



ASSISTANCE TO BUSINESS

ОБЩЕСТВО С ОГРАНИЧЕННОЙ
ОТВЕТСТВЕННОСТЬЮ
ООО «КОНТРАСТ»

ИНН: 1659158802
Р/С 40702810162000008798
В ПАО СБЕРБАНК РОССИИ
ОТДЕЛЕНИЕ №8610 Г. КАЗАНЬ

БИК: 049205603
К/С 30101810600000000603

ОТЧЕТ № 3697

ТОМ 2

**об оценке рыночной (справедливой) стоимости земельных участков и 2
передаточных устройств**

Заказчик: Общество с ограниченной ответственностью Управляющая компания
«АК БАРС КАПИТАЛ» ДУ ЗПИФ рентный «АКБАРС - Горизонт»

Исполнитель: ООО «КонТраст»

Дата оценки:

07.09.2023г.

Дата составления отчета:

07.09.2023г.

Казань 2023г.



ПРИЛОЖЕНИЕ

16-АК 021926

РОССИЙСКАЯ ФЕДЕРАЦИЯ
ЕДИНЫЙ ГОСУДАРСТВЕННЫЙ РЕЕСТР ПРАВ НА НЕДВИЖИМОЕ ИМУЩЕСТВО И СДЕЛОК С НИМ
Федеральное агентство государственной регистрации, кадастра и картографии по Республике Татарстан

СВИДЕТЕЛЬСТВО
О ГОСУДАРСТВЕННОЙ РЕГИСТРАЦИИ ПРАВА

повторное, взамен свидетельства : серия 16-АК № 411623 , дата выдачи 28.10.2009;
серия 16-АК № 576794 , дата выдачи 15.02.2010;
серия 16-АК № 021176 , дата выдачи 20.07.2011

Дата выдачи: "03" августа 2011 года

Документы-основания: • Договор купли-продажи земельных участков сельскохозяйственного назначения от 10.10.2009 №Ф15-03
• Акт приема-передачи земельных участков сельскохозяйственного назначения от 10.10.2009
• Решение ООО УК "Ак Барс Капитал" от 14.10.2009 №1

Субъект (субъекты) права: Владельцы инвестиционных паев Закрытого паевого инвестиционного рентного фонда "АК БАРС - Горизонт", данные о которых устанавливаются на основании данных лицевых счетов владельцев инвестиционных паев в реестре владельцев инвестиционных паев и счетов депо владельцев инвестиционных паев

Вид права: Общая долевая собственность

Объект права: Земельный участок, категория земель: земли населенных пунктов, разрешенное использование: размещение домов индивидуальной жилой застройки, общая площадь 1772974 кв. м. Адрес объекта: Республика Татарстан (Татарстан), Лаишевский муниципальный район, Никольское сельское поселение, д. Новая Поляна

Кадастровый (или условный) номер: 16-24-050801:350


Существующие ограничения (обременения) права: доверительное управление
о чем в Едином государственном реестре прав на недвижимое имущество и сделок с ним "28" октября 2009 года сделана запись регистрации № 16-16-13/039/2009-064

Регистратор

Васильева С. М.
м.п. (подпись)

Секретарь
Дорогов А.Н.

Серия 16-АК 021926

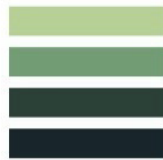

ФНУ "Республиканский кадастровый палат" по Республике Татарстан

(информационное средство кадастрового учета)

КАДАСТРОВЫЙ ПАСПОРТ ЗЕМЕЛЬНОГО УЧАСТКА (информация из государственного кадастра недвижимости)

05.05.2011 № 16/00/2011-82180

В.1

1	Кадастровый номер	16:24:050801:350	2	Лист № 1	3	Всего листов: 1	
4	Общие сведения	Предельные координаты: 16:24:000000:189	6	Дата внесения номера в государственный кадастр недвижимости: 22.10.2009			
5	Местоположение: Установлены отнесенные ориентиры, расположенные в границах участка.						
7	Почтовый адрес субъекта: Республика Татарстан, Дашлеватский муниципальный район, Новотавское сельское поселение, д. Новая Голубица						
8	Кадастровый земельный участок	Земельный участок, принадлежащий на праве собственности физическому лицу	
8.1	Земельный участок	Земельный участок, принадлежащий на праве собственности физическому лицу	
8.2	Земельный участок, принадлежащий на праве собственности физическому лицу						
9	Разрешенное использование: Разрешение на строительство жилого здания						
10	Фактическое использование/характеристики деятельности	—					
11	Площадь: 1772974-0-11641 кв. м	12	Кадастровая стоимость (руб.): 18270258,84	13	Увеличение площади кадастровой стоимости (руб./кв.м): 74,66	14	Сведения о кадастровой стоимости: Сведения о кадастровой стоимости
15	Сведения о кадастровой стоимости: Сведения о кадастровой стоимости						
16	Особые отметки: Наличие и местоположение границ земельного участка, соответствующего кадастровому участку						
17	—						
18	Дополнительные сведения для регистрации прав на обрабатываемые земельные участки	18.1	Номера образцовых участков: 16:24:050801:350	18.2	Номер участка, предоставляющего и принимающего земельные участки: 16:24:000000:189	18.3	Номера участков, подлежащих учету с кадастрового учета: —

ИННОВАЦИОННЫЙ КАДАСТРОВЫЙ ПАСПОРТ
(информационное средство кадастрового учета)



С.В. Никитин
(подпись, фамилия)



КАДАСТРОВЫЙ ПАСПОРТ ЗЕМЕЛЬНОГО УЧАСТКА (выдается по государственному кадастру недвижимости)
05.05.2011 № 16005/20/11-821/00

В.1

1	Кадастровый номер 16:24:006001:350	2	Лист № 2	3	Всего листов: 4
	Предоставитель	Дата приема	Особые отметки		
15.	Владельцы инвестиционных паев - Закрытый паевой инвестиционный фонд "АК БАРС - Горизонт" под управлением ООО УК "АК БАРС КАПИТАЛ"	Общая доля в собственности			

Директор ООО УК "АК БАРС"
(подпись, печать)



С.В. Давыдов
(подпись, печать)



КАДАСТРОВЫЙ ПАСПОРТ ЗЕМЕЛЬНОГО УЧАСТКА (наименование государственного кадастра недвижимости)
05.05.2011 № 1600/30/11-82180

В.2

1	Кадастровый номер - 16/24-05/0801/350	2	Лист № 3	3	Всего листов: 4
План (сметка, схема) земельного участка					

Масштаб 1:25000

16,000.765

Инженер 2 категории
(подпись, печать)

С. В. Цирюкова
(подпись, печать)

М.П. (подпись)



КАДАСТРОВЫЙ ПАСПОРТ ЗЕМЕЛЬНОГО УЧАСТКА (выдается на государственного кадастра недвижимости)
05.05.2011 № 16/00/20111-82180

Л.3

1		2		3	4
Кадастровый номер		16:24:050801:350		Лист № 4	Всего листов: 4
Сведения о частях земельного участка и обременениях		Характеристики		Данные о постройках, находящихся на обременении	
4	№ 010	Участки (номер)	Площадь (кв.м)	Дополнительное описание	
1	—	весь	—	—	

подпись 2. зарегистри
(подпись, печать)



С.В. Никифоров
(подпись, печать)

16-АК 021924

РОССИЙСКАЯ ФЕДЕРАЦИЯ
ЕДИНЫЙ ГОСУДАРСТВЕННЫЙ РЕЕСТР ПРАВ НА НЕДВИЖИМОСТЬ, ПРЕДМЕТЫ НЕОБРАТНОГО ПОКУПКИ И ПРОДАЖИ
Управление Федеральной службы государственной регистрации, кадастра и картографии по Республике Татарстан

СВИДЕТЕЛЬСТВО
О ГОСУДАРСТВЕННОЙ РЕГИСТРАЦИИ ПРАВА

повторное, взамен свидетельства : серия 16-АС № 481348 , дата выдачи 17.11.2009;
серия 16-АС № 576797 , дата выдачи 15.02.2010;
серия 16-АК № 021177 , дата выдачи 20.07.2011

Дата выдачи: "03" августа 2011 года

Документы-основания: • Договор купли-продажи земельных участков сельскохозяйственного назначения от 10.10.2009 №Ф15-03
• Акт приема-передачи земельных участков сельскохозяйственного назначения от 10.10.2009

Субъект (субъекты) права: Владельцы инвестиционных пасов Закрытого паевого инвестиционного рентного фонда "АК БАРС - Горизонт", данные о которых устанавливаются на основании данных лицевых счетов владельцев инвестиционных пасов в реестре владельцев инвестиционных пасов и счетов депо владельцев инвестиционных пасов

Вид права: Общая долевая собственность

Объект права: Земельный участок, категория земель: земли населенных пунктов, разрешенное использование: размещение домов индивидуальной жилой застройки, общая площадь 252083 кв. м, адрес объекта: Республика Татарстан (Татарстан), Лаишевский муниципальный район, Никольское сельское поселение, д Новая Полина

Кадастровый (или условный) номер: 16:24:050801:354

Существующие ограничения (обременения) права: доверительное управление о чем в Едином государственном реестре прав на недвижимое имущество и сделок с ним *17* ноября 2009 года сделана запись регистрации № 16-16-13/039/2009-342

Регистратор

Васильева С. М.
МП
(подпись)

Серия 16-АК 021924

ГЕНЕРАЛЬНЫЙ ДИРЕКТОР
ДОРОГОВ А.Е.

Федеральное государственное учреждение "Исследованиям кабельной линии" по Петербургу Троицкой

КАТАСТРОФИ НАСЛОИТЪТ НА КАТАСТРОФИТЕ (издание и последователно издание на катастрофите)

31.04.2011 № 16.00/301.01.751.23

Results

1	Кадастровый номер: 44:05/001/184	2	Лист № 1	3	Всего листов: 3
Общие сведения					
4	Пределы земельного участка: 16:24:0101010 189	6	Дата внесения номера в государственный кадастр недвижимости: 12.11.2009		
5	—				
7	Местоположение: установлено относительно ориентира, расположенного в границах участка. Ориентир: адрес ориентира: Республика Татарстан, Лаишевский муниципальный район, Лаишевское сельское поселение, д. Новая Поляна.				
8	Категория земель:				
8.1	Земли населенных пунктов	Земли промышленности, энергетики, транспорта, связи, радиосвязи, телевидения, информатики, земли для обеспечения космической деятельности, земли обороны, безопасности и земли иного специального назначения	Земли особо охраняемых территорий и объектов	Земли населенных пунктов	Земли населенных пунктов
8.2	—	—	—	—	—
9	Разрешенное использование: размещение объектов складского назначения				
10	Фактическое использование: складские назначения: —				
11	Площадь: 25208 кв. м	12	Кадастровая стоимость (руб.) 18930516,78	13	Установленная кадастровая стоимость (руб./м²) 74,66
14	Система координат: СК "Кадастровый центр"				
15	Сведения о правах. Справочная информация представлена на листе № 2				
16	Сведения об отчуждении. Подлежащий изъятию земельный участок соответствует требованиям изъятия для государственных нужд Российской Федерации. Сведения о землях приняты на листе № 3				
17	—				
18	Дополнительные сведения для представления прав на отчуждение земельного участка	18.1	Номер кадастрового участка: 16:24:050801:354		
18	Внесены ли сведения о кадастровом участке в Единый государственный реестр недвижимости	18.2	Номер участка, предоставленного в результате изъятия: 16:24:000000:189		
18.3	Внесены ли сведения о кадастровом участке в Единый государственный реестр недвижимости: —				




X. A. Yepicov
(supernumerary)

0630/201/99-16805



КАДАСТРОВЫЙ ПАСПОРТ ЗЕМЕЛЬНОГО УЧАСТКА (выдается из государственного кадастра недвижимости)

В.1

1	Кадастровый номер 16:24:0503011:34	Вид права	2	Лист № 2	3	Всего листов: 5
15	Права собственности Выдаются инвестиционным инвест - закрытым паевой инвестиционный реинтнй фонд "АК ВАРС - Горизонт" под управлением ООО УХ "АК ВАРС" КАПИТАЛ	Общая долевая собственность				

инвестор и акционер
(инициалы, фамилия)



И.А. Мухоморова
(инициалы, фамилия)



КАДАСТРОВЫЙ ПАСПОРТ ЗЕМЕЛЬНОГО УЧАСТКА (выдается по государственному кадастру недвижимости)


В.1

1	Кадастровый номер	16:02:0090001:354	2	Лист № 2	3	Всего листов: 2
Сведения о зонах с особыми условиями использования территории						
№	Список зон					
1	Земельный участок частично входит в Зону: "ПС "Народный" федер 7", 16.00.2.765, сведения о которой внесены в государственный кадастр недвижимости на основании Об утверждении описания местоположения границ охраняемых зон линии электропередачи, принадлежащих ОАО «Сетевая компания», и установлении особых условий использования земельных участков, расположенных в границах Зоны: "ПС "Народный" федер 7", 16.00.2.765, сведений о которой внесены в государственный кадастр недвижимости на основании Об утверждении описания местоположения границ охраняемых зон линии электропередачи, принадлежащих ОАО «Сетевая компания», и установлении особых условий использования земельных участков, расположенных в охраняемой зоне, от 16.07.2009 № 1153.					

Исходный документ
(подлинник документа)



Г.А. Червонка
(подпись, фамилия)

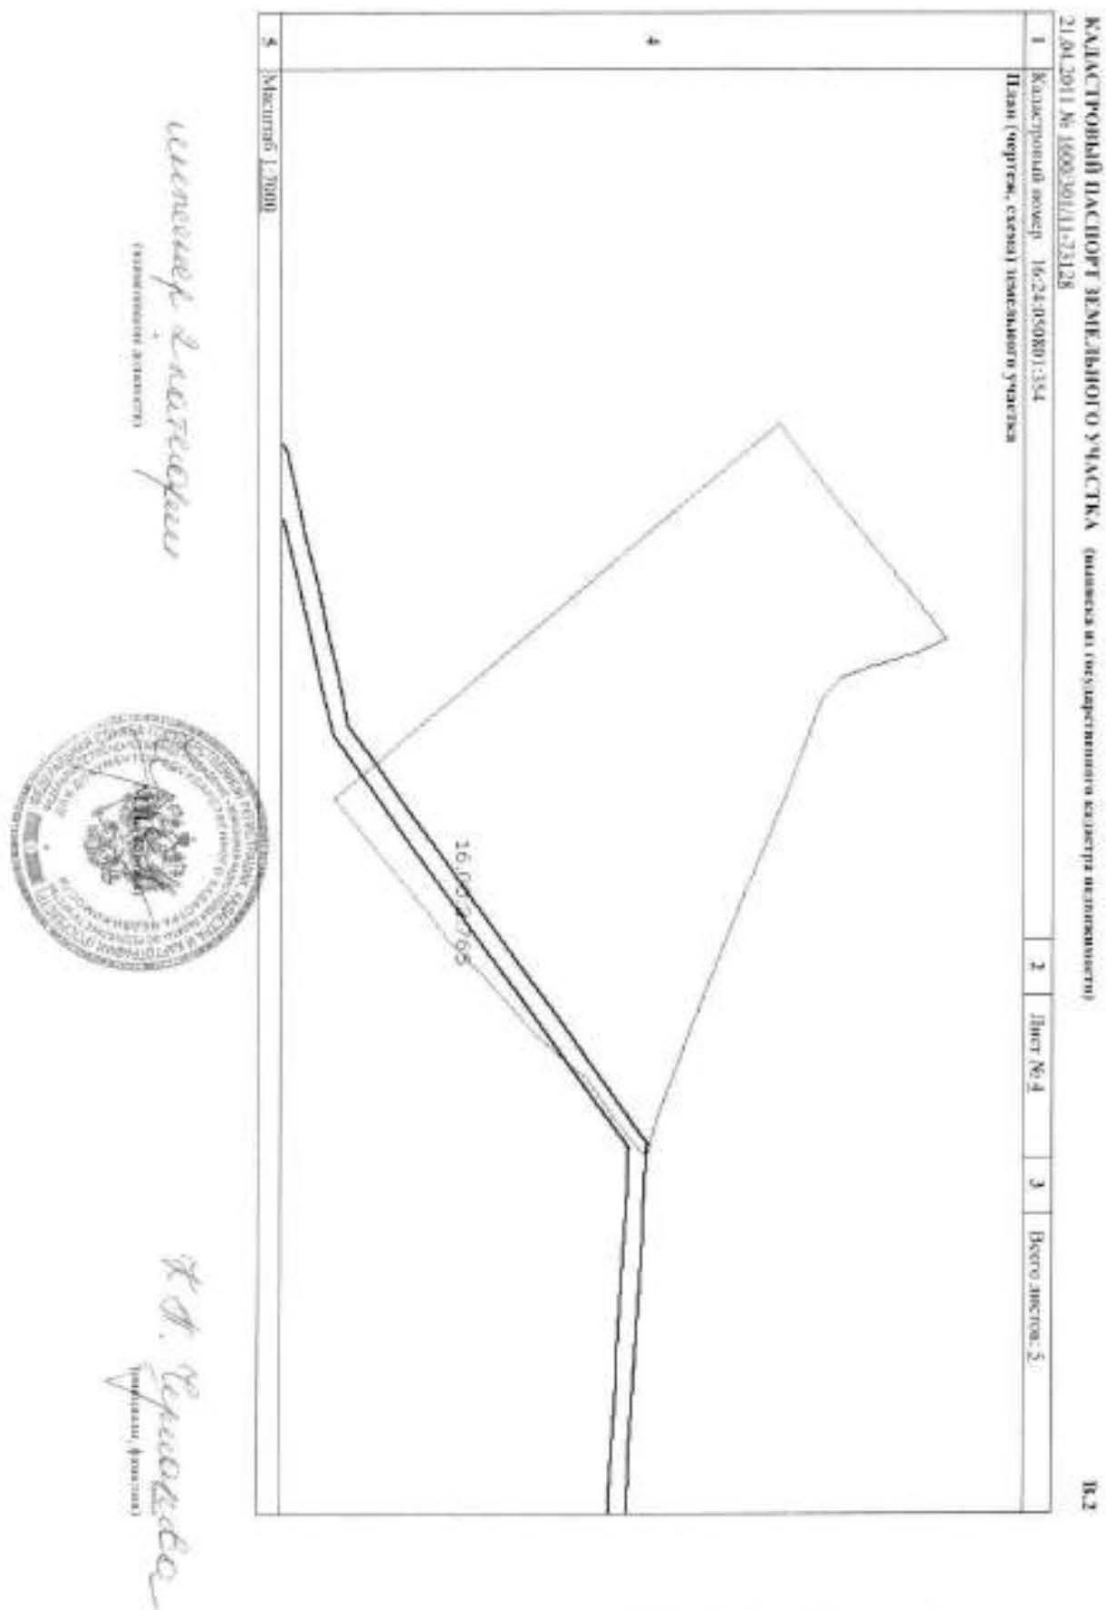



КАДАСТРОВЫЙ ПАСПОРТ ЗЕМЕЛЬНОГО УЧАСТКА (выдается на государственного кадастра недвижимости)

В.3

1	Кадастровый номер: 16:24:00801:384			2	Лист № 2	3	Всего листов: 2
4	Сведения о частях земельного участка и обременениях	№ п/п	Учетный номер части	Площадь (кв.м)	Характеристика	[иная, в пользу которой установлены обременения]	
1	—	—	—	—	Доверительное управление	Общество с ограниченной ответственностью "Управляющая компания "Ак Барс Капитал"	

Исключен из государственного кадастра недвижимости

Копия

И.П. Чудинов
(подпись, фамилия)



16-АК 021922

РОССИЙСКАЯ ФЕДЕРАЦИЯ
ЕДИНЫЙ ГОСУДАРСТВЕННЫЙ РЕЕСТР ПРАВ НА НЕДВИЖИМОЕ ИМУЩЕСТВО И СДЕЛОК С НИМ
Уполномоченный федеральным законом исполнительный орган власти в сфере регистрации на территории Республики Татарстан

СВИДЕТЕЛЬСТВО
О ГОСУДАРСТВЕННОЙ РЕГИСТРАЦИИ ПРАВА

повторное, взамен свидетельства : серия 16-АС № 481345 , дата выдачи 17.11.2009;
серия 16-АС № 576796 , дата выдачи 15.02.2010;
серия 16-АК № 021182 , дата выдачи 20.07.2011

Дата выдачи: *03* августа 2011 года

Документы-основания: • Договор купли-продажи земельных участков сельскохозяйственного назначения от 10.10.2009 №Ф15-03
• Акт приема-передачи земельных участков сельскохозяйственного назначения от 10.10.2009

Субъект (субъекты) права: Владельцы инвестиционных паев Закрытого паевого инвестиционного рентного фонда "АК БАРС - Горизонт", данные о которых устанавливаются на основании данных лицевых счетов владельцев инвестиционных паев в реестре владельцев инвестиционных паев и счетов депо владельцев инвестиционных паев

Вид права: Общая долевая собственность

Объект права: Земельный участок, категория земель: земли населенных пунктов, разрешенное использование: размещение домов индивидуальной жилой застройки, общая площадь 679929 кв. м, адрес объекта: Республика Татарстан (Татарстан), Лаишевский муниципальный район, Никольское сельское поселение, д. Новая Поляна

Кадастровый (или условный) номер: 16-24-050801:356

Существующие ограничения (обременения) права: доверительное управление о чем в Едином государственном реестре прав на недвижимое имущество и сделок с ним "17" ноября 2009 года сделана запись регистрации № 16-16-13/039/2009-335

Регистратор

Васильева С. М.
МП (подпись)

Серия 16-АК 021922 КОПИЯ

Генеральный директор
Дорогов А.И.



Федеральное государственное учреждение "Земельный кадастровый палат" по Республике Татарстан

(подпись и печать государственного органа)

КАДАСТРОВЫЙ ПАСПОРТ ЗЕМЕЛЬНОГО УЧАСТКА, образуемого в государственном кадастре недвижимости
21.04.2011 № 1600-30/11-73131

В.1

1	Кадастровый номер: 16-24-0708011-156	2	лист № 1	3	Всего листов: 2
4	Общие сведения				
5	Предельные номера: 16-24-0000000-189	6	Дата внесения номера в государственной кадастр недвижимости: 12.11.2009		
7	Местоположение: установлено относительно ориентира, расположенного в границах участка. Ориентир: адрес ориентира: Республика Татарстан, Татарстанский муниципальный район, Нижнекамское сельское поселение, д. Новая Пышка.				
8	Категория земель:	Земли населенных пунктов	Земли промышленности, энергетики, транспорта, связи, радиосвязи, телевидения, информатики, земли для обеспечения космической деятельности, земли обороны, безопасности и земли иного специального назначения	Земли особо охраняемых территорий и объектов	Земли населенных пунктов
8.1	Земли населенных пунктов	Земли промышленности, энергетики, транспорта, связи, радиосвязи, телевидения, информатики, земли для обеспечения космической деятельности, земли обороны, безопасности и земли иного специального назначения	Земли особо охраняемых территорий и объектов	Земли населенных пунктов	Земли населенных пунктов
8.2	Земли населенных пунктов	Земли промышленности, энергетики, транспорта, связи, радиосвязи, телевидения, информатики, земли для обеспечения космической деятельности, земли обороны, безопасности и земли иного специального назначения	Земли особо охраняемых территорий и объектов	Земли населенных пунктов	Земли населенных пунктов
9	Разрешенное использование: Размещение домов индивидуальной жилой застройки.				
10	Фактическое использование: Земельный участок используется для размещения объектов недвижимости. —				
11	Площадь: 670920/7213 кв. м	12	Кадастровая стоимость (руб.) 50761699,14	13	Установленный коэффициент стоимости (руб./м²) 74,66
15	Сведения о правах (список правообладателей принят в Едином государственном реестре недвижимости).				
16	Сведения об объекте: Площадь и местоположение границ земельного участка соответствуют натуральным местностям.				
17	—				
18	Дополнительные сведения для регистрации права на обременение земельного участка	18.1	Номера кадастровых участков: 16-24-0708011-156	18.2	Номер участка, приобретаемого в результате сделки: 16-24-0000000-189
	Земельный участок, подлежащий изъятию в соответствии с законодательством Российской Федерации	18.3	Номера участков, подлежащих изъятию в соответствии с законодательством Российской Федерации	—	

Иванов Иван Иванович
(подпись)



И.И. Иванов
(подпись)

16-24-0708011-156



КАДАСТРОВЫЙ ПАСПОРТ ЗЕМЕЛЬНОГО УЧАСТКА (входит в государственное кадастровое деление)

Б.1

1	Кадастровый номер: 16:24:00801:356	2	Лист № 2	3	Всего листов: 4
15	Права собственности Владельцы инвестиционных паев - Закреплен паевой инвестиционный репный фонд "АК БАРС - Группинг" под управлением ООО УК "АК БАРС КАПИТАЛ"	Вид права Общая долевая собственность			

Иванов, Александр
(подпись, инициалы)



И. И. Иванов
(подпись, инициалы)

И. И. Иванов
(подпись, инициалы)



КАДАСТРОВЫЙ ПАСПОРТ ЗЕМЕЛЬНОГО УЧАСТКА (выдается по государственному кадастру недвижимости)

21.04.2011 № 16/010/2011-73/11

1 Кадастровый номер: 16:24:050801:356

2 Лист № 3

3 Всего листов: 4

4 План (сметка, схема) земельного участка

5 Масштаб: 1:9000

Иванов, Александр
(подпись заявителя)

А.А. Иванова
(подпись заявителя)





КАДАСТРОВЫЙ ПАСПОРТ ЗЕМЕЛЬНОГО УЧАСТКА (издается по государственному кадастру недвижимости)
21.04.2011 № 1606/01/11-73/13

В.3

1		Кадастровый номер 16:24:050301.156		2	Лист № 4	3	Всего листов: 4
4		Сведения о частях земельной участи и обременениях		2		Лист, в котором указаны сведения обременения	
		№ п/п	Участки			Характеристика	
		1	—			Площадь (кв.)	
		1	—			весь	
						Коммунальное управление	
						Общество с ограниченной ответственностью "Управляющая компания "Ак Барс Квартал"	

инициалы, фамилия
С.А. Шаймуратов



инициалы, фамилия
А.А. Шаймуратов



ФКУ "Технический кадастровый лист" по Республике Татарстан

(техническое средство кадастрового учета)

КАДАСТРОВЫЙ ПАСПОРТ ЗЕМЕЛЬНОГО УЧАСТКА (выдается по государственному кадастру недвижимости)

19.04.2011 № 16/04-001/11-70852

В.1

1	Кадастровый номер: 16:24:050801:157	2	Лист № 1	3	Всего листов: 4
4	Общие сведения Предельные номера: 16:24:000000:189	6	Дата внесения номера в государственный кадастр недвижимости: 12.11.2009		
7	Несторженное, установленно относительно приписки, расположенного в границах участка. Примечание: адрес ориентира: Республика Татарстан, Лаишевский муниципальный район, Ново-Александровское сельское поселение, д. Новая Печора				
8	Категория земель:				
8.1	Земли населенных пунктов	Земли для размещения объектов	Земли для размещения объектов	Земли для размещения объектов	Земли для размещения объектов
8.2	Земли населенных пунктов	Земли для размещения объектов	Земли для размещения объектов	Земли для размещения объектов	Земли для размещения объектов
9	Разрешенное использование: размещение объектов недвижимости				
10	Фактическое использование: размещение объектов недвижимости				
11	Площадь: 875375/4187 кв. м	12	Кадастровая стоимость (руб.): 65354897,5	13	Удельный показатель кадастровой стоимости (руб./м²): 74,66
15	Сведения о правах: Сведения о правах на земельный участок, принадлежащий на праве собственности				
16	Основание отчуждения: Передача в собственность государственного земельного участка, принадлежащего на праве собственности				
17	Дополнительные сведения:				
18	Информация для собственников: 18.1 Номер кадастрового участка: 16:24:050801:157 18.2 Номер участка, преобразованного в результате выдела: 16:24:000000:189 18.3 Номер участка, подлежащего снятию с кадастрового учета: —				

Инженер 2 категории
(подпись, должность)



П.3. Г.А.А.А.А.А.А.
(подпись, должность)



КАДАСТРОВЫЙ ПАСПОРТ ЗЕМЕЛЬНОГО УЧАСТКА (выдается на государственного кадастра недвижимости)

19.04.2011 № 1600/501/П-70853

1	Кадастровый номер: 16:24:050401:057	2	Лист № 2	3	Итого листов: 4
Приведенная информация		Особые отметки			
15	Владельцы инвестиционных паев - Закрытый паевой инвестиционный фонд "АК БАРС - Группонг" под управлением ООО "Е" "АК БАРС КАПИТАЛ"	Вид права		Общая долевая собственность	

М.П. Актюбинск
(подпись)



П.З. Гавриленко
(подпись)

КАДАСТРОВЫЙ ПАСПОРТ ЗЕМЕЛЬНОГО УЧАСТКА (выписка из государственного кадастра недвижимости)

19.04.2011 № 16/00/201/11-20853

В.2

1	Кадастровый номер 16:24:050801:357	2	Лист № 1	3	Всего листов: 4
План (чертеж, схема) земельного участка					

353

4

5 Масштаб 1:25000

ИНЖЕНЕР 2 КАТЕГОРИИ
(подпись и печать)

П.А. ГАВТУШКИНА
(подпись, фамилия)






КАДАСТРОВЫЙ ПАСПОРТ ЗЕМЕЛЬНОГО УЧАСТКА (выдается по государственному кадастру недвижимости)

19.04.2011 № 16/00/2011/11-70853

Л.3

1	Кадастровый номер 16:24:050801:557	2	Лист № 4	3	Всего листов: 4
4	Сведения о частях земельного участка и обременениях	Характеристики			
№ п/п	Учетный номер части	Площадь (м²)	Линия, в пользу которой установлены обременения		
1	—	всего	Обременение с ограниченной ответственностью Управляющая компания "Ас Баре Капитал"		

ИННОВАЦИОННОЕ
УПРАВЛЕНИЕ
(подразделение)



И.З. Гавриленко
(подпись, фамилия)



МИНИСТЕРСТВО ЭКОНОМИЧЕСКОГО РАЗВИТИЯ РОССИЙСКОЙ ФЕДЕРАЦИИ

ФЕДЕРАЛЬНАЯ СЛУЖБА ГОСУДАРСТВЕННОЙ РЕГИСТРАЦИИ,
КАДАСТРА И КАРТОГРАФИИ
(РОСРЕЕСТР)

УПРАВЛЕНИЕ ФЕДЕРАЛЬНОЙ СЛУЖБЫ ГОСУДАРСТВЕННОЙ РЕГИСТРАЦИИ, КАДАСТРА И КАРТОГРАФИИ
ПО РЕСПУБЛИКЕ ТАТАРСТАН
(УПРАВЛЕНИЕ РОСРЕЕСТРА ПО РЕСПУБЛИКЕ ТАТАРСТАН)

СВИДЕТЕЛЬСТВО О ГОСУДАРСТВЕННОЙ РЕГИСТРАЦИИ ПРАВА

Дата выдачи:

25.09.2015

Документы-основания: • Договор купли-продажи земельных участков
сельскохозяйственного назначения от 10.10.2009 №015-03

• Акт приема-передачи земельных участков сельскохозяйственного назначения от 10.10.2009

Субъект (субъекты) права: Владальцы инвестиционных паев - владельцы инвестиционных паев
Закрытого паевого инвестиционного фонда "АК БАРС - Горизонт" данные о
которых устанавливаются на основании данных лицевых счетов владельцев инвестиционных паев
в реестре владельцев инвестиционных паев и счетов депо владельцев инвестиционных паев.

Вид права: Общая долевая собственность

Кадастровый(условный) номер: 16:24:150303:227

Объект права: Земельный участок, категория земель: земли населенных пунктов,
разрешенное использование: индивидуальные жилые дома (объекты индивидуального
жилищного строительства), площадь 1 269 кв. м., адрес (местонахождение) объекта:
Республика Татарстан (Татарстан), г. Казань

Существующие ограничения (обременения) права: доверительное управление

О чем в Едином государственном реестре прав на недвижимое имущество и сделок с ним "23"
сентября 2015 года сделана запись регистрации № 16-16/001-16/097/008/2015-5884/1

Государственный регистратор

Сулейманова Д. А.

(подпись, м.п.)

16-16/001-16/097/008/2015-5884/1

Вход. № 04400-419
28.09.2015



Иные участники общей собственности согласно записям Единого государственного
реестра прав по состоянию на 23.09.2015 :

не зарегистрировано

Государственный регистратор

(подпись, м.п.)

Сулейманов Д. А.

Серия АА № 511183

1000



28.09.2015


Кадастровый паспорт

КП.2

КАДАСТРОВЫЙ ПАСПОРТ ЗЕМЕЛЬНОГО УЧАСТКА

"28" сентября 2015г. № 99/2015/489922

1	Кадастровый номер:	16:24:150303:227	2	Лист № 2	3	Всего листов: 2
4	План (чертеж, схема) земельного участка					

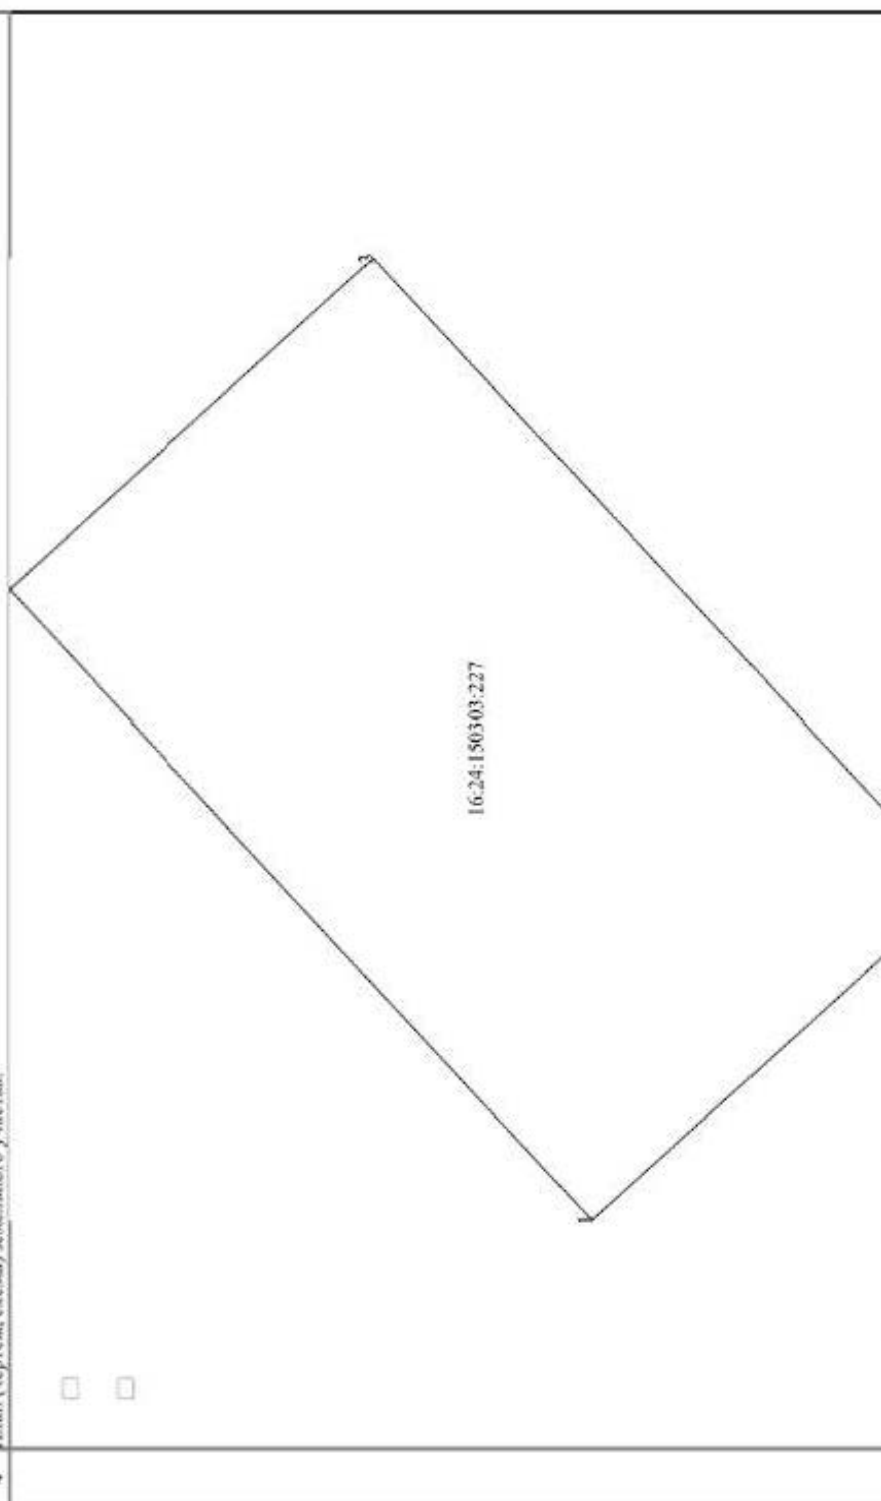

https://reosist.ru/wpe/PA_FCC/PGURCode/App/land/pguresponse/check/ru/land/landimportal.spring.portal.handler.BeanNameParametHandlerMapping-PA?H=%5CDownload.html/Controler&u/land/landimportal 2/3



МИНИСТЕРСТВО ЭКОНОМИЧЕСКОГО РАЗВИТИЯ РОССИЙСКОЙ ФЕДЕРАЦИИ

ФЕДЕРАЛЬНАЯ СЛУЖБА ГОСУДАРСТВЕННОЙ РЕГИСТРАЦИИ,
КАДАСТРА И КАРТОГРАФИИ
(РОСРЕЕСТР)

УПРАВЛЕНИЕ ФЕДЕРАЛЬНОЙ СЛУЖБЫ ГОСУДАРСТВЕННОЙ РЕГИСТРАЦИИ, КАДАСТРА И КАРТОГРАФИИ
ПО РЕСПУБЛИКЕ ТАТАРСТАН
(УПРАВЛЕНИЕ РОСРЕЕСТРА ПО РЕСПУБЛИКЕ ТАТАРСТАН)

СВИДЕТЕЛЬСТВО О ГОСУДАРСТВЕННОЙ РЕГИСТРАЦИИ ПРАВА

Дата выдачи: 25.09.2015

Документы-основания: • Акт приема-передачи земельных участков сельскохозяйственного назначения от 10.10.2009

• Договор купли-продажи земельных участков сельскохозяйственного назначения от 10.10.2009 №Ф15-03

Субъект (субъекты) права: Владельцы инвестиционных паев - владельцы инвестиционных паев Закрытого паевого инвестиционного фонда "АК БАРС - Горизонт" данные о которых устанавливаются на основании данных лицевых счетов владельцев инвестиционных паев в реестре владельцев инвестиционных паев и счетов депо владельцев инвестиционных паев.

Вид права: Общая долевая собственность

Кадастровый(условный) номер: 16:24:150303:229

Объект права: Земельный участок, категория земель: земли населенных пунктов, разрешенное использование: индивидуальные жилые дома (объекты индивидуального жилищного строительства), площадь 1 050 кв. м, адрес (местонахождение) объекта: Республика Татарстан (Татарстан), г. Казань.

Существующие ограничения (обременения) права: доверительное управление

О чем в Едином государственном реестре прав на недвижимое имущество и сделок с ним "23" сентября 2015 года сделана запись регистрации № 16-16/001-16/097/008/2015-5886/1

Государственный регистратор

(подпись, М.П.)

16-16/001-16/097/008/2015-5886/1

Сулейманов Д. А.

Вход № 02/09-118
28.09.2015

Иные участники общей собственности согласно записям Единого государственного
реестра прав по состоянию на 23.09.2015 :

не зарегистрировано

Государственный регистратор

(подпись, м.п.)

Сулейманов Д. А.

Серия АА № 511181



28.06.2015

Кадастровый паспорт

Федеральный информационный ресурс

Содержит сведения об объектах недвижимости

КП.1

КАДАСТРОВЫЙ ПАСПОРТ ЗЕМЕЛЬНОГО УЧАСТКА

"28" сентября 2015г. № 99/2015/489921

1	Кадастровый номер:	16:24:150303:229	2	Лист № 1	3	Всего листов: 2
4	Номер кадастрового квартала:	16:24:150303				
5	Предшлющие номера:	16:24:150303:201	6	Дата внесения номера в государственный кадастр недвижимости: 20.08.2015		
7						
8	Кадастровые номера объектов капитального строительства: —					
9	Адрес (описание местоположения): установлено относительно ориентира, расположенного в границах участка.					
	Почтовый адрес ориентира: Республика Татарстан, г. Казань					
10	Категория земель: Земли населённых пунктов					
11	Разрешенное использование: Индивидуальные жилые дома (объекты индивидуального жилищного строительства)					
12	Площадь: 1050 +/- 11 кв. м					
13	Кадастровая стоимость: 1127049 руб.					
14	Сведения о правах: —					
15	Общие отступы: —					
16	Сведения о природных объектах: —					
	Дополнительные сведения:					
17.1	Кадастровые номера участков, образующих с земельным участком: 16:24:150303:227, 16:24:150303:228					
17.2	Кадастровый номер преобразованного участка: —					
17.3	Кадастровые номера участков, подлежащих снятию или снятых с кадастрового учета: 16:24:150303:201					
17.4	Кадастровые номера участков, образующих из земельного участка: —					
18	Характер сведений государственного кадастра недвижимости (статус земли о земельном участке): Сведения об объекте недвижимости имеют статус временные					
19	Сведения о кадастровых инспекторах: Максимова Ирина Валерьевна №16-11-412					

(подпись инсперса)

М.П.

(подпись)

(подпись, печать)



1.09.2015


Кадстровый паспорт

КП.2

КАДАСТРОВЫЙ ПАСПОРТ ЗЕМЕЛЬНОГО УЧАСТКА

"28" сентября 2015г. № 99/2015/489921

1	Кадастровый номер:	16:24:150303:229	2	Лист №	2	3	Всего листов:	2
4	План (чертеж, схема) земельного участка:							

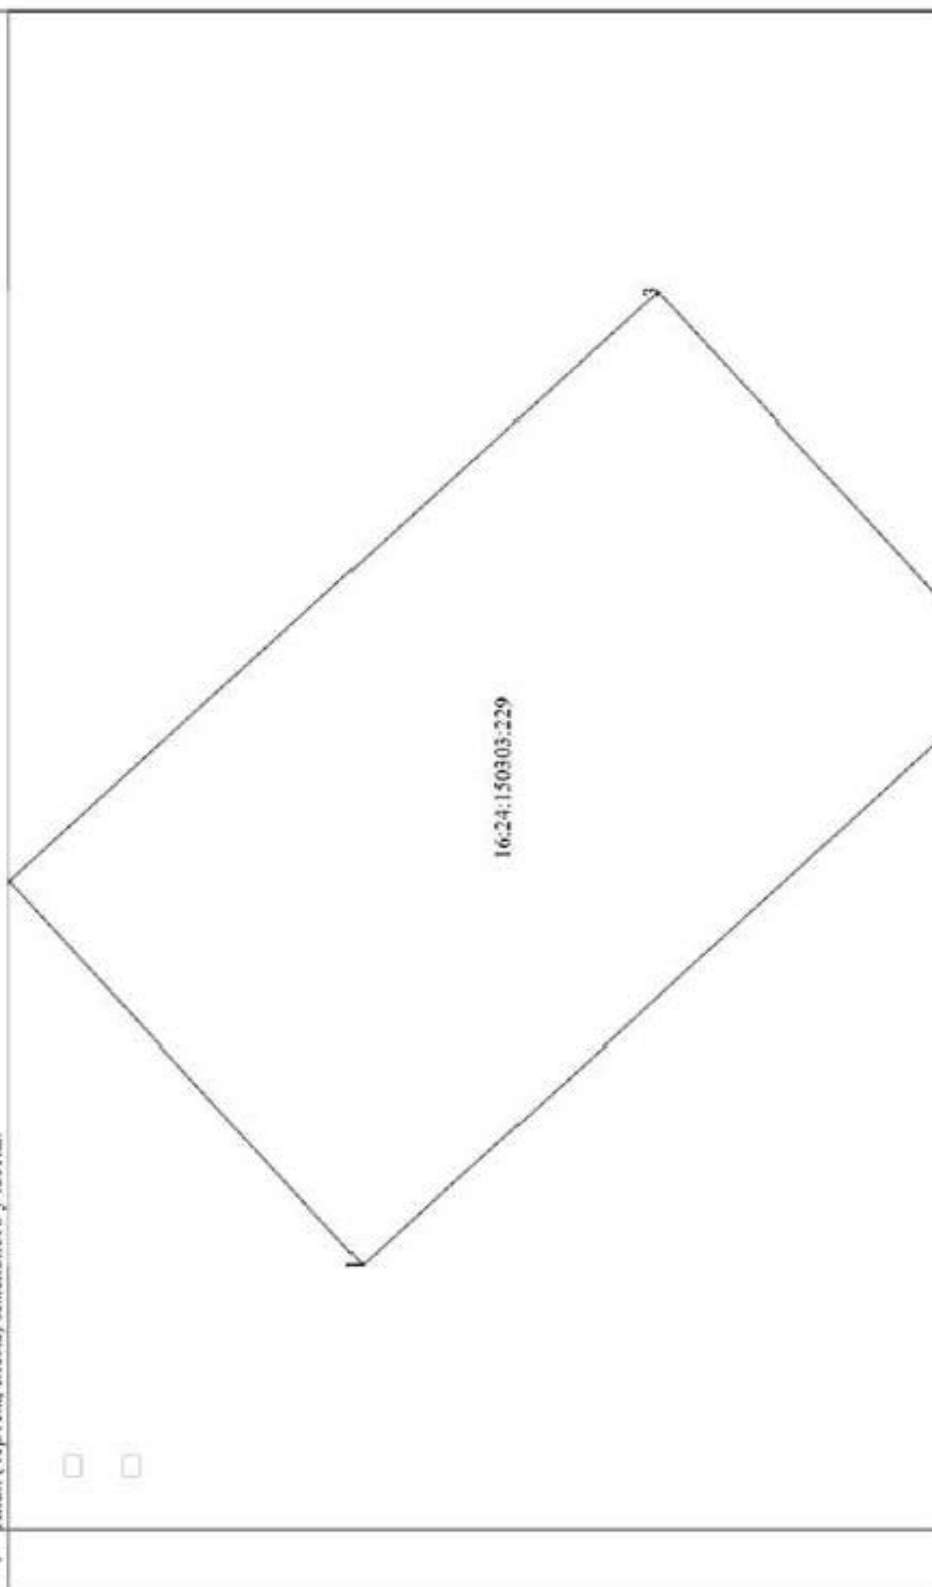

16-АК 477425

РОССИЙСКАЯ ФЕДЕРАЦИЯ
ЕДИНЫЙ ГОСУДАРСТВЕННЫЙ РЕЕСТР ПРАВ НА НЕДВИЖИМОЕ ПОМИЩЕСТВО И СДЕЛОК С НИМ
Федеральное агентство по техническому регулированию и метрологии

ОБЪЕДИНЕНИЕ

О ГОСУДАРСТВЕННОМ РЕЕСТРЕ ПРАВ

повторное, взамен свидетельства: серия 16-АК № 272634, дата выдачи 11.06.2011

Дата выдачи: "17" января 2012 года

Документы-основания: • Договор купли-продажи земельных участков сельскохозяйственного назначения от 10.10.2009 №Ф15-03

• Акт приема-передачи земельных участков сельскохозяйственного назначения от 10.10.2009

Субъект (субъекты) права: Владелец инвестиционных пасов Закрытого пассивного инвестиционного рентного фонда "АК БАРС - Горизонт", данные о которых устанавливаются на основании данных, внесенных в Единый государственный реестр прав на недвижимое имущество и сделок с ним в Едином государственном реестре прав на недвижимое имущество и сделок с ним

Вид права: Общая долевая собственность

Объект права: Земельный участок, категория земель: земли населенных пунктов, разрешенное использование: размещение домов индивидуальной жилой застройки, общая площадь 1 255 459 кв. м, адрес объекта: Республика Татарстан (Татарстан), Ленинский муниципальный район, Большекабанское сельское поселение, с. Большие Кабаны

Кадастровый (или условный) номер: 16:24:160302:122

Существующие ограничения (обременения) права: доверительное управление

о чем в Едином государственном реестре прав на недвижимое имущество и сделок с ним "11" июня 2011 года внесена запись регистрации № 16-16-26/019/2011-455

Регистратор

Васильева С. М.

МП

(подпись)

Серия 16-АК 477425



01.03.2015

Кадастровый паспорт

Федеральный информационный ресурс

(содержит информацию о правах на объекты недвижимости)

КПД

КАДАСТРОВЫЙ ПАСПОРТ ЗЕМЕЛЬНОГО УЧАСТКА

"01" сентября 2015г., № 09/2015/297145

1	Кадастровый номер:	16:24:160302:122	2	Лист № 1	3	Всего листов: 17
4	Номер кадастрового квартала:	16:24:160302	6	Дата внесения номера в государственный кадастр недвижимости:		
5	Предыдущие номера:	16:24:000000:69		21.05.2011		
7	Многоквартирный земельный участок					
8	Кадастровые номера объектов капитального строительства:	—				
9	Адрес (описание местоположения) участка относительно ориентира, расположенного в границах участка: Почтовый адрес ориентира: Республика Татарстан, Лаишевский муниципальный район, Козьмодемьянское сельское поселение, с. Иглино Кабаны					
10	Категория земель. Земли населенных пунктов					
11	Разрешенное использование: Размещение домов индивидуальной жилой застройки					
12	Площадь: 12554,59 +/- 16291 кв. м					
13	Кадастровая стоимость: 146562283,66 руб.					
	Сведения о правах	Правообладатель	Вид права, номер и дата регистрации	Объем отметки	Документ	
14	Владельцы инвестиционных паев Закрытого паевого инвестиционного фонда "АК БАРС - Горизонт"		Общая долевая собственность, № 16-16-26/019/2011-455 от 11.06.2011	—	—	
15	Особые отметки. Граница земельного участка состоит из 4 координат. Список учетных номеров контуров граница земельного участка приведен на листе № 2					
16	Сведения о природных объектах:	—				
	Дополнительные сведения					
17	17.1	Кадастровые номера участков, образованных с земельным участком: 16:24:160302:201, 16:24:160303:201, 16:24:160304:142, 16:24:160304:143, 16:24:160304:144,16:24:160304:751, 16:24:160304				



01.08.2015

Кадастровый паспорт

КП.1

КАДАСТРОВЫЙ ПАСПОРТ ЗЕМЕЛЬНОГО УЧАСТКА

"01" сентября 2015г. № 99/2015/297145

1	Кадастровый номер: 16:24:160302:122		2	Лист № 2	3	Всего листов: 17
Состав земельного участка						
№ п/п		Учетный (Кадастровый) номер	Площадь (м²)	Особые отметки		
15	1	2	3	4		
	1	1	971868	—		
	2	2	119384	—		
	3	3	24591	—		
	4	4	139416	—		

(подпись заявителя)

М.П.

(подпись)

(подпись, печать)



01.08.2015

Кадастровый паспорт


КПД

КАДАСТРОВЫЙ ПАСПОРТ ЗЕМЕЛЬНОГО УЧАСТКА

"01" сентября 2015г. № 99/2015/297145

1 Кадастровый номер: 16:24:160302:122

4 План (чертеж, схема) земельного участка

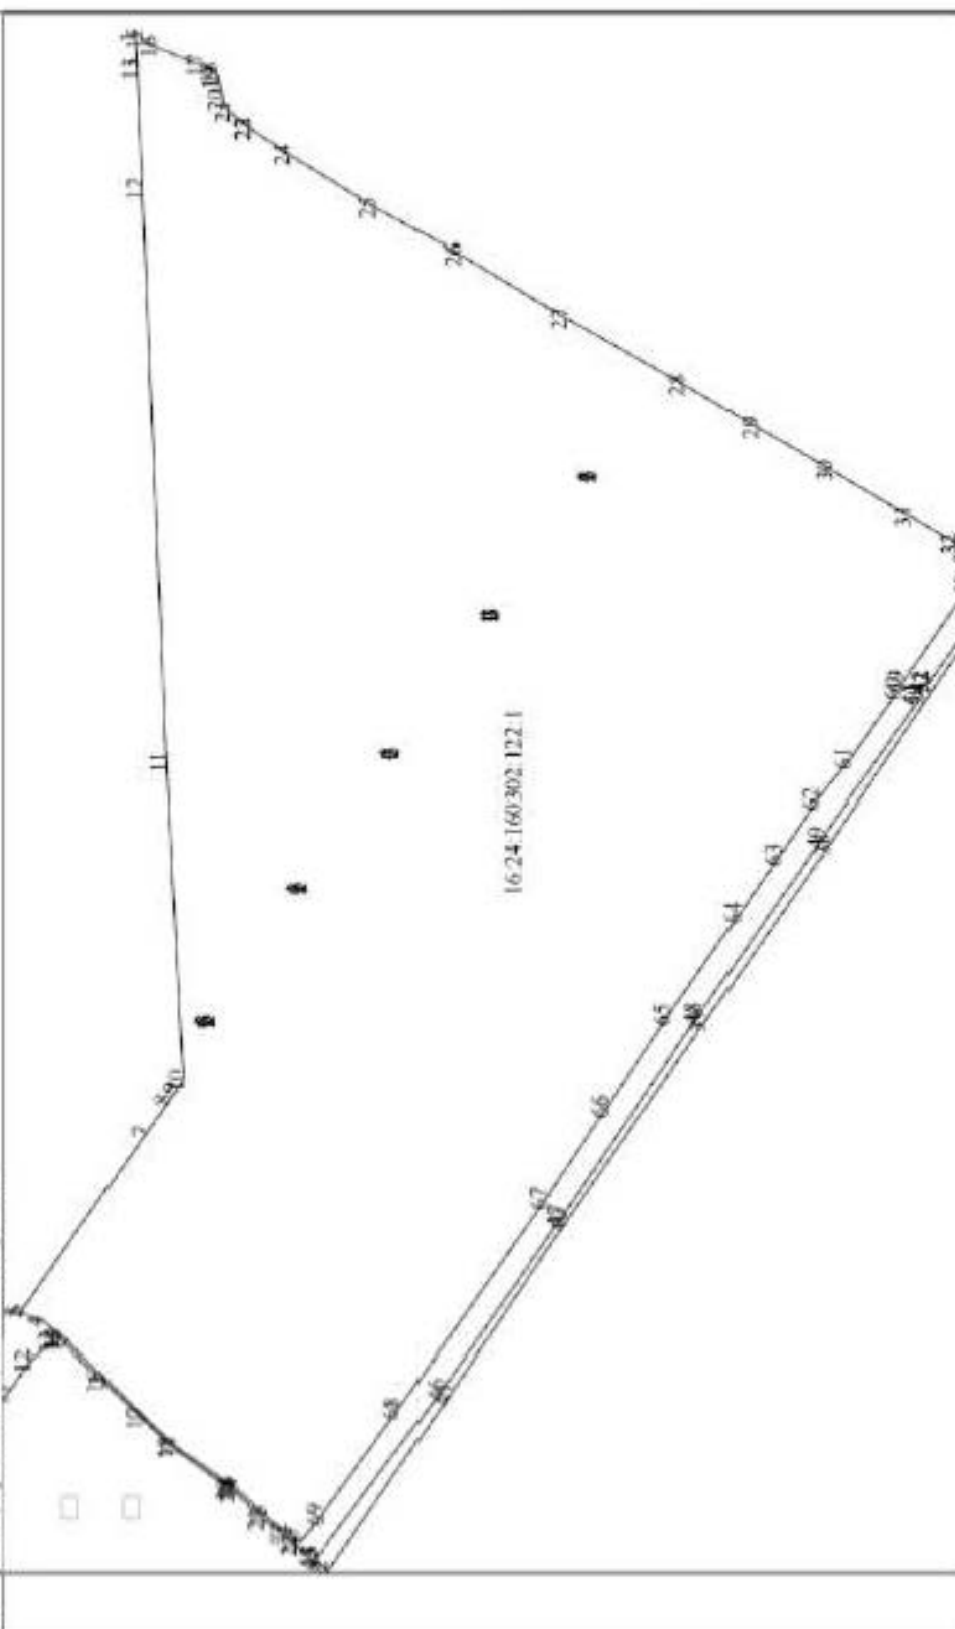

Информация о кадастровом номере: 16:24:160302:122. Информация о кадастровом номере: 16:24:160302:122. Информация о кадастровом номере: 16:24:160302:122. Информация о кадастровом номере: 16:24:160302:122.



01.09.2015


Кадастровый паспорт

КП.2

КАДАСТРОВЫЙ ПАСПОРТ ЗЕМЕЛЬНОГО УЧАСТКА

с 01 сентября 2015г. № 99/2015/297145

1	Кадастровый номер	16:24:160302:122
4	План (чертеж, схема) земельного участка	
2	Лист № 4	3
		Всего листов 17

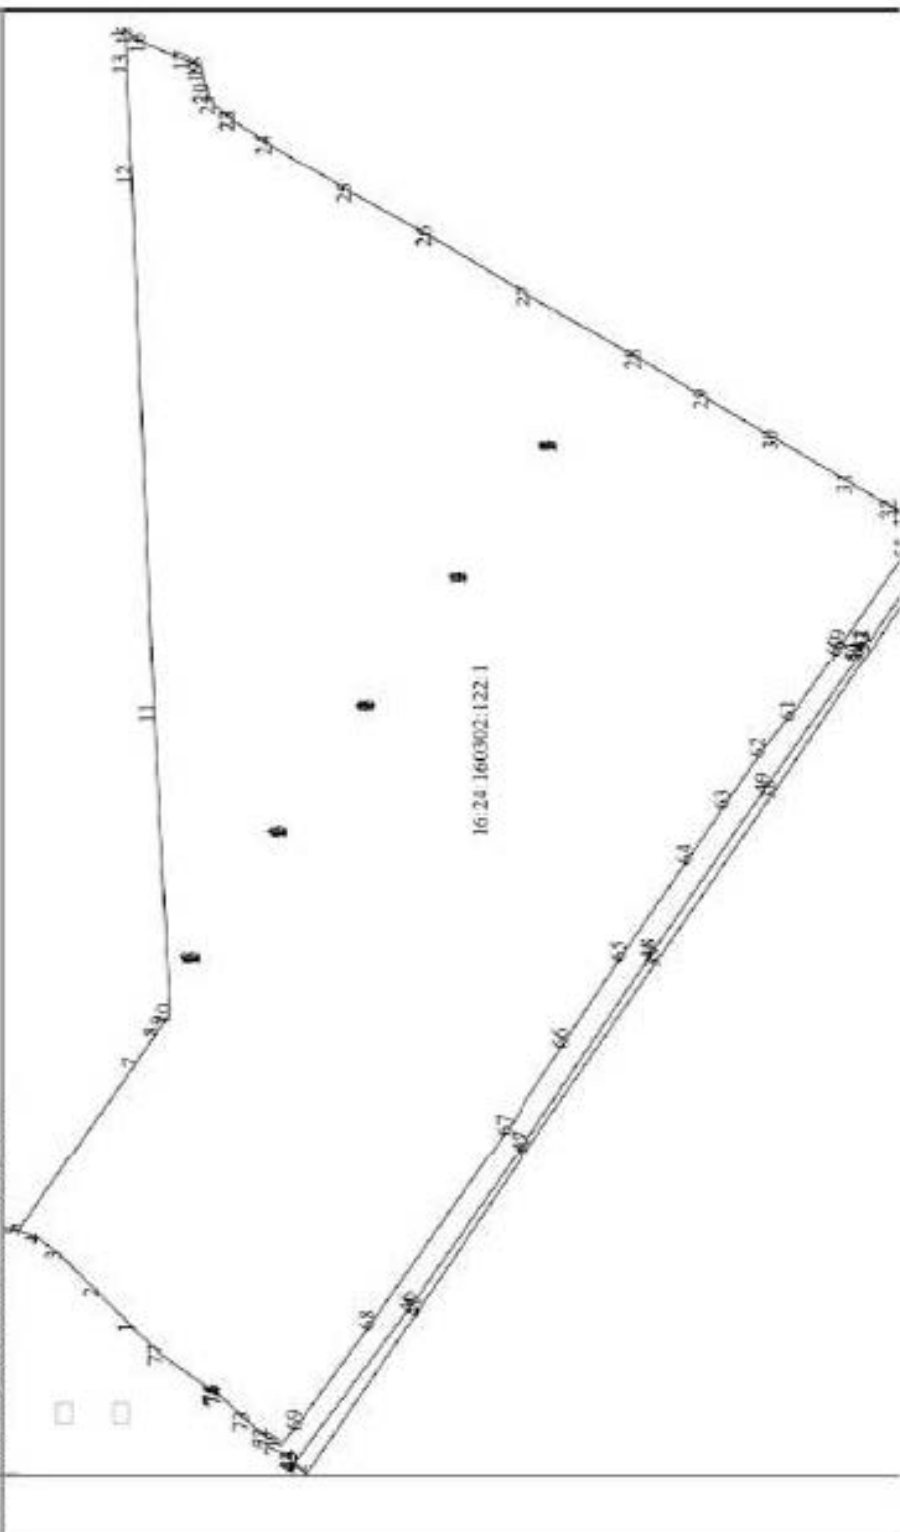


КП.2

КАДАСТРОВЫЙ ПАСПОРТ ЗЕМЕЛЬНОГО УЧАСТКА

"01" сентября 2015г. № 99/2015/297145

1 Кадастровый номер: 16:24:160302:122

4 План (чертеж, схема) земельного участка

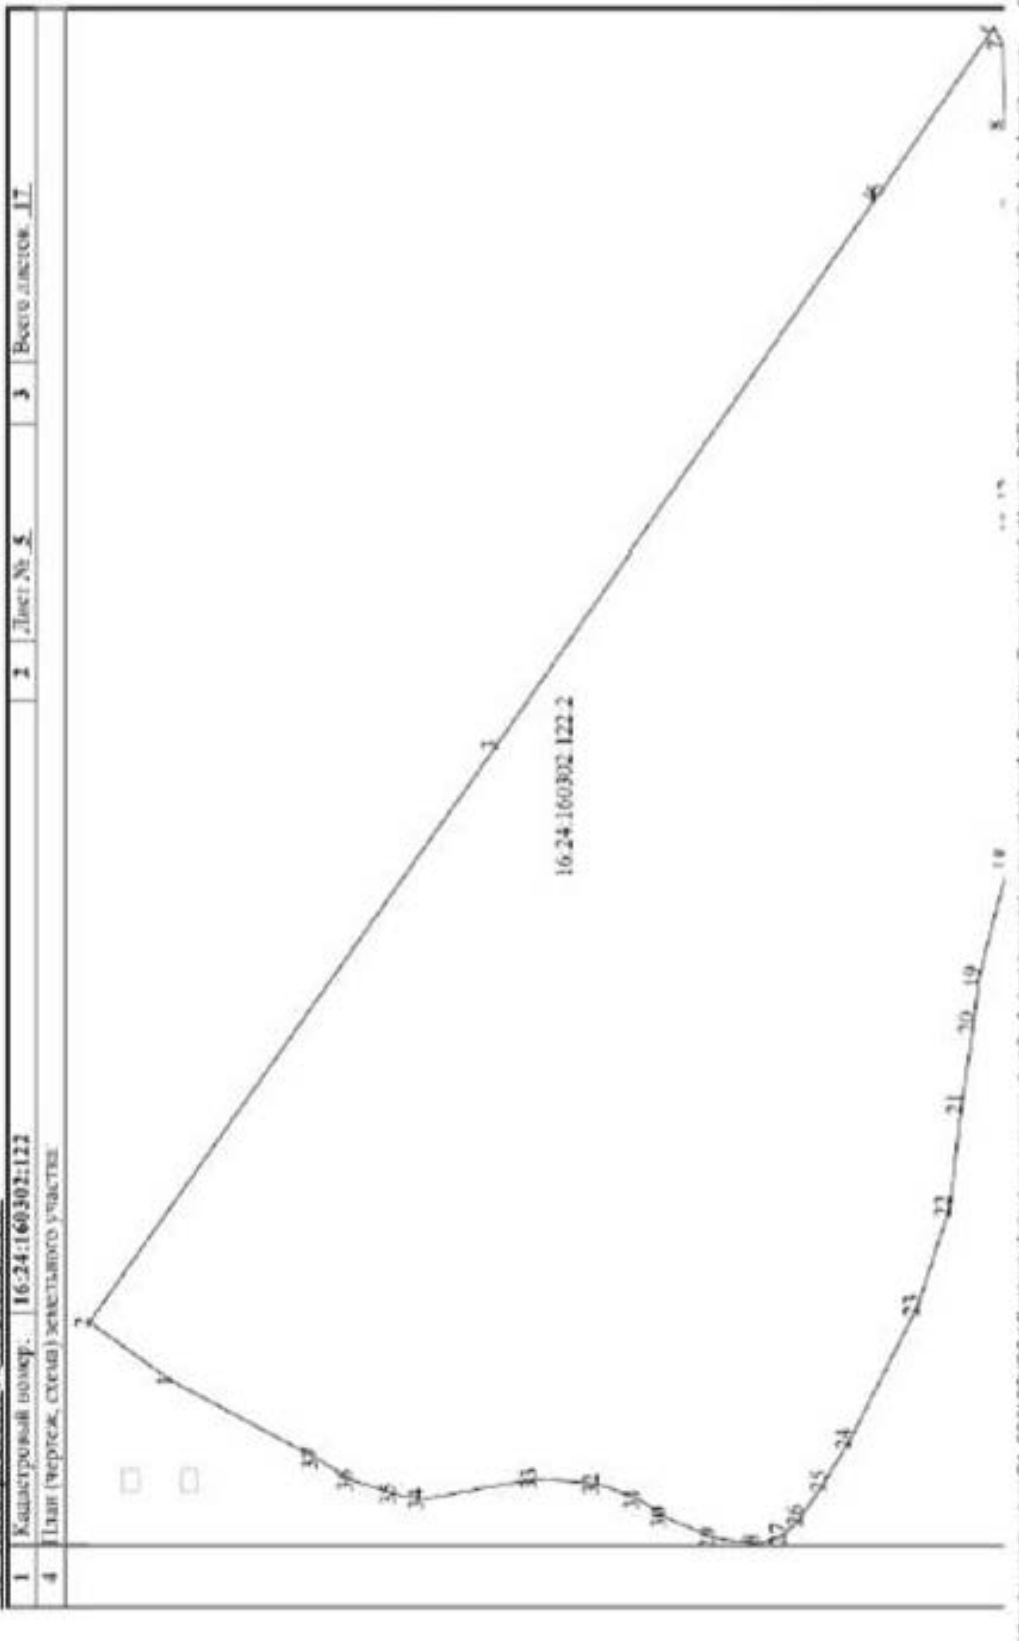

31.09.2015


Кадастровый паспорт

КП12

КАДАСТРОВЫЙ ПАСПОРТ ЗЕМЕЛЬНОГО УЧАСТКА

"01" сентября 2015г., № 99/2015/267145

1	Кадастровый номер:	16:24:160302:122	2	Лист №	5	3	Всего листов	17
4	План (чертеж, схема) земельного участка							

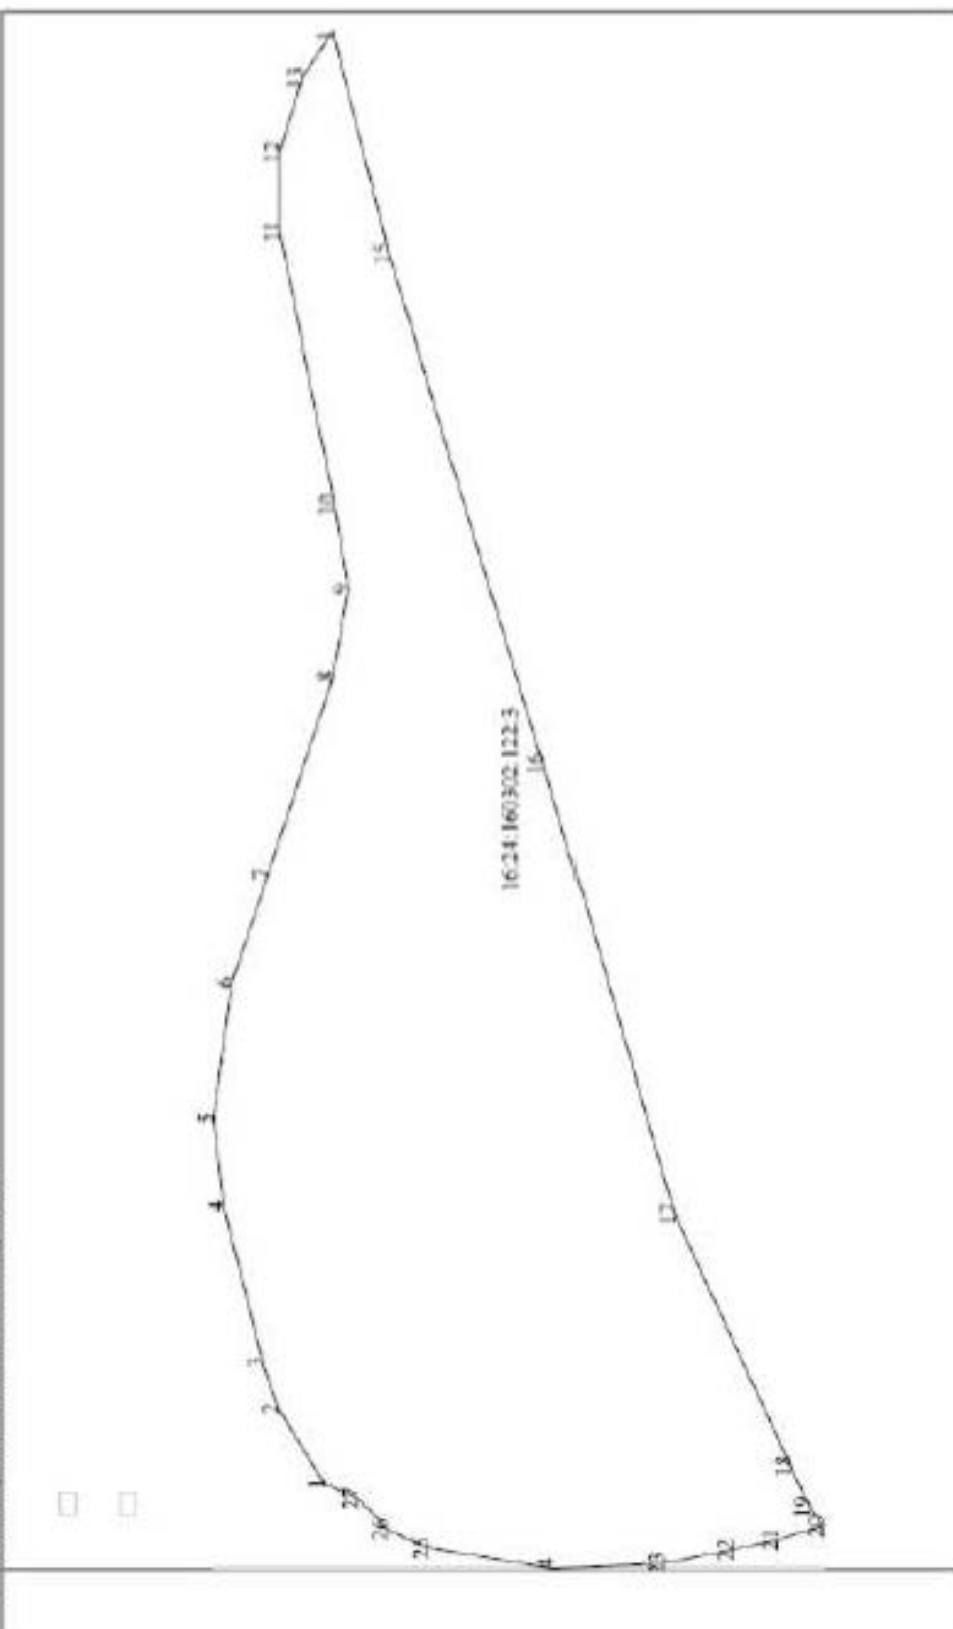

04/20/2015



KILL.2

КАДАСТРОВЫЙ ПАСПОРТ ЗЕМЕЛЬНОГО УЧАСТКА

№ 01" сентябрь 2015г. № 99/2015/297145

1	Валовой внутренний продукт	16,24;149302;122	2	Лист № 7	3	Всего листов 17
4	Лист (первая, последняя) неоплаченного участка					

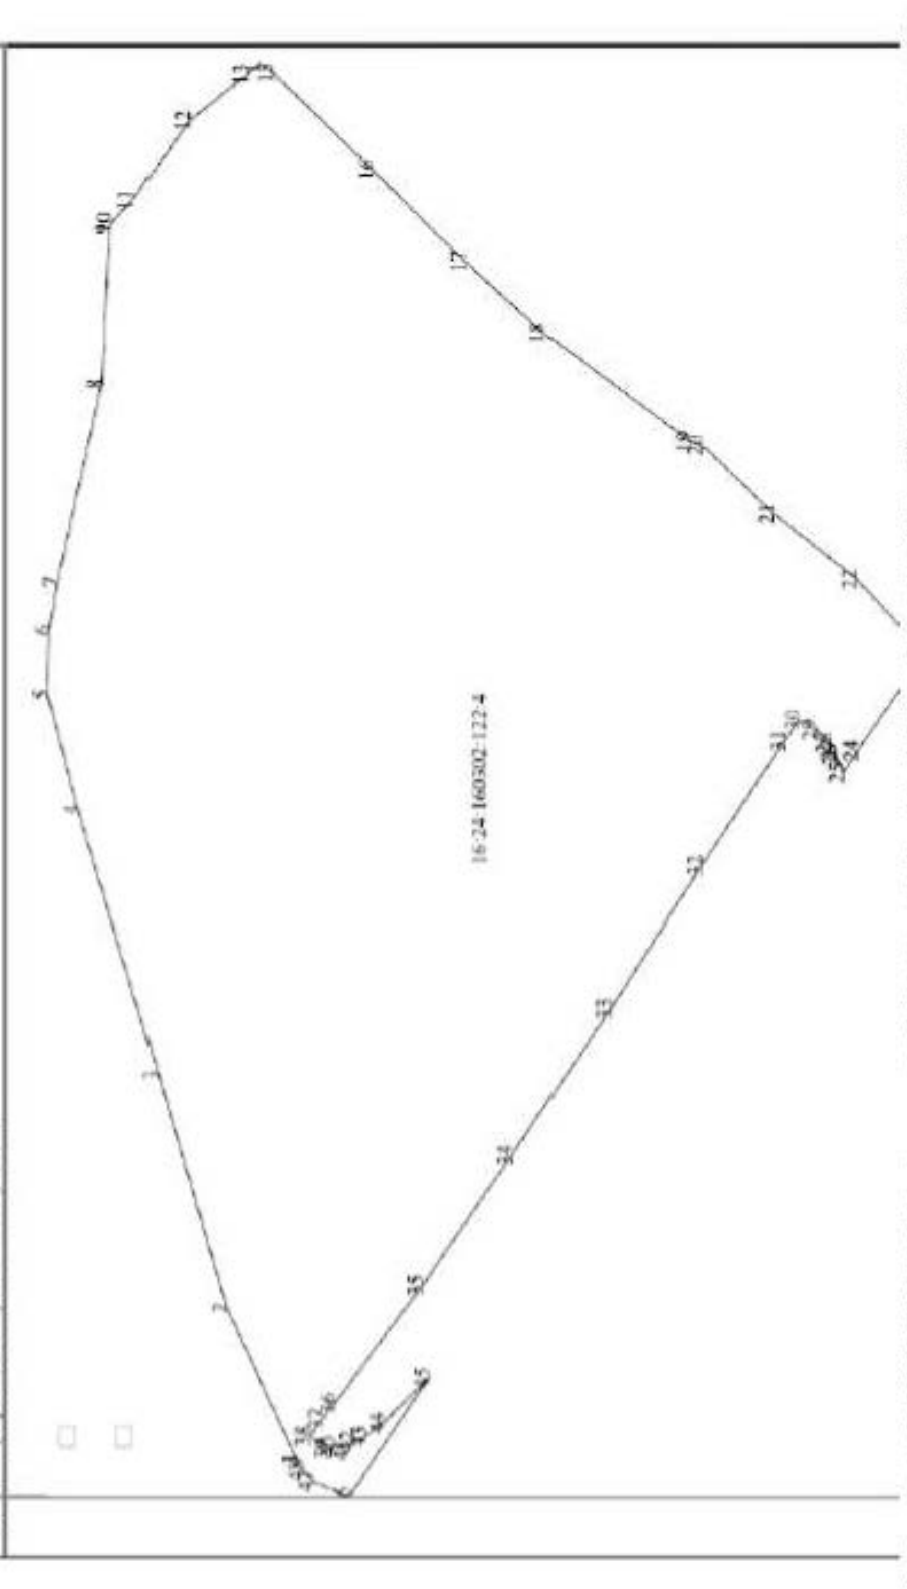



01.03.2025

Кадастровый паспорт

КПЗ

КАДАСТРОВЫЙ ПАСПОРТ ЗЕМЕЛЬНОГО УЧАСТКА

"01" сентября 2015г. № 99/2015/297145

1 Кадастровый номер: 16:24:160302:122

1	2	3	4
№ п/п	Участковый номер части	Площадь (м²)	Характеристики части
1	2	3	4
1		3020	Иные ограничения (обременения) прав
2		346	Иные ограничения (обременения) прав
3		39148	Иные ограничения (обременения) прав
4		1579	Иные ограничения (обременения) прав
5		7392	Иные ограничения (обременения) прав
6		12119	Иные ограничения (обременения) прав
7		5605	Ограничения прав на земельный участок, предусмотренные статьями 56, 56.1 Земельного кодекса Российской Федерации, 16.24.2.577, Решение участника ООО "Гидропромтранс Казань" №19/к от 27.06.2013
8		52425	Ограничения прав на земельный участок, предусмотренные статьями 56, 56.1 Земельного кодекса Российской Федерации, 16.24.2.761, Постановление №25/19 от 09.12.2006
9		16324	Ограничения прав на земельный участок, предусмотренные статьями 56, 56.1 Земельного кодекса Российской Федерации, 16.00.2.319, Об утверждении описания местоположения границ охраняемых зон линейных объектов, принадлежащих ОАО "Хестера компэлзи", и установлении особых условий использования земельных участков, находящихся в охраняемых зонах №1196 от 22.07.2009
10	—	всего	Доверительное управление, Объектом с ограниченной ответственностью Управление компаний "Ал Барс Казань", срок действия 04.08.2009 - 30.06.2024

(подпись)

(подпись)

МП

(подпись)



Отчет №55/К-2017 об оценке рыночной (справедливой) стоимости земельных участков

PTEN

[illegible]


КАДАСТРОВЫЙ ПАСПОРТ ЗЕМЕЛЬНОГО УЧАСТКА

“VI” сессия 2015г. № 99/2015/207145

1	Каждый номер	16-34-160302-122	2	Лист № 9	3	Всего листов 17
4	Лист (первая, средняя) части тематического участка Учебный номер части 16-34-160302-122/1					

16:24:160902:12271

https://doi.org/10.1002/chem.201901004

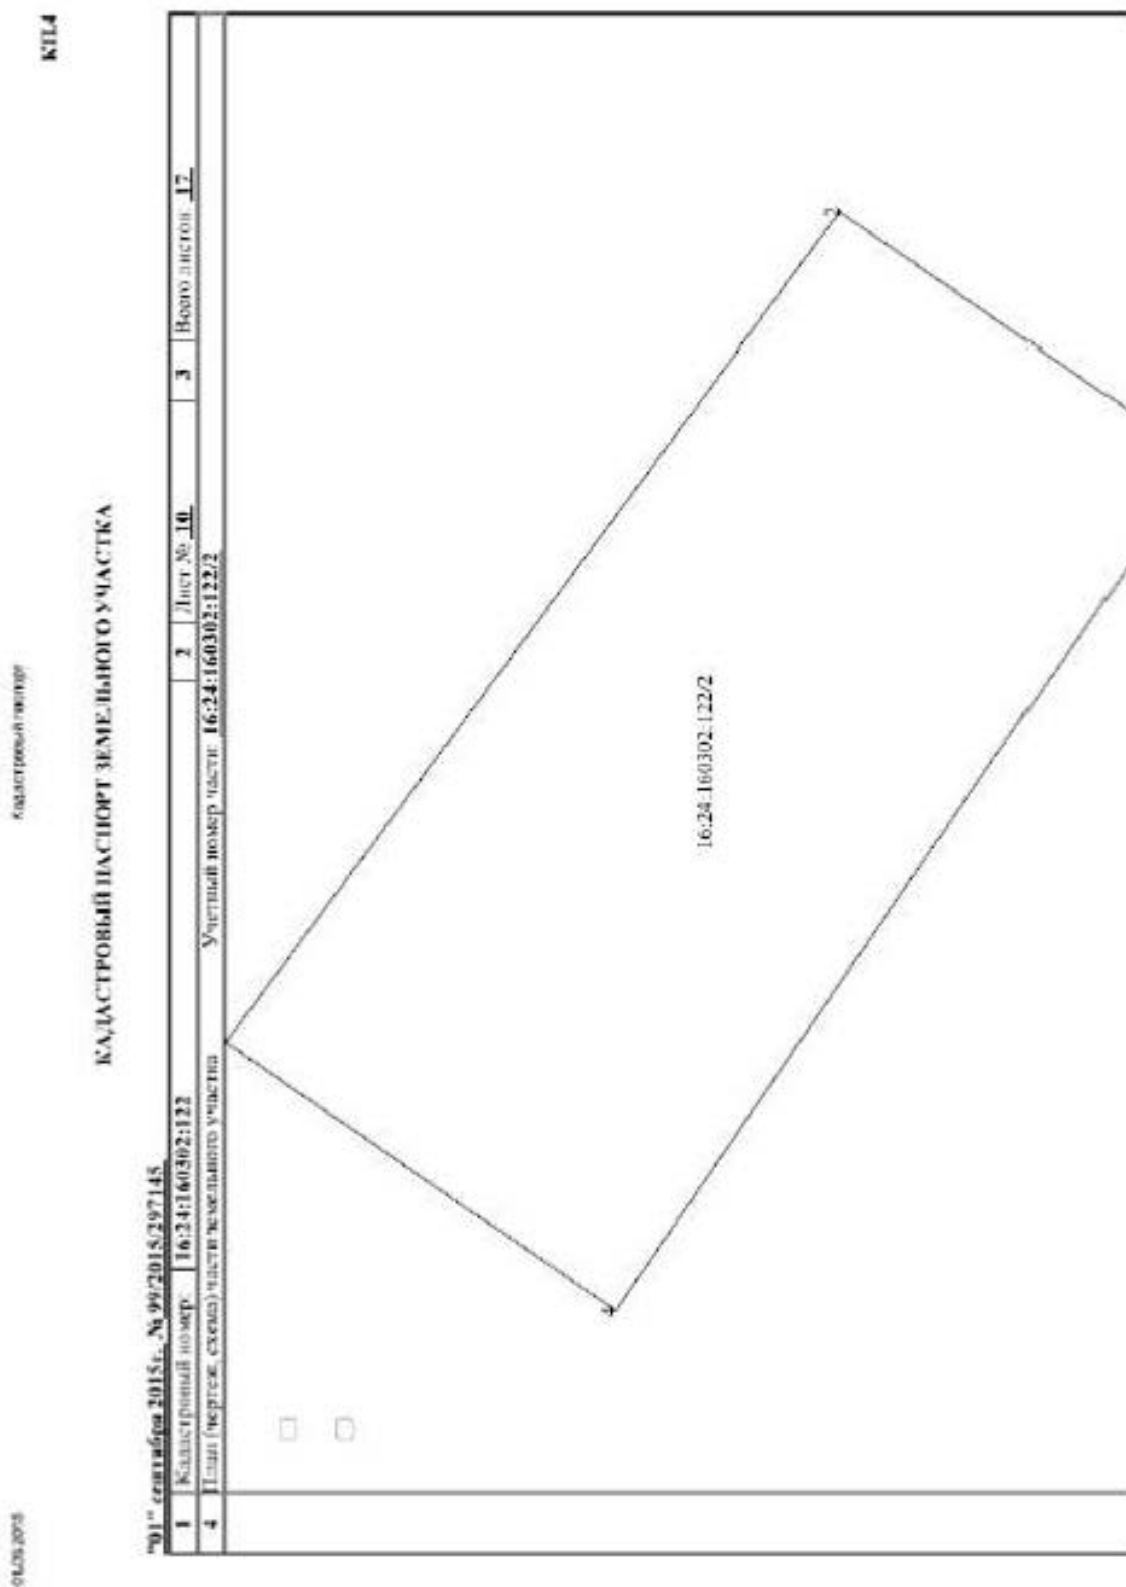



CONCLUSIONS


[illegible]


4.11.4


КАДАСТРОВЫЙ ПАСПОРТ ЗЕМЕЛЬНОГО УЧАСТКА


“01” центриф. № 99/2015/297145

1	Кодированный номер	16:24:160302:122	2	Лист № 11	3	Всего листов 17
4 Имя (фамил, с.хем) части земельног. участка Угнетинский номер части 16:24:160302:122.3						

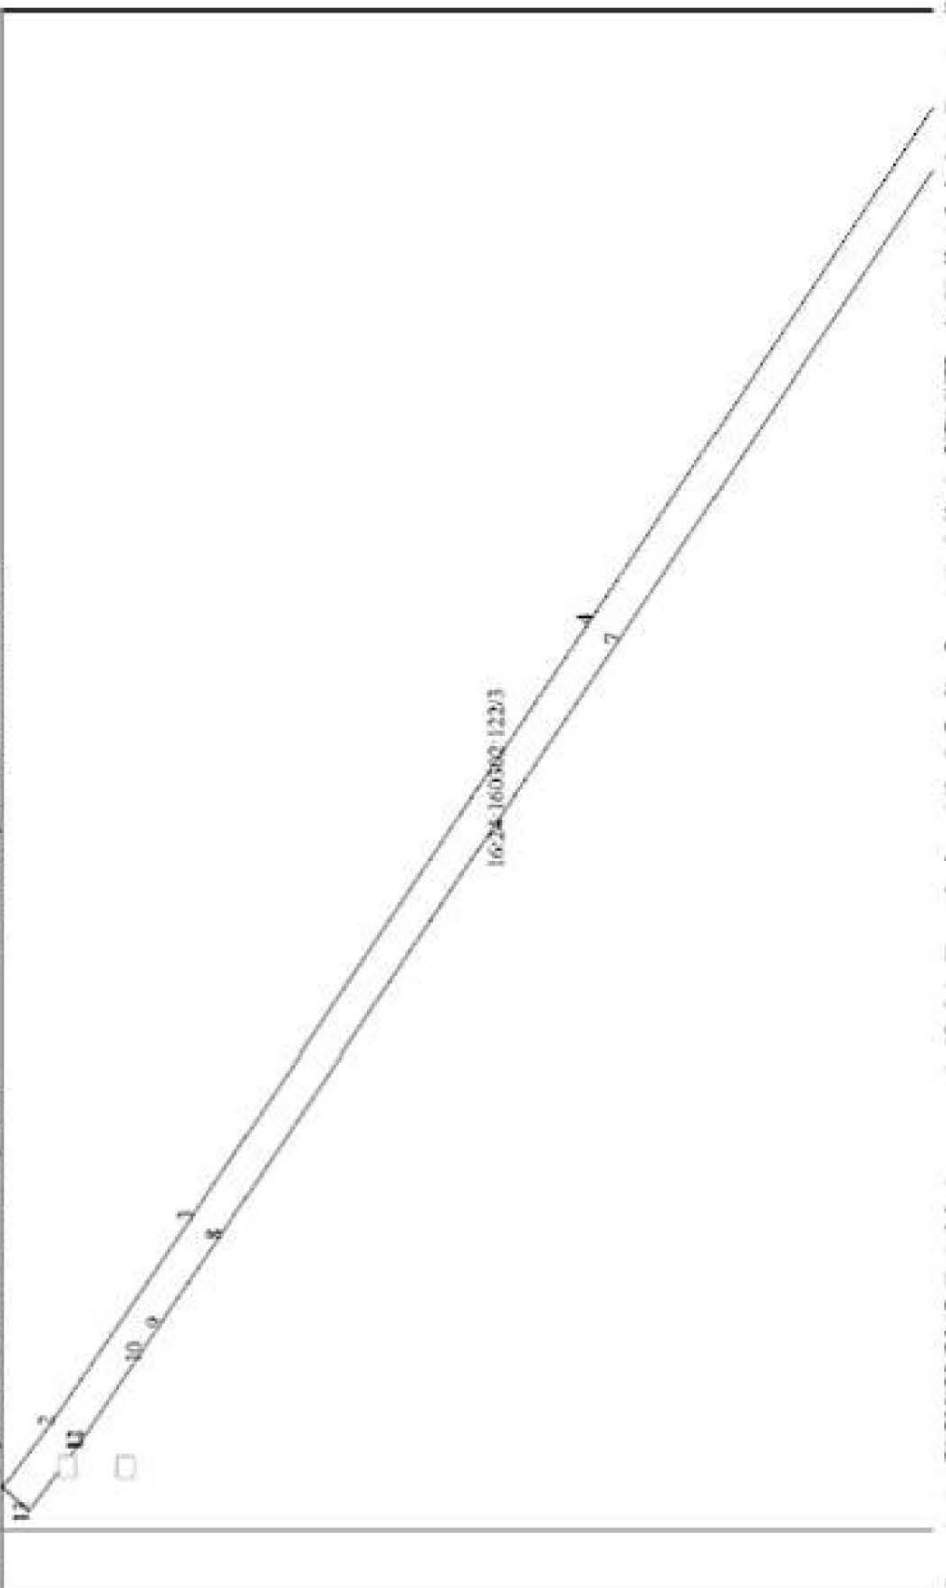

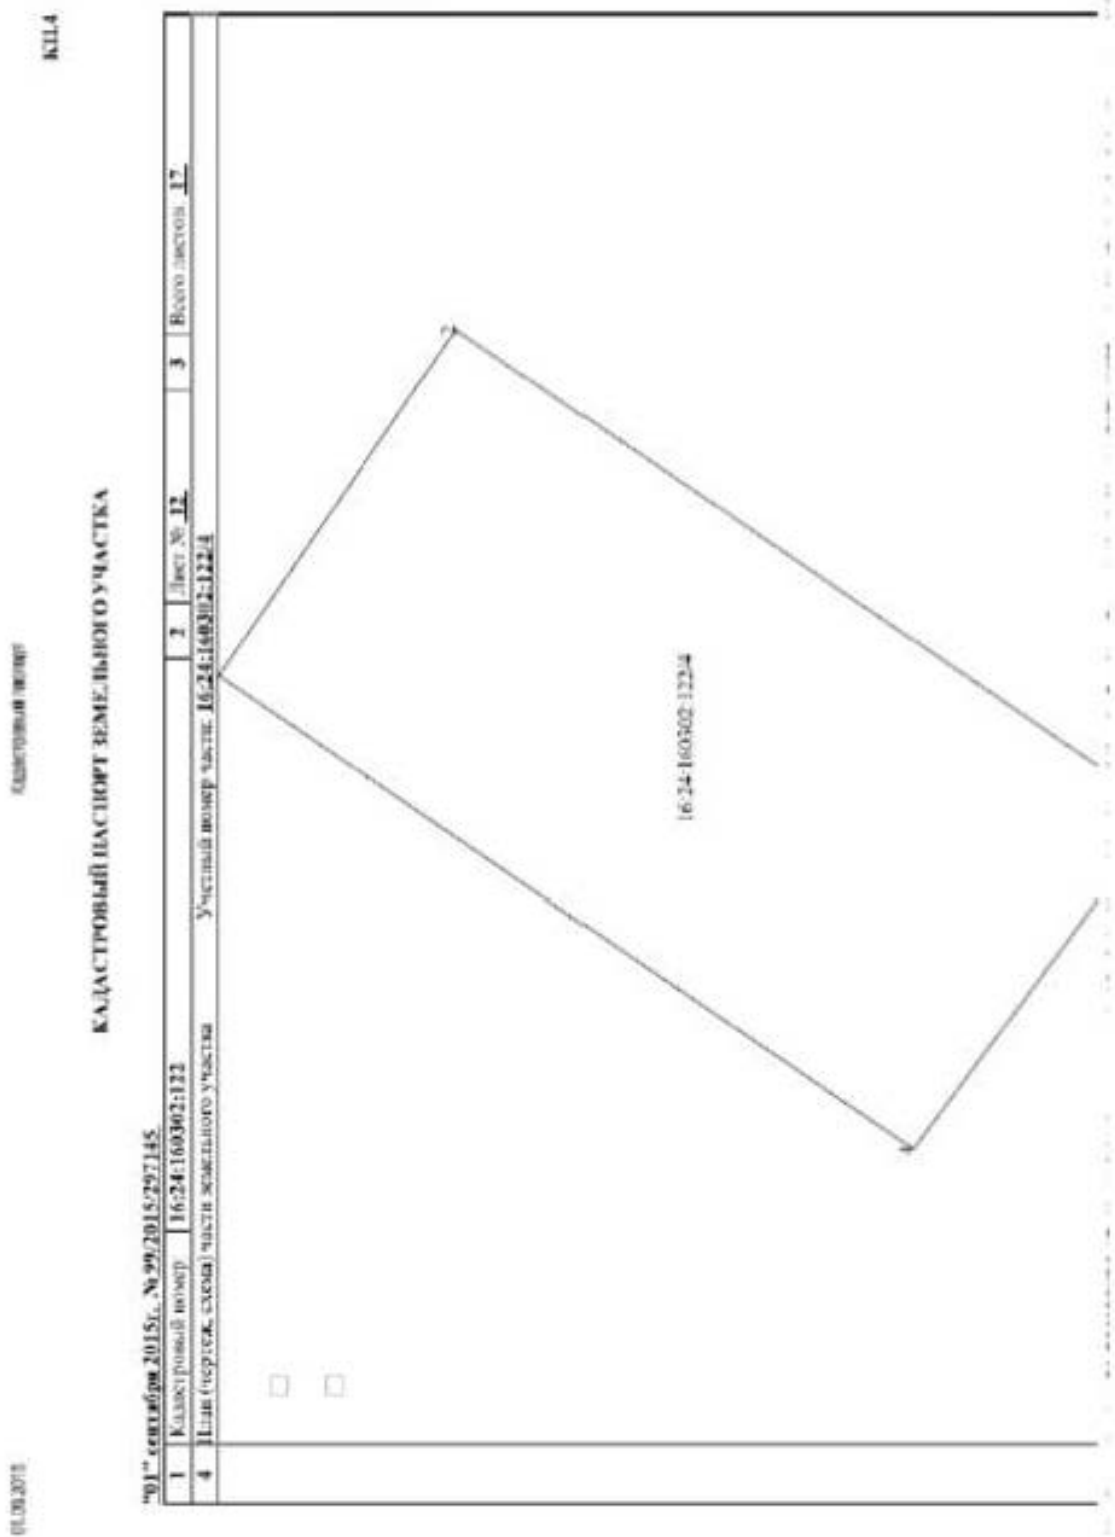

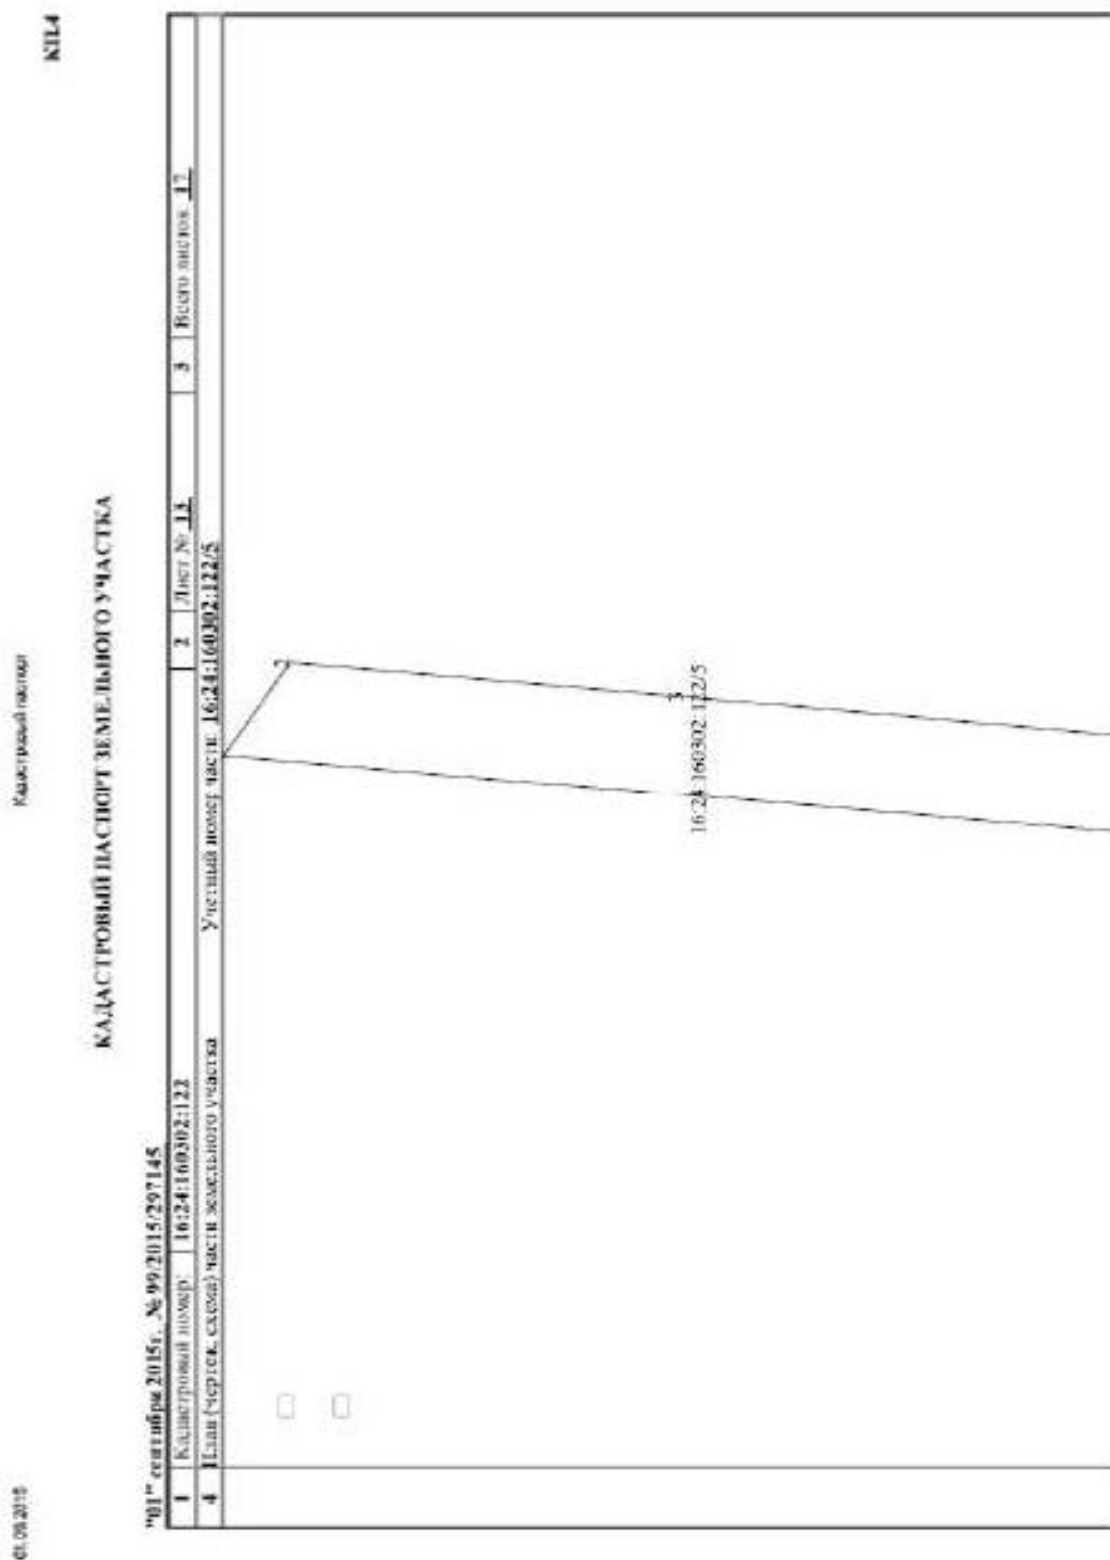

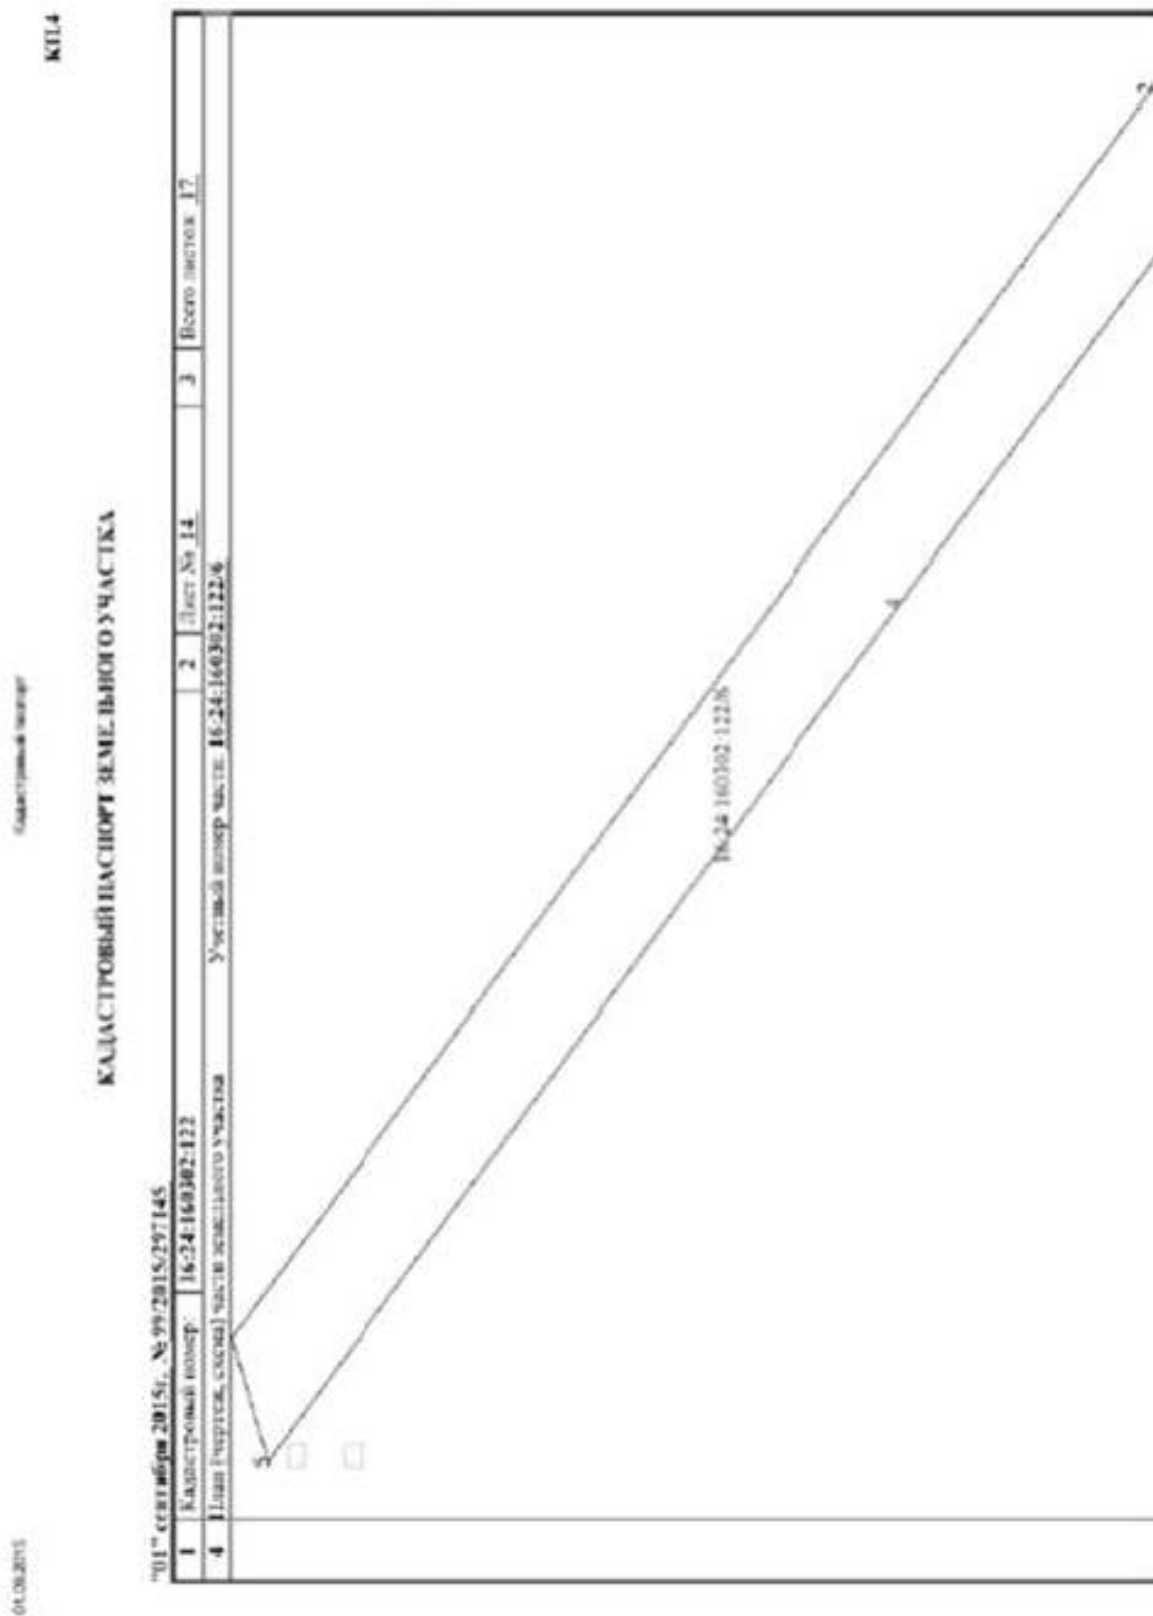

01.09.2015


Кадастровый паспорт


КП4

КАДАСТРОВЫЙ ПАСПОРТ ЗЕМЕЛЬНОГО УЧАСТКА

"01" сентября 2015г. № 99/2015/297145

1	Кадастровый номер:	16:24:160302:122	2	Лист №	15	3	Всего листов:	17
4	План (чертеж, схема) участка земельного участка	Учетный номер участка: 16:24:160302:122/7						

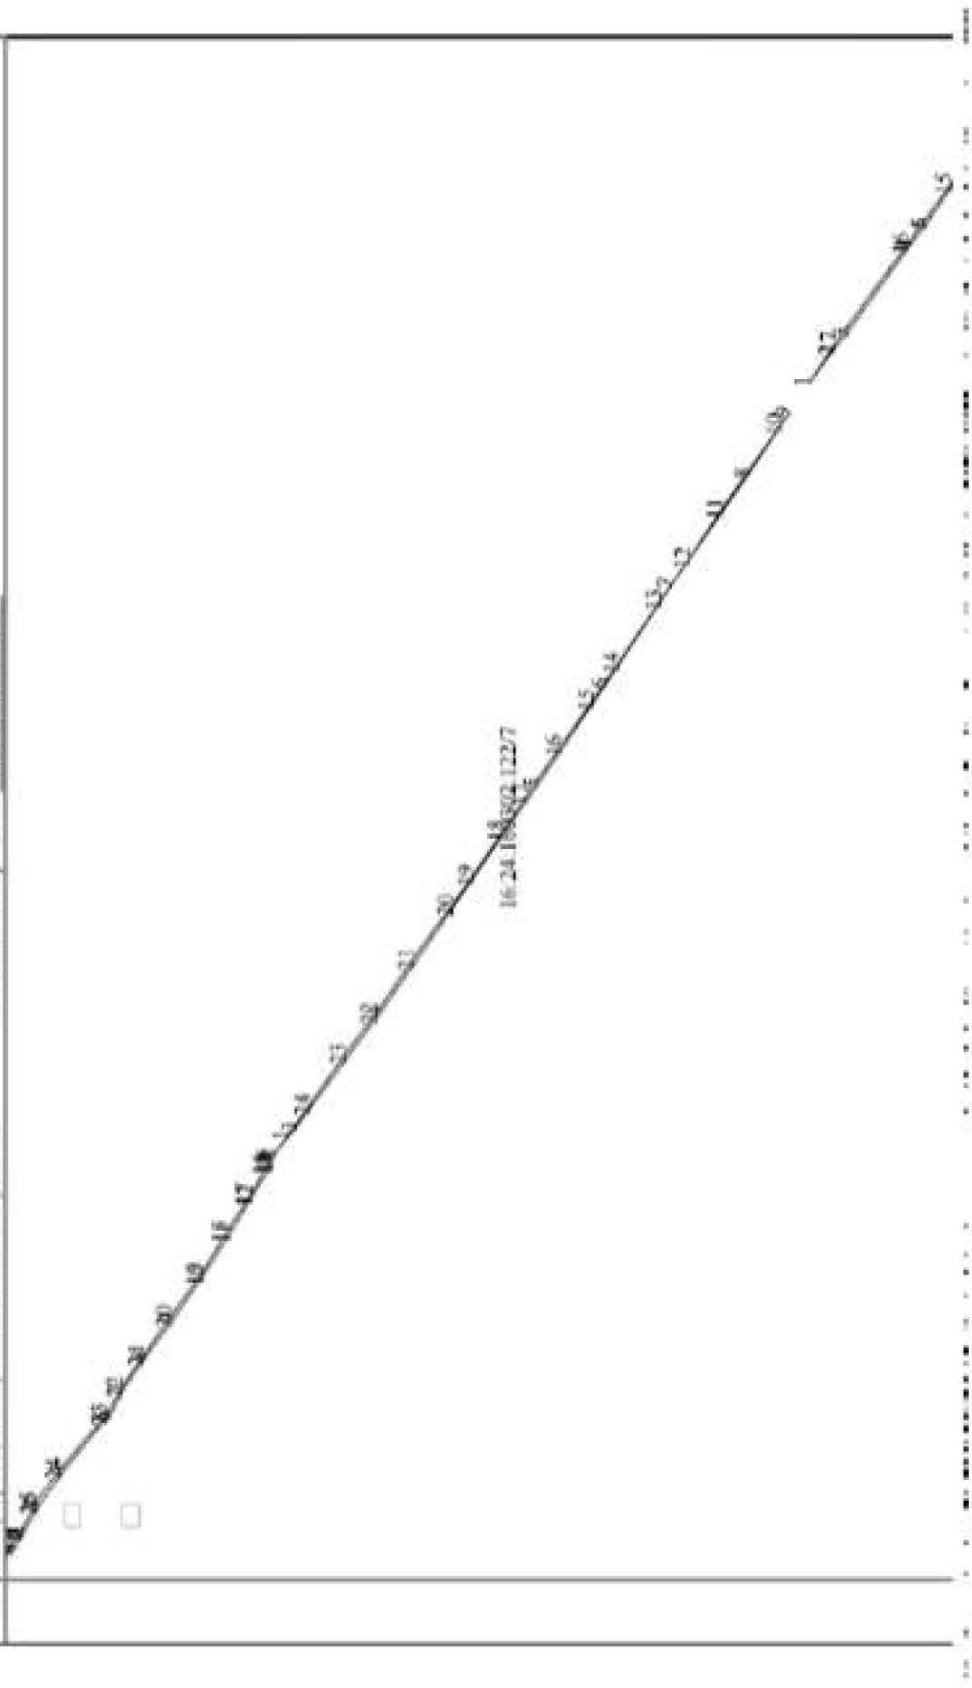

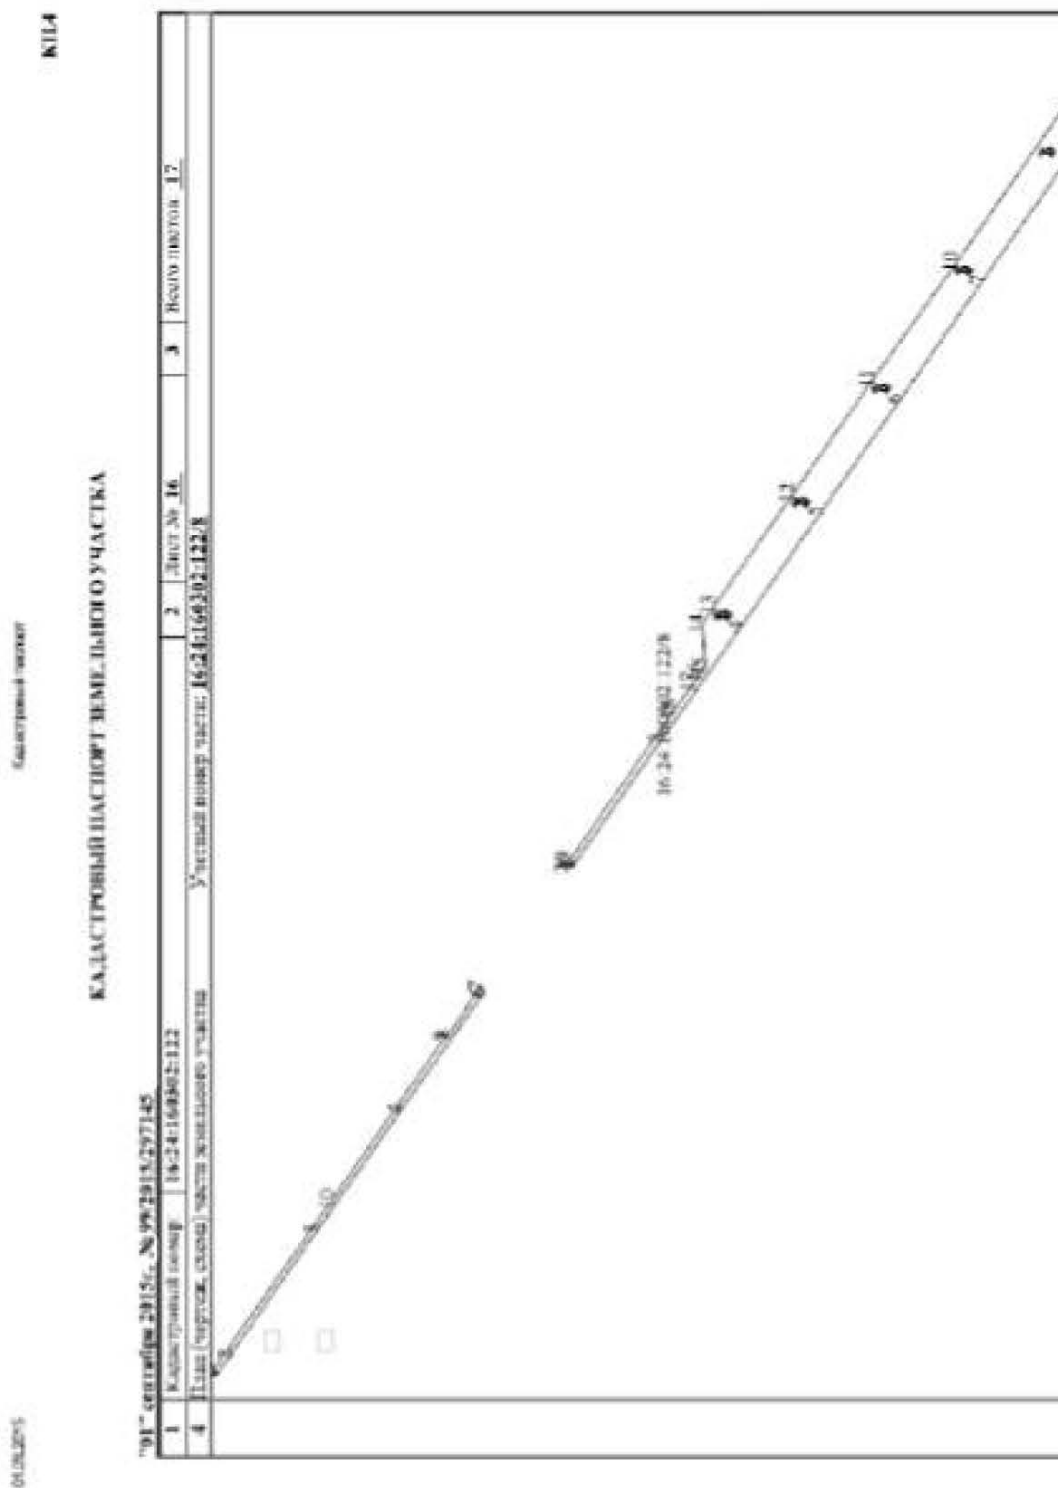



01270670


education provided in the

ACKNOWLEDGMENTS

КАДАСТРОВЫЙ ПАСПОРТ ЗЕМЕЛЬНОГО УЧАСТКА

"VI" centăniq 2015r. N° 99-2015-297145

1	2	3	4
1	Класс: 7	16:24	160302-122
2	План (сверка с картой)	16:24	160302-122/9

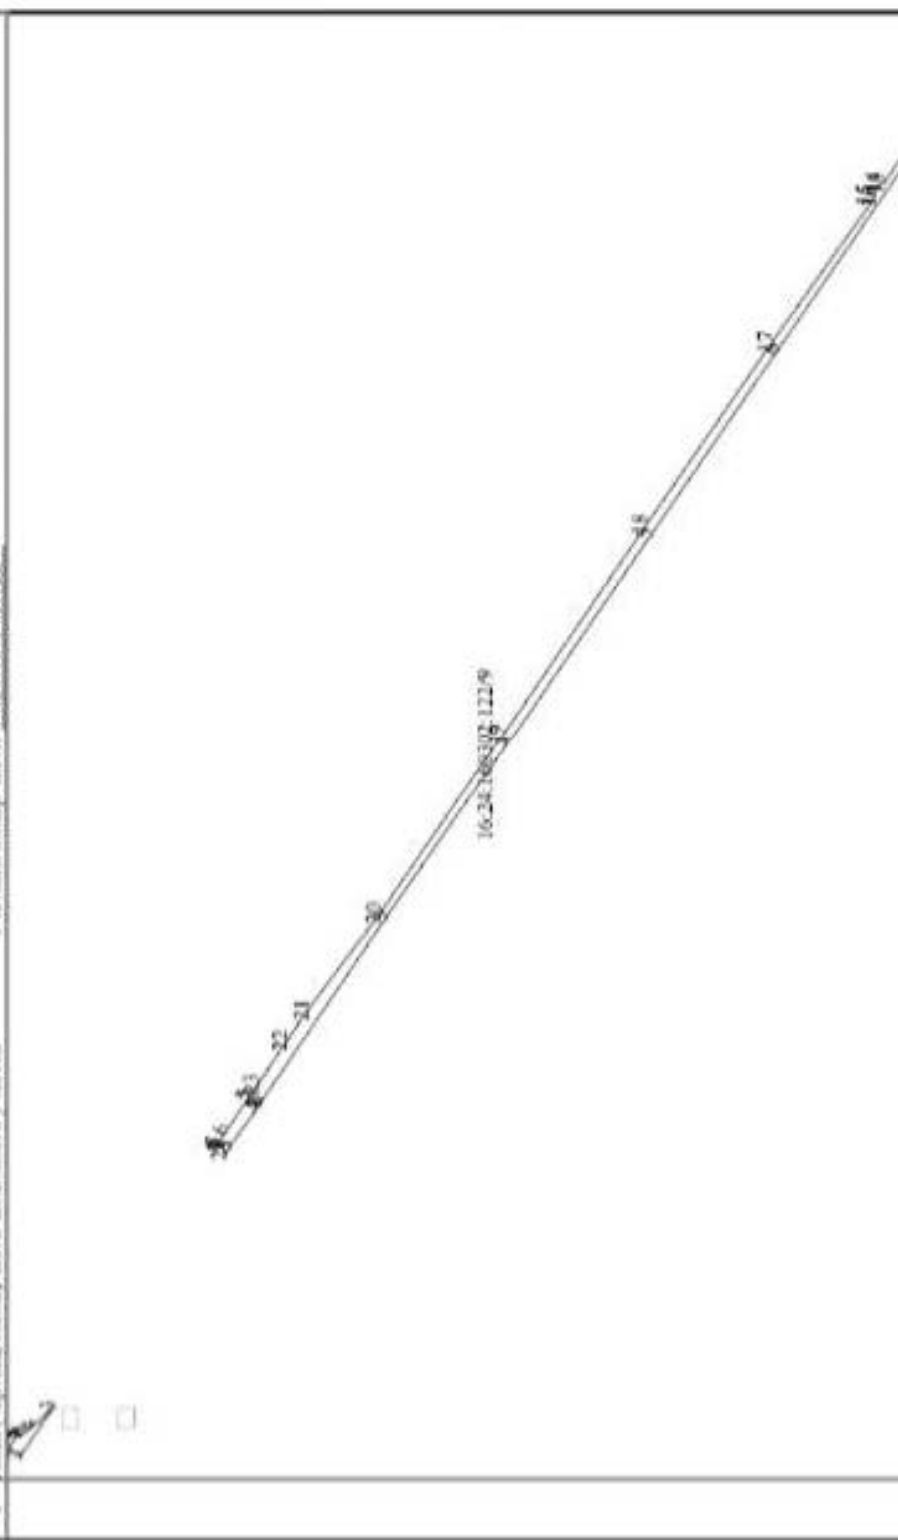

16-AM 709260

16-AM 709260

РОССИЙСКАЯ ФЕДЕРАЦИЯ
ЕДИНЫЙ ГОСУДАРСТВЕННЫЙ РЕЕСТР ПРАВ НА НЕДВИЖИМОЕ ИМУЩЕСТВО И СДЕЛОК С НИМ
Федеральный орган исполнительной власти в сфере регистрации недвижимости в Республике Татарстан

СВИДЕТЕЛЬСТВО
О ГОСУДАРСТВЕННОЙ РЕГИСТРАЦИИ ПРАВА

Дата выдачи: "17" сентября 2013 года

Документы-основания: • Договор купли-продажи земельного участка от 28.08.2013 №П/1Ф/686/280813

Субъект (субъекты) права: Владелец инвестиционных паев
• "Закрытый паевой инвестиционный рептивный фонд "АК БАРС - Горизонт" под управлением Общества с ограниченной ответственностью Управляющая компания "АК БАРС КАПИТАЛ", данные о которых устанавливаются на основании данных лицевых счетов владельцев инвестиционных паев в реестре владельцев инвестиционных паев и счетов депо владельцев инвестиционных паев

Вид права: Общая долевая собственность

Объект права: Земельный участок, категория земель: земли населенных пунктов, разрешенное использование: для жилищного строительства, общая площадь 146 908 кв. м, адрес (местонахождение) объекта: Республика Татарстан, Лаишевский муниципальный район, Большеабадское сельское поселение

Кадастровый (или условный) номер: 16-24-160304-154

Существующие ограничения (обременения) права: доверительное управление о чем в Едином государственном реестре прав на недвижимое имущество и сделок с ним: "17" сентября 2013 года сделана запись регистрации № 16-16-01/274/2013-903

Регистратор
Крылова Е. Б.
М.П. (подпись)

Серия 16-AM 709260



20.09.2015

Кадастровый паспорт
Федеральный информационный ресурс
(Ссылка: www.rosreestr.ru/wg/geo/info/kadastre)

КП.1

КАДАСТРОВЫЙ ПАСПОРТ ЗЕМЕЛЬНОГО УЧАСТКА

от 09 августа 2015г. № 99/2015/206476

1	Кадастровый номер	16:24:160304:154	2	Лист № 1	3	Всего листов 12
4	Номер кадастрового координат	16:24:160304				
8	Преподавание номера	16:24:000000:1180	6	Дата подписания документа в государственном кадастре недвижимости		
				05.12.2012		
7	Минимальный земельный участок					
8	Кадастровые номера объектов капитального строительства					
9	Адрес (определение местоположения) земельного участка, расположенного в границах участка					
	Адрес (определение местоположения) земельного участка, расположенного в границах участка					
10	Почтовый адрес организации: Республика Татарстан, Дзержинский муниципальный район, Большеболочное сельское поселение с/пос. Большие Кабаны					
11	Категория земель. Земли населенных пунктов					
12	Решение государственного земельного кадастра. Для жилищного строительства					
13	Площадь: 146908 кв. м					
14	Кадастровая стоимость: 17326329,52 руб.					
15	Сведения о правах					
	Правообладатель					
14	Закрытый паевой инвестиционный фонд "АК БАРС - Горизонт" под управлением Общества с ограниченной ответственностью "Управляющая компания "АК БАРС КАПИТАЛ"	Вид права, номер и дата регистрации	Общая доля собственности, № 16-16-01/274/2013-003 от 17.09.2013	Доля участия	Документ	
15	Особые отметки: Граница земельного участка состоит из 4 вершин. Список земельных участков, граница земельного участка, приведен на листе № 2					
16	Сведения о природных объектах					
17	Дополнительные сведения:					
17.1	Кадастровые номера участков, образующих земельный участок: 16:24:160304:155, 16:24:160304:153, 16:24:160304:152, 16:24:160303:277, 16:24:000000:1584, 16:24:160301:630					
17.2	Кадастровый номер преобразованного участка: 16:24:000000:1180					
17.3	Кадастровые номера участков, подлежащих слиянию или слиянию с кадастровым участком					
17.4	Кадастровые номера участков, образующих из кадастровых участков					
18	Характер сведений государственного кадастра недвижимости (статус: земельный участок) Сведения об объекте недвижимости имеют статус					



20.04.2015

Классический рецепт

THE

КАДАСТРОВЫЙ ПАСПОРТ ЗЕМЕЛЬНОГО УЧАСТКА

"20" ноября 2015г. № 99/2015/230676

1	Кадастровый номер	16:24:160304:154	2	Лист № 2	3	Всего листов: 12
Состав земельного участка						
№ п/п		Учетный (Кадастровый) номер	Площадь (м²)		Особые отметки	
1	2	3	4			
15	1	1	7190,99	—		
	2	2	85615,62	—		
	3	3	50011,81	—		
	4	4	40907,9	—		


ПМ

1998-1999




КП.2


Кадастровый паспорт

КАДАСТРОВЫЙ ПАСПОРТ ЗЕМЕЛЬНОГО УЧАСТКА

"20" августа 2015г. № 99/2015/230676

1 Кадастровый номер: 16:24:160304:154

4 Гли (чертеж, схем) земельного участка

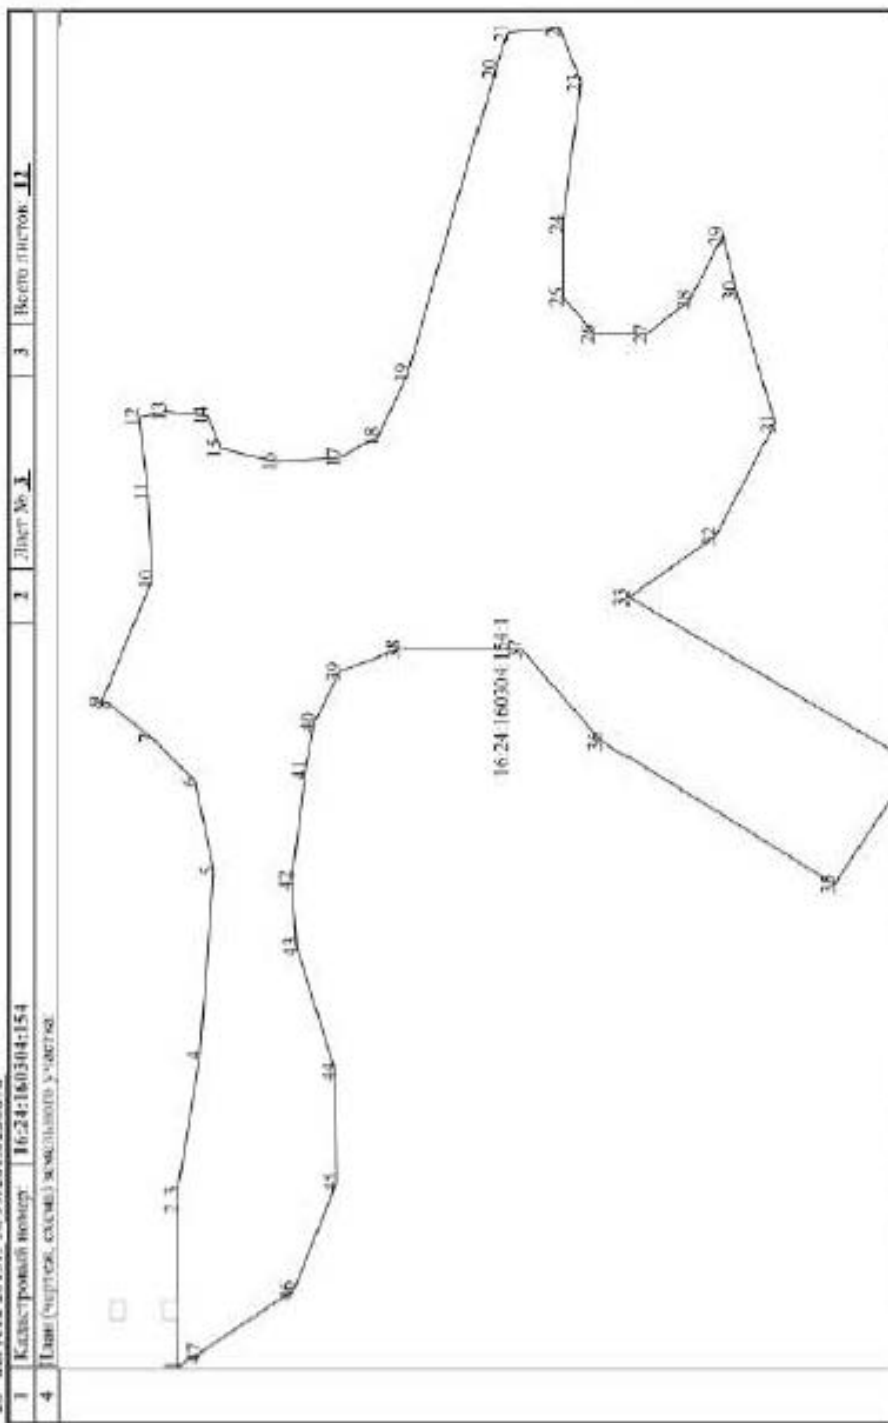

20.08.2015



КЛЛ2

ПОДПИСЬ И ПЕЧАТЬ

КАДАСТРОВЫЙ ПАСПОРТ ЗЕМЕЛЬНОГО УЧАСТКА

"20" августа 2015г. № 99/2015/230676


1 Кадастровый номер: 16:24:160304:154

4 План (чертеж, схема) земельного участка


2 Лист № 4

3

Всего листов 12

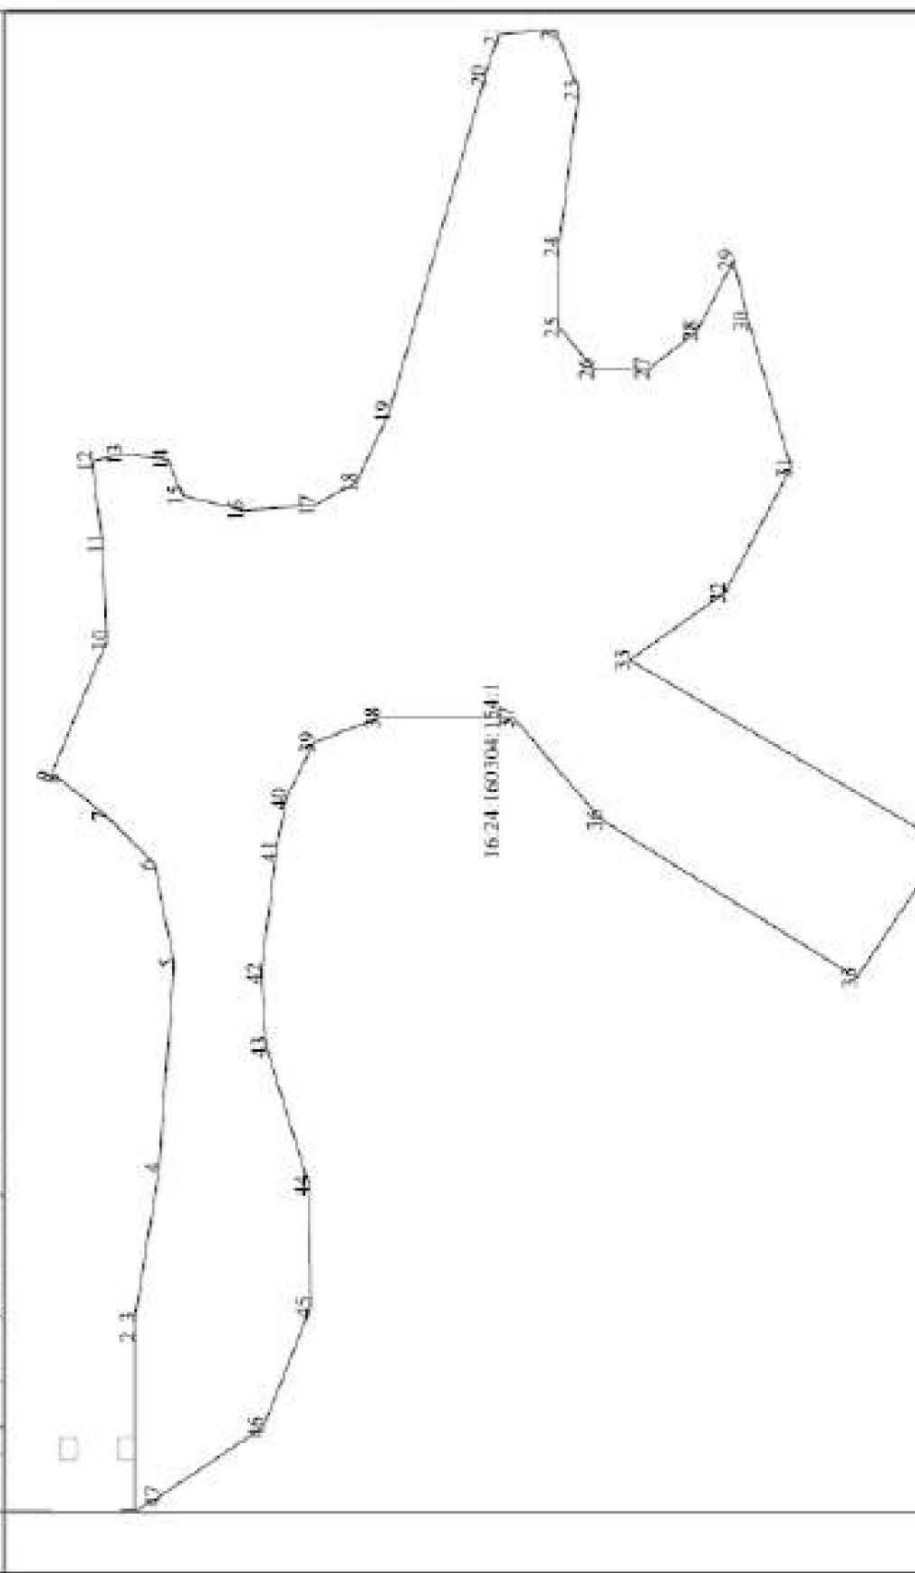

803.000.02/10

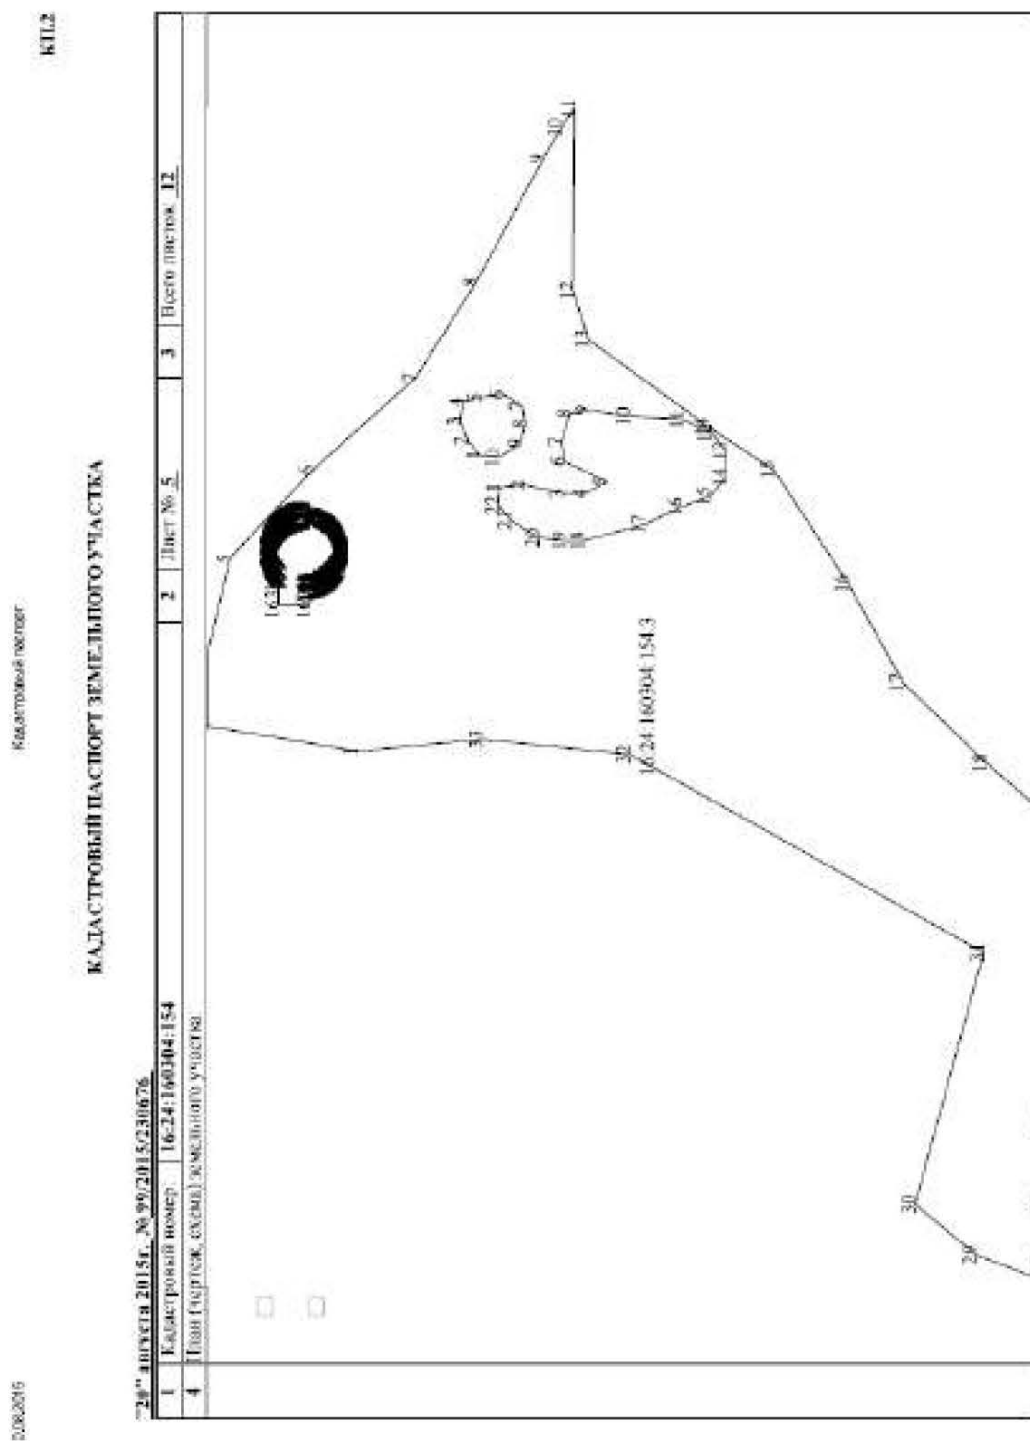




WTL2

Ирина Александровна Мещерякова


КАДАСТРОВЫЙ ПАСПОРТ ЗЕМЕЛЬНОГО УЧАСТКА

"2011" арван 2015 г. № 99/2015/230676

1	Кадастровый номер:	16:24:160304:154	2	Лист № 6	3	Всего листов: 12
4	План (смет, экз.) земельного участка:					

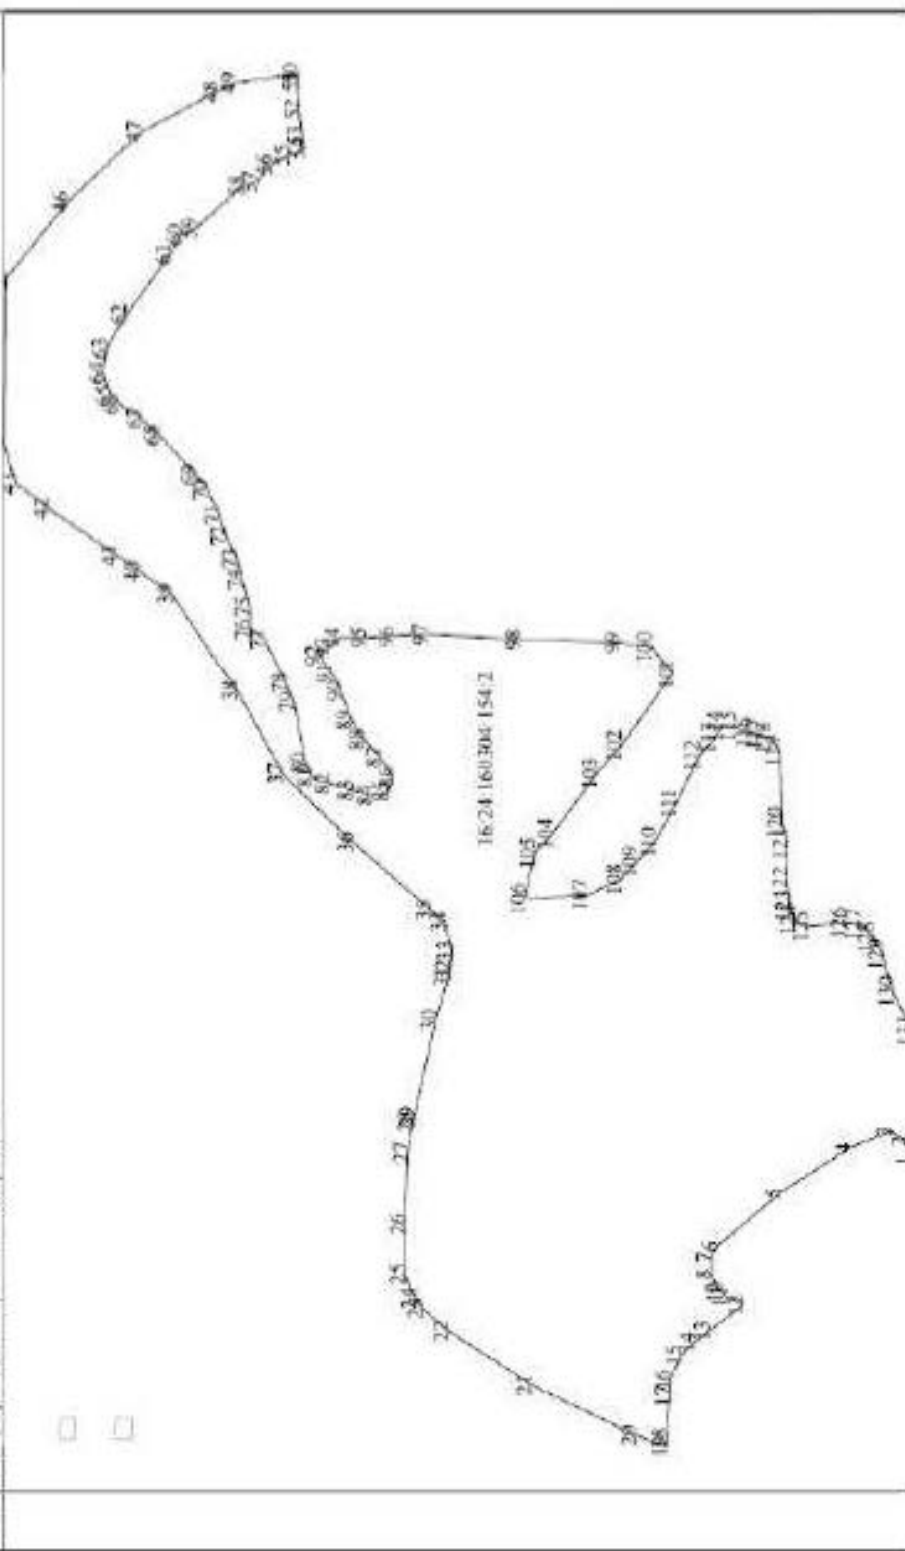

11/20/2015

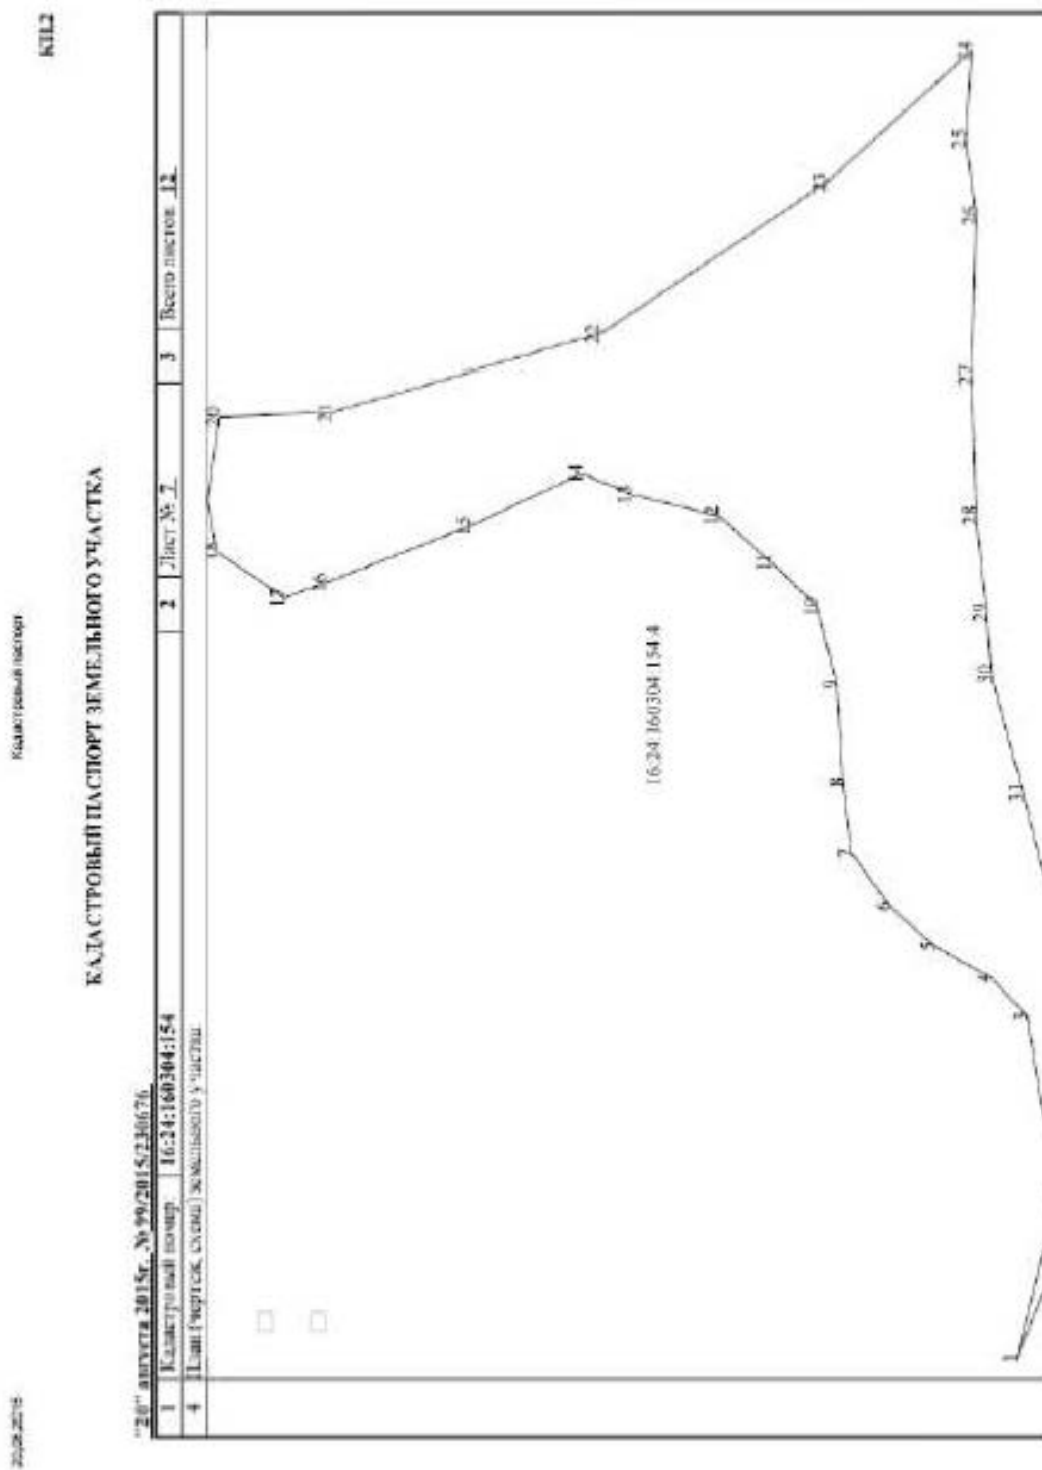



30.08.2018

Кадастровый паспорт

КТП.3

КАДАСТРОВЫЙ ПАСПОРТ ЗЕМЕЛЬНОГО УЧАСТКА

"20" августа 2015г., № 99/2015/230676


1	Кадастровый номер	16:24:160304:154	2	Лист №	я	3	Всего листов	12
Сведения о частях земельного участка и обременениях								
№ п/п	Участковый номер части	Площадь (м²)	Характеристика части					
1	2	3	4					
1		47	Ограничения права на земельный участок, предусмотренные статьями 56, 56.1 Земельного кодекса Российской Федерации, 16.24.2.275, Выписка из Единого государственного реестра прав на недвижимое имущество и сделок с ним №16:24/321 от 26.12.2001					
2		950	Ограничения права на земельный участок, предусмотренные статьями 56, 56.1 Земельного кодекса Российской Федерации, 16.24.2.7, Постановление "Об утверждении Обществу с ограниченной ответственностью "Газпром трансгаз Казань" схемы границ зон особого режима использования земель, выделенного земельного участка "Минибадено-Казань" №2060 от 02.12.2010					
3		7573	Ограничения права на земельный участок, предусмотренные статьями 56, 56.1 Земельного кодекса Российской Федерации, 16.00.2.872, Об утверждении описания местоположения границ охраняемых зон линий электропередачи, принадлежащих ОАО «Сетевая компания», в установленных особых условиях использования земельных участков, находящихся в охраняемых зонах, №1153 от 16.07.2009					
4		1939	Ограничения права на земельный участок, предусмотренные статьями 56, 56.1 Земельного кодекса Российской Федерации, 16.00.2.274, Свидетельство о государственной регистрации права №004180 от 08.12.2005					
5	—	всё	Доверительное управление ООО Управляющая компания "АК БАРС КАПИТАЛ", срок действия: 04.08.2009 - 30.06.2024					

(подпись должностного лица)

МП

(подпись)

(подпись, фамилия)

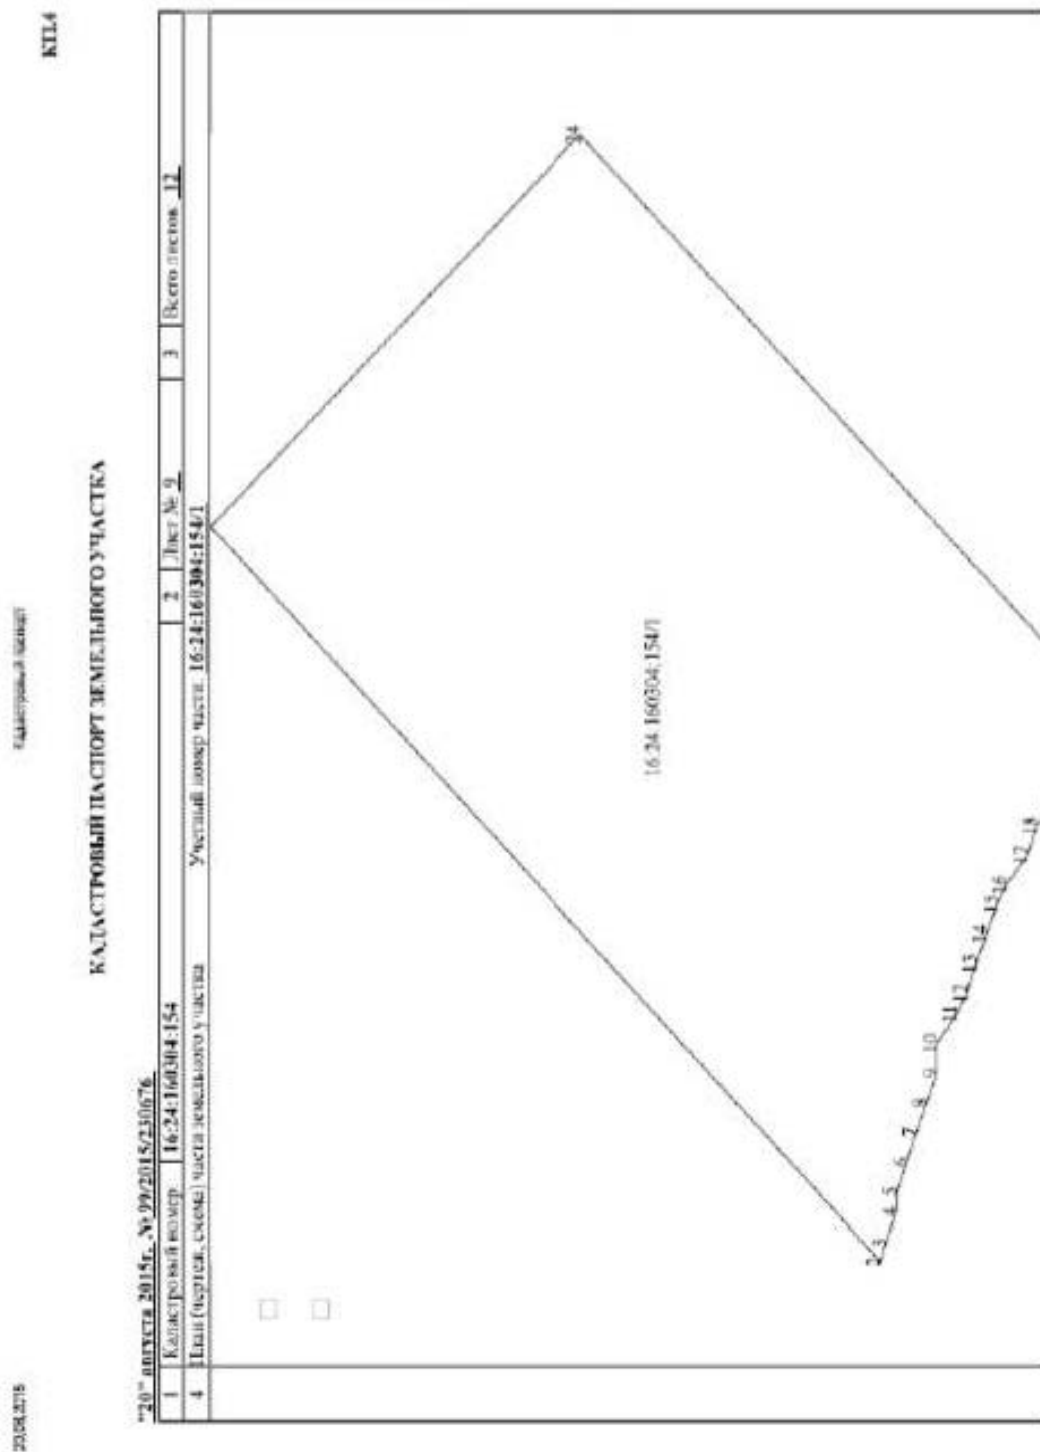




КП.4

Кадастровый паспорт

КАДАСТРОВЫЙ ПАСПОРТ ЗЕМЕЛЬНОГО УЧАСТКА

"20" января 2014г. № 98/2015/236676

1	Кадастровый номер: 16:24:160304:154	2	Лист № 10	3	Всего листов: 12
4	План (чертеж, схема) части земельного участка	Учетный номер части: 16:24:160304:154/2			

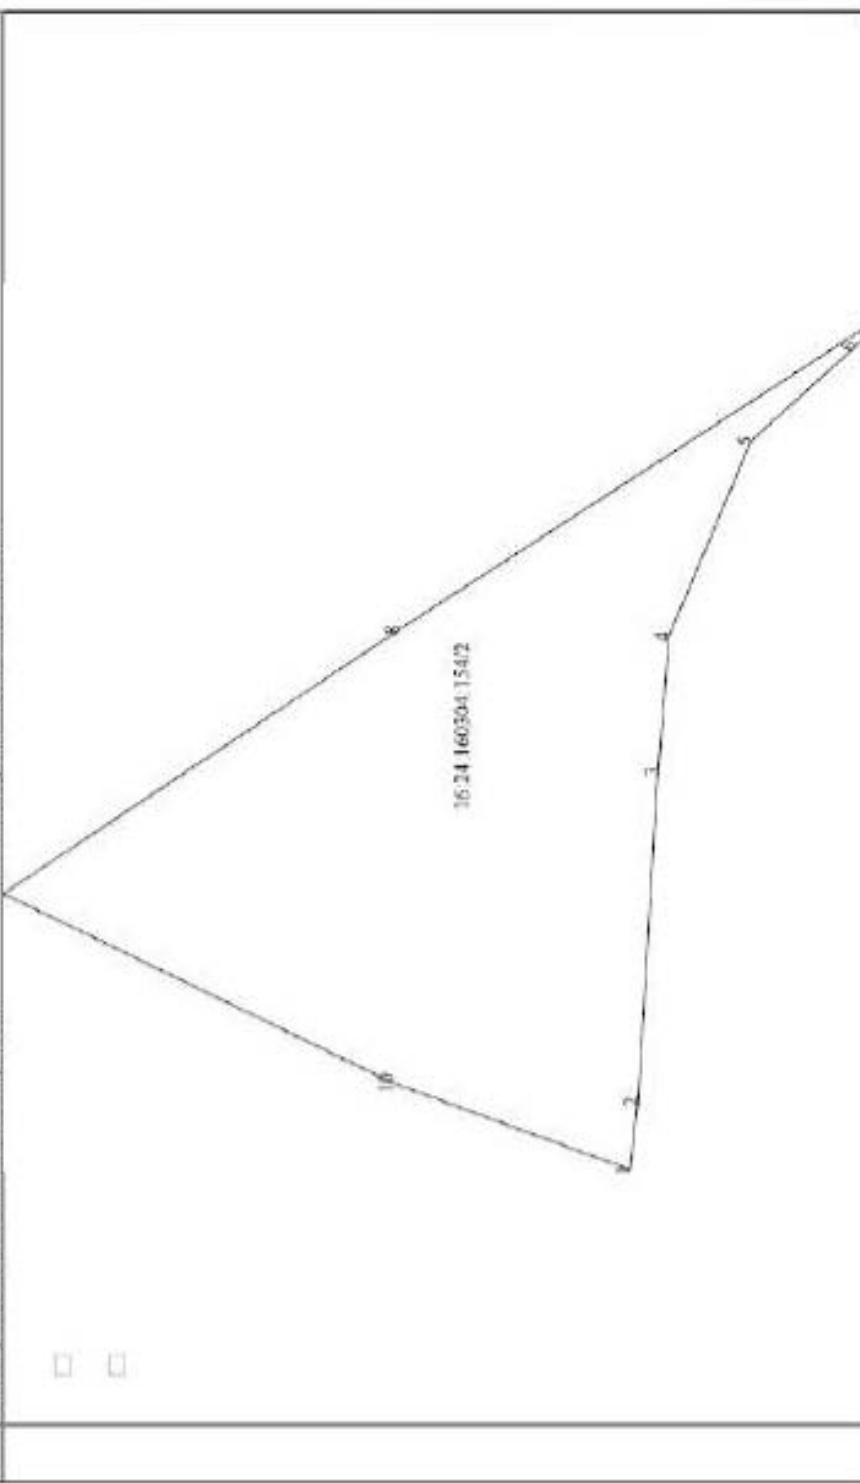

20.01.2014




20/08/2015

Кладовый паспорт

КП.4

КАДАСТРОВЫЙ ПАСПОРТ ЗЕМЕЛЬНОГО УЧАСТКА

"20" августа 2015г. № 99/2015/230676

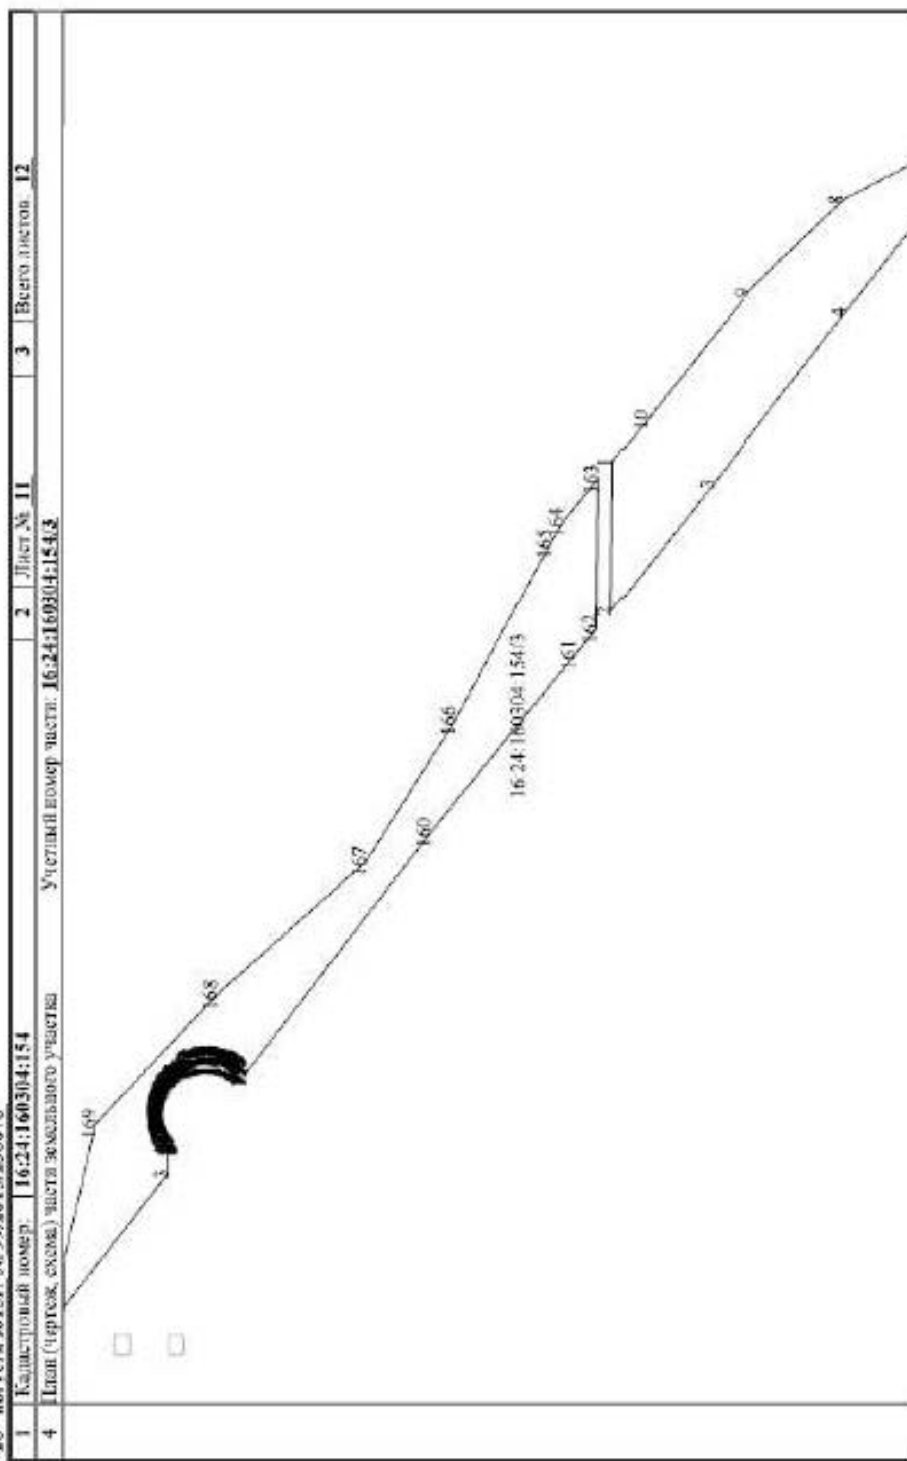

16-AM 708255

РОССИЙСКАЯ ФЕДЕРАЦИЯ
УПРАВЛЕНИЕ ФЕДЕРАЛЬНОГО АГЕНТСТВА ПО НЕДВИЖИМОМУ ИМУЩЕСТВУ И СРЕДСТВ СМЕРТИ
Управление Федеральной службы государственной регистрации, кадастра и картографии по Республике Татарстан

СВЯТАТЕЛЬСТВО
О ГОСУДАРСТВЕННОЙ РЕГИСТРАЦИИ ПРАВА

Дата выдачи: "17" сентября 2013 года

Документы-основания: • Договор купли-продажи земельного участка от 28.08.2013 №114Ф/686/280813

Субъект (субъекты) права: Владелец инвестиционных паев
• Закрытый паевой инвестиционный рентный фонд "АК БАРС - Горизонт" под управлением Общества с ограниченной ответственностью Управляющая компания "АК БАРС КАПИТАЛ", данные о которых устанавливаются на основании данных лицевых счетов владельцев инвестиционных паев в реестро владельцев инвестиционных паев и счетов депо владельцев инвестиционных паев

Вид права: Общая долевая собственность

Объект права: Земельный участок, категория земель - земли населенных пунктов, разрешенное использование для жилищного строительства, общая площадь 478 853 кв. м, адрес (местонахождение) объекта: Республика Татарстан (Татарстан), Ленинский муниципальный район, Песчано-Ковальское сельское поселение, с. Песчаные Кованы, ул. 8

Кадастровый (или условный) номер: 16-24-090704-220

Существующие ограничения (обременения) права: доверительное управление, о чем в Едином государственном реестре прав на недвижимое имущество и сделок с ним "17" сентября 2013 года сделана запись регистрации № 16-16-11/274/2013-892

Регистратор Крылова Е. Б. (подпись)

Серия 16-AM 708255



20.08.2015

Кадастровый паспорт

Федеральный информационный ресурс

(указан кадастровый номер земельного участка)

КПП

КАДАСТРОВЫЙ ПАСПОРТ ЗЕМЕЛЬНОГО УЧАСТКА

"20" августа 2015г. № 16-24/009/2015/006

16-24/009/2014/220

16-24/009/204

16-24/009/204/251

16-24/009/204/221

16-24/009/204/217

16-24/009/204/222

16-24/009/204/223

16-24/009/204/219

16-24/009/204/218

16-24/009/204/216

16-24/009/204/215

16-24/009/204/224

16-24/009/204/241

16-24/009/204/221

16-24/009/204/217

16-24/009/204/222

16-24/009/204/223

16-24/009/204/219

16-24/009/204/218

16-24/009/204/216

16-24/009/204/215

1	Кадастровый номер:	16-24/009/2014/220	2	Лист № 1	3	Итого листов: 3
4	Номер кадастрового квартала:	16-24/009/204				
5	Предельная высота:	16-24/009/204/251	6	Дата внесения номера в государственный кадастр недвижимости: 27.11.2008		
7						
8	Кадастровые номера объектов капитального строительства: —					
9	Адрес (опишите местоположение): установленный ориентир, расположенный в границах участка					
10	Почтовый адрес ориентира: Республика Татарстан, Ленинский муниципальный район, Пестяко-Ковалевский сельский поселение, с. Пестяки Ковалев.					
11	Категория земель: Земли населенных пунктов					
12	Рекомендуемое использование: Для жилищного строительства					
13	Площадь: 478853 кв. м					
14	Кадастровая стоимость: 55690603,9 руб.					
15	Сведения об объектах					
16	Правообладатель					
17	Земельный участок инвестиционный реальный фонд "АК БАРС - Горизонт" под управлением Общества с ограниченной ответственностью "Управляющая компания" "АК БАРС КАПИТАЛ"					
18	Выдана, номер и дата регистрации					
19	Общая доля собственности, № 16-16-01/274/2013-892 от 17.09.2013					
20	Документ					
21	Особые отметки: —					
22	Сведения о природных объектах: —					
23	Дополнительные сведения:					
24	Кадастровые номера участков, образованных с земельным участком: 16-24/009/204/221, 16-24/009/204/217, 16-24/009/204/222, 16-24/009/204/223, 16-24/009/204/219, 16-24/009/204/218, 16-24/009/204/216, 16-24/009/204/215, 16-24/009/204/224					
25	Кадастровый номер преобразованного участка: 16-24/009/204/241					
26	Кадастровые номера участков, подлежащих снятию с кадастрового учета: —					
27	Кадастровые номера участков, образованных из земельного участка: —					



62302



FILM

КАДАСТРОВЫЙ ПАСПОРТ ЗЕМЕЛЬНОГО УЧАСТКА

20th January 2015, No 99/2015/230706

Категория инвест	16.24.090704.230
------------------	------------------

1	План (программа, схема) мероприятий
---	-------------------------------------

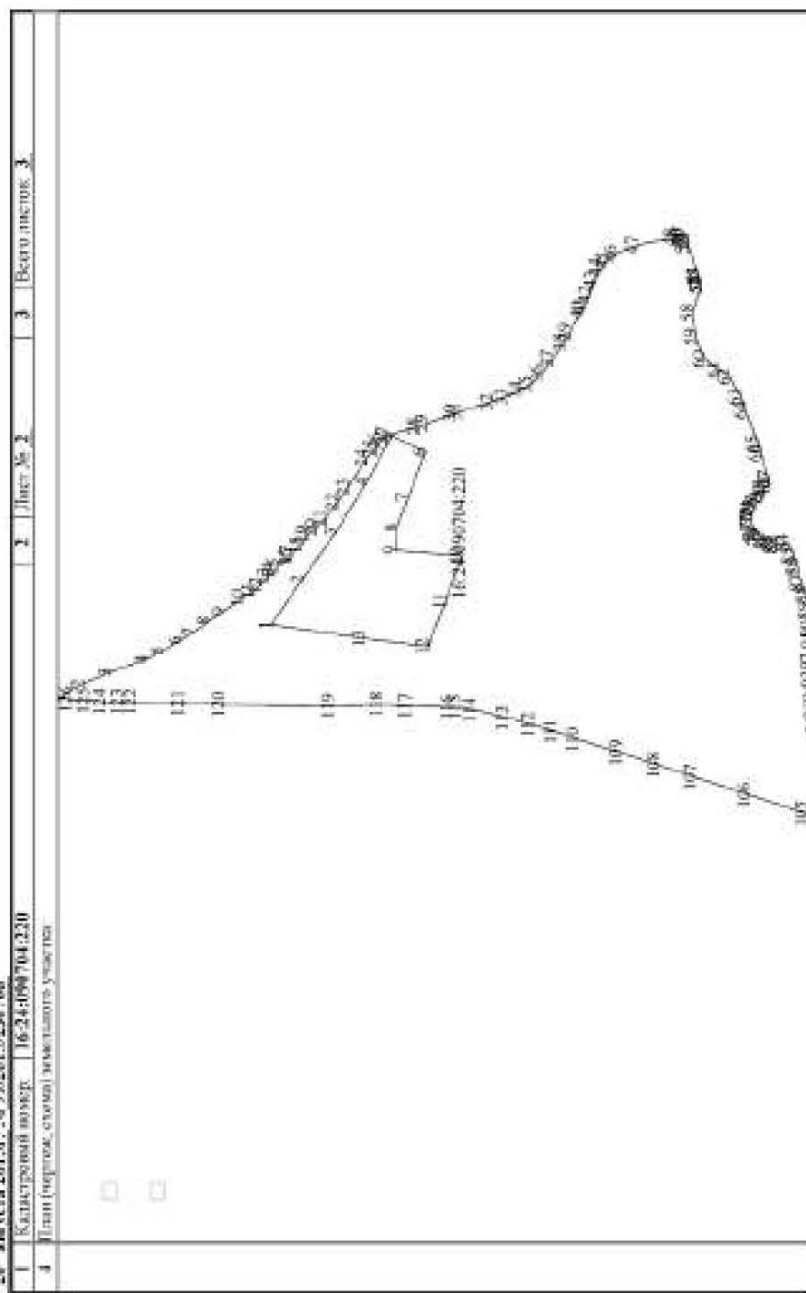

20.06.2015

Кадастровый паспорт

КП.3

КАДАСТРОВЫЙ ПАСПОРТ ЗЕМЕЛЬНОГО УЧАСТКА

"20" августа 2015г. № 99/2015/230706

Кадастровый номер: 16:24:090704-220

Сведения о частях земельного участка и обременениях

№ п/п		Участный номер части	Площадь (кв.м)	Характеристики части
1		2	3	4
1		—	весь	Доверительное управление, ООО Управляющая компания "АК БАРС КАПИТАЛ", срок действия: 04.08.2009 - 30.06.2024

(подпись и печать)

МП

(подпись)

(подпись, печать)



УПРАВЛЕНИЕ ФЕДЕРАЛЬНОЙ СЛУЖБЫ ГОСУДАРСТВЕННОЙ РЕГИСТРАЦИИ, КАДАСТРА И КАРТОГРАФИИ ПО РЕСПУБЛИКЕ ТАТАРСТАН

(далее - Управление ФРС по Республике Татарстан)

Лист № 1

Выписка из Единого государственного реестра недвижимости об основных характеристиках и зарегистрированных правах на объект недвижимости

В Единый государственный реестр недвижимости внесены следующие сведения:

Земельный участок

(наименование)

Лист № 1

Рисунка 1

Всего листов рисунка 1:

Всего листов выписки:

Всего листов выписки:

Кадастровый номер:

16:18:060301:820

16:18:060301:820

Номер кадастрового квартала:

16:18:060301

16:18:060301

16:18:060301

16:18:060301

16:18:060301

16:18:060301

16:18:060301

16:18:060301

16:18:060301

16:18:060301

16:18:060301

16:18:060301

16:18:060301

16:18:060301

Дата присвоения кадастрового номера:

13.03.2018

13.03.2018

Адрес:

установлено относительно ориентира, расположенного в границах участка.

Почтовый адрес ориентира: Республика Татарстан, Елабужский муниципальный район, Бектөрөкеево сельское поселение

25700 +/- 56 кв. м

34741

16:18:060301:758

16:18:060301:758

16:18:060301:758

16:18:060301:758

Площадь:

34741

34741

34741

34741

34741

34741

34741

34741

34741

34741

34741

34741

34741

34741

34741

Кадастровая стоимость, руб.:

16:18:060301:758

16:18:060301:758

Категория земель:

Земли сельскохозяйственного назначения

Земли сельскохозяйственного назначения

Виды разрешенного использования:

Сведения об объекте недвижимости иском статусе "выгульные"

18.05.2018

Выясняя из Единого государственного реестра недвижимости об основных зарегистрированных правах на объект недвижимости

Сведения о зарегистрированных правах на объект недвижимости

[illegible]

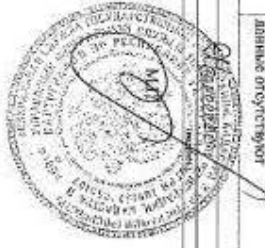

основание государственной регистрации:		Содержание об установлении частного сервитута земельного участка от 29.12.2015 №114/Ф686/291215/Ембурга
5. Сведения о наличии решения об изъятии объекта недвижимости для государственных и муниципальных нужд:	данные отсутствуют	
6. Сведения об осуществлении государственной регистрации прав без необходимости в силу закона согласия третьего лица, органа:	данные отсутствуют	
ГЛАВНЫЙ СПЕЦИАЛИСТ-ЭКСПЕРТ		
		Кашапова Р.С. (подпись, печать)



Выписка из Единого государственного реестра недвижимости об основных характеристиках и зарегистрированных правах на объект недвижимости
Описание местоположения земельного участка

Лист 3

Земельный участок		Идентификационный номер	
Лист № 3	Район 3	Всего листов раздела 3:	Всего разделов:
16.03.2018			
Кадастровый номер:	16:18:060301:820		

План (чертеж, схема) земельного участка:

Масштаб 1: Условные обозначения:

ГЛАВНЫЙ СПЕЦИАЛИСТ-ЭКСПЕРТ

(подпись, печать)

Иванов Р. С.

(подпись, печать)

06.06.2018

Выписка из Единого государственного реестра недвижимости об основных характеристиках и зарегистрированных правах

УПРАВЛЕНИЕ ФЕДЕРАЛЬНОЙ СЛУЖБЫ ГОСУДАРСТВЕННОЙ РЕГИСТРАЦИИ, КАДАСТРА И КАРТОГРАФИИ ПО РЕСПУБЛИКЕ ТАТАРСТАН

(полное наименование органа регистрации права)

Раздел I

Выписка из Единого государственного реестра недвижимости об основных характеристиках и зарегистрированных правах на объект недвижимости

Сведения об основных характеристиках объектов недвижимости

В Единый государственный реестр недвижимости внесены следующие сведения:

Земельный участок					
(наименование объекта недвижимости)					
Лист № _____	Результат Л: _____				
06.06.2018	Всего разворотов: _____				
Кадастровый номер:	16:24:006004:1776				
Номер кадастрового квартала:	16:24:006004				
Дата актуальности кадастрового номера:	06.06.2018				
Регистраторский государственный учетный номер:	данные отсутствуют				
Адрес:	установлено относительно ориентира, расположенного в границах участка. Почтовый адрес ориентира: Республика Татарстан, МО г. Казань, г. Казань.				
Площадь:	12977 +/- 6 кв. м				
Кадастровая стоимость, руб.:	443498,65				
Кадастровые номера расположенных в пределах земельного участка объектов недвижимости:	16:24:006004:1490, 16:24:006004:5477				
Категория земель:	Земли населенных пунктов				
Вид разрешенного использования:	Для жилищного строительства				
Статус земли об объекте недвижимости:	Сведения об объекте недвижимости имеют статус "актуальные"				
Особые отметки:	Граница земельного участка состоит из 2 измерений. Граница земельного участка пересекает границы земельных участков (земельного участка) с кадастровым номером (кадастровым номером) 16:24:006004:223, 16:17:56-2018-05:04.2018 г.				
Получатель выписки:	Закрытый паевой инвестиционный реальный фонд "АК БАРС - Глобал" под управлением Общества с ограниченной ответственностью "Управляющая компания "АК БАРС КАПИТАЛ"				
<table border="0"> <tr> <td>ГЛАВНЫЙ СПЕЦИАЛИСТ-ЭКСПЕРТ</td> <td>Ветерина Е. Н.</td> </tr> <tr> <td>(подпись)</td> <td>(подпись)</td> </tr> </table>		ГЛАВНЫЙ СПЕЦИАЛИСТ-ЭКСПЕРТ	Ветерина Е. Н.	(подпись)	(подпись)
ГЛАВНЫЙ СПЕЦИАЛИСТ-ЭКСПЕРТ	Ветерина Е. Н.				
(подпись)	(подпись)				





06.06.2018 Выписка из Единого государственного реестра недвижимости об основных характеристиках зарегистрированного права

Выписка из Единого государственного реестра недвижимости об основных характеристиках зарегистрированного права на объект недвижимости

Сведения о зарегистрированных правах на объект недвижимости

Земельный участок

Лист № Резюме 1 Всего листов раздела 2 Всего разделов: Всего листов выписки:

06.06.2018

Кадастровый номер: 16:24:009004:1776

1. Правообладатель (правообладатели):	Владельцем выделенных земель - Закрытый паевой инвестиционный фонд "АК БАРС - Горизонт" под управлением Общества с ограниченной ответственностью "Управляющая компания "АК БАРС КАПИТАЛ" данных о которых устанавливаются на основании данных данных о учете владельцев паевых инвестиционных фондов в реестре владельцев паевых инвестиционных фондов.
2. Вид, номер и дата государственной регистрации права:	2.1. Обладание земельной собственностью, № 16:24:009004:1776-16:001/2018-1 от 06.06.2018
3. Документ(ы)-основание:	3.1. Договор купли-продажи земельного участка от 24.08.2013 № 16:001/2013-1
Ограничение прав и обременение объекта недвижимости:	
4.1.1.	вид: Прочие ограничения (обременения). Особый режим использования земель (хранение зоны нефтепровода) дата государственной регистрации: 06.06.2018 номер государственной регистрации: 16:24:009004:1776-16:001/2018-2 срок, на который установлено ограничение прав и обременение объекта: сроком не определен лицо, в пользу которого установлено ограничение прав и обременение объекта: ОАО "Северо-Западное магистральное нефтепроводы", ИНН: 16:0000040 основание государственной регистрации: Земельный кодекс Российской Федерации от 25.10.2001 № 136-ФЗ; Постановление Кабинета Министров РТ "Об утверждении Порядка использования земель в государственных нефтепроводах" от 20.08.2007 № 395
4.1.2.	вид: Договорное управление, Республика Татарстан (Татарстан), Липовской муниципальный р-н, Песчанно-Кизильское сельское поселение, с. Песчаные Кизилы, ул. 9, под. № 16:24:009004:225, Земельный участок, историческая зона; земли населенных пунктов, предназначенные для жилищного строительства, общая площадь 905 668 кв. м дата государственной регистрации: 06.06.2018 номер государственной регистрации: 16:24:009004:1776-16:001/2018-3 срок, на который установлено ограничение прав и обременение объекта: с 04.08.2009 по 30.06.2024 лицо, в пользу которого установлено ограничение прав и обременение объекта: ООО Управляющая компания "АК БАРС КАПИТАЛ", ИНН: 16:5915880000 основание государственной регистрации: Правила договорного управления Закрытым паевым инвестиционным фондом "АК БАРС - Горизонт" от 04.08.2009
5. Сведения о наличии решения об аресте объекта недвижимости для государственных и муниципальных нужд:	данные отсутствуют
6. Сведения об осуществлении государственной регистрации права без необходимости в силу закона согласия третьего лица, органа:	данные отсутствуют

ГЛАВНЫЙ СПЕЦИАЛИСТ-ЭКСПЕРТ

Позарев Е. В.



2/10	Выписка из Единого государственного реестра недвижимости об основных характеристиках и зарегистрированных правах		Раздел 3
Выписка из Единого государственного реестра недвижимости об основных характеристиках и зарегистрированных правах на объект недвижимости			
Описание местоположения земельного участка			
данный участок:			
Лист №	Решения 3	Всего листов решения 3	Всего листов выписки
от 06.06.2018			
Кадастровый номер:		16:14:0090704:1776	
План (чертеж, схема) земельного участка:			
			
Масштаб 1:		Дополнительные обозначения:	
ГЛАВНЫЙ СТУДИАНТ-ЭКСПЕРТ		Павлов Е. В.	




06.06.2018

Выписка из Единого государственного реестра недвижимости об основных характеристиках и зарегистрированных правах


Выписка из Единого государственного реестра недвижимости об основных характеристиках и зарегистрированных правах на объект недвижимости
Описание местоположения земельного участка

Земельный участок				
Лист №	Рисунок 3	Всего листов рисунка 3	Всего рисунков	Всего листов выписки
06.06.2018				
Кадастровый номер:	16:24:090704:1776			

План (чертеж, схема) земельного участка:

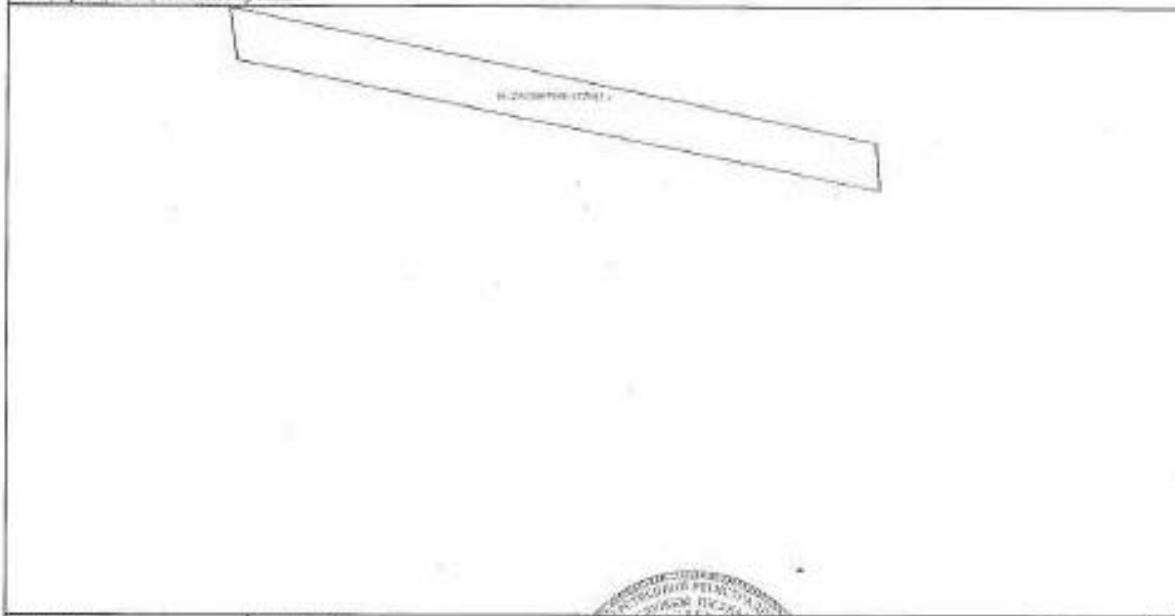

Масштаб 1:	Свойство обозначения:	
ПЛАВНЫЙ СПЕЦИАЛИСТ-ЭКСПЕРТ	Лазарева Е. В.	

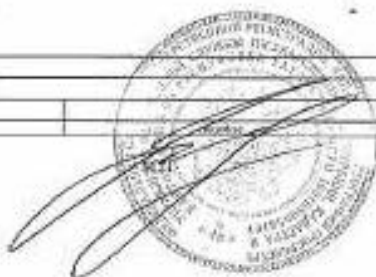



Выписка из Единого государственного реестра недвижимости об основных характеристиках и зарегистрированных правах на объект недвижимости

Выписка из Единого государственного реестра недвижимости об основных характеристиках и зарегистрированных правах на объект недвижимости

Описание зарегистрированного земельного участка

Земельный участок

Лист № 0018

Дата выписки: 06.06.2018

Кадатровый номер: 16:24:0080104:1776

Вид (категория, вид) земельного участка:

Масштаб: 1:_____

Основание возникновения: _____

Полномочия специалиста-эксперта: _____

Подпись: _____

Печать: _____



УПРАВЛЕНИЕ ФЕДЕРАЛЬНОЙ СЛУЖБЫ ГОСУДАРСТВЕННОЙ РЕГИСТРАЦИИ, КАДАСТРА И КАРТОГРАФИИ ИО РЕСПУБЛИКЕ ТАТАРСТАН

(наименование органа регистрации)

Листок 1

Выписка из Единого государственного реестра недвижимости об основных характеристиках и зарегистрированных правах на объект недвижимости
Сведения об основных характеристиках объекта недвижимости

В Единый государственный реестр недвижимости внесены сведения:

Земельный участок

Лист № Р/16.06.2018 Всего листов: 17 Всего разделов: 16:24-000704-1771 Всего листов выписки: 1

Кадастровый номер: 16:24-000704-1771

Номер кадастрового выката: 16:24-000704

Дата представления кадастрового номера: 06.06.2018

Ранее присвоенный государственный учетный номер: данные отсутствуют

Адрес: установлены ограничения залога, расположенного в границах участка (Почтовый адрес ориентира: Республика Татарстан, Заволжский муниципальный район, Пестяно-Ковальское сельское поселение, с Пестяны Кованы)

Площадь: 225088 кв. м 165 кв. м

Кадастровая стоимость, руб.: 29823560.70

Кадастровые номера расположенных в пределах земельного участка объектов недвижимости: 16:24-000000-4190, 16:24-000000-3477

Кадастровая зона: Зоны населенных пунктов

Вид разрешенного использования: Для жилищного строительства

Статус земли об объекте недвижимости: Сведения об объекте недвижимости имеют статус "актуальные"

Особые отметки: Граница земельного участка соответствует границе земельного участка (земельного участка) с кадастровым номером (кадастровым номером) 16:24-000704-223, 16:177 56-2018/05 04 2018 г

Получатель выписки: Закрытый паевой инвестиционный фонд "АК БАРС - Горизонт" под управлением Общества с ограниченной ответственностью "АК БАРС КАПИТАЛ"

Получатель выписки: Борисов Р.Ф.

Получатель выписки: Борисов Р.Ф.



Вспомог. к Единому государственному реестру недвижимости об основных характеристиках и зарегистрированных правах на объект недвижимости

Земельный участок		Сведения о зарегистрированных правах на объект недвижимости	
Лист № _____	Решен 2	Всего датировано: _____	Всего листов выдано: _____
18.06.2018			
Кадастровый номер:		16:24:006704:1777	
1. Приспособитель (правообладатель):		Выполнен инвестиционный план - Закрытый паевой инвестиционный фонд "АК БАРС - Промисл" под управлением Общества с ограниченной ответственностью "Управляющая компания АК БАРС КАПИТАЛ" являясь с которой устанавливаются на основании данных сведений связи в порядке исполнения плана и вносятся в Единый государственный реестр недвижимости.	
2. Вид, номер и дата государственной регистрации права:		№ 16-24-006704-1777-16-02/2018-4 от 14.06.2018	
3. Документы-основание:		Объявление о продаже земельного участка от 28.08.2013 №16:09:006704:280813	
Ограничение прав и обременение объекта недвижимости:			
вид:		Прочие ограничения (обременения). Особый режим использования земли, объявлен 2003 негидрохода	
дата государственной регистрации:		14.06.2018	
номер государственной регистрации:		16:24:006704:1777-16-02/2018-5	
сроки, на который установленное ограничение прав и обременение:		сроки не определены	
4.1.1. Объект:		Акт о создании общества "Транснефть-Промисл", 01.01.1645080349	
основание государственной регистрации:		Заказный перевод Регистрации Физической от 25.10.2001 №136-Ф/З Постановления Кабинета Министров РТ "Об утверждении Порядка использования земель в специально зонах субприватизации" от 20.08.2007 №395	
вид:		Доверительное управление, Республика Татарстан (Татарстан), Лицевой лист инвестиционный р-н, Персонально-домашнее отделение полевое, с Почтовым Кодом, уч. 9, кат. № 16:24:090704-223, Земельный участок, категория земель: земля населенных пунктов, разрешенное использование: для жилищного строительства, общая площадь 900 668 кв. м	
дата государственной регистрации:		14.06.2018	
номер государственной регистрации:		16:24:006704-1777-16-02/2018-6	
сроки, на который установлено ограничение прав и обременение:		с 04.08.2009 по 30.06.2018	
вид, в пользу которого установлено ограничение прав и обременение:		Общество с ограниченной ответственностью "Управляющая компания АК БАРС КАПИТАЛ" П.У. Закрытый паевой инвестиционный фонд под названием "АК БАРС - Промисл" №16:09:006704:280813	
основание государственной регистрации:		План приватизации земельных участков Закрытого паевого инвестиционного фонда	
5. Связанные с наличием решения об изъятии объекта недвижимости для государственных и муниципальных нужд:		№ 16:09:006704:280813	
6. Сведения об осуществлении государственной регистрации прав без соблюдения 1 или закона субъекта третьего лица, органы:			
ЛАВРИЙ СПЕЦИАЛИСТ-ЭКСПЕРТ		Подпись Р.Ф.	

Выписка из Единого государственного реестра недвижимости об основных характеристиках и зарегистрированных правах на объект недвижимости

Раздел 3
Описание местоположения земельного участка


Земельный участок			
Лист № _____ Раздел 3	Всего листов раздела 3 /	Всего разделов	Всего листов во всем разделе
18.06.2018			
Кадастровый номер:			
План (карточка, схема) земельного участка:	16:24:009704-1777		

Масштаб 1: _____ Метрическое обозначение: _____

ГЛАВНЫЙ СПЕЦИАЛИСТ ЭКСПЕРТ _____

Итого выдано копий: _____

М.П.

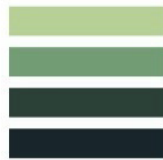

УПРАВЛЕНИЕ ФЕДЕРАЛЬНОЙ СЛУЖБЫ ГОСУДАРСТВЕННОЙ РЕГИСТРАЦИИ, КАДАСТРА И КАРТОГРАФИИ ПО РЕСПУБЛИКЕ ТАТАРСТАН

(полное наименование органа государственной власти)

Раздел I

Выписка из Единого государственного реестра недвижимости об основных характеристиках и зарегистрированных правах на объект недвижимости
Сведения об основных характеристиках объекта недвижимости

В Единый государственный реестр недвижимости внесены следующие сведения:

Лист № 1	Регистр № 1	Всего листов раздела № 1	Всего листов выписки
18.06.2018			
Кадастровый номер		16:24:090704:1778	
Исход кадастрового квартала: 16:24:090704			
Дата присвоения кадастрового номера: 16.06.2018			
Ранее присвоенный государственный учетный номер: данные отсутствуют			
Адрес: установленно относительно ориентира, расположенного в границах участка. Почтовый адрес ориентира: Республика Татарстан, Липовский муниципальный район, Пестово-Ковальское сельское поселение, с. Пестовые Башки			
Площадь: 651728 кв. м			
Кадастровая стоимость, руб.: 87952043,10			
Кадастровые номера расположенных в пределах земельного участка объектов недвижимости: 16:00:000000-821, 16:24:000000-5194			
Категория земель: Земли населенных пунктов			
Вид разрешенного использования: Для жилищного строительства			
Статус земли об объекте недвижимости: Сведения об объекте недвижимости имеют статус "актуальные"			
Способы отчуждения: Граница земельного участка состоит из 2 контуров. Граница земельного участка пересекает границы земельных участков (земельного участка) с кадастровыми номерами (кадастровый номер): 16:24:090704:223, 16:177:56-20:18:03:04:20:18 г			
Подчиняется земельным: Закреплен пашней ивовой ивовой, расположенной под "АК БАРС - Перенос" под управлением Общества с ограниченной ответственностью "Удмуртская компания" "АК БАРС КАПИТАЛ"			
СТАВКА СПЕЦИАЛЬНОГО НАЛОГА			



Problem 3

Выводом из Единого государственного реестра недвижимости об основных характеристиках и зарегистрированных правах на объект недвижимости

Земельный участок		Всего земель разряда 2/		Всего разрядов		Всего земель выделено	
Лист № _____ Раздела 2		18.06.2018		16-04-09/04-1778			
Кадастровый номер							
1. Прямой объект (правообладатель):		2. Вид, номер и дата государственной регистрации права:		3. Документ-основание:		4. Прочие сведения (сведения), Особые режимы использования земель: сведения о зоне нефтепровода	
1.1. объект:		4.1.1. объект:		4.1.2. объект:		4.1.3. объект:	
1.2. объект:		4.2. объект:		4.3. объект:		4.4. объект:	
1.3. объект:		4.5. объект:		4.6. объект:		4.7. объект:	
1.4. объект:		4.8. объект:		4.9. объект:		4.10. объект:	
1.5. объект:		4.11. объект:		4.12. объект:		4.13. объект:	
1.6. объект:		4.14. объект:		4.15. объект:		4.16. объект:	
1.7. объект:		4.17. объект:		4.18. объект:		4.19. объект:	
1.8. объект:		4.20. объект:		4.21. объект:		4.22. объект:	
1.9. объект:		4.23. объект:		4.24. объект:		4.25. объект:	
1.10. объект:		4.26. объект:		4.27. объект:		4.28. объект:	
1.11. объект:		4.29. объект:		4.30. объект:		4.31. объект:	
1.12. объект:		4.32. объект:		4.33. объект:		4.34. объект:	
1.13. объект:		4.35. объект:		4.36. объект:		4.37. объект:	
1.14. объект:		4.38. объект:		4.39. объект:		4.40. объект:	
1.15. объект:		4.41. объект:		4.42. объект:		4.43. объект:	
1.16. объект:		4.44. объект:		4.45. объект:		4.46. объект:	
1.17. объект:		4.47. объект:		4.48. объект:		4.49. объект:	
1.18. объект:		4.50. объект:		4.51. объект:		4.52. объект:	
1.19. объект:		4.53. объект:		4.54. объект:		4.55. объект:	
1.47. объект:		4.137. объект:		4.138. объект:		4.139. объект:	
1.48. объект:		4.140. объект:		4.141. объект:		4.142. объект:	
1.49. объект:		4.143. объект:		4.144. объект:		4.145. объект:	
1.50. объект:		4.146. объект:		4.147. объект:		4.148. объект:	
1.51. объект:		4.149. объект:		4.150. объект:		4.151. объект:	
1.52. объект:		4.152. объект:		4.153. объект:		4.154. объект:	
1.53. объект:		4.155. объект:		4.156. объект:		4.157. объект:	
1.54. объект:		4.158. объект:		4.159. объект:		4.160. объект:	
1.55. объект:		4.161. объект:		4.162. объект:		4.163. объект:	
1.56. объект:		4.164. объект:		4.165. объект:		4.166. объект:	




Раздел 3

Выписка из Единого государственного реестра недвижимости об основных характеристиках и зарегистрированных правах на объект недвижимости

Описание местоположения земельного участка

Земельный участок			
Лист №	Раздела №	Всего листов раздела №	Всего листов выписки
18.06.2018	А	1	
Кадастровый номер	16:24:009004:1778		

План (чужака, своего земельного участка)

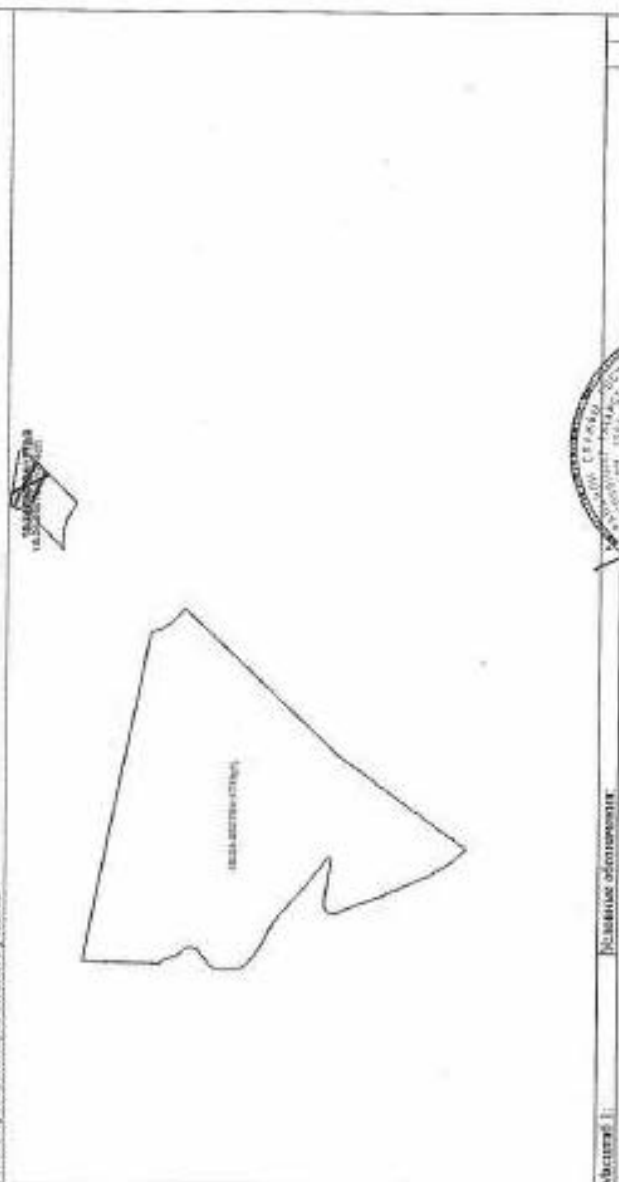

М.П.


Место: 1. Земельное описание

ГЛАВНЫЙ СПЕЦИАЛИСТ - ЭКСПЕРТ



Лист 3
Выписка из Единого государственного реестра недвижимости об основных характеристиках и зарегистрированных правах на объект недвижимости
Описание нежилого земельного участка

Земельный участок	
Лист № 3	Всего листов раздела 3:
18.06.2018	
Кадастровый номер:	16:24:009064:1778

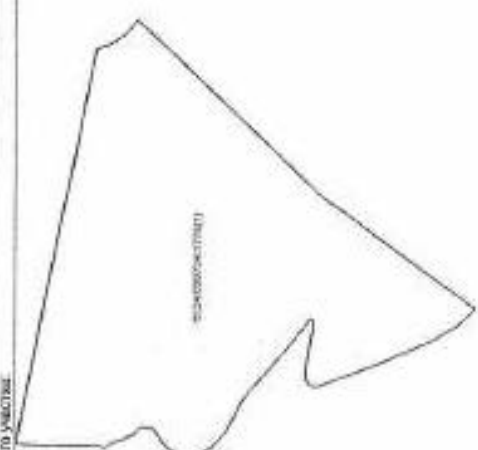План (чертёж, схема) земельного участка

Масштаб 1: ...



Масштаб 1: ...	Масштаб 1: ...
ГЛАВНЫЙ СПЕЦИАЛИСТ-ЭКСПЕРТ	М.П. ...

80

16-АК 505654

РОССИЙСКАЯ ФЕДЕРАЦИЯ
ЕДИНЫЙ ГОСУДАРСТВЕННЫЙ РЕЕСТР ПРАВ НА НЕДВИЖИМОЕ ИМУЩЕСТВО И СДЕЛОК С НИМ
Федеральный орган исполнительной власти, осуществляющий функции по контролю и надзору в сфере регистрации

СВИДЕТЕЛЬСТВО
О ГОСУДАРСТВЕННОЙ РЕГИСТРАЦИИ ПРАВА

повторное, взамен свидетельства : серия 16-АК № 155884 , дата выдачи 20.09.2011

Дата выдачи: 13 марта 2012 года

Документы-основания: • Акт приема-передачи земельных участков сельскохозяйственного назначения от 10.10.2009

• Договор купли-продажи земельных участков сельскохозяйственного назначения от 10.10.2009 №Ф.15-03

Субъект (субъекты) права: Владелец инвестиционных пасов Закрытого паевого инвестиционного реального фонда "АК БАРС - Горизонт", данные о которых устанавливаются на основании данных лицевых счетов владельцев инвестиционных паев в реестре владельцев инвестиционных паев и счетов detto владельцев инвестиционных паев

Вид права: Община долевая собственность

Объект права: Земельный участок, категория земель: земли населенных пунктов, разрешенное использование: размещение домов индивидуальной жилой застройки, общая площадь 4 831 871 кв. м, адрес объекта: Республика Татарстан (Татарстан), Лаишевский муниципальный район, Никольское сельское поселение, д Новая Поляна

Кадровый (или условный) номер: 16-24/050801-2121

Существующие ограничения (обременения) права: доверительное управление


этом в Едином государственном реестре прав на недвижимое имущество и сделок с ним "20" сентября 2011 года сделана запись регистрации № 16-16-26/033/2011-412

Регистратор

Васильева Е. М.

(подпись)

Серия 16-АК 505654

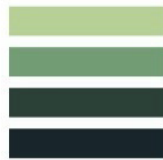

Финансово-кредитное государственное бюджетное учреждение "Федеральная кадастровая палата Федерального агентства геодезических и картографических исследований"

КАДАСТРОВЫЙ ПАСПОРТ НЕЖИЛИЩНОГО УЧАСТКА (кадастровый номер земельного участка, кадастровый номер здания)

09.02.2012 № 16/01-01/12-00721

1 Кадастровый номер: 16-24-0500101-121

2 Значение: 1

3 Кадастровый номер: 16-24-0500101-121

4 Предельная высота: 16-24-0500101-121

5 Кадастровый номер: 16-24-0500101-121

6 Кадастровый номер: 16-24-0500101-121

Информация о...



Информация о...

16-АК 021923

РОССИЙСКАЯ ФЕДЕРАЦИЯ
ЕДИНЫЙ ГОСУДАРСТВЕННЫЙ РЕЕСТР ПРАВ НА НЕДВИЖИМОЕ ИМУЩЕСТВО И СДЕЛОК С НИМ
Управление Федеральной службы государственной регистрации, кадастра и картографии по Республике Татарстан

СВИДЕТЕЛЬСТВО
О ГОСУДАРСТВЕННОЙ РЕГИСТРАЦИИ ПРАВА

повторное, взамен свидетельства : серия 16-АК № 481347 , дата выдачи 17.11.2009;
серия 16-АК № 576663 , дата выдачи 10.02.2010;
серия 16-АК № 021178 , дата выдачи 20.07.2011

Дата выдачи: "03" августа 2011 года

Документы-основания: • Договор купли-продажи земельных участков сельскохозяйственного назначения от 10.10.2009 №Ф15-03
• Акт приема-передачи земельных участков сельскохозяйственного назначения от 10.10.2009

Субъект (субъекты) права: Владельцы инвестиционных паев Закрытого паевого инвестиционного рентного фонда "АК БАРС - Горизонт", данные о которых устанавливаются на основании данных лицевых счетов владельцев инвестиционных паев в реестре владельцев инвестиционных паев и счетов депо владельцев инвестиционных паев

Вид права: Общая долевая собственность

Объект права: Земельный участок, категория земель: земли населенных пунктов, разрешенное использование: размещение домов индивидуальной жилой застройки, общая площадь 813780 кв. м, адрес объекта: Республика Татарстан (Татарстан), Лаишевский муниципальный район, Никольское сельское поселение, д.Новая Поляна

Кадастровый (или условный) номер: 16:24:050801:355

Существующие ограничения (обременения) права: доверительное управление о чем в Едином государственном реестре прав на недвижимое имущество и сделок с ним "17" ноября 2009 года сделана запись регистрации № 16-16-13/039/2009-337

Регистратор

Васильева С. М.
м.п. (подпись)

Серия 16-АК 021923

КОПИЯ
ГЕНЕРАЛЬНЫЙ ДИРЕКТОР
ПОРОХОВ А. Н.



ФГУ "Земельный кадастровый палата" по Республике Татарстан
(информационный орган кадастрового учета)

КАДАСТРОВЫЙ ПАСПОРТ ЗЕМЕЛЬНОГО УЧАСТКА (выписка из государственного кадастра недвижимости)
19.04.2011 № 16/00/30/11-707240

В.1

1	Кадастровый номер	16:24:050801:355			2	Лист №1	3	Всего листов: 4
Общие сведения								
4	Предельные номера	16:24:090000:189			6	Дата внесения номера в государственный кадастр недвижимости: 12.11.2009		
5	Местоположение: установлено относительно ориентира, расположенного в границах участка.							
7	Почтовый адрес ориентира: Республика Татарстан, Ленинский муниципальный район, Никольское сельское поселение, д. Новая Голубина							
8	Категория земель:							
8.1	Земли сельскохозяйственного назначения	Земли населенных пунктов	Земли промышленности, энергетики, транспорта, связи, радиовещания, телевидения, информатики, земли для обеспечения космической деятельности, земли обороны, безопасности и земли иного специального назначения	Земли особо охраняемых территорий и объектов	Земли лесного фонда	Земли водного фонда	Земли запаса	Категория не установлена
8.2	весь							
9	Разрешенное использование: размещение домов индивидуальной жилой застройки							
10	Фактическое использование/характеристики деятельности: —							
11	Площадь: 813780±/-789,3 кв. м	12	Кадастровая стоимость (руб.): 60756814,8	13	Удельный показатель кадастровой стоимости (руб./м²): 74,66	14	Система координат: СК кадастрового округа	
15	Сведения о правах: Список правообладателей приводится на листе № 2							
16	Особые отметки: Площадь и местоположение границ земельного участка соответствуют материалам межевания.							
17								
18	Дополнительные сведения для регистрации прав на образовываемые земельные участки	18.1	Номера образуемых участков: 16:24:050801:355					
		18.2	Номер участка, преобразованного в результате выдела: 16:24:090000:189					
18.3	Номера участков, подлежащих снятию с кадастрового учета: —							

Инженер 2 категории
(подпись)



Д.З.Т.Авдеев
(подпись, печать)



КАДАСТРОВЫЙ ПАСПОРТ ЗЕМЕЛЬНОГО УЧАСТКА (выдается на государственного кадастра недвижимости)
19.04.2011 № 1600/30/11-70/40

В.1

1	Кадастровый номер: 16:24:050801:355	2	Лист № 2	3	Всего листов: 4
15	Права собственности Выделены из состава земельных паев - Земельный паевой инвестиционный фонд "АК БАРС - Горизонт" под управлением ООО УК "АК БАРС КАПИТАЛ"	Вид права Общая долевая собственность			

Выявлено 2 выделений
(каменное здание)

М.П. (подпись)

Д.З. Сидорова
(инициалы, фамилия)






КАДАСТРОВЫЙ ПАСПОРТ ЗЕМЕЛЬНОГО УЧАСТКА (наименование государственного кадастра недвижимости)
19.04.2011 № 16:00/301/11-70740

В.2

1	2	3	4
Кадастровый номер: 16:24:050801:355	Лист № 1	3	Всего листов: 4
План (чертеж, схема) земельного участка			

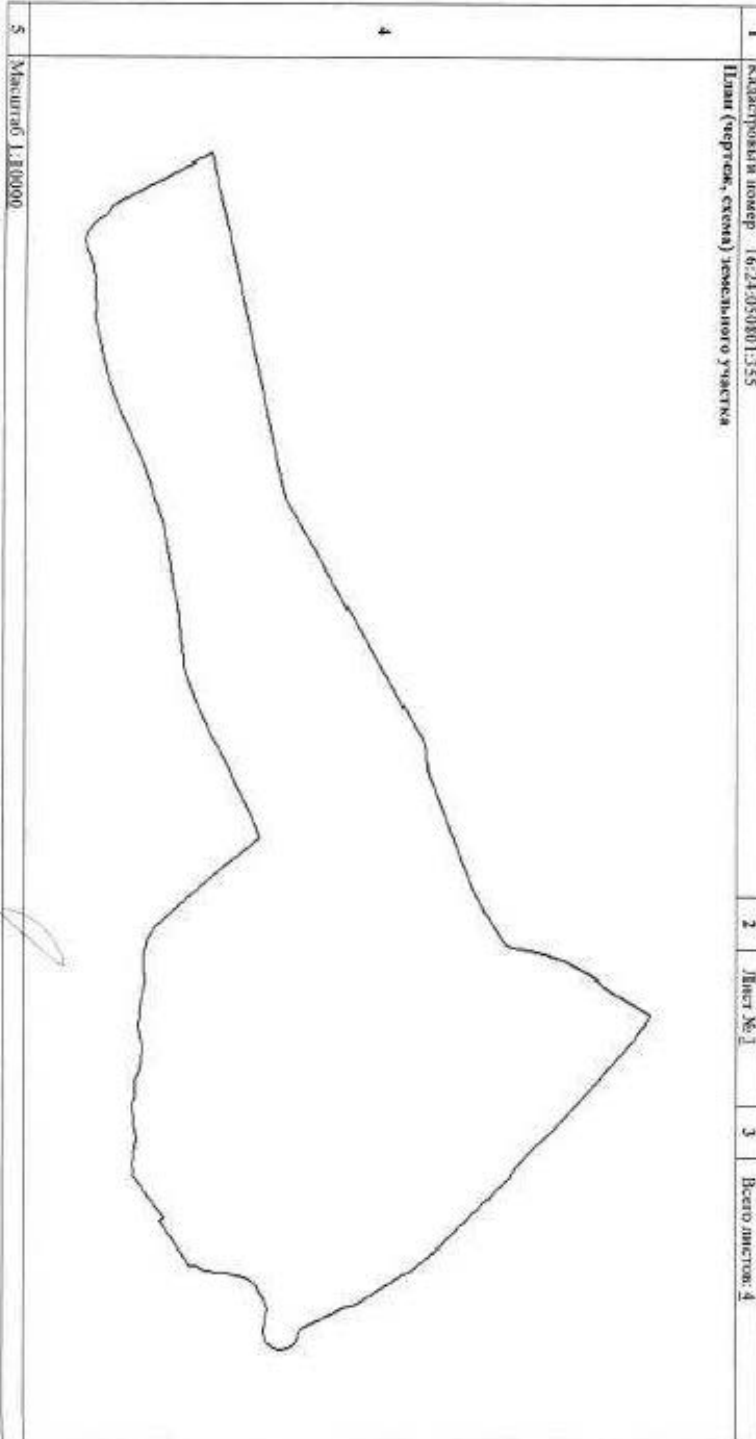

5 Масштаб 1:10000

Инженер Д.А.Давыдов
(подпись и печать)



П.З. Гаврилов
(подпись, фамилия)



КАДАСТРОВЫЙ ПАСПОРТ ЗЕМЕЛЬНОГО УЧАСТКА (выписка из государственного кадастра недвижимости)
19.04.2011 № 16/00/301/11-70740

В.3

1	Кадастровый номер 16/24-050801.355			2	3	4
4	Сведения о частях земельного участка и обременениях	№ п/п	Учетный номер части	Площадь (м²)	Характеристика	Листа, в пользу которых установлены обременения
1	—	—	—	—	Доверительное управление	Общество с ограниченной ответственностью "Управляющая компания "Ак Барс Капитал"

Инженер 2 категории
(кавалерские должности)



П.3 Гаврилина
(инициалы, фамилия)



16-AM 709874

РОССИЙСКАЯ ФЕДЕРАЦИЯ
ЕДИНЫЙ ГОСУДАРСТВЕННЫЙ РЕЕСТР ПРАВ НА НЕДВИЖИМОЕ ИМУЩЕСТВО И СДЕЛОК С НИМ
Уполномоченный федеральный орган исполнительной власти в сфере регистрации, кадастра и картографии в Республике Татарстан

СВИДЕТЕЛЬСТВО

О ГОСУДАРСТВЕННОЙ РЕГИСТРАЦИИ ПРАВА

Дата выдачи: "30" сентября 2013 года

Документы-основания: • Договор купли-продажи земельных участков сельскохозяйственного назначения от 10.10.2009 №Ф15-03

Субъект (субъекты) права: Владельцы инвестиционных паев Закрытого паевого инвестиционного реального фонда "АК БАРС - Горизонт", данные о которых устанавливаются на основании данных лицевых счетов владельцев инвестиционных паев в реестре владельцев инвестиционных паев и счетов депо владельцев инвестиционных паев

Вид права: Общая долевая собственность

Объект права: Земельный участок, категория земель: земли сельскохозяйственного назначения, разрешенное использование для сельскохозяйственного производства, общая площадь 703 055 кв. м, адрес (местонахождение) объекта: Респ. Татарстан (Татарстан), р-н Лаишевский, Столбищенское сельское поселение

Кадастровый (или условный) номер: 16:24:150301:682

Существующие ограничения (обременения) права: доверительное управление о чем в Едином государственном реестре прав на недвижимое имущество и сделок с ним "30" сентября 2013 года сделана запись регистрации № 16-16-01/279/2013-855

Регистратор

Михайлова О. В.
м.п. (подпись)

Серия 16-AM 709874



Филиал Федерального государственного бюджетного учреждения "Федеральная кадастровая палата Федеральной службы государственной регистрации, кадастра и картографии" по Республике Татарстан

(полное наименование организации в соответствии с уставом)

КАДАСТРОВЫЙ ПАСПОРТ ЗЕМЕЛЬНОГО УЧАСТКА

"19" сентября 2013г. № 1600/301/13-543292

1	Кадастровый номер	16:24:150301:682	2	Лист № 1	3	Всего листов: 3	В.1
4	Номер кадастрового квартала:	16:24:150301					
Общие сведения 5 Предыдущие номера: 16:24:0000000:695 7 многоконтурный земельный участок 8 Местоположение установлено относительно ориентира, расположенного в границах участка: Почтовый адрес ориентира: Республика Татарстан, Лаишевский муниципальный район, Столбешенское сельское поселение 9 Категория земель: Земли сельскохозяйственного назначения 10 Разрешенное использование: для сельскохозяйственного производства 11 Площадь: 703055 +/- 7337 кв. м 12 Кадастровая стоимость (руб.): 1356896.15 13 Сведения о правах: 14 Особые отметки: Площадь и местоположение границ земельного участка соответствуют материалам межевания. Земельный участок будет аннулирован из государственного кадастра недвижимости в случае, если права на него не будут зарегистрированы в Управлении Росреестра по РТ в течение двух лет с даты постановки на кадастровый учет, дата указана в строке 6 кадастрового паспорта. Граница земельного участка состоит из 2 контуров. Граница участка многоконтурная. Количество контуров – 2. Перечень контуров приведен на листе № 2. 15 Сведения о природных объектах: —							
16	16.1 Номера образованных участков: 16:24:0000000:3507, 16:24:150301:682 16.2 Номер участка, преобразованного в результате выдела: 16.3 Номера участков, подлежащих снятию с кадастрового учета: 16:24:0000000:695 16.4 Характер сведений государственного кадастра недвижимости (статус записи о земельном участке). Сведения о земельном участке носят временный характер. Дата истечения срока действия временного характера сведений 20.09.2015						

инженер 2 категории
(подпись и печать)

М.П.

С. В. Никитинова
(подпись, печать)



В.1

КАДАСТРОВЫЙ ПАСПОРТ ЗЕМЕЛЬНОГО УЧАСТКА
"19" сентября 2013г. № 1600301/13-543202

1		2	3	4
Кадастровый номер 16:24:150301:082		Лист № 2	3	Всего листов 4
Сведения о контурах земельного участка				
№ п/п	Учетный номер	Площадь(кв.м)	Особые отметки	
14	1	3	+	
1	1	281302,50	—	
2	2	421752,14	—	

инженер 2 категории
(подпись, печать)
С. П. Пискарева
(подпись, печать)

16-AM 466177

РОССИЙСКАЯ ФЕДЕРАЦИЯ
ЕДИНЫЙ ГОСУДАРСТВЕННЫЙ РЕЕСТР ПРАВ НА НЕДВИЖИМОЕ ИМУЩЕСТВО И СДЕЛОК С НИМ
Федеральный орган исполнительной власти в сфере регистрации, кадастра и картографии в Республике Татарстан

СВЕДЕТЕЛЬСТВО
О ГОСУДАРСТВЕННОЙ РЕГИСТРАЦИИ ПРАВА

Дата выдачи: "13" января 2014 года

Документы-основания: • Договор купли-продажи недвижимого имущества от 02.12.2013 № ПИФ/686/021213

Субъект (субъекты) права: Владелец инвестиционных пасов
- Закрытый паевой инвестиционный рентный фонд "АК БАРС - Горизонт" под управлением Общества с ограниченной ответственностью Управляющая компания "АК БАРС КАПИТАЛ", данные о которых устанавливаются на основании данных лицевых счетов владельцев инвестиционных пасов в реестре владельцев инвестиционных пасов и счетов депо владельцев инвестиционных пасов

Вид права: Общая долевая собственность

Объект права: Земельный участок, категория земель: земля сельскохозяйственного назначения, разрешенное использование: для сельскохозяйственного производства, общая площадь 328000 кв. м, адрес (местонахождение) объекта: Республика Татарстан, Верхнеуслонский муниципальный район, Кураловское сельское поселение

Кадастровый (или условный) номер: 16:15:090401:470

Существующие ограничения (обременения) права: доверительное управление о чем в Едином государственном реестре прав на недвижимое имущество и сделок с ним "13" января 2014 года сделана запись регистрации № 16-16-17/017/2013-579

Регистратор

Моканов Е. В.

МП. (подпись)

Серия 16-AM 466177

КАДАСТРОВЫЙ ПАСПОРТ ЗЕМЕЛЬНОГО УЧАСТКА

"20" ноября 2015. № 99/2015/1165510

1	Кадастровый номер:	16:15:0090101:470	2	Лист № 1	3	Всего листов: 2
4	Номер кадастрового квартала:	16:15:0090101				
5	Предельные номера:	16:15:009000:339	6	Дата внесения номера в государственную кадастровую систему:		
7						
8	Кадастровый номер объекта капитального строительства: —					
9	Адрес (наименование местоположения): установлено относительно ориентира, расположенного в границах участка. Почтовый адрес ориентира: Республика Татарстан, Верхнеуслонский муниципальный район, Курдюковское сельское поселение					
10	Категория земель: Земли сельскохозяйственного назначения					
11	Разрешенное использование: для сельскохозяйственного производства					
12	Площадь: 328000 +/- 5011 кв. м					
13	Кадастровая стоимость: 816400 руб.					
Сведения о правах:						
14	Примечание:		Вид права, номер и дата регистрации	Способы отчуждения	Документ	
Заявитель: иная инвестиционная компания "АК БАРС - Горизонт" под управлением Общества с ограниченной ответственностью Управление "АК БАРС КАПИТАЛ"						
15	Сведения об объекте:		Общая долевая собственность, № 16-16-17/017/2015-579 от 13.01.2014			
16	Сведения о прилегающих объектах:					
Дополнительные сведения:						
17	17.1 Кадастровый номер участка, образуемого с земельным участком:					
17.2	Кадастровый номер преобразованного участка: 16:15:009000:339					
17.3	Кадастровый номер участка, подлежащих слиянию или слиянию с кадастровым участком:					
17.4	Кадастровый номер участка, образующийся из земельного участка:					
18	Характер сведений государственного кадастра недвижимости (статус здания о земельном участке): Сведения об объекте недвижимости имеют статус уточненные					
19	Сведения о кадастровых инженерах: —					


Исходный документ (Земельный кадастр)


М.П.


Подпись


Исходный документ (Земельный кадастр)



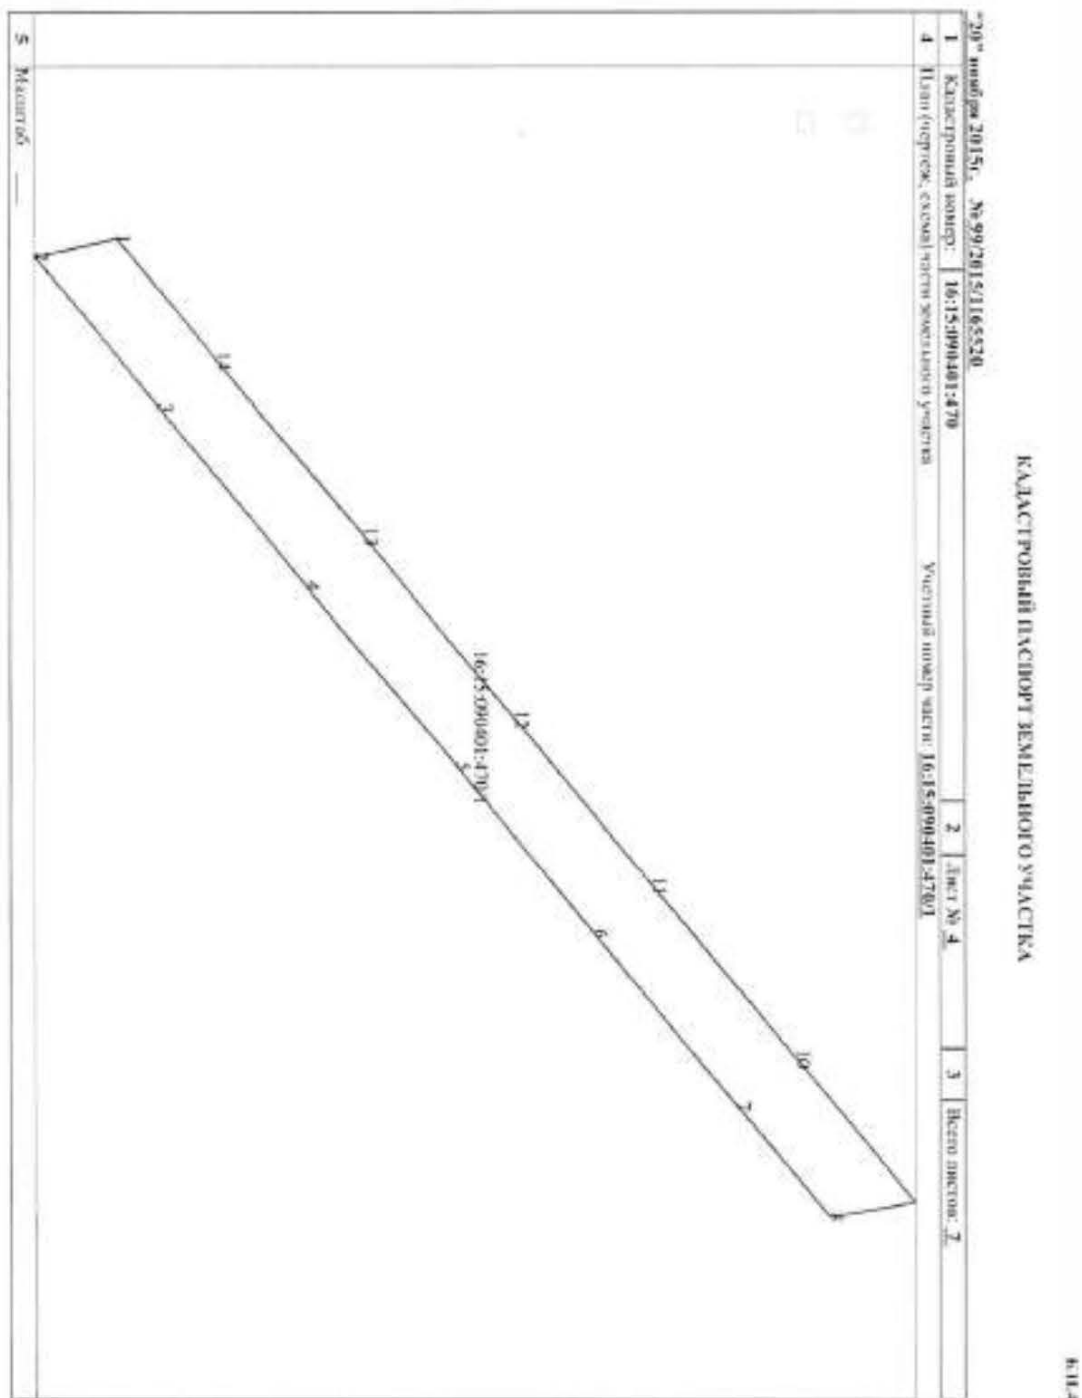

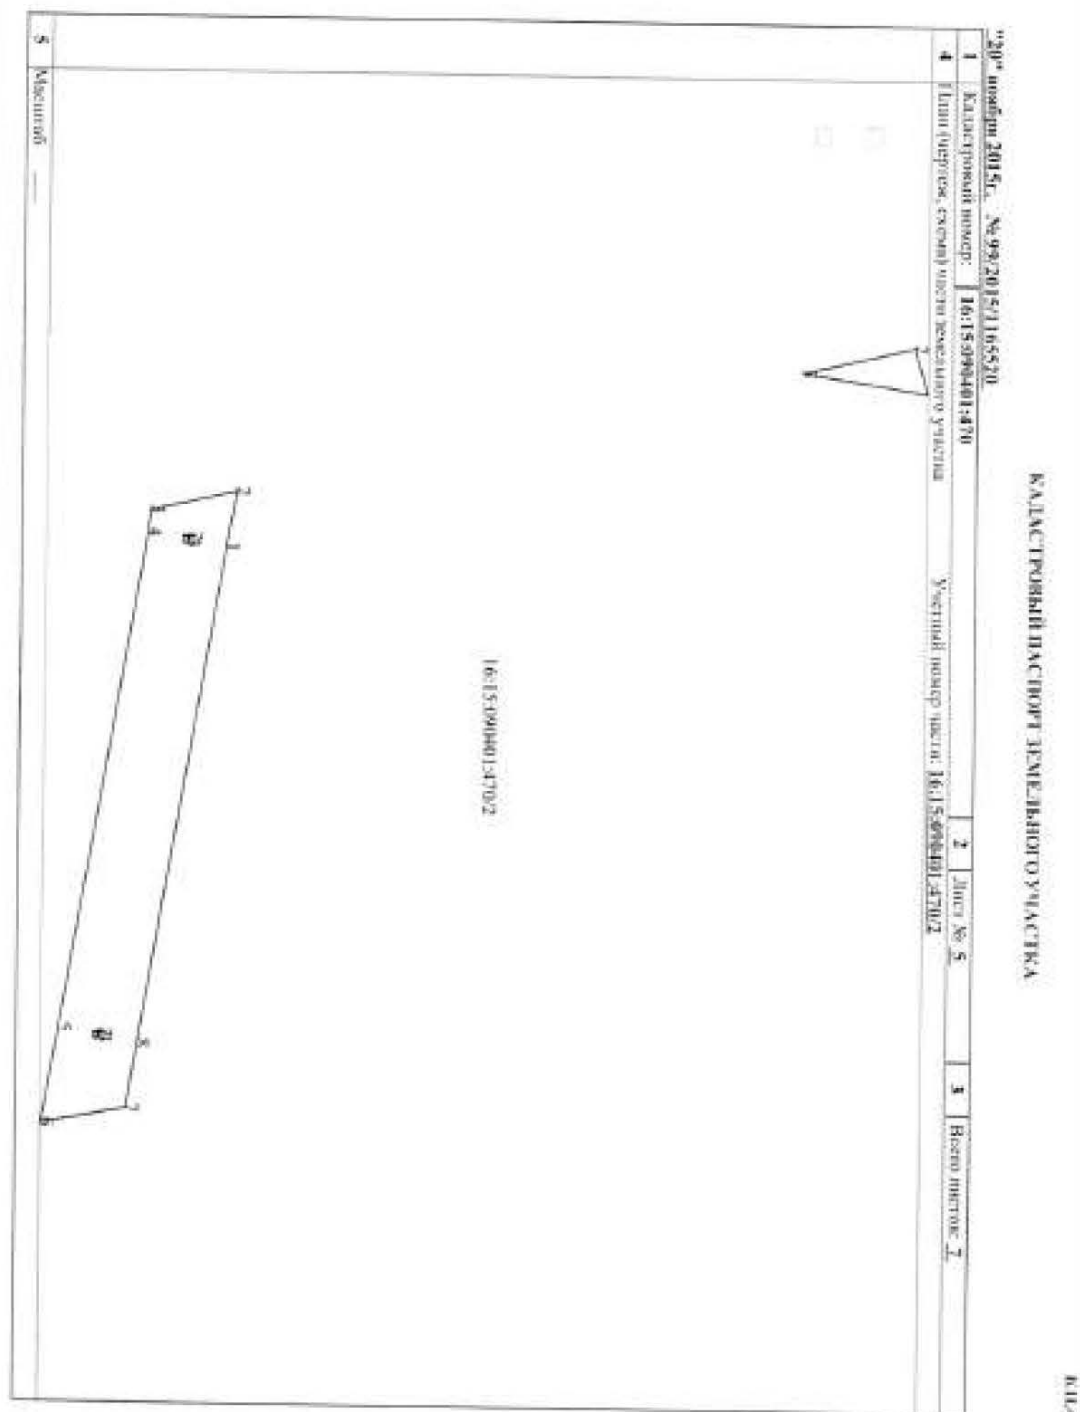

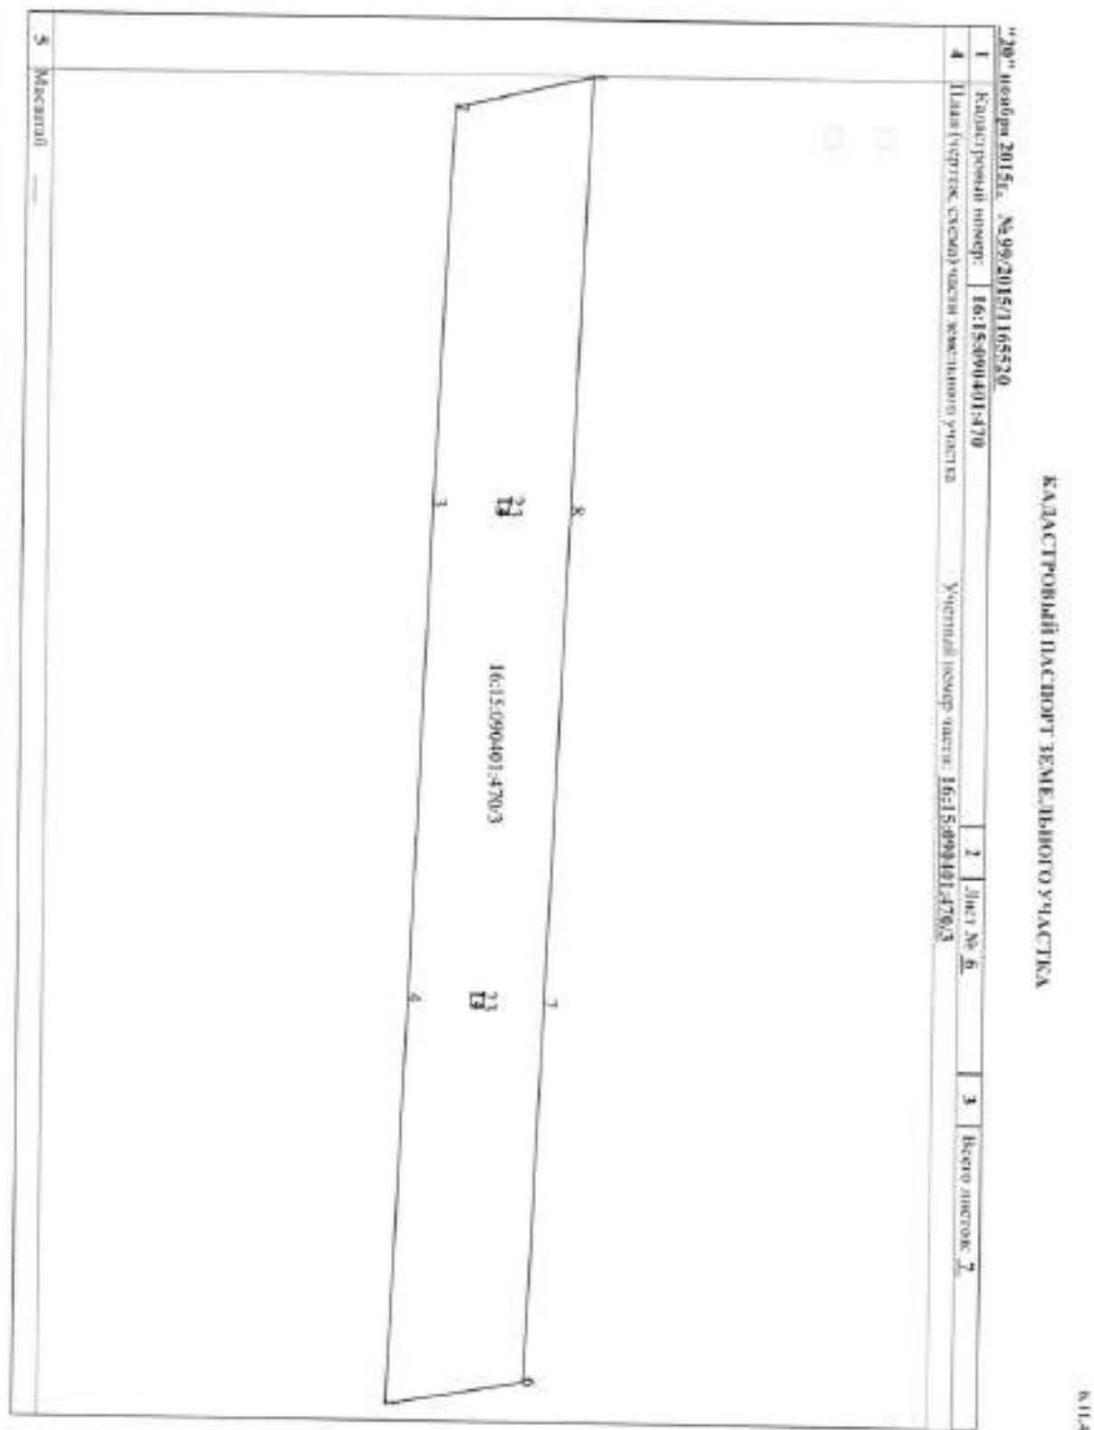

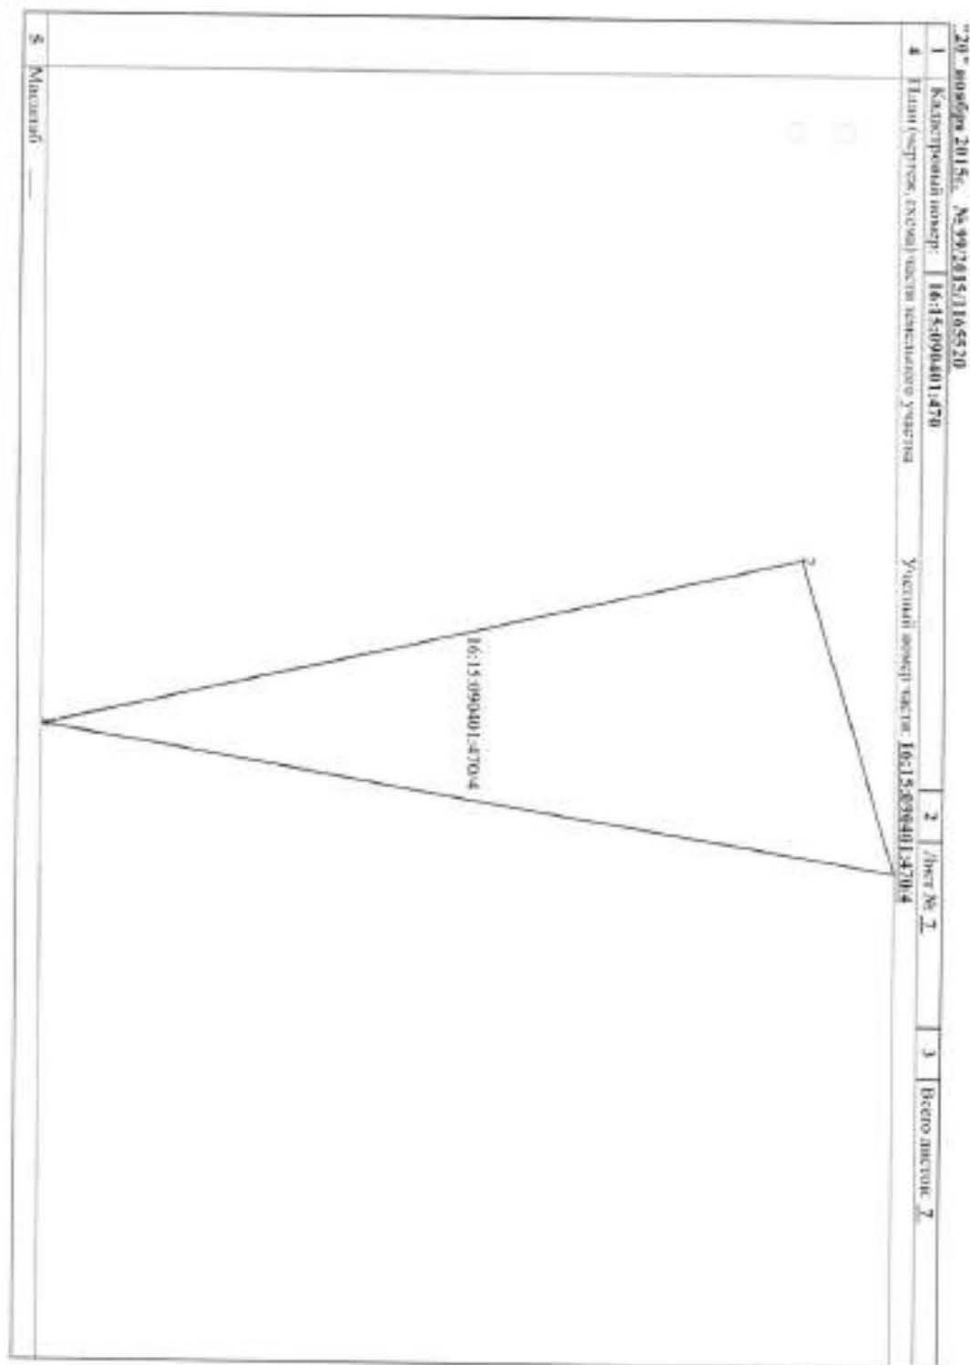

КАДАСТРОВЫЙ ПАСПОРТ ЗЕМЕЛЬНОГО УЧАСТКА

КЛ-4

16-AM 466178

РОССИЙСКАЯ ФЕДЕРАЦИЯ
ЕДИНЫЙ ГОСУДАРСТВЕННЫЙ РЕЕСТР ПРАВ НА НЕДВИЖИМОСТЬ ДОПОЛНЕНИЕ И СВЕДОЧЕСТВО
Сведения о введении в эксплуатацию объектов недвижимости в Республике Татарстан

**СВЕДЕТЕЛЬСТВО
О ГОСУДАРСТВЕННОЙ РЕГИСТРАЦИИ ПРАВА**

Дата выдачи: "13" января 2014 года

Документы-основания: Договор купли-продажи недвижимого имущества от 02.12.2013 №14Ф/686/021213

Субъект (субъекты) права: Владелец инвестиционных пасов
- Закрытый паевой инвестиционный рентный фонд "АК БАРС - Горизонт" под управлением
Общества с ограниченной ответственностью Управляющая компания "АК БАРС КАПИТАЛ",
данные о которых устанавливаются на основании данных лицевых счетов владельцев
инвестиционных пасов в реестре владельцев инвестиционных пасов и счетов депозитов владельцев
инвестиционных пасов

Вид права: Общая долевая собственность

Объект права: Земельный участок, категория земель: земли сельскохозяйственного назначения, разрешенное использование: для сельскохозяйственного производства, общая площадь 328000 кв. м, адрес (местонахождение) объекта: Республика Татарстан, Верхоусловский муниципальный район, Кураловское сельское поселение

Кадастровый (или условный) номер: 16:15:090401:471

Существующие ограничения (обременения) права: доверительное управление
о чем в Едином государственном реестре прав на недвижимое имущество и сделок с ним "13" января 2014 года сделана запись регистрации № 16-16-17/017/2013-562

Регистратор

Можина Е. В.
МП (подпись)

Серия 16-AM 466178




Федеральный информационный ресурс
Государственный кадастр недвижимости

БЛ.1

КАДАСТРОВЫЙ ПАСПОРТ ЗЕМЕЛЬНОГО УЧАСТКА

20-й лист № 1, 2, 3, 

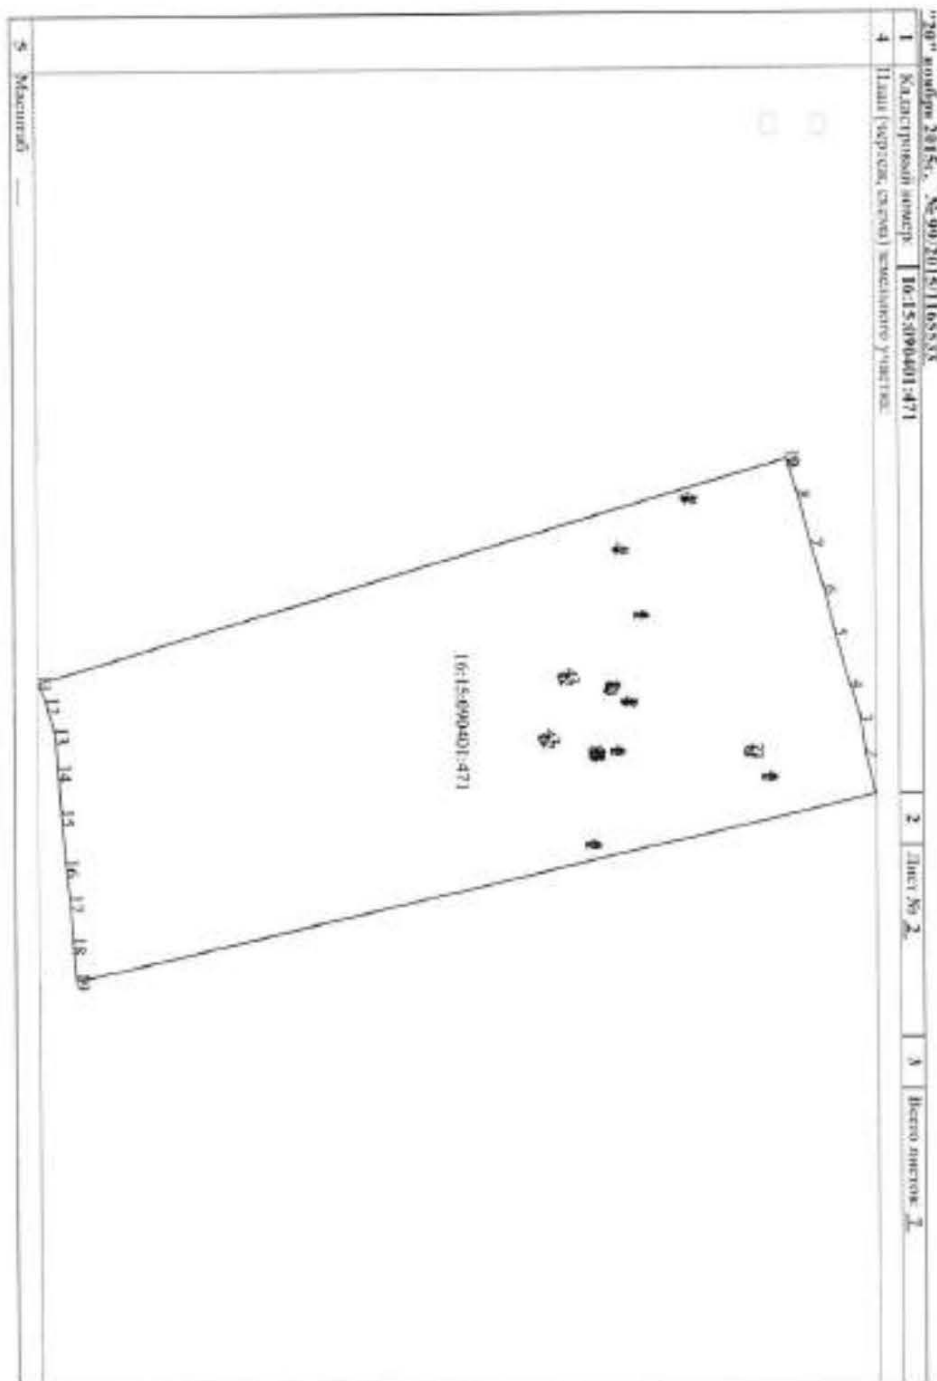



CON
TRUST

"20" ноября 2015г. № 99/2015/1165533

КАДАСТРОВЫЙ ПАСПОРТ ЗЕМЕЛЬНОГО УЧАСТКА

№ П.З.


1		2	3
Кадастровый номер: 16:15:090401:471		Лист № 2	Всего листов: 2
Сведения об объектах земельного участка и обременениях		Характеристики участка	
№ п/п	Участки, номер части	Площадь (кв. м)	4
1	1	1324	Ограничение прав на земельный участок, предусмотренное статьями 56, 56.1 Земельного кодекса Российской Федерации, 16.15.2.17. Постановление "Об утверждении схемы размещения границ охранных зон линий электропередачи, принадлежащих ОАО "Сетевая компания" на территории Верхнекамского муниципального района Республики Татарстан" №1419 от 28.10.2011
2	2	23976	Ограничение прав на земельный участок, предусмотренное статьями 56, 56.1 Земельного кодекса Российской Федерации, 16.15.2.68. Постановление "Об утверждении правил охранных зон воздушных линий электропередачи принадлежащих ОАО "Сетевая компания" и установлении ограничений прав на земельные участки, входящие границы охранных зон" №493 от 30.10.2007
3	3	13254	Ограничение прав на земельный участок, предусмотренное статьями 56, 56.1 Земельного кодекса Российской Федерации, 16.15.2.70. Постановление "Об утверждении правил охранных зон воздушных линий электропередачи принадлежащих ОАО "Сетевая компания" и установлении ограничений прав на земельные участки, входящие границы охранных зон" №493 от 30.10.2007
4	4	26909	Ограничение прав на земельный участок, предусмотренное статьями 56, 56.1 Земельного кодекса Российской Федерации, 16.15.2.75. Постановление "Об утверждении правил охранных зон воздушных линий электропередачи принадлежащих ОАО "Сетевая компания" и установлении ограничений прав на земельные участки, входящие границы охранных зон" №493 от 30.10.2007
5	5	8526	Доверительное управление. Общество с ограниченной ответственностью "Управляющая компания" АК БАКС КАПИТАЛ, срок действия: 04.08.2009 - 30.06.2024

Сведения об объектах


М.П.

Сведения об объектах

Сведения об объектах

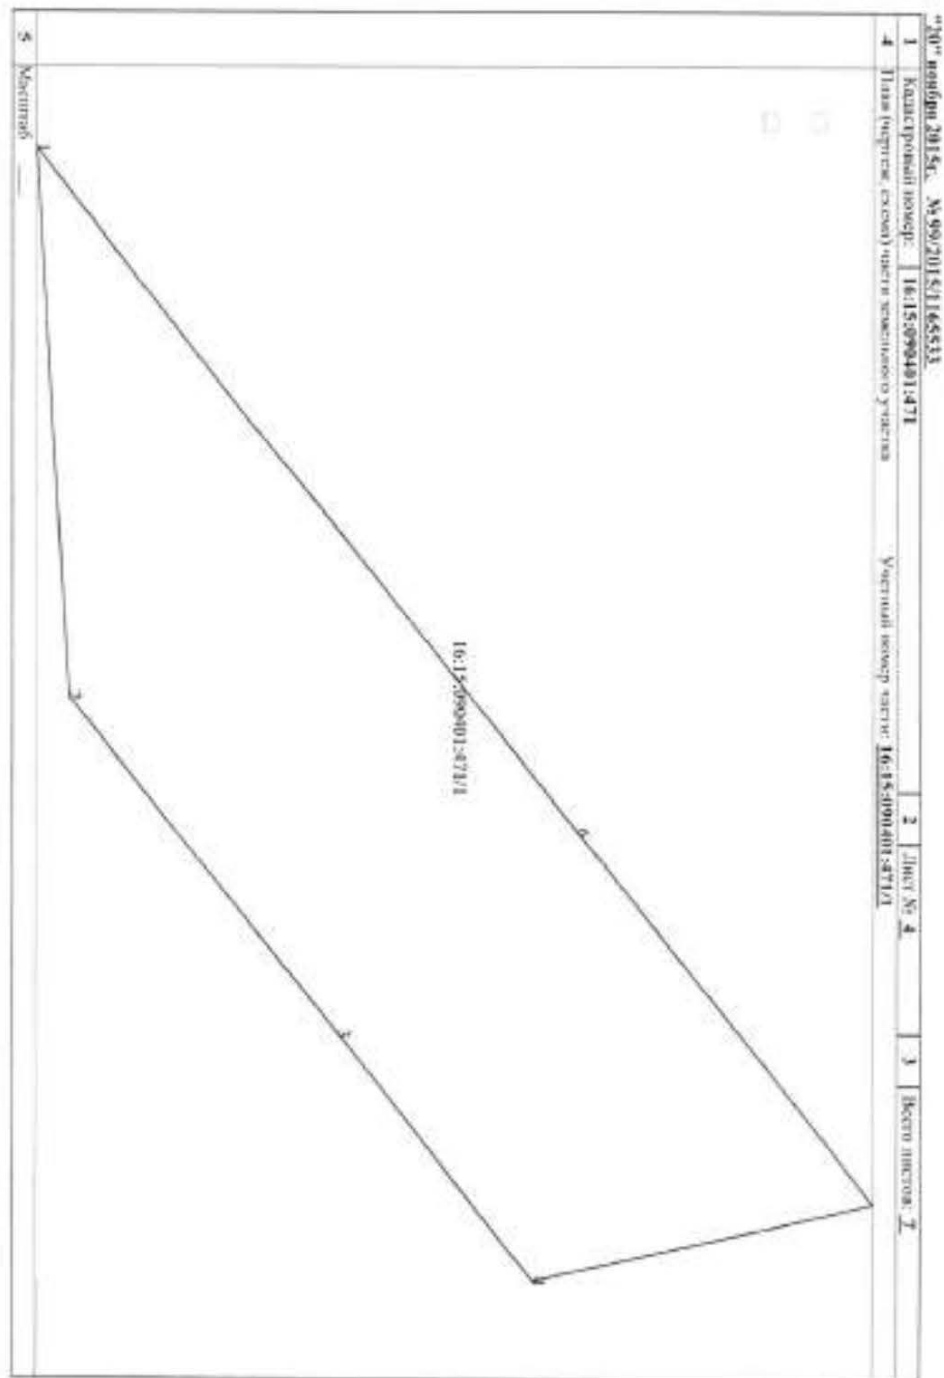



к.и.д

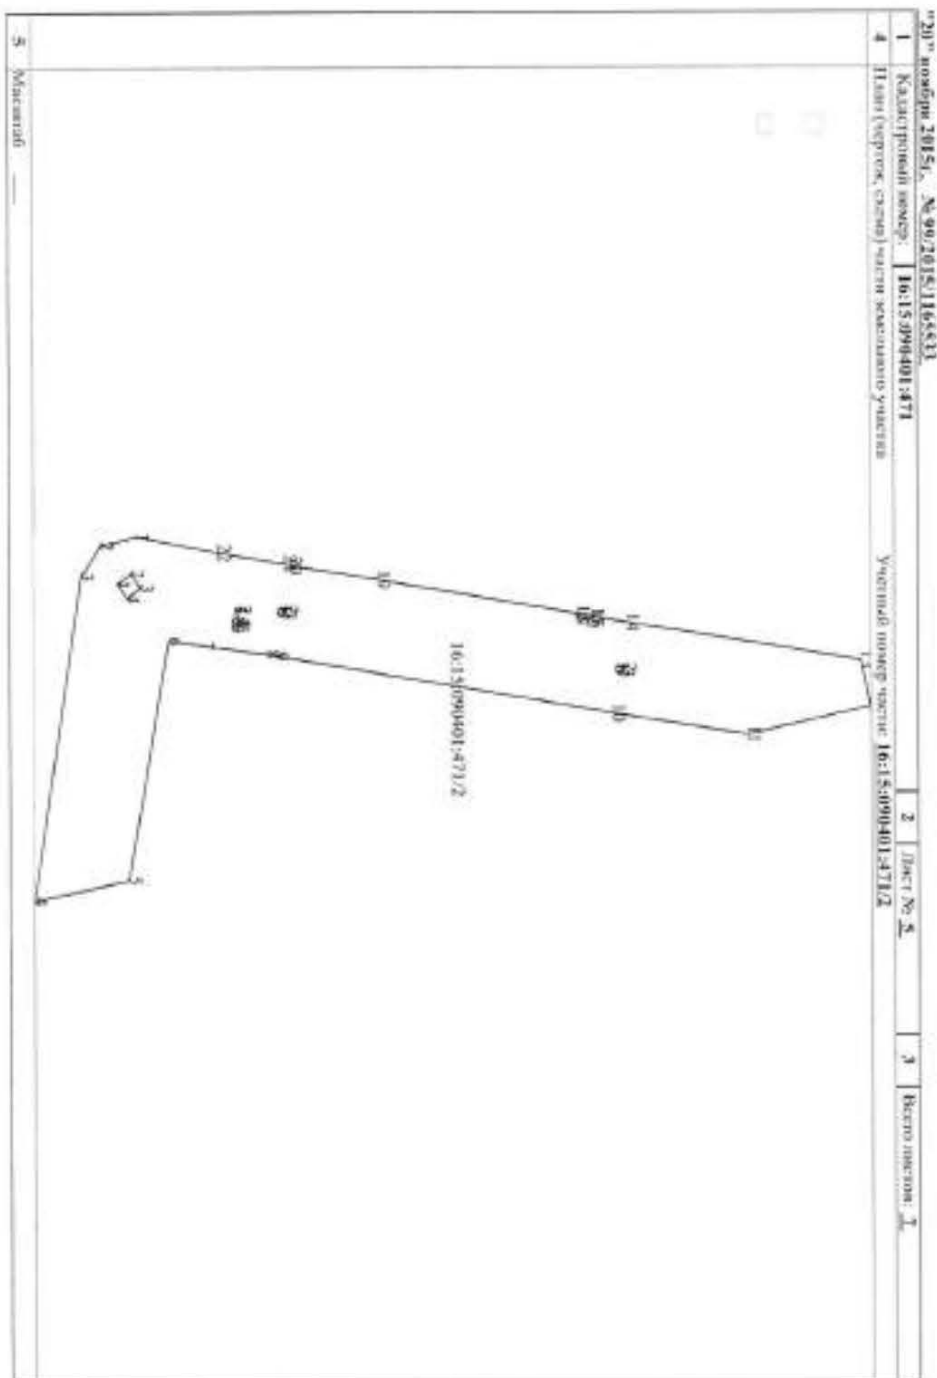

КАДАСТРОВЫЙ ПАСПОРТ ЗЕМЕЛЬНОГО УЧАСТКА

КЛЗ

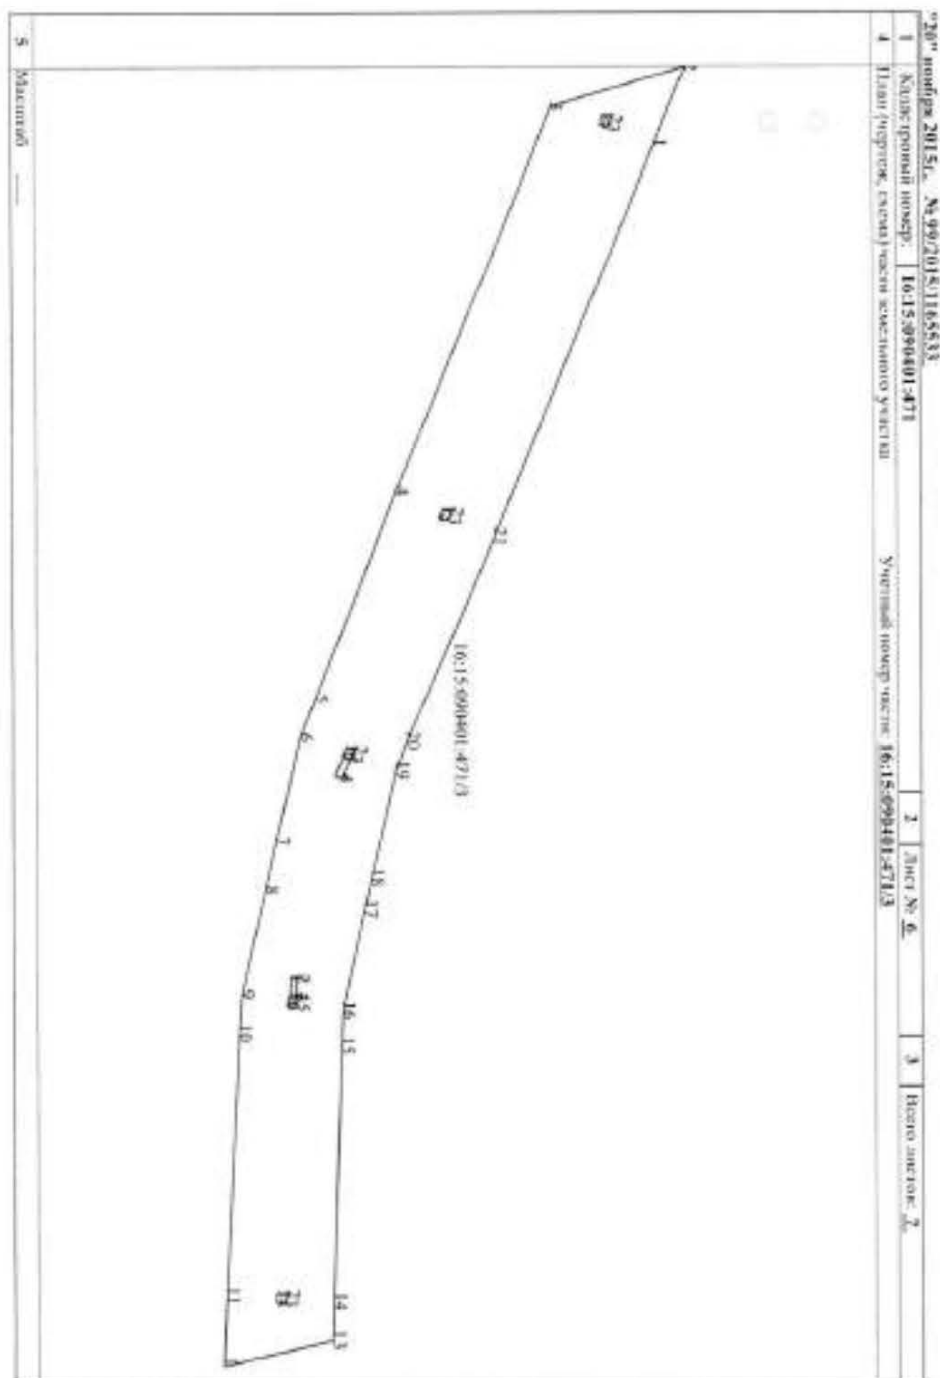

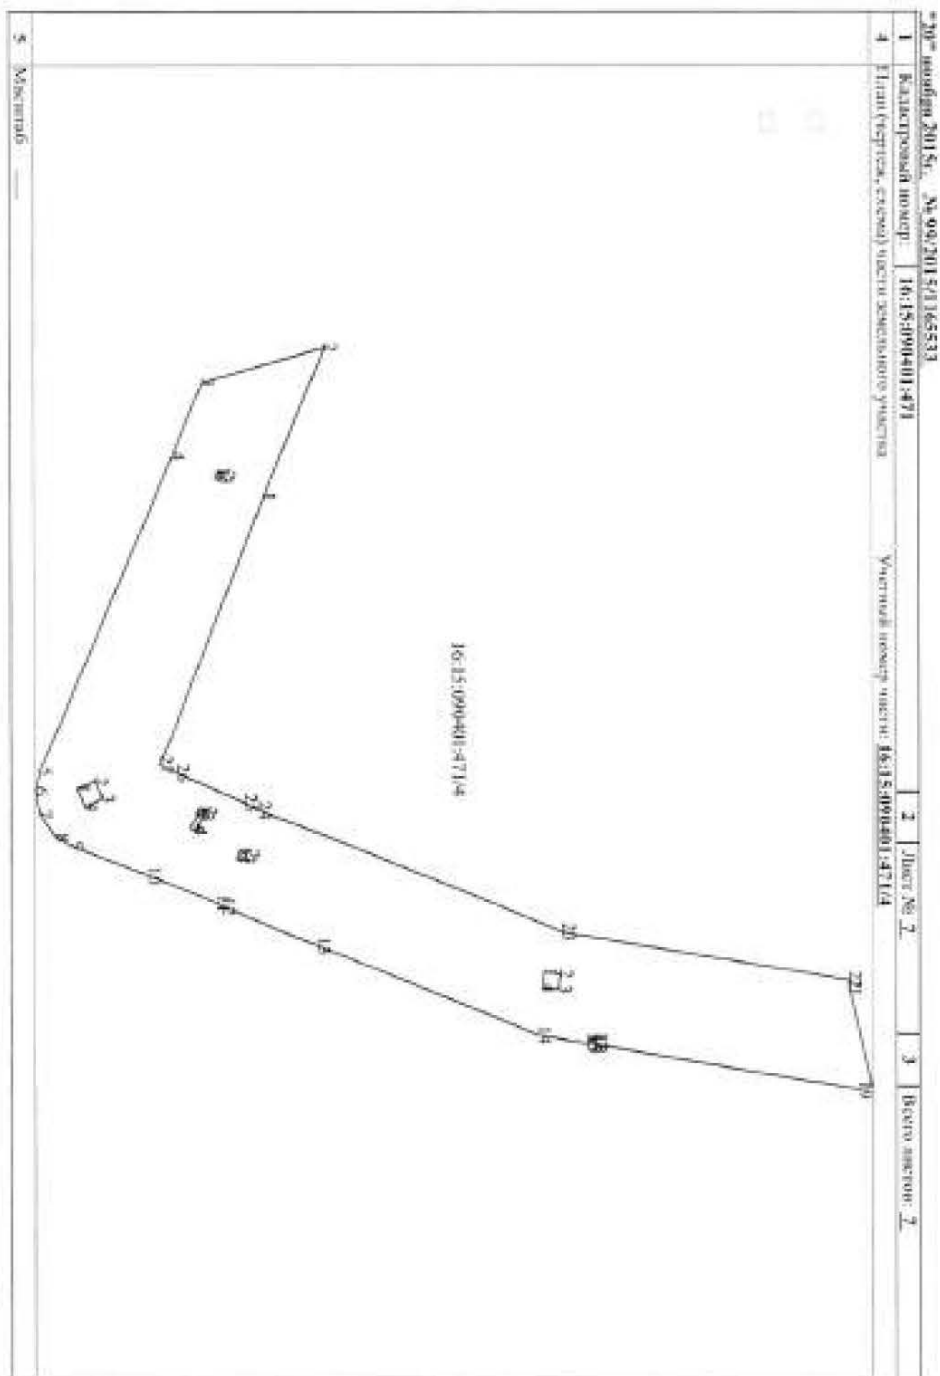

16-AM 466179

РОССИЙСКАЯ ФЕДЕРАЦИЯ
ЕДИНЫЙ ГОСУДАРСТВЕННЫЙ РЕЕСТР ПРАВ НА НЕДВИЖИМОЕ ИМУЩЕСТВО И СДЕЛОК С НИМ
Горизонтальная линия регистрации, учета и контроля за регистрацией

О ГОСУДАРСТВЕННОЙ РЕГИСТРАЦИИ ПРАВА

Дата выдачи: *13* января 2014 года

Документы-основания: * Договор купли-продажи недвижимого имущества от 02.12.2013
№ИИФ/686/021213

Субъект (субъекты) права: Владелец инвестиционных паев
- Закрытый паевой инвестиционный рентный фонд "АК БАРС - Горизонт" под управлением
Общества с ограниченной ответственностью Управляющая компания "АК БАРС КАПИТАЛ",
данные о которых устанавливаются на основании данных паевых счетов владельцев
инвестиционных паев в реестре владельцев инвестиционных паев и счетов депо владельцев
инвестиционных паев

Вид права: Общая долевая собственность

Объект права: Земельный участок, категория земель: земли сельскохозяйственного
назначения, разрешенное использование: для ведения сельскохозяйственного производства,
общая площадь 410000 кв. м, адрес (местонахождение) объекта: Республика Татарстан
(Татарстан), Верхоузенский муниципальный р-н, Кураловское сельское поселение

Кадастровый (или условный) номер: 16:15:090401:472

Существующие ограничения (обременения) права: доверительное управление
о чем в Едином государственном реестре прав на недвижимое имущество и сделок с ним *13*
января 2014 года сделана запись регистрации № 16-16-17/017/2013-583

Регистратор

Можана Е. В.
М.П. (подпись)

Серия 16-AM 466179



Федеральный информационный ресурс

(создан в соответствии с требованиями к информационным ресурсам)

КПД

КАДАСТРОВЫЙ ПАСПОРТ ЗЕМЕЛЬНОГО УЧАСТКА

№ 20" ноября 2015г., № 99/2015/165534


1	Кадастровый номер	16:15:009401.472	2	Лист № 1	3	Всего листов 11
4	Номер кадастрового листа	16:15:009401				
5	Предельная стоимость	16:15:009000.339	6	Дата внесения номера в государственный кадастр недвижимости	26.05.2009	
7						
8	Кадастровые номера объектов капитального строительства: —					
9	Адрес (безусловно, местоположение), установленный относительно ориентира, расположенного и принята участку: Противоположный адрес ориентира: Республика Татарстан, Верхнеуслонский муниципальный район, Куриловское сельское поселение					
10	Категория земель: Земли сельскохозяйственного назначения					
11	Разрешенное использование: для сельскохозяйственного производства					
12	Площадь: 41 000 кв. м					
13	Кадастровая стоимость: 1402200 руб.					
Сведения о правах:						
14	Полномочитель	Вид права, номер и дата регистрации	Особые отметки	Документ		
Земельный пассивный инвестиционный рентный фонд "АК БАРС - Горюков" под управлением Общества с ограниченной ответственностью "Управляющая компания "АК БАРС КАПИТАЛ"		Общая доля собственности, № 16-16-17/017/2013-583 от 13.01.2014	—	—		
15	Особые отметки: Для данного земельного участка обеспечен доступ посредством земельного участка (освоенных участков) с кадастровым номером (кадастровый номер) 16:15:009000.339					
16	Сведения о природных объектах: —					
Дополнительные сведения:						
17.1	Кадастровые номера участков, образующих земельный участок: —					
17.2	Кадастровый номер преобразованного участка: —					
17.3	Кадастровые номера участков, подлежащих снятию или снятых с кадастрового учета: —					
17.4	Кадастровые номера участков, образующих из земельного участка: —					
18	Удостоверенный государственным кадастром недвижимости (содержит сведения о земельном участке): Сведения об объекте недвижимости имеют статус: —					
19	Сведения о кадастровых инженерах: —					

(подпись) (подпись)

М.П.

(подпись)

(подпись)

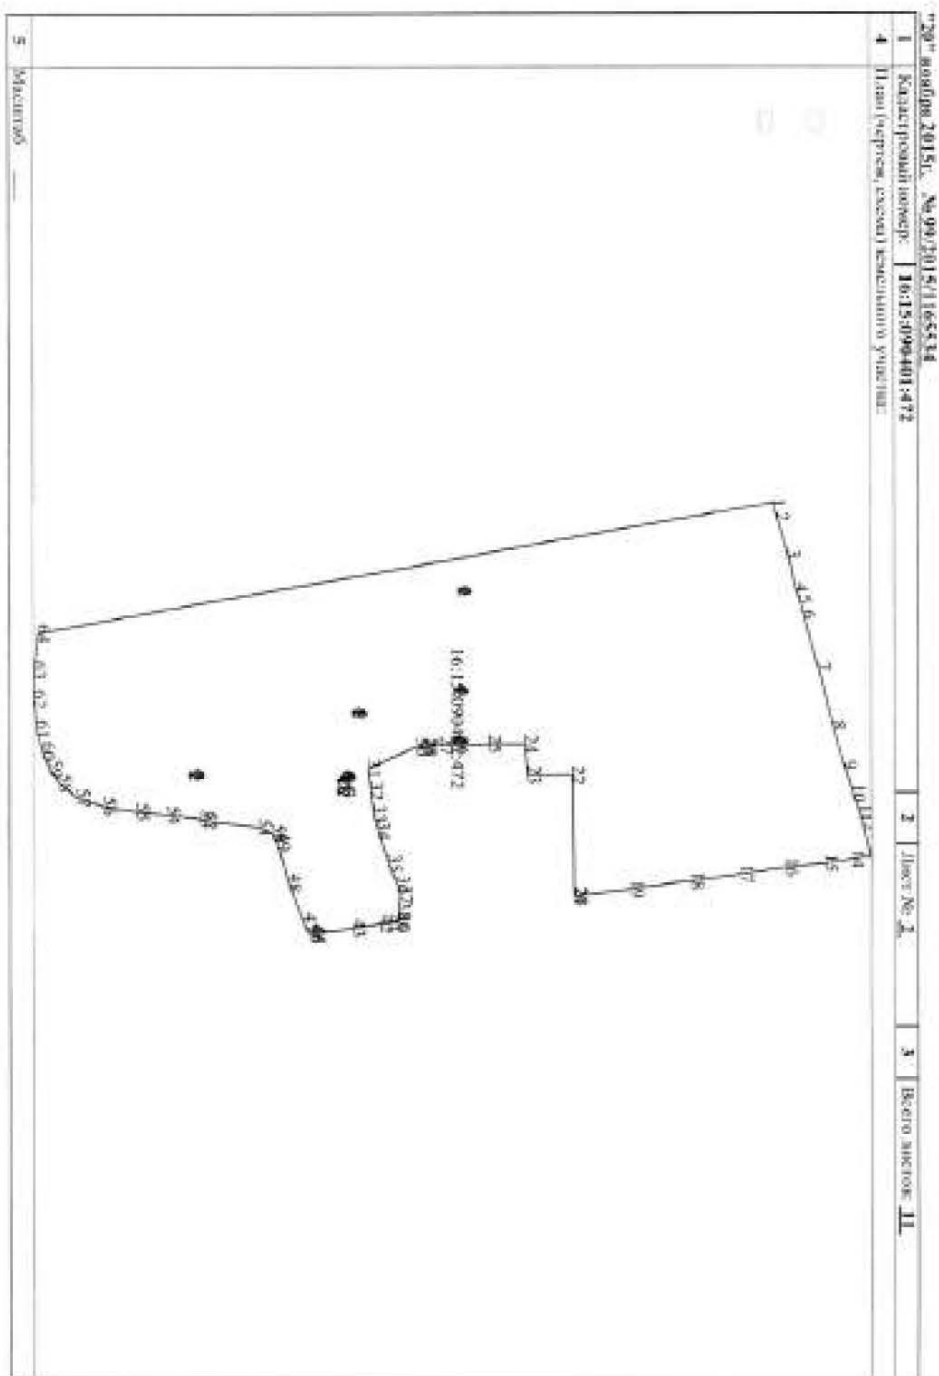

КАДАСТРОВЫЙ ПЛАН ЗЕМЕЛЬНОГО УЧАСТКА


КМ.2





КАДАСТРОВЫЙ ПАСПОРТ ЗЕМЕЛЬНОГО УЧАСТКА

КЛ.З


"10" ноября 2015г. № 09/2015/1165334			
1	2	3	4
Кад.стровый номер:	16:15-09004010472	Лист № 1	Всего листов: 11
Сведения о частях земельного участка и обременениях			
№ п/п	Участий номер части	Площадь (кв.м)	Характеристика части
1	2	3	4
1		7511	Отношение права на земельный участок, предусмотренное статьями 56, 56.1 Земельного кодекса Российской Федерации, 16.15.2.78, Постановление "Об утверждении карты (плана) границ зоны с особыми условиями использования земель (огражденная зона) /в "Куринское" производственного ОАО "Севастопольский Тракторный завод" (далее - "Севастопольский завод") /в границах муниципального муниципального района "№1605 от 14.12.2011
2		7367	Отношение права на земельный участок, предусмотренное статьями 56, 56.1 Земельного кодекса Российской Федерации, 16.15.2.17, Постановление "Об утверждении схемы расположения границ охраняемых зон линии электропередачи, принадлежащих ОАО "Севастопольский завод" на территории Верхнеуслонского муниципального района Республики Татарстан" №1419 от 28.10.2011
3		3319	Отношение права на земельный участок, предусмотренное статьями 56, 56.1 Земельного кодекса Российской Федерации, 16.15.2.19, Постановление "Об утверждении схемы расположения границ охраняемых зон линии электропередачи, принадлежащих ОАО "Севастопольский завод" на территории Верхнеуслонского муниципального района Республики Татарстан" №1419 от 28.10.2011
4		5459	Отношение права на земельный участок, предусмотренное статьями 56, 56.1 Земельного кодекса Российской Федерации, 16.15.2.23, Постановление "Об утверждении схемы расположения границ охраняемых зон линии электропередачи, принадлежащих ОАО "Севастопольский завод" на территории Верхнеуслонского муниципального района Республики Татарстан" №1419 от 28.10.2011
5		8946	Отношение права на земельный участок, предусмотренное статьями 56, 56.1 Земельного кодекса Российской Федерации, 16.15.2.25, Постановление "Об утверждении схемы расположения границ охраняемых зон линии электропередачи, принадлежащих ОАО "Севастопольский завод" на территории Верхнеуслонского муниципального района Республики Татарстан" №1419 от 28.10.2011
6		14512	Отношение права на земельный участок, предусмотренное статьями 56, 56.1 Земельного кодекса Российской Федерации, 16.15.2.68, Постановление "Об утверждении границ охраняемых зон воздушных линий электропередачи, принадлежащих ОАО "Севастопольский завод" на территории Верхнеуслонского муниципального района Республики Татарстан" №493 от 30.10.2007
7		21095	Отношение права на земельный участок, предусмотренное статьями 56, 56.1 Земельного кодекса Российской Федерации, 16.15.2.69, Постановление "Об утверждении границ охраняемых зон воздушных линий электропередачи, принадлежащих ОАО "Севастопольский завод" на территории Верхнеуслонского муниципального района Республики Татарстан" №493 от 30.10.2007
Отношение права на земельный участок, предусмотренное статьями 56, 56.1 Земельного			

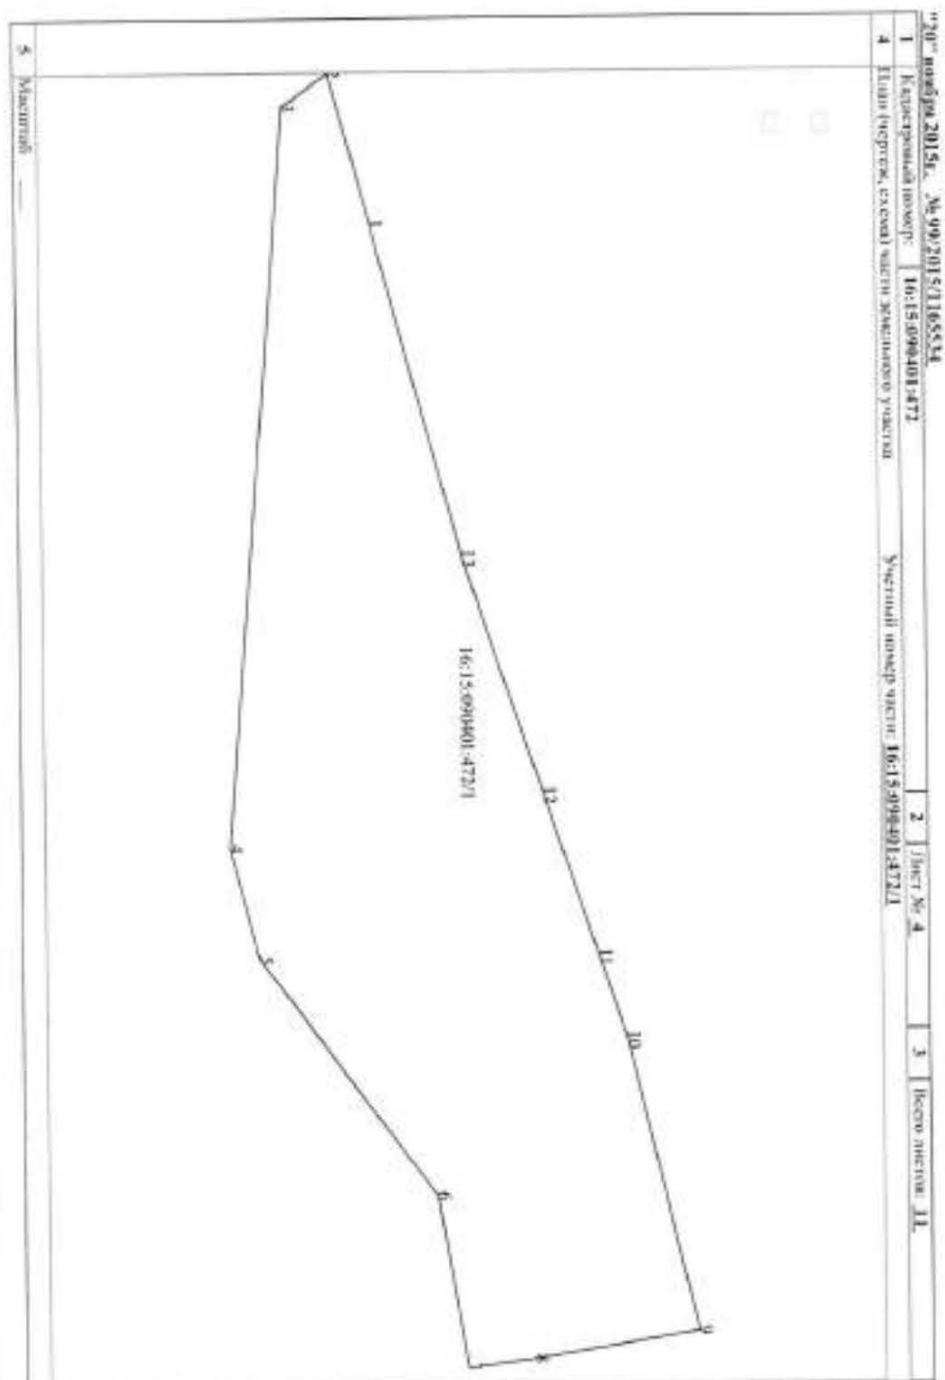

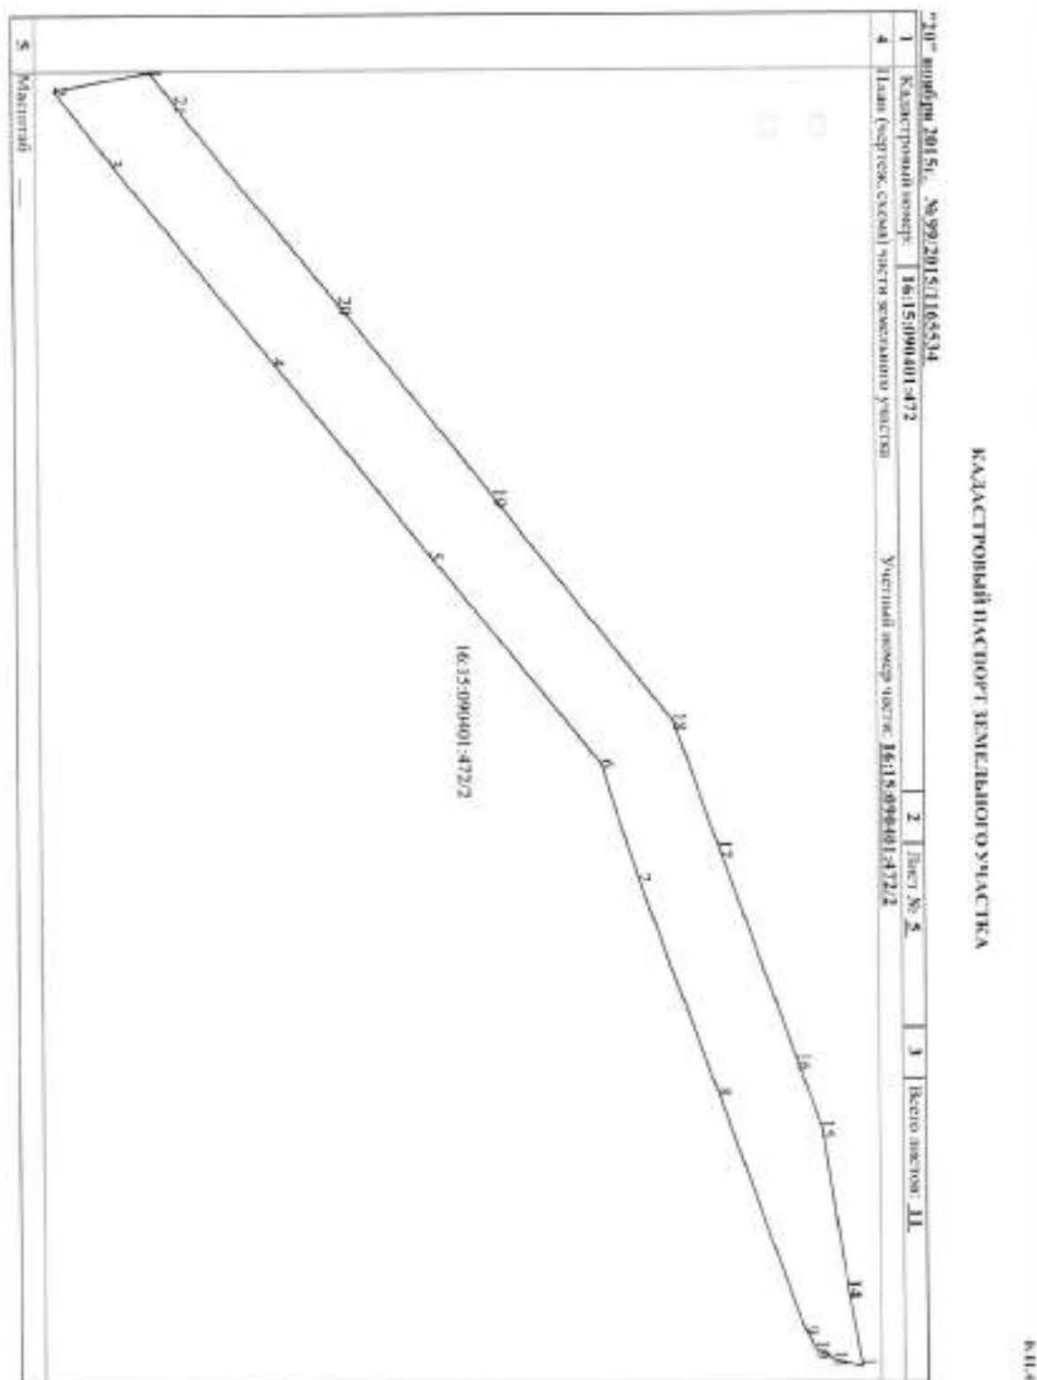


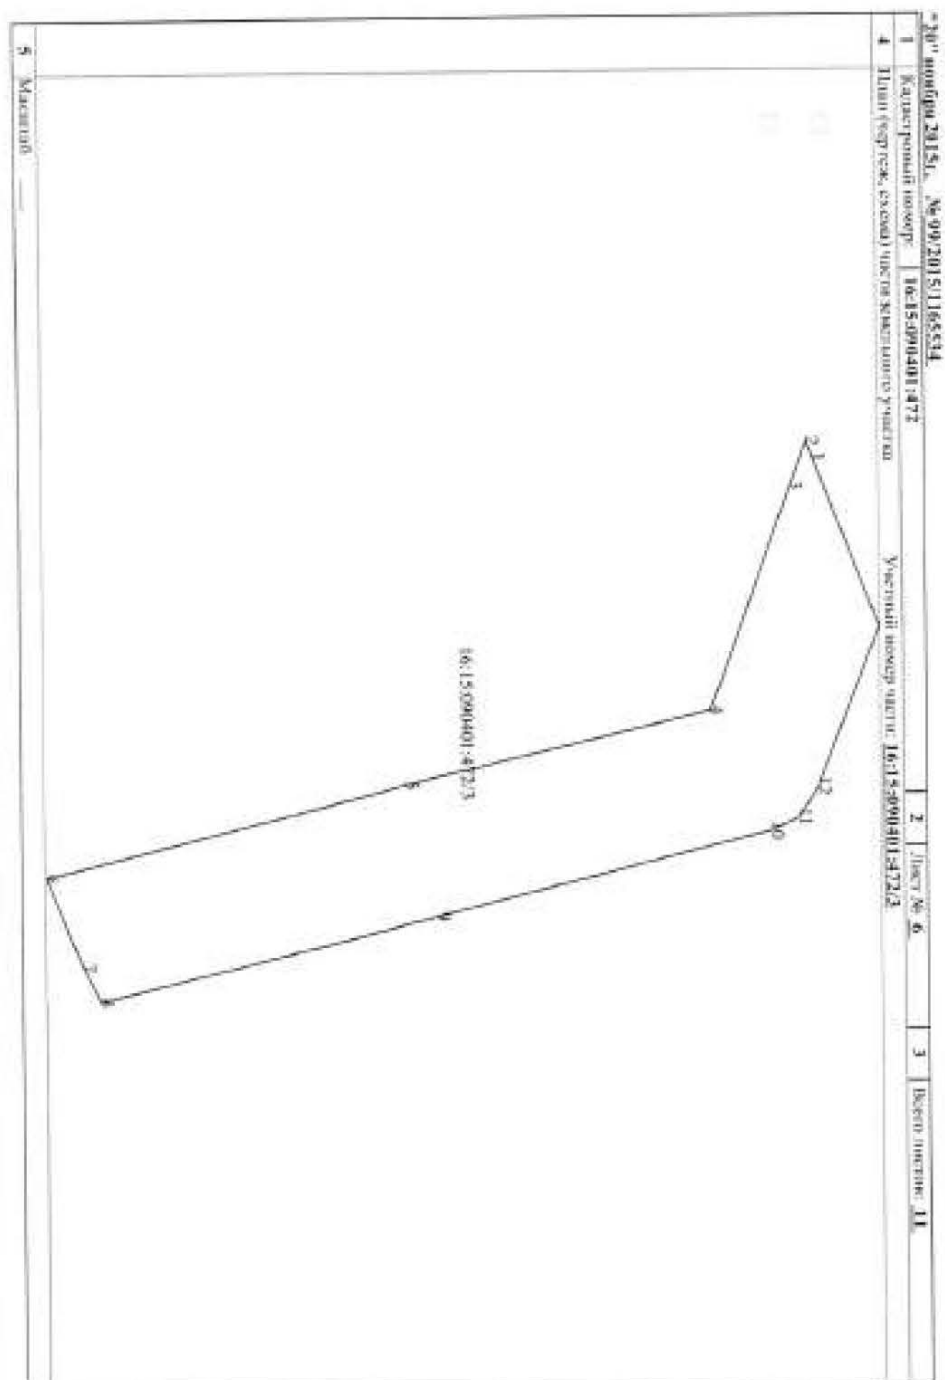

16:15-090401-472/3

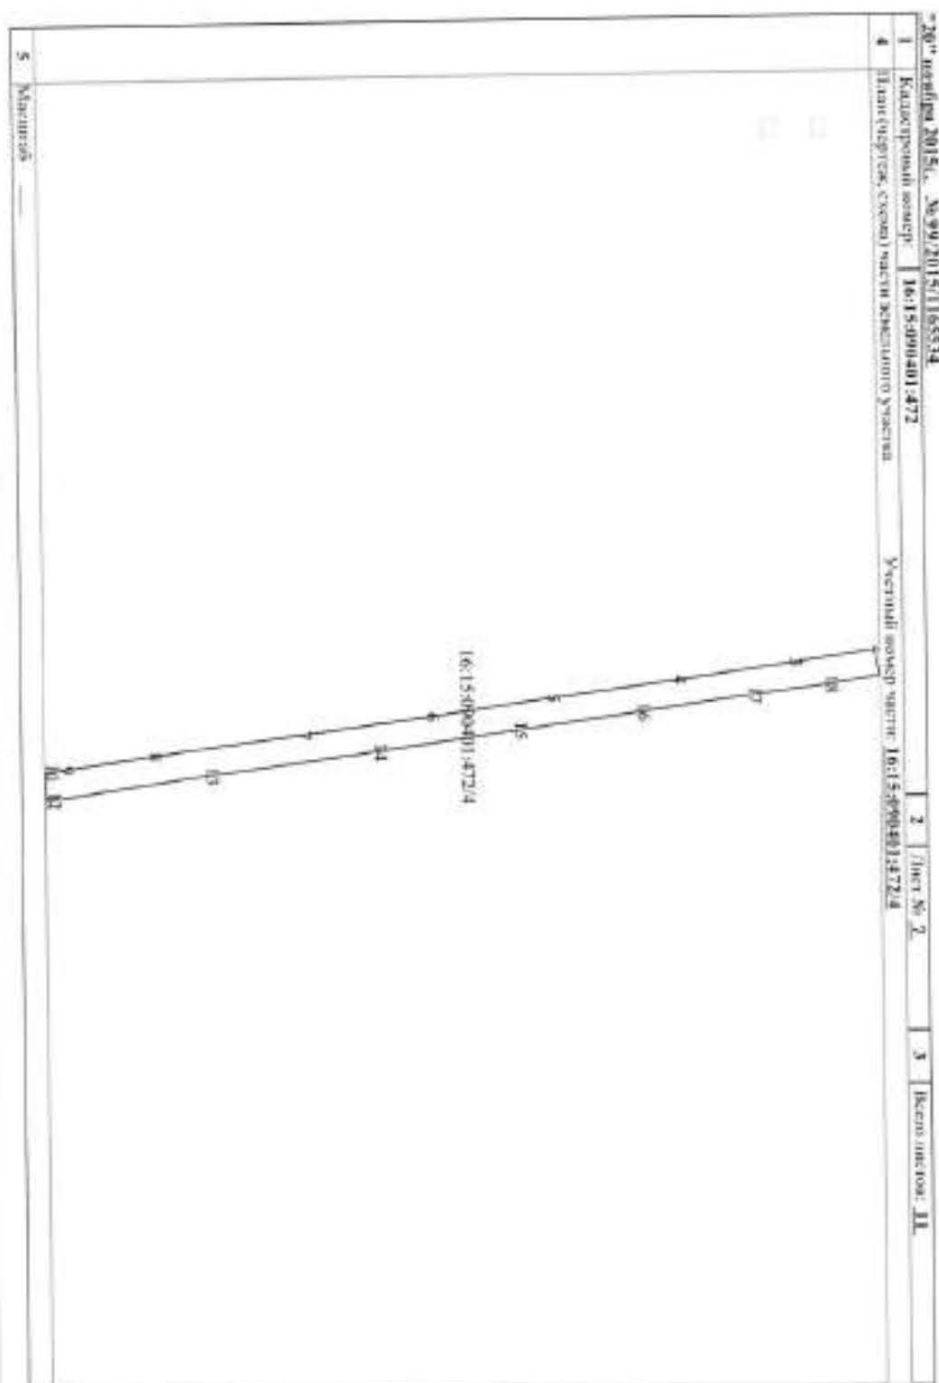



КС.4

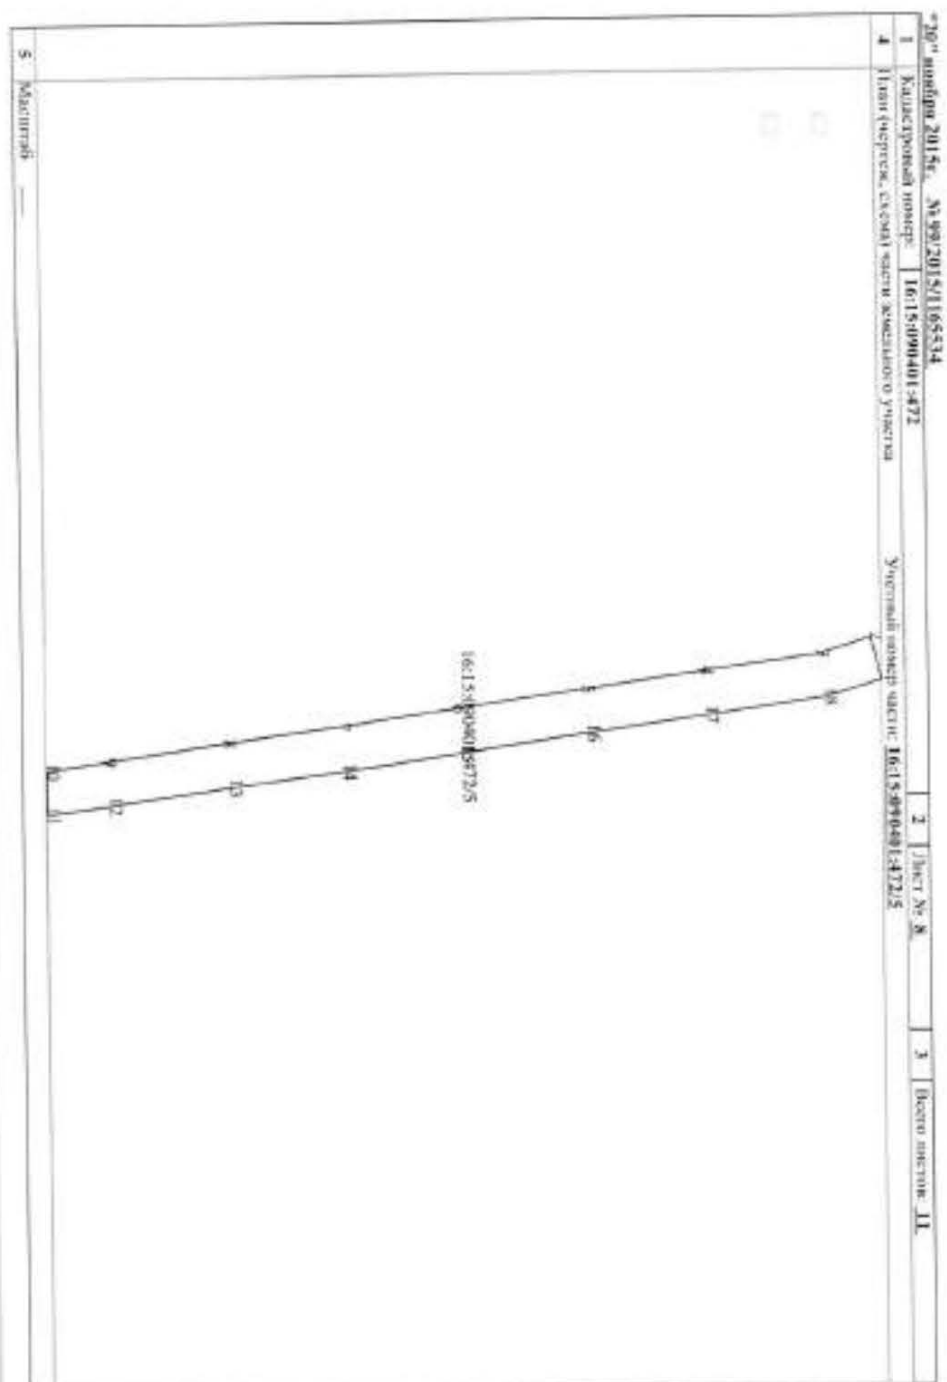

КАДАСТРОВЫЙ ПАСПОРТ ЗЕМЕЛЬНОГО УЧАСТКА

КСД

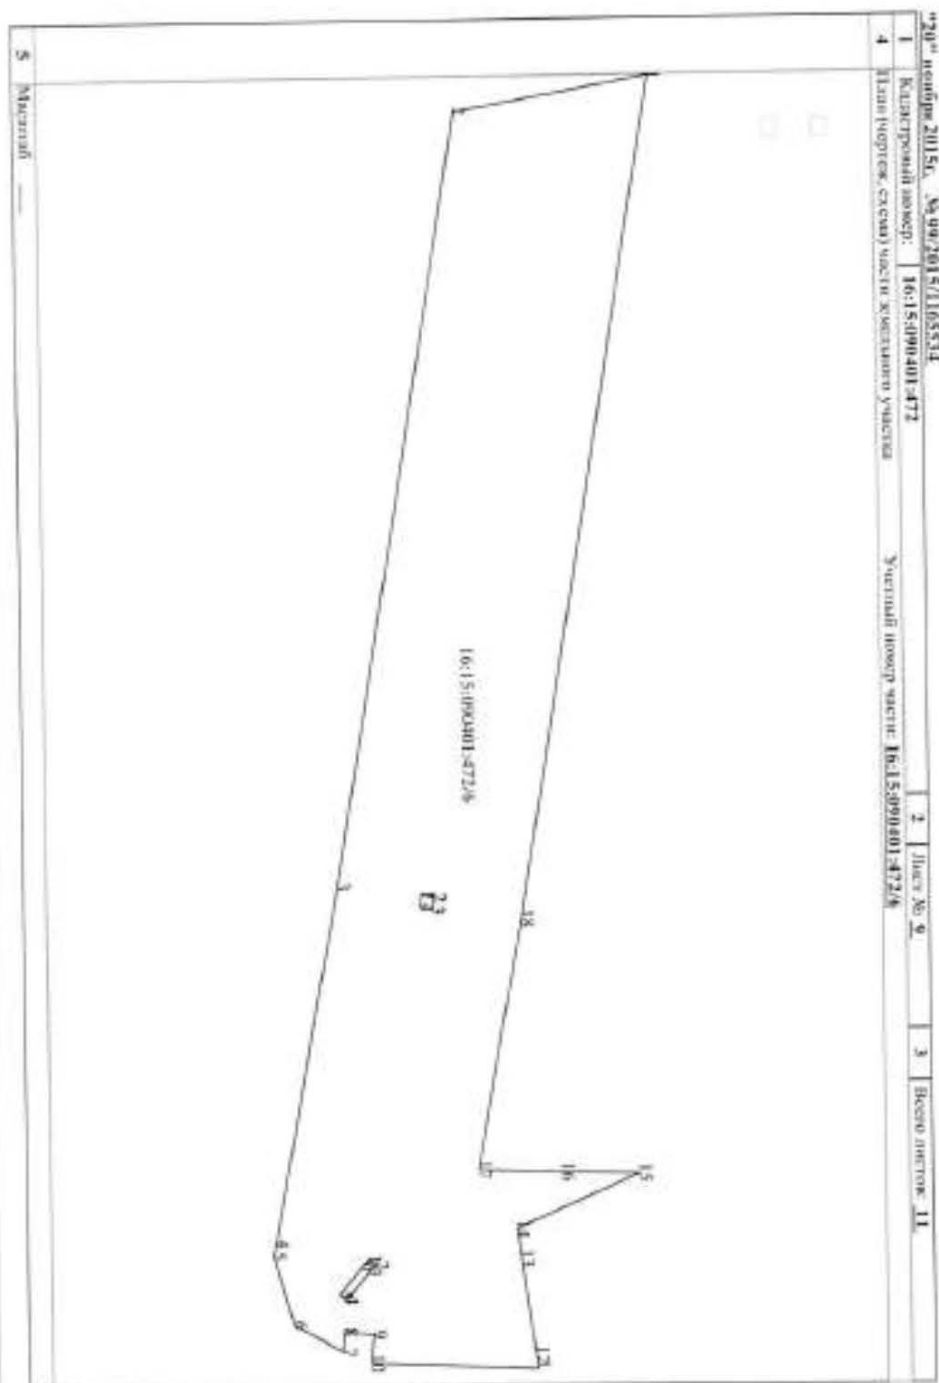

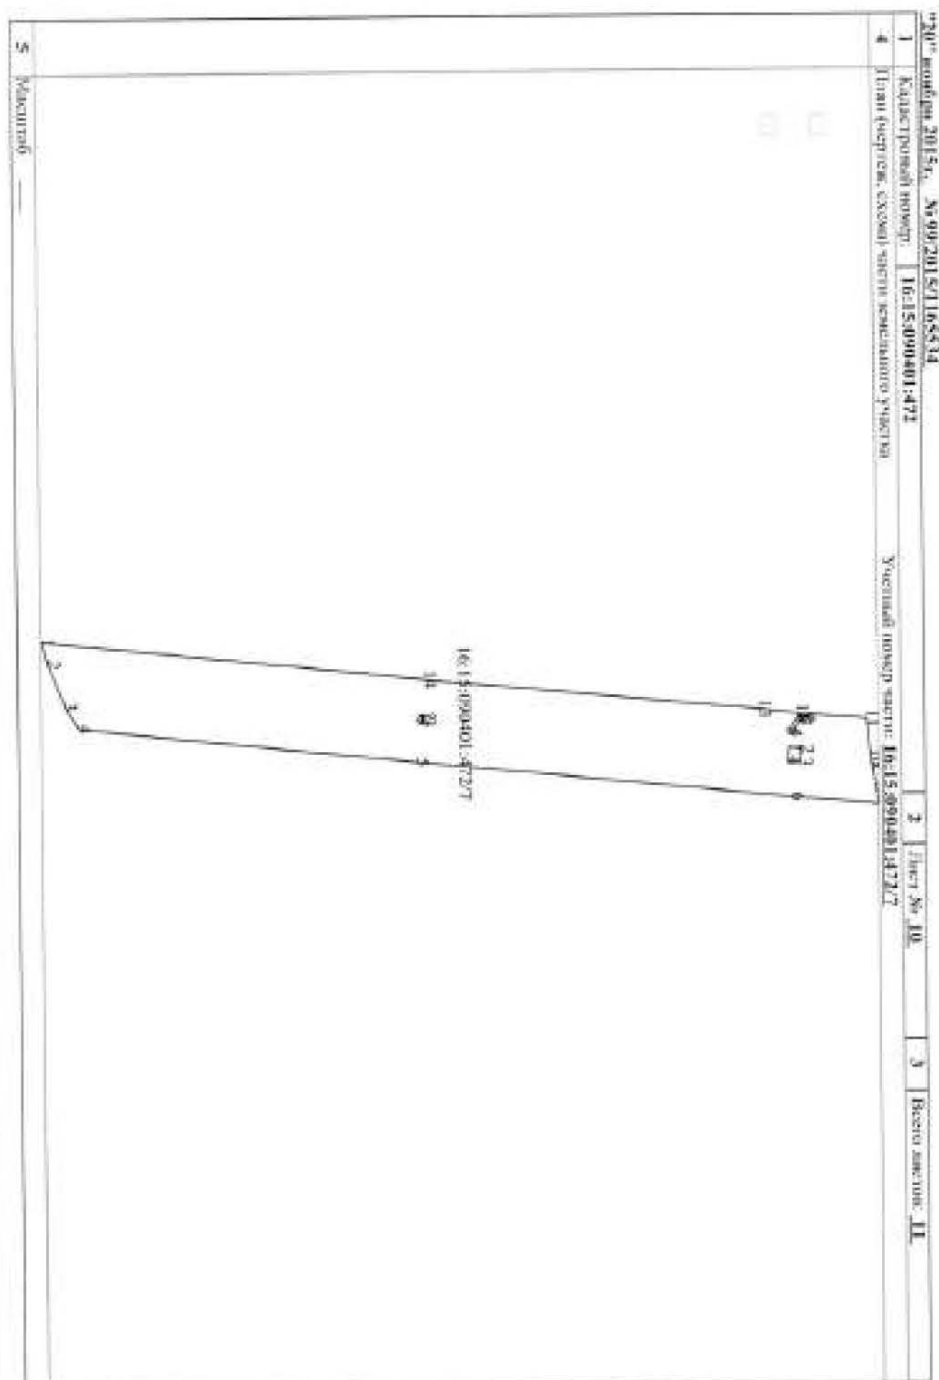

КМД



CON
TRUST

№ 10" 2015г. № 49/2015/145514

КАСАТРОБИДИ НАСТОЯТЪТ ЕМЕНЕ ИЛИГОДНА КАСАТКА

1 КАСАТРОБИДИ ПОСРЕД: 16:15:090401:472

2 Лист № 11

3 Бегуи омертв. 11

4 Лист (сърце, сирце) васте негованото гиротта

Весттади помертв. листе: 16:15:090401:472.8

5 МАСАТРОБИДИ

—

16-АС 411622

РОССИЙСКАЯ ФЕДЕРАЦИЯ
ЕДИНЫЙ ГОСУДАРСТВЕННЫЙ РЕЕСТР ПРАВ НА НЕДВИЖИМОСТЬ И СРЕДСТВ К НИМ
Федеральное агентство по техническому регулированию и метрологии

СВЕДЕТЕЛЬСТВО
О ГОСУДАРСТВЕННОЙ РЕГИСТРАЦИИ ПРАВА

Дата выдачи: "28" октября 2009 года

Документы-основания: • Договор купли-продажи земельных участков сельскохозяйственного назначения от 10.10.2009 №Ф15-03 • Решение ООО УК "Ак Барс Капитал" от 14.10.2009 №1 • Акт приема-передачи земельных участков сельскохозяйственного назначения от 10.10.2009

Субъект (субъекты) права: Владелец инвестиционных паев Закрытого паевого инвестиционного фонда недвижимости "Ак Барс - Горизонт" данные о которых устанавливаются на основании данных лицевых счетов владельцев инвестиционных паев в реестре владельцев инвестиционных паев и счетов депо владельцев инвестиционных паев

Вид права: Общая долевая собственность

Объект права: Земельный участок, категория земель: земли сельскохозяйственного назначения, разрешенное использование: для ведения сельскохозяйственного производства, общая площадь: 27145 кв. м.
адрес объекта: Республика Татарстан (Татарстан), Лаишевский муниципальный район, Большекабанское сельское поселение

Кадастровый (или условный) номер: 16.24.160304.130

Существующие ограничения (обременения) права: доверительное управление
о чем в Едином государственном реестре прав на недвижимое имущество и сделок с ним "28" октября 2009 года сделана запись регистрации № 16-16-13/039/2009-065

Регистратор Филиппов И. Н.
М.П. (подпись)

Серия 16-АС 411622



ФГУ "Земельная кадастровая палата" по Республике Татарстан
(наименование органа кадастрового учета)

КАДАСТРОВЫЙ ПАСПОРТ ЗЕМЕЛЬНОГО УЧАСТКА (подлежит государственному классификационному контролю)

22.04.2011 № 16/003/01/11-2/992

В.1

1	Кадастровый номер	16:24:160304:130	2	Лист № 1	3	Всего листов: 3	
4	Общие сведения						
5	Предшественные номера	16:24:000000:69	6	Дата внесения номера в государственный кадастр недвижимости: 22.10.2009			
7	Местоположение: установлено ориентиром ориентира, расположенного в границах участка.						
8	Плотовый адрес ориентира: Республика Татарстан, Лаишевский муниципальный район, Большебакинское сельское поселение.						
8.1	Земли сельскохозяйственного назначения	Земли населенных пунктов	Земли промышленности, строительства, транспорта, связи, радиовещания, телевидения, информатики, земли для обеспечения космической деятельности, земли обороны, безопасности и земли иного специального назначения	Земли особо охраняемых территорий и объектов	Земли лесного фонда	Земли водного фонда	
8.2	Земли населенных пунктов	Земли промышленности, строительства, транспорта, связи, радиовещания, телевидения, информатики, земли для обеспечения космической деятельности, земли обороны, безопасности и земли иного специального назначения	Земли особо охраняемых территорий и объектов	Земли лесного фонда	Земли водного фонда	Земли населенных пунктов	
8.3	Земли промышленности, строительства, транспорта, связи, радиовещания, телевидения, информатики, земли для обеспечения космической деятельности, земли обороны, безопасности и земли иного специального назначения	Земли особо охраняемых территорий и объектов	Земли лесного фонда	Земли водного фонда	Земли населенных пунктов	Земли промышленности, строительства, транспорта, связи, радиовещания, телевидения, информатики, земли для обеспечения космической деятельности, земли обороны, безопасности и земли иного специального назначения	
9	Разрешенное использование: Для сельскохозяйственного производства						
10	Фактическое использование/характеристики деятельности: —						
11	Площадь: 22145 ± 1442 кв. м	12	Кадастровая стоимость (руб.): 39903.13	13	Условный показатель кадастровой стоимости (руб./м²): 1.47	14	Система координат: СК кадастрового округа
15	Сведения о правах: Правообладатель		Изд. цена		Особые отметки		
16	Владельцы жилищных помещений		Общая долевая собственность в равных долях		Особые отметки		
17	Особые отметки: Промышленность и местоположение границ земельного участка соответствуют материалам межевания						
18	Дополнительные сведения для регистрации прав на образованные земельные участки						
18.1	Наименование образованных участков: 16:24:160304:130						
18.2	Новый кадастровый номер участка, образованного в результате выдела: 16:24:000000:69						
18.3	Новый кадастровый номер участка, образованного в результате выдела: 16:24:000000:69						

П.З. Галицкий
(инициалы, фамилия)

Инженер 2 категории
(подпись, должность)





CON
TRUST

КАДАСТРОВЫЙ ПАСПОРТ ЗЕМЕЛЬНОГО УЧАСТКА (выданный из государственного кадастра недвижимости)
22.04.2011 28 1600101/11-275852

1	Кодированный номер 18.24.160304.130 План (чертеж, схема) земельного участка	2	Лист № 2	3	Всего листов 3
---	--	---	----------	---	----------------

18.00 ± 0.074

16 м²

16 м²

16 м²

15.00 ± 0.074

информация о документе



11.3. Базисные функции



CON
TRUST

КАДАСТРОВЫЙ ПАСПОРТ ЗЕМЕЛЬНОГО УЧАСТКА (выдается на государственного владельца недвижимого имущества)

1	Инвентарный номер	16.24.140304.130	2	Лист № 2	3	Всего листов 1
Сведения о члене жилищного участка и обременениях						
4	№ п/п	Учетный номер участка	Площадь (м²)	Характеристика		
	1	—	весь	Имя, в пользу которого установлены обременения		
				Дополнительное пояснение		

www.pearsoned.com

A. A. Pashchenko
(Moscow, Russia)



ФГИС ЕПРН

государственный реестр недвижимости

Раздел I

Выписка из Единого государственного реестра недвижимости об объекте недвижимости

Сведения о характеристистиках объекта недвижимости

На основании запроса от 10.02.2021 г., поступившего на рассмотрение 11.02.2021 г., сообщаем, что согласно записи Единого государственного реестра недвижимости:

Жилищный участок	
(информация об объекте недвижимости)	
Лист №: Раздел I	Всего листов раздела I: В его разделе: В его листе выписки:
11.02.2021 № 99/2021/375084050	
Кадастровый номер:	16:24:090704:366

Номер кадастрового квартала:	16:24:090704
Дата присвоения кадастрового номера:	21.01.2012
Ранее присвоенный государственный учетный номер:	данные отсутствуют
Адрес:	установлено относительно ориентира, расположенного в границах участка. Почтовый адрес ориентира: Республика Татарстан, Дашлеvesкий муниципальный район, Песчаво-Ковальское сельское поселение
Площадь:	1795851 +/- 1172688 м
Кадастровая стоимость, руб.:	128678400,71
Кадастровые номера расположенных в пределах земельного участка объектов недвижимости:	данные отсутствуют
Кадастровые номера объектов недвижимости, из которых образован объект недвижимости:	16:24:090704:236
Кадастровые номера образуемых объектов недвижимости:	данные отсутствуют
Сведения о включении объекта недвижимости в состав предприятия как имущественного комплекса:	

Государственный реестратор	подпись	ФГИС ЕПРН
полное наименование должности	М.П.	инициалы, фамилия



Раздел I

Выписка из Единого государственного реестра недвижимости об объекте недвижимости
Сведения о характеристиках объекта недвижимости

Земельный участок		
Лист №	Раздел I	Всего листов раздела I: 1
11.02.2021 № 99/2021/375084050	Всего листов: 1	Всего листов выписки: 1
Кадастровый номер: 16:24:090704:366		

Категория земель:	Земли населенных пунктов
Виды разрешенного использования:	Для ведения сельскохозяйственного производства
Сведения о водном объекте:	Земельный участок №16-11-350
Сведения о лесах, водных объектах и об иных природных объектах, расположенных в пределах земельного участка:	данные отсутствуют
Сведения о том, что земельный участок полностью или частично расположен в границах зоны с особыми условиями использования территории или территории объекта культурного наследия:	данные отсутствуют
Сведения о том, что земельный участок расположен в границах особой экономической зоны, территории опережающего социально-экономического развития, зоны территориального развития в Российской Федерации, иной территории:	данные отсутствуют
Сведения о том, что земельный участок расположен в границах особо охраняемой природной территории, охотничьих угодий, лесничества, лесопарков:	данные отсутствуют
Сведения о результатах проведения государственного земельного надзора:	данные отсутствуют
Сведения о расположении земельного участка в границах территории, в отношении которой утвержден проект межевания территории:	данные отсутствуют

Государственный регистратор	подпись	Ф.И.О. И.П.
полное наименование должности		инициалы, фамилия



CON
TRUST

Рис. 1

Выписка из Единого государственного реестра недвижимости об объекте недвижимости
Сведения о характеристиках объекта недвижимости

Земельный участок

Лист №: _____ Раздел: I
11.03.2021 № 99/2021/375084050
Код строковый номер: _____

Идентификационный номер объекта недвижимости
Всего разделов: _____
Всего листов выписки: _____
16-24-090704-366

Указанный номер земельного участка:	данные отсутствуют
Сведения о принятии акта и (или) заключении договора, предусматривающих предоставление в соответствии с земельным законодательством исполнительным органом государственной власти или органом местного самоуправления полномочий в государственной или муниципальной собственности земельного участка для строительства нежилого здания, сооружения, использования или иного вида разрешенного использования:	данные отсутствуют
Сведения о том, что земельный участок или земельные участки образованы на основании решения об изъятии земельного участка и (или) изъятии долевой доли в нем объекта недвижимости для государственных или муниципальных нужд:	данные отсутствуют
Сведения о том, что земельный участок образован из земель или земельного участка, государственная собственность на которые не разграничена:	данные отсутствуют
Сведения о наличии ограничений залога и установленных ограничений земельных участков:	данные отсутствуют
Статус записи об объекте недвижимости:	Сведения об объекте недвижимости имеют статус "актуальные"
Сколько отмечено:	Посредством данного земельного участка обеспечен доступ в земельному участку (земельным участком) с кадастровым номером (кадастровыми номерами) 16-24-090704-1736, 16-24-090704-1737, 16-24-090704-1742, 16-24-090704-1750. Сведения о видах разрешенного использования имеют статус «Актуальные неэксплуатационные». Права (обременение права, обременение объекта недвижимости) зарегистрированы на данный объект недвижимости с видами разрешенного использования «для иных видов жилой застройки. Сведения необходимы для заполнения раздела 3.1 отсутствуют.
Подписан выпиской:	Янышев Станислав Юрьевич

Государственный реестратор

Подпись исполнителя выписки


16-24-090704-366

Инициалы, фамилия

Раздел 3

Выписка из Единого государственного реестра недвижимости об объекте недвижимости
Описание местоположения земельного участка

Земельный участок			
Лист №	Раздела 3	Земельный участок	Земельный участок
11.02.2021 № 002/021/175084/050			
Кадастровый номер		16:24:0080704-006	

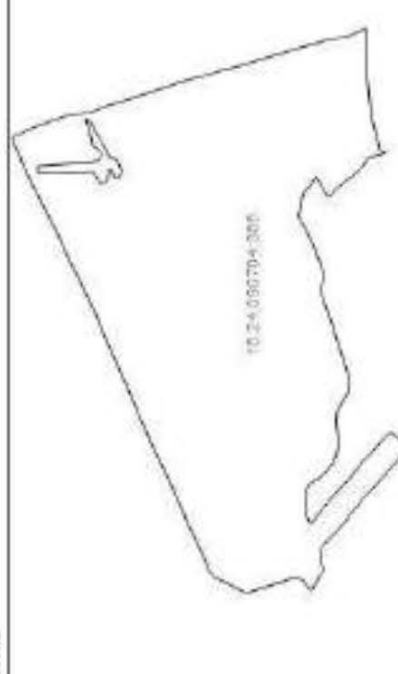План (ситуационный) земельного участка			
			
Масштаб 1:1000	Содержание документа	Содержание документа	

Государственный реестр недвижимости	Подпись	Подпись
Подпись владельца земельного участка		Подпись

М.П.



ФГИС ЕГРН

Национальный реестр недвижимости

Раздел I

Выписка из Единого государственного реестра недвижимости об объекте недвижимости Сведения о характеристиках объекта недвижимости

На основании запроса от 16.02.2021 г., поступившего на рассмотрение 11.02.2021 г., сообщаем, что согласно записям Единого государственного реестра недвижимости:

Земельный участок			
(кат. объекта недвижимости)			
Лист №	Раздел I	Всего листов раздела I:	Всего листов выписки:
11.02.2021	№ 99/2021/375086026		
Кadaстровый номер:			
16:24:0090704:367			
Номер кадастрового квартала:			
16:24:0090704			
Дата присвоения кадастрового номера:			
21.01.2012			
Ранее присвоенный государственный учетный номер:			
данные отсутствуют			
Адрес:			
установлено относительно ориентира, расположенного в границах участка. Почтовый адрес ориентира: Республика Татарстан, Лаишевский муниципальный район, Песчано-Ковальское сельское поселение			
Проезд:			
2737606 +/- 14477 кв. м			
Кадастровая стоимость, руб.:			
197682529,36			
Кадастровые номера расположенных в пределах земельного участка объектов недвижимости:			
данные отсутствуют			
Кадастровые номера объектов недвижимости, из которых образован объект недвижимости:			
16:24:0090704:296			
Кадастровые номера образованных объектов недвижимости:			
данные отсутствуют			
Сведения о включении объекта недвижимости в состав предприятий как имущества юридического лица:			
Государственный регистратор		М.П.	
полное наименование должности		подпись	
		ФГИС ЕГРН	
		инициалы, фамилия	



Раздел I

Выписка из Единого государственного реестра недвижимости об объекте недвижимости
Сведения о зарегистрированном объекте недвижимости

Земельный участок	
Лист № _____ Раздел I	Всего листов раздела I: _____
11.02.2021 № 99/2021/375086026	Всего листов выписки: _____
Кадастровый номер:	16:24:00704:367

Кадастровый номер:	Земли населенных пунктов
Вид разрешенного использования:	Для ведения сельскохозяйственного производства
Сведения о кадастровом номере:	Земельный участок Хаймурзина №16-11-390
Сведения о лесах, подпадающих в пределах земельного участка: объектах, расположенных в пределах земельного участка:	данные отсутствуют
Сведения о том, что земельный участок полностью или частично расположен в границах зоны с особыми условиями использования территории или территории объекта культурного наследия	данные отсутствуют
Сведения о том, что земельный участок расположен в границах особой экономической зоны, территории опережающего социально-экономического развития, зоны территориального развития в Российской Федерации, иной зоны:	данные отсутствуют
Сведения о том, что земельный участок расположен в границах особо охраняемой природной территории, охотничьих угодий, лесничества, лесопарка:	данные отсутствуют
Сведения о результатах предоставления государственного земельного кадастра:	данные отсутствуют
Сведения о расположении земельного участка в границах территории, в отношении которой утвержден проект межевания территории:	данные отсутствуют

Государственный регистратор	подпись	инициалы, фамилия
полное наименование должности	М.П.	



CON
TRUST

Выписка из Единого государственного реестра недвижимости об объекте недвижимости
Сведения о характеристиках объекта недвижимости

Раздел I

Земельный участок

Лист № 1 Раздел I Всего листов раздел I : 1 Всего листов выписки : 1

11.03.2021 № 99/2021/375086026

Кадастровый номер: 16:24:0090704:367

Условный номер земельного участка:	данные отсутствуют
Сведения о принятии акта и (или) заключении договора, предусматривающего предоставление в соответствии с земельным законодательством изъятых земельных участков государственной власти или органом местного самоуправления наводятся в государственной или муниципальной собственности земельного участка для строительства недвижимого здания, сооружения или иного объекта недвижимого имущества:	данные отсутствуют
Сведения о том, что земельный участок или земельные участки обременены на основании решения об изъятии земельного участка и (или) изъятии земельного участка на основании решения об изъятии земельного участка для государственных или муниципальных нужд:	данные отсутствуют
Сведения о том, что земельный участок обременен изъятием или земельный участок, государственный объект изъят на территории не разграничен:	данные отсутствуют
Сведения о наличии земельного спора о местоположении границ земельных участков:	данные отсутствуют
Статус записи об объекте недвижимости:	Сведения об объекте недвижимости имеют статус "актуальные"
Дополнительные сведения:	Посредством данного земельного участка обеспечен доступ к земельному участку (земельным участкам) с кадастровыми номерами (кадастровыми номерами) 16:24:0090704:367. Сведения о видах разрешенного использования имеют статус "актуальные" и не подлежат изменению. Права (ограничения права, обременение объекта недвижимости) зарегистрированы на данный объект недвижимости с данными разрешениями использования: Дачный участок. Сведения не являются для предоставления раздела 3.1 отсутствуют.
Подпись выписки:	Иванов Станислав Юрьевич

Государственный регистрационный номер

полное наименование должности

подпись

Ф.И.О. И.И.И.

инициалы, фамилия

Раздел 3

Дошколь из Калининского района по заявлению об оформлении земельного участка
Списание земельного участка

Земельный участок			
Лист №	Раздела 3	Земельный участок	Земельный участок
11.02.2021 № 992021/375086026			
Кадастровый номер:		16:24:004704:367	

План участка, кадастровый номер			
			
Масштаб: 1:1000	Условные обозначения:		

Государственный кадастровый номер		ОГРН 1151690036574
Кадастровый номер	ИНН 1659158802	КПП 168401001

М.П.



ФГИС ЕГРН

таблицы выписки из Единого государственного реестра недвижимости

Раздел 1

Выписка из Единого государственного реестра недвижимости об объекте недвижимости
Сведения о характеристиках объекта недвижимости

На основании запроса от 10.02.2021 г., поступившего на рассмотрение 11.02.2021 г., сообщаем, что согласно записи Единого государственного реестра недвижимости:

Земельный участок			
лист объекта недвижимости			
Лист №	Раздел 1	Всего листов раздела 1	Всего листов выписки
11.02.2021 № 99/2021/375095061			
Кадастровый номер:		16:24:170301:213	

Номер кадастрового квартала:	16:24:170301
Дата присвоения кадастрового номера:	09.07.2008
Ранее присвоенный государственный учетный номер:	данные отсутствуют
Адрес:	установлены относительно ориентира, расположенного в границах участка. Почтовый адрес ориентира: Республика Татарстан, Лавинский муниципальный район, городское поселение город Лавино, кв-л 170301, з/у 213
Площадь:	303405 +/- 4819,6 кв. м
Кадастровая стоимость, руб.:	22163735,25
Кадастровые номера расположенных в пределах земельного участка объектов недвижимости:	16:24:000000:5937, 16:24:000000:4523
Кадастровые номера объектов недвижимости, из которых образован объект недвижимости:	16:24:000000:272
Кадастровые номера образующих объектов недвижимости:	данные отсутствуют
Сведения о включении объекта недвижимости в состав предприятия как имущественного комплекса:	

Государственный реестратор	ФГИС ЕГРН
полное наименование должности	подпись
	инициалы, фамилия

М.П.



CON
TRUST

Раздел 1

Выписка из Единого государственного реестра недвижимости об объекте недвижимости

Сведения о характеристиках объекта недвижимости

Земельный участок	
(информация о кадастровом объекте)	
Лист № _____ Раздела I	Всего листов раздела I: _____
Всего листов выписки: _____	
11.02.2021 № 99/2021/375095061	
Кадастровый номер:	16:24:170301:213

Категория земель:	Земли населенных пунктов
Виды разрешенного использования:	для сельскохозяйственного производства
Сведения о кадастровом объекте:	данные отсутствуют
Сведения о лесах, иных объектах об иных природных объектах, расположенных в пределах земельного участка:	данные отсутствуют
Сведения о том, что земельный участок полностью или частично расположен в границах зоны с особыми условиями использования территории или территории объекта культурного наследия	данные отсутствуют
Сведения о том, что земельный участок расположен в границах особой экономической зоны, территории опережающего социально-экономического развития, зоны территориального развития в Российской Федерации, иной зоны:	данные отсутствуют
Сведения о том, что земельный участок расположен в границах особо охраняемой природной территории, охотничьих угодий, лесной, лесопарковой, жемчужной территории:	данные отсутствуют
Сведения о результатах проведения государственного земельного надзора:	данные отсутствуют
Сведения о расположении земельного участка в границах территории, в отношении которой утвержден проект межгосударственной территории:	данные отсутствуют

Государственный регистратор	ФГИС ЕРН
полное наименование должности	подпись
	подпись, фамилия

М.П.



Раздел I

Выписка из Единого государственного реестра недвижимости об объекте недвижимости
Сведения о характеристиках объекта недвижимости

Земельный участок	
Лист №: Раздел I	Всего листов: 1
11.02.2021 № 99/2021/375095061	Всего листов выписки: 1
Кадастровый номер: 16:24:170301:213	

Условный номер земельного участка:	данные отсутствуют
Сведения о принятии акта и (или) внесении в Единый государственный реестр недвижимости сведений о соответствии земельного участка требованиям законодательства о соответствии земельного участка и (или) расположении на нем объектов недвижимости для государственной регистрации и (или) иных действий:	данные отсутствуют
Сведения о том, что земельный участок или земельные участки образуются на основании решения об асфальтировании земельного участка и (или) расположении на нем объектов недвижимости для государственной регистрации и (или) иных действий:	данные отсутствуют
Сведения о том, что земельный участок образован из земель или земельного участка, государственная регистрация которых не ограничена:	данные отсутствуют
Сведения о наличии земельного участка (или земельных участков) в границах земельного участка:	данные отсутствуют
Статус записи об объекте недвижимости:	Сведения об объекте недвижимости имеют статус "актуальные"
Особые отметки:	Сведения о видах разрешенного использования имеют статус "актуальные" (неактуальные). Право (ограничение права, обременение объекта недвижимости) зарегистрировано на земельный участок недвижимости с видами разрешенного использования «Для сельскохозяйственного производства». Сведения необходимые для заполнения раздела 3.1 отсутствуют.
Подготовитель выписка:	Яковлев Станислав Юрьевич

Государственный реестратор	подпись	ФГИС ЕДРН
полное наименование должности		инициалы, фамилия

М.П.

Содержание

[illegible]



Раздел 3

Выписка из Единого государственного реестра недвижимости об объекте недвижимости
Описание местоположения земельного участка

Земельный участок		
(подпись и печать н.п.с.)		
Лист №	Раздел 3	Всего листов выписки
11.02.2021 № 99/2021/375095061	Всего разделов:	
Катастровый номер:	16:24:170301213	

План (чертеж, схема) земельного участка		
Масштаб 1: данные отсутствуют	Условные обозначения:	

Государственный регистратор		ФГИС ЕРП
полное наименование должности	подпись	инициалы, фамилия

М.П.



ФГИС ЕТН

Формат предоставления сведений в Едином государственном реестре недвижимости

Раздел I

Выписка из Единого государственного реестра недвижимости об объекте недвижимости

Сведения о характеристиках объекта недвижимости

На основании запроса от 10.02.2021 г., поступившего на рассмотрение 11.02.2021 г., сообщаем, что согласно записям Единого государственного реестра недвижимости:

Земельный участок			
[Идентификатор объекта недвижимости]			
Лист №	Раздел I	Всего листов раздела I	Всего листов выписки
11.02.2021	№ 99/2021/375099007		
Кадастровый номер		16:24:170301:215	

Номер кадастрового номера:	16:24:170301
Дата присвоения кадастрового номера:	14.07.2008
Ранее присвоенный государственный учетный номер:	данные отсутствуют
Адрес:	установлено относительно ориентира, расположенного в границах участка. Почтовый адрес ориентира: Российская Федерация, Республика Татарстан, Лаишевский муниципальный район, городское поселение город Лаишево, кв-г 170301, ст/у 215
Площадь:	112901 +/- 2940,07 кв. м
Кадастровая стоимость, руб.:	8247418,05
Кадастровые номера расположенных в пределах земельного участка объектов недвижимости:	16:24:000000:5937, 16:24:000000:4524
Кадастровые номера объектов недвижимости, из которых образован объект недвижимости:	16:24:000000:272
Кадастровые номера образованных объектов недвижимости:	данные отсутствуют
Сведения о включении объекта недвижимости в состав предприятия как имущественного комплекса:	

Государственный регистратор	ФГИС ЕТН
полное наименование должности	подпись
	М.П.
	инициалы, фамилия



Раздел I

Выписка из Единого государственного реестра недвижимости об объекте недвижимости

Сведения о характеристиках объекта недвижимости

Земельный участок	
Лист № _____	Всего листов выписки: _____
11.02.2021 № 99/2021/3750/99007	16:24:170301:215
Кадастровый номер:	
Категория земель:	Земли населенных пунктов
Виды разрешенного использования:	для сельскохозяйственного производства
Сведения о водном объекте:	данные отсутствуют
Сведения о лесах, водных объектах и объектах природоохранных объектов, расположенных в пределах земельного участка:	данные отсутствуют
Сведения о том, что земельный участок полностью или частично расположен в границах зоны с особыми условиями использования территории или территории объекта культурного наследия:	данные отсутствуют
Сведения о том, что земельный участок расположен в границах особой экономической зоны, территории опережающего социально-экономического развития, зоны территориального развития в Российской Федерации, иной зоне:	данные отсутствуют
Сведения о том, что земельный участок расположен в границах особо охраняемой природной территории, охотничьих угодий, лесничества, лесопарка:	данные отсутствуют
Сведения о результатах проведения государственного земельного надзора:	данные отсутствуют
Сведения о предоставлении земельного участка в границах территории, в отношении которой утвержден проект межевания территории:	данные отсутствуют
Государственный регистрационный номер	подпись
полное наименование должности	подпись, фамилия

М.П.



CON
TRUST

Раздел 1

Выписка из Единого государственного реестра недвижимости об объекте недвижимости

Сведения о характеристиках объекта недвижимости

Земельный участок		
Лист сформирован из выписки		
Лист №: _____	Раздел 1	Всего листов выписки: _____
11.02.2021 № 99/2021/375099007	Всего разделов: _____	
Кадастровый номер: _____	16:24:170301:215	

Условный номер земельного участка:	данные отсутствуют
Сведения о принятии акта и (или) заочном решении договора, предусмотренных предложением в соответствии с земельным законодательством, использованным органом государственной власти или органами местного самоуправления нахождение в государственной или муниципальной собственности земельного участка для строительства на нем дома социального использования или жилого дома коммерческого использования:	данные отсутствуют
Сведения о том, что земельный участок или земельные участки образованы на основании решения об изъятии земельного участка и (или) распоряженного на нем все объекты недвижимости для государственных или муниципальных нужд:	данные отсутствуют
Сведения о том, что земельный участок образован из земель или земельного участка, государственная собственность на которые не разграничена:	данные отсутствуют
Сведения о наличии земельного спора о местоположении границ земельных участков:	данные отсутствуют
Сведения о наличии объектов недвижимости:	Сведения об объекте недвижимости имеются*
Особые отметки:	Сведения необходимые для заполнения раздела 3.1 отсутствуют
Получатель выписки:	Яковлев Станислав Юрьевич

Государственный регистратор	ФИО В РН
полное наименование должности	инициалы, фамилия
М.П.	

Лист 3

Центр кадастрового обслуживания регистрации недвижимости по объекту недвижимости
Описание местоположения земельного участка

Земельный участок			
Длина	Ширина	Земельный участок	Земельный участок
11.02.2021	09.02.02.1/375.099007	16524.17030.1.215	
Кадастровый номер			

План (чертеж, схема) земельного участка	
	
Масштаб	Условные обозначения

Сведения о кадастровом номере	Сведения о кадастровом номере
16524.17030.1.215	16524.17030.1.215
Сведения о кадастровом номере	Сведения о кадастровом номере

М.П.



ФГИС ЕПРН

на государственном едином реестре недвижимости

Рис. 1

Выписка из Единого государственного реестра недвижимости об объекте недвижимости

Сведения о зарегистрированных объектах недвижимости

На основании запроса от 10.02.2021 г., поступившего на рассмотрение 11.02.2021 г., сообщаем, что согласно выписке Единого государственного реестра недвижимости

Земельный участок	
Лист № _____	Рис. 1
Всего листов: _____	Всего листов: _____
11.02.2021 № 99/2021/375103097	
Кадастровый номер:	16:24:0170301:231

Номер кадастрового квартала:	16:24:0170301
Дата присвоения кадастрового номера:	17.12.2008
Ранее присвоенный государственный учетный номер:	данные отсутствуют
Адрес:	установлено относительно ориентира, расположенного в границах участка, Пятишвейный адрес ориентира: Республика Татарстан, Пятишвейный муниципальный район, городское поселение город Лаишево, кв. 170301, з.у. 231
Площадь:	38295 +/- 1712,29 кв. м
Кадастровая стоимость, руб.:	2797449,75
Кадастровые номера расположенных в границах земельного участка объектов недвижимости:	данные отсутствуют
Кадастровые номера объектов недвижимости, из которых образован объект недвижимости:	16:24:0000000:272
Кадастровые номера образованных объектов недвижимости:	данные отсутствуют
Сведения о заключении объекта недвижимости в залог предприятия как юридического лица:	

Государственный реестр:	ФГИС ЕПРН
полное наименование документа:	подпись
	М.П.
	инициалы, фамилия



Раздел 1

Выписка из Единого государственного реестра недвижимости об объекте недвижимости

Сведения о характеристиках объекта недвижимости

Земельный участок	
(информация о земельном участке)	
Лист № ____ Раздел ____	Всего листов раздела ____
11.02.2021 № 99/2021/375103097	Всего листов выписки: ____
Кадастровый номер:	16:24:170301:231

Категория земель:	Земли населенных пунктов
Виды разрешенного использования:	Для сельскохозяйственного производства
Сведения о водном объекте:	данные отсутствуют
Сведения о лесах, водных объектах и об иных природных объектах, расположенных в пределах земельного участка:	данные отсутствуют
Сведения о том, что земельный участок полностью или частично расположен в границах зоны с особыми условиями использования территории или территории объекта культурного наследия	данные отсутствуют
Сведения о том, что земельный участок расположен в границах особой экономической зоны, территории опережающего социально-экономического развития, зоны территориального развития в Российской Федерации, иной зоны	данные отсутствуют
Сведения о том, что земельный участок расположен в границах особо охраняемой природной территории, объектов угольной, лесничеств, лесопарков:	данные отсутствуют
Сведения о результатах проведения государственного земельного надзора:	данные отсутствуют
Сведения о расположении земельного участка в границах территории, в отношении которой утвержден проект межевания территории:	данные отсутствуют

Государственный регистратор	ФИО Е.И.И.
полное наименование должности	подпись
М.П.	
инициалы, фамилия	

145

[illegible]



Раздел 3

Выписка из Единого государственного реестра недвижимости об объекте недвижимости
Описание местоположения земельного участка

Земельный участок			
Сведения об объекте недвижимости			
Лист №	Раздела 3	Всего листов раздела 3:	Всего листов выписки:
11.02.2021 № 99/2021/375103097			
Кадастровый номер:		16:24:170301:231	

План (чертеж, схема) земельного участка			
Масштаб 1:	Линейные отступы от:	Условные обозначения:	

Государственный регистрационный номер	Ф.И.С.П.Т.П.
полное наименование должности	инициалы, фамилия

М.П.



ФГИС ЕГРН

наименование государственного реестра недвижимости

Раздел I

Выписка из Единого государственного реестра недвижимости об объекте недвижимости

Сведения о характеристиках объекта недвижимости

На основании запроса от 10.02.2021 г., поступившего на рассмотрение 11.02.2021 г., сообщаем, что согласно записям Единого государственного реестра недвижимости:

Земельный участок	
Лист № _____ Раздел I _____	Всего листов раздела I: _____
11.02.2021 № 99/2021/375106564	Всего листов выписки: _____
Кадастровый номер:	16:24:170301:232

Номер кадастрового листа:	16:24:170301
Дата присвоения кадастрового номера:	17.12.2008
Ранее присвоенный государственный учетный номер:	данные отсутствуют
Адрес:	установлено относительно ориентира, расположенного в границах участка. Почтовый адрес ориентира: Российская Федерация, Республика Татарстан, Лаишевский муниципальный район, городское поселение город Лаишево, кв-т 170301, зу 232
Площадь:	61044 +/- 2161,87 кв. м
Кадастровая стоимость, руб.:	44592642
Кадастровые номера расположенных в пределах земельного участка объектов недвижимости:	16:24:0000000:4523
Кадастровые номера объектов недвижимости, из которых образован объект недвижимости:	16:24:0000000:272
Кадастровые номера образующих объектов недвижимости:	данные отсутствуют
Сведения о включении объекта недвижимости в состав предприятия или муниципального комплекса:	

Государственный регистратор	подпись	ФГИС ЕГРН
полное наименование должности	М.П.	инициалы, фамилия



Раздел I

Выписка из Единого государственного реестра недвижимости об объекте недвижимости

Сведения о характеристиках объекта недвижимости

Земельный участок			
(пояснения в скобках)			
Лист №	Раздел I	Всего листов раздела I:	Всего листов выписки:
11.02.2021	№ 99/2021/375106564		
Кадастровый номер:			
16:24:0170301:232			
Категория земель:	Земли населенных пунктов		
Виды разрешенного использования:	Для сельскохозяйственного производства		
Сведения о кадастровом номере:	данные отсутствуют		
Сведения о лесах, водных объектах и об иных природных объектах, расположенных в пределах земельного участка:	данные отсутствуют		
Сведения о том, что земельный участок площадью или частью расположен в границах зоны с особыми условиями использования территории или территории объекта культурного наследия:	данные отсутствуют		
Сведения о том, что земельный участок расположен в границах особой экономической зоны, территории опережающего социально-экономического развития, зоны территориального развития в Российской Федерации, иной зоны:	данные отсутствуют		
Сведения о том, что земельный участок расположен в границах особо охраняемой природной территории, охотничьих угодий, лесничества, лесопарков:	данные отсутствуют		
Сведения о результатах проведения государственного надзора:	данные отсутствуют		
Сведения о расположении земельного участка в границах территории, в отношении которой утверждены проект межевания территории:	данные отсутствуют		
Государственный регистратор	подпись		ФГИС ЕТН
полное наименование должности	М.П.		инициалы, фамилия

[illegible]

Лист 2

Выписка из Единого государственного реестра недвижимости об ипотеке недвижимости
Сведения о зарегистрированном праве


Земельный участок			
Лист №	Выписка №	Дата выдачи выписки	Дата вступления в силу
11.02.2021	№ 09/2021/375106564	16.02.2021	16.02.2021
Кадастровый номер			
16:24:0080103:02			
Виды объектов недвижимости, зарегистрированных на земельном участке			
1. Земельный участок (земельный участок)			
2. Вид, номер и дата государственной регистрации права			
3. Информация о правах и обременениях на земельный участок			
4. Информация о правах и обременениях на земельный участок			
5. Информация о правах и обременениях на земельный участок			
6. Информация о правах и обременениях на земельный участок			
7. Информация о правах и обременениях на земельный участок			
8. Информация о правах и обременениях на земельный участок			
9. Информация о правах и обременениях на земельный участок			
10. Информация о правах и обременениях на земельный участок			
11. Информация о правах и обременениях на земельный участок			

Государственный реестр	№ 09/2021/375106564	16.02.2021	16.02.2021
Выписка из Единого государственного реестра недвижимости	№ 09/2021/375106564	16.02.2021	16.02.2021

Раздел 3

Выписка из Единого государственного реестра недвижимости об объекте недвижимости
Описание местоположения земельного участка

Земельный участок			
Код объекта недвижимости			
Лист №	Раздел 3	Всего листов раздела 3:	Всего листов выписки:
11.02.2021 № 99/2021/375106564			
Кадастровый номер:	16:24:170301:232		

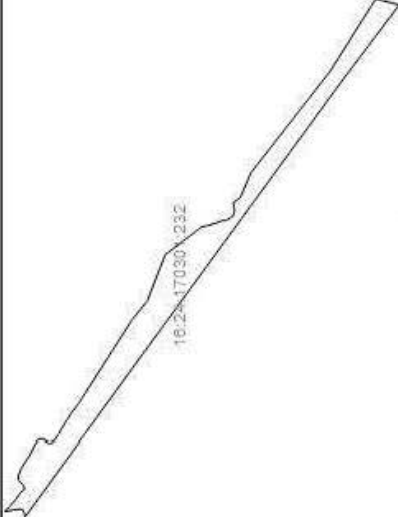План (проект, схема) земельного участка		
		
Масштаб 1: данные отсутствуют	Условные обозначения:	

Государственный регистратор	ФУИС ЕГРП
полное наименование должности	инициалы, фамилия

М.П.

16-АС 411621

РОССИЙСКАЯ ФЕДЕРАЦИЯ
ЕДИНЫЙ ГОСУДАРСТВЕННЫЙ РЕЕСТР ПРАВ НА НЕДВИЖИМОЕ ИМУЩЕСТВО И СДЕЛОК С НИМ
Федеральное агентство по техническому регулированию и метрологии

СВИДЕТЕЛЬСТВО
О ГОСУДАРСТВЕННОЙ РЕГИСТРАЦИИ ПРАВА

Дата выдачи: "28" октября 2009 года

Документы-основания: • Договор купли-продажи земельных участков сельскохозяйственного назначения от 10.10.2009 №Ф15-03 • Решение ООО УК "Ак Барс Капитал" от 14.10.2009 №1 • Акт приема-передачи земельных участков сельскохозяйственного назначения от 10.10.2009

Субъект (субъекты) права: Владелец инвестиционных паев Закрытого паевого инвестиционного фонда недвижимости "Ак Барс - Горизонт"; данные о которых устанавливаются на основании данных лицевых счетов владельцев инвестиционных паев в реестре владельцев инвестиционных паев и счетов депо владельцев инвестиционных паев

Вид права: Общая долевая собственность

Объект права: Земельный участок, категория земель: земли сельскохозяйственного назначения, разрешенное использование: для ведения сельскохозяйственного производства; общая площадь 10174 кв. м, адрес объекта: Республика Татарстан (Татарстан), Ленинский муниципальный район, Бодьшаванское сельское поселение

Кадастровый (или условный) номер: 16:24:160304:129

Существующие ограничения (обременения) права: доверительное управление о чем в Едином государственном реестре прав на недвижимое имущество и сделок с ним "28" октября 2009 года сделана запись регистрации № 16-16-13/039/2009-066

Регистратор

Филиппов И.И. (подпись)

Серия 16-АС 411621


КАДАСТРОВЫЙ ПАСПОРТ ЗЕМЕЛЬНОГО УЧАСТКА (выписка из государственного кадастра недвижимости)
21.04.2011 № 1659/01/11-72673

1	Кадастровый номер 16:24:160304:129	2	Лист № 2	3	Всего листов: 4
Правообладатель		Особые отметки			
15	Владельцы инвестиционных паев - закрытый паевой инвестиционный реальный фонд "АК БАРС ГОРИЗОНТ" под управлением ООО УК "АК БАРС КАПИТАЛ"	Вид права		Общая долевая собственность	

Л. Э. Галимбетова
(подпись, фамилия)



НЕОБХОДИМО
Наличием документов

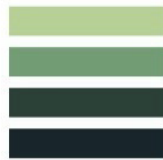

КАДАСТРОВЫЙ ПАСПОРТ ЗЕМЕЛЬНОГО УЧАСТКА (далее - кадастровый паспорт земельного участка)


И.1

1		2	3
Кадастровый номер: 16:07:0090113-013		Лист № 3	Всего листов: 5
2		3	
№ п/п		Описание зоны	
1		Земельный участок частично входит в Зону: "ПС "Аэропорт" физлер 106", 16.00.2.873, сведения о которой внесены в государственный кадастр недвижимости на основании Об утверждении описания местоположения границ охраняемых зон линии электропередачи, принадлежащих ОАО «Сетевая компания», и установлении особых условий использования земельных участков, попадающих в охраняемые зоны, от 16.07.2009 № 1153. В государственном кадастре недвижимости отсутствуют сведения о частях земельного участка, входящих в Зону: "ПС "Аэропорт" физлер 106", 16.00.2.873, сведения о которой внесены в государственный кадастр недвижимости на основании Об утверждении описания местоположения границ охраняемых зон линии электропередачи, принадлежащих ОАО «Сетевая компания», и установлении особых условий использования земельных участков, попадающих в охраняемые зоны, от 16.07.2009 № 1153.	
16		Земельный участок частично входит в Зону: "ПС "Аэропорт" физлер 7", 16.00.2.873, сведения о которой внесены в государственный кадастр недвижимости на основании Об утверждении описания местоположения границ охраняемых зон линии электропередачи, принадлежащих ОАО «Сетевая компания», и установлении особых условий использования земельных участков, попадающих в охраняемые зоны, от 16.07.2009 № 1153. В государственном кадастре недвижимости отсутствуют сведения о частях земельного участка, входящих в Зону: "ПС "Аэропорт" физлер 7", 16.00.2.873, сведения о которой внесены в государственный кадастр недвижимости на основании Об утверждении описания местоположения границ охраняемых зон линии электропередачи, принадлежащих ОАО «Сетевая компания», и установлении особых условий использования земельных участков, попадающих в охраняемые зоны, от 16.07.2009 № 1153.	
3		Земельный участок частично входит в Зону: "ПС "Аэропорт" физлер 3", 16.00.2.871, сведения о которой внесены в государственный кадастр недвижимости на основании Об утверждении описания местоположения границ охраняемых зон линии электропередачи, принадлежащих ОАО «Сетевая компания», и установлении особых условий использования земельных участков, попадающих в охраняемые зоны, от 16.07.2009 № 1153. В государственном кадастре недвижимости отсутствуют сведения о частях земельного участка, входящих в Зону: "ПС "Аэропорт" физлер 3", 16.00.2.871, сведения о которой внесены в государственный кадастр недвижимости на основании Об утверждении описания местоположения границ охраняемых зон линии электропередачи, принадлежащих ОАО «Сетевая компания», и установлении особых условий использования земельных участков, попадающих в охраняемые зоны, от 16.07.2009 № 1153.	

ИНЖЕНЕР А. КАТЕГОРИИ
(подпись)



Д.З. Г. КАТЕГОРИИ
(подпись)

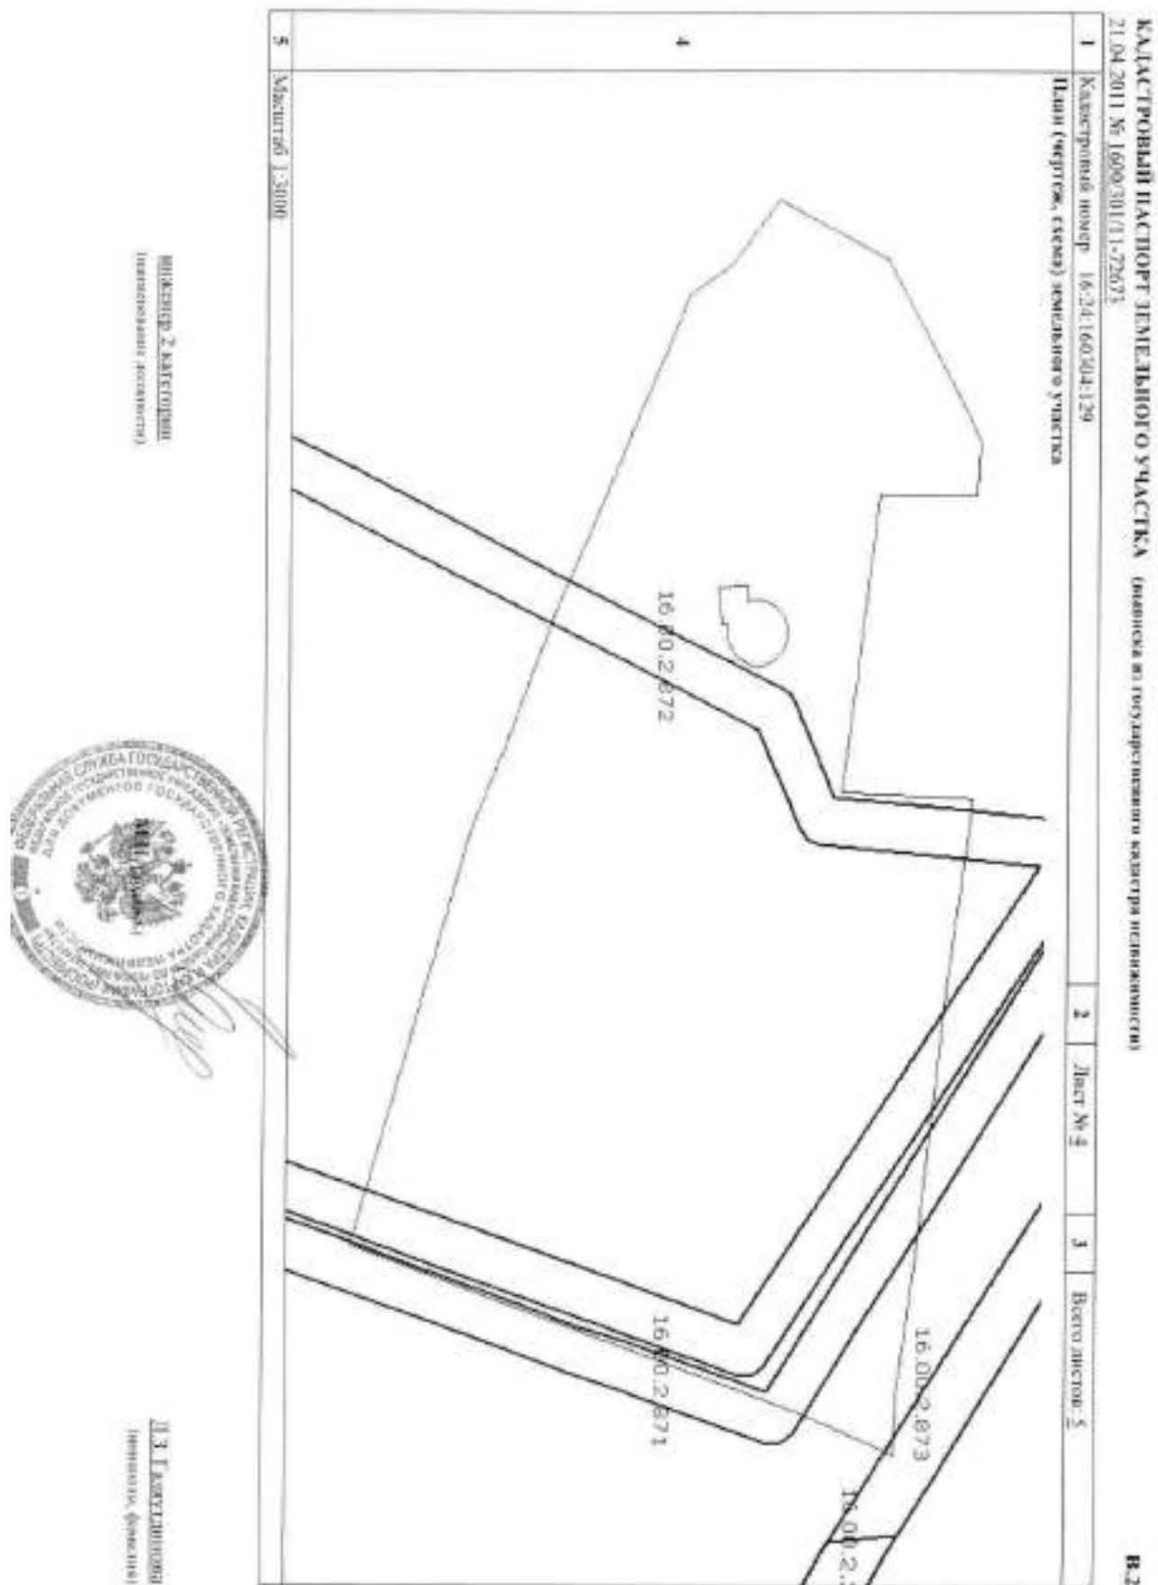

КАЛАС ТРОБИЛТНАОПТ ЗЕМЕЉНОГО УЧАСТКА (испитивка из функционисања каласу из земљишта)
21.04.2011 № 16007501/11-173673

B.3

1	Классификация	16.24.160304:129	2	Лист № 5	3	Всего листов: 5
Сведения о материале, использованном в изготовлении						
4	№ п/п	Участки изделий	Плотность (кг/м³)	Характеристики		
1	—	—	—	Дополнительные указания		

IMMERSIVE 3D PROTOTYPING

П.3. ПЕРИОДИЧНОСТЬ (continued from page 1)



16-АК 155885

РОССИЙСКАЯ ФЕДЕРАЦИЯ
ЕДИНЫЙ ГОСУДАРСТВЕННЫЙ РЕЕСТР ПРАВ НА НЕДВИЖИМОСТЬ, ДОЛЖНОСТЕЙ И СЛОВОК О ПОТЕ
Управление Федеральной службы государственной регистрации, кадастра и картографии по Республике Татарстан

СВЕДЕНИЯ
О ГОСУДАРСТВЕННОЙ РЕГИСТРАЦИИ ПРАВА

Дата выдачи: "20" сентября 2011 года

Документы-основания: • Акт приема-передачи земельных участков сельскохозяйственного назначения от 10.10.2009
• Договор купли-продажи земельных участков сельскохозяйственного назначения от 10.10.2009 №Ф 15-03

Субъект (субъекты) права: Владелец инвестиционных паев Закрытого паевого инвестиционного реинвестного фонда "АК БАРС - Горизонт", данные о которых устанавливаются на основании данных лицевых счетов владельцев инвестиционных паев в реестре владельцев инвестиционных паев и счетов депо владельцев инвестиционных паев

Вид права: Общая долевая собственность

Объект права: Земельный участок, категория земель: земли сельскохозяйственного назначения, разрешенное использование: Сельскохозяйственное производство, общая площадь 1619263 кв. м, адрес объекта: Республика Татарстан (Татарстан), Лаишевский муниципальный район, Габинское сельское поселение

Кадастровый (или условный) номер: 16-24-090705-63

Существующие ограничения (обременения) права: доверительное управление
о чем в Едином государственном реестре прав на недвижимое имущество и сделок с ним "20" сентября 2011 года сделана запись регистрации № 16-16-26/033/2011-413

Регистратор Запирова Н. В. (подпись)

Серия 16-АК 155885

[illegible]


БЕЛЛАК П. ПРОБЛЕМАТИКА ДОП. ЗАП. ИЛИ ДО ВЪЗРАСТНАТА (материал за разяснение на някои неясноти в настоящия законотворителен акт)

Discussion

[illegible][illegible]

C. H. Hsieh
(mhsieh@uic.edu)

1650/10/11-13002

№ 5/1-2/2017-УСДНБН ПАСПОРТ ЗАМЕЛЕННОГО УЧАСТКА (выдается на зарегистрированные в кадастре недвижимые объекты)
05/09/2017 № 1006/2017/1-170215

1	Кадастровый номер (в-д-090/015-03)	2	Лист № 2	3	Всего листов: 2
Сведения о погашенных земельных участках					
№ п/п	Участок	Площадь (кв.м)	Особые отметки		
1	1	831058 ± 0,076	—		
16	2	55828 ± 0,007	—		
	3	94039 ± 0,084	—		
	4	61267 ± 0,166	—		
	5	350131 ± 0,525	—		

ИЗДАНО 2 Листов
(подлинник, копия)



С.В. Никитин
(подпись, печать)



ГОСУДАРСТВЕННЫЙ ПАСПОРТ ЗЕМЕЛЬНОГО УЧАСТКА (наименование государственного кадастра недвижимости)
62.06.2611 № 16.00.2.813.170713


В.1

1	2	3	4	5
Кадастровый номер	16.00.2.813.170713	Лист № 1	1	Всего листов: 2
Сведения о лицах с особыми условиями использования территории				
№	Обременение	Описание зоны		
1	Земельный участок частично входит в Зону: "ПЗ "Сельбице" фидер 16", 16.00.2.813, сведения о которой внесены в государственный кадастр недвижимости на основании Об утверждении описания местоположения границ обременяемых зон линейных объектов, принадлежащих ОАО «Сетевая компания», и установлении особых условий использования земельных участков, попадающих в обременяемые зоны, от 16.07.2009 № 1153. В государственном кадастре недвижимости отсутствуют сведения о частях земельных участков, входящих в Зону: "ПЗ "Сельбице" фидер 16", 16.00.2.813, сведения о которой внесены в государственный кадастр недвижимости на основании Об утверждении описания местоположения границ обременяемых зон линейных объектов, принадлежащих ОАО «Сетевая компания», и установлении особых условий использования земельных участков, попадающих в обременяемые зоны, от 16.07.2009 № 1153.			
2	Земельный участок частично входит в Зону: "ПЗ "Сельбице" фидер 17", 16.00.2.813, сведения о которой внесены в государственный кадастр недвижимости на основании Об утверждении описания местоположения границ обременяемых зон линейных объектов, принадлежащих ОАО «Сетевая компания», и установлении особых условий использования земельных участков, попадающих в обременяемые зоны, от 16.07.2009 № 1153. В государственном кадастре недвижимости отсутствуют сведения о частях земельных участков, входящих в Зону: "ПЗ "Сельбице" фидер 17", 16.00.2.813, сведения о которой внесены в государственный кадастр недвижимости на основании Об утверждении описания местоположения границ обременяемых зон линейных объектов, принадлежащих ОАО «Сетевая компания», и установлении особых условий использования земельных участков, попадающих в обременяемые зоны, от 16.07.2009 № 1153.			
3	Земельный участок частично входит в Зону: "ПЗ "Сельбице" фидер 12", 16.00.2.813, сведения о которой внесены в государственный кадастр недвижимости на основании Об утверждении описания местоположения границ обременяемых зон линейных объектов, принадлежащих ОАО «Сетевая компания», и установлении особых условий использования земельных участков, попадающих в обременяемые зоны, от 16.07.2009 № 1153. В государственном кадастре недвижимости отсутствуют сведения о частях земельных участков, входящих в Зону: "ПЗ "Сельбице" фидер 12", 16.00.2.813, сведения о которой внесены в государственный кадастр недвижимости на основании Об утверждении описания местоположения границ обременяемых зон линейных объектов, принадлежащих ОАО «Сетевая компания», и установлении особых условий использования земельных участков, попадающих в обременяемые зоны, от 16.07.2009 № 1153.			
4	Земельный участок частично входит в Зону: "ПЗ "Сельбице" фидер 20", 16.00.2.818, сведения о которой внесены в государственный кадастр недвижимости на основании Об утверждении описания местоположения границ обременяемых зон линейных объектов, принадлежащих ОАО «Сетевая компания», и установлении особых условий использования земельных участков, попадающих в обременяемые зоны, от 16.07.2009 № 1153. В государственном кадастре недвижимости отсутствуют сведения о частях земельных участков, входящих в Зону: "ПЗ "Сельбице" фидер 20", 16.00.2.818, сведения о которой внесены в государственный кадастр недвижимости на основании Об утверждении описания местоположения границ обременяемых зон линейных объектов, принадлежащих ОАО «Сетевая компания», и установлении особых условий использования земельных участков, попадающих в обременяемые зоны, от 16.07.2009 № 1153.			

подпись Т. Мухоморова
(подпись, фамилия)



С.В. Мухоморова
(подпись, фамилия)

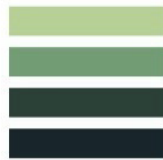


№ 44-СТ/2011/11-170715
05.09.2011 № 16.07.2009/11-170715
И.1

1	2	3	4	5
Кодированный номер	16.07.2009/11-170715	Лист № 4	3	Всего листов: 2
Сведения о лицах с особыми условиями использования территории	Описание зоны			
№ п/п	2			
1	Земельный участок, кадастровый номер в Зону: "ПС "Спальник" физир 18", 16.00.2.812, сведения о котором внесены в государственный кадастр недвижимости на основании Об утверждении сведений о местонахождении границ охраняемых зон линейных объектов, принадлежащих ОАО «Сетевая компания», и установленных особых условий использования земельных участков, принадлежащих в охраняемые зоны от 16.07.2009 № 1153. В государственном кадастре недвижимости отсутствуют сведения о частях земельного участка, входящих в Зону: "ПС "Спальник" физир 18", 16.00.2.812, сведения о которой внесены в государственный кадастр недвижимости на основании Об утверждении сведений о местонахождении границ охраняемых зон линейных объектов, принадлежащих ОАО «Сетевая компания», и установленных особых условий использования земельных участков, принадлежащих в охраняемые зоны от 16.07.2009 № 1153.			
5	Земельный участок, кадастровый номер в Зону: "ПС "Спальник" физир 17", 16.00.2.816, сведения о котором внесены в государственный кадастр недвижимости на основании Об утверждении сведений о местонахождении границ охраняемых зон линейных объектов, принадлежащих ОАО «Сетевая компания», и установленных особых условий использования земельных участков, принадлежащих в охраняемые зоны от 16.07.2009 № 1153. В государственном кадастре отсутствуют сведения о частях земельного участка, входящих в Зону: "ПС "Спальник" физир 17", 16.00.2.816, сведения о которой внесены в государственный кадастр недвижимости на основании Об утверждении сведений о местонахождении границ охраняемых зон линейных объектов, принадлежащих ОАО «Сетевая компания», и установленных особых условий использования земельных участков, принадлежащих в охраняемые зоны от 16.07.2009 № 1153.			
6	Земельный участок, кадастровый номер в Зону: "ПС "Спальник" физир 11", 16.00.2.812, сведения о котором внесены в государственный кадастр недвижимости на основании Об утверждении сведений о местонахождении границ охраняемых зон линейных объектов, принадлежащих ОАО «Сетевая компания», и установленных особых условий использования земельных участков, принадлежащих в охраняемые зоны от 16.07.2009 № 1153. В государственном кадастре отсутствуют сведения о частях земельного участка, входящих в Зону: "ПС "Спальник" физир 11", 16.00.2.812, сведения о которой внесены в государственный кадастр недвижимости на основании Об утверждении сведений о местонахождении границ охраняемых зон линейных объектов, принадлежащих ОАО «Сетевая компания», и установленных особых условий использования земельных участков, принадлежащих в охраняемые зоны от 16.07.2009 № 1153.			
7	Земельный участок, кадастровый номер в Зону: "ПС "Спальник" физир 3", 16.00.2.794, сведения о котором внесены в государственный кадастр недвижимости на основании Об утверждении сведений о местонахождении границ охраняемых зон линейных объектов, принадлежащих ОАО «Сетевая компания», и установленных особых условий использования земельных участков, принадлежащих в охраняемые зоны от 16.07.2009 № 1153. В государственном кадастре отсутствуют сведения о частях земельного участка, входящих в Зону: "ПС "Спальник" физир 3", 16.00.2.794, сведения о которой внесены в государственный кадастр недвижимости на основании Об утверждении сведений о местонахождении границ охраняемых зон линейных объектов, принадлежащих ОАО «Сетевая компания», и установленных особых условий использования земельных участков, принадлежащих в охраняемые зоны от 16.07.2009 № 1153.			
И	Земельный участок, кадастровый номер в Зону: "ПС "Спальник" физир 3", 16.00.2.794, сведения о котором внесены в государственный кадастр недвижимости на основании Об утверждении сведений о местонахождении границ охраняемых зон линейных объектов, принадлежащих ОАО «Сетевая компания», и установленных особых условий использования земельных участков, принадлежащих в охраняемые зоны от 16.07.2009 № 1153.			

И.1
(подпись, печать)



С.В. Исаев
(подпись, печать)

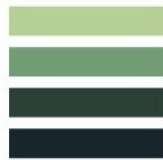

КАДАСТРОВЫЙ ПАСПОРТ НЕЗАВИСИМОГО УЧАСТКА (выдается по государственному кадастру недвижимости)
от 09.2011 № 16/01.20/11.1-70713

В.1


Кадастровый номер: 16.07.20/01.006-61		Лист № 2		Всего листов: 2	
Сведения о земле с особыми условиями использования территории					
№	Описание земли	1	2	3	4
1	Земельный участок, кадастровый номер в Зону: "ПС "Смоковье" фидер 10", 16.01.2.794, сведения о которой внесены в государственный кадастр недвижимости на основании Об утверждении границ местоположения границ, описанных зон земель, зарегистрированных, принятых в Единый кадастр недвижимости, и установлении особых условий использования земельных участков, попадающих в описанные зоны, от 16.07.2009 № 1153. В государственном кадастре недвижимости отсутствуют сведения о частях земельных участков, входящих в Зону: "ПС "Смоковье" фидер 10", 16.01.2.794, сведения о которой внесены в государственный кадастр недвижимости на основании Об утверждении границ местоположения границ, описанных зон земель, зарегистрированных, принятых в Единый кадастр недвижимости, и установлении особых условий использования земельных участков, попадающих в описанные зоны, от 16.07.2009 № 1153.				
10	Земельный участок, кадастровый номер в Зону: "ПС "Смоковье" фидер 1", 16.01.2.792, сведения о которой внесены в государственный кадастр недвижимости на основании Об утверждении границ местоположения границ, описанных зон земель, зарегистрированных, принятых в Единый кадастр недвижимости, и установлении особых условий использования земельных участков, попадающих в описанные зоны, от 16.07.2009 № 1153. В государственном кадастре недвижимости отсутствуют сведения о частях земельных участков, входящих в Зону: "ПС "Смоковье" фидер 1", 16.01.2.792, сведения о которой внесены в государственный кадастр недвижимости на основании Об утверждении границ местоположения границ, описанных зон земель, зарегистрированных, принятых в Единый кадастр недвижимости, и установлении особых условий использования земельных участков, попадающих в описанные зоны, от 16.07.2009 № 1153.				
11	Земельный участок, кадастровый номер в Зону: "ПС "Смоковье" фидер 8", 16.01.2.811, сведения о которой внесены в государственный кадастр недвижимости на основании Об утверждении границ местоположения границ, описанных зон земель, зарегистрированных, принятых в Единый кадастр недвижимости, и установлении особых условий использования земельных участков, попадающих в описанные зоны, от 16.07.2009 № 1153. В государственном кадастре недвижимости отсутствуют сведения о частях земельных участков, входящих в Зону: "ПС "Смоковье" фидер 8", 16.01.2.811, сведения о которой внесены в государственный кадастр недвижимости на основании Об утверждении границ местоположения границ, описанных зон земель, зарегистрированных, принятых в Единый кадастр недвижимости, и установлении особых условий использования земельных участков, попадающих в описанные зоны, от 16.07.2009 № 1153.				
12	Земельный участок, кадастровый номер в Зону: "ПС "Смоковье" фидер 7", 16.01.2.796, сведения о которой внесены в государственный кадастр недвижимости на основании Об утверждении границ местоположения границ, описанных зон земель, зарегистрированных, принятых в Единый кадастр недвижимости, и установлении особых условий использования земельных участков, попадающих в описанные зоны, от 16.07.2009 № 1153. В государственном кадастре недвижимости отсутствуют сведения о частях земельных участков, входящих в Зону: "ПС "Смоковье" фидер 7", 16.01.2.796, сведения о которой внесены в государственный кадастр недвижимости на основании Об утверждении границ местоположения границ, описанных зон земель, зарегистрированных, принятых в Единый кадастр недвижимости, и установлении особых условий использования земельных участков, попадающих в описанные зоны, от 16.07.2009 № 1153.				

ПОДПИСЬ ЗАКАЗЧИКА
(подпись, печать)



С.В. Ефимовская
(подпись, печать)

C.B. Hueselmann
(Houston, Texas)

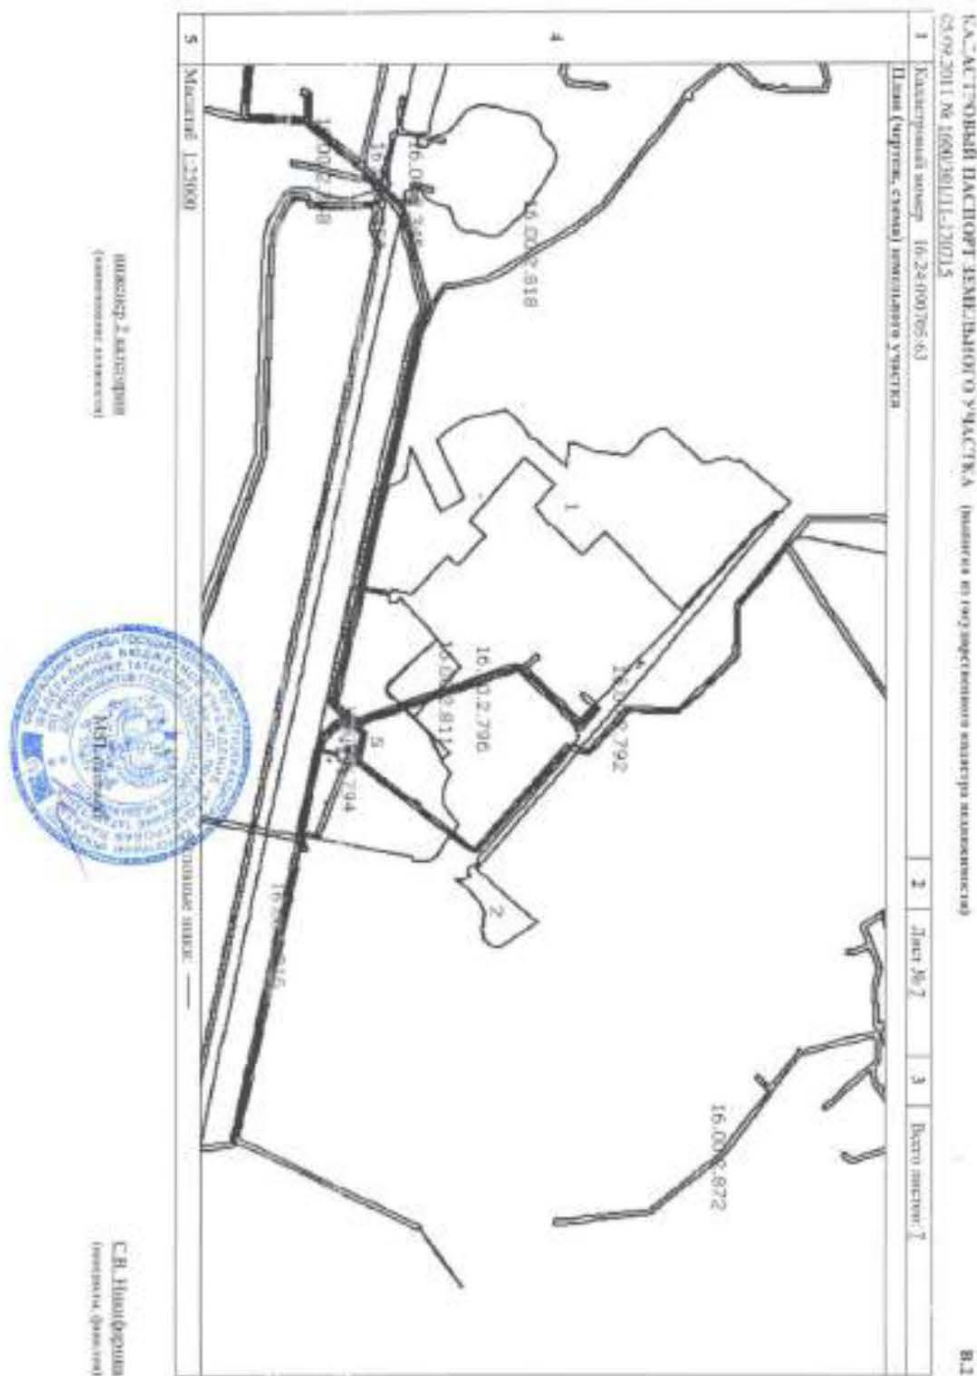

16-АК 155883

РОССИЙСКАЯ ФЕДЕРАЦИЯ
ЕДИНЫЙ ГОСУДАРСТВЕННЫЙ РЕЕСТР ПРАВ НА НЕДВИЖИМОСТЬ И СУБЪЕКТЫ ПРАВА
Федеральный центр государственной регистрации недвижимости в Республике Татарстан

ОБЩЕСТВА
О ГОСУДАРСТВЕННОЙ РЕГИСТРАЦИИ ПРАВА

Дата выдачи: "20" сентября 2011 года

Документы-основания: • Акт приема-передачи земельных участков сельскохозяйственного назначения от 10.10.2009
• Договор купли-продажи земельных участков сельскохозяйственного назначения от 10.10.2009 №Ф15-03

Субъект (субъекты) права: Владельцы инвестиционных (паев) Закрытого паевого инвестиционного рентного фонда "АК БАРС - Горизонт", данные о которых устанавливаются на основании данных лицевых счетов владельцев инвестиционных паев в реестре владельцев инвестиционных паев и счетов депо владельцев инвестиционных паев

Вид права: Общая долевая собственность

Объект права: Земельный участок, категория земель: земли сельскохозяйственного назначения, разрешенное использование: Сельскохозяйственное производство, общая площадь 1785225 кв. м, адрес объекта: Республика Татарстан (Татарстан), Данишевский муниципальный район, Никольское сельское поселение

Кадастровый (или условный) номер: 16-24-050802-400

Существующие ограничения (обременения) права: доверительное управление о чем в Едином государственном реестре прав на недвижимое имущество и сделок с ним "20" сентября 2011 года сделана запись регистрации № 16-16-26/033/2011-411

Регистратор
Застарова И. В.
МП (подпись)

Серия 16-АК 155883

ФЛС "Касторовый паспорт" по Удмуртскому Удмуртскому

Инициалы участника земельного участка

КАСТОРОВЫЙ ПАСПОРТ ЗЕМЕЛЬНОГО УЧАСТКА (именная и государственная кадастровая стоимость)

В.1

1	Кадастровый номер	16:24:0090201:170726	2	Лист №1	3	Итого листов 2	
4	Общие сведения	Площадь участка: 16:24:0090201:180	5	Дата внесения сведений в государственную кадастровую стоимость: 10.04.2011			
7	Местоположение, кадастровый адрес, кадастровый номер, кадастровый номер в государственном кадастре недвижимости	Почтовый адрес ориентира: Республика Татарстан, Ижевский муниципальный район, Ижевское сельское поселение					
8	Кадастровый номер	16:24:0090201:170726					
8.1	Земельный участок, кадастровый номер	
8.2	Земельный участок, кадастровый номер	
9	Разрешенное использование	Сельскохозяйственное производство					
10	Фактическое использование	Сельскохозяйственное производство					
11	Площадь	12	Кадастровая стоимость (руб.)	13	Удельный показатель кадастровой стоимости (руб./м²)	14	Система координат: СК «Казанский округ»
15	Сведения о праве						
16	Сведения о праве: Платица и местоположение границ земельного участка соответствуют натурным измерениям, земельный участок будет аннулирован из государственного кадастра недвижимости в случае, если право на него не будет зарегистрировано в Едином государственном реестре недвижимости по РТ и в течение двух лет с даты постановки на кадастровый учет, дата указанная в строке 6 кадастрового паспорта. Сведения о зонах приватизации по акту № 2						
17	Дополнительные сведения						
18	Сведения для регистрации права на земельный участок	18.1	Номер участка, кадастровый номер и кадастровый номер				
19	Сведения для регистрации права на земельный участок	19.1	Номер участка, кадастровый номер и кадастровый номер				



Инициалы участника
(инициалы, фамилия)


С.В. Миндуров
(инициалы, фамилия)

1	Кадастровый номер	16-07-05/08/02-499	2	Лист № 2	3	Всего листов: 2
Описание и земель с кадастровым использованием территорий						
№	Описание зоны					
п/п	г					
1	Земельный участок, частично занятый в зоне "ПС "Солнечные" фазы 18", 16/00.2.8/17, сведения о которой внесены в государственную базу данных недвижимости на основании Об универсальной оценочной методологической границе, образующих или линий акватории, принадлежащих ООО «Стелла Кооператив», в установленном особом порядке использования земельных участков, расположенных в охраняемой зоне, от 16.07.2009 № 1153. В государственном кадастре недвижимости отсутствуют сведения о статусе земельного участка, указанного в Зоне "ПС "Солнечные" фазы 18", 16/00.2.8/17, сведения о котором внесены в государственный кадастр недвижимости на основании Об универсальной оценочной методологической границе, образующих или линий акватории, принадлежащих ООО «Стелла Кооператив», в установленном особом порядке использования земельных участков, расположенных в охраняемой зоне, от 16.07.2009 № 1153.					

Phaeocystis sp. 2, *Prorocentrum* sp. 1



Ch. Hunkeler
(continued from page 128)

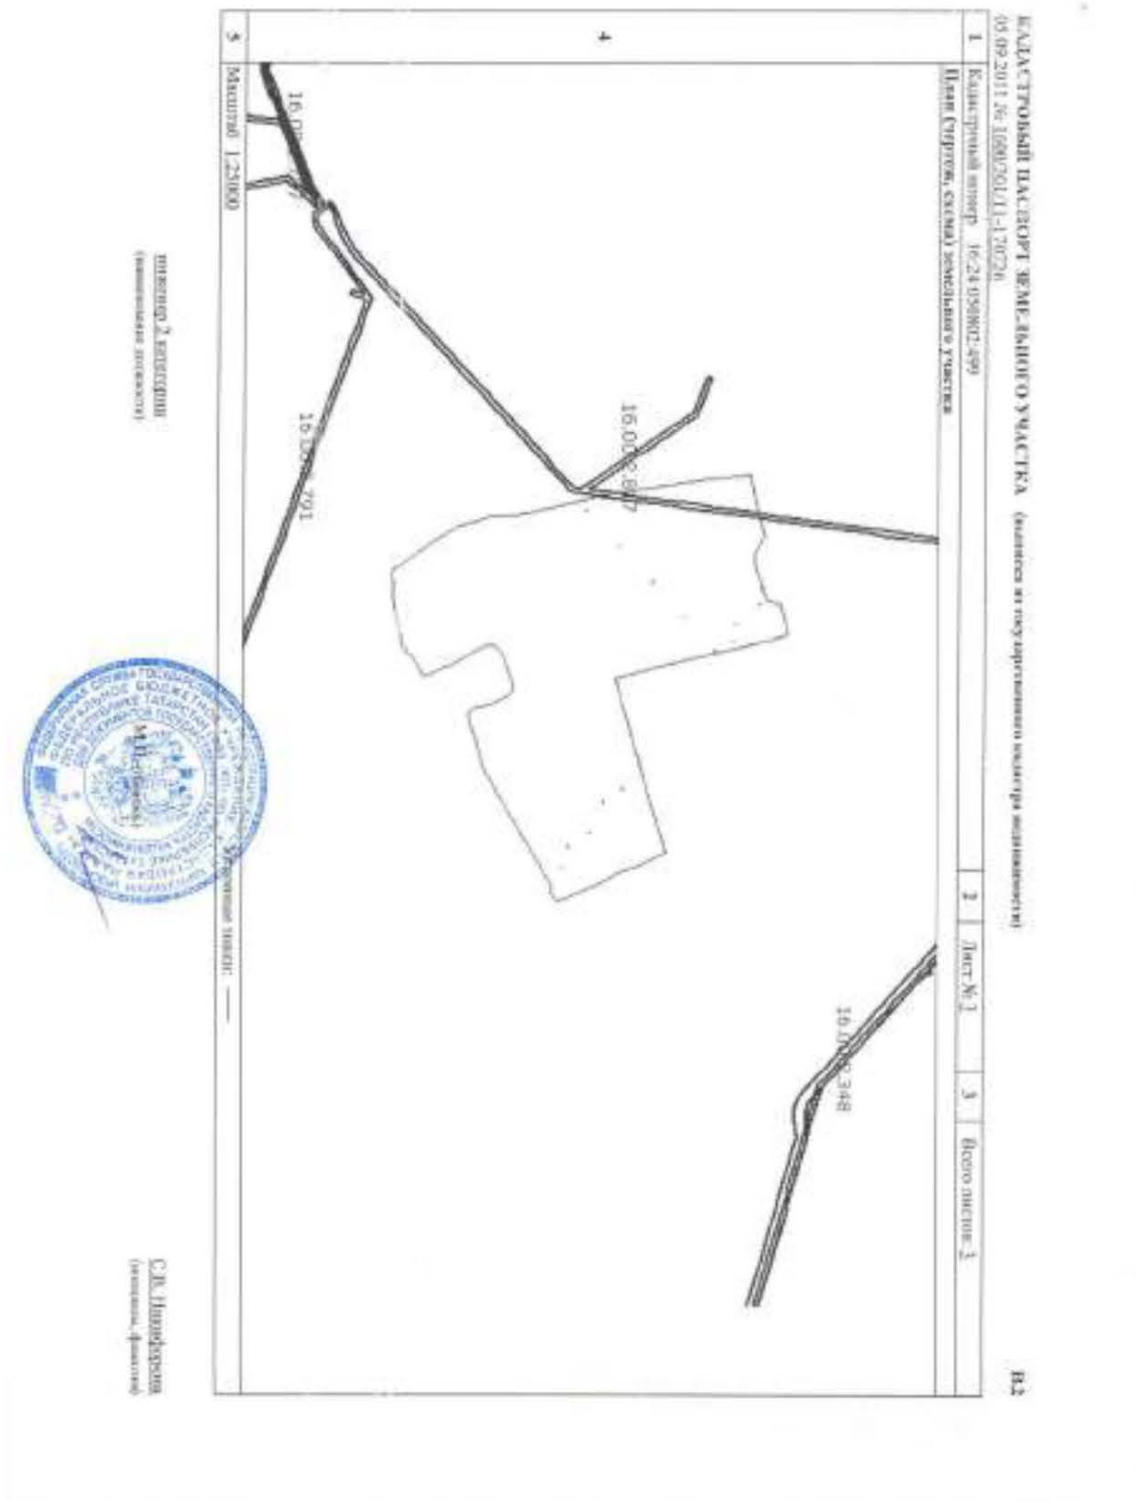

16-АК 155882

РОССИЙСКАЯ ФЕДЕРАЦИЯ
ЕДИНЫЙ ГОСУДАРСТВЕННЫЙ РЕЕСТР ПРАВ НА НЕДВИЖИМОЕ ИМУЩЕСТВО И СДЕЛОК С НИМ
Уполномоченный орган государственной регистрации власти и signature в Республике Татарстан

О ГОСУДАРСТВЕННОЙ РЕГИСТРАЦИИ ПРАВА

Дата выдачи: "20" сентября 2011 года

Документы-основания: • Акт приема-передачи земельных участков сельскохозяйственного назначения от 10.10.2009
• Договор купли-продажи земельных участков сельскохозяйственного назначения от 10.10.2009 №Ф15-03

Субъект (субъекты) права: Владельцы инвестиционных паев Закрытого паевого инвестиционного фонда "АК БАРС - Горизонт", данные о которых устанавливаются на основании данных лицевых счетов владельцев инвестиционных паев в реестре владельцев инвестиционных паев и счетов депо владельцев инвестиционных паев

Вид права: Общая долевая собственность

Объект права: Земельный участок, категория земель: земли сельскохозяйственного назначения, разрешенное использование: Сельскохозяйственное производство, общая площадь 512615 кв. м, адрес объекта: Республика Татарстан (Татарстан), Ленинский муниципальный район, Никольское сельское поселение

Кадастровый (или условный) номер: 16:24:050801:2122

Существующие ограничения (обременения) права: доверительное управление, о чем в Едином государственном реестре прав на недвижимое имущество и сделок с ним "20" сентября 2011 года сделана запись регистрации № 16-16-26/033/2011-410

Регистратор
Заптарова Н. В.
М.П. (подпись)

Серия 16-АК 155882

[illegible]

[illegible]

Abstracts of the 2002 Annual Meeting of the American Society of Human Genetics, 15-19 October 2002, Denver, Colorado, USA

C.R. Thompson
(corresponding author)



 16-AM		 253723	
РОССИЙСКАЯ ФЕДЕРАЦИЯ ЕДИНЫЙ ГОСУДАРСТВЕННЫЙ РЕЕСТР ПРАВ НА НЕДВИЖИМОЕ ИМУЩЕСТВО И СДЕЛОК С НИМ Управление Федеральной службы государственной регистрации, кадастра и картографии по Республике Татарстан СВЯТАТЕЛЬСТВО О ГОСУДАРСТВЕННОЙ РЕГИСТРАЦИИ ПРАВА			
Дата выдачи:		"11" декабря 2012 года	
Документы-основания: • Договор купли-продажи земельных участков сельскохозяйственного назначения от 10.10.2009 №Ф15-03			
• Акт приема-передачи земельных участков сельскохозяйственного назначения от 10.10.2009			
Субъект (субъекты) права: Владельцы инвестиционных паев Закрытого паевого инвестиционного рентного фонда "АК БАРС - Горизонт", данные о которых устанавливаются на основании данных лицевых счетов владельцев инвестиционных паев в реестре владельцев инвестиционных паев и счетов депо владельцев инвестиционных паев			
Вид права: Общая долевая собственность			
Объект права: Земельный участок, категория земель: земли сельскохозяйственного назначения, разрешенное использование для ведения сельскохозяйственного производства, общая площадь 9 632 кв. м, адрес объекта: Респ. Татарстан (Татарстан), Лаишевский муниципальный район, Столбищенское сельское поселение			
Кадастровый (или условный) номер: 16:24:150301:630			
Существующие ограничения (обременения) права: доверительное управление о чем в Едином государственном реестре прав на недвижимое имущество и сделок с ним "11" декабря 2012 года сделана запись регистрации № 16-16-01/491/2012-530			
Регистратор		Мухаметшина Л. С. М.П.	
Серия 16-AM		253723	



Филиал Федерального государственного бюджетного учреждения "Федеральная кадастровая палата Федерального агентства геодезической регистрации, кадастра и картографии" по Республике Татарстан

(наименование органа кадастрового учета)

КАДАСТРОВЫЙ ПАСПОРТ ЗЕМЕЛЬНОГО УЧАСТКА (выписка из государственного кадастра недвижимости)

05.12.2012 № 16/00/503/12-553615

В.1

1	Кадастровый номер	16:24:150301:630	2	Лист № 1	3	Всего листов: 2	
Общие сведения							
4	Президиумные номера:	16:24:000000:1180	6				
5	Дата внесения номера в государственный кадастр недвижимости: 05.12.2012						
7	Местоположение, установленное относительно ориентира, расположенного в границах участка. Почтовый адрес ориентира: Республика Татарстан, Лаишевский муниципальный район, Столбищенское сельское поселение.						
8	Категория земель:						
8.1	Земли сельскохозяйственного назначения	Земли населенных пунктов	Земли промышленности, энергетики, транспорта, связи, радиосвязи, телевидения, информатики, земли для обеспечения космической деятельности, земли обороны, безопасности и земли иного специального назначения	Земли особо охраняемых территорий и объектов	Земли лесного фонда	Земли водного фонда	
8.2	и др.	и др.	и др.	и др.	и др.	и др.	
9	Разрешенное использование: Для сельскохозяйственного производства						
10	Фактическое использование: Хранение сельскохозяйственной продукции						
11	Площадь: 9632/16459 кв. м	12	Кадастровая стоимость (руб.): 18389.76	13	Удельный показатель кадастровой стоимости (руб./м²): 1.93	14	Система координат: СК кадастрового округа
15	Сведения о правах: —						
16	Особые отметки: Паспорт и местоположение границ земельного участка соответствуют материалам межкварт. Земельный участок будет аннулирован из государственного кадастра недвижимости в случае, если право на него не будет зарегистрировано в Едином государственном реестре недвижимости по РТ в течение двух лет с даты постановки на кадастровый учет, дата указана в строке 6 кадастрового паспорта. Кадастровый номер измененного земельного участка: 16:24:000000:1180.						
17	Дополнительные сведения: —						
18	Дополнительные сведения для регистрации прав на образованные земельные участки	18.1	Номера образованных участков: 16:24:000000:1584, 16:24:150301:630, 16:24:160103:277, 16:24:160304:152, 16:24:160304:153, 16:24:160304:154, 16:24:160304:155	18.2	Номер участка, преобразованного в результате выдела: —	18.3	Номер участка, подпадающего под снос, сносимого участка: —

ИНЖЕНЕР А. АЛЕКСАНДРОВ
(подпись, печать)



С. В. Никитин
(подпись, печать)



КАДАСТРОВЫЙ ПАСПОРТ ЗЕМЕЛЬНОГО УЧАСТКА (выдается из государственного кадастра недвижимости)				
1	2	3	4	5
Кадастровый номер 16:24:150301:630	Лист № 2	Всего листов: 2		
План (чертеж, схема) земельного участка				
Условные знаки —				
Инженер 2. КАРТОВНИК (подпись и должность)				
С. В. Николаева (подпись, фамилия)				
Масштаб 1:2000				

16-AM 003636

РОССИЙСКАЯ ФЕДЕРАЦИЯ

МИНИСТЕРСТВО ЭКОНОМИЧЕСКИХ СВОБОД

ГОСУДАРСТВЕННОЕ АГЕНТСТВО

ГОСУДАРСТВЕННОЙ РЕГИСТРАЦИИ ПРАВА

повторное, взамен свидетельства: серия 16-АС № 481857, дата выдачи 13.10.2009

Дата выдачи: *19* ноября 2012 года

Документы-основания: * Договор купли-продажи земельных участков сельскохозяйственного назначения от 10.10.2009 №Ф15-03

* Акт приема-передачи земельных участков сельскохозяйственного назначения от 10.10.2009

Субъект (субъекты) права: Владелец инвестиционных паев Закрытого паевого инвестиционного фонда "АК БАРС - Горисонт", данные о котором устанавливаются на основании данных лицевых счетов владельцев инвестиционных паев в реестре владельцев инвестиционных паев и счетов депо владельцев инвестиционных паев

Вид права: Общая долевая собственность

Объект права: Земельный участок, категория земель: земли сельскохозяйственного назначения, разрешенное использование: для производства сельскохозяйственной продукции, общая площадь 5 785 170 кв. м, адрес объекта: Республика Татарстан (Татарстан), Лаишевский муниципальный район, Студобинское сельское поселение

Кадастровый (или условный) номер: 16.24.150301.105

Существующие ограничения (обременения) права: доверительное управление, прочие ограничения (обременения)

о чем в Едином государственном реестре прав на недвижимое имущество и сделок с ним "15" октября 2009 года сделана запись регистрации № 16-16-13/027/2009-374

Регистратор

Трифесова И. А.

мл (подпись)

Серия 16-AM 003636

СТАТАРЫН
ИЗРАЕЛЬ
АБРАМОВИЧ А. И.



01.08.2016

Кадастровый паспорт

Федеральный информационный ресурс

Единое государственное информационное пространство

КП.1

КАДАСТРОВЫЙ ПАСПОРТ ЗЕМЕЛЬНОГО УЧАСТКА

№01" кадастровый № 99:01015:07147

1	Кадастровый номер	16:24:150301:105	2	Лист № 1	3	Всего листов 17
4	Номер кадастрового квартала	16:24:150301	6	Дата внесения номера в государственный кадастр недвижимости: 23.03.2006		
5	Предыдущие номера					
7	Единое землепользование					
8	Кадастровые номера объектов капитального строительства:	—				
9	Адрес (описание местоположения) участка относительно ориентира, расположенного в границах участка	Адрес (описание местоположения): установлено относительно ориентира, расположенного в границах участка				
	Почтовый адрес ориентира	Республика Татарстан, Лаишевский муниципальный район, Слободяновское сельское поселение				
10	Категория земель	Земли сельскохозяйственного назначения				
11	Резервирование	для производства сельскохозяйственной продукции				
12	Площадь	5785170 кв. м				
13	Кадастровая стоимость	1323821676 руб.				
Сведения о правах						
14	Правообладатель	Вид права, номер и дата регистрации	Особые отметки	Документ		
	Владельцы инвестиционных паев Закрытого паевого инвестиционного фонда "АК БАРС - Глобалст"	Общая долевая собственность, № 16-16-130272009-374 от 13.10.2009	—	—		
15	Особые отметки	Список кадастровых номеров обремененных (установившихся) участков, входящих в единое землепользование, приведен на листе № 2				
16	Сведения о природных объектах	—				
Дополнительные сведения						
17	17.1	Кадастровые номера участков, обремененных с земельным участком: —				
	17.2	Кадастровый номер преобразованного участка: —				
	17.3	Кадастровые номера участков, подлежащих снятию или сгруппированию с кадастрового учета: —				
	17.4	Кадастровые номера участков, образованных из земельного участка: 16:24:150301:887, 16:24:150301:884, 16:24:150301:620, 16:24:150301:493, 16:24:150301:886, 16:24:150301:885, 16:24:150301:888, 16:24:150301:883, 16:24:150301:882				
18	Характер сведений государственного кадастра недвижимости (статус записи о земельном участке). Сведения об объеме недвижимости имеют статус общие					
19	Сведения о кадастровых инженерах: Минифарма Альбина Петровна №16-1-1413					

05.09.2015

Кадастровый паспорт

КП.1

КАДАСТРОВЫЙ ПАСПОРТ ЗЕМЕЛЬНОГО УЧАСТКА

"01" сентября 2015г. № 99/2015/297147

1 Кадастровый номер: 16:24:150301:105

Состав земельного участка

№ п/п	Учетный (Кадастровый) номер	Площадь(м²)	Особые отметки
1	16:24:150301:104	3972857	4
2	16:24:150301:103	1812333	—
3	16:24:150301:619	1015230	—

_____ М.П. _____ (подпись, фамилия) _____ (подпись, фамилия)

КП.2


Кадастровый паспорт

КАДАСТРОВЫЙ ПАСПОРТ ЗЕМЕЛЬНОГО УЧАСТКА


"01" сентября 2015г. № 99/2015/297147


1 Кадастровый номер: 16:24:150301:105


4 План (чертеж, схема) земельного участка

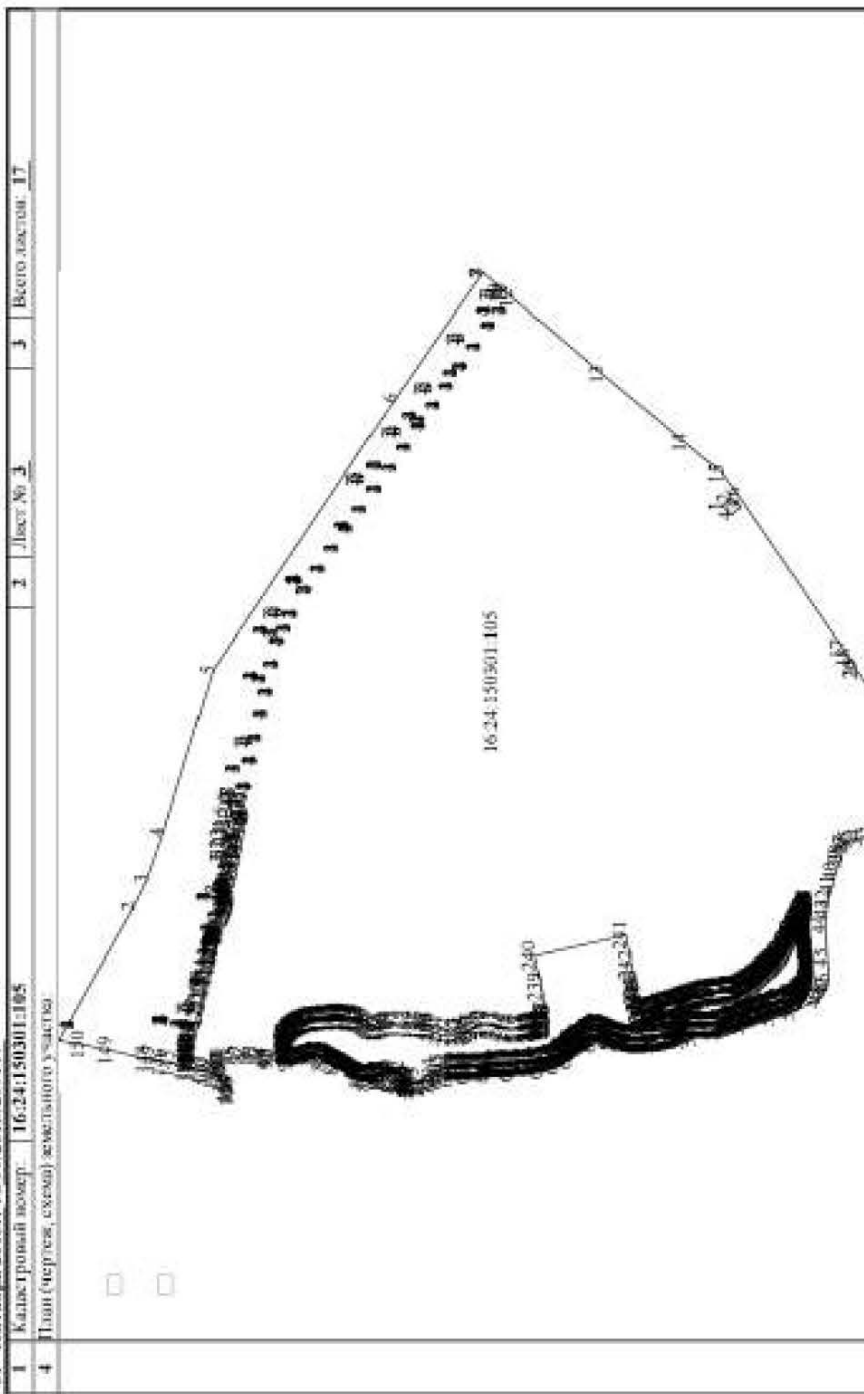

01.09.2015

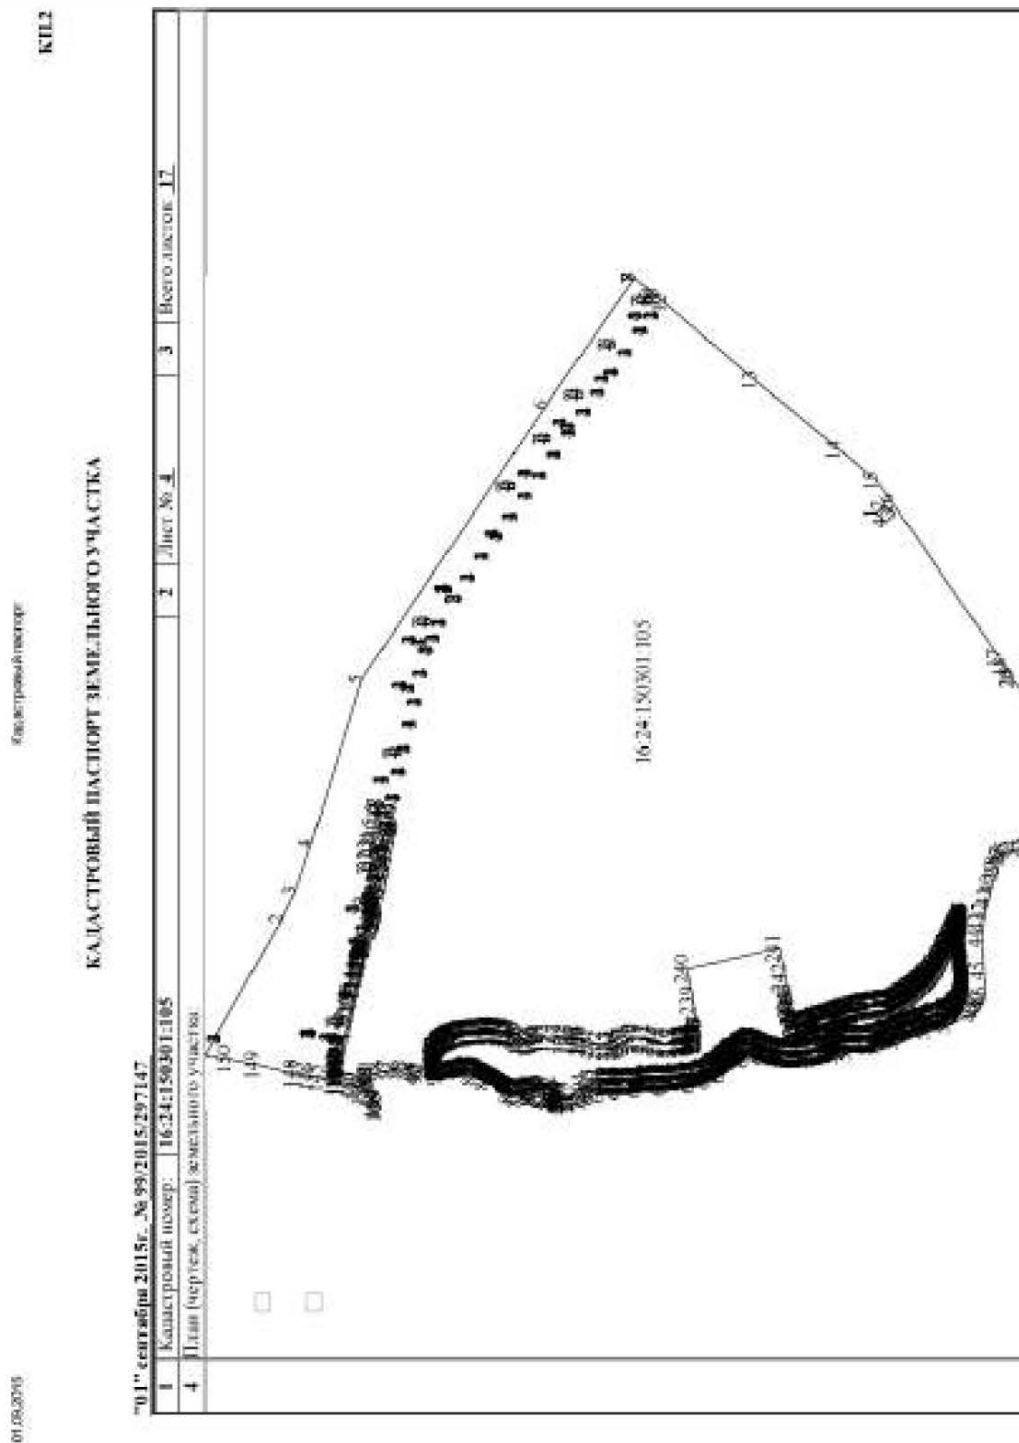

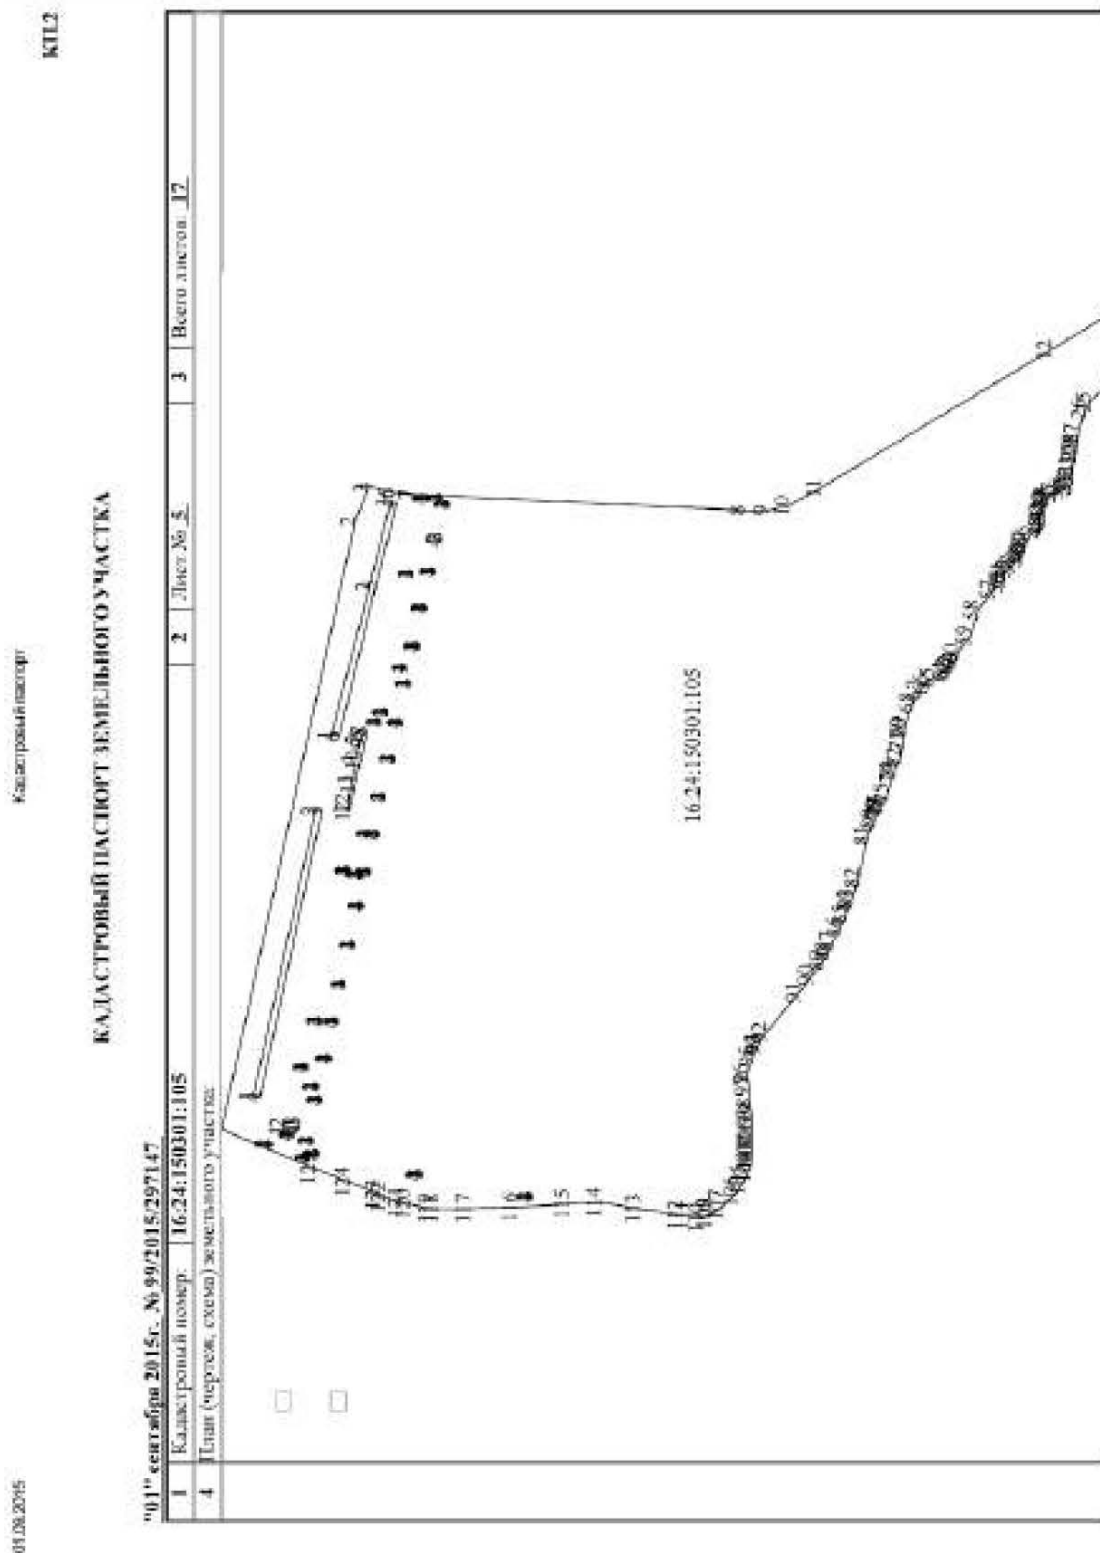

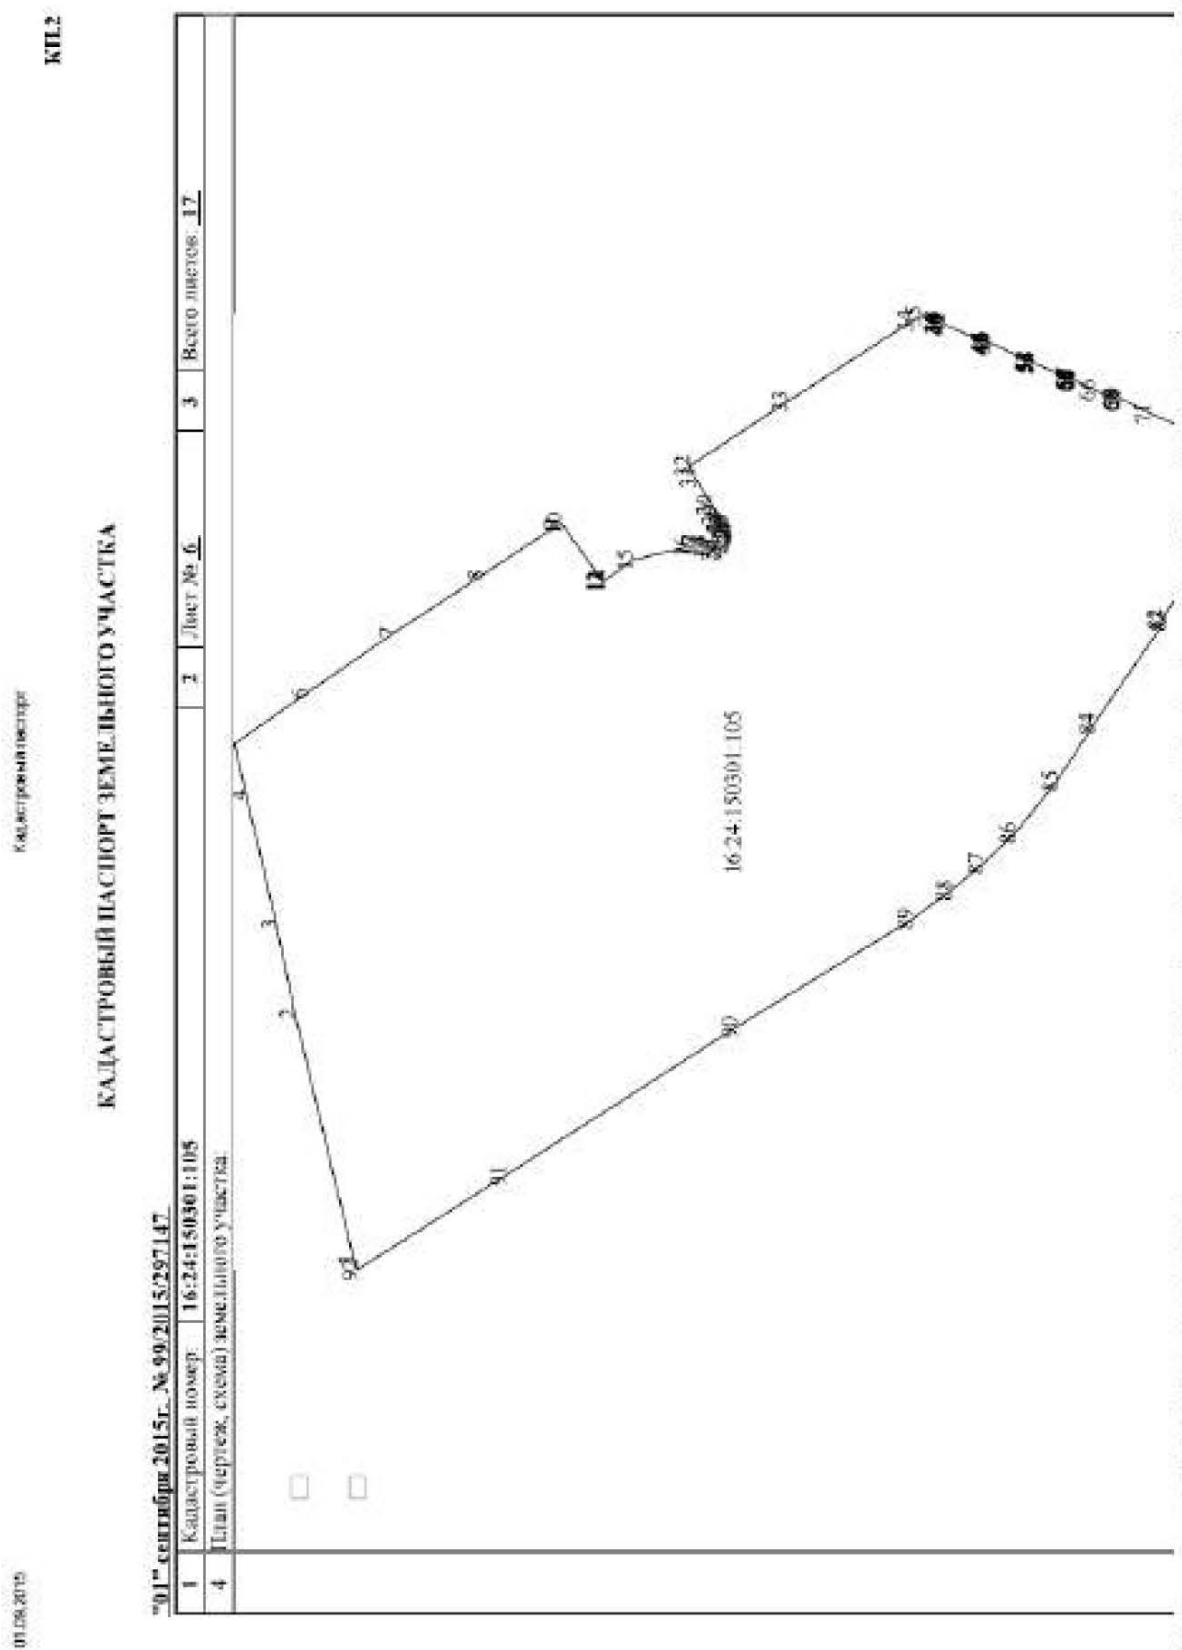



01.09.2015

Кадастровый паспорт

КП.3

КАДАСТРОВЫЙ ПАСПОРТ ЗЕМЕЛЬНОГО УЧАСТКА

"01" сентября 2015г. № 99/2015/297147

1		Кадастровый номер: 16:24:150301:105		2	Лист № 7	3	Всего листов: 17
Сведения о частях земельного участка и обременениях							
№ п/п	Учетный номер части	Площадь (м²)	Характеристика части				
1	2	3	4				
1		36864	Ограничения прав на земельный участок, предусмотренные статьями 36, 36.1 Земельного кодекса Российской Федерации, 16.00 2.816, Об утверждении описания местоположения границ охраняемых зон линейной электропередачи, принадлежащих ОАО «Сетевая компания», и установлении особых условий использования земельных участков, попадающих в охраняемые зоны. №1153 от 16.07.2009				
2		17522	Ограничения прав на земельный участок, предусмотренные статьями 36, 36.1 Земельного кодекса Российской Федерации, 16.00 2.817, Об утверждении описания местоположения границ охраняемых зон линейной электропередачи, принадлежащих ОАО «Сетевая компания», и установлении особых условий использования земельных участков, попадающих в охраняемые зоны. №1153 от 16.07.2009				
3		78267	Ограничения прав на земельный участок, предусмотренные статьями 36, 36.1 Земельного кодекса Российской Федерации, 16.00 2.348, Постановление "Об утверждении проекта границ земельных участков, охраняемой зоны, зоны действия сервитута" №862 от 25.07.2005				
4		31710	Запрет на отдельные виды деятельности, Открытое акционерное общество "Сетевая компания", 0, Постановление Исполнительного комитета Липецкого муниципального района №2568 от 28.12.2007				
5		9667	Ограничения прав на земельный участок, предусмотренные статьями 36, 36.1 Земельного кодекса Российской Федерации, 16.24 2.477, Решение участника ООО "Газпром трансгаз Казань" №19/к от 27.06.2013				
6		31710	Ограничения прав на земельный участок, предусмотренные статьями 36, 36.1 Земельного кодекса Российской Федерации, 16.24 2.758, Постановление №2509 от 09.12.2006				
7		1887	Ограничения прав на земельный участок, предусмотренные статьями 36, 36.1 Земельного кодекса Российской Федерации, 16.24 2.20, постановление Исполнительного комитета Липецкого муниципального района РТ №1700 от 23.08.2012				
8		8533	Ограничения прав на земельный участок, предусмотренные статьями 36, 36.1 Земельного кодекса Российской Федерации, 16.24 2.21, постановление Исполнительного комитета Липецкого муниципального района РТ №1672 от 21.08.2012				
9		68773	Ограничения прав на земельный участок, предусмотренные статьями 36, 36.1 Земельного кодекса Российской Федерации, 16.24 2.22, Свидетельство о государственной регистрации прав №558083 от 26.01.2011				
			Ограничения прав на земельный участок, предусмотренные статьями 36, 36.1 Земельного				




4713




КАДАСТРОВЫЙ ПАСПОРТ ЗЕМЕЛЬНОГО УЧАСТКА

№ 01" сентябрь 2015г. № 99/2015/297147

1	Кадастровый номер:	16:24:150301:105	2	Лист № 8	3	Всего листов: 17
4	План (чертеж, схема) части земельного участка					
	Учетный номер части 16:24:150301:105/10					

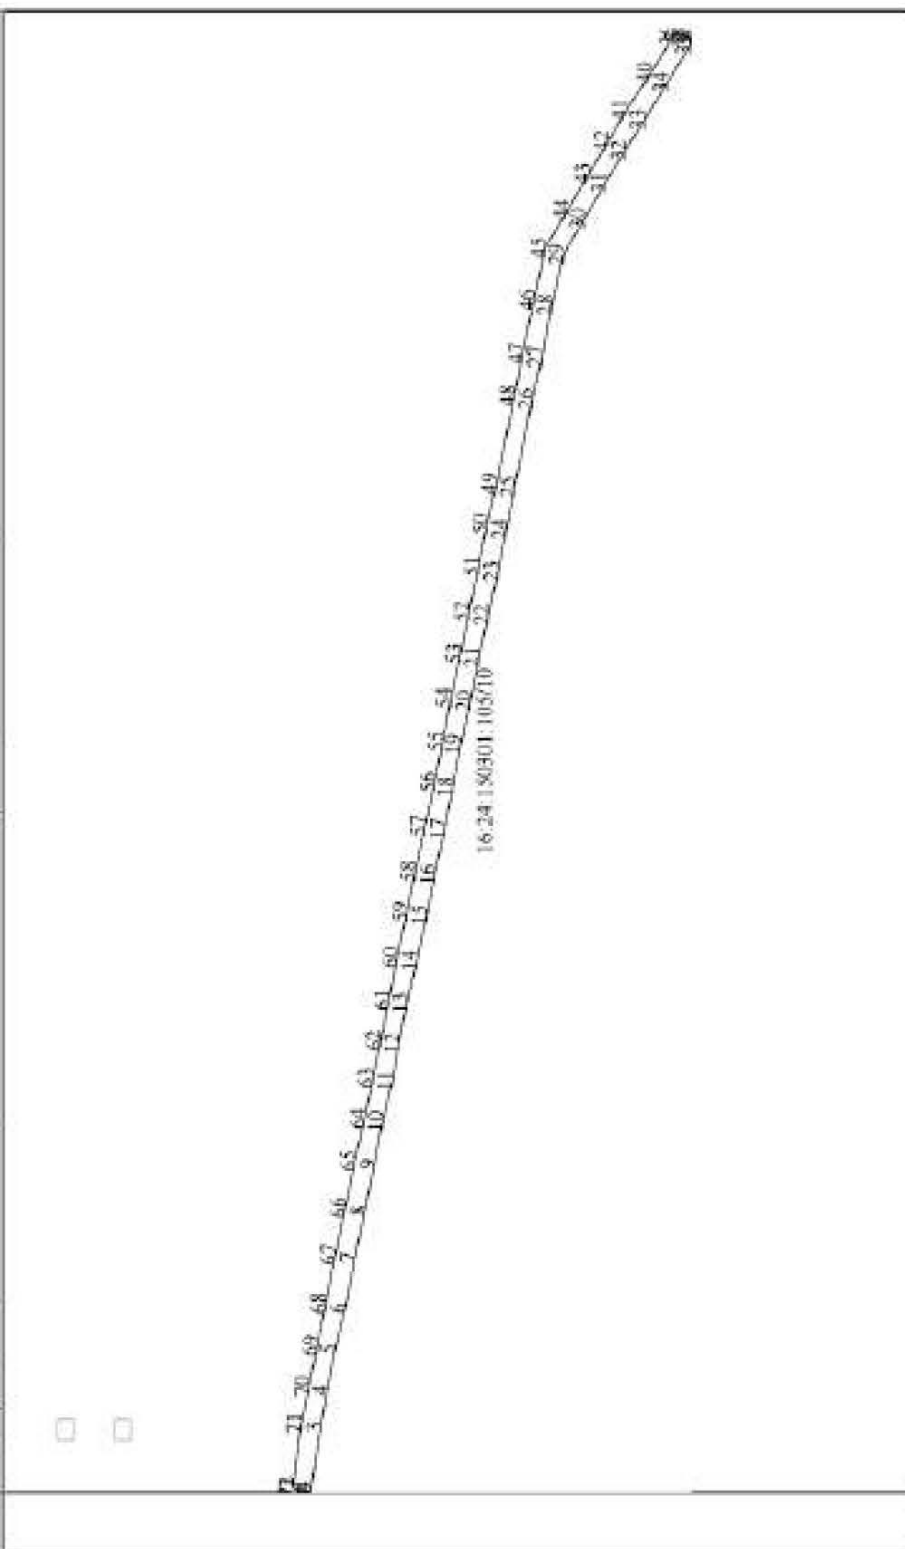

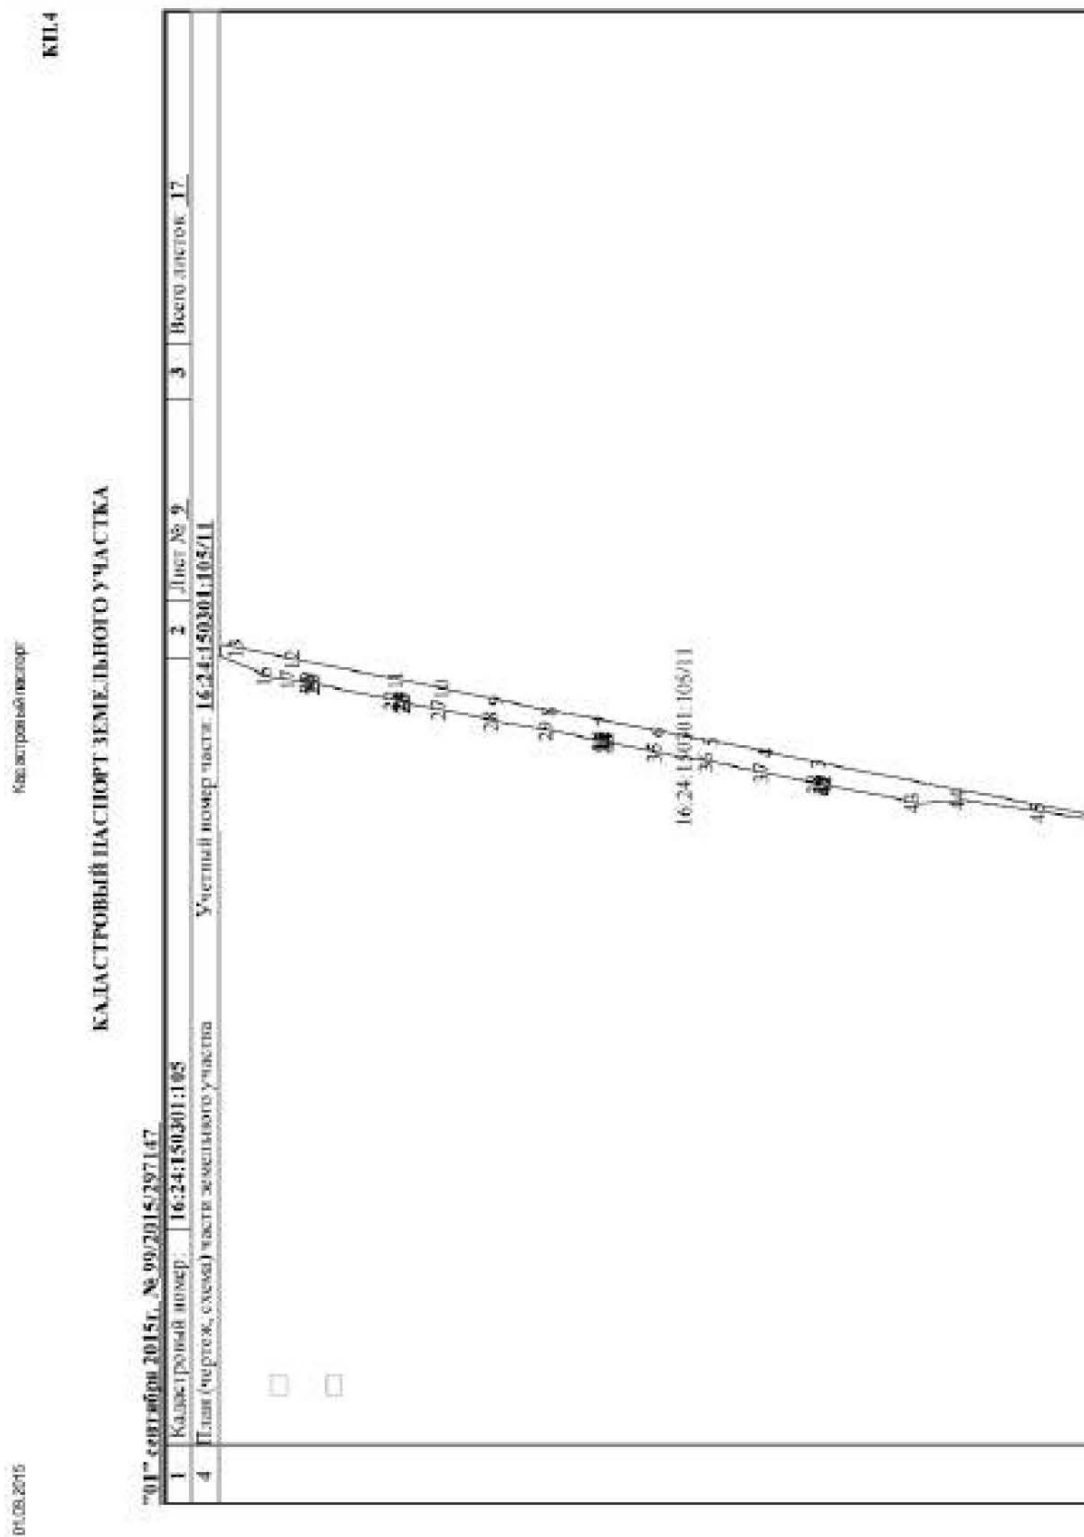

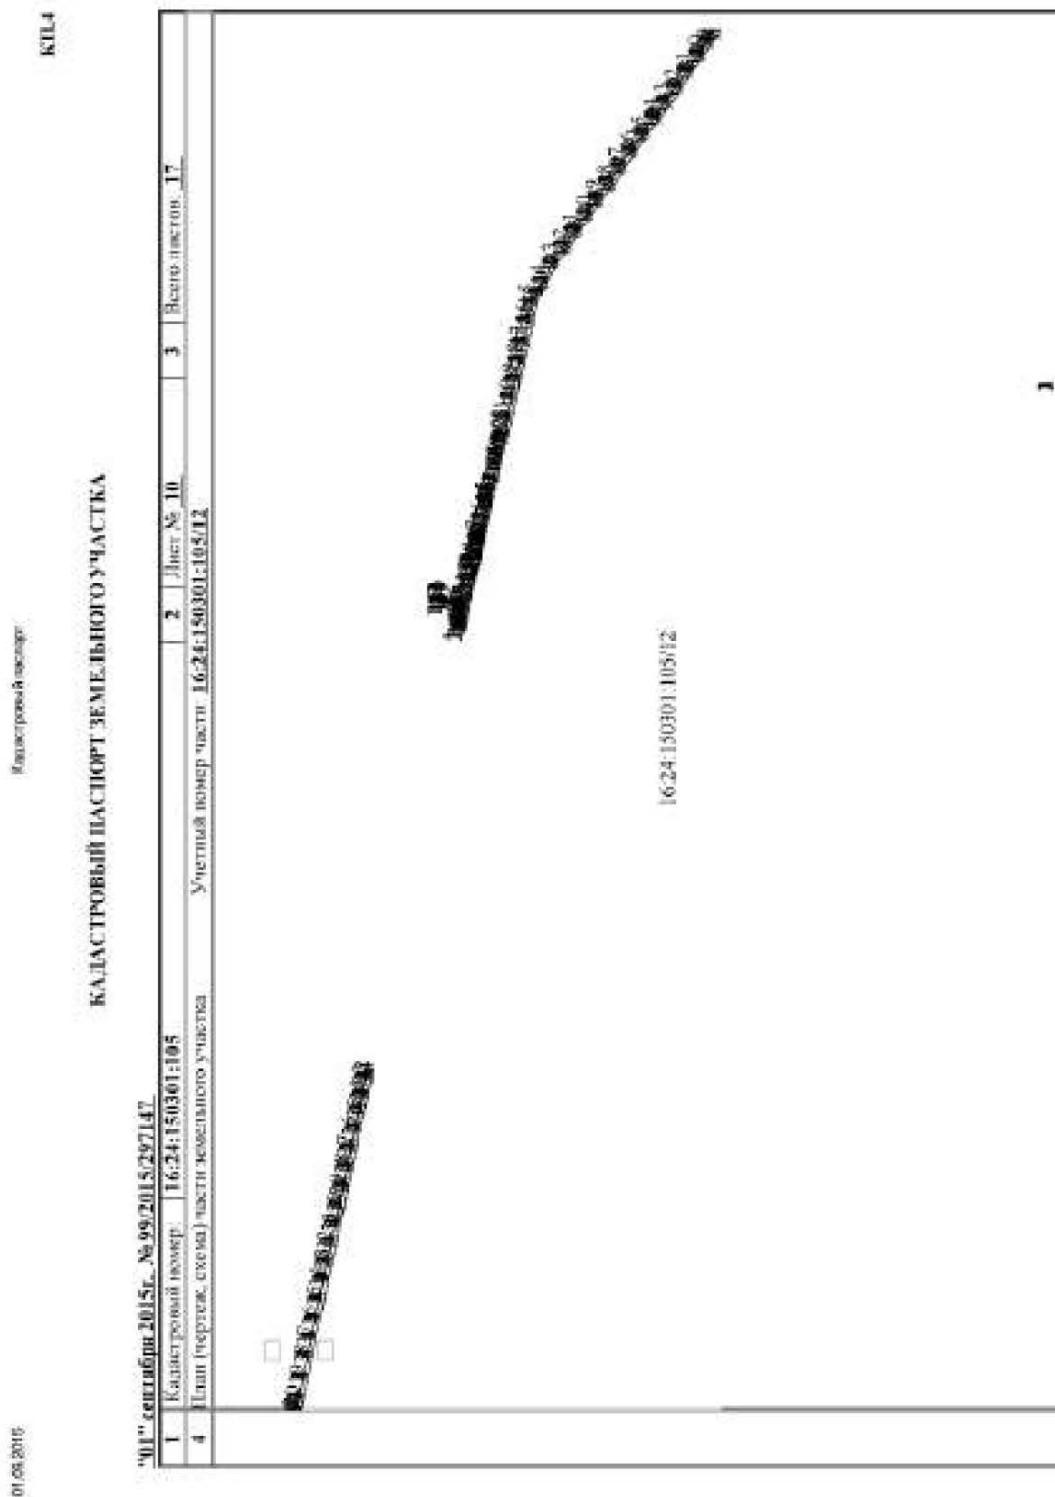




KTL-4

Prüfungsausschuss


КАДАСТРОВЫЙ ПЛАТФОРМ ЗЕМЕЛЬНОГО УЧАСТКА


"01" certified 2015r. № 99/2015/297147

1	2	3	4
Календарный номер:	16.24.150301.105	Лист № 11	Всего листов: 17
План (чертеж, схема) части земельного участка	Участный номер участка 16.24.150301.105/3		

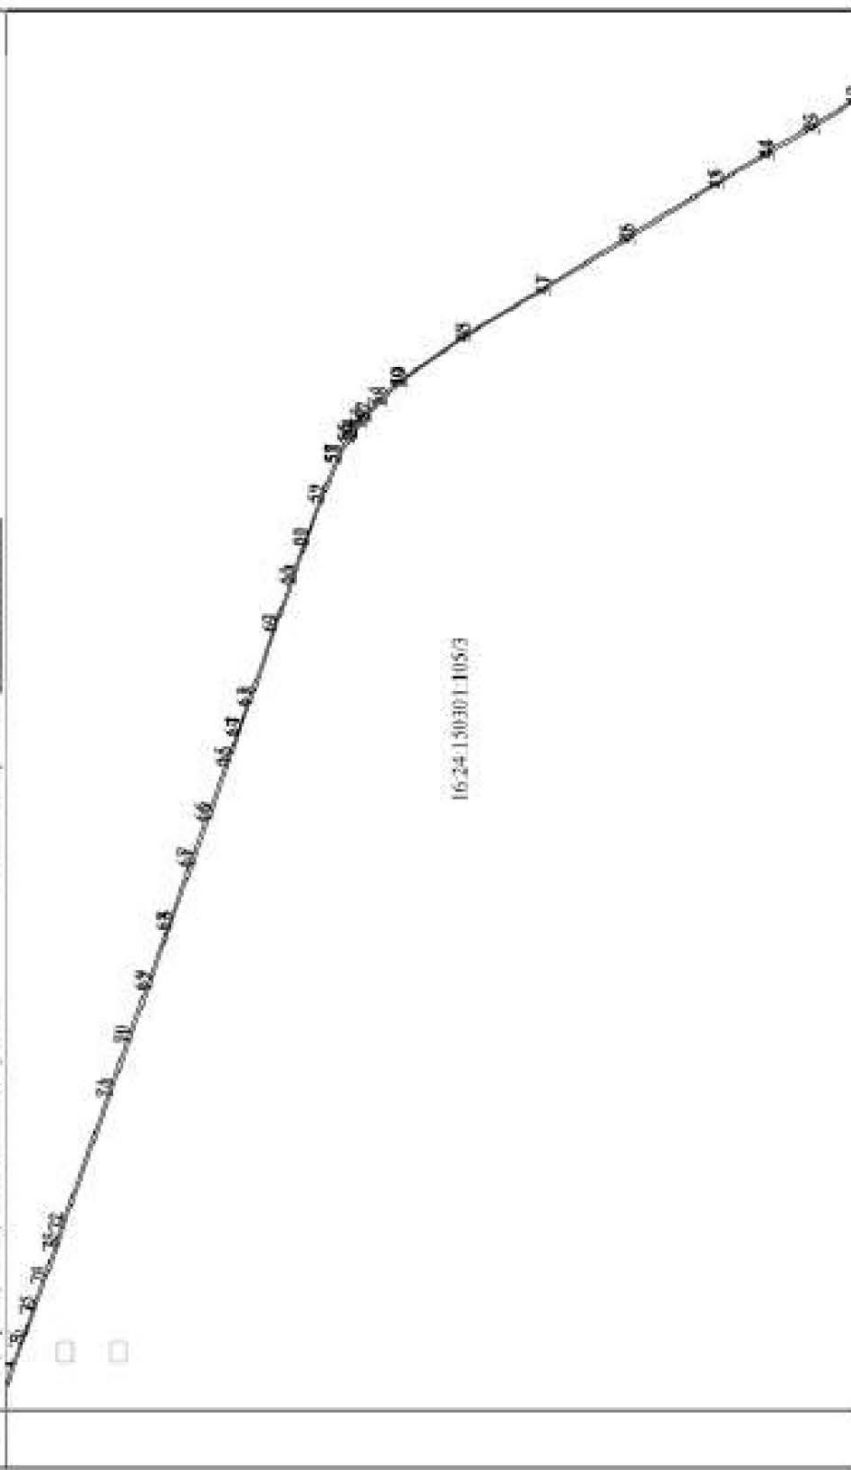

from the community is also high. 27.9% of the 1000 respondents indicated that they had used horizontal

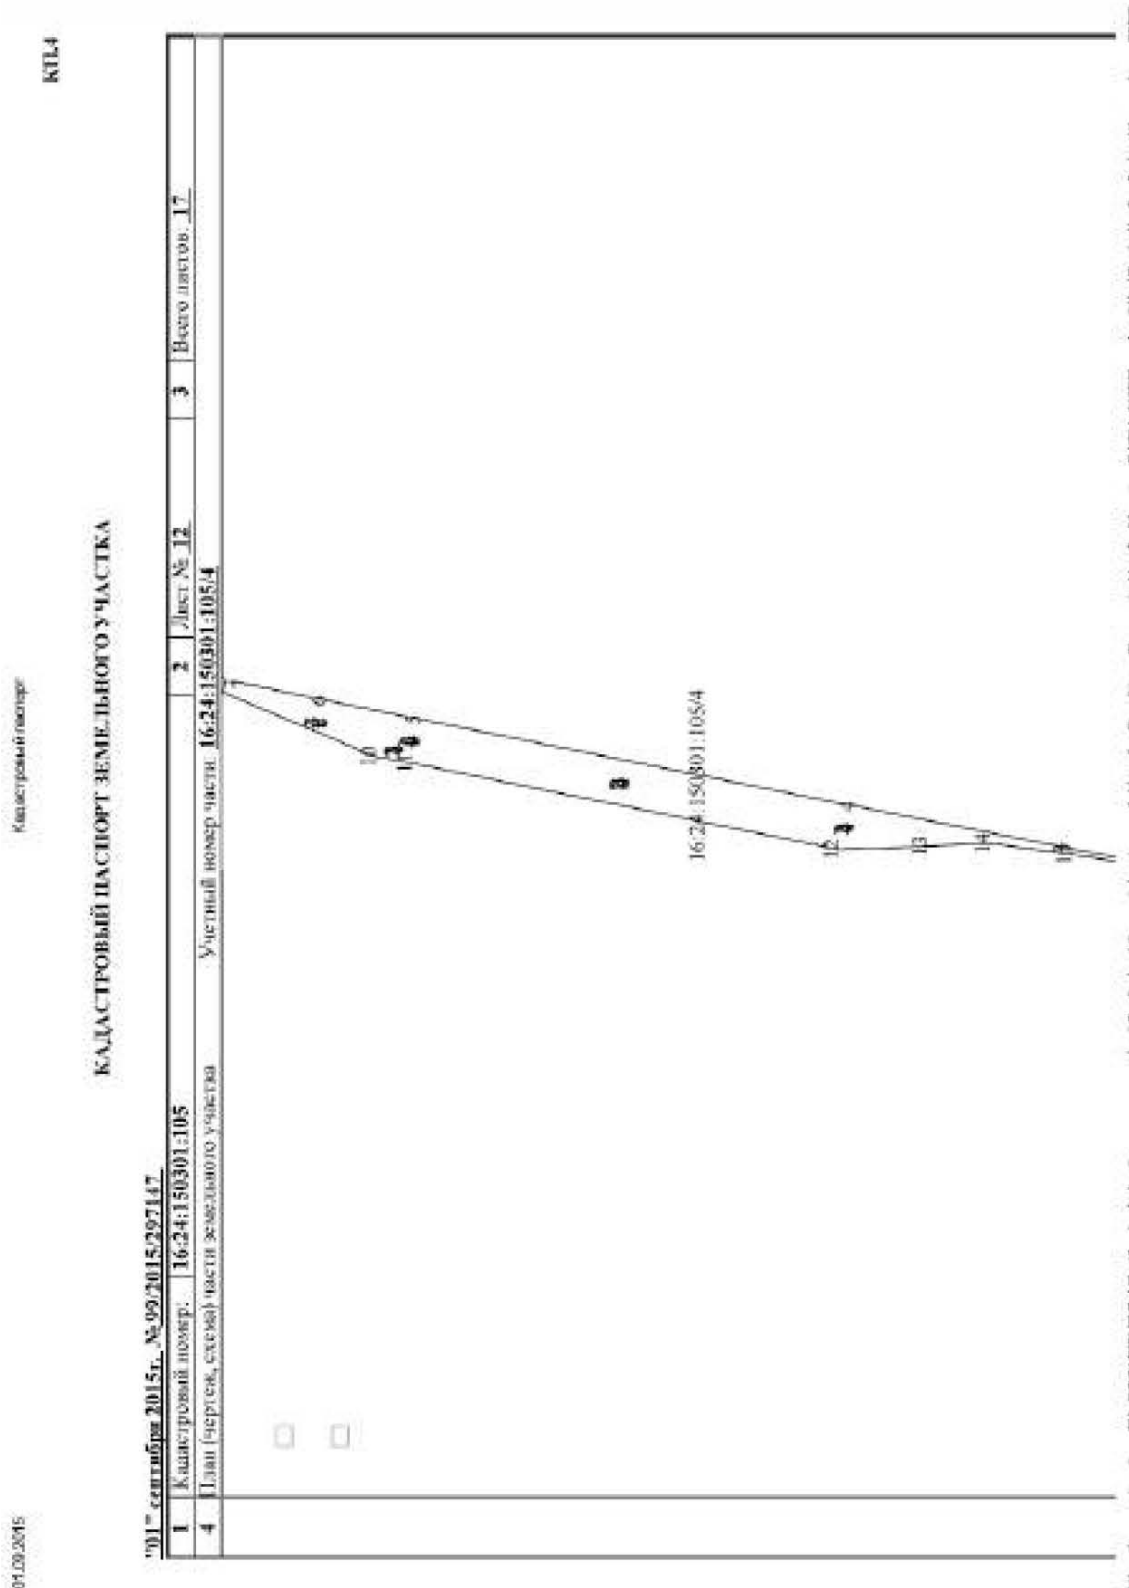

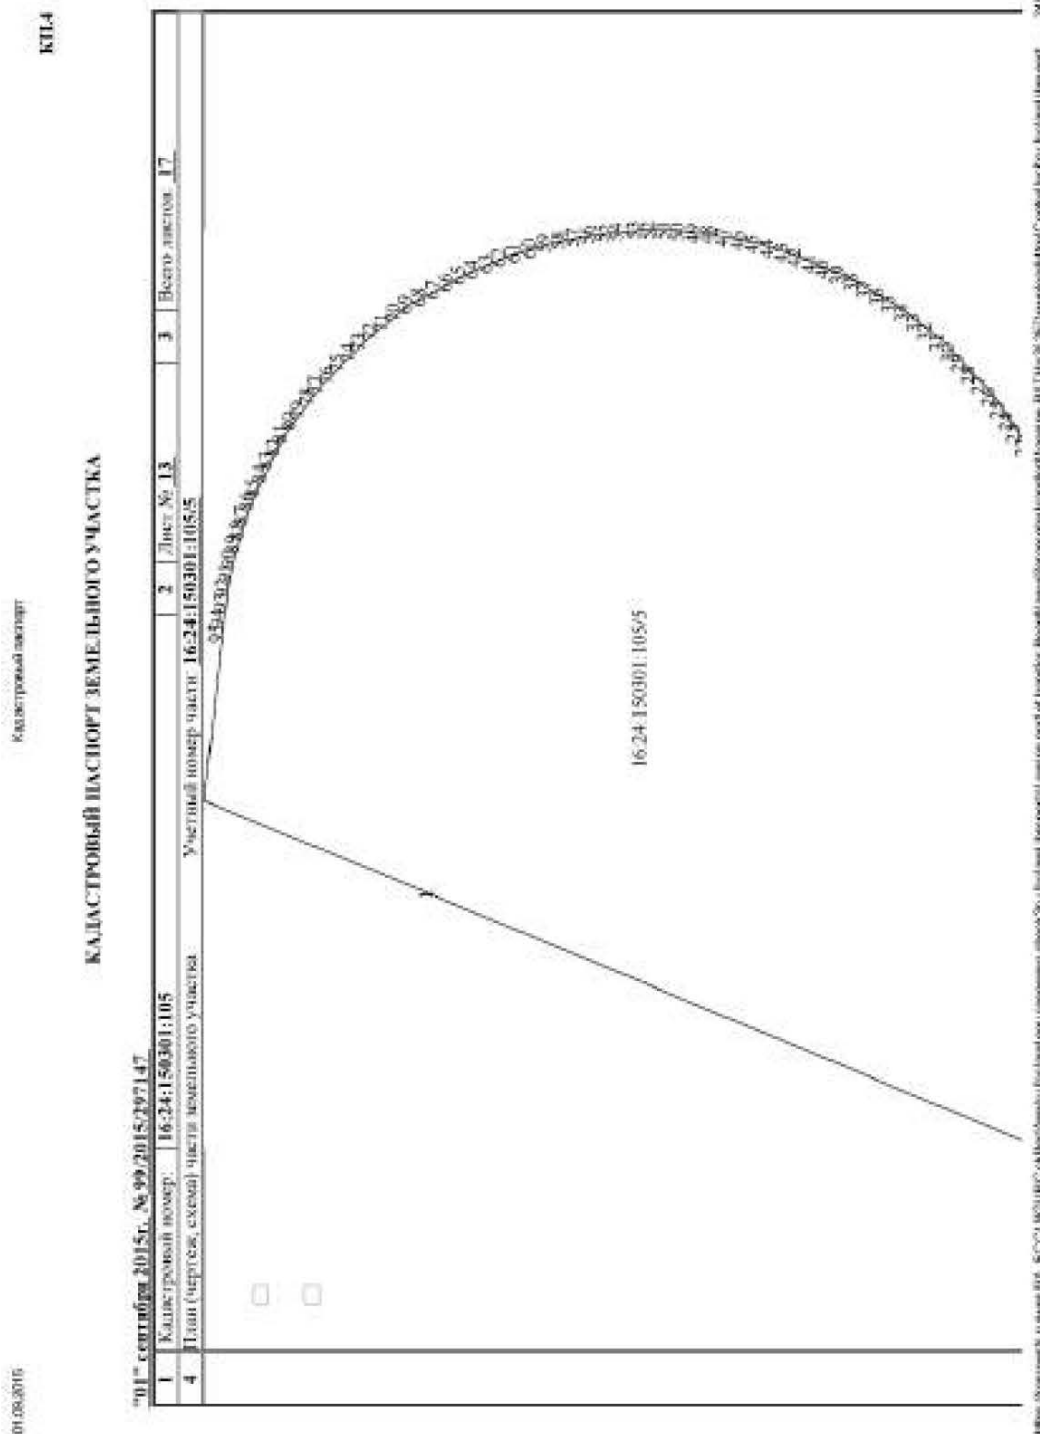




КП.4

Кадастровый паспорт

КАДАСТРОВЫЙ ПАСПОРТ ЗЕМЕЛЬНОГО УЧАСТКА


"01" сентября 2015г. № 99/2015/297147

1	Кадастровый номер:	16:24:150301:105	2	Лист № 14	3	Всего листов: 17
4	План (чертеж, схема)	части земельного участка	Учетный номер части: 16:24:150301:105/6			

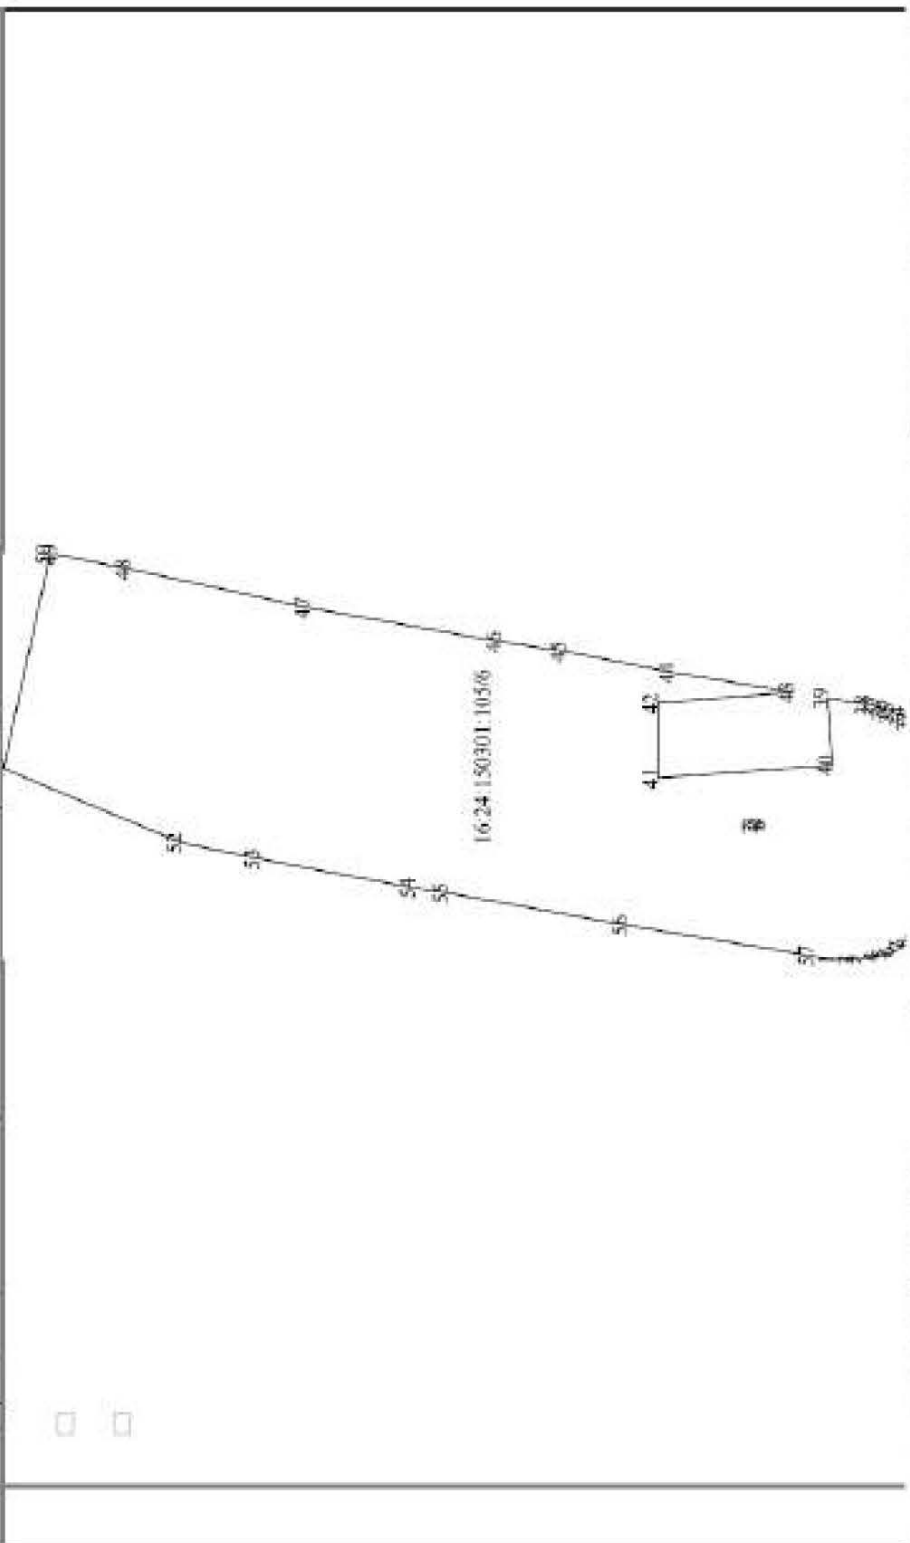

01.09.2015

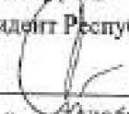

УТВЕРЖДАЮ
Президент Республики Татарстан

Р.Н. Минниханов
«16» декабря 2015г.

ПЕРЕЧЕНЬ ПОРУЧЕНИЙ

Президента Республики Татарстан Р.Н. Минниханова по вопросу включения земельного участка в границы населенного пункта Бехтерево Елабужского муниципального района Республики Татарстан

1. Главе Елабужского муниципального района Республики Татарстан (Г.Е. Емельянов):

1.1. принять соответствующее решение о внесении изменений в документы территориального планирования Елабужского муниципального района, Бехтеревского сельского поселения, а также в правила землепользования и застройки территорий в части включения земельного участка с кадастровым номером 16:18:060301:432 в границы населенного пункта Бехтерево для жилищного строительства в соответствии с градостроительным законодательством;

Срок: 25.12.2015

1.2. направить в Кабинет Министров Республики Татарстан соответствующее обращение о внесении изменений в документы территориального планирования Елабужского муниципального района, Бехтеревского сельского поселения в части включения земельного участка с кадастровым номером 16:18:060301:432 в границы населенного пункта Бехтерево для жилищного строительства с целью согласования их с министерствами и ведомствами Республики Татарстан на федеральном сайте <http://fgis.economy.gov.ru/>;

Срок: 25.01.2016

1.3. по результатам исполнения пункта 2 настоящего перечня поручений совместно с собственником земель обеспечить проведение землеустроительных работ по определению местоположения границы населенного пункта Бехтерево, а также подготовку карты (плана) объекта землеустройства в соответствии с постановлением Правительства Российской Федерации от 30.07.2009 № 621;

Срок: 25.05.2016



2

1.4. по результатам положительного заключения на проект изменений, вносимых в документы территориального планирования Елабужского муниципального района, Бехтеревского сельского поселения, принять решение об утверждении изменений в документах территориального планирования Елабужского муниципального района, а также в правилах землепользования и застройки территории в части включения земельного участка с кадастровым номером 16:18:060301:432 в границы населенного пункта Бехтерево с учетом ограничений по жилищному строительству и направить соответствующую информацию в Филiaal ФГБУ «Федеральная кадастровая палата Росреестра» по Республике Татарстан для внесения сведений в государственный кадастр недвижимости.

Срок: 25.05.2016

2. Министерству строительства, архитектуры и жилищно-коммунального хозяйства Республики Татарстан (И.Э. Файзуллин) организовать работу по согласованию изменений, вносимых в документы территориального планирования Елабужского муниципального района, Бехтеревского сельского поселения, на федеральном сайте <http://fgis.economy.gov.ru/>.

Срок: 25.03.2016

3. Управлению Росреестра по Республике Татарстан (А.Г. Зяббаров), Филiaal ФГБУ «Федеральная кадастровая палата Росреестра» по Республике Татарстан (Л.А. Музафарова) на основании документов, представленных органом местного самоуправления Елабужского муниципального района и собственником земельного участка, ускорить процедуры внесения соответствующих изменений в государственный кадастр недвижимости и оформления земельного участка, указанного в подпункте 1.1. настоящего перечня поручений.

Срок: 23.06.2016

4. Контроль за исполнением настоящего перечня поручений возложить на Кабинет Министров Республики Татарстан.

Подготовил:

помощник Президента
Республики Татарстан


18.12.2015
№ ПР-397

А.Р. Нурутдинов



УТВЕРЖДАЮ

Президент Республики Татарстан

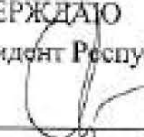
Р.Н. Минниханов

«16» декабря 2015г.

ПЕРЕЧЕНЬ ПОРУЧЕНИЙ

Президента Республики Татарстан Р.Н. Минниханова по вопросу включения земельных участков в границы населенного пункта Куралово Верхнеуслонского муниципального района Республики Татарстан

1. Главе Верхнеуслонского муниципального района Республики Татарстан (М.Г. Зиятдинов):

1.1. принять соответствующее решение о внесении изменений в документы территориального планирования Верхнеуслонского муниципального района, Кураловского сельского поселения, а также правила землепользования и застройки территорий в части включения земельных участков с кадастровыми номерами 16:15:090401:470; 16:15:090401:471; 16:15:090401:472 в границы населенного пункта Куралово для жилищного строительства в соответствии с градостроительным законодательством;

Срок: 25.12.2015

1.2. направить в Кабинет Министров Республики Татарстан соответствующее обращение о внесении изменений в документы территориального планирования Верхнеуслонского муниципального района и Кураловского сельского поселения в части включения земельных участков с кадастровыми номерами 16:15:090401:470; 16:15:090401:471; 16:15:090401:472 в границы населенного пункта Куралово для жилищного строительства с целью согласования их с министерствами и ведомствами Республики Татарстан на федеральном сайте <http://fgis.economy.gov.ru/>;

Срок: 25.01.2016

1.3. по результатам исполнения пункта 2 настоящего перечня поручений совместно с собственником земель обеспечить проведение землеустроительных работ по определению местоположения границы населенного пункта Куралово, а также подготовку карты (плана) объекта землеустройства в соответствии с постановлением Правительства Российской Федерации от 30.07.2009 № 621;

Срок: 25.05.2016



2

1.4. по результатам положительного заключения на проект изменений, вносимых в документы территориального планирования Верхнеуслонского муниципального района и Кураловского сельского поселения, принять решение об утверждении изменений в документах территориального планирования Верхнеуслонского муниципального района, а также в правилах землепользования и застройки территории в части включения земельных участков с кадастровыми номерами 16:15:090401:470; 16:15:090401:471; 16:15:090401:472 в границы населенного пункта Куралово с учетом ограничений по жилищному строительству и направить соответствующую информацию в Филиал ФГБУ «Федеральная кадастровая палата Росреестра» по Республике Татарстан для внесения сведений в государственный кадастр недвижимости.

Срок: 25.05.2016

2. Министерству строительства, архитектуры и жилищно-коммунального хозяйства Республики Татарстан (И.Э. Файзуллин) организовать работу по согласованию изменений, вносимых в документы территориального планирования Верхнеуслонского муниципального района, Кураловского сельского поселения, на федеральном сайте <http://fgis.economy.gov.ru/>.

Срок: 25.03.2016

3. Управлению Росреестра по Республике Татарстан (А.Г. Зяббаров), Филиалу ФГБУ «Федеральная кадастровая палата Росреестра» по Республике Татарстан (Л.А. Музафарова) на основании документов, представленных органом местного самоуправления Верхнеуслонского муниципального района и собственником земельных участков, ускорить процедуры внесения соответствующих изменений в государственный кадастр недвижимости и оформления земельных участков, указанных в подпункте 1.1. настоящего перечня поручений.

Срок: 25.06.2016

4. Контроль за исполнением настоящего перечня поручений возложить на Кабинет Министров Республики Татарстан.

Подготовка:

помощник Президента
Республики Татарстан

16.12.2015
№ ПР-378

А.Р. Нурутдинов



УТВЕРЖДАЮ

Президент Республики Татарстан

Р.Н. Минниханов

« 16 » декабря 2015г.

ПЕРЕЧЕНЬ ПОРУЧЕНИЙ

Президента Республики Татарстан Р.Н. Минниханова по вопросу
изменения категории земельных участков, расположенных в Лаишевском
муниципальном районе

1. Главе Лаишевского муниципального района Республики Татарстан
(М.П. Афанасьев):

1.1. принять соответствующие решения о внесении изменений в документы территориального планирования Большекабанского, Габишевского, Столбищенского, Никольского сельских поселений и г. Лаишево Лаишевского муниципального района в части перевода земельных участков с кадастровыми номерами 16:24:160304:129; 16:24:160304:130; 16:24:090705:63; 16:24:050802:499; 16:24:050801:2122; 16:24:000000:1180; 16:24:000000:1584; 16:24:150301:630; 16:24:150301:105; 16:24:170301:213; 16:24:170301:215; 16:24:170301:231; 16:24:170301:232 из состава земель сельскохозяйственного назначения в земли промышленности и специального назначения, в соответствии с градостроительным законодательством;

Срок: 20.12.2015

1.2. направить в ГУП «Татинвестгражданпроект» соответствующие решения о внесении изменений в документы территориального планирования Большекабанского, Габишевского, Столбищенского, Никольского сельских поселений и г. Лаишево в части перевода земельных участков с кадастровыми номерами, указанными в подпункте 1.1. настоящего перечня поручений, из состава земель сельскохозяйственного назначения в земли промышленности и специального назначения;

Срок: 20.12.2015

1.3. направить в Кабинет Министров Республики Татарстан соответствующее обращение о внесении изменений в документы территориального планирования Большекабанского, Габишевского, Столбищенского, Никольского сельских поселений и г. Лаишево Лаишевского муниципального района в части



2

перевода земельных участков с кадастровыми номерами, указанными в подпункте 1.1. настоящего перечня поручений, из состава земель сельскохозяйственного назначения в земли промышленности и специального назначения с целью согласования вносимых изменений с министерствами и ведомствами Республики Татарстан;

Срок: 20.02.2016

1.4. на основании представленных документов собственником земельных участков с кадастровыми номерами, указанными в подпункте 1.1. настоящего перечня поручений, сформировать пакет документов в соответствии с постановлением Кабинета Министров Республики Татарстан от 25.10.2006г. № 523 «Об утверждении формы ходатайства о переводе земельного участка из земель сельскохозяйственного назначения в другую категорию и состава прилагаемых к нему документов» и направить соответствующее ходатайство в Министерство земельных и имущественных отношений Республики Татарстан;

Срок: 20.02.2016

1.5. по результатам исполнения пунктов 2, 3 настоящего перечня поручений, принять соответствующее решение об утверждении изменений, вносимых в документы территориального планирования Большекабанского, Габиповского, Столбищенского, Никольского сельских поселений и г. Лаишево, Лаишевского муниципального района, и направить его в Филиал ФГБУ «Федеральная кадастровая палата Росреестра» по Республике Татарстан для внесения сведений в государственный кадастр недвижимости.

Срок: 30.04.2016

2. Государственному унитарному предприятию «Татинвестгражданпроект» (А.А. Хуснутдинов) обеспечить подготовку проектов изменений в документы территориального планирования Большекабанского, Габиповского, Столбищенского, Никольского сельских поселений и г. Лаишево Лаишевского муниципального района с учетом перевода земельных участков с кадастровыми номерами, указанными в подпункте 1.1. настоящего перечня поручений, из состава земель сельскохозяйственного назначения в земли промышленности и специального назначения.

Срок: 20.02.2016

3. Министерству строительства, архитектуры и жилищно-коммунального хозяйства Республики Татарстан (И.Э. Файзуллин) организовать работу по согласованию изменений, вносимых в документы территориального планирования Большекабанского, Габиповского, Столбищенского, Никольского сельских поселений и г. Лаишево Лаишевского муниципального района, в части перевода



3

земельных участков с кадастровыми номерами, указанными в подпункте 1.1. настоящего перечня поручений, из состава земель сельскохозяйственного назначения в земли промышленности и специального назначения.

Срок: 20.04.2016

4. Министерству земельных и имущественных отношений Республики Татарстан (А.К. Хамаев), на основании поступившего в соответствии с постановлением Кабинета Министров Республики Татарстан от 25.10.2006 № 523 ходатайства подготовить и направить на утверждение в Кабинет Министров Республики Татарстан проект постановления о переводе земельных участков с кадастровыми номерами, указанными в подпункте 1.1. настоящего перечня поручений, из состава земель сельскохозяйственного назначения в земли промышленности и специального назначения.

Срок: 20.05.2016

5. Управлению Росреестра по Республике Татарстан (А.Г. Зяббаров), Филиалу ФГБУ «Федеральная кадастровая палата Росреестра» по Республике Татарстан (Л.А. Музафарова) на основании представленных органом местного самоуправления Лаишевского муниципального района и собственником земельных участков документов, ускорить процедуру внесения соответствующих изменений в государственный кадастр недвижимости и оформления земельных участков, указанных в подпункте 1.1. настоящего перечня поручений.

Срок: 20.06.2016

6. Контроль за исполнением настоящего перечня поручений возложить на Кабинет Министров Республики Татарстан.

Подготовил:

помощник Президента
Республики Татарстан

А.Р. Нурутдинов

18.12.2015
№ ПР-379



УТВЕРЖДАЮ

Президент Республики Татарстан


Р.Н. Минниханов
«16» декабря 2015г.

ПЕРЕЧЕНЬ ПОРУЧЕНИЙ

Президента Республики Татарстан Р.Н. Минниханова по вопросу включения земельного участка в границы населенного пункта Айша Зеленодольского муниципального района Республики Татарстан

1. Главе Зеленодольского муниципального района Республики Татарстан (А.В. Тыгин):

1.1. принять соответствующее решение о внесении изменений в документы территориального планирования Зеленодольского муниципального района, Айшинского сельского поселения, а также в правила землепользования и застройки территорий в части включения земельного участка с кадастровым номером 16:20:111001:158 в границы населенного пункта Айша для жилищного строительства в соответствии с градостроительным законодательством;

Срок: 25.12.2015

1.2. направить в Кабинет Министров Республики Татарстан соответствующее обращение о внесении изменений в документы территориального планирования Зеленодольского муниципального района, Айшинского сельского поселения в части включения земельного участка с кадастровым номером 16:20:111001:158 в границы населенного пункта Айша для жилищного строительства с целью согласования их с министерствами и ведомствами Республики Татарстан на федеральном сайте <http://fgis.economy.gov.ru/>;

Срок: 25.01.2016

1.3. по результатам исполнения пункта 2 настоящего перечня поручений, совместно с собственником земель обеспечить проведение землеустроительных работ по определению местоположения границы населенного пункта Айша, а также подготовку карты (плана) объекта землеустройства в соответствии с постановлением Правительства Российской Федерации от 30.07.2009 № 621;

Срок: 25.05.2016

2

1.4. по результатам положительного заключения на проект изменений, вносимых в документы территориального планирования Зеленодольского муниципального района, Айшинского сельского поселения, принять решение об утверждении изменений в документах территориального планирования Зеленодольского муниципального района, а также в правилах землепользования и застройки территории в части включения земельного участка с кадастровым номером 16:20:111001:158 в границы населенного пункта Айша с учетом ограничений по жилищному строительству и направить соответствующую информацию в Филиал ФГБУ «Федеральная кадастровая палата Росреестра» по Республике Татарстан для внесения сведений в государственный кадастр недвижимости.

Срок: 25.05.2016

2. Министерству строительства, архитектуры и жилищно-коммунального хозяйства Республики Татарстан (И.Э. Файзуллин) организовать работу по согласованию изменений, вносимых в документы территориального планирования Зеленодольского муниципального района, Айшинского сельского поселения, на федеральном сайте <http://fgis.economy.gov.ru/>.

Срок: 25.03.2016

3. Управлению Росреестра по Республике Татарстан (А.Г. Зяббаров), Филиалу ФГБУ «Федеральная кадастровая палата Росреестра» по Республике Татарстан (Л.А. Музафарова) на основании документов, представленных органом местного самоуправления Зеленодольского муниципального района и собственником земельного участка, ускорить процедуры внесения соответствующих изменений в государственный кадастр недвижимости и оформления земельного участка, указанного в подпункте. 1.1. настоящего перечня поручений.

Срок: 25.06.2016

4. Контроль за исполнением настоящего перечня поручений возложить на Кабинет Министров Республики Татарстан.

Подготовил:

помощник Президента
Республики Татарстан

18.12.2015
№ ПР-380



А.Р. Нурутдинов



УТВЕРЖДАЮ

Президент Республики Татарстан


Р.Н. Минниханов
«16» декабря 2015г.

ПЕРЕЧЕНЬ ПОРУЧЕНИЙ

Президента Республики Татарстан Р.Н. Минниханова по вопросу включения
земельных участков в границы населенных пунктов
Лайшевского муниципального района Республики Татарстан

1. Главе Лайшевского муниципального района Республики Татарстан
(М.П. Афанасьев):

1.1. принять соответствующие решения о внесении изменений в документы
территориального планирования Лайшевского муниципального района,
Столбищенского, Песчано – Ковалинского сельских поселений, а также правила
землепользования и застройки территорий в части включения земельных участков
с кадастровыми номерами 16:24:150301:682; 16:24:090704:366; 16:24:090704:367 в
границы населенных пунктов для жилищного строительства в соответствии с
градостроительным законодательством;

Срок: 25.12.2015

1.2. направить в Кабинет Министров Республики Татарстан
соответствующее обращение о внесении изменений в документы территориального
планирования Лайшевского муниципального района и Столбищенского, Песчано –
Ковалинского сельских поселений в части включения земельных участков с
кадастровыми номерами 16:24:150301:682; 16:24:090704:366; 16:24:090704:367 в
границы населенных пунктов для жилищного строительства с целью согласования
их с министерствами и ведомствами Республики Татарстан на федеральном сайте
<http://fgis.economy.gov.ru/>;

Срок: 25.01.2016

1.3. по результатам исполнения пункта 2 настоящего перечня поручений,
совместно с собственником земель обеспечить проведение землеустроительных
работ по определению местоположения границ населенных пунктов, а также
подготовку карты (плана) объекта землеустройства в соответствии с
постановлением Правительства Российской Федерации от 30.07.2009 № 621;

Срок: 25.05.2016

1.4. по результатам положительного заключения на проект изменений,
вносимых в документы территориального планирования Лайшевского



2

муниципального района и Столбищенского, Песчано – Ковалинского сельских поселений, принять решения об утверждении изменений в документах территориального планирования Лаишевского муниципального района, а также в правилах землепользования и застройки территорий в части включения земельных участков с кадастровыми номерами 16:24:150301:682; 16:24:090704:366; 16:24:090704:367 в границы населенных пунктов с учетом ограничений по жилищному строительству и направить соответствующую информацию в Филиал ФГБУ «Федеральная кадастровая палата Росреестра» по Республике Татарстан для внесения сведений в государственный кадастр недвижимости.

Срок: 25.05.2016

2. Министерству строительства, архитектуры и жилищно-коммунального хозяйства Республики Татарстан (И.Э. Файзуллин) организовать работу по согласованию изменений, вносимых в документы территориального планирования Лаишевского муниципального района и Столбищенского, Песчано – Ковалинского сельских поселений, на федеральном сайте <http://fgis.economy.gov.ru/>.

Срок: 25.03.2016

3. Управлению Росреестра по Республике Татарстан (А.Г. Зяббаров), Филиалу ФГБУ «Федеральная кадастровая палата Росреестра» по Республике Татарстан (Л.А. Музафарова) на основании документов, представленных органом местного самоуправления Лаишевского муниципального района и собственником земельных участков, ускорить процедуры внесения соответствующих изменений в государственный кадастр недвижимости и оформления земельных участков, указанных в подпункте 1.1. настоящего перечня поручений.

Срок: 25.06.2016

4. Контроль за исполнением настоящего перечня поручений возложить на Кабинет Министров Республики Татарстан.

Подготовил:

помощник Президента
Республики Татарстан

18.12.2015
№ ПР-381

А.Р. Нурутдинов



11.11.2015 15:22:10:2

40148

10000000000000000000

2015.11.11 15:22:10:2

СОВЕТ ДАШЕВСКОГО МУНИЦИПАЛЬНОГО РАЙОНА РЕСПУБЛИКИ ТАТАРСТАН

422810, г.Дашевское,
ул.Тереминская, д.80
Тел.: 8(84378) 2-61-61
Факс: 8(84378) 2-55-55
e-mail: Совет.Дашевск@tatar.ru



ТАТАРСТАН РЕСПУБЛИКАСЫ ДАШ МУНИЦИПАЛЬ РАЙОН СОВЕТЫ

422810, Даш шәһәре,
Тереминский ул., 80 йорт
Тел.: 8(84378) 2-61-61
Факс: 8(84378) 2-55-55
e-mail: Совет.Дашевск@tatar.ru

Исх. № 44-18, от 19 декабря 2015 г.

На № _____

РЕШЕНИЕ

КАРАФ

О Схеме территориального планирования
Дашевского муниципального района
Республики Татарстан

В соответствии с Пространственным комплексом Российской Федерации, Федеральным законом от 06.10.2003 №151-ФЗ «Об общих принципах организации местного самоуправления в Российской Федерации», Законом Республики Татарстан от 28.07.2004 № 46-ЗРТ «О местном самоуправлении в Республике Татарстан», Уставом Дашевского муниципального района Республики Татарстан Совет Дашевского муниципального района РИШНД:

1. Утвердить Схему территориального планирования Дашевского муниципального района Республики Татарстан согласно приложению.
2. Опубликовать настоящее решение в газете «Казанская правда» («Казан ягы») и разместить на официальном сайте Дашевского муниципального района в сети «Интернет».
3. Контроль за исполнением настоящего решения возложить на комитет по вопросам местного самоуправления, административной безопасности и благоустройства Совета района.

Глава – председатель Совета
муниципального района

М.П. Афанасьев





РЕСПУБЛИКА ТАТАРСТАН
СОВЕТ
Верхнеуслонского
муниципального района



ТАТАРСТАН РЕСПУБЛИКАСЫ
Югары Ослан
муниципаль районы
СОВЕТЫ

422570, село Верхний Услон, ул. Чекова, д. 18
тел: (8843-79) 2-13-38, факс: (8843-79) 2-18-39
E-mail: sovet.uslon@tatar.ru

422570, Югары Ослан авылы, Чеков ур., 18 нче йорт
тел: (8843-79) 2-13-38, факс: (8843-79) 2-18-39
E-mail: sovet.uslon@tatar.ru

от 21 августа 2012 года

№ 30-298

РЕШЕНИЕ

Об утверждении Схемы территориального планирования
Верхнеуслонского муниципального района Республики Татарстан

В соответствии с Градостроительным кодексом Российской Федерации, Федеральным Законом от 06.10.2003 года № 131-ФЗ «Об общих принципах организации местного самоуправления в Российской Федерации», Законом Республики Татарстан от 28.07.2004 года № 45-ЗРТ «О местном самоуправлении в Республике Татарстан, Уставом Верхнеуслонского муниципального района Республики Татарстан,

Совет Верхнеуслонского муниципального района

Решил:

1. Утвердить Схему территориального планирования Верхнеуслонского муниципального района Республики Татарстан согласно приложению.
2. Разместить настоящее решение на официальном сайте Верхнеуслонского муниципального района.
3. Контроль за исполнением данного решения возложить на постоянную комиссию Совета Верхнеуслонского муниципального района по экономическому развитию, экологии, природным ресурсам и земельным вопросам.

Председатель Совета,
Глава Верхнеуслонского
муниципального района

М.Г. Знатдинов





РЕСПУБЛИКА ТАТАРСТАН ТАТАРСТАН-РЕСПУБЛИКАСЫ
ЗЕЛЕНОДОЛЬСКИЙ МУНИЦИПАЛЬНЫЙ РАЙОН ЗЕЛЕНОДОЛ-МУНИЦИПАЛЬ-
РАЙОНЫ
АЙШИНСКОЕ ЭЙШЭ
СЕЛЬСКОЕ ПОСЕЛЕНИЕ АВЫЛ-ЖИРЛЕГЕ
422522, Республика Татарстан, Зеленодольский район
с. Айша, ул. Молодежная, д. 60, Тел. (факс) 4-77-22

ПОСТАНОВЛЕНИЕ № 7

с. Айша от 30 марта 2015 года

О назначении публичных слушаний по проекту
«Генерального плана муниципального
образования «Айшинское» сельское
поселение» Зеленодольского муниципального
района Республики Татарстан»

В целях соблюдения прав жителей Айшинского сельского поселения
Зеленодольского муниципального района Республики Татарстан на участие в
обсуждении проекта «Генерального плана муниципального образования
«Айшинское сельское поселение» Зеленодольского муниципального района
Республики Татарстан» посредством проведения публичных слушаний в
соответствии с Градостроительным кодексом Российской Федерации, со
статьей 28 Федерального закона от 6 октября 2003 года № 131-ФЗ «Об общих
принципах организации местного самоуправления в Российской Федерации» и
статьей 18 Устава Муниципального образования «Айшинское сельское
поселение» Зеленодольского муниципального района Республики Татарстан

ПОСТАНОВЛЯЮ:

1. Назначить проведение публичных слушаний по проекту «Генерального
плана муниципального образования «Айшинское сельское поселение»
Зеленодольского муниципального района Республики Татарстан».
2. Определить:
 - 2.1. дату и время проведения – 30 апреля 2015 года в 16:00;
 - 2.2. срок проведения – 1 день;
 - 2.3. место проведения – с. Айша, ул. Молодежная, д. 60 Б, здание РДК им.
А.Н. Баязитова;
 - 2.4. адрес по которому могут представляться предложения и замечания по
обсуждаемому вопросу – Avs.zel@tatar.ru.
3. С проектом «Генерального плана муниципального образования
«Айшинское сельское поселение» Зеленодольского муниципального



района Республики Татарстан» можно ознакомиться на сайте <http://minstroy.tatarstan.ru> и <http://www.minregion.ru> и на информационных стендах Айшинского сельского поселения.

4. Исполнительному комитету Айшинского сельского поселения Зеленодольского муниципального района Республики Татарстан.

4.1. → Опубликовать настоящее постановление в газете «Зеленодольская правда» в течение 15 дней.

4.2. → подготовить и провести публичные слушания по проекту «Генерального плана муниципального образования «Айшинское сельское поселение Зеленодольского муниципального района Республики Татарстан» в соответствии с действующим законодательством и в установленном постановлением сроки;

4.3. → по итогам проведения публичных слушаний обнародовать протокол публичных слушаний, рекомендации публичных слушаний, заключение по результатам публичных слушаний, а также доработанный (в случае внесения изменений) проект «Генерального плана муниципального образования «Айшинское сельское поселение Зеленодольского муниципального района Республики Татарстан».

¶

¶

¶

Глава Айшинского сельского поселения, ¶

председатель Совета С.Н. Моисеев ¶

¶



Заключение
о результатах публичных слушаний по проекту «Генерального плана
муниципального образования «Айшинское сельское поселение
Зеленодольского муниципального района Республики Татарстан »


В соответствии со статьей 14 Федерального закона от 6 октября 2003 года №131-ФЗ «Об общих принципах организации местного самоуправления в Российской Федерации», статьями 24,25, 28 Градостроительного кодекса Российской Федерации, и статьей 18 Устава Муниципального образования «Айшинское сельское поселение Зеленодольского муниципального района Республики Татарстан», Положением о порядке организации и проведения публичных слушаний в муниципальном образовании «Айшинское сельское поселение Зеленодольского муниципального района Республики Татарстан», утвержденным решением Совета Айшинского сельского поселения от 18 июня 2007 года №14, 30 апреля 2015 года были проведены публичные слушания по проекту «Генерального плана муниципального образования «Айшинское сельское поселение Зеленодольского муниципального района Республики Татарстан».

В публичных слушаниях приняли участие Глава Айшинского сельского поселения, представители Исполнительного комитета ЗМР РТ, представители ГУП «Татинвестгражданпроект», жители поселения.

Результаты публичных слушаний следует признать удовлетворительными. Проект «Генерального плана муниципального образования «Айшинское сельское поселение Зеленодольского муниципального района Республики Татарстан» рекомендуется направить в Совет Айшинского сельского поселения Зеленодольского муниципального района Республики Татарстан для утверждения.

Председатель комиссии,
Глава Айшинского
сельского поселения

С.Н. Моисеев

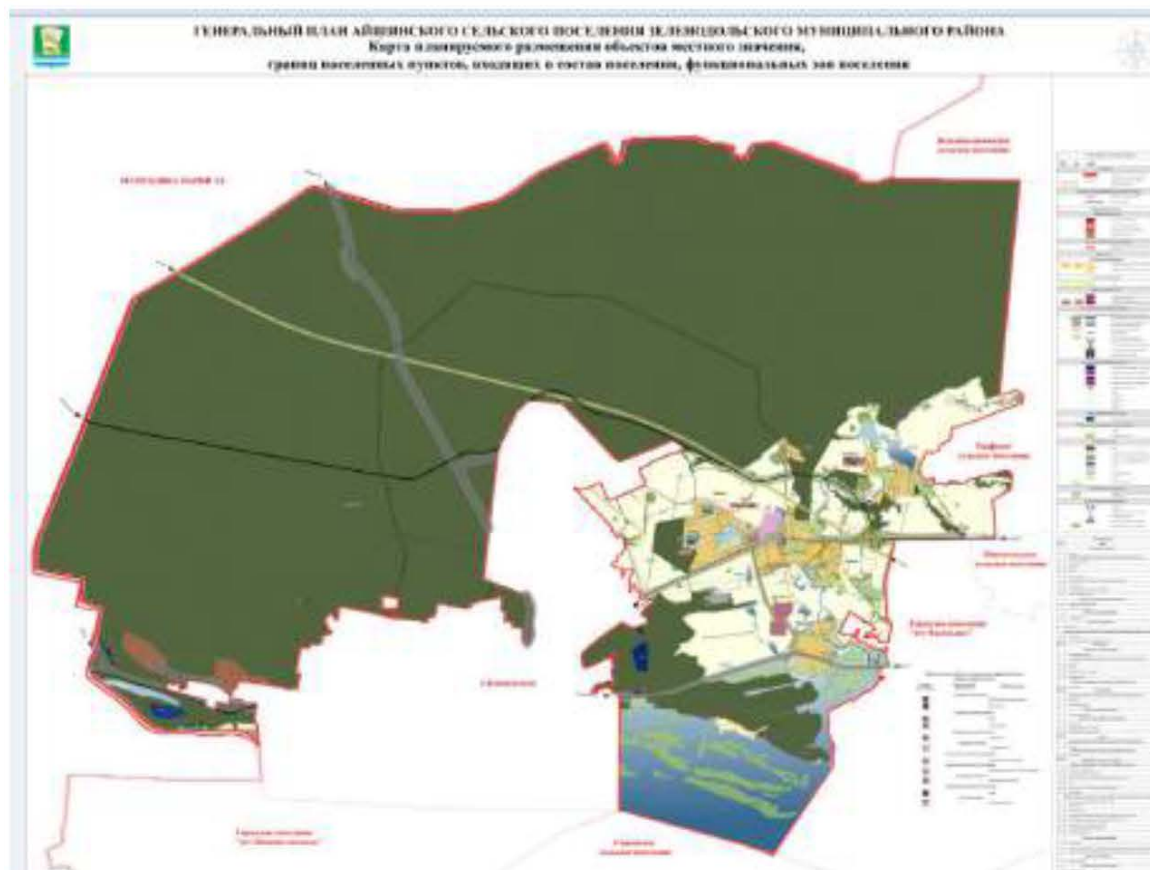



¶

СОВЕТ БЕХТЕРЕВСКОГО СЕЛЬСКОГО ПОСЕЛЕНИЯ¶

ЕЛАБУЖСКОГО МУНИЦИПАЛЬНОГО РАЙОНА¶

РЕШЕНИЕ¶

¶

№_111_____ → → → → → → → → 17.12.2012¶

¶

¶

**Об утверждении генерального плана муниципального образования
Бехтеревское сельское поселение Елабужского муниципального района
Республики Татарстан**¶

↵

*****В соответствии со статьей 14 Федерального закона от 06.10.2003г. № 131-ФЗ "Об общих принципах организации местного самоуправления в Российской Федерации", главой 3 Градостроительного кодекса Российской Федерации, ст.19 Устава муниципального образования Бехтеревское сельское поселение, на основании протокола публичных слушаний, заключения комиссии о результатах публичных слушаний.¶

Совет Бехтеревского сельского поселения Елабужского муниципального района¶

¶

РЕШИЛ:¶

¶

1. Утвердить генеральный план муниципального образования Бехтеревское сельское поселение Елабужского муниципального района Республики Татарстан в составе материалов согласно приложению.¶

2. Настоящее решение вступает в силу с момента официального обнародования.¶


3. Контроль за исполнением настоящего решения оставляю за собой.¶

¶

¶

¶

Глава → → → → → →Н.В.Кусаев¶

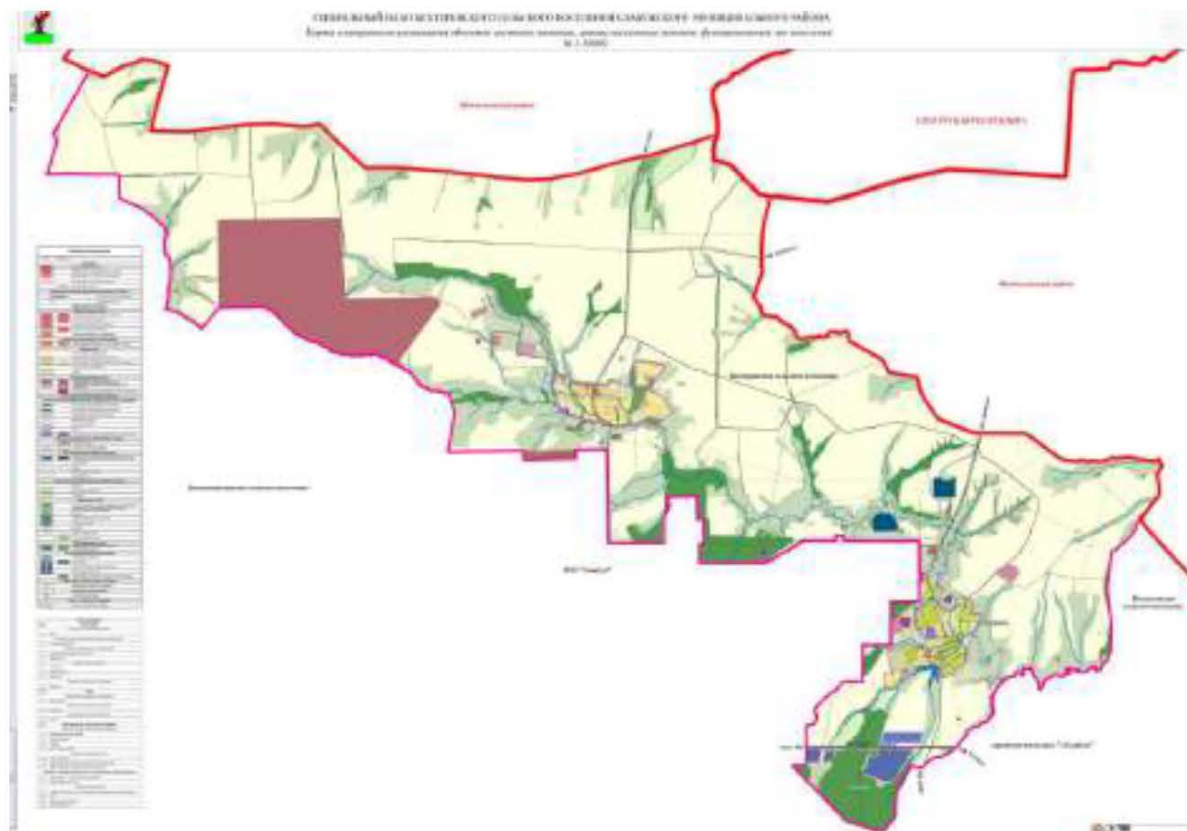



МИНИСТЕРСТВО ЭКОЛОГИИ
И ПРИРОДНЫХ РЕСУРСОВ
РЕСПУБЛИКИ ТАТАРСТАН

Павлюковская ул., 75, г. Казань, 420049



ТАТАРСТАН РЕСПУБЛИКАСЫ
ЭКОЛОГИЯ БӨМ ТАБИҖЫЙ
БАЙЛЫКЛАР МИНИСТРЛЫҖЫ

Павлюковская ул., 75, Казань шәһәре, 420049

Тел.: (843) 267-68-01, факс: (843) 267-68-70, e-mail: eco@tatar.ru, http://eco.tatarstan.ru

12.08.2016 № 7062/16

На № 01.08.08-21 от 08.08.2016г.

Генеральному директору
ООО УК «АК Барс Капитал»
А.Н. Дорогову

Министерство земельных и
имущественных отношений
Республики Татарстан

Заключение

по переводу земельных участков общей площадью 2473,2146 га из земель
сельскохозяйственного назначения в границах Большекабанского СП,
Габиевского СП, Столбишенского СП, Никольского СП, п.п. Лаишево
Лаишевского муниципального района РТ в категорию земель
промышленности под размещение объектов строительства –
промышленные комплексы

На рассмотрение поступили следующие материалы:

1. Свидетельства о государственной регистрации права (от 13.10.2009 № 16-16-13/027/2009-374, от 28.10.2009 №№ 16-16-13/039/2009-066, 16-16-13/039/2009-065, от 20.09.2011 №№ 16-16-26/033/2011-413, 16-16-26/033/2011-408, 16-16-26/033/2011-411, 16-16-26/033/2011-410, от 11.12.2012 № 16-16-01/491/2012-530, от 19.12.2013 №№ 16-16-26/040/2013-513, 16-16-26/040/2013-514, 16-16-26/040/2013-515, 16-16-26/040/2013-516);
2. Выписка из Единого реестра прав недвижимости (от 28.06.2016 № 16/047/008/2016-7354);
3. Выкопировки испрашиваемых участков.

Испрашиваемые земельные участки (кадастровые номера 16:24:160304:129, 16:24:160304:130, 16:24:090705:63, 16:24:150301:105, 16:24:170301:213, 16:24:170301:215, 16:24:170301:231, 16:24:170301:232, 16:24:150301:630, 16:24:000000:1180, 16:24:050802:499, 16:24:050801:2122) общей площадью 2473,2146 га расположены на землях сельскохозяйственного назначения в границах Большекабанского СП, Габиевского СП, Столбишенского СП, Никольского СП,

и.п. Лаишево Лаишевского муниципального района РТ, и входят в водоохранную зону озера Саламыково и Заячье.

По данным, имеющимся в фонде геологической информации Министерства экологии и природных ресурсов РТ, на испрашиваемых земельных участках месторождений общераспространенных полезных ископаемых не зафиксировано.

Земельные участки с кадастровыми номерами 16:24:160304:130, 16:24:160304:129 попадают в пределы границ Смартентинского месторождения пресных подземных вод, запасы которого утверждены протоколом №32-КЗ от 01.07.2014г.

Земельные участки с кадастровыми номерами 16:090705:63, 16:24:150301:105, 16:24:000000:1180, 16:24:050802:499 попадают в пределы границ 3-го пояса зоны санитарной охраны (далее - ЗСО) Столбищенского месторождения питьевых подземных вод. Запасы питьевых подземных вод Столбищенского месторождения утверждены протоколом ТКЗ №208/2012 от 24.09.2012г.

Земельный участок с кадастровым номером 16:24:170301:213 попадает в пределы границ 3-го пояса ЗСО Мысовского месторождения питьевых подземных вод, запасы которого утверждены протоколом ТКЗ №277/2014 от 14.03.2014г.

Рассмотрев представленные материалы, Министерство экологии и природных ресурсов РТ согласовывает перевод земельных участков общей площадью 2473,2146 га из земель сельскохозяйственного назначения в границах Большекабанского СП, Габишевского СП, Столбищенского СП, Никольского СП, и.п. Лаишево Лаишевского муниципального района РТ под размещение объектов строительства – промышленные комплексы при выполнении следующих условий:

1. Получения положительного заключения государственной экспертизы по проектной документации объектов капитального строительства (ст.49 Градостроительного кодекса РФ);
2. Выполнения требований к охране подземных вод (ГОСТ 17.1.3. 06-82), гигиенических требований к охране подземных вод от загрязнения (СП 2.1.5. 1059-01, п.3.2.2 СанПиН 2.1.4.1110-02 «Зоны санитарной охраны источников водоснабжения и водопроводов питьевого назначения»;
3. Выполнения требований к охране плодородного слоя почвы при проведении земляных работ (ГОСТ 17.4.3.02-85);
4. Соблюдения режима использования земель береговых полос, прибрежных защитных полос, водоохраных зон озер Саламыково и Заячье в соответствии с требованиями ст. 6,65 Водного кодекса РФ;
5. Проведения мероприятий по благоустройству и озеленению территории (п.п.3.4, 3.9 раздел 3 СНиП 2.07.01-89);
6. Соблюдения требований по сбору, использованию, обезвреживанию, транспортировке, хранению и захоронению отходов производства и потребления (ст.51 Федерального закона от 10.01.2002 №7-ФЗ);
7. Проведения комплекса мероприятий по охране окружающей среды, восстановлению природных объектов, рациональному использованию природных ресурсов (ст. 34 Федерального закона N 7-ФЗ);
8. Проведения мероприятий по сохранению среды обитания объектов животного мира и условий их размножения, нагула, отдыха и путей миграции, а также по обеспечению неприкосновенности защитных участков и акваторий (ст. 22



Федерального закона от 24.04.1995 № 52-ФЗ, постановление Правительства
РФ от 13.08.1996 № 997, постановление КМ РТ от 15.09.2000 № 669).

Ранее выданное заключение от 01.07.2016 № 5639/10 считать
недействительным.

Первый заместитель министра



Р.Н. Камалов

Пудовкина С.Н.
2645309



**МИНИСТЕРСТВО
СЕЛЬСКОГО ХОЗЯЙСТВА
И ПРОДОВОЛЬСТВИЯ
РЕСПУБЛИКИ ТАТАРСТАН**

ул. Федосеевская, дом 36, г. Казань, 420014

Тел.: (843) 221 76 00, факс: (843) 221 76 79, agro@tatar.ru, www.agro.tatar.ru



**ТАТАРСТАН РЕСПУБЛИКАСЫ
АВЫЛ ХУЖАЛЫГЫ
ҺӘМ АЗЫК-ТӨЛЕК
МИНИСТРЛЫГЫ**

Федосеевская ур., 36 йорт, Казань ш., 420014

На № 26.08.2018 от № 05/3-125

Генеральному директору
ООО УК «АК БАРС КАПИТАЛ»

А.Н. Дорогову

Заключение о переводе земель

Министерство сельского хозяйства и продовольствия Республики Татарстан, рассмотрев землеустроительное дело по переводу 0,9632 га земель сельскохозяйственного назначения, находящихся в общей долевой собственности владельцев инвестиционных паев Закрытого паевого инвестиционного рентного фонда «АК БАРС-Горизонт» и расположенных в границах Столбищенского сельского поселения Лаишевского муниципального района РТ с кадастровым номером 16:24:150301:630 в земли промышленности с видом разрешенного использования «объекты придорожного сервиса» (строительство multifunctional станции технического обслуживания для грузовых автомобилей), не возражает переводу земель под заявленные цели.

Заместитель министра

Р.Р. Хабилов

Л.Г. Богатырёва
221 76 88 (8847)



**МИНИСТЕРСТВО
СЕЛЬСКОГО ХОЗЯЙСТВА
И ПРОДОВОЛЬСТВИЯ
РЕСПУБЛИКИ ТАТАРСТАН**

ул. Федосеевская, дом 36, г. Казань, 420014

Тел.: (843) 221 76 00, факс: (843) 221 76 79, agro@tatar.ru, www.agro.tatar.ru



**ТАТАРСТАН РЕСПУБЛИКАСЫ
АВЫЛ ХУЖАЛЫГЫ
ҺӘМ АЗЫК-ТӨЛЕК
МИНИСТРЛЫГЫ**

Федосеевская ул., 36 йорт, Казань ш., 420014

26.08.2010 № 05/3-125

На № _____ от _____

Генеральному директору
ООО УК «АК БАРС КАПИТАЛ»

А.Н. Дорогову

Заключение о переводе земель

Министерство сельского хозяйства и продовольствия Республики Татарстан, рассмотрев землеустроительное дело по переводу 51,2615 га земель сельскохозяйственного назначения, находящихся в общей долевой собственности владельцев инвестиционных паев Закрытого паевого инвестиционного рентного фонда «АК БАРС-Горизонт» и расположенных в границах Никольского сельского поселения Лаишевского муниципального района РТ с кадастровым номером 16:24:050801:2122 в земли промышленности с видом разрешенного использования «хранение и переработка сельскохозяйственной продукции» (строительство комплекса по производству комбикормов для сельскохозяйственных животных), не возражает переводу земель под заявленные цели.

Заместитель министра

Р.Р. Хабилов

Л.Г. Богатырёва
221 76 88 (8847)



**МИНИСТЕРСТВО
СЕЛЬСКОГО ХОЗЯЙСТВА
И ПРОДОВОЛЬСТВИЯ
РЕСПУБЛИКИ ТАТАРСТАН**

ул. Федосеевская, дом 36, г. Казань, 420014

Тел.: (843) 221 76 00, факс: (843) 221 76 79, agro@tatar.ru, www.agro.tatar.ru



**ТАТАРСТАН РЕСПУБЛИКАСЫ
АВЫЛ ХУЖАЛЫГЫ
ҺӘМ АЗЫК-ТӨЛЕК
МИНИСТРЛЫГЫ**

Федосеевская ур., 36 йорт, Казань ш., 420014

На № 26.08.2016 от № 05/3-125

Генеральному директору
ООО УК «АК БАРС КАПИТАЛ»

А.Н. Дорогову

Заключение о переводе земель

Министерство сельского хозяйства и продовольствия Республики Татарстан, рассмотрев землеустроительное дело по переводу 178,5225 га земель сельскохозяйственного назначения, находящихся в общей долевой собственности владельцев инвестиционных паев Закрытого паевого инвестиционного рентного фонда «АК БАРС-Горизонт» и расположенных в границах Никольского сельского поселения Лаишевского муниципального района РТ с кадастровым номером 16:24:050802:499 в земли промышленности с видом разрешенного использования «целлюлозно-бумажная промышленность» (строительство промышленного комплекса по производству картонной упаковки), не возражает переводу земель под заявленные цели.

Заместитель министра

Р.Р. Хабилов

Л.Г. Богатырёва
221 76 88 (8847)



**МИНИСТЕРСТВО
СЕЛЬСКОГО ХОЗЯЙСТВА
И ПРОДОВОЛЬСТВИЯ
РЕСПУБЛИКИ ТАТАРСТАН**

ул. Федосеевская, дом 36, г. Казань, 420014

Тел.: (843) 221 76 00, факс: (843) 221 76 79, agro@tatar.ru, www.agro.tatar.ru



**ТАТАРСТАН РЕСПУБЛИКАСЫ
АВЫЛ ХУЖАЛЫГЫ
ҺӘМ АЗЫК-ТӨЛЕК
МИНИСТРЛЫГЫ**

Федосеевская ур., 36 йорт, Казань ш., 420014

26.08.2016 № 05/3-125
На № _____ от _____

Генеральному директору
ООО УК «АК БАРС КАПИТАЛ»

А.Н. Дорогову

Заключение о переводе земель

Министерство сельского хозяйства и продовольствия Республики Татарстан, рассмотрев землеустроительное дело по переводу 1437,571 га земель сельскохозяйственного назначения, находящихся в общей долевой собственности владельцев инвестиционных паев Закрытого паевого инвестиционного рентного фонда «АК БАРС-Горизонт» и расположенных в границах Столбищенского сельского поселения Лаишевского муниципального района РТ с кадастровым номером 16:24:000000:1180 в земли промышленности с видом разрешенного использования «строительная промышленность» (строительство комплексов по производству композитной арматуры, пластиковых окон, мембранных фильтрующих элементов, логистических кластеров №№ 1, 2, 3, 4), не возражает переводу земель под заявленные цели.

Заместитель министра

Р.Р. Хабипов

Л.Г. Богатырёва
221 76 88 (8847)



**МИНИСТЕРСТВО
СЕЛЬСКОГО ХОЗЯЙСТВА
И ПРОДОВОЛЬСТВИЯ
РЕСПУБЛИКИ ТАТАРСТАН**

ул. Фелосеевская, дом 36, г. Казань, 420014



**ТАТАРСТАН РЕСПУБЛИКАСЫ
АВЫЛ ХУЖАЛЫГЫ
ҺӘМ АЗЫК-ТӨЛЕК
МИНИСТРЛЫГЫ**

Федосеевская ул., 36 йорт, Казань ш., 420014

Тел.: (843) 221 76 00, факс: (843) 221 76 79, agro@tatar.ru, www.agro.tatar.ru

20.04.2016 № 05/3-125

На № _____ от _____

Генеральному директору
ООО УК «АК БАРС КАПИТАЛ»

А.Н. Дорогову

Заключение о переводе земель

Министерство сельского хозяйства и продовольствия Республики Татарстан, рассмотрев землеустроительное дело по переводу 6,1044 га земель сельскохозяйственного назначения, находящихся в общей долевой собственности владельцев инвестиционных паев Закрытого паевого инвестиционного рентного фонда «АК БАРС-Горизонт» и расположенных в г.Лаишево Лаишевского муниципального района РТ с кадастровым номером 16:24:170301:232 в земли промышленности с видом разрешенного использования «нефтехимическая промышленность (строительство комплекса по производству биогумуса), не возражает переводу земель под заявленные цели.

Заместитель министра

Р.Р. Хабилов

Л.Г. Богатырёва
221 76 88 (8847)



**МИНИСТЕРСТВО
СЕЛЬСКОГО ХОЗЯЙСТВА
И ПРОДОВОЛЬСТВИЯ
РЕСПУБЛИКИ ТАТАРСТАН**

ул. Федосеевская, дом 36, г. Казань, 420014



**ТАТАРСТАН РЕСПУБЛИКАСЫ
АВЫЛ ХУЖАЛЫГЫ
ҺӘМ АЗЫК-ТӨЛЕК
МИНИСТРЛЫГЫ**

Федосеевская ур., 36 йорт, Казань ш., 420014

Тел.: (843) 221 76 00, факс: (843) 221 76 79, agro@tatag.ru, www.agro.tatag.ru

22.08.2016 № 05/3-125
На № _____ от _____

Генеральному директору
ООО УК «АК БАРС КАПИТАЛ»

А.Н. Дорогову

Заключение о переводе земель

Министерство сельского хозяйства и продовольствия Республики Татарстан, рассмотрев землеустроительное дело по переводу 3,8295 га земель сельскохозяйственного назначения, находящихся в общей долевой собственности владельцев инвестиционных паев Закрытого паевого инвестиционного рентного фонда «АК БАРС-Горизонт» и расположенных в границах г. Лаишево Лаишевского муниципального района РТ с кадастровым номером 16:24:170301:231 в земли промышленности с видом разрешенного использования «хранение и переработка сельскохозяйственной продукции» (строительство овощехранилища), не возражает переводу земель под заявленные цели.

Заместитель министра

Р.Р. Хабилов

Л.Г. Богатырёва
221 76 88 (8847)



**МИНИСТЕРСТВО
СЕЛЬСКОГО ХОЗЯЙСТВА
И ПРОДОВОЛЬСТВИЯ
РЕСПУБЛИКИ ТАТАРСТАН**

ул. Федосеевская, дом 36, г. Казань, 420014



**ТАТАРСТАН РЕСПУБЛИКАСЫ
АВЫЛ ХУЖАЛЫГЫ
ҺӘМ АЗЫК-ТӨЛЕК
МИНИСТРЛЫГЫ**

Федосеевский ул., 36 йорт, Казань ш., 420014

Тел.: (843) 221 76 00, факс: (843) 221 76 79, agro@tatar.ru, www.agro.tatar.ru

28.08.2016 № *05/3-125*

На № _____ от _____

Генеральному директору
ООО УК «АК БАРС КАПИТАЛ»

А.Н. Дорогову

Заключение о переводе земель

Министерство сельского хозяйства и продовольствия Республики Татарстан, рассмотрев землеустроительное дело по переводу 11,2901 га земель сельскохозяйственного назначения, находящихся в общей долевой собственности владельцев инвестиционных паев Закрытого паевого инвестиционного рентного фонда «АК БАРС-Горизонт» и расположенных в границах г.Лаишево Лаишевского муниципального района РТ с кадастровым номером 16:24:170301:215 в земли промышленности с видом разрешенного использования «пищевая промышленность» (строительство комплекса по производству мясных полуфабрикатов), не возражает переводу земель под заявленные цели.

Заместитель министра

Р.Р. Хабилов

Л.Г. Богатырёва
221 76 88 (8847)



**МИНИСТЕРСТВО
СЕЛЬСКОГО ХОЗЯЙСТВА
И ПРОДОВОЛЬСТВИЯ
РЕСПУБЛИКИ ТАТАРСТАН**

ул. Федосеевская, дом 36, г. Казань, 420014

Тел.: (843) 221 76 00, факс: (843) 221 76 79, agro@tatar.ru, www.agro.tatar.ru



**ТАТАРСТАН РЕСПУБЛИКАСЫ
АВЫЛ ХУЖАЛЫГЫ
ҺӘМ АЗЫК-ТӨЛЕК
МИНИСТРЛЫГЫ**

Федосеевская ул., 36 йорт, Казань ш., 420014

26.08.2016 № 05/3-125
На № _____ от _____

Генеральному директору
ООО УК «АК БАРС КАПИТАЛ»

А.Н. Дорогову

Заключение о переводе земель

Министерство сельского хозяйства и продовольствия Республики Татарстан, рассмотрев землеустроительное дело по переводу 30,3405 га земель сельскохозяйственного назначения, находящихся в общей долевой собственности владельцев инвестиционных паев Закрытого паевого инвестиционного рентного фонда «АК БАРС-Горизонт» и расположенных в границах г.Ланшево Ланшевского муниципального района РТ с кадастровым номером 16:24:170301:213 в земли промышленности с видом разрешенного использования «пищевая промышленность» (строительство комплекса по производству овощных консервов), не возражает переводу земель под заявленные цели.

Заместитель министра

Р.Р. Хабипов

Л.Г. Богатырёва
221 76 88 (8847)



**МИНИСТЕРСТВО
СЕЛЬСКОГО ХОЗЯЙСТВА
И ПРОДОВОЛЬСТВИЯ
РЕСПУБЛИКИ ТАТАРСТАН**

ул. Федосеевская, дом 36, г. Казань, 420014



**ТАТАРСТАН РЕСПУБЛИКАСЫ
АВЫЛ ХУЖАЛЫГЫ
ҺӘМ АЗЫК-ТӨЛЕК
МИНИСТРЛЫГЫ**

Федосеевская ур., 36 йорт, Казань ш., 420014

Тел.: (843) 221 76 00, факс: (843) 221 76 79, agro@tatar.ru, www.agro.tatar.ru

28.08.2016 № 05/3-125
На № _____ от _____

Генеральному директору
ООО УК «АК БАРС КАПИТАЛ»

А.Н. Дорогову

Заключение о переводе земель

Министерство сельского хозяйства и продовольствия Республики Татарстан, рассмотрев землеустроительное дело по переводу 578,517 га земель сельскохозяйственного назначения, находящихся в общей долевой собственности владельцев инвестиционных паев Закрытого паевого инвестиционного рентного фонда «АК БАРС-Горизонт» и расположенных в границах Столбищенского сельского поселения Лаишевского муниципального района РТ с кадастровым номером 16:24:150301:105 в земли промышленности с видом разрешенного использования «строительная промышленность» (строительство комплекса по производству автоклавного газобетона), не возражает переводу земель под заявленные цели.

Заместитель министра

Р.Р. Хабилов

Л.Г. Богатырёва
221 76 88 (8847)



**МИНИСТЕРСТВО
СЕЛЬСКОГО ХОЗЯЙСТВА
И ПРОДОВОЛЬСТВИЯ
РЕСПУБЛИКИ ТАТАРСТАН**

ул. Федосеевская, дом 36, г. Казань, 420014



**ТАТАРСТАН РЕСПУБЛИКАСЫ
АВЫЛ ХУҖАЛЫҖЫ
ҺӘМ АЗЫК-ТӨЛЕК
МИНИСТРЛЫҖЫ**

Федосеевская ул., 36 йорт, Казань ш., 420014

Тел.: (843) 221 76 00, факс: (843) 221 76 79, agro@tatar.ru, www.agro.tatar.ru

28.08.2016 № 05/3-125

На № _____ от _____

Генеральному директору
ООО УК «АК БАРС КАПИТАЛ»

А.Н. Дорогову

Заключение о переводе земель

Министерство сельского хозяйства и продовольствия Республики Татарстан, рассмотрев землеустроительное дело по переводу 161,9263 га земель сельскохозяйственного назначения, находящихся в общей долевой собственности владельцев инвестиционных паев Закрытого паевого инвестиционного рентного фонда «АК БАРС-Горизонт» и расположенных в границах Габиевского сельского поселения Лаишевского муниципального района РТ с кадастровым номером 16:24:090705:63 в земли промышленности с видом разрешенного использования «строительная промышленность» (строительство комплекса по производству пеностекла), не возражает переводу земель под заявленные цели.

Заместитель министра

Р.Р. Хабилов

Л.Г. Богатырёва
221 76 88 (8847)



**МИНИСТЕРСТВО
СЕЛЬСКОГО ХОЗЯЙСТВА
И ПРОДОВОЛЬСТВИЯ
РЕСПУБЛИКИ ТАТАРСТАН**

ул. Федосеевская, дом 36, г. Казань, 420014

Тел.: (843) 221 76 00, факс: (843) 221 76 79, agro@tatar.ru, www.agro.tatar.ru



**ТАТАРСТАН РЕСПУБЛИКАСЫ
АВЫЛ ХУЖАЛЫГЫ
ҺӘМ АЗЫК-ТӨЛЕК
МИНИСТРЛЫГЫ**

Федосеевская ул., 36 йорт, Казань ш., 420014

На № 26.08.2015 от № 05/3-185

Генеральному директору
ООО УК «АК БАРС КАПИТАЛ»

А.Н. Дорогову

Заключение о переводе земель

Министерство сельского хозяйства и продовольствия Республики Татарстан, рассмотрев землеустроительное дело по переводу 10,1741 га земель сельскохозяйственного назначения, находящихся в общей долевой собственности владельцев инвестиционных паев Закрытого паевого инвестиционного реитного фонда «АК БАРС-Горизонт» и расположенных в границах Большекабанского сельского поселения Лаишевского муниципального района РТ с кадастровым номером 16:24:160304:129 в земли промышленности с видом разрешенного использования «нефтехимическая промышленность» (строительство комплекса по производству резиновой крошки), не возражает переводу земель под заявленные цели.

Заместитель министра

Р.Р. Хабилов

Л.Г. Богатырёва
221 76 88 (8847)



**МИНИСТЕРСТВО
СЕЛЬСКОГО ХОЗЯЙСТВА
И ПРОДОВОЛЬСТВИЯ
РЕСПУБЛИКИ ТАТАРСТАН**

ул. Федосеевская, дом 36, г. Казань, 420014



**ТАТАРСТАН РЕСПУБЛИКАСЫ
АВЫЛ ХУЖАЛЫГЫ
ҺӘМ АЗЫК-ТӨЛЕК
МИНИСТРЛЫГЫ**

Федосеевская ул., 36 йорт, Казан ш., 420014

Тел.: (843) 221 76 00, факс: (843) 221 76 79, agro@tatar.ru, www.agro.tatar.ru

28.08.2015 № 05/3-125

На № _____ от _____

Генеральному директору
ООО УК «АК БАРС КАПИТАЛ»

А.Н. Дорогову

Заключение о переводе земель

Министерство сельского хозяйства и продовольствия Республики Татарстан, рассмотрев землеустроительное дело по переводу 2,7145 га земель сельскохозяйственного назначения, находящихся в общей долевой собственности владельцев инвестиционных паев Закрытого паевого инвестиционного рентного фонда «АК БАРС-Горизонт» и расположенных в границах Большекабанского сельского поселения Лаишевского муниципального района РТ с кадастровым номером 16:24:160304:130 в земли промышленности с видом разрешенного использования «хранение и переработка сельскохозяйственной продукции» (строительство комплекса по производству кормов для промышленного рыбоводства), не возражает переводу земель под заявленные цели.

Заместитель министра

Р.Р. Хабилов

Л.Г. Богатырёва
221 76 88 (8847)



ФЕДЕРАЛЬНОЕ АГЕНТСТВО
ПО НЕДРОПОЛЬЗОВАНИЮ
(РОСНЕДРА)

ДЕПАРТАМЕНТ
ПО НЕДРОПОЛЬЗОВАНИЮ
ПО ПРИВОЛЖСКОМУ
ФЕДЕРАЛЬНОМУ ОКРУГУ
(ПРИВОЛЖСКНЕДРА)
ОТДЕЛ ГЕОЛОГИИ И
ЛИЦЕНЗИРОВАНИЯ
ПО РЕСПУБЛИКЕ ТАТАРСТАН
(ТАТНЕДРА)

ул. Нуреттаны Нагарбаева, д. 16,
г. Казань, 420049
тел: (843) 277-00-85 факс: (843) 277-13-89
e-mail: tatarstan@rosnedra.gov.ru

А 6 06 2016 № ПТ-11/03.09.00-11/03/16
из № _____

ООО УК «Ак Барс Капитал»

ул. Меридианная, д. 1а
420000г. Казань

Отдел геологии и лицензирования по Республике Татарстан рассмотрев материалы по запросу (исх. № 01/06/23-7 от 23.06.2016 года) **согласовывает** перевод земельных участков сельскохозяйственного назначения в категорию земель промышленности, энергетики, транспорта, связи, радиовещания, телевидения, информатики, земли для обеспечения космической деятельности, земли обороны, безопасности и земли иного специального назначения, с видом разрешенного использования: пищевая промышленность, строительная промышленность, склады, целлюлозно-бумажная промышленность, общей площадью 2473,2146 га, с кадастровыми номерами: 16:24:160304:130, 16:24:160304:139, 16:24:090705:63, 16:24:150301:105, 16:24:170301:213, 16:24:170301:215, 16:24:170301:231, 16:24:170301:232, 16:24:150301:630, 16:24:000000:1180, 16:24:050802:499, 16:24:050801:2122.

Земельные участки расположены в Лаишевском муниципальном районе Республики Татарстан в границах Большекабанского, Габишевского, Столбищенского, Никольского сельских поселений и Лаишевского городского поселения, для размещения следующих объектов: комплекс по производству кормов для промышленного рыбоводства (у-к № 16:24:160304:130); комплекс по производству резиновой крошки (у-к № 16:24:160304:129); комплекс по производству пеностекла (у-к № 16:24:090705:63); комплекс по производству плитки из архитектурного бетона, комплекс по производству автоклавного газобетона (у-к № 16:24:150301:105); комплекс по производству овощных консервов (у-к № 16:24:170301:213); комплекс по производству мясных полуфабрикатов (у-к № 16:24:170301:215); овощехранилище (у-к № 16:24:170301:231); комплекс по производству биогумуса (у-к № 16:24:170301:232); многофункциональной станции технического обслуживания для грузовых автомобилей (у-к №



16:24:150301:630), комплекс по производству композитной арматуры, комплекс по производству пластиковых окон, комплекс по производству мембранных фильтрующих элементов, логистический кластер №1, логистический кластер №2, логистический кластер №3, логистический кластер №4 (у-к № 16:24:000000:1180); промышленный комплекс по производству картонной упаковки (у-к № 16:24:050802:499); комплекс по производству комбикормов для сельскохозяйственных животных (у-к № 16:24:050801:2122).

Заместитель начальника

А.Н. Галимов

Усманов Ю.А.
277-13-59



МИНИСТЕРСТВО КУЛЬТУРЫ
РЕСПУБЛИКИ ТАТАРСТАН

ул. Пушкина, д. 66/33, г. Казань, 420015



ТАТАРСТАН РЕСПУБЛИКАСЫ
МӘДӘНИЯТ МИНИСТРЛЫГЫ

Пушкин ур., 66/33нче йорт, Казан ш., 420015

Тел.: (843) 264-74-01, факс: (843) 292-07-26, mkrn@tatar.ru, mincult.tatarstan.ru

11.07.2016 № 5091-02
На № 0106113-5 от 27.06.16

Генеральному директору
ООО «Управляющая
компания «АК БАРС
КАПИТАЛ»,
А.Н.Дорогову
РТ, г. Казань,
ул.Мередианная, д.1а

Заключение о наличии ограничений для земель и земельных участков подлежащих переводу из одной категории в другую

Министерство культуры Республики Татарстан рассмотрело представленные Вами материалы по переводу категории земельных участков с кадастровыми номерами 16:24:160304:130, 16:24:160304:129, 16:24:090705:63, 16:24:150301:105, 16:24:170301:213, 16:24:170301:215, 16:24:170301:231, 16:24:170301:232, 16:24:150301:630, 16:24:000000:1180, 16:24:050802:499, 16:24:050801:2122 общей площадью 2473,2146 га, расположенных на территории Лаишевского муниципального района Республики Татарстан (в соответствии с представленными картографическими материалами) из категории земель сельскохозяйственного назначения в категорию земель промышленности и сообщает следующее.

Министерство культуры Республики Татарстан согласовывает перевод категории земельных участков с кадастровыми номерами 16:24:160304:130, 16:24:160304:129, 16:24:090705:63, 16:24:150301:105, 16:24:170301:213, 16:24:170301:215, 16:24:170301:231, 16:24:170301:232, 16:24:150301:630, 16:24:000000:1180, 16:24:050802:499, 16:24:050801:2122 общей площадью 2473,2146 га, расположенных на территории Лаишевского муниципального района Республики Татарстан (в соответствии с представленными картографическими материалами) из категории земель сельскохозяйственного назначения в категорию земель промышленности и сообщает следующее.

В соответствии со ст.ст.28, 30, Федерального Закона от 25 июня 2002 г. №73-ФЗ "Об объектах культурного наследия (памятниках истории и культуры) народов Российской Федерации" (далее - №73-ФЗ) рассматриваемая территория является объектом историко-культурной экспертизы, которая проводится до начала



землеустроительных, земляных, строительных, мелиоративных, хозяйственных и иных работ.

Согласно статьи 31 №73-ФЗ историко-культурная экспертиза проводится путем археологической разведки до начала работ по сохранению объекта культурного наследия, землеустроительных, земляных, строительных, мелиоративных, хозяйственных и иных работ, осуществление которых может оказывать прямое или косвенное воздействие на объект культурного наследия, включенный в реестр, выявленный объект культурного наследия либо объект, обладающий признаками объекта культурного наследия, и (или) до утверждения градостроительных регламентов.

В соответствии со ст.36 №73-ФЗ проектирование и проведение земляных, строительных, мелиоративных, хозяйственных работ осуществляются при отсутствии на данной территории объектов культурного наследия, включенных в реестр, выявленных объектов культурного наследия или объектов, обладающих признаками объекта культурного наследия.

На основании изложенного проектирование и проведение земляных, строительных, мелиоративных, хозяйственных работ и иных работ на данной территории будет возможно после проведения и представления в наш адрес историко-культурной экспертизы, содержащей результаты исследований, в соответствии с которыми определяется отсутствие объектов культурного наследия, включенных в реестр, выявленных объектов культурного наследия либо объектов, обладающих признаками объекта культурного наследия, на земельных участках, подлежащих воздействию земляных, строительных, мелиоративных, хозяйственных работ, по использованию лесов и иных работ.

В случае обнаружения на рассматриваемой территории объектов культурного наследия, включенных в реестр, выявленных объектов культурного наследия либо объектов, обладающих признаками объекта культурного наследия, в проекты проведения землеустроительных, земляных, строительных, мелиоративных, хозяйственных и иных работ должны быть внесены разделы об обеспечении сохранности или о проведении спасательных археологических полевых работ обнаруженных объектов включающих оценку воздействия проводимых работ на указанные объекты культурного наследия и получивших положительное заключение историко-культурной экспертизы.

Заместитель министра

С.Г.Персова



ГОСУДАРСТВЕННОЕ
БЮДЖЕТНОЕ УЧРЕЖДЕНИЕ
«БЕЗОПАСНОСТЬ
ДОРОЖНОГО ДВИЖЕНИЯ»

Оренбургский тракт, д. 5, г. Казань, 420059



«ЮЛ ХӘРӘКӘТЕ
ИМИНЛЕГЕ»
ДӘУЛӘТ
БЮДЖЕТ УЧРЕЖДЕНИЯСЕ

Оренбург тракты, 5 йорт, Казан шәһәре, 420059

Телефон: (843) 533-37-78, факс: (843) 533-37-98, e-mail: ghubdd@tatar.ru, сайт: <http://ghubdd.tatarstan.ru>

15.03.2016 № 2052-001-1

На № 01/06/23-9 от 23.06.2016

Генеральному директору
ООО Управляющая компания
«АК БАРС КАПИТАЛ»

А.Н. Дорогову

Республика Татарстан,
г. Казань, ул. Меридианная, 1а

О переводе категории
земельных участков

Уважаемый Алексей Николаевич!

На Ваше обращение о переводе категории земельных участков сообщаем следующее.

1) Государственное бюджетное учреждение «Безопасность дорожного движения» согласовывает перевод категории следующих земельных участков:
- с кадастровым номером 16:24:000000:1180, расположенных в пределах полос отвода и придорожных полос автомобильных дорог общего пользования, проходящих по территории Республики Татарстан:

- «Подъезд к Аэропорту «Казань»;
- на 1 км + 660 м (справа);
- на 1 км + 850 м (слева);
- на 3 км + 540 м (справа);
- на 4 км + 480 м (слева);
- «Столбище-Атабаево» на 3 км + 000 м (слева и справа);
- «Аэропорт-Столбище» на 4 км + 200 м (слева);
- «Казань-Оренбург»;
- на 19 км + 300 м (справа);
- на 20 км + 400 м (справа);
- на 22 км + 760 м (справа).

- с кадастровым номером 16:24:150301:105, расположенного в пределах полосы отвода и придорожной полосы автомобильной дороги общего пользования регионального значения Республики Татарстан «Столбище-Атабаево» на 4 км + 300 м (справа);



- с кадастровым номером 16:24:150301:630, расположенного в пределах полосы отвода и придорожной полосы автомобильной дороги общего пользования, проходящей по территории Республики Татарстан;

- «Подъезд к Аэропорту «Казань» на 5 км + 400 м (справа);

- с кадастровым номером 16:24:090705:63, расположенного в пределах полосы отвода и придорожной полосы автомобильной дороги общего пользования регионального значения Республики Татарстан «Казань-Боровое Матюшино» Песчаные Ковали-«Столбище-Атабаево» на 6 км + 040 м (слева) из земель сельскохозяйственного назначения в земли промышленности, энергетики, транспорта, связи, радиовещания, телевидения, информатики, земли для обеспечения космической деятельности, земли обороны, безопасности и земли иного специального назначения.

В соответствии с пунктом 3.1 правил, утвержденных Постановлением Кабинета Министров Республики Татарстан № 841 от 01.12.2008 «О полосах отвода и придорожных полосах автомобильных дорог общего пользования», Вам необходимо заключить договор с ГБУ «Безопасность дорожного движения» на получение технических условий на проектирование, строительство и эксплуатацию примыканий к вышеназванным земельным участкам, *в местах удовлетворяющих требованиям нормативно технической документации.*

В случае невыполнения названных требований ГБУ «Безопасность дорожного движения» будет вынужденно обратиться с иском в суд о признании возведенных конструкций самовольной постройкой и приведении полосы отвода и придорожной полосы в первоначальное состояние в соответствии с действующим законодательством Российской Федерации и Республики Татарстан.

2) Земельные участки с кадастровыми номерами:

16:24:160304:129, 16:24:160304:130, 16:24:170301:213, 16:24:170301:215, 16:24:170301:231, 16:24:050802:499, 16:24:050801:2122 расположены за пределами полос отвода и придорожных полос автомобильных дорог общего пользования, проходящих по территории Республики Татарстан. В связи с чем согласование перевода категории указанных земельных участков с ГБУ «Безопасность дорожного движения» не требуется.

Заместитель директора


А.В. Губин

Аверьянов Дмитрий Александрович
8(843) 533-37-81



Согласно перечням поручений Президента Республики Татарстан
Минниханова Р.Н.:

№ 377 от «18» декабря 2015 года, по вопросу включения земельного участка с кадастровым номером 16:18:060301:432 в границы населенного пункта Бехтерево Елабужского муниципального района Республики Татарстан;

№ 378 от «18» декабря 2015 года, по вопросу включения земельных участков с кадастровыми номерами 16:15:090401:470, 16:15:090401:471, 16:15:090401:472 в границы населенного пункта Куралово Верхнеуслонского муниципального района Республики Татарстан;

№ 379 от «18» декабря 2015 года, по вопросу изменения категории земельных участков с кадастровыми номерами 16:24:160304:129, 16:24:160304:130, 16:24:090705:63, 16:24:050802:499, 16:24:050801:2122, 16:24:000000:1180, 16:24:150301:630, 16:24:150301:105, 16:24:170301:213, 16:24:170301:215, 16:24:170301:231, расположенных в Лаишевском муниципальном районе;

№ 380 от «18» декабря 2015 года, по вопросу включения земельного участка с кадастровым номером 16:20:111001:158 в границы населенного пункта Айша Зеленадольского муниципального района Республики Татарстан;

№ 381 от «18» декабря 2015 года, по вопросу включения земельных участков с кадастровыми номерами 16:24:150301:682, 16:24:090704:366, 16:24:090704:366 в границы населенных пунктов Лаишевского муниципального района Республики Татарстан.

Контроль за исполнением вышеуказанных поручений возложен на Кабинет Министров Республики Татарстан.

Текущий статус по Перечню поручений №379 от «18» декабря 2015 года:

ООО УК «АК-БАРС КАПИТАЛ» Д У ЗПИФ-рентным «АК-БАРС-Горизонт» осуществляет перевод земельных участков из земель



сельскохозяйственного назначения общей площадью 2473,2146 гектаров с кадастровыми номерами 16:24:160304:130, 16:24:160304:129, 16:24:090705:63, 16:24:150301:105, 16:24:170301:213, 16:24:170301:215, 16:24:170301:231, 16:24:170301:232, 16:24:150301:630, 16:24:000000:1180, 16:24:050802:499, 16:24:050801:2122, принадлежащих на праве общей долевой собственности владельцам инвестиционных паев Закрытого паевого инвестиционного фонда «АК БАРС-Горизонт», расположенных на территории Лаишевского муниципального района Республики Татарстан в категорию - «земли промышленности, энергетики, транспорта, связи, радиовещания, телевидения, информатики, земли для обеспечения космической деятельности, земли обороны, безопасности и земли иного специального назначения» для реализации проектов строительства.¶

1. → Комплекса по производству кормов для промышленного рыбоводства на земельном участке с кадастровым номером 16:24:160304:130.¶
2. → Комплекса по производству резиновой крошки на земельном участке с кадастровым номером 16:24:160304:129.¶
3. → Комплекса по производству пеностекла на земельном участке с кадастровым номером 16:24:090705:63.¶
4. → Комплекса по производству плитки из архитектурного бетона. Для строительства комплекса по производству автоклавного газобетона на земельном участке с кадастровым номером 16:24:150301:105.¶
5. → Комплекса по производству овощных консервов на земельном участке с кадастровым номером 16:24:170301:213.¶
6. → Комплекса по производству мясных полуфабрикатов на земельном участке с кадастровым номером 16:24:170301:215.¶
7. → Овощехранилища на земельном участке с кадастровым номером 16:24:170301:231.¶
8. → Комплекса по производству биогумуса на земельном участке с кадастровым номером 16:24:170301:232.¶



9. → Многофункциональной станции технического обслуживания для грузовых автомобилей на земельном участке с кадастровым номером 16:24:150301:630.¶

10. → Комплекса по производству композитной арматуры, Комплекса по производству пластиковых окон, Комплекса по производству мембранных фильтрующих элементов, Логистического кластера №1, Логистического кластера №2, Логистического кластера №3, Логистического кластера №4 на земельном участке с кадастровым номером 16:24:000000:1180.¶

11. → Комплекса по производству картонной упаковки на земельном участке с кадастровым номером 16:24:050802:499.¶

12. → Комплекса по производству комбикормов для сельскохозяйственных животных на земельном участке с кадастровым номером 16:24:050801:2122.¶

Согласно Постановлению Кабинета Министров Республики Татарстан №523 от «25» октября 2006 года «Об утверждении формы ходатайства о переводе земельных участков из земель сельскохозяйственного назначения в другую категорию и состав прилагаемых к нему документов», ООО УК «АК-БАРС КАПИТАЛ» подготовлено ходатайство о переводе земельных участков в категорию «Земли промышленности» с приложением необходимых документов, в том числе согласование Министерства культуры Республики Татарстан, Отдела геологии и лицензирования по Республике Татарстан, Департамента по недропользованию по Приволжскому федеральному округу, Министерства экологии и природных ресурсов Республики Татарстан, Министерства сельского хозяйства и продовольствия Республики Татарстан, Государственного Бюджетного учреждения «Безопасность дорожного движения», а также Планово-картографический материал с указанием испрашиваемых земель сельскохозяйственного назначения в масштабе 1:25000 или 1:10000 с нанесением границ испрашиваемых земельных участков, границ населенных пунктов и их наименований, видов угодий, границ элементов гидрографии и автомобильных дорог.¶



Для подачи ходатайства, Министерство земельных и имущественных отношений Республики Татарстан, запросило заключение исполнительно-распорядительного органа муниципального образования о соответствии предполагаемого размещения объекта на испрашиваемом земельном участке утвержденным документам территориального планирования и подписанная уполномоченным должностным лицом выкопировка из утвержденного документа территориального планирования соответствующего уровня с указанием условных обозначений, границ испрашиваемого земельного участка.¶

На данный момент разработаны изменения в документы территориального планирования, а именно разработаны новые Генеральные планы сельских поселений: Большекабанского, Габишевского, Столбищенского. Для обеспечения подготовки проектов изменений в документы территориального планирования заключены договоры с ГУП «Татинвестгражданпроект» на внесение изменений в Генеральные планы сельских поселений и Правила землепользования и застройки. Соответствующие решение о внесении изменений в документы территориального планирования приняты Главами сельских поселений. Ранее планировалось вносить изменение в Генеральные планы сельских поселений, что отражено в Перечне поручений, но по инициативе органа местного самоуправления будут утверждаться новые Генеральные планы сельских поселений. Проект внесения изменений в генеральные планы Никольского сельского поселения и города Лаишево Лаишевского муниципального района не завершен в связи с мораторием на перевод земельных участков в Никольском сельском поселении и неопределенностью правового статуса д. Старая Пристань, находящейся в Муниципальном образовании г. Лаишево. По итогам совещания в Кабинете Министров РТ вопросы по невозможности согласования вносимых изменений были решены, что отражено в Протоколе совещания № АМ-12-150 от 06.06.2017.¶



Проекты генеральных планов Столбишенского, Большекабанского, Габишевского сельских поселений, направлены на согласование в Кабинет министров РТ. Проект генерального плана Габишевского сельского поселения согласован всеми министерствами, сводное заключение на подписи у Премьер-министра РТ. Проект генерального плана Столбишенского сельского поселения находится в стадии разработки, задержка сроков связана с введением моратория перевода земельных участков в земли населенных пунктов. Проект генерального плана Большекабанского сельского поселения согласован Министерством экологии, Министерством земельных и имущественных отношений, Министерством Экономики, Управлением по охране и использованию объектов животного мира, не согласован с Министерством сельского хозяйства и продовольствия РТ. Ориентировочный срок согласования проекта Министерством сельского хозяйства и продовольствия РТ — 01.09.2017.¶

¶

Текущий статус по Перечню поручений №377 от «18» декабря 2015-года.¶

Для включения земельного участка в границы населенного пункта Бехтерево, Елабужского муниципального района проведены работы по внесению изменений в документы территориального планирования, а именно разработан новый Генеральный план сельского поселения. Для обеспечения подготовки проектов изменений в документы территориального планирования заключен договор с ГУП «Татинвестгражданпроект» на внесение изменений в Генеральный план сельского поселения и Правила землепользования и застройки. Соответствующие решение о внесении изменений в документы территориального планирования принимается Главой сельского поселения. Ранее планировалось вносить изменение в Генеральный план сельского поселения, что отражено в Перечне поручений, но по инициативе органа местного самоуправления будет утверждаться



новый Генеральный план сельского поселения. Завершены работы по разработке нового Генерального плана.¶

Проект генерального плана Бехтеревского сельского поселения, направлен на согласование в Кабинет министров РТ, согласован с Министерством экологии, Министерством сельского хозяйства и продовольствия РТ, Министерством Экономики, Управлением по охране и использованию объектов животного мира, не согласован с Министерством земельных и имущественных отношений. Согласно замечанию Министерства земельных и имущественных отношений, необходимо выполнить межевые работы по земельному участку 16:18:060301:432. В настоящий момент ведутся работы по размежеванию земельного участка 16:18:060301:432. Срок устранения замечания — 18.09.2017, срок согласования с Министерством земельных и имущественных отношений — 01.10.2017.¶

¶

Текущий статус по Перечню поручений №378 от «18» декабря 2015 года.¶

Для включения земельных участков с кадастровыми номерами 16:15:090401:470, 16:15:090401:471, 16:15:090401:472 в границы населенного пункта Куралово Верхнеуслонского муниципального района Республики Татарстан, ведутся работы по внесению изменений в документы территориального планирования, а именно разрабатывается новый Генеральный план сельского поселения. Для обеспечения подготовки проектов изменений в документы территориального планирования заключен договор с ГУП «Татинвестгражданпроект» на внесение изменений в Генеральный план сельского поселения и Правила землепользования и застройки. Соответствующее решение о внесении изменений в документы территориального планирования принято Главой сельского поселения. Ранее планировалось вносить изменение в Генеральный план сельского поселения, что отражено в Перечне поручений, но по инициативе органа местного

самоуправления будет утверждаться новый Генеральный план сельского поселения. Завершены работы по разработке новых Генеральных планов.¶

Проект генерального плана Кураловского сельского поселения, направлен на согласование в Кабинет министров РТ, согласован с Министерством экологии, Министерством сельского хозяйства и продовольствия РТ, Министерством Экономики, Управлением по охране и использованию объектов животного мира, не согласован с Министерством земельных и имущественных отношений. Срок согласования с Министерством земельных и имущественных отношений – 01.09.2017¶

¶

Текущий статус по Перечню поручений №380 от «18» декабря 2015 года:¶

Для включения земельного участка с кадастровым номером 16:20:111001:158 в границы населенного пункта Айша Зеленадольского муниципального района Республики Татарстан, ведутся работы по внесению изменений в документы территориального планирования, а именно разрабатывается новый Генеральный план сельского поселения. Для обеспечения подготовки проектов изменений в документы территориального планирования заключен договор с ГУП «Татинвестгражданпроект» на внесение изменений в Генеральный план сельского поселения и Правила землепользования и застройки. Соответствующее решение о внесении изменений в документы территориального планирования принимается Главой сельского поселения. Завершены работы по разработке новых Генеральных планов.¶

Проект генерального плана Айшинского сельского поселения, направлен на согласование в Кабинет министров РТ, согласован с Министерством экологии, Министерством Экономики, Управлением по охране и использованию объектов животного мира, не согласован с Министерством сельского хозяйства и продовольствия РТ, Министерством земельных и имущественных отношений. Срок согласования с

Министерством земельных и имущественных отношений, Министерством сельского хозяйства и продовольствия РТ – 01.10.2017.

Текущий статус по Перечню поручений №381 от «18» декабря 2015 года:

Для включения земельных участков с кадастровыми номерами 16:24:150301:682, 16:24:090704:366, 16:24:090704:366 в границы населенных пунктов Лаишевского муниципального района Республики Татарстан, ведутся работы по внесению изменений в документы территориального планирования, а именно разрабатывается новый Генеральный план сельского поселения. Для обеспечения подготовки проектов изменений в документы территориального планирования заключен договор с ГУП «Татинвестгражданпроект» на внесение изменений в Генеральный план сельского поселения и Правила землепользования и застройки. Соответствующее решение о внесении изменений в документы территориального планирования принимается Главой сельского поселения. Завершены работы по разработке новых Генеральных планов.

Проекты генеральных планов Столбишенского, Песчанно-Ковалинского сельских поселений, находятся в стадии разработки, задержка сроков связана с введением моратория перевода земельных участков в земли населенных пунктов.

Перенос сроков, произошел по вине ГУП «Татинвестгражданпроект», неоднократно переносили сроки завершения работ по разработке новых Генеральных планов, просрочен срок 3 месяца с даты заключения договора, установленный в заключенных договорах с ТИПП, дата заключения «13» мая 2016 года. В связи с чем были откорректированы сроки.

Генеральные планы Столбишенского, Большекабанского, Габишевского, Песчанно-Ковалинского, Кураловского, Айшинского, Бехтеревского сельских поселений размещены на федеральном сайте <http://fgis.economy.gov.ru> с целью согласования их с министерствами и



ведомствами Республики Татарстан. Для ускорения процесса согласования размещенных документов территориального планирования было организовано совещание в Кабинете Министров Республики Татарстан с участием представителей согласующих министерств, а именно Министерства строительства, архитектуры и ЖКХ Республики Татарстан и согласующие министерства, Министерства земельных и имущественных отношений Республики Татарстан, Министерства экологии и природных ресурсов Республики Татарстан, Министерства экономики Республики Татарстан, Министерства лесного хозяйства Республики Татарстан, Министерства сельского хозяйства и продовольствия Республики Татарстан, а также представители Акционерного общества «Республиканский Кадастровый Центр «Земля» для возможности решения вопроса согласования документов территориального планирования уполномоченными органами государственной власти. По итогам совещания был утвержден Протокол совещания № АМ-12-150 от 06.06.2017.¶

После согласования всех проектов генеральных планов с Кабинетом министров РТ, для дальнейшей работы по переводу категории земельных участков, необходимо следующее:¶

1. Проведение публичных слушаний по вопросу утверждения генеральных планов в каждом сельском поселении согласно Перечням поручений Президента Республики Татарстан № ПР-379 от «18» декабря 2015 года, № ПР-377 от «18» декабря 2015 года, № ПР-378 от «18» декабря 2015 года, № ПР-380 от «18» декабря 2015 года, № ПР-381 от «18» декабря 2015 года.¶

3. Утверждение генеральных планов по итогам проведения публичных слушаний в п. 1.¶



4. Направление согласованных генеральных планов сельских поселений в Федеральную службу государственной регистрации, кадастра и картографии для внесения изменений (смена категории земельных участков).¶

5. Проведение работ по внесению изменений в правила землепользования и застройки сельских поселений (Столбишенского, Большекабанского, Габишевского, Никольского, Песчанно-Ковалинского, Бехтеревского, Айшинского, Кураловского сельских поселений, города Лаишево).¶

6. Согласование материалов по п.4 Исполнительными комитетами муниципальных районов Республики Татарстан.¶

7. Утверждение правил землепользования и застройки сельских поселений (Столбишенского, Большекабанского, Габишевского, Никольского, Песчанно-Ковалинского, Бехтеревского, Айшинского, Кураловского сельских поселений, города Лаишево).¶

На основании вышеизложенного сообщаем, что процесс смены категории земельных участков будет завершен в четвертом квартале 2017 года.¶

¶



УПРАВЛЕНИЕ ФЕДЕРАЛЬНОЙ СЛУЖБЫ ГОСУДАРСТВЕННОЙ РЕГИСТРАЦИИ, КАДАСТРА И КАРТОГРАФИИ ПО РЕСПУБЛИКЕ ТАТАРСТАН

Раздел 1

Выписка из Единого государственного реестра недвижимости об основных характеристиках и зарегистрированных правах на объект недвижимости

Сведения об основных характеристиках объекта недвижимости

В Единый государственный реестр недвижимости внесены следующие сведения:

Земельный участок	
Лист № 1	Всего листов раздела 1: 1
21.03.2017	Всего листов выписки: 1
Кадастровый номер:	16:24:160304:256
(на основе кадастрового номера)	
Номер кадастрового квартала:	16:24:160304
Дата присвоения кадастрового номера:	17.03.2017
Ранее присвоенный государственный учетный номер:	данные отсутствуют
Адрес:	установлено относительно ориентира, расположенного в границах участка. Почтовый адрес ориентира: Республика Татарстан, Лаишевский муниципальный район, Большекабачское сельское поселение, с Малые Кабачки
Площадь:	223161 +/- 165 кв. м
Кадастровая стоимость, руб.:	28656104.01
Кадастровые номера расположенных в пределах земельного участка объектов недвижимости:	данные отсутствуют
Категория земель:	Земли населенных пунктов
Виды разрешенного использования:	Размещение домов индивидуальной жилой застройки
Статус земли об объекте недвижимости:	Сведения об объекте недвижимости имеют статус "актуальные"
Особые отметки:	Границы земельного участка пересекает границы земельных участков (земельного участка) с кадастровыми номерами (кадастровым номером) 16:24:160304:140. Посредством данного земельного участка обеспечен доступ к земельному участку (земельным участкам) с кадастровым номером (кадастровыми номерами) 16:24:160304:257.
Получатель выписки:	Закрытый паевой инвестиционный пенсионный фонд "АК БАРС - Горизонт" под управлением Общества с ограниченной ответственностью Управляющая компания "АК БАРС КАПИТАЛ"
НАЧАЛЬНИК ОТДЕЛА	Камердянов Р. Р.
Подпись, расшифровка подписи:	М.П.



Раздел 2

Выписка из Единого государственного реестра недвижимости об основных характеристиках и зарегистрированных правах на объект недвижимости
Сведения о зарегистрированных правах на объект недвижимости

Земельный участок		Идентификация недвижимости	
Лист №	Раздел 2	Всего листов раздела 2:	Всего листов выписки:
21.03.2017			
Кадстровый номер:		16:24:160304:256	
1. Приобретатель (правообладатель):		Закртый паевой инвестиционный рентный фонд "АК БАРС - Горизонт" под управлением Общества с ограниченной ответственностью Управляющая компания "АК БАРС КАПИТАЛ"	
2. Вид, номер и дата государственной регистрации права:		2.1. Общая доля в собственности, № 16:24:160304:256-16/001/2017-1 от 17.03.2017	
3. Документы-основания:		3.1. Договор купли-продажи земельных участков сельскохозяйственного назначения от 10.10.2009 №Ф15-03; 3.1. Акт приема-передачи земельных участков сельскохозяйственного назначения от 10.10.2009 №10102009	
Ограничение прав и обременение объекта недвижимости:		Доверительное управление, установлено относительно ориентира, расположенного за пределами участка Республики Татарстан (Татарстан), Лаишевский муниципальный район, в границах землепользования ОНХ "Столбищенское", кадастр № 16: 24: 00 00 00: 69, Земельный участок, категория земель: земли сельскохозяйственного назначения, общая площадь 30962289 кв. м	
4. 4.1.1. дата государственной регистрации:		17.03.2017	
номер государственной регистрации:		16:24:160304:256-16/001/2017-2	
сроки, на который установлено ограничение прав и обременение объекта:		с 04.08.2009 по 30.06.2024	
лицо, в пользу которого установлено ограничение прав и обременение объекта:		Общество с ограниченной ответственностью Управляющая компания "АК БАРС КАПИТАЛ", ИНН: 1435126890	
основание государственной регистрации:		Правила доверительного управления. Закртым паевым инвестиционным фондом "Ак Барс-Горизонт" от 04.08.2009 №Ф4082009	
5. Сведения о наличии решений об изъятии объекта недвижимости для государственных и муниципальных нужд:		данные отсутствуют	
6. Сведения об осуществлении государственной регистрации прав без необходимости в силу закона согласия третьего лица, органа:		данные отсутствуют	
НАЧАЛЬНИК ОТДЕЛА		М.П.	
Имя и фамилия (полностью)		Имя и фамилия (полностью)	
Камарташов Р. Р.			



Раздел 3
Выписка из Единого государственного реестра недвижимости об основных характеристиках и зарегистрированных правах на объект недвижимости
Описание местоположения земельного участка

Земельный участок			
(без объекта недвижимости)			
Лист №	Раздел 3	Всего листов раздела 3:	Всего листов выписки:
21.03.2017			
Кадастровый номер:		16:24:160304:256	

План (чертеж, схема) земельного участка:	
Масштаб 1:	Условные обозначения:

НАЧАЛЬНИК ОТДЕЛА	Камардин Р. Р.
(подпись начальника отдела)	(подпись, печать)

М.П.



УПРАВЛЕНИЕ ФЕДЕРАЛЬНОЙ СЛУЖБЫ ГОСУДАРСТВЕННОЙ РЕГИСТРАЦИИ, КАДАСТРА И КАРТОГРАФИИ ПО РЕСПУБЛИКЕ ТАТАРСТАН

Раздел I

Выписка из Единого государственного реестра недвижимости об основных характеристиках и зарегистрированных правах на объект недвижимости

Сведения об основных характеристиках объекта недвижимости

В Единый государственный реестр недвижимости внесены следующие сведения:

Земельный участок		
Лист №	Раздела I	Всего листов раздела I
21.03.2017		
Кадастровый номер:	16:24:160303-438	Всего листов выписки

Номер кадастрового квартала:	16:24:160303
Дата присвоения кадастрового номера:	16.03.2017
Ранее присвоенный государственный учетный номер:	данные отсутствуют
Адрес:	Установлено относительная ориентира, расположенного в границах участка. Почтовый адрес ориентира: Республика Татарстан, Лаишевский муниципальный район, Большекайское сельское поселение, с. Больше Кабалы
Площадь:	997379 +/- 350 кв. м
Кадастровая стоимость, руб.:	127734328.53
Кадастровые номера расположенных в пределах земельного участка объектов недвижимости:	данные отсутствуют
Категория земель:	Земли населенных пунктов
Виды разрешенного использования:	Для объектов жилой застройки
Статус земли об объекте недвижимости:	Сведения об объекте недвижимости имеют статус "актуальные"
Особые отметки:	Границы земельного участка состоят из 2 контуров. Границы земельного участка пересекает триниша земельных участков (земельного участка) с кадастровыми номерами (кадастровым номером) 16:24:160303:277. Посредством данного земельного участка обеспечен доступ к земельному участку (земельным участкам) с кадастровым номером (кадастровыми номерами) 16:24:160303:437.
Получатель выписки:	Закрытый паевой инвестиционный реальный фонд "АК БАРС - Горизонт" под управлением Общества с ограниченной ответственностью Управляющей компания "АК БАРС КАПИТАЛ"

НАЧАЛЬНИК ОТДЕЛА	Камардин Р. Р.
------------------	----------------

М.П.



Раздел 2

Выписка из Единого государственного реестра недвижимости об основных характеристиках и зарегистрированных правах на объект недвижимости
Сведения о зарегистрированных правах на объект недвижимости

Земельный участок		Имя объекта недвижимости	
Лист № <u>2</u>	Раздел <u>2</u>	Всего листов раздела <u>2</u> :	Всего листов выписки
21.03.2017			
Кадстровый номер:		16:24:160303:438	

1. Правообладатель (правообладатели):	Закрывают паевой инвестиционный рентный фонд "АК БАРС - Горизонт" под управлением Общества с ограниченной ответственностью Управляющая компания "АК БАРС КАПИТАЛ"
2. Вид, номер и дата государственной регистрации права:	2.1. Общая доля в собственности, № 16:24:160303:438-16:001/2017-1 от 17.03.2017
3. Документ-основание:	3.1. Договор купли-продажи земельного участка от 28.08.2013 №119/Ф686/280813
Ограничение прав и обременение объекта недвижимости:	
вид:	Доверительное управление, Республика Татарстан (Татарстан), Лаишевский муниципальный р-н, Большекаинское сельское поселение, с. Большие Кабины, кад. № 16:24:160303:438, Земельный участок, категория земель: земли населенных пунктов, разрешенное использование: для жилищного строительства, площадь 997 379 кв. м
дата государственной регистрации:	17.03.2017
номер государственной регистрации:	16:24:160303:438-16:001/2017-2
срок, на который установлено ограничение прав и обременение объекта:	по 30.06.2024
лицо, в пользу которого установлено ограничение прав и обременение объекта:	Общество с ограниченной ответственностью Управляющая компания "АК БАРС КАПИТАЛ", ИНН: 1433126890
основание государственной регистрации:	Правила доверительного управления Закрытым паевым инвестиционным рентным фондом "АК БАРС-Горизонт" от 04.08.2009 №6408/2009
Сведения о наличии решения об изъятии объекта недвижимости для государственных и муниципальных нужд:	данные отсутствуют
Сведения об осуществлении государственной регистрации при без необходимости в силу закона согласия третьего лица, органа:	данные отсутствуют

НАЧАЛЬНИК ОТДЕЛА	М.П.	Камаргин Р. Р.	Камаргин Р. Р.
------------------	------	----------------	----------------



Раздел 3

Выписка из Единого государственного реестра недвижимости об основных характеристиках и зарегистрированных правах на объект недвижимости.
Описание местоположения земельного участка

Земельный участок			
(полный адрес земельного участка)			
Лист №	Раздела 3	Всего листов раздела 3:	Всего листов выписки:
21.03.2017			
Кадастровый номер:		16:24:160303:438	
План (чертеж, схема) земельного участка:			
Масштаб 1:	Условные обозначения:		
НАЧАЛЬНИК ОТДЕЛА		Камурдин Р. Р.	
Подпись начальника отдела		Подпись (подпись)	
М.П.		М.П.	



УПРАВЛЕНИЕ ФЕДЕРАЛЬНОЙ СЛУЖБЫ ГОСУДАРСТВЕННОЙ РЕГИСТРАЦИИ, КАДАСТРА И КАРТОГРАФИИ ПО РЕСПУБЛИКЕ ТАТАРСТАН

(акт государственного органа государственной власти)

Лист 1

Выписки из Единого государственного реестра недвижимости об основных характеристиках и зарегистрированных правах на объект недвижимости

Сведения об основных характеристиках объекта недвижимости

В Единый государственный реестр недвижимости внесены следующие сведения:

Земельный участок		
Лист № 1	Всего листов раздела 1:	Всего листов выписки:
21.03.2017		
Кадастровый номер:	16:24:160304:257	

Номер кадастрового квартала:	16:24:160304
Дата присвоения кадастрового номера:	17.03.2017
Ранее присвоенный государственный учетный номер:	данные отсутствуют
Адрес:	установлено относительно ориентира, расположенного в границах участка. Почтовый адрес ориентира: Республика Татарстан, Ишметьевский район, Большеберезовское сельское поселение, с Малые Кабины
Площадь:	149 +/- 4 кв. м
Кадастровая стоимость, руб.:	19133.09
Кадастровые номера расположенных в пределах земельного участка объектов недвижимости:	данные отсутствуют
Категория земель:	Земли населенных пунктов
Виды разрешенного использования:	Размещение объектов индивидуальной жилой застройки
Статус записи об объекте недвижимости:	Сведения об объекте недвижимости имеют статус "актуальные"
Особые отметки:	Граница земельного участка пересекает границы земельных участков (земельного участка) с кадастровыми номерами (кадастровым номером) 16:24:160304:140). Для данного земельного участка обеспечен доступ посредством земельного участка (земельных участков) с кадастровым номером (кадастровыми номерами) 16:24:160304:256.
Получатель выписки:	Закрытый паевой инвестиционный реестр фонд "АК БАРС - Горизонт" под управлением Общества с ограниченной ответственностью Управляющая компания "АК БАРС КАПИТАЛ"

НАЧАЛЬНИК ОТДЕЛА	Камагалинов Р. Р.
------------------	-------------------

(подпись)

М.П.



Раздел 2

Выписка из Единого государственного реестра недвижимости об основных характеристиках и зарегистрированных правах на объект недвижимости

Сведения о зарегистрированных правах на объект недвижимости

Земельный участок		Информация о недвижимости	
Лист № _____	Раздел 2	Всего листов раздела 2: _____	Всего листов выписки: _____
21.03.2017		16:24:160304:257	
Кадастровый номер:		16:24:160304:257	
1. Правообладатель (правообладатели):	Закрýтый паевой инвестиционный репóитный фонд "АК БАРС - Горизонт" под управлением Общества с ограниченной ответственностью Управляющая компания "АК БАРС КАПИТАЛ"		
2. Вид, номер и дата государственной регистрации права:	2.1. Общая долевая собственность, № 16:24:160304:257-16:0001/2017-1 от 17.03.2017		
3. Документы-основания:	3.1. Договор купли-продажи земельных участков сельскохозяйственного назначения от 10.10.2009 №Ф015-03; Акт приема-передачи земельных участков сельскохозяйственного назначения от 10.10.2009 №10102009		
Ограничение прав и обременение объекта недвижимости:	Доверительное управление, установлено относительно ориентира, расположенного за пределами участка Республики Татарстан (Татарстан), Лаишевский муниципальный район, в границах земельного участка ОПХ "Столбищенское", кадастр № 16:24:00 00 00: Земельный участок, категория земель: земли сельскохозяйственного назначения, общая площадь 30962289 кв. м		
4	дата государственной регистрации:	17.03.2017	
4.1.1.	номер государственной регистрации:	16:24:160304:257-16:0001/2017-2	
	срок, на который установлено ограничение прав и обременение объекта:	с 04.08.2009 по 30.06.2024	
	вид, в пользу которого установлено ограничение прав и обременение объекта:	Общество с ограниченной ответственностью Управляющая компания "АК БАРС КАПИТАЛ", ИНН: 1435126890	
	основание государственной регистрации:	Правила доверительного управления Закрытым паевым инвестиционным репóитным фондом "Ак Барс-Горизонт" от 04.08.2009 №04082009	
5.	Сведения о наличии решения об изъятии объекта недвижимости для государственных и муниципальных нужд:	данные отсутствуют	
6.	Сведения об осуществлении государственной регистрации прав без необходимости в силу закона согласия третьего лица, органа:	данные отсутствуют	
НАЧАЛЬНИК ОТДЕЛА		Камертин Р. Р.	




Лист 3

Выписка из Единого государственного реестра недвижимости об основных характеристиках и зарегистрированных правах на объект недвижимости

Описание местоположения земельного участка

Земельный участок	
Лист № Раздела 3	
Всего листов раздела 3:	Всего листов выписки:
21.03.2017	
Кадастровый номер:	16:24:160304:257

План (чертеж, схема) земельного участка:

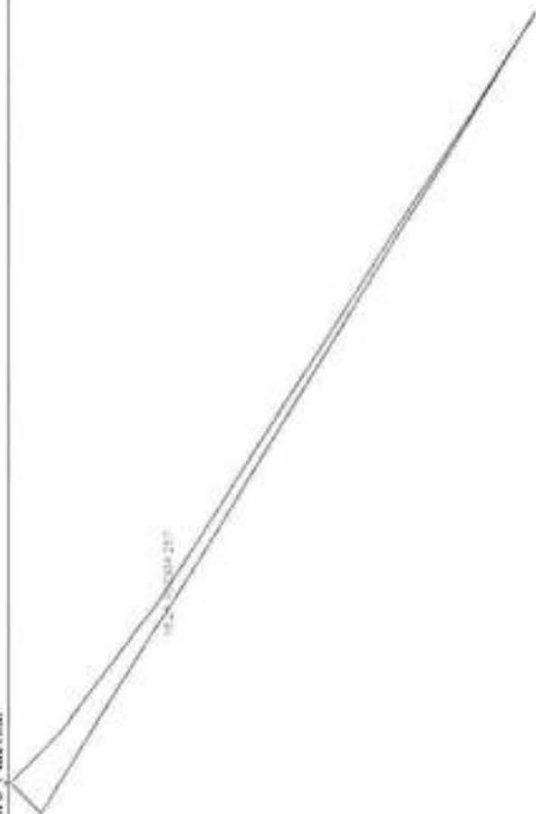

Масштаб 1: Условные обозначения

НАЧАЛЬНИК ОТДЕЛА

Самаринский Р. Р.

(подпись, печать)

(подпись, печать)

М.П.



УПРАВЛЕНИЕ ФЕДЕРАЛЬНОЙ СЛУЖБЫ ГОСУДАРСТВЕННОЙ РЕГИСТРАЦИИ, КАДАСТРА И КАРТОГРАФИИ ПО РЕСПУБЛИКЕ ТАТАРСТАН

(полное наименование органа регистрации прав)

Лист 1

Выписка из Единого государственного реестра недвижимости об основных характеристиках и зарегистрированных правах на объект недвижимости

В Единый государственный реестр недвижимости внесены следующие сведения:

Земельный участок		
Лист №	Раздела I	Всего листов раздела I:
21.03.2017		
Кадастровый номер:	16:24:160303:437	

Номер кадастрового квартала:	16:24:160303
Дата присвоения кадастрового номера:	16.03.2017
Ранее присвоенный государственный учетный номер:	данные отсутствуют
Адрес:	установлено относительно ориентира, расположенного в границах участка. Почтовый адрес ориентира: Республика Татарстан, Лаишевский муниципальный район, Большеизбянское сельское поселение, с. Большие Кабыны
Площадь:	25789 +/- 56 кв. м
Кадастровая стоимость, руб.:	3302797,23
Кадастровые номера расположенных в пределах земельного участка объектов недвижимости:	данные отсутствуют
Категория земель:	Земли населенных пунктов
Виды разрешенного использования:	Для объектов жилой застройки
Статус земли об объекте недвижимости:	Сведения об объекте недвижимости имеют статус "актуальные"
Особые отметки:	Граница земельного участка пересекает границы земельных участков (земельного участка) с кадастровыми номерами (кадастровым номером) 16:24:160303:277. Для данного земельного участка обеспечен доступ посредством земельного участка (земельных участков) с кадастровым номером (кадастровыми номерами) 16:24:160303:438.
Получатель выписки:	Закрытый паевой инвестиционный реальный фонд "АК БАРС - Горизонт" под управлением Общества с ограниченной ответственностью Управляющая компания "АК БАРС КАПИТАЛ"

НАЧАЛЬНИК ОТДЕЛА	Климентьев Р. Р.
------------------	------------------

М.П.



Выписка из Единого государственного реестра недвижимости об основных характеристиках и зарегистрированных правах на объект недвижимости
Сведения о зарегистрированных правах на объект недвижимости

Раздел 2


Земельный участок		(объект недвижимости)	
Лист № 2	Раздел 2	Всего листов раздела 2:	Всего листов выписки:
21.03.2017			
Кадастровый номер:		16:24:160303:437	
1. (Проводитель (приводитель))		Закрывать пассив инвестиционный реальный фонд "АК БАРС - Горизонт" под управлением Общества с ограниченной ответственностью Управляющая компания "АК БАРС КАПИТАЛ"	
2. Вид, номер и дата государственной регистрации права:		2.1. Общая долевая собственность. № 16:24:160303:437-16:001/2017-1 от 17.03.2017	
3. Документ-основание:		3.1. Договор купли-продажи земельного участка от 28.08.2013 №16Ф/686/280813	
Ограничение прав и обременение объекта недвижимости:			
вид:		Доверительное управление, Республика Татарстан (Татарстан), Липовский муниципальный район, Боровское сельское поселение, с. Большие Кабаны, кад. № 16:24:160303:437, Земельный участок, категория земель: земли населенных пунктов, разрешенное использование: для жилищного строительства, площадь: 25 789 кв. м	
дата государственной регистрации:		17.03.2017	
номер государственной регистрации:		16:24:160303:437-16:001/2017-2	
срок, на который установлено ограничение прав и обременение объекта:		по 30.06.2024	
лицо, в пользу которого установлено ограничение прав и обременение объекта:		Общество с ограниченной ответственностью Управляющая компания "АК БАРС КАПИТАЛ", ИНН 1435126890	
основание государственной регистрации:		Принята доверительного управления Закрытым паевым инвестиционным фондом "Ак Барс-Горизонт" от 04.08.2009 №0408/2009	
Сведения о наличии (об отсутствии) объекта недвижимости для государственных и муниципальных нужд:		данные отсутствуют	
Сведения об осуществлении государственной регистрации прав без необходимого в силу закона согласия третьего лица, органа:		данные отсутствуют	
НАЧАЛЬНИК ОТДЕЛА		Камарильнов Р. Р.	



Рисunek 3

Выписка из Единого государственного реестра недвижимости об основных характеристиках и зарегистрированных правах на объект недвижимости
Описание местоположения земельного участка

Земельный участок			
Лист № _____ Раздела 3			
Всего листов раздела 3:		Всего листов выписки:	
21.03.2017			
Кадастровый номер:		16:24:160303:437	

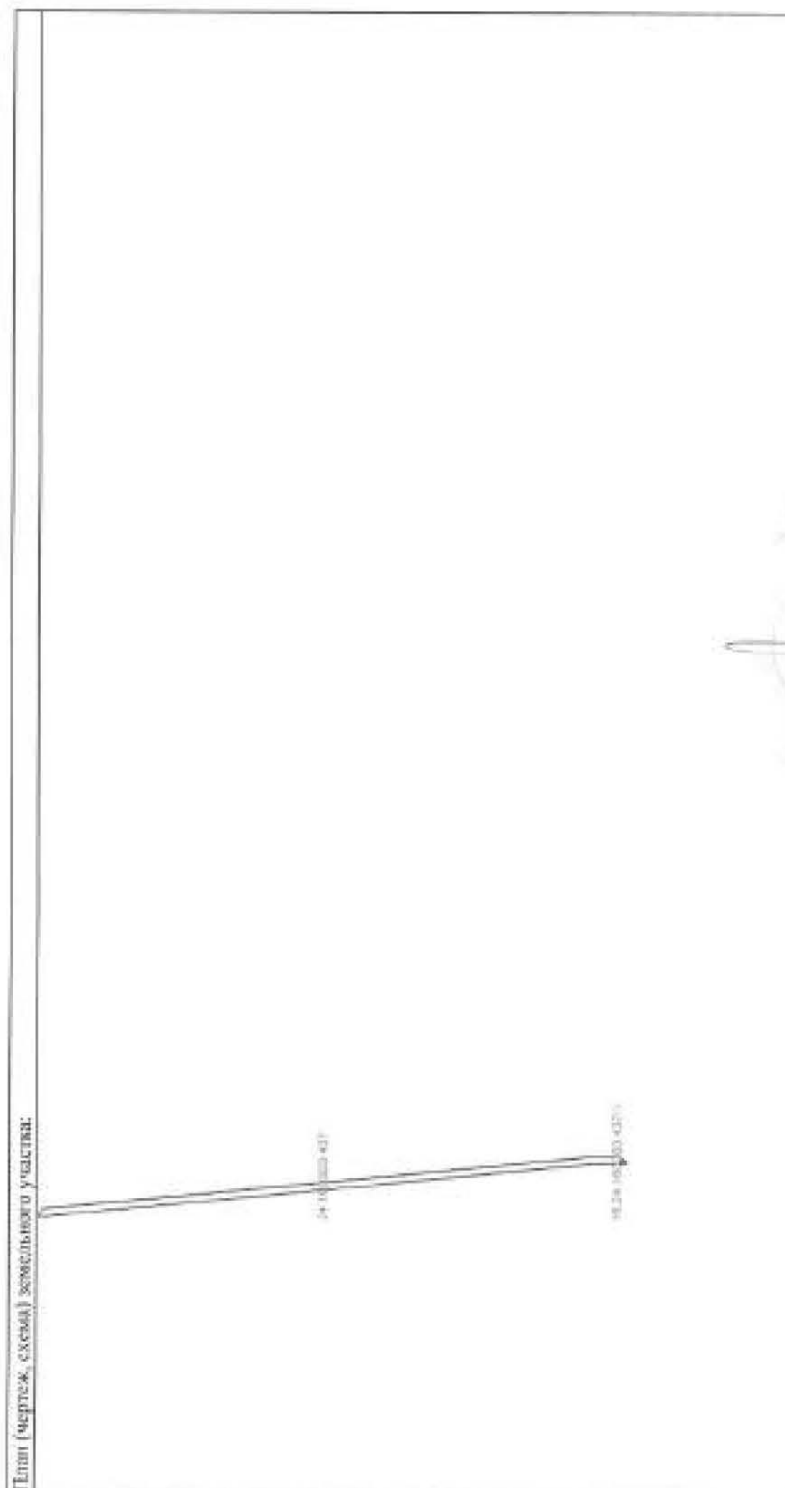

Масштаб 1:	Условные обозначения:	Кадастровый Р. Р.
НАЧАЛЬНИК ОТДЕЛА		

М.П.

Формат: А4, 210х297 мм

Число листов: 1

Число листов: 1



СПРАВЛЕНИЕ ФЕДЕРАЛЬНОЙ СЛУЖБЫ ГОСУДАРСТВЕННОЙ РЕГИСТРАЦИИ, КАДАСТРА И КАРТОГРАФИИ ПО РЕСПУБЛИКЕ ТАТАРСТАН
(далее - ФГБУ Росреестр)

Выписка из Единого государственного реестра недвижимости об основных характеристиках и зарегистрированных правах на объект недвижимости
Сведения об основных характеристиках объекта недвижимости

В Единый государственный реестр недвижимости внесены следующие сведения:

Земельный участок	Объект недвижимости	
Лист № 1	Всего листов: 1	Всего страниц: 1
03.05.2017	16:24:000000-5625	
Кадастровый номер:		
Кадастровый номер:	16:24:0000000	
Дата прекращения кадастрового номера:	03.05.2017	
Ранее присвоенный государственный учетный номер:	наименование отсутствует	
Адрес:	установлено относительно ориентира, расположенного в границах участка, расположенного по адресу: Республика Татарстан, Ленинский муниципальный район, Большеберезниковское сельское поселение, с/поселение Колыба	
Площадь:	5804 +/- 1 кв. м	
Кадастровая стоимость, руб.:	1127528.28	
Кадастровый номер зарегистрированных в пределах земельного участка объектов недвижимости:	наименование отсутствует	
Категория земель:	Земли населенных пунктов	
Вид разрешенного использования:	размещение домов индивидуальной жилой застройки	
Сведения об объекте недвижимости имеют статус "актуальные"		
Общие сведения:	Граница земельного участка пересекать границу земельного участка (земельного участка) с кадастровым номером (кадастровый номер) 16:24:000000-697. Для данного земельного участка (кадастровый номер) 16:24:000000-5625.	
Подпись выписки:	Закрытый пазол информационной системы ФГБУ "АК БАРС - Голосит"	
Инициалы отдела:	Инициалы отдела	

Р. И. И. И.



Листов 2

Выписка из Единого государственного реестра недвижимости об основных характеристиках и зарегистрированных правах на объект недвижимости
Сведения о зарегистрированных правах на объект недвижимости


Земельный участок		Листов 2		Всего листов раздела 2:		Всего разделов:		Всего листов выписки:	
Лист №		Раздел 2		Всего листов раздела 2:		Всего разделов:		Всего листов выписки:	
01.05.2017				16:24:0000000-5625					
Кадастровый номер:				16:24:0000000-5625					
1. Правообладатель (правообладатели):				1.1. Закрытый паевой инвестиционный фонд "АК БАРС - Горизонт"					
2. Вид, номер и дата государственной регистрации права:				2.1. Общая долевая собственность, № 16:24:0000000-5625-16:001/2017-1 от 01.05.2017					
3. Документ-основание:				3.1. Договор купли-продажи земельных участков ссылаемой/ищей/ищих на кадастровый номер 10.10.2009 №015-03, Акт приема-передачи земельных участков сельскохозяйственного назначения от 10.10.2009 №10102009					
Ограничение прав и обременение объекта недвижимости:				Доверительное управление					
вид:				03.05.2017					
дата государственной регистрации:				16:24:0000000-5625-16:001/2017-2					
номер государственной регистрации:				с 04.08.2009 по 30.06.2024					
4. 4.1.1. срок, на который установлено ограничение прав и обременение объекта:				Общество с ограниченной ответственностью "Управляющая компания "АК БАРС"					
вид, в пользу которого установлено ограничение прав и обременение объекта:				КАПИТАЛ, ИНН: 1433126890					
основание государственной регистрации:				Правом доверительного управления Закрытым паевым инвестиционным фондом "Ак Барс-Горизонт" от 04.08.2009 №04082009					
5. Сведения о наличии регистрации об ипотечном залоге объекта недвижимости для государственных и муниципальных нужд:				данные отсутствуют					
6. Сведения об осуществлении государственной регистрации прав без необходимости в силу закона согласия третьего лица, органа:				данные отсутствуют					
НАЧАЛЬНИК ОТДЕЛА				Камалетдинов Р. Р.					
М.П.									



CON
TRUST

[illegible]

[illegible]

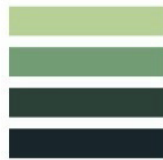

Выписка из Единого государственного реестра недвижимости об основных характеристиках и зарегистрированных правах на объект недвижимости

Сведения о зарегистрированных правах на объект недвижимости

Лист № 2

Результат 2

Всего листов раздела 2: 1

Всего разделов: 1

Всего листов выписки: 1

Кадстровый номер: 16:24:000000:5625

1. Правообладатель (правообладатели):	1.1. Закрытый паевой инвестиционный реальный фонд "АК БАРС - Т-Принт"
2. Вид, номер и дата государственной регистрации права:	2.1. Обременение ипотекой недвижимости. № 16:24:000000:5625-16:001/2017-1 от 01.05.2017
3. Документ(ы)-основание:	3.1. Договор купли-продажи земельного участка с кадастровым номером 16:01:001/2017-1 от 10.10.2009 № 013-01/2009. Акт приема-передачи земельного участка с кадастровым номером 16:01:001/2009 № 1010/2009
Ограничение права и обременение объекта недвижимости:	Ипотечное удержание
ИПД:	Ипотечное удержание
дата государственной регистрации:	01.05.2017
номер государственной регистрации:	16:24:000000:5625-16:001/2017-2
срок, на который установлено ограничение права и обременение объекта:	с 04.08.2009 по 30.06.2024
4.1.1. объект:	Обременение с ограничением ответственности Управляющей компании "АК БАРС КАПИТАЛ", ИНН: 1635176890
основание государственной регистрации:	Правом доверительного управления Закрытым паевым инвестиционным реальным фондом "АК БАРС-Т-Принт" от 04.08.2009 № 04/08/2009
5. Сведения о наличии решения об изъятии объекта недвижимости для государственных и муниципальных нужд:	данные отсутствуют
6. Сведения об осуществлении государственной регистрации права без необходимости в силу закона согласия третьего лица, органа:	данные отсутствуют

НАЧАЛЬНИК ОТДЕЛА

М.П.

Кандыбов Р. Р.

Номер кадастрового участка 03.05.2017				Дата государственной регистрации 16.01.2017			
Номер документа 03.05.2017				Дата государственной регистрации 16.01.2017			
План (суперпоз. карта) земельного участка							
М.П.							

15-AM 105803

РОССИЙСКАЯ ФЕДЕРАЦИЯ
ФЕДЕРАЛЬНОЕ АГЕНТСТВО ПО ТЕХНИЧЕСКОМУ РЕГУЛИРОВАНИЮ И МЕТРОЛОГИИ
Федеральное агентство прав собственности и государственной регистрации

ОБЩЕСТВО С ОГРАНИЧЕННОЙ ОТВЕТСТВЕННОСТЬЮ
О ГОСУДАРСТВЕННОЙ РЕГИСТРАЦИИ ПРАВА

Дата выдачи: "11" сентября 2012 года

Документы-основания: • Договор купли-продажи земельного участка сельскохозяйственного назначения от 06.07.2009 №68

Субъект (субъекты) права: Общество с ограниченной ответственностью "Первое Строительное Управление", ИНН: 1655145805, ОГРН: 1071690041277, дата гос. регистрации: 17.10.2007, наименование регистрирующего органа: Межрайонная инспекция Федеральной налоговой службы №18 по Республике Татарстан, КПП: 165501001, адрес (место нахождения) постоянно действующего исполнительного органа: Россия, Республика Татарстан (Татарстан), г.Казань, ул.Карла Маркса, д.61

Вид права: Собственность

Объект права: Земельный участок, категория земель: земля сельскохозяйственного назначения, разрешенное использование: для ведения сельскохозяйственного производства, общая площадь: 498 767 кв. м, адрес объекта: Республика Татарстан, Ленинский муниципальный район, Песчано-Ковылинское сельское поселение

Кадастровый (или условный) номер: 16-24-009704-152


Существующие ограничения (обременения) права: не зарегистрировано

внесено в Едином государственном реестре прав на недвижимое имущество и сделок с ним "11" сентября 2012 года единая запись регистрации № 16-16-010762012-547

Регистратор: Музаметов Д. С.

Серия 16-AM 105803

«Первое Строительное Управление»
Наличие Удостоверения
Деп. РТ
16.09.2012

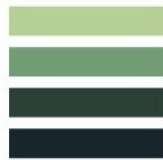

Фонд Федерального государственного бюджетного учреждения "Федеральная кадастровая служба государственной регистрации, кадастра и картографии" по Республике Татарстан

(единственный орган кадастрового учета)

КАДАСТРОВЫЙ ПАСПОРТ ЗЕМЕЛЬНОГО УЧАСТКА (комлексы из государственного кадастра недвижимости)

19.09.2012 № 16/007/2011/13-4116929

В.1

1	Кадастровый номер	16:24:0090704:352	2	Лист № 1	3	Всего листов 3		
4	Общие сведения							
5	Предельные размеры	16:24:0090704:219						
7	Местоположение: установленно относительно ориентира, расположенного в границах участка.	Дата вступления номера в государственный кадастр недвижимости: 02.12.2011						
8	Почтовый адрес ориентира: Республика Татарстан, Лаишевский муниципальный район, Песчан-Козаковский сельский поселение							
8.1	Категория земель:							
8.1	Земли сельскохозяйственного назначения	Земли населенных пунктов	Земли промышленности, энергетики, транспорта, связи, радиосвязи, телевидения, информатики, земли для обеспечения космической деятельности, земли обороны, безопасности и земли иного специального назначения	Земли особо охраняемых территорий и объектов	Земли лесного фонда	Земли жилищного фонда	Земли запаса	Категория не установлена
8.2	иная							
9	Разрешенное использование: Сельскохозяйственное производство							
10	Фактическое использование: Характеристика деятельности: —							
11	Площадь: 498787 +/-6180 кв. м	12	Кадастровая стоимость (руб.): 453896.17	13	Удельный показатель кадастровой стоимости (руб./м²): 0.91	14	Система координат: СК координатного округа	
Сведения о правах:								
Праваобладатель		Вид права		Общие отметки				
Общество с ограниченной ответственностью "Первое Строительное Управление"		Собственность		—				
16. Общие отметки: Пинкод и местоположение границ земельного участка соответствуют материалам межевания. Сведения о яном прикладываются на листе № 2								
17								
Дополнительные сведения для регистрации прав на обременение земельного участка		18.1 Номер обременения участка: 16:24:0090704:352, 16:24:0090704:354						
		18.2 Номер участка, прообразованного в результате выдела: —						
		18.3 Номер участка, подлежащих снятию с кадастрового учета: 16:24:0090704:354						

инженер А. КЕЛДЫШИН
(подпись и печать)





КАДАСТРОВЫЙ ПАСПОРТ ЗЕМЕЛЬНОГО УЧАСТКА (выписка из государственного кадастра недвижимости)

19.09.2012 № 16/09/2012/12-1/16022


Кадастровый номер 16:24:090704:352

1	2	3	4	5	6
№	Лист № 2	Всего листов: 2			
Описание зоны					
1	Земельный участок частично входит в Зону: "ПКС "Пигали" фидер 9", 16.00.2.789, сведения о которой внесены в государственный кадастр недвижимости на основании Об утверждении описания местоположения границ охраняемых зон линий электропередач, принадлежащих ОАО «Сетевая компания», и установлении особых условий использования земельных участков, попадающих в охраняемые зоны, от 16.07.2009 № 1153. В государственном кадастре недвижимости отсутствуют сведения о частях земельного участка, входящих в Зону: "ПКС "Пигали" фидер 9", 16.00.2.789, сведения о которой внесены в государственный кадастр недвижимости на основании Об утверждении описания местоположения границ охраняемых зон линий электропередач, принадлежащих ОАО «Сетевая компания», и установлении особых условий использования земельных участков, попадающих в охраняемые зоны, от 16.07.2009 № 1153.				
2	Земельный участок частично входит в Зону: "ПКС "Пигали" фидер 5", 16.00.2.787, сведения о которой внесены в государственный кадастр недвижимости на основании Об утверждении описания местоположения границ охраняемых зон линий электропередач, принадлежащих ОАО «Сетевая компания», и установлении особых условий использования земельных участков, попадающих в охраняемые зоны, от 16.07.2009 № 1153. В государственном кадастре недвижимости отсутствуют сведения о частях земельного участка, входящих в Зону: "ПКС "Пигали" фидер 5", 16.00.2.787, сведения о которой внесены в государственный кадастр недвижимости на основании Об утверждении описания местоположения границ охраняемых зон линий электропередач, принадлежащих ОАО «Сетевая компания», и установлении особых условий использования земельных участков, попадающих в охраняемые зоны, от 16.07.2009 № 1153.				

С. В. Пилифорова
(подпись, фамилия)

инженер Д. Калетоский
(подпись, фамилия)



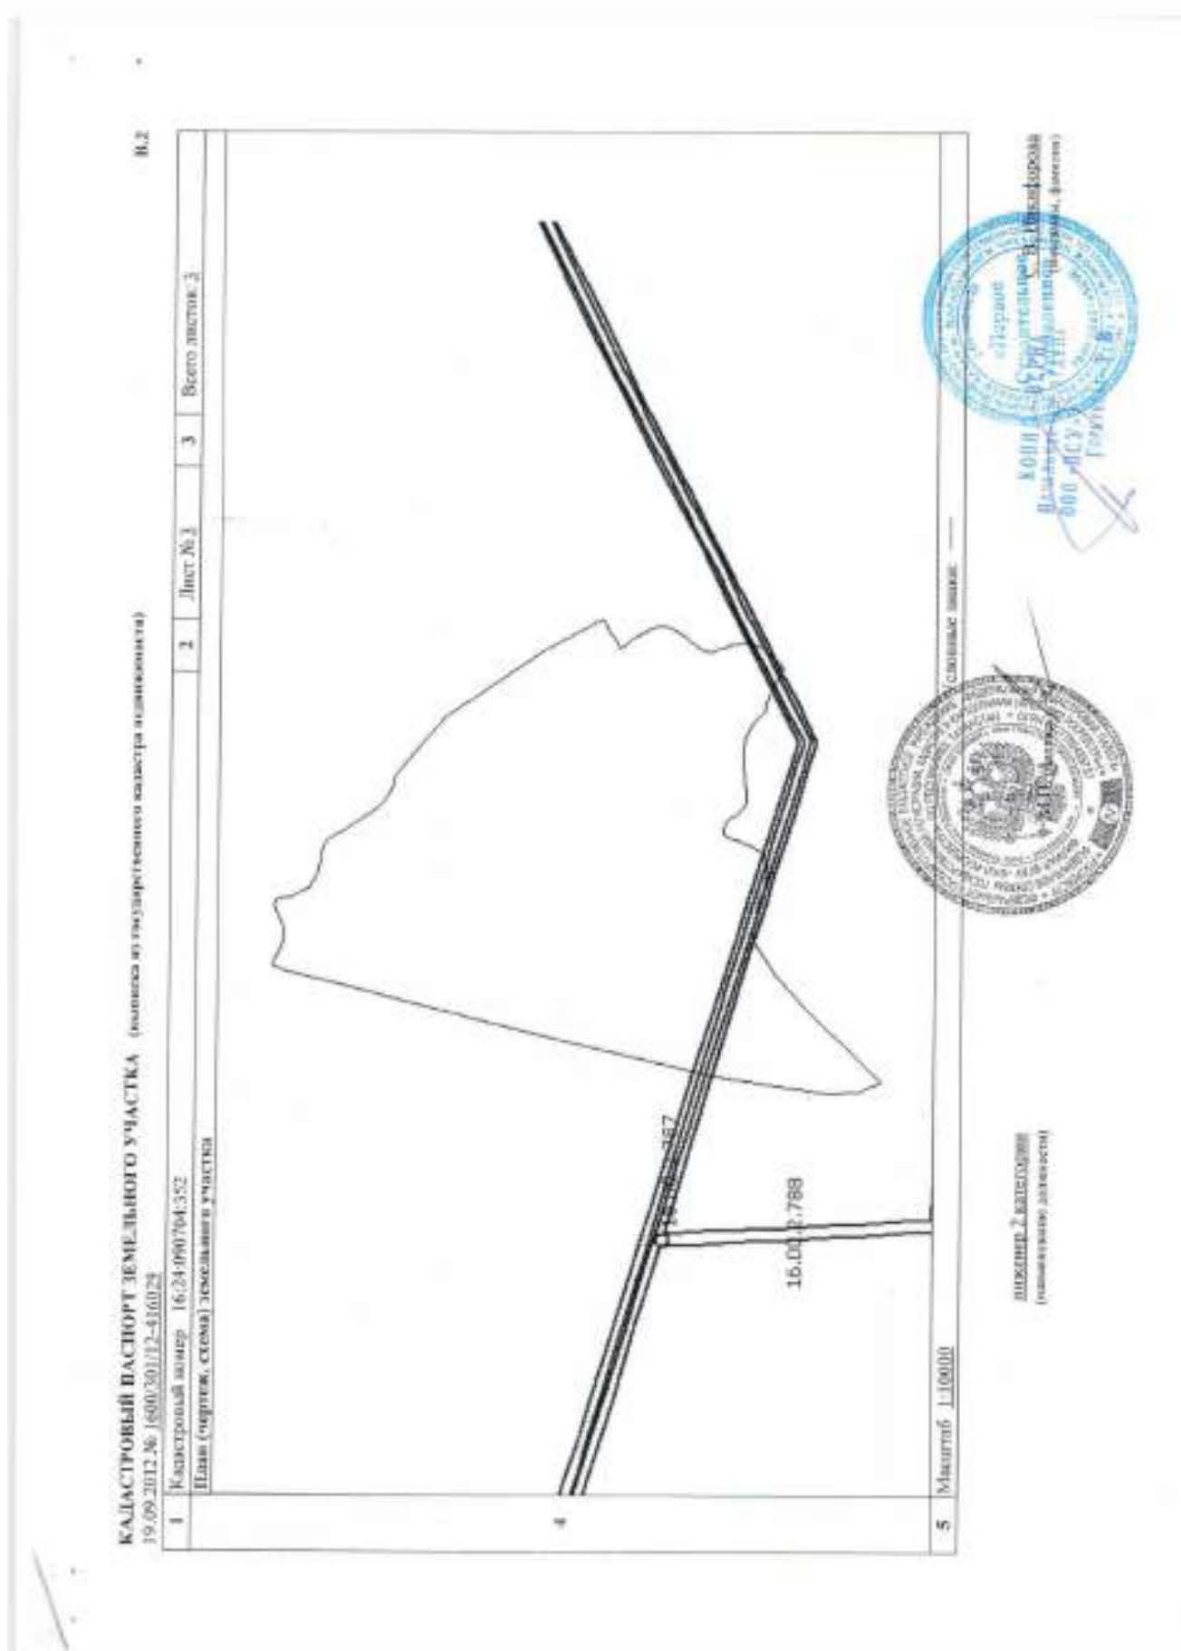

16-АК 272715

РОССИЙСКАЯ ФЕДЕРАЦИЯ
КОНСТИТУЦИОННЫЙ ЗАКОН РОССИЙСКОЙ ФЕДЕРАЦИИ И ЗАКОН «ОДНО
УРОВНЕВЫЙ» ОБЩЕГО СРОКА РЕГИСТРАЦИИ ПРАВ И СДЕЛОК В ЕДИН
ОБЩЕСТВЕННО-ПРАВОВОЙ РЕГИСТРАЦИИ

СЕРТИФИКАТ
О ГОСУДАРСТВЕННОЙ РЕГИСТРАЦИИ ПРАВА

Дата выдачи: *14* июня 2011 года

Документы-основания: • Договор купли-продажи земельных участков сельскохозяйственного назначения от 10.10.2009 №Ф15-03
• Акт приема-передачи земельных участков сельскохозяйственного назначения от 10.10.2009

Субъект (субъекты) права: Владельцы инвестиционных паев Закрытого паевого инвестиционного фонда "АК БАРС - Горизонт", данные о которых устанавливаются на основании данных лицевых счетов владельцев инвестиционных паев в реестре владельцев инвестиционных паев и счетов депо владельцев инвестиционных паев

Вид права: Общая долевая собственность

Объект права: Земельный участок, категория земель - земли населенных пунктов, разрешенное использование: для сельскохозяйственного производства, общая площадь 27453 кв. м
адрес объекта:
Республика Татарстан (Татарстан), г. Казань

Кадастровый (или условный) номер: 16:24:160304:141

Существующие ограничения (обременения) права: доверительное управление
о чем в Едином государственном реестре прав на недвижимое имущество и сделок с ним
14 июня 2011 года сделана запись регистрации № 16-16-01/130/2011-008

Регистратор Запарова Н. В.
(подпись)

Серия 16-АК 272715

ВЛ "Татарстан Республикасы" на Казаньде Татарстан


КАДАСТРОВЫЙ ПАСПОРТ ЗЕМЕЛЬНОГО УЧАСТКА (выдается по заявлению владельца земельного участка)

Received: 14 October 2001 / Accepted: 10 December 2001

100

1	Идентификационный номер	16:24:160104:141	2	Лист №1	3	Всего листов: 3
4	Юридическое наименование	Юникоп				
5	Почтовый адрес	Юникоп, Юникоп, Юникоп				
7	Местонахождение земельного участка, расположенного в границах участка	Почтовый адрес: Юникоп, Юникоп, Юникоп	6	Дата внесения номера в государственный кадастр недвижимости	21.05.2011	
8	Почтовый адрес	Юникоп, Юникоп, Юникоп				
8.1	Земельный участок, расположенный в границах участка	
8.2	Земельный участок, расположенный в границах участка	
9	Результаты проведения работ по выявлению и ликвидации нарушений	
10	Почтовый адрес	Юникоп, Юникоп, Юникоп	11	Участник, владеющий участком	Юникоп, Юникоп, Юникоп	Юникоп, Юникоп, Юникоп
11	Почтовый адрес	Юникоп, Юникоп, Юникоп	12	Кадастровый номер	16:24:160104:141	16:24:160104:141
15	Оценки в рублях	Оценки в рублях	13	Участник, владеющий участком	Юникоп, Юникоп, Юникоп	Юникоп, Юникоп, Юникоп
16	Оценки в рублях	Оценки в рублях	14	Участник, владеющий участком	Юникоп, Юникоп, Юникоп	Юникоп, Юникоп, Юникоп
17	Оценки в рублях	Оценки в рублях	15	Участник, владеющий участком	Юникоп, Юникоп, Юникоп	Юникоп, Юникоп, Юникоп
18	Оценки в рублях	Оценки в рублях	16	Участник, владеющий участком	Юникоп, Юникоп, Юникоп	Юникоп, Юникоп, Юникоп
19	Оценки в рублях	Оценки в рублях	17	Участник, владеющий участком	Юникоп, Юникоп, Юникоп	Юникоп, Юникоп, Юникоп

Figure 2 Diagram of the experimental design.



K.U. Ghoshana
(Bachchan, Pasat)



В.1

КАДАСТРОВЫЙ ПАСПОРТ ЗЕМЕЛЬНОГО УЧАСТКА (выписка из государственного кадастра недвижимости)
21.05.2011 № 16/02301/П-31994

1	Кадастровый номер 16/24:160304:141	2	Лист № 2	3	Всего листов: 4
Сведения о контурах земельного участка					
№ п/п	Учетный номер	Площадь(м²)	Особые отметки		
1	2	3	4		
1	1	16967+/46			
2	2	104867/36			

К.П. Чумаков
(подпись, фамилия)



инженер 2 категории
(подпись, должность)



В.1

КАДАСТРОВЫЙ ПАСПОРТ ЗЕМЕЛЬНОГО УЧАСТКА (выписка из государственного кадастра недвижимости)

21.05.2011 № 1600/2011/1-91924

1		2		3		4	
Кадастровый номер		Лист № 3		Лист № 4		Всего листов: 4	
16.24:160304:141							
Сведения о зонах с особыми условиями использования территорий							
№ п/п		Описание зоны					
1		Земельный участок частично входит в Зону: "ВЛКЛ 10 кВ ПС "Аэропорт" фидер 114", 16.00.2.2129, сведения о которой внесены в государственный кадастр недвижимости на основании Письма от 05.08.2010 № 165-15/3483. В государственном кадастре недвижимости отсутствуют сведения о частях земельного участка, входящих в Зону: "ВЛКЛ 10 кВ ПС "Аэропорт" фидер 114", 16.00.2.2129, сведения о которой внесены в государственный кадастр недвижимости на основании Письма от 05.08.2010 № 165-15/3483.					
2		Земельный участок частично входит в Зону: "ВЛКЛ 10 кВ ПС "Аэропорт" фидер 110", 16.00.2.2143, сведения о которой внесены в государственный кадастр недвижимости на основании Письма от 05.08.2010 № 165-15/3483. В государственном кадастре недвижимости отсутствуют сведения о частях земельного участка, входящих в Зону: "ВЛКЛ 10 кВ ПС "Аэропорт" фидер 110", 16.00.2.2143, сведения о которой внесены в государственный кадастр недвижимости на основании Письма от 05.08.2010 № 165-15/3483.					
3		Земельный участок частично входит в Зону: "ПС "Аэропорт" фидер 110", 16.00.2.319, сведения о которой внесены в государственный кадастр недвижимости на основании Об утверждении описания местоположения границ охраняемых зон линий электропередачи, принадлежащих ОАО "Сетевая компания", и установлении особых условий использования земельных участков, попадающих в охраняемые зоны от 22.07.2009 № 1196. В государственном кадастре недвижимости отсутствуют сведения о частях земельного участка, входящих в Зону: "ПС "Аэропорт" фидер 110", 16.00.2.319, сведения о которой внесены в государственный кадастр недвижимости на основании Об утверждении описания местоположения границ охраняемых зон линий электропередачи, принадлежащих ОАО "Сетевая компания", и установлении особых условий использования земельных участков, попадающих в охраняемые зоны от 22.07.2009 № 1196.					
4		Земельный участок частично входит в Зону: "ПС "Аэропорт" фидер 114", 16.00.2.875, сведения о которой внесены в государственный кадастр недвижимости на основании Об утверждении описания местоположения границ охраняемых зон линий электропередачи, принадлежащих ОАО "Сетевая компания", и установлении особых условий использования земельных участков, попадающих в охраняемые зоны от 16.07.2009 № 1153. В государственном кадастре недвижимости отсутствуют сведения о частях земельного участка, входящих в Зону: "ПС "Аэропорт" фидер 114", 16.00.2.875, сведения о которой внесены в государственный кадастр недвижимости на основании Об утверждении описания местоположения границ охраняемых зон линий электропередачи, принадлежащих ОАО "Сетевая компания", и установлении особых условий использования земельных участков, попадающих в охраняемые зоны от 16.07.2009 № 1153.					



директор 2 категории
(подпись, должность)

К.П. Чушкова
(подпись, фамилия)

16-АН 129407

РОССИЙСКАЯ ФЕДЕРАЦИЯ
ЕДИНЫЙ ГОСУДАРСТВЕННЫЙ РЕЕСТР ПРАВ НА НЕДВИЖИМОЕ ИМУЩЕСТВО И СДЕЛОК С НИМ
Управление Федеральной службы государственной регистрации, кадастра и картографии по Республике Татарстан

СВЯДЕТЕЛЬСТВО
О ГОСУДАРСТВЕННОЙ РЕГИСТРАЦИИ ПРАВА

Дата выдачи: "08" мая 2014 года

Документы-основания: • Договор купли-продажи наружного газопровода высокого давления от 24.04.2014 №ПДФ/686/240414

Субъект (субъекты) права: Владелец инвестиционных паев
• Закрытый паевой инвестиционный рентный фонд "АК БАРС - Горизонт" под управлением Общества с ограниченной ответственностью Управляющая компания "АК БАРС КАПИТАЛ", данные о которых устанавливаются на основании данных лицевых счетов владельцев инвестиционных паев в реестре владельцев инвестиционных паев и счетов депо владельцев инвестиционных паев

Вид права: Общая долевая собственность

Объект права: Наружный газопровод высокого давления для газоснабжения Нсероссийского детского центра "Волжский Артек", назначение: нежилое, Сооружение промышленного назначения, адрес (местонахождение) объекта: Республика Татарстан (Татарстан), Лаишевский р-н, Никольское сельское поселение, д.Новая Поляна

Кадастровый (или условный) номер: 16-24-050801:2135

Существующие ограничения (обременения) права: ипотека в силу закона, доверительное управление
о чем в Едином государственном реестре прав на недвижимое имущество и сделок с ним "08" мая 2014 года сделана запись регистрации № 16-16-73/005/2014-298

Регистратор Крылова Е. Н. (подпись)

Серия 16-АН 129407



Республика Татарстан

Республиканское государственное унитарное предприятие "Бюро технической инвентаризации" Министерство строительства, архитектуры и жилищно-коммунального хозяйства Республики Татарстан

Лаишевское подразделение ОКД РГУП БТИ

(наименование организации технической инвентаризации)

ТЕХНИЧЕСКИЙ ПАСПОРТ СООРУЖЕНИЯ

Наружный газопровод высокого давления для газоснабжения Всероссийского детского центра «Волжский Артек»

(наименование объекта учета)


Субъект Российской Федерации	РЕСПУБЛИКА ТАТАРСТАН	
Район	Лаишевский муниципальный	
Муниципальное образование	тип	сельское поселение
	наименование	Никольское
Населенный пункт	тип	деревня
	наименование	Новая Поляна
Улица (пр-т, пер, шоссе, бульвар и т.д.)	тип	
	наименование	
Номер дома		
Номер корпуса		
Номер строения		
Литера	1	
Иное местоположение		

Инвентарный номер	26807					
Кадастровый номер земельного участка						
	А	Б	В	Г	Д	Е

Паспорт составлен по состоянию на «05» июня 2013 г.

(Указывается дата обследования объекта учета)

Руководитель

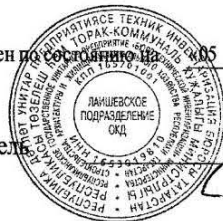

Мотыгуллин Г.Г.

(Фамилия И.О.)



Республика Татарстан

Республиканское государственное унитарное предприятие "Бюро технической инвентаризации" Министерство строительства, архитектуры и жилищно-коммунального хозяйства Республики Татарстан

Лаишевское подразделение ОКД РГУП БТИ

(наименование организации технической инвентаризации)

ТЕХНИЧЕСКИЙ ПАСПОРТ СООРУЖЕНИЯ

Наружный газопровод высокого давления для газоснабжения

Всероссийского детского центра «Волжский Артек»

(наименование объекта учета)

Субъект Российской Федерации	РЕСПУБЛИКА ТАТАРСТАН	
Район	Лаишевский муниципальный	
Муниципальное образование	тип	сельское поселение
	наименование	Никольское
Населенный пункт	тип	деревня
	наименование	Новая Поляна
Улица (пр-т, пер, шоссе, бульвар и т.д.)	тип	
	наименование	
Номер дома		
Номер корпуса		
Номер строения		
Литера	1	
Иное местоположение		


Инвентарный номер	26807					
Кадастровый номер земельного участка						
	А	Б	В	Г	Д	Е

Паспорт составлен по состоянию на «05»

июня 2013 г.

(Указывается дата обследования объекта учета)

Руководитель

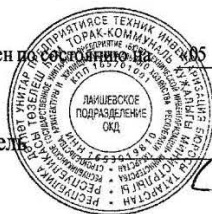

(Handwritten signature)

Мотыгуллин Г.Г.

(Фамилия И.О.)



Перечень документации на объект


№ пп	Наименование раздела	Форма	№№ стр.
1	2	3	4
1	Состав объекта	2-СО	3-4
2	Сведения о правообладателях объекта	3-ПН	5
3	План (схема) земельного участка	4-ЗУ	6
4	Инвентарная карточка на здание (основную пристройку)	5-ОС	7-9
5	Инвентарная карточка на вспомогательное (служебное) строение (пристройку) или сооружение	6-СС	
6	Инвентарная карточка на линии и сети передаточных устройств	7-ПУ	10-20
7	Инвентарная карточка на проезды, пути и др. искусственные сооружения	8-ДС	-

Общие сведения

1. Назначение и мощность сооружения (комплекса) нежилое
2. Градостроительная ситуация _____
3. Площадь земельного участка по землеотводной документации _____
4. Площадь фактически используемого земельного участка _____
5. Наличие объектов незавершенного строительства _____
6. Наличие на земельном участке объектов недвижимого имущества, не участвующих в производственном процессе _____
7. Описание объектов инженерной, транспортной инфраструктуры и внешнего благоустройства комплекса: _____

Особые отметки:

Примечание: Совокупности Лит. I, II, Г, Г1-присвоена Лит. I

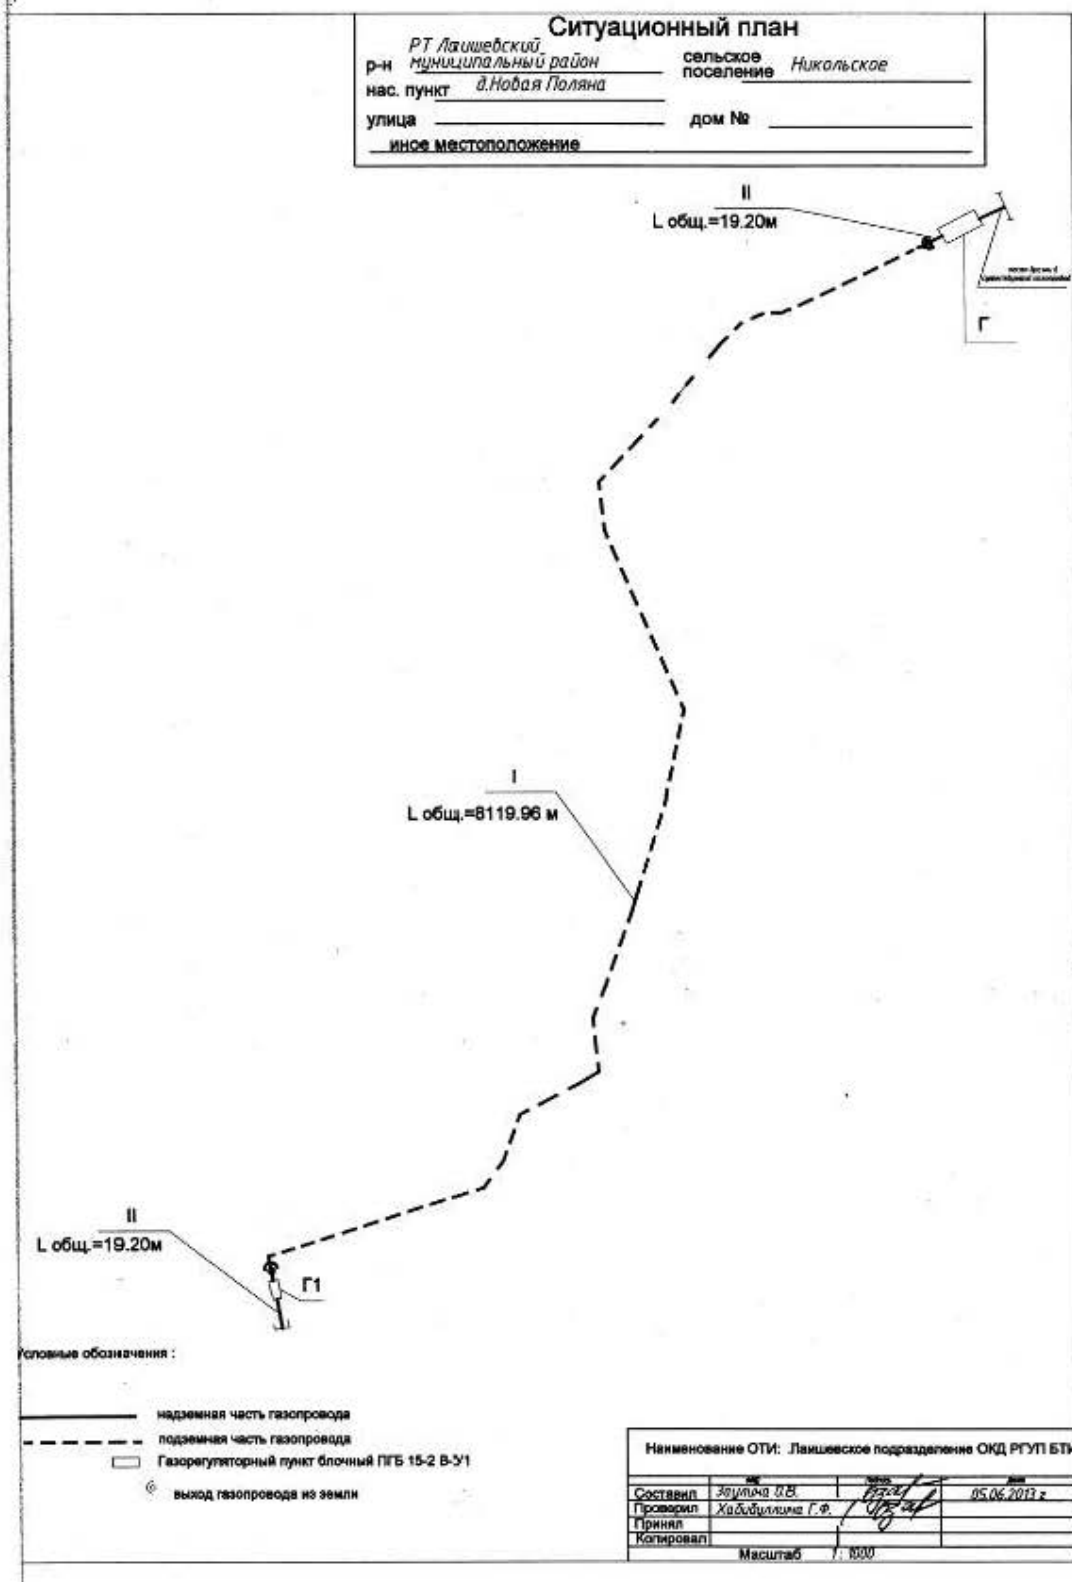



Унифицированная форма № 2-СО
Состав сооружения
Объект газораспределительной системы
(наименование сооружения)

№ на плане (литера)	Наименование зданий, сооружений и сетей	Назначение	Год ввода эксплуатации	Параметр		Площадь застройки (кв. м)	Инвентаризационная		Инвентарный номер бух. учета	Примечание:
				единица измерения	количество		восстановительная стоимость	действительная стоимость		
I	2	3	4	5	6	7	8	9	10	11
I	Газопровод высокого давления	нежилое	2013	п.м	8119,96					
II	Газопровод высокого давления	нежилое	2013	п.м	19,20					
Г	Газорегуляторный пункт блочный ПГБ 15-2В-У1	нежилое	2013	шт	1	8,8				
Г1	Газорегуляторный пункт блочный ПГБ 15-2В-У1	нежилое	2013	шт	1	8,8				

(Оборотная сторона Унифицированной формы № 2-С/О)

[illegible]

Отметки об обследованиях

Дата обследования	Ф.И.О. Подпись исполнителя	Ф.И.О. Подпись проверяющего	Подпись начальника (печать)
05.06.13	Заулина О.В. 	Хабидулина Г.Ф. 	Мотугулина Г.Г. 





Унифицированная форма № 3-ИИ

Сведения о правообладателях объекта

Дата записи	Субъект права	Правоустанавливающие доку- менты	Доля
1	2	3	4

Дата обследо- вания	Ф.И.О. Подпись ис- полнителя	Ф.И.О. Подпись проверяющего	Подпись начальника (печать)
05.06.2013 г	Заулина О.В.	Хабибуллина Г.Ф.	Мотыгуллин Г.Г.
	<i>Заулина О.В.</i>	<i>Хабибуллина Г.Ф.</i>	<i>Мотыгуллин Г.Г.</i>





Унифицированная форма № 6-СС

Инвентарная карточка на вспомогательное (служебное)
строение (пристройку) или сооружение

Газорегуляторный пункт блочный ПГБ 15-2В-У1
(наименование)

I. Общие сведения

Литера	Наименование	Год постройки	Год последней капитальной реконструкции	Протяженность, м	Ширина, (диаметр), м	Высота, (глубина), м	Площадь, кв. м	Площадь застройки, кв. м	Объем, м, куб. м
1	2	3	4	5	6	7	8	9	10
Г	Газорегуляторный пункт блочный ПГБ 15-2В-У1	2013						8,8	

II. Измерение площадей и объемов частей строения или сооружения

Наименование части строения или сооружения	Формулы для подсчета площадей по натурному обмеру	Площадь, кв. м	Высота, м	Объем, куб. м
1	2	3	4	5
Газорегуляторный пункт блочный ПГБ 15-2В-У1		8,8		

III. Описание конструктивных элементов строения или сооружения

№ п.п.	Наименование конструктивного элемента	Техническое описание конструктивных элементов (материал, конструкция, отделка и прочее)	Описание технического состояния
1	2	3	4
1	Фундаменты	Бетонное основание	
2	Стены и перегородки	Металлические	
3	Перекрытия		
4	Крыша		
5	Полы		
6	Проемы		
7	Отделочные работы		
8	Электроосвещение		
9	Прочие работы		
		Итого % износа	%



IV. Балансовая стоимость _____ (Оборотная сторона Унифицированной формы № 6-СС)
не предоставлена _____ руб.

V. Определение процента физического износа

№№ п.п.	Наименование конструктивного элемента	Удельные веса	Ценностные коэффициенты	Уд. веса после применения коэффициента	Коэффициент завершенности	Факт. уд. веса с поправками	Факт. т. срок службы	Норм. срок службы	% износа
1	2	3	4	5	6	7	8	9	10
Итого:		100	X						

VI. Определение инвентаризационной стоимости в ценах 1991 года (руб.)

Литера	Наименование объекта	№ сборника	№ таблицы	Единица измерения	Количество единиц	Стоимость единицы измерения	Поправки	Стоимость единицы с поправками	Восстановительная стоимость	% износа	Действительная стоимость

Отметки об обследованиях

Дата обследования	Ф.И.О. Подпись исполнителя	Ф.И.О. Подпись проверяющего	Подпись Начальника (печать)
05.06.2013г	Заулина О.В.	Хабибуллина Г.Ф.	Мотыгина Е.Г.



1. Общие сведения

[illegible]



(Оборотная сторона Унифицированной формы № 7-ИУ)

II. Определение инвентаризационной стоимости объектов в ценах 1991 года (руб.)

№ сборника	№ таблицы	Единица измерения	Количество единиц	Стоимость единицы измерения	Поправки			Стоимость единицы с поправками	восстановительная стоимость	износ, %	действительная стоимость
3	4	5	6	7	8	9	10	11	12	13	14

Перечень документов, приложенных к карточке

№ п.п.	Наименование	Дата составления	Масштаб	К-во листов	Примечание
1	2	3	4	5	6

Отметка об обследованиях

Дата обследования	Ф.И.О. Подпись исполнителя	Ф.И.О. Подпись проверяющего	Подпись начальника (печать)
05.06.2013г	Заулина О.В.	Хабибуллина Г.Ф.	Моргуллин Г.Г.
	<i>Заулина О.В.</i>	<i>Хабибуллина Г.Ф.</i>	<i>Моргуллин Г.Г.</i>



РОССИЙСКАЯ ФЕДЕРАЦИЯ
ЕДИНЫЙ ГОСУДАРСТВЕННЫЙ РЕЕСТР ПРАВ НА НЕДВИЖИМОЕ ИМУЩЕСТВО И СДЕЛОК С НИМ
Управление Федеральной службы государственной регистрации, кадастра и картографии по Республике Татарстан

СВЯТАТЕЛЬСТВО
О ГОСУДАРСТВЕННОЙ РЕГИСТРАЦИИ ПРАВА

Дата выдачи: "30" декабря 2014 года

Документы-основания: • Договор купли-продажи от 29.12.2014 №ПН1Ф/686/291214

Субъект (субъекты) права: Владельцы инвестиционных паев
- Закрытый паевой инвестиционный рентный фонд "АК БАРС - Горизонт" под управлением
Общества с ограниченной ответственностью Управляющая компания "АК БАРС КАПИТАЛ",
данные о которых устанавливаются на основании данных лицевых счетов владельцев
инвестиционных паев в реестре владельцев инвестиционных паев и счетов депо владельцев
инвестиционных паев

Вид права: Общая долевая собственность

Объект права: ВЛ-10 кВ с установкой опоры и КТП 10/0,4 кВ. Объект - сложный
многоконтурный, количество контуров - 3, все контуры надземные. Данное сооружение
состоит из: контур 1/1, 2/1, 3/1, 4/1 - комплектная трансформаторная подстанция КТП 10/0,4
кВ, мощностью 630 кВА, площадь застройки КТП 10/0,4 кВ- 8,8 кв.м. контур 5/2,6/2,7/2 -
воздушная линия ВЛ-10 кВ СИП-3 1х95, протяженность воздушной линии ВЛ-10 кВ СИП-3
1х95 составляет -35,00 м., контур 6/3- железобетонная опора (столб), высота опоры (столба)-
8,20 м., назначение: иные Сооружения производственного назначения, адрес
(местонахождение) объекта: Республика Татарстан, Лаишевский муниципальный район,
Никольское сельское поселение, д. Новая Поляна

Кадастровый (или условный) номер: 16:24:050801:2396

Существующие ограничения (обременения) права: ипотека в силу закона, доверительное
управление
о чем в Едином государственном реестре прав на недвижимое имущество и сделок с ним "30"
декабря 2014 года сделана запись регистрации № 16-16-26/033/2014-102

Регистратор Михайлова О.В.  (подпись)

Серия 16-АН 897751



Республика Татарстан
Республиканское государственное унитарное предприятие "Бюро технической инвентаризации" Министерство строительства, архитектуры и жилищно-коммунального хозяйства Республики Татарстан

Ленинское подразделение ОКД РГУП БТИ

(наименование организации технической инвентаризации)

ТЕХНИЧЕСКИЙ ПАСПОРТ СООРУЖЕНИЯ

ВЛ-10 кВ с установкой опоры и КТП 10/0.4 кВ

(наименование объекта учета)

Субъект Российской Федерации	РЕСПУБЛИКА ТАТАРСТАН	
Район	Ленинский муниципальный	
Муниципальное образование	тип	сельское поселение
	наименование	Никольское
Населенный пункт	тип	деревня
	наименование	Новая Поляна
Улица (пр-т, пер, шоссе, бульвар и т.д.)	тип	
	наименование	
Номер дома		
Номер корпуса		
Номер строения		
Литера	I	
Иное местоположение		

Инвентарный номер						
Кадастровый номер земельного участка						
	А	Б	В	Г	Д	Е

Паспорт составлен по состоянию на 4300 сентября 2014 г.
(указывается дата обследования объекта учета)

Руководитель



Мотыгуллин Г.Г.

(Фамилия И.О.)



Перечень документации на объект

№ пп	Наименование раздела	Форма	№№ стр.
1	2	3	4
1	Состав объекта	2-СО	3-4
2	Сведения о правообладателях объекта	3-ПН	5
3	План (схема) земельного участка	4-ЗУ	6
4	Инвентарная карточка на здание (основную пристройку)	5-ОС	7-9
5	Инвентарная карточка на вспомогательное (служебное) строение (пристройку) или сооружение	6-СС	
6	Инвентарная карточка на линии и сети передаточных устройств	7-ПУ	10-20
7	Инвентарная карточка на проезды, пути и др. искусственные сооружения	8-ДС	-

Общие сведения

1. Назначение и мощность сооружения (комплекса) нежилое
2. Градостроительная ситуация _____
3. Площадь земельного участка по землеугодной документации _____
4. Площадь фактически используемого земельного участка _____
5. Наличие объектов незавершенного строительства _____
6. Наличие на земельном участке объектов недвижимого имущества, не участвующих в производственном процессе _____
7. Описание объектов инженерной, транспортной инфраструктуры и внешнего благоустройства комплекса: _____

Особые отметки:

Примечание: Совокупности Лит. I, II, Г -присвоена Лит. I



Унифицированная форма № 2-СО
Состав сооружений
ВЛ-10 кВ с установкой опор и КТП 10/0,4кВ
(наименование сооружения)

№ на плане (литера)	Наименование зданий, сооружений и сетей	Назначение	Год ввода в эксплуатацию	Параметр		Площадь застройки (кв. м)	Инвентаризационная		Инвентарный номер бух. учета	Примечание
				единица измерения	количество		восстановительная стоимость	действительная стоимость		
I		3	4	5	6	7	8	9	10	11
I	Воздушная линия ВЛ-10 кВ СИП-3 1х95	нежилое	2014	п.м	35					
Г	Комплектная трансформаторная подстанция КТП 10/0,4 кВ, мощностью 630 кВА	нежилое	2014	шт	1	8,8				
П	Опора	нежилое	2014	шт	1					

(ОКБ) по плану и по факту. Удостоверение в форме № 2-УО)

[illegible]

Отметки об обследованных


Дата обследования	Ф.И.О. Подпись исполнителя	Ф.И.О. Подпись проверяющего	Подпись начальника (печать)
30.09.2014г	Бирюшева Д.И.	Ахметзянов Р.А.	Мотыгуллин Г.Г.
			



Унифицированная форма № 3-ИН
Сведения о правообладателе объекта

Дата записи	Субъект права	Правоустанавливающие доку- менты	Доля
1	2	3	4

Дата обследо- вания	Ф.И.О. Подпись ис- полнителя	Ф.И.О. Подпись проверяющего	Подпись начальника (печать)
30.09.2014 г	Бирюшева Д.И.	Ахметзянов Р.А.	Мотыгуллин Г.Г.
			

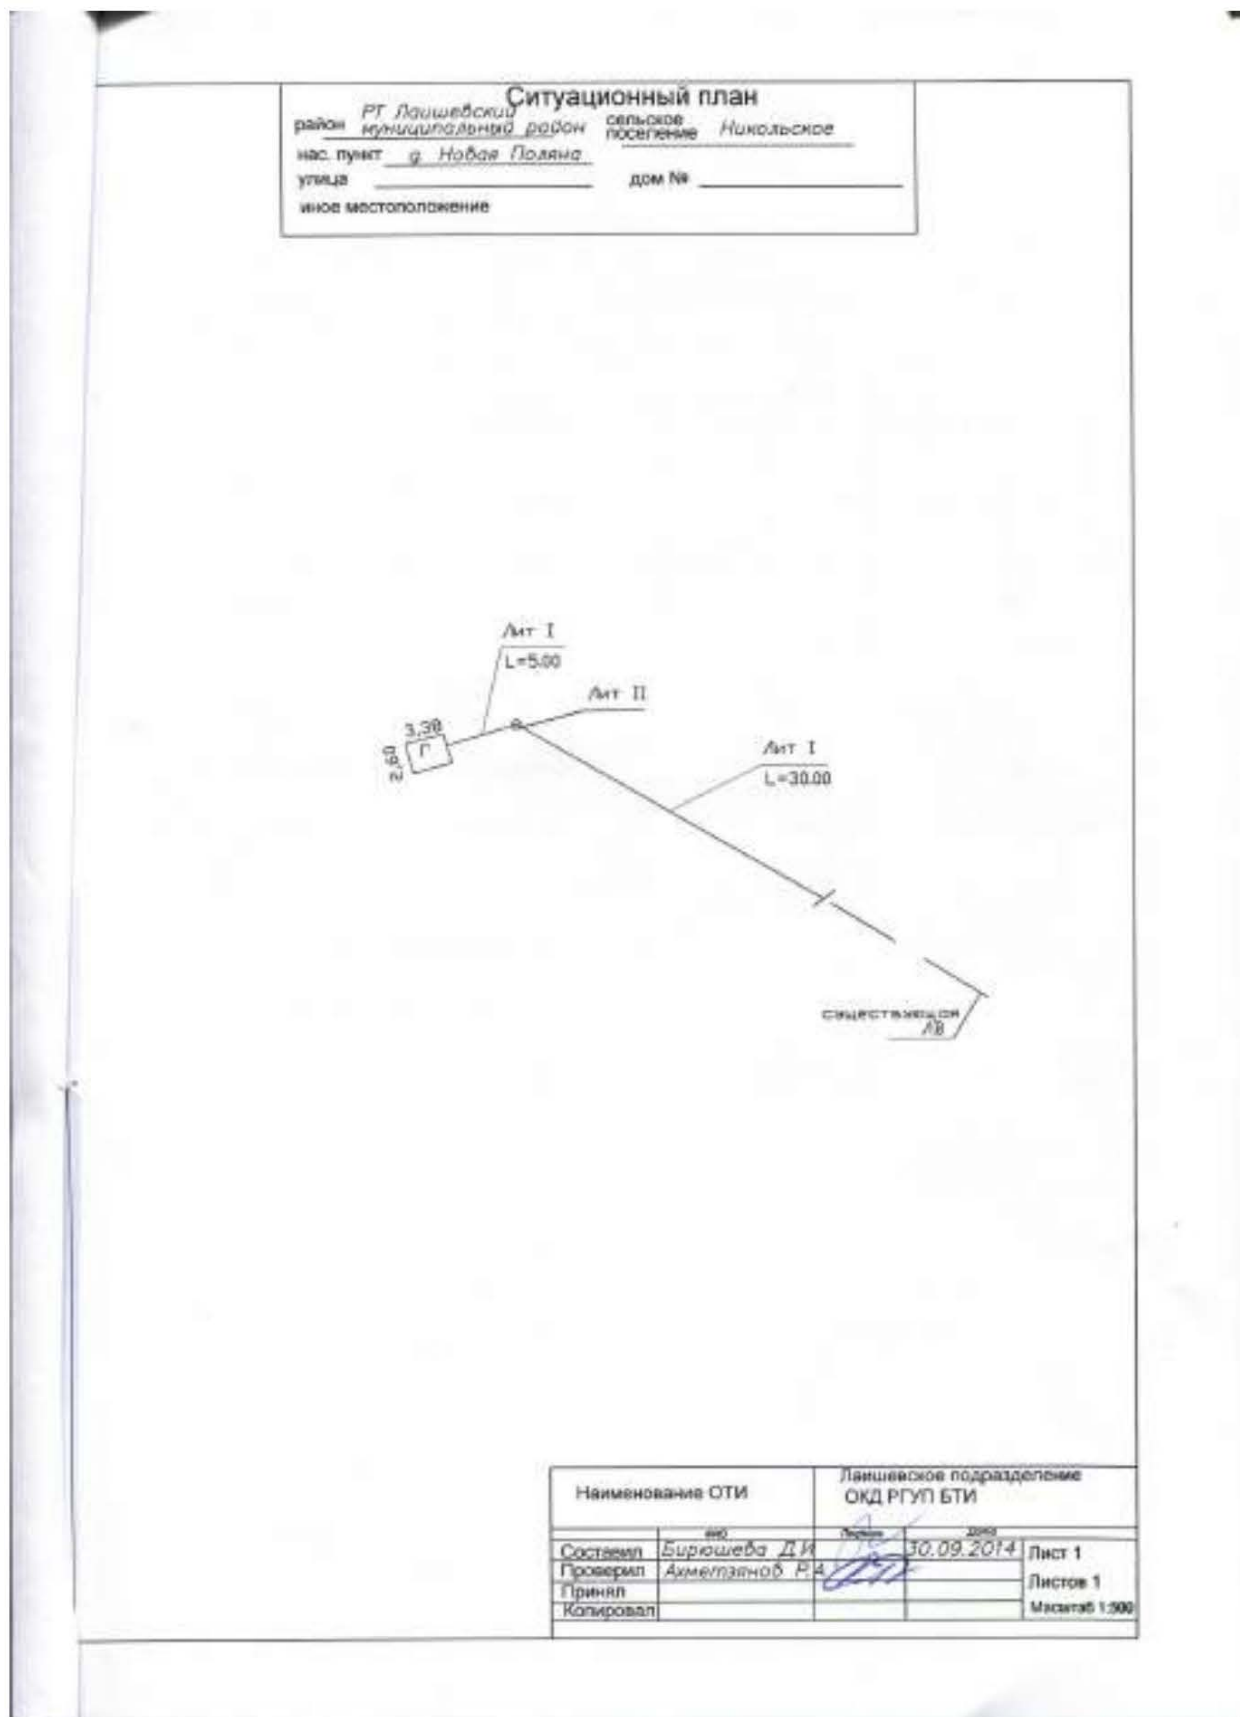



Унифицированная форма № 4-ЗУ

План (схема) земельного участка

Экспликация площади земельного участка (кв.м)

		Площадь участка						
По доку- ментам	фактическая	по фактическому использованию						
		застроенная		незастроенная				
		здания (строения)	сооруже- ния	грунт	зеленые наса- ждения	дороги, проезды		
1	2	3	4	5	6	7	8	9

Дата обследования	Ф.И.О.подпись исполните- ля	Ф.И.О. Подпись проверяющего	Подпись начальника(печать)
30.09.2014 г	Бирюшева Д.И.	Ахметзянов Р.А.	Мотыгуллин Г.Г.
			



Унифицированная форма № 6-СС

Инициальная карточка на вспомогательное (служебное)
строение (пристройку) или сооружение

КТП 10/0,4 кВ, мощностью 630 кВА

(наименование)

I. Общие сведения

Литера	Наименование	Год постройки	Год последнего капитального ремонта	Протяженность, м	Ширина, (для метра), м	Высота, (глубина), м	Площадь, кв.м	Площадь пристройки, кв.м	Объем, куб.м
1	2	3	4	5	6	7	8	9	10
Г	КТП 10/0,4 кВ, мощностью 630 кВА	2014						8,8	

II. Расчетные площади и объемы частей строения или сооружения

Наименование части строения или сооружения	Формулы для подсчета площадей по наружному обмеру	Площадь, кв.м	Высота, м	Объем, куб.м
1	2	3	4	5
КТП 10/0,4 кВ, мощностью 630 кВА	2,60*3,38	8,8	2,27	20

III. Описание конструктивных элементов строения или сооружения

№№ п.п.	Наименование конструктивного элемента	Техническое описание конструктивных элементов (материал, конструкция, отделка и прочее)	Описание качественного состояния
1	2	3	4
1	Фундаменты	Бетонное основание	хорошее
2	Стены и перегородки	Металлические	хорошие
3	Перекрытия		
4	Крыша	металлическая	хорошие
5	Полы		
6	Проемы		
7	Отделочные работы		
8	Электроосвещение		
9	Прочие работы		
		Итого: 0% износа	%



IV. Балансовая стоимость _____ (Оборотная сторона Унифицированной формы № 6-СС)
не предоставлена руб.

V. Определение процента физического износа

№№ п.п.	Наименова- ние конст- рук- тивного элемента	Удель- ные веса	Ценно- стные ко- эф- фи- цие- нты	Уд. веса после примене- ния коэффици- ента	Коэф- фици- ент завер- шен- ности	Факт. уд. веса с поправ- ка- ми	Фак- т. срок служ- бы	Нор- м. срок служ- бы	% из- носа
1	2	3	4	5	6	7	8	9	10
Итого:		100	X						

VI. Определение инвентаризационной стоимости в ценах 1991 года (руб.)

Ли- тера	Наименование объекта	№ сборни- ка	№ таблицы	Едини- ца изме- рения	Ко- личе- ство едини- цы изме- рения	Стои- мость едини- цы изме- рения	По- пра- вки	стои- мость едини- цы с поправ- ками	восста- новите- льная стои- мость	% из- носа	Дей- стви- тель- ная стои- мость

Отметки об обследовании

Дата обследования	Ф.И.О. Подпись во- полнителя	Ф.И.О. Подпись проверя- ющего	Подпись начальника(печать)
30.09.2014г	Бирюкова Д.И.	Ахметзянов Р.А.	Мостыгин Г.Г.

Унифицированная форма № 7-ИУ

Инвентарная карточка на сооружение (линии и сети передаточных устройств)

ВЛ-10 кВ, оюра
(набег/набег/набег)

1. Objectives

[illegible]



(Оборотная сторона Унифицированной формы № Т-ИГУ)

II. Определение инвентаризационной стоимости объектов в ценах 1991 года (руб.)

№ объекта	№ таблички	Единица измерения	Количество	Стоимость единицы измерения	Подраздел			Стоимость единицы измерения	восстановительная стоимость	износ, %	действительная стоимость
3	4	5	6	7	8	9	10	11	12	13	14

Перечень документов, прилагаемых к карточке

№ п.п.	Наименование	Дата составления	Масштаб	К-во листов	Примечание
1	2	3	4	5	6

Ометки об обследовании

Дата обследования	Ф.И.О. Подпись исполнителя	Ф.И.О. Подпись проверяющего	Подпись признания (печать)
30.09.2014г	Бирюшева Д.И.	Ахметзянов Р.А.	Мотыгуллин Г.Г.






ЕДИНЫЙ ГОСУДАРСТВЕННЫЙ РЕЕСТР ПРАВ НА НЕДВИЖИМОЕ ИМУЩЕСТВО И СДЕЛОК С НИМ

СВИДЕТЕЛЬСТВО

О ГОСУДАРСТВЕННОЙ РЕГИСТРАЦИИ ПРАВА
Управление Федеральной службы государственной регистрации,
кадастра и картографии по Воронежской области

Дата выдачи: "01" ноября 2012 года

Документы-основания: • Акт приема-передачи земельного участка от 04.10.2012
• Договор купли-продажи земельного участка от 04.10.2012 №ПНФ/686/041012/1

Субъект (субъекты) права: Владельцы инвестиционных паев Закрытого паевого инвестиционного рентного фонда "АК БАРС-Горизонт" данные о которых устанавливаются на основании данных лицевых счетов владельцев инвестиционных паев в реестре владельцев инвестиционных паев и счетов депозитов владельцев инвестиционных паев

Вид права: Общая долевая собственность.

Объект права: земельный участок, категория земель: земли промышленности, энергетики, транспорта, связи, радиовещания, телевидения, информатики, земли для обеспечения космической деятельности, земли обороны, безопасности и земли иного специального назначения, разрешенное использование: Для строительства комплекса придорожного сервиса, общая площадь: 47 898 кв. м, адрес (местонахождение) объекта: Воронежская область, Рамонский район, 485км + 450м (право) автомагистрали М-4 "Дон-1".

Кадастровый (или условный) номер: 36:25-69 45 015:0014


Существующие ограничения (обременения) права: Доверительное управление о чем в Едином государственном реестре прав на недвижимое имущество и сделок с ним "01" ноября 2012 года сделана запись регистрации № 36-36-26/056/2012-106



Регистратор Рогозин А.С. (подпись)



36-АГ 862478 

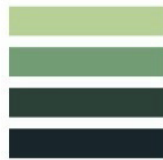

Управление Роснедвижимости по Воронежской области

(заполнение бланка кадастрового учета)

КАДАСТРОВЫЙ ПАСПОРТ ЗЕМЕЛЬНОГО УЧАСТКА (выписка из государственного кадастра недвижимости) В.1

"11" сентября 2009 г. № 36:25:6945015-14

1	Кадастровый номер	36:25:6945015:14	2	Лист №	1	3	Всего листов	2				
Общие сведения												
4	Предельный номер	-										
5	Дата внесения номера в государственный кадастр недвижимости:	6	26.06.2008									
7	Местоположение:	обл. Воронежская, р-н Гомановский, 485 км+450 м (право) автомобильная М-4 "Дон-1"										
8	Категория земель:											
8.1	Земли сельскохозяйственного назначения	Земли населенных пунктов	Земли промышленности, энергетики, транспорта, связи, радиосвязи, телевидения, информатики, земли для обеспечения космической деятельности, земли обороны, безопасности и земли иного специального назначения	Земли особо охраняемых территорий и объектов	Земли лесного фонда	Земли водного фонда	Земли запаса	Категория не установлена				
8.2	-	-	-	-	-	-	-	-				
9	Разрешенное использование:	Для строительства комплекса придорожного сервиса										
10	Фактическое использование (характеристика деятельности):											
11	Площадь:	47898±	50 кв.м.	12	Кадастровая стоимость (руб.)	10465713.00	13	Удельный показатель кадастровой стоимости (руб./м²)	218.50	14	Местная	
15	Сведения о правах:											
Вид права		Правообладатель			ООО "РИЭЛТИ-ЦЕНТР"					Особые отметки		
собственность												
16	Особые отметки:	Кадастровый номер 36:25:6945015:14 равнозначен кадастровому номеру 36:25:69 45 015:0014										
25-01/09-10137												
17	-											
18	Дополнительные сведения для регистрации прав на образованные земельные участки	18.1	Номера образованных участков:									
		18.2	Номер участка, преобразованного в результате выдела:									
		18.3	Номера участков, подлежащих слиянию с кадастрового учета:									

Заместитель начальника территориального отдела №10

(подпись заявителя)

М.П.

(подпись)

Шнейдер М.Д.

(подпись, печать)




В.2

КАДАСТРОВЫЙ ПАСПОРТ ЗЕМЕЛЬНОГО УЧАСТКА (выписка из государственного кадастра недвижимости)

"11" *выписки* 2009 г. № 25-04/09-10106

1	Кадастровый номер	36:25:0945015:14	2	Лист №	2	3	Всего листов	2
4	План (чертеж, схема) земельного участка							

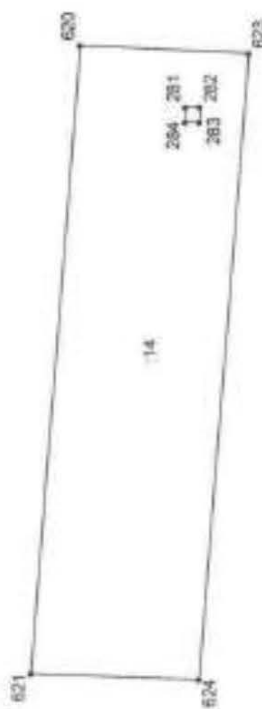

5 Масштаб 1:4000

Условные знаки: см. В.2, лист

Заместитель начальника территориального отдела №10

(подпись, должность)

(подпись)

М.П.

Исследован М.Д.

(подпись, фамилия)




РОССИЙСКАЯ ФЕДЕРАЦИЯ
ЕДИНЫЙ ГОСУДАРСТВЕННЫЙ РЕЕСТР ПРАВ НА НЕДВИЖИМОЕ ИМУЩЕСТВО И СДЕЛОК С НИМ

СВИДЕТЕЛЬСТВО
О ГОСУДАРСТВЕННОЙ РЕГИСТРАЦИИ ПРАВА
Управление Федеральной службы государственной регистрации,
кадастра и картографии по Смоленской области

Дата выдачи: "01" ноября 2012 года

Документы-основания: • Договор купли-продажи №ПИФ/686/05/012/2 от 05.10.2012, заключенный в г.Казани

Субъект (субъекты) права: Владельцы инвестиционных паев Закрытого паевого инвестиционного фонда "АК БАРС - Горизонт", данные о которых устанавливаются на основании данных лицевых счетов владельцев инвестиционных паев в реестре владельцев инвестиционных паев и счетов депо владельцев инвестиционных паев

Вид права: Общая долевая собственность


Объект права: Земельный участок, категория земель: земли промышленности, транспорта, связи, размещения, телевидения, информатики, космического обеспечения, энергетики, обороны и иного назначения, разрешенное использование: для размещения объектов придорожного сервиса, площадь 46000 кв. м, адрес (местонахождения) объект: Смоленская область, Смоленский район, с.п.Стабевское, южнее д.Семиречье до автодороги Москва-Минск

Кадастровый (или условный) номер: 67:18:0030101:702


Существующие ограничения (обременения) права: доверительное управление о чем в Едином государственном реестре прав на недвижимое имущество и сделок с ним "30" октября 2012 года сделана запись регистрации № 67-67-01/238/2012-988

Регистратор

Прокопенков В.В.
м.п. (подпись)

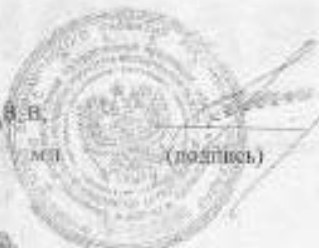

67-АБ 881983

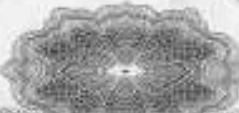



Управление Росреестра по Смоленской области

КАДАСТРОВЫЙ ПАСПОРТ ЗЕМЕЛЬНОГО УЧАСТКА (выписка из государственного кадастра недвижимости)

В.1

20.08.2008 6:41:10/6/08-115472

1	Кадастровый номер	67:18-0030101:702	2	Лист №	1	3	Всего листов	5
4	Общие сведения							
5	Председатель комиссии	67:18-003 00 00-0309, 67:18-003 01 01:0702						
7	Единственный собственник							
8	Местоположение: 66а, Смоленская, р-н Смоленский, с/п. Сельское, шоссе д. Сельское до автодороги Москва-Минск							
8.1	Категория земель:	Земли населенных пунктов	Земли промышленности, энергетики, транспорта, связи, радиосвязи, телевидения, информатики, земли для обеспечения космической деятельности, земли обороны, безопасности и земли иного специального назначения	Земли особо охраняемых территорий и объектов	Земли населенных пунктов	Земли населенных пунктов	Земли населенных пунктов	Земли населенных пунктов
8.2	Разрешенное использование:	Для размещения объектов придорожного сервиса						
10	Фрагментское изображение кадастрового участка							
11	Площадь: 4000 кв.м.	12	Кадастровая стоимость (руб.) 2392920.00000	13	Удельный показатель кадастровой стоимости (руб./м²) 52.62000	14	Государственный, 1963 г.	
15	Сведения о правах:							
	Вид права	Принудительная			Особые отметки			
	Собственность				Свидетельство о государственной регистрации права от 04.07.2008г. 67-АБ 203787, Распоряжение Администрации Смоленской области №494-р/ам от 18.05.2009г.			
16	Особые отметки:	Помещение земельного участка соответствует натуральным измерениям. Кадастровый номер 67:18-0030101:702, выделенный кадастровому номеру 67:18-003 01 01:0702						
17								
18	Дополнительные сведения для регистрации права на обремененные земельные участки	18.1	Номера обремененных участков:					
		18.2	Номер участка, предоставленного в результате выдела:					
		18.3	Номера участков, подлежащих снятию с кадастрового учета:					


Зем. нахождение территории (межмуниципальной) отдела №12

Информация о выделении

М.П.

Подпись

Г. М. Кудряшова
(подпись, печать)

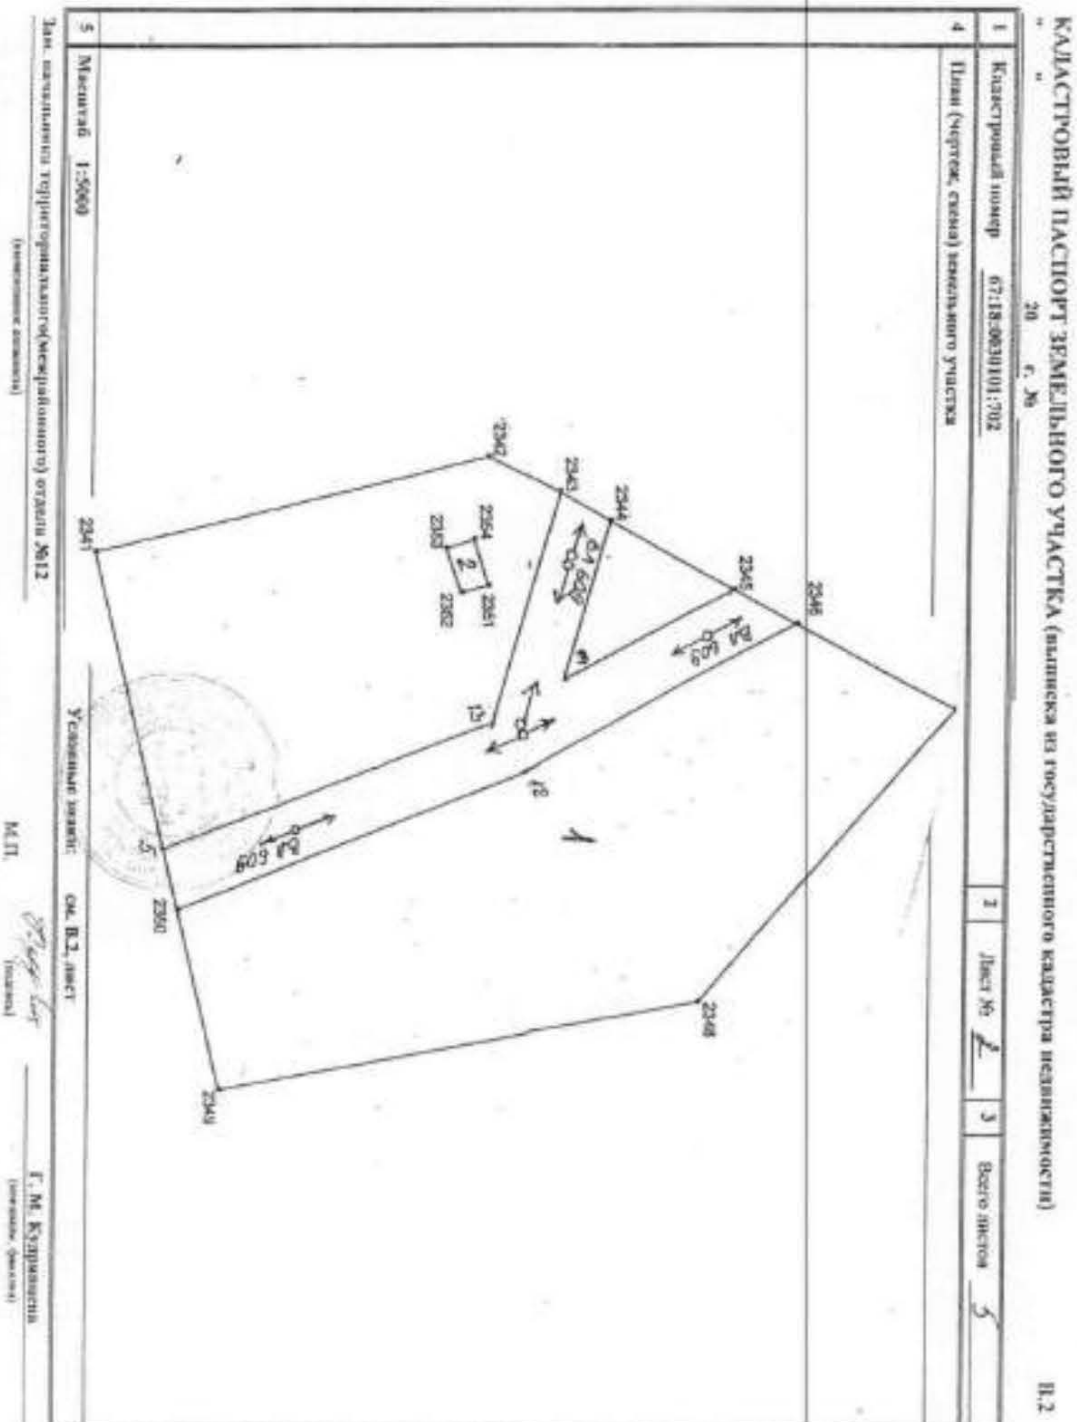


ОБЛАСТНОЕ АГЕНТСТВО
ПО ГОСУДАРСТВЕННОЙ РЕГИСТРАЦИИ ПРАВ
Управление Федеральной службы государственной регистрации,
кадастра и картографии по Волгоградской области

Дата выдачи: 09.11.2012 г.

Документы-основания:
Договор купли-продажи земельного участка №ПНФ/686/051012 от 05.10.2012 г.

Субъект (субъекты) права:
Владельцы инвестиционных паев Закрытого паевого инвестиционного фонда "АК
БАРС-Горизонт" данные о которых устанавливаются на основании данных записей счетов
владельцев инвестиционных паев в реестре владельцев инвестиционных паев и счетов депо
владельцев инвестиционных паев.

Вид права: общая долевая собственность

Объект права:
Земельный участок. Категория земель: земли населенных пунктов – инвестиционная
площадка. Площадь: 115534 кв.м.
Адрес (местоположение):
Россия, Волгоградская обл., Городищенский район, территория администрации
Городищенского городского поселения

Кадастровый (или условный) номер:
34-03-120006-928

Существующие ограничения (обременения) права: Доверительное управление
о чем в Едином государственном реестре прав на недвижимое имущество и сделок с ним
09.11.2012 г. сделана запись регистрации № 34-34-16/004/2012-779

Регистратор:  / Глухов О. А. /

ВОЛГОГРАДСКАЯ ОБЛАСТЬ

34-АА № 770792 




Федеральное бюджетное учреждение "Кадстровая палата" по Волгоградской области
(полное наименование органа кадастрового учета, осуществляющего государственную кадастровую учет земель и объектов недвижимости)

КАДАСТРОВАЯ ВЫПИСКА О ЗЕМЕЛЬНОМ УЧАСТКЕ (выписка из государственного кадастра недвижимости)
(4.12.2011 № 343/001/1-14/083)


КВ-1

1	Кадастровый номер	34-03-120006-928	2	Лист № 1	3	Всего листов 3	
4	Общие сведения						
5	Предельные координаты	34-03-120006-114					
6	Дата внесения номера в государственный кадастр недвижимости	13.09.2010					
7	Местоположение: обл. Волгоградская, р-н Г. Прохладненский, территория администрации Г. Прохладненского городского поселения						
8	Категория земель:						
8.1	Земли сельскохозяйственного назначения	Земли населенных пунктов	Земли промышленности, энергетики, транспорта, связи, радиосвязи, телевидения, информатики, земли для обеспечения космической деятельности, земли обороны, безопасности и земли иного специального назначения	Земли особо охраняемых территорий и объектов	Земли лесного фонда	Земли жилищного фонда	Земли не установленной категории
8.2	—	всего	—				
9	Разрешенное использование: индустриальная площадка						
10	Фактическое использование: индустриальная деятельность						
11	Площадь: 115534 кв. м	12	Кадастровая стоимость (руб.)	13	Условный показатель кадастровой стоимости (руб./м²)	14	Система координат: СК 63 уч. з. зона I
			48585668,36		420,54		
15	Сведения о правах:						
	Права:						
	Право собственности						
	Право аренды						
16	Общие сведения: Кадастровая выписка подготовлена в Г. Прохладненский. Граница земельного участка установлена в соответствии с требованиями земельного законодательства.						
17	Характер сведений ГЗН (сведения о земельном участке):						
18	Дополнительные сведения						

А. В. ШЕЛЮХИНА
(подпись, фамилия)

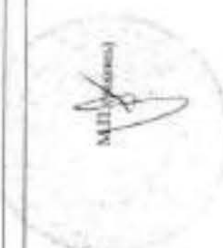

В. И. ДУДИН
(подпись, фамилия)

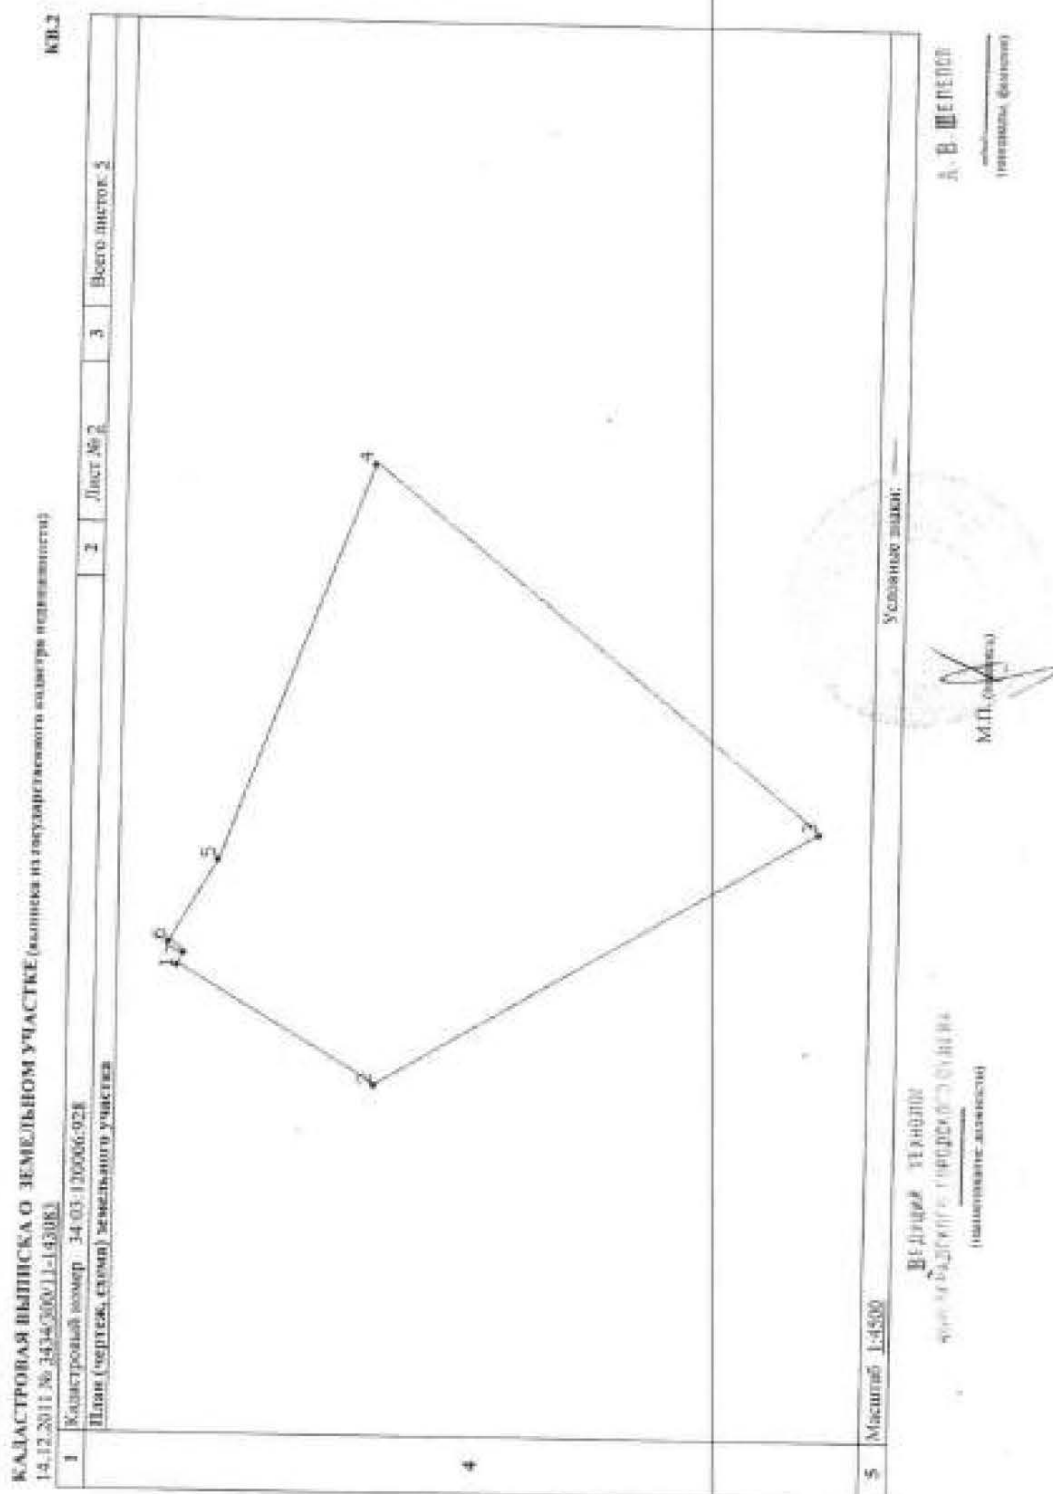



КВ.5

КАДАСТРОВАЯ ВЫПИСКА О ЗЕМЕЛЬНОМ УЧАСТКЕ (выписка из государственного кадастра недвижимости)
14.12.2011 № 34-03/000/11-143083

Кадастровый номер 34-03-120006-028				2	3	Всего листов: 5
Описание местоположения границ земельного участка				Номера смежных участков	Особые отметки	
№ п/п	№ точек	№ точек	Дирекционный угол	Горизонтальное расстояние по продолжению	Описание закрепления на местности	
1	2	3	4	5	6	8
1	1	2	211° 17'	176,34	-	7
2	2	3	148° 58'	284,74	-	34-03-120006-115
3	3	4	39° 29'	438,78	-	Россия, Волгоградская обл., Городищенский район, р/б. пос. Городище, ул. Нефтяников, 9
4	4	5	200° 8'	325,55	-	Адреса правообладателей предлагаются на листе № 4
5	5	6	300° 26'	73,45	-	34-03-120006-145, 34-03-120006-145
6	6	7	211° 45'	15,09	-	Адреса правообладателей предлагаются на листе № 4
7	7	1	301° 24'	10,29	-	—
				—	—	—

ВЕДУЩИЙ ТЕХНИК
Иванов Иван Иванович
(подпись)

М.П. (подпись)

А. В. ШЕЛЮХИНА
(подпись, фамилия)



КАДАСТРОВАЯ ВЫПИСКА О ЗЕМЕЛЬНОМ УЧАСТКЕ (выписка из государственного кадастра недвижимости)
14.12.2011 № 34-03/001/11-14/083

1	Кадастровый номер	34-03/120006-928	2	Лист № 4	3	Всего листов: 5
4	Адреса правообладателей земельных участков					
	№ п/п	Номер земельного участка	Адрес правообладателя			
	1	2	3			
	1	34-03/120006-115	Россия, Волгоградская обл., Городищенский район, с/пос. Горещинское, ул. Нефтяника, 9			

ВОЛГОГРАДСКОЕ ТЕХНИЧЕСКОЕ УЧРЕЖДЕНИЕ
М.П. (подпись)

М.П. (подпись)
(подпись, фамилия)





КВ.6

КАДАСТРОВАЯ ВЫПИСКА О ЗЕМЕЛЬНОМ УЧАСТКЕ (выписка из государственного кадастра недвижимости)
14.12.2011 № 3434/001/11-043083

Кадастровый номер 34-03/120006-928				2	Лист № 5	3	Всего листов 5
Описание поворотных точек границ земельного участка				Особые отметки (примечания, предупреждения)			
№ точки	Координаты			Описание заграждения на местности			
	X	Y	Z				
4	1	398255.43	398045.99	Заграждение отсутствует	5		
	2	398164.74	397954.43	Заграждение отсутствует	0.40		
	3	397775.04	398152.70	Заграждение отсутствует	0.40		
	4	398113.68	398431.71	Заграждение отсутствует	0.40		
	5	398275.70	398126.04	Заграждение отсутствует	0.40		
	6	398262.90	398062.71	Заграждение отсутствует	0.40		
	7	398250.07	398054.77	Заграждение отсутствует	0.40		

ВЕДУЩИЙ ТЕХНИКОМ
ИЮЛИЯ РАДИКОВНА ГИРДЯКОВА
(подпись)

А. В. ШЕВЧЕНКО

(подпись, фамилия)


РОССИЙСКАЯ ФЕДЕРАЦИЯ
ЕДИНЫЙ ГОСУДАРСТВЕННЫЙ РЕЕСТР ПРАВ НА НЕДВИЖИМОЕ ИМУЩЕСТВО И СДЕЛОК С НИМ

СВИДЕТЕЛЬСТВО
О ГОСУДАРСТВЕННОЙ РЕГИСТРАЦИИ ПРАВА
УПРАВЛЕНИЕ ФЕДЕРАЛЬНОЙ СЛУЖБЫ ГОСУДАРСТВЕННОЙ РЕГИСТРАЦИИ,
КАДАСТРА И КАРТОГРАФИИ ПО ПЕРМСКОМУ КРАЮ

Дата выдачи: "02" ноября 2012 года

Документы-основания: • Договор купли-продажи земельного участка от 08.10.2012 №ХН/ПНФ/686/381012/7

Субъект (субъекты) права: Владетель инвестиционных паев
- Закрытый паевой инвестиционный реальный фонд "АК БАРС-Горизонт", данные о котором устанавливаются на основании данных лицевых счетов владельцев инвестиционных паев в реестре владельцев инвестиционных паев и счетов депо владельцев инвестиционных паев

Вид права: Общая долевая собственность

Объект права: Земельный участок, категория земель: земли промышленности, энергетики, транспорта, связи, радиовещания, телевидения, информатики, земли для обеспечения космической деятельности, земли обороны, безопасности и земли иного специального назначения, разрешенное использование: для размещения объектов дорожного сервиса, общая площадь: 34999,8 кв. м., адрес (местонахождение) объекта: Пермский край, Краснокамский район, западнее д. Никитино, с левой стороны а/д "въезд в Пермь - с Мысы"

Кадастровый (или условный) номер: 59:07:2390101:33

Существующие ограничения (обременения) права: доверительное управление
о чем в Едином государственном реестре прав на недвижимое имущество и сделок с ним. "02" ноября 2012 года сделана запись регистрации № 59-59-08/032/2012-080

Регистратор _____

Полномоченный _____



59:07:2390101:33 № 591424



Краснокамский территориальный отдел Управления Роснедвижимости по Пермскому краю
(основание: орган кадастрового учета)

КАДАСТРОВЫЙ ПАСПОРТ ЗЕМЕЛЬНОГО УЧАСТКА (выписка из государственного кадастра недвижимости)

В.1

20.09 г. № 59:07:00101:33

1	Кадастровый номер	59:07:2390101:33	2	Лист №	1	3	Всего листов	4
4	Общие сведения							
5	Предназначение номера	59:07:0000000:11						
7	Местоположение:	6 Дата внесения номера в государственный кадастр недвижимости: 27.03.2007						
8	Категория земель:	хутор Пермский, р-н Краснокамский, Овратское гор.пос., западнее д. Никитино, с левой стороны						
8.1	Земли сельскохозяйственного назначения	Земли населенных пунктов	Земли промышленности, энергетики, транспорта, связи, радиовещания, телевидения, информатики, земли для обеспечения космической деятельности, земли обороны, безопасности и земли иного специального назначения	Земли особо охраняемых территорий и объектов	Земли лесного фонда	Земли водного фонда	Земли запаса	Категория не установлена
8.2	Разрешенное использование:	всё						
9	Фактическое использование:	под размещение объектов придорожного сервиса						
10	Площадь:	12	Кадастровая стоимость (руб.): 10461440.22	13	Удельный показатель кадастровой стоимости (руб./м²): 298.90	14	МСК-59	
15	Сведения о правах:							
16	Собственность	Вид права		Правообладатель		Особые отметки		
	Особые отметки:	ЗАО "Управляющая компания "МИБ"		размер доли 1/1				
17	Дополнительные сведения для регистрации права на образуемые земельные участки							
18	Дополнительные сведения для регистрации права на образуемые земельные участки	18.1	Номера образуемых участков:					
		18.2	Номер участка, преобразованного в результате выдела:					
		18.3	Номера участков, подлежащих снятию с кадастрового учета:					

Начальник Краснокамского территориального отдела

Шукалов Е.Н.


(подпись, печать)

(подпись, печать)



КАДАСТРОВЫЙ ПАСПОРТ ЗЕМЕЛЬНОГО УЧАСТКА (выписка из государственного кадастра недвижимости)
№ 20-16-00-11 20.09 г. № 59:07:2390101:33 В.2

1	Кадастровый номер	59:07:2390101:33	2	Лист №	2	3	Всего листов	4
4	План (чертеж, схема) земельного участка							

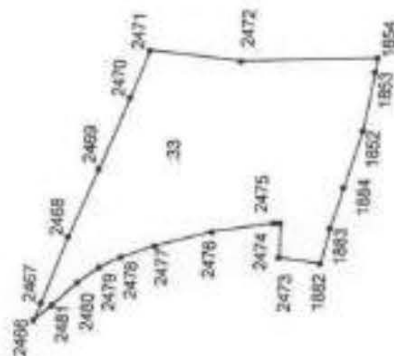

5 Масштаб 1:5120

Начальник Красноярского территориального отдела
(подпись, должность)

Условные знаки: см. В.2, лист 3



Шушлов Е.Н.
(подпись, фамилия)

МП



КАДАСТРОВЫЙ ПАСПОРТ ЗЕМЕЛЬНОГО УЧАСТКА (выписка из государственного кадастра недвижимости)

20.06 г. № 59-07/2390101-33

В.2

1	2	3	4
Кадастровый номер	Лист №	3	Всего листов
5	Условные знаки:		

Условные знаки для участков размеров, которых могут быть переданы в масштабе

Участок граница, имеющаяся с соседним, в котором достаточная для определения его принадлежности на местности	Участок граница, имеющаяся с соседним, в котором не достаточная для определения его принадлежности на местности	Точка граница, имеющаяся с соседним, который не включает однозначно определить ее положение на местности	Точка граница, имеющаяся с соседним, который включает однозначно определить ее положение на местности	2.6
номер точки граница	номер точки граница, расположенной за пределами муниципальной район	номер участка территории участка	номер участка территории участка	8/2

Условные знаки для участков размеров, которых не могут быть переданы в масштабе

Точка граница, имеющаяся с соседним, в границах которого достаточная для определения его принадлежности на местности	Точка граница, имеющаяся с соседним, в границах которого не достаточная для определения его принадлежности на местности	Участок территории, имеющийся с соседним, в границах которого достаточная для определения его принадлежности на местности	Участок территории, имеющийся с соседним, в границах которого не достаточная для определения его принадлежности на местности	Участок территории, имеющийся с соседним, в границах которого достаточная для определения его принадлежности на местности	Участок территории, имеющийся с соседним, в границах которого не достаточная для определения его принадлежности на местности
--	---	---	--	---	--

М.П. *Шукалов Е.Н.*
(подпись)
Шукалов Е.Н.
(инициалы, фамилия)

Начальник Красноярского территориального отдела
(подпись)



КАДАСТРОВЫЙ ПАСПОРТ ЗЕМЕЛЬНОГО УЧАСТКА (выписка из государственного кадастра недвижимости)

№ 20-00 г. № 500400100-909

Кадастровый номер 59:07:2390101:33

В.3

Сведения о частях земельного участка и обременениях		2	3	4	5
№ п/п	Участковый номер части	Площадь (м²)	Характеристика	Лист №	Всего листов
1	2	3	4	5	6
1	-	весь	Общий режим использования земли. Охранная зона в/д "Подъезд к г.Пермь от магистрали М-7 "Волга" - на часть участка	-	-
2	-	весь	Общий режим использования земли. Охранная зона водопровода - на часть участка	-	-

Листа, в пользу которых установлены обременения

5

М.П. *Шукалов Р.Н.*
(подпись, фамилия)

Начальник Красноярского территориального отдела
(подпись, должность)


РОССИЙСКАЯ ФЕДЕРАЦИЯ
ЕДИНЫЙ ГОСУДАРСТВЕННЫЙ РЕЕСТР ПРАВ НА НЕДВИЖИМОЕ ИМУЩЕСТВО И СДЕЛОК С НИМ

СВИДЕТЕЛЬСТВО
О ГОСУДАРСТВЕННОЙ РЕГИСТРАЦИИ ПРАВА

Управление Федеральной службы
государственной регистрации, кадастра и картографии
по Ростовской области

Дата выдачи: 06.10.2012 г.

Документы-основания:
Договор купли-продажи земельного участка №П/ИФ/686/150812 от 15.08.2012 г.
Акт приема-передачи земельного участка к Договору купли-продажи земельного участка
№ П/ИФ/686/150812 от 15.08.2012 г.

Субъект (субъекты) права:
Владельцы инвестиционных паев Закрытого паевого инвестиционного реестного фонда
"АК БАРС- Горизонт", данные о которых устанавливаются на основании данных лицевых
счетов владельцев инвестиционных паев в реестре владельцев инвестиционных паев и
счетов депо владельцев инвестиционных паев

Вид права: общая долевая собственность

Объект права:
Земельный участок. Категория земель: земли сельскохозяйственного назначения - для
сельскохозяйственного производства. Площадь: 100000 кв.м.
Адрес (местоположение):
Россия, Ростовская обл., Азовский район, установлено относительно ориентира
Центральная часть уч-ка отражена на фрагменте ЖС ДКК кал. кварт. 61:01:60 00 07. ЗАО
Батайское* (лпша-поле № III к, уч.2), расположенного в границах участка

Кадастровый (или условный) номер:
61:01:0600007:1060

Существующие ограничения (обременения) права: Доверительное управление
о чем в Едином государственном реестре прав на недвижимое имущество и сделок с ним
27.09.2012 г. сделана запись регистрации № 61-61-02/180/2012-334



Регистратор: _____ / Куц А. С. /

РОСТОВСКАЯ ОБЛАСТЬ

61-А3 091388



Азовский отдел Управления Федеральной службы государственной регистрации, кадастра и картографии по Ростовской области
ФИЛИАЛ ФГУ «ЗКП»
И. В. ХОБЕЦ
«14» 10 2010г.
КАДАСТРОВАЯ ВЫПИСКА О ЗЕМЕЛЬНОМ УЧАСТКЕ (выписка из государственного кадастра недвижимости)
14.10.2010 № 61/001/10-470473

1	Кадастровый номер 61:01:0600007:1060	2	Лист № 1	3	Всего листов: 4	КВ.1	
4	Общие сведения						
5	Предшествующие номера: 61:01:0600007:1058	6	Дата внесения номера в государственный кадастр недвижимости: 30.08.2007				
7	Местоположение установлено относительно ориентира, расположенного в границах участка. Почтовый адрес ориентира: Ростовская обл., г-н Азовский, центральная часть уч-ка отграничена из фрагменте ЖЗ ДЖК кад. кварт. 61:01:60 00 07, ЗАО «Батайское» (пашня-поле № III а, уч. 2)						
8	Категория земель						
8.1	Земли сельскохозяйственного назначения	Земли населенных пунктов	Земли промышленности, энергетики, транспорта, связи, радиосвязи, телевидения, информатизации, земли для обеспечения космической деятельности, земли обороны, безопасности и земли иного специального назначения	Земли особо охраняемых территорий и объектов	Земли лесного фонда	Земли водного фонда	
8.2	Земли не установлены						
9	Разрешенное использование: Для сельскохозяйственного производства						
10	Фактическое использование /характеристика деятельности: Для сельскохозяйственного производства						
11	Площадь: 100000 +/- 2767 кв. м	12	Кадастровая стоимость (руб.): 634630	13	Удельный показатель кадастровой стоимости (руб./м²): 6.3463	14	Система координат: СК кадастрового округа
15	Сведения о правах:						
Правообладатель		Земельное акционерное общество «Управляющая компания "МНБ"»		Вид права собственности		Особые отметки	
16	Особые отметки: Кадастровый номер 61:01:0600007:1060 равен номеру кадастровому номеру 61:01:0600007:1060. Предыдущий кадастровый номер 61:01:0600007:1058 равен номеру кадастровому номеру 61:01:0600007:1058.						
17	Характер сведений ГРН (статус земли в земельном участке):						
18	Дополнительные сведения						

Начальник Азовского отдела
(подпись) _____
И. В. ХОБЕЦ
Азовского отдела
Управления Росреестра по РО
И. В. ХОБЕЦ
Азовского отдела
Управления Росреестра по РО



КВ.5

КАДАСТРОВАЯ ВЫПИСКА О ЗЕМЕЛЬНОМ УЧАСТКЕ (выписка из государственного кадастра недвижимости)
14.10.2010 № 61:02/10-470473

1	Кадастровый номер 61:01:0600007:1060		2	Лист № 3		3	Всего листов: 4	
Описание местоположения границ земельного участка								
№ п/п	№ точки	№ дирекционного угла	Дирекционный угол	Ориентировочное продолжение (м)	Описание записей на местности	Номера смежных участков	Особые отметки	
1	2	3	4	5	6	7	8	
1	1	2	269° 4'	460.32	—	61:01:0600007:1147, 61:01:0600007:1182	—	
2	2	3	184° 19'	227.11	—	61:01:0600007:1062	—	
3	3	4	88° 23'	435.23	—	61:01:0600007:1182, 61:01:0600007:1062	—	
4	4	1	10° 48'	225.64	—	61:01:0600007:1182, 61:01:0600007:1062	—	

Начальник Азовского отдела
(подпись)

М. П. (подпись)

И. О. Начальник
Азовского отдела
(подпись, печать)

УПРАВЛЕНИЕ РОССЕЛСТВА И Ф. О.

А. С. Е. И. И.



КВ.6

КАДАСТРОВАЯ ВЫПИСКА О ЗЕМЕЛЬНОМ УЧАСТКЕ (выписка из государственного кадастра недвижимости)

14.10.2010 № 61/001/10-470473

1 Кадастровый номер 61-01-0600907-1060

Описание поворотных точек границ земельного участка

№ точки	Координаты		Описание закрепления на местности	Особые отметки (точность определения)	
	X	Y		3	4
1	398889.50	1433129.82	4	3	7.50
2	398882.04	1432669.56			7.50
3	398655.57	1432652.46			7.50
4	398667.86	1433087.52			7.50

Надземник Азизовского отдела
(наименование подразделения)



И.О. НАЧАЛЬНИКА И.Л. ЛЮБИМЕНКО
АЗИЗОВСКОГО ОТДЕЛА
(подпись, должность)

УПРАВЛЕНИЕ ПРОЕКТОВ И Д.О.

А.С. Куч


ФЕДЕРАЦИЯ
ЕДИНЫЙ ГОСУДАРСТВЕННЫЙ РЕЕСТР ПРАВ НА НЕДВИЖИМОЕ ИМУЩЕСТВО И СДЕЛОК С НИМ

СВИДЕТЕЛЬСТВО
О ГОСУДАРСТВЕННОЙ РЕГИСТРАЦИИ ПРАВА

Управление Федеральной службы государственной регистрации,
кадастра и картографии по Волгоградской области

Дата выдачи: 13.09.2012 г.

Документы-основания:
Договор купли-продажи земельного участка МПНФ/686/060812/1 от 06.08.2012 г.

Субъект (субъекты) права:
Владельцы инвестиционных паев Закрытого паевого инвестиционного фонда "АК
БАРС-Горизонт" данные о которых устанавливаются на основании данных лицевых счетов
владельцев инвестиционных паев в реестре владельцев инвестиционных паев и счетов депо
владельцев инвестиционных паев

Вид права: общая долевая собственность

Объект права:
Земельный участок. Категория земель: земли сельскохозяйственного назначения - для
сельскохозяйственного производства. Площадь: 70004 кв.м.
Адрес (местоположение):
Россия, Волгоградская обл., Городищенский район, территория администрации
Городищенского городского поселения

Кадастровый (или условный) номер:
34:03:120006:929

Существующие ограничения (обременения) права: Доверительное управление
о чем в Едином государственном реестре прав на недвижимое имущество и сделок с ним
13.09.2012 г. сделана запись регистрации № 34-34-16/009/2012-887

Регистратор:  / Глушков О. А. /



34-АА № 916444



Приложение № 1 к договору № 89/2010
купли-продажи земельного участка
от 12.02.2010 г.

КАДАСТРОВЫЙ ПАСПОРТ ЗЕМЕЛЬНОГО УЧАСТКА (выписка из государственного кадастра недвижимости)
4 июля 2008 г. № 243-02/04-1632

И.1

1	Кадастровый номер	24:03:010060:114	2	Лист №	1	3	Всего листов	3
4	Общая площадь							
5	Предельный срок							
6	Дата вступления в силу государственного кадастра недвижимости	26.02.2007						
7	Единственный владелец							
8	Местонахождение: обл. Волгоградская, р-н Городищенский, территория административного поселения							
9	Категория земель:							
10	Земли населенных пунктов	Земли промышленности, строительства, транспорта, связи, радиосвязи, телевидения, информатики, земли для обеспечения космической деятельности, земли обороны, безопасности и земли иного специального назначения	Земли населенных пунктов	Земли населенных пунктов	Земли населенных пунктов	Земли населенных пунктов	Земли населенных пунктов	Земли населенных пунктов
11	Площадь: 18550 кв. м.	12	Кадастровая стоимость (руб.)	36729.00	13	Условный показатель кадастровой стоимости (руб./кв. м.)	14	Государственный, 1963 г.
15	Сведения о правах:	Вид права: Присоединение						
16	Особые отметки:	Кадастровый паспорт изготовлен в 2 экземплярах, имеющих одинаковую юридическую силу. Граница земельного участка установлена в соответствии с требованиями законодательства. Кадастровый номер 24:03:010060:114 равнозначен кадастровому номеру 24:03:010060:0114.						
17	Гипотеза							
18	Дополнительные сведения для регистрации права на обрабатываемый земельный участок	18.1	Номера обрабатываемых участков					
		18.2	Номер участка, предоставленного для обработки					
		18.3	Номера участков, подлежащих передаче с 18.2					

Специальный паспорт территориального (исключительного) права №2

Дмитриев С.С.
(подпись, печать)

Продавец: Ахтимьянов Н.Ш. / Н.Ш. АХТИМЬЯНОВ /

Покупатель: Макаров Д.В. / Д.В. Макаров /



Приложение № 1 к договору № 1/2010/...
купон - продажа земельного участка
от 11.01.2010 г. 2010 г.

1	Кадастровый номер	М.О. 10406;114	2	Лист №	2	Полное название	3
4	План (чертеж, схема) земельного участка						

Д.В. Макаров С.С.

Генеральный директор
ИП «Контраст»
Участник сделки № 2

5	Масштаб	1:74506
---	---------	---------

Специалист-эксперт территориального (окраинного) отдела №2

Проданец: А.И.Ш. Ахтимьянов

Покупатель: Д.В. Макаров



Приложение № 1 к договору № 10/10-1/10
купли-продажи земельного участка
от « 12 » 12 2010 г.

1		2		3		4		5	
Классификация		Лист № 3		Всего листов 3		Лист № 3		Всего листов 3	
Сводная о частях земельного участка и обременениях									
№	Участки	Площадь	Характеристики	Доля в пользу которой установлен обременения					
№	номер части	(м²)							
1	2	3	4	5					
1	1	115840	34:03:120606:111						
1	2	76000	34:03:120606:113						

Дмитрий С.С.
(подпись, фамилия)

(подпись)

Территориальный
(инвентаризационный)
лист № 2
34:03:120606:111
М.П.

Специальност-эксперт территориального (нежилого) отдела №2
(подпись, должность)

Продавец

И.И. Ахтимьянов

Покупатель

Д.В. Макаров


СНИДЕТЕЛСТВО
О ГОСУДАРСТВЕННОЙ РЕГИСТРАЦИИ ПРАВА
Управление Федеральной службы государственной регистрации,
кадастра и картографии по Брянской области

Дата выдачи: "17" августа 2012 года

Документы-основания: • Договор купли-продажи земельного участка от 06.08.2012 № ПИФ/686/060812

• Акт приема-передачи земельного участка к договору купли-продажи земельного участка № ПИФ/686/060812 от 06.08.2012

Субъект (субъекты) права: Владелец инвестиционных паев Закрытого паевого инвестиционного фонда "АК БАРС-Горизонт", данные о которых устанавливаются на основании данных лицевых счетов владельцев инвестиционных паев в реестре владельцев инвестиционных паев и счетов депо владельцев инвестиционных паев

Вид права: Общая долевая собственность

Объект права: Земельный участок, категория земель: земли сельскохозяйственного назначения, разрешенное использование: для ведения личного подсобного хозяйства (полевые участки), площадь 61433 кв. м, адрес (местонахождение) объекта: участок находится примерно в 700 м по направлению на северо-восток от ориентира населенный пункт, расположенного за пределами участка, адрес ориентира: Брянская область, Выгоничский район, село Палуши


Кадастровый (или условный) номер: 32:03:0460402-63

Существующие ограничения (обременения) права: доверительное управление о чем в Едином государственном реестре прав на недвижимое имущество и сделок с ним "04" сентября 2012 года сделана запись регистрации № 32:32-19/006/2012-355

Регистратор ТОРЧИНСКАЯ А.М.
М.П.



32-АЖ № 162135 

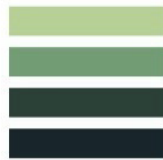

Управление Роснедвижимости по Бурятской области ТУ по Бурятскому и Витимскому районам

(принесение кадастрового учета)

КАДАСТРОВЫЙ ПАСПОРТ ЗЕМЕЛЬНОГО УЧАСТКА (выписка из государственного кадастра недвижимости)

№ 03-08-2С-1430

В.1

1	Кадастровый номер	32:03-08/0402-63	2	Лист №	1	3	Всего листов	4									
Общая оценка																	
4	Предлагаемая стоимость	32:03-08/0401-50															
5	Дата внесения номера в государственный кадастр недвижимости: 14.07.2008																
7	Местоположение:	Участок находится примерно в 700м по направлению на северо-востоке от приватизированного участка, расположенного за пределами участка, адрес ориентира: р-н Витимский, с. Паузаж															
8	Категория земель:																
8.1	Земли населенных пунктов	Земли населенных пунктов	Земли населенных пунктов	Земли населенных пунктов	Земли населенных пунктов	Земли населенных пунктов	Земли населенных пунктов	Земли населенных пунктов									
8.2	Земли населенных пунктов	Земли населенных пунктов	Земли населенных пунктов	Земли населенных пунктов	Земли населенных пунктов	Земли населенных пунктов	Земли населенных пунктов	Земли населенных пунктов									
9	Разрешенное использование:	Для ведения личного подсобного хозяйства															
10	Фактическое использование:	Характеристики деятельности:															
11	Площадь:	61433±2169 кв.м.	12	Кадастровая стоимость (руб.):	147181,1800	13	Удельная кадастровая стоимость (руб./м²):	2,3958									
15	Сведения о правах:	<table border="1"> <tr> <td>Вид права</td> <td>Приватизация</td> <td>Особые отметки</td> </tr> <tr> <td>Собственность</td> <td>ЗАО "Управляющая компания "МНБ"</td> <td>Свидетельство о государственной регистрации права от 04.03.2008 № 292713</td> </tr> <tr> <td>Особые отметки</td> <td colspan="2"></td> </tr> </table>							Вид права	Приватизация	Особые отметки	Собственность	ЗАО "Управляющая компания "МНБ"	Свидетельство о государственной регистрации права от 04.03.2008 № 292713	Особые отметки		
Вид права	Приватизация	Особые отметки															
Собственность	ЗАО "Управляющая компания "МНБ"	Свидетельство о государственной регистрации права от 04.03.2008 № 292713															
Особые отметки																	
16																	
17																	
18	Дополнительные сведения для регистрации права на образованные земельные участки:	181	Номера образованных участков:	32:03-08/0402-63													
		182	Номер участка, приобретенного в результате изъятия:														
		183	Номера участков, подлежащих слиянию с кадастровым участком 32:03-08/0401-50:														

Г.1. выписка из Роснедвижимости по Витимскому району

М.П.

Дубровин В.С.


(подпись)

(подпись)



КАДАСТРОВЫЙ ПАСПОРТ ЗЕМЕЛЬНОГО УЧАСТКА (планшета из государственного кадастра недвижимости) В.2
14.07.2008 № 03/08-ЗС-1430

1	Кадастровый номер	22:03:060402:63	2	Лист №	2	3	Всего листов	4
4	План (чертеж, схема) земельного участка							

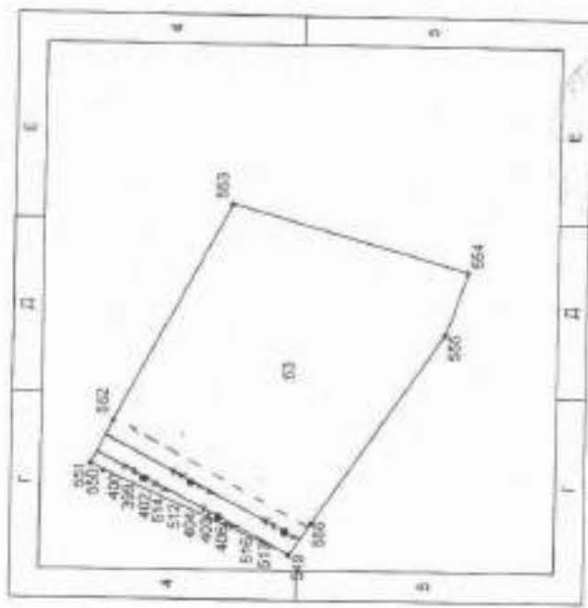

5	Масштаб	1:2000	Условные знаки:	Зем. В.2. Лист	М.П.	Дубровин В.С. (подпись, фамилия)
ГЛ. специалист Ресурсно-информационного центра по Вятскому району						

КАДАСТРОВЫЙ ПАСПОРТ ЗЕМЕЛЬНОГО УЧАСТКА (выписка из государственного кадастра недвижимости)
14.07.2008 № 03/08-2С-1430

1	Кадастровый номер	32:03:080402:63	2	Лист № 3	3	Всего листов 4
5	Условные знаки: Условные знаки для участков размеров, которых могут быть переданы в масштабе Условные знаки для участков размеров, которых не могут быть переданы в масштабе					
	Участок граница, имеющаяся с соседями, в котором достаточна для определения его принадлежности к местности Участок граница, имеющаяся с соседями, в котором не достаточна для определения его принадлежности к местности Точка граница, имеющаяся с соседями, в которой не возможно однозначно определить ее положение на местности Точка граница, имеющаяся с соседями, в которой возможно определить ее положение на местности Виды точек границ Виды точек границ, расположенной за пределами выделенной территории Участок граница, имеющаяся с соседями, в котором достаточна для определения его принадлежности к местности Участок граница, имеющаяся с соседями, в котором не достаточна для определения его принадлежности к местности Точка граница, имеющаяся с соседями, в которой не возможно однозначно определить ее положение на местности Точка граница, имеющаяся с соседями, в которой возможно определить ее положение на местности Виды точек границ Виды ее положение на местности Точка граница, имеющаяся с соседями, в которой возможно определить ее положение на местности Виды точек границ Виды точек границ, расположенной за пределами выделенной территории 

г.п. с/услуги Роснедвижимости по Волгоградскому району
Дубинин В.С.
(подпись, фамилия)
М.П.
(подпись, фамилия)



КАДАСТРОВЫЙ ПАСПОРТ ЗЕМЕЛЬНОГО УЧАСТКА (выписка из государственного кадастра недвижимости) В.3
14.07.2008 № 03/08-2С-1430

1		Кадастровый номер 32:03:0560402:63		2	Лист № 4	3	Всего листов 4
4							
Сведения о частях земельного участка и обременениях							
№ п/п	Учетный номер части	Площадь (м ²)	Характеристика	Линия, в пользу которой установлены обременения			
1	2	3	4	5			
1	1	7920	образован зона линия электропередачи напряжением свыше 1000В шириной по 10 метров с каждой стороны от проводов крайних проводов				



Дубровин В.С.
(подпись, печать)

(подпись)

МП

г.г. специалист Регистрации по Выпичскому району
(подпись, печать)



Текущий статус смен категории

№	Местонахождение участка	Календарный номер	Согласование проекта в кабинете Министров				Согласование проекта в кабинете Министров				Публикация информации об утверждении ГП	Борьба с коррупцией	Внесение изменений в кадастровый документ
			Министерство земельных и лесных ресурсов РТ	Министерство строительства РТ	Министерство экологии и природопользования РТ	Министерство культуры РТ	Министерство образования РТ	Министерство здравоохранения РТ	Министерство спорта РТ	Министерство труда и занятости РТ			
1	Земельный участок, расположенный в границах территории, подлежащей изъятию для государственных нужд Республики Татарстан	16.20.11.02.1.15.0	выполнено	выполнено	выполнено	выполнено	выполнено	выполнено	выполнено	выполнено	не требуется	не требуется	планируется на август 2016 года
2	Земельный участок, расположенный в границах территории, подлежащей изъятию для государственных нужд Республики Татарстан	16.20.11.02.1.15.0	выполнено	выполнено	выполнено	выполнено	выполнено	выполнено	выполнено	выполнено	не требуется	не требуется	планируется на август 2016 года
3	Земельный участок, расположенный в границах территории, подлежащей изъятию для государственных нужд Республики Татарстан	16.20.11.02.1.15.0	выполнено	выполнено	выполнено	выполнено	выполнено	выполнено	выполнено	выполнено	не требуется	не требуется	планируется на август 2016 года
[illegible]

[illegible]


Генеральный директор ООО УК "АК БАНК КАПИТАЛ"

Performance A.M.



331

[illegible]

[illegible]

[illegible]