ASSISTANCE TO BUSINESS

ОБЩЕСТВО С ОГРАНИЧЕННОЙ ОТВЕТСТВЕННОСТЬЮ
ООО «КОНТРАСТ»

ИНН:1659158802
Р/С 40702810162000008798
В ПАО СБЕРБАНК РОССИИ
ОТДЕЛЕНИЕ №8610 Г.КАЗАНЬ

БИК: 049205603
К/С 30101810600000000603

ОТЧЕТ №5250

об оценке справедливой стоимости земельных участков и передаточных устройств в количестве 30 единиц

Том 3

Заказчик: Общество с ограниченной ответственностью Управляющая компания «АК БАРС КАПИТАЛ» ДУ ЗПИФ рентный «АК БАРС – Горизонт»

Исполнитель: Общество с ограниченной ответственностью ООО «КонТраст»

Дата оценки:	07.09.2025 г.
Дата составления отчета:	07.09.2025 г.

Казань 2025 г.

РТ, г. Казань ул. Оренбургский тракт,
д. 8Д, помещ. 1007
Тел: (843) 206-51-73
E-mail: info@contrust.bz

CONTRUST

ОГРН 1151690036574
ИНН 1659158802
КПП 168401001

Филиал публично-правовой компании "Роскадастр" по Республике Татарстан
полное наименование органа регистрации прав

Выписка из Единого государственного реестра недвижимости об объекте недвижимости

Сведения о характеристиках объекта недвижимости

На основании запроса от 28.07.2025, поступившего на рассмотрение 28.07.2025, сообщаем, что согласно записям Единого государственного реестра недвижимости:

Раздел 1 Лист 1

Земельный участок			
вид объекта недвижимости			
Лист № 1 раздела 1	Всего листов раздела 1: 5	Всего разделов: 8	Всего листов выписки: 129

28.07.2025г. № КУВИ-001/2025-146232116	
Кадастровый номер:	16:24:050801:2122
Номер кадастрового квартала:	16:24:050801
Дата присвоения кадастрового номера:	05.09.2011

Ранее присвоенный государственный учетный номер:	Условный номер 16-16-26/033/2011-410
Местоположение:	Местоположение установлено относительно ориентира, расположенного в границах участка. Почтовый адрес ориентира: Республика Татарстан, Лаишевский муниципальный район, Никольское сельское поселение.
Площадь:	512615 +/- 6265
Кадастровая стоимость, руб.:	659991.81
Кадастровые номера расположенных в пределах земельного участка объектов недвижимости:	16:00:000000:165, 16:00:000000:295, 16:00:000000:308, 16:00:000000:243, 0:0:0:949
Кадастровые номера объектов недвижимости, из которых образован объект недвижимости:	16:24:000000:189
Кадастровые номера образованных объектов недвижимости:	данные отсутствуют
Категория земель:	Земли сельскохозяйственного назначения
Виды разрешенного использования:	Сельскохозяйственное производство
Сведения о кадастровом инженере:	дата завершения кадастровых работ: 31.08.2011
Сведения о лесах, водных объектах и об иных природных объектах, расположенных в пределах земельного участка:	данные отсутствуют
Сведения о том, что земельный участок полностью расположен в границах зоны с особыми условиями использования территории, территории объекта культурного наследия, публичного сервитута:	данные отсутствуют

	ДОКУМЕНТ ПОДПИСАН ЭЛЕКТРОННОЙ ПОДПИСЬЮ Сертификат: 009F0BDC181A023B64597F1E2579BEFB50 Владелец: ФЕДЕРАЛЬНАЯ СЛУЖБА ГОСУДАРСТВЕННОЙ РЕГИСТРАЦИИ, КАДАСТРА И КАРТОГРАФИИ Действителен: с 02.08.2024 по 26.10.2025	
полное наименование должности		инициалы, фамилия

Лист 2

Земельный участок			
вид объекта недвижимости			
Лист № 2 раздела 1	Всего листов раздела 1: 5	Всего разделов: 8	Всего листов выписки: 129

28.07.2025г. № КУВИ-001/2025-146232116	
Кадастровый номер:	16:24:050801:2122

Сведения о том, что земельный участок расположен в границах особой экономической зоны, территории опережающего развития, зоны территориального развития в Российской Федерации, игорной зоны:	данные отсутствуют
Сведения о том, что земельный участок расположен в границах особо охраняемой природной территории, Байкальской природной территории и ее экологических зон, лесопарковом зеленом поясе, охотничьего угодья, лесничества:	данные отсутствуют
Сведения о расположении земельного участка и (или) расположенного на нем объекта недвижимости в границах территории, в отношении которой принято решение о резервировании земель для государственных или муниципальных нужд:	данные отсутствуют
Сведения о результатах проведения государственного земельного надзора:	данные отсутствуют
Сведения о расположении земельного участка в границах территории, в отношении которой утвержден проект межевания территории:	данные отсутствуют
Условный номер земельного участка:	данные отсутствуют
Сведения о принятии акта и (или) заключении договора, предусматривающих предоставление в соответствии с земельным законодательством исполнительным органом государственным органом власти или органом местного самоуправления, находящегося в государственной или муниципальной собственности земельного участка для строительства наемного дома социального использования или наемного дома коммерческого использования:	данные отсутствуют
Сведения о том, что земельный участок или земельные участки образованы на основании решения об изъятии земельного участка и (или) расположенного на нем объекта недвижимости для государственных или муниципальных нужд:	данные отсутствуют
Сведения о том, что земельный участок образован из земель или земельного участка, государственная собственность на которые не разграничена:	данные отсутствуют

	ДОКУМЕНТ ПОДПИСАН ЭЛЕКТРОННОЙ ПОДПИСЬЮ Сертификат: 009F0BDC181A023B64597F1E2579BEFB50 Владелец: ФЕДЕРАЛЬНАЯ СЛУЖБА ГОСУДАРСТВЕННОЙ РЕГИСТРАЦИИ, КАДАСТРА И КАРТОГРАФИИ Действителен: с 02.08.2024 по 26.10.2025	
полное наименование должности		инициалы, фамилия

РТ, г. Казань ул. Оренбургский тракт,
д. 8Д, помещ. 1007
Тел: (843) 206-51-73
E-mail: info@contrust.bz

CONTRUST

ОГРН 1151690036574
ИНН 1659158802
КПП 168401001

Земельный участок вид объекта недвижимости			
Лист № 3 раздела 1	Всего листов раздела 1: 5	Всего разделов: 8	Всего листов выписки: 129

28.07.2025г. № КУВИ-001/2025-146232116	
Кадастровый номер:	16:24:050801:2122
Сведения о наличии земельного спора о местоположении границ земельных участков:	данные отсутствуют
Статус записи об объекте недвижимости:	Сведения об объекте недвижимости имеют статус "актуальные"
Особые отметки:	Сведения об ограничениях права на объект недвижимости, обременениях данного объекта, не зарегистрированных в реестре прав, ограничений прав и обременений недвижимого имущества: вид ограничения (обременения): ограничения прав на земельный участок, предусмотренные статьей 56 Земельного кодекса Российской Федерации; срок действия: с 22.04.2015; реквизиты документа-основания: постановление Исполнительного комитета Лаишевского муниципального района РТ от 23.08.2012 № 1700 выдан: Исполнительный комитет Лаишевского муниципального района РТ. вид ограничения (обременения): ограничения прав на земельный участок, предусмотренные статьей 56 Земельного кодекса Российской Федерации; срок действия: с 22.05.2015; реквизиты документа-основания: об утверждении описания местоположения границ охранных зон линий электропередачи, принадлежащих ОАО «Сетевая компания», и установлении особых условий использования земельных участков, попадающих в охранные зоны. от 16.07.2009 № 1153 выдан: Республика Татарстан Исполнительный комитет Лаишевского муниципального района. вид ограничения (обременения): ограничения прав на земельный участок, предусмотренные статьей 56 Земельного кодекса Российской Федерации; срок действия: с 04.06.2015; реквизиты документа-основания: постановление "Об утверждении проекта границ земельных участков, охранной зоны, зоны действия сервитута" от 25.07.2005 № 862 выдан: Администрация Лаишевского района РТ. вид ограничения (обременения): ограничения прав на земельный участок, предусмотренные статьей 56 Земельного кодекса Российской Федерации; срок действия: с 29.10.2015; реквизиты документа-основания: карта(план) от 18.09.2015 № 36-0/161 выдан: Управление Росреестра по Республике Татарстан. вид ограничения (обременения): ограничения прав на земельный участок, предусмотренные статьей 56 Земельного кодекса Российской Федерации; срок действия: с 05.07.2021; реквизиты документа-основания: выписка из Единого государственного реестра недвижимости об объекте недвижимости от 27.01.2022 № 99/2022/445934377 выдан: Единый государственный реестр недвижимости ; справка от 27.12.2024 № ТПК-50-01-02-03/49193 выдан: АО Транснефть-Прикамье. вид ограничения (обременения): ограничения прав на земельный участок, предусмотренные статьей 56 Земельного кодекса Российской Федерации; срок действия: с 12.09.2021; реквизиты документа-основания: приказ об установлении приаэродромной территории аэродрома Казань от 16.03.2020 № 296-п выдан: Федеральное агентство воздушного транспорта. вид ограничения

ДОКУМЕНТ ПОДПИСАН
ЭЛЕКТРОННОЙ ПОДПИСЬЮ
Сертификат: 009F0BDC181A023B64597F1E2579BEFB50
Владелец: ФЕДЕРАЛЬНАЯ СЛУЖБА ГОСУДАРСТВЕННОЙ РЕГИСТРАЦИИ, КАДАСТРА И КАРТОГРАФИИ
Действителен: с 02.08.2024 по 26.10.2025

полное наименование должности		инициалы, фамилия

Земельный участок вид объекта недвижимости			
Лист № 4 раздела 1	Всего листов раздела 1: 5	Всего разделов: 8	Всего листов выписки: 129

28.07.2025г. № КУВИ-001/2025-146232116	
Кадастровый номер:	16:24:050801:2122
	(обременения): ограничения прав на земельный участок, предусмотренные статьей 56 Земельного кодекса Российской Федерации; срок действия: с 19.09.2021; реквизиты документа-основания: приказ об установлении приаэродромной территории аэродрома Казань от 16.03.2020 № 296-п выдан: Федеральное агентство воздушного транспорта. вид ограничения (обременения): ограничения прав на земельный участок, предусмотренные статьей 56 Земельного кодекса Российской Федерации; срок действия: с 21.09.2021; реквизиты документа-основания: приказ об установлении приаэродромной территории аэродрома Казань от 16.03.2020 № 296-п выдан: Федеральное агентство воздушного транспорта. вид ограничения (обременения): ограничения прав на земельный участок, предусмотренные статьей 56 Земельного кодекса Российской Федерации; срок действия: с 23.11.2021; реквизиты документа-основания: приказ об установлении приаэродромной территории аэродрома Казань от 16.03.2020 № 296-п выдан: Федеральное агентство воздушного транспорта. вид ограничения (обременения): ограничения прав на земельный участок, предусмотренные статьей 56 Земельного кодекса Российской Федерации; срок действия: с 23.11.2021; реквизиты документа-основания: приказ об установлении приаэродромной территории аэродрома Казань от 16.03.2020 № 296-п выдан: Федеральное агентство воздушного транспорта. вид ограничения (обременения): ограничения прав на земельный участок, предусмотренные статьей 56 Земельного кодекса Российской Федерации; срок действия: с 15.02.2022; реквизиты документа-основания: решение о согласовании границ охранной зоны объекта элетросетевого хозяйства от 19.10.2022 № 4571 выдан: Ростехнадзор. вид ограничения (обременения): ограничения прав на земельный участок, предусмотренные статьей 56 Земельного кодекса Российской Федерации; срок действия: с 21.02.2022; реквизиты документа-основания: выписка из ЕГРН от 04.06.2021 № КУВИ-999/2021-403593 выдан: Федеральное государственное бюджетное учреждение "Федеральная кадастровая палата Федеральной службы государственной регистрации, кадастра и картографии". вид ограничения (обременения): ограничения прав на земельный участок, предусмотренные статьей 56 Земельного кодекса Российской Федерации; срок действия: с 20.10.2022; реквизиты документа-основания: акт о приеме-передаче объекта основных средств от 19.03.2023 № 03-009094 выдан: АО Связьтранснефть. вид ограничения (обременения): ограничения прав на земельный участок, предусмотренные статьей 56 Земельного кодекса Российской Федерации; срок действия: с 25.03.2023; реквизиты документа-основания: решение о согласовании границ охранной зоны объекта электросетевого хозяйства от 30.09.2022 № 4439 выдан: Федеральная служба по экологическому, технологическому и атомному надзору (Ростехнадзор). вид ограничения (обременения): ограничения

ДОКУМЕНТ ПОДПИСАН
ЭЛЕКТРОННОЙ ПОДПИСЬЮ
Сертификат: 009F0BDC181A023B64597F1E2579BEFB50
Владелец: ФЕДЕРАЛЬНАЯ СЛУЖБА ГОСУДАРСТВЕННОЙ РЕГИСТРАЦИИ, КАДАСТРА И КАРТОГРАФИИ
Действителен: с 02.08.2024 по 26.10.2025

полное наименование должности		инициалы, фамилия

РТ, г. Казань ул. Оренбургский тракт,
д. 8Д, помещ. 1007
Тел: (843) 206-51-73
E-mail: info@contrust.bz

CONTRUST

ОГРН 1151690036574
ИНН 1659158802
КПП 168401001

Земельный участок вид объекта недвижимости			
Лист № 5 раздела 1	Всего листов раздела 1: 5	Всего разделов: 8	Всего листов выписки: 129

28.07.2025г. № КУВИ-001/2025-146232116	
Кадастровый номер:	16:24:050801:2122
	прав на земельный участок, предусмотренные статьей 56 Земельного кодекса Российской Федерации; срок действия: с 29.08.2023; реквизиты документа-основания: свидетельство о государственной регистрации права от 28.03.2011 № 000549 выдан: Федеральная служба государственной регистрации, кадастра и картографии. вид ограничения (обременения): ограничения прав на земельный участок, предусмотренные статьей 56 Земельного кодекса Российской Федерации; срок действия: с 20.05.2024; реквизиты документа-основания: приказ «Об установлении публичного сервитута для использования земель и земельных участков в целях эксплуатации магистрального нефтепровода федерального значения «Магистральный нефтепровод Холмогоры-Клин, d=1220 мм, участок 2061-2097 км и 2097-2100 км» от 19.04.2024 № 360 выдан: Министерство энергетики Российской Федерации. вид ограничения (обременения): ограничения прав на земельный участок, предусмотренные статьей 56 Земельного кодекса Российской Федерации; срок действия: с 05.11.2024; реквизиты документа-основания: приказ об утверждении графического описания местоположения границ минимальных расстояний до магистрального нефтепродуктопровода «Реконструкция линейной части МНПП «Альметьевск-Н.Новгород» (ПС «Ковали» - ПС «Тиньговатово») на участке 230-329 км трассы» и перечня координат характерных точек этих границ от 11.10.2024 № 1833 выдан: Министерство энергетики Российской Федерации . вид ограничения (обременения): ограничения прав на земельный участок, предусмотренные статьей 56 Земельного кодекса Российской Федерации; срок действия: с 18.12.2024; реквизиты документа-основания: приказ об утверждении графического описания местоположения границ минимальных расстояний до магистрального нефтепровода «Магистральный нефтепровод Холмогоры-Клин, d=1220 мм, участок 2061-2097 км и 2097-2100 км» и перечня координат характерных точек этих границ от 26.11.2024 № 2299 выдан: Министерство энергетики Российской Федерации .
Получатель выписки:	Яковлев Станислав Юрьевич

полное наименование должности	ДОКУМЕНТ ПОДПИСАН ЭЛЕКТРОННОЙ ПОДПИСЬЮ Сертификат: 009F0BDC181A023B64597F1E2579BEFB50 Владелец: ФЕДЕРАЛЬНАЯ СЛУЖБА ГОСУДАРСТВЕННОЙ РЕГИСТРАЦИИ, КАДАСТРА И КАРТОГРАФИИ Действителен: с 02.08.2024 по 26.10.2025	инициалы, фамилия

Выписка из Единого государственного реестра недвижимости об объекте недвижимости

Сведения о зарегистрированных правах

Земельный участок вид объекта недвижимости			
Лист № 1 раздела 2	Всего листов раздела 2: 3	Всего разделов: 8	Всего листов выписки: 129

28.07.2025г. № КУВИ-001/2025-146232116	
Кадастровый номер:	16:24:050801:2122

1	Правообладатель (правообладатели):	1.1	Владельцы инвестиционных паев Закрытого паевого инвестиционного рентного фонда "АК БАРС - Горизонт" данные о которых устанавливаются на основании данных лицевых счетов данных лицевых счетов владельцев инвестиционных паев в реестре владельцев инвестиционных паев и счетов депо владельцев паев
	Сведения о возможности предоставления третьим лицам персональных данных физического лица:	1.1.1	данные отсутствуют
2	Вид, номер, дата и время государственной регистрации права:	2.1	Общая долевая собственность 16-16-26/033/2011-410 20.09.2011 00:00:00
3	Сведения об осуществлении государственной регистрации сделки, права без необходимого в силу закона согласия третьего лица, органа:	3.1	данные отсутствуют
4	Ограничение прав и обременение объекта недвижимости:		

4.1	вид:	Доверительное управление
	дата государственной регистрации:	20.09.2011 00:00:00
	номер государственной регистрации:	16-16-13/027/2009-375
	срок, на который установлены ограничение прав и обременение объекта недвижимости:	Срок действия с 04.08.2009 по 30.06.2024 с 04.08.2009 по 30.06.2024
	лицо, в пользу которого установлены ограничение прав и обременение объекта недвижимости:	Владельцы инвестиционных паев Закрытого паевого инвестиционного рентного фонда " Ак Барс -Горизонт" данные о которых устанавливаются на основании данных лицевых счетов данных лицевых счетов владельцев инвестиционных паев в реестре владельцев инвестиционных паев и счетов депо владельцев паев, ИНН: 1435126890
	сведения о возможности предоставления третьим лицам персональных данных физического лица	данные отсутствуют
	основание государственной регистрации:	Правила доверительного управления Закрытым паевым инвестиционным рентным фондом "Ак Барс-Горизонт", № 04082009, выдан 04.08.2009
	сведения об осуществлении государственной регистрации сделки, права, ограничения права без необходимого в силу закона согласия третьего лица, органа:	данные отсутствуют

полное наименование должности	ДОКУМЕНТ ПОДПИСАН ЭЛЕКТРОННОЙ ПОДПИСЬЮ Сертификат: 009F0BDC181A023B64597F1E2579BEFB50 Владелец: ФЕДЕРАЛЬНАЯ СЛУЖБА ГОСУДАРСТВЕННОЙ РЕГИСТРАЦИИ, КАДАСТРА И КАРТОГРАФИИ Действителен: с 02.08.2024 по 26.10.2025	инициалы, фамилия

РТ, г. Казань ул. Оренбургский тракт,
д. 8Д, помещ. 1007
Тел: (843) 206-51-73
E-mail: info@contrust.bz

CONTRUST

ОГРН 1151690036574
ИНН 1659158802
КПП 168401001

Земельный участок			
вид объекта недвижимости			
Лист № 2 раздела 2	Всего листов раздела 2: 3	Всего разделов: 8	Всего листов выписки: 129

28.07.2025г. № КУВИ-001/2025-146232116	
Кадастровый номер:	16:24:050801:2122

		сведения об управляющем залогом и о договоре управления залогом, если такой договор заключен для управления ипотекой:	данные отсутствуют
		сведения о депозитарии, который осуществляет хранение обездвиженной документарной закладной или электронной закладной:	
		ведения о внесении изменений или дополнений в регистрационную запись об ипотеке:	
5	Договоры участия в долевом строительстве:		не зарегистрировано
6	Заявленные в судебном порядке права требования:		данные отсутствуют
7	Сведения о возможности предоставления третьим лицам персональных данных физического лица		данные отсутствуют
8	Сведения о возражении в отношении зарегистрированного права:		данные отсутствуют
9	Сведения о наличии решения об изъятии объекта недвижимости для государственных и муниципальных нужд:		данные отсутствуют
10	Сведения о невозможности государственной регистрации без личного участия правообладателя или его законного представителя:		данные отсутствуют
11	Правопритязания и сведения о наличии поступивших, но не рассмотренных заявлений о проведении государственной регистрации права (перехода, прекращения права), ограничения права или обременения объекта недвижимости, сделки в отношении объекта недвижимости:		отсутствуют

полное наименование должности	ДОКУМЕНТ ПОДПИСАН ЭЛЕКТРОННОЙ ПОДПИСЬЮ Сертификат: 009F0BDC181A023B64597F1E2579BEFB50 Владелец: ФЕДЕРАЛЬНАЯ СЛУЖБА ГОСУДАРСТВЕННОЙ РЕГИСТРАЦИИ, КАДАСТРА И КАРТОГРАФИИ Действителен: с 02.08.2024 по 26.10.2025	инициалы, фамилия

Земельный участок			
вид объекта недвижимости			
Лист № 3 раздела 2	Всего листов раздела 2: 3	Всего разделов: 8	Всего листов выписки: 129

28.07.2025г. № КУВИ-001/2025-146232116	
Кадастровый номер:	16:24:050801:2122

11	Сведения о невозможности государственной регистрации перехода, прекращения, ограничения права на земельный участок из земель сельскохозяйственного назначения:	данные отсутствуют

полное наименование должности	ДОКУМЕНТ ПОДПИСАН ЭЛЕКТРОННОЙ ПОДПИСЬЮ Сертификат: 009F0BDC181A023B64597F1E2579BEFB50 Владелец: ФЕДЕРАЛЬНАЯ СЛУЖБА ГОСУДАРСТВЕННОЙ РЕГИСТРАЦИИ, КАДАСТРА И КАРТОГРАФИИ Действителен: с 02.08.2024 по 26.10.2025	инициалы, фамилия

РТ, г. Казань ул. Оренбургский тракт,
д. 8Д, помещ. 1007
Тел: (843) 206-51-73
E-mail: info@contrust.bz

CONTRUST

ОГРН 1151690036574
ИНН 1659158802
КПП 168401001

Выписка из Единого государственного реестра недвижимости об объекте недвижимости

Описание местоположения земельного участка

Земельный участок вид объекта недвижимости			
Лист № 1 раздела 3	Всего листов раздела 3: 1	Всего разделов: 8	Всего листов выписки: 129

28.07.2025г. № КУВИ-001/2025-146232116	
Кадастровый номер:	16:24:050801:2122

План (чертеж, схема) земельного участка

Масштаб 1:10000	Условные обозначения:		

ДОКУМЕНТ ПОДПИСАН
ЭЛЕКТРОННОЙ ПОДПИСЬЮ
Сертификат: 009F0BDC181A023B64597F1E2579BEFB50
Владелец: ФЕДЕРАЛЬНАЯ СЛУЖБА ГОСУДАРСТВЕННОЙ РЕГИСТРАЦИИ, КАДАСТРА И КАРТОГРАФИИ
Действителен: с 02.08.2024 по 26.10.2025

полное наименование должности		инициалы, фамилия

Выписка из Единого государственного реестра недвижимости об объекте недвижимости

Описание местоположения земельного участка

Земельный участок вид объекта недвижимости			
Лист № 1 раздела 3.1	Всего листов раздела 3.1: 9	Всего разделов: 8	Всего листов выписки: 129

28.07.2025г. № КУВИ-001/2025-146232116	
Кадастровый номер:	16:24:050801:2122

Описание местоположения границ земельного участка

№ п/п	Номер точки		Дирекционный угол	Горизонтальное проложение, м	Описание закрепления на местности	Кадастровые номера смежных участков	Сведения об адресах правообладателей смежных земельных участков
	начальная	конечная					
1	2	3	4	5	6	7	8
1	1.1.1	1.1.2	71°59.3`	51.42	данные отсутствуют	16:24:050801:2121(4)	данные отсутствуют
2	1.1.2	1.1.3	62°26.8`	12.71	данные отсутствуют	16:24:050801:2121(4)	данные отсутствуют
3	1.1.3	1.1.4	62°29.9`	8.49	данные отсутствуют	16:24:050801:2121(4)	данные отсутствуют
4	1.1.4	1.1.5	75°53.9`	42.69	данные отсутствуют	16:24:050801:2121(4)	данные отсутствуют
5	1.1.5	1.1.6	74°46.4`	36.17	данные отсутствуют	16:24:050801:2121(4)	данные отсутствуют
6	1.1.6	1.1.7	84°29.5`	19.79	данные отсутствуют	16:24:050801:2121(4)	данные отсутствуют
7	1.1.7	1.1.8	119°49.2`	8.51	данные отсутствуют	16:24:050801:2121(4)	данные отсутствуют
8	1.1.8	1.1.9	119°47.1`	1.75	данные отсутствуют	16:24:050801:2121(4)	данные отсутствуют
9	1.1.9	1.1.10	170°8.0`	7	данные отсутствуют	16:24:050801:2121(4)	данные отсутствуют
10	1.1.10	1.1.11	236°1.9`	7.98	данные отсутствуют	16:24:050801:2121(4)	данные отсутствуют
11	1.1.11	1.1.12	73°10.3`	336.1	данные отсутствуют	16:24:050801:2121(4)	данные отсутствуют
12	1.1.12	1.1.13	292°15.5`	2.8	данные отсутствуют	16:24:050801:2121(4)	данные отсутствуют
13	1.1.13	1.1.14	278°4.2`	13.53	данные отсутствуют	16:24:050801:2121(4)	данные отсутствуют
14	1.1.14	1.1.15	299°52.0`	11.65	данные отсутствуют	16:24:050801:2121(4)	данные отсутствуют
15	1.1.15	1.1.16	330°8.0`	11.65	данные отсутствуют	16:24:050801:2121(4)	данные отсутствуют
16	1.1.16	1.1.17	22°42.5`	19.95	данные отсутствуют	16:24:050801:2121(4)	данные отсутствуют
17	1.1.17	1.1.18	54°27.7`	7.74	данные отсутствуют	16:24:050801:2121(4)	данные отсутствуют
18	1.1.18	1.1.19	83°26.5`	66.54	данные отсутствуют	16:24:050801:2121(4)	данные отсутствуют
19	1.1.19	1.1.20	94°30.5`	24.17	данные отсутствуют	16:24:050801:2121(4)	данные отсутствуют
20	1.1.20	1.1.21	109°30.7`	13.47	данные отсутствуют	16:24:050801:2121(4)	данные отсутствуют
21	1.1.21	1.1.22	141°29.5`	17.76	данные отсутствуют	16:24:050801:2121(4)	данные отсутствуют
22	1.1.22	1.1.23	73°10.3`	70.05	данные отсутствуют	16:24:050801:2121(4)	данные отсутствуют

ДОКУМЕНТ ПОДПИСАН
ЭЛЕКТРОННОЙ ПОДПИСЬЮ
Сертификат: 009F0BDC181A023B64597F1E2579BEFB50
Владелец: ФЕДЕРАЛЬНАЯ СЛУЖБА ГОСУДАРСТВЕННОЙ РЕГИСТРАЦИИ, КАДАСТРА И КАРТОГРАФИИ
Действителен: с 02.08.2024 по 26.10.2025

полное наименование должности		инициалы, фамилия

РТ, г. Казань ул. Оренбургский тракт,
д. 8Д, помещ. 1007
Тел: (843) 206-51-73
E-mail: info@contrust.bz

CONTRUST

ОГРН 1151690036574
ИНН 1659158802
КПП 168401001

Земельный участок
вид объекта недвижимости

Лист № 2 раздела 3.1	Всего листов раздела 3.1: 9	Всего разделов: 8	Всего листов выписки: 129

28.07.2025г. № КУВИ-001/2025-146232116
Кадастровый номер: 16:24:050801:2122

1	2	3	4	5	6	7	8
23	1.1.23	1.1.24	344°54.7`	129.11	данные отсутствуют	16:24:050801:2121(4)	данные отсутствуют
24	1.1.24	1.1.25	74°29.5`	23.04	данные отсутствуют	16:24:050801:2121(4)	данные отсутствуют
25	1.1.25	1.1.26	74°25.9`	248.52	данные отсутствуют	16:24:050801:2121(4)	данные отсутствуют
26	1.1.26	1.1.27	74°42.2`	109.17	данные отсутствуют	16:24:050801:2121(4)	данные отсутствуют
27	1.1.27	1.1.28	78°4.3`	21.77	данные отсутствуют	16:24:050801:2121(4)	данные отсутствуют
28	1.1.28	1.1.29	82°5.6`	32.71	данные отсутствуют	16:24:050801:2121(4)	данные отсутствуют
29	1.1.29	1.1.30	79°23.8`	65.21	данные отсутствуют	16:24:050801:2121(4)	данные отсутствуют
30	1.1.29	1.1.29			данные отсутствуют	16:24:050801:2555(1)	данные отсутствуют
31	1.1.30	1.1.31	73°23.9`	124.59	данные отсутствуют	16:24:050801:2121(4)	данные отсутствуют
32	1.1.31	1.1.32	75°47.5`	64.78	данные отсутствуют	16:24:050801:2121(4)	данные отсутствуют
33	1.1.32	1.1.33	167°7.1`	22.88	данные отсутствуют	16:24:050801:2555(1)	данные отсутствуют
34	1.1.33	1.1.34	169°24.1`	50.56	данные отсутствуют	16:24:050801:2555(1)	данные отсутствуют
35	1.1.34	1.1.35	169°18.0`	47.93	данные отсутствуют	16:24:050801:2555(1)	данные отсутствуют
36	1.1.35	1.1.36	166°49.3`	69.74	данные отсутствуют	16:24:050801:2555(1)	данные отсутствуют
37	1.1.36	1.1.37	182°37.2`	15.32	данные отсутствуют	16:24:050801:2555(1)	данные отсутствуют
38	1.1.37	1.1.38	187°11.9`	9.58	данные отсутствуют	16:24:050801:2555(1)	данные отсутствуют
39	1.1.38	1.1.39	219°8.2`	13.15	данные отсутствуют	16:24:050801:2555(1)	данные отсутствуют
40	1.1.39	1.1.40	241°19.7`	30.43	данные отсутствуют	16:24:050801:2555(1)	данные отсутствуют
41	1.1.40	1.1.41	254°43.3`	108.54	данные отсутствуют	16:24:050801:2555(1)	данные отсутствуют
42	1.1.41	1.1.42	252°16.0`	20.68	данные отсутствуют	16:24:050801:2555(1)	данные отсутствуют
43	1.1.42	1.1.43	216°52.2`	9.5	данные отсутствуют	16:24:050801:2555(1)	данные отсутствуют
44	1.1.43	1.1.44	164°48.8`	7.25	данные отсутствуют	16:24:050801:2555(1)	данные отсутствуют
45	1.1.44	1.1.45	132°44.3`	21.51	данные отсутствуют	16:24:050801:2555(1)	данные отсутствуют
46	1.1.45	1.1.46	114°36.0`	9.13	данные отсутствуют	16:24:050801:2555(1)	данные отсутствуют
47	1.1.46	1.1.47	138°18.7`	8.57	данные отсутствуют	16:24:050801:2555(1)	данные отсутствуют
48	1.1.47	1.1.48	177°59.4`	17.11	данные отсутствуют	16:24:050801:2555(1)	данные отсутствуют
49	1.1.48	1.1.49	204°51.1`	10.47	данные отсутствуют	16:24:050801:2555(1)	данные отсутствуют
50	1.1.49	1.1.50	220°8.6`	10.86	данные отсутствуют	16:24:050801:2555(1)	данные отсутствуют
51	1.1.50	1.1.51	250°54.5`	71.85	данные отсутствуют	16:24:050801:2555(1)	данные отсутствуют

ДОКУМЕНТ ПОДПИСАН
ЭЛЕКТРОННОЙ ПОДПИСЬЮ
Сертификат: 009F0BDC181A023B64597F1E2579BEFB50
Владелец: ФЕДЕРАЛЬНАЯ СЛУЖБА ГОСУДАРСТВЕННОЙ РЕГИСТРАЦИИ, КАДАСТРА И КАРТОГРАФИИ
Действителен: с 02.08.2024 по 26.10.2025

полное наименование должности		инициалы, фамилия

Земельный участок
вид объекта недвижимости

Лист № 3 раздела 3.1	Всего листов раздела 3.1: 9	Всего разделов: 8	Всего листов выписки: 129

28.07.2025г. № КУВИ-001/2025-146232116
Кадастровый номер: 16:24:050801:2122

1	2	3	4	5	6	7	8
52	1.1.51	1.1.52	249°33.7`	143.75	данные отсутствуют	16:24:050801:2555(1)	данные отсутствуют
53	1.1.52	1.1.53	247°6.5`	48.85	данные отсутствуют	16:24:050801:2555(1)	данные отсутствуют
54	1.1.53	1.1.54	245°41.3`	21.62	данные отсутствуют	16:24:050801:2555(1)	данные отсутствуют
55	1.1.54	1.1.55	244°25.9`	51.44	данные отсутствуют	данные отсутствуют	данные отсутствуют
56	1.1.55	1.1.56	245°16.1`	18.17	данные отсутствуют	данные отсутствуют	данные отсутствуют
57	1.1.56	1.1.57	221°41.3`	8.57	данные отсутствуют	данные отсутствуют	данные отсутствуют
58	1.1.57	1.1.58	204°24.7`	14.28	данные отсутствуют	данные отсутствуют	данные отсутствуют
59	1.1.58	1.1.59	168°41.4`	2.04	данные отсутствуют	16:24:050801:3152(1)	адрес отсутствует
60	1.1.59	1.1.60	154°32.2`	2.33	данные отсутствуют	16:24:050801:3152(1)	адрес отсутствует
61	1.1.60	1.1.61	158°58.8`	23.14	данные отсутствуют	16:24:050801:3152(1)	адрес отсутствует
62	1.1.61	1.1.62	157°50.0`	11.66	данные отсутствуют	данные отсутствуют	данные отсутствуют
63	1.1.62	1.1.63	166°11.2`	37.28	данные отсутствуют	данные отсутствуют	данные отсутствуют
64	1.1.63	1.1.64	183°0.8`	9.51	данные отсутствуют	данные отсутствуют	данные отсутствуют
65	1.1.64	1.1.65	233°7.8`	2	данные отсутствуют	16:24:050801:2121(4), 16:24:050801:2562(1)	данные отсутствуют
66	1.1.65	1.1.66	208°26.9`	42.2	данные отсутствуют	16:24:050801:2121(4)	данные отсутствуют
67	1.1.66	1.1.67	255°53.2`	142.71	данные отсутствуют	16:24:050801:2121(4)	данные отсутствуют
68	1.1.67	1.1.68	251°56.5`	67.42	данные отсутствуют	16:24:050801:2121(4)	данные отсутствуют
69	1.1.68	1.1.69	250°32.2`	68.73	данные отсутствуют	16:24:050801:2121(4)	данные отсутствуют
70	1.1.69	1.1.70	253°38.0`	42.94	данные отсутствуют	16:24:050801:2121(4)	данные отсутствуют
71	1.1.70	1.1.71	255°16.0`	119.53	данные отсутствуют	16:24:050801:2121(4)	данные отсутствуют
72	1.1.71	1.1.72	250°29.9`	108.74	данные отсутствуют	16:24:050801:2121(4)	данные отсутствуют
73	1.1.72	1.1.73	243°38.1`	12.84	данные отсутствуют	16:24:050801:2121(4)	данные отсутствуют
74	1.1.73	1.1.74	244°45.1`	25.32	данные отсутствуют	16:24:050801:2121(4)	данные отсутствуют
75	1.1.74	1.1.75	243°26.1`	2.68	данные отсутствуют	16:24:050801:2121(4)	данные отсутствуют
76	1.1.75	1.1.76	336°44.5`	12.41	данные отсутствуют	данные отсутствуют	данные отсутствуют
77	1.1.76	1.1.77	336°24.2`	49.21	данные отсутствуют	данные отсутствуют	данные отсутствуют
78	1.1.77	1.1.78	344°15.4`	35.01	данные отсутствуют	данные отсутствуют	данные отсутствуют
79	1.1.78	1.1.79	345°27.2`	35.44	данные отсутствуют	данные отсутствуют	данные отсутствуют
80	1.1.79	1.1.80	332°55.0`	9.88	данные отсутствуют	данные отсутствуют	данные отсутствуют

ДОКУМЕНТ ПОДПИСАН
ЭЛЕКТРОННОЙ ПОДПИСЬЮ
Сертификат: 009F0BDC181A023B64597F1E2579BEFB50
Владелец: ФЕДЕРАЛЬНАЯ СЛУЖБА ГОСУДАРСТВЕННОЙ РЕГИСТРАЦИИ, КАДАСТРА И КАРТОГРАФИИ
Действителен: с 02.08.2024 по 26.10.2025

полное наименование должности		инициалы, фамилия

РТ, г. Казань ул. Оренбургский тракт,
д. 8Д, помещ. 1007
Тел: (843) 206-51-73
E-mail: info@contrust.bz

CONTRUST

ОГРН 1151690036574
ИНН 1659158802
КПП 168401001

Земельный участок
вид объекта недвижимости

Лист № 4 раздела 3.1	Всего листов раздела 3.1: 9	Всего разделов: 8	Всего листов выписки: 129

28.07.2025г. № КУВИ-001/2025-146232116
Кадастровый номер: 16:24:050801:2122

1	2	3	4	5	6	7	8
81	1.1.80	1.1.81	348°25.7`	34.4	данные отсутствуют	данные отсутствуют	данные отсутствуют
82	1.1.81	1.1.82	340°20.8`	10.41	данные отсутствуют	данные отсутствуют	данные отсутствуют
83	1.1.82	1.1.83	343°18.1`	2.09	данные отсутствуют	данные отсутствуют	данные отсутствуют
84	1.1.83	1.1.84	271°18.7`	13.1	данные отсутствуют	данные отсутствуют	данные отсутствуют
85	1.1.84	1.1.85	263°41.2`	23.64	данные отсутствуют	данные отсутствуют	данные отсутствуют
86	1.1.85	1.1.86	267°8.3`	12.01	данные отсутствуют	данные отсутствуют	данные отсутствуют
87	1.1.86	1.1.87	259°25.9`	13.63	данные отсутствуют	данные отсутствуют	данные отсутствуют
88	1.1.87	1.1.88	259°3.4`	36.87	данные отсутствуют	данные отсутствуют	данные отсутствуют
89	1.1.88	1.1.89	249°46.5`	20.25	данные отсутствуют	данные отсутствуют	данные отсутствуют
90	1.1.89	1.1.90	245°24.0`	9.13	данные отсутствуют	данные отсутствуют	данные отсутствуют
91	1.1.90	1.1.91	171°29.5`	12.84	данные отсутствуют	данные отсутствуют	данные отсутствуют
92	1.1.91	1.1.92	151°8.2`	14.5	данные отсутствуют	данные отсутствуют	данные отсутствуют
93	1.1.92	1.1.93	166°34.1`	13.78	данные отсутствуют	данные отсутствуют	данные отсутствуют
94	1.1.93	1.1.94	159°29.3`	45.38	данные отсутствуют	данные отсутствуют	данные отсутствуют
95	1.1.94	1.1.95	167°37.9`	11.67	данные отсутствуют	данные отсутствуют	данные отсутствуют
96	1.1.95	1.1.96	218°33.0`	8.18	данные отсутствуют	данные отсутствуют	данные отсутствуют
97	1.1.96	1.1.97	253°13.7`	15.25	данные отсутствуют	данные отсутствуют	данные отсутствуют
98	1.1.97	1.1.98	255°38.1`	33.86	данные отсутствуют	данные отсутствуют	данные отсутствуют
99	1.1.98	1.1.99	240°46.0`	12.49	данные отсутствуют	данные отсутствуют	данные отсутствуют
100	1.1.99	1.1.100	251°11.2`	33.49	данные отсутствуют	данные отсутствуют	данные отсутствуют
101	1.1.100	1.1.101	256°29.2`	10.61	данные отсутствуют	данные отсутствуют	данные отсутствуют
102	1.1.101	1.1.102	343°52.8`	3.6	данные отсутствуют	16:24:050801:91(1)	данные отсутствуют
103	1.1.102	1.1.103	257°31.1`	28.08	данные отсутствуют	16:24:050801:91(1)	данные отсутствуют
104	1.1.103	1.1.104	257°8.6`	2.47	данные отсутствуют	16:24:050801:91(1)	данные отсутствуют
105	1.1.104	1.1.105	216°52.2`	0.35	данные отсутствуют	16:24:050801:91(1)	данные отсутствуют
106	1.1.105	1.1.106	260°40.0`	26.39	данные отсутствуют	данные отсутствуют	данные отсутствуют
107	1.1.106	1.1.107	253°21.0`	11.17	данные отсутствуют	данные отсутствуют	данные отсутствуют
108	1.1.107	1.1.108	180°0.0`	12	данные отсутствуют	данные отсутствуют	данные отсутствуют
109	1.1.108	1.1.109	168°23.3`	59.62	данные отсутствуют	данные отсутствуют	данные отсутствуют

ДОКУМЕНТ ПОДПИСАН
ЭЛЕКТРОННОЙ ПОДПИСЬЮ
Сертификат: 009F0BDC181A023B64597F1E2579BEFB50
Владелец: ФЕДЕРАЛЬНАЯ СЛУЖБА ГОСУДАРСТВЕННОЙ РЕГИСТРАЦИИ, КАДАСТРА И КАРТОГРАФИИ
Действителен: с 02.08.2024 по 26.10.2025

полное наименование должности		инициалы, фамилия

Земельный участок
вид объекта недвижимости

Лист № 5 раздела 3.1	Всего листов раздела 3.1: 9	Всего разделов: 8	Всего листов выписки: 129

28.07.2025г. № КУВИ-001/2025-146232116
Кадастровый номер: 16:24:050801:2122

1	2	3	4	5	6	7	8
110	1.1.109	1.1.110	153°34.0`	19.54	данные отсутствуют	данные отсутствуют	данные отсутствуют
111	1.1.110	1.1.111	230°6.1`	7.95	данные отсутствуют	16:24:050801:2121(4)	данные отсутствуют
112	1.1.111	1.1.112	236°26.3`	49.2	данные отсутствуют	16:24:050801:2121(4)	данные отсутствуют
113	1.1.112	1.1.113	243°1.6`	25.13	данные отсутствуют	16:24:050801:2121(4)	данные отсутствуют
114	1.1.113	1.1.114	334°44.3`	25.54	данные отсутствуют	16:24:050801:2121(4), 16:24:050801:2558(1)	данные отсутствуют
115	1.1.114	1.1.115	343°44.0`	120.32	данные отсутствуют	16:24:050801:2121(4), 16:24:050801:2558(1)	данные отсутствуют
116	1.1.115	1.1.116	344°47.1`	50.68	данные отсутствуют	16:24:050801:2121(4), 16:24:050801:2558(1)	данные отсутствуют
117	1.1.116	1.1.117	345°23.0`	47.95	данные отсутствуют	16:24:050801:2121(4), 16:24:050801:2558(1)	данные отсутствуют
118	1.1.117	1.1.118	344°45.7`	28.92	данные отсутствуют	16:24:050801:2121(4), 16:24:050801:2558(1)	данные отсутствуют
119	1.1.118	1.1.119	343°40.4`	94.2	данные отсутствуют	16:24:050801:2121(4), 16:24:050801:2558(1)	данные отсутствуют
120	1.1.119	1.1.120	73°10.4`	19.93	данные отсутствуют	16:24:050801:2121(4)	данные отсутствуют
121	1.1.120	1.1.121	303°51.3`	8.67	данные отсутствуют	16:24:050801:2121(4)	данные отсутствуют
122	1.1.121	1.1.122	47°10.5`	11.18	данные отсутствуют	16:24:050801:2121(4)	данные отсутствуют
123	1.1.122	1.1.123	66°14.3`	52.12	данные отсутствуют	16:24:050801:2121(4)	данные отсутствуют
124	1.1.123	1.1.124	76°24.7`	40.43	данные отсутствуют	16:24:050801:2121(4)	данные отсутствуют
125	1.1.124	1.1.125	74°4.1`	60.11	данные отсутствуют	16:24:050801:2121(4)	данные отсутствуют
126	1.1.125	1.1.1	67°55.9`	43.92	данные отсутствуют	16:24:050801:2121(4)	данные отсутствуют
127	1.2.126	1.2.127	135°24.4`	1	данные отсутствуют	16:24:050801:242	данные отсутствуют
128	1.2.127	1.2.128	45°12.1`	2	данные отсутствуют	16:24:050801:242	данные отсутствуют
129	1.2.128	1.2.129	315°24.4`	1	данные отсутствуют	16:24:050801:242	данные отсутствуют
130	1.2.129	1.2.126	225°12.1`	2	данные отсутствуют	16:24:050801:242	данные отсутствуют
131	1.3.130	1.3.131	180°0.0`	1	данные отсутствуют	16:24:050801:241	данные отсутствуют
132	1.3.131	1.3.132	90°0.0`	1	данные отсутствуют	16:24:050801:241	данные отсутствуют
133	1.3.132	1.3.133	0°0.0`	1	данные отсутствуют	16:24:050801:241	данные отсутствуют

ДОКУМЕНТ ПОДПИСАН
ЭЛЕКТРОННОЙ ПОДПИСЬЮ
Сертификат: 009F0BDC181A023B64597F1E2579BEFB50
Владелец: ФЕДЕРАЛЬНАЯ СЛУЖБА ГОСУДАРСТВЕННОЙ РЕГИСТРАЦИИ, КАДАСТРА И КАРТОГРАФИИ
Действителен: с 02.08.2024 по 26.10.2025

полное наименование должности		инициалы, фамилия

РТ, г. Казань ул. Оренбургский тракт,
д. 8Д, помещ. 1007
Тел: (843) 206-51-73
E-mail: info@contrust.bz

CONTRUST

ОГРН 1151690036574
ИНН 1659158802
КПП 168401001

Земельный участок			
вид объекта недвижимости			
Лист № 6 раздела 3.1	Всего листов раздела 3.1: 9	Всего разделов: 8	Всего листов выписки: 129

28.07.2025г. № КУВИ-001/2025-146232116

Кадастровый номер: 16:24:050801:2122

1	2	3	4	5	6	7	8
134	1.3.133	1.3.130	270°0.0`	1	данные отсутствуют	16:24:050801:241	данные отсутствуют
135	1.4.134	1.4.135	180°0.0`	2	данные отсутствуют	16:24:050801:318	данные отсутствуют
136	1.4.135	1.4.136	90°0.0`	2	данные отсутствуют	16:24:050801:318	данные отсутствуют
137	1.4.136	1.4.137	0°0.0`	2	данные отсутствуют	16:24:050801:318	данные отсутствуют
138	1.4.137	1.4.134	270°0.0`	2	данные отсутствуют	16:24:050801:318	данные отсутствуют
139	1.5.138	1.5.139	180°0.0`	2	данные отсутствуют	16:24:050801:316	данные отсутствуют
140	1.5.139	1.5.140	90°0.0`	2	данные отсутствуют	16:24:050801:316	данные отсутствуют
141	1.5.140	1.5.141	0°0.0`	2	данные отсутствуют	16:24:050801:316	данные отсутствуют
142	1.5.141	1.5.138	270°0.0`	2	данные отсутствуют	16:24:050801:316	данные отсутствуют
143	1.6.142	1.6.143	180°0.0`	2	данные отсутствуют	16:24:050801:317	данные отсутствуют
144	1.6.143	1.6.144	90°0.0`	2	данные отсутствуют	16:24:050801:317	данные отсутствуют
145	1.6.144	1.6.145	0°0.0`	2	данные отсутствуют	16:24:050801:317	данные отсутствуют
146	1.6.145	1.6.142	270°0.0`	2	данные отсутствуют	16:24:050801:317	данные отсутствуют
147	1.7.146	1.7.147	164°47.0`	8	данные отсутствуют	16:24:050801:319	данные отсутствуют
148	1.7.147	1.7.148	74°55.3`	2	данные отсутствуют	16:24:050801:319	данные отсутствуют
149	1.7.148	1.7.149	344°47.0`	8	данные отсутствуют	16:24:050801:319	данные отсутствуют
150	1.7.149	1.7.146	254°55.3`	2	данные отсутствуют	16:24:050801:319	данные отсутствуют
151	1.8.150	1.8.151	180°0.0`	1.56	данные отсутствуют	16:24:050801:314	данные отсутствуют
152	1.8.151	1.8.152	180°0.0`	0.44	данные отсутствуют	16:24:050801:314	данные отсутствуют
153	1.8.152	1.8.153	90°0.0`	2	данные отсутствуют	16:24:050801:314	данные отсутствуют
154	1.8.153	1.8.154	0°0.0`	0.81	данные отсутствуют	16:24:050801:314	данные отсутствуют
155	1.8.154	1.8.155	0°0.0`	1.19	данные отсутствуют	16:24:050801:314	данные отсутствуют
156	1.8.155	1.8.150	270°0.0`	2	данные отсутствуют	16:24:050801:314	данные отсутствуют
157	1.9.156	1.9.157	180°0.0`	2	данные отсутствуют	16:24:050801:308	данные отсутствуют
158	1.9.157	1.9.158	90°0.0`	0.07	данные отсутствуют	16:24:050801:308	данные отсутствуют
159	1.9.158	1.9.159	90°0.0`	1.93	данные отсутствуют	16:24:050801:308	данные отсутствуют
160	1.9.159	1.9.160	0°0.0`	0.37	данные отсутствуют	16:24:050801:308	данные отсутствуют
161	1.9.160	1.9.161	0°0.0`	1.63	данные отсутствуют	16:24:050801:308	данные отсутствуют
162	1.9.161	1.9.156	270°0.0`	2	данные отсутствуют	16:24:050801:308	данные отсутствуют

ДОКУМЕНТ ПОДПИСАН
ЭЛЕКТРОННОЙ ПОДПИСЬЮ
Сертификат: 009F0BDC181A023B64597F1E2579BEFB50
Владелец: ФЕДЕРАЛЬНАЯ СЛУЖБА ГОСУДАРСТВЕННОЙ РЕГИСТРАЦИИ, КАДАСТРА И КАРТОГРАФИИ
Действителен: с 02.08.2024 по 26.10.2025

полное наименование должности		инициалы, фамилия

Земельный участок			
вид объекта недвижимости			
Лист № 7 раздела 3.1	Всего листов раздела 3.1: 9	Всего разделов: 8	Всего листов выписки: 129

28.07.2025г. № КУВИ-001/2025-146232116

Кадастровый номер: 16:24:050801:2122

1	2	3	4	5	6	7	8
163	1.10.162	1.10.163	180°0.0`	1.68	данные отсутствуют	16:24:050801:313	данные отсутствуют
164	1.10.163	1.10.164	180°0.0`	0.32	данные отсутствуют	16:24:050801:313	данные отсутствуют
165	1.10.164	1.10.165	90°0.0`	2	данные отсутствуют	16:24:050801:313	данные отсутствуют
166	1.10.165	1.10.166	0°0.0`	0.7	данные отсутствуют	16:24:050801:313	данные отсутствуют
167	1.10.166	1.10.167	0°0.0`	1.3	данные отсутствуют	16:24:050801:313	данные отсутствуют
168	1.10.167	1.10.162	270°0.0`	2	данные отсутствуют	16:24:050801:313	данные отсутствуют
169	1.11.168	1.11.169	180°0.0`	1.95	данные отсутствуют	16:24:050801:307	данные отсутствуют
170	1.11.169	1.11.170	180°0.0`	0.05	данные отсутствуют	16:24:050801:307	данные отсутствуют
171	1.11.170	1.11.171	90°0.0`	2	данные отсутствуют	16:24:050801:307	данные отсутствуют
172	1.11.171	1.11.172	0°0.0`	0.43	данные отсутствуют	16:24:050801:307	данные отсутствуют
173	1.11.172	1.11.173	0°0.0`	1.57	данные отсутствуют	16:24:050801:307	данные отсутствуют
174	1.11.173	1.11.168	270°0.0`	2	данные отсутствуют	16:24:050801:307	данные отсутствуют
175	1.12.174	1.12.175	180°0.0`	2	данные отсутствуют	16:24:050801:311	данные отсутствуют
176	1.12.175	1.12.176	90°0.0`	0.19	данные отсутствуют	16:24:050801:311	данные отсутствуют
177	1.12.176	1.12.177	90°0.0`	1.81	данные отсутствуют	16:24:050801:311	данные отсутствуют
178	1.12.177	1.12.178	0°0.0`	0.34	данные отсутствуют	16:24:050801:311	данные отсутствуют

ДОКУМЕНТ ПОДПИСАН
ЭЛЕКТРОННОЙ ПОДПИСЬЮ
Сертификат: 009F0BDC181A023B64597F1E2579BEFB50
Владелец: ФЕДЕРАЛЬНАЯ СЛУЖБА ГОСУДАРСТВЕННОЙ РЕГИСТРАЦИИ, КАДАСТРА И КАРТОГРАФИИ
Действителен: с 02.08.2024 по 26.10.2025

полное наименование должности		инициалы, фамилия

РТ, г. Казань ул. Оренбургский тракт,
д. 8Д, помещ. 1007
Тел: (843) 206-51-73
E-mail: info@contrust.bz

CONTRUST

ОГРН 1151690036574
ИНН 1659158802
КПП 168401001

Земельный участок			
вид объекта недвижимости			
Лист № 8 раздела 3.1	Всего листов раздела 3.1: 9	Всего разделов: 8	Всего листов выписки: 129
28.07.2025г. № КУВИ-001/2025-146232116			
Кадастровый номер:	16:24:050801:2122		

1	2	3	4	5	6	7	8
179	1.12.178	1.12.179	0°0.0`	1.66	данные отсутствуют	16:24:050801:311	данные отсутствуют
180	1.12.179	1.12.174	270°0.0`	2	данные отсутствуют	16:24:050801:311	данные отсутствуют
181	1.13.180	1.13.181	180°0.0`	1.44	данные отсутствуют	16:24:050801:315	данные отсутствуют
182	1.13.181	1.13.182	180°0.0`	0.56	данные отсутствуют	16:24:050801:315	данные отсутствуют
183	1.13.182	1.13.183	90°0.0`	2	данные отсутствуют	16:24:050801:315	данные отсутствуют
184	1.13.183	1.13.184	0°0.0`	0.94	данные отсутствуют	16:24:050801:315	данные отсутствуют
185	1.13.184	1.13.185	0°0.0`	1.06	данные отсутствуют	16:24:050801:315	данные отсутствуют
186	1.13.185	1.13.180	270°0.0`	2	данные отсутствуют	16:24:050801:315	данные отсутствуют
187	1.14.186	1.14.187	180°0.0`	1.84	данные отсутствуют	16:24:050801:312	данные отсутствуют
188	1.14.187	1.14.188	180°0.0`	0.16	данные отсутствуют	16:24:050801:312	данные отсутствуют
189	1.14.188	1.14.189	90°0.0`	2	данные отсутствуют	16:24:050801:312	данные отсутствуют
190	1.14.189	1.14.190	0°0.0`	0.54	данные отсутствуют	16:24:050801:312	данные отсутствуют
191	1.14.190	1.14.191	0°0.0`	1.46	данные отсутствуют	16:24:050801:312	данные отсутствуют
192	1.14.191	1.14.186	270°0.0`	2	данные отсутствуют	16:24:050801:312	данные отсутствуют
193	1.15.192	1.15.193	180°0.0`	1.94	данные отсутствуют	16:24:050801:306	данные отсутствуют
194	1.15.193	1.15.194	180°0.0`	0.06	данные отсутствуют	16:24:050801:306	данные отсутствуют

ДОКУМЕНТ ПОДПИСАН
ЭЛЕКТРОННОЙ ПОДПИСЬЮ
Сертификат: 009F0BDC181A023B64597F1E2579BEFB50
Владелец: ФЕДЕРАЛЬНАЯ СЛУЖБА ГОСУДАРСТВЕННОЙ РЕГИСТРАЦИИ, КАДАСТРА И КАРТОГРАФИИ
Действителен: с 02.08.2024 по 26.10.2025

полное наименование должности		инициалы, фамилия

Земельный участок			
вид объекта недвижимости			
Лист № 9 раздела 3.1	Всего листов раздела 3.1: 9	Всего разделов: 8	Всего листов выписки: 129
28.07.2025г. № КУВИ-001/2025-146232116			
Кадастровый номер:	16:24:050801:2122		

1	2	3	4	5	6	7	8
195	1.15.194	1.15.195	90°0.0`	2	данные отсутствуют	16:24:050801:306	данные отсутствуют
196	1.15.195	1.15.196	0°0.0`	0.44	данные отсутствуют	16:24:050801:306	данные отсутствуют
197	1.15.196	1.15.197	0°0.0`	1.56	данные отсутствуют	16:24:050801:306	данные отсутствуют
198	1.15.197	1.15.192	270°0.0`	2	данные отсутствуют	16:24:050801:306	данные отсутствуют
199	1.16.198	1.16.199	180°0.0`	2	данные отсутствуют	16:24:050801:310	данные отсутствуют
200	1.16.199	1.16.200	90°0.0`	0.31	данные отсутствуют	16:24:050801:310	данные отсутствуют
201	1.16.200	1.16.201	90°0.0`	1.69	данные отсутствуют	16:24:050801:310	данные отсутствуют
202	1.16.201	1.16.202	0°0.0`	0.31	данные отсутствуют	16:24:050801:310	данные отсутствуют
203	1.16.202	1.16.203	0°0.0`	1.69	данные отсутствуют	16:24:050801:310	данные отсутствуют
204	1.16.203	1.16.198	270°0.0`	2	данные отсутствуют	16:24:050801:310	данные отсутствуют
205	1.17.204	1.17.205	180°0.0`	2	данные отсутствуют	16:24:050801:309	данные отсутствуют
206	1.17.205	1.17.206	90°0.0`	0.43	данные отсутствуют	16:24:050801:309	данные отсутствуют
207	1.17.206	1.17.207	90°0.0`	1.57	данные отсутствуют	16:24:050801:309	данные отсутствуют
208	1.17.207	1.17.208	0°0.0`	0.3	данные отсутствуют	16:24:050801:309	данные отсутствуют
209	1.17.208	1.17.209	0°0.0`	1.7	данные отсутствуют	16:24:050801:309	данные отсутствуют
210	1.17.209	1.17.204	270°0.0`	2	данные отсутствуют	16:24:050801:309	данные отсутствуют

ДОКУМЕНТ ПОДПИСАН
ЭЛЕКТРОННОЙ ПОДПИСЬЮ
Сертификат: 009F0BDC181A023B64597F1E2579BEFB50
Владелец: ФЕДЕРАЛЬНАЯ СЛУЖБА ГОСУДАРСТВЕННОЙ РЕГИСТРАЦИИ, КАДАСТРА И КАРТОГРАФИИ
Действителен: с 02.08.2024 по 26.10.2025

полное наименование должности		инициалы, фамилия

РТ, г. Казань ул. Оренбургский тракт,
д. 8Д, помещ. 1007
Тел: (843) 206-51-73
E-mail: info@contrust.bz

CONTRUST

ОГРН 1151690036574
ИНН 1659158802
КПП 168401001

Выписка из Единого государственного реестра недвижимости об объекте недвижимости

Описание местоположения земельного участка

Земельный участок вид объекта недвижимости			
Лист № 1 раздела 3.2	Всего листов раздела 3.2: 9	Всего разделов: 8	Всего листов выписки: 129

28.07.2025г. № КУВИ-001/2025-146232116	
Кадастровый номер:	16:24:050801:2122

Сведения о характерных точках границы земельного участка

Система координат МСК-16

Номер точки	Координаты, м		Описание закрепления на местности	Средняя квадратичная погрешность определения координат характерных точек границ земельного участка, м
	X	Y		
1	2	3	4	5
1	445859.77	1304312.39	-	2.5
2	445861.18	1304313.81	-	2.5
3	445860.47	1304314.51	-	2.5
4	445859.06	1304313.09	-	2.5
1	445859.77	1304312.39	-	2.5
1	445927.42	1304654.76	-	2.5
2	445927.42	1304655.76	-	2.5
3	445926.42	1304655.76	-	2.5
4	445926.42	1304654.76	-	2.5
1	445927.42	1304654.76	-	2.5
1	445777.24	1303793.55	-	2.5
2	445777.24	1303795.55	-	2.5
3	445775.24	1303795.55	-	2.5
4	445775.24	1303793.55	-	2.5
1	445777.24	1303793.55	-	2.5
1	445801.28	1303920.49	-	2.5
2	445801.28	1303922.49	-	2.5
3	445799.28	1303922.49	-	2.5
4	445799.28	1303920.49	-	2.5
1	445801.28	1303920.49	-	2.5
1	445789.48	1303858.15	-	2.5
2	445789.48	1303860.15	-	2.5

ДОКУМЕНТ ПОДПИСАН
ЭЛЕКТРОННОЙ ПОДПИСЬЮ
Сертификат: 009F0BDC181A023B64597F1E2579BEFB50
Владелец: ФЕДЕРАЛЬНАЯ СЛУЖБА ГОСУДАРСТВЕННОЙ РЕГИСТРАЦИИ, КАДАСТРА И КАРТОГРАФИИ
Действителен: с 02.08.2024 по 26.10.2025

полное наименование должности		инициалы, фамилия

Земельный участок вид объекта недвижимости			
Лист № 2 раздела 3.2	Всего листов раздела 3.2: 9	Всего разделов: 8	Всего листов выписки: 129

28.07.2025г. № КУВИ-001/2025-146232116	
Кадастровый номер:	16:24:050801:2122

1	2	3	4	5
3	445787.48	1303860.15	-	2.5
4	445787.48	1303858.15	-	2.5
1	445789.48	1303858.15	-	2.5
1	445764.7	1303728.64	-	2.5
2	445765.22	1303730.57	-	2.5
3	445757.5	1303732.67	-	2.5
4	445756.98	1303730.74	-	2.5
1	445764.7	1303728.64	-	2.5
1	445850.09	1304178.21	-	2.5
2	445850.09	1304180.21	-	2.5
3	445848.9	1304180.21	-	2.5
4	445848.09	1304180.21	-	2.5
5	445848.09	1304178.21	-	2.5
6	445848.53	1304178.21	-	2.5
1	445850.09	1304178.21	-	2.5
1	445922.7	1304562.73	-	2.5
2	445922.7	1304564.73	-	2.5
3	445921.07	1304564.73	-	2.5
4	445920.7	1304564.73	-	2.5
5	445920.7	1304562.8	-	2.5
6	445920.7	1304562.73	-	2.5
1	445922.7	1304562.73	-	2.5
1	445862.36	1304243.01	-	2.5
2	445862.36	1304245.01	-	2.5
3	445861.06	1304245.01	-	2.5
4	445860.36	1304245.01	-	2.5
5	445860.36	1304243.01	-	2.5
6	445860.68	1304243.01	-	2.5
1	445862.36	1304243.01	-	2.5

ДОКУМЕНТ ПОДПИСАН
ЭЛЕКТРОННОЙ ПОДПИСЬЮ
Сертификат: 009F0BDC181A023B64597F1E2579BEFB50
Владелец: ФЕДЕРАЛЬНАЯ СЛУЖБА ГОСУДАРСТВЕННОЙ РЕГИСТРАЦИИ, КАДАСТРА И КАРТОГРАФИИ
Действителен: с 02.08.2024 по 26.10.2025

полное наименование должности		инициалы, фамилия

РТ, г. Казань ул. Оренбургский тракт,
д. 8Д, помещ. 1007
Тел: (843) 206-51-73
E-mail: info@contrust.bz

CONTRUST

ОГРН 1151690036574
ИНН 1659158802
КПП 168401001

Земельный участок				
вид объекта недвижимости				
Лист № 3 раздела 3.2		Всего листов раздела 3.2: 9	Всего разделов: 8	Всего листов выписки: 129
28.07.2025г. № КУВИ-001/2025-146232116				
Кадастровый номер:		16:24:050801:2122		

1	2	3	4	5
1	445935.1	1304628.28	-	2.5
2	445935.1	1304630.28	-	2.5
3	445933.53	1304630.28	-	2.5
4	445933.1	1304630.28	-	2.5
5	445933.1	1304628.28	-	2.5
6	445933.15	1304628.28	-	2.5
1	445935.1	1304628.28	-	2.5
1	445886.61	1304371.05	-	2.5
2	445886.61	1304373.05	-	2.5
3	445884.95	1304373.05	-	2.5
4	445884.61	1304373.05	-	2.5
5	445884.61	1304371.24	-	2.5
6	445884.61	1304371.05	-	2.5
1	445886.61	1304371.05	-	2.5
1	445837.88	1304113.75	-	2.5
2	445837.88	1304115.75	-	2.5
3	445836.82	1304115.75	-	2.5
4	445835.88	1304115.75	-	2.5
5	445835.88	1304113.75	-	2.5
6	445836.44	1304113.75	-	2.5
1	445837.88	1304113.75	-	2.5
1	445874.57	1304307.46	-	2.5
2	445874.57	1304309.46	-	2.5
3	445873.11	1304309.46	-	2.5
4	445872.57	1304309.46	-	2.5
5	445872.57	1304307.46	-	2.5
6	445872.73	1304307.46	-	2.5
1	445874.57	1304307.46	-	2.5
1	445946.97	1304691.04	-	2.5

полное наименование должности	ДОКУМЕНТ ПОДПИСАН ЭЛЕКТРОННОЙ ПОДПИСЬЮ Сертификат: 009F0BDC181A023B64597F1E2579BEFB50 Владелец: ФЕДЕРАЛЬНАЯ СЛУЖБА ГОСУДАРСТВЕННОЙ РЕГИСТРАЦИИ, КАДАСТРА И КАРТОГРАФИИ Действителен: с 02.08.2024 по 26.10.2025	инициалы, фамилия

Земельный участок				
вид объекта недвижимости				
Лист № 4 раздела 3.2		Всего листов раздела 3.2: 9	Всего разделов: 8	Всего листов выписки: 129
28.07.2025г. № КУВИ-001/2025-146232116				
Кадастровый номер:		16:24:050801:2122		

1	2	3	4	5
2	445946.97	1304693.04	-	2.5
3	445945.41	1304693.04	-	2.5
4	445944.97	1304693.04	-	2.5
5	445944.97	1304691.04	-	2.5
6	445945.03	1304691.04	-	2.5
1	445946.97	1304691.04	-	2.5
1	445898.44	1304434.46	-	2.5
2	445898.44	1304436.46	-	2.5
3	445896.75	1304436.46	-	2.5
4	445896.44	1304436.46	-	2.5
5	445896.44	1304434.77	-	2.5
6	445896.44	1304434.46	-	2.5
1	445898.44	1304434.46	-	2.5
1	445910.44	1304497.88	-	2.5
2	445910.44	1304499.88	-	2.5
3	445908.74	1304499.88	-	2.5
4	445908.44	1304499.88	-	2.5
5	445908.44	1304498.31	-	2.5
6	445908.44	1304497.88	-	2.5
1	445910.44	1304497.88	-	2.5
1	445969.9	1303879.9	-	2.5
2	445953.4	1303839.2	-	2.5
3	445936.9	1303781.4	-	2.5
4	445927.4	1303742.1	-	2.5
5	445906.4	1303694.4	-	2.5
6	445898.8	1303686.2	-	2.5
7	445893.97	1303693.4	-	2.5
8	445888.2	1303674.32	-	2.5
9	445797.8	1303700.8	-	2.5

полное наименование должности	ДОКУМЕНТ ПОДПИСАН ЭЛЕКТРОННОЙ ПОДПИСЬЮ Сертификат: 009F0BDC181A023B64597F1E2579BEFB50 Владелец: ФЕДЕРАЛЬНАЯ СЛУЖБА ГОСУДАРСТВЕННОЙ РЕГИСТРАЦИИ, КАДАСТРА И КАРТОГРАФИИ Действителен: с 02.08.2024 по 26.10.2025	инициалы, фамилия

РТ, г. Казань ул. Оренбургский тракт,
д. 8Д, помещ. 1007
Тел: (843) 206-51-73
E-mail: info@contrust.bz

CONTRUST

ОГРН 1151690036574
ИНН 1659158802
КПП 168401001

Земельный участок			
вид объекта недвижимости			
Лист № 5 раздела 3.2	Всего листов раздела 3.2: 9	Всего разделов: 8	Всего листов выписки: 129

28.07.2025г. № КУВИ-001/2025-146232116	
Кадастровый номер:	16:24:050801:2122

1	2	3	4	5
10	445769.9	1303708.4	-	2.5
11	445723.5	1303720.5	-	2.5
12	445674.6	1303733.8	-	2.5
13	445559.1	1303767.5	-	2.5
14	445536	1303778.4	-	2.5
15	445547.4	1303800.8	-	2.5
16	445574.6	1303841.8	-	2.5
17	445579.7	1303847.9	-	2.5
18	445597.2	1303839.2	-	2.5
19	445655.6	1303827.2	-	2.5
20	445667.6	1303827.2	-	2.5
21	445670.8	1303837.9	-	2.5
22	445675.08	1303863.94	-	2.5
23	445675.36	1303864.15	-	2.5
24	445675.91	1303866.56	-	2.5
25	445681.98	1303893.98	-	2.5
26	445678.52	1303894.98	-	2.5
27	445681	1303905.3	-	2.5
28	445691.8	1303937	-	2.5
29	445697.9	1303947.9	-	2.5
30	445706.3	1303980.7	-	2.5
31	445710.7	1303995.3	-	2.5
32	445717.1	1304000.4	-	2.5
33	445728.5	1303997.9	-	2.5
34	445771	1303982	-	2.5
35	445784.4	1303978.8	-	2.5
36	445797.1	1303971.8	-	2.5
37	445809.8	1303969.9	-	2.5
38	445813.6	1303978.2	-	2.5

полное наименование должности	ДОКУМЕНТ ПОДПИСАН ЭЛЕКТРОННОЙ ПОДПИСЬЮ Сертификат: 009F0BDC181A023B64597F1E2579BEFB50 Владелец: ФЕДЕРАЛЬНАЯ СЛУЖБА ГОСУДАРСТВЕННОЙ РЕГИСТРАЦИИ, КАДАСТРА И КАРТОГРАФИИ Действителен: с 02.08.2024 по 26.10.2025	инициалы, фамилия

Земельный участок			
вид объекта недвижимости			
Лист № 6 раздела 3.2	Всего листов раздела 3.2: 9	Всего разделов: 8	Всего листов выписки: 129

28.07.2025г. № КУВИ-001/2025-146232116	
Кадастровый номер:	16:24:050801:2122

1	2	3	4	5
39	445820.6	1303997.2	-	2.5
40	445827.6	1304033.4	-	2.5
41	445830.1	1304046.8	-	2.5
42	445830.7	1304058.8	-	2.5
43	445833.3	1304082.3	-	2.5
44	445833	1304095.4	-	2.5
45	445831	1304096	-	2.5
46	445821.2	1304099.5	-	2.5
47	445787.5	1304106.4	-	2.5
48	445778.7	1304110.9	-	2.5
49	445744.4	1304119.8	-	2.5
50	445710.7	1304129.3	-	2.5
51	445665.6	1304149	-	2.5
52	445654.2	1304153.9	-	2.5
53	445655.4	1304156.3	-	2.5
54	445666.2	1304179.2	-	2.5
55	445671.9	1304190.7	-	2.5
56	445708.2	1304293.2	-	2.5
57	445738.6	1304408.8	-	2.5
58	445750.7	1304450	-	2.5
59	445773.6	1304514.8	-	2.5
60	445794.5	1304578.9	-	2.5
61	445829.3	1304717.3	-	2.5
62	445866.4	1304737.4	-	2.5
63	445867.6	1304739	-	2.5
64	445877.1	1304739.5	-	2.5
65	445913.3	1304730.6	-	2.5
66	445924.1	1304726.2	-	2.5
67	445945.7	1304717.9	-	2.5

полное наименование должности	ДОКУМЕНТ ПОДПИСАН ЭЛЕКТРОННОЙ ПОДПИСЬЮ Сертификат: 009F0BDC181A023B64597F1E2579BEFB50 Владелец: ФЕДЕРАЛЬНАЯ СЛУЖБА ГОСУДАРСТВЕННОЙ РЕГИСТРАЦИИ, КАДАСТРА И КАРТОГРАФИИ Действителен: с 02.08.2024 по 26.10.2025	инициалы, фамилия

РТ, г. Казань ул. Оренбургский тракт,
д. 8Д, помещ. 1007
Тел: (843) 206-51-73
E-mail: info@contrust.bz

CONTRUST

ОГРН 1151690036574
ИНН 1659158802
КПП 168401001

Земельный участок			
вид объекта недвижимости			
Лист № 7 раздела 3.2	Всего листов раздела 3.2: 9	Всего разделов: 8	Всего листов выписки: 129
28.07.2025г. № КУВИ-001/2025-146232116			
Кадастровый номер:	16:24:050801:2122		

1	2	3	4	5
68	445947.8	1304716.9	-	2.5
69	445949.8	1304716.5	-	2.5
70	445962.8	1304722.4	-	2.5
71	445969.2	1304728.1	-	2.5
72	445976.8	1304744.6	-	2.5
73	445999	1304791	-	2.5
74	446007.9	1304810.7	-	2.5
75	446026.9	1304855.7	-	2.5
76	446077.1	1304990.4	-	2.5
77	446100.6	1305058.3	-	2.5
78	446108.9	1305065.3	-	2.5
79	446118.4	1305069.7	-	2.5
80	446135.5	1305069.1	-	2.5
81	446141.9	1305063.4	-	2.5
82	446145.7	1305055.1	-	2.5
83	446160.3	1305039.3	-	2.5
84	446167.3	1305037.4	-	2.5
85	446174.9	1305043.1	-	2.5
86	446181.2	1305062.8	-	2.5
87	446209.8	1305167.5	-	2.5
88	446224.4	1305194.2	-	2.5
89	446234.6	1305202.5	-	2.5
90	446244.1	1305203.7	-	2.5
91	446259.4	1305204.4	-	2.5
92	446327.3	1305188.5	-	2.5
93	446374.4	1305179.6	-	2.5
94	446424.1	1305170.3	-	2.5
95	446446.4	1305165.2	-	2.5
96	446430.5	1305102.4	-	2.5

ДОКУМЕНТ ПОДПИСАН
ЭЛЕКТРОННОЙ ПОДПИСЬЮ
Сертификат: 009F0BDC181A023B64597F1E2579BEFB50
Владелец: ФЕДЕРАЛЬНАЯ СЛУЖБА ГОСУДАРСТВЕННОЙ РЕГИСТРАЦИИ, КАДАСТРА И КАРТОГРАФИИ
Действителен: с 02.08.2024 по 26.10.2025

полное наименование должности		инициалы, фамилия

Земельный участок			
вид объекта недвижимости			
Лист № 8 раздела 3.2	Всего листов раздела 3.2: 9	Всего разделов: 8	Всего листов выписки: 129
28.07.2025г. № КУВИ-001/2025-146232116			
Кадастровый номер:	16:24:050801:2122		

1	2	3	4	5
97	446394.9	1304983	-	2.5
98	446382.9	1304918.9	-	2.5
99	446378.4	1304886.5	-	2.5
100	446373.9	1304865.2	-	2.5
101	446345.1	1304759.9	-	2.5
102	446278.4	1304520.5	-	2.5
103	446272.24	1304498.3	-	2.5
104	446147.58	1304531.91	-	2.5
105	446127.3	1304464.86	-	2.5
106	446141.2	1304453.8	-	2.5
107	446145.7	1304441.1	-	2.5
108	446147.6	1304417	-	2.5
109	446140	1304350.9	-	2.5
110	446135.5	1304344.6	-	2.5
111	446117.1	1304336.9	-	2.5
112	446107	1304342.7	-	2.5
113	446101.2	1304352.8	-	2.5
114	446099.3	1304366.2	-	2.5
115	446098.24	1304368.79	-	2.5
116	446000.94	1304047.08	-	2.5
117	446005.4	1304053.7	-	2.5
118	446012.3	1304052.5	-	2.5
119	446013.17	1304050.98	-	2.5
120	446017.4	1304043.6	-	2.5
121	446015.5	1304023.9	-	2.5
122	446006	1303989	-	2.5
123	445995.6	1303947.6	-	2.5
124	445991.68	1303940.07	-	2.5
125	445985.8	1303928.8	-	2.5

ДОКУМЕНТ ПОДПИСАН
ЭЛЕКТРОННОЙ ПОДПИСЬЮ
Сертификат: 009F0BDC181A023B64597F1E2579BEFB50
Владелец: ФЕДЕРАЛЬНАЯ СЛУЖБА ГОСУДАРСТВЕННОЙ РЕГИСТРАЦИИ, КАДАСТРА И КАРТОГРАФИИ
Действителен: с 02.08.2024 по 26.10.2025

полное наименование должности		инициалы, фамилия

РТ, г. Казань ул. Оренбургский тракт,
д. 8Д, помещ. 1007
Тел: (843) 206-51-73
E-mail: info@contrust.bz

CONTRUST

ОГРН 1151690036574
ИНН 1659158802
КПП 168401001

Земельный участок			
вид объекта недвижимости			
Лист № 9 раздела 3.2	Всего листов раздела 3.2: 9	Всего разделов: 8	Всего листов выписки: 129

28.07.2025г. № КУВИ-001/2025-146232116	
Кадастровый номер:	16:24:050801:2122

1	2	3	4	5
1	445969.9	1303879.9	-	2.5

полное наименование должности	ДОКУМЕНТ ПОДПИСАН ЭЛЕКТРОННОЙ ПОДПИСЬЮ Сертификат: 009F0BDC181A023B64597F1E2579BEFB50 Владелец: ФЕДЕРАЛЬНАЯ СЛУЖБА ГОСУДАРСТВЕННОЙ РЕГИСТРАЦИИ, КАДАСТРА И КАРТОГРАФИИ Действителен: с 02.08.2024 по 26.10.2025	инициалы, фамилия

Выписка из Единого государственного реестра недвижимости об объекте недвижимости

Сведения о частях земельного участка

Земельный участок			
вид объекта недвижимости			
Лист № 1 раздела 4	Всего листов раздела 4: 16	Всего разделов: 8	Всего листов выписки: 129

28.07.2025г. № КУВИ-001/2025-146232116	
Кадастровый номер:	16:24:050801:2122

План (чертеж, схема) части земельного участка	Учетный номер части: 16:24:050801:2122/1

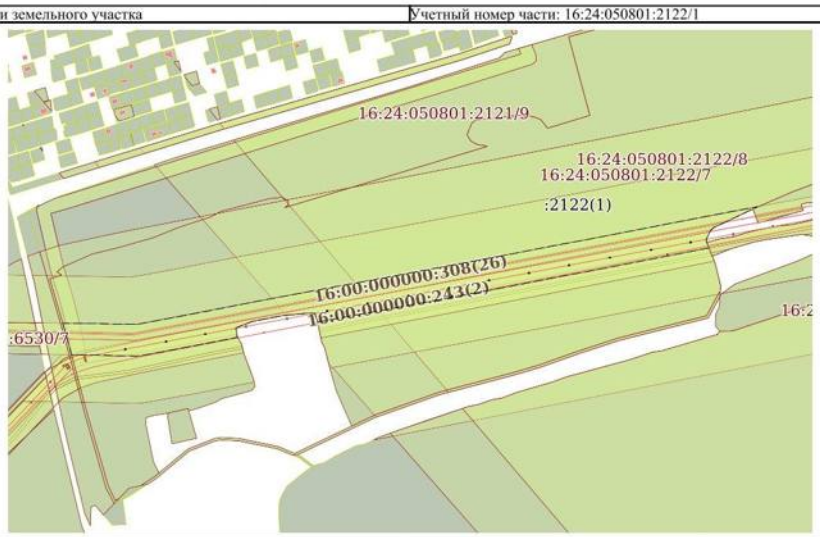

Масштаб 1:7000	Условные обозначения:		

полное наименование должности	ДОКУМЕНТ ПОДПИСАН ЭЛЕКТРОННОЙ ПОДПИСЬЮ Сертификат: 009F0BDC181A023B64597F1E2579BEFB50 Владелец: ФЕДЕРАЛЬНАЯ СЛУЖБА ГОСУДАРСТВЕННОЙ РЕГИСТРАЦИИ, КАДАСТРА И КАРТОГРАФИИ Действителен: с 02.08.2024 по 26.10.2025	инициалы, фамилия

РТ, г. Казань ул. Оренбургский тракт,
д. 8Д, помещ. 1007
Тел: (843) 206-51-73
E-mail: info@contrust.bz

CONTRUST

ОГРН 1151690036574
ИНН 1659158802
КПП 168401001

Земельный участок вид объекта недвижимости			
Лист № 2 раздела 4	Всего листов раздела 4: 16	Всего разделов: 8	Всего листов выписки: 129
28.07.2025г. № КУВИ-001/2025-146232116			
Кадастровый номер:	16:24:050801:2122		

План (чертеж, схема) части земельного участка — Учетный номер части: 16:24:050801:2122/2

Масштаб 1:2000	Условные обозначения:		

ДОКУМЕНТ ПОДПИСАН
ЭЛЕКТРОННОЙ ПОДПИСЬЮ
Сертификат: 009F0BDC181A023B64597F1E2579BEFB50
Владелец: ФЕДЕРАЛЬНАЯ СЛУЖБА ГОСУДАРСТВЕННОЙ РЕГИСТРАЦИИ, КАДАСТРА И КАРТОГРАФИИ
Действителен: с 02.08.2024 по 26.10.2025

полное наименование должности		инициалы, фамилия

Земельный участок вид объекта недвижимости			
Лист № 3 раздела 4	Всего листов раздела 4: 16	Всего разделов: 8	Всего листов выписки: 129
28.07.2025г. № КУВИ-001/2025-146232116			
Кадастровый номер:	16:24:050801:2122		

План (чертеж, схема) части земельного участка — Учетный номер части: 16:24:050801:2122/3

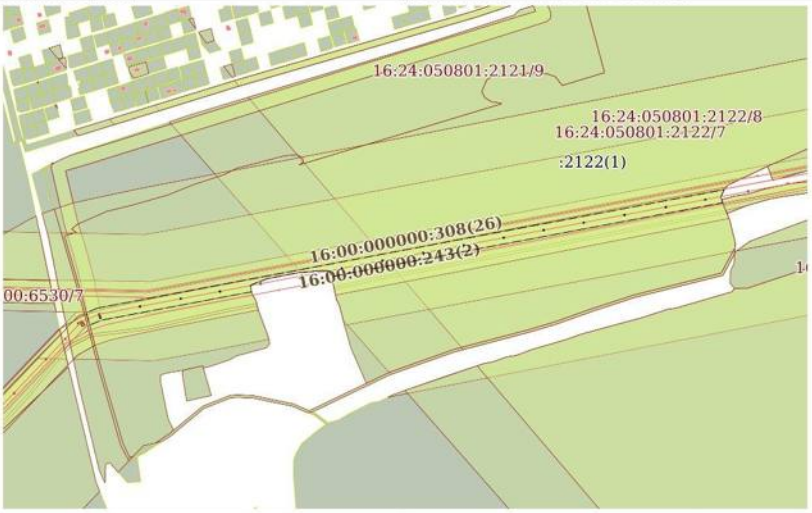

Масштаб 1:7000	Условные обозначения:		

ДОКУМЕНТ ПОДПИСАН
ЭЛЕКТРОННОЙ ПОДПИСЬЮ
Сертификат: 009F0BDC181A023B64597F1E2579BEFB50
Владелец: ФЕДЕРАЛЬНАЯ СЛУЖБА ГОСУДАРСТВЕННОЙ РЕГИСТРАЦИИ, КАДАСТРА И КАРТОГРАФИИ
Действителен: с 02.08.2024 по 26.10.2025

полное наименование должности		инициалы, фамилия

РТ, г. Казань ул. Оренбургский тракт,
д. 8Д, помещ. 1007
Тел: (843) 206-51-73
E-mail: info@contrust.bz

CONTRUST

ОГРН 1151690036574
ИНН 1659158802
КПП 168401001

Земельный участок вид объекта недвижимости			
Лист № 4 раздела 4	Всего листов раздела 4: 16	Всего разделов: 8	Всего листов выписки: 129
28.07.2025г. № КУВИ-001/2025-146232116			
Кадастровый номер:	16:24:050801:2122		

План (чертеж, схема) части земельного участка — Учетный номер части: 16:24:050801:2122/4

Масштаб 1:7000	Условные обозначения:		

ДОКУМЕНТ ПОДПИСАН
ЭЛЕКТРОННОЙ ПОДПИСЬЮ
Сертификат: 009F0BDC181A023B64597F1E2579BEFB50
Владелец: ФЕДЕРАЛЬНАЯ СЛУЖБА ГОСУДАРСТВЕННОЙ РЕГИСТРАЦИИ, КАДАСТРА И КАРТОГРАФИИ
Действителен: с 02.08.2024 по 26.10.2025

полное наименование должности		инициалы, фамилия

Земельный участок вид объекта недвижимости			
Лист № 5 раздела 4	Всего листов раздела 4: 16	Всего разделов: 8	Всего листов выписки: 129
28.07.2025г. № КУВИ-001/2025-146232116			
Кадастровый номер:	16:24:050801:2122		

План (чертеж, схема) части земельного участка — Учетный номер части: 16:24:050801:2122/5

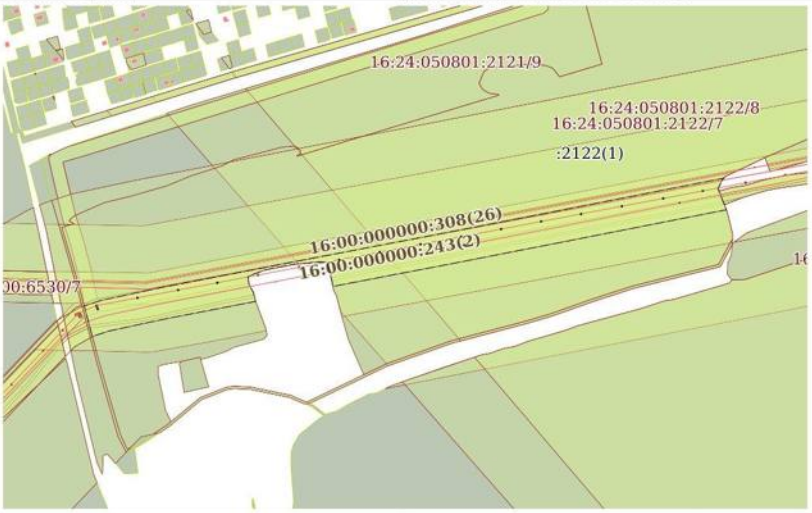

Масштаб 1:7000	Условные обозначения:		

ДОКУМЕНТ ПОДПИСАН
ЭЛЕКТРОННОЙ ПОДПИСЬЮ
Сертификат: 009F0BDC181A023B64597F1E2579BEFB50
Владелец: ФЕДЕРАЛЬНАЯ СЛУЖБА ГОСУДАРСТВЕННОЙ РЕГИСТРАЦИИ, КАДАСТРА И КАРТОГРАФИИ
Действителен: с 02.08.2024 по 26.10.2025

полное наименование должности		инициалы, фамилия

РТ, г. Казань ул. Оренбургский тракт,
д. 8Д, помещ. 1007
Тел: (843) 206-51-73
E-mail: info@contrust.bz

CON TRUST

ОГРН 1151690036574
ИНН 1659158802
КПП 168401001

Земельный участок вид объекта недвижимости			
Лист № 6 раздела 4	Всего листов раздела 4: 16	Всего разделов: 8	Всего листов выписки: 129

28.07.2025г. № КУВИ-001/2025-146232116	
Кадастровый номер:	16:24:050801:2122

План (чертеж, схема) части земельного участка — Учетный номер части: 16:24:050801:2122/6

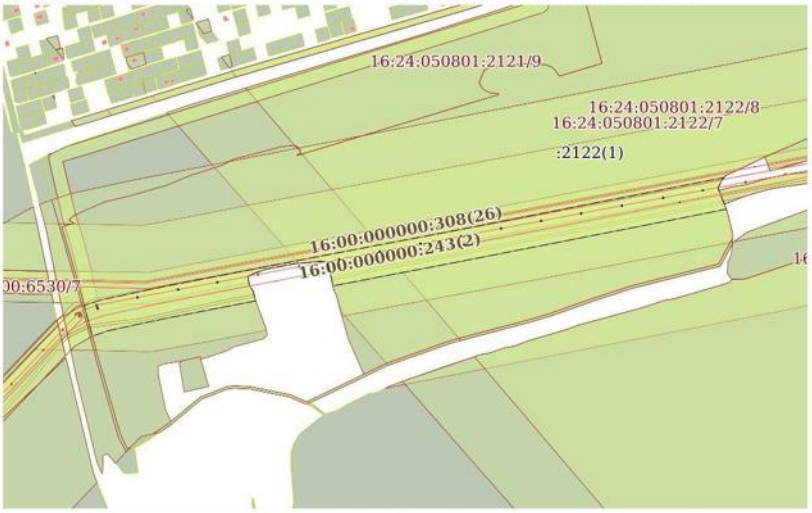

Масштаб 1:7000	Условные обозначения:		

полное наименование должности	ДОКУМЕНТ ПОДПИСАН ЭЛЕКТРОННОЙ ПОДПИСЬЮ Сертификат: 009F0BDC181A023B64597F1E2579BEFB50 Владелец: ФЕДЕРАЛЬНАЯ СЛУЖБА ГОСУДАРСТВЕННОЙ РЕГИСТРАЦИИ, КАДАСТРА И КАРТОГРАФИИ Действителен: с 02.08.2024 по 26.10.2025	инициалы, фамилия

Земельный участок вид объекта недвижимости			
Лист № 7 раздела 4	Всего листов раздела 4: 16	Всего разделов: 8	Всего листов выписки: 129

28.07.2025г. № КУВИ-001/2025-146232116	
Кадастровый номер:	16:24:050801:2122

План (чертеж, схема) части земельного участка — Учетный номер части: 16:24:050801:2122/7

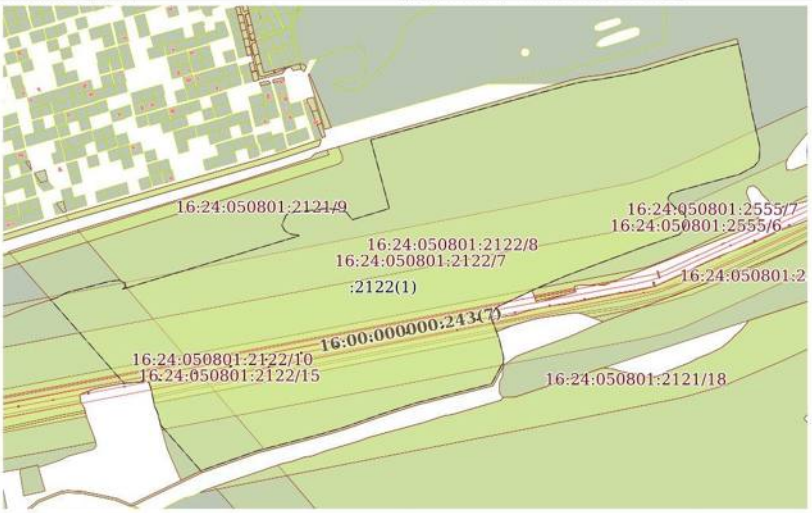

Масштаб 1:8000	Условные обозначения:		

полное наименование должности	ДОКУМЕНТ ПОДПИСАН ЭЛЕКТРОННОЙ ПОДПИСЬЮ Сертификат: 009F0BDC181A023B64597F1E2579BEFB50 Владелец: ФЕДЕРАЛЬНАЯ СЛУЖБА ГОСУДАРСТВЕННОЙ РЕГИСТРАЦИИ, КАДАСТРА И КАРТОГРАФИИ Действителен: с 02.08.2024 по 26.10.2025	инициалы, фамилия

РТ, г. Казань ул. Оренбургский тракт,
д. 8Д, помещ. 1007
Тел: (843) 206-51-73
E-mail: info@contrust.bz

CONTRUST

ОГРН 1151690036574
ИНН 1659158802
КПП 168401001

Земельный участок
вид объекта недвижимости

Лист № 8 раздела 4	Всего листов раздела 4: 16	Всего разделов: 8	Всего листов выписки: 129

28.07.2025г. № КУВИ-001/2025-146232116	
Кадастровый номер:	16:24:050801:2122

План (чертеж, схема) части земельного участка	Учетный номер части: 16:24:050801:2122/8

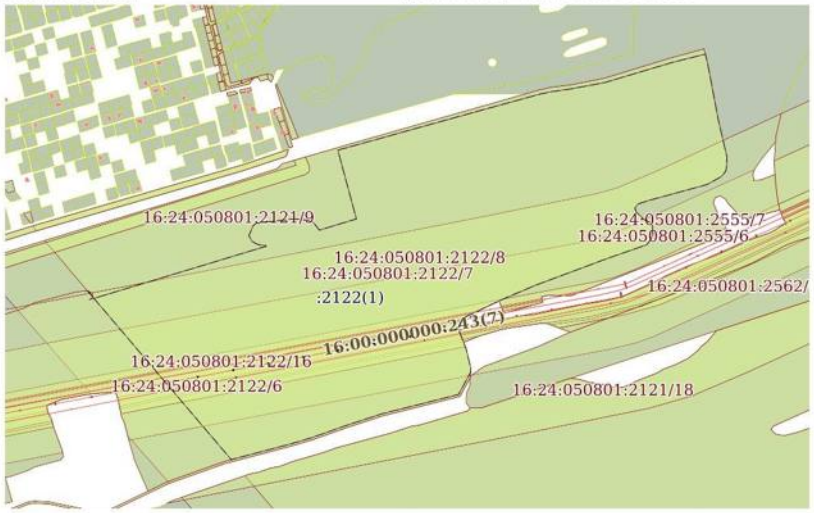

Масштаб 1:8000	Условные обозначения:		

полное наименование должности		инициалы, фамилия

ДОКУМЕНТ ПОДПИСАН
ЭЛЕКТРОННОЙ ПОДПИСЬЮ
Сертификат: 009F0BDC181A023B64597F1E2579BEFB50
Владелец: ФЕДЕРАЛЬНАЯ СЛУЖБА ГОСУДАРСТВЕННОЙ РЕГИСТРАЦИИ, КАДАСТРА И КАРТОГРАФИИ
Действителен: с 02.08.2024 по 26.10.2025

Земельный участок
вид объекта недвижимости

Лист № 9 раздела 4	Всего листов раздела 4: 16	Всего разделов: 8	Всего листов выписки: 129

28.07.2025г. № КУВИ-001/2025-146232116	
Кадастровый номер:	16:24:050801:2122

План (чертеж, схема) части земельного участка	Учетный номер части: 16:24:050801:2122/9

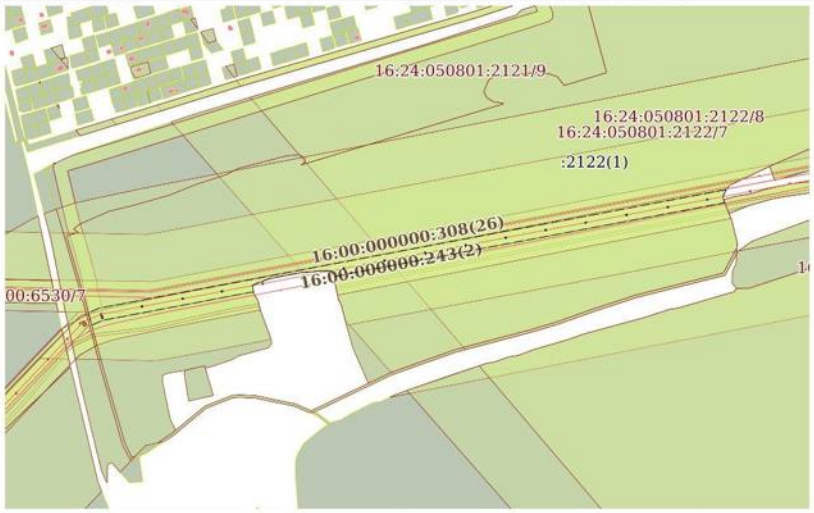

Масштаб 1:7000	Условные обозначения:		

полное наименование должности		инициалы, фамилия

ДОКУМЕНТ ПОДПИСАН
ЭЛЕКТРОННОЙ ПОДПИСЬЮ
Сертификат: 009F0BDC181A023B64597F1E2579BEFB50
Владелец: ФЕДЕРАЛЬНАЯ СЛУЖБА ГОСУДАРСТВЕННОЙ РЕГИСТРАЦИИ, КАДАСТРА И КАРТОГРАФИИ
Действителен: с 02.08.2024 по 26.10.2025

РТ, г. Казань ул. Оренбургский тракт,
д. 8Д, помещ. 1007
Тел: (843) 206-51-73
E-mail: info@contrust.bz

CONTRUST

ОГРН 1151690036574
ИНН 1659158802
КПП 168401001

Земельный участок вид объекта недвижимости			
Лист № 10 раздела 4	Всего листов раздела 4: 16	Всего разделов: 8	Всего листов выписки: 129

28.07.2025г. № КУВИ-001/2025-146232116	
Кадастровый номер:	16:24:050801:2122

План (чертеж, схема) части земельного участка — Учетный номер части: 16:24:050801:2122/10

Масштаб 1:7000	Условные обозначения:		

полное наименование должности	ДОКУМЕНТ ПОДПИСАН ЭЛЕКТРОННОЙ ПОДПИСЬЮ Сертификат: 009F0BDC181A023B64597F1E2579BEFB50 Владелец: ФЕДЕРАЛЬНАЯ СЛУЖБА ГОСУДАРСТВЕННОЙ РЕГИСТРАЦИИ, КАДАСТРА И КАРТОГРАФИИ Действителен: с 02.08.2024 по 26.10.2025	инициалы, фамилия

Земельный участок вид объекта недвижимости			
Лист № 11 раздела 4	Всего листов раздела 4: 16	Всего разделов: 8	Всего листов выписки: 129

28.07.2025г. № КУВИ-001/2025-146232116	
Кадастровый номер:	16:24:050801:2122

План (чертеж, схема) части земельного участка — Учетный номер части: 16:24:050801:2122/12

Масштаб 1:7000	Условные обозначения:		

полное наименование должности	ДОКУМЕНТ ПОДПИСАН ЭЛЕКТРОННОЙ ПОДПИСЬЮ Сертификат: 009F0BDC181A023B64597F1E2579BEFB50 Владелец: ФЕДЕРАЛЬНАЯ СЛУЖБА ГОСУДАРСТВЕННОЙ РЕГИСТРАЦИИ, КАДАСТРА И КАРТОГРАФИИ Действителен: с 02.08.2024 по 26.10.2025	инициалы, фамилия

РТ, г. Казань ул. Оренбургский тракт,
д. 8Д, помещ. 1007
Тел: (843) 206-51-73
E-mail: info@contrust.bz

CONTRUST

ОГРН 1151690036574
ИНН 1659158802
КПП 168401001

Земельный участок вид объекта недвижимости			
Лист № 12 раздела 4	Всего листов раздела 4: 16	Всего разделов: 8	Всего листов выписки: 129
28.07.2025г. № КУВИ-001/2025-146232116			
Кадастровый номер:	16:24:050801:2122		

План (чертеж, схема) части земельного участка — Учетный номер части: 16:24:050801:2122/13

Масштаб 1:2000	Условные обозначения:		

полное наименование должности	ДОКУМЕНТ ПОДПИСАН ЭЛЕКТРОННОЙ ПОДПИСЬЮ Сертификат: 009F0BDC181A023B64597F1E2579BEFB50 Владелец: ФЕДЕРАЛЬНАЯ СЛУЖБА ГОСУДАРСТВЕННОЙ РЕГИСТРАЦИИ, КАДАСТРА И КАРТОГРАФИИ Действителен: с 02.08.2024 по 26.10.2025	инициалы, фамилия

Земельный участок вид объекта недвижимости			
Лист № 13 раздела 4	Всего листов раздела 4: 16	Всего разделов: 8	Всего листов выписки: 129
28.07.2025г. № КУВИ-001/2025-146232116			
Кадастровый номер:	16:24:050801:2122		

План (чертеж, схема) части земельного участка — Учетный номер части: 16:24:050801:2122/14

Масштаб 1:7000	Условные обозначения:		

полное наименование должности	ДОКУМЕНТ ПОДПИСАН ЭЛЕКТРОННОЙ ПОДПИСЬЮ Сертификат: 009F0BDC181A023B64597F1E2579BEFB50 Владелец: ФЕДЕРАЛЬНАЯ СЛУЖБА ГОСУДАРСТВЕННОЙ РЕГИСТРАЦИИ, КАДАСТРА И КАРТОГРАФИИ Действителен: с 02.08.2024 по 26.10.2025	инициалы, фамилия

РТ, г. Казань ул. Оренбургский тракт,
д. 8Д, помещ. 1007
Тел: (843) 206-51-73
E-mail: info@contrust.bz

CONTRUST

ОГРН 1151690036574
ИНН 1659158802
КПП 168401001

Земельный участок вид объекта недвижимости			
Лист № 14 раздела 4	Всего листов раздела 4: 16	Всего разделов: 8	Всего листов выписки: 129
28.07.2025г. № КУВИ-001/2025-146232116			
Кадастровый номер:	16:24:050801:2122		

План (чертеж, схема) части земельного участка — Учетный номер части: 16:24:050801:2122/15

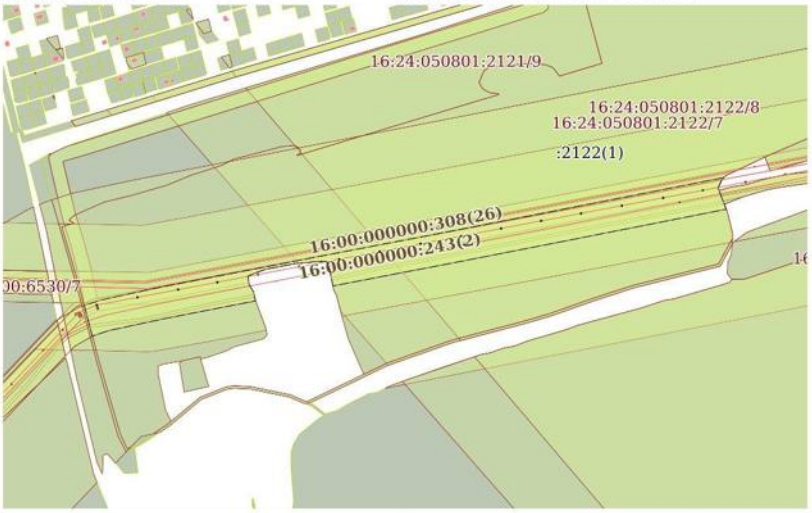

Масштаб 1:7000	Условные обозначения:		

ДОКУМЕНТ ПОДПИСАН
ЭЛЕКТРОННОЙ ПОДПИСЬЮ
Сертификат: 009F0BDC181A023B64597F1E2579BEFB50
Владелец: ФЕДЕРАЛЬНАЯ СЛУЖБА ГОСУДАРСТВЕННОЙ РЕГИСТРАЦИИ, КАДАСТРА И КАРТОГРАФИИ
Действителен: с 02.08.2024 по 26.10.2025

полное наименование должности		инициалы, фамилия

Земельный участок вид объекта недвижимости			
Лист № 15 раздела 4	Всего листов раздела 4: 16	Всего разделов: 8	Всего листов выписки: 129
28.07.2025г. № КУВИ-001/2025-146232116			
Кадастровый номер:	16:24:050801:2122		

План (чертеж, схема) части земельного участка — Учетный номер части: 16:24:050801:2122/16

Масштаб 1:9000	Условные обозначения:		

ДОКУМЕНТ ПОДПИСАН
ЭЛЕКТРОННОЙ ПОДПИСЬЮ
Сертификат: 009F0BDC181A023B64597F1E2579BEFB50
Владелец: ФЕДЕРАЛЬНАЯ СЛУЖБА ГОСУДАРСТВЕННОЙ РЕГИСТРАЦИИ, КАДАСТРА И КАРТОГРАФИИ
Действителен: с 02.08.2024 по 26.10.2025

полное наименование должности		инициалы, фамилия

РТ, г. Казань ул. Оренбургский тракт,
д. 8Д, помещ. 1007
Тел: (843) 206-51-73
E-mail: info@contrust.bz

CONTRUST

ОГРН 1151690036574
ИНН 1659158802
КПП 168401001

Земельный участок
вид объекта недвижимости

Лист № 16 раздела 4	Всего листов раздела 4: 16	Всего разделов: 8	Всего листов выписки: 129

28.07.2025г. № КУВИ-001/2025-146232116	
Кадастровый номер:	16:24:050801:2122

План (чертеж, схема) части земельного участка	Учетный номер части: 16:24:050801:2122/17

Масштаб 1:10000	Условные обозначения:		

полное наименование должности	ДОКУМЕНТ ПОДПИСАН ЭЛЕКТРОННОЙ ПОДПИСЬЮ Сертификат: 009F0BDC181A023B64597F1E2579BEFB50 Владелец: ФЕДЕРАЛЬНАЯ СЛУЖБА ГОСУДАРСТВЕННОЙ РЕГИСТРАЦИИ, КАДАСТРА И КАРТОГРАФИИ Действителен: с 02.08.2024 по 26.10.2025	инициалы, фамилия

Выписка из Единого государственного реестра недвижимости об объекте недвижимости

Сведения о частях земельного участка

Земельный участок
вид объекта недвижимости

Лист № 1 раздела 4.1	Всего листов раздела 4.1: 12	Всего разделов: 8	Всего листов выписки: 129

28.07.2025г. № КУВИ-001/2025-146232116	
Кадастровый номер:	16:24:050801:2122

Учетный номер части	Площадь, м2	Содержание ограничения в использовании или ограничения права на объект недвижимости или обременения объекта недвижимости
1	2	3
16:24:050801:2122/1	50147	вид ограничения (обременения): ограничения прав на земельный участок, предусмотренные статьей 56 Земельного кодекса Российской Федерации; Срок действия: не установлен; реквизиты документа-основания: постановление Исполнительного комитета Лаишевского муниципального района РТ от 23.08.2012 № 1700 выдан: Исполнительный комитет Лаишевского муниципального района РТ; Содержание ограничения (обременения): Ограничения использования объектов недвижимости в границах зоны с особыми условиями использования земель согласно: Правилам охраны магистральных трубопроводов, утверждённых постановлением Госгортехнадзора России от 22.04.92 №9 и Минтопэнерго России 29.0; Реестровый номер границы: 16.24.2.20
16:24:050801:2122/2	3117	вид ограничения (обременения): ограничения прав на земельный участок, предусмотренные статьей 56 Земельного кодекса Российской Федерации; Срок действия: не установлен; реквизиты документа-основания: об утверждении описания местоположения границ охранных зон линий электропередачи, принадлежащих ОАО «Сетевая компания», и установлении особых условий использования земельных участков, попадающих в охранные зоны. от 16.07.2009 № 1153 выдан: Республика Татарстан Исполнительный комитет Лаишевского муниципального района; Содержание ограничения (обременения): ОХРАННАЯ ЗОНА; Реестровый номер границы: 16.00.2.768
16:24:050801:2122/3	18609	вид ограничения (обременения): ограничения прав на земельный участок, предусмотренные статьей 56 Земельного кодекса Российской Федерации; Срок действия: не установлен; реквизиты документа-основания: постановление "Об утверждении проекта границ земельных участков, охранной зоны, зоны действия сервитута" от 25.07.2005 № 862 выдан: Администрация Лаишевского района РТ; Содержание ограничения (обременения): Правила охраны электрических сетей напряжением до 1000 Вольт (Утверждены Постановлением Совета министров СССР от 11.09.72 № 667); Реестровый номер границы: 16.00.2.348
16:24:050801:2122/4	3600	вид ограничения (обременения): ограничения прав на земельный участок, предусмотренные статьей 56 Земельного кодекса Российской Федерации; Срок действия: не установлен; реквизиты документа-основания: карта(план) от 18.09.2015 № 36-0/161 выдан: Управление Росреестра по Республике Татарстан; Содержание ограничения (обременения): Ограничения: на территории охранной зоны запрещается производить всякого рода действия, которые могут нарушить нормальную работу линий связи и линий радиофикации, а также совершать иные действия, которые могут причинить повреждения сооружениям связи и радиофикации (Правила охраны линий и сооружений связи Российской Федерации, утвержденные Постановлением Правительства

полное наименование должности	ДОКУМЕНТ ПОДПИСАН ЭЛЕКТРОННОЙ ПОДПИСЬЮ Сертификат: 009F0BDC181A023B64597F1E2579BEFB50 Владелец: ФЕДЕРАЛЬНАЯ СЛУЖБА ГОСУДАРСТВЕННОЙ РЕГИСТРАЦИИ, КАДАСТРА И КАРТОГРАФИИ Действителен: с 02.08.2024 по 26.10.2025	инициалы, фамилия

РТ, г. Казань ул. Оренбургский тракт,
д. 8Д, помещ. 1007
Тел: (843) 206-51-73
E-mail: info@contrust.bz

CONTRUST

ОГРН 1151690036574
ИНН 1659158802
КПП 168401001

Земельный участок			
вид объекта недвижимости			
Лист № 2 раздела 4.1	Всего листов раздела 4.1: 12	Всего разделов: 8	Всего листов выписки: 129

28.07.2025г. № КУВИ-001/2025-146232116	
Кадастровый номер:	16:24:050801:2122

		РФ от 09.06.1995 г. № 578); Реестровый номер границы: 16.24.2.780
16:24:050801:2122/5	45556	данные отсутствуют
16:24:050801:2122/6	45556	вид ограничения (обременения): ограничения прав на земельный участок, предусмотренные статьей 56 Земельного кодекса Российской Федерации; Срок действия: не установлен; реквизиты документа-основания: выписка из Единого государственного реестра недвижимости об объекте недвижимости от 27.01.2022 № 99/2022/445934377 выдан: Единый государственный реестр недвижимости ; справка от 27.12.2024 № ТПК-50-01-02-03/49193 выдан: АО Транснефть-Прикамье; Содержание ограничения (обременения): В соответствии с "Правилами охраны магистральных трубопроводов", утвержденные постановлением Госгортехнадзора России от 24.04.92 №9 В охранных зонах трубопроводов запрещается производить всякого рода действия, могущие нарушать нормальную эксплуатацию трубопроводов, либо привести к их повреждению, в частности: а) перемещать, засыпать и ломать опознавательные и сигнальные знаки, контрольно-измерительные пункты; б) открывать люки, калитки и двери необслуживаемых усилительных пунктов кабельной связи, ограждений узлов линейной арматуры, станций катодной и дренажной защиты, линейных и смотровых колодцев и других линейных устройств, открывать и закрывать краны и задвижки, отключать или включать средства связи, энергоснабжения и телемеханики трубопроводов; в) Устраивать всякого рода свалки, выливать растворы кислот, солей и щелочей; г) разрушать берегоукрепительные сооружения, водопропускные устройства, земляные и иные сооружения (устройства), предохраняющие трубопроводы от разрушения, а прилегающую территорию и окружающую местность - от аварийного разлива транспортируемой продукции; д) бросать якоря, проходить с отданными якорями, цепями, лотами, волокушами и тралами, производить дноуглубительные и землечерпательные работы; е) разводить огонь и размещать какие-либо открытые или закрытые источники огня. В охранных зонах трубопроводов без письменного разрешения предприятий трубопроводного транспорта запрещается: а) возводить любые постройки и сооружения. На расстоянии ближе 1000м от оси аммиакопровода запрещается строить коллективные сады с жилыми домами, устраивать массовые спортивные соревнования, соревнования с участием зрителей, купания, массовый отдых людей, любительское рыболовство, расположение временных полевых жилищ и станов любого назначения, загоны для скота; б) высаживать деревья и кустарники всех видов, складировать корма, удобрения, материалы, сено и солому, располагать коновязи, содержать скот, выделять рыбопромысловые участки, производить добычу рыбы, а также водных животных и растений, устраивать водопои, производить колку и заготовку льда; в) сооружать проезды и переезды через трассы трубопроводов устраивать стоянки автомобильного транспорта, тракторов и механизмов, размещать сады и огороды; г) производить мелиоративные земляные работы, сооружать оросительные и осушительные системы; д) производить всякого рода открытые и подземные, горные, строительные, монтажные и взрывные работы, планировку грунта. Письменное разрешение на производство взрывных работ в охранных зонах трубопроводов выдается только после представления предприятие, производящим эти работы, соответствующих материалов, предусмотренных действующими Едиными правилами безопасности при взрывных работах; е)

ДОКУМЕНТ ПОДПИСАН
ЭЛЕКТРОННОЙ ПОДПИСЬЮ
Сертификат: 009F0BDC181A023B64597F1E2579BEFB50
Владелец: ФЕДЕРАЛЬНАЯ СЛУЖБА ГОСУДАРСТВЕННОЙ РЕГИСТРАЦИИ, КАДАСТРА И КАРТОГРАФИИ
Действителен: с 02.08.2024 по 26.10.2025

полное наименование должности		инициалы, фамилия

Земельный участок			
вид объекта недвижимости			
Лист № 3 раздела 4.1	Всего листов раздела 4.1: 12	Всего разделов: 8	Всего листов выписки: 129

28.07.2025г. № КУВИ-001/2025-146232116	
Кадастровый номер:	16:24:050801:2122

		производить геологосъемочные, геологоразведочные, поисковые, геодезические и другие изыскательские работы, связанные с устройством скважин, шурфов и взятием проб грунта (кроме почвенных образцов). Предприятия и организации, получившие письменное разрешение на введение в охранных зонах трубопроводов работ, обязаны выполнять их с соблюдением условий, обеспечивающих сохранность трубопроводов и опознавательных знаков и несут ответственность за повреждение последних; Реестровый номер границы: 16:00-6.354; Вид объекта реестра границ: Зона с особыми условиями использования территории; Вид зоны по документу: «Охранная зона МН "Альметьевск-Горький-2"(участок 178-253 км), МН "Альметьевск-Горький-3"(участок 170-245 км),МН "Холмогоры-Клин" (участок 2061-2097 км)»; Тип зоны: Охранная зона трубопроводов (газопроводов, нефтепроводов и нефтепродуктопроводов, аммиакопроводов); Номер: 2.2.6:616
16:24:050801:2122/7	422482	16:00-6.4171
16:24:050801:2122/8	376735	16:00-6.4172
16:24:050801:2122/9	18609	вид ограничения (обременения): ограничения прав на земельный участок, предусмотренные статьей 56 Земельного кодекса Российской Федерации; Срок действия: не установлен; реквизиты документа-основания: решение о согласовании границ охранной зоны объекта элетросетевого хозяйства от 19.10.2022 № 4571 выдан: Ростехнадзор; Содержание ограничения (обременения): Постановление Правительства Российской Федерации от 24.02.2009г №160 "О порядке установления охранных зон объектов электросетевого хозяйства и особых условий использования земельных участков, расположенных в границах таких зон". В охранных зонах запрещается осуществлять любые действия, которые могут нарушить безопасную работу объектов электросетевого хозяйства, в том числе привести к их повреждению или уничтожению, и (или) повлечь причинение вреда жизни, здоровью граждан и имуществу физических или юридических лиц, а также повлечь нанесение экологического ущерба и возникновение пожаров, в том числе: набрасывать на провода и опоры воздушных линий электропередачи посторонние предметы, а также подниматься на опоры воздушных линий электропередачи; размещать любые объекты и предметы (материалы) в пределах созданных в соответствии с требованиями нормативно-технических документов проходов и подъездов для доступа к объектам электросетевого хозяйства, а также проводить любые работы и возводить сооружения, которые могут препятствовать доступу к объектам электросетевого хозяйства, без создания необходимых для такого доступа проходов и подъездов; находиться в пределах огороженной территории и помещениях распределительных устройств и подстанций, открывать двери и люки распределительных устройств и подстанций, производить переключения и подключения в электрических сетях (указанное требование не распространяется на работников, занятых выполнением разрешенных в установленном порядке работ), разводить огонь в пределах охранных зон вводных и распределительных устройств, подстанций, воздушных линий электропередачи, а также в охранных зонах кабельных линий электропередачи; размещать свалки; производить работы ударными механизмами, сбрасывать тяжести массой свыше 5 тонн, производить сброс и слив едких и коррозионных веществ и горюче-смазочных материалов (в охранных зонах подземных кабельных линий

ДОКУМЕНТ ПОДПИСАН
ЭЛЕКТРОННОЙ ПОДПИСЬЮ
Сертификат: 009F0BDC181A023B64597F1E2579BEFB50
Владелец: ФЕДЕРАЛЬНАЯ СЛУЖБА ГОСУДАРСТВЕННОЙ РЕГИСТРАЦИИ, КАДАСТРА И КАРТОГРАФИИ
Действителен: с 02.08.2024 по 26.10.2025

полное наименование должности		инициалы, фамилия

РТ, г. Казань ул. Оренбургский тракт,
д. 8Д, помещ. 1007
Тел: (843) 206-51-73
E-mail: info@contrust.bz

CONTRUST

ОГРН 1151690036574
ИНН 1659158802
КПП 168401001

Земельный участок			
вид объекта недвижимости			
Лист № 4 раздела 4.1	Всего листов раздела 4.1: 12	Всего разделов: 8	Всего листов выписки: 129
28.07.2025г. № КУВИ-001/2025-146232116			
Кадастровый номер:	16:24:050801:2122		

		электропередачи); Реестровый номер границы: 16:00-6.1361; Вид объекта реестра границ: Зона с особыми условиями использования территории; Вид зоны по документу: Охранная зона вдольтрассовой ЛЭП МН "Альметьевск-Горький-2" (участок 178-253 км), МН "Альметьевск-Горький-3" (участок 170-245 км), МН "Ковали-Люткино" (участок 0-24 км), МН "Холмогоры-Клин" (участок 2061-2097 км); Тип зоны: Охранная зона инженерных коммуникаций; Номер: 2.5:579
16:24:050801:2122/10	50147	вид ограничения (обременения): ограничения прав на земельный участок, предусмотренные статьей 56 Земельного кодекса Российской Федерации; Срок действия: не установлен; реквизиты документа-основания: выписка из ЕГРН от 04.06.2021 № КУВИ-999/2021-403593 выдан: Федеральное государственное бюджетное учреждение "Федеральная кадастровая палата Федеральной службы государственной регистрации, кадастра и картографии"; Содержание ограничения (обременения): В соответствии с "Правилами охраны магистральных трубопроводов", утвержденные постановлением Госгортехнадзора России от 24.04.92 №9 В охранных зонах трубопроводов запрещается производить всякого рода действия, могущие нарушать нормальную эксплуатацию трубопроводов, либо привести к их повреждению, в частности: а) перемещать, засыпать и ломать опознавательные и сигнальные знаки, контрольно-измерительные пункты; б) открывать люки, калитки и двери необслуживаемых усилительных пунктов кабельной связи, ограждений узлов линейной арматуры, станций катодной и дренажной защиты, линейных и смотровых колодцев и других линейных устройств, открывать и закрывать краны и задвижки, отключать или включать средства связи, энергоснабжения и телемеханики трубопроводов; в) Устраивать всякого рода свалки, выливать растворы кислот, солей и щелочей; г) разрушать берегоукрепительные сооружения, водопропускные устройства, земляные и иные сооружения (устройства), предохраняющие трубопроводы от разрушения, а прилегающую территорию и окружающую местность - от аварийного разлива транспортируемой продукции; д) бросать якоря, проходить с отданными якорями, цепями, лотами, волокушами и тралами, производить дноуглубительные и землечерпательные работы; е) разводить огонь и размещать какие-либо открытые или закрытые источники огня. В охранных зонах трубопроводов без письменного разрешения предприятий трубопроводного транспорта запрещается: а) возводить любые постройки и сооружения. На расстоянии ближе 1000м от оси аммиакопровода запрещается строить коллективные сады с жилыми домами, устраивать массовые спортивные соревнования, соревнования с участием зрителей, купания, массовый отдых людей, любительское рыболовство, расположение временных полевых жилищ и станов любого назначения, загоны для скота; б) высаживать деревья и кустарники всех видов, складировать корма, удобрения, материалы, сено и солому, располагать коновязи, содержать скот, выделять рыбопромысловые участки, производить добычу рыбы, а также водных животных и растений, устраивать водопои, производить колку и заготовку льда; в) сооружать проезды и переезды через трассы трубопроводов устраивать стоянки автомобильного транспорта, тракторов и механизмов, размещать сады и огороды; г) производить мелиоративные земляные работы, сооружать оросительные и осушительные системы; д) производить всякого рода открытые и подземные, горные, строительные, монтажные и взрывные работы, планировку грунта. Письменное разрешение на производство взрывных работ в охранных зонах

полное наименование должности	ДОКУМЕНТ ПОДПИСАН ЭЛЕКТРОННОЙ ПОДПИСЬЮ Сертификат: 009F0BDC181A023B64597F1E2579BEFB50 Владелец: ФЕДЕРАЛЬНАЯ СЛУЖБА ГОСУДАРСТВЕННОЙ РЕГИСТРАЦИИ, КАДАСТРА И КАРТОГРАФИИ Действителен: с 02.08.2024 по 26.10.2025	инициалы, фамилия

Земельный участок			
вид объекта недвижимости			
Лист № 5 раздела 4.1	Всего листов раздела 4.1: 12	Всего разделов: 8	Всего листов выписки: 129
28.07.2025г. № КУВИ-001/2025-146232116			
Кадастровый номер:	16:24:050801:2122		

		трубопроводов выдается только после представления предприятие, производящим эти работы, соответствующих материалов, предусмотренных действующими Едиными правилами безопасности при взрывных работах; е) производить геологосъемочные, геологоразведочные, поисковые, геодезические и другие изыскательские работы, связанные с устройством скважин, шурфов и взятием проб грунта (кроме почвенных образцов). Предприятия и организации, получившие письменное разрешение на введение в охранных зонах трубопроводов работ, обязаны выполнять их с соблюдением условий, обеспечивающих сохранность трубопроводов и опознавательных знаков и несут ответственность за повреждение последних; Реестровый номер границы: 16:24-6.158; Вид объекта реестра границ: Зона с особыми условиями использования территории; Вид зоны по документу: зона особого режима использования земель (охранная зона) магистрального нефтепродуктопровода "Альметьевск-Н.Новгород" на участке 230-329 км (ПС "Ковали"-ПС "Тиньговатово"); Тип зоны: Охранная зона инженерных коммуникаций
16:24:050801:2122/12	4259	вид ограничения (обременения): ограничения прав на земельный участок, предусмотренные статьей 56 Земельного кодекса Российской Федерации; Срок действия: не установлен; реквизиты документа-основания: акт о приеме-передаче объекта основных средств от 19.03.2023 № 03-009094 выдан: АО Связьтранснефть; Содержание ограничения (обременения): В соответствии с п.48, п. 49 Правил охраны линий и сооружений связи Российской Федерации, утвержденные Постановлением Правительства Российской Федерации № 578 от 9 июня 1995г, установлены следующие ограничения использования объектов недвижимости в пределах охранной зоны: В пределах охранных зон без письменного согласия и присутствия представителей предприятий, эксплуатирующих линии связи и линии радиофикации, юридическим и физическим лицам запрещается: а) осуществлять всякого рода строительные, монтажные и взрывные работы, планировку грунта землеройными механизмами (за исключением зон песчаных барханов) и земляные работы (за исключением вспашки на глубину не более 0,3 метра); б) производить геолого-съемочные, поисковые, геодезические и другие изыскательские работы, которые связаны с бурением скважин, шурфованием, взятием проб; в) производить посадку деревьев, располагать полевые станы, содержать скот, складировать материалы, корма и удобрения, жечь костры, устраивать стрельбища; г) устраивать проезды и стоянки автотранспорта, тракторов и механизмов, строить каналы (арыки), устраивать заграждения и другие препятствия; д) устраивать причалы для стоянки судов, барж и плавучих кранов, производить погрузочно-разгрузочные, подводно-технические, дноуглубительные и землечерпательные работы, выделять рыбопромысловые участки, производить добычу рыбы, других водных животных, а также водных растений придонными орудиями лова, устраивать водопои, производить колку и заготовку льда. Судам и другим плавучим средствам запрещается бросать якоря, проходить с отданными якорями, цепями, лотами, волокушами и тралами; е) производить строительство и реконструкцию линий электропередач, радиостанций и других объектов, излучающих электромагнитную энергию и оказывающих опасное воздействие на линии связи и линии радиофикации; ж) производить защиту подземных коммуникаций от коррозии без учета проходящих подземных кабельных линий связи. Юридическим и физическим лицам запрещается всякого рода действия, которые могут нарушить нормальную работу

полное наименование должности	ДОКУМЕНТ ПОДПИСАН ЭЛЕКТРОННОЙ ПОДПИСЬЮ Сертификат: 009F0BDC181A023B64597F1E2579BEFB50 Владелец: ФЕДЕРАЛЬНАЯ СЛУЖБА ГОСУДАРСТВЕННОЙ РЕГИСТРАЦИИ, КАДАСТРА И КАРТОГРАФИИ Действителен: с 02.08.2024 по 26.10.2025	инициалы, фамилия

РТ, г. Казань ул. Оренбургский тракт,
д. 8Д, помещ. 1007
Тел: (843) 206-51-73
E-mail: info@contrust.bz

CONTRUST

ОГРН 1151690036574
ИНН 1659158802
КПП 168401001

Земельный участок			
вид объекта недвижимости			
Лист № 6 раздела 4.1	Всего листов раздела 4.1: 12	Всего разделов: 8	Всего листов выписки: 129
28.07.2025г. № КУВИ-001/2025-146232116			
Кадастровый номер:	16:24:050801:2122		

		линий связи: а) производить снос и реконструкцию зданий и мостов, осуществлять переустройство коллекторов, тоннелей метрополитена и железных дорог, где проложены кабели связи, установлены столбы воздушных линий связи и линий радиофикации, размещены технические сооружения радиорелейных станций, кабельные ящики и распределительные коробки, без предварительного выноса заказчиками (застройщиками) линий и сооружений связи, линий и сооружений радиофикации по согласованию с предприятиями, в ведении которых находятся эти линии и сооружения; б) производить засыпку трасс подземных кабельных линий связи, устраивать на этих трассах временные склады, стоки химически активных веществ и свалки промышленных, бытовых и прочих отходов, ломать замерные, сигнальные, предупредительные знаки и телефонные колодцы; в) открывать двери и люки необслуживаемых усилительных и регенерационных пунктов (наземных и подземных) и радиорелейных станций кабельных колодцев телефонной канализации,распределительных шкафов и кабельных ящиков, а также подключаться к линиям связи (за исключением лиц, обслуживающих эти линии); г) огораживать трассы линий связи ,препятствуя свободному доступу к ним технического персонала; д) самовольно подключаться к абонентской телефонной линии и линии радиофикации в целях пользования услугами связи; е) совершать иные действия, которые могут причинить повреждения сооружениям связи и радиофикации(повреждать опоры и арматуры, воздушных линий связи, обрывать провода ,набрасывать на них посторонние предметы и другое).; Реестровый номер границы: 16:00-6.4266; Вид объекта реестра границ: Зона с особыми условиями использования территории; Вид зоны по документу: Охранная зона ВОЛС-ВЛ БПТОиКо "Ковали" - УС "Тиньговатово"; Тип зоны: Охранная зона линий и сооружений связи и линий и сооружений радиофикации
16:24:050801:2122/13	3117	вид ограничения (обременения): ограничения прав на земельный участок, предусмотренные статьей 56 Земельного кодекса Российской Федерации; Срок действия: не установлен; реквизиты документа-основания: решение о согласовании границ охранной зоны объекта электросетевого хозяйства от 30.09.2022 № 4439 выдан: Федеральная служба по экологическому, технологическому и атомному надзору (Ростехнадзор); Содержание ограничения (обременения): Постановлением Правительства Российской Федерации №160 от 24.02.2009 г."О порядке установления охранных зон объектов электросетевого хозяйства и особых условий использования земельных участков, расположенных в границах таких зон". В охранных зонах запрещается осуществлять любые действия, которые могут нарушить безопасную работу объектов электросетевого хозяйства, в том числе привести к их повреждению или уничтожению, и (или) повлечь причинение вреда жизни, здоровью граждан и имуществу физических или юридических лиц, а также повлечь нанесение экологического ущерба и возникновение пожаров, в том числе: а) набрасывать на провода и опоры воздушных линий электропередачи посторонние предметы, а также подниматься на опоры воздушных линий электропередачи; б) размещать любые объекты и предметы (материалы) в пределах созданных в соответствии с требованиями нормативно-технических документов проходов и подъездов для доступа к объектам электросетевого хозяйства, а также проводить любые работы и возводить сооружения, которые могут препятствовать доступу к объектам электросетевого хозяйства, без создания необходимых для такого доступа проходов и подъездов; в) находиться в пределах

ДОКУМЕНТ ПОДПИСАН
ЭЛЕКТРОННОЙ ПОДПИСЬЮ
Сертификат: 009F0BDC181A023B64597F1E2579BEFB50
Владелец: ФЕДЕРАЛЬНАЯ СЛУЖБА ГОСУДАРСТВЕННОЙ РЕГИСТРАЦИИ, КАДАСТРА И КАРТОГРАФИИ
Действителен: с 02.08.2024 по 26.10.2025

полное наименование должности		инициалы, фамилия

Земельный участок			
вид объекта недвижимости			
Лист № 7 раздела 4.1	Всего листов раздела 4.1: 12	Всего разделов: 8	Всего листов выписки: 129
28.07.2025г. № КУВИ-001/2025-146232116			
Кадастровый номер:	16:24:050801:2122		

		огороженной территории и помещениях распределительных устройств и подстанций, открывать двери и люки распределительных устройств и подстанций, производить переключения и подключения в электрических сетях (указанное требование не распространяется на работников, занятых выполнением разрешенных в установленном порядке работ), разводить огонь в пределах охранных зон вводных и распределительных устройств, подстанций, воздушных линий электропередачи, а также в охранных зонах кабельных линий электропередачи; г) размещать свалки; д) производить работы ударными механизмами, сбрасывать тяжести массой свыше 5 тонн, производить сброс и слив едких и коррозионных веществ и горюче-смазочных материалов (в охранных зонах подземных кабельных линий электропередачи).; Реестровый номер границы: 16:00-6.1351; Вид объекта реестра границ: Зона с особыми условиями использования территории; Вид зоны по документу: ВКЛ 10 кВ Ф.5 РП Орловка; Тип зоны: Охранная зона инженерных коммуникаций; Номер: ВКЛ 10 кВ Ф.5 РП Орловка
16:24:050801:2122/14	3600	вид ограничения (обременения): ограничения прав на земельный участок, предусмотренные статьей 56 Земельного кодекса Российской Федерации; Срок действия: не установлен; реквизиты документа-основания: свидетельство о государственной регистрации права от 28.03.2011 № 000549 выдан: Федеральная служба государственной регистрации, кадастра и картографии; Содержание ограничения (обременения): Постановление № 578 от 09.06.1995г. Об утверждении Правил охраны линий и сооружений связи Российской Федерации.п. 48. В пределах охранных зон без письменного согласия и присутствия представителей предприятий, эксплуатирующих линии связи и линии радиофикации, юридическим и физическим лицам запрещается: а) осуществлять всякого рода строительные, монтажные и взрывные работы, планировку грунта землеройными механизмами (за исключением зон песчаных барханов) и земляные работы (за исключением вспашки на глубину не более 0,3 метра); б) производить геолого-съемочные, поисковые, геодезические и другие изыскательские работы, которые связаны с бурением скважин, шурфованием, взятием проб грунта, осуществлением взрывных работ; в) производить посадку деревьев, располагать полевые станы, содержать скот, складировать материалы, корма и удобрения, жечь костры, устраивать стрельбища; г) устраивать проезды и стоянки автотранспорта, тракторов и механизмов, провозить негабаритные грузы под проводами воздушных линий связи и линий радиофикации, строить каналы (арыки), устраивать заграждения и другие препятствия; д) устраивать причалы для стоянки судов, барж и плавучих кранов, производить погрузочно-разгрузочные, подводно-технические, дноуглубительные и землечерпательные работы, выделять рыбопромысловые участки, производить добычу рыбы, других водных животных, а также водных растений придонными орудиями лова, устраивать водопои, производить колку и заготовку льда. Судам и другим плавучим средствам запрещается бросать якоря, проходить с отданными якорями, цепями, лотами, волокушами и тралами; е) производить строительство и реконструкцию линий электропередач, радиостанций и других объектов, излучающих электромагнитную энергию и оказывающих опасное воздействие на линии связи и линии радиофикации; ж) производить защиту подземных коммуникаций от коррозии без учета проходящих подземных кабельных линий связи. п. 49. Юридическим и физическим лицам запрещается производить всякого рода действия, которые могут нарушить

ДОКУМЕНТ ПОДПИСАН
ЭЛЕКТРОННОЙ ПОДПИСЬЮ
Сертификат: 009F0BDC181A023B64597F1E2579BEFB50
Владелец: ФЕДЕРАЛЬНАЯ СЛУЖБА ГОСУДАРСТВЕННОЙ РЕГИСТРАЦИИ, КАДАСТРА И КАРТОГРАФИИ
Действителен: с 02.08.2024 по 26.10.2025

полное наименование должности		инициалы, фамилия

РТ, г. Казань ул. Оренбургский тракт,
д. 8Д, помещ. 1007
Тел: (843) 206-51-73
E-mail: info@contrust.bz

CONTRUST

ОГРН 1151690036574
ИНН 1659158802
КПП 168401001

Земельный участок			
вид объекта недвижимости			
Лист № 8 раздела 4.1	Всего листов раздела 4.1: 12	Всего разделов: 8	Всего листов выписки: 129
28.07.2025г. № КУВИ-001/2025-146232116			
Кадастровый номер:	16:24:050801:2122		

		нормальную работу линий связи и линий радиофикации, в частности: а) производить снос и реконструкцию зданий и мостов, осуществлять переустройство коллекторов, туннелей метрополитена и железных дорог, где проложены кабели связи, установлены столбы воздушных линий связи и линий радиофикации, размещены технические сооружения радиорелейных станций, кабельные ящики и распределительные коробки, без предварительного выноса заказчиками (застройщиками) линий и сооружений связи, линий и сооружений радиофикации по согласованию с предприятиями, в ведении которых находятся эти лини и сооружения; б) производить засыпку трасс подземных кабельных линий связи, устраивать на этих трассах временные склады, стоки химически активных веществ и свалки промышленных, бытовых и прочих отходов, ломать замерные, сигнальные, предупредительные знаки и телефонные колодцы; в) открывать двери и люки необслуживаемых усилительных и регенерационных пунктов (наземных и подземных) и радиорелейных станций, кабельных колодцев телефонной канализации, распределительных шкафов и кабельных ящиков, а также подключаться к линиям связи (за исключением лиц, обслуживающих эти линии); г) огораживать трассы линий связи, препятствуя свободному доступу к ним технического персонала; д) самовольно подключаться к абонентской телефонной линии и линии радиофикации в целях пользования услугами связи; е) совершать иные действия, которые могут причинить повреждения сооружениям связи и радиофикации (повреждать опоры и арматуру воздушных линий связи, обрывать провода, набрасывать на них посторонние предметы и другое).; Реестровый номер границы: 16:24-6.1202; Вид объекта реестра границ: Зона с особыми условиями использования территории; Вид зоны по документу: Охранная зона Линейного сооружения – КЛС «Лазарево-Клин» в границах Лаишевского района Республики Татарстан; Тип зоны: Охранная зона линий и сооружений связи и линий и сооружений радиофикации; Номер: 1
16:24:050801:2122/15	45556	вид ограничения (обременения): ограничения прав на земельный участок, предусмотренные статьей 56 Земельного кодекса Российской Федерации; Срок действия: не установлен; реквизиты документа-основания: приказ «Об установлении публичного сервитута для использования земель и земельных участков в целях эксплуатации магистрального нефтепровода федерального значения «Магистральный нефтепровод Холмогоры-Клин, d=1220 мм, участок 2061-2097 км и 2097-2100 км» от 19.04.2024 № 360 выдан: Министерство энергетики Российской Федерации; Содержание ограничения (обременения): Публичный сервитут для использования земель и земельных участков в целях эксплуатации магистрального нефтепровода федерального значения «Магистральный нефтепровод Холмогоры-Клин, d=1220 мм, участок 2061-2097 км и 2097-2100 км». Срок публичного сервитута: в соответствии с ч.8 ст. 39.43 Земельного Кодекса РФ публичный сервитут считается установленным со дня внесения сведений о нем в Единый государственный реестр недвижимости, согласно Приказу Министерства энергетики Российской Федерации №360 от 19.04.2024г. срок публичного сервитута составляет 49 лет. Источники официального опубликования решения об установлении публичного сервитута в сети Интернет: https://minenergo.gov.ru/. Обладатель публичного сервитута: Акционерное общество «Транснефть-Прикамье», ИНН 1645000340, ОГРН 1021601763820. Почтовый адрес: 420081, Республика Татарстан, г. Казань, ул. П.Лумумбы, д. 20, корп. 1. Тел. 8 (843) 279-04-20. Адрес электронной почты:

ДОКУМЕНТ ПОДПИСАН
ЭЛЕКТРОННОЙ ПОДПИСЬЮ
Сертификат: 009F0BDC181A023B64597F1E2579BEFB50
Владелец: ФЕДЕРАЛЬНАЯ СЛУЖБА ГОСУДАРСТВЕННОЙ РЕГИСТРАЦИИ, КАДАСТРА И КАРТОГРАФИИ
Действителен: с 02.08.2024 по 26.10.2025

полное наименование должности		инициалы, фамилия

Земельный участок			
вид объекта недвижимости			
Лист № 9 раздела 4.1	Всего листов раздела 4.1: 12	Всего разделов: 8	Всего листов выписки: 129
28.07.2025г. № КУВИ-001/2025-146232116			
Кадастровый номер:	16:24:050801:2122		

		office@kaz.transneft.ru.; Реестровый номер границы: 16:00-6.4568; Вид объекта реестра границ: Зона с особыми условиями использования территории; Вид зоны по документу: Публичный сервитут для использования земель и земельных участков в целях эксплуатации магистрального нефтепровода федерального значения «Магистральный нефтепровод Холмогоры-Клин, d=1220 мм, участок 2061-2097 км и 2097-2100 км»
16:24:050801:2122/16	216930	вид ограничения (обременения): ограничения прав на земельный участок, предусмотренные статьей 56 Земельного кодекса Российской Федерации; Срок действия: не установлен; реквизиты документа-основания: приказ об утверждении графического описания местоположения границ минимальных расстояний до магистрального нефтепродуктопровода «Реконструкция линейной части МНПП «Альметьевск-Н.Новгород» (ПС «Ковали» - ПС «Тиньговатово») на участке 230-329 км трассы» и перечня координат характерных точек этих границ от 11.10.2024 № 1833 выдан: Министерство энергетики Российской Федерации ; Содержание ограничения (обременения): Границы минимальных расстояний. Ограничения устанавливаются согласно п.7.15 «СП 36.13330.2012. Свод правил. Магистральные трубопроводы. Актуализированная редакция СНиП 2.05.06-85*», утвержденного Приказом Федерального агентства по строительству и жилищно-коммунальному хозяйству от 25.12.2012 № 108/ГС, с изменениями и дополнениями (далее - «СП»). Минимальные расстояния от магистральных трубопроводов до зданий, строений и сооружений, не относящихся к объектам магистральных нефтепроводов и нефтепродуктопроводов, определены указанным СП, в соответствии с требованиями которого в границах минимальных расстояний магистральных трубопроводов не допускается размещение и строительство на расстоянии 100 м от оси магистрального трубопровода в каждую сторону следующих объектов: Городов и других населенных пунктов; коллективных садов с садовыми домиками, дачных поселков; отдельных промышленных и сельскохозяйственных предприятий; тепличных комбинатов и хозяйств; птицефабрик; молокозаводов; карьеров разработки полезных ископаемых; гаражей и открытых стоянок для автомобилей индивидуальных владельцев на количество автомобилей более 20; отдельно стоящих зданий с массовым скоплением людей (школы, больницы, клубы, детские сады и ясли, вокзалы и т. д.); жилых зданий 3 этажных и выше; железнодорожных станций; аэропортов; морских и речных портов и пристаней; гидроэлектростанций; гидротехнических сооружений морского и речного транспорта; очистных сооружений и насосных станций водопроводных, не относящихся к магистральному трубопроводу; мостов железных дорог общей сети и автомобильных дорог категорий I и II с пролетом свыше 20 м (при прокладке нефтепроводов и нефтепродуктопроводов ниже мостов по течению); складов легковоспламеняющихся и горючих жидкостей и газов с объемом хранения свыше 1000 м3; автозаправочных станций; мачт (башен), телевизионных башен и сооружений линий связи операторов связи - владельцев коммуникаций. Кроме того, иные минимальные расстояния от магистрального трубопровода принимаются в зависимости от размещаемых зданий, строений, сооружений и иных объектов и устанавливаются в соответствии с п. 2 - 17 Таблицы 4 СП.; Реестровый номер границы: 16:00-6.4640; Вид объекта реестра границ: Зона с особыми условиями использования территории; Вид зоны по документу: Границы минимальных расстояний до магистрального нефтепродуктопровода «Реконструкция линейной части МНПП

ДОКУМЕНТ ПОДПИСАН
ЭЛЕКТРОННОЙ ПОДПИСЬЮ
Сертификат: 009F0BDC181A023B64597F1E2579BEFB50
Владелец: ФЕДЕРАЛЬНАЯ СЛУЖБА ГОСУДАРСТВЕННОЙ РЕГИСТРАЦИИ, КАДАСТРА И КАРТОГРАФИИ
Действителен: с 02.08.2024 по 26.10.2025

полное наименование должности		инициалы, фамилия

РТ, г. Казань ул. Оренбургский тракт,
д. 8Д, помещ. 1007
Тел: (843) 206-51-73
E-mail: info@contrust.bz

CONTRUST

ОГРН 1151690036574
ИНН 1659158802
КПП 168401001

Земельный участок			
вид объекта недвижимости			
Лист № 10 раздела 4.1	Всего листов раздела 4.1: 12	Всего разделов: 8	Всего листов выписки: 129
28.07.2025г. № КУВИ-001/2025-146232116			
Кадастровый номер:	16:24:050801:2122		

		«Альметьевск-Н.Новгород» (ПС «Ковали» - ПС «Тиньговатово») на участке 230-329 км трассы»; Тип зоны: Иная зона; Номер: б/н
16:24:050801:2122/17	374521	вид ограничения (обременения): ограничения прав на земельный участок, предусмотренные статьей 56 Земельного кодекса Российской Федерации; Срок действия: не установлен; реквизиты документа-основания: приказ об утверждении графического описания местоположения границ минимальных расстояний до магистрального нефтепровода «Магистральный нефтепровод Холмогоры-Клин, d=1220 мм, участок 2061-2097 км и 2097-2100 км» и перечня координат характерных точек этих границ от 26.11.2024 № 2299 выдан: Министерство энергетики Российской Федерации ; Содержание ограничения (обременения): Границы минимальных расстояний. Ограничения устанавливаются согласно п.7.15 «СП 36.13330.2012. Свод правил. Магистральные трубопроводы. Актуализированная редакция СНиП 2.05.06-85*», утвержденного Приказом Федерального агентства по строительству и жилищно-коммунальному хозяйству от 25.12.2012 № 108/ГС, с изменениями и дополнениями (далее - «СП»). Минимальные расстояния от магистральных трубопроводов до зданий, строений и сооружений, не относящихся к объектам магистральных нефтепроводов и нефтепродуктопроводов, определены указанным СП, в соответствии с требованиями которого в границах минимальных расстояний магистральных трубопроводов не допускается размещение и строительство на расстоянии 200 м от оси магистрального трубопровода в каждую сторону следующих объектов: Городов и других населенных пунктов; коллективных садов с садовыми домиками, дачных поселков; отдельных промышленных и сельскохозяйственных предприятий; тепличных комбинатов и хозяйств; птицефабрик; молокозаводов; карьеров разработки полезных ископаемых; гаражей и открытых стоянок для автомобилей индивидуальных владельцев на количество автомобилей более 20; отдельно стоящих зданий с массовым скоплением людей (школы, больницы, клубы, детские сады и ясли, вокзалы и т. д.); жилых зданий 3 этажные и выше; железнодорожных станций; аэропортов; морских и речных портов и пристаней; гидроэлектростанций; гидротехнических сооружений морского и речного транспорта; очистных сооружений и насосных станций водопроводных, не относящихся к магистральному трубопроводу; мостов железных дорог общей сети и автомобильных дорог категорий I и II с пролетом свыше 20 м (при прокладке нефтепроводов и нефтепродуктопроводов ниже мостов по течению); складов легковоспламеняющихся и горючих жидкостей и газов с объемом хранения свыше 1000 м3; автозаправочных станций; мачт (башен) и сооружений многоканальной радиорелейной линий технологической связи трубопроводов, мачт (башен) и сооружений многоканальной радиорелейной линий связи операторов связи - владельцев коммуникаций. Кроме того, иные минимальные расстояния от магистрального трубопровода принимается в зависимости от размещаемых зданий, строений, сооружений и иных объектов и устанавливается в соответствии с п. 2-17 Таблицы 4 СП.; Реестровый номер границы: 16:00-6.4659; Вид объекта реестра границ: Зона с особыми условиями использования территории; Вид зоны по документу: Границы минимальных расстояний до магистрального нефтепровода «Магистральный нефтепровод Холмогоры-Клин, d=1220 мм, участок 2061-2097 км и 2097-2100 км»; Тип зоны: Иная зона; Номер: б/н
	Весь	вид ограничения (обременения): ограничения прав на земельный участок, предусмотренные статьей 56 Земельного кодекса

ДОКУМЕНТ ПОДПИСАН
ЭЛЕКТРОННОЙ ПОДПИСЬЮ
Сертификат: 009F0BDC181A023B64597F1E2579BEFB50
Владелец: ФЕДЕРАЛЬНАЯ СЛУЖБА ГОСУДАРСТВЕННОЙ РЕГИСТРАЦИИ, КАДАСТРА И КАРТОГРАФИИ
Действителен: с 02.08.2024 по 26.10.2025

полное наименование должности		инициалы, фамилия

Земельный участок			
вид объекта недвижимости			
Лист № 11 раздела 4.1	Всего листов раздела 4.1: 12	Всего разделов: 8	Всего листов выписки: 129
28.07.2025г. № КУВИ-001/2025-146232116			
Кадастровый номер:	16:24:050801:2122		

		Российской Федерации; Срок действия: не установлен; реквизиты документа-основания: приказ об установлении приаэродромной территории аэродрома Казань от 16.03.2020 № 296-п выдан: Федеральное агентство воздушного транспорта; Содержание ограничения (обременения): В границах приаэродромной территории устанавливаются 7 подзон. Ограничения устанавливаются в зависимости от расположения объекта и земельных участков в подзонах.; Реестровый номер границы: 16:00-6.4166; Вид зоны по документу: Приаэродромная территория Международного аэропорта «Казань»; Тип зоны: Охранная зона транспорта
	Весь	вид ограничения (обременения): ограничения прав на земельный участок, предусмотренные статьей 56 Земельного кодекса Российской Федерации; Срок действия: не установлен; реквизиты документа-основания: приказ об установлении приаэродромной территории аэродрома Казань от 16.03.2020 № 296-п выдан: Федеральное агентство воздушного транспорта; Содержание ограничения (обременения): Запрещается размещать объекты, высота которых превышает ограничения, установленные уполномоченным Правительством Российской Федерации Федеральным органом исполнительной власти при установлении приаэродромной территории. Величина ограничения строительства по высоте определяется представленной методикой расчета максимально допустимой высоты объектов в границах третьей подзоны.; Реестровый номер границы: 16:00-6.4169; Вид зоны по документу: Третья подзона Приаэродромной территории Международного аэропорта «Казань»; Тип зоны: Охранная зона транспорта
	Весь	вид ограничения (обременения): ограничения прав на земельный участок, предусмотренные статьей 56 Земельного кодекса Российской Федерации; Срок действия: не установлен; реквизиты документа-основания: приказ об установлении приаэродромной территории аэродрома Казань от 16.03.2020 № 296-п выдан: Федеральное агентство воздушного транспорта; Содержание ограничения (обременения): Запрещается размещать объекты, создающие помехи в работе наземных объектов средств и систем обслуживания воздушного движения, навигации, посадки и связи, предназначенных для организации воздушного движения и расположенных вне первой подзоны.; Реестровый номер границы: 16:00-6.4170; Вид зоны по документу: Четвертая подзона Приаэродромной территории Международного аэропорта «Казань»; Тип зоны: Охранная зона транспорта
	Весь	вид ограничения (обременения): ограничения прав на земельный участок, предусмотренные статьей 56 Земельного кодекса Российской Федерации; Срок действия: не установлен; реквизиты документа-основания: приказ об установлении приаэродромной территории аэродрома Казань от 16.03.2020 № 296-п выдан: Федеральное агентство воздушного транспорта; Содержание ограничения (обременения): Запрещается размещать опасные производственные объекты, функционирование которых может влиять на безопасность полетов воздушных судов.; Реестровый номер границы: 16:00-6.4171; Вид объекта реестра границ: Зона с особыми условиями использования территории; Вид зоны по документу: Пятая подзона Приаэродромной территории Международного аэропорта «Казань»; Тип зоны: Охранная зона транспорта
	Весь	вид ограничения (обременения): ограничения прав на земельный участок, предусмотренные статьей 56 Земельного кодекса

ДОКУМЕНТ ПОДПИСАН
ЭЛЕКТРОННОЙ ПОДПИСЬЮ
Сертификат: 009F0BDC181A023B64597F1E2579BEFB50
Владелец: ФЕДЕРАЛЬНАЯ СЛУЖБА ГОСУДАРСТВЕННОЙ РЕГИСТРАЦИИ, КАДАСТРА И КАРТОГРАФИИ
Действителен: с 02.08.2024 по 26.10.2025

полное наименование должности		инициалы, фамилия

РТ, г. Казань ул. Оренбургский тракт,
д. 8Д, помещ. 1007
Тел: (843) 206-51-73
E-mail: info@contrust.bz

CONTRUST

ОГРН 1151690036574
ИНН 1659158802
КПП 168401001

Земельный участок
вид объекта недвижимости

Лист № 12 раздела 4.1	Всего листов раздела 4.1: 12	Всего разделов: 8	Всего листов выписки: 129

28.07.2025г. № КУВИ-001/2025-146232116	
Кадастровый номер:	16:24:050801:2122

		Российской Федерации; Срок действия: не установлен; реквизиты документа-основания: приказ об установлении приаэродромной территории аэродрома Казань от 16.03.2020 № 296-п выдан: Федеральное агентство воздушного транспорта; Содержание ограничения (обременения): Запрещается размещать объекты, способствующие привлечению и массовому скоплению птиц.; Реестровый номер границы: 16:00-6.4172; Вид объекта реестра границ: Зона с особыми условиями использования территории; Вид зоны по документу: Шестая подзона Приаэродромной территории Международного аэропорта «Казань»; Тип зоны: Охранная зона транспорта

	ДОКУМЕНТ ПОДПИСАН ЭЛЕКТРОННОЙ ПОДПИСЬЮ Сертификат: 009F0BDC181A023B64597F1E2579BEFB50 Владелец: ФЕДЕРАЛЬНАЯ СЛУЖБА ГОСУДАРСТВЕННОЙ РЕГИСТРАЦИИ, КАДАСТРА И КАРТОГРАФИИ Действителен: с 02.08.2024 по 26.10.2025	
полное наименование должности		инициалы, фамилия

Выписка из Единого государственного реестра недвижимости об объекте недвижимости

Сведения о частях земельного участка

Земельный участок
вид объекта недвижимости

Лист № 1 раздела 4.2	Всего листов раздела 4.2: 74	Всего разделов: 8	Всего листов выписки: 129

28.07.2025г. № КУВИ-001/2025-146232116	
Кадастровый номер:	16:24:050801:2122

Сведения о характерных точках границы части (частей) земельного участка				
Учетный номер части: 16:24:050801:2122/1				
Система координат МСК-16				
Номер точки	Координаты, м		Описание закрепления на местности	Средняя квадратичная погрешность определения координат характерных точек границ земельного участка, м
	X	Y		
1	2	3	4	5
1	445944.97	1304691.04	-	2.5
2	445946.97	1304691.04	-	2.5
3	445946.97	1304693.04	-	2.5
4	445945.41	1304693.04	-	2.5
5	445944.97	1304693.04	-	2.5
1	445944.97	1304691.04	-	2.5
1	445926.42	1304654.76	-	2.5
2	445927.42	1304654.76	-	2.5
3	445927.42	1304655.76	-	2.5
4	445926.42	1304655.76	-	2.5
1	445926.42	1304654.76	-	2.5
1	445933.1	1304628.28	-	2.5
2	445935.1	1304628.28	-	2.5
3	445935.1	1304630.28	-	2.5
4	445933.53	1304630.28	-	2.5
5	445933.1	1304630.28	-	2.5
1	445933.1	1304628.28	-	2.5
1	445920.7	1304562.73	-	2.5
2	445922.7	1304562.73	-	2.5
3	445922.7	1304564.73	-	2.5
4	445921.07	1304564.73	-	2.5

	ДОКУМЕНТ ПОДПИСАН ЭЛЕКТРОННОЙ ПОДПИСЬЮ Сертификат: 009F0BDC181A023B64597F1E2579BEFB50 Владелец: ФЕДЕРАЛЬНАЯ СЛУЖБА ГОСУДАРСТВЕННОЙ РЕГИСТРАЦИИ, КАДАСТРА И КАРТОГРАФИИ Действителен: с 02.08.2024 по 26.10.2025	
полное наименование должности		инициалы, фамилия

РТ, г. Казань ул. Оренбургский тракт,
д. 8Д, помещ. 1007
Тел: (843) 206-51-73
E-mail: info@contrust.bz

CONTRUST

ОГРН 1151690036574
ИНН 1659158802
КПП 168401001

Земельный участок			
вид объекта недвижимости			
Лист № 2 раздела 4.2	Всего листов раздела 4.2: 74	Всего разделов: 8	Всего листов выписки: 129

28.07.2025г. № КУВИ-001/2025-146232116	
Кадастровый номер:	16:24:050801:2122

1	2	3	4	5
5	445920.7	1304564.73	-	2.5
1	445920.7	1304562.73	-	2.5
1	445908.44	1304497.88	-	2.5
2	445910.44	1304497.88	-	2.5
3	445910.44	1304499.88	-	2.5
4	445908.74	1304499.88	-	2.5
5	445908.44	1304499.88	-	2.5
6	445908.44	1304498.31	-	2.5
1	445908.44	1304497.88	-	2.5
1	445896.44	1304434.46	-	2.5
2	445898.44	1304434.46	-	2.5
3	445898.44	1304436.46	-	2.5
4	445896.75	1304436.46	-	2.5
5	445896.44	1304436.46	-	2.5
6	445896.44	1304434.77	-	2.5
1	445896.44	1304434.46	-	2.5
1	445884.61	1304371.05	-	2.5
2	445886.61	1304371.05	-	2.5
3	445886.61	1304373.05	-	2.5
4	445884.95	1304373.05	-	2.5
5	445884.61	1304373.05	-	2.5
1	445884.61	1304371.05	-	2.5
1	445859.06	1304313.09	-	2.5
2	445859.77	1304312.39	-	2.5
3	445861.18	1304313.81	-	2.5
4	445860.47	1304314.51	-	2.5
1	445859.06	1304313.09	-	2.5
1	445872.57	1304307.46	-	2.5
2	445874.57	1304307.46	-	2.5

полное наименование должности	ДОКУМЕНТ ПОДПИСАН ЭЛЕКТРОННОЙ ПОДПИСЬЮ Сертификат: 009F0BDC181A023B64597F1E2579BEFB50 Владелец: ФЕДЕРАЛЬНАЯ СЛУЖБА ГОСУДАРСТВЕННОЙ РЕГИСТРАЦИИ, КАДАСТРА И КАРТОГРАФИИ Действителен: с 02.08.2024 по 26.10.2025	инициалы, фамилия

Земельный участок			
вид объекта недвижимости			
Лист № 3 раздела 4.2	Всего листов раздела 4.2: 74	Всего разделов: 8	Всего листов выписки: 129

28.07.2025г. № КУВИ-001/2025-146232116	
Кадастровый номер:	16:24:050801:2122

1	2	3	4	5
3	445874.57	1304309.46	-	2.5
4	445873.11	1304309.46	-	2.5
5	445872.57	1304309.46	-	2.5
1	445872.57	1304307.46	-	2.5
1	445860.36	1304243.01	-	2.5
2	445860.68	1304243.01	-	2.5
3	445862.36	1304243.01	-	2.5
4	445862.36	1304245.01	-	2.5
5	445861.06	1304245.01	-	2.5
6	445860.36	1304245.01	-	2.5
1	445860.36	1304243.01	-	2.5
1	445848.09	1304178.21	-	2.5
2	445848.53	1304178.21	-	2.5
3	445850.09	1304178.21	-	2.5
4	445850.09	1304180.21	-	2.5
5	445848.9	1304180.21	-	2.5
6	445848.09	1304180.21	-	2.5
1	445848.09	1304178.21	-	2.5
1	445835.88	1304113.75	-	2.5
2	445836.44	1304113.75	-	2.5
3	445837.88	1304113.75	-	2.5
4	445837.88	1304115.75	-	2.5
5	445836.82	1304115.75	-	2.5
6	445835.88	1304115.75	-	2.5
1	445835.88	1304113.75	-	2.5
1	445799.28	1303920.49	-	2.5
2	445801.28	1303920.49	-	2.5
3	445801.28	1303922.49	-	2.5
4	445799.28	1303922.49	-	2.5

полное наименование должности	ДОКУМЕНТ ПОДПИСАН ЭЛЕКТРОННОЙ ПОДПИСЬЮ Сертификат: 009F0BDC181A023B64597F1E2579BEFB50 Владелец: ФЕДЕРАЛЬНАЯ СЛУЖБА ГОСУДАРСТВЕННОЙ РЕГИСТРАЦИИ, КАДАСТРА И КАРТОГРАФИИ Действителен: с 02.08.2024 по 26.10.2025	инициалы, фамилия

РТ, г. Казань ул. Оренбургский тракт,
д. 8Д, помещ. 1007
Тел: (843) 206-51-73
E-mail: info@contrust.bz

CONTRUST

ОГРН 1151690036574
ИНН 1659158802
КПП 168401001

Земельный участок			
вид объекта недвижимости			
Лист № 4 раздела 4.2	Всего листов раздела 4.2: 74	Всего разделов: 8	Всего листов выписки: 129
28.07.2025г. № КУВИ-001/2025-146232116			
Кадастровый номер:	16:24:050801:2122		

1	2	3	4	5
1	445799.28	1303920.49	-	2.5
1	445787.48	1303858.15	-	2.5
2	445789.48	1303858.15	-	2.5
3	445789.48	1303860.15	-	2.5
4	445787.48	1303860.15	-	2.5
1	445787.48	1303858.15	-	2.5
1	445775.24	1303793.55	-	2.5
2	445777.24	1303793.55	-	2.5
3	445777.24	1303795.55	-	2.5
4	445775.24	1303795.55	-	2.5
1	445775.24	1303793.55	-	2.5
1	445817.67	1303694.98	-	-
2	445797.8	1303700.8	-	2.5
3	445769.9	1303708.4	-	2.5
4	445767.4	1303709.05	-	-
5	445767.18	1303720.53	-	-
6	445766.64	1303760.76	-	-
7	445766.26	1303775.19	-	-
8	445765.17	1303812.15	-	-
9	445765.77	1303817.56	-	-
10	445766.25	1303820.71	-	-
11	445770.88	1303846.02	-	-
12	445780.43	1303896.49	-	-
13	445789.73	1303944.97	-	-
14	445795.27	1303972.81	-	-
15	445797.1	1303971.8	-	2.5
16	445809.8	1303969.9	-	2.5
17	445813.6	1303978.2	-	2.5
18	445820.6	1303997.2	-	2.5

ДОКУМЕНТ ПОДПИСАН
ЭЛЕКТРОННОЙ ПОДПИСЬЮ
Сертификат: 009F0BDC181A023B64597F1E2579BEFB50
Владелец: ФЕДЕРАЛЬНАЯ СЛУЖБА ГОСУДАРСТВЕННОЙ РЕГИСТРАЦИИ, КАДАСТРА И КАРТОГРАФИИ
Действителен: с 02.08.2024 по 26.10.2025

полное наименование должности		инициалы, фамилия

Земельный участок			
вид объекта недвижимости			
Лист № 5 раздела 4.2	Всего листов раздела 4.2: 74	Всего разделов: 8	Всего листов выписки: 129
28.07.2025г. № КУВИ-001/2025-146232116			
Кадастровый номер:	16:24:050801:2122		

1	2	3	4	5
19	445827.6	1304033.4	-	2.5
20	445830.1	1304046.8	-	2.5
21	445830.7	1304058.8	-	2.5
22	445833.3	1304082.3	-	2.5
23	445833	1304095.4	-	2.5
24	445831	1304096	-	2.5
25	445821.2	1304099.5	-	2.5
26	445819.37	1304099.87	-	-
27	445826.83	1304139.7	-	-
28	445834.86	1304184.6	-	-
29	445838.84	1304207.41	-	-
30	445845.03	1304239.62	-	-
31	445854.25	1304288.62	-	-
32	445863.35	1304338.12	-	-
33	445872.37	1304386.01	-	-
34	445882.19	1304436.7	-	-
35	445891.59	1304484.1	-	-
36	445900.57	1304533.49	-	-
37	445910.62	1304585.24	-	-
38	445929.96	1304684.68	-	-
39	445937.1	1304721.2	-	-
40	445945.7	1304717.9	-	2.5
41	445947.8	1304716.9	-	2.5
42	445949.8	1304716.5	-	2.5
43	445962.8	1304722.4	-	2.5
44	445969.2	1304728.1	-	2.5
45	445976.8	1304744.6	-	2.5
46	445999	1304791	-	2.5
47	446002.51	1304798.77	-	-

ДОКУМЕНТ ПОДПИСАН
ЭЛЕКТРОННОЙ ПОДПИСЬЮ
Сертификат: 009F0BDC181A023B64597F1E2579BEFB50
Владелец: ФЕДЕРАЛЬНАЯ СЛУЖБА ГОСУДАРСТВЕННОЙ РЕГИСТРАЦИИ, КАДАСТРА И КАРТОГРАФИИ
Действителен: с 02.08.2024 по 26.10.2025

полное наименование должности		инициалы, фамилия

РТ, г. Казань ул. Оренбургский тракт,
д. 8Д, помещ. 1007
Тел: (843) 206-51-73
E-mail: info@contrust.bz

CONTRUST

ОГРН 1151690036574
ИНН 1659158802
КПП 168401001

Земельный участок			
вид объекта недвижимости			
Лист № 6 раздела 4.2	Всего листов раздела 4.2: 74	Всего разделов: 8	Всего листов выписки: 129

28.07.2025г. № КУВИ-001/2025-146232116	
Кадастровый номер:	16:24:050801:2122

1	2	3	4	5
48	445997.6	1304771.65	-	-
49	445989.8	1304730.19	-	-
50	445979.03	1304675.11	-	-
51	445959.7	1304575.7	-	-
52	445949.71	1304524.25	-	-
53	445940.71	1304474.76	-	-
54	445931.25	1304427.08	-	-
55	445921.48	1304376.63	-	-
56	445912.51	1304328.97	-	-
57	445903.41	1304279.47	-	-
58	445894.15	1304230.27	-	-
59	445888.02	1304198.39	-	-
60	445884.1	1304175.9	-	-
61	445876.01	1304130.69	-	-
62	445867.1	1304083.15	-	-
63	445857.94	1304033.46	-	-
64	445848.16	1303982.41	-	-
65	445838.8	1303935.38	-	-
66	445829.54	1303887.13	-	-
67	445815.61	1303812.77	-	-
68	445816.24	1303776.64	-	-
69	445816.63	1303761.75	-	-
70	445817.17	1303721.34	-	-
1	445817.67	1303694.98	-	-

полное наименование должности	ДОКУМЕНТ ПОДПИСАН ЭЛЕКТРОННОЙ ПОДПИСЬЮ Сертификат: 009F0BDC181A023B64597F1E2579BEFB50 Владелец: ФЕДЕРАЛЬНАЯ СЛУЖБА ГОСУДАРСТВЕННОЙ РЕГИСТРАЦИИ, КАДАСТРА И КАРТОГРАФИИ Действителен: с 02.08.2024 по 26.10.2025	инициалы, фамилия

Земельный участок			
вид объекта недвижимости			
Лист № 7 раздела 4.2	Всего листов раздела 4.2: 74	Всего разделов: 8	Всего листов выписки: 129

28.07.2025г. № КУВИ-001/2025-146232116	
Кадастровый номер:	16:24:050801:2122

Сведения о характерных точках границы части (частей) земельного участка				
Учетный номер части: 16:24:050801:2122/2				
Система координат МСК-16				
Номер точки	Координаты, м		Описание закрепления на местности	Средняя квадратичная погрешность определения координат характерных точек границ земельного участка, м
	X	Y		
1	2	3	4	5
1	445893.97	1303693.4	-	2.5
2	445889.72	1303679.35	-	-
3	445857.73	1303689.25	-	0.1
4	445814.07	1303700.36	-	0.1
5	445772.64	1303709.54	-	0.1
6	445772.04	1303707.82	-	-
7	445769.9	1303708.4	-	2.5
8	445751.82	1303713.11	-	-
9	445755.68	1303724.97	-	0.1
10	445759.75	1303729.99	-	-
11	445764.7	1303728.64	-	2.5
12	445765.22	1303730.57	-	2.5
13	445762.95	1303731.19	-	-
14	445767.81	1303731.95	-	0.1
15	445818.86	1303721.32	-	0.1
16	445863.29	1303710	-	0.1
17	445907.27	1303696.37	-	-
18	445906.4	1303694.4	-	2.5
19	445898.8	1303686.2	-	2.5
1	445893.97	1303693.4	-	2.5

полное наименование должности	ДОКУМЕНТ ПОДПИСАН ЭЛЕКТРОННОЙ ПОДПИСЬЮ Сертификат: 009F0BDC181A023B64597F1E2579BEFB50 Владелец: ФЕДЕРАЛЬНАЯ СЛУЖБА ГОСУДАРСТВЕННОЙ РЕГИСТРАЦИИ, КАДАСТРА И КАРТОГРАФИИ Действителен: с 02.08.2024 по 26.10.2025	инициалы, фамилия

РТ, г. Казань ул. Оренбургский тракт,
д. 8Д, помещ. 1007
Тел: (843) 206-51-73
E-mail: info@contrust.bz

CONTRUST

ОГРН 1151690036574
ИНН 1659158802
КПП 168401001

Земельный участок
вид объекта недвижимости

Лист № 8 раздела 4.2	Всего листов раздела 4.2: 74	Всего разделов: 8	Всего листов выписки: 129

28.07.2025г. № КУВИ-001/2025-146232116	
Кадастровый номер:	16:24:050801:2122

Сведения о характерных точках границы части (частей) земельного участка

Учетный номер части: 16:24:050801:2122/3

Система координат МСК-16

Номер точки	Координаты, м		Описание закрепления на местности	Средняя квадратичная погрешность определения координат характерных точек границ земельного участка, м
	X	Y		
1	2	3	4	5
1	445944.97	1304691.04	-	2.5
2	445945.03	1304691.04	-	2.5
3	445946.97	1304691.04	-	2.5
4	445946.97	1304693.04	-	2.5
5	445945.41	1304693.04	-	2.5
6	445944.97	1304693.04	-	2.5
1	445944.97	1304691.04	-	2.5
1	445933.1	1304628.28	-	2.5
2	445933.15	1304628.28	-	2.5
3	445935.1	1304628.28	-	2.5
4	445935.1	1304630.28	-	2.5
5	445933.53	1304630.28	-	2.5
6	445933.1	1304630.28	-	2.5
1	445933.1	1304628.28	-	2.5
1	445920.7	1304562.73	-	2.5
2	445922.7	1304562.73	-	2.5
3	445922.7	1304564.73	-	2.5
4	445921.07	1304564.73	-	2.5
5	445920.7	1304564.73	-	2.5
6	445920.7	1304562.8	-	2.5
1	445920.7	1304562.73	-	2.5
1	445908.44	1304497.88	-	2.5
2	445910.44	1304497.88	-	2.5
3	445910.44	1304499.88	-	2.5

полное наименование должности	ДОКУМЕНТ ПОДПИСАН ЭЛЕКТРОННОЙ ПОДПИСЬЮ Сертификат: 009F0BDC181A023B64597F1E2579BEFB50 Владелец: ФЕДЕРАЛЬНАЯ СЛУЖБА ГОСУДАРСТВЕННОЙ РЕГИСТРАЦИИ, КАДАСТРА И КАРТОГРАФИИ Действителен: с 02.08.2024 по 26.10.2025	инициалы, фамилия

Земельный участок
вид объекта недвижимости

Лист № 9 раздела 4.2	Всего листов раздела 4.2: 74	Всего разделов: 8	Всего листов выписки: 129

28.07.2025г. № КУВИ-001/2025-146232116	
Кадастровый номер:	16:24:050801:2122

1	2	3	4	5
4	445908.74	1304499.88	-	2.5
5	445908.44	1304499.88	-	2.5
6	445908.44	1304498.31	-	2.5
1	445908.44	1304497.88	-	2.5
1	445896.44	1304434.46	-	2.5
2	445898.44	1304434.46	-	2.5
3	445898.44	1304436.46	-	2.5
4	445896.75	1304436.46	-	2.5
5	445896.44	1304436.46	-	2.5
6	445896.44	1304434.77	-	2.5
1	445896.44	1304434.46	-	2.5
1	445884.61	1304371.05	-	2.5
2	445886.61	1304371.05	-	2.5
3	445886.61	1304373.05	-	2.5
4	445884.95	1304373.05	-	2.5
5	445884.61	1304373.05	-	2.5
6	445884.61	1304371.24	-	2.5
1	445884.61	1304371.05	-	2.5
1	445872.57	1304307.46	-	2.5
2	445872.73	1304307.46	-	2.5
3	445874.57	1304307.46	-	2.5
4	445874.57	1304309.46	-	2.5
5	445873.11	1304309.46	-	2.5
6	445872.57	1304309.46	-	2.5
1	445872.57	1304307.46	-	2.5
1	445860.36	1304243.01	-	2.5
2	445860.68	1304243.01	-	2.5
3	445862.36	1304243.01	-	2.5
4	445862.36	1304245.01	-	2.5

полное наименование должности	ДОКУМЕНТ ПОДПИСАН ЭЛЕКТРОННОЙ ПОДПИСЬЮ Сертификат: 009F0BDC181A023B64597F1E2579BEFB50 Владелец: ФЕДЕРАЛЬНАЯ СЛУЖБА ГОСУДАРСТВЕННОЙ РЕГИСТРАЦИИ, КАДАСТРА И КАРТОГРАФИИ Действителен: с 02.08.2024 по 26.10.2025	инициалы, фамилия

РТ, г. Казань ул. Оренбургский тракт,
д. 8Д, помещ. 1007
Тел: (843) 206-51-73
E-mail: info@contrust.bz

CONTRUST

ОГРН 1151690036574
ИНН 1659158802
КПП 168401001

Земельный участок			
вид объекта недвижимости			
Лист № 10 раздела 4.2	Всего листов раздела 4.2: 74	Всего разделов: 8	Всего листов выписки: 129

28.07.2025г. № КУВИ-001/2025-146232116	
Кадастровый номер:	16:24:050801:2122

1	2	3	4	5
5	445861.06	1304245.01	-	2.5
6	445860.36	1304245.01	-	2.5
1	445860.36	1304243.01	-	2.5
1	445848.09	1304178.21	-	2.5
2	445848.53	1304178.21	-	2.5
3	445850.09	1304178.21	-	2.5
4	445850.09	1304180.21	-	2.5
5	445848.9	1304180.21	-	2.5
6	445848.09	1304180.21	-	2.5
1	445848.09	1304178.21	-	2.5
1	445835.88	1304113.75	-	2.5
2	445836.44	1304113.75	-	2.5
3	445837.88	1304113.75	-	2.5
4	445837.88	1304115.75	-	2.5
5	445836.82	1304115.75	-	2.5
6	445835.88	1304115.75	-	2.5
1	445835.88	1304113.75	-	2.5
1	445799.28	1303920.49	-	2.5
2	445801.28	1303920.49	-	2.5
3	445801.28	1303922.49	-	2.5
4	445799.28	1303922.49	-	2.5
1	445799.28	1303920.49	-	2.5
1	445787.48	1303858.15	-	2.5
2	445789.48	1303858.15	-	2.5
3	445789.48	1303860.15	-	2.5
4	445787.48	1303860.15	-	2.5
1	445787.48	1303858.15	-	2.5
1	445775.24	1303793.55	-	2.5
2	445777.24	1303793.55	-	2.5

полное наименование должности	ДОКУМЕНТ ПОДПИСАН ЭЛЕКТРОННОЙ ПОДПИСЬЮ Сертификат: 009F0BDC181A023B64597F1E2579BEFB50 Владелец: ФЕДЕРАЛЬНАЯ СЛУЖБА ГОСУДАРСТВЕННОЙ РЕГИСТРАЦИИ, КАДАСТРА И КАРТОГРАФИИ Действителен: с 02.08.2024 по 26.10.2025	инициалы, фамилия

Земельный участок			
вид объекта недвижимости			
Лист № 11 раздела 4.2	Всего листов раздела 4.2: 74	Всего разделов: 8	Всего листов выписки: 129

28.07.2025г. № КУВИ-001/2025-146232116	
Кадастровый номер:	16:24:050801:2122

1	2	3	4	5
3	445777.24	1303795.55	-	2.5
4	445775.24	1303795.55	-	2.5
1	445775.24	1303793.55	-	2.5
1	445764.7	1303728.64	-	2.5
2	445765.22	1303730.57	-	2.5
3	445757.5	1303732.67	-	2.5
4	445756.98	1303730.74	-	2.5
1	445764.7	1303728.64	-	2.5
1	445773.62	1303726.96	-	-
2	445766.21	1303709.36	-	-
3	445746.65	1303714.46	-	-
4	445754.37	1303732.77	-	-
5	445766.42	1303796.41	-	-
6	445778.65	1303861.01	-	-
7	445790.46	1303923.35	-	-
8	445799.57	1303971.43	-	-
9	445809.8	1303969.9	-	2.5
10	445813.6	1303978.2	-	2.5
11	445820.6	1303997.2	-	2.5
12	445827.6	1304033.4	-	2.5
13	445830.1	1304046.8	-	2.5
14	445830.7	1304058.8	-	2.5
15	445833.3	1304082.3	-	2.5
16	445833	1304095.4	-	2.5
17	445831	1304096	-	2.5
18	445823.65	1304098.62	-	-
19	445827.06	1304116.61	-	-
20	445839.26	1304181.07	-	-
21	445851.53	1304245.87	-	-

полное наименование должности	ДОКУМЕНТ ПОДПИСАН ЭЛЕКТРОННОЙ ПОДПИСЬЮ Сертификат: 009F0BDC181A023B64597F1E2579BEFB50 Владелец: ФЕДЕРАЛЬНАЯ СЛУЖБА ГОСУДАРСТВЕННОЙ РЕГИСТРАЦИИ, КАДАСТРА И КАРТОГРАФИИ Действителен: с 02.08.2024 по 26.10.2025	инициалы, фамилия

РТ, г. Казань ул. Оренбургский тракт,
д. 8Д, помещ. 1007
Тел: (843) 206-51-73
E-mail: info@contrust.bz

CONTRUST

ОГРН 1151690036574
ИНН 1659158802
КПП 168401001

Земельный участок			
вид объекта недвижимости			
Лист № 12 раздела 4.2	Всего листов раздела 4.2: 74	Всего разделов: 8	Всего листов выписки: 129

28.07.2025г. № КУВИ-001/2025-146232116	
Кадастровый номер:	16:24:050801:2122

1	2	3	4	5
22	445863.74	1304310.32	-	-
23	445875.78	1304373.9	-	-
24	445887.61	1304437.3	-	-
25	445899.61	1304500.74	-	-
26	445911.88	1304565.59	-	-
27	445924.27	1304631.13	-	-
28	445936.14	1304693.9	-	-
29	445941.02	1304719.7	-	-
30	445945.7	1304717.9	-	2.5
31	445947.8	1304716.9	-	2.5
32	445949.8	1304716.5	-	2.5
33	445961.81	1304721.95	-	-
34	445955.8	1304690.19	-	-
35	445943.92	1304627.42	-	-
36	445931.53	1304561.87	-	-
37	445919.26	1304497.02	-	-
38	445907.27	1304433.61	-	-
39	445895.44	1304370.2	-	-
40	445883.39	1304306.6	-	-
41	445871.18	1304242.15	-	-
42	445858.91	1304177.35	-	-
43	445846.71	1304112.89	-	-
44	445834.69	1304049.44	-	-
45	445822.33	1303984.16	-	-
46	445810.11	1303919.63	-	-
47	445798.3	1303857.29	-	-
48	445786.07	1303792.69	-	-
1	445773.62	1303726.96	-	-

полное наименование должности	ДОКУМЕНТ ПОДПИСАН ЭЛЕКТРОННОЙ ПОДПИСЬЮ Сертификат: 009F0BDC181A023B64597F1E2579BEFB50 Владелец: ФЕДЕРАЛЬНАЯ СЛУЖБА ГОСУДАРСТВЕННОЙ РЕГИСТРАЦИИ, КАДАСТРА И КАРТОГРАФИИ Действителен: с 02.08.2024 по 26.10.2025	инициалы, фамилия

Земельный участок			
вид объекта недвижимости			
Лист № 13 раздела 4.2	Всего листов раздела 4.2: 74	Всего разделов: 8	Всего листов выписки: 129

28.07.2025г. № КУВИ-001/2025-146232116	
Кадастровый номер:	16:24:050801:2122

Сведения о характерных точках границы части (частей) земельного участка				
Учетный номер части: 16:24:050801:2122/4				
Система координат МСК-16				
Номер точки	Координаты, м		Описание закрепления на местности	Средняя квадратичная погрешность определения координат характерных точек границ земельного участка, м
	X	Y		
1	2	3	4	5
1	445732.54	1303718.14	-	-
2	445728.64	1303719.16	-	-
3	445738.86	1303801.04	-	0.1
4	445768.37	1303935.35	-	0.1
5	445776.95	1303980.58	-	-
6	445780.84	1303979.65	-	-
7	445772.29	1303934.54	-	0.1
8	445742.81	1303800.36	-	0.1
1	445732.54	1303718.14	-	-
1	445823.04	1304173	-	0.1
2	445807.11	1304102.38	-	-
3	445803.19	1304103.19	-	-
4	445819.12	1304173.78	-	0.1
5	445832.33	1304247.52	-	0.1
6	445858.8	1304382.87	-	0.1
7	445882.89	1304505.68	-	0.1
8	445906.52	1304628.99	-	0.1
9	445924.19	1304722.18	-	0.1
10	445924.99	1304725.86	-	-
11	445928.77	1304724.41	-	-
12	445928.11	1304721.37	-	0.1
13	445910.44	1304628.23	-	0.1
14	445886.82	1304504.92	-	0.1
15	445862.72	1304382.1	-	0.1

полное наименование должности	ДОКУМЕНТ ПОДПИСАН ЭЛЕКТРОННОЙ ПОДПИСЬЮ Сертификат: 009F0BDC181A023B64597F1E2579BEFB50 Владелец: ФЕДЕРАЛЬНАЯ СЛУЖБА ГОСУДАРСТВЕННОЙ РЕГИСТРАЦИИ, КАДАСТРА И КАРТОГРАФИИ Действителен: с 02.08.2024 по 26.10.2025	инициалы, фамилия

РТ, г. Казань ул. Оренбургский тракт,
д. 8Д, помещ. 1007
Тел: (843) 206-51-73
E-mail: info@contrust.bz

CONTRUST

ОГРН 1151690036574
ИНН 1659158802
КПП 168401001

Земельный участок
вид объекта недвижимости

Лист № 14 раздела 4.2	Всего листов раздела 4.2: 74	Всего разделов: 8	Всего листов выписки: 129

28.07.2025г. № КУВИ-001/2025-146232116	
Кадастровый номер:	16:24:050801:2122

1	2	3	4	5
16	445836.26	1304246.78	-	0.1
1	445823.04	1304173	-	0.1

полное наименование должности	ДОКУМЕНТ ПОДПИСАН ЭЛЕКТРОННОЙ ПОДПИСЬЮ Сертификат: 009F0BDC181A023B64597F1E2579BEFB50 Владелец: ФЕДЕРАЛЬНАЯ СЛУЖБА ГОСУДАРСТВЕННОЙ РЕГИСТРАЦИИ, КАДАСТРА И КАРТОГРАФИИ Действителен: с 02.08.2024 по 26.10.2025	инициалы, фамилия

Земельный участок
вид объекта недвижимости

Лист № 15 раздела 4.2	Всего листов раздела 4.2: 74	Всего разделов: 8	Всего листов выписки: 129

28.07.2025г. № КУВИ-001/2025-146232116	
Кадастровый номер:	16:24:050801:2122

Сведения о характерных точках границы части (частей) земельного участка				
Учетный номер части: 16:24:050801:2122/5				
Система координат МСК-16				
Номер точки	Координаты, м		Описание закрепления на местности	Средняя квадратичная погрешность определения координат характерных точек границ земельного участка, м
	X	Y		
1	2	3	4	5
1	445944.97	1304691.04	-	2.5
2	445945.03	1304691.04	-	2.5
3	445946.97	1304691.04	-	2.5
4	445946.97	1304693.04	-	2.5
5	445945.41	1304693.04	-	2.5
6	445944.97	1304693.04	-	2.5
1	445944.97	1304691.04	-	2.5
1	445926.42	1304654.76	-	2.5
2	445927.42	1304654.76	-	2.5
3	445927.42	1304655.76	-	2.5
4	445926.42	1304655.76	-	2.5
1	445926.42	1304654.76	-	2.5
1	445933.1	1304628.28	-	2.5
2	445933.15	1304628.28	-	2.5
3	445935.1	1304628.28	-	2.5
4	445935.1	1304630.28	-	2.5
5	445933.53	1304630.28	-	2.5
6	445933.1	1304630.28	-	2.5
1	445933.1	1304628.28	-	2.5
1	445920.7	1304562.73	-	2.5
2	445922.7	1304562.73	-	2.5
3	445922.7	1304564.73	-	2.5
4	445921.07	1304564.73	-	2.5
5	445920.7	1304564.73	-	2.5

полное наименование должности	ДОКУМЕНТ ПОДПИСАН ЭЛЕКТРОННОЙ ПОДПИСЬЮ Сертификат: 009F0BDC181A023B64597F1E2579BEFB50 Владелец: ФЕДЕРАЛЬНАЯ СЛУЖБА ГОСУДАРСТВЕННОЙ РЕГИСТРАЦИИ, КАДАСТРА И КАРТОГРАФИИ Действителен: с 02.08.2024 по 26.10.2025	инициалы, фамилия

РТ, г. Казань ул. Оренбургский тракт,
д. 8Д, помещ. 1007
Тел: (843) 206-51-73
E-mail: info@contrust.bz

CONTRUST

ОГРН 1151690036574
ИНН 1659158802
КПП 168401001

Земельный участок			
вид объекта недвижимости			
Лист № 16 раздела 4.2	Всего листов раздела 4.2: 74	Всего разделов: 8	Всего листов выписки: 129

28.07.2025г. № КУВИ-001/2025-146232116	
Кадастровый номер:	16:24:050801:2122

1	2	3	4	5
6	445920.7	1304562.8	-	2.5
1	445920.7	1304562.73	-	2.5
1	445908.44	1304497.88	-	2.5
2	445910.44	1304497.88	-	2.5
3	445910.44	1304499.88	-	2.5
4	445908.74	1304499.88	-	2.5
5	445908.44	1304499.88	-	2.5
6	445908.44	1304498.31	-	2.5
1	445908.44	1304497.88	-	2.5
1	445896.44	1304434.46	-	2.5
2	445898.44	1304434.46	-	2.5
3	445898.44	1304436.46	-	2.5
4	445896.75	1304436.46	-	2.5
5	445896.44	1304436.46	-	2.5
6	445896.44	1304434.77	-	2.5
1	445896.44	1304434.46	-	2.5
1	445884.61	1304371.05	-	2.5
2	445886.61	1304371.05	-	2.5
3	445886.61	1304373.05	-	2.5
4	445884.95	1304373.05	-	2.5
5	445884.61	1304373.05	-	2.5
6	445884.61	1304371.24	-	2.5
1	445884.61	1304371.05	-	2.5
1	445859.06	1304313.09	-	2.5
2	445859.77	1304312.39	-	2.5
3	445861.18	1304313.81	-	2.5
4	445860.47	1304314.51	-	2.5
1	445859.06	1304313.09	-	2.5
1	445872.57	1304307.46	-	2.5

полное наименование должности	ДОКУМЕНТ ПОДПИСАН ЭЛЕКТРОННОЙ ПОДПИСЬЮ Сертификат: 009F0BDC181A023B64597F1E2579BEFB50 Владелец: ФЕДЕРАЛЬНАЯ СЛУЖБА ГОСУДАРСТВЕННОЙ РЕГИСТРАЦИИ, КАДАСТРА И КАРТОГРАФИИ Действителен: с 02.08.2024 по 26.10.2025	инициалы, фамилия

Земельный участок			
вид объекта недвижимости			
Лист № 17 раздела 4.2	Всего листов раздела 4.2: 74	Всего разделов: 8	Всего листов выписки: 129

28.07.2025г. № КУВИ-001/2025-146232116	
Кадастровый номер:	16:24:050801:2122

1	2	3	4	5
2	445872.73	1304307.46	-	2.5
3	445874.57	1304307.46	-	2.5
4	445874.57	1304309.46	-	2.5
5	445873.11	1304309.46	-	2.5
6	445872.57	1304309.46	-	2.5
1	445872.57	1304307.46	-	2.5
1	445860.36	1304243.01	-	2.5
2	445860.68	1304243.01	-	2.5
3	445862.36	1304243.01	-	2.5
4	445862.36	1304245.01	-	2.5
5	445861.06	1304245.01	-	2.5
6	445860.36	1304245.01	-	2.5
1	445860.36	1304243.01	-	2.5
1	445848.09	1304178.21	-	2.5
2	445848.53	1304178.21	-	2.5
3	445850.09	1304178.21	-	2.5
4	445850.09	1304180.21	-	2.5
5	445848.9	1304180.21	-	2.5
6	445848.09	1304180.21	-	2.5
1	445848.09	1304178.21	-	2.5
1	445835.88	1304113.75	-	2.5
2	445836.44	1304113.75	-	2.5
3	445837.88	1304113.75	-	2.5
4	445837.88	1304115.75	-	2.5
5	445836.82	1304115.75	-	2.5
6	445835.88	1304115.75	-	2.5
1	445835.88	1304113.75	-	2.5
1	445799.28	1303920.49	-	2.5
2	445801.28	1303920.49	-	2.5

полное наименование должности	ДОКУМЕНТ ПОДПИСАН ЭЛЕКТРОННОЙ ПОДПИСЬЮ Сертификат: 009F0BDC181A023B64597F1E2579BEFB50 Владелец: ФЕДЕРАЛЬНАЯ СЛУЖБА ГОСУДАРСТВЕННОЙ РЕГИСТРАЦИИ, КАДАСТРА И КАРТОГРАФИИ Действителен: с 02.08.2024 по 26.10.2025	инициалы, фамилия

РТ, г. Казань ул. Оренбургский тракт,
д. 8Д, помещ. 1007
Тел: (843) 206-51-73
E-mail: info@contrust.bz

CONTRUST

ОГРН 1151690036574
ИНН 1659158802
КПП 168401001

Земельный участок			
вид объекта недвижимости			
Лист № 18 раздела 4.2	Всего листов раздела 4.2: 74	Всего разделов: 8	Всего листов выписки: 129
28.07.2025г. № КУВИ-001/2025-146232116			
Кадастровый номер:	16:24:050801:2122		

1	2	3	4	5
3	445801.28	1303922.49	-	2.5
4	445799.28	1303922.49	-	2.5
1	445799.28	1303920.49	-	2.5
1	445787.48	1303858.15	-	2.5
2	445789.48	1303858.15	-	2.5
3	445789.48	1303860.15	-	2.5
4	445787.48	1303860.15	-	2.5
1	445787.48	1303858.15	-	2.5
1	445775.24	1303793.55	-	2.5
2	445777.24	1303793.55	-	2.5
3	445777.24	1303795.55	-	2.5
4	445775.24	1303795.55	-	2.5
1	445775.24	1303793.55	-	2.5
1	445764.7	1303728.64	-	2.5
2	445765.22	1303730.57	-	2.5
3	445757.5	1303732.67	-	2.5
4	445756.98	1303730.74	-	2.5
1	445764.7	1303728.64	-	2.5
1	445771.77	1303735.59	-	7328.19
2	445763.35	1303710.11	-	-
3	445723.5	1303720.5	-	2.5
4	445714.79	1303722.87	-	-
5	445715.06	1303723.33	-	7328.19
6	445723.47	1303748.78	-	7328.19
7	445733.78	1303796.18	-	7328.19
8	445742.78	1303838.6	-	7328.19
9	445758.82	1303920.66	-	7328.19
10	445770.64	1303982.14	-	-
11	445771	1303982	-	2.5

ДОКУМЕНТ ПОДПИСАН
ЭЛЕКТРОННОЙ ПОДПИСЬЮ
Сертификат: 009F0BDC181A023B64597F1E2579BEFB50
Владелец: ФЕДЕРАЛЬНАЯ СЛУЖБА ГОСУДАРСТВЕННОЙ РЕГИСТРАЦИИ, КАДАСТРА И КАРТОГРАФИИ
Действителен: с 02.08.2024 по 26.10.2025

полное наименование должности		инициалы, фамилия

Земельный участок			
вид объекта недвижимости			
Лист № 19 раздела 4.2	Всего листов раздела 4.2: 74	Всего разделов: 8	Всего листов выписки: 129
28.07.2025г. № КУВИ-001/2025-146232116			
Кадастровый номер:	16:24:050801:2122		

1	2	3	4	5
12	445784.4	1303978.8	-	2.5
13	445797.1	1303971.8	-	2.5
14	445809.8	1303969.9	-	2.5
15	445813.6	1303978.2	-	2.5
16	445820.6	1303997.2	-	2.5
17	445827.6	1304033.4	-	2.5
18	445830.1	1304046.8	-	2.5
19	445830.7	1304058.8	-	2.5
20	445833.3	1304082.3	-	2.5
21	445833	1304095.4	-	2.5
22	445831	1304096	-	2.5
23	445821.2	1304099.5	-	2.5
24	445794.42	1304104.98	-	-
25	445803.35	1304151.71	-	7328.19
26	445814.81	1304210.73	-	7328.19
27	445824.54	1304262.42	-	7328.19
28	445835.24	1304317.89	-	7328.19
29	445851.41	1304400.18	-	7328.19
30	445865.41	1304472.64	-	7328.19
31	445877.34	1304532.42	-	7328.19
32	445887.48	1304584.73	-	7328.19
33	445898.62	1304640.8	-	7328.19
34	445914.28	1304720.24	-	7328.19
35	445916.07	1304729.47	-	-
36	445924.1	1304726.2	-	2.5
37	445945.7	1304717.9	-	2.5
38	445947.8	1304716.9	-	2.5
39	445949.8	1304716.5	-	2.5
40	445962.8	1304722.4	-	2.5

ДОКУМЕНТ ПОДПИСАН
ЭЛЕКТРОННОЙ ПОДПИСЬЮ
Сертификат: 009F0BDC181A023B64597F1E2579BEFB50
Владелец: ФЕДЕРАЛЬНАЯ СЛУЖБА ГОСУДАРСТВЕННОЙ РЕГИСТРАЦИИ, КАДАСТРА И КАРТОГРАФИИ
Действителен: с 02.08.2024 по 26.10.2025

полное наименование должности		инициалы, фамилия

РТ, г. Казань ул. Оренбургский тракт,
д. 8Д, помещ. 1007
Тел: (843) 206-51-73
E-mail: info@contrust.bz

CONTRUST

ОГРН 1151690036574
ИНН 1659158802
КПП 168401001

Земельный участок			
вид объекта недвижимости			
Лист № 20 раздела 4.2	Всего листов раздела 4.2: 74	Всего разделов: 8	Всего листов выписки: 129

28.07.2025г. № КУВИ-001/2025-146232116	
Кадастровый номер:	16:24:050801:2122

1	2	3	4	5
41	445966.22	1304725.44	-	-
42	445963.35	1304710.65	-	7328.19
43	445947.67	1304631.1	-	7328.19
44	445936.55	1304575.1	-	7328.19
45	445926.4	1304522.77	-	7328.19
46	445914.47	1304463	-	7328.19
47	445900.49	1304390.62	-	7328.19
48	445884.32	1304308.33	-	7328.19
49	445873.65	1304253.06	-	7328.19
50	445863.92	1304201.35	-	7328.19
51	445852.45	1304142.25	-	7328.19
52	445838.61	1304069.85	-	7328.19
53	445822.59	1303987.52	-	7328.19
54	445807.91	1303911.15	-	7328.19
55	445791.77	1303828.61	-	7328.19
56	445782.67	1303785.68	-	7328.19
1	445771.77	1303735.59	-	7328.19

полное наименование должности	ДОКУМЕНТ ПОДПИСАН ЭЛЕКТРОННОЙ ПОДПИСЬЮ Сертификат: 009F0BDC181A023B64597F1E2579BEFB50 Владелец: ФЕДЕРАЛЬНАЯ СЛУЖБА ГОСУДАРСТВЕННОЙ РЕГИСТРАЦИИ, КАДАСТРА И КАРТОГРАФИИ Действителен: с 02.08.2024 по 26.10.2025	инициалы, фамилия

Земельный участок			
вид объекта недвижимости			
Лист № 21 раздела 4.2	Всего листов раздела 4.2: 74	Всего разделов: 8	Всего листов выписки: 129

28.07.2025г. № КУВИ-001/2025-146232116	
Кадастровый номер:	16:24:050801:2122

Сведения о характерных точках границы части (частей) земельного участка				
Учетный номер части: 16:24:050801:2122/6				
Система координат				
Номер точки	Координаты, м		Описание закрепления на местности	Средняя квадратичная погрешность определения координат характерных точек границ земельного участка, м
	X	Y		
1	2	3	4	5
1	445962.8	1304722.4	-	-
2	445949.8	1304716.5	-	-
3	445947.8	1304716.9	-	-
4	445945.7	1304717.9	-	-
5	445924.1	1304726.2	-	-
6	445916.07	1304729.47	-	-
7	445914.28	1304720.24	-	-
8	445898.62	1304640.8	-	-
9	445887.48	1304584.73	-	-
10	445877.34	1304532.42	-	-
11	445865.41	1304472.64	-	-
12	445851.41	1304400.18	-	-
13	445835.24	1304317.89	-	-
14	445824.54	1304262.42	-	-
15	445814.81	1304210.73	-	-
16	445803.35	1304151.71	-	-
17	445794.42	1304104.98	-	-
18	445821.2	1304099.5	-	-
19	445831	1304096	-	-
20	445833	1304095.4	-	-
21	445833.3	1304082.3	-	-
22	445830.7	1304058.8	-	-
23	445830.1	1304046.8	-	-
24	445827.6	1304033.4	-	-

полное наименование должности	ДОКУМЕНТ ПОДПИСАН ЭЛЕКТРОННОЙ ПОДПИСЬЮ Сертификат: 009F0BDC181A023B64597F1E2579BEFB50 Владелец: ФЕДЕРАЛЬНАЯ СЛУЖБА ГОСУДАРСТВЕННОЙ РЕГИСТРАЦИИ, КАДАСТРА И КАРТОГРАФИИ Действителен: с 02.08.2024 по 26.10.2025	инициалы, фамилия

РТ, г. Казань ул. Оренбургский тракт,
д. 8Д, помещ. 1007
Тел: (843) 206-51-73
E-mail: info@contrust.bz

CONTRUST

ОГРН 1151690036574
ИНН 1659158802
КПП 168401001

Земельный участок			
вид объекта недвижимости			
Лист № 22 раздела 4.2	Всего листов раздела 4.2: 74	Всего разделов: 8	Всего листов выписки: 129
28.07.2025г. № КУВИ-001/2025-146232116			
Кадастровый номер:	16:24:050801:2122		

1	2	3	4	5
25	445820.6	1303997.2	-	-
26	445813.6	1303978.2	-	-
27	445809.8	1303969.9	-	-
28	445797.1	1303971.8	-	-
29	445784.4	1303978.8	-	-
30	445771	1303982	-	-
31	445770.64	1303982.14	-	-
32	445758.82	1303920.66	-	-
33	445742.78	1303838.6	-	-
34	445733.78	1303796.18	-	-
35	445723.47	1303748.78	-	-
36	445715.06	1303723.33	-	-
37	445714.79	1303722.87	-	-
38	445723.5	1303720.5	-	-
39	445763.35	1303710.11	-	-
40	445771.77	1303735.59	-	-
41	445782.67	1303785.68	-	-
42	445791.77	1303828.61	-	-
43	445807.91	1303911.15	-	-
44	445822.59	1303987.52	-	-
45	445838.61	1304069.85	-	-
46	445852.45	1304142.25	-	-
47	445863.92	1304201.35	-	-
48	445873.65	1304253.06	-	-
49	445884.32	1304308.33	-	-
50	445900.49	1304390.62	-	-
51	445914.47	1304463	-	-
52	445926.4	1304522.77	-	-
53	445936.55	1304575.1	-	-

полное наименование должности	ДОКУМЕНТ ПОДПИСАН ЭЛЕКТРОННОЙ ПОДПИСЬЮ Сертификат: 009F0BDC181A023B64597F1E2579BEFB50 Владелец: ФЕДЕРАЛЬНАЯ СЛУЖБА ГОСУДАРСТВЕННОЙ РЕГИСТРАЦИИ, КАДАСТРА И КАРТОГРАФИИ Действителен: с 02.08.2024 по 26.10.2025	инициалы, фамилия

Земельный участок			
вид объекта недвижимости			
Лист № 23 раздела 4.2	Всего листов раздела 4.2: 74	Всего разделов: 8	Всего листов выписки: 129
28.07.2025г. № КУВИ-001/2025-146232116			
Кадастровый номер:	16:24:050801:2122		

1	2	3	4	5
54	445947.67	1304631.1	-	-
55	445963.35	1304710.65	-	-
56	445966.22	1304725.44	-	-
57	445962.8	1304722.4	-	-
1	445859.77	1304312.39	-	-
2	445859.06	1304313.09	-	-
3	445860.47	1304314.51	-	-
4	445861.18	1304313.81	-	-
5	445859.77	1304312.39	-	-
1	445927.42	1304654.76	-	-
2	445926.42	1304654.76	-	-
3	445926.42	1304655.76	-	-
4	445927.42	1304655.76	-	-
5	445927.42	1304654.76	-	-
1	445777.24	1303793.55	-	-
2	445775.24	1303793.55	-	-
3	445775.24	1303795.55	-	-
4	445777.24	1303795.55	-	-
5	445777.24	1303793.55	-	-
1	445801.28	1303920.49	-	-
2	445799.28	1303920.49	-	-
3	445799.28	1303922.49	-	-
4	445801.28	1303922.49	-	-
5	445801.28	1303920.49	-	-
1	445789.48	1303858.15	-	-
2	445787.48	1303858.15	-	-
3	445787.48	1303860.15	-	-
4	445789.48	1303860.15	-	-
5	445789.48	1303858.15	-	-

полное наименование должности	ДОКУМЕНТ ПОДПИСАН ЭЛЕКТРОННОЙ ПОДПИСЬЮ Сертификат: 009F0BDC181A023B64597F1E2579BEFB50 Владелец: ФЕДЕРАЛЬНАЯ СЛУЖБА ГОСУДАРСТВЕННОЙ РЕГИСТРАЦИИ, КАДАСТРА И КАРТОГРАФИИ Действителен: с 02.08.2024 по 26.10.2025	инициалы, фамилия

РТ, г. Казань ул. Оренбургский тракт,
д. 8Д, помещ. 1007
Тел: (843) 206-51-73
E-mail: info@contrust.bz

CONTRUST

ОГРН 1151690036574
ИНН 1659158802
КПП 168401001

Земельный участок			
вид объекта недвижимости			
Лист № 24 раздела 4.2	Всего листов раздела 4.2: 74	Всего разделов: 8	Всего листов выписки: 129

28.07.2025г. № КУВИ-001/2025-146232116	
Кадастровый номер:	16:24:050801:2122

1	2	3	4	5
1	445764.7	1303728.64	-	-
2	445756.98	1303730.74	-	-
3	445757.5	1303732.67	-	-
4	445765.22	1303730.57	-	-
5	445764.7	1303728.64	-	-
1	445848.9	1304180.21	-	-
2	445850.09	1304180.21	-	-
3	445850.09	1304178.21	-	-
4	445848.53	1304178.21	-	-
5	445848.09	1304178.21	-	-
6	445848.09	1304180.21	-	-
7	445848.9	1304180.21	-	-
1	445921.07	1304564.73	-	-
2	445922.7	1304564.73	-	-
3	445922.7	1304562.73	-	-
4	445920.7	1304562.73	-	-
5	445920.7	1304562.8	-	-
6	445920.7	1304564.73	-	-
7	445921.07	1304564.73	-	-
1	445861.06	1304245.01	-	-
2	445862.36	1304245.01	-	-
3	445862.36	1304243.01	-	-
4	445860.68	1304243.01	-	-
5	445860.36	1304243.01	-	-
6	445860.36	1304245.01	-	-
7	445861.06	1304245.01	-	-
1	445933.53	1304630.28	-	-
2	445935.1	1304630.28	-	-
3	445935.1	1304628.28	-	-

ДОКУМЕНТ ПОДПИСАН
ЭЛЕКТРОННОЙ ПОДПИСЬЮ
Сертификат: 009F0BDC181A023B64597F1E2579BEFB50
Владелец: ФЕДЕРАЛЬНАЯ СЛУЖБА ГОСУДАРСТВЕННОЙ РЕГИСТРАЦИИ, КАДАСТРА И КАРТОГРАФИИ
Действителен: с 02.08.2024 по 26.10.2025

полное наименование должности		инициалы, фамилия

Земельный участок			
вид объекта недвижимости			
Лист № 25 раздела 4.2	Всего листов раздела 4.2: 74	Всего разделов: 8	Всего листов выписки: 129

28.07.2025г. № КУВИ-001/2025-146232116	
Кадастровый номер:	16:24:050801:2122

1	2	3	4	5
4	445933.15	1304628.28	-	-
5	445933.1	1304628.28	-	-
6	445933.1	1304630.28	-	-
7	445933.53	1304630.28	-	-
1	445884.95	1304373.05	-	-
2	445886.61	1304373.05	-	-
3	445886.61	1304371.05	-	-
4	445884.61	1304371.05	-	-
5	445884.61	1304371.24	-	-
6	445884.61	1304373.05	-	-
7	445884.95	1304373.05	-	-
1	445836.82	1304115.75	-	-
2	445837.88	1304115.75	-	-
3	445837.88	1304113.75	-	-
4	445836.44	1304113.75	-	-
5	445835.88	1304113.75	-	-
6	445835.88	1304115.75	-	-
7	445836.82	1304115.75	-	-
1	445873.11	1304309.46	-	-
2	445874.57	1304309.46	-	-
3	445874.57	1304307.46	-	-
4	445872.73	1304307.46	-	-
5	445872.57	1304307.46	-	-
6	445872.57	1304309.46	-	-
7	445873.11	1304309.46	-	-
1	445945.41	1304693.04	-	-
2	445946.97	1304693.04	-	-
3	445946.97	1304691.04	-	-
4	445945.03	1304691.04	-	-

ДОКУМЕНТ ПОДПИСАН
ЭЛЕКТРОННОЙ ПОДПИСЬЮ
Сертификат: 009F0BDC181A023B64597F1E2579BEFB50
Владелец: ФЕДЕРАЛЬНАЯ СЛУЖБА ГОСУДАРСТВЕННОЙ РЕГИСТРАЦИИ, КАДАСТРА И КАРТОГРАФИИ
Действителен: с 02.08.2024 по 26.10.2025

полное наименование должности		инициалы, фамилия

РТ, г. Казань ул. Оренбургский тракт,
д. 8Д, помещ. 1007
Тел: (843) 206-51-73
E-mail: info@contrust.bz

CONTRUST

ОГРН 1151690036574
ИНН 1659158802
КПП 168401001

Земельный участок			
вид объекта недвижимости			
Лист № 26 раздела 4.2	Всего листов раздела 4.2: 74	Всего разделов: 8	Всего листов выписки: 129

28.07.2025г. № КУВИ-001/2025-146232116	
Кадастровый номер:	16:24:050801:2122

1	2	3	4	5
5	445944.97	1304691.04	-	-
6	445944.97	1304693.04	-	-
7	445945.41	1304693.04	-	-
1	445896.75	1304436.46	-	-
2	445898.44	1304436.46	-	-
3	445898.44	1304434.46	-	-
4	445896.44	1304434.46	-	-
5	445896.44	1304434.77	-	-
6	445896.44	1304436.46	-	-
7	445896.75	1304436.46	-	-
1	445908.74	1304499.88	-	-
2	445910.44	1304499.88	-	-
3	445910.44	1304497.88	-	-
4	445908.44	1304497.88	-	-
5	445908.44	1304498.31	-	-
6	445908.44	1304499.88	-	-
7	445908.74	1304499.88	-	-

полное наименование должности	ДОКУМЕНТ ПОДПИСАН ЭЛЕКТРОННОЙ ПОДПИСЬЮ Сертификат: 009F0BDC181A023B64597F1E2579BEFB50 Владелец: ФЕДЕРАЛЬНАЯ СЛУЖБА ГОСУДАРСТВЕННОЙ РЕГИСТРАЦИИ, КАДАСТРА И КАРТОГРАФИИ Действителен: с 02.08.2024 по 26.10.2025	инициалы, фамилия

Земельный участок			
вид объекта недвижимости			
Лист № 27 раздела 4.2	Всего листов раздела 4.2: 74	Всего разделов: 8	Всего листов выписки: 129

28.07.2025г. № КУВИ-001/2025-146232116	
Кадастровый номер:	16:24:050801:2122

Сведения о характерных точках границы части (частей) земельного участка				
Учетный номер части: 16:24:050801:2122/7				
Система координат				
Номер точки	Координаты, м		Описание закрепления на местности	Средняя квадратичная погрешность определения координат характерных точек границ земельного участка, м
	X	Y		
1	2	3	4	5
1	445754.58	1304117.16	-	-
2	445778.7	1304110.9	-	-
3	445787.5	1304106.4	-	-
4	445821.2	1304099.5	-	-
5	445831	1304096	-	-
6	445833	1304095.4	-	-
7	445833.3	1304082.3	-	-
8	445830.7	1304058.8	-	-
9	445830.3	1304050.7	-	-
10	445982.11	1303917.44	-	-
11	445985.8	1303928.8	-	-
12	445991.68	1303940.07	-	-
13	445995.6	1303947.6	-	-
14	446006	1303989	-	-
15	446015.5	1304023.9	-	-
16	446017.4	1304043.6	-	-
17	446013.17	1304050.98	-	-
18	446012.3	1304052.5	-	-
19	446005.4	1304053.7	-	-
20	446000.94	1304047.08	-	-
21	446098.24	1304368.79	-	-
22	446099.3	1304366.2	-	-
23	446101.2	1304352.8	-	-
24	446107	1304342.7	-	-

полное наименование должности	ДОКУМЕНТ ПОДПИСАН ЭЛЕКТРОННОЙ ПОДПИСЬЮ Сертификат: 009F0BDC181A023B64597F1E2579BEFB50 Владелец: ФЕДЕРАЛЬНАЯ СЛУЖБА ГОСУДАРСТВЕННОЙ РЕГИСТРАЦИИ, КАДАСТРА И КАРТОГРАФИИ Действителен: с 02.08.2024 по 26.10.2025	инициалы, фамилия

РТ, г. Казань ул. Оренбургский тракт,
д. 8Д, помещ. 1007
Тел: (843) 206-51-73
E-mail: info@contrust.bz

CONTRUST

ОГРН 1151690036574
ИНН 1659158802
КПП 168401001

Земельный участок			
вид объекта недвижимости			
Лист № 28 раздела 4.2	Всего листов раздела 4.2: 74	Всего разделов: 8	Всего листов выписки: 129

28.07.2025г. № КУВИ-001/2025-146232116	
Кадастровый номер:	16:24:050801:2122

1	2	3	4	5
25	446117.1	1304336.9	-	-
26	446135.5	1304344.6	-	-
27	446140	1304350.9	-	-
28	446147.6	1304417	-	-
29	446145.7	1304441.1	-	-
30	446141.2	1304453.8	-	-
31	446127.3	1304464.86	-	-
32	446147.58	1304531.91	-	-
33	446272.24	1304498.3	-	-
34	446278.4	1304520.5	-	-
35	446345.1	1304759.9	-	-
36	446373.9	1304865.2	-	-
37	446378.4	1304886.5	-	-
38	446382.9	1304918.9	-	-
39	446394.9	1304983	-	-
40	446430.5	1305102.4	-	-
41	446446.4	1305165.2	-	-
42	446424.1	1305170.3	-	-
43	446374.4	1305179.6	-	-
44	446327.3	1305188.5	-	-
45	446259.4	1305204.4	-	-
46	446244.1	1305203.7	-	-
47	446234.6	1305202.5	-	-
48	446224.4	1305194.2	-	-
49	446209.8	1305167.5	-	-
50	446181.2	1305062.8	-	-
51	446174.9	1305043.1	-	-
52	446167.3	1305037.4	-	-
53	446160.3	1305039.3	-	-

полное наименование должности	ДОКУМЕНТ ПОДПИСАН ЭЛЕКТРОННОЙ ПОДПИСЬЮ Сертификат: 009F0BDC181A023B64597F1E2579BEFB50 Владелец: ФЕДЕРАЛЬНАЯ СЛУЖБА ГОСУДАРСТВЕННОЙ РЕГИСТРАЦИИ, КАДАСТРА И КАРТОГРАФИИ Действителен: с 02.08.2024 по 26.10.2025	инициалы, фамилия

Земельный участок			
вид объекта недвижимости			
Лист № 29 раздела 4.2	Всего листов раздела 4.2: 74	Всего разделов: 8	Всего листов выписки: 129

28.07.2025г. № КУВИ-001/2025-146232116	
Кадастровый номер:	16:24:050801:2122

1	2	3	4	5
54	446145.7	1305055.1	-	-
55	446141.9	1305063.4	-	-
56	446135.5	1305069.1	-	-
57	446118.4	1305069.7	-	-
58	446108.9	1305065.3	-	-
59	446100.6	1305058.3	-	-
60	446077.1	1304990.4	-	-
61	446026.9	1304855.7	-	-
62	446007.9	1304810.7	-	-
63	445999	1304791	-	-
64	445976.8	1304744.6	-	-
65	445969.2	1304728.1	-	-
66	445962.8	1304722.4	-	-
67	445949.8	1304716.5	-	-
68	445947.8	1304716.9	-	-
69	445945.7	1304717.9	-	-
70	445924.1	1304726.2	-	-
71	445913.3	1304730.6	-	-
72	445877.1	1304739.5	-	-
73	445867.6	1304739	-	-
74	445866.4	1304737.4	-	-
75	445829.3	1304717.3	-	-
76	445794.5	1304578.9	-	-
77	445773.6	1304514.8	-	-
78	445750.7	1304450	-	-
79	445738.6	1304408.8	-	-
80	445708.2	1304293.2	-	-
81	445671.9	1304190.7	-	-
82	445671.57	1304190.03	-	-

полное наименование должности	ДОКУМЕНТ ПОДПИСАН ЭЛЕКТРОННОЙ ПОДПИСЬЮ Сертификат: 009F0BDC181A023B64597F1E2579BEFB50 Владелец: ФЕДЕРАЛЬНАЯ СЛУЖБА ГОСУДАРСТВЕННОЙ РЕГИСТРАЦИИ, КАДАСТРА И КАРТОГРАФИИ Действителен: с 02.08.2024 по 26.10.2025	инициалы, фамилия

РТ, г. Казань ул. Оренбургский тракт,
д. 8Д, помещ. 1007
Тел: (843) 206-51-73
E-mail: info@contrust.bz

CONTRUST

ОГРН 1151690036574
ИНН 1659158802
КПП 168401001

Земельный участок			
вид объекта недвижимости			
Лист № 30 раздела 4.2	Всего листов раздела 4.2: 74	Всего разделов: 8	Всего листов выписки: 129

28.07.2025г. № КУВИ-001/2025-146232116	
Кадастровый номер:	16:24:050801:2122

1	2	3	4	5
1	445754.58	1304117.16	-	-
1	445859.77	1304312.39	-	-
2	445859.06	1304313.09	-	-
3	445860.47	1304314.51	-	-
4	445861.18	1304313.81	-	-
1	445859.77	1304312.39	-	-
1	445927.42	1304654.76	-	-
2	445926.42	1304654.76	-	-
3	445926.42	1304655.76	-	-
4	445927.42	1304655.76	-	-
1	445927.42	1304654.76	-	-
1	445850.09	1304178.21	-	-
2	445848.53	1304178.21	-	-
3	445848.09	1304178.21	-	-
4	445848.09	1304180.21	-	-
5	445848.9	1304180.21	-	-
6	445850.09	1304180.21	-	-
1	445850.09	1304178.21	-	-
1	445920.7	1304562.73	-	-
2	445920.7	1304562.8	-	-
3	445920.7	1304564.73	-	-
4	445921.07	1304564.73	-	-
5	445922.7	1304564.73	-	-
6	445922.7	1304562.73	-	-
1	445920.7	1304562.73	-	-
1	445860.36	1304243.01	-	-
2	445860.36	1304245.01	-	-
3	445861.06	1304245.01	-	-
4	445862.36	1304245.01	-	-

полное наименование должности	ДОКУМЕНТ ПОДПИСАН ЭЛЕКТРОННОЙ ПОДПИСЬЮ Сертификат: 009F0BDC181A023B64597F1E2579BEFB50 Владелец: ФЕДЕРАЛЬНАЯ СЛУЖБА ГОСУДАРСТВЕННОЙ РЕГИСТРАЦИИ, КАДАСТРА И КАРТОГРАФИИ Действителен: с 02.08.2024 по 26.10.2025	инициалы, фамилия

Земельный участок			
вид объекта недвижимости			
Лист № 31 раздела 4.2	Всего листов раздела 4.2: 74	Всего разделов: 8	Всего листов выписки: 129

28.07.2025г. № КУВИ-001/2025-146232116	
Кадастровый номер:	16:24:050801:2122

1	2	3	4	5
5	445862.36	1304243.01	-	-
6	445860.68	1304243.01	-	-
1	445860.36	1304243.01	-	-
1	445933.1	1304630.28	-	-
2	445933.53	1304630.28	-	-
3	445935.1	1304630.28	-	-
4	445935.1	1304628.28	-	-
5	445933.15	1304628.28	-	-
6	445933.1	1304628.28	-	-
1	445933.1	1304630.28	-	-
1	445884.61	1304373.05	-	-
2	445884.95	1304373.05	-	-
3	445886.61	1304373.05	-	-
4	445886.61	1304371.05	-	-
5	445884.61	1304371.05	-	-
6	445884.61	1304371.24	-	-
1	445884.61	1304373.05	-	-
1	445836.82	1304115.75	-	-
2	445837.88	1304115.75	-	-
3	445837.88	1304113.75	-	-
4	445836.44	1304113.75	-	-
5	445835.88	1304113.75	-	-
6	445835.88	1304115.75	-	-
1	445836.82	1304115.75	-	-
1	445874.57	1304309.46	-	-
2	445874.57	1304307.46	-	-
3	445872.73	1304307.46	-	-
4	445872.57	1304307.46	-	-
5	445872.57	1304309.46	-	-

полное наименование должности	ДОКУМЕНТ ПОДПИСАН ЭЛЕКТРОННОЙ ПОДПИСЬЮ Сертификат: 009F0BDC181A023B64597F1E2579BEFB50 Владелец: ФЕДЕРАЛЬНАЯ СЛУЖБА ГОСУДАРСТВЕННОЙ РЕГИСТРАЦИИ, КАДАСТРА И КАРТОГРАФИИ Действителен: с 02.08.2024 по 26.10.2025	инициалы, фамилия

РТ, г. Казань ул. Оренбургский тракт,
д. 8Д, помещ. 1007
Тел: (843) 206-51-73
E-mail: info@contrust.bz

CONTRUST

ОГРН 1151690036574
ИНН 1659158802
КПП 168401001

Земельный участок			
вид объекта недвижимости			
Лист № 32 раздела 4.2	Всего листов раздела 4.2: 74	Всего разделов: 8	Всего листов выписки: 129

28.07.2025г. № КУВИ-001/2025-146232116	
Кадастровый номер:	16:24:050801:2122

1	2	3	4	5
6	445873.11	1304309.46	-	-
1	445874.57	1304309.46	-	-
1	445946.97	1304691.04	-	-
2	445945.03	1304691.04	-	-
3	445944.97	1304691.04	-	-
4	445944.97	1304693.04	-	-
5	445945.41	1304693.04	-	-
6	445946.97	1304693.04	-	-
1	445946.97	1304691.04	-	-
1	445898.44	1304434.46	-	-
2	445896.44	1304434.46	-	-
3	445896.44	1304434.77	-	-
4	445896.44	1304436.46	-	-
5	445896.75	1304436.46	-	-
6	445898.44	1304436.46	-	-
1	445898.44	1304434.46	-	-
1	445908.44	1304497.88	-	-
2	445908.44	1304498.31	-	-
3	445908.44	1304499.88	-	-
4	445908.74	1304499.88	-	-
5	445910.44	1304499.88	-	-
6	445910.44	1304497.88	-	-
1	445908.44	1304497.88	-	-

полное наименование должности	ДОКУМЕНТ ПОДПИСАН ЭЛЕКТРОННОЙ ПОДПИСЬЮ Сертификат: 009F0BDC181A023B64597F1E2579BEFB50 Владелец: ФЕДЕРАЛЬНАЯ СЛУЖБА ГОСУДАРСТВЕННОЙ РЕГИСТРАЦИИ, КАДАСТРА И КАРТОГРАФИИ Действителен: с 02.08.2024 по 26.10.2025	инициалы, фамилия

Земельный участок			
вид объекта недвижимости			
Лист № 33 раздела 4.2	Всего листов раздела 4.2: 74	Всего разделов: 8	Всего листов выписки: 129

28.07.2025г. № КУВИ-001/2025-146232116	
Кадастровый номер:	16:24:050801:2122

Сведения о характерных точках границы части (частей) земельного участка				
Учетный номер части: 16:24:050801:2122/8				
Система координат				
Номер точки	Координаты, м		Описание закрепления на местности	Средняя квадратичная погрешность определения координат характерных точек границ земельного участка, м
	X	Y		
1	2	3	4	5
1	446003.54	1304055.69	-	-
2	446098.24	1304368.79	-	-
3	446099.3	1304366.2	-	-
4	446101.2	1304352.8	-	-
5	446107	1304342.7	-	-
6	446117.1	1304336.9	-	-
7	446135.5	1304344.6	-	-
8	446140	1304350.9	-	-
9	446147.6	1304417	-	-
10	446145.7	1304441.1	-	-
11	446141.2	1304453.8	-	-
12	446127.3	1304464.86	-	-
13	446147.58	1304531.91	-	-
14	446272.24	1304498.3	-	-
15	446278.4	1304520.5	-	-
16	446345.1	1304759.9	-	-
17	446373.9	1304865.2	-	-
18	446378.4	1304886.5	-	-
19	446382.9	1304918.9	-	-
20	446394.9	1304983	-	-
21	446430.5	1305102.4	-	-
22	446446.4	1305165.2	-	-
23	446424.1	1305170.3	-	-
24	446374.4	1305179.6	-	-

полное наименование должности	ДОКУМЕНТ ПОДПИСАН ЭЛЕКТРОННОЙ ПОДПИСЬЮ Сертификат: 009F0BDC181A023B64597F1E2579BEFB50 Владелец: ФЕДЕРАЛЬНАЯ СЛУЖБА ГОСУДАРСТВЕННОЙ РЕГИСТРАЦИИ, КАДАСТРА И КАРТОГРАФИИ Действителен: с 02.08.2024 по 26.10.2025	инициалы, фамилия

РТ, г. Казань ул. Оренбургский тракт,
д. 8Д, помещ. 1007
Тел: (843) 206-51-73
E-mail: info@contrust.bz

CONTRUST

ОГРН 1151690036574
ИНН 1659158802
КПП 168401001

Земельный участок			
вид объекта недвижимости			
Лист № 34 раздела 4.2	Всего листов раздела 4.2: 74	Всего разделов: 8	Всего листов выписки: 129

28.07.2025г. № КУВИ-001/2025-146232116	
Кадастровый номер:	16:24:050801:2122

1	2	3	4	5
25	446327.3	1305188.5	-	-
26	446259.4	1305204.4	-	-
27	446244.1	1305203.7	-	-
28	446234.6	1305202.5	-	-
29	446224.4	1305194.2	-	-
30	446209.8	1305167.5	-	-
31	446181.2	1305062.8	-	-
32	446174.9	1305043.1	-	-
33	446167.3	1305037.4	-	-
34	446160.3	1305039.3	-	-
35	446145.7	1305055.1	-	-
36	446141.9	1305063.4	-	-
37	446135.5	1305069.1	-	-
38	446118.4	1305069.7	-	-
39	446108.9	1305065.3	-	-
40	446100.6	1305058.3	-	-
41	446077.1	1304990.4	-	-
42	446026.9	1304855.7	-	-
43	446007.9	1304810.7	-	-
44	445999	1304791	-	-
45	445976.8	1304744.6	-	-
46	445969.2	1304728.1	-	-
47	445962.8	1304722.4	-	-
48	445949.8	1304716.5	-	-
49	445947.8	1304716.9	-	-
50	445945.7	1304717.9	-	-
51	445924.1	1304726.2	-	-
52	445913.3	1304730.6	-	-
53	445877.1	1304739.5	-	-

ДОКУМЕНТ ПОДПИСАН
ЭЛЕКТРОННОЙ ПОДПИСЬЮ
Сертификат: 009F0BDC181A023B64597F1E2579BEFB50
Владелец: ФЕДЕРАЛЬНАЯ СЛУЖБА ГОСУДАРСТВЕННОЙ РЕГИСТРАЦИИ, КАДАСТРА И КАРТОГРАФИИ
Действителен: с 02.08.2024 по 26.10.2025

полное наименование должности		инициалы, фамилия

Земельный участок			
вид объекта недвижимости			
Лист № 35 раздела 4.2	Всего листов раздела 4.2: 74	Всего разделов: 8	Всего листов выписки: 129

28.07.2025г. № КУВИ-001/2025-146232116	
Кадастровый номер:	16:24:050801:2122

1	2	3	4	5
54	445867.6	1304739	-	-
55	445866.4	1304737.4	-	-
56	445829.3	1304717.3	-	-
57	445794.5	1304578.9	-	-
58	445773.6	1304514.8	-	-
59	445750.7	1304450	-	-
60	445738.6	1304408.8	-	-
61	445711.28	1304304.9	-	-
1	446003.54	1304055.69	-	-
1	445859.77	1304312.39	-	-
2	445859.06	1304313.09	-	-
3	445860.47	1304314.51	-	-
4	445861.18	1304313.81	-	-
1	445859.77	1304312.39	-	-
1	445927.42	1304654.76	-	-
2	445926.42	1304654.76	-	-
3	445926.42	1304655.76	-	-
4	445927.42	1304655.76	-	-
1	445927.42	1304654.76	-	-
1	445920.7	1304562.73	-	-
2	445920.7	1304562.8	-	-
3	445920.7	1304564.73	-	-
4	445921.07	1304564.73	-	-
5	445922.7	1304564.73	-	-
6	445922.7	1304562.73	-	-
1	445920.7	1304562.73	-	-
1	445860.36	1304243.01	-	-
2	445860.36	1304245.01	-	-
3	445861.06	1304245.01	-	-

ДОКУМЕНТ ПОДПИСАН
ЭЛЕКТРОННОЙ ПОДПИСЬЮ
Сертификат: 009F0BDC181A023B64597F1E2579BEFB50
Владелец: ФЕДЕРАЛЬНАЯ СЛУЖБА ГОСУДАРСТВЕННОЙ РЕГИСТРАЦИИ, КАДАСТРА И КАРТОГРАФИИ
Действителен: с 02.08.2024 по 26.10.2025

полное наименование должности		инициалы, фамилия

РТ, г. Казань ул. Оренбургский тракт,
д. 8Д, помещ. 1007
Тел: (843) 206-51-73
E-mail: info@contrust.bz

CONTRUST

ОГРН 1151690036574
ИНН 1659158802
КПП 168401001

Земельный участок			
вид объекта недвижимости			
Лист № 36 раздела 4.2	Всего листов раздела 4.2: 74	Всего разделов: 8	Всего листов выписки: 129

28.07.2025г. № КУВИ-001/2025-146232116	
Кадастровый номер:	16:24:050801:2122

1	2	3	4	5
4	445862.36	1304245.01	-	-
5	445862.36	1304243.01	-	-
6	445860.68	1304243.01	-	-
1	445860.36	1304243.01	-	-
1	445933.1	1304630.28	-	-
2	445933.53	1304630.28	-	-
3	445935.1	1304630.28	-	-
4	445935.1	1304628.28	-	-
5	445933.15	1304628.28	-	-
6	445933.1	1304628.28	-	-
1	445933.1	1304630.28	-	-
1	445884.61	1304373.05	-	-
2	445884.95	1304373.05	-	-
3	445886.61	1304373.05	-	-
4	445886.61	1304371.05	-	-
5	445884.61	1304371.05	-	-
6	445884.61	1304371.24	-	-
1	445884.61	1304373.05	-	-
1	445874.57	1304309.46	-	-
2	445874.57	1304307.46	-	-
3	445872.73	1304307.46	-	-
4	445872.57	1304307.46	-	-
5	445872.57	1304309.46	-	-
6	445873.11	1304309.46	-	-
1	445874.57	1304309.46	-	-
1	445946.97	1304691.04	-	-
2	445945.03	1304691.04	-	-
3	445944.97	1304691.04	-	-
4	445944.97	1304693.04	-	-

полное наименование должности	ДОКУМЕНТ ПОДПИСАН ЭЛЕКТРОННОЙ ПОДПИСЬЮ Сертификат: 009F0BDC181A023B64597F1E2579BEFB50 Владелец: ФЕДЕРАЛЬНАЯ СЛУЖБА ГОСУДАРСТВЕННОЙ РЕГИСТРАЦИИ, КАДАСТРА И КАРТОГРАФИИ Действителен: с 02.08.2024 по 26.10.2025	инициалы, фамилия

Земельный участок			
вид объекта недвижимости			
Лист № 37 раздела 4.2	Всего листов раздела 4.2: 74	Всего разделов: 8	Всего листов выписки: 129

28.07.2025г. № КУВИ-001/2025-146232116	
Кадастровый номер:	16:24:050801:2122

1	2	3	4	5
5	445945.41	1304693.04	-	-
6	445946.97	1304693.04	-	-
1	445946.97	1304691.04	-	-
1	445898.44	1304434.46	-	-
2	445896.44	1304434.46	-	-
3	445896.44	1304434.77	-	-
4	445896.44	1304436.46	-	-
5	445896.75	1304436.46	-	-
6	445898.44	1304436.46	-	-
1	445898.44	1304434.46	-	-
1	445908.44	1304497.88	-	-
2	445908.44	1304498.31	-	-
3	445908.44	1304499.88	-	-
4	445908.74	1304499.88	-	-
5	445910.44	1304499.88	-	-
6	445910.44	1304497.88	-	-
1	445908.44	1304497.88	-	-
1	446017.09	1304044.14	-	-
2	446013.17	1304050.98	-	-
3	446012.3	1304052.5	-	-
4	446006	1304053.6	-	-
1	446017.09	1304044.14	-	-

полное наименование должности	ДОКУМЕНТ ПОДПИСАН ЭЛЕКТРОННОЙ ПОДПИСЬЮ Сертификат: 009F0BDC181A023B64597F1E2579BEFB50 Владелец: ФЕДЕРАЛЬНАЯ СЛУЖБА ГОСУДАРСТВЕННОЙ РЕГИСТРАЦИИ, КАДАСТРА И КАРТОГРАФИИ Действителен: с 02.08.2024 по 26.10.2025	инициалы, фамилия

РТ, г. Казань ул. Оренбургский тракт,
д. 8Д, помещ. 1007
Тел: (843) 206-51-73
E-mail: info@contrust.bz

CONTRUST

ОГРН 1151690036574
ИНН 1659158802
КПП 168401001

Земельный участок вид объекта недвижимости			
Лист № 38 раздела 4.2	Всего листов раздела 4.2: 74	Всего разделов: 8	Всего листов выписки: 129

28.07.2025г. № КУВИ-001/2025-146232116

Кадастровый номер: 16:24:050801:2122

Сведения о характерных точках границы части (частей) земельного участка

Учетный номер части: 16:24:050801:2122/9

Система координат

Номер точки	Координаты, м		Описание закрепления на местности	Средняя квадратичная погрешность определения координат характерных точек границ земельного участка, м
	X	Y		
1	2	3	4	5
1	445961.81	1304721.95	-	-
2	445949.8	1304716.5	-	-
3	445947.8	1304716.9	-	-
4	445945.7	1304717.9	-	-
5	445941.02	1304719.7	-	-
6	445936.14	1304693.9	-	-
7	445924.27	1304631.13	-	-
8	445911.88	1304565.59	-	-
9	445899.61	1304500.74	-	-
10	445887.61	1304437.3	-	-
11	445875.78	1304373.9	-	-
12	445863.74	1304310.32	-	-
13	445851.53	1304245.87	-	-
14	445839.26	1304181.07	-	-
15	445827.06	1304116.61	-	-
16	445823.65	1304098.62	-	-
17	445831	1304096	-	-
18	445833	1304095.4	-	-
19	445833.3	1304082.3	-	-
20	445830.7	1304058.8	-	-
21	445830.1	1304046.8	-	-
22	445827.6	1304033.4	-	-
23	445820.6	1303997.2	-	-
24	445813.6	1303978.2	-	-

полное наименование должности	ДОКУМЕНТ ПОДПИСАН ЭЛЕКТРОННОЙ ПОДПИСЬЮ Сертификат: 009F0BDC181A023B64597F1E2579BEFB50 Владелец: ФЕДЕРАЛЬНАЯ СЛУЖБА ГОСУДАРСТВЕННОЙ РЕГИСТРАЦИИ, КАДАСТРА И КАРТОГРАФИИ Действителен: с 02.08.2024 по 26.10.2025	инициалы, фамилия

Земельный участок вид объекта недвижимости			
Лист № 39 раздела 4.2	Всего листов раздела 4.2: 74	Всего разделов: 8	Всего листов выписки: 129

28.07.2025г. № КУВИ-001/2025-146232116

Кадастровый номер: 16:24:050801:2122

1	2	3	4	5
25	445809.8	1303969.9	-	-
26	445799.57	1303971.43	-	-
27	445790.46	1303923.35	-	-
28	445778.65	1303861.01	-	-
29	445766.42	1303796.41	-	-
30	445754.37	1303732.77	-	-
31	445746.65	1303714.46	-	-
32	445766.21	1303709.36	-	-
33	445773.62	1303726.96	-	-
34	445786.07	1303792.69	-	-
35	445798.3	1303857.29	-	-
36	445810.11	1303919.63	-	-
37	445822.33	1303984.16	-	-
38	445834.69	1304049.44	-	-
39	445846.71	1304112.89	-	-
40	445858.91	1304177.35	-	-
41	445871.18	1304242.15	-	-
42	445883.39	1304306.6	-	-
43	445895.44	1304370.2	-	-
44	445907.27	1304433.61	-	-
45	445919.26	1304497.02	-	-
46	445931.53	1304561.87	-	-
47	445943.92	1304627.42	-	-
48	445955.8	1304690.19	-	-
49	445961.81	1304721.95	-	-
1	445777.24	1303793.55	-	-
2	445775.24	1303793.55	-	-
3	445775.24	1303795.55	-	-
4	445777.24	1303795.55	-	-

полное наименование должности	ДОКУМЕНТ ПОДПИСАН ЭЛЕКТРОННОЙ ПОДПИСЬЮ Сертификат: 009F0BDC181A023B64597F1E2579BEFB50 Владелец: ФЕДЕРАЛЬНАЯ СЛУЖБА ГОСУДАРСТВЕННОЙ РЕГИСТРАЦИИ, КАДАСТРА И КАРТОГРАФИИ Действителен: с 02.08.2024 по 26.10.2025	инициалы, фамилия

РТ, г. Казань ул. Оренбургский тракт,
д. 8Д, помещ. 1007
Тел: (843) 206-51-73
E-mail: info@contrust.bz

CONTRUST

ОГРН 1151690036574
ИНН 1659158802
КПП 168401001

Земельный участок			
вид объекта недвижимости			
Лист № 40 раздела 4.2	Всего листов раздела 4.2: 74	Всего разделов: 8	Всего листов выписки: 129

28.07.2025г. № КУВИ-001/2025-146232116	
Кадастровый номер:	16:24:050801:2122

1	2	3	4	5
5	445777.24	1303793.55	-	-
1	445801.28	1303920.49	-	-
2	445799.28	1303920.49	-	-
3	445799.28	1303922.49	-	-
4	445801.28	1303922.49	-	-
5	445801.28	1303920.49	-	-
1	445789.48	1303858.15	-	-
2	445787.48	1303858.15	-	-
3	445787.48	1303860.15	-	-
4	445789.48	1303860.15	-	-
5	445789.48	1303858.15	-	-
1	445764.7	1303728.64	-	-
2	445756.98	1303730.74	-	-
3	445757.5	1303732.67	-	-
4	445765.22	1303730.57	-	-
5	445764.7	1303728.64	-	-
1	445850.09	1304178.21	-	-
2	445848.53	1304178.21	-	-
3	445848.09	1304178.21	-	-
4	445848.09	1304180.21	-	-
5	445848.9	1304180.21	-	-
6	445850.09	1304180.21	-	-
7	445850.09	1304178.21	-	-
1	445922.7	1304562.73	-	-
2	445920.7	1304562.73	-	-
3	445920.7	1304562.8	-	-
4	445920.7	1304564.73	-	-
5	445921.07	1304564.73	-	-
6	445922.7	1304564.73	-	-

полное наименование должности	ДОКУМЕНТ ПОДПИСАН ЭЛЕКТРОННОЙ ПОДПИСЬЮ Сертификат: 009F0BDC181A023B64597F1E2579BEFB50 Владелец: ФЕДЕРАЛЬНАЯ СЛУЖБА ГОСУДАРСТВЕННОЙ РЕГИСТРАЦИИ, КАДАСТРА И КАРТОГРАФИИ Действителен: с 02.08.2024 по 26.10.2025	инициалы, фамилия

Земельный участок			
вид объекта недвижимости			
Лист № 41 раздела 4.2	Всего листов раздела 4.2: 74	Всего разделов: 8	Всего листов выписки: 129

28.07.2025г. № КУВИ-001/2025-146232116	
Кадастровый номер:	16:24:050801:2122

1	2	3	4	5
7	445922.7	1304562.73	-	-
1	445862.36	1304243.01	-	-
2	445860.68	1304243.01	-	-
3	445860.36	1304243.01	-	-
4	445860.36	1304245.01	-	-
5	445861.06	1304245.01	-	-
6	445862.36	1304245.01	-	-
7	445862.36	1304243.01	-	-
1	445935.1	1304628.28	-	-
2	445933.15	1304628.28	-	-
3	445933.1	1304628.28	-	-
4	445933.1	1304630.28	-	-
5	445933.53	1304630.28	-	-
6	445935.1	1304630.28	-	-
7	445935.1	1304628.28	-	-
1	445886.61	1304371.05	-	-
2	445884.61	1304371.05	-	-
3	445884.61	1304371.24	-	-
4	445884.61	1304373.05	-	-
5	445884.95	1304373.05	-	-
6	445886.61	1304373.05	-	-
7	445886.61	1304371.05	-	-
1	445837.88	1304113.75	-	-
2	445836.44	1304113.75	-	-
3	445835.88	1304113.75	-	-
4	445835.88	1304115.75	-	-
5	445836.82	1304115.75	-	-
6	445837.88	1304115.75	-	-
7	445837.88	1304113.75	-	-

полное наименование должности	ДОКУМЕНТ ПОДПИСАН ЭЛЕКТРОННОЙ ПОДПИСЬЮ Сертификат: 009F0BDC181A023B64597F1E2579BEFB50 Владелец: ФЕДЕРАЛЬНАЯ СЛУЖБА ГОСУДАРСТВЕННОЙ РЕГИСТРАЦИИ, КАДАСТРА И КАРТОГРАФИИ Действителен: с 02.08.2024 по 26.10.2025	инициалы, фамилия

РТ, г. Казань ул. Оренбургский тракт,
д. 8Д, помещ. 1007
Тел: (843) 206-51-73
E-mail: info@contrust.bz

CONTRUST

ОГРН 1151690036574
ИНН 1659158802
КПП 168401001

Земельный участок			
вид объекта недвижимости			
Лист № 42 раздела 4.2	Всего листов раздела 4.2: 74	Всего разделов: 8	Всего листов выписки: 129

28.07.2025г. № КУВИ-001/2025-146232116	
Кадастровый номер:	16:24:050801:2122

1	2	3	4	5
1	445874.57	1304307.46	-	-
2	445872.73	1304307.46	-	-
3	445872.57	1304307.46	-	-
4	445872.57	1304309.46	-	-
5	445873.11	1304309.46	-	-
6	445874.57	1304309.46	-	-
7	445874.57	1304307.46	-	-
1	445946.97	1304691.04	-	-
2	445945.03	1304691.04	-	-
3	445944.97	1304691.04	-	-
4	445944.97	1304693.04	-	-
5	445945.41	1304693.04	-	-
6	445946.97	1304693.04	-	-
7	445946.97	1304691.04	-	-
1	445898.44	1304434.46	-	-
2	445896.44	1304434.46	-	-
3	445896.44	1304434.77	-	-
4	445896.44	1304436.46	-	-
5	445896.75	1304436.46	-	-
6	445898.44	1304436.46	-	-
7	445898.44	1304434.46	-	-
1	445910.44	1304497.88	-	-
2	445908.44	1304497.88	-	-
3	445908.44	1304498.31	-	-
4	445908.44	1304499.88	-	-
5	445908.74	1304499.88	-	-
6	445910.44	1304499.88	-	-
7	445910.44	1304497.88	-	-

полное наименование должности	ДОКУМЕНТ ПОДПИСАН ЭЛЕКТРОННОЙ ПОДПИСЬЮ Сертификат: 009F0BDC181A023B64597F1E2579BEFB50 Владелец: ФЕДЕРАЛЬНАЯ СЛУЖБА ГОСУДАРСТВЕННОЙ РЕГИСТРАЦИИ, КАДАСТРА И КАРТОГРАФИИ Действителен: с 02.08.2024 по 26.10.2025	инициалы, фамилия

Земельный участок			
вид объекта недвижимости			
Лист № 43 раздела 4.2	Всего листов раздела 4.2: 74	Всего разделов: 8	Всего листов выписки: 129

28.07.2025г. № КУВИ-001/2025-146232116	
Кадастровый номер:	16:24:050801:2122

Сведения о характерных точках границы части (частей) земельного участка				
Учетный номер части: 16:24:050801:2122/10				
Система координат				
Номер точки	Координаты, м		Описание закрепления на местности	Средняя квадратичная погрешность определения координат характерных точек границ земельного участка, м
	X	Y		
1	2	3	4	5
1	446002.51	1304798.77	-	-
2	445999	1304791	-	-
3	445976.8	1304744.6	-	-
4	445969.2	1304728.1	-	-
5	445962.8	1304722.4	-	-
6	445949.8	1304716.5	-	-
7	445947.8	1304716.9	-	-
8	445945.7	1304717.9	-	-
9	445937.1	1304721.2	-	-
10	445929.96	1304684.68	-	-
11	445910.62	1304585.24	-	-
12	445900.57	1304533.49	-	-
13	445891.59	1304484.1	-	-
14	445882.19	1304436.7	-	-
15	445872.37	1304386.01	-	-
16	445863.35	1304338.12	-	-
17	445854.25	1304288.62	-	-
18	445845.03	1304239.62	-	-
19	445838.84	1304207.41	-	-
20	445834.86	1304184.6	-	-
21	445826.83	1304139.7	-	-
22	445819.37	1304099.87	-	-
23	445821.2	1304099.5	-	-
24	445831	1304096	-	-

полное наименование должности	ДОКУМЕНТ ПОДПИСАН ЭЛЕКТРОННОЙ ПОДПИСЬЮ Сертификат: 009F0BDC181A023B64597F1E2579BEFB50 Владелец: ФЕДЕРАЛЬНАЯ СЛУЖБА ГОСУДАРСТВЕННОЙ РЕГИСТРАЦИИ, КАДАСТРА И КАРТОГРАФИИ Действителен: с 02.08.2024 по 26.10.2025	инициалы, фамилия

РТ, г. Казань ул. Оренбургский тракт,
д. 8Д, помещ. 1007
Тел: (843) 206-51-73
E-mail: info@contrust.bz

CONTRUST

ОГРН 1151690036574
ИНН 1659158802
КПП 168401001

Земельный участок			
вид объекта недвижимости			
Лист № 44 раздела 4.2	Всего листов раздела 4.2: 74	Всего разделов: 8	Всего листов выписки: 129
28.07.2025г. № КУВИ-001/2025-146232116			
Кадастровый номер:	16:24:050801:2122		

1	2	3	4	5
25	445833	1304095.4	-	-
26	445833.3	1304082.3	-	-
27	445830.7	1304058.8	-	-
28	445830.1	1304046.8	-	-
29	445827.6	1304033.4	-	-
30	445820.6	1303997.2	-	-
31	445813.6	1303978.2	-	-
32	445809.8	1303969.9	-	-
33	445797.1	1303971.8	-	-
34	445795.27	1303972.81	-	-
35	445789.73	1303944.97	-	-
36	445780.43	1303896.49	-	-
37	445770.88	1303846.02	-	-
38	445766.25	1303820.71	-	-
39	445765.77	1303817.56	-	-
40	445765.17	1303812.15	-	-
41	445766.26	1303775.19	-	-
42	445766.64	1303760.76	-	-
43	445767.18	1303720.53	-	-
44	445767.4	1303709.05	-	-
45	445769.9	1303708.4	-	-
46	445797.8	1303700.8	-	-
47	445817.67	1303694.98	-	-
48	445817.17	1303721.34	-	-
49	445816.63	1303761.75	-	-
50	445816.24	1303776.64	-	-
51	445815.61	1303812.77	-	-
52	445829.54	1303887.13	-	-
53	445838.8	1303935.38	-	-

полное наименование должности	ДОКУМЕНТ ПОДПИСАН ЭЛЕКТРОННОЙ ПОДПИСЬЮ Сертификат: 009F0BDC181A023B64597F1E2579BEFB50 Владелец: ФЕДЕРАЛЬНАЯ СЛУЖБА ГОСУДАРСТВЕННОЙ РЕГИСТРАЦИИ, КАДАСТРА И КАРТОГРАФИИ Действителен: с 02.08.2024 по 26.10.2025	инициалы, фамилия

Земельный участок			
вид объекта недвижимости			
Лист № 45 раздела 4.2	Всего листов раздела 4.2: 74	Всего разделов: 8	Всего листов выписки: 129
28.07.2025г. № КУВИ-001/2025-146232116			
Кадастровый номер:	16:24:050801:2122		

1	2	3	4	5
54	445848.16	1303982.41	-	-
55	445857.94	1304033.46	-	-
56	445867.1	1304083.15	-	-
57	445876.01	1304130.69	-	-
58	445884.1	1304175.9	-	-
59	445888.02	1304198.39	-	-
60	445894.15	1304230.27	-	-
61	445903.41	1304279.47	-	-
62	445912.51	1304328.97	-	-
63	445921.48	1304376.63	-	-
64	445931.25	1304427.08	-	-
65	445940.71	1304474.76	-	-
66	445949.71	1304524.25	-	-
67	445959.7	1304575.7	-	-
68	445979.03	1304675.11	-	-
69	445989.8	1304730.19	-	-
70	445997.6	1304771.65	-	-
1	446002.51	1304798.77	-	-
1	445859.77	1304312.39	-	-
2	445859.06	1304313.09	-	-
3	445860.47	1304314.51	-	-
4	445861.18	1304313.81	-	-
1	445859.77	1304312.39	-	-
1	445927.42	1304654.76	-	-
2	445926.42	1304654.76	-	-
3	445926.42	1304655.76	-	-
4	445927.42	1304655.76	-	-
1	445927.42	1304654.76	-	-
1	445777.24	1303793.55	-	-

полное наименование должности	ДОКУМЕНТ ПОДПИСАН ЭЛЕКТРОННОЙ ПОДПИСЬЮ Сертификат: 009F0BDC181A023B64597F1E2579BEFB50 Владелец: ФЕДЕРАЛЬНАЯ СЛУЖБА ГОСУДАРСТВЕННОЙ РЕГИСТРАЦИИ, КАДАСТРА И КАРТОГРАФИИ Действителен: с 02.08.2024 по 26.10.2025	инициалы, фамилия

РТ, г. Казань ул. Оренбургский тракт,
д. 8Д, помещ. 1007
Тел: (843) 206-51-73
E-mail: info@contrust.bz

CONTRUST

ОГРН 1151690036574
ИНН 1659158802
КПП 168401001

Земельный участок			
вид объекта недвижимости			
Лист № 46 раздела 4.2	Всего листов раздела 4.2: 74	Всего разделов: 8	Всего листов выписки: 129
28.07.2025г. № КУВИ-001/2025-146232116			
Кадастровый номер:	16:24:050801:2122		

1	2	3	4	5
2	445775.24	1303793.55	-	-
3	445775.24	1303795.55	-	-
4	445777.24	1303795.55	-	-
1	445777.24	1303793.55	-	-
1	445801.28	1303920.49	-	-
2	445799.28	1303920.49	-	-
3	445799.28	1303922.49	-	-
4	445801.28	1303922.49	-	-
1	445801.28	1303920.49	-	-
1	445789.48	1303858.15	-	-
2	445787.48	1303858.15	-	-
3	445787.48	1303860.15	-	-
4	445789.48	1303860.15	-	-
1	445789.48	1303858.15	-	-
1	445850.09	1304178.21	-	-
2	445848.53	1304178.21	-	-
3	445848.09	1304178.21	-	-
4	445848.09	1304180.21	-	-
5	445848.9	1304180.21	-	-
6	445850.09	1304180.21	-	-
1	445850.09	1304178.21	-	-
1	445922.7	1304562.73	-	-
2	445920.7	1304562.73	-	-
3	445920.7	1304562.8	-	-
4	445920.7	1304564.73	-	-
5	445921.07	1304564.73	-	-
6	445922.7	1304564.73	-	-
1	445922.7	1304562.73	-	-
1	445862.36	1304243.01	-	-

полное наименование должности	ДОКУМЕНТ ПОДПИСАН ЭЛЕКТРОННОЙ ПОДПИСЬЮ Сертификат: 009F0BDC181A023B64597F1E2579BEFB50 Владелец: ФЕДЕРАЛЬНАЯ СЛУЖБА ГОСУДАРСТВЕННОЙ РЕГИСТРАЦИИ, КАДАСТРА И КАРТОГРАФИИ Действителен: с 02.08.2024 по 26.10.2025	инициалы, фамилия

Земельный участок			
вид объекта недвижимости			
Лист № 47 раздела 4.2	Всего листов раздела 4.2: 74	Всего разделов: 8	Всего листов выписки: 129
28.07.2025г. № КУВИ-001/2025-146232116			
Кадастровый номер:	16:24:050801:2122		

1	2	3	4	5
2	445860.68	1304243.01	-	-
3	445860.36	1304243.01	-	-
4	445860.36	1304245.01	-	-
5	445861.06	1304245.01	-	-
6	445862.36	1304245.01	-	-
1	445862.36	1304243.01	-	-
1	445935.1	1304628.28	-	-
2	445933.15	1304628.28	-	-
3	445933.1	1304628.28	-	-
4	445933.1	1304630.28	-	-
5	445933.53	1304630.28	-	-
6	445935.1	1304630.28	-	-
1	445935.1	1304628.28	-	-
1	445886.61	1304371.05	-	-
2	445884.61	1304371.05	-	-
3	445884.61	1304371.24	-	-
4	445884.61	1304373.05	-	-
5	445884.95	1304373.05	-	-
6	445886.61	1304373.05	-	-
1	445886.61	1304371.05	-	-
1	445837.88	1304113.75	-	-
2	445836.44	1304113.75	-	-
3	445835.88	1304113.75	-	-
4	445835.88	1304115.75	-	-
5	445836.82	1304115.75	-	-
6	445837.88	1304115.75	-	-
1	445837.88	1304113.75	-	-
1	445874.57	1304307.46	-	-
2	445872.73	1304307.46	-	-

полное наименование должности	ДОКУМЕНТ ПОДПИСАН ЭЛЕКТРОННОЙ ПОДПИСЬЮ Сертификат: 009F0BDC181A023B64597F1E2579BEFB50 Владелец: ФЕДЕРАЛЬНАЯ СЛУЖБА ГОСУДАРСТВЕННОЙ РЕГИСТРАЦИИ, КАДАСТРА И КАРТОГРАФИИ Действителен: с 02.08.2024 по 26.10.2025	инициалы, фамилия

РТ, г. Казань ул. Оренбургский тракт,
д. 8Д, помещ. 1007
Тел: (843) 206-51-73
E-mail: info@contrust.bz

CONTRUST

ОГРН 1151690036574
ИНН 1659158802
КПП 168401001

Земельный участок			
вид объекта недвижимости			
Лист № 48 раздела 4.2	Всего листов раздела 4.2: 74	Всего разделов: 8	Всего листов выписки: 129

28.07.2025г. № КУВИ-001/2025-146232116	
Кадастровый номер:	16:24:050801:2122

1	2	3	4	5
3	445872.57	1304307.46	-	-
4	445872.57	1304309.46	-	-
5	445873.11	1304309.46	-	-
6	445874.57	1304309.46	-	-
1	445874.57	1304307.46	-	-
1	445946.97	1304691.04	-	-
2	445945.03	1304691.04	-	-
3	445944.97	1304691.04	-	-
4	445944.97	1304693.04	-	-
5	445945.41	1304693.04	-	-
6	445946.97	1304693.04	-	-
1	445946.97	1304691.04	-	-
1	445898.44	1304434.46	-	-
2	445896.44	1304434.46	-	-
3	445896.44	1304434.77	-	-
4	445896.44	1304436.46	-	-
5	445896.75	1304436.46	-	-
6	445898.44	1304436.46	-	-
1	445898.44	1304434.46	-	-
1	445910.44	1304497.88	-	-
2	445908.44	1304497.88	-	-
3	445908.44	1304498.31	-	-
4	445908.44	1304499.88	-	-
5	445908.74	1304499.88	-	-
6	445910.44	1304499.88	-	-
1	445910.44	1304497.88	-	-

полное наименование должности	ДОКУМЕНТ ПОДПИСАН ЭЛЕКТРОННОЙ ПОДПИСЬЮ Сертификат: 009F0BDC181A023B64597F1E2579BEFB50 Владелец: ФЕДЕРАЛЬНАЯ СЛУЖБА ГОСУДАРСТВЕННОЙ РЕГИСТРАЦИИ, КАДАСТРА И КАРТОГРАФИИ Действителен: с 02.08.2024 по 26.10.2025	инициалы, фамилия

Земельный участок			
вид объекта недвижимости			
Лист № 49 раздела 4.2	Всего листов раздела 4.2: 74	Всего разделов: 8	Всего листов выписки: 129

28.07.2025г. № КУВИ-001/2025-146232116	
Кадастровый номер:	16:24:050801:2122

Сведения о характерных точках границы части (частей) земельного участка				
Учетный номер части: 16:24:050801:2122/12				
Система координат				
Номер точки	Координаты, м		Описание закрепления на местности	Средняя квадратичная погрешность определения координат характерных точек границ земельного участка, м
	X	Y		
1	2	3	4	5
1	445981.32	1304754.05	-	-
2	445976.8	1304744.6	-	-
3	445974.52	1304739.65	-	-
4	445965.64	1304692.82	-	-
5	445957.86	1304652.07	-	-
6	445947.24	1304596.18	-	-
7	445936.2	1304537.75	-	-
8	445924.96	1304477.6	-	-
9	445907.53	1304385.46	-	-
10	445898.24	1304336.56	-	-
11	445886.81	1304276.12	-	-
12	445870.51	1304189.64	-	-
13	445857.61	1304121.15	-	-
14	445843	1304043.16	-	-
15	445832.6	1303988.6	-	-
16	445823.32	1303939.7	-	-
17	445814.26	1303891.94	-	-
18	445805.85	1303848.41	-	-
19	445798.09	1303805.96	-	-
20	445798.8	1303776.48	-	-
21	445799.65	1303737.15	-	-
22	445800.55	1303699.99	-	-
23	445804.58	1303698.81	-	-
24	445803.65	1303737.25	-	-

полное наименование должности	ДОКУМЕНТ ПОДПИСАН ЭЛЕКТРОННОЙ ПОДПИСЬЮ Сертификат: 009F0BDC181A023B64597F1E2579BEFB50 Владелец: ФЕДЕРАЛЬНАЯ СЛУЖБА ГОСУДАРСТВЕННОЙ РЕГИСТРАЦИИ, КАДАСТРА И КАРТОГРАФИИ Действителен: с 02.08.2024 по 26.10.2025	инициалы, фамилия

РТ, г. Казань ул. Оренбургский тракт,
д. 8Д, помещ. 1007
Тел: (843) 206-51-73
E-mail: info@contrust.bz

CONTRUST

ОГРН 1151690036574
ИНН 1659158802
КПП 168401001

Земельный участок			
вид объекта недвижимости			
Лист № 50 раздела 4.2	Всего листов раздела 4.2: 74	Всего разделов: 8	Всего листов выписки: 129

28.07.2025г. № КУВИ-001/2025-146232116	
Кадастровый номер:	16:24:050801:2122

1	2	3	4	5
25	445802.8	1303776.58	-	-
26	445802.09	1303805.64	-	-
27	445809.79	1303847.67	-	-
28	445818.18	1303891.18	-	-
29	445827.24	1303938.96	-	-
30	445836.52	1303987.86	-	-
31	445846.94	1304042.42	-	-
32	445861.55	1304120.41	-	-
33	445874.45	1304188.9	-	-
34	445890.75	1304275.38	-	-
35	445902.18	1304335.82	-	-
36	445911.46	1304384.72	-	-
37	445928.9	1304476.86	-	-
38	445940.14	1304537.01	-	-
39	445951.17	1304595.44	-	-
40	445961.78	1304651.33	-	-
41	445969.56	1304692.08	-	-
42	445981.32	1304754.05	-	-

полное наименование должности	ДОКУМЕНТ ПОДПИСАН ЭЛЕКТРОННОЙ ПОДПИСЬЮ Сертификат: 009F0BDC181A023B64597F1E2579BEFB50 Владелец: ФЕДЕРАЛЬНАЯ СЛУЖБА ГОСУДАРСТВЕННОЙ РЕГИСТРАЦИИ, КАДАСТРА И КАРТОГРАФИИ Действителен: с 02.08.2024 по 26.10.2025	инициалы, фамилия

Земельный участок			
вид объекта недвижимости			
Лист № 51 раздела 4.2	Всего листов раздела 4.2: 74	Всего разделов: 8	Всего листов выписки: 129

28.07.2025г. № КУВИ-001/2025-146232116	
Кадастровый номер:	16:24:050801:2122

Сведения о характерных точках границы части (частей) земельного участка				
Учетный номер части: 16:24:050801:2122/13				
Система координат				
Номер точки	Координаты, м		Описание закрепления на местности	Средняя квадратичная погрешность определения координат характерных точек границ земельного участка, м
	X	Y		
1	2	3	4	5
1	445751.82	1303713.11	-	-
2	445769.9	1303708.4	-	-
3	445772.04	1303707.82	-	-
4	445772.64	1303709.54	-	-
5	445814.07	1303700.36	-	-
6	445857.73	1303689.25	-	-
7	445889.72	1303679.35	-	-
8	445893.97	1303693.4	-	-
9	445898.8	1303686.2	-	-
10	445906.4	1303694.4	-	-
11	445907.27	1303696.37	-	-
12	445863.29	1303710	-	-
13	445818.86	1303721.32	-	-
14	445767.81	1303731.95	-	-
15	445762.95	1303731.19	-	-
16	445765.22	1303730.57	-	-
17	445764.7	1303728.64	-	-
18	445759.75	1303729.99	-	-
19	445755.68	1303724.97	-	-
20	445751.82	1303713.11	-	-

полное наименование должности	ДОКУМЕНТ ПОДПИСАН ЭЛЕКТРОННОЙ ПОДПИСЬЮ Сертификат: 009F0BDC181A023B64597F1E2579BEFB50 Владелец: ФЕДЕРАЛЬНАЯ СЛУЖБА ГОСУДАРСТВЕННОЙ РЕГИСТРАЦИИ, КАДАСТРА И КАРТОГРАФИИ Действителен: с 02.08.2024 по 26.10.2025	инициалы, фамилия

РТ, г. Казань ул. Оренбургский тракт,
д. 8Д, помещ. 1007
Тел: (843) 206-51-73
E-mail: info@contrust.bz

CONTRUST

ОГРН 1151690036574
ИНН 1659158802
КПП 168401001

Земельный участок
вид объекта недвижимости

Лист № 52 раздела 4.2	Всего листов раздела 4.2: 74	Всего разделов: 8	Всего листов выписки: 129

28.07.2025г. № КУВИ-001/2025-146232116	
Кадастровый номер:	16:24:050801:2122

Сведения о характерных точках границы части (частей) земельного участка

Учетный номер части: 16:24:050801:2122/14

Система координат

Номер точки	Координаты, м		Описание закрепления на местности	Средняя квадратичная погрешность определения координат характерных точек границ земельного участка, м
	X	Y		
1	2	3	4	5
1	445780.84	1303979.65	-	-
2	445776.95	1303980.58	-	-
3	445768.37	1303935.35	-	-
4	445738.86	1303801.04	-	-
5	445728.64	1303719.16	-	-
6	445732.54	1303718.14	-	-
7	445742.81	1303800.36	-	-
8	445772.29	1303934.54	-	-
9	445780.84	1303979.65	-	-
1	445928.77	1304724.41	-	-
2	445924.99	1304725.86	-	-
3	445924.19	1304722.18	-	-
4	445906.52	1304628.99	-	-
5	445882.89	1304505.68	-	-
6	445858.8	1304382.87	-	-
7	445832.33	1304247.52	-	-
8	445819.12	1304173.78	-	-
9	445803.19	1304103.19	-	-
10	445807.11	1304102.38	-	-
11	445823.04	1304173	-	-
12	445836.26	1304246.78	-	-
13	445862.72	1304382.1	-	-
14	445886.82	1304504.92	-	-
15	445910.44	1304628.23	-	-

полное наименование должности	ДОКУМЕНТ ПОДПИСАН ЭЛЕКТРОННОЙ ПОДПИСЬЮ Сертификат: 009F0BDC181A023B64597F1E2579BEFB50 Владелец: ФЕДЕРАЛЬНАЯ СЛУЖБА ГОСУДАРСТВЕННОЙ РЕГИСТРАЦИИ, КАДАСТРА И КАРТОГРАФИИ Действителен: с 02.08.2024 по 26.10.2025	инициалы, фамилия

Земельный участок
вид объекта недвижимости

Лист № 53 раздела 4.2	Всего листов раздела 4.2: 74	Всего разделов: 8	Всего листов выписки: 129

28.07.2025г. № КУВИ-001/2025-146232116	
Кадастровый номер:	16:24:050801:2122

1	2	3	4	5
16	445928.11	1304721.37	-	-
17	445928.77	1304724.41	-	-

полное наименование должности	ДОКУМЕНТ ПОДПИСАН ЭЛЕКТРОННОЙ ПОДПИСЬЮ Сертификат: 009F0BDC181A023B64597F1E2579BEFB50 Владелец: ФЕДЕРАЛЬНАЯ СЛУЖБА ГОСУДАРСТВЕННОЙ РЕГИСТРАЦИИ, КАДАСТРА И КАРТОГРАФИИ Действителен: с 02.08.2024 по 26.10.2025	инициалы, фамилия

РТ, г. Казань ул. Оренбургский тракт,
д. 8Д, помещ. 1007
Тел: (843) 206-51-73
E-mail: info@contrust.bz

CONTRUST

ОГРН 1151690036574
ИНН 1659158802
КПП 168401001

Земельный участок
вид объекта недвижимости

Лист № 54 раздела 4.2	Всего листов раздела 4.2: 74	Всего разделов: 8	Всего листов выписки: 129

28.07.2025г. № КУВИ-001/2025-146232116	
Кадастровый номер:	16:24:050801:2122

Сведения о характерных точках границы части (частей) земельного участка
Учетный номер части: 16:24:050801:2122/15
Система координат

Номер точки	Координаты, м		Описание закрепления на местности	Средняя квадратичная погрешность определения координат характерных точек границ земельного участка, м
	X	Y		
1	2	3	4	5
1	445723.5	1303720.5	-	-
2	445763.35	1303710.11	-	-
3	445771.77	1303735.59	-	-
4	445782.67	1303785.68	-	-
5	445791.77	1303828.61	-	-
6	445807.91	1303911.15	-	-
7	445822.59	1303987.52	-	-
8	445838.61	1304069.85	-	-
9	445852.45	1304142.25	-	-
10	445863.92	1304201.35	-	-
11	445873.65	1304253.06	-	-
12	445884.32	1304308.33	-	-
13	445900.49	1304390.62	-	-
14	445914.47	1304463	-	-
15	445926.4	1304522.77	-	-
16	445936.55	1304575.1	-	-
17	445947.67	1304631.1	-	-
18	445963.35	1304710.65	-	-
19	445966.22	1304725.44	-	-
20	445962.8	1304722.4	-	-
21	445949.8	1304716.5	-	-
22	445947.8	1304716.9	-	-
23	445945.7	1304717.9	-	-
24	445924.1	1304726.2	-	-

полное наименование должности	ДОКУМЕНТ ПОДПИСАН ЭЛЕКТРОННОЙ ПОДПИСЬЮ Сертификат: 009F0BDC181A023B64597F1E2579BEFB50 Владелец: ФЕДЕРАЛЬНАЯ СЛУЖБА ГОСУДАРСТВЕННОЙ РЕГИСТРАЦИИ, КАДАСТРА И КАРТОГРАФИИ Действителен: с 02.08.2024 по 26.10.2025	инициалы, фамилия

Земельный участок
вид объекта недвижимости

Лист № 55 раздела 4.2	Всего листов раздела 4.2: 74	Всего разделов: 8	Всего листов выписки: 129

28.07.2025г. № КУВИ-001/2025-146232116	
Кадастровый номер:	16:24:050801:2122

1	2	3	4	5
25	445916.07	1304729.47	-	-
26	445914.28	1304720.24	-	-
27	445898.62	1304640.8	-	-
28	445887.48	1304584.73	-	-
29	445877.34	1304532.42	-	-
30	445865.41	1304472.64	-	-
31	445851.41	1304400.18	-	-
32	445835.24	1304317.89	-	-
33	445824.54	1304262.42	-	-
34	445814.81	1304210.73	-	-
35	445803.35	1304151.71	-	-
36	445794.42	1304104.98	-	-
37	445821.2	1304099.5	-	-
38	445831	1304096	-	-
39	445833	1304095.4	-	-
40	445833.3	1304082.3	-	-
41	445830.7	1304058.8	-	-
42	445830.1	1304046.8	-	-
43	445827.6	1304033.4	-	-
44	445820.6	1303997.2	-	-
45	445813.6	1303978.2	-	-
46	445809.8	1303969.9	-	-
47	445797.1	1303971.8	-	-
48	445784.4	1303978.8	-	-
49	445771	1303982	-	-
50	445770.64	1303982.14	-	-
51	445758.82	1303920.66	-	-
52	445742.78	1303838.6	-	-
53	445733.78	1303796.18	-	-

полное наименование должности	ДОКУМЕНТ ПОДПИСАН ЭЛЕКТРОННОЙ ПОДПИСЬЮ Сертификат: 009F0BDC181A023B64597F1E2579BEFB50 Владелец: ФЕДЕРАЛЬНАЯ СЛУЖБА ГОСУДАРСТВЕННОЙ РЕГИСТРАЦИИ, КАДАСТРА И КАРТОГРАФИИ Действителен: с 02.08.2024 по 26.10.2025	инициалы, фамилия

РТ, г. Казань ул. Оренбургский тракт,
д. 8Д, помещ. 1007
Тел: (843) 206-51-73
E-mail: info@contrust.bz

CONTRUST

ОГРН 1151690036574
ИНН 1659158802
КПП 168401001

Земельный участок			
вид объекта недвижимости			
Лист № 56 раздела 4.2	Всего листов раздела 4.2: 74	Всего разделов: 8	Всего листов выписки: 129

28.07.2025г. № КУВИ-001/2025-146232116	
Кадастровый номер:	16:24:050801:2122

1	2	3	4	5
54	445723.47	1303748.78	-	-
55	445715.06	1303723.33	-	-
56	445714.79	1303722.87	-	-
57	445723.5	1303720.5	-	-
1	445756.98	1303730.74	-	-
2	445757.5	1303732.67	-	-
3	445765.22	1303730.57	-	-
4	445764.7	1303728.64	-	-
5	445756.98	1303730.74	-	-
1	445775.24	1303793.55	-	-
2	445775.24	1303795.55	-	-
3	445777.24	1303795.55	-	-
4	445777.24	1303793.55	-	-
5	445775.24	1303793.55	-	-
1	445787.48	1303858.15	-	-
2	445787.48	1303860.15	-	-
3	445789.48	1303860.15	-	-
4	445789.48	1303858.15	-	-
5	445787.48	1303858.15	-	-
1	445799.28	1303920.49	-	-
2	445799.28	1303922.49	-	-
3	445801.28	1303922.49	-	-
4	445801.28	1303920.49	-	-
5	445799.28	1303920.49	-	-
1	445836.44	1304113.75	-	-
2	445835.88	1304113.75	-	-
3	445835.88	1304115.75	-	-
4	445836.82	1304115.75	-	-
5	445837.88	1304115.75	-	-

полное наименование должности	ДОКУМЕНТ ПОДПИСАН ЭЛЕКТРОННОЙ ПОДПИСЬЮ Сертификат: 009F0BDC181A023B64597F1E2579BEFB50 Владелец: ФЕДЕРАЛЬНАЯ СЛУЖБА ГОСУДАРСТВЕННОЙ РЕГИСТРАЦИИ, КАДАСТРА И КАРТОГРАФИИ Действителен: с 02.08.2024 по 26.10.2025	инициалы, фамилия

Земельный участок			
вид объекта недвижимости			
Лист № 57 раздела 4.2	Всего листов раздела 4.2: 74	Всего разделов: 8	Всего листов выписки: 129

28.07.2025г. № КУВИ-001/2025-146232116	
Кадастровый номер:	16:24:050801:2122

1	2	3	4	5
6	445837.88	1304113.75	-	-
7	445836.44	1304113.75	-	-
1	445848.53	1304178.21	-	-
2	445848.09	1304178.21	-	-
3	445848.09	1304180.21	-	-
4	445848.9	1304180.21	-	-
5	445850.09	1304180.21	-	-
6	445850.09	1304178.21	-	-
7	445848.53	1304178.21	-	-
1	445860.68	1304243.01	-	-
2	445860.36	1304243.01	-	-
3	445860.36	1304245.01	-	-
4	445861.06	1304245.01	-	-
5	445862.36	1304245.01	-	-
6	445862.36	1304243.01	-	-
7	445860.68	1304243.01	-	-
1	445872.73	1304307.46	-	-
2	445872.57	1304307.46	-	-
3	445872.57	1304309.46	-	-
4	445873.11	1304309.46	-	-
5	445874.57	1304309.46	-	-
6	445874.57	1304307.46	-	-
7	445872.73	1304307.46	-	-
1	445859.06	1304313.09	-	-
2	445860.47	1304314.51	-	-
3	445861.18	1304313.81	-	-
4	445859.77	1304312.39	-	-
5	445859.06	1304313.09	-	-
1	445884.61	1304371.05	-	-

полное наименование должности	ДОКУМЕНТ ПОДПИСАН ЭЛЕКТРОННОЙ ПОДПИСЬЮ Сертификат: 009F0BDC181A023B64597F1E2579BEFB50 Владелец: ФЕДЕРАЛЬНАЯ СЛУЖБА ГОСУДАРСТВЕННОЙ РЕГИСТРАЦИИ, КАДАСТРА И КАРТОГРАФИИ Действителен: с 02.08.2024 по 26.10.2025	инициалы, фамилия

РТ, г. Казань ул. Оренбургский тракт,
д. 8Д, помещ. 1007
Тел: (843) 206-51-73
E-mail: info@contrust.bz

CONTRUST

ОГРН 1151690036574
ИНН 1659158802
КПП 168401001

Земельный участок			
вид объекта недвижимости			
Лист № 58 раздела 4.2	Всего листов раздела 4.2: 74	Всего разделов: 8	Всего листов выписки: 129

28.07.2025г. № КУВИ-001/2025-146232116	
Кадастровый номер:	16:24:050801:2122

1	2	3	4	5
2	445884.61	1304371.24	-	-
3	445884.61	1304373.05	-	-
4	445884.95	1304373.05	-	-
5	445886.61	1304373.05	-	-
6	445886.61	1304371.05	-	-
7	445884.61	1304371.05	-	-
1	445896.44	1304434.46	-	-
2	445896.44	1304434.77	-	-
3	445896.44	1304436.46	-	-
4	445896.75	1304436.46	-	-
5	445898.44	1304436.46	-	-
6	445898.44	1304434.46	-	-
7	445896.44	1304434.46	-	-
1	445908.44	1304497.88	-	-
2	445908.44	1304498.31	-	-
3	445908.44	1304499.88	-	-
4	445908.74	1304499.88	-	-
5	445910.44	1304499.88	-	-
6	445910.44	1304497.88	-	-
7	445908.44	1304497.88	-	-
1	445920.7	1304562.73	-	-
2	445920.7	1304562.8	-	-
3	445920.7	1304564.73	-	-
4	445921.07	1304564.73	-	-
5	445922.7	1304564.73	-	-
6	445922.7	1304562.73	-	-
7	445920.7	1304562.73	-	-
1	445933.15	1304628.28	-	-
2	445933.1	1304628.28	-	-

ДОКУМЕНТ ПОДПИСАН
ЭЛЕКТРОННОЙ ПОДПИСЬЮ
Сертификат: 009F0BDC181A023B64597F1E2579BEFB50
Владелец: ФЕДЕРАЛЬНАЯ СЛУЖБА ГОСУДАРСТВЕННОЙ РЕГИСТРАЦИИ, КАДАСТРА И КАРТОГРАФИИ
Действителен: с 02.08.2024 по 26.10.2025

полное наименование должности		инициалы, фамилия

Земельный участок			
вид объекта недвижимости			
Лист № 59 раздела 4.2	Всего листов раздела 4.2: 74	Всего разделов: 8	Всего листов выписки: 129

28.07.2025г. № КУВИ-001/2025-146232116	
Кадастровый номер:	16:24:050801:2122

1	2	3	4	5
3	445933.1	1304630.28	-	-
4	445933.53	1304630.28	-	-
5	445935.1	1304630.28	-	-
6	445935.1	1304628.28	-	-
7	445933.15	1304628.28	-	-
1	445926.42	1304654.76	-	-
2	445926.42	1304655.76	-	-
3	445927.42	1304655.76	-	-
4	445927.42	1304654.76	-	-
5	445926.42	1304654.76	-	-
1	445945.03	1304691.04	-	-
2	445944.97	1304691.04	-	-
3	445944.97	1304693.04	-	-
4	445945.41	1304693.04	-	-
5	445946.97	1304693.04	-	-
6	445946.97	1304691.04	-	-
7	445945.03	1304691.04	-	-

ДОКУМЕНТ ПОДПИСАН
ЭЛЕКТРОННОЙ ПОДПИСЬЮ
Сертификат: 009F0BDC181A023B64597F1E2579BEFB50
Владелец: ФЕДЕРАЛЬНАЯ СЛУЖБА ГОСУДАРСТВЕННОЙ РЕГИСТРАЦИИ, КАДАСТРА И КАРТОГРАФИИ
Действителен: с 02.08.2024 по 26.10.2025

полное наименование должности		инициалы, фамилия

РТ, г. Казань ул. Оренбургский тракт,
д. 8Д, помещ. 1007
Тел: (843) 206-51-73
E-mail: info@contrust.bz

CONTRUST

ОГРН 1151690036574
ИНН 1659158802
КПП 168401001

Земельный участок			
вид объекта недвижимости			
Лист № 60 раздела 4.2	Всего листов раздела 4.2: 74	Всего разделов: 8	Всего листов выписки: 129

28.07.2025г. № КУВИ-001/2025-146232116	
Кадастровый номер:	16:24:050801:2122

Сведения о характерных точках границы части (частей) земельного участка

Учетный номер части: 16:24:050801:2122/16

Система координат

Номер точки	Координаты, м		Описание закрепления на местности	Средняя квадратичная погрешность определения координат характерных точек границ земельного участка, м
	X	Y		
1	2	3	4	5
1	446145.7	1305055.1	-	-
2	446141.9	1305063.4	-	-
3	446135.5	1305069.1	-	-
4	446118.4	1305069.7	-	-
5	446108.9	1305065.3	-	-
6	446100.6	1305058.3	-	-
7	446077.1	1304990.4	-	-
8	446026.9	1304855.7	-	-
9	446007.9	1304810.7	-	-
10	445999	1304791	-	-
11	445976.8	1304744.6	-	-
12	445969.2	1304728.1	-	-
13	445962.8	1304722.4	-	-
14	445949.8	1304716.5	-	-
15	445947.8	1304716.9	-	-
16	445945.7	1304717.9	-	-
17	445924.1	1304726.2	-	-
18	445913.3	1304730.6	-	-
19	445877.1	1304739.5	-	-
20	445867.6	1304739	-	-
21	445866.4	1304737.4	-	-
22	445863.57	1304735.87	-	-
23	445856.38	1304699.07	-	-
24	445827	1304547.95	-	-

	ДОКУМЕНТ ПОДПИСАН ЭЛЕКТРОННОЙ ПОДПИСЬЮ Сертификат: 009F0BDC181A023B64597F1E2579BEFB50 Владелец: ФЕДЕРАЛЬНАЯ СЛУЖБА ГОСУДАРСТВЕННОЙ РЕГИСТРАЦИИ, КАДАСТРА И КАРТОГРАФИИ Действителен: с 02.08.2024 по 26.10.2025	
полное наименование должности		инициалы, фамилия

Земельный участок			
вид объекта недвижимости			
Лист № 61 раздела 4.2	Всего листов раздела 4.2: 74	Всего разделов: 8	Всего листов выписки: 129

28.07.2025г. № КУВИ-001/2025-146232116	
Кадастровый номер:	16:24:050801:2122

1	2	3	4	5
25	445780.59	1304302.63	-	-
26	445780.54	1304302.33	-	-
27	445746.49	1304119.26	-	-
28	445778.7	1304110.9	-	-
29	445787.5	1304106.4	-	-
30	445821.2	1304099.5	-	-
31	445831	1304096	-	-
32	445833	1304095.4	-	-
33	445833.3	1304082.3	-	-
34	445830.7	1304058.8	-	-
35	445830.1	1304046.8	-	-
36	445827.6	1304033.4	-	-
37	445820.6	1303997.2	-	-
38	445813.6	1303978.2	-	-
39	445809.8	1303969.9	-	-
40	445797.1	1303971.8	-	-
41	445784.4	1303978.8	-	-
42	445771	1303982	-	-
43	445728.5	1303997.9	-	-
44	445724.03	1303998.88	-	-
45	445706.87	1303910.98	-	-
46	445706.66	1303909.89	-	-
47	445691.81	1303829.09	-	-
48	445690.63	1303820.63	-	-
49	445690.21	1303808	-	-
50	445691.68	1303758.98	-	-
51	445692.15	1303729.03	-	-
52	445723.5	1303720.5	-	-
53	445769.9	1303708.4	-	-

	ДОКУМЕНТ ПОДПИСАН ЭЛЕКТРОННОЙ ПОДПИСЬЮ Сертификат: 009F0BDC181A023B64597F1E2579BEFB50 Владелец: ФЕДЕРАЛЬНАЯ СЛУЖБА ГОСУДАРСТВЕННОЙ РЕГИСТРАЦИИ, КАДАСТРА И КАРТОГРАФИИ Действителен: с 02.08.2024 по 26.10.2025	
полное наименование должности		инициалы, фамилия

РТ, г. Казань ул. Оренбургский тракт,
д. 8Д, помещ. 1007
Тел: (843) 206-51-73
E-mail: info@contrust.bz

CONTRUST

ОГРН 1151690036574
ИНН 1659158802
КПП 168401001

Земельный участок			
вид объекта недвижимости			
Лист № 62 раздела 4.2	Всего листов раздела 4.2: 74	Всего разделов: 8	Всего листов выписки: 129
28.07.2025г. № КУВИ-001/2025-146232116			
Кадастровый номер:	16:24:050801:2122		

1	2	3	4	5
54	445797.8	1303700.8	-	-
55	445888.2	1303674.32	-	-
56	445892.76	1303689.4	-	-
57	445892.7	1303694.55	-	-
58	445891.65	1303762.81	-	-
59	445891.62	1303764.27	-	-
60	445890.44	1303803.39	-	-
61	445903.26	1303873.19	-	-
62	445921.79	1303968.03	-	-
63	445977.14	1304265.6	-	-
64	446023.37	1304510.04	-	-
65	446052.67	1304660.76	-	-
66	446063.41	1304715.72	-	-
67	446107.33	1304951.81	-	-
68	446114.04	1304980.45	-	-
69	446116.6	1304988.23	-	-
70	446118.43	1304992.94	-	-
71	446145.76	1305053.35	-	-
72	446146.27	1305054.48	-	-
73	446145.7	1305055.1	-	-
1	445859.06	1304313.09	-	-
2	445860.47	1304314.51	-	-
3	445861.18	1304313.81	-	-
4	445859.77	1304312.39	-	-
5	445859.06	1304313.09	-	-
1	445926.42	1304654.76	-	-
2	445926.42	1304655.76	-	-
3	445927.42	1304655.76	-	-
4	445927.42	1304654.76	-	-

полное наименование должности	ДОКУМЕНТ ПОДПИСАН ЭЛЕКТРОННОЙ ПОДПИСЬЮ Сертификат: 009F0BDC181A023B64597F1E2579BEFB50 Владелец: ФЕДЕРАЛЬНАЯ СЛУЖБА ГОСУДАРСТВЕННОЙ РЕГИСТРАЦИИ, КАДАСТРА И КАРТОГРАФИИ Действителен: с 02.08.2024 по 26.10.2025	инициалы, фамилия

Земельный участок			
вид объекта недвижимости			
Лист № 63 раздела 4.2	Всего листов раздела 4.2: 74	Всего разделов: 8	Всего листов выписки: 129
28.07.2025г. № КУВИ-001/2025-146232116			
Кадастровый номер:	16:24:050801:2122		

1	2	3	4	5
5	445926.42	1304654.76	-	-
1	445775.24	1303793.55	-	-
2	445775.24	1303795.55	-	-
3	445777.24	1303795.55	-	-
4	445777.24	1303793.55	-	-
5	445775.24	1303793.55	-	-
1	445799.28	1303920.49	-	-
2	445799.28	1303922.49	-	-
3	445801.28	1303922.49	-	-
4	445801.28	1303920.49	-	-
5	445799.28	1303920.49	-	-
1	445787.48	1303858.15	-	-
2	445787.48	1303860.15	-	-
3	445789.48	1303860.15	-	-
4	445789.48	1303858.15	-	-
5	445787.48	1303858.15	-	-
1	445756.98	1303730.74	-	-
2	445757.5	1303732.67	-	-
3	445765.22	1303730.57	-	-
4	445764.7	1303728.64	-	-
5	445756.98	1303730.74	-	-
1	445848.53	1304178.21	-	-
2	445848.09	1304178.21	-	-
3	445848.09	1304180.21	-	-
4	445848.9	1304180.21	-	-
5	445850.09	1304180.21	-	-
6	445850.09	1304178.21	-	-
7	445848.53	1304178.21	-	-
1	445920.7	1304562.73	-	-

полное наименование должности	ДОКУМЕНТ ПОДПИСАН ЭЛЕКТРОННОЙ ПОДПИСЬЮ Сертификат: 009F0BDC181A023B64597F1E2579BEFB50 Владелец: ФЕДЕРАЛЬНАЯ СЛУЖБА ГОСУДАРСТВЕННОЙ РЕГИСТРАЦИИ, КАДАСТРА И КАРТОГРАФИИ Действителен: с 02.08.2024 по 26.10.2025	инициалы, фамилия

РТ, г. Казань ул. Оренбургский тракт,
д. 8Д, помещ. 1007
Тел: (843) 206-51-73
E-mail: info@contrust.bz

CONTRUST

ОГРН 1151690036574
ИНН 1659158802
КПП 168401001

Земельный участок			
вид объекта недвижимости			
Лист № 64 раздела 4.2	Всего листов раздела 4.2: 74	Всего разделов: 8	Всего листов выписки: 129

28.07.2025г. № КУВИ-001/2025-146232116	
Кадастровый номер:	16:24:050801:2122

1	2	3	4	5
2	445920.7	1304562.8	-	-
3	445920.7	1304564.73	-	-
4	445921.07	1304564.73	-	-
5	445922.7	1304564.73	-	-
6	445922.7	1304562.73	-	-
7	445920.7	1304562.73	-	-
1	445860.68	1304243.01	-	-
2	445860.36	1304243.01	-	-
3	445860.36	1304245.01	-	-
4	445861.06	1304245.01	-	-
5	445862.36	1304245.01	-	-
6	445862.36	1304243.01	-	-
7	445860.68	1304243.01	-	-
1	445933.15	1304628.28	-	-
2	445933.1	1304628.28	-	-
3	445933.1	1304630.28	-	-
4	445933.53	1304630.28	-	-
5	445935.1	1304630.28	-	-
6	445935.1	1304628.28	-	-
7	445933.15	1304628.28	-	-
1	445884.61	1304371.05	-	-
2	445884.61	1304371.24	-	-
3	445884.61	1304373.05	-	-
4	445884.95	1304373.05	-	-
5	445886.61	1304373.05	-	-
6	445886.61	1304371.05	-	-
7	445884.61	1304371.05	-	-
1	445836.44	1304113.75	-	-
2	445835.88	1304113.75	-	-

ДОКУМЕНТ ПОДПИСАН
ЭЛЕКТРОННОЙ ПОДПИСЬЮ
Сертификат: 009F0BDC181A023B64597F1E2579BEFB50
Владелец: ФЕДЕРАЛЬНАЯ СЛУЖБА ГОСУДАРСТВЕННОЙ РЕГИСТРАЦИИ, КАДАСТРА И КАРТОГРАФИИ
Действителен: с 02.08.2024 по 26.10.2025

полное наименование должности		инициалы, фамилия

Земельный участок			
вид объекта недвижимости			
Лист № 65 раздела 4.2	Всего листов раздела 4.2: 74	Всего разделов: 8	Всего листов выписки: 129

28.07.2025г. № КУВИ-001/2025-146232116	
Кадастровый номер:	16:24:050801:2122

1	2	3	4	5
3	445835.88	1304115.75	-	-
4	445836.82	1304115.75	-	-
5	445837.88	1304115.75	-	-
6	445837.88	1304113.75	-	-
7	445836.44	1304113.75	-	-
1	445872.73	1304307.46	-	-
2	445872.57	1304307.46	-	-
3	445872.57	1304309.46	-	-
4	445873.11	1304309.46	-	-
5	445874.57	1304309.46	-	-
6	445874.57	1304307.46	-	-
7	445872.73	1304307.46	-	-
1	445945.03	1304691.04	-	-
2	445944.97	1304691.04	-	-
3	445944.97	1304693.04	-	-
4	445945.41	1304693.04	-	-
5	445946.97	1304693.04	-	-
6	445946.97	1304691.04	-	-
7	445945.03	1304691.04	-	-
1	445896.44	1304434.46	-	-
2	445896.44	1304434.77	-	-
3	445896.44	1304436.46	-	-
4	445896.75	1304436.46	-	-
5	445898.44	1304436.46	-	-
6	445898.44	1304434.46	-	-
7	445896.44	1304434.46	-	-
1	445908.44	1304497.88	-	-
2	445908.44	1304498.31	-	-
3	445908.44	1304499.88	-	-

ДОКУМЕНТ ПОДПИСАН
ЭЛЕКТРОННОЙ ПОДПИСЬЮ
Сертификат: 009F0BDC181A023B64597F1E2579BEFB50
Владелец: ФЕДЕРАЛЬНАЯ СЛУЖБА ГОСУДАРСТВЕННОЙ РЕГИСТРАЦИИ, КАДАСТРА И КАРТОГРАФИИ
Действителен: с 02.08.2024 по 26.10.2025

полное наименование должности		инициалы, фамилия

РТ, г. Казань ул. Оренбургский тракт,
д. 8Д, помещ. 1007
Тел: (843) 206-51-73
E-mail: info@contrust.bz

CONTRUST

ОГРН 1151690036574
ИНН 1659158802
КПП 168401001

Земельный участок			
вид объекта недвижимости			
Лист № 66 раздела 4.2	Всего листов раздела 4.2: 74	Всего разделов: 8	Всего листов выписки: 129

28.07.2025г. № КУВИ-001/2025-146232116	
Кадастровый номер:	16:24:050801:2122

1	2	3	4	5
4	445908.74	1304499.88	-	-
5	445910.44	1304499.88	-	-
6	445910.44	1304497.88	-	-
7	445908.44	1304497.88	-	-

полное наименование должности	ДОКУМЕНТ ПОДПИСАН ЭЛЕКТРОННОЙ ПОДПИСЬЮ Сертификат: 009F0BDC181A023B64597F1E2579BEFB50 Владелец: ФЕДЕРАЛЬНАЯ СЛУЖБА ГОСУДАРСТВЕННОЙ РЕГИСТРАЦИИ, КАДАСТРА И КАРТОГРАФИИ Действителен: с 02.08.2024 по 26.10.2025	инициалы, фамилия

Земельный участок			
вид объекта недвижимости			
Лист № 67 раздела 4.2	Всего листов раздела 4.2: 74	Всего разделов: 8	Всего листов выписки: 129

28.07.2025г. № КУВИ-001/2025-146232116	
Кадастровый номер:	16:24:050801:2122

Сведения о характерных точках границы части (частей) земельного участка				
Учетный номер части: 16:24:050801:2122/17				
Система координат				
Номер точки	Координаты, м		Описание закрепления на местности	Средняя квадратичная погрешность определения координат характерных точек границ земельного участка, м
	X	Y		
1	2	3	4	5
1	445985.8	1303928.8	-	-
2	445991.68	1303940.07	-	-
3	445991.72	1303940.14	-	-
4	445994.44	1303954.3	-	-
5	446010.48	1304036.72	-	-
6	446013.19	1304050.94	-	-
7	446013.17	1304050.98	-	-
8	446012.3	1304052.5	-	-
9	446005.4	1304053.7	-	-
10	446000.94	1304047.08	-	-
11	446032.55	1304151.59	-	-
12	446035.82	1304168.44	-	-
13	446045.6	1304220.27	-	-
14	446056.14	1304274.9	-	-
15	446072.29	1304357.16	-	-
16	446086.22	1304429.27	-	-
17	446098.16	1304489	-	-
18	446108.31	1304541.46	-	-
19	446119.37	1304597.14	-	-
20	446135.13	1304677.08	-	-
21	446148.47	1304745.93	-	-
22	446160.68	1304805.61	-	-
23	446171.17	1304858.42	-	-
24	446182.54	1304914.49	-	-

полное наименование должности	ДОКУМЕНТ ПОДПИСАН ЭЛЕКТРОННОЙ ПОДПИСЬЮ Сертификат: 009F0BDC181A023B64597F1E2579BEFB50 Владелец: ФЕДЕРАЛЬНАЯ СЛУЖБА ГОСУДАРСТВЕННОЙ РЕГИСТРАЦИИ, КАДАСТРА И КАРТОГРАФИИ Действителен: с 02.08.2024 по 26.10.2025	инициалы, фамилия

РТ, г. Казань ул. Оренбургский тракт,
д. 8Д, помещ. 1007
Тел: (843) 206-51-73
E-mail: info@contrust.bz

CONTRUST

ОГРН 1151690036574
ИНН 1659158802
КПП 168401001

Земельный участок			
вид объекта недвижимости			
Лист № 68 раздела 4.2	Всего листов раздела 4.2: 74	Всего разделов: 8	Всего листов выписки: 129
28.07.2025г. № КУВИ-001/2025-146232116			
Кадастровый номер:	16:24:050801:2122		

1	2	3	4	5
25	446193.27	1304967.63	-	-
26	446204.19	1305006.02	-	-
27	446219.73	1305042.19	-	-
28	446236.27	1305081.23	-	-
29	446270.29	1305154.58	-	-
30	446289.91	1305197.26	-	-
31	446259.4	1305204.4	-	-
32	446244.1	1305203.7	-	-
33	446234.6	1305202.5	-	-
34	446224.4	1305194.2	-	-
35	446209.8	1305167.5	-	-
36	446181.2	1305062.8	-	-
37	446174.9	1305043.1	-	-
38	446167.3	1305037.4	-	-
39	446160.3	1305039.3	-	-
40	446145.7	1305055.1	-	-
41	446141.9	1305063.4	-	-
42	446135.5	1305069.1	-	-
43	446118.4	1305069.7	-	-
44	446108.9	1305065.3	-	-
45	446100.6	1305058.3	-	-
46	446077.1	1304990.4	-	-
47	446026.9	1304855.7	-	-
48	446007.9	1304810.7	-	-
49	445999	1304791	-	-
50	445976.8	1304744.6	-	-
51	445969.2	1304728.1	-	-
52	445962.8	1304722.4	-	-
53	445949.8	1304716.5	-	-

полное наименование должности	ДОКУМЕНТ ПОДПИСАН ЭЛЕКТРОННОЙ ПОДПИСЬЮ Сертификат: 009F0BDC181A023B64597F1E2579BEFB50 Владелец: ФЕДЕРАЛЬНАЯ СЛУЖБА ГОСУДАРСТВЕННОЙ РЕГИСТРАЦИИ, КАДАСТРА И КАРТОГРАФИИ Действителен: с 02.08.2024 по 26.10.2025	инициалы, фамилия

Земельный участок			
вид объекта недвижимости			
Лист № 69 раздела 4.2	Всего листов раздела 4.2: 74	Всего разделов: 8	Всего листов выписки: 129
28.07.2025г. № КУВИ-001/2025-146232116			
Кадастровый номер:	16:24:050801:2122		

1	2	3	4	5
54	445947.8	1304716.9	-	-
55	445945.7	1304717.9	-	-
56	445924.1	1304726.2	-	-
57	445913.3	1304730.6	-	-
58	445877.1	1304739.5	-	-
59	445867.6	1304739	-	-
60	445866.4	1304737.4	-	-
61	445829.3	1304717.3	-	-
62	445794.5	1304578.9	-	-
63	445773.6	1304514.8	-	-
64	445750.7	1304450	-	-
65	445738.6	1304408.8	-	-
66	445708.2	1304293.2	-	-
67	445671.9	1304190.7	-	-
68	445666.2	1304179.2	-	-
69	445655.4	1304156.3	-	-
70	445654.2	1304153.9	-	-
71	445665.6	1304149	-	-
72	445710.7	1304129.3	-	-
73	445744.4	1304119.8	-	-
74	445778.7	1304110.9	-	-
75	445787.5	1304106.4	-	-
76	445821.2	1304099.5	-	-
77	445831	1304096	-	-
78	445833	1304095.4	-	-
79	445833.3	1304082.3	-	-
80	445830.7	1304058.8	-	-
81	445830.1	1304046.8	-	-
82	445827.6	1304033.4	-	-

полное наименование должности	ДОКУМЕНТ ПОДПИСАН ЭЛЕКТРОННОЙ ПОДПИСЬЮ Сертификат: 009F0BDC181A023B64597F1E2579BEFB50 Владелец: ФЕДЕРАЛЬНАЯ СЛУЖБА ГОСУДАРСТВЕННОЙ РЕГИСТРАЦИИ, КАДАСТРА И КАРТОГРАФИИ Действителен: с 02.08.2024 по 26.10.2025	инициалы, фамилия

РТ, г. Казань ул. Оренбургский тракт,
д. 8Д, помещ. 1007
Тел: (843) 206-51-73
E-mail: info@contrust.bz

CONTRUST

ОГРН 1151690036574
ИНН 1659158802
КПП 168401001

Земельный участок			
вид объекта недвижимости			
Лист № 70 раздела 4.2	Всего листов раздела 4.2: 74	Всего разделов: 8	Всего листов выписки: 129

28.07.2025г. № КУВИ-001/2025-146232116	
Кадастровый номер:	16:24:050801:2122

1	2	3	4	5
83	445820.6	1303997.2	-	-
84	445813.6	1303978.2	-	-
85	445809.8	1303969.9	-	-
86	445797.1	1303971.8	-	-
87	445784.4	1303978.8	-	-
88	445771	1303982	-	-
89	445728.5	1303997.9	-	-
90	445717.1	1304000.4	-	-
91	445710.7	1303995.3	-	-
92	445706.3	1303980.7	-	-
93	445697.9	1303947.9	-	-
94	445691.8	1303937	-	-
95	445681	1303905.3	-	-
96	445678.52	1303894.98	-	-
97	445681.98	1303893.98	-	-
98	445675.91	1303866.56	-	-
99	445675.36	1303864.15	-	-
100	445675.08	1303863.94	-	-
101	445670.8	1303837.9	-	-
102	445667.6	1303827.2	-	-
103	445655.6	1303827.2	-	-
104	445597.2	1303839.2	-	-
105	445579.7	1303847.9	-	-
106	445574.6	1303841.8	-	-
107	445559.78	1303819.47	-	-
108	445555.55	1303799.99	-	-
109	445544.16	1303789.05	-	-
110	445538.85	1303784.01	-	-
111	445536	1303778.4	-	-

полное наименование должности	ДОКУМЕНТ ПОДПИСАН ЭЛЕКТРОННОЙ ПОДПИСЬЮ Сертификат: 009F0BDC181A023B64597F1E2579BEFB50 Владелец: ФЕДЕРАЛЬНАЯ СЛУЖБА ГОСУДАРСТВЕННОЙ РЕГИСТРАЦИИ, КАДАСТРА И КАРТОГРАФИИ Действителен: с 02.08.2024 по 26.10.2025	инициалы, фамилия

Земельный участок			
вид объекта недвижимости			
Лист № 71 раздела 4.2	Всего листов раздела 4.2: 74	Всего разделов: 8	Всего листов выписки: 129

28.07.2025г. № КУВИ-001/2025-146232116	
Кадастровый номер:	16:24:050801:2122

1	2	3	4	5
112	445559.1	1303767.5	-	-
113	445674.6	1303733.8	-	-
114	445723.5	1303720.5	-	-
115	445769.9	1303708.4	-	-
116	445797.8	1303700.8	-	-
117	445888.2	1303674.32	-	-
118	445893.97	1303693.4	-	-
119	445898.8	1303686.2	-	-
120	445906.4	1303694.4	-	-
121	445927.4	1303742.1	-	-
122	445936.9	1303781.4	-	-
123	445953.4	1303839.2	-	-
124	445969.9	1303879.9	-	-
125	445985.8	1303928.8	-	-
1	445859.06	1304313.09	-	-
2	445860.47	1304314.51	-	-
3	445861.18	1304313.81	-	-
4	445859.77	1304312.39	-	-
5	445859.06	1304313.09	-	-
1	445926.42	1304654.76	-	-
2	445926.42	1304655.76	-	-
3	445927.42	1304655.76	-	-
4	445927.42	1304654.76	-	-
5	445926.42	1304654.76	-	-
1	445775.24	1303793.55	-	-
2	445775.24	1303795.55	-	-
3	445777.24	1303795.55	-	-
4	445777.24	1303793.55	-	-
5	445775.24	1303793.55	-	-

полное наименование должности	ДОКУМЕНТ ПОДПИСАН ЭЛЕКТРОННОЙ ПОДПИСЬЮ Сертификат: 009F0BDC181A023B64597F1E2579BEFB50 Владелец: ФЕДЕРАЛЬНАЯ СЛУЖБА ГОСУДАРСТВЕННОЙ РЕГИСТРАЦИИ, КАДАСТРА И КАРТОГРАФИИ Действителен: с 02.08.2024 по 26.10.2025	инициалы, фамилия

РТ, г. Казань ул. Оренбургский тракт,
д. 8Д, помещ. 1007
Тел: (843) 206-51-73
E-mail: info@contrust.bz

CONTRUST

ОГРН 1151690036574
ИНН 1659158802
КПП 168401001

Земельный участок			
вид объекта недвижимости			
Лист № 72 раздела 4.2	Всего листов раздела 4.2: 74	Всего разделов: 8	Всего листов выписки: 129

28.07.2025г. № КУВИ-001/2025-146232116	
Кадастровый номер:	16:24:050801:2122

1	2	3	4	5
1	445799.28	1303920.49	-	-
2	445799.28	1303922.49	-	-
3	445801.28	1303922.49	-	-
4	445801.28	1303920.49	-	-
5	445799.28	1303920.49	-	-
1	445787.48	1303858.15	-	-
2	445787.48	1303860.15	-	-
3	445789.48	1303860.15	-	-
4	445789.48	1303858.15	-	-
5	445787.48	1303858.15	-	-
1	445756.98	1303730.74	-	-
2	445757.5	1303732.67	-	-
3	445765.22	1303730.57	-	-
4	445764.7	1303728.64	-	-
5	445756.98	1303730.74	-	-
1	445848.53	1304178.21	-	-
2	445848.09	1304178.21	-	-
3	445848.09	1304180.21	-	-
4	445848.9	1304180.21	-	-
5	445850.09	1304180.21	-	-
6	445850.09	1304178.21	-	-
7	445848.53	1304178.21	-	-
1	445920.7	1304562.73	-	-
2	445920.7	1304562.8	-	-
3	445920.7	1304564.73	-	-
4	445921.07	1304564.73	-	-
5	445922.7	1304564.73	-	-
6	445922.7	1304562.73	-	-
7	445920.7	1304562.73	-	-

полное наименование должности	ДОКУМЕНТ ПОДПИСАН ЭЛЕКТРОННОЙ ПОДПИСЬЮ Сертификат: 009F0BDC181A023B64597F1E2579BEFB50 Владелец: ФЕДЕРАЛЬНАЯ СЛУЖБА ГОСУДАРСТВЕННОЙ РЕГИСТРАЦИИ, КАДАСТРА И КАРТОГРАФИИ Действителен: с 02.08.2024 по 26.10.2025	инициалы, фамилия

Земельный участок			
вид объекта недвижимости			
Лист № 73 раздела 4.2	Всего листов раздела 4.2: 74	Всего разделов: 8	Всего листов выписки: 129

28.07.2025г. № КУВИ-001/2025-146232116	
Кадастровый номер:	16:24:050801:2122

1	2	3	4	5
1	445860.68	1304243.01	-	-
2	445860.36	1304243.01	-	-
3	445860.36	1304245.01	-	-
4	445861.06	1304245.01	-	-
5	445862.36	1304245.01	-	-
6	445862.36	1304243.01	-	-
7	445860.68	1304243.01	-	-
1	445933.15	1304628.28	-	-
2	445933.1	1304628.28	-	-
3	445933.1	1304630.28	-	-
4	445933.53	1304630.28	-	-
5	445935.1	1304630.28	-	-
6	445935.1	1304628.28	-	-
7	445933.15	1304628.28	-	-
1	445884.61	1304371.05	-	-
2	445884.61	1304371.24	-	-
3	445884.61	1304373.05	-	-
4	445884.95	1304373.05	-	-
5	445886.61	1304373.05	-	-
6	445886.61	1304371.05	-	-
7	445884.61	1304371.05	-	-
1	445836.44	1304113.75	-	-
2	445835.88	1304113.75	-	-
3	445835.88	1304115.75	-	-
4	445836.82	1304115.75	-	-
5	445837.88	1304115.75	-	-
6	445837.88	1304113.75	-	-
7	445836.44	1304113.75	-	-
1	445872.73	1304307.46	-	-

полное наименование должности	ДОКУМЕНТ ПОДПИСАН ЭЛЕКТРОННОЙ ПОДПИСЬЮ Сертификат: 009F0BDC181A023B64597F1E2579BEFB50 Владелец: ФЕДЕРАЛЬНАЯ СЛУЖБА ГОСУДАРСТВЕННОЙ РЕГИСТРАЦИИ, КАДАСТРА И КАРТОГРАФИИ Действителен: с 02.08.2024 по 26.10.2025	инициалы, фамилия

РТ, г. Казань ул. Оренбургский тракт,
д. 8Д, помещ. 1007
Тел: (843) 206-51-73
E-mail: info@contrust.bz

CONTRUST

ОГРН 1151690036574
ИНН 1659158802
КПП 168401001

Земельный участок			
вид объекта недвижимости			
Лист № 74 раздела 4.2	Всего листов раздела 4.2: 74	Всего разделов: 8	Всего листов выписки: 129

28.07.2025г. № КУВИ-001/2025-146232116	
Кадастровый номер:	16:24:050801:2122

1	2	3	4	5
2	445872.57	1304307.46	-	-
3	445872.57	1304309.46	-	-
4	445873.11	1304309.46	-	-
5	445874.57	1304309.46	-	-
6	445874.57	1304307.46	-	-
7	445872.73	1304307.46	-	-
1	445945.03	1304691.04	-	-
2	445944.97	1304691.04	-	-
3	445944.97	1304693.04	-	-
4	445945.41	1304693.04	-	-
5	445946.97	1304693.04	-	-
6	445946.97	1304691.04	-	-
7	445945.03	1304691.04	-	-
1	445896.44	1304434.46	-	-
2	445896.44	1304434.77	-	-
3	445896.44	1304436.46	-	-
4	445896.75	1304436.46	-	-
5	445898.44	1304436.46	-	-
6	445898.44	1304434.46	-	-
7	445896.44	1304434.46	-	-
1	445908.44	1304497.88	-	-
2	445908.44	1304498.31	-	-
3	445908.44	1304499.88	-	-
4	445908.74	1304499.88	-	-
5	445910.44	1304499.88	-	-
6	445910.44	1304497.88	-	-
7	445908.44	1304497.88	-	-

полное наименование должности	ДОКУМЕНТ ПОДПИСАН ЭЛЕКТРОННОЙ ПОДПИСЬЮ Сертификат: 009F0BDC181A023B64597F1E2579BEFB50 Владелец: ФЕДЕРАЛЬНАЯ СЛУЖБА ГОСУДАРСТВЕННОЙ РЕГИСТРАЦИИ, КАДАСТРА И КАРТОГРАФИИ Действителен: с 02.08.2024 по 26.10.2025	инициалы, фамилия

Филиал публично-правовой компании "Роскадастр" по Республике Татарстан
полное наименование органа регистрации прав

Выписка из Единого государственного реестра недвижимости об объекте недвижимости

Сведения о характеристиках объекта недвижимости

На основании запроса от 28.07.2025, поступившего на рассмотрение 28.07.2025, сообщаем, что согласно записям Единого государственного реестра недвижимости:

Земельный участок			
вид объекта недвижимости			
Лист № 1 раздела 1	Всего листов раздела 1: 10	Всего разделов: 8	Всего листов выписки: 403

28.07.2025г. № КУВИ-001/2025-146239134	
Кадастровый номер:	16:24:150301:105(Единое землепользование)
Номер кадастрового квартала:	16:24:150301
Дата присвоения кадастрового номера:	23.03.2006
Ранее присвоенный государственный учетный номер:	данные отсутствуют
Местоположение:	Местоположение установлено относительно ориентира, расположенного в границах участка. Почтовый адрес ориентира: Российская Федерация, Республика Татарстан, Лаишевский муниципальный район, Столбищенское сельское поселение, тер. ППС Ковали-1, з/у 105.
Площадь:	5785170
Кадастровая стоимость, руб.:	18723702.7
Кадастровые номера расположенных в пределах земельного участка объектов недвижимости:	16:00:000000:1138, 16:00:000000:1154, 16:24:000000:4190, 16:24:000000:5765, 16:24:000000:5766, 16:24:000000:5935, 16:24:150301:1013, 16:24:150301:1014, 16:24:150301:1015, 16:24:150301:1016, 16:24:150301:1017, 16:24:150301:1018, 16:24:150301:1019, 16:24:150301:1020, 16:24:150301:1022, 16:24:150301:1023, 16:24:150301:1024, 16:24:150301:1025, 16:24:150301:1026, 16:24:150301:1027, 16:24:150301:1028, 16:24:150301:1029, 16:24:150301:1030, 16:24:150301:1031, 16:24:150301:1036, 16:24:150301:1037, 16:24:150301:971, 16:50:080801:137, 16:00:000000:298, 16:24:000000:3477, 0:0:0:889, 0:0:0:1343, 16:24:000000:7150
Кадастровые номера объектов недвижимости, из которых образован объект недвижимости:	данные отсутствуют
Кадастровые номера образованных объектов недвижимости:	16:24:150301:493, 16:24:150301:620
Категория земель:	Земли сельскохозяйственного назначения
Виды разрешенного использования:	для производства сельскохозяйственной продукции
Сведения о кадастровом инженере:	Пулей Оксана Васильевна, дата завершения кадастровых работ: 03.12.2015 Горина Ильсеяр Хальфятовна, СНИЛС 102-716-812 21, договор на выполнение кадастровых работ от 10.04.2021 № ТПК-707/01-01-03/20, дата завершения кадастровых работ: 24.09.2021
Сведения о лесах, водных объектах и об иных природных объектах, расположенных в пределах земельного участка:	данные отсутствуют

полное наименование должности	ДОКУМЕНТ ПОДПИСАН ЭЛЕКТРОННОЙ ПОДПИСЬЮ Сертификат: 009F0BDC181A023B64597F1E2579BEFB50 Владелец: ФЕДЕРАЛЬНАЯ СЛУЖБА ГОСУДАРСТВЕННОЙ РЕГИСТРАЦИИ, КАДАСТРА И КАРТОГРАФИИ Действителен: с 02.08.2024 по 26.10.2025	инициалы, фамилия

РТ, г. Казань ул. Оренбургский тракт,
д. 8Д, помещ. 1007
Тел: (843) 206-51-73
E-mail: info@contrust.bz

CONTRUST

ОГРН 1151690036574
ИНН 1659158802
КПП 168401001

Земельный участок			
вид объекта недвижимости			
Лист № 2 раздела 1	Всего листов раздела 1: 10	Всего разделов: 8	Всего листов выписки: 403

28.07.2025г. № КУВИ-001/2025-146239134	
Кадастровый номер:	16:24:150301:105(Единое землепользование)

Сведения о том, что земельный участок полностью расположен в границах зоны с особыми условиями использования территории, территории объекта культурного наследия, публичного сервитута:	данные отсутствуют
Сведения о том, что земельный участок расположен в границах особой экономической зоны, территории опережающего развития, зоны территориального развития в Российской Федерации, игорной зоны:	данные отсутствуют
Сведения о том, что земельный участок расположен в границах особо охраняемой природной территории, Байкальской природной территории и ее экологических зон, лесопарковом зеленом поясе, охотничьего угодья, лесничества:	данные отсутствуют
Сведения о расположении земельного участка и (или) расположенного на нем объекта недвижимости в границах территории, в отношении которой принято решение о резервировании земель для государственных или муниципальных нужд:	данные отсутствуют
Сведения о результатах проведения государственного земельного надзора:	данные отсутствуют
Сведения о расположении земельного участка в границах территории, в отношении которой утвержден проект межевания территории:	данные отсутствуют
Условный номер земельного участка:	данные отсутствуют
Сведения о принятии акта и (или) заключении договора, предусматривающих предоставление в соответствии с земельным законодательством исполнительным органом государственным органом власти или органом местного самоуправления, находящегося в государственной или муниципальной собственности земельного участка для строительства наемного дома социального использования или наемного дома коммерческого использования:	данные отсутствуют
Сведения о том, что земельный участок или земельные участки образованы на основании решения об изъятии земельного участка и (или) расположенного на нем объекта недвижимости для государственных или муниципальных нужд:	данные отсутствуют

ДОКУМЕНТ ПОДПИСАН
ЭЛЕКТРОННОЙ ПОДПИСЬЮ
Сертификат: 009F0BDC181A023B64597F1E2579BEFB50
Владелец: ФЕДЕРАЛЬНАЯ СЛУЖБА ГОСУДАРСТВЕННОЙ РЕГИСТРАЦИИ, КАДАСТРА И КАРТОГРАФИИ
Действителен: с 02.08.2024 по 26.10.2025

полное наименование должности		инициалы, фамилия

Земельный участок			
вид объекта недвижимости			
Лист № 3 раздела 1	Всего листов раздела 1: 10	Всего разделов: 8	Всего листов выписки: 403

28.07.2025г. № КУВИ-001/2025-146239134	
Кадастровый номер:	16:24:150301:105(Единое землепользование)

Сведения о том, что земельный участок образован из земель или земельного участка, государственная собственность на которые не разграничена:	данные отсутствуют
Сведения о наличии земельного спора о местоположении границ земельных участков:	данные отсутствуют
Статус записи об объекте недвижимости:	Сведения об объекте недвижимости имеют статус "актуальные, ранее учтенные"
Особые отметки:	Кадастровые номера обособленных (условных) участков, входящих в единое землепользование и их площади: 16:24:150301:103 - 1812333 кв.м, 16:24:150301:104 - 3972837 кв.м. Посредством данного земельного участка обеспечен доступ к земельному участку (земельным участкам) с кадастровым номером (кадастровыми номерами): 16:24:000000:5760, 16:24:090703:303, 16:24:090703:304, 16:24:090703:304, 16:24:110301:1032, 16:24:110301:1032, 16:24:110301:1032, 16:24:110301:1032, 16:24:110301:1032, 16:24:110301:1032, 16:24:110301:1032, 16:24:110301:1032, 16:24:110301:1032, 16:24:110301:1032, 16:24:110301:1032, 16:24:110301:1032, 16:24:110301:1032, 16:24:110301:1032, 16:24:110301:1032, 16:24:110301:1032, 16:24:110301:1033, 16:24:110301:1033, 16:24:110301:1033, 16:24:110301:1034, 16:24:110301:1049, 16:24:110301:1050. Сведения об ограничениях права на объект недвижимости, обременениях данного объекта, не зарегистрированных в реестре прав, ограничений прав и обременений недвижимого имущества: вид ограничения (обременения): запрещение регистрации; срок действия не установлен; Лица (объекты недвижимости), в пользу которых (в связи с которыми) установлены ограничения (обременения): Открытое акционерное общество "Сетевая компания"; реквизиты документа-основания: постановление Исполнительного комитета Лаишевского муниципального района от 28.12.2007 № 2568 выдан: Исполком Лаишевского муниципального района. вид ограничения (обременения): ограничения прав на земельный участок, предусмотренные статьей 56 Земельного кодекса Российской Федерации; срок действия: с 18.03.2015; реквизиты документа-основания: решение участника ООО "Газпром трансгаз Казань" от 27.06.2013 № 19/к. вид ограничения (обременения): ограничения прав на земельный участок, предусмотренные статьей 56 Земельного кодекса Российской Федерации; срок действия: с 30.03.2015; реквизиты документа-основания: постановление от 09.12.2006 № 2509 выдан: Исполнительный комитет Лаишевского муниципального района. вид ограничения (обременения): ограничения прав на земельный участок, предусмотренные статьей 56 Земельного кодекса Российской Федерации; срок действия: с 22.04.2015; реквизиты документа-основания: постановление Исполнительного комитета Лаишевского муниципального района РТ от 23.08.2012 № 1700 выдан: Исполнительный комитет Лаишевского муниципального района РТ. вид ограничения (обременения): ограничения прав на земельный участок, предусмотренные статьей

ДОКУМЕНТ ПОДПИСАН
ЭЛЕКТРОННОЙ ПОДПИСЬЮ
Сертификат: 009F0BDC181A023B64597F1E2579BEFB50
Владелец: ФЕДЕРАЛЬНАЯ СЛУЖБА ГОСУДАРСТВЕННОЙ РЕГИСТРАЦИИ, КАДАСТРА И КАРТОГРАФИИ
Действителен: с 02.08.2024 по 26.10.2025

полное наименование должности		инициалы, фамилия

РТ, г. Казань ул. Оренбургский тракт,
д. 8Д, помещ. 1007
Тел: (843) 206-51-73
E-mail: info@contrust.bz

CONTRUST

ОГРН 1151690036574
ИНН 1659158802
КПП 168401001

Земельный участок
вид объекта недвижимости

Лист № 4 раздела 1	Всего листов раздела 1: 10	Всего разделов: 8	Всего листов выписки: 403

28.07.2025г. № КУВИ-001/2025-146239134	
Кадастровый номер:	16:24:150301:105(Единое землепользование)

56 Земельного кодекса Российской Федерации; срок действия: с 22.04.2015; реквизиты документа-основания: постановление Исполнительного комитета Лаишевского муниципального района РТ от 21.08.2012 № 1672 выдан: Исполнительный комитет Лаишевского муниципального района РТ. вид ограничения (обременения): ограничения прав на земельный участок, предусмотренные статьей 56 Земельного кодекса Российской Федерации; срок действия: с 30.04.2015; реквизиты документа-основания: свидетельство о государственной регистрации права от 26.01.2011 № 558083 выдан: Управление Федеральной службы государственной регистрации, кадастра и картографии по Республике Татарстан. вид ограничения (обременения): ограничения прав на земельный участок, предусмотренные статьей 56 Земельного кодекса Российской Федерации; срок действия: с 12.05.2015; реквизиты документа-основания: постановление от 22.04.1992 № 9 выдан: Госгортехнадзор РФ. вид ограничения (обременения): ограничения прав на земельный участок, предусмотренные статьей 56 Земельного кодекса Российской Федерации; срок действия: с 12.05.2015; реквизиты документа-основания: постановление "Об утверждении карты (плана) границы зоны особого режима использования земель (охранная зона) магистрального нефтепродуктопровода "ОАО Средне-Волжский Транснефтепродукт", расположенного в границах Лаишевского муниципального района" от 10.10.2011 № 1645 выдан: Исполнительный комитет Лаишевского муниципального района РТ. вид ограничения (обременения): ограничения прав на земельный участок, предусмотренные статьей 56 Земельного кодекса Российской Федерации; срок действия: с 22.05.2015; реквизиты документа-основания: об утверждении описания местоположения границ охранных зон линий электропередачи, принадлежащих ОАО «Сетевая компания», и установлении особых условий использования земельных участков, попадающих в охранные зоны. от 16.07.2009 № 1153 выдан: Республика Татарстан Исполнительный комитет Лаишевского муниципального района. вид ограничения (обременения): ограничения прав на земельный участок, предусмотренные статьей 56 Земельного кодекса Российской Федерации; срок действия: с 22.05.2015; реквизиты документа-основания: об утверждении описания местоположения границ охранных зон линий электропередачи, принадлежащих ОАО «Сетевая компания», и установлении особых условий использования земельных участков, попадающих в охранные зоны. от 16.07.2009 № 1153 выдан: Республика Татарстан Исполнительный комитет Лаишевского муниципального района. вид ограничения (обременения): ограничения прав на земельный участок, предусмотренные статьей 56 Земельного кодекса Российской Федерации; срок действия: с 04.06.2015; реквизиты документа-основания: постановление "Об утверждении проекта границ земельных участков, охранной зоны, зоны действия сервитута" от 25.07.2005 № 862 выдан:

ДОКУМЕНТ ПОДПИСАН
ЭЛЕКТРОННОЙ ПОДПИСЬЮ
Сертификат: 009F0BDC181A023B64597F1E2579BEFB50
Владелец: ФЕДЕРАЛЬНАЯ СЛУЖБА ГОСУДАРСТВЕННОЙ РЕГИСТРАЦИИ, КАДАСТРА И КАРТОГРАФИИ
Действителен: с 02.08.2024 по 26.10.2025

полное наименование должности		инициалы, фамилия

Земельный участок
вид объекта недвижимости

Лист № 5 раздела 1	Всего листов раздела 1: 10	Всего разделов: 8	Всего листов выписки: 403

28.07.2025г. № КУВИ-001/2025-146239134	
Кадастровый номер:	16:24:150301:105(Единое землепользование)

Администрация Лаишевского района РТ. вид ограничения (обременения): ограничения прав на земельный участок, предусмотренные статьей 56 Земельного кодекса Российской Федерации; срок действия: с 09.11.2015; реквизиты документа-основания: постановление от 09.06.1995 № 578 выдан: Правительство РФ. вид ограничения (обременения): ограничения прав на земельный участок, предусмотренные статьей 56 Земельного кодекса Российской Федерации; срок действия: с 21.12.2015; реквизиты документа-основания: постановление "Об утверждении проекта границ земельных участков, охранной зоны, зоны действия сервитута" от 25.07.2005 № 862 выдан: Администрация Лаишевского района РТ. вид ограничения (обременения): ограничения прав на земельный участок, предусмотренные статьей 56 Земельного кодекса Российской Федерации; срок действия: с 05.12.2016; реквизиты документа-основания: правила охраны магистральных трубопроводов (утв. постановлением Федерального горного и промышленного надзора России) от 22.04.1992 № 9 выдан: Государственный горный и промышленный надзор Российской Федерации. вид ограничения (обременения): ограничения прав на земельный участок, предусмотренные статьей 56 Земельного кодекса Российской Федерации; срок действия: с 11.05.2017; реквизиты документа-основания: доверенность от 25.01.2017 № 5 выдан: Федеральное государственное бюджетное учреждение «Управление по гидрометеорологии и мониторингу окружающей среды Республики Татарстан». вид ограничения (обременения): ограничения прав на земельный участок, предусмотренные статьей 56 Земельного кодекса Российской Федерации; срок действия: с 08.08.2018; реквизиты документа-основания: постановление от 18.06.2018 № 2077 выдан: Исполнительным комитетом Лаишевского МР РТ. вид ограничения (обременения): ограничения прав на земельный участок, предусмотренные статьей 56 Земельного кодекса Российской Федерации; срок действия: с 17.10.2018; реквизиты документа-основания: постановление "Об утверждении правил установления санитарно-защитных зон и использования земельных участков, расположенных в границах санитарно-защитных зон" от 03.03.2018 № 222 выдан: Правительство Российской Федерации. вид ограничения (обременения): ограничения прав на земельный участок, предусмотренные статьей 56 Земельного кодекса Российской Федерации; срок действия: с 19.03.2019; реквизиты документа-основания: правила охраны Магистральных трубопроводов от 22.04.1992 № 9 выдан: Госгортехнадзор России. вид ограничения (обременения): ограничения прав на земельный участок, предусмотренные статьей 56 Земельного кодекса Российской Федерации; срок действия: с 26.03.2019; реквизиты документа-основания: постановление КМ РТ от 30.04.2014 № 288 выдан: Кабинет Министров Республики Татарстан. вид ограничения (обременения): ограничения прав

ДОКУМЕНТ ПОДПИСАН
ЭЛЕКТРОННОЙ ПОДПИСЬЮ
Сертификат: 009F0BDC181A023B64597F1E2579BEFB50
Владелец: ФЕДЕРАЛЬНАЯ СЛУЖБА ГОСУДАРСТВЕННОЙ РЕГИСТРАЦИИ, КАДАСТРА И КАРТОГРАФИИ
Действителен: с 02.08.2024 по 26.10.2025

полное наименование должности		инициалы, фамилия

РТ, г. Казань ул. Оренбургский тракт,
д. 8Д, помещ. 1007
Тел: (843) 206-51-73
E-mail: info@contrust.bz

CON TRUST

ОГРН 1151690036574
ИНН 1659158802
КПП 168401001

Земельный участок
вид объекта недвижимости

Лист № 6 раздела 1	Всего листов раздела 1: 10	Всего разделов: 8	Всего листов выписки: 403

28.07.2025г. № КУВИ-001/2025-146239134	
Кадастровый номер:	16:24:150301:105(Единое землепользование)

на земельный участок, предусмотренные статьей 56 Земельного кодекса Российской Федерации; срок действия: с 22.08.2019; реквизиты документа-основания: свидетельство о государственной регистрации права от 01.12.2007 № 16-16-11/009/2007-105 выдан: Управление Федеральной регистрационной службы по Республике Татарстан. вид ограничения (обременения): ограничения прав на земельный участок, предусмотренные статьей 56 Земельного кодекса Российской Федерации; срок действия: с 09.12.2019; реквизиты документа-основания: приказ об утверждении проекта зоны санитарной охраны водозабора ППС «Ковали-1» Казанского РНУ (филиал АО «Транснефть - Прикамье»), расположенного в Лаишевском муниципальном районе Республики Татарстан от 19.03.2018 № 225-п выдан: Министерство экологии и природных ресурсов Республики Татарстан. вид ограничения (обременения): ограничения прав на земельный участок, предусмотренные статьей 56 Земельного кодекса Российской Федерации; срок действия: с 09.12.2019; реквизиты документа-основания: приказ об утверждении проекта зоны санитарной охраны водозабора ППС «Ковали-1» Казанского РНУ (филиал АО «Транснефть - Прикамье»), расположенного в Лаишевском муниципальном районе Республики Татарстан от 19.03.2018 № 225-п выдан: Министерство экологии и природных ресурсов Республики Татарстан. вид ограничения (обременения): ограничения прав на земельный участок, предусмотренные статьей 56 Земельного кодекса Российской Федерации; срок действия: с 09.08.2021. вид ограничения (обременения): ограничения прав на земельный участок, предусмотренные статьей 56 Земельного кодекса Российской Федерации; срок действия: с 15.09.2021. вид ограничения (обременения): ограничения прав на земельный участок, предусмотренные статьей 56 Земельного кодекса Российской Федерации; срок действия: с 19.09.2021. вид ограничения (обременения): ограничения прав на земельный участок, предусмотренные статьей 56 Земельного кодекса Российской Федерации; срок действия: с 21.09.2021. вид ограничения (обременения): ограничения прав на земельный участок, предусмотренные статьей 56 Земельного кодекса Российской Федерации; срок действия: с 28.10.2021. вид ограничения (обременения): ограничения прав на земельный участок, предусмотренные статьей 56 Земельного кодекса Российской Федерации; срок действия: с 06.11.2021. вид ограничения (обременения): ограничения прав на земельный участок, предусмотренные статьей 56 Земельного кодекса Российской Федерации; срок действия: с 09.11.2021. вид ограничения (обременения): ограничения прав на земельный участок, предусмотренные статьей 56 Земельного кодекса Российской Федерации; срок действия: с 09.02.2022. вид ограничения (обременения): ограничения прав на земельный участок,

ДОКУМЕНТ ПОДПИСАН
ЭЛЕКТРОННОЙ ПОДПИСЬЮ
Сертификат: 009F0BDC181A023B64597F1E2579BEFB50
Владелец: ФЕДЕРАЛЬНАЯ СЛУЖБА ГОСУДАРСТВЕННОЙ РЕГИСТРАЦИИ, КАДАСТРА И КАРТОГРАФИИ
Действителен: с 02.08.2024 по 26.10.2025

полное наименование должности		инициалы, фамилия

Земельный участок
вид объекта недвижимости

Лист № 7 раздела 1	Всего листов раздела 1: 10	Всего разделов: 8	Всего листов выписки: 403

28.07.2025г. № КУВИ-001/2025-146239134	
Кадастровый номер:	16:24:150301:105(Единое землепользование)

предусмотренные статьей 56 Земельного кодекса Российской Федерации; срок действия: с 15.02.2022. вид ограничения (обременения): ограничения прав на земельный участок, предусмотренные статьей 56 Земельного кодекса Российской Федерации; срок действия: с 15.02.2022. вид ограничения (обременения): ограничения прав на земельный участок, предусмотренные статьей 56 Земельного кодекса Российской Федерации; срок действия: с 21.02.2022. вид ограничения (обременения): ограничения прав на земельный участок, предусмотренные статьей 56 Земельного кодекса Российской Федерации; срок действия: с 16.05.2022. вид ограничения (обременения): ограничения прав на земельный участок, предусмотренные статьей 56 Земельного кодекса Российской Федерации; срок действия: с 05.09.2022. вид ограничения (обременения): ограничения прав на земельный участок, предусмотренные статьей 56 Земельного кодекса Российской Федерации; срок действия: с 07.09.2022. вид ограничения (обременения): ограничения прав на земельный участок, предусмотренные статьей 56 Земельного кодекса Российской Федерации; срок действия: с 09.09.2022. вид ограничения (обременения): ограничения прав на земельный участок, предусмотренные статьей 56 Земельного кодекса Российской Федерации; срок действия: с 29.06.2023; реквизиты документа-основания: решение о согласовании границ охранной зоны объекта электросетевого хозяйства от 15.02.2023 № 243 выдан: Федеральная служба по экологическому, технологическому и атомному надзору (Ростехнадзор). вид ограничения (обременения): ограничения прав на земельный участок, предусмотренные статьей 56 Земельного кодекса Российской Федерации; срок действия: с 07.11.2023; реквизиты документа-основания: распоряжение от 25.08.2023 № 2288-р выдан: Министерство земельных и имущественных отношений. вид ограничения (обременения): ограничения прав на земельный участок, предусмотренные статьей 56 Земельного кодекса Российской Федерации; срок действия: с 08.11.2023; реквизиты документа-основания: решение о согласовании границ охранной зоны объекта элетросетевого хозяйства от 19.10.2022 № 4571 выдан: Ростехнадзор. вид ограничения (обременения): ограничения прав на земельный участок, предусмотренные статьей 56 Земельного кодекса Российской Федерации; срок действия: с 14.11.2023; реквизиты документа-основания: выписка из Единого государственного реестра недвижимости от 26.04.2023 № б/н выдан: Центральный аппарат Федеральной службы государственной регистрации, кадастра и картографии. вид ограничения (обременения): ограничения прав на земельный участок, предусмотренные статьей 56 Земельного кодекса Российской Федерации; срок действия: с 24.11.2023; реквизиты документа-основания: свидетельство от 01.07.2011 серия: АА №

ДОКУМЕНТ ПОДПИСАН
ЭЛЕКТРОННОЙ ПОДПИСЬЮ
Сертификат: 009F0BDC181A023B64597F1E2579BEFB50
Владелец: ФЕДЕРАЛЬНАЯ СЛУЖБА ГОСУДАРСТВЕННОЙ РЕГИСТРАЦИИ, КАДАСТРА И КАРТОГРАФИИ
Действителен: с 02.08.2024 по 26.10.2025

полное наименование должности		инициалы, фамилия

РТ, г. Казань ул. Оренбургский тракт,
д. 8Д, помещ. 1007
Тел: (843) 206-51-73
E-mail: info@contrust.bz

CONTRUST

ОГРН 1151690036574
ИНН 1659158802
КПП 168401001

Земельный участок
вид объекта недвижимости

Лист № 8 раздела 1	Всего листов раздела 1: 10	Всего разделов: 8	Всего листов выписки: 403

28.07.2025г. № КУВИ-001/2025-146239134	
Кадастровый номер:	16:24:150301:105(Единое землепользование)

000616 выдан: ЕГРП. вид ограничения (обременения): ограничения прав на земельный участок, предусмотренные статьей 56 Земельного кодекса Российской Федерации; срок действия: с 09.01.2024; реквизиты документа-основания: приказ Об установлении зон санитарной охраны водозаборных скважин №№ 1,2,3,4 АО Международный аэропорт "Казань" от 09.11.2023 № 1318-п выдан: Министерство экологии и природных ресурсов Республики Татарстан. вид ограничения (обременения): ограничения прав на земельный участок, предусмотренные статьей 56 Земельного кодекса Российской Федерации; срок действия: с 29.01.2024; реквизиты документа-основания: свидетельство о государственной регистрации права от 01.12.2007 серия: 16-АА № 490156 выдан: Управление Федеральной регистрационной службы по Республике Татарстан; решение Арбитражного суда Республики Татарстан от 01.03.2022 № А65-22094/2021 выдан: Арбитражный суд Республики Татарстан. вид ограничения (обременения): ограничения прав на земельный участок, предусмотренные статьей 56 Земельного кодекса Российской Федерации; срок действия: с 11.10.2024; реквизиты документа-основания: приказ Об утверждении графического описания местоположения границ минимальных расстояний до магистрального нефтепровода «Сооружение (Участок нефтепродуктопровода в обход аэропорта г.Казани)» от 02.10.2024 № 1729 выдан: Министерство энергетики Российской Федерации . вид ограничения (обременения): публичный сервитут; срок действия: с 17.10.2024; реквизиты документа-основания: приказ об установлении публичного сервитута для использования земель и земельных участков в целях эксплуатации нефтепродуктопровода федерального значения "МНПП "Альметьевск-Н.Новгород" 96.4-225.7 км" от 11.09.2024 № 1308 выдан: Министерство энергетики Российской Федерации . вид ограничения (обременения): ограничения прав на земельный участок, предусмотренные статьей 56 Земельного кодекса Российской Федерации; срок действия: с 01.11.2024; реквизиты документа-основания: приказ об утверждении графического описания местоположения границ минимальных расстояний до продуктоперекачивающей станции «ППС «Ковали-1» и перечня координат характерных точек этих границ от 30.10.2024 № 2051 выдан: Министерство энергетики Российской Федерации . вид ограничения (обременения): ограничения прав на земельный участок, предусмотренные статьей 56 Земельного кодекса Российской Федерации; срок действия: с 05.11.2024; реквизиты документа-основания: приказ об утверждении графического описания местоположения границ минимальных расстояний до магистрального нефтепродуктопровода «Реконструкция линейной части МНПП «Альметьевск-Н.Новгород» (ПС «Ковали» - ПС «Тиньгоатово») на участке 230-329 км трассы» и перечня координат характерных точек этих границ от 11.10.2024 № 1833 выдан: Министерство

ДОКУМЕНТ ПОДПИСАН
ЭЛЕКТРОННОЙ ПОДПИСЬЮ
Сертификат: 009F0BDC181A023B64597F1E2579BEFB50
Владелец: ФЕДЕРАЛЬНАЯ СЛУЖБА ГОСУДАРСТВЕННОЙ РЕГИСТРАЦИИ, КАДАСТРА И КАРТОГРАФИИ
Действителен: с 02.08.2024 по 26.10.2025

полное наименование должности		инициалы, фамилия

Земельный участок
вид объекта недвижимости

Лист № 9 раздела 1	Всего листов раздела 1: 10	Всего разделов: 8	Всего листов выписки: 403

28.07.2025г. № КУВИ-001/2025-146239134	
Кадастровый номер:	16:24:150301:105(Единое землепользование)

энергетики Российской Федерации . вид ограничения (обременения): ограничения прав на земельный участок, предусмотренные статьей 56 Земельного кодекса Российской Федерации; срок действия: с 29.11.2024; реквизиты документа-основания: приказ «Об утверждении графического описания местоположения границ минимальных расстояний до магистрального нефтепровода «Магистральный нефтепровод Альметьевск-Горький-3, d=1020 мм, участок 171-245 км» и перечня координат характерных точек этих границ» от 05.11.2024 № 2171 выдан: Министерство энергетики Российской Федерации . вид ограничения (обременения): ограничения прав на земельный участок, предусмотренные статьей 56 Земельного кодекса Российской Федерации; срок действия: с 03.12.2024; реквизиты документа-основания: приказ об утверждении графических описаний местоположения границ минимальных расстояний до магистрального нефтепрдуктопровода "МНПП "Альметьевск-Н.Новгород" 96.4-225.7 км." и перечней координат характерных точек этих границ от 21.11.2024 № 2279 выдан: Министерство энергетики Российской Федерации . вид ограничения (обременения): ограничения прав на земельный участок, предусмотренные статьей 56 Земельного кодекса Российской Федерации; срок действия: с 12.12.2024; реквизиты документа-основания: приказ об утверждении графического описания местоположения границ минимальных расстояний до магистрального нефтепровода «Магистральный нефтепровод Альметьевск-Горький-2, d=820 мм, участок 178-253 км» и перечня координат характерных точек этих границ от 26.11.2024 № 2301 выдан: Министерство энергетики Российской Федерации . вид ограничения (обременения): публичный сервитут; срок действия: с 17.06.2025; реквизиты документа-основания: приказ об установлении публичного сервитута для использования земель и земельных участков в целях эксплуатации нефтепродуктопровода федерального значения "Сооружение (Участок нефтепродуктопровода в обход аэропорта г. Казани)" от 04.06.2025 № 627 выдан: Министерство энергетики Российской Федерации. вид ограничения (обременения): публичный сервитут; срок действия: с 26.06.2025; реквизиты документа-основания: приказ Об установлении публичного сервитута для использования земель и земельных участков в целях эксплуатации нефтепродуктопровода федерального значения "ППС "Ковали-1" от 04.06.2025 № 624 выдан: Министерство энергетики Российской Федерации. вид ограничения (обременения): публичный сервитут; срок действия: с 27.06.2025; реквизиты документа-основания: приказ Об установлении публичного сервитута для использования земель и земельный участков в целях эксплуатации нефтепровода федерального значения "Магистральный нефтепровод Альметьевск - Горький-3, d=1020 мм, участок 171-245 км" от 03.06.2025 № 602 выдан: Министерство энергетики Российской Федерации. вид ограничения (обременения): публичный

ДОКУМЕНТ ПОДПИСАН
ЭЛЕКТРОННОЙ ПОДПИСЬЮ
Сертификат: 009F0BDC181A023B64597F1E2579BEFB50
Владелец: ФЕДЕРАЛЬНАЯ СЛУЖБА ГОСУДАРСТВЕННОЙ РЕГИСТРАЦИИ, КАДАСТРА И КАРТОГРАФИИ
Действителен: с 02.08.2024 по 26.10.2025

полное наименование должности		инициалы, фамилия

РТ, г. Казань ул. Оренбургский тракт,
д. 8Д, помещ. 1007
Тел: (843) 206-51-73
E-mail: info@contrust.bz

CONTRUST

ОГРН 1151690036574
ИНН 1659158802
КПП 168401001

Земельный участок			
вид объекта недвижимости			
Лист № 10 раздела 1	Всего листов раздела 1: 10	Всего разделов: 8	Всего листов выписки: 403

28.07.2025г. № КУВИ-001/2025-146239134	
Кадастровый номер:	16:24:150301:105(Единое землепользование)
	сервитут; срок действия: с 04.07.2025; реквизиты документа-основания: приказ Об установлении публичного сервитута для использования земель и земельных участков в целях эксплуатации нефтепровода федерального значения "Магистральный нефтепровод Альметьевск - Горький-2, d=820 мм, участок 178-253 км" от 04.06.2025 № 611 выдан: Министерство энергетики Российской Федерации. Граница земельного участка пересекает границы земельных участков (земельного участка) с кадастровыми номерами (кадастровым номером) 16:15:041001:6274, 16:24:150301:1530, 16:24:150301:1534, 16:24:150301:1545, 16:24:150301:1863, 16:24:150301:1864, 16:24:150301:1865, 16:24:150301:1866, 16:24:150301:1867, 16:24:150301:1873, 16:24:150301:1901, 16:24:150301:1930, 16:24:150301:1931, 16:24:150301:1950, 16:24:150301:1951, 16:24:150301:1952, 16:24:150301:1953, 16:24:150301:1963, 16:24:150301:1981, 16:24:150301:1989, 16:24:150301:1997, 16:24:150301:2039, 16:24:150301:620.
Получатель выписки:	Яковлев Станислав Юрьевич

	ДОКУМЕНТ ПОДПИСАН ЭЛЕКТРОННОЙ ПОДПИСЬЮ Сертификат: 009F0BDC181A023B64597F1E2579BEFB50 Владелец: ФЕДЕРАЛЬНАЯ СЛУЖБА ГОСУДАРСТВЕННОЙ РЕГИСТРАЦИИ, КАДАСТРА И КАРТОГРАФИИ Действителен: с 02.08.2024 по 26.10.2025	
полное наименование должности		инициалы, фамилия

Выписка из Единого государственного реестра недвижимости об объекте недвижимости

Сведения о зарегистрированных правах

Земельный участок			
вид объекта недвижимости			
Лист № 1 раздела 2	Всего листов раздела 2: 5	Всего разделов: 8	Всего листов выписки: 403

28.07.2025г. № КУВИ-001/2025-146239134	
Кадастровый номер:	16:24:150301:105(Единое землепользование)

1	Правообладатель (правообладатели):	1.1	Акционерное общество "Транснефть Прикамье", ИНН: 1645000340
	Сведения о возможности предоставления третьим лицам персональных данных физического лица:	1.1.1	данные отсутствуют
2	Вид, номер, дата и время государственной регистрации права:	2.1	Сервитут (право) 16:24:150301:105-16/263/2021-5 15.10.2021 08:57:24
3	Сведения об осуществлении государственной регистрации сделки, права без необходимого в силу закона согласия третьего лица, органа:	3.1	данные отсутствуют
4	Ограничение прав и обременение объекта недвижимости:	не зарегистрировано	
1	Правообладатель (правообладатели):	1.2	Владельцы инвестиционных паев Закрытого паевого инвестиционного рентного фонда "АК БАРС - Горизонт" данные о которых устанавливаются на основании данных лицевых счетов данных лицевых счетов владельцев инвестиционных паев в реестре владельцев инвестиционных паев и счетов депо владельцев паев
	Сведения о возможности предоставления третьим лицам персональных данных физического лица:	1.2.1	данные отсутствуют
2	Вид, номер, дата и время государственной регистрации права:	2.2	Общая долевая собственность 16-16-13/027/2009-374 13.10.2009 00:00:00
3	Сведения об осуществлении государственной регистрации сделки, права без необходимого в силу закона согласия третьего лица, органа:	3.2	данные отсутствуют
4	Ограничение прав и обременение объекта недвижимости:		
	4.1 вид:	Прочие ограничения прав и обременения объекта недвижимости	
	дата государственной регистрации:	22.08.2011 00:00:00	
	номер государственной регистрации:	16-16-26/026/2011-290	
	срок, на который установлены ограничение прав и обременение объекта недвижимости:	не определен	
	лицо, в пользу которого установлены ограничение прав и обременение объекта недвижимости:	Акционерное общество "Транснефть Прикамье", ИНН: 1645000340	

	ДОКУМЕНТ ПОДПИСАН ЭЛЕКТРОННОЙ ПОДПИСЬЮ Сертификат: 009F0BDC181A023B64597F1E2579BEFB50 Владелец: ФЕДЕРАЛЬНАЯ СЛУЖБА ГОСУДАРСТВЕННОЙ РЕГИСТРАЦИИ, КАДАСТРА И КАРТОГРАФИИ Действителен: с 02.08.2024 по 26.10.2025	
полное наименование должности		инициалы, фамилия

РТ, г. Казань ул. Оренбургский тракт,
д. 8Д, помещ. 1007
Тел: (843) 206-51-73
E-mail: info@contrust.bz

CONTRUST

ОГРН 1151690036574
ИНН 1659158802
КПП 168401001

Земельный участок			
вид объекта недвижимости			
Лист № 2 раздела 2	Всего листов раздела 2: 5	Всего разделов: 8	Всего листов выписки: 403

28.07.2025г. № КУВИ-001/2025-146239134	
Кадастровый номер:	16:24:150301:105(Единое землепользование)

		сведения о возможности предоставления третьим лицам персональных данных физического лица	данные отсутствуют
		основание государственной регистрации:	Земельный кодекс Российской Федерации, № 136-ФЗ, выдан 25.10.2001 Постановление Кабинета Министров РТ "Об утверждении Порядка использования земель в охранных зонах трубопроводов", № 395, выдан 20.08.2007
		сведения об осуществлении государственной регистрации сделки, права, ограничения права без необходимого в силу закона согласия третьего лица, органа:	данные отсутствуют
		сведения об управляющем залогом и о договоре управления залогом, если такой договор заключен для управления ипотекой:	данные отсутствуют
		сведения о депозитарии, который осуществляет хранение обездвиженной документарной закладной или электронной закладной:	
		ведения о внесении изменений или дополнений в регистрационную запись об ипотеке:	
	4.2	вид:	Доверительное управление
		дата государственной регистрации:	13.10.2009 00:00:00
		номер государственной регистрации:	16-16-13/027/2009-374
		срок, на который установлены ограничение прав и обременение объекта недвижимости:	Срок действия с 04.08.2009 по 30.06.2024 с 04.08.2009 по 30.06.2024
		лицо, в пользу которого установлены ограничение прав и обременение объекта недвижимости:	Владельцы инвестиционных паев Закрытого паевого инвестиционного рентного фонда " Ак Барс -Горизонт" данные о которых устанавливаются на основании данных лицевых счетов данных лицевых счетов владельцев инвестиционных паев в реестре владельцев инвестиционных паев и счетов депо владельцев паев, ИНН: 1435126890
		сведения о возможности предоставления третьим лицам персональных данных физического лица	данные отсутствуют
		основание государственной регистрации:	Правила доверительного управления Закрытым паевым инвестиционным рентным фондом "Ак Барс-Горизонт", № 04082009, выдан 04.08.2009

ДОКУМЕНТ ПОДПИСАН
ЭЛЕКТРОННОЙ ПОДПИСЬЮ
Сертификат: 009F0BDC181A023B64597F1E2579BEFB50
Владелец: ФЕДЕРАЛЬНАЯ СЛУЖБА ГОСУДАРСТВЕННОЙ РЕГИСТРАЦИИ, КАДАСТРА И КАРТОГРАФИИ
Действителен: с 02.08.2024 по 26.10.2025

полное наименование должности		инициалы, фамилия

Земельный участок			
вид объекта недвижимости			
Лист № 3 раздела 2	Всего листов раздела 2: 5	Всего разделов: 8	Всего листов выписки: 403

28.07.2025г. № КУВИ-001/2025-146239134	
Кадастровый номер:	16:24:150301:105(Единое землепользование)

		сведения об осуществлении государственной регистрации сделки, права, ограничения права без необходимого в силу закона согласия третьего лица, органа:	данные отсутствуют
		сведения об управляющем залогом и о договоре управления залогом, если такой договор заключен для управления ипотекой:	данные отсутствуют
		сведения о депозитарии, который осуществляет хранение обездвиженной документарной закладной или электронной закладной:	
		ведения о внесении изменений или дополнений в регистрационную запись об ипотеке:	
4	Ограничение прав и обременение объекта недвижимости:		
	4.1	вид:	Частный сервитут
		дата государственной регистрации:	11.10.2021 11:16:04
		номер государственной регистрации:	16:24:150301:105-16/263/2021-4
		срок, на который установлены ограничение прав и обременение объекта недвижимости:	с 01.03.2021 на 49 лет
		лицо, в пользу которого установлены ограничение прав и обременение объекта недвижимости:	Владельцы инвестиционных паев Закрытого паевого инвестиционного рентного фонда "АК БАРС - Горизонт" данные о которых устанавливаются на основании данных лицевых счетов данных лицевых счетов владельцев инвестиционных паев в реестре владельцев инвестиционных паев и счетов депо владельцев паев
		сведения о возможности предоставления третьим лицам персональных данных физического лица	данные отсутствуют
		основание государственной регистрации:	Соглашение об установлении сервитута ТПК-298-2021, № ТПК-298-2021, выдан 01.08.2021 *Дополнительное соглашение к соглашению об установлении сервитута №ТПК-298-2021 от 01.08.2021, № 1, выдан 25.11.2021, ООО УК "Ак Барс Капитал Д.У. Закрытым паевым инвестиционным рентным фондом "Ак Барс -Горизонт", в лице Гайзатуллина Р.Р., АО "Транснефть-Прикамье (ОА "Транснефть-Прикамье), в лице Галиева Р.А.
		сведения об осуществлении государственной регистрации сделки, права, ограничения права без необходимого в силу закона согласия третьего лица, органа:	данные отсутствуют

ДОКУМЕНТ ПОДПИСАН
ЭЛЕКТРОННОЙ ПОДПИСЬЮ
Сертификат: 009F0BDC181A023B64597F1E2579BEFB50
Владелец: ФЕДЕРАЛЬНАЯ СЛУЖБА ГОСУДАРСТВЕННОЙ РЕГИСТРАЦИИ, КАДАСТРА И КАРТОГРАФИИ
Действителен: с 02.08.2024 по 26.10.2025

полное наименование должности		инициалы, фамилия

РТ, г. Казань ул. Оренбургский тракт,
д. 8Д, помещ. 1007
Тел: (843) 206-51-73
E-mail: info@contrust.bz

CONTRUST

ОГРН 1151690036574
ИНН 1659158802
КПП 168401001

Земельный участок			
вид объекта недвижимости			
Лист № 4 раздела 2	Всего листов раздела 2: 5	Всего разделов: 8	Всего листов выписки: 403

28.07.2025г. № КУВИ-001/2025-146239134	
Кадастровый номер:	16:24:150301:105(Единое землепользование)

		сведения об управляющем залогом и о договоре управления залогом, если такой договор заключен для управления ипотекой:	данные отсутствуют
		сведения о депозитарии, который осуществляет хранение обездвиженной документарной закладной или электронной закладной:	
		ведения о внесении изменений или дополнений в регистрационную запись об ипотеке:	
5	Договоры участия в долевом строительстве:		не зарегистрировано
6	Заявленные в судебном порядке права требования:		данные отсутствуют
7	Сведения о возможности предоставления третьим лицам персональных данных физического лица		данные отсутствуют
8	Сведения о возражении в отношении зарегистрированного права:		данные отсутствуют
9	Сведения о наличии решения об изъятии объекта недвижимости для государственных и муниципальных нужд:		данные отсутствуют
10	Сведения о невозможности государственной регистрации без личного участия правообладателя или его законного представителя:		данные отсутствуют
11	Правопритязания и сведения о наличии поступивших, но не рассмотренных заявлений о проведении государственной регистрации права (перехода, прекращения права), ограничения права или обременения объекта недвижимости, сделки в отношении объекта недвижимости:		отсутствуют

полное наименование должности	ДОКУМЕНТ ПОДПИСАН ЭЛЕКТРОННОЙ ПОДПИСЬЮ Сертификат: 009F0BDC181A023B64597F1E2579BEFB50 Владелец: ФЕДЕРАЛЬНАЯ СЛУЖБА ГОСУДАРСТВЕННОЙ РЕГИСТРАЦИИ, КАДАСТРА И КАРТОГРАФИИ Действителен: с 02.08.2024 по 26.10.2025	инициалы, фамилия

Земельный участок			
вид объекта недвижимости			
Лист № 5 раздела 2	Всего листов раздела 2: 5	Всего разделов: 8	Всего листов выписки: 403

28.07.2025г. № КУВИ-001/2025-146239134	
Кадастровый номер:	16:24:150301:105(Единое землепользование)

11	Сведения о невозможности государственной регистрации перехода, прекращения, ограничения права на земельный участок из земель сельскохозяйственного назначения:	данные отсутствуют

полное наименование должности	ДОКУМЕНТ ПОДПИСАН ЭЛЕКТРОННОЙ ПОДПИСЬЮ Сертификат: 009F0BDC181A023B64597F1E2579BEFB50 Владелец: ФЕДЕРАЛЬНАЯ СЛУЖБА ГОСУДАРСТВЕННОЙ РЕГИСТРАЦИИ, КАДАСТРА И КАРТОГРАФИИ Действителен: с 02.08.2024 по 26.10.2025	инициалы, фамилия

РТ, г. Казань ул. Оренбургский тракт,
д. 8Д, помещ. 1007
Тел: (843) 206-51-73
E-mail: info@contrust.bz

CON TRUST

ОГРН 1151690036574
ИНН 1659158802
КПП 168401001

Выписка из Единого государственного реестра недвижимости об объекте недвижимости

Описание местоположения земельного участка

Земельный участок
вид объекта недвижимости

Лист № 1 раздела 3	Всего листов раздела 3: 3	Всего разделов: 8	Всего листов выписки: 403

28.07.2025г. № КУВИ-001/2025-146239134	
Кадастровый номер:	16:24:150301:105(Единое землепользование)

План (чертеж, схема) земельного участка

Масштаб 1:40000	Условные обозначения:		

ДОКУМЕНТ ПОДПИСАН
ЭЛЕКТРОННОЙ ПОДПИСЬЮ
Сертификат: 009F0BDC181A023B64597F1E2579BEFB50
Владелец: ФЕДЕРАЛЬНАЯ СЛУЖБА ГОСУДАРСТВЕННОЙ РЕГИСТРАЦИИ, КАДАСТРА И КАРТОГРАФИИ
Действителен: с 02.08.2024 по 26.10.2025

полное наименование должности		инициалы, фамилия

Земельный участок
вид объекта недвижимости

Лист № 2 раздела 3	Всего листов раздела 3: 3	Всего разделов: 8	Всего листов выписки: 403

28.07.2025г. № КУВИ-001/2025-146239134	
Кадастровый номер:	16:24:150301:105(Единое землепользование)

Масштаб 1:20000	Условные обозначения:		

ДОКУМЕНТ ПОДПИСАН
ЭЛЕКТРОННОЙ ПОДПИСЬЮ
Сертификат: 009F0BDC181A023B64597F1E2579BEFB50
Владелец: ФЕДЕРАЛЬНАЯ СЛУЖБА ГОСУДАРСТВЕННОЙ РЕГИСТРАЦИИ, КАДАСТРА И КАРТОГРАФИИ
Действителен: с 02.08.2024 по 26.10.2025

полное наименование должности		инициалы, фамилия

РТ, г. Казань ул. Оренбургский тракт,
д. 8Д, помещ. 1007
Тел: (843) 206-51-73
E-mail: info@contrust.bz

CONTRUST

ОГРН 1151690036574
ИНН 1659158802
КПП 168401001

Земельный участок
вид объекта недвижимости

Лист № 3 раздела 3	Всего листов раздела 3: 3	Всего разделов: 8	Всего листов выписки: 403

28.07.2025г. № КУВИ-001/2025-146239134	
Кадастровый номер:	16:24:150301:105(Единое землепользование)

Масштаб 1:30000	Условные обозначения:		

полное наименование должности	ДОКУМЕНТ ПОДПИСАН ЭЛЕКТРОННОЙ ПОДПИСЬЮ Сертификат: 009F0BDC181A023B64597F1E2579BEFB50 Владелец: ФЕДЕРАЛЬНАЯ СЛУЖБА ГОСУДАРСТВЕННОЙ РЕГИСТРАЦИИ, КАДАСТРА И КАРТОГРАФИИ Действителен: с 02.08.2024 по 26.10.2025	инициалы, фамилия

Выписка из Единого государственного реестра недвижимости об объекте недвижимости

Описание местоположения земельного участка

Земельный участок
вид объекта недвижимости

Лист № 1 раздела 3.1	Всего листов раздела 3.1: 94	Всего разделов: 8	Всего листов выписки: 403

28.07.2025г. № КУВИ-001/2025-146239134	
Кадастровый номер:	16:24:150301:105(Единое землепользование)

Описание местоположения границ земельного участка

№ п/п	Номер точки		Дирекционный угол	Горизонтальное проложение, м	Описание закрепления на местности	Кадастровые номера смежных участков	Сведения об адресах правообладателей смежных земельных участков
	начальная	конечная					
1	2	3	4	5	6	7	8
1	2.1.1	2.1.2	76°38.3`	368.27	данные отсутствуют	данные отсутствуют	данные отсутствуют
2	2.1.2	2.1.3	77°36.5`	130.9	данные отсутствуют	16:24:150301:1864(1)	данные отсутствуют
3	2.1.3	2.1.4	77°11.0`	194.75	данные отсутствуют	16:24:150301:1864(1)	данные отсутствуют
4	2.1.4	2.1.5	76°39.2`	75.59	данные отсутствуют	16:24:150301:1864(1)	данные отсутствуют
5	2.1.5	2.1.6	145°9.0`	128.12	данные отсутствуют	данные отсутствуют	данные отсутствуют
6	2.1.6	2.1.7	145°27.8`	155.74	данные отсутствуют	16:24:150301:1534	данные отсутствуют
7	2.1.7	2.1.8	146°17.6`	151.1	данные отсутствуют	данные отсутствуют	данные отсутствуют
8	2.1.8	2.1.9	146°33.0`	132.15	данные отсутствуют	данные отсутствуют	данные отсутствуют
9	2.1.9	2.1.10	155°20.3`	6.33	данные отсутствуют	данные отсутствуют	данные отсутствуют
10	2.1.10	2.1.11	235°31.9`	102.91	данные отсутствуют	данные отсутствуют	данные отсутствуют
11	2.1.11	2.1.12	231°44.8`	1.32	данные отсутствуют	данные отсутствуют	данные отсутствуют
12	2.1.12	2.1.13	145°29.5`	1.75	данные отсутствуют	данные отсутствуют	данные отсутствуют
13	2.1.13	2.1.14	140°48.4`	3.35	данные отсутствуют	данные отсутствуют	данные отсутствуют
14	2.1.14	2.1.15	146°9.5`	49.25	данные отсутствуют	данные отсутствуют	данные отсутствуют
15	2.1.15	2.1.16	166°25.3`	83.61	данные отсутствуют	данные отсутствуют	данные отсутствуют
16	2.1.16	2.1.17	166°45.5`	12.05	данные отсутствуют	данные отсутствуют	данные отсутствуют
17	2.1.17	2.1.18	175°58.1`	10.39	данные отсутствуют	данные отсутствуют	данные отсутствуют
18	2.1.18	2.1.19	212°36.1`	10.37	данные отсутствуют	данные отсутствуют	данные отсутствуют
19	2.1.19	2.1.20	192°45.4`	9.01	данные отсутствуют	данные отсутствуют	данные отсутствуют
20	2.1.20	2.1.21	158°49.0`	9.3	данные отсутствуют	данные отсутствуют	данные отсутствуют
21	2.1.21	2.1.22	135°34.4`	8.49	данные отсутствуют	данные отсутствуют	данные отсутствуют
22	2.1.22	2.1.23	118°32.3`	8.18	данные отсутствуют	данные отсутствуют	данные отсутствуют

полное наименование должности	ДОКУМЕНТ ПОДПИСАН ЭЛЕКТРОННОЙ ПОДПИСЬЮ Сертификат: 009F0BDC181A023B64597F1E2579BEFB50 Владелец: ФЕДЕРАЛЬНАЯ СЛУЖБА ГОСУДАРСТВЕННОЙ РЕГИСТРАЦИИ, КАДАСТРА И КАРТОГРАФИИ Действителен: с 02.08.2024 по 26.10.2025	инициалы, фамилия

РТ, г. Казань ул. Оренбургский тракт,
д. 8Д, помещ. 1007
Тел: (843) 206-51-73
E-mail: info@contrust.bz

CONTRUST

ОГРН 1151690036574
ИНН 1659158802
КПП 168401001

Земельный участок			
вид объекта недвижимости			
Лист № 2 раздела 3.1	Всего листов раздела 3.1: 94	Всего разделов: 8	Всего листов выписки: 403
28.07.2025г. № КУВИ-001/2025-146239134			
Кадастровый номер:	16:24:150301:105(Единое землепользование)		

1	2	3	4	5	6	7	8
23	2.1.23	2.1.24	109°5.8`	9.87	данные отсутствуют	данные отсутствуют	данные отсутствуют
24	2.1.24	2.1.25	59°33.5`	8.47	данные отсутствуют	данные отсутствуют	данные отсутствуют
25	2.1.25	2.1.26	52°31.4`	5.29	данные отсутствуют	данные отсутствуют	данные отсутствуют
26	2.1.26	2.1.27	34°24.0`	3.81	данные отсутствуют	данные отсутствуют	данные отсутствуют
27	2.1.27	2.1.28	17°36.3`	4.36	данные отсутствуют	данные отсутствуют	данные отсутствуют
28	2.1.28	2.1.29	61°17.9`	13.56	данные отсутствуют	данные отсутствуют	данные отсутствуют
29	2.1.29	2.1.30	59°2.2`	16.62	данные отсутствуют	данные отсутствуют	данные отсутствуют
30	2.1.30	2.1.31	60°9.2`	45.47	данные отсутствуют	данные отсутствуют	данные отсутствуют
31	2.1.31	2.1.32	61°31.2`	18.6	данные отсутствуют	данные отсутствуют	данные отсутствуют
32	2.1.32	2.1.33	147°9.1`	170.79	данные отсутствуют	данные отсутствуют	данные отсутствуют
33	2.1.33	2.1.34	146°54.4`	215.22	данные отсутствуют	данные отсутствуют	данные отсутствуют
34	2.1.34	2.1.35	145°47.8`	15.82	данные отсутствуют	данные отсутствуют	данные отсутствуют
35	2.1.35	2.1.36	201°12.5`	29.22	данные отсутствуют	данные отсутствуют	данные отсутствуют
36	2.1.36	2.1.37	272°25.2`	0.71	данные отсутствуют	данные отсутствуют	данные отсутствуют
37	2.1.37	2.1.38	248°39.8`	0.69	данные отсутствуют	данные отсутствуют	данные отсутствуют
38	2.1.38	2.1.39	223°56.8`	1.15	данные отсутствуют	данные отсутствуют	данные отсутствуют
39	2.1.39	2.1.40	205°9.5`	2.19	данные отсутствуют	данные отсутствуют	данные отсутствуют
40	2.1.40	2.1.41	183°2.2`	1.32	данные отсутствуют	данные отсутствуют	данные отсутствуют
41	2.1.41	2.1.42	139°18.2`	1.32	данные отсутствуют	данные отсутствуют	данные отсутствуют
42	2.1.42	2.1.43	203°4.4`	66.88	данные отсутствуют	данные отсутствуют	данные отсутствуют
43	2.1.43	2.1.44	269°29.8`	1.14	данные отсутствуют	16:24:150301:1864(1)	данные отсутствуют
44	2.1.44	2.1.45	230°37.1`	0.87	данные отсутствуют	16:24:150301:1864(1)	данные отсутствуют
45	2.1.45	2.1.46	218°39.6`	0.77	данные отсутствуют	16:24:150301:1864(1)	данные отсутствуют
46	2.1.46	2.1.47	202°24.8`	1.91	данные отсутствуют	16:24:150301:1864(1)	данные отсутствуют
47	2.1.47	2.1.48	183°20.5`	1.37	данные отсутствуют	16:24:150301:1864(1)	данные отсутствуют
48	2.1.48	2.1.49	149°2.2`	0.52	данные отсутствуют	16:24:150301:1864(1)	данные отсутствуют
49	2.1.49	2.1.50	136°29.6`	0.81	данные отсутствуют	16:24:150301:1864(1)	данные отсутствуют
50	2.1.50	2.1.51	203°19.4`	64.91	данные отсутствуют	данные отсутствуют	данные отсутствуют
51	2.1.51	2.1.52	267°19.5`	1.07	данные отсутствуют	данные отсутствуют	данные отсутствуют

полное наименование должности	ДОКУМЕНТ ПОДПИСАН ЭЛЕКТРОННОЙ ПОДПИСЬЮ Сертификат: 009F0BDC181A023B64597F1E2579BEFB50 Владелец: ФЕДЕРАЛЬНАЯ СЛУЖБА ГОСУДАРСТВЕННОЙ РЕГИСТРАЦИИ, КАДАСТРА И КАРТОГРАФИИ Действителен: с 02.08.2024 по 26.10.2025	инициалы, фамилия

Земельный участок			
вид объекта недвижимости			
Лист № 3 раздела 3.1	Всего листов раздела 3.1: 94	Всего разделов: 8	Всего листов выписки: 403
28.07.2025г. № КУВИ-001/2025-146239134			
Кадастровый номер:	16:24:150301:105(Единое землепользование)		

1	2	3	4	5	6	7	8
52	2.1.52	2.1.53	228°26.4`	1.3	данные отсутствуют	данные отсутствуют	данные отсутствуют
53	2.1.53	2.1.54	205°10.4`	2.21	данные отсутствуют	данные отсутствуют	данные отсутствуют
54	2.1.54	2.1.55	179°35.5`	1.4	данные отсутствуют	данные отсутствуют	данные отсутствуют
55	2.1.55	2.1.56	138°57.5`	1.13	данные отсутствуют	данные отсутствуют	данные отсутствуют
56	2.1.56	2.1.57	203°28.6`	57.26	данные отсутствуют	данные отсутствуют	данные отсутствуют
57	2.1.57	2.1.58	268°1.5`	0.87	данные отсутствуют	данные отсутствуют	данные отсутствуют
58	2.1.58	2.1.59	243°0.2`	0.59	данные отсутствуют	данные отсутствуют	данные отсутствуют
59	2.1.59	2.1.60	222°38.0`	0.86	данные отсутствуют	данные отсутствуют	данные отсутствуют
60	2.1.60	2.1.61	210°28.0`	0.39	данные отсутствуют	данные отсутствуют	данные отсутствуют
61	2.1.61	2.1.62	199°7.7`	1.83	данные отсутствуют	данные отсутствуют	данные отсутствуют
62	2.1.62	2.1.63	189°12.7`	0.37	данные отсутствуют	данные отсутствуют	данные отсутствуют
63	2.1.63	2.1.64	171°47.6`	1.05	данные отсутствуют	данные отсутствуют	данные отсутствуют
64	2.1.64	2.1.65	135°27.5`	0.88	данные отсутствуют	данные отсутствуют	данные отсутствуют
65	2.1.65	2.1.66	206°8.9`	32.02	данные отсутствуют	данные отсутствуют	данные отсутствуют
66	2.1.66	2.1.67	202°52.4`	38.28	данные отсутствуют	данные отсутствуют	данные отсутствуют
67	2.1.67	2.1.68	188°24.2`	0.89	данные отсутствуют	данные отсутствуют	данные отсутствуют
68	2.1.68	2.1.69	169°4.6`	0.58	данные отсутствуют	данные отсутствуют	данные отсутствуют
69	2.1.69	2.1.70	136°19.3`	1.84	данные отсутствуют	данные отсутствуют	данные отсутствуют
70	2.1.70	2.1.71	204°3.5`	49.48	данные отсутствуют	16:24:150301:421	адрес отсутствует
71	2.1.71	2.1.72	204°11.8`	89.79	данные отсутствуют	16:24:150301:421	адрес отсутствует
72	2.1.71	2.1.71			данные отсутствуют	16:24:150301:1864(1)	данные отсутствуют
73	2.1.72	2.1.73	209°8.6`	37.78	данные отсутствуют	16:24:150301:528	адрес отсутствует
74	2.1.73	2.1.74	225°0.0`	12.59	данные отсутствуют	16:24:150301:532	адрес отсутствует
75	2.1.74	2.1.75	236°8.2`	9.15	данные отсутствуют	16:24:150301:532	адрес отсутствует
76	2.1.75	2.1.76	253°20.5`	13.26	данные отсутствуют	16:24:150301:532	адрес отсутствует
77	2.1.76	2.1.77	259°1.4`	16.81	данные отсутствуют	16:24:150301:532	адрес отсутствует
78	2.1.77	2.1.78	262°15.8`	18.57	данные отсутствуют	16:24:150301:532	адрес отсутствует
79	2.1.78	2.1.79	341°17.6`	4.68	данные отсутствуют	данные отсутствуют	данные отсутствуют
80	2.1.78	2.1.78			данные отсутствуют	16:24:150301:533	адрес отсутствует

полное наименование должности	ДОКУМЕНТ ПОДПИСАН ЭЛЕКТРОННОЙ ПОДПИСЬЮ Сертификат: 009F0BDC181A023B64597F1E2579BEFB50 Владелец: ФЕДЕРАЛЬНАЯ СЛУЖБА ГОСУДАРСТВЕННОЙ РЕГИСТРАЦИИ, КАДАСТРА И КАРТОГРАФИИ Действителен: с 02.08.2024 по 26.10.2025	инициалы, фамилия

РТ, г. Казань ул. Оренбургский тракт,
д. 8Д, помещ. 1007
Тел: (843) 206-51-73
E-mail: info@contrust.bz

CONTRUST

ОГРН 1151690036574
ИНН 1659158802
КПП 168401001

Земельный участок
вид объекта недвижимости

Лист № 4 раздела 3.1	Всего листов раздела 3.1: 94	Всего разделов: 8	Всего листов выписки: 403

28.07.2025г. № КУВИ-001/2025-146239134
Кадастровый номер: 16:24:150301:105(Единое землепользование)

1	2	3	4	5	6	7	8
81	2.1.79	2.1.80	300°6.0`	93.42	данные отсутствуют	данные отсутствуют	данные отсутствуют
82	2.1.80	2.1.81	34°29.3`	5.77	данные отсутствуют	данные отсутствуют	данные отсутствуют
83	2.1.81	2.1.82	302°41.2`	121.98	данные отсутствуют	данные отсутствуют	данные отсутствуют
84	2.1.82	2.1.83	214°25.9`	3.86	данные отсутствуют	данные отсутствуют	данные отсутствуют
85	2.1.83	2.1.84	304°15.1`	179	данные отсутствуют	данные отсутствуют	данные отсутствуют
86	2.1.84	2.1.85	303°32.4`	99.83	данные отсутствуют	данные отсутствуют	данные отсутствуют
87	2.1.85	2.1.86	308°57.0`	97.42	данные отсутствуют	данные отсутствуют	данные отсутствуют
88	2.1.86	2.1.87	316°38.8`	64.94	данные отсутствуют	данные отсутствуют	данные отсутствуют
89	2.1.87	2.1.88	319°15.1`	59.7	данные отсутствуют	данные отсутствуют	данные отсутствуют
90	2.1.88	2.1.89	323°54.7`	69.61	данные отсутствуют	данные отсутствуют	данные отсутствуют
91	2.1.89	2.1.90	328°16.9`	299.87	данные отсутствуют	данные отсутствуют	данные отсутствуют
92	2.1.90	2.1.91	327°16.3`	398.31	данные отсутствуют	данные отсутствуют	данные отсутствуют
93	2.1.91	2.1.92	327°25.7`	257.64	данные отсутствуют	данные отсутствуют	данные отсутствуют
94	2.1.92	2.1.1	76°24.6`	16.51	данные отсутствуют	16:24:150301:1997	данные отсутствуют
95	3.1.1	3.1.2	119°28.0`	491.36	данные отсутствуют	16:24:150301:1050(1)	адрес отсутствует
96	3.1.2	3.1.3	115°17.6`	99.92	данные отсутствуют	16:24:150301:1050(1)	адрес отсутствует
97	3.1.3	3.1.4	109°21.5`	159.16	данные отсутствуют	16:24:150301:1050(1)	адрес отсутствует
98	3.1.4	3.1.5	107°9.8`	546.12	данные отсутствуют	16:24:150301:1050(1)	адрес отсутствует
99	3.1.5	3.1.6	123°54.1`	1044.61	данные отсутствуют	16:24:150301:1050(1)	адрес отсутствует
100	3.1.6	3.1.7	124°40.6`	488.69	данные отсутствуют	16:24:150301:1050(1)	адрес отсутствует
101	3.1.7	3.1.8	127°40.4`	1	данные отсутствуют	16:24:150301:1050(1), 16:24:110301:747(1)	адрес отсутствует; Республика Татарстан (Татарстан), г.Казань, ул.Хади Такташа, д.123, кв.95
102	3.1.8	3.1.9	220°29.0`	79.02	данные отсутствуют	16:24:110301:747(1)	Республика Татарстан (Татарстан), г.Казань, ул.Хади Такташа, д.123, кв.95
103	3.1.9	3.1.10	220°26.1`	18.66	данные отсутствуют	16:24:110301:747(1)	Республика Татарстан (Татарстан), г.Казань, ул.Хади Такташа, д.123, кв.95
104	3.1.10	3.1.11	221°3.3`	4.11	данные отсутствуют	16:24:110301:747(1)	Республика Татарстан (Татарстан), г.Казань, ул.Хади Такташа, д.123, кв.95
105	3.1.11	3.1.12	220°31.3`	23.55	данные отсутствуют	16:24:110301:747(1)	Республика Татарстан (Татарстан), г.Казань, ул.Хади Такташа, д.123, кв.95

ДОКУМЕНТ ПОДПИСАН
ЭЛЕКТРОННОЙ ПОДПИСЬЮ
Сертификат: 009F0BDC181A023B64597F1E2579BEFB50
Владелец: ФЕДЕРАЛЬНАЯ СЛУЖБА ГОСУДАРСТВЕННОЙ РЕГИСТРАЦИИ, КАДАСТРА И КАРТОГРАФИИ
Действителен: с 02.08.2024 по 26.10.2025

полное наименование должности		инициалы, фамилия

Земельный участок
вид объекта недвижимости

Лист № 5 раздела 3.1	Всего листов раздела 3.1: 94	Всего разделов: 8	Всего листов выписки: 403

28.07.2025г. № КУВИ-001/2025-146239134
Кадастровый номер: 16:24:150301:105(Единое землепользование)

1	2	3	4	5	6	7	8
106	3.1.12	3.1.13	220°28.4`	376.36	данные отсутствуют	данные отсутствуют	данные отсутствуют
107	3.1.13	3.1.14	219°26.9`	348.61	данные отсутствуют	данные отсутствуют	данные отсутствуют
108	3.1.13	3.1.13			данные отсутствуют	16:24:110301:713(1)	Республика Татарстан (Татарстан), Лаишевский р-н, с.Габишево, ул.Ленинская, д.4А, кв.1
109	3.1.14	3.1.15	219°26.3`	151.75	данные отсутствуют	16:24:110301:407(3)	422626, Респ. Татарстан, р-н. Лаишевский, с. Кирби, ул. Сельсоветская, д. 1; Республика Татарстан (Татарстан), г.Казань, ул.Химиков, д.17, кв.55; адрес отсутствует; Республика Татарстан (Татарстан), Лаишевский р-н, с.Габишево, ул.Советская, д.4а, кв.44
110	3.1.14	3.1.14			данные отсутствуют	16:24:110301:973	Респ. Татарстан, г. Казань, ул. Нурсултана Назарбаева, д. 10, кв. 85
111	3.1.15	3.1.16	235°32.3`	88.54	данные отсутствуют	16:24:110301:1034, 16:24:110301:407(3)	Респ. Татарстан, г. Казань, ул. Нурсултана Назарбаева, д. 10, кв. 85; 422626, Респ. Татарстан, р-н. Лаишевский, с. Кирби, ул. Сельсоветская, д. 1; Республика Татарстан (Татарстан), г.Казань, ул.Химиков, д.17, кв.55; адрес отсутствует; Республика Татарстан (Татарстан), Лаишевский р-н, с.Габишево, ул.Советская, д.4а, кв.44
112	3.1.16	3.1.17	235°31.5`	596.94	данные отсутствуют	данные отсутствуют	данные отсутствуют
113	3.1.17	3.1.18	235°55.4`	32.84	данные отсутствуют	16:24:110301:750	422626, Респ. Татарстан, р-н. Лаишевский, с. Кирби, ул. Школьная, д. 20
114	3.1.18	3.1.19	235°57.7`	31.98	данные отсутствуют	16:24:110301:750	422626, Респ. Татарстан, р-н. Лаишевский, с. Кирби, ул. Школьная, д. 20
115	3.1.19	3.1.20	235°48.2`	9.43	данные отсутствуют	16:24:110301:750	422626, Респ. Татарстан, р-н. Лаишевский, с. Кирби, ул. Школьная, д. 20
116	3.1.20	3.1.21	235°55.6`	219.36	данные отсутствуют	данные отсутствуют	данные отсутствуют
117	3.1.21	3.1.22	233°33.6`	47.98	данные отсутствуют	16:24:000000:6667(1)	адрес отсутствует
118	3.1.22	3.1.23	233°18.6`	12.72	данные отсутствуют	16:24:000000:6667(1)	адрес отсутствует
119	3.1.23	3.1.24	233°23.6`	8.72	данные отсутствуют	16:24:000000:6667(1)	адрес отсутствует
120	3.1.24	3.1.25	231°20.4`	1.28	данные отсутствуют	16:24:000000:6667(1)	адрес отсутствует
121	3.1.25	3.1.26	225°0.0`	0.14	данные отсутствуют	16:24:000000:6667(1)	адрес отсутствует

ДОКУМЕНТ ПОДПИСАН
ЭЛЕКТРОННОЙ ПОДПИСЬЮ
Сертификат: 009F0BDC181A023B64597F1E2579BEFB50
Владелец: ФЕДЕРАЛЬНАЯ СЛУЖБА ГОСУДАРСТВЕННОЙ РЕГИСТРАЦИИ, КАДАСТРА И КАРТОГРАФИИ
Действителен: с 02.08.2024 по 26.10.2025

полное наименование должности		инициалы, фамилия

РТ, г. Казань ул. Оренбургский тракт,
д. 8Д, помещ. 1007
Тел: (843) 206-51-73
E-mail: info@contrust.bz

CONTRUST

ОГРН 1151690036574
ИНН 1659158802
КПП 168401001

Земельный участок
вид объекта недвижимости

Лист № 6 раздела 3.1	Всего листов раздела 3.1: 94	Всего разделов: 8	Всего листов выписки: 403

28.07.2025г. № КУВИ-001/2025-146239134
Кадастровый номер: 16:24:150301:105(Единое землепользование)

1	2	3	4	5	6	7	8
122	3.1.26	3.1.27	233°58.4`	8.16	данные отсутствуют	16:24:000000:6667(1)	адрес отсутствует
123	3.1.27	3.1.28	191°12.3`	85.43	данные отсутствуют	16:24:000000:6667(1)	адрес отсутствует
124	3.1.28	3.1.29	293°48.5`	229.64	данные отсутствуют	16:24:000000:6667(1)	адрес отсутствует
125	3.1.29	3.1.30	300°24.4`	44.06	данные отсутствуют	данные отсутствуют	данные отсутствуют
126	3.1.30	3.1.31	300°57.8`	2.33	данные отсутствуют	16:24:050802:423(1), 16:24:050802:102	адрес отсутствует; данные отсутствуют
127	3.1.31	3.1.32	352°14.8`	23.72	данные отсутствуют	16:24:050802:423(1)	адрес отсутствует
128	3.1.32	3.1.33	343°53.0`	64.12	данные отсутствуют	16:24:050802:423(1)	адрес отсутствует
129	3.1.33	3.1.34	350°27.8`	38.03	данные отсутствуют	16:24:050802:423(1)	адрес отсутствует
130	3.1.34	3.1.35	348°27.9`	35.01	данные отсутствуют	16:24:050802:423(1)	адрес отсутствует
131	3.1.35	3.1.36	322°1.7`	10.4	данные отсутствуют	16:24:050802:423(1)	адрес отсутствует
132	3.1.36	3.1.37	298°13.7`	10.78	данные отсутствуют	16:24:050802:423(1)	адрес отсутствует
133	3.1.37	3.1.38	290°49.9`	34.02	данные отсутствуют	16:24:050802:423(1)	адрес отсутствует
134	3.1.38	3.1.39	286°46.3`	15.25	данные отсутствуют	16:24:050802:423(1)	адрес отсутствует
135	3.1.39	3.1.40	289°30.8`	43.71	данные отсутствуют	16:24:050802:423(1)	адрес отсутствует
136	3.1.40	3.1.41	285°51.4`	44.29	данные отсутствуют	16:24:050802:423(1)	адрес отсутствует
137	3.1.41	3.1.42	284°42.8`	47.25	данные отсутствуют	16:24:050802:423(1)	адрес отсутствует
138	3.1.42	3.1.43	278°33.5`	30.24	данные отсутствуют	16:24:050802:423(1)	адрес отсутствует
139	3.1.43	3.1.44	276°44.5`	53.67	данные отсутствуют	16:24:050802:423(1)	адрес отсутствует
140	3.1.44	3.1.45	267°52.3`	102.27	данные отсутствуют	16:24:050802:430	адрес отсутствует
141	3.1.45	3.1.46	266°52.7`	80.82	данные отсутствуют	16:24:050802:430	адрес отсутствует
142	3.1.46	3.1.47	272°35.0`	13.31	данные отсутствуют	16:24:050802:423(1)	адрес отсутствует
143	3.1.47	3.1.48	298°18.1`	29.53	данные отсутствуют	16:24:050802:423(1)	адрес отсутствует
144	3.1.48	3.1.49	311°20.2`	14.38	данные отсутствуют	16:24:050802:423(1)	адрес отсутствует
145	3.1.49	3.1.50	334°26.3`	97.1	данные отсутствуют	16:24:050802:423(1)	адрес отсутствует
146	3.1.50	3.1.51	341°0.6`	68.53	данные отсутствуют	16:24:050802:424	адрес отсутствует
147	3.1.51	3.1.52	345°15.2`	99.79	данные отсутствуют	16:24:050802:424	адрес отсутствует
148	3.1.52	3.1.53	347°40.9`	89.05	данные отсутствуют	16:24:050802:424	адрес отсутствует
149	3.1.53	3.1.54	344°11.9`	65.37	данные отсутствуют	данные отсутствуют	данные отсутствуют

ДОКУМЕНТ ПОДПИСАН
ЭЛЕКТРОННОЙ ПОДПИСЬЮ
Сертификат: 009F0BDC181A023B64597F1E2579BEFB50
Владелец: ФЕДЕРАЛЬНАЯ СЛУЖБА ГОСУДАРСТВЕННОЙ РЕГИСТРАЦИИ, КАДАСТРА И КАРТОГРАФИИ
Действителен: с 02.08.2024 по 26.10.2025

полное наименование должности		инициалы, фамилия

Земельный участок
вид объекта недвижимости

Лист № 7 раздела 3.1	Всего листов раздела 3.1: 94	Всего разделов: 8	Всего листов выписки: 403

28.07.2025г. № КУВИ-001/2025-146239134
Кадастровый номер: 16:24:150301:105(Единое землепользование)

150	3.1.54	3.1.55	345°59.6`	47.1	данные отсутствуют	16:24:050802:1088	Удмуртская Республика, г. Ижевск, ул. Максима Горького, д. 163, кв. 151
151	3.1.55	3.1.56	351°44.7`	97.51	данные отсутствуют	16:24:050802:1088	Удмуртская Республика, г. Ижевск, ул. Максима Горького, д. 163, кв. 151
152	3.1.56	3.1.57	358°28.6`	48.92	данные отсутствуют	16:24:050802:1088	Удмуртская Республика, г. Ижевск, ул. Максима Горького, д. 163, кв. 151
153	3.1.57	3.1.58	11°1.5`	43.4	данные отсутствуют	16:24:050802:1088	Удмуртская Республика, г. Ижевск, ул. Максима Горького, д. 163, кв. 151
154	3.1.58	3.1.59	15°47.3`	34.92	данные отсутствуют	16:24:050802:1088	Удмуртская Республика, г. Ижевск, ул. Максима Горького, д. 163, кв. 151
155	3.1.59	3.1.60	351°41.4`	8.99	данные отсутствуют	16:24:050802:1088	Удмуртская Республика, г. Ижевск, ул. Максима Горького, д. 163, кв. 151
156	3.1.60	3.1.61	347°14.5`	48.91	данные отсутствуют	16:24:050802:1088	Удмуртская Республика, г. Ижевск, ул. Максима Горького, д. 163, кв. 151
157	3.1.61	3.1.62	328°33.9`	93.76	данные отсутствуют	16:24:050802:1088	Удмуртская Республика, г. Ижевск, ул. Максима Горького, д. 163, кв. 151
158	3.1.62	3.1.63	331°41.0`	46.8	данные отсутствуют	16:24:050802:1088	Удмуртская Республика, г. Ижевск, ул. Максима Горького, д. 163, кв. 151
159	3.1.63	3.1.64	346°18.1`	53.63	данные отсутствуют	16:24:050802:1088	Удмуртская Республика, г. Ижевск, ул. Максима Горького, д. 163, кв. 151
160	3.1.64	3.1.65	354°35.5`	94.42	данные отсутствуют	16:24:050802:1088	Удмуртская Республика, г. Ижевск, ул. Максима Горького, д. 163, кв. 151
161	3.1.65	3.1.66	355°43.3`	76.41	данные отсутствуют	16:24:050802:1088	Удмуртская Республика, г. Ижевск, ул. Максима Горького, д. 163, кв. 151
162	3.1.66	3.1.67	356°9.1`	65.55	данные отсутствуют	16:24:050802:1088	Удмуртская Республика, г. Ижевск, ул. Максима Горького, д. 163, кв. 151
163	3.1.67	3.1.68	351°47.6`	53.25	данные отсутствуют	16:24:050802:1088	Удмуртская Республика, г. Ижевск, ул. Максима Горького, д. 163, кв. 151
164	3.1.68	3.1.69	345°3.4`	32.19	данные отсутствуют	16:24:050802:1088	Удмуртская Республика, г. Ижевск, ул. Максима Горького, д. 163, кв. 151
165	3.1.69	3.1.70	334°43.3`	11.94	данные отсутствуют	16:24:050802:1088	Удмуртская Республика, г. Ижевск, ул. Максима Горького, д. 163, кв. 151
166	3.1.70	3.1.71	311°1.1`	19.35	данные отсутствуют	16:24:050802:1088	Удмуртская Республика, г. Ижевск, ул. Максима Горького, д. 163, кв. 151

ДОКУМЕНТ ПОДПИСАН
ЭЛЕКТРОННОЙ ПОДПИСЬЮ
Сертификат: 009F0BDC181A023B64597F1E2579BEFB50
Владелец: ФЕДЕРАЛЬНАЯ СЛУЖБА ГОСУДАРСТВЕННОЙ РЕГИСТРАЦИИ, КАДАСТРА И КАРТОГРАФИИ
Действителен: с 02.08.2024 по 26.10.2025

полное наименование должности		инициалы, фамилия

РТ, г. Казань ул. Оренбургский тракт,
д. 8Д, помещ. 1007
Тел: (843) 206-51-73
E-mail: info@contrust.bz

CONTRUST

ОГРН 1151690036574
ИНН 1659158802
КПП 168401001

Земельный участок
вид объекта недвижимости

Лист № 8 раздела 3.1	Всего листов раздела 3.1: 94	Всего разделов: 8	Всего листов выписки: 403

28.07.2025г. № КУВИ-001/2025-146239134
Кадастровый номер: 16:24:150301:105(Единое землепользование)

1	2	3	4	5	6	7	8
167	3.1.71	3.1.72	349°2.8`	3.16	данные отсутствуют	16:24:050802:1088	Удмуртская Республика, г. Ижевск, ул. Максима Горького, д. 163, кв. 151
168	3.1.72	3.1.73	349°12.4`	30.44	данные отсутствуют	16:24:050802:416	Удмуртская Республика, г. Ижевск, ул. Максима Горького, д. 163, кв. 151
169	3.1.73	3.1.74	337°53.5`	6.91	данные отсутствуют	16:24:050802:416	Удмуртская Республика, г. Ижевск, ул. Максима Горького, д. 163, кв. 151
170	3.1.74	3.1.75	0°0.0`	15.9	данные отсутствуют	16:24:050802:416	Удмуртская Республика, г. Ижевск, ул. Максима Горького, д. 163, кв. 151
171	3.1.75	3.1.76	15°36.4`	18.59	данные отсутствуют	16:24:050802:416	Удмуртская Республика, г. Ижевск, ул. Максима Горького, д. 163, кв. 151
172	3.1.76	3.1.77	11°18.6`	0.51	данные отсутствуют	16:24:050802:416, 16:24:000000:7149(21)	Удмуртская Республика, г. Ижевск, ул. Максима Горького, д. 163, кв. 151; данные отсутствуют
173	3.1.77	3.1.78	275°26.4`	2.11	данные отсутствуют	16:24:050802:416, 16:24:000000:7149(21)	Удмуртская Республика, г. Ижевск, ул. Максима Горького, д. 163, кв. 151; данные отсутствуют
174	3.1.78	3.1.79	11°18.6`	0.51	данные отсутствуют	16:24:050802:416, 16:24:000000:7149(21)	Удмуртская Республика, г. Ижевск, ул. Максима Горького, д. 163, кв. 151; данные отсутствуют
175	3.1.79	3.1.80	15°15.3`	2.28	данные отсутствуют	16:24:050802:416, 16:24:000000:7149(21)	Удмуртская Республика, г. Ижевск, ул. Максима Горького, д. 163, кв. 151; данные отсутствуют
176	3.1.80	3.1.81	10°17.3`	33.03	данные отсутствуют	16:24:000000:7149(21)	данные отсутствуют
177	3.1.81	3.1.82	19°51.8`	20.31	данные отсутствуют	16:24:000000:7149(21)	данные отсутствуют
178	3.1.82	3.1.83	15°56.7`	1.46	данные отсутствуют	16:24:000000:7149(21)	данные отсутствуют
179	3.1.83	3.1.84	17°13.1`	32.77	данные отсутствуют	16:24:000000:7149(21)	данные отсутствуют
180	3.1.84	3.1.85	352°22.0`	9.79	данные отсутствуют	16:24:000000:7149(21)	данные отсутствуют
181	3.1.85	3.1.86	354°42.8`	33.64	данные отсутствуют	16:24:000000:7149(21)	данные отсутствуют
182	3.1.86	3.1.87	20°33.4`	25.63	данные отсутствуют	16:24:000000:7149(21)	данные отсутствуют
183	3.1.87	3.1.88	26°33.9`	89.44	данные отсутствуют	16:24:000000:7149(21)	данные отсутствуют
184	3.1.88	3.1.89	19°13.0`	44.05	данные отсутствуют	16:24:000000:7149(21)	данные отсутствуют
185	3.1.89	3.1.90	0°38.3`	107.61	данные отсутствуют	16:24:000000:7149(21)	данные отсутствуют
186	3.1.90	3.1.91	2°56.3`	60.48	данные отсутствуют	16:24:000000:7149(21)	данные отсутствуют
187	3.1.91	3.1.92	75°13.5`	9.41	данные отсутствуют	данные отсутствуют	данные отсутствуют
188	3.1.92	3.1.93	31°30.2`	3.64	данные отсутствуют	данные отсутствуют	данные отсутствуют

ДОКУМЕНТ ПОДПИСАН
ЭЛЕКТРОННОЙ ПОДПИСЬЮ
Сертификат: 009F0BDC181A023B64597F1E2579BEFB50
Владелец: ФЕДЕРАЛЬНАЯ СЛУЖБА ГОСУДАРСТВЕННОЙ РЕГИСТРАЦИИ, КАДАСТРА И КАРТОГРАФИИ
Действителен: с 02.08.2024 по 26.10.2025

полное наименование должности		инициалы, фамилия

Земельный участок
вид объекта недвижимости

Лист № 9 раздела 3.1	Всего листов раздела 3.1: 94	Всего разделов: 8	Всего листов выписки: 403

28.07.2025г. № КУВИ-001/2025-146239134
Кадастровый номер: 16:24:150301:105(Единое землепользование)

1	2	3	4	5	6	7	8
189	3.1.93	3.1.94	15°28.1`	16.5	данные отсутствуют	данные отсутствуют	данные отсутствуют
190	3.1.94	3.1.95	10°19.4`	28.46	данные отсутствуют	данные отсутствуют	данные отсутствуют
191	3.1.95	3.1.96	0°0.0`	23.5	данные отсутствуют	данные отсутствуют	данные отсутствуют
192	3.1.96	3.1.97	355°54.8`	26.67	данные отсутствуют	данные отсутствуют	данные отсутствуют
193	3.1.97	3.1.98	349°23.7`	23.91	данные отсутствуют	данные отсутствуют	данные отсутствуют
194	3.1.98	3.1.99	340°52.7`	36.94	данные отсутствуют	данные отсутствуют	данные отсутствуют
195	3.1.99	3.1.100	315°44.6`	5.45	данные отсутствуют	данные отсутствуют	данные отсутствуют
196	3.1.100	3.1.101	284°55.9`	4.66	данные отсутствуют	данные отсутствуют	данные отсутствуют
197	3.1.101	3.1.102	256°58.0`	11.09	данные отсутствуют	данные отсутствуют	данные отсутствуют
198	3.1.102	3.1.103	256°12.5`	39.85	данные отсутствуют	данные отсутствуют	данные отсутствуют
199	3.1.103	3.1.104	239°8.9`	34.71	данные отсутствуют	данные отсутствуют	данные отсутствуют
200	3.1.104	3.1.105	247°49.4`	14.73	данные отсутствуют	данные отсутствуют	данные отсутствуют
201	3.1.105	3.1.106	320°11.6`	0.16	данные отсутствуют	16:24:150301:1039(1)	данные отсутствуют
202	3.1.106	3.1.107	45°0.0`	17.59	данные отсутствуют	16:24:150301:1039(1)	данные отсутствуют
203	3.1.107	3.1.108	46°51.7`	56.6	данные отсутствуют	16:24:150301:1039(1)	данные отсутствуют
204	3.1.108	3.1.109	30°3.4`	22.76	данные отсутствуют	16:24:150301:1039(1)	данные отсутствуют
205	3.1.109	3.1.110	11°22.7`	16.22	данные отсутствуют	16:24:150301:1039(1)	данные отсутствуют
206	3.1.110	3.1.111	12°41.1`	31.88	данные отсутствуют	16:24:150301:1039(1)	данные отсутствуют
207	3.1.111	3.1.112	17°31.6`	1.99	данные отсутствуют	16:24:150301:1039(1), 16:24:150301:1130(1)	данные отсутствуют
208	3.1.112	3.1.113	12°55.2`	13.19	данные отсутствуют	16:24:150301:1130(1)	данные отсутствуют
209	3.1.113	3.1.114	102°20.3`	21.2	данные отсутствуют	16:24:150301:127(1)	данные отсутствуют
210	3.1.113	3.1.113			данные отсутствуют	16:24:150301:122(1)	данные отсутствуют
211	3.1.114	3.1.115	96°31.3`	16.82	данные отсутствуют	16:24:150301:127(1)	данные отсутствуют
212	3.1.115	3.1.116	88°58.7`	7.29	данные отсутствуют	16:24:150301:127(1)	данные отсутствуют
213	3.1.116	3.1.117	96°52.6`	11.19	данные отсутствуют	16:24:150301:127(1)	данные отсутствуют
214	3.1.117	3.1.118	96°50.6`	4.03	данные отсутствуют	16:24:150301:127(1)	данные отсутствуют
215	3.1.118	3.1.119	96°52.8`	9.27	данные отсутствуют	16:24:150301:127(1)	данные отсутствуют
216	3.1.119	3.1.120	100°47.4`	29.59	данные отсутствуют	16:24:150301:127(1)	данные отсутствуют
217	3.1.120	3.1.121	102°12.2`	78.05	данные отсутствуют	16:24:150301:127(1)	данные отсутствуют

ДОКУМЕНТ ПОДПИСАН
ЭЛЕКТРОННОЙ ПОДПИСЬЮ
Сертификат: 009F0BDC181A023B64597F1E2579BEFB50
Владелец: ФЕДЕРАЛЬНАЯ СЛУЖБА ГОСУДАРСТВЕННОЙ РЕГИСТРАЦИИ, КАДАСТРА И КАРТОГРАФИИ
Действителен: с 02.08.2024 по 26.10.2025

полное наименование должности		инициалы, фамилия

РТ, г. Казань ул. Оренбургский тракт,
д. 8Д, помещ. 1007
Тел: (843) 206-51-73
E-mail: info@contrust.bz

CONTRUST

ОГРН 1151690036574
ИНН 1659158802
КПП 168401001

Земельный участок			
вид объекта недвижимости			
Лист № 10 раздела 3.1	Всего листов раздела 3.1: 94	Всего разделов: 8	Всего листов выписки: 403
28.07.2025г. № КУВИ-001/2025-146239134			
Кадастровый номер:	16:24:150301:105(Единое землепользование)		

1	2	3	4	5	6	7	8
218	3.1.121	3.1.122	101°37.0`	55.53	данные отсутствуют	16:24:150301:127(1)	данные отсутствуют
219	3.1.122	3.1.123	101°23.5`	41.47	данные отсутствуют	16:24:150301:127(1)	данные отсутствуют
220	3.1.123	3.1.124	105°50.7`	39.89	данные отсутствуют	16:24:150301:127(1)	данные отсутствуют
221	3.1.124	3.1.125	104°18.5`	35.65	данные отсутствуют	16:24:150301:127(1)	данные отсутствуют
222	3.1.125	3.1.126	102°40.1`	11.17	данные отсутствуют	16:24:150301:127(1)	данные отсутствуют
223	3.1.126	3.1.127	102°37.3`	14.74	данные отсутствуют	16:24:150301:127(1)	данные отсутствуют
224	3.1.127	3.1.128	102°42.7`	4.09	данные отсутствуют	16:24:150301:127(1)	данные отсутствуют
225	3.1.128	3.1.129	100°56.0`	24.52	данные отсутствуют	16:24:150301:127(1)	данные отсутствуют
226	3.1.129	3.1.130	11°26.5`	3.43	данные отсутствуют	16:24:150301:127(1)	данные отсутствуют
227	3.1.130	3.1.131	287°11.3`	10.9	данные отсутствуют	16:24:150301:127(1)	данные отсутствуют
228	3.1.131	3.1.132	287°7.9`	11.54	данные отсутствуют	16:24:150301:127(1)	данные отсутствуют
229	3.1.132	3.1.133	286°21.5`	34.4	данные отсутствуют	16:24:150301:127(1)	данные отсутствуют
230	3.1.133	3.1.134	285°7.0`	35.01	данные отсутствуют	16:24:150301:127(1)	данные отсутствуют
231	3.1.134	3.1.135	283°56.7`	38.13	данные отсутствуют	16:24:150301:127(1)	данные отсутствуют
232	3.1.135	3.1.136	282°23.5`	41.99	данные отсутствуют	16:24:150301:127(1)	данные отсутствуют
233	3.1.136	3.1.137	282°6.0`	54.91	данные отсутствуют	16:24:150301:127(1)	данные отсутствуют
234	3.1.137	3.1.138	281°58.3`	78.77	данные отсутствуют	16:24:150301:127(1)	данные отсутствуют
235	3.1.138	3.1.139	281°44.4`	29.78	данные отсутствуют	16:24:150301:127(1)	данные отсутствуют
236	3.1.139	3.1.140	279°3.7`	9.4	данные отсутствуют	16:24:150301:127(1)	данные отсутствуют
237	3.1.140	3.1.141	278°58.4`	4.04	данные отсутствуют	16:24:150301:127(1)	данные отсутствуют
238	3.1.141	3.1.142	279°7.6`	7	данные отсутствуют	16:24:150301:127(1)	данные отсутствуют
239	3.1.142	3.1.143	277°37.3`	28.5	данные отсутствуют	16:24:150301:127(1)	данные отсутствуют
240	3.1.143	3.1.144	278°53.2`	19.81	данные отсутствуют	16:24:150301:127(1)	данные отсутствуют
241	3.1.144	3.1.145	12°56.0`	48.16	данные отсутствуют	данные отсутствуют	данные отсутствуют
242	3.1.144	3.1.144			данные отсутствуют	16:24:150301:122(1), 16:24:150301:1143(1)	данные отсутствуют
243	3.1.145	3.1.146	12°10.5`	29.87	данные отсутствуют	16:24:150301:1038(1)	данные отсутствуют
244	3.1.146	3.1.147	11°22.7`	32.44	данные отсутствуют	16:24:150301:1038(1)	данные отсутствуют
245	3.1.147	3.1.148	5°32.2`	19.69	данные отсутствуют	16:24:150301:1038(1)	данные отсутствуют
246	3.1.148	3.1.149	13°16.9`	121.45	данные отсутствуют	16:24:150301:1038(1)	данные отсутствуют

ДОКУМЕНТ ПОДПИСАН
ЭЛЕКТРОННОЙ ПОДПИСЬЮ
Сертификат: 009F0BDC181A023B64597F1E2579BEFB50
Владелец: ФЕДЕРАЛЬНАЯ СЛУЖБА ГОСУДАРСТВЕННОЙ РЕГИСТРАЦИИ, КАДАСТРА И КАРТОГРАФИИ
Действителен: с 02.08.2024 по 26.10.2025

полное наименование должности		инициалы, фамилия

Земельный участок			
вид объекта недвижимости			
Лист № 11 раздела 3.1	Всего листов раздела 3.1: 94	Всего разделов: 8	Всего листов выписки: 403
28.07.2025г. № КУВИ-001/2025-146239134			
Кадастровый номер:	16:24:150301:105(Единое землепользование)		

1	2	3	4	5	6	7	8
247	3.1.149	3.1.150	11°38.5`	94.65	данные отсутствуют	16:24:150301:1038(1)	данные отсутствуют
248	3.1.150	3.1.1	10°59.0`	79.25	данные отсутствуют	16:24:150301:1038(1)	данные отсутствуют
249	3.2.151	3.2.152	180°0.0`	1	данные отсутствуют	данные отсутствуют	данные отсутствуют
250	3.2.152	3.2.153	90°0.0`	1	данные отсутствуют	данные отсутствуют	данные отсутствуют
251	3.2.153	3.2.154	0°0.0`	1	данные отсутствуют	данные отсутствуют	данные отсутствуют
252	3.2.154	3.2.151	270°0.0`	1	данные отсутствуют	данные отсутствуют	данные отсутствуют
253	3.3.155	3.3.156	180°0.0`	1	данные отсутствуют	16:24:150301:160	данные отсутствуют
254	3.3.156	3.3.157	90°0.0`	1	данные отсутствуют	16:24:150301:160	данные отсутствуют
255	3.3.157	3.3.158	0°0.0`	1	данные отсутствуют	16:24:150301:160	данные отсутствуют
256	3.3.158	3.3.155	270°0.0`	1	данные отсутствуют	16:24:150301:160	данные отсутствуют
257	3.4.159	3.4.160	180°0.0`	1	данные отсутствуют	16:24:150301:180	данные отсутствуют
258	3.4.160	3.4.161	90°0.0`	1	данные отсутствуют	16:24:150301:180	данные отсутствуют
259	3.4.161	3.4.162	0°0.0`	1	данные отсутствуют	16:24:150301:180	данные отсутствуют
260	3.4.162	3.4.159	270°0.0`	1	данные отсутствуют	16:24:150301:180	данные отсутствуют
261	3.5.163	3.5.164	180°0.0`	1	данные отсутствуют	16:24:150301:172	данные отсутствуют
262	3.5.164	3.5.165	90°0.0`	1	данные отсутствуют	16:24:150301:172	данные отсутствуют
263	3.5.165	3.5.166	0°0.0`	1	данные отсутствуют	16:24:150301:172	данные отсутствуют
264	3.5.166	3.5.163	270°0.0`	1	данные отсутствуют	16:24:150301:172	данные отсутствуют
265	3.6.167	3.6.168	180°0.0`	1	данные отсутствуют	данные отсутствуют	данные отсутствуют
266	3.6.168	3.6.169	90°0.0`	1	данные отсутствуют	данные отсутствуют	данные отсутствуют
267	3.6.169	3.6.170	0°0.0`	1	данные отсутствуют	данные отсутствуют	данные отсутствуют
268	3.6.170	3.6.167	270°0.0`	1	данные отсутствуют	данные отсутствуют	данные отсутствуют
269	3.7.171	3.7.172	180°0.0`	1	данные отсутствуют	16:24:150301:169	данные отсутствуют
270	3.7.172	3.7.173	90°0.0`	1	данные отсутствуют	16:24:150301:169	данные отсутствуют
271	3.7.173	3.7.174	0°0.0`	1	данные отсутствуют	16:24:150301:169	данные отсутствуют
272	3.7.174	3.7.171	270°0.0`	1	данные отсутствуют	16:24:150301:169	данные отсутствуют
273	3.8.175	3.8.176	180°0.0`	1	данные отсутствуют	данные отсутствуют	данные отсутствуют
274	3.8.176	3.8.177	90°0.0`	1	данные отсутствуют	данные отсутствуют	данные отсутствуют
275	3.8.177	3.8.178	0°0.0`	1	данные отсутствуют	данные отсутствуют	данные отсутствуют

ДОКУМЕНТ ПОДПИСАН
ЭЛЕКТРОННОЙ ПОДПИСЬЮ
Сертификат: 009F0BDC181A023B64597F1E2579BEFB50
Владелец: ФЕДЕРАЛЬНАЯ СЛУЖБА ГОСУДАРСТВЕННОЙ РЕГИСТРАЦИИ, КАДАСТРА И КАРТОГРАФИИ
Действителен: с 02.08.2024 по 26.10.2025

полное наименование должности		инициалы, фамилия

РТ, г. Казань ул. Оренбургский тракт,
д. 8Д, помещ. 1007
Тел: (843) 206-51-73
E-mail: info@contrust.bz

CONTRUST

ОГРН 1151690036574
ИНН 1659158802
КПП 168401001

Земельный участок			
вид объекта недвижимости			
Лист № 12 раздела 3.1	Всего листов раздела 3.1: 94	Всего разделов: 8	Всего листов выписки: 403
28.07.2025г. № КУВИ-001/2025-146239134			
Кадастровый номер:	16:24:150301:105(Единое землепользование)		

1	2	3	4	5	6	7	8
276	3.8.178	3.8.175	270°0.0`	1	данные отсутствуют	данные отсутствуют	данные отсутствуют
277	3.9.179	3.9.180	180°0.0`	1	данные отсутствуют	16:24:150301:167	данные отсутствуют
278	3.9.180	3.9.181	90°0.0`	1	данные отсутствуют	16:24:150301:167	данные отсутствуют
279	3.9.181	3.9.182	0°0.0`	1	данные отсутствуют	16:24:150301:167	данные отсутствуют
280	3.9.182	3.9.179	270°0.0`	1	данные отсутствуют	16:24:150301:167	данные отсутствуют
281	3.10.183	3.10.184	180°0.0`	1	данные отсутствуют	данные отсутствуют	данные отсутствуют
282	3.10.184	3.10.185	90°0.0`	1	данные отсутствуют	данные отсутствуют	данные отсутствуют
283	3.10.185	3.10.186	0°0.0`	1	данные отсутствуют	данные отсутствуют	данные отсутствуют
284	3.10.186	3.10.183	270°0.0`	1	данные отсутствуют	данные отсутствуют	данные отсутствуют
285	3.11.187	3.11.188	180°0.0`	1	данные отсутствуют	16:24:150301:175	данные отсутствуют
286	3.11.188	3.11.189	90°0.0`	1	данные отсутствуют	16:24:150301:175	данные отсутствуют
287	3.11.189	3.11.190	0°0.0`	1	данные отсутствуют	16:24:150301:175	данные отсутствуют
288	3.11.190	3.11.187	270°0.0`	1	данные отсутствуют	16:24:150301:175	данные отсутствуют
289	3.12.191	3.12.192	180°0.0`	1	данные отсутствуют	16:24:150301:179	данные отсутствуют
290	3.12.192	3.12.193	90°0.0`	1	данные отсутствуют	16:24:150301:177, 16:24:150301:179, 16:24:150301:127(1)	данные отсутствуют
291	3.12.193	3.12.194	0°0.0`	1	данные отсутствуют	16:24:150301:177, 16:24:150301:179	данные отсутствуют
292	3.12.194	3.12.191	270°0.0`	1	данные отсутствуют	16:24:150301:177, 16:24:150301:179	данные отсутствуют
293	3.13.195	3.13.196	180°0.0`	1	данные отсутствуют	16:24:150301:164	данные отсутствуют

ДОКУМЕНТ ПОДПИСАН
ЭЛЕКТРОННОЙ ПОДПИСЬЮ
Сертификат: 009F0BDC181A023B64597F1E2579BEFB50
Владелец: ФЕДЕРАЛЬНАЯ СЛУЖБА ГОСУДАРСТВЕННОЙ РЕГИСТРАЦИИ, КАДАСТРА И КАРТОГРАФИИ
Действителен: с 02.08.2024 по 26.10.2025

полное наименование должности		инициалы, фамилия

Земельный участок			
вид объекта недвижимости			
Лист № 13 раздела 3.1	Всего листов раздела 3.1: 94	Всего разделов: 8	Всего листов выписки: 403
28.07.2025г. № КУВИ-001/2025-146239134			
Кадастровый номер:	16:24:150301:105(Единое землепользование)		

1	2	3	4	5	6	7	8
294	3.13.196	3.13.197	90°0.0`	1	данные отсутствуют	16:24:150301:164	данные отсутствуют
295	3.13.197	3.13.198	0°0.0`	1	данные отсутствуют	16:24:150301:164	данные отсутствуют
296	3.13.198	3.13.195	270°0.0`	1	данные отсутствуют	16:24:150301:164	данные отсутствуют
297	3.14.199	3.14.200	180°0.0`	1	данные отсутствуют	16:24:150301:108	данные отсутствуют
298	3.14.200	3.14.201	90°0.0`	1	данные отсутствуют	16:24:150301:108	данные отсутствуют
299	3.14.201	3.14.202	0°0.0`	1	данные отсутствуют	данные отсутствуют	данные отсутствуют
300	3.14.202	3.14.199	270°0.0`	1	данные отсутствуют	16:24:150301:108	данные отсутствуют
301	3.15.203	3.15.204	180°0.0`	1	данные отсутствуют	16:24:150301:173	данные отсутствуют
302	3.15.204	3.15.205	90°0.0`	1	данные отсутствуют	16:24:150301:173	данные отсутствуют
303	3.15.205	3.15.206	0°0.0`	1	данные отсутствуют	16:24:150301:173	данные отсутствуют
304	3.15.206	3.15.203	270°0.0`	1	данные отсутствуют	16:24:150301:173	данные отсутствуют
305	3.16.207	3.16.208	180°0.0`	1	данные отсутствуют	16:24:150301:108, 16:24:150301:166	данные отсутствуют
306	3.16.208	3.16.209	90°0.0`	1	данные отсутствуют	16:24:150301:108, 16:24:150301:166	данные отсутствуют
307	3.16.209	3.16.210	0°0.0`	1	данные отсутствуют	16:24:150301:108, 16:24:150301:166	данные отсутствуют
308	3.16.210	3.16.207	270°0.0`	1	данные отсутствуют	16:24:150301:108, 16:24:150301:166	данные отсутствуют
309	3.17.211	3.17.212	180°0.0`	1	данные отсутствуют	16:24:150301:171	данные отсутствуют

ДОКУМЕНТ ПОДПИСАН
ЭЛЕКТРОННОЙ ПОДПИСЬЮ
Сертификат: 009F0BDC181A023B64597F1E2579BEFB50
Владелец: ФЕДЕРАЛЬНАЯ СЛУЖБА ГОСУДАРСТВЕННОЙ РЕГИСТРАЦИИ, КАДАСТРА И КАРТОГРАФИИ
Действителен: с 02.08.2024 по 26.10.2025

полное наименование должности		инициалы, фамилия

РТ, г. Казань ул. Оренбургский тракт,
д. 8Д, помещ. 1007
Тел: (843) 206-51-73
E-mail: info@contrust.bz

CONTRUST

ОГРН 1151690036574
ИНН 1659158802
КПП 168401001

Земельный участок			
вид объекта недвижимости			
Лист № 14 раздела 3.1	Всего листов раздела 3.1: 94	Всего разделов: 8	Всего листов выписки: 403
28.07.2025г. № КУВИ-001/2025-146239134			
Кадастровый номер:	16:24:150301:105(Единое землепользование)		

1	2	3	4	5	6	7	8
310	3.17.212	3.17.213	90°0.0`	1	данные отсутствуют	16:24:150301:171	данные отсутствуют
311	3.17.213	3.17.214	0°0.0`	1	данные отсутствуют	16:24:150301:171	данные отсутствуют
312	3.17.214	3.17.211	270°0.0`	1	данные отсутствуют	16:24:150301:171	данные отсутствуют
313	3.18.215	3.18.216	36°52.2`	1	данные отсутствуют	данные отсутствуют	данные отсутствуют
314	3.18.216	3.18.217	306°52.2`	1	данные отсутствуют	данные отсутствуют	данные отсутствуют
315	3.18.217	3.18.218	216°52.2`	1	данные отсутствуют	данные отсутствуют	данные отсутствуют
316	3.18.218	3.18.215	126°52.2`	1	данные отсутствуют	данные отсутствуют	данные отсутствуют
317	3.19.219	3.19.220	180°0.0`	1	данные отсутствуют	данные отсутствуют	данные отсутствуют
318	3.19.220	3.19.221	90°0.0`	1	данные отсутствуют	данные отсутствуют	данные отсутствуют
319	3.19.221	3.19.222	0°0.0`	1	данные отсутствуют	данные отсутствуют	данные отсутствуют
320	3.19.222	3.19.219	270°0.0`	1	данные отсутствуют	данные отсутствуют	данные отсутствуют
321	3.20.223	3.20.224	180°0.0`	1	данные отсутствуют	16:24:150301:161	данные отсутствуют
322	3.20.224	3.20.225	90°0.0`	1	данные отсутствуют	16:24:150301:161	данные отсутствуют
323	3.20.225	3.20.226	0°0.0`	1	данные отсутствуют	16:24:150301:161	данные отсутствуют
324	3.20.226	3.20.223	270°0.0`	1	данные отсутствуют	16:24:150301:161	данные отсутствуют
325	3.21.227	3.21.228	180°0.0`	1	данные отсутствуют	данные отсутствуют	данные отсутствуют

ДОКУМЕНТ ПОДПИСАН
ЭЛЕКТРОННОЙ ПОДПИСЬЮ
Сертификат: 009F0BDC181A023B64597F1E2579BEFB50
Владелец: ФЕДЕРАЛЬНАЯ СЛУЖБА ГОСУДАРСТВЕННОЙ РЕГИСТРАЦИИ, КАДАСТРА И КАРТОГРАФИИ
Действителен: с 02.08.2024 по 26.10.2025

полное наименование должности		инициалы, фамилия

Земельный участок			
вид объекта недвижимости			
Лист № 15 раздела 3.1	Всего листов раздела 3.1: 94	Всего разделов: 8	Всего листов выписки: 403
28.07.2025г. № КУВИ-001/2025-146239134			
Кадастровый номер:	16:24:150301:105(Единое землепользование)		

1	2	3	4	5	6	7	8
326	3.21.228	3.21.229	90°0.0`	1	данные отсутствуют	данные отсутствуют	данные отсутствуют
327	3.21.229	3.21.230	0°0.0`	1	данные отсутствуют	данные отсутствуют	данные отсутствуют
328	3.21.230	3.21.227	270°0.0`	1	данные отсутствуют	данные отсутствуют	данные отсутствуют
329	3.22.231	3.22.232	180°0.0`	1	данные отсутствуют	16:24:150301:176	данные отсутствуют
330	3.22.232	3.22.233	90°0.0`	1	данные отсутствуют	16:24:150301:176	данные отсутствуют
331	3.22.233	3.22.234	0°0.0`	1	данные отсутствуют	16:24:150301:176	данные отсутствуют
332	3.22.234	3.22.231	270°0.0`	1	данные отсутствуют	16:24:150301:176	данные отсутствуют
333	3.23.235	3.23.236	90°0.0`	1	данные отсутствуют	16:24:150301:108, 16:24:150301:166	данные отсутствуют
334	3.23.236	3.23.237	0°0.0`	1	данные отсутствуют	16:24:150301:108, 16:24:150301:166	данные отсутствуют
335	3.23.237	3.23.238	270°0.0`	1	данные отсутствуют	16:24:150301:108, 16:24:150301:166	данные отсутствуют
336	3.23.238	3.23.235	180°0.0`	1	данные отсутствуют	16:24:150301:108, 16:24:150301:166	данные отсутствуют
337	3.24.239	3.24.240	180°0.0`	1	данные отсутствуют	16:24:150301:177, 16:24:150301:179	данные отсутствуют
338	3.24.240	3.24.241	90°0.0`	1	данные отсутствуют	16:24:150301:177, 16:24:150301:179, 16:24:150301:127(1)	данные отсутствуют
339	3.24.241	3.24.242	0°0.0`	1	данные отсутствуют	16:24:150301:177	данные отсутствуют
340	3.24.242	3.24.239	270°0.0`	1	данные отсутствуют	16:24:150301:177, 16:24:150301:179	данные отсутствуют
341	3.25.243	3.25.244	180°0.0`	2	данные отсутствуют	16:24:150301:255	данные отсутствуют

ДОКУМЕНТ ПОДПИСАН
ЭЛЕКТРОННОЙ ПОДПИСЬЮ
Сертификат: 009F0BDC181A023B64597F1E2579BEFB50
Владелец: ФЕДЕРАЛЬНАЯ СЛУЖБА ГОСУДАРСТВЕННОЙ РЕГИСТРАЦИИ, КАДАСТРА И КАРТОГРАФИИ
Действителен: с 02.08.2024 по 26.10.2025

полное наименование должности		инициалы, фамилия

РТ, г. Казань ул. Оренбургский тракт,
д. 8Д, помещ. 1007
Тел: (843) 206-51-73
E-mail: info@contrust.bz

CONTRUST

ОГРН 1151690036574
ИНН 1659158802
КПП 168401001

Земельный участок			
вид объекта недвижимости			
Лист № 16 раздела 3.1	Всего листов раздела 3.1: 94	Всего разделов: 8	Всего листов выписки: 403
28.07.2025г. № КУВИ-001/2025-146239134			
Кадастровый номер:	16:24:150301:105(Единое землепользование)		

1	2	3	4	5	6	7	8
342	3.25.244	3.25.245	90°0.0`	2	данные отсутствуют	16:24:150301:255	данные отсутствуют
343	3.25.245	3.25.246	0°0.0`	2	данные отсутствуют	16:24:150301:255	данные отсутствуют
344	3.25.246	3.25.243	270°0.0`	2	данные отсутствуют	16:24:150301:255	данные отсутствуют
345	3.26.247	3.26.248	180°0.0`	2	данные отсутствуют	16:24:150301:272	данные отсутствуют
346	3.26.248	3.26.249	90°0.0`	2	данные отсутствуют	16:24:150301:272	данные отсутствуют
347	3.26.249	3.26.250	0°0.0`	2	данные отсутствуют	16:24:150301:272	данные отсутствуют
348	3.26.250	3.26.247	270°0.0`	2	данные отсутствуют	16:24:150301:272	данные отсутствуют
349	3.27.251	3.27.252	180°0.0`	2	данные отсутствуют	16:24:150301:254	данные отсутствуют
350	3.27.252	3.27.253	90°0.0`	2	данные отсутствуют	16:24:150301:254	данные отсутствуют
351	3.27.253	3.27.254	0°0.0`	2	данные отсутствуют	16:24:150301:254	данные отсутствуют
352	3.27.254	3.27.251	270°0.0`	2	данные отсутствуют	16:24:150301:254	данные отсутствуют
353	3.28.255	3.28.256	90°0.0`	2	данные отсутствуют	16:24:150301:244, 16:24:150301:128(1)	данные отсутствуют
354	3.28.256	3.28.257	0°0.0`	2	данные отсутствуют	16:24:150301:244, 16:24:150301:128(1)	данные отсутствуют
355	3.28.257	3.28.258	270°0.0`	2	данные отсутствуют	16:24:150301:244, 16:24:150301:128(1)	данные отсутствуют
356	3.28.258	3.28.255	180°0.0`	2	данные отсутствуют	16:24:150301:244	данные отсутствуют
357	3.29.259	3.29.260	180°0.0`	2	данные отсутствуют	16:24:150301:273	данные отсутствуют

ДОКУМЕНТ ПОДПИСАН
ЭЛЕКТРОННОЙ ПОДПИСЬЮ
Сертификат: 009F0BDC181A023B64597F1E2579BEFB50
Владелец: ФЕДЕРАЛЬНАЯ СЛУЖБА ГОСУДАРСТВЕННОЙ РЕГИСТРАЦИИ, КАДАСТРА И КАРТОГРАФИИ
Действителен: с 02.08.2024 по 26.10.2025

полное наименование должности		инициалы, фамилия

Земельный участок			
вид объекта недвижимости			
Лист № 17 раздела 3.1	Всего листов раздела 3.1: 94	Всего разделов: 8	Всего листов выписки: 403
28.07.2025г. № КУВИ-001/2025-146239134			
Кадастровый номер:	16:24:150301:105(Единое землепользование)		

1	2	3	4	5	6	7	8
358	3.29.260	3.29.261	90°0.0`	2	данные отсутствуют	16:24:150301:273	данные отсутствуют
359	3.29.261	3.29.262	0°0.0`	2	данные отсутствуют	16:24:150301:273	данные отсутствуют
360	3.29.262	3.29.259	270°0.0`	2	данные отсутствуют	16:24:150301:273	данные отсутствуют
361	3.30.263	3.30.264	180°0.0`	2	данные отсутствуют	16:24:150301:261	данные отсутствуют
362	3.30.264	3.30.265	90°0.0`	2	данные отсутствуют	16:24:150301:261	данные отсутствуют
363	3.30.265	3.30.266	0°0.0`	2	данные отсутствуют	16:24:150301:261	данные отсутствуют
364	3.30.266	3.30.263	270°0.0`	2	данные отсутствуют	16:24:150301:261	данные отсутствуют
365	3.31.267	3.31.268	180°0.0`	2	данные отсутствуют	16:24:150301:265	данные отсутствуют
366	3.31.268	3.31.269	90°0.0`	2	данные отсутствуют	16:24:150301:265	данные отсутствуют
367	3.31.269	3.31.270	0°0.0`	2	данные отсутствуют	16:24:150301:265	данные отсутствуют
368	3.31.270	3.31.267	270°0.0`	2	данные отсутствуют	16:24:150301:265	данные отсутствуют
369	3.32.271	3.32.272	180°0.0`	2	данные отсутствуют	16:24:150301:264	данные отсутствуют
370	3.32.272	3.32.273	90°0.0`	2	данные отсутствуют	16:24:150301:264	данные отсутствуют
371	3.32.273	3.32.274	0°0.0`	2	данные отсутствуют	16:24:150301:264	данные отсутствуют
372	3.32.274	3.32.271	270°0.0`	2	данные отсутствуют	16:24:150301:264	данные отсутствуют
373	3.33.275	3.33.276	180°0.0`	2	данные отсутствуют	16:24:150301:213	данные отсутствуют

ДОКУМЕНТ ПОДПИСАН
ЭЛЕКТРОННОЙ ПОДПИСЬЮ
Сертификат: 009F0BDC181A023B64597F1E2579BEFB50
Владелец: ФЕДЕРАЛЬНАЯ СЛУЖБА ГОСУДАРСТВЕННОЙ РЕГИСТРАЦИИ, КАДАСТРА И КАРТОГРАФИИ
Действителен: с 02.08.2024 по 26.10.2025

полное наименование должности		инициалы, фамилия

РТ, г. Казань ул. Оренбургский тракт,
д. 8Д, помещ. 1007
Тел: (843) 206-51-73
E-mail: info@contrust.bz

CONTRUST

ОГРН 1151690036574
ИНН 1659158802
КПП 168401001

Земельный участок			
вид объекта недвижимости			
Лист № 18 раздела 3.1	Всего листов раздела 3.1: 94	Всего разделов: 8	Всего листов выписки: 403
28.07.2025г. № КУВИ-001/2025-146239134			
Кадастровый номер:	16:24:150301:105(Единое землепользование)		

1	2	3	4	5	6	7	8
374	3.33.276	3.33.277	90°0.0`	2	данные отсутствуют	16:24:150301:213	данные отсутствуют
375	3.33.277	3.33.278	0°0.0`	2	данные отсутствуют	16:24:150301:213	данные отсутствуют
376	3.33.278	3.33.275	270°0.0`	2	данные отсутствуют	16:24:150301:213	данные отсутствуют
377	3.34.279	3.34.280	180°0.0`	2	данные отсутствуют	16:24:150301:245	данные отсутствуют
378	3.34.280	3.34.281	90°0.0`	2	данные отсутствуют	16:24:150301:245	данные отсутствуют
379	3.34.281	3.34.282	0°0.0`	2	данные отсутствуют	16:24:150301:245	данные отсутствуют
380	3.34.282	3.34.279	270°0.0`	2	данные отсутствуют	16:24:150301:245	данные отсутствуют
381	3.35.283	3.35.284	180°0.0`	2	данные отсутствуют	16:24:150301:247	данные отсутствуют
382	3.35.284	3.35.285	90°0.0`	2	данные отсутствуют	16:24:150301:247	данные отсутствуют
383	3.35.285	3.35.286	0°0.0`	2	данные отсутствуют	16:24:150301:247	данные отсутствуют
384	3.35.286	3.35.283	270°0.0`	2	данные отсутствуют	16:24:150301:247	данные отсутствуют
385	3.36.287	3.36.288	180°0.0`	2	данные отсутствуют	16:24:150301:269	данные отсутствуют
386	3.36.288	3.36.289	90°0.0`	2	данные отсутствуют	16:24:150301:269	данные отсутствуют
387	3.36.289	3.36.290	0°0.0`	2	данные отсутствуют	16:24:150301:269	данные отсутствуют
388	3.36.290	3.36.287	270°0.0`	2	данные отсутствуют	16:24:150301:269	данные отсутствуют
389	3.37.291	3.37.292	180°0.0`	2	данные отсутствуют	16:24:150301:271	данные отсутствуют

ДОКУМЕНТ ПОДПИСАН
ЭЛЕКТРОННОЙ ПОДПИСЬЮ
Сертификат: 009F0BDC181A023B64597F1E2579BEFB50
Владелец: ФЕДЕРАЛЬНАЯ СЛУЖБА ГОСУДАРСТВЕННОЙ РЕГИСТРАЦИИ, КАДАСТРА И КАРТОГРАФИИ
Действителен: с 02.08.2024 по 26.10.2025

полное наименование должности		инициалы, фамилия

Земельный участок			
вид объекта недвижимости			
Лист № 19 раздела 3.1	Всего листов раздела 3.1: 94	Всего разделов: 8	Всего листов выписки: 403
28.07.2025г. № КУВИ-001/2025-146239134			
Кадастровый номер:	16:24:150301:105(Единое землепользование)		

1	2	3	4	5	6	7	8
390	3.37.292	3.37.293	90°0.0`	2	данные отсутствуют	16:24:150301:271	данные отсутствуют
391	3.37.293	3.37.294	0°0.0`	2	данные отсутствуют	16:24:150301:271	данные отсутствуют
392	3.37.294	3.37.291	270°0.0`	2	данные отсутствуют	16:24:150301:271	данные отсутствуют
393	3.38.295	3.38.296	180°0.0`	2	данные отсутствуют	16:24:150301:263	данные отсутствуют
394	3.38.296	3.38.297	90°0.0`	2	данные отсутствуют	16:24:150301:263	данные отсутствуют
395	3.38.297	3.38.298	0°0.0`	2	данные отсутствуют	16:24:150301:263	данные отсутствуют
396	3.38.298	3.38.295	270°0.0`	2	данные отсутствуют	16:24:150301:263	данные отсутствуют
397	3.39.299	3.39.300	180°0.0`	2	данные отсутствуют	16:24:150301:268	данные отсутствуют
398	3.39.300	3.39.301	90°0.0`	2	данные отсутствуют	16:24:150301:268	данные отсутствуют
399	3.39.301	3.39.302	0°0.0`	2	данные отсутствуют	16:24:150301:268	данные отсутствуют
400	3.39.302	3.39.299	270°0.0`	2	данные отсутствуют	16:24:150301:268	данные отсутствуют
401	3.40.303	3.40.304	180°0.0`	2	данные отсутствуют	16:24:150301:270	данные отсутствуют
402	3.40.304	3.40.305	90°0.0`	2	данные отсутствуют	16:24:150301:270	данные отсутствуют
403	3.40.305	3.40.306	0°0.0`	2	данные отсутствуют	16:24:150301:270	данные отсутствуют
404	3.40.306	3.40.303	270°0.0`	2	данные отсутствуют	16:24:150301:270	данные отсутствуют
405	3.41.307	3.41.308	180°0.0`	2	данные отсутствуют	16:24:150301:252	данные отсутствуют

ДОКУМЕНТ ПОДПИСАН
ЭЛЕКТРОННОЙ ПОДПИСЬЮ
Сертификат: 009F0BDC181A023B64597F1E2579BEFB50
Владелец: ФЕДЕРАЛЬНАЯ СЛУЖБА ГОСУДАРСТВЕННОЙ РЕГИСТРАЦИИ, КАДАСТРА И КАРТОГРАФИИ
Действителен: с 02.08.2024 по 26.10.2025

полное наименование должности		инициалы, фамилия

РТ, г. Казань ул. Оренбургский тракт,
д. 8Д, помещ. 1007
Тел: (843) 206-51-73
E-mail: info@contrust.bz

CONTRUST

ОГРН 1151690036574
ИНН 1659158802
КПП 168401001

Земельный участок			
вид объекта недвижимости			
Лист № 20 раздела 3.1	Всего листов раздела 3.1: 94	Всего разделов: 8	Всего листов выписки: 403
28.07.2025г. № КУВИ-001/2025-146239134			
Кадастровый номер:	16:24:150301:105(Единое землепользование)		

1	2	3	4	5	6	7	8
406	3.41.308	3.41.309	90°0.0`	2	данные отсутствуют	16:24:150301:252	данные отсутствуют
407	3.41.309	3.41.310	0°0.0`	2	данные отсутствуют	16:24:150301:252	данные отсутствуют
408	3.41.310	3.41.307	270°0.0`	2	данные отсутствуют	16:24:150301:252	данные отсутствуют
409	3.42.311	3.42.312	180°0.0`	2	данные отсутствуют	16:24:150301:266	данные отсутствуют
410	3.42.312	3.42.313	90°0.0`	2	данные отсутствуют	16:24:150301:266	данные отсутствуют
411	3.42.313	3.42.314	0°0.0`	2	данные отсутствуют	16:24:150301:266	данные отсутствуют
412	3.42.314	3.42.311	270°0.0`	2	данные отсутствуют	16:24:150301:266	данные отсутствуют
413	3.43.315	3.43.316	180°0.0`	2	данные отсутствуют	16:24:150301:253	данные отсутствуют
414	3.43.316	3.43.317	90°0.0`	2	данные отсутствуют	16:24:150301:253	данные отсутствуют
415	3.43.317	3.43.318	0°0.0`	2	данные отсутствуют	16:24:150301:253	данные отсутствуют
416	3.43.318	3.43.315	270°0.0`	2	данные отсутствуют	16:24:150301:253	данные отсутствуют
417	3.44.319	3.44.320	180°0.0`	2	данные отсутствуют	16:24:150301:256	данные отсутствуют
418	3.44.320	3.44.321	90°0.0`	2	данные отсутствуют	16:24:150301:256	данные отсутствуют
419	3.44.321	3.44.322	0°0.0`	2	данные отсутствуют	16:24:150301:256	данные отсутствуют
420	3.44.322	3.44.319	270°0.0`	2	данные отсутствуют	16:24:150301:256	данные отсутствуют
421	3.45.323	3.45.324	180°0.0`	2	данные отсутствуют	16:24:150301:259	данные отсутствуют

ДОКУМЕНТ ПОДПИСАН
ЭЛЕКТРОННОЙ ПОДПИСЬЮ
Сертификат: 009F0BDC181A023B64597F1E2579BEFB50
Владелец: ФЕДЕРАЛЬНАЯ СЛУЖБА ГОСУДАРСТВЕННОЙ РЕГИСТРАЦИИ, КАДАСТРА И КАРТОГРАФИИ
Действителен: с 02.08.2024 по 26.10.2025

полное наименование должности		инициалы, фамилия

Земельный участок			
вид объекта недвижимости			
Лист № 21 раздела 3.1	Всего листов раздела 3.1: 94	Всего разделов: 8	Всего листов выписки: 403
28.07.2025г. № КУВИ-001/2025-146239134			
Кадастровый номер:	16:24:150301:105(Единое землепользование)		

1	2	3	4	5	6	7	8
422	3.45.324	3.45.325	90°0.0`	2	данные отсутствуют	16:24:150301:259	данные отсутствуют
423	3.45.325	3.45.326	0°0.0`	2	данные отсутствуют	16:24:150301:259	данные отсутствуют
424	3.45.326	3.45.323	270°0.0`	2	данные отсутствуют	16:24:150301:259	данные отсутствуют
425	3.46.327	3.46.328	180°0.0`	2	данные отсутствуют	16:24:150301:267	данные отсутствуют
426	3.46.328	3.46.329	90°0.0`	2	данные отсутствуют	16:24:150301:267	данные отсутствуют
427	3.46.329	3.46.330	0°0.0`	2	данные отсутствуют	16:24:150301:267	данные отсутствуют
428	3.46.330	3.46.327	270°0.0`	2	данные отсутствуют	16:24:150301:267	данные отсутствуют
429	3.47.331	3.47.332	180°0.0`	2	данные отсутствуют	16:24:150301:257	данные отсутствуют
430	3.47.332	3.47.333	90°0.0`	2	данные отсутствуют	16:24:150301:257	данные отсутствуют
431	3.47.333	3.47.334	0°0.0`	2	данные отсутствуют	16:24:150301:257	данные отсутствуют
432	3.47.334	3.47.331	270°0.0`	2	данные отсутствуют	16:24:150301:257	данные отсутствуют
433	3.48.335	3.48.336	180°0.0`	2	данные отсутствуют	16:24:150301:246, 16:24:150301:126(1)	данные отсутствуют
434	3.48.336	3.48.337	90°0.0`	2	данные отсутствуют	16:24:150301:246, 16:24:150301:126(1)	данные отсутствуют
435	3.48.337	3.48.338	0°0.0`	2	данные отсутствуют	16:24:150301:246, 16:24:150301:126(1)	данные отсутствуют
436	3.48.338	3.48.335	270°0.0`	2	данные отсутствуют	16:24:150301:246, 16:24:150301:126(1)	данные отсутствуют
437	3.49.339	3.49.340	180°0.0`	2	данные отсутствуют	16:24:150301:262	данные отсутствуют

ДОКУМЕНТ ПОДПИСАН
ЭЛЕКТРОННОЙ ПОДПИСЬЮ
Сертификат: 009F0BDC181A023B64597F1E2579BEFB50
Владелец: ФЕДЕРАЛЬНАЯ СЛУЖБА ГОСУДАРСТВЕННОЙ РЕГИСТРАЦИИ, КАДАСТРА И КАРТОГРАФИИ
Действителен: с 02.08.2024 по 26.10.2025

полное наименование должности		инициалы, фамилия

РТ, г. Казань ул. Оренбургский тракт,
д. 8Д, помещ. 1007
Тел: (843) 206-51-73
E-mail: info@contrust.bz

CONTRUST

ОГРН 1151690036574
ИНН 1659158802
КПП 168401001

Земельный участок			
вид объекта недвижимости			
Лист № 22 раздела 3.1	Всего листов раздела 3.1: 94	Всего разделов: 8	Всего листов выписки: 403
28.07.2025г. № КУВИ-001/2025-146239134			
Кадастровый номер:	16:24:150301:105(Единое землепользование)		

1	2	3	4	5	6	7	8
438	3.49.340	3.49.341	90°0.0`	2	данные отсутствуют	16:24:150301:262	данные отсутствуют
439	3.49.341	3.49.342	0°0.0`	2	данные отсутствуют	16:24:150301:262	данные отсутствуют
440	3.49.342	3.49.339	270°0.0`	2	данные отсутствуют	16:24:150301:262	данные отсутствуют
441	3.50.343	3.50.344	192°5.7`	2	данные отсутствуют	16:24:150301:249, 16:24:150301:126(1)	данные отсутствуют
442	3.50.344	3.50.345	102°9.3`	1.99	данные отсутствуют	16:24:150301:249, 16:24:150301:126(1)	данные отсутствуют
443	3.50.345	3.50.346	12°26.1`	2	данные отсутствуют	16:24:150301:249, 16:24:150301:126(1)	данные отсутствуют
444	3.50.346	3.50.343	282°22.4`	2.01	данные отсутствуют	16:24:150301:249, 16:24:150301:126(1)	данные отсутствуют
445	3.51.347	3.51.348	192°9.3`	1.99	данные отсутствуют	16:24:150301:251	данные отсутствуют
446	3.51.348	3.51.349	102°5.7`	2	данные отсутствуют	16:24:150301:251	данные отсутствуют
447	3.51.349	3.51.350	12°5.7`	2	данные отсутствуют	16:24:150301:251	данные отсутствуют
448	3.51.350	3.51.347	281°48.9`	2	данные отсутствуют	16:24:150301:251	данные отсутствуют
449	3.52.351	3.52.352	124°0.4`	2	данные отсутствуют	16:24:150301:258	данные отсутствуют
450	3.52.352	3.52.353	33°56.9`	8	данные отсутствуют	16:24:150301:258	данные отсутствуют
451	3.52.353	3.52.354	303°55.8`	1.99	данные отсутствуют	16:24:150301:258	данные отсутствуют
452	3.52.354	3.52.351	214°2.9`	8	данные отсутствуют	16:24:150301:258	данные отсутствуют
453	3.53.355	3.53.356	99°27.7`	3.41	данные отсутствуют	16:24:150301:128(1)	данные отсутствуют

ДОКУМЕНТ ПОДПИСАН
ЭЛЕКТРОННОЙ ПОДПИСЬЮ
Сертификат: 009F0BDC181A023B64597F1E2579BEFB50
Владелец: ФЕДЕРАЛЬНАЯ СЛУЖБА ГОСУДАРСТВЕННОЙ РЕГИСТРАЦИИ, КАДАСТРА И КАРТОГРАФИИ
Действителен: с 02.08.2024 по 26.10.2025

полное наименование должности		инициалы, фамилия

Земельный участок			
вид объекта недвижимости			
Лист № 23 раздела 3.1	Всего листов раздела 3.1: 94	Всего разделов: 8	Всего листов выписки: 403
28.07.2025г. № КУВИ-001/2025-146239134			
Кадастровый номер:	16:24:150301:105(Единое землепользование)		

1	2	3	4	5	6	7	8
454	3.53.356	3.53.357	9°33.2`	5.12	данные отсутствуют	16:24:150301:128(1)	данные отсутствуют
455	3.53.357	3.53.358	279°17.8`	3.4	данные отсутствуют	16:24:150301:128(1)	данные отсутствуют
456	3.53.358	3.53.355	189°34.4`	5.11	данные отсутствуют	16:24:150301:128(1)	данные отсутствуют
457	3.54.359	3.54.360	118°30.4`	7	данные отсутствуют	16:24:150301:260	данные отсутствуют
458	3.54.360	3.54.361	28°28.0`	7.01	данные отсутствуют	16:24:150301:260	данные отсутствуют
459	3.54.361	3.54.362	298°23.7`	7	данные отсутствуют	16:24:150301:260	данные отсутствуют
460	3.54.362	3.54.359	208°26.0`	6.99	данные отсутствуют	16:24:150301:260	данные отсутствуют
461	3.55.363	3.55.364	90°0.0`	14.1	данные отсутствуют	данные отсутствуют	данные отсутствуют
462	3.55.364	3.55.365	0°0.0`	14.1	данные отсутствуют	данные отсутствуют	данные отсутствуют
463	3.55.365	3.55.366	270°0.0`	14.1	данные отсутствуют	данные отсутствуют	данные отсутствуют
464	3.55.366	3.55.363	180°0.0`	14.1	данные отсутствуют	данные отсутствуют	данные отсутствуют
465	3.56.367	3.56.368	90°0.0`	14.1	данные отсутствуют	данные отсутствуют	данные отсутствуют
466	3.56.368	3.56.369	0°0.0`	14.1	данные отсутствуют	данные отсутствуют	данные отсутствуют
467	3.56.369	3.56.370	270°0.0`	14.1	данные отсутствуют	данные отсутствуют	данные отсутствуют
468	3.56.370	3.56.367	180°0.0`	14.1	данные отсутствуют	данные отсутствуют	данные отсутствуют
469	3.57.371	3.57.372	90°0.0`	14.1	данные отсутствуют	данные отсутствуют	данные отсутствуют

ДОКУМЕНТ ПОДПИСАН
ЭЛЕКТРОННОЙ ПОДПИСЬЮ
Сертификат: 009F0BDC181A023B64597F1E2579BEFB50
Владелец: ФЕДЕРАЛЬНАЯ СЛУЖБА ГОСУДАРСТВЕННОЙ РЕГИСТРАЦИИ, КАДАСТРА И КАРТОГРАФИИ
Действителен: с 02.08.2024 по 26.10.2025

полное наименование должности		инициалы, фамилия

РТ, г. Казань ул. Оренбургский тракт,
д. 8Д, помещ. 1007
Тел: (843) 206-51-73
E-mail: info@contrust.bz

CONTRUST

ОГРН 1151690036574
ИНН 1659158802
КПП 168401001

Земельный участок			
вид объекта недвижимости			
Лист № 24 раздела 3.1	Всего листов раздела 3.1: 94	Всего разделов: 8	Всего листов выписки: 403
28.07.2025г. № КУВИ-001/2025-146239134			
Кадастровый номер:	16:24:150301:105(Единое землепользование)		

1	2	3	4	5	6	7	8
470	3.57.372	3.57.373	0°0.0`	14.1	данные отсутствуют	данные отсутствуют	данные отсутствуют
471	3.57.373	3.57.374	270°0.0`	14.1	данные отсутствуют	данные отсутствуют	данные отсутствуют
472	3.57.374	3.57.371	180°0.0`	14.1	данные отсутствуют	данные отсутствуют	данные отсутствуют
473	3.58.375	3.58.376	90°0.0`	14.1	данные отсутствуют	данные отсутствуют	данные отсутствуют
474	3.58.376	3.58.377	0°0.0`	14.1	данные отсутствуют	данные отсутствуют	данные отсутствуют
475	3.58.377	3.58.378	270°0.0`	14.1	данные отсутствуют	данные отсутствуют	данные отсутствуют
476	3.58.378	3.58.375	180°0.0`	14.1	данные отсутствуют	данные отсутствуют	данные отсутствуют
477	3.59.379	3.59.380	90°0.0`	14.1	данные отсутствуют	данные отсутствуют	данные отсутствуют
478	3.59.380	3.59.381	0°0.0`	14.1	данные отсутствуют	данные отсутствуют	данные отсутствуют
479	3.59.381	3.59.382	270°0.0`	14.1	данные отсутствуют	данные отсутствуют	данные отсутствуют
480	3.59.382	3.59.379	180°0.0`	14.1	данные отсутствуют	данные отсутствуют	данные отсутствуют
481	3.60.383	3.60.384	90°0.0`	14.1	данные отсутствуют	данные отсутствуют	данные отсутствуют
482	3.60.384	3.60.385	0°0.0`	14.1	данные отсутствуют	данные отсутствуют	данные отсутствуют
483	3.60.385	3.60.386	270°0.0`	14.1	данные отсутствуют	данные отсутствуют	данные отсутствуют
484	3.60.386	3.60.383	180°0.0`	14.1	данные отсутствуют	данные отсутствуют	данные отсутствуют
485	3.61.387	3.61.388	89°35.8`	14.2	данные отсутствуют	данные отсутствуют	данные отсутствуют

ДОКУМЕНТ ПОДПИСАН
ЭЛЕКТРОННОЙ ПОДПИСЬЮ
Сертификат: 009F0BDC181A023B64597F1E2579BEFB50
Владелец: ФЕДЕРАЛЬНАЯ СЛУЖБА ГОСУДАРСТВЕННОЙ РЕГИСТРАЦИИ, КАДАСТРА И КАРТОГРАФИИ
Действителен: с 02.08.2024 по 26.10.2025

полное наименование должности		инициалы, фамилия

Земельный участок			
вид объекта недвижимости			
Лист № 25 раздела 3.1	Всего листов раздела 3.1: 94	Всего разделов: 8	Всего листов выписки: 403
28.07.2025г. № КУВИ-001/2025-146239134			
Кадастровый номер:	16:24:150301:105(Единое землепользование)		

1	2	3	4	5	6	7	8
486	3.61.388	3.61.389	0°0.0`	14.2	данные отсутствуют	данные отсутствуют	данные отсутствуют
487	3.61.389	3.61.390	270°0.0`	14.2	данные отсутствуют	данные отсутствуют	данные отсутствуют
488	3.61.390	3.61.387	180°0.0`	14.3	данные отсутствуют	данные отсутствуют	данные отсутствуют
489	3.62.391	3.62.392	90°0.0`	14.3	данные отсутствуют	данные отсутствуют	данные отсутствуют
490	3.62.392	3.62.393	0°0.0`	14.3	данные отсутствуют	данные отсутствуют	данные отсутствуют
491	3.62.393	3.62.394	270°0.0`	14.3	данные отсутствуют	данные отсутствуют	данные отсутствуют
492	3.62.394	3.62.391	180°0.0`	14.3	данные отсутствуют	данные отсутствуют	данные отсутствуют
493	3.63.395	3.63.396	89°40.1`	17.3	данные отсутствуют	данные отсутствуют	данные отсутствуют
494	3.63.396	3.63.397	0°19.9`	17.3	данные отсутствуют	данные отсутствуют	данные отсутствуют
495	3.63.397	3.63.398	270°0.0`	17.3	данные отсутствуют	данные отсутствуют	данные отсутствуют
496	3.63.398	3.63.395	180°19.7`	17.4	данные отсутствуют	данные отсутствуют	данные отсутствуют
497	3.64.399	3.64.400	222°20.1`	40	данные отсутствуют	16:24:150301:493	данные отсутствуют
498	3.64.400	3.64.401	132°20.1`	40	данные отсутствуют	16:24:150301:493	данные отсутствуют
499	3.64.401	3.64.402	42°20.1`	40	данные отсутствуют	16:24:150301:493	данные отсутствуют
500	3.64.402	3.64.399	312°20.1`	40	данные отсутствуют	16:24:150301:493	данные отсутствуют
501	3.65.403	3.65.404	105°47.4`	30.43	данные отсутствуют	16:24:150301:125(1)	данные отсутствуют

ДОКУМЕНТ ПОДПИСАН
ЭЛЕКТРОННОЙ ПОДПИСЬЮ
Сертификат: 009F0BDC181A023B64597F1E2579BEFB50
Владелец: ФЕДЕРАЛЬНАЯ СЛУЖБА ГОСУДАРСТВЕННОЙ РЕГИСТРАЦИИ, КАДАСТРА И КАРТОГРАФИИ
Действителен: с 02.08.2024 по 26.10.2025

полное наименование должности		инициалы, фамилия

РТ, г. Казань ул. Оренбургский тракт,
д. 8Д, помещ. 1007
Тел: (843) 206-51-73
E-mail: info@contrust.bz

CONTRUST

ОГРН 1151690036574
ИНН 1659158802
КПП 168401001

Земельный участок			
вид объекта недвижимости			
Лист № 26 раздела 3.1	Всего листов раздела 3.1: 94	Всего разделов: 8	Всего листов выписки: 403
28.07.2025г. № КУВИ-001/2025-146239134			
Кадастровый номер:	16:24:150301:105(Единое землепользование)		

1	2	3	4	5	6	7	8
502	3.65.404	3.65.405	103°29.8`	32.18	данные отсутствуют	16:24:150301:125(1)	данные отсутствуют
503	3.65.405	3.65.406	103°0.4`	44.83	данные отсутствуют	16:24:150301:125(1)	данные отсутствуют
504	3.65.406	3.65.407	99°34.7`	42.97	данные отсутствуют	16:24:150301:125(1)	данные отсутствуют
505	3.65.407	3.65.408	95°35.0`	18.4	данные отсутствуют	16:24:150301:125(1)	данные отсутствуют
506	3.65.408	3.65.409	13°58.4`	4.43	данные отсутствуют	16:24:150301:125(1)	данные отсутствуют
507	3.65.409	3.65.410	298°26.5`	15.98	данные отсутствуют	16:24:150301:125(1)	данные отсутствуют
508	3.65.410	3.65.411	282°17.5`	47.78	данные отсутствуют	16:24:150301:125(1)	данные отсутствуют
509	3.65.411	3.65.412	280°8.3`	41.81	данные отсутствуют	16:24:150301:125(1)	данные отсутствуют
510	3.65.412	3.65.413	279°25.7`	31.37	данные отсутствуют	16:24:150301:125(1)	данные отсутствуют
511	3.65.413	3.65.414	277°48.6`	32.38	данные отсутствуют	16:24:150301:125(1)	данные отсутствуют
512	3.65.414	3.65.403	194°33.2`	4.3	данные отсутствуют	16:24:150301:125(1)	данные отсутствуют
513	3.66.415	3.66.416	102°46.1`	306.95	данные отсутствуют	данные отсутствуют	данные отсутствуют
514	3.66.416	3.66.417	12°50.6`	7.92	данные отсутствуют	данные отсутствуют	данные отсутствуют
515	3.66.417	3.66.418	284°49.2`	305.49	данные отсутствуют	данные отсутствуют	данные отсутствуют
516	3.66.418	3.66.415	197°48.8`	18.93	данные отсутствуют	данные отсутствуют	данные отсутствуют
517	3.67.419	3.67.420	280°48.8`	16.04	данные отсутствуют	16:24:150301:126(1)	данные отсутствуют

ДОКУМЕНТ ПОДПИСАН
ЭЛЕКТРОННОЙ ПОДПИСЬЮ
Сертификат: 009F0BDC181A023B64597F1E2579BEFB50
Владелец: ФЕДЕРАЛЬНАЯ СЛУЖБА ГОСУДАРСТВЕННОЙ РЕГИСТРАЦИИ, КАДАСТРА И КАРТОГРАФИИ
Действителен: с 02.08.2024 по 26.10.2025

полное наименование должности		инициалы, фамилия

Земельный участок			
вид объекта недвижимости			
Лист № 27 раздела 3.1	Всего листов раздела 3.1: 94	Всего разделов: 8	Всего листов выписки: 403
28.07.2025г. № КУВИ-001/2025-146239134			
Кадастровый номер:	16:24:150301:105(Единое землепользование)		

1	2	3	4	5	6	7	8
518	3.67.420	3.67.421	275°50.1`	7.77	данные отсутствуют	16:24:150301:126(1)	данные отсутствуют
519	3.67.421	3.67.422	275°50.0`	20.86	данные отсутствуют	16:24:150301:126(1)	данные отсутствуют
520	3.67.422	3.67.423	280°47.2`	21.64	данные отсутствуют	16:24:150301:126(1)	данные отсутствуют
521	3.67.423	3.67.424	282°14.7`	40.5	данные отсутствуют	16:24:150301:126(1)	данные отсутствуют
522	3.67.424	3.67.425	284°16.3`	36.75	данные отсутствуют	16:24:150301:126(1)	данные отсутствуют
523	3.67.425	3.67.426	292°29.1`	3.27	данные отсутствуют	16:24:150301:126(1)	данные отсутствуют
524	3.67.426	3.67.427	292°33.6`	13.89	данные отсутствуют	16:24:150301:126(1)	данные отсутствуют
525	3.67.427	3.67.428	285°54.5`	6.31	данные отсутствуют	16:24:150301:126(1)	данные отсутствуют
526	3.67.428	3.67.429	15°59.1`	2	данные отсутствуют	16:24:150301:248, 16:24:150301:126(1)	данные отсутствуют
527	3.67.429	3.67.430	285°54.4`	2.01	данные отсутствуют	16:24:150301:248, 16:24:150301:126(1)	данные отсутствуют
528	3.67.430	3.67.431	195°59.1`	2	данные отсутствуют	16:24:150301:248, 16:24:150301:126(1)	данные отсутствуют
529	3.67.431	3.67.432	285°53.0`	14.21	данные отсутствуют	16:24:150301:126(1)	данные отсутствуют
530	3.67.432	3.67.433	271°54.4`	7.81	данные отсутствуют	16:24:150301:126(1)	данные отсутствуют
531	3.67.433	3.67.434	247°28.3`	5.85	данные отсутствуют	16:24:150301:126(1)	данные отсутствуют
532	3.67.434	3.67.435	216°46.3`	12.75	данные отсутствуют	16:24:150301:126(1)	данные отсутствуют
533	3.67.435	3.67.436	276°12.0`	6.3	данные отсутствуют	16:24:150301:126(1)	данные отсутствуют

ДОКУМЕНТ ПОДПИСАН
ЭЛЕКТРОННОЙ ПОДПИСЬЮ
Сертификат: 009F0BDC181A023B64597F1E2579BEFB50
Владелец: ФЕДЕРАЛЬНАЯ СЛУЖБА ГОСУДАРСТВЕННОЙ РЕГИСТРАЦИИ, КАДАСТРА И КАРТОГРАФИИ
Действителен: с 02.08.2024 по 26.10.2025

полное наименование должности		инициалы, фамилия

РТ, г. Казань ул. Оренбургский тракт,
д. 8Д, помещ. 1007
Тел: (843) 206-51-73
E-mail: info@contrust.bz

CONTRUST

ОГРН 1151690036574
ИНН 1659158802
КПП 168401001

Земельный участок			
вид объекта недвижимости			
Лист № 28 раздела 3.1	Всего листов раздела 3.1: 94	Всего разделов: 8	Всего листов выписки: 403
28.07.2025г. № КУВИ-001/2025-146239134			
Кадастровый номер:	16:24:150301:105(Единое землепользование)		

1	2	3	4	5	6	7	8
534	3.67.436	3.67.437	295°25.5`	16.19	данные отсутствуют	16:24:150301:126(1)	данные отсутствуют
535	3.67.437	3.67.438	289°39.1`	14.9	данные отсутствуют	16:24:150301:126(1)	данные отсутствуют
536	3.67.438	3.67.439	288°16.2`	59.46	данные отсутствуют	16:24:150301:126(1)	данные отсутствуют
537	3.67.439	3.67.440	287°26.0`	13.02	данные отсутствуют	16:24:150301:126(1)	данные отсутствуют
538	3.67.440	3.67.441	287°26.5`	11.84	данные отсутствуют	16:24:150301:126(1)	данные отсутствуют
539	3.67.441	3.67.442	285°24.2`	1.02	данные отсутствуют	16:24:150301:126(1)	данные отсутствуют
540	3.67.442	3.67.443	285°31.4`	4.3	данные отсутствуют	16:24:150301:126(1)	данные отсутствуют
541	3.67.443	3.67.444	285°25.1`	13.88	данные отсутствуют	16:24:150301:126(1)	данные отсутствуют
542	3.67.444	3.67.445	204°25.3`	4.06	данные отсутствуют	16:24:150301:126(1)	данные отсутствуют
543	3.67.445	3.67.446	117°26.3`	17.9	данные отсутствуют	16:24:150301:126(1)	данные отсутствуют
544	3.67.446	3.67.447	117°37.1`	1.7	данные отсутствуют	16:24:150301:126(1)	данные отсутствуют
545	3.67.447	3.67.448	112°19.0`	2.9	данные отсутствуют	16:24:150301:126(1)	данные отсутствуют
546	3.67.448	3.67.449	112°20.9`	21.96	данные отсутствуют	16:24:150301:126(1)	данные отсутствуют
547	3.67.449	3.67.450	110°12.3`	38.8	данные отсутствуют	16:24:150301:126(1)	данные отсутствуют
548	3.67.450	3.67.451	110°10.0`	9.63	данные отсутствуют	16:24:150301:126(1)	данные отсутствуют
549	3.67.451	3.67.452	110°12.5`	16.36	данные отсутствуют	16:24:150301:126(1)	данные отсутствуют

ДОКУМЕНТ ПОДПИСАН
ЭЛЕКТРОННОЙ ПОДПИСЬЮ
Сертификат: 009F0BDC181A023B64597F1E2579BEFB50
Владелец: ФЕДЕРАЛЬНАЯ СЛУЖБА ГОСУДАРСТВЕННОЙ РЕГИСТРАЦИИ, КАДАСТРА И КАРТОГРАФИИ
Действителен: с 02.08.2024 по 26.10.2025

полное наименование должности		инициалы, фамилия

Земельный участок			
вид объекта недвижимости			
Лист № 29 раздела 3.1	Всего листов раздела 3.1: 94	Всего разделов: 8	Всего листов выписки: 403
28.07.2025г. № КУВИ-001/2025-146239134			
Кадастровый номер:	16:24:150301:105(Единое землепользование)		

1	2	3	4	5	6	7	8
550	3.67.452	3.67.453	108°28.6`	8.68	данные отсутствуют	16:24:150301:126(1)	данные отсутствуют
551	3.67.453	3.67.454	108°27.2`	20.35	данные отсутствуют	16:24:150301:126(1)	данные отсутствуют
552	3.67.454	3.67.455	96°8.9`	9.62	данные отсутствуют	16:24:150301:126(1)	данные отсутствуют
553	3.67.455	3.67.456	50°47.0`	4.98	данные отсутствуют	16:24:150301:126(1)	данные отсутствуют
554	3.67.456	3.67.457	39°41.3`	7.56	данные отсутствуют	16:24:150301:126(1)	данные отсутствуют
555	3.67.457	3.67.458	39°36.1`	3.61	данные отсутствуют	16:24:150301:126(1)	данные отсутствуют
556	3.67.458	3.67.459	86°6.7`	6.19	данные отсутствуют	16:24:150301:126(1)	данные отсутствуют
557	3.67.459	3.67.460	103°4.4`	9.68	данные отсутствуют	16:24:150301:126(1)	данные отсутствуют
558	3.67.460	3.67.461	103°4.6`	8.84	данные отсутствуют	16:24:150301:126(1)	данные отсутствуют
559	3.67.461	3.67.462	112°30.0`	22.71	данные отсутствуют	16:24:150301:126(1)	данные отсутствуют
560	3.67.462	3.67.463	105°56.5`	21.59	данные отсутствуют	16:24:150301:126(1)	данные отсутствуют
561	3.67.463	3.67.464	102°25.1`	49.06	данные отсутствуют	16:24:150301:126(1)	данные отсутствуют
562	3.67.464	3.67.465	99°36.7`	24.68	данные отсутствуют	16:24:150301:126(1)	данные отсутствуют
563	3.67.465	3.67.466	97°54.9`	27.09	данные отсутствуют	16:24:150301:126(1)	данные отсутствуют
564	3.67.466	3.67.467	100°40.0`	57.53	данные отсутствуют	16:24:150301:126(1)	данные отсутствуют
565	3.67.467	3.67.468	106°10.3`	30.27	данные отсутствуют	16:24:150301:126(1)	данные отсутствуют

ДОКУМЕНТ ПОДПИСАН
ЭЛЕКТРОННОЙ ПОДПИСЬЮ
Сертификат: 009F0BDC181A023B64597F1E2579BEFB50
Владелец: ФЕДЕРАЛЬНАЯ СЛУЖБА ГОСУДАРСТВЕННОЙ РЕГИСТРАЦИИ, КАДАСТРА И КАРТОГРАФИИ
Действителен: с 02.08.2024 по 26.10.2025

полное наименование должности		инициалы, фамилия

РТ, г. Казань ул. Оренбургский тракт,
д. 8Д, помещ. 1007
Тел: (843) 206-51-73
E-mail: info@contrust.bz

CONTRUST

ОГРН 1151690036574
ИНН 1659158802
КПП 168401001

Земельный участок			
вид объекта недвижимости			
Лист № 30 раздела 3.1	Всего листов раздела 3.1: 94	Всего разделов: 8	Всего листов выписки: 403
28.07.2025г. № КУВИ-001/2025-146239134			
Кадастровый номер:	16:24:150301:105(Единое землепользование)		

1	2	3	4	5	6	7	8
566	3.67.468	3.67.469	92°13.7`	7.72	данные отсутствуют	16:24:150301:126(1)	данные отсутствуют
567	3.67.469	3.67.470	8°7.8`	3.75	данные отсутствуют	16:24:150301:126(1)	данные отсутствуют
568	3.67.470	3.67.471	301°48.8`	7.28	данные отсутствуют	16:24:150301:126(1)	данные отсутствуют
569	3.67.471	3.67.472	288°44.2`	28.83	данные отсутствуют	16:24:150301:126(1)	данные отсутствуют
570	3.67.472	3.67.473	284°55.4`	5.01	данные отсутствуют	16:24:150301:126(1)	данные отсутствуют
571	3.67.473	3.67.474	285°0.4`	30.94	данные отсутствуют	16:24:150301:126(1)	данные отсутствуют
572	3.67.474	3.67.475	280°44.0`	3.7	данные отсутствуют	16:24:150301:126(1)	данные отсутствуют
573	3.67.475	3.67.476	10°21.4`	2	данные отсутствуют	16:24:150301:250, 16:24:150301:126(1)	данные отсутствуют
574	3.67.476	3.67.477	280°41.4`	1.99	данные отсутствуют	16:24:150301:250, 16:24:150301:126(1)	данные отсутствуют
575	3.67.477	3.67.419	190°41.4`	1.99	данные отсутствуют	16:24:150301:250, 16:24:150301:126(1)	данные отсутствуют
576	3.68.478	3.68.479	211°34.1`	9.74	данные отсутствуют	данные отсутствуют	данные отсутствуют
577	3.68.479	3.68.480	227°10.5`	11.18	данные отсутствуют	данные отсутствуют	данные отсутствуют
578	3.68.480	3.68.481	228°18.7`	8.57	данные отсутствуют	данные отсутствуют	данные отсутствуют
579	3.68.481	3.68.482	209°19.6`	10.21	данные отсутствуют	данные отсутствуют	данные отсутствуют
580	3.68.482	3.68.483	199°59.0`	3.51	данные отсутствуют	данные отсутствуют	данные отсутствуют
581	3.68.483	3.68.484	191°18.6`	1.02	данные отсутствуют	данные отсутствуют	данные отсутствуют

ДОКУМЕНТ ПОДПИСАН
ЭЛЕКТРОННОЙ ПОДПИСЬЮ
Сертификат: 009F0BDC181A023B64597F1E2579BEFB50
Владелец: ФЕДЕРАЛЬНАЯ СЛУЖБА ГОСУДАРСТВЕННОЙ РЕГИСТРАЦИИ, КАДАСТРА И КАРТОГРАФИИ
Действителен: с 02.08.2024 по 26.10.2025

полное наименование должности		инициалы, фамилия

Земельный участок			
вид объекта недвижимости			
Лист № 31 раздела 3.1	Всего листов раздела 3.1: 94	Всего разделов: 8	Всего листов выписки: 403
28.07.2025г. № КУВИ-001/2025-146239134			
Кадастровый номер:	16:24:150301:105(Единое землепользование)		

1	2	3	4	5	6	7	8
582	3.68.484	3.68.485	196°58.0`	6.17	данные отсутствуют	данные отсутствуют	данные отсутствуют
583	3.68.485	3.68.486	164°42.6`	14.41	данные отсутствуют	данные отсутствуют	данные отсутствуют
584	3.68.486	3.68.487	152°55.3`	59.97	данные отсутствуют	данные отсутствуют	данные отсутствуют
585	3.68.487	3.68.488	153°54.1`	27.5	данные отсутствуют	данные отсутствуют	данные отсутствуют
586	3.68.488	3.68.489	163°59.1`	11.24	данные отсутствуют	данные отсутствуют	данные отсутствуют
587	3.68.489	3.68.490	172°55.3`	15.42	данные отсутствуют	данные отсутствуют	данные отсутствуют
588	3.68.490	3.68.491	180°0.0`	17.7	данные отсутствуют	данные отсутствуют	данные отсутствуют
589	3.68.491	3.68.492	180°0.0`	4.5	данные отсутствуют	данные отсутствуют	данные отсутствуют
590	3.68.492	3.68.493	180°0.0`	4.4	данные отсутствуют	данные отсутствуют	данные отсутствуют
591	3.68.493	3.68.494	180°0.0`	4.5	данные отсутствуют	данные отсутствуют	данные отсутствуют
592	3.68.494	3.68.495	188°58.4`	3.85	данные отсутствуют	данные отсутствуют	данные отсутствуют
593	3.68.495	3.68.496	180°0.0`	4.4	данные отсутствуют	данные отсутствуют	данные отсутствуют
594	3.68.496	3.68.497	180°0.0`	4.5	данные отсутствуют	данные отсутствуют	данные отсутствуют
595	3.68.497	3.68.498	180°0.0`	4.4	данные отсутствуют	данные отсутствуют	данные отсутствуют
596	3.68.498	3.68.499	180°0.0`	4.5	данные отсутствуют	данные отсутствуют	данные отсутствуют
597	3.68.499	3.68.500	171°1.6`	3.85	данные отсутствуют	данные отсутствуют	данные отсутствуют

ДОКУМЕНТ ПОДПИСАН
ЭЛЕКТРОННОЙ ПОДПИСЬЮ
Сертификат: 009F0BDC181A023B64597F1E2579BEFB50
Владелец: ФЕДЕРАЛЬНАЯ СЛУЖБА ГОСУДАРСТВЕННОЙ РЕГИСТРАЦИИ, КАДАСТРА И КАРТОГРАФИИ
Действителен: с 02.08.2024 по 26.10.2025

полное наименование должности		инициалы, фамилия

РТ, г. Казань ул. Оренбургский тракт,
д. 8Д, помещ. 1007
Тел: (843) 206-51-73
E-mail: info@contrust.bz

CONTRUST

ОГРН 1151690036574
ИНН 1659158802
КПП 168401001

Земельный участок			
вид объекта недвижимости			
Лист № 32 раздела 3.1	Всего листов раздела 3.1: 94	Всего разделов: 8	Всего листов выписки: 403
28.07.2025г. № КУВИ-001/2025-146239134			
Кадастровый номер:	16:24:150301:105(Единое землепользование)		

1	2	3	4	5	6	7	8
598	3.68.500	3.68.501	180°0.0`	4.4	данные отсутствуют	данные отсутствуют	данные отсутствуют
599	3.68.501	3.68.502	180°0.0`	3.8	данные отсутствуют	данные отсутствуют	данные отсутствуют
600	3.68.502	3.68.503	171°9.5`	4.55	данные отсутствуют	данные отсутствуют	данные отсутствуют
601	3.68.503	3.68.504	180°0.0`	4.4	данные отсутствуют	данные отсутствуют	данные отсутствуют
602	3.68.504	3.68.505	171°1.6`	3.85	данные отсутствуют	данные отсутствуют	данные отсутствуют
603	3.68.505	3.68.506	180°0.0`	4.5	данные отсутствуют	данные отсутствуют	данные отсутствуют
604	3.68.506	3.68.507	180°0.0`	4.4	данные отсутствуют	данные отсутствуют	данные отсутствуют
605	3.68.507	3.68.508	171°1.6`	3.85	данные отсутствуют	данные отсутствуют	данные отсутствуют
606	3.68.508	3.68.509	172°11.1`	5.15	данные отсутствуют	данные отсутствуют	данные отсутствуют
607	3.68.509	3.68.510	190°26.2`	3.86	данные отсутствуют	данные отсутствуют	данные отсутствуют
608	3.68.510	3.68.511	180°0.0`	4.5	данные отсутствуют	данные отсутствуют	данные отсутствуют
609	3.68.511	3.68.512	180°0.0`	4.4	данные отсутствуют	данные отсутствуют	данные отсутствуют
610	3.68.512	3.68.513	180°0.0`	4.5	данные отсутствуют	данные отсутствуют	данные отсутствуют
611	3.68.513	3.68.514	169°33.8`	3.86	данные отсутствуют	данные отсутствуют	данные отсутствуют
612	3.68.514	3.68.515	171°1.6`	3.85	данные отсутствуют	данные отсутствуют	данные отсутствуют
613	3.68.515	3.68.516	169°33.8`	3.86	данные отсутствуют	данные отсутствуют	данные отсутствуют

ДОКУМЕНТ ПОДПИСАН
ЭЛЕКТРОННОЙ ПОДПИСЬЮ
Сертификат: 009F0BDC181A023B64597F1E2579BEFB50
Владелец: ФЕДЕРАЛЬНАЯ СЛУЖБА ГОСУДАРСТВЕННОЙ РЕГИСТРАЦИИ, КАДАСТРА И КАРТОГРАФИИ
Действителен: с 02.08.2024 по 26.10.2025

полное наименование должности		инициалы, фамилия

Земельный участок			
вид объекта недвижимости			
Лист № 33 раздела 3.1	Всего листов раздела 3.1: 94	Всего разделов: 8	Всего листов выписки: 403
28.07.2025г. № КУВИ-001/2025-146239134			
Кадастровый номер:	16:24:150301:105(Единое землепользование)		

1	2	3	4	5	6	7	8
614	3.68.516	3.68.517	180°0.0`	4.4	данные отсутствуют	данные отсутствуют	данные отсутствуют
615	3.68.517	3.68.518	171°1.6`	3.85	данные отсутствуют	данные отсутствуют	данные отсутствуют
616	3.68.518	3.68.519	180°0.0`	4.5	данные отсутствуют	данные отсутствуют	данные отсутствуют
617	3.68.519	3.68.520	171°1.6`	3.85	данные отсутствуют	данные отсутствуют	данные отсутствуют
618	3.68.520	3.68.521	169°33.8`	3.86	данные отсутствуют	данные отсутствуют	данные отсутствуют
619	3.68.521	3.68.522	173°59.5`	5.73	данные отсутствуют	данные отсутствуют	данные отсутствуют
620	3.68.522	3.68.523	163°53.2`	4.68	данные отсутствуют	данные отсутствуют	данные отсутствуют
621	3.68.523	3.68.524	166°30.2`	5.14	данные отсутствуют	данные отсутствуют	данные отсутствуют
622	3.68.524	3.68.525	172°11.1`	5.15	данные отсутствуют	данные отсутствуют	данные отсутствуют
623	3.68.525	3.68.526	171°1.6`	3.85	данные отсутствуют	данные отсутствуют	данные отсутствуют
624	3.68.526	3.68.527	180°0.0`	4.5	данные отсутствуют	данные отсутствуют	данные отсутствуют
625	3.68.527	3.68.528	171°1.6`	3.85	данные отсутствуют	данные отсутствуют	данные отсутствуют
626	3.68.528	3.68.529	169°33.8`	3.86	данные отсутствуют	данные отсутствуют	данные отсутствуют
627	3.68.529	3.68.530	173°59.5`	5.73	данные отсутствуют	данные отсутствуют	данные отсутствуют
628	3.68.530	3.68.531	180°0.0`	4.5	данные отсутствуют	данные отсутствуют	данные отсутствуют
629	3.68.531	3.68.532	180°0.0`	4.4	данные отсутствуют	данные отсутствуют	данные отсутствуют

ДОКУМЕНТ ПОДПИСАН
ЭЛЕКТРОННОЙ ПОДПИСЬЮ
Сертификат: 009F0BDC181A023B64597F1E2579BEFB50
Владелец: ФЕДЕРАЛЬНАЯ СЛУЖБА ГОСУДАРСТВЕННОЙ РЕГИСТРАЦИИ, КАДАСТРА И КАРТОГРАФИИ
Действителен: с 02.08.2024 по 26.10.2025

полное наименование должности		инициалы, фамилия

РТ, г. Казань ул. Оренбургский тракт,
д. 8Д, помещ. 1007
Тел: (843) 206-51-73
E-mail: info@contrust.bz

CONTRUST

ОГРН 1151690036574
ИНН 1659158802
КПП 168401001

Земельный участок			
вид объекта недвижимости			
Лист № 34 раздела 3.1	Всего листов раздела 3.1: 94	Всего разделов: 8	Всего листов выписки: 403
28.07.2025г. № КУВИ-001/2025-146239134			
Кадастровый номер:	16:24:150301:105(Единое землепользование)		

1	2	3	4	5	6	7	8
630	3.68.532	3.68.533	180°0.0`	4.5	данные отсутствуют	данные отсутствуют	данные отсутствуют
631	3.68.533	3.68.534	171°1.6`	3.85	данные отсутствуют	данные отсутствуют	данные отсутствуют
632	3.68.534	3.68.535	180°0.0`	4.4	данные отсутствуют	данные отсутствуют	данные отсутствуют
633	3.68.535	3.68.536	180°0.0`	4.5	данные отсутствуют	данные отсутствуют	данные отсутствуют
634	3.68.536	3.68.537	180°0.0`	4.4	данные отсутствуют	данные отсутствуют	данные отсутствуют
635	3.68.537	3.68.538	180°0.0`	4.4	данные отсутствуют	данные отсутствуют	данные отсутствуют
636	3.68.538	3.68.539	180°0.0`	4.5	данные отсутствуют	данные отсутствуют	данные отсутствуют
637	3.68.539	3.68.540	180°0.0`	5.1	данные отсутствуют	данные отсутствуют	данные отсутствуют
638	3.68.540	3.68.541	180°0.0`	3.8	данные отсутствуют	данные отсутствуют	данные отсутствуют
639	3.68.541	3.68.542	169°33.8`	3.86	данные отсутствуют	данные отсутствуют	данные отсутствуют
640	3.68.542	3.68.543	180°0.0`	5.7	данные отсутствуют	данные отсутствуют	данные отсутствуют
641	3.68.543	3.68.544	172°14.1`	4.44	данные отсутствуют	данные отсутствуют	данные отсутствуют
642	3.68.544	3.68.545	180°0.0`	4.5	данные отсутствуют	данные отсутствуют	данные отсутствуют
643	3.68.545	3.68.546	172°14.1`	4.44	данные отсутствуют	данные отсутствуют	данные отсутствуют
644	3.68.546	3.68.547	169°33.8`	3.86	данные отсутствуют	данные отсутствуют	данные отсутствуют
645	3.68.547	3.68.548	173°17.4`	5.14	данные отсутствуют	данные отсутствуют	данные отсутствуют

ДОКУМЕНТ ПОДПИСАН
ЭЛЕКТРОННОЙ ПОДПИСЬЮ
Сертификат: 009F0BDC181A023B64597F1E2579BEFB50
Владелец: ФЕДЕРАЛЬНАЯ СЛУЖБА ГОСУДАРСТВЕННОЙ РЕГИСТРАЦИИ, КАДАСТРА И КАРТОГРАФИИ
Действителен: с 02.08.2024 по 26.10.2025

полное наименование должности		инициалы, фамилия

Земельный участок			
вид объекта недвижимости			
Лист № 35 раздела 3.1	Всего листов раздела 3.1: 94	Всего разделов: 8	Всего листов выписки: 403
28.07.2025г. № КУВИ-001/2025-146239134			
Кадастровый номер:	16:24:150301:105(Единое землепользование)		

1	2	3	4	5	6	7	8
646	3.68.548	3.68.549	169°33.8`	3.86	данные отсутствуют	данные отсутствуют	данные отсутствуют
647	3.68.549	3.68.550	171°1.6`	3.85	данные отсутствуют	данные отсутствуют	данные отсутствуют
648	3.68.550	3.68.551	171°15.2`	3.95	данные отсутствуют	данные отсутствуют	данные отсутствуют
649	3.68.551	3.68.552	180°0.0`	4.4	данные отсутствуют	данные отсутствуют	данные отсутствуют
650	3.68.552	3.68.553	169°33.8`	3.86	данные отсутствуют	данные отсутствуют	данные отсутствуют
651	3.68.553	3.68.554	171°1.6`	3.85	данные отсутствуют	данные отсутствуют	данные отсутствуют
652	3.68.554	3.68.555	171°1.6`	3.85	данные отсутствуют	данные отсутствуют	данные отсутствуют
653	3.68.555	3.68.556	172°11.1`	5.15	данные отсутствуют	данные отсутствуют	данные отсутствуют
654	3.68.556	3.68.557	173°17.4`	5.14	данные отсутствуют	данные отсутствуют	данные отсутствуют
655	3.68.557	3.68.558	163°32.4`	4.59	данные отсутствуют	данные отсутствуют	данные отсутствуют
656	3.68.558	3.68.559	171°1.6`	3.85	данные отсутствуют	данные отсутствуют	данные отсутствуют
657	3.68.559	3.68.560	172°24.3`	4.54	данные отсутствуют	данные отсутствуют	данные отсутствуют
658	3.68.560	3.68.561	165°42.0`	5.26	данные отсутствуют	данные отсутствуют	данные отсутствуют
659	3.68.561	3.68.562	163°32.4`	4.59	данные отсутствуют	данные отсутствуют	данные отсутствуют
660	3.68.562	3.68.563	165°4.1`	4.66	данные отсутствуют	данные отсутствуют	данные отсутствуют
661	3.68.563	3.68.564	163°32.4`	4.59	данные отсутствуют	данные отсутствуют	данные отсутствуют

ДОКУМЕНТ ПОДПИСАН
ЭЛЕКТРОННОЙ ПОДПИСЬЮ
Сертификат: 009F0BDC181A023B64597F1E2579BEFB50
Владелец: ФЕДЕРАЛЬНАЯ СЛУЖБА ГОСУДАРСТВЕННОЙ РЕГИСТРАЦИИ, КАДАСТРА И КАРТОГРАФИИ
Действителен: с 02.08.2024 по 26.10.2025

полное наименование должности		инициалы, фамилия

РТ, г. Казань ул. Оренбургский тракт,
д. 8Д, помещ. 1007
Тел: (843) 206-51-73
E-mail: info@contrust.bz

CONTRUST

ОГРН 1151690036574
ИНН 1659158802
КПП 168401001

Земельный участок			
вид объекта недвижимости			
Лист № 36 раздела 3.1	Всего листов раздела 3.1: 94	Всего разделов: 8	Всего листов выписки: 403
28.07.2025г. № КУВИ-001/2025-146239134			
Кадастровый номер:	16:24:150301:105(Единое землепользование)		

1	2	3	4	5	6	7	8
662	3.68.564	3.68.565	157°53.5`	3.45	данные отсутствуют	данные отсутствуют	данные отсутствуют
663	3.68.565	3.68.566	153°26.1`	4.25	данные отсутствуют	данные отсутствуют	данные отсутствуют
664	3.68.566	3.68.567	153°26.1`	4.25	данные отсутствуют	данные отсутствуют	данные отсутствуют
665	3.68.567	3.68.568	153°26.1`	4.25	данные отсутствуют	данные отсутствуют	данные отсутствуют
666	3.68.568	3.68.569	149°18.0`	3.72	данные отсутствуют	данные отсутствуют	данные отсутствуют
667	3.68.569	3.68.570	153°26.1`	4.25	данные отсутствуют	данные отсутствуют	данные отсутствуют
668	3.68.570	3.68.571	142°45.9`	3.14	данные отсутствуют	данные отсутствуют	данные отсутствуют
669	3.68.571	3.68.572	149°18.0`	3.72	данные отсутствуют	данные отсутствуют	данные отсутствуют
670	3.68.572	3.68.573	143°50.5`	3.22	данные отсутствуют	данные отсутствуют	данные отсутствуют
671	3.68.573	3.68.574	133°52.6`	3.61	данные отсутствуют	данные отсутствуют	данные отсутствуют
672	3.68.574	3.68.575	142°45.9`	3.14	данные отсутствуют	данные отсутствуют	данные отсутствуют
673	3.68.575	3.68.576	143°50.5`	3.22	данные отсутствуют	данные отсутствуют	данные отсутствуют
674	3.68.576	3.68.577	148°29.8`	3.64	данные отсутствуют	данные отсутствуют	данные отсутствуют
675	3.68.577	3.68.578	136°7.4`	3.61	данные отсутствуют	данные отсутствуют	данные отсутствуют
676	3.68.578	3.68.579	142°45.9`	3.14	данные отсутствуют	данные отсутствуют	данные отсутствуют
677	3.68.579	3.68.580	135°0.0`	3.68	данные отсутствуют	данные отсутствуют	данные отсутствуют

ДОКУМЕНТ ПОДПИСАН
ЭЛЕКТРОННОЙ ПОДПИСЬЮ
Сертификат: 009F0BDC181A023B64597F1E2579BEFB50
Владелец: ФЕДЕРАЛЬНАЯ СЛУЖБА ГОСУДАРСТВЕННОЙ РЕГИСТРАЦИИ, КАДАСТРА И КАРТОГРАФИИ
Действителен: с 02.08.2024 по 26.10.2025

полное наименование должности		инициалы, фамилия

Земельный участок			
вид объекта недвижимости			
Лист № 37 раздела 3.1	Всего листов раздела 3.1: 94	Всего разделов: 8	Всего листов выписки: 403
28.07.2025г. № КУВИ-001/2025-146239134			
Кадастровый номер:	16:24:150301:105(Единое землепользование)		

1	2	3	4	5	6	7	8
678	3.68.580	3.68.581	135°0.0`	3.54	данные отсутствуют	данные отсутствуют	данные отсутствуют
679	3.68.581	3.68.582	142°45.9`	3.14	данные отсутствуют	данные отсутствуют	данные отсутствуют
680	3.68.582	3.68.583	135°0.0`	3.68	данные отсутствуют	данные отсутствуют	данные отсутствуют
681	3.68.583	3.68.584	135°0.0`	3.54	данные отсутствуют	данные отсутствуют	данные отсутствуют
682	3.68.584	3.68.585	127°14.1`	3.14	данные отсутствуют	данные отсутствуют	данные отсутствуют
683	3.68.585	3.68.586	135°0.0`	3.68	данные отсутствуют	данные отсутствуют	данные отсутствуют
684	3.68.586	3.68.587	111°9.7`	3.32	данные отсутствуют	данные отсутствуют	данные отсутствуют
685	3.68.587	3.68.588	147°59.7`	3.77	данные отсутствуют	данные отсутствуют	данные отсутствуют
686	3.68.588	3.68.589	136°7.4`	3.61	данные отсутствуют	данные отсутствуют	данные отсутствуют
687	3.68.589	3.68.590	135°0.0`	3.54	данные отсутствуют	данные отсутствуют	данные отсутствуют
688	3.68.590	3.68.591	149°18.0`	3.72	данные отсутствуют	данные отсутствуют	данные отсутствуют
689	3.68.591	3.68.592	142°45.9`	3.14	данные отсутствуют	данные отсутствуют	данные отсутствуют
690	3.68.592	3.68.593	149°18.0`	3.72	данные отсутствуют	данные отсутствуют	данные отсутствуют
691	3.68.593	3.68.594	147°59.7`	3.77	данные отсутствуют	данные отсутствуют	данные отсутствуют
692	3.68.594	3.68.595	153°26.1`	4.25	данные отсутствуют	данные отсутствуют	данные отсутствуют
693	3.68.595	3.68.596	158°50.3`	3.32	данные отсутствуют	данные отсутствуют	данные отсутствуют

ДОКУМЕНТ ПОДПИСАН
ЭЛЕКТРОННОЙ ПОДПИСЬЮ
Сертификат: 009F0BDC181A023B64597F1E2579BEFB50
Владелец: ФЕДЕРАЛЬНАЯ СЛУЖБА ГОСУДАРСТВЕННОЙ РЕГИСТРАЦИИ, КАДАСТРА И КАРТОГРАФИИ
Действителен: с 02.08.2024 по 26.10.2025

полное наименование должности		инициалы, фамилия

РТ, г. Казань ул. Оренбургский тракт,
д. 8Д, помещ. 1007
Тел: (843) 206-51-73
E-mail: info@contrust.bz

CONTRUST

ОГРН 1151690036574
ИНН 1659158802
КПП 168401001

Земельный участок			
вид объекта недвижимости			
Лист № 38 раздела 3.1	Всего листов раздела 3.1: 94	Всего разделов: 8	Всего листов выписки: 403
28.07.2025г. № КУВИ-001/2025-146239134			
Кадастровый номер:	16:24:150301:105(Единое землепользование)		

1	2	3	4	5	6	7	8
694	3.68.596	3.68.597	157°53.5`	3.45	данные отсутствуют	данные отсутствуют	данные отсутствуют
695	3.68.597	3.68.598	157°53.5`	3.45	данные отсутствуют	данные отсутствуют	данные отсутствуют
696	3.68.598	3.68.599	149°18.0`	3.72	данные отсутствуют	данные отсутствуют	данные отсутствуют
697	3.68.599	3.68.600	142°45.9`	3.14	данные отсутствуют	данные отсутствуют	данные отсутствуют
698	3.68.600	3.68.601	142°0.1`	4.06	данные отсутствуют	данные отсутствуют	данные отсутствуют
699	3.68.601	3.68.602	133°52.6`	3.61	данные отсутствуют	данные отсутствуют	данные отсутствуют
700	3.68.602	3.68.603	149°18.0`	3.72	данные отсутствуют	данные отсутствуют	данные отсутствуют
701	3.68.603	3.68.604	142°45.9`	3.14	данные отсутствуют	данные отсутствуют	данные отсутствуют
702	3.68.604	3.68.605	136°7.4`	3.61	данные отсутствуют	данные отсутствуют	данные отсутствуют
703	3.68.605	3.68.606	135°0.0`	3.54	данные отсутствуют	данные отсутствуют	данные отсутствуют
704	3.68.606	3.68.607	142°25.9`	3.28	данные отсутствуют	данные отсутствуют	данные отсутствуют
705	3.68.607	3.68.608	141°7.0`	3.98	данные отсутствуют	данные отсутствуют	данные отсутствуют
706	3.68.608	3.68.609	149°18.0`	3.72	данные отсутствуют	данные отсутствуют	данные отсутствуют
707	3.68.609	3.68.610	149°18.0`	3.72	данные отсутствуют	данные отсутствуют	данные отсутствуют
708	3.68.610	3.68.611	161°6.8`	4.02	данные отсутствуют	данные отсутствуют	данные отсутствуют
709	3.68.611	3.68.612	171°1.6`	3.85	данные отсутствуют	данные отсутствуют	данные отсутствуют

ДОКУМЕНТ ПОДПИСАН
ЭЛЕКТРОННОЙ ПОДПИСЬЮ
Сертификат: 009F0BDC181A023B64597F1E2579BEFB50
Владелец: ФЕДЕРАЛЬНАЯ СЛУЖБА ГОСУДАРСТВЕННОЙ РЕГИСТРАЦИИ, КАДАСТРА И КАРТОГРАФИИ
Действителен: с 02.08.2024 по 26.10.2025

полное наименование должности		инициалы, фамилия

Земельный участок			
вид объекта недвижимости			
Лист № 39 раздела 3.1	Всего листов раздела 3.1: 94	Всего разделов: 8	Всего листов выписки: 403
28.07.2025г. № КУВИ-001/2025-146239134			
Кадастровый номер:	16:24:150301:105(Единое землепользование)		

1	2	3	4	5	6	7	8
710	3.68.612	3.68.613	171°1.6`	3.85	данные отсутствуют	данные отсутствуют	данные отсутствуют
711	3.68.613	3.68.614	180°0.0`	4.5	данные отсутствуют	данные отсутствуют	данные отсутствуют
712	3.68.614	3.68.615	180°0.0`	4.4	данные отсутствуют	данные отсутствуют	данные отсутствуют
713	3.68.615	3.68.616	188°58.4`	3.85	данные отсутствуют	данные отсутствуют	данные отсутствуют
714	3.68.616	3.68.617	202°6.5`	3.45	данные отсутствуют	данные отсутствуют	данные отсутствуют
715	3.68.617	3.68.618	197°31.6`	3.98	данные отсутствуют	данные отсутствуют	данные отсутствуют
716	3.68.618	3.68.619	196°27.6`	4.59	данные отсутствуют	данные отсутствуют	данные отсутствуют
717	3.68.619	3.68.620	198°26.1`	4.11	данные отсутствуют	данные отсутствуют	данные отсутствуют
718	3.68.620	3.68.621	201°9.7`	3.32	данные отсутствуют	данные отсутствуют	данные отсутствуют
719	3.68.621	3.68.622	210°42.0`	3.72	данные отсутствуют	данные отсутствуют	данные отсутствуют
720	3.68.622	3.68.623	207°45.5`	4.29	данные отсутствуют	данные отсутствуют	данные отсутствуют
721	3.68.623	3.68.624	206°33.9`	4.25	данные отсутствуют	данные отсутствуют	данные отсутствуют
722	3.68.624	3.68.625	206°33.9`	4.25	данные отсутствуют	данные отсутствуют	данные отсутствуют
723	3.68.625	3.68.626	200°33.4`	3.42	данные отсутствуют	данные отсутствуют	данные отсутствуют
724	3.68.626	3.68.627	202°6.5`	3.45	данные отсутствуют	данные отсутствуют	данные отсутствуют
725	3.68.627	3.68.628	196°27.6`	4.59	данные отсутствуют	данные отсутствуют	данные отсутствуют

ДОКУМЕНТ ПОДПИСАН
ЭЛЕКТРОННОЙ ПОДПИСЬЮ
Сертификат: 009F0BDC181A023B64597F1E2579BEFB50
Владелец: ФЕДЕРАЛЬНАЯ СЛУЖБА ГОСУДАРСТВЕННОЙ РЕГИСТРАЦИИ, КАДАСТРА И КАРТОГРАФИИ
Действителен: с 02.08.2024 по 26.10.2025

полное наименование должности		инициалы, фамилия

РТ, г. Казань ул. Оренбургский тракт,
д. 8Д, помещ. 1007
Тел: (843) 206-51-73
E-mail: info@contrust.bz

CONTRUST

ОГРН 1151690036574
ИНН 1659158802
КПП 168401001

Земельный участок			
вид объекта недвижимости			
Лист № 40 раздела 3.1	Всего листов раздела 3.1: 94	Всего разделов: 8	Всего листов выписки: 403
28.07.2025г. № КУВИ-001/2025-146239134			
Кадастровый номер:	16:24:150301:105(Единое землепользование)		

1	2	3	4	5	6	7	8
726	3.68.628	3.68.629	206°33.9`	4.25	данные отсутствуют	данные отсутствуют	данные отсутствуют
727	3.68.629	3.68.630	200°33.4`	3.42	данные отсутствуют	данные отсутствуют	данные отсутствуют
728	3.68.630	3.68.631	196°6.8`	4.68	данные отсутствуют	данные отсутствуют	данные отсутствуют
729	3.68.631	3.68.632	202°45.1`	3.36	данные отсутствуют	данные отсутствуют	данные отсутствуют
730	3.68.632	3.68.633	206°33.9`	4.25	данные отсутствуют	данные отсутствуют	данные отсутствуют
731	3.68.633	3.68.634	188°44.8`	3.95	данные отсутствуют	данные отсутствуют	данные отсутствуют
732	3.68.634	3.68.635	202°45.1`	3.36	данные отсутствуют	данные отсутствуют	данные отсутствуют
733	3.68.635	3.68.636	188°58.4`	3.85	данные отсутствуют	данные отсутствуют	данные отсутствуют
734	3.68.636	3.68.637	196°6.8`	4.68	данные отсутствуют	данные отсутствуют	данные отсутствуют
735	3.68.637	3.68.638	188°58.4`	3.85	данные отсутствуют	данные отсутствуют	данные отсутствуют
736	3.68.638	3.68.639	202°6.5`	3.45	данные отсутствуют	данные отсутствуют	данные отсутствуют
737	3.68.639	3.68.640	188°58.4`	3.85	данные отсутствуют	данные отсутствуют	данные отсутствуют
738	3.68.640	3.68.641	190°26.2`	3.86	данные отсутствуют	данные отсутствуют	данные отсутствуют
739	3.68.641	3.68.642	188°58.4`	3.85	данные отсутствуют	данные отсутствуют	данные отсутствуют
740	3.68.642	3.68.643	188°58.4`	3.85	данные отсутствуют	данные отсутствуют	данные отсутствуют
741	3.68.643	3.68.644	190°26.2`	3.86	данные отсутствуют	данные отсутствуют	данные отсутствуют

ДОКУМЕНТ ПОДПИСАН
ЭЛЕКТРОННОЙ ПОДПИСЬЮ
Сертификат: 009F0BDC181A023B64597F1E2579BEFB50
Владелец: ФЕДЕРАЛЬНАЯ СЛУЖБА ГОСУДАРСТВЕННОЙ РЕГИСТРАЦИИ, КАДАСТРА И КАРТОГРАФИИ
Действителен: с 02.08.2024 по 26.10.2025

полное наименование должности		инициалы, фамилия

Земельный участок			
вид объекта недвижимости			
Лист № 41 раздела 3.1	Всего листов раздела 3.1: 94	Всего разделов: 8	Всего листов выписки: 403
28.07.2025г. № КУВИ-001/2025-146239134			
Кадастровый номер:	16:24:150301:105(Единое землепользование)		

1	2	3	4	5	6	7	8
742	3.68.644	3.68.645	187°35.7`	4.54	данные отсутствуют	данные отсутствуют	данные отсутствуют
743	3.68.645	3.68.646	196°27.6`	4.59	данные отсутствуют	данные отсутствуют	данные отсутствуют
744	3.68.646	3.68.647	188°58.4`	3.85	данные отсутствуют	данные отсутствуют	данные отсутствуют
745	3.68.647	3.68.648	180°0.0`	4.5	данные отсутствуют	данные отсутствуют	данные отсутствуют
746	3.68.648	3.68.649	172°14.1`	4.44	данные отсутствуют	данные отсутствуют	данные отсутствуют
747	3.68.649	3.68.650	180°0.0`	4.5	данные отсутствуют	данные отсутствуют	данные отсутствуют
748	3.68.650	3.68.651	172°14.1`	4.44	данные отсутствуют	данные отсутствуют	данные отсутствуют
749	3.68.651	3.68.652	169°33.8`	3.86	данные отсутствуют	данные отсутствуют	данные отсутствуют
750	3.68.652	3.68.653	171°1.6`	3.85	данные отсутствуют	данные отсутствуют	данные отсутствуют
751	3.68.653	3.68.654	169°33.8`	3.86	данные отсутствуют	данные отсутствуют	данные отсутствуют
752	3.68.654	3.68.655	171°1.6`	3.85	данные отсутствуют	данные отсутствуют	данные отсутствуют
753	3.68.655	3.68.656	173°17.4`	5.14	данные отсутствуют	данные отсутствуют	данные отсутствуют
754	3.68.656	3.68.657	169°33.8`	3.86	данные отсутствуют	данные отсутствуют	данные отсутствуют
755	3.68.657	3.68.658	171°1.6`	3.85	данные отсутствуют	данные отсутствуют	данные отсутствуют
756	3.68.658	3.68.659	171°15.2`	3.95	данные отсутствуют	данные отсутствуют	данные отсутствуют
757	3.68.659	3.68.660	180°0.0`	4.4	данные отсутствуют	данные отсутствуют	данные отсутствуют

ДОКУМЕНТ ПОДПИСАН
ЭЛЕКТРОННОЙ ПОДПИСЬЮ
Сертификат: 009F0BDC181A023B64597F1E2579BEFB50
Владелец: ФЕДЕРАЛЬНАЯ СЛУЖБА ГОСУДАРСТВЕННОЙ РЕГИСТРАЦИИ, КАДАСТРА И КАРТОГРАФИИ
Действителен: с 02.08.2024 по 26.10.2025

полное наименование должности		инициалы, фамилия

РТ, г. Казань ул. Оренбургский тракт,
д. 8Д, помещ. 1007
Тел: (843) 206-51-73
E-mail: info@contrust.bz

CONTRUST

ОГРН 1151690036574
ИНН 1659158802
КПП 168401001

Земельный участок			
вид объекта недвижимости			
Лист № 42 раздела 3.1	Всего листов раздела 3.1: 94	Всего разделов: 8	Всего листов выписки: 403
28.07.2025г. № КУВИ-001/2025-146239134			
Кадастровый номер:	16:24:150301:105(Единое землепользование)		

1	2	3	4	5	6	7	8
758	3.68.660	3.68.661	172°11.1`	5.15	данные отсутствуют	данные отсутствуют	данные отсутствуют
759	3.68.661	3.68.662	180°0.0`	4.4	данные отсутствуют	данные отсутствуют	данные отсутствуют
760	3.68.662	3.68.663	180°0.0`	6.4	данные отсутствуют	данные отсутствуют	данные отсутствуют
761	3.68.663	3.68.664	175°6.1`	7.03	данные отсутствуют	данные отсутствуют	данные отсутствуют
762	3.68.664	3.68.665	135°0.0`	0.85	данные отсутствуют	данные отсутствуют	данные отсутствуют
763	3.68.665	3.68.666	169°33.8`	3.86	данные отсутствуют	данные отсутствуют	данные отсутствуют
764	3.68.666	3.68.667	159°26.6`	3.42	данные отсутствуют	данные отсутствуют	данные отсутствуют
765	3.68.667	3.68.668	165°42.0`	5.26	данные отсутствуют	данные отсутствуют	данные отсутствуют
766	3.68.668	3.68.669	163°32.4`	4.59	данные отсутствуют	данные отсутствуют	данные отсутствуют
767	3.68.669	3.68.670	171°1.6`	3.85	данные отсутствуют	данные отсутствуют	данные отсутствуют
768	3.68.670	3.68.671	165°42.0`	5.26	данные отсутствуют	данные отсутствуют	данные отсутствуют
769	3.68.671	3.68.672	161°6.8`	4.02	данные отсутствуют	данные отсутствуют	данные отсутствуют
770	3.68.672	3.68.673	171°1.6`	3.85	данные отсутствуют	данные отсутствуют	данные отсутствуют
771	3.68.673	3.68.674	171°1.6`	3.85	данные отсутствуют	данные отсутствуют	данные отсутствуют
772	3.68.674	3.68.675	157°53.5`	3.45	данные отсутствуют	данные отсутствуют	данные отсутствуют
773	3.68.675	3.68.676	171°1.6`	3.85	данные отсутствуют	данные отсутствуют	данные отсутствуют

ДОКУМЕНТ ПОДПИСАН
ЭЛЕКТРОННОЙ ПОДПИСЬЮ
Сертификат: 009F0BDC181A023B64597F1E2579BEFB50
Владелец: ФЕДЕРАЛЬНАЯ СЛУЖБА ГОСУДАРСТВЕННОЙ РЕГИСТРАЦИИ, КАДАСТРА И КАРТОГРАФИИ
Действителен: с 02.08.2024 по 26.10.2025

полное наименование должности		инициалы, фамилия

Земельный участок			
вид объекта недвижимости			
Лист № 43 раздела 3.1	Всего листов раздела 3.1: 94	Всего разделов: 8	Всего листов выписки: 403
28.07.2025г. № КУВИ-001/2025-146239134			
Кадастровый номер:	16:24:150301:105(Единое землепользование)		

1	2	3	4	5	6	7	8
774	3.68.676	3.68.677	157°53.5`	3.45	данные отсутствуют	данные отсутствуют	данные отсутствуют
775	3.68.677	3.68.678	157°53.5`	3.45	данные отсутствуют	данные отсутствуют	данные отсутствуют
776	3.68.678	3.68.679	162°28.4`	3.98	данные отсутствуют	данные отсутствуют	данные отсутствуют
777	3.68.679	3.68.680	142°45.9`	3.14	данные отсутствуют	данные отсутствуют	данные отсутствуют
778	3.68.680	3.68.681	157°53.5`	3.45	данные отсутствуют	данные отсутствуют	данные отсутствуют
779	3.68.681	3.68.682	149°18.0`	3.72	данные отсутствуют	данные отсутствуют	данные отсутствуют
780	3.68.682	3.68.683	148°29.8`	3.64	данные отсутствуют	данные отсутствуют	данные отсутствуют
781	3.68.683	3.68.684	143°50.5`	3.22	данные отсутствуют	данные отсутствуют	данные отсутствуют
782	3.68.684	3.68.685	142°45.9`	3.14	данные отсутствуют	данные отсутствуют	данные отсутствуют
783	3.68.685	3.68.686	143°50.5`	3.22	данные отсутствуют	данные отсутствуют	данные отсутствуют
784	3.68.686	3.68.687	153°26.1`	4.25	данные отсутствуют	данные отсутствуют	данные отсутствуют
785	3.68.687	3.68.688	142°45.9`	3.14	данные отсутствуют	данные отсутствуют	данные отсутствуют
786	3.68.688	3.68.689	152°14.5`	4.29	данные отсутствуют	данные отсутствуют	данные отсутствуют
787	3.68.689	3.68.690	153°26.1`	4.25	данные отсутствуют	данные отсутствуют	данные отсутствуют
788	3.68.690	3.68.691	159°26.6`	3.42	данные отсутствуют	данные отсутствуют	данные отсутствуют
789	3.68.691	3.68.692	163°32.4`	4.59	данные отсутствуют	данные отсутствуют	данные отсутствуют

ДОКУМЕНТ ПОДПИСАН
ЭЛЕКТРОННОЙ ПОДПИСЬЮ
Сертификат: 009F0BDC181A023B64597F1E2579BEFB50
Владелец: ФЕДЕРАЛЬНАЯ СЛУЖБА ГОСУДАРСТВЕННОЙ РЕГИСТРАЦИИ, КАДАСТРА И КАРТОГРАФИИ
Действителен: с 02.08.2024 по 26.10.2025

полное наименование должности		инициалы, фамилия

РТ, г. Казань ул. Оренбургский тракт,
д. 8Д, помещ. 1007
Тел: (843) 206-51-73
E-mail: info@contrust.bz

CONTRUST

ОГРН 1151690036574
ИНН 1659158802
КПП 168401001

Земельный участок			
вид объекта недвижимости			
Лист № 44 раздела 3.1	Всего листов раздела 3.1: 94	Всего разделов: 8	Всего листов выписки: 403
28.07.2025г. № КУВИ-001/2025-146239134			
Кадастровый номер:	16:24:150301:105(Единое землепользование)		

1	2	3	4	5	6	7	8
790	3.68.692	3.68.693	171°15.2`	3.95	данные отсутствуют	данные отсутствуют	данные отсутствуют
791	3.68.693	3.68.694	169°33.8`	3.86	данные отсутствуют	данные отсутствуют	данные отсутствуют
792	3.68.694	3.68.695	173°59.5`	5.73	данные отсутствуют	данные отсутствуют	данные отсутствуют
793	3.68.695	3.68.696	180°0.0`	4.4	данные отсутствуют	данные отсутствуют	данные отсутствуют
794	3.68.696	3.68.697	180°0.0`	4.5	данные отсутствуют	данные отсутствуют	данные отсутствуют
795	3.68.697	3.68.698	180°0.0`	4.4	данные отсутствуют	данные отсутствуют	данные отсутствуют
796	3.68.698	3.68.699	180°0.0`	5.1	данные отсутствуют	данные отсутствуют	данные отсутствуют
797	3.68.699	3.68.700	180°0.0`	3.2	данные отсутствуют	данные отсутствуют	данные отсутствуют
798	3.68.700	3.68.701	180°0.0`	4.4	данные отсутствуют	данные отсутствуют	данные отсутствуют
799	3.68.701	3.68.702	180°0.0`	4.5	данные отсутствуют	данные отсутствуют	данные отсутствуют
800	3.68.702	3.68.703	180°0.0`	5.7	данные отсутствуют	данные отсутствуют	данные отсутствуют
801	3.68.703	3.68.704	180°0.0`	4.4	данные отсутствуют	данные отсутствуют	данные отсутствуют
802	3.68.704	3.68.705	180°0.0`	5.1	данные отсутствуют	данные отсутствуют	данные отсутствуют
803	3.68.705	3.68.706	180°0.0`	4.4	данные отсутствуют	данные отсутствуют	данные отсутствуют
804	3.68.706	3.68.707	180°0.0`	4.5	данные отсутствуют	данные отсутствуют	данные отсутствуют
805	3.68.707	3.68.708	180°0.0`	3.2	данные отсутствуют	данные отсутствуют	данные отсутствуют

ДОКУМЕНТ ПОДПИСАН
ЭЛЕКТРОННОЙ ПОДПИСЬЮ
Сертификат: 009F0BDC181A023B64597F1E2579BEFB50
Владелец: ФЕДЕРАЛЬНАЯ СЛУЖБА ГОСУДАРСТВЕННОЙ РЕГИСТРАЦИИ, КАДАСТРА И КАРТОГРАФИИ
Действителен: с 02.08.2024 по 26.10.2025

полное наименование должности		инициалы, фамилия

Земельный участок			
вид объекта недвижимости			
Лист № 45 раздела 3.1	Всего листов раздела 3.1: 94	Всего разделов: 8	Всего листов выписки: 403
28.07.2025г. № КУВИ-001/2025-146239134			
Кадастровый номер:	16:24:150301:105(Единое землепользование)		

1	2	3	4	5	6	7	8
806	3.68.708	3.68.709	188°58.4`	3.85	данные отсутствуют	данные отсутствуют	данные отсутствуют
807	3.68.709	3.68.710	180°0.0`	4.4	данные отсутствуют	данные отсутствуют	данные отсутствуют
808	3.68.710	3.68.711	171°1.6`	3.85	данные отсутствуют	данные отсутствуют	данные отсутствуют
809	3.68.711	3.68.712	171°1.6`	3.85	данные отсутствуют	данные отсутствуют	данные отсутствуют
810	3.68.712	3.68.713	165°42.0`	5.26	данные отсутствуют	данные отсутствуют	данные отсутствуют
811	3.68.713	3.68.714	161°6.8`	4.02	данные отсутствуют	данные отсутствуют	данные отсутствуют
812	3.68.714	3.68.715	165°4.1`	4.66	данные отсутствуют	данные отсутствуют	данные отсутствуют
813	3.68.715	3.68.716	152°14.5`	4.29	данные отсутствуют	данные отсутствуют	данные отсутствуют
814	3.68.716	3.68.717	162°28.4`	3.98	данные отсутствуют	данные отсутствуют	данные отсутствуют
815	3.68.717	3.68.718	149°18.0`	3.72	данные отсутствуют	данные отсутствуют	данные отсутствуют
816	3.68.718	3.68.719	157°14.9`	3.36	данные отсутствуют	данные отсутствуют	данные отсутствуют
817	3.68.719	3.68.720	154°1.6`	4.34	данные отсутствуют	данные отсутствуют	данные отсутствуют
818	3.68.720	3.68.721	157°14.9`	3.36	данные отсутствуют	данные отсутствуют	данные отсутствуют
819	3.68.721	3.68.722	162°28.4`	3.98	данные отсутствуют	данные отсутствуют	данные отсутствуют
820	3.68.722	3.68.723	163°53.2`	4.68	данные отсутствуют	данные отсутствуют	данные отсутствуют
821	3.68.723	3.68.724	161°6.8`	4.02	данные отсутствуют	данные отсутствуют	данные отсутствуют

ДОКУМЕНТ ПОДПИСАН
ЭЛЕКТРОННОЙ ПОДПИСЬЮ
Сертификат: 009F0BDC181A023B64597F1E2579BEFB50
Владелец: ФЕДЕРАЛЬНАЯ СЛУЖБА ГОСУДАРСТВЕННОЙ РЕГИСТРАЦИИ, КАДАСТРА И КАРТОГРАФИИ
Действителен: с 02.08.2024 по 26.10.2025

полное наименование должности		инициалы, фамилия

РТ, г. Казань ул. Оренбургский тракт,
д. 8Д, помещ. 1007
Тел: (843) 206-51-73
E-mail: info@contrust.bz

CONTRUST

ОГРН 1151690036574
ИНН 1659158802
КПП 168401001

Земельный участок			
вид объекта недвижимости			
Лист № 46 раздела 3.1	Всего листов раздела 3.1: 94	Всего разделов: 8	Всего листов выписки: 403
28.07.2025г. № КУВИ-001/2025-146239134			
Кадастровый номер:	16:24:150301:105(Единое землепользование)		

1	2	3	4	5	6	7	8
822	3.68.724	3.68.725	171°1.6`	3.85	данные отсутствуют	данные отсутствуют	данные отсутствуют
823	3.68.725	3.68.726	157°53.5`	3.45	данные отсутствуют	данные отсутствуют	данные отсутствуют
824	3.68.726	3.68.727	161°6.8`	4.02	данные отсутствуют	данные отсутствуют	данные отсутствуют
825	3.68.727	3.68.728	171°1.6`	3.85	данные отсутствуют	данные отсутствуют	данные отсутствуют
826	3.68.728	3.68.729	157°53.5`	3.45	данные отсутствуют	данные отсутствуют	данные отсутствуют
827	3.68.729	3.68.730	159°26.6`	3.42	данные отсутствуют	данные отсутствуют	данные отсутствуют
828	3.68.730	3.68.731	161°6.8`	4.02	данные отсутствуют	данные отсутствуют	данные отсутствуют
829	3.68.731	3.68.732	157°14.9`	3.36	данные отсутствуют	данные отсутствуют	данные отсутствуют
830	3.68.732	3.68.733	162°28.4`	3.98	данные отсутствуют	данные отсутствуют	данные отсутствуют
831	3.68.733	3.68.734	157°53.5`	3.45	данные отсутствуют	данные отсутствуют	данные отсутствуют
832	3.68.734	3.68.735	149°18.0`	3.72	данные отсутствуют	данные отсутствуют	данные отсутствуют
833	3.68.735	3.68.736	161°6.8`	4.02	данные отсутствуют	данные отсутствуют	данные отсутствуют
834	3.68.736	3.68.737	157°53.5`	3.45	данные отсутствуют	данные отсутствуют	данные отсутствуют
835	3.68.737	3.68.738	159°26.6`	3.42	данные отсутствуют	данные отсутствуют	данные отсутствуют
836	3.68.738	3.68.739	157°14.9`	3.36	данные отсутствуют	данные отсутствуют	данные отсутствуют
837	3.68.739	3.68.740	157°6.5`	4.88	данные отсутствуют	данные отсутствуют	данные отсутствуют

ДОКУМЕНТ ПОДПИСАН
ЭЛЕКТРОННОЙ ПОДПИСЬЮ
Сертификат: 009F0BDC181A023B64597F1E2579BEFB50
Владелец: ФЕДЕРАЛЬНАЯ СЛУЖБА ГОСУДАРСТВЕННОЙ РЕГИСТРАЦИИ, КАДАСТРА И КАРТОГРАФИИ
Действителен: с 02.08.2024 по 26.10.2025

полное наименование должности		инициалы, фамилия

Земельный участок			
вид объекта недвижимости			
Лист № 47 раздела 3.1	Всего листов раздела 3.1: 94	Всего разделов: 8	Всего листов выписки: 403
28.07.2025г. № КУВИ-001/2025-146239134			
Кадастровый номер:	16:24:150301:105(Единое землепользование)		

1	2	3	4	5	6	7	8
838	3.68.740	3.68.741	156°38.6`	4.79	данные отсутствуют	данные отсутствуют	данные отсутствуют
839	3.68.741	3.68.742	143°50.5`	3.22	данные отсутствуют	данные отсутствуют	данные отсутствуют
840	3.68.742	3.68.743	161°6.8`	4.02	данные отсутствуют	данные отсутствуют	данные отсутствуют
841	3.68.743	3.68.744	163°32.4`	4.59	данные отсутствуют	данные отсутствуют	данные отсутствуют
842	3.68.744	3.68.745	165°4.1`	4.66	данные отсутствуют	данные отсутствуют	данные отсутствуют
843	3.68.745	3.68.746	165°25.6`	5.17	данные отсутствуют	данные отсутствуют	данные отсутствуют
844	3.68.746	3.68.747	157°53.5`	3.45	данные отсутствуют	данные отсутствуют	данные отсутствуют
845	3.68.747	3.68.748	165°4.1`	4.66	данные отсутствуют	данные отсутствуют	данные отсутствуют
846	3.68.748	3.68.749	157°14.9`	3.36	данные отсутствуют	данные отсутствуют	данные отсутствуют
847	3.68.749	3.68.750	161°6.8`	4.02	данные отсутствуют	данные отсутствуют	данные отсутствуют
848	3.68.750	3.68.751	165°4.1`	4.66	данные отсутствуют	данные отсутствуют	данные отсутствуют
849	3.68.751	3.68.752	157°53.5`	3.45	данные отсутствуют	данные отсутствуют	данные отсутствуют
850	3.68.752	3.68.753	157°14.9`	3.36	данные отсутствуют	данные отсутствуют	данные отсутствуют
851	3.68.753	3.68.754	163°53.2`	4.68	данные отсутствуют	данные отсутствуют	данные отсутствуют
852	3.68.754	3.68.755	164°44.7`	4.56	данные отсутствуют	данные отсутствуют	данные отсутствуют
853	3.68.755	3.68.756	149°18.0`	3.72	данные отсутствуют	данные отсутствуют	данные отсутствуют

ДОКУМЕНТ ПОДПИСАН
ЭЛЕКТРОННОЙ ПОДПИСЬЮ
Сертификат: 009F0BDC181A023B64597F1E2579BEFB50
Владелец: ФЕДЕРАЛЬНАЯ СЛУЖБА ГОСУДАРСТВЕННОЙ РЕГИСТРАЦИИ, КАДАСТРА И КАРТОГРАФИИ
Действителен: с 02.08.2024 по 26.10.2025

полное наименование должности		инициалы, фамилия

РТ, г. Казань ул. Оренбургский тракт,
д. 8Д, помещ. 1007
Тел: (843) 206-51-73
E-mail: info@contrust.bz

CONTRUST

ОГРН 1151690036574
ИНН 1659158802
КПП 168401001

Земельный участок			
вид объекта недвижимости			
Лист № 48 раздела 3.1	Всего листов раздела 3.1: 94	Всего разделов: 8	Всего листов выписки: 403
28.07.2025г. № КУВИ-001/2025-146239134			
Кадастровый номер:	16:24:150301:105(Единое землепользование)		

1	2	3	4	5	6	7	8
854	3.68.756	3.68.757	165°42.0`	5.26	данные отсутствуют	данные отсутствуют	данные отсутствуют
855	3.68.757	3.68.758	161°6.8`	4.02	данные отсутствуют	данные отсутствуют	данные отсутствуют
856	3.68.758	3.68.759	159°26.6`	3.42	данные отсутствуют	данные отсутствуют	данные отсутствуют
857	3.68.759	3.68.760	157°14.9`	3.36	данные отсутствуют	данные отсутствуют	данные отсутствуют
858	3.68.760	3.68.761	163°53.2`	4.68	данные отсутствуют	данные отсутствуют	данные отсутствуют
859	3.68.761	3.68.762	162°28.4`	3.98	данные отсутствуют	данные отсутствуют	данные отсутствуют
860	3.68.762	3.68.763	163°32.4`	4.59	данные отсутствуют	данные отсутствуют	данные отсутствуют
861	3.68.763	3.68.764	165°42.0`	5.26	данные отсутствуют	данные отсутствуют	данные отсутствуют
862	3.68.764	3.68.765	165°42.0`	5.26	данные отсутствуют	данные отсутствуют	данные отсутствуют
863	3.68.765	3.68.766	162°28.4`	3.98	данные отсутствуют	данные отсутствуют	данные отсутствуют
864	3.68.766	3.68.767	161°6.8`	4.02	данные отсутствуют	данные отсутствуют	данные отсутствуют
865	3.68.767	3.68.768	161°6.8`	4.02	данные отсутствуют	данные отсутствуют	данные отсутствуют
866	3.68.768	3.68.769	165°4.1`	4.66	данные отсутствуют	данные отсутствуют	данные отсутствуют
867	3.68.769	3.68.770	157°53.5`	3.45	данные отсутствуют	данные отсутствуют	данные отсутствуют
868	3.68.770	3.68.771	157°14.9`	3.36	данные отсутствуют	данные отсутствуют	данные отсутствуют
869	3.68.771	3.68.772	153°26.1`	4.25	данные отсутствуют	данные отсутствуют	данные отсутствуют

ДОКУМЕНТ ПОДПИСАН
ЭЛЕКТРОННОЙ ПОДПИСЬЮ
Сертификат: 009F0BDC181A023B64597F1E2579BEFB50
Владелец: ФЕДЕРАЛЬНАЯ СЛУЖБА ГОСУДАРСТВЕННОЙ РЕГИСТРАЦИИ, КАДАСТРА И КАРТОГРАФИИ
Действителен: с 02.08.2024 по 26.10.2025

полное наименование должности		инициалы, фамилия

Земельный участок			
вид объекта недвижимости			
Лист № 49 раздела 3.1	Всего листов раздела 3.1: 94	Всего разделов: 8	Всего листов выписки: 403
28.07.2025г. № КУВИ-001/2025-146239134			
Кадастровый номер:	16:24:150301:105(Единое землепользование)		

1	2	3	4	5	6	7	8
870	3.68.772	3.68.773	157°53.5`	3.45	данные отсутствуют	данные отсутствуют	данные отсутствуют
871	3.68.773	3.68.774	162°28.4`	3.98	данные отсутствуют	данные отсутствуют	данные отсутствуют
872	3.68.774	3.68.775	157°6.5`	4.88	данные отсутствуют	данные отсутствуют	данные отсутствуют
873	3.68.775	3.68.776	148°29.8`	3.64	данные отсутствуют	данные отсутствуют	данные отсутствуют
874	3.68.776	3.68.777	149°18.0`	3.72	данные отсутствуют	данные отсутствуют	данные отсутствуют
875	3.68.777	3.68.778	149°18.0`	3.72	данные отсутствуют	данные отсутствуют	данные отсутствуют
876	3.68.778	3.68.779	139°53.9`	4.97	данные отсутствуют	данные отсутствуют	данные отсутствуют
877	3.68.779	3.68.780	149°18.0`	3.72	данные отсутствуют	данные отсутствуют	данные отсутствуют
878	3.68.780	3.68.781	145°37.2`	2.3	данные отсутствуют	данные отсутствуют	данные отсутствуют
879	3.68.781	3.68.782	142°45.9`	3.14	данные отсутствуют	данные отсутствуют	данные отсутствуют
880	3.68.782	3.68.783	143°50.5`	3.22	данные отсутствуют	данные отсутствуют	данные отсутствуют
881	3.68.783	3.68.784	135°0.0`	3.54	данные отсутствуют	данные отсутствуют	данные отсутствуют
882	3.68.784	3.68.785	135°0.0`	4.53	данные отсутствуют	данные отсутствуют	данные отсутствуют
883	3.68.785	3.68.786	135°0.0`	1.84	данные отсутствуют	данные отсутствуют	данные отсутствуют
884	3.68.786	3.68.787	135°0.0`	2.69	данные отсутствуют	данные отсутствуют	данные отсутствуют
885	3.68.787	3.68.788	135°0.0`	3.54	данные отсутствуют	данные отсутствуют	данные отсутствуют

ДОКУМЕНТ ПОДПИСАН
ЭЛЕКТРОННОЙ ПОДПИСЬЮ
Сертификат: 009F0BDC181A023B64597F1E2579BEFB50
Владелец: ФЕДЕРАЛЬНАЯ СЛУЖБА ГОСУДАРСТВЕННОЙ РЕГИСТРАЦИИ, КАДАСТРА И КАРТОГРАФИИ
Действителен: с 02.08.2024 по 26.10.2025

полное наименование должности		инициалы, фамилия

РТ, г. Казань ул. Оренбургский тракт,
д. 8Д, помещ. 1007
Тел: (843) 206-51-73
E-mail: info@contrust.bz

CONTRUST

ОГРН 1151690036574
ИНН 1659158802
КПП 168401001

Земельный участок			
вид объекта недвижимости			
Лист № 50 раздела 3.1	Всего листов раздела 3.1: 94	Всего разделов: 8	Всего листов выписки: 403
28.07.2025г. № КУВИ-001/2025-146239134			
Кадастровый номер:	16:24:150301:105(Единое землепользование)		

1	2	3	4	5	6	7	8
886	3.68.788	3.68.789	126°9.5`	3.22	данные отсутствуют	данные отсутствуют	данные отсутствуют
887	3.68.789	3.68.790	135°0.0`	3.54	данные отсутствуют	данные отсутствуют	данные отсутствуют
888	3.68.790	3.68.791	135°0.0`	3.68	данные отсутствуют	данные отсутствуют	данные отсутствуют
889	3.68.791	3.68.792	121°30.2`	3.64	данные отсутствуют	данные отсутствуют	данные отсутствуют
890	3.68.792	3.68.793	122°6.4`	6.02	данные отсутствуют	данные отсутствуют	данные отсутствуют
891	3.68.793	3.68.794	103°29.8`	2.57	данные отсутствуют	данные отсутствуют	данные отсутствуют
892	3.68.794	3.68.795	102°59.7`	2.67	данные отсутствуют	данные отсутствуют	данные отсутствуют
893	3.68.795	3.68.796	108°53.2`	4.02	данные отсутствуют	данные отсутствуют	данные отсутствуют
894	3.68.796	3.68.797	98°58.4`	3.85	данные отсутствуют	данные отсутствуют	данные отсутствуют
895	3.68.797	3.68.798	106°6.8`	4.68	данные отсутствуют	данные отсутствуют	данные отсутствуют
896	3.68.798	3.68.799	97°45.9`	4.44	данные отсутствуют	данные отсутствуют	данные отсутствуют
897	3.68.799	3.68.800	100°26.2`	3.86	данные отсутствуют	данные отсутствуют	данные отсутствуют
898	3.68.800	3.68.801	98°58.4`	3.85	данные отсутствуют	данные отсутствуют	данные отсутствуют
899	3.68.801	3.68.802	90°0.0`	4.5	данные отсутствуют	данные отсутствуют	данные отсутствуют
900	3.68.802	3.68.803	98°58.4`	3.85	данные отсутствуют	данные отсутствуют	данные отсутствуют
901	3.68.803	3.68.804	90°0.0`	4.4	данные отсутствуют	данные отсутствуют	данные отсутствуют

ДОКУМЕНТ ПОДПИСАН
ЭЛЕКТРОННОЙ ПОДПИСЬЮ
Сертификат: 009F0BDC181A023B64597F1E2579BEFB50
Владелец: ФЕДЕРАЛЬНАЯ СЛУЖБА ГОСУДАРСТВЕННОЙ РЕГИСТРАЦИИ, КАДАСТРА И КАРТОГРАФИИ
Действителен: с 02.08.2024 по 26.10.2025

полное наименование должности		инициалы, фамилия

Земельный участок			
вид объекта недвижимости			
Лист № 51 раздела 3.1	Всего листов раздела 3.1: 94	Всего разделов: 8	Всего листов выписки: 403
28.07.2025г. № КУВИ-001/2025-146239134			
Кадастровый номер:	16:24:150301:105(Единое землепользование)		

1	2	3	4	5	6	7	8
902	3.68.804	3.68.805	90°0.0`	4.5	данные отсутствуют	данные отсутствуют	данные отсутствуют
903	3.68.805	3.68.806	81°1.6`	3.85	данные отсутствуют	данные отсутствуют	данные отсутствуют
904	3.68.806	3.68.807	90°0.0`	4.4	данные отсутствуют	данные отсутствуют	данные отсутствуют
905	3.68.807	3.68.808	90°0.0`	5.1	данные отсутствуют	данные отсутствуют	данные отсутствуют
906	3.68.808	3.68.809	90°0.0`	3.8	данные отсутствуют	данные отсутствуют	данные отсутствуют
907	3.68.809	3.68.810	77°9.1`	5.85	данные отсутствуют	данные отсутствуют	данные отсутствуют
908	3.68.810	3.68.811	82°24.3`	4.54	данные отсутствуют	данные отсутствуют	данные отсутствуют
909	3.68.811	3.68.812	90°0.0`	5.7	данные отсутствуют	данные отсутствуют	данные отсутствуют
910	3.68.812	3.68.813	82°14.1`	4.44	данные отсутствуют	данные отсутствуют	данные отсутствуют
911	3.68.813	3.68.814	90°0.0`	4.5	данные отсутствуют	данные отсутствуют	данные отсутствуют
912	3.68.814	3.68.815	79°33.8`	3.86	данные отсутствуют	данные отсутствуют	данные отсутствуют
913	3.68.815	3.68.816	90°0.0`	4.4	данные отсутствуют	данные отсутствуют	данные отсутствуют
914	3.68.816	3.68.817	81°1.6`	3.85	данные отсутствуют	данные отсутствуют	данные отсутствуют
915	3.68.817	3.68.818	82°24.3`	4.54	данные отсутствуют	данные отсутствуют	данные отсутствуют
916	3.68.818	3.68.819	80°57.7`	4.46	данные отсутствуют	данные отсутствуют	данные отсутствуют
917	3.68.819	3.68.820	83°59.5`	5.73	данные отсутствуют	данные отсутствуют	данные отсутствуют

ДОКУМЕНТ ПОДПИСАН
ЭЛЕКТРОННОЙ ПОДПИСЬЮ
Сертификат: 009F0BDC181A023B64597F1E2579BEFB50
Владелец: ФЕДЕРАЛЬНАЯ СЛУЖБА ГОСУДАРСТВЕННОЙ РЕГИСТРАЦИИ, КАДАСТРА И КАРТОГРАФИИ
Действителен: с 02.08.2024 по 26.10.2025

полное наименование должности		инициалы, фамилия

РТ, г. Казань ул. Оренбургский тракт,
д. 8Д, помещ. 1007
Тел: (843) 206-51-73
E-mail: info@contrust.bz

CONTRUST

ОГРН 1151690036574
ИНН 1659158802
КПП 168401001

Земельный участок			
вид объекта недвижимости			
Лист № 52 раздела 3.1	Всего листов раздела 3.1: 94	Всего разделов: 8	Всего листов выписки: 403
28.07.2025г. № КУВИ-001/2025-146239134			
Кадастровый номер:	16:24:150301:105(Единое землепользование)		

1	2	3	4	5	6	7	8
918	3.68.820	3.68.821	84°5.6`	5.83	данные отсутствуют	данные отсутствуют	данные отсутствуют
919	3.68.821	3.68.822	90°0.0`	4.4	данные отсутствуют	данные отсутствуют	данные отсутствуют
920	3.68.822	3.68.823	67°53.5`	3.45	данные отсутствуют	данные отсутствуют	данные отсутствуют
921	3.68.823	3.68.824	81°1.6`	3.85	данные отсутствуют	данные отсутствуют	данные отсутствуют
922	3.68.824	3.68.825	90°0.0`	4.4	данные отсутствуют	данные отсутствуют	данные отсутствуют
923	3.68.825	3.68.826	79°33.8`	3.86	данные отсутствуют	данные отсутствуют	данные отсутствуют
924	3.68.826	3.68.827	90°0.0`	4.5	данные отсутствуют	данные отсутствуют	данные отсутствуют
925	3.68.827	3.68.828	82°14.1`	4.44	данные отсутствуют	данные отсутствуют	данные отсутствуют
926	3.68.828	3.68.829	81°1.6`	3.85	данные отсутствуют	данные отсутствуют	данные отсутствуют
927	3.68.829	3.68.830	79°49.4`	3.96	данные отсутствуют	данные отсутствуют	данные отсутствуют
928	3.68.830	3.68.831	82°14.1`	4.44	данные отсутствуют	данные отсутствуют	данные отсутствуют
929	3.68.831	3.68.832	80°57.7`	4.46	данные отсутствуют	данные отсутствуют	данные отсутствуют
930	3.68.832	3.68.833	90°0.0`	4.5	данные отсутствуют	данные отсутствуют	данные отсутствуют
931	3.68.833	3.68.834	90°0.0`	4.4	данные отсутствуют	данные отсутствуют	данные отсутствуют
932	3.68.834	3.68.835	100°26.2`	3.86	данные отсутствуют	данные отсутствуют	данные отсутствуют
933	3.68.835	3.68.836	90°0.0`	4.5	данные отсутствуют	данные отсутствуют	данные отсутствуют

ДОКУМЕНТ ПОДПИСАН
ЭЛЕКТРОННОЙ ПОДПИСЬЮ
Сертификат: 009F0BDC181A023B64597F1E2579BEFB50
Владелец: ФЕДЕРАЛЬНАЯ СЛУЖБА ГОСУДАРСТВЕННОЙ РЕГИСТРАЦИИ, КАДАСТРА И КАРТОГРАФИИ
Действителен: с 02.08.2024 по 26.10.2025

полное наименование должности		инициалы, фамилия

Земельный участок			
вид объекта недвижимости			
Лист № 53 раздела 3.1	Всего листов раздела 3.1: 94	Всего разделов: 8	Всего листов выписки: 403
28.07.2025г. № КУВИ-001/2025-146239134			
Кадастровый номер:	16:24:150301:105(Единое землепользование)		

1	2	3	4	5	6	7	8
934	3.68.836	3.68.837	90°0.0`	4.4	данные отсутствуют	данные отсутствуют	данные отсутствуют
935	3.68.837	3.68.838	96°42.6`	5.14	данные отсутствуют	данные отсутствуют	данные отсутствуют
936	3.68.838	3.68.839	100°26.2`	3.86	данные отсутствуют	данные отсутствуют	данные отсутствуют
937	3.68.839	3.68.840	90°0.0`	4.5	данные отсутствуют	данные отсутствуют	данные отсутствуют
938	3.68.840	3.68.841	98°58.4`	3.85	данные отсутствуют	данные отсутствуют	данные отсутствуют
939	3.68.841	3.68.842	98°58.4`	3.85	данные отсутствуют	данные отсутствуют	данные отсутствуют
940	3.68.842	3.68.843	97°0.1`	5.74	данные отсутствуют	данные отсутствуют	данные отсутствуют
941	3.68.843	3.68.844	110°33.4`	3.42	данные отсутствуют	данные отсутствуют	данные отсутствуют
942	3.68.844	3.68.845	100°26.2`	3.86	данные отсутствуют	данные отсутствуют	данные отсутствуют
943	3.68.845	3.68.846	98°58.4`	3.85	данные отсутствуют	данные отсутствуют	данные отсутствуют
944	3.68.846	3.68.847	96°42.6`	5.14	данные отсутствуют	данные отсутствуют	данные отсутствуют
945	3.68.847	3.68.848	90°0.0`	4.4	данные отсутствуют	данные отсутствуют	данные отсутствуют
946	3.68.848	3.68.849	97°48.9`	5.15	данные отсутствуют	данные отсутствуют	данные отсутствуют
947	3.68.849	3.68.850	95°21.4`	6.43	данные отсутствуют	данные отсутствуют	данные отсутствуют
948	3.68.850	3.68.851	90°0.0`	2.5	данные отсутствуют	данные отсутствуют	данные отсутствуют
949	3.68.851	3.68.852	90°0.0`	3.8	данные отсутствуют	данные отсутствуют	данные отсутствуют

ДОКУМЕНТ ПОДПИСАН
ЭЛЕКТРОННОЙ ПОДПИСЬЮ
Сертификат: 009F0BDC181A023B64597F1E2579BEFB50
Владелец: ФЕДЕРАЛЬНАЯ СЛУЖБА ГОСУДАРСТВЕННОЙ РЕГИСТРАЦИИ, КАДАСТРА И КАРТОГРАФИИ
Действителен: с 02.08.2024 по 26.10.2025

полное наименование должности		инициалы, фамилия

РТ, г. Казань ул. Оренбургский тракт,
д. 8Д, помещ. 1007
Тел: (843) 206-51-73
E-mail: info@contrust.bz

CONTRUST

ОГРН 1151690036574
ИНН 1659158802
КПП 168401001

Земельный участок			
вид объекта недвижимости			
Лист № 54 раздела 3.1	Всего листов раздела 3.1: 94	Всего разделов: 8	Всего листов выписки: 403
28.07.2025г. № КУВИ-001/2025-146239134			
Кадастровый номер:	16:24:150301:105(Единое землепользование)		

1	2	3	4	5	6	7	8
950	3.68.852	3.68.853	83°59.5`	5.73	данные отсутствуют	данные отсутствуют	данные отсутствуют
951	3.68.853	3.68.854	341°6.8`	4.02	данные отсутствуют	данные отсутствуют	данные отсутствуют
952	3.68.854	3.68.855	307°14.1`	3.14	данные отсутствуют	данные отсутствуют	данные отсутствуют
953	3.68.855	3.68.856	304°22.8`	2.3	данные отсутствуют	данные отсутствуют	данные отсутствуют
954	3.68.856	3.68.857	293°21.4`	4.79	данные отсутствуют	данные отсутствуют	данные отсутствуют
955	3.68.857	3.68.858	295°58.4`	4.34	данные отсутствуют	данные отсутствуют	данные отсутствуют
956	3.68.858	3.68.859	297°28.4`	2.82	данные отсутствуют	данные отсутствуют	данные отсутствуют
957	3.68.859	3.68.860	303°20.5`	4.55	данные отсутствуют	данные отсутствуют	данные отсутствуют
958	3.68.860	3.68.861	292°6.5`	3.45	данные отсутствуют	данные отсутствуют	данные отсутствуют
959	3.68.861	3.68.862	288°53.2`	4.02	данные отсутствуют	данные отсутствуют	данные отсутствуют
960	3.68.862	3.68.863	302°16.6`	2.25	данные отсутствуют	данные отсутствуют	данные отсутствуют
961	3.68.863	3.68.864	294°26.6`	4.83	данные отсутствуют	данные отсутствуют	данные отсутствуют
962	3.68.864	3.68.865	292°53.5`	4.88	данные отсутствуют	данные отсутствуют	данные отсутствуют
963	3.68.865	3.68.866	296°33.9`	4.25	данные отсутствуют	данные отсутствуют	данные отсутствуют
964	3.68.866	3.68.867	303°20.5`	4.55	данные отсутствуют	данные отсутствуют	данные отсутствуют
965	3.68.867	3.68.868	300°42.0`	3.72	данные отсутствуют	данные отсутствуют	данные отсутствуют

ДОКУМЕНТ ПОДПИСАН
ЭЛЕКТРОННОЙ ПОДПИСЬЮ
Сертификат: 009F0BDC181A023B64597F1E2579BEFB50
Владелец: ФЕДЕРАЛЬНАЯ СЛУЖБА ГОСУДАРСТВЕННОЙ РЕГИСТРАЦИИ, КАДАСТРА И КАРТОГРАФИИ
Действителен: с 02.08.2024 по 26.10.2025

полное наименование должности		инициалы, фамилия

Земельный участок			
вид объекта недвижимости			
Лист № 55 раздела 3.1	Всего листов раздела 3.1: 94	Всего разделов: 8	Всего листов выписки: 403
28.07.2025г. № КУВИ-001/2025-146239134			
Кадастровый номер:	16:24:150301:105(Единое землепользование)		

1	2	3	4	5	6	7	8
966	3.68.868	3.68.869	288°53.2`	4.02	данные отсутствуют	данные отсутствуют	данные отсутствуют
967	3.68.869	3.68.870	300°42.0`	3.72	данные отсутствуют	данные отсутствуют	данные отсутствуют
968	3.68.870	3.68.871	292°45.1`	3.36	данные отсутствуют	данные отсутствуют	данные отсутствуют
969	3.68.871	3.68.872	296°33.9`	4.25	данные отсутствуют	данные отсутствуют	данные отсутствуют
970	3.68.872	3.68.873	290°33.4`	3.42	данные отсутствуют	данные отсутствуют	данные отсутствуют
971	3.68.873	3.68.874	292°6.5`	3.45	данные отсутствуют	данные отсутствуют	данные отсутствуют
972	3.68.874	3.68.875	292°6.5`	3.45	данные отсутствуют	данные отсутствуют	данные отсутствуют
973	3.68.875	3.68.876	296°33.9`	4.25	данные отсутствуют	данные отсутствуют	данные отсутствуют
974	3.68.876	3.68.877	290°33.4`	3.42	данные отсутствуют	данные отсутствуют	данные отсутствуют
975	3.68.877	3.68.878	309°59.2`	4.05	данные отсутствуют	данные отсутствуют	данные отсутствуют
976	3.68.878	3.68.879	306°9.5`	3.22	данные отсутствуют	данные отсутствуют	данные отсутствуют
977	3.68.879	3.68.880	293°21.4`	4.79	данные отсутствуют	данные отсутствуют	данные отсутствуют
978	3.68.880	3.68.881	306°9.5`	3.22	данные отсутствуют	данные отсутствуют	данные отсутствуют
979	3.68.881	3.68.882	297°28.4`	2.82	данные отсутствуют	данные отсутствуют	данные отсутствуют
980	3.68.882	3.68.883	296°33.9`	4.25	данные отсутствуют	данные отсутствуют	данные отсутствуют
981	3.68.883	3.68.884	290°33.4`	3.42	данные отсутствуют	данные отсутствуют	данные отсутствуют

ДОКУМЕНТ ПОДПИСАН
ЭЛЕКТРОННОЙ ПОДПИСЬЮ
Сертификат: 009F0BDC181A023B64597F1E2579BEFB50
Владелец: ФЕДЕРАЛЬНАЯ СЛУЖБА ГОСУДАРСТВЕННОЙ РЕГИСТРАЦИИ, КАДАСТРА И КАРТОГРАФИИ
Действителен: с 02.08.2024 по 26.10.2025

полное наименование должности		инициалы, фамилия

РТ, г. Казань ул. Оренбургский тракт,
д. 8Д, помещ. 1007
Тел: (843) 206-51-73
E-mail: info@contrust.bz

CONTRUST

ОГРН 1151690036574
ИНН 1659158802
КПП 168401001

Земельный участок			
вид объекта недвижимости			
Лист № 56 раздела 3.1	Всего листов раздела 3.1: 94	Всего разделов: 8	Всего листов выписки: 403
28.07.2025г. № КУВИ-001/2025-146239134			
Кадастровый номер:	16:24:150301:105(Единое землепользование)		

1	2	3	4	5	6	7	8
982	3.68.884	3.68.885	296°33.9`	4.25	данные отсутствуют	данные отсутствуют	данные отсутствуют
983	3.68.885	3.68.886	292°6.5`	3.45	данные отсутствуют	данные отсутствуют	данные отсутствуют
984	3.68.886	3.68.887	292°45.1`	3.36	данные отсутствуют	данные отсутствуют	данные отсутствуют
985	3.68.887	3.68.888	300°42.0`	3.72	данные отсутствуют	данные отсутствуют	данные отсутствуют
986	3.68.888	3.68.889	292°6.5`	3.45	данные отсутствуют	данные отсутствуют	данные отсутствуют
987	3.68.889	3.68.890	296°33.9`	4.25	данные отсутствуют	данные отсутствуют	данные отсутствуют
988	3.68.890	3.68.891	296°33.9`	4.25	данные отсутствуют	данные отсутствуют	данные отсутствуют
989	3.68.891	3.68.892	292°53.5`	4.88	данные отсутствуют	данные отсутствуют	данные отсутствуют
990	3.68.892	3.68.893	303°20.5`	4.55	данные отсутствуют	данные отсутствуют	данные отсутствуют
991	3.68.893	3.68.894	297°28.4`	2.82	данные отсутствуют	данные отсутствуют	данные отсутствуют
992	3.68.894	3.68.895	300°42.0`	3.72	данные отсутствуют	данные отсутствуют	данные отсутствуют
993	3.68.895	3.68.896	300°42.0`	3.72	данные отсутствуют	данные отсутствуют	данные отсутствуют
994	3.68.896	3.68.897	301°30.2`	3.64	данные отсутствуют	данные отсутствуют	данные отсутствуют
995	3.68.897	3.68.898	315°0.0`	1.84	данные отсутствуют	данные отсутствуют	данные отсутствуют
996	3.68.898	3.68.899	296°33.9`	4.25	данные отсутствуют	данные отсутствуют	данные отсутствуют
997	3.68.899	3.68.900	303°20.5`	4.55	данные отсутствуют	данные отсутствуют	данные отсутствуют

ДОКУМЕНТ ПОДПИСАН
ЭЛЕКТРОННОЙ ПОДПИСЬЮ
Сертификат: 009F0BDC181A023B64597F1E2579BEFB50
Владелец: ФЕДЕРАЛЬНАЯ СЛУЖБА ГОСУДАРСТВЕННОЙ РЕГИСТРАЦИИ, КАДАСТРА И КАРТОГРАФИИ
Действителен: с 02.08.2024 по 26.10.2025

полное наименование должности		инициалы, фамилия

Земельный участок			
вид объекта недвижимости			
Лист № 57 раздела 3.1	Всего листов раздела 3.1: 94	Всего разделов: 8	Всего листов выписки: 403
28.07.2025г. № КУВИ-001/2025-146239134			
Кадастровый номер:	16:24:150301:105(Единое землепользование)		

1	2	3	4	5	6	7	8
998	3.68.900	3.68.901	315°0.0`	2.69	данные отсутствуют	данные отсутствуют	данные отсутствуют
999	3.68.901	3.68.902	300°42.0`	3.72	данные отсутствуют	данные отсутствуют	данные отсутствуют
1000	3.68.902	3.68.903	310°6.1`	4.97	данные отсутствуют	данные отсутствуют	данные отсутствуют
1001	3.68.903	3.68.904	315°0.0`	2.69	данные отсутствуют	данные отсутствуют	данные отсутствуют
1002	3.68.904	3.68.905	313°52.6`	3.61	данные отсутствуют	данные отсутствуют	данные отсутствуют
1003	3.68.905	3.68.906	308°39.6`	3.2	данные отсутствуют	данные отсутствуют	данные отсутствуют
1004	3.68.906	3.68.907	300°42.0`	3.72	данные отсутствуют	данные отсутствуют	данные отсутствуют
1005	3.68.907	3.68.908	315°0.0`	3.54	данные отсутствуют	данные отсутствуют	данные отсутствуют
1006	3.68.908	3.68.909	313°52.6`	3.61	данные отсутствуют	данные отсутствуют	данные отсутствуют
1007	3.68.909	3.68.910	316°7.4`	3.61	данные отсутствуют	данные отсутствуют	данные отсутствуют
1008	3.68.910	3.68.911	307°14.1`	3.14	данные отсутствуют	данные отсутствуют	данные отсутствуют
1009	3.68.911	3.68.912	313°52.6`	3.61	данные отсутствуют	данные отсутствуют	данные отсутствуют
1010	3.68.912	3.68.913	316°7.4`	3.61	данные отсутствуют	данные отсутствуют	данные отсутствуют
1011	3.68.913	3.68.914	314°5.5`	4.46	данные отсутствуют	данные отсутствуют	данные отсутствуют
1012	3.68.914	3.68.915	315°0.0`	1.84	данные отсутствуют	данные отсутствуют	данные отсутствуют
1013	3.68.915	3.68.916	304°22.8`	2.3	данные отсутствуют	данные отсутствуют	данные отсутствуют

ДОКУМЕНТ ПОДПИСАН
ЭЛЕКТРОННОЙ ПОДПИСЬЮ
Сертификат: 009F0BDC181A023B64597F1E2579BEFB50
Владелец: ФЕДЕРАЛЬНАЯ СЛУЖБА ГОСУДАРСТВЕННОЙ РЕГИСТРАЦИИ, КАДАСТРА И КАРТОГРАФИИ
Действителен: с 02.08.2024 по 26.10.2025

полное наименование должности		инициалы, фамилия

РТ, г. Казань ул. Оренбургский тракт,
д. 8Д, помещ. 1007
Тел: (843) 206-51-73
E-mail: info@contrust.bz

CONTRUST

ОГРН 1151690036574
ИНН 1659158802
КПП 168401001

Земельный участок			
вид объекта недвижимости			
Лист № 58 раздела 3.1	Всего листов раздела 3.1: 94	Всего разделов: 8	Всего листов выписки: 403
28.07.2025г. № КУВИ-001/2025-146239134			
Кадастровый номер:	16:24:150301:105(Единое землепользование)		

1	2	3	4	5	6	7	8
1014	3.68.916	3.68.917	322°0.1`	4.06	данные отсутствуют	данные отсутствуют	данные отсутствуют
1015	3.68.917	3.68.918	321°7.0`	3.98	данные отсутствуют	данные отсутствуют	данные отсутствуют
1016	3.68.918	3.68.919	315°0.0`	3.68	данные отсутствуют	данные отсутствуют	данные отсутствуют
1017	3.68.919	3.68.920	321°7.0`	3.98	данные отсутствуют	данные отсутствуют	данные отсутствуют
1018	3.68.920	3.68.921	315°0.0`	4.53	данные отсутствуют	данные отсутствуют	данные отсутствуют
1019	3.68.921	3.68.922	325°37.2`	2.3	данные отсутствуют	данные отсутствуют	данные отсутствуют
1020	3.68.922	3.68.923	316°7.4`	3.61	данные отсутствуют	данные отсутствуют	данные отсутствуют
1021	3.68.923	3.68.924	322°45.9`	3.14	данные отсутствуют	данные отсутствуют	данные отсутствуют
1022	3.68.924	3.68.925	304°22.8`	2.3	данные отсутствуют	данные отсутствуют	данные отсутствуют
1023	3.68.925	3.68.926	320°0.8`	4.05	данные отсутствуют	данные отсутствуют	данные отсутствуют
1024	3.68.926	3.68.927	323°50.5`	3.22	данные отсутствуют	данные отсутствуют	данные отсутствуют
1025	3.68.927	3.68.928	315°54.5`	4.46	данные отсутствуют	данные отсутствуют	данные отсутствуют
1026	3.68.928	3.68.929	313°52.6`	3.61	данные отсутствуют	данные отсутствуют	данные отсутствуют
1027	3.68.929	3.68.930	322°0.1`	4.06	данные отсутствуют	данные отсутствуют	данные отсутствуют
1028	3.68.930	3.68.931	320°54.4`	4.12	данные отсутствуют	данные отсутствуют	данные отсутствуют
1029	3.68.931	3.68.932	315°0.0`	3.54	данные отсутствуют	данные отсутствуют	данные отсутствуют

ДОКУМЕНТ ПОДПИСАН
ЭЛЕКТРОННОЙ ПОДПИСЬЮ
Сертификат: 009F0BDC181A023B64597F1E2579BEFB50
Владелец: ФЕДЕРАЛЬНАЯ СЛУЖБА ГОСУДАРСТВЕННОЙ РЕГИСТРАЦИИ, КАДАСТРА И КАРТОГРАФИИ
Действителен: с 02.08.2024 по 26.10.2025

полное наименование должности		инициалы, фамилия

Земельный участок			
вид объекта недвижимости			
Лист № 59 раздела 3.1	Всего листов раздела 3.1: 94	Всего разделов: 8	Всего листов выписки: 403
28.07.2025г. № КУВИ-001/2025-146239134			
Кадастровый номер:	16:24:150301:105(Единое землепользование)		

1	2	3	4	5	6	7	8
1030	3.68.932	3.68.933	322°45.9`	3.14	данные отсутствуют	данные отсутствуют	данные отсутствуют
1031	3.68.933	3.68.934	323°50.5`	3.22	данные отсутствуют	данные отсутствуют	данные отсутствуют
1032	3.68.934	3.68.935	328°29.8`	3.64	данные отсутствуют	данные отсутствуют	данные отсутствуют
1033	3.68.935	3.68.936	329°18.0`	3.72	данные отсутствуют	данные отсутствуют	данные отсутствуют
1034	3.68.936	3.68.937	329°18.0`	3.72	данные отсутствуют	данные отсутствуют	данные отсутствуют
1035	3.68.937	3.68.938	322°45.9`	3.14	данные отсутствуют	данные отсутствуют	данные отсутствуют
1036	3.68.938	3.68.939	333°26.1`	4.25	данные отсутствуют	данные отсутствуют	данные отсутствуют
1037	3.68.939	3.68.940	329°18.0`	3.72	данные отсутствуют	данные отсутствуют	данные отсутствуют
1038	3.68.940	3.68.941	329°18.0`	3.72	данные отсутствуют	данные отсутствуют	данные отсутствуют
1039	3.68.941	3.68.942	322°45.9`	3.14	данные отсутствуют	данные отсутствуют	данные отсутствуют
1040	3.68.942	3.68.943	322°25.9`	3.28	данные отсутствуют	данные отсутствуют	данные отсутствуют
1041	3.68.943	3.68.944	322°45.9`	3.14	данные отсутствуют	данные отсутствуют	данные отсутствуют
1042	3.68.944	3.68.945	329°18.0`	3.72	данные отсутствуют	данные отсутствуют	данные отсутствуют
1043	3.68.945	3.68.946	329°18.0`	3.72	данные отсутствуют	данные отсутствуют	данные отсутствуют
1044	3.68.946	3.68.947	333°26.1`	4.25	данные отсутствуют	данные отсутствуют	данные отсутствуют
1045	3.68.947	3.68.948	339°26.6`	3.42	данные отсутствуют	данные отсутствуют	данные отсутствуют

ДОКУМЕНТ ПОДПИСАН
ЭЛЕКТРОННОЙ ПОДПИСЬЮ
Сертификат: 009F0BDC181A023B64597F1E2579BEFB50
Владелец: ФЕДЕРАЛЬНАЯ СЛУЖБА ГОСУДАРСТВЕННОЙ РЕГИСТРАЦИИ, КАДАСТРА И КАРТОГРАФИИ
Действителен: с 02.08.2024 по 26.10.2025

полное наименование должности		инициалы, фамилия

РТ, г. Казань ул. Оренбургский тракт,
д. 8Д, помещ. 1007
Тел: (843) 206-51-73
E-mail: info@contrust.bz

CONTRUST

ОГРН 1151690036574
ИНН 1659158802
КПП 168401001

Земельный участок			
вид объекта недвижимости			
Лист № 60 раздела 3.1	Всего листов раздела 3.1: 94	Всего разделов: 8	Всего листов выписки: 403
28.07.2025г. № КУВИ-001/2025-146239134			
Кадастровый номер:	16:24:150301:105(Единое землепользование)		

1	2	3	4	5	6	7	8
1046	3.68.948	3.68.949	333°26.1`	4.25	данные отсутствуют	данные отсутствуют	данные отсутствуют
1047	3.68.949	3.68.950	337°14.9`	3.36	данные отсутствуют	данные отсутствуют	данные отсутствуют
1048	3.68.950	3.68.951	333°26.1`	4.25	данные отсутствуют	данные отсутствуют	данные отсутствуют
1049	3.68.951	3.68.952	341°33.9`	4.11	данные отсутствуют	данные отсутствуют	данные отсутствуют
1050	3.68.952	3.68.953	341°6.8`	4.02	данные отсутствуют	данные отсутствуют	данные отсутствуют
1051	3.68.953	3.68.954	344°44.7`	4.56	данные отсутствуют	данные отсутствуют	данные отсутствуют
1052	3.68.954	3.68.955	341°6.8`	4.02	данные отсутствуют	данные отсутствуют	данные отсутствуют
1053	3.68.955	3.68.956	351°1.6`	3.85	данные отсутствуют	данные отсутствуют	данные отсутствуют
1054	3.68.956	3.68.957	349°33.8`	3.86	данные отсутствуют	данные отсутствуют	данные отсутствуют
1055	3.68.957	3.68.958	351°15.2`	3.95	данные отсутствуют	данные отсутствуют	данные отсутствуют
1056	3.68.958	3.68.959	0°0.0`	4.4	данные отсутствуют	данные отсутствуют	данные отсутствуют
1057	3.68.959	3.68.960	0°0.0`	4.4	данные отсутствуют	данные отсутствуют	данные отсутствуют
1058	3.68.960	3.68.961	0°0.0`	4.5	данные отсутствуют	данные отсутствуют	данные отсутствуют
1059	3.68.961	3.68.962	351°1.6`	3.85	данные отсутствуют	данные отсутствуют	данные отсутствуют
1060	3.68.962	3.68.963	349°33.8`	3.86	данные отсутствуют	данные отсутствуют	данные отсутствуют
1061	3.68.963	3.68.964	351°1.6`	3.85	данные отсутствуют	данные отсутствуют	данные отсутствуют

ДОКУМЕНТ ПОДПИСАН
ЭЛЕКТРОННОЙ ПОДПИСЬЮ
Сертификат: 009F0BDC181A023B64597F1E2579BEFB50
Владелец: ФЕДЕРАЛЬНАЯ СЛУЖБА ГОСУДАРСТВЕННОЙ РЕГИСТРАЦИИ, КАДАСТРА И КАРТОГРАФИИ
Действителен: с 02.08.2024 по 26.10.2025

полное наименование должности		инициалы, фамилия

Земельный участок			
вид объекта недвижимости			
Лист № 61 раздела 3.1	Всего листов раздела 3.1: 94	Всего разделов: 8	Всего листов выписки: 403
28.07.2025г. № КУВИ-001/2025-146239134			
Кадастровый номер:	16:24:150301:105(Единое землепользование)		

1	2	3	4	5	6	7	8
1062	3.68.964	3.68.965	353°17.4`	5.14	данные отсутствуют	данные отсутствуют	данные отсутствуют
1063	3.68.965	3.68.966	349°33.8`	3.86	данные отсутствуют	данные отсутствуют	данные отсутствуют
1064	3.68.966	3.68.967	351°1.6`	3.85	данные отсутствуют	данные отсутствуют	данные отсутствуют
1065	3.68.967	3.68.968	349°33.8`	3.86	данные отсутствуют	данные отсутствуют	данные отсутствуют
1066	3.68.968	3.68.969	351°1.6`	3.85	данные отсутствуют	данные отсутствуют	данные отсутствуют
1067	3.68.969	3.68.970	351°15.2`	3.95	данные отсутствуют	данные отсутствуют	данные отсутствуют
1068	3.68.970	3.68.971	0°0.0`	4.4	данные отсутствуют	данные отсутствуют	данные отсутствуют
1069	3.68.971	3.68.972	349°33.8`	3.86	данные отсутствуют	данные отсутствуют	данные отсутствуют
1070	3.68.972	3.68.973	351°1.6`	3.85	данные отсутствуют	данные отсутствуют	данные отсутствуют
1071	3.68.973	3.68.974	351°1.6`	3.85	данные отсутствуют	данные отсутствуют	данные отсутствуют
1072	3.68.974	3.68.975	349°33.8`	3.86	данные отсутствуют	данные отсутствуют	данные отсутствуют
1073	3.68.975	3.68.976	351°1.6`	3.85	данные отсутствуют	данные отсутствуют	данные отсутствуют
1074	3.68.976	3.68.977	351°15.2`	3.95	данные отсутствуют	данные отсутствуют	данные отсутствуют
1075	3.68.977	3.68.978	349°33.8`	3.86	данные отсутствуют	данные отсутствуют	данные отсутствуют
1076	3.68.978	3.68.979	342°28.4`	3.98	данные отсутствуют	данные отсутствуют	данные отсутствуют
1077	3.68.979	3.68.980	343°32.4`	4.59	данные отсутствуют	данные отсутствуют	данные отсутствуют

ДОКУМЕНТ ПОДПИСАН
ЭЛЕКТРОННОЙ ПОДПИСЬЮ
Сертификат: 009F0BDC181A023B64597F1E2579BEFB50
Владелец: ФЕДЕРАЛЬНАЯ СЛУЖБА ГОСУДАРСТВЕННОЙ РЕГИСТРАЦИИ, КАДАСТРА И КАРТОГРАФИИ
Действителен: с 02.08.2024 по 26.10.2025

полное наименование должности		инициалы, фамилия

РТ, г. Казань ул. Оренбургский тракт,
д. 8Д, помещ. 1007
Тел: (843) 206-51-73
E-mail: info@contrust.bz

CONTRUST

ОГРН 1151690036574
ИНН 1659158802
КПП 168401001

Земельный участок			
вид объекта недвижимости			
Лист № 62 раздела 3.1	Всего листов раздела 3.1: 94	Всего разделов: 8	Всего листов выписки: 403
28.07.2025г. № КУВИ-001/2025-146239134			
Кадастровый номер:	16:24:150301:105(Единое землепользование)		

1	2	3	4	5	6	7	8
1078	3.68.980	3.68.981	337°53.5`	3.45	данные отсутствуют	данные отсутствуют	данные отсутствуют
1079	3.68.981	3.68.982	344°44.7`	4.56	данные отсутствуют	данные отсутствуют	данные отсутствуют
1080	3.68.982	3.68.983	351°9.5`	4.55	данные отсутствуют	данные отсутствуют	данные отсутствуют
1081	3.68.983	3.68.984	343°32.4`	4.59	данные отсутствуют	данные отсутствуют	данные отсутствуют
1082	3.68.984	3.68.985	337°6.5`	4.88	данные отсутствуют	данные отсутствуют	данные отсутствуют
1083	3.68.985	3.68.986	342°28.4`	3.98	данные отсутствуют	данные отсутствуют	данные отсутствуют
1084	3.68.986	3.68.987	343°32.4`	4.59	данные отсутствуют	данные отсутствуют	данные отсутствуют
1085	3.68.987	3.68.988	343°53.2`	4.68	данные отсутствуют	данные отсутствуют	данные отсутствуют
1086	3.68.988	3.68.989	342°28.4`	3.98	данные отсутствуют	данные отсутствуют	данные отсутствуют
1087	3.68.989	3.68.990	341°6.8`	4.02	данные отсутствуют	данные отсутствуют	данные отсутствуют
1088	3.68.990	3.68.991	343°32.4`	4.59	данные отсутствуют	данные отсутствуют	данные отсутствуют
1089	3.68.991	3.68.992	339°26.6`	3.42	данные отсутствуют	данные отсутствуют	данные отсутствуют
1090	3.68.992	3.68.993	341°6.8`	4.02	данные отсутствуют	данные отсутствуют	данные отсутствуют
1091	3.68.993	3.68.994	343°53.2`	4.68	данные отсутствуют	данные отсутствуют	данные отсутствуют
1092	3.68.994	3.68.995	351°1.6`	3.85	данные отсутствуют	данные отсутствуют	данные отсутствуют
1093	3.68.995	3.68.996	337°53.5`	3.45	данные отсутствуют	данные отсутствуют	данные отсутствуют

ДОКУМЕНТ ПОДПИСАН
ЭЛЕКТРОННОЙ ПОДПИСЬЮ
Сертификат: 009F0BDC181A023B64597F1E2579BEFB50
Владелец: ФЕДЕРАЛЬНАЯ СЛУЖБА ГОСУДАРСТВЕННОЙ РЕГИСТРАЦИИ, КАДАСТРА И КАРТОГРАФИИ
Действителен: с 02.08.2024 по 26.10.2025

полное наименование должности		инициалы, фамилия

Земельный участок			
вид объекта недвижимости			
Лист № 63 раздела 3.1	Всего листов раздела 3.1: 94	Всего разделов: 8	Всего листов выписки: 403
28.07.2025г. № КУВИ-001/2025-146239134			
Кадастровый номер:	16:24:150301:105(Единое землепользование)		

1	2	3	4	5	6	7	8
1094	3.68.996	3.68.997	337°14.9`	3.36	данные отсутствуют	данные отсутствуют	данные отсутствуют
1095	3.68.997	3.68.998	339°26.6`	3.42	данные отсутствуют	данные отсутствуют	данные отсутствуют
1096	3.68.998	3.68.999	341°6.8`	4.02	данные отсутствуют	данные отсутствуют	данные отсутствуют
1097	3.68.999	3.68.1000	337°53.5`	3.45	данные отсутствуют	данные отсутствуют	данные отсутствуют
1098	3.68.1000	3.68.1001	342°28.4`	3.98	данные отсутствуют	данные отсутствуют	данные отсутствуют
1099	3.68.1001	3.68.1002	341°6.8`	4.02	данные отсутствуют	данные отсутствуют	данные отсутствуют
1100	3.68.1002	3.68.1003	343°53.2`	4.68	данные отсутствуют	данные отсутствуют	данные отсутствуют
1101	3.68.1003	3.68.1004	341°6.8`	4.02	данные отсутствуют	данные отсутствуют	данные отсутствуют
1102	3.68.1004	3.68.1005	342°28.4`	3.98	данные отсутствуют	данные отсутствуют	данные отсутствуют
1103	3.68.1005	3.68.1006	341°6.8`	4.02	данные отсутствуют	данные отсутствуют	данные отсутствуют
1104	3.68.1006	3.68.1007	343°32.4`	4.59	данные отсутствуют	данные отсутствуют	данные отсутствуют
1105	3.68.1007	3.68.1008	345°4.1`	4.66	данные отсутствуют	данные отсутствуют	данные отсутствуют
1106	3.68.1008	3.68.1009	345°42.0`	5.26	данные отсутствуют	данные отсутствуют	данные отсутствуют
1107	3.68.1009	3.68.1010	345°25.6`	5.17	данные отсутствуют	данные отсутствуют	данные отсутствуют
1108	3.68.1010	3.68.1011	339°26.6`	3.42	данные отсутствуют	данные отсутствуют	данные отсутствуют
1109	3.68.1011	3.68.1012	341°6.8`	4.02	данные отсутствуют	данные отсутствуют	данные отсутствуют

ДОКУМЕНТ ПОДПИСАН
ЭЛЕКТРОННОЙ ПОДПИСЬЮ
Сертификат: 009F0BDC181A023B64597F1E2579BEFB50
Владелец: ФЕДЕРАЛЬНАЯ СЛУЖБА ГОСУДАРСТВЕННОЙ РЕГИСТРАЦИИ, КАДАСТРА И КАРТОГРАФИИ
Действителен: с 02.08.2024 по 26.10.2025

полное наименование должности		инициалы, фамилия

РТ, г. Казань ул. Оренбургский тракт,
д. 8Д, помещ. 1007
Тел: (843) 206-51-73
E-mail: info@contrust.bz

CONTRUST

ОГРН 1151690036574
ИНН 1659158802
КПП 168401001

Земельный участок			
вид объекта недвижимости			
Лист № 64 раздела 3.1	Всего листов раздела 3.1: 94	Всего разделов: 8	Всего листов выписки: 403
28.07.2025г. № КУВИ-001/2025-146239134			
Кадастровый номер:	16:24:150301:105(Единое землепользование)		

1	2	3	4	5	6	7	8
1110	3.68.1012	3.68.1013	345°42.0`	5.26	данные отсутствуют	данные отсутствуют	данные отсутствуют
1111	3.68.1013	3.68.1014	341°6.8`	4.02	данные отсутствуют	данные отсутствуют	данные отсутствуют
1112	3.68.1014	3.68.1015	346°45.5`	5.24	данные отсутствуют	данные отсутствуют	данные отсутствуют
1113	3.68.1015	3.68.1016	337°53.5`	3.45	данные отсутствуют	данные отсутствуют	данные отсутствуют
1114	3.68.1016	3.68.1017	328°29.8`	3.64	данные отсутствуют	данные отсутствуют	данные отсутствуют
1115	3.68.1017	3.68.1018	341°33.9`	4.11	данные отсутствуют	данные отсутствуют	данные отсутствуют
1116	3.68.1018	3.68.1019	338°50.3`	3.32	данные отсутствуют	данные отсутствуют	данные отсутствуют
1117	3.68.1019	3.68.1020	349°33.8`	3.86	данные отсутствуют	данные отсутствуют	данные отсутствуют
1118	3.68.1020	3.68.1021	342°28.4`	3.98	данные отсутствуют	данные отсутствуют	данные отсутствуют
1119	3.68.1021	3.68.1022	343°53.2`	4.68	данные отсутствуют	данные отсутствуют	данные отсутствуют
1120	3.68.1022	3.68.1023	337°53.5`	3.45	данные отсутствуют	данные отсутствуют	данные отсутствуют
1121	3.68.1023	3.68.1024	341°6.8`	4.02	данные отсутствуют	данные отсутствуют	данные отсутствуют
1122	3.68.1024	3.68.1025	346°45.5`	5.24	данные отсутствуют	данные отсутствуют	данные отсутствуют
1123	3.68.1025	3.68.1026	343°32.4`	4.59	данные отсутствуют	данные отсутствуют	данные отсутствуют
1124	3.68.1026	3.68.1027	343°32.4`	4.59	данные отсутствуют	данные отсутствуют	данные отсутствуют
1125	3.68.1027	3.68.1028	345°4.1`	4.66	данные отсутствуют	данные отсутствуют	данные отсутствуют

ДОКУМЕНТ ПОДПИСАН
ЭЛЕКТРОННОЙ ПОДПИСЬЮ
Сертификат: 009F0BDC181A023B64597F1E2579BEFB50
Владелец: ФЕДЕРАЛЬНАЯ СЛУЖБА ГОСУДАРСТВЕННОЙ РЕГИСТРАЦИИ, КАДАСТРА И КАРТОГРАФИИ
Действителен: с 02.08.2024 по 26.10.2025

полное наименование должности		инициалы, фамилия

Земельный участок			
вид объекта недвижимости			
Лист № 65 раздела 3.1	Всего листов раздела 3.1: 94	Всего разделов: 8	Всего листов выписки: 403
28.07.2025г. № КУВИ-001/2025-146239134			
Кадастровый номер:	16:24:150301:105(Единое землепользование)		

1	2	3	4	5	6	7	8
1126	3.68.1028	3.68.1029	345°42.0`	5.26	данные отсутствуют	данные отсутствуют	данные отсутствуют
1127	3.68.1029	3.68.1030	341°6.8`	4.02	данные отсутствуют	данные отсутствуют	данные отсутствуют
1128	3.68.1030	3.68.1031	343°1.5`	1.99	данные отсутствуют	данные отсутствуют	данные отсутствуют
1129	3.68.1031	3.68.1032	78°36.7`	12.76	данные отсутствуют	данные отсутствуют	данные отсутствуют
1130	3.68.1032	3.68.1033	78°34.9`	5.2	данные отсутствуют	данные отсутствуют	данные отсутствуют
1131	3.68.1033	3.68.1034	78°36.4`	31.29	данные отсутствуют	данные отсутствуют	данные отсутствуют
1132	3.68.1034	3.68.1035	78°36.4`	8	данные отсутствуют	данные отсутствуют	данные отсутствуют
1133	3.68.1034	3.68.1034			данные отсутствуют	16:24:150301:455(1)	420129, Респ. Татарстан, г. Казань, ул. Эмет, д. 5
1134	3.68.1035	3.68.1036	77°35.9`	16.06	данные отсутствуют	16:24:150301:470	адрес отсутствует
1135	3.68.1036	3.68.1037	76°10.4`	6.61	данные отсутствуют	16:24:150301:470	адрес отсутствует
1136	3.68.1037	3.68.1038	77°4.1`	18.37	данные отсутствуют	данные отсутствуют	данные отсутствуют
1137	3.68.1038	3.68.1039	78°11.6`	62.12	данные отсутствуют	данные отсутствуют	данные отсутствуют
1138	3.68.1038	3.68.1038			данные отсутствуют	16:24:150301:464(1)	адрес отсутствует
1139	3.68.1039	3.68.1040	78°12.1`	95.75	данные отсутствуют	16:24:150301:18(1)	данные отсутствуют
1140	3.68.1039	3.68.1039			данные отсутствуют	16:24:150301:468(1)	Республика Татарстан (Татарстан), г.Казань, ул.Сафиуллина, д.28, кв.133
1141	3.68.1040	3.68.1041	347°45.6`	300.74	данные отсутствуют	16:24:150301:18(1)	данные отсутствуют

ДОКУМЕНТ ПОДПИСАН
ЭЛЕКТРОННОЙ ПОДПИСЬЮ
Сертификат: 009F0BDC181A023B64597F1E2579BEFB50
Владелец: ФЕДЕРАЛЬНАЯ СЛУЖБА ГОСУДАРСТВЕННОЙ РЕГИСТРАЦИИ, КАДАСТРА И КАРТОГРАФИИ
Действителен: с 02.08.2024 по 26.10.2025

полное наименование должности		инициалы, фамилия

РТ, г. Казань ул. Оренбургский тракт,
д. 8Д, помещ. 1007
Тел: (843) 206-51-73
E-mail: info@contrust.bz

CONTRUST

ОГРН 1151690036574
ИНН 1659158802
КПП 168401001

Земельный участок			
вид объекта недвижимости			
Лист № 66 раздела 3.1	Всего листов раздела 3.1: 94	Всего разделов: 8	Всего листов выписки: 403
28.07.2025г. № КУВИ-001/2025-146239134			
Кадастровый номер:	16:24:150301:105(Единое землепользование)		

1	2	3	4	5	6	7	8
1142	3.68.1041	3.68.1042	258°5.2`	99.4	данные отсутствуют	16:24:150301:18(1)	данные отсутствуют
1143	3.68.1042	3.68.1043	258°6.0`	98.5	данные отсутствуют	данные отсутствуют	данные отсутствуют
1144	3.68.1042	3.68.1042			данные отсутствуют	16:24:150301:466(1)	Республика Татарстан (Татарстан), г.Казань, ул.Луговая, д.19
1145	3.68.1043	3.68.1044	262°54.7`	3.97	данные отсутствуют	данные отсутствуют	данные отсутствуют
1146	3.68.1043	3.68.1043			данные отсутствуют	16:24:150301:461(1)	Респ. Татарстан, г. Казань, ул. Каспийская, д. 33, кв. 80
1147	3.68.1044	3.68.1045	258°1.1`	5.35	данные отсутствуют	данные отсутствуют	данные отсутствуют
1148	3.68.1045	3.68.1046	258°10.0`	6.44	данные отсутствуют	данные отсутствуют	данные отсутствуют
1149	3.68.1046	3.68.1047	258°2.2`	9.12	данные отсутствуют	данные отсутствуют	данные отсутствуют
1150	3.68.1047	3.68.1048	343°32.4`	4.59	данные отсутствуют	данные отсутствуют	данные отсутствуют
1151	3.68.1048	3.68.1049	343°53.2`	4.68	данные отсутствуют	данные отсутствуют	данные отсутствуют
1152	3.68.1049	3.68.1050	351°1.6`	3.85	данные отсутствуют	данные отсутствуют	данные отсутствуют
1153	3.68.1050	3.68.1051	345°42.0`	5.26	данные отсутствуют	данные отсутствуют	данные отсутствуют
1154	3.68.1051	3.68.1052	351°1.6`	3.85	данные отсутствуют	данные отсутствуют	данные отсутствуют
1155	3.68.1052	3.68.1053	343°32.4`	4.59	данные отсутствуют	данные отсутствуют	данные отсутствуют
1156	3.68.1053	3.68.1054	351°1.6`	3.85	данные отсутствуют	данные отсутствуют	данные отсутствуют
1157	3.68.1054	3.68.1055	337°53.5`	3.45	данные отсутствуют	данные отсутствуют	данные отсутствуют

ДОКУМЕНТ ПОДПИСАН
ЭЛЕКТРОННОЙ ПОДПИСЬЮ
Сертификат: 009F0BDC181A023B64597F1E2579BEFB50
Владелец: ФЕДЕРАЛЬНАЯ СЛУЖБА ГОСУДАРСТВЕННОЙ РЕГИСТРАЦИИ, КАДАСТРА И КАРТОГРАФИИ
Действителен: с 02.08.2024 по 26.10.2025

полное наименование должности		инициалы, фамилия

Земельный участок			
вид объекта недвижимости			
Лист № 67 раздела 3.1	Всего листов раздела 3.1: 94	Всего разделов: 8	Всего листов выписки: 403
28.07.2025г. № КУВИ-001/2025-146239134			
Кадастровый номер:	16:24:150301:105(Единое землепользование)		

1	2	3	4	5	6	7	8
1158	3.68.1055	3.68.1056	351°1.6`	3.85	данные отсутствуют	данные отсутствуют	данные отсутствуют
1159	3.68.1056	3.68.1057	351°1.6`	3.85	данные отсутствуют	данные отсутствуют	данные отсутствуют
1160	3.68.1057	3.68.1058	349°33.8`	3.86	данные отсутствуют	данные отсутствуют	данные отсутствуют
1161	3.68.1058	3.68.1059	351°1.6`	3.85	данные отсутствуют	данные отсутствуют	данные отсутствуют
1162	3.68.1059	3.68.1060	349°33.8`	3.86	данные отсутствуют	данные отсутствуют	данные отсутствуют
1163	3.68.1060	3.68.1061	354°5.6`	5.83	данные отсутствуют	данные отсутствуют	данные отсутствуют
1164	3.68.1061	3.68.1062	0°0.0`	4.4	данные отсутствуют	данные отсутствуют	данные отсутствуют
1165	3.68.1062	3.68.1063	351°43.8`	17.38	данные отсутствуют	данные отсутствуют	данные отсутствуют
1166	3.68.1063	3.68.1064	354°9.3`	12.77	данные отсутствуют	данные отсутствуют	данные отсутствуют
1167	3.68.1064	3.68.1065	2°35.0`	13.31	данные отсутствуют	данные отсутствуют	данные отсутствуют
1168	3.68.1065	3.68.1066	0°0.0`	16.5	данные отсутствуют	данные отсутствуют	данные отсутствуют
1169	3.68.1066	3.68.1067	11°18.6`	9.69	данные отсутствуют	данные отсутствуют	данные отсутствуют
1170	3.68.1067	3.68.1068	11°32.4`	19.49	данные отсутствуют	данные отсутствуют	данные отсутствуют
1171	3.68.1068	3.68.1069	14°25.8`	17.66	данные отсутствуют	данные отсутствуют	данные отсутствуют
1172	3.68.1069	3.68.1070	9°58.7`	10.97	данные отсутствуют	данные отсутствуют	данные отсутствуют
1173	3.68.1070	3.68.1071	0°0.0`	17.8	данные отсутствуют	данные отсутствуют	данные отсутствуют

ДОКУМЕНТ ПОДПИСАН
ЭЛЕКТРОННОЙ ПОДПИСЬЮ
Сертификат: 009F0BDC181A023B64597F1E2579BEFB50
Владелец: ФЕДЕРАЛЬНАЯ СЛУЖБА ГОСУДАРСТВЕННОЙ РЕГИСТРАЦИИ, КАДАСТРА И КАРТОГРАФИИ
Действителен: с 02.08.2024 по 26.10.2025

полное наименование должности		инициалы, фамилия

РТ, г. Казань ул. Оренбургский тракт,
д. 8Д, помещ. 1007
Тел: (843) 206-51-73
E-mail: info@contrust.bz

CONTRUST

ОГРН 1151690036574
ИНН 1659158802
КПП 168401001

Земельный участок			
вид объекта недвижимости			
Лист № 68 раздела 3.1	Всего листов раздела 3.1: 94	Всего разделов: 8	Всего листов выписки: 403
28.07.2025г. № КУВИ-001/2025-146239134			
Кадастровый номер:	16:24:150301:105(Единое землепользование)		

1	2	3	4	5	6	7	8
1174	3.68.1071	3.68.1072	352°35.1`	14.72	данные отсутствуют	данные отсутствуют	данные отсутствуют
1175	3.68.1072	3.68.1073	346°57.7`	19.5	данные отсутствуют	данные отсутствуют	данные отсутствуют
1176	3.68.1073	3.68.1074	341°33.9`	16.13	данные отсутствуют	данные отсутствуют	данные отсутствуют
1177	3.68.1074	3.68.1075	335°26.0`	15.39	данные отсутствуют	данные отсутствуют	данные отсутствуют
1178	3.68.1075	3.68.1076	342°28.4`	3.98	данные отсутствуют	данные отсутствуют	данные отсутствуют
1179	3.68.1076	3.68.1077	344°19.2`	11.84	данные отсутствуют	данные отсутствуют	данные отсутствуют
1180	3.68.1077	3.68.1078	353°11.2`	16.01	данные отсутствуют	данные отсутствуют	данные отсутствуют
1181	3.68.1078	3.68.1079	5°56.3`	29.96	данные отсутствуют	данные отсутствуют	данные отсутствуют
1182	3.68.1079	3.68.1080	14°28.2`	25.61	данные отсутствуют	данные отсутствуют	данные отсутствуют
1183	3.68.1080	3.68.1081	15°41.0`	21.09	данные отсутствуют	данные отсутствуют	данные отсутствуют
1184	3.68.1081	3.68.1082	10°33.1`	10.38	данные отсутствуют	данные отсутствуют	данные отсутствуют
1185	3.68.1082	3.68.1083	10°40.2`	7.02	данные отсутствуют	данные отсутствуют	данные отсутствуют
1186	3.68.1083	3.68.1084	0°0.0`	10.2	данные отсутствуют	данные отсутствуют	данные отсутствуют
1187	3.68.1084	3.68.1085	4°19.3`	17.25	данные отсутствуют	данные отсутствуют	данные отсутствуют
1188	3.68.1085	3.68.1086	1°56.5`	17.71	данные отсутствуют	данные отсутствуют	данные отсутствуют
1189	3.68.1086	3.68.1087	8°4.2`	13.53	данные отсутствуют	данные отсутствуют	данные отсутствуют

ДОКУМЕНТ ПОДПИСАН
ЭЛЕКТРОННОЙ ПОДПИСЬЮ
Сертификат: 009F0BDC181A023B64597F1E2579BEFB50
Владелец: ФЕДЕРАЛЬНАЯ СЛУЖБА ГОСУДАРСТВЕННОЙ РЕГИСТРАЦИИ, КАДАСТРА И КАРТОГРАФИИ
Действителен: с 02.08.2024 по 26.10.2025

полное наименование должности		инициалы, фамилия

Земельный участок			
вид объекта недвижимости			
Лист № 69 раздела 3.1	Всего листов раздела 3.1: 94	Всего разделов: 8	Всего листов выписки: 403
28.07.2025г. № КУВИ-001/2025-146239134			
Кадастровый номер:	16:24:150301:105(Единое землепользование)		

1	2	3	4	5	6	7	8
1190	3.68.1087	3.68.1088	3°28.3`	41.28	данные отсутствуют	данные отсутствуют	данные отсутствуют
1191	3.68.1088	3.68.1089	5°11.6`	7.73	данные отсутствуют	данные отсутствуют	данные отсутствуют
1192	3.68.1089	3.68.1090	353°49.0`	12.07	данные отсутствуют	данные отсутствуют	данные отсутствуют
1193	3.68.1090	3.68.1091	341°49.3`	14.1	данные отсутствуют	данные отсутствуют	данные отсутствуют
1194	3.68.1091	3.68.1092	334°18.2`	14.76	данные отсутствуют	данные отсутствуют	данные отсутствуют
1195	3.68.1092	3.68.1093	352°12.5`	9.59	данные отсутствуют	данные отсутствуют	данные отсутствуют
1196	3.68.1093	3.68.1094	5°20.8`	20.39	данные отсутствуют	данные отсутствуют	данные отсутствуют
1197	3.68.1094	3.68.1095	29°37.4`	11.73	данные отсутствуют	данные отсутствуют	данные отсутствуют
1198	3.68.1095	3.68.1096	45°0.0`	15.27	данные отсутствуют	данные отсутствуют	данные отсутствуют
1199	3.68.1096	3.68.1097	42°8.3`	8.5	данные отсутствуют	данные отсутствуют	данные отсутствуют
1200	3.68.1097	3.68.1098	18°10.7`	14.1	данные отсутствуют	данные отсутствуют	данные отсутствуют
1201	3.68.1098	3.68.1099	0°0.0`	1.3	данные отсутствуют	данные отсутствуют	данные отсутствуют
1202	3.68.1099	3.68.1100	8°58.4`	3.85	данные отсутствуют	данные отсутствуют	данные отсутствуют
1203	3.68.1100	3.68.1101	22°45.1`	3.36	данные отсутствуют	данные отсутствуют	данные отсутствуют
1204	3.68.1101	3.68.1102	22°6.5`	3.45	данные отсутствуют	данные отсутствуют	данные отсутствуют
1205	3.68.1102	3.68.1103	0°0.0`	4.5	данные отсутствуют	данные отсутствуют	данные отсутствуют

ДОКУМЕНТ ПОДПИСАН
ЭЛЕКТРОННОЙ ПОДПИСЬЮ
Сертификат: 009F0BDC181A023B64597F1E2579BEFB50
Владелец: ФЕДЕРАЛЬНАЯ СЛУЖБА ГОСУДАРСТВЕННОЙ РЕГИСТРАЦИИ, КАДАСТРА И КАРТОГРАФИИ
Действителен: с 02.08.2024 по 26.10.2025

полное наименование должности		инициалы, фамилия

РТ, г. Казань ул. Оренбургский тракт,
д. 8Д, помещ. 1007
Тел: (843) 206-51-73
E-mail: info@contrust.bz

CONTRUST

ОГРН 1151690036574
ИНН 1659158802
КПП 168401001

Земельный участок			
вид объекта недвижимости			
Лист № 70 раздела 3.1	Всего листов раздела 3.1: 94	Всего разделов: 8	Всего листов выписки: 403
28.07.2025г. № КУВИ-001/2025-146239134			
Кадастровый номер:	16:24:150301:105(Единое землепользование)		

1	2	3	4	5	6	7	8
1206	3.68.1103	3.68.1104	0°0.0`	4.4	данные отсутствуют	данные отсутствуют	данные отсутствуют
1207	3.68.1104	3.68.1105	8°58.4`	3.85	данные отсутствуют	данные отсутствуют	данные отсутствуют
1208	3.68.1105	3.68.1106	0°0.0`	4.5	данные отсутствуют	данные отсутствуют	данные отсутствуют
1209	3.68.1106	3.68.1107	10°26.2`	3.86	данные отсутствуют	данные отсутствуют	данные отсутствуют
1210	3.68.1107	3.68.1108	8°58.4`	3.85	данные отсутствуют	данные отсутствуют	данные отсутствуют
1211	3.68.1108	3.68.1109	0°0.0`	4.4	данные отсутствуют	данные отсутствуют	данные отсутствуют
1212	3.68.1109	3.68.1110	0°0.0`	4.5	данные отсутствуют	данные отсутствуют	данные отсутствуют
1213	3.68.1110	3.68.1111	0°0.0`	4.4	данные отсутствуют	данные отсутствуют	данные отсутствуют
1214	3.68.1111	3.68.1112	8°58.4`	3.85	данные отсутствуют	данные отсутствуют	данные отсутствуют
1215	3.68.1112	3.68.1113	0°0.0`	4.5	данные отсутствуют	данные отсутствуют	данные отсутствуют
1216	3.68.1113	3.68.1114	0°0.0`	4.4	данные отсутствуют	данные отсутствуют	данные отсутствуют
1217	3.68.1114	3.68.1115	10°26.2`	3.86	данные отсутствуют	данные отсутствуют	данные отсутствуют
1218	3.68.1115	3.68.1116	349°33.8`	3.86	данные отсутствуют	данные отсутствуют	данные отсутствуют
1219	3.68.1116	3.68.1117	0°0.0`	4.5	данные отсутствуют	данные отсутствуют	данные отсутствуют
1220	3.68.1117	3.68.1118	0°0.0`	4.4	данные отсутствуют	данные отсутствуют	данные отсутствуют
1221	3.68.1118	3.68.1119	353°17.4`	5.14	данные отсутствуют	данные отсутствуют	данные отсутствуют

ДОКУМЕНТ ПОДПИСАН
ЭЛЕКТРОННОЙ ПОДПИСЬЮ
Сертификат: 009F0BDC181A023B64597F1E2579BEFB50
Владелец: ФЕДЕРАЛЬНАЯ СЛУЖБА ГОСУДАРСТВЕННОЙ РЕГИСТРАЦИИ, КАДАСТРА И КАРТОГРАФИИ
Действителен: с 02.08.2024 по 26.10.2025

полное наименование должности		инициалы, фамилия

Земельный участок			
вид объекта недвижимости			
Лист № 71 раздела 3.1	Всего листов раздела 3.1: 94	Всего разделов: 8	Всего листов выписки: 403
28.07.2025г. № КУВИ-001/2025-146239134			
Кадастровый номер:	16:24:150301:105(Единое землепользование)		

1	2	3	4	5	6	7	8
1222	3.68.1119	3.68.1120	351°1.6`	3.85	данные отсутствуют	данные отсутствуют	данные отсутствуют
1223	3.68.1120	3.68.1121	0°0.0`	4.5	данные отсутствуют	данные отсутствуют	данные отсутствуют
1224	3.68.1121	3.68.1122	0°0.0`	4.4	данные отсутствуют	данные отсутствуют	данные отсутствуют
1225	3.68.1122	3.68.1123	350°57.7`	4.46	данные отсутствуют	данные отсутствуют	данные отсутствуют
1226	3.68.1123	3.68.1124	0°0.0`	4.5	данные отсутствуют	данные отсутствуют	данные отсутствуют
1227	3.68.1124	3.68.1125	0°0.0`	4.4	данные отсутствуют	данные отсутствуют	данные отсутствуют
1228	3.68.1125	3.68.1126	351°1.6`	3.85	данные отсутствуют	данные отсутствуют	данные отсутствуют
1229	3.68.1126	3.68.1127	352°24.3`	4.54	данные отсутствуют	данные отсутствуют	данные отсутствуют
1230	3.68.1127	3.68.1128	352°11.1`	5.15	данные отсутствуют	данные отсутствуют	данные отсутствуют
1231	3.68.1128	3.68.1129	351°1.6`	3.85	данные отсутствуют	данные отсутствуют	данные отсутствуют
1232	3.68.1129	3.68.1130	349°33.8`	3.86	данные отсутствуют	данные отсутствуют	данные отсутствуют
1233	3.68.1130	3.68.1131	353°17.4`	5.14	данные отсутствуют	данные отсутствуют	данные отсутствуют
1234	3.68.1131	3.68.1132	0°0.0`	4.4	данные отсутствуют	данные отсутствуют	данные отсутствуют
1235	3.68.1132	3.68.1133	351°1.6`	3.85	данные отсутствуют	данные отсутствуют	данные отсутствуют
1236	3.68.1133	3.68.1134	349°33.8`	3.86	данные отсутствуют	данные отсутствуют	данные отсутствуют
1237	3.68.1134	3.68.1135	351°1.6`	3.85	данные отсутствуют	данные отсутствуют	данные отсутствуют

ДОКУМЕНТ ПОДПИСАН
ЭЛЕКТРОННОЙ ПОДПИСЬЮ
Сертификат: 009F0BDC181A023B64597F1E2579BEFB50
Владелец: ФЕДЕРАЛЬНАЯ СЛУЖБА ГОСУДАРСТВЕННОЙ РЕГИСТРАЦИИ, КАДАСТРА И КАРТОГРАФИИ
Действителен: с 02.08.2024 по 26.10.2025

полное наименование должности		инициалы, фамилия

РТ, г. Казань ул. Оренбургский тракт,
д. 8Д, помещ. 1007
Тел: (843) 206-51-73
E-mail: info@contrust.bz

CONTRUST

ОГРН 1151690036574
ИНН 1659158802
КПП 168401001

Земельный участок			
вид объекта недвижимости			
Лист № 72 раздела 3.1	Всего листов раздела 3.1: 94	Всего разделов: 8	Всего листов выписки: 403
28.07.2025г. № КУВИ-001/2025-146239134			
Кадастровый номер:	16:24:150301:105(Единое землепользование)		

1	2	3	4	5	6	7	8
1238	3.68.1135	3.68.1136	351°15.2`	3.95	данные отсутствуют	данные отсутствуют	данные отсутствуют
1239	3.68.1136	3.68.1137	337°14.9`	3.36	данные отсутствуют	данные отсутствуют	данные отсутствуют
1240	3.68.1137	3.68.1138	337°53.5`	3.45	данные отсутствуют	данные отсутствуют	данные отсутствуют
1241	3.68.1138	3.68.1139	345°4.1`	4.66	данные отсутствуют	данные отсутствуют	данные отсутствуют
1242	3.68.1139	3.68.1140	343°32.4`	4.59	данные отсутствуют	данные отсутствуют	данные отсутствуют
1243	3.68.1140	3.68.1141	333°26.1`	4.25	данные отсутствуют	данные отсутствуют	данные отсутствуют
1244	3.68.1141	3.68.1142	329°18.0`	3.72	данные отсутствуют	данные отсутствуют	данные отсутствуют
1245	3.68.1142	3.68.1143	329°18.0`	3.72	данные отсутствуют	данные отсутствуют	данные отсутствуют
1246	3.68.1143	3.68.1144	337°14.9`	3.36	данные отсутствуют	данные отсутствуют	данные отсутствуют
1247	3.68.1144	3.68.1145	337°53.5`	3.45	данные отсутствуют	данные отсутствуют	данные отсутствуют
1248	3.68.1145	3.68.1146	339°26.6`	3.42	данные отсутствуют	данные отсутствуют	данные отсутствуют
1249	3.68.1146	3.68.1147	333°26.1`	4.25	данные отсутствуют	данные отсутствуют	данные отсутствуют
1250	3.68.1147	3.68.1148	337°53.5`	3.45	данные отсутствуют	данные отсутствуют	данные отсутствуют
1251	3.68.1148	3.68.1149	328°29.8`	3.64	данные отсутствуют	данные отсутствуют	данные отсутствуют
1252	3.68.1149	3.68.1150	323°50.5`	3.22	данные отсутствуют	данные отсутствуют	данные отсутствуют
1253	3.68.1150	3.68.1151	320°54.4`	4.12	данные отсутствуют	данные отсутствуют	данные отсутствуют

ДОКУМЕНТ ПОДПИСАН
ЭЛЕКТРОННОЙ ПОДПИСЬЮ
Сертификат: 009F0BDC181A023B64597F1E2579BEFB50
Владелец: ФЕДЕРАЛЬНАЯ СЛУЖБА ГОСУДАРСТВЕННОЙ РЕГИСТРАЦИИ, КАДАСТРА И КАРТОГРАФИИ
Действителен: с 02.08.2024 по 26.10.2025

полное наименование должности		инициалы, фамилия

Земельный участок			
вид объекта недвижимости			
Лист № 73 раздела 3.1	Всего листов раздела 3.1: 94	Всего разделов: 8	Всего листов выписки: 403
28.07.2025г. № КУВИ-001/2025-146239134			
Кадастровый номер:	16:24:150301:105(Единое землепользование)		

1	2	3	4	5	6	7	8
1254	3.68.1151	3.68.1152	328°29.8`	3.64	данные отсутствуют	данные отсутствуют	данные отсутствуют
1255	3.68.1152	3.68.1153	316°7.4`	3.61	данные отсутствуют	данные отсутствуют	данные отсутствуют
1256	3.68.1153	3.68.1154	315°0.0`	3.54	данные отсутствуют	данные отсутствуют	данные отсутствуют
1257	3.68.1154	3.68.1155	306°9.5`	3.22	данные отсутствуют	данные отсутствуют	данные отсутствуют
1258	3.68.1155	3.68.1156	307°14.1`	3.14	данные отсутствуют	данные отсутствуют	данные отсутствуют
1259	3.68.1156	3.68.1157	306°9.5`	3.22	данные отсутствуют	данные отсутствуют	данные отсутствуют
1260	3.68.1157	3.68.1158	301°30.2`	3.64	данные отсутствуют	данные отсутствуют	данные отсутствуют
1261	3.68.1158	3.68.1159	315°0.0`	3.68	данные отсутствуют	данные отсутствуют	данные отсутствуют
1262	3.68.1159	3.68.1160	307°14.1`	3.14	данные отсутствуют	данные отсутствуют	данные отсутствуют
1263	3.68.1160	3.68.1161	306°9.5`	3.22	данные отсутствуют	данные отсутствуют	данные отсутствуют
1264	3.68.1161	3.68.1162	307°14.1`	3.14	данные отсутствуют	данные отсутствуют	данные отсутствуют
1265	3.68.1162	3.68.1163	307°14.1`	3.14	данные отсутствуют	данные отсутствуют	данные отсутствуют
1266	3.68.1163	3.68.1164	306°9.5`	3.22	данные отсутствуют	данные отсутствуют	данные отсутствуют
1267	3.68.1164	3.68.1165	292°6.5`	3.45	данные отсутствуют	данные отсутствуют	данные отсутствуют
1268	3.68.1165	3.68.1166	301°30.2`	3.64	данные отсутствуют	данные отсутствуют	данные отсутствуют
1269	3.68.1166	3.68.1167	278°58.4`	3.85	данные отсутствуют	данные отсутствуют	данные отсутствуют

ДОКУМЕНТ ПОДПИСАН
ЭЛЕКТРОННОЙ ПОДПИСЬЮ
Сертификат: 009F0BDC181A023B64597F1E2579BEFB50
Владелец: ФЕДЕРАЛЬНАЯ СЛУЖБА ГОСУДАРСТВЕННОЙ РЕГИСТРАЦИИ, КАДАСТРА И КАРТОГРАФИИ
Действителен: с 02.08.2024 по 26.10.2025

полное наименование должности		инициалы, фамилия

РТ, г. Казань ул. Оренбургский тракт,
д. 8Д, помещ. 1007
Тел: (843) 206-51-73
E-mail: info@contrust.bz

CONTRUST

ОГРН 1151690036574
ИНН 1659158802
КПП 168401001

Земельный участок			
вид объекта недвижимости			
Лист № 74 раздела 3.1	Всего листов раздела 3.1: 94	Всего разделов: 8	Всего листов выписки: 403
28.07.2025г. № КУВИ-001/2025-146239134			
Кадастровый номер:	16:24:150301:105(Единое землепользование)		

1	2	3	4	5	6	7	8
1270	3.68.1167	3.68.1168	278°58.4`	3.85	данные отсутствуют	данные отсутствуют	данные отсутствуют
1271	3.68.1168	3.68.1169	280°10.6`	3.96	данные отсутствуют	данные отсутствуют	данные отсутствуют
1272	3.68.1169	3.68.1170	277°45.9`	4.44	данные отсутствуют	данные отсутствуют	данные отсутствуют
1273	3.68.1170	3.68.1171	262°14.1`	4.44	данные отсутствуют	данные отсутствуют	данные отсутствуют
1274	3.68.1171	3.68.1172	259°49.4`	3.96	данные отсутствуют	данные отсутствуют	данные отсутствуют
1275	3.68.1172	3.68.1173	270°0.0`	4.4	данные отсутствуют	данные отсутствуют	данные отсутствуют
1276	3.68.1173	3.68.1174	254°44.7`	4.56	данные отсутствуют	данные отсутствуют	данные отсутствуют
1277	3.68.1174	3.68.1175	247°53.5`	3.45	данные отсутствуют	данные отсутствуют	данные отсутствуют
1278	3.68.1175	3.68.1176	233°50.5`	3.22	данные отсутствуют	данные отсутствуют	данные отсутствуют
1279	3.68.1176	3.68.1177	231°7.0`	3.98	данные отсутствуют	данные отсутствуют	данные отсутствуют
1280	3.68.1177	3.68.1178	233°50.5`	3.22	данные отсутствуют	данные отсутствуют	данные отсутствуют
1281	3.68.1178	3.68.1179	216°9.5`	3.22	данные отсутствуют	данные отсутствуют	данные отсутствуют
1282	3.68.1179	3.68.1180	202°6.5`	3.45	данные отсутствуют	данные отсутствуют	данные отсутствуют
1283	3.68.1180	3.68.1181	217°14.1`	3.14	данные отсутствуют	данные отсутствуют	данные отсутствуют
1284	3.68.1181	3.68.1182	200°33.4`	3.42	данные отсутствуют	данные отсутствуют	данные отсутствуют
1285	3.68.1182	3.68.1183	190°26.2`	3.86	данные отсутствуют	данные отсутствуют	данные отсутствуют

ДОКУМЕНТ ПОДПИСАН
ЭЛЕКТРОННОЙ ПОДПИСЬЮ
Сертификат: 009F0BDC181A023B64597F1E2579BEFB50
Владелец: ФЕДЕРАЛЬНАЯ СЛУЖБА ГОСУДАРСТВЕННОЙ РЕГИСТРАЦИИ, КАДАСТРА И КАРТОГРАФИИ
Действителен: с 02.08.2024 по 26.10.2025

полное наименование должности		инициалы, фамилия

Земельный участок			
вид объекта недвижимости			
Лист № 75 раздела 3.1	Всего листов раздела 3.1: 94	Всего разделов: 8	Всего листов выписки: 403
28.07.2025г. № КУВИ-001/2025-146239134			
Кадастровый номер:	16:24:150301:105(Единое землепользование)		

1	2	3	4	5	6	7	8
1286	3.68.1183	3.68.1184	200°33.4`	3.42	данные отсутствуют	данные отсутствуют	данные отсутствуют
1287	3.68.1184	3.68.1185	190°26.2`	3.86	данные отсутствуют	данные отсутствуют	данные отсутствуют
1288	3.68.1185	3.68.1186	188°58.4`	3.85	данные отсутствуют	данные отсутствуют	данные отсутствуют
1289	3.68.1186	3.68.1187	180°0.0`	4.4	данные отсутствуют	данные отсутствуют	данные отсутствуют
1290	3.68.1187	3.68.1188	180°0.0`	4.5	данные отсутствуют	данные отсутствуют	данные отсутствуют
1291	3.68.1188	3.68.1189	171°1.6`	3.85	данные отсутствуют	данные отсутствуют	данные отсутствуют
1292	3.68.1189	3.68.1190	157°53.5`	3.45	данные отсутствуют	данные отсутствуют	данные отсутствуют
1293	3.68.1190	3.68.1191	161°6.8`	4.02	данные отсутствуют	данные отсутствуют	данные отсутствуют
1294	3.68.1191	3.68.1192	158°50.3`	3.32	данные отсутствуют	данные отсутствуют	данные отсутствуют
1295	3.68.1192	3.68.1193	154°1.6`	4.34	данные отсутствуют	данные отсутствуют	данные отсутствуют
1296	3.68.1193	3.68.1194	157°14.9`	3.36	данные отсутствуют	данные отсутствуют	данные отсутствуют
1297	3.68.1194	3.68.1195	153°26.1`	4.25	данные отсутствуют	данные отсутствуют	данные отсутствуют
1298	3.68.1195	3.68.1196	157°53.5`	3.45	данные отсутствуют	данные отсутствуют	данные отсутствуют
1299	3.68.1196	3.68.1197	153°26.1`	4.25	данные отсутствуют	данные отсутствуют	данные отсутствуют
1300	3.68.1197	3.68.1198	163°53.2`	4.68	данные отсутствуют	данные отсутствуют	данные отсутствуют
1301	3.68.1198	3.68.1199	171°1.6`	3.85	данные отсутствуют	данные отсутствуют	данные отсутствуют

ДОКУМЕНТ ПОДПИСАН
ЭЛЕКТРОННОЙ ПОДПИСЬЮ
Сертификат: 009F0BDC181A023B64597F1E2579BEFB50
Владелец: ФЕДЕРАЛЬНАЯ СЛУЖБА ГОСУДАРСТВЕННОЙ РЕГИСТРАЦИИ, КАДАСТРА И КАРТОГРАФИИ
Действителен: с 02.08.2024 по 26.10.2025

полное наименование должности		инициалы, фамилия

РТ, г. Казань ул. Оренбургский тракт,
д. 8Д, помещ. 1007
Тел: (843) 206-51-73
E-mail: info@contrust.bz

CONTRUST

ОГРН 1151690036574
ИНН 1659158802
КПП 168401001

Земельный участок			
вид объекта недвижимости			
Лист № 76 раздела 3.1	Всего листов раздела 3.1: 94	Всего разделов: 8	Всего листов выписки: 403
28.07.2025г. № КУВИ-001/2025-146239134			
Кадастровый номер:	16:24:150301:105(Единое землепользование)		

1	2	3	4	5	6	7	8
1302	3.68.1199	3.68.1200	163°32.4`	4.59	данные отсутствуют	данные отсутствуют	данные отсутствуют
1303	3.68.1200	3.68.1201	165°4.1`	4.66	данные отсутствуют	данные отсутствуют	данные отсутствуют
1304	3.68.1201	3.68.1202	163°32.4`	4.59	данные отсутствуют	данные отсутствуют	данные отсутствуют
1305	3.68.1202	3.68.1203	163°53.2`	4.68	данные отсутствуют	данные отсутствуют	данные отсутствуют
1306	3.68.1203	3.68.1204	171°1.6`	3.85	данные отсутствуют	данные отсутствуют	данные отсутствуют
1307	3.68.1204	3.68.1205	169°33.8`	3.86	данные отсутствуют	данные отсутствуют	данные отсутствуют
1308	3.68.1205	3.68.1206	171°1.6`	3.85	данные отсутствуют	данные отсутствуют	данные отсутствуют
1309	3.68.1206	3.68.1207	180°0.0`	4.4	данные отсутствуют	данные отсутствуют	данные отсутствуют
1310	3.68.1207	3.68.1208	188°58.4`	3.85	данные отсутствуют	данные отсутствуют	данные отсутствуют
1311	3.68.1208	3.68.1209	198°26.1`	4.11	данные отсутствуют	данные отсутствуют	данные отсутствуют
1312	3.68.1209	3.68.1210	202°45.1`	3.36	данные отсутствуют	данные отсутствуют	данные отсутствуют
1313	3.68.1210	3.68.1211	216°9.5`	3.22	данные отсутствуют	данные отсутствуют	данные отсутствуют
1314	3.68.1211	3.68.1212	198°53.2`	4.02	данные отсутствуют	данные отсутствуют	данные отсутствуют
1315	3.68.1212	3.68.1213	210°42.0`	3.72	данные отсутствуют	данные отсутствуют	данные отсутствуют
1316	3.68.1213	3.68.1214	211°30.2`	3.64	данные отсутствуют	данные отсутствуют	данные отсутствуют
1317	3.68.1214	3.68.1215	210°42.0`	3.72	данные отсутствуют	данные отсутствуют	данные отсутствуют

ДОКУМЕНТ ПОДПИСАН
ЭЛЕКТРОННОЙ ПОДПИСЬЮ
Сертификат: 009F0BDC181A023B64597F1E2579BEFB50
Владелец: ФЕДЕРАЛЬНАЯ СЛУЖБА ГОСУДАРСТВЕННОЙ РЕГИСТРАЦИИ, КАДАСТРА И КАРТОГРАФИИ
Действителен: с 02.08.2024 по 26.10.2025

полное наименование должности		инициалы, фамилия

Земельный участок			
вид объекта недвижимости			
Лист № 77 раздела 3.1	Всего листов раздела 3.1: 94	Всего разделов: 8	Всего листов выписки: 403
28.07.2025г. № КУВИ-001/2025-146239134			
Кадастровый номер:	16:24:150301:105(Единое землепользование)		

1	2	3	4	5	6	7	8
1318	3.68.1215	3.68.1216	210°42.0`	3.72	данные отсутствуют	данные отсутствуют	данные отсутствуют
1319	3.68.1216	3.68.1217	217°14.1`	3.14	данные отсутствуют	данные отсутствуют	данные отсутствуют
1320	3.68.1217	3.68.1218	198°53.2`	4.02	данные отсутствуют	данные отсутствуют	данные отсутствуют
1321	3.68.1218	3.68.1219	210°42.0`	3.72	данные отсутствуют	данные отсутствуют	данные отсутствуют
1322	3.68.1219	3.68.1220	210°42.0`	3.72	данные отсутствуют	данные отсутствуют	данные отсутствуют
1323	3.68.1220	3.68.1221	200°33.4`	3.42	данные отсутствуют	данные отсутствуют	данные отсутствуют
1324	3.68.1221	3.68.1222	198°53.2`	4.02	данные отсутствуют	данные отсутствуют	данные отсутствуют
1325	3.68.1222	3.68.1223	217°14.1`	3.14	данные отсутствуют	данные отсутствуют	данные отсутствуют
1326	3.68.1223	3.68.1224	202°6.5`	3.45	данные отсутствуют	данные отсутствуют	данные отсутствуют
1327	3.68.1224	3.68.1225	210°42.0`	3.72	данные отсутствуют	данные отсутствуют	данные отсутствуют
1328	3.68.1225	3.68.1226	225°0.0`	3.54	данные отсутствуют	данные отсутствуют	данные отсутствуют
1329	3.68.1226	3.68.1227	202°6.5`	3.45	данные отсутствуют	данные отсутствуют	данные отсутствуют
1330	3.68.1227	3.68.1228	217°14.1`	3.14	данные отсутствуют	данные отсутствуют	данные отсутствуют
1331	3.68.1228	3.68.1229	198°53.2`	4.02	данные отсутствуют	данные отсутствуют	данные отсутствуют
1332	3.68.1229	3.68.1230	216°9.5`	3.22	данные отсутствуют	данные отсутствуют	данные отсутствуют
1333	3.68.1230	3.68.1231	201°9.7`	3.32	данные отсутствуют	данные отсутствуют	данные отсутствуют

ДОКУМЕНТ ПОДПИСАН
ЭЛЕКТРОННОЙ ПОДПИСЬЮ
Сертификат: 009F0BDC181A023B64597F1E2579BEFB50
Владелец: ФЕДЕРАЛЬНАЯ СЛУЖБА ГОСУДАРСТВЕННОЙ РЕГИСТРАЦИИ, КАДАСТРА И КАРТОГРАФИИ
Действителен: с 02.08.2024 по 26.10.2025

полное наименование должности		инициалы, фамилия

РТ, г. Казань ул. Оренбургский тракт,
д. 8Д, помещ. 1007
Тел: (843) 206-51-73
E-mail: info@contrust.bz

CONTRUST

ОГРН 1151690036574
ИНН 1659158802
КПП 168401001

Земельный участок			
вид объекта недвижимости			
Лист № 78 раздела 3.1	Всего листов раздела 3.1: 94	Всего разделов: 8	Всего листов выписки: 403
28.07.2025г. № КУВИ-001/2025-146239134			
Кадастровый номер:	16:24:150301:105(Единое землепользование)		

1	2	3	4	5	6	7	8
1334	3.68.1231	3.68.1232	217°34.1`	3.28	данные отсутствуют	данные отсутствуют	данные отсутствуют
1335	3.68.1232	3.68.1233	197°31.6`	3.98	данные отсутствуют	данные отсутствуют	данные отсутствуют
1336	3.68.1233	3.68.1234	217°14.1`	3.14	данные отсутствуют	данные отсутствуют	данные отсутствуют
1337	3.68.1234	3.68.1235	216°9.5`	3.22	данные отсутствуют	данные отсутствуют	данные отсутствуют
1338	3.68.1235	3.68.1236	198°53.2`	4.02	данные отсутствуют	данные отсутствуют	данные отсутствуют
1339	3.68.1236	3.68.1237	217°14.1`	3.14	данные отсутствуют	данные отсутствуют	данные отсутствуют
1340	3.68.1237	3.68.1238	202°6.5`	3.45	данные отсутствуют	данные отсутствуют	данные отсутствуют
1341	3.68.1238	3.68.1239	225°0.0`	3.54	данные отсутствуют	данные отсутствуют	данные отсутствуют
1342	3.68.1239	3.68.1240	216°9.5`	3.22	данные отсутствуют	данные отсутствуют	данные отсутствуют
1343	3.68.1240	3.68.1241	226°7.4`	3.61	данные отсутствуют	данные отсутствуют	данные отсутствуют
1344	3.68.1241	3.68.1242	210°42.0`	3.72	данные отсутствуют	данные отсутствуют	данные отсутствуют
1345	3.68.1242	3.68.1243	225°0.0`	3.54	данные отсутствуют	данные отсутствуют	данные отсутствуют
1346	3.68.1243	3.68.1244	216°9.5`	3.22	данные отсутствуют	данные отсутствуют	данные отсутствуют
1347	3.68.1244	3.68.1245	198°53.2`	4.02	данные отсутствуют	данные отсутствуют	данные отсутствуют
1348	3.68.1245	3.68.1246	217°14.1`	3.14	данные отсутствуют	данные отсутствуют	данные отсутствуют
1349	3.68.1246	3.68.1247	198°53.2`	4.02	данные отсутствуют	данные отсутствуют	данные отсутствуют

ДОКУМЕНТ ПОДПИСАН
ЭЛЕКТРОННОЙ ПОДПИСЬЮ
Сертификат: 009F0BDC181A023B64597F1E2579BEFB50
Владелец: ФЕДЕРАЛЬНАЯ СЛУЖБА ГОСУДАРСТВЕННОЙ РЕГИСТРАЦИИ, КАДАСТРА И КАРТОГРАФИИ
Действителен: с 02.08.2024 по 26.10.2025

полное наименование должности		инициалы, фамилия

Земельный участок			
вид объекта недвижимости			
Лист № 79 раздела 3.1	Всего листов раздела 3.1: 94	Всего разделов: 8	Всего листов выписки: 403
28.07.2025г. № КУВИ-001/2025-146239134			
Кадастровый номер:	16:24:150301:105(Единое землепользование)		

1	2	3	4	5	6	7	8
1350	3.68.1247	3.68.1248	200°33.4`	3.42	данные отсутствуют	данные отсутствуют	данные отсутствуют
1351	3.68.1248	3.68.1249	202°6.5`	3.45	данные отсутствуют	данные отсутствуют	данные отсутствуют
1352	3.68.1249	3.68.1250	202°45.1`	3.36	данные отсутствуют	данные отсутствуют	данные отсутствуют
1353	3.68.1250	3.68.1251	188°44.8`	3.95	данные отсутствуют	данные отсутствуют	данные отсутствуют
1354	3.68.1251	3.68.1252	202°45.1`	3.36	данные отсутствуют	данные отсутствуют	данные отсутствуют
1355	3.68.1252	3.68.1253	180°0.0`	4.5	данные отсутствуют	данные отсутствуют	данные отсутствуют
1356	3.68.1253	3.68.1254	188°58.4`	3.85	данные отсутствуют	данные отсутствуют	данные отсутствуют
1357	3.68.1254	3.68.1255	188°58.4`	3.85	данные отсутствуют	данные отсутствуют	данные отсутствуют
1358	3.68.1255	3.68.1256	190°26.2`	3.86	данные отсутствуют	данные отсутствуют	данные отсутствуют
1359	3.68.1256	3.68.1257	169°33.8`	3.86	данные отсутствуют	данные отсутствуют	данные отсутствуют
1360	3.68.1257	3.68.1258	171°1.6`	3.85	данные отсутствуют	данные отсутствуют	данные отсутствуют
1361	3.68.1258	3.68.1259	171°1.6`	3.85	данные отсутствуют	данные отсутствуют	данные отсутствуют
1362	3.68.1259	3.68.1260	161°6.8`	4.02	данные отсутствуют	данные отсутствуют	данные отсутствуют
1363	3.68.1260	3.68.1261	163°53.2`	4.68	данные отсутствуют	данные отсутствуют	данные отсутствуют
1364	3.68.1261	3.68.1262	159°26.6`	3.42	данные отсутствуют	данные отсутствуют	данные отсутствуют
1365	3.68.1262	3.68.1263	163°32.4`	4.59	данные отсутствуют	данные отсутствуют	данные отсутствуют

ДОКУМЕНТ ПОДПИСАН
ЭЛЕКТРОННОЙ ПОДПИСЬЮ
Сертификат: 009F0BDC181A023B64597F1E2579BEFB50
Владелец: ФЕДЕРАЛЬНАЯ СЛУЖБА ГОСУДАРСТВЕННОЙ РЕГИСТРАЦИИ, КАДАСТРА И КАРТОГРАФИИ
Действителен: с 02.08.2024 по 26.10.2025

полное наименование должности		инициалы, фамилия

РТ, г. Казань ул. Оренбургский тракт,
д. 8Д, помещ. 1007
Тел: (843) 206-51-73
E-mail: info@contrust.bz

CONTRUST

ОГРН 1151690036574
ИНН 1659158802
КПП 168401001

Земельный участок			
вид объекта недвижимости			
Лист № 80 раздела 3.1	Всего листов раздела 3.1: 94	Всего разделов: 8	Всего листов выписки: 403
28.07.2025г. № КУВИ-001/2025-146239134			
Кадастровый номер:	16:24:150301:105(Единое землепользование)		

1	2	3	4	5	6	7	8
1366	3.68.1263	3.68.1264	157°53.5`	3.45	данные отсутствуют	данные отсутствуют	данные отсутствуют
1367	3.68.1264	3.68.1265	171°1.6`	3.85	данные отсутствуют	данные отсутствуют	данные отсутствуют
1368	3.68.1265	3.68.1266	172°14.1`	4.44	данные отсутствуют	данные отсутствуют	данные отсутствуют
1369	3.68.1266	3.68.1267	172°11.1`	5.15	данные отсутствуют	данные отсутствуют	данные отсутствуют
1370	3.68.1267	3.68.1268	161°6.8`	4.02	данные отсутствуют	данные отсутствуют	данные отсутствуют
1371	3.68.1268	3.68.1269	180°0.0`	4.5	данные отсутствуют	данные отсутствуют	данные отсутствуют
1372	3.68.1269	3.68.1270	180°0.0`	4.4	данные отсутствуют	данные отсутствуют	данные отсутствуют
1373	3.68.1270	3.68.1271	190°26.2`	3.86	данные отсутствуют	данные отсутствуют	данные отсутствуют
1374	3.68.1271	3.68.1272	188°58.4`	3.85	данные отсутствуют	данные отсутствуют	данные отсутствуют
1375	3.68.1272	3.68.1273	190°10.6`	3.96	данные отсутствуют	данные отсутствуют	данные отсутствуют
1376	3.68.1273	3.68.1274	188°58.4`	3.85	данные отсутствуют	данные отсутствуют	данные отсутствуют
1377	3.68.1274	3.68.1275	188°58.4`	3.85	данные отсутствуют	данные отсутствуют	данные отсутствуют
1378	3.68.1275	3.68.1276	202°45.1`	3.36	данные отсутствуют	данные отсутствуют	данные отсутствуют
1379	3.68.1276	3.68.1277	202°6.5`	3.45	данные отсутствуют	данные отсутствуют	данные отсутствуют
1380	3.68.1277	3.68.1278	210°42.0`	3.72	данные отсутствуют	данные отсутствуют	данные отсутствуют
1381	3.68.1278	3.68.1279	200°33.4`	3.42	данные отсутствуют	данные отсутствуют	данные отсутствуют

ДОКУМЕНТ ПОДПИСАН
ЭЛЕКТРОННОЙ ПОДПИСЬЮ
Сертификат: 009F0BDC181A023B64597F1E2579BEFB50
Владелец: ФЕДЕРАЛЬНАЯ СЛУЖБА ГОСУДАРСТВЕННОЙ РЕГИСТРАЦИИ, КАДАСТРА И КАРТОГРАФИИ
Действителен: с 02.08.2024 по 26.10.2025

полное наименование должности		инициалы, фамилия

Земельный участок			
вид объекта недвижимости			
Лист № 81 раздела 3.1	Всего листов раздела 3.1: 94	Всего разделов: 8	Всего листов выписки: 403
28.07.2025г. № КУВИ-001/2025-146239134			
Кадастровый номер:	16:24:150301:105(Единое землепользование)		

1	2	3	4	5	6	7	8
1382	3.68.1279	3.68.478	226°7.4`	3.61	данные отсутствуют	данные отсутствуют	данные отсутствуют
1383	4.1.1	4.1.2	102°24.8`	1280.14	данные отсутствуют	16:24:150301:120	данные отсутствуют
1384	4.1.1	4.1.1			данные отсутствуют	16:24:090703:36	данные отсутствуют
1385	4.1.2	4.1.3	109°27.5`	72.7	данные отсутствуют	16:24:150301:120	данные отсутствуют
1386	4.1.3	4.1.4	172°56.1`	7.07	данные отсутствуют	16:24:150301:291	данные отсутствуют
1387	4.1.4	4.1.5	195°8.4`	48.24	данные отсутствуют	16:24:150301:291	данные отсутствуют
1388	4.1.5	4.1.6	182°23.2`	0.48	данные отсутствуют	16:24:150301:291	данные отсутствуют
1389	4.1.6	4.1.7	182°44.6`	39.05	данные отсутствуют	16:24:150301:291	данные отсутствуют
1390	4.1.7	4.1.8	182°44.6`	681.91	данные отсутствуют	16:24:150301:291	данные отсутствуют
1391	4.1.8	4.1.9	180°18.8`	47.52	данные отсутствуют	16:24:150301:291	данные отсутствуют
1392	4.1.9	4.1.10	168°49.4`	42.82	данные отсутствуют	16:24:150301:291	данные отсутствуют
1393	4.1.10	4.1.11	150°41.7`	74.57	данные отсутствуют	16:24:150301:291	данные отсутствуют
1394	4.1.11	4.1.12	149°2.3`	554.38	данные отсутствуют	16:24:150301:291	данные отсутствуют
1395	4.1.12	4.1.13	148°44.8`	300.94	данные отсутствуют	16:24:150301:291	данные отсутствуют
1396	4.1.13	4.1.14	262°41.6`	0.39	данные отсутствуют	16:24:150301:291, 16:24:050802:61, 16:24:050802:5168(1)	данные отсутствуют; адрес отсутствует
1397	4.1.14	4.1.15	262°52.5`	5.64	данные отсутствуют	16:24:050802:5168(1)	адрес отсутствует
1398	4.1.15	4.1.16	279°0.5`	8.3	данные отсутствуют	16:24:050802:5168(1)	адрес отсутствует
1399	4.1.16	4.1.17	292°22.8`	16.55	данные отсутствуют	16:24:050802:5168(1)	адрес отсутствует
1400	4.1.17	4.1.18	272°38.2`	15.22	данные отсутствуют	16:24:050802:5168(1)	адрес отсутствует
1401	4.1.18	4.1.19	281°8.2`	12.94	данные отсутствуют	16:24:050802:5168(1)	адрес отсутствует
1402	4.1.19	4.1.20	275°30.5`	19.79	данные отсутствуют	16:24:050802:5168(1)	адрес отсутствует
1403	4.1.20	4.1.21	282°50.9`	11.69	данные отсутствуют	16:24:050802:5168(1)	адрес отсутствует
1404	4.1.21	4.1.22	287°17.2`	29.95	данные отсутствуют	16:24:050802:5168(1)	адрес отсутствует
1405	4.1.22	4.1.23	315°0.0`	62.79	данные отсутствуют	16:24:050802:5168(1)	адрес отсутствует
1406	4.1.23	4.1.24	318°49.8`	66.69	данные отсутствуют	16:24:050802:5168(1)	адрес отсутствует
1407	4.1.24	4.1.25	315°37.1`	85.21	данные отсутствуют	16:24:050802:5168(1)	адрес отсутствует
1408	4.1.25	4.1.26	304°26.9`	14.67	данные отсутствуют	16:24:050802:5168(1)	адрес отсутствует

ДОКУМЕНТ ПОДПИСАН
ЭЛЕКТРОННОЙ ПОДПИСЬЮ
Сертификат: 009F0BDC181A023B64597F1E2579BEFB50
Владелец: ФЕДЕРАЛЬНАЯ СЛУЖБА ГОСУДАРСТВЕННОЙ РЕГИСТРАЦИИ, КАДАСТРА И КАРТОГРАФИИ
Действителен: с 02.08.2024 по 26.10.2025

полное наименование должности		инициалы, фамилия

РТ, г. Казань ул. Оренбургский тракт,
д. 8Д, помещ. 1007
Тел: (843) 206-51-73
E-mail: info@contrust.bz

CONTRUST

ОГРН 1151690036574
ИНН 1659158802
КПП 168401001

Земельный участок
вид объекта недвижимости

Лист № 82 раздела 3.1	Всего листов раздела 3.1: 94	Всего разделов: 8	Всего листов выписки: 403

28.07.2025г. № КУВИ-001/2025-146239134
Кадастровый номер: 16:24:150301:105(Единое землепользование)

1	2	3	4	5	6	7	8
1409	4.1.26	4.1.27	287°22.8`	53.23	данные отсутствуют	16:24:050802:5168(1)	адрес отсутствует
1410	4.1.27	4.1.28	277°13.9`	19.86	данные отсутствуют	16:24:050802:5168(1)	адрес отсутствует
1411	4.1.28	4.1.29	285°56.7`	13.83	данные отсутствуют	16:24:050802:5168(1)	адрес отсутствует
1412	4.1.29	4.1.30	272°42.3`	12.71	данные отсутствуют	16:24:050802:5168(1)	адрес отсутствует
1413	4.1.30	4.1.31	280°14.1`	21.95	данные отсутствуют	16:24:050802:5168(1)	адрес отсутствует
1414	4.1.31	4.1.32	276°5.6`	17.9	данные отсутствуют	16:24:050802:5168(1)	адрес отсутствует
1415	4.1.32	4.1.33	278°7.8`	13.44	данные отсутствуют	16:24:050802:5168(1)	адрес отсутствует
1416	4.1.33	4.1.34	286°32.1`	6.68	данные отсутствуют	16:24:050802:5168(1)	адрес отсутствует
1417	4.1.34	4.1.35	310°48.9`	5.81	данные отсутствуют	16:24:050802:5168(1)	адрес отсутствует
1418	4.1.35	4.1.36	328°26.9`	13.38	данные отсутствуют	16:24:050802:5168(1)	адрес отсутствует
1419	4.1.36	4.1.37	340°44.7`	15.47	данные отсутствуют	16:24:050802:5168(1)	адрес отсутствует
1420	4.1.37	4.1.38	330°15.3`	15.32	данные отсутствуют	16:24:050802:5168(1)	адрес отсутствует
1421	4.1.38	4.1.39	305°6.7`	7.82	данные отсутствуют	16:24:050802:5168(1)	адрес отсутствует
1422	4.1.39	4.1.40	292°50.0`	8.25	данные отсутствуют	16:24:050802:5168(1)	адрес отсутствует
1423	4.1.40	4.1.41	276°34.1`	16.61	данные отсутствуют	16:24:050802:5168(1)	адрес отсутствует
1424	4.1.41	4.1.42	274°53.9`	7.03	данные отсутствуют	16:24:050802:5168(1)	адрес отсутствует
1425	4.1.42	4.1.43	270°0.0`	13.3	данные отсутствуют	16:24:050802:5168(1)	адрес отсутствует
1426	4.1.43	4.1.44	282°53.6`	8.51	данные отсутствуют	16:24:050802:5168(1)	адрес отсутствует
1427	4.1.44	4.1.45	297°28.4`	5.64	данные отсутствуют	16:24:050802:5168(1)	адрес отсутствует
1428	4.1.45	4.1.46	324°34.0`	31.91	данные отсутствуют	16:24:050802:5168(1)	адрес отсутствует
1429	4.1.46	4.1.47	298°55.6`	13.02	данные отсутствуют	16:24:050802:5168(1)	адрес отсутствует
1430	4.1.47	4.1.48	276°30.4`	11.47	данные отсутствуют	16:24:050802:5168(1)	адрес отсутствует
1431	4.1.48	4.1.49	287°25.1`	10.69	данные отсутствуют	16:24:050802:5168(1)	адрес отсутствует
1432	4.1.49	4.1.50	285°11.2`	7.25	данные отсутствуют	16:24:050802:5168(1)	адрес отсутствует
1433	4.1.50	4.1.51	315°0.0`	8.91	данные отсутствуют	16:24:050802:5168(1)	адрес отсутствует
1434	4.1.51	4.1.52	319°36.7`	17.59	данные отсутствуют	16:24:050802:5168(1)	адрес отсутствует
1435	4.1.52	4.1.53	307°12.5`	13.56	данные отсутствуют	16:24:050802:5168(1)	адрес отсутствует
1436	4.1.53	4.1.54	315°0.0`	9.9	данные отсутствуют	16:24:050802:5168(1)	адрес отсутствует
1437	4.1.54	4.1.55	293°2.6`	14.56	данные отсутствуют	16:24:050802:5168(1)	адрес отсутствует

ДОКУМЕНТ ПОДПИСАН
ЭЛЕКТРОННОЙ ПОДПИСЬЮ
Сертификат: 009F0BDC181A023B64597F1E2579BEFB50
Владелец: ФЕДЕРАЛЬНАЯ СЛУЖБА ГОСУДАРСТВЕННОЙ РЕГИСТРАЦИИ, КАДАСТРА И КАРТОГРАФИИ
Действителен: с 02.08.2024 по 26.10.2025

полное наименование должности		инициалы, фамилия

Земельный участок
вид объекта недвижимости

Лист № 83 раздела 3.1	Всего листов раздела 3.1: 94	Всего разделов: 8	Всего листов выписки: 403

28.07.2025г. № КУВИ-001/2025-146239134
Кадастровый номер: 16:24:150301:105(Единое землепользование)

1	2	3	4	5	6	7	8
1438	4.1.55	4.1.56	274°2.6`	9.92	данные отсутствуют	16:24:050802:5168(1)	адрес отсутствует
1439	4.1.56	4.1.57	325°0.5`	23.19	данные отсутствуют	16:24:050802:5168(1)	адрес отсутствует
1440	4.1.57	4.1.58	306°35.0`	52.18	данные отсутствуют	16:24:050802:5168(1)	адрес отсутствует
1441	4.1.58	4.1.59	286°22.0`	54.3	данные отсутствуют	16:24:050802:5168(1)	адрес отсутствует
1442	4.1.59	4.1.60	309°5.6`	43.29	данные отсутствуют	16:24:050802:5168(1)	адрес отсутствует
1443	4.1.60	4.1.61	287°26.8`	14.68	данные отсутствуют	16:24:050802:5168(1)	адрес отсутствует
1444	4.1.61	4.1.62	297°49.4`	12.21	данные отсутствуют	16:24:050802:5168(1)	адрес отсутствует
1445	4.1.62	4.1.63	315°0.0`	10.75	данные отсутствуют	16:24:050802:5168(1)	адрес отсутствует
1446	4.1.63	4.1.64	315°0.0`	9.05	данные отсутствуют	данные отсутствуют	данные отсутствуют
1447	4.1.64	4.1.65	331°47.8`	28.14	данные отсутствуют	данные отсутствуют	данные отсутствуют
1448	4.1.65	4.1.66	321°13.8`	16.29	данные отсутствуют	данные отсутствуют	данные отсутствуют
1449	4.1.66	4.1.67	315°0.0`	20.65	данные отсутствуют	данные отсутствуют	данные отсутствуют
1450	4.1.67	4.1.68	303°44.6`	29.7	данные отсутствуют	данные отсутствуют	данные отсутствуют
1451	4.1.68	4.1.69	286°24.1`	51.7	данные отсутствуют	данные отсутствуют	данные отсутствуют
1452	4.1.69	4.1.70	283°29.8`	5.14	данные отсутствуют	16:24:050802:5168(1)	адрес отсутствует
1453	4.1.70	4.1.71	276°7.9`	24.34	данные отсутствуют	16:24:050802:5168(1)	адрес отсутствует
1454	4.1.71	4.1.72	282°11.5`	33.15	данные отсутствуют	16:24:050802:5168(1)	адрес отсутствует
1455	4.1.72	4.1.73	289°39.2`	28.25	данные отсутствуют	16:24:050802:5168(1)	адрес отсутствует
1456	4.1.73	4.1.74	291°20.2`	6.87	данные отсутствуют	данные отсутствуют	данные отсутствуют
1457	4.1.74	4.1.75	289°15.3`	46.4	данные отсутствуют	данные отсутствуют	данные отсутствуют
1458	4.1.75	4.1.76	289°53.7`	22.33	данные отсутствуют	16:24:050802:5168(1)	адрес отсутствует
1459	4.1.76	4.1.77	300°2.0`	7.39	данные отсутствуют	16:24:050802:5168(1)	адрес отсутствует
1460	4.1.77	4.1.78	300°4.1`	2.2	данные отсутствуют	16:24:050802:5168(1)	адрес отсутствует
1461	4.1.78	4.1.79	302°16.6`	2.25	данные отсутствуют	16:24:050802:5168(1)	адрес отсутствует
1462	4.1.79	4.1.80	302°19.2`	23.19	данные отсутствуют	данные отсутствуют	данные отсутствуют
1463	4.1.80	4.1.81	288°23.1`	36.14	данные отсутствуют	16:24:000000:5760	данные отсутствуют
1464	4.1.81	4.1.82	283°34.2`	89.5	данные отсутствуют	16:24:000000:5760	данные отсутствуют
1465	4.1.82	4.1.83	287°6.7`	45.2	данные отсутствуют	16:24:000000:5760	данные отсутствуют
1466	4.1.83	4.1.84	285°23.8`	7.16	данные отсутствуют	16:24:000000:5760	данные отсутствуют

ДОКУМЕНТ ПОДПИСАН
ЭЛЕКТРОННОЙ ПОДПИСЬЮ
Сертификат: 009F0BDC181A023B64597F1E2579BEFB50
Владелец: ФЕДЕРАЛЬНАЯ СЛУЖБА ГОСУДАРСТВЕННОЙ РЕГИСТРАЦИИ, КАДАСТРА И КАРТОГРАФИИ
Действителен: с 02.08.2024 по 26.10.2025

полное наименование должности		инициалы, фамилия

РТ, г. Казань ул. Оренбургский тракт,
д. 8Д, помещ. 1007
Тел: (843) 206-51-73
E-mail: info@contrust.bz

CONTRUST

ОГРН 1151690036574
ИНН 1659158802
КПП 168401001

Земельный участок			
вид объекта недвижимости			
Лист № 84 раздела 3.1	Всего листов раздела 3.1: 94	Всего разделов: 8	Всего листов выписки: 403
28.07.2025г. № КУВИ-001/2025-146239134			
Кадастровый номер:	16:24:150301:105(Единое землепользование)		

1	2	3	4	5	6	7	8
1467	4.1.84	4.1.85	291°9.7`	26.59	данные отсутствуют	данные отсутствуют	данные отсутствуют
1468	4.1.85	4.1.86	290°43.2`	28.55	данные отсутствуют	данные отсутствуют	данные отсутствуют
1469	4.1.86	4.1.87	297°32.0`	34.4	данные отсутствуют	данные отсутствуют	данные отсутствуют
1470	4.1.87	4.1.88	298°58.7`	21.03	данные отсутствуют	данные отсутствуют	данные отсутствуют
1471	4.1.88	4.1.89	299°20.3`	23.29	данные отсутствуют	16:24:000000:5759(1)	данные отсутствуют
1472	4.1.89	4.1.90	305°2.6`	36.4	данные отсутствуют	16:24:000000:5759(1)	данные отсутствуют
1473	4.1.90	4.1.91	308°31.0`	43.84	данные отсутствуют	16:24:000000:5759(1)	данные отсутствуют
1474	4.1.91	4.1.92	308°34.6`	108.09	данные отсутствуют	16:24:000000:5759(1)	данные отсутствуют
1475	4.1.92	4.1.93	306°11.1`	26.76	данные отсутствуют	16:24:000000:5759(1)	данные отсутствуют
1476	4.1.93	4.1.94	290°13.5`	2.02	данные отсутствуют	16:24:000000:5759(1)	данные отсутствуют
1477	4.1.94	4.1.95	293°53.6`	24.94	данные отсутствуют	16:24:000000:5759(1)	данные отсутствуют
1478	4.1.95	4.1.96	288°28.9`	38.17	данные отсутствуют	16:24:000000:5759(1)	данные отсутствуют
1479	4.1.96	4.1.97	265°55.8`	26.77	данные отсутствуют	16:24:000000:5759(1)	данные отсутствуют
1480	4.1.97	4.1.98	264°27.7`	46.62	данные отсутствуют	16:24:000000:5759(1)	данные отсутствуют
1481	4.1.98	4.1.99	265°4.0`	13.95	данные отсутствуют	16:24:000000:5759(1)	данные отсутствуют
1482	4.1.99	4.1.100	268°58.0`	38.81	данные отсутствуют	16:24:000000:5759(1)	данные отсутствуют
1483	4.1.100	4.1.101	270°0.0`	7.6	данные отсутствуют	16:24:000000:5759(1)	данные отсутствуют
1484	4.1.101	4.1.102	268°34.4`	24.11	данные отсутствуют	16:24:000000:5759(1)	данные отсутствуют
1485	4.1.102	4.1.103	266°23.2`	9.52	данные отсутствуют	16:24:090703:305(6)	адрес отсутствует
1486	4.1.103	4.1.104	279°21.5`	27.06	данные отсутствуют	16:24:090703:305(6)	адрес отсутствует
1487	4.1.104	4.1.105	295°26.3`	29.57	данные отсутствуют	16:24:090703:305(6)	адрес отсутствует
1488	4.1.105	4.1.106	301°12.5`	28.18	данные отсутствуют	16:24:090703:305(6)	адрес отсутствует
1489	4.1.106	4.1.107	315°0.0`	37.76	данные отсутствуют	16:24:090703:305(6)	адрес отсутствует
1490	4.1.107	4.1.108	322°51.5`	29.48	данные отсутствуют	16:24:090703:305(6)	адрес отсутствует
1491	4.1.108	4.1.109	348°6.7`	5.82	данные отсутствуют	16:24:090703:305(6)	адрес отсутствует
1492	4.1.109	4.1.110	332°11.6`	16.51	данные отсутствуют	16:24:090703:305(6)	адрес отсутствует
1493	4.1.110	4.1.111	8°14.0`	31.42	данные отсутствуют	16:24:090703:305(6)	адрес отсутствует
1494	4.1.111	4.1.112	8°22.0`	10.31	данные отсутствуют	данные отсутствуют	данные отсутствуют
1495	4.1.112	4.1.113	8°17.9`	86.61	данные отсутствуют	данные отсутствуют	данные отсутствуют

полное наименование должности	ДОКУМЕНТ ПОДПИСАН ЭЛЕКТРОННОЙ ПОДПИСЬЮ Сертификат: 009F0BDC181A023B64597F1E2579BEFB50 Владелец: ФЕДЕРАЛЬНАЯ СЛУЖБА ГОСУДАРСТВЕННОЙ РЕГИСТРАЦИИ, КАДАСТРА И КАРТОГРАФИИ Действителен: с 02.08.2024 по 26.10.2025	инициалы, фамилия

Земельный участок			
вид объекта недвижимости			
Лист № 85 раздела 3.1	Всего листов раздела 3.1: 94	Всего разделов: 8	Всего листов выписки: 403
28.07.2025г. № КУВИ-001/2025-146239134			
Кадастровый номер:	16:24:150301:105(Единое землепользование)		

1	2	3	4	5	6	7	8
1496	4.1.113	4.1.114	8°12.4`	84.06	данные отсутствуют	данные отсутствуют	данные отсутствуют
1497	4.1.114	4.1.115	357°13.9`	64.17	данные отсутствуют	16:24:090703:305(2)	адрес отсутствует
1498	4.1.115	4.1.116	357°55.9`	108.07	данные отсутствуют	16:24:090703:305(2)	адрес отсутствует
1499	4.1.116	4.1.117	358°6.7`	94.05	данные отсутствуют	16:24:090703:305(2)	адрес отсутствует
1500	4.1.117	4.1.118	0°0.0`	65.4	данные отсутствуют	16:24:090703:305(2)	адрес отсутствует
1501	4.1.118	4.1.119	355°17.8`	15.85	данные отсутствуют	16:24:090703:305(2)	адрес отсутствует
1502	4.1.119	4.1.120	12°21.5`	43.92	данные отсутствуют	16:24:090703:305(2)	адрес отсутствует
1503	4.1.120	4.1.121	15°6.4`	16.88	данные отсутствуют	16:24:090703:305(2)	адрес отсутствует
1504	4.1.121	4.1.122	15°16.2`	33.79	данные отсутствуют	16:24:090703:305(2)	адрес отсутствует
1505	4.1.122	4.1.123	22°40.6`	15.82	данные отсутствуют	16:24:090703:305(2)	адрес отсутствует
1506	4.1.123	4.1.124	22°33.2`	66.48	данные отсутствуют	данные отсутствуют	данные отсутствуют
1507	4.1.124	4.1.125	22°29.8`	75.01	данные отсутствуют	16:24:090703:303(1)	адрес отсутствует
1508	4.1.125	4.1.1	22°33.0`	208.87	данные отсутствуют	данные отсутствуют	данные отсутствуют
1509	4.2.126	4.2.127	192°1.7`	13.92	данные отсутствуют	данные отсутствуют	данные отсутствуют
1510	4.2.127	4.2.128	102°7.2`	600.14	данные отсутствуют	данные отсутствуют	данные отсутствуют
1511	4.2.128	4.2.129	11°57.2`	13.95	данные отсутствуют	данные отсутствуют	данные отсутствуют
1512	4.2.129	4.2.126	282°7.0`	600.12	данные отсутствуют	данные отсутствуют	данные отсутствуют
1513	4.3.130	4.3.131	194°21.5`	13.83	данные отсутствуют	данные отсутствуют	данные отсутствуют
1514	4.3.131	4.3.132	103°59.6`	317.27	данные отсутствуют	данные отсутствуют	данные отсутствуют
1515	4.3.132	4.3.133	103°59.6`	172.78	данные отсутствуют	данные отсутствуют	данные отсутствуют
1516	4.3.133	4.3.134	14°16.6`	13.91	данные отсутствуют	данные отсутствуют	данные отсутствуют
1517	4.3.134	4.3.135	283°59.2`	176.35	данные отсутствуют	данные отсутствуют	данные отсутствуют
1518	4.3.135	4.3.130	283°59.0`	313.68	данные отсутствуют	данные отсутствуют	данные отсутствуют
1519	4.4.136	4.4.137	190°29.8`	4.83	данные отсутствуют	16:24:150301:129(1)	данные отсутствуют
1520	4.4.137	4.4.138	102°25.1`	54.4	данные отсутствуют	16:24:150301:129(1)	данные отсутствуют
1521	4.4.138	4.4.139	102°25.7`	50.83	данные отсутствуют	16:24:150301:129(1)	данные отсутствуют
1522	4.4.139	4.4.140	101°59.2`	37.7	данные отсутствуют	16:24:150301:129(1)	данные отсутствуют
1523	4.4.140	4.4.141	99°49.4`	21.39	данные отсутствуют	16:24:150301:129(1)	данные отсутствуют
1524	4.4.141	4.4.142	8°44.8`	4.47	данные отсутствуют	16:24:150301:129(1)	данные отсутствуют

полное наименование должности	ДОКУМЕНТ ПОДПИСАН ЭЛЕКТРОННОЙ ПОДПИСЬЮ Сертификат: 009F0BDC181A023B64597F1E2579BEFB50 Владелец: ФЕДЕРАЛЬНАЯ СЛУЖБА ГОСУДАРСТВЕННОЙ РЕГИСТРАЦИИ, КАДАСТРА И КАРТОГРАФИИ Действителен: с 02.08.2024 по 26.10.2025	инициалы, фамилия

РТ, г. Казань ул. Оренбургский тракт,
д. 8Д, помещ. 1007
Тел: (843) 206-51-73
E-mail: info@contrust.bz

CONTRUST

ОГРН 1151690036574
ИНН 1659158802
КПП 168401001

Земельный участок
вид объекта недвижимости

Лист № 86 раздела 3.1	Всего листов раздела 3.1: 94	Всего разделов: 8	Всего листов выписки: 403

28.07.2025г. № КУВИ-001/2025-146239134
Кадастровый номер: 16:24:150301:105(Единое землепользование)

1	2	3	4	5	6	7	8
1525	4.4.142	4.4.143	292°13.4`	8.8	данные отсутствуют	16:24:150301:129(1)	данные отсутствуют
1526	4.4.143	4.4.144	292°12.9`	12.85	данные отсутствуют	16:24:150301:129(1)	данные отсутствуют
1527	4.4.144	4.4.145	282°53.2`	37.71	данные отсутствуют	16:24:150301:129(1)	данные отсутствуют
1528	4.4.145	4.4.146	280°35.3`	40.76	данные отсутствуют	16:24:150301:129(1)	данные отсутствуют
1529	4.4.146	4.4.147	279°39.9`	41.46	данные отсутствуют	16:24:150301:129(1)	данные отсутствуют
1530	4.4.147	4.4.136	278°29.3`	23.03	данные отсутствуют	16:24:150301:129(1)	данные отсутствуют
1531	4.5.148	4.5.149	180°0.0`	1	данные отсутствуют	данные отсутствуют	данные отсутствуют
1532	4.5.149	4.5.150	90°0.0`	1	данные отсутствуют	данные отсутствуют	данные отсутствуют
1533	4.5.150	4.5.151	0°0.0`	1	данные отсутствуют	данные отсутствуют	данные отсутствуют
1534	4.5.151	4.5.148	270°0.0`	1	данные отсутствуют	данные отсутствуют	данные отсутствуют
1535	4.6.152	4.6.153	180°0.0`	1	данные отсутствуют	16:24:150301:195	данные отсутствуют
1536	4.6.153	4.6.154	90°0.0`	1	данные отсутствуют	16:24:150301:195	данные отсутствуют
1537	4.6.154	4.6.155	0°0.0`	1	данные отсутствуют	16:24:150301:195	данные отсутствуют
1538	4.6.155	4.6.152	270°0.0`	1	данные отсутствуют	16:24:150301:195	данные отсутствуют
1539	4.7.156	4.7.157	180°0.0`	2	данные отсутствуют	16:24:150301:225	данные отсутствуют
1540	4.7.157	4.7.158	90°0.0`	2	данные отсутствуют	16:24:150301:225	данные отсутствуют
1541	4.7.158	4.7.159	0°0.0`	2	данные отсутствуют	16:24:150301:225	данные отсутствуют
1542	4.7.159	4.7.156	270°0.0`	2	данные отсутствуют	16:24:150301:225	данные отсутствуют
1543	4.8.160	4.8.161	192°26.1`	2	данные отсутствуют	16:24:150301:224	данные отсутствуют
1544	4.8.161	4.8.162	102°29.4`	8	данные отсутствуют	16:24:150301:224	данные отсутствуют
1545	4.8.162	4.8.163	12°22.4`	2.01	данные отсутствуют	16:24:150301:224	данные отсутствуют
1546	4.8.163	4.8.160	282°25.2`	8	данные отсутствуют	16:24:150301:224	данные отсутствуют
1547	4.9.164	4.9.165	180°0.0`	2	данные отсутствуют	16:24:150301:223	данные отсутствуют
1548	4.9.165	4.9.166	90°0.0`	2	данные отсутствуют	16:24:150301:223	данные отсутствуют
1549	4.9.166	4.9.167	0°0.0`	2	данные отсутствуют	16:24:150301:223	данные отсутствуют
1550	4.9.167	4.9.164	270°0.0`	2	данные отсутствуют	16:24:150301:223	данные отсутствуют
1551	4.10.168	4.10.169	180°0.0`	1	данные отсутствуют	данные отсутствуют	данные отсутствуют
1552	4.10.169	4.10.170	90°0.0`	1	данные отсутствуют	данные отсутствуют	данные отсутствуют

ДОКУМЕНТ ПОДПИСАН
ЭЛЕКТРОННОЙ ПОДПИСЬЮ
Сертификат: 009F0BDC181A023B64597F1E2579BEFB50
Владелец: ФЕДЕРАЛЬНАЯ СЛУЖБА ГОСУДАРСТВЕННОЙ РЕГИСТРАЦИИ, КАДАСТРА И КАРТОГРАФИИ
Действителен: с 02.08.2024 по 26.10.2025

полное наименование должности		инициалы, фамилия

Земельный участок
вид объекта недвижимости

Лист № 87 раздела 3.1	Всего листов раздела 3.1: 94	Всего разделов: 8	Всего листов выписки: 403

28.07.2025г. № КУВИ-001/2025-146239134
Кадастровый номер: 16:24:150301:105(Единое землепользование)

1	2	3	4	5	6	7	8
1553	4.10.170	4.10.171	0°0.0`	1	данные отсутствуют	данные отсутствуют	данные отсутствуют
1554	4.10.171	4.10.168	270°0.0`	1	данные отсутствуют	данные отсутствуют	данные отсутствуют
1555	4.11.172	4.11.173	180°0.0`	2	данные отсутствуют	16:24:150301:222	данные отсутствуют
1556	4.11.173	4.11.174	90°0.0`	2	данные отсутствуют	16:24:150301:222	данные отсутствуют
1557	4.11.174	4.11.175	0°0.0`	2	данные отсутствуют	16:24:150301:222	данные отсутствуют
1558	4.11.175	4.11.172	270°0.0`	2	данные отсутствуют	16:24:150301:222	данные отсутствуют
1559	4.12.176	4.12.177	180°0.0`	1	данные отсутствуют	16:24:150301:198	данные отсутствуют
1560	4.12.177	4.12.178	90°0.0`	1	данные отсутствуют	16:24:150301:198	данные отсутствуют
1561	4.12.178	4.12.179	0°0.0`	1	данные отсутствуют	16:24:150301:198	данные отсутствуют
1562	4.12.179	4.12.176	270°0.0`	1	данные отсутствуют	16:24:150301:198	данные отсутствуют
1563	4.13.180	4.13.181	180°0.0`	2	данные отсутствуют	16:24:150301:221	данные отсутствуют
1564	4.13.181	4.13.182	90°0.0`	2	данные отсутствуют	16:24:150301:221	данные отсутствуют
1565	4.13.182	4.13.183	0°0.0`	2	данные отсутствуют	16:24:150301:221	данные отсутствуют
1566	4.13.183	4.13.180	270°0.0`	2	данные отсутствуют	16:24:150301:221	данные отсутствуют
1567	4.14.184	4.14.185	180°0.0`	2	данные отсутствуют	16:24:150301:220	данные отсутствуют
1568	4.14.185	4.14.186	90°0.0`	2	данные отсутствуют	16:24:150301:220	данные отсутствуют

ДОКУМЕНТ ПОДПИСАН
ЭЛЕКТРОННОЙ ПОДПИСЬЮ
Сертификат: 009F0BDC181A023B64597F1E2579BEFB50
Владелец: ФЕДЕРАЛЬНАЯ СЛУЖБА ГОСУДАРСТВЕННОЙ РЕГИСТРАЦИИ, КАДАСТРА И КАРТОГРАФИИ
Действителен: с 02.08.2024 по 26.10.2025

полное наименование должности		инициалы, фамилия

РТ, г. Казань ул. Оренбургский тракт,
д. 8Д, помещ. 1007
Тел: (843) 206-51-73
E-mail: info@contrust.bz

CONTRUST

ОГРН 1151690036574
ИНН 1659158802
КПП 168401001

Земельный участок			
вид объекта недвижимости			
Лист № 88 раздела 3.1	Всего листов раздела 3.1: 94	Всего разделов: 8	Всего листов выписки: 403
28.07.2025г. № КУВИ-001/2025-146239134			
Кадастровый номер:	16:24:150301:105(Единое землепользование)		

1	2	3	4	5	6	7	8
1569	4.14.186	4.14.187	0°0.0`	2	данные отсутствуют	16:24:150301:220	данные отсутствуют
1570	4.14.187	4.14.184	270°0.0`	2	данные отсутствуют	16:24:150301:220	данные отсутствуют
1571	4.15.188	4.15.189	180°0.0`	2	данные отсутствуют	16:24:150301:219	данные отсутствуют
1572	4.15.189	4.15.190	90°0.0`	2	данные отсутствуют	16:24:150301:219	данные отсутствуют
1573	4.15.190	4.15.191	0°0.0`	2	данные отсутствуют	16:24:150301:219	данные отсутствуют
1574	4.15.191	4.15.188	270°0.0`	2	данные отсутствуют	16:24:150301:219	данные отсутствуют
1575	4.16.192	4.16.193	180°0.0`	1	данные отсутствуют	16:24:150301:110	данные отсутствуют
1576	4.16.193	4.16.194	90°0.0`	1	данные отсутствуют	16:24:150301:110	данные отсутствуют
1577	4.16.194	4.16.195	0°0.0`	1	данные отсутствуют	16:24:150301:110	данные отсутствуют
1578	4.16.195	4.16.192	270°0.0`	1	данные отсутствуют	16:24:150301:110	данные отсутствуют
1579	4.17.196	4.17.197	180°0.0`	1	данные отсутствуют	данные отсутствуют	данные отсутствуют
1580	4.17.197	4.17.198	90°0.0`	1	данные отсутствуют	данные отсутствуют	данные отсутствуют
1581	4.17.198	4.17.199	0°0.0`	1	данные отсутствуют	данные отсутствуют	данные отсутствуют
1582	4.17.199	4.17.196	270°0.0`	1	данные отсутствуют	данные отсутствуют	данные отсутствуют
1583	4.18.200	4.18.201	180°0.0`	2	данные отсутствуют	16:24:150301:218	данные отсутствуют
1584	4.18.201	4.18.202	90°0.0`	2	данные отсутствуют	16:24:150301:218	данные отсутствуют

ДОКУМЕНТ ПОДПИСАН
ЭЛЕКТРОННОЙ ПОДПИСЬЮ
Сертификат: 009F0BDC181A023B64597F1E2579BEFB50
Владелец: ФЕДЕРАЛЬНАЯ СЛУЖБА ГОСУДАРСТВЕННОЙ РЕГИСТРАЦИИ, КАДАСТРА И КАРТОГРАФИИ
Действителен: с 02.08.2024 по 26.10.2025

полное наименование должности		инициалы, фамилия

Земельный участок			
вид объекта недвижимости			
Лист № 89 раздела 3.1	Всего листов раздела 3.1: 94	Всего разделов: 8	Всего листов выписки: 403
28.07.2025г. № КУВИ-001/2025-146239134			
Кадастровый номер:	16:24:150301:105(Единое землепользование)		

1	2	3	4	5	6	7	8
1585	4.18.202	4.18.203	0°0.0`	2	данные отсутствуют	16:24:150301:218	данные отсутствуют
1586	4.18.203	4.18.200	270°0.0`	2	данные отсутствуют	16:24:150301:218	данные отсутствуют
1587	4.19.204	4.19.205	180°0.0`	2	данные отсутствуют	16:24:150301:217	данные отсутствуют
1588	4.19.205	4.19.206	90°0.0`	2	данные отсутствуют	16:24:150301:217	данные отсутствуют
1589	4.19.206	4.19.207	0°0.0`	2	данные отсутствуют	16:24:150301:217	данные отсутствуют
1590	4.19.207	4.19.204	270°0.0`	2	данные отсутствуют	16:24:150301:217	данные отсутствуют
1591	4.20.208	4.20.209	180°0.0`	1	данные отсутствуют	16:24:150301:200	данные отсутствуют
1592	4.20.209	4.20.210	90°0.0`	1	данные отсутствуют	16:24:150301:200	данные отсутствуют
1593	4.20.210	4.20.211	0°0.0`	1	данные отсутствуют	16:24:150301:200	данные отсутствуют
1594	4.20.211	4.20.208	270°0.0`	1	данные отсутствуют	16:24:150301:200	данные отсутствуют
1595	4.21.212	4.21.213	180°0.0`	2	данные отсутствуют	16:24:150301:216	данные отсутствуют
1596	4.21.213	4.21.214	90°0.0`	2	данные отсутствуют	16:24:150301:216	данные отсутствуют
1597	4.21.214	4.21.215	0°0.0`	2	данные отсутствуют	16:24:150301:216	данные отсутствуют
1598	4.21.215	4.21.212	270°0.0`	2	данные отсутствуют	16:24:150301:216	данные отсутствуют
1599	4.22.216	4.22.217	180°0.0`	2	данные отсутствуют	16:24:150301:215	данные отсутствуют
1600	4.22.217	4.22.218	90°0.0`	2	данные отсутствуют	16:24:150301:215	данные отсутствуют

ДОКУМЕНТ ПОДПИСАН
ЭЛЕКТРОННОЙ ПОДПИСЬЮ
Сертификат: 009F0BDC181A023B64597F1E2579BEFB50
Владелец: ФЕДЕРАЛЬНАЯ СЛУЖБА ГОСУДАРСТВЕННОЙ РЕГИСТРАЦИИ, КАДАСТРА И КАРТОГРАФИИ
Действителен: с 02.08.2024 по 26.10.2025

полное наименование должности		инициалы, фамилия

РТ, г. Казань ул. Оренбургский тракт,
д. 8Д, помещ. 1007
Тел: (843) 206-51-73
E-mail: info@contrust.bz

CONTRUST

ОГРН 1151690036574
ИНН 1659158802
КПП 168401001

Земельный участок			
вид объекта недвижимости			
Лист № 90 раздела 3.1	Всего листов раздела 3.1: 94	Всего разделов: 8	Всего листов выписки: 403
28.07.2025г. № КУВИ-001/2025-146239134			
Кадастровый номер:	16:24:150301:105(Единое землепользование)		

1	2	3	4	5	6	7	8
1601	4.22.218	4.22.219	0°0.0`	2	данные отсутствуют	16:24:150301:215	данные отсутствуют
1602	4.22.219	4.22.216	270°0.0`	2	данные отсутствуют	16:24:150301:215	данные отсутствуют
1603	4.23.220	4.23.221	180°0.0`	1	данные отсутствуют	16:24:150301:202	данные отсутствуют
1604	4.23.221	4.23.222	90°0.0`	1	данные отсутствуют	16:24:150301:202	данные отсутствуют
1605	4.23.222	4.23.223	0°0.0`	1	данные отсутствуют	16:24:150301:202	данные отсутствуют
1606	4.23.223	4.23.220	270°0.0`	1	данные отсутствуют	16:24:150301:202	данные отсутствуют
1607	4.24.224	4.24.225	180°0.0`	1	данные отсутствуют	данные отсутствуют	данные отсутствуют
1608	4.24.225	4.24.226	90°0.0`	1	данные отсутствуют	данные отсутствуют	данные отсутствуют
1609	4.24.226	4.24.227	0°0.0`	1	данные отсутствуют	данные отсутствуют	данные отсутствуют
1610	4.24.227	4.24.224	270°0.0`	1	данные отсутствуют	данные отсутствуют	данные отсутствуют
1611	4.25.228	4.25.229	180°0.0`	2	данные отсутствуют	16:24:150301:214	данные отсутствуют
1612	4.25.229	4.25.230	90°0.0`	2	данные отсутствуют	16:24:150301:214	данные отсутствуют
1613	4.25.230	4.25.231	0°0.0`	2	данные отсутствуют	16:24:150301:214	данные отсутствуют
1614	4.25.231	4.25.228	270°0.0`	2	данные отсутствуют	16:24:150301:214	данные отсутствуют
1615	4.26.232	4.26.233	180°0.0`	2	данные отсутствуют	16:24:150301:212	данные отсутствуют
1616	4.26.233	4.26.234	90°0.0`	2	данные отсутствуют	16:24:150301:212	данные отсутствуют

ДОКУМЕНТ ПОДПИСАН
ЭЛЕКТРОННОЙ ПОДПИСЬЮ
Сертификат: 009F0BDC181A023B64597F1E2579BEFB50
Владелец: ФЕДЕРАЛЬНАЯ СЛУЖБА ГОСУДАРСТВЕННОЙ РЕГИСТРАЦИИ, КАДАСТРА И КАРТОГРАФИИ
Действителен: с 02.08.2024 по 26.10.2025

полное наименование должности		инициалы, фамилия

Земельный участок			
вид объекта недвижимости			
Лист № 91 раздела 3.1	Всего листов раздела 3.1: 94	Всего разделов: 8	Всего листов выписки: 403
28.07.2025г. № КУВИ-001/2025-146239134			
Кадастровый номер:	16:24:150301:105(Единое землепользование)		

1	2	3	4	5	6	7	8
1617	4.26.234	4.26.235	0°0.0`	2	данные отсутствуют	16:24:150301:212	данные отсутствуют
1618	4.26.235	4.26.232	270°0.0`	2	данные отсутствуют	16:24:150301:212	данные отсутствуют
1619	4.27.236	4.27.237	180°0.0`	2	данные отсутствуют	16:24:150301:211	данные отсутствуют
1620	4.27.237	4.27.238	90°0.0`	2	данные отсутствуют	16:24:150301:211	данные отсутствуют
1621	4.27.238	4.27.239	0°0.0`	2	данные отсутствуют	16:24:150301:211	данные отсутствуют
1622	4.27.239	4.27.236	270°0.0`	2	данные отсутствуют	16:24:150301:211	данные отсутствуют
1623	4.28.240	4.28.241	180°0.0`	2	данные отсутствуют	16:24:150301:210	данные отсутствуют
1624	4.28.241	4.28.242	90°0.0`	2	данные отсутствуют	16:24:150301:210	данные отсутствуют
1625	4.28.242	4.28.243	0°0.0`	2	данные отсутствуют	16:24:150301:210	данные отсутствуют
1626	4.28.243	4.28.240	270°0.0`	2	данные отсутствуют	16:24:150301:210	данные отсутствуют
1627	4.29.244	4.29.245	180°0.0`	1	данные отсутствуют	16:24:150301:111	данные отсутствуют
1628	4.29.245	4.29.246	90°0.0`	1	данные отсутствуют	16:24:150301:111	данные отсутствуют
1629	4.29.246	4.29.247	0°0.0`	1	данные отсутствуют	16:24:150301:111	данные отсутствуют
1630	4.29.247	4.29.244	270°0.0`	1	данные отсутствуют	16:24:150301:111	данные отсутствуют
1631	4.30.248	4.30.249	180°0.0`	2	данные отсутствуют	16:24:150301:209	данные отсутствуют
1632	4.30.249	4.30.250	90°0.0`	2	данные отсутствуют	16:24:150301:209	данные отсутствуют

ДОКУМЕНТ ПОДПИСАН
ЭЛЕКТРОННОЙ ПОДПИСЬЮ
Сертификат: 009F0BDC181A023B64597F1E2579BEFB50
Владелец: ФЕДЕРАЛЬНАЯ СЛУЖБА ГОСУДАРСТВЕННОЙ РЕГИСТРАЦИИ, КАДАСТРА И КАРТОГРАФИИ
Действителен: с 02.08.2024 по 26.10.2025

полное наименование должности		инициалы, фамилия

РТ, г. Казань ул. Оренбургский тракт,
д. 8Д, помещ. 1007
Тел: (843) 206-51-73
E-mail: info@contrust.bz

CONTRUST

ОГРН 1151690036574
ИНН 1659158802
КПП 168401001

Земельный участок			
вид объекта недвижимости			
Лист № 92 раздела 3.1	Всего листов раздела 3.1: 94	Всего разделов: 8	Всего листов выписки: 403
28.07.2025г. № КУВИ-001/2025-146239134			
Кадастровый номер:	16:24:150301:105(Единое землепользование)		

1	2	3	4	5	6	7	8
1633	4.30.250	4.30.251	0°0.0`	2	данные отсутствуют	16:24:150301:209	данные отсутствуют
1634	4.30.251	4.30.248	270°0.0`	2	данные отсутствуют	16:24:150301:209	данные отсутствуют
1635	4.31.252	4.31.253	180°0.0`	1	данные отсутствуют	данные отсутствуют	данные отсутствуют
1636	4.31.253	4.31.254	90°0.0`	1	данные отсутствуют	данные отсутствуют	данные отсутствуют
1637	4.31.254	4.31.255	0°0.0`	1	данные отсутствуют	данные отсутствуют	данные отсутствуют
1638	4.31.255	4.31.252	270°0.0`	1	данные отсутствуют	данные отсутствуют	данные отсутствуют
1639	4.32.256	4.32.257	180°0.0`	1	данные отсутствуют	16:24:150301:204	данные отсутствуют
1640	4.32.257	4.32.258	90°0.0`	1	данные отсутствуют	16:24:150301:204	данные отсутствуют
1641	4.32.258	4.32.259	0°0.0`	1	данные отсутствуют	16:24:150301:204	данные отсутствуют
1642	4.32.259	4.32.256	270°0.0`	1	данные отсутствуют	16:24:150301:204	данные отсутствуют
1643	4.33.260	4.33.261	180°0.0`	2	данные отсутствуют	16:24:150301:208	данные отсутствуют
1644	4.33.261	4.33.262	90°0.0`	2	данные отсутствуют	16:24:150301:208	данные отсутствуют
1645	4.33.262	4.33.263	0°0.0`	2	данные отсутствуют	16:24:150301:208	данные отсутствуют
1646	4.33.263	4.33.260	270°0.0`	2	данные отсутствуют	16:24:150301:208	данные отсутствуют
1647	4.34.264	4.34.265	175°39.9`	34.4	данные отсутствуют	данные отсутствуют	данные отсутствуют
1648	4.34.265	4.34.266	84°54.7`	14.66	данные отсутствуют	данные отсутствуют	данные отсутствуют

ДОКУМЕНТ ПОДПИСАН
ЭЛЕКТРОННОЙ ПОДПИСЬЮ
Сертификат: 009F0BDC181A023B64597F1E2579BEFB50
Владелец: ФЕДЕРАЛЬНАЯ СЛУЖБА ГОСУДАРСТВЕННОЙ РЕГИСТРАЦИИ, КАДАСТРА И КАРТОГРАФИИ
Действителен: с 02.08.2024 по 26.10.2025

полное наименование должности		инициалы, фамилия

Земельный участок			
вид объекта недвижимости			
Лист № 93 раздела 3.1	Всего листов раздела 3.1: 94	Всего разделов: 8	Всего листов выписки: 403
28.07.2025г. № КУВИ-001/2025-146239134			
Кадастровый номер:	16:24:150301:105(Единое землепользование)		

1	2	3	4	5	6	7	8
1649	4.34.266	4.34.267	355°29.7`	33.1	данные отсутствуют	данные отсутствуют	данные отсутствуют
1650	4.34.267	4.34.264	270°0.0`	14.6	данные отсутствуют	данные отсутствуют	данные отсутствуют
1651	4.35.268	4.35.269	193°17.6`	7.31	данные отсутствуют	16:24:150301:134	данные отсутствуют
1652	4.35.269	4.35.270	103°20.5`	3.6	данные отсутствуют	16:24:150301:134	данные отсутствуют
1653	4.35.270	4.35.271	13°17.6`	7.31	данные отсутствуют	16:24:150301:134	данные отсутствуют
1654	4.35.271	4.35.268	283°20.5`	3.6	данные отсутствуют	16:24:150301:134	данные отсутствуют
1655	4.36.272	4.36.273	180°0.0`	1	данные отсутствуют	данные отсутствуют	данные отсутствуют
1656	4.36.273	4.36.274	90°0.0`	1	данные отсутствуют	данные отсутствуют	данные отсутствуют
1657	4.36.274	4.36.275	0°0.0`	1	данные отсутствуют	данные отсутствуют	данные отсутствуют
1658	4.36.275	4.36.272	270°0.0`	1	данные отсутствуют	данные отсутствуют	данные отсутствуют
1659	4.37.276	4.37.277	180°0.0`	2	данные отсутствуют	16:24:150301:207	данные отсутствуют
1660	4.37.277	4.37.278	90°0.0`	2	данные отсутствуют	16:24:150301:207	данные отсутствуют
1661	4.37.278	4.37.279	0°0.0`	2	данные отсутствуют	16:24:150301:207	данные отсутствуют
1662	4.37.279	4.37.276	270°0.0`	2	данные отсутствуют	16:24:150301:207	данные отсутствуют
1663	4.38.280	4.38.281	191°22.3`	3.6	данные отсутствуют	16:24:150301:136	данные отсутствуют
1664	4.38.281	4.38.282	101°13.0`	3.6	данные отсутствуют	16:24:150301:136	данные отсутствуют

ДОКУМЕНТ ПОДПИСАН
ЭЛЕКТРОННОЙ ПОДПИСЬЮ
Сертификат: 009F0BDC181A023B64597F1E2579BEFB50
Владелец: ФЕДЕРАЛЬНАЯ СЛУЖБА ГОСУДАРСТВЕННОЙ РЕГИСТРАЦИИ, КАДАСТРА И КАРТОГРАФИИ
Действителен: с 02.08.2024 по 26.10.2025

полное наименование должности		инициалы, фамилия

РТ, г. Казань ул. Оренбургский тракт,
д. 8Д, помещ. 1007
Тел: (843) 206-51-73
E-mail: info@contrust.bz

CONTRUST

ОГРН 1151690036574
ИНН 1659158802
КПП 168401001

Земельный участок			
вид объекта недвижимости			
Лист № 94 раздела 3.1	Всего листов раздела 3.1: 94	Всего разделов: 8	Всего листов выписки: 403
28.07.2025г. № КУВИ-001/2025-146239134			
Кадастровый номер:	16:24:150301:105(Единое землепользование)		

1	2	3	4	5	6	7	8
1665	4.38.282	4.38.283	11°22.3`	3.6	данные отсутствуют	16:24:150301:136	данные отсутствуют
1666	4.38.283	4.38.280	281°13.0`	3.6	данные отсутствуют	16:24:150301:136	данные отсутствуют
1667	4.39.284	4.39.285	201°41.7`	2	данные отсутствуют	16:24:150301:206	данные отсутствуют
1668	4.39.285	4.39.286	111°48.1`	1.99	данные отсутствуют	16:24:150301:206	данные отсутствуют
1669	4.39.286	4.39.287	22°4.1`	2	данные отсутствуют	16:24:150301:206	данные отсутствуют
1670	4.39.287	4.39.284	291°57.7`	2.01	данные отсутствуют	16:24:150301:206	данные отсутствуют
1671	4.40.288	4.40.289	191°13.0`	3.6	данные отсутствуют	16:24:150301:137	данные отсутствуют
1672	4.40.289	4.40.290	101°13.0`	3.6	данные отсутствуют	16:24:150301:137	данные отсутствуют
1673	4.40.290	4.40.291	11°13.0`	3.6	данные отсутствуют	16:24:150301:137	данные отсутствуют
1674	4.40.291	4.40.288	281°13.0`	3.6	данные отсутствуют	16:24:150301:137	данные отсутствуют
1675	4.41.292	4.41.293	191°3.6`	3.6	данные отсутствуют	16:24:150301:138	данные отсутствуют
1676	4.41.293	4.41.294	101°3.6`	3.6	данные отсутствуют	16:24:150301:138	данные отсутствуют
1677	4.41.294	4.41.295	11°3.6`	3.6	данные отсутствуют	16:24:150301:138	данные отсутствуют
1678	4.41.295	4.41.292	281°3.6`	3.6	данные отсутствуют	16:24:150301:138	данные отсутствуют

полное наименование должности	ДОКУМЕНТ ПОДПИСАН ЭЛЕКТРОННОЙ ПОДПИСЬЮ Сертификат: 009F0BDC181A023B64597F1E2579BEFB50 Владелец: ФЕДЕРАЛЬНАЯ СЛУЖБА ГОСУДАРСТВЕННОЙ РЕГИСТРАЦИИ, КАДАСТРА И КАРТОГРАФИИ Действителен: с 02.08.2024 по 26.10.2025	инициалы, фамилия

Выписка из Единого государственного реестра недвижимости об объекте недвижимости

Описание местоположения земельного участка

Земельный участок			
вид объекта недвижимости			
Лист № 1 раздела 3.2	Всего листов раздела 3.2: 59	Всего разделов: 8	Всего листов выписки: 403
28.07.2025г. № КУВИ-001/2025-146239134			
Кадастровый номер:	16:24:150301:105(Единое землепользование)		

Сведения о характерных точках границы земельного участка				
Система координат МСК-16				
Номер точки	Координаты, м		Описание закрепления на местности	Средняя квадратичная погрешность определения координат характерных точек границ земельного участка, м
	X	Y		
1	2	3	4	5
1	456091.9	1310699.9	-	2.5
2	455816.7	1311950.11	-	2.5
3	455792.48	1312018.66	-	2.5
4	455785.46	1312019.53	-	2.5
5	455738.89	1312006.93	-	2.5
6	455738.41	1312006.91	-	2.5
7	455699.4	1312005.04	-	2.5
8	455018.27	1311972.4	-	2.5
9	454970.75	1311972.14	-	2.5
10	454928.74	1311980.44	-	2.5
11	454863.71	1312016.94	-	2.5
12	454388.32	1312302.15	-	2.5
13	454131.05	1312458.29	-	2.5
14	454131	1312457.9	-	2.5
15	454130.3	1312452.3	-	2.5
16	454131.6	1312444.1	-	2.5
17	454137.9	1312428.8	-	2.5
18	454138.6	1312413.6	-	2.5
19	454141.1	1312400.9	-	2.5
20	454143	1312381.2	-	2.5
21	454145.6	1312369.8	-	2.5
22	454154.5	1312341.2	-	2.5

полное наименование должности	ДОКУМЕНТ ПОДПИСАН ЭЛЕКТРОННОЙ ПОДПИСЬЮ Сертификат: 009F0BDC181A023B64597F1E2579BEFB50 Владелец: ФЕДЕРАЛЬНАЯ СЛУЖБА ГОСУДАРСТВЕННОЙ РЕГИСТРАЦИИ, КАДАСТРА И КАРТОГРАФИИ Действителен: с 02.08.2024 по 26.10.2025	инициалы, фамилия

РТ, г. Казань ул. Оренбургский тракт,
д. 8Д, помещ. 1007
Тел: (843) 206-51-73
E-mail: info@contrust.bz

CONTRUST

ОГРН 1151690036574
ИНН 1659158802
КПП 168401001

Земельный участок			
вид объекта недвижимости			
Лист № 2 раздела 3.2	Всего листов раздела 3.2: 59	Всего разделов: 8	Всего листов выписки: 403

28.07.2025г. № КУВИ-001/2025-146239134	
Кадастровый номер:	16:24:150301:105(Единое землепользование)

1	2	3	4	5
23	454198.9	1312296.8	-	2.5
24	454249.1	1312252.9	-	2.5
25	454310	1312193.3	-	2.5
26	454318.3	1312181.2	-	2.5
27	454334.2	1312130.4	-	2.5
28	454336.7	1312110.7	-	2.5
29	454340.5	1312097.4	-	2.5
30	454341.1	1312084.7	-	2.5
31	454345	1312063.1	-	2.5
32	454346.9	1312045.3	-	2.5
33	454348.8	1312032	-	2.5
34	454350.7	1312025.6	-	2.5
35	454354.5	1312021.2	-	2.5
36	454365.9	1312014.2	-	2.5
37	454380.5	1312009.1	-	2.5
38	454393.8	1312001.5	-	2.5
39	454398.3	1311995.1	-	2.5
40	454401.5	1311987.5	-	2.5
41	454403.4	1311971	-	2.5
42	454404	1311964	-	2.5
43	454404	1311950.7	-	2.5
44	454405.9	1311942.4	-	2.5
45	454408.5	1311937.4	-	2.5
46	454434.5	1311918.9	-	2.5
47	454440.8	1311907.5	-	2.5
48	454442.1	1311896.1	-	2.5
49	454445.3	1311885.9	-	2.5
50	454447.2	1311878.9	-	2.5
51	454453.5	1311872.6	-	2.5

полное наименование должности	ДОКУМЕНТ ПОДПИСАН ЭЛЕКТРОННОЙ ПОДПИСЬЮ Сертификат: 009F0BDC181A023B64597F1E2579BEFB50 Владелец: ФЕДЕРАЛЬНАЯ СЛУЖБА ГОСУДАРСТВЕННОЙ РЕГИСТРАЦИИ, КАДАСТРА И КАРТОГРАФИИ Действителен: с 02.08.2024 по 26.10.2025	инициалы, фамилия

Земельный участок			
вид объекта недвижимости			
Лист № 3 раздела 3.2	Всего листов раздела 3.2: 59	Всего разделов: 8	Всего листов выписки: 403

28.07.2025г. № КУВИ-001/2025-146239134	
Кадастровый номер:	16:24:150301:105(Единое землепользование)

1	2	3	4	5
52	454466.9	1311861.2	-	2.5
53	454475.1	1311850.4	-	2.5
54	454482.1	1311843.4	-	2.5
55	454487.8	1311830	-	2.5
56	454488.5	1311820.1	-	2.5
57	454507.5	1311806.8	-	2.5
58	454538.6	1311764.9	-	2.5
59	454553.9	1311712.8	-	2.5
60	454581.2	1311679.2	-	2.5
61	454585.6	1311665.2	-	2.5
62	454591.3	1311654.4	-	2.5
63	454598.9	1311646.8	-	2.5
64	454605.3	1311640.4	-	2.5
65	454630.1	1311627.1	-	2.5
66	454642.8	1311616.9	-	2.5
67	454657.4	1311602.3	-	2.5
68	454673.9	1311577.6	-	2.5
69	454688.5	1311528	-	2.5
70	454689.7	1311523	-	2.5
71	454692.3	1311498.8	-	2.5
72	454699.3	1311466.4	-	2.5
73	454708.8	1311439.8	-	2.5
74	454711.3	1311433.4	-	2.5
75	454726.6	1311389.6	-	2.5
76	454734.2	1311368.6	-	2.5
77	454737.9	1311362.2	-	2.5
78	454739	1311360.3	-	2.5
79	454740.2	1311358.4	-	2.5
80	454752.6	1311338.8	-	2.5

полное наименование должности	ДОКУМЕНТ ПОДПИСАН ЭЛЕКТРОННОЙ ПОДПИСЬЮ Сертификат: 009F0BDC181A023B64597F1E2579BEFB50 Владелец: ФЕДЕРАЛЬНАЯ СЛУЖБА ГОСУДАРСТВЕННОЙ РЕГИСТРАЦИИ, КАДАСТРА И КАРТОГРАФИИ Действителен: с 02.08.2024 по 26.10.2025	инициалы, фамилия

РТ, г. Казань ул. Оренбургский тракт,
д. 8Д, помещ. 1007
Тел: (843) 206-51-73
E-mail: info@contrust.bz

CONTRUST

ОГРН 1151690036574
ИНН 1659158802
КПП 168401001

Земельный участок			
вид объекта недвижимости			
Лист № 4 раздела 3.2	Всего листов раздела 3.2: 59	Всего разделов: 8	Всего листов выписки: 403

28.07.2025г. № КУВИ-001/2025-146239134

Кадастровый номер: 16:24:150301:105(Единое землепользование)

1	2	3	4	5
81	454764	1311304.5	-	2.5
82	454785	1311217.5	-	2.5
83	454798.3	1311174.3	-	2.5
84	454800.2	1311167.4	-	2.5
85	454809.8	1311142.6	-	2.5
86	454819.9	1311115.9	-	2.5
87	454835.8	1311085.4	-	2.5
88	454845.99	1311067	-	2.5
89	454857.4	1311046.7	-	2.5
90	454878.3	1311016.9	-	2.5
91	454905.6	1310982.6	-	2.5
92	454973	1310898.1	-	2.5
93	454988.8	1310876.5	-	2.5
94	454989.5	1310874.6	-	2.5
95	454999.6	1310851.8	-	2.5
96	455011.7	1310815.6	-	2.5
97	455009.8	1310788.9	-	2.5
98	455005.3	1310742.5	-	2.5
99	455004.1	1310728.6	-	2.5
100	455003.4	1310689.8	-	2.5
101	455003.4	1310682.2	-	2.5
102	455002.8	1310658.1	-	2.5
103	455002.2	1310648.6	-	2.5
104	455006.6	1310621.9	-	2.5
105	455019.3	1310595.2	-	2.5
106	455033.9	1310571.1	-	2.5
107	455060.6	1310544.4	-	2.5
108	455084.1	1310526.6	-	2.5
109	455089.8	1310525.4	-	2.5

ДОКУМЕНТ ПОДПИСАН
ЭЛЕКТРОННОЙ ПОДПИСЬЮ
Сертификат: 009F0BDC181A023B64597F1E2579BEFB50
Владелец: ФЕДЕРАЛЬНАЯ СЛУЖБА ГОСУДАРСТВЕННОЙ РЕГИСТРАЦИИ, КАДАСТРА И КАРТОГРАФИИ
Действителен: с 02.08.2024 по 26.10.2025

полное наименование должности		инициалы, фамилия

Земельный участок			
вид объекта недвижимости			
Лист № 5 раздела 3.2	Всего листов раздела 3.2: 59	Всего разделов: 8	Всего листов выписки: 403

28.07.2025г. № КУВИ-001/2025-146239134

Кадастровый номер: 16:24:150301:105(Единое землепользование)

1	2	3	4	5
110	455104.4	1310517.7	-	2.5
111	455135.5	1310522.2	-	2.5
112	455145.7	1310523.7	-	2.5
113	455231.4	1310536.2	-	2.5
114	455314.6	1310548.2	-	2.5
115	455378.7	1310545.1	-	2.5
116	455486.7	1310541.2	-	2.5
117	455580.7	1310538.1	-	2.5
118	455646.1	1310538.1	-	2.5
119	455661.9	1310536.8	-	2.5
120	455704.8	1310546.2	-	2.5
121	455721.1	1310550.6	-	2.5
122	455753.7	1310559.5	-	2.5
123	455768.3	1310565.6	-	2.5
124	455829.7	1310591.1	-	2.5
125	455899	1310619.8	-	2.5
1	456091.9	1310699.9	-	2.5
1	456026.1	1310768.52	-	2.5
2	455900.14	1311355.27	-	2.5
3	455886.49	1311352.38	-	2.5
4	456012.49	1310765.62	-	2.5
1	456026.1	1310768.52	-	2.5
1	455864.89	1311512.18	-	2.5
2	455789.09	1311816.56	-	2.5
3	455746.47	1311987.68	-	2.5
4	455732.99	1311984.25	-	2.5
5	455774.77	1311816.6	-	2.5
6	455851.49	1311508.75	-	2.5
1	455864.89	1311512.18	-	2.5

ДОКУМЕНТ ПОДПИСАН
ЭЛЕКТРОННОЙ ПОДПИСЬЮ
Сертификат: 009F0BDC181A023B64597F1E2579BEFB50
Владелец: ФЕДЕРАЛЬНАЯ СЛУЖБА ГОСУДАРСТВЕННОЙ РЕГИСТРАЦИИ, КАДАСТРА И КАРТОГРАФИИ
Действителен: с 02.08.2024 по 26.10.2025

полное наименование должности		инициалы, фамилия

РТ, г. Казань ул. Оренбургский тракт,
д. 8Д, помещ. 1007
Тел: (843) 206-51-73
E-mail: info@contrust.bz

CONTRUST

ОГРН 1151690036574
ИНН 1659158802
КПП 168401001

Земельный участок			
вид объекта недвижимости			
Лист № 6 раздела 3.2	Всего листов раздела 3.2: 59	Всего разделов: 8	Всего листов выписки: 403
28.07.2025г. № КУВИ-001/2025-146239134			
Кадастровый номер:	16:24:150301:105(Единое землепользование)		

1	2	3	4	5
1	455833.7	1311356.25	-	2.5
2	455830.3	1311379.03	-	2.5
3	455823.34	1311419.9	-	2.5
4	455815.85	1311459.97	-	2.5
5	455807.44	1311496.73	-	2.5
6	455802.58	1311508.63	-	2.5
7	455799.25	1311516.78	-	2.5
8	455794.83	1311516.1	-	2.5
9	455798.48	1311495.02	-	2.5
10	455806.31	1311458.14	-	2.5
11	455817.25	1311408.5	-	2.5
12	455828.95	1311355.37	-	2.5
1	455833.7	1311356.25	-	2.5
1	455670.48	1311996.13	-	2.5
2	455670.48	1311997.13	-	2.5
3	455669.48	1311997.13	-	2.5
4	455669.48	1311996.13	-	2.5
1	455670.48	1311996.13	-	2.5
1	455640.02	1311997.99	-	2.5
2	455640.02	1311998.99	-	2.5
3	455639.02	1311998.99	-	2.5
4	455639.02	1311997.99	-	2.5
1	455640.02	1311997.99	-	2.5
1	455627.93	1311983.62	-	2.5
2	455627.93	1311985.62	-	2.5
3	455625.93	1311985.62	-	2.5
4	455625.93	1311983.62	-	2.5
1	455627.93	1311983.62	-	2.5
1	455644.05	1311908.34	-	2.5

ДОКУМЕНТ ПОДПИСАН
ЭЛЕКТРОННОЙ ПОДПИСЬЮ
Сертификат: 009F0BDC181A023B64597F1E2579BEFB50
Владелец: ФЕДЕРАЛЬНАЯ СЛУЖБА ГОСУДАРСТВЕННОЙ РЕГИСТРАЦИИ, КАДАСТРА И КАРТОГРАФИИ
Действителен: с 02.08.2024 по 26.10.2025

полное наименование должности		инициалы, фамилия

Земельный участок			
вид объекта недвижимости			
Лист № 7 раздела 3.2	Всего листов раздела 3.2: 59	Всего разделов: 8	Всего листов выписки: 403
28.07.2025г. № КУВИ-001/2025-146239134			
Кадастровый номер:	16:24:150301:105(Единое землепользование)		

1	2	3	4	5
2	455642.33	1311916.15	-	2.5
3	455640.37	1311915.72	-	2.5
4	455642.1	1311907.91	-	2.5
1	455644.05	1311908.34	-	2.5
1	455657.33	1311844.61	-	2.5
2	455657.33	1311846.61	-	2.5
3	455655.33	1311846.61	-	2.5
4	455655.33	1311844.61	-	2.5
1	455657.33	1311844.61	-	2.5
1	455700.31	1311840.15	-	2.5
2	455700.31	1311841.15	-	2.5
3	455699.31	1311841.15	-	2.5
4	455699.31	1311840.15	-	2.5
1	455700.31	1311840.15	-	2.5
1	455673.06	1311769.9	-	2.5
2	455673.06	1311771.9	-	2.5
3	455671.06	1311771.9	-	2.5
4	455671.06	1311769.9	-	2.5
1	455673.06	1311769.9	-	2.5
1	455712.84	1311647.98	-	2.5
2	455712.84	1311648.98	-	2.5
3	455711.84	1311648.98	-	2.5
4	455711.84	1311647.98	-	2.5
1	455712.84	1311647.98	-	2.5
1	455689.85	1311691.41	-	2.5
2	455689.85	1311693.41	-	2.5
3	455687.85	1311693.41	-	2.5
4	455687.85	1311691.41	-	2.5
1	455689.85	1311691.41	-	2.5

ДОКУМЕНТ ПОДПИСАН
ЭЛЕКТРОННОЙ ПОДПИСЬЮ
Сертификат: 009F0BDC181A023B64597F1E2579BEFB50
Владелец: ФЕДЕРАЛЬНАЯ СЛУЖБА ГОСУДАРСТВЕННОЙ РЕГИСТРАЦИИ, КАДАСТРА И КАРТОГРАФИИ
Действителен: с 02.08.2024 по 26.10.2025

полное наименование должности		инициалы, фамилия

РТ, г. Казань ул. Оренбургский тракт,
д. 8Д, помещ. 1007
Тел: (843) 206-51-73
E-mail: info@contrust.bz

CONTRUST

ОГРН 1151690036574
ИНН 1659158802
КПП 168401001

Земельный участок			
вид объекта недвижимости			
Лист № 8 раздела 3.2	Всего листов раздела 3.2: 59	Всего разделов: 8	Всего листов выписки: 403

28.07.2025г. № КУВИ-001/2025-146239134	
Кадастровый номер:	16:24:150301:105(Единое землепользование)

1	2	3	4	5
1	455706.21	1311614.06	-	2.5
2	455706.21	1311616.06	-	2.5
3	455704.21	1311616.06	-	2.5
4	455704.21	1311614.06	-	2.5
1	455706.21	1311614.06	-	2.5
1	455723.03	1311534.72	-	2.5
2	455723.03	1311536.72	-	2.5
3	455721.03	1311536.72	-	2.5
4	455721.03	1311534.72	-	2.5
1	455723.03	1311534.72	-	2.5
1	455753.13	1311555.86	-	2.5
2	455753.13	1311556.86	-	2.5
3	455752.13	1311556.86	-	2.5
4	455752.13	1311555.86	-	2.5
1	455753.13	1311555.86	-	2.5
1	455764.94	1311536.4	-	2.5
2	455764.94	1311537.4	-	2.5
3	455763.94	1311537.4	-	2.5
4	455763.94	1311536.4	-	2.5
1	455764.94	1311536.4	-	2.5
1	455738.86	1311460.24	-	2.5
2	455738.86	1311462.24	-	2.5
3	455736.86	1311462.24	-	2.5
4	455736.86	1311460.24	-	2.5
1	455738.86	1311460.24	-	2.5
1	455755.53	1311381.93	-	2.5
2	455755.53	1311383.93	-	2.5
3	455753.53	1311383.93	-	2.5
4	455753.53	1311381.93	-	2.5

полное наименование должности	ДОКУМЕНТ ПОДПИСАН ЭЛЕКТРОННОЙ ПОДПИСЬЮ Сертификат: 009F0BDC181A023B64597F1E2579BEFB50 Владелец: ФЕДЕРАЛЬНАЯ СЛУЖБА ГОСУДАРСТВЕННОЙ РЕГИСТРАЦИИ, КАДАСТРА И КАРТОГРАФИИ Действителен: с 02.08.2024 по 26.10.2025	инициалы, фамилия

Земельный участок			
вид объекта недвижимости			
Лист № 9 раздела 3.2	Всего листов раздела 3.2: 59	Всего разделов: 8	Всего листов выписки: 403

28.07.2025г. № КУВИ-001/2025-146239134	
Кадастровый номер:	16:24:150301:105(Единое землепользование)

1	2	3	4	5
1	455755.53	1311381.93	-	2.5
1	455785.25	1311308.63	-	2.5
2	455785.25	1311309.63	-	2.5
3	455784.25	1311309.63	-	2.5
4	455784.25	1311308.63	-	2.5
1	455785.25	1311308.63	-	2.5
1	455771.54	1311306.23	-	2.5
2	455771.54	1311308.23	-	2.5
3	455769.54	1311308.23	-	2.5
4	455769.54	1311306.23	-	2.5
1	455771.54	1311306.23	-	2.5
1	455788.11	1311229.04	-	2.5
2	455788.11	1311231.04	-	2.5
3	455786.11	1311231.04	-	2.5
4	455786.11	1311229.04	-	2.5
1	455788.11	1311229.04	-	2.5
1	455803.32	1311223.76	-	2.5
2	455803.32	1311224.76	-	2.5
3	455802.32	1311224.76	-	2.5
4	455802.32	1311223.76	-	2.5
1	455803.32	1311223.76	-	2.5
1	455829.59	1311230.88	-	2.5
2	455829.59	1311231.88	-	2.5
3	455828.59	1311231.88	-	2.5
4	455828.59	1311230.88	-	2.5
1	455829.59	1311230.88	-	2.5
1	455803.21	1311157.84	-	2.5
2	455803.21	1311159.84	-	2.5
3	455801.21	1311159.84	-	2.5

полное наименование должности	ДОКУМЕНТ ПОДПИСАН ЭЛЕКТРОННОЙ ПОДПИСЬЮ Сертификат: 009F0BDC181A023B64597F1E2579BEFB50 Владелец: ФЕДЕРАЛЬНАЯ СЛУЖБА ГОСУДАРСТВЕННОЙ РЕГИСТРАЦИИ, КАДАСТРА И КАРТОГРАФИИ Действителен: с 02.08.2024 по 26.10.2025	инициалы, фамилия

РТ, г. Казань ул. Оренбургский тракт,
д. 8Д, помещ. 1007
Тел: (843) 206-51-73
E-mail: info@contrust.bz

CONTRUST

ОГРН 1151690036574
ИНН 1659158802
КПП 168401001

Земельный участок			
вид объекта недвижимости			
Лист № 10 раздела 3.2	Всего листов раздела 3.2: 59	Всего разделов: 8	Всего листов выписки: 403
28.07.2025г. № КУВИ-001/2025-146239134			
Кадастровый номер:	16:24:150301:105(Единое землепользование)		

1	2	3	4	5
4	455801.21	1311157.84	-	2.5
1	455803.21	1311157.84	-	2.5
1	455820.04	1311078.37	-	2.5
2	455820.04	1311080.37	-	2.5
3	455818.04	1311080.37	-	2.5
4	455818.04	1311078.37	-	2.5
1	455820.04	1311078.37	-	2.5
1	455837.34	1310997.05	-	2.5
2	455837.34	1310999.05	-	2.5
3	455835.34	1310999.05	-	2.5
4	455835.34	1310997.05	-	2.5
1	455837.34	1310997.05	-	2.5
1	455853.74	1310920.42	-	2.5
2	455853.74	1310922.42	-	2.5
3	455851.74	1310922.42	-	2.5
4	455851.74	1310920.42	-	2.5
1	455853.74	1310920.42	-	2.5
1	455888.2	1310921.91	-	2.5
2	455888.2	1310922.91	-	2.5
3	455887.2	1310922.91	-	2.5
4	455887.2	1310921.91	-	2.5
1	455888.2	1310921.91	-	2.5
1	455869.66	1310845.1	-	2.5
2	455869.66	1310847.1	-	2.5
3	455867.66	1310847.1	-	2.5
4	455867.66	1310845.1	-	2.5
1	455869.66	1310845.1	-	2.5
1	455915.4	1310828.18	-	2.5
2	455915.4	1310829.18	-	2.5

полное наименование должности	ДОКУМЕНТ ПОДПИСАН ЭЛЕКТРОННОЙ ПОДПИСЬЮ Сертификат: 009F0BDC181A023B64597F1E2579BEFB50 Владелец: ФЕДЕРАЛЬНАЯ СЛУЖБА ГОСУДАРСТВЕННОЙ РЕГИСТРАЦИИ, КАДАСТРА И КАРТОГРАФИИ Действителен: с 02.08.2024 по 26.10.2025	инициалы, фамилия

Земельный участок			
вид объекта недвижимости			
Лист № 11 раздела 3.2	Всего листов раздела 3.2: 59	Всего разделов: 8	Всего листов выписки: 403
28.07.2025г. № КУВИ-001/2025-146239134			
Кадастровый номер:	16:24:150301:105(Единое землепользование)		

1	2	3	4	5
3	455914.4	1310829.18	-	2.5
4	455914.4	1310828.18	-	2.5
1	455915.4	1310828.18	-	2.5
1	455894.94	1310788.75	-	2.5
2	455894.94	1310789.75	-	2.5
3	455893.94	1310789.75	-	2.5
4	455893.94	1310788.75	-	2.5
1	455894.94	1310788.75	-	2.5
1	455887.71	1310760.56	-	2.5
2	455887.71	1310762.56	-	2.5
3	455885.71	1310762.56	-	2.5
4	455885.71	1310760.56	-	2.5
1	455887.71	1310760.56	-	2.5
1	455964.49	1310697.9	-	2.5
2	455964.49	1310712.5	-	2.5
3	455931.49	1310715.1	-	2.5
4	455930.19	1310700.5	-	2.5
1	455964.49	1310697.9	-	2.5
1	455994.62	1310667.79	-	2.5
2	455993.79	1310671.29	-	2.5
3	455986.68	1310669.61	-	2.5
4	455987.51	1310666.11	-	2.5
1	455994.62	1310667.79	-	2.5
1	455945.01	1310688.31	-	2.5
2	455945.01	1310689.31	-	2.5
3	455944.01	1310689.31	-	2.5
4	455944.01	1310688.31	-	2.5
1	455945.01	1310688.31	-	2.5
1	455905.41	1310675.92	-	2.5

полное наименование должности	ДОКУМЕНТ ПОДПИСАН ЭЛЕКТРОННОЙ ПОДПИСЬЮ Сертификат: 009F0BDC181A023B64597F1E2579BEFB50 Владелец: ФЕДЕРАЛЬНАЯ СЛУЖБА ГОСУДАРСТВЕННОЙ РЕГИСТРАЦИИ, КАДАСТРА И КАРТОГРАФИИ Действителен: с 02.08.2024 по 26.10.2025	инициалы, фамилия

РТ, г. Казань ул. Оренбургский тракт,
д. 8Д, помещ. 1007
Тел: (843) 206-51-73
E-mail: info@contrust.bz

CONTRUST

ОГРН 1151690036574
ИНН 1659158802
КПП 168401001

Земельный участок			
вид объекта недвижимости			
Лист № 12 раздела 3.2	Всего листов раздела 3.2: 59	Всего разделов: 8	Всего листов выписки: 403
28.07.2025г. № КУВИ-001/2025-146239134			
Кадастровый номер:	16:24:150301:105(Единое землепользование)		

1	2	3	4	5
2	455905.41	1310677.92	-	2.5
3	455903.41	1310677.92	-	2.5
4	455903.41	1310675.92	-	2.5
1	455905.41	1310675.92	-	2.5
1	455897.86	1310648.43	-	2.5
2	455897.16	1310651.96	-	2.5
3	455893.63	1310651.25	-	2.5
4	455894.33	1310647.72	-	2.5
1	455897.86	1310648.43	-	2.5
1	455913.2	1310640.83	-	2.5
2	455912.45	1310642.69	-	2.5
3	455910.6	1310641.94	-	2.5
4	455911.34	1310640.09	-	2.5
1	455913.2	1310640.83	-	2.5
1	455685.3	1310606	-	2.5
2	455684.6	1310609.53	-	2.5
3	455681.07	1310608.83	-	2.5
4	455681.77	1310605.3	-	2.5
1	455685.3	1310606	-	2.5
1	455457.62	1310560.68	-	2.5
2	455456.93	1310564.21	-	2.5
3	455453.4	1310563.52	-	2.5
4	455454.09	1310559.99	-	2.5
1	455457.62	1310560.68	-	2.5
1	455671.2	1313850.5	-	2.5
2	455429.49	1314278.3	-	2.5
3	455386.8	1314368.64	-	2.5
4	455334.04	1314518.8	-	2.5
5	455172.89	1315040.6	-	2.5

ДОКУМЕНТ ПОДПИСАН
ЭЛЕКТРОННОЙ ПОДПИСЬЮ
Сертификат: 009F0BDC181A023B64597F1E2579BEFB50
Владелец: ФЕДЕРАЛЬНАЯ СЛУЖБА ГОСУДАРСТВЕННОЙ РЕГИСТРАЦИИ, КАДАСТРА И КАРТОГРАФИИ
Действителен: с 02.08.2024 по 26.10.2025

полное наименование должности		инициалы, фамилия

Земельный участок			
вид объекта недвижимости			
Лист № 13 раздела 3.2	Всего листов раздела 3.2: 59	Всего разделов: 8	Всего листов выписки: 403
28.07.2025г. № КУВИ-001/2025-146239134			
Кадастровый номер:	16:24:150301:105(Единое землепользование)		

1	2	3	4	5
6	454590.25	1315907.63	-	2.5
7	454312.21	1316309.51	-	2.5
8	454311.6	1316310.3	-	2.5
9	454251.5	1316259	-	2.5
10	454237.3	1316246.9	-	2.5
11	454234.2	1316244.2	-	2.5
12	454216.3	1316228.9	-	2.5
13	453930	1315984.6	-	2.5
14	453660.8	1315763.1	-	2.5
15	453543.6	1315666.7	-	2.5
16	453493.5	1315593.7	-	2.5
17	453155.6	1315101.6	-	2.5
18	453137.2	1315074.4	-	2.5
19	453119.3	1315047.9	-	2.5
20	453114	1315040.1	-	2.5
21	452991.1	1314858.4	-	2.5
22	452962.6	1314819.8	-	2.5
23	452955	1314809.6	-	2.5
24	452949.8	1314802.6	-	2.5
25	452949	1314801.6	-	2.5
26	452948.9	1314801.5	-	2.5
27	452944.1	1314794.9	-	2.5
28	452860.3	1314778.3	-	2.5
29	452953	1314568.2	-	2.5
30	452975.3	1314530.2	-	2.5
31	452976.5	1314528.2	-	2.5
32	453000	1314525	-	2.5
33	453061.6	1314507.2	-	2.5
34	453099.1	1314500.9	-	2.5

ДОКУМЕНТ ПОДПИСАН
ЭЛЕКТРОННОЙ ПОДПИСЬЮ
Сертификат: 009F0BDC181A023B64597F1E2579BEFB50
Владелец: ФЕДЕРАЛЬНАЯ СЛУЖБА ГОСУДАРСТВЕННОЙ РЕГИСТРАЦИИ, КАДАСТРА И КАРТОГРАФИИ
Действителен: с 02.08.2024 по 26.10.2025

полное наименование должности		инициалы, фамилия

РТ, г. Казань ул. Оренбургский тракт,
д. 8Д, помещ. 1007
Тел: (843) 206-51-73
E-mail: info@contrust.bz

CONTRUST

ОГРН 1151690036574
ИНН 1659158802
КПП 168401001

Земельный участок			
вид объекта недвижимости			
Лист № 14 раздела 3.2	Всего листов раздела 3.2: 59	Всего разделов: 8	Всего листов выписки: 403
28.07.2025г. № КУВИ-001/2025-146239134			
Кадастровый номер:	16:24:150301:105(Единое землепользование)		

1	2	3	4	5
35	453133.4	1314493.9	-	2.5
36	453141.6	1314487.5	-	2.5
37	453146.7	1314478	-	2.5
38	453158.8	1314446.2	-	2.5
39	453163.2	1314431.6	-	2.5
40	453177.8	1314390.4	-	2.5
41	453189.9	1314347.8	-	2.5
42	453201.9	1314302.1	-	2.5
43	453206.4	1314272.2	-	2.5
44	453212.7	1314218.9	-	2.5
45	453208.9	1314116.7	-	2.5
46	453204.5	1314036	-	2.5
47	453205.1	1314022.7	-	2.5
48	453219.1	1313996.7	-	2.5
49	453228.6	1313985.9	-	2.5
50	453316.2	1313944	-	2.5
51	453381	1313921.7	-	2.5
52	453477.5	1313896.3	-	2.5
53	453564.5	1313877.3	-	2.5
54	453627.4	1313859.5	-	2.5
55	453673.1	1313848.1	-	2.5
56	453769.6	1313834.1	-	2.5
57	453818.5	1313832.8	-	2.5
58	453861.1	1313841.1	-	2.5
59	453894.7	1313850.6	-	2.5
60	453903.6	1313849.3	-	2.5
61	453951.3	1313838.5	-	2.5
62	454031.3	1313789.6	-	2.5
63	454072.5	1313767.4	-	2.5

ДОКУМЕНТ ПОДПИСАН
ЭЛЕКТРОННОЙ ПОДПИСЬЮ
Сертификат: 009F0BDC181A023B64597F1E2579BEFB50
Владелец: ФЕДЕРАЛЬНАЯ СЛУЖБА ГОСУДАРСТВЕННОЙ РЕГИСТРАЦИИ, КАДАСТРА И КАРТОГРАФИИ
Действителен: с 02.08.2024 по 26.10.2025

полное наименование должности		инициалы, фамилия

Земельный участок			
вид объекта недвижимости			
Лист № 15 раздела 3.2	Всего листов раздела 3.2: 59	Всего разделов: 8	Всего листов выписки: 403
28.07.2025г. № КУВИ-001/2025-146239134			
Кадастровый номер:	16:24:150301:105(Единое землепользование)		

1	2	3	4	5
64	454124.6	1313754.7	-	2.5
65	454218.6	1313745.8	-	2.5
66	454294.8	1313740.1	-	2.5
67	454360.2	1313735.7	-	2.5
68	454412.9	1313728.1	-	2.5
69	454444	1313719.8	-	2.5
70	454454.8	1313714.7	-	2.5
71	454467.5	1313700.1	-	2.5
72	454470.6	1313699.5	-	2.5
73	454500.5	1313693.8	-	2.5
74	454506.9	1313691.2	-	2.5
75	454522.8	1313691.2	-	2.5
76	454540.7	1313696.2	-	2.5
77	454541.2	1313696.3	-	2.5
78	454541.4	1313694.2	-	2.5
79	454541.9	1313694.3	-	2.5
80	454544.1	1313694.9	-	2.5
81	454576.6	1313700.8	-	2.5
82	454595.7	1313707.7	-	2.5
83	454597.1	1313708.1	-	2.5
84	454628.4	1313717.8	-	2.5
85	454638.1	1313716.5	-	2.5
86	454671.6	1313713.4	-	2.5
87	454695.6	1313722.4	-	2.5
88	454775.6	1313762.4	-	2.5
89	454817.2	1313776.9	-	2.5
90	454924.8	1313778.1	-	2.5
91	454985.2	1313781.2	-	2.5
92	454987.6	1313790.3	-	2.5

ДОКУМЕНТ ПОДПИСАН
ЭЛЕКТРОННОЙ ПОДПИСЬЮ
Сертификат: 009F0BDC181A023B64597F1E2579BEFB50
Владелец: ФЕДЕРАЛЬНАЯ СЛУЖБА ГОСУДАРСТВЕННОЙ РЕГИСТРАЦИИ, КАДАСТРА И КАРТОГРАФИИ
Действителен: с 02.08.2024 по 26.10.2025

полное наименование должности		инициалы, фамилия

РТ, г. Казань ул. Оренбургский тракт,
д. 8Д, помещ. 1007
Тел: (843) 206-51-73
E-mail: info@contrust.bz

CONTRUST

ОГРН 1151690036574
ИНН 1659158802
КПП 168401001

Земельный участок			
вид объекта недвижимости			
Лист № 16 раздела 3.2	Всего листов раздела 3.2: 59	Всего разделов: 8	Всего листов выписки: 403
28.07.2025г. № КУВИ-001/2025-146239134			
Кадастровый номер:	16:24:150301:105(Единое землепользование)		

1	2	3	4	5
93	454990.7	1313792.2	-	2.5
94	455006.6	1313796.6	-	2.5
95	455034.6	1313801.7	-	2.5
96	455058.1	1313801.7	-	2.5
97	455084.7	1313799.8	-	2.5
98	455108.2	1313795.4	-	2.5
99	455143.1	1313783.3	-	2.5
100	455147	1313779.5	-	2.5
101	455148.2	1313775	-	2.5
102	455145.7	1313764.2	-	2.5
103	455136.2	1313725.5	-	2.5
104	455118.4	1313695.7	-	2.5
105	455112.84	1313682.06	-	2.5
106	455112.96	1313681.96	-	2.5
107	455125.4	1313694.4	-	2.5
108	455164.1	1313735.7	-	2.5
109	455183.8	1313747.1	-	2.5
110	455199.7	1313750.3	-	2.5
111	455230.8	1313757.3	-	2.5
112	455232.7	1313757.9	-	2.5
113	455245.56	1313760.85	-	2.5
114	455241.03	1313781.56	-	2.5
115	455239.12	1313798.27	-	2.5
116	455239.25	1313805.56	-	2.5
117	455237.91	1313816.67	-	2.5
118	455237.43	1313820.67	-	2.5
119	455236.32	1313829.87	-	2.5
120	455230.78	1313858.94	-	2.5
121	455214.28	1313935.23	-	2.5

полное наименование должности	ДОКУМЕНТ ПОДПИСАН ЭЛЕКТРОННОЙ ПОДПИСЬЮ Сертификат: 009F0BDC181A023B64597F1E2579BEFB50 Владелец: ФЕДЕРАЛЬНАЯ СЛУЖБА ГОСУДАРСТВЕННОЙ РЕГИСТРАЦИИ, КАДАСТРА И КАРТОГРАФИИ Действителен: с 02.08.2024 по 26.10.2025	инициалы, фамилия

Земельный участок			
вид объекта недвижимости			
Лист № 17 раздела 3.2	Всего листов раздела 3.2: 59	Всего разделов: 8	Всего листов выписки: 403
28.07.2025г. № КУВИ-001/2025-146239134			
Кадастровый номер:	16:24:150301:105(Единое землепользование)		

1	2	3	4	5
122	455203.1	1313989.62	-	2.5
123	455194.91	1314030.27	-	2.5
124	455184.02	1314068.64	-	2.5
125	455175.21	1314103.18	-	2.5
126	455172.76	1314114.08	-	2.5
127	455169.54	1314128.46	-	2.5
128	455168.64	1314132.45	-	2.5
129	455163.99	1314156.52	-	2.5
130	455167.35	1314157.2	-	2.5
131	455170.57	1314146.79	-	2.5
132	455173.97	1314135.76	-	2.5
133	455183.66	1314102.75	-	2.5
134	455192.79	1314068.95	-	2.5
135	455201.98	1314031.94	-	2.5
136	455210.99	1313990.93	-	2.5
137	455222.5	1313937.24	-	2.5
138	455238.84	1313860.18	-	2.5
139	455244.9	1313831.02	-	2.5
140	455246.38	1313821.74	-	2.5
141	455247.01	1313817.75	-	2.5
142	455248.12	1313810.84	-	2.5
143	455251.9	1313782.59	-	2.5
144	455254.96	1313763.02	-	2.5
145	455301.9	1313773.8	-	2.5
146	455331.1	1313780.1	-	2.5
147	455362.9	1313786.5	-	2.5
148	455382.5	1313788.4	-	2.5
149	455500.7	1313816.3	-	2.5
150	455593.4	1313835.4	-	2.5

полное наименование должности	ДОКУМЕНТ ПОДПИСАН ЭЛЕКТРОННОЙ ПОДПИСЬЮ Сертификат: 009F0BDC181A023B64597F1E2579BEFB50 Владелец: ФЕДЕРАЛЬНАЯ СЛУЖБА ГОСУДАРСТВЕННОЙ РЕГИСТРАЦИИ, КАДАСТРА И КАРТОГРАФИИ Действителен: с 02.08.2024 по 26.10.2025	инициалы, фамилия

РТ, г. Казань ул. Оренбургский тракт,
д. 8Д, помещ. 1007
Тел: (843) 206-51-73
E-mail: info@contrust.bz

CONTRUST

ОГРН 1151690036574
ИНН 1659158802
КПП 168401001

Земельный участок			
вид объекта недвижимости			
Лист № 18 раздела 3.2	Всего листов раздела 3.2: 59	Всего разделов: 8	Всего листов выписки: 403
28.07.2025г. № КУВИ-001/2025-146239134			
Кадастровый номер:	16:24:150301:105(Единое землепользование)		

1	2	3	4	5
1	455671.2	1313850.5	-	2.5
1	455184.76	1314309.24	-	2.5
2	455184.76	1314310.24	-	2.5
3	455183.76	1314310.24	-	2.5
4	455183.76	1314309.24	-	2.5
1	455184.76	1314309.24	-	2.5
1	454397.06	1315989.14	-	2.5
2	454397.06	1315990.14	-	2.5
3	454396.06	1315990.14	-	2.5
4	454396.06	1315989.14	-	2.5
1	454397.06	1315989.14	-	2.5
1	455624.04	1313900.31	-	2.5
2	455624.04	1313901.31	-	2.5
3	455623.04	1313901.31	-	2.5
4	455623.04	1313900.31	-	2.5
1	455624.04	1313900.31	-	2.5
1	455094.56	1314718.31	-	2.5
2	455094.56	1314719.31	-	2.5
3	455093.56	1314719.31	-	2.5
4	455093.56	1314718.31	-	2.5
1	455094.56	1314718.31	-	2.5
1	455006.53	1315165.09	-	2.5
2	455006.53	1315166.09	-	2.5
3	455005.53	1315166.09	-	2.5
4	455005.53	1315165.09	-	2.5
1	455006.53	1315165.09	-	2.5
1	454975.07	1315154.48	-	2.5
2	454975.07	1315155.48	-	2.5
3	454974.07	1315155.48	-	2.5

ДОКУМЕНТ ПОДПИСАН
ЭЛЕКТРОННОЙ ПОДПИСЬЮ
Сертификат: 009F0BDC181A023B64597F1E2579BEFB50
Владелец: ФЕДЕРАЛЬНАЯ СЛУЖБА ГОСУДАРСТВЕННОЙ РЕГИСТРАЦИИ, КАДАСТРА И КАРТОГРАФИИ
Действителен: с 02.08.2024 по 26.10.2025

полное наименование должности		инициалы, фамилия

Земельный участок			
вид объекта недвижимости			
Лист № 19 раздела 3.2	Всего листов раздела 3.2: 59	Всего разделов: 8	Всего листов выписки: 403
28.07.2025г. № КУВИ-001/2025-146239134			
Кадастровый номер:	16:24:150301:105(Единое землепользование)		

1	2	3	4	5
4	454974.07	1315154.48	-	2.5
1	454975.07	1315154.48	-	2.5
1	455036.96	1315017.68	-	2.5
2	455036.96	1315018.68	-	2.5
3	455035.96	1315018.68	-	2.5
4	455035.96	1315017.68	-	2.5
1	455036.96	1315017.68	-	2.5
1	454930.61	1315168.73	-	2.5
2	454930.61	1315169.73	-	2.5
3	454929.61	1315169.73	-	2.5
4	454929.61	1315168.73	-	2.5
1	454930.61	1315168.73	-	2.5
1	455269.1	1313902.81	-	2.5
2	455269.1	1313903.81	-	2.5
3	455268.1	1313903.81	-	2.5
4	455268.1	1313902.81	-	2.5
1	455269.1	1313902.81	-	2.5
1	455176.07	1314209.09	-	2.5
2	455176.07	1314210.09	-	2.5
3	455175.07	1314210.09	-	2.5
4	455175.07	1314209.09	-	2.5
1	455176.07	1314209.09	-	2.5
1	455238.98	1313894.52	-	2.5
2	455238.98	1313895.52	-	2.5
3	455237.98	1313895.52	-	2.5
4	455237.98	1313894.52	-	2.5
1	455238.98	1313894.52	-	2.5
1	454744.42	1315502.26	-	2.5
2	454744.42	1315503.26	-	2.5

ДОКУМЕНТ ПОДПИСАН
ЭЛЕКТРОННОЙ ПОДПИСЬЮ
Сертификат: 009F0BDC181A023B64597F1E2579BEFB50
Владелец: ФЕДЕРАЛЬНАЯ СЛУЖБА ГОСУДАРСТВЕННОЙ РЕГИСТРАЦИИ, КАДАСТРА И КАРТОГРАФИИ
Действителен: с 02.08.2024 по 26.10.2025

полное наименование должности		инициалы, фамилия

РТ, г. Казань ул. Оренбургский тракт,
д. 8Д, помещ. 1007
Тел: (843) 206-51-73
E-mail: info@contrust.bz

CONTRUST

ОГРН 1151690036574
ИНН 1659158802
КПП 168401001

Земельный участок			
вид объекта недвижимости			
Лист № 20 раздела 3.2	Всего листов раздела 3.2: 59	Всего разделов: 8	Всего листов выписки: 403
28.07.2025г. № КУВИ-001/2025-146239134			
Кадастровый номер:	16:24:150301:105(Единое землепользование)		

1	2	3	4	5
3	454743.42	1315503.26	-	2.5
4	454743.42	1315502.26	-	2.5
1	454744.42	1315502.26	-	2.5
1	454901.45	1315328.86	-	2.5
2	454901.45	1315329.86	-	2.5
3	454900.45	1315329.86	-	2.5
4	454900.45	1315328.86	-	2.5
1	454901.45	1315328.86	-	2.5
1	455091.05	1314610.48	-	2.5
2	455091.05	1314611.48	-	2.5
3	455090.05	1314611.48	-	2.5
4	455090.05	1314610.48	-	2.5
1	455091.05	1314610.48	-	2.5
1	454896.44	1315323.22	-	2.5
2	454896.44	1315324.22	-	2.5
3	454895.44	1315324.22	-	2.5
4	454895.44	1315323.22	-	2.5
1	454896.44	1315323.22	-	2.5
1	455010.46	1315011.18	-	2.5
2	455010.46	1315012.18	-	2.5
3	455009.46	1315012.18	-	2.5
4	455009.46	1315011.18	-	2.5
1	455010.46	1315011.18	-	2.5
1	454528.66	1315852.13	-	2.5
2	454529.26	1315851.33	-	2.5
3	454530.06	1315851.93	-	2.5
4	454529.46	1315852.73	-	2.5
1	454528.66	1315852.13	-	2.5
1	454290.34	1316187.63	-	2.5

полное наименование должности	ДОКУМЕНТ ПОДПИСАН ЭЛЕКТРОННОЙ ПОДПИСЬЮ Сертификат: 009F0BDC181A023B64597F1E2579BEFB50 Владелец: ФЕДЕРАЛЬНАЯ СЛУЖБА ГОСУДАРСТВЕННОЙ РЕГИСТРАЦИИ, КАДАСТРА И КАРТОГРАФИИ Действителен: с 02.08.2024 по 26.10.2025	инициалы, фамилия

Земельный участок			
вид объекта недвижимости			
Лист № 21 раздела 3.2	Всего листов раздела 3.2: 59	Всего разделов: 8	Всего листов выписки: 403
28.07.2025г. № КУВИ-001/2025-146239134			
Кадастровый номер:	16:24:150301:105(Единое землепользование)		

1	2	3	4	5
2	454290.34	1316188.63	-	2.5
3	454289.34	1316188.63	-	2.5
4	454289.34	1316187.63	-	2.5
1	454290.34	1316187.63	-	2.5
1	454503.06	1315838.95	-	2.5
2	454503.06	1315839.95	-	2.5
3	454502.06	1315839.95	-	2.5
4	454502.06	1315838.95	-	2.5
1	454503.06	1315838.95	-	2.5
1	454641.94	1315691.6	-	2.5
2	454641.94	1315692.6	-	2.5
3	454640.94	1315692.6	-	2.5
4	454640.94	1315691.6	-	2.5
1	454641.94	1315691.6	-	2.5
1	455208.15	1314042.28	-	2.5
2	455208.15	1314043.28	-	2.5
3	455207.15	1314043.28	-	2.5
4	455207.15	1314042.28	-	2.5
1	455208.15	1314042.28	-	2.5
1	454892.97	1315323.95	-	2.5
2	454893.97	1315323.95	-	2.5
3	454893.97	1315324.95	-	2.5
4	454892.97	1315324.95	-	2.5
1	454892.97	1315323.95	-	2.5
1	455238.79	1313896.59	-	2.5
2	455238.79	1313897.59	-	2.5
3	455237.79	1313897.59	-	2.5
4	455237.79	1313896.59	-	2.5
1	455238.79	1313896.59	-	2.5

полное наименование должности	ДОКУМЕНТ ПОДПИСАН ЭЛЕКТРОННОЙ ПОДПИСЬЮ Сертификат: 009F0BDC181A023B64597F1E2579BEFB50 Владелец: ФЕДЕРАЛЬНАЯ СЛУЖБА ГОСУДАРСТВЕННОЙ РЕГИСТРАЦИИ, КАДАСТРА И КАРТОГРАФИИ Действителен: с 02.08.2024 по 26.10.2025	инициалы, фамилия

РТ, г. Казань ул. Оренбургский тракт,
д. 8Д, помещ. 1007
Тел: (843) 206-51-73
E-mail: info@contrust.bz

CONTRUST

ОГРН 1151690036574
ИНН 1659158802
КПП 168401001

Земельный участок			
вид объекта недвижимости			
Лист № 22 раздела 3.2	Всего листов раздела 3.2: 59	Всего разделов: 8	Всего листов выписки: 403
28.07.2025г. № КУВИ-001/2025-146239134			
Кадастровый номер:	16:24:150301:105(Единое землепользование)		

1	2	3	4	5
1	455007.95	1314893.79	-	2.5
2	455007.95	1314895.79	-	2.5
3	455005.95	1314895.79	-	2.5
4	455005.95	1314893.79	-	2.5
1	455007.95	1314893.79	-	2.5
1	454322.5	1316073.44	-	2.5
2	454322.5	1316075.44	-	2.5
3	454320.5	1316075.44	-	2.5
4	454320.5	1316073.44	-	2.5
1	454322.5	1316073.44	-	2.5
1	455024.75	1314818.32	-	2.5
2	455024.75	1314820.32	-	2.5
3	455022.75	1314820.32	-	2.5
4	455022.75	1314818.32	-	2.5
1	455024.75	1314818.32	-	2.5
1	455322.84	1313910.5	-	2.5
2	455324.84	1313910.5	-	2.5
3	455324.84	1313912.5	-	2.5
4	455322.84	1313912.5	-	2.5
1	455322.84	1313910.5	-	2.5
1	454275.45	1316140.71	-	2.5
2	454275.45	1316142.71	-	2.5
3	454273.45	1316142.71	-	2.5
4	454273.45	1316140.71	-	2.5
1	454275.45	1316140.71	-	2.5
1	454822.32	1315359.8	-	2.5
2	454822.32	1315361.8	-	2.5
3	454820.32	1315361.8	-	2.5
4	454820.32	1315359.8	-	2.5

полное наименование должности	ДОКУМЕНТ ПОДПИСАН ЭЛЕКТРОННОЙ ПОДПИСЬЮ Сертификат: 009F0BDC181A023B64597F1E2579BEFB50 Владелец: ФЕДЕРАЛЬНАЯ СЛУЖБА ГОСУДАРСТВЕННОЙ РЕГИСТРАЦИИ, КАДАСТРА И КАРТОГРАФИИ Действителен: с 02.08.2024 по 26.10.2025	инициалы, фамилия

Земельный участок			
вид объекта недвижимости			
Лист № 23 раздела 3.2	Всего листов раздела 3.2: 59	Всего разделов: 8	Всего листов выписки: 403
28.07.2025г. № КУВИ-001/2025-146239134			
Кадастровый номер:	16:24:150301:105(Единое землепользование)		

1	2	3	4	5
1	454822.32	1315359.8	-	2.5
1	454641.31	1315618.01	-	2.5
2	454641.31	1315620.01	-	2.5
3	454639.31	1315620.01	-	2.5
4	454639.31	1315618.01	-	2.5
1	454641.31	1315618.01	-	2.5
1	454687.69	1315551.86	-	2.5
2	454687.69	1315553.86	-	2.5
3	454685.69	1315553.86	-	2.5
4	454685.69	1315551.86	-	2.5
1	454687.69	1315551.86	-	2.5
1	454240.8	1316190.2	-	2.5
2	454240.8	1316192.2	-	2.5
3	454238.8	1316192.2	-	2.5
4	454238.8	1316190.2	-	2.5
1	454240.8	1316190.2	-	2.5
1	455253.04	1313902.37	-	2.5
2	455253.04	1313904.37	-	2.5
3	455251.04	1313904.37	-	2.5
4	455251.04	1313902.37	-	2.5
1	455253.04	1313902.37	-	2.5
1	455151.34	1314251.54	-	2.5
2	455151.34	1314253.54	-	2.5
3	455149.34	1314253.54	-	2.5
4	455149.34	1314251.54	-	2.5
1	455151.34	1314251.54	-	2.5
1	454453.36	1315886.03	-	2.5
2	454453.36	1315888.03	-	2.5
3	454451.36	1315888.03	-	2.5

полное наименование должности	ДОКУМЕНТ ПОДПИСАН ЭЛЕКТРОННОЙ ПОДПИСЬЮ Сертификат: 009F0BDC181A023B64597F1E2579BEFB50 Владелец: ФЕДЕРАЛЬНАЯ СЛУЖБА ГОСУДАРСТВЕННОЙ РЕГИСТРАЦИИ, КАДАСТРА И КАРТОГРАФИИ Действителен: с 02.08.2024 по 26.10.2025	инициалы, фамилия

РТ, г. Казань ул. Оренбургский тракт,
д. 8Д, помещ. 1007
Тел: (843) 206-51-73
E-mail: info@contrust.bz

CONTRUST

ОГРН 1151690036574
ИНН 1659158802
КПП 168401001

Земельный участок				
вид объекта недвижимости				
Лист № 24 раздела 3.2		Всего листов раздела 3.2: 59	Всего разделов: 8	Всего листов выписки: 403
28.07.2025г. № КУВИ-001/2025-146239134				
Кадастровый номер:		16:24:150301:105(Единое землепользование)		

1	2	3	4	5
4	454451.36	1315886.03	-	2.5
1	454453.36	1315886.03	-	2.5
1	454367.25	1316009	-	2.5
2	454367.25	1316011	-	2.5
3	454365.25	1316011	-	2.5
4	454365.25	1316009	-	2.5
1	454367.25	1316009	-	2.5
1	454731.16	1315489.99	-	2.5
2	454731.16	1315491.99	-	2.5
3	454729.16	1315491.99	-	2.5
4	454729.16	1315489.99	-	2.5
1	454731.16	1315489.99	-	2.5
1	454501.25	1315817.99	-	2.5
2	454501.25	1315819.99	-	2.5
3	454499.25	1315819.99	-	2.5
4	454499.25	1315817.99	-	2.5
1	454501.25	1315817.99	-	2.5
1	454410.84	1315946.96	-	2.5
2	454410.84	1315948.96	-	2.5
3	454408.84	1315948.96	-	2.5
4	454408.84	1315946.96	-	2.5
1	454410.84	1315946.96	-	2.5
1	455060.02	1314659.99	-	2.5
2	455060.02	1314661.99	-	2.5
3	455058.02	1314661.99	-	2.5
4	455058.02	1314659.99	-	2.5
1	455060.02	1314659.99	-	2.5
1	454594.41	1315684.86	-	2.5
2	454594.41	1315686.86	-	2.5

полное наименование должности	ДОКУМЕНТ ПОДПИСАН ЭЛЕКТРОННОЙ ПОДПИСЬЮ Сертификат: 009F0BDC181A023B64597F1E2579BEFB50 Владелец: ФЕДЕРАЛЬНАЯ СЛУЖБА ГОСУДАРСТВЕННОЙ РЕГИСТРАЦИИ, КАДАСТРА И КАРТОГРАФИИ Действителен: с 02.08.2024 по 26.10.2025	инициалы, фамилия

Земельный участок				
вид объекта недвижимости				
Лист № 25 раздела 3.2		Всего листов раздела 3.2: 59	Всего разделов: 8	Всего листов выписки: 403
28.07.2025г. № КУВИ-001/2025-146239134				
Кадастровый номер:		16:24:150301:105(Единое землепользование)		

1	2	3	4	5
3	454592.41	1315686.86	-	2.5
4	454592.41	1315684.86	-	2.5
1	454594.41	1315684.86	-	2.5
1	455041.4	1314743.74	-	2.5
2	455041.4	1314745.74	-	2.5
3	455039.4	1314745.74	-	2.5
4	455039.4	1314743.74	-	2.5
1	455041.4	1314743.74	-	2.5
1	454991.53	1314967.2	-	2.5
2	454991.53	1314969.2	-	2.5
3	454989.53	1314969.2	-	2.5
4	454989.53	1314967.2	-	2.5
1	454991.53	1314967.2	-	2.5
1	454910.51	1315214.86	-	2.5
2	454910.51	1315216.86	-	2.5
3	454908.51	1315216.86	-	2.5
4	454908.51	1315214.86	-	2.5
1	454910.51	1315214.86	-	2.5
1	454548.78	1315750.34	-	2.5
2	454548.78	1315752.34	-	2.5
3	454546.78	1315752.34	-	2.5
4	454546.78	1315750.34	-	2.5
1	454548.78	1315750.34	-	2.5
1	454971.7	1315056.55	-	2.5
2	454971.7	1315058.55	-	2.5
3	454969.7	1315058.55	-	2.5
4	454969.7	1315056.55	-	2.5
1	454971.7	1315056.55	-	2.5
1	455168.51	1314174.49	-	2.5

полное наименование должности	ДОКУМЕНТ ПОДПИСАН ЭЛЕКТРОННОЙ ПОДПИСЬЮ Сертификат: 009F0BDC181A023B64597F1E2579BEFB50 Владелец: ФЕДЕРАЛЬНАЯ СЛУЖБА ГОСУДАРСТВЕННОЙ РЕГИСТРАЦИИ, КАДАСТРА И КАРТОГРАФИИ Действителен: с 02.08.2024 по 26.10.2025	инициалы, фамилия

РТ, г. Казань ул. Оренбургский тракт,
д. 8Д, помещ. 1007
Тел: (843) 206-51-73
E-mail: info@contrust.bz

CONTRUST

ОГРН 1151690036574
ИНН 1659158802
КПП 168401001

Земельный участок			
вид объекта недвижимости			
Лист № 26 раздела 3.2	Всего листов раздела 3.2: 59	Всего разделов: 8	Всего листов выписки: 403

28.07.2025г. № КУВИ-001/2025-146239134	
Кадастровый номер:	16:24:150301:105(Единое землепользование)

1	2	3	4	5
2	455168.51	1314176.49	-	2.5
3	455166.51	1314176.49	-	2.5
4	455166.51	1314174.49	-	2.5
1	455168.51	1314174.49	-	2.5
1	454776.23	1315425.51	-	2.5
2	454776.23	1315427.51	-	2.5
3	454774.23	1315427.51	-	2.5
4	454774.23	1315425.51	-	2.5
1	454776.23	1315425.51	-	2.5
1	455116.78	1314407.96	-	2.5
2	455116.35	1314409.92	-	2.5
3	455114.4	1314409.49	-	2.5
4	455114.82	1314407.54	-	2.5
1	455116.78	1314407.96	-	2.5
1	455079.05	1314578.9	-	2.5
2	455078.64	1314580.86	-	2.5
3	455076.68	1314580.44	-	2.5
4	455077.1	1314578.48	-	2.5
1	455079.05	1314578.9	-	2.5
1	454948.75	1315127.69	-	2.5
2	454955.38	1315132.17	-	2.5
3	454954.27	1315133.82	-	2.5
4	454947.63	1315129.35	-	2.5
1	454948.75	1315127.69	-	2.5
1	455322.07	1313915.49	-	2.5
2	455327.11	1313916.34	-	2.5
3	455326.56	1313919.7	-	2.5
4	455321.51	1313918.85	-	2.5
1	455322.07	1313915.49	-	2.5

полное наименование должности	ДОКУМЕНТ ПОДПИСАН ЭЛЕКТРОННОЙ ПОДПИСЬЮ Сертификат: 009F0BDC181A023B64597F1E2579BEFB50 Владелец: ФЕДЕРАЛЬНАЯ СЛУЖБА ГОСУДАРСТВЕННОЙ РЕГИСТРАЦИИ, КАДАСТРА И КАРТОГРАФИИ Действителен: с 02.08.2024 по 26.10.2025	инициалы, фамилия

Земельный участок			
вид объекта недвижимости			
Лист № 27 раздела 3.2	Всего листов раздела 3.2: 59	Всего разделов: 8	Всего листов выписки: 403

28.07.2025г. № КУВИ-001/2025-146239134	
Кадастровый номер:	16:24:150301:105(Единое землепользование)

1	2	3	4	5
1	454863.43	1315288.55	-	2.5
2	454869.58	1315291.88	-	2.5
3	454866.25	1315298.04	-	2.5
4	454860.09	1315294.7	-	2.5
1	454863.43	1315288.55	-	2.5
1	455237.7	1313946.8	-	2.5
2	455251.8	1313946.8	-	2.5
3	455251.8	1313960.9	-	2.5
4	455237.7	1313960.9	-	2.5
1	455237.7	1313946.8	-	2.5
1	455050.9	1314797.4	-	2.5
2	455065	1314797.4	-	2.5
3	455065	1314811.5	-	2.5
4	455050.9	1314811.5	-	2.5
1	455050.9	1314797.4	-	2.5
1	454477	1315935.2	-	2.5
2	454491.1	1315935.2	-	2.5
3	454491.1	1315949.3	-	2.5
4	454477	1315949.3	-	2.5
1	454477	1315935.2	-	2.5
1	455133.7	1314435.8	-	2.5
2	455147.8	1314435.8	-	2.5
3	455147.8	1314449.9	-	2.5
4	455133.7	1314449.9	-	2.5
1	455133.7	1314435.8	-	2.5
1	454580.5	1315792.6	-	2.5
2	454594.6	1315792.6	-	2.5
3	454594.6	1315806.7	-	2.5
4	454580.5	1315806.7	-	2.5

полное наименование должности	ДОКУМЕНТ ПОДПИСАН ЭЛЕКТРОННОЙ ПОДПИСЬЮ Сертификат: 009F0BDC181A023B64597F1E2579BEFB50 Владелец: ФЕДЕРАЛЬНАЯ СЛУЖБА ГОСУДАРСТВЕННОЙ РЕГИСТРАЦИИ, КАДАСТРА И КАРТОГРАФИИ Действителен: с 02.08.2024 по 26.10.2025	инициалы, фамилия

РТ, г. Казань ул. Оренбургский тракт,
д. 8Д, помещ. 1007
Тел: (843) 206-51-73
E-mail: info@contrust.bz

CONTRUST

ОГРН 1151690036574
ИНН 1659158802
КПП 168401001

Земельный участок			
вид объекта недвижимости			
Лист № 28 раздела 3.2	Всего листов раздела 3.2: 59	Всего разделов: 8	Всего листов выписки: 403
28.07.2025г. № КУВИ-001/2025-146239134			
Кадастровый номер:	16:24:150301:105(Единое землепользование)		

1	2	3	4	5
1	454580.5	1315792.6	-	2.5
1	454692.7	1315643.2	-	2.5
2	454706.8	1315643.2	-	2.5
3	454706.8	1315657.3	-	2.5
4	454692.7	1315657.3	-	2.5
1	454692.7	1315643.2	-	2.5
1	454373.5	1316090.2	-	2.5
2	454387.8	1316090.2	-	2.5
3	454387.8	1316104.4	-	2.5
4	454373.6	1316104.4	-	2.5
1	454373.5	1316090.2	-	2.5
1	454957.8	1315212.5	-	2.5
2	454972.1	1315212.5	-	2.5
3	454972.1	1315226.8	-	2.5
4	454957.8	1315226.8	-	2.5
1	454957.8	1315212.5	-	2.5
1	454260.3	1316230.7	-	2.5
2	454277.7	1316230.8	-	2.5
3	454277.7	1316248.1	-	2.5
4	454260.4	1316248	-	2.5
1	454260.3	1316230.7	-	2.5
1	453546.43	1315560.74	-	2.5
2	453519.49	1315590.31	-	2.5
3	453489.92	1315563.37	-	2.5
4	453516.86	1315533.8	-	2.5
1	453546.43	1315560.74	-	2.5
1	455144.62	1314478.09	-	2.5
2	455148.78	1314479.17	-	2.5
3	455144.38	1314511.25	-	2.5

ДОКУМЕНТ ПОДПИСАН
ЭЛЕКТРОННОЙ ПОДПИСЬЮ
Сертификат: 009F0BDC181A023B64597F1E2579BEFB50
Владелец: ФЕДЕРАЛЬНАЯ СЛУЖБА ГОСУДАРСТВЕННОЙ РЕГИСТРАЦИИ, КАДАСТРА И КАРТОГРАФИИ
Действителен: с 02.08.2024 по 26.10.2025

полное наименование должности		инициалы, фамилия

Земельный участок			
вид объекта недвижимости			
Лист № 29 раздела 3.2	Всего листов раздела 3.2: 59	Всего разделов: 8	Всего листов выписки: 403
28.07.2025г. № КУВИ-001/2025-146239134			
Кадастровый номер:	16:24:150301:105(Единое землепользование)		

1	2	3	4	5
4	455139.24	1314542.2	-	2.5
5	455131.88	1314583.36	-	2.5
6	455121.71	1314630.04	-	2.5
7	455114.1	1314644.09	-	2.5
8	455109.8	1314643.02	-	2.5
9	455111.59	1314624.71	-	2.5
10	455118.74	1314582.34	-	2.5
11	455128.83	1314538.66	-	2.5
12	455136.34	1314507.37	-	2.5
1	455144.62	1314478.09	-	2.5
1	455141.72	1314331.2	-	2.5
2	455159.74	1314336.99	-	2.5
3	455081.6	1314632.32	-	2.5
4	455073.88	1314630.56	-	2.5
1	455141.72	1314331.2	-	2.5
1	455094.78	1314500.57	-	2.5
2	455096.74	1314500.94	-	2.5
3	455096.37	1314502.9	-	2.5
4	455094.4	1314502.54	-	2.5
5	455093.71	1314506.18	-	2.5
6	455085.7	1314536.06	-	2.5
7	455084.41	1314540.9	-	2.5
8	455075.15	1314568.2	-	2.5
9	455071.31	1314574.39	-	2.5
10	455067.6	1314573.86	-	2.5
11	455067.9	1314566.15	-	2.5
12	455076.33	1314537.08	-	2.5
13	455086.98	1314480.54	-	2.5
14	455090.71	1314453.71	-	2.5

ДОКУМЕНТ ПОДПИСАН
ЭЛЕКТРОННОЙ ПОДПИСЬЮ
Сертификат: 009F0BDC181A023B64597F1E2579BEFB50
Владелец: ФЕДЕРАЛЬНАЯ СЛУЖБА ГОСУДАРСТВЕННОЙ РЕГИСТРАЦИИ, КАДАСТРА И КАРТОГРАФИИ
Действителен: с 02.08.2024 по 26.10.2025

полное наименование должности		инициалы, фамилия

РТ, г. Казань ул. Оренбургский тракт,
д. 8Д, помещ. 1007
Тел: (843) 206-51-73
E-mail: info@contrust.bz

CONTRUST

ОГРН 1151690036574
ИНН 1659158802
КПП 168401001

Земельный участок			
вид объекта недвижимости			
Лист № 30 раздела 3.2	Всего листов раздела 3.2: 59	Всего разделов: 8	Всего листов выписки: 403
28.07.2025г. № КУВИ-001/2025-146239134			
Кадастровый номер:	16:24:150301:105(Единое землепользование)		

1	2	3	4	5
15	455094.83	1314429.38	-	2.5
16	455105.38	1314381.47	-	2.5
17	455111.31	1314360.71	-	2.5
18	455120	1314339.73	-	2.5
19	455122	1314331.12	-	2.5
20	455124.19	1314321.69	-	2.5
21	455123.77	1314315.51	-	2.5
22	455120.99	1314313.21	-	2.5
23	455115.17	1314308.38	-	2.5
24	455112.02	1314304.52	-	2.5
25	455113.05	1314294.96	-	2.5
26	455119.49	1314275.66	-	2.5
27	455122.24	1314267.43	-	2.5
28	455127.89	1314252.08	-	2.5
29	455131.21	1314243.04	-	2.5
30	455144.61	1314206.63	-	2.5
31	455152.96	1314186.32	-	2.5
32	455154.06	1314183.64	-	2.5
33	455154.85	1314182.13	-	2.5
34	455163.1	1314166.24	-	2.5
35	455166.8	1314167.92	-	2.5
36	455163.11	1314181.3	-	2.5
37	455161.96	1314185.44	-	2.5
38	455161.69	1314186.42	-	2.5
39	455158.14	1314197.72	-	2.5
40	455154.24	1314210.14	-	2.5
41	455135.6	1314266.6	-	2.5
42	455130.59	1314280.63	-	2.5
43	455123.64	1314295.25	-	2.5

полное наименование должности	ДОКУМЕНТ ПОДПИСАН ЭЛЕКТРОННОЙ ПОДПИСЬЮ Сертификат: 009F0BDC181A023B64597F1E2579BEFB50 Владелец: ФЕДЕРАЛЬНАЯ СЛУЖБА ГОСУДАРСТВЕННОЙ РЕГИСТРАЦИИ, КАДАСТРА И КАРТОГРАФИИ Действителен: с 02.08.2024 по 26.10.2025	инициалы, фамилия

Земельный участок			
вид объекта недвижимости			
Лист № 31 раздела 3.2	Всего листов раздела 3.2: 59	Всего разделов: 8	Всего листов выписки: 403
28.07.2025г. № КУВИ-001/2025-146239134			
Кадастровый номер:	16:24:150301:105(Единое землепользование)		

1	2	3	4	5
44	455122.96	1314301.51	-	2.5
45	455133.17	1314309.14	-	2.5
46	455135.41	1314314.54	-	2.5
47	455135.15	1314322.35	-	2.5
48	455131.26	1314336.02	-	2.5
49	455133.18	1314336.57	-	2.5
50	455132.63	1314338.5	-	2.5
51	455130.71	1314337.95	-	2.5
52	455128.98	1314344.02	-	2.5
53	455123.65	1314356.85	-	2.5
54	455122.4	1314359.87	-	2.5
55	455113.34	1314395.49	-	2.5
56	455104.75	1314435.07	-	2.5
57	455100.7	1314456.33	-	2.5
58	455098.58	1314477.08	-	2.5
59	455097.79	1314484.81	-	2.5
1	455094.78	1314500.57	-	2.5
1	454574.2	1313742	-	2.5
2	454576.7	1313744.6	-	2.5
3	454579.9	1313745.8	-	2.5
4	454583.1	1313747.7	-	2.5
5	454586.3	1313749	-	2.5
6	454589.4	1313750.3	-	2.5
7	454593.2	1313750.9	-	2.5
8	454597	1313751.5	-	2.5
9	454600.9	1313752.2	-	2.5
10	454604.7	1313752.8	-	2.5
11	454608.5	1313753.5	-	2.5
12	454612.9	1313753.5	-	2.5

полное наименование должности	ДОКУМЕНТ ПОДПИСАН ЭЛЕКТРОННОЙ ПОДПИСЬЮ Сертификат: 009F0BDC181A023B64597F1E2579BEFB50 Владелец: ФЕДЕРАЛЬНАЯ СЛУЖБА ГОСУДАРСТВЕННОЙ РЕГИСТРАЦИИ, КАДАСТРА И КАРТОГРАФИИ Действителен: с 02.08.2024 по 26.10.2025	инициалы, фамилия

РТ, г. Казань ул. Оренбургский тракт,
д. 8Д, помещ. 1007
Тел: (843) 206-51-73
E-mail: info@contrust.bz

CONTRUST

ОГРН 1151690036574
ИНН 1659158802
КПП 168401001

Земельный участок			
вид объекта недвижимости			
Лист № 32 раздела 3.2	Всего листов раздела 3.2: 59	Всего разделов: 8	Всего листов выписки: 403
28.07.2025г. № КУВИ-001/2025-146239134			
Кадастровый номер:	16:24:150301:105(Единое землепользование)		

1	2	3	4	5
13	454617.4	1313753.5	-	2.5
14	454621.2	1313752.2	-	2.5
15	454626.3	1313751.5	-	2.5
16	454630.7	1313750.9	-	2.5
17	454634.5	1313750.3	-	2.5
18	454637.7	1313749	-	2.5
19	454642.1	1313747.7	-	2.5
20	454645.3	1313746.5	-	2.5
21	454649.8	1313745.2	-	2.5
22	454653.6	1313743.9	-	2.5
23	454657.4	1313743.3	-	2.5
24	454661.2	1313742.7	-	2.5
25	454665	1313742	-	2.5
26	454668.8	1313742.7	-	2.5
27	454672.6	1313743.3	-	2.5
28	454676.4	1313743.9	-	2.5
29	454680.9	1313743.9	-	2.5
30	454684	1313745.2	-	2.5
31	454687.9	1313745.8	-	2.5
32	454691	1313747.1	-	2.5
33	454694.2	1313748.4	-	2.5
34	454697.4	1313749.6	-	2.5
35	454701.2	1313750.9	-	2.5
36	454703.7	1313752.8	-	2.5
37	454707.5	1313754.1	-	2.5
38	454710.1	1313756	-	2.5
39	454712.6	1313758.5	-	2.5
40	454715.8	1313760.4	-	2.5
41	454718.3	1313763	-	2.5

ДОКУМЕНТ ПОДПИСАН
ЭЛЕКТРОННОЙ ПОДПИСЬЮ
Сертификат: 009F0BDC181A023B64597F1E2579BEFB50
Владелец: ФЕДЕРАЛЬНАЯ СЛУЖБА ГОСУДАРСТВЕННОЙ РЕГИСТРАЦИИ, КАДАСТРА И КАРТОГРАФИИ
Действителен: с 02.08.2024 по 26.10.2025

полное наименование должности		инициалы, фамилия

Земельный участок			
вид объекта недвижимости			
Лист № 33 раздела 3.2	Всего листов раздела 3.2: 59	Всего разделов: 8	Всего листов выписки: 403
28.07.2025г. № КУВИ-001/2025-146239134			
Кадастровый номер:	16:24:150301:105(Единое землепользование)		

1	2	3	4	5
42	454720.9	1313764.9	-	2.5
43	454723.4	1313767.4	-	2.5
44	454726.6	1313768.7	-	2.5
45	454729.1	1313770.6	-	2.5
46	454732.9	1313771.9	-	2.5
47	454735.5	1313773.8	-	2.5
48	454738	1313775.7	-	2.5
49	454741.8	1313776.9	-	2.5
50	454744.4	1313778.9	-	2.5
51	454747.5	1313780.1	-	2.5
52	454750.1	1313782	-	2.5
53	454753.9	1313783.3	-	2.5
54	454756.4	1313785.2	-	2.5
55	454759.6	1313786.5	-	2.5
56	454762.1	1313789	-	2.5
57	454765.3	1313790.9	-	2.5
58	454768.5	1313792.2	-	2.5
59	454771	1313794.1	-	2.5
60	454774.8	1313795.4	-	2.5
61	454778	1313796.6	-	2.5
62	454781.2	1313798.5	-	2.5
63	454784.4	1313800.4	-	2.5
64	454788.2	1313801.7	-	2.5
65	454790.7	1313803.6	-	2.5
66	454793.9	1313805.5	-	2.5
67	454797.1	1313807.4	-	2.5
68	454800.2	1313809.3	-	2.5
69	454803.4	1313811.2	-	2.5
70	454807.2	1313812.5	-	2.5

ДОКУМЕНТ ПОДПИСАН
ЭЛЕКТРОННОЙ ПОДПИСЬЮ
Сертификат: 009F0BDC181A023B64597F1E2579BEFB50
Владелец: ФЕДЕРАЛЬНАЯ СЛУЖБА ГОСУДАРСТВЕННОЙ РЕГИСТРАЦИИ, КАДАСТРА И КАРТОГРАФИИ
Действителен: с 02.08.2024 по 26.10.2025

полное наименование должности		инициалы, фамилия

РТ, г. Казань ул. Оренбургский тракт,
д. 8Д, помещ. 1007
Тел: (843) 206-51-73
E-mail: info@contrust.bz

CONTRUST

ОГРН 1151690036574
ИНН 1659158802
КПП 168401001

Земельный участок			
вид объекта недвижимости			
Лист № 34 раздела 3.2	Всего листов раздела 3.2: 59	Всего разделов: 8	Всего листов выписки: 403
28.07.2025г. № КУВИ-001/2025-146239134			
Кадастровый номер:	16:24:150301:105(Единое землепользование)		

1	2	3	4	5
71	454809.8	1313814.4	-	2.5
72	454812.9	1313815.7	-	2.5
73	454816.8	1313817	-	2.5
74	454820.6	1313817.6	-	2.5
75	454825	1313817.6	-	2.5
76	454828.8	1313817	-	2.5
77	454832.6	1313816.3	-	2.5
78	454836.4	1313815.7	-	2.5
79	454840.9	1313814.4	-	2.5
80	454845.3	1313813.1	-	2.5
81	454849.8	1313811.9	-	2.5
82	454854.2	1313810.6	-	2.5
83	454858	1313810	-	2.5
84	454862.5	1313808.7	-	2.5
85	454866.3	1313806.8	-	2.5
86	454869.5	1313805.5	-	2.5
87	454873.3	1313803.6	-	2.5
88	454876.4	1313802.3	-	2.5
89	454880.3	1313800.4	-	2.5
90	454883.4	1313799.2	-	2.5
91	454887.2	1313797.9	-	2.5
92	454890.4	1313796.6	-	2.5
93	454894.2	1313796	-	2.5
94	454898.7	1313796	-	2.5
95	454903.1	1313796	-	2.5
96	454906.9	1313796.6	-	2.5
97	454910.7	1313797.3	-	2.5
98	454913.9	1313798.5	-	2.5
99	454917.7	1313799.2	-	2.5

полное наименование должности	ДОКУМЕНТ ПОДПИСАН ЭЛЕКТРОННОЙ ПОДПИСЬЮ Сертификат: 009F0BDC181A023B64597F1E2579BEFB50 Владелец: ФЕДЕРАЛЬНАЯ СЛУЖБА ГОСУДАРСТВЕННОЙ РЕГИСТРАЦИИ, КАДАСТРА И КАРТОГРАФИИ Действителен: с 02.08.2024 по 26.10.2025	инициалы, фамилия

Земельный участок			
вид объекта недвижимости			
Лист № 35 раздела 3.2	Всего листов раздела 3.2: 59	Всего разделов: 8	Всего листов выписки: 403
28.07.2025г. № КУВИ-001/2025-146239134			
Кадастровый номер:	16:24:150301:105(Единое землепользование)		

1	2	3	4	5
100	454920.9	1313800.4	-	2.5
101	454923.4	1313802.3	-	2.5
102	454926.6	1313803.6	-	2.5
103	454929.2	1313805.5	-	2.5
104	454931.1	1313808.1	-	2.5
105	454933.6	1313811.2	-	2.5
106	454935.5	1313813.8	-	2.5
107	454936.8	1313817	-	2.5
108	454938	1313821.4	-	2.5
109	454938	1313825.8	-	2.5
110	454938.7	1313829.7	-	2.5
111	454939.3	1313834.1	-	2.5
112	454938.7	1313838.5	-	2.5
113	454938	1313842.4	-	2.5
114	454937.4	1313846.2	-	2.5
115	454936.8	1313850	-	2.5
116	454934.9	1313853.1	-	2.5
117	454933.6	1313856.3	-	2.5
118	454931.7	1313858.9	-	2.5
119	454929.8	1313861.4	-	2.5
120	454927.9	1313863.9	-	2.5
121	454926	1313866.5	-	2.5
122	454924.1	1313869	-	2.5
123	454921.5	1313871.6	-	2.5
124	454919.6	1313874.7	-	2.5
125	454917.7	1313877.3	-	2.5
126	454915.8	1313879.8	-	2.5
127	454913.9	1313882.4	-	2.5
128	454911.4	1313884.9	-	2.5

полное наименование должности	ДОКУМЕНТ ПОДПИСАН ЭЛЕКТРОННОЙ ПОДПИСЬЮ Сертификат: 009F0BDC181A023B64597F1E2579BEFB50 Владелец: ФЕДЕРАЛЬНАЯ СЛУЖБА ГОСУДАРСТВЕННОЙ РЕГИСТРАЦИИ, КАДАСТРА И КАРТОГРАФИИ Действителен: с 02.08.2024 по 26.10.2025	инициалы, фамилия

РТ, г. Казань ул. Оренбургский тракт,
д. 8Д, помещ. 1007
Тел: (843) 206-51-73
E-mail: info@contrust.bz

CONTRUST

ОГРН 1151690036574
ИНН 1659158802
КПП 168401001

Земельный участок			
вид объекта недвижимости			
Лист № 36 раздела 3.2	Всего листов раздела 3.2: 59	Всего разделов: 8	Всего листов выписки: 403
28.07.2025г. № КУВИ-001/2025-146239134			
Кадастровый номер:	16:24:150301:105(Единое землепользование)		

1	2	3	4	5
129	454908.8	1313887.4	-	2.5
130	454905.7	1313889.3	-	2.5
131	454902.5	1313891.9	-	2.5
132	454899.9	1313893.8	-	2.5
133	454896.8	1313895.7	-	2.5
134	454893.6	1313897	-	2.5
135	454889.8	1313898.9	-	2.5
136	454886.6	1313900.1	-	2.5
137	454883.4	1313901.4	-	2.5
138	454880.3	1313902.7	-	2.5
139	454877.1	1313904.6	-	2.5
140	454873.9	1313906.5	-	2.5
141	454870.1	1313908.4	-	2.5
142	454865.7	1313909.7	-	2.5
143	454861.2	1313910.9	-	2.5
144	454858	1313912.2	-	2.5
145	454854.9	1313913.5	-	2.5
146	454851	1313914.1	-	2.5
147	454847.2	1313914.7	-	2.5
148	454843.4	1313915.4	-	2.5
149	454839.6	1313916	-	2.5
150	454835.2	1313916	-	2.5
151	454830.1	1313916.6	-	2.5
152	454826.3	1313917.3	-	2.5
153	454822.5	1313917.9	-	2.5
154	454817.4	1313918.6	-	2.5
155	454812.9	1313919.2	-	2.5
156	454809.1	1313919.8	-	2.5
157	454804.7	1313919.8	-	2.5

полное наименование должности	ДОКУМЕНТ ПОДПИСАН ЭЛЕКТРОННОЙ ПОДПИСЬЮ Сертификат: 009F0BDC181A023B64597F1E2579BEFB50 Владелец: ФЕДЕРАЛЬНАЯ СЛУЖБА ГОСУДАРСТВЕННОЙ РЕГИСТРАЦИИ, КАДАСТРА И КАРТОГРАФИИ Действителен: с 02.08.2024 по 26.10.2025	инициалы, фамилия

Земельный участок			
вид объекта недвижимости			
Лист № 37 раздела 3.2	Всего листов раздела 3.2: 59	Всего разделов: 8	Всего листов выписки: 403
28.07.2025г. № КУВИ-001/2025-146239134			
Кадастровый номер:	16:24:150301:105(Единое землепользование)		

1	2	3	4	5
158	454800.2	1313919.8	-	2.5
159	454795.8	1313920.5	-	2.5
160	454791.4	1313920.5	-	2.5
161	454786.9	1313920.5	-	2.5
162	454783.1	1313921.1	-	2.5
163	454778	1313921.7	-	2.5
164	454773.6	1313921.7	-	2.5
165	454769.1	1313921.7	-	2.5
166	454765.3	1313922.4	-	2.5
167	454761.5	1313921.7	-	2.5
168	454757.1	1313921.7	-	2.5
169	454752.6	1313921.7	-	2.5
170	454748.8	1313921.1	-	2.5
171	454744.4	1313921.1	-	2.5
172	454739.9	1313921.1	-	2.5
173	454735.5	1313921.1	-	2.5
174	454731.7	1313920.5	-	2.5
175	454727.9	1313919.8	-	2.5
176	454723.4	1313919.8	-	2.5
177	454719.6	1313919.2	-	2.5
178	454715.2	1313919.2	-	2.5
179	454710.7	1313919.2	-	2.5
180	454707.5	1313917.9	-	2.5
181	454704.4	1313916.6	-	2.5
182	454700.6	1313916	-	2.5
183	454699.3	1313916	-	2.5
184	454685.9	1313911.6	-	2.5
185	454679.6	1313905.9	-	2.5
186	454668.8	1313895.1	-	2.5

полное наименование должности	ДОКУМЕНТ ПОДПИСАН ЭЛЕКТРОННОЙ ПОДПИСЬЮ Сертификат: 009F0BDC181A023B64597F1E2579BEFB50 Владелец: ФЕДЕРАЛЬНАЯ СЛУЖБА ГОСУДАРСТВЕННОЙ РЕГИСТРАЦИИ, КАДАСТРА И КАРТОГРАФИИ Действителен: с 02.08.2024 по 26.10.2025	инициалы, фамилия

РТ, г. Казань ул. Оренбургский тракт,
д. 8Д, помещ. 1007
Тел: (843) 206-51-73
E-mail: info@contrust.bz

CONTRUST

ОГРН 1151690036574
ИНН 1659158802
КПП 168401001

Земельный участок			
вид объекта недвижимости			
Лист № 38 раздела 3.2	Всего листов раздела 3.2: 59	Всего разделов: 8	Всего листов выписки: 403
28.07.2025г. № КУВИ-001/2025-146239134			
Кадастровый номер:	16:24:150301:105(Единое землепользование)		

1	2	3	4	5
187	454658.6	1313889.3	-	2.5
188	454638.3	1313887.4	-	2.5
189	454628.8	1313888.7	-	2.5
190	454615.5	1313895.1	-	2.5
191	454602.1	1313899.5	-	2.5
192	454590.1	1313900.8	-	2.5
193	454582.4	1313900.1	-	2.5
194	454541.2	1313897.6	-	2.5
195	454527.8	1313895.7	-	2.5
196	454510.1	1313895.1	-	2.5
197	454492.9	1313893.8	-	2.5
198	454482.7	1313893.8	-	2.5
199	454475.8	1313892.5	-	2.5
200	454465.6	1313890.6	-	2.5
201	454445.3	1313884.9	-	2.5
202	454420.5	1313878.5	-	2.5
203	454390.7	1313875.4	-	2.5
204	454374.8	1313877.3	-	2.5
205	454363.4	1313880.5	-	2.5
206	454359.6	1313881.7	-	2.5
207	454345.6	1313888.1	-	2.5
208	454330.3	1313893.2	-	2.5
209	454311.3	1313897.6	-	2.5
210	454296.7	1313899.5	-	2.5
211	454278.9	1313899.5	-	2.5
212	454268.1	1313897.6	-	2.5
213	454251	1313893.2	-	2.5
214	454231.9	1313889.3	-	2.5
215	454222.4	1313887.4	-	2.5

полное наименование должности	ДОКУМЕНТ ПОДПИСАН ЭЛЕКТРОННОЙ ПОДПИСЬЮ Сертификат: 009F0BDC181A023B64597F1E2579BEFB50 Владелец: ФЕДЕРАЛЬНАЯ СЛУЖБА ГОСУДАРСТВЕННОЙ РЕГИСТРАЦИИ, КАДАСТРА И КАРТОГРАФИИ Действителен: с 02.08.2024 по 26.10.2025	инициалы, фамилия

Земельный участок			
вид объекта недвижимости			
Лист № 39 раздела 3.2	Всего листов раздела 3.2: 59	Всего разделов: 8	Всего листов выписки: 403
28.07.2025г. № КУВИ-001/2025-146239134			
Кадастровый номер:	16:24:150301:105(Единое землепользование)		

1	2	3	4	5
216	454205.9	1313887.4	-	2.5
217	454192.6	1313886.8	-	2.5
218	454179.9	1313888.1	-	2.5
219	454162.7	1313890.6	-	2.5
220	454158.3	1313890.6	-	2.5
221	454152.5	1313891.2	-	2.5
222	454148.7	1313891.9	-	2.5
223	454144.9	1313892.5	-	2.5
224	454141.1	1313893.2	-	2.5
225	454137.3	1313893.8	-	2.5
226	454133.5	1313894.4	-	2.5
227	454130.3	1313895.7	-	2.5
228	454126.5	1313896.3	-	2.5
229	454122.1	1313897.6	-	2.5
230	454118.3	1313898.2	-	2.5
231	454113.2	1313899.5	-	2.5
232	454109.4	1313900.1	-	2.5
233	454104.9	1313901.4	-	2.5
234	454100.5	1313902.7	-	2.5
235	454102.39	1313911.62	-	2.5
236	454103.71	1313917.92	-	2.5
237	454104.82	1313923.15	-	2.5
238	454105.31	1313927.09	-	2.5
239	454125.62	1314023.47	-	2.5
240	454146.14	1314120.73	-	2.5
241	453852.24	1314184.49	-	2.5
242	453832.66	1314090.76	-	2.5
243	453819.95	1314029.95	-	2.5
244	453815.84	1314012.05	-	2.5

полное наименование должности	ДОКУМЕНТ ПОДПИСАН ЭЛЕКТРОННОЙ ПОДПИСЬЮ Сертификат: 009F0BDC181A023B64597F1E2579BEFB50 Владелец: ФЕДЕРАЛЬНАЯ СЛУЖБА ГОСУДАРСТВЕННОЙ РЕГИСТРАЦИИ, КАДАСТРА И КАРТОГРАФИИ Действителен: с 02.08.2024 по 26.10.2025	инициалы, фамилия

РТ, г. Казань ул. Оренбургский тракт,
д. 8Д, помещ. 1007
Тел: (843) 206-51-73
E-mail: info@contrust.bz

ОГРН 1151690036574
ИНН 1659158802
КПП 168401001

Земельный участок			
вид объекта недвижимости			
Лист № 40 раздела 3.2	Всего листов раздела 3.2: 59	Всего разделов: 8	Всего листов выписки: 403
28.07.2025г. № КУВИ-001/2025-146239134			
Кадастровый номер:	16:24:150301:105(Единое землепользование)		

1	2	3	4	5
245	453814.26	1314005.63	-	2.5
246	453810.81	1313989.94	-	2.5
247	453809.23	1313982.1	-	2.5
248	453803.05	1313951.43	-	2.5
249	453802.02	1313946.33	-	2.5
250	453799.5	1313933.82	-	2.5
251	453797.6	1313934.4	-	2.5
252	453793.8	1313935.7	-	2.5
253	453788.7	1313937	-	2.5
254	453784.2	1313938.2	-	2.5
255	453779.8	1313939.5	-	2.5
256	453775.4	1313940.8	-	2.5
257	453770.3	1313942	-	2.5
258	453766.5	1313943.3	-	2.5
259	453763.3	1313944.6	-	2.5
260	453758.8	1313945.9	-	2.5
261	453755	1313947.1	-	2.5
262	453751.2	1313947.8	-	2.5
263	453748.1	1313949	-	2.5
264	453744.2	1313950.3	-	2.5
265	453741.1	1313952.2	-	2.5
266	453737.9	1313953.5	-	2.5
267	453732.8	1313954.7	-	2.5
268	453729	1313956	-	2.5
269	453723.9	1313957.3	-	2.5
270	453720.1	1313958.6	-	2.5
271	453716.9	1313959.8	-	2.5
272	453711.9	1313961.1	-	2.5
273	453706.8	1313962.4	-	2.5

полное наименование должности	ДОКУМЕНТ ПОДПИСАН ЭЛЕКТРОННОЙ ПОДПИСЬЮ Сертификат: 009F0BDC181A023B64597F1E2579BEFB50 Владелец: ФЕДЕРАЛЬНАЯ СЛУЖБА ГОСУДАРСТВЕННОЙ РЕГИСТРАЦИИ, КАДАСТРА И КАРТОГРАФИИ Действителен: с 02.08.2024 по 26.10.2025	инициалы, фамилия

Земельный участок			
вид объекта недвижимости			
Лист № 41 раздела 3.2	Всего листов раздела 3.2: 59	Всего разделов: 8	Всего листов выписки: 403
28.07.2025г. № КУВИ-001/2025-146239134			
Кадастровый номер:	16:24:150301:105(Единое землепользование)		

1	2	3	4	5
274	453702.3	1313963.6	-	2.5
275	453697.9	1313964.9	-	2.5
276	453694.1	1313966.2	-	2.5
277	453690.3	1313967.4	-	2.5
278	453686.5	1313968.7	-	2.5
279	453682	1313970	-	2.5
280	453678.2	1313971.3	-	2.5
281	453674.4	1313972.5	-	2.5
282	453671.2	1313973.8	-	2.5
283	453667.4	1313975.1	-	2.5
284	453664.2	1313976.3	-	2.5
285	453661.1	1313977.6	-	2.5
286	453657.9	1313978.9	-	2.5
287	453654.1	1313979.5	-	2.5
288	453649.6	1313980.8	-	2.5
289	453645.8	1313982.1	-	2.5
290	453642.6	1313983.3	-	2.5
291	453638.2	1313984.6	-	2.5
292	453634.4	1313985.9	-	2.5
293	453630.6	1313987.1	-	2.5
294	453626.1	1313988.4	-	2.5
295	453621.7	1313989.7	-	2.5
296	453617.9	1313990.9	-	2.5
297	453613.4	1313992.8	-	2.5
298	453609	1313994.1	-	2.5
299	453604.5	1313994.8	-	2.5
300	453600.1	1313996	-	2.5
301	453596.9	1313997.3	-	2.5
302	453592.5	1313998.6	-	2.5

полное наименование должности	ДОКУМЕНТ ПОДПИСАН ЭЛЕКТРОННОЙ ПОДПИСЬЮ Сертификат: 009F0BDC181A023B64597F1E2579BEFB50 Владелец: ФЕДЕРАЛЬНАЯ СЛУЖБА ГОСУДАРСТВЕННОЙ РЕГИСТРАЦИИ, КАДАСТРА И КАРТОГРАФИИ Действителен: с 02.08.2024 по 26.10.2025	инициалы, фамилия

РТ, г. Казань ул. Оренбургский тракт,
д. 8Д, помещ. 1007
Тел: (843) 206-51-73
E-mail: info@contrust.bz

CONTRUST

ОГРН 1151690036574
ИНН 1659158802
КПП 168401001

Земельный участок			
вид объекта недвижимости			
Лист № 42 раздела 3.2	Всего листов раздела 3.2: 59	Всего разделов: 8	Всего листов выписки: 403
28.07.2025г. № КУВИ-001/2025-146239134			
Кадастровый номер:	16:24:150301:105(Единое землепользование)		

1	2	3	4	5
303	453588.7	1313999.8	-	2.5
304	453584.9	1314000.5	-	2.5
305	453581	1314001.1	-	2.5
306	453577.2	1314001.7	-	2.5
307	453573.4	1314002.4	-	2.5
308	453569.6	1314003	-	2.5
309	453565.8	1314003.6	-	2.5
310	453562	1314004.3	-	2.5
311	453557.6	1314004.3	-	2.5
312	453553.7	1314004.9	-	2.5
313	453549.9	1314005.5	-	2.5
314	453546.1	1314006.2	-	2.5
315	453542.3	1314006.8	-	2.5
316	453538.5	1314007.5	-	2.5
317	453533.4	1314008.1	-	2.5
318	453529.6	1314008.7	-	2.5
319	453525.8	1314009.4	-	2.5
320	453522	1314010	-	2.5
321	453517.5	1314010	-	2.5
322	453513.1	1314010	-	2.5
323	453508.7	1314010	-	2.5
324	453504.8	1314010.6	-	2.5
325	453501	1314011.3	-	2.5
326	453497.2	1314011.9	-	2.5
327	453493.4	1314013.2	-	2.5
328	453489	1314014.4	-	2.5
329	453485.2	1314015.7	-	2.5
330	453481.3	1314017	-	2.5
331	453477.5	1314018.9	-	2.5

полное наименование должности	ДОКУМЕНТ ПОДПИСАН ЭЛЕКТРОННОЙ ПОДПИСЬЮ Сертификат: 009F0BDC181A023B64597F1E2579BEFB50 Владелец: ФЕДЕРАЛЬНАЯ СЛУЖБА ГОСУДАРСТВЕННОЙ РЕГИСТРАЦИИ, КАДАСТРА И КАРТОГРАФИИ Действителен: с 02.08.2024 по 26.10.2025	инициалы, фамилия

Земельный участок			
вид объекта недвижимости			
Лист № 43 раздела 3.2	Всего листов раздела 3.2: 59	Всего разделов: 8	Всего листов выписки: 403
28.07.2025г. № КУВИ-001/2025-146239134			
Кадастровый номер:	16:24:150301:105(Единое землепользование)		

1	2	3	4	5
332	453474.4	1314020.2	-	2.5
333	453470.6	1314022.1	-	2.5
334	453467.4	1314023.3	-	2.5
335	453463.6	1314025.2	-	2.5
336	453460.4	1314027.1	-	2.5
337	453457.2	1314029	-	2.5
338	453454.7	1314030.9	-	2.5
339	453452.1	1314032.9	-	2.5
340	453449.6	1314034.8	-	2.5
341	453446.4	1314036.7	-	2.5
342	453443.2	1314038.6	-	2.5
343	453439.4	1314040.5	-	2.5
344	453436.9	1314042.4	-	2.5
345	453433.7	1314044.3	-	2.5
346	453430.5	1314046.2	-	2.5
347	453427.4	1314048.1	-	2.5
348	453424.8	1314050	-	2.5
349	453422.3	1314051.9	-	2.5
350	453419.8	1314054.4	-	2.5
351	453416.6	1314057	-	2.5
352	453413.4	1314059.5	-	2.5
353	453410.9	1314062.1	-	2.5
354	453407.7	1314065.2	-	2.5
355	453405.1	1314067.1	-	2.5
356	453402	1314069.7	-	2.5
357	453400.7	1314071.6	-	2.5
358	453398.2	1314073.5	-	2.5
359	453395.6	1314076	-	2.5
360	453393.7	1314077.3	-	2.5

полное наименование должности	ДОКУМЕНТ ПОДПИСАН ЭЛЕКТРОННОЙ ПОДПИСЬЮ Сертификат: 009F0BDC181A023B64597F1E2579BEFB50 Владелец: ФЕДЕРАЛЬНАЯ СЛУЖБА ГОСУДАРСТВЕННОЙ РЕГИСТРАЦИИ, КАДАСТРА И КАРТОГРАФИИ Действителен: с 02.08.2024 по 26.10.2025	инициалы, фамилия

РТ, г. Казань ул. Оренбургский тракт,
д. 8Д, помещ. 1007
Тел: (843) 206-51-73
E-mail: info@contrust.bz

CONTRUST

ОГРН 1151690036574
ИНН 1659158802
КПП 168401001

Земельный участок			
вид объекта недвижимости			
Лист № 44 раздела 3.2	Всего листов раздела 3.2: 59	Всего разделов: 8	Всего листов выписки: 403
28.07.2025г. № КУВИ-001/2025-146239134			
Кадастровый номер:	16:24:150301:105(Единое землепользование)		

1	2	3	4	5
361	453390.5	1314080.5	-	2.5
362	453387.4	1314083	-	2.5
363	453384.8	1314085.6	-	2.5
364	453381.7	1314088.1	-	2.5
365	453378.5	1314090.6	-	2.5
366	453377.2	1314092.5	-	2.5
367	453375.9	1314093.8	-	2.5
368	453372.8	1314097	-	2.5
369	453370.2	1314099.5	-	2.5
370	453367.7	1314102.1	-	2.5
371	453365.8	1314104.6	-	2.5
372	453363.2	1314107.1	-	2.5
373	453360.7	1314109.7	-	2.5
374	453358.2	1314112.2	-	2.5
375	453356.3	1314115.4	-	2.5
376	453354.3	1314117.9	-	2.5
377	453351.8	1314120.5	-	2.5
378	453349.9	1314122.4	-	2.5
379	453346.7	1314126.2	-	2.5
380	453344.8	1314129.4	-	2.5
381	453342.9	1314131.3	-	2.5
382	453340.4	1314135.1	-	2.5
383	453338.5	1314138.9	-	2.5
384	453337.2	1314140.2	-	2.5
385	453335.3	1314143.3	-	2.5
386	453333.4	1314146.5	-	2.5
387	453331.5	1314149.7	-	2.5
388	453330.2	1314152.2	-	2.5
389	453327.7	1314156	-	2.5

полное наименование должности	ДОКУМЕНТ ПОДПИСАН ЭЛЕКТРОННОЙ ПОДПИСЬЮ Сертификат: 009F0BDC181A023B64597F1E2579BEFB50 Владелец: ФЕДЕРАЛЬНАЯ СЛУЖБА ГОСУДАРСТВЕННОЙ РЕГИСТРАЦИИ, КАДАСТРА И КАРТОГРАФИИ Действителен: с 02.08.2024 по 26.10.2025	инициалы, фамилия

Земельный участок			
вид объекта недвижимости			
Лист № 45 раздела 3.2	Всего листов раздела 3.2: 59	Всего разделов: 8	Всего листов выписки: 403
28.07.2025г. № КУВИ-001/2025-146239134			
Кадастровый номер:	16:24:150301:105(Единое землепользование)		

1	2	3	4	5
390	453325.8	1314160.5	-	2.5
391	453323.9	1314164.3	-	2.5
392	453322	1314168.1	-	2.5
393	453320.7	1314171.3	-	2.5
394	453318.8	1314174.5	-	2.5
395	453317.5	1314177.6	-	2.5
396	453316.2	1314180.8	-	2.5
397	453314.3	1314184.6	-	2.5
398	453313.1	1314187.8	-	2.5
399	453311.2	1314191.6	-	2.5
400	453309.9	1314194.1	-	2.5
401	453308	1314196.7	-	2.5
402	453306.1	1314201.1	-	2.5
403	453304.2	1314203.7	-	2.5
404	453301.6	1314206.8	-	2.5
405	453300.4	1314210	-	2.5
406	453298.5	1314213.8	-	2.5
407	453297.2	1314217	-	2.5
408	453295.9	1314220.2	-	2.5
409	453294.7	1314223.4	-	2.5
410	453292.8	1314227.2	-	2.5
411	453291.5	1314230.3	-	2.5
412	453289.6	1314233.5	-	2.5
413	453288.3	1314237.3	-	2.5
414	453286.4	1314240.5	-	2.5
415	453283.9	1314244.3	-	2.5
416	453282	1314248.1	-	2.5
417	453280.1	1314252.6	-	2.5
418	453278.1	1314257	-	2.5

полное наименование должности	ДОКУМЕНТ ПОДПИСАН ЭЛЕКТРОННОЙ ПОДПИСЬЮ Сертификат: 009F0BDC181A023B64597F1E2579BEFB50 Владелец: ФЕДЕРАЛЬНАЯ СЛУЖБА ГОСУДАРСТВЕННОЙ РЕГИСТРАЦИИ, КАДАСТРА И КАРТОГРАФИИ Действителен: с 02.08.2024 по 26.10.2025	инициалы, фамилия

РТ, г. Казань ул. Оренбургский тракт,
д. 8Д, помещ. 1007
Тел: (843) 206-51-73
E-mail: info@contrust.bz

CONTRUST

ОГРН 1151690036574
ИНН 1659158802
КПП 168401001

Земельный участок			
вид объекта недвижимости			
Лист № 46 раздела 3.2	Всего листов раздела 3.2: 59	Всего разделов: 8	Всего листов выписки: 403
28.07.2025г. № КУВИ-001/2025-146239134			
Кадастровый номер:	16:24:150301:105(Единое землепользование)		

1	2	3	4	5
419	453276.9	1314258.9	-	2.5
420	453275.6	1314262.7	-	2.5
421	453274.3	1314265.9	-	2.5
422	453271.8	1314269.7	-	2.5
423	453270.5	1314272.2	-	2.5
424	453268.6	1314276.1	-	2.5
425	453266.7	1314280.5	-	2.5
426	453265.4	1314282.4	-	2.5
427	453263.5	1314284.9	-	2.5
428	453259.7	1314286.2	-	2.5
429	453259.1	1314280.5	-	2.5
430	453259.1	1314276.7	-	2.5
431	453259.1	1314274.2	-	2.5
432	453259.7	1314267.8	-	2.5
433	453260.4	1314262.7	-	2.5
434	453260.4	1314258.3	-	2.5
435	453261	1314253.2	-	2.5
436	453261.6	1314249.4	-	2.5
437	453262.3	1314245.6	-	2.5
438	453263.5	1314242.4	-	2.5
439	453264.2	1314236.7	-	2.5
440	453264.8	1314232.9	-	2.5
441	453265.4	1314229.1	-	2.5
442	453265.4	1314224.6	-	2.5
443	453266.1	1314220.8	-	2.5
444	453266.7	1314215.7	-	2.5
445	453266.7	1314211.3	-	2.5
446	453266.7	1314206.8	-	2.5
447	453267.4	1314203	-	2.5

полное наименование должности	ДОКУМЕНТ ПОДПИСАН ЭЛЕКТРОННОЙ ПОДПИСЬЮ Сертификат: 009F0BDC181A023B64597F1E2579BEFB50 Владелец: ФЕДЕРАЛЬНАЯ СЛУЖБА ГОСУДАРСТВЕННОЙ РЕГИСТРАЦИИ, КАДАСТРА И КАРТОГРАФИИ Действителен: с 02.08.2024 по 26.10.2025	инициалы, фамилия

Земельный участок			
вид объекта недвижимости			
Лист № 47 раздела 3.2	Всего листов раздела 3.2: 59	Всего разделов: 8	Всего листов выписки: 403
28.07.2025г. № КУВИ-001/2025-146239134			
Кадастровый номер:	16:24:150301:105(Единое землепользование)		

1	2	3	4	5
448	453267.4	1314198.6	-	2.5
449	453267.4	1314194.1	-	2.5
450	453266.7	1314189.7	-	2.5
451	453266.1	1314185.3	-	2.5
452	453265.4	1314181.4	-	2.5
453	453264.8	1314177.6	-	2.5
454	453264.2	1314173.2	-	2.5
455	453264.2	1314168.7	-	2.5
456	453263.5	1314164.9	-	2.5
457	453263.5	1314160.5	-	2.5
458	453262.9	1314156.7	-	2.5
459	453261.6	1314153.5	-	2.5
460	453261.6	1314149.1	-	2.5
461	453261	1314143.3	-	2.5
462	453260.4	1314137.6	-	2.5
463	453259.7	1314133.2	-	2.5
464	453259.1	1314128.7	-	2.5
465	453258.5	1314124.9	-	2.5
466	453258.5	1314120.5	-	2.5
467	453257.8	1314116.7	-	2.5
468	453257.8	1314112.2	-	2.5
469	453257.2	1314107.8	-	2.5
470	453257.2	1314102.1	-	2.5
471	453256.6	1314097.6	-	2.5
472	453255.3	1314091.9	-	2.5
473	453255.3	1314088.1	-	2.5
474	453255.3	1314083	-	2.5
475	453255.3	1314078.6	-	2.5
476	453254.7	1314074.8	-	2.5

полное наименование должности	ДОКУМЕНТ ПОДПИСАН ЭЛЕКТРОННОЙ ПОДПИСЬЮ Сертификат: 009F0BDC181A023B64597F1E2579BEFB50 Владелец: ФЕДЕРАЛЬНАЯ СЛУЖБА ГОСУДАРСТВЕННОЙ РЕГИСТРАЦИИ, КАДАСТРА И КАРТОГРАФИИ Действителен: с 02.08.2024 по 26.10.2025	инициалы, фамилия

РТ, г. Казань ул. Оренбургский тракт,
д. 8Д, помещ. 1007
Тел: (843) 206-51-73
E-mail: info@contrust.bz

CONTRUST

ОГРН 1151690036574
ИНН 1659158802
КПП 168401001

Земельный участок			
вид объекта недвижимости			
Лист № 48 раздела 3.2	Всего листов раздела 3.2: 59	Всего разделов: 8	Всего листов выписки: 403
28.07.2025г. № КУВИ-001/2025-146239134			
Кадастровый номер:	16:24:150301:105(Единое землепользование)		

1	2	3	4	5
477	453254.7	1314070.3	-	2.5
478	453254.7	1314065.9	-	2.5
479	453255.3	1314062.1	-	2.5
480	453255.3	1314057.6	-	2.5
481	453255.9	1314053.8	-	2.5
482	453256.6	1314050	-	2.5
483	453257.2	1314045.6	-	2.5
484	453258.5	1314041.1	-	2.5
485	453259.1	1314037.3	-	2.5
486	453260.4	1314033.5	-	2.5
487	453261	1314030.9	-	2.5
488	453261.6	1314028.4	-	2.5
489	453264.8	1314023.3	-	2.5
490	453266.7	1314020.2	-	2.5
491	453269.3	1314017.6	-	2.5
492	453271.8	1314015.1	-	2.5
493	453273.7	1314012.5	-	2.5
494	453276.2	1314010	-	2.5
495	453278.1	1314008.1	-	2.5
496	453279.4	1314006.8	-	2.5
497	453282.6	1314003.6	-	2.5
498	453285.1	1314001.1	-	2.5
499	453287.7	1313999.2	-	2.5
500	453290.2	1313997.3	-	2.5
501	453292.1	1313996	-	2.5
502	453295.3	1313994.1	-	2.5
503	453299.1	1313990.9	-	2.5
504	453302.3	1313989	-	2.5
505	453305.5	1313987.1	-	2.5

полное наименование должности	ДОКУМЕНТ ПОДПИСАН ЭЛЕКТРОННОЙ ПОДПИСЬЮ Сертификат: 009F0BDC181A023B64597F1E2579BEFB50 Владелец: ФЕДЕРАЛЬНАЯ СЛУЖБА ГОСУДАРСТВЕННОЙ РЕГИСТРАЦИИ, КАДАСТРА И КАРТОГРАФИИ Действителен: с 02.08.2024 по 26.10.2025	инициалы, фамилия

Земельный участок			
вид объекта недвижимости			
Лист № 49 раздела 3.2	Всего листов раздела 3.2: 59	Всего разделов: 8	Всего листов выписки: 403
28.07.2025г. № КУВИ-001/2025-146239134			
Кадастровый номер:	16:24:150301:105(Единое землепользование)		

1	2	3	4	5
506	453308.6	1313985.2	-	2.5
507	453313.1	1313983.3	-	2.5
508	453316.9	1313982.1	-	2.5
509	453320.1	1313980.8	-	2.5
510	453323.9	1313978.9	-	2.5
511	453327	1313977.6	-	2.5
512	453330.2	1313976.3	-	2.5
513	453334.7	1313975.1	-	2.5
514	453338.5	1313973.8	-	2.5
515	453342.3	1313972.5	-	2.5
516	453346.1	1313971.3	-	2.5
517	453351.2	1313970	-	2.5
518	453356.3	1313968.7	-	2.5
519	453360.7	1313967.4	-	2.5
520	453364.5	1313966.2	-	2.5
521	453369	1313964.9	-	2.5
522	453372.1	1313963.6	-	2.5
523	453375.3	1313962.4	-	2.5
524	453379.1	1313961.1	-	2.5
525	453384.2	1313959.8	-	2.5
526	453387.4	1313957.9	-	2.5
527	453391.8	1313956.7	-	2.5
528	453396.3	1313955.4	-	2.5
529	453399.4	1313954.1	-	2.5
530	453402.6	1313952.8	-	2.5
531	453407.1	1313951.6	-	2.5
532	453410.9	1313950.3	-	2.5
533	453414	1313949	-	2.5
534	453418.5	1313947.8	-	2.5

полное наименование должности	ДОКУМЕНТ ПОДПИСАН ЭЛЕКТРОННОЙ ПОДПИСЬЮ Сертификат: 009F0BDC181A023B64597F1E2579BEFB50 Владелец: ФЕДЕРАЛЬНАЯ СЛУЖБА ГОСУДАРСТВЕННОЙ РЕГИСТРАЦИИ, КАДАСТРА И КАРТОГРАФИИ Действителен: с 02.08.2024 по 26.10.2025	инициалы, фамилия

РТ, г. Казань ул. Оренбургский тракт,
д. 8Д, помещ. 1007
Тел: (843) 206-51-73
E-mail: info@contrust.bz

CONTRUST

ОГРН 1151690036574
ИНН 1659158802
КПП 168401001

Земельный участок			
вид объекта недвижимости			
Лист № 50 раздела 3.2	Всего листов раздела 3.2: 59	Всего разделов: 8	Всего листов выписки: 403
28.07.2025г. № КУВИ-001/2025-146239134			
Кадастровый номер:	16:24:150301:105(Единое землепользование)		

1	2	3	4	5
535	453421.7	1313946.5	-	2.5
536	453426.7	1313945.2	-	2.5
537	453431.2	1313944	-	2.5
538	453435.6	1313942.7	-	2.5
539	453439.4	1313941.4	-	2.5
540	453442	1313939.5	-	2.5
541	453446.4	1313937.6	-	2.5
542	453450.9	1313935.7	-	2.5
543	453454	1313934.4	-	2.5
544	453457.2	1313933.2	-	2.5
545	453460.4	1313931.9	-	2.5
546	453464.2	1313930.6	-	2.5
547	453467.4	1313928.7	-	2.5
548	453470.6	1313927.4	-	2.5
549	453474.4	1313926.2	-	2.5
550	453477.5	1313924.9	-	2.5
551	453481.3	1313923.6	-	2.5
552	453484.5	1313922.4	-	2.5
553	453487.7	1313921.1	-	2.5
554	453491.5	1313920.5	-	2.5
555	453495.3	1313919.2	-	2.5
556	453498.5	1313917.9	-	2.5
557	453502.3	1313917.3	-	2.5
558	453506.1	1313916	-	2.5
559	453510.6	1313914.7	-	2.5
560	453514.4	1313913.5	-	2.5
561	453517.5	1313912.2	-	2.5
562	453521.4	1313910.3	-	2.5
563	453524.5	1313909	-	2.5

полное наименование должности		инициалы, фамилия

ДОКУМЕНТ ПОДПИСАН
ЭЛЕКТРОННОЙ ПОДПИСЬЮ
Сертификат: 009F0BDC181A023B64597F1E2579BEFB50
Владелец: ФЕДЕРАЛЬНАЯ СЛУЖБА ГОСУДАРСТВЕННОЙ РЕГИСТРАЦИИ, КАДАСТРА И КАРТОГРАФИИ
Действителен: с 02.08.2024 по 26.10.2025

Земельный участок			
вид объекта недвижимости			
Лист № 51 раздела 3.2	Всего листов раздела 3.2: 59	Всего разделов: 8	Всего листов выписки: 403
28.07.2025г. № КУВИ-001/2025-146239134			
Кадастровый номер:	16:24:150301:105(Единое землепользование)		

1	2	3	4	5
564	453527.7	1313907.1	-	2.5
565	453531.5	1313905.9	-	2.5
566	453535.3	1313903.9	-	2.5
567	453539.8	1313902.7	-	2.5
568	453543.6	1313901.4	-	2.5
569	453548.7	1313900.1	-	2.5
570	453552.5	1313899.5	-	2.5
571	453556.3	1313898.9	-	2.5
572	453560.7	1313898.9	-	2.5
573	453564.5	1313899.5	-	2.5
574	453567.7	1313899.5	-	2.5
575	453572.2	1313899.5	-	2.5
576	453576.6	1313899.5	-	2.5
577	453581.7	1313899.5	-	2.5
578	453586.1	1313899.5	-	2.5
579	453591.8	1313899.5	-	2.5
580	453596.3	1313899.5	-	2.5
581	453600.7	1313899.5	-	2.5
582	453603.9	1313899.5	-	2.5
583	453609	1313899.5	-	2.5
584	453613.4	1313899.5	-	2.5
585	453617.9	1313899.5	-	2.5
586	453622.3	1313899.5	-	2.5
587	453628	1313898.9	-	2.5
588	453631.8	1313898.2	-	2.5
589	453635.7	1313897.6	-	2.5
590	453640.1	1313896.3	-	2.5
591	453643.3	1313895.1	-	2.5
592	453647.1	1313893.2	-	2.5

полное наименование должности		инициалы, фамилия

ДОКУМЕНТ ПОДПИСАН
ЭЛЕКТРОННОЙ ПОДПИСЬЮ
Сертификат: 009F0BDC181A023B64597F1E2579BEFB50
Владелец: ФЕДЕРАЛЬНАЯ СЛУЖБА ГОСУДАРСТВЕННОЙ РЕГИСТРАЦИИ, КАДАСТРА И КАРТОГРАФИИ
Действителен: с 02.08.2024 по 26.10.2025

РТ, г. Казань ул. Оренбургский тракт,
д. 8Д, помещ. 1007
Тел: (843) 206-51-73
E-mail: info@contrust.bz

CONTRUST

ОГРН 1151690036574
ИНН 1659158802
КПП 168401001

Земельный участок			
вид объекта недвижимости			
Лист № 52 раздела 3.2	Всего листов раздела 3.2: 59	Всего разделов: 8	Всего листов выписки: 403
28.07.2025г. № КУВИ-001/2025-146239134			
Кадастровый номер:	16:24:150301:105(Единое землепользование)		

1	2	3	4	5
593	453650.9	1313891.2	-	2.5
594	453653.4	1313889.3	-	2.5
595	453657.2	1313887.4	-	2.5
596	453659.8	1313885.5	-	2.5
597	453662.3	1313883.6	-	2.5
598	453664.9	1313881.7	-	2.5
599	453668	1313879.8	-	2.5
600	453671.2	1313877.9	-	2.5
601	453674.4	1313876.6	-	2.5
602	453676.9	1313874.7	-	2.5
603	453680.7	1313873.5	-	2.5
604	453683.9	1313872.2	-	2.5
605	453687.1	1313870.9	-	2.5
606	453690.9	1313870.3	-	2.5
607	453694.1	1313869	-	2.5
608	453697.9	1313868.4	-	2.5
609	453701.7	1313867.8	-	2.5
610	453705.5	1313866.5	-	2.5
611	453710.6	1313865.2	-	2.5
612	453714.4	1313864.6	-	2.5
613	453718.8	1313863.3	-	2.5
614	453723.9	1313862	-	2.5
615	453727.1	1313860.8	-	2.5
616	453730.9	1313860.1	-	2.5
617	453731.5	1313859.5	-	2.5
618	453738.5	1313858.9	-	2.5
619	453744.9	1313858.9	-	2.5
620	453749.3	1313858.9	-	2.5
621	453754.4	1313858.2	-	2.5

полное наименование должности	ДОКУМЕНТ ПОДПИСАН ЭЛЕКТРОННОЙ ПОДПИСЬЮ Сертификат: 009F0BDC181A023B64597F1E2579BEFB50 Владелец: ФЕДЕРАЛЬНАЯ СЛУЖБА ГОСУДАРСТВЕННОЙ РЕГИСТРАЦИИ, КАДАСТРА И КАРТОГРАФИИ Действителен: с 02.08.2024 по 26.10.2025	инициалы, фамилия

Земельный участок			
вид объекта недвижимости			
Лист № 53 раздела 3.2	Всего листов раздела 3.2: 59	Всего разделов: 8	Всего листов выписки: 403
28.07.2025г. № КУВИ-001/2025-146239134			
Кадастровый номер:	16:24:150301:105(Единое землепользование)		

1	2	3	4	5
622	453758.8	1313858.2	-	2.5
623	453762.7	1313857.6	-	2.5
624	453766.5	1313857	-	2.5
625	453770.3	1313856.3	-	2.5
626	453775.4	1313855.7	-	2.5
627	453779.2	1313855.1	-	2.5
628	453783	1313854.4	-	2.5
629	453786.8	1313853.8	-	2.5
630	453790.6	1313853.1	-	2.5
631	453795	1313852.5	-	2.5
632	453799.5	1313852.5	-	2.5
633	453803.9	1313851.9	-	2.5
634	453808.4	1313851.9	-	2.5
635	453812.2	1313852.5	-	2.5
636	453816.6	1313853.8	-	2.5
637	453821.1	1313854.4	-	2.5
638	453824.9	1313855.1	-	2.5
639	453828.7	1313855.7	-	2.5
640	453832.5	1313856.3	-	2.5
641	453836.3	1313857	-	2.5
642	453840.1	1313857.6	-	2.5
643	453843.3	1313858.9	-	2.5
644	453847.1	1313859.5	-	2.5
645	453851.6	1313860.8	-	2.5
646	453855.4	1313861.4	-	2.5
647	453858.5	1313862.7	-	2.5
648	453862.4	1313863.3	-	2.5
649	453866.2	1313865.2	-	2.5
650	453869.3	1313866.5	-	2.5

полное наименование должности	ДОКУМЕНТ ПОДПИСАН ЭЛЕКТРОННОЙ ПОДПИСЬЮ Сертификат: 009F0BDC181A023B64597F1E2579BEFB50 Владелец: ФЕДЕРАЛЬНАЯ СЛУЖБА ГОСУДАРСТВЕННОЙ РЕГИСТРАЦИИ, КАДАСТРА И КАРТОГРАФИИ Действителен: с 02.08.2024 по 26.10.2025	инициалы, фамилия

РТ, г. Казань ул. Оренбургский тракт,
д. 8Д, помещ. 1007
Тел: (843) 206-51-73
E-mail: info@contrust.bz

CONTRUST

ОГРН 1151690036574
ИНН 1659158802
КПП 168401001

Земельный участок			
вид объекта недвижимости			
Лист № 54 раздела 3.2	Всего листов раздела 3.2: 59	Всего разделов: 8	Всего листов выписки: 403
28.07.2025г. № КУВИ-001/2025-146239134			
Кадастровый номер:	16:24:150301:105(Единое землепользование)		

1	2	3	4	5
651	453873.8	1313867.8	-	2.5
652	453877	1313869	-	2.5
653	453880.8	1313870.9	-	2.5
654	453885.2	1313872.2	-	2.5
655	453888.4	1313873.5	-	2.5
656	453891.6	1313874.7	-	2.5
657	453895.4	1313876.6	-	2.5
658	453899.2	1313878.5	-	2.5
659	453903	1313880.5	-	2.5
660	453906.2	1313882.4	-	2.5
661	453909.3	1313883.6	-	2.5
662	453913.2	1313884.9	-	2.5
663	453917.6	1313886.2	-	2.5
664	453921.4	1313887.4	-	2.5
665	453924.6	1313888.7	-	2.5
666	453928.4	1313889.3	-	2.5
667	453932.8	1313889.3	-	2.5
668	453937.3	1313889.3	-	2.5
669	453941.1	1313888.7	-	2.5
670	453944.9	1313888.1	-	2.5
671	453948.7	1313886.8	-	2.5
672	453951.9	1313884.9	-	2.5
673	453955.1	1313883	-	2.5
674	453958.2	1313880.5	-	2.5
675	453960.8	1313878.5	-	2.5
676	453963.3	1313876	-	2.5
677	453965.9	1313873.5	-	2.5
678	453968.4	1313871.6	-	2.5
679	453971.6	1313869.7	-	2.5

полное наименование должности	ДОКУМЕНТ ПОДПИСАН ЭЛЕКТРОННОЙ ПОДПИСЬЮ Сертификат: 009F0BDC181A023B64597F1E2579BEFB50 Владелец: ФЕДЕРАЛЬНАЯ СЛУЖБА ГОСУДАРСТВЕННОЙ РЕГИСТРАЦИИ, КАДАСТРА И КАРТОГРАФИИ Действителен: с 02.08.2024 по 26.10.2025	инициалы, фамилия

Земельный участок			
вид объекта недвижимости			
Лист № 55 раздела 3.2	Всего листов раздела 3.2: 59	Всего разделов: 8	Всего листов выписки: 403
28.07.2025г. № КУВИ-001/2025-146239134			
Кадастровый номер:	16:24:150301:105(Единое землепользование)		

1	2	3	4	5
680	453974.1	1313867.1	-	2.5
681	453977.3	1313864.6	-	2.5
682	453979.8	1313862.7	-	2.5
683	453983	1313860.8	-	2.5
684	453986.2	1313859.5	-	2.5
685	453989.4	1313858.2	-	2.5
686	453992.5	1313857	-	2.5
687	453996.3	1313855.1	-	2.5
688	453999.5	1313853.1	-	2.5
689	454002.7	1313851.2	-	2.5
690	454005.2	1313849.3	-	2.5
691	454008.4	1313847.4	-	2.5
692	454010.9	1313844.9	-	2.5
693	454013.5	1313842.4	-	2.5
694	454016.7	1313840.4	-	2.5
695	454017.9	1313837.3	-	2.5
696	454020.5	1313834.7	-	2.5
697	454022.4	1313832.2	-	2.5
698	454024.9	1313829.7	-	2.5
699	454027.5	1313827.1	-	2.5
700	454030	1313825.2	-	2.5
701	454032.5	1313822.7	-	2.5
702	454035.1	1313820.1	-	2.5
703	454037.6	1313818.2	-	2.5
704	454040.2	1313815.7	-	2.5
705	454043.3	1313813.8	-	2.5
706	454045.9	1313811.9	-	2.5
707	454048.4	1313810	-	2.5
708	454050.9	1313807.4	-	2.5

полное наименование должности	ДОКУМЕНТ ПОДПИСАН ЭЛЕКТРОННОЙ ПОДПИСЬЮ Сертификат: 009F0BDC181A023B64597F1E2579BEFB50 Владелец: ФЕДЕРАЛЬНАЯ СЛУЖБА ГОСУДАРСТВЕННОЙ РЕГИСТРАЦИИ, КАДАСТРА И КАРТОГРАФИИ Действителен: с 02.08.2024 по 26.10.2025	инициалы, фамилия

РТ, г. Казань ул. Оренбургский тракт,
д. 8Д, помещ. 1007
Тел: (843) 206-51-73
E-mail: info@contrust.bz

CONTRUST

ОГРН 1151690036574
ИНН 1659158802
КПП 168401001

Земельный участок			
вид объекта недвижимости			
Лист № 56 раздела 3.2	Всего листов раздела 3.2: 59	Всего разделов: 8	Всего листов выписки: 403
28.07.2025г. № КУВИ-001/2025-146239134			
Кадастровый номер:	16:24:150301:105(Единое землепользование)		

1	2	3	4	5
709	454053.5	1313805.5	-	2.5
710	454056.7	1313803.6	-	2.5
711	454059.2	1313801.7	-	2.5
712	454063	1313799.8	-	2.5
713	454066.2	1313797.9	-	2.5
714	454070	1313796	-	2.5
715	454073.8	1313794.1	-	2.5
716	454077.6	1313792.2	-	2.5
717	454080.8	1313790.9	-	2.5
718	454085.2	1313789.6	-	2.5
719	454089.7	1313788.4	-	2.5
720	454094.1	1313787.1	-	2.5
721	454099.2	1313785.8	-	2.5
722	454103.7	1313785.2	-	2.5
723	454107.5	1313784.6	-	2.5
724	454111.9	1313783.3	-	2.5
725	454117	1313782.7	-	2.5
726	454122.1	1313782	-	2.5
727	454125.9	1313781.4	-	2.5
728	454129.7	1313780.8	-	2.5
729	454133.5	1313780.1	-	2.5
730	454137.9	1313780.1	-	2.5
731	454141.8	1313779.5	-	2.5
732	454145.6	1313778.9	-	2.5
733	454149.4	1313778.2	-	2.5
734	454154.5	1313777.6	-	2.5
735	454158.3	1313776.9	-	2.5
736	454162.7	1313776.3	-	2.5
737	454167.2	1313776.3	-	2.5

полное наименование должности	ДОКУМЕНТ ПОДПИСАН ЭЛЕКТРОННОЙ ПОДПИСЬЮ Сертификат: 009F0BDC181A023B64597F1E2579BEFB50 Владелец: ФЕДЕРАЛЬНАЯ СЛУЖБА ГОСУДАРСТВЕННОЙ РЕГИСТРАЦИИ, КАДАСТРА И КАРТОГРАФИИ Действителен: с 02.08.2024 по 26.10.2025	инициалы, фамилия

Земельный участок			
вид объекта недвижимости			
Лист № 57 раздела 3.2	Всего листов раздела 3.2: 59	Всего разделов: 8	Всего листов выписки: 403
28.07.2025г. № КУВИ-001/2025-146239134			
Кадастровый номер:	16:24:150301:105(Единое землепользование)		

1	2	3	4	5
738	454171.6	1313775.7	-	2.5
739	454177.3	1313775.7	-	2.5
740	454181.1	1313775	-	2.5
741	454184.9	1313775	-	2.5
742	454190	1313775	-	2.5
743	454194.5	1313775	-	2.5
744	454198.9	1313775	-	2.5
745	454203.3	1313775	-	2.5
746	454207.8	1313775	-	2.5
747	454212.2	1313775	-	2.5
748	454216	1313774.4	-	2.5
749	454220.5	1313774.4	-	2.5
750	454224.9	1313774.4	-	2.5
751	454229.4	1313774.4	-	2.5
752	454235.1	1313773.8	-	2.5
753	454238.9	1313773.1	-	2.5
754	454242.7	1313772.5	-	2.5
755	454247.2	1313772.5	-	2.5
756	454251	1313771.9	-	2.5
757	454256.1	1313771.2	-	2.5
758	454261.1	1313770	-	2.5
759	454265.6	1313768.7	-	2.5
760	454271.3	1313768.1	-	2.5
761	454275.1	1313767.4	-	2.5
762	454278.9	1313766.8	-	2.5
763	454283.4	1313766.8	-	2.5
764	454287.2	1313766.2	-	2.5
765	454291.6	1313766.2	-	2.5
766	454295.4	1313765.5	-	2.5

полное наименование должности	ДОКУМЕНТ ПОДПИСАН ЭЛЕКТРОННОЙ ПОДПИСЬЮ Сертификат: 009F0BDC181A023B64597F1E2579BEFB50 Владелец: ФЕДЕРАЛЬНАЯ СЛУЖБА ГОСУДАРСТВЕННОЙ РЕГИСТРАЦИИ, КАДАСТРА И КАРТОГРАФИИ Действителен: с 02.08.2024 по 26.10.2025	инициалы, фамилия

РТ, г. Казань ул. Оренбургский тракт,
д. 8Д, помещ. 1007
Тел: (843) 206-51-73
E-mail: info@contrust.bz

CONTRUST

ОГРН 1151690036574
ИНН 1659158802
КПП 168401001

Земельный участок			
вид объекта недвижимости			
Лист № 58 раздела 3.2	Всего листов раздела 3.2: 59	Всего разделов: 8	Всего листов выписки: 403
28.07.2025г. № КУВИ-001/2025-146239134			
Кадастровый номер:	16:24:150301:105(Единое землепользование)		

1	2	3	4	5
767	454299.2	1313764.9	-	2.5
768	454303	1313764.2	-	2.5
769	454307.5	1313764.2	-	2.5
770	454311.9	1313764.2	-	2.5
771	454316.4	1313764.2	-	2.5
772	454320.2	1313764.9	-	2.5
773	454325.3	1313764.2	-	2.5
774	454329.1	1313763.6	-	2.5
775	454333.5	1313763.6	-	2.5
776	454338	1313763.6	-	2.5
777	454341.8	1313763	-	2.5
778	454346.2	1313763	-	2.5
779	454350.7	1313762.3	-	2.5
780	454354.5	1313762.3	-	2.5
781	454358.9	1313762.3	-	2.5
782	454362.7	1313761.7	-	2.5
783	454367.2	1313761.7	-	2.5
784	454371.6	1313761.7	-	2.5
785	454376.1	1313761.7	-	2.5
786	454380.5	1313761.7	-	2.5
787	454384.3	1313762.3	-	2.5
788	454388.8	1313762.3	-	2.5
789	454393.2	1313762.3	-	2.5
790	454397.7	1313762.3	-	2.5
791	454415.4	1313762.3	-	2.5
792	454430.7	1313760.4	-	2.5
793	454441.5	1313757.3	-	2.5
794	454466.2	1313745.2	-	2.5
795	454519.6	1313717.9	-	2.5

ДОКУМЕНТ ПОДПИСАН
ЭЛЕКТРОННОЙ ПОДПИСЬЮ
Сертификат: 009F0BDC181A023B64597F1E2579BEFB50
Владелец: ФЕДЕРАЛЬНАЯ СЛУЖБА ГОСУДАРСТВЕННОЙ РЕГИСТРАЦИИ, КАДАСТРА И КАРТОГРАФИИ
Действителен: с 02.08.2024 по 26.10.2025

полное наименование должности		инициалы, фамилия

Земельный участок			
вид объекта недвижимости			
Лист № 59 раздела 3.2	Всего листов раздела 3.2: 59	Всего разделов: 8	Всего листов выписки: 403
28.07.2025г. № КУВИ-001/2025-146239134			
Кадастровый номер:	16:24:150301:105(Единое землепользование)		

1	2	3	4	5
796	454533.5	1313714.1	-	2.5
797	454539.4	1313715.9	-	2.5
798	454540.4	1313716.1	-	2.5
799	454543.7	1313717.3	-	2.5
800	454552.6	1313722.3	-	2.5
801	454558.3	1313728.7	-	2.5
802	454565.9	1313736.9	-	2.5
1	454574.2	1313742	-	2.5

ДОКУМЕНТ ПОДПИСАН
ЭЛЕКТРОННОЙ ПОДПИСЬЮ
Сертификат: 009F0BDC181A023B64597F1E2579BEFB50
Владелец: ФЕДЕРАЛЬНАЯ СЛУЖБА ГОСУДАРСТВЕННОЙ РЕГИСТРАЦИИ, КАДАСТРА И КАРТОГРАФИИ
Действителен: с 02.08.2024 по 26.10.2025

полное наименование должности		инициалы, фамилия

РТ, г. Казань ул. Оренбургский тракт,
д. 8Д, помещ. 1007
Тел: (843) 206-51-73
E-mail: info@contrust.bz

CONTRUST

ОГРН 1151690036574
ИНН 1659158802
КПП 168401001

Выписка из Единого государственного реестра недвижимости об объекте недвижимости

Сведения о частях земельного участка

Земельный участок вид объекта недвижимости			
Лист № 1 раздела 4	Всего листов раздела 4: 18	Всего разделов: 8	Всего листов выписки: 403
28.07.2025г. № КУВИ-001/2025-146239134			
Кадастровый номер:	16:24:150301:105(Единое землепользование)		

План (чертеж, схема) части земельного участка — Учетный номер части: 16:24:150301:105/36

Масштаб 1:10000	Условные обозначения:		

ДОКУМЕНТ ПОДПИСАН
ЭЛЕКТРОННОЙ ПОДПИСЬЮ
Сертификат: 009F0BDC181A023B64597F1E2579BEFB50
Владелец: ФЕДЕРАЛЬНАЯ СЛУЖБА ГОСУДАРСТВЕННОЙ РЕГИСТРАЦИИ, КАДАСТРА И КАРТОГРАФИИ
Действителен: с 02.08.2024 по 26.10.2025

полное наименование должности		инициалы, фамилия

Земельный участок вид объекта недвижимости			
Лист № 2 раздела 4	Всего листов раздела 4: 18	Всего разделов: 8	Всего листов выписки: 403
28.07.2025г. № КУВИ-001/2025-146239134			
Кадастровый номер:	16:24:150301:105(Единое землепользование)		

План (чертеж, схема) части земельного участка — Учетный номер части: 16:24:150301:105/38

Масштаб 1:20000	Условные обозначения:		

ДОКУМЕНТ ПОДПИСАН
ЭЛЕКТРОННОЙ ПОДПИСЬЮ
Сертификат: 009F0BDC181A023B64597F1E2579BEFB50
Владелец: ФЕДЕРАЛЬНАЯ СЛУЖБА ГОСУДАРСТВЕННОЙ РЕГИСТРАЦИИ, КАДАСТРА И КАРТОГРАФИИ
Действителен: с 02.08.2024 по 26.10.2025

полное наименование должности		инициалы, фамилия

РТ, г. Казань ул. Оренбургский тракт,
д. 8Д, помещ. 1007
Тел: (843) 206-51-73
E-mail: info@contrust.bz

CONTRUST

ОГРН 1151690036574
ИНН 1659158802
КПП 168401001

Лист 174

Земельный участок вид объекта недвижимости			
Лист № 3 раздела 4	Всего листов раздела 4: 18	Всего разделов: 8	Всего листов выписки: 403
28.07.2025г. № КУВИ-001/2025-146239134			
Кадастровый номер:	16:24:150301:105(Единое землепользование)		

План (чертеж, схема) части земельного участка — Учетный номер части: 16:24:150301:105/39

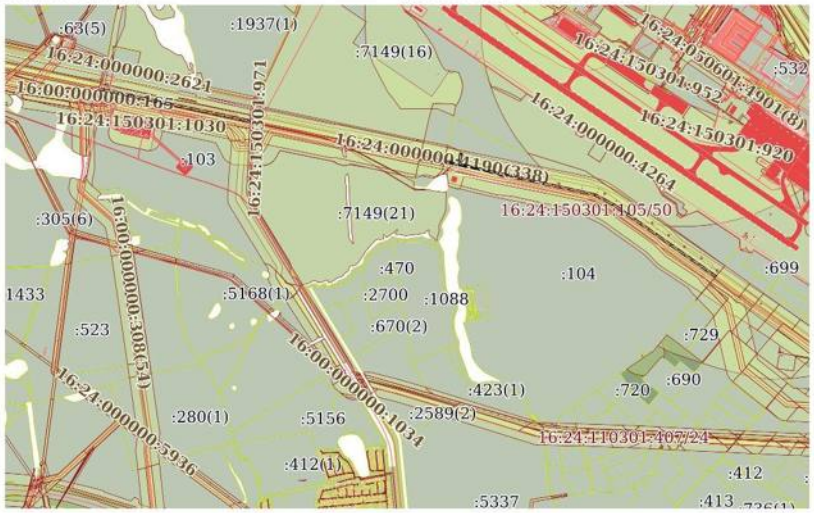

Масштаб 1:40000 — Условные обозначения:

ДОКУМЕНТ ПОДПИСАН
ЭЛЕКТРОННОЙ ПОДПИСЬЮ
Сертификат: 009F0BDC181A023B64597F1E2579BEFB50
Владелец: ФЕДЕРАЛЬНАЯ СЛУЖБА ГОСУДАРСТВЕННОЙ РЕГИСТРАЦИИ, КАДАСТРА И КАРТОГРАФИИ
Действителен: с 02.08.2024 по 26.10.2025

полное наименование должности		инициалы, фамилия

Лист 175

Земельный участок вид объекта недвижимости			
Лист № 4 раздела 4	Всего листов раздела 4: 18	Всего разделов: 8	Всего листов выписки: 403
28.07.2025г. № КУВИ-001/2025-146239134			
Кадастровый номер:	16:24:150301:105(Единое землепользование)		

План (чертеж, схема) части земельного участка — Учетный номер части: 16:24:150301:105/40

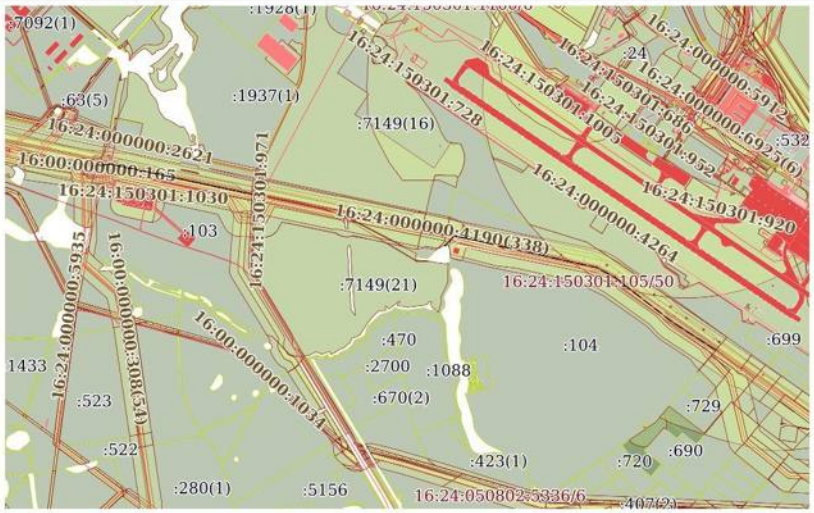

Масштаб 1:40000 — Условные обозначения:

ДОКУМЕНТ ПОДПИСАН
ЭЛЕКТРОННОЙ ПОДПИСЬЮ
Сертификат: 009F0BDC181A023B64597F1E2579BEFB50
Владелец: ФЕДЕРАЛЬНАЯ СЛУЖБА ГОСУДАРСТВЕННОЙ РЕГИСТРАЦИИ, КАДАСТРА И КАРТОГРАФИИ
Действителен: с 02.08.2024 по 26.10.2025

полное наименование должности		инициалы, фамилия

РТ, г. Казань ул. Оренбургский тракт,
д. 8Д, помещ. 1007
Тел: (843) 206-51-73
E-mail: info@contrust.bz

CONTRUST

ОГРН 1151690036574
ИНН 1659158802
КПП 168401001

Земельный участок вид объекта недвижимости			
Лист № 5 раздела 4	Всего листов раздела 4: 18	Всего разделов: 8	Всего листов выписки: 403
28.07.2025г. № КУВИ-001/2025-146239134			
Кадастровый номер:	16:24:150301:105(Единое землепользование)		

План (чертеж, схема) части земельного участка — Учетный номер части: 16:24:150301:105/41

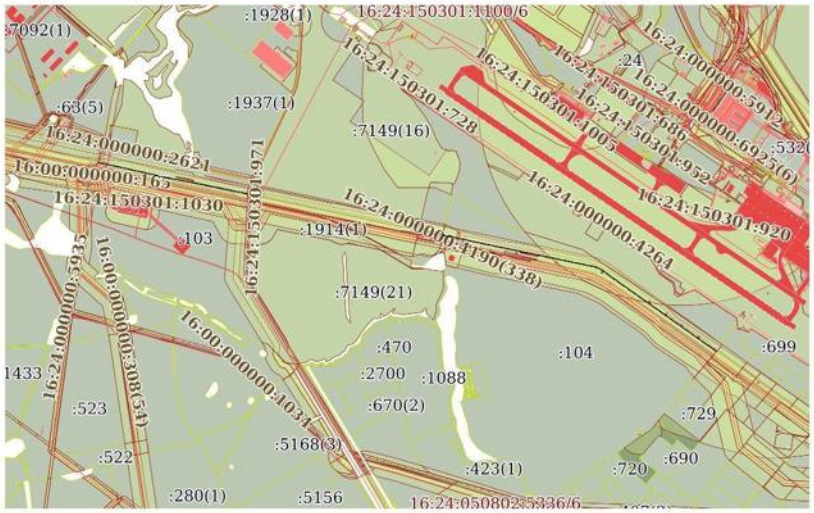

Масштаб 1:40000 | Условные обозначения:

ДОКУМЕНТ ПОДПИСАН
ЭЛЕКТРОННОЙ ПОДПИСЬЮ
Сертификат: 009F0BDC181A023B64597F1E2579BEFB50
Владелец: ФЕДЕРАЛЬНАЯ СЛУЖБА ГОСУДАРСТВЕННОЙ РЕГИСТРАЦИИ, КАДАСТРА И КАРТОГРАФИИ
Действителен: с 02.08.2024 по 26.10.2025

полное наименование должности		инициалы, фамилия

Земельный участок вид объекта недвижимости			
Лист № 6 раздела 4	Всего листов раздела 4: 18	Всего разделов: 8	Всего листов выписки: 403
28.07.2025г. № КУВИ-001/2025-146239134			
Кадастровый номер:	16:24:150301:105(Единое землепользование)		

План (чертеж, схема) части земельного участка — Учетный номер части: 16:24:150301:105/42

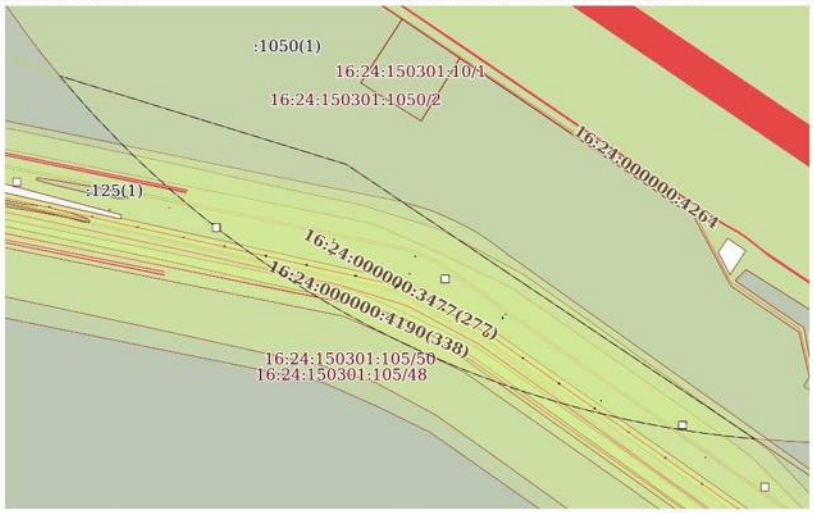

Масштаб 1:8000 | Условные обозначения:

ДОКУМЕНТ ПОДПИСАН
ЭЛЕКТРОННОЙ ПОДПИСЬЮ
Сертификат: 009F0BDC181A023B64597F1E2579BEFB50
Владелец: ФЕДЕРАЛЬНАЯ СЛУЖБА ГОСУДАРСТВЕННОЙ РЕГИСТРАЦИИ, КАДАСТРА И КАРТОГРАФИИ
Действителен: с 02.08.2024 по 26.10.2025

полное наименование должности		инициалы, фамилия

РТ, г. Казань ул. Оренбургский тракт,
д. 8Д, помещ. 1007
Тел: (843) 206-51-73
E-mail: info@contrust.bz

CONTRUST

ОГРН 1151690036574
ИНН 1659158802
КПП 168401001

Земельный участок вид объекта недвижимости			
Лист № 7 раздела 4	Всего листов раздела 4: 18	Всего разделов: 8	Всего листов выписки: 403
28.07.2025г. № КУВИ-001/2025-146239134			
Кадастровый номер:	16:24:150301:105(Единое землепользование)		

План (чертеж, схема) части земельного участка — Учетный номер части: 16:24:150301:105/43

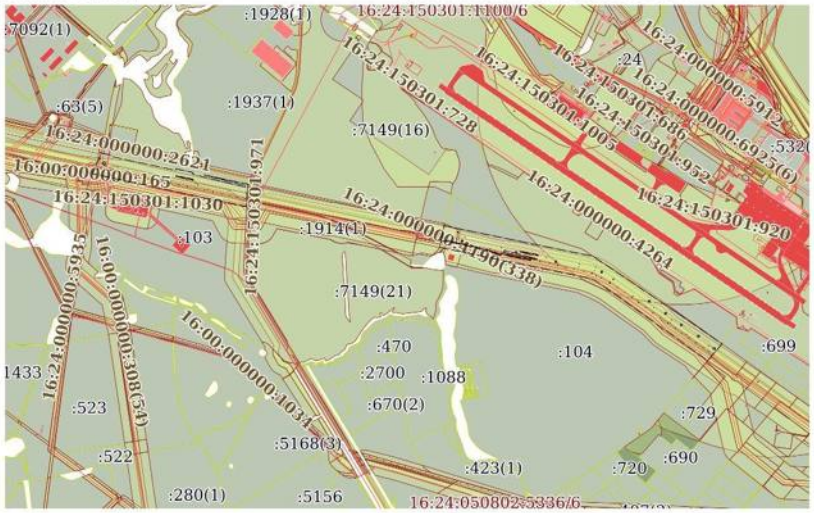

Масштаб 1:40000 | Условные обозначения:

ДОКУМЕНТ ПОДПИСАН
ЭЛЕКТРОННОЙ ПОДПИСЬЮ
Сертификат: 009F0BDC181A023B64597F1E2579BEFB50
Владелец: ФЕДЕРАЛЬНАЯ СЛУЖБА ГОСУДАРСТВЕННОЙ РЕГИСТРАЦИИ, КАДАСТРА И КАРТОГРАФИИ
Действителен: с 02.08.2024 по 26.10.2025

полное наименование должности		инициалы, фамилия

Земельный участок вид объекта недвижимости			
Лист № 8 раздела 4	Всего листов раздела 4: 18	Всего разделов: 8	Всего листов выписки: 403
28.07.2025г. № КУВИ-001/2025-146239134			
Кадастровый номер:	16:24:150301:105(Единое землепользование)		

План (чертеж, схема) части земельного участка — Учетный номер части: 16:24:150301:105/44

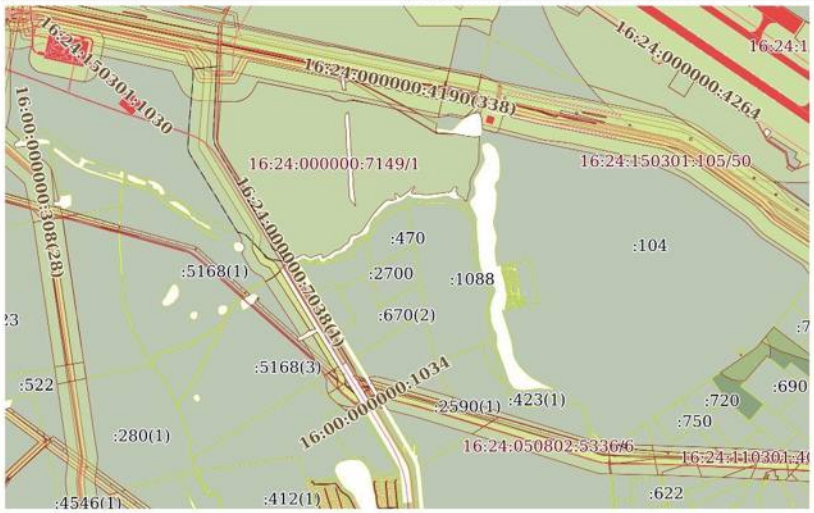

Масштаб 1:30000 | Условные обозначения:

ДОКУМЕНТ ПОДПИСАН
ЭЛЕКТРОННОЙ ПОДПИСЬЮ
Сертификат: 009F0BDC181A023B64597F1E2579BEFB50
Владелец: ФЕДЕРАЛЬНАЯ СЛУЖБА ГОСУДАРСТВЕННОЙ РЕГИСТРАЦИИ, КАДАСТРА И КАРТОГРАФИИ
Действителен: с 02.08.2024 по 26.10.2025

полное наименование должности		инициалы, фамилия

РТ, г. Казань ул. Оренбургский тракт,
д. 8Д, помещ. 1007
Тел: (843) 206-51-73
E-mail: info@contrust.bz

CON TRUST

ОГРН 1151690036574
ИНН 1659158802
КПП 168401001

Земельный участок вид объекта недвижимости			
Лист № 9 раздела 4	Всего листов раздела 4: 18	Всего разделов: 8	Всего листов выписки: 403
28.07.2025г. № КУВИ-001/2025-146239134			
Кадастровый номер:	16:24:150301:105(Единое землепользование)		

План (чертеж, схема) части земельного участка — Учетный номер части: 16:24:150301:105/45

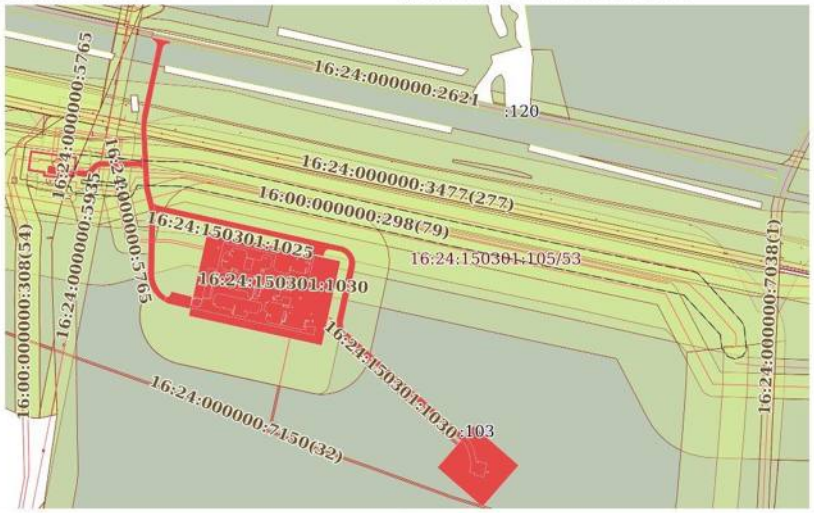

Масштаб 1:9000	Условные обозначения:		

ДОКУМЕНТ ПОДПИСАН
ЭЛЕКТРОННОЙ ПОДПИСЬЮ
Сертификат: 009F0BDC181A023B64597F1E2579BEFB50
Владелец: ФЕДЕРАЛЬНАЯ СЛУЖБА ГОСУДАРСТВЕННОЙ РЕГИСТРАЦИИ, КАДАСТРА И КАРТОГРАФИИ
Действителен: с 02.08.2024 по 26.10.2025

полное наименование должности		инициалы, фамилия

Земельный участок вид объекта недвижимости			
Лист № 10 раздела 4	Всего листов раздела 4: 18	Всего разделов: 8	Всего листов выписки: 403
28.07.2025г. № КУВИ-001/2025-146239134			
Кадастровый номер:	16:24:150301:105(Единое землепользование)		

План (чертеж, схема) части земельного участка — Учетный номер части: 16:24:150301:105/46

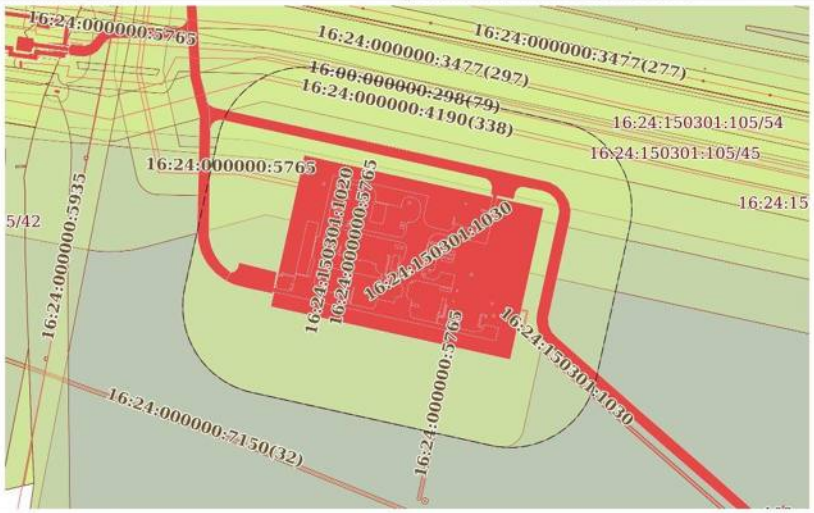

Масштаб 1:5000	Условные обозначения:		

ДОКУМЕНТ ПОДПИСАН
ЭЛЕКТРОННОЙ ПОДПИСЬЮ
Сертификат: 009F0BDC181A023B64597F1E2579BEFB50
Владелец: ФЕДЕРАЛЬНАЯ СЛУЖБА ГОСУДАРСТВЕННОЙ РЕГИСТРАЦИИ, КАДАСТРА И КАРТОГРАФИИ
Действителен: с 02.08.2024 по 26.10.2025

полное наименование должности		инициалы, фамилия

РТ, г. Казань ул. Оренбургский тракт,
д. 8Д, помещ. 1007
Тел: (843) 206-51-73
E-mail: info@contrust.bz

CONTRUST

ОГРН 1151690036574
ИНН 1659158802
КПП 168401001

Земельный участок
вид объекта недвижимости

Лист № 11 раздела 4	Всего листов раздела 4: 18	Всего разделов: 8	Всего листов выписки: 403

28.07.2025г. № КУВИ-001/2025-146239134	
Кадастровый номер:	16:24:150301:105(Единое землепользование)

План (чертеж, схема) части земельного участка	Учетный номер части: 16:24:150301:105/47

Масштаб 1:7000	Условные обозначения:		

ДОКУМЕНТ ПОДПИСАН
ЭЛЕКТРОННОЙ ПОДПИСЬЮ
Сертификат: 009F0BDC181A023B64597F1E2579BEFB50
Владелец: ФЕДЕРАЛЬНАЯ СЛУЖБА ГОСУДАРСТВЕННОЙ РЕГИСТРАЦИИ, КАДАСТРА И КАРТОГРАФИИ
Действителен: с 02.08.2024 по 26.10.2025

полное наименование должности		инициалы, фамилия

Земельный участок
вид объекта недвижимости

Лист № 12 раздела 4	Всего листов раздела 4: 18	Всего разделов: 8	Всего листов выписки: 403

28.07.2025г. № КУВИ-001/2025-146239134	
Кадастровый номер:	16:24:150301:105(Единое землепользование)

План (чертеж, схема) части земельного участка	Учетный номер части: 16:24:150301:105/48

Масштаб 1:40000	Условные обозначения:		

ДОКУМЕНТ ПОДПИСАН
ЭЛЕКТРОННОЙ ПОДПИСЬЮ
Сертификат: 009F0BDC181A023B64597F1E2579BEFB50
Владелец: ФЕДЕРАЛЬНАЯ СЛУЖБА ГОСУДАРСТВЕННОЙ РЕГИСТРАЦИИ, КАДАСТРА И КАРТОГРАФИИ
Действителен: с 02.08.2024 по 26.10.2025

полное наименование должности		инициалы, фамилия

РТ, г. Казань ул. Оренбургский тракт,
д. 8Д, помещ. 1007
Тел: (843) 206-51-73
E-mail: info@contrust.bz

CONTRUST

ОГРН 1151690036574
ИНН 1659158802
КПП 168401001

Лист 184

Земельный участок вид объекта недвижимости			
Лист № 13 раздела 4	Всего листов раздела 4: 18	Всего разделов: 8	Всего листов выписки: 403
28.07.2025г. № КУВИ-001/2025-146239134			
Кадастровый номер:	16:24:150301:105(Единое землепользование)		

План (чертеж, схема) части земельного участка — Учетный номер части: 16:24:150301:105/49

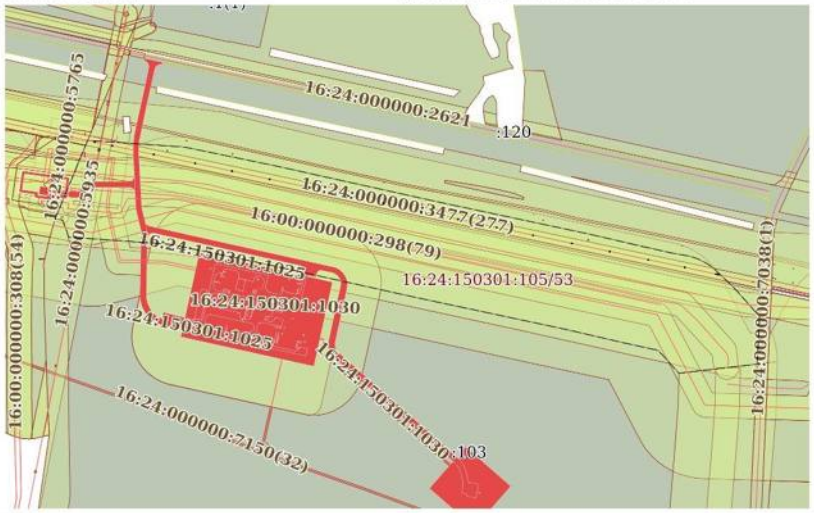

Масштаб 1:9000	Условные обозначения:		

ДОКУМЕНТ ПОДПИСАН
ЭЛЕКТРОННОЙ ПОДПИСЬЮ
Сертификат: 009F0BDC181A023B64597F1E2579BEFB50
Владелец: ФЕДЕРАЛЬНАЯ СЛУЖБА ГОСУДАРСТВЕННОЙ РЕГИСТРАЦИИ, КАДАСТРА И КАРТОГРАФИИ
Действителен: с 02.08.2024 по 26.10.2025

полное наименование должности		инициалы, фамилия

Лист 185

Земельный участок вид объекта недвижимости			
Лист № 14 раздела 4	Всего листов раздела 4: 18	Всего разделов: 8	Всего листов выписки: 403
28.07.2025г. № КУВИ-001/2025-146239134			
Кадастровый номер:	16:24:150301:105(Единое землепользование)		

План (чертеж, схема) части земельного участка — Учетный номер части: 16:24:150301:105/50

Масштаб 1:40000	Условные обозначения:		

ДОКУМЕНТ ПОДПИСАН
ЭЛЕКТРОННОЙ ПОДПИСЬЮ
Сертификат: 009F0BDC181A023B64597F1E2579BEFB50
Владелец: ФЕДЕРАЛЬНАЯ СЛУЖБА ГОСУДАРСТВЕННОЙ РЕГИСТРАЦИИ, КАДАСТРА И КАРТОГРАФИИ
Действителен: с 02.08.2024 по 26.10.2025

полное наименование должности		инициалы, фамилия

РТ, г. Казань ул. Оренбургский тракт,
д. 8Д, помещ. 1007
Тел: (843) 206-51-73
E-mail: info@contrust.bz

CONTRUST

ОГРН 1151690036574
ИНН 1659158802
КПП 168401001

Земельный участок вид объекта недвижимости			
Лист № 15 раздела 4	Всего листов раздела 4: 18	Всего разделов: 8	Всего листов выписки: 403
28.07.2025г. № КУВИ-001/2025-146239134			
Кадастровый номер:	16:24:150301:105(Единое землепользование)		

План (чертеж, схема) части земельного участка — Учетный номер части: 16:24:150301:105/51

Масштаб 1:20000	Условные обозначения:		

ДОКУМЕНТ ПОДПИСАН
ЭЛЕКТРОННОЙ ПОДПИСЬЮ
Сертификат: 009F0BDC181A023B64597F1E2579BEFB50
Владелец: ФЕДЕРАЛЬНАЯ СЛУЖБА ГОСУДАРСТВЕННОЙ РЕГИСТРАЦИИ, КАДАСТРА И КАРТОГРАФИИ
Действителен: с 02.08.2024 по 26.10.2025

полное наименование должности		инициалы, фамилия

Земельный участок вид объекта недвижимости			
Лист № 16 раздела 4	Всего листов раздела 4: 18	Всего разделов: 8	Всего листов выписки: 403
28.07.2025г. № КУВИ-001/2025-146239134			
Кадастровый номер:	16:24:150301:105(Единое землепользование)		

План (чертеж, схема) части земельного участка — Учетный номер части: 16:24:150301:105/52

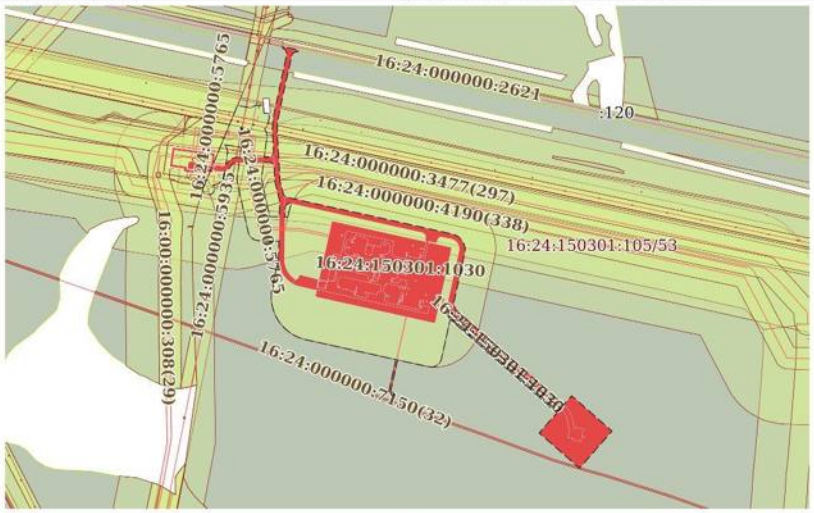

Масштаб 1:10000	Условные обозначения:		

ДОКУМЕНТ ПОДПИСАН
ЭЛЕКТРОННОЙ ПОДПИСЬЮ
Сертификат: 009F0BDC181A023B64597F1E2579BEFB50
Владелец: ФЕДЕРАЛЬНАЯ СЛУЖБА ГОСУДАРСТВЕННОЙ РЕГИСТРАЦИИ, КАДАСТРА И КАРТОГРАФИИ
Действителен: с 02.08.2024 по 26.10.2025

полное наименование должности		инициалы, фамилия

РТ, г. Казань ул. Оренбургский тракт,
д. 8Д, помещ. 1007
Тел: (843) 206-51-73
E-mail: info@contrust.bz

CONTRUST

ОГРН 1151690036574
ИНН 1659158802
КПП 168401001

Земельный участок вид объекта недвижимости			
Лист № 17 раздела 4	Всего листов раздела 4: 18	Всего разделов: 8	Всего листов выписки: 403
28.07.2025г. № КУВИ-001/2025-146239134			
Кадастровый номер:	16:24:150301:105(Единое землепользование)		

План (чертеж, схема) части земельного участка — Учетный номер части: 16:24:150301:105/53

Масштаб 1:40000 — Условные обозначения:

ДОКУМЕНТ ПОДПИСАН
ЭЛЕКТРОННОЙ ПОДПИСЬЮ
Сертификат: 009F0BDC181A023B64597F1E2579BEFB50
Владелец: ФЕДЕРАЛЬНАЯ СЛУЖБА ГОСУДАРСТВЕННОЙ РЕГИСТРАЦИИ, КАДАСТРА И КАРТОГРАФИИ
Действителен: с 02.08.2024 по 26.10.2025

полное наименование должности		инициалы, фамилия

Земельный участок вид объекта недвижимости			
Лист № 18 раздела 4	Всего листов раздела 4: 18	Всего разделов: 8	Всего листов выписки: 403
28.07.2025г. № КУВИ-001/2025-146239134			
Кадастровый номер:	16:24:150301:105(Единое землепользование)		

План (чертеж, схема) части земельного участка — Учетный номер части: 16:24:150301:105/54

Масштаб 1:40000 — Условные обозначения:

ДОКУМЕНТ ПОДПИСАН
ЭЛЕКТРОННОЙ ПОДПИСЬЮ
Сертификат: 009F0BDC181A023B64597F1E2579BEFB50
Владелец: ФЕДЕРАЛЬНАЯ СЛУЖБА ГОСУДАРСТВЕННОЙ РЕГИСТРАЦИИ, КАДАСТРА И КАРТОГРАФИИ
Действителен: с 02.08.2024 по 26.10.2025

полное наименование должности		инициалы, фамилия

РТ, г. Казань ул. Оренбургский тракт,
д. 8Д, помещ. 1007
Тел: (843) 206-51-73
E-mail: info@contrust.bz

CONTRUST

ОГРН 1151690036574
ИНН 1659158802
КПП 168401001

Выписка из Единого государственного реестра недвижимости об объекте недвижимости

Сведения о частях земельного участка

Земельный участок			
вид объекта недвижимости			
Лист № 1 раздела 4.1	Всего листов раздела 4.1: 31	Всего разделов: 8	Всего листов выписки: 403
28.07.2025г. № КУВИ-001/2025-146239134			
Кадастровый номер:	16:24:150301:105(Единое землепользование)		

Учетный номер части	Площадь, м2	Содержание ограничения в использовании или ограничения права на объект недвижимости или обременения объекта недвижимости
1	2	3
16:24:150301:105/2		вид ограничения (обременения): запрещение регистрации; Срок действия: не установлен; реквизиты документа-основания: постановление Исполнительного комитета Лаишевского муниципального района от 28.12.2007 № 2568 выдан: Исполком Лаишевского муниципального района; Сведения о лицах в пользу которых или в связи с которыми установлены (устанавливаются) ограничение прав и обременение объекта недвижимости: Открытое акционерное общество "Сетевая компания"; Содержание ограничения (обременения): Запрет на отдельные виды деятельности
16:24:150301:105/3		вид ограничения (обременения): ограничения прав на земельный участок, предусмотренные статьей 56 Земельного кодекса Российской Федерации; Срок действия: не установлен; реквизиты документа-основания: решение участника ООО "Газпром трансгаз Казань" от 27.06.2013 № 19/к; Содержание ограничения (обременения): На земельные участки, входящие в охранные зоны газораспределительных сетей, в целях предупреждения их повреждения или нарушения условий их нормальной эксплуатации налагаются ограничения (обременения), которыми запрещается лицам указанным в пункте 2 настоящих Правил: а) строить объекты жилищно-гражданского и производственного назначения; б) сносить и реконструировать мосты, коллекторы, автомобильные и железные дороги с расположенными на них газораспределительными сетями без предварительного выноса этих газопроводов по согласованию с эксплуатационными организациями; в) разрушать берегоукрепительные сооружения, водопропускные устройства, земляные и иные сооружения, предохраняющие сети от разрушений; г) перемещать, повреждать, засыпать и уничтожать опознавательные знаки, контрольно-измерительные пункты и другие устройства газораспределительных сетей; д) устраивать свалки и склады, разливать растворы кислот, солей, щелочей и других химически активных веществ; е)огораживать и перегораживать охранные зоны, препятствовать доступу персонала эксплуатационных организаций к газораспределительным сетям, проведению обслуживания и устранению повреждений газораспределительных сетей; ж) разводить огонь и размещать источники огня; з) рыть погреба, копать и обрабатывать почву сельскохозяйственными и мелиоративными орудиями и механизмами на глубину более 0,3 метра; и) открывать калитки и двери газорегуляторных пунктов, станций катодной и дренажной защиты, люки подземных колодцев ,включать или отключать электроснабжение средств связи, освещения и систем телемеханики; к) набрасывать, приставлять и привязывать к опорам и надземным газопроводам, ограждениям и зданиям газораспределительных сетей посторонние предметы, лестницы, влезать на них;л) самовольно подключаться к газораспределительным сетям.

	ДОКУМЕНТ ПОДПИСАН ЭЛЕКТРОННОЙ ПОДПИСЬЮ Сертификат: 009F0BDC181A023B64597F1E2579BEFB50 Владелец: ФЕДЕРАЛЬНАЯ СЛУЖБА ГОСУДАРСТВЕННОЙ РЕГИСТРАЦИИ, КАДАСТРА И КАРТОГРАФИИ Действителен: с 02.08.2024 по 26.10.2025	
полное наименование должности		инициалы, фамилия

Земельный участок			
вид объекта недвижимости			
Лист № 2 раздела 4.1	Всего листов раздела 4.1: 31	Всего разделов: 8	Всего листов выписки: 403
28.07.2025г. № КУВИ-001/2025-146239134			
Кадастровый номер:	16:24:150301:105(Единое землепользование)		

16:24:150301:105/4		вид ограничения (обременения): ограничения прав на земельный участок, предусмотренные статьей 56 Земельного кодекса Российской Федерации; Срок действия: не установлен; реквизиты документа-основания: постановление от 09.12.2006 № 2509 выдан: Исполнительный комитет Лаишевского муниципального района; Содержание ограничения (обременения): "Правила охраны электрических сетей напряжением свыше 1000 В" утвержденные постановлением Совета Министров СССР №255 от 26 марта 1984г.
16:24:150301:105/5		вид ограничения (обременения): ограничения прав на земельный участок, предусмотренные статьей 56 Земельного кодекса Российской Федерации; Срок действия: не установлен; реквизиты документа-основания: постановление Исполнительного комитета Лаишевского муниципального района РТ от 23.08.2012 № 1700 выдан: Исполнительный комитет Лаишевского муниципального района РТ; Содержание ограничения (обременения): Ограничения использования объектов недвижимости в границах зоны с особыми условиями использования земель согласно: Правилам охраны магистральных трубопроводов, утверждённых постановлением Госгортехнадзора России от 22.04.92 №9 и Минтопэнерго России 29.0
16:24:150301:105/6		вид ограничения (обременения): ограничения прав на земельный участок, предусмотренные статьей 56 Земельного кодекса Российской Федерации; Срок действия: не установлен; реквизиты документа-основания: постановление Исполнительного комитета Лаишевского муниципального района РТ от 21.08.2012 № 1672 выдан: Исполнительный комитет Лаишевского муниципального района РТ; Содержание ограничения (обременения): Ограничения использования объектов недвижимости в границах зоны с особыми условиями использования земель согласно: Правилам охраны магистральных трубопроводов, утверждённых постановлением Госгортехнадзора России от 22.04.92 №9 и Минтопэнерго России 29
16:24:150301:105/7		вид ограничения (обременения): ограничения прав на земельный участок, предусмотренные статьей 56 Земельного кодекса Российской Федерации; Срок действия: не установлен; реквизиты документа-основания: свидетельство о государственной регистрации права от 26.01.2011 № 558083 выдан: Управление Федеральной службы государственной регистрации, кадастра и картографии по Республике Татарстан; Содержание ограничения (обременения): Ограничения использования объектов недвижимости в границах зоны с особыми условиями использования земель согласно: Правилам охраны магистральных трубопроводов, утвержденных постановлением Госгортехнадзора России от 22.04.92 №9 и Минтопэнерго России 29.04.1992 г.; Порядку использования земель в охранных зонах трубопроводов, утвержденному Постановлением Кабинетом Министров Республики Татарстан от 20.08.2007 г. №395
16:24:150301:105/8		вид ограничения (обременения): ограничения прав на земельный участок, предусмотренные статьей 56 Земельного кодекса Российской Федерации; Срок действия: не установлен; реквизиты документа-основания: постановление от 22.04.1992 № 9 выдан: Госгортехнадзор РФ; Содержание ограничения (обременения): Правила охраны магистральных трубопроводов (Утверждены Минтопэнерго РФ 29.04.92, Постановлением Госгортехнадзора РФ от 22.04.92 №9)
16:24:150301:105/9		вид ограничения (обременения): ограничения прав на земельный участок, предусмотренные статьей 56 Земельного кодекса Российской Федерации; Срок действия: не установлен; реквизиты документа-основания: постановление "Об утверждении карты

	ДОКУМЕНТ ПОДПИСАН ЭЛЕКТРОННОЙ ПОДПИСЬЮ Сертификат: 009F0BDC181A023B64597F1E2579BEFB50 Владелец: ФЕДЕРАЛЬНАЯ СЛУЖБА ГОСУДАРСТВЕННОЙ РЕГИСТРАЦИИ, КАДАСТРА И КАРТОГРАФИИ Действителен: с 02.08.2024 по 26.10.2025	
полное наименование должности		инициалы, фамилия

РТ, г. Казань ул. Оренбургский тракт,
д. 8Д, помещ. 1007
Тел: (843) 206-51-73
E-mail: info@contrust.bz

CONTRUST

ОГРН 1151690036574
ИНН 1659158802
КПП 168401001

Земельный участок			
вид объекта недвижимости			
Лист № 3 раздела 4.1	Всего листов раздела 4.1: 31	Всего разделов: 8	Всего листов выписки: 403
28.07.2025г. № КУВИ-001/2025-146239134			
Кадастровый номер:	16:24:150301:105(Единое землепользование)		

		(плана) границы зоны особого режима использования земель (охранная зона) магистрального нефтепродуктопровода "ОАО Средне-Волжский Транснефтепродукт", расположенного в границах Лаишевского муниципального района" от 10.10.2011 № 1645 выдан: Исполнительный комитет Лаишевского муниципального района РТ; Содержание ограничения (обременения): Ограничения использования объектов недвижимости в границах зоны с особыми условиями использования согласно "Порядка использования земель в охранных зонах трубопроводов", утвержденного Постановлением Кабинетом Министров Республики Татарстан от 20.08.2007 г. №395
16:24:150301:105/10		вид ограничения (обременения): ограничения прав на земельный участок, предусмотренные статьей 56 Земельного кодекса Российской Федерации; Срок действия: не установлен; реквизиты документа-основания: об утверждении описания местоположения границ охранных зон линий электропередачи, принадлежащих ОАО «Сетевая компания», и установлении особых условий использования земельных участков, попадающих в охранные зоны. от 16.07.2009 № 1153 выдан: Республика Татарстан Исполнительный комитет Лаишевского муниципального района; Содержание ограничения (обременения): ОХРАННАЯ ЗОНА
16:24:150301:105/11		вид ограничения (обременения): ограничения прав на земельный участок, предусмотренные статьей 56 Земельного кодекса Российской Федерации; Срок действия: не установлен; реквизиты документа-основания: об утверждении описания местоположения границ охранных зон линий электропередачи, принадлежащих ОАО «Сетевая компания», и установлении особых условий использования земельных участков, попадающих в охранные зоны. от 16.07.2009 № 1153 выдан: Республика Татарстан Исполнительный комитет Лаишевского муниципального района; Содержание ограничения (обременения): ОХРАННАЯ ЗОНА
16:24:150301:105/12		вид ограничения (обременения): ограничения прав на земельный участок, предусмотренные статьей 56 Земельного кодекса Российской Федерации; Срок действия: не установлен; реквизиты документа-основания: постановление "Об утверждении проекта границ земельных участков, охранной зоны, зоны действия сервитута" от 25.07.2005 № 862 выдан: Администрация Лаишевского района РТ; Содержание ограничения (обременения): Правила охраны электрических сетей напряжением до 1000 Вольт (Утверждены Постановлением Совета министров СССР от 11.09.72 № 667)
16:24:150301:105/13		вид ограничения (обременения): ограничения прав на земельный участок, предусмотренные статьей 56 Земельного кодекса Российской Федерации; Срок действия: не установлен; реквизиты документа-основания: постановление от 09.06.1995 № 578 выдан: Правительство РФ; Содержание ограничения (обременения): "Правила охраны линий и сооружений связи Российской Федерации" утвержденных постановлением Правительства РФ № 578 от 9 июня 1995 г.
16:24:150301:105/14		вид ограничения (обременения): ограничения прав на земельный участок, предусмотренные статьей 56 Земельного кодекса Российской Федерации; Срок действия: не установлен; реквизиты документа-основания: постановление "Об утверждении проекта границ земельных участков, охранной зоны, зоны действия сервитута" от 25.07.2005 № 862 выдан: Администрация Лаишевского района РТ; Содержание ограничения (обременения): Правила охраны магистральных трубопроводов (Утверждены Минтопэнерго РФ 29.04.92, Постановлением Госгортехнадзора РФ от 22.04.92 №9)

ДОКУМЕНТ ПОДПИСАН
ЭЛЕКТРОННОЙ ПОДПИСЬЮ
Сертификат: 009F0BDC181A023B64597F1E2579BEFB50
Владелец: ФЕДЕРАЛЬНАЯ СЛУЖБА ГОСУДАРСТВЕННОЙ РЕГИСТРАЦИИ, КАДАСТРА И КАРТОГРАФИИ
Действителен: с 02.08.2024 по 26.10.2025

полное наименование должности		инициалы, фамилия

Земельный участок			
вид объекта недвижимости			
Лист № 4 раздела 4.1	Всего листов раздела 4.1: 31	Всего разделов: 8	Всего листов выписки: 403
28.07.2025г. № КУВИ-001/2025-146239134			
Кадастровый номер:	16:24:150301:105(Единое землепользование)		

16:24:150301:105/15		данные отсутствуют
16:24:150301:105/16		вид ограничения (обременения): ограничения прав на земельный участок, предусмотренные статьей 56 Земельного кодекса Российской Федерации; Срок действия: не установлен; реквизиты документа-основания: правила охраны магистральных трубопроводов (утв. постановлением Федерального горного и промышленного надзора России) от 22.04.1992 № 9 выдан: Государственный горный и промышленный надзор Российской Федерации; Содержание ограничения (обременения): В соответсвии с Правилами охраны магистральных трубопроводов (утв. постановлением Федерального горного и промышленного надзора России) №9 от 22.04.1992 г.: В охранных зонах трубопроводов запрещается производить всякого рода действия, могущие нарушить нормальную эксплуатацию трубопроводов либо привести к их повреждению, в частности:а) перемещать, засыпать и ломать опознавательные и сигнальные знаки, контрольно-измерительные пункты;б) открывать люки, калитки и двери необслуживаемых усилительных пунктов кабельной связи, ограждений узлов линейной арматуры, станций катодной и дренажной защиты, линейных и смотровых колодцев и других линейных устройств, открывать и закрывать краны и задвижки, отключать или включать средства связи, энергоснабжения и телемеханики трубопроводов;в) устраивать всякого рода свалки, выливать растворы кислот, солей и щелочей;г) разрушать берегоукрепительные сооружения, водопропускные устройства, земляные и иные сооружения (устройства), предохраняющие трубопроводы от разрушения, а прилегающую территорию и окружающую местность - от аварийного разлива транспортируемой продукции;д) бросать якоря, проходить с отданными якорями, цепями, лотами, волокушами и тралами, производить дноуглубительные и землечерпальные работы;е) разводить огонь и размещать какие-либо открытые или за крытые источники огня.В охранных зонах трубопроводов без письменного разрешения предприятий трубопроводного транспорта запрещается:а) возводить любые постройки и сооружения на расстоянии ближе 1000 м от оси аммиакопровода запрещается: строить коллективные сады с жилыми домами, устраивать массовые спортивные соревнования, соревнования с участием зрителей, купания, массовый отдых людей, любительское рыболовство, расположение временных полевых жилищ и станов любого назначения, за гоны для скота;б) высаживать деревья и кустарники всех видов, складировать корма, удобрения, материалы, сено и солому, располагать коновязи, содержать скот, выделять рыбопромысловые участки, производить добычу рыбы, а также водных животных и растений, устраивать водопои, производить колку и заготовку льда;в) сооружать проезды и переезды через трассы трубопроводов, устраивать стоянки автомобильного транспорта, тракторов и механизмов, размещать сады и огороды;г) производить мелиоративные земляные работы, сооружать оросительные и осушительные системы;д) производить всякого рода открытые и подземные, горные, строительные, монтажные и взрывные работы, планировку грунта;е) производить геологосъемочные, геолого-разведочные, поисковые, геодезические и другие изыскательские работы, связанные с устройством скважин, шурфов и взятием проб грунта (кроме почвенных образцов).
16:24:150301:105/17		вид ограничения (обременения): ограничения прав на земельный участок, предусмотренные статьей 56 Земельного кодекса Российской Федерации; Срок действия: не установлен; реквизиты документа-основания: доверенность от 25.01.2017 № 5

ДОКУМЕНТ ПОДПИСАН
ЭЛЕКТРОННОЙ ПОДПИСЬЮ
Сертификат: 009F0BDC181A023B64597F1E2579BEFB50
Владелец: ФЕДЕРАЛЬНАЯ СЛУЖБА ГОСУДАРСТВЕННОЙ РЕГИСТРАЦИИ, КАДАСТРА И КАРТОГРАФИИ
Действителен: с 02.08.2024 по 26.10.2025

полное наименование должности		инициалы, фамилия

РТ, г. Казань ул. Оренбургский тракт,
д. 8Д, помещ. 1007
Тел: (843) 206-51-73
E-mail: info@contrust.bz

CONTRUST

ОГРН 1151690036574
ИНН 1659158802
КПП 168401001

Земельный участок			
вид объекта недвижимости			
Лист № 5 раздела 4.1	Всего листов раздела 4.1: 31	Всего разделов: 8	Всего листов выписки: 403
28.07.2025г. № КУВИ-001/2025-146239134			
Кадастровый номер:	16:24:150301:105(Единое землепользование)		

		выдан: Федеральное государственное бюджетное учреждение «Управление по гидрометеорологии и мониторингу окружающей среды Республики Татарстан»; Содержание ограничения (обременения): В охранной зоне разрешается: возводить любые здания и сооружения; сооружать оросительные и осушительные системы; проводить горные, строительные, монтажные, взрывные работы и планировку грунта; высаживать деревья, складировать удобрения, устраивать свалки, выливать растворы кислот, солей, щелочей; устраивать стоянки автомобильного и водного транспорта, тракторов и других машин и механизмов; сооружать причалы и пристани; перемещать и производить засыпку и поломку опознавательных и сигнальных знаков, контрольно-измерительных пунктов; бросать якоря, проходить с отданными якорями, цепями, лотами, волокушами и тралами, производить дноуглубительные и землечерпательные работы; выделять рыбопромысловые участки, производить добычу рыбы, а также водных животных и растений, с согласия ФГБУ «УГМС Республики Татарстан»
16:24:150301:105/18		вид ограничения (обременения): ограничения прав на земельный участок, предусмотренные статьей 56 Земельного кодекса Российской Федерации; Срок действия: не установлен; реквизиты документа-основания: постановление от 18.06.2018 № 2077 выдан: Исполнительным комитетом Лаишевского МР РТ; Содержание ограничения (обременения): В охранных зонах трубопроводов запрещается производить всякого рода действия, могущие нарушить нормальную эксплуатацию трубопроводов либо привести к их повреждению, в частности: а) перемещать, засыпать и ломать опознавательные и сигнальные знаки, контрольно - измерительные пункты; б) открывать люки, калитки и двери необслуживаемых усилительных пунктов кабельной связи, ограждений узлов линейной арматуры, станций катодной и дренажной защиты, линейных и смотровых колодцев и других линейных устройств, открывать и закрывать краны и задвижки, отключать или включать средства связи, энергоснабжения и телемеханики трубопроводов; в) устраивать всякого рода свалки, выливать растворы кислот, солей и щелочей; г) разрушать берегоукрепительные сооружения, водопропускные устройства, земляные и иные сооружения (устройства), предохраняющие трубопроводы от разрушения, а прилегающую территорию и окружающую местность - от аварийного разлива транспортируемой продукции; д) бросать якоря, проходить с отданными якорями, цепями, лотами, волокушами и тралами, производить дноуглубительные и землечерпальные работы; е) разводить огонь и размещать какие-либо открытые или закрытые источники огня. 4.4. В охранных зонах трубопроводов без письменного разрешения предприятий трубопроводного транспорта запрещается: Постановлением Госгортехнадзора РФ от 23.11.1994 N 61 в пункт 4.4(а) внесены дополнения, с учетом которых действие документа распространено на магистральные аммиакопроводы. а) возводить любые постройки и сооружения; б) высаживать деревья и кустарники всех видов, складировать корма, удобрения, материалы, сено и солому, располагать коновязи, содержать скот, выделять рыбопромысловые участки, производить добычу рыбы, а также водных животных и растений, устраивать водопои, производить колку и заготовку льда; в) сооружать проезды и переезды через трассы трубопроводов, устраивать стоянки автомобильного транспорта, тракторов и механизмов, размещать сады и огороды; г) производить мелиоративные земляные работы, сооружать оросительные и осушительные системы; д) производить всякого рода

ДОКУМЕНТ ПОДПИСАН
ЭЛЕКТРОННОЙ ПОДПИСЬЮ
Сертификат: 009F0BDC181A023B64597F1E2579BEFB50
Владелец: ФЕДЕРАЛЬНАЯ СЛУЖБА ГОСУДАРСТВЕННОЙ РЕГИСТРАЦИИ, КАДАСТРА И КАРТОГРАФИИ
Действителен: с 02.08.2024 по 26.10.2025

полное наименование должности		инициалы, фамилия

Земельный участок			
вид объекта недвижимости			
Лист № 6 раздела 4.1	Всего листов раздела 4.1: 31	Всего разделов: 8	Всего листов выписки: 403
28.07.2025г. № КУВИ-001/2025-146239134			
Кадастровый номер:	16:24:150301:105(Единое землепользование)		

		открытые и подземные, горные, строительные, монтажные и взрывные работы, планировку грунта. Письменное разрешение на производство взрывных работ в охранных зонах трубопроводов выдается только после представления предприятием, производящим эти работы, соответствующих материалов, предусмотренных действующими Едиными правилами безопасности при взрывных работах; е) производить геологосъемочные, геолого - разведочные, поисковые, геодезические и другие изыскательские работы, связанные с устройством скважин, шурфов и взятием проб грунта (кроме почвенных образцов). Предприятия и организации, получившие письменное разрешение на ведение в охранных зонах трубопроводов работ, обязаны выполнять их с соблюдением условий, обеспечивающих сохранность трубопроводов и опознавательных знаков, и несут ответственность за повреждение последних.
16:24:150301:105/19		вид ограничения (обременения): ограничения прав на земельный участок, предусмотренные статьей 56 Земельного кодекса Российской Федерации; Срок действия: не установлен; реквизиты документа-основания: постановление "Об утверждении правил установления санитарно-защитных зон и использования земельных участков, расположенных в границах санитарно-защитных зон" от 03.03.2018 № 222 выдан: Правительство Российской Федерации; Содержание ограничения (обременения): Ограничения использования земельных участков, расположенных в границах санитарно-защитной зоны, в соответствии с пунктом 5 "Правил установления санитарно-защитных зон и использования земельных участков, расположенных в границах санитарно-защитных зон", утвержденных Постановлением Правительства Российской Федерации от 03.03.2018 г. №222. В границах санитарно-защитной зоны не допускается использования земельных участков в целях: а) размещения жилой застройки, объектов образовательного и медицинского назначения, спортивных сооружений открытого типа, организаций отдыха детей и их оздоровления, зон рекреационного назначения и для ведения дачного хозяйства и садоводства; б) размещения объектов для производства и хранения лекарственных средств, объектов пищевых отраслей промышленности, оптовых складов продовольственного сырья и пищевой продукции, комплексов водопроводных сооружений для подготовки и хранения питьевой воды, использования земельных участков в целях производства, хранения и переработки сельскохозяйственной продукции, предназначенной для дальнейшего использования в качестве пищевой продукции, если химическое, физическое и (или) биологическое воздействие объекта, в отношении которого установлена санитарно-защитная зона, приведет к нарушению качества и безопасности таких средств, сырья, воды и продукции в соответствии с установленными к ним требованиями.
16:24:150301:105/20		вид ограничения (обременения): ограничения прав на земельный участок, предусмотренные статьей 56 Земельного кодекса Российской Федерации; Срок действия: не установлен; реквизиты документа-основания: правила охраны Магистральных трубопроводов от 22.04.1992 № 9 выдан: Госгортехнадзор России; Содержание ограничения (обременения): В охранных зонах трубопроводов запрещается производить всякого рода действия, могущие нарушить нормальную эксплуатацию трубопроводов либо привести к их повреждению, в частности: а) перемещать, засыпать и ломать опознавательные и сигнальные знаки,

ДОКУМЕНТ ПОДПИСАН
ЭЛЕКТРОННОЙ ПОДПИСЬЮ
Сертификат: 009F0BDC181A023B64597F1E2579BEFB50
Владелец: ФЕДЕРАЛЬНАЯ СЛУЖБА ГОСУДАРСТВЕННОЙ РЕГИСТРАЦИИ, КАДАСТРА И КАРТОГРАФИИ
Действителен: с 02.08.2024 по 26.10.2025

полное наименование должности		инициалы, фамилия

РТ, г. Казань ул. Оренбургский тракт,
д. 8Д, помещ. 1007
Тел: (843) 206-51-73
E-mail: info@contrust.bz

CONTRUST

ОГРН 1151690036574
ИНН 1659158802
КПП 168401001

Земельный участок			
вид объекта недвижимости			
Лист № 7 раздела 4.1	Всего листов раздела 4.1: 31	Всего разделов: 8	Всего листов выписки: 403
28.07.2025г. № КУВИ-001/2025-146239134			
Кадастровый номер:	16:24:150301:105(Единое землепользование)		

		контрольно - измерительные пункты; б) открывать люки, калитки и двери необслуживаемых усилительных пунктов кабельной связи, ограждений узлов линейной арматуры, станций катодной и дренажной защиты, линейных и смотровых колодцев и других линейных устройств, открывать и закрывать краны и задвижки, отключать или включать средства связи, энергоснабжения и телемеханики трубопроводов; в) устраивать всякого рода свалки, выливать растворы кислот, солей и щелочей; г) разрушать берегоукрепительные сооружения, водопропускные устройства, земляные и иные сооружения (устройства), предохраняющие трубопроводы от разрушения, а прилегающую территорию и окружающую местность - от аварийного разлива транспортируемой продукции; д) бросать якоря, проходить с отданными якорями, цепями, лотами, волокушами и тралами, производить дноуглубительные и землечерпальные работы; е) разводить огонь и размещать какие-либо открытые или закрытые источники огня. 4.4. В охранных зонах трубопроводов без письменного разрешения предприятий трубопроводного транспорта запрещается: Постановлением Госгортехнадзора РФ от 23.11.1994 N 61 в пункт 4.4(а) внесены дополнения, с учетом которых действие документа распространено на магистральные аммиакопроводы. а) возводить любые постройки и сооружения; б) высаживать деревья и кустарники всех видов, складировать корма, удобрения, материалы, сено и солому, располагать коновязи, содержать скот, выделять рыбопромысловые участки, производить добычу рыбы, а также водных животных и растений, устраивать водопои, производить колку и заготовку льда; в) сооружать проезды и переезды через трассы трубопроводов, устраивать стоянки автомобильного транспорта, тракторов и механизмов, размещать сады и огороды; г) производить мелиоративные земляные работы, сооружать оросительные и осушительные системы; д) производить всякого рода открытые и подземные, горные, строительные, монтажные и взрывные работы, планировку грунта. Письменное разрешение на производство взрывных работ в охранных зонах трубопроводов выдается только после представления предприятием, производящим эти работы, соответствующих материалов, предусмотренных действующими Едиными правилами безопасности при взрывных работах; е) производить геологосъемочные, геолого - разведочные, поисковые, геодезические и другие изыскательские работы, связанные с устройством скважин, шурфов и взятием проб грунта (кроме почвенных образцов). Предприятия и организации, получившие письменное разрешение на ведение в охранных зонах трубопроводов работ, обязаны выполнять их с соблюдением условий, обеспечивающих сохранность трубопроводов и опознавательных знаков, и несут ответственность за повреждение последних
16:24:150301:105/21		вид ограничения (обременения): ограничения прав на земельный участок, предусмотренные статьей 56 Земельного кодекса Российской Федерации; Срок действия: не установлен; реквизиты документа-основания: постановление КМ РТ от 30.04.2014 № 288 выдан: Кабинет Министров Республики Татарстан; Содержание ограничения (обременения): На земельные участки, входящие в охранные зоны газораспределительных сетей, в целях предупреждения их повреждения или нарушения условий их нормальной эксплуатации налагаются ограничения (обременения), которыми запрещается лицам, указанным в пункте 2 настоящих Правил: а) строить объекты жилищно-гражданского и производственного назначения; б) сносить и

ДОКУМЕНТ ПОДПИСАН
ЭЛЕКТРОННОЙ ПОДПИСЬЮ
Сертификат: 009F0BDC181A023B64597F1E2579BEFB50
Владелец: ФЕДЕРАЛЬНАЯ СЛУЖБА ГОСУДАРСТВЕННОЙ РЕГИСТРАЦИИ, КАДАСТРА И КАРТОГРАФИИ
Действителен: с 02.08.2024 по 26.10.2025

полное наименование должности		инициалы, фамилия

Земельный участок			
вид объекта недвижимости			
Лист № 8 раздела 4.1	Всего листов раздела 4.1: 31	Всего разделов: 8	Всего листов выписки: 403
28.07.2025г. № КУВИ-001/2025-146239134			
Кадастровый номер:	16:24:150301:105(Единое землепользование)		

		реконструировать мосты, коллекторы, автомобильные и железные дороги с расположенными на них газораспределительными сетями без предварительного выноса этих газопроводов по согласованию с эксплуатационными организациями; в) разрушать берегоукрепительные сооружения, водопропускные устройства, земляные и иные сооружения, предохраняющие газораспределительные сети от разрушений; г) перемещать, повреждать, засыпать и уничтожать опознавательные знаки, контрольно-измерительные пункты и другие устройства газораспределительных сетей; д) устраивать свалки и склады, разливать растворы кислот, солей, щелочей и других химически активных веществ; е) ограживать и перегораживать охранные зоны, препятствовать доступу персонала эксплуатационных организаций к газораспределительным сетям, проведению обслуживания и устранению повреждений газораспределительных сетей; ж) разводить огонь и размещать источники огня; з) рыть погреба, копать и обрабатывать почву сельскохозяйственными и мелиоративными орудиями и механизмами на глубину более 0,3 метра; и) открывать калитки и двери газорегуляторных пунктов, станций катодной и дренажной защиты, люки подземных колодцев, включать или отключать электроснабжение средств связи, освещения и систем телемеханики; к) набрасывать, приставлять и привязывать к опорам и надземным газопроводам, ограждениям и зданиям газораспределительных сетей посторонние предметы, лестницы, влезать на них; л) самовольно подключаться к газораспределительным сетям
16:24:150301:105/22		вид ограничения (обременения): ограничения прав на земельный участок, предусмотренные статьей 56 Земельного кодекса Российской Федерации; Срок действия: не установлен; реквизиты документа-основания: свидетельство о государственной регистрации права от 01.12.2007 № 16-16-11/009/2007-105 выдан: Управление Федеральной регистрационной службы по Республике Татарстан; Содержание ограничения (обременения): Согласно Постановления Правительства РФ от 8 сентября 2017 № 1083 "Об утверждении Правил охраны магистральных газопроводов" в охранных зонах трубопроводов запрещается производить всякого рода действия, могущие нарушить нормальную эксплуатацию трубопроводов либо привести к их повреждению, в частности: а) перемещать, засыпать, повреждать и разрушать контрольно-измерительные и контрольно-диагностические пункты, предупредительные надписи, опознавательные и сигнальные знаки местонахождения магистральных газопроводов; б) открывать двери и люки необслуживаемых усилительных пунктов на кабельных линиях связи, калитки ограждений узлов линейной арматуры, двери установок электрохимической защиты, люки линейных и смотровых колодцев, открывать и закрывать краны, задвижки, отключать и включать средства связи, энергоснабжения, устройства телемеханики магистральных газопроводов; в) устраивать свалки, осуществлять сброс и слив едких и коррозионно-агрессивных веществ и горюче-смазочных материалов; г) складировать любые материалы, в том числе горюче-смазочные, или размещать хранилища любых материалов; д) повреждать берегозащитные, водовыпускные сооружения, земляные и иные сооружения (устройства), предохраняющие магистральный газопровод от разрушения; е) осуществлять постановку судов и плавучих объектов на якорь, добычу морских млекопитающих, рыболовство придонными орудиями добычи (вылова) водных биологических ресурсов, плавание с вытравленной якорь-цепью; ж) проводить дноуглубительные и другие

ДОКУМЕНТ ПОДПИСАН
ЭЛЕКТРОННОЙ ПОДПИСЬЮ
Сертификат: 009F0BDC181A023B64597F1E2579BEFB50
Владелец: ФЕДЕРАЛЬНАЯ СЛУЖБА ГОСУДАРСТВЕННОЙ РЕГИСТРАЦИИ, КАДАСТРА И КАРТОГРАФИИ
Действителен: с 02.08.2024 по 26.10.2025

полное наименование должности		инициалы, фамилия

РТ, г. Казань ул. Оренбургский тракт,
д. 8Д, помещ. 1007
Тел: (843) 206-51-73
E-mail: info@contrust.bz

CONTRUST

ОГРН 1151690036574
ИНН 1659158802
КПП 168401001

Земельный участок			
вид объекта недвижимости			
Лист № 9 раздела 4.1	Всего листов раздела 4.1: 31	Всего разделов: 8	Всего листов выписки: 403
28.07.2025г. № КУВИ-001/2025-146239134			
Кадастровый номер:	16:24:150301:105(Единое землепользование)		

		работы, связанные с изменением дна и берегов водных объектов, за исключением работ, необходимых для технического обслуживания объекта магистрального газопровода; з) проводить работы с использованием ударно-импульсных устройств и вспомогательных механизмов, сбрасывать грузы; и) осуществлять рекреационную деятельность, кроме деятельности, предусмотренной подпунктом "ж" пункта 6 настоящих Правил, разводить костры и размещать источники огня; к) ограждать и перегораживать охранные зоны; л) размещать какие-либо здания, строения, сооружения, не относящиеся к объектам, указанным в пункте 2 настоящих Правил, за исключением объектов, указанных в подпунктах "д" - "к" и "м" пункта 6 настоящих Правил; м) осуществлять несанкционированное подключение (присоединение) к магистральному газопроводу.
16:24:150301:105/23		вид ограничения (обременения): ограничения прав на земельный участок, предусмотренные статьей 56 Земельного кодекса Российской Федерации; Срок действия: не установлен; реквизиты документа-основания: приказ об утверждении проекта зоны санитарной охраны водозабора ППС «Ковали-1» Казанского РНУ (филиал АО «Транснефть - Прикамье»), расположенного в Лаишевском муниципальном районе Республики Татарстан от 19.03.2018 № 225-п выдан: Министерство экологии и природных ресурсов Республики Татарстан; Содержание ограничения (обременения): Мероприятия по третьему поясу: 1. Выявление, тампонирование или восстановление всех старых, бездействующих, дефектных или неправильно эксплуатируемых скважин, представляющих опасность в части возможности загрязнения водоносных горизонтов. 2. Бурение новых скважин и новое строительство, связанное с нарушением почвенного покрова, производится при обязательном согласовании с центром государственного санитарно-эпидемиологического надзора. 3. Запрещение закачки отработанных вод в подземные горизонты, подземного складирования твердых отходов и разработки недр земли. 4. Запрещение размещения складов горюче-смазочных материалов, ядохимикатов и минеральных удобрений, накопителей промстоков, шламохранилищ и других объектов, обусловливающих опасность химического загрязнения подземных вод. Размещение таких объектов допускается в пределах третьего пояса ЗСО только при использовании защищенных подземных вод, при условии выполнения специальных мероприятий по защите водоносного горизонта от загрязнения при наличии санитарно-эпидемиологического заключения центра государственного санитарно-эпидемиологического надзора, выданного с учетом заключения органов геологического контроля. 5. Своевременное выполнение необходимых мероприятий по санитарной охране поверхностных вод, имеющих непосредственную гидрологическую связь с используемым водоносным горизонтом, в соответствии с гигиеническими требованиями к охране поверхностных вод.
16:24:150301:105/24		вид ограничения (обременения): ограничения прав на земельный участок, предусмотренные статьей 56 Земельного кодекса Российской Федерации; Срок действия: не установлен; реквизиты документа-основания: приказ об утверждении проекта зоны санитарной охраны водозабора ППС «Ковали-1» Казанского РНУ (филиал АО «Транснефть - Прикамье»), расположенного в Лаишевском муниципальном районе Республики Татарстан от 19.03.2018 № 225-п выдан: Министерство экологии и природных ресурсов Республики Татарстан; Содержание ограничения (обременения): Мероприятия по второму поясу: 1. Выявление,

ДОКУМЕНТ ПОДПИСАН
ЭЛЕКТРОННОЙ ПОДПИСЬЮ
Сертификат: 009F0BDC181A023B64597F1E2579BEFB50
Владелец: ФЕДЕРАЛЬНАЯ СЛУЖБА ГОСУДАРСТВЕННОЙ РЕГИСТРАЦИИ, КАДАСТРА И КАРТОГРАФИИ
Действителен: с 02.08.2024 по 26.10.2025

полное наименование должности		инициалы, фамилия

Земельный участок			
вид объекта недвижимости			
Лист № 10 раздела 4.1	Всего листов раздела 4.1: 31	Всего разделов: 8	Всего листов выписки: 403
28.07.2025г. № КУВИ-001/2025-146239134			
Кадастровый номер:	16:24:150301:105(Единое землепользование)		

		тампонирование или восстановление всех старых, бездействующих, дефектных или неправильно эксплуатируемых скважин, представляющих опасность в части возможности загрязнения водоносных горизонтов. 2. Бурение новых скважин и новое строительство, связанное с нарушением почвенного покрова, производится при обязательном согласовании с центром государственного санитарно-эпидемиологического надзора. 3. Запрещение закачки отработанных вод в подземные горизонты, подземного складирования твердых отходов и разработки недр земли. 4. Запрещение размещения складов горюче-смазочных материалов, ядохимикатов и минеральных удобрений, накопителей промстоков, шламохранилищ и других объектов, обусловливающих опасность химического загрязнения подземных вод. 5. Своевременное выполнение необходимых мероприятий по санитарной охране поверхностных вод, имеющих непосредственную гидрологическую связь с используемым водоносным горизонтом, в соответствии с гигиеническими требованиями к охране поверхностных вод.
16:24:150301:105/25	2042286	вид ограничения (обременения): ограничения прав на земельный участок, предусмотренные статьей 56 Земельного кодекса Российской Федерации; Срок действия: не установлен; Содержание ограничения (обременения): Запрещается размещать объекты, виды которых в зависимости от их функционального назначения определяются уполномоченным органом власти при установлении соответствующей приаэродромной территории с учетом требований законодательства в области обеспечения санитарно-эпидемиологического благополучия населения, если иное не установлено законами.
16:24:150301:105/26	239437	данные отсутствуют
16:24:150301:105/27	214445	вид ограничения (обременения): ограничения прав на земельный участок, предусмотренные статьей 56 Земельного кодекса Российской Федерации; Срок действия: не установлен; Содержание ограничения (обременения): В соответсвии с Правилами охраны магистральных трубопроводов (утв. постановлением Федерального горного и промышленного надзора России) №9 от 22.04.1992 г.: В охранных зонах трубопроводов запрещается производить всякого рода действия, могущие нарушить нормальную эксплуатацию трубопроводов либо привести к их повреждению, в частности:а) перемещать, засыпать и ломать опознавательные и сигнальные знаки, контрольно-измерительные пункты;б) открывать люки, калитки и двери необслуживаемых усилительных пунктов кабельной связи, ограждений узлов линейной арматуры, станций катодной и дренажной защиты, линейных и смотровых колодцев и других линейных устройств, открывать и закрывать краны и задвижки, отключать или включать средства связи, энергоснабжения и телемеханики трубопроводов;в) устраивать всякого рода свалки, выливать растворы кислот, солей и щелочей;г) разрушать берегоукрепительные сооружения, водопропускные устройства, земляные и иные сооружения (устройства), предохраняющие трубопроводы от разрушения, а прилегающую территорию и окружающую местность - от аварийного разлива транспортируемой продукции;д) бросать якоря, проходить с отданными якорями, цепями, лотами, волокушами и тралами, производить дноуглубительные и землечерпальные работы;е) разводить огонь и размещать какие-либо открытые или за крытые источники огня.В охранных зонах трубопроводов без письменного разрешения предприятий трубопроводного транспорта запрещается:а) возводить любые постройки и сооружения на расстоянии ближе 1000 м от оси

ДОКУМЕНТ ПОДПИСАН
ЭЛЕКТРОННОЙ ПОДПИСЬЮ
Сертификат: 009F0BDC181A023B64597F1E2579BEFB50
Владелец: ФЕДЕРАЛЬНАЯ СЛУЖБА ГОСУДАРСТВЕННОЙ РЕГИСТРАЦИИ, КАДАСТРА И КАРТОГРАФИИ
Действителен: с 02.08.2024 по 26.10.2025

полное наименование должности		инициалы, фамилия

РТ, г. Казань ул. Оренбургский тракт,
д. 8Д, помещ. 1007
Тел: (843) 206-51-73
E-mail: info@contrust.bz

CONTRUST

ОГРН 1151690036574
ИНН 1659158802
КПП 168401001

Земельный участок			
вид объекта недвижимости			
Лист № 11 раздела 4.1	Всего листов раздела 4.1: 31	Всего разделов: 8	Всего листов выписки: 403
28.07.2025г. № КУВИ-001/2025-146239134			
Кадастровый номер:	16:24:150301:105(Единое землепользование)		

		аммиакопровода запрещается: строить коллективные сады с жилыми домами, устраивать массовые спортивные соревнования, соревнования с участием зрителей, купания, массовый отдых людей, любительское рыболовство, расположение временных полевых жилищ и станов любого назначения, за гоны для скота;б) высаживать деревья и кустарники всех видов, складировать корма, удобрения, материалы, сено и солому, располагать коновязи, содержать скот, выделять рыбопромысловые участки, производить добычу рыбы, а также водных животных и растений, устраивать водопои, производить колку и заготовку льда;в) сооружать проезды и переезды через трассы трубопроводов, устраивать стоянки автомобильного транспорта, тракторов и механизмов, размещать сады и огороды;г) производить мелиоративные земляные работы, сооружать оросительные и осушительные системы;д) производить всякого рода открытые и подземные, горные, строительные, монтажные и взрывные работы, планировку грунта;е) производить геологосъемочные, геолого-разведочные, поисковые, геодезические и другие изыскательские работы, связанные с устройством скважин, шурфов и взятием проб грунта (кроме почвенных образцов)
16:24:150301:105/28	138408	вид ограничения (обременения): ограничения прав на земельный участок, предусмотренные статьей 56 Земельного кодекса Российской Федерации; Срок действия: не установлен; Содержание ограничения (обременения): Ограничения использования объектов недвижимости в границах зоны с особыми условиями использования согласно "Порядка использования земель в охранных зонах трубопроводов", утвержденного Постановлением Кабинетом Министров Республики Татарстан от 20.08.2007 г. №395
16:24:150301:105/29	78267	вид ограничения (обременения): ограничения прав на земельный участок, предусмотренные статьей 56 Земельного кодекса Российской Федерации; Срок действия: не установлен; Содержание ограничения (обременения): Ограничения в соответствии с п.8, п.9 "Правил установления охранных зон объектов электросетевого хозяйства и особых условий использования земельных участков, расположенных в границах таких зон", утвержденных Постановлением Правительства РФ от 24.02.2009 г. №160. В охранных зонах запрещается осуществлять любые действия, которые могут нарушить безопасную работу объектов электросетевого хозяйства, в том числе привести к их повреждению или уничтожению, и (или) повлечь причинение вреда жизни, здоровью граждан и имуществу физических или юридических лиц, а также повлечь нанесение экологического ущерба и возникновение пожаров, в том числе: а) набрасывать на провода и опоры воздушных линий электропередачи посторонние предметы, а также подниматься на опоры воздушных линий электропередачи; б) размещать любые объекты и предметы (материалы) в пределах созданных в соответствии с требованиями нормативно-технических документов проходов и подъездов для доступа к объектам электросетевого хозяйства, а также проводить любые работы и возводить сооружения, которые могут препятствовать доступу к объектам электросетевого хозяйства, без создания необходимых для такого доступа проходов и подъездов; в) находиться в пределах огороженной территории и помещениях распределительных устройств и подстанций, открывать двери и люки распределительных устройств и подстанций, производить переключения и подключения в электрических сетях (указанное требование не распространяется на работников, занятых выполнением разрешенных в установленном порядке работ), разводить огонь в пределах охранных зон вводных и распределительных устройств,

ДОКУМЕНТ ПОДПИСАН
ЭЛЕКТРОННОЙ ПОДПИСЬЮ
Сертификат: 009F0BDC181A023B64597F1E2579BEFB50
Владелец: ФЕДЕРАЛЬНАЯ СЛУЖБА ГОСУДАРСТВЕННОЙ РЕГИСТРАЦИИ, КАДАСТРА И КАРТОГРАФИИ
Действителен: с 02.08.2024 по 26.10.2025

полное наименование должности		инициалы, фамилия

Земельный участок			
вид объекта недвижимости			
Лист № 12 раздела 4.1	Всего листов раздела 4.1: 31	Всего разделов: 8	Всего листов выписки: 403
28.07.2025г. № КУВИ-001/2025-146239134			
Кадастровый номер:	16:24:150301:105(Единое землепользование)		

		подстанций, воздушных линий электропередачи, а также в охранных зонах кабельных линий электропередачи; г) размещать свалки; д) производить работы ударными механизмами, сбрасывать тяжести массой свыше 5 тонн, производить сброс и слив едких и коррозионных веществ и горюче-смазочных материалов (в охранных зонах подземных кабельных линий электропередачи)
16:24:150301:105/30	17522	вид ограничения (обременения): ограничения прав на земельный участок, предусмотренные статьей 56 Земельного кодекса Российской Федерации; Срок действия: не установлен; Содержание ограничения (обременения): Постановлением Правительства Российской Федерации №160 от 24.02.2009 г."О порядке установления охранных зон объектов электросетевого хозяйства и особых условий использования земельных участков, расположенных в границах таких зон". В охранных зонах запрещается осуществлять любые действия, которые могут нарушить безопасную работу объектов электросетевого хозяйства, в том числе привести к их повреждению или уничтожению, и (или) повлечь причинение вреда жизни, здоровью граждан и имуществу физических или юридических лиц, а также повлечь нанесение экологического ущерба и возникновение пожаров, в том числе: а) набрасывать на провода и опоры воздушных линий электропередачи посторонние предметы, а также подниматься на опоры воздушных линий электропередачи; б) размещать любые объекты и предметы (материалы) в пределах созданных в соответствии с требованиями нормативно-технических документов проходов и подъездов для доступа к объектам электросетевого хозяйства, а также проводить любые работы и возводить сооружения, которые могут препятствовать доступу к объектам электросетевого хозяйства, без создания необходимых для такого доступа проходов и подъездов; в) находиться в пределах огороженной территории и помещениях распределительных устройств и подстанций, открывать двери и люки распределительных устройств и подстанций, производить переключения и подключения в электрических сетях (указанное требование не распространяется на работников, занятых выполнением разрешенных в установленном порядке работ), разводить огонь в пределах охранных зон вводных и распределительных устройств, подстанций, воздушных линий электропередачи, а также в охранных зонах кабельных линий электропередачи; г) размещать свалки; д) производить работы ударными механизмами, сбрасывать тяжести массой свыше 5 тонн, производить сброс и слив едких и коррозионных веществ и горюче-смазочных материалов (в охранных зонах подземных кабельных линий электропередачи).
16:24:150301:105/31	1887	вид ограничения (обременения): ограничения прав на земельный участок, предусмотренные статьей 56 Земельного кодекса Российской Федерации; Срок действия: не установлен; Содержание ограничения (обременения): В соответствии с "Правилами охраны магистральных трубопроводов", утвержденные постановлением Госгортехнадзора России от 24.04.92 №9 В охранных зонах трубопроводов запрещается производить всякого рода действия, могущие нарушать нормальную эксплуатацию трубопроводов, либо привести к их повреждению, в частности: а) перемещать, засыпать и ломать опознавательные и сигнальные знаки, контрольно-измерительные пункты; б) открывать люки, калитки и двери необслуживаемых усилительных пунктов кабельной связи, ограждений узлов линейной арматуры, станций катодной и дренажной защиты, линейных и смотровых колодцев и других линейных устройств, открывать и закрывать краны и задвижки, отключать или включать средства связи,

ДОКУМЕНТ ПОДПИСАН
ЭЛЕКТРОННОЙ ПОДПИСЬЮ
Сертификат: 009F0BDC181A023B64597F1E2579BEFB50
Владелец: ФЕДЕРАЛЬНАЯ СЛУЖБА ГОСУДАРСТВЕННОЙ РЕГИСТРАЦИИ, КАДАСТРА И КАРТОГРАФИИ
Действителен: с 02.08.2024 по 26.10.2025

полное наименование должности		инициалы, фамилия

РТ, г. Казань ул. Оренбургский тракт,
д. 8Д, помещ. 1007
Тел: (843) 206-51-73
E-mail: info@contrust.bz

CONTRUST

ОГРН 1151690036574
ИНН 1659158802
КПП 168401001

Земельный участок			
вид объекта недвижимости			
Лист № 13 раздела 4.1	Всего листов раздела 4.1: 31	Всего разделов: 8	Всего листов выписки: 403
28.07.2025г. № КУВИ-001/2025-146239134			
Кадастровый номер:	16:24:150301:105(Единое землепользование)		

		энергоснабжения и телемеханики трубопроводов; в) Устраивать всякого рода свалки, выливать растворы кислот, солей и щелочей; г) разрушать берегоукрепительные сооружения, водопропускные устройства, земляные и иные сооружения (устройства), предохраняющие трубопроводы от разрушения, а прилегающую территорию и окружающую местность - от аварийного разлива транспортируемой продукции; д) бросать якоря, проходить с отданными якорями, цепями, лотами, волокушами и тралами, производить дноуглубительные и землечерпательные работы; е) разводить огонь и размещать какие-либо открытые или закрытые источники огня. В охранных зонах трубопроводов без письменного разрешения предприятий трубопроводного транспорта запрещается: а) возводить любые постройки и сооружения. На расстоянии ближе 1000м от оси аммиакопровода запрещается строить коллективные сады с жилыми домами, устраивать массовые спортивные соревнования, соревнования с участием зрителей, купания, массовый отдых людей, любительское рыболовство, расположение временных полевых жилищ и станов любого назначения, загоны для скота; б) высаживать деревья и кустарники всех видов, складировать корма, удобрения, материалы, сено и солому, располагать коновязи, содержать скот, выделять рыбопромысловые участки, производить добычу рыбы, а также водных животных и растений, устраивать водопои, производить колку и заготовку льда; в) сооружать проезды и переезды через трассы трубопроводов устраивать стоянки автомобильного транспорта, тракторов и механизмов, размещать сады и огороды; г) производить мелиоративные земляные работы, сооружать оросительные и осушительные системы; д) производить всякого рода открытые и подземные, горные, строительные, монтажные и взрывные работы, планировку грунта. Письменное разрешение на производство взрывных работ в охранных зонах трубопроводов выдается только после представления предприятие, производящим эти работы, соответствующих материалов, предусмотренных действующими Едиными правилами безопасности при взрывных работах; е) производить геологосъемочные, геологоразведочные, поисковые, геодезические и другие изыскательские работы, связанные с устройством скважин, шурфов и взятием проб грунта (кроме почвенных образцов). Предприятия и организации, получившие письменное разрешение на введение в охранных зонах трубопроводов работ, обязаны выполнять их с соблюдением условий, обеспечивающих сохранность трубопроводов и опознавательных знаков и несут ответственность за повреждение последних
16:24:150301:105/32	15988	вид ограничения (обременения): ограничения прав на земельный участок, предусмотренные статьей 56 Земельного кодекса Российской Федерации; Срок действия: не установлен; Содержание ограничения (обременения): Ограничения на использование объекта: В охранных зонах запрещается: а) набрасывать на провода и опоры воздушных линий электропередачи посторонние предметы, а также подниматься на опоры воздушных линий электропередачи; б) размещать любые объекты и предметы (материалы) в пределах созданных в соответствии с требованиями нормативно-технических документов проходов и подъездов для доступа к объектам электросетевого хозяйства, а также проводить любые работы и возводить сооружения, которые могут препятствовать доступу к объектам электросетевого хозяйства, без создания необходимых для такого доступа проходов и подъездов; в) находиться в пределах огороженной территории и помещениях распределительных устройств и подстанций,

ДОКУМЕНТ ПОДПИСАН
ЭЛЕКТРОННОЙ ПОДПИСЬЮ
Сертификат: 009F0BDC181A023B64597F1E2579BEFB50
Владелец: ФЕДЕРАЛЬНАЯ СЛУЖБА ГОСУДАРСТВЕННОЙ РЕГИСТРАЦИИ, КАДАСТРА И КАРТОГРАФИИ
Действителен: с 02.08.2024 по 26.10.2025

полное наименование должности		инициалы, фамилия

Земельный участок			
вид объекта недвижимости			
Лист № 14 раздела 4.1	Всего листов раздела 4.1: 31	Всего разделов: 8	Всего листов выписки: 403
28.07.2025г. № КУВИ-001/2025-146239134			
Кадастровый номер:	16:24:150301:105(Единое землепользование)		

		открывать двери и люки распределительных устройств и подстанций, производить переключения и подключения в электрических сетях (указанное требование не распространяется на работников, занятых выполнением разрешенных в установленном порядке работ), разводить огонь в пределах охранных зон вводных и распределительных устройств, подстанций, воздушных линий электропередачи, а также в охранных зонах кабельных линий электропередачи; г) размещать свалки; д) производить работы ударными механизмами, сбрасывать тяжести массой свыше 5 тонн, производить сброс и слив едких и коррозионных веществ и горюче-смазочных материалов (в охранных зонах подземных кабельных линий электропередачи); е) складировать или размещать хранилища любых, в том числе горюче-смазочных, материалов; ж) размещать детские и спортивные площадки, стадионы, рынки, торговые точки, полевые станы, загоны для скота, гаражи и стоянки всех видов машин и механизмов, проводить любые мероприятия, связанные с большим скоплением людей, не занятых выполнением разрешенных в установленном порядке работ (в охранных зонах воздушных линий электропередачи); (в ред. Постановления Правительства РФ от 26.08.2013 N 736) з) использовать (запускать) любые летательные аппараты, в том числе воздушных змеев, спортивные модели летательных аппаратов (в охранных зонах воздушных линий электропередачи); и) бросать якоря с судов и осуществлять их проход с отданными якорями, цепями, лотами, волокушами и тралами (в охранных зонах подводных кабельных линий электропередачи); к) осуществлять проход судов с поднятыми стрелами кранов и других механизмов (в охранных зонах воздушных линий электропередачи).
16:24:150301:105/33	283	вид ограничения (обременения): ограничения прав на земельный участок, предусмотренные статьей 56 Земельного кодекса Российской Федерации; Срок действия: не установлен; Содержание ограничения (обременения): Постановление Правительства РФ от 24 февраля 2009 г. N 160 "О порядке установления охранных зон объектов электросетевого хозяйства и особых условий использования земельных участков, расположенных в границах таких зон" 9. В охранных зонах, установленных для объектов электросетевого хозяйства напряжением свыше 1000 вольт, помимо действий, предусмотренных пунктом 8 настоящих Правил, запрещается: а)складировать или размещать хранилища любых, в том числе горюче-смазочных, материалов; б)размещать детские и спортивные площадки, стадионы, рынки, торговые точки, полевые станы, загоны для скота, гаражи и стоянки всех видов машин и механизмов, проводить любые мероприятия, связанные с большим скоплением людей, не занятых выполнением разрешенных в установленном порядке работ (в охранных зонах воздушных линий электропередачи); в)использовать (запускать) любые летательные аппараты, в том числе воздушных змеев, спортивные модели летательных аппаратов (в охранных зонах воздушных линий электропередачи); г)бросать якоря с судов и осуществлять их проход с отданными якорями, цепями, лотами, волокушами и тралами (в охранных зонах подводных кабельных линий электропередачи); д)осуществлять проход судов с поднятыми стрелами кранов и других механизмов (в охранных зонах воздушных линий электропередачи). 10. В пределах охранных зон без письменного решения о согласовании сетевых организаций юридическим и физическим лицам запрещаются: а)строительство, капитальный ремонт, реконструкция или снос зданий и сооружений;

ДОКУМЕНТ ПОДПИСАН
ЭЛЕКТРОННОЙ ПОДПИСЬЮ
Сертификат: 009F0BDC181A023B64597F1E2579BEFB50
Владелец: ФЕДЕРАЛЬНАЯ СЛУЖБА ГОСУДАРСТВЕННОЙ РЕГИСТРАЦИИ, КАДАСТРА И КАРТОГРАФИИ
Действителен: с 02.08.2024 по 26.10.2025

полное наименование должности		инициалы, фамилия

РТ, г. Казань ул. Оренбургский тракт,
д. 8Д, помещ. 1007
Тел: (843) 206-51-73
E-mail: info@contrust.bz

CONTRUST

ОГРН 1151690036574
ИНН 1659158802
КПП 168401001

Земельный участок			
вид объекта недвижимости			
Лист № 15 раздела 4.1	Всего листов раздела 4.1: 31	Всего разделов: 8	Всего листов выписки: 403
28.07.2025г. № КУВИ-001/2025-146239134			
Кадастровый номер:	16:24:150301:105(Единое землепользование)		

		б)горные, взрывные, мелиоративные работы, в том числе связанные с временным затоплением земель; в)посадка и вырубка деревьев и кустарников; г)дноуглубительные, землечерпальные и погрузочно-разгрузочные работы, добыча рыбы, других водных животных и растений придонными орудиями лова, устройство водопоев, колка и заготовка льда (в охранных зонах подводных кабельных линий электропередачи); д)проход судов, у которых расстояние по вертикали от верхнего крайнего габарита с грузом или без груза до нижней точки провеса проводов переходов воздушных линий электропередачи через водоемы менее минимально допустимого расстояния, в том числе с учетом максимального уровня подъема воды при паводке; е)проезд машин и механизмов, имеющих общую высоту с грузом или без груза от поверхности дороги более 4,5 метра (в охранных зонах воздушных линий электропередачи); ж)земляные работы на глубине более 0,3 метра (на вспахиваемых землях на глубине более 0,45 метра), а также планировка грунта (в охранных зонах подземных кабельных линий электропередачи); з)полив сельскохозяйственных культур в случае, если высота струи воды может составить свыше 3 метров (в охранных зонах воздушных линий электропередачи); и)полевые сельскохозяйственные работы с применением сельскохозяйственных машин и оборудования высотой более 4 метров (в охранных зонах воздушных линий электропередачи) или полевые сельскохозяйственные работы, связанные с вспашкой земли (в охранных зонах кабельных линий электропередачи). 11. В охранных зонах, установленных для объектов электросетевого хозяйства напряжением до 1000 вольт, помимо действий, предусмотренных пунктом 10 настоящих Правил, без письменного решения о согласовании сетевых организаций запрещается: а)размещать детские и спортивные площадки, стадионы, рынки, торговые точки, полевые станы, загоны для скота, гаражи и стоянки всех видов машин и механизмов, садовые, огородные земельные участки и иные объекты недвижимости, расположенные в границах территории ведения гражданами садоводства или огородничества для собственных нужд, объекты жилищного строительства, в том числе индивидуального (в охранных зонах воздушных линий электропередачи); б)складировать или размещать хранилища любых, в том числе горюче-смазочных, материалов; в)устраивать причалы для стоянки судов, барж и плавучих кранов, бросать якоря с судов и осуществлять их проход с отданными якорями, цепями, лотами, волокушами и тралами (в охранных зонах подводных кабельных линий электропередачи).
16:24:150301:105/34	31103	вид ограничения (обременения): ограничения прав на земельный участок, предусмотренные статьей 56 Земельного кодекса Российской Федерации; Срок действия: не установлен; Содержание ограничения (обременения): Ограничения на использование объекта: В охранных зонах запрещается: а) набрасывать на провода и опоры воздушных линий электропередачи посторонние предметы, а также подниматься на опоры воздушных линий электропередачи; б) размещать любые объекты и предметы (материалы) в пределах созданных в соответствии с требованиями нормативно-технических документов проходов и подъездов для доступа к объектам электросетевого хозяйства, а также проводить любые работы и возводить сооружения, которые могут препятствовать доступу к объектам электросетевого хозяйства, без создания необходимых для такого доступа проходов и подъездов; в) находиться в пределах огороженной территории и помещениях распределительных устройств и подстанций,

ДОКУМЕНТ ПОДПИСАН
ЭЛЕКТРОННОЙ ПОДПИСЬЮ
Сертификат: 009F0BDC181A023B64597F1E2579BEFB50
Владелец: ФЕДЕРАЛЬНАЯ СЛУЖБА ГОСУДАРСТВЕННОЙ РЕГИСТРАЦИИ, КАДАСТРА И КАРТОГРАФИИ
Действителен: с 02.08.2024 по 26.10.2025

полное наименование должности		инициалы, фамилия

Земельный участок			
вид объекта недвижимости			
Лист № 16 раздела 4.1	Всего листов раздела 4.1: 31	Всего разделов: 8	Всего листов выписки: 403
28.07.2025г. № КУВИ-001/2025-146239134			
Кадастровый номер:	16:24:150301:105(Единое землепользование)		

		открывать двери и люки распределительных устройств и подстанций, производить переключения и подключения в электрических сетях (указанное требование не распространяется на работников, занятых выполнением разрешенных в установленном порядке работ), разводить огонь в пределах охранных зон вводных и распределительных устройств, подстанций, воздушных линий электропередачи, а также в охранных зонах кабельных линий электропередачи; г) размещать свалки; д) производить работы ударными механизмами, сбрасывать тяжести массой свыше 5 тонн, производить сброс и слив едких и коррозионных веществ и горюче-смазочных материалов (в охранных зонах подземных кабельных линий электропередачи); е) складировать или размещать хранилища любых, в том числе горюче-смазочных, материалов; ж) размещать детские и спортивные площадки, стадионы, рынки, торговые точки, полевые станы, загоны для скота, гаражи и стоянки всех видов машин и механизмов, проводить любые мероприятия, связанные с большим скоплением людей, не занятых выполнением разрешенных в установленном порядке работ (в охранных зонах воздушных линий электропередачи); (в ред. Постановления Правительства РФ от 26.08.2013 N 736) з) использовать (запускать) любые летательные аппараты, в том числе воздушных змеев, спортивные модели летательных аппаратов (в охранных зонах воздушных линий электропередачи); и) бросать якоря с судов и осуществлять их проход с отданными якорями, цепями, лотами, волокушами и тралами (в охранных зонах подводных кабельных линий электропередачи); к) осуществлять проход судов с поднятыми стрелами кранов и других механизмов (в охранных зонах воздушных линий электропередачи).
16:24:150301:105/35	28	вид ограничения (обременения): ограничения прав на земельный участок, предусмотренные статьей 56 Земельного кодекса Российской Федерации; Срок действия: не установлен; Содержание ограничения (обременения): Постановление Правительства РФ от 24 февраля 2009 г. N 160 "О порядке установления охранных зон объектов электросетевого хозяйства и особых условий использования земельных участков, расположенных в границах таких зон" 9. В охранных зонах, установленных для объектов электросетевого хозяйства напряжением свыше 1000 вольт, помимо действий, предусмотренных пунктом 8 настоящих Правил, запрещается: а)складировать или размещать хранилища любых, в том числе горюче-смазочных, материалов; б)размещать детские и спортивные площадки, стадионы, рынки, торговые точки, полевые станы, загоны для скота, гаражи и стоянки всех видов машин и механизмов, проводить любые мероприятия, связанные с большим скоплением людей, не занятых выполнением разрешенных в установленном порядке работ (в охранных зонах воздушных линий электропередачи); в)использовать (запускать) любые летательные аппараты, в том числе воздушных змеев, спортивные модели летательных аппаратов (в охранных зонах воздушных линий электропередачи); г)бросать якоря с судов и осуществлять их проход с отданными якорями, цепями, лотами, волокушами и тралами (в охранных зонах подводных кабельных линий электропередачи); д)осуществлять проход судов с поднятыми стрелами кранов и других механизмов (в охранных зонах воздушных линий электропередачи). 10. В пределах охранных зон без письменного решения о согласовании сетевых организаций юридическим и физическим лицам запрещаются: а)строительство, капитальный ремонт, реконструкция или снос зданий и сооружений;

ДОКУМЕНТ ПОДПИСАН
ЭЛЕКТРОННОЙ ПОДПИСЬЮ
Сертификат: 009F0BDC181A023B64597F1E2579BEFB50
Владелец: ФЕДЕРАЛЬНАЯ СЛУЖБА ГОСУДАРСТВЕННОЙ РЕГИСТРАЦИИ, КАДАСТРА И КАРТОГРАФИИ
Действителен: с 02.08.2024 по 26.10.2025

полное наименование должности		инициалы, фамилия

РТ, г. Казань ул. Оренбургский тракт,
д. 8Д, помещ. 1007
Тел: (843) 206-51-73
E-mail: info@contrust.bz

CONTRUST

ОГРН 1151690036574
ИНН 1659158802
КПП 168401001

Земельный участок			
вид объекта недвижимости			
Лист № 17 раздела 4.1	Всего листов раздела 4.1: 31	Всего разделов: 8	Всего листов выписки: 403
28.07.2025г. № КУВИ-001/2025-146239134			
Кадастровый номер:	16:24:150301:105(Единое землепользование)		

		б)горные, взрывные, мелиоративные работы, в том числе связанные с временным затоплением земель; в)посадка и вырубка деревьев и кустарников; г)дноуглубительные, землечерпальные и погрузочно-разгрузочные работы, добыча рыбы, других водных животных и растений придонными орудиями лова, устройство водопоев, колка и заготовка льда (в охранных зонах подводных кабельных линий электропередачи); д)проход судов, у которых расстояние по вертикали от верхнего крайнего габарита с грузом или без груза до нижней точки провеса проводов переходов воздушных линий электропередачи через водоемы менее минимально допустимого расстояния, в том числе с учетом максимального уровня подъема воды при паводке; е)проезд машин и механизмов, имеющих общую высоту с грузом или без груза от поверхности дороги более 4,5 метра (в охранных зонах воздушных линий электропередачи); ж)земляные работы на глубине более 0,3 метра (на вспахиваемых землях на глубине более 0,45 метра), а также планировка грунта (в охранных зонах подземных кабельных линий электропередачи); з)полив сельскохозяйственных культур в случае, если высота струи воды может составить свыше 3 метров (в охранных зонах воздушных линий электропередачи); и)полевые сельскохозяйственные работы с применением сельскохозяйственных машин и оборудования высотой более 4 метров (в охранных зонах воздушных линий электропередачи) или полевые сельскохозяйственные работы, связанные с вспашкой земли (в охранных зонах кабельных линий электропередачи). 11. В охранных зонах, установленных для объектов электросетевого хозяйства напряжением до 1000 вольт, помимо действий, предусмотренных пунктом 10 настоящих Правил, без письменного решения о согласовании сетевых организаций запрещается: а)размещать детские и спортивные площадки, стадионы, рынки, торговые точки, полевые станы, загоны для скота, гаражи и стоянки всех видов машин и механизмов, садовые, огородные земельные участки и иные объекты недвижимости, расположенные в границах территории ведения гражданами садоводства или огородничества для собственных нужд, объекты жилищного строительства, в том числе индивидуального (в охранных зонах воздушных линий электропередачи); б)складировать или размещать хранилища любых, в том числе горюче-смазочных, материалов; в)устраивать причалы для стоянки судов, барж и плавучих кранов, бросать якоря с судов и осуществлять их проход с отданными якорями, цепями, лотами, волокушами и тралами (в охранных зонах подводных кабельных линий электропередачи).
16:24:150301:105/36	17522	вид ограничения (обременения): ограничения прав на земельный участок, предусмотренные статьей 56 Земельного кодекса Российской Федерации; Срок действия: не установлен; реквизиты документа-основания: решение о согласовании границ охранной зоны объекта электросетевого хозяйства от 15.02.2023 № 243 выдан: Федеральная служба по экологическому, технологическому и атомному надзору (Ростехнадзор); Содержание ограничения (обременения): Постановлением Правительства Российской Федерации №160 от 24.02.2009 г."О порядке установления охранных зон объектов электросетевого хозяйства и особых условий использования земельных участков, расположенных в границах таких зон". В охранных зонах запрещается осуществлять любые действия, которые могут нарушить безопасную работу объектов электросетевого хозяйства, в том числе привести к их повреждению или уничтожению, и (или) повлечь причинение вреда жизни, здоровью граждан и имуществу

ДОКУМЕНТ ПОДПИСАН
ЭЛЕКТРОННОЙ ПОДПИСЬЮ
Сертификат: 009F0BDC181A023B64597F1E2579BEFB50
Владелец: ФЕДЕРАЛЬНАЯ СЛУЖБА ГОСУДАРСТВЕННОЙ РЕГИСТРАЦИИ, КАДАСТРА И КАРТОГРАФИИ
Действителен: с 02.08.2024 по 26.10.2025

полное наименование должности		инициалы, фамилия

Земельный участок			
вид объекта недвижимости			
Лист № 18 раздела 4.1	Всего листов раздела 4.1: 31	Всего разделов: 8	Всего листов выписки: 403
28.07.2025г. № КУВИ-001/2025-146239134			
Кадастровый номер:	16:24:150301:105(Единое землепользование)		

		физических или юридических лиц, а также повлечь нанесение экологического ущерба и возникновение пожаров, в том числе: а) набрасывать на провода и опоры воздушных линий электропередачи посторонние предметы, а также подниматься на опоры воздушных линий электропередачи; б) размещать любые объекты и предметы (материалы) в пределах созданных в соответствии с требованиями нормативно-технических документов проходов и подъездов для доступа к объектам электросетевого хозяйства, а также проводить любые работы и возводить сооружения, которые могут препятствовать доступу к объектам электросетевого хозяйства, без создания необходимых для такого доступа проходов и подъездов; в) находиться в пределах огороженной территории и помещениях распределительных устройств и подстанций, открывать двери и люки распределительных устройств и подстанций, производить переключения и подключения в электрических сетях (указанное требование не распространяется на работников, занятых выполнением разрешенных в установленном порядке работ), разводить огонь в пределах охранных зон вводных и распределительных устройств, подстанций, воздушных линий электропередачи, а также в охранных зонах кабельных линий электропередачи; г) размещать свалки; д) производить работы ударными механизмами, сбрасывать тяжести массой свыше 5 тонн, производить сброс и слив едких и коррозионных веществ и горюче-смазочных материалов (в охранных зонах подземных кабельных линий электропередачи).; Реестровый номер границы: 16:00-6.1655; Вид объекта реестра границ: Зона с особыми условиями использования территории; Вид зоны по документу: ВЛ 10 кВ ф.216 ПС Юбилейная; Тип зоны: Охранная зона инженерных коммуникаций; Номер: 1
16:24:150301:105/38	9669	вид ограничения (обременения): ограничения прав на земельный участок, предусмотренные статьей 56 Земельного кодекса Российской Федерации; Срок действия: не установлен; реквизиты документа-основания: распоряжение от 25.08.2023 № 2288-р выдан: Министерство земельных и имущественных отношений; Содержание ограничения (обременения): В охранных зонах запрещается осуществлять любые действия, согласно пункту 14 Постановления Правительства РФ от 20 ноября 2000 г. № 878 "Об утверждении Правил охраны газораспределительных сетей": На земельные участки, входящие в охранные зоны газораспределительных сетей, в целях предупреждения их повреждения или нарушения условий их нормальной эксплуатации налагаются ограничения (обременения), которыми запрещается лицам, указанным в пункте 2 Правил: а) строить объекты жилищно-гражданского и производственного назначения; б) сносить и реконструировать мосты, коллекторы, автомобильные и железные дороги с расположенными на них газораспределительными сетями без предварительного выноса этих газопроводов по согласованию с эксплуатационными организациями; в) разрушать берегоукрепительные сооружения, водопропускные устройства, земляные и иные сооружения, предохраняющие газораспределительные сети от разрушений; г) перемещать, повреждать, засыпать и уничтожать опознавательные знаки, контрольно-измерительные пункты и другие устройства газораспределительных сетей; д) устраивать свалки и склады, разливать растворы кислот, солей, щелочей и других химически активных веществ; е) ограждать и перегораживать охранные зоны, препятствовать доступу персонала эксплуатационных организаций к газораспределительным сетям, проведению обслуживания и устранению повреждений

ДОКУМЕНТ ПОДПИСАН
ЭЛЕКТРОННОЙ ПОДПИСЬЮ
Сертификат: 009F0BDC181A023B64597F1E2579BEFB50
Владелец: ФЕДЕРАЛЬНАЯ СЛУЖБА ГОСУДАРСТВЕННОЙ РЕГИСТРАЦИИ, КАДАСТРА И КАРТОГРАФИИ
Действителен: с 02.08.2024 по 26.10.2025

полное наименование должности		инициалы, фамилия

РТ, г. Казань ул. Оренбургский тракт,
д. 8Д, помещ. 1007
Тел: (843) 206-51-73
E-mail: info@contrust.bz

CONTRUST

ОГРН 1151690036574
ИНН 1659158802
КПП 168401001

Земельный участок			
вид объекта недвижимости			
Лист № 19 раздела 4.1	Всего листов раздела 4.1: 31	Всего разделов: 8	Всего листов выписки: 403
28.07.2025г. № КУВИ-001/2025-146239134			
Кадастровый номер:	16:24:150301:105(Единое землепользование)		

		газораспределительных сетей; ж) разводить огонь и размещать источники огня; з) рыть погреба, копать и обрабатывать почву сельскохозяйственными и мелиоративными орудиями и механизмами на глубину более 0,3 метра; и) открывать калитки и двери газорегуляторных пунктов, станций катодной и дренажной защиты, люки подземных колодцев, включать или отключать электроснабжение средств связи, освещения и систем телемеханики; к) набрасывать, приставлять и привязывать к опорам и надземным газопроводам, ограждениям и зданиям газораспределительных сетей посторонние предметы, лестницы, влезать на них; л) самовольно подключаться к газораспределительным сетям.; Реестровый номер границы: 16:24-6.103; Вид объекта реестра границ: Зона с особыми условиями использования территории; Вид зоны по документу: Охранная зона газораспределительных сетей (газопровод инв. №9287); Тип зоны: Охранная зона инженерных коммуникаций; Номер: 1
16:24:150301:105/39	78267	вид ограничения (обременения): ограничения прав на земельный участок, предусмотренные статьей 56 Земельного кодекса Российской Федерации; Срок действия: не установлен; реквизиты документа-основания: решение о согласовании границ охранной зоны объекта элетросетевого хозяйства от 19.10.2022 № 4571 выдан: Ростехнадзор; Содержание ограничения (обременения): Постановление Правительства Российской Федерации от 24.02.2009г №160 "О порядке установления охранных зон объектов электросетевого хозяйства и особых условий использования земельных участков, расположенных в границах таких зон". В охранных зонах запрещается осуществлять любые действия, которые могут нарушить безопасную работу объектов электросетевого хозяйства, в том числе привести к их повреждению или уничтожению, и (или) повлечь причинение вреда жизни, здоровью граждан и имуществу физических или юридических лиц, а также повлечь нанесение экологического ущерба и возникновение пожаров, в том числе: набрасывать на провода и опоры воздушных линий электропередачи посторонние предметы, а также подниматься на опоры воздушных линий электропередачи; размещать любые объекты и предметы (материалы) в пределах созданных в соответствии с требованиями нормативно-технических документов проходов и подъездов для доступа к объектам электросетевого хозяйства, а также проводить любые работы и возводить сооружения, которые могут препятствовать доступу к объектам электросетевого хозяйства, без создания необходимых для такого доступа проходов и подъездов; находиться в пределах огороженной территории и помещениях распределительных устройств и подстанций, открывать двери и люки распределительных устройств и подстанций, производить переключения и подключения в электрических сетях (указанное требование не распространяется на работников, занятых выполнением разрешенных в установленном порядке работ), разводить огонь в пределах охранных зон вводных и распределительных устройств, подстанций, воздушных линий электропередачи, а также в охранных зонах кабельных линий электропередачи; размещать свалки; производить работы ударными механизмами, сбрасывать тяжести массой свыше 5 тонн, производить сброс и слив едких и коррозионных веществ и горюче-смазочных материалов (в охранных зонах подземных кабельных линий электропередачи); Реестровый номер границы: 16:00-6.1361; Вид объекта реестра границ: Зона с особыми условиями использования территории; Вид зоны по документу: Охранная зона вдольтрассовой ЛЭП МН "Альметьевск-Горький-2" (участок

ДОКУМЕНТ ПОДПИСАН
ЭЛЕКТРОННОЙ ПОДПИСЬЮ
Сертификат: 009F0BDC181A023B64597F1E2579BEFB50
Владелец: ФЕДЕРАЛЬНАЯ СЛУЖБА ГОСУДАРСТВЕННОЙ РЕГИСТРАЦИИ, КАДАСТРА И КАРТОГРАФИИ
Действителен: с 02.08.2024 по 26.10.2025

полное наименование должности		инициалы, фамилия

Земельный участок			
вид объекта недвижимости			
Лист № 20 раздела 4.1	Всего листов раздела 4.1: 31	Всего разделов: 8	Всего листов выписки: 403
28.07.2025г. № КУВИ-001/2025-146239134			
Кадастровый номер:	16:24:150301:105(Единое землепользование)		

		178-253 км), МН "Альметьевск-Горький-3" (участок 170-245 км), МН "Ковали-Люткино" (участок 0-24 км), МН "Холмогоры-Клин" (участок 2061-2097 км); Тип зоны: Охранная зона инженерных коммуникаций; Номер: 2.5:579
16:24:150301:105/40	15559	вид ограничения (обременения): ограничения прав на земельный участок, предусмотренные статьей 56 Земельного кодекса Российской Федерации; Срок действия: не установлен; реквизиты документа-основания: выписка из Единого государственного реестра недвижимости от 26.04.2023 № б/н выдан: Центральный аппарат Федеральной службы государственной регистрации, кадастра и картографии; Содержание ограничения (обременения): В соответствии с п.48, п. 49 Правил охраны линий и сооружений связи Российской Федерации, утвержденные Постановлением Правительства Российской Федерации № 578 от 9 июня 1995г, установлены следующие ограничения использования объектов недвижимости в пределах охранной зоны: В пределах охранных зон без письменного согласия и присутствия представителей предприятий, эксплуатирующих линии связи и линии радиофикации, юридическим и физическим лицам запрещается: а) осуществлять всякого рода строительные, монтажные и взрывные работы, планировку грунта землеройными механизмами (за исключением зон песчаных барханов) и земляные работы (за исключением вспашки на глубину не более 0,3 метра); б) производить геолого-съемочные, поисковые, геодезические и другие изыскательские работы, которые связаны с бурением скважин, шурфованием, взятием проб; в) производить посадку деревьев, располагать полевые станы, содержать скот, складировать материалы, корма и удобрения, жечь костры, устраивать стрельбища; г) устраивать проезды и стоянки автотранспорта, тракторов и механизмов, строить каналы (арыки), устраивать заграждения и другие препятствия; д) устраивать причалы для стоянки судов, барж и плавучих кранов, производить погрузочно-разгрузочные, подводно-технические, дноуглубительные и землечерпательные работы, выделять рыбопромысловые участки, производить добычу рыбы, других водных животных, а также водных растений придонными орудиями лова, устраивать водопои, производить колку и заготовку льда. Судам и другим плавучим средствам запрещается бросать якоря, проходить с отданными якорями, цепями, лотами, волокушами и тралами; е) производить строительство и реконструкцию линий электропередач, радиостанций и других объектов, излучающих электромагнитную энергию и оказывающих опасное воздействие на линии связи и линии радиофикации; ж) производить защиту подземных коммуникаций от коррозии без учета проходящих подземных кабельных линий связи. Юридическим и физическим лицам запрещается всякого рода действия, которые могут нарушить нормальную работу линий связи: а) производить снос и реконструкцию зданий и мостов, осуществлять переустройство коллекторов, тоннелей метрополитена и железных дорог, где проложены кабели связи, установлены столбы воздушных линий связи и линий радиофикации, размещены технические сооружения радиорелейных станций, кабельные ящики и распределительные коробки, без предварительного выноса заказчиками (застройщиками) линий и сооружений связи, линий и сооружений радиофикации по согласованию с предприятиями, в ведении которых находятся эти линии и сооружения; б) производить засыпку трасс подземных кабельных линий связи, устраивать на этих трассах временные склады, стоки химически активных веществ и свалки промышленных, бытовых и прочих отходов, ломать замерные, сигнальные,

ДОКУМЕНТ ПОДПИСАН
ЭЛЕКТРОННОЙ ПОДПИСЬЮ
Сертификат: 009F0BDC181A023B64597F1E2579BEFB50
Владелец: ФЕДЕРАЛЬНАЯ СЛУЖБА ГОСУДАРСТВЕННОЙ РЕГИСТРАЦИИ, КАДАСТРА И КАРТОГРАФИИ
Действителен: с 02.08.2024 по 26.10.2025

полное наименование должности		инициалы, фамилия

РТ, г. Казань ул. Оренбургский тракт,
д. 8Д, помещ. 1007
Тел: (843) 206-51-73
E-mail: info@contrust.bz

CONTRUST

ОГРН 1151690036574
ИНН 1659158802
КПП 168401001

Земельный участок			
вид объекта недвижимости			
Лист № 21 раздела 4.1	Всего листов раздела 4.1: 31	Всего разделов: 8	Всего листов выписки: 403
28.07.2025г. № КУВИ-001/2025-146239134			
Кадастровый номер:	16:24:150301:105(Единое землепользование)		

		предупредительные знаки и телефонные колодцы; в) открывать двери и люки необслуживаемых усилительных и регенерационных пунктов (наземных и подземных) и радиорелейных станций кабельных колодцев телефонной канализации, распределительных шкафов и кабельных ящиков, а также подключаться к линиям связи (за исключением лиц, обслуживающих эти линии); г) огораживать трассы линий связи ,препятствуя свободному доступу к ним технического персонала; д) самовольно подключаться к абонентской телефонной линии и линии радиофикации в целях пользования услугами связи; е) совершать иные действия, которые могут причинить повреждения сооружениям связи и радиофикации(повреждать опоры и арматуры, воздушных линий связи, обрывать провода ,набрасывать на них посторонние предметы и другое).; Реестровый номер границы: 16:24-6.469; Вид объекта реестра границ: Зона с особыми условиями использования территории; Вид зоны по документу: Охранная зона волоконно-оптической линии передачи "Мешиха-Альметьевск" на территории Лаишевского района Республики Татарстан; Тип зоны: Охранная зона линий и сооружений связи и линий и сооружений радиофикации
16:24:150301:105/41	16424	вид ограничения (обременения): ограничения прав на земельный участок, предусмотренные статьей 56 Земельного кодекса Российской Федерации; Срок действия: не установлен; реквизиты документа-основания: свидетельство от 01.07.2011 серия: АА № 000616 выдан: ЕГРП; Содержание ограничения (обременения): Постановление Правительства РФ от 9 июня 1995 г. N 578 "Об утверждении Правил охраны линий и сооружений связи Российской Федерации". В пределах охранных зон без письменного согласия и присутствия представителей предприятий, эксплуатирующих линии связи и линии радиофикации, юридическим и физическим лицам запрещается: а) осуществлять всякого рода строительные, монтажные и взрывные работы, планировку грунта землеройными механизмами (за исключением зон песчаных барханов) и земляные работы (за исключением вспашки на глубину не более 0,3 метра); б) производить геолого-съемочные, поисковые, геодезические и другие изыскательские работы, которые связаны с бурением скважин, шурфованием, взятием проб грунта, осуществлением взрывных работ; в) производить посадку деревьев, располагать полевые станы, содержать скот, складировать материалы, корма и удобрения, жечь костры, устраивать стрельбища; г) устраивать проезды и стоянки автотранспорта, тракторов и механизмов, провозить негабаритные грузы под проводами воздушных линий связи и линий радиофикации, строить каналы (арыки), устраивать заграждения и другие препятствия; д) устраивать причалы для стоянки судов, барж и плавучих кранов, производить погрузочно-разгрузочные, подводно-технические, дноуглубительные и землечерпательные работы, выделять рыбопромысловые участки, производить добычу рыбы, других водных животных, а также водных растений придонными орудиями лова, устраивать водопои, производить колку и заготовку льда. Судам и другим плавучим средствам запрещается бросать якоря, проходить с отданными якорями, цепями, лотами, волокушами и тралами; е) производить строительство и реконструкцию линий электропередач, радиостанций и других объектов, излучающих электромагнитную энергию и оказывающих опасное воздействие на линии связи и линии радиофикации; ж) производить защиту подземных коммуникаций от коррозии без учета проходящих подземных кабельных линий связи. 49. Юридическим и физическим лицам запрещается производить всякого рода действия,

ДОКУМЕНТ ПОДПИСАН
ЭЛЕКТРОННОЙ ПОДПИСЬЮ
Сертификат: 009F0BDC181A023B64597F1E2579BEFB50
Владелец: ФЕДЕРАЛЬНАЯ СЛУЖБА ГОСУДАРСТВЕННОЙ РЕГИСТРАЦИИ, КАДАСТРА И КАРТОГРАФИИ
Действителен: с 02.08.2024 по 26.10.2025

полное наименование должности		инициалы, фамилия

Земельный участок			
вид объекта недвижимости			
Лист № 22 раздела 4.1	Всего листов раздела 4.1: 31	Всего разделов: 8	Всего листов выписки: 403
28.07.2025г. № КУВИ-001/2025-146239134			
Кадастровый номер:	16:24:150301:105(Единое землепользование)		

		которые могут нарушить нормальную работу линий связи и линий радиофикации, в частности: а) производить снос и реконструкцию зданий и мостов, осуществлять переустройство коллекторов, туннелей метрополитена и железных дорог, где проложены кабели связи, установлены столбы воздушных линий связи и линий радиофикации, размещены технические сооружения радиорелейных станций, кабельные ящики и распределительные коробки, без предварительного выноса заказчиками (застройщиками) линий и сооружений связи, линий и сооружений радиофикации по согласованию с предприятиями, в ведении которых находятся эти линии и сооружения; б) производить засыпку трасс подземных кабельных линий связи, устраивать на этих трассах временные склады, стоки химически активных веществ и свалки промышленных, бытовых и прочих отходов, ломать замерные, сигнальные, предупредительные знаки и телефонные колодцы; в) открывать двери и люки необслуживаемых усилительных и регенерационных пунктов (наземных и подземных) и радиорелейных станций, кабельных колодцев телефонной канализации, распределительных шкафов и кабельных ящиков, а также подключаться к линиям связи (за исключением лиц, обслуживающих эти линии); г) огораживать трассы линий связи, препятствуя свободному доступу к ним технического персонала;д) самовольно подключаться к абонентской телефонной линии и линии радиофикации в целях пользования услугами связи; е) совершать иные действия, которые могут причинить повреждения сооружениям связи и радиофикации (повреждать опоры и арматуру воздушных линий связи, обрывать провода, набрасывать на них посторонние предметы и другое); Реестровый номер границы: 16:00-6.4263; Вид объекта реестра границ: Зона с особыми условиями использования территории; Вид зоны по документу: Охранная зона Линейного сооружения – КЛС Альметьевск – Мешиха, СУС Альметьевск- НУП 6/4; Тип зоны: Охранная зона линий и сооружений связи и линий и сооружений радиофикации
16:24:150301:105/42	205667	вид ограничения (обременения): ограничения прав на земельный участок, предусмотренные статьей 56 Земельного кодекса Российской Федерации; Срок действия: не установлен; реквизиты документа-основания: приказ Об установлении зон санитарной охраны водозаборных скважин №№ 1,2,3,4 АО Международный аэропорт "Казань" от 09.11.2023 № 1318-п выдан: Министерство экологии и природных ресурсов Республики Татарстан; Содержание ограничения (обременения): В соответствии с требованиями п. 3.2.1 Санитарных правил и норм СанПиН 2.1.4.1110-02 «Зоны санитарной охраны источников водоснабжения и водопроводов питьевого назначения», утвержденных Постановлением Главного государственного санитарного врача РФ от 14 марта 2002 г. N 10: 3.2. Мероприятия на территории ЗСО подземных источников водоснабжения. 3.2.2. Мероприятия по второму и третьему поясам.3.2.2.1.Выявление, тампонирование или восстановление всех старых, бездействующих, дефектных или неправильно эксплуатируемых скважин, представляющих опасность в части возможности загрязнения водоносных горизонтов.3.2.2.2.Бурение новых скважин и новое строительство, связанное с нарушением почвенного покрова, производится при обязательном согласовании с центром государственного санитарно-эпидемиологического надзора.3.2.2.3. Запрещение закачки отработанных вод в подземные горизонты, подземного складирования твердых отходов и разработки недр земли.3.2.2.4.Запрещение размещения складов горюче-смазочных материалов, ядохимикатов и минеральных удобрений,

ДОКУМЕНТ ПОДПИСАН
ЭЛЕКТРОННОЙ ПОДПИСЬЮ
Сертификат: 009F0BDC181A023B64597F1E2579BEFB50
Владелец: ФЕДЕРАЛЬНАЯ СЛУЖБА ГОСУДАРСТВЕННОЙ РЕГИСТРАЦИИ, КАДАСТРА И КАРТОГРАФИИ
Действителен: с 02.08.2024 по 26.10.2025

полное наименование должности		инициалы, фамилия

РТ, г. Казань ул. Оренбургский тракт,
д. 8Д, помещ. 1007
Тел: (843) 206-51-73
E-mail: info@contrust.bz

CONTRUST

ОГРН 1151690036574
ИНН 1659158802
КПП 168401001

Земельный участок			
вид объекта недвижимости			
Лист № 23 раздела 4.1	Всего листов раздела 4.1: 31	Всего разделов: 8	Всего листов выписки: 403
28.07.2025г. № КУВИ-001/2025-146239134			
Кадастровый номер:	16:24:150301:105(Единое землепользование)		

		накопителей промстоков, шламохранилищ и других объектов, обусловливающих опасность химического загрязнения подземных вод. Размещение таких объектов допускается в пределах третьего пояса ЗСО только при использовании защищенных подземных вод, при условии выполнения специальных мероприятий по защите водоносного горизонта от загрязнения при наличии санитарно-эпидемиологического заключения центра государственного санитарно-эпидемиологического надзора, выданного с учетом заключения органов геологического контроля.3.2.2.5.Своевременное выполнение необходимых мероприятий по санитарной охране поверхностных вод, имеющих непосредственную гидрологическую связь с используемым водоносным горизонтом, в соответствии с гигиеническими требованиями к охране поверхностных вод.; Реестровый номер границы: 16:24-6.2947; Вид объекта реестра границ: Зона с особыми условиями использования территории; Вид зоны по документу: Третий пояс зоны санитарной охраны водозаборных скважин №№ 1-4 АО Международный Аэропорт "Казань", населенный пункт Аэропорт Лаишевского района РТ; Тип зоны: Зона санитарной охраны источников водоснабжения и водопроводов питьевого назначения
16:24:150301:105/43	777335	вид ограничения (обременения): ограничения прав на земельный участок, предусмотренные статьей 56 Земельного кодекса Российской Федерации; Срок действия: не установлен; реквизиты документа-основания: свидетельство о государственной регистрации права от 01.12.2007 серия: 16-АА № 490156 выдан: Управление Федеральной регистрационной службы по Республике Татарстан; решение Арбитражного суда Республики Татарстан от 01.03.2022 № А65-22094/2021 выдан: Арбитражный суд Республики Татарстан; Содержание ограничения (обременения): Налагаемые ограничения входят в перечень национальных стандартов и сводов правил утвержденный постановлением Правительства РФ от 26 декабря 2014 года N 1521 и устанавливаются согласно п.7.15 «СП 36.13330.2012. Свод правил. Магистральные трубопроводы. Актуализированная редакция СНиП 2.05.06-85*», утвержденного Приказом Федерального агентства по строительству и жилищно-коммунальному хозяйству (Госстрой) от 25.12.2012 № 108/ГС, с изменениями и дополнениями (далее – «СП»). В зонах минимальных расстояний от объектов единой системы газоснабжения не допускается размещение и строительство следующих объектов: 1. Города и другие населенные пункты; коллективные сады с садовыми домиками, дачные поселки; отдельные промышленные и сельскохозяйственные предприятия; тепличные комбинаты и хозяйства; птицефабрики; молокозаводы; карьеры разработки полезных ископаемых; гаражи и открытые стоянки для автомобилей индивидуальных владельцев на количество автомобилей более 20; отдельно стоящие здания с массовым скоплением людей (школы, больницы, клубы, детские сады и ясли, вокзалы и т.д.); жилые здания 3-этажные и выше; железнодорожные станции; аэропорты; морские и речные порты и пристани; гидроэлектростанции; гидротехнические сооружения морского и речного транспорта; очистные сооружения и насосные станции водопроводные, не относящиеся к магистральному трубопроводу, мосты железных дорог общей сети и автомобильных дорог категорий I и II с пролетом свыше 20 м (при прокладке нефтепроводов и нефтепродуктопроводов ниже мостов по течению); склады легковоспламеняющихся и горючих жидкостей и газов с объемом хранения свыше 1000 м; автозаправочные станции; мачты (башни) и сооружения многоканальной радиорелейной линии технологической связи трубопроводов, мачты (башни) и

ДОКУМЕНТ ПОДПИСАН
ЭЛЕКТРОННОЙ ПОДПИСЬЮ
Сертификат: 009F0BDC181A023B64597F1E2579BEFB50
Владелец: ФЕДЕРАЛЬНАЯ СЛУЖБА ГОСУДАРСТВЕННОЙ РЕГИСТРАЦИИ, КАДАСТРА И КАРТОГРАФИИ
Действителен: с 02.08.2024 по 26.10.2025

полное наименование должности		инициалы, фамилия

Земельный участок			
вид объекта недвижимости			
Лист № 24 раздела 4.1	Всего листов раздела 4.1: 31	Всего разделов: 8	Всего листов выписки: 403
28.07.2025г. № КУВИ-001/2025-146239134			
Кадастровый номер:	16:24:150301:105(Единое землепользование)		

		сооружения многоканальной радиорелейной линии связи операторов связи - владельцев коммуникаций; 2. Железные дороги общей сети (на перегонах) и автодороги категорий I-III, параллельно которым прокладывается трубопровод; отдельно стоящие: 1-2-этажные жилые здания; садовые домики, дачи; дома линейных обходчиков; кладбища; сельскохозяйственные фермы и огороженные участки для организованного выпаса скота; полевые станы; 3. Отдельно стоящие нежилые и подсобные строения; устья бурящихся и эксплуатируемых нефтяных, газовых и артезианских скважин; гаражи и открытые стоянки для автомобилей индивидуальных владельцев на 20 автомобилей и менее; канализационные сооружения; железные дороги промышленных предприятий; автомобильные дороги категорий IV-V, параллельно которым прокладывается трубопровод; 4. Мосты железных дорог промышленных предприятий, автомобильных дорог категорий III, IV с пролетом свыше 20 м (при прокладке нефтепроводов и нефтепродуктопроводов ниже мостов по течению); 5. Территории НПС, ПС, КС, установок комплексной подготовки нефти и газа, СПХГ, групповых и сборных пунктов промыслов, ПГРС, установок очистки и осушки газа; 6. Вертодромы и посадочные площадки без базирования на них вертолетов; Кроме вышеуказанных пунктов также не допускается размещение и строительство зданий, строений, сооружений и иных объектов, не относящихся к объектам единой системы газоснабжения в соответствии с п. 8 - 17 Таблицы 4 СП. В соответствии с п. 8.2.6 общих требований СП, на расстоянии 300 м от запорной арматуры и продувочных свечей не допускается размещение и строительство зданий, строений и сооружений, не относящихся к объектам единой системы газоснабжения; мостов и виадуков железных и автомобильных дорог; воздушных линий электропередачи высокого напряжения.; Реестровый номер границы: 16:00-6.4339; Вид объекта реестра границ: Зона с особыми условиями использования территории; Вид зоны по документу: Зона минимальных расстояний до магистрального газопровода Казань-Нижний Новгород (на участках от 0,0 км до 28,0 км; от 28,0 км до 52,0 км; от 52,0 км до 73,8 км); Тип зоны: Зона минимальных расстояний до магистральных или промышленных трубопроводов (газопроводов, нефтепроводов и нефтепродуктопроводов, аммиакопроводов); Номер: 1
16:24:150301:105/44	231277	вид ограничения (обременения): ограничения прав на земельный участок, предусмотренные статьей 56 Земельного кодекса Российской Федерации; Срок действия: не установлен; реквизиты документа-основания: приказ Об утверждении графического описания местоположения границ минимальных расстояний до магистрального нефтепровода «Сооружение (Участок нефтепродуктопровода в обход аэропорта г.Казани)» от 02.10.2024 № 1729 выдан: Министерство энергетики Российской Федерации ; Содержание ограничения (обременения): Границы минимальных расстояний. Ограничения устанавливаются согласно п.7.15 «СП 36.13330.2012. Свод правил. Магистральные трубопроводы. Актуализированная редакция СНиП 2.05.06-85*», утвержденного Приказом Федерального агентства по строительству и жилищно-коммунальному хозяйству от 25.12.2012 № 108/ГС, с изменениями и дополнениями (далее - «СП»). Минимальные расстояния от магистральных трубопроводов до зданий, строений и сооружений, не относящихся к объектам магистральных нефтепроводов и нефтепродуктопроводов, определены указанным СП, в соответствии с требованиями которого в границах минимальных расстояний магистральных трубопроводов не

ДОКУМЕНТ ПОДПИСАН
ЭЛЕКТРОННОЙ ПОДПИСЬЮ
Сертификат: 009F0BDC181A023B64597F1E2579BEFB50
Владелец: ФЕДЕРАЛЬНАЯ СЛУЖБА ГОСУДАРСТВЕННОЙ РЕГИСТРАЦИИ, КАДАСТРА И КАРТОГРАФИИ
Действителен: с 02.08.2024 по 26.10.2025

полное наименование должности		инициалы, фамилия

РТ, г. Казань ул. Оренбургский тракт,
д. 8Д, помещ. 1007
Тел: (843) 206-51-73
E-mail: info@contrust.bz

CONTRUST

ОГРН 1151690036574
ИНН 1659158802
КПП 168401001

Земельный участок			
вид объекта недвижимости			
Лист № 25 раздела 4.1	Всего листов раздела 4.1: 31	Всего разделов: 8	Всего листов выписки: 403
28.07.2025г. № КУВИ-001/2025-146239134			
Кадастровый номер:	16:24:150301:105(Единое землепользование)		

		допускается размещение и строительство на расстоянии 100 м от оси магистрального трубопровода в каждую сторону следующих объектов: Городов и других населенных пунктов; коллективных садов с садовыми домиками, дачных поселков; отдельных промышленных и сельскохозяйственных предприятий; тепличных комбинатов и хозяйств; птицефабрик; молокозаводов; карьеров разработки полезных ископаемых; гаражей и открытых стоянок для автомобилей индивидуальных владельцев на количество автомобилей более 20; отдельно стоящих зданий с массовым скоплением людей (школы, больницы, клубы, детские сады и ясли, вокзалы и т. д.); жилых зданий 3 этажные и выше; железнодорожных станций; аэропортов; морских и речных портов и пристаней; гидроэлектростанций; гидротехнических сооружений морского и речного транспорта; очистных сооружений и насосных станций водопроводных, не относящихся к магистральному трубопроводу; мостов железных дорог общей сети и автомобильных дорог категорий I и II с пролетом свыше 20 м (при прокладке нефтепроводов и нефтепродуктопроводов ниже мостов по течению); складов легковоспламеняющихся и горючих жидкостей и газов с объемом хранения свыше 1000 м3; автозаправочных станций; мачт (башен) и сооружений многоканальной радиорелейной линий технологической связи трубопроводов, мачт (башен) и сооружений многоканальной радиорелейной линий связи операторов связи - владельцев коммуникаций. Кроме того, иные минимальные расстояния от магистрального трубопровода принимается в зависимости от размещаемых зданий, строений, сооружений и иных объектов и устанавливается в соответствии с п. 2-17 Таблицы 4 СП.; Реестровый номер границы: 16:24-6.3099; Вид объекта реестра границ: Зона с особыми условиями использования территории; Вид зоны по документу: Границы минимальных расстояний до магистрального нефтепродуктопровода «Сооружение (Участок нефтепродуктопровода в обход аэропорта г.Казани)»; Тип зоны: Иная зона; Номер: б/н
16:24:150301:105/45	75925	вид ограничения (обременения): публичный сервитут; Срок действия: не установлен; реквизиты документа-основания: приказ об установлении публичного сервитута для использования земель и земельных участков в целях эксплуатации нефтепродуктопровода федерального значения "МНПП "Альметьевск-Н.Новгород" 96.4-225.7 км" от 11.09.2024 № 1308 выдан: Министерство энергетики Российской Федерации ; Содержание ограничения (обременения): ; Реестровый номер границы: 16:00:000000-17.12
16:24:150301:105/46	170826	вид ограничения (обременения): ограничения прав на земельный участок, предусмотренные статьей 56 Земельного кодекса Российской Федерации; Срок действия: не установлен; реквизиты документа-основания: приказ об утверждении графического описания местоположения границ минимальных расстояний до продуктоперекачивающей станции «ППС «Ковали-1» и перечня координат характерных точек этих границ от 30.10.2024 № 2051 выдан: Министерство энергетики Российской Федерации ; Содержание ограничения (обременения): Границы минимальных расстояний. Ограничения устанавливаются согласно п.7.16 «СП 36.13330.2012. Свод правил. Магистральные трубопроводы. Актуализированная редакция СНиП 2.05.06-85*», утвержденного Приказом Федерального агентства по строительству и жилищно-коммунальному хозяйству от 25.12.2012 № 108/ГС, с изменениями и дополнениями (далее - «СП»). Минимальные расстояния от ограды станций (НПС, ПС, ППС, ЛПДС и иных) III категории составляет 100 м до зданий, строений и сооружений, не относящихся к объектам магистральных нефтепроводов и

ДОКУМЕНТ ПОДПИСАН
ЭЛЕКТРОННОЙ ПОДПИСЬЮ
Сертификат: 009F0BDC181A023B64597F1E2579BEFB50
Владелец: ФЕДЕРАЛЬНАЯ СЛУЖБА ГОСУДАРСТВЕННОЙ РЕГИСТРАЦИИ, КАДАСТРА И КАРТОГРАФИИ
Действителен: с 02.08.2024 по 26.10.2025

полное наименование должности		инициалы, фамилия

Земельный участок			
вид объекта недвижимости			
Лист № 26 раздела 4.1	Всего листов раздела 4.1: 31	Всего разделов: 8	Всего листов выписки: 403
28.07.2025г. № КУВИ-001/2025-146239134			
Кадастровый номер:	16:24:150301:105(Единое землепользование)		

		нефтепродуктопроводов, определены указанным СП, в соответствии с требованиями которого в границах минимальных расстояний магистральных трубопроводов не допускается размещение и строительство следующих объектов: Городов и других населенных пунктов; коллективных садов с садовыми домиками, дачных поселков; отдельных промышленных и сельскохозяйственных предприятий; тепличных комбинатов и хозяйств; птицефабрик; молокозаводов; карьеров разработки полезных ископаемых; гаражей и открытых стоянок для автомобилей индивидуальных владельцев на количество автомобилей более 20; отдельно стоящих зданий с массовым скоплением людей (школы, больницы, клубы, детские сады и ясли, вокзалы и т. д.); жилых зданий 3 этажные и выше; железнодорожных станций; аэропортов; морских и речных портов и пристаней; гидроэлектростанций; гидротехнических сооружений морского и речного транспорта; очистных сооружений и насосных станций водопроводных, не относящихся к магистральному трубопроводу; мостов железных дорог общей сети и автомобильных дорог категорий I и II с пролетом свыше 20 м (при прокладке нефтепроводов и нефтепродуктопроводов ниже мостов по течению); складов легковоспламеняющихся и горючих жидкостей и газов с объемом хранения свыше 1000 м3; автозаправочных станций; мачт (башен) и сооружений многоканальной радиорелейной линий технологической связи трубопроводов, мачт (башен) и сооружений многоканальной радиорелейной линий связи операторов связи - владельцев коммуникаций. Кроме того, иные минимальные расстояния от магистрального трубопровода принимается в зависимости от размещаемых зданий, строений, сооружений и иных объектов и устанавливается в соответствии с п. 2-13 Таблицы 5 СП.; Реестровый номер границы: 16:24-6.3120; Вид объекта реестра границ: Зона с особыми условиями использования территории; Вид зоны по документу: Границы минимальных расстояний до продуктоперекачивающей станции «ППС «Ковали-1»; Тип зоны: Иная зона; Номер: б/н
16:24:150301:105/47	32981	вид ограничения (обременения): ограничения прав на земельный участок, предусмотренные статьей 56 Земельного кодекса Российской Федерации; Срок действия: не установлен; реквизиты документа-основания: приказ об утверждении графического описания местоположения границ минимальных расстояний до магистрального нефтепродуктопровода «Реконструкция линейной части МНПП «Альметьевск-Н.Новгород» (ПС «Ковали» - ПС «Тиньговатово») на участке 230-329 км трассы» и перечня координат характерных точек этих границ от 11.10.2024 № 1833 выдан: Министерство энергетики Российской Федерации ; Содержание ограничения (обременения): Границы минимальных расстояний. Ограничения устанавливаются согласно п.7.15 «СП 36.13330.2012. Свод правил. Магистральные трубопроводы. Актуализированная редакция СНиП 2.05.06-85*», утвержденного Приказом Федерального агентства по строительству и жилищно-коммунальному хозяйству от 25.12.2012 № 108/ГС, с изменениями и дополнениями (далее - «СП»). Минимальные расстояния от магистральных трубопроводов до зданий, строений и сооружений, не относящихся к объектам магистральных нефтепроводов и нефтепродуктопроводов, определены указанным СП, в соответствии с требованиями которого в границах минимальных расстояний магистральных трубопроводов не допускается размещение и строительство на расстоянии 100 м от оси магистрального трубопровода в каждую сторону следующих объектов: Городов и других населенных пунктов; коллективных садов с садовыми домиками, дачных поселков; отдельных промышленных и

ДОКУМЕНТ ПОДПИСАН
ЭЛЕКТРОННОЙ ПОДПИСЬЮ
Сертификат: 009F0BDC181A023B64597F1E2579BEFB50
Владелец: ФЕДЕРАЛЬНАЯ СЛУЖБА ГОСУДАРСТВЕННОЙ РЕГИСТРАЦИИ, КАДАСТРА И КАРТОГРАФИИ
Действителен: с 02.08.2024 по 26.10.2025

полное наименование должности		инициалы, фамилия

РТ, г. Казань ул. Оренбургский тракт,
д. 8Д, помещ. 1007
Тел: (843) 206-51-73
E-mail: info@contrust.bz

CONTRUST

ОГРН 1151690036574
ИНН 1659158802
КПП 168401001

Земельный участок			
вид объекта недвижимости			
Лист № 27 раздела 4.1	Всего листов раздела 4.1: 31	Всего разделов: 8	Всего листов выписки: 403
28.07.2025г. № КУВИ-001/2025-146239134			
Кадастровый номер:	16:24:150301:105(Единое землепользование)		

		сельскохозяйственных предприятий; тепличных комбинатов и хозяйств; птицефабрик; молокозаводов; карьеров разработки полезных ископаемых; гаражей и открытых стоянок для автомобилей индивидуальных владельцев на количество автомобилей более 20; отдельно стоящих зданий с массовым скоплением людей (школы, больницы, клубы, детские сады и ясли, вокзалы и т. д.); жилых зданий 3 этажных и выше; железнодорожных станций; аэропортов; морских и речных портов и пристаней; гидроэлектростанций; гидротехнических сооружений морского и речного транспорта; очистных сооружений и насосных станций водопроводных, не относящихся к магистральному трубопроводу; мостов железных дорог общей сети и автомобильных дорог категорий I и II с пролетом свыше 20 м (при прокладке нефтепроводов и нефтепродуктопроводов ниже мостов по течению); складов легковоспламеняющихся и горючих жидкостей и газов с объемом хранения свыше 1000 м3; автозаправочных станций; мачт (башен), телевизионных башен и сооружений линий связи операторов связи - владельцев коммуникаций. Кроме того, иные минимальные расстояния от магистрального трубопровода принимаются в зависимости от размещаемых зданий, строений, сооружений и иных объектов и устанавливаются в соответствии с п. 2 - 17 Таблицы 4 СП.; Реестровый номер границы: 16:00-6.4640; Вид объекта реестра границ: Зона с особыми условиями использования территории; Вид зоны по документу: Границы минимальных расстояний до магистрального нефтепродуктопровода «Реконструкция линейной части МНПП «Альметьевск-Н.Новгород» (ПС «Ковали» - ПС «Тиньговатово») на участке 230-329 км трассы»; Тип зоны: Иная зона; Номер: б/н
16:24:150301:105/48	1262426	вид ограничения (обременения): ограничения прав на земельный участок, предусмотренные статьей 56 Земельного кодекса Российской Федерации; Срок действия: не установлен; реквизиты документа-основания: приказ «Об утверждении графического описания местоположения границ минимальных расстояний до магистрального нефтепровода «Магистральный нефтепровод Альметьевск-Горький-3, d=1020 мм, участок 171-245 км» и перечня координат характерных точек этих границ» от 05.11.2024 № 2171 выдан: Министерство энергетики Российской Федерации ; Содержание ограничения (обременения): Границы минимальных расстояний. Ограничения устанавливаются согласно п.7.15 «СП 36.13330.2012. Свод правил. Магистральные трубопроводы. Актуализированная редакция СНиП 2.05.06-85*», утвержденного Приказом Федерального агентства по строительству и жилищно-коммунальному хозяйству от 25.12.2012 № 108/ГС, с изменениями и дополнениями (далее - «СП»). Минимальные расстояния от магистральных трубопроводов до зданий, строений и сооружений, не относящихся к объектам магистральных нефтепроводов и нефтепродуктопроводов, определены указанным СП, в соответствии с требованиями которого в границах минимальных расстояний магистральных трубопроводов не допускается размещение и строительство на расстоянии 150 м от оси магистрального трубопровода в каждую сторону следующих объектов: Городов и других населенных пунктов; коллективных садов с садовыми домиками, дачных поселков; отдельных промышленных и сельскохозяйственных предприятий; тепличных комбинатов и хозяйств; птицефабрик; молокозаводов; карьеров разработки полезных ископаемых; гаражей и открытых стоянок для автомобилей индивидуальных владельцев на количество автомобилей более 20; отдельно стоящих зданий с массовым скоплением людей (школы, больницы, клубы, детские сады и ясли, вокзалы и т. д.); жилых зданий 3 этажные и выше;

ДОКУМЕНТ ПОДПИСАН
ЭЛЕКТРОННОЙ ПОДПИСЬЮ
Сертификат: 009F0BDC181A023B64597F1E2579BEFB50
Владелец: ФЕДЕРАЛЬНАЯ СЛУЖБА ГОСУДАРСТВЕННОЙ РЕГИСТРАЦИИ, КАДАСТРА И КАРТОГРАФИИ
Действителен: с 02.08.2024 по 26.10.2025

полное наименование должности		инициалы, фамилия

Земельный участок			
вид объекта недвижимости			
Лист № 28 раздела 4.1	Всего листов раздела 4.1: 31	Всего разделов: 8	Всего листов выписки: 403
28.07.2025г. № КУВИ-001/2025-146239134			
Кадастровый номер:	16:24:150301:105(Единое землепользование)		

		железнодорожных станций; аэропортов; морских и речных портов и пристаней; гидроэлектростанций; гидротехнических сооружений морского и речного транспорта; очистных сооружений и насосных станций водопроводных, не относящихся к магистральному трубопроводу; мостов железных дорог общей сети и автомобильных дорог категорий I и II с пролетом свыше 20 м (при прокладке нефтепроводов и нефтепродуктопроводов ниже мостов по течению); складов легковоспламеняющихся и горючих жидкостей и газов с объемом хранения свыше 1000 м3; автозаправочных станций; мачт (башен) и сооружений многоканальной радиорелейной линий технологической связи трубопроводов, мачт (башен) и сооружений многоканальной радиорелейной линий связи операторов связи - владельцев коммуникаций. Кроме того, иные минимальные расстояния от магистрального трубопровода принимаются в зависимости от размещаемых зданий, строений, сооружений и иных объектов и устанавливаются в соответствии с п. 2-17 Таблицы 4 СП.; Реестровый номер границы: 16:00-6.4651; Вид объекта реестра границ: Зона с особыми условиями использования территории; Вид зоны по документу: Границы минимальных расстояний до магистрального нефтепровода «Магистральный нефтепровод Альметьевск-Горький-3, d=1020 мм, участок 171-245 км»; Тип зоны: Иная зона; Номер: б/н
16:24:150301:105/49	284240	вид ограничения (обременения): ограничения прав на земельный участок, предусмотренные статьей 56 Земельного кодекса Российской Федерации; Срок действия: не установлен; реквизиты документа-основания: приказ об утверждении графических описаний местоположения границ минимальных расстояний до магистрального нефтепрдуктопровода "МНПП "Альметьевск-Н.Новгород" 96.4-225.7 км." и перечней координат характерных точек этих границ от 21.11.2024 № 2279 выдан: Министерство энергетики Российской Федерации ; Содержание ограничения (обременения): Границы минимальных расстояний. Ограничения устанавливаются согласно п.7.15 «СП 36.13330.2012. Свод правил. Магистральные трубопроводы. Актуализированная редакция СНиП 2.05.06-85*», утвержденного Приказом Федерального агентства по строительству и жилищно-коммунальному хозяйству от 25.12.2012 № 108/ГС, с изменениями и дополнениями (далее - «СП»). Минимальные расстояния от магистральных трубопроводов до зданий, строений и сооружений, не относящихся к объектам магистральных нефтепроводов и нефтепродуктопроводов, определены указанным СП, в соответствии с требованиями которого в границах минимальных расстояний магистральных трубопроводов не допускается размещение и строительство на расстоянии 100 м от оси магистрального трубопровода в каждую сторону следующих объектов: Городов и других населенных пунктов; коллективных садов с садовыми домиками, дачных поселков; отдельных промышленных и сельскохозяйственных предприятий; тепличных комбинатов и хозяйств; птицефабрик; молокозаводов; карьеров разработки полезных ископаемых; гаражей и открытых стоянок для автомобилей индивидуальных владельцев на количество автомобилей более 20; отдельно стоящих зданий с массовым скоплением людей (школы, больницы, клубы, детские сады и ясли, вокзалы и т. д.); жилых зданий 3 этажных и выше; железнодорожных станций; аэропортов; морских и речных портов и пристаней; гидроэлектростанций; гидротехнических сооружений морского и речного транспорта; очистных сооружений и насосных станций водопроводных, не относящихся к

ДОКУМЕНТ ПОДПИСАН
ЭЛЕКТРОННОЙ ПОДПИСЬЮ
Сертификат: 009F0BDC181A023B64597F1E2579BEFB50
Владелец: ФЕДЕРАЛЬНАЯ СЛУЖБА ГОСУДАРСТВЕННОЙ РЕГИСТРАЦИИ, КАДАСТРА И КАРТОГРАФИИ
Действителен: с 02.08.2024 по 26.10.2025

полное наименование должности		инициалы, фамилия

РТ, г. Казань ул. Оренбургский тракт,
д. 8Д, помещ. 1007
Тел: (843) 206-51-73
E-mail: info@contrust.bz

CONTRUST

ОГРН 1151690036574
ИНН 1659158802
КПП 168401001

Земельный участок			
вид объекта недвижимости			
Лист № 29 раздела 4.1	Всего листов раздела 4.1: 31	Всего разделов: 8	Всего листов выписки: 403
28.07.2025г. № КУВИ-001/2025-146239134			
Кадастровый номер:	16:24:150301:105(Единое землепользование)		

		магистральному трубопроводу; мостов железных дорог общей сети и автомобильных дорог категорий I и II с пролетом свыше 20 м (при прокладке нефтепроводов и нефтепродуктопроводов ниже мостов по течению); складов легковоспламеняющихся и горючих жидкостей и газов с объемом хранения свыше 1000 м3; автозаправочных станций; мачт (башен), телевизионных башен и сооружений линий связи операторов связи - владельцев коммуникаций. Кроме того, иные минимальные расстояния от магистрального трубопровода принимаются в зависимости от размещаемых зданий, строений, сооружений и иных объектов и устанавливаются в соответствии с п. 2 - 17 Таблицы 4 СП.; Реестровый номер границы: 16:00-6.4652; Вид объекта реестра границ: Зона с особыми условиями использования территории; Вид зоны по документу: Границы минимальных расстояний до магистрального нефтепродуктопровода «МНПП «Альметьевск - Н.Новгород» 96.4-225.7 км.»; Тип зоны: Иная зона; Номер: б/н
16:24:150301:105/50	1217779	вид ограничения (обременения): ограничения прав на земельный участок, предусмотренные статьей 56 Земельного кодекса Российской Федерации; Срок действия: не установлен; реквизиты документа-основания: приказ об утверждении графического описания местоположения границ минимальных расстояний до магистрального нефтепровода «Магистральный нефтепровод Альметьевск-Горький-2, d=820 мм, участок 178-253 км» и перечня координат характерных точек этих границ от 26.11.2024 № 2301 выдан: Министерство энергетики Российской Федерации ; Содержание ограничения (обременения): Границы минимальных расстояний. Ограничения устанавливаются согласно п.7.15 «СП 36.13330.2012. Свод правил. Магистральные трубопроводы. Актуализированная редакция СНиП 2.05.06-85*», утвержденного Приказом Федерального агентства по строительству и жилищно-коммунальному хозяйству от 25.12.2012 № 108/ГС, с изменениями и дополнениями (далее - «СП»). Минимальные расстояния от магистральных трубопроводов до зданий, строений и сооружений, не относящихся к объектам магистральных нефтепроводов и нефтепродуктопроводов, определены указанным СП, в соответствии с требованиями которого в границах минимальных расстояний магистральных трубопроводов не допускается размещение и строительство на расстоянии 150 м от оси магистрального трубопровода в каждую сторону следующих объектов: Городов и других населенных пунктов; коллективных садов с садовыми домиками, дачных поселков; отдельных промышленных и сельскохозяйственных предприятий; тепличных комбинатов и хозяйств; птицефабрик; молокозаводов; карьеров разработки полезных ископаемых; гаражей и открытых стоянок для автомобилей индивидуальных владельцев на количество автомобилей более 20; отдельно стоящих зданий с массовым скоплением людей (школы, больницы, клубы, детские сады и ясли, вокзалы и т. д.); жилых зданий 3 этажные и выше; железнодорожных станций; аэропортов; морских и речных портов и пристаней; гидроэлектростанций; гидротехнических сооружений морского и речного транспорта; очистных сооружений и насосных станций водопроводных, не относящихся к магистральному трубопроводу; мостов железных дорог общей сети и автомобильных дорог категорий I и II с пролетом свыше 20 м (при прокладке нефтепроводов и нефтепродуктопроводов ниже мостов по течению); складов легковоспламеняющихся и горючих жидкостей и газов с объемом хранения свыше 1000 м3; автозаправочных станций; мачт (башен) и сооружений многоканальной радиорелейной линий технологической связи трубопроводов, мачт (башен) и сооружений многоканальной

ДОКУМЕНТ ПОДПИСАН
ЭЛЕКТРОННОЙ ПОДПИСЬЮ
Сертификат: 009F0BDC181A023B64597F1E2579BEFB50
Владелец: ФЕДЕРАЛЬНАЯ СЛУЖБА ГОСУДАРСТВЕННОЙ РЕГИСТРАЦИИ, КАДАСТРА И КАРТОГРАФИИ
Действителен: с 02.08.2024 по 26.10.2025

полное наименование должности		инициалы, фамилия

Земельный участок			
вид объекта недвижимости			
Лист № 30 раздела 4.1	Всего листов раздела 4.1: 31	Всего разделов: 8	Всего листов выписки: 403
28.07.2025г. № КУВИ-001/2025-146239134			
Кадастровый номер:	16:24:150301:105(Единое землепользование)		

		радиорелейной линий связи операторов связи - владельцев коммуникаций. Кроме того, иные минимальные расстояния от магистрального трубопровода принимается в зависимости от размещаемых зданий, строений, сооружений и иных объектов и устанавливается в соответствии с п. 2-17 Таблицы 4 СП.; Реестровый номер границы: 16:00-6.4661; Вид объекта реестра границ: Зона с особыми условиями использования территории; Вид зоны по документу: Границы минимальных расстояний до магистрального нефтепровода «Магистральный нефтепровод Альметьевск-Горький-2, d=820 мм, участок 178-253 км»; Тип зоны: Иная зона; Номер: б/н
16:24:150301:105/51	66158	вид ограничения (обременения): публичный сервитут; Срок действия: не установлен; реквизиты документа-основания: приказ об установлении публичного сервитута для использования земель и земельных участков в целях эксплуатации нефтепродуктопровода федерального значения "Сооружение (Участок нефтепродуктопровода в обход аэропорта г. Казани)" от 04.06.2025 № 627 выдан: Министерство энергетики Российской Федерации; Содержание ограничения (обременения): ; Реестровый номер границы: 16:24:000000-17.12
16:24:150301:105/52	171857	вид ограничения (обременения): публичный сервитут; Срок действия: не установлен; реквизиты документа-основания: приказ Об установлении публичного сервитута для использования земель и земельных участков в целях эксплуатации нефтепродуктопровода федерального значения "ППС "Ковали-1" от 04.06.2025 № 624 выдан: Министерство энергетики Российской Федерации; Содержание ограничения (обременения): ; Реестровый номер границы: 16:24:000000-17.16
16:24:150301:105/53	236208	вид ограничения (обременения): публичный сервитут; Срок действия: не установлен; реквизиты документа-основания: приказ Об установлении публичного сервитута для использования земель и земельных участков в целях эксплуатации нефтепровода федерального значения "Магистральный нефтепровод Альметьевск - Горький-3, d=1020 мм, участок 171-245 км" от 03.06.2025 № 602 выдан: Министерство энергетики Российской Федерации; Содержание ограничения (обременения): ; Реестровый номер границы: 16:24:000000-17.14
16:24:150301:105/54	267918	вид ограничения (обременения): публичный сервитут; Срок действия: не установлен; реквизиты документа-основания: приказ Об установлении публичного сервитута для использования земель и земельных участков в целях эксплуатации нефтепровода федерального значения "Магистральный нефтепровод Альметьевск - Горький-2, d=820 мм, участок 178-253 км" от 04.06.2025 № 611 выдан: Министерство энергетики Российской Федерации; Содержание ограничения (обременения): ; Реестровый номер границы: 16:24:000000-17.13
	Весь	вид ограничения (обременения): ограничения прав на земельный участок, предусмотренные статьей 56 Земельного кодекса Российской Федерации; Срок действия: не установлен; Содержание ограничения (обременения): В границах приаэродромной территории устанавливаются 7 подзон. Ограничения устанавливаются в зависимости от расположения объекта и земельных участков в подзонах.
	Весь	вид ограничения (обременения): ограничения прав на земельный участок, предусмотренные статьей 56 Земельного кодекса

ДОКУМЕНТ ПОДПИСАН
ЭЛЕКТРОННОЙ ПОДПИСЬЮ
Сертификат: 009F0BDC181A023B64597F1E2579BEFB50
Владелец: ФЕДЕРАЛЬНАЯ СЛУЖБА ГОСУДАРСТВЕННОЙ РЕГИСТРАЦИИ, КАДАСТРА И КАРТОГРАФИИ
Действителен: с 02.08.2024 по 26.10.2025

полное наименование должности		инициалы, фамилия

РТ, г. Казань ул. Оренбургский тракт,
д. 8Д, помещ. 1007
Тел: (843) 206-51-73
E-mail: info@contrust.bz

CONTRUST

ОГРН 1151690036574
ИНН 1659158802
КПП 168401001

Земельный участок			
вид объекта недвижимости			
Лист № 31 раздела 4.1	Всего листов раздела 4.1: 31	Всего разделов: 8	Всего листов выписки: 403
28.07.2025г. № КУВИ-001/2025-146239134			
Кадастровый номер:	16:24:150301:105(Единое землепользование)		

		Российской Федерации; Срок действия: не установлен; Содержание ограничения (обременения): Запрещается размещать объекты, высота которых превышает ограничения, установленные уполномоченным Правительством Российской Федерации Федеральным органом исполнительной власти при установлении приаэродромной территории. Величина ограничения строительства по высоте определяется представленной методикой расчета максимально допустимой высоты объектов в границах третьей подзоны.
	Весь	вид ограничения (обременения): ограничения прав на земельный участок, предусмотренные статьей 56 Земельного кодекса Российской Федерации; Срок действия: не установлен; Содержание ограничения (обременения): Запрещается размещать объекты, создающие помехи в работе наземных объектов средств и систем обслуживания воздушного движения, навигации, посадки и связи, предназначенных для организации воздушного движения и расположенных вне первой подзоны.
	Весь	вид ограничения (обременения): ограничения прав на земельный участок, предусмотренные статьей 56 Земельного кодекса Российской Федерации; Срок действия: не установлен; Содержание ограничения (обременения): Запрещается размещать опасные производственные объекты, функционирование которых может влиять на безопасность полетов воздушных судов.
	Весь	вид ограничения (обременения): ограничения прав на земельный участок, предусмотренные статьей 56 Земельного кодекса Российской Федерации; Срок действия: не установлен; Содержание ограничения (обременения): Запрещается размещать объекты, способствующие привлечению и массовому скоплению птиц.

полное наименование должности	ДОКУМЕНТ ПОДПИСАН ЭЛЕКТРОННОЙ ПОДПИСЬЮ Сертификат: 009F0BDC181A023B64597F1E2579BEFB50 Владелец: ФЕДЕРАЛЬНАЯ СЛУЖБА ГОСУДАРСТВЕННОЙ РЕГИСТРАЦИИ, КАДАСТРА И КАРТОГРАФИИ Действителен: с 02.08.2024 по 26.10.2025	инициалы, фамилия

Выписка из Единого государственного реестра недвижимости об объекте недвижимости

Сведения о частях земельного участка

Земельный участок			
вид объекта недвижимости			
Лист № 1 раздела 4.2	Всего листов раздела 4.2: 183	Всего разделов: 8	Всего листов выписки: 403
28.07.2025г. № КУВИ-001/2025-146239134			
Кадастровый номер:	16:24:150301:105(Единое землепользование)		

Сведения о характерных точках границы части (частей) земельного участка				
Учетный номер части: 16:24:150301:105/27				
Система координат				
Номер точки	Координаты, м		Описание закрепления на местности	Средняя квадратичная погрешность определения координат характерных точек границ земельного участка, м
	X	Y		
1	2	3	4	5

полное наименование должности	ДОКУМЕНТ ПОДПИСАН ЭЛЕКТРОННОЙ ПОДПИСЬЮ Сертификат: 009F0BDC181A023B64597F1E2579BEFB50 Владелец: ФЕДЕРАЛЬНАЯ СЛУЖБА ГОСУДАРСТВЕННОЙ РЕГИСТРАЦИИ, КАДАСТРА И КАРТОГРАФИИ Действителен: с 02.08.2024 по 26.10.2025	инициалы, фамилия

РТ, г. Казань ул. Оренбургский тракт,
д. 8Д, помещ. 1007
Тел: (843) 206-51-73
E-mail: info@contrust.bz

CONTRUST

ОГРН 1151690036574
ИНН 1659158802
КПП 168401001

Земельный участок			
вид объекта недвижимости			
Лист № 2 раздела 4.2	Всего листов раздела 4.2: 183	Всего разделов: 8	Всего листов выписки: 403

28.07.2025г. № КУВИ-001/2025-146239134	
Кадастровый номер:	16:24:150301:105(Единое землепользование)

Сведения о характерных точках границы части (частей) земельного участка				
Учетный номер части: 16:24:150301:105/29				
Система координат				
Номер точки	Координаты, м		Описание закрепления на местности	Средняя квадратичная погрешность определения координат характерных точек границ земельного участка, м
	X	Y		
1	2	3	4	5

полное наименование должности	ДОКУМЕНТ ПОДПИСАН ЭЛЕКТРОННОЙ ПОДПИСЬЮ Сертификат: 009F0BDC181A023B64597F1E2579BEFB50 Владелец: ФЕДЕРАЛЬНАЯ СЛУЖБА ГОСУДАРСТВЕННОЙ РЕГИСТРАЦИИ, КАДАСТРА И КАРТОГРАФИИ Действителен: с 02.08.2024 по 26.10.2025	инициалы, фамилия

Земельный участок			
вид объекта недвижимости			
Лист № 3 раздела 4.2	Всего листов раздела 4.2: 183	Всего разделов: 8	Всего листов выписки: 403

28.07.2025г. № КУВИ-001/2025-146239134	
Кадастровый номер:	16:24:150301:105(Единое землепользование)

Сведения о характерных точках границы части (частей) земельного участка				
Учетный номер части: 16:24:150301:105/36				
Система координат				
Номер точки	Координаты, м		Описание закрепления на местности	Средняя квадратичная погрешность определения координат характерных точек границ земельного участка, м
	X	Y		
1	2	3	4	5
1	456091.9	1310699.9	-	-
2	456089.52	1310710.72	-	-
3	456067.39	1310706.72	-	-
4	456009.1	1310694.22	-	-
5	455900.73	1310672.89	-	-
6	455852.33	1310663.47	-	-
7	455796.63	1310652.52	-	-
8	455740.28	1310641.41	-	-
9	455684.18	1310630.38	-	-
10	455627.81	1310619.49	-	-
11	455572.18	1310608.78	-	-
12	455514.73	1310597.47	-	-
13	455460.06	1310586.69	-	-
14	455111.06	1310518.81	-	-
15	455108.2	1310518.25	-	-
16	455135.5	1310522.2	-	-
17	455145.7	1310523.7	-	-
18	455231.4	1310536.2	-	-
19	455314.6	1310548.2	-	-
20	455362.79	1310545.87	-	-
21	455453.41	1310563.49	-	-
22	455453.4	1310563.52	-	-
23	455456.93	1310564.21	-	-
24	455456.94	1310564.18	-	-

полное наименование должности	ДОКУМЕНТ ПОДПИСАН ЭЛЕКТРОННОЙ ПОДПИСЬЮ Сертификат: 009F0BDC181A023B64597F1E2579BEFB50 Владелец: ФЕДЕРАЛЬНАЯ СЛУЖБА ГОСУДАРСТВЕННОЙ РЕГИСТРАЦИИ, КАДАСТРА И КАРТОГРАФИИ Действителен: с 02.08.2024 по 26.10.2025	инициалы, фамилия

РТ, г. Казань ул. Оренбургский тракт,
д. 8Д, помещ. 1007
Тел: (843) 206-51-73
E-mail: info@contrust.bz

CONTRUST

ОГРН 1151690036574
ИНН 1659158802
КПП 168401001

Земельный участок			
вид объекта недвижимости			
Лист № 4 раздела 4.2	Всего листов раздела 4.2: 183	Всего разделов: 8	Всего листов выписки: 403

28.07.2025г. № КУВИ-001/2025-146239134	
Кадастровый номер:	16:24:150301:105(Единое землепользование)

1	2	3	4	5
25	455464.19	1310565.59	-	-
26	455519.02	1310576.42	-	-
27	455576.29	1310587.67	-	-
28	455631.84	1310598.38	-	-
29	455681.25	1310607.92	-	-
30	455681.07	1310608.83	-	-
31	455684.6	1310609.53	-	-
32	455684.78	1310608.6	-	-
33	455688.29	1310609.28	-	-
34	455744.29	1310620.3	-	-
35	455801.1	1310631.5	-	-
36	455856.45	1310642.36	-	-
37	455893.94	1310649.66	-	-
38	455893.63	1310651.25	-	-
39	455897.16	1310651.96	-	-
40	455897.48	1310650.35	-	-
41	455904.86	1310651.79	-	-
42	455987.07	1310667.97	-	-
43	455986.68	1310669.61	-	-
44	455993.79	1310671.29	-	-
45	455994.24	1310669.38	-	-
46	456013.21	1310673.11	-	-
47	456037.34	1310677.24	-	-
48	456091.9	1310699.9	-	-

полное наименование должности	ДОКУМЕНТ ПОДПИСАН ЭЛЕКТРОННОЙ ПОДПИСЬЮ Сертификат: 009F0BDC181A023B64597F1E2579BEFB50 Владелец: ФЕДЕРАЛЬНАЯ СЛУЖБА ГОСУДАРСТВЕННОЙ РЕГИСТРАЦИИ, КАДАСТРА И КАРТОГРАФИИ Действителен: с 02.08.2024 по 26.10.2025	инициалы, фамилия

Земельный участок			
вид объекта недвижимости			
Лист № 5 раздела 4.2	Всего листов раздела 4.2: 183	Всего разделов: 8	Всего листов выписки: 403

28.07.2025г. № КУВИ-001/2025-146239134	
Кадастровый номер:	16:24:150301:105(Единое землепользование)

Сведения о характерных точках границы части (частей) земельного участка				
Учетный номер части: 16:24:150301:105/38				
Система координат				
Номер точки	Координаты, м		Описание закрепления на местности	Средняя квадратичная погрешность определения координат характерных точек границ земельного участка, м
	X	Y		
1	2	3	4	5
1	454137.16	1312430.59	-	-
2	454137.9	1312428.8	-	-
3	454138.06	1312425.35	-	-
4	454184.53	1312396.81	-	-
5	454228.45	1312370.16	-	-
6	454289.95	1312332.22	-	-
7	454353.32	1312294.73	-	-
8	454424.62	1312252.62	-	-
9	454551.91	1312174.95	-	-
10	454672.79	1312101.72	-	-
11	454786.26	1312033.68	-	-
12	454878.05	1311971.47	-	-
13	454906.43	1311945.23	-	-
14	454927.44	1311923.45	-	-
15	454934.76	1311915.13	-	-
16	454947.5	1311898.82	-	-
17	454952.17	1311893.49	-	-
18	454970.31	1311863.45	-	-
19	454994.21	1311807.21	-	-
20	455016.25	1311745.56	-	-
21	455035.84	1311691.4	-	-
22	455060.11	1311622.33	-	-
23	455088.09	1311534.44	-	-
24	455106.23	1311476.64	-	-

полное наименование должности	ДОКУМЕНТ ПОДПИСАН ЭЛЕКТРОННОЙ ПОДПИСЬЮ Сертификат: 009F0BDC181A023B64597F1E2579BEFB50 Владелец: ФЕДЕРАЛЬНАЯ СЛУЖБА ГОСУДАРСТВЕННОЙ РЕГИСТРАЦИИ, КАДАСТРА И КАРТОГРАФИИ Действителен: с 02.08.2024 по 26.10.2025	инициалы, фамилия

РТ, г. Казань ул. Оренбургский тракт,
д. 8Д, помещ. 1007
Тел: (843) 206-51-73
E-mail: info@contrust.bz

CONTRUST

ОГРН 1151690036574
ИНН 1659158802
КПП 168401001

Земельный участок			
вид объекта недвижимости			
Лист № 6 раздела 4.2	Всего листов раздела 4.2: 183	Всего разделов: 8	Всего листов выписки: 403
28.07.2025г. № КУВИ-001/2025-146239134			
Кадастровый номер:	16:24:150301:105(Единое землепользование)		

1	2	3	4	5
25	455118.22	1311433.25	-	-
26	455142.17	1311355.75	-	-
27	455167.78	1311286.84	-	-
28	455200.8	1311195.43	-	-
29	455229.15	1311113.09	-	-
30	455255.82	1311038.31	-	-
31	455284.49	1310961.95	-	-
32	455362.1	1310771.6	-	-
33	455372.09	1310743.29	-	-
34	455388.72	1310694.94	-	-
35	455403.55	1310653.9	-	-
36	455420.32	1310606.09	-	-
37	455434.41	1310568.47	-	-
38	455443.23	1310542.77	-	-
39	455447.51	1310542.62	-	-
40	455438.17	1310569.85	-	-
41	455424.07	1310607.47	-	-
42	455407.31	1310655.25	-	-
43	455392.49	1310696.28	-	-
44	455375.86	1310744.61	-	-
45	455365.88	1310772.93	-	-
46	455288.19	1310963.47	-	-
47	455259.57	1311039.68	-	-
48	455232.93	1311114.39	-	-
49	455204.56	1311196.79	-	-
50	455171.54	1311288.2	-	-
51	455145.99	1311356.93	-	-
52	455122.08	1311434.31	-	-
53	455110.05	1311477.85	-	-

полное наименование должности	ДОКУМЕНТ ПОДПИСАН ЭЛЕКТРОННОЙ ПОДПИСЬЮ Сертификат: 009F0BDC181A023B64597F1E2579BEFB50 Владелец: ФЕДЕРАЛЬНАЯ СЛУЖБА ГОСУДАРСТВЕННОЙ РЕГИСТРАЦИИ, КАДАСТРА И КАРТОГРАФИИ Действителен: с 02.08.2024 по 26.10.2025	инициалы, фамилия

Земельный участок			
вид объекта недвижимости			
Лист № 7 раздела 4.2	Всего листов раздела 4.2: 183	Всего разделов: 8	Всего листов выписки: 403
28.07.2025г. № КУВИ-001/2025-146239134			
Кадастровый номер:	16:24:150301:105(Единое землепользование)		

1	2	3	4	5
54	455091.91	1311535.65	-	-
55	455063.89	1311623.66	-	-
56	455039.6	1311692.75	-	-
57	455020.01	1311746.92	-	-
58	454997.91	1311808.72	-	-
59	454973.93	1311865.15	-	-
60	454973.8	1311865.4	-	-
61	454955.5	1311895.71	-	-
62	454955.29	1311896	-	-
63	454950.54	1311901.41	-	-
64	454937.8	1311917.73	-	-
65	454930.35	1311926.19	-	-
66	454909.19	1311948.12	-	-
67	454880.65	1311974.51	-	-
68	454880.41	1311974.7	-	-
69	454788.36	1312037.08	-	-
70	454674.85	1312105.15	-	-
71	454553.99	1312178.37	-	-
72	454426.67	1312256.05	-	-
73	454355.35	1312298.17	-	-
74	454292	1312335.65	-	-
75	454230.53	1312373.57	-	-
76	454186.61	1312400.23	-	-
77	454137.16	1312430.59	-	-

полное наименование должности	ДОКУМЕНТ ПОДПИСАН ЭЛЕКТРОННОЙ ПОДПИСЬЮ Сертификат: 009F0BDC181A023B64597F1E2579BEFB50 Владелец: ФЕДЕРАЛЬНАЯ СЛУЖБА ГОСУДАРСТВЕННОЙ РЕГИСТРАЦИИ, КАДАСТРА И КАРТОГРАФИИ Действителен: с 02.08.2024 по 26.10.2025	инициалы, фамилия

РТ, г. Казань ул. Оренбургский тракт,
д. 8Д, помещ. 1007
Тел: (843) 206-51-73
E-mail: info@contrust.bz

CONTRUST

ОГРН 1151690036574
ИНН 1659158802
КПП 168401001

Земельный участок			
вид объекта недвижимости			
Лист № 8 раздела 4.2	Всего листов раздела 4.2: 183	Всего разделов: 8	Всего листов выписки: 403

28.07.2025г. № КУВИ-001/2025-146239134	
Кадастровый номер:	16:24:150301:105(Единое землепользование)

Сведения о характерных точках границы части (частей) земельного участка

Учетный номер части: 16:24:150301:105/39

Система координат

Номер точки	Координаты, м		Описание закрепления на местности	Средняя квадратичная погрешность определения координат характерных точек границ земельного участка, м
	X	Y		
1	2	3	4	5
1	452860.37	1314778.31	-	-
2	452860.3	1314778.3	-	-
3	452860.39	1314778.09	-	-
4	452860.37	1314778.31	-	-
1	454222.15	1316233.9	-	-
2	454216.3	1316228.9	-	-
3	454206.87	1316220.85	-	-
4	454231.61	1316185.47	-	-
5	454266.25	1316135.98	-	-
6	454313.29	1316068.72	-	-
7	454358.05	1316004.27	-	-
8	454401.65	1315942.23	-	-
9	454444.17	1315881.29	-	-
10	454492.07	1315813.24	-	-
11	454539.58	1315745.6	-	-
12	454585.21	1315680.13	-	-
13	454632.12	1315613.27	-	-
14	454678.51	1315547.12	-	-
15	454721.97	1315485.26	-	-
16	454767.04	1315420.77	-	-
17	454813.14	1315355.05	-	-
18	454857.46	1315291.94	-	-
19	454900.69	1315211.15	-	-
20	454944.51	1315128.95	-	-

полное наименование должности	ДОКУМЕНТ ПОДПИСАН ЭЛЕКТРОННОЙ ПОДПИСЬЮ Сертификат: 009F0BDC181A023B64597F1E2579BEFB50 Владелец: ФЕДЕРАЛЬНАЯ СЛУЖБА ГОСУДАРСТВЕННОЙ РЕГИСТРАЦИИ, КАДАСТРА И КАРТОГРАФИИ Действителен: с 02.08.2024 по 26.10.2025	инициалы, фамилия

Земельный участок			
вид объекта недвижимости			
Лист № 9 раздела 4.2	Всего листов раздела 4.2: 183	Всего разделов: 8	Всего листов выписки: 403

28.07.2025г. № КУВИ-001/2025-146239134	
Кадастровый номер:	16:24:150301:105(Единое землепользование)

1	2	3	4	5
21	454960.94	1315055.38	-	-
22	454980.77	1314966.02	-	-
23	454997.19	1314892.62	-	-
24	455013.99	1314817.15	-	-
25	455030.64	1314742.56	-	-
26	455049.26	1314658.81	-	-
27	455067.52	1314577.35	-	-
28	455068.27	1314573.96	-	-
29	455071.31	1314574.39	-	-
30	455075.15	1314568.2	-	-
31	455084.41	1314540.9	-	-
32	455085.7	1314536.06	-	-
33	455093.71	1314506.18	-	-
34	455094.4	1314502.54	-	-
35	455096.37	1314502.9	-	-
36	455096.74	1314500.94	-	-
37	455094.78	1314500.57	-	-
38	455097.79	1314484.81	-	-
39	455098.58	1314477.08	-	-
40	455100.7	1314456.33	-	-
41	455104.75	1314435.07	-	-
42	455113.34	1314395.49	-	-
43	455122.4	1314359.87	-	-
44	455123.65	1314356.85	-	-
45	455128.98	1314344.02	-	-
46	455130.71	1314337.95	-	-
47	455132.63	1314338.5	-	-
48	455133.18	1314336.57	-	-
49	455131.26	1314336.02	-	-

полное наименование должности	ДОКУМЕНТ ПОДПИСАН ЭЛЕКТРОННОЙ ПОДПИСЬЮ Сертификат: 009F0BDC181A023B64597F1E2579BEFB50 Владелец: ФЕДЕРАЛЬНАЯ СЛУЖБА ГОСУДАРСТВЕННОЙ РЕГИСТРАЦИИ, КАДАСТРА И КАРТОГРАФИИ Действителен: с 02.08.2024 по 26.10.2025	инициалы, фамилия

РТ, г. Казань ул. Оренбургский тракт,
д. 8Д, помещ. 1007
Тел: (843) 206-51-73
E-mail: info@contrust.bz

CONTRUST

ОГРН 1151690036574
ИНН 1659158802
КПП 168401001

Земельный участок вид объекта недвижимости			
Лист № 10 раздела 4.2	Всего листов раздела 4.2: 183	Всего разделов: 8	Всего листов выписки: 403
28.07.2025г. № КУВИ-001/2025-146239134			
Кадастровый номер:	16:24:150301:105(Единое землепользование)		

1	2	3	4	5
50	455135.15	1314322.35	-	-
51	455135.41	1314314.54	-	-
52	455133.17	1314309.14	-	-
53	455128.06	1314305.32	-	-
54	455139.72	1314254.11	-	-
55	455154.24	1314210.14	-	-
56	455158.14	1314197.72	-	-
57	455161.69	1314186.42	-	-
58	455161.96	1314185.44	-	-
59	455163.11	1314181.3	-	-
60	455166.8	1314167.92	-	-
61	455163.1	1314166.24	-	-
62	455156.49	1314178.98	-	-
63	455157.75	1314173.31	-	-
64	455177.05	1314087.56	-	-
65	455194.05	1314012.08	-	-
66	455207.21	1313952.94	-	-
67	455219.43	1313898.46	-	-
68	455234.56	1313830.68	-	-
69	455238.17	1313814.53	-	-
70	455237.91	1313816.67	-	-
71	455237.43	1313820.67	-	-
72	455236.32	1313829.87	-	-
73	455230.78	1313858.94	-	-
74	455214.28	1313935.23	-	-
75	455203.1	1313989.62	-	-
76	455194.91	1314030.27	-	-
77	455184.02	1314068.64	-	-
78	455175.21	1314103.18	-	-

полное наименование должности	ДОКУМЕНТ ПОДПИСАН ЭЛЕКТРОННОЙ ПОДПИСЬЮ Сертификат: 009F0BDC181A023B64597F1E2579BEFB50 Владелец: ФЕДЕРАЛЬНАЯ СЛУЖБА ГОСУДАРСТВЕННОЙ РЕГИСТРАЦИИ, КАДАСТРА И КАРТОГРАФИИ Действителен: с 02.08.2024 по 26.10.2025	инициалы, фамилия

Земельный участок вид объекта недвижимости			
Лист № 11 раздела 4.2	Всего листов раздела 4.2: 183	Всего разделов: 8	Всего листов выписки: 403
28.07.2025г. № КУВИ-001/2025-146239134			
Кадастровый номер:	16:24:150301:105(Единое землепользование)		

1	2	3	4	5
79	455172.76	1314114.08	-	-
80	455169.54	1314128.46	-	-
81	455168.64	1314132.45	-	-
82	455163.99	1314156.52	-	-
83	455167.35	1314157.2	-	-
84	455170.57	1314146.79	-	-
85	455173.97	1314135.76	-	-
86	455183.66	1314102.75	-	-
87	455192.79	1314068.95	-	-
88	455201.98	1314031.94	-	-
89	455210.99	1313990.93	-	-
90	455222.5	1313937.24	-	-
91	455238.84	1313860.18	-	-
92	455244.9	1313831.02	-	-
93	455246.38	1313821.74	-	-
94	455247.01	1313817.75	-	-
95	455248.12	1313810.84	-	-
96	455251.9	1313782.59	-	-
97	455254.96	1313763.02	-	-
98	455269.43	1313766.34	-	-
99	455254.08	1313835.04	-	-
100	455241.36	1313892.02	-	-
101	455253.2	1313893.44	-	-
102	455333.35	1313902.51	-	-
103	455334.17	1313916.98	-	-
104	455333.75	1313920.38	-	-
105	455331.41	1313924.5	-	-
106	455327.29	1313927.09	-	-
107	455323.32	1313927.54	-	-

полное наименование должности	ДОКУМЕНТ ПОДПИСАН ЭЛЕКТРОННОЙ ПОДПИСЬЮ Сертификат: 009F0BDC181A023B64597F1E2579BEFB50 Владелец: ФЕДЕРАЛЬНАЯ СЛУЖБА ГОСУДАРСТВЕННОЙ РЕГИСТРАЦИИ, КАДАСТРА И КАРТОГРАФИИ Действителен: с 02.08.2024 по 26.10.2025	инициалы, фамилия

РТ, г. Казань ул. Оренбургский тракт,
д. 8Д, помещ. 1007
Тел: (843) 206-51-73
E-mail: info@contrust.bz

CONTRUST

ОГРН 1151690036574
ИНН 1659158802
КПП 168401001

Земельный участок			
вид объекта недвижимости			
Лист № 12 раздела 4.2	Всего листов раздела 4.2: 183	Всего разделов: 8	Всего листов выписки: 403
28.07.2025г. № КУВИ-001/2025-146239134			
Кадастровый номер:	16:24:150301:105(Единое землепользование)		

1	2	3	4	5
108	455318.16	1313925.51	-	-
109	455315.96	1313923.17	-	-
110	455314.64	1313920.52	-	-
111	455250.89	1313913.3	-	-
112	455236.97	1313911.64	-	-
113	455226.73	1313957.3	-	-
114	455213.57	1314016.45	-	-
115	455207.75	1314042.28	-	-
116	455207.15	1314042.28	-	-
117	455207.15	1314043.28	-	-
118	455207.53	1314043.28	-	-
119	455196.56	1314091.95	-	-
120	455177.27	1314177.68	-	-
121	455160.1	1314254.74	-	-
122	455142.61	1314331.49	-	-
123	455141.72	1314331.2	-	-
124	455073.88	1314630.56	-	-
125	455075.98	1314631.04	-	-
126	455068.78	1314663.16	-	-
127	455050.16	1314746.91	-	-
128	455033.51	1314821.5	-	-
129	455016.71	1314896.97	-	-
130	455000.29	1314970.37	-	-
131	454980.46	1315059.72	-	-
132	454963.44	1315135.96	-	-
133	454918.33	1315220.57	-	-
134	454874.53	1315302.44	-	-
135	454829.51	1315366.54	-	-
136	454783.42	1315432.24	-	-

полное наименование должности	ДОКУМЕНТ ПОДПИСАН ЭЛЕКТРОННОЙ ПОДПИСЬЮ Сертификат: 009F0BDC181A023B64597F1E2579BEFB50 Владелец: ФЕДЕРАЛЬНАЯ СЛУЖБА ГОСУДАРСТВЕННОЙ РЕГИСТРАЦИИ, КАДАСТРА И КАРТОГРАФИИ Действителен: с 02.08.2024 по 26.10.2025	инициалы, фамилия

Земельный участок			
вид объекта недвижимости			
Лист № 13 раздела 4.2	Всего листов раздела 4.2: 183	Всего разделов: 8	Всего листов выписки: 403
28.07.2025г. № КУВИ-001/2025-146239134			
Кадастровый номер:	16:24:150301:105(Единое землепользование)		

1	2	3	4	5
137	454738.35	1315496.73	-	-
138	454694.88	1315558.61	-	-
139	454648.5	1315624.76	-	-
140	454601.6	1315691.59	-	-
141	454555.97	1315757.07	-	-
142	454508.43	1315824.75	-	-
143	454460.55	1315892.77	-	-
144	454418.03	1315953.7	-	-
145	454374.45	1316015.72	-	-
146	454329.7	1316080.16	-	-
147	454282.64	1316147.45	-	-
148	454247.99	1316196.94	-	-
149	454222.15	1316233.9	-	-
1	454930.61	1315168.73	-	-
2	454929.61	1315168.73	-	-
3	454929.61	1315169.73	-	-
4	454930.61	1315169.73	-	-
5	454930.61	1315168.73	-	-
1	455269.1	1313902.81	-	-
2	455268.1	1313902.81	-	-
3	455268.1	1313903.81	-	-
4	455269.1	1313903.81	-	-
5	455269.1	1313902.81	-	-
1	455238.98	1313894.52	-	-
2	455237.98	1313894.52	-	-
3	455237.98	1313895.52	-	-
4	455238.98	1313895.52	-	-
5	455238.98	1313894.52	-	-
1	455238.79	1313896.59	-	-

полное наименование должности	ДОКУМЕНТ ПОДПИСАН ЭЛЕКТРОННОЙ ПОДПИСЬЮ Сертификат: 009F0BDC181A023B64597F1E2579BEFB50 Владелец: ФЕДЕРАЛЬНАЯ СЛУЖБА ГОСУДАРСТВЕННОЙ РЕГИСТРАЦИИ, КАДАСТРА И КАРТОГРАФИИ Действителен: с 02.08.2024 по 26.10.2025	инициалы, фамилия

РТ, г. Казань ул. Оренбургский тракт,
д. 8Д, помещ. 1007
Тел: (843) 206-51-73
E-mail: info@contrust.bz

CONTRUST

ОГРН 1151690036574
ИНН 1659158802
КПП 168401001

Земельный участок вид объекта недвижимости			
Лист № 14 раздела 4.2	Всего листов раздела 4.2: 183	Всего разделов: 8	Всего листов выписки: 403
28.07.2025г. № КУВИ-001/2025-146239134			
Кадастровый номер:	16:24:150301:105(Единое землепользование)		

1	2	3	4	5
2	455237.79	1313896.59	-	-
3	455237.79	1313897.59	-	-
4	455238.79	1313897.59	-	-
5	455238.79	1313896.59	-	-
1	455007.95	1314893.79	-	-
2	455005.95	1314893.79	-	-
3	455005.95	1314895.79	-	-
4	455007.95	1314895.79	-	-
5	455007.95	1314893.79	-	-
1	454322.5	1316073.44	-	-
2	454320.5	1316073.44	-	-
3	454320.5	1316075.44	-	-
4	454322.5	1316075.44	-	-
5	454322.5	1316073.44	-	-
1	455024.75	1314818.32	-	-
2	455022.75	1314818.32	-	-
3	455022.75	1314820.32	-	-
4	455024.75	1314820.32	-	-
5	455024.75	1314818.32	-	-
1	455322.84	1313910.5	-	-
2	455322.84	1313912.5	-	-
3	455324.84	1313912.5	-	-
4	455324.84	1313910.5	-	-
5	455322.84	1313910.5	-	-
1	454275.45	1316140.71	-	-
2	454273.45	1316140.71	-	-
3	454273.45	1316142.71	-	-
4	454275.45	1316142.71	-	-
5	454275.45	1316140.71	-	-

полное наименование должности	ДОКУМЕНТ ПОДПИСАН ЭЛЕКТРОННОЙ ПОДПИСЬЮ Сертификат: 009F0BDC181A023B64597F1E2579BEFB50 Владелец: ФЕДЕРАЛЬНАЯ СЛУЖБА ГОСУДАРСТВЕННОЙ РЕГИСТРАЦИИ, КАДАСТРА И КАРТОГРАФИИ Действителен: с 02.08.2024 по 26.10.2025	инициалы, фамилия

Земельный участок вид объекта недвижимости			
Лист № 15 раздела 4.2	Всего листов раздела 4.2: 183	Всего разделов: 8	Всего листов выписки: 403
28.07.2025г. № КУВИ-001/2025-146239134			
Кадастровый номер:	16:24:150301:105(Единое землепользование)		

1	2	3	4	5
1	454822.32	1315359.8	-	-
2	454820.32	1315359.8	-	-
3	454820.32	1315361.8	-	-
4	454822.32	1315361.8	-	-
5	454822.32	1315359.8	-	-
1	454641.31	1315618.01	-	-
2	454639.31	1315618.01	-	-
3	454639.31	1315620.01	-	-
4	454641.31	1315620.01	-	-
5	454641.31	1315618.01	-	-
1	454687.69	1315551.86	-	-
2	454685.69	1315551.86	-	-
3	454685.69	1315553.86	-	-
4	454687.69	1315553.86	-	-
5	454687.69	1315551.86	-	-
1	454240.8	1316190.2	-	-
2	454238.8	1316190.2	-	-
3	454238.8	1316192.2	-	-
4	454240.8	1316192.2	-	-
5	454240.8	1316190.2	-	-
1	455253.04	1313902.37	-	-
2	455251.04	1313902.37	-	-
3	455251.04	1313904.37	-	-
4	455253.04	1313904.37	-	-
5	455253.04	1313902.37	-	-
1	455151.34	1314251.54	-	-
2	455149.34	1314251.54	-	-
3	455149.34	1314253.54	-	-
4	455151.34	1314253.54	-	-

полное наименование должности	ДОКУМЕНТ ПОДПИСАН ЭЛЕКТРОННОЙ ПОДПИСЬЮ Сертификат: 009F0BDC181A023B64597F1E2579BEFB50 Владелец: ФЕДЕРАЛЬНАЯ СЛУЖБА ГОСУДАРСТВЕННОЙ РЕГИСТРАЦИИ, КАДАСТРА И КАРТОГРАФИИ Действителен: с 02.08.2024 по 26.10.2025	инициалы, фамилия

РТ, г. Казань ул. Оренбургский тракт,
д. 8Д, помещ. 1007
Тел: (843) 206-51-73
E-mail: info@contrust.bz

ОГРН 1151690036574
ИНН 1659158802
КПП 168401001

Земельный участок вид объекта недвижимости			
Лист № 16 раздела 4.2	Всего листов раздела 4.2: 183	Всего разделов: 8	Всего листов выписки: 403
28.07.2025г. № КУВИ-001/2025-146239134			
Кадастровый номер:	16:24:150301:105(Единое землепользование)		

1	2	3	4	5
5	455151.34	1314251.54	-	-
1	454453.36	1315886.03	-	-
2	454451.36	1315886.03	-	-
3	454451.36	1315888.03	-	-
4	454453.36	1315888.03	-	-
5	454453.36	1315886.03	-	-
1	454367.25	1316009	-	-
2	454365.25	1316009	-	-
3	454365.25	1316011	-	-
4	454367.25	1316011	-	-
5	454367.25	1316009	-	-
1	454731.16	1315489.99	-	-
2	454729.16	1315489.99	-	-
3	454729.16	1315491.99	-	-
4	454731.16	1315491.99	-	-
5	454731.16	1315489.99	-	-
1	454501.25	1315817.99	-	-
2	454499.25	1315817.99	-	-
3	454499.25	1315819.99	-	-
4	454501.25	1315819.99	-	-
5	454501.25	1315817.99	-	-
1	454410.84	1315946.96	-	-
2	454408.84	1315946.96	-	-
3	454408.84	1315948.96	-	-
4	454410.84	1315948.96	-	-
5	454410.84	1315946.96	-	-
1	455060.02	1314659.99	-	-
2	455058.02	1314659.99	-	-
3	455058.02	1314661.99	-	-

полное наименование должности	ДОКУМЕНТ ПОДПИСАН ЭЛЕКТРОННОЙ ПОДПИСЬЮ Сертификат: 009F0BDC181A023B64597F1E2579BEFB50 Владелец: ФЕДЕРАЛЬНАЯ СЛУЖБА ГОСУДАРСТВЕННОЙ РЕГИСТРАЦИИ, КАДАСТРА И КАРТОГРАФИИ Действителен: с 02.08.2024 по 26.10.2025	инициалы, фамилия

Земельный участок вид объекта недвижимости			
Лист № 17 раздела 4.2	Всего листов раздела 4.2: 183	Всего разделов: 8	Всего листов выписки: 403
28.07.2025г. № КУВИ-001/2025-146239134			
Кадастровый номер:	16:24:150301:105(Единое землепользование)		

1	2	3	4	5
4	455060.02	1314661.99	-	-
5	455060.02	1314659.99	-	-
1	454594.41	1315684.86	-	-
2	454592.41	1315684.86	-	-
3	454592.41	1315686.86	-	-
4	454594.41	1315686.86	-	-
5	454594.41	1315684.86	-	-
1	455041.4	1314743.74	-	-
2	455039.4	1314743.74	-	-
3	455039.4	1314745.74	-	-
4	455041.4	1314745.74	-	-
5	455041.4	1314743.74	-	-
1	454991.53	1314967.2	-	-
2	454989.53	1314967.2	-	-
3	454989.53	1314969.2	-	-
4	454991.53	1314969.2	-	-
5	454991.53	1314967.2	-	-
1	454910.51	1315214.86	-	-
2	454908.51	1315214.86	-	-
3	454908.51	1315216.86	-	-
4	454910.51	1315216.86	-	-
5	454910.51	1315214.86	-	-
1	454548.78	1315750.34	-	-
2	454546.78	1315750.34	-	-
3	454546.78	1315752.34	-	-
4	454548.78	1315752.34	-	-
5	454548.78	1315750.34	-	-
1	454971.7	1315056.55	-	-
2	454969.7	1315056.55	-	-

полное наименование должности	ДОКУМЕНТ ПОДПИСАН ЭЛЕКТРОННОЙ ПОДПИСЬЮ Сертификат: 009F0BDC181A023B64597F1E2579BEFB50 Владелец: ФЕДЕРАЛЬНАЯ СЛУЖБА ГОСУДАРСТВЕННОЙ РЕГИСТРАЦИИ, КАДАСТРА И КАРТОГРАФИИ Действителен: с 02.08.2024 по 26.10.2025	инициалы, фамилия

РТ, г. Казань ул. Оренбургский тракт,
д. 8Д, помещ. 1007
Тел: (843) 206-51-73
E-mail: info@contrust.bz

CONTRUST

ОГРН 1151690036574
ИНН 1659158802
КПП 168401001

Земельный участок вид объекта недвижимости			
Лист № 18 раздела 4.2	Всего листов раздела 4.2: 183	Всего разделов: 8	Всего листов выписки: 403
28.07.2025г. № КУВИ-001/2025-146239134			
Кадастровый номер:	16:24:150301:105(Единое землепользование)		

1	2	3	4	5
3	454969.7	1315058.55	-	-
4	454971.7	1315058.55	-	-
5	454971.7	1315056.55	-	-
1	455168.51	1314174.49	-	-
2	455166.51	1314174.49	-	-
3	455166.51	1314176.49	-	-
4	455168.51	1314176.49	-	-
5	455168.51	1314174.49	-	-
1	454776.23	1315425.51	-	-
2	454774.23	1315425.51	-	-
3	454774.23	1315427.51	-	-
4	454776.23	1315427.51	-	-
5	454776.23	1315425.51	-	-
1	455116.78	1314407.96	-	-
2	455114.82	1314407.54	-	-
3	455114.4	1314409.49	-	-
4	455116.35	1314409.92	-	-
5	455116.78	1314407.96	-	-
1	455079.05	1314578.9	-	-
2	455077.1	1314578.48	-	-
3	455076.68	1314580.44	-	-
4	455078.64	1314580.86	-	-
5	455079.05	1314578.9	-	-
1	454948.75	1315127.69	-	-
2	454947.63	1315129.35	-	-
3	454954.27	1315133.82	-	-
4	454955.38	1315132.17	-	-
5	454948.75	1315127.69	-	-
1	455322.07	1313915.49	-	-

ДОКУМЕНТ ПОДПИСАН
ЭЛЕКТРОННОЙ ПОДПИСЬЮ
Сертификат: 009F0BDC181A023B64597F1E2579BEFB50
Владелец: ФЕДЕРАЛЬНАЯ СЛУЖБА ГОСУДАРСТВЕННОЙ РЕГИСТРАЦИИ, КАДАСТРА И КАРТОГРАФИИ
Действителен: с 02.08.2024 по 26.10.2025

полное наименование должности		инициалы, фамилия

Земельный участок вид объекта недвижимости			
Лист № 19 раздела 4.2	Всего листов раздела 4.2: 183	Всего разделов: 8	Всего листов выписки: 403
28.07.2025г. № КУВИ-001/2025-146239134			
Кадастровый номер:	16:24:150301:105(Единое землепользование)		

1	2	3	4	5
2	455321.51	1313918.85	-	-
3	455326.56	1313919.7	-	-
4	455327.11	1313916.34	-	-
5	455322.07	1313915.49	-	-
1	454863.43	1315288.55	-	-
2	454860.09	1315294.7	-	-
3	454866.25	1315298.04	-	-
4	454869.58	1315291.88	-	-
5	454863.43	1315288.55	-	-
1	455633.52	1312001.88	-	-
2	455613.28	1312000.91	-	-
3	455617.15	1311982.56	-	-
4	455631.78	1311912.89	-	-
5	455646.55	1311843.54	-	-
6	455662.28	1311768.83	-	-
7	455679.07	1311690.33	-	-
8	455695.43	1311612.99	-	-
9	455712.24	1311533.65	-	-
10	455728.08	1311459.16	-	-
11	455744.74	1311380.85	-	-
12	455760.76	1311305.14	-	-
13	455777.33	1311227.95	-	-
14	455792.43	1311156.77	-	-
15	455809.26	1311077.29	-	-
16	455826.56	1310995.96	-	-
17	455842.96	1310919.34	-	-
18	455858.87	1310844.03	-	-
19	455876.93	1310759.5	-	-
20	455894.62	1310674.86	-	-

ДОКУМЕНТ ПОДПИСАН
ЭЛЕКТРОННОЙ ПОДПИСЬЮ
Сертификат: 009F0BDC181A023B64597F1E2579BEFB50
Владелец: ФЕДЕРАЛЬНАЯ СЛУЖБА ГОСУДАРСТВЕННОЙ РЕГИСТРАЦИИ, КАДАСТРА И КАРТОГРАФИИ
Действителен: с 02.08.2024 по 26.10.2025

полное наименование должности		инициалы, фамилия

РТ, г. Казань ул. Оренбургский тракт,
д. 8Д, помещ. 1007
Тел: (843) 206-51-73
E-mail: info@contrust.bz

CONTRUST

ОГРН 1151690036574
ИНН 1659158802
КПП 168401001

Земельный участок			
вид объекта недвижимости			
Лист № 20 раздела 4.2	Всего листов раздела 4.2: 183	Всего разделов: 8	Всего листов выписки: 403
28.07.2025г. № КУВИ-001/2025-146239134			
Кадастровый номер:	16:24:150301:105(Единое землепользование)		

1	2	3	4	5
21	455902.12	1310639.3	-	-
22	455905.71	1310622.59	-	-
23	455924.49	1310630.39	-	-
24	455921.68	1310643.47	-	-
25	455914.19	1310678.97	-	-
26	455896.49	1310763.63	-	-
27	455878.44	1310848.18	-	-
28	455862.52	1310923.5	-	-
29	455846.12	1311000.14	-	-
30	455828.82	1311081.45	-	-
31	455811.99	1311160.91	-	-
32	455796.89	1311232.13	-	-
33	455780.32	1311309.31	-	-
34	455764.31	1311385	-	-
35	455747.64	1311463.32	-	-
36	455731.81	1311537.8	-	-
37	455715	1311617.14	-	-
38	455698.63	1311694.49	-	-
39	455681.85	1311772.98	-	-
40	455666.11	1311847.68	-	-
41	455651.35	1311917.03	-	-
42	455636.72	1311986.68	-	-
43	455633.52	1312001.88	-	-
1	455627.93	1311983.62	-	-
2	455625.93	1311983.62	-	-
3	455625.93	1311985.62	-	-
4	455627.93	1311985.62	-	-
5	455627.93	1311983.62	-	-
1	455644.05	1311908.34	-	-

ДОКУМЕНТ ПОДПИСАН
ЭЛЕКТРОННОЙ ПОДПИСЬЮ
Сертификат: 009F0BDC181A023B64597F1E2579BEFB50
Владелец: ФЕДЕРАЛЬНАЯ СЛУЖБА ГОСУДАРСТВЕННОЙ РЕГИСТРАЦИИ, КАДАСТРА И КАРТОГРАФИИ
Действителен: с 02.08.2024 по 26.10.2025

полное наименование должности		инициалы, фамилия

Земельный участок			
вид объекта недвижимости			
Лист № 21 раздела 4.2	Всего листов раздела 4.2: 183	Всего разделов: 8	Всего листов выписки: 403
28.07.2025г. № КУВИ-001/2025-146239134			
Кадастровый номер:	16:24:150301:105(Единое землепользование)		

1	2	3	4	5
2	455642.1	1311907.91	-	-
3	455640.37	1311915.72	-	-
4	455642.33	1311916.15	-	-
5	455644.05	1311908.34	-	-
1	455657.33	1311844.61	-	-
2	455655.33	1311844.61	-	-
3	455655.33	1311846.61	-	-
4	455657.33	1311846.61	-	-
5	455657.33	1311844.61	-	-
1	455673.06	1311769.9	-	-
2	455671.06	1311769.9	-	-
3	455671.06	1311771.9	-	-
4	455673.06	1311771.9	-	-
5	455673.06	1311769.9	-	-
1	455689.85	1311691.41	-	-
2	455687.85	1311691.41	-	-
3	455687.85	1311693.41	-	-
4	455689.85	1311693.41	-	-
5	455689.85	1311691.41	-	-
1	455706.21	1311614.06	-	-
2	455704.21	1311614.06	-	-
3	455704.21	1311616.06	-	-
4	455706.21	1311616.06	-	-
5	455706.21	1311614.06	-	-
1	455723.03	1311534.72	-	-
2	455721.03	1311534.72	-	-
3	455721.03	1311536.72	-	-
4	455723.03	1311536.72	-	-
5	455723.03	1311534.72	-	-

ДОКУМЕНТ ПОДПИСАН
ЭЛЕКТРОННОЙ ПОДПИСЬЮ
Сертификат: 009F0BDC181A023B64597F1E2579BEFB50
Владелец: ФЕДЕРАЛЬНАЯ СЛУЖБА ГОСУДАРСТВЕННОЙ РЕГИСТРАЦИИ, КАДАСТРА И КАРТОГРАФИИ
Действителен: с 02.08.2024 по 26.10.2025

полное наименование должности		инициалы, фамилия

РТ, г. Казань ул. Оренбургский тракт,
д. 8Д, помещ. 1007
Тел: (843) 206-51-73
E-mail: info@contrust.bz

CONTRUST

ОГРН 1151690036574
ИНН 1659158802
КПП 168401001

Земельный участок			
вид объекта недвижимости			
Лист № 22 раздела 4.2	Всего листов раздела 4.2: 183	Всего разделов: 8	Всего листов выписки: 403
28.07.2025г. № КУВИ-001/2025-146239134			
Кадастровый номер:	16:24:150301:105(Единое землепользование)		

1	2	3	4	5
1	455738.86	1311460.24	-	-
2	455736.86	1311460.24	-	-
3	455736.86	1311462.24	-	-
4	455738.86	1311462.24	-	-
5	455738.86	1311460.24	-	-
1	455755.53	1311381.93	-	-
2	455753.53	1311381.93	-	-
3	455753.53	1311383.93	-	-
4	455755.53	1311383.93	-	-
5	455755.53	1311381.93	-	-
1	455771.54	1311306.23	-	-
2	455769.54	1311306.23	-	-
3	455769.54	1311308.23	-	-
4	455771.54	1311308.23	-	-
5	455771.54	1311306.23	-	-
1	455788.11	1311229.04	-	-
2	455786.11	1311229.04	-	-
3	455786.11	1311231.04	-	-
4	455788.11	1311231.04	-	-
5	455788.11	1311229.04	-	-
1	455803.21	1311157.84	-	-
2	455801.21	1311157.84	-	-
3	455801.21	1311159.84	-	-
4	455803.21	1311159.84	-	-
5	455803.21	1311157.84	-	-
1	455820.04	1311078.37	-	-
2	455818.04	1311078.37	-	-
3	455818.04	1311080.37	-	-
4	455820.04	1311080.37	-	-

полное наименование должности	ДОКУМЕНТ ПОДПИСАН ЭЛЕКТРОННОЙ ПОДПИСЬЮ Сертификат: 009F0BDC181A023B64597F1E2579BEFB50 Владелец: ФЕДЕРАЛЬНАЯ СЛУЖБА ГОСУДАРСТВЕННОЙ РЕГИСТРАЦИИ, КАДАСТРА И КАРТОГРАФИИ Действителен: с 02.08.2024 по 26.10.2025	инициалы, фамилия

Земельный участок			
вид объекта недвижимости			
Лист № 23 раздела 4.2	Всего листов раздела 4.2: 183	Всего разделов: 8	Всего листов выписки: 403
28.07.2025г. № КУВИ-001/2025-146239134			
Кадастровый номер:	16:24:150301:105(Единое землепользование)		

1	2	3	4	5
5	455820.04	1311078.37	-	-
1	455837.34	1310997.05	-	-
2	455835.34	1310997.05	-	-
3	455835.34	1310999.05	-	-
4	455837.34	1310999.05	-	-
5	455837.34	1310997.05	-	-
1	455853.74	1310920.42	-	-
2	455851.74	1310920.42	-	-
3	455851.74	1310922.42	-	-
4	455853.74	1310922.42	-	-
5	455853.74	1310920.42	-	-
1	455869.66	1310845.1	-	-
2	455867.66	1310845.1	-	-
3	455867.66	1310847.1	-	-
4	455869.66	1310847.1	-	-
5	455869.66	1310845.1	-	-
1	455887.71	1310760.56	-	-
2	455885.71	1310760.56	-	-
3	455885.71	1310762.56	-	-
4	455887.71	1310762.56	-	-
5	455887.71	1310760.56	-	-
1	455905.41	1310675.92	-	-
2	455903.41	1310675.92	-	-
3	455903.41	1310677.92	-	-
4	455905.41	1310677.92	-	-
5	455905.41	1310675.92	-	-
1	455913.2	1310640.83	-	-
2	455911.34	1310640.09	-	-
3	455910.6	1310641.94	-	-

полное наименование должности	ДОКУМЕНТ ПОДПИСАН ЭЛЕКТРОННОЙ ПОДПИСЬЮ Сертификат: 009F0BDC181A023B64597F1E2579BEFB50 Владелец: ФЕДЕРАЛЬНАЯ СЛУЖБА ГОСУДАРСТВЕННОЙ РЕГИСТРАЦИИ, КАДАСТРА И КАРТОГРАФИИ Действителен: с 02.08.2024 по 26.10.2025	инициалы, фамилия

РТ, г. Казань ул. Оренбургский тракт,
д. 8Д, помещ. 1007
Тел: (843) 206-51-73
E-mail: info@contrust.bz

CONTRUST

ОГРН 1151690036574
ИНН 1659158802
КПП 168401001

Земельный участок
вид объекта недвижимости

Лист № 24 раздела 4.2	Всего листов раздела 4.2: 183	Всего разделов: 8	Всего листов выписки: 403

28.07.2025г. № КУВИ-001/2025-146239134	
Кадастровый номер:	16:24:150301:105(Единое землепользование)

1	2	3	4	5
4	455912.45	1310642.69	-	-
5	455913.2	1310640.83	-	-

полное наименование должности	ДОКУМЕНТ ПОДПИСАН ЭЛЕКТРОННОЙ ПОДПИСЬЮ Сертификат: 009F0BDC181A023B64597F1E2579BEFB50 Владелец: ФЕДЕРАЛЬНАЯ СЛУЖБА ГОСУДАРСТВЕННОЙ РЕГИСТРАЦИИ, КАДАСТРА И КАРТОГРАФИИ Действителен: с 02.08.2024 по 26.10.2025	инициалы, фамилия

Земельный участок
вид объекта недвижимости

Лист № 25 раздела 4.2	Всего листов раздела 4.2: 183	Всего разделов: 8	Всего листов выписки: 403

28.07.2025г. № КУВИ-001/2025-146239134	
Кадастровый номер:	16:24:150301:105(Единое землепользование)

Сведения о характерных точках границы части (частей) земельного участка				
Учетный номер части: 16:24:150301:105/40				
Система координат				
Номер точки	Координаты, м		Описание закрепления на местности	Средняя квадратичная погрешность определения координат характерных точек границ земельного участка, м
	X	Y		
1	2	3	4	5
1	454194.08	1316209.94	-	-
2	454191.01	1316207.32	-	-
3	454264.65	1316094.57	-	-
4	454329.75	1315994.1	-	-
5	454392.06	1315897.42	-	-
6	454443.65	1315817.83	-	-
7	454506.33	1315736.91	-	-
8	454560.96	1315666.51	-	-
9	454623.13	1315586.2	-	-
10	454677.52	1315516.73	-	-
11	454763.28	1315406.07	-	-
12	454854.3	1315288.69	-	-
13	454941.72	1315126.17	-	-
14	454966.33	1315014.62	-	-
15	454984.21	1314933.87	-	-
16	455002.1	1314853.11	-	-
17	455035.35	1314705.01	-	-
18	455070.84	1314548.53	-	-
19	455088.51	1314469.55	-	-
20	455086.98	1314480.54	-	-
21	455076.33	1314537.08	-	-
22	455067.9	1314566.15	-	-
23	455067.6	1314573.86	-	-
24	455069.14	1314574.08	-	-

полное наименование должности	ДОКУМЕНТ ПОДПИСАН ЭЛЕКТРОННОЙ ПОДПИСЬЮ Сертификат: 009F0BDC181A023B64597F1E2579BEFB50 Владелец: ФЕДЕРАЛЬНАЯ СЛУЖБА ГОСУДАРСТВЕННОЙ РЕГИСТРАЦИИ, КАДАСТРА И КАРТОГРАФИИ Действителен: с 02.08.2024 по 26.10.2025	инициалы, фамилия

РТ, г. Казань ул. Оренбургский тракт,
д. 8Д, помещ. 1007
Тел: (843) 206-51-73
E-mail: info@contrust.bz

ОГРН 1151690036574
ИНН 1659158802
КПП 168401001

Земельный участок			
вид объекта недвижимости			
Лист № 26 раздела 4.2	Всего листов раздела 4.2: 183	Всего разделов: 8	Всего листов выписки: 403
28.07.2025г. № КУВИ-001/2025-146239134			
Кадастровый номер:	16:24:150301:105(Единое землепользование)		

1	2	3	4	5
25	455039.25	1314705.89	-	-
26	455006	1314853.98	-	-
27	454988.12	1314934.73	-	-
28	454970.23	1315015.49	-	-
29	454945.51	1315127.58	-	-
30	454857.66	1315290.88	-	-
31	454766.44	1315408.52	-	-
32	454680.68	1315519.18	-	-
33	454626.29	1315588.66	-	-
34	454564.12	1315668.96	-	-
35	454509.49	1315739.36	-	-
36	454446.91	1315820.14	-	-
37	454395.42	1315899.59	-	-
38	454333.11	1315996.27	-	-
39	454268	1316096.75	-	-
40	454194.08	1316209.94	-	-
1	455123.22	1314315.05	-	-
2	455123.77	1314315.51	-	-
3	455124.19	1314321.69	-	-
4	455122	1314331.12	-	-
5	455120	1314339.73	-	-
6	455114.82	1314352.24	-	-
7	455123.22	1314315.05	-	-
1	455129.3	1314306.25	-	-
2	455125.8	1314303.63	-	-
3	455131.67	1314277.59	-	-
4	455135.6	1314266.6	-	-
5	455144	1314241.14	-	-
6	455129.3	1314306.25	-	-

полное наименование должности	ДОКУМЕНТ ПОДПИСАН ЭЛЕКТРОННОЙ ПОДПИСЬЮ Сертификат: 009F0BDC181A023B64597F1E2579BEFB50 Владелец: ФЕДЕРАЛЬНАЯ СЛУЖБА ГОСУДАРСТВЕННОЙ РЕГИСТРАЦИИ, КАДАСТРА И КАРТОГРАФИИ Действителен: с 02.08.2024 по 26.10.2025	инициалы, фамилия

Земельный участок			
вид объекта недвижимости			
Лист № 27 раздела 4.2	Всего листов раздела 4.2: 183	Всего разделов: 8	Всего листов выписки: 403
28.07.2025г. № КУВИ-001/2025-146239134			
Кадастровый номер:	16:24:150301:105(Единое землепользование)		

1	2	3	4	5
1	455142.65	1313751.79	-	-
2	455140.77	1313744.1	-	-
3	455155.25	1313759.02	-	-
4	455195.06	1313798.75	-	-
5	455228.64	1313835.52	-	-
6	455230.29	1313839.72	-	-
7	455230.35	1313845.34	-	-
8	455227.64	1313862.76	-	-
9	455223.09	1313886.25	-	-
10	455208.87	1313951.15	-	-
11	455180.92	1314076.61	-	-
12	455159.09	1314173.97	-	-
13	455154.85	1314182.13	-	-
14	455154.06	1314183.64	-	-
15	455152.96	1314186.32	-	-
16	455151.33	1314190.27	-	-
17	455177.02	1314075.74	-	-
18	455204.96	1313950.28	-	-
19	455219.17	1313885.44	-	-
20	455223.69	1313862.07	-	-
21	455226.35	1313845.05	-	-
22	455226.3	1313840.49	-	-
23	455225.19	1313837.67	-	-
24	455192.17	1313801.52	-	-
25	455152.4	1313761.83	-	-
26	455142.65	1313751.79	-	-
1	455612.58	1312000.88	-	-
2	455608.53	1312000.69	-	-
3	455613.98	1311974.84	-	-

полное наименование должности	ДОКУМЕНТ ПОДПИСАН ЭЛЕКТРОННОЙ ПОДПИСЬЮ Сертификат: 009F0BDC181A023B64597F1E2579BEFB50 Владелец: ФЕДЕРАЛЬНАЯ СЛУЖБА ГОСУДАРСТВЕННОЙ РЕГИСТРАЦИИ, КАДАСТРА И КАРТОГРАФИИ Действителен: с 02.08.2024 по 26.10.2025	инициалы, фамилия

РТ, г. Казань ул. Оренбургский тракт,
д. 8Д, помещ. 1007
Тел: (843) 206-51-73
E-mail: info@contrust.bz

CONTRUST

ОГРН 1151690036574
ИНН 1659158802
КПП 168401001

Земельный участок			
вид объекта недвижимости			
Лист № 28 раздела 4.2	Всего листов раздела 4.2: 183	Всего разделов: 8	Всего листов выписки: 403
28.07.2025г. № КУВИ-001/2025-146239134			
Кадастровый номер:	16:24:150301:105(Единое землепользование)		

1	2	3	4	5
4	455631.87	1311889.89	-	-
5	455648.63	1311811.09	-	-
6	455666.52	1311725.87	-	-
7	455684.96	1311638.68	-	-
8	455703.68	1311550.66	-	-
9	455725.76	1311445.6	-	-
10	455747.27	1311344.72	-	-
11	455766.27	1311255.59	-	-
12	455780.8	1311186.85	-	-
13	455797.57	1311108.05	-	-
14	455813.22	1311034.28	-	-
15	455828.86	1310960.23	-	-
16	455844.51	1310886.74	-	-
17	455860.16	1310813.53	-	-
18	455876.14	1310737.65	-	-
19	455876.76	1310730.55	-	-
20	455876.6	1310720.74	-	-
21	455871.81	1310616.29	-	-
22	455873.17	1310609.1	-	-
23	455876.95	1310610.67	-	-
24	455875.83	1310616.58	-	-
25	455880.6	1310720.62	-	-
26	455880.77	1310730.69	-	-
27	455880.11	1310738.24	-	-
28	455864.07	1310814.36	-	-
29	455848.42	1310887.58	-	-
30	455832.78	1310961.06	-	-
31	455817.13	1311035.11	-	-
32	455801.48	1311108.88	-	-

полное наименование должности	ДОКУМЕНТ ПОДПИСАН ЭЛЕКТРОННОЙ ПОДПИСЬЮ Сертификат: 009F0BDC181A023B64597F1E2579BEFB50 Владелец: ФЕДЕРАЛЬНАЯ СЛУЖБА ГОСУДАРСТВЕННОЙ РЕГИСТРАЦИИ, КАДАСТРА И КАРТОГРАФИИ Действителен: с 02.08.2024 по 26.10.2025	инициалы, фамилия

Земельный участок			
вид объекта недвижимости			
Лист № 29 раздела 4.2	Всего листов раздела 4.2: 183	Всего разделов: 8	Всего листов выписки: 403
28.07.2025г. № КУВИ-001/2025-146239134			
Кадастровый номер:	16:24:150301:105(Единое землепользование)		

1	2	3	4	5
33	455784.72	1311187.68	-	-
34	455770.19	1311256.42	-	-
35	455751.18	1311345.56	-	-
36	455729.67	1311446.43	-	-
37	455707.59	1311551.49	-	-
38	455688.87	1311639.51	-	-
39	455670.43	1311726.69	-	-
40	455652.55	1311811.92	-	-
41	455635.78	1311890.72	-	-
42	455617.9	1311975.66	-	-
43	455612.58	1312000.88	-	-

полное наименование должности	ДОКУМЕНТ ПОДПИСАН ЭЛЕКТРОННОЙ ПОДПИСЬЮ Сертификат: 009F0BDC181A023B64597F1E2579BEFB50 Владелец: ФЕДЕРАЛЬНАЯ СЛУЖБА ГОСУДАРСТВЕННОЙ РЕГИСТРАЦИИ, КАДАСТРА И КАРТОГРАФИИ Действителен: с 02.08.2024 по 26.10.2025	инициалы, фамилия

РТ, г. Казань ул. Оренбургский тракт,
д. 8Д, помещ. 1007
Тел: (843) 206-51-73
E-mail: info@contrust.bz

CONTRUST

ОГРН 1151690036574
ИНН 1659158802
КПП 168401001

Земельный участок вид объекта недвижимости			
Лист № 30 раздела 4.2	Всего листов раздела 4.2: 183	Всего разделов: 8	Всего листов выписки: 403

28.07.2025г. № КУВИ-001/2025-146239134	
Кадастровый номер:	16:24:150301:105(Единое землепользование)

Сведения о характерных точках границы части (частей) земельного участка
Учетный номер части: 16:24:150301:105/41
Система координат

Номер точки	Координаты, м		Описание закрепления на местности	Средняя квадратичная погрешность определения координат характерных точек границ земельного участка, м
	X	Y		
1	2	3	4	5
1	454251.55	1316259.04	-	-
2	454251.5	1316259	-	-
3	454248.51	1316256.45	-	-
4	454260.36	1316240.95	-	-
5	454260.4	1316247.47	-	-
6	454251.55	1316259.04	-	-
1	455302.57	1313773.94	-	-
2	455306.48	1313774.79	-	-
3	455305.18	1313781.11	-	-
4	455290.63	1313851.63	-	-
5	455277.56	1313914.94	-	-
6	455263.68	1313979.38	-	-
7	455248.94	1314047.54	-	-
8	455237.52	1314100.17	-	-
9	455227.02	1314149.8	-	-
10	455212.33	1314219.76	-	-
11	455197.81	1314290.65	-	-
12	455185.09	1314353.34	-	-
13	455173.9	1314408.69	-	-
14	455164.19	1314456.42	-	-
15	455154.91	1314500.11	-	-
16	455145.8	1314544.36	-	-
17	455134.47	1314602.48	-	-
18	455119.96	1314670.7	-	-

полное наименование должности	ДОКУМЕНТ ПОДПИСАН ЭЛЕКТРОННОЙ ПОДПИСЬЮ Сертификат: 009F0BDC181A023B64597F1E2579BEFB50 Владелец: ФЕДЕРАЛЬНАЯ СЛУЖБА ГОСУДАРСТВЕННОЙ РЕГИСТРАЦИИ, КАДАСТРА И КАРТОГРАФИИ Действителен: с 02.08.2024 по 26.10.2025	инициалы, фамилия

Земельный участок вид объекта недвижимости			
Лист № 31 раздела 4.2	Всего листов раздела 4.2: 183	Всего разделов: 8	Всего листов выписки: 403

28.07.2025г. № КУВИ-001/2025-146239134	
Кадастровый номер:	16:24:150301:105(Единое землепользование)

1	2	3	4	5
19	455107.6	1314731.06	-	-
20	455091.62	1314807.05	-	-
21	455076.92	1314877.41	-	-
22	455063.7	1314940.8	-	-
23	455052.28	1314997.45	-	-
24	455038.38	1315063.56	-	-
25	455024.89	1315129.96	-	-
26	455019.43	1315154.17	-	-
27	455015.18	1315167.64	-	-
28	455004.71	1315191.57	-	-
29	454996.64	1315207.67	-	-
30	454978.38	1315234.18	-	-
31	454951.5	1315271.28	-	-
32	454923.84	1315309.18	-	-
33	454893.25	1315352.13	-	-
34	454860.98	1315397.4	-	-
35	454825.23	1315448.57	-	-
36	454772.71	1315522.96	-	-
37	454731.49	1315581.82	-	-
38	454702.32	1315623.04	-	-
39	454672.37	1315665.54	-	-
40	454635.87	1315716.81	-	-
41	454584.54	1315789.56	-	-
42	454582.4	1315792.6	-	-
43	454580.5	1315792.6	-	-
44	454580.5	1315795.3	-	-
45	454544.68	1315846.2	-	-
46	454487.67	1315926.59	-	-
47	454481.57	1315935.2	-	-

полное наименование должности	ДОКУМЕНТ ПОДПИСАН ЭЛЕКТРОННОЙ ПОДПИСЬЮ Сертификат: 009F0BDC181A023B64597F1E2579BEFB50 Владелец: ФЕДЕРАЛЬНАЯ СЛУЖБА ГОСУДАРСТВЕННОЙ РЕГИСТРАЦИИ, КАДАСТРА И КАРТОГРАФИИ Действителен: с 02.08.2024 по 26.10.2025	инициалы, фамилия

РТ, г. Казань ул. Оренбургский тракт,
д. 8Д, помещ. 1007
Тел: (843) 206-51-73
E-mail: info@contrust.bz

CONTRUST

ОГРН 1151690036574
ИНН 1659158802
КПП 168401001

Земельный участок			
вид объекта недвижимости			
Лист № 32 раздела 4.2	Всего листов раздела 4.2: 183	Всего разделов: 8	Всего листов выписки: 403
28.07.2025г. № КУВИ-001/2025-146239134			
Кадастровый номер:	16:24:150301:105(Единое землепользование)		

1	2	3	4	5
48	454477	1315935.2	-	-
49	454477	1315941.65	-	-
50	454444.69	1315987.25	-	-
51	454400.59	1316049.83	-	-
52	454351.27	1316118.73	-	-
53	454305.49	1316184.24	-	-
54	454272.64	1316230.77	-	-
55	454267.78	1316230.74	-	-
56	454302.21	1316181.94	-	-
57	454348.01	1316116.42	-	-
58	454397.33	1316047.51	-	-
59	454441.43	1315984.95	-	-
60	454484.41	1315924.27	-	-
61	454541.42	1315843.9	-	-
62	454581.27	1315787.26	-	-
63	454632.61	1315714.49	-	-
64	454669.11	1315663.22	-	-
65	454699.06	1315620.74	-	-
66	454728.21	1315579.52	-	-
67	454769.43	1315520.66	-	-
68	454821.95	1315446.27	-	-
69	454857.72	1315395.1	-	-
70	454889.99	1315349.81	-	-
71	454920.6	1315306.84	-	-
72	454948.26	1315268.92	-	-
73	454975.12	1315231.88	-	-
74	454993.19	1315205.63	-	-
75	455001.09	1315189.87	-	-
76	455011.43	1315166.24	-	-

ДОКУМЕНТ ПОДПИСАН
ЭЛЕКТРОННОЙ ПОДПИСЬЮ
Сертификат: 009F0BDC181A023B64597F1E2579BEFB50
Владелец: ФЕДЕРАЛЬНАЯ СЛУЖБА ГОСУДАРСТВЕННОЙ РЕГИСТРАЦИИ, КАДАСТРА И КАРТОГРАФИИ
Действителен: с 02.08.2024 по 26.10.2025

полное наименование должности		инициалы, фамилия

Земельный участок			
вид объекта недвижимости			
Лист № 33 раздела 4.2	Всего листов раздела 4.2: 183	Всего разделов: 8	Всего листов выписки: 403
28.07.2025г. № КУВИ-001/2025-146239134			
Кадастровый номер:	16:24:150301:105(Единое землепользование)		

1	2	3	4	5
77	455015.56	1315153.12	-	-
78	455020.98	1315129.12	-	-
79	455034.46	1315062.75	-	-
80	455048.36	1314996.65	-	-
81	455059.78	1314940	-	-
82	455073	1314876.59	-	-
83	455087.7	1314806.23	-	-
84	455103.68	1314730.24	-	-
85	455116.04	1314669.88	-	-
86	455130.55	1314601.68	-	-
87	455141.88	1314543.58	-	-
88	455150.99	1314499.29	-	-
89	455160.27	1314455.6	-	-
90	455169.98	1314407.89	-	-
91	455181.17	1314352.54	-	-
92	455193.89	1314289.85	-	-
93	455208.42	1314218.95	-	-
94	455223.1	1314148.98	-	-
95	455233.6	1314099.33	-	-
96	455245.04	1314046.7	-	-
97	455259.77	1313978.54	-	-
98	455273.64	1313914.11	-	-
99	455286.71	1313850.83	-	-
100	455301.26	1313780.31	-	-
101	455302.57	1313773.94	-	-
1	455680.13	1312004.12	-	-
2	455676.05	1312003.92	-	-
3	455677.67	1311997.58	-	-
4	455696.26	1311906.18	-	-

ДОКУМЕНТ ПОДПИСАН
ЭЛЕКТРОННОЙ ПОДПИСЬЮ
Сертификат: 009F0BDC181A023B64597F1E2579BEFB50
Владелец: ФЕДЕРАЛЬНАЯ СЛУЖБА ГОСУДАРСТВЕННОЙ РЕГИСТРАЦИИ, КАДАСТРА И КАРТОГРАФИИ
Действителен: с 02.08.2024 по 26.10.2025

полное наименование должности		инициалы, фамилия

РТ, г. Казань ул. Оренбургский тракт,
д. 8Д, помещ. 1007
Тел: (843) 206-51-73
E-mail: info@contrust.bz

CONTRUST

ОГРН 1151690036574
ИНН 1659158802
КПП 168401001

Земельный участок			
вид объекта недвижимости			
Лист № 34 раздела 4.2	Всего листов раздела 4.2: 183	Всего разделов: 8	Всего листов выписки: 403
28.07.2025г. № КУВИ-001/2025-146239134			
Кадастровый номер:	16:24:150301:105(Единое землепользование)		

1	2	3	4	5
5	455714.85	1311818.99	-	-
6	455732	1311735.02	-	-
7	455741.7	1311686.8	-	-
8	455752.52	1311628.79	-	-
9	455769.09	1311560.56	-	-
10	455781.52	1311491.78	-	-
11	455793.76	1311425.8	-	-
12	455801.87	1311382.35	-	-
13	455812.02	1311326.39	-	-
14	455822.17	1311271.7	-	-
15	455834.8	1311217.22	-	-
16	455852.17	1311138.41	-	-
17	455865.64	1311078.88	-	-
18	455879.43	1311017.1	-	-
19	455892.39	1310957.47	-	-
20	455907.22	1310894.22	-	-
21	455916.83	1310851.51	-	-
22	455929.98	1310791.33	-	-
23	455943.08	1310734.31	-	-
24	455944.28	1310728.41	-	-
25	455947.61	1310713.83	-	-
26	455951.79	1310713.5	-	-
27	455948.19	1310729.26	-	-
28	455946.98	1310735.16	-	-
29	455933.88	1310792.21	-	-
30	455920.73	1310852.37	-	-
31	455911.12	1310895.12	-	-
32	455896.29	1310958.35	-	-
33	455883.33	1311017.96	-	-

полное наименование должности	ДОКУМЕНТ ПОДПИСАН ЭЛЕКТРОННОЙ ПОДПИСЬЮ Сертификат: 009F0BDC181A023B64597F1E2579BEFB50 Владелец: ФЕДЕРАЛЬНАЯ СЛУЖБА ГОСУДАРСТВЕННОЙ РЕГИСТРАЦИИ, КАДАСТРА И КАРТОГРАФИИ Действителен: с 02.08.2024 по 26.10.2025	инициалы, фамилия

Земельный участок			
вид объекта недвижимости			
Лист № 35 раздела 4.2	Всего листов раздела 4.2: 183	Всего разделов: 8	Всего листов выписки: 403
28.07.2025г. № КУВИ-001/2025-146239134			
Кадастровый номер:	16:24:150301:105(Единое землепользование)		

1	2	3	4	5
34	455869.54	1311079.76	-	-
35	455856.07	1311139.29	-	-
36	455838.7	1311218.1	-	-
37	455826.09	1311272.52	-	-
38	455815.96	1311327.11	-	-
39	455805.81	1311383.07	-	-
40	455797.7	1311426.54	-	-
41	455785.46	1311492.5	-	-
42	455773	1311561.39	-	-
43	455756.44	1311629.63	-	-
44	455745.63	1311687.56	-	-
45	455735.92	1311735.81	-	-
46	455718.77	1311819.81	-	-
47	455700.18	1311907	-	-
48	455681.57	1311998.47	-	-
49	455680.13	1312004.12	-	-
1	455962.87	1310646.32	-	-
2	455966.62	1310647.88	-	-
3	455964.88	1310656.18	-	-
4	455955.19	1310698.6	-	-
5	455951.02	1310698.92	-	-
6	455960.98	1310655.32	-	-
7	455962.87	1310646.32	-	-

полное наименование должности	ДОКУМЕНТ ПОДПИСАН ЭЛЕКТРОННОЙ ПОДПИСЬЮ Сертификат: 009F0BDC181A023B64597F1E2579BEFB50 Владелец: ФЕДЕРАЛЬНАЯ СЛУЖБА ГОСУДАРСТВЕННОЙ РЕГИСТРАЦИИ, КАДАСТРА И КАРТОГРАФИИ Действителен: с 02.08.2024 по 26.10.2025	инициалы, фамилия

РТ, г. Казань ул. Оренбургский тракт,
д. 8Д, помещ. 1007
Тел: (843) 206-51-73
E-mail: info@contrust.bz

CONTRUST

ОГРН 1151690036574
ИНН 1659158802
КПП 168401001

Земельный участок вид объекта недвижимости			
Лист № 36 раздела 4.2	Всего листов раздела 4.2: 183	Всего разделов: 8	Всего листов выписки: 403

28.07.2025г. № КУВИ-001/2025-146239134	
Кадастровый номер:	16:24:150301:105(Единое землепользование)

Сведения о характерных точках границы части (частей) земельного участка
Учетный номер части: 16:24:150301:105/42
Система координат

Номер точки	Координаты, м		Описание закрепления на местности	Средняя квадратичная погрешность определения координат характерных точек границ земельного участка, м
	X	Y		
1	2	3	4	5
1	455333.54	1314520.42	-	-
2	455172.89	1315040.6	-	-
3	454674.95	1315781.58	-	-
4	454676.14	1315767.33	-	-
5	454680.13	1315729.11	-	-
6	454684.91	1315690.98	-	-
7	454690.49	1315652.95	-	-
8	454696.86	1315615.06	-	-
9	454704.01	1315577.3	-	-
10	454711.95	1315539.7	-	-
11	454720.67	1315502.27	-	-
12	454730.16	1315465.04	-	-
13	454740.43	1315428	-	-
14	454751.47	1315391.19	-	-
15	454763.26	1315354.62	-	-
16	454775.82	1315318.3	-	-
17	454789.13	1315282.25	-	-
18	454803.19	1315246.49	-	-
19	454817.99	1315211.02	-	-
20	454833.52	1315175.87	-	-
21	454849.78	1315141.05	-	-
22	454866.76	1315106.58	-	-
23	454884.46	1315072.47	-	-
24	454902.86	1315038.73	-	-

полное наименование должности	ДОКУМЕНТ ПОДПИСАН ЭЛЕКТРОННОЙ ПОДПИСЬЮ Сертификат: 009F0BDC181A023B64597F1E2579BEFB50 Владелец: ФЕДЕРАЛЬНАЯ СЛУЖБА ГОСУДАРСТВЕННОЙ РЕГИСТРАЦИИ, КАДАСТРА И КАРТОГРАФИИ Действителен: с 02.08.2024 по 26.10.2025	инициалы, фамилия

Земельный участок вид объекта недвижимости			
Лист № 37 раздела 4.2	Всего листов раздела 4.2: 183	Всего разделов: 8	Всего листов выписки: 403

28.07.2025г. № КУВИ-001/2025-146239134	
Кадастровый номер:	16:24:150301:105(Единое землепользование)

1	2	3	4	5
25	454921.96	1315005.39	-	-
26	454941.75	1314972.44	-	-
27	454962.22	1314939.92	-	-
28	454983.36	1314907.83	-	-
29	455005.16	1314876.19	-	-
30	455027.62	1314845	-	-
31	455050.72	1314814.29	-	-
32	455052.91	1314811.5	-	-
33	455065	1314811.5	-	-
34	455065	1314797.4	-	-
35	455063.99	1314797.4	-	-
36	455074.46	1314784.07	-	-
37	455098.82	1314754.35	-	-
38	455123.79	1314725.14	-	-
39	455149.37	1314696.46	-	-
40	455175.53	1314668.32	-	-
41	455202.28	1314640.72	-	-
42	455229.59	1314613.69	-	-
43	455257.46	1314587.23	-	-
44	455285.88	1314561.36	-	-
45	455314.82	1314536.09	-	-
46	455333.54	1314520.42	-	-
1	455006.53	1315165.09	-	-
2	455005.53	1315165.09	-	-
3	455005.53	1315166.09	-	-
4	455006.53	1315166.09	-	-
5	455006.53	1315165.09	-	-
1	454975.07	1315154.48	-	-
2	454974.07	1315154.48	-	-

полное наименование должности	ДОКУМЕНТ ПОДПИСАН ЭЛЕКТРОННОЙ ПОДПИСЬЮ Сертификат: 009F0BDC181A023B64597F1E2579BEFB50 Владелец: ФЕДЕРАЛЬНАЯ СЛУЖБА ГОСУДАРСТВЕННОЙ РЕГИСТРАЦИИ, КАДАСТРА И КАРТОГРАФИИ Действителен: с 02.08.2024 по 26.10.2025	инициалы, фамилия

РТ, г. Казань ул. Оренбургский тракт,
д. 8Д, помещ. 1007
Тел: (843) 206-51-73
E-mail: info@contrust.bz

CONTRUST

ОГРН 1151690036574
ИНН 1659158802
КПП 168401001

Земельный участок			
вид объекта недвижимости			
Лист № 38 раздела 4.2	Всего листов раздела 4.2: 183	Всего разделов: 8	Всего листов выписки: 403
28.07.2025г. № КУВИ-001/2025-146239134			
Кадастровый номер:	16:24:150301:105(Единое землепользование)		

1	2	3	4	5
3	454974.07	1315155.48	-	-
4	454975.07	1315155.48	-	-
5	454975.07	1315154.48	-	-
1	455036.96	1315017.68	-	-
2	455035.96	1315017.68	-	-
3	455035.96	1315018.68	-	-
4	455036.96	1315018.68	-	-
5	455036.96	1315017.68	-	-
1	454930.61	1315168.73	-	-
2	454929.61	1315168.73	-	-
3	454929.61	1315169.73	-	-
4	454930.61	1315169.73	-	-
5	454930.61	1315168.73	-	-
1	454744.42	1315502.26	-	-
2	454743.42	1315502.26	-	-
3	454743.42	1315503.26	-	-
4	454744.42	1315503.26	-	-
5	454744.42	1315502.26	-	-
1	454901.45	1315328.86	-	-
2	454900.45	1315328.86	-	-
3	454900.45	1315329.86	-	-
4	454901.45	1315329.86	-	-
5	454901.45	1315328.86	-	-
1	454896.44	1315323.22	-	-
2	454895.44	1315323.22	-	-
3	454895.44	1315324.22	-	-
4	454896.44	1315324.22	-	-
5	454896.44	1315323.22	-	-
1	455010.46	1315011.18	-	-

ДОКУМЕНТ ПОДПИСАН
ЭЛЕКТРОННОЙ ПОДПИСЬЮ
Сертификат: 009F0BDC181A023B64597F1E2579BEFB50
Владелец: ФЕДЕРАЛЬНАЯ СЛУЖБА ГОСУДАРСТВЕННОЙ РЕГИСТРАЦИИ, КАДАСТРА И КАРТОГРАФИИ
Действителен: с 02.08.2024 по 26.10.2025

полное наименование должности		инициалы, фамилия

Земельный участок			
вид объекта недвижимости			
Лист № 39 раздела 4.2	Всего листов раздела 4.2: 183	Всего разделов: 8	Всего листов выписки: 403
28.07.2025г. № КУВИ-001/2025-146239134			
Кадастровый номер:	16:24:150301:105(Единое землепользование)		

1	2	3	4	5
2	455009.46	1315011.18	-	-
3	455009.46	1315012.18	-	-
4	455010.46	1315012.18	-	-
5	455010.46	1315011.18	-	-
1	454892.97	1315323.95	-	-
2	454892.97	1315324.95	-	-
3	454893.97	1315324.95	-	-
4	454893.97	1315323.95	-	-
5	454892.97	1315323.95	-	-
1	455007.95	1314893.79	-	-
2	455005.95	1314893.79	-	-
3	455005.95	1314895.79	-	-
4	455007.95	1314895.79	-	-
5	455007.95	1314893.79	-	-
1	454822.32	1315359.8	-	-
2	454820.32	1315359.8	-	-
3	454820.32	1315361.8	-	-
4	454822.32	1315361.8	-	-
5	454822.32	1315359.8	-	-
1	454731.16	1315489.99	-	-
2	454729.16	1315489.99	-	-
3	454729.16	1315491.99	-	-
4	454731.16	1315491.99	-	-
5	454731.16	1315489.99	-	-
1	454991.53	1314967.2	-	-
2	454989.53	1314967.2	-	-
3	454989.53	1314969.2	-	-
4	454991.53	1314969.2	-	-
5	454991.53	1314967.2	-	-

ДОКУМЕНТ ПОДПИСАН
ЭЛЕКТРОННОЙ ПОДПИСЬЮ
Сертификат: 009F0BDC181A023B64597F1E2579BEFB50
Владелец: ФЕДЕРАЛЬНАЯ СЛУЖБА ГОСУДАРСТВЕННОЙ РЕГИСТРАЦИИ, КАДАСТРА И КАРТОГРАФИИ
Действителен: с 02.08.2024 по 26.10.2025

полное наименование должности		инициалы, фамилия

РТ, г. Казань ул. Оренбургский тракт,
д. 8Д, помещ. 1007
Тел: (843) 206-51-73
E-mail: info@contrust.bz

CONTRUST

ОГРН 1151690036574
ИНН 1659158802
КПП 168401001

Земельный участок			
вид объекта недвижимости			
Лист № 40 раздела 4.2	Всего листов раздела 4.2: 183	Всего разделов: 8	Всего листов выписки: 403
28.07.2025г. № КУВИ-001/2025-146239134			
Кадастровый номер:	16:24:150301:105(Единое землепользование)		

1	2	3	4	5
1	454910.51	1315214.86	-	-
2	454908.51	1315214.86	-	-
3	454908.51	1315216.86	-	-
4	454910.51	1315216.86	-	-
5	454910.51	1315214.86	-	-
1	454971.7	1315056.55	-	-
2	454969.7	1315056.55	-	-
3	454969.7	1315058.55	-	-
4	454971.7	1315058.55	-	-
5	454971.7	1315056.55	-	-
1	454776.23	1315425.51	-	-
2	454774.23	1315425.51	-	-
3	454774.23	1315427.51	-	-
4	454776.23	1315427.51	-	-
5	454776.23	1315425.51	-	-
1	454948.75	1315127.69	-	-
2	454947.63	1315129.35	-	-
3	454954.27	1315133.82	-	-
4	454955.38	1315132.17	-	-
5	454948.75	1315127.69	-	-
1	454863.43	1315288.55	-	-
2	454860.09	1315294.7	-	-
3	454866.25	1315298.04	-	-
4	454869.58	1315291.88	-	-
5	454863.43	1315288.55	-	-
1	454692.7	1315643.2	-	-
2	454692.7	1315657.3	-	-
3	454706.8	1315657.3	-	-
4	454706.8	1315643.2	-	-

полное наименование должности	ДОКУМЕНТ ПОДПИСАН ЭЛЕКТРОННОЙ ПОДПИСЬЮ Сертификат: 009F0BDC181A023B64597F1E2579BEFB50 Владелец: ФЕДЕРАЛЬНАЯ СЛУЖБА ГОСУДАРСТВЕННОЙ РЕГИСТРАЦИИ, КАДАСТРА И КАРТОГРАФИИ Действителен: с 02.08.2024 по 26.10.2025	инициалы, фамилия

Земельный участок			
вид объекта недвижимости			
Лист № 41 раздела 4.2	Всего листов раздела 4.2: 183	Всего разделов: 8	Всего листов выписки: 403
28.07.2025г. № КУВИ-001/2025-146239134			
Кадастровый номер:	16:24:150301:105(Единое землепользование)		

1	2	3	4	5
5	454692.7	1315643.2	-	-
1	454957.8	1315212.5	-	-
2	454957.8	1315226.8	-	-
3	454972.1	1315226.8	-	-
4	454972.1	1315212.5	-	-
5	454957.8	1315212.5	-	-

полное наименование должности	ДОКУМЕНТ ПОДПИСАН ЭЛЕКТРОННОЙ ПОДПИСЬЮ Сертификат: 009F0BDC181A023B64597F1E2579BEFB50 Владелец: ФЕДЕРАЛЬНАЯ СЛУЖБА ГОСУДАРСТВЕННОЙ РЕГИСТРАЦИИ, КАДАСТРА И КАРТОГРАФИИ Действителен: с 02.08.2024 по 26.10.2025	инициалы, фамилия

РТ, г. Казань ул. Оренбургский тракт,
д. 8Д, помещ. 1007
Тел: (843) 206-51-73
E-mail: info@contrust.bz

CONTRUST

ОГРН 1151690036574
ИНН 1659158802
КПП 168401001

Земельный участок			
вид объекта недвижимости			
Лист № 42 раздела 4.2	Всего листов раздела 4.2: 183	Всего разделов: 8	Всего листов выписки: 403
28.07.2025г. № КУВИ-001/2025-146239134			
Кадастровый номер:	16:24:150301:105(Единое землепользование)		

Сведения о характерных точках границы части (частей) земельного участка

Учетный номер части: 16:24:150301:105/43

Система координат

Номер точки	Координаты, м		Описание закрепления на местности	Средняя квадратичная погрешность определения координат характерных точек границ земельного участка, м
	X	Y		
1	2	3	4	5
1	454590.25	1315907.63	-	-
2	454312.21	1316309.51	-	-
3	454311.6	1316310.3	-	-
4	454251.5	1316259	-	-
5	454237.3	1316246.9	-	-
6	454234.2	1316244.2	-	-
7	454216.3	1316228.9	-	-
8	454159.64	1316180.55	-	-
9	454204.39	1316117.81	-	-
10	454265.03	1316033.31	-	-
11	454325.21	1315949.3	-	-
12	454385.64	1315865.08	-	-
13	454442.74	1315784.57	-	-
14	454501.29	1315702.61	-	-
15	454557.84	1315622.66	-	-
16	454612.89	1315545.38	-	-
17	454672.33	1315461.69	-	-
18	454730.07	1315380.95	-	-
19	454785.83	1315302.18	-	-
20	454844.54	1315219.88	-	-
21	454867.23	1315189.89	-	-
22	454878.95	1315172.32	-	-
23	454890.43	1315150.2	-	-
24	454900.59	1315126.82	-	-

полное наименование должности	ДОКУМЕНТ ПОДПИСАН ЭЛЕКТРОННОЙ ПОДПИСЬЮ Сертификат: 009F0BDC181A023B64597F1E2579BEFB50 Владелец: ФЕДЕРАЛЬНАЯ СЛУЖБА ГОСУДАРСТВЕННОЙ РЕГИСТРАЦИИ, КАДАСТРА И КАРТОГРАФИИ Действителен: с 02.08.2024 по 26.10.2025	инициалы, фамилия

Земельный участок			
вид объекта недвижимости			
Лист № 43 раздела 4.2	Всего листов раздела 4.2: 183	Всего разделов: 8	Всего листов выписки: 403
28.07.2025г. № КУВИ-001/2025-146239134			
Кадастровый номер:	16:24:150301:105(Единое землепользование)		

1	2	3	4	5
25	454910.91	1315093.64	-	-
26	454916.43	1315065.48	-	-
27	454940.25	1314943.57	-	-
28	454958.13	1314857.16	-	-
29	454984.09	1314730.02	-	-
30	455003.88	1314633.64	-	-
31	455018.52	1314561.81	-	-
32	455038.67	1314465.93	-	-
33	455055.64	1314381.62	-	-
34	455078.07	1314273.81	-	-
35	455095.86	1314187.39	-	-
36	455118.48	1314078.83	-	-
37	455137.81	1313986.33	-	-
38	455155.19	1313900.29	-	-
39	455173.03	1313815.29	-	-
40	455186.96	1313747.74	-	-
41	455199.7	1313750.3	-	-
42	455230.8	1313757.3	-	-
43	455232.7	1313757.9	-	-
44	455245.56	1313760.85	-	-
45	455241.03	1313781.56	-	-
46	455239.12	1313798.27	-	-
47	455239.25	1313805.56	-	-
48	455237.91	1313816.67	-	-
49	455237.43	1313820.67	-	-
50	455236.32	1313829.87	-	-
51	455230.78	1313858.94	-	-
52	455214.28	1313935.23	-	-
53	455203.1	1313989.62	-	-

полное наименование должности	ДОКУМЕНТ ПОДПИСАН ЭЛЕКТРОННОЙ ПОДПИСЬЮ Сертификат: 009F0BDC181A023B64597F1E2579BEFB50 Владелец: ФЕДЕРАЛЬНАЯ СЛУЖБА ГОСУДАРСТВЕННОЙ РЕГИСТРАЦИИ, КАДАСТРА И КАРТОГРАФИИ Действителен: с 02.08.2024 по 26.10.2025	инициалы, фамилия

РТ, г. Казань ул. Оренбургский тракт,
д. 8Д, помещ. 1007
Тел: (843) 206-51-73
E-mail: info@contrust.bz

CONTRUST

ОГРН 1151690036574
ИНН 1659158802
КПП 168401001

Земельный участок			
вид объекта недвижимости			
Лист № 44 раздела 4.2	Всего листов раздела 4.2: 183	Всего разделов: 8	Всего листов выписки: 403
28.07.2025г. № КУВИ-001/2025-146239134			
Кадастровый номер:	16:24:150301:105(Единое землепользование)		

1	2	3	4	5
54	455194.91	1314030.27	-	-
55	455184.02	1314068.64	-	-
56	455175.21	1314103.18	-	-
57	455172.76	1314114.08	-	-
58	455169.54	1314128.46	-	-
59	455168.64	1314132.45	-	-
60	455163.99	1314156.52	-	-
61	455167.35	1314157.2	-	-
62	455170.57	1314146.79	-	-
63	455173.97	1314135.76	-	-
64	455183.66	1314102.75	-	-
65	455192.79	1314068.95	-	-
66	455201.98	1314031.94	-	-
67	455210.99	1313990.93	-	-
68	455222.5	1313937.24	-	-
69	455238.84	1313860.18	-	-
70	455244.9	1313831.02	-	-
71	455246.38	1313821.74	-	-
72	455247.01	1313817.75	-	-
73	455248.12	1313810.84	-	-
74	455251.9	1313782.59	-	-
75	455254.96	1313763.02	-	-
76	455301.9	1313773.8	-	-
77	455331.1	1313780.1	-	-
78	455362.9	1313786.5	-	-
79	455382.5	1313788.4	-	-
80	455382.77	1313788.46	-	-
81	455368.83	1313856.03	-	-
82	455351.09	1313940.63	-	-

полное наименование должности	ДОКУМЕНТ ПОДПИСАН ЭЛЕКТРОННОЙ ПОДПИСЬЮ Сертификат: 009F0BDC181A023B64597F1E2579BEFB50 Владелец: ФЕДЕРАЛЬНАЯ СЛУЖБА ГОСУДАРСТВЕННОЙ РЕГИСТРАЦИИ, КАДАСТРА И КАРТОГРАФИИ Действителен: с 02.08.2024 по 26.10.2025	инициалы, фамилия

Земельный участок			
вид объекта недвижимости			
Лист № 45 раздела 4.2	Всего листов раздела 4.2: 183	Всего разделов: 8	Всего листов выписки: 403
28.07.2025г. № КУВИ-001/2025-146239134			
Кадастровый номер:	16:24:150301:105(Единое землепользование)		

1	2	3	4	5
83	455333.71	1314026.59	-	-
84	455314.26	1314119.69	-	-
85	455291.7	1314227.95	-	-
86	455273.93	1314314.33	-	-
87	455251.58	1314421.72	-	-
88	455234.57	1314506.23	-	-
89	455214.36	1314602.35	-	-
90	455199.82	1314673.72	-	-
91	455180.03	1314770.14	-	-
92	455154.03	1314897.42	-	-
93	455136.33	1314983.01	-	-
94	455112.71	1315103.9	-	-
95	455105.43	1315140.99	-	-
96	454590.25	1315907.63	-	-
1	455184.76	1314309.24	-	-
2	455183.76	1314309.24	-	-
3	455183.76	1314310.24	-	-
4	455184.76	1314310.24	-	-
5	455184.76	1314309.24	-	-
1	454397.06	1315989.14	-	-
2	454396.06	1315989.14	-	-
3	454396.06	1315990.14	-	-
4	454397.06	1315990.14	-	-
5	454397.06	1315989.14	-	-
1	455094.56	1314718.31	-	-
2	455093.56	1314718.31	-	-
3	455093.56	1314719.31	-	-
4	455094.56	1314719.31	-	-
5	455094.56	1314718.31	-	-

полное наименование должности	ДОКУМЕНТ ПОДПИСАН ЭЛЕКТРОННОЙ ПОДПИСЬЮ Сертификат: 009F0BDC181A023B64597F1E2579BEFB50 Владелец: ФЕДЕРАЛЬНАЯ СЛУЖБА ГОСУДАРСТВЕННОЙ РЕГИСТРАЦИИ, КАДАСТРА И КАРТОГРАФИИ Действителен: с 02.08.2024 по 26.10.2025	инициалы, фамилия

РТ, г. Казань ул. Оренбургский тракт,
д. 8Д, помещ. 1007
Тел: (843) 206-51-73
E-mail: info@contrust.bz

CONTRUST

ОГРН 1151690036574
ИНН 1659158802
КПП 168401001

Земельный участок			
вид объекта недвижимости			
Лист № 46 раздела 4.2	Всего листов раздела 4.2: 183	Всего разделов: 8	Всего листов выписки: 403
28.07.2025г. № КУВИ-001/2025-146239134			
Кадастровый номер:	16:24:150301:105(Единое землепользование)		

1	2	3	4	5
1	455006.53	1315165.09	-	-
2	455005.53	1315165.09	-	-
3	455005.53	1315166.09	-	-
4	455006.53	1315166.09	-	-
5	455006.53	1315165.09	-	-
1	454975.07	1315154.48	-	-
2	454974.07	1315154.48	-	-
3	454974.07	1315155.48	-	-
4	454975.07	1315155.48	-	-
5	454975.07	1315154.48	-	-
1	455036.96	1315017.68	-	-
2	455035.96	1315017.68	-	-
3	455035.96	1315018.68	-	-
4	455036.96	1315018.68	-	-
5	455036.96	1315017.68	-	-
1	454930.61	1315168.73	-	-
2	454929.61	1315168.73	-	-
3	454929.61	1315169.73	-	-
4	454930.61	1315169.73	-	-
5	454930.61	1315168.73	-	-
1	455269.1	1313902.81	-	-
2	455268.1	1313902.81	-	-
3	455268.1	1313903.81	-	-
4	455269.1	1313903.81	-	-
5	455269.1	1313902.81	-	-
1	455176.07	1314209.09	-	-
2	455175.07	1314209.09	-	-
3	455175.07	1314210.09	-	-
4	455176.07	1314210.09	-	-

полное наименование должности	ДОКУМЕНТ ПОДПИСАН ЭЛЕКТРОННОЙ ПОДПИСЬЮ Сертификат: 009F0BDC181A023B64597F1E2579BEFB50 Владелец: ФЕДЕРАЛЬНАЯ СЛУЖБА ГОСУДАРСТВЕННОЙ РЕГИСТРАЦИИ, КАДАСТРА И КАРТОГРАФИИ Действителен: с 02.08.2024 по 26.10.2025	инициалы, фамилия

Земельный участок			
вид объекта недвижимости			
Лист № 47 раздела 4.2	Всего листов раздела 4.2: 183	Всего разделов: 8	Всего листов выписки: 403
28.07.2025г. № КУВИ-001/2025-146239134			
Кадастровый номер:	16:24:150301:105(Единое землепользование)		

1	2	3	4	5
5	455176.07	1314209.09	-	-
1	455238.98	1313894.52	-	-
2	455237.98	1313894.52	-	-
3	455237.98	1313895.52	-	-
4	455238.98	1313895.52	-	-
5	455238.98	1313894.52	-	-
1	454744.42	1315502.26	-	-
2	454743.42	1315502.26	-	-
3	454743.42	1315503.26	-	-
4	454744.42	1315503.26	-	-
5	454744.42	1315502.26	-	-
1	454901.45	1315328.86	-	-
2	454900.45	1315328.86	-	-
3	454900.45	1315329.86	-	-
4	454901.45	1315329.86	-	-
5	454901.45	1315328.86	-	-
1	455091.05	1314610.48	-	-
2	455090.05	1314610.48	-	-
3	455090.05	1314611.48	-	-
4	455091.05	1314611.48	-	-
5	455091.05	1314610.48	-	-
1	454896.44	1315323.22	-	-
2	454895.44	1315323.22	-	-
3	454895.44	1315324.22	-	-
4	454896.44	1315324.22	-	-
5	454896.44	1315323.22	-	-
1	455010.46	1315011.18	-	-
2	455009.46	1315011.18	-	-
3	455009.46	1315012.18	-	-

полное наименование должности	ДОКУМЕНТ ПОДПИСАН ЭЛЕКТРОННОЙ ПОДПИСЬЮ Сертификат: 009F0BDC181A023B64597F1E2579BEFB50 Владелец: ФЕДЕРАЛЬНАЯ СЛУЖБА ГОСУДАРСТВЕННОЙ РЕГИСТРАЦИИ, КАДАСТРА И КАРТОГРАФИИ Действителен: с 02.08.2024 по 26.10.2025	инициалы, фамилия

РТ, г. Казань ул. Оренбургский тракт,
д. 8Д, помещ. 1007
Тел: (843) 206-51-73
E-mail: info@contrust.bz

CONTRUST

ОГРН 1151690036574
ИНН 1659158802
КПП 168401001

Земельный участок вид объекта недвижимости			
Лист № 48 раздела 4.2	Всего листов раздела 4.2: 183	Всего разделов: 8	Всего листов выписки: 403
28.07.2025г. № КУВИ-001/2025-146239134			
Кадастровый номер:	16:24:150301:105(Единое землепользование)		

1	2	3	4	5
4	455010.46	1315012.18	-	-
5	455010.46	1315011.18	-	-
1	454528.66	1315852.13	-	-
2	454529.46	1315852.73	-	-
3	454530.06	1315851.93	-	-
4	454529.26	1315851.33	-	-
5	454528.66	1315852.13	-	-
1	454290.34	1316187.63	-	-
2	454289.34	1316187.63	-	-
3	454289.34	1316188.63	-	-
4	454290.34	1316188.63	-	-
5	454290.34	1316187.63	-	-
1	454503.06	1315838.95	-	-
2	454502.06	1315838.95	-	-
3	454502.06	1315839.95	-	-
4	454503.06	1315839.95	-	-
5	454503.06	1315838.95	-	-
1	454641.94	1315691.6	-	-
2	454640.94	1315691.6	-	-
3	454640.94	1315692.6	-	-
4	454641.94	1315692.6	-	-
5	454641.94	1315691.6	-	-
1	455208.15	1314042.28	-	-
2	455207.15	1314042.28	-	-
3	455207.15	1314043.28	-	-
4	455208.15	1314043.28	-	-
5	455208.15	1314042.28	-	-
1	454892.97	1315323.95	-	-
2	454892.97	1315324.95	-	-

ДОКУМЕНТ ПОДПИСАН
ЭЛЕКТРОННОЙ ПОДПИСЬЮ
Сертификат: 009F0BDC181A023B64597F1E2579BEFB50
Владелец: ФЕДЕРАЛЬНАЯ СЛУЖБА ГОСУДАРСТВЕННОЙ РЕГИСТРАЦИИ, КАДАСТРА И КАРТОГРАФИИ
Действителен: с 02.08.2024 по 26.10.2025

полное наименование должности		инициалы, фамилия

Земельный участок вид объекта недвижимости			
Лист № 49 раздела 4.2	Всего листов раздела 4.2: 183	Всего разделов: 8	Всего листов выписки: 403
28.07.2025г. № КУВИ-001/2025-146239134			
Кадастровый номер:	16:24:150301:105(Единое землепользование)		

1	2	3	4	5
3	454893.97	1315324.95	-	-
4	454893.97	1315323.95	-	-
5	454892.97	1315323.95	-	-
1	455238.79	1313896.59	-	-
2	455237.79	1313896.59	-	-
3	455237.79	1313897.59	-	-
4	455238.79	1313897.59	-	-
5	455238.79	1313896.59	-	-
1	455007.95	1314893.79	-	-
2	455005.95	1314893.79	-	-
3	455005.95	1314895.79	-	-
4	455007.95	1314895.79	-	-
5	455007.95	1314893.79	-	-
1	454322.5	1316073.44	-	-
2	454320.5	1316073.44	-	-
3	454320.5	1316075.44	-	-
4	454322.5	1316075.44	-	-
5	454322.5	1316073.44	-	-
1	455024.75	1314818.32	-	-
2	455022.75	1314818.32	-	-
3	455022.75	1314820.32	-	-
4	455024.75	1314820.32	-	-
5	455024.75	1314818.32	-	-
1	455322.84	1313910.5	-	-
2	455322.84	1313912.5	-	-
3	455324.84	1313912.5	-	-
4	455324.84	1313910.5	-	-
5	455322.84	1313910.5	-	-
1	454275.45	1316140.71	-	-

ДОКУМЕНТ ПОДПИСАН
ЭЛЕКТРОННОЙ ПОДПИСЬЮ
Сертификат: 009F0BDC181A023B64597F1E2579BEFB50
Владелец: ФЕДЕРАЛЬНАЯ СЛУЖБА ГОСУДАРСТВЕННОЙ РЕГИСТРАЦИИ, КАДАСТРА И КАРТОГРАФИИ
Действителен: с 02.08.2024 по 26.10.2025

полное наименование должности		инициалы, фамилия

РТ, г. Казань ул. Оренбургский тракт,
д. 8Д, помещ. 1007
Тел: (843) 206-51-73
E-mail: info@contrust.bz

CONTRUST

ОГРН 1151690036574
ИНН 1659158802
КПП 168401001

Земельный участок			
вид объекта недвижимости			
Лист № 50 раздела 4.2	Всего листов раздела 4.2: 183	Всего разделов: 8	Всего листов выписки: 403
28.07.2025г. № КУВИ-001/2025-146239134			
Кадастровый номер:	16:24:150301:105(Единое землепользование)		

1	2	3	4	5
2	454273.45	1316140.71	-	-
3	454273.45	1316142.71	-	-
4	454275.45	1316142.71	-	-
5	454275.45	1316140.71	-	-
1	454822.32	1315359.8	-	-
2	454820.32	1315359.8	-	-
3	454820.32	1315361.8	-	-
4	454822.32	1315361.8	-	-
5	454822.32	1315359.8	-	-
1	454641.31	1315618.01	-	-
2	454639.31	1315618.01	-	-
3	454639.31	1315620.01	-	-
4	454641.31	1315620.01	-	-
5	454641.31	1315618.01	-	-
1	454687.69	1315551.86	-	-
2	454685.69	1315551.86	-	-
3	454685.69	1315553.86	-	-
4	454687.69	1315553.86	-	-
5	454687.69	1315551.86	-	-
1	454240.8	1316190.2	-	-
2	454238.8	1316190.2	-	-
3	454238.8	1316192.2	-	-
4	454240.8	1316192.2	-	-
5	454240.8	1316190.2	-	-
1	455253.04	1313902.37	-	-
2	455251.04	1313902.37	-	-
3	455251.04	1313904.37	-	-
4	455253.04	1313904.37	-	-
5	455253.04	1313902.37	-	-

полное наименование должности	ДОКУМЕНТ ПОДПИСАН ЭЛЕКТРОННОЙ ПОДПИСЬЮ Сертификат: 009F0BDC181A023B64597F1E2579BEFB50 Владелец: ФЕДЕРАЛЬНАЯ СЛУЖБА ГОСУДАРСТВЕННОЙ РЕГИСТРАЦИИ, КАДАСТРА И КАРТОГРАФИИ Действителен: с 02.08.2024 по 26.10.2025	инициалы, фамилия

Земельный участок			
вид объекта недвижимости			
Лист № 51 раздела 4.2	Всего листов раздела 4.2: 183	Всего разделов: 8	Всего листов выписки: 403
28.07.2025г. № КУВИ-001/2025-146239134			
Кадастровый номер:	16:24:150301:105(Единое землепользование)		

1	2	3	4	5
1	455151.34	1314251.54	-	-
2	455149.34	1314251.54	-	-
3	455149.34	1314253.54	-	-
4	455151.34	1314253.54	-	-
5	455151.34	1314251.54	-	-
1	454453.36	1315886.03	-	-
2	454451.36	1315886.03	-	-
3	454451.36	1315888.03	-	-
4	454453.36	1315888.03	-	-
5	454453.36	1315886.03	-	-
1	454367.25	1316009	-	-
2	454365.25	1316009	-	-
3	454365.25	1316011	-	-
4	454367.25	1316011	-	-
5	454367.25	1316009	-	-
1	454731.16	1315489.99	-	-
2	454729.16	1315489.99	-	-
3	454729.16	1315491.99	-	-
4	454731.16	1315491.99	-	-
5	454731.16	1315489.99	-	-
1	454501.25	1315817.99	-	-
2	454499.25	1315817.99	-	-
3	454499.25	1315819.99	-	-
4	454501.25	1315819.99	-	-
5	454501.25	1315817.99	-	-
1	454410.84	1315946.96	-	-
2	454408.84	1315946.96	-	-
3	454408.84	1315948.96	-	-
4	454410.84	1315948.96	-	-

полное наименование должности	ДОКУМЕНТ ПОДПИСАН ЭЛЕКТРОННОЙ ПОДПИСЬЮ Сертификат: 009F0BDC181A023B64597F1E2579BEFB50 Владелец: ФЕДЕРАЛЬНАЯ СЛУЖБА ГОСУДАРСТВЕННОЙ РЕГИСТРАЦИИ, КАДАСТРА И КАРТОГРАФИИ Действителен: с 02.08.2024 по 26.10.2025	инициалы, фамилия

РТ, г. Казань ул. Оренбургский тракт,
д. 8Д, помещ. 1007
Тел: (843) 206-51-73
E-mail: info@contrust.bz

CONTRUST

ОГРН 1151690036574
ИНН 1659158802
КПП 168401001

Земельный участок			
вид объекта недвижимости			
Лист № 52 раздела 4.2	Всего листов раздела 4.2: 183	Всего разделов: 8	Всего листов выписки: 403
28.07.2025г. № КУВИ-001/2025-146239134			
Кадастровый номер:	16:24:150301:105(Единое землепользование)		

1	2	3	4	5
5	454410.84	1315946.96	-	-
1	455060.02	1314659.99	-	-
2	455058.02	1314659.99	-	-
3	455058.02	1314661.99	-	-
4	455060.02	1314661.99	-	-
5	455060.02	1314659.99	-	-
1	454594.41	1315684.86	-	-
2	454592.41	1315684.86	-	-
3	454592.41	1315686.86	-	-
4	454594.41	1315686.86	-	-
5	454594.41	1315684.86	-	-
1	455041.4	1314743.74	-	-
2	455039.4	1314743.74	-	-
3	455039.4	1314745.74	-	-
4	455041.4	1314745.74	-	-
5	455041.4	1314743.74	-	-
1	454991.53	1314967.2	-	-
2	454989.53	1314967.2	-	-
3	454989.53	1314969.2	-	-
4	454991.53	1314969.2	-	-
5	454991.53	1314967.2	-	-
1	454910.51	1315214.86	-	-
2	454908.51	1315214.86	-	-
3	454908.51	1315216.86	-	-
4	454910.51	1315216.86	-	-
5	454910.51	1315214.86	-	-
1	454548.78	1315750.34	-	-
2	454546.78	1315750.34	-	-
3	454546.78	1315752.34	-	-

ДОКУМЕНТ ПОДПИСАН
ЭЛЕКТРОННОЙ ПОДПИСЬЮ
Сертификат: 009F0BDC181A023B64597F1E2579BEFB50
Владелец: ФЕДЕРАЛЬНАЯ СЛУЖБА ГОСУДАРСТВЕННОЙ РЕГИСТРАЦИИ, КАДАСТРА И КАРТОГРАФИИ
Действителен: с 02.08.2024 по 26.10.2025

полное наименование должности		инициалы, фамилия

Земельный участок			
вид объекта недвижимости			
Лист № 53 раздела 4.2	Всего листов раздела 4.2: 183	Всего разделов: 8	Всего листов выписки: 403
28.07.2025г. № КУВИ-001/2025-146239134			
Кадастровый номер:	16:24:150301:105(Единое землепользование)		

1	2	3	4	5
4	454548.78	1315752.34	-	-
5	454548.78	1315750.34	-	-
1	454971.7	1315056.55	-	-
2	454969.7	1315056.55	-	-
3	454969.7	1315058.55	-	-
4	454971.7	1315058.55	-	-
5	454971.7	1315056.55	-	-
1	455168.51	1314174.49	-	-
2	455166.51	1314174.49	-	-
3	455166.51	1314176.49	-	-
4	455168.51	1314176.49	-	-
5	455168.51	1314174.49	-	-
1	454776.23	1315425.51	-	-
2	454774.23	1315425.51	-	-
3	454774.23	1315427.51	-	-
4	454776.23	1315427.51	-	-
5	454776.23	1315425.51	-	-
1	455116.78	1314407.96	-	-
2	455114.82	1314407.54	-	-
3	455114.4	1314409.49	-	-
4	455116.35	1314409.92	-	-
5	455116.78	1314407.96	-	-
1	455079.05	1314578.9	-	-
2	455077.1	1314578.48	-	-
3	455076.68	1314580.44	-	-
4	455078.64	1314580.86	-	-
5	455079.05	1314578.9	-	-
1	454948.75	1315127.69	-	-
2	454947.63	1315129.35	-	-

ДОКУМЕНТ ПОДПИСАН
ЭЛЕКТРОННОЙ ПОДПИСЬЮ
Сертификат: 009F0BDC181A023B64597F1E2579BEFB50
Владелец: ФЕДЕРАЛЬНАЯ СЛУЖБА ГОСУДАРСТВЕННОЙ РЕГИСТРАЦИИ, КАДАСТРА И КАРТОГРАФИИ
Действителен: с 02.08.2024 по 26.10.2025

полное наименование должности		инициалы, фамилия

РТ, г. Казань ул. Оренбургский тракт,
д. 8Д, помещ. 1007
Тел: (843) 206-51-73
E-mail: info@contrust.bz

ОГРН 1151690036574
ИНН 1659158802
КПП 168401001

Земельный участок вид объекта недвижимости			
Лист № 54 раздела 4.2	Всего листов раздела 4.2: 183	Всего разделов: 8	Всего листов выписки: 403

28.07.2025г. № КУВИ-001/2025-146239134	
Кадастровый номер:	16:24:150301:105(Единое землепользование)

1	2	3	4	5
3	454954.27	1315133.82	-	-
4	454955.38	1315132.17	-	-
5	454948.75	1315127.69	-	-
1	455322.07	1313915.49	-	-
2	455321.51	1313918.85	-	-
3	455326.56	1313919.7	-	-
4	455327.11	1313916.34	-	-
5	455322.07	1313915.49	-	-
1	454863.43	1315288.55	-	-
2	454860.09	1315294.7	-	-
3	454866.25	1315298.04	-	-
4	454869.58	1315291.88	-	-
5	454863.43	1315288.55	-	-
1	455237.7	1313946.8	-	-
2	455237.7	1313960.9	-	-
3	455251.8	1313960.9	-	-
4	455251.8	1313946.8	-	-
5	455237.7	1313946.8	-	-
1	455050.9	1314797.4	-	-
2	455050.9	1314811.5	-	-
3	455065	1314811.5	-	-
4	455065	1314797.4	-	-
5	455050.9	1314797.4	-	-
1	454477	1315935.2	-	-
2	454477	1315949.3	-	-
3	454491.1	1315949.3	-	-
4	454491.1	1315935.2	-	-
5	454477	1315935.2	-	-
1	455133.7	1314435.8	-	-

полное наименование должности	ДОКУМЕНТ ПОДПИСАН ЭЛЕКТРОННОЙ ПОДПИСЬЮ Сертификат: 009F0BDC181A023B64597F1E2579BEFB50 Владелец: ФЕДЕРАЛЬНАЯ СЛУЖБА ГОСУДАРСТВЕННОЙ РЕГИСТРАЦИИ, КАДАСТРА И КАРТОГРАФИИ Действителен: с 02.08.2024 по 26.10.2025	инициалы, фамилия

Земельный участок вид объекта недвижимости			
Лист № 55 раздела 4.2	Всего листов раздела 4.2: 183	Всего разделов: 8	Всего листов выписки: 403

28.07.2025г. № КУВИ-001/2025-146239134	
Кадастровый номер:	16:24:150301:105(Единое землепользование)

1	2	3	4	5
2	455133.7	1314449.9	-	-
3	455147.8	1314449.9	-	-
4	455147.8	1314435.8	-	-
5	455133.7	1314435.8	-	-
1	454580.5	1315792.6	-	-
2	454580.5	1315806.7	-	-
3	454594.6	1315806.7	-	-
4	454594.6	1315792.6	-	-
5	454580.5	1315792.6	-	-
1	454692.7	1315643.2	-	-
2	454692.7	1315657.3	-	-
3	454706.8	1315657.3	-	-
4	454706.8	1315643.2	-	-
5	454692.7	1315643.2	-	-
1	454373.5	1316090.2	-	-
2	454373.6	1316104.4	-	-
3	454387.8	1316104.4	-	-
4	454387.8	1316090.2	-	-
5	454373.5	1316090.2	-	-
1	454957.8	1315212.5	-	-
2	454957.8	1315226.8	-	-
3	454972.1	1315226.8	-	-
4	454972.1	1315212.5	-	-
5	454957.8	1315212.5	-	-
1	454260.3	1316230.7	-	-
2	454260.4	1316248	-	-
3	454277.7	1316248.1	-	-
4	454277.7	1316230.8	-	-
5	454260.3	1316230.7	-	-

полное наименование должности	ДОКУМЕНТ ПОДПИСАН ЭЛЕКТРОННОЙ ПОДПИСЬЮ Сертификат: 009F0BDC181A023B64597F1E2579BEFB50 Владелец: ФЕДЕРАЛЬНАЯ СЛУЖБА ГОСУДАРСТВЕННОЙ РЕГИСТРАЦИИ, КАДАСТРА И КАРТОГРАФИИ Действителен: с 02.08.2024 по 26.10.2025	инициалы, фамилия

РТ, г. Казань ул. Оренбургский тракт,
д. 8Д, помещ. 1007
Тел: (843) 206-51-73
E-mail: info@contrust.bz

CONTRUST

ОГРН 1151690036574
ИНН 1659158802
КПП 168401001

Земельный участок			
вид объекта недвижимости			
Лист № 56 раздела 4.2	Всего листов раздела 4.2: 183	Всего разделов: 8	Всего листов выписки: 403
28.07.2025г. № КУВИ-001/2025-146239134			
Кадастровый номер:	16:24:150301:105(Единое землепользование)		

1	2	3	4	5
1	455111.59	1314624.71	-	-
2	455109.8	1314643.02	-	-
3	455114.1	1314644.09	-	-
4	455121.71	1314630.04	-	-
5	455131.88	1314583.36	-	-
6	455139.24	1314542.2	-	-
7	455144.38	1314511.25	-	-
8	455148.78	1314479.17	-	-
9	455144.62	1314478.09	-	-
10	455136.34	1314507.37	-	-
11	455128.83	1314538.66	-	-
12	455118.74	1314582.34	-	-
13	455111.59	1314624.71	-	-
1	455141.72	1314331.2	-	-
2	455073.88	1314630.56	-	-
3	455081.6	1314632.32	-	-
4	455159.74	1314336.99	-	-
5	455141.72	1314331.2	-	-
1	455104.75	1314435.07	-	-
2	455113.34	1314395.49	-	-
3	455122.4	1314359.87	-	-
4	455123.65	1314356.85	-	-
5	455128.98	1314344.02	-	-
6	455130.71	1314337.95	-	-
7	455132.63	1314338.5	-	-
8	455133.18	1314336.57	-	-
9	455131.26	1314336.02	-	-
10	455135.15	1314322.35	-	-
11	455135.41	1314314.54	-	-

полное наименование должности	ДОКУМЕНТ ПОДПИСАН ЭЛЕКТРОННОЙ ПОДПИСЬЮ Сертификат: 009F0BDC181A023B64597F1E2579BEFB50 Владелец: ФЕДЕРАЛЬНАЯ СЛУЖБА ГОСУДАРСТВЕННОЙ РЕГИСТРАЦИИ, КАДАСТРА И КАРТОГРАФИИ Действителен: с 02.08.2024 по 26.10.2025	инициалы, фамилия

Земельный участок			
вид объекта недвижимости			
Лист № 57 раздела 4.2	Всего листов раздела 4.2: 183	Всего разделов: 8	Всего листов выписки: 403
28.07.2025г. № КУВИ-001/2025-146239134			
Кадастровый номер:	16:24:150301:105(Единое землепользование)		

1	2	3	4	5
12	455133.17	1314309.14	-	-
13	455122.96	1314301.51	-	-
14	455123.64	1314295.25	-	-
15	455130.59	1314280.63	-	-
16	455135.6	1314266.6	-	-
17	455154.24	1314210.14	-	-
18	455158.14	1314197.72	-	-
19	455161.69	1314186.42	-	-
20	455161.96	1314185.44	-	-
21	455163.11	1314181.3	-	-
22	455166.8	1314167.92	-	-
23	455163.1	1314166.24	-	-
24	455154.85	1314182.13	-	-
25	455154.06	1314183.64	-	-
26	455152.96	1314186.32	-	-
27	455144.61	1314206.63	-	-
28	455131.21	1314243.04	-	-
29	455127.89	1314252.08	-	-
30	455122.24	1314267.43	-	-
31	455119.49	1314275.66	-	-
32	455113.05	1314294.96	-	-
33	455112.02	1314304.52	-	-
34	455115.17	1314308.38	-	-
35	455120.99	1314313.21	-	-
36	455123.77	1314315.51	-	-
37	455124.19	1314321.69	-	-
38	455122	1314331.12	-	-
39	455120	1314339.73	-	-
40	455111.31	1314360.71	-	-

полное наименование должности	ДОКУМЕНТ ПОДПИСАН ЭЛЕКТРОННОЙ ПОДПИСЬЮ Сертификат: 009F0BDC181A023B64597F1E2579BEFB50 Владелец: ФЕДЕРАЛЬНАЯ СЛУЖБА ГОСУДАРСТВЕННОЙ РЕГИСТРАЦИИ, КАДАСТРА И КАРТОГРАФИИ Действителен: с 02.08.2024 по 26.10.2025	инициалы, фамилия

РТ, г. Казань ул. Оренбургский тракт,
д. 8Д, помещ. 1007
Тел: (843) 206-51-73
E-mail: info@contrust.bz

CONTRUST

ОГРН 1151690036574
ИНН 1659158802
КПП 168401001

Земельный участок			
вид объекта недвижимости			
Лист № 58 раздела 4.2	Всего листов раздела 4.2: 183	Всего разделов: 8	Всего листов выписки: 403
28.07.2025г. № КУВИ-001/2025-146239134			
Кадастровый номер:	16:24:150301:105(Единое землепользование)		

1	2	3	4	5
41	455105.38	1314381.47	-	-
42	455094.83	1314429.38	-	-
43	455090.71	1314453.71	-	-
44	455086.98	1314480.54	-	-
45	455076.33	1314537.08	-	-
46	455067.9	1314566.15	-	-
47	455067.6	1314573.86	-	-
48	455071.31	1314574.39	-	-
49	455075.15	1314568.2	-	-
50	455084.41	1314540.9	-	-
51	455085.7	1314536.06	-	-
52	455093.71	1314506.18	-	-
53	455094.4	1314502.54	-	-
54	455096.37	1314502.9	-	-
55	455096.74	1314500.94	-	-
56	455094.78	1314500.57	-	-
57	455097.79	1314484.81	-	-
58	455098.58	1314477.08	-	-
59	455100.7	1314456.33	-	-
60	455104.75	1314435.07	-	-
1	455738.89	1312006.93	-	-
2	455738.41	1312006.91	-	-
3	455699.4	1312005.04	-	-
4	455557.59	1311998.24	-	-
5	455563.39	1311965.8	-	-
6	455571.61	1311926.28	-	-
7	455581.57	1311878.45	-	-
8	455592.68	1311824.67	-	-
9	455603.33	1311775	-	-

ДОКУМЕНТ ПОДПИСАН
ЭЛЕКТРОННОЙ ПОДПИСЬЮ
Сертификат: 009F0BDC181A023B64597F1E2579BEFB50
Владелец: ФЕДЕРАЛЬНАЯ СЛУЖБА ГОСУДАРСТВЕННОЙ РЕГИСТРАЦИИ, КАДАСТРА И КАРТОГРАФИИ
Действителен: с 02.08.2024 по 26.10.2025

полное наименование должности		инициалы, фамилия

Земельный участок			
вид объекта недвижимости			
Лист № 59 раздела 4.2	Всего листов раздела 4.2: 183	Всего разделов: 8	Всего листов выписки: 403
28.07.2025г. № КУВИ-001/2025-146239134			
Кадастровый номер:	16:24:150301:105(Единое землепользование)		

1	2	3	4	5
10	455613.27	1311728.64	-	-
11	455627.64	1311662.74	-	-
12	455636.75	1311617.87	-	-
13	455646.02	1311572.15	-	-
14	455656.58	1311524.73	-	-
15	455666.96	1311478.14	-	-
16	455677.91	1311426.94	-	-
17	455689.84	1311371.18	-	-
18	455703.03	1311309.77	-	-
19	455714.4	1311256.8	-	-
20	455725.84	1311202.12	-	-
21	455737.63	1311145.72	-	-
22	455752.28	1311075.53	-	-
23	455765.31	1311013.02	-	-
24	455777.61	1310954.96	-	-
25	455788.59	1310903.1	-	-
26	455800.68	1310847.4	-	-
27	455812.69	1310792.06	-	-
28	455825.97	1310729.29	-	-
29	455839.73	1310664.26	-	-
30	455851.12	1310610.71	-	-
31	455853.22	1310600.84	-	-
32	455899	1310619.8	-	-
33	456041.1	1310678.81	-	-
34	456035.37	1310705.76	-	-
35	456022.26	1310767.7	-	-
36	456012.49	1310765.62	-	-
37	455886.49	1311352.38	-	-
38	455897.92	1311354.8	-	-

ДОКУМЕНТ ПОДПИСАН
ЭЛЕКТРОННОЙ ПОДПИСЬЮ
Сертификат: 009F0BDC181A023B64597F1E2579BEFB50
Владелец: ФЕДЕРАЛЬНАЯ СЛУЖБА ГОСУДАРСТВЕННОЙ РЕГИСТРАЦИИ, КАДАСТРА И КАРТОГРАФИИ
Действителен: с 02.08.2024 по 26.10.2025

полное наименование должности		инициалы, фамилия

РТ, г. Казань ул. Оренбургский тракт,
д. 8Д, помещ. 1007
Тел: (843) 206-51-73
E-mail: info@contrust.bz

CONTRUST

ОГРН 1151690036574
ИНН 1659158802
КПП 168401001

Земельный участок вид объекта недвижимости			
Лист № 60 раздела 4.2	Всего листов раздела 4.2: 183	Всего разделов: 8	Всего листов выписки: 403
28.07.2025г. № КУВИ-001/2025-146239134			
Кадастровый номер:	16:24:150301:105(Единое землепользование)		

1	2	3	4	5
39	455885.4	1311413.1	-	-
40	455873.49	1311468.78	-	-
41	455864.24	1311512.01	-	-
42	455851.49	1311508.75	-	-
43	455774.77	1311816.6	-	-
44	455732.99	1311984.25	-	-
45	455746.47	1311987.68	-	-
46	455789.09	1311816.56	-	-
47	455841.64	1311613.77	-	-
48	455832.75	1311657.63	-	-
49	455823.36	1311703.94	-	-
50	455808.75	1311770.92	-	-
51	455798.89	1311816.92	-	-
52	455788.4	1311865.87	-	-
53	455777.39	1311919.09	-	-
54	455767.41	1311967.02	-	-
55	455759.77	1312003.76	-	-
56	455758.27	1312012.17	-	-
57	455738.89	1312006.93	-	-
1	455798.48	1311495.02	-	-
2	455794.83	1311516.1	-	-
3	455799.25	1311516.78	-	-
4	455802.58	1311508.63	-	-
5	455807.44	1311496.73	-	-
6	455815.85	1311459.97	-	-
7	455823.34	1311419.9	-	-
8	455830.3	1311379.03	-	-
9	455833.7	1311356.25	-	-
10	455828.95	1311355.37	-	-

полное наименование должности	ДОКУМЕНТ ПОДПИСАН ЭЛЕКТРОННОЙ ПОДПИСЬЮ Сертификат: 009F0BDC181A023B64597F1E2579BEFB50 Владелец: ФЕДЕРАЛЬНАЯ СЛУЖБА ГОСУДАРСТВЕННОЙ РЕГИСТРАЦИИ, КАДАСТРА И КАРТОГРАФИИ Действителен: с 02.08.2024 по 26.10.2025	инициалы, фамилия

Земельный участок вид объекта недвижимости			
Лист № 61 раздела 4.2	Всего листов раздела 4.2: 183	Всего разделов: 8	Всего листов выписки: 403
28.07.2025г. № КУВИ-001/2025-146239134			
Кадастровый номер:	16:24:150301:105(Единое землепользование)		

1	2	3	4	5
11	455817.25	1311408.5	-	-
12	455806.31	1311458.14	-	-
13	455798.48	1311495.02	-	-
1	455670.48	1311996.13	-	-
2	455669.48	1311996.13	-	-
3	455669.48	1311997.13	-	-
4	455670.48	1311997.13	-	-
5	455670.48	1311996.13	-	-
1	455640.02	1311997.99	-	-
2	455639.02	1311997.99	-	-
3	455639.02	1311998.99	-	-
4	455640.02	1311998.99	-	-
5	455640.02	1311997.99	-	-
1	455627.93	1311983.62	-	-
2	455625.93	1311983.62	-	-
3	455625.93	1311985.62	-	-
4	455627.93	1311985.62	-	-
5	455627.93	1311983.62	-	-
1	455644.05	1311908.34	-	-
2	455642.1	1311907.91	-	-
3	455640.37	1311915.72	-	-
4	455642.33	1311916.15	-	-
5	455644.05	1311908.34	-	-
1	455657.33	1311844.61	-	-
2	455655.33	1311844.61	-	-
3	455655.33	1311846.61	-	-
4	455657.33	1311846.61	-	-
5	455657.33	1311844.61	-	-
1	455700.31	1311840.15	-	-

полное наименование должности	ДОКУМЕНТ ПОДПИСАН ЭЛЕКТРОННОЙ ПОДПИСЬЮ Сертификат: 009F0BDC181A023B64597F1E2579BEFB50 Владелец: ФЕДЕРАЛЬНАЯ СЛУЖБА ГОСУДАРСТВЕННОЙ РЕГИСТРАЦИИ, КАДАСТРА И КАРТОГРАФИИ Действителен: с 02.08.2024 по 26.10.2025	инициалы, фамилия

РТ, г. Казань ул. Оренбургский тракт,
д. 8Д, помещ. 1007
Тел: (843) 206-51-73
E-mail: info@contrust.bz

CONTRUST

ОГРН 1151690036574
ИНН 1659158802
КПП 168401001

Земельный участок			
вид объекта недвижимости			
Лист № 62 раздела 4.2	Всего листов раздела 4.2: 183	Всего разделов: 8	Всего листов выписки: 403
28.07.2025г. № КУВИ-001/2025-146239134			
Кадастровый номер:	16:24:150301:105(Единое землепользование)		

1	2	3	4	5
2	455699.31	1311840.15	-	-
3	455699.31	1311841.15	-	-
4	455700.31	1311841.15	-	-
5	455700.31	1311840.15	-	-
1	455673.06	1311769.9	-	-
2	455671.06	1311769.9	-	-
3	455671.06	1311771.9	-	-
4	455673.06	1311771.9	-	-
5	455673.06	1311769.9	-	-
1	455712.84	1311647.98	-	-
2	455711.84	1311647.98	-	-
3	455711.84	1311648.98	-	-
4	455712.84	1311648.98	-	-
5	455712.84	1311647.98	-	-
1	455689.85	1311691.41	-	-
2	455687.85	1311691.41	-	-
3	455687.85	1311693.41	-	-
4	455689.85	1311693.41	-	-
5	455689.85	1311691.41	-	-
1	455706.21	1311614.06	-	-
2	455704.21	1311614.06	-	-
3	455704.21	1311616.06	-	-
4	455706.21	1311616.06	-	-
5	455706.21	1311614.06	-	-
1	455723.03	1311534.72	-	-
2	455721.03	1311534.72	-	-
3	455721.03	1311536.72	-	-
4	455723.03	1311536.72	-	-
5	455723.03	1311534.72	-	-

полное наименование должности	ДОКУМЕНТ ПОДПИСАН ЭЛЕКТРОННОЙ ПОДПИСЬЮ Сертификат: 009F0BDC181A023B64597F1E2579BEFB50 Владелец: ФЕДЕРАЛЬНАЯ СЛУЖБА ГОСУДАРСТВЕННОЙ РЕГИСТРАЦИИ, КАДАСТРА И КАРТОГРАФИИ Действителен: с 02.08.2024 по 26.10.2025	инициалы, фамилия

Земельный участок			
вид объекта недвижимости			
Лист № 63 раздела 4.2	Всего листов раздела 4.2: 183	Всего разделов: 8	Всего листов выписки: 403
28.07.2025г. № КУВИ-001/2025-146239134			
Кадастровый номер:	16:24:150301:105(Единое землепользование)		

1	2	3	4	5
1	455753.13	1311555.86	-	-
2	455752.13	1311555.86	-	-
3	455752.13	1311556.86	-	-
4	455753.13	1311556.86	-	-
5	455753.13	1311555.86	-	-
1	455764.94	1311536.4	-	-
2	455763.94	1311536.4	-	-
3	455763.94	1311537.4	-	-
4	455764.94	1311537.4	-	-
5	455764.94	1311536.4	-	-
1	455738.86	1311460.24	-	-
2	455736.86	1311460.24	-	-
3	455736.86	1311462.24	-	-
4	455738.86	1311462.24	-	-
5	455738.86	1311460.24	-	-
1	455755.53	1311381.93	-	-
2	455753.53	1311381.93	-	-
3	455753.53	1311383.93	-	-
4	455755.53	1311383.93	-	-
5	455755.53	1311381.93	-	-
1	455785.25	1311308.63	-	-
2	455784.25	1311308.63	-	-
3	455784.25	1311309.63	-	-
4	455785.25	1311309.63	-	-
5	455785.25	1311308.63	-	-
1	455771.54	1311306.23	-	-
2	455769.54	1311306.23	-	-
3	455769.54	1311308.23	-	-
4	455771.54	1311308.23	-	-

полное наименование должности	ДОКУМЕНТ ПОДПИСАН ЭЛЕКТРОННОЙ ПОДПИСЬЮ Сертификат: 009F0BDC181A023B64597F1E2579BEFB50 Владелец: ФЕДЕРАЛЬНАЯ СЛУЖБА ГОСУДАРСТВЕННОЙ РЕГИСТРАЦИИ, КАДАСТРА И КАРТОГРАФИИ Действителен: с 02.08.2024 по 26.10.2025	инициалы, фамилия

РТ, г. Казань ул. Оренбургский тракт,
д. 8Д, помещ. 1007
Тел: (843) 206-51-73
E-mail: info@contrust.bz

CONTRUST

ОГРН 1151690036574
ИНН 1659158802
КПП 168401001

Земельный участок			
вид объекта недвижимости			
Лист № 64 раздела 4.2	Всего листов раздела 4.2: 183	Всего разделов: 8	Всего листов выписки: 403
28.07.2025г. № КУВИ-001/2025-146239134			
Кадастровый номер:	16:24:150301:105(Единое землепользование)		

1	2	3	4	5
5	455771.54	1311306.23	-	-
1	455788.11	1311229.04	-	-
2	455786.11	1311229.04	-	-
3	455786.11	1311231.04	-	-
4	455788.11	1311231.04	-	-
5	455788.11	1311229.04	-	-
1	455803.32	1311223.76	-	-
2	455802.32	1311223.76	-	-
3	455802.32	1311224.76	-	-
4	455803.32	1311224.76	-	-
5	455803.32	1311223.76	-	-
1	455829.59	1311230.88	-	-
2	455828.59	1311230.88	-	-
3	455828.59	1311231.88	-	-
4	455829.59	1311231.88	-	-
5	455829.59	1311230.88	-	-
1	455803.21	1311157.84	-	-
2	455801.21	1311157.84	-	-
3	455801.21	1311159.84	-	-
4	455803.21	1311159.84	-	-
5	455803.21	1311157.84	-	-
1	455820.04	1311078.37	-	-
2	455818.04	1311078.37	-	-
3	455818.04	1311080.37	-	-
4	455820.04	1311080.37	-	-
5	455820.04	1311078.37	-	-
1	455837.34	1310997.05	-	-
2	455835.34	1310997.05	-	-
3	455835.34	1310999.05	-	-

ДОКУМЕНТ ПОДПИСАН
ЭЛЕКТРОННОЙ ПОДПИСЬЮ
Сертификат: 009F0BDC181A023B64597F1E2579BEFB50
Владелец: ФЕДЕРАЛЬНАЯ СЛУЖБА ГОСУДАРСТВЕННОЙ РЕГИСТРАЦИИ, КАДАСТРА И КАРТОГРАФИИ
Действителен: с 02.08.2024 по 26.10.2025

полное наименование должности		инициалы, фамилия

Земельный участок			
вид объекта недвижимости			
Лист № 65 раздела 4.2	Всего листов раздела 4.2: 183	Всего разделов: 8	Всего листов выписки: 403
28.07.2025г. № КУВИ-001/2025-146239134			
Кадастровый номер:	16:24:150301:105(Единое землепользование)		

1	2	3	4	5
4	455837.34	1310999.05	-	-
5	455837.34	1310997.05	-	-
1	455853.74	1310920.42	-	-
2	455851.74	1310920.42	-	-
3	455851.74	1310922.42	-	-
4	455853.74	1310922.42	-	-
5	455853.74	1310920.42	-	-
1	455888.2	1310921.91	-	-
2	455887.2	1310921.91	-	-
3	455887.2	1310922.91	-	-
4	455888.2	1310922.91	-	-
5	455888.2	1310921.91	-	-
1	455869.66	1310845.1	-	-
2	455867.66	1310845.1	-	-
3	455867.66	1310847.1	-	-
4	455869.66	1310847.1	-	-
5	455869.66	1310845.1	-	-
1	455915.4	1310828.18	-	-
2	455914.4	1310828.18	-	-
3	455914.4	1310829.18	-	-
4	455915.4	1310829.18	-	-
5	455915.4	1310828.18	-	-
1	455894.94	1310788.75	-	-
2	455893.94	1310788.75	-	-
3	455893.94	1310789.75	-	-
4	455894.94	1310789.75	-	-
5	455894.94	1310788.75	-	-
1	455887.71	1310760.56	-	-
2	455885.71	1310760.56	-	-

ДОКУМЕНТ ПОДПИСАН
ЭЛЕКТРОННОЙ ПОДПИСЬЮ
Сертификат: 009F0BDC181A023B64597F1E2579BEFB50
Владелец: ФЕДЕРАЛЬНАЯ СЛУЖБА ГОСУДАРСТВЕННОЙ РЕГИСТРАЦИИ, КАДАСТРА И КАРТОГРАФИИ
Действителен: с 02.08.2024 по 26.10.2025

полное наименование должности		инициалы, фамилия

РТ, г. Казань ул. Оренбургский тракт,
д. 8Д, помещ. 1007
Тел: (843) 206-51-73
E-mail: info@contrust.bz

CONTRUST

ОГРН 1151690036574
ИНН 1659158802
КПП 168401001

Земельный участок			
вид объекта недвижимости			
Лист № 66 раздела 4.2	Всего листов раздела 4.2: 183	Всего разделов: 8	Всего листов выписки: 403
28.07.2025г. № КУВИ-001/2025-146239134			
Кадастровый номер:	16:24:150301:105(Единое землепользование)		

1	2	3	4	5
3	455885.71	1310762.56	-	-
4	455887.71	1310762.56	-	-
5	455887.71	1310760.56	-	-
1	455964.49	1310697.9	-	-
2	455930.19	1310700.5	-	-
3	455931.49	1310715.1	-	-
4	455964.49	1310712.5	-	-
5	455964.49	1310697.9	-	-
1	455994.62	1310667.79	-	-
2	455987.51	1310666.11	-	-
3	455986.68	1310669.61	-	-
4	455993.79	1310671.29	-	-
5	455994.62	1310667.79	-	-
1	455945.01	1310688.31	-	-
2	455944.01	1310688.31	-	-
3	455944.01	1310689.31	-	-
4	455945.01	1310689.31	-	-
5	455945.01	1310688.31	-	-
1	455905.41	1310675.92	-	-
2	455903.41	1310675.92	-	-
3	455903.41	1310677.92	-	-
4	455905.41	1310677.92	-	-
5	455905.41	1310675.92	-	-
1	455897.86	1310648.43	-	-
2	455894.33	1310647.72	-	-
3	455893.63	1310651.25	-	-
4	455897.16	1310651.96	-	-
5	455897.86	1310648.43	-	-
1	455913.2	1310640.83	-	-

полное наименование должности	ДОКУМЕНТ ПОДПИСАН ЭЛЕКТРОННОЙ ПОДПИСЬЮ Сертификат: 009F0BDC181A023B64597F1E2579BEFB50 Владелец: ФЕДЕРАЛЬНАЯ СЛУЖБА ГОСУДАРСТВЕННОЙ РЕГИСТРАЦИИ, КАДАСТРА И КАРТОГРАФИИ Действителен: с 02.08.2024 по 26.10.2025	инициалы, фамилия

Земельный участок			
вид объекта недвижимости			
Лист № 67 раздела 4.2	Всего листов раздела 4.2: 183	Всего разделов: 8	Всего листов выписки: 403
28.07.2025г. № КУВИ-001/2025-146239134			
Кадастровый номер:	16:24:150301:105(Единое землепользование)		

1	2	3	4	5
2	455911.34	1310640.09	-	-
3	455910.6	1310641.94	-	-
4	455912.45	1310642.69	-	-
5	455913.2	1310640.83	-	-

полное наименование должности	ДОКУМЕНТ ПОДПИСАН ЭЛЕКТРОННОЙ ПОДПИСЬЮ Сертификат: 009F0BDC181A023B64597F1E2579BEFB50 Владелец: ФЕДЕРАЛЬНАЯ СЛУЖБА ГОСУДАРСТВЕННОЙ РЕГИСТРАЦИИ, КАДАСТРА И КАРТОГРАФИИ Действителен: с 02.08.2024 по 26.10.2025	инициалы, фамилия

РТ, г. Казань ул. Оренбургский тракт,
д. 8Д, помещ. 1007
Тел: (843) 206-51-73
E-mail: info@contrust.bz

CONTRUST

ОГРН 1151690036574
ИНН 1659158802
КПП 168401001

Земельный участок			
вид объекта недвижимости			
Лист № 68 раздела 4.2	Всего листов раздела 4.2: 183	Всего разделов: 8	Всего листов выписки: 403
28.07.2025г. № КУВИ-001/2025-146239134			
Кадастровый номер:	16:24:150301:105(Единое землепользование)		

Сведения о характерных точках границы части (частей) земельного участка

Учетный номер части: 16:24:150301:105/44

Система координат

Номер точки	Координаты, м		Описание закрепления на местности	Средняя квадратичная погрешность определения координат характерных точек границ земельного участка, м
	X	Y		
1	2	3	4	5
1	452860.3	1314778.3	-	-
2	452885.64	1314720.86	-	-
3	452885.11	1314759.47	-	-
4	452884.35	1314783.06	-	-
5	452860.3	1314778.3	-	-
1	455018.27	1311972.4	-	-
2	454970.75	1311972.14	-	-
3	454928.74	1311980.44	-	-
4	454863.71	1312016.94	-	-
5	454388.32	1312302.15	-	-
6	454277.76	1312369.25	-	-
7	454257.34	1312366.03	-	-
8	454242.46	1312362.49	-	-
9	454234.78	1312367.08	-	-
10	454216.49	1312377.01	-	-
11	454208.54	1312397.14	-	-
12	454207.02	1312401.44	-	-
13	454205.99	1312404.05	-	-
14	454204.88	1312406.62	-	-
15	454202.73	1312411.13	-	-
16	454199.94	1312416.48	-	-
17	454131.05	1312458.29	-	-
18	454131	1312457.9	-	-
19	454130.3	1312452.3	-	-

ДОКУМЕНТ ПОДПИСАН
ЭЛЕКТРОННОЙ ПОДПИСЬЮ
Сертификат: 009F0BDC181A023B64597F1E2579BEFB50
Владелец: ФЕДЕРАЛЬНАЯ СЛУЖБА ГОСУДАРСТВЕННОЙ РЕГИСТРАЦИИ, КАДАСТРА И КАРТОГРАФИИ
Действителен: с 02.08.2024 по 26.10.2025

полное наименование должности		инициалы, фамилия

Земельный участок			
вид объекта недвижимости			
Лист № 69 раздела 4.2	Всего листов раздела 4.2: 183	Всего разделов: 8	Всего листов выписки: 403
28.07.2025г. № КУВИ-001/2025-146239134			
Кадастровый номер:	16:24:150301:105(Единое землепользование)		

1	2	3	4	5
20	454131.6	1312444.1	-	-
21	454137.9	1312428.8	-	-
22	454138.6	1312413.6	-	-
23	454141.1	1312400.9	-	-
24	454143	1312381.2	-	-
25	454145.6	1312369.8	-	-
26	454154.5	1312341.2	-	-
27	454198.9	1312296.8	-	-
28	454249.1	1312252.9	-	-
29	454310	1312193.3	-	-
30	454318.3	1312181.2	-	-
31	454332.71	1312135.15	-	-
32	454342.64	1312128.96	-	-
33	454396.61	1312095.36	-	-
34	454446.78	1312065.34	-	-
35	454496	1312035.82	-	-
36	454545.26	1312006.26	-	-
37	454595.77	1311975.51	-	-
38	454644.77	1311944.32	-	-
39	454694.91	1311914.12	-	-
40	454745.17	1311882.96	-	-
41	454792.44	1311853.48	-	-
42	454843.88	1311821.68	-	-
43	454860.77	1311811.88	-	-
44	454865.06	1311809.53	-	-
45	454867.57	1311808.27	-	-
46	454872.69	1311805.98	-	-
47	454877.93	1311803.98	-	-
48	454880.59	1311803.09	-	-

ДОКУМЕНТ ПОДПИСАН
ЭЛЕКТРОННОЙ ПОДПИСЬЮ
Сертификат: 009F0BDC181A023B64597F1E2579BEFB50
Владелец: ФЕДЕРАЛЬНАЯ СЛУЖБА ГОСУДАРСТВЕННОЙ РЕГИСТРАЦИИ, КАДАСТРА И КАРТОГРАФИИ
Действителен: с 02.08.2024 по 26.10.2025

полное наименование должности		инициалы, фамилия

РТ, г. Казань ул. Оренбургский тракт,
д. 8Д, помещ. 1007
Тел: (843) 206-51-73
E-mail: info@contrust.bz

CONTRUST

ОГРН 1151690036574
ИНН 1659158802
КПП 168401001

Земельный участок			
вид объекта недвижимости			
Лист № 70 раздела 4.2	Всего листов раздела 4.2: 183	Всего разделов: 8	Всего листов выписки: 403
28.07.2025г. № КУВИ-001/2025-146239134			
Кадастровый номер:	16:24:150301:105(Единое землепользование)		

1	2	3	4	5
49	454885.98	1311801.54	-	-
50	454889.83	1311800.63	-	-
51	454897.46	1311798.98	-	-
52	454912	1311797.6	-	-
53	454922.03	1311798.03	-	-
54	454953.72	1311800.05	-	-
55	455028	1311803.34	-	-
56	455077.62	1311807.84	-	-
57	455117.67	1311810.05	-	-
58	455153.46	1311814.21	-	-
59	455212.65	1311819.14	-	-
60	455271.11	1311824.18	-	-
61	455335.48	1311829.14	-	-
62	455379.3	1311832.42	-	-
63	455421.08	1311832.92	-	-
64	455440.56	1311833.45	-	-
65	455459.09	1311993.52	-	-
66	455018.27	1311972.4	-	-

полное наименование должности	ДОКУМЕНТ ПОДПИСАН ЭЛЕКТРОННОЙ ПОДПИСЬЮ Сертификат: 009F0BDC181A023B64597F1E2579BEFB50 Владелец: ФЕДЕРАЛЬНАЯ СЛУЖБА ГОСУДАРСТВЕННОЙ РЕГИСТРАЦИИ, КАДАСТРА И КАРТОГРАФИИ Действителен: с 02.08.2024 по 26.10.2025	инициалы, фамилия

Земельный участок			
вид объекта недвижимости			
Лист № 71 раздела 4.2	Всего листов раздела 4.2: 183	Всего разделов: 8	Всего листов выписки: 403
28.07.2025г. № КУВИ-001/2025-146239134			
Кадастровый номер:	16:24:150301:105(Единое землепользование)		

Сведения о характерных точках границы части (частей) земельного участка				
Учетный номер части: 16:24:150301:105/45				
Система координат				
Номер точки	Координаты, м		Описание закрепления на местности	Средняя квадратичная погрешность определения координат характерных точек границ земельного участка, м
	X	Y		
1	2	3	4	5
1	455829.7	1310591.1	-	-
2	455843.27	1310596.72	-	-
3	455838.87	1310640.5	-	-
4	455831.2	1310718.8	-	-
5	455828.53	1310812.31	-	-
6	455788.37	1311000.04	-	-
7	455711.72	1311337.12	-	-
8	455673.53	1311515.95	-	-
9	455612.04	1311810.87	-	-
10	455605.19	1311846.99	-	-
11	455601.26	1311856.45	-	-
12	455593.87	1311863.54	-	-
13	455504.43	1311944.27	-	-
14	455497.8	1311948.67	-	-
15	455490.12	1311950.76	-	-
16	455444.09	1311955.6	-	-
17	455431.56	1311945.96	-	-
18	455427.19	1311931.14	-	-
19	455432.37	1311916.58	-	-
20	455449.57	1311904.79	-	-
21	455476.6	1311901.91	-	-
22	455557.45	1311827.47	-	-
23	455563	1311801.11	-	-
24	455624.61	1311505.62	-	-

полное наименование должности	ДОКУМЕНТ ПОДПИСАН ЭЛЕКТРОННОЙ ПОДПИСЬЮ Сертификат: 009F0BDC181A023B64597F1E2579BEFB50 Владелец: ФЕДЕРАЛЬНАЯ СЛУЖБА ГОСУДАРСТВЕННОЙ РЕГИСТРАЦИИ, КАДАСТРА И КАРТОГРАФИИ Действителен: с 02.08.2024 по 26.10.2025	инициалы, фамилия

РТ, г. Казань ул. Оренбургский тракт,
д. 8Д, помещ. 1007
Тел: (843) 206-51-73
E-mail: info@contrust.bz

CONTRUST

ОГРН 1151690036574
ИНН 1659158802
КПП 168401001

Земельный участок			
вид объекта недвижимости			
Лист № 72 раздела 4.2	Всего листов раздела 4.2: 183	Всего разделов: 8	Всего листов выписки: 403
28.07.2025г. № КУВИ-001/2025-146239134			
Кадастровый номер:	16:24:150301:105(Единое землепользование)		

1	2	3	4	5
25	455662.9	1311326.35	-	-
26	455739.55	1310989.26	-	-
27	455778.78	1310806.34	-	-
28	455781.28	1310715.67	-	-
29	455781.63	1310712.09	-	-
30	455762.11	1310702.32	-	-
31	455757.87	1310698.27	-	-
32	455756.63	1310692.53	-	-
33	455765.78	1310584.78	-	-
34	455767.81	1310579.53	-	-
35	455772.37	1310576.22	-	-
36	455777.99	1310575.89	-	-
37	455778.34	1310575.97	-	-
38	455778.85	1310569.98	-	-
39	455829.7	1310591.1	-	-
1	455777.13	1310687.47	-	-
2	455783.72	1310690.77	-	-
3	455789.07	1310636.04	-	-
4	455792.31	1310596.56	-	-
5	455790.7	1310597.72	-	-
6	455785.08	1310598.05	-	-
7	455784.73	1310597.97	-	-
8	455777.13	1310687.47	-	-

полное наименование должности	ДОКУМЕНТ ПОДПИСАН ЭЛЕКТРОННОЙ ПОДПИСЬЮ Сертификат: 009F0BDC181A023B64597F1E2579BEFB50 Владелец: ФЕДЕРАЛЬНАЯ СЛУЖБА ГОСУДАРСТВЕННОЙ РЕГИСТРАЦИИ, КАДАСТРА И КАРТОГРАФИИ Действителен: с 02.08.2024 по 26.10.2025	инициалы, фамилия

Земельный участок			
вид объекта недвижимости			
Лист № 73 раздела 4.2	Всего листов раздела 4.2: 183	Всего разделов: 8	Всего листов выписки: 403
28.07.2025г. № КУВИ-001/2025-146239134			
Кадастровый номер:	16:24:150301:105(Единое землепользование)		

Сведения о характерных точках границы части (частей) земельного участка				
Учетный номер части: 16:24:150301:105/46				
Система координат				
Номер точки	Координаты, м		Описание закрепления на местности	Средняя квадратичная погрешность определения координат характерных точек границ земельного участка, м
	X	Y		
1	2	3	4	5
1	455750.36	1310778.08	-	-
2	455755.45	1310782.63	-	-
3	455760.22	1310787.52	-	-
4	455764.64	1310792.72	-	-
5	455768.7	1310798.21	-	-
6	455772.37	1310803.97	-	-
7	455775.64	1310809.96	-	-
8	455778.5	1310816.16	-	-
9	455780.92	1310822.54	-	-
10	455782.9	1310829.07	-	-
11	455784.44	1310835.73	-	-
12	455785.51	1310842.47	-	-
13	455786.13	1310849.27	-	-
14	455786.28	1310856.09	-	-
15	455785.96	1310862.91	-	-
16	455785.17	1310869.69	-	-
17	455783.93	1310876.41	-	-
18	455782.25	1310884.02	-	-
19	455778.94	1310898.98	-	-
20	455777	1310907.74	-	-
21	455774.39	1310919.56	-	-
22	455770.85	1310935.55	-	-
23	455762.87	1310971.64	-	-
24	455760.56	1310982.1	-	-

полное наименование должности	ДОКУМЕНТ ПОДПИСАН ЭЛЕКТРОННОЙ ПОДПИСЬЮ Сертификат: 009F0BDC181A023B64597F1E2579BEFB50 Владелец: ФЕДЕРАЛЬНАЯ СЛУЖБА ГОСУДАРСТВЕННОЙ РЕГИСТРАЦИИ, КАДАСТРА И КАРТОГРАФИИ Действителен: с 02.08.2024 по 26.10.2025	инициалы, фамилия

РТ, г. Казань ул. Оренбургский тракт,
д. 8Д, помещ. 1007
Тел: (843) 206-51-73
E-mail: info@contrust.bz

CONTRUST

ОГРН 1151690036574
ИНН 1659158802
КПП 168401001

Земельный участок вид объекта недвижимости			
Лист № 74 раздела 4.2	Всего листов раздела 4.2: 183	Всего разделов: 8	Всего листов выписки: 403
28.07.2025г. № КУВИ-001/2025-146239134			
Кадастровый номер:	16:24:150301:105(Единое землепользование)		

1	2	3	4	5
25	455751.27	1311024.04	-	-
26	455743.62	1311058.65	-	-
27	455732.33	1311109.67	-	-
28	455730.45	1311118.21	-	-
29	455727.32	1311132.34	-	-
30	455725.49	1311140.55	-	-
31	455723.91	1311147.69	-	-
32	455722.21	1311154.3	-	-
33	455720.06	1311160.79	-	-
34	455717.48	1311167.1	-	-
35	455714.47	1311173.23	-	-
36	455711.05	1311179.14	-	-
37	455707.23	1311184.8	-	-
38	455703.04	1311190.19	-	-
39	455698.49	1311195.28	-	-
40	455693.6	1311200.04	-	-
41	455688.39	1311204.46	-	-
42	455682.9	1311208.52	-	-
43	455677.15	1311212.19	-	-
44	455671.15	1311215.46	-	-
45	455664.95	1311218.32	-	-
46	455658.57	1311220.74	-	-
47	455652.04	1311222.73	-	-
48	455645.38	1311224.26	-	-
49	455638.64	1311225.33	-	-
50	455631.84	1311225.95	-	-
51	455625.02	1311226.09	-	-
52	455618.2	1311225.78	-	-
53	455611.42	1311224.99	-	-

полное наименование должности	ДОКУМЕНТ ПОДПИСАН ЭЛЕКТРОННОЙ ПОДПИСЬЮ Сертификат: 009F0BDC181A023B64597F1E2579BEFB50 Владелец: ФЕДЕРАЛЬНАЯ СЛУЖБА ГОСУДАРСТВЕННОЙ РЕГИСТРАЦИИ, КАДАСТРА И КАРТОГРАФИИ Действителен: с 02.08.2024 по 26.10.2025	инициалы, фамилия

Земельный участок вид объекта недвижимости			
Лист № 75 раздела 4.2	Всего листов раздела 4.2: 183	Всего разделов: 8	Всего листов выписки: 403
28.07.2025г. № КУВИ-001/2025-146239134			
Кадастровый номер:	16:24:150301:105(Единое землепользование)		

1	2	3	4	5
54	455604.7	1311223.75	-	-
55	455597.23	1311222.1	-	-
56	455589.74	1311220.44	-	-
57	455582.05	1311218.74	-	-
58	455570.82	1311216.25	-	-
59	455558.64	1311213.56	-	-
60	455543.07	1311210.11	-	-
61	455533.81	1311208.07	-	-
62	455496.99	1311199.92	-	-
63	455486.52	1311197.6	-	-
64	455468.63	1311193.65	-	-
65	455453.2	1311190.23	-	-
66	455447.32	1311188.92	-	-
67	455441.59	1311187.66	-	-
68	455433.29	1311185.82	-	-
69	455426.67	1311184.12	-	-
70	455420.19	1311181.97	-	-
71	455413.87	1311179.38	-	-
72	455407.74	1311176.37	-	-
73	455401.83	1311172.94	-	-
74	455396.17	1311169.13	-	-
75	455390.78	1311164.93	-	-
76	455385.69	1311160.38	-	-
77	455380.93	1311155.48	-	-
78	455376.51	1311150.28	-	-
79	455372.45	1311144.78	-	-
80	455368.78	1311139.03	-	-
81	455365.51	1311133.03	-	-
82	455362.66	1311126.83	-	-

полное наименование должности	ДОКУМЕНТ ПОДПИСАН ЭЛЕКТРОННОЙ ПОДПИСЬЮ Сертификат: 009F0BDC181A023B64597F1E2579BEFB50 Владелец: ФЕДЕРАЛЬНАЯ СЛУЖБА ГОСУДАРСТВЕННОЙ РЕГИСТРАЦИИ, КАДАСТРА И КАРТОГРАФИИ Действителен: с 02.08.2024 по 26.10.2025	инициалы, фамилия

РТ, г. Казань ул. Оренбургский тракт,
д. 8Д, помещ. 1007
Тел: (843) 206-51-73
E-mail: info@contrust.bz

CONTRUST

ОГРН 1151690036574
ИНН 1659158802
КПП 168401001

Земельный участок			
вид объекта недвижимости			
Лист № 76 раздела 4.2	Всего листов раздела 4.2: 183	Всего разделов: 8	Всего листов выписки: 403
28.07.2025г. № КУВИ-001/2025-146239134			
Кадастровый номер:	16:24:150301:105(Единое землепользование)		

1	2	3	4	5
83	455360.24	1311120.44	-	-
84	455358.25	1311113.91	-	-
85	455356.72	1311107.25	-	-
86	455355.65	1311100.51	-	-
87	455355.04	1311093.7	-	-
88	455354.9	1311086.88	-	-
89	455355.22	1311080.05	-	-
90	455356.01	1311073.27	-	-
91	455357.25	1311066.56	-	-
92	455358.88	1311059.23	-	-
93	455361.49	1311047.38	-	-
94	455366.4	1311025.21	-	-
95	455366.42	1311025.16	-	-
96	455367.56	1311020	-	-
97	455370.35	1311007.4	-	-
98	455374.05	1310990.68	-	-
99	455377.75	1310973.95	-	-
100	455380.75	1310960.38	-	-
101	455383.84	1310946.42	-	-
102	455387.49	1310929.88	-	-
103	455392.54	1310907.04	-	-
104	455399.9	1310873.75	-	-
105	455404.5	1310852.99	-	-
106	455414.39	1310808.29	-	-
107	455416.13	1310800.38	-	-
108	455417.29	1310795.2	-	-
109	455419	1310788.59	-	-
110	455421.15	1310782.12	-	-
111	455423.75	1310775.81	-	-

ДОКУМЕНТ ПОДПИСАН
ЭЛЕКТРОННОЙ ПОДПИСЬЮ
Сертификат: 009F0BDC181A023B64597F1E2579BEFB50
Владелец: ФЕДЕРАЛЬНАЯ СЛУЖБА ГОСУДАРСТВЕННОЙ РЕГИСТРАЦИИ, КАДАСТРА И КАРТОГРАФИИ
Действителен: с 02.08.2024 по 26.10.2025

полное наименование должности		инициалы, фамилия

Земельный участок			
вид объекта недвижимости			
Лист № 77 раздела 4.2	Всего листов раздела 4.2: 183	Всего разделов: 8	Всего листов выписки: 403
28.07.2025г. № КУВИ-001/2025-146239134			
Кадастровый номер:	16:24:150301:105(Единое землепользование)		

1	2	3	4	5
112	455426.76	1310769.69	-	-
113	455430.19	1310763.79	-	-
114	455434.01	1310758.14	-	-
115	455438.21	1310752.76	-	-
116	455442.76	1310747.68	-	-
117	455447.65	1310742.92	-	-
118	455452.85	1310738.51	-	-
119	455458.34	1310734.46	-	-
120	455464.1	1310730.79	-	-
121	455470.09	1310727.53	-	-
122	455476.29	1310724.68	-	-
123	455482.67	1310722.27	-	-
124	455489.2	1310720.29	-	-
125	455495.85	1310718.76	-	-
126	455502.58	1310717.69	-	-
127	455509.38	1310717.08	-	-
128	455516.2	1310716.94	-	-
129	455523.02	1310717.26	-	-
130	455529.79	1310718.04	-	-
131	455536.5	1310719.29	-	-
132	455561.79	1310724.88	-	-
133	455586.74	1310730.41	-	-
134	455597.13	1310732.7	-	-
135	455616.03	1310736.88	-	-
136	455636.16	1310741.34	-	-
137	455647.95	1310743.94	-	-
138	455648	1310743.95	-	-
139	455674.58	1310749.83	-	-
140	455680.8	1310751.2	-	-

ДОКУМЕНТ ПОДПИСАН
ЭЛЕКТРОННОЙ ПОДПИСЬЮ
Сертификат: 009F0BDC181A023B64597F1E2579BEFB50
Владелец: ФЕДЕРАЛЬНАЯ СЛУЖБА ГОСУДАРСТВЕННОЙ РЕГИСТРАЦИИ, КАДАСТРА И КАРТОГРАФИИ
Действителен: с 02.08.2024 по 26.10.2025

полное наименование должности		инициалы, фамилия

РТ, г. Казань ул. Оренбургский тракт,
д. 8Д, помещ. 1007
Тел: (843) 206-51-73
E-mail: info@contrust.bz

CONTRUST

ОГРН 1151690036574
ИНН 1659158802
КПП 168401001

Земельный участок			
вид объекта недвижимости			
Лист № 78 раздела 4.2	Всего листов раздела 4.2: 183	Всего разделов: 8	Всего листов выписки: 403
28.07.2025г. № КУВИ-001/2025-146239134			
Кадастровый номер:	16:24:150301:105(Единое землепользование)		

1	2	3	4	5
141	455701.94	1310755.89	-	-
142	455707.87	1310757.21	-	-
143	455714.48	1310758.91	-	-
144	455720.96	1310761.05	-	-
145	455727.28	1310763.64	-	-
146	455733.41	1310766.65	-	-
147	455739.32	1310770.07	-	-
148	455744.98	1310773.89	-	-
149	455750.36	1310778.08	-	-

полное наименование должности	ДОКУМЕНТ ПОДПИСАН ЭЛЕКТРОННОЙ ПОДПИСЬЮ Сертификат: 009F0BDC181A023B64597F1E2579BEFB50 Владелец: ФЕДЕРАЛЬНАЯ СЛУЖБА ГОСУДАРСТВЕННОЙ РЕГИСТРАЦИИ, КАДАСТРА И КАРТОГРАФИИ Действителен: с 02.08.2024 по 26.10.2025	инициалы, фамилия

Земельный участок			
вид объекта недвижимости			
Лист № 79 раздела 4.2	Всего листов раздела 4.2: 183	Всего разделов: 8	Всего листов выписки: 403
28.07.2025г. № КУВИ-001/2025-146239134			
Кадастровый номер:	16:24:150301:105(Единое землепользование)		

Сведения о характерных точках границы части (частей) земельного участка				
Учетный номер части: 16:24:150301:105/47				
Система координат				
Номер точки	Координаты, м		Описание закрепления на местности	Средняя квадратичная погрешность определения координат характерных точек границ земельного участка, м
	X	Y		
1	2	3	4	5
1	455033.9	1310571.1	-	-
2	455060.6	1310544.4	-	-
3	455084.1	1310526.6	-	-
4	455089.8	1310525.4	-	-
5	455104.4	1310517.7	-	-
6	455135.5	1310522.2	-	-
7	455145.7	1310523.7	-	-
8	455231.4	1310536.2	-	-
9	455314.6	1310548.2	-	-
10	455378.7	1310545.1	-	-
11	455486.7	1310541.2	-	-
12	455580.7	1310538.1	-	-
13	455646.1	1310538.1	-	-
14	455661.9	1310536.8	-	-
15	455704.8	1310546.2	-	-
16	455721.1	1310550.6	-	-
17	455753.7	1310559.5	-	-
18	455754.78	1310559.95	-	-
19	455753.4	1310575.2	-	-
20	455735.18	1310582.23	-	-
21	455730.55	1310583.91	-	-
22	455718.33	1310587.16	-	-
23	455710.14	1310588.79	-	-
24	455699.95	1310590.27	-	-

полное наименование должности	ДОКУМЕНТ ПОДПИСАН ЭЛЕКТРОННОЙ ПОДПИСЬЮ Сертификат: 009F0BDC181A023B64597F1E2579BEFB50 Владелец: ФЕДЕРАЛЬНАЯ СЛУЖБА ГОСУДАРСТВЕННОЙ РЕГИСТРАЦИИ, КАДАСТРА И КАРТОГРАФИИ Действителен: с 02.08.2024 по 26.10.2025	инициалы, фамилия

РТ, г. Казань ул. Оренбургский тракт,
д. 8Д, помещ. 1007
Тел: (843) 206-51-73
E-mail: info@contrust.bz

CONTRUST

ОГРН 1151690036574
ИНН 1659158802
КПП 168401001

Земельный участок			
вид объекта недвижимости			
Лист № 80 раздела 4.2	Всего листов раздела 4.2: 183	Всего разделов: 8	Всего листов выписки: 403
28.07.2025г. № КУВИ-001/2025-146239134			
Кадастровый номер:	16:24:150301:105(Единое землепользование)		

1	2	3	4	5
25	455687.31	1310590.66	-	-
26	455669.79	1310590.08	-	-
27	455665.13	1310589.81	-	-
28	455643.56	1310588.09	-	-
29	455545.08	1310586.56	-	-
30	455409.45	1310587.42	-	-
31	455304.31	1310588.54	-	-
32	455201.04	1310590.64	-	-
33	455191.71	1310590.39	-	-
34	455183.24	1310589.77	-	-
35	455172.56	1310588.41	-	-
36	455164.35	1310586.91	-	-
37	455054.03	1310566.86	-	-
38	455050.48	1310566.15	-	-
39	455041.4	1310564.15	-	-
40	455032.24	1310573.84	-	-
41	455033.9	1310571.1	-	-
1	455454.09	1310559.99	-	-
2	455453.4	1310563.52	-	-
3	455456.93	1310564.21	-	-
4	455457.62	1310560.68	-	-
5	455454.09	1310559.99	-	-

полное наименование должности	ДОКУМЕНТ ПОДПИСАН ЭЛЕКТРОННОЙ ПОДПИСЬЮ Сертификат: 009F0BDC181A023B64597F1E2579BEFB50 Владелец: ФЕДЕРАЛЬНАЯ СЛУЖБА ГОСУДАРСТВЕННОЙ РЕГИСТРАЦИИ, КАДАСТРА И КАРТОГРАФИИ Действителен: с 02.08.2024 по 26.10.2025	инициалы, фамилия

Земельный участок			
вид объекта недвижимости			
Лист № 81 раздела 4.2	Всего листов раздела 4.2: 183	Всего разделов: 8	Всего листов выписки: 403
28.07.2025г. № КУВИ-001/2025-146239134			
Кадастровый номер:	16:24:150301:105(Единое землепользование)		

Сведения о характерных точках границы части (частей) земельного участка				
Учетный номер части: 16:24:150301:105/48				
Система координат				
Номер точки	Координаты, м		Описание закрепления на местности	Средняя квадратичная погрешность определения координат характерных точек границ земельного участка, м
	X	Y		
1	2	3	4	5
1	455222.6	1311982.19	-	-
2	455222.89	1311974	-	-
3	455224.17	1311927.69	-	-
4	455225.76	1311881.21	-	-
5	455227.09	1311865.76	-	-
6	455229.6	1311852.23	-	-
7	455233.33	1311839	-	-
8	455238.27	1311826.16	-	-
9	455244.36	1311813.83	-	-
10	455251.55	1311802.1	-	-
11	455259.79	1311791.09	-	-
12	455269	1311780.87	-	-
13	455279.11	1311771.55	-	-
14	455290.03	1311763.18	-	-
15	455301.67	1311755.86	-	-
16	455306.16	1311753.41	-	-
17	455427.65	1311689.88	-	-
18	455459.52	1311539.7	-	-
19	455567.53	1311044.17	-	-
20	455618.84	1310811.44	-	-
21	455582.03	1310673.33	-	-
22	455578.9	1310658.67	-	-
23	455577.32	1310645.01	-	-
24	455577.01	1310631.26	-	-

полное наименование должности	ДОКУМЕНТ ПОДПИСАН ЭЛЕКТРОННОЙ ПОДПИСЬЮ Сертификат: 009F0BDC181A023B64597F1E2579BEFB50 Владелец: ФЕДЕРАЛЬНАЯ СЛУЖБА ГОСУДАРСТВЕННОЙ РЕГИСТРАЦИИ, КАДАСТРА И КАРТОГРАФИИ Действителен: с 02.08.2024 по 26.10.2025	инициалы, фамилия

РТ, г. Казань ул. Оренбургский тракт,
д. 8Д, помещ. 1007
Тел: (843) 206-51-73
E-mail: info@contrust.bz

CONTRUST

ОГРН 1151690036574
ИНН 1659158802
КПП 168401001

Земельный участок				
вид объекта недвижимости				
Лист № 82 раздела 4.2		Всего листов раздела 4.2: 183	Всего разделов: 8	Всего листов выписки: 403
28.07.2025г. № КУВИ-001/2025-146239134				
Кадастровый номер:		16:24:150301:105(Единое землепользование)		

1	2	3	4	5
25	455577.95	1310617.54	-	-
26	455579.89	1310605.22	-	-
27	455589.2	1310558.81	-	-
28	455592.89	1310538.1	-	-
29	455646.1	1310538.1	-	-
30	455661.9	1310536.8	-	-
31	455704.8	1310546.2	-	-
32	455721.1	1310550.6	-	-
33	455753.7	1310559.5	-	-
34	455768.3	1310565.6	-	-
35	455829.7	1310591.1	-	-
36	455884.15	1310613.65	-	-
37	455883.98	1310614.59	-	-
38	455880.92	1310629.87	-	-
39	455918.12	1310769.45	-	-
40	455921.25	1310784.11	-	-
41	455922.83	1310797.77	-	-
42	455923.14	1310811.52	-	-
43	455922.2	1310825.24	-	-
44	455919.66	1310840.37	-	-
45	455860.57	1311108.41	-	-
46	455752.82	1311602.78	-	-
47	455706.45	1311821.22	-	-
48	455704.97	1311827.52	-	-
49	455700.93	1311840.66	-	-
50	455695.71	1311853.39	-	-
51	455689.34	1311865.58	-	-
52	455681.88	1311877.13	-	-
53	455673.39	1311887.95	-	-

ДОКУМЕНТ ПОДПИСАН
ЭЛЕКТРОННОЙ ПОДПИСЬЮ
Сертификат: 009F0BDC181A023B64597F1E2579BEFB50
Владелец: ФЕДЕРАЛЬНАЯ СЛУЖБА ГОСУДАРСТВЕННОЙ РЕГИСТРАЦИИ, КАДАСТРА И КАРТОГРАФИИ
Действителен: с 02.08.2024 по 26.10.2025

полное наименование должности		инициалы, фамилия

Земельный участок				
вид объекта недвижимости				
Лист № 83 раздела 4.2		Всего листов раздела 4.2: 183	Всего разделов: 8	Всего листов выписки: 403
28.07.2025г. № КУВИ-001/2025-146239134				
Кадастровый номер:		16:24:150301:105(Единое землепользование)		

1	2	3	4	5
54	455663.95	1311897.95	-	-
55	455653.63	1311907.05	-	-
56	455642.55	1311915.14	-	-
57	455644.05	1311908.34	-	-
58	455642.1	1311907.91	-	-
59	455640.37	1311915.72	-	-
60	455641.25	1311915.91	-	-
61	455629.23	1311923	-	-
62	455522.88	1311978.62	-	-
63	455522.75	1311983.56	-	-
64	455522.28	1311996.55	-	-
65	455222.6	1311982.19	-	-
1	455655.33	1311844.61	-	-
2	455655.33	1311846.61	-	-
3	455657.33	1311846.61	-	-
4	455657.33	1311844.61	-	-
5	455655.33	1311844.61	-	-
1	455699.31	1311840.15	-	-
2	455699.31	1311841.15	-	-
3	455700.31	1311841.15	-	-
4	455700.31	1311840.15	-	-
5	455699.31	1311840.15	-	-
1	455671.06	1311769.9	-	-
2	455671.06	1311771.9	-	-
3	455673.06	1311771.9	-	-
4	455673.06	1311769.9	-	-
5	455671.06	1311769.9	-	-
1	455711.84	1311647.98	-	-
2	455711.84	1311648.98	-	-

ДОКУМЕНТ ПОДПИСАН
ЭЛЕКТРОННОЙ ПОДПИСЬЮ
Сертификат: 009F0BDC181A023B64597F1E2579BEFB50
Владелец: ФЕДЕРАЛЬНАЯ СЛУЖБА ГОСУДАРСТВЕННОЙ РЕГИСТРАЦИИ, КАДАСТРА И КАРТОГРАФИИ
Действителен: с 02.08.2024 по 26.10.2025

полное наименование должности		инициалы, фамилия

РТ, г. Казань ул. Оренбургский тракт,
д. 8Д, помещ. 1007
Тел: (843) 206-51-73
E-mail: info@contrust.bz

CONTRUST

ОГРН 1151690036574
ИНН 1659158802
КПП 168401001

Земельный участок вид объекта недвижимости			
Лист № 84 раздела 4.2	Всего листов раздела 4.2: 183	Всего разделов: 8	Всего листов выписки: 403

28.07.2025г. № КУВИ-001/2025-146239134	
Кадастровый номер:	16:24:150301:105(Единое землепользование)

1	2	3	4	5
3	455712.84	1311648.98	-	-
4	455712.84	1311647.98	-	-
5	455711.84	1311647.98	-	-
1	455687.85	1311691.41	-	-
2	455687.85	1311693.41	-	-
3	455689.85	1311693.41	-	-
4	455689.85	1311691.41	-	-
5	455687.85	1311691.41	-	-
1	455704.21	1311614.06	-	-
2	455704.21	1311616.06	-	-
3	455706.21	1311616.06	-	-
4	455706.21	1311614.06	-	-
5	455704.21	1311614.06	-	-
1	455721.03	1311534.72	-	-
2	455721.03	1311536.72	-	-
3	455723.03	1311536.72	-	-
4	455723.03	1311534.72	-	-
5	455721.03	1311534.72	-	-
1	455752.13	1311555.86	-	-
2	455752.13	1311556.86	-	-
3	455753.13	1311556.86	-	-
4	455753.13	1311555.86	-	-
5	455752.13	1311555.86	-	-
1	455763.94	1311536.4	-	-
2	455763.94	1311537.4	-	-
3	455764.94	1311537.4	-	-
4	455764.94	1311536.4	-	-
5	455763.94	1311536.4	-	-
1	455736.86	1311460.24	-	-

ДОКУМЕНТ ПОДПИСАН
ЭЛЕКТРОННОЙ ПОДПИСЬЮ
Сертификат: 009F0BDC181A023B64597F1E2579BEFB50
Владелец: ФЕДЕРАЛЬНАЯ СЛУЖБА ГОСУДАРСТВЕННОЙ РЕГИСТРАЦИИ, КАДАСТРА И КАРТОГРАФИИ
Действителен: с 02.08.2024 по 26.10.2025

полное наименование должности		инициалы, фамилия

Земельный участок вид объекта недвижимости			
Лист № 85 раздела 4.2	Всего листов раздела 4.2: 183	Всего разделов: 8	Всего листов выписки: 403

28.07.2025г. № КУВИ-001/2025-146239134	
Кадастровый номер:	16:24:150301:105(Единое землепользование)

1	2	3	4	5
2	455736.86	1311462.24	-	-
3	455738.86	1311462.24	-	-
4	455738.86	1311460.24	-	-
5	455736.86	1311460.24	-	-
1	455753.53	1311381.93	-	-
2	455753.53	1311383.93	-	-
3	455755.53	1311383.93	-	-
4	455755.53	1311381.93	-	-
5	455753.53	1311381.93	-	-
1	455784.25	1311308.63	-	-
2	455784.25	1311309.63	-	-
3	455785.25	1311309.63	-	-
4	455785.25	1311308.63	-	-
5	455784.25	1311308.63	-	-
1	455769.54	1311306.23	-	-
2	455769.54	1311308.23	-	-
3	455771.54	1311308.23	-	-
4	455771.54	1311306.23	-	-
5	455769.54	1311306.23	-	-
1	455786.11	1311229.04	-	-
2	455786.11	1311231.04	-	-
3	455788.11	1311231.04	-	-
4	455788.11	1311229.04	-	-
5	455786.11	1311229.04	-	-
1	455802.32	1311223.76	-	-
2	455802.32	1311224.76	-	-
3	455803.32	1311224.76	-	-
4	455803.32	1311223.76	-	-
5	455802.32	1311223.76	-	-

ДОКУМЕНТ ПОДПИСАН
ЭЛЕКТРОННОЙ ПОДПИСЬЮ
Сертификат: 009F0BDC181A023B64597F1E2579BEFB50
Владелец: ФЕДЕРАЛЬНАЯ СЛУЖБА ГОСУДАРСТВЕННОЙ РЕГИСТРАЦИИ, КАДАСТРА И КАРТОГРАФИИ
Действителен: с 02.08.2024 по 26.10.2025

полное наименование должности		инициалы, фамилия

РТ, г. Казань ул. Оренбургский тракт,
д. 8Д, помещ. 1007
Тел: (843) 206-51-73
E-mail: info@contrust.bz

CONTRUST

ОГРН 1151690036574
ИНН 1659158802
КПП 168401001

Земельный участок вид объекта недвижимости			
Лист № 86 раздела 4.2	Всего листов раздела 4.2: 183	Всего разделов: 8	Всего листов выписки: 403

28.07.2025г. № КУВИ-001/2025-146239134	
Кадастровый номер:	16:24:150301:105(Единое землепользование)

1	2	3	4	5
1	455828.59	1311230.88	-	-
2	455828.59	1311231.88	-	-
3	455829.59	1311231.88	-	-
4	455829.59	1311230.88	-	-
5	455828.59	1311230.88	-	-
1	455801.21	1311157.84	-	-
2	455801.21	1311159.84	-	-
3	455803.21	1311159.84	-	-
4	455803.21	1311157.84	-	-
5	455801.21	1311157.84	-	-
1	455818.04	1311078.37	-	-
2	455818.04	1311080.37	-	-
3	455820.04	1311080.37	-	-
4	455820.04	1311078.37	-	-
5	455818.04	1311078.37	-	-
1	455835.34	1310997.05	-	-
2	455835.34	1310999.05	-	-
3	455837.34	1310999.05	-	-
4	455837.34	1310997.05	-	-
5	455835.34	1310997.05	-	-
1	455851.74	1310920.42	-	-
2	455851.74	1310922.42	-	-
3	455853.74	1310922.42	-	-
4	455853.74	1310920.42	-	-
5	455851.74	1310920.42	-	-
1	455887.2	1310921.91	-	-
2	455887.2	1310922.91	-	-
3	455888.2	1310922.91	-	-
4	455888.2	1310921.91	-	-

полное наименование должности	ДОКУМЕНТ ПОДПИСАН ЭЛЕКТРОННОЙ ПОДПИСЬЮ Сертификат: 009F0BDC181A023B64597F1E2579BEFB50 Владелец: ФЕДЕРАЛЬНАЯ СЛУЖБА ГОСУДАРСТВЕННОЙ РЕГИСТРАЦИИ, КАДАСТРА И КАРТОГРАФИИ Действителен: с 02.08.2024 по 26.10.2025	инициалы, фамилия

Земельный участок вид объекта недвижимости			
Лист № 87 раздела 4.2	Всего листов раздела 4.2: 183	Всего разделов: 8	Всего листов выписки: 403

28.07.2025г. № КУВИ-001/2025-146239134	
Кадастровый номер:	16:24:150301:105(Единое землепользование)

1	2	3	4	5
5	455887.2	1310921.91	-	-
1	455867.66	1310845.1	-	-
2	455867.66	1310847.1	-	-
3	455869.66	1310847.1	-	-
4	455869.66	1310845.1	-	-
5	455867.66	1310845.1	-	-
1	455914.4	1310828.18	-	-
2	455914.4	1310829.18	-	-
3	455915.4	1310829.18	-	-
4	455915.4	1310828.18	-	-
5	455914.4	1310828.18	-	-
1	455893.94	1310788.75	-	-
2	455893.94	1310789.75	-	-
3	455894.94	1310789.75	-	-
4	455894.94	1310788.75	-	-
5	455893.94	1310788.75	-	-
1	455885.71	1310760.56	-	-
2	455885.71	1310762.56	-	-
3	455887.71	1310762.56	-	-
4	455887.71	1310760.56	-	-
5	455885.71	1310760.56	-	-
1	455681.77	1310605.3	-	-
2	455681.07	1310608.83	-	-
3	455684.6	1310609.53	-	-
4	455685.3	1310606	-	-
5	455681.77	1310605.3	-	-
1	454237.3	1316246.9	-	-
2	454234.2	1316244.2	-	-
3	454216.3	1316228.9	-	-

полное наименование должности	ДОКУМЕНТ ПОДПИСАН ЭЛЕКТРОННОЙ ПОДПИСЬЮ Сертификат: 009F0BDC181A023B64597F1E2579BEFB50 Владелец: ФЕДЕРАЛЬНАЯ СЛУЖБА ГОСУДАРСТВЕННОЙ РЕГИСТРАЦИИ, КАДАСТРА И КАРТОГРАФИИ Действителен: с 02.08.2024 по 26.10.2025	инициалы, фамилия

РТ, г. Казань ул. Оренбургский тракт,
д. 8Д, помещ. 1007
Тел: (843) 206-51-73
E-mail: info@contrust.bz

CONTRUST

ОГРН 1151690036574
ИНН 1659158802
КПП 168401001

Земельный участок			
вид объекта недвижимости			
Лист № 88 раздела 4.2	Всего листов раздела 4.2: 183	Всего разделов: 8	Всего листов выписки: 403
28.07.2025г. № КУВИ-001/2025-146239134			
Кадастровый номер:	16:24:150301:105(Единое землепользование)		

1	2	3	4	5
4	454016.64	1316058.53	-	-
5	454059.88	1316016.11	-	-
6	454111.64	1315977.41	-	-
7	454291.28	1315704.34	-	-
8	454298.55	1315694.22	-	-
9	454307.53	1315683.8	-	-
10	454311.76	1315679.49	-	-
11	454414.1	1315579.49	-	-
12	454479.18	1315488.48	-	-
13	454687.66	1315191.31	-	-
14	454735.83	1315091.95	-	-
15	454777.56	1314997.68	-	-
16	454849.51	1314644	-	-
17	454948.6	1314153.24	-	-
18	455018.43	1313861.37	-	-
19	455034.52	1313801.69	-	-
20	455034.6	1313801.7	-	-
21	455058.1	1313801.7	-	-
22	455084.7	1313799.8	-	-
23	455108.2	1313795.4	-	-
24	455143.1	1313783.3	-	-
25	455147	1313779.5	-	-
26	455148.2	1313775	-	-
27	455145.7	1313764.2	-	-
28	455136.2	1313725.5	-	-
29	455118.4	1313695.7	-	-
30	455115.45	1313688.47	-	-
31	455117.76	1313687.17	-	-
32	455117.82	1313686.82	-	-

полное наименование должности	ДОКУМЕНТ ПОДПИСАН ЭЛЕКТРОННОЙ ПОДПИСЬЮ Сертификат: 009F0BDC181A023B64597F1E2579BEFB50 Владелец: ФЕДЕРАЛЬНАЯ СЛУЖБА ГОСУДАРСТВЕННОЙ РЕГИСТРАЦИИ, КАДАСТРА И КАРТОГРАФИИ Действителен: с 02.08.2024 по 26.10.2025	инициалы, фамилия

Земельный участок			
вид объекта недвижимости			
Лист № 89 раздела 4.2	Всего листов раздела 4.2: 183	Всего разделов: 8	Всего листов выписки: 403
28.07.2025г. № КУВИ-001/2025-146239134			
Кадастровый номер:	16:24:150301:105(Единое землепользование)		

1	2	3	4	5
33	455125.4	1313694.4	-	-
34	455164.1	1313735.7	-	-
35	455183.8	1313747.1	-	-
36	455199.7	1313750.3	-	-
37	455230.8	1313757.3	-	-
38	455232.7	1313757.9	-	-
39	455245.56	1313760.85	-	-
40	455241.03	1313781.56	-	-
41	455239.12	1313798.27	-	-
42	455239.25	1313805.56	-	-
43	455237.91	1313816.67	-	-
44	455237.43	1313820.67	-	-
45	455236.32	1313829.87	-	-
46	455230.78	1313858.94	-	-
47	455214.28	1313935.23	-	-
48	455203.1	1313989.62	-	-
49	455194.91	1314030.27	-	-
50	455184.02	1314068.64	-	-
51	455175.21	1314103.18	-	-
52	455172.76	1314114.08	-	-
53	455169.54	1314128.46	-	-
54	455168.64	1314132.45	-	-
55	455163.99	1314156.52	-	-
56	455167.35	1314157.2	-	-
57	455170.57	1314146.79	-	-
58	455173.97	1314135.76	-	-
59	455183.66	1314102.75	-	-
60	455192.79	1314068.95	-	-
61	455201.98	1314031.94	-	-

полное наименование должности	ДОКУМЕНТ ПОДПИСАН ЭЛЕКТРОННОЙ ПОДПИСЬЮ Сертификат: 009F0BDC181A023B64597F1E2579BEFB50 Владелец: ФЕДЕРАЛЬНАЯ СЛУЖБА ГОСУДАРСТВЕННОЙ РЕГИСТРАЦИИ, КАДАСТРА И КАРТОГРАФИИ Действителен: с 02.08.2024 по 26.10.2025	инициалы, фамилия

РТ, г. Казань ул. Оренбургский тракт,
д. 8Д, помещ. 1007
Тел: (843) 206-51-73
E-mail: info@contrust.bz

CONTRUST

ОГРН 1151690036574
ИНН 1659158802
КПП 168401001

Земельный участок			
вид объекта недвижимости			
Лист № 90 раздела 4.2	Всего листов раздела 4.2: 183	Всего разделов: 8	Всего листов выписки: 403
28.07.2025г. № КУВИ-001/2025-146239134			
Кадастровый номер:	16:24:150301:105(Единое землепользование)		

1	2	3	4	5
62	455210.99	1313990.93	-	-
63	455222.5	1313937.24	-	-
64	455238.84	1313860.18	-	-
65	455244.9	1313831.02	-	-
66	455246.38	1313821.74	-	-
67	455247.01	1313817.75	-	-
68	455248.12	1313810.84	-	-
69	455251.9	1313782.59	-	-
70	455254.96	1313763.02	-	-
71	455301.9	1313773.8	-	-
72	455331.1	1313780.1	-	-
73	455362.9	1313786.5	-	-
74	455382.5	1313788.4	-	-
75	455402.64	1313793.15	-	-
76	455401.37	1313798.07	-	-
77	455396.74	1313811.02	-	-
78	455364.68	1313880.08	-	-
79	455357.76	1313891.97	-	-
80	455349.78	1313903.17	-	-
81	455340.8	1313913.59	-	-
82	455330.91	1313923.15	-	-
83	455320.19	1313931.76	-	-
84	455308.17	1313939.67	-	-
85	455241.6	1314217.86	-	-
86	455143.53	1314703.58	-	-
87	455068.3	1315073.42	-	-
88	455067.38	1315077.62	-	-
89	455063.65	1315090.85	-	-
90	455058.47	1315104.24	-	-

полное наименование должности	ДОКУМЕНТ ПОДПИСАН ЭЛЕКТРОННОЙ ПОДПИСЬЮ Сертификат: 009F0BDC181A023B64597F1E2579BEFB50 Владелец: ФЕДЕРАЛЬНАЯ СЛУЖБА ГОСУДАРСТВЕННОЙ РЕГИСТРАЦИИ, КАДАСТРА И КАРТОГРАФИИ Действителен: с 02.08.2024 по 26.10.2025	инициалы, фамилия

Земельный участок			
вид объекта недвижимости			
Лист № 91 раздела 4.2	Всего листов раздела 4.2: 183	Всего разделов: 8	Всего листов выписки: 403
28.07.2025г. № КУВИ-001/2025-146239134			
Кадастровый номер:	16:24:150301:105(Единое землепользование)		

1	2	3	4	5
91	455008.05	1315218.15	-	-
92	454947.1	1315343.87	-	-
93	454724	1315661.88	-	-
94	454650.42	1315764.77	-	-
95	454642.08	1315775.39	-	-
96	454633.24	1315784.81	-	-
97	454533	1315882.75	-	-
98	454491.1	1315946.44	-	-
99	454491.1	1315935.2	-	-
100	454477	1315935.2	-	-
101	454477	1315949.3	-	-
102	454489.22	1315949.3	-	-
103	454387.8	1316103.47	-	-
104	454387.8	1316090.2	-	-
105	454373.5	1316090.2	-	-
106	454373.6	1316104.4	-	-
107	454387.19	1316104.4	-	-
108	454347.82	1316164.24	-	-
109	454342.64	1316171.63	-	-
110	454333.9	1316182.25	-	-
111	454324.24	1316192.04	-	-
112	454312.34	1316201.93	-	-
113	454273.76	1316230.78	-	-
114	454260.3	1316230.7	-	-
115	454260.36	1316240.8	-	-
116	454255.64	1316244.33	-	-
117	454245.71	1316254.07	-	-
118	454237.3	1316246.9	-	-
1	455183.76	1314309.24	-	-

полное наименование должности	ДОКУМЕНТ ПОДПИСАН ЭЛЕКТРОННОЙ ПОДПИСЬЮ Сертификат: 009F0BDC181A023B64597F1E2579BEFB50 Владелец: ФЕДЕРАЛЬНАЯ СЛУЖБА ГОСУДАРСТВЕННОЙ РЕГИСТРАЦИИ, КАДАСТРА И КАРТОГРАФИИ Действителен: с 02.08.2024 по 26.10.2025	инициалы, фамилия

РТ, г. Казань ул. Оренбургский тракт,
д. 8Д, помещ. 1007
Тел: (843) 206-51-73
E-mail: info@contrust.bz

CONTRUST

ОГРН 1151690036574
ИНН 1659158802
КПП 168401001

Земельный участок			
вид объекта недвижимости			
Лист № 92 раздела 4.2	Всего листов раздела 4.2: 183	Всего разделов: 8	Всего листов выписки: 403
28.07.2025г. № КУВИ-001/2025-146239134			
Кадастровый номер:	16:24:150301:105(Единое землепользование)		

1	2	3	4	5
2	455183.76	1314310.24	-	-
3	455184.76	1314310.24	-	-
4	455184.76	1314309.24	-	-
5	455183.76	1314309.24	-	-
1	454396.06	1315989.14	-	-
2	454396.06	1315990.14	-	-
3	454397.06	1315990.14	-	-
4	454397.06	1315989.14	-	-
5	454396.06	1315989.14	-	-
1	455093.56	1314718.31	-	-
2	455093.56	1314719.31	-	-
3	455094.56	1314719.31	-	-
4	455094.56	1314718.31	-	-
5	455093.56	1314718.31	-	-
1	455005.53	1315165.09	-	-
2	455005.53	1315166.09	-	-
3	455006.53	1315166.09	-	-
4	455006.53	1315165.09	-	-
5	455005.53	1315165.09	-	-
1	454974.07	1315154.48	-	-
2	454974.07	1315155.48	-	-
3	454975.07	1315155.48	-	-
4	454975.07	1315154.48	-	-
5	454974.07	1315154.48	-	-
1	455035.96	1315017.68	-	-
2	455035.96	1315018.68	-	-
3	455036.96	1315018.68	-	-
4	455036.96	1315017.68	-	-
5	455035.96	1315017.68	-	-

ДОКУМЕНТ ПОДПИСАН
ЭЛЕКТРОННОЙ ПОДПИСЬЮ
Сертификат: 009F0BDC181A023B64597F1E2579BEFB50
Владелец: ФЕДЕРАЛЬНАЯ СЛУЖБА ГОСУДАРСТВЕННОЙ РЕГИСТРАЦИИ, КАДАСТРА И КАРТОГРАФИИ
Действителен: с 02.08.2024 по 26.10.2025

полное наименование должности		инициалы, фамилия

Земельный участок			
вид объекта недвижимости			
Лист № 93 раздела 4.2	Всего листов раздела 4.2: 183	Всего разделов: 8	Всего листов выписки: 403
28.07.2025г. № КУВИ-001/2025-146239134			
Кадастровый номер:	16:24:150301:105(Единое землепользование)		

1	2	3	4	5
1	454929.61	1315168.73	-	-
2	454929.61	1315169.73	-	-
3	454930.61	1315169.73	-	-
4	454930.61	1315168.73	-	-
5	454929.61	1315168.73	-	-
1	455268.1	1313902.81	-	-
2	455268.1	1313903.81	-	-
3	455269.1	1313903.81	-	-
4	455269.1	1313902.81	-	-
5	455268.1	1313902.81	-	-
1	455175.07	1314209.09	-	-
2	455175.07	1314210.09	-	-
3	455176.07	1314210.09	-	-
4	455176.07	1314209.09	-	-
5	455175.07	1314209.09	-	-
1	455237.98	1313894.52	-	-
2	455237.98	1313895.52	-	-
3	455238.98	1313895.52	-	-
4	455238.98	1313894.52	-	-
5	455237.98	1313894.52	-	-
1	454743.42	1315502.26	-	-
2	454743.42	1315503.26	-	-
3	454744.42	1315503.26	-	-
4	454744.42	1315502.26	-	-
5	454743.42	1315502.26	-	-
1	454900.45	1315328.86	-	-
2	454900.45	1315329.86	-	-
3	454901.45	1315329.86	-	-
4	454901.45	1315328.86	-	-

ДОКУМЕНТ ПОДПИСАН
ЭЛЕКТРОННОЙ ПОДПИСЬЮ
Сертификат: 009F0BDC181A023B64597F1E2579BEFB50
Владелец: ФЕДЕРАЛЬНАЯ СЛУЖБА ГОСУДАРСТВЕННОЙ РЕГИСТРАЦИИ, КАДАСТРА И КАРТОГРАФИИ
Действителен: с 02.08.2024 по 26.10.2025

полное наименование должности		инициалы, фамилия

РТ, г. Казань ул. Оренбургский тракт,
д. 8Д, помещ. 1007
Тел: (843) 206-51-73
E-mail: info@contrust.bz

CONTRUST

ОГРН 1151690036574
ИНН 1659158802
КПП 168401001

Земельный участок			
вид объекта недвижимости			
Лист № 94 раздела 4.2	Всего листов раздела 4.2: 183	Всего разделов: 8	Всего листов выписки: 403
28.07.2025г. № КУВИ-001/2025-146239134			
Кадастровый номер:	16:24:150301:105(Единое землепользование)		

1	2	3	4	5
5	454900.45	1315328.86	-	-
1	455090.05	1314610.48	-	-
2	455090.05	1314611.48	-	-
3	455091.05	1314611.48	-	-
4	455091.05	1314610.48	-	-
5	455090.05	1314610.48	-	-
1	454895.44	1315323.22	-	-
2	454895.44	1315324.22	-	-
3	454896.44	1315324.22	-	-
4	454896.44	1315323.22	-	-
5	454895.44	1315323.22	-	-
1	455009.46	1315011.18	-	-
2	455009.46	1315012.18	-	-
3	455010.46	1315012.18	-	-
4	455010.46	1315011.18	-	-
5	455009.46	1315011.18	-	-
1	454529.46	1315852.73	-	-
2	454530.06	1315851.93	-	-
3	454529.26	1315851.33	-	-
4	454528.66	1315852.13	-	-
5	454529.46	1315852.73	-	-
1	454289.34	1316187.63	-	-
2	454289.34	1316188.63	-	-
3	454290.34	1316188.63	-	-
4	454290.34	1316187.63	-	-
5	454289.34	1316187.63	-	-
1	454502.06	1315838.95	-	-
2	454502.06	1315839.95	-	-
3	454503.06	1315839.95	-	-

полное наименование должности	ДОКУМЕНТ ПОДПИСАН ЭЛЕКТРОННОЙ ПОДПИСЬЮ Сертификат: 009F0BDC181A023B64597F1E2579BEFB50 Владелец: ФЕДЕРАЛЬНАЯ СЛУЖБА ГОСУДАРСТВЕННОЙ РЕГИСТРАЦИИ, КАДАСТРА И КАРТОГРАФИИ Действителен: с 02.08.2024 по 26.10.2025	инициалы, фамилия

Земельный участок			
вид объекта недвижимости			
Лист № 95 раздела 4.2	Всего листов раздела 4.2: 183	Всего разделов: 8	Всего листов выписки: 403
28.07.2025г. № КУВИ-001/2025-146239134			
Кадастровый номер:	16:24:150301:105(Единое землепользование)		

1	2	3	4	5
4	454503.06	1315838.95	-	-
5	454502.06	1315838.95	-	-
1	454640.94	1315691.6	-	-
2	454640.94	1315692.6	-	-
3	454641.94	1315692.6	-	-
4	454641.94	1315691.6	-	-
5	454640.94	1315691.6	-	-
1	455207.15	1314042.28	-	-
2	455207.15	1314043.28	-	-
3	455208.15	1314043.28	-	-
4	455208.15	1314042.28	-	-
5	455207.15	1314042.28	-	-
1	454892.97	1315324.95	-	-
2	454893.97	1315324.95	-	-
3	454893.97	1315323.95	-	-
4	454892.97	1315323.95	-	-
5	454892.97	1315324.95	-	-
1	455237.79	1313896.59	-	-
2	455237.79	1313897.59	-	-
3	455238.79	1313897.59	-	-
4	455238.79	1313896.59	-	-
5	455237.79	1313896.59	-	-
1	455005.95	1314893.79	-	-
2	455005.95	1314895.79	-	-
3	455007.95	1314895.79	-	-
4	455007.95	1314893.79	-	-
5	455005.95	1314893.79	-	-
1	454320.5	1316073.44	-	-
2	454320.5	1316075.44	-	-

полное наименование должности	ДОКУМЕНТ ПОДПИСАН ЭЛЕКТРОННОЙ ПОДПИСЬЮ Сертификат: 009F0BDC181A023B64597F1E2579BEFB50 Владелец: ФЕДЕРАЛЬНАЯ СЛУЖБА ГОСУДАРСТВЕННОЙ РЕГИСТРАЦИИ, КАДАСТРА И КАРТОГРАФИИ Действителен: с 02.08.2024 по 26.10.2025	инициалы, фамилия

РТ, г. Казань ул. Оренбургский тракт,
д. 8Д, помещ. 1007
Тел: (843) 206-51-73
E-mail: info@contrust.bz

ОГРН 1151690036574
ИНН 1659158802
КПП 168401001

Земельный участок вид объекта недвижимости			
Лист № 96 раздела 4.2	Всего листов раздела 4.2: 183	Всего разделов: 8	Всего листов выписки: 403
28.07.2025г. № КУВИ-001/2025-146239134			
Кадастровый номер:	16:24:150301:105(Единое землепользование)		

1	2	3	4	5
3	454322.5	1316075.44	-	-
4	454322.5	1316073.44	-	-
5	454320.5	1316073.44	-	-
1	455022.75	1314818.32	-	-
2	455022.75	1314820.32	-	-
3	455024.75	1314820.32	-	-
4	455024.75	1314818.32	-	-
5	455022.75	1314818.32	-	-
1	455322.84	1313912.5	-	-
2	455324.84	1313912.5	-	-
3	455324.84	1313910.5	-	-
4	455322.84	1313910.5	-	-
5	455322.84	1313912.5	-	-
1	454273.45	1316140.71	-	-
2	454273.45	1316142.71	-	-
3	454275.45	1316142.71	-	-
4	454275.45	1316140.71	-	-
5	454273.45	1316140.71	-	-
1	454820.32	1315359.8	-	-
2	454820.32	1315361.8	-	-
3	454822.32	1315361.8	-	-
4	454822.32	1315359.8	-	-
5	454820.32	1315359.8	-	-
1	454639.31	1315618.01	-	-
2	454639.31	1315620.01	-	-
3	454641.31	1315620.01	-	-
4	454641.31	1315618.01	-	-
5	454639.31	1315618.01	-	-
1	454685.69	1315551.86	-	-

полное наименование должности	ДОКУМЕНТ ПОДПИСАН ЭЛЕКТРОННОЙ ПОДПИСЬЮ Сертификат: 009F0BDC181A023B64597F1E2579BEFB50 Владелец: ФЕДЕРАЛЬНАЯ СЛУЖБА ГОСУДАРСТВЕННОЙ РЕГИСТРАЦИИ, КАДАСТРА И КАРТОГРАФИИ Действителен: с 02.08.2024 по 26.10.2025	инициалы, фамилия

Земельный участок вид объекта недвижимости			
Лист № 97 раздела 4.2	Всего листов раздела 4.2: 183	Всего разделов: 8	Всего листов выписки: 403
28.07.2025г. № КУВИ-001/2025-146239134			
Кадастровый номер:	16:24:150301:105(Единое землепользование)		

1	2	3	4	5
2	454685.69	1315553.86	-	-
3	454687.69	1315553.86	-	-
4	454687.69	1315551.86	-	-
5	454685.69	1315551.86	-	-
1	454238.8	1316190.2	-	-
2	454238.8	1316192.2	-	-
3	454240.8	1316192.2	-	-
4	454240.8	1316190.2	-	-
5	454238.8	1316190.2	-	-
1	455251.04	1313902.37	-	-
2	455251.04	1313904.37	-	-
3	455253.04	1313904.37	-	-
4	455253.04	1313902.37	-	-
5	455251.04	1313902.37	-	-
1	455149.34	1314251.54	-	-
2	455149.34	1314253.54	-	-
3	455151.34	1314253.54	-	-
4	455151.34	1314251.54	-	-
5	455149.34	1314251.54	-	-
1	454451.36	1315886.03	-	-
2	454451.36	1315888.03	-	-
3	454453.36	1315888.03	-	-
4	454453.36	1315886.03	-	-
5	454451.36	1315886.03	-	-
1	454365.25	1316009	-	-
2	454365.25	1316011	-	-
3	454367.25	1316011	-	-
4	454367.25	1316009	-	-
5	454365.25	1316009	-	-

полное наименование должности	ДОКУМЕНТ ПОДПИСАН ЭЛЕКТРОННОЙ ПОДПИСЬЮ Сертификат: 009F0BDC181A023B64597F1E2579BEFB50 Владелец: ФЕДЕРАЛЬНАЯ СЛУЖБА ГОСУДАРСТВЕННОЙ РЕГИСТРАЦИИ, КАДАСТРА И КАРТОГРАФИИ Действителен: с 02.08.2024 по 26.10.2025	инициалы, фамилия

РТ, г. Казань ул. Оренбургский тракт,
д. 8Д, помещ. 1007
Тел: (843) 206-51-73
E-mail: info@contrust.bz

CONTRUST

ОГРН 1151690036574
ИНН 1659158802
КПП 168401001

Земельный участок			
вид объекта недвижимости			
Лист № 98 раздела 4.2	Всего листов раздела 4.2: 183	Всего разделов: 8	Всего листов выписки: 403
28.07.2025г. № КУВИ-001/2025-146239134			
Кадастровый номер:	16:24:150301:105(Единое землепользование)		

1	2	3	4	5
1	454729.16	1315489.99	-	-
2	454729.16	1315491.99	-	-
3	454731.16	1315491.99	-	-
4	454731.16	1315489.99	-	-
5	454729.16	1315489.99	-	-
1	454499.25	1315817.99	-	-
2	454499.25	1315819.99	-	-
3	454501.25	1315819.99	-	-
4	454501.25	1315817.99	-	-
5	454499.25	1315817.99	-	-
1	454408.84	1315946.96	-	-
2	454408.84	1315948.96	-	-
3	454410.84	1315948.96	-	-
4	454410.84	1315946.96	-	-
5	454408.84	1315946.96	-	-
1	455058.02	1314659.99	-	-
2	455058.02	1314661.99	-	-
3	455060.02	1314661.99	-	-
4	455060.02	1314659.99	-	-
5	455058.02	1314659.99	-	-
1	454592.41	1315684.86	-	-
2	454592.41	1315686.86	-	-
3	454594.41	1315686.86	-	-
4	454594.41	1315684.86	-	-
5	454592.41	1315684.86	-	-
1	455039.4	1314743.74	-	-
2	455039.4	1314745.74	-	-
3	455041.4	1314745.74	-	-
4	455041.4	1314743.74	-	-

полное наименование должности	ДОКУМЕНТ ПОДПИСАН ЭЛЕКТРОННОЙ ПОДПИСЬЮ Сертификат: 009F0BDC181A023B64597F1E2579BEFB50 Владелец: ФЕДЕРАЛЬНАЯ СЛУЖБА ГОСУДАРСТВЕННОЙ РЕГИСТРАЦИИ, КАДАСТРА И КАРТОГРАФИИ Действителен: с 02.08.2024 по 26.10.2025	инициалы, фамилия

Земельный участок			
вид объекта недвижимости			
Лист № 99 раздела 4.2	Всего листов раздела 4.2: 183	Всего разделов: 8	Всего листов выписки: 403
28.07.2025г. № КУВИ-001/2025-146239134			
Кадастровый номер:	16:24:150301:105(Единое землепользование)		

1	2	3	4	5
5	455039.4	1314743.74	-	-
1	454989.53	1314967.2	-	-
2	454989.53	1314969.2	-	-
3	454991.53	1314969.2	-	-
4	454991.53	1314967.2	-	-
5	454989.53	1314967.2	-	-
1	454908.51	1315214.86	-	-
2	454908.51	1315216.86	-	-
3	454910.51	1315216.86	-	-
4	454910.51	1315214.86	-	-
5	454908.51	1315214.86	-	-
1	454546.78	1315750.34	-	-
2	454546.78	1315752.34	-	-
3	454548.78	1315752.34	-	-
4	454548.78	1315750.34	-	-
5	454546.78	1315750.34	-	-
1	454969.7	1315056.55	-	-
2	454969.7	1315058.55	-	-
3	454971.7	1315058.55	-	-
4	454971.7	1315056.55	-	-
5	454969.7	1315056.55	-	-
1	455166.51	1314174.49	-	-
2	455166.51	1314176.49	-	-
3	455168.51	1314176.49	-	-
4	455168.51	1314174.49	-	-
5	455166.51	1314174.49	-	-
1	454774.23	1315425.51	-	-
2	454774.23	1315427.51	-	-
3	454776.23	1315427.51	-	-

полное наименование должности	ДОКУМЕНТ ПОДПИСАН ЭЛЕКТРОННОЙ ПОДПИСЬЮ Сертификат: 009F0BDC181A023B64597F1E2579BEFB50 Владелец: ФЕДЕРАЛЬНАЯ СЛУЖБА ГОСУДАРСТВЕННОЙ РЕГИСТРАЦИИ, КАДАСТРА И КАРТОГРАФИИ Действителен: с 02.08.2024 по 26.10.2025	инициалы, фамилия

РТ, г. Казань ул. Оренбургский тракт,
д. 8Д, помещ. 1007
Тел: (843) 206-51-73
E-mail: info@contrust.bz

CONTRUST

ОГРН 1151690036574
ИНН 1659158802
КПП 168401001

Земельный участок вид объекта недвижимости			
Лист № 100 раздела 4.2	Всего листов раздела 4.2: 183	Всего разделов: 8	Всего листов выписки: 403

28.07.2025г. № КУВИ-001/2025-146239134	
Кадастровый номер:	16:24:150301:105(Единое землепользование)

1	2	3	4	5
4	454776.23	1315425.51	-	-
5	454774.23	1315425.51	-	-
1	455114.82	1314407.54	-	-
2	455114.4	1314409.49	-	-
3	455116.35	1314409.92	-	-
4	455116.78	1314407.96	-	-
5	455114.82	1314407.54	-	-
1	455077.1	1314578.48	-	-
2	455076.68	1314580.44	-	-
3	455078.64	1314580.86	-	-
4	455079.05	1314578.9	-	-
5	455077.1	1314578.48	-	-
1	454947.63	1315129.35	-	-
2	454954.27	1315133.82	-	-
3	454955.38	1315132.17	-	-
4	454948.75	1315127.69	-	-
5	454947.63	1315129.35	-	-
1	455321.51	1313918.85	-	-
2	455326.56	1313919.7	-	-
3	455327.11	1313916.34	-	-
4	455322.07	1313915.49	-	-
5	455321.51	1313918.85	-	-
1	454860.09	1315294.7	-	-
2	454866.25	1315298.04	-	-
3	454869.58	1315291.88	-	-
4	454863.43	1315288.55	-	-
5	454860.09	1315294.7	-	-
1	455237.7	1313960.9	-	-
2	455251.8	1313960.9	-	-

полное наименование должности	ДОКУМЕНТ ПОДПИСАН ЭЛЕКТРОННОЙ ПОДПИСЬЮ Сертификат: 009F0BDC181A023B64597F1E2579BEFB50 Владелец: ФЕДЕРАЛЬНАЯ СЛУЖБА ГОСУДАРСТВЕННОЙ РЕГИСТРАЦИИ, КАДАСТРА И КАРТОГРАФИИ Действителен: с 02.08.2024 по 26.10.2025	инициалы, фамилия

Земельный участок вид объекта недвижимости			
Лист № 101 раздела 4.2	Всего листов раздела 4.2: 183	Всего разделов: 8	Всего листов выписки: 403

28.07.2025г. № КУВИ-001/2025-146239134	
Кадастровый номер:	16:24:150301:105(Единое землепользование)

1	2	3	4	5
3	455251.8	1313946.8	-	-
4	455237.7	1313946.8	-	-
5	455237.7	1313960.9	-	-
1	455050.9	1314811.5	-	-
2	455065	1314811.5	-	-
3	455065	1314797.4	-	-
4	455050.9	1314797.4	-	-
5	455050.9	1314811.5	-	-
1	455133.7	1314449.9	-	-
2	455147.8	1314449.9	-	-
3	455147.8	1314435.8	-	-
4	455133.7	1314435.8	-	-
5	455133.7	1314449.9	-	-
1	454580.5	1315806.7	-	-
2	454594.6	1315806.7	-	-
3	454594.6	1315792.6	-	-
4	454580.5	1315792.6	-	-
5	454580.5	1315806.7	-	-
1	454692.7	1315657.3	-	-
2	454706.8	1315657.3	-	-
3	454706.8	1315643.2	-	-
4	454692.7	1315643.2	-	-
5	454692.7	1315657.3	-	-
1	454957.8	1315226.8	-	-
2	454972.1	1315226.8	-	-
3	454972.1	1315212.5	-	-
4	454957.8	1315212.5	-	-
5	454957.8	1315226.8	-	-
1	455136.34	1314507.37	-	-

полное наименование должности	ДОКУМЕНТ ПОДПИСАН ЭЛЕКТРОННОЙ ПОДПИСЬЮ Сертификат: 009F0BDC181A023B64597F1E2579BEFB50 Владелец: ФЕДЕРАЛЬНАЯ СЛУЖБА ГОСУДАРСТВЕННОЙ РЕГИСТРАЦИИ, КАДАСТРА И КАРТОГРАФИИ Действителен: с 02.08.2024 по 26.10.2025	инициалы, фамилия

РТ, г. Казань ул. Оренбургский тракт,
д. 8Д, помещ. 1007
Тел: (843) 206-51-73
E-mail: info@contrust.bz

CONTRUST

ОГРН 1151690036574
ИНН 1659158802
КПП 168401001

Земельный участок			
вид объекта недвижимости			
Лист № 102 раздела 4.2	Всего листов раздела 4.2: 183	Всего разделов: 8	Всего листов выписки: 403
28.07.2025г. № КУВИ-001/2025-146239134			
Кадастровый номер:	16:24:150301:105(Единое землепользование)		

1	2	3	4	5
2	455128.83	1314538.66	-	-
3	455118.74	1314582.34	-	-
4	455111.59	1314624.71	-	-
5	455109.8	1314643.02	-	-
6	455114.1	1314644.09	-	-
7	455121.71	1314630.04	-	-
8	455131.88	1314583.36	-	-
9	455139.24	1314542.2	-	-
10	455144.38	1314511.25	-	-
11	455148.78	1314479.17	-	-
12	455144.62	1314478.09	-	-
13	455136.34	1314507.37	-	-
1	455073.88	1314630.56	-	-
2	455081.6	1314632.32	-	-
3	455159.74	1314336.99	-	-
4	455141.72	1314331.2	-	-
5	455073.88	1314630.56	-	-
1	455097.79	1314484.81	-	-
2	455098.58	1314477.08	-	-
3	455100.7	1314456.33	-	-
4	455104.75	1314435.07	-	-
5	455113.34	1314395.49	-	-
6	455122.4	1314359.87	-	-
7	455123.65	1314356.85	-	-
8	455128.98	1314344.02	-	-
9	455130.71	1314337.95	-	-
10	455132.63	1314338.5	-	-
11	455133.18	1314336.57	-	-
12	455131.26	1314336.02	-	-

полное наименование должности	ДОКУМЕНТ ПОДПИСАН ЭЛЕКТРОННОЙ ПОДПИСЬЮ Сертификат: 009F0BDC181A023B64597F1E2579BEFB50 Владелец: ФЕДЕРАЛЬНАЯ СЛУЖБА ГОСУДАРСТВЕННОЙ РЕГИСТРАЦИИ, КАДАСТРА И КАРТОГРАФИИ Действителен: с 02.08.2024 по 26.10.2025	инициалы, фамилия

Земельный участок			
вид объекта недвижимости			
Лист № 103 раздела 4.2	Всего листов раздела 4.2: 183	Всего разделов: 8	Всего листов выписки: 403
28.07.2025г. № КУВИ-001/2025-146239134			
Кадастровый номер:	16:24:150301:105(Единое землепользование)		

1	2	3	4	5
13	455135.15	1314322.35	-	-
14	455135.41	1314314.54	-	-
15	455133.17	1314309.14	-	-
16	455122.96	1314301.51	-	-
17	455123.64	1314295.25	-	-
18	455130.59	1314280.63	-	-
19	455135.6	1314266.6	-	-
20	455154.24	1314210.14	-	-
21	455158.14	1314197.72	-	-
22	455161.69	1314186.42	-	-
23	455161.96	1314185.44	-	-
24	455163.11	1314181.3	-	-
25	455166.8	1314167.92	-	-
26	455163.1	1314166.24	-	-
27	455154.85	1314182.13	-	-
28	455154.06	1314183.64	-	-
29	455152.96	1314186.32	-	-
30	455144.61	1314206.63	-	-
31	455131.21	1314243.04	-	-
32	455127.89	1314252.08	-	-
33	455122.24	1314267.43	-	-
34	455119.49	1314275.66	-	-
35	455113.05	1314294.96	-	-
36	455112.02	1314304.52	-	-
37	455115.17	1314308.38	-	-
38	455120.99	1314313.21	-	-
39	455123.77	1314315.51	-	-
40	455124.19	1314321.69	-	-
41	455122	1314331.12	-	-

полное наименование должности	ДОКУМЕНТ ПОДПИСАН ЭЛЕКТРОННОЙ ПОДПИСЬЮ Сертификат: 009F0BDC181A023B64597F1E2579BEFB50 Владелец: ФЕДЕРАЛЬНАЯ СЛУЖБА ГОСУДАРСТВЕННОЙ РЕГИСТРАЦИИ, КАДАСТРА И КАРТОГРАФИИ Действителен: с 02.08.2024 по 26.10.2025	инициалы, фамилия

РТ, г. Казань ул. Оренбургский тракт,
д. 8Д, помещ. 1007
Тел: (843) 206-51-73
E-mail: info@contrust.bz

CONTRUST

ОГРН 1151690036574
ИНН 1659158802
КПП 168401001

Земельный участок			
вид объекта недвижимости			
Лист № 104 раздела 4.2	Всего листов раздела 4.2: 183	Всего разделов: 8	Всего листов выписки: 403
28.07.2025г. № КУВИ-001/2025-146239134			
Кадастровый номер:	16:24:150301:105(Единое землепользование)		

1	2	3	4	5
42	455120	1314339.73	-	-
43	455111.31	1314360.71	-	-
44	455105.38	1314381.47	-	-
45	455094.83	1314429.38	-	-
46	455090.71	1314453.71	-	-
47	455086.98	1314480.54	-	-
48	455076.33	1314537.08	-	-
49	455067.9	1314566.15	-	-
50	455067.6	1314573.86	-	-
51	455071.31	1314574.39	-	-
52	455075.15	1314568.2	-	-
53	455084.41	1314540.9	-	-
54	455085.7	1314536.06	-	-
55	455093.71	1314506.18	-	-
56	455094.4	1314502.54	-	-
57	455096.37	1314502.9	-	-
58	455096.74	1314500.94	-	-
59	455094.78	1314500.57	-	-
60	455097.79	1314484.81	-	-

полное наименование должности	ДОКУМЕНТ ПОДПИСАН ЭЛЕКТРОННОЙ ПОДПИСЬЮ Сертификат: 009F0BDC181A023B64597F1E2579BEFB50 Владелец: ФЕДЕРАЛЬНАЯ СЛУЖБА ГОСУДАРСТВЕННОЙ РЕГИСТРАЦИИ, КАДАСТРА И КАРТОГРАФИИ Действителен: с 02.08.2024 по 26.10.2025	инициалы, фамилия

Земельный участок			
вид объекта недвижимости			
Лист № 105 раздела 4.2	Всего листов раздела 4.2: 183	Всего разделов: 8	Всего листов выписки: 403
28.07.2025г. № КУВИ-001/2025-146239134			
Кадастровый номер:	16:24:150301:105(Единое землепользование)		

Сведения о характерных точках границы части (частей) земельного участка				
Учетный номер части: 16:24:150301:105/49				
Система координат				
Номер точки	Координаты, м		Описание закрепления на местности	Средняя квадратичная погрешность определения координат характерных точек границ земельного участка, м
	X	Y		
1	2	3	4	5
1	455459.09	1311993.52	-	-
2	455440.38	1311833.61	-	-
3	455445.44	1311829.15	-	-
4	455478.31	1311799.53	-	-
5	455487.72	1311789.56	-	-
6	455489.77	1311778.53	-	-
7	455490.48	1311775.03	-	-
8	455503.4	1311716.98	-	-
9	455503.61	1311716.04	-	-
10	455529	1311606.96	-	-
11	455594.46	1311299.31	-	-
12	455667.5	1310969.39	-	-
13	455703.22	1310796.44	-	-
14	455718.33	1310587.16	-	-
15	455730.55	1310583.91	-	-
16	455735.18	1310582.23	-	-
17	455753.4	1310575.2	-	-
18	455754.78	1310559.95	-	-
19	455768.3	1310565.6	-	-
20	455829.7	1310591.1	-	-
21	455899	1310619.8	-	-
22	455915.27	1310626.55	-	-
23	455902.3	1310816.82	-	-
24	455902.23	1310817.73	-	-

полное наименование должности	ДОКУМЕНТ ПОДПИСАН ЭЛЕКТРОННОЙ ПОДПИСЬЮ Сертификат: 009F0BDC181A023B64597F1E2579BEFB50 Владелец: ФЕДЕРАЛЬНАЯ СЛУЖБА ГОСУДАРСТВЕННОЙ РЕГИСТРАЦИИ, КАДАСТРА И КАРТОГРАФИИ Действителен: с 02.08.2024 по 26.10.2025	инициалы, фамилия

РТ, г. Казань ул. Оренбургский тракт,
д. 8Д, помещ. 1007
Тел: (843) 206-51-73
E-mail: info@contrust.bz

CONTRUST

ОГРН 1151690036574
ИНН 1659158802
КПП 168401001

Земельный участок вид объекта недвижимости			
Лист № 106 раздела 4.2	Всего листов раздела 4.2: 183	Всего разделов: 8	Всего листов выписки: 403
28.07.2025г. № КУВИ-001/2025-146239134			
Кадастровый номер:	16:24:150301:105(Единое землепользование)		

1	2	3	4	5
25	455900.46	1310830.25	-	-
26	455863.22	1311010.54	-	-
27	455862.93	1311011.93	-	-
28	455789.99	1311341.33	-	-
29	455724.42	1311649.51	-	-
30	455724.01	1311651.37	-	-
31	455698.52	1311760.91	-	-
32	455686.09	1311816.75	-	-
33	455682.69	1311835.08	-	-
34	455680.49	1311848.53	-	-
35	455678.14	1311859.2	-	-
36	455673.99	1311871.14	-	-
37	455672.62	1311874.4	-	-
38	455671.99	1311875.88	-	-
39	455666.18	1311887.11	-	-
40	455663.93	1311890.86	-	-
41	455658.97	1311898.34	-	-
42	455650.89	1311908.06	-	-
43	455620.96	1311939.76	-	-
44	455615.2	1311945.39	-	-
45	455578.94	1311978.07	-	-
46	455578.14	1311978.79	-	-
47	455556.16	1311998.18	-	-
48	455459.09	1311993.52	-	-
1	455642.1	1311907.91	-	-
2	455640.37	1311915.72	-	-
3	455642.33	1311916.15	-	-
4	455644.05	1311908.34	-	-
5	455642.1	1311907.91	-	-

ДОКУМЕНТ ПОДПИСАН
ЭЛЕКТРОННОЙ ПОДПИСЬЮ
Сертификат: 009F0BDC181A023B64597F1E2579BEFB50
Владелец: ФЕДЕРАЛЬНАЯ СЛУЖБА ГОСУДАРСТВЕННОЙ РЕГИСТРАЦИИ, КАДАСТРА И КАРТОГРАФИИ
Действителен: с 02.08.2024 по 26.10.2025

полное наименование должности		инициалы, фамилия

Земельный участок вид объекта недвижимости			
Лист № 107 раздела 4.2	Всего листов раздела 4.2: 183	Всего разделов: 8	Всего листов выписки: 403
28.07.2025г. № КУВИ-001/2025-146239134			
Кадастровый номер:	16:24:150301:105(Единое землепользование)		

1	2	3	4	5
1	455655.33	1311844.61	-	-
2	455655.33	1311846.61	-	-
3	455657.33	1311846.61	-	-
4	455657.33	1311844.61	-	-
5	455655.33	1311844.61	-	-
1	455671.06	1311769.9	-	-
2	455671.06	1311771.9	-	-
3	455673.06	1311771.9	-	-
4	455673.06	1311769.9	-	-
5	455671.06	1311769.9	-	-
1	455711.84	1311647.98	-	-
2	455711.84	1311648.98	-	-
3	455712.84	1311648.98	-	-
4	455712.84	1311647.98	-	-
5	455711.84	1311647.98	-	-
1	455687.85	1311691.41	-	-
2	455687.85	1311693.41	-	-
3	455689.85	1311693.41	-	-
4	455689.85	1311691.41	-	-
5	455687.85	1311691.41	-	-
1	455704.21	1311614.06	-	-
2	455704.21	1311616.06	-	-
3	455706.21	1311616.06	-	-
4	455706.21	1311614.06	-	-
5	455704.21	1311614.06	-	-
1	455721.03	1311534.72	-	-
2	455721.03	1311536.72	-	-
3	455723.03	1311536.72	-	-
4	455723.03	1311534.72	-	-

ДОКУМЕНТ ПОДПИСАН
ЭЛЕКТРОННОЙ ПОДПИСЬЮ
Сертификат: 009F0BDC181A023B64597F1E2579BEFB50
Владелец: ФЕДЕРАЛЬНАЯ СЛУЖБА ГОСУДАРСТВЕННОЙ РЕГИСТРАЦИИ, КАДАСТРА И КАРТОГРАФИИ
Действителен: с 02.08.2024 по 26.10.2025

полное наименование должности		инициалы, фамилия

РТ, г. Казань ул. Оренбургский тракт,
д. 8Д, помещ. 1007
Тел: (843) 206-51-73
E-mail: info@contrust.bz

CONTRUST

ОГРН 1151690036574
ИНН 1659158802
КПП 168401001

Земельный участок			
вид объекта недвижимости			
Лист № 108 раздела 4.2	Всего листов раздела 4.2: 183	Всего разделов: 8	Всего листов выписки: 403
28.07.2025г. № КУВИ-001/2025-146239134			
Кадастровый номер:	16:24:150301:105(Единое землепользование)		

1	2	3	4	5
5	455721.03	1311534.72	-	-
1	455736.86	1311460.24	-	-
2	455736.86	1311462.24	-	-
3	455738.86	1311462.24	-	-
4	455738.86	1311460.24	-	-
5	455736.86	1311460.24	-	-
1	455753.53	1311381.93	-	-
2	455753.53	1311383.93	-	-
3	455755.53	1311383.93	-	-
4	455755.53	1311381.93	-	-
5	455753.53	1311381.93	-	-
1	455784.25	1311308.63	-	-
2	455784.25	1311309.63	-	-
3	455785.25	1311309.63	-	-
4	455785.25	1311308.63	-	-
5	455784.25	1311308.63	-	-
1	455769.54	1311306.23	-	-
2	455769.54	1311308.23	-	-
3	455771.54	1311308.23	-	-
4	455771.54	1311306.23	-	-
5	455769.54	1311306.23	-	-
1	455786.11	1311229.04	-	-
2	455786.11	1311231.04	-	-
3	455788.11	1311231.04	-	-
4	455788.11	1311229.04	-	-
5	455786.11	1311229.04	-	-
1	455802.32	1311223.76	-	-
2	455802.32	1311224.76	-	-
3	455803.32	1311224.76	-	-

ДОКУМЕНТ ПОДПИСАН
ЭЛЕКТРОННОЙ ПОДПИСЬЮ
Сертификат: 009F0BDC181A023B64597F1E2579BEFB50
Владелец: ФЕДЕРАЛЬНАЯ СЛУЖБА ГОСУДАРСТВЕННОЙ РЕГИСТРАЦИИ, КАДАСТРА И КАРТОГРАФИИ
Действителен: с 02.08.2024 по 26.10.2025

полное наименование должности		инициалы, фамилия

Земельный участок			
вид объекта недвижимости			
Лист № 109 раздела 4.2	Всего листов раздела 4.2: 183	Всего разделов: 8	Всего листов выписки: 403
28.07.2025г. № КУВИ-001/2025-146239134			
Кадастровый номер:	16:24:150301:105(Единое землепользование)		

1	2	3	4	5
4	455803.32	1311223.76	-	-
5	455802.32	1311223.76	-	-
1	455801.21	1311157.84	-	-
2	455801.21	1311159.84	-	-
3	455803.21	1311159.84	-	-
4	455803.21	1311157.84	-	-
5	455801.21	1311157.84	-	-
1	455818.04	1311078.37	-	-
2	455818.04	1311080.37	-	-
3	455820.04	1311080.37	-	-
4	455820.04	1311078.37	-	-
5	455818.04	1311078.37	-	-
1	455835.34	1310997.05	-	-
2	455835.34	1310999.05	-	-
3	455837.34	1310999.05	-	-
4	455837.34	1310997.05	-	-
5	455835.34	1310997.05	-	-
1	455851.74	1310920.42	-	-
2	455851.74	1310922.42	-	-
3	455853.74	1310922.42	-	-
4	455853.74	1310920.42	-	-
5	455851.74	1310920.42	-	-
1	455867.66	1310845.1	-	-
2	455867.66	1310847.1	-	-
3	455869.66	1310847.1	-	-
4	455869.66	1310845.1	-	-
5	455867.66	1310845.1	-	-
1	455893.94	1310788.75	-	-
2	455893.94	1310789.75	-	-

ДОКУМЕНТ ПОДПИСАН
ЭЛЕКТРОННОЙ ПОДПИСЬЮ
Сертификат: 009F0BDC181A023B64597F1E2579BEFB50
Владелец: ФЕДЕРАЛЬНАЯ СЛУЖБА ГОСУДАРСТВЕННОЙ РЕГИСТРАЦИИ, КАДАСТРА И КАРТОГРАФИИ
Действителен: с 02.08.2024 по 26.10.2025

полное наименование должности		инициалы, фамилия

РТ, г. Казань ул. Оренбургский тракт,
д. 8Д, помещ. 1007
Тел: (843) 206-51-73
E-mail: info@contrust.bz

CONTRUST

ОГРН 1151690036574
ИНН 1659158802
КПП 168401001

Земельный участок вид объекта недвижимости			
Лист № 110 раздела 4.2	Всего листов раздела 4.2: 183	Всего разделов: 8	Всего листов выписки: 403
28.07.2025г. № КУВИ-001/2025-146239134			
Кадастровый номер:	16:24:150301:105(Единое землепользование)		

1	2	3	4	5
3	455894.94	1310789.75	-	-
4	455894.94	1310788.75	-	-
5	455893.94	1310788.75	-	-
1	455885.71	1310760.56	-	-
2	455885.71	1310762.56	-	-
3	455887.71	1310762.56	-	-
4	455887.71	1310760.56	-	-
5	455885.71	1310760.56	-	-
1	455903.41	1310675.92	-	-
2	455903.41	1310677.92	-	-
3	455905.41	1310677.92	-	-
4	455905.41	1310675.92	-	-
5	455903.41	1310675.92	-	-
1	455894.33	1310647.72	-	-
2	455893.63	1310651.25	-	-
3	455897.16	1310651.96	-	-
4	455897.86	1310648.43	-	-
5	455894.33	1310647.72	-	-
1	455911.34	1310640.09	-	-
2	455910.6	1310641.94	-	-
3	455912.45	1310642.69	-	-
4	455913.2	1310640.83	-	-
5	455911.34	1310640.09	-	-

полное наименование должности	ДОКУМЕНТ ПОДПИСАН ЭЛЕКТРОННОЙ ПОДПИСЬЮ Сертификат: 009F0BDC181A023B64597F1E2579BEFB50 Владелец: ФЕДЕРАЛЬНАЯ СЛУЖБА ГОСУДАРСТВЕННОЙ РЕГИСТРАЦИИ, КАДАСТРА И КАРТОГРАФИИ Действителен: с 02.08.2024 по 26.10.2025	инициалы, фамилия

Земельный участок вид объекта недвижимости			
Лист № 111 раздела 4.2	Всего листов раздела 4.2: 183	Всего разделов: 8	Всего листов выписки: 403
28.07.2025г. № КУВИ-001/2025-146239134			
Кадастровый номер:	16:24:150301:105(Единое землепользование)		

Сведения о характерных точках границы части (частей) земельного участка Учетный номер части: 16:24:150301:105/50 Система координат				
Номер точки	Координаты, м		Описание закрепления на местности	Средняя квадратичная погрешность определения координат характерных точек границ земельного участка, м
	X	Y		
1	2	3	4	5
1	454710.54	1315728.63	-	-
2	454665.98	1315791.41	-	-
3	454652.5	1315808.72	-	-
4	454627.52	1315832.69	-	-
5	454558.2	1315896.78	-	-
6	454554.19	1315900.71	-	-
7	454538.36	1315924.12	-	-
8	454496.08	1315989.11	-	-
9	454454.13	1316054.11	-	-
10	454429.86	1316091.31	-	-
11	454385.16	1316158.33	-	-
12	454342.9	1316222.09	-	-
13	454306.25	1316279.2	-	-
14	454301.71	1316286.26	-	-
15	454295.13	1316296.24	-	-
16	454251.5	1316259	-	-
17	454237.3	1316246.9	-	-
18	454234.2	1316244.2	-	-
19	454216.3	1316228.9	-	-
20	454064.95	1316099.75	-	-
21	454091.62	1316058.19	-	-
22	454135.34	1315992.23	-	-
23	454179.44	1315926.11	-	-
24	454202.47	1315890.81	-	-

полное наименование должности	ДОКУМЕНТ ПОДПИСАН ЭЛЕКТРОННОЙ ПОДПИСЬЮ Сертификат: 009F0BDC181A023B64597F1E2579BEFB50 Владелец: ФЕДЕРАЛЬНАЯ СЛУЖБА ГОСУДАРСТВЕННОЙ РЕГИСТРАЦИИ, КАДАСТРА И КАРТОГРАФИИ Действителен: с 02.08.2024 по 26.10.2025	инициалы, фамилия

РТ, г. Казань ул. Оренбургский тракт,
д. 8Д, помещ. 1007
Тел: (843) 206-51-73
E-mail: info@contrust.bz

CONTRUST

ОГРН 1151690036574
ИНН 1659158802
КПП 168401001

Земельный участок			
вид объекта недвижимости			
Лист № 112 раздела 4.2	Всего листов раздела 4.2: 183	Всего разделов: 8	Всего листов выписки: 403
28.07.2025г. № КУВИ-001/2025-146239134			
Кадастровый номер:	16:24:150301:105(Единое землепользование)		

1	2	3	4	5
25	454244.32	1315825.97	-	-
26	454288.34	1315758.3	-	-
27	454310.83	1315725.04	-	-
28	454315.06	1315718.94	-	-
29	454318.2	1315714.57	-	-
30	454322.45	1315709.16	-	-
31	454326.94	1315703.95	-	-
32	454330.86	1315699.75	-	-
33	454335.38	1315695.11	-	-
34	454351.24	1315679.54	-	-
35	454421.8	1315614.31	-	-
36	454428.06	1315608.31	-	-
37	454471.2	1315547.5	-	-
38	454520.64	1315478.97	-	-
39	454566.71	1315414.89	-	-
40	454582.17	1315393.28	-	-
41	454639.21	1315314.54	-	-
42	454683.36	1315251.92	-	-
43	454718.25	1315202.7	-	-
44	454752.85	1315138.73	-	-
45	454773.32	1315099.91	-	-
46	454776.87	1315093.56	-	-
47	454778.43	1315089.49	-	-
48	454800.56	1315018.7	-	-
49	454807.92	1314993.9	-	-
50	454809.33	1314986.5	-	-
51	454815.58	1314958.83	-	-
52	454833.03	1314878.35	-	-
53	454851.26	1314796.42	-	-

полное наименование должности	ДОКУМЕНТ ПОДПИСАН ЭЛЕКТРОННОЙ ПОДПИСЬЮ Сертификат: 009F0BDC181A023B64597F1E2579BEFB50 Владелец: ФЕДЕРАЛЬНАЯ СЛУЖБА ГОСУДАРСТВЕННОЙ РЕГИСТРАЦИИ, КАДАСТРА И КАРТОГРАФИИ Действителен: с 02.08.2024 по 26.10.2025	инициалы, фамилия

Земельный участок			
вид объекта недвижимости			
Лист № 113 раздела 4.2	Всего листов раздела 4.2: 183	Всего разделов: 8	Всего листов выписки: 403
28.07.2025г. № КУВИ-001/2025-146239134			
Кадастровый номер:	16:24:150301:105(Единое землепользование)		

1	2	3	4	5
54	454870.79	1314710.95	-	-
55	454878.24	1314676.14	-	-
56	454895.99	1314594.91	-	-
57	454910.26	1314527.7	-	-
58	454930.3	1314433.18	-	-
59	454938.66	1314394.37	-	-
60	454940.24	1314385.82	-	-
61	454940.44	1314383.96	-	-
62	454941.88	1314368.6	-	-
63	454948.9	1314305.62	-	-
64	454954.29	1314254.26	-	-
65	454956.48	1314237.74	-	-
66	454958.92	1314219.23	-	-
67	454964.93	1314196.17	-	-
68	454983.11	1314126.28	-	-
69	455005.95	1314033.27	-	-
70	455022.4	1313969.91	-	-
71	455028.38	1313945.76	-	-
72	455046.82	1313875.09	-	-
73	455050.3	1313861.96	-	-
74	455054.85	1313844.29	-	-
75	455064.8	1313804.34	-	-
76	455065.84	1313801.15	-	-
77	455084.7	1313799.8	-	-
78	455108.2	1313795.4	-	-
79	455143.1	1313783.3	-	-
80	455147	1313779.5	-	-
81	455148.2	1313775	-	-
82	455145.7	1313764.2	-	-

полное наименование должности	ДОКУМЕНТ ПОДПИСАН ЭЛЕКТРОННОЙ ПОДПИСЬЮ Сертификат: 009F0BDC181A023B64597F1E2579BEFB50 Владелец: ФЕДЕРАЛЬНАЯ СЛУЖБА ГОСУДАРСТВЕННОЙ РЕГИСТРАЦИИ, КАДАСТРА И КАРТОГРАФИИ Действителен: с 02.08.2024 по 26.10.2025	инициалы, фамилия

РТ, г. Казань ул. Оренбургский тракт,
д. 8Д, помещ. 1007
Тел: (843) 206-51-73
E-mail: info@contrust.bz

CONTRUST

ОГРН 1151690036574
ИНН 1659158802
КПП 168401001

Земельный участок вид объекта недвижимости			
Лист № 114 раздела 4.2	Всего листов раздела 4.2: 183	Всего разделов: 8	Всего листов выписки: 403
28.07.2025г. № КУВИ-001/2025-146239134			
Кадастровый номер:	16:24:150301:105(Единое землепользование)		

1	2	3	4	5
83	455136.2	1313725.5	-	-
84	455118.4	1313695.7	-	-
85	455112.84	1313682.06	-	-
86	455112.96	1313681.96	-	-
87	455125.4	1313694.4	-	-
88	455164.1	1313735.7	-	-
89	455183.8	1313747.1	-	-
90	455199.7	1313750.3	-	-
91	455230.8	1313757.3	-	-
92	455232.7	1313757.9	-	-
93	455245.56	1313760.85	-	-
94	455241.03	1313781.56	-	-
95	455239.12	1313798.27	-	-
96	455239.25	1313805.56	-	-
97	455237.91	1313816.67	-	-
98	455237.43	1313820.67	-	-
99	455236.32	1313829.87	-	-
100	455230.78	1313858.94	-	-
101	455214.28	1313935.23	-	-
102	455203.1	1313989.62	-	-
103	455194.91	1314030.27	-	-
104	455184.02	1314068.64	-	-
105	455175.21	1314103.18	-	-
106	455172.76	1314114.08	-	-
107	455169.54	1314128.46	-	-
108	455168.64	1314132.45	-	-
109	455163.99	1314156.52	-	-
110	455167.35	1314157.2	-	-
111	455170.57	1314146.79	-	-

полное наименование должности	ДОКУМЕНТ ПОДПИСАН ЭЛЕКТРОННОЙ ПОДПИСЬЮ Сертификат: 009F0BDC181A023B64597F1E2579BEFB50 Владелец: ФЕДЕРАЛЬНАЯ СЛУЖБА ГОСУДАРСТВЕННОЙ РЕГИСТРАЦИИ, КАДАСТРА И КАРТОГРАФИИ Действителен: с 02.08.2024 по 26.10.2025	инициалы, фамилия

Земельный участок вид объекта недвижимости			
Лист № 115 раздела 4.2	Всего листов раздела 4.2: 183	Всего разделов: 8	Всего листов выписки: 403
28.07.2025г. № КУВИ-001/2025-146239134			
Кадастровый номер:	16:24:150301:105(Единое землепользование)		

1	2	3	4	5
112	455173.97	1314135.76	-	-
113	455183.66	1314102.75	-	-
114	455192.79	1314068.95	-	-
115	455201.98	1314031.94	-	-
116	455210.99	1313990.93	-	-
117	455222.5	1313937.24	-	-
118	455238.84	1313860.18	-	-
119	455244.9	1313831.02	-	-
120	455246.38	1313821.74	-	-
121	455247.01	1313817.75	-	-
122	455248.12	1313810.84	-	-
123	455251.9	1313782.59	-	-
124	455254.96	1313763.02	-	-
125	455301.9	1313773.8	-	-
126	455331.1	1313780.1	-	-
127	455362.9	1313786.5	-	-
128	455382.5	1313788.4	-	-
129	455388.07	1313789.71	-	-
130	455372.19	1313833.41	-	-
131	455364.96	1313853.77	-	-
132	455357.83	1313873.48	-	-
133	455353.3	1313887.34	-	-
134	455345.67	1313917.91	-	-
135	455340.58	1313937.74	-	-
136	455336.96	1313951.39	-	-
137	455319.14	1314019.7	-	-
138	455313.2	1314043.67	-	-
139	455296.83	1314106.73	-	-
140	455273.97	1314199.82	-	-

полное наименование должности	ДОКУМЕНТ ПОДПИСАН ЭЛЕКТРОННОЙ ПОДПИСЬЮ Сертификат: 009F0BDC181A023B64597F1E2579BEFB50 Владелец: ФЕДЕРАЛЬНАЯ СЛУЖБА ГОСУДАРСТВЕННОЙ РЕГИСТРАЦИИ, КАДАСТРА И КАРТОГРАФИИ Действителен: с 02.08.2024 по 26.10.2025	инициалы, фамилия

РТ, г. Казань ул. Оренбургский тракт,
д. 8Д, помещ. 1007
Тел: (843) 206-51-73
E-mail: info@contrust.bz

CONTRUST

ОГРН 1151690036574
ИНН 1659158802
КПП 168401001

Земельный участок			
вид объекта недвижимости			
Лист № 116 раздела 4.2	Всего листов раздела 4.2: 183	Всего разделов: 8	Всего листов выписки: 403
28.07.2025г. № КУВИ-001/2025-146239134			
Кадастровый номер:	16:24:150301:105(Единое землепользование)		

1	2	3	4	5
141	455255.25	1314271.77	-	-
142	455253.92	1314276.87	-	-
143	455253.9	1314277.04	-	-
144	455252.23	1314289.64	-	-
145	455247.16	1314337.9	-	-
146	455240.32	1314399.26	-	-
147	455238.96	1314413.7	-	-
148	455238.21	1314420.84	-	-
149	455237.19	1314429.86	-	-
150	455232.84	1314453.29	-	-
151	455223.68	1314495.86	-	-
152	455203.72	1314589.96	-	-
153	455189.27	1314658.09	-	-
154	455171.46	1314739.54	-	-
155	455163.73	1314775.73	-	-
156	455143.92	1314862.42	-	-
157	455126.05	1314942.71	-	-
158	455108.5	1315023.65	-	-
159	455103.07	1315047.7	-	-
160	455099.78	1315064.9	-	-
161	455087.54	1315106.14	-	-
162	455062.03	1315187.73	-	-
163	455050.5	1315218	-	-
164	455038.93	1315239.81	-	-
165	455038.22	1315241	-	-
166	454710.54	1315728.63	-	-
1	455183.76	1314309.24	-	-
2	455183.76	1314310.24	-	-
3	455184.76	1314310.24	-	-

полное наименование должности	ДОКУМЕНТ ПОДПИСАН ЭЛЕКТРОННОЙ ПОДПИСЬЮ Сертификат: 009F0BDC181A023B64597F1E2579BEFB50 Владелец: ФЕДЕРАЛЬНАЯ СЛУЖБА ГОСУДАРСТВЕННОЙ РЕГИСТРАЦИИ, КАДАСТРА И КАРТОГРАФИИ Действителен: с 02.08.2024 по 26.10.2025	инициалы, фамилия

Земельный участок			
вид объекта недвижимости			
Лист № 117 раздела 4.2	Всего листов раздела 4.2: 183	Всего разделов: 8	Всего листов выписки: 403
28.07.2025г. № КУВИ-001/2025-146239134			
Кадастровый номер:	16:24:150301:105(Единое землепользование)		

1	2	3	4	5
4	455184.76	1314309.24	-	-
5	455183.76	1314309.24	-	-
1	454396.06	1315989.14	-	-
2	454396.06	1315990.14	-	-
3	454397.06	1315990.14	-	-
4	454397.06	1315989.14	-	-
5	454396.06	1315989.14	-	-
1	455093.56	1314718.31	-	-
2	455093.56	1314719.31	-	-
3	455094.56	1314719.31	-	-
4	455094.56	1314718.31	-	-
5	455093.56	1314718.31	-	-
1	455005.53	1315165.09	-	-
2	455005.53	1315166.09	-	-
3	455006.53	1315166.09	-	-
4	455006.53	1315165.09	-	-
5	455005.53	1315165.09	-	-
1	454974.07	1315154.48	-	-
2	454974.07	1315155.48	-	-
3	454975.07	1315155.48	-	-
4	454975.07	1315154.48	-	-
5	454974.07	1315154.48	-	-
1	455035.96	1315017.68	-	-
2	455035.96	1315018.68	-	-
3	455036.96	1315018.68	-	-
4	455036.96	1315017.68	-	-
5	455035.96	1315017.68	-	-
1	454929.61	1315168.73	-	-
2	454929.61	1315169.73	-	-

полное наименование должности	ДОКУМЕНТ ПОДПИСАН ЭЛЕКТРОННОЙ ПОДПИСЬЮ Сертификат: 009F0BDC181A023B64597F1E2579BEFB50 Владелец: ФЕДЕРАЛЬНАЯ СЛУЖБА ГОСУДАРСТВЕННОЙ РЕГИСТРАЦИИ, КАДАСТРА И КАРТОГРАФИИ Действителен: с 02.08.2024 по 26.10.2025	инициалы, фамилия

РТ, г. Казань ул. Оренбургский тракт,
д. 8Д, помещ. 1007
Тел: (843) 206-51-73
E-mail: info@contrust.bz

CONTRUST

ОГРН 1151690036574
ИНН 1659158802
КПП 168401001

Земельный участок			
вид объекта недвижимости			
Лист № 118 раздела 4.2	Всего листов раздела 4.2: 183	Всего разделов: 8	Всего листов выписки: 403
28.07.2025г. № КУВИ-001/2025-146239134			
Кадастровый номер:	16:24:150301:105(Единое землепользование)		

1	2	3	4	5
3	454930.61	1315169.73	-	-
4	454930.61	1315168.73	-	-
5	454929.61	1315168.73	-	-
1	455268.1	1313902.81	-	-
2	455268.1	1313903.81	-	-
3	455269.1	1313903.81	-	-
4	455269.1	1313902.81	-	-
5	455268.1	1313902.81	-	-
1	455175.07	1314209.09	-	-
2	455175.07	1314210.09	-	-
3	455176.07	1314210.09	-	-
4	455176.07	1314209.09	-	-
5	455175.07	1314209.09	-	-
1	455237.98	1313894.52	-	-
2	455237.98	1313895.52	-	-
3	455238.98	1313895.52	-	-
4	455238.98	1313894.52	-	-
5	455237.98	1313894.52	-	-
1	454743.42	1315502.26	-	-
2	454743.42	1315503.26	-	-
3	454744.42	1315503.26	-	-
4	454744.42	1315502.26	-	-
5	454743.42	1315502.26	-	-
1	454900.45	1315328.86	-	-
2	454900.45	1315329.86	-	-
3	454901.45	1315329.86	-	-
4	454901.45	1315328.86	-	-
5	454900.45	1315328.86	-	-
1	455090.05	1314610.48	-	-

полное наименование должности	ДОКУМЕНТ ПОДПИСАН ЭЛЕКТРОННОЙ ПОДПИСЬЮ Сертификат: 009F0BDC181A023B64597F1E2579BEFB50 Владелец: ФЕДЕРАЛЬНАЯ СЛУЖБА ГОСУДАРСТВЕННОЙ РЕГИСТРАЦИИ, КАДАСТРА И КАРТОГРАФИИ Действителен: с 02.08.2024 по 26.10.2025	инициалы, фамилия

Земельный участок			
вид объекта недвижимости			
Лист № 119 раздела 4.2	Всего листов раздела 4.2: 183	Всего разделов: 8	Всего листов выписки: 403
28.07.2025г. № КУВИ-001/2025-146239134			
Кадастровый номер:	16:24:150301:105(Единое землепользование)		

1	2	3	4	5
2	455090.05	1314611.48	-	-
3	455091.05	1314611.48	-	-
4	455091.05	1314610.48	-	-
5	455090.05	1314610.48	-	-
1	454895.44	1315323.22	-	-
2	454895.44	1315324.22	-	-
3	454896.44	1315324.22	-	-
4	454896.44	1315323.22	-	-
5	454895.44	1315323.22	-	-
1	455009.46	1315011.18	-	-
2	455009.46	1315012.18	-	-
3	455010.46	1315012.18	-	-
4	455010.46	1315011.18	-	-
5	455009.46	1315011.18	-	-
1	454529.46	1315852.73	-	-
2	454530.06	1315851.93	-	-
3	454529.26	1315851.33	-	-
4	454528.66	1315852.13	-	-
5	454529.46	1315852.73	-	-
1	454289.34	1316187.63	-	-
2	454289.34	1316188.63	-	-
3	454290.34	1316188.63	-	-
4	454290.34	1316187.63	-	-
5	454289.34	1316187.63	-	-
1	454502.06	1315838.95	-	-
2	454502.06	1315839.95	-	-
3	454503.06	1315839.95	-	-
4	454503.06	1315838.95	-	-
5	454502.06	1315838.95	-	-

полное наименование должности	ДОКУМЕНТ ПОДПИСАН ЭЛЕКТРОННОЙ ПОДПИСЬЮ Сертификат: 009F0BDC181A023B64597F1E2579BEFB50 Владелец: ФЕДЕРАЛЬНАЯ СЛУЖБА ГОСУДАРСТВЕННОЙ РЕГИСТРАЦИИ, КАДАСТРА И КАРТОГРАФИИ Действителен: с 02.08.2024 по 26.10.2025	инициалы, фамилия

РТ, г. Казань ул. Оренбургский тракт,
д. 8Д, помещ. 1007
Тел: (843) 206-51-73
E-mail: info@contrust.bz

CONTRUST

ОГРН 1151690036574
ИНН 1659158802
КПП 168401001

Земельный участок			
вид объекта недвижимости			
Лист № 120 раздела 4.2	Всего листов раздела 4.2: 183	Всего разделов: 8	Всего листов выписки: 403
28.07.2025г. № КУВИ-001/2025-146239134			
Кадастровый номер:	16:24:150301:105(Единое землепользование)		

1	2	3	4	5
1	454640.94	1315691.6	-	-
2	454640.94	1315692.6	-	-
3	454641.94	1315692.6	-	-
4	454641.94	1315691.6	-	-
5	454640.94	1315691.6	-	-
1	455207.15	1314042.28	-	-
2	455207.15	1314043.28	-	-
3	455208.15	1314043.28	-	-
4	455208.15	1314042.28	-	-
5	455207.15	1314042.28	-	-
1	454892.97	1315324.95	-	-
2	454893.97	1315324.95	-	-
3	454893.97	1315323.95	-	-
4	454892.97	1315323.95	-	-
5	454892.97	1315324.95	-	-
1	455237.79	1313896.59	-	-
2	455237.79	1313897.59	-	-
3	455238.79	1313897.59	-	-
4	455238.79	1313896.59	-	-
5	455237.79	1313896.59	-	-
1	455005.95	1314893.79	-	-
2	455005.95	1314895.79	-	-
3	455007.95	1314895.79	-	-
4	455007.95	1314893.79	-	-
5	455005.95	1314893.79	-	-
1	454320.5	1316073.44	-	-
2	454320.5	1316075.44	-	-
3	454322.5	1316075.44	-	-
4	454322.5	1316073.44	-	-

полное наименование должности	ДОКУМЕНТ ПОДПИСАН ЭЛЕКТРОННОЙ ПОДПИСЬЮ Сертификат: 009F0BDC181A023B64597F1E2579BEFB50 Владелец: ФЕДЕРАЛЬНАЯ СЛУЖБА ГОСУДАРСТВЕННОЙ РЕГИСТРАЦИИ, КАДАСТРА И КАРТОГРАФИИ Действителен: с 02.08.2024 по 26.10.2025	инициалы, фамилия

Земельный участок			
вид объекта недвижимости			
Лист № 121 раздела 4.2	Всего листов раздела 4.2: 183	Всего разделов: 8	Всего листов выписки: 403
28.07.2025г. № КУВИ-001/2025-146239134			
Кадастровый номер:	16:24:150301:105(Единое землепользование)		

1	2	3	4	5
5	454320.5	1316073.44	-	-
1	455022.75	1314818.32	-	-
2	455022.75	1314820.32	-	-
3	455024.75	1314820.32	-	-
4	455024.75	1314818.32	-	-
5	455022.75	1314818.32	-	-
1	455322.84	1313912.5	-	-
2	455324.84	1313912.5	-	-
3	455324.84	1313910.5	-	-
4	455322.84	1313910.5	-	-
5	455322.84	1313912.5	-	-
1	454273.45	1316140.71	-	-
2	454273.45	1316142.71	-	-
3	454275.45	1316142.71	-	-
4	454275.45	1316140.71	-	-
5	454273.45	1316140.71	-	-
1	454820.32	1315359.8	-	-
2	454820.32	1315361.8	-	-
3	454822.32	1315361.8	-	-
4	454822.32	1315359.8	-	-
5	454820.32	1315359.8	-	-
1	454639.31	1315618.01	-	-
2	454639.31	1315620.01	-	-
3	454641.31	1315620.01	-	-
4	454641.31	1315618.01	-	-
5	454639.31	1315618.01	-	-
1	454685.69	1315551.86	-	-
2	454685.69	1315553.86	-	-
3	454687.69	1315553.86	-	-

полное наименование должности	ДОКУМЕНТ ПОДПИСАН ЭЛЕКТРОННОЙ ПОДПИСЬЮ Сертификат: 009F0BDC181A023B64597F1E2579BEFB50 Владелец: ФЕДЕРАЛЬНАЯ СЛУЖБА ГОСУДАРСТВЕННОЙ РЕГИСТРАЦИИ, КАДАСТРА И КАРТОГРАФИИ Действителен: с 02.08.2024 по 26.10.2025	инициалы, фамилия

РТ, г. Казань ул. Оренбургский тракт,
д. 8Д, помещ. 1007
Тел: (843) 206-51-73
E-mail: info@contrust.bz

CONTRUST

ОГРН 1151690036574
ИНН 1659158802
КПП 168401001

Земельный участок			
вид объекта недвижимости			
Лист № 122 раздела 4.2	Всего листов раздела 4.2: 183	Всего разделов: 8	Всего листов выписки: 403
28.07.2025г. № КУВИ-001/2025-146239134			
Кадастровый номер:	16:24:150301:105(Единое землепользование)		

1	2	3	4	5
4	454687.69	1315551.86	-	-
5	454685.69	1315551.86	-	-
1	454238.8	1316190.2	-	-
2	454238.8	1316192.2	-	-
3	454240.8	1316192.2	-	-
4	454240.8	1316190.2	-	-
5	454238.8	1316190.2	-	-
1	455251.04	1313902.37	-	-
2	455251.04	1313904.37	-	-
3	455253.04	1313904.37	-	-
4	455253.04	1313902.37	-	-
5	455251.04	1313902.37	-	-
1	455149.34	1314251.54	-	-
2	455149.34	1314253.54	-	-
3	455151.34	1314253.54	-	-
4	455151.34	1314251.54	-	-
5	455149.34	1314251.54	-	-
1	454451.36	1315886.03	-	-
2	454451.36	1315888.03	-	-
3	454453.36	1315888.03	-	-
4	454453.36	1315886.03	-	-
5	454451.36	1315886.03	-	-
1	454365.25	1316009	-	-
2	454365.25	1316011	-	-
3	454367.25	1316011	-	-
4	454367.25	1316009	-	-
5	454365.25	1316009	-	-
1	454729.16	1315489.99	-	-
2	454729.16	1315491.99	-	-

полное наименование должности	ДОКУМЕНТ ПОДПИСАН ЭЛЕКТРОННОЙ ПОДПИСЬЮ Сертификат: 009F0BDC181A023B64597F1E2579BEFB50 Владелец: ФЕДЕРАЛЬНАЯ СЛУЖБА ГОСУДАРСТВЕННОЙ РЕГИСТРАЦИИ, КАДАСТРА И КАРТОГРАФИИ Действителен: с 02.08.2024 по 26.10.2025	инициалы, фамилия

Земельный участок			
вид объекта недвижимости			
Лист № 123 раздела 4.2	Всего листов раздела 4.2: 183	Всего разделов: 8	Всего листов выписки: 403
28.07.2025г. № КУВИ-001/2025-146239134			
Кадастровый номер:	16:24:150301:105(Единое землепользование)		

1	2	3	4	5
3	454731.16	1315491.99	-	-
4	454731.16	1315489.99	-	-
5	454729.16	1315489.99	-	-
1	454499.25	1315817.99	-	-
2	454499.25	1315819.99	-	-
3	454501.25	1315819.99	-	-
4	454501.25	1315817.99	-	-
5	454499.25	1315817.99	-	-
1	454408.84	1315946.96	-	-
2	454408.84	1315948.96	-	-
3	454410.84	1315948.96	-	-
4	454410.84	1315946.96	-	-
5	454408.84	1315946.96	-	-
1	455058.02	1314659.99	-	-
2	455058.02	1314661.99	-	-
3	455060.02	1314661.99	-	-
4	455060.02	1314659.99	-	-
5	455058.02	1314659.99	-	-
1	454592.41	1315684.86	-	-
2	454592.41	1315686.86	-	-
3	454594.41	1315686.86	-	-
4	454594.41	1315684.86	-	-
5	454592.41	1315684.86	-	-
1	455039.4	1314743.74	-	-
2	455039.4	1314745.74	-	-
3	455041.4	1314745.74	-	-
4	455041.4	1314743.74	-	-
5	455039.4	1314743.74	-	-
1	454989.53	1314967.2	-	-

полное наименование должности	ДОКУМЕНТ ПОДПИСАН ЭЛЕКТРОННОЙ ПОДПИСЬЮ Сертификат: 009F0BDC181A023B64597F1E2579BEFB50 Владелец: ФЕДЕРАЛЬНАЯ СЛУЖБА ГОСУДАРСТВЕННОЙ РЕГИСТРАЦИИ, КАДАСТРА И КАРТОГРАФИИ Действителен: с 02.08.2024 по 26.10.2025	инициалы, фамилия

РТ, г. Казань ул. Оренбургский тракт,
д. 8Д, помещ. 1007
Тел: (843) 206-51-73
E-mail: info@contrust.bz

CONTRUST

ОГРН 1151690036574
ИНН 1659158802
КПП 168401001

Земельный участок			
вид объекта недвижимости			
Лист № 124 раздела 4.2	Всего листов раздела 4.2: 183	Всего разделов: 8	Всего листов выписки: 403
28.07.2025г. № КУВИ-001/2025-146239134			
Кадастровый номер:	16:24:150301:105(Единое землепользование)		

1	2	3	4	5
2	454989.53	1314969.2	-	-
3	454991.53	1314969.2	-	-
4	454991.53	1314967.2	-	-
5	454989.53	1314967.2	-	-
1	454908.51	1315214.86	-	-
2	454908.51	1315216.86	-	-
3	454910.51	1315216.86	-	-
4	454910.51	1315214.86	-	-
5	454908.51	1315214.86	-	-
1	454546.78	1315750.34	-	-
2	454546.78	1315752.34	-	-
3	454548.78	1315752.34	-	-
4	454548.78	1315750.34	-	-
5	454546.78	1315750.34	-	-
1	454969.7	1315056.55	-	-
2	454969.7	1315058.55	-	-
3	454971.7	1315058.55	-	-
4	454971.7	1315056.55	-	-
5	454969.7	1315056.55	-	-
1	455166.51	1314174.49	-	-
2	455166.51	1314176.49	-	-
3	455168.51	1314176.49	-	-
4	455168.51	1314174.49	-	-
5	455166.51	1314174.49	-	-
1	454774.23	1315425.51	-	-
2	454774.23	1315427.51	-	-
3	454776.23	1315427.51	-	-
4	454776.23	1315425.51	-	-
5	454774.23	1315425.51	-	-

полное наименование должности	ДОКУМЕНТ ПОДПИСАН ЭЛЕКТРОННОЙ ПОДПИСЬЮ Сертификат: 009F0BDC181A023B64597F1E2579BEFB50 Владелец: ФЕДЕРАЛЬНАЯ СЛУЖБА ГОСУДАРСТВЕННОЙ РЕГИСТРАЦИИ, КАДАСТРА И КАРТОГРАФИИ Действителен: с 02.08.2024 по 26.10.2025	инициалы, фамилия

Земельный участок			
вид объекта недвижимости			
Лист № 125 раздела 4.2	Всего листов раздела 4.2: 183	Всего разделов: 8	Всего листов выписки: 403
28.07.2025г. № КУВИ-001/2025-146239134			
Кадастровый номер:	16:24:150301:105(Единое землепользование)		

1	2	3	4	5
1	455114.82	1314407.54	-	-
2	455114.4	1314409.49	-	-
3	455116.35	1314409.92	-	-
4	455116.78	1314407.96	-	-
5	455114.82	1314407.54	-	-
1	455077.1	1314578.48	-	-
2	455076.68	1314580.44	-	-
3	455078.64	1314580.86	-	-
4	455079.05	1314578.9	-	-
5	455077.1	1314578.48	-	-
1	454947.63	1315129.35	-	-
2	454954.27	1315133.82	-	-
3	454955.38	1315132.17	-	-
4	454948.75	1315127.69	-	-
5	454947.63	1315129.35	-	-
1	455321.51	1313918.85	-	-
2	455326.56	1313919.7	-	-
3	455327.11	1313916.34	-	-
4	455322.07	1313915.49	-	-
5	455321.51	1313918.85	-	-
1	454860.09	1315294.7	-	-
2	454866.25	1315298.04	-	-
3	454869.58	1315291.88	-	-
4	454863.43	1315288.55	-	-
5	454860.09	1315294.7	-	-
1	455237.7	1313960.9	-	-
2	455251.8	1313960.9	-	-
3	455251.8	1313946.8	-	-
4	455237.7	1313946.8	-	-

полное наименование должности	ДОКУМЕНТ ПОДПИСАН ЭЛЕКТРОННОЙ ПОДПИСЬЮ Сертификат: 009F0BDC181A023B64597F1E2579BEFB50 Владелец: ФЕДЕРАЛЬНАЯ СЛУЖБА ГОСУДАРСТВЕННОЙ РЕГИСТРАЦИИ, КАДАСТРА И КАРТОГРАФИИ Действителен: с 02.08.2024 по 26.10.2025	инициалы, фамилия

РТ, г. Казань ул. Оренбургский тракт,
д. 8Д, помещ. 1007
Тел: (843) 206-51-73
E-mail: info@contrust.bz

CONTRUST

ОГРН 1151690036574
ИНН 1659158802
КПП 168401001

Земельный участок			
вид объекта недвижимости			
Лист № 126 раздела 4.2	Всего листов раздела 4.2: 183	Всего разделов: 8	Всего листов выписки: 403
28.07.2025г. № КУВИ-001/2025-146239134			
Кадастровый номер:	16:24:150301:105(Единое землепользование)		

1	2	3	4	5
5	455237.7	1313960.9	-	-
1	455050.9	1314811.5	-	-
2	455065	1314811.5	-	-
3	455065	1314797.4	-	-
4	455050.9	1314797.4	-	-
5	455050.9	1314811.5	-	-
1	454477	1315949.3	-	-
2	454491.1	1315949.3	-	-
3	454491.1	1315935.2	-	-
4	454477	1315935.2	-	-
5	454477	1315949.3	-	-
1	455133.7	1314449.9	-	-
2	455147.8	1314449.9	-	-
3	455147.8	1314435.8	-	-
4	455133.7	1314435.8	-	-
5	455133.7	1314449.9	-	-
1	454580.5	1315806.7	-	-
2	454594.6	1315806.7	-	-
3	454594.6	1315792.6	-	-
4	454580.5	1315792.6	-	-
5	454580.5	1315806.7	-	-
1	454692.7	1315657.3	-	-
2	454706.8	1315657.3	-	-
3	454706.8	1315643.2	-	-
4	454692.7	1315643.2	-	-
5	454692.7	1315657.3	-	-
1	454373.6	1316104.4	-	-
2	454387.8	1316104.4	-	-
3	454387.8	1316090.2	-	-

ДОКУМЕНТ ПОДПИСАН
ЭЛЕКТРОННОЙ ПОДПИСЬЮ
Сертификат: 009F0BDC181A023B64597F1E2579BEFB50
Владелец: ФЕДЕРАЛЬНАЯ СЛУЖБА ГОСУДАРСТВЕННОЙ РЕГИСТРАЦИИ, КАДАСТРА И КАРТОГРАФИИ
Действителен: с 02.08.2024 по 26.10.2025

полное наименование должности		инициалы, фамилия

Земельный участок			
вид объекта недвижимости			
Лист № 127 раздела 4.2	Всего листов раздела 4.2: 183	Всего разделов: 8	Всего листов выписки: 403
28.07.2025г. № КУВИ-001/2025-146239134			
Кадастровый номер:	16:24:150301:105(Единое землепользование)		

1	2	3	4	5
4	454373.5	1316090.2	-	-
5	454373.6	1316104.4	-	-
1	454957.8	1315226.8	-	-
2	454972.1	1315226.8	-	-
3	454972.1	1315212.5	-	-
4	454957.8	1315212.5	-	-
5	454957.8	1315226.8	-	-
1	454260.4	1316248	-	-
2	454277.7	1316248.1	-	-
3	454277.7	1316230.8	-	-
4	454260.3	1316230.7	-	-
5	454260.4	1316248	-	-
1	455136.34	1314507.37	-	-
2	455128.83	1314538.66	-	-
3	455118.74	1314582.34	-	-
4	455111.59	1314624.71	-	-
5	455109.8	1314643.02	-	-
6	455114.1	1314644.09	-	-
7	455121.71	1314630.04	-	-
8	455131.88	1314583.36	-	-
9	455139.24	1314542.2	-	-
10	455144.38	1314511.25	-	-
11	455148.78	1314479.17	-	-
12	455144.62	1314478.09	-	-
13	455136.34	1314507.37	-	-
1	455073.88	1314630.56	-	-
2	455081.6	1314632.32	-	-
3	455159.74	1314336.99	-	-
4	455141.72	1314331.2	-	-

ДОКУМЕНТ ПОДПИСАН
ЭЛЕКТРОННОЙ ПОДПИСЬЮ
Сертификат: 009F0BDC181A023B64597F1E2579BEFB50
Владелец: ФЕДЕРАЛЬНАЯ СЛУЖБА ГОСУДАРСТВЕННОЙ РЕГИСТРАЦИИ, КАДАСТРА И КАРТОГРАФИИ
Действителен: с 02.08.2024 по 26.10.2025

полное наименование должности		инициалы, фамилия

РТ, г. Казань ул. Оренбургский тракт,
д. 8Д, помещ. 1007
Тел: (843) 206-51-73
E-mail: info@contrust.bz

CONTRUST

ОГРН 1151690036574
ИНН 1659158802
КПП 168401001

Земельный участок вид объекта недвижимости			
Лист № 128 раздела 4.2	Всего листов раздела 4.2: 183	Всего разделов: 8	Всего листов выписки: 403
28.07.2025г. № КУВИ-001/2025-146239134			
Кадастровый номер:	16:24:150301:105(Единое землепользование)		

1	2	3	4	5
5	455073.88	1314630.56	-	-
1	455097.79	1314484.81	-	-
2	455098.58	1314477.08	-	-
3	455100.7	1314456.33	-	-
4	455104.75	1314435.07	-	-
5	455113.34	1314395.49	-	-
6	455122.4	1314359.87	-	-
7	455123.65	1314356.85	-	-
8	455128.98	1314344.02	-	-
9	455130.71	1314337.95	-	-
10	455132.63	1314338.5	-	-
11	455133.18	1314336.57	-	-
12	455131.26	1314336.02	-	-
13	455135.15	1314322.35	-	-
14	455135.41	1314314.54	-	-
15	455133.17	1314309.14	-	-
16	455122.96	1314301.51	-	-
17	455123.64	1314295.25	-	-
18	455130.59	1314280.63	-	-
19	455135.6	1314266.6	-	-
20	455154.24	1314210.14	-	-
21	455158.14	1314197.72	-	-
22	455161.69	1314186.42	-	-
23	455161.96	1314185.44	-	-
24	455163.11	1314181.3	-	-
25	455166.8	1314167.92	-	-
26	455163.1	1314166.24	-	-
27	455154.85	1314182.13	-	-
28	455154.06	1314183.64	-	-

полное наименование должности	ДОКУМЕНТ ПОДПИСАН ЭЛЕКТРОННОЙ ПОДПИСЬЮ Сертификат: 009F0BDC181A023B64597F1E2579BEFB50 Владелец: ФЕДЕРАЛЬНАЯ СЛУЖБА ГОСУДАРСТВЕННОЙ РЕГИСТРАЦИИ, КАДАСТРА И КАРТОГРАФИИ Действителен: с 02.08.2024 по 26.10.2025	инициалы, фамилия

Земельный участок вид объекта недвижимости			
Лист № 129 раздела 4.2	Всего листов раздела 4.2: 183	Всего разделов: 8	Всего листов выписки: 403
28.07.2025г. № КУВИ-001/2025-146239134			
Кадастровый номер:	16:24:150301:105(Единое землепользование)		

1	2	3	4	5
29	455152.96	1314186.32	-	-
30	455144.61	1314206.63	-	-
31	455131.21	1314243.04	-	-
32	455127.89	1314252.08	-	-
33	455122.24	1314267.43	-	-
34	455119.49	1314275.66	-	-
35	455113.05	1314294.96	-	-
36	455112.02	1314304.52	-	-
37	455115.17	1314308.38	-	-
38	455120.99	1314313.21	-	-
39	455123.77	1314315.51	-	-
40	455124.19	1314321.69	-	-
41	455122	1314331.12	-	-
42	455120	1314339.73	-	-
43	455111.31	1314360.71	-	-
44	455105.38	1314381.47	-	-
45	455094.83	1314429.38	-	-
46	455090.71	1314453.71	-	-
47	455086.98	1314480.54	-	-
48	455076.33	1314537.08	-	-
49	455067.9	1314566.15	-	-
50	455067.6	1314573.86	-	-
51	455071.31	1314574.39	-	-
52	455075.15	1314568.2	-	-
53	455084.41	1314540.9	-	-
54	455085.7	1314536.06	-	-
55	455093.71	1314506.18	-	-
56	455094.4	1314502.54	-	-
57	455096.37	1314502.9	-	-

полное наименование должности	ДОКУМЕНТ ПОДПИСАН ЭЛЕКТРОННОЙ ПОДПИСЬЮ Сертификат: 009F0BDC181A023B64597F1E2579BEFB50 Владелец: ФЕДЕРАЛЬНАЯ СЛУЖБА ГОСУДАРСТВЕННОЙ РЕГИСТРАЦИИ, КАДАСТРА И КАРТОГРАФИИ Действителен: с 02.08.2024 по 26.10.2025	инициалы, фамилия

РТ, г. Казань ул. Оренбургский тракт,
д. 8Д, помещ. 1007
Тел: (843) 206-51-73
E-mail: info@contrust.bz

CONTRUST

ОГРН 1151690036574
ИНН 1659158802
КПП 168401001

Земельный участок вид объекта недвижимости			
Лист № 130 раздела 4.2	Всего листов раздела 4.2: 183	Всего разделов: 8	Всего листов выписки: 403
28.07.2025г. № КУВИ-001/2025-146239134			
Кадастровый номер:	16:24:150301:105(Единое землепользование)		

1	2	3	4	5
58	455096.74	1314500.94	-	-
59	455094.78	1314500.57	-	-
60	455097.79	1314484.81	-	-
1	455699.4	1312005.04	-	-
2	455428.84	1311992.07	-	-
3	455428.86	1311991.46	-	-
4	455430.32	1311960.7	-	-
5	455434.03	1311936.84	-	-
6	455437.29	1311922.83	-	-
7	455451.5	1311855.81	-	-
8	455469.3	1311773.69	-	-
9	455487.62	1311691.36	-	-
10	455506.01	1311610.71	-	-
11	455509.28	1311595.72	-	-
12	455528.31	1311508.73	-	-
13	455545.03	1311428.68	-	-
14	455562.8	1311346.37	-	-
15	455580.42	1311267.84	-	-
16	455597.25	1311186.33	-	-
17	455612.17	1311122.83	-	-
18	455624.11	1311064.57	-	-
19	455640.99	1310990.11	-	-
20	455643.16	1310981.06	-	-
21	455657.68	1310920.84	-	-
22	455677.53	1310845.57	-	-
23	455678.86	1310836.22	-	-
24	455683.04	1310805.75	-	-
25	455689.06	1310733.05	-	-
26	455695.22	1310657.44	-	-

полное наименование должности	ДОКУМЕНТ ПОДПИСАН ЭЛЕКТРОННОЙ ПОДПИСЬЮ Сертификат: 009F0BDC181A023B64597F1E2579BEFB50 Владелец: ФЕДЕРАЛЬНАЯ СЛУЖБА ГОСУДАРСТВЕННОЙ РЕГИСТРАЦИИ, КАДАСТРА И КАРТОГРАФИИ Действителен: с 02.08.2024 по 26.10.2025	инициалы, фамилия

Земельный участок вид объекта недвижимости			
Лист № 131 раздела 4.2	Всего листов раздела 4.2: 183	Всего разделов: 8	Всего листов выписки: 403
28.07.2025г. № КУВИ-001/2025-146239134			
Кадастровый номер:	16:24:150301:105(Единое землепользование)		

1	2	3	4	5
27	455699.29	1310617.74	-	-
28	455700.57	1310594.97	-	-
29	455701.33	1310586.64	-	-
30	455705	1310546.25	-	-
31	455721.1	1310550.6	-	-
32	455753.7	1310559.5	-	-
33	455768.3	1310565.6	-	-
34	455829.7	1310591.1	-	-
35	455899	1310619.8	-	-
36	455996.5	1310660.29	-	-
37	455993.98	1310684.9	-	-
38	455988.06	1310757.63	-	-
39	455981.34	1310838.57	-	-
40	455975.98	1310877.62	-	-
41	455972.11	1310905.03	-	-
42	455948.58	1310994.26	-	-
43	455934.84	1311051.2	-	-
44	455933.15	1311058.25	-	-
45	455917.37	1311127.87	-	-
46	455905.19	1311187.27	-	-
47	455890.23	1311250.97	-	-
48	455873.7	1311331.02	-	-
49	455855.78	1311410.87	-	-
50	455838.49	1311491	-	-
51	455821.69	1311571.45	-	-
52	455802.36	1311659.82	-	-
53	455798.79	1311676.11	-	-
54	455780.28	1311757.28	-	-
55	455762.32	1311838.03	-	-

полное наименование должности	ДОКУМЕНТ ПОДПИСАН ЭЛЕКТРОННОЙ ПОДПИСЬЮ Сертификат: 009F0BDC181A023B64597F1E2579BEFB50 Владелец: ФЕДЕРАЛЬНАЯ СЛУЖБА ГОСУДАРСТВЕННОЙ РЕГИСТРАЦИИ, КАДАСТРА И КАРТОГРАФИИ Действителен: с 02.08.2024 по 26.10.2025	инициалы, фамилия

РТ, г. Казань ул. Оренбургский тракт,
д. 8Д, помещ. 1007
Тел: (843) 206-51-73
E-mail: info@contrust.bz

CONTRUST

ОГРН 1151690036574
ИНН 1659158802
КПП 168401001

Земельный участок			
вид объекта недвижимости			
Лист № 132 раздела 4.2	Всего листов раздела 4.2: 183	Всего разделов: 8	Всего листов выписки: 403
28.07.2025г. № КУВИ-001/2025-146239134			
Кадастровый номер:	16:24:150301:105(Единое землепользование)		

1	2	3	4	5
56	455744.84	1311918.71	-	-
57	455730.15	1311987.93	-	-
58	455729.16	1311992.18	-	-
59	455728.62	1312003.82	-	-
60	455728.53	1312006.44	-	-
61	455699.4	1312005.04	-	-
1	455828.95	1311355.37	-	-
2	455817.25	1311408.5	-	-
3	455806.31	1311458.14	-	-
4	455798.48	1311495.02	-	-
5	455794.83	1311516.1	-	-
6	455799.25	1311516.78	-	-
7	455802.58	1311508.63	-	-
8	455807.44	1311496.73	-	-
9	455815.85	1311459.97	-	-
10	455823.34	1311419.9	-	-
11	455830.3	1311379.03	-	-
12	455833.7	1311356.25	-	-
13	455828.95	1311355.37	-	-
1	455669.48	1311996.13	-	-
2	455669.48	1311997.13	-	-
3	455670.48	1311997.13	-	-
4	455670.48	1311996.13	-	-
5	455669.48	1311996.13	-	-
1	455639.02	1311997.99	-	-
2	455639.02	1311998.99	-	-
3	455640.02	1311998.99	-	-
4	455640.02	1311997.99	-	-
5	455639.02	1311997.99	-	-

полное наименование должности	ДОКУМЕНТ ПОДПИСАН ЭЛЕКТРОННОЙ ПОДПИСЬЮ Сертификат: 009F0BDC181A023B64597F1E2579BEFB50 Владелец: ФЕДЕРАЛЬНАЯ СЛУЖБА ГОСУДАРСТВЕННОЙ РЕГИСТРАЦИИ, КАДАСТРА И КАРТОГРАФИИ Действителен: с 02.08.2024 по 26.10.2025	инициалы, фамилия

Земельный участок			
вид объекта недвижимости			
Лист № 133 раздела 4.2	Всего листов раздела 4.2: 183	Всего разделов: 8	Всего листов выписки: 403
28.07.2025г. № КУВИ-001/2025-146239134			
Кадастровый номер:	16:24:150301:105(Единое землепользование)		

1	2	3	4	5
1	455625.93	1311983.62	-	-
2	455625.93	1311985.62	-	-
3	455627.93	1311985.62	-	-
4	455627.93	1311983.62	-	-
5	455625.93	1311983.62	-	-
1	455642.1	1311907.91	-	-
2	455640.37	1311915.72	-	-
3	455642.33	1311916.15	-	-
4	455644.05	1311908.34	-	-
5	455642.1	1311907.91	-	-
1	455655.33	1311844.61	-	-
2	455655.33	1311846.61	-	-
3	455657.33	1311846.61	-	-
4	455657.33	1311844.61	-	-
5	455655.33	1311844.61	-	-
1	455699.31	1311840.15	-	-
2	455699.31	1311841.15	-	-
3	455700.31	1311841.15	-	-
4	455700.31	1311840.15	-	-
5	455699.31	1311840.15	-	-
1	455671.06	1311769.9	-	-
2	455671.06	1311771.9	-	-
3	455673.06	1311771.9	-	-
4	455673.06	1311769.9	-	-
5	455671.06	1311769.9	-	-
1	455711.84	1311647.98	-	-
2	455711.84	1311648.98	-	-
3	455712.84	1311648.98	-	-
4	455712.84	1311647.98	-	-

полное наименование должности	ДОКУМЕНТ ПОДПИСАН ЭЛЕКТРОННОЙ ПОДПИСЬЮ Сертификат: 009F0BDC181A023B64597F1E2579BEFB50 Владелец: ФЕДЕРАЛЬНАЯ СЛУЖБА ГОСУДАРСТВЕННОЙ РЕГИСТРАЦИИ, КАДАСТРА И КАРТОГРАФИИ Действителен: с 02.08.2024 по 26.10.2025	инициалы, фамилия

РТ, г. Казань ул. Оренбургский тракт,
д. 8Д, помещ. 1007
Тел: (843) 206-51-73
E-mail: info@contrust.bz

CONTRUST

ОГРН 1151690036574
ИНН 1659158802
КПП 168401001

Земельный участок вид объекта недвижимости			
Лист № 134 раздела 4.2	Всего листов раздела 4.2: 183	Всего разделов: 8	Всего листов выписки: 403
28.07.2025г. № КУВИ-001/2025-146239134			
Кадастровый номер:	16:24:150301:105(Единое землепользование)		

1	2	3	4	5
5	455711.84	1311647.98	-	-
1	455687.85	1311691.41	-	-
2	455687.85	1311693.41	-	-
3	455689.85	1311693.41	-	-
4	455689.85	1311691.41	-	-
5	455687.85	1311691.41	-	-
1	455704.21	1311614.06	-	-
2	455704.21	1311616.06	-	-
3	455706.21	1311616.06	-	-
4	455706.21	1311614.06	-	-
5	455704.21	1311614.06	-	-
1	455721.03	1311534.72	-	-
2	455721.03	1311536.72	-	-
3	455723.03	1311536.72	-	-
4	455723.03	1311534.72	-	-
5	455721.03	1311534.72	-	-
1	455752.13	1311555.86	-	-
2	455752.13	1311556.86	-	-
3	455753.13	1311556.86	-	-
4	455753.13	1311555.86	-	-
5	455752.13	1311555.86	-	-
1	455763.94	1311536.4	-	-
2	455763.94	1311537.4	-	-
3	455764.94	1311537.4	-	-
4	455764.94	1311536.4	-	-
5	455763.94	1311536.4	-	-
1	455736.86	1311460.24	-	-
2	455736.86	1311462.24	-	-
3	455738.86	1311462.24	-	-

полное наименование должности	ДОКУМЕНТ ПОДПИСАН ЭЛЕКТРОННОЙ ПОДПИСЬЮ Сертификат: 009F0BDC181A023B64597F1E2579BEFB50 Владелец: ФЕДЕРАЛЬНАЯ СЛУЖБА ГОСУДАРСТВЕННОЙ РЕГИСТРАЦИИ, КАДАСТРА И КАРТОГРАФИИ Действителен: с 02.08.2024 по 26.10.2025	инициалы, фамилия

Земельный участок вид объекта недвижимости			
Лист № 135 раздела 4.2	Всего листов раздела 4.2: 183	Всего разделов: 8	Всего листов выписки: 403
28.07.2025г. № КУВИ-001/2025-146239134			
Кадастровый номер:	16:24:150301:105(Единое землепользование)		

1	2	3	4	5
4	455738.86	1311460.24	-	-
5	455736.86	1311460.24	-	-
1	455753.53	1311381.93	-	-
2	455753.53	1311383.93	-	-
3	455755.53	1311383.93	-	-
4	455755.53	1311381.93	-	-
5	455753.53	1311381.93	-	-
1	455784.25	1311308.63	-	-
2	455784.25	1311309.63	-	-
3	455785.25	1311309.63	-	-
4	455785.25	1311308.63	-	-
5	455784.25	1311308.63	-	-
1	455769.54	1311306.23	-	-
2	455769.54	1311308.23	-	-
3	455771.54	1311308.23	-	-
4	455771.54	1311306.23	-	-
5	455769.54	1311306.23	-	-
1	455786.11	1311229.04	-	-
2	455786.11	1311231.04	-	-
3	455788.11	1311231.04	-	-
4	455788.11	1311229.04	-	-
5	455786.11	1311229.04	-	-
1	455802.32	1311223.76	-	-
2	455802.32	1311224.76	-	-
3	455803.32	1311224.76	-	-
4	455803.32	1311223.76	-	-
5	455802.32	1311223.76	-	-
1	455828.59	1311230.88	-	-
2	455828.59	1311231.88	-	-

полное наименование должности	ДОКУМЕНТ ПОДПИСАН ЭЛЕКТРОННОЙ ПОДПИСЬЮ Сертификат: 009F0BDC181A023B64597F1E2579BEFB50 Владелец: ФЕДЕРАЛЬНАЯ СЛУЖБА ГОСУДАРСТВЕННОЙ РЕГИСТРАЦИИ, КАДАСТРА И КАРТОГРАФИИ Действителен: с 02.08.2024 по 26.10.2025	инициалы, фамилия

РТ, г. Казань ул. Оренбургский тракт,
д. 8Д, помещ. 1007
Тел: (843) 206-51-73
E-mail: info@contrust.bz

CONTRUST

ОГРН 1151690036574
ИНН 1659158802
КПП 168401001

Земельный участок			
вид объекта недвижимости			
Лист № 136 раздела 4.2	Всего листов раздела 4.2: 183	Всего разделов: 8	Всего листов выписки: 403
28.07.2025г. № КУВИ-001/2025-146239134			
Кадастровый номер:	16:24:150301:105(Единое землепользование)		

1	2	3	4	5
3	455829.59	1311231.88	-	-
4	455829.59	1311230.88	-	-
5	455828.59	1311230.88	-	-
1	455801.21	1311157.84	-	-
2	455801.21	1311159.84	-	-
3	455803.21	1311159.84	-	-
4	455803.21	1311157.84	-	-
5	455801.21	1311157.84	-	-
1	455818.04	1311078.37	-	-
2	455818.04	1311080.37	-	-
3	455820.04	1311080.37	-	-
4	455820.04	1311078.37	-	-
5	455818.04	1311078.37	-	-
1	455835.34	1310997.05	-	-
2	455835.34	1310999.05	-	-
3	455837.34	1310999.05	-	-
4	455837.34	1310997.05	-	-
5	455835.34	1310997.05	-	-
1	455851.74	1310920.42	-	-
2	455851.74	1310922.42	-	-
3	455853.74	1310922.42	-	-
4	455853.74	1310920.42	-	-
5	455851.74	1310920.42	-	-
1	455887.2	1310921.91	-	-
2	455887.2	1310922.91	-	-
3	455888.2	1310922.91	-	-
4	455888.2	1310921.91	-	-
5	455887.2	1310921.91	-	-
1	455867.66	1310845.1	-	-

ДОКУМЕНТ ПОДПИСАН
ЭЛЕКТРОННОЙ ПОДПИСЬЮ
Сертификат: 009F0BDC181A023B64597F1E2579BEFB50
Владелец: ФЕДЕРАЛЬНАЯ СЛУЖБА ГОСУДАРСТВЕННОЙ РЕГИСТРАЦИИ, КАДАСТРА И КАРТОГРАФИИ
Действителен: с 02.08.2024 по 26.10.2025

полное наименование должности		инициалы, фамилия

Земельный участок			
вид объекта недвижимости			
Лист № 137 раздела 4.2	Всего листов раздела 4.2: 183	Всего разделов: 8	Всего листов выписки: 403
28.07.2025г. № КУВИ-001/2025-146239134			
Кадастровый номер:	16:24:150301:105(Единое землепользование)		

1	2	3	4	5
2	455867.66	1310847.1	-	-
3	455869.66	1310847.1	-	-
4	455869.66	1310845.1	-	-
5	455867.66	1310845.1	-	-
1	455914.4	1310828.18	-	-
2	455914.4	1310829.18	-	-
3	455915.4	1310829.18	-	-
4	455915.4	1310828.18	-	-
5	455914.4	1310828.18	-	-
1	455893.94	1310788.75	-	-
2	455893.94	1310789.75	-	-
3	455894.94	1310789.75	-	-
4	455894.94	1310788.75	-	-
5	455893.94	1310788.75	-	-
1	455885.71	1310760.56	-	-
2	455885.71	1310762.56	-	-
3	455887.71	1310762.56	-	-
4	455887.71	1310760.56	-	-
5	455885.71	1310760.56	-	-
1	455930.19	1310700.5	-	-
2	455931.49	1310715.1	-	-
3	455964.49	1310712.5	-	-
4	455964.49	1310697.9	-	-
5	455930.19	1310700.5	-	-
1	455987.51	1310666.11	-	-
2	455986.68	1310669.61	-	-
3	455993.79	1310671.29	-	-
4	455994.62	1310667.79	-	-
5	455987.51	1310666.11	-	-

ДОКУМЕНТ ПОДПИСАН
ЭЛЕКТРОННОЙ ПОДПИСЬЮ
Сертификат: 009F0BDC181A023B64597F1E2579BEFB50
Владелец: ФЕДЕРАЛЬНАЯ СЛУЖБА ГОСУДАРСТВЕННОЙ РЕГИСТРАЦИИ, КАДАСТРА И КАРТОГРАФИИ
Действителен: с 02.08.2024 по 26.10.2025

полное наименование должности		инициалы, фамилия

РТ, г. Казань ул. Оренбургский тракт,
д. 8Д, помещ. 1007
Тел: (843) 206-51-73
E-mail: info@contrust.bz

CONTRUST

ОГРН 1151690036574
ИНН 1659158802
КПП 168401001

Земельный участок вид объекта недвижимости			
Лист № 138 раздела 4.2	Всего листов раздела 4.2: 183	Всего разделов: 8	Всего листов выписки: 403
28.07.2025г. № КУВИ-001/2025-146239134			
Кадастровый номер:	16:24:150301:105(Единое землепользование)		

1	2	3	4	5
1	455944.01	1310688.31	-	-
2	455944.01	1310689.31	-	-
3	455945.01	1310689.31	-	-
4	455945.01	1310688.31	-	-
5	455944.01	1310688.31	-	-
1	455903.41	1310675.92	-	-
2	455903.41	1310677.92	-	-
3	455905.41	1310677.92	-	-
4	455905.41	1310675.92	-	-
5	455903.41	1310675.92	-	-
1	455894.33	1310647.72	-	-
2	455893.63	1310651.25	-	-
3	455897.16	1310651.96	-	-
4	455897.86	1310648.43	-	-
5	455894.33	1310647.72	-	-
1	455911.34	1310640.09	-	-
2	455910.6	1310641.94	-	-
3	455912.45	1310642.69	-	-
4	455913.2	1310640.83	-	-
5	455911.34	1310640.09	-	-

полное наименование должности	ДОКУМЕНТ ПОДПИСАН ЭЛЕКТРОННОЙ ПОДПИСЬЮ Сертификат: 009F0BDC181A023B64597F1E2579BEFB50 Владелец: ФЕДЕРАЛЬНАЯ СЛУЖБА ГОСУДАРСТВЕННОЙ РЕГИСТРАЦИИ, КАДАСТРА И КАРТОГРАФИИ Действителен: с 02.08.2024 по 26.10.2025	инициалы, фамилия

Земельный участок вид объекта недвижимости			
Лист № 139 раздела 4.2	Всего листов раздела 4.2: 183	Всего разделов: 8	Всего листов выписки: 403
28.07.2025г. № КУВИ-001/2025-146239134			
Кадастровый номер:	16:24:150301:105(Единое землепользование)		

Сведения о характерных точках границы части (частей) земельного участка Учетный номер части: 16:24:150301:105/51 Система координат				
Номер точки	Координаты, м		Описание закрепления на местности	Средняя квадратичная погрешность определения координат характерных точек границ земельного участка, м
	X	Y		
1	2	3	4	5
1	454198.9	1312296.8	-	-
2	454249.1	1312252.9	-	-
3	454263.34	1312238.96	-	-
4	454281.6	1312243.32	-	-
5	454297.24	1312245.78	-	-
6	454307.22	1312239.44	-	-
7	454382.29	1312192.62	-	-
8	454435.5	1312159.5	-	-
9	454485.31	1312129.68	-	-
10	454534.58	1312100.13	-	-
11	454584.05	1312070.45	-	-
12	454635.42	1312039.17	-	-
13	454683.99	1312008.25	-	-
14	454734.02	1311978.12	-	-
15	454784.78	1311946.65	-	-
16	454831.96	1311917.22	-	-
17	454882.14	1311886.2	-	-
18	454898.41	1311876.75	-	-
19	454901.85	1311875.09	-	-
20	454905.68	1311873.93	-	-
21	454909.45	1311873.2	-	-
22	454912.24	1311872.91	-	-
23	454914.67	1311872.8	-	-
24	454917.77	1311872.91	-	-

полное наименование должности	ДОКУМЕНТ ПОДПИСАН ЭЛЕКТРОННОЙ ПОДПИСЬЮ Сертификат: 009F0BDC181A023B64597F1E2579BEFB50 Владелец: ФЕДЕРАЛЬНАЯ СЛУЖБА ГОСУДАРСТВЕННОЙ РЕГИСТРАЦИИ, КАДАСТРА И КАРТОГРАФИИ Действителен: с 02.08.2024 по 26.10.2025	инициалы, фамилия

РТ, г. Казань ул. Оренбургский тракт,
д. 8Д, помещ. 1007
Тел: (843) 206-51-73
E-mail: info@contrust.bz

CONTRUST

ОГРН 1151690036574
ИНН 1659158802
КПП 168401001

Земельный участок			
вид объекта недвижимости			
Лист № 140 раздела 4.2	Всего листов раздела 4.2: 183	Всего разделов: 8	Всего листов выписки: 403
28.07.2025г. № КУВИ-001/2025-146239134			
Кадастровый номер:	16:24:150301:105(Единое землепользование)		

1	2	3	4	5
25	454949.67	1311874.95	-	-
26	455022.38	1311878.16	-	-
27	455072.17	1311882.65	-	-
28	455110.51	1311884.77	-	-
29	455146.02	1311888.85	-	-
30	455206.27	1311893.87	-	-
31	455265.01	1311898.93	-	-
32	455329.77	1311903.92	-	-
33	455376.05	1311907.39	-	-
34	455419.41	1311907.9	-	-
35	455452.87	1311908.82	-	-
36	455451.49	1311958.8	-	-
37	455418.63	1311957.9	-	-
38	455374.68	1311957.38	-	-
39	455326.03	1311953.78	-	-
40	455261.05	1311948.78	-	-
41	455202.08	1311943.69	-	-
42	455141.47	1311938.64	-	-
43	455107	1311934.65	-	-
44	455068.97	1311932.55	-	-
45	455019.59	1311928.09	-	-
46	454947.21	1311924.89	-	-
47	454918.26	1311923.04	-	-
48	454908.13	1311928.92	-	-
49	454858.37	1311959.67	-	-
50	454811.21	1311989.09	-	-
51	454760.22	1312020.7	-	-
52	454710.58	1312050.6	-	-
53	454662.06	1312081.49	-	-

полное наименование должности	ДОКУМЕНТ ПОДПИСАН ЭЛЕКТРОННОЙ ПОДПИСЬЮ Сертификат: 009F0BDC181A023B64597F1E2579BEFB50 Владелец: ФЕДЕРАЛЬНАЯ СЛУЖБА ГОСУДАРСТВЕННОЙ РЕГИСТРАЦИИ, КАДАСТРА И КАРТОГРАФИИ Действителен: с 02.08.2024 по 26.10.2025	инициалы, фамилия

Земельный участок			
вид объекта недвижимости			
Лист № 141 раздела 4.2	Всего листов раздела 4.2: 183	Всего разделов: 8	Всего листов выписки: 403
28.07.2025г. № КУВИ-001/2025-146239134			
Кадастровый номер:	16:24:150301:105(Единое землепользование)		

1	2	3	4	5
54	454609.99	1312113.19	-	-
55	454560.3	1312143.01	-	-
56	454511.03	1312172.56	-	-
57	454461.74	1312202.06	-	-
58	454408.75	1312235.04	-	-
59	454333.95	1312281.7	-	-
60	454318.37	1312291.6	-	-
61	454315.61	1312293.12	-	-
62	454312.83	1312294.23	-	-
63	454305.69	1312295.86	-	-
64	454302.48	1312296.3	-	-
65	454299.48	1312296.33	-	-
66	454294.36	1312295.89	-	-
67	454272.86	1312292.55	-	-
68	454237.18	1312284.13	-	-
69	454228.97	1312284.74	-	-
70	454221.11	1312287.87	-	-
71	454198.07	1312301.64	-	-
72	454189.28	1312306.42	-	-
73	454198.9	1312296.8	-	-

полное наименование должности	ДОКУМЕНТ ПОДПИСАН ЭЛЕКТРОННОЙ ПОДПИСЬЮ Сертификат: 009F0BDC181A023B64597F1E2579BEFB50 Владелец: ФЕДЕРАЛЬНАЯ СЛУЖБА ГОСУДАРСТВЕННОЙ РЕГИСТРАЦИИ, КАДАСТРА И КАРТОГРАФИИ Действителен: с 02.08.2024 по 26.10.2025	инициалы, фамилия

РТ, г. Казань ул. Оренбургский тракт,
д. 8Д, помещ. 1007
Тел: (843) 206-51-73
E-mail: info@contrust.bz

CONTRUST

ОГРН 1151690036574
ИНН 1659158802
КПП 168401001

Земельный участок
вид объекта недвижимости

Лист № 142 раздела 4.2	Всего листов раздела 4.2: 183	Всего разделов: 8	Всего листов выписки: 403

28.07.2025г. № КУВИ-001/2025-146239134	
Кадастровый номер:	16:24:150301:105(Единое землепользование)

Сведения о характерных точках границы части (частей) земельного участка
Учетный номер части: 16:24:150301:105/52
Система координат

Номер точки	Координаты, м		Описание закрепления на местности	Средняя квадратичная погрешность определения координат характерных точек границ земельного участка, м
	X	Y		
1	2	3	4	5
1	455768.3	1310565.6	-	-
2	455829.7	1310591.1	-	-
3	455899	1310619.8	-	-
4	455948.6	1310640.39	-	-
5	455948.39	1310641.54	-	-
6	455945.58	1310657.06	-	-
7	455943.71	1310667.43	-	-
8	455943.08	1310670.95	-	-
9	455943.82	1310671.84	-	-
10	455945	1310673.45	-	-
11	455945.54	1310674.29	-	-
12	455946.52	1310676.03	-	-
13	455946.96	1310676.93	-	-
14	455947.72	1310678.78	-	-
15	455948.34	1310680.68	-	-
16	455948.59	1310681.65	-	-
17	455948.97	1310683.62	-	-
18	455949.19	1310685.6	-	-
19	455949.26	1310687.6	-	-
20	455949.16	1310689.6	-	-
21	455948.91	1310691.58	-	-
22	455948.5	1310693.54	-	-
23	455948.23	1310694.5	-	-
24	455947.93	1310695.46	-	-

полное наименование должности	ДОКУМЕНТ ПОДПИСАН ЭЛЕКТРОННОЙ ПОДПИСЬЮ Сертификат: 009F0BDC181A023B64597F1E2579BEFB50 Владелец: ФЕДЕРАЛЬНАЯ СЛУЖБА ГОСУДАРСТВЕННОЙ РЕГИСТРАЦИИ, КАДАСТРА И КАРТОГРАФИИ Действителен: с 02.08.2024 по 26.10.2025	инициалы, фамилия

Земельный участок
вид объекта недвижимости

Лист № 143 раздела 4.2	Всего листов раздела 4.2: 183	Всего разделов: 8	Всего листов выписки: 403

28.07.2025г. № КУВИ-001/2025-146239134	
Кадастровый номер:	16:24:150301:105(Единое землепользование)

1	2	3	4	5
25	455947.21	1310697.32	-	-
26	455946.35	1310699.12	-	-
27	455946.26	1310699.28	-	-
28	455930.19	1310700.5	-	-
29	455931.16	1310711.44	-	-
30	455929.3	1310711.9	-	-
31	455928.32	1310712.08	-	-
32	455927.33	1310712.22	-	-
33	455926.33	1310712.32	-	-
34	455924.34	1310712.41	-	-
35	455923.34	1310712.39	-	-
36	455922.34	1310712.34	-	-
37	455920.35	1310712.1	-	-
38	455919.37	1310711.93	-	-
39	455910.15	1310710.09	-	-
40	455908.4	1310709.67	-	-
41	455906.49	1310709.06	-	-
42	455905.56	1310708.7	-	-
43	455903.74	1310707.87	-	-
44	455902.86	1310707.4	-	-
45	455901.15	1310706.36	-	-
46	455899.53	1310705.18	-	-
47	455898.02	1310703.88	-	-
48	455897.3	1310703.18	-	-
49	455895.15	1310701.81	-	-
50	455894.36	1310702.41	-	-
51	455893.54	1310702.99	-	-
52	455892.69	1310703.53	-	-
53	455890.95	1310704.5	-	-

полное наименование должности	ДОКУМЕНТ ПОДПИСАН ЭЛЕКТРОННОЙ ПОДПИСЬЮ Сертификат: 009F0BDC181A023B64597F1E2579BEFB50 Владелец: ФЕДЕРАЛЬНАЯ СЛУЖБА ГОСУДАРСТВЕННОЙ РЕГИСТРАЦИИ, КАДАСТРА И КАРТОГРАФИИ Действителен: с 02.08.2024 по 26.10.2025	инициалы, фамилия

РТ, г. Казань ул. Оренбургский тракт,
д. 8Д, помещ. 1007
Тел: (843) 206-51-73
E-mail: info@contrust.bz

CONTRUST

ОГРН 1151690036574
ИНН 1659158802
КПП 168401001

Земельный участок			
вид объекта недвижимости			
Лист № 144 раздела 4.2	Всего листов раздела 4.2: 183	Всего разделов: 8	Всего листов выписки: 403
28.07.2025г. № КУВИ-001/2025-146239134			
Кадастровый номер:	16:24:150301:105(Единое землепользование)		

1	2	3	4	5
54	455889.13	1310705.33	-	-
55	455887.25	1310706.02	-	-
56	455886.29	1310706.31	-	-
57	455884.35	1310706.76	-	-
58	455882.37	1310707.06	-	-
59	455881.37	1310707.15	-	-
60	455880.37	1310707.2	-	-
61	455878.38	1310707.18	-	-
62	455876.38	1310707	-	-
63	455864.85	1310705.49	-	-
64	455857.46	1310704.52	-	-
65	455843.1	1310702.64	-	-
66	455836.37	1310701.76	-	-
67	455830.89	1310701.04	-	-
68	455830.91	1310712.9	-	-
69	455833.48	1310717.79	-	-
70	455837.94	1310721.05	-	-
71	455841.79	1310722.01	-	-
72	455895.19	1310719.47	-	-
73	455918.46	1310720.89	-	-
74	455920.86	1310721.24	-	-
75	456052.1	1310749.37	-	-
76	456066.72	1310751.99	-	-
77	456072.06	1310750.53	-	-
78	456076.24	1310746.91	-	-
79	456078.19	1310742.79	-	-
80	456082.25	1310743.67	-	-
81	456074.43	1310779.19	-	-
82	456070.3	1310777.99	-	-

полное наименование должности	ДОКУМЕНТ ПОДПИСАН ЭЛЕКТРОННОЙ ПОДПИСЬЮ Сертификат: 009F0BDC181A023B64597F1E2579BEFB50 Владелец: ФЕДЕРАЛЬНАЯ СЛУЖБА ГОСУДАРСТВЕННОЙ РЕГИСТРАЦИИ, КАДАСТРА И КАРТОГРАФИИ Действителен: с 02.08.2024 по 26.10.2025	инициалы, фамилия

Земельный участок			
вид объекта недвижимости			
Лист № 145 раздела 4.2	Всего листов раздела 4.2: 183	Всего разделов: 8	Всего листов выписки: 403
28.07.2025г. № КУВИ-001/2025-146239134			
Кадастровый номер:	16:24:150301:105(Единое землепользование)		

1	2	3	4	5
83	456070.31	1310772.47	-	-
84	456067.91	1310767.5	-	-
85	456063.59	1310764.07	-	-
86	455991.07	1310747.64	-	-
87	455913.28	1310731.46	-	-
88	455890.26	1310730.45	-	-
89	455776.81	1310736.87	-	-
90	455747.28	1310744.64	-	-
91	455743.58	1310746.85	-	-
92	455740.54	1310752	-	-
93	455727.28	1310810.25	-	-
94	455701.8	1310927.51	-	-
95	455655.89	1311132.42	-	-
96	455650.9	1311141.62	-	-
97	455643.41	1311149.11	-	-
98	455633.29	1311154.73	-	-
99	455624.21	1311156.64	-	-
100	455614.16	1311155.84	-	-
101	455502.02	1311131.18	-	-
102	455493.34	1311131.89	-	-
103	455485.66	1311135.43	-	-
104	455479.89	1311140.94	-	-
105	455400.35	1311230.79	-	-
106	455328.17	1311313.8	-	-
107	455275.09	1311373.66	-	-
108	455269.06	1311380.07	-	-
109	455289.98	1311398.35	-	-
110	455210.03	1311489.85	-	-
111	455125.69	1311416.16	-	-

полное наименование должности	ДОКУМЕНТ ПОДПИСАН ЭЛЕКТРОННОЙ ПОДПИСЬЮ Сертификат: 009F0BDC181A023B64597F1E2579BEFB50 Владелец: ФЕДЕРАЛЬНАЯ СЛУЖБА ГОСУДАРСТВЕННОЙ РЕГИСТРАЦИИ, КАДАСТРА И КАРТОГРАФИИ Действителен: с 02.08.2024 по 26.10.2025	инициалы, фамилия

РТ, г. Казань ул. Оренбургский тракт,
д. 8Д, помещ. 1007
Тел: (843) 206-51-73
E-mail: info@contrust.bz

CONTRUST

ОГРН 1151690036574
ИНН 1659158802
КПП 168401001

Земельный участок вид объекта недвижимости			
Лист № 146 раздела 4.2	Всего листов раздела 4.2: 183	Всего разделов: 8	Всего листов выписки: 403
28.07.2025г. № КУВИ-001/2025-146239134			
Кадастровый номер:	16:24:150301:105(Единое землепользование)		

1	2	3	4	5
112	455205.63	1311324.66	-	-
113	455251.63	1311364.84	-	-
114	455254.03	1311362.09	-	-
115	455256.82	1311358.9	-	-
116	455259.86	1311355.42	-	-
117	455262.52	1311352.37	-	-
118	455265.97	1311348.43	-	-
119	455270.09	1311343.72	-	-
120	455274.1	1311339.13	-	-
121	455277.99	1311334.68	-	-
122	455278.92	1311333.61	-	-
123	455281.27	1311330.92	-	-
124	455283.27	1311328.63	-	-
125	455287.88	1311323.35	-	-
126	455295.47	1311314.66	-	-
127	455301.75	1311307.47	-	-
128	455305.03	1311303.72	-	-
129	455310.44	1311297.53	-	-
130	455314.33	1311293.08	-	-
131	455317.73	1311289.19	-	-
132	455321.76	1311284.58	-	-
133	455324.01	1311282.01	-	-
134	455327.06	1311278.52	-	-
135	455330.35	1311274.75	-	-
136	455332.32	1311272.49	-	-
137	455334.98	1311269.45	-	-
138	455339.37	1311264.42	-	-
139	455340.25	1311263.41	-	-
140	455343.96	1311259.16	-	-

полное наименование должности	ДОКУМЕНТ ПОДПИСАН ЭЛЕКТРОННОЙ ПОДПИСЬЮ Сертификат: 009F0BDC181A023B64597F1E2579BEFB50 Владелец: ФЕДЕРАЛЬНАЯ СЛУЖБА ГОСУДАРСТВЕННОЙ РЕГИСТРАЦИИ, КАДАСТРА И КАРТОГРАФИИ Действителен: с 02.08.2024 по 26.10.2025	инициалы, фамилия

Земельный участок вид объекта недвижимости			
Лист № 147 раздела 4.2	Всего листов раздела 4.2: 183	Всего разделов: 8	Всего листов выписки: 403
28.07.2025г. № КУВИ-001/2025-146239134			
Кадастровый номер:	16:24:150301:105(Единое землепользование)		

1	2	3	4	5
141	455345.86	1311256.99	-	-
142	455349.5	1311252.82	-	-
143	455353.51	1311248.23	-	-
144	455356.81	1311244.45	-	-
145	455361.22	1311239.4	-	-
146	455364.14	1311236.06	-	-
147	455367.94	1311231.71	-	-
148	455370.26	1311229.06	-	-
149	455375.47	1311223.1	-	-
150	455379.31	1311218.71	-	-
151	455381.83	1311215.82	-	-
152	455384.12	1311213.2	-	-
153	455385.07	1311212.11	-	-
154	455388.47	1311208.22	-	-
155	455392.2	1311203.95	-	-
156	455397.08	1311198.36	-	-
157	455402.68	1311191.95	-	-
158	455406.38	1311187.72	-	-
159	455409.05	1311184.67	-	-
160	455412.64	1311180.56	-	-
161	455463.25	1311122.65	-	-
162	455388.57	1311106.23	-	-
163	455378.74	1311104.07	-	-
164	455371.59	1311102.51	-	-
165	455368.83	1311101.31	-	-
166	455366.25	1311099.79	-	-
167	455364.64	1311098.61	-	-
168	455363.12	1311097.31	-	-
169	455361.71	1311095.89	-	-

полное наименование должности	ДОКУМЕНТ ПОДПИСАН ЭЛЕКТРОННОЙ ПОДПИСЬЮ Сертификат: 009F0BDC181A023B64597F1E2579BEFB50 Владелец: ФЕДЕРАЛЬНАЯ СЛУЖБА ГОСУДАРСТВЕННОЙ РЕГИСТРАЦИИ, КАДАСТРА И КАРТОГРАФИИ Действителен: с 02.08.2024 по 26.10.2025	инициалы, фамилия

РТ, г. Казань ул. Оренбургский тракт,
д. 8Д, помещ. 1007
Тел: (843) 206-51-73
E-mail: info@contrust.bz

CONTRUST

ОГРН 1151690036574
ИНН 1659158802
КПП 168401001

Земельный участок вид объекта недвижимости			
Лист № 148 раздела 4.2	Всего листов раздела 4.2: 183	Всего разделов: 8	Всего листов выписки: 403
28.07.2025г. № КУВИ-001/2025-146239134			
Кадастровый номер:	16:24:150301:105(Единое землепользование)		

1	2	3	4	5
170	455359.83	1311093.56	-	-
171	455358.23	1311091.02	-	-
172	455357.35	1311089.23	-	-
173	455356.6	1311087.37	-	-
174	455356.01	1311085.46	-	-
175	455355.42	1311082.52	-	-
176	455355.4	1311078.1	-	-
177	455356.91	1311068.19	-	-
178	455358.88	1311059.23	-	-
179	455361.48	1311047.44	-	-
180	455361.5	1311047.38	-	-
181	455366.41	1311025.21	-	-
182	455367.56	1311020	-	-
183	455371.22	1311003.49	-	-
184	455351.31	1310999.07	-	-
185	455333.39	1310995.09	-	-
186	455315.87	1310991.21	-	-
187	455308.06	1310989.48	-	-
188	455296.27	1310986.86	-	-
189	455295.34	1310986.2	-	-
190	455294.58	1310985.23	-	-
191	455295.01	1310983.44	-	-
192	455296.13	1310982.99	-	-
193	455297.13	1310982.96	-	-
194	455308.92	1310985.58	-	-
195	455316.73	1310987.31	-	-
196	455334.25	1310991.19	-	-
197	455352.17	1310995.17	-	-
198	455372.08	1310999.58	-	-

полное наименование должности	ДОКУМЕНТ ПОДПИСАН ЭЛЕКТРОННОЙ ПОДПИСЬЮ Сертификат: 009F0BDC181A023B64597F1E2579BEFB50 Владелец: ФЕДЕРАЛЬНАЯ СЛУЖБА ГОСУДАРСТВЕННОЙ РЕГИСТРАЦИИ, КАДАСТРА И КАРТОГРАФИИ Действителен: с 02.08.2024 по 26.10.2025	инициалы, фамилия

Земельный участок вид объекта недвижимости			
Лист № 149 раздела 4.2	Всего листов раздела 4.2: 183	Всего разделов: 8	Всего листов выписки: 403
28.07.2025г. № КУВИ-001/2025-146239134			
Кадастровый номер:	16:24:150301:105(Единое землепользование)		

1	2	3	4	5
199	455377.75	1310973.95	-	-
200	455380.74	1310960.43	-	-
201	455383.84	1310946.43	-	-
202	455387.49	1310929.88	-	-
203	455392.54	1310907.04	-	-
204	455399.9	1310873.77	-	-
205	455404.5	1310852.99	-	-
206	455414.39	1310808.3	-	-
207	455416.17	1310800.23	-	-
208	455417.29	1310795.2	-	-
209	455418.98	1310788.66	-	-
210	455421.1	1310782.26	-	-
211	455423.66	1310776.01	-	-
212	455426.62	1310769.95	-	-
213	455429.99	1310764.1	-	-
214	455434.75	1310757.13	-	-
215	455438.96	1310751.86	-	-
216	455443.53	1310746.89	-	-
217	455448.41	1310742.23	-	-
218	455454.94	1310736.9	-	-
219	455460.48	1310733.03	-	-
220	455466.26	1310729.56	-	-
221	455472.27	1310726.47	-	-
222	455478.47	1310723.8	-	-
223	455484.83	1310721.56	-	-
224	455492.97	1310719.36	-	-
225	455499.6	1310718.11	-	-
226	455506.31	1310717.3	-	-
227	455513.05	1310716.95	-	-

полное наименование должности	ДОКУМЕНТ ПОДПИСАН ЭЛЕКТРОННОЙ ПОДПИСЬЮ Сертификат: 009F0BDC181A023B64597F1E2579BEFB50 Владелец: ФЕДЕРАЛЬНАЯ СЛУЖБА ГОСУДАРСТВЕННОЙ РЕГИСТРАЦИИ, КАДАСТРА И КАРТОГРАФИИ Действителен: с 02.08.2024 по 26.10.2025	инициалы, фамилия

РТ, г. Казань ул. Оренбургский тракт,
д. 8Д, помещ. 1007
Тел: (843) 206-51-73
E-mail: info@contrust.bz

CONTRUST

ОГРН 1151690036574
ИНН 1659158802
КПП 168401001

Земельный участок			
вид объекта недвижимости			
Лист № 150 раздела 4.2	Всего листов раздела 4.2: 183	Всего разделов: 8	Всего листов выписки: 403
28.07.2025г. № КУВИ-001/2025-146239134			
Кадастровый номер:	16:24:150301:105(Единое землепользование)		

1	2	3	4	5
228	455519.79	1310717.05	-	-
229	455526.52	1310717.61	-	-
230	455533.19	1310718.62	-	-
231	455561.78	1310724.88	-	-
232	455586.73	1310730.41	-	-
233	455597.17	1310732.71	-	-
234	455600.88	1310733.53	-	-
235	455601.02	1310733.52	-	-
236	455640.69	1310734.35	-	-
237	455641.02	1310720.53	-	-
238	455641.55	1310698.05	-	-
239	455641.77	1310688.5	-	-
240	455641.83	1310687.18	-	-
241	455642.06	1310685.2	-	-
242	455642.24	1310684.21	-	-
243	455642.45	1310683.23	-	-
244	455643	1310681.31	-	-
245	455643.33	1310680.37	-	-
246	455644.1	1310678.52	-	-
247	455645.02	1310676.74	-	-
248	455645.53	1310675.89	-	-
249	455646.65	1310674.23	-	-
250	455647.26	1310673.44	-	-
251	455647.9	1310672.67	-	-
252	455649.27	1310671.22	-	-
253	455650.75	1310669.87	-	-
254	455651.54	1310669.25	-	-
255	455653.17	1310668.1	-	-
256	455654.89	1310667.08	-	-

полное наименование должности	ДОКУМЕНТ ПОДПИСАН ЭЛЕКТРОННОЙ ПОДПИСЬЮ Сертификат: 009F0BDC181A023B64597F1E2579BEFB50 Владелец: ФЕДЕРАЛЬНАЯ СЛУЖБА ГОСУДАРСТВЕННОЙ РЕГИСТРАЦИИ, КАДАСТРА И КАРТОГРАФИИ Действителен: с 02.08.2024 по 26.10.2025	инициалы, фамилия

Земельный участок			
вид объекта недвижимости			
Лист № 151 раздела 4.2	Всего листов раздела 4.2: 183	Всего разделов: 8	Всего листов выписки: 403
28.07.2025г. № КУВИ-001/2025-146239134			
Кадастровый номер:	16:24:150301:105(Единое землепользование)		

1	2	3	4	5
257	455655.78	1310666.62	-	-
258	455657.61	1310665.82	-	-
259	455659.5	1310665.16	-	-
260	455660.46	1310664.89	-	-
261	455661.43	1310664.65	-	-
262	455672.48	1310662.24	-	-
263	455685.65	1310659.38	-	-
264	455698.27	1310656.63	-	-
265	455711.43	1310653.76	-	-
266	455723.4	1310651.16	-	-
267	455735.9	1310648.44	-	-
268	455751.29	1310645.09	-	-
269	455759.74	1310643.25	-	-
270	455775.39	1310639.84	-	-
271	455776.97	1310639.55	-	-
272	455778.96	1310639.33	-	-
273	455779.95	1310639.28	-	-
274	455781.95	1310639.3	-	-
275	455783.95	1310639.48	-	-
276	455795.51	1310640.99	-	-
277	455806.47	1310642.42	-	-
278	455812.51	1310643.21	-	-
279	455819.43	1310644.12	-	-
280	455819.43	1310635.63	-	-
281	455816.4	1310629.87	-	-
282	455804.68	1310620.54	-	-
283	455800.15	1310613.16	-	-
284	455799.89	1310611.96	-	-
285	455790.03	1310610.58	-	-

полное наименование должности	ДОКУМЕНТ ПОДПИСАН ЭЛЕКТРОННОЙ ПОДПИСЬЮ Сертификат: 009F0BDC181A023B64597F1E2579BEFB50 Владелец: ФЕДЕРАЛЬНАЯ СЛУЖБА ГОСУДАРСТВЕННОЙ РЕГИСТРАЦИИ, КАДАСТРА И КАРТОГРАФИИ Действителен: с 02.08.2024 по 26.10.2025	инициалы, фамилия

РТ, г. Казань ул. Оренбургский тракт,
д. 8Д, помещ. 1007
Тел: (843) 206-51-73
E-mail: info@contrust.bz

CONTRUST

ОГРН 1151690036574
ИНН 1659158802
КПП 168401001

Земельный участок			
вид объекта недвижимости			
Лист № 152 раздела 4.2	Всего листов раздела 4.2: 183	Всего разделов: 8	Всего листов выписки: 403
28.07.2025г. № КУВИ-001/2025-146239134			
Кадастровый номер:	16:24:150301:105(Единое землепользование)		

1	2	3	4	5
286	455788.78	1310610.37	-	-
287	455786.83	1310609.91	-	-
288	455785.87	1310609.63	-	-
289	455784.93	1310609.3	-	-
290	455784	1310608.94	-	-
291	455782.18	1310608.1	-	-
292	455780.43	1310607.13	-	-
293	455779.59	1310606.59	-	-
294	455777.98	1310605.41	-	-
295	455777.21	1310604.77	-	-
296	455776.46	1310604.1	-	-
297	455775.05	1310602.68	-	-
298	455773.77	1310601.15	-	-
299	455773.17	1310600.35	-	-
300	455772.07	1310598.68	-	-
301	455771.57	1310597.81	-	-
302	455770.69	1310596.02	-	-
303	455769.94	1310594.17	-	-
304	455769.35	1310592.25	-	-
305	455769.11	1310591.28	-	-
306	455768.92	1310590.3	-	-
307	455768.76	1310589.32	-	-
308	455768.56	1310587.33	-	-
309	455768.52	1310586.33	-	-
310	455768.51	1310585.33	-	-
311	455766.64	1310585.08	-	-
312	455765.87	1310585.72	-	-
313	455764.16	1310586.74	-	-
314	455762.27	1310587.41	-	-

полное наименование должности	ДОКУМЕНТ ПОДПИСАН ЭЛЕКТРОННОЙ ПОДПИСЬЮ Сертификат: 009F0BDC181A023B64597F1E2579BEFB50 Владелец: ФЕДЕРАЛЬНАЯ СЛУЖБА ГОСУДАРСТВЕННОЙ РЕГИСТРАЦИИ, КАДАСТРА И КАРТОГРАФИИ Действителен: с 02.08.2024 по 26.10.2025	инициалы, фамилия

Земельный участок			
вид объекта недвижимости			
Лист № 153 раздела 4.2	Всего листов раздела 4.2: 183	Всего разделов: 8	Всего листов выписки: 403
28.07.2025г. № КУВИ-001/2025-146239134			
Кадастровый номер:	16:24:150301:105(Единое землепользование)		

1	2	3	4	5
315	455760.3	1310587.69	-	-
316	455759.3	1310587.68	-	-
317	455755.13	1310587.06	-	-
318	455753.7	1310586.72	-	-
319	455752.76	1310586.37	-	-
320	455751.02	1310585.41	-	-
321	455749.5	1310584.11	-	-
322	455748.84	1310583.35	-	-
323	455747.78	1310581.66	-	-
324	455747.37	1310580.75	-	-
325	455746.85	1310578.82	-	-
326	455746.73	1310576.83	-	-
327	455746.81	1310575.83	-	-
328	455747.65	1310569.71	-	-
329	455748.09	1310567.87	-	-
330	455748.91	1310566.05	-	-
331	455750.08	1310564.43	-	-
332	455751.55	1310563.08	-	-
333	455752.38	1310562.52	-	-
334	455754.19	1310561.66	-	-
335	455756.12	1310561.17	-	-
336	455757.12	1310561.08	-	-
337	455757.49	1310561.08	-	-
338	455768.3	1310565.6	-	-
1	455945.01	1310688.31	-	-
2	455944.01	1310688.31	-	-
3	455944.01	1310689.31	-	-
4	455945.01	1310689.31	-	-
5	455945.01	1310688.31	-	-

полное наименование должности	ДОКУМЕНТ ПОДПИСАН ЭЛЕКТРОННОЙ ПОДПИСЬЮ Сертификат: 009F0BDC181A023B64597F1E2579BEFB50 Владелец: ФЕДЕРАЛЬНАЯ СЛУЖБА ГОСУДАРСТВЕННОЙ РЕГИСТРАЦИИ, КАДАСТРА И КАРТОГРАФИИ Действителен: с 02.08.2024 по 26.10.2025	инициалы, фамилия

РТ, г. Казань ул. Оренбургский тракт,
д. 8Д, помещ. 1007
Тел: (843) 206-51-73
E-mail: info@contrust.bz

CONTRUST

ОГРН 1151690036574
ИНН 1659158802
КПП 168401001

Земельный участок			
вид объекта недвижимости			
Лист № 154 раздела 4.2	Всего листов раздела 4.2: 183	Всего разделов: 8	Всего листов выписки: 403
28.07.2025г. № КУВИ-001/2025-146239134			
Кадастровый номер:	16:24:150301:105(Единое землепользование)		

1	2	3	4	5
1	455905.41	1310675.92	-	-
2	455903.41	1310675.92	-	-
3	455903.41	1310677.92	-	-
4	455905.41	1310677.92	-	-
5	455905.41	1310675.92	-	-
1	455897.86	1310648.43	-	-
2	455894.33	1310647.72	-	-
3	455893.63	1310651.25	-	-
4	455897.16	1310651.96	-	-
5	455897.86	1310648.43	-	-
1	455913.2	1310640.83	-	-
2	455911.34	1310640.09	-	-
3	455910.6	1310641.94	-	-
4	455912.45	1310642.69	-	-
5	455913.2	1310640.83	-	-
1	455755.89	1310700.38	-	-
2	455743.91	1310702.99	-	-
3	455732.03	1310705.58	-	-
4	455723.62	1310707.41	-	-
5	455708.47	1310710.71	-	-
6	455696.2	1310713.38	-	-
7	455695.83	1310729.14	-	-
8	455695.68	1310735.51	-	-
9	455730.2	1310736.23	-	-
10	455743.64	1310733.2	-	-
11	455774.99	1310725.42	-	-
12	455811.56	1310723.37	-	-
13	455816.54	1310720.39	-	-
14	455819.43	1310715.36	-	-

полное наименование должности	ДОКУМЕНТ ПОДПИСАН ЭЛЕКТРОННОЙ ПОДПИСЬЮ Сертификат: 009F0BDC181A023B64597F1E2579BEFB50 Владелец: ФЕДЕРАЛЬНАЯ СЛУЖБА ГОСУДАРСТВЕННОЙ РЕГИСТРАЦИИ, КАДАСТРА И КАРТОГРАФИИ Действителен: с 02.08.2024 по 26.10.2025	инициалы, фамилия

Земельный участок			
вид объекта недвижимости			
Лист № 155 раздела 4.2	Всего листов раздела 4.2: 183	Всего разделов: 8	Всего листов выписки: 403
28.07.2025г. № КУВИ-001/2025-146239134			
Кадастровый номер:	16:24:150301:105(Единое землепользование)		

1	2	3	4	5
15	455819.43	1310699.54	-	-
16	455814.41	1310698.89	-	-
17	455801.65	1310697.22	-	-
18	455795.75	1310696.45	-	-
19	455782.11	1310694.67	-	-
20	455778.67	1310695.42	-	-
21	455773.06	1310696.64	-	-
22	455765.76	1310698.23	-	-
23	455755.89	1310700.38	-	-
1	455701.94	1310755.9	-	-
2	455709.5	1310757.58	-	-
3	455715.94	1310759.35	-	-
4	455722.25	1310761.54	-	-
5	455726.07	1310763.24	-	-
6	455726.89	1310759.49	-	-
7	455725.38	1310753.78	-	-
8	455721.25	1310749.55	-	-
9	455716.09	1310748.04	-	-
10	455695.4	1310747.77	-	-
11	455695.24	1310754.41	-	-
12	455701.94	1310755.9	-	-
1	455470.87	1311119.69	-	-
2	455465.49	1311125.85	-	-
3	455462.8	1311128.92	-	-
4	455460.04	1311132.08	-	-
5	455457.24	1311135.28	-	-
6	455452.83	1311140.33	-	-
7	455450.1	1311143.45	-	-
8	455447	1311147	-	-

полное наименование должности	ДОКУМЕНТ ПОДПИСАН ЭЛЕКТРОННОЙ ПОДПИСЬЮ Сертификат: 009F0BDC181A023B64597F1E2579BEFB50 Владелец: ФЕДЕРАЛЬНАЯ СЛУЖБА ГОСУДАРСТВЕННОЙ РЕГИСТРАЦИИ, КАДАСТРА И КАРТОГРАФИИ Действителен: с 02.08.2024 по 26.10.2025	инициалы, фамилия

РТ, г. Казань ул. Оренбургский тракт,
д. 8Д, помещ. 1007
Тел: (843) 206-51-73
E-mail: info@contrust.bz

CONTRUST

ОГРН 1151690036574
ИНН 1659158802
КПП 168401001

Земельный участок			
вид объекта недвижимости			
Лист № 156 раздела 4.2	Всего листов раздела 4.2: 183	Всего разделов: 8	Всего листов выписки: 403
28.07.2025г. № КУВИ-001/2025-146239134			
Кадастровый номер:	16:24:150301:105(Единое землепользование)		

1	2	3	4	5
9	455442.77	1311151.84	-	-
10	455439.66	1311155.4	-	-
11	455436.81	1311158.66	-	-
12	455433.49	1311162.46	-	-
13	455431.15	1311165.14	-	-
14	455428.11	1311168.62	-	-
15	455425.02	1311172.15	-	-
16	455420.55	1311177.27	-	-
17	455413.87	1311184.91	-	-
18	455411.07	1311188.12	-	-
19	455408.48	1311191.09	-	-
20	455405.7	1311194.27	-	-
21	455402.3	1311198.17	-	-
22	455399.89	1311200.93	-	-
23	455396.44	1311204.87	-	-
24	455394.56	1311207.02	-	-
25	455393.23	1311208.54	-	-
26	455388.65	1311213.78	-	-
27	455385.4	1311217.5	-	-
28	455382.36	1311220.98	-	-
29	455378.51	1311225.39	-	-
30	455374.08	1311230.46	-	-
31	455369.24	1311236	-	-
32	455367.06	1311238.49	-	-
33	455363.82	1311242.2	-	-
34	455359.86	1311246.74	-	-
35	455357.69	1311249.23	-	-
36	455352.54	1311255.12	-	-
37	455349.37	1311258.75	-	-

полное наименование должности	ДОКУМЕНТ ПОДПИСАН ЭЛЕКТРОННОЙ ПОДПИСЬЮ Сертификат: 009F0BDC181A023B64597F1E2579BEFB50 Владелец: ФЕДЕРАЛЬНАЯ СЛУЖБА ГОСУДАРСТВЕННОЙ РЕГИСТРАЦИИ, КАДАСТРА И КАРТОГРАФИИ Действителен: с 02.08.2024 по 26.10.2025	инициалы, фамилия

Земельный участок			
вид объекта недвижимости			
Лист № 157 раздела 4.2	Всего листов раздела 4.2: 183	Всего разделов: 8	Всего листов выписки: 403
28.07.2025г. № КУВИ-001/2025-146239134			
Кадастровый номер:	16:24:150301:105(Единое землепользование)		

1	2	3	4	5
38	455347.16	1311261.28	-	-
39	455342.98	1311266.07	-	-
40	455337.83	1311271.97	-	-
41	455334.64	1311275.62	-	-
42	455332.65	1311277.9	-	-
43	455330.7	1311280.13	-	-
44	455326.56	1311284.86	-	-
45	455323.47	1311288.4	-	-
46	455320.7	1311291.57	-	-
47	455317.03	1311295.77	-	-
48	455312.9	1311300.5	-	-
49	455308.55	1311305.47	-	-
50	455304.76	1311309.81	-	-
51	455297.84	1311317.73	-	-
52	455295.19	1311320.76	-	-
53	455287.77	1311329.24	-	-
54	455281.99	1311335.86	-	-
55	455278.19	1311340.21	-	-
56	455276.14	1311342.55	-	-
57	455270.54	1311348.96	-	-
58	455267.99	1311351.88	-	-
59	455264.76	1311355.58	-	-
60	455260.93	1311359.97	-	-
61	455254.49	1311367.35	-	-
62	455261.09	1311373.11	-	-
63	455351.88	1311268.13	-	-
64	455470.39	1311132.64	-	-
65	455478.29	1311124.72	-	-
66	455485.98	1311120.67	-	-

полное наименование должности	ДОКУМЕНТ ПОДПИСАН ЭЛЕКТРОННОЙ ПОДПИСЬЮ Сертификат: 009F0BDC181A023B64597F1E2579BEFB50 Владелец: ФЕДЕРАЛЬНАЯ СЛУЖБА ГОСУДАРСТВЕННОЙ РЕГИСТРАЦИИ, КАДАСТРА И КАРТОГРАФИИ Действителен: с 02.08.2024 по 26.10.2025	инициалы, фамилия

РТ, г. Казань ул. Оренбургский тракт,
д. 8Д, помещ. 1007
Тел: (843) 206-51-73
E-mail: info@contrust.bz

CONTRUST

ОГРН 1151690036574
ИНН 1659158802
КПП 168401001

Земельный участок			
вид объекта недвижимости			
Лист № 158 раздела 4.2	Всего листов раздела 4.2: 183	Всего разделов: 8	Всего листов выписки: 403
28.07.2025г. № КУВИ-001/2025-146239134			
Кадастровый номер:	16:24:150301:105(Единое землепользование)		

1	2	3	4	5
67	455484.81	1311120.41	-	-
68	455477.76	1311118.85	-	-
69	455472.61	1311117.7	-	-
70	455470.87	1311119.69	-	-
1	455853.97	1310614.56	-	-
2	455853.08	1310615.03	-	-
3	455852.17	1310615.45	-	-
4	455851.25	1310615.84	-	-
5	455849.37	1310616.51	-	-
6	455848.41	1310616.79	-	-
7	455846.46	1310617.22	-	-
8	455845.47	1310617.38	-	-
9	455843.48	1310617.58	-	-
10	455842.48	1310617.62	-	-
11	455841.48	1310617.63	-	-
12	455839.48	1310617.51	-	-
13	455838.49	1310617.39	-	-
14	455814.95	1310614.08	-	-
15	455816.75	1310615.88	-	-
16	455824.19	1310621.93	-	-
17	455828.75	1310629.01	-	-
18	455830.8	1310637.17	-	-
19	455830.81	1310645.61	-	-
20	455834.7	1310646.12	-	-
21	455844.14	1310647.35	-	-
22	455853.83	1310648.62	-	-
23	455856.75	1310630.05	-	-
24	455858.67	1310616.09	-	-
25	455858.84	1310611.08	-	-

полное наименование должности	ДОКУМЕНТ ПОДПИСАН ЭЛЕКТРОННОЙ ПОДПИСЬЮ Сертификат: 009F0BDC181A023B64597F1E2579BEFB50 Владелец: ФЕДЕРАЛЬНАЯ СЛУЖБА ГОСУДАРСТВЕННОЙ РЕГИСТРАЦИИ, КАДАСТРА И КАРТОГРАФИИ Действителен: с 02.08.2024 по 26.10.2025	инициалы, фамилия

Земельный участок			
вид объекта недвижимости			
Лист № 159 раздела 4.2	Всего листов раздела 4.2: 183	Всего разделов: 8	Всего листов выписки: 403
28.07.2025г. № КУВИ-001/2025-146239134			
Кадастровый номер:	16:24:150301:105(Единое землепользование)		

1	2	3	4	5
26	455857.31	1310612.37	-	-
27	455856.5	1310612.97	-	-
28	455855.68	1310613.54	-	-
29	455853.97	1310614.56	-	-
1	455297.08	1310989.26	-	-
2	455297.6	1310990.11	-	-
3	455297.63	1310991.11	-	-
4	455297.09	1310993.55	-	-
5	455296.56	1310994.52	-	-
6	455295.71	1310995.04	-	-
7	455294.71	1310995.07	-	-
8	455292.27	1310994.53	-	-
9	455291.3	1310994	-	-
10	455290.75	1310992.15	-	-
11	455291.29	1310989.71	-	-
12	455291.82	1310988.74	-	-
13	455293.67	1310988.19	-	-
14	455296.11	1310988.73	-	-
15	455297.08	1310989.26	-	-

полное наименование должности	ДОКУМЕНТ ПОДПИСАН ЭЛЕКТРОННОЙ ПОДПИСЬЮ Сертификат: 009F0BDC181A023B64597F1E2579BEFB50 Владелец: ФЕДЕРАЛЬНАЯ СЛУЖБА ГОСУДАРСТВЕННОЙ РЕГИСТРАЦИИ, КАДАСТРА И КАРТОГРАФИИ Действителен: с 02.08.2024 по 26.10.2025	инициалы, фамилия

РТ, г. Казань ул. Оренбургский тракт,
д. 8Д, помещ. 1007
Тел: (843) 206-51-73
E-mail: info@contrust.bz

CONTRUST

ОГРН 1151690036574
ИНН 1659158802
КПП 168401001

Земельный участок вид объекта недвижимости			
Лист № 160 раздела 4.2	Всего листов раздела 4.2: 183	Всего разделов: 8	Всего листов выписки: 403

28.07.2025г. № КУВИ-001/2025-146239134	
Кадастровый номер:	16:24:150301:105(Единое землепользование)

Сведения о характерных точках границы части (частей) земельного участка
Учетный номер части: 16:24:150301:105/53
Система координат

Номер точки	Координаты, м		Описание закрепления на местности	Средняя квадратичная погрешность определения координат характерных точек границ земельного участка, м
	X	Y		
1	2	3	4	5
1	454395.71	1315773.05	-	-
2	454399.1	1315768.95	-	-
3	454509.36	1315661.18	-	-
4	454581.19	1315560.73	-	-
5	454795.76	1315254.88	-	-
6	454849.26	1315144.53	-	-
7	454897.35	1315035.88	-	-
8	454972.02	1314668.83	-	-
9	455070.69	1314180.17	-	-
10	455127.31	1313943.52	-	-
11	455024.17	1313911.92	-	-
12	455020.08	1313910.26	-	-
13	455016.36	1313907.91	-	-
14	455013.1	1313904.95	-	-
15	455010.41	1313901.46	-	-
16	455008.38	1313897.55	-	-
17	455007.06	1313893.34	-	-
18	455006.51	1313888.97	-	-
19	455006.73	1313884.57	-	-
20	455007.72	1313880.28	-	-
21	455033.35	1313801.47	-	-
22	455034.6	1313801.7	-	-
23	455058.1	1313801.7	-	-
24	455084.7	1313799.8	-	-

полное наименование должности	ДОКУМЕНТ ПОДПИСАН ЭЛЕКТРОННОЙ ПОДПИСЬЮ Сертификат: 009F0BDC181A023B64597F1E2579BEFB50 Владелец: ФЕДЕРАЛЬНАЯ СЛУЖБА ГОСУДАРСТВЕННОЙ РЕГИСТРАЦИИ, КАДАСТРА И КАРТОГРАФИИ Действителен: с 02.08.2024 по 26.10.2025	инициалы, фамилия

Земельный участок вид объекта недвижимости			
Лист № 161 раздела 4.2	Всего листов раздела 4.2: 183	Всего разделов: 8	Всего листов выписки: 403

28.07.2025г. № КУВИ-001/2025-146239134	
Кадастровый номер:	16:24:150301:105(Единое землепользование)

1	2	3	4	5
25	455108.2	1313795.4	-	-
26	455132.61	1313786.94	-	-
27	455172.19	1313800.08	-	-
28	455173.93	1313799.13	-	-
29	455176.25	1313798.13	-	-
30	455178.25	1313797.27	-	-
31	455214.21	1313788.99	-	-
32	455229.09	1313756.91	-	-
33	455230.8	1313757.3	-	-
34	455232.7	1313757.9	-	-
35	455245.56	1313760.85	-	-
36	455241.03	1313781.56	-	-
37	455239.12	1313798.27	-	-
38	455239.25	1313805.56	-	-
39	455237.91	1313816.67	-	-
40	455237.43	1313820.67	-	-
41	455236.32	1313829.87	-	-
42	455235.26	1313835.45	-	-
43	455204.77	1313842.48	-	-
44	455192.6	1313887.63	-	-
45	455218.96	1313913.59	-	-
46	455218.7	1313914.81	-	-
47	455192.29	1313888.8	-	-
48	455188.05	1313904.51	-	-
49	455119.52	1314190.93	-	-
50	455021.02	1314678.76	-	-
51	454945.81	1315048.5	-	-
52	454944.16	1315053.64	-	-
53	454894.62	1315165.56	-	-

полное наименование должности	ДОКУМЕНТ ПОДПИСАН ЭЛЕКТРОННОЙ ПОДПИСЬЮ Сертификат: 009F0BDC181A023B64597F1E2579BEFB50 Владелец: ФЕДЕРАЛЬНАЯ СЛУЖБА ГОСУДАРСТВЕННОЙ РЕГИСТРАЦИИ, КАДАСТРА И КАРТОГРАФИИ Действителен: с 02.08.2024 по 26.10.2025	инициалы, фамилия

РТ, г. Казань ул. Оренбургский тракт,
д. 8Д, помещ. 1007
Тел: (843) 206-51-73
E-mail: info@contrust.bz

ОГРН 1151690036574
ИНН 1659158802
КПП 168401001

Земельный участок			
вид объекта недвижимости			
Лист № 162 раздела 4.2	Всего листов раздела 4.2: 183	Всего разделов: 8	Всего листов выписки: 403
28.07.2025г. № КУВИ-001/2025-146239134			
Кадастровый номер:	16:24:150301:105(Единое землепользование)		

1	2	3	4	5
54	454838.93	1315280.23	-	-
55	454621.99	1315589.63	-	-
56	454548.71	1315692.06	-	-
57	454545.87	1315695.4	-	-
58	454435.99	1315802.77	-	-
59	454243.39	1316095.52	-	-
60	454237.48	1316101.77	-	-
61	454174.07	1316149.24	-	-
62	454150.29	1316172.57	-	-
63	454112.17	1316140.05	-	-
64	454141.5	1316111.29	-	-
65	454204.03	1316064.4	-	-
66	454395.71	1315773.05	-	-
1	455124.02	1314749.56	-	-
2	455122.03	1314751.1	-	-
3	455120.47	1314748.89	-	-
4	455278.32	1313988.38	-	-
5	455279.57	1313988.42	-	-
6	455282.12	1313983.86	-	-
7	455275.74	1313970.98	-	-
8	455251.8	1313947.4	-	-
9	455251.8	1313946.8	-	-
10	455251.19	1313946.8	-	-
11	455225.78	1313921.78	-	-
12	455226.04	1313920.56	-	-
13	455276.79	1313970.55	-	-
14	455284.5	1313983.97	-	-
15	455127.36	1314752.32	-	-
16	455125.88	1314753.38	-	-

полное наименование должности	ДОКУМЕНТ ПОДПИСАН ЭЛЕКТРОННОЙ ПОДПИСЬЮ Сертификат: 009F0BDC181A023B64597F1E2579BEFB50 Владелец: ФЕДЕРАЛЬНАЯ СЛУЖБА ГОСУДАРСТВЕННОЙ РЕГИСТРАЦИИ, КАДАСТРА И КАРТОГРАФИИ Действителен: с 02.08.2024 по 26.10.2025	инициалы, фамилия

Земельный участок			
вид объекта недвижимости			
Лист № 163 раздела 4.2	Всего листов раздела 4.2: 183	Всего разделов: 8	Всего листов выписки: 403
28.07.2025г. № КУВИ-001/2025-146239134			
Кадастровый номер:	16:24:150301:105(Единое землепользование)		

1	2	3	4	5
17	455124.64	1314752.04	-	-
18	455124.02	1314749.56	-	-
1	455254.42	1313821.13	-	-
2	455253.33	1313823.07	-	-
3	455250.58	1313825.86	-	-
4	455247.11	1313829.17	-	-
5	455244.92	1313830.87	-	-
6	455246.38	1313821.74	-	-
7	455247.01	1313817.75	-	-
8	455248.12	1313810.84	-	-
9	455251.9	1313782.59	-	-
10	455254.96	1313763.02	-	-
11	455278.82	1313768.5	-	-
12	455254.42	1313821.13	-	-
1	455347.46	1311988.17	-	-
2	455347.83	1311977.98	-	-
3	455349.11	1311931.54	-	-
4	455350.72	1311885.4	-	-
5	455351.07	1311882	-	-
6	455352.93	1311877.63	-	-
7	455356.07	1311871.99	-	-
8	455359.63	1311867.18	-	-
9	455364.11	1311864.23	-	-
10	455537.71	1311773.38	-	-
11	455581.73	1311565.98	-	-
12	455689.63	1311070.94	-	-
13	455747.46	1310808.64	-	-
14	455702.84	1310641.13	-	-
15	455702.35	1310630.36	-	-

полное наименование должности	ДОКУМЕНТ ПОДПИСАН ЭЛЕКТРОННОЙ ПОДПИСЬЮ Сертификат: 009F0BDC181A023B64597F1E2579BEFB50 Владелец: ФЕДЕРАЛЬНАЯ СЛУЖБА ГОСУДАРСТВЕННОЙ РЕГИСТРАЦИИ, КАДАСТРА И КАРТОГРАФИИ Действителен: с 02.08.2024 по 26.10.2025	инициалы, фамилия

РТ, г. Казань ул. Оренбургский тракт,
д. 8Д, помещ. 1007
Тел: (843) 206-51-73
E-mail: info@contrust.bz

CONTRUST

ОГРН 1151690036574
ИНН 1659158802
КПП 168401001

Земельный участок вид объекта недвижимости			
Лист № 164 раздела 4.2	Всего листов раздела 4.2: 183	Всего разделов: 8	Всего листов выписки: 403
28.07.2025г. № КУВИ-001/2025-146239134			
Кадастровый номер:	16:24:150301:105(Единое землепользование)		

1	2	3	4	5
16	455712.02	1310582.05	-	-
17	455717.78	1310549.7	-	-
18	455721.1	1310550.6	-	-
19	455753.7	1310559.5	-	-
20	455765.91	1310564.6	-	-
21	455761.15	1310591.35	-	-
22	455752.63	1310633.9	-	-
23	455797.33	1310801.64	-	-
24	455797.74	1310803.72	-	-
25	455797.82	1310808.75	-	-
26	455797.55	1310813.47	-	-
27	455738.47	1311081.64	-	-
28	455630.61	1311576.5	-	-
29	455584.18	1311795.27	-	-
30	455581.37	1311802.58	-	-
31	455571.31	1311812.23	-	-
32	455400.16	1311901.74	-	-
33	455399.09	1311933.08	-	-
34	455397.81	1311979.58	-	-
35	455397.41	1311990.57	-	-
36	455347.46	1311988.17	-	-

полное наименование должности	ДОКУМЕНТ ПОДПИСАН ЭЛЕКТРОННОЙ ПОДПИСЬЮ Сертификат: 009F0BDC181A023B64597F1E2579BEFB50 Владелец: ФЕДЕРАЛЬНАЯ СЛУЖБА ГОСУДАРСТВЕННОЙ РЕГИСТРАЦИИ, КАДАСТРА И КАРТОГРАФИИ Действителен: с 02.08.2024 по 26.10.2025	инициалы, фамилия

Земельный участок вид объекта недвижимости			
Лист № 165 раздела 4.2	Всего листов раздела 4.2: 183	Всего разделов: 8	Всего листов выписки: 403
28.07.2025г. № КУВИ-001/2025-146239134			
Кадастровый номер:	16:24:150301:105(Единое землепользование)		

Сведения о характерных точках границы части (частей) земельного участка Учетный номер части: 16:24:150301:105/54 Система координат				
Номер точки	Координаты, м		Описание закрепления на местности	Средняя квадратичная погрешность определения координат характерных точек границ земельного участка, м
	X	Y		
1	2	3	4	5
1	454541.81	1315741.69	-	-
2	454471.96	1315806.27	-	-
3	454459.38	1315818.61	-	-
4	454457.69	1315820.35	-	-
5	454455.23	1315823.9	-	-
6	454434.18	1315855.03	-	-
7	454391.18	1315921.13	-	-
8	454349.27	1315986.06	-	-
9	454325.52	1316022.47	-	-
10	454281.07	1316089.12	-	-
11	454238.2	1316153.8	-	-
12	454201.08	1316211.64	-	-
13	454199.31	1316214.4	-	-
14	454160.92	1316181.65	-	-
15	454196.32	1316126.49	-	-
16	454239.43	1316061.44	-	-
17	454283.78	1315994.94	-	-
18	454307.33	1315958.86	-	-
19	454349.2	1315893.98	-	-
20	454392.52	1315827.39	-	-
21	454413.97	1315795.66	-	-
22	454417.78	1315790.16	-	-
23	454418.03	1315789.86	-	-
24	454419.11	1315788.55	-	-

полное наименование должности	ДОКУМЕНТ ПОДПИСАН ЭЛЕКТРОННОЙ ПОДПИСЬЮ Сертификат: 009F0BDC181A023B64597F1E2579BEFB50 Владелец: ФЕДЕРАЛЬНАЯ СЛУЖБА ГОСУДАРСТВЕННОЙ РЕГИСТРАЦИИ, КАДАСТРА И КАРТОГРАФИИ Действителен: с 02.08.2024 по 26.10.2025	инициалы, фамилия

РТ, г. Казань ул. Оренбургский тракт,
д. 8Д, помещ. 1007
Тел: (843) 206-51-73
E-mail: info@contrust.bz

CONTRUST

ОГРН 1151690036574
ИНН 1659158802
КПП 168401001

Земельный участок вид объекта недвижимости			
Лист № 166 раздела 4.2	Всего листов раздела 4.2: 183	Всего разделов: 8	Всего листов выписки: 403
28.07.2025г. № КУВИ-001/2025-146239134			
Кадастровый номер:	16:24:150301:105(Единое землепользование)		

1	2	3	4	5
25	454420.42	1315786.96	-	-
26	454423.96	1315783.33	-	-
27	454437.48	1315770.06	-	-
28	454507.52	1315705.3	-	-
29	454522.22	1315691.19	-	-
30	454525.54	1315686.94	-	-
31	454572.87	1315620.24	-	-
32	454622.07	1315552.01	-	-
33	454668.28	1315487.75	-	-
34	454683.61	1315466.32	-	-
35	454740.91	1315387.22	-	-
36	454785.43	1315324.08	-	-
37	454824.6	1315268.83	-	-
38	454863.11	1315197.62	-	-
39	454884.19	1315157.7	-	-
40	454886.32	1315154.09	-	-
41	454890.87	1315145.56	-	-
42	454896.64	1315130.45	-	-
43	454920.19	1315055.14	-	-
44	454929.61	1315023.47	-	-
45	454931.83	1315011.95	-	-
46	454937.7	1314985.83	-	-
47	454955.12	1314905.17	-	-
48	454973.2	1314823.92	-	-
49	454992.85	1314737.94	-	-
50	455000.42	1314702.56	-	-
51	455018.19	1314621.24	-	-
52	455032.53	1314553.65	-	-
53	455052.54	1314459.3	-	-

полное наименование должности	ДОКУМЕНТ ПОДПИСАН ЭЛЕКТРОННОЙ ПОДПИСЬЮ Сертификат: 009F0BDC181A023B64597F1E2579BEFB50 Владелец: ФЕДЕРАЛЬНАЯ СЛУЖБА ГОСУДАРСТВЕННОЙ РЕГИСТРАЦИИ, КАДАСТРА И КАРТОГРАФИИ Действителен: с 02.08.2024 по 26.10.2025	инициалы, фамилия

Земельный участок вид объекта недвижимости			
Лист № 167 раздела 4.2	Всего листов раздела 4.2: 183	Всего разделов: 8	Всего листов выписки: 403
28.07.2025г. № КУВИ-001/2025-146239134			
Кадастровый номер:	16:24:150301:105(Единое землепользование)		

1	2	3	4	5
54	455061.24	1314418.92	-	-
55	455064	1314404.01	-	-
56	455064.25	1314401.81	-	-
57	455064.82	1314396.35	-	-
58	455066.26	1314381.16	-	-
59	455073.18	1314319.07	-	-
60	455078.44	1314269	-	-
61	455080.41	1314254.13	-	-
62	455081.96	1314243.17	-	-
63	455085.9	1314227.68	-	-
64	455104.3	1314156.92	-	-
65	455127.15	1314063.89	-	-
66	455143.57	1314000.64	-	-
67	455149.53	1313976.57	-	-
68	455167.77	1313906.89	-	-
69	455171.33	1313893.58	-	-
70	455176.38	1313874.1	-	-
71	455185.29	1313838.07	-	-
72	455192.35	1313816.5	-	-
73	455200.23	1313794.7	-	-
74	455207.55	1313774.24	-	-
75	455214.98	1313753.74	-	-
76	455230.8	1313757.3	-	-
77	455232.7	1313757.9	-	-
78	455245.56	1313760.85	-	-
79	455241.03	1313781.56	-	-
80	455239.12	1313798.27	-	-
81	455239.25	1313805.56	-	-
82	455237.91	1313816.67	-	-

полное наименование должности	ДОКУМЕНТ ПОДПИСАН ЭЛЕКТРОННОЙ ПОДПИСЬЮ Сертификат: 009F0BDC181A023B64597F1E2579BEFB50 Владелец: ФЕДЕРАЛЬНАЯ СЛУЖБА ГОСУДАРСТВЕННОЙ РЕГИСТРАЦИИ, КАДАСТРА И КАРТОГРАФИИ Действителен: с 02.08.2024 по 26.10.2025	инициалы, фамилия

РТ, г. Казань ул. Оренбургский тракт,
д. 8Д, помещ. 1007
Тел: (843) 206-51-73
E-mail: info@contrust.bz

CONTRUST

ОГРН 1151690036574
ИНН 1659158802
КПП 168401001

Земельный участок вид объекта недвижимости			
Лист № 168 раздела 4.2	Всего листов раздела 4.2: 183	Всего разделов: 8	Всего листов выписки: 403
28.07.2025г. № КУВИ-001/2025-146239134			
Кадастровый номер:	16:24:150301:105(Единое землепользование)		

1	2	3	4	5
83	455237.43	1313820.67	-	-
84	455236.32	1313829.87	-	-
85	455230.78	1313858.94	-	-
86	455214.28	1313935.23	-	-
87	455203.1	1313989.62	-	-
88	455194.91	1314030.27	-	-
89	455184.02	1314068.64	-	-
90	455175.21	1314103.18	-	-
91	455172.76	1314114.08	-	-
92	455169.54	1314128.46	-	-
93	455168.64	1314132.45	-	-
94	455163.99	1314156.52	-	-
95	455167.35	1314157.2	-	-
96	455170.57	1314146.79	-	-
97	455173.97	1314135.76	-	-
98	455183.66	1314102.75	-	-
99	455192.79	1314068.95	-	-
100	455201.98	1314031.94	-	-
101	455210.99	1313990.93	-	-
102	455222.5	1313937.24	-	-
103	455238.84	1313860.18	-	-
104	455244.9	1313831.02	-	-
105	455246.38	1313821.74	-	-
106	455247.01	1313817.75	-	-
107	455248.12	1313810.84	-	-
108	455251.9	1313782.59	-	-
109	455254.96	1313763.02	-	-
110	455268.82	1313766.2	-	-
111	455238.89	1313900.21	-	-

полное наименование должности	ДОКУМЕНТ ПОДПИСАН ЭЛЕКТРОННОЙ ПОДПИСЬЮ Сертификат: 009F0BDC181A023B64597F1E2579BEFB50 Владелец: ФЕДЕРАЛЬНАЯ СЛУЖБА ГОСУДАРСТВЕННОЙ РЕГИСТРАЦИИ, КАДАСТРА И КАРТОГРАФИИ Действителен: с 02.08.2024 по 26.10.2025	инициалы, фамилия

Земельный участок вид объекта недвижимости			
Лист № 169 раздела 4.2	Всего листов раздела 4.2: 183	Всего разделов: 8	Всего листов выписки: 403
28.07.2025г. № КУВИ-001/2025-146239134			
Кадастровый номер:	16:24:150301:105(Единое землепользование)		

1	2	3	4	5
112	455252.01	1313902.37	-	-
113	455251.04	1313902.37	-	-
114	455251.04	1313904.37	-	-
115	455253.04	1313904.37	-	-
116	455253.04	1313902.54	-	-
117	455320.92	1313913.71	-	-
118	455324.3	1313914.92	-	-
119	455325.44	1313916.06	-	-
120	455322.07	1313915.49	-	-
121	455321.51	1313918.85	-	-
122	455326.56	1313919.7	-	-
123	455326.91	1313917.53	-	-
124	455327.96	1313918.58	-	-
125	455329.3	1313923.58	-	-
126	455327.96	1313928.58	-	-
127	455324.32	1313932.22	-	-
128	455319.32	1313933.56	-	-
129	455317.7	1313933.39	-	-
130	455234.52	1313919.76	-	-
131	455142.53	1314331.46	-	-
132	455141.72	1314331.2	-	-
133	455073.88	1314630.56	-	-
134	455075.62	1314630.96	-	-
135	454963.07	1315134.7	-	-
136	454962.14	1315137.21	-	-
137	454874.36	1315302.41	-	-
138	454221.97	1316233.75	-	-
139	454216.3	1316228.9	-	-
140	454206.7	1316220.71	-	-

полное наименование должности	ДОКУМЕНТ ПОДПИСАН ЭЛЕКТРОННОЙ ПОДПИСЬЮ Сертификат: 009F0BDC181A023B64597F1E2579BEFB50 Владелец: ФЕДЕРАЛЬНАЯ СЛУЖБА ГОСУДАРСТВЕННОЙ РЕГИСТРАЦИИ, КАДАСТРА И КАРТОГРАФИИ Действителен: с 02.08.2024 по 26.10.2025	инициалы, фамилия

РТ, г. Казань ул. Оренбургский тракт,
д. 8Д, помещ. 1007
Тел: (843) 206-51-73
E-mail: info@contrust.bz

CONTRUST

ОГРН 1151690036574
ИНН 1659158802
КПП 168401001

Земельный участок вид объекта недвижимости			
Лист № 170 раздела 4.2	Всего листов раздела 4.2: 183	Всего разделов: 8	Всего листов выписки: 403
28.07.2025г. № КУВИ-001/2025-146239134			
Кадастровый номер:	16:24:150301:105(Единое землепользование)		

1	2	3	4	5
141	454543.19	1315740.36	-	-
142	454541.81	1315741.69	-	-
1	454930.61	1315169.73	-	-
2	454930.61	1315168.73	-	-
3	454929.61	1315168.73	-	-
4	454929.61	1315169.73	-	-
5	454930.61	1315169.73	-	-
1	455238.98	1313895.52	-	-
2	455238.98	1313894.52	-	-
3	455237.98	1313894.52	-	-
4	455237.98	1313895.52	-	-
5	455238.98	1313895.52	-	-
1	455238.79	1313897.59	-	-
2	455238.79	1313896.59	-	-
3	455237.79	1313896.59	-	-
4	455237.79	1313897.59	-	-
5	455238.79	1313897.59	-	-
1	455007.95	1314895.79	-	-
2	455007.95	1314893.79	-	-
3	455005.95	1314893.79	-	-
4	455005.95	1314895.79	-	-
5	455007.95	1314895.79	-	-
1	454322.5	1316075.44	-	-
2	454322.5	1316073.44	-	-
3	454320.5	1316073.44	-	-
4	454320.5	1316075.44	-	-
5	454322.5	1316075.44	-	-
1	455024.75	1314820.32	-	-
2	455024.75	1314818.32	-	-

полное наименование должности	ДОКУМЕНТ ПОДПИСАН ЭЛЕКТРОННОЙ ПОДПИСЬЮ Сертификат: 009F0BDC181A023B64597F1E2579BEFB50 Владелец: ФЕДЕРАЛЬНАЯ СЛУЖБА ГОСУДАРСТВЕННОЙ РЕГИСТРАЦИИ, КАДАСТРА И КАРТОГРАФИИ Действителен: с 02.08.2024 по 26.10.2025	инициалы, фамилия

Земельный участок вид объекта недвижимости			
Лист № 171 раздела 4.2	Всего листов раздела 4.2: 183	Всего разделов: 8	Всего листов выписки: 403
28.07.2025г. № КУВИ-001/2025-146239134			
Кадастровый номер:	16:24:150301:105(Единое землепользование)		

1	2	3	4	5
3	455022.75	1314818.32	-	-
4	455022.75	1314820.32	-	-
5	455024.75	1314820.32	-	-
1	454275.45	1316142.71	-	-
2	454275.45	1316140.71	-	-
3	454273.45	1316140.71	-	-
4	454273.45	1316142.71	-	-
5	454275.45	1316142.71	-	-
1	454822.32	1315361.8	-	-
2	454822.32	1315359.8	-	-
3	454820.32	1315359.8	-	-
4	454820.32	1315361.8	-	-
5	454822.32	1315361.8	-	-
1	454641.31	1315620.01	-	-
2	454641.31	1315618.01	-	-
3	454639.31	1315618.01	-	-
4	454639.31	1315620.01	-	-
5	454641.31	1315620.01	-	-
1	454687.69	1315553.86	-	-
2	454687.69	1315551.86	-	-
3	454685.69	1315551.86	-	-
4	454685.69	1315553.86	-	-
5	454687.69	1315553.86	-	-
1	454240.8	1316192.2	-	-
2	454240.8	1316190.2	-	-
3	454238.8	1316190.2	-	-
4	454238.8	1316192.2	-	-
5	454240.8	1316192.2	-	-
1	455151.34	1314253.54	-	-

полное наименование должности	ДОКУМЕНТ ПОДПИСАН ЭЛЕКТРОННОЙ ПОДПИСЬЮ Сертификат: 009F0BDC181A023B64597F1E2579BEFB50 Владелец: ФЕДЕРАЛЬНАЯ СЛУЖБА ГОСУДАРСТВЕННОЙ РЕГИСТРАЦИИ, КАДАСТРА И КАРТОГРАФИИ Действителен: с 02.08.2024 по 26.10.2025	инициалы, фамилия

РТ, г. Казань ул. Оренбургский тракт,
д. 8Д, помещ. 1007
Тел: (843) 206-51-73
E-mail: info@contrust.bz

CONTRUST

ОГРН 1151690036574
ИНН 1659158802
КПП 168401001

Земельный участок			
вид объекта недвижимости			
Лист № 172 раздела 4.2	Всего листов раздела 4.2: 183	Всего разделов: 8	Всего листов выписки: 403
28.07.2025г. № КУВИ-001/2025-146239134			
Кадастровый номер:	16:24:150301:105(Единое землепользование)		

1	2	3	4	5
2	455151.34	1314251.54	-	-
3	455149.34	1314251.54	-	-
4	455149.34	1314253.54	-	-
5	455151.34	1314253.54	-	-
1	454453.36	1315888.03	-	-
2	454453.36	1315886.03	-	-
3	454451.36	1315886.03	-	-
4	454451.36	1315888.03	-	-
5	454453.36	1315888.03	-	-
1	454367.25	1316011	-	-
2	454367.25	1316009	-	-
3	454365.25	1316009	-	-
4	454365.25	1316011	-	-
5	454367.25	1316011	-	-
1	454731.16	1315491.99	-	-
2	454731.16	1315489.99	-	-
3	454729.16	1315489.99	-	-
4	454729.16	1315491.99	-	-
5	454731.16	1315491.99	-	-
1	454501.25	1315819.99	-	-
2	454501.25	1315817.99	-	-
3	454499.25	1315817.99	-	-
4	454499.25	1315819.99	-	-
5	454501.25	1315819.99	-	-
1	454410.84	1315948.96	-	-
2	454410.84	1315946.96	-	-
3	454408.84	1315946.96	-	-
4	454408.84	1315948.96	-	-
5	454410.84	1315948.96	-	-

ДОКУМЕНТ ПОДПИСАН
ЭЛЕКТРОННОЙ ПОДПИСЬЮ
Сертификат: 009F0BDC181A023B64597F1E2579BEFB50
Владелец: ФЕДЕРАЛЬНАЯ СЛУЖБА ГОСУДАРСТВЕННОЙ РЕГИСТРАЦИИ, КАДАСТРА И КАРТОГРАФИИ
Действителен: с 02.08.2024 по 26.10.2025

полное наименование должности		инициалы, фамилия

Земельный участок			
вид объекта недвижимости			
Лист № 173 раздела 4.2	Всего листов раздела 4.2: 183	Всего разделов: 8	Всего листов выписки: 403
28.07.2025г. № КУВИ-001/2025-146239134			
Кадастровый номер:	16:24:150301:105(Единое землепользование)		

1	2	3	4	5
1	455060.02	1314661.99	-	-
2	455060.02	1314659.99	-	-
3	455058.02	1314659.99	-	-
4	455058.02	1314661.99	-	-
5	455060.02	1314661.99	-	-
1	454594.41	1315686.86	-	-
2	454594.41	1315684.86	-	-
3	454592.41	1315684.86	-	-
4	454592.41	1315686.86	-	-
5	454594.41	1315686.86	-	-
1	455041.4	1314745.74	-	-
2	455041.4	1314743.74	-	-
3	455039.4	1314743.74	-	-
4	455039.4	1314745.74	-	-
5	455041.4	1314745.74	-	-
1	454991.53	1314969.2	-	-
2	454991.53	1314967.2	-	-
3	454989.53	1314967.2	-	-
4	454989.53	1314969.2	-	-
5	454991.53	1314969.2	-	-
1	454910.51	1315216.86	-	-
2	454910.51	1315214.86	-	-
3	454908.51	1315214.86	-	-
4	454908.51	1315216.86	-	-
5	454910.51	1315216.86	-	-
1	454548.78	1315752.34	-	-
2	454548.78	1315750.34	-	-
3	454546.78	1315750.34	-	-
4	454546.78	1315752.34	-	-

ДОКУМЕНТ ПОДПИСАН
ЭЛЕКТРОННОЙ ПОДПИСЬЮ
Сертификат: 009F0BDC181A023B64597F1E2579BEFB50
Владелец: ФЕДЕРАЛЬНАЯ СЛУЖБА ГОСУДАРСТВЕННОЙ РЕГИСТРАЦИИ, КАДАСТРА И КАРТОГРАФИИ
Действителен: с 02.08.2024 по 26.10.2025

полное наименование должности		инициалы, фамилия

РТ, г. Казань ул. Оренбургский тракт,
д. 8Д, помещ. 1007
Тел: (843) 206-51-73
E-mail: info@contrust.bz

CONTRUST

ОГРН 1151690036574
ИНН 1659158802
КПП 168401001

Земельный участок			
вид объекта недвижимости			
Лист № 174 раздела 4.2	Всего листов раздела 4.2: 183	Всего разделов: 8	Всего листов выписки: 403
28.07.2025г. № КУВИ-001/2025-146239134			
Кадастровый номер:	16:24:150301:105(Единое землепользование)		

1	2	3	4	5
5	454548.78	1315752.34	-	-
1	454971.7	1315058.55	-	-
2	454971.7	1315056.55	-	-
3	454969.7	1315056.55	-	-
4	454969.7	1315058.55	-	-
5	454971.7	1315058.55	-	-
1	455168.51	1314176.49	-	-
2	455168.51	1314174.49	-	-
3	455166.51	1314174.49	-	-
4	455166.51	1314176.49	-	-
5	455168.51	1314176.49	-	-
1	454776.23	1315427.51	-	-
2	454776.23	1315425.51	-	-
3	454774.23	1315425.51	-	-
4	454774.23	1315427.51	-	-
5	454776.23	1315427.51	-	-
1	455116.35	1314409.92	-	-
2	455116.78	1314407.96	-	-
3	455114.82	1314407.54	-	-
4	455114.4	1314409.49	-	-
5	455116.35	1314409.92	-	-
1	455078.64	1314580.86	-	-
2	455079.05	1314578.9	-	-
3	455077.1	1314578.48	-	-
4	455076.68	1314580.44	-	-
5	455078.64	1314580.86	-	-
1	454955.38	1315132.17	-	-
2	454948.75	1315127.69	-	-
3	454947.63	1315129.35	-	-

полное наименование должности	ДОКУМЕНТ ПОДПИСАН ЭЛЕКТРОННОЙ ПОДПИСЬЮ Сертификат: 009F0BDC181A023B64597F1E2579BEFB50 Владелец: ФЕДЕРАЛЬНАЯ СЛУЖБА ГОСУДАРСТВЕННОЙ РЕГИСТРАЦИИ, КАДАСТРА И КАРТОГРАФИИ Действителен: с 02.08.2024 по 26.10.2025	инициалы, фамилия

Земельный участок			
вид объекта недвижимости			
Лист № 175 раздела 4.2	Всего листов раздела 4.2: 183	Всего разделов: 8	Всего листов выписки: 403
28.07.2025г. № КУВИ-001/2025-146239134			
Кадастровый номер:	16:24:150301:105(Единое землепользование)		

1	2	3	4	5
4	454954.27	1315133.82	-	-
5	454955.38	1315132.17	-	-
1	454869.58	1315291.88	-	-
2	454863.43	1315288.55	-	-
3	454860.09	1315294.7	-	-
4	454866.25	1315298.04	-	-
5	454869.58	1315291.88	-	-
1	455123.65	1314356.85	-	-
2	455128.98	1314344.02	-	-
3	455130.71	1314337.95	-	-
4	455132.63	1314338.5	-	-
5	455133.18	1314336.57	-	-
6	455131.26	1314336.02	-	-
7	455135.15	1314322.35	-	-
8	455135.41	1314314.54	-	-
9	455133.17	1314309.14	-	-
10	455127.91	1314305.21	-	-
11	455138.48	1314257.87	-	-
12	455154.24	1314210.14	-	-
13	455158.14	1314197.72	-	-
14	455161.69	1314186.42	-	-
15	455161.96	1314185.44	-	-
16	455163.11	1314181.3	-	-
17	455166.8	1314167.92	-	-
18	455163.1	1314166.24	-	-
19	455155.82	1314180.25	-	-
20	455202.12	1313973.05	-	-
21	455197.99	1313988.89	-	-
22	455192.03	1314012.94	-	-

полное наименование должности	ДОКУМЕНТ ПОДПИСАН ЭЛЕКТРОННОЙ ПОДПИСЬЮ Сертификат: 009F0BDC181A023B64597F1E2579BEFB50 Владелец: ФЕДЕРАЛЬНАЯ СЛУЖБА ГОСУДАРСТВЕННОЙ РЕГИСТРАЦИИ, КАДАСТРА И КАРТОГРАФИИ Действителен: с 02.08.2024 по 26.10.2025	инициалы, фамилия

РТ, г. Казань ул. Оренбургский тракт,
д. 8Д, помещ. 1007
Тел: (843) 206-51-73
E-mail: info@contrust.bz

CONTRUST

ОГРН 1151690036574
ИНН 1659158802
КПП 168401001

Земельный участок вид объекта недвижимости			
Лист № 176 раздела 4.2	Всего листов раздела 4.2: 183	Всего разделов: 8	Всего листов выписки: 403
28.07.2025г. № КУВИ-001/2025-146239134			
Кадастровый номер:	16:24:150301:105(Единое землепользование)		

1	2	3	4	5
23	455175.63	1314076.12	-	-
24	455152.77	1314169.18	-	-
25	455139.22	1314221.27	-	-
26	455131.21	1314243.04	-	-
27	455127.89	1314252.08	-	-
28	455122.24	1314267.43	-	-
29	455119.49	1314275.66	-	-
30	455113.05	1314294.96	-	-
31	455112.02	1314304.52	-	-
32	455115.17	1314308.38	-	-
33	455120.99	1314313.21	-	-
34	455123.77	1314315.51	-	-
35	455123.79	1314315.8	-	-
36	455122.88	1314324.45	-	-
37	455122.26	1314329.98	-	-
38	455122	1314331.12	-	-
39	455120	1314339.73	-	-
40	455111.31	1314360.71	-	-
41	455105.38	1314381.47	-	-
42	455094.83	1314429.38	-	-
43	455090.71	1314453.71	-	-
44	455086.98	1314480.54	-	-
45	455076.33	1314537.08	-	-
46	455067.9	1314566.15	-	-
47	455067.6	1314573.86	-	-
48	455071.31	1314574.39	-	-
49	455075.15	1314568.2	-	-
50	455084.41	1314540.9	-	-
51	455085.7	1314536.06	-	-

полное наименование должности	ДОКУМЕНТ ПОДПИСАН ЭЛЕКТРОННОЙ ПОДПИСЬЮ Сертификат: 009F0BDC181A023B64597F1E2579BEFB50 Владелец: ФЕДЕРАЛЬНАЯ СЛУЖБА ГОСУДАРСТВЕННОЙ РЕГИСТРАЦИИ, КАДАСТРА И КАРТОГРАФИИ Действителен: с 02.08.2024 по 26.10.2025	инициалы, фамилия

Земельный участок вид объекта недвижимости			
Лист № 177 раздела 4.2	Всего листов раздела 4.2: 183	Всего разделов: 8	Всего листов выписки: 403
28.07.2025г. № КУВИ-001/2025-146239134			
Кадастровый номер:	16:24:150301:105(Единое землепользование)		

1	2	3	4	5
52	455093.71	1314506.18	-	-
53	455094.4	1314502.54	-	-
54	455096.37	1314502.9	-	-
55	455096.74	1314500.94	-	-
56	455094.78	1314500.57	-	-
57	455097.79	1314484.81	-	-
58	455098.58	1314477.08	-	-
59	455100.7	1314456.33	-	-
60	455104.75	1314435.07	-	-
61	455113.34	1314395.49	-	-
62	455122.4	1314359.87	-	-
63	455123.65	1314356.85	-	-
1	455125.12	1314303.13	-	-
2	455122.96	1314301.51	-	-
3	455123.64	1314295.25	-	-
4	455126.61	1314289.01	-	-
5	455125.12	1314303.13	-	-
1	455554.93	1311973.34	-	-
2	455555.07	1311971.97	-	-
3	455556.89	1311960.63	-	-
4	455559.32	1311949.96	-	-
5	455573.73	1311882.02	-	-
6	455591.4	1311800.5	-	-
7	455609.56	1311718.83	-	-
8	455628	1311637.96	-	-
9	455631.4	1311622.43	-	-
10	455650.55	1311534.86	-	-
11	455667.31	1311454.65	-	-
12	455684.88	1311373.25	-	-

полное наименование должности	ДОКУМЕНТ ПОДПИСАН ЭЛЕКТРОННОЙ ПОДПИСЬЮ Сертификат: 009F0BDC181A023B64597F1E2579BEFB50 Владелец: ФЕДЕРАЛЬНАЯ СЛУЖБА ГОСУДАРСТВЕННОЙ РЕГИСТРАЦИИ, КАДАСТРА И КАРТОГРАФИИ Действителен: с 02.08.2024 по 26.10.2025	инициалы, фамилия

РТ, г. Казань ул. Оренбургский тракт,
д. 8Д, помещ. 1007
Тел: (843) 206-51-73
E-mail: info@contrust.bz

CONTRUST

ОГРН 1151690036574
ИНН 1659158802
КПП 168401001

Земельный участок вид объекта недвижимости			
Лист № 178 раздела 4.2	Всего листов раздела 4.2: 183	Всего разделов: 8	Всего листов выписки: 403
28.07.2025г. № КУВИ-001/2025-146239134			
Кадастровый номер:	16:24:150301:105(Единое землепользование)		

1	2	3	4	5
13	455702.62	1311294.17	-	-
14	455719.33	1311213.26	-	-
15	455734.27	1311149.68	-	-
16	455746.31	1311090.95	-	-
17	455762.72	1311018.5	-	-
18	455764.69	1311010.28	-	-
19	455778.9	1310951.43	-	-
20	455800.27	1310870.35	-	-
21	455802.66	1310853.47	-	-
22	455807.33	1310819.43	-	-
23	455813.65	1310743.29	-	-
24	455819.72	1310668.88	-	-
25	455823.92	1310628.1	-	-
26	455823.97	1310627.49	-	-
27	455825.28	1310604.21	-	-
28	455825.82	1310598.02	-	-
29	455826.57	1310589.8	-	-
30	455829.7	1310591.1	-	-
31	455875.01	1310609.86	-	-
32	455873.79	1310631.22	-	-
33	455873.64	1310632.97	-	-
34	455869.5	1310673.46	-	-
35	455863.48	1310747.39	-	-
36	455857	1310824.89	-	-
37	455852.18	1310860.37	-	-
38	455849.17	1310880.24	-	-
39	455827.37	1310963.67	-	-
40	455813.3	1311021.97	-	-
41	455811.42	1311029.86	-	-

полное наименование должности	ДОКУМЕНТ ПОДПИСАН ЭЛЕКТРОННОЙ ПОДПИСЬЮ Сертификат: 009F0BDC181A023B64597F1E2579BEFB50 Владелец: ФЕДЕРАЛЬНАЯ СЛУЖБА ГОСУДАРСТВЕННОЙ РЕГИСТРАЦИИ, КАДАСТРА И КАРТОГРАФИИ Действителен: с 02.08.2024 по 26.10.2025	инициалы, фамилия

Земельный участок вид объекта недвижимости			
Лист № 179 раздела 4.2	Всего листов раздела 4.2: 183	Всего разделов: 8	Всего листов выписки: 403
28.07.2025г. № КУВИ-001/2025-146239134			
Кадастровый номер:	16:24:150301:105(Единое землепользование)		

1	2	3	4	5
42	455795.18	1311101.5	-	-
43	455783.09	1311160.42	-	-
44	455768.15	1311224.04	-	-
45	455751.49	1311304.69	-	-
46	455733.7	1311383.99	-	-
47	455716.21	1311465.03	-	-
48	455699.45	1311545.32	-	-
49	455680.24	1311633.11	-	-
50	455676.8	1311648.86	-	-
51	455658.34	1311729.81	-	-
52	455640.23	1311811.22	-	-
53	455622.61	1311892.5	-	-
54	455608.13	1311960.81	-	-
55	455605.95	1311970.16	-	-
56	455604.68	1311978.33	-	-
57	455603.72	1311998.67	-	-
58	455603.66	1312000.45	-	-
59	455553.72	1311998.06	-	-
60	455553.77	1311996.61	-	-
61	455554.8	1311974.63	-	-
62	455554.93	1311973.34	-	-
1	455921.98	1310643.29	-	-
2	455790.7	1311261.3	-	-
3	455681.7	1311774.41	-	-
4	455674.83	1311806.78	-	-
5	455670.3	1311828.09	-	-
6	455667.53	1311841.12	-	-
7	455633.38	1312001.88	-	-
8	455613.17	1312000.91	-	-

полное наименование должности	ДОКУМЕНТ ПОДПИСАН ЭЛЕКТРОННОЙ ПОДПИСЬЮ Сертификат: 009F0BDC181A023B64597F1E2579BEFB50 Владелец: ФЕДЕРАЛЬНАЯ СЛУЖБА ГОСУДАРСТВЕННОЙ РЕГИСТРАЦИИ, КАДАСТРА И КАРТОГРАФИИ Действителен: с 02.08.2024 по 26.10.2025	инициалы, фамилия

РТ, г. Казань ул. Оренбургский тракт,
д. 8Д, помещ. 1007
Тел: (843) 206-51-73
E-mail: info@contrust.bz

CONTRUST

ОГРН 1151690036574
ИНН 1659158802
КПП 168401001

Земельный участок			
вид объекта недвижимости			
Лист № 180 раздела 4.2	Всего листов раздела 4.2: 183	Всего разделов: 8	Всего листов выписки: 403
28.07.2025г. № КУВИ-001/2025-146239134			
Кадастровый номер:	16:24:150301:105(Единое землепользование)		

1	2	3	4	5
9	455905.93	1310622.68	-	-
10	455924.7	1310630.47	-	-
11	455921.98	1310643.29	-	-
1	455627.93	1311985.62	-	-
2	455627.93	1311983.62	-	-
3	455625.93	1311983.62	-	-
4	455625.93	1311985.62	-	-
5	455627.93	1311985.62	-	-
1	455642.33	1311916.15	-	-
2	455644.05	1311908.34	-	-
3	455642.1	1311907.91	-	-
4	455640.37	1311915.72	-	-
5	455642.33	1311916.15	-	-
1	455657.33	1311846.61	-	-
2	455657.33	1311844.61	-	-
3	455655.33	1311844.61	-	-
4	455655.33	1311846.61	-	-
5	455657.33	1311846.61	-	-
1	455673.06	1311771.9	-	-
2	455673.06	1311769.9	-	-
3	455671.06	1311769.9	-	-
4	455671.06	1311771.9	-	-
5	455673.06	1311771.9	-	-
1	455689.85	1311693.41	-	-
2	455689.85	1311691.41	-	-
3	455687.85	1311691.41	-	-
4	455687.85	1311693.41	-	-
5	455689.85	1311693.41	-	-
1	455706.21	1311616.06	-	-

полное наименование должности	ДОКУМЕНТ ПОДПИСАН ЭЛЕКТРОННОЙ ПОДПИСЬЮ Сертификат: 009F0BDC181A023B64597F1E2579BEFB50 Владелец: ФЕДЕРАЛЬНАЯ СЛУЖБА ГОСУДАРСТВЕННОЙ РЕГИСТРАЦИИ, КАДАСТРА И КАРТОГРАФИИ Действителен: с 02.08.2024 по 26.10.2025	инициалы, фамилия

Земельный участок			
вид объекта недвижимости			
Лист № 181 раздела 4.2	Всего листов раздела 4.2: 183	Всего разделов: 8	Всего листов выписки: 403
28.07.2025г. № КУВИ-001/2025-146239134			
Кадастровый номер:	16:24:150301:105(Единое землепользование)		

1	2	3	4	5
2	455706.21	1311614.06	-	-
3	455704.21	1311614.06	-	-
4	455704.21	1311616.06	-	-
5	455706.21	1311616.06	-	-
1	455723.03	1311536.72	-	-
2	455723.03	1311534.72	-	-
3	455721.03	1311534.72	-	-
4	455721.03	1311536.72	-	-
5	455723.03	1311536.72	-	-
1	455738.86	1311462.24	-	-
2	455738.86	1311460.24	-	-
3	455736.86	1311460.24	-	-
4	455736.86	1311462.24	-	-
5	455738.86	1311462.24	-	-
1	455755.53	1311383.93	-	-
2	455755.53	1311381.93	-	-
3	455753.53	1311381.93	-	-
4	455753.53	1311383.93	-	-
5	455755.53	1311383.93	-	-
1	455771.54	1311308.23	-	-
2	455771.54	1311306.23	-	-
3	455769.54	1311306.23	-	-
4	455769.54	1311308.23	-	-
5	455771.54	1311308.23	-	-
1	455788.11	1311231.04	-	-
2	455788.11	1311229.04	-	-
3	455786.11	1311229.04	-	-
4	455786.11	1311231.04	-	-
5	455788.11	1311231.04	-	-

полное наименование должности	ДОКУМЕНТ ПОДПИСАН ЭЛЕКТРОННОЙ ПОДПИСЬЮ Сертификат: 009F0BDC181A023B64597F1E2579BEFB50 Владелец: ФЕДЕРАЛЬНАЯ СЛУЖБА ГОСУДАРСТВЕННОЙ РЕГИСТРАЦИИ, КАДАСТРА И КАРТОГРАФИИ Действителен: с 02.08.2024 по 26.10.2025	инициалы, фамилия

РТ, г. Казань ул. Оренбургский тракт,
д. 8Д, помещ. 1007
Тел: (843) 206-51-73
E-mail: info@contrust.bz

CONTRUST

ОГРН 1151690036574
ИНН 1659158802
КПП 168401001

Земельный участок			
вид объекта недвижимости			
Лист № 182 раздела 4.2	Всего листов раздела 4.2: 183	Всего разделов: 8	Всего листов выписки: 403
28.07.2025г. № КУВИ-001/2025-146239134			
Кадастровый номер:	16:24:150301:105(Единое землепользование)		

1	2	3	4	5
1	455803.21	1311159.84	-	-
2	455803.21	1311157.84	-	-
3	455801.21	1311157.84	-	-
4	455801.21	1311159.84	-	-
5	455803.21	1311159.84	-	-
1	455820.04	1311080.37	-	-
2	455820.04	1311078.37	-	-
3	455818.04	1311078.37	-	-
4	455818.04	1311080.37	-	-
5	455820.04	1311080.37	-	-
1	455837.34	1310999.05	-	-
2	455837.34	1310997.05	-	-
3	455835.34	1310997.05	-	-
4	455835.34	1310999.05	-	-
5	455837.34	1310999.05	-	-
1	455853.74	1310922.42	-	-
2	455853.74	1310920.42	-	-
3	455851.74	1310920.42	-	-
4	455851.74	1310922.42	-	-
5	455853.74	1310922.42	-	-
1	455869.66	1310847.1	-	-
2	455869.66	1310845.1	-	-
3	455867.66	1310845.1	-	-
4	455867.66	1310847.1	-	-
5	455869.66	1310847.1	-	-
1	455887.71	1310762.56	-	-
2	455887.71	1310760.56	-	-
3	455885.71	1310760.56	-	-
4	455885.71	1310762.56	-	-

полное наименование должности	ДОКУМЕНТ ПОДПИСАН ЭЛЕКТРОННОЙ ПОДПИСЬЮ Сертификат: 009F0BDC181A023B64597F1E2579BEFB50 Владелец: ФЕДЕРАЛЬНАЯ СЛУЖБА ГОСУДАРСТВЕННОЙ РЕГИСТРАЦИИ, КАДАСТРА И КАРТОГРАФИИ Действителен: с 02.08.2024 по 26.10.2025	инициалы, фамилия

Земельный участок			
вид объекта недвижимости			
Лист № 183 раздела 4.2	Всего листов раздела 4.2: 183	Всего разделов: 8	Всего листов выписки: 403
28.07.2025г. № КУВИ-001/2025-146239134			
Кадастровый номер:	16:24:150301:105(Единое землепользование)		

1	2	3	4	5
5	455887.71	1310762.56	-	-
1	455905.41	1310677.92	-	-
2	455905.41	1310675.92	-	-
3	455903.41	1310675.92	-	-
4	455903.41	1310677.92	-	-
5	455905.41	1310677.92	-	-
1	455912.45	1310642.69	-	-
2	455913.2	1310640.83	-	-
3	455911.34	1310640.09	-	-
4	455910.6	1310641.94	-	-
5	455912.45	1310642.69	-	-

полное наименование должности	ДОКУМЕНТ ПОДПИСАН ЭЛЕКТРОННОЙ ПОДПИСЬЮ Сертификат: 009F0BDC181A023B64597F1E2579BEFB50 Владелец: ФЕДЕРАЛЬНАЯ СЛУЖБА ГОСУДАРСТВЕННОЙ РЕГИСТРАЦИИ, КАДАСТРА И КАРТОГРАФИИ Действителен: с 02.08.2024 по 26.10.2025	инициалы, фамилия

РТ, г. Казань ул. Оренбургский тракт,
д. 8Д, помещ. 1007
Тел: (843) 206-51-73
E-mail: info@contrust.bz

CONTRUST

ОГРН 1151690036574
ИНН 1659158802
КПП 168401001

Филиал публично-правовой компании "Роскадастр" по Республике Татарстан
полное наименование органа регистрации прав

Выписка из Единого государственного реестра недвижимости об объекте недвижимости

Сведения о характеристиках объекта недвижимости

На основании запроса от 28.07.2025, поступившего на рассмотрение 28.07.2025, сообщаем, что согласно записям Единого государственного реестра недвижимости:

Раздел 1 Лист 1

Земельный участок			
вид объекта недвижимости			
Лист № 1 раздела 1	Всего листов раздела 1: 4	Всего разделов: 8	Всего листов выписки: 49

28.07.2025г. № КУВИ-001/2025-146246961	
Кадастровый номер:	16:24:170301:213
Номер кадастрового квартала:	16:24:170301
Дата присвоения кадастрового номера:	09.07.2008

Ранее присвоенный государственный учетный номер:	Условный номер 16-16-13/019/2008-525
Местоположение:	Местоположение установлено относительно ориентира, расположенного в границах участка. Почтовый адрес ориентира: Российская Федерация, Республика Татарстан, Лаишевский муниципальный район, городское поселение город Лаишево, кв-л 170301, з/у 213.
Площадь:	303405 +/- 4819.69
Кадастровая стоимость, руб.:	10155875.56
Кадастровые номера расположенных в пределах земельного участка объектов недвижимости:	16:24:000000:4523, 16:24:000000:5937, 16:50:080801:137
Кадастровые номера объектов недвижимости, из которых образован объект недвижимости:	16:24:000000:272
Кадастровые номера образованных объектов недвижимости:	данные отсутствуют
Категория земель:	Земли населенных пунктов
Виды разрешенного использования:	для сельскохозяйственного производства
Сведения о кадастровом инженере:	данные отсутствуют
Сведения о лесах, водных объектах и об иных природных объектах, расположенных в пределах земельного участка:	данные отсутствуют
Сведения о том, что земельный участок полностью расположен в границах зоны с особыми условиями использования территории, территории объекта культурного наследия, публичного сервитута:	данные отсутствуют

	ДОКУМЕНТ ПОДПИСАН ЭЛЕКТРОННОЙ ПОДПИСЬЮ Сертификат: 009F0BDC181A023B64597F1E2579BEFB50 Владелец: ФЕДЕРАЛЬНАЯ СЛУЖБА ГОСУДАРСТВЕННОЙ РЕГИСТРАЦИИ, КАДАСТРА И КАРТОГРАФИИ Действителен: с 02.08.2024 по 26.10.2025	
полное наименование должности		инициалы, фамилия

Лист 2

Земельный участок			
вид объекта недвижимости			
Лист № 2 раздела 1	Всего листов раздела 1: 4	Всего разделов: 8	Всего листов выписки: 49

28.07.2025г. № КУВИ-001/2025-146246961	
Кадастровый номер:	16:24:170301:213

Сведения о том, что земельный участок расположен в границах особой экономической зоны, территории опережающего развития, зоны территориального развития в Российской Федерации, игорной зоны:	данные отсутствуют
Сведения о том, что земельный участок расположен в границах особо охраняемой природной территории, Байкальской природной территории и ее экологических зон, лесопарковом зеленом поясе, охотничьего угодья, лесничества:	данные отсутствуют
Сведения о расположении земельного участка и (или) расположенного на нем объекта недвижимости в границах территории, в отношении которой принято решение о резервировании земель для государственных или муниципальных нужд:	данные отсутствуют
Сведения о результатах проведения государственного земельного надзора:	данные отсутствуют
Сведения о расположении земельного участка в границах территории, в отношении которой утвержден проект межевания территории:	данные отсутствуют
Условный номер земельного участка:	данные отсутствуют
Сведения о принятии акта и (или) заключении договора, предусматривающих предоставление в соответствии с земельным законодательством исполнительным органом государственным органом власти или органом местного самоуправления, находящегося в государственной или муниципальной собственности земельного участка для строительства наемного дома социального использования или наемного дома коммерческого использования:	данные отсутствуют
Сведения о том, что земельный участок или земельные участки образованы на основании решения об изъятии земельного участка и (или) расположенного на нем объекта недвижимости для государственных или муниципальных нужд:	данные отсутствуют
Сведения о том, что земельный участок образован из земель или земельного участка, государственная собственность на которые не разграничена:	данные отсутствуют

	ДОКУМЕНТ ПОДПИСАН ЭЛЕКТРОННОЙ ПОДПИСЬЮ Сертификат: 009F0BDC181A023B64597F1E2579BEFB50 Владелец: ФЕДЕРАЛЬНАЯ СЛУЖБА ГОСУДАРСТВЕННОЙ РЕГИСТРАЦИИ, КАДАСТРА И КАРТОГРАФИИ Действителен: с 02.08.2024 по 26.10.2025	
полное наименование должности		инициалы, фамилия

РТ, г. Казань ул. Оренбургский тракт,
д. 8Д, помещ. 1007
Тел: (843) 206-51-73
E-mail: info@contrust.bz

CONTRUST

ОГРН 1151690036574
ИНН 1659158802
КПП 168401001

Земельный участок вид объекта недвижимости			
Лист № 3 раздела 1	Всего листов раздела 1: 4	Всего разделов: 8	Всего листов выписки: 49

28.07.2025г. № КУВИ-001/2025-146246961	
Кадастровый номер:	16:24:170301:213
Сведения о наличии земельного спора о местоположении границ земельных участков:	данные отсутствуют
Статус записи об объекте недвижимости:	Сведения об объекте недвижимости имеют статус "актуальные"
Особые отметки:	Сведения об ограничениях права на объект недвижимости, обременениях данного объекта, не зарегистрированных в реестре прав, ограничений прав и обременений недвижимого имущества: вид ограничения (обременения): запрещение регистрации; срок действия: с 28.12.2007, -. вид ограничения (обременения): ограничения прав на земельный участок, предусмотренные статьей 56 Земельного кодекса Российской Федерации; срок действия: с 30.03.2015; реквизиты документа-основания: б/н № б/н. вид ограничения (обременения): ограничения прав на земельный участок, предусмотренные статьей 56 Земельного кодекса Российской Федерации; срок действия: с 02.04.2015; реквизиты документа-основания: постановление "Об утверждении карты (плана) охранной зоны линейно-кабельного сооружения связи ОАО "Мегафон" на участке "Лаишевский ретранслятор-Лаишево"" от 23.01.2012 № 136 выдан: Исполнительный комитет Лаишевского муниципального района. вид ограничения (обременения): ограничения прав на земельный участок, предусмотренные статьей 56 Земельного кодекса Российской Федерации; срок действия: с 02.09.2020; реквизиты документа-основания: постановление от 24.02.2009 № 160 выдан: Правительство Российской Федерации. вид ограничения (обременения): ограничения прав на земельный участок, предусмотренные статьей 56 Земельного кодекса Российской Федерации; срок действия: с 30.06.2021; реквизиты документа-основания: решение о согласовании границ охранной зоны объекта электросетевого хозяйства от 23.08.2022 № 3605 выдан: Федеральная служба по экологическому, технологическому и атомному надзору (Ростехнадзор). вид ограничения (обременения): ограничения прав на земельный участок, предусмотренные статьей 56 Земельного кодекса Российской Федерации; срок действия: с 18.08.2023; реквизиты документа-основания: решение о согласовании границ охранной зоны объекта элетросетевого хозяйства от 26.04.2021 № 1197 выдан: Федеральная служба по экологическому, технологическому, и атомному надзору. вид ограничения (обременения): ограничения прав на земельный участок, предусмотренные статьей 56 Земельного кодекса Российской Федерации; срок действия: с 23.01.2024; реквизиты документа-основания: решение о согласовании границ охранной зоны объекта элетросетевого хозяйства от 14.06.2022 № 1958 выдан: Федеральная служба по экологическому, технологическому и атомному надзору. вид ограничения (обременения): ограничения прав на земельный участок, предусмотренные статьей 56 Земельного кодекса Российской Федерации; срок действия: с

ДОКУМЕНТ ПОДПИСАН
ЭЛЕКТРОННОЙ ПОДПИСЬЮ
Сертификат: 009F0BDC181A023B64597F1E2579BEFB50
Владелец: ФЕДЕРАЛЬНАЯ СЛУЖБА ГОСУДАРСТВЕННОЙ РЕГИСТРАЦИИ, КАДАСТРА И КАРТОГРАФИИ
Действителен: с 02.08.2024 по 26.10.2025

полное наименование должности		инициалы, фамилия

Земельный участок вид объекта недвижимости			
Лист № 4 раздела 1	Всего листов раздела 1: 4	Всего разделов: 8	Всего листов выписки: 49

28.07.2025г. № КУВИ-001/2025-146246961	
Кадастровый номер:	16:24:170301:213
	12.12.2024; реквизиты документа-основания: распоряжение об установлении охранной зоны объекта газораспределительной сети на территории Лаишевского муниципального района Республики Татарстан от 24.09.2024 № 2849-р выдан: Министерство земельных и имущественных отношений Республики Татарстан.
Получатель выписки:	Яковлев Станислав Юрьевич

ДОКУМЕНТ ПОДПИСАН
ЭЛЕКТРОННОЙ ПОДПИСЬЮ
Сертификат: 009F0BDC181A023B64597F1E2579BEFB50
Владелец: ФЕДЕРАЛЬНАЯ СЛУЖБА ГОСУДАРСТВЕННОЙ РЕГИСТРАЦИИ, КАДАСТРА И КАРТОГРАФИИ
Действителен: с 02.08.2024 по 26.10.2025

полное наименование должности		инициалы, фамилия

РТ, г. Казань ул. Оренбургский тракт,
д. 8Д, помещ. 1007
Тел: (843) 206-51-73
E-mail: info@contrust.bz

CONTRUST

ОГРН 1151690036574
ИНН 1659158802
КПП 168401001

Выписка из Единого государственного реестра недвижимости об объекте недвижимости

Сведения о зарегистрированных правах

Земельный участок			
вид объекта недвижимости			
Лист № 1 раздела 2	Всего листов раздела 2: 3	Всего разделов: 8	Всего листов выписки: 49

28.07.2025г. № КУВИ-001/2025-146246961	
Кадастровый номер:	16:24:170301:213

1	Правообладатель (правообладатели):	1.1	Владельцы инвестиционных паев Закрытого паевого инвестиционного рентного фонда "АК БАРС - Горизонт" данные о которых устанавливаются на основании данных лицевых счетов данных лицевых счетов владельцев инвестиционных паев в реестре владельцев инвестиционных паев и счетов депо владельцев паев
	Сведения о возможности предоставления третьим лицам персональных данных физического лица:	1.1.1	данные отсутствуют
2	Вид, номер, дата и время государственной регистрации права:	2.1	Общая долевая собственность 16-16-26/040/2013-513 19.12.2013 00:00:00
3	Сведения об осуществлении государственной регистрации сделки, права без необходимого в силу закона согласия третьего лица, органа:	3.1	данные отсутствуют
4	Ограничение прав и обременение объекта недвижимости:		

4.1	вид:	Доверительное управление
	дата государственной регистрации:	19.12.2013 00:00:00
	номер государственной регистрации:	16-16-26/040/2013-513
	срок, на который установлены ограничение прав и обременение объекта недвижимости:	Срок действия с 19.12.2013 по 30.06.2024 с 19.12.2013 по 30.06.2024
	лицо, в пользу которого установлены ограничение прав и обременение объекта недвижимости:	Владельцы инвестиционных паев Закрытого паевого инвестиционного рентного фонда " Ак Барс -Горизонт" данные о которых устанавливаются на основании данных лицевых счетов данных лицевых счетов владельцев инвестиционных паев в реестре владельцев инвестиционных паев и счетов депо владельцев паев, ИНН: 1435126890
	сведения о возможности предоставления третьим лицам персональных данных физического лица	данные отсутствуют
	основание государственной регистрации:	Правила доверительного управления Закрытым паевым инвестиционным рентным фондом "Ак Барс-Горизонт" под управлением ООО Управляющая компания "Ак барс Капитал", выдан 04.08.2009
	сведения об осуществлении государственной регистрации сделки, права, ограничения права без необходимого в силу закона согласия третьего лица, органа:	данные отсутствуют

ДОКУМЕНТ ПОДПИСАН
ЭЛЕКТРОННОЙ ПОДПИСЬЮ
Сертификат: 009F0BDC181A023B64597F1E2579BEFB50
Владелец: ФЕДЕРАЛЬНАЯ СЛУЖБА ГОСУДАРСТВЕННОЙ РЕГИСТРАЦИИ, КАДАСТРА И КАРТОГРАФИИ
Действителен: с 02.08.2024 по 26.10.2025

полное наименование должности		инициалы, фамилия

Земельный участок			
вид объекта недвижимости			
Лист № 2 раздела 2	Всего листов раздела 2: 3	Всего разделов: 8	Всего листов выписки: 49

28.07.2025г. № КУВИ-001/2025-146246961	
Кадастровый номер:	16:24:170301:213

	сведения об управляющем залогом и о договоре управления залогом, если такой договор заключен для управления ипотекой:	данные отсутствуют
	сведения о депозитарии, который осуществляет хранение обездвиженной документарной закладной или электронной закладной:	
	ведения о внесении изменений или дополнений в регистрационную запись об ипотеке:	
5	Договоры участия в долевом строительстве:	не зарегистрировано
6	Заявленные в судебном порядке права требования:	данные отсутствуют
7	Сведения о возможности предоставления третьим лицам персональных данных физического лица	данные отсутствуют
8	Сведения о возражении в отношении зарегистрированного права:	данные отсутствуют
9	Сведения о наличии решения об изъятии объекта недвижимости для государственных и муниципальных нужд:	данные отсутствуют
10	Сведения о невозможности государственной регистрации без личного участия правообладателя или его законного представителя:	данные отсутствуют
11	Правопритязания и сведения о наличии поступивших, но не рассмотренных заявлений о проведении государственной регистрации права (перехода, прекращения права), ограничения права или обременения объекта недвижимости, сделки в отношении объекта недвижимости:	отсутствуют

ДОКУМЕНТ ПОДПИСАН
ЭЛЕКТРОННОЙ ПОДПИСЬЮ
Сертификат: 009F0BDC181A023B64597F1E2579BEFB50
Владелец: ФЕДЕРАЛЬНАЯ СЛУЖБА ГОСУДАРСТВЕННОЙ РЕГИСТРАЦИИ, КАДАСТРА И КАРТОГРАФИИ
Действителен: с 02.08.2024 по 26.10.2025

полное наименование должности		инициалы, фамилия

РТ, г. Казань ул. Оренбургский тракт,
д. 8Д, помещ. 1007
Тел: (843) 206-51-73
E-mail: info@contrust.bz

CONTRUST

ОГРН 1151690036574
ИНН 1659158802
КПП 168401001

Земельный участок			
вид объекта недвижимости			
Лист № 3 раздела 2	Всего листов раздела 2: 3	Всего разделов: 8	Всего листов выписки: 49

28.07.2025г. № КУВИ-001/2025-146246961	
Кадастровый номер:	16:24:170301:213

11	Сведения о невозможности государственной регистрации перехода, прекращения, ограничения права на земельный участок из земель сельскохозяйственного назначения:	данные отсутствуют

полное наименование должности	ДОКУМЕНТ ПОДПИСАН ЭЛЕКТРОННОЙ ПОДПИСЬЮ Сертификат: 009F0BDC181A023B64597F1E2579BEFB50 Владелец: ФЕДЕРАЛЬНАЯ СЛУЖБА ГОСУДАРСТВЕННОЙ РЕГИСТРАЦИИ, КАДАСТРА И КАРТОГРАФИИ Действителен: с 02.08.2024 по 26.10.2025	инициалы, фамилия

Выписка из Единого государственного реестра недвижимости об объекте недвижимости

Описание местоположения земельного участка

Земельный участок			
вид объекта недвижимости			
Лист № 1 раздела 3	Всего листов раздела 3: 1	Всего разделов: 8	Всего листов выписки: 49

28.07.2025г. № КУВИ-001/2025-146246961	
Кадастровый номер:	16:24:170301:213

План (чертеж, схема) земельного участка

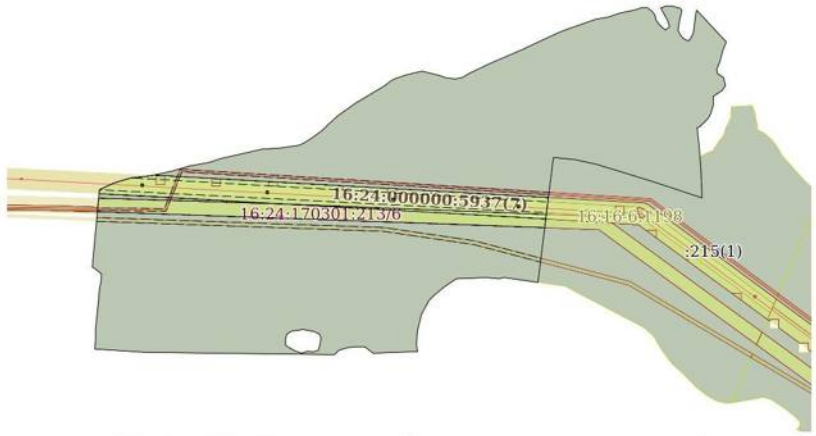

Масштаб 1:7000	Условные обозначения:		

полное наименование должности	ДОКУМЕНТ ПОДПИСАН ЭЛЕКТРОННОЙ ПОДПИСЬЮ Сертификат: 009F0BDC181A023B64597F1E2579BEFB50 Владелец: ФЕДЕРАЛЬНАЯ СЛУЖБА ГОСУДАРСТВЕННОЙ РЕГИСТРАЦИИ, КАДАСТРА И КАРТОГРАФИИ Действителен: с 02.08.2024 по 26.10.2025	инициалы, фамилия

РТ, г. Казань ул. Оренбургский тракт,
д. 8Д, помещ. 1007
Тел: (843) 206-51-73
E-mail: info@contrust.bz

CONTRUST

ОГРН 1151690036574
ИНН 1659158802
КПП 168401001

Выписка из Единого государственного реестра недвижимости об объекте недвижимости

Описание местоположения земельного участка

Земельный участок
вид объекта недвижимости

Лист № 1 раздела 3.1	Всего листов раздела 3.1: 7	Всего разделов: 8	Всего листов выписки: 49

28.07.2025г. № КУВИ-001/2025-146246961	
Кадастровый номер:	16:24:170301:213

Описание местоположения границ земельного участка

№ п/п	Номер точки		Дирекционный угол	Горизонтальное проложение, м	Описание закрепления на местности	Кадастровые номера смежных участков	Сведения об адресах правообладателей смежных земельных участков
	начальная	конечная					
1	2	3	4	5	6	7	8
1	1.1.1	1.1.2	287°42.0`	9.87	данные отсутствуют	16:24:170301:215(1)	данные отсутствуют
2	1.1.2	1.1.3	288°39.9`	31.56	данные отсутствуют	16:24:170301:215(1)	данные отсутствуют
3	1.1.3	1.1.4	288°5.4`	36.71	данные отсутствуют	16:24:170301:215(1)	данные отсутствуют
4	1.1.4	1.1.5	287°10.6`	51.81	данные отсутствуют	16:24:170301:215(1)	данные отсутствуют
5	1.1.5	1.1.6	286°49.4`	43.88	данные отсутствуют	16:24:170301:215(1)	данные отсутствуют
6	1.1.6	1.1.7	282°4.3`	33.95	данные отсутствуют	16:24:170301:215(1)	данные отсутствуют
7	1.1.7	1.1.8	275°25.9`	32.75	данные отсутствуют	16:24:170301:215(1)	данные отсутствуют
8	1.1.8	1.1.9	192°59.0`	4.09	данные отсутствуют	16:24:170301:215(1)	данные отсутствуют
9	1.1.9	1.1.10	187°0.9`	66.9	данные отсутствуют	16:24:170301:215(1)	данные отсутствуют
10	1.1.10	1.1.11	187°1.6`	17.25	данные отсутствуют	16:24:170301:215(1)	данные отсутствуют
11	1.1.11	1.1.12	187°0.8`	111.62	данные отсутствуют	16:24:170301:215(1)	данные отсутствуют
12	1.1.12	1.1.13	278°11.9`	54.63	данные отсутствуют	данные отсутствуют	данные отсутствуют
13	1.1.13	1.1.14	256°7.8`	8.34	данные отсутствуют	данные отсутствуют	данные отсутствуют
14	1.1.14	1.1.15	276°8.8`	6.54	данные отсутствуют	данные отсутствуют	данные отсутствуют
15	1.1.15	1.1.16	274°53.3`	15.26	данные отсутствуют	данные отсутствуют	данные отсутствуют
16	1.1.16	1.1.17	266°59.9`	24.83	данные отсутствуют	данные отсутствуют	данные отсутствуют
17	1.1.17	1.1.18	268°4.9`	20.91	данные отсутствуют	данные отсутствуют	данные отсутствуют
18	1.1.18	1.1.19	236°27.8`	20.63	данные отсутствуют	данные отсутствуют	данные отсутствуют
19	1.1.19	1.1.20	230°41.5`	22.1	данные отсутствуют	данные отсутствуют	данные отсутствуют
20	1.1.20	1.1.21	225°0.0`	13.44	данные отсутствуют	данные отсутствуют	данные отсутствуют
21	1.1.21	1.1.22	208°1.9`	24.47	данные отсутствуют	данные отсутствуют	данные отсутствуют
22	1.1.22	1.1.23	193°55.8`	26.17	данные отсутствуют	данные отсутствуют	данные отсутствуют

полное наименование должности	ДОКУМЕНТ ПОДПИСАН ЭЛЕКТРОННОЙ ПОДПИСЬЮ Сертификат: 009F0BDC181A023B64597F1E2579BEFB50 Владелец: ФЕДЕРАЛЬНАЯ СЛУЖБА ГОСУДАРСТВЕННОЙ РЕГИСТРАЦИИ, КАДАСТРА И КАРТОГРАФИИ Действителен: с 02.08.2024 по 26.10.2025	инициалы, фамилия

Земельный участок
вид объекта недвижимости

Лист № 2 раздела 3.1	Всего листов раздела 3.1: 7	Всего разделов: 8	Всего листов выписки: 49

28.07.2025г. № КУВИ-001/2025-146246961	
Кадастровый номер:	16:24:170301:213

1	2	3	4	5	6	7	8
23	1.1.23	1.1.24	184°53.5`	22.28	данные отсутствуют	данные отсутствуют	данные отсутствуют
24	1.1.24	1.1.25	170°32.3`	11.56	данные отсутствуют	данные отсутствуют	данные отсутствуют
25	1.1.25	1.1.26	267°48.6`	70.65	данные отсутствуют	данные отсутствуют	данные отсутствуют
26	1.1.26	1.1.27	307°57.9`	16.74	данные отсутствуют	данные отсутствуют	данные отсутствуют
27	1.1.27	1.1.28	270°0.0`	11.5	данные отсутствуют	данные отсутствуют	данные отсутствуют
28	1.1.28	1.1.29	265°6.7`	15.26	данные отсутствуют	данные отсутствуют	данные отсутствуют
29	1.1.29	1.1.30	253°13.7`	15.25	данные отсутствуют	данные отсутствуют	данные отсутствуют
30	1.1.30	1.1.31	225°0.0`	9.76	данные отсутствуют	данные отсутствуют	данные отсутствуют
31	1.1.31	1.1.32	270°42.5`	299.62	данные отсутствуют	данные отсутствуют	данные отсутствуют
32	1.1.32	1.1.33	273°41.5`	3.11	данные отсутствуют	данные отсутствуют	данные отсутствуют
33	1.1.33	1.1.34	273°45.6`	77.77	данные отсутствуют	данные отсутствуют	данные отсутствуют
34	1.1.34	1.1.35	4°33.4`	13.84	данные отсутствуют	данные отсутствуют	данные отсутствуют
35	1.1.35	1.1.36	0°0.0`	8.8	данные отсутствуют	данные отсутствуют	данные отсутствуют
36	1.1.36	1.1.37	0°0.0`	9.6	данные отсутствуют	данные отсутствуют	данные отсутствуют
37	1.1.37	1.1.38	5°59.7`	42.13	данные отсутствуют	данные отсутствуют	данные отсутствуют
38	1.1.38	1.1.39	4°53.5`	22.28	данные отсутствуют	данные отсутствуют	данные отсутствуют
39	1.1.39	1.1.40	12°39.9`	9.12	данные отсутствуют	данные отсутствуют	данные отсутствуют
40	1.1.40	1.1.41	4°53.9`	14.05	данные отсутствуют	данные отсутствуют	данные отсутствуют
41	1.1.41	1.1.42	307°59.9`	4.06	данные отсутствуют	данные отсутствуют	данные отсутствуют
42	1.1.42	1.1.43	308°59.5`	8.11	данные отсутствуют	данные отсутствуют	данные отсутствуют
43	1.1.43	1.1.44	303°56.6`	6.27	данные отсутствуют	данные отсутствуют	данные отсутствуют
44	1.1.44	1.1.45	5°15.0`	47	данные отсутствуют	данные отсутствуют	данные отсутствуют
45	1.1.45	1.1.46	5°18.9`	30.23	данные отсутствуют	данные отсутствуют	данные отсутствуют
46	1.1.46	1.1.47	5°13.6`	16.47	данные отсутствуют	данные отсутствуют	данные отсутствуют
47	1.1.47	1.1.48	4°17.3`	4.01	данные отсутствуют	16:24:260601:24	данные отсутствуют
48	1.1.48	1.1.49	5°14.2`	25.21	данные отсутствуют	данные отсутствуют	данные отсутствуют
49	1.1.49	1.1.50	64°37.3`	17.27	данные отсутствуют	данные отсутствуют	данные отсутствуют
50	1.1.50	1.1.51	65°26.0`	7.7	данные отсутствуют	данные отсутствуют	данные отсутствуют
51	1.1.51	1.1.52	72°25.7`	12.59	данные отсутствуют	данные отсутствуют	данные отсутствуют

полное наименование должности	ДОКУМЕНТ ПОДПИСАН ЭЛЕКТРОННОЙ ПОДПИСЬЮ Сертификат: 009F0BDC181A023B64597F1E2579BEFB50 Владелец: ФЕДЕРАЛЬНАЯ СЛУЖБА ГОСУДАРСТВЕННОЙ РЕГИСТРАЦИИ, КАДАСТРА И КАРТОГРАФИИ Действителен: с 02.08.2024 по 26.10.2025	инициалы, фамилия

РТ, г. Казань ул. Оренбургский тракт,
д. 8Д, помещ. 1007
Тел: (843) 206-51-73
E-mail: info@contrust.bz

CONTRUST

ОГРН 1151690036574
ИНН 1659158802
КПП 168401001

Земельный участок			
вид объекта недвижимости			
Лист № 3 раздела 3.1	Всего листов раздела 3.1: 7	Всего разделов: 8	Всего листов выписки: 49
28.07.2025г. № КУВИ-001/2025-146246961			
Кадастровый номер:	16:24:170301:213		

1	2	3	4	5	6	7	8
52	1.1.52	1.1.53	74°11.8`	16.52	данные отсутствуют	данные отсутствуют	данные отсутствуют
53	1.1.53	1.1.54	83°56.4`	29.36	данные отсутствуют	данные отсутствуют	данные отсутствуют
54	1.1.54	1.1.55	77°47.7`	36.42	данные отсутствуют	данные отсутствуют	данные отсутствуют
55	1.1.55	1.1.56	73°37.3`	29.08	данные отсутствуют	данные отсутствуют	данные отсутствуют
56	1.1.56	1.1.57	79°50.3`	32.31	данные отсутствуют	данные отсутствуют	данные отсутствуют
57	1.1.57	1.1.58	70°56.5`	17.46	данные отсутствуют	данные отсутствуют	данные отсутствуют
58	1.1.58	1.1.59	77°5.2`	37.14	данные отсутствуют	данные отсутствуют	данные отсутствуют
59	1.1.59	1.1.60	77°4.4`	31.29	данные отсутствуют	данные отсутствуют	данные отсутствуют
60	1.1.60	1.1.61	86°21.1`	29.86	данные отсутствуют	данные отсутствуют	данные отсутствуют
61	1.1.61	1.1.62	81°36.1`	30.12	данные отсутствуют	данные отсутствуют	данные отсутствуют
62	1.1.62	1.1.63	63°10.7`	9.97	данные отсутствуют	данные отсутствуют	данные отсутствуют
63	1.1.63	1.1.64	57°3.1`	12.87	данные отсутствуют	данные отсутствуют	данные отсутствуют
64	1.1.64	1.1.65	53°58.4`	20.4	данные отсутствуют	данные отсутствуют	данные отсутствуют
65	1.1.65	1.1.66	45°0.0`	11.74	данные отсутствуют	данные отсутствуют	данные отсутствуют
66	1.1.66	1.1.67	47°26.5`	21.59	данные отсутствуют	данные отсутствуют	данные отсутствуют
67	1.1.67	1.1.68	54°32.3`	34.99	данные отсутствуют	данные отсутствуют	данные отсутствуют
68	1.1.68	1.1.69	59°8.5`	18.52	данные отсутствуют	данные отсутствуют	данные отсутствуют
69	1.1.69	1.1.70	59°0.6`	37.1	данные отсутствуют	данные отсутствуют	данные отсутствуют
70	1.1.70	1.1.71	50°20.6`	9.87	данные отсутствуют	данные отсутствуют	данные отсутствуют
71	1.1.71	1.1.72	61°30.2`	7.96	данные отсутствуют	данные отсутствуют	данные отсутствуют
72	1.1.72	1.1.73	71°15.8`	18.06	данные отсутствуют	данные отсутствуют	данные отсутствуют
73	1.1.73	1.1.74	75°37.8`	12.49	данные отсутствуют	данные отсутствуют	данные отсутствуют
74	1.1.74	1.1.75	77°7.5`	14.36	данные отсутствуют	данные отсутствуют	данные отсутствуют
75	1.1.75	1.1.76	103°37.3`	26.75	данные отсутствуют	данные отсутствуют	данные отсутствуют
76	1.1.76	1.1.77	108°41.6`	14.04	данные отсутствуют	данные отсутствуют	данные отсутствуют
77	1.1.77	1.1.78	95°18.3`	14.06	данные отсутствуют	данные отсутствуют	данные отсутствуют
78	1.1.78	1.1.79	79°30.5`	10.98	данные отсутствуют	данные отсутствуют	данные отсутствуют
79	1.1.79	1.1.80	58°48.9`	13.33	данные отсутствуют	данные отсутствуют	данные отсутствуют
80	1.1.80	1.1.81	64°41.8`	38.6	данные отсутствуют	данные отсутствуют	данные отсутствуют

полное наименование должности	ДОКУМЕНТ ПОДПИСАН ЭЛЕКТРОННОЙ ПОДПИСЬЮ Сертификат: 009F0BDC181A023B64597F1E2579BEFB50 Владелец: ФЕДЕРАЛЬНАЯ СЛУЖБА ГОСУДАРСТВЕННОЙ РЕГИСТРАЦИИ, КАДАСТРА И КАРТОГРАФИИ Действителен: с 02.08.2024 по 26.10.2025	инициалы, фамилия

Земельный участок			
вид объекта недвижимости			
Лист № 4 раздела 3.1	Всего листов раздела 3.1: 7	Всего разделов: 8	Всего листов выписки: 49
28.07.2025г. № КУВИ-001/2025-146246961			
Кадастровый номер:	16:24:170301:213		

1	2	3	4	5	6	7	8
81	1.1.81	1.1.82	66°43.1`	54.65	данные отсутствуют	данные отсутствуют	данные отсутствуют
82	1.1.82	1.1.83	64°23.1`	16.19	данные отсутствуют	данные отсутствуют	данные отсутствуют
83	1.1.83	1.1.84	64°54.6`	33.02	данные отсутствуют	данные отсутствуют	данные отсутствуют
84	1.1.84	1.1.85	65°49.7`	13.92	данные отсутствуют	данные отсутствуют	данные отсутствуют
85	1.1.85	1.1.86	68°27.5`	12.26	данные отсутствуют	данные отсутствуют	данные отсутствуют
86	1.1.86	1.1.87	70°36.9`	34.35	данные отсутствуют	данные отсутствуют	данные отсутствуют
87	1.1.87	1.1.88	70°44.7`	15.47	данные отсутствуют	данные отсутствуют	данные отсутствуют
88	1.1.88	1.1.89	80°44.0`	19.25	данные отсутствуют	данные отсутствуют	данные отсутствуют
89	1.1.89	1.1.90	70°49.3`	19.48	данные отсутствуют	данные отсутствуют	данные отсутствуют
90	1.1.90	1.1.91	78°5.9`	24.73	данные отсутствуют	данные отсутствуют	данные отсутствуют
91	1.1.91	1.1.92	71°33.9`	12.02	данные отсутствуют	данные отсутствуют	данные отсутствуют
92	1.1.92	1.1.93	90°0.0`	8.9	данные отсутствуют	данные отсутствуют	данные отсутствуют
93	1.1.93	1.1.94	130°29.7`	11.7	данные отсутствуют	данные отсутствуют	данные отсутствуют
94	1.1.94	1.1.95	147°53.6`	6.02	данные отсутствуют	данные отсутствуют	данные отсутствуют
95	1.1.95	1.1.96	170°16.3`	7.1	данные отсутствуют	данные отсутствуют	данные отсутствуют
96	1.1.96	1.1.97	143°7.8`	9.5	данные отсутствуют	данные отсутствуют	данные отсутствуют
97	1.1.97	1.1.98	135°0.0`	6.36	данные отсутствуют	данные отсутствуют	данные отсутствуют
98	1.1.98	1.1.99	126°41.4`	6.36	данные отсутствуют	данные отсутствуют	данные отсутствуют
99	1.1.99	1.1.100	51°0.5`	8.11	данные отсутствуют	данные отсутствуют	данные отсутствуют
100	1.1.100	1.1.101	344°18.6`	9.24	данные отсутствуют	данные отсутствуют	данные отсутствуют
101	1.1.101	1.1.102	331°30.2`	15.93	данные отсутствуют	данные отсутствуют	данные отсутствуют
102	1.1.102	1.1.103	331°9.4`	7.88	данные отсутствуют	данные отсутствуют	данные отсутствуют
103	1.1.103	1.1.104	68°40.9`	8.8	данные отсутствуют	данные отсутствуют	данные отсутствуют
104	1.1.104	1.1.105	90°0.0`	10.2	данные отсутствуют	данные отсутствуют	данные отсутствуют
105	1.1.105	1.1.106	106°39.5`	13.26	данные отсутствуют	данные отсутствуют	данные отсутствуют
106	1.1.106	1.1.107	142°0.1`	4.06	данные отсутствуют	данные отсутствуют	данные отсутствуют
107	1.1.107	1.1.108	193°31.7`	13.68	данные отсутствуют	данные отсутствуют	данные отсутствуют
108	1.1.108	1.1.109	189°27.7`	11.56	данные отсутствуют	данные отсутствуют	данные отсутствуют
109	1.1.109	1.1.110	190°37.2`	6.51	данные отсутствуют	данные отсутствуют	данные отсутствуют

полное наименование должности	ДОКУМЕНТ ПОДПИСАН ЭЛЕКТРОННОЙ ПОДПИСЬЮ Сертификат: 009F0BDC181A023B64597F1E2579BEFB50 Владелец: ФЕДЕРАЛЬНАЯ СЛУЖБА ГОСУДАРСТВЕННОЙ РЕГИСТРАЦИИ, КАДАСТРА И КАРТОГРАФИИ Действителен: с 02.08.2024 по 26.10.2025	инициалы, фамилия

РТ, г. Казань ул. Оренбургский тракт,
д. 8Д, помещ. 1007
Тел: (843) 206-51-73
E-mail: info@contrust.bz

CONTRUST

ОГРН 1151690036574
ИНН 1659158802
КПП 168401001

Земельный участок вид объекта недвижимости			
Лист № 5 раздела 3.1	Всего листов раздела 3.1: 7	Всего разделов: 8	Всего листов выписки: 49

28.07.2025г. № КУВИ-001/2025-146246961

Кадастровый номер: 16:24:170301:213

1	2	3	4	5	6	7	8
110	1.1.110	1.1.111	156°19.1`	6.22	данные отсутствуют	данные отсутствуют	данные отсутствуют
111	1.1.111	1.1.112	143°7.8`	9.5	данные отсутствуют	данные отсутствуют	данные отсутствуют
112	1.1.112	1.1.113	116°33.9`	9.39	данные отсутствуют	данные отсутствуют	данные отсутствуют
113	1.1.113	1.1.114	36°52.2`	0.5	данные отсутствуют	данные отсутствуют	данные отсутствуют
114	1.1.114	1.1.115	40°36.1`	5.53	данные отсутствуют	данные отсутствуют	данные отсутствуют
115	1.1.115	1.1.116	24°46.5`	10.02	данные отсутствуют	данные отсутствуют	данные отсутствуют
116	1.1.116	1.1.117	6°52.7`	25.89	данные отсутствуют	данные отсутствуют	данные отсутствуют
117	1.1.117	1.1.118	11°5.0`	9.88	данные отсутствуют	данные отсутствуют	данные отсутствуют
118	1.1.118	1.1.119	137°25.2`	5.02	данные отсутствуют	данные отсутствуют	данные отсутствуют
119	1.1.119	1.1.120	137°1.6`	63.96	данные отсутствуют	данные отсутствуют	данные отсутствуют
120	1.1.120	1.1.121	201°39.7`	15.17	данные отсутствуют	данные отсутствуют	данные отсутствуют
121	1.1.121	1.1.122	194°44.6`	17.68	данные отсутствуют	данные отсутствуют	данные отсутствуют
122	1.1.122	1.1.123	202°27.1`	13.09	данные отсутствуют	данные отсутствуют	данные отсутствуют
123	1.1.123	1.1.124	170°16.3`	7.1	данные отсутствуют	данные отсутствуют	данные отсутствуют
124	1.1.124	1.1.125	123°33.1`	11.4	данные отсутствуют	данные отсутствуют	данные отсутствуют
125	1.1.125	1.1.126	165°51.5`	13.1	данные отсутствуют	данные отсутствуют	данные отсутствуют
126	1.1.126	1.1.127	213°31.1`	9.24	данные отсутствуют	данные отсутствуют	данные отсутствуют
127	1.1.127	1.1.128	237°3.1`	12.87	данные отсутствуют	данные отсутствуют	данные отсутствуют
128	1.1.128	1.1.129	230°47.6`	4.9	данные отсутствуют	данные отсутствуют	данные отсутствуют
129	1.1.129	1.1.130	176°41.3`	12.12	данные отсутствуют	данные отсутствуют	данные отсутствуют
130	1.1.130	1.1.131	197°7.8`	15.28	данные отсутствуют	данные отсутствуют	данные отсутствуют
131	1.1.131	1.1.132	207°55.7`	9.39	данные отсутствуют	данные отсутствуют	данные отсутствуют
132	1.1.132	1.1.133	226°32.2`	18.46	данные отсутствуют	данные отсутствуют	данные отсутствуют
133	1.1.133	1.1.134	252°1.9`	3.89	данные отсутствуют	данные отсутствуют	данные отсутствуют
134	1.1.134	1.1.135	180°0.0`	0.5	данные отсутствуют	данные отсутствуют	данные отсутствуют
135	1.1.135	1.1.136	173°52.3`	29.97	данные отсутствуют	данные отсутствуют	данные отсутствуют
136	1.1.136	1.1.137	175°37.7`	15.75	данные отсутствуют	данные отсутствуют	данные отсутствуют
137	1.1.137	1.1.138	173°39.6`	0.91	данные отсутствуют	16:24:170301:215(1)	данные отсутствуют
138	1.1.138	1.1.139	175°55.8`	26.77	данные отсутствуют	16:24:170301:215(1)	данные отсутствуют

ДОКУМЕНТ ПОДПИСАН
ЭЛЕКТРОННОЙ ПОДПИСЬЮ
Сертификат: 009F0BDC181A023B64597F1E2579BEFB50
Владелец: ФЕДЕРАЛЬНАЯ СЛУЖБА ГОСУДАРСТВЕННОЙ РЕГИСТРАЦИИ, КАДАСТРА И КАРТОГРАФИИ
Действителен: с 02.08.2024 по 26.10.2025

полное наименование должности		инициалы, фамилия

Земельный участок вид объекта недвижимости			
Лист № 6 раздела 3.1	Всего листов раздела 3.1: 7	Всего разделов: 8	Всего листов выписки: 49

28.07.2025г. № КУВИ-001/2025-146246961

Кадастровый номер: 16:24:170301:213

1	2	3	4	5	6	7	8
139	1.1.139	1.1.140	178°2.8`	38.12	данные отсутствуют	16:24:170301:215(1)	данные отсутствуют
140	1.1.140	1.1.141	291°2.3`	1.39	данные отсутствуют	16:24:170301:215(1)	данные отсутствуют
141	1.1.141	1.1.1	287°49.1`	2.94	данные отсутствуют	16:24:170301:215(1)	данные отсутствуют
142	1.2.142	1.2.143	273°20.9`	3.6	данные отсутствуют	16:24:170301:89	данные отсутствуют
143	1.2.143	1.2.144	183°20.3`	3.61	данные отсутствуют	16:24:170301:89	данные отсутствуют
144	1.2.144	1.2.145	93°10.8`	3.61	данные отсутствуют	16:24:170301:89	данные отсутствуют
145	1.2.145	1.2.142	3°11.3`	3.6	данные отсутствуют	16:24:170301:89	данные отсутствуют
146	1.3.146	1.3.147	273°11.3`	3.6	данные отсутствуют	16:24:170301:88	данные отсутствуют
147	1.3.147	1.3.148	183°11.3`	3.6	данные отсутствуют	16:24:170301:88	данные отсутствуют
148	1.3.148	1.3.149	93°11.3`	3.6	данные отсутствуют	16:24:170301:88	данные отсутствуют
149	1.3.149	1.3.146	3°11.3`	3.6	данные отсутствуют	16:24:170301:88	данные отсутствуют
150	1.4.150	1.4.151	273°11.3`	3.6	данные отсутствуют	16:24:170301:87	данные отсутствуют
151	1.4.151	1.4.152	183°20.9`	3.6	данные отсутствуют	16:24:170301:87	данные отсутствуют
152	1.4.152	1.4.153	93°20.9`	3.6	данные отсутствуют	16:24:170301:87	данные отсутствуют
153	1.4.153	1.4.150	3°20.3`	3.61	данные отсутствуют	16:24:170301:87	данные отсутствуют
154	1.5.154	1.5.155	272°52.2`	3.59	данные отсутствуют	16:24:170301:86	данные отсутствуют
155	1.5.155	1.5.156	182°51.7`	3.6	данные отсутствуют	16:24:170301:86	данные отсутствуют
156	1.5.156	1.5.157	92°52.2`	3.59	данные отсутствуют	16:24:170301:86	данные отсутствуют
157	1.5.157	1.5.154	2°51.7`	3.6	данные отсутствуют	16:24:170301:86	данные отсутствуют
158	1.6.158	1.6.159	124°30.5`	7.77	данные отсутствуют	данные отсутствуют	данные отсутствуют
159	1.6.159	1.6.160	118°13.7`	10.78	данные отсутствуют	данные отсутствуют	данные отсутствуют
160	1.6.160	1.6.161	107°25.1`	10.69	данные отсутствуют	данные отсутствуют	данные отсутствуют
161	1.6.161	1.6.162	71°23.0`	10.02	данные отсутствуют	данные отсутствуют	данные отсутствуют
162	1.6.162	1.6.163	98°18.6`	8.99	данные отсутствуют	данные отсутствуют	данные отсутствуют
163	1.6.163	1.6.164	71°6.8`	8.03	данные отсутствуют	данные отсутствуют	данные отсутствуют
164	1.6.164	1.6.165	14°44.6`	9.82	данные отсутствуют	данные отсутствуют	данные отсутствуют
165	1.6.165	1.6.166	10°33.1`	10.38	данные отсутствуют	данные отсутствуют	данные отсутствуют
166	1.6.166	1.6.167	333°48.0`	7.02	данные отсутствуют	данные отсутствуют	данные отсутствуют
167	1.6.167	1.6.168	294°36.0`	9.13	данные отсутствуют	данные отсутствуют	данные отсутствуют

ДОКУМЕНТ ПОДПИСАН
ЭЛЕКТРОННОЙ ПОДПИСЬЮ
Сертификат: 009F0BDC181A023B64597F1E2579BEFB50
Владелец: ФЕДЕРАЛЬНАЯ СЛУЖБА ГОСУДАРСТВЕННОЙ РЕГИСТРАЦИИ, КАДАСТРА И КАРТОГРАФИИ
Действителен: с 02.08.2024 по 26.10.2025

полное наименование должности		инициалы, фамилия

РТ, г. Казань ул. Оренбургский тракт,
д. 8Д, помещ. 1007
Тел: (843) 206-51-73
E-mail: info@contrust.bz

CONTRUST

ОГРН 1151690036574
ИНН 1659158802
КПП 168401001

Земельный участок			
вид объекта недвижимости			
Лист № 7 раздела 3.1	Всего листов раздела 3.1: 7	Всего разделов: 8	Всего листов выписки: 49
28.07.2025г. № КУВИ-001/2025-146246961			
Кадастровый номер:	16:24:170301:213		

1	2	3	4	5	6	7	8
168	1.6.168	1.6.169	280°35.9`	17.4	данные отсутствуют	данные отсутствуют	данные отсутствуют
169	1.6.169	1.6.170	262°18.2`	18.67	данные отсутствуют	данные отсутствуют	данные отсутствуют
170	1.6.170	1.6.171	236°8.2`	9.15	данные отсутствуют	данные отсутствуют	данные отсутствуют
171	1.6.171	1.6.172	194°2.2`	7.83	данные отсутствуют	данные отсутствуют	данные отсутствуют
172	1.6.172	1.6.158	180°0.0`	9.6	данные отсутствуют	данные отсутствуют	данные отсутствуют

полное наименование должности	ДОКУМЕНТ ПОДПИСАН ЭЛЕКТРОННОЙ ПОДПИСЬЮ Сертификат: 009F0BDC181A023B64597F1E2579BEFB50 Владелец: ФЕДЕРАЛЬНАЯ СЛУЖБА ГОСУДАРСТВЕННОЙ РЕГИСТРАЦИИ, КАДАСТРА И КАРТОГРАФИИ Действителен: с 02.08.2024 по 26.10.2025	инициалы, фамилия

Выписка из Единого государственного реестра недвижимости об объекте недвижимости

Описание местоположения земельного участка

Земельный участок			
вид объекта недвижимости			
Лист № 1 раздела 3.2	Всего листов раздела 3.2: 7	Всего разделов: 8	Всего листов выписки: 49
28.07.2025г. № КУВИ-001/2025-146246961			
Кадастровый номер:	16:24:170301:213		

Сведения о характерных точках границы земельного участка			
Система координат МСК-16			
Номер точки	Координаты, м		Описание закрепления на местности	Средняя квадратичная погрешность определения координат характерных точек границ земельного участка, м
	X	Y		
1	2	3	4	5
1	436266.92	1328885.14	Закрепление отсутствует	2.5
2	436263.33	1328884.94	Закрепление отсутствует	2.5
3	436263.53	1328881.34	Закрепление отсутствует	2.5
4	436267.13	1328881.55	Закрепление отсутствует	2.5
1	436266.92	1328885.14	Закрепление отсутствует	2.5
1	436278.28	1328686.08	Закрепление отсутствует	2.5
2	436274.69	1328685.88	Закрепление отсутствует	2.5
3	436274.89	1328682.29	Закрепление отсутствует	2.5
4	436278.48	1328682.49	Закрепление отсутствует	2.5
1	436278.28	1328686.08	Закрепление отсутствует	2.5
1	436289.44	1328486.4	Закрепление отсутствует	2.5
2	436285.84	1328486.19	Закрепление отсутствует	2.5
3	436286.05	1328482.6	Закрепление отсутствует	2.5
4	436289.64	1328482.81	Закрепление отсутствует	2.5
1	436289.44	1328486.4	Закрепление отсутствует	2.5
1	436300.78	1328287.86	Закрепление отсутствует	2.5
2	436297.18	1328287.68	Закрепление отсутствует	2.5
3	436297.36	1328284.09	Закрепление отсутствует	2.5
4	436300.96	1328284.27	Закрепление отсутствует	2.5
1	436300.78	1328287.86	Закрепление отсутствует	2.5
1	436045.1	1328513.6	Закрепление отсутствует	2.5
2	436054.7	1328513.6	Закрепление отсутствует	2.5

полное наименование должности	ДОКУМЕНТ ПОДПИСАН ЭЛЕКТРОННОЙ ПОДПИСЬЮ Сертификат: 009F0BDC181A023B64597F1E2579BEFB50 Владелец: ФЕДЕРАЛЬНАЯ СЛУЖБА ГОСУДАРСТВЕННОЙ РЕГИСТРАЦИИ, КАДАСТРА И КАРТОГРАФИИ Действителен: с 02.08.2024 по 26.10.2025	инициалы, фамилия

РТ, г. Казань ул. Оренбургский тракт,
д. 8Д, помещ. 1007
Тел: (843) 206-51-73
E-mail: info@contrust.bz

CONTRUST

ОГРН 1151690036574
ИНН 1659158802
КПП 168401001

Земельный участок			
вид объекта недвижимости			
Лист № 2 раздела 3.2	Всего листов раздела 3.2: 7	Всего разделов: 8	Всего листов выписки: 49
28.07.2025г. № КУВИ-001/2025-146246961			
Кадастровый номер:	16:24:170301:213		

1	2	3	4	5
3	436062.3	1328515.5	Закрепление отсутствует	2.5
4	436067.4	1328523.1	Закрепление отсутствует	2.5
5	436069.9	1328541.6	Закрепление отсутствует	2.5
6	436066.7	1328558.7	Закрепление отсутствует	2.5
7	436062.9	1328567	Закрепление отсутствует	2.5
8	436056.6	1328570.1	Закрепление отсутствует	2.5
9	436046.4	1328568.2	Закрепление отсутствует	2.5
10	436036.9	1328565.7	Закрепление отсутствует	2.5
11	436034.3	1328558.1	Закрепление отсутствует	2.5
12	436035.6	1328549.2	Закрепление отсутствует	2.5
13	436032.4	1328539.7	Закрепление отсутствует	2.5
14	436035.6	1328529.5	Закрепление отсутствует	2.5
15	436040.7	1328520	Закрепление отсутствует	2.5
1	436045.1	1328513.6	Закрепление отсутствует	2.5
1	436280.3	1329170.7	Закрепление отсутствует	2.5
2	436279.4	1329173.5	Закрепление отсутствует	2.5
3	436278.9	1329174.8	Закрепление отсутствует	2.5
4	436317	1329173.5	Закрепление отсутствует	2.5
5	436343.7	1329171.6	Закрепление отсутствует	2.5
6	436344.6	1329171.5	Закрепление отсутствует	2.5
7	436360.3	1329170.3	Закрепление отсутствует	2.5
8	436390.1	1329167.1	Закрепление отсутствует	2.5
9	436390.6	1329167.1	Закрепление отсутствует	2.5
10	436391.8	1329170.8	Закрепление отсутствует	2.5
11	436404.5	1329184.2	Закрепление отсутствует	2.5
12	436412.8	1329188.6	Закрепление отсутствует	2.5
13	436427.4	1329193.1	Закрепление отсутствует	2.5
14	436439.5	1329192.4	Закрепление отсутствует	2.5
15	436442.6	1329196.2	Закрепление отсутствует	2.5

полное наименование должности	ДОКУМЕНТ ПОДПИСАН ЭЛЕКТРОННОЙ ПОДПИСЬЮ Сертификат: 009F0BDC181A023B64597F1E2579BEFB50 Владелец: ФЕДЕРАЛЬНАЯ СЛУЖБА ГОСУДАРСТВЕННОЙ РЕГИСТРАЦИИ, КАДАСТРА И КАРТОГРАФИИ Действителен: с 02.08.2024 по 26.10.2025	инициалы, фамилия

Земельный участок			
вид объекта недвижимости			
Лист № 3 раздела 3.2	Всего листов раздела 3.2: 7	Всего разделов: 8	Всего листов выписки: 49
28.07.2025г. № КУВИ-001/2025-146246961			
Кадастровый номер:	16:24:170301:213		

1	2	3	4	5
16	436449.6	1329207	Закрепление отсутствует	2.5
17	436457.3	1329212.1	Закрепление отсутствует	2.5
18	436470	1329208.9	Закрепление отсутствует	2.5
19	436476.3	1329199.4	Закрепление отсутствует	2.5
20	436483.3	1329198.2	Закрепление отсутствует	2.5
21	436495.4	1329203.2	Закрепление отсутствует	2.5
22	436512.5	1329207.7	Закрепление отсутствует	2.5
23	436526.6	1329213.3	Закрепление отсутствует	2.5
24	436573.4	1329169.7	Закрепление отсутствует	2.5
25	436577.1	1329166.3	Закрепление отсутствует	2.5
26	436567.4	1329164.4	Закрепление отсутствует	2.5
27	436541.7	1329161.3	Закрепление отсутствует	2.5
28	436532.6	1329157.1	Закрепление отсутствует	2.5
29	436528.4	1329153.5	Закрепление отсутствует	2.5
30	436528	1329153.2	Закрепление отсутствует	2.5
31	436532.2	1329144.8	Закрепление отсутствует	2.5
32	436539.8	1329139.1	Закрепление отсутствует	2.5
33	436545.5	1329136.6	Закрепление отсутствует	2.5
34	436551.9	1329137.8	Закрепление отсутствует	2.5
35	436563.3	1329139.7	Закрепление отсутствует	2.5
36	436576.6	1329142.9	Закрепление отсутствует	2.5
37	436579.8	1329140.4	Закрепление отсутствует	2.5
38	436583.6	1329127.7	Закрепление отсутствует	2.5
39	436583.6	1329117.5	Закрепление отсутствует	2.5
40	436580.4	1329109.3	Закрепление отсутствует	2.5
41	436573.5	1329113.1	Закрепление отсутствует	2.5
42	436559.5	1329120.7	Закрепление отсутствует	2.5
43	436550.6	1329123.2	Закрепление отсутствует	2.5
44	436545.5	1329116.9	Закрепление отсутствует	2.5

полное наименование должности	ДОКУМЕНТ ПОДПИСАН ЭЛЕКТРОННОЙ ПОДПИСЬЮ Сертификат: 009F0BDC181A023B64597F1E2579BEFB50 Владелец: ФЕДЕРАЛЬНАЯ СЛУЖБА ГОСУДАРСТВЕННОЙ РЕГИСТРАЦИИ, КАДАСТРА И КАРТОГРАФИИ Действителен: с 02.08.2024 по 26.10.2025	инициалы, фамилия

РТ, г. Казань ул. Оренбургский тракт,
д. 8Д, помещ. 1007
Тел: (843) 206-51-73
E-mail: info@contrust.bz

CONTRUST

ОГРН 1151690036574
ИНН 1659158802
КПП 168401001

Земельный участок			
вид объекта недвижимости			
Лист № 4 раздела 3.2	Всего листов раздела 3.2: 7	Всего разделов: 8	Всего листов выписки: 49
28.07.2025г. № КУВИ-001/2025-146246961			
Кадастровый номер:	16:24:170301:213		

1	2	3	4	5
45	436549.3	1329111.8	Закрепление отсутствует	2.5
46	436553.8	1329107.3	Закрепление отсутствует	2.5
47	436561.4	1329101.6	Закрепление отсутствует	2.5
48	436568.4	1329100.4	Закрепление отсутствует	2.5
49	436573.5	1329097.2	Закрепление отсутствует	2.5
50	436581.1	1329088.3	Закрепление отсутствует	2.5
51	436581.1	1329079.4	Закрепление отсутствует	2.5
52	436577.3	1329068	Закрепление отсутствует	2.5
53	436572.2	1329043.8	Закрепление отсутствует	2.5
54	436565.8	1329025.4	Закрепление отсутствует	2.5
55	436562.7	1329006.4	Закрепление отсутствует	2.5
56	436557.6	1328991.8	Закрепление отсутствует	2.5
57	436546.2	1328959.4	Закрепление отсутствует	2.5
58	436541.7	1328948	Закрепление отсутствует	2.5
59	436536	1328935.3	Закрепление отсутствует	2.5
60	436522	1328905.4	Закрепление отсутствует	2.5
61	436515	1328890.8	Закрепление отсутствует	2.5
62	436493.4	1328840.6	Закрепление отсутствует	2.5
63	436476.9	1328805.7	Закрепление отсутствует	2.5
64	436470	1328794.3	Закрепление отсутствует	2.5
65	436468	1328783.5	Закрепление отсутствует	2.5
66	436469.3	1328769.5	Закрепление отсутствует	2.5
67	436473.8	1328756.2	Закрепление отсутствует	2.5
68	436480.1	1328730.2	Закрепление отсутствует	2.5
69	436476.9	1328716.2	Закрепление отсутствует	2.5
70	436473.8	1328704.1	Закрепление отсутствует	2.5
71	436468	1328687	Закрепление отсутствует	2.5
72	436464.2	1328680	Закрепление отсутствует	2.5
73	436457.9	1328672.4	Закрепление отсутствует	2.5

полное наименование должности	ДОКУМЕНТ ПОДПИСАН ЭЛЕКТРОННОЙ ПОДПИСЬЮ Сертификат: 009F0BDC181A023B64597F1E2579BEFB50 Владелец: ФЕДЕРАЛЬНАЯ СЛУЖБА ГОСУДАРСТВЕННОЙ РЕГИСТРАЦИИ, КАДАСТРА И КАРТОГРАФИИ Действителен: с 02.08.2024 по 26.10.2025	инициалы, фамилия

Земельный участок			
вид объекта недвижимости			
Лист № 5 раздела 3.2	Всего листов раздела 3.2: 7	Всего разделов: 8	Всего листов выписки: 49
28.07.2025г. № КУВИ-001/2025-146246961			
Кадастровый номер:	16:24:170301:213		

1	2	3	4	5
74	436438.8	1328640.6	Закрепление отсутствует	2.5
75	436429.3	1328624.7	Закрепление отсутствует	2.5
76	436409	1328596.2	Закрепление отсутствует	2.5
77	436394.4	1328580.3	Закрепление отсутствует	2.5
78	436386.1	1328572	Закрепление отсутствует	2.5
79	436374.1	1328555.5	Закрепление отсутствует	2.5
80	436367.1	1328544.7	Закрепление отсутствует	2.5
81	436362.6	1328535.8	Закрепление отсутствует	2.5
82	436358.2	1328506	Закрепление отсутствует	2.5
83	436356.3	1328476.2	Закрепление отсутствует	2.5
84	436349.3	1328445.7	Закрепление отсутствует	2.5
85	436341	1328409.5	Закрепление отсутствует	2.5
86	436335.3	1328393	Закрепление отсутствует	2.5
87	436329.6	1328361.2	Закрепление отсутствует	2.5
88	436321.4	1328333.3	Закрепление отсутствует	2.5
89	436313.7	1328297.7	Закрепление отсутствует	2.5
90	436310.6	1328268.5	Закрепление отсутствует	2.5
91	436306.1	1328252.6	Закрепление отсутствует	2.5
92	436302.3	1328240.6	Закрепление отсутствует	2.5
93	436299.1	1328233.6	Закрепление отсутствует	2.5
94	436291.7	1328218	Закрепление отсутствует	2.5
95	436266.6	1328215.7	Закрепление отсутствует	2.5
96	436262.6	1328215.4	Закрепление отсутствует	2.5
97	436246.2	1328213.9	Закрепление отсутствует	2.5
98	436216.1	1328211.1	Закрепление отсутствует	2.5
99	436169.3	1328206.8	Закрепление отсутствует	2.5
100	436165.8	1328212	Закрепление отсутствует	2.5
101	436160.7	1328218.3	Закрепление отсутствует	2.5
102	436158.2	1328221.5	Закрепление отсутствует	2.5

полное наименование должности	ДОКУМЕНТ ПОДПИСАН ЭЛЕКТРОННОЙ ПОДПИСЬЮ Сертификат: 009F0BDC181A023B64597F1E2579BEFB50 Владелец: ФЕДЕРАЛЬНАЯ СЛУЖБА ГОСУДАРСТВЕННОЙ РЕГИСТРАЦИИ, КАДАСТРА И КАРТОГРАФИИ Действителен: с 02.08.2024 по 26.10.2025	инициалы, фамилия

РТ, г. Казань ул. Оренбургский тракт,
д. 8Д, помещ. 1007
Тел: (843) 206-51-73
E-mail: info@contrust.bz

CONTRUST

ОГРН 1151690036574
ИНН 1659158802
КПП 168401001

Земельный участок			
вид объекта недвижимости			
Лист № 6 раздела 3.2	Всего листов раздела 3.2: 7	Всего разделов: 8	Всего листов выписки: 49
28.07.2025г. № КУВИ-001/2025-146246961			
Кадастровый номер:	16:24:170301:213		

1	2	3	4	5
103	436144.2	1328220.3	Закрепление отсутствует	2.5
104	436135.3	1328218.3	Закрепление отсутствует	2.5
105	436113.1	1328216.4	Закрепление отсутствует	2.5
106	436071.2	1328212	Закрепление отсутствует	2.5
107	436061.6	1328212	Закрепление отсутствует	2.5
108	436052.8	1328212	Закрепление отсутствует	2.5
109	436039	1328210.9	Закрепление отсутствует	2.5
110	436033.9	1328288.5	Закрепление отсутствует	2.5
111	436033.7	1328291.6	Закрепление отсутствует	2.5
112	436030	1328591.2	Закрепление отсутствует	2.5
113	436036.9	1328598.1	Закрепление отсутствует	2.5
114	436041.3	1328612.7	Закрепление отсутствует	2.5
115	436042.6	1328627.9	Закрепление отсутствует	2.5
116	436042.6	1328639.4	Закрепление отсутствует	2.5
117	436032.3	1328652.6	Закрепление отсутствует	2.5
118	436035	1328723.2	Закрепление отсутствует	2.5
119	436046.4	1328721.3	Закрепление отсутствует	2.5
120	436068.6	1328723.2	Закрепление отсутствует	2.5
121	436094	1328729.5	Закрепление отсутствует	2.5
122	436115.6	1328741	Закрепление отсутствует	2.5
123	436125.1	1328750.5	Закрепление отсутствует	2.5
124	436139.1	1328767.6	Закрепление отсутствует	2.5
125	436150.5	1328784.8	Закрепление отсутствует	2.5
126	436151.2	1328805.7	Закрепление отсутствует	2.5
127	436152.5	1328830.5	Закрепление отсутствует	2.5
128	436151.2	1328845.7	Закрепление отсутствует	2.5
129	436150.5	1328852.2	Закрепление отсутствует	2.5
130	436152.5	1328860.3	Закрепление отсутствует	2.5
131	436144.71	1328914.37	Закрепление отсутствует	2.5

ДОКУМЕНТ ПОДПИСАН
ЭЛЕКТРОННОЙ ПОДПИСЬЮ
Сертификат: 009F0BDC181A023B64597F1E2579BEFB50
Владелец: ФЕДЕРАЛЬНАЯ СЛУЖБА ГОСУДАРСТВЕННОЙ РЕГИСТРАЦИИ, КАДАСТРА И КАРТОГРАФИИ
Действителен: с 02.08.2024 по 26.10.2025

полное наименование должности		инициалы, фамилия

Земельный участок			
вид объекта недвижимости			
Лист № 7 раздела 3.2	Всего листов раздела 3.2: 7	Всего разделов: 8	Всего листов выписки: 49
28.07.2025г. № КУВИ-001/2025-146246961			
Кадастровый номер:	16:24:170301:213		

1	2	3	4	5
132	436255.49	1328928	Закрепление отсутствует	2.5
133	436272.61	1328930.11	Закрепление отсутствует	2.5
134	436339.01	1328938.28	Закрепление отсутствует	2.5
135	436343	1328939.2	Закрепление отсутствует	2.5
136	436339.9	1328971.8	Закрепление отсутствует	2.5
137	436332.8	1329005	Закрепление отсутствует	2.5
138	436320.1	1329047	Закрепление отсутствует	2.5
139	436304.8	1329096.5	Закрепление отсутствует	2.5
140	436293.4	1329131.4	Закрепление отсутствует	2.5
141	436283.3	1329161.3	Закрепление отсутствует	2.5
1	436280.3	1329170.7	Закрепление отсутствует	2.5

ДОКУМЕНТ ПОДПИСАН
ЭЛЕКТРОННОЙ ПОДПИСЬЮ
Сертификат: 009F0BDC181A023B64597F1E2579BEFB50
Владелец: ФЕДЕРАЛЬНАЯ СЛУЖБА ГОСУДАРСТВЕННОЙ РЕГИСТРАЦИИ, КАДАСТРА И КАРТОГРАФИИ
Действителен: с 02.08.2024 по 26.10.2025

полное наименование должности		инициалы, фамилия

РТ, г. Казань ул. Оренбургский тракт,
д. 8Д, помещ. 1007
Тел: (843) 206-51-73
E-mail: info@contrust.bz

CON TRUST

ОГРН 1151690036574
ИНН 1659158802
КПП 168401001

Выписка из Единого государственного реестра недвижимости об объекте недвижимости

Сведения о частях земельного участка

Земельный участок вид объекта недвижимости			
Лист № 1 раздела 4	Всего листов раздела 4: 9	Всего разделов: 8	Всего листов выписки: 49
28.07.2025г. № КУВИ-001/2025-146246961			
Кадастровый номер:	16:24:170301:213		

План (чертеж, схема) части земельного участка — Учетный номер части: 16:24:170301:213/1

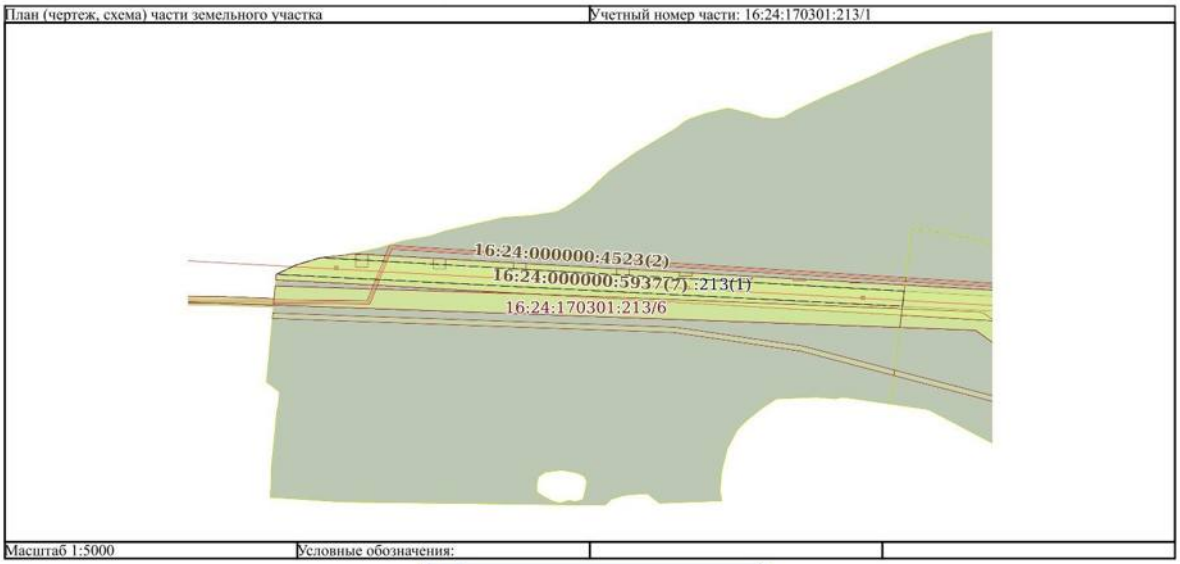

Масштаб 1:5000	Условные обозначения:		

ДОКУМЕНТ ПОДПИСАН
ЭЛЕКТРОННОЙ ПОДПИСЬЮ
Сертификат: 009F0BDC181A023B64597F1E2579BEFB50
Владелец: ФЕДЕРАЛЬНАЯ СЛУЖБА ГОСУДАРСТВЕННОЙ РЕГИСТРАЦИИ, КАДАСТРА И КАРТОГРАФИИ
Действителен: с 02.08.2024 по 26.10.2025

полное наименование должности		инициалы, фамилия

Земельный участок вид объекта недвижимости			
Лист № 2 раздела 4	Всего листов раздела 4: 9	Всего разделов: 8	Всего листов выписки: 49
28.07.2025г. № КУВИ-001/2025-146246961			
Кадастровый номер:	16:24:170301:213		

План (чертеж, схема) части земельного участка — Учетный номер части: 16:24:170301:213/2

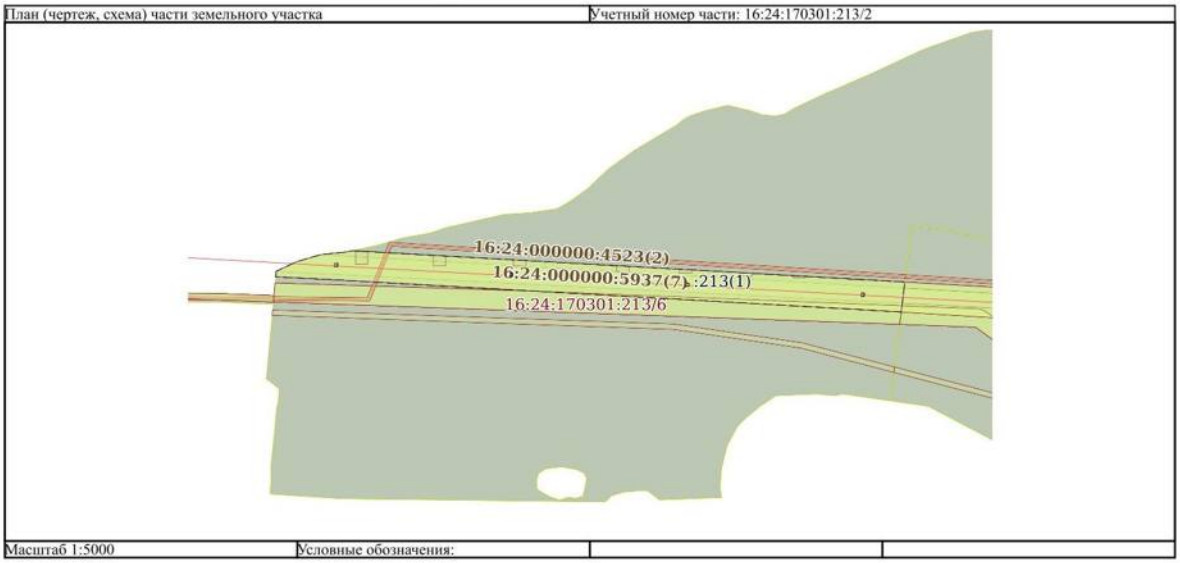

Масштаб 1:5000	Условные обозначения:		

ДОКУМЕНТ ПОДПИСАН
ЭЛЕКТРОННОЙ ПОДПИСЬЮ
Сертификат: 009F0BDC181A023B64597F1E2579BEFB50
Владелец: ФЕДЕРАЛЬНАЯ СЛУЖБА ГОСУДАРСТВЕННОЙ РЕГИСТРАЦИИ, КАДАСТРА И КАРТОГРАФИИ
Действителен: с 02.08.2024 по 26.10.2025

полное наименование должности		инициалы, фамилия

РТ, г. Казань ул. Оренбургский тракт,
д. 8Д, помещ. 1007
Тел: (843) 206-51-73
E-mail: info@contrust.bz

CONTRUST

ОГРН 1151690036574
ИНН 1659158802
КПП 168401001

Земельный участок вид объекта недвижимости			
Лист № 3 раздела 4	Всего листов раздела 4: 9	Всего разделов: 8	Всего листов выписки: 49
28.07.2025г. № КУВИ-001/2025-146246961			
Кадастровый номер:	16:24:170301:213		

План (чертеж, схема) части земельного участка — Учетный номер части: 16:24:170301:213/3

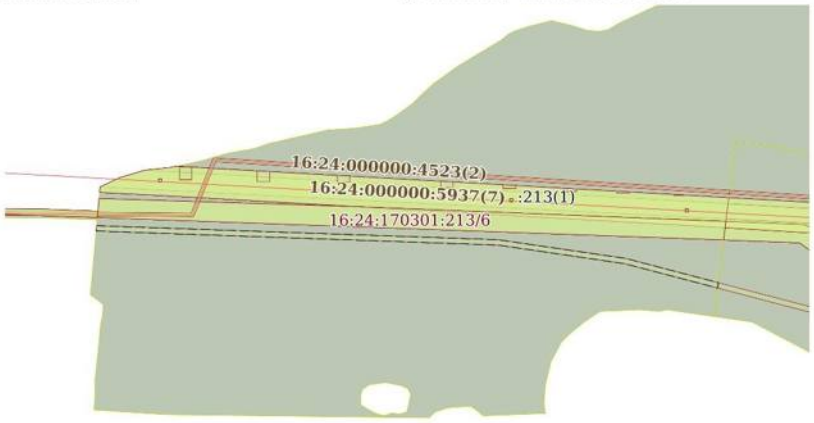

Масштаб 1:5000	Условные обозначения:		

ДОКУМЕНТ ПОДПИСАН
ЭЛЕКТРОННОЙ ПОДПИСЬЮ
Сертификат: 009F0BDC181A023B64597F1E2579BEFB50
Владелец: ФЕДЕРАЛЬНАЯ СЛУЖБА ГОСУДАРСТВЕННОЙ РЕГИСТРАЦИИ, КАДАСТРА И КАРТОГРАФИИ
Действителен: с 02.08.2024 по 26.10.2025

полное наименование должности		инициалы, фамилия

Земельный участок вид объекта недвижимости			
Лист № 4 раздела 4	Всего листов раздела 4: 9	Всего разделов: 8	Всего листов выписки: 49
28.07.2025г. № КУВИ-001/2025-146246961			
Кадастровый номер:	16:24:170301:213		

План (чертеж, схема) части земельного участка — Учетный номер части: 16:24:170301:213/5

Масштаб 1:5000	Условные обозначения:		

ДОКУМЕНТ ПОДПИСАН
ЭЛЕКТРОННОЙ ПОДПИСЬЮ
Сертификат: 009F0BDC181A023B64597F1E2579BEFB50
Владелец: ФЕДЕРАЛЬНАЯ СЛУЖБА ГОСУДАРСТВЕННОЙ РЕГИСТРАЦИИ, КАДАСТРА И КАРТОГРАФИИ
Действителен: с 02.08.2024 по 26.10.2025

полное наименование должности		инициалы, фамилия

РТ, г. Казань ул. Оренбургский тракт,
д. 8Д, помещ. 1007
Тел: (843) 206-51-73
E-mail: info@contrust.bz

CONTRUST

ОГРН 1151690036574
ИНН 1659158802
КПП 168401001

Земельный участок вид объекта недвижимости			
Лист № 5 раздела 4	Всего листов раздела 4: 9	Всего разделов: 8	Всего листов выписки: 49
28.07.2025г. № КУВИ-001/2025-146246961			
Кадастровый номер:	16:24:170301:213		

План (чертеж, схема) части земельного участка — Учетный номер части: 16:24:170301:213/6

Масштаб 1:5000	Условные обозначения:		

полное наименование должности	ДОКУМЕНТ ПОДПИСАН ЭЛЕКТРОННОЙ ПОДПИСЬЮ Сертификат: 009F0BDC181A023B64597F1E2579BEFB50 Владелец: ФЕДЕРАЛЬНАЯ СЛУЖБА ГОСУДАРСТВЕННОЙ РЕГИСТРАЦИИ, КАДАСТРА И КАРТОГРАФИИ Действителен: с 02.08.2024 по 26.10.2025	инициалы, фамилия

Земельный участок вид объекта недвижимости			
Лист № 6 раздела 4	Всего листов раздела 4: 9	Всего разделов: 8	Всего листов выписки: 49
28.07.2025г. № КУВИ-001/2025-146246961			
Кадастровый номер:	16:24:170301:213		

План (чертеж, схема) части земельного участка — Учетный номер части: 16:24:170301:213/7

Масштаб 1:5000	Условные обозначения:		

полное наименование должности	ДОКУМЕНТ ПОДПИСАН ЭЛЕКТРОННОЙ ПОДПИСЬЮ Сертификат: 009F0BDC181A023B64597F1E2579BEFB50 Владелец: ФЕДЕРАЛЬНАЯ СЛУЖБА ГОСУДАРСТВЕННОЙ РЕГИСТРАЦИИ, КАДАСТРА И КАРТОГРАФИИ Действителен: с 02.08.2024 по 26.10.2025	инициалы, фамилия

РТ, г. Казань ул. Оренбургский тракт,
д. 8Д, помещ. 1007
Тел: (843) 206-51-73
E-mail: info@contrust.bz

CON TRUST

ОГРН 1151690036574
ИНН 1659158802
КПП 168401001

Земельный участок
вид объекта недвижимости

Лист № 7 раздела 4	Всего листов раздела 4: 9	Всего разделов: 8	Всего листов выписки: 49

28.07.2025г. № КУВИ-001/2025-146246961	
Кадастровый номер:	16:24:170301:213

План (чертеж, схема) части земельного участка	Учетный номер части: 16:24:170301:213/8

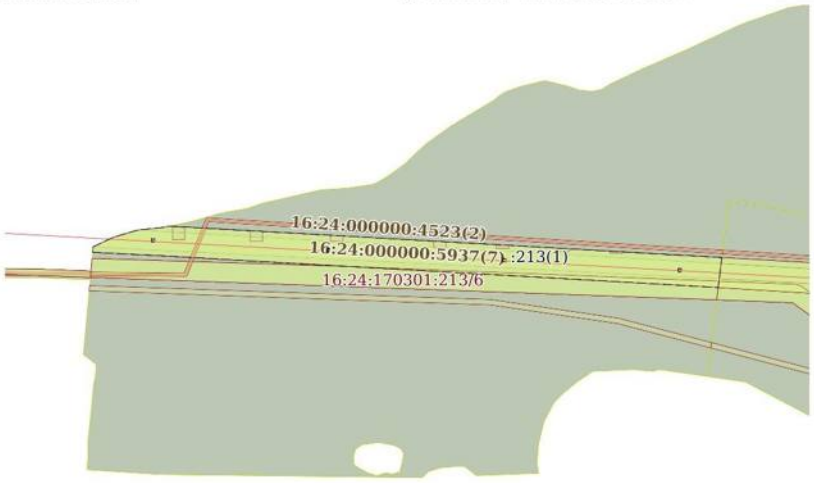

Масштаб 1:5000	Условные обозначения:		

ДОКУМЕНТ ПОДПИСАН
ЭЛЕКТРОННОЙ ПОДПИСЬЮ
Сертификат: 009F0BDC181A023B64597F1E2579BEFB50
Владелец: ФЕДЕРАЛЬНАЯ СЛУЖБА ГОСУДАРСТВЕННОЙ РЕГИСТРАЦИИ, КАДАСТРА И КАРТОГРАФИИ
Действителен: с 02.08.2024 по 26.10.2025

полное наименование должности		инициалы, фамилия

Земельный участок
вид объекта недвижимости

Лист № 8 раздела 4	Всего листов раздела 4: 9	Всего разделов: 8	Всего листов выписки: 49

28.07.2025г. № КУВИ-001/2025-146246961	
Кадастровый номер:	16:24:170301:213

План (чертеж, схема) части земельного участка	Учетный номер части: 16:24:170301:213/9

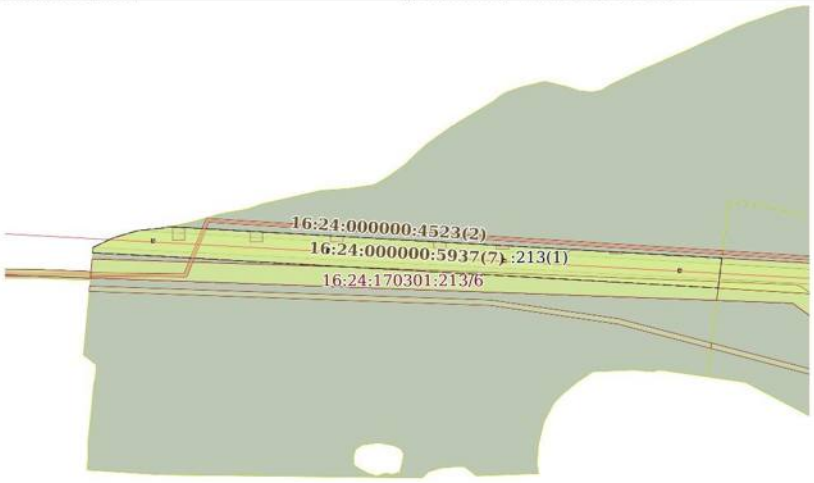

Масштаб 1:5000	Условные обозначения:		

ДОКУМЕНТ ПОДПИСАН
ЭЛЕКТРОННОЙ ПОДПИСЬЮ
Сертификат: 009F0BDC181A023B64597F1E2579BEFB50
Владелец: ФЕДЕРАЛЬНАЯ СЛУЖБА ГОСУДАРСТВЕННОЙ РЕГИСТРАЦИИ, КАДАСТРА И КАРТОГРАФИИ
Действителен: с 02.08.2024 по 26.10.2025

полное наименование должности		инициалы, фамилия

РТ, г. Казань ул. Оренбургский тракт,
д. 8Д, помещ. 1007
Тел: (843) 206-51-73
E-mail: info@contrust.bz

CONTRUST

ОГРН 1151690036574
ИНН 1659158802
КПП 168401001

Земельный участок
вид объекта недвижимости

Лист № 9 раздела 4	Всего листов раздела 4: 9	Всего разделов: 8	Всего листов выписки: 49

28.07.2025г. № КУВИ-001/2025-146246961	
Кадастровый номер:	16:24:170301:213

План (чертеж, схема) части земельного участка	Учетный номер части: 16:24:170301:213/10

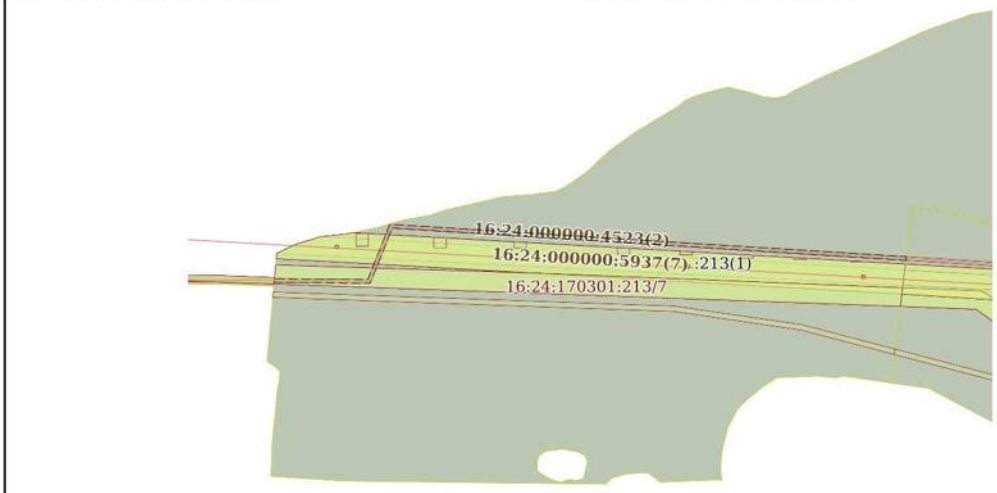

Масштаб 1:5000	Условные обозначения:		

полное наименование должности	ДОКУМЕНТ ПОДПИСАН ЭЛЕКТРОННОЙ ПОДПИСЬЮ Сертификат: 009F0BDC181A023B64597F1E2579BEFB50 Владелец: ФЕДЕРАЛЬНАЯ СЛУЖБА ГОСУДАРСТВЕННОЙ РЕГИСТРАЦИИ, КАДАСТРА И КАРТОГРАФИИ Действителен: с 02.08.2024 по 26.10.2025	инициалы, фамилия

Выписка из Единого государственного реестра недвижимости об объекте недвижимости

Сведения о частях земельного участка

Земельный участок
вид объекта недвижимости

Лист № 1 раздела 4.1	Всего листов раздела 4.1: 6	Всего разделов: 8	Всего листов выписки: 49

28.07.2025г. № КУВИ-001/2025-146246961	
Кадастровый номер:	16:24:170301:213

Учетный номер части	Площадь, м2	Содержание ограничения в использовании или ограничения права на объект недвижимости или обременения объекта недвижимости
1	2	3
16:24:170301:213/1	13385	вид ограничения (обременения): запрещение регистрации; Срок действия: не установлен; Содержание ограничения (обременения): Запрет на отдельные виды деятельности
16:24:170301:213/2	23235	вид ограничения (обременения): ограничения прав на земельный участок, предусмотренные статьей 56 Земельного кодекса Российской Федерации; Срок действия: не установлен; реквизиты документа-основания: б/н № б/н; Содержание ограничения (обременения): "Правила охраны электрических сетей напряжением свыше 1000 В" утвержденные постановлением Совета Министров СССР №255 от 26 марта 1984г.; Реестровый номер границы: 16.24.2.750
16:24:170301:213/3	4259	вид ограничения (обременения): ограничения прав на земельный участок, предусмотренные статьей 56 Земельного кодекса Российской Федерации; Срок действия: не установлен; реквизиты документа-основания: постановление "Об утверждении карты (плана) охранной зоны линейно-кабельного сооружения связи ОАО "Мегафон" на участке "Лаишевский ретранслятор-Лаишево"" от 23.01.2012 № 136 выдан: Исполнительный комитет Лаишевского муниципального района; Содержание ограничения (обременения): Право ограничивают правила охраны линий и сооружений связи Российской Федерации, утвержденные Постановлением Правительства Российской Федерации от 09.06.1995г. №578. Виды разрешенного использования: 1. Земельные участки, предназначенные для сельскохозяйственного производства; 2. Земельные участки, предназначенные для индивидуального жилищного строительства; 3. Земельные участки, предназначенные для размещения автодороги; Реестровый номер границы: 16.24.2.13
16:24:170301:213/5	15561	данные отсутствуют
16:24:170301:213/6	15561	вид ограничения (обременения): ограничения прав на земельный участок, предусмотренные статьей 56 Земельного кодекса Российской Федерации; Срок действия: не установлен; реквизиты документа-основания: постановление от 24.02.2009 № 160 выдан: Правительство Российской Федерации; Содержание ограничения (обременения): Постановлением Правительства Российской Федерации №160 от 24.02.2009 г."О порядке установления охранных зон объектов электросетевого хозяйства и особых условий использования земельных участков, расположенных в границах таких зон". В охранных зонах запрещается осуществлять любые действия, которые могут нарушить безопасную работу объектов электросетевого хозяйства, в том числе привести к их повреждению или уничтожению, и (или) повлечь причинение вреда жизни, здоровью граждан и имуществу физических или юридических лиц, а также повлечь нанесение экологического ущерба и возникновение пожаров, в том числе:

полное наименование должности	ДОКУМЕНТ ПОДПИСАН ЭЛЕКТРОННОЙ ПОДПИСЬЮ Сертификат: 009F0BDC181A023B64597F1E2579BEFB50 Владелец: ФЕДЕРАЛЬНАЯ СЛУЖБА ГОСУДАРСТВЕННОЙ РЕГИСТРАЦИИ, КАДАСТРА И КАРТОГРАФИИ Действителен: с 02.08.2024 по 26.10.2025	инициалы, фамилия

РТ, г. Казань ул. Оренбургский тракт,
д. 8Д, помещ. 1007
Тел: (843) 206-51-73
E-mail: info@contrust.bz

CONTRUST

ОГРН 1151690036574
ИНН 1659158802
КПП 168401001

Земельный участок			
вид объекта недвижимости			
Лист № 2 раздела 4.1	Всего листов раздела 4.1: 6	Всего разделов: 8	Всего листов выписки: 49
28.07.2025г. № КУВИ-001/2025-146246961			
Кадастровый номер:	16:24:170301:213		

		а) набрасывать на провода и опоры воздушных линий электропередачи посторонние предметы, а также подниматься на опоры воздушных линий электропередачи; б) размещать любые объекты и предметы (материалы) в пределах созданных в соответствии с требованиями нормативно-технических документов проходов и подъездов для доступа к объектам электросетевого хозяйства, а также проводить любые работы и возводить сооружения, которые могут препятствовать доступу к объектам электросетевого хозяйства, без создания необходимых для такого доступа проходов и подъездов; в) находиться в пределах огороженной территории и помещениях распределительных устройств и подстанций, открывать двери и люки распределительных устройств и подстанций, производить переключения и подключения в электрических сетях (указанное требование не распространяется на работников, занятых выполнением разрешенных в установленном порядке работ), разводить огонь в пределах охранных зон вводных и распределительных устройств, подстанций, воздушных линий электропередачи, а также в охранных зонах кабельных линий электропередачи; г) размещать свалки; д) производить работы ударными механизмами, сбрасывать тяжести массой свыше 5 тонн, производить сброс и слив едких и коррозионных веществ и горюче-смазочных материалов (в охранных зонах подземных кабельных линий электропередачи).; Реестровый номер границы: 16.00.2.333
16:24:170301:213/7	15561	вид ограничения (обременения): ограничения прав на земельный участок, предусмотренные статьей 56 Земельного кодекса Российской Федерации; Срок действия: не установлен; реквизиты документа-основания: решение о согласовании границ охранной зоны объекта электросетевого хозяйства от 23.08.2022 № 3605 выдан: Федеральная служба по экологическому, технологическому и атомному надзору (Ростехнадзор); Содержание ограничения (обременения): Постановлением Правительства Российской Федерации №160 от 24.02.2009 г."О порядке установления охранных зон объектов электросетевого хозяйства и особых условий использования земельных участков, расположенных в границах таких зон". В охранных зонах запрещается осуществлять любые действия, которые могут нарушить безопасную работу объектов электросетевого хозяйства, в том числе привести к их повреждению или уничтожению, и (или) повлечь причинение вреда жизни, здоровью граждан и имуществу физических или юридических лиц, а также повлечь нанесение экологического ущерба и возникновение пожаров, в том числе: а) набрасывать на провода и опоры воздушных линий электропередачи посторонние предметы, а также подниматься на опоры воздушных линий электропередачи; б) размещать любые объекты и предметы (материалы) в пределах созданных в соответствии с требованиями нормативно-технических документов проходов и подъездов для доступа к объектам электросетевого хозяйства, а также проводить любые работы и возводить сооружения, которые могут препятствовать доступу к объектам электросетевого хозяйства, без создания необходимых для такого доступа проходов и подъездов; в) находиться в пределах огороженной территории и помещениях распределительных устройств и подстанций, открывать двери и люки распределительных устройств и подстанций, производить переключения и подключения в электрических сетях (указанное требование не распространяется на работников, занятых выполнением разрешенных в установленном порядке работ), разводить огонь в пределах охранных зон вводных и распределительных устройств, подстанций, воздушных линий электропередачи, а также в

ДОКУМЕНТ ПОДПИСАН
ЭЛЕКТРОННОЙ ПОДПИСЬЮ
Сертификат: 009F0BDC181A023B64597F1E2579BEFB50
Владелец: ФЕДЕРАЛЬНАЯ СЛУЖБА ГОСУДАРСТВЕННОЙ РЕГИСТРАЦИИ, КАДАСТРА И КАРТОГРАФИИ
Действителен: с 02.08.2024 по 26.10.2025

полное наименование должности		инициалы, фамилия

Земельный участок			
вид объекта недвижимости			
Лист № 3 раздела 4.1	Всего листов раздела 4.1: 6	Всего разделов: 8	Всего листов выписки: 49
28.07.2025г. № КУВИ-001/2025-146246961			
Кадастровый номер:	16:24:170301:213		

		охранных зонах кабельных линий электропередачи; г) размещать свалки; д) производить работы ударными механизмами, сбрасывать тяжести массой свыше 5 тонн, производить сброс и слив едких и коррозионных веществ и горюче-смазочных материалов (в охранных зонах подземных кабельных линий электропередачи).; Реестровый номер границы: 16:00-6.585; Вид объекта реестра границ: Зона с особыми условиями использования территории; Вид зоны по документу: ВКЛ 10 кВ ф.2 ПС Лаишево; Тип зоны: Охранная зона инженерных коммуникаций; Номер: 1
16:24:170301:213/8	23258	вид ограничения (обременения): ограничения прав на земельный участок, предусмотренные статьей 56 Земельного кодекса Российской Федерации; Срок действия: не установлен; реквизиты документа-основания: решение о согласовании границ охранной зоны объекта элетросетевого хозяйства от 26.04.2021 № 1197 выдан: Федеральная служба по экологическому, технологическому, и атомному надзору; Содержание ограничения (обременения): Ограничения на использование объекта: В охранных зонах запрещается: а) набрасывать на провода и опоры воздушных линий электропередачи посторонние предметы, а также подниматься на опоры воздушных линий электропередачи; б) размещать любые объекты и предметы (материалы) в пределах созданных в соответствии с требованиями нормативно-технических документов проходов и подъездов для доступа к объектам электросетевого хозяйства, а также проводить любые работы и возводить сооружения, которые могут препятствовать доступу к объектам электросетевого хозяйства, без создания необходимых для такого доступа проходов и подъездов; в) находиться в пределах огороженной территории и помещениях распределительных устройств и подстанций, открывать двери и люки распределительных устройств и подстанций, производить переключения и подключения в электрических сетях (указанное требование не распространяется на работников, занятых выполнением разрешенных в установленном порядке работ), разводить огонь в пределах охранных зон вводных и распределительных устройств, подстанций, воздушных линий электропередачи, а также в охранных зонах кабельных линий электропередачи; г) размещать свалки; д) производить работы ударными механизмами, сбрасывать тяжести массой свыше 5 тонн, производить сброс и слив едких и коррозионных веществ и горюче-смазочных материалов (в охранных зонах подземных кабельных линий электропередачи); е) складировать или размещать хранилища любых, в том числе горюче-смазочных, материалов; ж) размещать детские и спортивные площадки, стадионы, рынки, торговые точки, полевые станы, загоны для скота, гаражи и стоянки всех видов машин и механизмов, проводить любые мероприятия, связанные с большим скоплением людей, не занятых выполнением разрешенных в установленном порядке работ (в охранных зонах воздушных линий электропередачи); (в ред. Постановления Правительства РФ от 26.08.2013 N 736) з) использовать (запускать) любые летательные аппараты, в том числе воздушных змеев, спортивные модели летательных аппаратов (в охранных зонах воздушных линий электропередачи); и) бросать якоря с судов и осуществлять их проход с отданными якорями, цепями, лотами, волокушами и тралами (в охранных зонах подводных кабельных линий электропередачи); к) осуществлять проход судов с поднятыми стрелами кранов и других механизмов (в охранных зонах воздушных линий электропередачи).; Реестровый номер границы: 16:24-6.1198; Вид объекта

ДОКУМЕНТ ПОДПИСАН
ЭЛЕКТРОННОЙ ПОДПИСЬЮ
Сертификат: 009F0BDC181A023B64597F1E2579BEFB50
Владелец: ФЕДЕРАЛЬНАЯ СЛУЖБА ГОСУДАРСТВЕННОЙ РЕГИСТРАЦИИ, КАДАСТРА И КАРТОГРАФИИ
Действителен: с 02.08.2024 по 26.10.2025

полное наименование должности		инициалы, фамилия

РТ, г. Казань ул. Оренбургский тракт,
д. 8Д, помещ. 1007
Тел: (843) 206-51-73
E-mail: info@contrust.bz

CONTRUST

ОГРН 1151690036574
ИНН 1659158802
КПП 168401001

Земельный участок			
вид объекта недвижимости			
Лист № 4 раздела 4.1	Всего листов раздела 4.1: 6	Всего разделов: 8	Всего листов выписки: 49
28.07.2025г. № КУВИ-001/2025-146246961			
Кадастровый номер:	16:24:170301:213		

		реестра границ: Зона с особыми условиями использования территории; Вид зоны по документу: КВЛ 35 кВ Нармонка - Лаишево с отпайкой на ПС Карадули; Тип зоны: Охранная зона инженерных коммуникаций; Номер: 1
16:24:170301:213/9	23258	вид ограничения (обременения): ограничения прав на земельный участок, предусмотренные статьей 56 Земельного кодекса Российской Федерации; Срок действия: не установлен; реквизиты документа-основания: решение о согласовании границ охранной зоны объекта элетросетевого хозяйства от 14.06.2022 № 1958 выдан: Федеральная служба по экологическому, технологическому и атомному надзору; Содержание ограничения (обременения): Постановление Правительства РФ от 24 февраля 2009 г. N 160 "О порядке установления охранных зон объектов электросетевого хозяйства и особых условий использования земельных участков, расположенных в границах таких зон" 9. В охранных зонах, установленных для объектов электросетевого хозяйства напряжением свыше 1000 вольт, помимо действий, предусмотренных пунктом 8 настоящих Правил, запрещается: а)складировать или размещать хранилища любых, в том числе горюче-смазочных, материалов; б)размещать детские и спортивные площадки, стадионы, рынки, торговые точки, полевые станы, загоны для скота, гаражи и стоянки всех видов машин и механизмов, проводить любые мероприятия, связанные с большим скоплением людей, не занятых выполнением разрешенных в установленном порядке работ (в охранных зонах воздушных линий электропередачи); в)использовать (запускать) любые летательные аппараты, в том числе воздушных змеев, спортивные модели летательных аппаратов (в охранных зонах воздушных линий электропередачи); г)бросать якоря с судов и осуществлять их проход с отданными якорями, цепями, лотами, волокушами и тралами (в охранных зонах подводных кабельных линий электропередачи); д)осуществлять проход судов с поднятыми стрелами кранов и других механизмов (в охранных зонах воздушных линий электропередачи). 10. В пределах охранных зон без письменного решения о согласовании сетевых организаций юридическим и физическим лицам запрещаются: а)строительство, капитальный ремонт, реконструкция или снос зданий и сооружений; б)горные, взрывные, мелиоративные работы, в том числе связанные с временным затоплением земель; в)посадка и вырубка деревьев и кустарников; г)дноуглубительные, землечерпальные и погрузочно-разгрузочные работы, добыча рыбы, других водных животных и растений придонными орудиями лова, устройство водопоев, колка и заготовка льда (в охранных зонах подводных кабельных линий электропередачи); д)проход судов, у которых расстояние по вертикали от верхнего крайнего габарита с грузом или без груза до нижней точки провеса проводов переходов воздушных линий электропередачи через водоемы менее минимально допустимого расстояния, в том числе с учетом максимального уровня подъема воды при паводке; е)проезд машин и механизмов, имеющих общую высоту с грузом или без груза от поверхности дороги более 4,5 метра (в охранных зонах воздушных линий электропередачи); ж)земляные работы на глубине более 0,3 метра (на вспахиваемых землях на глубине более 0,45 метра), а также планировка грунта (в охранных зонах подземных кабельных линий электропередачи); з)полив сельскохозяйственных культур в случае, если высота струи воды может составить свыше 3 метров (в охранных зонах воздушных линий электропередачи); и)полевые сельскохозяйственные работы с применением сельскохозяйственных машин и

ДОКУМЕНТ ПОДПИСАН
ЭЛЕКТРОННОЙ ПОДПИСЬЮ
Сертификат: 009F0BDC181A023B64597F1E2579BEFB50
Владелец: ФЕДЕРАЛЬНАЯ СЛУЖБА ГОСУДАРСТВЕННОЙ РЕГИСТРАЦИИ, КАДАСТРА И КАРТОГРАФИИ
Действителен: с 02.08.2024 по 26.10.2025

полное наименование должности		инициалы, фамилия

Земельный участок			
вид объекта недвижимости			
Лист № 5 раздела 4.1	Всего листов раздела 4.1: 6	Всего разделов: 8	Всего листов выписки: 49
28.07.2025г. № КУВИ-001/2025-146246961			
Кадастровый номер:	16:24:170301:213		

		оборудования высотой более 4 метров (в охранных зонах воздушных линий электропередачи) или полевые сельскохозяйственные работы, связанные с вспашкой земли (в охранных зонах кабельных линий электропередачи). 11. В охранных зонах, установленных для объектов электросетевого хозяйства напряжением до 1000 вольт, помимо действий, предусмотренных пунктом 10 настоящих Правил, без письменного решения о согласовании сетевых организаций запрещается: а)размещать детские и спортивные площадки, стадионы, рынки, торговые точки, полевые станы, загоны для скота, гаражи и стоянки всех видов машин и механизмов, садовые, огородные земельные участки и иные объекты недвижимости, расположенные в границах территории ведения гражданами садоводства или огородничества для собственных нужд, объекты жилищного строительства, в том числе индивидуального (в охранных зонах воздушных линий электропередачи); б)складировать или размещать хранилища любых, в том числе горюче-смазочных, материалов; в)устраивать причалы для стоянки судов, барж и плавучих кранов, бросать якоря с судов и осуществлять их проход с отданными якорями, цепями, лотами, волокушами и тралами (в охранных зонах подводных кабельных линий электропередачи).; Реестровый номер границы: 16:16-6.1198; Вид объекта реестра границ: Зона с особыми условиями использования территории; Вид зоны по документу: КВЛ 35 кВ Нармонка - Лаишево с отпайкой на ПС Карадули; Тип зоны: Охранная зона инженерных коммуникаций
16:24:170301:213/10	3040	вид ограничения (обременения): ограничения прав на земельный участок, предусмотренные статьей 56 Земельного кодекса Российской Федерации; Срок действия: не установлен; реквизиты документа-основания: распоряжение об установлении охранной зоны объекта газораспределительной сети на территории Лаишевского муниципального района Республики Татарстан от 24.09.2024 № 2849-р выдан: Министерство земельных и имущественных отношений Республики Татарстан; Содержание ограничения (обременения): На земельные участки, входящие в охранные зоны газораспределительных сетей, в целях предупреждения их повреждения или нарушения условий их нормальной эксплуатации налагаются ограничения (обременения): а) строить объекты жилищно-гражданского и производственного назначения; б) сносить и реконструировать мосты, коллекторы, автомобильные и железные дороги с расположенными на них газораспределительными сетями без предварительного выноса этих газопроводов по согласованию с эксплуатационными организациями; в) разрушать берегоукрепительные сооружения, водопропускные устройства, земляные и иные сооружения, предохраняющие газораспределительные сети от разрушений; г) перемещать, повреждать, засыпать и уничтожать опознавательные знаки, контрольно-измерительные пункты и другие устройства газораспределительных сетей; д) устраивать свалки и склады, разливать растворы кислот, солей, щелочей и других химически активных веществ; е) ограждать и перегораживать охранные зоны, препятствовать доступу персонала эксплуатационных организаций к газораспределительным сетям, проведению обслуживания и устранению повреждений газораспределительных сетей; ж) разводить огонь и размещать источники огня; з) рыть погреба, копать и обрабатывать почву сельскохозяйственными и мелиоративными орудиями и механизмами на глубину более 0,3 метра; и) открывать калитки и двери газорегуляторных пунктов, станций катодной и дренажной защиты, люки подземных колодцев, включать или отключать

ДОКУМЕНТ ПОДПИСАН
ЭЛЕКТРОННОЙ ПОДПИСЬЮ
Сертификат: 009F0BDC181A023B64597F1E2579BEFB50
Владелец: ФЕДЕРАЛЬНАЯ СЛУЖБА ГОСУДАРСТВЕННОЙ РЕГИСТРАЦИИ, КАДАСТРА И КАРТОГРАФИИ
Действителен: с 02.08.2024 по 26.10.2025

полное наименование должности		инициалы, фамилия

РТ, г. Казань ул. Оренбургский тракт,
д. 8Д, помещ. 1007
Тел: (843) 206-51-73
E-mail: info@contrust.bz

ОГРН 1151690036574
ИНН 1659158802
КПП 168401001

Земельный участок			
вид объекта недвижимости			
Лист № 6 раздела 4.1	Всего листов раздела 4.1: 6	Всего разделов: 8	Всего листов выписки: 49
28.07.2025г. № КУВИ-001/2025-146246961			
Кадастровый номер:	16:24:170301:213		

		электроснабжение средств связи, освещения и систем телемеханики; к) набрасывать, приставлять и привязывать к опорам и надземным газопроводам, ограждениям и зданиям газораспределительных сетей посторонние предметы, лестницы, влезать на них; л) самовольно подключаться к газораспределительным сетям.; Реестровый номер границы: 16:24-6.3146; Вид объекта реестра границ: Зона с особыми условиями использования территории; Вид зоны по документу: Охранная зона объекта Расширение сетей газопроводов высокого давления для коттеджного поселка "Мысовский" Лаишевского района; Тип зоны: Зоны с особыми условиями использования территории

полное наименование должности	ДОКУМЕНТ ПОДПИСАН ЭЛЕКТРОННОЙ ПОДПИСЬЮ Сертификат: 009F0BDC181A023B64597F1E2579BEFB50 Владелец: ФЕДЕРАЛЬНАЯ СЛУЖБА ГОСУДАРСТВЕННОЙ РЕГИСТРАЦИИ, КАДАСТРА И КАРТОГРАФИИ Действителен: с 02.08.2024 по 26.10.2025	инициалы, фамилия

Выписка из Единого государственного реестра недвижимости об объекте недвижимости

Сведения о частях земельного участка

Земельный участок			
вид объекта недвижимости			
Лист № 1 раздела 4.2	Всего листов раздела 4.2: 12	Всего разделов: 8	Всего листов выписки: 49
28.07.2025г. № КУВИ-001/2025-146246961			
Кадастровый номер:	16:24:170301:213		

Сведения о характерных точках границы части (частей) земельного участка				
Учетный номер части: 16:24:170301:213/1				
Система координат МСК-16				
Номер точки	Координаты, м		Описание закрепления на местности	Средняя квадратичная погрешность определения координат характерных точек границ земельного участка, м
	X	Y		
1	2	3	4	5
1	436255.49	1328928	Закрепление отсутствует	2.5
2	436272.61	1328930.11	Закрепление отсутствует	2.5
3	436310.6	1328268.5	Закрепление отсутствует	2.5
4	436306.1	1328252.6	Закрепление отсутствует	2.5
5	436302.3	1328240.6	Закрепление отсутствует	2.5
6	436299.1	1328233.6	Закрепление отсутствует	2.5
7	436291.7	1328218	Закрепление отсутствует	2.5
1	436255.49	1328928	Закрепление отсутствует	2.5

полное наименование должности	ДОКУМЕНТ ПОДПИСАН ЭЛЕКТРОННОЙ ПОДПИСЬЮ Сертификат: 009F0BDC181A023B64597F1E2579BEFB50 Владелец: ФЕДЕРАЛЬНАЯ СЛУЖБА ГОСУДАРСТВЕННОЙ РЕГИСТРАЦИИ, КАДАСТРА И КАРТОГРАФИИ Действителен: с 02.08.2024 по 26.10.2025	инициалы, фамилия

РТ, г. Казань ул. Оренбургский тракт,
д. 8Д, помещ. 1007
Тел: (843) 206-51-73
E-mail: info@contrust.bz

CONTRUST

ОГРН 1151690036574
ИНН 1659158802
КПП 168401001

Земельный участок
вид объекта недвижимости

Лист № 2 раздела 4.2	Всего листов раздела 4.2: 12	Всего разделов: 8	Всего листов выписки: 49

28.07.2025г. № КУВИ-001/2025-146246961	
Кадастровый номер:	16:24:170301:213

Сведения о характерных точках границы части (частей) земельного участка

Учетный номер части: 16:24:170301:213/2

Система координат МСК-16

Номер точки	Координаты, м		Описание закрепления на местности	Средняя квадратичная погрешность определения координат характерных точек границ земельного участка, м
	X	Y		
1	2	3	4	5
1	436263.53	1328881.34	Закрепление отсутствует	2.5
2	436267.13	1328881.55	Закрепление отсутствует	2.5
3	436266.92	1328885.14	Закрепление отсутствует	2.5
4	436263.33	1328884.94	Закрепление отсутствует	2.5
1	436263.53	1328881.34	Закрепление отсутствует	2.5
1	436274.89	1328682.29	Закрепление отсутствует	2.5
2	436278.48	1328682.49	Закрепление отсутствует	2.5
3	436278.28	1328686.08	Закрепление отсутствует	2.5
4	436274.69	1328685.88	Закрепление отсутствует	2.5
1	436274.89	1328682.29	Закрепление отсутствует	2.5
1	436286.05	1328482.6	Закрепление отсутствует	2.5
2	436289.64	1328482.81	Закрепление отсутствует	2.5
3	436289.44	1328486.4	Закрепление отсутствует	2.5
4	436285.84	1328486.19	Закрепление отсутствует	2.5
1	436286.05	1328482.6	Закрепление отсутствует	2.5
1	436297.36	1328284.09	Закрепление отсутствует	2.5
2	436300.96	1328284.27	Закрепление отсутствует	2.5
3	436300.78	1328287.86	Закрепление отсутствует	2.5
4	436297.18	1328287.68	Закрепление отсутствует	2.5
1	436297.36	1328284.09	Закрепление отсутствует	2.5
1	436291.7	1328218	Закрепление отсутствует	2.5
2	436285.5	1328217.43	-	-
3	436282.09	1328285.06	-	-
4	436270.77	1328483.54	-	-

ДОКУМЕНТ ПОДПИСАН
ЭЛЕКТРОННОЙ ПОДПИСЬЮ
Сертификат: 009F0BDC181A023B64597F1E2579BEFB50
Владелец: ФЕДЕРАЛЬНАЯ СЛУЖБА ГОСУДАРСТВЕННОЙ РЕГИСТРАЦИИ, КАДАСТРА И КАРТОГРАФИИ
Действителен: с 02.08.2024 по 26.10.2025

полное наименование должности		инициалы, фамилия

Земельный участок
вид объекта недвижимости

Лист № 3 раздела 4.2	Всего листов раздела 4.2: 12	Всего разделов: 8	Всего листов выписки: 49

28.07.2025г. № КУВИ-001/2025-146246961	
Кадастровый номер:	16:24:170301:213

1	2	3	4	5
5	436259.61	1328683.22	-	-
6	436248.26	1328882.24	-	-
7	436245.51	1328926.77	-	-
8	436255.49	1328928	Закрепление отсутствует	2.5
9	436272.61	1328930.11	Закрепление отсутствует	2.5
10	436279.51	1328930.96	-	-
11	436282.2	1328884.22	-	-
12	436293.56	1328685.14	-	-
13	436304.72	1328485.46	-	-
14	436315.07	1328304.04	-	-
15	436313.7	1328297.7	Закрепление отсутствует	2.5
16	436310.6	1328268.5	Закрепление отсутствует	2.5
17	436306.1	1328252.6	Закрепление отсутствует	2.5
18	436302.3	1328240.6	Закрепление отсутствует	2.5
19	436299.1	1328233.6	Закрепление отсутствует	2.5
1	436291.7	1328218	Закрепление отсутствует	2.5

ДОКУМЕНТ ПОДПИСАН
ЭЛЕКТРОННОЙ ПОДПИСЬЮ
Сертификат: 009F0BDC181A023B64597F1E2579BEFB50
Владелец: ФЕДЕРАЛЬНАЯ СЛУЖБА ГОСУДАРСТВЕННОЙ РЕГИСТРАЦИИ, КАДАСТРА И КАРТОГРАФИИ
Действителен: с 02.08.2024 по 26.10.2025

полное наименование должности		инициалы, фамилия

РТ, г. Казань ул. Оренбургский тракт,
д. 8Д, помещ. 1007
Тел: (843) 206-51-73
E-mail: info@contrust.bz

CONTRUST

ОГРН 1151690036574
ИНН 1659158802
КПП 168401001

Земельный участок
вид объекта недвижимости

Лист № 4 раздела 4.2	Всего листов раздела 4.2: 12	Всего разделов: 8	Всего листов выписки: 49

28.07.2025г. № КУВИ-001/2025-146246961	
Кадастровый номер:	16:24:170301:213

Сведения о характерных точках границы части (частей) земельного участка

Учетный номер части: 16:24:170301:213/3

Система координат МСК-16

Номер точки	Координаты, м		Описание закрепления на местности	Средняя квадратичная погрешность определения координат характерных точек границ земельного участка, м
	X	Y		
1	2	3	4	5
1	436241.81	1328213.49	-	-
2	436240.98	1328233.56	-	-
3	436225.86	1328668.74	-	-
4	436204.76	1328812.73	-	-
5	436177.13	1328918.36	-	-
6	436183.13	1328919.1	-	-
7	436210.65	1328813.93	-	-
8	436231.84	1328669.28	-	-
9	436246.97	1328233.79	-	-
10	436247.78	1328214.04	-	-
11	436246.2	1328213.9	Закрепление отсутствует	2.5
1	436241.81	1328213.49	-	-

полное наименование должности	ДОКУМЕНТ ПОДПИСАН ЭЛЕКТРОННОЙ ПОДПИСЬЮ Сертификат: 009F0BDC181A023B64597F1E2579BEFB50 Владелец: ФЕДЕРАЛЬНАЯ СЛУЖБА ГОСУДАРСТВЕННОЙ РЕГИСТРАЦИИ, КАДАСТРА И КАРТОГРАФИИ Действителен: с 02.08.2024 по 26.10.2025	инициалы, фамилия

Земельный участок
вид объекта недвижимости

Лист № 5 раздела 4.2	Всего листов раздела 4.2: 12	Всего разделов: 8	Всего листов выписки: 49

28.07.2025г. № КУВИ-001/2025-146246961	
Кадастровый номер:	16:24:170301:213

Сведения о характерных точках границы части (частей) земельного участка

Учетный номер части: 16:24:170301:213/5

Система координат МСК-16

Номер точки	Координаты, м		Описание закрепления на местности	Средняя квадратичная погрешность определения координат характерных точек границ земельного участка, м
	X	Y		
1	2	3	4	5
1	436257	1328214.89	-	-
2	436236.5	1328797.3	-	0.1
3	436231.64	1328925.07	-	-
4	436252.61	1328927.65	-	-
5	436269.38	1328507.57	-	0.1
6	436278.49	1328216.79	-	-
7	436266.6	1328215.7	Закрепление отсутствует	2.5
8	436262.6	1328215.4	Закрепление отсутствует	2.5
1	436257	1328214.89	-	-

полное наименование должности	ДОКУМЕНТ ПОДПИСАН ЭЛЕКТРОННОЙ ПОДПИСЬЮ Сертификат: 009F0BDC181A023B64597F1E2579BEFB50 Владелец: ФЕДЕРАЛЬНАЯ СЛУЖБА ГОСУДАРСТВЕННОЙ РЕГИСТРАЦИИ, КАДАСТРА И КАРТОГРАФИИ Действителен: с 02.08.2024 по 26.10.2025	инициалы, фамилия

РТ, г. Казань ул. Оренбургский тракт,
д. 8Д, помещ. 1007
Тел: (843) 206-51-73
E-mail: info@contrust.bz

CONTRUST

ОГРН 1151690036574
ИНН 1659158802
КПП 168401001

Земельный участок
вид объекта недвижимости

Лист № 6 раздела 4.2	Всего листов раздела 4.2: 12	Всего разделов: 8	Всего листов выписки: 49

28.07.2025г. № КУВИ-001/2025-146246961	
Кадастровый номер:	16:24:170301:213

Сведения о характерных точках границы части (частей) земельного участка

Учетный номер части: 16:24:170301:213/6

Система координат МСК-16

Номер точки	Координаты, м		Описание закрепления на местности	Средняя квадратичная погрешность определения координат характерных точек границ земельного участка, м
	X	Y		
1	2	3	4	5
1	436257	1328214.89	-	-
2	436236.5	1328797.3	-	0.1
3	436231.64	1328925.07	-	-
4	436252.61	1328927.65	-	-
5	436269.38	1328507.57	-	0.1
6	436278.49	1328216.79	-	-
7	436266.6	1328215.7	Закрепление отсутствует	2.5
8	436262.6	1328215.4	Закрепление отсутствует	2.5
1	436257	1328214.89	-	-

полное наименование должности	ДОКУМЕНТ ПОДПИСАН ЭЛЕКТРОННОЙ ПОДПИСЬЮ Сертификат: 009F0BDC181A023B64597F1E2579BEFB50 Владелец: ФЕДЕРАЛЬНАЯ СЛУЖБА ГОСУДАРСТВЕННОЙ РЕГИСТРАЦИИ, КАДАСТРА И КАРТОГРАФИИ Действителен: с 02.08.2024 по 26.10.2025	инициалы, фамилия

Земельный участок
вид объекта недвижимости

Лист № 7 раздела 4.2	Всего листов раздела 4.2: 12	Всего разделов: 8	Всего листов выписки: 49

28.07.2025г. № КУВИ-001/2025-146246961	
Кадастровый номер:	16:24:170301:213

Сведения о характерных точках границы части (частей) земельного участка

Учетный номер части: 16:24:170301:213/7

Система координат

Номер точки	Координаты, м		Описание закрепления на местности	Средняя квадратичная погрешность определения координат характерных точек границ земельного участка, м
	X	Y		
1	2	3	4	5
1	436252.61	1328927.65	-	-
2	436231.64	1328925.07	-	-
3	436236.5	1328797.3	-	-
4	436257	1328214.89	-	-
5	436262.6	1328215.4	-	-
6	436266.6	1328215.7	-	-
7	436278.49	1328216.79	-	-
8	436269.38	1328507.57	-	-
9	436252.61	1328927.65	-	-

полное наименование должности	ДОКУМЕНТ ПОДПИСАН ЭЛЕКТРОННОЙ ПОДПИСЬЮ Сертификат: 009F0BDC181A023B64597F1E2579BEFB50 Владелец: ФЕДЕРАЛЬНАЯ СЛУЖБА ГОСУДАРСТВЕННОЙ РЕГИСТРАЦИИ, КАДАСТРА И КАРТОГРАФИИ Действителен: с 02.08.2024 по 26.10.2025	инициалы, фамилия

РТ, г. Казань ул. Оренбургский тракт,
д. 8Д, помещ. 1007
Тел: (843) 206-51-73
E-mail: info@contrust.bz

CONTRUST

ОГРН 1151690036574
ИНН 1659158802
КПП 168401001

Земельный участок			
вид объекта недвижимости			
Лист № 8 раздела 4.2	Всего листов раздела 4.2: 12	Всего разделов: 8	Всего листов выписки: 49

28.07.2025г. № КУВИ-001/2025-146246961	
Кадастровый номер:	16:24:170301:213

Сведения о характерных точках границы части (частей) земельного участка

Учетный номер части: 16:24:170301:213/8

Система координат

Номер точки	Координаты, м		Описание закрепления на местности	Средняя квадратичная погрешность определения координат характерных точек границ земельного участка, м
	X	Y		
1	2	3	4	5
1	436279.51	1328930.96	-	-
2	436272.61	1328930.11	-	-
3	436255.49	1328928	-	-
4	436245.51	1328926.77	-	-
5	436248.26	1328882.24	-	-
6	436259.61	1328683.22	-	-
7	436270.77	1328483.54	-	-
8	436282.09	1328285.06	-	-
9	436285.5	1328217.43	-	-
10	436291.7	1328218	-	-
11	436299.1	1328233.6	-	-
12	436302.3	1328240.6	-	-
13	436306.1	1328252.6	-	-
14	436310.6	1328268.5	-	-
15	436313.7	1328297.7	-	-
16	436315.08	1328304.08	-	-
17	436293.56	1328685.14	-	-
18	436282.2	1328884.22	-	-
19	436279.51	1328930.96	-	-
1	436266.92	1328885.14	-	-
2	436267.13	1328881.55	-	-
3	436263.53	1328881.34	-	-
4	436263.33	1328884.94	-	-
5	436266.92	1328885.14	-	-

полное наименование должности	ДОКУМЕНТ ПОДПИСАН ЭЛЕКТРОННОЙ ПОДПИСЬЮ Сертификат: 009F0BDC181A023B64597F1E2579BEFB50 Владелец: ФЕДЕРАЛЬНАЯ СЛУЖБА ГОСУДАРСТВЕННОЙ РЕГИСТРАЦИИ, КАДАСТРА И КАРТОГРАФИИ Действителен: с 02.08.2024 по 26.10.2025	инициалы, фамилия

Земельный участок			
вид объекта недвижимости			
Лист № 9 раздела 4.2	Всего листов раздела 4.2: 12	Всего разделов: 8	Всего листов выписки: 49

28.07.2025г. № КУВИ-001/2025-146246961	
Кадастровый номер:	16:24:170301:213

1	2	3	4	5
1	436278.28	1328686.08	-	-
2	436278.48	1328682.49	-	-
3	436274.89	1328682.29	-	-
4	436274.69	1328685.88	-	-
5	436278.28	1328686.08	-	-
1	436289.44	1328486.4	-	-
2	436289.64	1328482.81	-	-
3	436286.05	1328482.6	-	-
4	436285.84	1328486.19	-	-
5	436289.44	1328486.4	-	-
1	436300.78	1328287.86	-	-
2	436300.96	1328284.27	-	-
3	436297.36	1328284.09	-	-
4	436297.18	1328287.68	-	-
5	436300.78	1328287.86	-	-

полное наименование должности	ДОКУМЕНТ ПОДПИСАН ЭЛЕКТРОННОЙ ПОДПИСЬЮ Сертификат: 009F0BDC181A023B64597F1E2579BEFB50 Владелец: ФЕДЕРАЛЬНАЯ СЛУЖБА ГОСУДАРСТВЕННОЙ РЕГИСТРАЦИИ, КАДАСТРА И КАРТОГРАФИИ Действителен: с 02.08.2024 по 26.10.2025	инициалы, фамилия

РТ, г. Казань ул. Оренбургский тракт,
д. 8Д, помещ. 1007
Тел: (843) 206-51-73
E-mail: info@contrust.bz

CONTRUST

ОГРН 1151690036574
ИНН 1659158802
КПП 168401001

Земельный участок
вид объекта недвижимости

Лист № 10 раздела 4.2	Всего листов раздела 4.2: 12	Всего разделов: 8	Всего листов выписки: 49

28.07.2025г. № КУВИ-001/2025-146246961	
Кадастровый номер:	16:24:170301:213

Сведения о характерных точках границы части (частей) земельного участка

Учетный номер части: 16:24:170301:213/9

Система координат

Номер точки	Координаты, м		Описание закрепления на местности	Средняя квадратичная погрешность определения координат характерных точек границ земельного участка, м
	X	Y		
1	2	3	4	5
1	436279.51	1328930.96	-	-
2	436272.61	1328930.11	-	-
3	436255.49	1328928	-	-
4	436245.51	1328926.77	-	-
5	436248.26	1328882.24	-	-
6	436259.61	1328683.22	-	-
7	436270.77	1328483.54	-	-
8	436282.09	1328285.06	-	-
9	436285.5	1328217.43	-	-
10	436291.7	1328218	-	-
11	436299.1	1328233.6	-	-
12	436302.3	1328240.6	-	-
13	436306.1	1328252.6	-	-
14	436310.6	1328268.5	-	-
15	436313.7	1328297.7	-	-
16	436315.08	1328304.08	-	-
17	436293.56	1328685.14	-	-
18	436282.2	1328884.22	-	-
19	436279.51	1328930.96	-	-
1	436266.92	1328885.14	-	-
2	436267.13	1328881.55	-	-
3	436263.53	1328881.34	-	-
4	436263.33	1328884.94	-	-
5	436266.92	1328885.14	-	-

полное наименование должности	ДОКУМЕНТ ПОДПИСАН ЭЛЕКТРОННОЙ ПОДПИСЬЮ Сертификат: 009F0BDC181A023B64597F1E2579BEFB50 Владелец: ФЕДЕРАЛЬНАЯ СЛУЖБА ГОСУДАРСТВЕННОЙ РЕГИСТРАЦИИ, КАДАСТРА И КАРТОГРАФИИ Действителен: с 02.08.2024 по 26.10.2025	инициалы, фамилия

Земельный участок
вид объекта недвижимости

Лист № 11 раздела 4.2	Всего листов раздела 4.2: 12	Всего разделов: 8	Всего листов выписки: 49

28.07.2025г. № КУВИ-001/2025-146246961	
Кадастровый номер:	16:24:170301:213

1	2	3	4	5
1	436278.28	1328686.08	-	-
2	436278.48	1328682.49	-	-
3	436274.89	1328682.29	-	-
4	436274.69	1328685.88	-	-
5	436278.28	1328686.08	-	-
1	436289.44	1328486.4	-	-
2	436289.64	1328482.81	-	-
3	436286.05	1328482.6	-	-
4	436285.84	1328486.19	-	-
5	436289.44	1328486.4	-	-
1	436300.78	1328287.86	-	-
2	436300.96	1328284.27	-	-
3	436297.36	1328284.09	-	-
4	436297.18	1328287.68	-	-
5	436300.78	1328287.86	-	-

полное наименование должности	ДОКУМЕНТ ПОДПИСАН ЭЛЕКТРОННОЙ ПОДПИСЬЮ Сертификат: 009F0BDC181A023B64597F1E2579BEFB50 Владелец: ФЕДЕРАЛЬНАЯ СЛУЖБА ГОСУДАРСТВЕННОЙ РЕГИСТРАЦИИ, КАДАСТРА И КАРТОГРАФИИ Действителен: с 02.08.2024 по 26.10.2025	инициалы, фамилия

РТ, г. Казань ул. Оренбургский тракт,
д. 8Д, помещ. 1007
Тел: (843) 206-51-73
E-mail: info@contrust.bz

CONTRUST

ОГРН 1151690036574
ИНН 1659158802
КПП 168401001

Земельный участок			
вид объекта недвижимости			
Лист № 12 раздела 4.2	Всего листов раздела 4.2: 12	Всего разделов: 8	Всего листов выписки: 49

28.07.2025г. № КУВИ-001/2025-146246961	
Кадастровый номер:	16:24:170301:213

Сведения о характерных точках границы части (частей) земельного участка

Учетный номер части: 16:24:170301:213/10

Система координат

Номер точки	Координаты, м		Описание закрепления на местности	Средняя квадратичная погрешность определения координат характерных точек границ земельного участка, м
	X	Y		
1	2	3	4	5
1	436283.79	1328931.49	-	-
2	436320.35	1328348.92	-	-
3	436259.09	1328324.46	-	-
4	436258.48	1328324.12	-	-
5	436258.03	1328323.59	-	-
6	436257.78	1328322.91	-	-
7	436258.85	1328215.06	-	-
8	436262.6	1328215.4	-	-
9	436262.84	1328215.42	-	-
10	436261.78	1328321.23	-	-
11	436323.13	1328345.71	-	-
12	436323.73	1328346.06	-	-
13	436324.18	1328346.6	-	-
14	436324.42	1328347.25	-	-
15	436324.42	1328347.95	-	-
16	436287.77	1328931.98	-	-
17	436283.79	1328931.49	-	-

	ДОКУМЕНТ ПОДПИСАН ЭЛЕКТРОННОЙ ПОДПИСЬЮ Сертификат: 009F0BDC181A023B64597F1E2579BEFB50 Владелец: ФЕДЕРАЛЬНАЯ СЛУЖБА ГОСУДАРСТВЕННОЙ РЕГИСТРАЦИИ, КАДАСТРА И КАРТОГРАФИИ Действителен: с 02.08.2024 по 26.10.2025	
полное наименование должности		инициалы, фамилия

Филиал публично-правовой компании "Роскадастр" по Республике Татарстан

полное наименование органа регистрации прав

Выписка из Единого государственного реестра недвижимости об объекте недвижимости

Сведения о характеристиках объекта недвижимости

На основании запроса от 28.07.2025, поступившего на рассмотрение 28.07.2025, сообщаем, что согласно записям Единого государственного реестра недвижимости:

Земельный участок			
вид объекта недвижимости			
Лист № 1 раздела 1	Всего листов раздела 1: 4	Всего разделов: 8	Всего листов выписки: 41

28.07.2025г. № КУВИ-001/2025-146253585	
Кадастровый номер:	16:24:170301:215
Номер кадастрового квартала:	16:24:170301
Дата присвоения кадастрового номера:	14.07.2008
Ранее присвоенный государственный учетный номер:	Условный номер 16-16-13/019/2008-528
Местоположение:	Местоположение установлено относительно ориентира, расположенного в границах участка. Почтовый адрес ориентира: Российская Федерация, Республика Татарстан, Лаишевский муниципальный район, городское поселение город Лаишево, кв-л 170301, з/у 215.
Площадь:	112901 +/- 2940.07
Кадастровая стоимость, руб.:	3783854.43
Кадастровые номера расположенных в пределах земельного участка объектов недвижимости:	16:24:000000:4523, 16:24:000000:5937, 16:50:080801:137
Кадастровые номера объектов недвижимости, из которых образован объект недвижимости:	16:24:000000:272
Кадастровые номера образованных объектов недвижимости:	данные отсутствуют
Категория земель:	Земли населенных пунктов
Виды разрешенного использования:	для сельскохозяйственного производства
Сведения о кадастровом инженере:	дата завершения кадастровых работ: 02.06.2008
Сведения о лесах, водных объектах и об иных природных объектах, расположенных в пределах земельного участка:	данные отсутствуют
Сведения о том, что земельный участок полностью расположен в границах зоны с особыми условиями использования территории, территории объекта культурного наследия, публичного сервитута:	данные отсутствуют

	ДОКУМЕНТ ПОДПИСАН ЭЛЕКТРОННОЙ ПОДПИСЬЮ Сертификат: 009F0BDC181A023B64597F1E2579BEFB50 Владелец: ФЕДЕРАЛЬНАЯ СЛУЖБА ГОСУДАРСТВЕННОЙ РЕГИСТРАЦИИ, КАДАСТРА И КАРТОГРАФИИ Действителен: с 02.08.2024 по 26.10.2025	
полное наименование должности		инициалы, фамилия

РТ, г. Казань ул. Оренбургский тракт,
д. 8Д, помещ. 1007
Тел: (843) 206-51-73
E-mail: info@contrust.bz

CONTRUST

ОГРН 1151690036574
ИНН 1659158802
КПП 168401001

Земельный участок			
вид объекта недвижимости			
Лист № 2 раздела 1	Всего листов раздела 1: 4	Всего разделов: 8	Всего листов выписки: 41

28.07.2025г. № КУВИ-001/2025-146253585	
Кадастровый номер:	16:24:170301:215

Сведения о том, что земельный участок расположен в границах особой экономической зоны, территории опережающего развития, зоны территориального развития в Российской Федерации, игорной зоны:	данные отсутствуют
Сведения о том, что земельный участок расположен в границах особо охраняемой природной территории, Байкальской природной территории и ее экологических зон, лесопарковом зеленом поясе, охотничьего угодья, лесничества:	данные отсутствуют
Сведения о расположении земельного участка и (или) расположенного на нем объекта недвижимости в границах территории, в отношении которой принято решение о резервировании земель для государственных или муниципальных нужд:	данные отсутствуют
Сведения о результатах проведения государственного земельного надзора:	данные отсутствуют
Сведения о расположении земельного участка в границах территории, в отношении которой утвержден проект межевания территории:	данные отсутствуют
Условный номер земельного участка:	данные отсутствуют
Сведения о принятии акта и (или) заключении договора, предусматривающих предоставление в соответствии с земельным законодательством исполнительным органом государственным органом власти или органом местного самоуправления, находящегося в государственной или муниципальной собственности земельного участка для строительства наемного дома социального использования или наемного дома коммерческого использования:	данные отсутствуют
Сведения о том, что земельный участок или земельные участки образованы на основании решения об изъятии земельного участка и (или) расположенного на нем объекта недвижимости для государственных или муниципальных нужд:	данные отсутствуют
Сведения о том, что земельный участок образован из земель или земельного участка, государственная собственность на которые не разграничена:	данные отсутствуют

ДОКУМЕНТ ПОДПИСАН
ЭЛЕКТРОННОЙ ПОДПИСЬЮ
Сертификат: 009F0BDC181A023B64597F1E2579BEFB50
Владелец: ФЕДЕРАЛЬНАЯ СЛУЖБА ГОСУДАРСТВЕННОЙ РЕГИСТРАЦИИ, КАДАСТРА И КАРТОГРАФИИ
Действителен: с 02.08.2024 по 26.10.2025

полное наименование должности		инициалы, фамилия

Земельный участок			
вид объекта недвижимости			
Лист № 3 раздела 1	Всего листов раздела 1: 4	Всего разделов: 8	Всего листов выписки: 41

28.07.2025г. № КУВИ-001/2025-146253585	
Кадастровый номер:	16:24:170301:215

Сведения о наличии земельного спора о местоположении границ земельных участков:	данные отсутствуют
Статус записи об объекте недвижимости:	Сведения об объекте недвижимости имеют статус "актуальные"
Особые отметки:	Сведения об ограничениях права на объект недвижимости, обременениях данного объекта, не зарегистрированных в реестре прав, ограничений прав и обременений недвижимого имущества: вид ограничения (обременения): запрещение регистрации; срок действия: с 28.12.2007, -; Лица (объекты недвижимости), в пользу которых (в связи с которыми) установлены ограничения (обременения): ОАО "Сетевая компания". вид ограничения (обременения): ограничения прав на земельный участок, предусмотренные статьей 56 Земельного кодекса Российской Федерации; срок действия: с 30.03.2015; реквизиты документа-основания: б/н № б/н. вид ограничения (обременения): ограничения прав на земельный участок, предусмотренные статьей 56 Земельного кодекса Российской Федерации; срок действия: с 02.04.2015; реквизиты документа-основания: постановление "Об утверждении карты (плана) охранной зоны линейно-кабельного сооружения связи ОАО "Мегафон" на участке "Лаишевский ретранслятор-Лаишево"" от 23.01.2012 № 136 выдан: Исполнительный комитет Лаишевского муниципального района. вид ограничения (обременения): ограничения прав на земельный участок, предусмотренные статьей 56 Земельного кодекса Российской Федерации; срок действия: с 02.09.2020; реквизиты документа-основания: постановление от 24.02.2009 № 160 выдан: Правительство Российской Федерации. вид ограничения (обременения): ограничения прав на земельный участок, предусмотренные статьей 56 Земельного кодекса Российской Федерации; срок действия: с 30.06.2021; реквизиты документа-основания: решение о согласовании границ охранной зоны объекта электросетевого хозяйства от 23.08.2022 № 3605 выдан: Федеральная служба по экологическому, технологическому и атомному надзору (Ростехнадзор). вид ограничения (обременения): ограничения прав на земельный участок, предусмотренные статьей 56 Земельного кодекса Российской Федерации; срок действия: с 18.08.2023; реквизиты документа-основания: решение о согласовании границ охранной зоны объекта элетросетевого хозяйства от 26.04.2021 № 1197 выдан: Федеральная служба по экологическому, технологическому, и атомному надзору. вид ограничения (обременения): ограничения прав на земельный участок, предусмотренные статьей 56 Земельного кодекса Российской Федерации; срок действия: с 23.01.2024; реквизиты документа-основания: решение о согласовании границ охранной зоны объекта элетросетевого хозяйства от 14.06.2022 № 1958 выдан: Федеральная служба по экологическому, технологическому и атомному надзору. вид ограничения (обременения):

ДОКУМЕНТ ПОДПИСАН
ЭЛЕКТРОННОЙ ПОДПИСЬЮ
Сертификат: 009F0BDC181A023B64597F1E2579BEFB50
Владелец: ФЕДЕРАЛЬНАЯ СЛУЖБА ГОСУДАРСТВЕННОЙ РЕГИСТРАЦИИ, КАДАСТРА И КАРТОГРАФИИ
Действителен: с 02.08.2024 по 26.10.2025

полное наименование должности		инициалы, фамилия

РТ, г. Казань ул. Оренбургский тракт,
д. 8Д, помещ. 1007
Тел: (843) 206-51-73
E-mail: info@contrust.bz

CONTRUST

ОГРН 1151690036574
ИНН 1659158802
КПП 168401001

Земельный участок			
вид объекта недвижимости			
Лист № 4 раздела 1	Всего листов раздела 1: 4	Всего разделов: 8	Всего листов выписки: 41

28.07.2025г. № КУВИ-001/2025-146253585	
Кадастровый номер:	16:24:170301:215
	ограничения прав на земельный участок, предусмотренные статьей 56 Земельного кодекса Российской Федерации; срок действия: с 12.12.2024; реквизиты документа-основания: распоряжение об установлении охранной зоны объекта газораспределительной сети на территории Лаишевского муниципального района Республики Татарстан от 24.09.2024 № 2849-р выдан: Министерство земельных и имущественных отношений Республики Татарстан.
Получатель выписки:	Яковлев Станислав Юрьевич

полное наименование должности	ДОКУМЕНТ ПОДПИСАН ЭЛЕКТРОННОЙ ПОДПИСЬЮ Сертификат: 009F0BDC181A023B64597F1E2579BEFB50 Владелец: ФЕДЕРАЛЬНАЯ СЛУЖБА ГОСУДАРСТВЕННОЙ РЕГИСТРАЦИИ, КАДАСТРА И КАРТОГРАФИИ Действителен: с 02.08.2024 по 26.10.2025	инициалы, фамилия

Выписка из Единого государственного реестра недвижимости об объекте недвижимости

Сведения о зарегистрированных правах

Земельный участок			
вид объекта недвижимости			
Лист № 1 раздела 2	Всего листов раздела 2: 3	Всего разделов: 8	Всего листов выписки: 41

28.07.2025г. № КУВИ-001/2025-146253585	
Кадастровый номер:	16:24:170301:215

1	Правообладатель (правообладатели):	1.1	Владельцы инвестиционных паев Закрытого паевого инвестиционного рентного фонда "АК БАРС - Горизонт" данные о которых устанавливаются на основании данных лицевых счетов данных лицевых счетов владельцев инвестиционных паев в реестре владельцев инвестиционных паев и счетов депо владельцев паев
	Сведения о возможности предоставления третьим лицам персональных данных физического лица:	1.1.1	данные отсутствуют
2	Вид, номер, дата и время государственной регистрации права:	2.1	Общая долевая собственность 16-16-26/040/2013-514 19.12.2013 00:00:00
3	Сведения об осуществлении государственной регистрации сделки, права без необходимого в силу закона согласия третьего лица, органа:	3.1	данные отсутствуют
4	Ограничение прав и обременение объекта недвижимости:		

4.1	вид:	Доверительное управление
	дата государственной регистрации:	19.12.2013 00:00:00
	номер государственной регистрации:	16-16-26/040/2013-514
	срок, на который установлены ограничение прав и обременение объекта недвижимости:	Срок действия с 19.12.2013 по 30.06.2024
	лицо, в пользу которого установлены ограничение прав и обременение объекта недвижимости:	Владельцы инвестиционных паев Закрытого паевого инвестиционного рентного фонда " Ак Барс -Горизонт" данные о которых устанавливаются на основании данных лицевых счетов данных лицевых счетов владельцев инвестиционных паев в реестре владельцев инвестиционных паев и счетов депо владельцев паев, ИНН: 1435126890
	сведения о возможности предоставления третьим лицам персональных данных физического лица	данные отсутствуют
	основание государственной регистрации:	Правила доверительного управления Закрытым паевым инвестиционным рентным фондом "Ак Барс-Горизонт" под управлением ООО Управляющая компания "Ак барс Капитал", выдан 04.08.2009
	сведения об осуществлении государственной регистрации сделки, права, ограничения права без необходимого в силу закона согласия третьего лица, органа:	данные отсутствуют

полное наименование должности	ДОКУМЕНТ ПОДПИСАН ЭЛЕКТРОННОЙ ПОДПИСЬЮ Сертификат: 009F0BDC181A023B64597F1E2579BEFB50 Владелец: ФЕДЕРАЛЬНАЯ СЛУЖБА ГОСУДАРСТВЕННОЙ РЕГИСТРАЦИИ, КАДАСТРА И КАРТОГРАФИИ Действителен: с 02.08.2024 по 26.10.2025	инициалы, фамилия

РТ, г. Казань ул. Оренбургский тракт,
д. 8Д, помещ. 1007
Тел: (843) 206-51-73
E-mail: info@contrust.bz

CONTRUST

ОГРН 1151690036574
ИНН 1659158802
КПП 168401001

Земельный участок			
вид объекта недвижимости			
Лист № 2 раздела 2	Всего листов раздела 2: 3	Всего разделов: 8	Всего листов выписки: 41

28.07.2025г. № КУВИ-001/2025-146253585	
Кадастровый номер:	16:24:170301:215

		сведения об управляющем залогом и о договоре управления залогом, если такой договор заключен для управления ипотекой:	данные отсутствуют
		сведения о депозитарии, который осуществляет хранение обездвиженной документарной закладной или электронной закладной:	
		ведения о внесении изменений или дополнений в регистрационную запись об ипотеке:	
5	Договоры участия в долевом строительстве:		не зарегистрировано
6	Заявленные в судебном порядке права требования:		данные отсутствуют
7	Сведения о возможности предоставления третьим лицам персональных данных физического лица		данные отсутствуют
8	Сведения о возражении в отношении зарегистрированного права:		данные отсутствуют
9	Сведения о наличии решения об изъятии объекта недвижимости для государственных и муниципальных нужд:		данные отсутствуют
10	Сведения о невозможности государственной регистрации без личного участия правообладателя или его законного представителя:		данные отсутствуют
11	Правопритязания и сведения о наличии поступивших, но не рассмотренных заявлений о проведении государственной регистрации права (перехода, прекращения права), ограничения права или обременения объекта недвижимости, сделки в отношении объекта недвижимости:		отсутствуют

полное наименование должности	ДОКУМЕНТ ПОДПИСАН ЭЛЕКТРОННОЙ ПОДПИСЬЮ Сертификат: 009F0BDC181A023B64597F1E2579BEFB50 Владелец: ФЕДЕРАЛЬНАЯ СЛУЖБА ГОСУДАРСТВЕННОЙ РЕГИСТРАЦИИ, КАДАСТРА И КАРТОГРАФИИ Действителен: с 02.08.2024 по 26.10.2025	инициалы, фамилия

Земельный участок			
вид объекта недвижимости			
Лист № 3 раздела 2	Всего листов раздела 2: 3	Всего разделов: 8	Всего листов выписки: 41

28.07.2025г. № КУВИ-001/2025-146253585	
Кадастровый номер:	16:24:170301:215

11	Сведения о невозможности государственной регистрации перехода, прекращения, ограничения права на земельный участок из земель сельскохозяйственного назначения:	данные отсутствуют

полное наименование должности	ДОКУМЕНТ ПОДПИСАН ЭЛЕКТРОННОЙ ПОДПИСЬЮ Сертификат: 009F0BDC181A023B64597F1E2579BEFB50 Владелец: ФЕДЕРАЛЬНАЯ СЛУЖБА ГОСУДАРСТВЕННОЙ РЕГИСТРАЦИИ, КАДАСТРА И КАРТОГРАФИИ Действителен: с 02.08.2024 по 26.10.2025	инициалы, фамилия

РТ, г. Казань ул. Оренбургский тракт,
д. 8Д, помещ. 1007
Тел: (843) 206-51-73
E-mail: info@contrust.bz

CONTRUST

ОГРН 1151690036574
ИНН 1659158802
КПП 168401001

Выписка из Единого государственного реестра недвижимости об объекте недвижимости

Описание местоположения земельного участка

Земельный участок вид объекта недвижимости			
Лист № 1 раздела 3	Всего листов раздела 3: 1	Всего разделов: 8	Всего листов выписки: 41

28.07.2025г. № КУВИ-001/2025-146253585	
Кадастровый номер:	16:24:170301:215

План (чертеж, схема) земельного участка

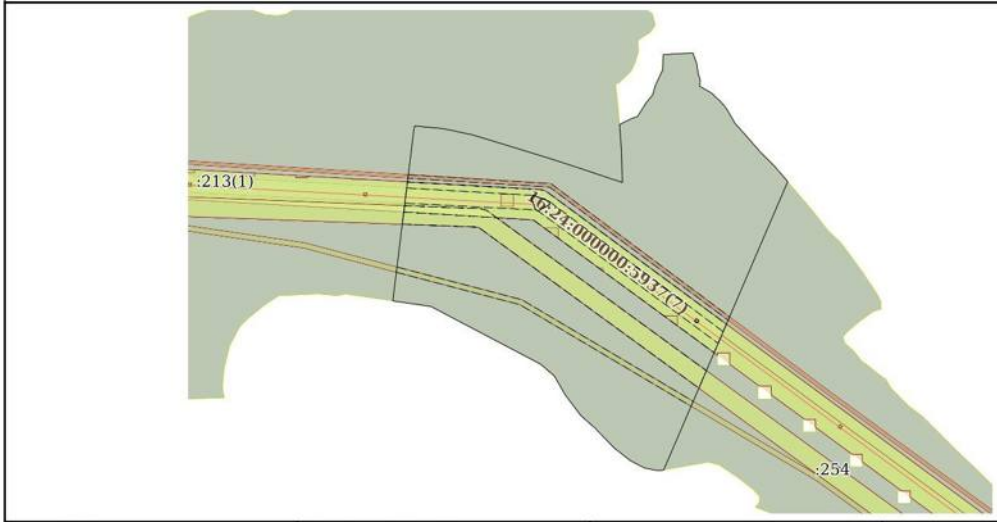

Масштаб 1:5000	Условные обозначения:		

ДОКУМЕНТ ПОДПИСАН
ЭЛЕКТРОННОЙ ПОДПИСЬЮ
Сертификат: 009F0BDC181A023B64597F1E2579BEFB50
Владелец: ФЕДЕРАЛЬНАЯ СЛУЖБА ГОСУДАРСТВЕННОЙ РЕГИСТРАЦИИ, КАДАСТРА И КАРТОГРАФИИ
Действителен: с 02.08.2024 по 26.10.2025

полное наименование должности		инициалы, фамилия

Выписка из Единого государственного реестра недвижимости об объекте недвижимости

Описание местоположения земельного участка

Земельный участок вид объекта недвижимости			
Лист № 1 раздела 3.1	Всего листов раздела 3.1: 3	Всего разделов: 8	Всего листов выписки: 41

28.07.2025г. № КУВИ-001/2025-146253585	
Кадастровый номер:	16:24:170301:215

Описание местоположения границ земельного участка

№ п/п	Номер точки		Дирекционный угол	Горизонтальное проложение, м	Описание закрепления на местности	Кадастровые номера смежных участков	Сведения об адресах правообладателей смежных земельных участков
	начальная	конечная					
1	2	3	4	5	6	7	8
1	1.1.1	1.1.2	264°7.4`	6.84	данные отсутствуют	данные отсутствуют	данные отсутствуют
2	1.1.2	1.1.3	281°48.1`	14.18	данные отсутствуют	данные отсутствуют	данные отсутствуют
3	1.1.3	1.1.4	281°55.7`	1.45	данные отсутствуют	данные отсутствуют	данные отсутствуют
4	1.1.4	1.1.5	297°33.9`	17.94	данные отсутствуют	данные отсутствуют	данные отсутствуют
5	1.1.5	1.1.6	308°14.8`	2.16	данные отсутствуют	данные отсутствуют	данные отсутствуют
6	1.1.6	1.1.7	308°7.9`	20.34	данные отсутствуют	данные отсутствуют	данные отсутствуют
7	1.1.7	1.1.8	315°45.7`	31.96	данные отсутствуют	данные отсутствуют	данные отсутствуют
8	1.1.8	1.1.9	311°32.6`	21.11	данные отсутствуют	данные отсутствуют	данные отсутствуют
9	1.1.9	1.1.10	322°51.5`	29.48	данные отсутствуют	данные отсутствуют	данные отсутствуют
10	1.1.10	1.1.11	330°6.7`	24.68	данные отсутствуют	данные отсутствуют	данные отсутствуют
11	1.1.11	1.1.12	310°41.5`	20.71	данные отсутствуют	данные отсутствуют	данные отсутствуют
12	1.1.12	1.1.13	297°43.9`	140.54	данные отсутствуют	данные отсутствуют	данные отсутствуют
13	1.1.13	1.1.14	278°11.6`	43.57	данные отсутствуют	данные отсутствуют	данные отсутствуют
14	1.1.14	1.1.15	7°0.8`	111.62	данные отсутствуют	16:24:170301:213(1)	данные отсутствуют
15	1.1.15	1.1.16	7°1.6`	17.25	данные отсутствуют	16:24:170301:213(1)	данные отсутствуют
16	1.1.16	1.1.17	7°0.9`	66.9	данные отсутствуют	16:24:170301:213(1)	данные отсутствуют
17	1.1.17	1.1.18	12°59.0`	4.09	данные отсутствуют	16:24:170301:213(1)	данные отсутствуют
18	1.1.18	1.1.19	95°25.9`	32.75	данные отсутствуют	16:24:170301:213(1)	данные отсутствуют
19	1.1.19	1.1.20	102°4.3`	33.95	данные отсутствуют	16:24:170301:213(1)	данные отсутствуют
20	1.1.20	1.1.21	106°49.4`	43.88	данные отсутствуют	16:24:170301:213(1)	данные отсутствуют
21	1.1.21	1.1.22	107°10.6`	51.81	данные отсутствуют	16:24:170301:213(1)	данные отсутствуют
22	1.1.22	1.1.23	108°5.4`	36.71	данные отсутствуют	16:24:170301:213(1)	данные отсутствуют

ДОКУМЕНТ ПОДПИСАН
ЭЛЕКТРОННОЙ ПОДПИСЬЮ
Сертификат: 009F0BDC181A023B64597F1E2579BEFB50
Владелец: ФЕДЕРАЛЬНАЯ СЛУЖБА ГОСУДАРСТВЕННОЙ РЕГИСТРАЦИИ, КАДАСТРА И КАРТОГРАФИИ
Действителен: с 02.08.2024 по 26.10.2025

полное наименование должности		инициалы, фамилия

РТ, г. Казань ул. Оренбургский тракт,
д. 8Д, помещ. 1007
Тел: (843) 206-51-73
E-mail: info@contrust.bz

CONTRUST

ОГРН 1151690036574
ИНН 1659158802
КПП 168401001

Земельный участок вид объекта недвижимости			
Лист № 2 раздела 3.1	Всего листов раздела 3.1: 3	Всего разделов: 8	Всего листов выписки: 41

28.07.2025г. № КУВИ-001/2025-146253585	
Кадастровый номер:	16:24:170301:215

1	2	3	4	5	6	7	8
23	1.1.23	1.1.24	108°39.9`	31.56	данные отсутствуют	16:24:170301:213(1)	данные отсутствуют
24	1.1.24	1.1.25	107°42.0`	9.87	данные отсутствуют	16:24:170301:213(1)	данные отсутствуют
25	1.1.25	1.1.26	107°49.1`	2.94	данные отсутствуют	16:24:170301:213(1)	данные отсутствуют
26	1.1.26	1.1.27	111°2.3`	1.39	данные отсутствуют	16:24:170301:213(1)	данные отсутствуют
27	1.1.27	1.1.28	358°2.8`	38.12	данные отсутствуют	16:24:170301:213(1)	данные отсутствуют
28	1.1.28	1.1.29	355°55.8`	26.77	данные отсутствуют	16:24:170301:213(1)	данные отсутствуют
29	1.1.29	1.1.30	353°39.6`	0.91	данные отсутствуют	16:24:170301:213(1)	данные отсутствуют
30	1.1.30	1.1.31	63°36.5`	14.85	данные отсутствуют	данные отсутствуют	данные отсутствуют
31	1.1.31	1.1.32	70°20.8`	7.43	данные отсутствуют	данные отсутствуют	данные отсутствуют
32	1.1.32	1.1.33	32°40.9`	18.89	данные отсутствуют	данные отсутствуют	данные отсутствуют
33	1.1.33	1.1.34	39°44.3`	10.79	данные отсутствуют	данные отсутствуют	данные отсутствуют
34	1.1.34	1.1.35	16°30.2`	11.26	данные отсутствуют	данные отсутствуют	данные отсутствуют
35	1.1.35	1.1.36	24°59.9`	19.64	данные отсутствуют	данные отсутствуют	данные отсутствуют
36	1.1.36	1.1.37	2°0.6`	17.11	данные отсутствуют	данные отсутствуют	данные отсутствуют
37	1.1.37	1.1.38	85°8.6`	15.36	данные отсутствуют	данные отсутствуют	данные отсутствуют
38	1.1.38	1.1.39	88°7.9`	18.41	данные отсутствуют	данные отсутствуют	данные отсутствуют
39	1.1.39	1.1.40	160°1.0`	12.88	данные отсутствуют	данные отсутствуют	данные отсутствуют
40	1.1.40	1.1.41	172°40.0`	10.18	данные отсутствуют	данные отсутствуют	данные отсутствуют
41	1.1.41	1.1.42	163°14.2`	8.67	данные отсутствуют	данные отсутствуют	данные отсутствуют
42	1.1.42	1.1.43	184°53.9`	7.03	данные отсутствуют	данные отсутствуют	данные отсутствуют
43	1.1.43	1.1.44	119°44.7`	15.32	данные отсутствуют	данные отсутствуют	данные отсутствуют
44	1.1.44	1.1.45	132°57.9`	13.94	данные отсутствуют	данные отсутствуют	данные отсутствуют
45	1.1.45	1.1.46	139°51.4`	10.86	данные отсутствуют	данные отсутствуют	данные отсутствуют
46	1.1.46	1.1.47	150°4.1`	19.04	данные отсутствуют	данные отсутствуют	данные отсутствуют
47	1.1.47	1.1.48	138°5.3`	17.07	данные отсутствуют	данные отсутствуют	данные отсутствуют
48	1.1.48	1.1.49	138°45.2`	27	данные отсутствуют	данные отсутствуют	данные отсутствуют
49	1.1.49	1.1.50	135°0.0`	22.49	данные отсутствуют	данные отсутствуют	данные отсутствуют
50	1.1.50	1.1.51	139°23.8`	22.79	данные отсутствуют	данные отсутствуют	данные отсутствуют
51	1.1.51	1.1.52	203°17.9`	185.13	данные отсутствуют	16:24:170301:231(1)	данные отсутствуют

полное наименование должности	ДОКУМЕНТ ПОДПИСАН ЭЛЕКТРОННОЙ ПОДПИСЬЮ Сертификат: 009F0BDC181A023B64597F1E2579BEFB50 Владелец: ФЕДЕРАЛЬНАЯ СЛУЖБА ГОСУДАРСТВЕННОЙ РЕГИСТРАЦИИ, КАДАСТРА И КАРТОГРАФИИ Действителен: с 02.08.2024 по 26.10.2025	инициалы, фамилия

Земельный участок вид объекта недвижимости			
Лист № 3 раздела 3.1	Всего листов раздела 3.1: 3	Всего разделов: 8	Всего листов выписки: 41

28.07.2025г. № КУВИ-001/2025-146253585	
Кадастровый номер:	16:24:170301:215

1	2	3	4	5	6	7	8
52	1.1.52	1.1.53	203°18.5`	14.41	данные отсутствуют	16:24:170301:254	адрес отсутствует; Республика Татарстан (Татарстан), Лаишевский р-н, г.Лаишево, ул.Юбилейная, д.5
53	1.1.53	1.1.1	203°17.8`	156.28	данные отсутствуют	16:24:170301:254	адрес отсутствует; Республика Татарстан (Татарстан), Лаишевский р-н, г.Лаишево, ул.Юбилейная, д.5
54	1.2.54	1.2.55	216°17.8`	3.6	данные отсутствуют	16:24:170301:91	данные отсутствуют
55	1.2.55	1.2.56	126°25.5`	3.6	данные отсутствуют	16:24:170301:91	данные отсутствуют
56	1.2.56	1.2.57	36°17.8`	3.6	данные отсутствуют	16:24:170301:91	данные отсутствуют
57	1.2.57	1.2.54	306°25.5`	3.6	данные отсутствуют	16:24:170301:91	данные отсутствуют
58	1.3.58	1.3.59	229°3.7`	3.69	данные отсутствуют	16:24:170301:90	данные отсутствуют
59	1.3.59	1.3.60	160°57.8`	14.75	данные отсутствуют	16:24:170301:90	данные отсутствуют
60	1.3.60	1.3.61	111°20.4`	3	данные отсутствуют	16:24:170301:90	данные отсутствуют
61	1.3.61	1.3.62	62°17.3`	14.97	данные отсутствуют	16:24:170301:90	данные отсутствуют
62	1.3.62	1.3.63	348°53.0`	4.05	данные отсутствуют	16:24:170301:90	данные отсутствуют
63	1.3.63	1.3.58	290°40.3`	18.47	данные отсутствуют	16:24:170301:90	данные отсутствуют

полное наименование должности	ДОКУМЕНТ ПОДПИСАН ЭЛЕКТРОННОЙ ПОДПИСЬЮ Сертификат: 009F0BDC181A023B64597F1E2579BEFB50 Владелец: ФЕДЕРАЛЬНАЯ СЛУЖБА ГОСУДАРСТВЕННОЙ РЕГИСТРАЦИИ, КАДАСТРА И КАРТОГРАФИИ Действителен: с 02.08.2024 по 26.10.2025	инициалы, фамилия

РТ, г. Казань ул. Оренбургский тракт,
д. 8Д, помещ. 1007
Тел: (843) 206-51-73
E-mail: info@contrust.bz

CONTRUST

ОГРН 1151690036574
ИНН 1659158802
КПП 168401001

Выписка из Единого государственного реестра недвижимости об объекте недвижимости

Описание местоположения земельного участка

Земельный участок вид объекта недвижимости			
Лист № 1 раздела 3.2	Всего листов раздела 3.2: 3	Всего разделов: 8	Всего листов выписки: 41

28.07.2025г. № КУВИ-001/2025-146253585	
Кадастровый номер:	16:24:170301:215

Сведения о характерных точках границы земельного участка

Система координат МСК-16

Номер точки	Координаты, м		Описание закрепления на местности	Средняя квадратичная погрешность определения координат характерных точек границ земельного участка, м
	X	Y		
1	2	3	4	5
1	436124.63	1329258.63	Закрепление отсутствует	2.5
2	436122.49	1329261.53	Закрепление отсутствует	2.5
3	436119.59	1329259.4	Закрепление отсутствует	2.5
4	436121.73	1329256.5	Закрепление отсутствует	2.5
1	436124.63	1329258.63	Закрепление отсутствует	2.5
1	436264.21	1329074.18	Закрепление отсутствует	2.5
2	436257.69	1329091.46	Закрепление отсутствует	2.5
3	436253.72	1329092.24	Закрепление отсутствует	2.5
4	436246.76	1329078.99	Закрепление отсутствует	2.5
5	436247.85	1329076.2	Закрепление отсутствует	2.5
6	436261.79	1329071.39	Закрепление отсутствует	2.5
1	436264.21	1329074.18	Закрепление отсутствует	2.5
1	435953.1	1329221.5	Закрепление отсутствует	2.5
2	436096.64	1329283.31	Закрепление отсутствует	2.5
3	436109.87	1329289.01	Закрепление отсутствует	2.5
4	436279.9	1329362.23	Закрепление отсутствует	2.5
5	436297.2	1329347.4	Закрепление отсутствует	2.5
6	436313.1	1329331.5	Закрепление отсутствует	2.5
7	436333.4	1329313.7	Закрепление отсутствует	2.5
8	436346.1	1329302.3	Закрепление отсутствует	2.5
9	436362.6	1329292.8	Закрепление отсутствует	2.5
10	436370.9	1329285.8	Закрепление отсутствует	2.5

полное наименование должности	ДОКУМЕНТ ПОДПИСАН ЭЛЕКТРОННОЙ ПОДПИСЬЮ Сертификат: 009F0BDC181A023B64597F1E2579BEFB50 Владелец: ФЕДЕРАЛЬНАЯ СЛУЖБА ГОСУДАРСТВЕННОЙ РЕГИСТРАЦИИ, КАДАСТРА И КАРТОГРАФИИ Действителен: с 02.08.2024 по 26.10.2025	инициалы, фамилия

Земельный участок вид объекта недвижимости			
Лист № 2 раздела 3.2	Всего листов раздела 3.2: 3	Всего разделов: 8	Всего листов выписки: 41

28.07.2025г. № КУВИ-001/2025-146253585	
Кадастровый номер:	16:24:170301:215

1	2	3	4	5
11	436380.4	1329275.6	Закрепление отсутствует	2.5
12	436388	1329262.3	Закрепление отсутствует	2.5
13	436395	1329262.9	Закрепление отсутствует	2.5
14	436403.3	1329260.4	Закрепление отсутствует	2.5
15	436413.4	1329259.1	Закрепление отсутствует	2.5
16	436425.5	1329254.7	Закрепление отсутствует	2.5
17	436424.9	1329236.3	Закрепление отсутствует	2.5
18	436423.6	1329221	Закрепление отсутствует	2.5
19	436406.5	1329220.4	Закрепление отсутствует	2.5
20	436388.7	1329212.1	Закрепление отсутствует	2.5
21	436377.9	1329208.9	Закрепление отсутствует	2.5
22	436369.6	1329202	Закрепление отсутствует	2.5
23	436353.7	1329191.8	Закрепление отсутствует	2.5
24	436351.2	1329184.8	Закрепление отсутствует	2.5
25	436344.6	1329171.5	Закрепление отсутствует	2.5
26	436343.7	1329171.6	Закрепление отсутствует	2.5
27	436317	1329173.5	Закрепление отсутствует	2.5
28	436278.9	1329174.8	Закрепление отсутствует	2.5
29	436279.4	1329173.5	Закрепление отсутствует	2.5
30	436280.3	1329170.7	Закрепление отсутствует	2.5
31	436283.3	1329161.3	Закрепление отсутствует	2.5
32	436293.4	1329131.4	Закрепление отсутствует	2.5
33	436304.8	1329096.5	Закрепление отсутствует	2.5
34	436320.1	1329047	Закрепление отсутствует	2.5
35	436332.8	1329005	Закрепление отсутствует	2.5
36	436339.9	1328971.8	Закрепление отсутствует	2.5
37	436343	1328939.2	Закрепление отсутствует	2.5
38	436339.01	1328938.28	Закрепление отсутствует	2.5
39	436272.61	1328930.11	Закрепление отсутствует	2.5

полное наименование должности	ДОКУМЕНТ ПОДПИСАН ЭЛЕКТРОННОЙ ПОДПИСЬЮ Сертификат: 009F0BDC181A023B64597F1E2579BEFB50 Владелец: ФЕДЕРАЛЬНАЯ СЛУЖБА ГОСУДАРСТВЕННОЙ РЕГИСТРАЦИИ, КАДАСТРА И КАРТОГРАФИИ Действителен: с 02.08.2024 по 26.10.2025	инициалы, фамилия

РТ, г. Казань ул. Оренбургский тракт,
д. 8Д, помещ. 1007
Тел: (843) 206-51-73
E-mail: info@contrust.bz

CONTRUST

ОГРН 1151690036574
ИНН 1659158802
КПП 168401001

Земельный участок			
вид объекта недвижимости			
Лист № 3 раздела 3.2	Всего листов раздела 3.2: 3	Всего разделов: 8	Всего листов выписки: 41

28.07.2025г. № КУВИ-001/2025-146253585	
Кадастровый номер:	16:24:170301:215

1	2	3	4	5
40	436255.49	1328928	Закрепление отсутствует	2.5
41	436144.71	1328914.37	Закрепление отсутствует	2.5
42	436138.5	1328957.5	Закрепление отсутствует	2.5
43	436073.1	1329081.9	Закрепление отсутствует	2.5
44	436059.6	1329097.6	Закрепление отсутствует	2.5
45	436038.2	1329109.9	Закрепление отсутствует	2.5
46	436014.7	1329127.7	Закрепление отсутствует	2.5
47	436000.7	1329143.5	Закрепление отсутствует	2.5
48	435977.8	1329165.8	Закрепление отсутствует	2.5
49	435965.24	1329181.8	Закрепление отсутствует	2.5
50	435963.9	1329183.5	Закрепление отсутствует	2.5
51	435955.6	1329199.4	Закрепление отсутствует	2.5
52	435955.3	1329200.82	Закрепление отсутствует	2.5
53	435952.4	1329214.7	Закрепление отсутствует	2.5
1	435953.1	1329221.5	Закрепление отсутствует	2.5

полное наименование должности	ДОКУМЕНТ ПОДПИСАН ЭЛЕКТРОННОЙ ПОДПИСЬЮ Сертификат: 009F0BDC181A023B64597F1E2579BEFB50 Владелец: ФЕДЕРАЛЬНАЯ СЛУЖБА ГОСУДАРСТВЕННОЙ РЕГИСТРАЦИИ, КАДАСТРА И КАРТОГРАФИИ Действителен: с 02.08.2024 по 26.10.2025	инициалы, фамилия

Выписка из Единого государственного реестра недвижимости об объекте недвижимости

Сведения о частях земельного участка

Земельный участок			
вид объекта недвижимости			
Лист № 1 раздела 4	Всего листов раздела 4: 9	Всего разделов: 8	Всего листов выписки: 41

28.07.2025г. № КУВИ-001/2025-146253585	
Кадастровый номер:	16:24:170301:215

План (чертеж, схема) части земельного участка	Учетный номер части: 16:24:170301:215/1

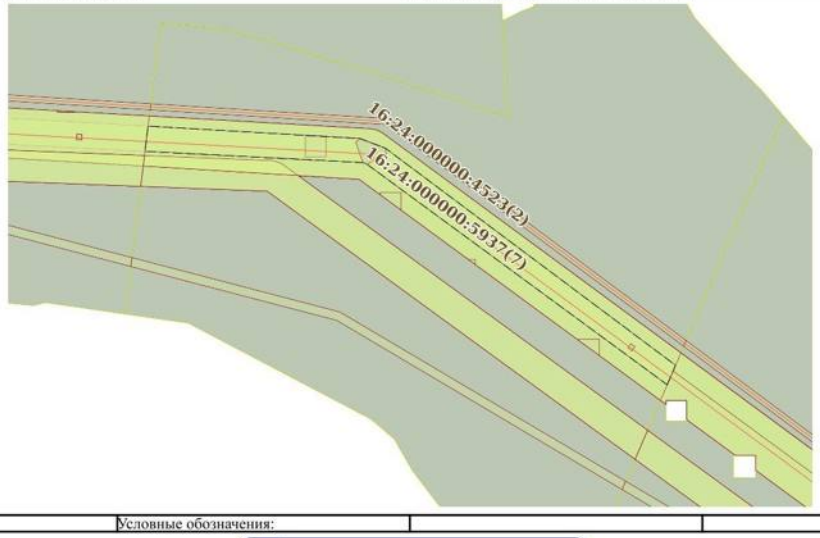

Масштаб 1:3000	Условные обозначения:		

полное наименование должности	ДОКУМЕНТ ПОДПИСАН ЭЛЕКТРОННОЙ ПОДПИСЬЮ Сертификат: 009F0BDC181A023B64597F1E2579BEFB50 Владелец: ФЕДЕРАЛЬНАЯ СЛУЖБА ГОСУДАРСТВЕННОЙ РЕГИСТРАЦИИ, КАДАСТРА И КАРТОГРАФИИ Действителен: с 02.08.2024 по 26.10.2025	инициалы, фамилия

РТ, г. Казань ул. Оренбургский тракт,
д. 8Д, помещ. 1007
Тел: (843) 206-51-73
E-mail: info@contrust.bz

CONTRUST

ОГРН 1151690036574
ИНН 1659158802
КПП 168401001

Земельный участок
вид объекта недвижимости

Лист № 2 раздела 4	Всего листов раздела 4: 9	Всего разделов: 8	Всего листов выписки: 41

28.07.2025г. № КУВИ-001/2025-146253585	
Кадастровый номер:	16:24:170301:215

План (чертеж, схема) части земельного участка	Учетный номер части: 16:24:170301:215/2

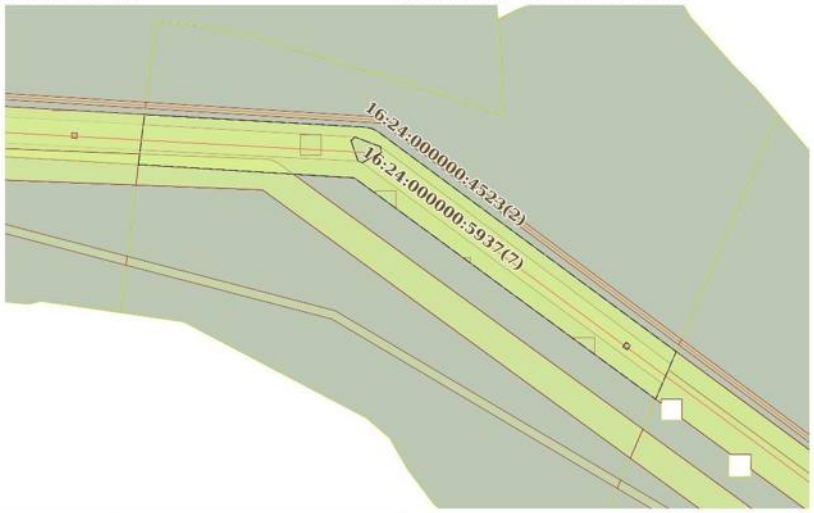

Масштаб 1:3000	Условные обозначения:		

полное наименование должности	ДОКУМЕНТ ПОДПИСАН ЭЛЕКТРОННОЙ ПОДПИСЬЮ Сертификат: 009F0BDC181A023B64597F1E2579BEFB50 Владелец: ФЕДЕРАЛЬНАЯ СЛУЖБА ГОСУДАРСТВЕННОЙ РЕГИСТРАЦИИ, КАДАСТРА И КАРТОГРАФИИ Действителен: с 02.08.2024 по 26.10.2025	инициалы, фамилия

Земельный участок
вид объекта недвижимости

Лист № 3 раздела 4	Всего листов раздела 4: 9	Всего разделов: 8	Всего листов выписки: 41

28.07.2025г. № КУВИ-001/2025-146253585	
Кадастровый номер:	16:24:170301:215

План (чертеж, схема) части земельного участка	Учетный номер части: 16:24:170301:215/3

Масштаб 1:3000	Условные обозначения:		

полное наименование должности	ДОКУМЕНТ ПОДПИСАН ЭЛЕКТРОННОЙ ПОДПИСЬЮ Сертификат: 009F0BDC181A023B64597F1E2579BEFB50 Владелец: ФЕДЕРАЛЬНАЯ СЛУЖБА ГОСУДАРСТВЕННОЙ РЕГИСТРАЦИИ, КАДАСТРА И КАРТОГРАФИИ Действителен: с 02.08.2024 по 26.10.2025	инициалы, фамилия

РТ, г. Казань ул. Оренбургский тракт,
д. 8Д, помещ. 1007
Тел: (843) 206-51-73
E-mail: info@contrust.bz

CONTRUST

ОГРН 1151690036574
ИНН 1659158802
КПП 168401001

Земельный участок
вид объекта недвижимости

Лист № 4 раздела 4	Всего листов раздела 4: 9	Всего разделов: 8	Всего листов выписки: 41

28.07.2025г. № КУВИ-001/2025-146253585	
Кадастровый номер:	16:24:170301:215

План (чертеж, схема) части земельного участка	Учетный номер части: 16:24:170301:215/5

Масштаб 1:3000	Условные обозначения:		

полное наименование должности	ДОКУМЕНТ ПОДПИСАН ЭЛЕКТРОННОЙ ПОДПИСЬЮ Сертификат: 009F0BDC181A023B64597F1E2579BEFB50 Владелец: ФЕДЕРАЛЬНАЯ СЛУЖБА ГОСУДАРСТВЕННОЙ РЕГИСТРАЦИИ, КАДАСТРА И КАРТОГРАФИИ Действителен: с 02.08.2024 по 26.10.2025	инициалы, фамилия

Земельный участок
вид объекта недвижимости

Лист № 5 раздела 4	Всего листов раздела 4: 9	Всего разделов: 8	Всего листов выписки: 41

28.07.2025г. № КУВИ-001/2025-146253585	
Кадастровый номер:	16:24:170301:215

План (чертеж, схема) части земельного участка	Учетный номер части: 16:24:170301:215/6

Масштаб 1:3000	Условные обозначения:		

полное наименование должности	ДОКУМЕНТ ПОДПИСАН ЭЛЕКТРОННОЙ ПОДПИСЬЮ Сертификат: 009F0BDC181A023B64597F1E2579BEFB50 Владелец: ФЕДЕРАЛЬНАЯ СЛУЖБА ГОСУДАРСТВЕННОЙ РЕГИСТРАЦИИ, КАДАСТРА И КАРТОГРАФИИ Действителен: с 02.08.2024 по 26.10.2025	инициалы, фамилия

РТ, г. Казань ул. Оренбургский тракт,
д. 8Д, помещ. 1007
Тел: (843) 206-51-73
E-mail: info@contrust.bz

CONTRUST

ОГРН 1151690036574
ИНН 1659158802
КПП 168401001

Земельный участок вид объекта недвижимости			
Лист № 6 раздела 4	Всего листов раздела 4: 9	Всего разделов: 8	Всего листов выписки: 41
28.07.2025г. № КУВИ-001/2025-146253585			
Кадастровый номер:	16:24:170301:215		

План (чертеж, схема) части земельного участка — Учетный номер части: 16:24:170301:215/7

Масштаб 1:3000	Условные обозначения:		

полное наименование должности	ДОКУМЕНТ ПОДПИСАН ЭЛЕКТРОННОЙ ПОДПИСЬЮ Сертификат: 009F0BDC181A023B64597F1E2579BEFB50 Владелец: ФЕДЕРАЛЬНАЯ СЛУЖБА ГОСУДАРСТВЕННОЙ РЕГИСТРАЦИИ, КАДАСТРА И КАРТОГРАФИИ Действителен: с 02.08.2024 по 26.10.2025	инициалы, фамилия

Земельный участок вид объекта недвижимости			
Лист № 7 раздела 4	Всего листов раздела 4: 9	Всего разделов: 8	Всего листов выписки: 41
28.07.2025г. № КУВИ-001/2025-146253585			
Кадастровый номер:	16:24:170301:215		

План (чертеж, схема) части земельного участка — Учетный номер части: 16:24:170301:215/8

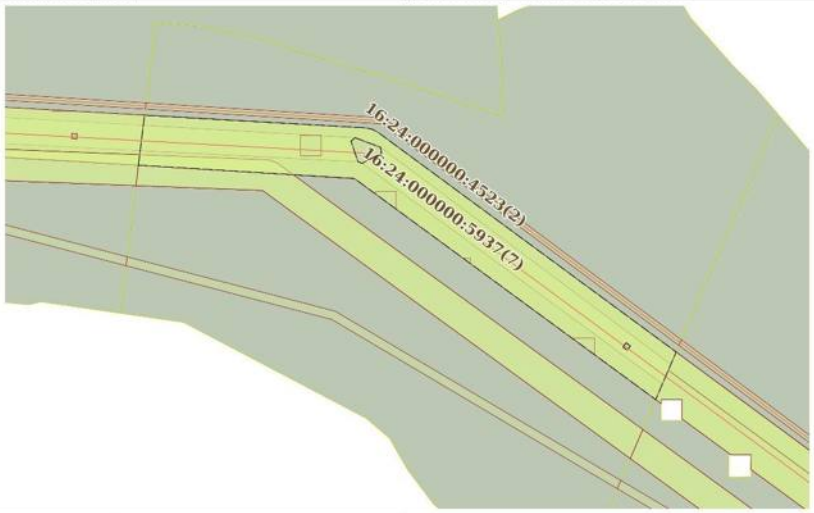

Масштаб 1:3000	Условные обозначения:		

полное наименование должности	ДОКУМЕНТ ПОДПИСАН ЭЛЕКТРОННОЙ ПОДПИСЬЮ Сертификат: 009F0BDC181A023B64597F1E2579BEFB50 Владелец: ФЕДЕРАЛЬНАЯ СЛУЖБА ГОСУДАРСТВЕННОЙ РЕГИСТРАЦИИ, КАДАСТРА И КАРТОГРАФИИ Действителен: с 02.08.2024 по 26.10.2025	инициалы, фамилия

РТ, г. Казань ул. Оренбургский тракт,
д. 8Д, помещ. 1007
Тел: (843) 206-51-73
E-mail: info@contrust.bz

CONTRUST

ОГРН 1151690036574
ИНН 1659158802
КПП 168401001

Земельный участок
вид объекта недвижимости

Лист № 8 раздела 4	Всего листов раздела 4: 9	Всего разделов: 8	Всего листов выписки: 41

28.07.2025г. № КУВИ-001/2025-146253585	
Кадастровый номер:	16:24:170301:215

План (чертеж, схема) части земельного участка	Учетный номер части: 16:24:170301:215/9

Масштаб 1:3000	Условные обозначения:		

полное наименование должности		инициалы, фамилия

ДОКУМЕНТ ПОДПИСАН
ЭЛЕКТРОННОЙ ПОДПИСЬЮ
Сертификат: 009F0BDC181A023B64597F1E2579BEFB50
Владелец: ФЕДЕРАЛЬНАЯ СЛУЖБА ГОСУДАРСТВЕННОЙ РЕГИСТРАЦИИ, КАДАСТРА И КАРТОГРАФИИ
Действителен: с 02.08.2024 по 26.10.2025

Земельный участок
вид объекта недвижимости

Лист № 9 раздела 4	Всего листов раздела 4: 9	Всего разделов: 8	Всего листов выписки: 41

28.07.2025г. № КУВИ-001/2025-146253585	
Кадастровый номер:	16:24:170301:215

План (чертеж, схема) части земельного участка	Учетный номер части: 16:24:170301:215/10

Масштаб 1:3000	Условные обозначения:		

полное наименование должности		инициалы, фамилия

ДОКУМЕНТ ПОДПИСАН
ЭЛЕКТРОННОЙ ПОДПИСЬЮ
Сертификат: 009F0BDC181A023B64597F1E2579BEFB50
Владелец: ФЕДЕРАЛЬНАЯ СЛУЖБА ГОСУДАРСТВЕННОЙ РЕГИСТРАЦИИ, КАДАСТРА И КАРТОГРАФИИ
Действителен: с 02.08.2024 по 26.10.2025

РТ, г. Казань ул. Оренбургский тракт,
д. 8Д, помещ. 1007
Тел: (843) 206-51-73
E-mail: info@contrust.bz

CONTRUST

ОГРН 1151690036574
ИНН 1659158802
КПП 168401001

Выписка из Единого государственного реестра недвижимости об объекте недвижимости

Сведения о частях земельного участка

Земельный участок
вид объекта недвижимости

Лист № 1 раздела 4.1	Всего листов раздела 4.1: 6	Всего разделов: 8	Всего листов выписки: 41

28.07.2025г. № КУВИ-001/2025-146253585	
Кадастровый номер:	16:24:170301:215

Учетный номер части	Площадь, м2	Содержание ограничения в использовании или ограничения права на объект недвижимости или обременения объекта недвижимости
1	2	3
16:24:170301:215/1	6384	вид ограничения (обременения): запрещение регистрации; Срок действия: не установлен; Сведения о лицах в пользу которых или в связи с которыми установлены (устанавливаются) ограничение прав и обременение объекта недвижимости: ОАО "Сетевая компания"; Содержание ограничения (обременения): Запрет на отдельные виды деятельности
16:24:170301:215/2	13817	вид ограничения (обременения): ограничения прав на земельный участок, предусмотренные статьей 56 Земельного кодекса Российской Федерации; Срок действия: не установлен; реквизиты документа-основания: б/н № б/н; Содержание ограничения (обременения): "Правила охраны электрических сетей напряжением свыше 1000 В" утвержденные постановлением Совета Министров СССР №255 от 26 марта 1984г.; Реестровый номер границы: 16.24.2.750
16:24:170301:215/3	2221	вид ограничения (обременения): ограничения прав на земельный участок, предусмотренные статьей 56 Земельного кодекса Российской Федерации; Срок действия: не установлен; реквизиты документа-основания: постановление "Об утверждении карты (плана) охранной зоны линейно-кабельного сооружения связи ОАО "Мегафон" на участке "Лаишевский ретранслятор-Лаишево"" от 23.01.2012 № 136 выдан: Исполнительный комитет Лаишевского муниципального района; Содержание ограничения (обременения): Право ограничивают правила охраны линий и сооружений связи Российской Федерации, утвержденные Постановлением Правительства Российской Федерации от 09.06.1995г. №578. Виды разрешенного использования: 1. Земельные участки, предназначенные для сельскохозяйственного производства; 2. Земельные участки, предназначенные для индивидуального жилищного строительства; 3. Земельные участки, предназначенные для размещения автодороги; Реестровый номер границы: 16.24.2.13
16:24:170301:215/5	8355	данные отсутствуют
16:24:170301:215/6	8355	вид ограничения (обременения): ограничения прав на земельный участок, предусмотренные статьей 56 Земельного кодекса Российской Федерации; Срок действия: не установлен; реквизиты документа-основания: постановление от 24.02.2009 № 160 выдан: Правительство Российской Федерации; Содержание ограничения (обременения): Постановлением Правительства Российской Федерации №160 от 24.02.2009 г."О порядке установления охранных зон объектов электросетевого хозяйства и особых условий использования земельных участков, расположенных в границах таких зон". В охранных зонах запрещается осуществлять любые действия, которые могут нарушить безопасную работу объектов электросетевого хозяйства, в том числе привести к их повреждению или уничтожению, и (или) повлечь причинение вреда жизни, здоровью граждан и имуществу

ДОКУМЕНТ ПОДПИСАН
ЭЛЕКТРОННОЙ ПОДПИСЬЮ
Сертификат: 009F0BDC181A023B64597F1E2579BEFB50
Владелец: ФЕДЕРАЛЬНАЯ СЛУЖБА ГОСУДАРСТВЕННОЙ РЕГИСТРАЦИИ, КАДАСТРА И КАРТОГРАФИИ
Действителен: с 02.08.2024 по 26.10.2025

полное наименование должности		инициалы, фамилия

Земельный участок
вид объекта недвижимости

Лист № 2 раздела 4.1	Всего листов раздела 4.1: 6	Всего разделов: 8	Всего листов выписки: 41

28.07.2025г. № КУВИ-001/2025-146253585	
Кадастровый номер:	16:24:170301:215

		физических или юридических лиц, а также повлечь нанесение экологического ущерба и возникновение пожаров, в том числе: а) набрасывать на провода и опоры воздушных линий электропередачи посторонние предметы, а также подниматься на опоры воздушных линий электропередачи; б) размещать любые объекты и предметы (материалы) в пределах созданных в соответствии с требованиями нормативно-технических документов проходов и подъездов для доступа к объектам электросетевого хозяйства, а также проводить любые работы и возводить сооружения, которые могут препятствовать доступу к объектам электросетевого хозяйства, без создания необходимых для такого доступа проходов и подъездов; в) находиться в пределах огороженной территории и помещениях распределительных устройств и подстанций, открывать двери и люки распределительных устройств и подстанций, производить переключения и подключения в электрических сетях (указанное требование не распространяется на работников, занятых выполнением разрешенных в установленном порядке работ), разводить огонь в пределах охранных зон вводных и распределительных устройств, подстанций, воздушных линий электропередачи, а также в охранных зонах кабельных линий электропередачи; г) размещать свалки; д) производить работы ударными механизмами, сбрасывать тяжести массой свыше 5 тонн, производить сброс и слив едких и коррозионных веществ и горюче-смазочных материалов (в охранных зонах подземных кабельных линий электропередачи).; Реестровый номер границы: 16.00.2.333
16:24:170301:215/7	8355	вид ограничения (обременения): ограничения прав на земельный участок, предусмотренные статьей 56 Земельного кодекса Российской Федерации; Срок действия: не установлен; реквизиты документа-основания: решение о согласовании границ охранной зоны объекта электросетевого хозяйства от 23.08.2022 № 3605 выдан: Федеральная служба по экологическому, технологическому и атомному надзору (Ростехнадзор); Содержание ограничения (обременения): Постановлением Правительства Российской Федерации №160 от 24.02.2009 г."О порядке установления охранных зон объектов электросетевого хозяйства и особых условий использования земельных участков, расположенных в границах таких зон". В охранных зонах запрещается осуществлять любые действия, которые могут нарушить безопасную работу объектов электросетевого хозяйства, в том числе привести к их повреждению или уничтожению, и (или) повлечь причинение вреда жизни, здоровью граждан и имуществу физических или юридических лиц, а также повлечь нанесение экологического ущерба и возникновение пожаров, в том числе: а) набрасывать на провода и опоры воздушных линий электропередачи посторонние предметы, а также подниматься на опоры воздушных линий электропередачи; б) размещать любые объекты и предметы (материалы) в пределах созданных в соответствии с требованиями нормативно-технических документов проходов и подъездов для доступа к объектам электросетевого хозяйства, а также проводить любые работы и возводить сооружения, которые могут препятствовать доступу к объектам электросетевого хозяйства, без создания необходимых для такого доступа проходов и подъездов; в) находиться в пределах огороженной территории и помещениях распределительных устройств и подстанций, открывать двери и люки распределительных устройств и подстанций, производить переключения и подключения в электрических сетях (указанное требование не распространяется на работников, занятых выполнением разрешенных в установленном порядке работ), разводить огонь в

ДОКУМЕНТ ПОДПИСАН
ЭЛЕКТРОННОЙ ПОДПИСЬЮ
Сертификат: 009F0BDC181A023B64597F1E2579BEFB50
Владелец: ФЕДЕРАЛЬНАЯ СЛУЖБА ГОСУДАРСТВЕННОЙ РЕГИСТРАЦИИ, КАДАСТРА И КАРТОГРАФИИ
Действителен: с 02.08.2024 по 26.10.2025

полное наименование должности		инициалы, фамилия

РТ, г. Казань ул. Оренбургский тракт,
д. 8Д, помещ. 1007
Тел: (843) 206-51-73
E-mail: info@contrust.bz

CONTRUST

ОГРН 1151690036574
ИНН 1659158802
КПП 168401001

Земельный участок вид объекта недвижимости			
Лист № 3 раздела 4.1	Всего листов раздела 4.1: 6	Всего разделов: 8	Всего листов выписки: 41
28.07.2025г. № КУВИ-001/2025-146253585			
Кадастровый номер:	16:24:170301:215		

		пределах охранных зон вводных и распределительных устройств, подстанций, воздушных линий электропередачи, а также в охранных зонах кабельных линий электропередачи; г) размещать свалки; д) производить работы ударными механизмами, сбрасывать тяжести массой свыше 5 тонн, производить сброс и слив едких и коррозионных веществ и горюче-смазочных материалов (в охранных зонах подземных кабельных линий электропередачи).; Реестровый номер границы: 16:00-6.585; Вид объекта реестра границ: Зона с особыми условиями использования территории; Вид зоны по документу: ВКЛ 10 кВ ф.2 ПС Лаишево; Тип зоны: Охранная зона инженерных коммуникаций; Номер: 1
16:24:170301:215/8	13817	вид ограничения (обременения): ограничения прав на земельный участок, предусмотренные статьей 56 Земельного кодекса Российской Федерации; Срок действия: не установлен; реквизиты документа-основания: решение о согласовании границ охранной зоны объекта элетросетевого хозяйства от 26.04.2021 № 1197 выдан: Федеральная служба по экологическому, технологическому, и атомному надзору; Содержание ограничения (обременения): Ограничения на использование объекта: В охранных зонах запрещается: а) набрасывать на провода и опоры воздушных линий электропередачи посторонние предметы, а также подниматься на опоры воздушных линий электропередачи; б) размещать любые объекты и предметы (материалы) в пределах созданных в соответствии с требованиями нормативно-технических документов проходов и подъездов для доступа к объектам электросетевого хозяйства, а также проводить любые работы и возводить сооружения, которые могут препятствовать доступу к объектам электросетевого хозяйства, без создания необходимых для такого доступа проходов и подъездов; в) находиться в пределах огороженной территории и помещениях распределительных устройств и подстанций, открывать двери и люки распределительных устройств и подстанций, производить переключения и подключения в электрических сетях (указанное требование не распространяется на работников, занятых выполнением разрешенных в установленном порядке работ), разводить огонь в пределах охранных зон вводных и распределительных устройств, подстанций, воздушных линий электропередачи, а также в охранных зонах кабельных линий электропередачи; г) размещать свалки; д) производить работы ударными механизмами, сбрасывать тяжести массой свыше 5 тонн, производить сброс и слив едких и коррозионных веществ и горюче-смазочных материалов (в охранных зонах подземных кабельных линий электропередачи); е) складировать или размещать хранилища любых, в том числе горюче-смазочных, материалов; ж) размещать детские и спортивные площадки, стадионы, рынки, торговые точки, полевые станы, загоны для скота, гаражи и стоянки всех видов машин и механизмов, проводить любые мероприятия, связанные с большим скоплением людей, не занятых выполнением разрешенных в установленном порядке работ (в охранных зонах воздушных линий электропередачи); (в ред. Постановления Правительства РФ от 26.08.2013 N 736) з) использовать (запускать) любые летательные аппараты, в том числе воздушных змеев, спортивные модели летательных аппаратов (в охранных зонах воздушных линий электропередачи); и) бросать якоря с судов и осуществлять их проход с отданными якорями, цепями, лотами, волокушами и тралами (в охранных зонах подводных кабельных линий электропередачи); к) осуществлять проход судов с поднятыми стрелами кранов и других

ДОКУМЕНТ ПОДПИСАН
ЭЛЕКТРОННОЙ ПОДПИСЬЮ
Сертификат: 009F0BDC181A023B64597F1E2579BEFB50
Владелец: ФЕДЕРАЛЬНАЯ СЛУЖБА ГОСУДАРСТВЕННОЙ РЕГИСТРАЦИИ, КАДАСТРА И КАРТОГРАФИИ
Действителен: с 02.08.2024 по 26.10.2025

полное наименование должности		инициалы, фамилия

Земельный участок вид объекта недвижимости			
Лист № 4 раздела 4.1	Всего листов раздела 4.1: 6	Всего разделов: 8	Всего листов выписки: 41
28.07.2025г. № КУВИ-001/2025-146253585			
Кадастровый номер:	16:24:170301:215		

		механизмов (в охранных зонах воздушных линий электропередачи).; Реестровый номер границы: 16:24-6.1198; Вид объекта реестра границ: Зона с особыми условиями использования территории; Вид зоны по документу: КВЛ 35 кВ Нармонка - Лаишево с отпайкой на ПС Карадули; Тип зоны: Охранная зона инженерных коммуникаций; Номер: 1
16:24:170301:215/9	13817	вид ограничения (обременения): ограничения прав на земельный участок, предусмотренные статьей 56 Земельного кодекса Российской Федерации; Срок действия: не установлен; реквизиты документа-основания: решение о согласовании границ охранной зоны объекта элетросетевого хозяйства от 14.06.2022 № 1958 выдан: Федеральная служба по экологическому, технологическому и атомному надзору; Содержание ограничения (обременения): Постановление Правительства РФ от 24 февраля 2009 г. N 160 "О порядке установления охранных зон объектов электросетевого хозяйства и особых условий использования земельных участков, расположенных в границах таких зон" 9. В охранных зонах, установленных для объектов электросетевого хозяйства напряжением свыше 1000 вольт, помимо действий, предусмотренных пунктом 8 настоящих Правил, запрещается: а)складировать или размещать хранилища любых, в том числе горюче-смазочных, материалов; б)размещать детские и спортивные площадки, стадионы, рынки, торговые точки, полевые станы, загоны для скота, гаражи и стоянки всех видов машин и механизмов, проводить любые мероприятия, связанные с большим скоплением людей, не занятых выполнением разрешенных в установленном порядке работ (в охранных зонах воздушных линий электропередачи); в)использовать (запускать) любые летательные аппараты, в том числе воздушных змеев, спортивные модели летательных аппаратов (в охранных зонах воздушных линий электропередачи); г)бросать якоря с судов и осуществлять их проход с отданными якорями, цепями, лотами, волокушами и тралами (в охранных зонах подводных кабельных линий электропередачи); д)осуществлять проход судов с поднятыми стрелами кранов и других механизмов (в охранных зонах воздушных линий электропередачи). 10. В пределах охранных зон без письменного решения о согласовании сетевых организаций юридическим и физическим лицам запрещаются: а)строительство, капитальный ремонт, реконструкция или снос зданий и сооружений; б)горные, взрывные, мелиоративные работы, в том числе связанные с временным затоплением земель; в)посадка и вырубка деревьев и кустарников; г)дноуглубительные, землечерпальные и погрузочно-разгрузочные работы, добыча рыбы, других водных животных и растений придонными орудиями лова, устройство водопоев, колка и заготовка льда (в охранных зонах подводных кабельных линий электропередачи); д)проход судов, у которых расстояние по вертикали от верхнего крайнего габарита с грузом или без груза до нижней точки провеса проводов переходов воздушных линий электропередачи через водоемы менее минимально допустимого расстояния, в том числе с учетом максимального уровня подъема воды при паводке; е)проезд машин и механизмов, имеющих общую высоту с грузом или без груза от поверхности дороги более 4,5 метра (в охранных зонах воздушных линий электропередачи); ж)земляные работы на глубине более 0,3 метра (на вспахиваемых землях на глубине более 0,45 метра), а также планировка грунта (в охранных зонах подземных кабельных линий электропередачи); з)полив сельскохозяйственных культур в случае, если высота струи воды может составить свыше 3 метров (в охранных зонах

ДОКУМЕНТ ПОДПИСАН
ЭЛЕКТРОННОЙ ПОДПИСЬЮ
Сертификат: 009F0BDC181A023B64597F1E2579BEFB50
Владелец: ФЕДЕРАЛЬНАЯ СЛУЖБА ГОСУДАРСТВЕННОЙ РЕГИСТРАЦИИ, КАДАСТРА И КАРТОГРАФИИ
Действителен: с 02.08.2024 по 26.10.2025

полное наименование должности		инициалы, фамилия

РТ, г. Казань ул. Оренбургский тракт,
д. 8Д, помещ. 1007
Тел: (843) 206-51-73
E-mail: info@contrust.bz

CONTRUST

ОГРН 1151690036574
ИНН 1659158802
КПП 168401001

Земельный участок			
вид объекта недвижимости			
Лист № 5 раздела 4.1	Всего листов раздела 4.1: 6	Всего разделов: 8	Всего листов выписки: 41
28.07.2025г. № КУВИ-001/2025-146253585			
Кадастровый номер:	16:24:170301:215		

		воздушных линий электропередачи); и)полевые сельскохозяйственные работы с применением сельскохозяйственных машин и оборудования высотой более 4 метров (в охранных зонах воздушных линий электропередачи) или полевые сельскохозяйственные работы, связанные с вспашкой земли (в охранных зонах кабельных линий электропередачи). 11. В охранных зонах, установленных для объектов электросетевого хозяйства напряжением до 1000 вольт, помимо действий, предусмотренных пунктом 10 настоящих Правил, без письменного решения о согласовании сетевых организаций запрещается: а)размещать детские и спортивные площадки, стадионы, рынки, торговые точки, полевые станы, загоны для скота, гаражи и стоянки всех видов машин и механизмов, садовые, огородные земельные участки и иные объекты недвижимости, расположенные в границах территории ведения гражданами садоводства или огородничества для собственных нужд, объекты жилищного строительства, в том числе индивидуального (в охранных зонах воздушных линий электропередачи); б)складировать или размещать хранилища любых, в том числе горюче-смазочных, материалов; в)устраивать причалы для стоянки судов, барж и плавучих кранов, бросать якоря с судов и осуществлять их проход с отданными якорями, цепями, лотами, волокушами и тралами (в охранных зонах подводных кабельных линий электропередачи).; Реестровый номер границы: 16:16-6.1198; Вид объекта реестра границ: Зона с особыми условиями использования территории; Вид зоны по документу: КВЛ 35 кВ Нармонка - Лаишево с отпайкой на ПС Карадули; Тип зоны: Охранная зона инженерных коммуникаций
16:24:170301:215/10	1658	вид ограничения (обременения): ограничения прав на земельный участок, предусмотренные статьей 56 Земельного кодекса Российской Федерации; Срок действия: не установлен; реквизиты документа-основания: распоряжение об установлении охранной зоны объекта газораспределительной сети на территории Лаишевского муниципального района Республики Татарстан от 24.09.2024 № 2849-р выдан: Министерство земельных и имущественных отношений Республики Татарстан; Содержание ограничения (обременения): На земельные участки, входящие в охранные зоны газораспределительных сетей, в целях предупреждения их повреждения или нарушения условий их нормальной эксплуатации налагаются ограничения (обременения): а) строить объекты жилищно-гражданского и производственного назначения; б) сносить и реконструировать мосты, коллекторы, автомобильные и железные дороги с расположенными на них газораспределительными сетями без предварительного выноса этих газопроводов по согласованию с эксплуатационными организациями; в) разрушать берегоукрепительные сооружения, водопропускные устройства, земляные и иные сооружения, предохраняющие газораспределительные сети от разрушений; г) перемещать, повреждать, засыпать и уничтожать опознавательные знаки, контрольно-измерительные пункты и другие устройства газораспределительных сетей; д) устраивать свалки и склады, разливать растворы кислот, солей, щелочей и других химически активных веществ; е) ограждать и перегораживать охранные зоны, препятствовать доступу персонала эксплуатационных организаций к газораспределительным сетям, проведению обслуживания и устранению повреждений газораспределительных сетей; ж) разводить огонь и размещать источники огня; з) рыть погреба, копать и обрабатывать почву сельскохозяйственными и мелиоративными орудиями и механизмами на глубину более 0,3 метра; и) открывать калитки и

полное наименование должности	ДОКУМЕНТ ПОДПИСАН ЭЛЕКТРОННОЙ ПОДПИСЬЮ Сертификат: 009F0BDC181A023B64597F1E2579BEFB50 Владелец: ФЕДЕРАЛЬНАЯ СЛУЖБА ГОСУДАРСТВЕННОЙ РЕГИСТРАЦИИ, КАДАСТРА И КАРТОГРАФИИ Действителен: с 02.08.2024 по 26.10.2025	инициалы, фамилия

Земельный участок			
вид объекта недвижимости			
Лист № 6 раздела 4.1	Всего листов раздела 4.1: 6	Всего разделов: 8	Всего листов выписки: 41
28.07.2025г. № КУВИ-001/2025-146253585			
Кадастровый номер:	16:24:170301:215		

		двери газорегуляторных пунктов, станций катодной и дренажной защиты, люки подземных колодцев, включать или отключать электроснабжение средств связи, освещения и систем телемеханики; к) набрасывать, приставлять и привязывать к опорам и надземным газопроводам, ограждениям и зданиям газораспределительных сетей посторонние предметы, лестницы, влезать на них; л) самовольно подключаться к газораспределительным сетям.; Реестровый номер границы: 16:24-6.3146; Вид объекта реестра границ: Зона с особыми условиями использования территории; Вид зоны по документу: Охранная зона объекта Расширение сетей газопроводов высокого давления для коттеджного поселка "Мысовский" Лаишевского района; Тип зоны: Зоны с особыми условиями использования территории

полное наименование должности	ДОКУМЕНТ ПОДПИСАН ЭЛЕКТРОННОЙ ПОДПИСЬЮ Сертификат: 009F0BDC181A023B64597F1E2579BEFB50 Владелец: ФЕДЕРАЛЬНАЯ СЛУЖБА ГОСУДАРСТВЕННОЙ РЕГИСТРАЦИИ, КАДАСТРА И КАРТОГРАФИИ Действителен: с 02.08.2024 по 26.10.2025	инициалы, фамилия

РТ, г. Казань ул. Оренбургский тракт,
д. 8Д, помещ. 1007
Тел: (843) 206-51-73
E-mail: info@contrust.bz

CONTRUST

ОГРН 1151690036574
ИНН 1659158802
КПП 168401001

Выписка из Единого государственного реестра недвижимости об объекте недвижимости

Сведения о частях земельного участка

Земельный участок вид объекта недвижимости			
Лист № 1 раздела 4.2	Всего листов раздела 4.2: 12	Всего разделов: 8	Всего листов выписки: 41

28.07.2025г. № КУВИ-001/2025-146253585	
Кадастровый номер:	16:24:170301:215

Сведения о характерных точках границы части (частей) земельного участка

Учетный номер части: 16:24:170301:215/1

Система координат МСК-16

Номер точки	Координаты, м		Описание закрепления на местности	Средняя квадратичная погрешность определения координат характерных точек границ земельного участка, м
	X	Y		
1	2	3	4	5
1	436096.64	1329283.31	Закрепление отсутствует	2.5
2	436109.87	1329289.01	Закрепление отсутствует	2.5
3	436257.69	1329091.46	Закрепление отсутствует	2.5
4	436264.21	1329074.18	Закрепление отсутствует	2.5
5	436272.61	1328930.11	Закрепление отсутствует	2.5
6	436255.49	1328928	Закрепление отсутствует	2.5
7	436247.85	1329076.2	Закрепление отсутствует	2.5
8	436246.76	1329078.99	Закрепление отсутствует	2.5
1	436096.64	1329283.31	Закрепление отсутствует	2.5

полное наименование должности	ДОКУМЕНТ ПОДПИСАН ЭЛЕКТРОННОЙ ПОДПИСЬЮ Сертификат: 009F0BDC181A023B64597F1E2579BEFB50 Владелец: ФЕДЕРАЛЬНАЯ СЛУЖБА ГОСУДАРСТВЕННОЙ РЕГИСТРАЦИИ, КАДАСТРА И КАРТОГРАФИИ Действителен: с 02.08.2024 по 26.10.2025	инициалы, фамилия

Земельный участок вид объекта недвижимости			
Лист № 2 раздела 4.2	Всего листов раздела 4.2: 12	Всего разделов: 8	Всего листов выписки: 41

28.07.2025г. № КУВИ-001/2025-146253585	
Кадастровый номер:	16:24:170301:215

Сведения о характерных точках границы части (частей) земельного участка

Учетный номер части: 16:24:170301:215/2

Система координат МСК-16

Номер точки	Координаты, м		Описание закрепления на местности	Средняя квадратичная погрешность определения координат характерных точек границ земельного участка, м
	X	Y		
1	2	3	4	5
1	436121.73	1329256.5	Закрепление отсутствует	2.5
2	436124.63	1329258.63	Закрепление отсутствует	2.5
3	436122.49	1329261.53	Закрепление отсутствует	2.5
4	436119.59	1329259.4	Закрепление отсутствует	2.5
1	436121.73	1329256.5	Закрепление отсутствует	2.5
1	436261.79	1329071.39	Закрепление отсутствует	2.5
2	436264.21	1329074.18	Закрепление отсутствует	2.5
3	436257.69	1329091.46	Закрепление отсутствует	2.5
4	436253.72	1329092.24	Закрепление отсутствует	2.5
5	436246.76	1329078.99	Закрепление отсутствует	2.5
6	436247.85	1329076.2	Закрепление отсутствует	2.5
1	436261.79	1329071.39	Закрепление отсутствует	2.5
1	436245.51	1328926.77	-	-
2	436236.44	1329073.78	-	-
3	436086.02	1329278.74	-	-
4	436096.64	1329283.31	Закрепление отсутствует	2.5
5	436109.87	1329289.01	Закрепление отсутствует	2.5
6	436118.36	1329292.67	-	-
7	436267.93	1329089.66	-	-
8	436269.97	1329085.85	-	-
9	436270.83	1329081.62	-	-
10	436279.51	1328930.96	-	-
11	436272.61	1328930.11	Закрепление отсутствует	2.5
12	436255.49	1328928	Закрепление отсутствует	2.5

полное наименование должности	ДОКУМЕНТ ПОДПИСАН ЭЛЕКТРОННОЙ ПОДПИСЬЮ Сертификат: 009F0BDC181A023B64597F1E2579BEFB50 Владелец: ФЕДЕРАЛЬНАЯ СЛУЖБА ГОСУДАРСТВЕННОЙ РЕГИСТРАЦИИ, КАДАСТРА И КАРТОГРАФИИ Действителен: с 02.08.2024 по 26.10.2025	инициалы, фамилия

РТ, г. Казань ул. Оренбургский тракт,
д. 8Д, помещ. 1007
Тел: (843) 206-51-73
E-mail: info@contrust.bz

CONTRUST

ОГРН 1151690036574
ИНН 1659158802
КПП 168401001

Земельный участок				
вид объекта недвижимости				
Лист № 3 раздела 4.2		Всего листов раздела 4.2: 12	Всего разделов: 8	Всего листов выписки: 41
28.07.2025г. № КУВИ-001/2025-146253585				
Кадастровый номер:		16:24:170301:215		

1	2	3	4	5
1	436245.51	1328926.77	-	-

полное наименование должности	ДОКУМЕНТ ПОДПИСАН ЭЛЕКТРОННОЙ ПОДПИСЬЮ Сертификат: 009F0BDC181A023B64597F1E2579BEFB50 Владелец: ФЕДЕРАЛЬНАЯ СЛУЖБА ГОСУДАРСТВЕННОЙ РЕГИСТРАЦИИ, КАДАСТРА И КАРТОГРАФИИ Действителен: с 02.08.2024 по 26.10.2025	инициалы, фамилия

Земельный участок				
вид объекта недвижимости				
Лист № 4 раздела 4.2		Всего листов раздела 4.2: 12	Всего разделов: 8	Всего листов выписки: 41
28.07.2025г. № КУВИ-001/2025-146253585				
Кадастровый номер:		16:24:170301:215		

Сведения о характерных точках границы части (частей) земельного участка				
Учетный номер части: 16:24:170301:215/3				
Система координат МСК-16				
Номер точки	Координаты, м		Описание закрепления на местности	Средняя квадратичная погрешность определения координат характерных точек границ земельного участка, м
	X	Y		
1	2	3	4	5
1	436177.13	1328918.36	-	-
2	436140.51	1329058.38	-	-
3	436025.39	1329252.63	-	-
4	436030.94	1329255.02	-	-
5	436146.07	1329060.7	-	-
6	436183.13	1328919.1	-	-
1	436177.13	1328918.36	-	-

полное наименование должности	ДОКУМЕНТ ПОДПИСАН ЭЛЕКТРОННОЙ ПОДПИСЬЮ Сертификат: 009F0BDC181A023B64597F1E2579BEFB50 Владелец: ФЕДЕРАЛЬНАЯ СЛУЖБА ГОСУДАРСТВЕННОЙ РЕГИСТРАЦИИ, КАДАСТРА И КАРТОГРАФИИ Действителен: с 02.08.2024 по 26.10.2025	инициалы, фамилия

РТ, г. Казань ул. Оренбургский тракт,
д. 8Д, помещ. 1007
Тел: (843) 206-51-73
E-mail: info@contrust.bz

CONTRUST

ОГРН 1151690036574
ИНН 1659158802
КПП 168401001

Земельный участок
вид объекта недвижимости

Лист № 5 раздела 4.2	Всего листов раздела 4.2: 12	Всего разделов: 8	Всего листов выписки: 41

28.07.2025г. № КУВИ-001/2025-146253585	
Кадастровый номер:	16:24:170301:215

Сведения о характерных точках границы части (частей) земельного участка

Учетный номер части: 16:24:170301:215/5

Система координат МСК-16

Номер точки	Координаты, м		Описание закрепления на местности	Средняя квадратичная погрешность определения координат характерных точек границ земельного участка, м
	X	Y		
1	2	3	4	5
1	436231.64	1328925.07	-	-
2	436228.36	1329011.22	-	0.1
3	436045.9	1329261.46	-	-
4	436065.65	1329269.97	-	-
5	436247.09	1329021.02	-	0.1
6	436249.11	1329015.25	-	0.1
7	436252.61	1328927.65	-	-
1	436231.64	1328925.07	-	-

полное наименование должности	ДОКУМЕНТ ПОДПИСАН ЭЛЕКТРОННОЙ ПОДПИСЬЮ Сертификат: 009F0BDC181A023B64597F1E2579BEFB50 Владелец: ФЕДЕРАЛЬНАЯ СЛУЖБА ГОСУДАРСТВЕННОЙ РЕГИСТРАЦИИ, КАДАСТРА И КАРТОГРАФИИ Действителен: с 02.08.2024 по 26.10.2025	инициалы, фамилия

Земельный участок
вид объекта недвижимости

Лист № 6 раздела 4.2	Всего листов раздела 4.2: 12	Всего разделов: 8	Всего листов выписки: 41

28.07.2025г. № КУВИ-001/2025-146253585	
Кадастровый номер:	16:24:170301:215

Сведения о характерных точках границы части (частей) земельного участка

Учетный номер части: 16:24:170301:215/6

Система координат МСК-16

Номер точки	Координаты, м		Описание закрепления на местности	Средняя квадратичная погрешность определения координат характерных точек границ земельного участка, м
	X	Y		
1	2	3	4	5
1	436231.64	1328925.07	-	-
2	436228.36	1329011.22	-	0.1
3	436045.9	1329261.46	-	-
4	436065.65	1329269.97	-	-
5	436247.09	1329021.02	-	0.1
6	436249.11	1329015.25	-	0.1
7	436252.61	1328927.65	-	-
1	436231.64	1328925.07	-	-

полное наименование должности	ДОКУМЕНТ ПОДПИСАН ЭЛЕКТРОННОЙ ПОДПИСЬЮ Сертификат: 009F0BDC181A023B64597F1E2579BEFB50 Владелец: ФЕДЕРАЛЬНАЯ СЛУЖБА ГОСУДАРСТВЕННОЙ РЕГИСТРАЦИИ, КАДАСТРА И КАРТОГРАФИИ Действителен: с 02.08.2024 по 26.10.2025	инициалы, фамилия

РТ, г. Казань ул. Оренбургский тракт,
д. 8Д, помещ. 1007
Тел: (843) 206-51-73
E-mail: info@contrust.bz

CONTRUST

ОГРН 1151690036574
ИНН 1659158802
КПП 168401001

Земельный участок			
вид объекта недвижимости			
Лист № 7 раздела 4.2	Всего листов раздела 4.2: 12	Всего разделов: 8	Всего листов выписки: 41

28.07.2025г. № КУВИ-001/2025-146253585	
Кадастровый номер:	16:24:170301:215

Сведения о характерных точках границы части (частей) земельного участка

Учетный номер части: 16:24:170301:215/7

Система координат

Номер точки	Координаты, м		Описание закрепления на местности	Средняя квадратичная погрешность определения координат характерных точек границ земельного участка, м
	X	Y		
1	2	3	4	5
1	436231.64	1328925.07	-	-
2	436252.61	1328927.65	-	-
3	436249.11	1329015.25	-	-
4	436247.09	1329021.02	-	-
5	436065.65	1329269.97	-	-
6	436045.9	1329261.46	-	-
7	436228.36	1329011.22	-	-
8	436231.64	1328925.07	-	-

полное наименование должности	ДОКУМЕНТ ПОДПИСАН ЭЛЕКТРОННОЙ ПОДПИСЬЮ Сертификат: 009F0BDC181A023B64597F1E2579BEFB50 Владелец: ФЕДЕРАЛЬНАЯ СЛУЖБА ГОСУДАРСТВЕННОЙ РЕГИСТРАЦИИ, КАДАСТРА И КАРТОГРАФИИ Действителен: с 02.08.2024 по 26.10.2025	инициалы, фамилия

Земельный участок			
вид объекта недвижимости			
Лист № 8 раздела 4.2	Всего листов раздела 4.2: 12	Всего разделов: 8	Всего листов выписки: 41

28.07.2025г. № КУВИ-001/2025-146253585	
Кадастровый номер:	16:24:170301:215

Сведения о характерных точках границы части (частей) земельного участка

Учетный номер части: 16:24:170301:215/8

Система координат

Номер точки	Координаты, м		Описание закрепления на местности	Средняя квадратичная погрешность определения координат характерных точек границ земельного участка, м
	X	Y		
1	2	3	4	5
1	436245.51	1328926.77	-	-
2	436255.49	1328928	-	-
3	436272.61	1328930.11	-	-
4	436279.51	1328930.96	-	-
5	436270.83	1329081.62	-	-
6	436269.97	1329085.85	-	-
7	436267.93	1329089.66	-	-
8	436118.36	1329292.67	-	-
9	436109.87	1329289.01	-	-
10	436096.64	1329283.31	-	-
11	436086.02	1329278.74	-	-
12	436236.44	1329073.78	-	-
13	436245.51	1328926.77	-	-
1	436124.63	1329258.63	-	-
2	436121.73	1329256.5	-	-
3	436119.59	1329259.4	-	-
4	436122.49	1329261.53	-	-
5	436124.63	1329258.63	-	-
1	436264.21	1329074.18	-	-
2	436261.79	1329071.39	-	-
3	436247.85	1329076.2	-	-
4	436246.76	1329078.99	-	-
5	436253.72	1329092.24	-	-
6	436257.69	1329091.46	-	-

полное наименование должности	ДОКУМЕНТ ПОДПИСАН ЭЛЕКТРОННОЙ ПОДПИСЬЮ Сертификат: 009F0BDC181A023B64597F1E2579BEFB50 Владелец: ФЕДЕРАЛЬНАЯ СЛУЖБА ГОСУДАРСТВЕННОЙ РЕГИСТРАЦИИ, КАДАСТРА И КАРТОГРАФИИ Действителен: с 02.08.2024 по 26.10.2025	инициалы, фамилия

РТ, г. Казань ул. Оренбургский тракт,
д. 8Д, помещ. 1007
Тел: (843) 206-51-73
E-mail: info@contrust.bz

CONTRUST

ОГРН 1151690036574
ИНН 1659158802
КПП 168401001

Земельный участок			
вид объекта недвижимости			
Лист № 9 раздела 4.2	Всего листов раздела 4.2: 12	Всего разделов: 8	Всего листов выписки: 41

28.07.2025г. № КУВИ-001/2025-146253585	
Кадастровый номер:	16:24:170301:215

1	2	3	4	5
7	436264.21	1329074.18	-	-

полное наименование должности	ДОКУМЕНТ ПОДПИСАН ЭЛЕКТРОННОЙ ПОДПИСЬЮ Сертификат: 009F0BDC181A023B64597F1E2579BEFB50 Владелец: ФЕДЕРАЛЬНАЯ СЛУЖБА ГОСУДАРСТВЕННОЙ РЕГИСТРАЦИИ, КАДАСТРА И КАРТОГРАФИИ Действителен: с 02.08.2024 по 26.10.2025	инициалы, фамилия

Земельный участок			
вид объекта недвижимости			
Лист № 10 раздела 4.2	Всего листов раздела 4.2: 12	Всего разделов: 8	Всего листов выписки: 41

28.07.2025г. № КУВИ-001/2025-146253585	
Кадастровый номер:	16:24:170301:215

Сведения о характерных точках границы части (частей) земельного участка				
Учетный номер части: 16:24:170301:215/9				
Система координат				
Номер точки	Координаты, м		Описание закрепления на местности	Средняя квадратичная погрешность определения координат характерных точек границ земельного участка, м
	X	Y		
1	2	3	4	5
1	436245.51	1328926.77	-	-
2	436255.49	1328928	-	-
3	436272.61	1328930.11	-	-
4	436279.51	1328930.96	-	-
5	436270.83	1329081.62	-	-
6	436269.97	1329085.85	-	-
7	436267.93	1329089.66	-	-
8	436118.36	1329292.67	-	-
9	436109.87	1329289.01	-	-
10	436096.64	1329283.31	-	-
11	436086.02	1329278.74	-	-
12	436236.44	1329073.78	-	-
13	436245.51	1328926.77	-	-
1	436124.63	1329258.63	-	-
2	436121.73	1329256.5	-	-
3	436119.59	1329259.4	-	-
4	436122.49	1329261.53	-	-
5	436124.63	1329258.63	-	-
1	436264.21	1329074.18	-	-
2	436261.79	1329071.39	-	-
3	436247.85	1329076.2	-	-
4	436246.76	1329078.99	-	-
5	436253.72	1329092.24	-	-
6	436257.69	1329091.46	-	-

полное наименование должности	ДОКУМЕНТ ПОДПИСАН ЭЛЕКТРОННОЙ ПОДПИСЬЮ Сертификат: 009F0BDC181A023B64597F1E2579BEFB50 Владелец: ФЕДЕРАЛЬНАЯ СЛУЖБА ГОСУДАРСТВЕННОЙ РЕГИСТРАЦИИ, КАДАСТРА И КАРТОГРАФИИ Действителен: с 02.08.2024 по 26.10.2025	инициалы, фамилия

РТ, г. Казань ул. Оренбургский тракт,
д. 8Д, помещ. 1007
Тел: (843) 206-51-73
E-mail: info@contrust.bz

CONTRUST

ОГРН 1151690036574
ИНН 1659158802
КПП 168401001

Земельный участок				
вид объекта недвижимости				
Лист № 11 раздела 4.2		Всего листов раздела 4.2: 12	Всего разделов: 8	Всего листов выписки: 41
28.07.2025г. № КУВИ-001/2025-146253585				
Кадастровый номер:		16:24:170301:215		

1	2	3	4	5
7	436264.21	1329074.18	-	-

полное наименование должности	ДОКУМЕНТ ПОДПИСАН ЭЛЕКТРОННОЙ ПОДПИСЬЮ Сертификат: 009F0BDC181A023B64597F1E2579BEFB50 Владелец: ФЕДЕРАЛЬНАЯ СЛУЖБА ГОСУДАРСТВЕННОЙ РЕГИСТРАЦИИ, КАДАСТРА И КАРТОГРАФИИ Действителен: с 02.08.2024 по 26.10.2025	инициалы, фамилия

Земельный участок				
вид объекта недвижимости				
Лист № 12 раздела 4.2		Всего листов раздела 4.2: 12	Всего разделов: 8	Всего листов выписки: 41
28.07.2025г. № КУВИ-001/2025-146253585				
Кадастровый номер:		16:24:170301:215		

Сведения о характерных точках границы части (частей) земельного участка				
Учетный номер части: 16:24:170301:215/10				
Система координат				
Номер точки	Координаты, м		Описание закрепления на местности	Средняя квадратичная погрешность определения координат характерных точек границ земельного участка, м
	X	Y		
1	2	3	4	5
1	436287.77	1328931.98	-	-
2	436277.63	1329093.61	-	-
3	436126.66	1329296.24	-	-
4	436122.88	1329294.61	-	-
5	436273.71	1329092.17	-	-
6	436283.79	1328931.49	-	-
7	436287.77	1328931.98	-	-

полное наименование должности	ДОКУМЕНТ ПОДПИСАН ЭЛЕКТРОННОЙ ПОДПИСЬЮ Сертификат: 009F0BDC181A023B64597F1E2579BEFB50 Владелец: ФЕДЕРАЛЬНАЯ СЛУЖБА ГОСУДАРСТВЕННОЙ РЕГИСТРАЦИИ, КАДАСТРА И КАРТОГРАФИИ Действителен: с 02.08.2024 по 26.10.2025	инициалы, фамилия

РТ, г. Казань ул. Оренбургский тракт,
д. 8Д, помещ. 1007
Тел: (843) 206-51-73
E-mail: info@contrust.bz

CONTRUST

ОГРН 1151690036574
ИНН 1659158802
КПП 168401001

Филиал публично-правовой компании "Роскадастр" по Республике Татарстан
полное наименование органа регистрации прав

Выписка из Единого государственного реестра недвижимости об объекте недвижимости

Сведения о характеристиках объекта недвижимости

На основании запроса от 28.07.2025, поступившего на рассмотрение 28.07.2025, сообщаем, что согласно записям Единого государственного реестра недвижимости:

Раздел 1 Лист 1

Земельный участок			
вид объекта недвижимости			
Лист № 1 раздела 1	Всего листов раздела 1: 3	Всего разделов: 8	Всего листов выписки: 23

28.07.2025г. № КУВИ-001/2025-146254312	
Кадастровый номер:	16:24:170301:231
Номер кадастрового квартала:	16:24:170301
Дата присвоения кадастрового номера:	17.12.2008

Ранее присвоенный государственный учетный номер:	Условный номер 16-16-13/014/2009-353
Местоположение:	Местоположение установлено относительно ориентира, расположенного в границах участка. Почтовый адрес ориентира: Российская Федерация, Республика Татарстан, Лаишевский муниципальный район, городское поселение город Лаишево, кв-л 170301, з/у 231.
Площадь:	38295 +/- 1712.29
Кадастровая стоимость, руб.:	2154277.57
Кадастровые номера расположенных в пределах земельного участка объектов недвижимости:	16:24:000000:4523
Кадастровые номера объектов недвижимости, из которых образован объект недвижимости:	16:24:000000:272
Кадастровые номера образованных объектов недвижимости:	данные отсутствуют
Категория земель:	Земли населенных пунктов
Виды разрешенного использования:	Для сельскохозяйственного производства
Сведения о кадастровом инженере:	данные отсутствуют
Сведения о лесах, водных объектах и об иных природных объектах, расположенных в пределах земельного участка:	данные отсутствуют
Сведения о том, что земельный участок полностью расположен в границах зоны с особыми условиями использования территории, территории объекта культурного наследия, публичного сервитута:	данные отсутствуют

	ДОКУМЕНТ ПОДПИСАН ЭЛЕКТРОННОЙ ПОДПИСЬЮ Сертификат: 009F0BDC181A023B64597F1E2579BEFB50 Владелец: ФЕДЕРАЛЬНАЯ СЛУЖБА ГОСУДАРСТВЕННОЙ РЕГИСТРАЦИИ, КАДАСТРА И КАРТОГРАФИИ Действителен: с 02.08.2024 по 26.10.2025	
полное наименование должности		инициалы, фамилия

Лист 2

Земельный участок			
вид объекта недвижимости			
Лист № 2 раздела 1	Всего листов раздела 1: 3	Всего разделов: 8	Всего листов выписки: 23

28.07.2025г. № КУВИ-001/2025-146254312	
Кадастровый номер:	16:24:170301:231

Сведения о том, что земельный участок расположен в границах особой экономической зоны, территории опережающего развития, зоны территориального развития в Российской Федерации, игорной зоны:	данные отсутствуют
Сведения о том, что земельный участок расположен в границах особо охраняемой природной территории, Байкальской природной территории и ее экологических зон, лесопарковом зеленом поясе, охотничьего угодья, лесничества:	данные отсутствуют
Сведения о расположении земельного участка и (или) расположенного на нем объекта недвижимости в границах территории, в отношении которой принято решение о резервировании земель для государственных или муниципальных нужд:	данные отсутствуют
Сведения о результатах проведения государственного земельного надзора:	данные отсутствуют
Сведения о расположении земельного участка в границах территории, в отношении которой утвержден проект межевания территории:	данные отсутствуют
Условный номер земельного участка:	данные отсутствуют
Сведения о принятии акта и (или) заключении договора, предусматривающих предоставление в соответствии с земельным законодательством исполнительным органом государственным органом власти или органом местного самоуправления, находящегося в государственной или муниципальной собственности земельного участка для строительства наемного дома социального использования или наемного дома коммерческого использования:	данные отсутствуют
Сведения о том, что земельный участок или земельные участки образованы на основании решения об изъятии земельного участка и (или) расположенного на нем объекта недвижимости для государственных или муниципальных нужд:	данные отсутствуют
Сведения о том, что земельный участок образован из земель или земельного участка, государственная собственность на которые не разграничена:	данные отсутствуют

	ДОКУМЕНТ ПОДПИСАН ЭЛЕКТРОННОЙ ПОДПИСЬЮ Сертификат: 009F0BDC181A023B64597F1E2579BEFB50 Владелец: ФЕДЕРАЛЬНАЯ СЛУЖБА ГОСУДАРСТВЕННОЙ РЕГИСТРАЦИИ, КАДАСТРА И КАРТОГРАФИИ Действителен: с 02.08.2024 по 26.10.2025	
полное наименование должности		инициалы, фамилия

РТ, г. Казань ул. Оренбургский тракт,
д. 8Д, помещ. 1007
Тел: (843) 206-51-73
E-mail: info@contrust.bz

CONTRUST

ОГРН 1151690036574
ИНН 1659158802
КПП 168401001

Земельный участок			
вид объекта недвижимости			
Лист № 3 раздела 1	Всего листов раздела 1: 3	Всего разделов: 8	Всего листов выписки: 23

28.07.2025г. № КУВИ-001/2025-146254312	
Кадастровый номер:	16:24:170301:231

Сведения о наличии земельного спора о местоположении границ земельных участков:	данные отсутствуют
Статус записи об объекте недвижимости:	Сведения об объекте недвижимости имеют статус "актуальные"
Особые отметки:	Для данного земельного участка обеспечен доступ посредством земельного участка (земельных участков) с кадастровым номером (кадастровыми номерами): 16:24:000000:272. Сведения об ограничениях права на объект недвижимости, обременениях данного объекта, не зарегистрированных в реестре прав, ограничений прав и обременений недвижимого имущества: вид ограничения (обременения): ограничения прав на земельный участок, предусмотренные статьей 56 Земельного кодекса Российской Федерации; срок действия: с 30.03.2015; реквизиты документа-основания: б/и № б/н. вид ограничения (обременения): ограничения прав на земельный участок, предусмотренные статьей 56 Земельного кодекса Российской Федерации; срок действия: с 18.08.2023; реквизиты документа-основания: решение о согласовании границ охранной зоны объекта элетросетевого хозяйства от 26.04.2021 № 1197 выдан: Федеральная служба по экологическому, технологическому, и атомному надзору. вид ограничения (обременения): ограничения прав на земельный участок, предусмотренные статьей 56 Земельного кодекса Российской Федерации; срок действия: с 23.01.2024; реквизиты документа-основания: решение о согласовании границ охранной зоны объекта элетросетевого хозяйства от 14.06.2022 № 1958 выдан: Федеральная служба по экологическому, технологическому и атомному надзору. вид ограничения (обременения): ограничения прав на земельный участок, предусмотренные статьей 56 Земельного кодекса Российской Федерации; срок действия: с 12.12.2024; реквизиты документа-основания: распоряжение об установлении охранной зоны объекта газораспределительной сети на территории Лаишевского муниципального района Республики Татарстан от 24.09.2024 № 2849-р выдан: Министерство земельных и имущественных отношений Республики Татарстан.
Получатель выписки:	Яковлев Станислав Юрьевич

	ДОКУМЕНТ ПОДПИСАН ЭЛЕКТРОННОЙ ПОДПИСЬЮ	
полное наименование должности	Сертификат: 009F0BDC181A023B64597F1E2579BEFB50 Владелец: ФЕДЕРАЛЬНАЯ СЛУЖБА ГОСУДАРСТВЕННОЙ РЕГИСТРАЦИИ, КАДАСТРА И КАРТОГРАФИИ Действителен: с 02.08.2024 по 26.10.2025	инициалы, фамилия

Выписка из Единого государственного реестра недвижимости об объекте недвижимости

Сведения о зарегистрированных правах

Земельный участок			
вид объекта недвижимости			
Лист № 1 раздела 2	Всего листов раздела 2: 3	Всего разделов: 8	Всего листов выписки: 23

28.07.2025г. № КУВИ-001/2025-146254312	
Кадастровый номер:	16:24:170301:231

1	Правообладатель (правообладатели):		1.1	Владельцы инвестиционных паев Закрытого паевого инвестиционного рентного фонда "АК БАРС - Горизонт" данные о которых устанавливаются на основании данных лицевых счетов данных лицевых счетов владельцев инвестиционных паев в реестре владельцев инвестиционных паев и счетов депо владельцев паев
	Сведения о возможности предоставления третьим лицам персональных данных физического лица:		1.1.1	данные отсутствуют
2	Вид, номер, дата и время государственной регистрации права:		2.1	Общая долевая собственность 16-16-26/040/2013-515 19.12.2013 00:00:00
3	Сведения об осуществлении государственной регистрации сделки, права без необходимого в силу закона согласия третьего лица, органа:		3.1	данные отсутствуют
4	Ограничение прав и обременение объекта недвижимости:			
	4.1	вид:	Доверительное управление	
		дата государственной регистрации:	19.12.2013 00:00:00	
		номер государственной регистрации:	16-16-26/040/2013-515	
		срок, на который установлены ограничение прав и обременение объекта недвижимости:	Срок действия с 19.12.2013 по 30.06.2024 с 19.12.2013 по 30.06.2024	
		лицо, в пользу которого установлены ограничение прав и обременение объекта недвижимости:	Владельцы инвестиционных паев Закрытого паевого инвестиционного рентного фонда " Ак Барс -Горизонт" данные о которых устанавливаются на основании данных лицевых счетов данных лицевых счетов владельцев инвестиционных паев в реестре владельцев инвестиционных паев и счетов депо владельцев паев, ИНН: 1435126890	
		сведения о возможности предоставления третьим лицам персональных данных физического лица	данные отсутствуют	
		основание государственной регистрации:	Правила доверительного управления Закрытым паевым инвестиционным рентным фондом "Ак Барс-Горизонт" под управлением ООО Управляющая компания "Ак барс Капитал", выдан 04.08.2009	
		сведения об осуществлении государственной регистрации сделки, права, ограничения права без необходимого в силу закона согласия третьего лица, органа:	данные отсутствуют	

	ДОКУМЕНТ ПОДПИСАН ЭЛЕКТРОННОЙ ПОДПИСЬЮ	
полное наименование должности	Сертификат: 009F0BDC181A023B64597F1E2579BEFB50 Владелец: ФЕДЕРАЛЬНАЯ СЛУЖБА ГОСУДАРСТВЕННОЙ РЕГИСТРАЦИИ, КАДАСТРА И КАРТОГРАФИИ Действителен: с 02.08.2024 по 26.10.2025	инициалы, фамилия

РТ, г. Казань ул. Оренбургский тракт,
д. 8Д, помещ. 1007
Тел: (843) 206-51-73
E-mail: info@contrust.bz

CONTRUST

ОГРН 1151690036574
ИНН 1659158802
КПП 168401001

Земельный участок			
вид объекта недвижимости			
Лист № 2 раздела 2	Всего листов раздела 2: 3	Всего разделов: 8	Всего листов выписки: 23

28.07.2025г. № КУВИ-001/2025-146254312	
Кадастровый номер:	16:24:170301:231

		сведения об управляющем залогом и о договоре управления залогом, если такой договор заключен для управления ипотекой:	данные отсутствуют
		сведения о депозитарии, который осуществляет хранение обездвиженной документарной закладной или электронной закладной:	
		ведения о внесении изменений или дополнений в регистрационную запись об ипотеке:	
5	Договоры участия в долевом строительстве:		не зарегистрировано
6	Заявленные в судебном порядке права требования:		данные отсутствуют
7	Сведения о возможности предоставления третьим лицам персональных данных физического лица		данные отсутствуют
8	Сведения о возражении в отношении зарегистрированного права:		данные отсутствуют
9	Сведения о наличии решения об изъятии объекта недвижимости для государственных и муниципальных нужд:		данные отсутствуют
10	Сведения о невозможности государственной регистрации без личного участия правообладателя или его законного представителя:		данные отсутствуют
11	Правопритязания и сведения о наличии поступивших, но не рассмотренных заявлений о проведении государственной регистрации права (перехода, прекращения права), ограничения права или обременения объекта недвижимости, сделки в отношении объекта недвижимости:		отсутствуют

полное наименование должности	ДОКУМЕНТ ПОДПИСАН ЭЛЕКТРОННОЙ ПОДПИСЬЮ Сертификат: 009F0BDC181A023B64597F1E2579BEFB50 Владелец: ФЕДЕРАЛЬНАЯ СЛУЖБА ГОСУДАРСТВЕННОЙ РЕГИСТРАЦИИ, КАДАСТРА И КАРТОГРАФИИ Действителен: с 02.08.2024 по 26.10.2025	инициалы, фамилия

Земельный участок			
вид объекта недвижимости			
Лист № 3 раздела 2	Всего листов раздела 2: 3	Всего разделов: 8	Всего листов выписки: 23

28.07.2025г. № КУВИ-001/2025-146254312	
Кадастровый номер:	16:24:170301:231

11	Сведения о невозможности государственной регистрации перехода, прекращения, ограничения права на земельный участок из земель сельскохозяйственного назначения:	данные отсутствуют

полное наименование должности	ДОКУМЕНТ ПОДПИСАН ЭЛЕКТРОННОЙ ПОДПИСЬЮ Сертификат: 009F0BDC181A023B64597F1E2579BEFB50 Владелец: ФЕДЕРАЛЬНАЯ СЛУЖБА ГОСУДАРСТВЕННОЙ РЕГИСТРАЦИИ, КАДАСТРА И КАРТОГРАФИИ Действителен: с 02.08.2024 по 26.10.2025	инициалы, фамилия

РТ, г. Казань ул. Оренбургский тракт,
д. 8Д, помещ. 1007
Тел: (843) 206-51-73
E-mail: info@contrust.bz

CONTRUST

ОГРН 1151690036574
ИНН 1659158802
КПП 168401001

Выписка из Единого государственного реестра недвижимости об объекте недвижимости

Описание местоположения земельного участка

Земельный участок вид объекта недвижимости			
Лист № 1 раздела 3	Всего листов раздела 3: 1	Всего разделов: 8	Всего листов выписки: 23

28.07.2025г. № КУВИ-001/2025-146254312	
Кадастровый номер:	16:24:170301:231

План (чертеж, схема) земельного участка

Масштаб 1:4000	Условные обозначения:		

ДОКУМЕНТ ПОДПИСАН
ЭЛЕКТРОННОЙ ПОДПИСЬЮ
Сертификат: 009F0BDC181A023B64597F1E2579BEFB50
Владелец: ФЕДЕРАЛЬНАЯ СЛУЖБА ГОСУДАРСТВЕННОЙ РЕГИСТРАЦИИ, КАДАСТРА И КАРТОГРАФИИ
Действителен: с 02.08.2024 по 26.10.2025

полное наименование должности		инициалы, фамилия

Выписка из Единого государственного реестра недвижимости об объекте недвижимости

Описание местоположения земельного участка

Земельный участок вид объекта недвижимости			
Лист № 1 раздела 3.1	Всего листов раздела 3.1: 2	Всего разделов: 8	Всего листов выписки: 23

28.07.2025г. № КУВИ-001/2025-146254312	
Кадастровый номер:	16:24:170301:231

Описание местоположения границ земельного участка

№ п/п	Номер точки		Дирекционный угол	Горизонтальное проложение, м	Описание закрепления на местности	Кадастровые номера смежных участков	Сведения об адресах правообладателей смежных земельных участков
	начальная	конечная					
1	2	3	4	5	6	7	8
1	1.1.1	1.1.2	168°41.4`	19.38	данные отсутствуют	16:24:170301:232(1)	данные отсутствуют
2	1.1.2	1.1.3	173°41.8`	17.3	данные отсутствуют	16:24:170301:232(1)	данные отсутствуют
3	1.1.3	1.1.4	239°55.9`	8.78	данные отсутствуют	16:24:170301:232(1)	данные отсутствуют
4	1.1.4	1.1.5	258°36.4`	9.36	данные отсутствуют	16:24:170301:232(1)	данные отсутствуют
5	1.1.5	1.1.6	306°17.4`	392.39	данные отсутствуют	данные отсутствуют	данные отсутствуют
6	1.1.5	1.1.5			данные отсутствуют	16:24:170301:46, 16:24:170301:774(2)	данные отсутствуют; Республика Татарстан (Татарстан), г.Казань, ул.Четаева, д.9, кв.59
7	1.1.6	1.1.7	23°18.0`	189.33	данные отсутствуют	16:24:170301:215(1)	данные отсутствуют
8	1.1.6	1.1.6			данные отсутствуют	16:24:170301:254	адрес отсутствует; Республика Татарстан (Татарстан), Лаишевский р-н, г.Лаишево, ул.Юбилейная, д.5
9	1.1.7	1.1.8	139°22.4`	12.24	данные отсутствуют	данные отсутствуют	данные отсутствуют
10	1.1.8	1.1.9	139°37.3`	33.34	данные отсутствуют	данные отсутствуют	данные отсутствуют
11	1.1.9	1.1.10	142°4.0`	25.86	данные отсутствуют	данные отсутствуют	данные отсутствуют
12	1.1.10	1.1.11	133°31.9`	19.31	данные отсутствуют	данные отсутствуют	данные отсутствуют
13	1.1.11	1.1.12	142°21.1`	17.68	данные отсутствуют	данные отсутствуют	данные отсутствуют
14	1.1.12	1.1.13	144°16.6`	25	данные отсутствуют	данные отсутствуют	данные отсутствуют
15	1.1.13	1.1.14	145°35.9`	24.6	данные отсутствуют	данные отсутствуют	данные отсутствуют
16	1.1.14	1.1.15	151°8.2`	14.5	данные отсутствуют	данные отсутствуют	данные отсутствуют
17	1.1.15	1.1.16	180°0.0`	8.9	данные отсутствуют	данные отсутствуют	данные отсутствуют
18	1.1.16	1.1.17	254°18.6`	9.24	данные отсутствуют	данные отсутствуют	данные отсутствуют
19	1.1.17	1.1.18	233°23.9`	21.3	данные отсутствуют	данные отсутствуют	данные отсутствуют
20	1.1.18	1.1.19	229°53.9`	14.9	данные отсутствуют	данные отсутствуют	данные отсутствуют

ДОКУМЕНТ ПОДПИСАН
ЭЛЕКТРОННОЙ ПОДПИСЬЮ
Сертификат: 009F0BDC181A023B64597F1E2579BEFB50
Владелец: ФЕДЕРАЛЬНАЯ СЛУЖБА ГОСУДАРСТВЕННОЙ РЕГИСТРАЦИИ, КАДАСТРА И КАРТОГРАФИИ
Действителен: с 02.08.2024 по 26.10.2025

полное наименование должности		инициалы, фамилия

РТ, г. Казань ул. Оренбургский тракт,
д. 8Д, помещ. 1007
Тел: (843) 206-51-73
E-mail: info@contrust.bz

CONTRUST

ОГРН 1151690036574
ИНН 1659158802
КПП 168401001

Земельный участок			
вид объекта недвижимости			
Лист № 2 раздела 3.1	Всего листов раздела 3.1: 2	Всего разделов: 8	Всего листов выписки: 23
28.07.2025г. № КУВИ-001/2025-146254312			
Кадастровый номер:	16:24:170301:231		

1	2	3	4	5	6	7	8
21	1.1.19	1.1.20	220°3.0`	9.01	данные отсутствуют	данные отсутствуют	данные отсутствуют
22	1.1.20	1.1.21	159°37.4`	7.47	данные отсутствуют	данные отсутствуют	данные отсутствуют
23	1.1.21	1.1.22	131°8.6`	12.62	данные отсутствуют	данные отсутствуют	данные отсутствуют
24	1.1.22	1.1.23	142°1.3`	14.46	данные отсутствуют	данные отсутствуют	данные отсутствуют
25	1.1.23	1.1.24	125°43.2`	10.96	данные отсутствуют	данные отсутствуют	данные отсутствуют
26	1.1.24	1.1.25	130°29.7`	11.7	данные отсутствуют	данные отсутствуют	данные отсутствуют
27	1.1.25	1.1.26	124°43.5`	12.29	данные отсутствуют	данные отсутствуют	данные отсутствуют
28	1.1.26	1.1.27	150°8.0`	11.65	данные отсутствуют	данные отсутствуют	данные отсутствуют
29	1.1.27	1.1.28	135°8.8`	27.79	данные отсутствуют	данные отсутствуют	данные отсутствуют
30	1.1.28	1.1.29	127°16.3`	19.98	данные отсутствуют	данные отсутствуют	данные отсутствуют
31	1.1.29	1.1.30	135°0.0`	26.02	данные отсутствуют	данные отсутствуют	данные отсутствуют
32	1.1.30	1.1.31	135°0.0`	30.55	данные отсутствуют	данные отсутствуют	данные отсутствуют
33	1.1.31	1.1.32	133°6.3`	27.8	данные отсутствуют	данные отсутствуют	данные отсутствуют
34	1.1.32	1.1.33	134°10.2`	29.28	данные отсутствуют	данные отсутствуют	данные отсутствуют
35	1.1.33	1.1.1	135°0.0`	26.02	данные отсутствуют	данные отсутствуют	данные отсутствуют

полное наименование должности	ДОКУМЕНТ ПОДПИСАН ЭЛЕКТРОННОЙ ПОДПИСЬЮ Сертификат: 009F0BDC181A023B64597F1E2579BEFB50 Владелец: ФЕДЕРАЛЬНАЯ СЛУЖБА ГОСУДАРСТВЕННОЙ РЕГИСТРАЦИИ, КАДАСТРА И КАРТОГРАФИИ Действителен: с 02.08.2024 по 26.10.2025	инициалы, фамилия

Выписка из Единого государственного реестра недвижимости об объекте недвижимости

Описание местоположения земельного участка

Земельный участок			
вид объекта недвижимости			
Лист № 1 раздела 3.2	Всего листов раздела 3.2: 2	Всего разделов: 8	Всего листов выписки: 23
28.07.2025г. № КУВИ-001/2025-146254312			
Кадастровый номер:	16:24:170301:231		

Сведения о характерных точках границы земельного участка			
Система координат МСК-16			
Номер точки	Координаты, м		Описание закрепления на местности	Средняя квадратичная погрешность определения координат характерных точек границ земельного участка, м
	X	Y		
1	2	3	4	5
1	435916.2	1329614.7	Долговременный межевой знак	2.5
2	435934.6	1329596.3	Долговременный межевой знак	2.5
3	435955	1329575.3	Долговременный межевой знак	2.5
4	435974	1329555	Долговременный межевой знак	2.5
5	435995.6	1329533.4	Долговременный межевой знак	2.5
6	436014	1329515	Долговременный межевой знак	2.5
7	436026.1	1329499.1	Долговременный межевой знак	2.5
8	436045.8	1329479.5	Долговременный межевой знак	2.5
9	436055.9	1329473.7	Долговременный межевой знак	2.5
10	436062.9	1329463.6	Долговременный межевой знак	2.5
11	436070.5	1329454.7	Долговременный межевой знак	2.5
12	436076.9	1329445.8	Долговременный межевой знак	2.5
13	436088.3	1329436.9	Долговременный межевой знак	2.5
14	436096.6	1329427.4	Долговременный межевой знак	2.5
15	436103.6	1329424.8	Долговременный межевой знак	2.5
16	436110.5	1329430.6	Долговременный межевой знак	2.5
17	436120.1	1329442	Долговременный межевой знак	2.5
18	436132.8	1329459.1	Долговременный межевой знак	2.5
19	436135.3	1329468	Долговременный межевой знак	2.5
20	436144.2	1329468	Долговременный межевой знак	2.5
21	436156.9	1329461	Долговременный межевой знак	2.5
22	436177.2	1329447.1	Долговременный межевой знак	2.5

полное наименование должности	ДОКУМЕНТ ПОДПИСАН ЭЛЕКТРОННОЙ ПОДПИСЬЮ Сертификат: 009F0BDC181A023B64597F1E2579BEFB50 Владелец: ФЕДЕРАЛЬНАЯ СЛУЖБА ГОСУДАРСТВЕННОЙ РЕГИСТРАЦИИ, КАДАСТРА И КАРТОГРАФИИ Действителен: с 02.08.2024 по 26.10.2025	инициалы, фамилия

РТ, г. Казань ул. Оренбургский тракт,
д. 8Д, помещ. 1007
Тел: (843) 206-51-73
E-mail: info@contrust.bz

CONTRUST

ОГРН 1151690036574
ИНН 1659158802
КПП 168401001

Земельный участок вид объекта недвижимости			
Лист № 2 раздела 3.2	Всего листов раздела 3.2: 2	Всего разделов: 8	Всего листов выписки: 23

28.07.2025г. № КУВИ-001/2025-146254312	
Кадастровый номер:	16:24:170301:231

1	2	3	4	5
23	436197.5	1329432.5	Долговременный межевой знак	2.5
24	436211.5	1329421.7	Долговременный межевой знак	2.5
25	436224.8	1329407.7	Долговременный межевой знак	2.5
26	436245.2	1329391.8	Долговременный межевой знак	2.5
27	436270.6	1329370.2	Долговременный межевой знак	2.5
28	436279.89	1329362.23	Долговременный межевой знак	2.5
29	436106	1329287.34	Долговременный межевой знак	2.5
30	435873.75	1329603.62	Долговременный межевой знак	2.5
31	435875.6	1329612.8	Долговременный межевой знак	2.5
32	435880	1329620.4	Долговременный межевой знак	2.5
33	435897.2	1329618.5	Долговременный межевой знак	2.5
1	435916.2	1329614.7	Долговременный межевой знак	2.5

полное наименование должности	ДОКУМЕНТ ПОДПИСАН ЭЛЕКТРОННОЙ ПОДПИСЬЮ Сертификат: 009F0BDC181A023B64597F1E2579BEFB50 Владелец: ФЕДЕРАЛЬНАЯ СЛУЖБА ГОСУДАРСТВЕННОЙ РЕГИСТРАЦИИ, КАДАСТРА И КАРТОГРАФИИ Действителен: с 02.08.2024 по 26.10.2025	инициалы, фамилия

Выписка из Единого государственного реестра недвижимости об объекте недвижимости

Сведения о частях земельного участка

Земельный участок вид объекта недвижимости			
Лист № 1 раздела 4	Всего листов раздела 4: 4	Всего разделов: 8	Всего листов выписки: 23

28.07.2025г. № КУВИ-001/2025-146254312	
Кадастровый номер:	16:24:170301:231

План (чертеж, схема) части земельного участка	Учетный номер части: 16:24:170301:231/1

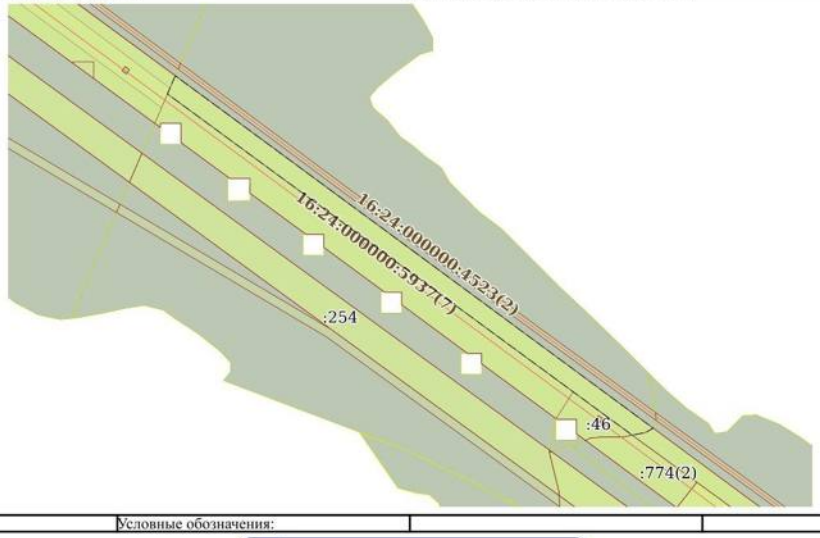

Масштаб 1:3000	Условные обозначения:		

полное наименование должности	ДОКУМЕНТ ПОДПИСАН ЭЛЕКТРОННОЙ ПОДПИСЬЮ Сертификат: 009F0BDC181A023B64597F1E2579BEFB50 Владелец: ФЕДЕРАЛЬНАЯ СЛУЖБА ГОСУДАРСТВЕННОЙ РЕГИСТРАЦИИ, КАДАСТРА И КАРТОГРАФИИ Действителен: с 02.08.2024 по 26.10.2025	инициалы, фамилия

РТ, г. Казань ул. Оренбургский тракт,
д. 8Д, помещ. 1007
Тел: (843) 206-51-73
E-mail: info@contrust.bz

CON TRUST

ОГРН 1151690036574
ИНН 1659158802
КПП 168401001

Земельный участок вид объекта недвижимости			
Лист № 2 раздела 4	Всего листов раздела 4: 4	Всего разделов: 8	Всего листов выписки: 23
28.07.2025г. № КУВИ-001/2025-146254312			
Кадастровый номер:	16:24:170301:231		

План (чертеж, схема) части земельного участка — Учетный номер части: 16:24:170301:231/2

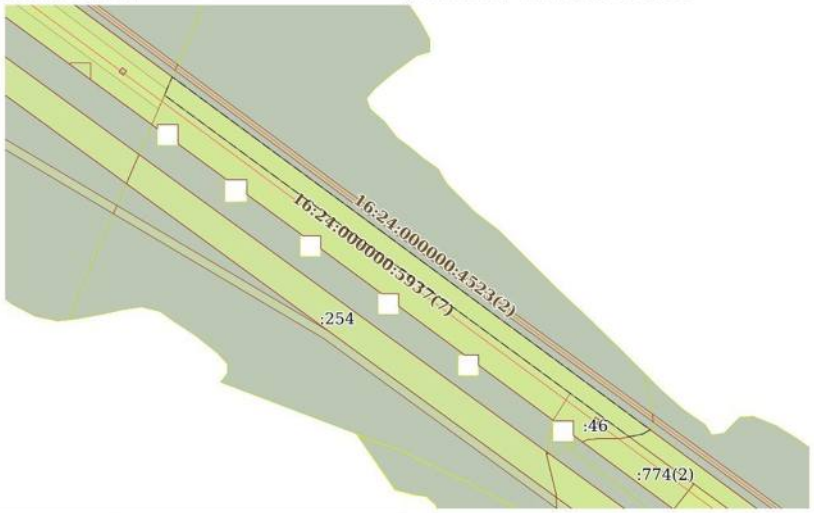

Масштаб 1:3000	Условные обозначения:		

ДОКУМЕНТ ПОДПИСАН
ЭЛЕКТРОННОЙ ПОДПИСЬЮ
Сертификат: 009F0BDC181A023B64597F1E2579BEFB50
Владелец: ФЕДЕРАЛЬНАЯ СЛУЖБА ГОСУДАРСТВЕННОЙ РЕГИСТРАЦИИ, КАДАСТРА И КАРТОГРАФИИ
Действителен: с 02.08.2024 по 26.10.2025

полное наименование должности		инициалы, фамилия

Земельный участок вид объекта недвижимости			
Лист № 3 раздела 4	Всего листов раздела 4: 4	Всего разделов: 8	Всего листов выписки: 23
28.07.2025г. № КУВИ-001/2025-146254312			
Кадастровый номер:	16:24:170301:231		

План (чертеж, схема) части земельного участка — Учетный номер части: 16:24:170301:231/3

Масштаб 1:3000	Условные обозначения:		

ДОКУМЕНТ ПОДПИСАН
ЭЛЕКТРОННОЙ ПОДПИСЬЮ
Сертификат: 009F0BDC181A023B64597F1E2579BEFB50
Владелец: ФЕДЕРАЛЬНАЯ СЛУЖБА ГОСУДАРСТВЕННОЙ РЕГИСТРАЦИИ, КАДАСТРА И КАРТОГРАФИИ
Действителен: с 02.08.2024 по 26.10.2025

полное наименование должности		инициалы, фамилия

РТ, г. Казань ул. Оренбургский тракт,
д. 8Д, помещ. 1007
Тел: (843) 206-51-73
E-mail: info@contrust.bz

CONTRUST

ОГРН 1151690036574
ИНН 1659158802
КПП 168401001

Земельный участок
вид объекта недвижимости

Лист № 4 раздела 4	Всего листов раздела 4: 4	Всего разделов: 8	Всего листов выписки: 23

28.07.2025г. № КУВИ-001/2025-146254312	
Кадастровый номер:	16:24:170301:231

План (чертеж, схема) части земельного участка	Учетный номер части: 16:24:170301:231/4

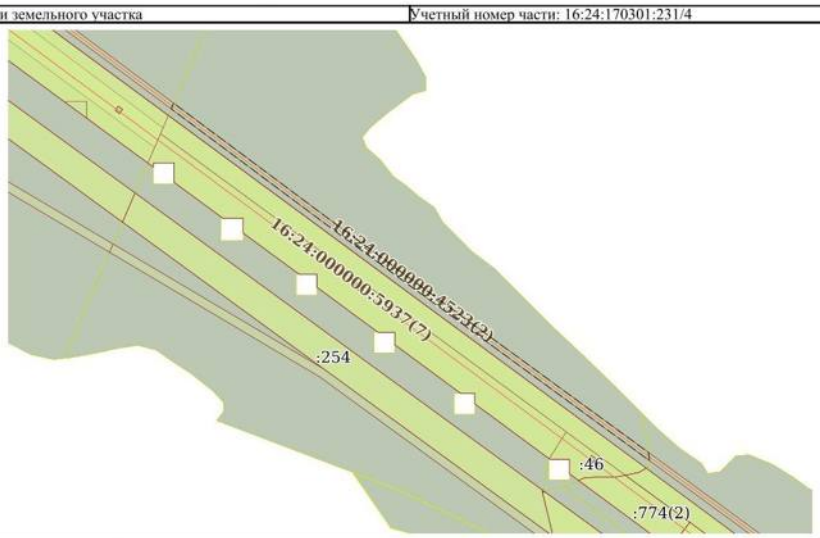

Масштаб 1:3000	Условные обозначения:		

полное наименование должности	ДОКУМЕНТ ПОДПИСАН ЭЛЕКТРОННОЙ ПОДПИСЬЮ Сертификат: 009F0BDC181A023B64597F1E2579BEFB50 Владелец: ФЕДЕРАЛЬНАЯ СЛУЖБА ГОСУДАРСТВЕННОЙ РЕГИСТРАЦИИ, КАДАСТРА И КАРТОГРАФИИ Действителен: с 02.08.2024 по 26.10.2025	инициалы, фамилия

Выписка из Единого государственного реестра недвижимости об объекте недвижимости

Сведения о частях земельного участка

Земельный участок
вид объекта недвижимости

Лист № 1 раздела 4.1	Всего листов раздела 4.1: 4	Всего разделов: 8	Всего листов выписки: 23

28.07.2025г. № КУВИ-001/2025-146254312	
Кадастровый номер:	16:24:170301:231

Учетный номер части	Площадь, м2	Содержание ограничения в использовании или ограничения права на объект недвижимости или обременения объекта недвижимости
1	2	3
16:24:170301:231/1	5082	вид ограничения (обременения): ограничения прав на земельный участок, предусмотренные статьей 56 Земельного кодекса Российской Федерации; Срок действия: не установлен; реквизиты документа-основания: б/н № б/н; Содержание ограничения (обременения): "Правила охраны электрических сетей напряжением свыше 1000 В" утвержденные постановлением Совета Министров СССР №255 от 26 марта 1984г.; Реестровый номер границы: 16.24.2.750
16:24:170301:231/2	5082	вид ограничения (обременения): ограничения прав на земельный участок, предусмотренные статьей 56 Земельного кодекса Российской Федерации; Срок действия: не установлен; реквизиты документа-основания: решение о согласовании границ охранной зоны объекта элетросетевого хозяйства от 26.04.2021 № 1197 выдан: Федеральная служба по экологическому, технологическому, и атомному надзору; Содержание ограничения (обременения): Ограничения на использование объекта: В охранных зонах запрещается: а) набрасывать на провода и опоры воздушных линий электропередачи посторонние предметы, а также подниматься на опоры воздушных линий электропередачи; б) размещать любые объекты и предметы (материалы) в пределах созданных в соответствии с требованиями нормативно-технических документов проходов и подъездов для доступа к объектам электросетевого хозяйства, а также проводить любые работы и возводить сооружения, которые могут препятствовать доступу к объектам электросетевого хозяйства, без создания необходимых для такого доступа проходов и подъездов; в) находиться в пределах огороженной территории и помещениях распределительных устройств и подстанций, открывать двери и люки распределительных устройств и подстанций, производить переключения и подключения в электрических сетях (указанное требование не распространяется на работников, занятых выполнением разрешенных в установленном порядке работ), разводить огонь в пределах охранных зон вводных и распределительных устройств, подстанций, воздушных линий электропередачи, а также в охранных зонах кабельных линий электропередачи; г) размещать свалки; д) производить работы ударными механизмами, сбрасывать тяжести массой свыше 5 тонн, производить сброс и слив едких и коррозионных веществ и горюче-смазочных материалов (в охранных зонах подземных кабельных линий электропередачи); е) складировать или размещать хранилища любых, в том числе горюче-смазочных, материалов; ж) размещать детские и спортивные площадки, стадионы, рынки, торговые точки, полевые станы, загоны для скота, гаражи и стоянки всех видов машин и механизмов, проводить любые мероприятия, связанные с большим скоплением людей, не занятых выполнением разрешенных в установленном порядке работ (в охранных зонах воздушных линий электропередачи); (в ред.

полное наименование должности	ДОКУМЕНТ ПОДПИСАН ЭЛЕКТРОННОЙ ПОДПИСЬЮ Сертификат: 009F0BDC181A023B64597F1E2579BEFB50 Владелец: ФЕДЕРАЛЬНАЯ СЛУЖБА ГОСУДАРСТВЕННОЙ РЕГИСТРАЦИИ, КАДАСТРА И КАРТОГРАФИИ Действителен: с 02.08.2024 по 26.10.2025	инициалы, фамилия

РТ, г. Казань ул. Оренбургский тракт,
д. 8Д, помещ. 1007
Тел: (843) 206-51-73
E-mail: info@contrust.bz

CONTRUST

ОГРН 1151690036574
ИНН 1659158802
КПП 168401001

Земельный участок			
вид объекта недвижимости			
Лист № 2 раздела 4.1	Всего листов раздела 4.1: 4	Всего разделов: 8	Всего листов выписки: 23
28.07.2025г. № КУВИ-001/2025-146254312			
Кадастровый номер:	16:24:170301:231		

		Постановления Правительства РФ от 26.08.2013 N 736) з) использовать (запускать) любые летательные аппараты, в том числе воздушных змеев, спортивные модели летательных аппаратов (в охранных зонах воздушных линий электропередачи); и) бросать якоря с судов и осуществлять их проход с отданными якорями, цепями, лотами, волокушами и тралами (в охранных зонах подводных кабельных линий электропередачи); к) осуществлять проход судов с поднятыми стрелами кранов и других механизмов (в охранных зонах воздушных линий электропередачи).; Реестровый номер границы: 16:24-6.1198; Вид объекта реестра границ: Зона с особыми условиями использования территории; Вид зоны по документу: КВЛ 35 кВ Нармонка - Лаишево с отпайкой на ПС Карадули; Тип зоны: Охранная зона инженерных коммуникаций; Номер: 1
16:24:170301:231/3	5082	вид ограничения (обременения): ограничения прав на земельный участок, предусмотренные статьей 56 Земельного кодекса Российской Федерации; Срок действия: не установлен; реквизиты документа-основания: решение о согласовании границ охранной зоны объекта элетросетевого хозяйства от 14.06.2022 № 1958 выдан: Федеральная служба по экологическому, технологическому и атомному надзору; Содержание ограничения (обременения): Постановление Правительства РФ от 24 февраля 2009 г. N 160 "О порядке установления охранных зон объектов электросетевого хозяйства и особых условий использования земельных участков, расположенных в границах таких зон" 9. В охранных зонах, установленных для объектов электросетевого хозяйства напряжением свыше 1000 вольт, помимо действий, предусмотренных пунктом 8 настоящих Правил, запрещается: а)складировать или размещать хранилища любых, в том числе горюче-смазочных, материалов; б)размещать детские и спортивные площадки, стадионы, рынки, торговые точки, полевые станы, загоны для скота, гаражи и стоянки всех видов машин и механизмов, проводить любые мероприятия, связанные с большим скоплением людей, не занятых выполнением разрешенных в установленном порядке работ (в охранных зонах воздушных линий электропередачи); в)использовать (запускать) любые летательные аппараты, в том числе воздушных змеев, спортивные модели летательных аппаратов (в охранных зонах воздушных линий электропередачи); г)бросать якоря с судов и осуществлять их проход с отданными якорями, цепями, лотами, волокушами и тралами (в охранных зонах подводных кабельных линий электропередачи); д)осуществлять проход судов с поднятыми стрелами кранов и других механизмов (в охранных зонах воздушных линий электропередачи). 10. В пределах охранных зон без письменного решения о согласовании сетевых организаций юридическим и физическим лицам запрещаются: а)строительство, капитальный ремонт, реконструкция или снос зданий и сооружений; б)горные, взрывные, мелиоративные работы, в том числе связанные с временным затоплением земель; в)посадка и вырубка деревьев и кустарников; г)дноуглубительные, землечерпальные и погрузочно-разгрузочные работы, добыча рыбы, других водных животных и растений придонными орудиями лова, устройство водопоев, колка и заготовка льда (в охранных зонах подводных кабельных линий электропередачи); д)проход судов, у которых расстояние по вертикали от верхнего крайнего габарита с грузом или без груза до нижней точки провеса проводов переходов воздушных линий электропередачи через водоемы менее минимально допустимого расстояния, в том числе с учетом максимального уровня подъема воды при паводке; е)проезд машин и

ДОКУМЕНТ ПОДПИСАН
ЭЛЕКТРОННОЙ ПОДПИСЬЮ
Сертификат: 009F0BDC181A023B64597F1E2579BEFB50
Владелец: ФЕДЕРАЛЬНАЯ СЛУЖБА ГОСУДАРСТВЕННОЙ РЕГИСТРАЦИИ, КАДАСТРА И КАРТОГРАФИИ
Действителен: с 02.08.2024 по 26.10.2025

полное наименование должности		инициалы, фамилия

Земельный участок			
вид объекта недвижимости			
Лист № 3 раздела 4.1	Всего листов раздела 4.1: 4	Всего разделов: 8	Всего листов выписки: 23
28.07.2025г. № КУВИ-001/2025-146254312			
Кадастровый номер:	16:24:170301:231		

		механизмов, имеющих общую высоту с грузом или без груза от поверхности дороги более 4,5 метра (в охранных зонах воздушных линий электропередачи); ж)земляные работы на глубине более 0,3 метра (на вспахиваемых землях на глубине более 0,45 метра), а также планировка грунта (в охранных зонах подземных кабельных линий электропередачи); з)полив сельскохозяйственных культур в случае, если высота струи воды может составить свыше 3 метров (в охранных зонах воздушных линий электропередачи); и)полевые сельскохозяйственные работы с применением сельскохозяйственных машин и оборудования высотой более 4 метров (в охранных зонах воздушных линий электропередачи) или полевые сельскохозяйственные работы, связанные с вспашкой земли (в охранных зонах кабельных линий электропередачи). 11. В охранных зонах, установленных для объектов электросетевого хозяйства напряжением до 1000 вольт, помимо действий, предусмотренных пунктом 10 настоящих Правил, без письменного решения о согласовании сетевых организаций запрещается: а)размещать детские и спортивные площадки, стадионы, рынки, торговые точки, полевые станы, загоны для скота, гаражи и стоянки всех видов машин и механизмов, садовые, огородные земельные участки и иные объекты недвижимости, расположенные в границах территории ведения гражданами садоводства или огородничества для собственных нужд, объекты жилищного строительства, в том числе индивидуального (в охранных зонах воздушных линий электропередачи); б)складировать или размещать хранилища любых, в том числе горюче-смазочных, материалов; в)устраивать причалы для стоянки судов, барж и плавучих кранов, бросать якоря с судов и осуществлять их проход с отданными якорями, цепями, лотами, волокушами и тралами (в охранных зонах подводных кабельных линий электропередачи).; Реестровый номер границы: 16:16-6.1198; Вид объекта реестра границ: Зона с особыми условиями использования территории; Вид зоны по документу: КВЛ 35 кВ Нармонка - Лаишево с отпайкой на ПС Карадули; Тип зоны: Охранная зона инженерных коммуникаций
16:24:170301:231/4	1612	вид ограничения (обременения): ограничения прав на земельный участок, предусмотренные статьей 56 Земельного кодекса Российской Федерации; Срок действия: не установлен; реквизиты документа-основания: распоряжение об установлении охранной зоны объекта газораспределительной сети на территории Лаишевского муниципального района Республики Татарстан от 24.09.2024 № 2849-р выдан: Министерство земельных и имущественных отношений Республики Татарстан; Содержание ограничения (обременения): На земельные участки, входящие в охранные зоны газораспределительных сетей, в целях предупреждения их повреждения или нарушения условий их нормальной эксплуатации налагаются ограничения (обременения): а) строить объекты жилищно-гражданского и производственного назначения; б) сносить и реконструировать мосты, коллекторы, автомобильные и железные дороги с расположенными на них газораспределительными сетями без предварительного выноса этих газопроводов по согласованию с эксплуатационными организациями; в) разрушать берегоукрепительные сооружения, водопропускные устройства, земляные и иные сооружения, предохраняющие газораспределительные сети от разрушений; г) перемещать, повреждать, засыпать и уничтожать опознавательные знаки, контрольно-измерительные пункты и другие устройства газораспределительных сетей; д) устраивать свалки и склады, разливать растворы кислот, солей,

ДОКУМЕНТ ПОДПИСАН
ЭЛЕКТРОННОЙ ПОДПИСЬЮ
Сертификат: 009F0BDC181A023B64597F1E2579BEFB50
Владелец: ФЕДЕРАЛЬНАЯ СЛУЖБА ГОСУДАРСТВЕННОЙ РЕГИСТРАЦИИ, КАДАСТРА И КАРТОГРАФИИ
Действителен: с 02.08.2024 по 26.10.2025

полное наименование должности		инициалы, фамилия

РТ, г. Казань ул. Оренбургский тракт,
д. 8Д, помещ. 1007
Тел: (843) 206-51-73
E-mail: info@contrust.bz

CONTRUST

ОГРН 1151690036574
ИНН 1659158802
КПП 168401001

Земельный участок			
вид объекта недвижимости			
Лист № 4 раздела 4.1	Всего листов раздела 4.1: 4	Всего разделов: 8	Всего листов выписки: 23

28.07.2025г. № КУВИ-001/2025-146254312	
Кадастровый номер:	16:24:170301:231

		щелочей и других химически активных веществ; е) огораживать и перегораживать охранные зоны, препятствовать доступу персонала эксплуатационных организаций к газораспределительным сетям, проведению обслуживания и устранению повреждений газораспределительных сетей; ж) разводить огонь и размещать источники огня; з) рыть погреба, копать и обрабатывать почву сельскохозяйственными и мелиоративными орудиями и механизмами на глубину более 0,3 метра; и) открывать калитки и двери газорегуляторных пунктов, станций катодной и дренажной защиты, люки подземных колодцев, включать или отключать электроснабжение средств связи, освещения и систем телемеханики; к) набрасывать, приставлять и привязывать к опорам и надземным газопроводам, ограждениям и зданиям газораспределительных сетей посторонние предметы, лестницы, влезать на них; л) самовольно подключаться к газораспределительным сетям.; Реестровый номер границы: 16:24-6.3146; Вид объекта реестра границ: Зона с особыми условиями использования территории; Вид зоны по документу: Охранная зона объекта Расширение сетей газопроводов высокого давления для коттеджного поселка "Мысовский" Лаишевского района; Тип зоны: Зоны с особыми условиями использования территории

полное наименование должности	ДОКУМЕНТ ПОДПИСАН ЭЛЕКТРОННОЙ ПОДПИСЬЮ Сертификат: 009F0BDC181A023B64597F1E2579BEFB50 Владелец: ФЕДЕРАЛЬНАЯ СЛУЖБА ГОСУДАРСТВЕННОЙ РЕГИСТРАЦИИ, КАДАСТРА И КАРТОГРАФИИ Действителен: с 02.08.2024 по 26.10.2025	инициалы, фамилия

Выписка из Единого государственного реестра недвижимости об объекте недвижимости

Сведения о частях земельного участка

Земельный участок			
вид объекта недвижимости			
Лист № 1 раздела 4.2	Всего листов раздела 4.2: 4	Всего разделов: 8	Всего листов выписки: 23

28.07.2025г. № КУВИ-001/2025-146254312	
Кадастровый номер:	16:24:170301:231

Сведения о характерных точках границы части (частей) земельного участка				
Учетный номер части: 16:24:170301:231/1				
Система координат МСК-16				
Номер точки	Координаты, м		Описание закрепления на местности	Средняя квадратичная погрешность определения координат характерных точек границ земельного участка, м
	X	Y		
1	2	3	4	5
1	436118.37	1329292.67	-	-
2	436106	1329287.34	Долговременный межевой знак	2.5
3	435873.75	1329603.62	Долговременный межевой знак	2.5
4	435875.6	1329612.8	Долговременный межевой знак	2.5
5	435878.51	1329617.83	-	-
6	436015.86	1329431.8	-	-
1	436118.37	1329292.67	-	-

полное наименование должности	ДОКУМЕНТ ПОДПИСАН ЭЛЕКТРОННОЙ ПОДПИСЬЮ Сертификат: 009F0BDC181A023B64597F1E2579BEFB50 Владелец: ФЕДЕРАЛЬНАЯ СЛУЖБА ГОСУДАРСТВЕННОЙ РЕГИСТРАЦИИ, КАДАСТРА И КАРТОГРАФИИ Действителен: с 02.08.2024 по 26.10.2025	инициалы, фамилия

РТ, г. Казань ул. Оренбургский тракт,
д. 8Д, помещ. 1007
Тел: (843) 206-51-73
E-mail: info@contrust.bz

CONTRUST

ОГРН 1151690036574
ИНН 1659158802
КПП 168401001

Земельный участок вид объекта недвижимости			
Лист № 2 раздела 4.2	Всего листов раздела 4.2: 4	Всего разделов: 8	Всего листов выписки: 23

28.07.2025г. № КУВИ-001/2025-146254312	
Кадастровый номер:	16:24:170301:231

Сведения о характерных точках границы части (частей) земельного участка

Учетный номер части: 16:24:170301:231/2

Система координат

Номер точки	Координаты, м		Описание закрепления на местности	Средняя квадратичная погрешность определения координат характерных точек границ земельного участка, м
	X	Y		
1	2	3	4	5
1	435875.6	1329612.8	-	-
2	435873.75	1329603.62	-	-
3	436106	1329287.34	-	-
4	436118.37	1329292.67	-	-
5	436015.86	1329431.8	-	-
6	435878.51	1329617.83	-	-
7	435875.6	1329612.8	-	-

полное наименование должности	ДОКУМЕНТ ПОДПИСАН ЭЛЕКТРОННОЙ ПОДПИСЬЮ Сертификат: 009F0BDC181A023B64597F1E2579BEFB50 Владелец: ФЕДЕРАЛЬНАЯ СЛУЖБА ГОСУДАРСТВЕННОЙ РЕГИСТРАЦИИ, КАДАСТРА И КАРТОГРАФИИ Действителен: с 02.08.2024 по 26.10.2025	инициалы, фамилия

Земельный участок вид объекта недвижимости			
Лист № 3 раздела 4.2	Всего листов раздела 4.2: 4	Всего разделов: 8	Всего листов выписки: 23

28.07.2025г. № КУВИ-001/2025-146254312	
Кадастровый номер:	16:24:170301:231

Сведения о характерных точках границы части (частей) земельного участка

Учетный номер части: 16:24:170301:231/3

Система координат

Номер точки	Координаты, м		Описание закрепления на местности	Средняя квадратичная погрешность определения координат характерных точек границ земельного участка, м
	X	Y		
1	2	3	4	5
1	435878.51	1329617.83	-	-
2	435875.6	1329612.8	-	-
3	435873.75	1329603.62	-	-
4	436106	1329287.34	-	-
5	436118.37	1329292.67	-	-
6	436015.86	1329431.8	-	-
7	435878.51	1329617.83	-	-

полное наименование должности	ДОКУМЕНТ ПОДПИСАН ЭЛЕКТРОННОЙ ПОДПИСЬЮ Сертификат: 009F0BDC181A023B64597F1E2579BEFB50 Владелец: ФЕДЕРАЛЬНАЯ СЛУЖБА ГОСУДАРСТВЕННОЙ РЕГИСТРАЦИИ, КАДАСТРА И КАРТОГРАФИИ Действителен: с 02.08.2024 по 26.10.2025	инициалы, фамилия

РТ, г. Казань ул. Оренбургский тракт,
д. 8Д, помещ. 1007
Тел: (843) 206-51-73
E-mail: info@contrust.bz

CONTRUST

ОГРН 1151690036574
ИНН 1659158802
КПП 168401001

Земельный участок			
вид объекта недвижимости			
Лист № 4 раздела 4.2	Всего листов раздела 4.2: 4	Всего разделов: 8	Всего листов выписки: 23

28.07.2025г. № КУВИ-001/2025-146254312	
Кадастровый номер:	16:24:170301:231

Сведения о характерных точках границы части (частей) земельного участка

Учетный номер части: 16:24:170301:231/4

Система координат

Номер точки	Координаты, м		Описание закрепления на местности	Средняя квадратичная погрешность определения координат характерных точек границ земельного участка, м
	X	Y		
1	2	3	4	5
1	435883.79	1329619.98	-	-
2	436039.19	1329406.93	-	-
3	436122.88	1329294.61	-	-
4	436126.66	1329296.24	-	-
5	436042.41	1329409.31	-	-
6	435889.18	1329619.39	-	-
7	435883.79	1329619.98	-	-

полное наименование должности	ДОКУМЕНТ ПОДПИСАН ЭЛЕКТРОННОЙ ПОДПИСЬЮ Сертификат: 009F0BDC181A023B64597F1E2579BEFB50 Владелец: ФЕДЕРАЛЬНАЯ СЛУЖБА ГОСУДАРСТВЕННОЙ РЕГИСТРАЦИИ, КАДАСТРА И КАРТОГРАФИИ Действителен: с 02.08.2024 по 26.10.2025	инициалы, фамилия

Филиал публично-правовой компании "Роскадастр" по Республике Татарстан

полное наименование органа регистрации прав

Выписка из Единого государственного реестра недвижимости об объекте недвижимости

Сведения о характеристиках объекта недвижимости

На основании запроса от 28.07.2025, поступившего на рассмотрение 28.07.2025, сообщаем, что согласно записям Единого государственного реестра недвижимости:

Земельный участок			
вид объекта недвижимости			
Лист № 1 раздела 1	Всего листов раздела 1: 3	Всего разделов: 8	Всего листов выписки: 24

28.07.2025г. № КУВИ-001/2025-146258947	
Кадастровый номер:	16:24:170301:232
Номер кадастрового квартала:	16:24:170301
Дата присвоения кадастрового номера:	17.12.2008
Ранее присвоенный государственный учетный номер:	Условный номер 16-16-13/043/2008-082
Местоположение:	Местоположение установлено относительно ориентира, расположенного в границах участка. Почтовый адрес ориентира: Российская Федерация, Республика Татарстан, Лаишевский муниципальный район, городское поселение город Лаишево, кв-л 170301, з/у 232.
Площадь:	61044 +/- 2161.87
Кадастровая стоимость, руб.:	2681272.24
Кадастровые номера расположенных в пределах земельного участка объектов недвижимости:	16:24:000000:4523
Кадастровые номера объектов недвижимости, из которых образован объект недвижимости:	16:24:000000:272
Кадастровые номера образованных объектов недвижимости:	данные отсутствуют
Категория земель:	Земли населенных пунктов
Виды разрешенного использования:	Для сельскохозяйственного производства
Сведения о кадастровом инженере:	дата завершения кадастровых работ: 14.08.2008
Сведения о лесах, водных объектах и об иных природных объектах, расположенных в пределах земельного участка:	данные отсутствуют
Сведения о том, что земельный участок полностью расположен в границах зоны с особыми условиями использования территории, территории объекта культурного наследия, публичного сервитута:	данные отсутствуют

полное наименование должности	ДОКУМЕНТ ПОДПИСАН ЭЛЕКТРОННОЙ ПОДПИСЬЮ Сертификат: 009F0BDC181A023B64597F1E2579BEFB50 Владелец: ФЕДЕРАЛЬНАЯ СЛУЖБА ГОСУДАРСТВЕННОЙ РЕГИСТРАЦИИ, КАДАСТРА И КАРТОГРАФИИ Действителен: с 02.08.2024 по 26.10.2025	инициалы, фамилия

РТ, г. Казань ул. Оренбургский тракт,
д. 8Д, помещ. 1007
Тел: (843) 206-51-73
E-mail: info@contrust.bz

CONTRUST

ОГРН 1151690036574
ИНН 1659158802
КПП 168401001

Земельный участок
вид объекта недвижимости

Лист № 2 раздела 1	Всего листов раздела 1: 3	Всего разделов: 8	Всего листов выписки: 24

28.07.2025г. № КУВИ-001/2025-146258947	
Кадастровый номер:	16:24:170301:232

Сведения о том, что земельный участок расположен в границах особой экономической зоны, территории опережающего развития, зоны территориального развития в Российской Федерации, игорной зоны:	данные отсутствуют
Сведения о том, что земельный участок расположен в границах особо охраняемой природной территории, Байкальской природной территории и ее экологических зон, лесопарковом зеленом поясе, охотничьего угодья, лесничества:	данные отсутствуют
Сведения о расположении земельного участка и (или) расположенного на нем объекта недвижимости в границах территории, в отношении которой принято решение о резервировании земель для государственных или муниципальных нужд:	данные отсутствуют
Сведения о результатах проведения государственного земельного надзора:	данные отсутствуют
Сведения о расположении земельного участка в границах территории, в отношении которой утвержден проект межевания территории:	данные отсутствуют
Условный номер земельного участка:	данные отсутствуют
Сведения о принятии акта и (или) заключении договора, предусматривающих предоставление в соответствии с земельным законодательством исполнительным органом государственным органом власти или органом местного самоуправления, находящегося в государственной или муниципальной собственности земельного участка для строительства наемного дома социального использования или наемного дома коммерческого использования:	данные отсутствуют
Сведения о том, что земельный участок или земельные участки образованы на основании решения об изъятии земельного участка и (или) расположенного на нем объекта недвижимости для государственных или муниципальных нужд:	данные отсутствуют
Сведения о том, что земельный участок образован из земель или земельного участка, государственная собственность на которые не разграничена:	данные отсутствуют

	ДОКУМЕНТ ПОДПИСАН ЭЛЕКТРОННОЙ ПОДПИСЬЮ Сертификат: 009F0BDC181A023B64597F1E2579BEFB50 Владелец: ФЕДЕРАЛЬНАЯ СЛУЖБА ГОСУДАРСТВЕННОЙ РЕГИСТРАЦИИ, КАДАСТРА И КАРТОГРАФИИ Действителен: с 02.08.2024 по 26.10.2025	
полное наименование должности		инициалы, фамилия

Земельный участок
вид объекта недвижимости

Лист № 3 раздела 1	Всего листов раздела 1: 3	Всего разделов: 8	Всего листов выписки: 24

28.07.2025г. № КУВИ-001/2025-146258947	
Кадастровый номер:	16:24:170301:232

Сведения о наличии земельного спора о местоположении границ земельных участков:	данные отсутствуют
Статус записи об объекте недвижимости:	Сведения об объекте недвижимости имеют статус "актуальные"
Особые отметки:	Для данного земельного участка обеспечен доступ посредством земельного участка (земельных участков) с кадастровым номером (кадастровыми номерами): 16:24:000000:272. Посредством данного земельного участка обеспечен доступ к земельному участку (земельным участкам) с кадастровым номером (кадастровыми номерами): 16:24:170301:345, 16:24:170301:346. Сведения об ограничениях права на объект недвижимости, обременениях данного объекта, не зарегистрированных в реестре прав, ограничений прав и обременений недвижимого имущества: вид ограничения (обременения): ограничения прав на земельный участок, предусмотренные статьей 56 Земельного кодекса Российской Федерации; срок действия: с 30.03.2015; реквизиты документа-основания: б/и № б/н. вид ограничения (обременения): ограничения прав на земельный участок, предусмотренные статьей 56 Земельного кодекса Российской Федерации; срок действия: с 18.08.2023; реквизиты документа-основания: решение о согласовании границ охранной зоны объекта элетросетевого хозяйства от 26.04.2021 № 1197 выдан: Федеральная служба по экологическому, технологическому, и атомному надзору. вид ограничения (обременения): ограничения прав на земельный участок, предусмотренные статьей 56 Земельного кодекса Российской Федерации; срок действия: с 23.01.2024; реквизиты документа-основания: решение о согласовании границ охранной зоны объекта элетросетевого хозяйства от 14.06.2022 № 1958 выдан: Федеральная служба по экологическому, технологическому и атомному надзору. вид ограничения (обременения): ограничения прав на земельный участок, предусмотренные статьей 56 Земельного кодекса Российской Федерации; срок действия: с 12.12.2024; реквизиты документа-основания: распоряжение об установлении охранной зоны объекта газораспределительной сети на территории Лаишевского муниципального района Республики Татарстан от 24.09.2024 № 2849-р выдан: Министерство земельных и имущественных отношений Республики Татарстан.
Получатель выписки:	Яковлев Станислав Юрьевич

	ДОКУМЕНТ ПОДПИСАН ЭЛЕКТРОННОЙ ПОДПИСЬЮ Сертификат: 009F0BDC181A023B64597F1E2579BEFB50 Владелец: ФЕДЕРАЛЬНАЯ СЛУЖБА ГОСУДАРСТВЕННОЙ РЕГИСТРАЦИИ, КАДАСТРА И КАРТОГРАФИИ Действителен: с 02.08.2024 по 26.10.2025	
полное наименование должности		инициалы, фамилия

РТ, г. Казань ул. Оренбургский тракт,
д. 8Д, помещ. 1007
Тел: (843) 206-51-73
E-mail: info@contrust.bz

CONTRUST

ОГРН 1151690036574
ИНН 1659158802
КПП 168401001

Выписка из Единого государственного реестра недвижимости об объекте недвижимости

Сведения о зарегистрированных правах

Земельный участок			
вид объекта недвижимости			
Лист № 1 раздела 2	Всего листов раздела 2: 3	Всего разделов: 8	Всего листов выписки: 24

28.07.2025г. № КУВИ-001/2025-146258947	
Кадастровый номер:	16:24:170301:232

1	Правообладатель (правообладатели):	1.1	Владельцы инвестиционных паев Закрытого паевого инвестиционного рентного фонда "АК БАРС - Горизонт" данные о которых устанавливаются на основании данных лицевых счетов данных лицевых счетов владельцев инвестиционных паев в реестре владельцев инвестиционных паев и счетов депо владельцев паев
	Сведения о возможности предоставления третьим лицам персональных данных физического лица:	1.1.1	данные отсутствуют
2	Вид, номер, дата и время государственной регистрации права:	2.1	Общая долевая собственность 16-16-26/040/2013-516 19.12.2013 00:00:00
3	Сведения об осуществлении государственной регистрации сделки, права без необходимого в силу закона согласия третьего лица, органа:	3.1	данные отсутствуют
4	Ограничение прав и обременение объекта недвижимости:		

4.1	вид:	Доверительное управление
	дата государственной регистрации:	19.12.2013 00:00:00
	номер государственной регистрации:	16-16-26/040/2013-516
	срок, на который установлены ограничение прав и обременение объекта недвижимости:	Срок действия с 19.12.2013 по 30.06.2024 с 19.12.2013 по 30.06.2024
	лицо, в пользу которого установлены ограничение прав и обременение объекта недвижимости:	Владельцы инвестиционных паев Закрытого паевого инвестиционного рентного фонда " Ак Барс -Горизонт" данные о которых устанавливаются на основании данных лицевых счетов данных лицевых счетов владельцев инвестиционных паев в реестре владельцев инвестиционных паев и счетов депо владельцев паев, ИНН: 1435126890
	сведения о возможности предоставления третьим лицам персональных данных физического лица	данные отсутствуют
	основание государственной регистрации:	Правила доверительного управления Закрытым паевым инвестиционным рентным фондом "Ак Барс-Горизонт" под управлением ООО Управляющая компания "Ак барс Капитал", выдан 04.08.2009
	сведения об осуществлении государственной регистрации сделки, права, ограничения права без необходимого в силу закона согласия третьего лица, органа:	данные отсутствуют

ДОКУМЕНТ ПОДПИСАН
ЭЛЕКТРОННОЙ ПОДПИСЬЮ
Сертификат: 009F0BDC181A023B64597F1E2579BEFB50
Владелец: ФЕДЕРАЛЬНАЯ СЛУЖБА ГОСУДАРСТВЕННОЙ РЕГИСТРАЦИИ, КАДАСТРА И КАРТОГРАФИИ
Действителен: с 02.08.2024 по 26.10.2025

полное наименование должности		инициалы, фамилия

Земельный участок			
вид объекта недвижимости			
Лист № 2 раздела 2	Всего листов раздела 2: 3	Всего разделов: 8	Всего листов выписки: 24

28.07.2025г. № КУВИ-001/2025-146258947	
Кадастровый номер:	16:24:170301:232

		сведения об управляющем залогом и о договоре управления залогом, если такой договор заключен для управления ипотекой:	данные отсутствуют
		сведения о депозитарии, который осуществляет хранение обездвиженной документарной закладной или электронной закладной:	
		ведения о внесении изменений или дополнений в регистрационную запись об ипотеке:	
5	Договоры участия в долевом строительстве:		не зарегистрировано
6	Заявленные в судебном порядке права требования:		данные отсутствуют
7	Сведения о возможности предоставления третьим лицам персональных данных физического лица		данные отсутствуют
8	Сведения о возражении в отношении зарегистрированного права:		данные отсутствуют
9	Сведения о наличии решения об изъятии объекта недвижимости для государственных и муниципальных нужд:		данные отсутствуют
10	Сведения о невозможности государственной регистрации без личного участия правообладателя или его законного представителя:		данные отсутствуют
11	Правопритязания и сведения о наличии поступивших, но не рассмотренных заявлений о проведении государственной регистрации права (перехода, прекращения права), ограничения права или обременения объекта недвижимости, сделки в отношении объекта недвижимости:		отсутствуют

ДОКУМЕНТ ПОДПИСАН
ЭЛЕКТРОННОЙ ПОДПИСЬЮ
Сертификат: 009F0BDC181A023B64597F1E2579BEFB50
Владелец: ФЕДЕРАЛЬНАЯ СЛУЖБА ГОСУДАРСТВЕННОЙ РЕГИСТРАЦИИ, КАДАСТРА И КАРТОГРАФИИ
Действителен: с 02.08.2024 по 26.10.2025

полное наименование должности		инициалы, фамилия

РТ, г. Казань ул. Оренбургский тракт,
д. 8Д, помещ. 1007
Тел: (843) 206-51-73
E-mail: info@contrust.bz

CONTRUST

ОГРН 1151690036574
ИНН 1659158802
КПП 168401001

Земельный участок			
вид объекта недвижимости			
Лист № 3 раздела 2	Всего листов раздела 2: 3	Всего разделов: 8	Всего листов выписки: 24

28.07.2025г. № КУВИ-001/2025-146258947	
Кадастровый номер:	16:24:170301:232

11	Сведения о невозможности государственной регистрации перехода, прекращения, ограничения права на земельный участок из земель сельскохозяйственного назначения:	данные отсутствуют

полное наименование должности	ДОКУМЕНТ ПОДПИСАН ЭЛЕКТРОННОЙ ПОДПИСЬЮ Сертификат: 009F0BDC181A023B64597F1E2579BEFB50 Владелец: ФЕДЕРАЛЬНАЯ СЛУЖБА ГОСУДАРСТВЕННОЙ РЕГИСТРАЦИИ, КАДАСТРА И КАРТОГРАФИИ Действителен: с 02.08.2024 по 26.10.2025	инициалы, фамилия

Выписка из Единого государственного реестра недвижимости об объекте недвижимости

Описание местоположения земельного участка

Земельный участок			
вид объекта недвижимости			
Лист № 1 раздела 3	Всего листов раздела 3: 1	Всего разделов: 8	Всего листов выписки: 24

28.07.2025г. № КУВИ-001/2025-146258947	
Кадастровый номер:	16:24:170301:232

План (чертеж, схема) земельного участка

Масштаб 1:8000	Условные обозначения:		

полное наименование должности	ДОКУМЕНТ ПОДПИСАН ЭЛЕКТРОННОЙ ПОДПИСЬЮ Сертификат: 009F0BDC181A023B64597F1E2579BEFB50 Владелец: ФЕДЕРАЛЬНАЯ СЛУЖБА ГОСУДАРСТВЕННОЙ РЕГИСТРАЦИИ, КАДАСТРА И КАРТОГРАФИИ Действителен: с 02.08.2024 по 26.10.2025	инициалы, фамилия

РТ, г. Казань ул. Оренбургский тракт,
д. 8Д, помещ. 1007
Тел: (843) 206-51-73
E-mail: info@contrust.bz

CONTRUST

ОГРН 1151690036574
ИНН 1659158802
КПП 168401001

Выписка из Единого государственного реестра недвижимости об объекте недвижимости

Описание местоположения земельного участка

Земельный участок вид объекта недвижимости			
Лист № 1 раздела 3.1	Всего листов раздела 3.1: 3	Всего разделов: 8	Всего листов выписки: 24
28.07.2025г. № КУВИ-001/2025-146258947			
Кадастровый номер:	16:24:170301:232		

Описание местоположения границ земельного участка

№ п/п	Номер точки		Дирекционный угол	Горизонтальное проложение, м	Описание закрепления на местности	Кадастровые номера смежных участков	Сведения об адресах правообладателей смежных земельных участков
	начальная	конечная					
1	2	3	4	5	6	7	8
1	1.1.1	1.1.2	135°0.0`	15.27	данные отсутствуют	данные отсутствуют	данные отсутствуют
2	1.1.2	1.1.3	131°11.2`	20.2	данные отсутствуют	данные отсутствуют	данные отсутствуют
3	1.1.3	1.1.4	124°45.4`	17.89	данные отсутствуют	данные отсутствуют	данные отсутствуют
4	1.1.4	1.1.5	147°28.5`	8.18	данные отсутствуют	данные отсутствуют	данные отсутствуют
5	1.1.5	1.1.6	81°46.4`	8.39	данные отсутствуют	данные отсутствуют	данные отсутствуют
6	1.1.6	1.1.7	44°44.0`	15.2	данные отсутствуют	данные отсутствуют	данные отсутствуют
7	1.1.7	1.1.8	85°30.2`	8.93	данные отсутствуют	данные отсутствуют	данные отсутствуют
8	1.1.8	1.1.9	111°55.6`	17.14	данные отсутствуют	данные отсутствуют	данные отсутствуют
9	1.1.9	1.1.10	121°50.2`	18.01	данные отсутствуют	данные отсутствуют	данные отсутствуют
10	1.1.10	1.1.11	126°23.0`	11.8	данные отсутствуют	данные отсутствуют	данные отсутствуют
11	1.1.11	1.1.12	115°53.5`	19.01	данные отсутствуют	данные отсутствуют	данные отсутствуют
12	1.1.12	1.1.13	119°41.6`	13.93	данные отсутствуют	данные отсутствуют	данные отсутствуют
13	1.1.13	1.1.14	139°49.3`	5.89	данные отсутствуют	данные отсутствуют	данные отсутствуют
14	1.1.14	1.1.15	183°36.8`	9.52	данные отсутствуют	данные отсутствуют	данные отсутствуют
15	1.1.15	1.1.16	210°3.0`	13.98	данные отсутствуют	данные отсутствуют	данные отсутствуют
16	1.1.16	1.1.17	158°11.9`	10.23	данные отсутствуют	данные отсутствуют	данные отсутствуют
17	1.1.17	1.1.18	123°47.3`	16	данные отсутствуют	данные отсутствуют	данные отсутствуют
18	1.1.18	1.1.19	120°8.8`	26.48	данные отсутствуют	данные отсутствуют	данные отсутствуют
19	1.1.19	1.1.20	122°29.5`	22.53	данные отсутствуют	данные отсутствуют	данные отсутствуют
20	1.1.20	1.1.21	126°46.0`	22.22	данные отсутствуют	данные отсутствуют	данные отсутствуют
21	1.1.21	1.1.22	130°6.1`	4.97	данные отсутствуют	данные отсутствуют	данные отсутствуют
22	1.1.22	1.1.23	122°6.4`	12.04	данные отсутствуют	данные отсутствуют	данные отсутствуют

ДОКУМЕНТ ПОДПИСАН
ЭЛЕКТРОННОЙ ПОДПИСЬЮ
Сертификат: 009F0BDC181A023B64597F1E2579BEFB50
Владелец: ФЕДЕРАЛЬНАЯ СЛУЖБА ГОСУДАРСТВЕННОЙ РЕГИСТРАЦИИ, КАДАСТРА И КАРТОГРАФИИ
Действителен: с 02.08.2024 по 26.10.2025

полное наименование должности		инициалы, фамилия

Земельный участок вид объекта недвижимости			
Лист № 2 раздела 3.1	Всего листов раздела 3.1: 3	Всего разделов: 8	Всего листов выписки: 24
28.07.2025г. № КУВИ-001/2025-146258947			
Кадастровый номер:	16:24:170301:232		

1	2	3	4	5	6	7	8
23	1.1.23	1.1.24	122°34.1`	189.85	данные отсутствуют	данные отсутствуют	данные отсутствуют
24	1.1.24	1.1.25	128°49.1`	50.57	данные отсутствуют	данные отсутствуют	данные отсутствуют
25	1.1.25	1.1.26	111°11.2`	102.1	данные отсутствуют	данные отсутствуют	данные отсутствуют
26	1.1.26	1.1.27	142°43.5`	76.28	данные отсутствуют	данные отсутствуют	данные отсутствуют
27	1.1.27	1.1.28	142°39.1`	4.78	данные отсутствуют	данные отсутствуют	данные отсутствуют
28	1.1.28	1.1.29	142°36.9`	13.34	данные отсутствуют	данные отсутствуют	данные отсутствуют
29	1.1.29	1.1.30	168°41.4`	12.75	данные отсутствуют	данные отсутствуют	данные отсутствуют
30	1.1.30	1.1.31	162°13.0`	16.7	данные отсутствуют	данные отсутствуют	данные отсутствуют
31	1.1.31	1.1.32	159°1.2`	14.24	данные отсутствуют	данные отсутствуют	данные отсутствуют
32	1.1.32	1.1.33	175°51.9`	8.32	данные отсутствуют	данные отсутствуют	данные отсутствуют
33	1.1.33	1.1.34	149°2.2`	11.08	данные отсутствуют	данные отсутствуют	данные отсутствуют
34	1.1.34	1.1.35	153°26.1`	4.25	данные отсутствуют	данные отсутствуют	данные отсутствуют
35	1.1.35	1.1.36	110°26.0`	10.88	данные отсутствуют	данные отсутствуют	данные отсутствуют
36	1.1.36	1.1.37	86°23.2`	9.52	данные отсутствуют	данные отсутствуют	данные отсутствуют
37	1.1.37	1.1.38	73°41.2`	8.54	данные отсутствуют	данные отсутствуют	данные отсутствуют
38	1.1.38	1.1.39	142°42.4`	18.98	данные отсутствуют	данные отсутствуют	данные отсутствуют
39	1.1.39	1.1.40	113°10.7`	54.96	данные отсутствуют	данные отсутствуют	данные отсутствуют
40	1.1.40	1.1.41	127°56.1`	263.7	данные отсутствуют	16:24:170301:328(1)	arbityprav@mail.ru, Республика Татарстан (Татарстан), Лаишевский р-н, г.Лаишево, ул.Яблоневая, д.8
41	1.1.41	1.1.42	122°13.6`	176.64	данные отсутствуют	16:24:170301:328(1)	arbityprav@mail.ru, Республика Татарстан (Татарстан), Лаишевский р-н, г.Лаишево, ул.Яблоневая, д.8
42	1.1.42	1.1.43	194°35.3`	49.83	данные отсутствуют	данные отсутствуют	данные отсутствуют
43	1.1.42	1.1.42			данные отсутствуют	16:24:170301:327, 16:24:170301:53	arbityprav@mail.ru, Республика Татарстан (Татарстан), Лаишевский р-н, г.Лаишево, ул.Яблоневая, д.8; данные отсутствуют
44	1.1.43	1.1.44	307°1.8`	197.51	данные отсутствуют	данные отсутствуют	данные отсутствуют
45	1.1.43	1.1.43			данные отсутствуют	16:24:170301:55, 16:24:170301:1612	адрес отсутствует
46	1.1.44	1.1.45	306°5.2`	1102.28	данные отсутствуют	данные отсутствуют	данные отсутствуют

ДОКУМЕНТ ПОДПИСАН
ЭЛЕКТРОННОЙ ПОДПИСЬЮ
Сертификат: 009F0BDC181A023B64597F1E2579BEFB50
Владелец: ФЕДЕРАЛЬНАЯ СЛУЖБА ГОСУДАРСТВЕННОЙ РЕГИСТРАЦИИ, КАДАСТРА И КАРТОГРАФИИ
Действителен: с 02.08.2024 по 26.10.2025

полное наименование должности		инициалы, фамилия

РТ, г. Казань ул. Оренбургский тракт,
д. 8Д, помещ. 1007
Тел: (843) 206-51-73
E-mail: info@contrust.bz

CONTRUST

ОГРН 1151690036574
ИНН 1659158802
КПП 168401001

Земельный участок			
вид объекта недвижимости			
Лист № 3 раздела 3.1	Всего листов раздела 3.1: 3	Всего разделов: 8	Всего листов выписки: 24

28.07.2025г. № КУВИ-001/2025-146258947	
Кадастровый номер:	16:24:170301:232

1	2	3	4	5	6	7	8
47	1.1.44	1.1.44			данные отсутствуют	16:24:170301:51	данные отсутствуют
48	1.1.45	1.1.46	78°36.4`	9.36	данные отсутствуют	16:24:170301:231(1)	данные отсутствуют
49	1.1.45	1.1.45			данные отсутствуют	16:24:170301:46, 16:24:170301:774(2)	данные отсутствуют; Республика Татарстан (Татарстан), г.Казань, ул.Четаева, д.9, кв.59
50	1.1.46	1.1.47	59°55.9`	8.78	данные отсутствуют	16:24:170301:231(1)	данные отсутствуют
51	1.1.47	1.1.48	353°41.8`	17.3	данные отсутствуют	16:24:170301:231(1)	данные отсутствуют
52	1.1.48	1.1.1	348°41.4`	19.38	данные отсутствуют	16:24:170301:231(1)	данные отсутствуют

полное наименование должности	ДОКУМЕНТ ПОДПИСАН ЭЛЕКТРОННОЙ ПОДПИСЬЮ Сертификат: 009F0BDC181A023B64597F1E2579BEFB50 Владелец: ФЕДЕРАЛЬНАЯ СЛУЖБА ГОСУДАРСТВЕННОЙ РЕГИСТРАЦИИ, КАДАСТРА И КАРТОГРАФИИ Действителен: с 02.08.2024 по 26.10.2025	инициалы, фамилия

Выписка из Единого государственного реестра недвижимости об объекте недвижимости

Описание местоположения земельного участка

Земельный участок			
вид объекта недвижимости			
Лист № 1 раздела 3.2	Всего листов раздела 3.2: 2	Всего разделов: 8	Всего листов выписки: 24

28.07.2025г. № КУВИ-001/2025-146258947	
Кадастровый номер:	16:24:170301:232

Сведения о характерных точках границы земельного участка				
Система координат МСК-16				
Номер точки	Координаты, м		Описание закрепления на местности	Средняя квадратичная погрешность определения координат характерных точек границ земельного участка, м
	X	Y		
1	2	3	4	5
1	435916.2	1329614.7	Долговременный межевой знак	2.5
2	435897.2	1329618.5	Долговременный межевой знак	2.5
3	435880	1329620.4	Долговременный межевой знак	2.5
4	435875.6	1329612.8	Долговременный межевой знак	2.5
5	435873.75	1329603.62	Долговременный межевой знак	2.5
6	435224.49	1330494.4	Долговременный межевой знак	2.5
7	435105.54	1330652.08	Долговременный межевой знак	2.5
8	435153.76	1330664.63	Долговременный межевой знак	2.5
9	435247.96	1330515.2	Долговременный межевой знак	2.5
10	435410.07	1330307.22	Долговременный межевой знак	2.5
11	435431.7	1330256.7	Долговременный межевой знак	2.5
12	435446.8	1330245.2	Долговременный межевой знак	2.5
13	435444.4	1330237	Долговременный межевой знак	2.5
14	435443.8	1330227.5	Долговременный межевой знак	2.5
15	435447.6	1330217.3	Долговременный межевой знак	2.5
16	435451.4	1330215.4	Долговременный межевой знак	2.5
17	435460.9	1330209.7	Долговременный межевой знак	2.5
18	435469.2	1330209.1	Долговременный межевой знак	2.5
19	435482.5	1330204	Долговременный межевой знак	2.5
20	435498.4	1330198.9	Долговременный межевой знак	2.5
21	435510.9	1330196.4	Долговременный межевой знак	2.5
22	435521.5	1330188.3	Долговременный межевой знак	2.5

полное наименование должности	ДОКУМЕНТ ПОДПИСАН ЭЛЕКТРОННОЙ ПОДПИСЬЮ Сертификат: 009F0BDC181A023B64597F1E2579BEFB50 Владелец: ФЕДЕРАЛЬНАЯ СЛУЖБА ГОСУДАРСТВЕННОЙ РЕГИСТРАЦИИ, КАДАСТРА И КАРТОГРАФИИ Действителен: с 02.08.2024 по 26.10.2025	инициалы, фамилия

РТ, г. Казань ул. Оренбургский тракт,
д. 8Д, помещ. 1007
Тел: (843) 206-51-73
E-mail: info@contrust.bz

CONTRUST

ОГРН 1151690036574
ИНН 1659158802
КПП 168401001

Земельный участок вид объекта недвижимости			
Лист № 2 раздела 3.2	Всего листов раздела 3.2: 2	Всего разделов: 8	Всего листов выписки: 24
28.07.2025г. № КУВИ-001/2025-146258947			
Кадастровый номер:	16:24:170301:232		

1	2	3	4	5
23	435525.3	1330185.4	Долговременный межевой знак	2.5
24	435586	1330139.2	Долговременный межевой знак	2.5
25	435622.9	1330044	Долговременный межевой знак	2.5
26	435654.6	1330004.6	Долговременный межевой знак	2.5
27	435756.8	1329844.6	Долговременный межевой знак	2.5
28	435763.2	1329834.4	Долговременный межевой знак	2.5
29	435766.4	1329830.6	Долговременный межевой знак	2.5
30	435779.7	1329812.8	Долговременный межевой знак	2.5
31	435791.8	1329793.8	Долговременный межевой знак	2.5
32	435805.1	1329770.9	Долговременный межевой знак	2.5
33	435814	1329757.6	Долговременный межевой знак	2.5
34	435823.5	1329753.8	Долговременный межевой знак	2.5
35	435835.6	1329760.8	Долговременный межевой знак	2.5
36	435845.1	1329761.4	Долговременный межевой знак	2.5
37	435849.6	1329757.6	Долговременный межевой знак	2.5
38	435856.5	1329745.5	Долговременный межевой знак	2.5
39	435864.8	1329728.4	Долговременный межевой знак	2.5
40	435871.8	1329718.9	Долговременный межевой знак	2.5
41	435881.3	1329703.6	Долговременный межевой знак	2.5
42	435887.7	1329687.7	Долговременный межевой знак	2.5
43	435887	1329678.8	Долговременный межевой знак	2.5
44	435876.2	1329668.1	Долговременный межевой знак	2.5
45	435875	1329659.8	Долговременный межевой знак	2.5
46	435881.9	1329655.4	Долговременный межевой знак	2.5
47	435892.1	1329640.7	Долговременный межевой знак	2.5
48	435905.4	1329625.5	Долговременный межевой знак	2.5
1	435916.2	1329614.7	Долговременный межевой знак	2.5

полное наименование должности	ДОКУМЕНТ ПОДПИСАН ЭЛЕКТРОННОЙ ПОДПИСЬЮ Сертификат: 009F0BDC181A023B64597F1E2579BEFB50 Владелец: ФЕДЕРАЛЬНАЯ СЛУЖБА ГОСУДАРСТВЕННОЙ РЕГИСТРАЦИИ, КАДАСТРА И КАРТОГРАФИИ Действителен: с 02.08.2024 по 26.10.2025	инициалы, фамилия

Выписка из Единого государственного реестра недвижимости об объекте недвижимости

Сведения о частях земельного участка

Земельный участок вид объекта недвижимости			
Лист № 1 раздела 4	Всего листов раздела 4: 4	Всего разделов: 8	Всего листов выписки: 24
28.07.2025г. № КУВИ-001/2025-146258947			
Кадастровый номер:	16:24:170301:232		

План (чертеж, схема) части земельного участка — Учетный номер части: 16:24:170301:232/1

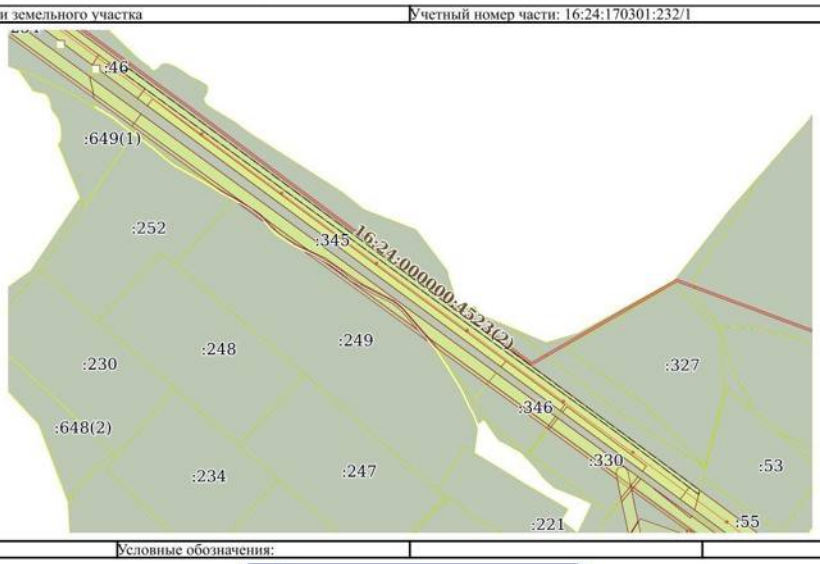

Масштаб 1:8000 — Условные обозначения:

полное наименование должности	ДОКУМЕНТ ПОДПИСАН ЭЛЕКТРОННОЙ ПОДПИСЬЮ Сертификат: 009F0BDC181A023B64597F1E2579BEFB50 Владелец: ФЕДЕРАЛЬНАЯ СЛУЖБА ГОСУДАРСТВЕННОЙ РЕГИСТРАЦИИ, КАДАСТРА И КАРТОГРАФИИ Действителен: с 02.08.2024 по 26.10.2025	инициалы, фамилия

РТ, г. Казань ул. Оренбургский тракт,
д. 8Д, помещ. 1007
Тел: (843) 206-51-73
E-mail: info@contrust.bz

CONTRUST

ОГРН 1151690036574
ИНН 1659158802
КПП 168401001

Земельный участок вид объекта недвижимости			
Лист № 2 раздела 4	Всего листов раздела 4: 4	Всего разделов: 8	Всего листов выписки: 24
28.07.2025г. № КУВИ-001/2025-146258947			
Кадастровый номер:	16:24:170301:232		

План (чертеж, схема) части земельного участка — Учетный номер части: 16:24:170301:232/2

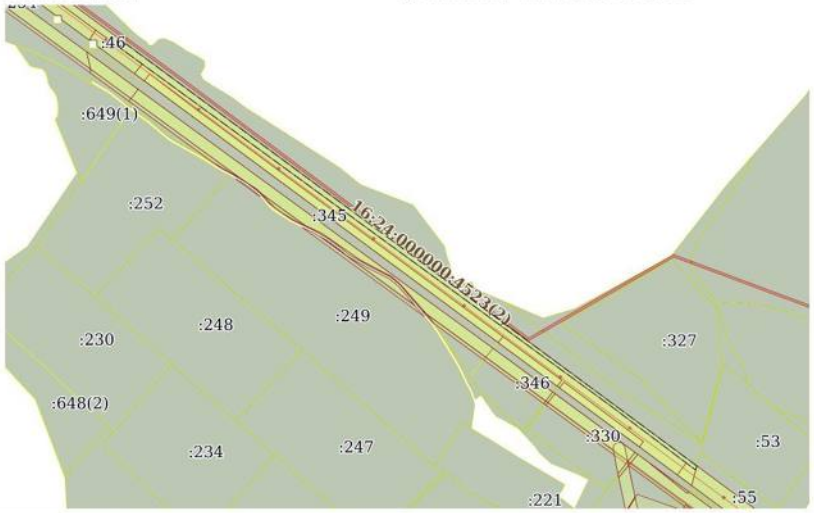

Масштаб 1:8000	Условные обозначения:		

ДОКУМЕНТ ПОДПИСАН
ЭЛЕКТРОННОЙ ПОДПИСЬЮ
Сертификат: 009F0BDC181A023B64597F1E2579BEFB50
Владелец: ФЕДЕРАЛЬНАЯ СЛУЖБА ГОСУДАРСТВЕННОЙ РЕГИСТРАЦИИ, КАДАСТРА И КАРТОГРАФИИ
Действителен: с 02.08.2024 по 26.10.2025

полное наименование должности		инициалы, фамилия

Земельный участок вид объекта недвижимости			
Лист № 3 раздела 4	Всего листов раздела 4: 4	Всего разделов: 8	Всего листов выписки: 24
28.07.2025г. № КУВИ-001/2025-146258947			
Кадастровый номер:	16:24:170301:232		

План (чертеж, схема) части земельного участка — Учетный номер части: 16:24:170301:232/3

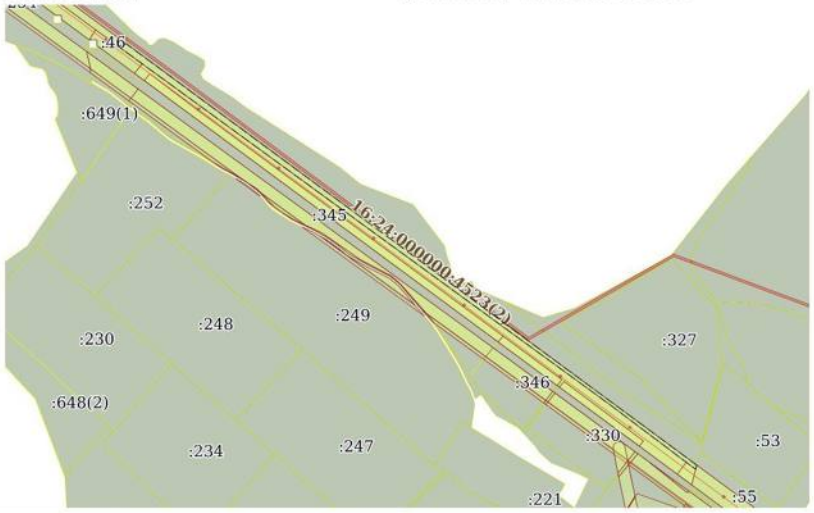

Масштаб 1:8000	Условные обозначения:		

ДОКУМЕНТ ПОДПИСАН
ЭЛЕКТРОННОЙ ПОДПИСЬЮ
Сертификат: 009F0BDC181A023B64597F1E2579BEFB50
Владелец: ФЕДЕРАЛЬНАЯ СЛУЖБА ГОСУДАРСТВЕННОЙ РЕГИСТРАЦИИ, КАДАСТРА И КАРТОГРАФИИ
Действителен: с 02.08.2024 по 26.10.2025

полное наименование должности		инициалы, фамилия

РТ, г. Казань ул. Оренбургский тракт,
д. 8Д, помещ. 1007
Тел: (843) 206-51-73
E-mail: info@contrust.bz

CONTRUST

ОГРН 1151690036574
ИНН 1659158802
КПП 168401001

Земельный участок вид объекта недвижимости			
Лист № 4 раздела 4	Всего листов раздела 4: 4	Всего разделов: 8	Всего листов выписки: 24

28.07.2025г. № КУВИ-001/2025-146258947	
Кадастровый номер:	16:24:170301:232

План (чертеж, схема) части земельного участка	Учетный номер части: 16:24:170301:232/4

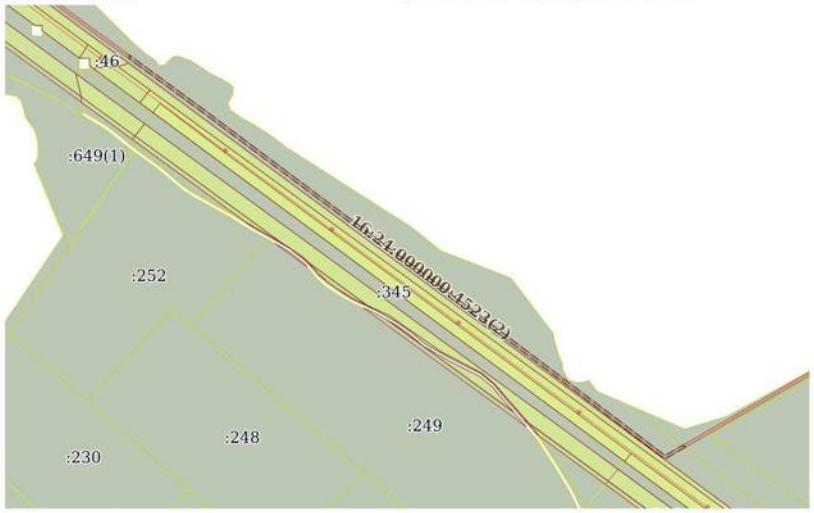

Масштаб 1:6000	Условные обозначения:		

полное наименование должности	ДОКУМЕНТ ПОДПИСАН ЭЛЕКТРОННОЙ ПОДПИСЬЮ Сертификат: 009F0BDC181A023B64597F1E2579BEFB50 Владелец: ФЕДЕРАЛЬНАЯ СЛУЖБА ГОСУДАРСТВЕННОЙ РЕГИСТРАЦИИ, КАДАСТРА И КАРТОГРАФИИ Действителен: с 02.08.2024 по 26.10.2025	инициалы, фамилия

Выписка из Единого государственного реестра недвижимости об объекте недвижимости

Сведения о частях земельного участка

Земельный участок вид объекта недвижимости			
Лист № 1 раздела 4.1	Всего листов раздела 4.1: 4	Всего разделов: 8	Всего листов выписки: 24

28.07.2025г. № КУВИ-001/2025-146258947	
Кадастровый номер:	16:24:170301:232

Учетный номер части	Площадь, м2	Содержание ограничения в использовании или ограничения права на объект недвижимости или обременения объекта недвижимости
1	2	3
16:24:170301:232/1	10798	вид ограничения (обременения): ограничения прав на земельный участок, предусмотренные статьей 56 Земельного кодекса Российской Федерации; Срок действия: не установлен; реквизиты документа-основания: б/н № б/н; Содержание ограничения (обременения): "Правила охраны электрических сетей напряжением свыше 1000 В" утвержденные постановлением Совета Министров СССР №255 от 26 марта 1984г.; Реестровый номер границы: 16.24.2.750
16:24:170301:232/2	10798	вид ограничения (обременения): ограничения прав на земельный участок, предусмотренные статьей 56 Земельного кодекса Российской Федерации; Срок действия: не установлен; реквизиты документа-основания: решение о согласовании границ охранной зоны объекта элетросетевого хозяйства от 26.04.2021 № 1197 выдан: Федеральная служба по экологическому, технологическому, и атомному надзору; Содержание ограничения (обременения): Ограничения на использование объекта: В охранных зонах запрещается: а) набрасывать на провода и опоры воздушных линий электропередачи посторонние предметы, а также подниматься на опоры воздушных линий электропередачи; б) размещать любые объекты и предметы (материалы) в пределах созданных в соответствии с требованиями нормативно-технических документов проходов и подъездов для доступа к объектам электросетевого хозяйства, а также проводить любые работы и возводить сооружения, которые могут препятствовать доступу к объектам электросетевого хозяйства, без создания необходимых для такого доступа проходов и подъездов; в) находиться в пределах огороженной территории и помещениях распределительных устройств и подстанций, открывать двери и люки распределительных устройств и подстанций, производить переключения и подключения в электрических сетях (указанное требование не распространяется на работников, занятых выполнением разрешенных в установленном порядке работ), разводить огонь в пределах охранных зон вводных и распределительных устройств, подстанций, воздушных линий электропередачи, а также в охранных зонах кабельных линий электропередачи; г) размещать свалки; д) производить работы ударными механизмами, сбрасывать тяжести массой свыше 5 тонн, производить сброс и слив едких и коррозионных веществ и горюче-смазочных материалов (в охранных зонах подземных кабельных линий электропередачи); е) складировать или размещать хранилища любых, в том числе горюче-смазочных, материалов; ж) размещать детские и спортивные площадки, стадионы, рынки, торговые точки, полевые станы, загоны для скота, гаражи и стоянки всех видов машин и механизмов, проводить любые мероприятия, связанные с большим скоплением людей, не занятых выполнением разрешенных в установленном порядке работ (в охранных зонах воздушных линий электропередачи); (в ред.

полное наименование должности	ДОКУМЕНТ ПОДПИСАН ЭЛЕКТРОННОЙ ПОДПИСЬЮ Сертификат: 009F0BDC181A023B64597F1E2579BEFB50 Владелец: ФЕДЕРАЛЬНАЯ СЛУЖБА ГОСУДАРСТВЕННОЙ РЕГИСТРАЦИИ, КАДАСТРА И КАРТОГРАФИИ Действителен: с 02.08.2024 по 26.10.2025	инициалы, фамилия

РТ, г. Казань ул. Оренбургский тракт,
д. 8Д, помещ. 1007
Тел: (843) 206-51-73
E-mail: info@contrust.bz

CONTRUST

ОГРН 1151690036574
ИНН 1659158802
КПП 168401001

Земельный участок			
вид объекта недвижимости			
Лист № 2 раздела 4.1	Всего листов раздела 4.1: 4	Всего разделов: 8	Всего листов выписки: 24
28.07.2025г. № КУВИ-001/2025-146258947			
Кадастровый номер:	16:24:170301:232		

		Постановления Правительства РФ от 26.08.2013 N 736) з) использовать (запускать) любые летательные аппараты, в том числе воздушных змеев, спортивные модели летательных аппаратов (в охранных зонах воздушных линий электропередачи); и) бросать якоря с судов и осуществлять их проход с отданными якорями, цепями, лотами, волокушами и тралами (в охранных зонах подводных кабельных линий электропередачи); к) осуществлять проход судов с поднятыми стрелами кранов и других механизмов (в охранных зонах воздушных линий электропередачи).; Реестровый номер границы: 16:24-6.1198; Вид объекта реестра границ: Зона с особыми условиями использования территории; Вид зоны по документу: КВЛ 35 кВ Нармонка - Лаишево с отпайкой на ПС Карадули; Тип зоны: Охранная зона инженерных коммуникаций; Номер: 1
16:24:170301:232/3	10798	вид ограничения (обременения): ограничения прав на земельный участок, предусмотренные статьей 56 Земельного кодекса Российской Федерации; Срок действия: не установлен; реквизиты документа-основания: решение о согласовании границ охранной зоны объекта элетросетевого хозяйства от 14.06.2022 № 1958 выдан: Федеральная служба по экологическому, технологическому и атомному надзору; Содержание ограничения (обременения): Постановление Правительства РФ от 24 февраля 2009 г. N 160 "О порядке установления охранных зон объектов электросетевого хозяйства и особых условий использования земельных участков, расположенных в границах таких зон" 9. В охранных зонах, установленных для объектов электросетевого хозяйства напряжением свыше 1000 вольт, помимо действий, предусмотренных пунктом 8 настоящих Правил, запрещается: а)складировать или размещать хранилища любых, в том числе горюче-смазочных, материалов; б)размещать детские и спортивные площадки, стадионы, рынки, торговые точки, полевые станы, загоны для скота, гаражи и стоянки всех видов машин и механизмов, проводить любые мероприятия, связанные с большим скоплением людей, не занятых выполнением разрешенных в установленном порядке работ (в охранных зонах воздушных линий электропередачи); в)использовать (запускать) любые летательные аппараты, в том числе воздушных змеев, спортивные модели летательных аппаратов (в охранных зонах воздушных линий электропередачи); г)бросать якоря с судов и осуществлять их проход с отданными якорями, цепями, лотами, волокушами и тралами (в охранных зонах подводных кабельных линий электропередачи); д)осуществлять проход судов с поднятыми стрелами кранов и других механизмов (в охранных зонах воздушных линий электропередачи). 10. В пределах охранных зон без письменного решения о согласовании сетевых организаций юридическим и физическим лицам запрещаются: а)строительство, капитальный ремонт, реконструкция или снос зданий и сооружений; б)горные, взрывные, мелиоративные работы, в том числе связанные с временным затоплением земель; в)посадка и вырубка деревьев и кустарников; г)дноуглубительные, землечерпальные и погрузочно-разгрузочные работы, добыча рыбы, других водных животных и растений придонными орудиями лова, устройство водопоев, колка и заготовка льда (в охранных зонах подводных кабельных линий электропередачи); д)проход судов, у которых расстояние по вертикали от верхнего крайнего габарита с грузом или без груза до нижней точки провеса проводов переходов воздушных линий электропередачи через водоемы менее минимально допустимого расстояния, в том числе с учетом максимального уровня подъема воды при паводке; е)проезд машин и

ДОКУМЕНТ ПОДПИСАН
ЭЛЕКТРОННОЙ ПОДПИСЬЮ
Сертификат: 009F0BDC181A023B64597F1E2579BEFB50
Владелец: ФЕДЕРАЛЬНАЯ СЛУЖБА ГОСУДАРСТВЕННОЙ РЕГИСТРАЦИИ, КАДАСТРА И КАРТОГРАФИИ
Действителен: с 02.08.2024 по 26.10.2025

полное наименование должности		инициалы, фамилия

Земельный участок			
вид объекта недвижимости			
Лист № 3 раздела 4.1	Всего листов раздела 4.1: 4	Всего разделов: 8	Всего листов выписки: 24
28.07.2025г. № КУВИ-001/2025-146258947			
Кадастровый номер:	16:24:170301:232		

		механизмов, имеющих общую высоту с грузом или без груза от поверхности дороги более 4,5 метра (в охранных зонах воздушных линий электропередачи); ж)земляные работы на глубине более 0,3 метра (на вспахиваемых землях на глубине более 0,45 метра), а также планировка грунта (в охранных зонах подземных кабельных линий электропередачи); з)полив сельскохозяйственных культур в случае, если высота струи воды может составить свыше 3 метров (в охранных зонах воздушных линий электропередачи); и)полевые сельскохозяйственные работы с применением сельскохозяйственных машин и оборудования высотой более 4 метров (в охранных зонах воздушных линий электропередачи) или полевые сельскохозяйственные работы, связанные с вспашкой земли (в охранных зонах кабельных линий электропередачи). 11. В охранных зонах, установленных для объектов электросетевого хозяйства напряжением до 1000 вольт, помимо действий, предусмотренных пунктом 10 настоящих Правил, без письменного решения о согласовании сетевых организаций запрещается: а)размещать детские и спортивные площадки, стадионы, рынки, торговые точки, полевые станы, загоны для скота, гаражи и стоянки всех видов машин и механизмов, садовые, огородные земельные участки и иные объекты недвижимости, расположенные в границах территории ведения гражданами садоводства или огородничества для собственных нужд, объекты жилищного строительства, в том числе индивидуального (в охранных зонах воздушных линий электропередачи); б)складировать или размещать хранилища любых, в том числе горюче-смазочных, материалов; в)устраивать причалы для стоянки судов, барж и плавучих кранов, бросать якоря с судов и осуществлять их проход с отданными якорями, цепями, лотами, волокушами и тралами (в охранных зонах подводных кабельных линий электропередачи).; Реестровый номер границы: 16:16-6.1198; Вид объекта реестра границ: Зона с особыми условиями использования территории; Вид зоны по документу: КВЛ 35 кВ Нармонка - Лаишево с отпайкой на ПС Карадули; Тип зоны: Охранная зона инженерных коммуникаций
16:24:170301:232/4	3759	вид ограничения (обременения): ограничения прав на земельный участок, предусмотренные статьей 56 Земельного кодекса Российской Федерации; Срок действия: не установлен; реквизиты документа-основания: распоряжение об установлении охранной зоны объекта газораспределительной сети на территории Лаишевского муниципального района Республики Татарстан от 24.09.2024 № 2849-р выдан: Министерство земельных и имущественных отношений Республики Татарстан; Содержание ограничения (обременения): На земельные участки, входящие в охранные зоны газораспределительных сетей, в целях предупреждения их повреждения или нарушения условий их нормальной эксплуатации налагаются ограничения (обременения): а) строить объекты жилищно-гражданского и производственного назначения; б) сносить и реконструировать мосты, коллекторы, автомобильные и железные дороги с расположенными на них газораспределительными сетями без предварительного выноса этих газопроводов по согласованию с эксплуатационными организациями; в) разрушать берегоукрепительные сооружения, водопропускные устройства, земляные и иные сооружения, предохраняющие газораспределительные сети от разрушений; г) перемещать, повреждать, засыпать и уничтожать опознавательные знаки, контрольно-измерительные пункты и другие устройства газораспределительных сетей; д) устраивать свалки и склады, разливать растворы кислот, солей,

ДОКУМЕНТ ПОДПИСАН
ЭЛЕКТРОННОЙ ПОДПИСЬЮ
Сертификат: 009F0BDC181A023B64597F1E2579BEFB50
Владелец: ФЕДЕРАЛЬНАЯ СЛУЖБА ГОСУДАРСТВЕННОЙ РЕГИСТРАЦИИ, КАДАСТРА И КАРТОГРАФИИ
Действителен: с 02.08.2024 по 26.10.2025

полное наименование должности		инициалы, фамилия

РТ, г. Казань ул. Оренбургский тракт,
д. 8Д, помещ. 1007
Тел: (843) 206-51-73
E-mail: info@contrust.bz

CONTRUST

ОГРН 1151690036574
ИНН 1659158802
КПП 168401001

Земельный участок			
вид объекта недвижимости			
Лист № 4 раздела 4.1	Всего листов раздела 4.1: 4	Всего разделов: 8	Всего листов выписки: 24

28.07.2025г. № КУВИ-001/2025-146258947	
Кадастровый номер:	16:24:170301:232

		щелочей и других химически активных веществ; е) огораживать и перегораживать охранные зоны, препятствовать доступу персонала эксплуатационных организаций к газораспределительным сетям, проведению обслуживания и устранению повреждений газораспределительных сетей; ж) разводить огонь и размещать источники огня; з) рыть погреба, копать и обрабатывать почву сельскохозяйственными и мелиоративными орудиями и механизмами на глубину более 0,3 метра; и) открывать калитки и двери газорегуляторных пунктов, станций катодной и дренажной защиты, люки подземных колодцев, включать или отключать электроснабжение средств связи, освещения и систем телемеханики; к) набрасывать, приставлять и привязывать к опорам и надземным газопроводам, ограждениям и зданиям газораспределительных сетей посторонние предметы, лестницы, влезать на них; л) самовольно подключаться к газораспределительным сетям.; Реестровый номер границы: 16:24-6.3146; Вид объекта реестра границ: Зона с особыми условиями использования территории; Вид зоны по документу: Охранная зона объекта Расширение сетей газопроводов высокого давления для коттеджного поселка "Мысовский" Лаишевского района; Тип зоны: Зоны с особыми условиями использования территории

	ДОКУМЕНТ ПОДПИСАН ЭЛЕКТРОННОЙ ПОДПИСЬЮ Сертификат: 009F0BDC181A023B64597F1E2579BEFB50 Владелец: ФЕДЕРАЛЬНАЯ СЛУЖБА ГОСУДАРСТВЕННОЙ РЕГИСТРАЦИИ, КАДАСТРА И КАРТОГРАФИИ Действителен: с 02.08.2024 по 26.10.2025	
полное наименование должности		инициалы, фамилия

Выписка из Единого государственного реестра недвижимости об объекте недвижимости

Сведения о частях земельного участка

Земельный участок			
вид объекта недвижимости			
Лист № 1 раздела 4.2	Всего листов раздела 4.2: 4	Всего разделов: 8	Всего листов выписки: 24

28.07.2025г. № КУВИ-001/2025-146258947	
Кадастровый номер:	16:24:170301:232

Сведения о характерных точках границы части (частей) земельного участка				
Учетный номер части: 16:24:170301:232/1				
Система координат МСК-16				
Номер точки	Координаты, м		Описание закрепления на местности	Средняя квадратичная погрешность определения координат характерных точек границ земельного участка, м
	X	Y		
1	2	3	4	5
1	435875.6	1329612.8	Долговременный межевой знак	2.5
2	435873.75	1329603.62	Долговременный межевой знак	2.5
3	435224.49	1330494.4	Долговременный межевой знак	2.5
4	435105.54	1330652.08	Долговременный межевой знак	2.5
5	435113.07	1330654.04	-	-
6	435195.37	1330542.86	-	-
7	435288.23	1330416.72	-	-
8	435417.26	1330241.96	-	-
9	435538.82	1330077.87	-	-
10	435665.95	1329905.57	-	-
11	435773.01	1329760.73	-	-
12	435878.51	1329617.83	-	-
1	435875.6	1329612.8	Долговременный межевой знак	2.5

	ДОКУМЕНТ ПОДПИСАН ЭЛЕКТРОННОЙ ПОДПИСЬЮ Сертификат: 009F0BDC181A023B64597F1E2579BEFB50 Владелец: ФЕДЕРАЛЬНАЯ СЛУЖБА ГОСУДАРСТВЕННОЙ РЕГИСТРАЦИИ, КАДАСТРА И КАРТОГРАФИИ Действителен: с 02.08.2024 по 26.10.2025	
полное наименование должности		инициалы, фамилия

РТ, г. Казань ул. Оренбургский тракт,
д. 8Д, помещ. 1007
Тел: (843) 206-51-73
E-mail: info@contrust.bz

CONTRUST

ОГРН 1151690036574
ИНН 1659158802
КПП 168401001

Земельный участок
вид объекта недвижимости

Лист № 2 раздела 4.2	Всего листов раздела 4.2: 4	Всего разделов: 8	Всего листов выписки: 24

28.07.2025г. № КУВИ-001/2025-146258947	
Кадастровый номер:	16:24:170301:232

Сведения о характерных точках границы части (частей) земельного участка

Учетный номер части: 16:24:170301:232/2

Система координат

Номер точки	Координаты, м		Описание закрепления на местности	Средняя квадратичная погрешность определения координат характерных точек границ земельного участка, м
	X	Y		
1	2	3	4	5
1	435113.07	1330654.04	-	-
2	435105.54	1330652.08	-	-
3	435224.49	1330494.4	-	-
4	435873.75	1329603.62	-	-
5	435875.6	1329612.8	-	-
6	435878.51	1329617.83	-	-
7	435773.01	1329760.73	-	-
8	435665.95	1329905.57	-	-
9	435538.82	1330077.87	-	-
10	435417.26	1330241.96	-	-
11	435288.23	1330416.72	-	-
12	435195.37	1330542.86	-	-
13	435113.07	1330654.04	-	-

полное наименование должности	ДОКУМЕНТ ПОДПИСАН ЭЛЕКТРОННОЙ ПОДПИСЬЮ Сертификат: 009F0BDC181A023B64597F1E2579BEFB50 Владелец: ФЕДЕРАЛЬНАЯ СЛУЖБА ГОСУДАРСТВЕННОЙ РЕГИСТРАЦИИ, КАДАСТРА И КАРТОГРАФИИ Действителен: с 02.08.2024 по 26.10.2025	инициалы, фамилия

Земельный участок
вид объекта недвижимости

Лист № 3 раздела 4.2	Всего листов раздела 4.2: 4	Всего разделов: 8	Всего листов выписки: 24

28.07.2025г. № КУВИ-001/2025-146258947	
Кадастровый номер:	16:24:170301:232

Сведения о характерных точках границы части (частей) земельного участка

Учетный номер части: 16:24:170301:232/3

Система координат

Номер точки	Координаты, м		Описание закрепления на местности	Средняя квадратичная погрешность определения координат характерных точек границ земельного участка, м
	X	Y		
1	2	3	4	5
1	435113.07	1330654.04	-	-
2	435105.54	1330652.08	-	-
3	435224.49	1330494.4	-	-
4	435873.75	1329603.62	-	-
5	435875.6	1329612.8	-	-
6	435878.51	1329617.83	-	-
7	435773.01	1329760.73	-	-
8	435665.95	1329905.57	-	-
9	435538.82	1330077.87	-	-
10	435417.26	1330241.96	-	-
11	435288.23	1330416.72	-	-
12	435195.37	1330542.86	-	-
13	435113.07	1330654.04	-	-

полное наименование должности	ДОКУМЕНТ ПОДПИСАН ЭЛЕКТРОННОЙ ПОДПИСЬЮ Сертификат: 009F0BDC181A023B64597F1E2579BEFB50 Владелец: ФЕДЕРАЛЬНАЯ СЛУЖБА ГОСУДАРСТВЕННОЙ РЕГИСТРАЦИИ, КАДАСТРА И КАРТОГРАФИИ Действителен: с 02.08.2024 по 26.10.2025	инициалы, фамилия

РТ, г. Казань ул. Оренбургский тракт,
д. 8Д, помещ. 1007
Тел: (843) 206-51-73
E-mail: info@contrust.bz

CONTRUST

ОГРН 1151690036574
ИНН 1659158802
КПП 168401001

Земельный участок			
вид объекта недвижимости			
Лист № 4 раздела 4.2	Всего листов раздела 4.2: 4	Всего разделов: 8	Всего листов выписки: 24

28.07.2025г. № КУВИ-001/2025-146258947	
Кадастровый номер:	16:24:170301:232

Сведения о характерных точках границы части (частей) земельного участка

Учетный номер части: 16:24:170301:232/4

Система координат

Номер точки	Координаты, м		Описание закрепления на местности	Средняя квадратичная погрешность определения координат характерных точек границ земельного участка, м
	X	Y		
1	2	3	4	5
1	435356.05	1330376.53	-	-
2	435340.56	1330349.59	-	-
3	435340.33	1330348.99	-	-
4	435340.33	1330348.29	-	-
5	435340.57	1330347.64	-	-
6	435478.35	1330165.19	-	-
7	435811.33	1329719.32	-	-
8	435883.79	1329619.98	-	-
9	435889.18	1329619.39	-	-
10	435814.55	1329721.7	-	-
11	435481.55	1330167.59	-	-
12	435344.7	1330348.79	-	-
13	435358.7	1330373.13	-	-
14	435356.05	1330376.53	-	-

	ДОКУМЕНТ ПОДПИСАН ЭЛЕКТРОННОЙ ПОДПИСЬЮ Сертификат: 009F0BDC181A023B64597F1E2579BEFB50 Владелец: ФЕДЕРАЛЬНАЯ СЛУЖБА ГОСУДАРСТВЕННОЙ РЕГИСТРАЦИИ, КАДАСТРА И КАРТОГРАФИИ Действителен: с 02.08.2024 по 26.10.2025	
полное наименование должности		инициалы, фамилия

Филиал публично-правовой компании "Роскадастр" по Республике Татарстан

полное наименование органа регистрации прав

Выписка из Единого государственного реестра недвижимости об объекте недвижимости

Сведения о характеристиках объекта недвижимости

На основании запроса от 28.07.2025, поступившего на рассмотрение 28.07.2025, сообщаем, что согласно записям Единого государственного реестра недвижимости:

Земельный участок			
вид объекта недвижимости			
Лист № 1 раздела 1	Всего листов раздела 1: 5	Всего разделов: 8	Всего листов выписки: 19

28.07.2025г. № КУВИ-001/2025-146259387	
Кадастровый номер:	16:24:160303:437
Номер кадастрового квартала:	16:24:160303
Дата присвоения кадастрового номера:	16.03.2017
Ранее присвоенный государственный учетный номер:	Условный номер 16-16/003-16/096/002/2017-202
Местоположение:	Местоположение установлено относительно ориентира, расположенного в границах участка. Почтовый адрес ориентира: Республика Татарстан, Лаишевский муниципальный район, Большекабанское сельское поселение, с Большие Кабаны.
Площадь:	25789 +/- 56
Кадастровая стоимость, руб.:	71922539.79
Кадастровые номера расположенных в пределах земельного участка объектов недвижимости:	данные отсутствуют
Кадастровые номера объектов недвижимости, из которых образован объект недвижимости:	16:24:160303:277
Кадастровые номера образованных объектов недвижимости:	данные отсутствуют
Категория земель:	Земли населенных пунктов
Виды разрешенного использования:	Для объектов жилой застройки
Сведения о кадастровом инженере:	Арсентьева Мария Владимировна, № Т-36-19, дата завершения кадастровых работ: 27.05.2020
Сведения о лесах, водных объектах и об иных природных объектах, расположенных в пределах земельного участка:	данные отсутствуют

	ДОКУМЕНТ ПОДПИСАН ЭЛЕКТРОННОЙ ПОДПИСЬЮ Сертификат: 009F0BDC181A023B64597F1E2579BEFB50 Владелец: ФЕДЕРАЛЬНАЯ СЛУЖБА ГОСУДАРСТВЕННОЙ РЕГИСТРАЦИИ, КАДАСТРА И КАРТОГРАФИИ Действителен: с 02.08.2024 по 26.10.2025	
полное наименование должности		инициалы, фамилия

РТ, г. Казань ул. Оренбургский тракт,
д. 8Д, помещ. 1007
Тел: (843) 206-51-73
E-mail: info@contrust.bz

CONTRUST

ОГРН 1151690036574
ИНН 1659158802
КПП 168401001

Земельный участок			
вид объекта недвижимости			
Лист № 2 раздела 1	Всего листов раздела 1: 5	Всего разделов: 8	Всего листов выписки: 19

28.07.2025г. № КУВИ-001/2025-146259387	
Кадастровый номер:	16:24:160303:437

Сведения о том, что земельный участок полностью расположен в границах зоны с особыми условиями использования территории, территории объекта культурного наследия, публичного сервитута:	Земельный участок полностью расположен в границах зоны с реестровым номером 16:00-6.4171 от 09.08.2021, ограничение использования земельного участка в пределах зоны: Запрещается размещать опасные производственные объекты, функционирование которых может влиять на безопасность полетов воздушных судов., вид/наименование: Пятая подзона Приаэродромной территории Международного аэропорта «Казань», тип: Охранная зона транспорта, дата решения: 16.03.2020, номер решения: 296-п, наименование ОГВ/ОМСУ: Федеральное агентство воздушного транспорта Земельный участок полностью расположен в границах зоны с реестровым номером 16:00-6.4172 от 09.08.2021, ограничение использования земельного участка в пределах зоны: Запрещается размещать объекты, способствующие привлечению и массовому скоплению птиц., вид/наименование: Шестая подзона Приаэродромной территории Международного аэропорта «Казань», тип: Охранная зона транспорта, дата решения: 16.03.2020, номер решения: 296-п, наименование ОГВ/ОМСУ: Федеральное агентство воздушного транспорта Земельный участок полностью расположен в границах зоны с реестровым номером 16:00-6.4166 от 06.08.2021, ограничение использования земельного участка в пределах зоны: В границах приаэродромной территории устанавливаются 7 подзон. Ограничения устанавливаются в зависимости от расположения объекта и земельных участков в подзонах., вид/наименование: Приаэродромная территория Международного аэропорта «Казань», тип: Охранная зона транспорта, дата решения: 16.03.2020, номер решения: 296-п, наименование ОГВ/ОМСУ: Федеральное агентство воздушного транспорта Земельный участок полностью расположен в границах зоны с реестровым номером 16:00-6.4169 от 09.08.2021, ограничение использования земельного участка в пределах зоны: Запрещается размещать объекты, высота которых превышает ограничения, установленные уполномоченным Правительством Российской Федерации Федеральным органом исполнительной власти при установлении приаэродромной территории. Величина ограничения строительства по высоте определяется представленной методикой расчета максимально допустимой высоты объектов в границах третьей подзоны., вид/наименование: Третья подзона Приаэродромной территории Международного аэропорта «Казань», тип: Охранная зона транспорта, дата решения: 16.03.2020, номер решения: 296-п, наименование ОГВ/ОМСУ: Федеральное агентство воздушного транспорта Земельный участок полностью расположен в границах зоны с реестровым номером 16:00-6.4170 от 09.08.2021, ограничение использования земельного участка в пределах зоны: Запрещается размещать объекты, создающие помехи в работе наземных объектов средств и систем обслуживания воздушного движения, навигации, посадки и связи, предназначенных для организации воздушного движения и расположенных вне первой подзоны, вид/наименование: Четвертая подзона Приаэродромной территории Международного аэропорта «Казань», тип: Охранная зона транспорта,
Сведения о том, что земельный участок полностью расположен в границах зоны с особыми условиями использования территории, территории объекта культурного наследия, публичного сервитута:	дата решения: 16.03.2020, номер решения: 296-п, наименование ОГВ/ОМСУ: Федеральное агентство воздушного транспорта

ДОКУМЕНТ ПОДПИСАН
ЭЛЕКТРОННОЙ ПОДПИСЬЮ
Сертификат: 009F0BDC181A023B64597F1E2579BEFB50
Владелец: ФЕДЕРАЛЬНАЯ СЛУЖБА ГОСУДАРСТВЕННОЙ РЕГИСТРАЦИИ, КАДАСТРА И КАРТОГРАФИИ
Действителен: с 02.08.2024 по 26.10.2025

полное наименование должности		инициалы, фамилия

Земельный участок			
вид объекта недвижимости			
Лист № 3 раздела 1	Всего листов раздела 1: 5	Всего разделов: 8	Всего листов выписки: 19

28.07.2025г. № КУВИ-001/2025-146259387	
Кадастровый номер:	16:24:160303:437

Сведения о том, что земельный участок расположен в границах особой экономической зоны, территории опережающего развития, зоны территориального развития в Российской Федерации, игорной зоны:	данные отсутствуют
Сведения о том, что земельный участок расположен в границах особо охраняемой природной территории, Байкальской природной территории и ее экологических зон, лесопарковом зеленом поясе, охотничьего угодья, лесничества:	данные отсутствуют
Сведения о расположении земельного участка и (или) расположенного на нем объекта недвижимости в границах территории, в отношении которой принято решение о резервировании земель для государственных или муниципальных нужд:	данные отсутствуют
Сведения о результатах проведения государственного земельного надзора:	данные отсутствуют
Сведения о расположении земельного участка в границах территории, в отношении которой утвержден проект межевания территории:	данные отсутствуют
Условный номер земельного участка:	данные отсутствуют
Сведения о принятии акта и (или) заключении договора, предусматривающих предоставление в соответствии с земельным законодательством исполнительным органом государственным органом власти или органом местного самоуправления, находящегося в государственной или муниципальной собственности земельного участка для строительства наемного дома социального использования или наемного дома коммерческого использования:	данные отсутствуют
Сведения о том, что земельный участок или земельные участки образованы на основании решения об изъятии земельного участка и (или) расположенного на нем объекта недвижимости для государственных или муниципальных нужд:	данные отсутствуют
Сведения о том, что земельный участок образован из земель или земельного участка, государственная собственность на которые не разграничена:	данные отсутствуют

ДОКУМЕНТ ПОДПИСАН
ЭЛЕКТРОННОЙ ПОДПИСЬЮ
Сертификат: 009F0BDC181A023B64597F1E2579BEFB50
Владелец: ФЕДЕРАЛЬНАЯ СЛУЖБА ГОСУДАРСТВЕННОЙ РЕГИСТРАЦИИ, КАДАСТРА И КАРТОГРАФИИ
Действителен: с 02.08.2024 по 26.10.2025

полное наименование должности		инициалы, фамилия

РТ, г. Казань ул. Оренбургский тракт,
д. 8Д, помещ. 1007
Тел: (843) 206-51-73
E-mail: info@contrust.bz

CONTRUST

ОГРН 1151690036574
ИНН 1659158802
КПП 168401001

Земельный участок			
вид объекта недвижимости			
Лист № 4 раздела 1	Всего листов раздела 1: 5	Всего разделов: 8	Всего листов выписки: 19

28.07.2025г. № КУВИ-001/2025-146259387	
Кадастровый номер:	16:24:160303:437
Сведения о наличии земельного спора о местоположении границ земельных участков:	данные отсутствуют
Статус записи об объекте недвижимости:	Сведения об объекте недвижимости имеют статус "актуальные"
Особые отметки:	Сведения об ограничениях права на объект недвижимости, обременениях данного объекта, не зарегистрированных в реестре прав, ограничений прав и обременений недвижимого имущества: вид ограничения (обременения): ограничения прав на земельный участок, предусмотренные статьей 56 Земельного кодекса Российской Федерации; срок действия: с 13.09.2021; реквизиты документа-основания: приказ об установлении приаэродромной территории аэродрома Казань от 16.03.2020 № 296-п выдан: Федеральное агентство воздушного транспорта. вид ограничения (обременения): ограничения прав на земельный участок, предусмотренные статьей 56 Земельного кодекса Российской Федерации; срок действия: с 17.09.2021; реквизиты документа-основания: приказ об установлении приаэродромной территории аэродрома Казань от 16.03.2020 № 296-п выдан: Федеральное агентство воздушного транспорта. вид ограничения (обременения): ограничения прав на земельный участок, предусмотренные статьей 56 Земельного кодекса Российской Федерации; срок действия: с 21.09.2021; реквизиты документа-основания: приказ об установлении приаэродромной территории аэродрома Казань от 16.03.2020 № 296-п выдан: Федеральное агентство воздушного транспорта. вид ограничения (обременения): ограничения прав на земельный участок, предусмотренные статьей 56 Земельного кодекса Российской Федерации; срок действия: с 03.11.2021; реквизиты документа-основания: приказ об установлении приаэродромной территории аэродрома Казань от 16.03.2020 № 296-п выдан: Федеральное агентство воздушного транспорта. вид ограничения (обременения): ограничения прав на земельный участок, предусмотренные статьей 56 Земельного кодекса Российской Федерации; срок действия: с 07.11.2021; реквизиты документа-основания: приказ об установлении приаэродромной территории аэродрома Казань от 16.03.2020 № 296-п выдан: Федеральное агентство воздушного транспорта. вид ограничения (обременения): ограничения прав на земельный участок, предусмотренные статьей 56 Земельного кодекса Российской Федерации; срок действия: с 09.01.2024; реквизиты документа-основания: приказ Об установлении зон санитарной охраны водозаборных скважин №№ 1,2,3,4 АО Международный аэропорт "Казань" от 09.11.2023 № 1318-п выдан: Министерство экологии и природных ресурсов Республики Татарстан. вид ограничения (обременения): ограничения прав на земельный участок, предусмотренные статьей 56 Земельного кодекса Российской Федерации; срок действия: с 14.05.2024; реквизиты документа-основания: свидетельство о государственной регистрации права

полное наименование должности	ДОКУМЕНТ ПОДПИСАН ЭЛЕКТРОННОЙ ПОДПИСЬЮ Сертификат: 009F0BDC181A023B64597F1E2579BEFB50 Владелец: ФЕДЕРАЛЬНАЯ СЛУЖБА ГОСУДАРСТВЕННОЙ РЕГИСТРАЦИИ, КАДАСТРА И КАРТОГРАФИИ Действителен: с 02.08.2024 по 26.10.2025	инициалы, фамилия

Земельный участок			
вид объекта недвижимости			
Лист № 5 раздела 1	Всего листов раздела 1: 5	Всего разделов: 8	Всего листов выписки: 19

28.07.2025г. № КУВИ-001/2025-146259387	
Кадастровый номер:	16:24:160303:437
	от 23.11.2007 № 16-16-01/314/2007-560 выдан: Управление Федеральной регистрационной службы по Республике Татарстан; решение Арбитражного суда Республики Татарстан от 01.03.2022 № А65-22094/2021 выдан: Арбитражный суд Республики Татарстан .
Получатель выписки:	Яковлев Станислав Юрьевич

полное наименование должности	ДОКУМЕНТ ПОДПИСАН ЭЛЕКТРОННОЙ ПОДПИСЬЮ Сертификат: 009F0BDC181A023B64597F1E2579BEFB50 Владелец: ФЕДЕРАЛЬНАЯ СЛУЖБА ГОСУДАРСТВЕННОЙ РЕГИСТРАЦИИ, КАДАСТРА И КАРТОГРАФИИ Действителен: с 02.08.2024 по 26.10.2025	инициалы, фамилия

РТ, г. Казань ул. Оренбургский тракт,
д. 8Д, помещ. 1007
Тел: (843) 206-51-73
E-mail: info@contrust.bz

CONTRUST

ОГРН 1151690036574
ИНН 1659158802
КПП 168401001

Выписка из Единого государственного реестра недвижимости об объекте недвижимости

Сведения о зарегистрированных правах

Земельный участок			
вид объекта недвижимости			
Лист № 1 раздела 2	Всего листов раздела 2: 3	Всего разделов: 8	Всего листов выписки: 19

28.07.2025г. № КУВИ-001/2025-146259387	
Кадастровый номер:	16:24:160303:437

1	Правообладатель (правообладатели):		1.1	Владельцы инвестиционных паев Закрытого паевого инвестиционного рентного фонда "АК БАРС - Горизонт" данные о которых устанавливаются на основании данных лицевых счетов данных лицевых счетов владельцев инвестиционных паев в реестре владельцев инвестиционных паев и счетов депо владельцев паев
	Сведения о возможности предоставления третьим лицам персональных данных физического лица:		1.1.1	данные отсутствуют
2	Вид, номер, дата и время государственной регистрации права:		2.1	Общая долевая собственность 16:24:160303:437-16/001/2017-1 17.03.2017 11:31:23
3	Сведения об осуществлении государственной регистрации сделки, права без необходимого в силу закона согласия третьего лица, органа:		3.1	данные отсутствуют
4	Ограничение прав и обременение объекта недвижимости:			
	4.1	вид:		Доверительное управление
		дата государственной регистрации:		17.03.2017 11:31:23
		номер государственной регистрации:		16:24:160303:437-16/001/2017-2
		срок, на который установлены ограничение прав и обременение объекта недвижимости:		Срок действия по 30.06.2024 по 30.06.2024
		лицо, в пользу которого установлены ограничение прав и обременение объекта недвижимости:		Владельцы инвестиционных паев Закрытого паевого инвестиционного рентного фонда " Ак Барс -Горизонт" данные о которых устанавливаются на основании данных лицевых счетов данных лицевых счетов владельцев инвестиционных паев в реестре владельцев инвестиционных паев и счетов депо владельцев паев, ИНН: 1435126890
		сведения о возможности предоставления третьим лицам персональных данных физического лица		данные отсутствуют
		основание государственной регистрации:		Правила доверительного управления Закрытым паевым инвестиционным рентным фондом "Ак Барс-Горизонт", № 04082009, выдан 04.08.2009
		сведения об осуществлении государственной регистрации сделки, права, ограничения права без необходимого в силу закона согласия третьего лица, органа:		данные отсутствуют

ДОКУМЕНТ ПОДПИСАН
ЭЛЕКТРОННОЙ ПОДПИСЬЮ
Сертификат: 009F0BDC181A023B64597F1E2579BEFB50
Владелец: ФЕДЕРАЛЬНАЯ СЛУЖБА ГОСУДАРСТВЕННОЙ РЕГИСТРАЦИИ, КАДАСТРА И КАРТОГРАФИИ
Действителен: с 02.08.2024 по 26.10.2025

полное наименование должности		инициалы, фамилия

Земельный участок			
вид объекта недвижимости			
Лист № 2 раздела 2	Всего листов раздела 2: 3	Всего разделов: 8	Всего листов выписки: 19

28.07.2025г. № КУВИ-001/2025-146259387	
Кадастровый номер:	16:24:160303:437

		сведения об управляющем залогом и о договоре управления залогом, если такой договор заключен для управления ипотекой:	данные отсутствуют
		сведения о депозитарии, который осуществляет хранение обездвиженной документарной закладной или электронной закладной:	
		ведения о внесении изменений или дополнений в регистрационную запись об ипотеке:	
5	Договоры участия в долевом строительстве:		не зарегистрировано
6	Заявленные в судебном порядке права требования:		данные отсутствуют
7	Сведения о возможности предоставления третьим лицам персональных данных физического лица		данные отсутствуют
8	Сведения о возражении в отношении зарегистрированного права:		данные отсутствуют
9	Сведения о наличии решения об изъятии объекта недвижимости для государственных и муниципальных нужд:		данные отсутствуют
10	Сведения о невозможности государственной регистрации без личного участия правообладателя или его законного представителя:		данные отсутствуют
11	Правопритязания и сведения о наличии поступивших, но не рассмотренных заявлений о проведении государственной регистрации права (перехода, прекращения права), ограничения права или обременения объекта недвижимости, сделки в отношении объекта недвижимости:		отсутствуют

ДОКУМЕНТ ПОДПИСАН
ЭЛЕКТРОННОЙ ПОДПИСЬЮ
Сертификат: 009F0BDC181A023B64597F1E2579BEFB50
Владелец: ФЕДЕРАЛЬНАЯ СЛУЖБА ГОСУДАРСТВЕННОЙ РЕГИСТРАЦИИ, КАДАСТРА И КАРТОГРАФИИ
Действителен: с 02.08.2024 по 26.10.2025

полное наименование должности		инициалы, фамилия

РТ, г. Казань ул. Оренбургский тракт,
д. 8Д, помещ. 1007
Тел: (843) 206-51-73
E-mail: info@contrust.bz

CONTRUST

ОГРН 1151690036574
ИНН 1659158802
КПП 168401001

Земельный участок			
вид объекта недвижимости			
Лист № 3 раздела 2	Всего листов раздела 2: 3	Всего разделов: 8	Всего листов выписки: 19

28.07.2025г. № КУВИ-001/2025-146259387	
Кадастровый номер:	16:24:160303:437

11	Сведения о невозможности государственной регистрации перехода, прекращения, ограничения права на земельный участок из земель сельскохозяйственного назначения:	данные отсутствуют

	ДОКУМЕНТ ПОДПИСАН ЭЛЕКТРОННОЙ ПОДПИСЬЮ Сертификат: 009F0BDC181A023B64597F1E2579BEFB50 Владелец: ФЕДЕРАЛЬНАЯ СЛУЖБА ГОСУДАРСТВЕННОЙ РЕГИСТРАЦИИ, КАДАСТРА И КАРТОГРАФИИ Действителен: с 02.08.2024 по 26.10.2025	
полное наименование должности		инициалы, фамилия

Выписка из Единого государственного реестра недвижимости об объекте недвижимости

Описание местоположения земельного участка

Земельный участок			
вид объекта недвижимости			
Лист № 1 раздела 3	Всего листов раздела 3: 1	Всего разделов: 8	Всего листов выписки: 19

28.07.2025г. № КУВИ-001/2025-146259387	
Кадастровый номер:	16:24:160303:437

План (чертеж, схема) земельного участка

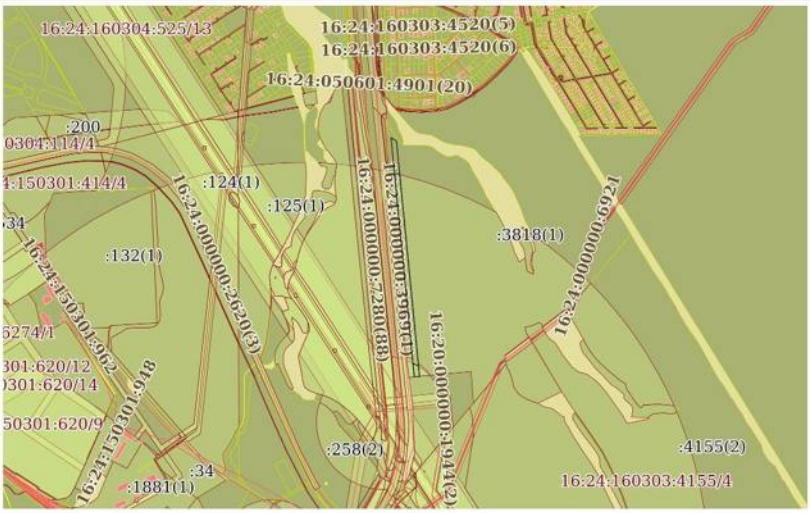

Масштаб 1:20000	Условные обозначения:		

	ДОКУМЕНТ ПОДПИСАН ЭЛЕКТРОННОЙ ПОДПИСЬЮ Сертификат: 009F0BDC181A023B64597F1E2579BEFB50 Владелец: ФЕДЕРАЛЬНАЯ СЛУЖБА ГОСУДАРСТВЕННОЙ РЕГИСТРАЦИИ, КАДАСТРА И КАРТОГРАФИИ Действителен: с 02.08.2024 по 26.10.2025	
полное наименование должности		инициалы, фамилия

РТ, г. Казань ул. Оренбургский тракт,
д. 8Д, помещ. 1007
Тел: (843) 206-51-73
E-mail: info@contrust.bz

CONTRUST

ОГРН 1151690036574
ИНН 1659158802
КПП 168401001

Выписка из Единого государственного реестра недвижимости об объекте недвижимости

Описание местоположения земельного участка

Земельный участок вид объекта недвижимости			
Лист № 1 раздела 3.1	Всего листов раздела 3.1: 1	Всего разделов: 8	Всего листов выписки: 19

28.07.2025г. № КУВИ-001/2025-146259387	
Кадастровый номер:	16:24:160303:437

Описание местоположения границ земельного участка

№ п/п	Номер точки		Дирекционный угол	Горизонтальное проложение, м	Описание закрепления на местности	Кадастровые номера смежных участков	Сведения об адресах правообладателей смежных земельных участков
	начальная	конечная					
1	2	3	4	5	6	7	8
1	1.1.1	1.1.2	119°54.4`	28.62	данные отсутствуют	16:24:160303:3818(1)	данные отсутствуют
2	1.1.2	1.1.3	174°24.1`	1072.88	данные отсутствуют	16:24:160303:3818(1)	данные отсутствуют
3	1.1.3	1.1.4	264°35.5`	24.4	данные отсутствуют	16:24:160303:3818(1), 16:24:160303:541(1)	данные отсутствуют
4	1.1.4	1.1.1	354°27.6`	1089.42	данные отсутствуют	16:24:160303:3818(1)	данные отсутствуют

	ДОКУМЕНТ ПОДПИСАН ЭЛЕКТРОННОЙ ПОДПИСЬЮ Сертификат: 009F0BDC181A023B64597F1E2579BEFB50 Владелец: ФЕДЕРАЛЬНАЯ СЛУЖБА ГОСУДАРСТВЕННОЙ РЕГИСТРАЦИИ, КАДАСТРА И КАРТОГРАФИИ Действителен: с 02.08.2024 по 26.10.2025	
полное наименование должности		инициалы, фамилия

Выписка из Единого государственного реестра недвижимости об объекте недвижимости

Описание местоположения земельного участка

Земельный участок вид объекта недвижимости			
Лист № 1 раздела 3.2	Всего листов раздела 3.2: 1	Всего разделов: 8	Всего листов выписки: 19

28.07.2025г. № КУВИ-001/2025-146259387	
Кадастровый номер:	16:24:160303:437

Сведения о характерных точках границы земельного участка

Система координат МСК-16

Номер точки	Координаты, м		Описание закрепления на местности	Средняя квадратичная погрешность определения координат характерных точек границ земельного участка, м
	X	Y		
1	2	3	4	5
1	458600.28	1316439.84	Закрепление отсутствует	0.1
2	458586.01	1316464.65	Закрепление отсутствует	0.1
3	457518.25	1316569.3	Закрепление отсутствует	0.1
4	457515.95	1316545.01	Закрепление отсутствует	0.1
1	458600.28	1316439.84	Закрепление отсутствует	0.1

	ДОКУМЕНТ ПОДПИСАН ЭЛЕКТРОННОЙ ПОДПИСЬЮ Сертификат: 009F0BDC181A023B64597F1E2579BEFB50 Владелец: ФЕДЕРАЛЬНАЯ СЛУЖБА ГОСУДАРСТВЕННОЙ РЕГИСТРАЦИИ, КАДАСТРА И КАРТОГРАФИИ Действителен: с 02.08.2024 по 26.10.2025	
полное наименование должности		инициалы, фамилия

РТ, г. Казань ул. Оренбургский тракт,
д. 8Д, помещ. 1007
Тел: (843) 206-51-73
E-mail: info@contrust.bz

CONTRUST

ОГРН 1151690036574
ИНН 1659158802
КПП 168401001

Выписка из Единого государственного реестра недвижимости об объекте недвижимости

Сведения о частях земельного участка

Земельный участок вид объекта недвижимости			
Лист № 1 раздела 4	Всего листов раздела 4: 2	Всего разделов: 8	Всего листов выписки: 19
28.07.2025г. № КУВИ-001/2025-146259387			
Кадастровый номер:	16:24:160303:437		

План (чертеж, схема) части земельного участка — Учетный номер части: 16:24:160303:437/3

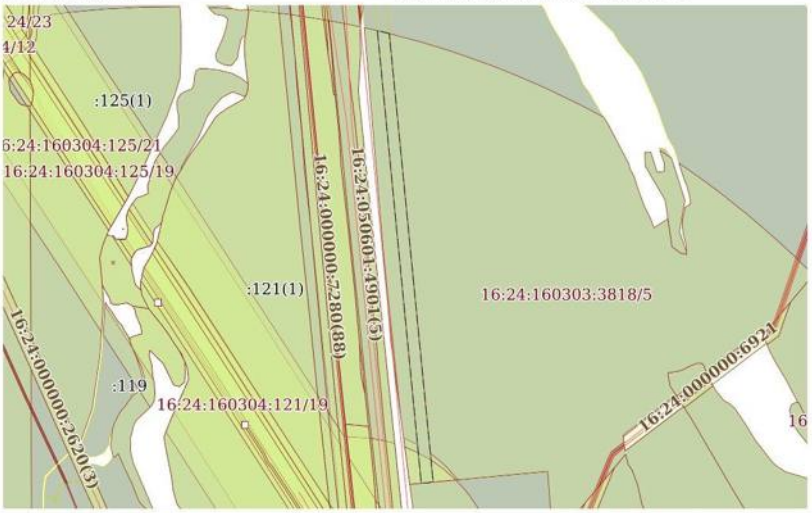

Масштаб 1:9000	Условные обозначения:		

ДОКУМЕНТ ПОДПИСАН
ЭЛЕКТРОННОЙ ПОДПИСЬЮ
Сертификат: 009F0BDC181A023B64597F1E2579BEFB50
Владелец: ФЕДЕРАЛЬНАЯ СЛУЖБА ГОСУДАРСТВЕННОЙ РЕГИСТРАЦИИ, КАДАСТРА И КАРТОГРАФИИ
Действителен: с 02.08.2024 по 26.10.2025

полное наименование должности		инициалы, фамилия

Земельный участок вид объекта недвижимости			
Лист № 2 раздела 4	Всего листов раздела 4: 2	Всего разделов: 8	Всего листов выписки: 19
28.07.2025г. № КУВИ-001/2025-146259387			
Кадастровый номер:	16:24:160303:437		

План (чертеж, схема) части земельного участка — Учетный номер части: 16:24:160303:437/4

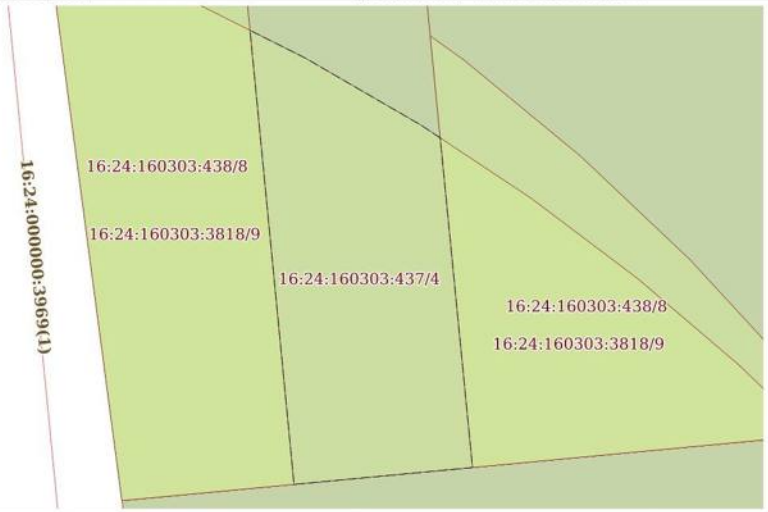

Масштаб 1:600	Условные обозначения:		

ДОКУМЕНТ ПОДПИСАН
ЭЛЕКТРОННОЙ ПОДПИСЬЮ
Сертификат: 009F0BDC181A023B64597F1E2579BEFB50
Владелец: ФЕДЕРАЛЬНАЯ СЛУЖБА ГОСУДАРСТВЕННОЙ РЕГИСТРАЦИИ, КАДАСТРА И КАРТОГРАФИИ
Действителен: с 02.08.2024 по 26.10.2025

полное наименование должности		инициалы, фамилия

РТ, г. Казань ул. Оренбургский тракт,
д. 8Д, помещ. 1007
Тел: (843) 206-51-73
E-mail: info@contrust.bz

CONTRUST

ОГРН 1151690036574
ИНН 1659158802
КПП 168401001

Выписка из Единого государственного реестра недвижимости об объекте недвижимости

Сведения о частях земельного участка

Земельный участок
вид объекта недвижимости

Лист № 1 раздела 4.1	Всего листов раздела 4.1: 4	Всего разделов: 8	Всего листов выписки: 19

28.07.2025г. № КУВИ-001/2025-146259387	
Кадастровый номер:	16:24:160303:437

Учетный номер части	Площадь, м2	Содержание ограничения в использовании или ограничения права на объект недвижимости или обременения объекта недвижимости
1	2	3
16:24:160303:437/3	22097	вид ограничения (обременения): ограничения прав на земельный участок, предусмотренные статьей 56 Земельного кодекса Российской Федерации; Срок действия: не установлен; реквизиты документа-основания: приказ Об установлении зон санитарной охраны водозаборных скважин №№ 1,2,3,4 АО Международный аэропорт "Казань" от 09.11.2023 № 1318-п выдан: Министерство экологии и природных ресурсов Республики Татарстан; Содержание ограничения (обременения): В соответствии с требованиями п. 3.2.1 Санитарных правил и норм СанПиН 2.1.4.1110-02 «Зоны санитарной охраны источников водоснабжения и водопроводов питьевого назначения», утвержденных Постановлением Главного государственного санитарного врача РФ от 14 марта 2002 г. N 10: 3.2. Мероприятия на территории ЗСО подземных источников водоснабжения. 3.2.2. Мероприятия по второму и третьему поясам.3.2.2.1.Выявление, тампонирование или восстановление всех старых, бездействующих, дефектных или неправильно эксплуатируемых скважин, представляющих опасность в части возможности загрязнения водоносных горизонтов.3.2.2.2.Бурение новых скважин и новое строительство, связанное с нарушением почвенного покрова, производится при обязательном согласовании с центром государственного санитарно-эпидемиологического надзора.3.2.2.3. Запрещение закачки отработанных вод в подземные горизонты, подземного складирования твердых отходов и разработки недр земли.3.2.2.4.Запрещение размещения складов горюче-смазочных материалов, ядохимикатов и минеральных удобрений, накопителей промстоков, шламохранилищ и других объектов, обусловливающих опасность химического загрязнения подземных вод. Размещение таких объектов допускается в пределах третьего пояса ЗСО только при использовании защищенных подземных вод, при условии выполнения специальных мероприятий по защите водоносного горизонта от загрязнения при наличии санитарно-эпидемиологического заключения центра государственного санитарно-эпидемиологического надзора, выданного с учетом заключения органов геологического контроля.3.2.2.5.Своевременное выполнение необходимых мероприятий по санитарной охране поверхностных вод, имеющих непосредственную гидрологическую связь с используемым водоносным горизонтом, в соответствии с гигиеническими требованиями к охране поверхностных вод.; Реестровый номер границы: 16:24-6.2947; Вид объекта реестра границ: Зона с особыми условиями использования территории; Вид зоны по документу: Третий пояс зоны санитарной охраны водозаборных скважин №№ 1-4 АО Международный Аэропорт "Казань", населенный пункт Аэропорт Лаишевского района РТ; Тип зоны: Зона санитарной охраны источников водоснабжения и водопроводов питьевого назначения

	ДОКУМЕНТ ПОДПИСАН ЭЛЕКТРОННОЙ ПОДПИСЬЮ Сертификат: 009F0BDC181A023B64597F1E2579BEFB50 Владелец: ФЕДЕРАЛЬНАЯ СЛУЖБА ГОСУДАРСТВЕННОЙ РЕГИСТРАЦИИ, КАДАСТРА И КАРТОГРАФИИ Действителен: с 02.08.2024 по 26.10.2025	
полное наименование должности		инициалы, фамилия

Земельный участок
вид объекта недвижимости

Лист № 2 раздела 4.1	Всего листов раздела 4.1: 4	Всего разделов: 8	Всего листов выписки: 19

28.07.2025г. № КУВИ-001/2025-146259387	
Кадастровый номер:	16:24:160303:437

16:24:160303:437/4	1314	вид ограничения (обременения): ограничения прав на земельный участок, предусмотренные статьей 56 Земельного кодекса Российской Федерации; Срок действия: не установлен; реквизиты документа-основания: свидетельство о государственной регистрации права от 23.11.2007 № 16-16-01/314/2007-560 выдан: Управление Федеральной регистрационной службы по Республике Татарстан; решение Арбитражного суда Республики Татарстан от 01.03.2022 № А65-22094/2021 выдан: Арбитражный суд Республики Татарстан ; Содержание ограничения (обременения): Налагаемые ограничения входят в перечень национальных стандартов и сводов правил утвержденный постановлением Правительства РФ от 26 декабря 2014 года N 1521 и устанавливаются согласно п.7.15 «СП 36.13330.2012. Свод правил. Магистральные трубопроводы. Актуализированная редакция СНиП 2.05.06-85*», утвержденного Приказом Федерального агентства по строительству и жилищно-коммунальному хозяйству (Госстрой) от 25.12.2012 № 108/ГС, с изменениями и дополнениями (далее – «СП»). В зонах минимальных расстояний от объектов единой системы газоснабжения не допускается размещение и строительство следующих объектов: 1. Города и другие населенные пункты; коллективные сады с садовыми домиками, дачные поселки; отдельные промышленные и сельскохозяйственные предприятия; тепличные комбинаты и хозяйства; птицефабрики; молокозаводы; карьеры разработки полезных ископаемых; гаражи и открытые стоянки для автомобилей индивидуальных владельцев на количество автомобилей более 20; отдельно стоящие здания с массовым скоплением людей (школы, больницы, клубы, детские сады и ясли, вокзалы и т.д.); жилые здания 3-этажные и выше; железнодорожные станции; аэропорты; морские и речные порты и пристани; гидроэлектростанции; гидротехнические сооружения морского и речного транспорта; очистные сооружения и насосные станции водопроводные, не относящиеся к магистральному трубопроводу, мосты железных дорог общей сети и автомобильных дорог категорий I и II с пролетом свыше 20 м (при прокладке нефтепроводов и нефтепродуктопроводов ниже мостов по течению); склады легковоспламеняющихся и горючих жидкостей и газов с объемом хранения свыше 1000 м; автозаправочные станции; мачты (башни) и сооружения многоканальной радиорелейной линии технологической связи трубопроводов, мачты (башни) и сооружения многоканальной радиорелейной линии связи операторов связи - владельцев коммуникаций; 2. Железные дороги общей сети (на перегонах) и автодороги категорий I-III, параллельно которым прокладывается трубопровод; отдельно стоящие: 1-2-этажные жилые здания; садовые домики, дачи; дома линейных обходчиков; кладбища; сельскохозяйственные фермы и огороженные участки для организованного выпаса скота; полевые станы; 3. Отдельно стоящие нежилые и подсобные строения; устья бурящихся и эксплуатируемых нефтяных, газовых и артезианских скважин; гаражи и открытые стоянки для автомобилей индивидуальных владельцев на 20 автомобилей и менее; канализационные сооружения; железные дороги промышленных предприятий; автомобильные дороги категорий IV-V, параллельно которым прокладывается трубопровод; 4. Мосты железных дорог промышленных предприятий, автомобильных дорог категорий III, IV с пролетом свыше 20 м (при прокладке нефтепроводов и нефтепродуктопроводов ниже мостов по течению); 5. Территории НПС, ПС, КС, установок комплексной подготовки нефти и газа, СПХГ, групповых и сборных пунктов промыслов, ПГРС, установок очистки и осушки

	ДОКУМЕНТ ПОДПИСАН ЭЛЕКТРОННОЙ ПОДПИСЬЮ Сертификат: 009F0BDC181A023B64597F1E2579BEFB50 Владелец: ФЕДЕРАЛЬНАЯ СЛУЖБА ГОСУДАРСТВЕННОЙ РЕГИСТРАЦИИ, КАДАСТРА И КАРТОГРАФИИ Действителен: с 02.08.2024 по 26.10.2025	
полное наименование должности		инициалы, фамилия

РТ, г. Казань ул. Оренбургский тракт,
д. 8Д, помещ. 1007
Тел: (843) 206-51-73
E-mail: info@contrust.bz

CONTRUST

ОГРН 1151690036574
ИНН 1659158802
КПП 168401001

Земельный участок			
вид объекта недвижимости			
Лист № 3 раздела 4.1	Всего листов раздела 4.1: 4	Всего разделов: 8	Всего листов выписки: 19
28.07.2025г. № КУВИ-001/2025-146259387			
Кадастровый номер:	16:24:160303:437		

		газа; 6. Вертодромы и посадочные площадки без базирования на них вертолетов; Кроме вышеуказанных пунктов также не допускается размещение и строительство зданий, строений, сооружений и иных объектов, не относящихся к объектам единой системы газоснабжения в соответствии с п. 8 - 17 Таблицы 4 СП. В соответствии с п. 8.2.6 общих требований СП, на расстоянии 300 м от запорной арматуры и продувочных свечей не допускается размещение и строительство зданий, строений и сооружений, не относящихся к объектам единой системы газоснабжения; мостов и виадуков железных и автомобильных дорог; воздушных линий электропередачи высокого напряжения.; Реестровый номер границы: 16:00-6.4345; Вид объекта реестра границ: Зона с особыми условиями использования территории; Вид зоны по документу: Зона минимальных расстояний до сооружения (магистральный газопровод Минибаево-Казань на участках от 0,00 км до 80,00 км; от 80,0 км до 297, 0 км.); Тип зоны: Охранная зона трубопроводов (газопроводов, нефтепроводов и нефтепродуктопроводов, аммиакопроводов); Номер: 1
	Весь	вид ограничения (обременения): ограничения прав на земельный участок, предусмотренные статьей 56 Земельного кодекса Российской Федерации; Срок действия: не установлен; реквизиты документа-основания: приказ об установлении приаэродромной территории аэродрома Казань от 16.03.2020 № 296-п выдан: Федеральное агентство воздушного транспорта; Содержание ограничения (обременения): В границах приаэродромной территории устанавливаются 7 подзон. Ограничения устанавливаются в зависимости от расположения объекта и земельных участков в подзонах.; Реестровый номер границы: 16:00-6.4166; Вид объекта реестра границ: Зона с особыми условиями использования территории; Вид зоны по документу: Приаэродромная территория Международного аэропорта «Казань»; Тип зоны: Охранная зона транспорта
	Весь	вид ограничения (обременения): ограничения прав на земельный участок, предусмотренные статьей 56 Земельного кодекса Российской Федерации; Срок действия: не установлен; реквизиты документа-основания: приказ об установлении приаэродромной территории аэродрома Казань от 16.03.2020 № 296-п выдан: Федеральное агентство воздушного транспорта; Содержание ограничения (обременения): Запрещается размещать объекты, высота которых превышает ограничения, установленные уполномоченным Правительством Российской Федерации Федеральным органом исполнительной власти при установлении приаэродромной территории. Величина ограничения строительства по высоте определяется представленной методикой расчета максимально допустимой высоты объектов в границах третьей подзоны.; Реестровый номер границы: 16:00-6.4169; Вид объекта реестра границ: Зона с особыми условиями использования территории; Вид зоны по документу: Третья подзона Приаэродромной территории Международного аэропорта «Казань»; Тип зоны: Охранная зона транспорта
	Весь	вид ограничения (обременения): ограничения прав на земельный участок, предусмотренные статьей 56 Земельного кодекса Российской Федерации; Срок действия: не установлен; реквизиты документа-основания: приказ об установлении приаэродромной территории аэродрома Казань от 16.03.2020 № 296-п выдан: Федеральное агентство воздушного транспорта; Содержание ограничения (обременения): Запрещается размещать объекты, создающие помехи в работе наземных объектов

полное наименование должности	ДОКУМЕНТ ПОДПИСАН ЭЛЕКТРОННОЙ ПОДПИСЬЮ Сертификат: 009F0BDC181A023B64597F1E2579BEFB50 Владелец: ФЕДЕРАЛЬНАЯ СЛУЖБА ГОСУДАРСТВЕННОЙ РЕГИСТРАЦИИ, КАДАСТРА И КАРТОГРАФИИ Действителен: с 02.08.2024 по 26.10.2025	инициалы, фамилия

Земельный участок			
вид объекта недвижимости			
Лист № 4 раздела 4.1	Всего листов раздела 4.1: 4	Всего разделов: 8	Всего листов выписки: 19
28.07.2025г. № КУВИ-001/2025-146259387			
Кадастровый номер:	16:24:160303:437		

		средств и систем обслуживания воздушного движения, навигации, посадки и связи, предназначенных для организации воздушного движения и расположенных вне первой подзоны.; Реестровый номер границы: 16:00-6.4170; Вид объекта реестра границ: Зона с особыми условиями использования территории; Вид зоны по документу: Четвертая подзона Приаэродромной территории Международного аэропорта «Казань»; Тип зоны: Охранная зона транспорта
	Весь	вид ограничения (обременения): ограничения прав на земельный участок, предусмотренные статьей 56 Земельного кодекса Российской Федерации; Срок действия: не установлен; реквизиты документа-основания: приказ об установлении приаэродромной территории аэродрома Казань от 16.03.2020 № 296-п выдан: Федеральное агентство воздушного транспорта; Содержание ограничения (обременения): Запрещается размещать опасные производственные объекты, функционирование которых может влиять на безопасность полетов воздушных судов.; Реестровый номер границы: 16:00-6.4171; Вид объекта реестра границ: Зона с особыми условиями использования территории; Вид зоны по документу: Пятая подзона Приаэродромной территории Международного аэропорта «Казань»; Тип зоны: Охранная зона транспорта
	Весь	вид ограничения (обременения): ограничения прав на земельный участок, предусмотренные статьей 56 Земельного кодекса Российской Федерации; Срок действия: не установлен; реквизиты документа-основания: приказ об установлении приаэродромной территории аэродрома Казань от 16.03.2020 № 296-п выдан: Федеральное агентство воздушного транспорта; Содержание ограничения (обременения): Запрещается размещать объекты, способствующие привлечению и массовому скоплению птиц.; Реестровый номер границы: 16:00-6.4172; Вид объекта реестра границ: Зона с особыми условиями использования территории; Вид зоны по документу: Шестая подзона Приаэродромной территории Международного аэропорта «Казань»; Тип зоны: Охранная зона транспорта

полное наименование должности	ДОКУМЕНТ ПОДПИСАН ЭЛЕКТРОННОЙ ПОДПИСЬЮ Сертификат: 009F0BDC181A023B64597F1E2579BEFB50 Владелец: ФЕДЕРАЛЬНАЯ СЛУЖБА ГОСУДАРСТВЕННОЙ РЕГИСТРАЦИИ, КАДАСТРА И КАРТОГРАФИИ Действителен: с 02.08.2024 по 26.10.2025	инициалы, фамилия

РТ, г. Казань ул. Оренбургский тракт,
д. 8Д, помещ. 1007
Тел: (843) 206-51-73
E-mail: info@contrust.bz

CONTRUST

ОГРН 1151690036574
ИНН 1659158802
КПП 168401001

Выписка из Единого государственного реестра недвижимости об объекте недвижимости

Сведения о частях земельного участка

Земельный участок вид объекта недвижимости			
Лист № 1 раздела 4.2	Всего листов раздела 4.2: 2	Всего разделов: 8	Всего листов выписки: 19

28.07.2025г. № КУВИ-001/2025-146259387	
Кадастровый номер:	16:24:160303:437

Сведения о характерных точках границы части (частей) земельного участка

Учетный номер части: 16:24:160303:437/3

Система координат

Номер точки	Координаты, м		Описание закрепления на местности	Средняя квадратичная погрешность определения координат характерных точек границ земельного участка, м
	X	Y		
1	2	3	4	5
1	458433.15	1316479.63	-	-
2	457518.25	1316569.3	-	-
3	457515.95	1316545.01	-	-
4	458438.96	1316455.49	-	-
5	458435.31	1316471.14	-	-
6	458433.15	1316479.63	-	-

полное наименование должности	ДОКУМЕНТ ПОДПИСАН ЭЛЕКТРОННОЙ ПОДПИСЬЮ Сертификат: 009F0BDC181A023B64597F1E2579BEFB50 Владелец: ФЕДЕРАЛЬНАЯ СЛУЖБА ГОСУДАРСТВЕННОЙ РЕГИСТРАЦИИ, КАДАСТРА И КАРТОГРАФИИ Действителен: с 02.08.2024 по 26.10.2025	инициалы, фамилия

Земельный участок вид объекта недвижимости			
Лист № 2 раздела 4.2	Всего листов раздела 4.2: 2	Всего разделов: 8	Всего листов выписки: 19

28.07.2025г. № КУВИ-001/2025-146259387	
Кадастровый номер:	16:24:160303:437

Сведения о характерных точках границы части (частей) земельного участка

Учетный номер части: 16:24:160303:437/4

Система координат

Номер точки	Координаты, м		Описание закрепления на местности	Средняя квадратичная погрешность определения координат характерных точек границ земельного участка, м
	X	Y		
1	2	3	4	5
1	457563.11	1316564.9	-	-
2	457518.25	1316569.3	-	-
3	457515.95	1316545.01	-	-
4	457577.75	1316539.02	-	-
5	457573.95	1316546.59	-	-
6	457564.87	1316562.25	-	-
7	457563.11	1316564.9	-	-

полное наименование должности	ДОКУМЕНТ ПОДПИСАН ЭЛЕКТРОННОЙ ПОДПИСЬЮ Сертификат: 009F0BDC181A023B64597F1E2579BEFB50 Владелец: ФЕДЕРАЛЬНАЯ СЛУЖБА ГОСУДАРСТВЕННОЙ РЕГИСТРАЦИИ, КАДАСТРА И КАРТОГРАФИИ Действителен: с 02.08.2024 по 26.10.2025	инициалы, фамилия

РТ, г. Казань ул. Оренбургский тракт,
д. 8Д, помещ. 1007
Тел: (843) 206-51-73
E-mail: info@contrust.bz

CONTRUST

ОГРН 1151690036574
ИНН 1659158802
КПП 168401001

Филиал публично-правовой компании "Роскадастр" по Волгоградской области
полное наименование органа регистрации прав

Выписка из Единого государственного реестра недвижимости об объекте недвижимости

Сведения о характеристиках объекта недвижимости

На основании запроса от 28.07.2025, поступившего на рассмотрение 28.07.2025, сообщаем, что согласно записям Единого государственного реестра недвижимости:

Земельный участок			
вид объекта недвижимости			
Лист № 1 раздела 1	Всего листов раздела 1: 3	Всего разделов: 8	Всего листов выписки: 23

28.07.2025г. № КУВИ-001/2025-146264558	
Кадастровый номер:	34:03:120006:928
Номер кадастрового квартала:	34:03:120006
Дата присвоения кадастрового номера:	13.09.2010

Ранее присвоенный государственный учетный номер:	данные отсутствуют
Местоположение:	обл. Волгоградская, р-н Городищенский, территория администрациии Городищеского городского поселения
Площадь:	115534 +/- 137
Кадастровая стоимость, руб.:	24068042.88
Кадастровые номера расположенных в пределах земельного участка объектов недвижимости:	данные отсутствуют
Кадастровые номера объектов недвижимости, из которых образован объект недвижимости:	34:03:120006:114
Кадастровые номера образованных объектов недвижимости:	данные отсутствуют
Категория земель:	Земли населенных пунктов
Виды разрешенного использования:	инвестиционная площадка
Сведения о кадастровом инженере:	дата завершения кадастровых работ: 30.07.2010
Сведения о лесах, водных объектах и об иных природных объектах, расположенных в пределах земельного участка:	данные отсутствуют
Сведения о том, что земельный участок полностью расположен в границах зоны с особыми условиями использования территории, территории объекта культурного наследия, публичного сервитута:	данные отсутствуют
Сведения о том, что земельный участок расположен в границах особой экономической зоны, территории опережающего развития, зоны территориального развития в Российской Федерации, игорной зоны:	данные отсутствуют

ДОКУМЕНТ ПОДПИСАН
ЭЛЕКТРОННОЙ ПОДПИСЬЮ
Сертификат: 009F0BDC181A023B64597F1E2579BEFB50
Владелец: ФЕДЕРАЛЬНАЯ СЛУЖБА ГОСУДАРСТВЕННОЙ РЕГИСТРАЦИИ, КАДАСТРА И КАРТОГРАФИИ
Действителен: с 02.08.2024 по 26.10.2025

полное наименование должности		инициалы, фамилия

Земельный участок			
вид объекта недвижимости			
Лист № 2 раздела 1	Всего листов раздела 1: 3	Всего разделов: 8	Всего листов выписки: 23

28.07.2025г. № КУВИ-001/2025-146264558	
Кадастровый номер:	34:03:120006:928

Сведения о том, что земельный участок расположен в границах особо охраняемой природной территории, Байкальской природной территории и ее экологических зон, лесопарковом зеленом поясе, охотничьего угодья, лесничества:	Земельный участок расположен в границах: 34:00-11.19
Сведения о расположении земельного участка и (или) расположенного на нем объекта недвижимости в границах территории, в отношении которой принято решение о резервировании земель для государственных или муниципальных нужд:	данные отсутствуют
Сведения о результатах проведения государственного земельного надзора:	данные отсутствуют
Сведения о расположении земельного участка в границах территории, в отношении которой утвержден проект межевания территории:	данные отсутствуют
Условный номер земельного участка:	данные отсутствуют
Сведения о принятии акта и (или) заключении договора, предусматривающих предоставление в соответствии с земельным законодательством исполнительным органом государственным органом власти или органом местного самоуправления, находящегося в государственной или муниципальной собственности земельного участка для строительства наемного дома социального использования или наемного дома коммерческого использования:	данные отсутствуют
Сведения о том, что земельный участок или земельные участки образованы на основании решения об изъятии земельного участка и (или) расположенного на нем объекта недвижимости для государственных или муниципальных нужд:	данные отсутствуют
Сведения о том, что земельный участок образован из земель или земельного участка, государственная собственность на которые не разграничена:	данные отсутствуют
Сведения о наличии земельного спора о местоположении границ земельных участков:	данные отсутствуют
Статус записи об объекте недвижимости:	Сведения об объекте недвижимости имеют статус "актуальные"
Особые отметки:	Сведения об ограничениях права на объект недвижимости, обременениях данного объекта, не зарегистрированных в реестре прав, ограничений прав и обременений недвижимого имущества: вид

ДОКУМЕНТ ПОДПИСАН
ЭЛЕКТРОННОЙ ПОДПИСЬЮ
Сертификат: 009F0BDC181A023B64597F1E2579BEFB50
Владелец: ФЕДЕРАЛЬНАЯ СЛУЖБА ГОСУДАРСТВЕННОЙ РЕГИСТРАЦИИ, КАДАСТРА И КАРТОГРАФИИ
Действителен: с 02.08.2024 по 26.10.2025

полное наименование должности		инициалы, фамилия

РТ, г. Казань ул. Оренбургский тракт,
д. 8Д, помещ. 1007
Тел: (843) 206-51-73
E-mail: info@contrust.bz

CONTRUST

ОГРН 1151690036574
ИНН 1659158802
КПП 168401001

Земельный участок			
вид объекта недвижимости			
Лист № 3 раздела 1	Всего листов раздела 1: 3	Всего разделов: 8	Всего листов выписки: 23

28.07.2025г. № КУВИ-001/2025-146264558	
Кадастровый номер:	34:03:120006:928
	ограничения (обременения): ограничения прав на земельный участок, предусмотренные статьей 56 Земельного кодекса Российской Федерации; срок действия: с 28.03.2018; реквизиты документа-основания: постановление Правительства РФ "О порядке установления охранных зон объектов электросетевого хозяйства и особых условий использования земельных участков, расположенных в границах таких зон" от 24.02.2009 № 160 выдан: Правительство Российской Федерации. вид ограничения (обременения): ограничения прав на земельный участок, предусмотренные статьей 56 Земельного кодекса Российской Федерации; срок действия: с 16.04.2018; реквизиты документа-основания: постановление Правительства РФ "О порядке установления охранных зон объектов электросетевого хозяйства и особых условий использования земельных участков, расположенных в границах таких зон" от 24.02.2009 № 160 выдан: Правительство Российской Федерации. вид ограничения (обременения): ограничения прав на земельный участок, предусмотренные статьей 56 Земельного кодекса Российской Федерации; срок действия: с 19.11.2021; реквизиты документа-основания: постановление Правительства РФ "О некоторых вопросах установления охранных зон объектов электросетевого хозяйства" от 26.08.2013 № 736 выдан: Правительство Российской Федерации; постановление Правительства РФ "О порядке установления охранных зон объектов электросетевого хозяйства и особых условий использования земельных участков, расположенных в границах таких зон" от 24.02.2009 № 160 выдан: Правительство Российской Федерации. вид ограничения (обременения): ограничения прав на земельный участок, предусмотренные статьей 56 Земельного кодекса Российской Федерации; срок действия: с 23.11.2021; реквизиты документа-основания: постановление Правительства РФ "О порядке установления охранных зон объектов электросетевого хозяйства и особых условий использования земельных участков, расположенных в границах таких зон" от 24.02.2009 № 160 выдан: Правительство Российской Федерации; карта (план) от 17.07.2012 № 12-03/8 выдан: ФГУП "Российский государственный центр инвентаризации и учета объектов недвижимости - Федеральное бюро технической инвентаризации"; постановление Правительства РФ "О некоторых вопросах установления охранных зон объектов электросетевого хозяйства" от 26.08.2013 № 736 выдан: Правительство Российской Федерации.
Получатель выписки:	Яковлев Станислав Юрьевич

	ДОКУМЕНТ ПОДПИСАН ЭЛЕКТРОННОЙ ПОДПИСЬЮ	
полное наименование должности	Сертификат: 009F0BDC181A023B64597F1E2579BEFB50 Владелец: ФЕДЕРАЛЬНАЯ СЛУЖБА ГОСУДАРСТВЕННОЙ РЕГИСТРАЦИИ, КАДАСТРА И КАРТОГРАФИИ Действителен: с 02.08.2024 по 26.10.2025	инициалы, фамилия

Выписка из Единого государственного реестра недвижимости об объекте недвижимости

Сведения о зарегистрированных правах

Земельный участок			
вид объекта недвижимости			
Лист № 1 раздела 2	Всего листов раздела 2: 3	Всего разделов: 8	Всего листов выписки: 23

28.07.2025г. № КУВИ-001/2025-146264558	
Кадастровый номер:	34:03:120006:928

1	Правообладатель (правообладатели):	1.1	Владельцы инвестиционных паев Закрытого паевого инвестиционного рентного фонда "АК БАРС-Горизонт" данные о которых устанавливаются на основании данных лицевых счетов владельцев инвестиционных паев в реестре владельцев инвестиционных паев и счетов депо владельцев инвестиционных паев
	Сведения о возможности предоставления третьим лицам персональных данных физического лица:	1.1.1	данные отсутствуют
2	Вид, номер, дата и время государственной регистрации права:	2.1	Общая долевая собственность 34-34-16/004/2012-779 09.11.2012 00:00:00
3	Сведения об осуществлении государственной регистрации сделки, права без необходимого в силу закона согласия третьего лица, органа:	3.1	данные отсутствуют
4	Ограничение прав и обременение объекта недвижимости:		

4.1	вид:	Доверительное управление
	дата государственной регистрации:	09.11.2012 00:00:00
	номер государственной регистрации:	34-34-16/004/2012-779
	срок, на который установлены ограничение прав и обременение объекта недвижимости:	Срок действия с 14.07.2012 по 30.06.2024
	лицо, в пользу которого установлены ограничение прав и обременение объекта недвижимости:	УК "АК БАРС КАПИТАЛ", ИНН: 1435126890
	сведения о возможности предоставления третьим лицам персональных данных физического лица	данные отсутствуют
	основание государственной регистрации:	Правила доверительного управления Закрытым паевым инвестиционным рентным фондом "АК БАРС-Горизонт" под управлением ООО УК "АК БАРС КАПИТАЛ", зарегистрированные Федеральной службой по финансовым рынкам России в реестре за №1504-94198349, выдан 04.08.2009
	сведения об осуществлении государственной регистрации сделки, права, ограничения права без необходимого в силу закона согласия третьего лица, органа:	данные отсутствуют

	ДОКУМЕНТ ПОДПИСАН ЭЛЕКТРОННОЙ ПОДПИСЬЮ	
полное наименование должности	Сертификат: 009F0BDC181A023B64597F1E2579BEFB50 Владелец: ФЕДЕРАЛЬНАЯ СЛУЖБА ГОСУДАРСТВЕННОЙ РЕГИСТРАЦИИ, КАДАСТРА И КАРТОГРАФИИ Действителен: с 02.08.2024 по 26.10.2025	инициалы, фамилия

РТ, г. Казань ул. Оренбургский тракт,
д. 8Д, помещ. 1007
Тел: (843) 206-51-73
E-mail: info@contrust.bz

CONTRUST

ОГРН 1151690036574
ИНН 1659158802
КПП 168401001

Земельный участок			
вид объекта недвижимости			
Лист № 2 раздела 2	Всего листов раздела 2: 3	Всего разделов: 8	Всего листов выписки: 23

28.07.2025г. № КУВИ-001/2025-146264558	
Кадастровый номер:	34:03:120006:928

		сведения об управляющем залогом и о договоре управления залогом, если такой договор заключен для управления ипотекой:	данные отсутствуют
		сведения о депозитарии, который осуществляет хранение обездвиженной документарной закладной или электронной закладной:	
		ведения о внесении изменений или дополнений в регистрационную запись об ипотеке:	
5	Договоры участия в долевом строительстве:		не зарегистрировано
6	Заявленные в судебном порядке права требования:		данные отсутствуют
7	Сведения о возможности предоставления третьим лицам персональных данных физического лица		данные отсутствуют
8	Сведения о возражении в отношении зарегистрированного права:		данные отсутствуют
9	Сведения о наличии решения об изъятии объекта недвижимости для государственных и муниципальных нужд:		данные отсутствуют
10	Сведения о невозможности государственной регистрации без личного участия правообладателя или его законного представителя:		данные отсутствуют
11	Правопритязания и сведения о наличии поступивших, но не рассмотренных заявлений о проведении государственной регистрации права (перехода, прекращения права), ограничения права или обременения объекта недвижимости, сделки в отношении объекта недвижимости:		отсутствуют

полное наименование должности	ДОКУМЕНТ ПОДПИСАН ЭЛЕКТРОННОЙ ПОДПИСЬЮ Сертификат: 009F0BDC181A023B64597F1E2579BEFB50 Владелец: ФЕДЕРАЛЬНАЯ СЛУЖБА ГОСУДАРСТВЕННОЙ РЕГИСТРАЦИИ, КАДАСТРА И КАРТОГРАФИИ Действителен: с 02.08.2024 по 26.10.2025	инициалы, фамилия

Земельный участок			
вид объекта недвижимости			
Лист № 3 раздела 2	Всего листов раздела 2: 3	Всего разделов: 8	Всего листов выписки: 23

28.07.2025г. № КУВИ-001/2025-146264558	
Кадастровый номер:	34:03:120006:928

11	Сведения о невозможности государственной регистрации перехода, прекращения, ограничения права на земельный участок из земель сельскохозяйственного назначения:	данные отсутствуют

полное наименование должности	ДОКУМЕНТ ПОДПИСАН ЭЛЕКТРОННОЙ ПОДПИСЬЮ Сертификат: 009F0BDC181A023B64597F1E2579BEFB50 Владелец: ФЕДЕРАЛЬНАЯ СЛУЖБА ГОСУДАРСТВЕННОЙ РЕГИСТРАЦИИ, КАДАСТРА И КАРТОГРАФИИ Действителен: с 02.08.2024 по 26.10.2025	инициалы, фамилия

РТ, г. Казань ул. Оренбургский тракт,
д. 8Д, помещ. 1007
Тел: (843) 206-51-73
E-mail: info@contrust.bz

CONTRUST

ОГРН 1151690036574
ИНН 1659158802
КПП 168401001

Выписка из Единого государственного реестра недвижимости об объекте недвижимости

Описание местоположения земельного участка

Земельный участок вид объекта недвижимости			
Лист № 1 раздела 3	Всего листов раздела 3: 1	Всего разделов: 8	Всего листов выписки: 23

28.07.2025г. № КУВИ-001/2025-146264558	
Кадастровый номер:	34:03:120006:928

План (чертеж, схема) земельного участка

Масштаб 1:5000	Условные обозначения:		

ДОКУМЕНТ ПОДПИСАН
ЭЛЕКТРОННОЙ ПОДПИСЬЮ
Сертификат: 009F0BDC181A023B64597F1E2579BEFB50
Владелец: ФЕДЕРАЛЬНАЯ СЛУЖБА ГОСУДАРСТВЕННОЙ РЕГИСТРАЦИИ, КАДАСТРА И КАРТОГРАФИИ
Действителен: с 02.08.2024 по 26.10.2025

полное наименование должности		инициалы, фамилия

Выписка из Единого государственного реестра недвижимости об объекте недвижимости

Описание местоположения земельного участка

Земельный участок вид объекта недвижимости			
Лист № 1 раздела 3.1	Всего листов раздела 3.1: 1	Всего разделов: 8	Всего листов выписки: 23

28.07.2025г. № КУВИ-001/2025-146264558	
Кадастровый номер:	34:03:120006:928

Описание местоположения границ земельного участка

№ п/п	Номер точки		Дирекционный угол	Горизонтальное проложение, м	Описание закрепления на местности	Кадастровые номера смежных участков	Сведения об адресах правообладателей смежных земельных участков
	начальная	конечная					
1	2	3	4	5	6	7	8
1	1.1.1	1.1.2	121°24.2`	10.29	данные отсутствуют	данные отсутствуют	данные отсутствуют
2	1.1.2	1.1.3	31°47.0`	15.09	данные отсутствуют	данные отсутствуют	данные отсутствуют
3	1.1.3	1.1.4	120°25.4`	73.44	данные отсутствуют	данные отсутствуют	данные отсутствуют
4	1.1.4	1.1.5	110°7.7`	325.55	данные отсутствуют	34:03:000000:22625(5)	адрес отсутствует
5	1.1.5	1.1.6	219°29.2`	438.78	данные отсутствуют	34:03:120006:115(1)	адрес отсутствует
6	1.1.6	1.1.7	328°58.5`	384.74	данные отсутствуют	данные отсутствуют	данные отсутствуют
7	1.1.7	1.1.1	31°17.5`	176.34	данные отсутствуют	данные отсутствуют	данные отсутствуют
8	1.2.8	1.2.9	210°35.3`	2.36	данные отсутствуют	34:03:000000:173(201)	данные отсутствуют
9	1.2.9	1.2.10	120°59.3`	7.65	данные отсутствуют	34:03:000000:173(201)	данные отсутствуют
10	1.2.10	1.2.11	31°7.8`	2.36	данные отсутствуют	34:03:000000:173(201)	данные отсутствуют
11	1.2.11	1.2.8	300°58.6`	7.67	данные отсутствуют	34:03:000000:173(201)	данные отсутствуют

ДОКУМЕНТ ПОДПИСАН
ЭЛЕКТРОННОЙ ПОДПИСЬЮ
Сертификат: 009F0BDC181A023B64597F1E2579BEFB50
Владелец: ФЕДЕРАЛЬНАЯ СЛУЖБА ГОСУДАРСТВЕННОЙ РЕГИСТРАЦИИ, КАДАСТРА И КАРТОГРАФИИ
Действителен: с 02.08.2024 по 26.10.2025

полное наименование должности		инициалы, фамилия

РТ, г. Казань ул. Оренбургский тракт,
д. 8Д, помещ. 1007
Тел: (843) 206-51-73
E-mail: info@contrust.bz

CONTRUST

ОГРН 1151690036574
ИНН 1659158802
КПП 168401001

Выписка из Единого государственного реестра недвижимости об объекте недвижимости

Описание местоположения земельного участка

Земельный участок			
вид объекта недвижимости			
Лист № 1 раздела 3.2	Всего листов раздела 3.2: 1	Всего разделов: 8	Всего листов выписки: 23
28.07.2025г. № КУВИ-001/2025-146264558			
Кадастровый номер:	34:03:120006:928		

Сведения о характерных точках границы земельного участка

Система координат МСК-34 зона 1

Номер точки	Координаты, м		Описание закрепления на местности	Средняя квадратичная погрешность определения координат характерных точек границ земельного участка, м
	X	Y		
1	2	3	4	5
1	498130.32	1397970.69	-	-
2	498126.37	1397977.27	-	-
3	498124.35	1397976.05	-	-
4	498128.29	1397969.49	-	-
1	498130.32	1397970.69	-	-
1	498255.43	1398045.99	Закрепление отсутствует	0.4
2	498250.07	1398054.77	Закрепление отсутствует	0.4
3	498262.9	1398062.72	Закрепление отсутствует	0.4
4	498225.71	1398126.05	Закрепление отсутствует	0.4
5	498113.68	1398431.72	Закрепление отсутствует	0.4
6	497775.04	1398152.7	Закрепление отсутствует	0.4
7	498104.74	1397954.4	Закрепление отсутствует	0.4
1	498255.43	1398045.99	Закрепление отсутствует	0.4

полное наименование должности	ДОКУМЕНТ ПОДПИСАН ЭЛЕКТРОННОЙ ПОДПИСЬЮ Сертификат: 009F0BDC181A023B64597F1E2579BEFB50 Владелец: ФЕДЕРАЛЬНАЯ СЛУЖБА ГОСУДАРСТВЕННОЙ РЕГИСТРАЦИИ, КАДАСТРА И КАРТОГРАФИИ Действителен: с 02.08.2024 по 26.10.2025	инициалы, фамилия

Выписка из Единого государственного реестра недвижимости об объекте недвижимости

Сведения о частях земельного участка

Земельный участок			
вид объекта недвижимости			
Лист № 1 раздела 4	Всего листов раздела 4: 4	Всего разделов: 8	Всего листов выписки: 23
28.07.2025г. № КУВИ-001/2025-146264558			
Кадастровый номер:	34:03:120006:928		

План (чертеж, схема) части земельного участка — Учетный номер части: 34:03:120006:928/1

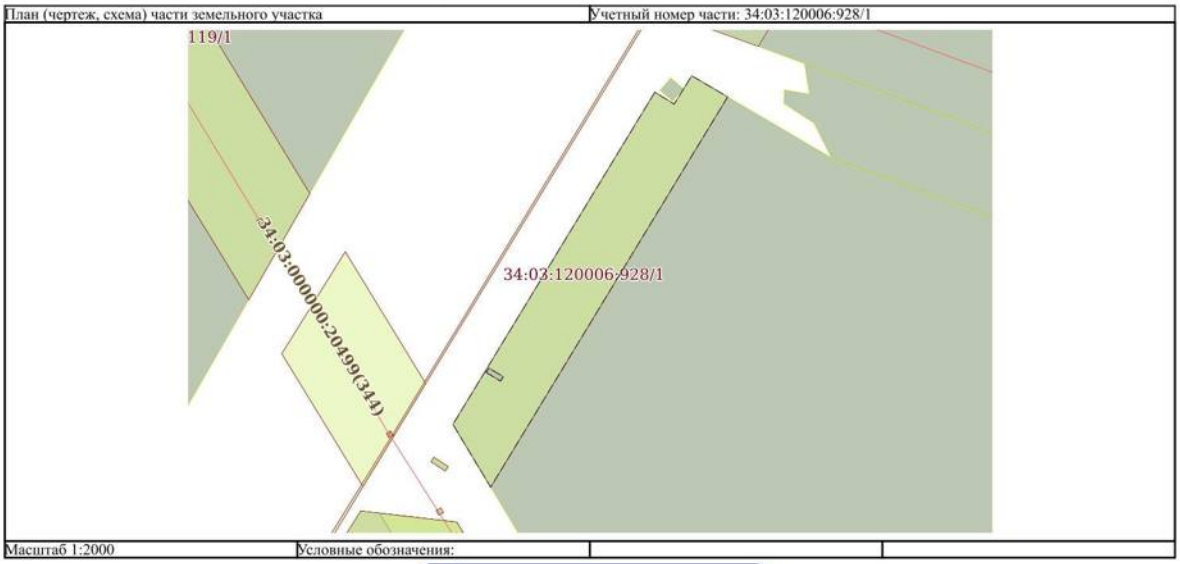

Масштаб 1:2000	Условные обозначения:		

полное наименование должности	ДОКУМЕНТ ПОДПИСАН ЭЛЕКТРОННОЙ ПОДПИСЬЮ Сертификат: 009F0BDC181A023B64597F1E2579BEFB50 Владелец: ФЕДЕРАЛЬНАЯ СЛУЖБА ГОСУДАРСТВЕННОЙ РЕГИСТРАЦИИ, КАДАСТРА И КАРТОГРАФИИ Действителен: с 02.08.2024 по 26.10.2025	инициалы, фамилия

РТ, г. Казань ул. Оренбургский тракт,
д. 8Д, помещ. 1007
Тел: (843) 206-51-73
E-mail: info@contrust.bz

CON TRUST

ОГРН 1151690036574
ИНН 1659158802
КПП 168401001

Земельный участок вид объекта недвижимости			
Лист № 2 раздела 4	Всего листов раздела 4: 4	Всего разделов: 8	Всего листов выписки: 23
28.07.2025г. № КУВИ-001/2025-146264558			
Кадастровый номер:	34:03:120006:928		

План (чертеж, схема) части земельного участка — Учетный номер части: 34:03:120006:928/2

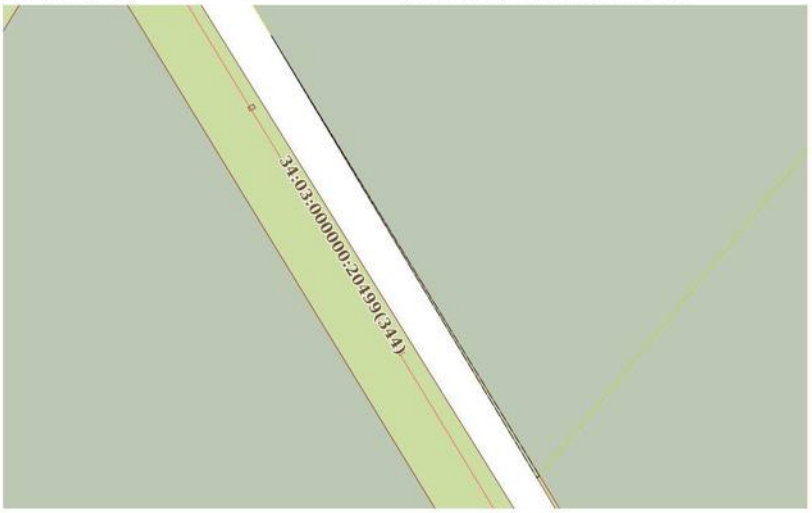

Масштаб 1:2000	Условные обозначения:		

полное наименование должности	ДОКУМЕНТ ПОДПИСАН ЭЛЕКТРОННОЙ ПОДПИСЬЮ Сертификат: 009F0BDC181A023B64597F1E2579BEFB50 Владелец: ФЕДЕРАЛЬНАЯ СЛУЖБА ГОСУДАРСТВЕННОЙ РЕГИСТРАЦИИ, КАДАСТРА И КАРТОГРАФИИ Действителен: с 02.08.2024 по 26.10.2025	инициалы, фамилия

Земельный участок вид объекта недвижимости			
Лист № 3 раздела 4	Всего листов раздела 4: 4	Всего разделов: 8	Всего листов выписки: 23
28.07.2025г. № КУВИ-001/2025-146264558			
Кадастровый номер:	34:03:120006:928		

План (чертеж, схема) части земельного участка — Учетный номер части: 34:03:120006:928/3

Масштаб 1:2000	Условные обозначения:		

полное наименование должности	ДОКУМЕНТ ПОДПИСАН ЭЛЕКТРОННОЙ ПОДПИСЬЮ Сертификат: 009F0BDC181A023B64597F1E2579BEFB50 Владелец: ФЕДЕРАЛЬНАЯ СЛУЖБА ГОСУДАРСТВЕННОЙ РЕГИСТРАЦИИ, КАДАСТРА И КАРТОГРАФИИ Действителен: с 02.08.2024 по 26.10.2025	инициалы, фамилия

РТ, г. Казань ул. Оренбургский тракт,
д. 8Д, помещ. 1007
Тел: (843) 206-51-73
E-mail: info@contrust.bz

CONTRUST

ОГРН 1151690036574
ИНН 1659158802
КПП 168401001

Земельный участок
вид объекта недвижимости

Лист № 4 раздела 4	Всего листов раздела 4: 4	Всего разделов: 8	Всего листов выписки: 23

28.07.2025г. № КУВИ-001/2025-146264558	
Кадастровый номер:	34:03:120006:928

План (чертеж, схема) части земельного участка — Учетный номер части: 34:03:120006:928/4

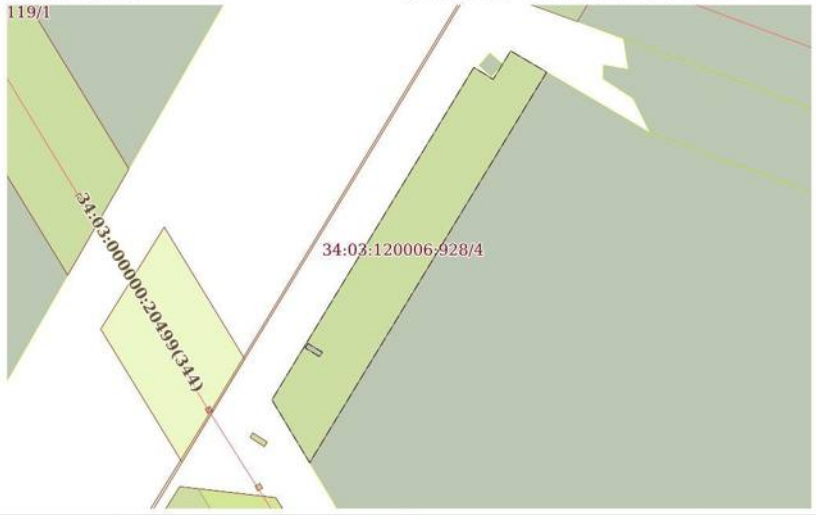

Масштаб 1:2000	Условные обозначения:		

полное наименование должности	ДОКУМЕНТ ПОДПИСАН ЭЛЕКТРОННОЙ ПОДПИСЬЮ Сертификат: 009F0BDC181A023B64597F1E2579BEFB50 Владелец: ФЕДЕРАЛЬНАЯ СЛУЖБА ГОСУДАРСТВЕННОЙ РЕГИСТРАЦИИ, КАДАСТРА И КАРТОГРАФИИ Действителен: с 02.08.2024 по 26.10.2025	инициалы, фамилия

Выписка из Единого государственного реестра недвижимости об объекте недвижимости

Сведения о частях земельного участка

Земельный участок
вид объекта недвижимости

Лист № 1 раздела 4.1	Всего листов раздела 4.1: 6	Всего разделов: 8	Всего листов выписки: 23

28.07.2025г. № КУВИ-001/2025-146264558	
Кадастровый номер:	34:03:120006:928

Учетный номер части	Площадь, м2	Содержание ограничения в использовании или ограничения права на объект недвижимости или обременения объекта недвижимости
1	2	3
34:03:120006:928/1	5674	вид ограничения (обременения): ограничения прав на земельный участок, предусмотренные статьей 56 Земельного кодекса Российской Федерации; Срок действия: не установлен; реквизиты документа-основания: постановление Правительства РФ "О порядке установления охранных зон объектов электросетевого хозяйства и особых условий использования земельных участков, расположенных в границах таких зон" от 24.02.2009 № 160 выдан: Правительство Российской Федерации; Содержание ограничения (обременения): В соответствии с постановлением Правительства РФ "О порядке установления охранных зон объектов электросетевого хозяйства и особых условий использования земельных участков, расположенных в границах таких зон" от 24.02.2009г. №160 в охранных зонах(далее-ОЗ)запрещается осуществлять любые действия, которые могут нарушить безопасную работу объектов эл.сетевого хоз-ва, в том числе привести к их повреждению или уничтожению, и (или)повлечь причинение вреда жизни, здоровью граждан и имуществу физ. или юр. лиц, а также повлечь нанесение экологического ущерба и возникновение пожаров, в том числе:а)набрасывать на провода и опоры воздушных линий электропередачи (далее-ВЛЭ)посторонние предметы, а также подниматься на опоры ВЛЭ;б)размещать любые объекты и предметы(материалы) в пределах созданных в соответствии с требованиями нормативно-технических док-ов проходов и подъездов для доступа к объектам эл.сетевого хоз-ва, а также проводить любые работы и возводить сооружения, которые могут препятствовать доступу к объектам эл.сетевого хоз-ва, без создания необходимых для такого доступа проходов и подъездов;в)находиться в пределах огороженной территории и помещениях распределительных устройств и подстанций, открывать двери и люки распределительных устройств и подстанций, производить переключения и подключения в эл.сетях (указанное требование не распространяется на работников, занятых выполнением разрешенных в установленном порядке работ), разводить огонь в пределах ОЗ вводных и распределительных устройств, подстанций, ВЛЭ, а также в ОЗ кабельных линий электропередачи (далее-КЛЭ);г)размещать свалки;д)производить работы ударными механизмами, сбрасывать тяжести массой свыше 5 тонн, производить сброс и слив едких и коррозионных веществ и горюче-смазочных материалов(в ОЗ подземных КЛЭ). В ОЗ, установленных для объектов эл.сетевого хозяйства напряжением свыше 1000 вольт, помимо действий, предусмотренных выше, запрещается:а)складировать или размещать хранилища любых, в том числе горюче-смазочных, материалов;б)размещать детские и спортивные площадки, стадионы, рынки, торговые точки, полевые станы, загоны для скота, гаражи и стоянки всех видов машин и механизмов, проводить любые мероприятия, связанные с большим скоплением

полное наименование должности	ДОКУМЕНТ ПОДПИСАН ЭЛЕКТРОННОЙ ПОДПИСЬЮ Сертификат: 009F0BDC181A023B64597F1E2579BEFB50 Владелец: ФЕДЕРАЛЬНАЯ СЛУЖБА ГОСУДАРСТВЕННОЙ РЕГИСТРАЦИИ, КАДАСТРА И КАРТОГРАФИИ Действителен: с 02.08.2024 по 26.10.2025	инициалы, фамилия

РТ, г. Казань ул. Оренбургский тракт,
д. 8Д, помещ. 1007
Тел: (843) 206-51-73
E-mail: info@contrust.bz

CONTRUST

ОГРН 1151690036574
ИНН 1659158802
КПП 168401001

Земельный участок			
вид объекта недвижимости			
Лист № 2 раздела 4.1	Всего листов раздела 4.1: 6	Всего разделов: 8	Всего листов выписки: 23
28.07.2025г. № КУВИ-001/2025-146264558			
Кадастровый номер:	34:03:120006:928		

		людей, не занятых выполнением разрешенных в установленном порядке работ (в ОЗ ВЛЭ);в)использовать (запускать)любые летательные аппараты, в том числе воздушных змеев, спортивные модели летательных аппаратов (в ОЗ ВЛЭ);г)бросать якоря с судов и осуществлять их проход с отданными якорями, цепями, лотами, волокушами и тралами (в ОЗ подводных КЛЭ);д)осуществлять проход судов с поднятыми стрелами кранов и других механизмов(в ОЗ ВЛЭ). В пределах ОЗ без письменного решения о согласовании сетевых организаций юр. и физ. лицам запрещаются:а)строительство, капитальный ремонт, реконструкция или снос зданий и сооружений;б)горные, взрывные, мелиоративные работы, в том числе связанные с временным затоплением земель;в)посадка и вырубка деревьев и кустарников;г)дноуглубительные, землечерпальные и погрузочно-разгрузочные работы, добыча рыбы, других водных животных и растений придонными орудиями лова, устройство водопоев, колка и заготовка льда (в ОЗ подводных КЛЭ);д)проход судов, у которых расстояние по вертикали от верхнего крайнего габарита с грузом или без груза до нижней точки провеса проводов переходов ВЛЭ через водоемы менее минимально допустимого расстояния, в том числе с учетом максимального уровня подъема воды при паводке; е)проезд машин и механизмов, имеющих общую высоту с грузом или без груза от поверхности дороги более 4,5 м.(в ОЗ ВЛЭ);ж)земляные работы на глубине более 0,3 м. (на вспахиваемых землях на глубине более 0,45 м.), а также планировка грунта (в ОЗ подземных КЛЭ);з)полив с/х культур в случае, если высота струи воды может составить свыше 3 м.(в ОЗ ВЛЭ);и)полевые с/х работы с применением с/х машин и оборудования высотой более 4 м.(в ОЗ ВЛЭ)или полевые с/х работы, связанные с вспашкой земли (в ОЗ КЛЭ).; Реестровый номер границы: 34.03.2.27
34:03:120006:928/2	166	вид ограничения (обременения): ограничения прав на земельный участок, предусмотренные статьей 56 Земельного кодекса Российской Федерации; Срок действия: не установлен; реквизиты документа-основания: постановление Правительства РФ "О порядке установления охранных зон объектов электросетевого хозяйства и особых условий использования земельных участков, расположенных в границах таких зон" от 24.02.2009 № 160 выдан: Правительство Российской Федерации; Содержание ограничения (обременения): В соответствии с постановлением Правительства РФ "О порядке установления охранных зон объектов электросетевого хозяйства и особых условий использования земельных участков, расположенных в границах таких зон" от 24.02.2009г. №160 в охранных зонах(далее-ОЗ)запрещается осуществлять любые действия, которые могут нарушить безопасную работу объектов эл.сетевого хоз-ва, в том числе привести к их повреждению или уничтожению, и (или)повлечь причинение вреда жизни, здоровью граждан и имуществу физ. или юр. лиц, а также повлечь нанесение экологического ущерба и возникновение пожаров, в том числе:а)набрасывать на провода и опоры воздушных линий электропередачи (далее-ВЛЭ)посторонние предметы, а также подниматься на опоры ВЛЭ;б)размещать любые объекты и предметы(материалы) в пределах созданных в соответствии с требованиями нормативно-технических док-ов проходов и подъездов для доступа к объектам эл.сетевого хоз-ва, а также проводить любые работы и возводить сооружения, которые могут препятствовать доступу к объектам эл.сетевого хоз-ва, без создания необходимых для такого доступа проходов и

ДОКУМЕНТ ПОДПИСАН
ЭЛЕКТРОННОЙ ПОДПИСЬЮ
Сертификат: 009F0BDC181A023B64597F1E2579BEFB50
Владелец: ФЕДЕРАЛЬНАЯ СЛУЖБА ГОСУДАРСТВЕННОЙ РЕГИСТРАЦИИ, КАДАСТРА И КАРТОГРАФИИ
Действителен: с 02.08.2024 по 26.10.2025

полное наименование должности		инициалы, фамилия

Земельный участок			
вид объекта недвижимости			
Лист № 3 раздела 4.1	Всего листов раздела 4.1: 6	Всего разделов: 8	Всего листов выписки: 23
28.07.2025г. № КУВИ-001/2025-146264558			
Кадастровый номер:	34:03:120006:928		

		подъездов;в)находиться в пределах огороженной территории и помещениях распределительных устройств и подстанций, открывать двери и люки распределительных устройств и подстанций, производить переключения и подключения в эл.сетях (указанное требование не распространяется на работников, занятых выполнением разрешенных в установленном порядке работ), разводить огонь в пределах ОЗ вводных и распределительных устройств, подстанций, ВЛЭ, а также в ОЗ кабельных линий электропередачи (далее-КЛЭ);г)размещать свалки;д)производить работы ударными механизмами, сбрасывать тяжести массой свыше 5 тонн, производить сброс и слив едких и коррозионных веществ и горюче-смазочных материалов(в ОЗ подземных КЛЭ). В ОЗ, установленных для объектов эл.сетевого хозяйства напряжением свыше 1000 вольт, помимо действий, предусмотренных выше, запрещается:а)складировать или размещать хранилища любых, в том числе горюче-смазочных, материалов;б)размещать детские и спортивные площадки, стадионы, рынки, торговые точки, полевые станы, загоны для скота, гаражи и стоянки всех видов машин и механизмов, проводить любые мероприятия, связанные с большим скоплением людей, не занятых выполнением разрешенных в установленном порядке работ (в ОЗ ВЛЭ);в)использовать (запускать)любые летательные аппараты, в том числе воздушных змеев, спортивные модели летательных аппаратов (в ОЗ ВЛЭ);г)бросать якоря с судов и осуществлять их проход с отданными якорями, цепями, лотами, волокушами и тралами (в ОЗ подводных КЛЭ);д)осуществлять проход судов с поднятыми стрелами кранов и других механизмов(в ОЗ ВЛЭ). В пределах ОЗ без письменного решения о согласовании сетевых организаций юр. и физ. лицам запрещаются:а)строительство, капитальный ремонт, реконструкция или снос зданий и сооружений;б)горные, взрывные, мелиоративные работы, в том числе связанные с временным затоплением земель;в)посадка и вырубка деревьев и кустарников;г)дноуглубительные, землечерпальные и погрузочно-разгрузочные работы, добыча рыбы, других водных животных и растений придонными орудиями лова, устройство водопоев, колка и заготовка льда (в ОЗ подводных КЛЭ);д)проход судов, у которых расстояние по вертикали от верхнего крайнего габарита с грузом или без груза до нижней точки провеса проводов переходов ВЛЭ через водоемы менее минимально допустимого расстояния, в том числе с учетом максимального уровня подъема воды при паводке; е)проезд машин и механизмов, имеющих общую высоту с грузом или без груза от поверхности дороги более 4,5 м.(в ОЗ ВЛЭ);ж)земляные работы на глубине более 0,3 м. (на вспахиваемых землях на глубине более 0,45 м.), а также планировка грунта (в ОЗ подземных КЛЭ);з)полив с/х культур в случае, если высота струи воды может составить свыше 3 м.(в ОЗ ВЛЭ);и)полевые с/х работы с применением с/х машин и оборудования высотой более 4 м.(в ОЗ ВЛЭ)или полевые с/х работы, связанные с вспашкой земли (в ОЗ КЛЭ).; Реестровый номер границы: 34.03.2.26
34:03:120006:928/3	166	вид ограничения (обременения): ограничения прав на земельный участок, предусмотренные статьей 56 Земельного кодекса Российской Федерации; Срок действия: не установлен; реквизиты документа-основания: постановление Правительства РФ "О некоторых вопросах установления охранных зон объектов электросетевого хозяйства" от 26.08.2013 № 736 выдан: Правительство Российской Федерации; постановление Правительства РФ "О порядке установления охранных зон объектов

ДОКУМЕНТ ПОДПИСАН
ЭЛЕКТРОННОЙ ПОДПИСЬЮ
Сертификат: 009F0BDC181A023B64597F1E2579BEFB50
Владелец: ФЕДЕРАЛЬНАЯ СЛУЖБА ГОСУДАРСТВЕННОЙ РЕГИСТРАЦИИ, КАДАСТРА И КАРТОГРАФИИ
Действителен: с 02.08.2024 по 26.10.2025

полное наименование должности		инициалы, фамилия

РТ, г. Казань ул. Оренбургский тракт,
д. 8Д, помещ. 1007
Тел: (843) 206-51-73
E-mail: info@contrust.bz

CONTRUST

ОГРН 1151690036574
ИНН 1659158802
КПП 168401001

Земельный участок			
вид объекта недвижимости			
Лист № 4 раздела 4.1	Всего листов раздела 4.1: 6	Всего разделов: 8	Всего листов выписки: 23
28.07.2025г. № КУВИ-001/2025-146264558			
Кадастровый номер:	34:03:120006:928		

		электросетевого хозяйства и особых условий использования земельных участков, расположенных в границах таких зон" от 24.02.2009 № 160 выдан: Правительство Российской Федерации; Содержание ограничения (обременения): В соответствии с постановлением Правительства РФ "О порядке установления охранных зон объектов электросетевого хозяйства и особых условий использования земельных участков, расположенных в границах таких зон" от 24.02.2009г. №160 в охранных зонах(далее-ОЗ)запрещается осуществлять любые действия, которые могут нарушить безопасную работу объектов эл.сетевого хоз-ва, в том числе привести к их повреждению или уничтожению, и (или)повлечь причинение вреда жизни, здоровью граждан и имуществу физ. или юр. лиц, а также повлечь нанесение экологического ущерба и возникновение пожаров, в том числе:а)набрасывать на провода и опоры воздушных линий электропередачи (далее-ВЛЭ)посторонние предметы, а также подниматься на опоры ВЛЭ;б)размещать любые объекты и предметы(материалы) в пределах созданных в соответствии с требованиями нормативно-технических док-ов проходов и подъездов для доступа к объектам эл.сетевого хоз-ва, а также проводить любые работы и возводить сооружения, которые могут препятствовать доступу к объектам эл.сетевого хоз-ва, без создания необходимых для такого доступа проходов и подъездов;в)находиться в пределах огороженной территории и помещениях распределительных устройств и подстанций, открывать двери и люки распределительных устройств и подстанций, производить переключения и подключения в эл.сетях (указанное требование не распространяется на работников, занятых выполнением разрешенных в установленном порядке работ), разводить огонь в пределах ОЗ вводных и распределительных устройств, подстанций, ВЛЭ, а также в ОЗ кабельных линий электропередачи (далее-КЛЭ);г)размещать свалки;д)производить работы ударными механизмами, сбрасывать тяжести массой свыше 5 тонн, производить сброс и слив едких и коррозионных веществ и горюче-смазочных материалов(в ОЗ подземных КЛЭ). В ОЗ, установленных для объектов эл.сетевого хозяйства напряжением свыше 1000 вольт, помимо действий, предусмотренных выше, запрещается:а)складировать или размещать хранилища любых, в том числе горюче-смазочных, материалов;б)размещать детские и спортивные площадки, стадионы, рынки, торговые точки, полевые станы, загоны для скота, гаражи и стоянки всех видов машин и механизмов, проводить любые мероприятия, связанные с большим скоплением людей, не занятых выполнением разрешенных в установленном порядке работ (в ОЗ ВЛЭ);в)использовать (запускать)любые летательные аппараты, в том числе воздушных змеев, спортивные модели летательных аппаратов (в ОЗ ВЛЭ);г)бросать якоря с судов и осуществлять их проход с отданными якорями, цепями, лотами, волокушами и тралами (в ОЗ подводных КЛЭ);д)осуществлять проход судов с поднятыми стрелами кранов и других механизмов(в ОЗ ВЛЭ). В пределах ОЗ без письменного решения о согласовании сетевых организаций юр. и физ. лицам запрещаются:а)строительство, капитальный ремонт, реконструкция или снос зданий и сооружений;б)горные, взрывные, мелиоративные работы, в том числе связанные с временным затоплением земель;в)посадка и вырубка деревьев и кустарников;г)дноуглубительные, землечерпальные и погрузочно-разгрузочные работы, добыча рыбы, других водных животных и растений придонными орудиями лова, устройство водопоев, колка и заготовка льда (в ОЗ подводных КЛЭ);д)проход судов,

ДОКУМЕНТ ПОДПИСАН
ЭЛЕКТРОННОЙ ПОДПИСЬЮ
Сертификат: 009F0BDC181A023B64597F1E2579BEFB50
Владелец: ФЕДЕРАЛЬНАЯ СЛУЖБА ГОСУДАРСТВЕННОЙ РЕГИСТРАЦИИ, КАДАСТРА И КАРТОГРАФИИ
Действителен: с 02.08.2024 по 26.10.2025

полное наименование должности		инициалы, фамилия

Земельный участок			
вид объекта недвижимости			
Лист № 5 раздела 4.1	Всего листов раздела 4.1: 6	Всего разделов: 8	Всего листов выписки: 23
28.07.2025г. № КУВИ-001/2025-146264558			
Кадастровый номер:	34:03:120006:928		

		у которых расстояние по вертикали от верхнего крайнего габарита с грузом или без груза до нижней точки провеса проводов переходов ВЛЭ через водоемы менее минимально допустимого расстояния, в том числе с учетом максимального уровня подъема воды при паводке; е)проезд машин и механизмов, имеющих общую высоту с грузом или без груза от поверхности дороги более 4,5 м.(в ОЗ ВЛЭ);ж)земляные работы на глубине более 0,3 м. (на вспахиваемых землях на глубине более 0,45 м.), а также планировка грунта (в ОЗ подземных КЛЭ);з)полив с/х культур в случае, если высота струи воды может составить свыше 3 м.(в ОЗ ВЛЭ);и)полевые с/х работы с применением с/х машин и оборудования высотой более 4 м.(в ОЗ ВЛЭ)или полевые с/х работы, связанные с вспашкой земли (в ОЗ КЛЭ).; Реестровый номер границы: 34:03-6.11; Вид объекта реестра границ: Зона с особыми условиями использования территории; Вид зоны по документу: Охранная зона воздушной линии электропередачи ВЛ 110 кВ "ЛЭП-110 № 51 с отпайками на ПС "Городище" и ПС "Аэропорт" протяженностью 19.84 км, Городищенского района Волгоградской области; Тип зоны: Охранная зона инженерных коммуникаций
34:03:120006:928/4	5675	вид ограничения (обременения): ограничения прав на земельный участок, предусмотренные статьей 56 Земельного кодекса Российской Федерации; Срок действия: не установлен; реквизиты документа-основания: постановление Правительства РФ "О порядке установления охранных зон объектов электросетевого хозяйства и особых условий использования земельных участков, расположенных в границах таких зон" от 24.02.2009 № 160 выдан: Правительство Российской Федерации; карта (план) от 17.07.2012 № 12-03/8 выдан: ФГУП "Российский государственный центр инвентаризации и учета объектов недвижимости - Федеральное бюро технической инвентаризации"; постановление Правительства РФ "О некоторых вопросах установления охранных зон объектов электросетевого хозяйства" от 26.08.2013 № 736 выдан: Правительство Российской Федерации; Содержание ограничения (обременения): В соответствии с постановлением Правительства РФ "О порядке установления охранных зон объектов электросетевого хозяйства и особых условий использования земельных участков, расположенных в границах таких зон" от 24.02.2009г. №160 в охранных зонах(далее-ОЗ)запрещается осуществлять любые действия, которые могут нарушить безопасную работу объектов эл.сетевого хоз-ва, в том числе привести к их повреждению или уничтожению, и (или)повлечь причинение вреда жизни, здоровью граждан и имуществу физ. или юр. лиц, а также повлечь нанесение экологического ущерба и возникновение пожаров, в том числе:а)набрасывать на провода и опоры воздушных линий электропередачи (далее-ВЛЭ)посторонние предметы, а также подниматься на опоры ВЛЭ;б)размещать любые объекты и предметы(материалы) в пределах созданных в соответствии с требованиями нормативно-технических док-ов проходов и подъездов для доступа к объектам эл.сетевого хоз-ва, а также проводить любые работы и возводить сооружения, которые могут препятствовать доступу к объектам эл.сетевого хоз-ва, без создания необходимых для такого доступа проходов и подъездов;в)находиться в пределах огороженной территории и помещениях распределительных устройств и подстанций, открывать двери и люки распределительных устройств и подстанций, производить переключения и подключения в эл.сетях (указанное требование не распространяется на работников, занятых выполнением разрешенных в установленном порядке

ДОКУМЕНТ ПОДПИСАН
ЭЛЕКТРОННОЙ ПОДПИСЬЮ
Сертификат: 009F0BDC181A023B64597F1E2579BEFB50
Владелец: ФЕДЕРАЛЬНАЯ СЛУЖБА ГОСУДАРСТВЕННОЙ РЕГИСТРАЦИИ, КАДАСТРА И КАРТОГРАФИИ
Действителен: с 02.08.2024 по 26.10.2025

полное наименование должности		инициалы, фамилия

РТ, г. Казань ул. Оренбургский тракт,
д. 8Д, помещ. 1007
Тел: (843) 206-51-73
E-mail: info@contrust.bz

CONTRUST

ОГРН 1151690036574
ИНН 1659158802
КПП 168401001

Земельный участок			
вид объекта недвижимости			
Лист № 6 раздела 4.1	Всего листов раздела 4.1: 6	Всего разделов: 8	Всего листов выписки: 23
28.07.2025г. № КУВИ-001/2025-146264558			
Кадастровый номер:	34:03:120006:928		

		работ), разводить огонь в пределах ОЗ вводных и распределительных устройств, подстанций, ВЛЭ, а также в ОЗ кабельных линий электропередачи (далее-КЛЭ);г)размещать свалки;д)производить работы ударными механизмами, сбрасывать тяжести массой свыше 5 тонн, производить сброс и слив едких и коррозионных веществ и горюче-смазочных материалов(в ОЗ подземных КЛЭ). В ОЗ, установленных для объектов эл.сетевого хозяйства напряжением свыше 1000 вольт, помимо действий, предусмотренных выше, запрещается:а)складировать или размещать хранилища любых, в том числе горюче-смазочных, материалов;б)размещать детские и спортивные площадки, стадионы, рынки, торговые точки, полевые станы, загоны для скота, гаражи и стоянки всех видов машин и механизмов, проводить любые мероприятия, связанные с большим скоплением людей, не занятых выполнением разрешенных в установленном порядке работ (в ОЗ ВЛЭ);в)использовать (запускать)любые летательные аппараты, в том числе воздушных змеев, спортивные модели летательных аппаратов (в ОЗ ВЛЭ);г)бросать якоря с судов и осуществлять их проход с отданными якорями, цепями, лотами, волокушами и тралами (в ОЗ подводных КЛЭ);д)осуществлять проход судов с поднятыми стрелами кранов и других механизмов(в ОЗ ВЛЭ). В пределах ОЗ без письменного решения о согласовании сетевых организаций юр. и физ. лицам запрещаются:а)строительство, капитальный ремонт, реконструкция или снос зданий и сооружений;б)горные, взрывные, мелиоративные работы, в том числе связанные с временным затоплением земель;в)посадка и вырубка деревьев и кустарников;г)дноуглубительные, землечерпальные и погрузочно-разгрузочные работы, добыча рыбы, других водных животных и растений придонными орудиями лова, устройство водопоев, колка и заготовка льда (в ОЗ подводных КЛЭ);д)проход судов, у которых расстояние по вертикали от верхнего крайнего габарита с грузом или без груза до нижней точки провеса проводов переходов ВЛЭ через водоемы менее минимально допустимого расстояния, в том числе с учетом максимального уровня подъема воды при паводке; е)проезд машин и механизмов, имеющих общую высоту с грузом или без груза от поверхности дороги более 4,5 м.(в ОЗ ВЛЭ);ж)земляные работы на глубине более 0,3 м. (на вспахиваемых землях на глубине более 0,45 м.), а также планировка грунта (в ОЗ подземных КЛЭ);з)полив с/х культур в случае, если высота струи воды может составить свыше 3 м.(в ОЗ ВЛЭ);и)полевые с/х работы с применением с/х машин и оборудования высотой более 4 м.(в ОЗ ВЛЭ)или полевые с/х работы, связанные с вспашкой земли (в ОЗ КЛЭ).; Реестровый номер границы: 34:03-6.231; Вид объекта реестра границ: Зона с особыми условиями использования территории; Вид зоны по документу: Охранная зона линии электропередачи ВЛ 110 кВ № 52 с отпайками на ПС "Аэропорт", ПС "Городище", на территории Городищенского района Волгоградской области; Тип зоны: Охранная зона инженерных коммуникаций

полное наименование должности	ДОКУМЕНТ ПОДПИСАН ЭЛЕКТРОННОЙ ПОДПИСЬЮ Сертификат: 009F0BDC181A023B64597F1E2579BEFB50 Владелец: ФЕДЕРАЛЬНАЯ СЛУЖБА ГОСУДАРСТВЕННОЙ РЕГИСТРАЦИИ, КАДАСТРА И КАРТОГРАФИИ Действителен: с 02.08.2024 по 26.10.2025	инициалы, фамилия

Выписка из Единого государственного реестра недвижимости об объекте недвижимости

Сведения о частях земельного участка

Земельный участок			
вид объекта недвижимости			
Лист № 1 раздела 4.2	Всего листов раздела 4.2: 4	Всего разделов: 8	Всего листов выписки: 23
28.07.2025г. № КУВИ-001/2025-146264558			
Кадастровый номер:	34:03:120006:928		

Сведения о характерных точках границы части (частей) земельного участка				
Учетный номер части: 34:03:120006:928/1				
Система координат МСК-34 зона 1				
Номер точки	Координаты, м		Описание закрепления на местности	Средняя квадратичная погрешность определения координат характерных точек границ земельного участка, м
	X	Y		
1	2	3	4	5
1	498128.29	1397969.49	-	-
2	498130.32	1397970.69	-	-
3	498126.37	1397977.27	-	-
4	498124.35	1397976.05	-	-
1	498128.29	1397969.49	-	-
1	498255.43	1398045.99	Закрепление отсутствует	0.4
2	498104.74	1397954.4	Закрепление отсутствует	0.4
3	498076.28	1397971.52	-	-
4	498253.33	1398079.01	-	-
5	498262.9	1398062.72	Закрепление отсутствует	0.4
6	498250.07	1398054.77	Закрепление отсутствует	0.4
1	498255.43	1398045.99	Закрепление отсутствует	0.4

полное наименование должности	ДОКУМЕНТ ПОДПИСАН ЭЛЕКТРОННОЙ ПОДПИСЬЮ Сертификат: 009F0BDC181A023B64597F1E2579BEFB50 Владелец: ФЕДЕРАЛЬНАЯ СЛУЖБА ГОСУДАРСТВЕННОЙ РЕГИСТРАЦИИ, КАДАСТРА И КАРТОГРАФИИ Действителен: с 02.08.2024 по 26.10.2025	инициалы, фамилия

РТ, г. Казань ул. Оренбургский тракт,
д. 8Д, помещ. 1007
Тел: (843) 206-51-73
E-mail: info@contrust.bz

CONTRUST

ОГРН 1151690036574
ИНН 1659158802
КПП 168401001

Земельный участок
вид объекта недвижимости

Лист № 2 раздела 4.2	Всего листов раздела 4.2: 4	Всего разделов: 8	Всего листов выписки: 23

28.07.2025г. № КУВИ-001/2025-146264558	
Кадастровый номер:	34:03:120006:928

Сведения о характерных точках границы части (частей) земельного участка

Учетный номер части: 34:03:120006:928/2

Система координат МСК-34 зона 1

Номер точки	Координаты, м		Описание закрепления на местности	Средняя квадратичная погрешность определения координат характерных точек границ земельного участка, м
	X	Y		
1	2	3	4	5
1	497776.2	1398153.66	-	-
2	497975.59	1398032.08	-	-
3	497775.04	1398152.7	Закрепление отсутствует	0.4
1	497776.2	1398153.66	-	-

полное наименование должности		инициалы, фамилия

ДОКУМЕНТ ПОДПИСАН
ЭЛЕКТРОННОЙ ПОДПИСЬЮ
Сертификат: 009F0BDC181A023B64597F1E2579BEFB50
Владелец: ФЕДЕРАЛЬНАЯ СЛУЖБА ГОСУДАРСТВЕННОЙ РЕГИСТРАЦИИ, КАДАСТРА И КАРТОГРАФИИ
Действителен: с 02.08.2024 по 26.10.2025

Земельный участок
вид объекта недвижимости

Лист № 3 раздела 4.2	Всего листов раздела 4.2: 4	Всего разделов: 8	Всего листов выписки: 23

28.07.2025г. № КУВИ-001/2025-146264558	
Кадастровый номер:	34:03:120006:928

Сведения о характерных точках границы части (частей) земельного участка

Учетный номер части: 34:03:120006:928/3

Система координат

Номер точки	Координаты, м		Описание закрепления на местности	Средняя квадратичная погрешность определения координат характерных точек границ земельного участка, м
	X	Y		
1	2	3	4	5
1	497776.2	1398153.66	-	-
2	497775.04	1398152.7	-	-
3	497975.59	1398032.08	-	-
1	497776.2	1398153.66	-	-

полное наименование должности		инициалы, фамилия

ДОКУМЕНТ ПОДПИСАН
ЭЛЕКТРОННОЙ ПОДПИСЬЮ
Сертификат: 009F0BDC181A023B64597F1E2579BEFB50
Владелец: ФЕДЕРАЛЬНАЯ СЛУЖБА ГОСУДАРСТВЕННОЙ РЕГИСТРАЦИИ, КАДАСТРА И КАРТОГРАФИИ
Действителен: с 02.08.2024 по 26.10.2025

РТ, г. Казань ул. Оренбургский тракт,
д. 8Д, помещ. 1007
Тел: (843) 206-51-73
E-mail: info@contrust.bz

CONTRUST

ОГРН 1151690036574
ИНН 1659158802
КПП 168401001

Земельный участок			
вид объекта недвижимости			
Лист № 4 раздела 4.2	Всего листов раздела 4.2: 4	Всего разделов: 8	Всего листов выписки: 23

28.07.2025г. № КУВИ-001/2025-146264558	
Кадастровый номер:	34:03:120006:928

Сведения о характерных точках границы части (частей) земельного участка

Учетный номер части: 34:03:120006:928/4

Система координат

Номер точки	Координаты, м		Описание закрепления на местности	Средняя квадратичная погрешность определения координат характерных точек границ земельного участка, м
	X	Y		
1	2	3	4	5
1	498255.43	1398045.99	-	-
2	498250.07	1398054.77	-	-
3	498262.9	1398062.72	-	-
4	498253.33	1398079.01	-	-
5	498076.27	1397971.52	-	-
6	498104.74	1397954.4	-	-
1	498255.43	1398045.99	-	-
1	498130.32	1397970.69	-	-
2	498128.29	1397969.49	-	-
3	498124.35	1397976.05	-	-
4	498126.37	1397977.27	-	-
1	498130.32	1397970.69	-	-

	ДОКУМЕНТ ПОДПИСАН ЭЛЕКТРОННОЙ ПОДПИСЬЮ Сертификат: 009F0BDC181A023B64597F1E2579BEFB50 Владелец: ФЕДЕРАЛЬНАЯ СЛУЖБА ГОСУДАРСТВЕННОЙ РЕГИСТРАЦИИ, КАДАСТРА И КАРТОГРАФИИ Действителен: с 02.08.2024 по 26.10.2025	
полное наименование должности		инициалы, фамилия

Филиал федерального государственного бюджетного учреждения "Федеральная кадастровая палата Федеральной службы государственной регистрации, кадастра и картографии" по Воронежской области

полное наименование органа регистрации прав

Выписка из Единого государственного реестра недвижимости об объекте недвижимости

Сведения о характеристиках объекта недвижимости

На основании запроса от 28.07.2025, поступившего на рассмотрение 28.07.2025, сообщаем, что согласно записям Единого государственного реестра недвижимости:

Земельный участок			
вид объекта недвижимости			
Лист № 1 раздела 1	Всего листов раздела 1: 5	Всего разделов: 8	Всего листов выписки: 31

28.07.2025г. № КУВИ-001/2025-146264868	
Кадастровый номер:	36:25:6945015:14
Номер кадастрового квартала:	36:25:6945015
Дата присвоения кадастрового номера:	17.08.1999
Ранее присвоенный государственный учетный номер:	Кадастровый номер 36:25:69 45 015:0014
Местоположение:	Воронежская обл, р-н Рамонский, 485 км+450 м (право) автомагистрали М-4 "Дон-1"
Площадь:	47898 +/- 50
Кадастровая стоимость, руб.:	117919128.24
Кадастровые номера расположенных в пределах земельного участка объектов недвижимости:	данные отсутствуют
Кадастровые номера объектов недвижимости, из которых образован объект недвижимости:	данные отсутствуют
Кадастровые номера образованных объектов недвижимости:	данные отсутствуют
Категория земель:	Земли промышленности, энергетики, транспорта, связи, радиовещания, телевидения, информатики, земли для обеспечения космической деятельности, земли обороны, безопасности и земли иного специального назначения
Виды разрешенного использования:	Для строительства комплекса придорожного сервиса
Сведения о кадастровом инженере:	данные отсутствуют
Сведения о лесах, водных объектах и об иных природных объектах, расположенных в пределах земельного участка:	данные отсутствуют

	ДОКУМЕНТ ПОДПИСАН ЭЛЕКТРОННОЙ ПОДПИСЬЮ Сертификат: 009F0BDC181A023B64597F1E2579BEFB50 Владелец: ФЕДЕРАЛЬНАЯ СЛУЖБА ГОСУДАРСТВЕННОЙ РЕГИСТРАЦИИ, КАДАСТРА И КАРТОГРАФИИ Действителен: с 02.08.2024 по 26.10.2025	
полное наименование должности		инициалы, фамилия

РТ, г. Казань ул. Оренбургский тракт,
д. 8Д, помещ. 1007
Тел: (843) 206-51-73
E-mail: info@contrust.bz

CONTRUST

ОГРН 1151690036574
ИНН 1659158802
КПП 168401001

Земельный участок			
вид объекта недвижимости			
Лист № 2 раздела 1	Всего листов раздела 1: 5	Всего разделов: 8	Всего листов выписки: 31

28.07.2025г. № КУВИ-001/2025-146264868	
Кадастровый номер:	36:25:6945015:14
Сведения о том, что земельный участок полностью расположен в границах зоны с особыми условиями использования территории, территории объекта культурного наследия, публичного сервитута:	Земельный участок полностью расположен в границах зоны с реестровым номером 36:00-6.706 от 16.07.2021, ограничение использования земельного участка в пределах зоны: 1) Запрещается размещать объекты, способствующие привлечению и массовому скоплению птиц: - звероводческие фермы, скотобойни; - подсобные хозяйства (свинарники, коровники, птицефермы, звероферм, рыбные пруды, рыбосортировочные пункты, птицефабрики, фермы по выращиванию животных, места разведения птиц); - места концентрированных выбросов пищевых отходов, свалки пищевых отходов, полигоны твердых бытовых отходов, иные объекты, связанных со складированием, переработкой и сортировкой твердых бытовых отходов; - скотомогильники; - мусоросжигательные и мусороперерабатывающие заводы; 2) Запрещается осуществлять деятельность, способствующую привлечению и массовому скоплению птиц: - вспашка и перепахивание сельскохозяйственных полей с зерновыми культурами в дневное время; - выпас скота., вид/наименование: Шестая подзона приаэродромной территории аэродрома Воронеж (Чертовицкое), тип: Охранная зона транспорта, дата решения: 01.01.1970, номер решения: 49-П, наименование ОГВ/ОМСУ: Федеральное агентство воздушного транспорта (Росавиация), источник официального опубликования: http://pravo.gov.ru Земельный участок полностью расположен в границах зоны с реестровым номером 36:00-6.701 от 15.07.2021, ограничение использования земельного участка в пределах зоны: В соответствии с приказом Федерального агентства воздушного транспорта от 26.02.2021 №113-П "Об установлении приаэродромной территории аэродрома Воронеж (Чертовицкое)"., вид/наименование: Приаэродромная территория аэродрома Воронеж (Чертовицкое) (часть 1), тип: Охранная зона транспорта, дата решения: 19.01.2024, номер решения: 49-П, наименование ОГВ/ОМСУ: Федеральное агентство воздушного транспорта (Росавиация), источник официального опубликования: -
Сведения о том, что земельный участок расположен в границах особой экономической зоны, территории опережающего развития, зоны территориального развития в Российской Федерации, игорной зоны:	данные отсутствуют
Сведения о том, что земельный участок расположен в границах особо охраняемой природной территории, Байкальской природной территории и ее экологических зон, лесопарковом зеленом поясе, охотничьего угодья, лесничества:	данные отсутствуют
Сведения о расположении земельного участка и (или) расположенного на нем объекта недвижимости в границах территории, в отношении которой принято решение о резервировании земель для государственных или муниципальных нужд:	данные отсутствуют
Сведения о результатах проведения государственного земельного надзора:	данные отсутствуют

ДОКУМЕНТ ПОДПИСАН
ЭЛЕКТРОННОЙ ПОДПИСЬЮ
Сертификат: 009F0BDC181A023B64597F1E2579BEFB50
Владелец: ФЕДЕРАЛЬНАЯ СЛУЖБА ГОСУДАРСТВЕННОЙ РЕГИСТРАЦИИ, КАДАСТРА И КАРТОГРАФИИ
Действителен: с 02.08.2024 по 26.10.2025

полное наименование должности		инициалы, фамилия

Земельный участок			
вид объекта недвижимости			
Лист № 3 раздела 1	Всего листов раздела 1: 5	Всего разделов: 8	Всего листов выписки: 31

28.07.2025г. № КУВИ-001/2025-146264868	
Кадастровый номер:	36:25:6945015:14
Сведения о расположении земельного участка в границах территории, в отношении которой утвержден проект межевания территории:	данные отсутствуют
Условный номер земельного участка:	данные отсутствуют
Сведения о принятии акта и (или) заключении договора, предусматривающих предоставление в соответствии с земельным законодательством исполнительным органом государственным органом власти или органом местного самоуправления, находящегося в государственной или муниципальной собственности земельного участка для строительства наемного дома социального использования или наемного дома коммерческого использования:	данные отсутствуют
Сведения о том, что земельный участок или земельные участки образованы на основании решения об изъятии земельного участка и (или) расположенного на нем объекта недвижимости для государственных или муниципальных нужд:	данные отсутствуют
Сведения о том, что земельный участок образован из земель или земельного участка, государственная собственность на которые не разграничена:	данные отсутствуют
Сведения о наличии земельного спора о местоположении границ земельных участков:	данные отсутствуют
Статус записи об объекте недвижимости:	Сведения об объекте недвижимости имеют статус "актуальные, ранее учтенные"
Особые отметки:	Сведения об ограничениях права на объект недвижимости, обременениях данного объекта, не зарегистрированных в реестре прав, ограничений прав и обременений недвижимого имущества: вид ограничения (обременения): ограничения прав на земельный участок, предусмотренные статьей 56 Земельного кодекса Российской Федерации; срок действия: с 21.04.2016; реквизиты документа-основания: приказ департамента имущественных и земельных отношений Воронежской области от 14.04.2016 № 658з выдан: Департамент имущественных и земельных отношений Воронежской области. вид ограничения (обременения): ограничения прав на земельный участок, предусмотренные статьей 56 Земельного кодекса Российской Федерации; срок действия: с 08.09.2016; реквизиты документа-основания: карта (план) от 21.05.2015 № б/н выдан: АО фирма "СМУР". вид ограничения (обременения): ограничения прав на земельный участок, предусмотренные статьей 56 Земельного кодекса Российской Федерации; срок действия: с 19.07.2019; реквизиты

ДОКУМЕНТ ПОДПИСАН
ЭЛЕКТРОННОЙ ПОДПИСЬЮ
Сертификат: 009F0BDC181A023B64597F1E2579BEFB50
Владелец: ФЕДЕРАЛЬНАЯ СЛУЖБА ГОСУДАРСТВЕННОЙ РЕГИСТРАЦИИ, КАДАСТРА И КАРТОГРАФИИ
Действителен: с 02.08.2024 по 26.10.2025

полное наименование должности		инициалы, фамилия

РТ, г. Казань ул. Оренбургский тракт,
д. 8Д, помещ. 1007
Тел: (843) 206-51-73
E-mail: info@contrust.bz

CON TRUST

ОГРН 1151690036574
ИНН 1659158802
КПП 168401001

Земельный участок			
вид объекта недвижимости			
Лист № 4 раздела 1	Всего листов раздела 1: 5	Всего разделов: 8	Всего листов выписки: 31
28.07.2025г. № КУВИ-001/2025-146264868			
Кадастровый номер:	36:25:6945015:14		

документа-основания: документ, воспроизводящий необходимые для внесения в государственный кадастр недвижимости сведения о границах между субъектами Российской Федерации, границах муниципального образования, границах населённого пункта, содержащиеся в утверждённых органами власти документах от 28.06.2019 № PVD-0100/2019-14979-1; текстовое и графическое описание (план) от 24.10.2018 № б/н выдан: ООО НПП «Компьютерные технологии»; доверенность от 13.09.2018 № Д-18140334 выдан: Федеральное дорожное агентство (Росавтодор); распоряжение от 20.12.2018 № 4492-р выдан: Федеральное дорожное агентство (Росавтодор); договор от 07.05.2018 № б/н выдан: Федеральное дорожное агентство (Росавтодор); текстовое и графическое описание (описание) от 30.05.2019 № б/н выдан: ООО НПП «Компьютерные технологии»; приказ о возложении полномочий от 13.09.2016 № 1462 выдан: Федеральное дорожное агентство (Росавтодор); представленный пакет (zip архив) от 14.06.2019 № 463/1 выдан: Федеральное дорожное агентство (Росавтодор). вид ограничения (обременения): ограничения прав на земельный участок, предусмотренные статьей 56 Земельного кодекса Российской Федерации; срок действия: с 11.08.2021; реквизиты документа-основания: постановление «Об утверждении Правил охраны линий и сооружений связи Российской Федерации» от 09.06.1995 № 578 выдан: Правительство Российской Федерации . вид ограничения (обременения): ограничения прав на земельный участок, предусмотренные статьей 56 Земельного кодекса Российской Федерации; срок действия: с 11.08.2021; реквизиты документа-основания: «О внесении изменений в Градостроительный кодекс Российской Федерации и отдельные законодательные акты Российской Федерации» от 03.06.2018 № 342-ФЗ выдан: Государственная Дума; «Об утверждении Правил охраны линий и сооружений связи Российской Федерации» от 09.06.1995 № 578; заявление от 16.07.2021 № 85/1 выдан: Публичное акционерное общество «Ростелеком» (представитель Филиала ПАО «Ростелеком» по доверенности). вид ограничения (обременения): ограничения прав на земельный участок, предусмотренные статьей 56 Земельного кодекса Российской Федерации; срок действия: с 28.03.2022; реквизиты документа-основания: приказ "Об установлении приаэродромной территории аэродрома Воронеж (Чертовицкое)" от 26.02.2021 № 113-П выдан: Федеральное агентство воздушного транспорта (Росавиация). вид ограничения (обременения): ограничения прав на земельный участок, предусмотренные статьей 56 Земельного кодекса Российской Федерации; срок действия: с 20.05.2022; реквизиты документа-основания: приказ "Об установлении приаэродромной территории аэродрома Воронеж (Чертовицкое)" от 26.02.2021 № 113-П выдан: Федеральное агентство воздушного транспорта (Росавиация). вид ограничения (обременения): ограничения прав на земельный участок,

ДОКУМЕНТ ПОДПИСАН
ЭЛЕКТРОННОЙ ПОДПИСЬЮ
Сертификат: 009F0BDC181A023B64597F1E2579BEFB50
Владелец: ФЕДЕРАЛЬНАЯ СЛУЖБА ГОСУДАРСТВЕННОЙ РЕГИСТРАЦИИ, КАДАСТРА И КАРТОГРАФИИ
Действителен: с 02.08.2024 по 26.10.2025

полное наименование должности		инициалы, фамилия

Земельный участок			
вид объекта недвижимости			
Лист № 5 раздела 1	Всего листов раздела 1: 5	Всего разделов: 8	Всего листов выписки: 31
28.07.2025г. № КУВИ-001/2025-146264868			
Кадастровый номер:	36:25:6945015:14		

предусмотренные статьей 56 Земельного кодекса Российской Федерации; срок действия: с 22.08.2024; реквизиты документа-основания: акт о приеме-передаче объекта основных средств от 27.11.2007 № 34; «Об утверждении Правил охраны линий и сооружений связи Российской Федерации» от 09.06.1995 № 578.

Получатель выписки:	Яковлев Станислав Юрьевич

ДОКУМЕНТ ПОДПИСАН
ЭЛЕКТРОННОЙ ПОДПИСЬЮ
Сертификат: 009F0BDC181A023B64597F1E2579BEFB50
Владелец: ФЕДЕРАЛЬНАЯ СЛУЖБА ГОСУДАРСТВЕННОЙ РЕГИСТРАЦИИ, КАДАСТРА И КАРТОГРАФИИ
Действителен: с 02.08.2024 по 26.10.2025

полное наименование должности		инициалы, фамилия

РТ, г. Казань ул. Оренбургский тракт,
д. 8Д, помещ. 1007
Тел: (843) 206-51-73
E-mail: info@contrust.bz

CONTRUST

ОГРН 1151690036574
ИНН 1659158802
КПП 168401001

Выписка из Единого государственного реестра недвижимости об объекте недвижимости

Сведения о зарегистрированных правах

Земельный участок			
вид объекта недвижимости			
Лист № 1 раздела 2	Всего листов раздела 2: 3	Всего разделов: 8	Всего листов выписки: 31

28.07.2025г. № КУВИ-001/2025-146264868	
Кадастровый номер:	36:25:6945015:14

1	Правообладатель (правообладатели):	1.1	Владельцы инвестиционных паев Закрытого паевого инвестиционного рентного фонда "АК БАРС-Горизонт" данные о которых устанавливаются на основании данных лицевых счетов владельцев инвестиционных паев в реестре владельцев инвестиционных паев и счетов депо владельцев инвестиционных паев.
	Сведения о возможности предоставления третьим лицам персональных данных физического лица:	1.1.1	данные отсутствуют
2	Вид, номер, дата и время государственной регистрации права:	2.1	Собственность 36-36-26/056/2012-106 01.11.2012 00:00:00
3	Сведения об осуществлении государственной регистрации сделки, права без необходимого в силу закона согласия третьего лица, органа:	3.1	данные отсутствуют
4	Ограничение прав и обременение объекта недвижимости:		

4.1	вид:	Прочие ограничения прав и обременения объекта недвижимости
	дата государственной регистрации:	01.11.2012 00:00:00
	номер государственной регистрации:	36-36-26/056/2012-106
	срок, на который установлены ограничение прав и обременение объекта недвижимости:	Срок действия с 04.08.2009 по 30.06.2024 с 04.08.2009 по 30.06.2024
	лицо, в пользу которого установлены ограничение прав и обременение объекта недвижимости:	Общество с ограниченной ответственностью Управляющая компания "АК БАРС КАПИТАЛ", ИНН: 1435126890
	сведения о возможности предоставления третьим лицам персональных данных физического лица	данные отсутствуют
	основание государственной регистрации:	Правила доверительного управления Закрытым паевым инвестиционным рентным фондом "АК БАРС-ГОРИЗОНТ", зарегистрированы Федеральной службой по финансовым рынкам России, № 1504-94198349, выдан 04.08.2009
	сведения об осуществлении государственной регистрации сделки, права, ограничения права без необходимого в силу закона согласия третьего лица, органа:	данные отсутствуют

полное наименование должности	ДОКУМЕНТ ПОДПИСАН ЭЛЕКТРОННОЙ ПОДПИСЬЮ Сертификат: 009F0BDC181A023B64597F1E2579BEFB50 Владелец: ФЕДЕРАЛЬНАЯ СЛУЖБА ГОСУДАРСТВЕННОЙ РЕГИСТРАЦИИ, КАДАСТРА И КАРТОГРАФИИ Действителен: с 02.08.2024 по 26.10.2025	инициалы, фамилия

Земельный участок			
вид объекта недвижимости			
Лист № 2 раздела 2	Всего листов раздела 2: 3	Всего разделов: 8	Всего листов выписки: 31

28.07.2025г. № КУВИ-001/2025-146264868	
Кадастровый номер:	36:25:6945015:14

	сведения об управляющем залогом и о договоре управления залогом, если такой договор заключен для управления ипотекой:	данные отсутствуют
	сведения о депозитарии, который осуществляет хранение обездвиженной документарной закладной или электронной закладной:	
	ведения о внесении изменений или дополнений в регистрационную запись об ипотеке:	
5	Договоры участия в долевом строительстве:	не зарегистрировано
6	Заявленные в судебном порядке права требования:	данные отсутствуют
7	Сведения о возможности предоставления третьим лицам персональных данных физического лица	данные отсутствуют
8	Сведения о возражении в отношении зарегистрированного права:	данные отсутствуют
9	Сведения о наличии решения об изъятии объекта недвижимости для государственных и муниципальных нужд:	данные отсутствуют
10	Сведения о невозможности государственной регистрации без личного участия правообладателя или его законного представителя:	данные отсутствуют
11	Правопритязания и сведения о наличии поступивших, но не рассмотренных заявлений о проведении государственной регистрации права (перехода, прекращения права), ограничения права или обременения объекта недвижимости, сделки в отношении объекта недвижимости:	отсутствуют

полное наименование должности	ДОКУМЕНТ ПОДПИСАН ЭЛЕКТРОННОЙ ПОДПИСЬЮ Сертификат: 009F0BDC181A023B64597F1E2579BEFB50 Владелец: ФЕДЕРАЛЬНАЯ СЛУЖБА ГОСУДАРСТВЕННОЙ РЕГИСТРАЦИИ, КАДАСТРА И КАРТОГРАФИИ Действителен: с 02.08.2024 по 26.10.2025	инициалы, фамилия

РТ, г. Казань ул. Оренбургский тракт,
д. 8Д, помещ. 1007
Тел: (843) 206-51-73
E-mail: info@contrust.bz

CONTRUST

ОГРН 1151690036574
ИНН 1659158802
КПП 168401001

Земельный участок			
вид объекта недвижимости			
Лист № 3 раздела 2	Всего листов раздела 2: 3	Всего разделов: 8	Всего листов выписки: 31

28.07.2025г. № КУВИ-001/2025-146264868	
Кадастровый номер:	36:25:6945015:14

11	Сведения о невозможности государственной регистрации перехода, прекращения, ограничения права на земельный участок из земель сельскохозяйственного назначения:	данные отсутствуют

полное наименование должности	ДОКУМЕНТ ПОДПИСАН ЭЛЕКТРОННОЙ ПОДПИСЬЮ Сертификат: 009F0BDC181A023B64597F1E2579BEFB50 Владелец: ФЕДЕРАЛЬНАЯ СЛУЖБА ГОСУДАРСТВЕННОЙ РЕГИСТРАЦИИ, КАДАСТРА И КАРТОГРАФИИ Действителен: с 02.08.2024 по 26.10.2025	инициалы, фамилия

Выписка из Единого государственного реестра недвижимости об объекте недвижимости

Описание местоположения земельного участка

Земельный участок			
вид объекта недвижимости			
Лист № 1 раздела 3	Всего листов раздела 3: 1	Всего разделов: 8	Всего листов выписки: 31

28.07.2025г. № КУВИ-001/2025-146264868	
Кадастровый номер:	36:25:6945015:14

План (чертеж, схема) земельного участка

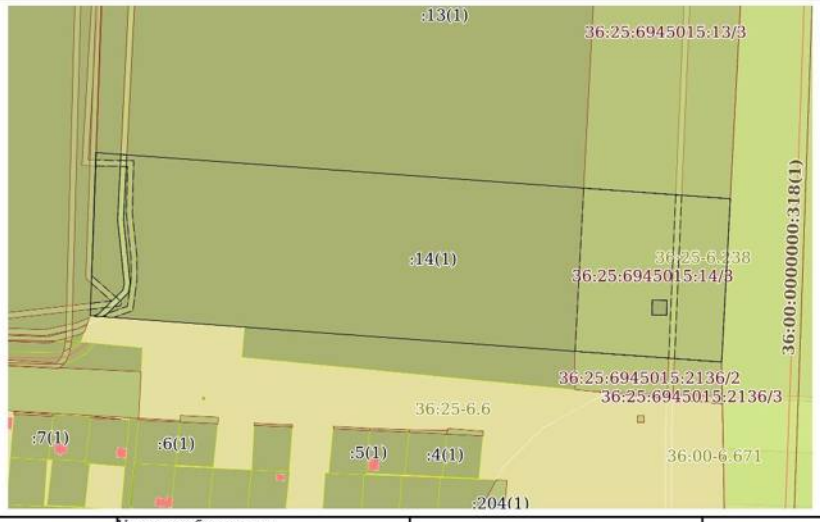

Масштаб 1:3000	Условные обозначения:		

полное наименование должности	ДОКУМЕНТ ПОДПИСАН ЭЛЕКТРОННОЙ ПОДПИСЬЮ Сертификат: 009F0BDC181A023B64597F1E2579BEFB50 Владелец: ФЕДЕРАЛЬНАЯ СЛУЖБА ГОСУДАРСТВЕННОЙ РЕГИСТРАЦИИ, КАДАСТРА И КАРТОГРАФИИ Действителен: с 02.08.2024 по 26.10.2025	инициалы, фамилия

РТ, г. Казань ул. Оренбургский тракт,
д. 8Д, помещ. 1007
Тел: (843) 206-51-73
E-mail: info@contrust.bz

CONTRUST

ОГРН 1151690036574
ИНН 1659158802
КПП 168401001

Выписка из Единого государственного реестра недвижимости об объекте недвижимости

Описание местоположения земельного участка

Земельный участок			
вид объекта недвижимости			
Лист № 1 раздела 3.1	Всего листов раздела 3.1: 1	Всего разделов: 8	Всего листов выписки: 31
28.07.2025г. № КУВИ-001/2025-146264868			
Кадастровый номер:	36:25:6945015:14		

Описание местоположения границ земельного участка

№ п/п	Номер точки		Дирекционный угол	Горизонтальное проложение, м	Описание закрепления на местности	Кадастровые номера смежных участков	Сведения об адресах правообладателей смежных земельных участков
	начальная	конечная					
1	2	3	4	5	6	7	8
1	1.1.1	1.1.2	94°9.8`	432.83	данные отсутствуют	36:25:6945015:13(1)	адрес отсутствует
2	1.1.2	1.1.3	183°1.4`	111.26	данные отсутствуют	36:25:6945015:49	данные отсутствуют
3	1.1.3	1.1.4	274°11.2`	430.84	данные отсутствуют	данные отсутствуют	данные отсутствуют
4	1.1.3	1.1.3			данные отсутствуют	36:25:6945015:2136(1)	396037, обл. Воронежская, р-н. Рамонский, с. Нижняя Верейка, ул. 50-летия Октября, д. 11; 396020, обл. Воронежская, р-н. Рамонский, рп. Рамонь, ул. Фридриха Энгельса, д. 15
5	1.1.4	1.1.1	1°59.8`	111.14	данные отсутствуют	36:25:0000000:14297(1)	адрес отсутствует
6	1.2.5	1.2.6	270°41.2`	10.01	данные отсутствуют	36:25:6945015:2(1)	данные отсутствуют
7	1.2.6	1.2.7	180°37.8`	10	данные отсутствуют	36:25:6945015:2(1)	данные отсутствуют
8	1.2.7	1.2.8	90°37.8`	10	данные отсутствуют	36:25:6945015:2(1)	данные отсутствуют
9	1.2.8	1.2.5	0°41.3`	9.99	данные отсутствуют	36:25:6945015:2(1)	данные отсутствуют

полное наименование должности	ДОКУМЕНТ ПОДПИСАН ЭЛЕКТРОННОЙ ПОДПИСЬЮ Сертификат: 009F0BDC181A023B64597F1E2579BEFB50 Владелец: ФЕДЕРАЛЬНАЯ СЛУЖБА ГОСУДАРСТВЕННОЙ РЕГИСТРАЦИИ, КАДАСТРА И КАРТОГРАФИИ Действителен: с 02.08.2024 по 26.10.2025	инициалы, фамилия

Выписка из Единого государственного реестра недвижимости об объекте недвижимости

Описание местоположения земельного участка

Земельный участок			
вид объекта недвижимости			
Лист № 1 раздела 3.2	Всего листов раздела 3.2: 1	Всего разделов: 8	Всего листов выписки: 31
28.07.2025г. № КУВИ-001/2025-146264868			
Кадастровый номер:	36:25:6945015:14		

Сведения о характерных точках границы земельного участка

Система координат СК кадастрового округа

Номер точки	Координаты, м		Описание закрепления на местности	Средняя квадратичная погрешность определения координат характерных точек границ земельного участка, м
	X	Y		
1	2	3	4	5
1	539889.62	1300625.27	-	-
2	539879.63	1300625.15	-	-
3	539879.74	1300615.15	-	-
4	539889.74	1300615.26	-	-
1	539889.62	1300625.27	-	-
1	539990.21	1300236.73	-	-
2	539958.79	1300668.42	-	-
3	539847.68	1300662.55	-	-
4	539879.14	1300232.86	-	-
1	539990.21	1300236.73	-	-

полное наименование должности	ДОКУМЕНТ ПОДПИСАН ЭЛЕКТРОННОЙ ПОДПИСЬЮ Сертификат: 009F0BDC181A023B64597F1E2579BEFB50 Владелец: ФЕДЕРАЛЬНАЯ СЛУЖБА ГОСУДАРСТВЕННОЙ РЕГИСТРАЦИИ, КАДАСТРА И КАРТОГРАФИИ Действителен: с 02.08.2024 по 26.10.2025	инициалы, фамилия

РТ, г. Казань ул. Оренбургский тракт,
д. 8Д, помещ. 1007
Тел: (843) 206-51-73
E-mail: info@contrust.bz

CONTRUST

ОГРН 1151690036574
ИНН 1659158802
КПП 168401001

Выписка из Единого государственного реестра недвижимости об объекте недвижимости

Сведения о частях земельного участка

Земельный участок вид объекта недвижимости			
Лист № 1 раздела 4	Всего листов раздела 4: 6	Всего разделов: 8	Всего листов выписки: 31
28.07.2025г. № КУВИ-001/2025-146264868			
Кадастровый номер:	36:25:6945015:14		
План (чертеж, схема) части земельного участка		Учетный номер части: 36:25:6945015:14/1	

Масштаб 1:2000	Условные обозначения:		

ДОКУМЕНТ ПОДПИСАН
ЭЛЕКТРОННОЙ ПОДПИСЬЮ
Сертификат: 009F0BDC181A023B64597F1E2579BEFB50
Владелец: ФЕДЕРАЛЬНАЯ СЛУЖБА ГОСУДАРСТВЕННОЙ РЕГИСТРАЦИИ, КАДАСТРА И КАРТОГРАФИИ
Действителен: с 02.08.2024 по 26.10.2025

полное наименование должности		инициалы, фамилия

Земельный участок вид объекта недвижимости			
Лист № 2 раздела 4	Всего листов раздела 4: 6	Всего разделов: 8	Всего листов выписки: 31
28.07.2025г. № КУВИ-001/2025-146264868			
Кадастровый номер:	36:25:6945015:14		
План (чертеж, схема) части земельного участка		Учетный номер части: 36:25:6945015:14/2	

Масштаб 1:2000	Условные обозначения:		

ДОКУМЕНТ ПОДПИСАН
ЭЛЕКТРОННОЙ ПОДПИСЬЮ
Сертификат: 009F0BDC181A023B64597F1E2579BEFB50
Владелец: ФЕДЕРАЛЬНАЯ СЛУЖБА ГОСУДАРСТВЕННОЙ РЕГИСТРАЦИИ, КАДАСТРА И КАРТОГРАФИИ
Действителен: с 02.08.2024 по 26.10.2025

полное наименование должности		инициалы, фамилия

РТ, г. Казань ул. Оренбургский тракт,
д. 8Д, помещ. 1007
Тел: (843) 206-51-73
E-mail: info@contrust.bz

CON TRUST

ОГРН 1151690036574
ИНН 1659158802
КПП 168401001

Земельный участок			
вид объекта недвижимости			
Лист № 3 раздела 4	Всего листов раздела 4: 6	Всего разделов: 8	Всего листов выписки: 31
28.07.2025г. № КУВИ-001/2025-146264868			
Кадастровый номер:	36:25:6945015:14		

План (чертеж, схема) части земельного участка — Учетный номер части: 36:25:6945015:14/3

Масштаб 1:2000	Условные обозначения:		

ДОКУМЕНТ ПОДПИСАН
ЭЛЕКТРОННОЙ ПОДПИСЬЮ
Сертификат: 009F0BDC181A023B64597F1E2579BEFB50
Владелец: ФЕДЕРАЛЬНАЯ СЛУЖБА ГОСУДАРСТВЕННОЙ РЕГИСТРАЦИИ, КАДАСТРА И КАРТОГРАФИИ
Действителен: с 02.08.2024 по 26.10.2025

полное наименование должности		инициалы, фамилия

Земельный участок			
вид объекта недвижимости			
Лист № 4 раздела 4	Всего листов раздела 4: 6	Всего разделов: 8	Всего листов выписки: 31
28.07.2025г. № КУВИ-001/2025-146264868			
Кадастровый номер:	36:25:6945015:14		

План (чертеж, схема) части земельного участка — Учетный номер части: 36:25:6945015:14/4

Масштаб 1:2000	Условные обозначения:		

ДОКУМЕНТ ПОДПИСАН
ЭЛЕКТРОННОЙ ПОДПИСЬЮ
Сертификат: 009F0BDC181A023B64597F1E2579BEFB50
Владелец: ФЕДЕРАЛЬНАЯ СЛУЖБА ГОСУДАРСТВЕННОЙ РЕГИСТРАЦИИ, КАДАСТРА И КАРТОГРАФИИ
Действителен: с 02.08.2024 по 26.10.2025

полное наименование должности		инициалы, фамилия

РТ, г. Казань ул. Оренбургский тракт,
д. 8Д, помещ. 1007
Тел: (843) 206-51-73
E-mail: info@contrust.bz

CONTRUST

ОГРН 1151690036574
ИНН 1659158802
КПП 168401001

Земельный участок вид объекта недвижимости			
Лист № 5 раздела 4	Всего листов раздела 4: 6	Всего разделов: 8	Всего листов выписки: 31
28.07.2025г. № КУВИ-001/2025-146264868			
Кадастровый номер:	36:25:6945015:14		

План (чертеж, схема) части земельного участка — Учетный номер части: 36:25:6945015:14/5

Масштаб 1:2000	Условные обозначения:		

полное наименование должности	ДОКУМЕНТ ПОДПИСАН ЭЛЕКТРОННОЙ ПОДПИСЬЮ Сертификат: 009F0BDC181A023B64597F1E2579BEFB50 Владелец: ФЕДЕРАЛЬНАЯ СЛУЖБА ГОСУДАРСТВЕННОЙ РЕГИСТРАЦИИ, КАДАСТРА И КАРТОГРАФИИ Действителен: с 02.08.2024 по 26.10.2025	инициалы, фамилия

Земельный участок вид объекта недвижимости			
Лист № 6 раздела 4	Всего листов раздела 4: 6	Всего разделов: 8	Всего листов выписки: 31
28.07.2025г. № КУВИ-001/2025-146264868			
Кадастровый номер:	36:25:6945015:14		

План (чертеж, схема) части земельного участка — Учетный номер части: 36:25:6945015:14/6

Масштаб 1:2000	Условные обозначения:		

полное наименование должности	ДОКУМЕНТ ПОДПИСАН ЭЛЕКТРОННОЙ ПОДПИСЬЮ Сертификат: 009F0BDC181A023B64597F1E2579BEFB50 Владелец: ФЕДЕРАЛЬНАЯ СЛУЖБА ГОСУДАРСТВЕННОЙ РЕГИСТРАЦИИ, КАДАСТРА И КАРТОГРАФИИ Действителен: с 02.08.2024 по 26.10.2025	инициалы, фамилия

РТ, г. Казань ул. Оренбургский тракт,
д. 8Д, помещ. 1007
Тел: (843) 206-51-73
E-mail: info@contrust.bz

CON TRUST

ОГРН 1151690036574
ИНН 1659158802
КПП 168401001

Выписка из Единого государственного реестра недвижимости об объекте недвижимости

Сведения о частях земельного участка

Земельный участок
вид объекта недвижимости

Лист № 1 раздела 4.1	Всего листов раздела 4.1: 8	Всего разделов: 8	Всего листов выписки: 31

28.07.2025г. № КУВИ-001/2025-146264868	
Кадастровый номер:	36:25:6945015:14

Учетный номер части	Площадь, м2	Содержание ограничения в использовании или ограничения права на объект недвижимости или обременения объекта недвижимости
1	2	3
36:25:6945015:14/1	557	вид ограничения (обременения): ограничения прав на земельный участок, предусмотренные статьей 56 Земельного кодекса Российской Федерации; Срок действия: не установлен; реквизиты документа-основания: приказ департамента имущественных и земельных отношений Воронежской области от 14.04.2016 № 658з выдан: Департамент имущественных и земельных отношений Воронежской области; Содержание ограничения (обременения): Ограничения устанавливаются приказом департамента имущественных и земельных отношений Воронежской области № 658з от 2016-04-14. На земельные участки, входящие в охранные зоны газораспределительных сетей, в целях предупреждения их повреждения или нарушения условий их нормальной эксплуатации налагаются ограничения (обременения), которыми запрещается для юридических и физических лиц, являющихся собственниками, владельцами или пользователями земельных участков, расположенных в пределах охранных зон газораспределительных сетей, либо проектирующих объекты жилищно-гражданского и производственного назначения, объекты инженерной, транспортной и социальной инфраструктуры, либо осуществляющих в границах указанных земельных участков любую хозяйственную деятельность: а) строить объекты жилищно-гражданского и производственного назначения; б) сносить и реконструировать мосты, коллекторы, автомобильные и железные дороги с расположенными на них газораспределительными сетями без предварительного выноса этих газопроводов по согласованию с эксплуатационными организациями; в) разрушать берегоукрепительные сооружения, водопропускные устройства, земляные и иные сооружения, предохраняющие газораспределительные сети от разрушений; г) перемещать, повреждать, засыпать и уничтожать опознавательные знаки, контрольно-измерительные пункты и другие устройства газораспределительных сетей; д) устраивать свалки и склады, разливать растворы кислот, солей, щелочей и других химически активных веществ; е) огораживать и перегораживать охранные зоны, препятствовать доступу персонала эксплуатационных организаций к газораспределительным сетям, проведению обслуживания и устранению повреждений газораспределительных сетей; ж) разводить огонь и размещать источники огня; з) рыть погреба, копать и обрабатывать почву сельскохозяйственными и мелиоративными орудиями и механизмами на глубину более 0,3 метра; и) открывать калитки и двери газорегуляторных пунктов, станций катодной и дренажной защиты, люки подземных колодцев, включать или отключать электроснабжение средств связи, освещения и систем телемеханики; к) набрасывать, приставлять и привязывать к опорам и надземным газопроводам, ограждениям и зданиям газораспределительных сетей посторонние предметы, лестницы, влезать на них; л) самовольно подключаться к газораспределительным сетям.;

ДОКУМЕНТ ПОДПИСАН
ЭЛЕКТРОННОЙ ПОДПИСЬЮ
Сертификат: 009F0BDC181A023B64597F1E2579BEFB50
Владелец: ФЕДЕРАЛЬНАЯ СЛУЖБА ГОСУДАРСТВЕННОЙ РЕГИСТРАЦИИ, КАДАСТРА И КАРТОГРАФИИ
Действителен: с 02.08.2024 по 26.10.2025

полное наименование должности		инициалы, фамилия

Земельный участок
вид объекта недвижимости

Лист № 2 раздела 4.1	Всего листов раздела 4.1: 8	Всего разделов: 8	Всего листов выписки: 31

28.07.2025г. № КУВИ-001/2025-146264868	
Кадастровый номер:	36:25:6945015:14

		Реестровый номер границы: 36.25.2.70
36:25:6945015:14/2	471	вид ограничения (обременения): ограничения прав на земельный участок, предусмотренные статьей 56 Земельного кодекса Российской Федерации; Срок действия: не установлен; реквизиты документа-основания: карта (план) от 21.05.2015 № б/н выдан: АО фирма "СМУР"; Содержание ограничения (обременения): Ограничения (обременения), устанавливаемые на входящие в границы ох-ранной зоны земельные участки (в соответствии с п.п. 48, 49 «Правил охраны линий и сооружений связи Российской Федерации» утвержденных Постановлением Правительства РФ от 9 июня 1995 г. № 578: 1. В пределах охранных зон без письменного согласия и присутствия пред-ставителей предприятий, эксплуатирующих линии связи и линии радиофикации, юридическим и физическим лицам запрещается: а) осуществлять всякого рода строительные, монтажные и взрывные ра-боты, планировку грунта землеройными механизмами (за исключением зон песча-ных барханов) и земляные работы (за исключением вспашки на глубину не более 0,3 метра); б) производить геолого-съемочные, поисковые, геодезические и другие изы-скательские работы, которые связаны с бурением скважин, шурфованием, взятием проб грунта, осуществлением взрывных работ; в) производить посадку деревьев, располагать полевые станы, содержать скот, складировать материалы, корма и удобрения, жечь костры, устраивать стрельбища; г) устраивать проезды и стоянки автотранспорта, тракторов и меха-низмов, провозить негабаритные грузы под проводами воздушных линий связи и линий радиофикации, строить каналы (арыки), устраивать заграждения и другие препятствия; д) устраивать причалы для стоянки судов, барж и плавучих кранов, произ-водить погрузочно-разгрузочные, подводно-технические, дноуглубительные и земле-черпательные работы, выделять рыбопромысловые участки, производить добычу рыбы, других водных животных, а также водных растений придонными орудиями лова, устраивать водопои, производить колку и заготовку льда. Судам и другим пла-вучим средствам запрещается бросать якоря, проходить с отданными якорями, цепями, лотами, волокушами и тралами; е) производить строительство и реконструкцию линий электропередач, радиостанций и других объектов, излучающих электромагнитную энергию и оказы-вающих опасное воздействие на линии связи и линии радиофикации; ж) производить защиту подземных коммуникаций от коррозии без учета проходящих подземных кабельных линий связи. 2. Юридическим и физическим лицам запрещается производить всякого рода действия, которые могут нарушить нормальную работу линий связи и линий радиофикации, в частности: а) производить снос и реконструкцию зданий и мостов, осуществлять переустрой-ство коллекторов, туннелей метрополитена и железных дорог, где проложены кабели связи, установлены столбы воздушных линий связи и линий радиофикации, размещены технические сооружения радиорелейных станций, кабельные ящики и распределительные коробки, без предварительного выноса заказчиками (застрой-щиками) линий и сооружений связи, линий и сооружений радиофикации по согласованию с предприятиями, в ведении которых находятся эти лини и соору-жения; б) производить засыпку трасс подземных кабельных линий связи, устраи-вать на этих трассах временные склады, стоки химически активных веществ и свалки промышленных, бытовых и прочих отходов, ломать замерные, сигнальные, предупредительные знаки и телефонные колодцы; в) открывать

ДОКУМЕНТ ПОДПИСАН
ЭЛЕКТРОННОЙ ПОДПИСЬЮ
Сертификат: 009F0BDC181A023B64597F1E2579BEFB50
Владелец: ФЕДЕРАЛЬНАЯ СЛУЖБА ГОСУДАРСТВЕННОЙ РЕГИСТРАЦИИ, КАДАСТРА И КАРТОГРАФИИ
Действителен: с 02.08.2024 по 26.10.2025

полное наименование должности		инициалы, фамилия

РТ, г. Казань ул. Оренбургский тракт,
д. 8Д, помещ. 1007
Тел: (843) 206-51-73
E-mail: info@contrust.bz

CONTRUST

ОГРН 1151690036574
ИНН 1659158802
КПП 168401001

Земельный участок			
вид объекта недвижимости			
Лист № 3 раздела 4.1	Всего листов раздела 4.1: 8	Всего разделов: 8	Всего листов выписки: 31
28.07.2025г. № КУВИ-001/2025-146264868			
Кадастровый номер:	36:25:6945015:14		

		двери и люки необслуживаемых усилительных и регенерационных пунктов (наземных и подземных) и радиорелейных станций, кабельных колодцев телефонной канализации, распределительных шкафов и кабельных ящиков, а так-же подключаться к линиям связи (за исключением лиц, обслуживающих эти ли-нии); г) огораживать трассы линий связи, препятствуя свободному доступу к ним технического персонала; д) самовольно подключаться к абонентской телефонной линии и линии радиофикации в целях пользования услугами связи; е) совершать иные действия, которые могут причинить повреждения сооружениям связи и радиофикации (повреждать опоры и арматуру воздушных линий связи, обрывать провода, набрасывать на них посторонние предметы и другое).; Реестровый номер границы: 36.25.2.78
36:25:6945015:14/3		вид ограничения (обременения): ограничения прав на земельный участок, предусмотренные статьей 56 Земельного кодекса Российской Федерации; Срок действия: не установлен; реквизиты документа-основания: документ, воспроизводящий необходимые для внесения в государственный кадастр недвижимости сведения о границах между субъектами Российской Федерации, границах муниципального образования, границах населённого пункта, содержащиеся в утверждённых органами власти документах от 28.06.2019 № PVD-0100/2019-14979-1; текстовое и графическое описание (план) от 24.10.2018 № б/и выдан: ООО НПП «Компьютерные технологии»; доверенность от 13.09.2018 № Д-18140334 выдан: Федеральное дорожное агентство (Росавтодор); распоряжение от 20.12.2018 № 4492-р выдан: Федеральное дорожное агентство (Росавтодор); договор от 07.05.2018 № б/н выдан: Федеральное дорожное агентство (Росавтодор); текстовое и графическое описание (описание) от 30.05.2019 № б/н выдан: ООО НПП «Компьютерные технологии»; приказ о возложении полномочий от 13.09.2016 № 1462 выдан: Федеральное дорожное агентство (Росавтодор); представленный пакет (zip архив) от 14.06.2019 № 463/1 выдан: Федеральное дорожное агентство (Росавтодор); Содержание ограничения (обременения): Ограничения в соответствии с ст.26 п.8.1, 257-ФЗ от 08.11.2007 г. об автомобильных дорогах и о дорожной деятельности в Российской Федерации и о внесении изменений в отдельные законодательные акты Российской Федерации. 8.1. Лица, осуществляющие строительство, реконструкцию в границах придорожных полос автомобильных дорог объектов капитального строительства, объектов, предназначенных для осуществления дорожной деятельности, объектов дорожного сервиса, установку рекламных конструкций, информационных щитов и указателей без разрешения на строительство (в случае, если для строительства или реконструкции указанных объектов требуется выдача разрешения на строительство), без предусмотренного частью 8 или 8.2 настоящей статьи согласия или с нарушением технических требований и условий, подлежащих обязательному исполнению, по требованию органа, уполномоченного на осуществление государственного строительного надзора, и (или) владельцев автомобильных дорог обязаны прекратить осуществление строительства, реконструкции объектов капитального строительства, установку рекламных конструкций, информационных щитов и указателей, осуществить снос незаконно возведенных объектов и сооружений и привести автомобильные дороги в первоначальное состояние. В случае отказа от исполнения таких требований владельцы автомобильных дорог выполняют работы по ликвидации возведенных объектов или сооружений с последующей компенсацией

ДОКУМЕНТ ПОДПИСАН
ЭЛЕКТРОННОЙ ПОДПИСЬЮ
Сертификат: 009F0BDC181A023B64597F1E2579BEFB50
Владелец: ФЕДЕРАЛЬНАЯ СЛУЖБА ГОСУДАРСТВЕННОЙ РЕГИСТРАЦИИ, КАДАСТРА И КАРТОГРАФИИ
Действителен: с 02.08.2024 по 26.10.2025

полное наименование должности		инициалы, фамилия

Земельный участок			
вид объекта недвижимости			
Лист № 4 раздела 4.1	Всего листов раздела 4.1: 8	Всего разделов: 8	Всего листов выписки: 31
28.07.2025г. № КУВИ-001/2025-146264868			
Кадастровый номер:	36:25:6945015:14		

		затрат на выполнение этих работ за счет лиц, виновных в незаконном возведении указанных объектов, сооружений, в соответствии с законодательством Российской Федерации. Порядок осуществления владельцем автомобильной дороги мониторинга соблюдения технических требований и условий, подлежащих обязательному исполнению, устанавливается федеральным органом исполнительной власти, осуществляющим функции по выработке государственной политики и нормативно-правовому регулированию в сфере дорожного хозяйства.; Реестровый номер границы: 36:25-6.238; Вид объекта реестра границ: Зона с особыми условиями использования территории; Вид зоны по документу: Придорожная полоса автомобильной дороги общего пользования федерального значения М-4 «Дон» Москва–Воронеж–Ростов-на-Дону–Краснодар–Новороссийск на участке 464+300 – км 498+535, расположенном в границах Рамонского района Воронежской области; Тип зоны: Придорожная полоса
36:25:6945015:14/4	445	вид ограничения (обременения): ограничения прав на земельный участок, предусмотренные статьей 56 Земельного кодекса Российской Федерации; Срок действия: не установлен; реквизиты документа-основания: постановление «Об утверждении Правил охраны линий и сооружений связи Российской Федерации» от 09.06.1995 № 578 выдан: Правительство Российской Федерации ; Содержание ограничения (обременения): В пределах охранных зон без письменного согласия и присутствия представителей предприятий, эксплуатирующих линии связи и линии радиофикации, юридическим и физическим лицам запрещается: а) осуществлять всякого рода строительные, монтажные и взрывные работы, планировку грунта землеройными механизмами (за исключением зон песчаных барханов) и земляные работы (за исключением вспашки на глубину не более 0,3 метра); б) производить геолого-съемочные, поисковые, геодезические и другие изыскательские работы, которые связаны с бурением скважин, шурфованием, взятием проб грунта, осуществлением взрывных работ; в) производить посадку деревьев, располагать полевые станы, содержать скот, складировать материалы, корма и удобрения, жечь костры, устраивать стрельбища; г) устраивать проезды и стоянки автотранспорта, тракторов и механизмов, провозить негабаритные грузы под проводами воздушных линий связи и линий радиофикации, строить каналы (арыки), устраивать заграждения и другие препятствия; д) устраивать причалы для стоянки судов, барж и плавучих кранов, производить погрузочно-разгрузочные, подводно-технические, дноуглубительные и землечерпательные работы, выделять рыбопромысловые участки, производить добычу рыбы, других водных животных, а также водных растений придонными орудиями лова, устраивать водопои, производить колку и заготовку льда. Судам и другим плавучим средствам запрещается бросать якоря, проходить с отданными якорями, цепями, лотами, волокушами и тралами; е) производить строительство и реконструкцию линий электропередач, радиостанций и других объектов, излучающих электромагнитную энергию и оказывающих опасное воздействие на линии связи и линии радиофикации; ж) производить защиту подземных коммуникаций от коррозии без учета проходящих подземных кабельных линий связи. 49. Юридическим и физическим лицам запрещается производить всякого рода действия, которые могут нарушить нормальную работу линий связи и линий радиофикации, в частности: а) производить снос и реконструкцию зданий и мостов,

ДОКУМЕНТ ПОДПИСАН
ЭЛЕКТРОННОЙ ПОДПИСЬЮ
Сертификат: 009F0BDC181A023B64597F1E2579BEFB50
Владелец: ФЕДЕРАЛЬНАЯ СЛУЖБА ГОСУДАРСТВЕННОЙ РЕГИСТРАЦИИ, КАДАСТРА И КАРТОГРАФИИ
Действителен: с 02.08.2024 по 26.10.2025

полное наименование должности		инициалы, фамилия

РТ, г. Казань ул. Оренбургский тракт,
д. 8Д, помещ. 1007
Тел: (843) 206-51-73
E-mail: info@contrust.bz

CONTRUST

ОГРН 1151690036574
ИНН 1659158802
КПП 168401001

Земельный участок			
вид объекта недвижимости			
Лист № 5 раздела 4.1	Всего листов раздела 4.1: 8	Всего разделов: 8	Всего листов выписки: 31
28.07.2025г. № КУВИ-001/2025-146264868			
Кадастровый номер:	36:25:6945015:14		

		осуществлять переустройство коллекторов, туннелей метрополитена и железных дорог, где проложены кабели связи, установлены столбы воздушных линий связи и линий радиофикации, размещены технические сооружения радиорелейных станций, кабельные ящики и распределительные коробки, без предварительного выноса заказчиками (застройщиками) линий и сооружений связи, линий и сооружений радиофикации по согласованию с предприятиями, в ведении которых находятся эти линии и сооружения; б) производить засыпку трасс подземных кабельных линий связи, устраивать на этих трассах временные склады, стоки химически активных веществ и свалки промышленных, бытовых и прочих отходов, ломать замерные, сигнальные, предупредительные знаки и телефонные колодцы; в) открывать двери и люки необслуживаемых усилительных и регенерационных пунктов (наземных и подземных) и радиорелейных станций, кабельных колодцев телефонной канализации, распределительных шкафов и кабельных ящиков, а также подключаться к линиям связи (за исключением лиц, обслуживающих эти линии); г) огораживать трассы линий связи, препятствуя свободному доступу к ним технического персонала; д) самовольно подключаться к абонентской телефонной линии и линии радиофикации в целях пользования услугами связи; е) совершать иные действия, которые могут причинить повреждения сооружениям связи и радиофикации (повреждать опоры и арматуру воздушных линий связи, обрывать провода, набрасывать на них посторонние предметы и другое). Охранная зона устанавливается бессрочно.; Реестровый номер границы: 36:25-6.1910; Вид объекта реестра границ: Зона с особыми условиями использования территории; Вид зоны по документу: Охранная зона ВОЛС Воронеж-Задонск; Тип зоны: Охранная зона линий и сооружений связи и линий и сооружений радиофикации
36:25:6945015:14/5	186	вид ограничения (обременения): ограничения прав на земельный участок, предусмотренные статьей 56 Земельного кодекса Российской Федерации; Срок действия: не установлен; реквизиты документа-основания: «О внесении изменений в Градостроительный кодекс Российской Федерации и отдельные законодательные акты Российской Федерации» от 03.06.2018 № 342-ФЗ выдан: Государственная Дума; «Об утверждении Правил охраны линий и сооружений связи Российской Федерации» от 09.06.1995 № 578; заявление от 16.07.2021 № 85/1 выдан: Публичное акционерное общество «Ростелеком» (представитель Филиала ПАО «Ростелеком» по доверенности); Содержание ограничения (обременения): В пределах охранных зон без письменного согласия и присутствия представителей предприятий, эксплуатирующих линии связи и линии радиофикации, юридическим и физическим лицам запрещается: а) осуществлять всякого рода строительные, монтажные и взрывные работы, планировку грунта землеройными механизмами (за исключением зон песчаных барханов) и земляные работы (за исключением вспашки на глубину не более 0,3 метра); б) производить геолого-съемочные, поисковые, геодезические и другие изыскательские работы, которые связаны с бурением скважин, шурфованием, взятием проб грунта, осуществлением взрывных работ; в) производить посадку деревьев, располагать полевые станы, содержать скот, складировать материалы, корма и удобрения, жечь костры, устраивать стрельбища; г) устраивать проезды и стоянки автотранспорта, тракторов и механизмов, строить каналы (арыки), устраивать заграждения и другие препятствия; д) устраивать причалы для стоянки судов, барж и

ДОКУМЕНТ ПОДПИСАН
ЭЛЕКТРОННОЙ ПОДПИСЬЮ
Сертификат: 009F0BDC181A023B64597F1E2579BEFB50
Владелец: ФЕДЕРАЛЬНАЯ СЛУЖБА ГОСУДАРСТВЕННОЙ РЕГИСТРАЦИИ, КАДАСТРА И КАРТОГРАФИИ
Действителен: с 02.08.2024 по 26.10.2025

полное наименование должности		инициалы, фамилия

Земельный участок			
вид объекта недвижимости			
Лист № 6 раздела 4.1	Всего листов раздела 4.1: 8	Всего разделов: 8	Всего листов выписки: 31
28.07.2025г. № КУВИ-001/2025-146264868			
Кадастровый номер:	36:25:6945015:14		

		плавучих кранов, производить погрузочно разгрузочные, подводно-технические, дноуглубительные и землечерпательные работы, выделять рыбопромысловые участки, производить добычу рыбы, других водных животных, а также водных растений придонными орудиями лова, устраивать водопои, производить колку и заготовку льда. Судам и другим плавучим средствам запрещается бросать якоря, проходить с отданными якорями, цепями, лотами, волокушами и тралами; е) производить строительство и реконструкцию линий электропередач, радиостанций и других объектов, излучающих электромагнитную энергию и оказывающих опасное воздействие на линии связи и линии радиофикации; ж) производить защиту подземных коммуникаций от коррозии без учета проходящих подземных кабельных линий связи. 2. Юридическим и физическим лицам запрещается всякого рода действия, которые могут нарушить нормальную работу линий связи: а) производить снос и реконструкцию зданий и мостов, осуществлять переустройство коллекторов, тоннелей метрополитена и железных дорог, где проложены кабели связи, установлены столбы воздушных линий связи и линий радиофикации, размещены технические сооружения радиорелейных станций, кабельные ящики и распределительные коробки, без предварительного выноса заказчиками (застройщиками) линий и сооружений связи, линий и сооружений радиофикации по согласованию с предприятиями, в ведении которых находятся эти линии сооружения; б) производить засыпку трасс подземных кабельных линий связи, устраивать на этих трассах временные склады, стоки химически активных веществ и свалки промышленных, бытовых и прочих отходов, ломать замерные, сигнальные, предупредительные знаки и телефонные колодцы; в) открывать двери и люки не обслуживаемых усилительных и регенерационных пунктов (наземных и подземных) и радиорелейных станций, кабельных колодцев телефонной канализации, распределительных шкафов и кабельных ящиков, а также подключаться к линиям связи (за исключением лиц, обслуживающих эти линии); г) огораживать трассы линий связи, препятствуя свободному доступу к ним технического персонала; д) самовольно подключаться к абонентской телефонной линии и линии радиофикации в целях пользования услугами связи; В пределах охранной зоны разрешается: а) Вспашка на глубину не более 0,3 метра; б) посадка растений, сельскохозяйственной продукции, мелких кустарников.; Реестровый номер границы: 36:25-6.1911; Вид объекта реестра границ: Зона с особыми условиями использования территории; Вид зоны по документу: Охранная зона магистральной кабельной линии ВОЛС Воронеж, Плехановская, 32-п Рамонь, Мосина 4; Тип зоны: Охранная зона линий и сооружений связи и линий и сооружений радиофикации
36:25:6945015:14/6	473	вид ограничения (обременения): ограничения прав на земельный участок, предусмотренные статьей 56 Земельного кодекса Российской Федерации; Срок действия: не установлен; реквизиты документа-основания: акт о приеме-передаче объекта основных средств от 27.11.2007 № 34; «Об утверждении Правил охраны линий и сооружений связи Российской Федерации» от 09.06.1995 № 578; Содержание ограничения (обременения): Ограничения (обременения), устанавливаемые на входящие в границы охранной зоны земельные участки (в соответствии с п.п. 48, 49 «Правил охраны линий и сооружений связи Российской Федерации» утвержденных Постановлением Правительства РФ от 9 июня 1995 г. № 578: 1. В пределах охранных зон

ДОКУМЕНТ ПОДПИСАН
ЭЛЕКТРОННОЙ ПОДПИСЬЮ
Сертификат: 009F0BDC181A023B64597F1E2579BEFB50
Владелец: ФЕДЕРАЛЬНАЯ СЛУЖБА ГОСУДАРСТВЕННОЙ РЕГИСТРАЦИИ, КАДАСТРА И КАРТОГРАФИИ
Действителен: с 02.08.2024 по 26.10.2025

полное наименование должности		инициалы, фамилия

РТ, г. Казань ул. Оренбургский тракт,
д. 8Д, помещ. 1007
Тел: (843) 206-51-73
E-mail: info@contrust.bz

CONTRUST

ОГРН 1151690036574
ИНН 1659158802
КПП 168401001

Земельный участок			
вид объекта недвижимости			
Лист № 7 раздела 4.1	Всего листов раздела 4.1: 8	Всего разделов: 8	Всего листов выписки: 31
28.07.2025г. № КУВИ-001/2025-146264868			
Кадастровый номер:	36:25:6945015:14		

		без письменного согласия и присутствия представителей предприятий, эксплуатирующих линии связи и линии радиофикации, юридическим и физическим лицам запрещается: а) осуществлять всякого рода строительные, монтажные и взрывные работы, планировку грунта землеройными механизмами (за исключением зон песчаных барханов) и земляные работы (за исключением вспашки на глубину не более 0,3 метра); б) производить геолого-съемочные, поисковые, геодезические и другие изыскательские работы, которые связаны с бурением скважин, шурфованием, взятием проб грунта, осуществлением взрывных работ; в) производить посадку деревьев, располагать полевые станы, содержать скот, складировать материалы, корма и удобрения, жечь костры, устраивать стрельбища; г) устраивать проезды и стоянки автотранспорта, тракторов и механизмов, провозить негабаритные грузы под проводами воздушных линий связи и линий радиофикации, строить каналы (арыки), устраивать заграждения и другие препятствия; д) устраивать причалы для стоянки судов, барж и плавучих кранов, производить погрузочно-разгрузочные, подводно-технические, дноуглубительные и землечерпательные работы, выделять рыбопромысловые участки, производить добычу рыбы, других водных животных, а также водных растений придонными орудиями лова, устраивать водопои, производить колку и заготовку льда. Судам и другим плавучим средствам запрещается бросать якоря, проходить с отданными якорями, цепями, лотами, волокушами и тралами; е) производить строительство и реконструкцию линий электропередач, радиостанций и других объектов, излучающих электромагнитную энергию и оказывающих опасное воздействие на линии связи и линии радиофикации; ж) производить защиту подземных коммуникаций от коррозии без учета проходящих подземных кабельных линий связи. 2. Юридическим и физическим лицам запрещается производить всякого рода действия, которые могут нарушить нормальную работу линий связи и линий радиофикации, в частности: а) производить снос и реконструкцию зданий и мостов, осуществлять переустройство коллекторов, туннелей метрополитена и железных дорог, где проложены кабели связи, установлены столбы воздушных линий связи и линий радиофикации, размещены технические сооружения радиорелейных станций, кабельные ящики и распределительные коробки, без предварительного выноса заказчиками (застройщиками) линий и сооружений связи, линий и сооружений радиофикации по согласованию с предприятиями, в ведении которых находятся эти линии и сооружения; б) производить засыпку трасс подземных кабельных линий связи, устраивать на этих трассах временные склады, стоки химически активных веществ и свалки промышленных, бытовых и прочих отходов, ломать замерные, сигнальные, предупредительные знаки и телефонные колодцы; в) открывать двери и люки необслуживаемых усилительных и регенерационных пунктов (наземных и подземных) и радиорелейных станций, кабельных колодцев телефонной канализации, распределительных шкафов и кабельных ящиков, а также подключаться к линиям связи (за исключением лиц, обслуживающих эти линии); г) огораживать трассы линий связи, препятствуя свободному доступу к ним технического персонала; д) самовольно подключаться к абонентской телефонной линии и линии радиофикации в целях пользования услугами связи; е) совершать иные действия, которые могут причинить повреждения сооружениям связи и радиофикации (повреждать опоры и арматуру воздушных линий связи, обрывать провода, набрасывать на них посторонние

ДОКУМЕНТ ПОДПИСАН
ЭЛЕКТРОННОЙ ПОДПИСЬЮ
Сертификат: 009F0BDC181A023B64597F1E2579BEFB50
Владелец: ФЕДЕРАЛЬНАЯ СЛУЖБА ГОСУДАРСТВЕННОЙ РЕГИСТРАЦИИ, КАДАСТРА И КАРТОГРАФИИ
Действителен: с 02.08.2024 по 26.10.2025

полное наименование должности		инициалы, фамилия

Земельный участок			
вид объекта недвижимости			
Лист № 8 раздела 4.1	Всего листов раздела 4.1: 8	Всего разделов: 8	Всего листов выписки: 31
28.07.2025г. № КУВИ-001/2025-146264868			
Кадастровый номер:	36:25:6945015:14		

		предметы и другое).; Реестровый номер границы: 36:25-6.46; Вид объекта реестра границ: Зона с особыми условиями использования территории; Вид зоны по документу: Границы зоны с особыми условиями использования территории волоконно-оптической линии связи (ВОЛС) расположенной в (Яменское с/п, Новоживотинновское с/п, Айдаровское с/п, Горожанское с/п, Березовское с/п, Комсомольское с/п) Рамонского района; Тип зоны: Охранная зона линий и сооружений связи
	Весь	вид ограничения (обременения): ограничения прав на земельный участок, предусмотренные статьей 56 Земельного кодекса Российской Федерации; Срок действия: не установлен; реквизиты документа-основания: приказ "Об установлении приаэродромной территории аэродрома Воронеж (Чертовицкое)" от 26.02.2021 № 113-П выдан: Федеральное агентство воздушного транспорта (Росавиация); Содержание ограничения (обременения): 1) Запрещается размещать объекты, способствующие привлечению и массовому скоплению птиц: - звероводческие фермы, скотобойни; - подсобные хозяйства (свинарники, коровники, птицефермы, зверофермы, рыбные пруды, рыбосортировочные пункты, птицефабрики, фермы по выращиванию животных, места разведения птиц); - места концентрированных выбросов пищевых отходов, свалки пищевых отходов, полигоны твердых бытовых отходов, иные объекты, связанных со складированием, переработкой и сортировкой твердых бытовых отходов; - скотомогильники; - мусоросжигательные и мусороперерабатывающие заводы; 2) Запрещается осуществлять деятельность, способствующую привлечению и массовому скоплению птиц: - вспашка и перепахивание сельскохозяйственных полей с зерновыми культурами в дневное время; - выпас скота.; Реестровый номер границы: 36:00-6.706; Вид объекта реестра границ: Зона с особыми условиями использования территории; Вид зоны по документу: Шестая подзона приаэродромной территории аэродрома Воронеж (Чертовицкое); Тип зоны: Охранная зона транспорта
	Весь	вид ограничения (обременения): ограничения прав на земельный участок, предусмотренные статьей 56 Земельного кодекса Российской Федерации; Срок действия: не установлен; реквизиты документа-основания: приказ "Об установлении приаэродромной территории аэродрома Воронеж (Чертовицкое)" от 26.02.2021 № 113-П выдан: Федеральное агентство воздушного транспорта (Росавиация); Содержание ограничения (обременения): В соответствии с приказом Федерального агентства воздушного транспорта от 26.02.2021 №113-П "Об установлении приаэродромной территории аэродрома Воронеж (Чертовицкое)".; Реестровый номер границы: 36:00-6.701; Вид объекта реестра границ: Зона с особыми условиями использования территории; Вид зоны по документу: Приаэродромная территория аэродрома Воронеж (Чертовицкое) (часть 1); Тип зоны: Охранная зона транспорта

ДОКУМЕНТ ПОДПИСАН
ЭЛЕКТРОННОЙ ПОДПИСЬЮ
Сертификат: 009F0BDC181A023B64597F1E2579BEFB50
Владелец: ФЕДЕРАЛЬНАЯ СЛУЖБА ГОСУДАРСТВЕННОЙ РЕГИСТРАЦИИ, КАДАСТРА И КАРТОГРАФИИ
Действителен: с 02.08.2024 по 26.10.2025

полное наименование должности		инициалы, фамилия

РТ, г. Казань ул. Оренбургский тракт,
д. 8Д, помещ. 1007
Тел: (843) 206-51-73
E-mail: info@contrust.bz

CONTRUST

ОГРН 1151690036574
ИНН 1659158802
КПП 168401001

Выписка из Единого государственного реестра недвижимости об объекте недвижимости

Сведения о частях земельного участка

Земельный участок			
вид объекта недвижимости			
Лист № 1 раздела 4.2	Всего листов раздела 4.2: 6	Всего разделов: 8	Всего листов выписки: 31

28.07.2025г. № КУВИ-001/2025-146264868	
Кадастровый номер:	36:25:6945015:14

Сведения о характерных точках границы части (частей) земельного участка

Учетный номер части: 36:25:6945015:14/1

Система координат СК кадастрового округа

Номер точки	Координаты, м		Описание закрепления на местности	Средняя квадратичная погрешность определения координат характерных точек границ земельного участка, м
	X	Y		
1	2	3	4	5
1	539981.22	1300236.42	-	-
2	539980.71	1300258.35	-	0.1
3	539948.55	1300257.51	-	0.1
4	539919.41	1300260.6	-	0.1
5	539904.53	1300260.75	-	0.1
6	539885.6	1300258.19	-	0.1
7	539881.37	1300246.36	-	0.1
8	539878.56	1300240.77	-	-
9	539877.98	1300248.74	-	-
10	539882.66	1300261.83	-	0.1
11	539904.29	1300264.75	-	0.1
12	539919.65	1300264.6	-	0.1
13	539948.71	1300261.51	-	0.1
14	539984.61	1300262.45	-	0.1
15	539985.21	1300236.56	-	-
1	539981.22	1300236.42	-	-

полное наименование должности	ДОКУМЕНТ ПОДПИСАН ЭЛЕКТРОННОЙ ПОДПИСЬЮ Сертификат: 009F0BDC181A023B64597F1E2579BEFB50 Владелец: ФЕДЕРАЛЬНАЯ СЛУЖБА ГОСУДАРСТВЕННОЙ РЕГИСТРАЦИИ, КАДАСТРА И КАРТОГРАФИИ Действителен: с 02.08.2024 по 26.10.2025	инициалы, фамилия

Земельный участок			
вид объекта недвижимости			
Лист № 2 раздела 4.2	Всего листов раздела 4.2: 6	Всего разделов: 8	Всего листов выписки: 31

28.07.2025г. № КУВИ-001/2025-146264868	
Кадастровый номер:	36:25:6945015:14

Сведения о характерных точках границы части (частей) земельного участка

Учетный номер части: 36:25:6945015:14/2

Система координат СК кадастрового округа

Номер точки	Координаты, м		Описание закрепления на местности	Средняя квадратичная погрешность определения координат характерных точек границ земельного участка, м
	X	Y		
1	2	3	4	5
1	539880.41	1300238.62	-	0.2
2	539878.98	1300235.06	-	-
3	539878.45	1300242.31	-	-
4	539894.82	1300258.92	-	0.2
5	539900.81	1300259.97	-	0.2
6	539902.49	1300259.91	-	0.2
7	539926.43	1300257.49	-	0.2
8	539944.34	1300255.5	-	0.2
9	539988.68	1300257.76	-	-
10	539988.97	1300253.78	-	-
11	539944.22	1300251.51	-	0.2
12	539926.01	1300253.52	-	0.2
13	539902.21	1300255.93	-	0.2
14	539901.08	1300255.97	-	0.2
15	539896.77	1300255.22	-	0.2
1	539880.41	1300238.62	-	0.2

полное наименование должности	ДОКУМЕНТ ПОДПИСАН ЭЛЕКТРОННОЙ ПОДПИСЬЮ Сертификат: 009F0BDC181A023B64597F1E2579BEFB50 Владелец: ФЕДЕРАЛЬНАЯ СЛУЖБА ГОСУДАРСТВЕННОЙ РЕГИСТРАЦИИ, КАДАСТРА И КАРТОГРАФИИ Действителен: с 02.08.2024 по 26.10.2025	инициалы, фамилия

РТ, г. Казань ул. Оренбургский тракт,
д. 8Д, помещ. 1007
Тел: (843) 206-51-73
E-mail: info@contrust.bz

CONTRUST

ОГРН 1151690036574
ИНН 1659158802
КПП 168401001

Земельный участок вид объекта недвижимости			
Лист № 3 раздела 4.2	Всего листов раздела 4.2: 6	Всего разделов: 8	Всего листов выписки: 31

28.07.2025г. № КУВИ-001/2025-146264868	
Кадастровый номер:	36:25:6945015:14

Сведения о характерных точках границы части (частей) земельного участка

Учетный номер части: 36:25:6945015:14/3

Система координат

Номер точки	Координаты, м		Описание закрепления на местности	Средняя квадратичная погрешность определения координат характерных точек границ земельного участка, м
	X	Y		
1	2	3	4	5
1	539966.05	1300568.67	-	-
2	539958.79	1300668.42	-	-
3	539847.68	1300662.55	-	-
4	539854.98	1300562.79	-	-
5	539964.06	1300568.56	-	-
1	539966.05	1300568.67	-	-
1	539879.63	1300625.15	-	-
2	539889.62	1300625.27	-	-
3	539889.74	1300615.26	-	-
4	539879.74	1300615.15	-	-
1	539879.63	1300625.15	-	-

полное наименование должности	ДОКУМЕНТ ПОДПИСАН ЭЛЕКТРОННОЙ ПОДПИСЬЮ Сертификат: 009F0BDC181A023B64597F1E2579BEFB50 Владелец: ФЕДЕРАЛЬНАЯ СЛУЖБА ГОСУДАРСТВЕННОЙ РЕГИСТРАЦИИ, КАДАСТРА И КАРТОГРАФИИ Действителен: с 02.08.2024 по 26.10.2025	инициалы, фамилия

Земельный участок вид объекта недвижимости			
Лист № 4 раздела 4.2	Всего листов раздела 4.2: 6	Всего разделов: 8	Всего листов выписки: 31

28.07.2025г. № КУВИ-001/2025-146264868	
Кадастровый номер:	36:25:6945015:14

Сведения о характерных точках границы части (частей) земельного участка

Учетный номер части: 36:25:6945015:14/4

Система координат

Номер точки	Координаты, м		Описание закрепления на местности	Средняя квадратичная погрешность определения координат характерных точек границ земельного участка, м
	X	Y		
1	2	3	4	5
1	539961.49	1300631.28	-	-
2	539961.2	1300635.27	-	-
3	539850.03	1300630.48	-	-
4	539850.32	1300626.49	-	-
5	539961.49	1300631.28	-	-

полное наименование должности	ДОКУМЕНТ ПОДПИСАН ЭЛЕКТРОННОЙ ПОДПИСЬЮ Сертификат: 009F0BDC181A023B64597F1E2579BEFB50 Владелец: ФЕДЕРАЛЬНАЯ СЛУЖБА ГОСУДАРСТВЕННОЙ РЕГИСТРАЦИИ, КАДАСТРА И КАРТОГРАФИИ Действителен: с 02.08.2024 по 26.10.2025	инициалы, фамилия

РТ, г. Казань ул. Оренбургский тракт,
д. 8Д, помещ. 1007
Тел: (843) 206-51-73
E-mail: info@contrust.bz

CONTRUST

ОГРН 1151690036574
ИНН 1659158802
КПП 168401001

Земельный участок
вид объекта недвижимости

Лист № 5 раздела 4.2	Всего листов раздела 4.2: 6	Всего разделов: 8	Всего листов выписки: 31

28.07.2025г. № КУВИ-001/2025-146264868	
Кадастровый номер:	36:25:6945015:14

Сведения о характерных точках границы части (частей) земельного участка

Учетный номер части: 36:25:6945015:14/5

Система координат

Номер точки	Координаты, м		Описание закрепления на местности	Средняя квадратичная погрешность определения координат характерных точек границ земельного участка, м
	X	Y		
1	2	3	4	5
1	539990.21	1300236.73	-	-
2	539990.19	1300237.01	-	-
3	539906.4	1300233.92	-	-
4	539889.24	1300253.4	-	-
5	539887.9	1300254.07	-	-
6	539886.47	1300253.62	-	-
7	539885.76	1300252.3	-	-
8	539883.61	1300233.02	-	-
9	539887.65	1300233.16	-	-
10	539889.23	1300247.36	-	-
11	539901.31	1300233.63	-	-
1	539990.21	1300236.73	-	-

полное наименование должности	ДОКУМЕНТ ПОДПИСАН ЭЛЕКТРОННОЙ ПОДПИСЬЮ Сертификат: 009F0BDC181A023B64597F1E2579BEFB50 Владелец: ФЕДЕРАЛЬНАЯ СЛУЖБА ГОСУДАРСТВЕННОЙ РЕГИСТРАЦИИ, КАДАСТРА И КАРТОГРАФИИ Действителен: с 02.08.2024 по 26.10.2025	инициалы, фамилия

Земельный участок
вид объекта недвижимости

Лист № 6 раздела 4.2	Всего листов раздела 4.2: 6	Всего разделов: 8	Всего листов выписки: 31

28.07.2025г. № КУВИ-001/2025-146264868	
Кадастровый номер:	36:25:6945015:14

Сведения о характерных точках границы части (частей) земельного участка

Учетный номер части: 36:25:6945015:14/6

Система координат

Номер точки	Координаты, м		Описание закрепления на местности	Средняя квадратичная погрешность определения координат характерных точек границ земельного участка, м
	X	Y		
1	2	3	4	5
1	539988.68	1300257.76	-	-
2	539944.34	1300255.51	-	-
3	539926.43	1300257.49	-	-
4	539902.49	1300259.91	-	-
5	539900.81	1300259.98	-	-
6	539894.82	1300258.93	-	-
7	539878.45	1300242.32	-	-
8	539878.98	1300235.05	-	-
9	539880.41	1300238.61	-	-
10	539896.77	1300255.21	-	-
11	539901.08	1300255.96	-	-
12	539902.21	1300255.92	-	-
13	539926.01	1300253.52	-	-
14	539944.22	1300251.5	-	-
15	539988.97	1300253.77	-	-
16	539988.68	1300257.76	-	-

полное наименование должности	ДОКУМЕНТ ПОДПИСАН ЭЛЕКТРОННОЙ ПОДПИСЬЮ Сертификат: 009F0BDC181A023B64597F1E2579BEFB50 Владелец: ФЕДЕРАЛЬНАЯ СЛУЖБА ГОСУДАРСТВЕННОЙ РЕГИСТРАЦИИ, КАДАСТРА И КАРТОГРАФИИ Действителен: с 02.08.2024 по 26.10.2025	инициалы, фамилия

РТ, г. Казань ул. Оренбургский тракт,
д. 8Д, помещ. 1007
Тел: (843) 206-51-73
E-mail: info@contrust.bz

CONTRUST

ОГРН 1151690036574
ИНН 1659158802
КПП 168401001

Филиал публично-правовой компании "Роскадастр" по Смоленской области
полное наименование органа регистрации прав

Выписка из Единого государственного реестра недвижимости об объекте недвижимости

Сведения о характеристиках объекта недвижимости

На основании запроса от 28.07.2025, поступившего на рассмотрение 28.07.2025, сообщаем, что согласно записям Единого государственного реестра недвижимости:

Раздел 1 Лист 1

Земельный участок			
вид объекта недвижимости			
Лист № 1 раздела 1	Всего листов раздела 1: 4	Всего разделов: 8	Всего листов выписки: 29

28.07.2025г. № КУВИ-001/2025-146271474	
Кадастровый номер:	67:18:0030101:702(Единое землепользование)
Номер кадастрового квартала:	67:18:0030101
Дата присвоения кадастрового номера:	17.01.2008

Ранее присвоенный государственный учетный номер:	Кадастровый номер 67:18:003 01 01:0702; 67:18:000 00 00:0309
Местоположение:	Российская Федерация, обл. Смоленская, район Смоленский, с.п. Стабенское, южнее д.Семиречье до автодороги Москва-Минск
Площадь:	46000
Кадастровая стоимость, руб.:	42897668.8
Кадастровые номера расположенных в пределах земельного участка объектов недвижимости:	данные отсутствуют
Кадастровые номера объектов недвижимости, из которых образован объект недвижимости:	данные отсутствуют
Кадастровые номера образованных объектов недвижимости:	данные отсутствуют
Категория земель:	Земли промышленности, энергетики, транспорта, связи, радиовещания, телевидения, информатики, земли для обеспечения космической деятельности, земли обороны, безопасности и земли иного специального назначения
Виды разрешенного использования:	Для размещения объектов придорожного сервиса
Сведения о кадастровом инженере:	дата завершения кадастровых работ: 06.12.2007
Сведения о лесах, водных объектах и об иных природных объектах, расположенных в пределах земельного участка:	данные отсутствуют
Сведения о том, что земельный участок полностью расположен в границах зоны с особыми условиями использования территории, территории объекта культурного наследия, публичного сервитута:	данные отсутствуют

	ДОКУМЕНТ ПОДПИСАН ЭЛЕКТРОННОЙ ПОДПИСЬЮ Сертификат: 009F0BDC181A023B64597F1E2579BEFB50 Владелец: ФЕДЕРАЛЬНАЯ СЛУЖБА ГОСУДАРСТВЕННОЙ РЕГИСТРАЦИИ, КАДАСТРА И КАРТОГРАФИИ Действителен: с 02.08.2024 по 26.10.2025	
полное наименование должности		инициалы, фамилия

Лист 2

Земельный участок			
вид объекта недвижимости			
Лист № 2 раздела 1	Всего листов раздела 1: 4	Всего разделов: 8	Всего листов выписки: 29

28.07.2025г. № КУВИ-001/2025-146271474	
Кадастровый номер:	67:18:0030101:702(Единое землепользование)

Сведения о том, что земельный участок расположен в границах особой экономической зоны, территории опережающего развития, зоны территориального развития в Российской Федерации, игорной зоны:	данные отсутствуют
Сведения о том, что земельный участок расположен в границах особо охраняемой природной территории, Байкальской природной территории и ее экологических зон, лесопарковом зеленом поясе, охотничьего угодья, лесничества:	данные отсутствуют
Сведения о расположении земельного участка и (или) расположенного на нем объекта недвижимости в границах территории, в отношении которой принято решение о резервировании земель для государственных или муниципальных нужд:	данные отсутствуют
Сведения о результатах проведения государственного земельного надзора:	данные отсутствуют
Сведения о расположении земельного участка в границах территории, в отношении которой утвержден проект межевания территории:	данные отсутствуют
Условный номер земельного участка:	данные отсутствуют
Сведения о принятии акта и (или) заключении договора, предусматривающих предоставление в соответствии с земельным законодательством исполнительным органом государственным органом власти или органом местного самоуправления, находящегося в государственной или муниципальной собственности земельного участка для строительства наемного дома социального использования или наемного дома коммерческого использования:	данные отсутствуют
Сведения о том, что земельный участок или земельные участки образованы на основании решения об изъятии земельного участка и (или) расположенного на нем объекта недвижимости для государственных или муниципальных нужд:	данные отсутствуют
Сведения о том, что земельный участок образован из земель или земельного участка, государственная собственность на которые не разграничена:	данные отсутствуют

	ДОКУМЕНТ ПОДПИСАН ЭЛЕКТРОННОЙ ПОДПИСЬЮ Сертификат: 009F0BDC181A023B64597F1E2579BEFB50 Владелец: ФЕДЕРАЛЬНАЯ СЛУЖБА ГОСУДАРСТВЕННОЙ РЕГИСТРАЦИИ, КАДАСТРА И КАРТОГРАФИИ Действителен: с 02.08.2024 по 26.10.2025	
полное наименование должности		инициалы, фамилия

РТ, г. Казань ул. Оренбургский тракт,
д. 8Д, помещ. 1007
Тел: (843) 206-51-73
E-mail: info@contrust.bz

CONTRUST

ОГРН 1151690036574
ИНН 1659158802
КПП 168401001

Земельный участок			
вид объекта недвижимости			
Лист № 3 раздела 1	Всего листов раздела 1: 4	Всего разделов: 8	Всего листов выписки: 29

28.07.2025г. № КУВИ-001/2025-146271474	
Кадастровый номер:	67:18:0030101:702(Единое землепользование)
Сведения о наличии земельного спора о местоположении границ земельных участков:	данные отсутствуют
Статус записи об объекте недвижимости:	Сведения об объекте недвижимости имеют статус "актуальные, ранее учтенные"
Особые отметки:	Кадастровые номера обособленных (условных) участков, входящих в единое землепользование и их площади: 67:18:0030101:696 - 45824 кв.м, 67:18:0030101:697 - 176 кв.м. Сведения об ограничениях права на объект недвижимости, обременениях данного объекта, не зарегистрированных в реестре прав, ограничений прав и обременений недвижимого имущества: вид ограничения (обременения): прочие ограничения прав и обременения объекта недвижимости; срок действия не установлен. вид ограничения (обременения): ограничения прав на земельный участок, предусмотренные статьей 56 Земельного кодекса Российской Федерации; срок действия: с 24.05.2018; реквизиты документа-основания: доверенность от 02.10.2017 № Д- СМ/01/263 выдан: ПАО "Межрегиональная распределительная сетевая компания Центра" (ПАО "МРСК Центра"). вид ограничения (обременения): ограничения прав на земельный участок, предусмотренные статьей 56 Земельного кодекса Российской Федерации; срок действия: с 17.03.2020; реквизиты документа-основания: документ, содержащий необходимые для внесения в государственный кадастр недвижимости сведения об установлении или изменении территориальной зоны или зоны с особыми условиями использования территорий, либо об отмене установления такой зоны от 23.08.2022 № б/н; документ, воспроизводящий сведения, содержащиеся в решении об установлении или изменении границ зон с особыми условиями использования территорий от 23.08.2022 № б/н; постановление Правительства Российской Федерации "О порядке установления охранных зон объектов электросетевого хозяйства и особых условий использования земельных участков, расположенных в границах таких зон" от 24.02.2009 № 160 выдан: Правительство РФ; заключение кадастрового инженера от 17.08.2022 № б/н. вид ограничения (обременения): ограничения прав на земельный участок, предусмотренные статьей 56 Земельного кодекса Российской Федерации; срок действия: с 16.08.2021; реквизиты документа-основания: карта (план) объекта землеустройства от 17.04.2013 № б/н; постановление Правительства РФ "Об утверждении правил охраны линий и сооружений связи Российской Федерации" от 09.06.1995 № 578 выдан: Правительство РФ ; федеральный закон "О связи" от 07.07.2003 № 126-ФЗ. вид ограничения (обременения): ограничения прав на земельный участок, предусмотренные статьей 56 Земельного кодекса Российской Федерации; срок действия: с 20.10.2023; реквизиты документа-основания: документ, содержащий необходимые для внесения в государственный кадастр недвижимости сведения об установлении или изменении территориальной

ДОКУМЕНТ ПОДПИСАН
ЭЛЕКТРОННОЙ ПОДПИСЬЮ
Сертификат: 009F0BDC181A023B64597F1E2579BEFB50
Владелец: ФЕДЕРАЛЬНАЯ СЛУЖБА ГОСУДАРСТВЕННОЙ РЕГИСТРАЦИИ, КАДАСТРА И КАРТОГРАФИИ
Действителен: с 02.08.2024 по 26.10.2025

полное наименование должности		инициалы, фамилия

Земельный участок			
вид объекта недвижимости			
Лист № 4 раздела 1	Всего листов раздела 1: 4	Всего разделов: 8	Всего листов выписки: 29

28.07.2025г. № КУВИ-001/2025-146271474	
Кадастровый номер:	67:18:0030101:702(Единое землепользование)
	зоны или зоны с особыми условиями использования территорий, либо об отмене установления такой зоны от 23.12.2022 № б/н; документ, воспроизводящий сведения, содержащиеся в решении об установлении или изменении границ зон с особыми условиями использования территорий от 23.12.2022 № б/н; об автомобильных дорогах и о дорожной деятельности в РФ и о внесении изменений в отдельные законодательные акты РФ от 08.11.2007 № 257-ФЗ; приказ от 13.01.2010 № 4 выдан: Министерство транспорта РФ; распоряжение от 25.10.2022 № 3534-р выдан: Министерство транспорта РФ Федеральное дорожное агентство (Росавтодор).
Получатель выписки:	Яковлев Станислав Юрьевич

ДОКУМЕНТ ПОДПИСАН
ЭЛЕКТРОННОЙ ПОДПИСЬЮ
Сертификат: 009F0BDC181A023B64597F1E2579BEFB50
Владелец: ФЕДЕРАЛЬНАЯ СЛУЖБА ГОСУДАРСТВЕННОЙ РЕГИСТРАЦИИ, КАДАСТРА И КАРТОГРАФИИ
Действителен: с 02.08.2024 по 26.10.2025

полное наименование должности		инициалы, фамилия

РТ, г. Казань ул. Оренбургский тракт,
д. 8Д, помещ. 1007
Тел: (843) 206-51-73
E-mail: info@contrust.bz

CONTRUST

ОГРН 1151690036574
ИНН 1659158802
КПП 168401001

Выписка из Единого государственного реестра недвижимости об объекте недвижимости

Сведения о зарегистрированных правах

Земельный участок			
вид объекта недвижимости			
Лист № 1 раздела 2	Всего листов раздела 2: 3	Всего разделов: 8	Всего листов выписки: 29

28.07.2025г. № КУВИ-001/2025-146271474	
Кадастровый номер:	67:18:0030101:702(Единое землепользование)

1	Правообладатель (правообладатели):		1.1	Владельцы Инвестиционных Паев Закрытого Паевого Инвестиционного Фонда "Ак Барс - Горизонт"
	Сведения о возможности предоставления третьим лицам персональных данных физического лица:		1.1.1	данные отсутствуют
2	Вид, номер, дата и время государственной регистрации права:		2.1	Общая долевая собственность 67-67-01/238/2012-988 30.10.2012 00:00:00
3	Сведения об осуществлении государственной регистрации сделки, права без необходимого в силу закона согласия третьего лица, органа:		3.1	данные отсутствуют
4	Ограничение прав и обременение объекта недвижимости:			
	4.1	вид:	Доверительное управление	
		дата государственной регистрации:	30.10.2012 00:00:00	
		номер государственной регистрации:	67-67-01/238/2012-988	
		срок, на который установлены ограничение прав и обременение объекта недвижимости:	Срок действия с 30.10.2012 по 30.06.2024 с 30.10.2012 по 30.06.2024	
		лицо, в пользу которого установлены ограничение прав и обременение объекта недвижимости:	Общество с ограниченной ответственностью Управляющая компания "АК БАРС КАПИТАЛ", ИНН: 1435126890	
		сведения о возможности предоставления третьим лицам персональных данных физического лица	данные отсутствуют	
		основание государственной регистрации:	Правила доверительного управления Закрытым паевым инвестиционным рентным фондом "АК БАРС-Горизонт", выдан 04.08.2009	
		сведения об осуществлении государственной регистрации сделки, права, ограничения права без необходимого в силу закона согласия третьего лица, органа:	данные отсутствуют	
		сведения об управляющем залогом и о договоре управления залогом, если такой договор заключен для управления ипотекой:	данные отсутствуют	

ДОКУМЕНТ ПОДПИСАН
ЭЛЕКТРОННОЙ ПОДПИСЬЮ
Сертификат: 009F0BDC181A023B64597F1E2579BEFB50
Владелец: ФЕДЕРАЛЬНАЯ СЛУЖБА ГОСУДАРСТВЕННОЙ РЕГИСТРАЦИИ, КАДАСТРА И КАРТОГРАФИИ
Действителен: с 02.08.2024 по 26.10.2025

полное наименование должности		инициалы, фамилия

Земельный участок			
вид объекта недвижимости			
Лист № 2 раздела 2	Всего листов раздела 2: 3	Всего разделов: 8	Всего листов выписки: 29

28.07.2025г. № КУВИ-001/2025-146271474	
Кадастровый номер:	67:18:0030101:702(Единое землепользование)

		сведения о депозитарии, который осуществляет хранение обездвиженной документарной закладной или электронной закладной:	
		ведения о внесении изменений или дополнений в регистрационную запись об ипотеке:	
5	Договоры участия в долевом строительстве:		не зарегистрировано
6	Заявленные в судебном порядке права требования:		данные отсутствуют
7	Сведения о возможности предоставления третьим лицам персональных данных физического лица		данные отсутствуют
8	Сведения о возражении в отношении зарегистрированного права:		данные отсутствуют
9	Сведения о наличии решения об изъятии объекта недвижимости для государственных и муниципальных нужд:		данные отсутствуют
10	Сведения о невозможности государственной регистрации без личного участия правообладателя или его законного представителя:		данные отсутствуют
11	Правопритязания и сведения о наличии поступивших, но не рассмотренных заявлений о проведении государственной регистрации права (перехода, прекращения права), ограничения права или обременения объекта недвижимости, сделки в отношении объекта недвижимости:		отсутствуют

ДОКУМЕНТ ПОДПИСАН
ЭЛЕКТРОННОЙ ПОДПИСЬЮ
Сертификат: 009F0BDC181A023B64597F1E2579BEFB50
Владелец: ФЕДЕРАЛЬНАЯ СЛУЖБА ГОСУДАРСТВЕННОЙ РЕГИСТРАЦИИ, КАДАСТРА И КАРТОГРАФИИ
Действителен: с 02.08.2024 по 26.10.2025

полное наименование должности		инициалы, фамилия

РТ, г. Казань ул. Оренбургский тракт,
д. 8Д, помещ. 1007
Тел: (843) 206-51-73
E-mail: info@contrust.bz

CONTRUST

ОГРН 1151690036574
ИНН 1659158802
КПП 168401001

Земельный участок			
вид объекта недвижимости			
Лист № 3 раздела 2	Всего листов раздела 2: 3	Всего разделов: 8	Всего листов выписки: 29

28.07.2025г. № КУВИ-001/2025-146271474	
Кадастровый номер:	67:18:0030101:702(Единое землепользование)

11	Сведения о невозможности государственной регистрации перехода, прекращения, ограничения права на земельный участок из земель сельскохозяйственного назначения:	данные отсутствуют

полное наименование должности	ДОКУМЕНТ ПОДПИСАН ЭЛЕКТРОННОЙ ПОДПИСЬЮ Сертификат: 009F0BDC181A023B64597F1E2579BEFB50 Владелец: ФЕДЕРАЛЬНАЯ СЛУЖБА ГОСУДАРСТВЕННОЙ РЕГИСТРАЦИИ, КАДАСТРА И КАРТОГРАФИИ Действителен: с 02.08.2024 по 26.10.2025	инициалы, фамилия

Выписка из Единого государственного реестра недвижимости об объекте недвижимости

Описание местоположения земельного участка

Земельный участок			
вид объекта недвижимости			
Лист № 1 раздела 3	Всего листов раздела 3: 3	Всего разделов: 8	Всего листов выписки: 29

28.07.2025г. № КУВИ-001/2025-146271474	
Кадастровый номер:	67:18:0030101:702(Единое землепользование)

План (чертеж, схема) земельного участка

Масштаб 1:5000000	Условные обозначения:		

полное наименование должности	ДОКУМЕНТ ПОДПИСАН ЭЛЕКТРОННОЙ ПОДПИСЬЮ Сертификат: 009F0BDC181A023B64597F1E2579BEFB50 Владелец: ФЕДЕРАЛЬНАЯ СЛУЖБА ГОСУДАРСТВЕННОЙ РЕГИСТРАЦИИ, КАДАСТРА И КАРТОГРАФИИ Действителен: с 02.08.2024 по 26.10.2025	инициалы, фамилия

РТ, г. Казань ул. Оренбургский тракт,
д. 8Д, помещ. 1007
Тел: (843) 206-51-73
E-mail: info@contrust.bz

CONTRUST

ОГРН 1151690036574
ИНН 1659158802
КПП 168401001

Земельный участок
вид объекта недвижимости

Лист № 2 раздела 3	Всего листов раздела 3: 3	Всего разделов: 8	Всего листов выписки: 29

28.07.2025г. № КУВИ-001/2025-146271474	
Кадастровый номер:	67:18:0030101:702(Единое землепользование)

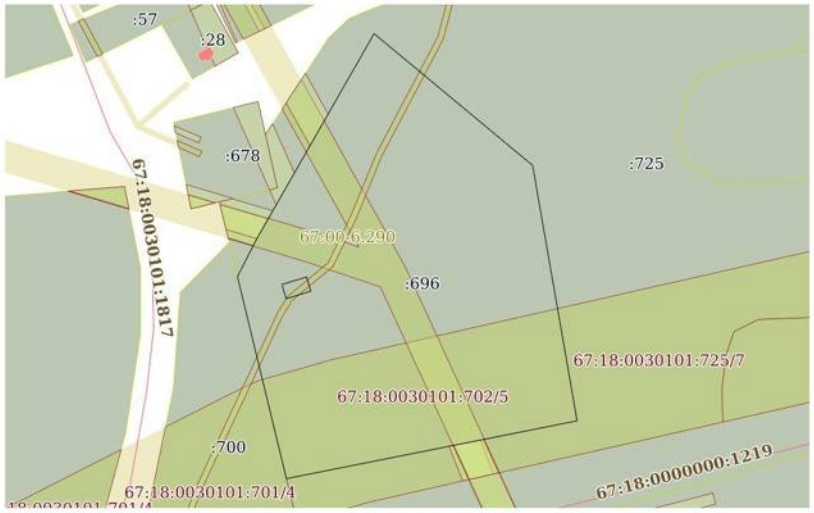

Масштаб 1:3000	Условные обозначения:		

полное наименование должности	ДОКУМЕНТ ПОДПИСАН ЭЛЕКТРОННОЙ ПОДПИСЬЮ Сертификат: 009F0BDC181A023B64597F1E2579BEFB50 Владелец: ФЕДЕРАЛЬНАЯ СЛУЖБА ГОСУДАРСТВЕННОЙ РЕГИСТРАЦИИ, КАДАСТРА И КАРТОГРАФИИ Действителен: с 02.08.2024 по 26.10.2025	инициалы, фамилия

Земельный участок
вид объекта недвижимости

Лист № 3 раздела 3	Всего листов раздела 3: 3	Всего разделов: 8	Всего листов выписки: 29

28.07.2025г. № КУВИ-001/2025-146271474	
Кадастровый номер:	67:18:0030101:702(Единое землепользование)

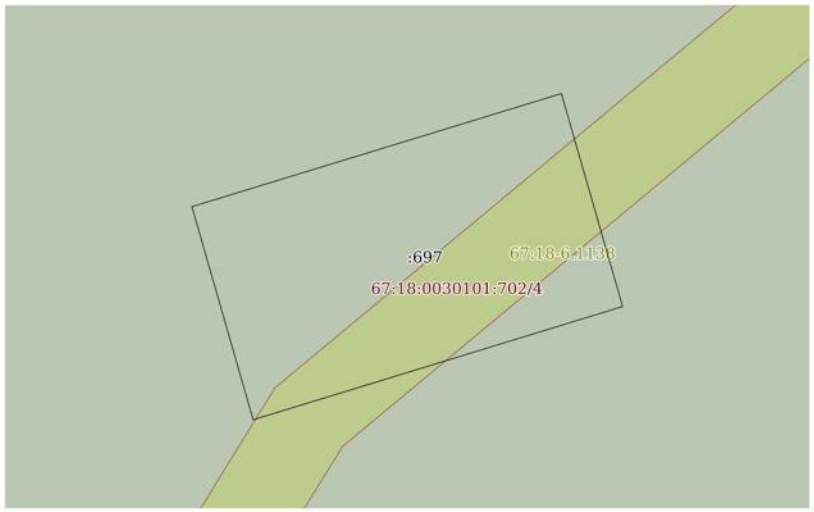

Масштаб 1:200	Условные обозначения:		

полное наименование должности	ДОКУМЕНТ ПОДПИСАН ЭЛЕКТРОННОЙ ПОДПИСЬЮ Сертификат: 009F0BDC181A023B64597F1E2579BEFB50 Владелец: ФЕДЕРАЛЬНАЯ СЛУЖБА ГОСУДАРСТВЕННОЙ РЕГИСТРАЦИИ, КАДАСТРА И КАРТОГРАФИИ Действителен: с 02.08.2024 по 26.10.2025	инициалы, фамилия

РТ, г. Казань ул. Оренбургский тракт,
д. 8Д, помещ. 1007
Тел: (843) 206-51-73
E-mail: info@contrust.bz

CONTRUST

ОГРН 1151690036574
ИНН 1659158802
КПП 168401001

Выписка из Единого государственного реестра недвижимости об объекте недвижимости

Описание местоположения земельного участка

Земельный участок			
вид объекта недвижимости			
Лист № 1 раздела 3.1	Всего листов раздела 3.1: 2	Всего разделов: 8	Всего листов выписки: 29
28.07.2025г. № КУВИ-001/2025-146271474			
Кадастровый номер:	67:18:0030101:702(Единое землепользование)		

Описание местоположения границ земельного участка

№ п/п	Номер точки		Дирекционный угол	Горизонтальное проложение, м	Описание закрепления на местности	Кадастровые номера смежных участков	Сведения об адресах правообладателей смежных земельных участков
	начальная	конечная					
1	2	3	4	5	6	7	8
1	2.1.1	2.1.2	163°56.7`	10.05	данные отсутствуют	67:18:0030101:696	данные отсутствуют
2	2.1.2	2.1.3	252°57.0`	17.53	данные отсутствуют	67:18:0030101:696	данные отсутствуют
3	2.1.3	2.1.4	343°57.7`	10.06	данные отсутствуют	67:18:0030101:696	данные отсутствуют
4	2.1.4	2.1.1	72°58.9`	17.53	данные отсутствуют	67:18:0030101:696	данные отсутствуют
5	3.1.1	3.1.2	29°46.1`	21.77	данные отсутствуют	67:18:0030101:725	Смоленская область, г.Смоленск, пр.Гагарина, д.74, кв.44; Смоленская область, г.Смоленск, ул.Нормандия-Неман, д.7, кв.84; Смоленская область, г.Смоленск, пр.Овцинова, д.2д
6	3.1.2	3.1.3	29°47.5`	50.94	данные отсутствуют	67:18:0030101:725	Смоленская область, г.Смоленск, пр.Гагарина, д.74, кв.44; Смоленская область, г.Смоленск, ул.Нормандия-Неман, д.7, кв.84; Смоленская область, г.Смоленск, пр.Овцинова, д.2д
7	3.1.3	3.1.4	29°47.1`	24.76	данные отсутствуют	67:18:0030101:725	Смоленская область, г.Смоленск, пр.Гагарина, д.74, кв.44; Смоленская область, г.Смоленск, ул.Нормандия-Неман, д.7, кв.84; Смоленская область, г.Смоленск, пр.Овцинова, д.2д
8	3.1.4	3.1.5	29°47.9`	63.05	данные отсутствуют	67:18:0030101:725	Смоленская область, г.Смоленск, пр.Гагарина, д.74, кв.44; Смоленская область, г.Смоленск, ул.Нормандия-Неман, д.7, кв.84; Смоленская область, г.Смоленск, пр.Овцинова, д.2д
9	3.1.5	3.1.6	129°41.8`	140.17	данные отсутствуют	67:18:0030101:725	Смоленская область, г.Смоленск, пр.Гагарина, д.74, кв.44; Смоленская область, г.Смоленск, ул.Нормандия-Неман, д.7, кв.84; Смоленская область, г.Смоленск, пр.Овцинова, д.2д

полное наименование должности	ДОКУМЕНТ ПОДПИСАН ЭЛЕКТРОННОЙ ПОДПИСЬЮ Сертификат: 009F0BDC181A023B64597F1E2579BEFB50 Владелец: ФЕДЕРАЛЬНАЯ СЛУЖБА ГОСУДАРСТВЕННОЙ РЕГИСТРАЦИИ, КАДАСТРА И КАРТОГРАФИИ Действителен: с 02.08.2024 по 26.10.2025	инициалы, фамилия

Земельный участок			
вид объекта недвижимости			
Лист № 2 раздела 3.1	Всего листов раздела 3.1: 2	Всего разделов: 8	Всего листов выписки: 29
28.07.2025г. № КУВИ-001/2025-146271474			
Кадастровый номер:	67:18:0030101:702(Единое землепользование)		

1	2	3	4	5	6	7	8
10	3.1.6	3.1.7	170°6.4`	176.29	данные отсутствуют	67:18:0030101:725	Смоленская область, г.Смоленск, пр.Гагарина, д.74, кв.44; Смоленская область, г.Смоленск, ул.Нормандия-Неман, д.7, кв.84; Смоленская область, г.Смоленск, пр.Овцинова, д.2д
11	3.1.7	3.1.8	258°45.4`	67.34	данные отсутствуют	67:18:0030101:725	Смоленская область, г.Смоленск, пр.Гагарина, д.74, кв.44; Смоленская область, г.Смоленск, ул.Нормандия-Неман, д.7, кв.84; Смоленская область, г.Смоленск, пр.Овцинова, д.2д
12	3.1.8	3.1.9	258°45.1`	134.32	данные отсутствуют	67:18:0030101:725	Смоленская область, г.Смоленск, пр.Гагарина, д.74, кв.44; Смоленская область, г.Смоленск, ул.Нормандия-Неман, д.7, кв.84; Смоленская область, г.Смоленск, пр.Овцинова, д.2д
13	3.1.9	3.1.10	346°22.0`	141.39	данные отсутствуют	67:18:0030101:700, 67:18:0030101:725	данные отсутствуют; Смоленская область, г.Смоленск, пр.Гагарина, д.74, кв.44; Смоленская область, г.Смоленск, ул.Нормандия-Неман, д.7, кв.84; Смоленская область, г.Смоленск, пр.Овцинова, д.2д
14	3.1.10	3.1.1	27°8.3`	29	данные отсутствуют	67:18:0030101:725	Смоленская область, г.Смоленск, пр.Гагарина, д.74, кв.44; Смоленская область, г.Смоленск, ул.Нормандия-Неман, д.7, кв.84; Смоленская область, г.Смоленск, пр.Овцинова, д.2д
15	3.2.11	3.2.12	252°58.9`	17.53	данные отсутствуют	67:18:0030101:697	данные отсутствуют
16	3.2.12	3.2.13	163°57.7`	10.06	данные отсутствуют	67:18:0030101:697	данные отсутствуют
17	3.2.13	3.2.14	72°57.0`	17.53	данные отсутствуют	67:18:0030101:697	данные отсутствуют
18	3.2.14	3.2.11	343°56.7`	10.05	данные отсутствуют	67:18:0030101:697	данные отсутствуют

полное наименование должности	ДОКУМЕНТ ПОДПИСАН ЭЛЕКТРОННОЙ ПОДПИСЬЮ Сертификат: 009F0BDC181A023B64597F1E2579BEFB50 Владелец: ФЕДЕРАЛЬНАЯ СЛУЖБА ГОСУДАРСТВЕННОЙ РЕГИСТРАЦИИ, КАДАСТРА И КАРТОГРАФИИ Действителен: с 02.08.2024 по 26.10.2025	инициалы, фамилия

РТ, г. Казань ул. Оренбургский тракт,
д. 8Д, помещ. 1007
Тел: (843) 206-51-73
E-mail: info@contrust.bz

CONTRUST

ОГРН 1151690036574
ИНН 1659158802
КПП 168401001

Выписка из Единого государственного реестра недвижимости об объекте недвижимости

Описание местоположения земельного участка

Земельный участок			
вид объекта недвижимости			
Лист № 1 раздела 3.2	Всего листов раздела 3.2: 1	Всего разделов: 8	Всего листов выписки: 29
28.07.2025г. № КУВИ-001/2025-146271474			
Кадастровый номер:	67:18:0030101:702(Единое землепользование)		

Сведения о характерных точках границы земельного участка

Система координат МСК_67, зона 1

Номер точки	Координаты, м		Описание закрепления на местности	Средняя квадратичная погрешность определения координат характерных точек границ земельного участка, м
	X	Y		
1	2	3	4	5
1	471835.45	1223834.94	-	7.5
2	471854.35	1223845.75	-	7.5
3	471898.56	1223871.06	-	7.5
4	471920.05	1223883.36	-	7.5
5	471974.76	1223914.69	-	7.5
6	471885.23	1224022.54	-	7.5
7	471711.56	1224052.83	-	7.5
8	471698.43	1223986.78	-	7.5
9	471672.23	1223855.04	-	7.5
10	471809.64	1223821.71	-	7.5
1	471835.45	1223834.94	-	7.5
1	471809.35	1223868.79	-	7.5
2	471799.69	1223871.57	-	7.5
3	471794.55	1223854.81	-	7.5
4	471804.22	1223852.03	-	7.5
1	471809.35	1223868.79	-	7.5
1	471809.35	1223868.79	-	7.5
2	471799.69	1223871.57	-	7.5
3	471794.55	1223854.81	-	7.5
4	471804.22	1223852.03	-	7.5
1	471809.35	1223868.79	-	7.5

ДОКУМЕНТ ПОДПИСАН
ЭЛЕКТРОННОЙ ПОДПИСЬЮ
Сертификат: 009F0BDC181A023B64597F1E2579BEFB50
Владелец: ФЕДЕРАЛЬНАЯ СЛУЖБА ГОСУДАРСТВЕННОЙ РЕГИСТРАЦИИ, КАДАСТРА И КАРТОГРАФИИ
Действителен: с 02.08.2024 по 26.10.2025

полное наименование должности		инициалы, фамилия

Выписка из Единого государственного реестра недвижимости об объекте недвижимости

Сведения о частях земельного участка

Земельный участок			
вид объекта недвижимости			
Лист № 1 раздела 4	Всего листов раздела 4: 5	Всего разделов: 8	Всего листов выписки: 29
28.07.2025г. № КУВИ-001/2025-146271474			
Кадастровый номер:	67:18:0030101:702(Единое землепользование)		

План (чертеж, схема) части земельного участка — Учетный номер части: 67:18:0030101:702/1

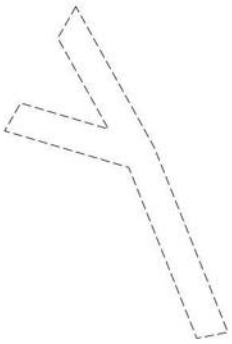

Масштаб 1:3000	Условные обозначения:		

ДОКУМЕНТ ПОДПИСАН
ЭЛЕКТРОННОЙ ПОДПИСЬЮ
Сертификат: 009F0BDC181A023B64597F1E2579BEFB50
Владелец: ФЕДЕРАЛЬНАЯ СЛУЖБА ГОСУДАРСТВЕННОЙ РЕГИСТРАЦИИ, КАДАСТРА И КАРТОГРАФИИ
Действителен: с 02.08.2024 по 26.10.2025

полное наименование должности		инициалы, фамилия

РТ, г. Казань ул. Оренбургский тракт,
д. 8Д, помещ. 1007
Тел: (843) 206-51-73
E-mail: info@contrust.bz

CONTRUST

ОГРН 1151690036574
ИНН 1659158802
КПП 168401001

Земельный участок
вид объекта недвижимости

Лист № 2 раздела 4	Всего листов раздела 4: 5	Всего разделов: 8	Всего листов выписки: 29

28.07.2025г. № КУВИ-001/2025-146271474	
Кадастровый номер:	67:18:0030101:702(Единое землепользование)

План (чертеж, схема) части земельного участка	Учетный номер части: 67:18:0030101:702/2

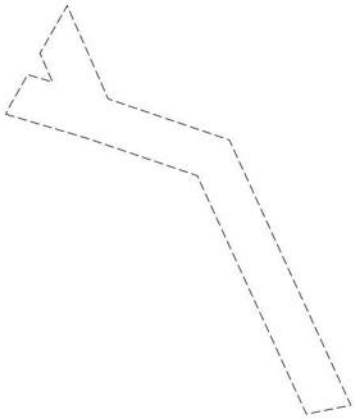

Масштаб 1:2000	Условные обозначения:		

ДОКУМЕНТ ПОДПИСАН
ЭЛЕКТРОННОЙ ПОДПИСЬЮ
Сертификат: 009F0BDC181A023B64597F1E2579BEFB50
Владелец: ФЕДЕРАЛЬНАЯ СЛУЖБА ГОСУДАРСТВЕННОЙ РЕГИСТРАЦИИ, КАДАСТРА И КАРТОГРАФИИ
Действителен: с 02.08.2024 по 26.10.2025

полное наименование должности		инициалы, фамилия

Земельный участок
вид объекта недвижимости

Лист № 3 раздела 4	Всего листов раздела 4: 5	Всего разделов: 8	Всего листов выписки: 29

28.07.2025г. № КУВИ-001/2025-146271474	
Кадастровый номер:	67:18:0030101:702(Единое землепользование)

План (чертеж, схема) части земельного участка	Учетный номер части: 67:18:0030101:702/3

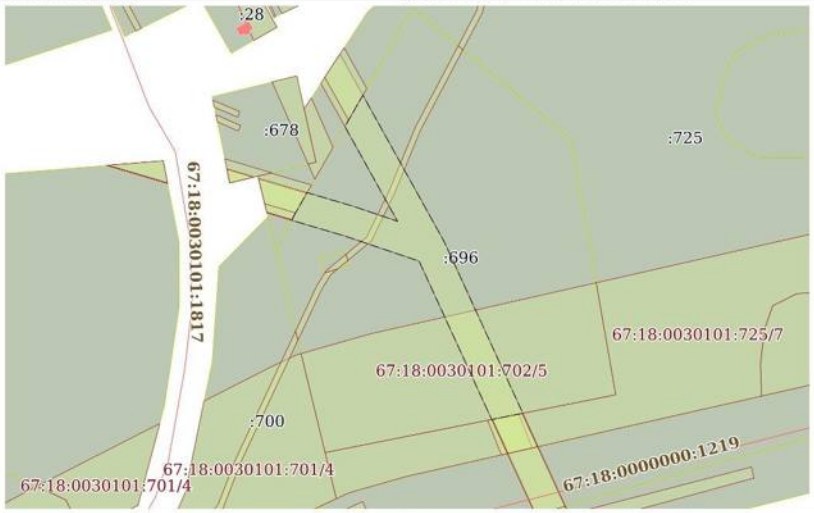

Масштаб 1:3000	Условные обозначения:		

ДОКУМЕНТ ПОДПИСАН
ЭЛЕКТРОННОЙ ПОДПИСЬЮ
Сертификат: 009F0BDC181A023B64597F1E2579BEFB50
Владелец: ФЕДЕРАЛЬНАЯ СЛУЖБА ГОСУДАРСТВЕННОЙ РЕГИСТРАЦИИ, КАДАСТРА И КАРТОГРАФИИ
Действителен: с 02.08.2024 по 26.10.2025

полное наименование должности		инициалы, фамилия

РТ, г. Казань ул. Оренбургский тракт,
д. 8Д, помещ. 1007
Тел: (843) 206-51-73
E-mail: info@contrust.bz

CONTRUST

ОГРН 1151690036574
ИНН 1659158802
КПП 168401001

Земельный участок вид объекта недвижимости			
Лист № 4 раздела 4	Всего листов раздела 4: 5	Всего разделов: 8	Всего листов выписки: 29
28.07.2025г. № КУВИ-001/2025-146271474			
Кадастровый номер:	67:18:0030101:702(Единое землепользование)		

План (чертеж, схема) части земельного участка — Учетный номер части: 67:18:0030101:702/4

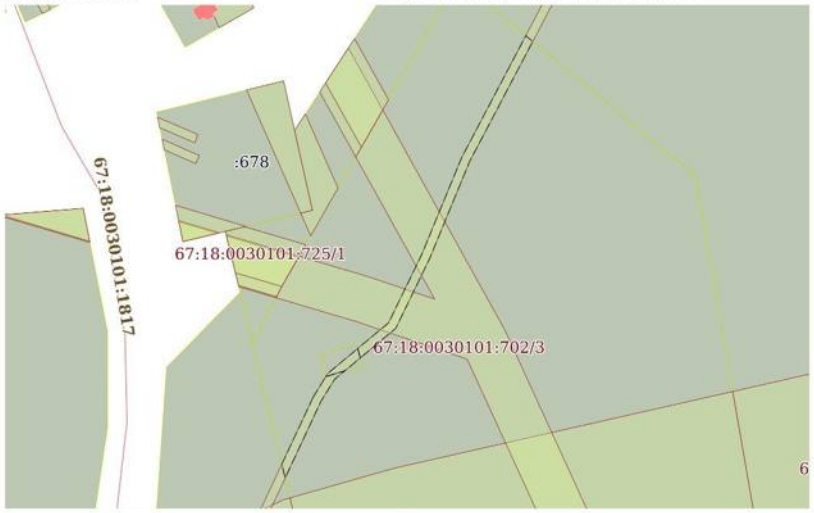

Масштаб 1:2000	Условные обозначения:		

ДОКУМЕНТ ПОДПИСАН
ЭЛЕКТРОННОЙ ПОДПИСЬЮ
Сертификат: 009F0BDC181A023B64597F1E2579BEFB50
Владелец: ФЕДЕРАЛЬНАЯ СЛУЖБА ГОСУДАРСТВЕННОЙ РЕГИСТРАЦИИ, КАДАСТРА И КАРТОГРАФИИ
Действителен: с 02.08.2024 по 26.10.2025

полное наименование должности		инициалы, фамилия

Земельный участок вид объекта недвижимости			
Лист № 5 раздела 4	Всего листов раздела 4: 5	Всего разделов: 8	Всего листов выписки: 29
28.07.2025г. № КУВИ-001/2025-146271474			
Кадастровый номер:	67:18:0030101:702(Единое землепользование)		

План (чертеж, схема) части земельного участка — Учетный номер части: 67:18:0030101:702/5

Масштаб 1:2000	Условные обозначения:		

ДОКУМЕНТ ПОДПИСАН
ЭЛЕКТРОННОЙ ПОДПИСЬЮ
Сертификат: 009F0BDC181A023B64597F1E2579BEFB50
Владелец: ФЕДЕРАЛЬНАЯ СЛУЖБА ГОСУДАРСТВЕННОЙ РЕГИСТРАЦИИ, КАДАСТРА И КАРТОГРАФИИ
Действителен: с 02.08.2024 по 26.10.2025

полное наименование должности		инициалы, фамилия

РТ, г. Казань ул. Оренбургский тракт,
д. 8Д, помещ. 1007
Тел: (843) 206-51-73
E-mail: info@contrust.bz

CONTRUST

ОГРН 1151690036574
ИНН 1659158802
КПП 168401001

Выписка из Единого государственного реестра недвижимости об объекте недвижимости

Сведения о частях земельного участка

Земельный участок
вид объекта недвижимости

Лист № 1 раздела 4.1	Всего листов раздела 4.1: 5	Всего разделов: 8	Всего листов выписки: 29

28.07.2025г. № КУВИ-001/2025-146271474	
Кадастровый номер:	67:18:0030101:702(Единое землепользование)

Учетный номер части	Площадь, м2	Содержание ограничения в использовании или ограничения права на объект недвижимости или обременения объекта недвижимости
1	2	3
67:18:0030101:702/1	6585	вид ограничения (обременения): прочие ограничения прав и обременения объекта недвижимости; Срок действия: не установлен; Содержание ограничения (обременения): охранная зона ВЛ 6 кВ
67:18:0030101:702/2	4989	вид ограничения (обременения): ограничения прав на земельный участок, предусмотренные статьей 56 Земельного кодекса Российской Федерации; Срок действия: не установлен; реквизиты документа-основания: доверенность от 02.10.2017 № Д-СМ/01/263 выдан: ПАО "Межрегиональная распределительная сетевая компания Центра" (ПАО "МРСК Центра"); Содержание ограничения (обременения): Содержание ограничений режима использования объектов недвижимости в границах зоны с особыми условиями использования территории установлено п.п. 8, 9, 10 и 11 Правил установления охранных зон объектов электросетевого хозяйства, утвержденных Постановлением Правительства Российской Федерации от 24.02.2009г. №160 "О порядке установления охранных зон объектов электросетевого хозяйства и особых условий использования земельных участков, расположенных в границах таких зон; Реестровый номер границы: 67.00.2.196
67:18:0030101:702/3	6530	вид ограничения (обременения): ограничения прав на земельный участок, предусмотренные статьей 56 Земельного кодекса Российской Федерации; Срок действия: не установлен; реквизиты документа-основания: документ, содержащий необходимые для внесения в государственный кадастр недвижимости сведения об установлении или изменении территориальной зоны или зоны с особыми условиями использования территорий, либо об отмене установления такой зоны от 23.08.2022 № б/н; документ, воспроизводящий сведения, содержащиеся в решении об установлении или изменении границ зон с особыми условиями использования территорий от 23.08.2022 № б/н; постановление Правительства Российской Федерации "О порядке установления охранных зон объектов электросетевого хозяйства и особых условий использования земельных участков, расположенных в границах таких зон" от 24.02.2009 № 160 выдан: Правительство РФ; заключение кадастрового инженера от 17.08.2022 № б/н; Содержание ограничения (обременения): В соответствии с Правилами установления охранных зон объектов электросетевого хозяйства и особых условий использования земельных участков, расположенных в границах таких зон (утв. постановлением Правительства РФ от 24 февраля 2009 г. N 160. 8. В охранных зонах запрещается осуществлять любые действия, которые могут нарушить безопасную работу объектов электросетевого хозяйства, в том числе привести к их повреждению или уничтожению, и (или) повлечь причинение вреда жизни, здоровью граждан и имуществу физических или юридических лиц, а также повлечь нанесение экологического ущерба и возникновение пожаров, в том числе: а) набрасывать

ДОКУМЕНТ ПОДПИСАН
ЭЛЕКТРОННОЙ ПОДПИСЬЮ
Сертификат: 009F0BDC181A023B64597F1E2579BEFB50
Владелец: ФЕДЕРАЛЬНАЯ СЛУЖБА ГОСУДАРСТВЕННОЙ РЕГИСТРАЦИИ, КАДАСТРА И КАРТОГРАФИИ
Действителен: с 02.08.2024 по 26.10.2025

полное наименование должности		инициалы, фамилия

Земельный участок
вид объекта недвижимости

Лист № 2 раздела 4.1	Всего листов раздела 4.1: 5	Всего разделов: 8	Всего листов выписки: 29

28.07.2025г. № КУВИ-001/2025-146271474	
Кадастровый номер:	67:18:0030101:702(Единое землепользование)

		на провода и опоры воздушных линий электропередачи посторонние предметы, а также подниматься на опоры воздушных линий электропередачи; б) размещать любые объекты и предметы (материалы) в пределах созданных в соответствии с требованиями нормативно-технических документов проходов и подъездов для доступа к объектам электросетевого хозяйства, а также проводить любые работы и возводить сооружения, которые могут препятствовать доступу к объектам электросетевого хозяйства, без создания необходимых для такого доступа проходов и подъездов;в) находиться в пределах огороженной территории и помещениях распределительных устройств и подстанций, открывать двери и люки распределительных устройств и подстанций, производить переключения и подключения в электрических сетях (указанное требование не распространяется на работников, занятых выполнением разрешенных в установленном порядке работ), разводить огонь в пределах охранных зон вводных и распределительных устройств, подстанций, воздушных линий электропередачи, а также в охранных зонах кабельных линий электропередачи;г) размещать свалки; д) производить работы ударными механизмами, сбрасывать тяжести массой свыше 5 тонн, производить сброс и слив едких и коррозионных веществ и горюче-смазочных материалов (в охранных зонах подземных кабельных линий электропередачи). 9. В охранных зонах, установленных для объектов электросетевого хозяйства напряжением свыше 1000 вольт, помимо действий, предусмотренных пунктом 8 настоящих Правил, запрещается: а) складировать или размещать хранилища любых, в том числе горюче-смазочных, материалов;б) размещать детские и спортивные площадки, стадионы, рынки, торговые точки, полевые станы, загоны для скота, гаражи и стоянки всех видов машин и механизмов, за исключением гаражей-стоянок автомобилей, принадлежащих физическим лицам, проводить любые мероприятия, связанные с большим скоплением людей, не занятых выполнением разрешенных в установленном порядке работ (в охранных зонах воздушных линий электропередачи); в) использовать (запускать) любые летательные аппараты, в том числе воздушных змеев, спортивные модели летательных аппаратов (в охранных зонах воздушных линий электропередачи); г) бросать якоря с судов и осуществлять их проход с отданными якорями, цепями, лотами, волокушами и тралами (в охранных зонах подводных кабельных линий электропередачи); д) осуществлять проход судов с поднятыми стрелами кранов и других механизмов (в охранных зонах воздушных линий электропередачи). 10. В пределах охранных зон без письменного решения о согласовании сетевых организаций юридическим и физическим лицам запрещаются: а) строительство, капитальный ремонт, реконструкция или снос зданий и сооружений; б) горные, взрывные, мелиоративные работы, в том числе связанные с временным затоплением земель; в) посадка и вырубка деревьев и кустарников; г) дноуглубительные, землечерпальные и погрузочно-разгрузочные работы, добыча рыбы, других водных животных и растений придонными орудиями лова, устройство водопоев, колка и заготовка льда (в охранных зонах подводных кабельных линий электропередачи);; Реестровый номер границы: 67:00-6.290; Вид объекта реестра границ: Зона с особыми условиями использования территории; Вид зоны по документу: Зона с особыми условиями использования территории - ВЛ 609 ПС Печерск; Тип зоны: Охранная зона инженерных коммуникаций
67:18:0030101:702/4	913	вид ограничения (обременения): ограничения прав на земельный участок, предусмотренные статьей 56 Земельного кодекса

ДОКУМЕНТ ПОДПИСАН
ЭЛЕКТРОННОЙ ПОДПИСЬЮ
Сертификат: 009F0BDC181A023B64597F1E2579BEFB50
Владелец: ФЕДЕРАЛЬНАЯ СЛУЖБА ГОСУДАРСТВЕННОЙ РЕГИСТРАЦИИ, КАДАСТРА И КАРТОГРАФИИ
Действителен: с 02.08.2024 по 26.10.2025

полное наименование должности		инициалы, фамилия

РТ, г. Казань ул. Оренбургский тракт,
д. 8Д, помещ. 1007
Тел: (843) 206-51-73
E-mail: info@contrust.bz

CONTRUST

ОГРН 1151690036574
ИНН 1659158802
КПП 168401001

Земельный участок			
вид объекта недвижимости			
Лист № 3 раздела 4.1	Всего листов раздела 4.1: 5	Всего разделов: 8	Всего листов выписки: 29
28.07.2025г. № КУВИ-001/2025-146271474			
Кадастровый номер:	67:18:0030101:702(Единое землепользование)		

		Российской Федерации; Срок действия: не установлен; реквизиты документа-основания: карта (план) объекта землеустройства от 17.04.2013 № б/н; постановление Правительства РФ "Об утверждении правил охраны линий и сооружений связи Российской Федерации" от 09.06.1995 № 578 выдан: Правительство РФ ; федеральный закон "О связи" от 07.07.2003 № 126-ФЗ; Содержание ограничения (обременения): Ограничения (обременения), устанавливаемые на входящие в границы охранной зоны земельные участки (в соответствии с п.п. 48, 49 "Правил охраны линий и сооружений связи Российской Федерации" утвержденных Постановлением Правительства РФ от 9 июня 1995 г. № 578: 1. В пределах охранных зон без письменного согласия и присутствия представителей предприятий, эксплуатирующих линии связи и линии радиофикации, юридическим и физическим лицам запрещается: а) осуществлять всякого рода строительные, монтажные и взрывные работы, планировку грунта землеройными механизмами (за исключением зон песчаных барханов) и земляные работы (за исключением вспашки на глубину не более 0,3 метра); б) производить геолого-съемочные, поисковые, геодезические и другие изыскательские работы, которые связаны с бурением скважин, шурфованием, взятием проб грунта, осуществлением взрывных работ; в) производить посадку деревьев, располагать полевые станы, содержать скот, складировать материалы, корма и удобрения, жечь костры, устраивать стрельбища; г) устраивать проезды и стоянки автотранспорта, тракторов и механизмов, провозить негабаритные грузы под проводами воздушных линий связи и линий радиофикации, строить каналы (арыки), устраивать заграждения и другие препятствия; д) устраивать причалы для стоянки судов, барж и плавучих кранов, производить погрузочно-разгрузочные, подводно-технические, дноуглубительные и землечерпательные работы, выделять рыбопромысловые участки, производить добычу рыбы, других водных животных, а также водных растений придонными орудиями лова, устраивать водопои, производить колку и заготовку льда. Судам и другим плавучим средствам запрещается бросать якоря, проходить с отданными якорями, цепями, лотами, волокушами и тралами; е) производить строительство и реконструкцию линий электропередач, радиостанций и других объектов, излучающих электромагнитную энергию и оказывающих опасное воздействие на линии связи и линии радиофикации; ж) производить защиту подземных коммуникаций от коррозии без учета проходящих подземных кабельных линий связи. 2. Юридическим и физическим лицам запрещается производить всякого рода действия, которые могут нарушить нормальную работу линий связи и линий радиофикации, в частности: а) производить снос и реконструкцию зданий и мостов, осуществлять переустройство коллекторов, туннелей метрополитена и железных дорог, где проложены кабели связи, установлены столбы воздушных линий связи и линий радиофикации, размещены технические сооружения радиорелейных станций, кабельные ящики и распределительные коробки, без предварительного выноса заказчиками (застройщиками) линий и сооружений связи, линий и сооружений радиофикации по согласованию с предприятиями, в ведении которых находятся эти линии и сооружения; б) производить засыпку трасс подземных кабельных линий связи, устраивать на этих трассах временные склады, стоки химически активных веществ и свалки промышленных, бытовых и прочих отходов, ломать замерные, сигнальные, предупредительные знаки и телефонные колодцы; в) открывать двери и люки

ДОКУМЕНТ ПОДПИСАН
ЭЛЕКТРОННОЙ ПОДПИСЬЮ
Сертификат: 009F0BDC181A023B64597F1E2579BEFB50
Владелец: ФЕДЕРАЛЬНАЯ СЛУЖБА ГОСУДАРСТВЕННОЙ РЕГИСТРАЦИИ, КАДАСТРА И КАРТОГРАФИИ
Действителен: с 02.08.2024 по 26.10.2025

полное наименование должности		инициалы, фамилия

Земельный участок			
вид объекта недвижимости			
Лист № 4 раздела 4.1	Всего листов раздела 4.1: 5	Всего разделов: 8	Всего листов выписки: 29
28.07.2025г. № КУВИ-001/2025-146271474			
Кадастровый номер:	67:18:0030101:702(Единое землепользование)		

		необслуживаемых усилительных и регенерационных пунктов (наземных и подземных) и радиорелейных станций, кабельных колодцев телефонной канализации, распределительных шкафов и кабельных ящиков, а также подключаться к линиям связи (за исключением лиц, обслуживающих эти линии); г) огораживать трассы линий связи, препятствуя свободному доступу к ним технического персонала; д) самовольно подключаться к абонентской телефонной линии и линии радиофикации в целях пользования услугами связи; е) совершать иные действия, которые могут причинить повреждения сооружениям связи и радиофикации (повреждать опоры и арматуру воздушных линий связи, обрывать провода, набрасывать на них посторонние предметы и другое); Реестровый номер границы: 67:18-6.1138; Вид объекта реестра границ: Зона с особыми условиями использования территории; Вид зоны по документу: Охранная зона кабеля линейно-кабельного сооружения связи: Волоконно-оптическая линия связи "Москва-Смоленск" (на территории Смоленского муниципального района Смоленской области); Тип зоны: Охранная зона линий и сооружений связи и линий и сооружений радиофикации
67:18:0030101:702/5	15176	вид ограничения (обременения): ограничения прав на земельный участок, предусмотренные статьей 56 Земельного кодекса Российской Федерации; Срок действия: не установлен; реквизиты документа-основания: документ, содержащий необходимые для внесения в государственный кадастр недвижимости сведения об установлении или изменении территориальной зоны или зоны с особыми условиями использования территорий, либо об отмене установления такой зоны от 23.12.2022 № б/н; документ, воспроизводящий сведения, содержащиеся в решении об установлении или изменении границ зон с особыми условиями использования территорий от 23.12.2022 № б/н; об автомобильных дорогах и о дорожной деятельности в РФ и о внесении изменений в отдельные законодательные акты РФ от 08.11.2007 № 257-ФЗ; приказ от 13.01.2010 № 4 выдан: Министерство транспорта РФ; распоряжение от 25.10.2022 № 3534-р выдан: Министерство транспорта РФ Федеральное дорожное агентство (Росавтодор); Содержание ограничения (обременения): Ограничения использования ОН установлены в соответствии со ст. 26 п. 8.1, 257-ФЗ от 08.11.2007 г. "Об автомобильных дорогах и о дорожной деятельности в РФ и о внесении изменений в отдельные законодательные акты РФ": 8.1. Лица, осуществляющие строительство, реконструкцию в границах придорожных полос автомобильных дорог объектов капитального строительства, объектов, предназначенных для осуществления дорожной деятельности, объектов дорожного сервиса, установку рекламных конструкций, информационных щитов и указателей без разрешения на строительство (в случае, если для строительства или реконструкции указанных объектов требуется выдача разрешения на строительство), без предусмотренного ч. 8 или 8.2 настоящей статьи согласия или с нарушением технических требований и условий, подлежащих обязательному исполнению, по требованию органа, уполномоченного на осуществление государственного строительного надзора, и (или) владельцев автомобильных дорог обязаны прекратить осуществление строительства, реконструкции объектов капитального строительства, установку рекламных конструкций, информационных щитов и указателей, осуществить снос незаконно возведенных объектов и сооружений и привести автомобильные дороги в первоначальное состояние. В случае отказа от исполнения таких требований владельцы

ДОКУМЕНТ ПОДПИСАН
ЭЛЕКТРОННОЙ ПОДПИСЬЮ
Сертификат: 009F0BDC181A023B64597F1E2579BEFB50
Владелец: ФЕДЕРАЛЬНАЯ СЛУЖБА ГОСУДАРСТВЕННОЙ РЕГИСТРАЦИИ, КАДАСТРА И КАРТОГРАФИИ
Действителен: с 02.08.2024 по 26.10.2025

полное наименование должности		инициалы, фамилия

РТ, г. Казань ул. Оренбургский тракт,
д. 8Д, помещ. 1007
Тел: (843) 206-51-73
E-mail: info@contrust.bz

CONTRUST

ОГРН 1151690036574
ИНН 1659158802
КПП 168401001

Земельный участок			
вид объекта недвижимости			
Лист № 5 раздела 4.1	Всего листов раздела 4.1: 5	Всего разделов: 8	Всего листов выписки: 29
28.07.2025г. № КУВИ-001/2025-146271474			
Кадастровый номер:	67:18:0030101:702(Единое землепользование)		

		автомобильных дорог выполняют работы по ликвидации возведенных объектов или сооружений с последующей компенсацией затрат на выполнение этих работ за счет лиц, виновных в незаконном возведении указанных объектов, сооружений, в соответствии с законодательством РФ. Порядок осуществления владельцем автомобильной дороги мониторинга соблюдения технических требований и условий, подлежащих обязательному исполнению, устанавливается федеральным органом исполнительной власти, осуществляющим функции по выработке государственной политики и нормативно-правовому регулированию в сфере дорожного хозяйства.; Реестровый номер границы: 67:00-6.590; Вид объекта реестра границ: Зона с особыми условиями использования территории; Вид зоны по документу: Придорожные полосы автомобильной дороги общего пользования федерального значения М-1 «Беларусь» Москва - граница с Республикой Беларусь на участках км 253+550 - км 314+100, км 314+100 - км 349+600, км 370+800 - км 423+900, км 423+900 - км 456+780, расположенных в границах Сафоновского, Ярцевского, Кардымовского, Смоленского, Краснинского районов Смоленской области; Тип зоны: Придорожная полоса

полное наименование должности	ДОКУМЕНТ ПОДПИСАН ЭЛЕКТРОННОЙ ПОДПИСЬЮ Сертификат: 009F0BDC181A023B64597F1E2579BEFB50 Владелец: ФЕДЕРАЛЬНАЯ СЛУЖБА ГОСУДАРСТВЕННОЙ РЕГИСТРАЦИИ, КАДАСТРА И КАРТОГРАФИИ Действителен: с 02.08.2024 по 26.10.2025	инициалы, фамилия

Выписка из Единого государственного реестра недвижимости об объекте недвижимости

Сведения о частях земельного участка

Земельный участок			
вид объекта недвижимости			
Лист № 1 раздела 4.2	Всего листов раздела 4.2: 6	Всего разделов: 8	Всего листов выписки: 29
28.07.2025г. № КУВИ-001/2025-146271474			
Кадастровый номер:	67:18:0030101:702(Единое землепользование)		

Сведения о характерных точках границы части (частей) земельного участка

Учетный номер части: 67:18:0030101:702/1

Система координат МСК_67

Номер точки	Координаты, м		Описание закрепления на местности	Средняя квадратичная погрешность определения координат характерных точек границ земельного участка, м
	X	Y		
1	2	3	4	5
1	471920.05	1223883.36	-	-
2	471824.28	1223936.65	-	-
3	471698.43	1223986.78	-	-
4	471694.23	1223965.66	-	-
5	471810.54	1223919.33	-	-
6	471835.45	1223834.94	-	-
7	471854.35	1223845.76	-	-
8	471836.72	1223905.47	-	-
9	471898.56	1223871.06	-	-
1	471920.05	1223883.36	-	-

полное наименование должности	ДОКУМЕНТ ПОДПИСАН ЭЛЕКТРОННОЙ ПОДПИСЬЮ Сертификат: 009F0BDC181A023B64597F1E2579BEFB50 Владелец: ФЕДЕРАЛЬНАЯ СЛУЖБА ГОСУДАРСТВЕННОЙ РЕГИСТРАЦИИ, КАДАСТРА И КАРТОГРАФИИ Действителен: с 02.08.2024 по 26.10.2025	инициалы, фамилия

РТ, г. Казань ул. Оренбургский тракт,
д. 8Д, помещ. 1007
Тел: (843) 206-51-73
E-mail: info@contrust.bz

CONTRUST

ОГРН 1151690036574
ИНН 1659158802
КПП 168401001

Земельный участок
вид объекта недвижимости

Лист № 2 раздела 4.2	Всего листов раздела 4.2: 6	Всего разделов: 8	Всего листов выписки: 29

28.07.2025г. № КУВИ-001/2025-146271474	
Кадастровый номер:	67:18:0030101:702(Единое землепользование)

Сведения о характерных точках границы части (частей) земельного участка

Учетный номер части: 67:18:0030101:702/2

Система координат МСК_67

Номер точки	Координаты, м		Описание закрепления на местности	Средняя квадратичная погрешность определения координат характерных точек границ земельного участка, м
	X	Y		
1	2	3	4	5
1	471830.81	1223832.56	-	-
2	471820.13	1223868.61	-	0.1
3	471802.94	1223919.41	-	0.1
4	471694.88	1223968.94	-	-
5	471698.43	1223986.78	-	-
6	471698.89	1223989.1	-	-
7	471819.12	1223933.99	-	0.1
8	471837.73	1223879.01	-	0.1
9	471879.99	1223860.43	-	-
10	471858.41	1223848.07	-	-
11	471845.38	1223853.8	-	0.1
12	471848.72	1223842.53	-	-
13	471835.45	1223834.94	-	-
1	471830.81	1223832.56	-	-

полное наименование должности	ДОКУМЕНТ ПОДПИСАН ЭЛЕКТРОННОЙ ПОДПИСЬЮ Сертификат: 009F0BDC181A023B64597F1E2579BEFB50 Владелец: ФЕДЕРАЛЬНАЯ СЛУЖБА ГОСУДАРСТВЕННОЙ РЕГИСТРАЦИИ, КАДАСТРА И КАРТОГРАФИИ Действителен: с 02.08.2024 по 26.10.2025	инициалы, фамилия

Земельный участок
вид объекта недвижимости

Лист № 3 раздела 4.2	Всего листов раздела 4.2: 6	Всего разделов: 8	Всего листов выписки: 29

28.07.2025г. № КУВИ-001/2025-146271474	
Кадастровый номер:	67:18:0030101:702(Единое землепользование)

Сведения о характерных точках границы части (частей) земельного участка

Учетный номер части: 67:18:0030101:702/3

Система координат

Номер точки	Координаты, м		Описание закрепления на местности	Средняя квадратичная погрешность определения координат характерных точек границ земельного участка, м
	X	Y		
1	2	3	4	5
1	471835.45	1223834.94	-	-
2	471849.17	1223842.79	-	-
3	471839.68	1223874.81	-	-
4	471829.69	1223904.33	-	-
5	471894.15	1223868.54	-	-
6	471898.56	1223871.06	-	-
7	471915.45	1223880.73	-	-
8	471815.77	1223936.08	-	-
9	471698.99	1223989.61	-	-
10	471698.43	1223986.78	-	-
11	471694.78	1223968.44	-	-
12	471802.54	1223919.04	-	-
13	471819.66	1223868.46	-	-
14	471830.36	1223832.33	-	-
1	471835.45	1223834.94	-	-

полное наименование должности	ДОКУМЕНТ ПОДПИСАН ЭЛЕКТРОННОЙ ПОДПИСЬЮ Сертификат: 009F0BDC181A023B64597F1E2579BEFB50 Владелец: ФЕДЕРАЛЬНАЯ СЛУЖБА ГОСУДАРСТВЕННОЙ РЕГИСТРАЦИИ, КАДАСТРА И КАРТОГРАФИИ Действителен: с 02.08.2024 по 26.10.2025	инициалы, фамилия

РТ, г. Казань ул. Оренбургский тракт,
д. 8Д, помещ. 1007
Тел: (843) 206-51-73
E-mail: info@contrust.bz

CONTRUST

ОГРН 1151690036574
ИНН 1659158802
КПП 168401001

Земельный участок
вид объекта недвижимости

Лист № 4 раздела 4.2	Всего листов раздела 4.2: 6	Всего разделов: 8	Всего листов выписки: 29

28.07.2025г. № КУВИ-001/2025-146271474	
Кадастровый номер:	67:18:0030101:702(Единое землепользование)

Сведения о характерных точках границы части (частей) земельного участка

Учетный номер части: 67:18:0030101:702/4

Система координат

Номер точки	Координаты, м		Описание закрепления на местности	Средняя квадратичная погрешность определения координат характерных точек границ земельного участка, м
	X	Y		
1	2	3	4	5
1	471794.59	1223854.93	-	-
2	471796.01	1223855.81	-	-
3	471807.29	1223869.38	-	-
4	471803.09	1223870.59	-	-
5	471797.23	1223863.54	-	-
1	471794.59	1223854.93	-	-
1	471785.31	1223849.21	-	-
2	471794.59	1223854.93	-	-
3	471797.23	1223863.54	-	-
4	471797.22	1223863.53	-	-
5	471793.35	1223858.87	-	-
6	471783.41	1223852.73	-	-
7	471748.68	1223836.5	-	-
8	471748.67	1223836.5	-	-
9	471754.9	1223834.99	-	-
1	471785.31	1223849.21	-	-
1	471818.95	1223883.41	-	-
2	471849.83	1223898.4	-	-
3	471893.82	1223916.55	-	-
4	471949.06	1223945.64	-	-
5	471949.07	1223945.64	-	-
6	471946.46	1223948.78	-	-
7	471892.12	1223920.17	-	-
8	471848.19	1223902.05	-	-

полное наименование должности	ДОКУМЕНТ ПОДПИСАН ЭЛЕКТРОННОЙ ПОДПИСЬЮ Сертификат: 009F0BDC181A023B64597F1E2579BEFB50 Владелец: ФЕДЕРАЛЬНАЯ СЛУЖБА ГОСУДАРСТВЕННОЙ РЕГИСТРАЦИИ, КАДАСТРА И КАРТОГРАФИИ Действителен: с 02.08.2024 по 26.10.2025	инициалы, фамилия

Земельный участок
вид объекта недвижимости

Лист № 5 раздела 4.2	Всего листов раздела 4.2: 6	Всего разделов: 8	Всего листов выписки: 29

28.07.2025г. № КУВИ-001/2025-146271474	
Кадастровый номер:	67:18:0030101:702(Единое землепользование)

1	2	3	4	5
9	471816.43	1223886.63	-	-
10	471803.09	1223870.59	-	-
11	471807.29	1223869.38	-	-
1	471818.95	1223883.41	-	-

полное наименование должности	ДОКУМЕНТ ПОДПИСАН ЭЛЕКТРОННОЙ ПОДПИСЬЮ Сертификат: 009F0BDC181A023B64597F1E2579BEFB50 Владелец: ФЕДЕРАЛЬНАЯ СЛУЖБА ГОСУДАРСТВЕННОЙ РЕГИСТРАЦИИ, КАДАСТРА И КАРТОГРАФИИ Действителен: с 02.08.2024 по 26.10.2025	инициалы, фамилия

РТ, г. Казань ул. Оренбургский тракт,
д. 8Д, помещ. 1007
Тел: (843) 206-51-73
E-mail: info@contrust.bz

CONTRUST

ОГРН 1151690036574
ИНН 1659158802
КПП 168401001

Земельный участок			
вид объекта недвижимости			
Лист № 6 раздела 4.2	Всего листов раздела 4.2: 6	Всего разделов: 8	Всего листов выписки: 29

28.07.2025г. № КУВИ-001/2025-146271474	
Кадастровый номер:	67:18:0030101:702(Единое землепользование)

Сведения о характерных точках границы части (частей) земельного участка

Учетный номер части: 67:18:0030101:702/5

Система координат

Номер точки	Координаты, м		Описание закрепления на местности	Средняя квадратичная погрешность определения координат характерных точек границ земельного участка, м
	X	Y		
1	2	3	4	5
1	471787.83	1224039.53	-	-
2	471711.56	1224052.83	-	-
3	471698.43	1223986.78	-	-
4	471672.23	1223855.04	-	-
5	471739.61	1223838.7	-	-
6	471753	1223885.66	-	-
7	471787.83	1224039.53	-	-

полное наименование должности	ДОКУМЕНТ ПОДПИСАН ЭЛЕКТРОННОЙ ПОДПИСЬЮ Сертификат: 009F0BDC181A023B64597F1E2579BEFB50 Владелец: ФЕДЕРАЛЬНАЯ СЛУЖБА ГОСУДАРСТВЕННОЙ РЕГИСТРАЦИИ, КАДАСТРА И КАРТОГРАФИИ Действителен: с 02.08.2024 по 26.10.2025	инициалы, фамилия

Филиал публично-правовой компании "Роскадастр" по Волгоградской области

полное наименование органа регистрации прав

Выписка из Единого государственного реестра недвижимости об объекте недвижимости

Сведения о характеристиках объекта недвижимости

На основании запроса от 28.07.2025, поступившего на рассмотрение 28.07.2025, сообщаем, что согласно записям Единого государственного реестра недвижимости:

Земельный участок			
вид объекта недвижимости			
Лист № 1 раздела 1	Всего листов раздела 1: 3	Всего разделов: 8	Всего листов выписки: 19

28.07.2025г. № КУВИ-001/2025-146272344	
Кадастровый номер:	34:03:120006:929
Номер кадастрового квартала:	34:03:120006
Дата присвоения кадастрового номера:	13.09.2010
Ранее присвоенный государственный учетный номер:	данные отсутствуют
Адрес:	обл. Волгоградская, р-н Городищенский, территория администрациии Городищеского городского поселения
Площадь:	70004 +/- 112
Кадастровая стоимость, руб.:	59503.4
Кадастровые номера расположенных в пределах земельного участка объектов недвижимости:	данные отсутствуют
Кадастровые номера объектов недвижимости, из которых образован объект недвижимости:	34:03:120006:114
Кадастровые номера образованных объектов недвижимости:	данные отсутствуют
Категория земель:	Земли населенных пунктов
Виды разрешенного использования:	Для сельскохозяйственного производства
Сведения о кадастровом инженере:	дата завершения кадастровых работ: 30.07.2010
Сведения о лесах, водных объектах и об иных природных объектах, расположенных в пределах земельного участка:	данные отсутствуют
Сведения о том, что земельный участок полностью расположен в границах зоны с особыми условиями использования территории, территории объекта культурного наследия, публичного сервитута:	данные отсутствуют
Сведения о том, что земельный участок расположен в границах особой экономической зоны, территории опережающего развития, зоны территориального развития в Российской Федерации, игорной зоны:	данные отсутствуют

полное наименование должности	ДОКУМЕНТ ПОДПИСАН ЭЛЕКТРОННОЙ ПОДПИСЬЮ Сертификат: 009F0BDC181A023B64597F1E2579BEFB50 Владелец: ФЕДЕРАЛЬНАЯ СЛУЖБА ГОСУДАРСТВЕННОЙ РЕГИСТРАЦИИ, КАДАСТРА И КАРТОГРАФИИ Действителен: с 02.08.2024 по 26.10.2025	инициалы, фамилия

РТ, г. Казань ул. Оренбургский тракт,
д. 8Д, помещ. 1007
Тел: (843) 206-51-73
E-mail: info@contrust.bz

CONTRUST

ОГРН 1151690036574
ИНН 1659158802
КПП 168401001

Земельный участок			
вид объекта недвижимости			
Лист № 2 раздела 1	Всего листов раздела 1: 3	Всего разделов: 8	Всего листов выписки: 19

28.07.2025г. № КУВИ-001/2025-146272344	
Кадастровый номер:	34:03:120006:929
Сведения о том, что земельный участок расположен в границах особо охраняемой природной территории, Байкальской природной территории и ее экологических зон, лесопарковом зеленом поясе, охотничьего угодья, лесничества:	Земельный участок расположен в границах: 34:00-11.19
Сведения о расположении земельного участка и (или) расположенного на нем объекта недвижимости в границах территории, в отношении которой принято решение о резервировании земель для государственных или муниципальных нужд:	данные отсутствуют
Сведения о результатах проведения государственного земельного надзора:	данные отсутствуют
Сведения о расположении земельного участка в границах территории, в отношении которой утвержден проект межевания территории:	данные отсутствуют
Условный номер земельного участка:	данные отсутствуют
Сведения о принятии акта и (или) заключении договора, предусматривающих предоставление в соответствии с земельным законодательством исполнительным органом государственным органом власти или органом местного самоуправления, находящегося в государственной или муниципальной собственности земельного участка для строительства наемного дома социального использования или наемного дома коммерческого использования:	данные отсутствуют
Сведения о том, что земельный участок или земельные участки образованы на основании решения об изъятии земельного участка и (или) расположенного на нем объекта недвижимости для государственных или муниципальных нужд:	данные отсутствуют
Сведения о том, что земельный участок образован из земель или земельного участка, государственная собственность на которые не разграничена:	данные отсутствуют
Сведения о наличии земельного спора о местоположении границ земельных участков:	данные отсутствуют
Статус записи об объекте недвижимости:	Сведения об объекте недвижимости имеют статус "актуальные"
Особые отметки:	Сведения об ограничениях права на объект недвижимости, обременениях данного объекта, не зарегистрированных в реестре прав, ограничений прав и обременений недвижимого имущества: вид

ДОКУМЕНТ ПОДПИСАН
ЭЛЕКТРОННОЙ ПОДПИСЬЮ
Сертификат: 009F0BDC181A023B64597F1E2579BEFB50
Владелец: ФЕДЕРАЛЬНАЯ СЛУЖБА ГОСУДАРСТВЕННОЙ РЕГИСТРАЦИИ, КАДАСТРА И КАРТОГРАФИИ
Действителен: с 02.08.2024 по 26.10.2025

полное наименование должности		инициалы, фамилия

Земельный участок			
вид объекта недвижимости			
Лист № 3 раздела 1	Всего листов раздела 1: 3	Всего разделов: 8	Всего листов выписки: 19

28.07.2025г. № КУВИ-001/2025-146272344	
Кадастровый номер:	34:03:120006:929
	ограничения (обременения): ограничения прав на земельный участок, предусмотренные статьей 56 Земельного кодекса Российской Федерации; срок действия: с 03.06.2024; реквизиты документа-основания: приказ Федерального агентства по строительству и жилищно-коммунальному хозяйству "Об утверждении Свода правил "СНиП 2.05.06-85* Магистральные трубопроводы" от 25.12.2012 № 108/ГС выдан: Федеральное агентство по строительству и жилищно-коммунальному хозяйству; решение Арбитражного суда Волгоградской области от 01.11.2021 № А12-19242/2021 выдан: Арбитражный суд Волгоградской области.
Получатель выписки:	Яковлев Станислав Юрьевич

ДОКУМЕНТ ПОДПИСАН
ЭЛЕКТРОННОЙ ПОДПИСЬЮ
Сертификат: 009F0BDC181A023B64597F1E2579BEFB50
Владелец: ФЕДЕРАЛЬНАЯ СЛУЖБА ГОСУДАРСТВЕННОЙ РЕГИСТРАЦИИ, КАДАСТРА И КАРТОГРАФИИ
Действителен: с 02.08.2024 по 26.10.2025

полное наименование должности		инициалы, фамилия

РТ, г. Казань ул. Оренбургский тракт,
д. 8Д, помещ. 1007
Тел: (843) 206-51-73
E-mail: info@contrust.bz

CONTRUST

ОГРН 1151690036574
ИНН 1659158802
КПП 168401001

Выписка из Единого государственного реестра недвижимости об объекте недвижимости

Сведения о зарегистрированных правах

Земельный участок			
вид объекта недвижимости			
Лист № 1 раздела 2	Всего листов раздела 2: 3	Всего разделов: 8	Всего листов выписки: 19

28.07.2025г. № КУВИ-001/2025-146272344	
Кадастровый номер:	34:03:120006:929

1	Правообладатель (правообладатели):	1.1	Владельцы инвестиционных паев Закрытого паевого инвестиционного рентного фонда "АК БАРС-Горизонт" данные о которых устанавливаются на основании данных лицевых счетов владельцев инвестиционных паев в реестре владельцев инвестиционных паев и счетов депо владельцев инвестиционных паев
	Сведения о возможности предоставления третьим лицам персональных данных физического лица:	1.1.1	данные отсутствуют
2	Вид, номер, дата и время государственной регистрации права:	2.1	Общая долевая собственность 34-34-16/009/2012-887 13.09.2012 00:00:00
3	Сведения об осуществлении государственной регистрации сделки, права без необходимого в силу закона согласия третьего лица, органа:	3.1	данные отсутствуют
4	Ограничение прав и обременение объекта недвижимости:		

4.1	вид:	Доверительное управление
	дата государственной регистрации:	13.09.2012 00:00:00
	номер государственной регистрации:	34-34-16/009/2012-887
	срок, на который установлены ограничение прав и обременение объекта недвижимости:	Срок действия с 14.07.2012 по 30.06.2024
	лицо, в пользу которого установлены ограничение прав и обременение объекта недвижимости:	УК "АК БАРС КАПИТАЛ", ИНН: 1435126890
	сведения о возможности предоставления третьим лицам персональных данных физического лица	данные отсутствуют
	основание государственной регистрации:	Правила доверительного управления Закрытым паевым инвестиционным рентным фондом "АК БАРС-Горизонт" под управлением ООО УК "АК БАРС КАПИТАЛ", зарегистрированные Федеральной службой по финансовым рынкам России в реестре за №1504-94198349, выдан 04.08.2009
	сведения об осуществлении государственной регистрации сделки, права, ограничения права без необходимого в силу закона согласия третьего лица, органа:	данные отсутствуют

	ДОКУМЕНТ ПОДПИСАН ЭЛЕКТРОННОЙ ПОДПИСЬЮ	
полное наименование должности	Сертификат: 009F0BDC181A023B64597F1E2579BEFB50 Владелец: ФЕДЕРАЛЬНАЯ СЛУЖБА ГОСУДАРСТВЕННОЙ РЕГИСТРАЦИИ, КАДАСТРА И КАРТОГРАФИИ Действителен: с 02.08.2024 по 26.10.2025	инициалы, фамилия

Земельный участок			
вид объекта недвижимости			
Лист № 2 раздела 2	Всего листов раздела 2: 3	Всего разделов: 8	Всего листов выписки: 19

28.07.2025г. № КУВИ-001/2025-146272344	
Кадастровый номер:	34:03:120006:929

	сведения об управляющем залогом и о договоре управления залогом, если такой договор заключен для управления ипотекой:	данные отсутствуют
	сведения о депозитарии, который осуществляет хранение обездвиженной документарной закладной или электронной закладной:	
	ведения о внесении изменений или дополнений в регистрационную запись об ипотеке:	
5	Договоры участия в долевом строительстве:	не зарегистрировано
6	Заявленные в судебном порядке права требования:	данные отсутствуют
7	Сведения о возможности предоставления третьим лицам персональных данных физического лица	данные отсутствуют
8	Сведения о возражении в отношении зарегистрированного права:	данные отсутствуют
9	Сведения о наличии решения об изъятии объекта недвижимости для государственных и муниципальных нужд:	данные отсутствуют
10	Сведения о невозможности государственной регистрации без личного участия правообладателя или его законного представителя:	данные отсутствуют
11	Правопритязания и сведения о наличии поступивших, но не рассмотренных заявлений о проведении государственной регистрации права (перехода, прекращения права), ограничения права или обременения объекта недвижимости, сделки в отношении объекта недвижимости:	отсутствуют

	ДОКУМЕНТ ПОДПИСАН ЭЛЕКТРОННОЙ ПОДПИСЬЮ	
полное наименование должности	Сертификат: 009F0BDC181A023B64597F1E2579BEFB50 Владелец: ФЕДЕРАЛЬНАЯ СЛУЖБА ГОСУДАРСТВЕННОЙ РЕГИСТРАЦИИ, КАДАСТРА И КАРТОГРАФИИ Действителен: с 02.08.2024 по 26.10.2025	инициалы, фамилия

РТ, г. Казань ул. Оренбургский тракт,
д. 8Д, помещ. 1007
Тел: (843) 206-51-73
E-mail: info@contrust.bz

CONTRUST

ОГРН 1151690036574
ИНН 1659158802
КПП 168401001

Земельный участок			
вид объекта недвижимости			
Лист № 3 раздела 2	Всего листов раздела 2: 3	Всего разделов: 8	Всего листов выписки: 19

28.07.2025г. № КУВИ-001/2025-146272344	
Кадастровый номер:	34:03:120006:929

11	Сведения о невозможности государственной регистрации перехода, прекращения, ограничения права на земельный участок из земель сельскохозяйственного назначения:	данные отсутствуют

	ДОКУМЕНТ ПОДПИСАН ЭЛЕКТРОННОЙ ПОДПИСЬЮ Сертификат: 009F0BDC181A023B64597F1E2579BEFB50 Владелец: ФЕДЕРАЛЬНАЯ СЛУЖБА ГОСУДАРСТВЕННОЙ РЕГИСТРАЦИИ, КАДАСТРА И КАРТОГРАФИИ Действителен: с 02.08.2024 по 26.10.2025	
полное наименование должности		инициалы, фамилия

Выписка из Единого государственного реестра недвижимости об объекте недвижимости

Описание местоположения земельного участка

Земельный участок			
вид объекта недвижимости			
Лист № 1 раздела 3	Всего листов раздела 3: 1	Всего разделов: 8	Всего листов выписки: 19

28.07.2025г. № КУВИ-001/2025-146272344	
Кадастровый номер:	34:03:120006:929

План (чертеж, схема) земельного участка

Масштаб 1:4000	Условные обозначения:		

	ДОКУМЕНТ ПОДПИСАН ЭЛЕКТРОННОЙ ПОДПИСЬЮ Сертификат: 009F0BDC181A023B64597F1E2579BEFB50 Владелец: ФЕДЕРАЛЬНАЯ СЛУЖБА ГОСУДАРСТВЕННОЙ РЕГИСТРАЦИИ, КАДАСТРА И КАРТОГРАФИИ Действителен: с 02.08.2024 по 26.10.2025	
полное наименование должности		инициалы, фамилия

РТ, г. Казань ул. Оренбургский тракт,
д. 8Д, помещ. 1007
Тел: (843) 206-51-73
E-mail: info@contrust.bz

CONTRUST

ОГРН 1151690036574
ИНН 1659158802
КПП 168401001

Выписка из Единого государственного реестра недвижимости об объекте недвижимости

Описание местоположения земельного участка

Земельный участок			
вид объекта недвижимости			
Лист № 1 раздела 3.1	Всего листов раздела 3.1: 1	Всего разделов: 8	Всего листов выписки: 19
28.07.2025г. № КУВИ-001/2025-146272344			
Кадастровый номер:	34:03:120006:929		

Описание местоположения границ земельного участка

№ п/п	Номер точки		Дирекционный угол	Горизонтальное проложение, м	Описание закрепления на местности	Кадастровые номера смежных участков	Сведения об адресах правообладателей смежных земельных участков
	начальная	конечная					
1	2	3	4	5	6	7	8
1	1.1.1	1.1.2	100°6.3`	208.77	данные отсутствуют	данные отсутствуют	данные отсутствуют
2	1.1.2	1.1.3	175°34.9`	313.9	данные отсутствуют	данные отсутствуют	данные отсутствуют
3	1.1.3	1.1.4	265°24.5`	208.7	данные отсутствуют	данные отсутствуют	данные отсутствуют
4	1.1.4	1.1.1	356°36.8`	366.95	данные отсутствуют	34:03:120006:111(1)	Россия, г. Воронеж, ул. Б. Победы, дом 35, кв. 110

	ДОКУМЕНТ ПОДПИСАН ЭЛЕКТРОННОЙ ПОДПИСЬЮ Сертификат: 009F0BDC181A023B64597F1E2579BEFB50 Владелец: ФЕДЕРАЛЬНАЯ СЛУЖБА ГОСУДАРСТВЕННОЙ РЕГИСТРАЦИИ, КАДАСТРА И КАРТОГРАФИИ Действителен: с 02.08.2024 по 26.10.2025	
полное наименование должности		инициалы, фамилия

Выписка из Единого государственного реестра недвижимости об объекте недвижимости

Описание местоположения земельного участка

Земельный участок			
вид объекта недвижимости			
Лист № 1 раздела 3.2	Всего листов раздела 3.2: 1	Всего разделов: 8	Всего листов выписки: 19
28.07.2025г. № КУВИ-001/2025-146272344			
Кадастровый номер:	34:03:120006:929		

Сведения о характерных точках границы земельного участка

Система координат МСК-34 зона 1

Номер точки	Координаты, м		Описание закрепления на местности	Средняя квадратичная погрешность определения координат характерных точек границ земельного участка, м
	X	Y		
1	2	3	4	5
1	498858.66	1399415.08	Закрепление отсутствует	0.4
2	498822.03	1399620.61	Закрепление отсутствует	0.4
3	498509.06	1399644.79	Закрепление отсутствует	0.4
4	498492.35	1399436.76	Закрепление отсутствует	0.4
1	498858.66	1399415.08	Закрепление отсутствует	0.4

	ДОКУМЕНТ ПОДПИСАН ЭЛЕКТРОННОЙ ПОДПИСЬЮ Сертификат: 009F0BDC181A023B64597F1E2579BEFB50 Владелец: ФЕДЕРАЛЬНАЯ СЛУЖБА ГОСУДАРСТВЕННОЙ РЕГИСТРАЦИИ, КАДАСТРА И КАРТОГРАФИИ Действителен: с 02.08.2024 по 26.10.2025	
полное наименование должности		инициалы, фамилия

РТ, г. Казань ул. Оренбургский тракт,
д. 8Д, помещ. 1007
Тел: (843) 206-51-73
E-mail: info@contrust.bz

CONTRUST

ОГРН 1151690036574
ИНН 1659158802
КПП 168401001

Выписка из Единого государственного реестра недвижимости об объекте недвижимости

Сведения о частях земельного участка

Земельный участок вид объекта недвижимости			
Лист № 1 раздела 4	Всего листов раздела 4: 4	Всего разделов: 8	Всего листов выписки: 19
28.07.2025г. № КУВИ-001/2025-146272344			
Кадастровый номер:	34:03:120006:929		
План (чертеж, схема) части земельного участка		Учетный номер части: 34:03:120006:929/1	

Масштаб 1:2000	Условные обозначения:		

ДОКУМЕНТ ПОДПИСАН
ЭЛЕКТРОННОЙ ПОДПИСЬЮ
Сертификат: 009F0BDC181A023B64597F1E2579BEFB50
Владелец: ФЕДЕРАЛЬНАЯ СЛУЖБА ГОСУДАРСТВЕННОЙ РЕГИСТРАЦИИ, КАДАСТРА И КАРТОГРАФИИ
Действителен: с 02.08.2024 по 26.10.2025

полное наименование должности		инициалы, фамилия

Земельный участок вид объекта недвижимости			
Лист № 2 раздела 4	Всего листов раздела 4: 4	Всего разделов: 8	Всего листов выписки: 19
28.07.2025г. № КУВИ-001/2025-146272344			
Кадастровый номер:	34:03:120006:929		
План (чертеж, схема) части земельного участка		Учетный номер части: 34:03:120006:929/2	

Масштаб 1:2000	Условные обозначения:		

ДОКУМЕНТ ПОДПИСАН
ЭЛЕКТРОННОЙ ПОДПИСЬЮ
Сертификат: 009F0BDC181A023B64597F1E2579BEFB50
Владелец: ФЕДЕРАЛЬНАЯ СЛУЖБА ГОСУДАРСТВЕННОЙ РЕГИСТРАЦИИ, КАДАСТРА И КАРТОГРАФИИ
Действителен: с 02.08.2024 по 26.10.2025

полное наименование должности		инициалы, фамилия

РТ, г. Казань ул. Оренбургский тракт,
д. 8Д, помещ. 1007
Тел: (843) 206-51-73
E-mail: info@contrust.bz

CONTRUST

ОГРН 1151690036574
ИНН 1659158802
КПП 168401001

Земельный участок вид объекта недвижимости			
Лист № 3 раздела 4	Всего листов раздела 4: 4	Всего разделов: 8	Всего листов выписки: 19
28.07.2025г. № КУВИ-001/2025-146272344			
Кадастровый номер:	34:03:120006:929		

План (чертеж, схема) части земельного участка — Учетный номер части: 34:03:120006:929/3

Масштаб 1:2000	Условные обозначения:		

ДОКУМЕНТ ПОДПИСАН
ЭЛЕКТРОННОЙ ПОДПИСЬЮ
Сертификат: 009F0BDC181A023B64597F1E2579BEFB50
Владелец: ФЕДЕРАЛЬНАЯ СЛУЖБА ГОСУДАРСТВЕННОЙ РЕГИСТРАЦИИ, КАДАСТРА И КАРТОГРАФИИ
Действителен: с 02.08.2024 по 26.10.2025

полное наименование должности		инициалы, фамилия

Земельный участок вид объекта недвижимости			
Лист № 4 раздела 4	Всего листов раздела 4: 4	Всего разделов: 8	Всего листов выписки: 19
28.07.2025г. № КУВИ-001/2025-146272344			
Кадастровый номер:	34:03:120006:929		

План (чертеж, схема) части земельного участка — Учетный номер части: 34:03:120006:929/4

Масштаб 1:2000	Условные обозначения:		

ДОКУМЕНТ ПОДПИСАН
ЭЛЕКТРОННОЙ ПОДПИСЬЮ
Сертификат: 009F0BDC181A023B64597F1E2579BEFB50
Владелец: ФЕДЕРАЛЬНАЯ СЛУЖБА ГОСУДАРСТВЕННОЙ РЕГИСТРАЦИИ, КАДАСТРА И КАРТОГРАФИИ
Действителен: с 02.08.2024 по 26.10.2025

полное наименование должности		инициалы, фамилия

РТ, г. Казань ул. Оренбургский тракт,
д. 8Д, помещ. 1007
Тел: (843) 206-51-73
E-mail: info@contrust.bz

CONTRUST

ОГРН 1151690036574
ИНН 1659158802
КПП 168401001

Выписка из Единого государственного реестра недвижимости об объекте недвижимости

Сведения о частях земельного участка

Земельный участок
вид объекта недвижимости

Лист № 1 раздела 4.1	Всего листов раздела 4.1: 2	Всего разделов: 8	Всего листов выписки: 19

28.07.2025г. № КУВИ-001/2025-146272344	
Кадастровый номер:	34:03:120006:929

Учетный номер части	Площадь, м2	Содержание ограничения в использовании или ограничения права на объект недвижимости или обременения объекта недвижимости
1	2	3
34:03:120006:929/1	32420	34:03-6.1424
34:03:120006:929/2	32420	34:03-6.1424
34:03:120006:929/3	32420	34:03-6.1424
34:03:120006:929/4	32420	вид ограничения (обременения): ограничения прав на земельный участок, предусмотренные статьей 56 Земельного кодекса Российской Федерации; Срок действия: не установлен; реквизиты документа-основания: приказ Федерального агентства по строительству и жилищно-коммунальному хозяйству "Об утверждении Свода правил "СНиП 2.05.06-85* Магистральные трубопроводы" от 25.12.2012 № 108/ГС выдан: Федеральное агентство по строительству и жилищно-коммунальному хозяйству; решение Арбитражного суда Волгоградской области от 01.11.2021 № А12-19242/2021 выдан: Арбитражный суд Волгоградской области; Содержание ограничения (обременения): «Зона минимальных расстояний до сооружения - распределительного газопровода Лог-Конный 2-я нитка установлена в соответствии с таб. 4 СП 36.13330.2012. «Свод правил. Магистральные трубопроводы. Актуализированная редакция СНиП 2.05.06-85*». В границах зоны минимальных расстояний до вышеуказанного магистрального газопровода не допускается размещение и строительство на расстоянии 250 м. (участок 1); 200 м. (участок Разъезд Конный – ГРС-2 Городище); 150 м. (участок с 5 по 6 км. до ГРС-1 Гумрак) от оси газопровода в каждую сторону следующих объектов: городов и других населенных пунктов; коллективных садов с садовыми домиками, дачных поселков; отдельных промышленных и сельскохозяйственных предприятий; тепличных комбинатов и хозяйств; птицефабрик; молокозаводов; карьеров разработки полезных ископаемых; гаражей и открытых стоянок для автомобилей индивидуальных владельцев на количество автомобилей более 20; отдельно стоящих зданий с массовым скоплением людей (школы, больницы, клубы, детские сады и ясли, вокзалы и т. д.); жилых зданий 3-этажных и выше; железнодорожных станций; аэропортов; морских и речных портов и пристаней; гидроэлектростанций; гидротехнических сооружений морского и речного транспорта; очистных сооружений и насосных станций водопроводных, не относящихся к магистральному трубопроводу; мостов железных дорог общей сети и автомобильных дорог категорий I и II с пролетом свыше 20 м (при прокладке нефтепроводов и нефтепродуктопроводов ниже мостов по течению); складов легковоспламеняющихся и горючих жидкостей и газов с объемом хранения свыше 1000 м3; автозаправочных станций; мачт (башен), телевизионных башен и сооружений линий связи операторов связи – владельцев коммуникаций, а также других промышленных и сельскохозяйственных предприятий, зданий и сооружений

	ДОКУМЕНТ ПОДПИСАН ЭЛЕКТРОННОЙ ПОДПИСЬЮ Сертификат: 009F0BDC181A023B64597F1E2579BEFB50 Владелец: ФЕДЕРАЛЬНАЯ СЛУЖБА ГОСУДАРСТВЕННОЙ РЕГИСТРАЦИИ, КАДАСТРА И КАРТОГРАФИИ Действителен: с 02.08.2024 по 26.10.2025	
полное наименование должности		инициалы, фамилия

Земельный участок
вид объекта недвижимости

Лист № 2 раздела 4.1	Всего листов раздела 4.1: 2	Всего разделов: 8	Всего листов выписки: 19

28.07.2025г. № КУВИ-001/2025-146272344	
Кадастровый номер:	34:03:120006:929

		на расстояниях в соответствии с п. 2 – 17 таб. 4 или п. 1–14 таб. 5 СП 36.13330.20124. В соответствии со ст. 28 Федерального закона от 31.03.1999 № 69-ФЗ «О газоснабжении в Российской Федерации» владельцы земельных участков при их хозяйственном использовании не могут строить какие бы то ни было здания, строения, сооружения в пределах установленных минимальных расстояний до объектов системы газоснабжения без согласования с организацией – собственником системы газоснабжения или уполномоченной ею организацией; такие владельцы не имеют права чинить препятствия организации - собственнику системы газоснабжения или уполномоченной ею организации в выполнении ими работ по обслуживанию и ремонту объектов системы газоснабжения, ликвидации последствий возникших на них аварий, катастроф.; Реестровый номер границы: 34:03-6.1424; Вид объекта реестра границ: Зона с особыми условиями использования территории; Вид зоны по документу: Зона минимальных расстояний сооружения - распределительного газопровода Лог-Конный 2 нитка; Тип зоны: Охранная зона инженерных коммуникаций

	ДОКУМЕНТ ПОДПИСАН ЭЛЕКТРОННОЙ ПОДПИСЬЮ Сертификат: 009F0BDC181A023B64597F1E2579BEFB50 Владелец: ФЕДЕРАЛЬНАЯ СЛУЖБА ГОСУДАРСТВЕННОЙ РЕГИСТРАЦИИ, КАДАСТРА И КАРТОГРАФИИ Действителен: с 02.08.2024 по 26.10.2025	
полное наименование должности		инициалы, фамилия

РТ, г. Казань ул. Оренбургский тракт,
д. 8Д, помещ. 1007
Тел: (843) 206-51-73
E-mail: info@contrust.bz

CONTRUST

ОГРН 1151690036574
ИНН 1659158802
КПП 168401001

Выписка из Единого государственного реестра недвижимости об объекте недвижимости

Сведения о частях земельного участка

Земельный участок вид объекта недвижимости			
Лист № 1 раздела 4.2	Всего листов раздела 4.2: 4	Всего разделов: 8	Всего листов выписки: 19

28.07.2025г. № КУВИ-001/2025-146272344	
Кадастровый номер:	34:03:120006:929

Сведения о характерных точках границы части (частей) земельного участка

Учетный номер части: 34:03:120006:929/1

Система координат

Номер точки	Координаты, м		Описание закрепления на местности	Средняя квадратичная погрешность определения координат характерных точек границ земельного участка, м
	X	Y		
1	2	3	4	5
1	498858.66	1399415.08	-	-
2	498822.03	1399620.61	-	-
3	498662.73	1399632.92	-	-
4	498690.72	1399479.35	-	-
5	498701.13	1399424.4	-	-
6	498858.66	1399415.08	-	-

полное наименование должности	ДОКУМЕНТ ПОДПИСАН ЭЛЕКТРОННОЙ ПОДПИСЬЮ Сертификат: 009F0BDC181A023B64597F1E2579BEFB50 Владелец: ФЕДЕРАЛЬНАЯ СЛУЖБА ГОСУДАРСТВЕННОЙ РЕГИСТРАЦИИ, КАДАСТРА И КАРТОГРАФИИ Действителен: с 02.08.2024 по 26.10.2025	инициалы, фамилия

Земельный участок вид объекта недвижимости			
Лист № 2 раздела 4.2	Всего листов раздела 4.2: 4	Всего разделов: 8	Всего листов выписки: 19

28.07.2025г. № КУВИ-001/2025-146272344	
Кадастровый номер:	34:03:120006:929

Сведения о характерных точках границы части (частей) земельного участка

Учетный номер части: 34:03:120006:929/2

Система координат

Номер точки	Координаты, м		Описание закрепления на местности	Средняя квадратичная погрешность определения координат характерных точек границ земельного участка, м
	X	Y		
1	2	3	4	5
1	498858.66	1399415.08	-	-
2	498822.03	1399620.61	-	-
3	498662.73	1399632.92	-	-
4	498690.72	1399479.35	-	-
5	498701.13	1399424.4	-	-
6	498858.66	1399415.08	-	-

полное наименование должности	ДОКУМЕНТ ПОДПИСАН ЭЛЕКТРОННОЙ ПОДПИСЬЮ Сертификат: 009F0BDC181A023B64597F1E2579BEFB50 Владелец: ФЕДЕРАЛЬНАЯ СЛУЖБА ГОСУДАРСТВЕННОЙ РЕГИСТРАЦИИ, КАДАСТРА И КАРТОГРАФИИ Действителен: с 02.08.2024 по 26.10.2025	инициалы, фамилия

РТ, г. Казань ул. Оренбургский тракт,
д. 8Д, помещ. 1007
Тел: (843) 206-51-73
E-mail: info@contrust.bz

CONTRUST

ОГРН 1151690036574
ИНН 1659158802
КПП 168401001

Земельный участок вид объекта недвижимости			
Лист № 3 раздела 4.2	Всего листов раздела 4.2: 4	Всего разделов: 8	Всего листов выписки: 19

28.07.2025г. № КУВИ-001/2025-146272344	
Кадастровый номер:	34:03:120006:929

Сведения о характерных точках границы части (частей) земельного участка

Учетный номер части: 34:03:120006:929/3

Система координат

Номер точки	Координаты, м		Описание закрепления на местности	Средняя квадратичная погрешность определения координат характерных точек границ земельного участка, м
	X	Y		
1	2	3	4	5
1	498858.66	1399415.08	-	-
2	498822.03	1399620.61	-	-
3	498662.73	1399632.92	-	-
4	498690.72	1399479.35	-	-
5	498701.13	1399424.4	-	-
6	498858.66	1399415.08	-	-

полное наименование должности	ДОКУМЕНТ ПОДПИСАН ЭЛЕКТРОННОЙ ПОДПИСЬЮ Сертификат: 009F0BDC181A023B64597F1E2579BEFB50 Владелец: ФЕДЕРАЛЬНАЯ СЛУЖБА ГОСУДАРСТВЕННОЙ РЕГИСТРАЦИИ, КАДАСТРА И КАРТОГРАФИИ Действителен: с 02.08.2024 по 26.10.2025	инициалы, фамилия

Земельный участок вид объекта недвижимости			
Лист № 4 раздела 4.2	Всего листов раздела 4.2: 4	Всего разделов: 8	Всего листов выписки: 19

28.07.2025г. № КУВИ-001/2025-146272344	
Кадастровый номер:	34:03:120006:929

Сведения о характерных точках границы части (частей) земельного участка

Учетный номер части: 34:03:120006:929/4

Система координат

Номер точки	Координаты, м		Описание закрепления на местности	Средняя квадратичная погрешность определения координат характерных точек границ земельного участка, м
	X	Y		
1	2	3	4	5
1	498822.03	1399620.61	-	-
2	498662.73	1399632.92	-	-
3	498690.72	1399479.35	-	-
4	498701.13	1399424.4	-	-
5	498858.66	1399415.08	-	-
6	498822.03	1399620.61	-	-

полное наименование должности	ДОКУМЕНТ ПОДПИСАН ЭЛЕКТРОННОЙ ПОДПИСЬЮ Сертификат: 009F0BDC181A023B64597F1E2579BEFB50 Владелец: ФЕДЕРАЛЬНАЯ СЛУЖБА ГОСУДАРСТВЕННОЙ РЕГИСТРАЦИИ, КАДАСТРА И КАРТОГРАФИИ Действителен: с 02.08.2024 по 26.10.2025	инициалы, фамилия

РТ, г. Казань ул. Оренбургский тракт,
д. 8Д, помещ. 1007
Тел: (843) 206-51-73
E-mail: info@contrust.bz

CONTRUST

ОГРН 1151690036574
ИНН 1659158802
КПП 168401001

Филиал публично-правовой компании "Роскадастр" по Брянской области
полное наименование органа регистрации прав

Выписка из Единого государственного реестра недвижимости об объекте недвижимости

Сведения о характеристиках объекта недвижимости

На основании запроса от 28.07.2025, поступившего на рассмотрение 28.07.2025, сообщаем, что согласно записям Единого государственного реестра недвижимости:

Раздел 1 Лист 1

Земельный участок			
вид объекта недвижимости			
Лист № 1 раздела 1	Всего листов раздела 1: 7	Всего разделов: 8	Всего листов выписки: 32

28.07.2025г. № КУВИ-001/2025-146277741	
Кадастровый номер:	32:03:0860402:63
Номер кадастрового квартала:	32:03:0860402
Дата присвоения кадастрового номера:	28.04.2006

Ранее присвоенный государственный учетный номер:	Кадастровый номер 32:03:086 04 01:0050
Местоположение:	Местоположение установлено относительно ориентира, расположенного за пределами участка.Ориентир населенный пункт.Участок находится примерно в 700м, по направлению на северо-восток от ориентира. Почтовый адрес ориентира: обл. Брянская, р-н Выгоничский, с. Палужье.
Площадь:	61433 +/- 2169
Кадастровая стоимость, руб.:	187984.98
Кадастровые номера расположенных в пределах земельного участка объектов недвижимости:	данные отсутствуют
Кадастровые номера объектов недвижимости, из которых образован объект недвижимости:	32:03:0860401:50
Кадастровые номера образованных объектов недвижимости:	данные отсутствуют
Категория земель:	Земли сельскохозяйственного назначения
Виды разрешенного использования:	Для ведения личного подсобного хозяйства
Сведения о кадастровом инженере:	данные отсутствуют
Сведения о лесах, водных объектах и об иных природных объектах, расположенных в пределах земельного участка:	данные отсутствуют

полное наименование должности	ДОКУМЕНТ ПОДПИСАН ЭЛЕКТРОННОЙ ПОДПИСЬЮ Сертификат: 009F0BDC181A023B64597F1E2579BEFB50 Владелец: ФЕДЕРАЛЬНАЯ СЛУЖБА ГОСУДАРСТВЕННОЙ РЕГИСТРАЦИИ, КАДАСТРА И КАРТОГРАФИИ Действителен: с 02.08.2024 по 26.10.2025	инициалы, фамилия

Лист 2

Земельный участок			
вид объекта недвижимости			
Лист № 2 раздела 1	Всего листов раздела 1: 7	Всего разделов: 8	Всего листов выписки: 32

28.07.2025г. № КУВИ-001/2025-146277741	
Кадастровый номер:	32:03:0860402:63

Сведения о том, что земельный участок полностью расположен в границах зоны с особыми условиями использования территории, территории объекта культурного наследия, публичного сервитута:	Земельный участок полностью расположен в границах зоны с реестровым номером 32:00-6.714 от 10.06.2024, ограничение использования земельного участка в пределах зоны: В соответствии с подпунктом 4 пункта 3 статьи 47, статьи 78 Воздушного кодекса Российской Федерации, согласно Постановления Правительства Российской Федерации от 02.12.2017г. № 1460, на основании Приказа Росавиации "Об установлении приаэродромной территории аэродрома гражданской авиации Брянск" № 1060-П от 23.11.2023г. в пределах четвертой подзоны приаэродромной территории запрещается размещать объекты, создающие помехи в работе наземных объектов средств и систем обслуживания воздушного движения, навигации, посадки и связи, предназначенных для организации воздушного движения и расположенных вне первой подзоны. Указана относительная высота ограничения объектов. Ограничения в четвёртой подзоне от ненаправленных средств РТОП и АС приведены в таблице: Номер сектора Абсолютная высота, м Сектор 4.1 От 202,71 до 211,44 Сектор 4.2 От 211,44 до 212,62 Сектор 4.3 От 205,42 до 207,03 Сектор 4.4 От 202,71 до 211,44 Сектор 4.5 От 211,44 до 212,62 Сектор 4.6 От 205,42 до 209,44 Сектор 4.7 203,17 Сектор 4.8 204,89 Сектор 4.9 От 204,66 до 205,54 Сектор 4.10 226,6 Сектор 4.11 226,61 Сектор 4.12 От 202,24 до 204,73 Сектор 4.13 От 204,73 до 205,73 Сектор 4.14 204,89 Сектор 4.15 От 205,54 до 213,46 Сектор 4.16 От 205,54 до 213,62 Сектор 4.17 От 213,62 до 214,27 Сектор 4.18 От 204,73 до 213,46 Сектор 4.19 От 213,46 до 217,98 Сектор 4.20 От 213,46 до 214,46 Сектор 4.21 От 213,46 до 213,62 Сектор 4.22 От 213,46 до 222,18 Сектор 4.23 От 213,62 до 217,98 Сектор 4.24 От 222,18 до 223,18 Сектор 4.25 От 217,98 до 222,34 Сектор 4.26 От 198,48 до 204,94 Сектор 4.27 От 204,94 до 213,44 Сектор 4.28 От 213,44 до 221,36 Сектор 4.29 От 203,16 до 204,94 Сектор 4.30 От 204,94 до 213,44 Сектор 4.31 От 213,44 до 221,94 Сектор 4.32 От 221,94 до 226,97 Сектор 4.33 От 202,04 до 202,94 Сектор 4.34 От 202,94 до 209,44 Сектор 4.35 От 209,44 до 215,94 Сектор 4.36 196,43 Сектор 4.37 От 215,94 до 222,44 Сектор 4.38 От 222,44 до 228,94 Сектор 4.39 От 228,94 до 235,44 Сектор 4.40 От 235,44 до 241,94 Сектор 4.41 От 241,94 до 248,44 Сектор 4.42 176,69 Сектор 4.43 От 165,75 до 200,74 Сектор 4.44 От 200,74 до 244,49 Сектор 4.45 212,43 Сектор 4.46 От 222,34 до 226,71 Сектор 4.47 От 224,22 до 226,71 Сектор 4.48 От 226,71 до 231,07 Сектор 4.49 От 231,07 до 235,43 Сектор 4.50 От 235,43 до 239,80 Сектор 4.51 От 239,80 до 244,16 Сектор 4.52 От 244,16 до 248,52 Сектор 4.53 230,27 Сектор 4.54 От 248,52 до 252,89 Сектор 4.55 От 252,89 до 253,26 Сектор 4.56 От 252,89 до 257,25 Сектор 4.57 От 257,25 до 261,61 Сектор 4.58 От 261,61 до 265,98 Сектор 4.59 От 265,98 до 270,34 Сектор 4.60 От 270,34 до 274,70 Сектор 4.61 От 274,70 до 279,07 Сектор 4.62 От 279,07 до 283,43 Сектор 4.63 От 283,43 до 287,79 Сектор 4.64 От 287,79 до 292,16 Сектор 4.65 От 292,16 до 296,52 Сектор 4.66 От 296,52 до 300,88 Сектор 4.67 От 300,88 до 305,25 Сектор 4.68 От 305,25 до 309,61 Сектор 4.69 От 309,61 до 313,98 Сектор 4.70 От 313,98 до 318,34 Сектор 4.71 От 318,34 до 322,70 Сектор 4.72

полное наименование должности	ДОКУМЕНТ ПОДПИСАН ЭЛЕКТРОННОЙ ПОДПИСЬЮ Сертификат: 009F0BDC181A023B64597F1E2579BEFB50 Владелец: ФЕДЕРАЛЬНАЯ СЛУЖБА ГОСУДАРСТВЕННОЙ РЕГИСТРАЦИИ, КАДАСТРА И КАРТОГРАФИИ Действителен: с 02.08.2024 по 26.10.2025	инициалы, фамилия

РТ, г. Казань ул. Оренбургский тракт,
д. 8Д, помещ. 1007
Тел: (843) 206-51-73
E-mail: info@contrust.bz

CONTRUST

ОГРН 1151690036574
ИНН 1659158802
КПП 168401001

Земельный участок			
вид объекта недвижимости			
Лист № 3 раздела 1	Всего листов раздела 1: 7	Всего разделов: 8	Всего листов выписки: 32

28.07.2025г. № КУВИ-001/2025-146277741	
Кадастровый номер:	32:03:0860402:63
Сведения о том, что земельный участок полностью расположен в границах зоны с особыми условиями использования территории, территории объекта культурного наследия, публичного сервитута:	От 322,70 до 327,07 Сектор 4.73 От 327,07 до 331,43 Сектор 4.74 От 331,43 до 335,79 Сектор 4.75 От 335,79 до 691,44 Сектор 4.76 От 691,44 до 706,44 Сектор 4.77 От 706,44 до 721,44 Сектор 4.78 От 721,44 до 723,33 Сектор 4.79 От 335,79 до 410,94 Сектор 4.80 От 410,94 до 417,44 Сектор 4.81 От 417,44 до 423,94 Сектор 4.82 От 423,94 до 425,03 Сектор 4.83 От 335,79 до 384,94 Сектор 4.84 От 384,94 до 391,44 Сектор 4.85 От 391,44 до 395,72 Сектор 4.86 От 335,79 до 410,94 Сектор 4.87 От 410,94 до 417,44 Сектор 4.88 От 417,44 до 423,94 Сектор 4.89 От 423,94 до 425,03 Сектор 4.90 От 335,79 до 676,44 Сектор 4.91 От 335,79 до 691,44 Сектор 4.92 От 691,44 до 706,44 Сектор 4.93 От 706,44 до 721,44 Сектор 4.94 От 721,44 до 723,33. Зона с особыми условиями использования территории установлена бессрочно. , вид/наименование: Четвертая подзона приаэродромной территории аэродрома гражданской авиации Брянск, решения: 1. дата решения: 23.11.2023, номер решения: 1060-П, наименование ОГВ/ОМСУ: Федеральное агентство воздушного транспорта (РОСАВИАЦИЯ) 2. дата решения: 06.06.2024, номер решения: б/н, наименование ОГВ/ОМСУ: КИ Кизим Анна Алексеевна 3. дата решения: 06.06.2024, номер решения: ZoneToGKN_0ae64e76-8769-46cb-97fd-67edb6897b0d, наименование ОГВ/ОМСУ: КИ Кизим Анна Алексеевна Земельный участок полностью расположен в границах зоны с реестровым номером 32:00-6.713 от 10.06.2024, ограничение использования земельного участка в пределах зоны: В соответствии с подпунктом 3 пункта 3 статьи 47 Воздушного кодекса Российской Федерации, согласно Постановления Правительства Российской Федерации от 02.12.2017г. № 1460, на основании Приказа Росавиации "Об установлении приаэродромной территории аэродрома гражданской авиации Брянск" № 1060-П от 23.11.2023г. Приказа Министерства транспорта Российской Федерации от 25.08.2015 № 262 "Об утверждении Федеральных авиационных правил "Требования, предъявляемые к аэродромам, предназначенным для взлета, посадки, руления и стоянки гражданских воздушных судов" В границах третьей подзоны запрещается размещать объекты, высота которых превышает ограничения, приведенные в пункте 1. 1. Строительство и реконструкция зданий или сооружений в границах третьей подзоны разрешается только после определения максимально допустимой высоты здания или сооружения в зависимости от местоположения путем проведения соответствующих расчетов в соответствии с требованиями ФАП-262 с учетом следующих абсолютных высот ограничения объектов в Балтийской системе высот 1977 года (постановление Правительства Российской Федерации от 24 ноября 2016 г. № 1240 «Об установлении государственных систем координат, государственной системы высот и государственной гравиметрической системы»: Сектор 1 201,4 м Сектор 2 203,4 м Сектор 3 211,4 м Сектор 4 219,4 м Сектор 5 227,4 м Сектор 6 235,4 м Сектор 7 243,4 м Сектор 8 251,4 м Сектор 9 259,4 м Сектор 10 267,4 м Сектор 11 275,4 м Сектор 12 283,4 м Сектор 13 291,4 м Сектор 14 299,4 м Сектор 15 307,4 м Сектор 16 315,4 м Сектор 17 323,4 м Сектор 18 331,4 м Сектор 19

полное наименование должности	ДОКУМЕНТ ПОДПИСАН ЭЛЕКТРОННОЙ ПОДПИСЬЮ Сертификат: 009F0BDC181A023B64597F1E2579BEFB50 Владелец: ФЕДЕРАЛЬНАЯ СЛУЖБА ГОСУДАРСТВЕННОЙ РЕГИСТРАЦИИ, КАДАСТРА И КАРТОГРАФИИ Действителен: с 02.08.2024 по 26.10.2025	инициалы, фамилия

Земельный участок			
вид объекта недвижимости			
Лист № 4 раздела 1	Всего листов раздела 1: 7	Всего разделов: 8	Всего листов выписки: 32

28.07.2025г. № КУВИ-001/2025-146277741	
Кадастровый номер:	32:03:0860402:63
Сведения о том, что земельный участок полностью расположен в границах зоны с особыми условиями использования территории, территории объекта культурного наследия, публичного сервитута:	339,4 м Сектор 20 350,4 м Сектор 21 351,4 м Сектор 22 351,4 м Сектор 23 351,4 м Сектор 24 351,4 м Сектор 25 351,4 м Сектор 26 351,4 м Сектор 27 351,4 м Сектор 28 351,4 м Сектор 29 351,4 м Сектор 30 351,4 м Сектор 31 195,54 м Сектор 32 197,54 м Сектор 33 205,54 м Сектор 34 213,54 м Сектор 35 221,54 м Сектор 36 229,54 м Сектор 37 237,54 м Сектор 38 245,54 м Сектор 39 253,54 м Сектор 40 261,54 м Сектор 41 269,54 м Сектор 42 277,54 м Сектор 43 285,54 м Сектор 44 293,54 м Сектор 45 301,54 м Сектор 46 309,54 м Сектор 47 317,54 м Сектор 48 325,54 м Сектор 49 333,54 м Сектор 50 344,54 м Сектор 51 345,54 м Сектор 52 345,54 м Сектор 53 345,54 м Сектор 54 345,54 м Сектор 55 345,54 м Сектор 56 345,54 м Сектор 57 345,54 м Сектор 58 345,54 м Сектор 59 345,54 м Сектор 60 345,54 м Сектор 61 202,74 м Сектор 62 252,74 м Сектор 63 252,74 м Сектор 64 252,74 м Сектор 65 252,74 м Сектор 66 252,74 м Сектор 67 252,74 м Сектор 68 252,74 м Сектор 69 252,74 м Сектор 70 277,74 м Сектор 71 302,74 м Сектор 72 327,74 м Сектор 73 352,74 м Сектор 74 352,74 м Сектор 75 352,74 м Сектор 76 352,74 м Сектор 77 352,74 м Сектор 78 352,74 м Сектор 79 352,74 м Сектор 80 352,74 м Сектор 81 352,74 м Сектор 82 352,74 м Сектор 83 352,74 м Сектор 84 352,74 м Сектор 85 352,74 м Сектор 86 352,74 м Сектор 87 352,74 м Сектор 88 352,74 м Сектор 89 352,74 м Сектор 90 352,74 м Сектор 91 202,74 м Сектор 92 252,74 м Сектор 93 252,74 м Сектор 94 252,74 м Сектор 95 252,74 м Сектор 96 252,74 м Сектор 97 252,74 м Сектор 98 252,74 м Сектор 99 252,74 м Сектор 100 277,74 м Сектор 101 302,74 м Сектор 102 327,74 м Сектор 103 352,74 м Сектор 104 352,74 м Сектор 105 352,74 м Сектор 106 352,74 м Сектор 107 352,74 м Сектор 108 352,74 м Сектор 109 352,74 м Сектор 110 352,74 м Сектор 111 352,74 м Сектор 112 352,74 м Сектор 113 352,74 м Сектор 114 352,74 м Сектор 115 352,74 м Сектор 116 352,74 м Сектор 117 352,74 м Сектор 118 352,74 м Сектор 119 352,74 м Сектор 120 352,74 м Сектор 121 Высота не ограничена Сектор 122 Высота не ограничена. Зона с особыми условиями использования территории установлена бессрочно., вид/наименование: Третья подзона приаэродромной территории аэродрома гражданской авиации Брянск, решения: 1. дата решения: 23.11.2023, номер решения: 1060-П, наименование ОГВ/ОМСУ: Федеральное агентство воздушного транспорта (РОСАВИАЦИЯ) 2. дата решения: 06.06.2024, номер решения: б/н, наименование ОГВ/ОМСУ: КИ Кизим Анна Алексеевна 3. дата решения: 06.06.2024, номер решения: ZoneToGKN_276dea2e-ca80-4145-964d-cf8cb339f0e5, наименование ОГВ/ОМСУ: КИ Кизим Анна Алексеевна
Сведения о том, что земельный участок расположен в границах особой экономической зоны, территории опережающего развития, зоны территориального развития в Российской Федерации, игорной зоны:	данные отсутствуют
Сведения о том, что земельный участок расположен в границах особо охраняемой природной территории, Байкальской природной территории и ее экологических зон, лесопарковом зеленом поясе, охотничьего угодья, лесничества:	данные отсутствуют

полное наименование должности	ДОКУМЕНТ ПОДПИСАН ЭЛЕКТРОННОЙ ПОДПИСЬЮ Сертификат: 009F0BDC181A023B64597F1E2579BEFB50 Владелец: ФЕДЕРАЛЬНАЯ СЛУЖБА ГОСУДАРСТВЕННОЙ РЕГИСТРАЦИИ, КАДАСТРА И КАРТОГРАФИИ Действителен: с 02.08.2024 по 26.10.2025	инициалы, фамилия

РТ, г. Казань ул. Оренбургский тракт,
д. 8Д, помещ. 1007
Тел: (843) 206-51-73
E-mail: info@contrust.bz

CONTRUST

ОГРН 1151690036574
ИНН 1659158802
КПП 168401001

Земельный участок			
вид объекта недвижимости			
Лист № 5 раздела 1	Всего листов раздела 1: 7	Всего разделов: 8	Всего листов выписки: 32

28.07.2025г. № КУВИ-001/2025-146277741	
Кадастровый номер:	32:03:0860402:63

Сведения о расположении земельного участка и (или) расположенного на нем объекта недвижимости в границах территории, в отношении которой принято решение о резервировании земель для государственных или муниципальных нужд:	данные отсутствуют
Сведения о результатах проведения государственного земельного надзора:	данные отсутствуют
Сведения о расположении земельного участка в границах территории, в отношении которой утвержден проект межевания территории:	данные отсутствуют
Условный номер земельного участка:	данные отсутствуют
Сведения о принятии акта и (или) заключении договора, предусматривающих предоставление в соответствии с земельным законодательством исполнительным органом государственным органом власти или органом местного самоуправления, находящегося в государственной или муниципальной собственности земельного участка для строительства наемного дома социального использования или наемного дома коммерческого использования:	данные отсутствуют
Сведения о том, что земельный участок или земельные участки образованы на основании решения об изъятии земельного участка и (или) расположенного на нем объекта недвижимости для государственных или муниципальных нужд:	данные отсутствуют
Сведения о том, что земельный участок образован из земель или земельного участка, государственная собственность на которые не разграничена:	данные отсутствуют
Сведения о наличии земельного спора о местоположении границ земельных участков:	данные отсутствуют
Статус записи об объекте недвижимости:	Сведения об объекте недвижимости имеют статус "актуальные, ранее учтенные"
Особые отметки:	Сведения об ограничениях права на объект недвижимости, обременениях данного объекта, не зарегистрированных в реестре прав, ограничений прав и обременений недвижимого имущества: вид ограничения (обременения): ограничения прав на земельный участок, предусмотренные статьей 56 Земельного кодекса Российской Федерации; срок действия не установлен; реквизиты документа-основания: решение об учете изменений объекта недвижимости от 14.07.2008 №

ДОКУМЕНТ ПОДПИСАН
ЭЛЕКТРОННОЙ ПОДПИСЬЮ
Сертификат: 009F0BDC181A023B64597F1E2579BEFB50
Владелец: ФЕДЕРАЛЬНАЯ СЛУЖБА ГОСУДАРСТВЕННОЙ РЕГИСТРАЦИИ, КАДАСТРА И КАРТОГРАФИИ
Действителен: с 02.08.2024 по 26.10.2025

полное наименование должности		инициалы, фамилия

Земельный участок			
вид объекта недвижимости			
Лист № 6 раздела 1	Всего листов раздела 1: 7	Всего разделов: 8	Всего листов выписки: 32

28.07.2025г. № КУВИ-001/2025-146277741	
Кадастровый номер:	32:03:0860402:63

	03/08-1-707 выдан: ТО Управления Роснедвижимости по Выгоничскому району. вид ограничения (обременения): ограничения прав на земельный участок, предусмотренные статьей 56 Земельного кодекса Российской Федерации; срок действия: с 27.07.2015; реквизиты документа-основания: землеустроительное дело от 20.02.2012 № 7/35 выдан: ООО "Корпорация кадастровые инженеры". вид ограничения (обременения): ограничения прав на земельный участок, предусмотренные статьей 56 Земельного кодекса Российской Федерации; срок действия: с 27.07.2015; реквизиты документа-основания: землеустроительное дело от 20.02.2012 № 7/34 выдан: ООО "Корпорация кадастровые инженеры". вид ограничения (обременения): ограничения прав на земельный участок, предусмотренные статьей 56 Земельного кодекса Российской Федерации; срок действия: с 13.04.2021; реквизиты документа-основания: доверенность от 07.11.2019 серия: 77 АГ № 1306656 выдан: ПУБЛИЧНОЕ АКЦИОНЕРНОЕ ОБЩЕСТВО "МЕГАФОН"; постановление Правительства РФ от 09.06.1995 № 578 выдан: ПРАВИТЕЛЬСТВО РОССИЙСКОЙ ФЕДЕРАЦИИ ; акт приемки законченного строительством объекта от 15.02.2012 № 41 выдан: Центральный филиал ОАО "Мегафон"; xML-файл от 12.04.2021 № б/н выдан: ООО "Брянскземпроект", Лобунова Марина Валентиновна; zip - архив от 02.04.2021 № ZoneToGKN_ed392a18-882a-40aa-a0ac-a4ed5fc3441b выдан: ООО "Брянскземпроект", Лобунова Марина Валентиновна. вид ограничения (обременения): ограничения прав на земельный участок, предусмотренные статьей 56 Земельного кодекса Российской Федерации; срок действия: с 18.08.2021; реквизиты документа-основания: приказ от 23.07.2009 № 280/ТК выдан: Приокское управление Федеральной службы по экологическому, технологическому и атомному надзору; постановление "О порядке установления охранных зон объектов электросетевого хозяйства и особых условий использования земельных участков, расположенных в границах таких зон" от 24.02.2009 № 160 выдан: Правительство РФ; решение о согласовании охранной зоны объекта электросетевого хозяйства от 28.07.2021 № 1443 выдан: Приокское управление Федеральной службы по экологическому, технологическому и атомному надзору; zip -архив от 05.08.2021 № ZoneToGKN_2bf1a8fd-7577-460c-b9d7-9e7dff014692 выдан: АО "Воронежское АГП"; документ, содержащий сведения о границах, зонах, территориях, в том числе текстовое и графическое описание местоположения их границ с перечнем координат характерных точек, подготовленный в форме электронного документа от 05.08.2021 № б/н выдан: АО "Воронежское АГП". вид ограничения (обременения): ограничения прав на земельный участок, предусмотренные статьей 56 Земельного

ДОКУМЕНТ ПОДПИСАН
ЭЛЕКТРОННОЙ ПОДПИСЬЮ
Сертификат: 009F0BDC181A023B64597F1E2579BEFB50
Владелец: ФЕДЕРАЛЬНАЯ СЛУЖБА ГОСУДАРСТВЕННОЙ РЕГИСТРАЦИИ, КАДАСТРА И КАРТОГРАФИИ
Действителен: с 02.08.2024 по 26.10.2025

полное наименование должности		инициалы, фамилия

РТ, г. Казань ул. Оренбургский тракт,
д. 8Д, помещ. 1007
Тел: (843) 206-51-73
E-mail: info@contrust.bz

CONTRUST

ОГРН 1151690036574
ИНН 1659158802
КПП 168401001

Земельный участок
вид объекта недвижимости

Лист № 7 раздела 1	Всего листов раздела 1: 7	Всего разделов: 8	Всего листов выписки: 32

28.07.2025г. № КУВИ-001/2025-146277741	
Кадастровый номер:	32:03:0860402:63
	кодекса Российской Федерации; срок действия: с 16.12.2024; реквизиты документа-основания: приказ "Об установлении приаэродромной территории аэродрома гражданской авиации Брянск" от 23.11.2023 № 1060-П выдан: Федеральное агентство воздушного транспорта (РОСАВИАЦИЯ); xml-файл от 06.06.2024 № б/н выдан: КИ Кизим Анна Алексеевна; zip-архив от 06.06.2024 № ZoneToGKN_0ae64e76-8769-46cb-97fd-67edb6897b0d выдан: КИ Кизим Анна Алексеевна. вид ограничения (обременения): ограничения прав на земельный участок, предусмотренные статьей 56 Земельного кодекса Российской Федерации; срок действия: с 13.03.2025; реквизиты документа-основания: приказ "Об установлении приаэродромной территории аэродрома гражданской авиации Брянск" от 23.11.2023 № 1060-П выдан: Федеральное агентство воздушного транспорта (РОСАВИАЦИЯ); xml-файл от 06.06.2024 № б/н выдан: КИ Кизим Анна Алексеевна; zip-архив от 06.06.2024 № ZoneToGKN_276dea2e-ca80-4145-964d-cf8cb339f0e5 выдан: КИ Кизим Анна Алексеевна.
Получатель выписки:	Яковлев Станислав Юрьевич

полное наименование должности	ДОКУМЕНТ ПОДПИСАН ЭЛЕКТРОННОЙ ПОДПИСЬЮ Сертификат: 009F0BDC181A023B64597F1E2579BEFB50 Владелец: ФЕДЕРАЛЬНАЯ СЛУЖБА ГОСУДАРСТВЕННОЙ РЕГИСТРАЦИИ, КАДАСТРА И КАРТОГРАФИИ Действителен: с 02.08.2024 по 26.10.2025	инициалы, фамилия

Выписка из Единого государственного реестра недвижимости об объекте недвижимости

Сведения о зарегистрированных правах

Земельный участок
вид объекта недвижимости

Лист № 1 раздела 2	Всего листов раздела 2: 3	Всего разделов: 8	Всего листов выписки: 32

28.07.2025г. № КУВИ-001/2025-146277741	
Кадастровый номер:	32:03:0860402:63

1	Правообладатель (правообладатели):	1.1	Владельцы инвестиционных паев Закрытого паевого инвестиционного рентного фонда "АК БАРС-Горизонт", данные о которых устанавливаются на основании данных лицевых счетов владельцев инвестиционных паев в реестре владельцев инвестиционных паев и счетов депо владельцев инвестиционных паев
	Сведения о возможности предоставления третьим лицам персональных данных физического лица:	1.1.1	данные отсутствуют
2	Вид, номер, дата и время государственной регистрации права:	2.1	Общая долевая собственность 32-32-19/006/2012-355 04.09.2012 00:00:00
3	Сведения об осуществлении государственной регистрации сделки, права без необходимого в силу закона согласия третьего лица, органа:	3.1	данные отсутствуют
4	Ограничение прав и обременение объекта недвижимости:		

4.1	вид:	Доверительное управление
	дата государственной регистрации:	04.09.2012 00:00:00
	номер государственной регистрации:	32-32-19/006/2012-355
	срок, на который установлены ограничение прав и обременение объекта недвижимости:	Срок действия с 04.08.2009 по 30.06.2024 с 04.08.2009 по 30.06.2024
	лицо, в пользу которого установлены ограничение прав и обременение объекта недвижимости:	Управляющая компания "АК БАРС КАПИТАЛ", ИНН: 1435126890
	сведения о возможности предоставления третьим лицам персональных данных физического лица	данные отсутствуют
	основание государственной регистрации:	Правила доверительного управления, выдан 04.08.2009
	сведения об осуществлении государственной регистрации сделки, права, ограничения права без необходимого в силу закона согласия третьего лица, органа:	данные отсутствуют
	сведения об управляющем залогом и о договоре управления залогом, если такой договор заключен для управления ипотекой:	данные отсутствуют

полное наименование должности	ДОКУМЕНТ ПОДПИСАН ЭЛЕКТРОННОЙ ПОДПИСЬЮ Сертификат: 009F0BDC181A023B64597F1E2579BEFB50 Владелец: ФЕДЕРАЛЬНАЯ СЛУЖБА ГОСУДАРСТВЕННОЙ РЕГИСТРАЦИИ, КАДАСТРА И КАРТОГРАФИИ Действителен: с 02.08.2024 по 26.10.2025	инициалы, фамилия

РТ, г. Казань ул. Оренбургский тракт,
д. 8Д, помещ. 1007
Тел: (843) 206-51-73
E-mail: info@contrust.bz

CONTRUST

ОГРН 1151690036574
ИНН 1659158802
КПП 168401001

Земельный участок			
вид объекта недвижимости			
Лист № 2 раздела 2	Всего листов раздела 2: 3	Всего разделов: 8	Всего листов выписки: 32

28.07.2025г. № КУВИ-001/2025-146277741	
Кадастровый номер:	32:03:0860402:63

		сведения о депозитарии, который осуществляет хранение обездвиженной документарной закладной или электронной закладной:	
		ведения о внесении изменений или дополнений в регистрационную запись об ипотеке:	
5	Договоры участия в долевом строительстве:		не зарегистрировано
6	Заявленные в судебном порядке права требования:		данные отсутствуют
7	Сведения о возможности предоставления третьим лицам персональных данных физического лица		данные отсутствуют
8	Сведения о возражении в отношении зарегистрированного права:		данные отсутствуют
9	Сведения о наличии решения об изъятии объекта недвижимости для государственных и муниципальных нужд:		данные отсутствуют
10	Сведения о невозможности государственной регистрации без личного участия правообладателя или его законного представителя:		данные отсутствуют
11	Правопритязания и сведения о наличии поступивших, но не рассмотренных заявлений о проведении государственной регистрации права (перехода, прекращения права), ограничения права или обременения объекта недвижимости, сделки в отношении объекта недвижимости:		отсутствуют

полное наименование должности	ДОКУМЕНТ ПОДПИСАН ЭЛЕКТРОННОЙ ПОДПИСЬЮ Сертификат: 009F0BDC181A023B64597F1E2579BEFB50 Владелец: ФЕДЕРАЛЬНАЯ СЛУЖБА ГОСУДАРСТВЕННОЙ РЕГИСТРАЦИИ, КАДАСТРА И КАРТОГРАФИИ Действителен: с 02.08.2024 по 26.10.2025	инициалы, фамилия

Земельный участок			
вид объекта недвижимости			
Лист № 3 раздела 2	Всего листов раздела 2: 3	Всего разделов: 8	Всего листов выписки: 32

28.07.2025г. № КУВИ-001/2025-146277741	
Кадастровый номер:	32:03:0860402:63

11	Сведения о невозможности государственной регистрации перехода, прекращения, ограничения права на земельный участок из земель сельскохозяйственного назначения:	данные отсутствуют

полное наименование должности	ДОКУМЕНТ ПОДПИСАН ЭЛЕКТРОННОЙ ПОДПИСЬЮ Сертификат: 009F0BDC181A023B64597F1E2579BEFB50 Владелец: ФЕДЕРАЛЬНАЯ СЛУЖБА ГОСУДАРСТВЕННОЙ РЕГИСТРАЦИИ, КАДАСТРА И КАРТОГРАФИИ Действителен: с 02.08.2024 по 26.10.2025	инициалы, фамилия

РТ, г. Казань ул. Оренбургский тракт,
д. 8Д, помещ. 1007
Тел: (843) 206-51-73
E-mail: info@contrust.bz

CONTRUST

ОГРН 1151690036574
ИНН 1659158802
КПП 168401001

Выписка из Единого государственного реестра недвижимости об объекте недвижимости

Описание местоположения земельного участка

Земельный участок вид объекта недвижимости			
Лист № 1 раздела 3	Всего листов раздела 3: 1	Всего разделов: 8	Всего листов выписки: 32

28.07.2025г. № КУВИ-001/2025-146277741	
Кадастровый номер:	32:03:0860402:63

План (чертеж, схема) земельного участка

Масштаб 1:4000	Условные обозначения:		

ДОКУМЕНТ ПОДПИСАН
ЭЛЕКТРОННОЙ ПОДПИСЬЮ
Сертификат: 009F0BDC181A023B64597F1E2579BEFB50
Владелец: ФЕДЕРАЛЬНАЯ СЛУЖБА ГОСУДАРСТВЕННОЙ РЕГИСТРАЦИИ, КАДАСТРА И КАРТОГРАФИИ
Действителен: с 02.08.2024 по 26.10.2025

полное наименование должности		инициалы, фамилия

Выписка из Единого государственного реестра недвижимости об объекте недвижимости

Описание местоположения земельного участка

Земельный участок вид объекта недвижимости			
Лист № 1 раздела 3.1	Всего листов раздела 3.1: 2	Всего разделов: 8	Всего листов выписки: 32

28.07.2025г. № КУВИ-001/2025-146277741	
Кадастровый номер:	32:03:0860402:63

Описание местоположения границ земельного участка

№ п/п	Номер точки		Дирекционный угол	Горизонтальное проложение, м	Описание закрепления на местности	Кадастровые номера смежных участков	Сведения об адресах правообладателей смежных земельных участков
	начальная	конечная					
1	2	3	4	5	6	7	8
1	1.1.1	1.1.2	24°15.8`	184.24	данные отсутствуют	данные отсутствуют	данные отсутствуют
2	1.1.1	1.1.1			данные отсутствуют	32:03:0860402:18	данные отсутствуют
3	1.1.2	1.1.3	26°8.2`	14.32	данные отсутствуют	данные отсутствуют	данные отсутствуют
4	1.1.3	1.1.4	117°35.4`	44.52	данные отсутствуют	данные отсутствуют	данные отсутствуют
5	1.1.4	1.1.5	117°35.1`	225.41	данные отсутствуют	данные отсутствуют	данные отсутствуют
6	1.1.5	1.1.6	195°49.3`	221.86	данные отсутствуют	данные отсутствуют	данные отсутствуют
7	1.1.5	1.1.5			данные отсутствуют	32:03:0860402:89(1)	данные отсутствуют
8	1.1.6	1.1.7	288°38.0`	62.19	данные отсутствуют	32:03:0860402:78(1)	адрес отсутствует
9	1.1.7	1.1.8	304°18.7`	209.87	данные отсутствуют	32:03:0860402:78(1)	адрес отсутствует
10	1.1.8	1.1.1	304°18.7`	34.5	данные отсутствуют	32:03:0860402:78(1)	адрес отсутствует
11	1.2.9	1.2.10	180°0.0`	2.2	данные отсутствуют	32:03:0860402:16	данные отсутствуют
12	1.2.10	1.2.11	90°0.0`	2.2	данные отсутствуют	32:03:0860402:16	данные отсутствуют
13	1.2.11	1.2.12	0°0.0`	2.2	данные отсутствуют	32:03:0860402:16	данные отсутствуют
14	1.2.12	1.2.9	270°0.0`	2.2	данные отсутствуют	32:03:0860402:16	данные отсутствуют
15	1.3.13	1.3.14	180°0.0`	2.2	данные отсутствуют	32:03:0860402:17	данные отсутствуют
16	1.3.14	1.3.15	90°0.0`	2.2	данные отсутствуют	32:03:0860402:17	данные отсутствуют
17	1.3.15	1.3.16	0°0.0`	2.2	данные отсутствуют	32:03:0860402:17	данные отсутствуют
18	1.3.16	1.3.13	270°0.0`	2.2	данные отсутствуют	32:03:0860402:17	данные отсутствуют
19	1.4.17	1.4.18	180°0.0`	2.2	данные отсутствуют	32:03:0860402:50	данные отсутствуют
20	1.4.18	1.4.19	90°0.0`	2.2	данные отсутствуют	32:03:0860402:50	данные отсутствуют
21	1.4.19	1.4.20	0°0.0`	2.2	данные отсутствуют	32:03:0860402:50	данные отсутствуют
22	1.4.20	1.4.17	270°0.0`	2.2	данные отсутствуют	32:03:0860402:50	данные отсутствуют

ДОКУМЕНТ ПОДПИСАН
ЭЛЕКТРОННОЙ ПОДПИСЬЮ
Сертификат: 009F0BDC181A023B64597F1E2579BEFB50
Владелец: ФЕДЕРАЛЬНАЯ СЛУЖБА ГОСУДАРСТВЕННОЙ РЕГИСТРАЦИИ, КАДАСТРА И КАРТОГРАФИИ
Действителен: с 02.08.2024 по 26.10.2025

полное наименование должности		инициалы, фамилия

РТ, г. Казань ул. Оренбургский тракт,
д. 8Д, помещ. 1007
Тел: (843) 206-51-73
E-mail: info@contrust.bz

CONTRUST

ОГРН 1151690036574
ИНН 1659158802
КПП 168401001

Земельный участок			
вид объекта недвижимости			
Лист № 2 раздела 3.1	Всего листов раздела 3.1: 2	Всего разделов: 8	Всего листов выписки: 32
28.07.2025г. № КУВИ-001/2025-146277741			
Кадастровый номер:	32:03:0860402:63		

1	2	3	4	5	6	7	8
23	1.5.21	1.5.22	180°0.0`	2.2	данные отсутствуют	32:03:0860402:51	данные отсутствуют
24	1.5.22	1.5.23	90°0.0`	2.2	данные отсутствуют	32:03:0860402:51	данные отсутствуют
25	1.5.23	1.5.24	0°0.0`	2.2	данные отсутствуют	32:03:0860402:51	данные отсутствуют
26	1.5.24	1.5.21	270°0.0`	2.2	данные отсутствуют	32:03:0860402:51	данные отсутствуют

полное наименование должности	ДОКУМЕНТ ПОДПИСАН ЭЛЕКТРОННОЙ ПОДПИСЬЮ Сертификат: 009F0BDC181A023B64597F1E2579BEFB50 Владелец: ФЕДЕРАЛЬНАЯ СЛУЖБА ГОСУДАРСТВЕННОЙ РЕГИСТРАЦИИ, КАДАСТРА И КАРТОГРАФИИ Действителен: с 02.08.2024 по 26.10.2025	инициалы, фамилия

Выписка из Единого государственного реестра недвижимости об объекте недвижимости

Описание местоположения земельного участка

Земельный участок			
вид объекта недвижимости			
Лист № 1 раздела 3.2	Всего листов раздела 3.2: 2	Всего разделов: 8	Всего листов выписки: 32
28.07.2025г. № КУВИ-001/2025-146277741			
Кадастровый номер:	32:03:0860402:63		

Сведения о характерных точках границы земельного участка				
Система координат МСК-32, зона 1				
Номер точки	Координаты, м		Описание закрепления на местности	Средняя квадратичная погрешность определения координат характерных точек границ земельного участка, м
	X	Y		
1	2	3	4	5
1	480819.45	1364723.25	Временный межевой знак	0.3
2	480819.45	1364725.45	Временный межевой знак	0.3
3	480817.25	1364725.45	Временный межевой знак	0.3
4	480817.25	1364723.25	Временный межевой знак	0.3
1	480819.45	1364723.25	Временный межевой знак	0.3
1	480752.85	1364689.42	Временный межевой знак	0.3
2	480752.85	1364691.62	Временный межевой знак	0.3
3	480750.65	1364691.62	Временный межевой знак	0.3
4	480750.65	1364689.42	Временный межевой знак	0.3
1	480752.85	1364689.42	Временный межевой знак	0.3
1	480778.31	1364720.27	Временный межевой знак	0.3
2	480778.31	1364722.47	Временный межевой знак	0.3
3	480776.11	1364722.47	Временный межевой знак	0.3
4	480776.11	1364720.27	Временный межевой знак	0.3
1	480778.31	1364720.27	Временный межевой знак	0.3
1	480693.04	1364676.09	Временный межевой знак	0.3
2	480693.04	1364678.29	Временный межевой знак	0.3
3	480690.84	1364678.29	Временный межевой знак	0.3
4	480690.84	1364676.09	Временный межевой знак	0.3
1	480693.04	1364676.09	Временный межевой знак	0.3
1	480687.42	1364655.83	Временный межевой знак	0.3
2	480855.39	1364731.54	Временный межевой знак	0.3

полное наименование должности	ДОКУМЕНТ ПОДПИСАН ЭЛЕКТРОННОЙ ПОДПИСЬЮ Сертификат: 009F0BDC181A023B64597F1E2579BEFB50 Владелец: ФЕДЕРАЛЬНАЯ СЛУЖБА ГОСУДАРСТВЕННОЙ РЕГИСТРАЦИИ, КАДАСТРА И КАРТОГРАФИИ Действителен: с 02.08.2024 по 26.10.2025	инициалы, фамилия

РТ, г. Казань ул. Оренбургский тракт,
д. 8Д, помещ. 1007
Тел: (843) 206-51-73
E-mail: info@contrust.bz

CONTRUST

ОГРН 1151690036574
ИНН 1659158802
КПП 168401001

Земельный участок			
вид объекта недвижимости			
Лист № 2 раздела 3.2	Всего листов раздела 3.2: 2	Всего разделов: 8	Всего листов выписки: 32
28.07.2025г. № КУВИ-001/2025-146277741			
Кадастровый номер:	32:03:0860402:63		

1	2	3	4	5
3	480868.25	1364737.85	Временный межевой знак	0.3
4	480847.63	1364777.31	Временный межевой знак	0.3
5	480743.25	1364977.1	Временный межевой знак	0.3
6	480529.8	1364916.61	Временный межевой знак	0.3
7	480549.67	1364857.68	Временный межевой знак	0.3
8	480667.97	1364684.33	Временный межевой знак	0.3
1	480687.42	1364655.83	Временный межевой знак	0.3

полное наименование должности	ДОКУМЕНТ ПОДПИСАН ЭЛЕКТРОННОЙ ПОДПИСЬЮ Сертификат: 009F0BDC181A023B64597F1E2579BEFB50 Владелец: ФЕДЕРАЛЬНАЯ СЛУЖБА ГОСУДАРСТВЕННОЙ РЕГИСТРАЦИИ, КАДАСТРА И КАРТОГРАФИИ Действителен: с 02.08.2024 по 26.10.2025	инициалы, фамилия

Выписка из Единого государственного реестра недвижимости об объекте недвижимости

Сведения о частях земельного участка

Земельный участок			
вид объекта недвижимости			
Лист № 1 раздела 4	Всего листов раздела 4: 4	Всего разделов: 8	Всего листов выписки: 32
28.07.2025г. № КУВИ-001/2025-146277741			
Кадастровый номер:	32:03:0860402:63		
План (чертеж, схема) части земельного участка		Учетный номер части: 32:03:0860402:63/2	

Масштаб 1:2000	Условные обозначения:		

полное наименование должности	ДОКУМЕНТ ПОДПИСАН ЭЛЕКТРОННОЙ ПОДПИСЬЮ Сертификат: 009F0BDC181A023B64597F1E2579BEFB50 Владелец: ФЕДЕРАЛЬНАЯ СЛУЖБА ГОСУДАРСТВЕННОЙ РЕГИСТРАЦИИ, КАДАСТРА И КАРТОГРАФИИ Действителен: с 02.08.2024 по 26.10.2025	инициалы, фамилия

РТ, г. Казань ул. Оренбургский тракт,
д. 8Д, помещ. 1007
Тел: (843) 206-51-73
E-mail: info@contrust.bz

CONTRUST

ОГРН 1151690036574
ИНН 1659158802
КПП 168401001

Земельный участок вид объекта недвижимости			
Лист № 2 раздела 4	Всего листов раздела 4: 4	Всего разделов: 8	Всего листов выписки: 32
28.07.2025г. № КУВИ-001/2025-146277741			
Кадастровый номер:	32:03:0860402:63		

План (чертеж, схема) части земельного участка — Учетный номер части: 32:03:0860402:63/3

Масштаб 1:2000	Условные обозначения:		

полное наименование должности	ДОКУМЕНТ ПОДПИСАН ЭЛЕКТРОННОЙ ПОДПИСЬЮ Сертификат: 009F0BDC181A023B64597F1E2579BEFB50 Владелец: ФЕДЕРАЛЬНАЯ СЛУЖБА ГОСУДАРСТВЕННОЙ РЕГИСТРАЦИИ, КАДАСТРА И КАРТОГРАФИИ Действителен: с 02.08.2024 по 26.10.2025	инициалы, фамилия

Земельный участок вид объекта недвижимости			
Лист № 3 раздела 4	Всего листов раздела 4: 4	Всего разделов: 8	Всего листов выписки: 32
28.07.2025г. № КУВИ-001/2025-146277741			
Кадастровый номер:	32:03:0860402:63		

План (чертеж, схема) части земельного участка — Учетный номер части: 32:03:0860402:63/4

Масштаб 1:3000	Условные обозначения:		

полное наименование должности	ДОКУМЕНТ ПОДПИСАН ЭЛЕКТРОННОЙ ПОДПИСЬЮ Сертификат: 009F0BDC181A023B64597F1E2579BEFB50 Владелец: ФЕДЕРАЛЬНАЯ СЛУЖБА ГОСУДАРСТВЕННОЙ РЕГИСТРАЦИИ, КАДАСТРА И КАРТОГРАФИИ Действителен: с 02.08.2024 по 26.10.2025	инициалы, фамилия

РТ, г. Казань ул. Оренбургский тракт,
д. 8Д, помещ. 1007
Тел: (843) 206-51-73
E-mail: info@contrust.bz

CONTRUST

ОГРН 1151690036574
ИНН 1659158802
КПП 168401001

Земельный участок
вид объекта недвижимости

Лист № 4 раздела 4	Всего листов раздела 4: 4	Всего разделов: 8	Всего листов выписки: 32

28.07.2025г. № КУВИ-001/2025-146277741	
Кадастровый номер:	32:03:0860402:63

План (чертеж, схема) части земельного участка — Учетный номер части: 32:03:0860402:63/5

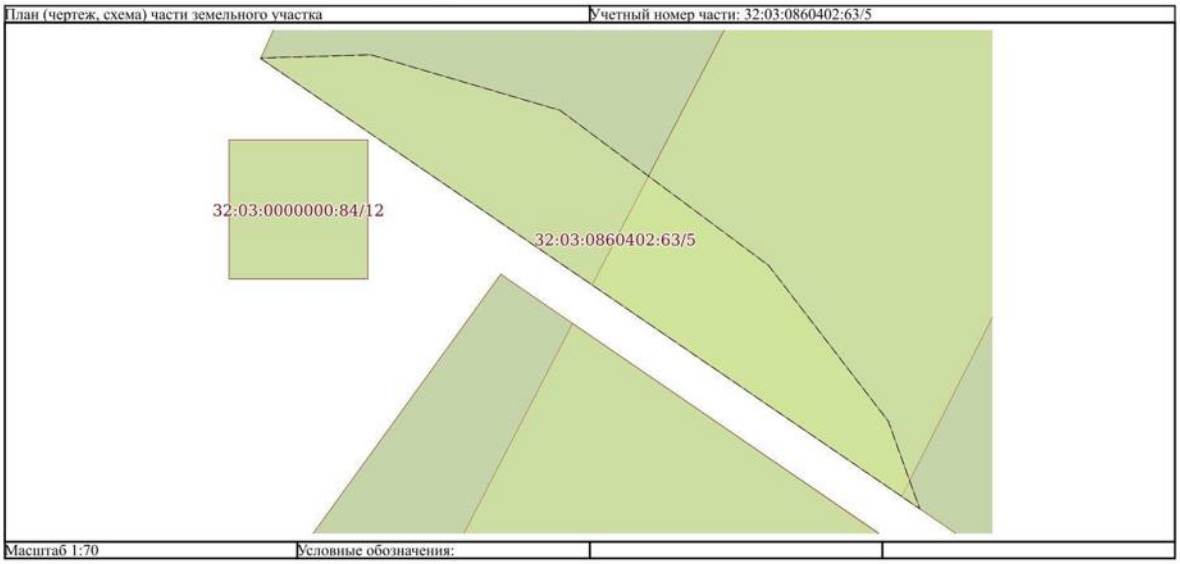

Масштаб 1:70	Условные обозначения:		

полное наименование должности	ДОКУМЕНТ ПОДПИСАН ЭЛЕКТРОННОЙ ПОДПИСЬЮ Сертификат: 009F0BDC181A023B64597F1E2579BEFB50 Владелец: ФЕДЕРАЛЬНАЯ СЛУЖБА ГОСУДАРСТВЕННОЙ РЕГИСТРАЦИИ, КАДАСТРА И КАРТОГРАФИИ Действителен: с 02.08.2024 по 26.10.2025	инициалы, фамилия

Выписка из Единого государственного реестра недвижимости об объекте недвижимости

Сведения о частях земельного участка

Земельный участок
вид объекта недвижимости

Лист № 1 раздела 4.1	Всего листов раздела 4.1: 9	Всего разделов: 8	Всего листов выписки: 32

28.07.2025г. № КУВИ-001/2025-146277741	
Кадастровый номер:	32:03:0860402:63

Учетный номер части	Площадь, м2	Содержание ограничения в использовании или ограничения права на объект недвижимости или обременения объекта недвижимости
1	2	3
32:03:0860402:63/1	7920	вид ограничения (обременения): ограничения прав на земельный участок, предусмотренные статьей 56 Земельного кодекса Российской Федерации; Срок действия: не установлен; реквизиты документа-основания: решение об учете изменений объекта недвижимости от 14.07.2008 № 03/08-1-707 выдан: ТО Управления Роснедвижимости по Выгоничскому району; Содержание ограничения (обременения): охранная зона линии электропередачи напряжением свыше 1000В шириной по 10 метров с каждой стороны от проекции крайних проводов
32:03:0860402:63/2	3353	вид ограничения (обременения): ограничения прав на земельный участок, предусмотренные статьей 56 Земельного кодекса Российской Федерации; Срок действия: не установлен; реквизиты документа-основания: землеустроительное дело от 20.02.2012 № 7/35 выдан: ООО "Корпорация кадастровые инженеры"; Содержание ограничения (обременения): Правила установления охранных зон объектов электросетевого хозяйства и особых условий использования земельных участков, расположенных в границах таких зон утверждены Постановлением Правительства РФ от 24.02.2009г. №160. «III. Правила охраны электрических сетей, размещенных на земельных участках: 8. В охранных зонах запрещается осуществлять любые действия, которые могут нарушить безопасную работу объектов электросетевого хозяйства, в том числе привести к их повреждению или уничтожению, и (или) повлечь причинение вреда жизни, здоровью граждан и имуществу физических или юридических лиц, а также повлечь нанесение экологического ущерба и возникновение пожаров, в том числе: а) набрасывать на провода и опоры воздушных линий электропередачи посторонние предметы, а также подниматься на опоры воздушных линий электропередачи; б) размещать любые объекты и предметы (материалы) в пределах созданных в соответствии с требованиями нормативно-технических документов проходов и подъездов для доступа к объектам электросетевого хозяйства, а также проводить любые работы и возводить сооружения, которые могут препятствовать доступу к объектам электросетевого хозяйства, без создания необходимых для такого доступа проходов и подъездов; в) находиться в пределах огороженной территории и помещениях распределительных устройств и подстанций, открывать двери и люки распределительных устройств и подстанций, производить переключения и подключения в электрических сетях (указанное требование не распространяется на работников, занятых выполнением разрешенных в установленном порядке работ), разводить огонь в пределах охранных зон вводных и распределительных устройств, подстанций, воздушных линий электропередачи, а также в охранных зонах кабельных линий электропередачи; г) размещать свалки; д) производить работы ударными механизмами, сбрасывать тяжести массой

полное наименование должности	ДОКУМЕНТ ПОДПИСАН ЭЛЕКТРОННОЙ ПОДПИСЬЮ Сертификат: 009F0BDC181A023B64597F1E2579BEFB50 Владелец: ФЕДЕРАЛЬНАЯ СЛУЖБА ГОСУДАРСТВЕННОЙ РЕГИСТРАЦИИ, КАДАСТРА И КАРТОГРАФИИ Действителен: с 02.08.2024 по 26.10.2025	инициалы, фамилия

РТ, г. Казань ул. Оренбургский тракт,
д. 8Д, помещ. 1007
Тел: (843) 206-51-73
E-mail: info@contrust.bz

CONTRUST

ОГРН 1151690036574
ИНН 1659158802
КПП 168401001

Земельный участок			
вид объекта недвижимости			
Лист № 2 раздела 4.1	Всего листов раздела 4.1: 9	Всего разделов: 8	Всего листов выписки: 32
28.07.2025г. № КУВИ-001/2025-146277741			
Кадастровый номер:	32:03:0860402:63		

		свыше 5 тонн, производить сброс и слив едких и коррозионных веществ и горюче-смазочных материалов (в охранных зонах подземных кабельных линий электропередачи). 9. В охранных зонах, установленных для объектов электросетевого хозяйства напряжением свыше 1000 вольт, помимо действий, предусмотренных пунктом 8 настоящих Правил, запрещается: а) складировать или размещать хранилища любых, в том числе горюче-смазочных, материалов; б) размещать детские и спортивные площадки, стадионы, рынки, торговые точки, полевые станы, загоны для скота, гаражи и стоянки всех видов машин и механизмов,за исключением гаражей-стоянок автомобилей, принадлежащих физическим лицам, проводить любые мероприятия, связанные с большим скоплением людей, не занятых выполнением разрешенных в установленном порядке работ (в охранных зонах воздушных линий электропередачи); в) использовать (запускать) любые летательные аппараты, в том числе воздушных змеев, спортивные модели летательных аппаратов (в охранных зонах воздушных линий электропередачи); г) бросать якоря с судов и осуществлять их проход с отданными якорями, цепями, лотами, волокушами и тралами (в охранных зонах подводных кабельных линий электропередачи); д) осуществлять проход судов с поднятыми стрелами кранов и других механизмов (в охранных зонах воздушных линий электропередачи).; Реестровый номер границы: 32.03.2.28
32:03:0860402:63/3	4195	вид ограничения (обременения): ограничения прав на земельный участок, предусмотренные статьей 56 Земельного кодекса Российской Федерации; Срок действия: не установлен; реквизиты документа-основания: землеустроительное дело от 20.02.2012 № 7/34 выдан: ООО "Корпорация кадастровые инженеры"; Содержание ограничения (обременения): Правила установления охранных зон объектов электросетевого хозяйства и особых условий использования земельных участков, расположенных в границах таких зон утверждены Постановлением Правительства РФ от 24.02.2009г. №160. «III. Правила охраны электрических сетей, размещенных на земельных участках: 8. В охранных зонах запрещается осуществлять любые действия, которые могут нарушить безопасную работу объектов электросетевого хозяйства, в том числе привести к их повреждению или уничтожению, и (или) повлечь причинение вреда жизни, здоровью граждан и имуществу физических или юридических лиц, а также повлечь нанесение экологического ущерба и возникновение пожаров, в том числе: а) набрасывать на провода и опоры воздушных линий электропередачи посторонние предметы, а также подниматься на опоры воздушных линий электропередачи; б) размещать любые объекты и предметы (материалы) в пределах созданных в соответствии с требованиями нормативно-технических документов проходов и подъездов для доступа к объектам электросетевого хозяйства, а также проводить любые работы и возводить сооружения, которые могут препятствовать доступу к объектам электросетевого хозяйства, без создания необходимых для такого доступа проходов и подъездов; в) находиться в пределах огороженной территории и помещениях распределительных устройств и подстанций, открывать двери и люки распределительных устройств и подстанций, производить переключения и подключения в электрических сетях (указанное требование не распространяется на работников, занятых выполнением разрешенных в установленном порядке работ), разводить огонь в пределах охранных зон вводных и распределительных устройств, подстанций, воздушных линий электропередачи, а также в охранных зонах кабельных

ДОКУМЕНТ ПОДПИСАН
ЭЛЕКТРОННОЙ ПОДПИСЬЮ
Сертификат: 009F0BDC181A023B64597F1E2579BEFB50
Владелец: ФЕДЕРАЛЬНАЯ СЛУЖБА ГОСУДАРСТВЕННОЙ РЕГИСТРАЦИИ, КАДАСТРА И КАРТОГРАФИИ
Действителен: с 02.08.2024 по 26.10.2025

полное наименование должности		инициалы, фамилия

Земельный участок			
вид объекта недвижимости			
Лист № 3 раздела 4.1	Всего листов раздела 4.1: 9	Всего разделов: 8	Всего листов выписки: 32
28.07.2025г. № КУВИ-001/2025-146277741			
Кадастровый номер:	32:03:0860402:63		

		линий электропередачи; г) размещать свалки; д) производить работы ударными механизмами, сбрасывать тяжести массой свыше 5 тонн, производить сброс и слив едких и коррозионных веществ и горюче-смазочных материалов (в охранных зонах подземных кабельных линий электропередачи). 9. В охранных зонах, установленных для объектов электросетевого хозяйства напряжением свыше 1000 вольт, помимо действий, предусмотренных пунктом 8 настоящих Правил, запрещается: а) складировать или размещать хранилища любых, в том числе горюче-смазочных, материалов; б) размещать детские и спортивные площадки, стадионы, рынки, торговые точки, полевые станы, загоны для скота, гаражи и стоянки всех видов машин и механизмов,за исключением гаражей-стоянок автомобилей, принадлежащих физическим лицам, проводить любые мероприятия, связанные с большим скоплением людей, не занятых выполнением разрешенных в установленном порядке работ (в охранных зонах воздушных линий электропередачи); в) использовать (запускать) любые летательные аппараты, в том числе воздушных змеев, спортивные модели летательных аппаратов (в охранных зонах воздушных линий электропередачи); г) бросать якоря с судов и осуществлять их проход с отданными якорями, цепями, лотами, волокушами и тралами (в охранных зонах подводных кабельных линий электропередачи); д) осуществлять проход судов с поднятыми стрелами кранов и других механизмов (в охранных зонах воздушных линий электропередачи).; Реестровый номер границы: 32.03.2.27
32:03:0860402:63/4	916	вид ограничения (обременения): ограничения прав на земельный участок, предусмотренные статьей 56 Земельного кодекса Российской Федерации; Срок действия: не установлен; реквизиты документа-основания: доверенность от 07.11.2019 серия: 77 АГ № 1306656 выдан: ПУБЛИЧНОЕ АКЦИОНЕРНОЕ ОБЩЕСТВО "МЕГАФОН"; постановление Правительства РФ от 09.06.1995 № 578 выдан: ПРАВИТЕЛЬСТВО РОССИЙСКОЙ ФЕДЕРАЦИИ ; акт приемки законченного строительством объекта от 15.02.2012 № 41 выдан: Центральный филиал ОАО "Мегафон"; xML-файл от 12.04.2021 № б/н выдан: ООО "Брянскземпроект", Лобунова Марина Валентиновна; zip - архив от 02.04.2021 № ZoneToGKN_ed392a18-882a-40aa-a0ac-a4ed5fc3441b выдан: ООО "Брянскземпроект", Лобунова Марина Валентиновна; Содержание ограничения (обременения): В пределах охранных зон без письменного согласия и присутствия представителей предприятий, эксплуатирующих линии связи и линии радиофикации, юридическим и физическим лицам запрещается: а) осуществлять всякого рода строительные, монтажные и взрывные работы, планировку грунта землеройными механизмами (за исключением зон песчаных барханов) и земляные работы (за исключением вспашки на глубину не более 0,3 метра); б) производить геолого-съемочные, поисковые, геодезические и другие изыскательские работы, которые связаны с бурением скважин, шурфованием, взятием проб грунта, осуществлением взрывных работ; в) производить посадку деревьев, располагать полевые станы, содержать скот, складировать материалы, корма и удобрения, жечь костры, устраивать стрельбища; г) устраивать проезды и стоянки автотранспорта, тракторов и механизмов, провозить негабаритные грузы под проводами воздушных линий связи и линий радиофикации, строить каналы (арыки), устраивать заграждения и другие препятствия; д) устраивать причалы для стоянки судов, барж и плавучих кранов, производить

ДОКУМЕНТ ПОДПИСАН
ЭЛЕКТРОННОЙ ПОДПИСЬЮ
Сертификат: 009F0BDC181A023B64597F1E2579BEFB50
Владелец: ФЕДЕРАЛЬНАЯ СЛУЖБА ГОСУДАРСТВЕННОЙ РЕГИСТРАЦИИ, КАДАСТРА И КАРТОГРАФИИ
Действителен: с 02.08.2024 по 26.10.2025

полное наименование должности		инициалы, фамилия

РТ, г. Казань ул. Оренбургский тракт,
д. 8Д, помещ. 1007
Тел: (843) 206-51-73
E-mail: info@contrust.bz

CONTRUST

ОГРН 1151690036574
ИНН 1659158802
КПП 168401001

Земельный участок			
вид объекта недвижимости			
Лист № 4 раздела 4.1	Всего листов раздела 4.1: 9	Всего разделов: 8	Всего листов выписки: 32
28.07.2025г. № КУВИ-001/2025-146277741			
Кадастровый номер:	32:03:0860402:63		

		погрузочно-разгрузочные, подводно-технические, дноуглубительные и землечерпательные работы, выделять рыбопромысловые участки, производить добычу рыбы, других водных животных, а также водных растений придонными орудиями лова, устраивать водопои, производить колку и заготовку льда. Судам и другим плавучим средствам запрещается бросать якоря, проходить с отданными якорями, цепями, лотами, волокушами и тралами; е) производить строительство и реконструкцию линий электропередач, радиостанций и других объектов, излучающих электромагнитную энергию и оказывающих опасное воздействие на линии связи и линии радиофикации; ж) производить защиту подземных коммуникаций от коррозии без учета проходящих подземных кабельных линий связи. Юридическим и физическим лицам запрещается производить всякого рода действия, которые могут нарушить нормальную работу линий связи и линий радиофикации, в частности: а) производить снос и реконструкцию зданий и мостов, осуществлять переустройство коллекторов, туннелей метрополитена и железных дорог, где проложены кабели связи, установлены столбы воздушных линий связи и линий радиофикации, размещены технические сооружения радиорелейных станций, кабельные ящики и распределительные коробки, без предварительного выноса заказчиками (застройщиками) линий и сооружений связи, линий и сооружений радиофикации по согласованию с предприятиями, в ведении которых находятся эти лини и сооружения; б) производить засыпку трасс подземных кабельных линий связи, устраивать на этих трассах временные склады, стоки химически активных веществ и свалки промышленных, бытовых и прочих отходов, ломать замерные, сигнальные, предупредительные знаки и телефонные колодцы; в) открывать двери и люки необслуживаемых усилительных и регенерационных пунктов (наземных и подземных) и радиорелейных станций, кабельных колодцев телефонной канализации, распределительных шкафов и кабельных ящиков, а также подключаться к линиям связи (за исключением лиц, обслуживающих эти линии); г) огораживать трассы линий связи, препятствуя свободному доступу к ним технического персонала; д) самовольно подключаться к абонентской телефонной линии и линии радиофикации в целях пользования услугами связи; е) совершать иные действия, которые могут причинить повреждения сооружениям связи и радиофикации (повреждать опоры и арматуру воздушных линий связи, обрывать провода, набрасывать на них посторонние предметы и другое).; Реестровый номер границы: 32:03-6.790; Вид объекта реестра границ: Зона с особыми условиями использования территории; Вид зоны по документу: Охранная зона волоконно-оптической линии связи "Строительство волоконно-оптической линии связи "Брянск-Унеча-Новозыбков"; Тип зоны: Охранная зона линий и сооружений связи и линий и сооружений радиофикации; Номер: -; Индекс: -
32:03:0860402:63/5	18	вид ограничения (обременения): ограничения прав на земельный участок, предусмотренные статьей 56 Земельного кодекса Российской Федерации; Срок действия: не установлен; реквизиты документа-основания: приказ от 23.07.2009 № 280/ТК выдан: Приокское управление Федеральной службы по экологическому, технологическому и атомному надзору; постановление "О порядке установления охранных зон объектов электросетевого хозяйства и особых условий использования земельных участков, расположенных в границах таких зон" от 24.02.2009 № 160 выдан: Правительство РФ; решение о согласовании

полное наименование должности	ДОКУМЕНТ ПОДПИСАН ЭЛЕКТРОННОЙ ПОДПИСЬЮ Сертификат: 009F0BDC181A023B64597F1E2579BEFB50 Владелец: ФЕДЕРАЛЬНАЯ СЛУЖБА ГОСУДАРСТВЕННОЙ РЕГИСТРАЦИИ, КАДАСТРА И КАРТОГРАФИИ Действителен: с 02.08.2024 по 26.10.2025	инициалы, фамилия

Земельный участок			
вид объекта недвижимости			
Лист № 5 раздела 4.1	Всего листов раздела 4.1: 9	Всего разделов: 8	Всего листов выписки: 32
28.07.2025г. № КУВИ-001/2025-146277741			
Кадастровый номер:	32:03:0860402:63		

		охранной зоны объекта электросетевого хозяйства от 28.07.2021 № 1443 выдан: Приокское управление Федеральной службы по экологическому, технологическому и атомному надзору; zip -архив от 05.08.2021 № ZoneToGKN_2bf1a8fd-7577-460c-b9d7-9e7dff014692 выдан: АО "Воронежское АГП"; документ, содержащий сведения о границах, зонах, территориях, в том числе текстовое и графическое описание местоположения их границ с перечнем координат характерных точек, подготовленный в форме электронного документа от 05.08.2021 № б/н выдан: АО "Воронежское АГП"; Содержание ограничения (обременения): Ограничения установлены согл.п.8-11 Правил установления ОЗ объектов электросет.хоз-ва и особых усл.использования земельных уч-в,расположенных в границах таких зон,утвержденных Постановлением Пр-ва РФ от 24.02.2009г.№160.8. В охранных зонах запрещается осуществлять любые действия, которые могут нарушить безопасную работу объектов электросетевого хозяйства, в том числе привести к их повреждению или уничтожению, и (или) повлечь причинение вреда жизни, здоровью граждан и имуществу физических или юридических лиц, а также повлечь нанесение экологического ущерба и возникновение пожаров, в том числе:а) набрасывать на провода и опоры воздушных линий электропередачи посторонние предметы, а также подниматься на опоры воздушных линий электропередачи;б) размещать любые объекты и предметы (материалы) в пределах созданных в соответствии с требованиями нормативно-технических документов проходов и подъездов для доступа к объектам электросетевого хозяйства, а также проводить любые работы и возводить сооружения, которые могут препятствовать доступу к объектам электросетевого хозяйства, без создания необходимых для такого доступа проходов и подъездов;в) находиться в пределах огороженной территории и помещениях распределительных устройств и подстанций, открывать двери и люки распределительных устройств и подстанций, производить переключения и подключения в электрических сетях (указанное требование не распространяется на работников, занятых выполнением разрешенных в установленном порядке работ), разводить огонь в пределах охранных зон вводных и распределительных устройств, подстанций, воздушных линий электропередачи, а также в охранных зонах кабельных линий электропередачи;г) размещать свалки;д) производить работы ударными механизмами, сбрасывать тяжести массой свыше 5 тонн, производить сброс и слив едких и коррозионных веществ и горюче-смазочных материалов (в охранных зонах подземных кабельных линий электропередачи).9. В охранных зонах, установленных для объектов электросетевого хозяйства напряжением свыше 1000 вольт, помимо действий, предусмотренных пунктом 8 настоящих Правил, запрещается:а) складировать или размещать хранилища любых, в том числе горюче-смазочных, материалов;б) размещать детские и спортивные площадки, стадионы, рынки, торговые точки, полевые станы, загоны для скота, гаражи и стоянки всех видов машин и механизмов, проводить любые мероприятия, связанные с большим скоплением людей, не занятых выполнением разрешенных в установленном порядке работ (в охранных зонах воздушных линий электропередачи);в) использовать (запускать) любые летательные аппараты, в том числе воздушных змеев, спортивные модели летательных аппаратов (в охранных зонах воздушных линий электропередачи);г) бросать якоря с судов и осуществлять их проход с отданными якорями, цепями, лотами, волокушами и тралами (в охранных зонах

полное наименование должности	ДОКУМЕНТ ПОДПИСАН ЭЛЕКТРОННОЙ ПОДПИСЬЮ Сертификат: 009F0BDC181A023B64597F1E2579BEFB50 Владелец: ФЕДЕРАЛЬНАЯ СЛУЖБА ГОСУДАРСТВЕННОЙ РЕГИСТРАЦИИ, КАДАСТРА И КАРТОГРАФИИ Действителен: с 02.08.2024 по 26.10.2025	инициалы, фамилия

РТ, г. Казань ул. Оренбургский тракт,
д. 8Д, помещ. 1007
Тел: (843) 206-51-73
E-mail: info@contrust.bz

CONTRUST

ОГРН 1151690036574
ИНН 1659158802
КПП 168401001

Земельный участок			
вид объекта недвижимости			
Лист № 6 раздела 4.1	Всего листов раздела 4.1: 9	Всего разделов: 8	Всего листов выписки: 32
28.07.2025г. № КУВИ-001/2025-146277741			
Кадастровый номер:	32:03:0860402:63		

		подводных кабельных линий электропередачи);д) осуществлять проход судов с поднятыми стрелами кранов и других механизмов (в охранных зонах воздушных линий электропередачи). 10. В пределах охранных зон без письменного решения о согласовании сетевых организаций юридическим и физическим лицам запрещаются: а) строительство, капитальный ремонт, реконструкция или снос зданий и сооружений;б) горные, взрывные, мелиоративные работы, в том числе связанные с временным затоплением земель;в) посадка и вырубка деревьев и кустарников;г) дноуглубительные, землечерпальные и погрузочно-разгрузочные работы, добыча рыбы, других водных животных и растений придонными орудиями лова, устройство водопоев, колка и заготовка льда (в охранных зонах подводных кабельных линий электропередачи);д) проход судов, у которых расстояние по вертикали от верхнего крайнего габарита с грузом или без груза до нижней точки провеса проводов переходов воздушных линий электропередачи через водоемы менее минимально допустимого расстояния, в том числе с учетом максимального уровня подъема воды при паводке;е) проезд машин и механизмов, имеющих общую высоту с грузом или без груза от поверхности дороги более 4,5 метра (в охранных зонах воздушных линий электропередачи);ж) земляные работы на глубине более 0,3 метра (на вспахиваемых землях на глубине более 0,45 метра), а также планировка грунта (в охранных зонах подземных кабельных линий электропередачи);з) полив сельскохозяйственных культур в случае, если высота струи воды может составить свыше 3 метров (в охранных зонах воздушных линий электропередачи);и) полевые сельскохозяйственные работы с применением сельскохозяйственных машин и оборудования высотой более 4 метров (в охранных зонах воздушных линий электропередачи) или полевые сельскохозяйственные работы, связанные с вспашкой земли (в охранных зонах кабельных линий электропередачи).11. В охранных зонах, установленных для объектов электросетевого хозяйства напряжением до 1000 вольт, помимо действий, предусмотренных пунктом 10 настоящих Правил, без письменного решения о согласовании сетевых организаций запрещается:а) размещать детские и спортивные площадки, стадионы, рынки, торговые точки, полевые станы, загоны для скота, гаражи и стоянки всех видов машин и механизмов, садовые, огородные земельные участки и иные объекты недвижимости, расположенные в границах территории ведения гражданами садоводства или огородничества для собственных нужд, объекты жилищного строительства, в том числе индивидуального (в охранных зонах воздушных линий электропередачи);б) складировать или размещать хранилища любых, в том числе горюче-смазочных, материалов;в) устраивать причалы для стоянки судов, барж и плавучих кранов, бросать якоря с судов и осуществлять их проход с отданными якорями, цепями, лотами, волокушами и тралами (в охранных зонах подводных кабельных линий электропередачи).; Реестровый номер границы: 32:03-6.820; Вид объекта реестра границ: Зона с особыми условиями использования территории; Вид зоны по документу: Охранная зона объекта электросетевого хозяйства: СТП 308 ф.1004 ПС Тепличная, класс напряжения – 10 кВ; Тип зоны: Охранная зона инженерных коммуникаций
	Весь	вид ограничения (обременения): ограничения прав на земельный участок, предусмотренные статьей 56 Земельного кодекса Российской Федерации; Срок действия: не установлен; реквизиты документа-основания: приказ "Об установлении

ДОКУМЕНТ ПОДПИСАН
ЭЛЕКТРОННОЙ ПОДПИСЬЮ
Сертификат: 009F0BDC181A023B64597F1E2579BEFB50
Владелец: ФЕДЕРАЛЬНАЯ СЛУЖБА ГОСУДАРСТВЕННОЙ РЕГИСТРАЦИИ, КАДАСТРА И КАРТОГРАФИИ
Действителен: с 02.08.2024 по 26.10.2025

полное наименование должности		инициалы, фамилия

Земельный участок			
вид объекта недвижимости			
Лист № 7 раздела 4.1	Всего листов раздела 4.1: 9	Всего разделов: 8	Всего листов выписки: 32
28.07.2025г. № КУВИ-001/2025-146277741			
Кадастровый номер:	32:03:0860402:63		

		приаэродромной территории аэродрома гражданской авиации Брянск" от 23.11.2023 № 1060-П выдан: Федеральное агентство воздушного транспорта (РОСАВИАЦИЯ); xml-файл от 06.06.2024 № б/н выдан: КИ Кизим Анна Алексеевна; zip-архив от 06.06.2024 № ZoneToGKN_0ae64e76-8769-46cb-97fd-67edb6897b0d выдан: КИ Кизим Анна Алексеевна; Содержание ограничения (обременения): В соответствии с подпунктом 4 пункта 3 статьи 47, статьи 78 Воздушного кодекса Российской Федерации, согласно Постановления Правительства Российской Федерации от 02.12.2017г. № 1460, на основании Приказа Росавиации "Об установлении приаэродромной территории аэродрома гражданской авиации Брянск" № 1060-П от 23.11.2023г. в пределах четвертой подзоны приаэродромной территории запрещается размещать объекты, создающие помехи в работе наземных объектов средств и систем обслуживания воздушного движения, навигации, посадки и связи, предназначенных для организации воздушного движения и расположенных вне первой подзоны. Указана относительная высота ограничения объектов. Ограничения в четвёртой подзоне от ненаправленных средств РТОП и АС приведены в таблице: Номер сектора Абсолютная высота, м Сектор 4.1 От 202,71 до 211,44 Сектор 4.2 От 211,44 до 212,62 Сектор 4.3 От 205,42 до 207,03 Сектор 4.4 От 202,71 до 211,44 Сектор 4.5 От 211,44 до 212,62 Сектор 4.6 От 205,42 до 209,44 Сектор 4.7 203,17 Сектор 4.8 204,89 Сектор 4.9 От 204,66 до 205,54 Сектор 4.10 226,6 Сектор 4.11 226,61 Сектор 4.12 От 202,24 до 204,73 Сектор 4.13 От 204,73 до 205,73 Сектор 4.14 204,89 Сектор 4.15 От 205,54 до 213,46 Сектор 4.16 От 205,54 до 213,62 Сектор 4.17 От 213,62 до 214,27 Сектор 4.18 От 204,73 до 213,46 Сектор 4.19 От 213,46 до 217,98 Сектор 4.20 От 213,46 до 214,46 Сектор 4.21 От 213,46 до 213,62 Сектор 4.22 От 213,46 до 222,18 Сектор 4.23 От 213,62 до 217,98 Сектор 4.24 От 222,18 до 223,18 Сектор 4.25 От 217,98 до 222,34 Сектор 4.26 От 198,48 до 204,94 Сектор 4.27 От 204,94 до 213,44 Сектор 4.28 От 213,44 до 221,36 Сектор 4.29 От 203,16 до 204,94 Сектор 4.30 От 204,94 до 213,44 Сектор 4.31 От 213,44 до 221,94 Сектор 4.32 От 221,94 до 226,97 Сектор 4.33 От 202,04 до 202,94 Сектор 4.34 От 202,94 до 209,44 Сектор 4.35 От 209,44 до 215,94 Сектор 4.36 196,43 Сектор 4.37 От 215,94 до 222,44 Сектор 4.38 От 222,44 до 228,94 Сектор 4.39 От 228,94 до 235,44 Сектор 4.40 От 235,44 до 241,94 Сектор 4.41 От 241,94 до 248,44 Сектор 4.42 176,69 Сектор 4.43 От 165,75 до 200,74 Сектор 4.44 От 200,74 до 244,49 Сектор 4.45 212,43 Сектор 4.46 От 222,34 до 226,71 Сектор 4.47 От 224,22 до 226,71 Сектор 4.48 От 226,71 до 231,07 Сектор 4.49 От 231,07 до 235,43 Сектор 4.50 От 235,43 до 239,80 Сектор 4.51 От 239,80 до 244,16 Сектор 4.52 От 244,16 до 248,52 Сектор 4.53 230,27 Сектор 4.54 От 248,52 до 252,89 Сектор 4.55 От 252,89 до 253,26 Сектор 4.56 От 252,89 до 257,25 Сектор 4.57 От 257,25 до 261,61 Сектор 4.58 От 261,61 до 265,98 Сектор 4.59 От 265,98 до 270,34 Сектор 4.60 От 270,34 до 274,70 Сектор 4.61 От 274,70 до 279,07 Сектор 4.62 От 279,07 до 283,43 Сектор 4.63 От 283,43 до 287,79 Сектор 4.64 От 287,79 до 292,16 Сектор 4.65 От 292,16 до 296,52 Сектор 4.66 От 296,52 до 300,88 Сектор 4.67 От 300,88 до 305,25 Сектор 4.68 От 305,25 до 309,61 Сектор 4.69 От 309,61 до 313,98 Сектор 4.70 От 313,98 до 318,34 Сектор 4.71 От 318,34 до 322,70 Сектор 4.72 От 322,70 до 327,07 Сектор 4.73 От 327,07 до 331,43 Сектор 4.74 От 331,43 до 335,79 Сектор 4.75 От 335,79 до 691,44 Сектор 4.76 От 691,44 до 706,44 Сектор 4.77 От 706,44 до 721,44

ДОКУМЕНТ ПОДПИСАН
ЭЛЕКТРОННОЙ ПОДПИСЬЮ
Сертификат: 009F0BDC181A023B64597F1E2579BEFB50
Владелец: ФЕДЕРАЛЬНАЯ СЛУЖБА ГОСУДАРСТВЕННОЙ РЕГИСТРАЦИИ, КАДАСТРА И КАРТОГРАФИИ
Действителен: с 02.08.2024 по 26.10.2025

полное наименование должности		инициалы, фамилия

РТ, г. Казань ул. Оренбургский тракт,
д. 8Д, помещ. 1007
Тел: (843) 206-51-73
E-mail: info@contrust.bz

CONTRUST

ОГРН 1151690036574
ИНН 1659158802
КПП 168401001

Земельный участок			
вид объекта недвижимости			
Лист № 8 раздела 4.1	Всего листов раздела 4.1: 9	Всего разделов: 8	Всего листов выписки: 32
28.07.2025г. № КУВИ-001/2025-146277741			
Кадастровый номер:	32:03:0860402:63		

		Сектор 4.78 От 721,44 до 723,33 Сектор 4.79 От 335,79 до 410,94 Сектор 4.80 От 410,94 до 417,44 Сектор 4.81 От 417,44 до 423,94 Сектор 4.82 От 423,94 до 425,03 Сектор 4.83 От 335,79 до 384,94 Сектор 4.84 От 384,94 до 391,44 Сектор 4.85 От 391,44 до 395,72 Сектор 4.86 От 335,79 до 410,94 Сектор 4.87 От 410,94 до 417,44 Сектор 4.88 От 417,44 до 423,94 Сектор 4.89 От 423,94 до 425,03 Сектор 4.90 От 335,79 до 676,44 Сектор 4.91 От 335,79 до 691,44 Сектор 4.92 От 691,44 до 706,44 Сектор 4.93 От 706,44 до 721,44 Сектор 4.94 От 721,44 до 723,33. Зона с особыми условиями использования территории установлена бессрочно. ; Реестровый номер границы: 32:00-6.714; Вид объекта реестра границ: Зона с особыми условиями использования территории; Вид зоны по документу: Четвертая подзона приаэродромной территории аэродрома гражданской авиации Брянск
	Весь	вид ограничения (обременения): ограничения прав на земельный участок, предусмотренные статьей 56 Земельного кодекса Российской Федерации; Срок действия: не установлен; реквизиты документа-основания: приказ "Об установлении приаэродромной территории аэродрома гражданской авиации Брянск" от 23.11.2023 № 1060-П выдан: Федеральное агентство воздушного транспорта (РОСАВИАЦИЯ); xml-файл от 06.06.2024 № б/н выдан: КИ Кизим Анна Алексеевна; zip-архив от 06.06.2024 № ZoneToGKN_276dea2e-ca80-4145-964d-cf8cb339f0e5 выдан: КИ Кизим Анна Алексеевна; Содержание ограничения (обременения): В соответствии с подпунктом 3 пункта 3 статьи 47 Воздушного кодекса Российской Федерации, согласно Постановления Правительства Российской Федерации от 02.12.2017г. № 1460, на основании Приказа Росавиации "Об установлении приаэродромной территории аэродрома гражданской авиации Брянск" № 1060-П от 23.11.2023г. Приказа Министерства транспорта Российской Федерации от 25.08.2015 № 262 "Об утверждении Федеральных авиационных правил "Требования, предъявляемые к аэродромам, предназначенным для взлета, посадки, руления и стоянки гражданских воздушных судов" В границах третьей подзоны запрещается размещать объекты, высота которых превышает ограничения, приведенные в пункте 1. 1. Строительство и реконструкция зданий или сооружений в границах третьей подзоны разрешается только после определения максимально допустимой высоты здания или сооружения в зависимости от местоположения путем проведения соответствующих расчетов в соответствии с требованиями ФАП-262 с учетом следующих абсолютных высот ограничения объектов в Балтийской системе высот 1977 года (постановление Правительства Российской Федерации от 24 ноября 2016 г. № 1240 «Об установлении государственных систем координат, государственной системы высот и государственной гравиметрической системы»: Сектор 1 201,4 м Сектор 2 203,4 м Сектор 3 211,4 м Сектор 4 219,4 м Сектор 5 227,4 м Сектор 6 235,4 м Сектор 7 243,4 м Сектор 8 251,4 м Сектор 9 259,4 м Сектор 10 267,4 м Сектор 11 275,4 м Сектор 12 283,4 м Сектор 13 291,4 м Сектор 14 299,4 м Сектор 15 307,4 м Сектор 16 315,4 м Сектор 17 323,4 м Сектор 18 331,4 м Сектор 19 339,4 м Сектор 20 350,4 м Сектор 21 351,4 м Сектор 22 351,4 м Сектор 23 351,4 м Сектор 24 351,4 м Сектор 25 351,4 м Сектор 26 351,4 м Сектор 27 351,4 м Сектор 28 351,4 м Сектор 29 351,4 м Сектор 30 351,4 м Сектор 31 195,54 м Сектор 32 197,54 м Сектор 33 205,54 м Сектор 34 213,54 м Сектор 35 221,54 м Сектор 36 229,54 м Сектор 37 237,54 м Сектор 38

ДОКУМЕНТ ПОДПИСАН
ЭЛЕКТРОННОЙ ПОДПИСЬЮ
Сертификат: 009F0BDC181A023B64597F1E2579BEFB50
Владелец: ФЕДЕРАЛЬНАЯ СЛУЖБА ГОСУДАРСТВЕННОЙ РЕГИСТРАЦИИ, КАДАСТРА И КАРТОГРАФИИ
Действителен: с 02.08.2024 по 26.10.2025

полное наименование должности		инициалы, фамилия

Земельный участок			
вид объекта недвижимости			
Лист № 9 раздела 4.1	Всего листов раздела 4.1: 9	Всего разделов: 8	Всего листов выписки: 32
28.07.2025г. № КУВИ-001/2025-146277741			
Кадастровый номер:	32:03:0860402:63		

		245,54 м Сектор 39 253,54 м Сектор 40 261,54 м Сектор 41 269,54 м Сектор 42 277,54 м Сектор 43 285,54 м Сектор 44 293,54 м Сектор 45 301,54 м Сектор 46 309,54 м Сектор 47 317,54 м Сектор 48 325,54 м Сектор 49 333,54 м Сектор 50 344,54 м Сектор 51 345,54 м Сектор 52 345,54 м Сектор 53 345,54 м Сектор 54 345,54 м Сектор 55 345,54 м Сектор 56 345,54 м Сектор 57 345,54 м Сектор 58 345,54 м Сектор 59 345,54 м Сектор 60 345,54 м Сектор 61 202,74 м Сектор 62 252,74 м Сектор 63 252,74 м Сектор 64 252,74 м Сектор 65 252,74 м Сектор 66 252,74 м Сектор 67 252,74 м Сектор 68 252,74 м Сектор 69 252,74 м Сектор 70 277,74 м Сектор 71 302,74 м Сектор 72 327,74 м Сектор 73 352,74 м Сектор 74 352,74 м Сектор 75 352,74 м Сектор 76 352,74 м Сектор 77 352,74 м Сектор 78 352,74 м Сектор 79 352,74 м Сектор 80 352,74 м Сектор 81 352,74 м Сектор 82 352,74 м Сектор 83 352,74 м Сектор 84 352,74 м Сектор 85 352,74 м Сектор 86 352,74 м Сектор 87 352,74 м Сектор 88 352,74 м Сектор 89 352,74 м Сектор 90 352,74 м Сектор 91 202,74 м Сектор 92 252,74 м Сектор 93 252,74 м Сектор 94 252,74 м Сектор 95 252,74 м Сектор 96 252,74 м Сектор 97 252,74 м Сектор 98 252,74 м Сектор 99 252,74 м Сектор 100 277,74 м Сектор 101 302,74 м Сектор 102 327,74 м Сектор 103 352,74 м Сектор 104 352,74 м Сектор 105 352,74 м Сектор 106 352,74 м Сектор 107 352,74 м Сектор 108 352,74 м Сектор 109 352,74 м Сектор 110 352,74 м Сектор 111 352,74 м Сектор 112 352,74 м Сектор 113 352,74 м Сектор 114 352,74 м Сектор 115 352,74 м Сектор 116 352,74 м Сектор 117 352,74 м Сектор 118 352,74 м Сектор 119 352,74 м Сектор 120 352,74 м Сектор 121 Высота не ограничена Сектор 122 Высота не ограничена. Зона с особыми условиями использования территории установлена бессрочно.; Реестровый номер границы: 32:00-6.713; Вид объекта реестра границ: Зона с особыми условиями использования территории; Вид зоны по документу: Третья подзона приаэродромной территории аэродрома гражданской авиации Брянск

ДОКУМЕНТ ПОДПИСАН
ЭЛЕКТРОННОЙ ПОДПИСЬЮ
Сертификат: 009F0BDC181A023B64597F1E2579BEFB50
Владелец: ФЕДЕРАЛЬНАЯ СЛУЖБА ГОСУДАРСТВЕННОЙ РЕГИСТРАЦИИ, КАДАСТРА И КАРТОГРАФИИ
Действителен: с 02.08.2024 по 26.10.2025

полное наименование должности		инициалы, фамилия

РТ, г. Казань ул. Оренбургский тракт,
д. 8Д, помещ. 1007
Тел: (843) 206-51-73
E-mail: info@contrust.bz

CONTRUST

ОГРН 1151690036574
ИНН 1659158802
КПП 168401001

Выписка из Единого государственного реестра недвижимости об объекте недвижимости

Сведения о частях земельного участка

Земельный участок вид объекта недвижимости			
Лист № 1 раздела 4.2	Всего листов раздела 4.2: 4	Всего разделов: 8	Всего листов выписки: 32

28.07.2025г. № КУВИ-001/2025-146277741	
Кадастровый номер:	32:03:0860402:63

Сведения о характерных точках границы части (частей) земельного участка

Учетный номер части: 32:03:0860402:63/2

Система координат МСК-32, зона 1

Номер точки	Координаты, м		Описание закрепления на местности	Средняя квадратичная погрешность определения координат характерных точек границ земельного участка, м
	X	Y		
1	2	3	4	5
1	480817.25	1364723.25	Временный межевой знак	0.3
2	480819.45	1364723.25	Временный межевой знак	0.3
3	480819.45	1364725.45	Временный межевой знак	0.3
4	480817.25	1364725.45	Временный межевой знак	0.3
1	480817.25	1364723.25	Временный межевой знак	0.3
1	480750.65	1364689.42	Временный межевой знак	0.3
2	480752.85	1364689.42	Временный межевой знак	0.3
3	480752.85	1364691.62	Временный межевой знак	0.3
4	480750.65	1364691.62	Временный межевой знак	0.3
1	480750.65	1364689.42	Временный межевой знак	0.3
1	480687.42	1364655.83	Временный межевой знак	0.3
2	480680.48	1364666	-	-
3	480747.13	1364699.8	-	-
4	480813.47	1364733.94	-	-
5	480858.46	1364756.59	-	-
6	480868.18	1364737.98	-	-
7	480855.81	1364731.74	-	-
8	480855.39	1364731.54	Временный межевой знак	0.3
1	480687.42	1364655.83	Временный межевой знак	0.3

полное наименование должности	ДОКУМЕНТ ПОДПИСАН ЭЛЕКТРОННОЙ ПОДПИСЬЮ Сертификат: 009F0BDC181A023B64597F1E2579BEFB50 Владелец: ФЕДЕРАЛЬНАЯ СЛУЖБА ГОСУДАРСТВЕННОЙ РЕГИСТРАЦИИ, КАДАСТРА И КАРТОГРАФИИ Действителен: с 02.08.2024 по 26.10.2025	инициалы, фамилия

Земельный участок вид объекта недвижимости			
Лист № 2 раздела 4.2	Всего листов раздела 4.2: 4	Всего разделов: 8	Всего листов выписки: 32

28.07.2025г. № КУВИ-001/2025-146277741	
Кадастровый номер:	32:03:0860402:63

Сведения о характерных точках границы части (частей) земельного участка

Учетный номер части: 32:03:0860402:63/3

Система координат МСК-32, зона 1

Номер точки	Координаты, м		Описание закрепления на местности	Средняя квадратичная погрешность определения координат характерных точек границ земельного участка, м
	X	Y		
1	2	3	4	5
1	480776.11	1364720.27	Временный межевой знак	0.3
2	480778.31	1364720.27	Временный межевой знак	0.3
3	480778.31	1364722.47	Временный межевой знак	0.3
4	480776.11	1364722.47	Временный межевой знак	0.3
1	480776.11	1364720.27	Временный межевой знак	0.3
1	480690.84	1364676.09	Временный межевой знак	0.3
2	480693.04	1364676.09	Временный межевой знак	0.3
3	480693.04	1364678.29	Временный межевой знак	0.3
4	480690.84	1364678.29	Временный межевой знак	0.3
1	480690.84	1364676.09	Временный межевой знак	0.3
1	480683.83	1364661.09	-	-
2	480671.9	1364678.57	-	-
3	480687.23	1364686.51	-	-
4	480772.41	1364730.75	-	-
5	480850.65	1364771.52	-	-
6	480860.38	1364752.91	-	-
7	480782.1	1364712.12	-	-
8	480696.9	1364667.87	-	-
1	480683.83	1364661.09	-	-

полное наименование должности	ДОКУМЕНТ ПОДПИСАН ЭЛЕКТРОННОЙ ПОДПИСЬЮ Сертификат: 009F0BDC181A023B64597F1E2579BEFB50 Владелец: ФЕДЕРАЛЬНАЯ СЛУЖБА ГОСУДАРСТВЕННОЙ РЕГИСТРАЦИИ, КАДАСТРА И КАРТОГРАФИИ Действителен: с 02.08.2024 по 26.10.2025	инициалы, фамилия

РТ, г. Казань ул. Оренбургский тракт,
д. 8Д, помещ. 1007
Тел: (843) 206-51-73
E-mail: info@contrust.bz

CONTRUST

ОГРН 1151690036574
ИНН 1659158802
КПП 168401001

Земельный участок			
вид объекта недвижимости			
Лист № 3 раздела 4.2	Всего листов раздела 4.2: 4	Всего разделов: 8	Всего листов выписки: 32

28.07.2025г. № КУВИ-001/2025-146277741	
Кадастровый номер:	32:03:0860402:63

Сведения о характерных точках границы части (частей) земельного участка

Учетный номер части: 32:03:0860402:63/4

Система координат

Номер точки	Координаты, м		Описание закрепления на местности	Средняя квадратичная погрешность определения координат характерных точек границ земельного участка, м
	X	Y		
1	2	3	4	5
1	480566.58	1364832.9	-	-
2	480577.35	1364839.89	-	-
3	480666.37	1364858.97	-	-
4	480754.61	1364885.55	-	-
5	480785.55	1364896.13	-	-
6	480783.68	1364899.72	-	-
7	480753.39	1364889.36	-	-
8	480665.37	1364862.85	-	-
9	480575.79	1364843.64	-	-
10	480564.33	1364836.2	-	-
1	480566.58	1364832.9	-	-

полное наименование должности	ДОКУМЕНТ ПОДПИСАН ЭЛЕКТРОННОЙ ПОДПИСЬЮ Сертификат: 009F0BDC181A023B64597F1E2579BEFB50 Владелец: ФЕДЕРАЛЬНАЯ СЛУЖБА ГОСУДАРСТВЕННОЙ РЕГИСТРАЦИИ, КАДАСТРА И КАРТОГРАФИИ Действителен: с 02.08.2024 по 26.10.2025	инициалы, фамилия

Земельный участок			
вид объекта недвижимости			
Лист № 4 раздела 4.2	Всего листов раздела 4.2: 4	Всего разделов: 8	Всего листов выписки: 32

28.07.2025г. № КУВИ-001/2025-146277741	
Кадастровый номер:	32:03:0860402:63

Сведения о характерных точках границы части (частей) земельного участка

Учетный номер части: 32:03:0860402:63/5

Система координат

Номер точки	Координаты, м		Описание закрепления на местности	Средняя квадратичная погрешность определения координат характерных точек границ земельного участка, м
	X	Y		
1	2	3	4	5
1	480687.43	1364655.83	-	-
2	480687.48	1364657.58	-	-
3	480686.6	1364660.58	-	-
4	480684.14	1364663.89	-	-
5	480681.67	1364665.79	-	-
6	480680.28	1364666.29	-	-
7	480687.42	1364655.83	-	-
1	480687.43	1364655.83	-	-

полное наименование должности	ДОКУМЕНТ ПОДПИСАН ЭЛЕКТРОННОЙ ПОДПИСЬЮ Сертификат: 009F0BDC181A023B64597F1E2579BEFB50 Владелец: ФЕДЕРАЛЬНАЯ СЛУЖБА ГОСУДАРСТВЕННОЙ РЕГИСТРАЦИИ, КАДАСТРА И КАРТОГРАФИИ Действителен: с 02.08.2024 по 26.10.2025	инициалы, фамилия

РТ, г. Казань ул. Оренбургский тракт,
д. 8Д, помещ. 1007
Тел: (843) 206-51-73
E-mail: info@contrust.bz

CONTRUST

ОГРН 1151690036574
ИНН 1659158802
КПП 168401001

Филиал публично-правовой компании "Роскадастр" по Ростовской области
полное наименование органа регистрации прав

Выписка из Единого государственного реестра недвижимости об объекте недвижимости

Сведения о характеристиках объекта недвижимости

На основании запроса от 28.07.2025, поступившего на рассмотрение 28.07.2025, сообщаем, что согласно записям Единого государственного реестра недвижимости:

Раздел 1 Лист 1

Земельный участок			
вид объекта недвижимости			
Лист № 1 раздела 1	Всего листов раздела 1: 3	Всего разделов: 8	Всего листов выписки: 12

28.07.2025г. № КУВИ-001/2025-146277959	
Кадастровый номер:	61:01:0600007:1060
Номер кадастрового квартала:	61:01:0600007
Дата присвоения кадастрового номера:	30.08.2007
Ранее присвоенный государственный учетный номер:	данные отсутствуют
Местоположение:	Местоположение установлено относительно ориентира, расположенного в границах участка. Почтовый адрес ориентира: Ростовская обл., р-н Азовский, центральная часть уч-ка отражена на фрагменте Ж8 ДКК кад.кварт.61:01:60 00 07. ЗАО Батайское" (пашня- поле № III к, уч.2).
Площадь:	100000 +/- 2767
Кадастровая стоимость, руб.:	1749000
Кадастровые номера расположенных в пределах земельного участка объектов недвижимости:	данные отсутствуют
Кадастровые номера объектов недвижимости, из которых образован объект недвижимости:	61:01:0600007:1058
Кадастровые номера образованных объектов недвижимости:	61:01:0600007:2298, 61:01:0600007:2299
Категория земель:	Земли сельскохозяйственного назначения
Виды разрешенного использования:	Для сельскохозяйственного производства
Сведения о кадастровом инженере:	данные отсутствуют
Сведения о лесах, водных объектах и об иных природных объектах, расположенных в пределах земельного участка:	данные отсутствуют
Сведения о том, что земельный участок полностью расположен в границах зоны с особыми условиями использования территории, территории объекта культурного наследия, публичного сервитута:	данные отсутствуют

	ДОКУМЕНТ ПОДПИСАН ЭЛЕКТРОННОЙ ПОДПИСЬЮ	
полное наименование должности	Сертификат: 009F0BDC181A023B64597F1E2579BEFB50 Владелец: ФЕДЕРАЛЬНАЯ СЛУЖБА ГОСУДАРСТВЕННОЙ РЕГИСТРАЦИИ, КАДАСТРА И КАРТОГРАФИИ Действителен: с 02.08.2024 по 26.10.2025	инициалы, фамилия

Лист 2

Земельный участок			
вид объекта недвижимости			
Лист № 2 раздела 1	Всего листов раздела 1: 3	Всего разделов: 8	Всего листов выписки: 12

28.07.2025г. № КУВИ-001/2025-146277959	
Кадастровый номер:	61:01:0600007:1060
Сведения о том, что земельный участок расположен в границах особой экономической зоны, территории опережающего развития, зоны территориального развития в Российской Федерации, игорной зоны:	данные отсутствуют
Сведения о том, что земельный участок расположен в границах особо охраняемой природной территории, Байкальской природной территории и ее экологических зон, лесопарковом зеленом поясе, охотничьего угодья, лесничества:	данные отсутствуют
Сведения о расположении земельного участка и (или) расположенного на нем объекта недвижимости в границах территории, в отношении которой принято решение о резервировании земель для государственных или муниципальных нужд:	данные отсутствуют
Сведения о результатах проведения государственного земельного надзора:	данные отсутствуют
Сведения о расположении земельного участка в границах территории, в отношении которой утвержден проект межевания территории:	данные отсутствуют
Условный номер земельного участка:	данные отсутствуют
Сведения о принятии акта и (или) заключении договора, предусматривающих предоставление в соответствии с земельным законодательством исполнительным органом государственным органом власти или органом местного самоуправления, находящегося в государственной или муниципальной собственности земельного участка для строительства наемного дома социального использования или наемного дома коммерческого использования:	данные отсутствуют
Сведения о том, что земельный участок или земельные участки образованы на основании решения об изъятии земельного участка и (или) расположенного на нем объекта недвижимости для государственных или муниципальных нужд:	данные отсутствуют
Сведения о том, что земельный участок образован из земель или земельного участка, государственная собственность на которые не разграничена:	данные отсутствуют

	ДОКУМЕНТ ПОДПИСАН ЭЛЕКТРОННОЙ ПОДПИСЬЮ	
полное наименование должности	Сертификат: 009F0BDC181A023B64597F1E2579BEFB50 Владелец: ФЕДЕРАЛЬНАЯ СЛУЖБА ГОСУДАРСТВЕННОЙ РЕГИСТРАЦИИ, КАДАСТРА И КАРТОГРАФИИ Действителен: с 02.08.2024 по 26.10.2025	инициалы, фамилия

РТ, г. Казань ул. Оренбургский тракт,
д. 8Д, помещ. 1007
Тел: (843) 206-51-73
E-mail: info@contrust.bz

CONTRUST

ОГРН 1151690036574
ИНН 1659158802
КПП 168401001

Земельный участок			
вид объекта недвижимости			
Лист № 3 раздела 1	Всего листов раздела 1: 3	Всего разделов: 8	Всего листов выписки: 12

28.07.2025г. № КУВИ-001/2025-146277959	
Кадастровый номер:	61:01:0600007:1060

Сведения о наличии земельного спора о местоположении границ земельных участков:	данные отсутствуют
Статус записи об объекте недвижимости:	Сведения об объекте недвижимости имеют статус "актуальные, ранее учтенные"
Особые отметки:	Из объекта недвижимости образованы объекты недвижимости с кадастровыми номерами: 61:01:0600007:2298, 61:01:0600007:2299, сведения о которых носят временный характер. Сведения об ограничениях права на объект недвижимости, обременениях данного объекта, не зарегистрированных в реестре прав, ограничений прав и обременений недвижимого имущества: вид ограничения (обременения): ограничения прав на земельный участок, предусмотренные статьей 56 Земельного кодекса Российской Федерации; срок действия: с 18.03.2020; реквизиты документа-основания: решение Департамента авиационной промышленности Минпромторга России от 28.12.2018 № - выдан: Департамент авиационной промышленности Минпромторга России. вид ограничения (обременения): ограничения прав на земельный участок, предусмотренные статьей 56 Земельного кодекса Российской Федерации; срок действия: с 14.08.2020; реквизиты документа-основания: решение Департамента авиационной промышленности Минпромторга России от 28.12.2018 № - выдан: Департамент авиационной промышленности Минпромторга России. вид ограничения (обременения): ограничения прав на земельный участок, предусмотренные статьей 56 Земельного кодекса Российской Федерации; срок действия: с 26.10.2023; реквизиты документа-основания: распоряжение Об установлении придорожных полос автомобильной дороги общего пользования федерального значения М-4 «Дон» Москва - Воронеж - Ростов-на-Дону - Краснодар – Новороссийск на участках км 1084+300 - км 1089+950, км 1089+950 - км 1119+450, расположенных в границах г. Батайск, Азовского района Ростовской области от 15.09.2023 № 2402-р выдан: Федеральное дорожное агентство (Росавтодор).
Получатель выписки:	Яковлев Станислав Юрьевич

	ДОКУМЕНТ ПОДПИСАН ЭЛЕКТРОННОЙ ПОДПИСЬЮ Сертификат: 009F0BDC181A023B64597F1E2579BEFB50 Владелец: ФЕДЕРАЛЬНАЯ СЛУЖБА ГОСУДАРСТВЕННОЙ РЕГИСТРАЦИИ, КАДАСТРА И КАРТОГРАФИИ Действителен: с 02.08.2024 по 26.10.2025	
полное наименование должности		инициалы, фамилия

Выписка из Единого государственного реестра недвижимости об объекте недвижимости

Сведения о зарегистрированных правах

Земельный участок			
вид объекта недвижимости			
Лист № 1 раздела 2	Всего листов раздела 2: 2	Всего разделов: 8	Всего листов выписки: 12

28.07.2025г. № КУВИ-001/2025-146277959	
Кадастровый номер:	61:01:0600007:1060

1	Правообладатель (правообладатели):	1.1	Владельцы инвестиционных паев Закрытого паевого инвестиционного рентного фонда "АК БАРС-Горизонт", данные о которых устанавливаются на основании данных лицевых счетов владельцев инвестиционных паев в реестре владельцев инвестиционных паев и счетов депо владельцев инвестиционных паев
	Сведения о возможности предоставления третьим лицам персональных данных физического лица:	1.1.1	данные отсутствуют
2	Вид, номер, дата и время государственной регистрации права:	2.1	Собственность 61-61-02/180/2012-334 27.09.2012 00:00:00
3	Сведения об осуществлении государственной регистрации сделки, права без необходимого в силу закона согласия третьего лица, органа:	3.1	данные отсутствуют
4	Ограничение прав и обременение объекта недвижимости:	не зарегистрировано	
5	Договоры участия в долевом строительстве:	не зарегистрировано	
6	Заявленные в судебном порядке права требования:	данные отсутствуют	
7	Сведения о возможности предоставления третьим лицам персональных данных физического лица	данные отсутствуют	
8	Сведения о возражении в отношении зарегистрированного права:	данные отсутствуют	
9	Сведения о наличии решения об изъятии объекта недвижимости для государственных и муниципальных нужд:	данные отсутствуют	
10	Сведения о невозможности государственной регистрации без личного участия правообладателя или его законного представителя:	данные отсутствуют	
11	Правопритязания и сведения о наличии поступивших, но не рассмотренных заявлений о проведении государственной регистрации права (перехода, прекращения права), ограничения права или обременения объекта недвижимости, сделки в отношении объекта недвижимости:	отсутствуют	

	ДОКУМЕНТ ПОДПИСАН ЭЛЕКТРОННОЙ ПОДПИСЬЮ Сертификат: 009F0BDC181A023B64597F1E2579BEFB50 Владелец: ФЕДЕРАЛЬНАЯ СЛУЖБА ГОСУДАРСТВЕННОЙ РЕГИСТРАЦИИ, КАДАСТРА И КАРТОГРАФИИ Действителен: с 02.08.2024 по 26.10.2025	
полное наименование должности		инициалы, фамилия

РТ, г. Казань ул. Оренбургский тракт,
д. 8Д, помещ. 1007
Тел: (843) 206-51-73
E-mail: info@contrust.bz

CONTRUST

ОГРН 1151690036574
ИНН 1659158802
КПП 168401001

Земельный участок			
вид объекта недвижимости			
Лист № 2 раздела 2	Всего листов раздела 2: 2	Всего разделов: 8	Всего листов выписки: 12

28.07.2025г. № КУВИ-001/2025-146277959	
Кадастровый номер:	61:01:0600007:1060

11	Сведения о невозможности государственной регистрации перехода, прекращения, ограничения права на земельный участок из земель сельскохозяйственного назначения:	данные отсутствуют

полное наименование должности	ДОКУМЕНТ ПОДПИСАН ЭЛЕКТРОННОЙ ПОДПИСЬЮ Сертификат: 009F0BDC181A023B64597F1E2579BEFB50 Владелец: ФЕДЕРАЛЬНАЯ СЛУЖБА ГОСУДАРСТВЕННОЙ РЕГИСТРАЦИИ, КАДАСТРА И КАРТОГРАФИИ Действителен: с 02.08.2024 по 26.10.2025	инициалы, фамилия

Выписка из Единого государственного реестра недвижимости об объекте недвижимости

Описание местоположения земельного участка

Земельный участок			
вид объекта недвижимости			
Лист № 1 раздела 3	Всего листов раздела 3: 1	Всего разделов: 8	Всего листов выписки: 12

28.07.2025г. № КУВИ-001/2025-146277959	
Кадастровый номер:	61:01:0600007:1060

План (чертеж, схема) земельного участка

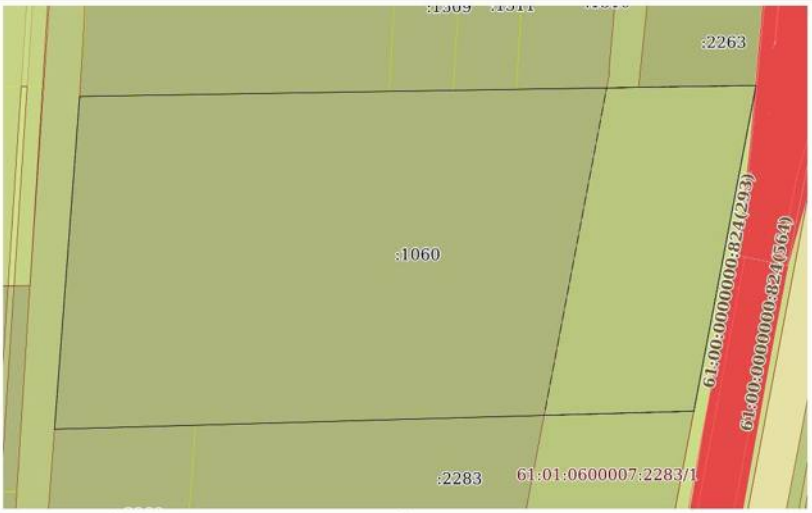

Масштаб 1:3000	Условные обозначения:		

полное наименование должности	ДОКУМЕНТ ПОДПИСАН ЭЛЕКТРОННОЙ ПОДПИСЬЮ Сертификат: 009F0BDC181A023B64597F1E2579BEFB50 Владелец: ФЕДЕРАЛЬНАЯ СЛУЖБА ГОСУДАРСТВЕННОЙ РЕГИСТРАЦИИ, КАДАСТРА И КАРТОГРАФИИ Действителен: с 02.08.2024 по 26.10.2025	инициалы, фамилия

РТ, г. Казань ул. Оренбургский тракт,
д. 8Д, помещ. 1007
Тел: (843) 206-51-73
E-mail: info@contrust.bz

CONTRUST

ОГРН 1151690036574
ИНН 1659158802
КПП 168401001

Выписка из Единого государственного реестра недвижимости об объекте недвижимости

Описание местоположения земельного участка

Земельный участок			
вид объекта недвижимости			
Лист № 1 раздела 3.1	Всего листов раздела 3.1: 1	Всего разделов: 8	Всего листов выписки: 12
28.07.2025г. № КУВИ-001/2025-146277959			
Кадастровый номер:	61:01:0600007:1060		

Описание местоположения границ земельного участка

№ п/п	Номер точки		Дирекционный угол	Горизонтальное проложение, м	Описание закрепления на местности	Кадастровые номера смежных участков	Сведения об адресах правообладателей смежных земельных участков
	начальная	конечная					
1	2	3	4	5	6	7	8
1	1.1.1	1.1.2	190°48.3`	225.64	данные отсутствуют	61:01:0600007:1182	данные отсутствуют
2	1.1.1	1.1.1			данные отсутствуют	61:01:0600007:2263, 61:01:0600007:2264, 61:01:0600007:2267(8)	info@bblock.ru, Россия, Ростовская обл., г. Батайск, ул. Половинко, дом №280, корпус №1, кв. 31; данные отсутствуют
3	1.1.2	1.1.3	268°22.9`	435.23	данные отсутствуют	данные отсутствуют	данные отсутствуют
4	1.1.2	1.1.2			данные отсутствуют	61:01:0600007:2283	alata-office@yandex.ru, 346429, обл. Ростовская, г. Новочеркасск, ул. Калмыкова, д. 4а
5	1.1.3	1.1.4	4°19.1`	227.11	данные отсутствуют	61:01:0600007:2882(5)	данные отсутствуют
6	1.1.3	1.1.3			данные отсутствуют	61:01:0600007:2282	alata-office@yandex.ru, 346429, обл. Ростовская, г. Новочеркасск, ул. Калмыкова, д. 4а
7	1.1.4	1.1.1	89°4.3`	460.32	данные отсутствуют	данные отсутствуют	данные отсутствуют
8	1.1.4	1.1.4			данные отсутствуют	61:01:0600007:3062	обл. Ростовская, г. Ростов-на-Дону, пр-кт. Буденновский, д. 60/133, кв. 53

полное наименование должности	ДОКУМЕНТ ПОДПИСАН ЭЛЕКТРОННОЙ ПОДПИСЬЮ Сертификат: 009F0BDC181A023B64597F1E2579BEFB50 Владелец: ФЕДЕРАЛЬНАЯ СЛУЖБА ГОСУДАРСТВЕННОЙ РЕГИСТРАЦИИ, КАДАСТРА И КАРТОГРАФИИ Действителен: с 02.08.2024 по 26.10.2025	инициалы, фамилия

Выписка из Единого государственного реестра недвижимости об объекте недвижимости

Описание местоположения земельного участка

Земельный участок			
вид объекта недвижимости			
Лист № 1 раздела 3.2	Всего листов раздела 3.2: 1	Всего разделов: 8	Всего листов выписки: 12
28.07.2025г. № КУВИ-001/2025-146277959			
Кадастровый номер:	61:01:0600007:1060		

Сведения о характерных точках границы земельного участка

Система координат МСК-61

Номер точки	Координаты, м		Описание закрепления на местности	Средняя квадратичная погрешность определения координат характерных точек границ земельного участка, м
	X	Y		
1	2	3	4	5
1	398889.5	1433129.82	-	7.5
2	398667.86	1433087.52	-	7.5
3	398655.57	1432652.46	-	7.5
4	398882.04	1432669.56	-	7.5
1	398889.5	1433129.82	-	7.5

полное наименование должности	ДОКУМЕНТ ПОДПИСАН ЭЛЕКТРОННОЙ ПОДПИСЬЮ Сертификат: 009F0BDC181A023B64597F1E2579BEFB50 Владелец: ФЕДЕРАЛЬНАЯ СЛУЖБА ГОСУДАРСТВЕННОЙ РЕГИСТРАЦИИ, КАДАСТРА И КАРТОГРАФИИ Действителен: с 02.08.2024 по 26.10.2025	инициалы, фамилия

РТ, г. Казань ул. Оренбургский тракт,
д. 8Д, помещ. 1007
Тел: (843) 206-51-73
E-mail: info@contrust.bz

CONTRUST

ОГРН 1151690036574
ИНН 1659158802
КПП 168401001

Выписка из Единого государственного реестра недвижимости об объекте недвижимости

Сведения о частях земельного участка

Земельный участок вид объекта недвижимости			
Лист № 1 раздела 4	Всего листов раздела 4: 1	Всего разделов: 8	Всего листов выписки: 12

28.07.2025г. № КУВИ-001/2025-146277959	
Кадастровый номер:	61:01:0600007:1060

План (чертеж, схема) части земельного участка — Учетный номер части: 61:01:0600007:1060/1

Масштаб 1:3000	Условные обозначения:		

ДОКУМЕНТ ПОДПИСАН
ЭЛЕКТРОННОЙ ПОДПИСЬЮ
Сертификат: 009F0BDC181A023B64597F1E2579BEFB50
Владелец: ФЕДЕРАЛЬНАЯ СЛУЖБА ГОСУДАРСТВЕННОЙ РЕГИСТРАЦИИ, КАДАСТРА И КАРТОГРАФИИ
Действителен: с 02.08.2024 по 26.10.2025

полное наименование должности		инициалы, фамилия

Выписка из Единого государственного реестра недвижимости об объекте недвижимости

Сведения о частях земельного участка

Земельный участок вид объекта недвижимости			
Лист № 1 раздела 4.1	Всего листов раздела 4.1: 2	Всего разделов: 8	Всего листов выписки: 12

28.07.2025г. № КУВИ-001/2025-146277959	
Кадастровый номер:	61:01:0600007:1060

Учетный номер части	Площадь, м2	Содержание ограничения в использовании или ограничения права на объект недвижимости или обременения объекта недвижимости
1	2	3
61:01:0600007:1060/1	22515	вид ограничения (обременения): ограничения прав на земельный участок, предусмотренные статьей 56 Земельного кодекса Российской Федерации; Срок действия: не установлен; реквизиты документа-основания: распоряжение Об установлении придорожных полос автомобильной дороги общего пользования федерального значения М-4 «Дон» Москва - Воронеж - Ростов-на-Дону - Краснодар – Новороссийск на участках км 1084+300 - км 1089+950, км 1089+950 - км 1119+450, расположенных в границах г. Батайск, Азовского района Ростовской области от 15.09.2023 № 2402-р выдан: Федеральное дорожное агентство (Росавтодор); Содержание ограничения (обременения): Ограничения в соответствии с ст.26 п.8.1, 257-ФЗ от 08.11.2007 г. об автомобильных дорогах и о дорожной деятельности в Российской Федерации и о внесении изменений в отдельные законодательные акты Российской Федерации. 8.1. Лица, осуществляющие строительство, реконструкцию в границах придорожных полос автомобильных дорог объектов капитального строительства, объектов, предназначенных для осуществления дорожной деятельности, объектов дорожного сервиса, установку рекламных конструкций, информационных щитов и указателей без разрешения на строительство (в случае, если для строительства или реконструкции указанных объектов требуется выдача разрешения на строительство), без предусмотренного частью 8 или 8.2 настоящей статьи согласия или с нарушением технических требований и условий, подлежащих обязательному исполнению, по требованию органа, уполномоченного на осуществление государственного строительного надзора, и (или) владельцев автомобильных дорог обязаны прекратить осуществление строительства, реконструкции объектов капитального строительства, установку рекламных конструкций, информационных щитов и указателей, осуществить снос незаконно возведенных объектов и сооружений и привести автомобильные дороги в первоначальное состояние. В случае отказа от исполнения таких требований владельцы автомобильных дорог выполняют работы по ликвидации возведенных объектов или сооружений с последующей компенсацией затрат на выполнение этих работ за счет лиц, виновных в незаконном возведении указанных объектов, сооружений, в соответствии с законодательством Российской Федерации. Порядок осуществления владельцем автомобильной дороги мониторинга соблюдения технических требований и условий, подлежащих обязательному исполнению, устанавливается федеральным органом исполнительной власти, осуществляющим функции по выработке государственной политики и нормативно-правовому регулированию в сфере дорожного хозяйства.; Реестровый номер границы: 61:01-6.1789; Вид объекта реестра границ: Зона с особыми условиями использования территории; Вид зоны по документу: Придорожные полосы

ДОКУМЕНТ ПОДПИСАН
ЭЛЕКТРОННОЙ ПОДПИСЬЮ
Сертификат: 009F0BDC181A023B64597F1E2579BEFB50
Владелец: ФЕДЕРАЛЬНАЯ СЛУЖБА ГОСУДАРСТВЕННОЙ РЕГИСТРАЦИИ, КАДАСТРА И КАРТОГРАФИИ
Действителен: с 02.08.2024 по 26.10.2025

полное наименование должности		инициалы, фамилия

РТ, г. Казань ул. Оренбургский тракт,
д. 8Д, помещ. 1007
Тел: (843) 206-51-73
E-mail: info@contrust.bz

CONTRUST

ОГРН 1151690036574
ИНН 1659158802
КПП 168401001

Земельный участок			
вид объекта недвижимости			
Лист № 2 раздела 4.1	Всего листов раздела 4.1: 2	Всего разделов: 8	Всего листов выписки: 12

28.07.2025г. № КУВИ-001/2025-146277959	
Кадастровый номер:	61:01:0600007:1060

		автомобильной дороги общего пользования федерального значения М-4 «Дон» Москва - Воронеж - Ростов-на-Дону - Краснодар – Новороссийск на участках км 1084+300 - км 1089+950, км 1089+950 - км 1119+450, расположенных в границах г. Батайск, Азовского района Ростовской области; Тип зоны: Придорожная полоса
	Весь	вид ограничения (обременения): ограничения прав на земельный участок, предусмотренные статьей 56 Земельного кодекса Российской Федерации; Срок действия: не установлен; реквизиты документа-основания: решение Департамента авиационной промышленности Минпромторга России от 28.12.2018 № - выдан: Департамент авиационной промышленности Минпромторга России; Содержание ограничения (обременения): В соответствии с Решением об установлении приаэродромной территории аэродрома экспериментальной авиации "Батайск" от 28.12.2018 г. запрещается размещать объекты способствующие привлечению и массовому скоплению птиц; Реестровый номер границы: 61.01.2.613
	Весь	вид ограничения (обременения): ограничения прав на земельный участок, предусмотренные статьей 56 Земельного кодекса Российской Федерации; Срок действия: не установлен; реквизиты документа-основания: решение Департамента авиационной промышленности Минпромторга России от 28.12.2018 № - выдан: Департамент авиационной промышленности Минпромторга России; Содержание ограничения (обременения): В соответствии с Решением об установлении приаэродромной территории аэродрома экспериментальной авиации "Батайск" от 28.12.2018 г. запрещается размещать объекты, высота которых превышает ограничения, установленные уполномоченным Правительством Российской Федерации федеральным органом исполнительной власти при установлении соответствующей приаэродромной территории.; Реестровый номер границы: 61.01.2.693

полное наименование должности	ДОКУМЕНТ ПОДПИСАН ЭЛЕКТРОННОЙ ПОДПИСЬЮ Сертификат: 009F0BDC181A023B64597F1E2579BEFB50 Владелец: ФЕДЕРАЛЬНАЯ СЛУЖБА ГОСУДАРСТВЕННОЙ РЕГИСТРАЦИИ, КАДАСТРА И КАРТОГРАФИИ Действителен: с 02.08.2024 по 26.10.2025	инициалы, фамилия

Выписка из Единого государственного реестра недвижимости об объекте недвижимости

Сведения о частях земельного участка

Земельный участок			
вид объекта недвижимости			
Лист № 1 раздела 4.2	Всего листов раздела 4.2: 1	Всего разделов: 8	Всего листов выписки: 12

28.07.2025г. № КУВИ-001/2025-146277959	
Кадастровый номер:	61:01:0600007:1060

Сведения о характерных точках границы части (частей) земельного участка				
Учетный номер части: 61:01:0600007:1060/1				
Система координат				
Номер точки	Координаты, м		Описание закрепления на местности	Средняя квадратичная погрешность определения координат характерных точек границ земельного участка, м
	X	Y		
1	2	3	4	5
1	398889.5	1433129.82	-	-
2	398667.86	1433087.52	-	-
3	398664.98	1432985.67	-	-
4	398676.72	1432987.91	-	-
5	398887.85	1433028.2	-	-
6	398889.5	1433129.82	-	-

полное наименование должности	ДОКУМЕНТ ПОДПИСАН ЭЛЕКТРОННОЙ ПОДПИСЬЮ Сертификат: 009F0BDC181A023B64597F1E2579BEFB50 Владелец: ФЕДЕРАЛЬНАЯ СЛУЖБА ГОСУДАРСТВЕННОЙ РЕГИСТРАЦИИ, КАДАСТРА И КАРТОГРАФИИ Действителен: с 02.08.2024 по 26.10.2025	инициалы, фамилия

РТ, г. Казань ул. Оренбургский тракт,
д. 8Д, помещ. 1007
Тел: (843) 206-51-73
E-mail: info@contrust.bz

CONTRUST

ОГРН 1151690036574
ИНН 1659158802
КПП 168401001

Филиал публично-правовой компании "Роскадастр" по Краснодарскому краю
полное наименование органа регистрации прав

Выписка из Единого государственного реестра недвижимости об объекте недвижимости

Сведения о характеристиках объекта недвижимости

На основании запроса от 28.07.2025, поступившего на рассмотрение 28.07.2025, сообщаем, что согласно записям Единого государственного реестра недвижимости:

Раздел 1 Лист 1

Земельный участок			
вид объекта недвижимости			
Лист № 1 раздела 1	Всего листов раздела 1: 3	Всего разделов: 8	Всего листов выписки: 15

28.07.2025г. № КУВИ-001/2025-146222086	
Кадастровый номер:	23:26:0101000:762
Номер кадастрового квартала:	23:26:0101000
Дата присвоения кадастрового номера:	05.04.2007

Ранее присвоенный государственный учетный номер:	данные отсутствуют
Местоположение:	Местоположение установлено относительно ориентира, расположенного в границах участка. Почтовый адрес ориентира: Краснодарский край, Северский район, в границах СПК "Нива".
Площадь:	96177 +/- 2713
Кадастровая стоимость, руб.:	1182015.33
Кадастровые номера расположенных в пределах земельного участка объектов недвижимости:	данные отсутствуют
Кадастровые номера объектов недвижимости, из которых образован объект недвижимости:	23:26:0101000:592
Кадастровые номера образованных объектов недвижимости:	данные отсутствуют
Категория земель:	Земли населенных пунктов
Виды разрешенного использования:	Для сельскохозяйственного производства
Сведения о кадастровом инженере:	данные отсутствуют
Сведения о лесах, водных объектах и об иных природных объектах, расположенных в пределах земельного участка:	данные отсутствуют
Сведения о том, что земельный участок полностью расположен в границах зоны с особыми условиями использования территории, территории объекта культурного наследия, публичного сервитута:	данные отсутствуют
Сведения о том, что земельный участок расположен в границах особой экономической зоны, территории опережающего развития, зоны территориального развития в Российской Федерации, игорной зоны:	данные отсутствуют

ДОКУМЕНТ ПОДПИСАН
ЭЛЕКТРОННОЙ ПОДПИСЬЮ
Сертификат: 009F0BDC181A023B64597F1E2579BEFB50
Владелец: ФЕДЕРАЛЬНАЯ СЛУЖБА ГОСУДАРСТВЕННОЙ РЕГИСТРАЦИИ, КАДАСТРА И КАРТОГРАФИИ
Действителен: с 02.08.2024 по 26.10.2025

полное наименование должности		инициалы, фамилия

Лист 2

Земельный участок			
вид объекта недвижимости			
Лист № 2 раздела 1	Всего листов раздела 1: 3	Всего разделов: 8	Всего листов выписки: 15

28.07.2025г. № КУВИ-001/2025-146222086	
Кадастровый номер:	23:26:0101000:762

Сведения о том, что земельный участок расположен в границах особо охраняемой природной территории, Байкальской природной территории и ее экологических зон, лесопарковом зеленом поясе, охотничьего угодья, лесничества:	данные отсутствуют
Сведения о расположении земельного участка и (или) расположенного на нем объекта недвижимости в границах территории, в отношении которой принято решение о резервировании земель для государственных или муниципальных нужд:	данные отсутствуют
Сведения о результатах проведения государственного земельного надзора:	данные отсутствуют
Сведения о расположении земельного участка в границах территории, в отношении которой утвержден проект межевания территории:	данные отсутствуют
Условный номер земельного участка:	данные отсутствуют
Сведения о принятии акта и (или) заключении договора, предусматривающих предоставление в соответствии с земельным законодательством исполнительным органом государственным органом власти или органом местного самоуправления, находящегося в государственной или муниципальной собственности земельного участка для строительства наемного дома социального использования или наемного дома коммерческого использования:	данные отсутствуют
Сведения о том, что земельный участок или земельные участки образованы на основании решения об изъятии земельного участка и (или) расположенного на нем объекта недвижимости для государственных или муниципальных нужд:	данные отсутствуют
Сведения о том, что земельный участок образован из земель или земельного участка, государственная собственность на которые не разграничена:	данные отсутствуют
Сведения о наличии земельного спора о местоположении границ земельных участков:	данные отсутствуют
Статус записи об объекте недвижимости:	Сведения об объекте недвижимости имеют статус "актуальные, ранее учтенные"
Особые отметки:	Сведения об ограничениях права на объект недвижимости, обременениях данного объекта, не зарегистрированных в реестре прав, ограничений прав и обременений недвижимого имущества: вид

ДОКУМЕНТ ПОДПИСАН
ЭЛЕКТРОННОЙ ПОДПИСЬЮ
Сертификат: 009F0BDC181A023B64597F1E2579BEFB50
Владелец: ФЕДЕРАЛЬНАЯ СЛУЖБА ГОСУДАРСТВЕННОЙ РЕГИСТРАЦИИ, КАДАСТРА И КАРТОГРАФИИ
Действителен: с 02.08.2024 по 26.10.2025

полное наименование должности		инициалы, фамилия

РТ, г. Казань ул. Оренбургский тракт,
д. 8Д, помещ. 1007
Тел: (843) 206-51-73
E-mail: info@contrust.bz

CONTRUST

ОГРН 1151690036574
ИНН 1659158802
КПП 168401001

Земельный участок			
вид объекта недвижимости			
Лист № 3 раздела 1	Всего листов раздела 1: 3	Всего разделов: 8	Всего листов выписки: 15

28.07.2025г. № КУВИ-001/2025-146222086	
Кадастровый номер:	23:26:0101000:762
	ограничения (обременения): ограничения прав на земельный участок, предусмотренные статьей 56 Земельного кодекса Российской Федерации; срок действия: с 03.12.2020; реквизиты документа-основания: распоряжение об установлении охранных зон пунктов государственной геодезической сети, расположенных на территроии Краснодарского края. от 30.03.2020 № Р/12 выдан: Управление Федеральной службы государственной регистрации, кадастра и картографии по Краснодарскому краю. вид ограничения (обременения): ограничения прав на земельный участок, предусмотренные статьей 56 Земельного кодекса Российской Федерации; срок действия: с 19.10.2021; реквизиты документа-основания: приказ Кубанского бассейнового водного управления (Кубанское БВУ) Федерального агенства водных ресурсов "Об установлении зон затопления, подтопления" от 06.04.2021 № 51-ПР выдан: Кубанское бассейновое водное управление Федерального агентства водных ресурсов.
Получатель выписки:	Яковлев Станислав Юрьевич

	ДОКУМЕНТ ПОДПИСАН ЭЛЕКТРОННОЙ ПОДПИСЬЮ Сертификат: 009F0BDC181A023B64597F1E2579BEFB50 Владелец: ФЕДЕРАЛЬНАЯ СЛУЖБА ГОСУДАРСТВЕННОЙ РЕГИСТРАЦИИ, КАДАСТРА И КАРТОГРАФИИ Действителен: с 02.08.2024 по 26.10.2025	
полное наименование должности		инициалы, фамилия

Выписка из Единого государственного реестра недвижимости об объекте недвижимости

Сведения о зарегистрированных правах

Земельный участок			
вид объекта недвижимости			
Лист № 1 раздела 2	Всего листов раздела 2: 3	Всего разделов: 8	Всего листов выписки: 15

28.07.2025г. № КУВИ-001/2025-146222086	
Кадастровый номер:	23:26:0101000:762

1	Правообладатель (правообладатели):	1.1	Владельцы инвестиционных паев Закрытого паевого инвестиционного рентного фонда "АК БАРС-ГОРИЗОНТ", данные о которых устанавливаются на основании данных лицевых счетов владельцев инвестиционных паев в реестре владельцев инвестиционных паев и счетов депо владельцев инвестиционных паев
	Сведения о возможности предоставления третьим лицам персональных данных физического лица:	1.1.1	данные отсутствуют
2	Вид, номер, дата и время государственной регистрации права:	2.1	Общая долевая собственность 23-23-17/068/2012-431 03.09.2012 00:00:00
3	Сведения об осуществлении государственной регистрации сделки, права без необходимого в силу закона согласия третьего лица, органа:	3.1	данные отсутствуют
4	Ограничение прав и обременение объекта недвижимости:		

4.1	вид:	Доверительное управление
	дата государственной регистрации:	03.09.2012 00:00:00
	номер государственной регистрации:	23-23-17/068/2012-432
	срок, на который установлены ограничение прав и обременение объекта недвижимости:	Срок действия с 03.09.2012 по 30.06.2024
	лицо, в пользу которого установлены ограничение прав и обременение объекта недвижимости:	Управляющая Компания "АК БАРС КАПИТАЛ", ИНН: 1435126890
	сведения о возможности предоставления третьим лицам персональных данных физического лица	данные отсутствуют
	основание государственной регистрации:	Договор купли-продажи земельного участка, № ПИФ/686/230812, выдан 23.08.2012 Акт приема-передачи земельного участка к Договору купли-продажи земельного участка ПИФ/686/230812, выдан 23.08.2012
	сведения об осуществлении государственной регистрации сделки, права, ограничения права без необходимого в силу закона согласия третьего лица, органа:	данные отсутствуют

	ДОКУМЕНТ ПОДПИСАН ЭЛЕКТРОННОЙ ПОДПИСЬЮ Сертификат: 009F0BDC181A023B64597F1E2579BEFB50 Владелец: ФЕДЕРАЛЬНАЯ СЛУЖБА ГОСУДАРСТВЕННОЙ РЕГИСТРАЦИИ, КАДАСТРА И КАРТОГРАФИИ Действителен: с 02.08.2024 по 26.10.2025	
полное наименование должности		инициалы, фамилия

РТ, г. Казань ул. Оренбургский тракт,
д. 8Д, помещ. 1007
Тел: (843) 206-51-73
E-mail: info@contrust.bz

CONTRUST

ОГРН 1151690036574
ИНН 1659158802
КПП 168401001

Земельный участок			
вид объекта недвижимости			
Лист № 2 раздела 2	Всего листов раздела 2: 3	Всего разделов: 8	Всего листов выписки: 15

28.07.2025г. № КУВИ-001/2025-146222086	
Кадастровый номер:	23:26:0101000:762

		сведения об управляющем залогом и о договоре управления залогом, если такой договор заключен для управления ипотекой:	данные отсутствуют
		сведения о депозитарии, который осуществляет хранение обездвиженной документарной закладной или электронной закладной:	
		ведения о внесении изменений или дополнений в регистрационную запись об ипотеке:	
5	Договоры участия в долевом строительстве:		не зарегистрировано
6	Заявленные в судебном порядке права требования:		данные отсутствуют
7	Сведения о возможности предоставления третьим лицам персональных данных физического лица		данные отсутствуют
8	Сведения о возражении в отношении зарегистрированного права:		данные отсутствуют
9	Сведения о наличии решения об изъятии объекта недвижимости для государственных и муниципальных нужд:		данные отсутствуют
10	Сведения о невозможности государственной регистрации без личного участия правообладателя или его законного представителя:		данные отсутствуют
11	Правопритязания и сведения о наличии поступивших, но не рассмотренных заявлений о проведении государственной регистрации права (перехода, прекращения права), ограничения права или обременения объекта недвижимости, сделки в отношении объекта недвижимости:		отсутствуют

полное наименование должности	ДОКУМЕНТ ПОДПИСАН ЭЛЕКТРОННОЙ ПОДПИСЬЮ Сертификат: 009F0BDC181A023B64597F1E2579BEFB50 Владелец: ФЕДЕРАЛЬНАЯ СЛУЖБА ГОСУДАРСТВЕННОЙ РЕГИСТРАЦИИ, КАДАСТРА И КАРТОГРАФИИ Действителен: с 02.08.2024 по 26.10.2025	инициалы, фамилия

Земельный участок			
вид объекта недвижимости			
Лист № 3 раздела 2	Всего листов раздела 2: 3	Всего разделов: 8	Всего листов выписки: 15

28.07.2025г. № КУВИ-001/2025-146222086	
Кадастровый номер:	23:26:0101000:762

11	Сведения о невозможности государственной регистрации перехода, прекращения, ограничения права на земельный участок из земель сельскохозяйственного назначения:	данные отсутствуют

полное наименование должности	ДОКУМЕНТ ПОДПИСАН ЭЛЕКТРОННОЙ ПОДПИСЬЮ Сертификат: 009F0BDC181A023B64597F1E2579BEFB50 Владелец: ФЕДЕРАЛЬНАЯ СЛУЖБА ГОСУДАРСТВЕННОЙ РЕГИСТРАЦИИ, КАДАСТРА И КАРТОГРАФИИ Действителен: с 02.08.2024 по 26.10.2025	инициалы, фамилия

РТ, г. Казань ул. Оренбургский тракт,
д. 8Д, помещ. 1007
Тел: (843) 206-51-73
E-mail: info@contrust.bz

CONTRUST

ОГРН 1151690036574
ИНН 1659158802
КПП 168401001

Выписка из Единого государственного реестра недвижимости об объекте недвижимости

Описание местоположения земельного участка

Земельный участок			
вид объекта недвижимости			
Лист № 1 раздела 3	Всего листов раздела 3: 1	Всего разделов: 8	Всего листов выписки: 15

28.07.2025г. № КУВИ-001/2025-146222086	
Кадастровый номер:	23:26:0101000:762

План (чертеж, схема) земельного участка

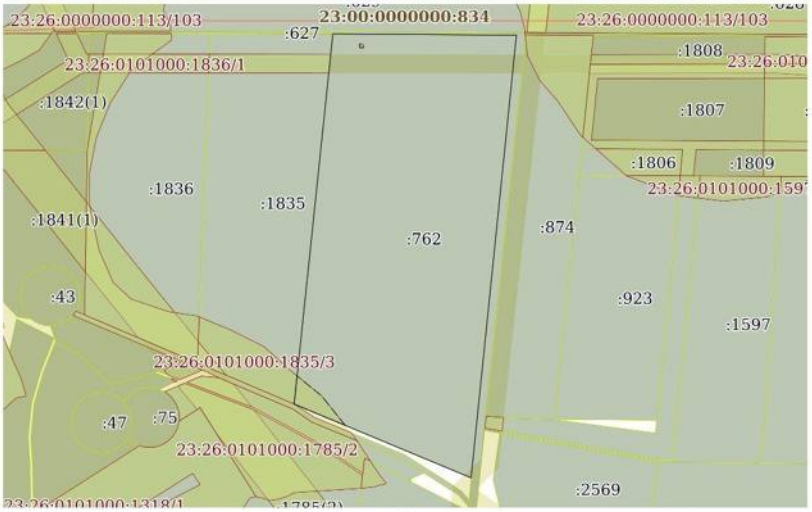

Масштаб 1:5000	Условные обозначения:		

ДОКУМЕНТ ПОДПИСАН
ЭЛЕКТРОННОЙ ПОДПИСЬЮ
Сертификат: 009F0BDC181A023B64597F1E2579BEFB50
Владелец: ФЕДЕРАЛЬНАЯ СЛУЖБА ГОСУДАРСТВЕННОЙ РЕГИСТРАЦИИ, КАДАСТРА И КАРТОГРАФИИ
Действителен: с 02.08.2024 по 26.10.2025

полное наименование должности		инициалы, фамилия

Выписка из Единого государственного реестра недвижимости об объекте недвижимости

Описание местоположения земельного участка

Земельный участок			
вид объекта недвижимости			
Лист № 1 раздела 3.1	Всего листов раздела 3.1: 1	Всего разделов: 8	Всего листов выписки: 15

28.07.2025г. № КУВИ-001/2025-146222086	
Кадастровый номер:	23:26:0101000:762

Описание местоположения границ земельного участка

№ п/п	Номер точки		Дирекционный угол	Горизонтальное проложение, м	Описание закрепления на местности	Кадастровые номера смежных участков	Сведения об адресах правообладателей смежных земельных участков
	начальная	конечная					
1	2	3	4	5	6	7	8
1	1.1.1	1.1.2	292°37.4`	217.39	данные отсутствуют	данные отсутствуют	данные отсутствуют
2	1.1.2	1.1.3	5°59.0`	421.76	данные отсутствуют	данные отсутствуют	данные отсутствуют
3	1.1.2	1.1.2			данные отсутствуют	23:26:0101000:1835, 23:26:0101000:1018	Россия, Краснодарский край, Северский район, ст-ца Северская, ул. Крылова, дом №31а; данные отсутствуют
4	1.1.3	1.1.4	90°23.9`	208.16	данные отсутствуют	данные отсутствуют	данные отсутствуют
5	1.1.3	1.1.3			данные отсутствуют	23:26:0101000:627	данные отсутствуют
6	1.1.4	1.1.5	185°51.1`	330.17	данные отсутствуют	23:26:0101000:578(1)	данные отсутствуют
7	1.1.5	1.1.1	185°51.9`	174.09	данные отсутствуют	23:26:0101000:578(1)	данные отсутствуют

ДОКУМЕНТ ПОДПИСАН
ЭЛЕКТРОННОЙ ПОДПИСЬЮ
Сертификат: 009F0BDC181A023B64597F1E2579BEFB50
Владелец: ФЕДЕРАЛЬНАЯ СЛУЖБА ГОСУДАРСТВЕННОЙ РЕГИСТРАЦИИ, КАДАСТРА И КАРТОГРАФИИ
Действителен: с 02.08.2024 по 26.10.2025

полное наименование должности		инициалы, фамилия

РТ, г. Казань ул. Оренбургский тракт,
д. 8Д, помещ. 1007
Тел: (843) 206-51-73
E-mail: info@contrust.bz

CONTRUST

ОГРН 1151690036574
ИНН 1659158802
КПП 168401001

Выписка из Единого государственного реестра недвижимости об объекте недвижимости

Описание местоположения земельного участка

Земельный участок			
вид объекта недвижимости			
Лист № 1 раздела 3.2	Всего листов раздела 3.2: 1	Всего разделов: 8	Всего листов выписки: 15
28.07.2025г. № КУВИ-001/2025-146222086			
Кадастровый номер:	23:26:0101000:762		

Сведения о характерных точках границы земельного участка

Система координат МСК 23, зона 1

Номер точки	Координаты, м		Описание закрепления на местности	Средняя квадратичная погрешность определения координат характерных точек границ земельного участка, м
	X	Y		
1	2	3	4	5
1	457553.33	1358185.49	-	-
2	457726.51	1358203.28	-	-
3	458054.96	1358236.94	-	-
4	458056.41	1358028.79	-	-
5	457636.95	1357984.83	-	-
1	457553.33	1358185.49	-	-

полное наименование должности	ДОКУМЕНТ ПОДПИСАН ЭЛЕКТРОННОЙ ПОДПИСЬЮ Сертификат: 009F0BDC181A023B64597F1E2579BEFB50 Владелец: ФЕДЕРАЛЬНАЯ СЛУЖБА ГОСУДАРСТВЕННОЙ РЕГИСТРАЦИИ, КАДАСТРА И КАРТОГРАФИИ Действителен: с 02.08.2024 по 26.10.2025	инициалы, фамилия

Выписка из Единого государственного реестра недвижимости об объекте недвижимости

Сведения о частях земельного участка

Земельный участок			
вид объекта недвижимости			
Лист № 1 раздела 4	Всего листов раздела 4: 2	Всего разделов: 8	Всего листов выписки: 15
28.07.2025г. № КУВИ-001/2025-146222086			
Кадастровый номер:	23:26:0101000:762		
План (чертеж, схема) части земельного участка		Учетный номер части: 23:26:0101000:762/1	

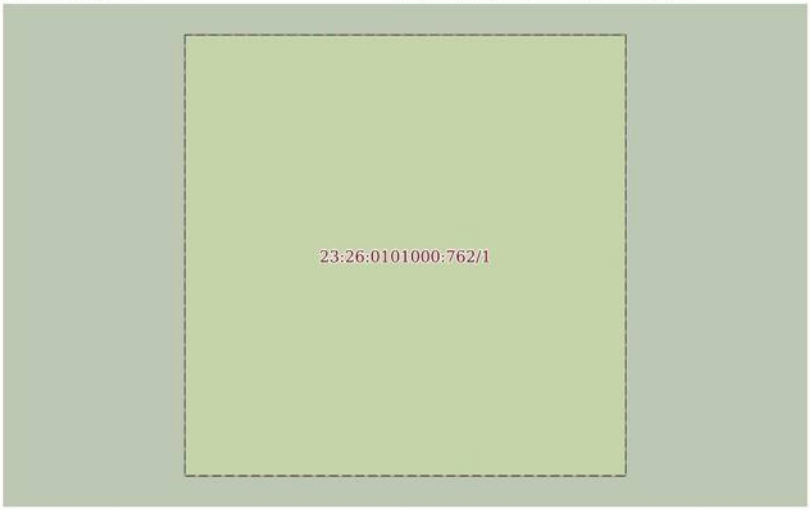

Масштаб 1:40	Условные обозначения:		

полное наименование должности	ДОКУМЕНТ ПОДПИСАН ЭЛЕКТРОННОЙ ПОДПИСЬЮ Сертификат: 009F0BDC181A023B64597F1E2579BEFB50 Владелец: ФЕДЕРАЛЬНАЯ СЛУЖБА ГОСУДАРСТВЕННОЙ РЕГИСТРАЦИИ, КАДАСТРА И КАРТОГРАФИИ Действителен: с 02.08.2024 по 26.10.2025	инициалы, фамилия

РТ, г. Казань ул. Оренбургский тракт,
д. 8Д, помещ. 1007
Тел: (843) 206-51-73
E-mail: info@contrust.bz

CONTRUST

ОГРН 1151690036574
ИНН 1659158802
КПП 168401001

Земельный участок			
вид объекта недвижимости			
Лист № 2 раздела 4	Всего листов раздела 4: 2	Всего разделов: 8	Всего листов выписки: 15

28.07.2025г. № КУВИ-001/2025-146222086	
Кадастровый номер:	23:26:0101000:762

План (чертеж, схема) части земельного участка	Учетный номер части: 23:26:0101000:762/2

Масштаб 1:600	Условные обозначения:		

	ДОКУМЕНТ ПОДПИСАН ЭЛЕКТРОННОЙ ПОДПИСЬЮ Сертификат: 009F0BDC181A023B64597F1E2579BEFB50 Владелец: ФЕДЕРАЛЬНАЯ СЛУЖБА ГОСУДАРСТВЕННОЙ РЕГИСТРАЦИИ, КАДАСТРА И КАРТОГРАФИИ Действителен: с 02.08.2024 по 26.10.2025	
полное наименование должности		инициалы, фамилия

Выписка из Единого государственного реестра недвижимости об объекте недвижимости

Сведения о частях земельного участка

Земельный участок			
вид объекта недвижимости			
Лист № 1 раздела 4.1	Всего листов раздела 4.1: 2	Всего разделов: 8	Всего листов выписки: 15

28.07.2025г. № КУВИ-001/2025-146222086	
Кадастровый номер:	23:26:0101000:762

Учетный номер части	Площадь, м2	Содержание ограничения в использовании или ограничения права на объект недвижимости или обременения объекта недвижимости
1	2	3
23:26:0101000:762/1	16	вид ограничения (обременения): ограничения прав на земельный участок, предусмотренные статьей 56 Земельного кодекса Российской Федерации; Срок действия: не установлен; реквизиты документа-основания: распоряжение об установлении охранных зон пунктов государственной геодезической сети, расположенных на территории Краснодарского края. от 30.03.2020 № Р/12 выдан: Управление Федеральной службы государственной регистрации, кадастра и картографии по Краснодарскому краю; Содержание ограничения (обременения): В соответствии с п. 20 постановления Правительства Российской Федерации от 21 августа 2019 г. № 1080 об охранных зонах пунктов государственной геодезической сети, государственной нивелирной сети и государственной гравиметрической сети в пределах границ охранных зон пунктов запрещается использование земельных участков для осуществления видов деятельности, приводящих к повреждению или уничтожению наружных опознавательных знаков пунктов, нарушению неизменности местоположения их центров, уничтожению, перемещению, засыпке или повреждению составных частей пунктов. Также на земельных участках в границах охранных зон пунктов запрещается проведение работ, размещение объектов и предметов, которые могут препятствовать доступу к пунктам.; Реестровый номер границы: 23:26-6.1053; Вид объекта реестра границ: Зона с особыми условиями использования территории; Вид зоны по документу: Охранная зона пункта государственной геодезической сети "Шоссейный", расположенного на территории Северского района, Краснодарского края; Тип зоны: Охранная зона геодезического пункта; Номер: "Шоссейный" пир. 4 кл. 5.4 м Центр 1 ; Индекс: территория Северского района, Краснодарского края
23:26:0101000:762/2	1126	вид ограничения (обременения): ограничения прав на земельный участок, предусмотренные статьей 56 Земельного кодекса Российской Федерации; Срок действия: не установлен; реквизиты документа-основания: приказ Кубанского бассейнового водного управления (Кубанское БВУ) Федерального агенства водных ресурсов "Об установлении зон затопления, подтопления" от 06.04.2021 № 51-ПР выдан: Кубанское бассейновое водное управление Федерального агентства водных ресурсов; Содержание ограничения (обременения): В соответствии со ст. 67.1 п. 6 Водного кодекса РФ в границах зон затопления, подтопления, в соответствии с законодательством РФ о градостроительной деятельности отнесенных к зонам с особыми условиями использования территорий, запрещаются: 1) размещение новых населенных пунктов и строительство объектов капитального строительства без обеспечения инженерной защиты таких населенных пунктов и объектов от затопления, подтопления; 2) использование сточных вод в целях регулирования плодородия почв; 3) размещение кладбищ,

	ДОКУМЕНТ ПОДПИСАН ЭЛЕКТРОННОЙ ПОДПИСЬЮ Сертификат: 009F0BDC181A023B64597F1E2579BEFB50 Владелец: ФЕДЕРАЛЬНАЯ СЛУЖБА ГОСУДАРСТВЕННОЙ РЕГИСТРАЦИИ, КАДАСТРА И КАРТОГРАФИИ Действителен: с 02.08.2024 по 26.10.2025	
полное наименование должности		инициалы, фамилия

РТ, г. Казань ул. Оренбургский тракт,
д. 8Д, помещ. 1007
Тел: (843) 206-51-73
E-mail: info@contrust.bz

CONTRUST

ОГРН 1151690036574
ИНН 1659158802
КПП 168401001

Земельный участок вид объекта недвижимости			
Лист № 2 раздела 4.1	Всего листов раздела 4.1: 2	Всего разделов: 8	Всего листов выписки: 15

28.07.2025г. № КУВИ-001/2025-146222086	
Кадастровый номер:	23:26:0101000:762

		скотомогильников, объектов размещения отходов производства и потребления, химических, взрывчатых, токсичных, отравляющих и ядовитых веществ, пунктов хранения и захоронения радиоактивных отходов; 4) осуществление авиационных мер по борьбе с вредными организмами; Реестровый номер границы: 23:26-6.1283; Вид объекта реестра границ: Зона с особыми условиями использования территории; Вид зоны по документу: Зона подтопления территории ст. Северская, х. Воликов Северского сельского поселения Северского района Краснодарского края при половодьях и паводках р. Убин 1% обеспеченности; Тип зоны: Иная зона с особыми условиями использования территории; Индекс: Краснодарский край, Северский район, Северская станица, хутор Воликов

полное наименование должности	ДОКУМЕНТ ПОДПИСАН ЭЛЕКТРОННОЙ ПОДПИСЬЮ Сертификат: 009F0BDC181A023B64597F1E2579BEFB50 Владелец: ФЕДЕРАЛЬНАЯ СЛУЖБА ГОСУДАРСТВЕННОЙ РЕГИСТРАЦИИ, КАДАСТРА И КАРТОГРАФИИ Действителен: с 02.08.2024 по 26.10.2025	инициалы, фамилия

Выписка из Единого государственного реестра недвижимости об объекте недвижимости

Сведения о частях земельного участка

Земельный участок вид объекта недвижимости			
Лист № 1 раздела 4.2	Всего листов раздела 4.2: 2	Всего разделов: 8	Всего листов выписки: 15

28.07.2025г. № КУВИ-001/2025-146222086	
Кадастровый номер:	23:26:0101000:762

Сведения о характерных точках границы части (частей) земельного участка				
Учетный номер части: 23:26:0101000:762/1				
Система координат				
Номер точки	Координаты, м		Описание закрепления на местности	Средняя квадратичная погрешность определения координат характерных точек границ земельного участка, м
	X	Y		
1	2	3	4	5
1	458044.77	1358059.26	-	-
2	458044.77	1358063.26	-	-
3	458040.77	1358063.26	-	-
4	458040.77	1358059.26	-	-
1	458044.77	1358059.26	-	-

полное наименование должности	ДОКУМЕНТ ПОДПИСАН ЭЛЕКТРОННОЙ ПОДПИСЬЮ Сертификат: 009F0BDC181A023B64597F1E2579BEFB50 Владелец: ФЕДЕРАЛЬНАЯ СЛУЖБА ГОСУДАРСТВЕННОЙ РЕГИСТРАЦИИ, КАДАСТРА И КАРТОГРАФИИ Действителен: с 02.08.2024 по 26.10.2025	инициалы, фамилия

РТ, г. Казань ул. Оренбургский тракт,
д. 8Д, помещ. 1007
Тел: (843) 206-51-73
E-mail: info@contrust.bz

CONTRUST

ОГРН 1151690036574
ИНН 1659158802
КПП 168401001

Земельный участок			
вид объекта недвижимости			
Лист № 2 раздела 4.2	Всего листов раздела 4.2: 2	Всего разделов: 8	Всего листов выписки: 15

28.07.2025г. № КУВИ-001/2025-146222086	
Кадастровый номер:	23:26:0101000:762

Сведения о характерных точках границы части (частей) земельного участка				
Учетный номер части: 23:26:0101000:762/2				
Система координат				
Номер точки	Координаты, м		Описание закрепления на местности	Средняя квадратичная погрешность определения координат характерных точек границ земельного участка, м
	X	Y		
1	2	3	4	5
1	457612.82	1358042.74	-	-
2	457636.95	1357984.83	-	-
3	457668.79	1357988.17	-	-
4	457646.29	1358015.96	-	-
1	457612.82	1358042.74	-	-

	ДОКУМЕНТ ПОДПИСАН ЭЛЕКТРОННОЙ ПОДПИСЬЮ Сертификат: 009F0BDC181A023B64597F1E2579BEFB50 Владелец: ФЕДЕРАЛЬНАЯ СЛУЖБА ГОСУДАРСТВЕННОЙ РЕГИСТРАЦИИ, КАДАСТРА И КАРТОГРАФИИ Действителен: с 02.08.2024 по 26.10.2025	
полное наименование должности		инициалы, фамилия

Филиал публично-правовой компании "Роскадастр" по Республике Татарстан
полное наименование органа регистрации прав

Выписка из Единого государственного реестра недвижимости об объекте недвижимости

Сведения о характеристиках объекта недвижимости

На основании запроса от 28.07.2025, поступившего на рассмотрение 28.07.2025, сообщаем, что согласно записям Единого государственного реестра недвижимости:

Сооружение			
вид объекта недвижимости			
Лист № 1 раздела 1	Всего листов раздела 1: 2	Всего разделов: 4	Всего листов выписки: 7

28.07.2025г. № КУВИ-001/2025-146281874	
Кадастровый номер:	16:24:050801:2396
Номер кадастрового квартала:	16:24:050801
Дата присвоения кадастрового номера:	01.12.2014
Ранее присвоенный государственный учетный номер:	данные отсутствуют
Местоположение:	Республика Татарстан, р-н Лаишевский муниципальный, с/п Никольское, д Новая Поляна
Площадь:	8.8
Основная характеристика (для сооружения):	тип: площадь; значение: 8.8; единица измерения: в квадратных метрах
Назначение:	иные Сооружения производственного назначения
Наименование:	ВЛ-10 кВ с установкой опоры и КТП 10/0.4 кВ. Объект - сложный многоконтурный, количество контуров - 3, все контуры надземные. Данное сооружение состоит из: контур 1/1, 2/1, 3/1, 4/1 - комплектная трансформаторная подстанция КТП 10/0.4 кВ, мощностью 630 кВА, площадь застройки КТП 10/0,4 кВ- 8,8 кв.м. контур 5/2,6/2,7/2 - воздушная линии ВЛ-10 кВ СИП-3 1х95, протяженность воздушной линии ВЛ-10 кВ СИП-3 1х95 составляет -35,00 м., контур 6/3- железобетонная опора (столб), высота опоры (столба)- 8,20 м.
Количество этажей, в том числе подземных этажей:	данные отсутствуют
Год ввода в эксплуатацию по завершении строительства:	данные отсутствуют
Год завершения строительства:	2014
Кадастровая стоимость, руб.:	1779570.99
Кадастровые номера иных объектов недвижимости, в пределах которых расположен объект недвижимости:	16:24:050801:350
Кадастровые номера помещений, машино-мест, расположенных в здании или сооружении:	данные отсутствуют
Кадастровые номера объектов недвижимости, из которых образован объект недвижимости:	данные отсутствуют
Кадастровые номера образованных объектов недвижимости:	данные отсутствуют

	ДОКУМЕНТ ПОДПИСАН ЭЛЕКТРОННОЙ ПОДПИСЬЮ Сертификат: 009F0BDC181A023B64597F1E2579BEFB50 Владелец: ФЕДЕРАЛЬНАЯ СЛУЖБА ГОСУДАРСТВЕННОЙ РЕГИСТРАЦИИ, КАДАСТРА И КАРТОГРАФИИ Действителен: с 02.08.2024 по 26.10.2025	
полное наименование должности		инициалы, фамилия

РТ, г. Казань ул. Оренбургский тракт,
д. 8Д, помещ. 1007
Тел: (843) 206-51-73
E-mail: info@contrust.bz

CONTRUST

ОГРН 1151690036574
ИНН 1659158802
КПП 168401001

Сооружение			
вид объекта недвижимости			
Лист № 2 раздела 1	Всего листов раздела 1: 2	Всего разделов: 4	Всего листов выписки: 7

28.07.2025г. № КУВИ-001/2025-146281874	
Кадастровый номер:	16:24:050801:2396

Сведения о включении объекта недвижимости в состав предприятия как имущественного комплекса:	данные отсутствуют
Сведения о включении объекта недвижимости в состав единого недвижимого комплекса:	данные отсутствуют
Виды разрешенного использования:	данные отсутствуют
Сведения о включении объекта недвижимости в реестр объектов культурного наследия:	данные отсутствуют
Сведения о кадастровом инженере:	Уланова Галина Николаевна, дата завершения кадастровых работ: 09.10.2014
Статус записи об объекте недвижимости:	Сведения об объекте недвижимости имеют статус "актуальные"
Особые отметки:	Сведения, необходимые для заполнения разделов: 6 - Сведения о частях объекта недвижимости; 7 - Перечень помещений, машино-мест, расположенных в здании, сооружении; 8 - План расположения помещения, машино-места на этаже (плане этажа), отсутствуют.
Получатель выписки:	Яковлев Станислав Юрьевич

	ДОКУМЕНТ ПОДПИСАН ЭЛЕКТРОННОЙ ПОДПИСЬЮ Сертификат: 009F0BDC181A023B64597F1E2579BEFB50 Владелец: ФЕДЕРАЛЬНАЯ СЛУЖБА ГОСУДАРСТВЕННОЙ РЕГИСТРАЦИИ, КАДАСТРА И КАРТОГРАФИИ Действителен: с 02.08.2024 по 26.10.2025	
полное наименование должности		инициалы, фамилия

Выписка из Единого государственного реестра недвижимости об объекте недвижимости

Сведения о зарегистрированных правах

Сооружение			
вид объекта недвижимости			
Лист № 1 раздела 2	Всего листов раздела 2: 2	Всего разделов: 4	Всего листов выписки: 7

28.07.2025г. № КУВИ-001/2025-146281874	
Кадастровый номер:	16:24:050801:2396

1	Правообладатель (правообладатели):		1.1	Владельцы инвестиционных паев Закрытого паевого инвестиционного рентного фонда "АК БАРС - Горизонт" данные о которых устанавливаются на основании данных лицевых счетов данных лицевых счетов владельцев инвестиционных паев в реестре владельцев инвестиционных паев и счетов депо владельцев паев
	Сведения о возможности предоставления третьим лицам персональных данных физического лица:		1.1.1	данные отсутствуют
2	Вид, номер, дата и время государственной регистрации права:		2.1	Общая долевая собственность 16-16-26/033/2014-102 30.12.2014 00:00:00
3	Сведения об осуществлении государственной регистрации сделки, права без необходимого в силу закона согласия третьего лица, органа:		3.1	данные отсутствуют
4	Ограничение прав и обременение объекта недвижимости:			
	4.1	вид:	Доверительное управление	
		дата государственной регистрации:	30.12.2014 00:00:00	
		номер государственной регистрации:	16-16-26/033/2014-102	
		срок, на который установлены ограничение прав и обременение объекта недвижимости:	Срок действия с 30.12.2014 по 30.06.2024 с 30.12.2014 по 30.06.2024	
		лицо, в пользу которого установлены ограничение прав и обременение объекта недвижимости:	Владельцы инвестиционных паев Закрытого паевого инвестиционного рентного фонда " Ак Барс -Горизонт" данные о которых устанавливаются на основании данных лицевых счетов данных лицевых счетов владельцев инвестиционных паев в реестре владельцев инвестиционных паев и счетов депо владельцев паев, ИНН: 1435126890	
		сведения о возможности предоставления третьим лицам персональных данных физического лица	данные отсутствуют	
		основание государственной регистрации:	Правила доверительного управления Закрытым паевым инвестиционным рентным фондом "АК БАРС - Горизонт" (с изменениями), выдан 04.08.2009	
		сведения об осуществлении государственной регистрации сделки, права, ограничения права без необходимого в силу закона согласия третьего лица, органа:	данные отсутствуют	

	ДОКУМЕНТ ПОДПИСАН ЭЛЕКТРОННОЙ ПОДПИСЬЮ Сертификат: 009F0BDC181A023B64597F1E2579BEFB50 Владелец: ФЕДЕРАЛЬНАЯ СЛУЖБА ГОСУДАРСТВЕННОЙ РЕГИСТРАЦИИ, КАДАСТРА И КАРТОГРАФИИ Действителен: с 02.08.2024 по 26.10.2025	
полное наименование должности		инициалы, фамилия

РТ, г. Казань ул. Оренбургский тракт,
д. 8Д, помещ. 1007
Тел: (843) 206-51-73
E-mail: info@contrust.bz

CONTRUST

ОГРН 1151690036574
ИНН 1659158802
КПП 168401001

Сооружение			
вид объекта недвижимости			
Лист № 2 раздела 2	Всего листов раздела 2: 2	Всего разделов: 4	Всего листов выписки: 7

28.07.2025г. № КУВИ-001/2025-146281874	
Кадастровый номер:	16:24:050801:2396

		сведения об управляющем залогом и о договоре управления залогом, если такой договор заключен для управления ипотекой:	данные отсутствуют
		сведения о депозитарии, который осуществляет хранение обездвиженной документарной закладной или электронной закладной:	
		ведения о внесении изменений или дополнений в регистрационную запись об ипотеке:	
5	Договоры участия в долевом строительстве:		не зарегистрировано
6	Заявленные в судебном порядке права требования:		данные отсутствуют
7	Сведения о возможности предоставления третьим лицам персональных данных физического лица		данные отсутствуют
8	Сведения о возражении в отношении зарегистрированного права:		данные отсутствуют
9	Сведения о наличии решения об изъятии объекта недвижимости для государственных и муниципальных нужд:		данные отсутствуют
10	Сведения о невозможности государственной регистрации без личного участия правообладателя или его законного представителя:		данные отсутствуют
11	Правопритязания и сведения о наличии поступивших, но не рассмотренных заявлений о проведении государственной регистрации права (перехода, прекращения права), ограничения права или обременения объекта недвижимости, сделки в отношении объекта недвижимости:		отсутствуют

полное наименование должности	ДОКУМЕНТ ПОДПИСАН ЭЛЕКТРОННОЙ ПОДПИСЬЮ Сертификат: 009F0BDC181A023B64597F1E2579BEFB50 Владелец: ФЕДЕРАЛЬНАЯ СЛУЖБА ГОСУДАРСТВЕННОЙ РЕГИСТРАЦИИ, КАДАСТРА И КАРТОГРАФИИ Действителен: с 02.08.2024 по 26.10.2025	инициалы, фамилия

Выписка из Единого государственного реестра недвижимости об объекте недвижимости

Описание местоположения объекта недвижимости

Сооружение			
вид объекта недвижимости			
Лист № 1 раздела 5	Всего листов раздела 5: 1	Всего разделов: 4	Всего листов выписки: 7

28.07.2025г. № КУВИ-001/2025-146281874	
Кадастровый номер:	16:24:050801:2396

Схема расположения объекта недвижимости (части объекта недвижимости) на земельном участке(ах)

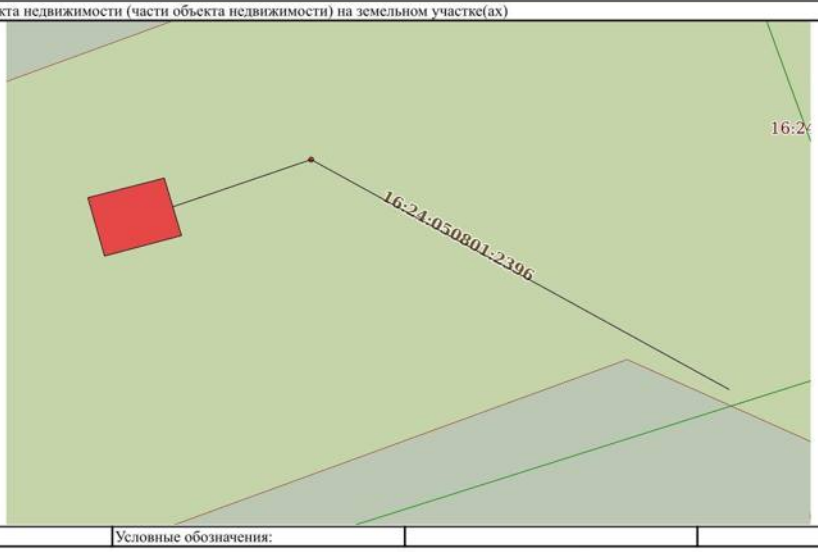

Масштаб 1:200	Условные обозначения:		

полное наименование должности	ДОКУМЕНТ ПОДПИСАН ЭЛЕКТРОННОЙ ПОДПИСЬЮ Сертификат: 009F0BDC181A023B64597F1E2579BEFB50 Владелец: ФЕДЕРАЛЬНАЯ СЛУЖБА ГОСУДАРСТВЕННОЙ РЕГИСТРАЦИИ, КАДАСТРА И КАРТОГРАФИИ Действителен: с 02.08.2024 по 26.10.2025	инициалы, фамилия

РТ, г. Казань ул. Оренбургский тракт,
д. 8Д, помещ. 1007
Тел: (843) 206-51-73
E-mail: info@contrust.bz

CONTRUST

ОГРН 1151690036574
ИНН 1659158802
КПП 168401001

Выписка из Единого государственного реестра недвижимости об объекте недвижимости

Описание местоположения объекта недвижимости

Сооружение
вид объекта недвижимости

Лист № 1 раздела 5.1	Всего листов раздела 5.1: 2	Всего разделов: 4	Всего листов выписки: 7

28.07.2025г. № КУВИ-001/2025-146281874	
Кадастровый номер:	16:24:050801:2396

1. Сведения о координатах характерных точек контура объекта недвижимости

Система координат МСК-16

Номер точки	Координаты, м		Радиус, м	Средняя квадратическая погрешность определения координат характерных точек контура, м	Глубина, высота, м	
	X	Y			H1	H2
1	2	3	4	5	6	7
1	440916.08	1307077.74	-	0.1	данные отсутствуют	данные отсутствуют
2	440916.97	1307081.21	-	0.1	данные отсутствуют	данные отсутствуют
3	440914.36	1307081.99	-	0.1	данные отсутствуют	данные отсутствуют
4	440913.43	1307078.5	-	0.1	данные отсутствуют	данные отсутствуют
1	440916.08	1307077.74	-	0.1	данные отсутствуют	данные отсутствуют
1	440915.67	1307081.61	-	0.1	данные отсутствуют	данные отсутствуют
2	440917.81	1307087.87	-	0.1	данные отсутствуют	данные отсутствуют
3	440907.38	1307106.83	-	0.1	данные отсутствуют	данные отсутствуют
1	440917.81	1307087.87	0.11	0.1	данные отсутствуют	данные отсутствуют

2. Сведения о предельных высоте и глубине конструктивных элементов объекта недвижимости

Предельная глубина конструктивных элементов объекта недвижимости, м	данные отсутствуют
Предельная высота конструктивных элементов объекта недвижимости, м	данные отсутствуют

полное наименование должности	ДОКУМЕНТ ПОДПИСАН ЭЛЕКТРОННОЙ ПОДПИСЬЮ Сертификат: 009F0BDC181A023B64597F1E2579BEFB50 Владелец: ФЕДЕРАЛЬНАЯ СЛУЖБА ГОСУДАРСТВЕННОЙ РЕГИСТРАЦИИ, КАДАСТРА И КАРТОГРАФИИ Действителен: с 02.08.2024 по 26.10.2025	инициалы, фамилия

Сооружение
вид объекта недвижимости

Лист № 2 раздела 5.1	Всего листов раздела 5.1: 2	Всего разделов: 4	Всего листов выписки: 7

28.07.2025г. № КУВИ-001/2025-146281874	
Кадастровый номер:	16:24:050801:2396

3. Сведения о характерных точках пересечения контура объекта недвижимости с контуром (контурами) иных зданий, сооружений, объектов незавершенного строительства

Система координат МСК-16

Номера характерных точек контура	Координаты, м		Средняя квадратическая погрешность определения координат характерных точек контура, м	Глубина, высота, м		Кадастровые номера иных объектов недвижимости, с контурами которых пересекается контур данного объекта недвижимости
	X	Y		H1	H2	
1	2	3	4	5	6	7
данные отсутствуют	данные отсутствуют	данные отсутствуют	данные отсутствуют	данные отсутствуют	данные отсутствуют	данные отсутствуют

полное наименование должности	ДОКУМЕНТ ПОДПИСАН ЭЛЕКТРОННОЙ ПОДПИСЬЮ Сертификат: 009F0BDC181A023B64597F1E2579BEFB50 Владелец: ФЕДЕРАЛЬНАЯ СЛУЖБА ГОСУДАРСТВЕННОЙ РЕГИСТРАЦИИ, КАДАСТРА И КАРТОГРАФИИ Действителен: с 02.08.2024 по 26.10.2025	инициалы, фамилия

РТ, г. Казань ул. Оренбургский тракт,
д. 8Д, помещ. 1007
Тел: (843) 206-51-73
E-mail: info@contrust.bz

CONTRUST

ОГРН 1151690036574
ИНН 1659158802
КПП 168401001

Филиал публично-правовой компании "Роскадастр" по Республике Татарстан
полное наименование органа регистрации прав

Выписка из Единого государственного реестра недвижимости об объекте недвижимости

Сведения о характеристиках объекта недвижимости

На основании запроса от 28.07.2025, поступившего на рассмотрение 28.07.2025, сообщаем, что согласно записям Единого государственного реестра недвижимости:

Раздел 1 Лист 1

Сооружение
вид объекта недвижимости

Лист № 1 раздела 1	Всего листов раздела 1: 2	Всего разделов: 4	Всего листов выписки: 8

28.07.2025г. № КУВИ-001/2025-146282225	
Кадастровый номер:	16:24:050801:2135
Номер кадастрового квартала:	16:24:050801
Дата присвоения кадастрового номера:	25.07.2013

Ранее присвоенный государственный учетный номер:	данные отсутствуют
Местоположение:	Республика Татарстан, р-н Лаишевский муниципальный, с/п Никольское, д Новая Поляна
Площадь:	данные отсутствуют
Основная характеристика (для сооружения):	данные отсутствуют
Назначение:	нежилое, производственное (промышленное)
Наименование:	Наружный газопровод высокого давления для газоснабжения Всероссийского детского центра "Волжский Артек"
Количество этажей, в том числе подземных этажей:	данные отсутствуют
Год ввода в эксплуатацию по завершении строительства:	2013
Год завершения строительства:	данные отсутствуют
Кадастровая стоимость, руб.:	11106.68
Кадастровые номера иных объектов недвижимости, в пределах которых расположен объект недвижимости:	16:24:000000:51, 16:24:050801:2121
Кадастровые номера помещений, машино-мест, расположенных в здании или сооружении:	данные отсутствуют
Кадастровые номера объектов недвижимости, из которых образован объект недвижимости:	данные отсутствуют
Кадастровые номера образованных объектов недвижимости:	данные отсутствуют
Сведения о включении объекта недвижимости в состав предприятия как имущественного комплекса:	данные отсутствуют
Сведения о включении объекта недвижимости в состав единого недвижимого комплекса:	данные отсутствуют

	ДОКУМЕНТ ПОДПИСАН ЭЛЕКТРОННОЙ ПОДПИСЬЮ Сертификат: 009F0BDC181A023B64597F1E2579BEFB50 Владелец: ФЕДЕРАЛЬНАЯ СЛУЖБА ГОСУДАРСТВЕННОЙ РЕГИСТРАЦИИ, КАДАСТРА И КАРТОГРАФИИ Действителен: с 02.08.2024 по 26.10.2025	
полное наименование должности		инициалы, фамилия

Лист 2

Сооружение
вид объекта недвижимости

Лист № 2 раздела 1	Всего листов раздела 1: 2	Всего разделов: 4	Всего листов выписки: 8

28.07.2025г. № КУВИ-001/2025-146282225	
Кадастровый номер:	16:24:050801:2135

Виды разрешенного использования:	данные отсутствуют
Сведения о включении объекта недвижимости в реестр объектов культурного наследия:	данные отсутствуют
Сведения о кадастровом инженере:	дата завершения кадастровых работ: 05.06.2013
Статус записи об объекте недвижимости:	Сведения об объекте недвижимости имеют статус "актуальные"
Особые отметки:	Сведения, необходимые для заполнения разделов: 6 - Сведения о частях объекта недвижимости; 7 - Перечень помещений, машино-мест, расположенных в здании, сооружении; 8 - План расположения помещения, машино-места на этаже (плане этажа), отсутствуют.
Получатель выписки:	Яковлев Станислав Юрьевич

	ДОКУМЕНТ ПОДПИСАН ЭЛЕКТРОННОЙ ПОДПИСЬЮ Сертификат: 009F0BDC181A023B64597F1E2579BEFB50 Владелец: ФЕДЕРАЛЬНАЯ СЛУЖБА ГОСУДАРСТВЕННОЙ РЕГИСТРАЦИИ, КАДАСТРА И КАРТОГРАФИИ Действителен: с 02.08.2024 по 26.10.2025	
полное наименование должности		инициалы, фамилия

РТ, г. Казань ул. Оренбургский тракт,
д. 8Д, помещ. 1007
Тел: (843) 206-51-73
E-mail: info@contrust.bz

CONTRUST

ОГРН 1151690036574
ИНН 1659158802
КПП 168401001

Выписка из Единого государственного реестра недвижимости об объекте недвижимости

Сведения о зарегистрированных правах

Сооружение
вид объекта недвижимости

Лист № 1 раздела 2	Всего листов раздела 2: 2	Всего разделов: 4	Всего листов выписки: 8

28.07.2025г. № КУВИ-001/2025-146282225	
Кадастровый номер:	16:24:050801:2135

1	Правообладатель (правообладатели):	1.1	Владельцы инвестиционных паев Закрытого паевого инвестиционного рентного фонда "АК БАРС - Горизонт" данные о которых устанавливаются на основании данных лицевых счетов данных лицевых счетов владельцев инвестиционных паев в реестре владельцев инвестиционных паев и счетов депо владельцев паев
	Сведения о возможности предоставления третьим лицам персональных данных физического лица:	1.1.1	данные отсутствуют
2	Вид, номер, дата и время государственной регистрации права:	2.1	Общая долевая собственность 16-16-73/005/2014-298 08.05.2014 00:00:00
3	Сведения об осуществлении государственной регистрации сделки, права без необходимого в силу закона согласия третьего лица, органа:	3.1	данные отсутствуют
4	Ограничение прав и обременение объекта недвижимости:		

4.1	вид:	Доверительное управление
	дата государственной регистрации:	08.05.2014 00:00:00
	номер государственной регистрации:	16-16-73/005/2014-298
	срок, на который установлены ограничение прав и обременение объекта недвижимости:	Срок действия с 08.05.2014 по 30.06.2024 по 30.06.2024
	лицо, в пользу которого установлены ограничение прав и обременение объекта недвижимости:	Владельцы инвестиционных паев Закрытого паевого инвестиционного рентного фонда " Ак Барс -Горизонт" данные о которых устанавливаются на основании данных лицевых счетов данных лицевых счетов владельцев инвестиционных паев в реестре владельцев инвестиционных паев и счетов депо владельцев паев, ИНН: 1435126890
	сведения о возможности предоставления третьим лицам персональных данных физического лица	данные отсутствуют
	основание государственной регистрации:	Правила доверительного управления Закрытым паевым инвестиционным рентным фондом "АК БАРС - Горизонт", выдан 04.08.2009
	сведения об осуществлении государственной регистрации сделки, права, ограничения права без необходимого в силу закона согласия третьего лица, органа:	данные отсутствуют

	ДОКУМЕНТ ПОДПИСАН ЭЛЕКТРОННОЙ ПОДПИСЬЮ	
полное наименование должности	Сертификат: 009F0BDC181A023B64597F1E2579BEFB50 Владелец: ФЕДЕРАЛЬНАЯ СЛУЖБА ГОСУДАРСТВЕННОЙ РЕГИСТРАЦИИ, КАДАСТРА И КАРТОГРАФИИ Действителен: с 02.08.2024 по 26.10.2025	инициалы, фамилия

Сооружение
вид объекта недвижимости

Лист № 2 раздела 2	Всего листов раздела 2: 2	Всего разделов: 4	Всего листов выписки: 8

28.07.2025г. № КУВИ-001/2025-146282225	
Кадастровый номер:	16:24:050801:2135

		сведения об управляющем залогом и о договоре управления залогом, если такой договор заключен для управления ипотекой:	данные отсутствуют
		сведения о депозитарии, который осуществляет хранение обездвиженной документарной закладной или электронной закладной:	
		ведения о внесении изменений или дополнений в регистрационную запись об ипотеке:	
5	Договоры участия в долевом строительстве:		не зарегистрировано
6	Заявленные в судебном порядке права требования:		данные отсутствуют
7	Сведения о возможности предоставления третьим лицам персональных данных физического лица		данные отсутствуют
8	Сведения о возражении в отношении зарегистрированного права:		данные отсутствуют
9	Сведения о наличии решения об изъятии объекта недвижимости для государственных и муниципальных нужд:		данные отсутствуют
10	Сведения о невозможности государственной регистрации без личного участия правообладателя или его законного представителя:		данные отсутствуют
11	Правопритязания и сведения о наличии поступивших, но не рассмотренных заявлений о проведении государственной регистрации права (перехода, прекращения права), ограничения права или обременения объекта недвижимости, сделки в отношении объекта недвижимости:		отсутствуют

	ДОКУМЕНТ ПОДПИСАН ЭЛЕКТРОННОЙ ПОДПИСЬЮ	
полное наименование должности	Сертификат: 009F0BDC181A023B64597F1E2579BEFB50 Владелец: ФЕДЕРАЛЬНАЯ СЛУЖБА ГОСУДАРСТВЕННОЙ РЕГИСТРАЦИИ, КАДАСТРА И КАРТОГРАФИИ Действителен: с 02.08.2024 по 26.10.2025	инициалы, фамилия

РТ, г. Казань ул. Оренбургский тракт,
д. 8Д, помещ. 1007
Тел: (843) 206-51-73
E-mail: info@contrust.bz

CONTRUST

ОГРН 1151690036574
ИНН 1659158802
КПП 168401001

Выписка из Единого государственного реестра недвижимости об объекте недвижимости

Описание местоположения объекта недвижимости

Сооружение
вид объекта недвижимости

Лист № 1 раздела 5	Всего листов раздела 5: 1	Всего разделов: 4	Всего листов выписки: 8

28.07.2025г. № КУВИ-001/2025-146282225	
Кадастровый номер:	16:24:050801:2135

Схема расположения объекта недвижимости (части объекта недвижимости) на земельном участке(ах)

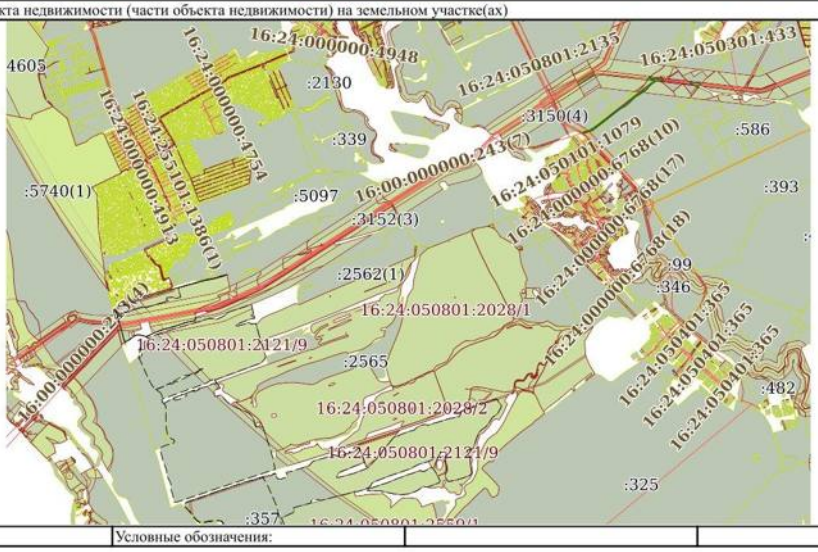

Масштаб 1:60000	Условные обозначения:		

ДОКУМЕНТ ПОДПИСАН
ЭЛЕКТРОННОЙ ПОДПИСЬЮ
Сертификат: 009F0BDC181A023B64597F1E2579BEFB50
Владелец: ФЕДЕРАЛЬНАЯ СЛУЖБА ГОСУДАРСТВЕННОЙ РЕГИСТРАЦИИ, КАДАСТРА И КАРТОГРАФИИ
Действителен: с 02.08.2024 по 26.10.2025

полное наименование должности		инициалы, фамилия

Выписка из Единого государственного реестра недвижимости об объекте недвижимости

Описание местоположения объекта недвижимости

Сооружение
вид объекта недвижимости

Лист № 1 раздела 5.1	Всего листов раздела 5.1: 3	Всего разделов: 4	Всего листов выписки: 8

28.07.2025г. № КУВИ-001/2025-146282225	
Кадастровый номер:	16:24:050801:2135

1. Сведения о координатах характерных точек контура объекта недвижимости

Система координат МСК-16

Номер точки	Координаты, м		Радиус, м	Средняя квадратическая погрешность определения координат характерных точек контура, м	Глубина, высота, м	
	X	Y			H1	H2
1	2	3	4	5	6	7
1	449265.52	1309432.68	-	0.1	данные отсутствуют	данные отсутствуют
2	449263.24	1309428.4	-	0.1	данные отсутствуют	данные отсутствуют
1	449262.42	1309423.99	-	0.1	данные отсутствуют	данные отсутствуют
2	449264.12	1309427.86	-	0.1	данные отсутствуют	данные отсутствуют
3	449262.1	1309428.6	-	0.1	данные отсутствуют	данные отсутствуют
4	449260.45	1309424.88	-	0.1	данные отсутствуют	данные отсутствуют
1	449261.3	1309424.27	-	0.1	данные отсутствуют	данные отсутствуют
2	449259.64	1309419.42	-	0.1	данные отсутствуют	данные отсутствуют
1	443701.96	1305832.48	-	0.1	данные отсутствуют	данные отсутствуют
2	443697.38	1305834.72	-	0.1	данные отсутствуют	данные отсутствуют
1	443696.64	1305833.98	-	0.1	данные отсутствуют	данные отсутствуют
2	443697.79	1305835.81	-	0.1	данные отсутствуют	данные отсутствуют

ДОКУМЕНТ ПОДПИСАН
ЭЛЕКТРОННОЙ ПОДПИСЬЮ
Сертификат: 009F0BDC181A023B64597F1E2579BEFB50
Владелец: ФЕДЕРАЛЬНАЯ СЛУЖБА ГОСУДАРСТВЕННОЙ РЕГИСТРАЦИИ, КАДАСТРА И КАРТОГРАФИИ
Действителен: с 02.08.2024 по 26.10.2025

полное наименование должности		инициалы, фамилия

РТ, г. Казань ул. Оренбургский тракт,
д. 8Д, помещ. 1007
Тел: (843) 206-51-73
E-mail: info@contrust.bz

CONTRUST

ОГРН 1151690036574
ИНН 1659158802
КПП 168401001

Сооружение						
вид объекта недвижимости						
Лист № 2 раздела 5.1	Всего листов раздела 5.1: 3		Всего разделов: 4		Всего листов выписки: 8	
28.07.2025г. № КУВИ-001/2025-146282225						
Кадастровый номер:	16:24:050801:2135					

3	443694.15	1305837.99	-	0.1	данные отсутствуют	данные отсутствуют
4	443693.17	1305836.08	-	0.1	данные отсутствуют	данные отсутствуют
1	443693.58	1305837.22	-	0.1	данные отсутствуют	данные отсутствуют
2	443689.57	1305839.99	-	0.1	данные отсутствуют	данные отсутствуют

2. Сведения о предельных высоте и глубине конструктивных элементов объекта недвижимости	
Предельная глубина конструктивных элементов объекта недвижимости, м	данные отсутствуют
Предельная высота конструктивных элементов объекта недвижимости, м	данные отсутствуют

полное наименование должности	ДОКУМЕНТ ПОДПИСАН ЭЛЕКТРОННОЙ ПОДПИСЬЮ Сертификат: 009F0BDC181A023B64597F1E2579BEFB50 Владелец: ФЕДЕРАЛЬНАЯ СЛУЖБА ГОСУДАРСТВЕННОЙ РЕГИСТРАЦИИ, КАДАСТРА И КАРТОГРАФИИ Действителен: с 02.08.2024 по 26.10.2025	инициалы, фамилия

Сооружение						
вид объекта недвижимости						
Лист № 3 раздела 5.1	Всего листов раздела 5.1: 3		Всего разделов: 4		Всего листов выписки: 8	
28.07.2025г. № КУВИ-001/2025-146282225						
Кадастровый номер:	16:24:050801:2135					

3. Сведения о характерных точках пересечения контура объекта недвижимости с контуром (контурами) иных зданий, сооружений, объектов незавершенного строительства						
Система координат МСК-16						
Номера характерных точек контура	Координаты, м		Средняя квадратическая погрешность определения координат характерных точек контура, м	Глубина, высота, м		Кадастровые номера иных объектов недвижимости, с контурами которых пересекается контур данного объекта недвижимости
	X	Y		H1	H2	
1	2	3	4	5	6	7
данные отсутствуют	данные отсутствуют	данные отсутствуют	данные отсутствуют	данные отсутствуют	данные отсутствуют	данные отсутствуют

полное наименование должности	ДОКУМЕНТ ПОДПИСАН ЭЛЕКТРОННОЙ ПОДПИСЬЮ Сертификат: 009F0BDC181A023B64597F1E2579BEFB50 Владелец: ФЕДЕРАЛЬНАЯ СЛУЖБА ГОСУДАРСТВЕННОЙ РЕГИСТРАЦИИ, КАДАСТРА И КАРТОГРАФИИ Действителен: с 02.08.2024 по 26.10.2025	инициалы, фамилия

16-АН 129407

РОССИЙСКАЯ ФЕДЕРАЦИЯ

СВИДЕТЕЛЬСТВО

О ГОСУДАРСТВЕННОЙ РЕГИСТРАЦИИ ПРАВА

Дата выдачи: "08" мая 2014 года

Документы-основания: • Договор купли-продажи наружного газопровода высокого давления от 24.04.2014 №ПИФ/686/240414

Субъект (субъекты) права: Владельцы инвестиционных паев
- Закрытый паевой инвестиционный рентный фонд "АК БАРС - Горизонт" под управлением Общества с ограниченной ответственностью Управляющая компания "АК БАРС КАПИТАЛ", данные о которых устанавливаются на основании данных лицевых счетов владельцев инвестиционных паев в реестре владельцев инвестиционных паев и счетов депо владельцев инвестиционных паев

Вид права: Общая долевая собственность

Объект права: Наружный газопровод высокого давления для газоснабжения Всероссийского детского центра "Волжский Артек", назначение: нежилое, Сооружения производственного назначения, адрес (местонахождение) объекта: Республика Татарстан (Татарстан), Лаишевский р-н, Никольское сельское поселение, д.Новая Поляна

Кадастровый (или условный) номер: 16:24:050801:2135

Существующие ограничения (обременения) права: ипотека в силу закона, доверительное управление

о чем в Едином государственном реестре прав на недвижимое имущество и сделок с ним "08" мая 2014 года сделана запись регистрации № 16-16-73/005/2014-298

Регистратор Крылова Е. И. (подпись)

Серия 16-АН 129407

16-АН 129407

РТ, г. Казань ул. Оренбургский тракт,
д. 8Д, помещ. 1007
Тел: (843) 206-51-73
E-mail: info@contrust.bz

CON TRUST

ОГРН 1151690036574
ИНН 1659158802
КПП 168401001

Республика Татарстан

Республиканское государственное унитарное предприятие "Бюро технической инвентаризации" Министерство строительства, архитектуры и жилищно-коммунального хозяйства Республики Татарстан

Лаишевское подразделение ОКД РГУП БТИ

(наименование организации технической инвентаризации)

ТЕХНИЧЕСКИЙ ПАСПОРТ СООРУЖЕНИЯ

Наружный газопровод высокого давления для газоснабжения Всероссийского детского центра «Волжский Артек»

(наименование объекта учета)

Субъект Российской Федерации	РЕСПУБЛИКА ТАТАРСТАН	
Район	Лаишевский муниципальный	
Муниципальное образование	тип	сельское поселение
	наименование	Никольское
Населенный пункт	тип	деревня
	наименование	Новая Полина
Улица (пр-т, пер, шоссе, бульвар и т.д.)	тип	
	наименование	
Номер дома		
Номер корпуса		
Номер строения		
Литера	1	
Иное местоположение		

Инвентарный номер	26807						
Кадастровый номер земельного участка							
	А	Б	В	Г	Д	Е	

Паспорт составлен на основании [illegible] от 25 июня 2013 г.

(указывается дата обследования объекта учета)

Руководитель _____ Мотыгуллин Г.Г.

(Фамилия И.О.)

РТ, г. Казань ул. Оренбургский тракт,
д. 8Д, помещ. 1007
Тел: (843) 206-51-73
E-mail: info@contrust.bz

CON TRUST

ОГРН 1151690036574
ИНН 1659158802
КПП 168401001

Республика Татарстан

Республиканское государственное унитарное предприятие "Бюро технической инвентаризации" Министерства строительства, архитектуры и жилищно-коммунального хозяйства Республики Татарстан

Лаишевское подразделение ОКД РГУП БТИ

(наименование организации технической инвентаризации)

ТЕХНИЧЕСКИЙ ПАСПОРТ СООРУЖЕНИЯ

Наружный газопровод высокого давления для газоснабжения Всероссийского детского центра «Волжский Артек»

(наименование объекта учета)

Субъект Российской Федерации		РЕСПУБЛИКА ТАТАРСТАН
Район		Лаишевский муниципальный
Муниципальное образование	тип	сельское поселение
	наименование	Никольское
Населенный пункт	тип	деревня
	наименование	Новая Полена
Улица (пр-т, пер, шоссе, бульвар и т.д.)	тип	
	наименование	
Номер дома		
Номер корпуса		
Номер строения		
Литера		1
Иное местоположение		

Инвентарный номер				26807		
Кадастровый номер земельного участка						
	А	Б	В	Г	Д	Е

Паспорт составлен по состоянию на 25 июня 2013 г.

(Указывается дата обследования объекта учета)

Руководитель Мотыгуллин Г.Г.

(Фамилия И.О.)

РТ, г. Казань ул. Оренбургский тракт,
д. 8Д, помещ. 1007
Тел: (843) 206-51-73
E-mail: info@contrust.bz

CON TRUST

ОГРН 1151690036574
ИНН 1659158802
КПП 168401001

Перечень документации на объект

№ пп	Наименование раздела	Форма	№№ стр.
1	2	3	4
1	Состав объекта	2-СО	3-4
2	Сведения о правообладателях объекта	3-ПН	5
3	План (схема) земельного участка	4-ЗУ	6
4	Инвентарная карточка на здание (основную пристройку)	5-ОС	7-9
5	Инвентарная карточка на вспомогательное	6-СС	
	(служебное) строение (пристройку) или сооружение		
6	Инвентарная карточка на линии и сети передаточных устройств	7-ПУ	10-20
7	Инвентарная карточка на проезды, пути и др. искусственные сооружения	8-ДС	-

Общие сведения

1. Назначение и мощность сооружения (комплекса) нежилое
2. Градостроительная ситуация _____
3. Площадь земельного участка по землеотводной документации _____
4. Площадь фактически используемого земельного участка _____
5. Наличие объектов незавершенного строительства _____
6. Наличие на земельном участке объектов недвижимого имущества, не участвующих в производственном процессе _____
7. Описание объектов инженерной, транспортной инфраструктуры и внешнего благоустройства комплекса: _____

Особые отметки:

Примечание: Совокупности Лит I, II, Г, Г1-присвоена Лит I

РТ, г. Казань ул. Оренбургский тракт,
д. 8Д, помещ. 1007
Тел: (843) 206-51-73
E-mail: info@contrust.bz

CON TRUST

ОГРН 1151690036574
ИНН 1659158802
КПП 168401001

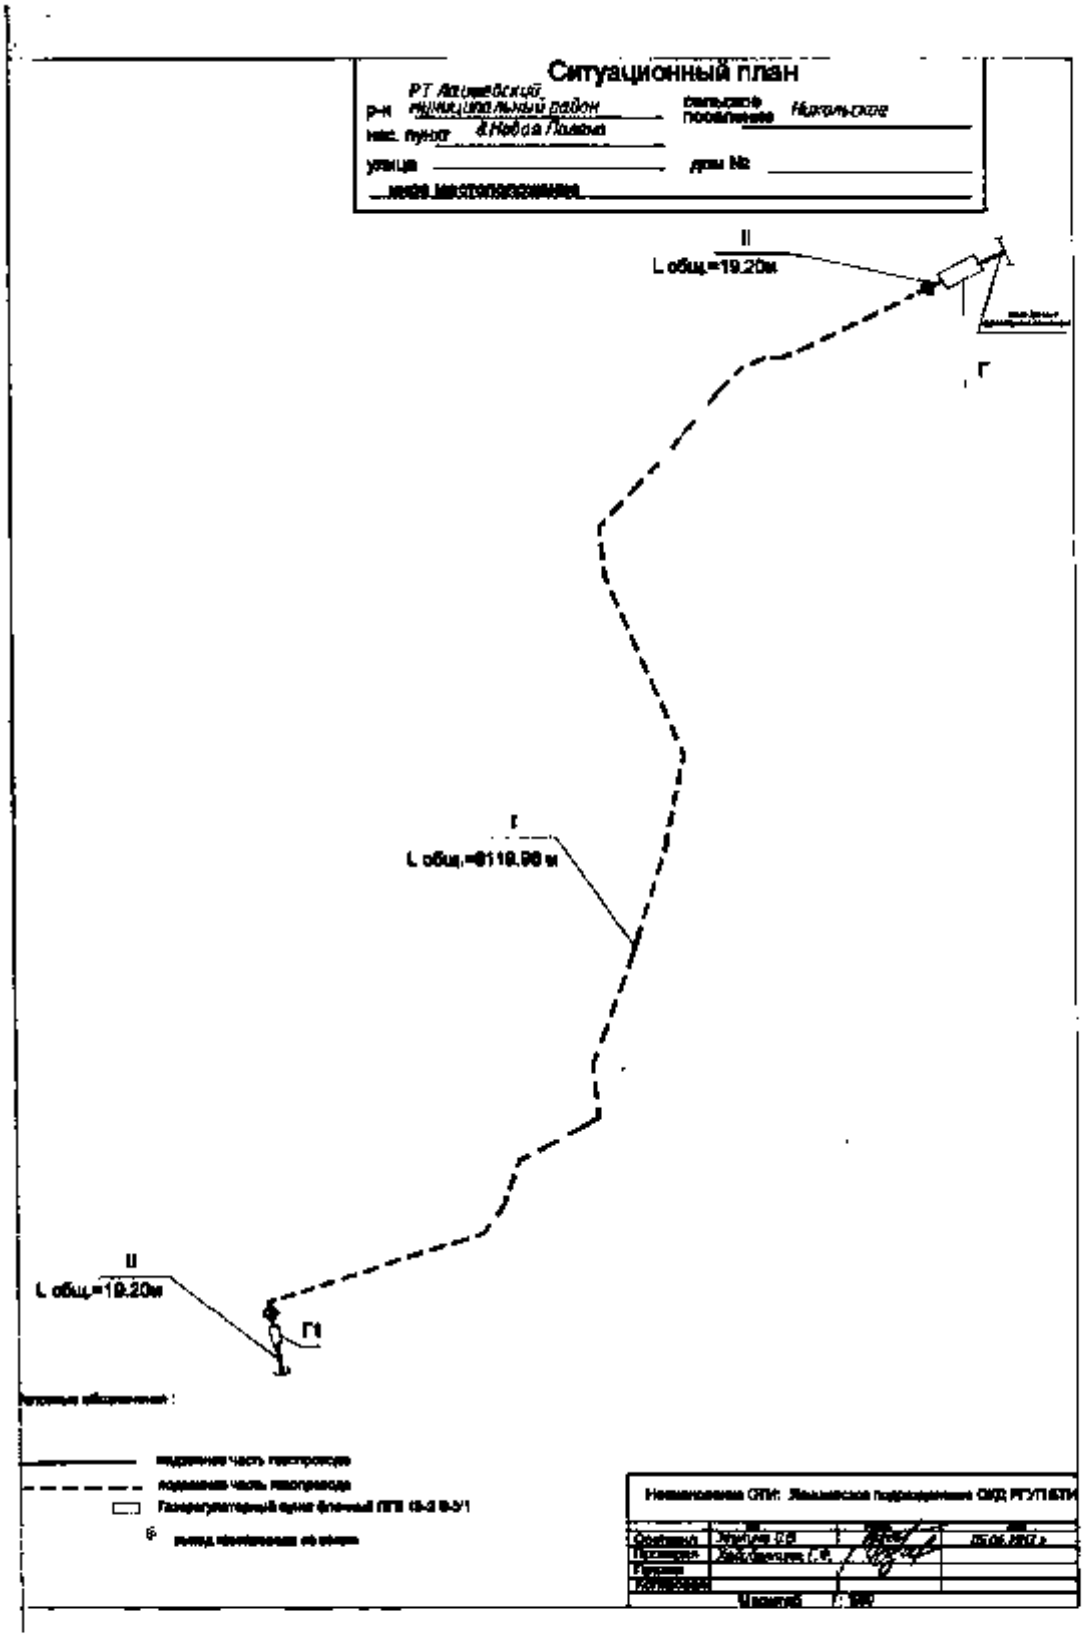

РТ, г. Казань ул. Оренбургский тракт,
д. 8Д, помещ. 1007
Тел: (843) 206-51-73
E-mail: info@contrust.bz

CONTRUST

ОГРН 1151690036574
ИНН 1659158802
КПП 168401001

Унифицированная форма № 2-СО

Состав сооружения

Объект газораспределительной системы

(наименование сооружения)

№ на плане (литера)	Наименование зданий, сооружений и сетей	Назначение	Год ввода эксплуатацию	Параметр		Площадь застройки (кв. м)	Инвентаризационная		Инвентарный номер бух. учета	Примечание:
				единица измерения	количество		восстановительная стоимость	действительная стоимость		
1	2	3	4	5	6	7	8	9	10	11
I	Газопровод высокого давления	нежилое	2013	п.м	8119,96					
II	Газопровод высокого давления	нежилое	2013	п.м	19,20					
Г	Газорегуляторный пункт блочный ПГБ 15-2В-У1	нежилое	2013	шт	1	8,8				
Г1	Газорегуляторный пункт блочный ПГБ 15-2В-У1	нежилое	2013	шт	1	8,8				

(Оборотная сторона Унифицированной формы № 2-СО)

№ на плане (литера)	Наименование зданий, сооружений и сетей	Назначение	Год ввода эксплуатацию	Параметр		Площадь застройки (кв. м)	Инвентаризационная		Инвентарный номер бух. учета	Балансовая стоимость (руб.) на
				единица измерения	количество		восстановительная стоимость	действительная стоимость		
1	2	3	4	5	6	7	8	9	10	11
					Итого		X	X	X	X

Отметки об обследованиях

Дата обследования	Ф.И.О Подпись исполнителя	Ф.И.О Подпись проверяющего	Подпись начальника (печать)
05.06.13	Заулина О.В.	Хабибуллина Г.Ф.Ф.	Мотыгуллин Г.Г.

РТ, г. Казань ул. Оренбургский тракт, д. 8Д, помещ. 1007
Тел: (843) 206-51-73
E-mail: info@contrust.bz

CON TRUST
ОГРН 1151690036574
ИНН 1659158802
КПП 168401001

РТ, г. Казань ул. Оренбургский тракт,
д. 8Д, помещ. 1007
Тел: (843) 206-51-73
E-mail: info@contrust.bz

CONTRUST

ОГРН 1151690036574
ИНН 1659158802
КПП 168401001

Унифицированная форма № 3-ШН

Сведения о правообладателях объекта

Дата записи	Субъект права	Правоустанавливающие документы	Доля
1	2	3	4

Дата обследования	Ф.И.О. Подпись исполнителя	Ф.И.О. Подпись проверяющего	Подпись начальника (печать)
05.06.2013 г	Заулина О.В.	Хабибуллина Г.Ф.	Мотыгуллин Г.Г.

РТ, г. Казань ул. Оренбургский тракт,
д. 8Д, помещ. 1007
Тел: (843) 206-51-73
E-mail: info@contrust.bz

CON TRUST

ОГРН 1151690036574
ИНН 1659158802
КПП 168401001

Унифицированная форма № 6-СС

Инвентарная карточка на вспомогательное (служебное) строение (пристройку) или сооружение

Газорегуляторный пункт блочный ПГБ 15-2В-У1
(наименование)

I. Общие сведения

Литера	Наименование	Год постройки	Год последнего кап.ремонта	Протяженность,-(длина), м	Ширина, (диаметр), м	Высота, (глубина), м	Площадь, кв.м	Площадь застройки, кв.м	Объем, куб.м
1	2	3	4	5	6	7	8	9	10
Г	Газорегуляторный пункт блочный ПГБ 15-2В-У1	2013						8,8	

II. Исчисление площадей и объемов частей строения или сооружения

Наименование части строения или сооружения	Формулы для подсчета площадей по наружному обмеру	Площадь, кв.м	Высота, м	Объем, куб.м
1	2	3	4	5
Газорегуляторный пункт блочный ПГБ 15-2В-У1		8,8		

III. Описание конструктивных элементов строения или сооружения

№№ п.п.	Наименование конструктивного элемента	Техническое описание конструктивных элементов (материал, конструкция, отделка и прочее)	Описание технического состояния
1	2	3	4
1	Фундаменты	Бетонное основание	
2	Стены и перегородки	Металлические	
3	Перекрытия		
4	Крыша		
5	Полы		
6	Проемы		
7	Отделочные работы		
8	Электроосвещение		
9	Прочие работы		
		Итого % износа	%

РТ, г. Казань ул. Оренбургский тракт,
д. 8Д, помещ. 1007
Тел: (843) 206-51-73
E-mail: info@contrust.bz

CON TRUST

ОГРН 1151690036574
ИНН 1659158802
КПП 168401001

(Оборотная сторона Унифицированной формы № 6-СС)

IV. Балансовая стоимость не предоставлена руб.

V. Определение процента физического износа

№№ п.п.	Наименование конструктивного элемента	Удельные веса	Ценностные коэффициенты	Уд. веса после применения коэффициента	Коэффициент завершенности	Факт. уд. веса с поправками	Факт. срок службы	Норм. срок службы	% износа
1	2	3	4	5	6	7	8	9	10
	Итого:	100	X						

VI. Определение инвентаризационной стоимости в ценах 1991 года (руб.)

Литера	Наименование объекта	№ сборника	№ таблицы	Единица измерения	Количество единиц	Стоимость единицы измерения	Поправки	стоимость единицы с поправками	восстановительная стоимость	% износа	Действительная стоимость

Отметки об обследовании

Дата обследования	Ф.И.О. Подпись исполнителя	Ф.И.О. Подпись проверяющего	Подпись начальника (печать)
05.06.2013г	Заулина О.В.	Хабибуллина Г.Ф.	Мотыгуллина Г.Ф.

РТ, г. Казань ул. Оренбургский тракт,
д. 8Д, помещ. 1007
Тел: (843) 206-51-73
E-mail: info@contrust.bz

ОГРН 1151690036574
ИНН 1659158802
КПП 168401001

Унифицированная форма № ОС-1а

Инвентарная карточка на сооружения (линия и сети передаточных устройств)

Газопровод высокого давления

(наименование)

I. Общие сведения

№ № по порядку (инвентарный номер)	Наименование	Год ввода в эксплуатацию	Материал марка, диаметр сечение и т.п.	Назначение (показатель), давление и т.п.	Протяженность (м) всего	в том числе подземные	Опоры, количество материал	количество	Балансовая стоимость (руб.)	Инвентарный номер
1	2	3	4	5	6	7	8	9	10	11	12
I	Газопровод высокого давления	2013	Полиэтилен, сталь		8119,96		8119,96				
II	Газопровод высокого давления	2013	сталь		19,20	19,2					
	Итого:				8139,16	19,20	8119,96				

РТ, г. Казань ул. Оренбургский тракт,
д. 8Д, помещ. 1007
Тел: (843) 206-51-73
E-mail: info@contrust.bz

CON TRUST

ОГРН 1151690036574
ИНН 1659158802
КПП 168401001

(Обратная сторона Унифицированной формы № 7-НУ)

II. Определение инвентаризационной стоимости объектов в ценах 1991 года (руб.)

№ обо рин ка	№ таблицы	Единица измерения	Количество единиц	Стоимость единицы измерения	Поправки			Стоимость единицы с поправками	восстановительная стоимость	износ, %	действительная стоимость
3	4	5	6	7	8	9	10	11	12	13	14

Перечень документов, приложенных к карточке

№ п.п.	Наименование	Дата составления	Масштаб	К-во листов	Примечание
1	2	3	4	5	6

Отметки об обследованиях

Дата обследования	Ф.И.О Подпись исполнителя	Ф.И.О Подпись проверяющего	Подпись начальника(печать)
05.06.2013г	Заулина О.В.	Хабибуллина Г.Ф	Мотыгуллин Г.Г.

РТ, г. Казань ул. Оренбургский тракт,
д. 8Д, помещ. 1007
Тел: (843) 206-51-73
E-mail: info@contrust.bz

CON TRUST

ОГРН 1151690036574
ИНН 1659158802
КПП 168401001

РОССИЙСКАЯ ФЕДЕРАЦИЯ

СВИДЕТЕЛЬСТВО

О ГОСУДАРСТВЕННОЙ РЕГИСТРАЦИИ ПРАВА

Дата выдачи: "30" декабря 2014 года

Документы-основания: • Договор купли-продажи от 29.12.2014 №ПИФ/686/291214

Субъект (субъекты) права: Владельцы инвестиционных паев
- Закрытый паевой инвестиционный рентный фонд "АК БАРС - Горизонт" под управлением Общества с ограниченной ответственностью Управляющая компания "АК БАРС КАПИТАЛ", данные о которых устанавливаются на основании данных лицевых счетов владельцев инвестиционных паев в реестре владельцев инвестиционных паев и счетов депо владельцев инвестиционных паев

Вид права: Общая долевая собственность

Объект права: ВЛ-10 кВ с установкой опоры и КТП 10/0.4 кВ. Объект - сложный многоконтурный, количество контуров - 3, все контуры надземные. Данное сооружение состоит из: контур 1/1, 2/1, 3/1, 4/1 - комплектная трансформаторная подстанция КТП 10/0.4 кВ, мощностью 630 кВА, площадь застройки КТП 10/0,4 кВ- 8,8 кв.м. контур 5/2,6/2,7/2 - воздушная линии ВЛ-10 кВ СИП-3 1х95, протяженность воздушной линии ВЛ-10 кВ СИП-3 1х95 составляет -35,00 м., контур 6/3- железобетонная опора (столб), высота опоры (столба)- 8,20 м., назначение: иные Сооружения производственного назначения, адрес (местонахождение) объекта: Республика Татарстан, Лаишевский муниципальный район, Никольское сельское поселение, д. Новая Поляна

Кадастровый (или условный) номер: 16:24:050801:2396

Существующие ограничения (обременения) права: ипотека в силу закона, доверительное управление

о чем в Едином государственном реестре прав на недвижимое имущество и сделок с ним "30" декабря 2014 года сделана запись регистрации № 16-16-26/033/2014-102

Регистратор Михайлова О. В.

м.п. (подпись)

Серия 16-АН 897751

309

РТ, г. Казань ул. Оренбургский тракт,
д. 8Д, помещ. 1007
Тел: (843) 206-51-73
E-mail: info@contrust.bz

CONTRUST

ОГРН 1151690036574
ИНН 1659158802
КПП 168401001

РГУП БТИ

Республика Татарстан

Республиканское государственное унитарное предприятие "Бюро технической инвентаризации" Министерство строительства, архитектуры и жилищно-коммунального хозяйства Республики Татарстан

Лаишевское подразделение ОКД РГУП БТИ

(наименование организации технической инвентаризации)

ТЕХНИЧЕСКИЙ ПАСПОРТ СООРУЖЕНИЯ

ВЛ-10 кВ с установкой опоры и КТП 10/0,4 кв

(наименование объекта учета)

Субъект Российской Федерации	РЕСПУБЛИКА ТАТАРСТАН	
Район	Лаишевский муниципальный	
Муниципальное образование	тип	сельское поселение
	наименование	Никольское
Населенный пункт	тип	деревня
	наименование	Новая Поляна
Улица (пр-т, пер, шоссе, бульвар и т.д.)	тип	
	наименование	
Номер дома		
Номер корпуса		
Номер строения		
Литера	1	
Иное местоположение		

Инвентарный номер							
Кадастровый номер земельного участка							
	А	Б	В	Г	Д	Е	

Паспорт составлен по состоянию на «30» сентября 2014 г.

(Указывается дата обследования объекта учета)

Руководитель _____ Мотыгуллин Г.Г.

(Фамилия И.О.)

РТ, г. Казань ул. Оренбургский тракт,
д. 8Д, помещ. 1007
Тел: (843) 206-51-73
E-mail: info@contrust.bz

CON TRUST

ОГРН 1151690036574
ИНН 1659158802
КПП 168401001

Перечень документации на объект

№ пп	Наименование раздела	Форма	№№ стр.
1	2	3	4
1	Состав объекта	2-СО	3-4
2	Сведения о правообладателях объекта	3-ПН	5
3	План (схема) земельного участка	4-ЗУ	6
4	Инвентарная карточка на здание (основную пристройку)	5-ОС	7-9
5	Инвентарная карточка на вспомогательное	6-СС	
	(служебное) строение (пристройку) или сооружение		
6	Инвентарная карточка на линии и сети передаточных устройств	7-ПУ	10-20
7	Инвентарная карточка на проезды, пути и др. искусственные сооружения	8-ДС	-

Общие сведения

1. Назначение и мощность сооружения (комплекса) нежилое
2. Градостроительная ситуация
3. Площадь земельного участка по землеотводной документации
4. Площадь фактически используемого земельного участка
5. Наличие объектов незавершенного строительства
6. Наличие на земельном участке объектов недвижимого имущества, не участвующих в производственном процессе
7. Описание объектов инженерной, транспортной инфраструктуры и внешнего благоустройства комплекса:

Особые отметки:

Примечание: Совокупности Лит 1, II,Г -присвоена Лит 1

РТ, г. Казань ул. Оренбургский тракт,
д. 8Д, помещ. 1007
Тел: (843) 206-51-73
E-mail: info@contrust.bz

CONTRUST

ОГРН 1151690036574
ИНН 1659158802
КПП 168401001

Унифицированная форма № 2-СО

Состав сооружения

ВЛ-10 кВ с установкой опры и КТП 10/0,4кв

(наименование сооружения)

№ на плане (литера)	Наименование зданий, сооружений и сетей	Назначение	Год ввода эксплуатацию	Параметр		Площадь застройки (кв. м)	Инвентаризационная		Инвентарный номер бух. учета	Примечание:
				единица измерения	количество		восстановительная стоимость	действительная стоимость		
1	2	3	4	5	6	7	8	9	10	11
I	Воздушная линия ВЛ-10 кВ СИП-3 1х95	нежилое	2014	п.м	35					
Г	Комплектная трансформаторная подстанция КТП 10/0,4 кВ, мощностью 630 кВА	нежилое	2014	шт	1	8,8				
II	Опора	нежилое	2014	шт	1					

РТ, г. Казань ул. Оренбургский тракт,
д. 8Д, помещ. 1007
Тел: (843) 206-51-73
E-mail: info@contrust.bz

CON TRUST

ОГРН 1151690036574
ИНН 1659158802
КПП 168401001

(Оборотная сторона Унифицированной формы № 2-СО)

№ по плану (шифру)	Наименование зданий, сооружений и сетей	Назначение	Год ввода эксплуатацию	Параметр		Площадь застройки (кв. м)	Инвентаризационная		Инвентарный номер бух. учета	Балансовая стоимость (руб.) на
				единица измерения	количество		восстановительная стоимость	действительная стоимость		
1	2	3	4	5	6	7	8	9	10	11
			Итого				X	X	X	X

Отметки об обследованиях

Дата обследования	Ф.И.О Подпись исполнителя	Ф.И.О Подпись проверяющего	Подпись начальника (печать)
30.09.2014г	Баркошева Д.И	Ахметзянов Р.А.	Мотыгуллин Г.Г.

РТ, г. Казань ул. Оренбургский тракт,
д. 8Д, помещ. 1007
Тел: (843) 206-51-73
E-mail: info@contrust.bz

CON TRUST

ОГРН 1151690036574
ИНН 1659158802
КПП 168401001

Унифицированная форма № 3-ПП

Сведения о правообладателях объекта

Дата записи	Субъект права	Правоустанавливающие документы	Доля
1	2	3	4

Дата обследования	Ф.И.О. Подпись исполнителя	Ф.И.О. Подпись проверяющего	Подпись начальника (печать)
30.09.2014 г	Бирюшева Д.И.	Ахметзянов Р.А.	Мотыгуллин Г.Г.

РТ, г. Казань ул. Оренбургский тракт,
д. 8Д, помещ. 1007
Тел: (843) 206-51-73
E-mail: info@contrust.bz

CON TRUST

ОГРН 1151690036574
ИНН 1659158802
КПП 168401001

Ситуационный план

район РТ Лаишевский муниципальный район сельское поселение Никольское

нас. пункт д. Новая Поляна

улица _____ дом № _____

иное местоположение

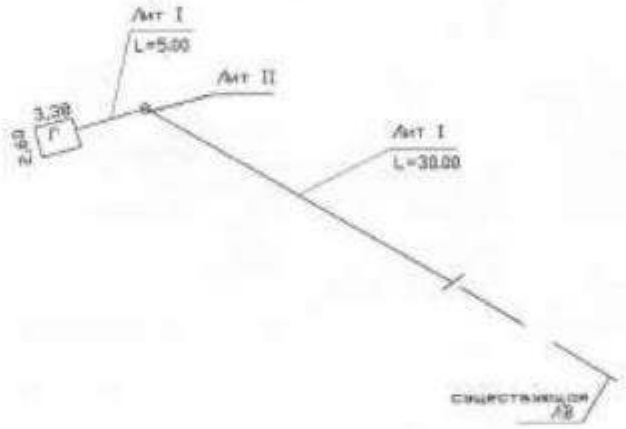

Наименование ОТИ		Лаишевское подразделение ОКД РГУП БТИ		
	ФИО	Подпись	Дата	
Составил	Бирюшева Д.И.		30.09.2014	Лист 1
Проверил	Ахмеджанов Р.А.			Листов 1
Принял				Масштаб 1:500
Копировал				

РТ, г. Казань ул. Оренбургский тракт,
д. 8Д, помещ. 1007
Тел: (843) 206-51-73
E-mail: info@contrust.bz

CON TRUST

ОГРН 1151690036574
ИНН 1659158802
КПП 168401001

Унифицированная форма № 4-ЗУ

План (схема) земельного участка

Экспликация площади земельного участка (кв.м)

Площадь участка								
		по фактическому использованию						
По документам	фактическая	застроенная		незастроенная				
		здания (строения)	сооружения	грунт	зеленые насаждения	дороги, проезды		
1	2	3	4	5	6	7	8	9

Дата обследования	Ф.И.О.подпись исполнителя	Ф.И.О. Подпись проверяющего	Подпись начальника(печать)
30.09.2014 г	Бирюшева Д.И.	Ахметзянов Р.А.	Мухаметуллин Г.Г.

РТ, г. Казань ул. Оренбургский тракт,
д. 8Д, помещ. 1007
Тел: (843) 206-51-73
E-mail: info@contrust.bz

CON TRUST

ОГРН 1151690036574
ИНН 1659158802
КПП 168401001

Унифицированная форма № 6-СС

Инвентарная карточка на вспомогательное (служебное) строение (сооружение)

КТП 10/0,4 кВ, мощностью 630 кВА

(наименование)

I. Общие сведения

Литера	Наименование	Год постройки	Год последнего капремонта	Протяженность, (длина), м	Ширина, (диаметр), м	Высота, (глубина), м	Площадь, кв.м	Площадь застройки, кв.м	Объем, куб.м
1	2	3	4	5	6	7	8	9	10
1	КТП 10/0,4 кВ, мощностью 630 кВА	2014						8,8	

II. Исчисление площадей и объемов частей строения или сооружения

Наименование части строения или сооружения	Формулы для подсчета площадей по наружному обмеру	Площадь, кв.м	Высота, м	Объем, куб.м
1	2	3	4	5
КТП 10/0,4 кВ, мощностью 630 кВА	2,60*3,38	8,8	2,27	20

III. Описание конструктивных элементов строения или сооружения

№№ п.п.	Наименование конструктивного элемента	Техническое описание конструктивных элементов (материал, конструкция, отделка и прочее)	Описание технического состояния
1	2	3	4
1	Фундаменты	Бетонное основание	хорошее
2	Стены и перегородки	Металлические	хорошее
3	Перекрытия		
4	Крыша	металлическая	хорошее
5	Полы		
6	Проемы		
7	Отделочные работы		
8	Электроосвещение		
9	Прочие работы		
		Итого: 0% износа	%

РТ, г. Казань ул. Оренбургский тракт,
д. 8Д, помещ. 1007
Тел: (843) 206-51-73
E-mail: info@contrust.bz

CON TRUST

ОГРН 1151690036574
ИНН 1659158802
КПП 168401001

(Оборотная сторона Унифицированной формы № 6-СС)

IV. Балансовая стоимость не предоставлена руб.

V. Определение процента физического износа

№№ п.п.	Наименование конструктивного элемента	Удельные веса	Ценностные коэффициенты	Уд. веса после применения коэффициента	Коэффициент завершенности	Факт. уд. веса с поправками	Факт. срок службы	Норм. срок службы	% износа
1	2	3	4	5	6	7	8	9	10
	Итого:	100	X						

VI. Определение инвентаризационной стоимости в ценах 1991 года (руб.)

Литера	Наименование объекта	№ сборника	№ таблицы	Единица измерения	Количество единиц	Стоимость единицы измерения	Поправки	стоимость единицы с поправками	восстановительная стоимость	% износа	Действительная стоимость

Отметки об обследовании

Дата обследования	Ф.И.О. Подпись исполнителя	Ф.И.О. Подпись проверяющего	Подпись начальника(печать)
30.09.2014г	Бирюдева Д.И.	Ахметзянов Р.А	Мотыгуллин Г.Г.

Унифицированная форма № Т-1ТУ

Инвентарная карточка на сооружения (линии и сети передаточных устройств)

ВЛ-10 кВ, опора

(наименование)

1. Общие сведения

Код по ОКОФ	Наименование	Год ввода в эксплуатацию	Материал опор, длина пролетов и т.п.	Напряжение, давление и т.п.	Протяженность (м), кол-во			Опоры, колодцы		Балансовая стоимость (руб.)	Инвентарный номер
					всего	в том числе		материал	количество		
						наземных	подземных				
1	2	3	4	5	6	7	8	9	10	11	12
I	Воздушная линия ВЛ-10 кВ	2014	алюминий, 1х95		35	35					
II	Опора	2014	железобетон					железобетон	1		
	Итого:				35,0	35,0					

РТ, г. Казань ул. Оренбургский тракт,
д. 8Д, помещ. 1007
Тел: (843) 206-51-73
E-mail: info@contrust.bz

CON TRUST

ОГРН 1151690036574
ИНН 1659158802
КПП 168401001

(Оборотная сторона Унифицированной формы № Т-1(ПУ))

II. Определение инвентаризационной стоимости объектов в ценах 1991 года (руб.)

№ сборника	№ таблицы	Единица измерения	Количество единиц	Стоимость единицы измерения	Поправки			Стоимость единицы с поправками	восстановительная стоимость	износ, %	действительная стоимость
3	4	5	6	7	8	9	10	11	12	13	14

Перечень документов, приложенных к карточке

№ п.п.	Наименование	Дата составления	Масштаб	К-во листов	Примечание
1	2	3	4	5	6

Отметки об обследованиях

Дата обследования	Ф.И.О Подпись исполнителя	Ф.И.О Подпись проверяющего	Подпись начальника(печать)
30.09.2014г	Бирюшева Д.И	Ахметзянов Р.А.	Мотыгуллин Г.Г.

РТ, г. Казань ул. Оренбургский тракт,
д. 8Д, помещ. 1007
Тел: (843) 206-51-73
E-mail: info@contrust.bz

CON TRUST

ОГРН 1151690036574
ИНН 1659158802
КПП 168401001

РТ, г. Казань ул. Оренбургский тракт,
д. 8Д, помещ. 1007
Тел: (843) 206-51-73
E-mail: info@contrust.bz

CON TRUST

ОГРН 1151690036574
ИНН 1659158802
КПП 168401001

Общество с ограниченной ответственностью
Управляющая компания "АК БАРС КАПИТАЛ"
Республика Татарстан, г. Казань, ул. Меридианная, 1А
тел.: +7 (843) 518-66-77, www.akbars-capital.ru
ИНН 1435126890 КПП 165701001

Чикләнгән җаваплылык җәмгыяте
Идарә итүчә "АК БАРС КАПИТАЛ"
Татарстан Республикасы, Казан, Меридианная, 1А
тел.: +7 (843) 518-66-77, www.akbars-capital.ru
ИНН 1435126890 КПП 165701001

Ак Барс
Капитал

исх. № 01/09/05-02
«05» сентября 2025 г.

Директору ООО «КонТраст»
Кашаевой Е.С.

Уважаемая Елена Сергеевна!

ООО УК «Ак Барс Капитал» Д.У. ЗПИФ рентный «Ак Барс-Горизонт» является правообладателем объектов недвижимого имущества: наружный газопровод высокого давления для газоснабжения Всероссийского детского центра «Волжский Артек», кадастровый номер: 16:24:050801:2135, назначение: нежилое, производственное (промышленное) сооружение, расположенное по адресу: Республика Татарстан, Лаишевский муниципальный район, с/п Никольское, д Новая Поляна.

Настоящим сообщаем, что наружный газопровод высокого давления для газоснабжения Всероссийского детского центра «Волжский Артек», кадастровый номер: 16:24:050801:2135 не эксплуатируется в течение нескольких лет и по состоянию на 07.09.2025 г. не законсервирован должным образом. С учетом этого, указанное имущество имеет высокую степень износа, для дальнейшей эксплуатации необходимо проведение ремонтных работ.

Просим учесть данную информацию при оценке справедливой стоимости вышеуказанного имущества.

Генеральный директор
ООО УК «АК БАРС КАПИТАЛ» **Гайзатуллин Р.Р.**

Исп.
Фархутдинова Р.Р.
garifullina@akbars-capital.ru
(843)524-77-18 вн. 115