Вх 03/03/10-03
от 10.03.2026

ASSISTANCE TO BUSINESS

ОБЩЕСТВО С ОГРАНИЧЕННОЙ ОТВЕТСТВЕННОСТЬЮ
ООО «КОНТРАСТ»

ИНН:1659158802
Р/С 40702810162000008798
В ПАО СБЕРБАНК РОССИИ
ОТДЕЛЕНИЕ №8610 Г.КАЗАНЬ

БИК: 049205603
К/С 30101810600000000603

Отчет №5605

об оценке справедливой стоимости земельных участков и передаточных устройств в количестве 24 единиц

Том 3

Заказчик: Общество с ограниченной ответственностью Управляющая компания «АК БАРС КАПИТАЛ» ДУ ЗПИФ рентный «АК БАРС – Горизонт»

Исполнитель: Общество с ограниченной ответственностью ООО «КонТраст»

Дата оценки:	07.03.2026 г.
Дата составления отчета:	07.03.2026 г.

Казань 2026 г.

РТ, г. Казань ул. Оренбургский тракт,
д. 8Д, помещ. 1007
Тел: (843) 206-51-73
E-mail: info@contrust.bz

CONTRUST

ОГРН 1151690036574
ИНН 1659158802
КПП 168401001

Филиал публично-правовой компании "Роскадастр" по Республике Татарстан
полное наименование органа регистрации прав

Выписка из Единого государственного реестра недвижимости об объекте недвижимости

Сведения о характеристиках объекта недвижимости

На основании запроса от 12.02.2026, поступившего на рассмотрение 12.02.2026, сообщаем, что согласно записям Единого государственного реестра недвижимости:

Раздел 1 Лист 1

Земельный участок			
вид объекта недвижимости			
Лист № 1 раздела 1	Всего листов раздела 1: 10	Всего разделов: 8	Всего листов выписки: 65

12.02.2026г. № КУВИ-001/2026-18803589	
Кадастровый номер:	16:24:090704:1776
Номер кадастрового квартала:	16:24:090704
Дата присвоения кадастрового номера:	06.06.2018
Ранее присвоенный государственный учетный номер:	Условный номер 16-16/016-16/149/002/2018-2038
Местоположение:	Местоположение установлено относительно ориентира, расположенного в границах участка. Почтовый адрес ориентира: Республика Татарстан, МО г Казань, г Казань.
Площадь:	32927 +/- 64
Кадастровая стоимость, руб.:	69993203,78
Кадастровые номера расположенных в пределах земельного участка объектов недвижимости:	16:24:000000:3477, 16:24:000000:4190, 16:24:000000:5937, 0:0.0:889, 0:0.0:1343, 16:00:000000:68965, 16:24:000000:7498
Кадастровые номера объектов недвижимости, из которых образован объект недвижимости:	16:24:090704:223
Кадастровые номера образованных объектов недвижимости:	данные отсутствуют
Категория земель:	Земли населенных пунктов
Виды разрешенного использования:	предоставление коммунальных услуг
Сведения о кадастровом инженере:	Минсафина Альбина Петровна, СНИЛС 000-000-000 00, № 56-2018, дата завершения кадастровых работ: 29.05.2018 Абсатарова Екатерина Сергеевна, СНИЛС 014-200-015 6, договор на выполнение кадастровых работ от 27.12.2022 №1ИФ/686/271222/1777/1776, дата завершения кадастровых работ: 10.01.2023
Сведения о лесах, водных объектах и об иных природных объектах, расположенных в пределах земельного участка:	данные отсутствуют

	ДОКУМЕНТ ПОДПИСАН ЭЛЕКТРОННОЙ ПОДПИСЬЮ Сертификат: [illegible] Владелец: ПУБЛИЧНО-ПРАВОВАЯ КОМПАНИЯ РОСКАДАСТР Действителен: с 24.12.2025 по 19.03.2027	
полное наименование должности		инициалы, фамилия

Лист 2

Земельный участок			
вид объекта недвижимости			
Лист № 2 раздела 1	Всего листов раздела 1: 10	Всего разделов: 8	Всего листов выписки: 65

12.02.2026г. № КУВИ-001/2026-18803589	
Кадастровый номер:	16:24:090704:1776
Сведения о том, что земельный участок полностью расположен в границах зоны с особыми условиями использования территории, территории объекта культурного наследия, публичного сервитута:	Земельный участок полностью расположен в границах зоны с реестровым номером 16:00-6.4171 от 09.08.2021, ограничение использования земельного участка в пределах зоны: Запрещается размещать опасные производственные объекты, функционирование которых может влиять на безопасность полетов воздушных судов., вид/наименование: Пятая подзона Приаэродромной территории Международного аэропорта «Казань», тип: Охранная зона транспорта, дата решения: 16.03.2020, номер решения: 296-п, наименование ОГВ/ОМСУ: Федеральное агентство воздушного транспорта Земельный участок полностью расположен в границах зоны с реестровым номером 16:00-6.4172 от 09.08.2021, ограничение использования земельного участка в пределах зоны: Запрещается размещать объекты, способствующие привлечению и массовому скоплению птиц., вид/наименование: Шестая подзона Приаэродромной территории Международного аэропорта «Казань», тип: Охранная зона транспорта, дата решения: 16.03.2020, номер решения: 296-п, наименование ОГВ/ОМСУ: Федеральное агентство воздушного транспорта Земельный участок полностью расположен в границах зоны с реестровым номером 16:00-6.4166 от 06.08.2021, ограничение использования земельного участка в пределах зоны: В границах приаэродромной территории устанавливаются 7 подзон. Ограничения устанавливаются в зависимости от расположения объекта и земельных участков в подзонах., вид/наименование: Приаэродромная территория Международного аэропорта «Казань», тип: Охранная зона транспорта, дата решения: 16.03.2020, номер решения: 296-п, наименование ОГВ/ОМСУ: Федеральное агентство воздушного транспорта Земельный участок полностью расположен в границах зоны с реестровым номером 16:00-6.4169 от 09.08.2021, ограничение использования земельного участка в пределах зоны: Запрещается размещать объекты, высота которых превышает ограничения, установленные уполномоченным Правительством Российской Федерации Федеральным органом исполнительной власти при установлении приаэродромной территории. Величина ограничения строительства по высоте определяется представленной методикой расчета максимально допустимой высоты объектов в границах третьей подзоны., вид/наименование: Третья подзона Приаэродромной территории Международного аэропорта «Казань», тип: Охранная зона транспорта, дата решения: 16.03.2020, номер решения: 296-п, наименование ОГВ/ОМСУ: Федеральное агентство воздушного транспорта Земельный участок полностью расположен в границах зоны с реестровым номером 16:00-6.4170 от 09.08.2021, ограничение использования земельного участка в пределах зоны: Запрещается размещать объекты, создающие помехи в работе наземных объектов средств и систем обслуживания воздушного движения, навигации, посадки и связи, предназначенных для организации воздушного движения и расположенных вне первой подзоны, вид/наименование: Четвертая подзона Приаэродромной территории Международного аэропорта «Казань», тип: Охранная зона транспорта.

	ДОКУМЕНТ ПОДПИСАН ЭЛЕКТРОННОЙ ПОДПИСЬЮ Сертификат: [illegible] Владелец: ПУБЛИЧНО-ПРАВОВАЯ КОМПАНИЯ РОСКАДАСТР Действителен: с 24.12.2025 по 19.03.2027	
полное наименование должности		инициалы, фамилия

РТ, г. Казань ул. Оренбургский тракт,
д. 8Д, помещ. 1007
Тел: (843) 206-51-73
E-mail: info@contrust.bz

CONTRUST

ОГРН 1151690036574
ИНН 1659158802
КПП 168401001

Земельный участок вид объекта недвижимости			
Лист № 3 раздела 1	Всего листов раздела 1: 10	Всего разделов: 8	Всего листов выписки: 65
12.02.2026г. № КУВИ-001/2026-18803589			
Кадастровый номер:	16:24:090704:1776		

Сведения о том, что земельный участок полностью расположен в границах зоны с особыми условиями использования территории, территории объекта культурного наследия, публичного сервитута:	дата решения: 16.03.2020, номер решения: 296-п, наименование ОГВ/ОМСУ: Федеральное агентство воздушного транспорта Земельный участок полностью расположен в границах зоны с реестровым номером 16:00-6.4339 от 25.08.2022, ограничение использования земельного участка в пределах зоны: Налагаемые ограничения входят в перечень национальных стандартов и сводов правил утвержденный постановлением Правительства РФ от 26 декабря 2014 года N 1521 и устанавливаются согласно п.7.15 «СП 36.13330.2012. Свод правил. Магистральные трубопроводы. Актуализированная редакция СНиП 2.05.06-85*», утвержденного Приказом Федерального агентства по строительству и жилищно-коммунальному хозяйству (Госстрой) от 25.12.2012 № 108/ГС, с изменениями и дополнениями (далее – «СП»). В зонах минимальных расстояний от объектов единой системы газоснабжения не допускается размещение и строительство следующих объектов: 1. Города и другие населенные пункты: коллективные сады с садовыми домиками, дачные поселки; отдельные промышленные и сельскохозяйственные предприятия; тепличные комбинаты и хозяйства; птицефабрики; молокозаводы; карьеры разработки полезных ископаемых; гаражи и открытые стоянки для автомобилей индивидуальных владельцев на количество автомобилей более 20; отдельно стоящие здания с массовым скоплением людей (школы, больницы, клубы, детские сады и ясли, вокзалы и т.д.); жилые здания 3-этажные и выше; железнодорожные станции; аэропорты; морские и речные порты и пристани; гидроэлектростанции; гидротехнические сооружения морского и речного транспорта; очистные сооружения и насосные станции водопроводные, не относящиеся к магистральному трубопроводу, мосты железных дорог общей сети и автомобильных дорог категорий I и II с пролетом свыше 20 м (при прокладке нефтепроводов и нефтепродуктопроводов ниже мостов по течению); склады легковоспламеняющихся и горючих жидкостей и газов с объемом хранения свыше 1000 м; автозаправочные станции; мачты (башни) и сооружения многоканальной радиорелейной линии технологической связи трубопроводов, мачты (башни) и сооружения многоканальной радиорелейной линии связи операторов связи - владельцев коммуникаций; 2. Железные дороги общей сети (на перегонах) и автодороги категорий I-III, параллельно которым прокладывается трубопровод; отдельно стоящие: 1-2-этажные жилые здания; садовые домики, дачи; дома линейных обходчиков; кладбища; сельскохозяйственные фермы и огороженные участки для организованного выпаса скота; полевые станы; 3. Отдельно стоящие нежилые и подсобные строения; устья бурящихся и эксплуатируемых нефтяных, газовых и артезианских скважин; гаражи и открытые стоянки для автомобилей индивидуальных владельцев на 20 автомобилей и менее; канализационные сооружения; железные дороги промышленных предприятий; автомобильные дороги категорий IV-V, параллельно которым прокладывается трубопровод; 4. Мосты железных дорог промышленных предприятий, автомобильных дорог категорий III, IV с

полное наименование должности	ДОКУМЕНТ ПОДПИСАН ЭЛЕКТРОННОЙ ПОДПИСЬЮ Сертификат: [illegible] Владелец: ПУБЛИЧНО-ПРАВОВАЯ КОМПАНИЯ РОСКАДАСТР Действителен: с 24.12.2025 по 19.03.2027	инициалы, фамилия

Земельный участок вид объекта недвижимости			
Лист № 4 раздела 1	Всего листов раздела 1: 10	Всего разделов: 8	Всего листов выписки: 65
12.02.2026г. № КУВИ-001/2026-18803589			
Кадастровый номер:	16:24:090704:1776		

Сведения о том, что земельный участок полностью расположен в границах зоны с особыми условиями использования территории, территории объекта культурного наследия, публичного сервитута:	пролетом свыше 20 м (при прокладке нефтепроводов и нефтепродуктопроводов ниже мостов по течению); 5. Территории НПС, ПС, КС, установок комплексной подготовки нефти и газа, СПХГ, групповых и сборных пунктов промыслов, ПГРС, установок очистки и осушки газа; 6. Вертодромы и посадочные площадки без базирования на них вертолетов: Кроме вышеуказанных пунктов также не допускается размещение и строительство зданий, строений, сооружений и иных объектов, не относящихся к объектам единой системы газоснабжения в соответствии с п. 8 - 17 Таблицы 4 СП. В соответствии с п. 8.2.6 общих требований СП, на расстоянии 300 м от запорной арматуры и продувочных свечей не допускается размещение и строительство зданий, строений и сооружений, не относящихся к объектам единой системы газоснабжения; мостов и виадуков железных и автомобильных дорог; воздушных линий электропередачи высокого напряжения., вид/наименование: Зона минимальных расстояний до магистрального газопровода Казань-Нижний Новгород (на участках от 0,0 км до 28,0 км; от 28,0 км до 52,0 км; от 52,0 км до 73,8 км), тип: Зона минимальных расстояний до магистральных или промышленных трубопроводов (газопроводов, нефтепроводов и нефтепродуктопроводов, аммиакопроводов), номер: 1. решения: 1. дата решения: 01.12.2007, номер решения: 16-АА 490156, наименование ОГВ/ОМСУ: Управление Федеральной регистрационной службы по Республике Татарстан 2. дата решения: 01.03.2022, номер решения: А65-22094/2021, наименование ОГВ/ОМСУ: Арбитражный суд Республики Татарстан Земельный участок полностью расположен в границах зоны с реестровым номером 16:00-6.4651 от 14.11.2024, ограничение использования земельного участка в пределах зоны: Границы минимальных расстояний. Ограничения устанавливаются согласно п.7.15 «СП 36.13330.2012. Свод правил. Магистральные трубопроводы. Актуализированная редакция СНиП 2.05.06-85*», утвержденного Приказом Федерального агентства по строительству и жилищно-коммунальному хозяйству от 25.12.2012 № 108/ГС, с изменениями и дополнениями (далее - «СП»). Минимальные расстояния от магистральных трубопроводов до зданий, строений и сооружений, не относящихся к объектам магистральных нефтепроводов и нефтепродуктопроводов, определены указанным СП, в соответствии с требованиями которого в границах минимальных расстояний магистральных трубопроводов не допускается размещение и строительство на расстоянии 150 м от оси магистрального трубопровода в каждую сторону следующих объектов: Городов и других населенных пунктов; коллективных садов с садовыми домиками, дачных поселков; отдельных промышленных и сельскохозяйственных предприятий; тепличных комбинатов и хозяйств; птицефабрик; молокозаводов; карьеров разработки полезных ископаемых; гаражей и открытых стоянок для автомобилей индивидуальных владельцев на количество автомобилей более 20; отдельно стоящих зданий с массовым скоплением людей (школы, больницы, клубы, детские сады и ясли, вокзалы и т. д.); жилых

полное наименование должности	ДОКУМЕНТ ПОДПИСАН ЭЛЕКТРОННОЙ ПОДПИСЬЮ Сертификат: [illegible] Владелец: ПУБЛИЧНО-ПРАВОВАЯ КОМПАНИЯ РОСКАДАСТР Действителен: с 24.12.2025 по 19.03.2027	инициалы, фамилия

РТ, г. Казань ул. Оренбургский тракт,
д. 8Д, помещ. 1007
Тел: (843) 206-51-73
E-mail: info@contrust.bz

CONTRUST

ОГРН 1151690036574
ИНН 1659158802
КПП 168401001

Земельный участок			
вид объекта недвижимости			
Лист № 5 раздела 1	Всего листов раздела 1: 10	Всего разделов: 8	Всего листов выписки: 65

12.02.2026г. № КУВИ-001/2026-18803589	
Кадастровый номер:	16:24:090704:1776
Сведения о том, что земельный участок полностью расположен в границах зоны с особыми условиями использования территории, территории объекта культурного наследия, публичного сервитута:	зданий 3 этажные и выше; железнодорожных станций, аэропортов; морских и речных портов и пристаней; гидроэлектростанций; гидротехнических сооружений морского и речного транспорта; очистных сооружений и насосных станций водопроводных, не относящихся к магистральному трубопроводу; мостов железных дорог общей сети и автомобильных дорог категорий I и II с пролетом свыше 20 м (при прокладке нефтепроводов и нефтепродуктопроводов ниже мостов по течению); складов легковоспламеняющихся и горючих жидкостей и газов с объемом хранения свыше 1000 м3; автозаправочных станций; мачт (башен) и сооружений многоканальной радиорелейной линий технологической связи трубопроводов, мачт (башен) и сооружений многоканальной радиорелейной линий связи операторов связи - владельцев коммуникаций. Кроме того, иные минимальные расстояния от магистрального трубопровода принимаются в зависимости от размещаемых зданий, строений, сооружений и иных объектов и устанавливаются в соответствии с п. 2-17 Таблицы 4 СП., вид/наименование: Границы минимальных расстояний до магистрального нефтепровода «Магистральный нефтепровод Альметьевск-Горький-3, d=1020 мм, участок 171-245 км», тип: Иная зона, номер: б/н, дата решения: 05.11.2024, номер решения: 2171, наименование ОГВ/ОМСУ: Министерство энергетики Российской Федерации Земельный участок полностью расположен в границах зоны с реестровым номером 16.00-6.4661 от 28.11.2024, ограничение использования земельного участка в пределах зоны: Границы минимальных расстояний. Ограничения устанавливаются согласно п.7.15 «СП 36.13330.2012. Свод правил. Магистральные трубопроводы. Актуализированная редакция СНиП 2.05.06-85*», утвержденного Приказом Федерального агентства по строительству и жилищно-коммунальному хозяйству от 25.12.2012 № 108/ГС, с изменениями и дополнениями (далее - «СП»). Минимальные расстояния от магистральных трубопроводов до зданий, строений и сооружений, не относящихся к объектам магистральных нефтепроводов и нефтепродуктопроводов, определены указанным СП, в соответствии с требованиями которого в границах минимальных расстояний магистральных трубопроводов не допускается размещение и строительство на расстоянии 150 м от оси магистрального трубопровода в каждую сторону следующих объектов: Городов и других населенных пунктов; коллективных садов с садовыми домиками, дачных поселков; отдельных промышленных и сельскохозяйственных предприятий; тепличных комбинатов и хозяйств; птицефабрик; молокозаводов; карьеров разработки полезных ископаемых; гаражей и открытых стоянок для автомобилей индивидуальных владельцев на количество автомобилей более 20; отдельно стоящих зданий с массовым скоплением людей (школы, больницы, клубы, детские сады и ясли, вокзалы и т. д.); жилых зданий 3 этажные и выше; железнодорожных станций; аэропортов; морских и речных портов и пристаней; гидроэлектростанций; гидротехнических сооружений морского и речного

подное наименование должности	ДОКУМЕНТ ПОДПИСАН ЭЛЕКТРОННОЙ ПОДПИСЬЮ Сертификат: [illegible] Владелец: ПУБЛИЧНО-ПРАВОВАЯ КОМПАНИЯ РОСКАДАСТР Действителен: с 24.12.2025 по 19.03.2027	инициалы, фамилия

Земельный участок			
вид объекта недвижимости			
Лист № 6 раздела 1	Всего листов раздела 1: 10	Всего разделов: 8	Всего листов выписки: 65

12.02.2026г. № КУВИ-001/2026-18803589	
Кадастровый номер:	16:24:090704:1776
Сведения о том, что земельный участок полностью расположен в границах зоны с особыми условиями использования территории, территории объекта культурного наследия, публичного сервитута:	транспорта, очистных сооружений и насосных станций водопроводных, не относящихся к магистральному трубопроводу; мостов железных дорог общей сети и автомобильных дорог категорий I и II с пролетом свыше 20 м (при прокладке нефтепроводов и нефтепродуктопроводов ниже мостов по течению); складов легковоспламеняющихся и горючих жидкостей и газов с объемом хранения свыше 1000 м3; автозаправочных станций; мачт (башен) и сооружений многоканальной радиорелейной линий технологической связи трубопроводов, мачт (башен) и сооружений многоканальной радиорелейной линий связи операторов связи - владельцев коммуникаций. Кроме того, иные минимальные расстояния от магистрального трубопровода принимаются в зависимости от размещаемых зданий, строений, сооружений и иных объектов и устанавливается в соответствии с п. 2-17 Таблицы 4 СП., вид/наименование: Границы минимальных расстояний до магистрального нефтепровода «Магистральный нефтепровод Альметьевск-Горький-2, d=820 мм, участок 178-253 км», тип: Иная зона, номер: б/н, дата решения: 26.11.2024, номер решения: 2301, наименование ОГВ/ОМСУ: Министерство энергетики Российской Федерации
Сведения о том, что земельный участок расположен в границах особой экономической зоны, территории опережающего развития, зоны территориального развития в Российской Федерации, игорной зоны:	данные отсутствуют
Сведения о том, что земельный участок расположен в границах особо охраняемой природной территории, Байкальской природной территории и ее экологических зон, лесопарковом зеленом поясе, охотничьего угодья, лесничества:	данные отсутствуют
Сведения о расположении земельного участка и (или) расположенного на нем объекта недвижимости в границах территории, в отношении которой принято решение о резервировании земель для государственных или муниципальных нужд:	данные отсутствуют
Сведения о результатах проведения государственного земельного надзора:	данные отсутствуют
Сведения о расположении земельного участка в границах территории, в отношении которой утвержден проект межевания территории:	данные отсутствуют
Условный номер земельного участка:	данные отсутствуют

подное наименование должности	ДОКУМЕНТ ПОДПИСАН ЭЛЕКТРОННОЙ ПОДПИСЬЮ Сертификат: [illegible] Владелец: ПУБЛИЧНО-ПРАВОВАЯ КОМПАНИЯ РОСКАДАСТР Действителен: с 24.12.2025 по 19.03.2027	инициалы, фамилия

РТ, г. Казань ул. Оренбургский тракт,
д. 8Д, помещ. 1007
Тел: (843) 206-51-73
E-mail: info@contrust.bz

CONTRUST

ОГРН 1151690036574
ИНН 1659158802
КПП 168401001

Земельный участок вид объекта недвижимости			
Лист № 7 раздела 1	Всего листов раздела 1: 10	Всего разделов: 8	Всего листов выписки: 65

12.02.2026г. № КУВИ-001/2026-18803589	
Кадастровый номер:	16:24:090704:1776
Сведения о принятии акта и (или) заключении договора, предусматривающих предоставление в соответствии с земельным законодательством исполнительным органом государственным органом власти или органом местного самоуправления, находящегося в государственной или муниципальной собственности земельного участка для строительства наемного дома социального использования или наемного дома коммерческого использования:	данные отсутствуют
Сведения о том, что земельный участок или земельные участки образованы на основании решения об изъятии земельного участка и (или) расположенного на нем объекта недвижимости для государственных или муниципальных нужд:	данные отсутствуют
Сведения о том, что земельный участок образован из земель или земельного участка, государственная собственность на которые не разграничена:	данные отсутствуют
Сведения о наличии земельного спора о местоположении границ земельных участков:	данные отсутствуют
Статус записи об объекте недвижимости:	Сведения об объекте недвижимости имеют статус "актуальные"
Особые отметки:	Граница земельного участка состоит из 2 контуров. Учетные номера контуров и их площади: 1 - 15792.28 кв.м, 2 - 17134.84 кв.м. Сведения об ограничениях права на объект недвижимости, обременениях данного объекта, не зарегистрированных в реестре прав, ограничений прав и обременений недвижимого имущества: вид ограничения (обременения): ограничения прав на земельный участок, предусмотренные статьей 56 Земельного кодекса Российской Федерации; срок действия: с 02.06.2018; реквизиты документа-основания: правила охраны магистральных трубопроводов от 22.04.1992 № 9, вид ограничения (обременения): ограничения прав на земельный участок, предусмотренные статьей 56 Земельного кодекса Российской Федерации; срок действия: с 02.06.2018; реквизиты документа-основания: решение участника ООО "Газпром трансгаз Казань" от 27.06.2013 № 19/к, вид ограничения (обременения): ограничения прав на земельный участок, предусмотренные статьей 56 Земельного кодекса Российской Федерации; срок действия: с 02.06.2018; реквизиты документа-основания: правила охраны магистральных трубопроводов (утв. постановлением Федерального горного и промышленного надзора России от 24 апреля 1992 г. №9) от 24.04.1992 № 9 выдан: Государственный горный и промышленный надзор Российской Федерации, вид ограничения (обременения): ограничения прав на земельный участок, предусмотренные статьей 56

полное наименование должности	ДОКУМЕНТ ПОДПИСАН ЭЛЕКТРОННОЙ ПОДПИСЬЮ Сертификат: [illegible] Владелец: ПУБЛИЧНО-ПРАВОВАЯ КОМПАНИЯ РОСКАДАСТР Действителен: с 24.12.2025 по 19.03.2027	инициалы, фамилия

Земельный участок вид объекта недвижимости			
Лист № 8 раздела 1	Всего листов раздела 1: 10	Всего разделов: 8	Всего листов выписки: 65

12.02.2026г. № КУВИ-001/2026-18803589	
Кадастровый номер:	16:24:090704:1776
	Земельного кодекса Российской Федерации; срок действия: с 02.06.2018; реквизиты документа-основания: решение участника ООО "Газпром трансгаз Казань" от 27.06.2013 № 19/к, вид ограничения (обременения): ограничения прав на земельный участок, предусмотренные статьей 56 Земельного кодекса Российской Федерации; срок действия: с 02.06.2018; реквизиты документа-основания: постановление от 09.12.2006 № 2509 выдан: Исполнительный комитет Лаишевского муниципального района, вид ограничения (обременения): ограничения прав на земельный участок, предусмотренные статьей 56 Земельного кодекса Российской Федерации; срок действия: с 22.08.2019; реквизиты документа-основания: свидетельство о государственной регистрации права от 01.12.2007 № 16-16-11/009/2007-105 выдан: Управление Федеральной регистрационной службы по Республике Татарстан, вид ограничения (обременения): ограничения прав на земельный участок, предусмотренные статьей 56 Земельного кодекса Российской Федерации; срок действия: с 25.12.2020; реквизиты документа-основания: решение о согласовании границ охранной зоны объекта электросетевого хозяйства от 23.03.2021 № 021/2021 выдан: Федеральная служба по экологическому, технологическому и атомному надзору (Ростехнадзор), вид ограничения (обременения): ограничения прав на земельный участок, предусмотренные статьей 56 Земельного кодекса Российской Федерации; срок действия: с 13.09.2021; реквизиты документа-основания: приказ об установлении приаэродромной территории аэродрома Казань от 16.03.2020 № 296-п выдан: Федеральное агентство воздушного транспорта, вид ограничения (обременения): ограничения прав на земельный участок, предусмотренные статьей 56 Земельного кодекса Российской Федерации; срок действия: с 17.09.2021; реквизиты документа-основания: приказ об установлении приаэродромной территории аэродрома Казань от 16.03.2020 № 296-п выдан: Федеральное агентство воздушного транспорта, вид ограничения (обременения): ограничения прав на земельный участок, предусмотренные статьей 56 Земельного кодекса Российской Федерации; срок действия: с 21.09.2021; реквизиты документа-основания: приказ об установлении приаэродромной территории аэродрома Казань от 16.03.2020 № 296-п выдан: Федеральное агентство воздушного транспорта, вид ограничения (обременения): ограничения прав на земельный участок, предусмотренные статьей 56 Земельного кодекса Российской Федерации; срок действия: с 03.11.2021; реквизиты документа-основания: приказ об установлении приаэродромной территории аэродрома Казань от 16.03.2020 № 296-п выдан: Федеральное агентство воздушного транспорта, вид ограничения (обременения): ограничения прав на земельный участок, предусмотренные статьей 56 Земельного кодекса Российской Федерации; срок действия: с 06.11.2021; реквизиты документа-основания:

полное наименование должности	ДОКУМЕНТ ПОДПИСАН ЭЛЕКТРОННОЙ ПОДПИСЬЮ Сертификат: [illegible] Владелец: ПУБЛИЧНО-ПРАВОВАЯ КОМПАНИЯ РОСКАДАСТР Действителен: с 24.12.2025 по 19.03.2027	инициалы, фамилия

РТ, г. Казань ул. Оренбургский тракт,
д. 8Д, помещ. 1007
Тел: (843) 206-51-73
E-mail: info@contrust.bz

CONTRUST

ОГРН 1151690036574
ИНН 1659158802
КПП 168401001

Земельный участок вид объекта недвижимости			
Лист № 9 раздела 1	Всего листов раздела 1: 10	Всего разделов: 8	Всего листов выписки: 65

12.02.2026г. № КУВИ-001/2026-18803589	
Кадастровый номер:	16:24:090704:1776
	приказ об установлении приаэродромной территории аэродрома Казань от 16.03.2020 № 296-п выдан: Федеральное агентство воздушного транспорта, вид ограничения (обременения): ограничения прав на земельный участок, предусмотренные статьей 56 Земельного кодекса Российской Федерации; срок действия: с 14.11.2023; реквизиты документа-основания: выписка из Единого государственного реестра недвижимости от 26.04.2023 № б/н выдан: Центральный аппарат Федеральной службы государственной регистрации, кадастра и картографии, вид ограничения (обременения): ограничения прав на земельный участок, предусмотренные статьей 56 Земельного кодекса Российской Федерации; срок действия: с 24.11.2023; реквизиты документа-основания: свидетельство от 01.07.2011 серия: АА № 000616 выдан: ЕГРП, вид ограничения (обременения): ограничения прав на земельный участок, предусмотренные статьей 56 Земельного кодекса Российской Федерации; срок действия: с 29.01.2024; реквизиты документа-основания: свидетельство о государственной регистрации права от 01.12.2007 серия: 16-АА № 490156 выдан: Управление Федеральной регистрационной службы по Республике Татарстан; решение Арбитражного суда Республики Татарстан от 01.03.2022 № А65-22094/2021 выдан: Арбитражный суд Республики Татарстан, вид ограничения (обременения): ограничения прав на земельный участок, предусмотренные статьей 56 Земельного кодекса Российской Федерации; срок действия: с 29.11.2024; реквизиты документа-основания: приказ «Об утверждении графического описания местоположения границ минимальных расстояний до магистрального нефтепровода «Магистральный нефтепровод Альметьевск-Горький-3, d=1020 мм, участок 171-245 км» и перечня координат характерных точек этих границ» от 05.11.2024 № 2171 выдан: Министерство энергетики Российской Федерации , вид ограничения (обременения): ограничения прав на земельный участок, предусмотренные статьей 56 Земельного кодекса Российской Федерации; срок действия: с 12.12.2024; реквизиты документа-основания: приказ об утверждении графического описания местоположения границ минимальных расстояний до магистрального нефтепровода «Магистральный нефтепровод Альметьевск-Горький-2, d=820 мм, участок 178-253 км» и перечня координат характерных точек этих границ от 26.11.2024 № 2301 выдан: Министерство энергетики Российской Федерации , вид ограничения (обременения): публичный сервитут; срок действия: с 27.06.2025; реквизиты документа-основания: приказ Об установлении публичного сервитута для использования земель и земельных участков в целях эксплуатации нефтепровода федерального значения "Магистральный нефтепровод Альметьевск - Горький-3, d=1020 мм, участок 171-245 км" от 03.06.2025 № 602 выдан: Министерство энергетики Российской Федерации, вид ограничения

полное наименование должности		инициалы, фамилия

ДОКУМЕНТ ПОДПИСАН ЭЛЕКТРОННОЙ ПОДПИСЬЮ
Сертификат: [illegible]
Владелец: ПУБЛИЧНО-ПРАВОВАЯ КОМПАНИЯ РОСКАДАСТР
Действителен: с 24.12.2025 по 19.03.2027

Земельный участок вид объекта недвижимости			
Лист № 10 раздела 1	Всего листов раздела 1: 10	Всего разделов: 8	Всего листов выписки: 65

12.02.2026г. № КУВИ-001/2026-18803589	
Кадастровый номер:	16:24:090704:1776
	(обременения): публичный сервитут; срок действия: с 04.07.2025; реквизиты документа-основания: приказ Об установлении публичного сервитута для использования земель и земельных участков в целях эксплуатации нефтепровода федерального значения "Магистральный нефтепровод Альметьевск - Горький-2, d=820 мм, участок 178-253 км" от 04.06.2025 № 611 выдан: Министерство энергетики Российской Федерации, вид ограничения (обременения): ограничения прав на земельный участок, предусмотренные статьей 56 Земельного кодекса Российской Федерации; срок действия: с 27.11.2025; реквизиты документа-основания: выписка из Единого государственного реестра недвижимости об основных характеристиках и зарегистрированных правах на объект недвижимости от 30.07.2024 № б/н выдан: Управление Федеральной службы государственной регистрации, кадастра и картографии по Республике Татарстан.
Получатель выписки:	Гайзатуллин Рамиль Ринатович, действующий(ая) на основании документа "" от имени заявителя ОБЩЕСТВО С ОГРАНИЧЕННОЙ ОТВЕТСТВЕННОСТЬЮ УПРАВЛЯЮЩАЯ КОМПАНИЯ "АК БАРС КАПИТАЛ", 1435126890

полное наименование должности		инициалы, фамилия

ДОКУМЕНТ ПОДПИСАН ЭЛЕКТРОННОЙ ПОДПИСЬЮ
Сертификат: [illegible]
Владелец: ПУБЛИЧНО-ПРАВОВАЯ КОМПАНИЯ РОСКАДАСТР
Действителен: с 24.12.2025 по 19.03.2027

РТ, г. Казань ул. Оренбургский тракт,
д. 8Д, помещ. 1007
Тел: (843) 206-51-73
E-mail: info@contrust.bz

CONTRUST

ОГРН 1151690036574
ИНН 1659158802
КПП 168401001

Выписка из Единого государственного реестра недвижимости об объекте недвижимости

Сведения о зарегистрированных правах

Земельный участок
вид объекта недвижимости

Лист № 1 раздела 2	Всего листов раздела 2: 4	Всего разделов: 8	Всего листов выписки: 65

12.02.2026г. № КУВИ-001/2026-18803589	
Кадастровый номер:	16:24:090704:1776

1	Правообладатель (правообладатели):		1.1	Владельцы инвестиционных паев Закрытого паевого инвестиционного рентного фонда "АК БАРС - Горизонт" данные о которых устанавливаются на основании данных лицевых счетов данных лицевых счетов владельцев инвестиционных паев в реестре владельцев инвестиционных паев и счетов депо владельцев паев
	Сведения о возможности предоставления третьим лицам персональных данных физического лица:		1.1.1	данные отсутствуют
2	Вид, номер, дата и время государственной регистрации права:		2.1	Общая долевая собственность 16:24:090704:1776-16/001/2018-1 06.06.2018 11:22:51
3	Сведения об осуществлении государственной регистрации сделки, права без необходимого в силу закона согласия третьего лица, органа:		3.1	данные отсутствуют
4	Ограничение прав и обременение объекта недвижимости:			
	4.1	вид:	Доверительное управление	
		дата государственной регистрации:	06.06.2018 11:22:53	
		номер государственной регистрации:	16:24:090704:1776-16/001/2018-3	
		срок, на который установлены ограничение прав и обременение объекта недвижимости:	Срок действия с 04.08.2009 по 01.02.2030 с 04.08.2009 по 01.02.2030	
		лицо, в пользу которого установлены ограничение прав и обременение объекта недвижимости:	Владельцы инвестиционных паев Закрытого паевого инвестиционного рентного фонда " Ак Барс -Горизонт" данные о которых устанавливаются на основании данных лицевых счетов данных лицевых счетов владельцев инвестиционных паев в реестре владельцев инвестиционных паев и счетов депо владельцев паев. ИНН: 1435126890, ОГРН: 1021401047799	
		сведения о возможности предоставления третьим лицам персональных данных физического лица	данные отсутствуют	
		основание государственной регистрации:	Правила доверительного управления Закрытым паевым инвестиционным рентным фондом "АК БАРС -Горизонт", выдан 04.08.2009 Изменения и дополнения №11 в Правила доверительного управления Закрытым паевым инвестиционным рентным фондом "Ак Барс -Горизонт", № 1504-94198349-11, выдан 19.03.2020	

полное наименование должности	ДОКУМЕНТ ПОДПИСАН ЭЛЕКТРОННОЙ ПОДПИСЬЮ Сертификат: 3A9971A9A2700B0555914B0B0E9A3 Владелец: ПУБЛИЧНО-ПРАВОВАЯ КОМПАНИЯ РОСКАДАСТР Действителен: с 24.12.2025 по 19.03.2027	инициалы, фамилия

Земельный участок
вид объекта недвижимости

Лист № 2 раздела 2	Всего листов раздела 2: 4	Всего разделов: 8	Всего листов выписки: 65

12.02.2026г. № КУВИ-001/2026-18803589	
Кадастровый номер:	16:24:090704:1776

		сведения об осуществлении государственной регистрации сделки, права, ограничения права без необходимого в силу закона согласия третьего лица, органа:	данные отсутствуют
		сведения об управляющем залогом и о договоре управления залогом, если такой договор заключен для управления ипотекой:	данные отсутствуют
		сведения о депозитарии, который осуществляет хранение обездвиженной документарной закладной или электронной закладной:	
		ведения о внесении изменений или дополнений в регистрационную запись об ипотеке:	
	4.2	вид:	Прочие ограничения прав и обременения объекта недвижимости
		дата государственной регистрации:	06.06.2018 11:22:52
		номер государственной регистрации:	16:24:090704:1776-16/001/2018-2
		срок, на который установлены ограничение прав и обременение объекта недвижимости:	срок не определен
		лицо, в пользу которого установлены ограничение прав и обременение объекта недвижимости:	Акционерное общество "Транснефть Прикамье". ИНН: 1645000340
		сведения о возможности предоставления третьим лицам персональных данных физического лица	данные отсутствуют
		основание государственной регистрации:	Земельный кодекс Российской Федерации, № 136-ФЗ, выдан 25.10.2001 Постановление Кабинета Министров РТ "Об утверждении Порядка использования земель в охранных зонах трубопроводов", № 395, выдан 20.08.2007
		сведения об осуществлении государственной регистрации сделки, права, ограничения права без необходимого в силу закона согласия третьего лица, органа:	данные отсутствуют
		сведения об управляющем залогом и о договоре управления залогом, если такой договор заключен для управления ипотекой:	данные отсутствуют

полное наименование должности	ДОКУМЕНТ ПОДПИСАН ЭЛЕКТРОННОЙ ПОДПИСЬЮ Сертификат: 3A9971A9A2700B0555914B0B0E9A3 Владелец: ПУБЛИЧНО-ПРАВОВАЯ КОМПАНИЯ РОСКАДАСТР Действителен: с 24.12.2025 по 19.03.2027	инициалы, фамилия

РТ, г. Казань ул. Оренбургский тракт,
д. 8Д, помещ. 1007
Тел: (843) 206-51-73
E-mail: info@contrust.bz

CONTRUST

ОГРН 1151690036574
ИНН 1659158802
КПП 168401001

Земельный участок вид объекта недвижимости			
Лист № 3 раздела 2	Всего листов раздела 2: 4	Всего разделов: 8	Всего листов выписки: 65

12.02.2026г. № КУВИ-001/2026-18803589	
Кадастровый номер:	16:24:090704:1776

		сведения о депозитарии, который осуществляет хранение обездвиженной документарной закладной или электронной закладной:	
		ведения о внесении изменений или дополнений в регистрационную запись об ипотеке:	
5	Договоры участия в долевом строительстве:		не зарегистрировано
6	Заявленные в судебном порядке права требования:		данные отсутствуют
7	Сведения о возможности предоставления третьим лицам персональных данных физического лица		данные отсутствуют
8	Сведения о возражении в отношении зарегистрированного права:		данные отсутствуют
9	Сведения о наличии решения об изъятии объекта недвижимости для государственных и муниципальных нужд:		данные отсутствуют
10	Сведения о невозможности государственной регистрации без личного участия правообладателя или его законного представителя:		данные отсутствуют
11	Правопритязания и сведения о наличии поступивших, но не рассмотренных заявлений о проведении государственной регистрации права (перехода, прекращения права), ограничения права или обременения объекта недвижимости, сделки в отношении объекта недвижимости:		отсутствуют

полное наименование должности	ДОКУМЕНТ ПОДПИСАН ЭЛЕКТРОННОЙ ПОДПИСЬЮ Сертификат: [illegible] Владелец: ПУБЛИЧНО-ПРАВОВАЯ КОМПАНИЯ РОСКАДАСТР Действителен: с 24.12.2025 по 19.03.2027	инициалы, фамилия

Земельный участок вид объекта недвижимости			
Лист № 4 раздела 2	Всего листов раздела 2: 4	Всего разделов: 8	Всего листов выписки: 65

12.02.2026г. № КУВИ-001/2026-18803589	
Кадастровый номер:	16:24:090704:1776

11	Сведения о невозможности государственной регистрации перехода, прекращения, ограничения права на земельный участок из земель сельскохозяйственного назначения:	данные отсутствуют

полное наименование должности	ДОКУМЕНТ ПОДПИСАН ЭЛЕКТРОННОЙ ПОДПИСЬЮ Сертификат: [illegible] Владелец: ПУБЛИЧНО-ПРАВОВАЯ КОМПАНИЯ РОСКАДАСТР Действителен: с 24.12.2025 по 19.03.2027	инициалы, фамилия

РТ, г. Казань ул. Оренбургский тракт,
д. 8Д, помещ. 1007
Тел: (843) 206-51-73
E-mail: info@contrust.bz

CONTRUST

ОГРН 1151690036574
ИНН 1659158802
КПП 168401001

Выписка из Единого государственного реестра недвижимости об объекте недвижимости

Описание местоположения земельного участка

Земельный участок вид объекта недвижимости			
Лист № 1 раздела 3	Всего листов раздела 3: 3	Всего разделов: 8	Всего листов выписки: 65

12.02.2026г. № КУВИ-001/2026-18803589	
Кадастровый номер:	16:24:090704:1776

План (чертеж, схема) земельного участка

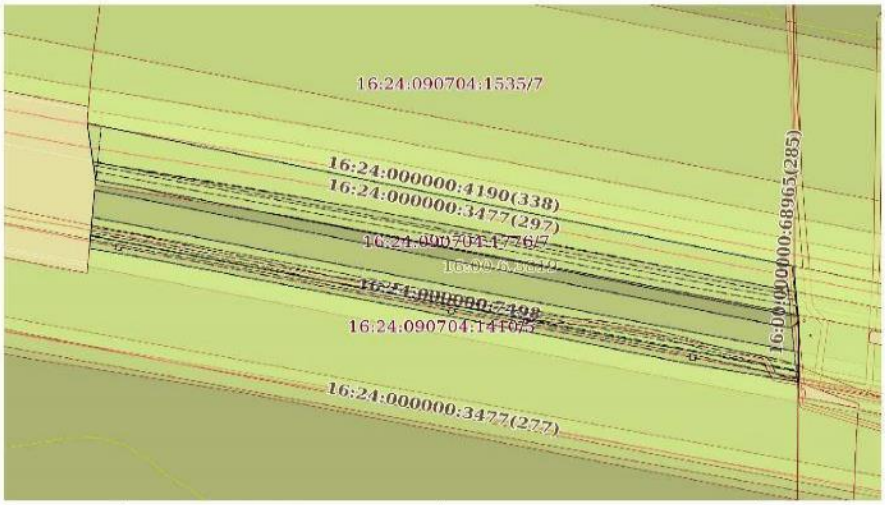

Масштаб 1:3000	Условные обозначения:		

ДОКУМЕНТ ПОДПИСАН ЭЛЕКТРОННОЙ ПОДПИСЬЮ
Сертификат: [illegible]
Владелец: ПУБЛИЧНО-ПРАВОВАЯ КОМПАНИЯ РОСКАДАСТР
Действителен: с 24.12.2025 по 19.03.2027

подное наименование должности		инициалы, фамилия

Земельный участок вид объекта недвижимости			
Лист № 2 раздела 3	Всего листов раздела 3: 3	Всего разделов: 8	Всего листов выписки: 65

12.02.2026г. № КУВИ-001/2026-18803589	
Кадастровый номер:	16:24:090704:1776

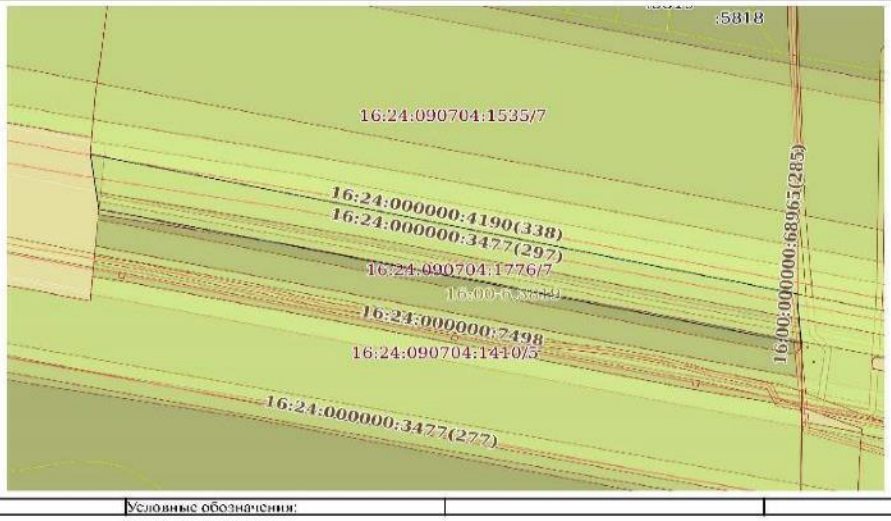

Масштаб 1:3000	Условные обозначения:		

ДОКУМЕНТ ПОДПИСАН ЭЛЕКТРОННОЙ ПОДПИСЬЮ
Сертификат: [illegible]
Владелец: ПУБЛИЧНО-ПРАВОВАЯ КОМПАНИЯ РОСКАДАСТР
Действителен: с 24.12.2025 по 19.03.2027

подное наименование должности		инициалы, фамилия

РТ, г. Казань ул. Оренбургский тракт,
д. 8Д, помещ. 1007
Тел: (843) 206-51-73
E-mail: info@contrust.bz

CONTRUST

ОГРН 1151690036574
ИНН 1659158802
КПП 168401001

Земельный участок вид объекта недвижимости			
Лист № 3 раздела 3	Всего листов раздела 3: 3	Всего разделов: 8	Всего листов выписки: 65
12.02.2026г. № КУВИ-001/2026-18803589			
Кадастровый номер:	16:24:090704:1776		

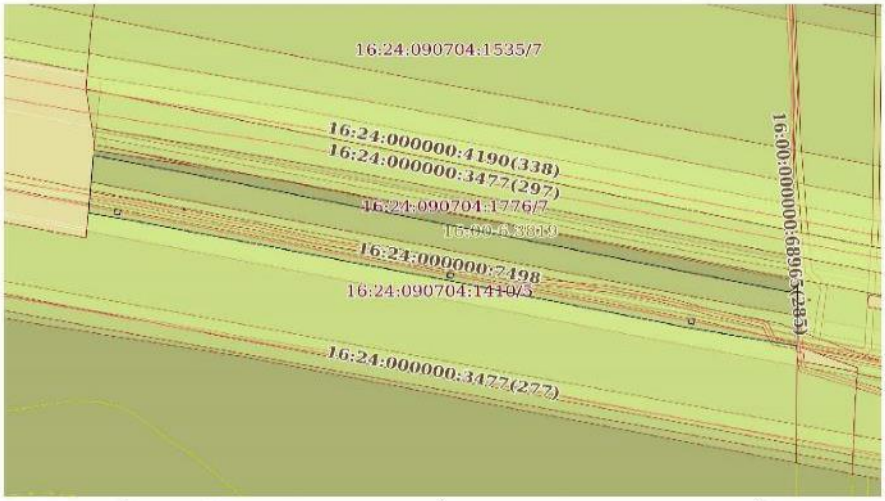

Масштаб 1:3000	Условные обозначения:		

полное наименование должности	ДОКУМЕНТ ПОДПИСАН ЭЛЕКТРОННОЙ ПОДПИСЬЮ Сертификат: [illegible] Владелец: ПУБЛИЧНО-ПРАВОВАЯ КОМПАНИЯ РОСКАДАСТР Действителен: с 24.12.2025 по 19.03.2027	инициалы, фамилия

Выписка из Единого государственного реестра недвижимости об объекте недвижимости

Описание местоположения земельного участка

Земельный участок вид объекта недвижимости			
Лист № 1 раздела 3.1	Всего листов раздела 3.1: 2	Всего разделов: 8	Всего листов выписки: 65
12.02.2026г. № КУВИ-001/2026-18803589			
Кадастровый номер:	16:24:090704:1776		

Описание местоположения границ земельного участка

№ п/п	Номер точки начальная	Номер точки конечная	Дирекционный угол	Горизонтальное проложение, м	Описание закрепления на местности	Кадастровые номера смежных участков	Сведения об адресах правообладателей смежных земельных участков
1	2	3	4	5	6	7	8
1	1.1.1	1.1.2	102°4.3'	66.8	данные отсутствуют	16:24:090704:90(1)	данные отсутствуют
2	1.1.2	1.1.3	102°24.8'	351.42	данные отсутствуют	16:24:090704:90(1)	данные отсутствуют
3	1.1.3	1.1.4	102°4.7'	26.19	данные отсутствуют	16:24:090704:90(1)	данные отсутствуют
4	1.1.4	1.1.5	52°16.9'	4.18	данные отсутствуют	16:24:090704:90(1)	данные отсутствуют
5	1.1.5	1.1.6	38°47.4'	2.75	данные отсутствуют	16:24:090704:90(1)	данные отсутствуют
6	1.1.6	1.1.7	180°19.4'	10.65	данные отсутствуют	16:24:090704:6272(1)	данные отсутствуют
7	1.1.7	1.1.8	180°18.5'	31.5	данные отсутствуют	16:24:090704:6272(1)	данные отсутствуют
8	1.1.8	1.1.9	280°31.6'	68.47	данные отсутствуют	16:24:090704:1410(1)	данные отсутствуют
9	1.1.9	1.1.10	282°21.5'	156.01	данные отсутствуют	16:24:090704:1410(1)	данные отсутствуют
10	1.1.10	1.1.11	281°56.8'	196.76	данные отсутствуют	16:24:090704:1410(1)	данные отсутствуют
11	1.1.11	1.1.12	280°44.5'	30.64	данные отсутствуют	16:24:090704:1410(1)	данные отсутствуют
12	1.1.12	1.1.13	5°29.0'	2.51	данные отсутствуют	данные отсутствуют	данные отсутствуют
13	1.1.13	1.1.14	4°45.4'	6.15	данные отсутствуют	данные отсутствуют	данные отсутствуют
14	1.1.14	1.1.15	4°40.4'	26.76	данные отсутствуют	данные отсутствуют	данные отсутствуют
15	1.1.15	1.1.1	5°21.4'	4.82	данные отсутствуют	данные отсутствуют	данные отсутствуют
16	1.2.16	1.2.17	101°41.7'	3.5	данные отсутствуют	16:24:090704:114	данные отсутствуют
17	1.2.17	1.2.18	12°6.4'	3.53	данные отсутствуют	16:24:090704:114	данные отсутствуют
18	1.2.18	1.2.19	281°49.3'	3.51	данные отсутствуют	16:24:090704:114	данные отсутствуют
19	1.2.19	1.2.16	191°54.8'	3.54	данные отсутствуют	16:24:090704:114	данные отсутствуют
20	1.3.20	1.3.21	180°0.0'	1.02	данные отсутствуют	16:24:090704:149	данные отсутствуют
21	1.3.21	1.3.22	90°0.0'	1.01	данные отсутствуют	16:24:090704:149	данные отсутствуют
22	1.3.22	1.3.23	0°0.0'	1.02	данные отсутствуют	16:24:090704:149	данные отсутствуют

полное наименование должности	ДОКУМЕНТ ПОДПИСАН ЭЛЕКТРОННОЙ ПОДПИСЬЮ Сертификат: [illegible] Владелец: ПУБЛИЧНО-ПРАВОВАЯ КОМПАНИЯ РОСКАДАСТР Действителен: с 24.12.2025 по 19.03.2027	инициалы, фамилия

РТ, г. Казань ул. Оренбургский тракт,
д. 8Д, помещ. 1007
Тел: (843) 206-51-73
E-mail: info@contrust.bz

CONTRUST

ОГРН 1151690036574
ИНН 1659158802
КПП 168401001

Земельный участок вид объекта недвижимости			
Лист № 2 раздела 3.1	Всего листов раздела 3.1: 2	Всего разделов: 8	Всего листов выписки: 65
12.02.2026г. № КУВИ-001/2026-18803589			
Кадастровый номер:	16:24:090704:1776		

1	2	3	4	5	6	7	8
23	1.3.23	1.3.20	270°0.0'	1.01	данные отсутствуют	16:24:090704:149	данные отсутствуют
24	1.4.24	1.4.25	101°49.3'	3.51	данные отсутствуют	16:24:090704:113	данные отсутствуют
25	1.4.25	1.4.26	11°54.8'	3.54	данные отсутствуют	16:24:090704:113	данные отсутствуют
26	1.4.26	1.4.27	281°47.3'	3.52	данные отсутствуют	16:24:090704:113	данные отсутствуют
27	1.4.27	1.4.24	191°45.3'	3.53	данные отсутствуют	16:24:090704:113	данные отсутствуют
28	1.5.28	1.5.29	11°24.3'	3.54	данные отсутствуют	16:24:090704:112	данные отсутствуют
29	1.5.29	1.5.30	281°47.3'	3.52	данные отсутствуют	16:24:090704:112	данные отсутствуют
30	1.5.30	1.5.31	191°16.7'	3.53	данные отсутствуют	16:24:090704:112	данные отсутствуют
31	1.5.31	1.5.28	101°58.9'	3.52	данные отсутствуют	16:24:090704:112	данные отсутствуют
32	2.1.1	2.1.2	102°36.7'	452.18	данные отсутствуют	16:24:090704:1535(1)	адрес отсутствует
33	2.1.2	2.1.3	180°0.0'	4.92	данные отсутствуют	16:24:090704:6272(1)	данные отсутствуют
34	2.1.2	2.1.2			данные отсутствуют	16:24:090704:1518(1)	данные отсутствуют
35	2.1.3	2.1.4	175°21.6'	29.92	данные отсутствуют	16:24:090704:6272(1)	данные отсутствуют
36	2.1.4	2.1.5	281°51.2'	29.36	данные отсутствуют	16:24:090704:90(1)	данные отсутствуют
37	2.1.5	2.1.6	282°14.2'	392.04	данные отсутствуют	16:24:090704:90(1)	данные отсутствуют
38	2.1.6	2.1.7	281°30.1'	26.93	данные отсутствуют	16:24:090704:90(1)	данные отсутствуют
39	2.1.7	2.1.1	352°3.3'	39.36	данные отсутствуют	данные отсутствуют	данные отсутствуют

полное наименование должности	ДОКУМЕНТ ПОДПИСАН ЭЛЕКТРОННОЙ ПОДПИСЬЮ Сертификат: 830971C38B7973080095551918B0001978A5A Владелец: ПУБЛИЧНО-ПРАВОВАЯ КОМПАНИЯ РОСКАДАСТР Действителен: с 24.12.2025 по 19.03.2027	инициалы, фамилия

Выписка из Единого государственного реестра недвижимости об объекте недвижимости

Описание местоположения земельного участка

Земельный участок вид объекта недвижимости			
Лист № 1 раздела 3.2	Всего листов раздела 3.2: 2	Всего разделов: 8	Всего листов выписки: 65
12.02.2026г. № КУВИ-001/2026-18803589			
Кадастровый номер:	16:24:090704:1776		

Сведения о характерных точках границы земельного участка Система координат МСК-16				
Номер точки	Координаты, м		Описание закрепления на местности	Средняя квадратичная погрешность определения координат характерных точек границ земельного участка, м
	X	Y		
1	2	3	4	5
1	457191.85	1305024.93	Закрепление отсутствует	0.1
2	457093.12	1305466.2	Закрепление отсутствует	0.1
3	457088.2	1305466.2	Закрепление отсутствует	0.1
4	457058.38	1305468.62	Закрепление отсутствует	0.1
5	457064.41	1305439.89	Закрепление отсутствует	0.1
6	457147.5	1305056.76	Закрепление отсутствует	0.1
7	457152.87	1305030.37	Закрепление отсутствует	0.1
1	457191.85	1305024.93	Закрепление отсутствует	0.1
1	457145.69	1305029.73	Закрепление отсутствует	0.1
2	457131.72	1305095.05	Закрепление отсутствует	0.1
3	457056.18	1305438.25	Закрепление отсутствует	0.1
4	457050.7	1305463.86	Закрепление отсутствует	0.1
5	457053.26	1305467.17	Закрепление отсутствует	0.1
6	457055.4	1305468.89	Закрепление отсутствует	0.1
7	457044.75	1305468.83	Закрепление отсутствует	0.1
8	457013.25	1305468.66	Закрепление отсутствует	0.1
9	457025.76	1305401.34	Закрепление отсутствует	0.1
10	457059.15	1305248.95	Закрепление отсутствует	0.1
11	457099.88	1305056.45	Закрепление отсутствует	0.1
12	457105.59	1305026.35	Закрепление отсутствует	0.1
13	457108.09	1305026.59	Закрепление отсутствует	0.1
14	457114.22	1305027.1	Закрепление отсутствует	0.1

полное наименование должности	ДОКУМЕНТ ПОДПИСАН ЭЛЕКТРОННОЙ ПОДПИСЬЮ Сертификат: 830971C38B7973080095551918B0001978A5A Владелец: ПУБЛИЧНО-ПРАВОВАЯ КОМПАНИЯ РОСКАДАСТР Действителен: с 24.12.2025 по 19.03.2027	инициалы, фамилия

РТ, г. Казань ул. Оренбургский тракт,
д. 8Д, помещ. 1007
Тел: (843) 206-51-73
E-mail: info@contrust.bz

CONTRUST

ОГРН 1151690036574
ИНН 1659158802
КПП 168401001

Земельный участок вид объекта недвижимости			
Лист № 2 раздела 3.2	Всего листов раздела 3.2: 2	Всего разделов: 8	Всего листов выписки: 65
12.02.2026г. № КУВИ-001/2026-18803589			
Кадастровый номер:	16:24:090704:1776		

1	2	3	4	5
15	457140.89	1305029.28	Закрепление отсутствует	0.1
1	457145.69	1305029.73	Закрепление отсутствует	0.1
1	457104.93	1305042.57	Закрепление отсутствует	0.1
2	457104.22	1305046	Закрепление отсутствует	0.1
3	457107.67	1305046.74	Закрепление отсутствует	0.1
4	457108.39	1305043.3	Закрепление отсутствует	0.1
1	457104.93	1305042.57	Закрепление отсутствует	0.1
1	457108.57	1305085.34	Закрепление отсутствует	0.1
2	457107.55	1305085.34	Закрепление отсутствует	0.1
3	457107.55	1305086.35	Закрепление отсутствует	0.1
4	457108.57	1305086.35	Закрепление отсутствует	0.1
1	457108.57	1305085.34	Закрепление отсутствует	0.1
1	457060.94	1305250.18	Закрепление отсутствует	0.1
2	457060.22	1305253.62	Закрепление отсутствует	0.1
3	457063.68	1305254.35	Закрепление отсутствует	0.1
4	457064.4	1305250.9	Закрепление отсутствует	0.1
1	457060.94	1305250.18	Закрепление отсутствует	0.1
1	457028.18	1305404.15	Закрепление отсутствует	0.1
2	457031.65	1305404.85	Закрепление отсутствует	0.1
3	457032.37	1305401.4	Закрепление отсутствует	0.1
4	457028.91	1305400.71	Закрепление отсутствует	0.1
1	457028.18	1305404.15	Закрепление отсутствует	0.1

подное наименование должности	ДОКУМЕНТ ПОДПИСАН ЭЛЕКТРОННОЙ ПОДПИСЬЮ Сертификат: [illegible] Владелец: ПУБЛИЧНО-ПРАВОВАЯ КОМПАНИЯ РОСКАДАСТР Действителен: с 24.12.2025 по 19.03.2027	инициалы, фамилия

Выписка из Единого государственного реестра недвижимости об объекте недвижимости

Сведения о частях земельного участка

Земельный участок вид объекта недвижимости			
Лист № 1 раздела 4	Всего листов раздела 4: 13	Всего разделов: 8	Всего листов выписки: 65
12.02.2026г. № КУВИ-001/2026-18803589			
Кадастровый номер:	16:24:090704:1776		
План (чертеж, схема) части земельного участка		Учетный номер части: 16:24:090704:1776/1	

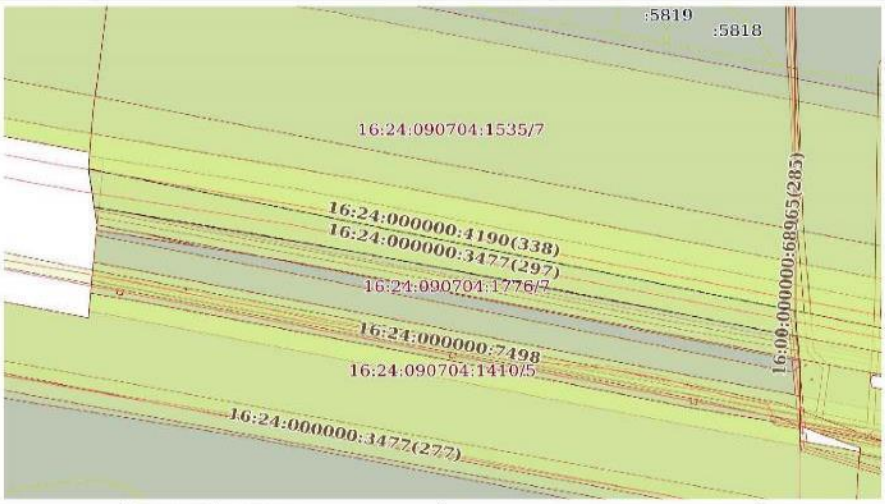

Масштаб 1:3000	Условные обозначения:		

подное наименование должности	ДОКУМЕНТ ПОДПИСАН ЭЛЕКТРОННОЙ ПОДПИСЬЮ Сертификат: [illegible] Владелец: ПУБЛИЧНО-ПРАВОВАЯ КОМПАНИЯ РОСКАДАСТР Действителен: с 24.12.2025 по 19.03.2027	инициалы, фамилия

РТ, г. Казань ул. Оренбургский тракт,
д. 8Д, помещ. 1007
Тел: (843) 206-51-73
E-mail: info@contrust.bz

CONTRUST

ОГРН 1151690036574
ИНН 1659158802
КПП 168401001

Земельный участок вид объекта недвижимости			
Лист № 2 раздела 4	Всего листов раздела 4: 13	Всего разделов: 8	Всего листов выписки: 65
12.02.2026г. № КУВИ-001/2026-18803589			
Кадастровый номер:	16:24:090704:1776		

План (чертеж, схема) части земельного участка — Учетный номер части: 16:24:090704:1776/2

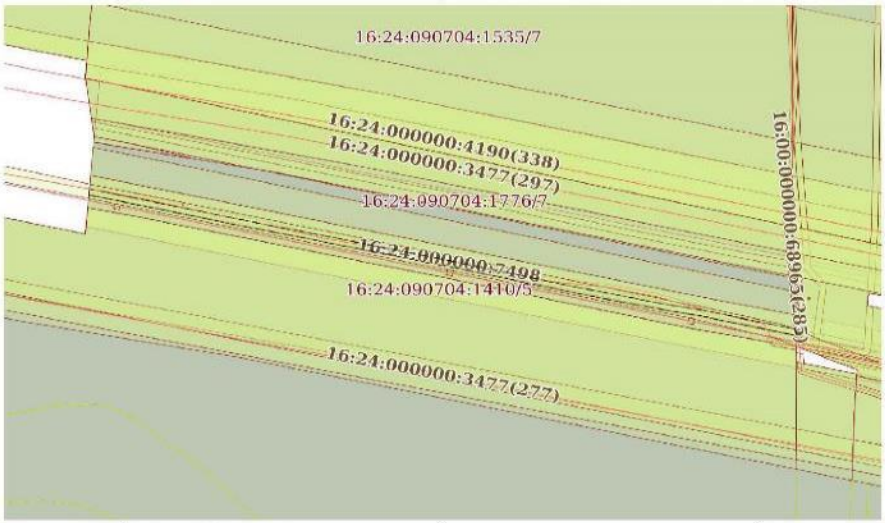

Масштаб 1:3000	Условные обозначения:		

полное наименование должности	ДОКУМЕНТ ПОДПИСАН ЭЛЕКТРОННОЙ ПОДПИСЬЮ Сертификат: [illegible] Владелец: ПУБЛИЧНО-ПРАВОВАЯ КОМПАНИЯ РОСКАДАСТР Действителен: с 24.12.2025 по 19.03.2027	инициалы, фамилия

Земельный участок вид объекта недвижимости			
Лист № 3 раздела 4	Всего листов раздела 4: 13	Всего разделов: 8	Всего листов выписки: 65
12.02.2026г. № КУВИ-001/2026-18803589			
Кадастровый номер:	16:24:090704:1776		

План (чертеж, схема) части земельного участка — Учетный номер части: 16:24:090704:1776/4

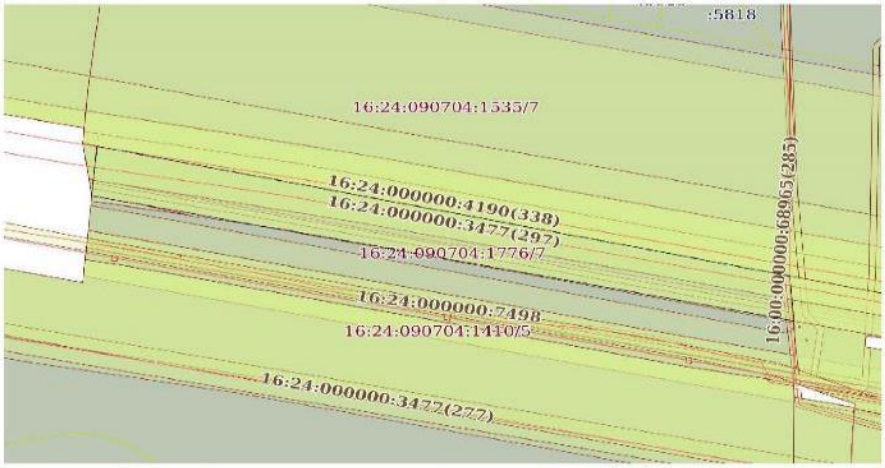

Масштаб 1:3000	Условные обозначения:		

полное наименование должности	ДОКУМЕНТ ПОДПИСАН ЭЛЕКТРОННОЙ ПОДПИСЬЮ Сертификат: [illegible] Владелец: ПУБЛИЧНО-ПРАВОВАЯ КОМПАНИЯ РОСКАДАСТР Действителен: с 24.12.2025 по 19.03.2027	инициалы, фамилия

РТ, г. Казань ул. Оренбургский тракт,
д. 8Д, помещ. 1007
Тел: (843) 206-51-73
E-mail: info@contrust.bz

CONTRUST

ОГРН 1151690036574
ИНН 1659158802
КПП 168401001

Земельный участок вид объекта недвижимости			
Лист № 4 раздела 4	Всего листов раздела 4: 13	Всего разделов: 8	Всего листов выписки: 65
12.02.2026г. № КУВИ-001/2026-18803589			
Кадастровый номер:	16:24:090704:1776		

План (чертеж, схема) части земельного участка — Учетный номер части: 16:24:090704:1776/5

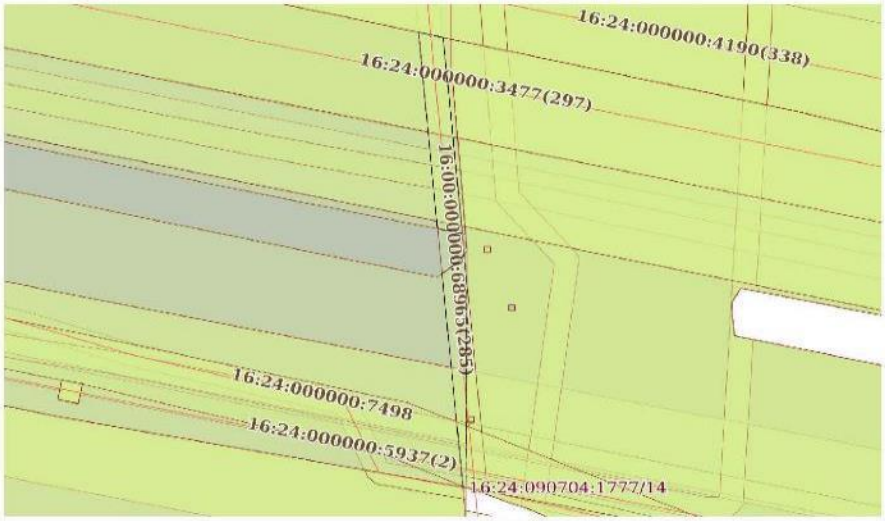

Масштаб 1:800	Условные обозначения:		

ДОКУМЕНТ ПОДПИСАН ЭЛЕКТРОННОЙ ПОДПИСЬЮ
Сертификат: 830971...
Владелец: ПУБЛИЧНО-ПРАВОВАЯ КОМПАНИЯ РОСКАДАСТР
Действителен: с 24.12.2025 по 19.03.2027

полное наименование должности		инициалы, фамилия

Земельный участок вид объекта недвижимости			
Лист № 5 раздела 4	Всего листов раздела 4: 13	Всего разделов: 8	Всего листов выписки: 65
12.02.2026г. № КУВИ-001/2026-18803589			
Кадастровый номер:	16:24:090704:1776		

План (чертеж, схема) части земельного участка — Учетный номер части: 16:24:090704:1776/6

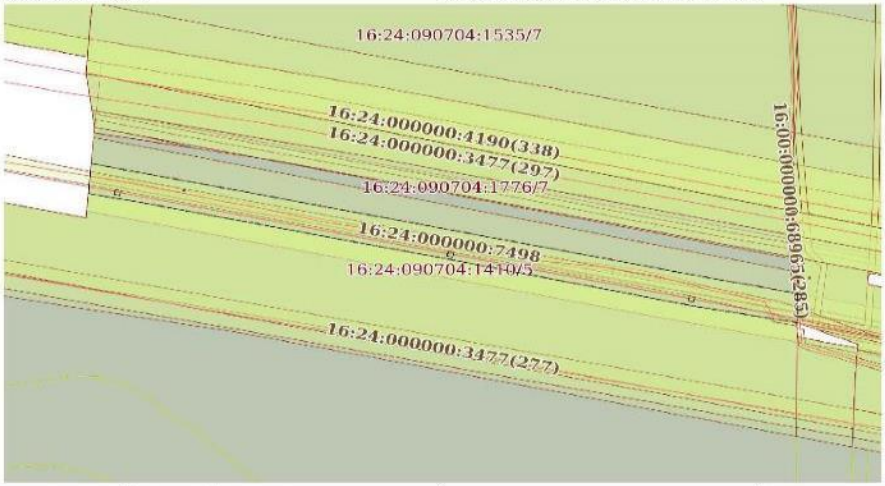

Масштаб 1:3000	Условные обозначения:		

ДОКУМЕНТ ПОДПИСАН ЭЛЕКТРОННОЙ ПОДПИСЬЮ
Сертификат: 830971...
Владелец: ПУБЛИЧНО-ПРАВОВАЯ КОМПАНИЯ РОСКАДАСТР
Действителен: с 24.12.2025 по 19.03.2027

полное наименование должности		инициалы, фамилия

РТ, г. Казань ул. Оренбургский тракт,
д. 8Д, помещ. 1007
Тел: (843) 206-51-73
E-mail: info@contrust.bz

CONTRUST

ОГРН 1151690036574
ИНН 1659158802
КПП 168401001

Земельный участок вид объекта недвижимости			
Лист № 6 раздела 4	Всего листов раздела 4: 13	Всего разделов: 8	Всего листов выписки: 65
12.02.2026г. № КУВИ-001/2026-18803589			
Кадастровый номер:	16:24:090704:1776		

План (чертеж, схема) части земельного участка — Учетный номер части: 16:24:090704:1776/7

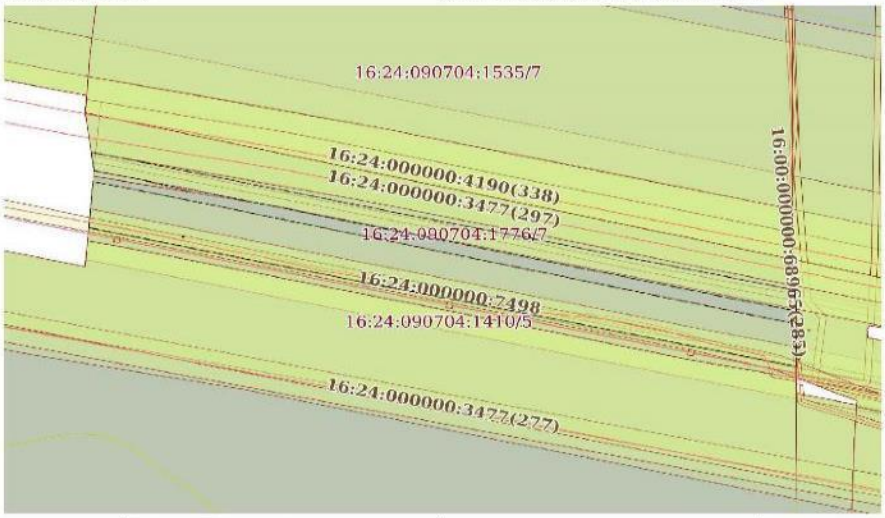

Масштаб 1:3000	Условные обозначения:		

ДОКУМЕНТ ПОДПИСАН ЭЛЕКТРОННОЙ ПОДПИСЬЮ
Сертификат: [illegible]
Владелец: ПУБЛИЧНО-ПРАВОВАЯ КОМПАНИЯ РОСКАДАСТР
Действителен: с 24.12.2025 по 19.03.2027

полное наименование должности		инициалы, фамилия

Земельный участок вид объекта недвижимости			
Лист № 7 раздела 4	Всего листов раздела 4: 13	Всего разделов: 8	Всего листов выписки: 65
12.02.2026г. № КУВИ-001/2026-18803589			
Кадастровый номер:	16:24:090704:1776		

План (чертеж, схема) части земельного участка — Учетный номер части: 16:24:090704:1776/8

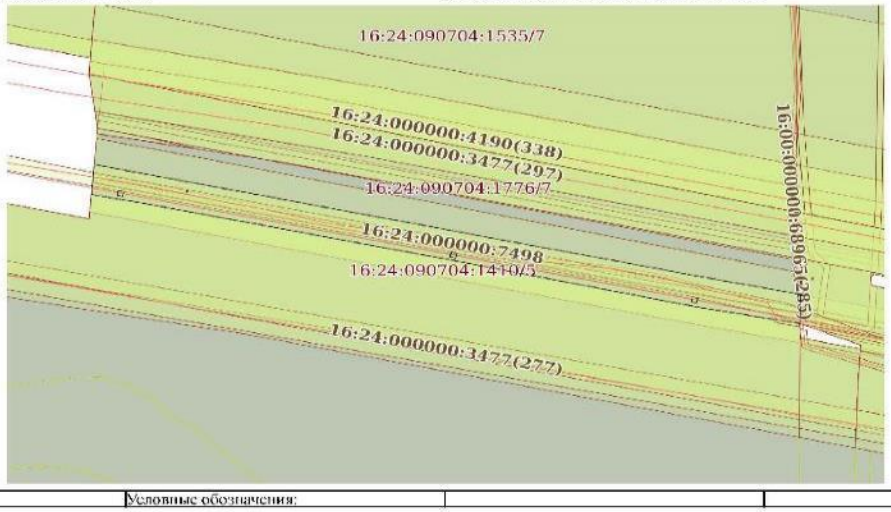

Масштаб 1:3000	Условные обозначения:		

ДОКУМЕНТ ПОДПИСАН ЭЛЕКТРОННОЙ ПОДПИСЬЮ
Сертификат: [illegible]
Владелец: ПУБЛИЧНО-ПРАВОВАЯ КОМПАНИЯ РОСКАДАСТР
Действителен: с 24.12.2025 по 19.03.2027

полное наименование должности		инициалы, фамилия

РТ, г. Казань ул. Оренбургский тракт,
д. 8Д, помещ. 1007
Тел: (843) 206-51-73
E-mail: info@contrust.bz

CONTRUST

ОГРН 1151690036574
ИНН 1659158802
КПП 168401001

Земельный участок вид объекта недвижимости			
Лист № 8 раздела 4	Всего листов раздела 4: 13	Всего разделов: 8	Всего листов выписки: 65
12.02.2026г. № КУВИ-001/2026-18803589			
Кадастровый номер:	16:24:090704:1776		

План (чертеж, схема) части земельного участка — Учетный номер части: 16:24:090704:1776/9

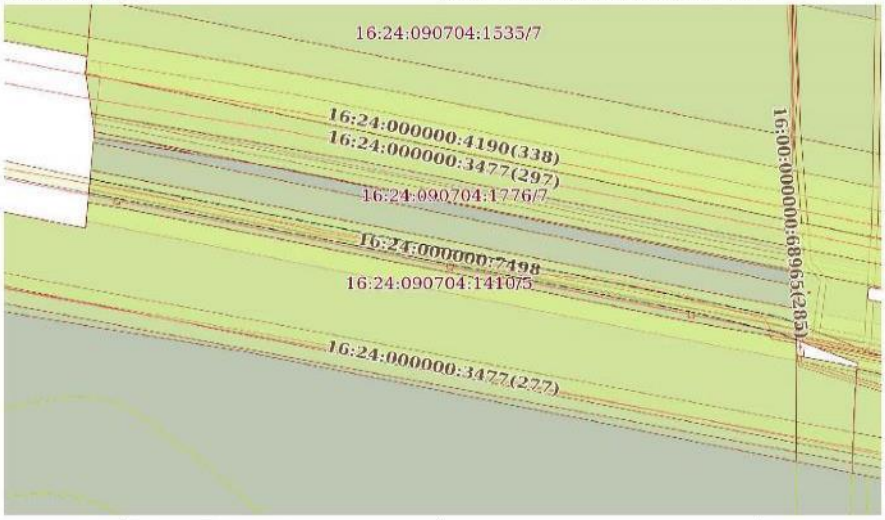

Масштаб 1:3000	Условные обозначения:		

полное наименование должности	ДОКУМЕНТ ПОДПИСАН ЭЛЕКТРОННОЙ ПОДПИСЬЮ Сертификат: [illegible] Владелец: ПУБЛИЧНО-ПРАВОВАЯ КОМПАНИЯ РОСКАДАСТР Действителен: с 24.12.2025 по 19.03.2027	инициалы, фамилия

Земельный участок вид объекта недвижимости			
Лист № 9 раздела 4	Всего листов раздела 4: 13	Всего разделов: 8	Всего листов выписки: 65
12.02.2026г. № КУВИ-001/2026-18803589			
Кадастровый номер:	16:24:090704:1776		

План (чертеж, схема) части земельного участка — Учетный номер части: 16:24:090704:1776/11

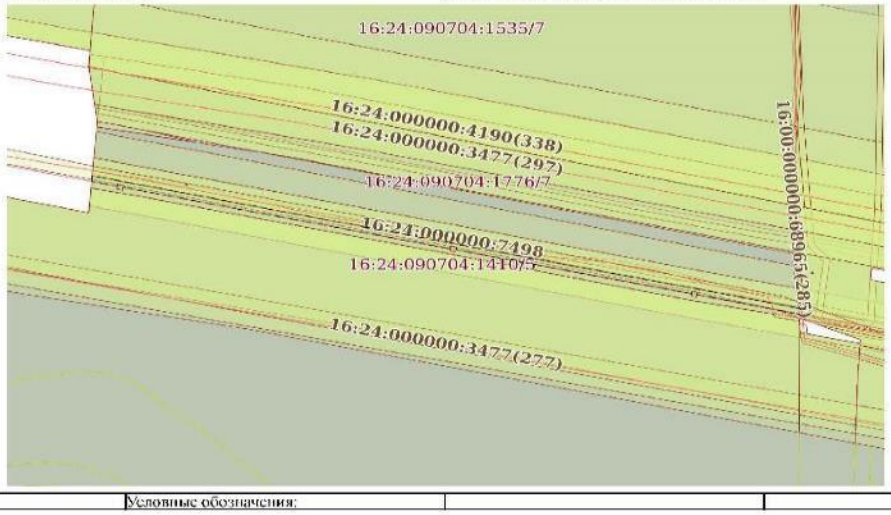

Масштаб 1:3000	Условные обозначения:		

полное наименование должности	ДОКУМЕНТ ПОДПИСАН ЭЛЕКТРОННОЙ ПОДПИСЬЮ Сертификат: [illegible] Владелец: ПУБЛИЧНО-ПРАВОВАЯ КОМПАНИЯ РОСКАДАСТР Действителен: с 24.12.2025 по 19.03.2027	инициалы, фамилия

РТ, г. Казань ул. Оренбургский тракт,
д. 8Д, помещ. 1007
Тел: (843) 206-51-73
E-mail: info@contrust.bz

CONTRUST

ОГРН 1151690036574
ИНН 1659158802
КПП 168401001

Земельный участок вид объекта недвижимости			
Лист № 10 раздела 4	Всего листов раздела 4: 13	Всего разделов: 8	Всего листов выписки: 65
12.02.2026г. № КУВИ-001/2026-18803589			
Кадастровый номер:	16:24:090704:1776		

План (чертеж, схема) части земельного участка — Учетный номер части: 16:24:090704:1776/12

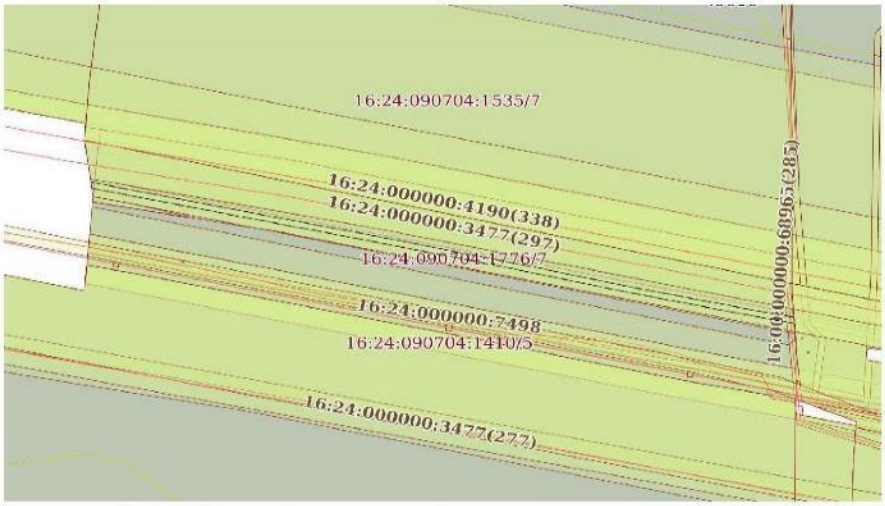

Масштаб 1:3000	Условные обозначения:		

полное наименование должности	ДОКУМЕНТ ПОДПИСАН ЭЛЕКТРОННОЙ ПОДПИСЬЮ Сертификат: [illegible] Владелец: ПУБЛИЧНО-ПРАВОВАЯ КОМПАНИЯ РОСКАДАСТР Действителен: с 24.12.2025 по 19.03.2027	инициалы, фамилия

Земельный участок вид объекта недвижимости			
Лист № 11 раздела 4	Всего листов раздела 4: 13	Всего разделов: 8	Всего листов выписки: 65
12.02.2026г. № КУВИ-001/2026-18803589			
Кадастровый номер:	16:24:090704:1776		

План (чертеж, схема) части земельного участка — Учетный номер части: 16:24:090704:1776/13

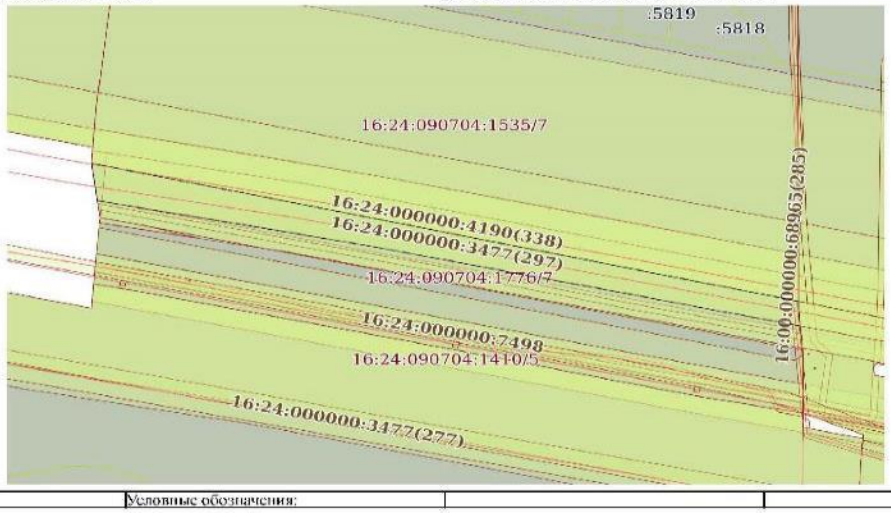

Масштаб 1:3000	Условные обозначения:		

полное наименование должности	ДОКУМЕНТ ПОДПИСАН ЭЛЕКТРОННОЙ ПОДПИСЬЮ Сертификат: [illegible] Владелец: ПУБЛИЧНО-ПРАВОВАЯ КОМПАНИЯ РОСКАДАСТР Действителен: с 24.12.2025 по 19.03.2027	инициалы, фамилия

РТ, г. Казань ул. Оренбургский тракт,
д. 8Д, помещ. 1007
Тел: (843) 206-51-73
E-mail: info@contrust.bz

CON TRUST

ОГРН 1151690036574
ИНН 1659158802
КПП 168401001

Земельный участок вид объекта недвижимости			
Лист № 12 раздела 4	Всего листов раздела 4: 13	Всего разделов: 8	Всего листов выписки: 65
12.02.2026г. № КУВИ-001/2026-18803589			
Кадастровый номер:	16:24:090704:1776		

План (чертеж, схема) части земельного участка — Учетный номер части: 16:24:090704:1776/14

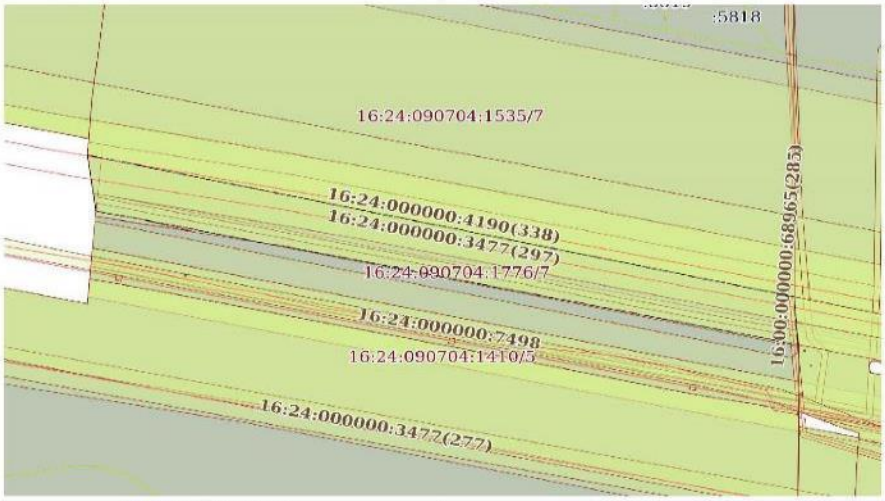

Масштаб 1:3000 | Условные обозначения:

ДОКУМЕНТ ПОДПИСАН ЭЛЕКТРОННОЙ ПОДПИСЬЮ
Сертификат: [illegible]
Выдан: ПУБЛИЧНО-ПРАВОВАЯ КОМПАНИЯ РОСКАДАСТР
Действителен: с 24.12.2025 по 19.03.2027

полное наименование должности		инициалы, фамилия

Земельный участок вид объекта недвижимости			
Лист № 13 раздела 4	Всего листов раздела 4: 13	Всего разделов: 8	Всего листов выписки: 65
12.02.2026г. № КУВИ-001/2026-18803589			
Кадастровый номер:	16:24:090704:1776		

План (чертеж, схема) части земельного участка — Учетный номер части: 16:24:090704:1776/15

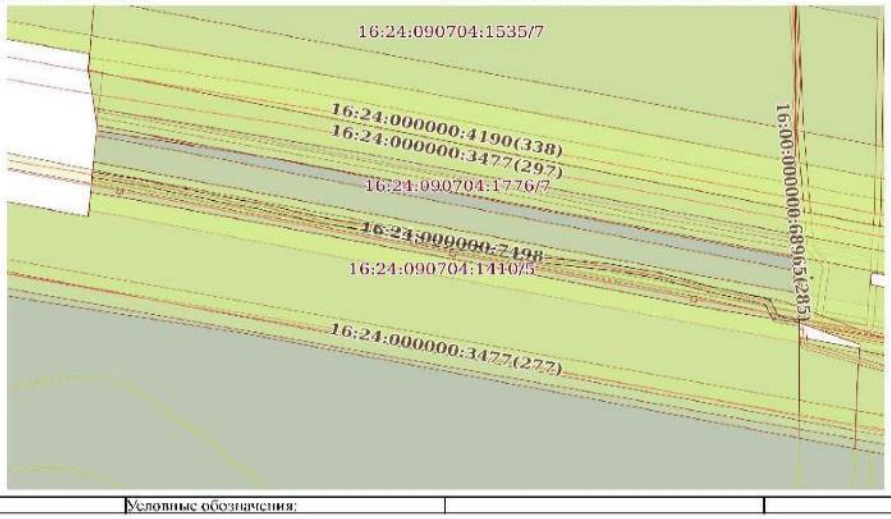

Масштаб 1:3000 | Условные обозначения:

ДОКУМЕНТ ПОДПИСАН ЭЛЕКТРОННОЙ ПОДПИСЬЮ
Сертификат: [illegible]
Выдан: ПУБЛИЧНО-ПРАВОВАЯ КОМПАНИЯ РОСКАДАСТР
Действителен: с 24.12.2025 по 19.03.2027

полное наименование должности		инициалы, фамилия

РТ, г. Казань ул. Оренбургский тракт,
д. 8Д, помещ. 1007
Тел: (843) 206-51-73
E-mail: info@contrust.bz

CONTRUST

ОГРН 1151690036574
ИНН 1659158802
КПП 168401001

Выписка из Единого государственного реестра недвижимости об объекте недвижимости

Сведения о частях земельного участка

Земельный участок вид объекта недвижимости			
Лист № 1 раздела 4.1	Всего листов раздела 4.1: 13	Всего разделов: 8	Всего листов выписки: 65
12.02.2026г. № КУВИ-001/2026-18803589			
Кадастровый номер:	16:24:090704:1776		

Учетный номер части	Площадь, м2	Содержание ограничения в использовании или ограничения права на объект недвижимости или обременения объекта недвижимости
1	2	3
16:24:090704:1776/1	8901	вид ограничения (обременения): ограничения прав на земельный участок, предусмотренные статьей 56 Земельного кодекса Российской Федерации; Срок действия: не установлен; реквизиты документа-основания: правила охраны магистральных трубопроводов от 22.04.1992 № 9; Содержание ограничения (обременения): В охранных зонах трубопроводов запрещается производить всякого рода действия, могущие нарушить нормальную эксплуатацию трубопроводов либо привести к их повреждению, в частности: а) перемещать, засыпать и ломать опознавательные и сигнальные знаки, контрол; Реестровый номер границы: 16.24.2.17
16:24:090704:1776/2	1805	вид ограничения (обременения): ограничения прав на земельный участок, предусмотренные статьей 56 Земельного кодекса Российской Федерации; Срок действия: не установлен; реквизиты документа-основания: решение участника ООО "Газпром трансгаз Казань" от 27.06.2013 № 19/к; Содержание ограничения (обременения): На земельные участки, входящие в охранные зоны газораспределительных сетей, в целях предупреждения их повреждения или нарушения условий их нормальной эксплуатации налагаются ограничения (обременения), которыми запрещается лицам указанным в пункте 2 настоящих Правил: а) строить объекты жилищно-гражданского и производственного назначения; б) сносить и реконструировать мосты, коллекторы, автомобильные и железные дороги с расположенными на них газораспределительными сетями без предварительного выноса этих газопроводов по согласованию с эксплуатационными организациями; в) разрушать берегоукрепительные сооружения, водопропускные устройства, земляные и иные сооружения, предохраняющие сети от разрушений; г) перемещать, повреждать, засыпать и уничтожать опознавательные знаки, контрольно-измерительные пункты и другие устройства газораспределительных сетей; д) устраивать свалки и склады, разливать растворы кислот, солей, щелочей и других химически активных веществ; е)огораживать и перегораживать охранные зоны, препятствовать доступу персонала эксплуатационных организаций к газораспределительным сетям, проведению обслуживания и устранению повреждений газораспределительных сетей; ж) разводить огонь и размещать источники огня; з) рыть погреба, копать и обрабатывать почву сельскохозяйственными и мелиоративными орудиями и механизмами на глубину более 0,3 метра; и) открывать калитки и двери газорегуляторных пунктов, станций катодной и дренажной защиты, люки подземных колодцев ,включать или отключать электроснабжение средств связи, освещения и систем телемеханики; к) набрасывать, приставлять и привязывать к опорам и надземным газопроводам, ограждениям и зданиям газораспределительных сетей посторонние предметы, лестницы, влезать на

	ДОКУМЕНТ ПОДПИСАН ЭЛЕКТРОННОЙ ПОДПИСЬЮ Сертификат: [illegible] Владелец: ПУБЛИЧНО-ПРАВОВАЯ КОМПАНИЯ РОСКАДАСТР Действителен: с 24.12.2025 по 19.03.2027	
полное наименование должности		инициалы, фамилия

Земельный участок вид объекта недвижимости			
Лист № 2 раздела 4.1	Всего листов раздела 4.1: 13	Всего разделов: 8	Всего листов выписки: 65
12.02.2026г. № КУВИ-001/2026-18803589			
Кадастровый номер:	16:24:090704:1776		

		них;д) самовольно подключаться к газораспределительным сетям.; Реестровый номер границы: 16.24.2.784
16:24:090704:1776/4	15303	вид ограничения (обременения): ограничения прав на земельный участок, предусмотренные статьей 56 Земельного кодекса Российской Федерации; Срок действия: не установлен; реквизиты документа-основания: правила охраны магистральных трубопроводов (утв. постановлением Федерального горного и промышленного надзора России от 24 апреля 1992 г. №9) от 24.04.1992 № 9 выдан: Государственный горный и промышленный надзор Российской Федерации; Содержание ограничения (обременения): Ограничения в соответствии с Правилами охраны магистральных трубопроводов (утв. постановлением Федерального горного и промышленного надзора России от 24 апреля 1992 г №9) (утв. Заместителем Министра топлива и энергетики РФ 29 апреля 1992 г.) (в редакции постановления Федерального горного и промышленного надзора России от 23 ноября 1994 г. № 61); Реестровый номер границы: 16.24.2.781
16:24:090704:1776/5	236	вид ограничения (обременения): ограничения прав на земельный участок, предусмотренные статьей 56 Земельного кодекса Российской Федерации; Срок действия: не установлен; реквизиты документа-основания: решение участника ООО "Газпром трансгаз Казань" от 27.06.2013 № 19/к; Содержание ограничения (обременения): На земельные участки, входящие в охранные зоны газораспределительных сетей, в целях предупреждения их повреждения или нарушения условий их нормальной эксплуатации налагаются ограничения (обременения), которыми запрещается лицам указанным в пункте 2 настоящих Правил: а) строить объекты жилищно-гражданского и производственного назначения; б) сносить и реконструировать мосты, коллекторы, автомобильные и железные дороги с расположенными на них газораспределительными сетями без предварительного выноса этих газопроводов по согласованию с эксплуатационными организациями; в) разрушать берегоукрепительные сооружения, водопропускные устройства, земляные и иные сооружения, предохраняющие сети от разрушений; г) перемещать, повреждать, засыпать и уничтожать опознавательные знаки, контрольно-измерительные пункты и другие устройства газораспределительных сетей; д) устраивать свалки и склады, разливать растворы кислот, солей, щелочей и других химически активных веществ; е)огораживать и перегораживать охранные зоны, препятствовать доступу персонала эксплуатационных организаций к газораспределительным сетям, проведению обслуживания и устранению повреждений газораспределительных сетей; ж) разводить огонь и размещать источники огня; з) рыть погреба, копать и обрабатывать почву сельскохозяйственными и мелиоративными орудиями и механизмами на глубину более 0,3 метра; и) открывать калитки и двери газорегуляторных пунктов, станций катодной и дренажной защиты, люки подземных колодцев ,включать или отключать электроснабжение средств связи, освещения и систем телемеханики; к) набрасывать, приставлять и привязывать к опорам и надземным газопроводам, ограждениям и зданиям газораспределительных сетей посторонние предметы, лестницы, влезать на них;д) самовольно подключаться к газораспределительным сетям.; Реестровый номер границы: 16.24.2.400
16:24:090704:1776/6	9451	вид ограничения (обременения): ограничения прав на земельный участок, предусмотренные статьей 56 Земельного кодекса Российской Федерации; Срок действия: не установлен; реквизиты документа-основания: постановление от 09.12.2006 № 2509

	ДОКУМЕНТ ПОДПИСАН ЭЛЕКТРОННОЙ ПОДПИСЬЮ Сертификат: [illegible] Владелец: ПУБЛИЧНО-ПРАВОВАЯ КОМПАНИЯ РОСКАДАСТР Действителен: с 24.12.2025 по 19.03.2027	
полное наименование должности		инициалы, фамилия

РТ, г. Казань ул. Оренбургский тракт,
д. 8Д, помещ. 1007
Тел: (843) 206-51-73
E-mail: info@contrust.bz

CON TRUST

ОГРН 1151690036574
ИНН 1659158802
КПП 168401001

Земельный участок			
вид объекта недвижимости			
Лист № 3 раздела 4.1	Всего листов раздела 4.1: 13	Всего разделов: 8	Всего листов выписки: 65
12.02.2026г. № КУВИ-001/2026-18803589			
Кадастровый номер:	16:24:090704:1776		

		выдан: Исполнительный комитет Лаишевского муниципального района; Содержание ограничения (обременения): "Правила охраны электрических сетей напряжением свыше 1000 В" утвержденные постановлением Совета Министров СССР №255 от 26 марта 1984г.; Реестровый номер границы: 16.24.2.754
16:24:090704:1776/7	18976	вид ограничения (обременения): ограничения прав на земельный участок, предусмотренные статьей 56 Земельного кодекса Российской Федерации; Срок действия: не установлен; реквизиты документа-основания: свидетельство о государственной регистрации права от 01.12.2007 № 16-16-11/009/2007-105 выдан: Управление Федеральной регистрационной службы по Республике Татарстан; Содержание ограничения (обременения): Согласно Постановления Правительства РФ от 8 сентября 2017 № 1083 "Об утверждении Правил охраны магистральных газопроводов" в охранных зонах трубопроводов запрещается производить всякого рода действия, могущие нарушить нормальную эксплуатацию трубопроводов либо привести к их повреждению, в частности: а) перемещать, засыпать, повреждать и разрушать контрольно-измерительные и контрольно-диагностические пункты, предупредительные надписи, опознавательные и сигнальные знаки местонахождения магистральных газопроводов; б) открывать двери и люки необслуживаемых усилительных пунктов на кабельных линиях связи, калитки ограждений узлов линейной арматуры, двери установок электрохимической защиты, люки линейных и смотровых колодцев, открывать и закрывать краны, задвижки, отключать и включать средства связи, энергоснабжения, устройства телемеханики магистральных газопроводов; в) устраивать свалки, осуществлять сброс и слив едких и коррозионно-агрессивных веществ и горюче-смазочных материалов; г) складировать любые материалы, в том числе горюче-смазочные, или размещать хранилища любых материалов; д) повреждать берегозащитные, водовыпускные сооружения, земляные и иные сооружения (устройства), предохраняющие магистральный газопровод от разрушения; е) осуществлять постановку судов и плавучих объектов на якорь, добычу морских млекопитающих, рыболовство придонными орудиями добычи (вылова) водных биологических ресурсов, плавание с вытравленной якорь-цепью; ж) проводить дноуглубительные и другие работы, связанные с изменением дна и берегов водных объектов, за исключением работ, необходимых для технического обслуживания объекта магистрального газопровода; з) проводить работы с использованием ударно-импульсных устройств и вспомогательных механизмов, сбрасывать грузы; и) осуществлять рекреационную деятельность, кроме деятельности, предусмотренной подпунктом "ж" пункта 6 настоящих Правил, разводить костры и размещать источники огня; к) огораживать и перегораживать охранные зоны; л) размещать какие-либо здания, строения, сооружения, не относящиеся к объектам, указанным в пункте 2 настоящих Правил, за исключением объектов, указанных в подпунктах "д" - "к" и "м" пункта 6 настоящих Правил; м) осуществлять несанкционированное подключение (присоединение) к магистральному газопроводу.; Реестровый номер границы: 16.00.2.3674
16:24:090704:1776/8	9407	вид ограничения (обременения): ограничения прав на земельный участок, предусмотренные статьей 56 Земельного кодекса Российской Федерации; Срок действия: не установлен; реквизиты документа-основания: решение о согласовании границ

ДОКУМЕНТ ПОДПИСАН ЭЛЕКТРОННОЙ ПОДПИСЬЮ
Сертификат: [illegible]
Владелец: ПУБЛИЧНО-ПРАВОВАЯ КОМПАНИЯ РОСКАДАСТР
Действителен: с 24.12.2025 по 19.03.2027

подное наименование должности		инициалы, фамилия

Земельный участок			
вид объекта недвижимости			
Лист № 4 раздела 4.1	Всего листов раздела 4.1: 13	Всего разделов: 8	Всего листов выписки: 65
12.02.2026г. № КУВИ-001/2026-18803589			
Кадастровый номер:	16:24:090704:1776		

		охранной зоны объекта электросетевого хозяйства от 23.03.2021 № 021/2021 выдан: Федеральная служба по экологическому, технологическому и атомному надзору (Ростехнадзор); Содержание ограничения (обременения): Ограничения на использование объекта: В охранных зонах запрещается: а) набрасывать на провода и опоры воздушных линий электропередачи посторонние предметы, а также подниматься на опоры воздушных линий электропередачи; б) размещать любые объекты и предметы (материалы) в пределах созданных в соответствии с требованиями нормативно-технических документов проходов и подъездов для доступа к объектам электросетевого хозяйства, а также проводить любые работы и возводить сооружения, которые могут препятствовать доступу к объектам электросетевого хозяйства, без создания необходимых для такого доступа проходов и подъездов; в) находиться в пределах огороженной территории и помещениях распределительных устройств и подстанций, открывать двери и люки распределительных устройств и подстанций, производить переключения и подключения в электрических сетях (указанное требование не распространяется на работников, занятых выполнением разрешенных в установленном порядке работ), разводить огонь в пределах охранных зон вводных и распределительных устройств, подстанций, воздушных линий электропередачи, а также в охранных зонах кабельных линий электропередачи; г) размещать свалки; д) производить работы ударными механизмами, сбрасывать тяжести массой свыше 5 тонн, производить сброс и слив едких и коррозионных веществ и горюче-смазочных материалов (в охранных зонах подземных кабельных линий электропередачи); е) складировать или размещать хранилища любых, в том числе горюче-смазочных, материалов; ж) размещать детские и спортивные площадки, стадионы, рынки, торговые точки, полевые станы, загоны для скота, гаражи и стоянки всех видов машин и механизмов, проводить любые мероприятия, связанные с большим скоплением людей, не занятых выполнением разрешенных в установленном порядке работ (в охранных зонах воздушных линий электропередачи); (в ред. Постановления Правительства РФ от 26.08.2013 N 736) з) использовать (запускать) любые летательные аппараты, в том числе воздушных змеев, спортивные модели летательных аппаратов (в охранных зонах воздушных линий электропередачи); и) бросать якоря с судов и осуществлять их проход с отданными якорями, цепями, лотами, волокушами и тралами (в охранных зонах подводных кабельных линий электропередачи); к) осуществлять проход судов с поднятыми стрелами кранов и других механизмов (в охранных зонах воздушных линий электропередачи).; Реестровый номер границы: 16:24-6.939; Вид объекта реестра границ: Зона с особыми условиями использования территории; Вид зоны по документу: Охранная зона «КВЛ 35 кВ Юбилейная - Б.Матюшино I цепь»; Тип зоны: Охранная зона инженерных коммуникаций; Номер: 1
16:24:090704:1776/9	4218	данные отсутствуют
16:24:090704:1776/11	1788	вид ограничения (обременения): ограничения прав на земельный участок, предусмотренные статьей 56 Земельного кодекса Российской Федерации; Срок действия: не установлен; реквизиты документа-основания: выписка из Единого государственного реестра недвижимости от 26.04.2023 № б/н выдан: Центральный аппарат Федеральной службы государственной регистрации, кадастра и картографии; Содержание ограничения (обременения): В соответствии с п.48, п. 49 Правил охраны линий и

ДОКУМЕНТ ПОДПИСАН ЭЛЕКТРОННОЙ ПОДПИСЬЮ
Сертификат: [illegible]
Владелец: ПУБЛИЧНО-ПРАВОВАЯ КОМПАНИЯ РОСКАДАСТР
Действителен: с 24.12.2025 по 19.03.2027

подное наименование должности		инициалы, фамилия

РТ, г. Казань ул. Оренбургский тракт,
д. 8Д, помещ. 1007
Тел: (843) 206-51-73
E-mail: info@contrust.bz

CON TRUST

ОГРН 1151690036574
ИНН 1659158802
КПП 168401001

Земельный участок вид объекта недвижимости			
Лист № 5 раздела 4.1	Всего листов раздела 4.1: 13	Всего разделов: 8	Всего листов выписки: 65
12.02.2026г. № КУВИ-001/2026-18803589			
Кадастровый номер:	16:24:090704:1776		

		сооружений связи Российской Федерации, утвержденные Постановлением Правительства Российской Федерации № 578 от 9 июня 1995г; установлены следующие ограничения использования объектов недвижимости в пределах охранной зоны: В пределах охранных зон без письменного согласия и присутствия представителей предприятий, эксплуатирующих линии связи и линии радиофикации, юридическим и физическим лицам запрещается: а) осуществлять всякого рода строительные, монтажные и взрывные работы, планировку грунта землеройными механизмами (за исключением зон песчаных барханов) и земляные работы (за исключением вспашки на глубину не более 0,3 метра); б) производить геолого-съемочные, поисковые, геодезические и другие изыскательские работы, которые связаны с бурением скважин, шурфованием, взятием проб; в) производить посадку деревьев, располагать полевые станы, содержать скот, складировать материалы, корма и удобрения, жечь костры, устраивать стрельбища; г) устраивать проезды и стоянки автотранспорта, тракторов и механизмов, строить каналы (арыки), устраивать заграждения и другие препятствия; д) устраивать причалы для стоянки судов, барж и плавучих кранов, производить погрузочно-разгрузочные, подводно-технические, дноуглубительные и землечерпательные работы, выделять рыбопромысловые участки, производить добычу рыбы, других водных животных, а также водных растений придонными орудиями лова, устраивать водопои, производить колку и заготовку льда. Судам и другим плавучим средствам запрещается бросать якоря, проходить с отданными якорями, цепями, лотами, волокушами и тралами; е) производить строительство и реконструкцию линий электропередач, радиостанций и других объектов, излучающих электромагнитную энергию и оказывающих опасное воздействие на линии связи и линии радиофикации; ж) производить защиту подземных коммуникаций от коррозии без учета проходящих подземных кабельных линий связи. Юридическим и физическим лицам запрещается всякого рода действия, которые могут нарушить нормальную работу линий связи: а) производить снос и реконструкцию зданий и мостов, осуществлять переустройство коллекторов, тоннелей метрополитена и железных дорог, где проложены кабели связи, установлены столбы воздушных линий связи и линий радиофикации, размещены технические сооружения радиорелейных станций, кабельные ящики и распределительные коробки, без предварительного выноса заказчиками (застройщиками) линий и сооружений связи, линий и сооружений радиофикации по согласованию с предприятиями, в ведении которых находятся эти линии и сооружения. б) производить засыпку трасс подземных кабельных линий связи, устраивать на этих трассах временные склады, стоки химически активных веществ и свалки промышленных, бытовых и прочих отходов, ломать замерные, сигнальные, предупредительные знаки и телефонные колодцы; в) открывать двери и люки необслуживаемых усилительных и регенерационных пунктов (наземных и подземных) и радиорелейных станций кабельных колодцев телефонной канализации, распределительных шкафов и кабельных ящиков, а также подключаться к линиям связи (за исключением лиц, обслуживающих эти линии); г) ограждать трассы линий связи ,препятствуя свободному доступу к ним технического персонала; д) самовольно подключаться к абонентской телефонной линии и линии радиофикации в целях пользования услугами связи; е) совершать иные действия, которые могут причинить повреждения сооружениям связи и радиофикации(повреждать опоры и арматуры, воздушных

ДОКУМЕНТ ПОДПИСАН
ЭЛЕКТРОННОЙ ПОДПИСЬЮ
Сертификат: [illegible]
Выдавец: ПУБЛИЧНО-ПРАВОВАЯ КОМПАНИЯ РОСКАДАСТР
Действителен: с 24.12.2025 по 19.03.2027

полное наименование должности		инициалы, фамилия

Земельный участок вид объекта недвижимости			
Лист № 6 раздела 4.1	Всего листов раздела 4.1: 13	Всего разделов: 8	Всего листов выписки: 65
12.02.2026г. № КУВИ-001/2026-18803589			
Кадастровый номер:	16:24:090704:1776		

		линий связи, обрывать провода ,набрасывать на них посторонние предметы и другое).; Реестровый номер границы: 16:24-6.469; Вид объекта реестра границ: Зона с особыми условиями использования территории; Вид зоны по документу: Охранная зона волоконно-оптической линии передачи "Мешиха-Альметьевск" на территории Лаишевского района Республики Татарстан; Тип зоны: Охранная зона линий и сооружений связи и линий и сооружений радиофикации
16:24:090704:1776/12	1794	вид ограничения (обременения): ограничения прав на земельный участок, предусмотренные статьей 56 Земельного кодекса Российской Федерации; Срок действия: не установлен; реквизиты документа-основания: свидетельство от 01.07.2011 серия: АА № 000616 выдан: ЕГРП; Содержание ограничения (обременения): Постановление Правительства РФ от 9 июня 1995 г. N 578 "Об утверждении Правил охраны линий и сооружений связи Российской Федерации". В пределах охранных зон без письменного согласия и присутствия представителей предприятий, эксплуатирующих линии связи и линии радиофикации, юридическим и физическим лицам запрещается: а) осуществлять всякого рода строительные, монтажные и взрывные работы, планировку грунта землеройными механизмами (за исключением зон песчаных барханов) и земляные работы (за исключением вспашки на глубину не более 0,3 метра); б) производить геолого-съемочные, поисковые, геодезические и другие изыскательские работы, которые связаны с бурением скважин, шурфованием, взятием проб грунта, осуществлением взрывных работ; в) производить посадку деревьев, располагать полевые станы, содержать скот, складировать материалы, корма и удобрения, жечь костры, устраивать стрельбища; г) устраивать проезды и стоянки автотранспорта, тракторов и механизмов, проводить негабаритные грузы под проводами воздушных линий связи и линий радиофикации, строить каналы (арыки), устраивать заграждения и другие препятствия; д) устраивать причалы для стоянки судов, барж и плавучих кранов, производить погрузочно-разгрузочные, подводно-технические, дноуглубительные и землечерпательные работы, выделять рыбопромысловые участки, производить добычу рыбы, других водных животных, а также водных растений придонными орудиями лова, устраивать водопои, производить колку и заготовку льда. Судам и другим плавучим средствам запрещается бросать якоря, проходить с отданными якорями, цепями, лотами, волокушами и тралами; е) производить строительство и реконструкцию линий электропередач, радиостанций и других объектов, излучающих электромагнитную энергию и оказывающих опасное воздействие на линии связи и линии радиофикации; ж) производить защиту подземных коммуникаций от коррозии без учета проходящих подземных кабельных линий связи. 49. Юридическим и физическим лицам запрещается производить всякого рода действия, которые могут нарушить нормальную работу линий связи и линий радиофикации, в частности: а) производить снос и реконструкцию зданий и мостов, осуществлять переустройство коллекторов, тоннелей метрополитена и железных дорог, где проложены кабели связи, установлены столбы воздушных линий связи и линий радиофикации, размещены технические сооружения радиорелейных станций, кабельные ящики и распределительные коробки, без предварительного выноса заказчиками (застройщиками) линий и сооружений связи, линий и сооружений радиофикации по согласованию с предприятиями, в ведении которых находятся эти лини и сооружения; б) производить засыпку трасс подземных кабельных линий связи, устраивать на

ДОКУМЕНТ ПОДПИСАН
ЭЛЕКТРОННОЙ ПОДПИСЬЮ
Сертификат: [illegible]
Выдавец: ПУБЛИЧНО-ПРАВОВАЯ КОМПАНИЯ РОСКАДАСТР
Действителен: с 24.12.2025 по 19.03.2027

полное наименование должности		инициалы, фамилия

РТ, г. Казань ул. Оренбургский тракт,
д. 8Д, помещ. 1007
Тел: (843) 206-51-73
E-mail: info@contrust.bz

CONTRUST

ОГРН 1151690036574
ИНН 1659158802
КПП 168401001

Земельный участок вид объекта недвижимости			
Лист № 7 раздела 4.1	Всего листов раздела 4.1: 13	Всего разделов: 8	Всего листов выписки: 65
12.02.2026г. № КУВИ-001/2026-18803589			
Кадастровый номер:	16:24:090704:1776		

		этих трассах временные склады, стоки химически активных веществ и свалки промышленных, бытовых и прочих отходов. ломать замерные, сигнальные, предупредительные знаки и телефонные колодцы; в) открывать двери и люки необслуживаемых усилительных и регенерационных пунктов (наземных и подземных) и радиорелейных станций, кабельных колодцев телефонной канализации, распределительных шкафов и кабельных ящиков, а также подключаться к линиям связи (за исключением лиц, обслуживающих эти линии); г) ограждать трассы линий связи, препятствуя свободному доступу к ним технического персонала;д) самовольно подключаться к абонентской телефонной линии и линии радиофикации в целях пользования услугами связи; е) совершать иные действия, которые могут причинить повреждения сооружениям связи и радиофикации (повреждать опоры и арматуру воздушных линий связи, обрывать провода, набрасывать на них посторонние предметы и другое); Реестровый номер границы: 16:00-6.4263; Вид объекта реестра границ: Зона с особыми условиями использования территории; Вид зоны по документу: Охранная зона Линейного сооружения – КЦС Альметьевск – Мешиха, СУС Альметьевск- НУП 6/4; Тип зоны: Охранная зона линий и сооружений связи и линий и сооружений радиофикации
16:24:090704:1776/13	9020	вид ограничения (обременения): публичный сервитут; Срок действия: не установлен; реквизиты документа-основания: приказ Об установлении публичного сервитута для использования земель и земельных участков в целях эксплуатации нефтепровода федерального значения "Магистральный нефтепровод Альметьевск - Горький-3, d=1020 мм, участок 171-245 км" от 03.06.2025 № 602 выдан: Министерство энергетики Российской Федерации; Содержание ограничения (обременения): ; Реестровый номер границы: 16:24:000000-17.14
16:24:090704:1776/14	15458	вид ограничения (обременения): публичный сервитут; Срок действия: не установлен; реквизиты документа-основания: приказ Об установлении публичного сервитута для использования земель и земельных участков в целях эксплуатации нефтепровода федерального значения "Магистральный нефтепровод Альметьевск - Горький-2, d=820 мм, участок 178-253 км" от 04.06.2025 № 611 выдан: Министерство энергетики Российской Федерации; Содержание ограничения (обременения): ; Реестровый номер границы: 16:24:000000-17.13
16:24:090704:1776/15	1803	вид ограничения (обременения): ограничения прав на земельный участок, предусмотренные статьей 56 Земельного кодекса Российской Федерации; Срок действия: не установлен; реквизиты документа-основания: выписка из Единого государственного реестра недвижимости об основных характеристиках и зарегистрированных правах на объект недвижимости от 30.07.2024 № б/н выдан: Управление Федеральной службы государственной регистрации, кадастра и картографии по Республике Татарстан; Содержание ограничения (обременения): Ширина охранной зоны составляет 2 метра с каждой стороны от трассы кабеля. В пределах охранных зон без письменного согласия и присутствия представителей предприятий, эксплуатирующих линии связи или линии радиофикации, юридическим и физическим лицам запрещается: а) осуществлять всякого рода строительные, монтажные и взрывные работы, планировку грунта землеройными механизмами (за исключением зон песчаных барханов) и земляные работы (за исключением вспашки на глубину не более 0,3 метра); б) производить геолого-съемочные, поисковые,

ДОКУМЕНТ ПОДПИСАН ЭЛЕКТРОННОЙ ПОДПИСЬЮ
Сертификат: [illegible]
Владелец: ПУБЛИЧНО-ПРАВОВАЯ КОМПАНИЯ РОСКАДАСТР
Действителен: с 24.12.2025 по 19.03.2027

подное наименование должности		инициалы, фамилия

Земельный участок вид объекта недвижимости			
Лист № 8 раздела 4.1	Всего листов раздела 4.1: 13	Всего разделов: 8	Всего листов выписки: 65
12.02.2026г. № КУВИ-001/2026-18803589			
Кадастровый номер:	16:24:090704:1776		

		геодезические и другие изыскательские работы, которые связаны с бурением скважин, шурфованием, взятием проб грунта, осуществлением взрывных работ; в) производить посадку деревьев, располагать полевые станы, содержать скот, складировать материалы, корма и удобрения, жечь костры, устраивать стрельбища; г) устраивать проезды и стоянки автотранспорта, тракторов и механизмов, провозить негабаритные грузы под проводами воздушных линий связи и линий радиофикации, строить каналы (арыки), устраивать заграждения и другие препятствия; д) устраивать причалы для стоянки судов, барж и плавучих кранов, производить погрузочно-разгрузочные, подводно-технические, дноуглубительные и землечерпательные работы, выделять рыбопромысловые участки, производить добычу рыбы, других водных животных, а также водных растений придонными орудиями лова, устраивать водопои, производить колку и заготовку льда. Судам и другим плавучим средствам запрещается бросать якоря, проходить с отдельными якорями, цепями, лотами, волокушами и тралами; е) производить строительство и реконструкцию линий электропередач, радиостанций и других объектов, излучающих электромагнитную энергию и оказывающих опасное воздействие на линии связи и линии радиофикации; ж) производить защиту подземных коммуникаций и коррозии без учета проходящих подземных кабельных линий связи. Юридическим и физическим лицам запрещается производить всякого рода действия, которые могут нарушить нормальную работу линий связи и линий радиофикации, в частности: а) производить снос и реконструкцию зданий и мостов, осуществлять переустройство коллекторов, туннелей метрополитена и железных дорог, где проложены кабели связи, установлены столбы воздушных линий связи и линий радиофикации, размещены технические сооружения радиорелейных станций, кабельные ящики и распределительные коробки, без предварительного выноса заказчиками (застройщиками) линий и сооружений связи, линий и сооружений радиофикации по согласованию с предприятиями, в ведении которых находятся эти линии и сооружения; б) производить засыпку трасс подземных кабельных линий связи, устраивать на этих трассах временные склады, стоки химически активных веществ и свалки промышленных, бытовых и прочих отходов, ломать замерные, сигнальные, предупредительные знаки и телефонные колодцы; в) открывать двери и люки необслуживаемых усилительных и регенерационных пунктов (наземных и подземных) и радиорелейных станций, кабельных колодцев телефонной канализации, распределительных шкафов и кабельных ящиков, а также подключаться к линиям связи (за исключением лиц, обслуживающих эти линии); г) ограждать трассы линий связи, препятствуя свободному доступу к ним технического персонала; д) самовольно подключаться к абонентской телефонной линии и линии радиофикации в целях пользования услугами связи; е) совершать иные действия, которые могут причинить повреждения сооружениям связи и радиофикации (повреждать опоры и арматуру воздушных линий связи, обрывать провода, набрасывать на них посторонние предметы и другое).; Реестровый номер границы: 16:24-6.3400; Вид объекта реестра границ: Зона с особыми условиями использования территории; Вид зоны по документу: Охранная зона линии связи кабельной газопровода Казань-Н.Новгород км 17,5; Тип зоны: Охранная зона линий и сооружений связи
	Весь	вид ограничения (обременения): ограничения прав на земельный участок, предусмотренные статьей 56 Земельного кодекса

ДОКУМЕНТ ПОДПИСАН ЭЛЕКТРОННОЙ ПОДПИСЬЮ
Сертификат: [illegible]
Владелец: ПУБЛИЧНО-ПРАВОВАЯ КОМПАНИЯ РОСКАДАСТР
Действителен: с 24.12.2025 по 19.03.2027

подное наименование должности		инициалы, фамилия

РТ, г. Казань ул. Оренбургский тракт,
д. 8Д, помещ. 1007
Тел: (843) 206-51-73
E-mail: info@contrust.bz

CONTRUST

ОГРН 1151690036574
ИНН 1659158802
КПП 168401001

Земельный участок вид объекта недвижимости			
Лист № 9 раздела 4.1	Всего листов раздела 4.1: 13	Всего разделов: 8	Всего листов выписки: 65
12.02.2026г. № КУВИ-001/2026-18803589			
Кадастровый номер:	16:24:090704:1776		

		Российской Федерации; Срок действия: не установлен; реквизиты документа-основания: приказ об установлении приаэродромной территории аэродрома Казань от 16.03.2020 № 296-п выдан: Федеральное агентство воздушного транспорта; Содержание ограничения (обременения): В границах приаэродромной территории устанавливаются 7 подзон. Ограничения устанавливаются в зависимости от расположения объекта и земельных участков в подзонах.; Реестровый номер границы: 16:00-6.4166; Вид объекта реестра границ: Зона с особыми условиями использования территории; Вид зоны по документу: Приаэродромная территория Международного аэропорта «Казань»; Тип зоны: Охранная зона транспорта
	Весь	вид ограничения (обременения): ограничения прав на земельный участок, предусмотренные статьей 56 Земельного кодекса Российской Федерации; Срок действия: не установлен; реквизиты документа-основания: приказ об установлении приаэродромной территории аэродрома Казань от 16.03.2020 № 296-п выдан: Федеральное агентство воздушного транспорта; Содержание ограничения (обременения): Запрещается размещать объекты, высота которых превышает ограничения, установленные уполномоченным Правительством Российской Федерации Федеральным органом исполнительной власти при установлении приаэродромной территории. Величина ограничения строительства по высоте определяется представленной методикой расчета максимально допустимой высоты объектов в границах третьей подзоны.; Реестровый номер границы: 16:00-6.4169; Вид объекта реестра границ: Зона с особыми условиями использования территории; Вид зоны по документу: Третья подзона Приаэродромной территории Международного аэропорта «Казань»; Тип зоны: Охранная зона транспорта
	Весь	вид ограничения (обременения): ограничения прав на земельный участок, предусмотренные статьей 56 Земельного кодекса Российской Федерации; Срок действия: не установлен; реквизиты документа-основания: приказ об установлении приаэродромной территории аэродрома Казань от 16.03.2020 № 296-п выдан: Федеральное агентство воздушного транспорта; Содержание ограничения (обременения): Запрещается размещать объекты, создающие помехи в работе наземных объектов средств и систем обслуживания воздушного движения, навигации, посадки и связи, предназначенных для организации воздушного движения и расположенных вне первой подзоны.; Реестровый номер границы: 16:00-6.4170; Вид объекта реестра границ: Зона с особыми условиями использования территории; Вид зоны по документу: Четвертая подзона Приаэродромной территории Международного аэропорта «Казань»; Тип зоны: Охранная зона транспорта
	Весь	вид ограничения (обременения): ограничения прав на земельный участок, предусмотренные статьей 56 Земельного кодекса Российской Федерации; Срок действия: не установлен; реквизиты документа-основания: приказ об установлении приаэродромной территории аэродрома Казань от 16.03.2020 № 296-п выдан: Федеральное агентство воздушного транспорта; Содержание ограничения (обременения): Запрещается размещать опасные производственные объекты, функционирование которых может влиять на безопасность полетов воздушных судов.; Реестровый номер границы: 16:00-6.4171; Вид объекта реестра границ: Зона с особыми условиями использования территории; Вид зоны по документу: Пятая подзона Приаэродромной территории Международного аэропорта «Казань»; Тип зоны: Охранная зона транспорта

	ДОКУМЕНТ ПОДПИСАН ЭЛЕКТРОННОЙ ПОДПИСЬЮ Сертификат: 8999... Выдан: ПУБЛИЧНО-ПРАВОВАЯ КОМПАНИЯ РОСКАДАСТР Действителен: с 24.12.2025 по 19.03.2027	
подное наименование должности		инициалы, фамилия

Земельный участок вид объекта недвижимости			
Лист № 10 раздела 4.1	Всего листов раздела 4.1: 13	Всего разделов: 8	Всего листов выписки: 65
12.02.2026г. № КУВИ-001/2026-18803589			
Кадастровый номер:	16:24:090704:1776		

	Весь	вид ограничения (обременения): ограничения прав на земельный участок, предусмотренные статьей 56 Земельного кодекса Российской Федерации; Срок действия: не установлен; реквизиты документа-основания: приказ об установлении приаэродромной территории аэродрома Казань от 16.03.2020 № 296-п выдан: Федеральное агентство воздушного транспорта; Содержание ограничения (обременения): Запрещается размещать объекты, способствующие привлечению и массовому скоплению птиц ; Реестровый номер границы: 16:00-6.4172; Вид объекта реестра границ: Зона с особыми условиями использования территории; Вид зоны по документу: Шестая подзона Приаэродромной территории Международного аэропорта «Казань»; Тип зоны: Охранная зона транспорта
	Весь	вид ограничения (обременения): ограничения прав на земельный участок, предусмотренные статьей 56 Земельного кодекса Российской Федерации; Срок действия: не установлен; реквизиты документа-основания: свидетельство о государственной регистрации права от 01.12.2007 серия. 16-АА № 490156 выдан: Управление Федеральной регистрационной службы по Республике Татарстан; решение Арбитражного суда Республики Татарстан от 01.03.2022 № А65-22094/2021 выдан: Арбитражный суд Республики Татарстан: Содержание ограничения (обременения): Налагаемые ограничения входят в перечень национальных стандартов и сводов правил утвержденный постановлением Правительства РФ от 26 декабря 2014 года N 1521 и устанавливаются согласно п.7.15 «СП 36.13330.2012. Свод правил. Магистральные трубопроводы. Актуализированная редакция СНиП 2.05.06-85*», утвержденного Приказом Федерального агентства по строительству и жилищно-коммунальному хозяйству (Госстрой) от 25.12.2012 № 108/ГС, с изменениями и дополнениями (далее «СП»). В зонах минимальных расстояний от объектов единой системы газоснабжения не допускается размещение и строительство следующих объектов: 1. Города и другие населенные пункты; коллективные сады с садовыми домиками, дачные поселки; отдельные промышленные и сельскохозяйственные предприятия; тепличные комбинаты и хозяйства; птицефабрики; молокозаводы; карьеры разработки полезных ископаемых; гаражи и открытые стоянки для автомобилей индивидуальных владельцев на количество автомобилей более 20; отдельно стоящие здания с массовым скоплением людей (школы, больницы, клубы, детские сады и ясли, вокзалы и т.д.); жилые здания 3-этажные и выше; железнодорожные станции; аэропорты; морские и речные порты и пристани; гидроэлектростанции; гидротехнические сооружения морского и речного транспорта; очистные сооружения и насосные станции водопроводные, не относящиеся к магистральному трубопроводу, мосты железных дорог общей сети и автомобильных дорог категорий I и II с пролетом свыше 20 м (при прокладке нефтепроводов и нефтепродуктопроводов ниже мостов по течению); склады легковоспламеняющихся и горючих жидкостей и газов с объемом хранения свыше 1000 м; автозаправочные станции; мачты (башни) и сооружения многоканальной радиорелейной линии технологической связи трубопроводов. мачты (башни) и сооружения многоканальной радиорелейной линии связи операторов связи - владельцев коммуникаций; 2. Железные дороги общей сети (на перегонах) и автодороги категорий I-III, параллельно которым прокладывается трубопровод; отдельно стоящие: 1-2-этажные жилые здания; садовые домики, дачи; дома линейных обходчиков; кладбища; сельскохозяйственные

	ДОКУМЕНТ ПОДПИСАН ЭЛЕКТРОННОЙ ПОДПИСЬЮ Сертификат: 8999... Выдан: ПУБЛИЧНО-ПРАВОВАЯ КОМПАНИЯ РОСКАДАСТР Действителен: с 24.12.2025 по 19.03.2027	
подное наименование должности		инициалы, фамилия

РТ, г. Казань ул. Оренбургский тракт,
д. 8Д, помещ. 1007
Тел: (843) 206-51-73
E-mail: info@contrust.bz

CONTRUST

ОГРН 1151690036574
ИНН 1659158802
КПП 168401001

Земельный участок вид объекта недвижимости			
Лист № 11 раздела 4.1	Всего листов раздела 4.1: 13	Всего разделов: 8	Всего листов выписки: 65
12.02.2026г. № КУВИ-001/2026-18803589			
Кадастровый номер:	16:24:090704:1776		

		фермы и отгороженные участки для организованного выпаса скота; полевые станы; 3. Отдельно стоящие нежилые и подсобные строения; устья бурящихся и эксплуатируемых нефтяных, газовых и артезианских скважин; гаражи и открытые стоянки для автомобилей индивидуальных владельцев на 20 автомобилей и менее; канализационные сооружения; железные дороги промышленных предприятий; автомобильные дороги категорий IV-V, параллельно которым прокладывается трубопровод; 4. Мосты железных дорог промышленных предприятий, автомобильных дорог категорий III, IV с пролетом свыше 20 м (при прокладке нефтепроводов и нефтепродуктопроводов ниже мостов по течению); 5. Территории НПС, ПС, КС, установок комплексной подготовки нефти и газа, СПХГ, групповых и сборных пунктов промыслов, ПГРС, установок очистки и осушки газа; 6. Вертодромы и посадочные площадки без базирования на них вертолетов; Кроме вышеуказанных пунктов также не допускается размещение и строительство зданий, строений, сооружений и иных объектов, не относящихся к объектам единой системы газоснабжения в соответствии с п. 8 - 17 Таблицы 4 СП. В соответствии с п. 8.2.6 общих требований СП, на расстоянии 300 м от запорной арматуры и продувочных свечей не допускается размещение и строительство зданий, строений и сооружений, не относящихся к объектам единой системы газоснабжения; мостов и виадуков железных и автомобильных дорог; воздушных линий электропередачи высокого напряжения.; Реестровый номер границы: 16:00-6.4339; Вид объекта реестра границ: Зона с особыми условиями использования территории; Вид зоны по документу: Зона минимальных расстояний до магистрального газопровода Казань-Нижний Новгород (на участках от 0,0 км до 28,0 км; от 28,0 км до 52,0 км; от 52,0 км до 73,8 км); Тип зоны: Зона минимальных расстояний до магистральных или промышленных трубопроводов (газопроводов, нефтепроводов и нефтепродуктопроводов, аммиакопроводов); Номер: 1
	Весь	вид ограничения (обременения): ограничения прав на земельный участок, предусмотренные статьей 56 Земельного кодекса Российской Федерации; Срок действия: не установлен; реквизиты документа-основания: приказ «Об утверждении графического описания местоположения границ минимальных расстояний до магистрального нефтепровода «Магистральный нефтепровод Альметьевск-Горький-3, d=1020 мм, участок 171-245 км» и перечня координат характерных точек этих границ» от 05.11.2024 № 2171 выдан: Министерство энергетики Российской Федерации ; Содержание ограничения (обременения): Границы минимальных расстояний. Ограничения устанавливаются согласно п.7.15 «СП 36.13330.2012. Свод правил. Магистральные трубопроводы. Актуализированная редакция СНиП 2.05.06-85*», утвержденного Приказом Федерального агентства по строительству и жилищно-коммунальному хозяйству от 25.12.2012 № 108/ГС, с изменениями и дополнениями (далее - «СП»). Минимальные расстояния от магистральных трубопроводов до зданий, строений и сооружений, не относящихся к объектам магистральных нефтепроводов и нефтепродуктопроводов, определены указанным СП, в соответствии с требованиями которого в границах минимальных расстояний магистральных трубопроводов не допускается размещение и строительство на расстоянии 150 м от оси магистрального трубопровода в каждую сторону следующих объектов: Городов и других населенных пунктов; коллективных садов с садовыми домиками, дачных поселков; отдельных промышленных и сельскохозяйственных предприятий; тепличных

ДОКУМЕНТ ПОДПИСАН
ЭЛЕКТРОННОЙ ПОДПИСЬЮ
Сертификат: 830971C88C797488005553191H8000195BA3
Владелец: ПУБЛИЧНО-ПРАВОВАЯ КОМПАНИЯ РОСКАДАСТР
Действителен: с 24.12.2025 по 19.03.2027

полное наименование должности		инициалы, фамилия

Земельный участок вид объекта недвижимости			
Лист № 12 раздела 4.1	Всего листов раздела 4.1: 13	Всего разделов: 8	Всего листов выписки: 65
12.02.2026г. № КУВИ-001/2026-18803589			
Кадастровый номер:	16:24:090704:1776		

		комбинатов и хозяйств: птицефабрик; молокозаводов; карьеров разработки полезных ископаемых; гаражей и открытых стоянок для автомобилей индивидуальных владельцев на количество автомобилей более 20; отдельно стоящих зданий с массовым скоплением людей (школы, больницы, клубы, детские сады и ясли, вокзалы и т. д.); жилых зданий 3 этажные и выше; железнодорожных станций; аэропортов; морских и речных портов и пристаней; гидроэлектростанций; гидротехнических сооружений морского и речного транспорта; очистных сооружений и насосных станций водопроводных, не относящихся к магистральному трубопроводу; мостов железных дорог общей сети и автомобильных дорог категорий I и II с пролетом свыше 20 м (при прокладке нефтепроводов и нефтепродуктопроводов ниже мостов по течению); складов легковоспламеняющихся и горючих жидкостей и газов с объемом хранения свыше 1000 м3; автозаправочных станций; мачт (башен) и сооружений многоканальной радиорелейной линий технологической связи трубопроводов, мачт (башен) и сооружений многоканальной радиорелейной линий связи операторов связи - владельцев коммуникаций. Кроме того, иные минимальные расстояния от магистрального трубопровода принимаются в зависимости от размещаемых зданий, строений, сооружений и иных объектов и устанавливаются в соответствии с п. 2-17 Таблицы 4 СП.; Реестровый номер границы: 16.00-6.4651; Вид объекта реестра границ: Зона с особыми условиями использования территории; Вид зоны по документу: Границы минимальных расстояний до магистрального нефтепровода «Магистральный нефтепровод Альметьевск-Горький-3, d=1020 мм, участок 171-245 км»; Тип зоны: Иная зона; Номер: б/н
	Весь	вид ограничения (обременения): ограничения прав на земельный участок, предусмотренные статьей 56 Земельного кодекса Российской Федерации; Срок действия: не установлен; реквизиты документа-основания: приказ об утверждении графического описания местоположения границ минимальных расстояний до магистрального нефтепровода «Магистральный нефтепровод Альметьевск-Горький-2, d=820 мм, участок 178-253 км» и перечня координат характерных точек этих границ от 26.11.2024 № 2301 выдан: Министерство энергетики Российской Федерации ; Содержание ограничения (обременения): Границы минимальных расстояний. Ограничения устанавливаются согласно п.7.15 «СП 36.13330.2012. Свод правил. Магистральные трубопроводы. Актуализированная редакция СНиП 2.05.06-85*», утвержденного Приказом Федерального агентства по строительству и жилищно-коммунальному хозяйству от 25.12.2012 № 108/ГС, с изменениями и дополнениями (далее - «СП»). Минимальные расстояния от магистральных трубопроводов до зданий, строений и сооружений, не относящихся к объектам магистральных нефтепроводов и нефтепродуктопроводов, определены указанным СП, в соответствии с требованиями которого в границах минимальных расстояний магистральных трубопроводов не допускается размещение и строительство на расстоянии 150 м от оси магистрального трубопровода в каждую сторону следующих объектов: Городов и других населенных пунктов; коллективных садов с садовыми домиками, дачных поселков; отдельных промышленных и сельскохозяйственных предприятий; тепличных комбинатов и хозяйств; птицефабрик; молокозаводов; карьеров разработки полезных ископаемых; гаражей и открытых стоянок для автомобилей индивидуальных владельцев на количество автомобилей более 20; отдельно стоящих зданий с массовым

ДОКУМЕНТ ПОДПИСАН
ЭЛЕКТРОННОЙ ПОДПИСЬЮ
Сертификат: 830971C88C797488005553191H8000195BA3
Владелец: ПУБЛИЧНО-ПРАВОВАЯ КОМПАНИЯ РОСКАДАСТР
Действителен: с 24.12.2025 по 19.03.2027

полное наименование должности		инициалы, фамилия

РТ, г. Казань ул. Оренбургский тракт,
д. 8Д, помещ. 1007
Тел: (843) 206-51-73
E-mail: info@contrust.bz

CONTRUST

ОГРН 1151690036574
ИНН 1659158802
КПП 168401001

Земельный участок вид объекта недвижимости			
Лист № 13 раздела 4.1	Всего листов раздела 4.1: 13	Всего разделов: 8	Всего листов выписки: 65
12.02.2026г. № КУВИ-001/2026-18803589			
Кадастровый номер:	16:24:090704:1776		

		скоплением людей (школы, больницы, клубы, детские сады и ясли, вокзалы и т. д.); жилых зданий 3 этажные и выше; железнодорожных станций; аэропортов; морских и речных портов и пристаней; гидроэлектростанций; гидротехнических сооружений морского и речного транспорта; очистных сооружений и насосных станций водопроводных, не относящихся к магистральному трубопроводу; мостов железных дорог общей сети и автомобильных дорог категорий I и II с пролетом свыше 20 м (при прокладке нефтепроводов и нефтепродуктопроводов ниже мостов по течению); складов легковоспламеняющихся и горючих жидкостей и газов с объемом хранения свыше 1000 м3; автозаправочных станций; мачт (башен) и сооружений многоканальной радиорелейной линий технологической связи трубопроводов, мачт (башен) и сооружений многоканальной радиорелейной линий связи операторов связи - владельцев коммуникаций. Кроме того, иные минимальные расстояния от магистрального трубопровода принимаются в зависимости от размещаемых зданий, строений, сооружений и иных объектов и устанавливается в соответствии с п. 2-17 Таблицы 4 СП.; Реестровый номер границы: 16.00-6.4661; Вид объекта реестра границ: Зона с особыми условиями использования территории; Вид зоны по документу: Границы минимальных расстояний до магистрального нефтепровода «Магистральный нефтепровод Альметьевск-Горький-2, d=820 мм, участок 178-253 км»; Тип зоны: Иная зона; Номер: б/н

ДОКУМЕНТ ПОДПИСАН
ЭЛЕКТРОННОЙ ПОДПИСЬЮ
Сертификат: 830971C88C797980095590104000165B3
Владелец: ПУБЛИЧНО-ПРАВОВАЯ КОМПАНИЯ РОСКАДАСТР
Действителен: с 24.12.2025 по 19.03.2027

полное наименование должности		инициалы, фамилия

Выписка из Единого государственного реестра недвижимости об объекте недвижимости

Сведения о частях земельного участка

Земельный участок вид объекта недвижимости			
Лист № 1 раздела 4.2	Всего листов раздела 4.2: 18	Всего разделов: 8	Всего листов выписки: 65
12.02.2026г. № КУВИ-001/2026-18803589			
Кадастровый номер:	16:24:090704:1776		

Сведения о характерных точках границы части (частей) земельного участка Учетный номер части: 16:24:090704:1776/1 Система координат МСК-16				
Номер точки	Координаты, м		Описание закрепления на местности	Средняя квадратичная погрешность определения координат характерных точек границ земельного участка, м
	X	Y		
1	2	3	4	5
1	457191.85	1305024.93	-	-
2	457165.23	1305028.65	-	-
3	457148.24	1305120.5	-	-
4	457132.78	1305198.16	-	-
5	457117.24	1305272.72	-	-
6	457104.75	1305332.86	-	-
7	457081.86	1305436.65	-	-
8	457075.43	1305467.24	-	-
9	457088.2	1305466.2	-	-
10	457093.12	1305466.2	-	-
1	457191.85	1305024.93	-	-

ДОКУМЕНТ ПОДПИСАН
ЭЛЕКТРОННОЙ ПОДПИСЬЮ
Сертификат: 830971C88C797980095590104000165B3
Владелец: ПУБЛИЧНО-ПРАВОВАЯ КОМПАНИЯ РОСКАДАСТР
Действителен: с 24.12.2025 по 19.03.2027

полное наименование должности		инициалы, фамилия

РТ, г. Казань ул. Оренбургский тракт,
д. 8Д, помещ. 1007
Тел: (843) 206-51-73
E-mail: info@contrust.bz

CONTRUST

ОГРН 1151690036574
ИНН 1659158802
КПП 168401001

Земельный участок вид объекта недвижимости			
Лист № 2 раздела 4.2	Всего листов раздела 4.2: 18	Всего разделов: 8	Всего листов выписки: 65
12.02.2026г. № КУВИ-001/2026-18803589			
Кадастровый номер:	16:24:090704:1776		

Сведения о характерных точках границы части (частей) земельного участка
Учетный номер части: 16:24:090704:1776/2
Система координат МСК-16

Номер точки	Координаты, м		Описание закрепления на местности	Средняя квадратичная погрешность определения координат характерных точек границ земельного участка, м
	X	Y		
1	2	3	4	5
1	457114,05	1305027,09	-	-
2	457110,01	1305045,75	-	0,1
3	457095,7	1305112,32	-	0,1
4	457066,75	1305250,43	-	0,1
5	457049,09	1305329,56	-	0,1
6	457037,09	1305388,47	-	0,1
7	457033,53	1305409,53	-	0,1
8	457020,66	1305468,7	-	-
9	457024,75	1305468,72	-	-
10	457037,45	1305410,33	-	0,1
11	457041,02	1305389,23	-	0,1
12	457053	1305330,42	-	0,1
13	457070,66	1305251,29	-	0,1
14	457099,6	1305113,17	-	0,1
15	457113,92	1305046,6	-	0,1
16	457118,07	1305027,42	-	-
17	457114,22	1305027,1	-	-
1	457114,05	1305027,09	-	-

полное наименование должности	ДОКУМЕНТ ПОДПИСАН ЭЛЕКТРОННОЙ ПОДПИСЬЮ Сертификат: [illegible] Владелец: ПУБЛИЧНО-ПРАВОВАЯ КОМПАНИЯ РОСКАДАСТР Действителен: с 24.12.2025 по 19.03.2027	инициалы, фамилия

Земельный участок вид объекта недвижимости			
Лист № 3 раздела 4.2	Всего листов раздела 4.2: 18	Всего разделов: 8	Всего листов выписки: 65
12.02.2026г. № КУВИ-001/2026-18803589			
Кадастровый номер:	16:24:090704:1776		

Сведения о характерных точках границы части (частей) земельного участка
Учетный номер части: 16:24:090704:1776/4
Система координат МСК-16

Номер точки	Координаты, м		Описание закрепления на местности	Средняя квадратичная погрешность определения координат характерных точек границ земельного участка, м
	X	Y		
1	2	3	4	5
1	457152,91	1305030,36	-	-
2	457152,87	1305030,37	-	-
3	457147,5	1305056,76	-	-
4	457130,9	1305133,29	-	-
5	457128,38	1305147,27	-	0,1
6	457113,12	1305218,46	-	0,1
7	457096,34	1305296,49	-	0,1
8	457080,9	1305370,02	-	0,1
9	457060,67	1305464,24	-	0,1
10	457059,76	1305468,51	-	0,1
11	457088,2	1305466,2	-	0,1
12	457093,12	1305466,2	-	-
13	457189,9	1305033,64	-	-
14	457164,72	1305031,41	-	0,1
1	457152,91	1305030,36	-	-

полное наименование должности	ДОКУМЕНТ ПОДПИСАН ЭЛЕКТРОННОЙ ПОДПИСЬЮ Сертификат: [illegible] Владелец: ПУБЛИЧНО-ПРАВОВАЯ КОМПАНИЯ РОСКАДАСТР Действителен: с 24.12.2025 по 19.03.2027	инициалы, фамилия

РТ, г. Казань ул. Оренбургский тракт,
д. 8Д, помещ. 1007
Тел: (843) 206-51-73
E-mail: info@contrust.bz

CONTRUST

ОГРН 1151690036574
ИНН 1659158802
КПП 168401001

Земельный участок вид объекта недвижимости			
Лист № 4 раздела 4.2	Всего листов раздела 4.2: 18	Всего разделов: 8	Всего листов выписки: 65
12.02.2026г. № КУВИ-001/2026-18803589			
Кадастровый номер:	16:24:090704:1776		

Сведения о характерных точках границы части (частей) земельного участка
Учетный номер части: 16:24:090704:1776/5
Система координат МСК-16

Номер точки	Координаты, м		Описание закрепления на местности	Средняя квадратичная погрешность определения координат характерных точек границ земельного участка, м
	X	Y		
1	2	3	4	5
1	457093,42	1305464,85	-	-
2	457094,34	1305460,75	-	-
3	457059,36	1305463,94	-	-
4	457058,5	1305468,04	-	-
1	457093,42	1305464,85	-	-
1	457053,26	1305467,17	-	-
2	457051,33	1305464,68	-	-
3	457013,35	1305468,15	-	-
4	457013,25	1305468,66	-	-
5	457044,75	1305468,83	-	-
6	457049,58	1305468,86	-	-
7	457054,77	1305468,38	-	-
1	457053,26	1305467,17	-	-

полное наименование должности	ДОКУМЕНТ ПОДПИСАН ЭЛЕКТРОННОЙ ПОДПИСЬЮ Сертификат: 830971C38B27973000399910100000978A3 Владелец: ПУБЛИЧНО-ПРАВОВАЯ КОМПАНИЯ РОСКАДАСТР Действителен: с 24.12.2025 по 19.03.2027	инициалы, фамилия

Земельный участок вид объекта недвижимости			
Лист № 5 раздела 4.2	Всего листов раздела 4.2: 18	Всего разделов: 8	Всего листов выписки: 65
12.02.2026г. № КУВИ-001/2026-18803589			
Кадастровый номер:	16:24:090704:1776		

Сведения о характерных точках границы части (частей) земельного участка
Учетный номер части: 16:24:090704:1776/6
Система координат МСК-16

Номер точки	Координаты, м		Описание закрепления на местности	Средняя квадратичная погрешность определения координат характерных точек границ земельного участка, м
	X	Y		
1	2	3	4	5
1	457028,91	1305400,71	-	-
2	457032,37	1305401,4	-	-
3	457031,65	1305404,85	-	-
4	457028,18	1305404,15	-	-
1	457028,91	1305400,71	-	-
1	457060,94	1305250,18	-	-
2	457064,4	1305250,9	-	-
3	457063,68	1305254,35	-	-
4	457060,22	1305253,62	-	-
1	457060,94	1305250,18	-	-
1	457107,55	1305085,34	-	-
2	457108,57	1305085,34	-	-
3	457108,57	1305086,35	-	-
4	457107,55	1305086,35	-	-
1	457107,55	1305085,34	-	-
1	457104,93	1305042,57	-	-
2	457108,39	1305043,3	-	-
3	457107,67	1305046,74	-	-
4	457104,22	1305046	-	-
1	457104,93	1305042,57	-	-
1	457108,09	1305026,59	-	-
2	457105,59	1305026,35	-	-
3	457099,88	1305056,45	-	-
4	457059,15	1305248,95	-	-

полное наименование должности	ДОКУМЕНТ ПОДПИСАН ЭЛЕКТРОННОЙ ПОДПИСЬЮ Сертификат: 830971C38B27973000399910100000978A3 Владелец: ПУБЛИЧНО-ПРАВОВАЯ КОМПАНИЯ РОСКАДАСТР Действителен: с 24.12.2025 по 19.03.2027	инициалы, фамилия

РТ, г. Казань ул. Оренбургский тракт,
д. 8Д, помещ. 1007
Тел: (843) 206-51-73
E-mail: info@contrust.bz

CONTRUST

ОГРН 1151690036574
ИНН 1659158802
КПП 168401001

Земельный участок вид объекта недвижимости			
Лист № 6 раздела 4.2	Всего листов раздела 4.2: 18	Всего разделов: 8	Всего листов выписки: 65
12.02.2026г. № КУВИ-001/2026-18803589			
Кадастровый номер:	16:24:090704:1776		

1	2	3	4	5
5	457025,76	1305401,34	-	-
6	457013,25	1305468,66	-	-
7	457034,12	1305468,77	-	-
8	457046,92	1305406,26	-	0,1
9	457078,95	1305255,8	-	0,1
10	457122,94	1305048,17	-	0,1
11	457127,17	1305028,16	-	-
12	457114,22	1305027,1	-	-
1	457108,09	1305026,59	-	-

полное наименование должности	ДОКУМЕНТ ПОДПИСАН ЭЛЕКТРОННОЙ ПОДПИСЬЮ Сертификат: [illegible] Владелец: ПУБЛИЧНО-ПРАВОВАЯ КОМПАНИЯ РОСКАДАСТР Действителен: с 24.12.2025 по 19.03.2027	инициалы, фамилия

Земельный участок вид объекта недвижимости			
Лист № 7 раздела 4.2	Всего листов раздела 4.2: 18	Всего разделов: 8	Всего листов выписки: 65
12.02.2026г. № КУВИ-001/2026-18803589			
Кадастровый номер:	16:24:090704:1776		

Сведения о характерных точках границы части (частей) земельного участка Учетный номер части: 16:24:090704:1776/7 Система координат МСК-16				
Номер точки	Координаты, м		Описание закрепления на местности	Средняя квадратичная погрешность определения координат характерных точек границ земельного участка, м
	X	Y		
1	2	3	4	5
1	457107,55	1305085,34	-	-
2	457108,57	1305085,34	-	-
3	457108,57	1305086,35	-	-
4	457107,55	1305086,35	-	-
1	457107,55	1305085,34	-	-
1	457114,65	1305027,14	-	-
2	457109,17	1305052,06	-	0,1
3	457092,82	1305128,34	-	0,1
4	457076,13	1305206,32	-	0,1
5	457059,76	1305285,66	-	0,1
6	457042,95	1305365,46	-	0,1
7	457021,69	1305466,17	-	0,1
8	457021,16	1305468,7	-	-
9	457044,75	1305468,83	-	-
10	457055,4	1305468,89	-	-
11	457053,26	1305467,17	-	-
12	457050,7	1305463,86	-	-
13	457056,18	1305438,25	-	-
14	457131,72	1305095,05	-	-
15	457145,69	1305029,73	-	-
16	457140,89	1305029,28	-	-
1	457114,65	1305027,14	-	-
1	457158,03	1305062,66	-	0,1
2	457165,52	1305028,6	-	-

полное наименование должности	ДОКУМЕНТ ПОДПИСАН ЭЛЕКТРОННОЙ ПОДПИСЬЮ Сертификат: [illegible] Владелец: ПУБЛИЧНО-ПРАВОВАЯ КОМПАНИЯ РОСКАДАСТР Действителен: с 24.12.2025 по 19.03.2027	инициалы, фамилия

РТ, г. Казань ул. Оренбургский тракт,
д. 8Д, помещ. 1007
Тел: (843) 206-51-73
E-mail: info@contrust.bz

CONTRUST

ОГРН 1151690036574
ИНН 1659158802
КПП 168401001

Земельный участок вид объекта недвижимости			
Лист № 8 раздела 4.2	Всего листов раздела 4.2: 18	Всего разделов: 8	Всего листов выписки: 65
12.02.2026г. № КУВИ-001/2026-18803589			
Кадастровый номер:	16:24:090704:1776		

1	2	3	4	5
3	457152,87	1305030,37	-	-
4	457147,5	1305056,76	-	-
5	457064,41	1305439,89	-	-
6	457058,38	1305468,62	-	-
7	457072,51	1305467,47	-	-
8	457091,87	1305375,78	-	0,1
9	457108,7	1305295,86	-	0,1
10	457125,07	1305216,6	-	0,1
11	457141,72	1305138,82	-	0,1
1	457158,03	1305062,66	-	0,1

полное наименование должности		инициалы, фамилия

ДОКУМЕНТ ПОДПИСАН
ЭЛЕКТРОННОЙ ПОДПИСЬЮ
Сертификат: [illegible]
Владелец: ПУБЛИЧНО-ПРАВОВАЯ КОМПАНИЯ РОСКАДАСТР
Действителен: с 24.12.2025 по 19.03.2027

Земельный участок вид объекта недвижимости			
Лист № 9 раздела 4.2	Всего листов раздела 4.2: 18	Всего разделов: 8	Всего листов выписки: 65
12.02.2026г. № КУВИ-001/2026-18803589			
Кадастровый номер:	16:24:090704:1776		

Сведения о характерных точках границы части (частей) земельного участка Учетный номер части: 16:24:090704:1776/8 Система координат				
Номер точки	Координаты, м		Описание закрепления на местности	Средняя квадратичная погрешность определения координат характерных точек границ земельного участка, м
	X	Y		
1	2	3	4	5
1	457034,12	1305468,77	-	-
2	457013,25	1305468,66	-	-
3	457025,76	1305401,34	-	-
4	457059,15	1305248,95	-	-
5	457099,88	1305056,45	-	-
6	457105,59	1305026,35	-	-
7	457108,09	1305026,59	-	-
8	457114,22	1305027,1	-	-
9	457127,04	1305028,15	-	-
10	457046,92	1305406,26	-	-
1	457034,12	1305468,77	-	-
1	457104,93	1305042,57	-	-
2	457104,22	1305046	-	-
3	457107,67	1305046,74	-	-
4	457108,39	1305043,3	-	-
1	457104,93	1305042,57	-	-
1	457108,57	1305085,34	-	-
2	457107,55	1305085,34	-	-
3	457107,55	1305086,35	-	-
4	457108,57	1305086,35	-	-
1	457108,57	1305085,34	-	-
1	457060,94	1305250,18	-	-
2	457060,22	1305253,62	-	-
3	457063,68	1305254,35	-	-

полное наименование должности		инициалы, фамилия

ДОКУМЕНТ ПОДПИСАН
ЭЛЕКТРОННОЙ ПОДПИСЬЮ
Сертификат: [illegible]
Владелец: ПУБЛИЧНО-ПРАВОВАЯ КОМПАНИЯ РОСКАДАСТР
Действителен: с 24.12.2025 по 19.03.2027

РТ, г. Казань ул. Оренбургский тракт,
д. 8Д, помещ. 1007
Тел: (843) 206-51-73
E-mail: info@contrust.bz

CONTRUST

ОГРН 1151690036574
ИНН 1659158802
КПП 168401001

Земельный участок вид объекта недвижимости			
Лист № 10 раздела 4.2	Всего листов раздела 4.2: 18	Всего разделов: 8	Всего листов выписки: 65
12.02.2026г. № КУВИ-001/2026-18803589			
Кадастровый номер:	16:24:090704:1776		

1	2	3	4	5
4	457064.4	1305250,9	-	-
1	457060,94	1305250,18	-	-
1	457028,18	1305404,15	-	-
2	457031,65	1305404,85	-	-
3	457032,37	1305401,4	-	-
4	457028,91	1305400,71	-	-
1	457028.18	1305404.15	-	-

полное наименование должности	ДОКУМЕНТ ПОДПИСАН ЭЛЕКТРОННОЙ ПОДПИСЬЮ Сертификат: 83997C3BBC3973980095501018000E9BC3 Владелец: ПУБЛИЧНО-ПРАВОВАЯ КОМПАНИЯ РОСКАДАСТР Действителен: с 24.12.2025 по 19.03.2027	инициалы, фамилия

Земельный участок вид объекта недвижимости			
Лист № 11 раздела 4.2	Всего листов раздела 4.2: 18	Всего разделов: 8	Всего листов выписки: 65
12.02.2026г. № КУВИ-001/2026-18803589			
Кадастровый номер:	16:24:090704:1776		

Сведения о характерных точках границы части (частей) земельного участка Учетный номер части: 16:24:090704:1776/9 Система координат МСК-16				
Номер точки	Координаты, м		Описание закрепления на местности	Средняя квадратичная погрешность определения координат характерных точек границ земельного участка, м
	X	Y		
1	2	3	4	5
1	457121,33	1305027,69	-	0,1
2	457117,22	1305047,17	-	0,1
3	457073,32	1305254,29	-	0,1
4	457040,64	1305404,74	-	0,1
5	457028,33	1305459,01	-	0,1
6	457024,23	1305468,71	-	0,1
7	457013,25	1305468,66	-	0,1
8	457018,77	1305455,94	-	0,1
9	457031,65	1305404,85	-	0,1
10	457032,37	1305401,4	-	0,1
11	457063,68	1305254,35	-	0,1
12	457064.4	1305250,9	-	0,1
13	457107,67	1305046,74	-	0,1
14	457108,39	1305043,3	-	0,1
15	457111.8	1305026,9	-	0,1
16	457114,22	1305027,1	-	0,1
1	457121,33	1305027,69	-	0,1
1	457108,57	1305086,35	-	0,1
2	457107,55	1305086,35	-	0,1
3	457107,55	1305085,34	-	0,1
4	457108,57	1305085,34	-	0,1
1	457108,57	1305086,35	-	0,1

полное наименование должности	ДОКУМЕНТ ПОДПИСАН ЭЛЕКТРОННОЙ ПОДПИСЬЮ Сертификат: 83997C3BBC3973980095501018000E9BC3 Владелец: ПУБЛИЧНО-ПРАВОВАЯ КОМПАНИЯ РОСКАДАСТР Действителен: с 24.12.2025 по 19.03.2027	инициалы, фамилия

РТ, г. Казань ул. Оренбургский тракт,
д. 8Д, помещ. 1007
Тел: (843) 206-51-73
E-mail: info@contrust.bz

CONTRUST

ОГРН 1151690036574
ИНН 1659158802
КПП 168401001

Земельный участок вид объекта недвижимости			
Лист № 12 раздела 4.2	Всего листов раздела 4.2: 18	Всего разделов: 8	Всего листов выписки: 65
12.02.2026г. № КУВИ-001/2026-18803589			
Кадастровый номер:	16:24:090704:1776		

Сведения о характерных точках границы части (частей) земельного участка
Учетный номер части: 16:24:090704:1776/11
Система координат

Номер точки	Координаты, м		Описание закрепления на местности	Средняя квадратичная погрешность определения координат характерных точек границ земельного участка, м
	X	Y		
1	2	3	4	5
1	457020,13	1305468,7	-	-
2	457016,05	1305468,68	-	-
3	457029,12	1305407,84	-	-
4	457029,83	1305404,48	-	-
5	457031,65	1305404,85	-	-
6	457032,37	1305401,4	-	-
7	457030,56	1305401,04	-	-
8	457051,81	1305300,91	-	-
9	457061,84	1305253,96	-	-
10	457063,68	1305254,35	-	-
11	457064,4	1305250,9	-	-
12	457062,57	1305250,52	-	-
13	457094,02	1305103,26	-	-
14	457106,23	1305046,43	-	-
15	457107,67	1305046,74	-	-
16	457108,39	1305043,3	-	-
17	457106,97	1305043	-	-
18	457110,45	1305026,79	-	-
19	457114,22	1305027,1	-	-
20	457114,46	1305027,12	-	-
21	457114,41	1305027,37	-	-
22	457097,93	1305104,09	-	-
23	457055,72	1305301,75	-	-
24	457033,03	1305408,68	-	-

полное наименование должности	ДОКУМЕНТ ПОДПИСАН ЭЛЕКТРОННОЙ ПОДПИСЬЮ Сертификат: [illegible] Владелец: ПУБЛИЧНО-ПРАВОВАЯ КОМПАНИЯ РОСКАДАСТР Действителен: с 24.12.2025 по 19.03.2027	инициалы, фамилия

Земельный участок вид объекта недвижимости			
Лист № 13 раздела 4.2	Всего листов раздела 4.2: 18	Всего разделов: 8	Всего листов выписки: 65
12.02.2026г. № КУВИ-001/2026-18803589			
Кадастровый номер:	16:24:090704:1776		

1	2	3	4	5
25	457020,13	1305468,7	-	-

полное наименование должности	ДОКУМЕНТ ПОДПИСАН ЭЛЕКТРОННОЙ ПОДПИСЬЮ Сертификат: [illegible] Владелец: ПУБЛИЧНО-ПРАВОВАЯ КОМПАНИЯ РОСКАДАСТР Действителен: с 24.12.2025 по 19.03.2027	инициалы, фамилия

РТ, г. Казань ул. Оренбургский тракт,
д. 8Д, помещ. 1007
Тел: (843) 206-51-73
E-mail: info@contrust.bz

CONTRUST

ОГРН 1151690036574
ИНН 1659158802
КПП 168401001

Земельный участок вид объекта недвижимости			
Лист № 14 раздела 4.2	Всего листов раздела 4.2: 18	Всего разделов: 8	Всего листов выписки: 65
12.02.2026г. № КУВИ-001/2026-18803589			
Кадастровый номер:	16:24:090704:1776		

Сведения о характерных точках границы части (частей) земельного участка
Учетный номер части: 16:24:090704:1776/12
Система координат

Номер точки	Координаты, м		Описание закрепления на местности	Средняя квадратичная погрешность определения координат характерных точек границ земельного участка, м
	X	Y		
1	2	3	4	5
1	457069.76	1305467.7	-	-
2	457065.62	1305468.03	-	-
3	457065.66	1305467.85	-	-
4	457072.31	1305433.79	-	-
5	457087.22	1305362.99	-	-
6	457101.81	1305298.17	-	-
7	457115.6	1305234.97	-	-
8	457133	1305152.13	-	-
9	457149.93	1305070.57	-	-
10	457158.7	1305029.56	-	-
11	457162.92	1305028.97	-	-
12	457153.84	1305071.39	-	-
13	457136.92	1305152.95	-	-
14	457119.52	1305235.81	-	-
15	457105.72	1305299.04	-	-
16	457091.12	1305363.85	-	-
17	457076.23	1305434.59	-	-
18	457069.76	1305467.7	-	-

полное наименование должности	ДОКУМЕНТ ПОДПИСАН ЭЛЕКТРОННОЙ ПОДПИСЬЮ Сертификат: [illegible] Владелец: ПУБЛИЧНО-ПРАВОВАЯ КОМПАНИЯ РОСКАДАСТР Действителен: с 24.12.2025 по 19.03.2027	инициалы, фамилия

Земельный участок вид объекта недвижимости			
Лист № 15 раздела 4.2	Всего листов раздела 4.2: 18	Всего разделов: 8	Всего листов выписки: 65
12.02.2026г. № КУВИ-001/2026-18803589			
Кадастровый номер:	16:24:090704:1776		

Сведения о характерных точках границы части (частей) земельного участка
Учетный номер части: 16:24:090704:1776/13
Система координат

Номер точки	Координаты, м		Описание закрепления на местности	Средняя квадратичная погрешность определения координат характерных точек границ земельного участка, м
	X	Y		
1	2	3	4	5
1	457093.12	1305466.2	-	-
2	457088.2	1305466.2	-	-
3	457075.56	1305467.23	-	-
4	457132.77	1305198.22	-	-
5	457165.08	1305028.67	-	-
6	457191.85	1305024.93	-	-
7	457093.12	1305466.2	-	-

полное наименование должности	ДОКУМЕНТ ПОДПИСАН ЭЛЕКТРОННОЙ ПОДПИСЬЮ Сертификат: [illegible] Владелец: ПУБЛИЧНО-ПРАВОВАЯ КОМПАНИЯ РОСКАДАСТР Действителен: с 24.12.2025 по 19.03.2027	инициалы, фамилия

РТ, г. Казань ул. Оренбургский тракт,
д. 8Д, помещ. 1007
Тел: (843) 206-51-73
E-mail: info@contrust.bz

CONTRUST

ОГРН 1151690036574
ИНН 1659158802
КПП 168401001

Земельный участок вид объекта недвижимости			
Лист № 16 раздела 4.2	Всего листов раздела 4.2: 18	Всего разделов: 8	Всего листов выписки: 65
12.02.2026г. № КУВИ-001/2026-18803589			
Кадастровый номер:	16:24:090704:1776		

Сведения о характерных точках границы части (частей) земельного участка
Учетный номер части: 16:24:090704:1776/14
Система координат

Номер точки	Координаты, м		Описание закрепления на местности	Средняя квадратичная погрешность определения координат характерных точек границ земельного участка, м
	X	Y		
1	2	3	4	5
1	457093.12	1305466,2	-	-
2	457088.2	1305466.2	-	-
3	457059.71	1305468,51	-	-
4	457061.17	1305461.76	-	-
5	457064.25	1305447,49	-	-
6	457080.94	1305370.02	-	-
7	457096.4	1305296,44	-	-
8	457113.15	1305218.46	-	-
9	457128.41	1305147,27	-	-
10	457131.1	1305132,4	-	-
11	457147.5	1305056,76	-	-
12	457152.87	1305030,37	-	-
13	457191.85	1305024.93	-	-
14	457093.12	1305466,2	-	-

полное наименование должности	ДОКУМЕНТ ПОДПИСАН ЭЛЕКТРОННОЙ ПОДПИСЬЮ Сертификат: [illegible] Владелец: ПУБЛИЧНО-ПРАВОВАЯ КОМПАНИЯ РОСКАДАСТР Действителен: с 24.12.2025 по 19.03.2027	инициалы, фамилия

Земельный участок вид объекта недвижимости			
Лист № 17 раздела 4.2	Всего листов раздела 4.2: 18	Всего разделов: 8	Всего листов выписки: 65
12.02.2026г. № КУВИ-001/2026-18803589			
Кадастровый номер:	16:24:090704:1776		

Сведения о характерных точках границы части (частей) земельного участка
Учетный номер части: 16:24:090704:1776/15
Система координат

Номер точки	Координаты, м		Описание закрепления на местности	Средняя квадратичная погрешность определения координат характерных точек границ земельного участка, м
	X	Y		
1	2	3	4	5
1	457013.25	1305468,66	-	-
2	457016.39	1305451.75	-	-
3	457026.42	1305447.15	-	-
4	457035.1	1305412.03	-	-
5	457039.9	1305396,99	-	-
6	457044.67	1305380.42	-	-
7	457046.97	1305369,68	-	-
8	457050.19	1305353.51	-	-
9	457050.8	1305349,6	-	-
10	457055.64	1305307,29	-	-
11	457063.7	1305266,95	-	-
12	457065.88	1305251,38	-	-
13	457069.54	1305231,87	-	-
14	457072.89	1305221.16	-	-
15	457076.69	1305208.75	-	-
16	457078.71	1305199.11	-	-
17	457079.91	1305191.02	-	-
18	457083.16	1305173,04	-	-
19	457093.92	1305130.89	-	-
20	457096.95	1305115.01	-	-
21	457110.71	1305056.09	-	-
22	457116.12	1305027,26	-	-
23	457120.13	1305027,58	-	-
24	457114.63	1305056,91	-	-

полное наименование должности	ДОКУМЕНТ ПОДПИСАН ЭЛЕКТРОННОЙ ПОДПИСЬЮ Сертификат: [illegible] Владелец: ПУБЛИЧНО-ПРАВОВАЯ КОМПАНИЯ РОСКАДАСТР Действителен: с 24.12.2025 по 19.03.2027	инициалы, фамилия

РТ, г. Казань ул. Оренбургский тракт,
д. 8Д, помещ. 1007
Тел: (843) 206-51-73
E-mail: info@contrust.bz

CONTRUST

ОГРН 1151690036574
ИНН 1659158802
КПП 168401001

Земельный участок вид объекта недвижимости			
Лист № 18 раздела 4.2	Всего листов раздела 4.2: 18	Всего разделов: 8	Всего листов выписки: 65

12.02.2026г. № КУВИ-001/2026-18803589	
Кадастровый номер:	16:24:090704:1776

1	2	3	4	5
25	457107.99	1305085.34	-	-
26	457107.55	1305085.34	-	-
27	457107.55	1305086.35	-	-
28	457107.75	1305086.35	-	-
29	457100.85	1305115.91	-	-
30	457097.8	1305131.87	-	-
31	457087.06	1305173.93	-	-
32	457083.85	1305191.75	-	-
33	457082.64	1305199.89	-	-
34	457080.6	1305209.62	-	-
35	457076.71	1305222.35	-	-
36	457073.46	1305232.71	-	-
37	457069.82	1305252.12	-	-
38	457067.64	1305267.65	-	-
39	457059.62	1305307.77	-	-
40	457054.77	1305350.12	-	-
41	457054.13	1305354.21	-	-
42	457050.88	1305370.49	-	-
43	457048.59	1305381.26	-	-
44	457043.71	1305398.21	-	-
45	457038.92	1305413.25	-	-
46	457030.07	1305449.05	-	-
47	457028.96	1305450.39	-	-
48	457017.63	1305455.58	-	-
49	457015.19	1305468.67	-	-
50	457013.25	1305468.66	-	-

полное наименование должности	ДОКУМЕНТ ПОДПИСАН ЭЛЕКТРОННОЙ ПОДПИСЬЮ Сертификат: 830951A8A7973880055551018000165A5A Владелец: ПУБЛИЧНО-ПРАВОВАЯ КОМПАНИЯ РОСКАДАСТР Действителен: с 24.12.2025 по 19.03.2027	инициалы, фамилия

Филиал публично-правовой компании "Роскадастр" по Республике Татарстан
полное наименование органа регистрации прав

Выписка из Единого государственного реестра недвижимости об объекте недвижимости

Сведения о характеристиках объекта недвижимости

На основании запроса от 12.02.2026, поступившего на рассмотрение 12.02.2026, сообщаем, что согласно записям Единого государственного реестра недвижимости:

Земельный участок вид объекта недвижимости			
Лист № 1 раздела 1	Всего листов раздела 1: 7	Всего разделов: 8	Всего листов выписки: 333

12.02.2026г. № КУВИ-001/2026-18804002	
Кадастровый номер:	16:24:050801:2121
Номер кадастрового квартала:	16:24:050801
Дата присвоения кадастрового номера:	05.09.2011
Ранее присвоенный государственный учетный номер:	Условный номер 16-16-26/033/2011-412
Местоположение:	Местоположение установлено относительно ориентира, расположенного в границах участка. Почтовый адрес ориентира: Республика Татарстан, Лаишевский муниципальный район, Никольское сельское поселение, д Новая Подвиа.
Площадь:	4831856 +/- 769
Кадастровая стоимость, руб.:	2002637612.97
Кадастровые номера расположенных в пределах земельного участка объектов недвижимости:	16:00:000000:243, 16:24:050801:2135, 16:00:000000:308, 0:0:0:949, 16:24:000000:7275
Кадастровые номера объектов недвижимости, из которых образован объект недвижимости:	16:24:000000:189
Кадастровые номера образованных объектов недвижимости:	данные отсутствуют
Категория земель:	Земли населенных пунктов
Виды разрешенного использования:	Земельные участки (территории) общего пользования
Сведения о кадастровом инженере:	Романов Александр Николаевич, СНИЛС 000-000-000 00, дата завершения кадастровых работ: 31.08.2011
Сведения о лесах, водных объектах и об иных природных объектах, расположенных в пределах земельного участка:	данные отсутствуют
Сведения о том, что земельный участок полностью расположен в границах зоны с особыми условиями использования территории, территории объекта культурного наследия, публичного сервитута:	данные отсутствуют

полное наименование должности	ДОКУМЕНТ ПОДПИСАН ЭЛЕКТРОННОЙ ПОДПИСЬЮ Сертификат: 830951A8A7973880055551018000165A5A Владелец: ПУБЛИЧНО-ПРАВОВАЯ КОМПАНИЯ РОСКАДАСТР Действителен: с 24.12.2025 по 19.03.2027	инициалы, фамилия

РТ, г. Казань ул. Оренбургский тракт,
д. 8Д, помещ. 1007
Тел: (843) 206-51-73
E-mail: info@contrust.bz

CONTRUST

ОГРН 1151690036574
ИНН 1659158802
КПП 168401001

Земельный участок вид объекта недвижимости			
Лист № 2 раздела 1	Всего листов раздела 1: 7	Всего разделов: 8	Всего листов выписки: 333
12.02.2026г. № КУВИ-001/2026-18804002			
Кадастровый номер:	16:24:050801:2121		

Сведения о том, что земельный участок расположен в границах особой экономической зоны, территории опережающего развития, зоны территориального развития в Российской Федерации, игорной зоны:	данные отсутствуют
Сведения о том, что земельный участок расположен в границах особо охраняемой природной территории, Байкальской природной территории и ее экологических зон, лесопарковом зеленом поясе, охотничьего угодья, лесничества:	данные отсутствуют
Сведения о расположении земельного участка и (или) расположенного на нем объекта недвижимости в границах территории, в отношении которой принято решение о резервировании земель для государственных или муниципальных нужд:	данные отсутствуют
Сведения о результатах проведения государственного земельного надзора:	данные отсутствуют
Сведения о расположении земельного участка в границах территории, в отношении которой утвержден проект межевания территории:	данные отсутствуют
Условный номер земельного участка:	данные отсутствуют
Сведения о принятии акта и (или) заключении договора, предусматривающих предоставление в соответствии с земельным законодательством исполнительным органом государственным органом власти или органом местного самоуправления, находящегося в государственной или муниципальной собственности земельного участка для строительства наемного дома социального использования или наемного дома коммерческого использования:	данные отсутствуют
Сведения о том, что земельный участок или земельные участки образованы на основании решения об изъятии земельного участка и (или) расположенного на нем объекта недвижимости для государственных или муниципальных нужд:	данные отсутствуют
Сведения о том, что земельный участок образован из земель или земельного участка, государственная собственность на которые не разграничена:	данные отсутствуют

	ДОКУМЕНТ ПОДПИСАН ЭЛЕКТРОННОЙ ПОДПИСЬЮ Сертификат: 3A9971A8A797980E9999191E0D0195B3A Выдан: ПУБЛИЧНО-ПРАВОВАЯ КОМПАНИЯ РОСКАДАСТР Действителен: с 24.12.2025 по 19.03.2027	
подное наименование должности		инициалы, фамилия

Земельный участок вид объекта недвижимости			
Лист № 3 раздела 1	Всего листов раздела 1: 7	Всего разделов: 8	Всего листов выписки: 333
12.02.2026г. № КУВИ-001/2026-18804002			
Кадастровый номер:	16:24:050801:2121		

Сведения о наличии земельного спора о местоположении границ земельных участков:	данные отсутствуют
Статус записи об объекте недвижимости:	Сведения об объекте недвижимости имеют статус "актуальные"
Особые отметки:	Граница земельного участка состоит из 11 контуров. Учетные номера контуров и их площади: 1 - 201.04 кв.м, 2 - 15060.69 кв.м, 3 - 15744.85 кв.м, 4 - 3013000.55 кв.м, 5 - 3219.8 кв.м, 6 - 1355.68 кв.м, 7 - 174081.91 кв.м, 8 - 7884.3 кв.м, 9 - 201.04 кв.м, 10 - 1600905.21 кв.м, 11 - 201.04 кв.м. Для данного земельного участка обеспечен доступ посредством земельного участка (земельных участков) с кадастровым номером (кадастровыми номерами): Земли общего пользования. Посредством данного земельного участка обеспечен доступ к земельному участку (земельным участкам) с кадастровым номером (кадастровыми номерами): 16:24:050801:2558, 16:24:050801:2563, 16:24:050801:3198, 16:24:050801:3199. Сведения об ограничениях права на объект недвижимости, обременениях данного объекта, не зарегистрированных в реестре прав, ограничений прав и обременений недвижимого имущества: вид ограничения (обременения): ограничения прав на земельный участок, предусмотренные статьей 56 Земельного кодекса Российской Федерации; срок действия: с 22.04.2015; реквизиты документа-основания: постановление Исполнительного комитета Лаишевского муниципального района РТ от 23.08.2012 № 1700 выдан: Исполнительный комитет Лаишевского муниципального района РТ; вид ограничения (обременения): ограничения прав на земельный участок, предусмотренные статьей 56 Земельного кодекса Российской Федерации; срок действия: с 22.05.2015; реквизиты документа-основания: об утверждении описания местоположения границ охранных зон линий электропередачи, принадлежащих ОАО «Сетевая компания», и установлении особых условий использования земельных участков, попадающих в охранные зоны, от 16.07.2009 № 1153 выдан: Республика Татарстан Исполнительный комитет Лаишевского муниципального района; вид ограничения (обременения): ограничения прав на земельный участок, предусмотренные статьей 56 Земельного кодекса Российской Федерации; срок действия: с 04.06.2015; реквизиты документа-основания: постановление "Об утверждении проекта границ земельных участков, охранной зоны, зоны действия сервитута" от 25.07.2005 № 862 выдан: Администрация Лаишевского района РТ; вид ограничения (обременения): ограничения прав на земельный участок, предусмотренные статьей 56 Земельного кодекса Российской Федерации; срок действия: с 29.10.2015; реквизиты документа-основания: карта(план) от 18.09.2015 № 36-0/161 выдан: Управление Росреестра по Республике Татарстан; вид ограничения (обременения): ограничения прав на земельный участок, предусмотренные статьей 56 Земельного кодекса

	ДОКУМЕНТ ПОДПИСАН ЭЛЕКТРОННОЙ ПОДПИСЬЮ Сертификат: 3A9971A8A797980E9999191E0D0195B3A Выдан: ПУБЛИЧНО-ПРАВОВАЯ КОМПАНИЯ РОСКАДАСТР Действителен: с 24.12.2025 по 19.03.2027	
подное наименование должности		инициалы, фамилия

РТ, г. Казань ул. Оренбургский тракт,
д. 8Д, помещ. 1007
Тел: (843) 206-51-73
E-mail: info@contrust.bz

CONTRUST

ОГРН 1151690036574
ИНН 1659158802
КПП 168401001

Земельный участок вид объекта недвижимости			
Лист № 4 раздела 1	Всего листов раздела 1: 7	Всего разделов: 8	Всего листов выписки: 333
12.02.2026г. № КУВИ-001/2026-18804002			
Кадастровый номер:	16:24:050801:2121		

Российской Федерации: срок действия: с 05.12.2018; реквизиты документа-основания: постановление от 24.02.2009 № 160 выдан: Правительство Российской Федерации, вид ограничения (обременения): ограничения прав на земельный участок, предусмотренные статьей 56 Земельного кодекса Российской Федерации; срок действия: с 05.12.2018; реквизиты документа-основания: постановление от 24.02.2009 № 160 выдан: Правительство Российской Федерации, вид ограничения (обременения): ограничения прав на земельный участок, предусмотренные статьей 56 Земельного кодекса Российской Федерации; срок действия: с 12.09.2021; реквизиты документа-основания: приказ об установлении приаэродромной территории аэродрома Казань от 16.03.2020 № 296-п выдан: Федеральное агентство воздушного транспорта, вид ограничения (обременения): ограничения прав на земельный участок, предусмотренные статьей 56 Земельного кодекса Российской Федерации; срок действия: с 19.09.2021; реквизиты документа-основания: приказ об установлении приаэродромной территории аэродрома Казань от 16.03.2020 № 296-п выдан: Федеральное агентство воздушного транспорта, вид ограничения (обременения): ограничения прав на земельный участок, предусмотренные статьей 56 Земельного кодекса Российской Федерации; срок действия: с 21.09.2021; реквизиты документа-основания: приказ об установлении приаэродромной территории аэродрома Казань от 16.03.2020 № 296-п выдан: Федеральное агентство воздушного транспорта, вид ограничения (обременения): ограничения прав на земельный участок, предусмотренные статьей 56 Земельного кодекса Российской Федерации; срок действия: с 23.11.2021; реквизиты документа-основания: приказ об установлении приаэродромной территории аэродрома Казань от 16.03.2020 № 296-п выдан: Федеральное агентство воздушного транспорта, вид ограничения (обременения): ограничения прав на земельный участок, предусмотренные статьей 56 Земельного кодекса Российской Федерации; срок действия: с 23.11.2021; реквизиты документа-основания: приказ об установлении приаэродромной территории аэродрома Казань от 16.03.2020 № 296-п выдан: Федеральное агентство воздушного транспорта, вид ограничения (обременения): ограничения прав на земельный участок, предусмотренные статьей 56 Земельного кодекса Российской Федерации; срок действия: с 08.06.2022; реквизиты документа-основания: решение о согласовании границ охранной зоны объекта электросетевого хозяйства от 30.12.2021 № 4582 выдан: Федеральная служба по экологическому, технологическому и атомному надзору (Ростехнадзор), вид ограничения (обременения): ограничения прав на земельный участок, предусмотренные статьей 56 Земельного кодекса Российской Федерации; срок действия: с 21.06.2022; реквизиты документа-основания: свидетельство о государственной регистрации права от 22.07.2014 серия: 16-АН № 158808 выдан:

ДОКУМЕНТ ПОДПИСАН
ЭЛЕКТРОННОЙ ПОДПИСЬЮ
Сертификат: [illegible]
Владелец: ПУБЛИЧНО-ПРАВОВАЯ КОМПАНИЯ РОСКАДАСТР
Действителен: с 24.12.2025 по 19.03.2027

полное наименование должности		инициалы, фамилия

Земельный участок вид объекта недвижимости			
Лист № 5 раздела 1	Всего листов раздела 1: 7	Всего разделов: 8	Всего листов выписки: 333
12.02.2026г. № КУВИ-001/2026-18804002			
Кадастровый номер:	16:24:050801:2121		

Управление Федеральной регистрационной службы по Республике Татарстан: справка о балансовой принадлежности объектов ЭСХ ГУП РТ "Электрические сети" от 16.05.2022 № б/н выдан: ГУП РТ "Электрические сети", вид ограничения (обременения): ограничения прав на земельный участок, предусмотренные статьей 56 Земельного кодекса Российской Федерации; срок действия: с 25.03.2023; реквизиты документа-основания: решение о согласовании границ охранной зоны объекта электросетевого хозяйства от 30.09.2022 № 4439 выдан: Федеральная служба по экологическому, технологическому и атомному надзору (Ростехнадзор), вид ограничения (обременения): ограничения прав на земельный участок, предусмотренные статьей 56 Земельного кодекса Российской Федерации; срок действия: с 14.06.2023; реквизиты документа-основания: акт о приеме-передаче объекта основных средств от 19.03.2023 № 03-009094 выдан: АО Связьтранснефть, вид ограничения (обременения): ограничения прав на земельный участок, предусмотренные статьей 56 Земельного кодекса Российской Федерации; срок действия: с 08.09.2023; реквизиты документа-основания: свидетельство о государственной регистрации права от 28.03.2011 № 000549 выдан: Федеральная служба государственной регистрации, кадастра и картографии, вид ограничения (обременения): ограничения прав на земельный участок, предусмотренные статьей 56 Земельного кодекса Российской Федерации; срок действия: с 20.05.2024; реквизиты документа-основания: приказ «Об установлении публичного сервитута для использования земель и земельных участков в целях эксплуатации магистрального нефтепровода федерального значения «Магистральный нефтепровод Холмогоры-Клин, d=1220 мм, участок 2061-2097 км и 2097-2100 км» от 19.04.2024 № 360 выдан: Министерство энергетики Российской Федерации, вид ограничения (обременения): ограничения прав на земельный участок, предусмотренные статьей 56 Земельного кодекса Российской Федерации; срок действия: с 05.11.2024; реквизиты документа-основания: приказ об утверждении графического описания местоположения границ минимальных расстояний до магистрального нефтепродуктопровода «Реконструкция линейной части МНПП «Альметьевск-Н.Новгород» (ПС «Ковали» - ПС «Тимгловатово») на участке 230-329 км трассы» и перечня координат характерных точек этих границ от 11.10.2024 № 1833 выдан: Министерство энергетики Российской Федерации , вид ограничения (обременения): ограничения прав на земельный участок, предусмотренные статьей 56 Земельного кодекса Российской Федерации; срок действия: с 18.12.2024; реквизиты документа-основания: приказ об утверждении графического описания местоположения границ минимальных расстояний до магистрального нефтепровода «Магистральный нефтепровод Холмогоры-Клин, d=1220 мм, участок 2061-2097 км и 2097-2100 км» и перечня координат характерных точек этих границ от 26.11.2024 №

ДОКУМЕНТ ПОДПИСАН
ЭЛЕКТРОННОЙ ПОДПИСЬЮ
Сертификат: [illegible]
Владелец: ПУБЛИЧНО-ПРАВОВАЯ КОМПАНИЯ РОСКАДАСТР
Действителен: с 24.12.2025 по 19.03.2027

полное наименование должности		инициалы, фамилия

РТ, г. Казань ул. Оренбургский тракт,
д. 8Д, помещ. 1007
Тел: (843) 206-51-73
E-mail: info@contrust.bz

CON TRUST

ОГРН 1151690036574
ИНН 1659158802
КПП 168401001

Земельный участок			
вид объекта недвижимости			
Лист № 6 раздела 1	Всего листов раздела 1: 7	Всего разделов: 8	Всего листов выписки: 333

12.02.2026г. № КУВИ-001/2026-18804002	
Кадастровый номер:	16:24:050801:2121
	2299 выдан: Министерство энергетики Российской Федерации . вид ограничения (обременения): ограничения прав на земельный участок, предусмотренные статьей 56 Земельного кодекса Российской Федерации; срок действия: с 28.01.2025; реквизиты документа-основания: выписка из Единого государственного реестра недвижимости об объекте недвижимости от 27.01.2022 № 99/2022/445934377 выдан: Единый государственный реестр недвижимости ; справка от 27.12.2024 № ТПК-50-01-02-03/49193 выдан: АО Транснефть-Прикамье. вид ограничения (обременения): ограничения прав на земельный участок, предусмотренные статьей 56 Земельного кодекса Российской Федерации; срок действия: с 02.09.2025; реквизиты документа-основания: приказ об установлении приаэродромной территории аэродрома Казань от 16.03.2020 № 296-п выдан: Федеральное агентство воздушного транспорта. вид ограничения (обременения): ограничения прав на земельный участок, предусмотренные статьей 56 Земельного кодекса Российской Федерации; срок действия: с 02.09.2025; реквизиты документа-основания: приказ об установлении приаэродромной территории аэродрома Казань от 16.03.2020 № 296-п выдан: Федеральное агентство воздушного транспорта. вид ограничения (обременения): ограничения прав на земельный участок, предусмотренные статьей 56 Земельного кодекса Российской Федерации; срок действия: с 02.09.2025; реквизиты документа-основания: постановление от 24.02.2009 № 160 выдан: Правительство Российской Федерации; свидетельство о государственной регистрации права от 22.07.2014 № 158808 выдан: Управления Федеральной службы государственной регистрации, кадастра и картографии по РТ; доверенность от 26.12.2017 № 119-13/89 выдан: ОАО "Сетевая компания"; справка о балансовой принадлежности от 09.11.2018 № б/н выдан: филиал ОАО "Сетевая компания" Приволжские электрические сети; письмо от 26.11.2018 № 165-31/5161 выдан: ОАО Сетевая компания; приказ от 16.12.2015 № 943 выдан: Минэкономразвития Российской Федерации. вид ограничения (обременения): ограничения прав на земельный участок, предусмотренные статьей 56 Земельного кодекса Российской Федерации; срок действия: с 02.09.2025; реквизиты документа-основания: выписка из ЕГРН от 04.06.2021 № КУВИ-999/2021-403593 выдан: Федеральное государственное бюджетное учреждение "Федеральная кадастровая палата Федеральной службы государственной регистрации, кадастра и картографии". вид ограничения (обременения): ограничения прав на земельный участок, предусмотренные статьей 56 Земельного кодекса Российской Федерации; срок действия: с 02.09.2025; реквизиты документа-основания: решение о согласовании границ охранной зоны объекта электросетевого хозяйства от 19.10.2022 № 4571 выдан: Ростехнадзор. вид ограничения (обременения): ограничения прав на земельный участок,

ДОКУМЕНТ ПОДПИСАН ЭЛЕКТРОННОЙ ПОДПИСЬЮ
Сертификат: [illegible]
Владелец: ПУБЛИЧНО-ПРАВОВАЯ КОМПАНИЯ РОСКАДАСТР
Действителен: с 24.12.2025 по 19.03.2027

полное наименование должности		инициалы, фамилия

Земельный участок			
вид объекта недвижимости			
Лист № 7 раздела 1	Всего листов раздела 1: 7	Всего разделов: 8	Всего листов выписки: 333

12.02.2026г. № КУВИ-001/2026-18804002	
Кадастровый номер:	16:24:050801:2121
	предусмотренные статьей 56 Земельного кодекса Российской Федерации; срок действия: с 02.09.2025; реквизиты документа-основания: приказ об установлении приаэродромной территории аэродрома Казань от 16.03.2020 № 296-п выдан: Федеральное агентство воздушного транспорта. срок действия не установлен; Земельный участок КУВД-001/2025-65594716/1. срок действия не установлен; Земельный участок КУВД-001/2025-65594716/2.
Получатель выписки:	Гайзатуллин Рамиль Ринатович, действующий(ая) на основании документа "" от имени заявителя ОБЩЕСТВО С ОГРАНИЧЕННОЙ ОТВЕТСТВЕННОСТЬЮ УПРАВЛЯЮЩАЯ КОМПАНИЯ "АК БАРС КАПИТАЛ", 1435126890

ДОКУМЕНТ ПОДПИСАН ЭЛЕКТРОННОЙ ПОДПИСЬЮ
Сертификат: [illegible]
Владелец: ПУБЛИЧНО-ПРАВОВАЯ КОМПАНИЯ РОСКАДАСТР
Действителен: с 24.12.2025 по 19.03.2027

полное наименование должности		инициалы, фамилия

РТ, г. Казань ул. Оренбургский тракт,
д. 8Д, помещ. 1007
Тел: (843) 206-51-73
E-mail: info@contrust.bz

CONTRUST

ОГРН 1151690036574
ИНН 1659158802
КПП 168401001

Выписка из Единого государственного реестра недвижимости об объекте недвижимости

Сведения о зарегистрированных правах

Земельный участок вид объекта недвижимости			
Лист № 1 раздела 2	Всего листов раздела 2: 3	Всего разделов: 8	Всего листов выписки: 333
12.02.2026г. № КУВИ-001/2026-18804002			
Кадастровый номер:	16:24:050801:2121		

1	Правообладатель (правообладатели):	1.1	Владельцы инвестиционных паев Закрытого паевого инвестиционного рентного фонда "АК БАРС - Горизонт" данные о которых устанавливаются на основании данных лицевых счетов данных лицевых счетов владельцев инвестиционных паев в реестре владельцев инвестиционных паев и счетов депо владельцев паев
	Сведения о возможности предоставления третьим лицам персональных данных физического лица:	1.1.1	данные отсутствуют
2	Вид, номер, дата и время государственной регистрации права:	2.1	Общая долевая собственность 16-16-26/033/2011-412 20.09.2011 00:00:00
3	Сведения об осуществлении государственной регистрации сделки, права без необходимого в силу закона согласия третьего лица, органа:	3.1	данные отсутствуют
4	Ограничение прав и обременение объекта недвижимости:		

4.1	вид:	Доверительное управление
	дата государственной регистрации:	20.09.2011 00:00:00
	номер государственной регистрации:	16-16-13/027/2009-375
	срок, на который установлены ограничение прав и обременение объекта недвижимости:	Срок действия с 04.08.2009 по 30.06.2024 с 04.08.2009 по 30.06.2024
	лицо, в пользу которого установлены ограничение прав и обременение объекта недвижимости:	Владельцы инвестиционных паев Закрытого паевого инвестиционного рентного фонда " Ак Барс -Горизонт" данные о которых устанавливаются на основании данных лицевых счетов данных лицевых счетов владельцев инвестиционных паев в реестре владельцев инвестиционных паев и счетов депо владельцев паев. ИНН: 1435126890, ОГРН: 1021401047799
	сведения о возможности предоставления третьим лицам персональных данных физического лица	данные отсутствуют
	основание государственной регистрации:	Правила доверительного управления Закрытым паевым инвестиционным рентным фондом "Ак Барс-Горизонт". № 04082009, выдан 04.08.2009
	сведения об осуществлении государственной регистрации сделки, права, ограничения права без необходимого в силу закона согласия третьего лица, органа:	данные отсутствуют

ДОКУМЕНТ ПОДПИСАН ЭЛЕКТРОННОЙ ПОДПИСЬЮ
Сертификат: [illegible]
Владелец: ПУБЛИЧНО-ПРАВОВАЯ КОМПАНИЯ РОСКАДАСТР
Действителен: с 24.12.2025 по 19.03.2027

полное наименование должности		инициалы, фамилия

Земельный участок вид объекта недвижимости			
Лист № 2 раздела 2	Всего листов раздела 2: 3	Всего разделов: 8	Всего листов выписки: 333
12.02.2026г. № КУВИ-001/2026-18804002			
Кадастровый номер:	16:24:050801:2121		

	сведения об управляющем залогом и о договоре управления залогом, если такой договор заключен для управления ипотекой:	данные отсутствуют
	сведения о депозитарии, который осуществляет хранение обездвиженной документарной закладной или электронной закладной:	
	ведения о внесении изменений или дополнений в регистрационную запись об ипотеке:	
5	Договоры участия в долевом строительстве:	не зарегистрировано
6	Заявленные в судебном порядке права требования:	данные отсутствуют
7	Сведения о возможности предоставления третьим лицам персональных данных физического лица	данные отсутствуют
8	Сведения о возражении в отношении зарегистрированного права:	данные отсутствуют
9	Сведения о наличии решения об изъятии объекта недвижимости для государственных и муниципальных нужд:	данные отсутствуют
10	Сведения о невозможности государственной регистрации без личного участия правообладателя или его законного представителя:	данные отсутствуют
11	Правопритязания и сведения о наличии поступивших, но не рассмотренных заявлений о проведении государственной регистрации права (перехода, прекращения права), ограничения права или обременения объекта недвижимости, сделки в отношении объекта недвижимости:	отсутствуют

ДОКУМЕНТ ПОДПИСАН ЭЛЕКТРОННОЙ ПОДПИСЬЮ
Сертификат: [illegible]
Владелец: ПУБЛИЧНО-ПРАВОВАЯ КОМПАНИЯ РОСКАДАСТР
Действителен: с 24.12.2025 по 19.03.2027

полное наименование должности		инициалы, фамилия

РТ, г. Казань ул. Оренбургский тракт,
д. 8Д, помещ. 1007
Тел: (843) 206-51-73
E-mail: info@contrust.bz

CONTRUST

ОГРН 1151690036574
ИНН 1659158802
КПП 168401001

Земельный участок вид объекта недвижимости			
Лист № 3 раздела 2	Всего листов раздела 2: 3	Всего разделов: 8	Всего листов выписки: 333
12.02.2026г. № КУВИ-001/2026-18804002			
Кадастровый номер:	16:24:050801:2121		

11	Сведения о невозможности государственной регистрации перехода, прекращения, ограничения права на земельный участок из земель сельскохозяйственного назначения:	данные отсутствуют

подное наименование должности	ДОКУМЕНТ ПОДПИСАН ЭЛЕКТРОННОЙ ПОДПИСЬЮ Сертификат: [illegible] Владелец: ПУБЛИЧНО-ПРАВОВАЯ КОМПАНИЯ РОСКАДАСТР Действителен: с 24.12.2025 по 19.03.2027	инициалы, фамилия

Выписка из Единого государственного реестра недвижимости об объекте недвижимости
Описание местоположения земельного участка

Земельный участок вид объекта недвижимости			
Лист № 1 раздела 3	Всего листов раздела 3: 12	Всего разделов: 8	Всего листов выписки: 333
12.02.2026г. № КУВИ-001/2026-18804002			
Кадастровый номер:	16:24:050801:2121		

План (чертеж, схема) земельного участка

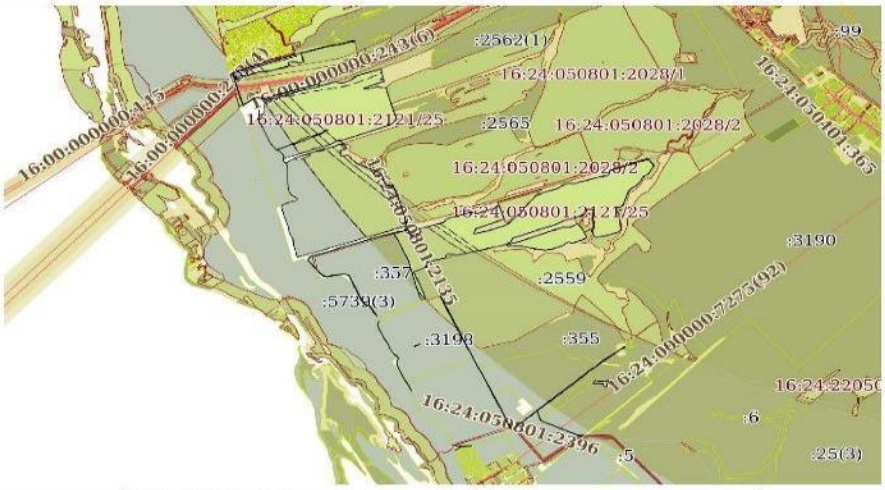

Масштаб 1:60000	Условные обозначения:		

подное наименование должности	ДОКУМЕНТ ПОДПИСАН ЭЛЕКТРОННОЙ ПОДПИСЬЮ Сертификат: [illegible] Владелец: ПУБЛИЧНО-ПРАВОВАЯ КОМПАНИЯ РОСКАДАСТР Действителен: с 24.12.2025 по 19.03.2027	инициалы, фамилия

РТ, г. Казань ул. Оренбургский тракт,
д. 8Д, помещ. 1007
Тел: (843) 206-51-73
E-mail: info@contrust.bz

CONTRUST

ОГРН 1151690036574
ИНН 1659158802
КПП 168401001

Земельный участок вид объекта недвижимости			
Лист № 2 раздела 3	Всего листов раздела 3: 12	Всего разделов: 8	Всего листов выписки: 333
12.02.2026г. № КУВИ-001/2026-18804002			
Кадастровый номер:	16:24:050801:2121		

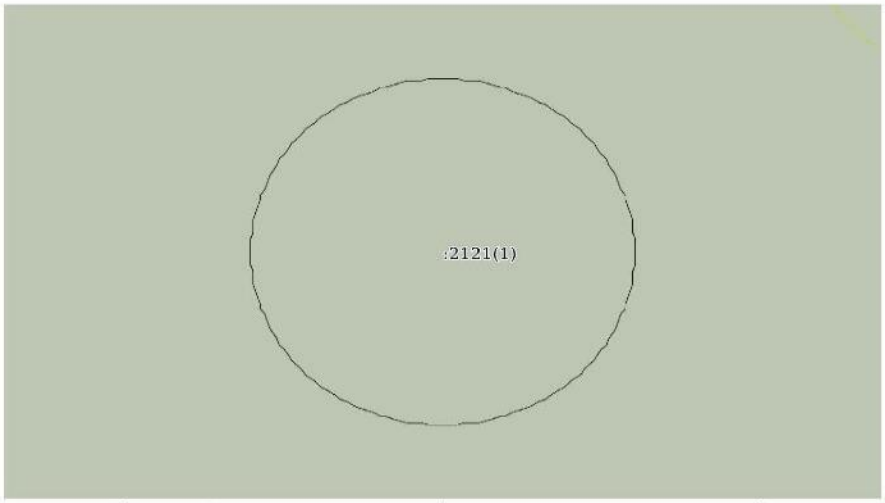

Масштаб 1:200	Условные обозначения:		

полное наименование должности	ДОКУМЕНТ ПОДПИСАН ЭЛЕКТРОННОЙ ПОДПИСЬЮ Сертификат: [illegible] Владелец: ПУБЛИЧНО-ПРАВОВАЯ КОМПАНИЯ РОСКАДАСТР Действителен: с 24.12.2025 по 19.03.2027	инициалы, фамилия

Земельный участок вид объекта недвижимости			
Лист № 3 раздела 3	Всего листов раздела 3: 12	Всего разделов: 8	Всего листов выписки: 333
12.02.2026г. № КУВИ-001/2026-18804002			
Кадастровый номер:	16:24:050801:2121		

Масштаб 1:20000	Условные обозначения:		

полное наименование должности	ДОКУМЕНТ ПОДПИСАН ЭЛЕКТРОННОЙ ПОДПИСЬЮ Сертификат: [illegible] Владелец: ПУБЛИЧНО-ПРАВОВАЯ КОМПАНИЯ РОСКАДАСТР Действителен: с 24.12.2025 по 19.03.2027	инициалы, фамилия

РТ, г. Казань ул. Оренбургский тракт,
д. 8Д, помещ. 1007
Тел: (843) 206-51-73
E-mail: info@contrust.bz

CONTRUST

ОГРН 1151690036574
ИНН 1659158802
КПП 168401001

Земельный участок вид объекта недвижимости			
Лист № 4 раздела 3	Всего листов раздела 3: 12	Всего разделов: 8	Всего листов выписки: 333
12.02.2026г. № КУВИ-001/2026-18804002			
Кадастровый номер:	16:24:050801:2121		

Масштаб 1:20000	Условные обозначения:		

полное наименование должности	ДОКУМЕНТ ПОДПИСАН ЭЛЕКТРОННОЙ ПОДПИСЬЮ Сертификат: [illegible] Владелец: ПУБЛИЧНО-ПРАВОВАЯ КОМПАНИЯ РОСКАДАСТР Действителен: с 24.12.2025 по 19.03.2027	инициалы, фамилия

Земельный участок вид объекта недвижимости			
Лист № 5 раздела 3	Всего листов раздела 3: 12	Всего разделов: 8	Всего листов выписки: 333
12.02.2026г. № КУВИ-001/2026-18804002			
Кадастровый номер:	16:24:050801:2121		

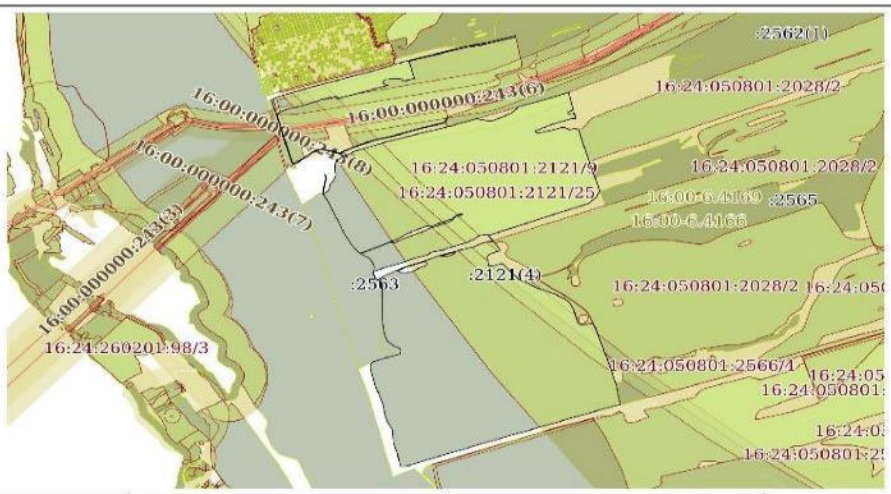

Масштаб 1:30000	Условные обозначения:		

полное наименование должности	ДОКУМЕНТ ПОДПИСАН ЭЛЕКТРОННОЙ ПОДПИСЬЮ Сертификат: [illegible] Владелец: ПУБЛИЧНО-ПРАВОВАЯ КОМПАНИЯ РОСКАДАСТР Действителен: с 24.12.2025 по 19.03.2027	инициалы, фамилия

РТ, г. Казань ул. Оренбургский тракт,
д. 8Д, помещ. 1007
Тел: (843) 206-51-73
E-mail: info@contrust.bz

CONTRUST

ОГРН 1151690036574
ИНН 1659158802
КПП 168401001

Земельный участок вид объекта недвижимости			
Лист № 6 раздела 3	Всего листов раздела 3: 12	Всего разделов: 8	Всего листов выписки: 333
12.02.2026г. № КУВИ-001/2026-18804002			
Кадастровый номер:	16:24:050801:2121		

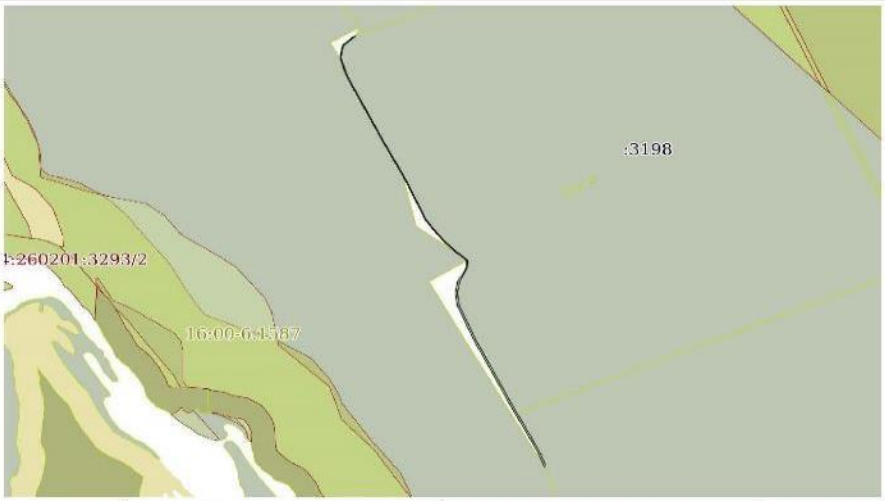

Масштаб 1:10000	Условные обозначения:		

ДОКУМЕНТ ПОДПИСАН ЭЛЕКТРОННОЙ ПОДПИСЬЮ
Сертификат: [illegible]
Владелец: ПУБЛИЧНО-ПРАВОВАЯ КОМПАНИЯ РОСКАДАСТР
Действителен: с 24.12.2025 по 19.03.2027

полное наименование должности	инициалы, фамилия

Земельный участок вид объекта недвижимости			
Лист № 7 раздела 3	Всего листов раздела 3: 12	Всего разделов: 8	Всего листов выписки: 333
12.02.2026г. № КУВИ-001/2026-18804002			
Кадастровый номер:	16:24:050801:2121		

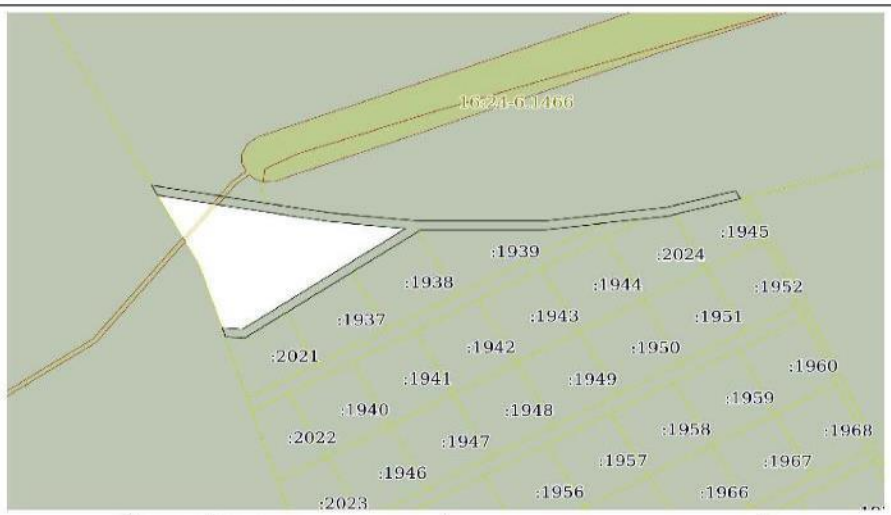

Масштаб 1:2000	Условные обозначения:		

ДОКУМЕНТ ПОДПИСАН ЭЛЕКТРОННОЙ ПОДПИСЬЮ
Сертификат: [illegible]
Владелец: ПУБЛИЧНО-ПРАВОВАЯ КОМПАНИЯ РОСКАДАСТР
Действителен: с 24.12.2025 по 19.03.2027

полное наименование должности	инициалы, фамилия

РТ, г. Казань ул. Оренбургский тракт,
д. 8Д, помещ. 1007
Тел: (843) 206-51-73
E-mail: info@contrust.bz

CONTRUST

ОГРН 1151690036574
ИНН 1659158802
КПП 168401001

Земельный участок вид объекта недвижимости			
Лист № 8 раздела 3	Всего листов раздела 3: 12	Всего разделов: 8	Всего листов выписки: 333
12.02.2026г. № КУВИ-001/2026-18804002			
Кадастровый номер:	16:24:050801:2121		

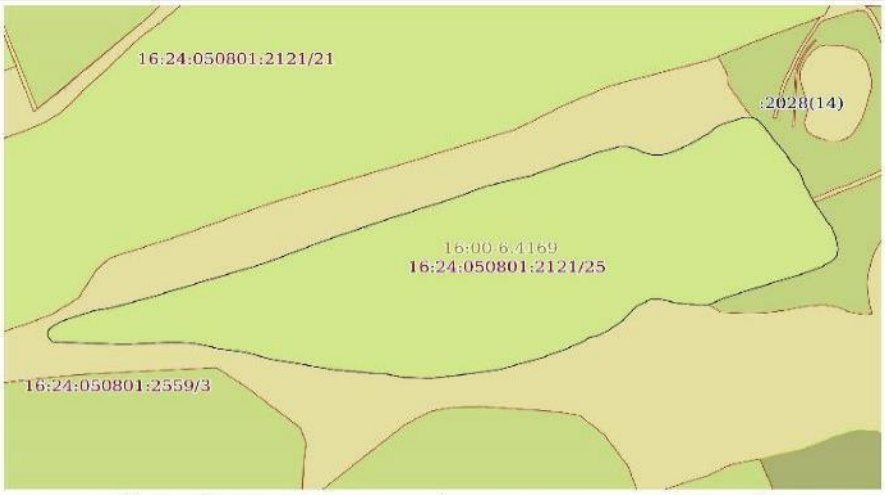

Масштаб 1:6000	Условные обозначения:		

полное наименование должности	ДОКУМЕНТ ПОДПИСАН ЭЛЕКТРОННОЙ ПОДПИСЬЮ Сертификат: [illegible] Владелец: ПУБЛИЧНО-ПРАВОВАЯ КОМПАНИЯ РОСКАДАСТР Действителен: с 24.12.2025 по 19.03.2027	инициалы, фамилия

Земельный участок вид объекта недвижимости			
Лист № 9 раздела 3	Всего листов раздела 3: 12	Всего разделов: 8	Всего листов выписки: 333
12.02.2026г. № КУВИ-001/2026-18804002			
Кадастровый номер:	16:24:050801:2121		

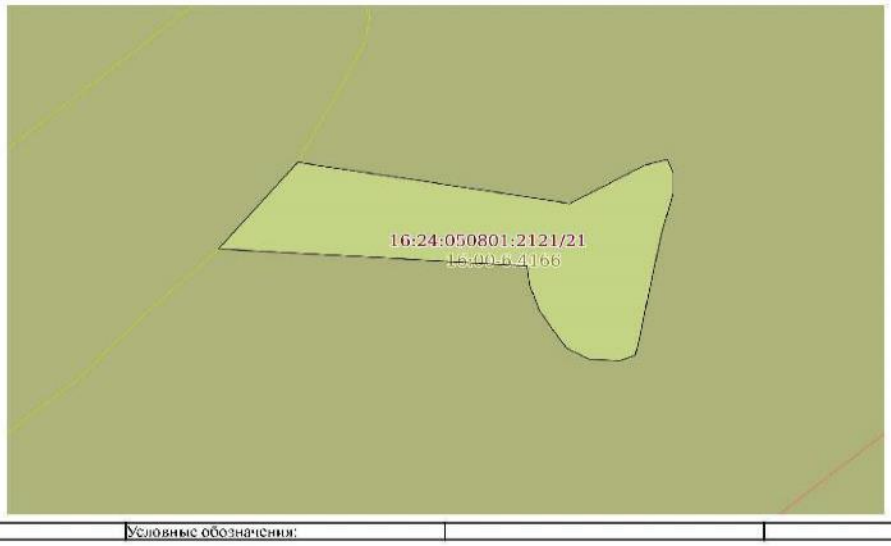

Масштаб 1:2000	Условные обозначения:		

полное наименование должности	ДОКУМЕНТ ПОДПИСАН ЭЛЕКТРОННОЙ ПОДПИСЬЮ Сертификат: [illegible] Владелец: ПУБЛИЧНО-ПРАВОВАЯ КОМПАНИЯ РОСКАДАСТР Действителен: с 24.12.2025 по 19.03.2027	инициалы, фамилия

РТ, г. Казань ул. Оренбургский тракт,
д. 8Д, помещ. 1007
Тел: (843) 206-51-73
E-mail: info@contrust.bz

CONTRUST

ОГРН 1151690036574
ИНН 1659158802
КПП 168401001

Земельный участок вид объекта недвижимости			
Лист № 10 раздела 3	Всего листов раздела 3: 12	Всего разделов: 8	Всего листов выписки: 333
12.02.2026г. № КУВИ-001/2026-18804002			
Кадастровый номер:	16:24:050801:2121		

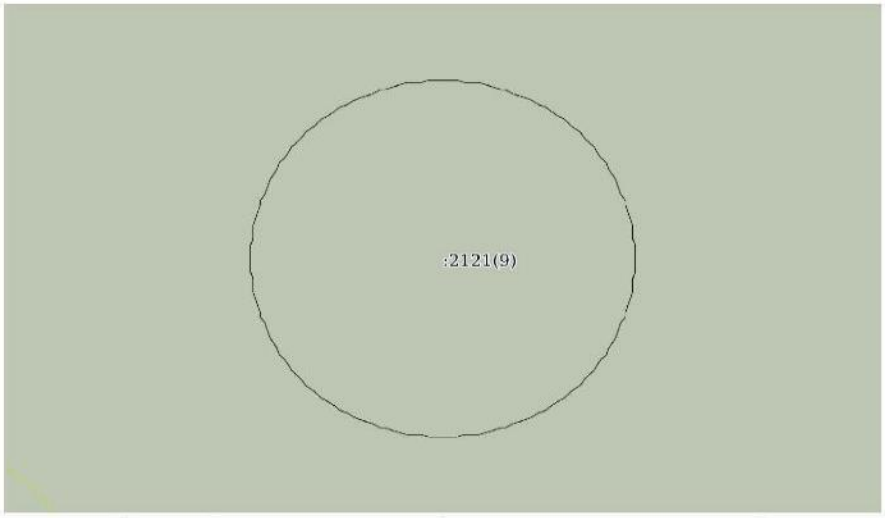

Масштаб 1:200	Условные обозначения:		

ДОКУМЕНТ ПОДПИСАН ЭЛЕКТРОННОЙ ПОДПИСЬЮ
Сертификат: [illegible]
Владелец: ПУБЛИЧНО-ПРАВОВАЯ КОМПАНИЯ РОСКАДАСТР
Действителен: с 24.12.2025 по 19.03.2027

подное наименование должности		инициалы, фамилия

Земельный участок вид объекта недвижимости			
Лист № 11 раздела 3	Всего листов раздела 3: 12	Всего разделов: 8	Всего листов выписки: 333
12.02.2026г. № КУВИ-001/2026-18804002			
Кадастровый номер:	16:24:050801:2121		

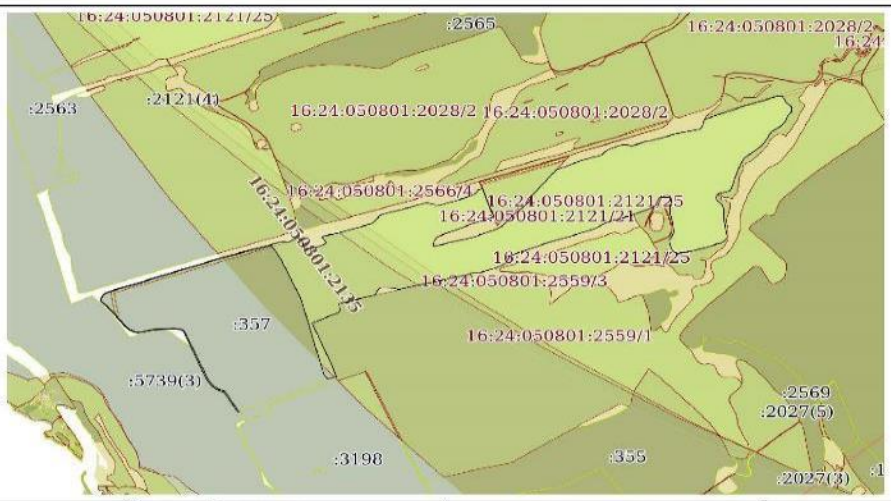

Масштаб 1:30000	Условные обозначения:		

ДОКУМЕНТ ПОДПИСАН ЭЛЕКТРОННОЙ ПОДПИСЬЮ
Сертификат: [illegible]
Владелец: ПУБЛИЧНО-ПРАВОВАЯ КОМПАНИЯ РОСКАДАСТР
Действителен: с 24.12.2025 по 19.03.2027

подное наименование должности		инициалы, фамилия

РТ, г. Казань ул. Оренбургский тракт,
д. 8Д, помещ. 1007
Тел: (843) 206-51-73
E-mail: info@contrust.bz

CON TRUST

ОГРН 1151690036574
ИНН 1659158802
КПП 168401001

Земельный участок вид объекта недвижимости			
Лист № 12 раздела 3	Всего листов раздела 3: 12	Всего разделов: 8	Всего листов выписки: 333
12.02.2026г. № КУВИ-001/2026-188040002			
Кадастровый номер:	16:24:050801:2121		

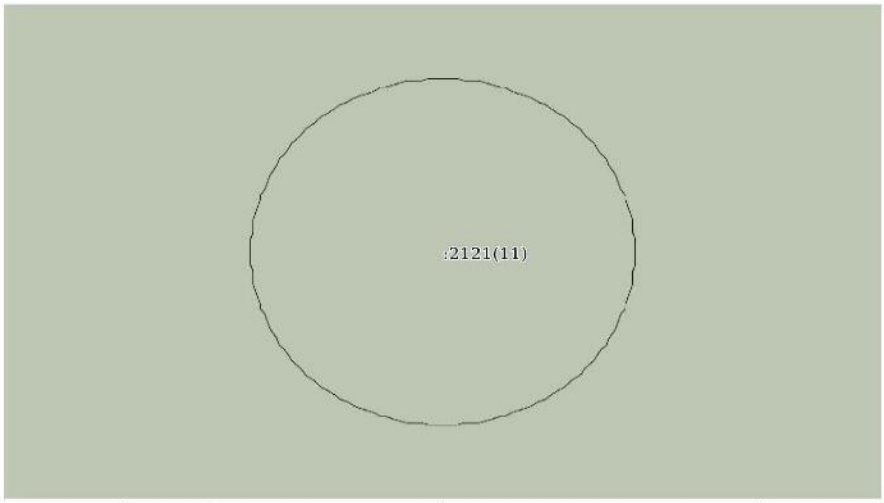

Масштаб 1:200	Условные обозначения:		

полное наименование должности	ДОКУМЕНТ ПОДПИСАН ЭЛЕКТРОННОЙ ПОДПИСЬЮ Сертификат: [illegible] Владелец: ПУБЛИЧНО-ПРАВОВАЯ КОМПАНИЯ РОСКАДАСТР Действителен: с 24.12.2025 по 19.03.2027	инициалы, фамилия

Выписка из Единого государственного реестра недвижимости об объекте недвижимости

Описание местоположения земельного участка

Земельный участок вид объекта недвижимости			
Лист № 1 раздела 3.1	Всего листов раздела 3.1: 61	Всего разделов: 8	Всего листов выписки: 333
12.02.2026г. № КУВИ-001/2026-188040002			
Кадастровый номер:	16:24:050801:2121		

Описание местоположения границ земельного участка

№ п/п	Номер точки начальная	Номер точки конечная	Дирекционный угол	Горизонтальное проложение, м	Описание закрепления на местности	Кадастровые номера смежных участков	Сведения об адресах правообладателей смежных земельных участков
1	2	3	4	5	6	7	8
1	1.1.1	1.1.2	71°26.6'	177.53	данные отсутствуют	данные отсутствуют	данные отсутствуют
2	1.1.2	1.1.3	71°12.7'	163.62	данные отсутствуют	данные отсутствуют	данные отсутствуют
3	1.1.3	1.1.4	73°22.9'	177.62	данные отсутствуют	данные отсутствуют	данные отсутствуют
4	1.1.4	1.1.5	73°22.1'	177.84	данные отсутствуют	данные отсутствуют	данные отсутствуют
5	1.1.5	1.1.6	83°38.0'	23.44	данные отсутствуют	данные отсутствуют	данные отсутствуют
6	1.1.6	1.1.7	100°45.8'	26.77	данные отсутствуют	данные отсутствуют	данные отсутствуют
7	1.1.7	1.1.8	62°50.1'	17.08	данные отсутствуют	данные отсутствуют	данные отсутствуют
8	1.1.8	1.1.9	54°36.5'	45.76	данные отсутствуют	данные отсутствуют	данные отсутствуют
9	1.1.9	1.1.10	99°40.4'	8.93	данные отсутствуют	данные отсутствуют	данные отсутствуют
10	1.1.10	1.1.11	121°32.4'	22.18	данные отсутствуют	данные отсутствуют	данные отсутствуют
11	1.1.11	1.1.12	110°13.0'	3.76	данные отсутствуют	данные отсутствуют	данные отсутствуют
12	1.1.12	1.1.13	148°28.5'	4.55	данные отсутствуют	данные отсутствуют	данные отсутствуют
13	1.1.13	1.1.14	166°52.3'	45.88	данные отсутствуют	данные отсутствуют	данные отсутствуют
14	1.1.14	1.1.15	156°8.3'	13.27	данные отсутствуют	данные отсутствуют	данные отсутствуют
15	1.1.15	1.1.16	124°23.3'	8.87	данные отсутствуют	данные отсутствуют	данные отсутствуют
16	1.1.16	1.1.17	91°19.5'	12.97	данные отсутствуют	данные отсутствуют	данные отсутствуют
17	1.1.17	1.1.18	81°15.2'	36.23	данные отсутствуют	данные отсутствуют	данные отсутствуют
18	1.1.18	1.1.19	52°31.4'	3.78	данные отсутствуют	данные отсутствуют	данные отсутствуют
19	1.1.19	1.1.20	71°52.7'	34.72	данные отсутствуют	данные отсутствуют	данные отсутствуют
20	1.1.20	1.1.21	64°55.3'	22.41	данные отсутствуют	данные отсутствуют	данные отсутствуют
21	1.1.21	1.1.22	62°49.1'	24.96	данные отсутствуют	данные отсутствуют	данные отсутствуют
22	1.1.22	1.1.23	12°3.1'	9.1	данные отсутствуют	данные отсутствуют	данные отсутствуют

полное наименование должности	ДОКУМЕНТ ПОДПИСАН ЭЛЕКТРОННОЙ ПОДПИСЬЮ Сертификат: [illegible] Владелец: ПУБЛИЧНО-ПРАВОВАЯ КОМПАНИЯ РОСКАДАСТР Действителен: с 24.12.2025 по 19.03.2027	инициалы, фамилия

РТ, г. Казань ул. Оренбургский тракт,
д. 8Д, помещ. 1007
Тел: (843) 206-51-73
E-mail: info@contrust.bz

CONTRUST

ОГРН 1151690036574
ИНН 1659158802
КПП 168401001

Земельный участок вид объекта недвижимости			
Лист № 2 раздела 3.1	Всего листов раздела 3.1: 61	Всего разделов: 8	Всего листов выписки: 333
12.02.2026г. № КУВИ-001/2026-18804002			
Кадастровый номер:	16:24:050801:2121		

1	2	3	4	5	6	7	8
23	1.1.23	1.1.24	315°0.0'	9.9	данные отсутствуют	данные отсутствуют	данные отсутствуют
24	1.1.24	1.1.25	328°50.2'	36.37	данные отсутствуют	данные отсутствуют	данные отсутствуют
25	1.1.25	1.1.26	62°16.3'	16.29	данные отсутствуют	данные отсутствуют	данные отсутствуют
26	1.1.26	1.1.27	71°33.9'	12.02	данные отсутствуют	данные отсутствуют	данные отсутствуют
27	1.1.27	1.1.28	79°51.5'	47.14	данные отсутствуют	данные отсутствуют	данные отсутствуют
28	1.1.28	1.1.29	74°33.4'	45.44	данные отсутствуют	данные отсутствуют	данные отсутствуют
29	1.1.29	1.1.30	70°49.9'	61.83	данные отсутствуют	данные отсутствуют	данные отсутствуют
30	1.1.30	1.1.31	73°2.9'	61.05	данные отсутствуют	данные отсутствуют	данные отсутствуют
31	1.1.31	1.1.32	73°51.8'	61.52	данные отсутствуют	данные отсутствуют	данные отсутствуют
32	1.1.32	1.1.33	68°9.2'	23.92	данные отсутствуют	данные отсутствуют	данные отсутствуют
33	1.1.33	1.1.34	41°50.0'	33.28	данные отсутствуют	данные отсутствуют	данные отсутствуют
34	1.1.34	1.1.35	33°55.3'	20.61	данные отсутствуют	данные отсутствуют	данные отсутствуют
35	1.1.35	1.1.36	40°47.9'	12.55	данные отсутствуют	данные отсутствуют	данные отсутствуют
36	1.1.36	1.1.37	58°45.2'	20.82	данные отсутствуют	данные отсутствуют	данные отсутствуют
37	1.1.37	1.1.38	72°29.9'	23.28	данные отсутствуют	данные отсутствуют	данные отсутствуют
38	1.1.38	1.1.39	71°0.5'	39.02	данные отсутствуют	данные отсутствуют	данные отсутствуют
39	1.1.39	1.1.40	77°3.7'	22.78	данные отсутствуют	данные отсутствуют	данные отсутствуют
40	1.1.40	1.1.41	73°21.5'	57.61	данные отсутствуют	данные отсутствуют	данные отсутствуют
41	1.1.41	1.1.42	74°18.5'	58.79	данные отсутствуют	данные отсутствуют	данные отсутствуют
42	1.1.42	1.1.43	69°10.6'	25.04	данные отсутствуют	данные отсутствуют	данные отсутствуют
43	1.1.43	1.1.44	73°4.6'	61.15	данные отсутствуют	данные отсутствуют	данные отсутствуют
44	1.1.44	1.1.45	79°20.8'	10.28	данные отсутствуют	данные отсутствуют	данные отсутствуют
45	1.1.45	1.1.46	118°20.3'	20.22	данные отсутствуют	данные отсутствуют	данные отсутствуют
46	1.1.46	1.1.47	100°47.6'	30.44	данные отсутствуют	данные отсутствуют	данные отсутствуют
47	1.1.47	1.1.48	174°33.6'	6.33	данные отсутствуют	данные отсутствуют	данные отсутствуют
48	1.1.48	1.1.49	101°18.6'	9.69	данные отсутствуют	данные отсутствуют	данные отсутствуют
49	1.1.49	1.1.50	80°32.3'	11.56	данные отсутствуют	данные отсутствуют	данные отсутствуют
50	1.1.50	1.1.51	73°23.0'	19.93	данные отсутствуют	данные отсутствуют	данные отсутствуют
51	1.1.51	1.1.52	68°48.4'	36.79	данные отсутствуют	данные отсутствуют	данные отсутствуют

полное наименование должности	ДОКУМЕНТ ПОДПИСАН ЭЛЕКТРОННОЙ ПОДПИСЬЮ Сертификат: [illegible] Выдан: ПУБЛИЧНО-ПРАВОВАЯ КОМПАНИЯ РОСКАДАСТР Действителен: с 24.12.2025 по 19.03.2027	инициалы, фамилия

Земельный участок вид объекта недвижимости			
Лист № 3 раздела 3.1	Всего листов раздела 3.1: 61	Всего разделов: 8	Всего листов выписки: 333
12.02.2026г. № КУВИ-001/2026-18804002			
Кадастровый номер:	16:24:050801:2121		

1	2	3	4	5	6	7	8
52	1.1.52	1.1.53	72°0.1'	20.71	данные отсутствуют	данные отсутствуют	данные отсутствуют
53	1.1.53	1.1.54	72°59.0'	34.51	данные отсутствуют	данные отсутствуют	данные отсутствуют
54	1.1.54	1.1.55	68°54.2'	21.12	данные отсутствуют	данные отсутствуют	данные отсутствуют
55	1.1.55	1.1.56	74°3.3'	34.94	данные отсутствуют	данные отсутствуют	данные отсутствуют
56	1.1.56	1.1.57	68°59.6'	38.78	данные отсутствуют	данные отсутствуют	данные отсутствуют
57	1.1.57	1.1.58	63°15.3'	14.22	данные отсутствуют	данные отсутствуют	данные отсутствуют
58	1.1.58	1.1.59	55°47.6'	21.52	данные отсутствуют	данные отсутствуют	данные отсутствуют
59	1.1.59	1.1.60	47°20.9'	22.43	данные отсутствуют	данные отсутствуют	данные отсутствуют
60	1.1.60	1.1.61	351°5.9'	8.4	данные отсутствуют	данные отсутствуют	данные отсутствуют
61	1.1.61	1.1.62	68°56.6'	31.81	данные отсутствуют	данные отсутствуют	данные отсутствуют
62	1.1.62	1.1.63	160°54.6'	118.97	данные отсутствуют	данные отсутствуют	данные отсутствуют
63	1.1.63	1.1.64	160°46.0'	90.77	данные отсутствуют	данные отсутствуют	данные отсутствуют
64	1.1.64	1.1.65	243°21.6'	34.12	данные отсутствуют	данные отсутствуют	данные отсутствуют
65	1.1.65	1.1.66	251°1.5'	36.91	данные отсутствуют	данные отсутствуют	данные отсутствуют
66	1.1.66	1.1.67	247°18.0'	16.58	данные отсутствуют	данные отсутствуют	данные отсутствуют
67	1.1.67	1.1.68	246°52.7'	19.35	данные отсутствуют	данные отсутствуют	данные отсутствуют
68	1.1.68	1.1.69	253°23.3'	37.78	данные отсутствуют	данные отсутствуют	данные отсутствуют
69	1.1.69	1.1.70	243°26.1'	21.24	данные отсутствуют	данные отсутствуют	данные отсутствуют
70	1.1.70	1.1.71	248°4.1'	49.27	данные отсутствуют	данные отсутствуют	данные отсутствуют
71	1.1.71	1.1.72	246°30.1'	52.67	данные отсутствуют	данные отсутствуют	данные отсутствуют
72	1.1.72	1.1.73	250°1.0'	22.24	данные отсутствуют	данные отсутствуют	данные отсутствуют
73	1.1.73	1.1.74	250°4.6'	24.36	данные отсутствуют	данные отсутствуют	данные отсутствуют
74	1.1.74	1.1.75	246°46.8'	35.26	данные отсутствуют	данные отсутствуют	данные отсутствуют
75	1.1.75	1.1.76	242°37.6'	22.18	данные отсутствуют	данные отсутствуют	данные отсутствуют
76	1.1.76	1.1.77	229°30.3'	11.7	данные отсутствуют	данные отсутствуют	данные отсутствуют
77	1.1.77	1.1.78	210°53.8'	29.6	данные отсутствуют	данные отсутствуют	данные отсутствуют
78	1.1.78	1.1.79	190°34.1'	13.63	данные отсутствуют	данные отсутствуют	данные отсутствуют
79	1.1.79	1.1.80	200°49.7'	19.69	данные отсутствуют	данные отсутствуют	данные отсутствуют
80	1.1.80	1.1.81	112°10.0'	11.66	данные отсутствуют	данные отсутствуют	данные отсутствуют

полное наименование должности	ДОКУМЕНТ ПОДПИСАН ЭЛЕКТРОННОЙ ПОДПИСЬЮ Сертификат: [illegible] Выдан: ПУБЛИЧНО-ПРАВОВАЯ КОМПАНИЯ РОСКАДАСТР Действителен: с 24.12.2025 по 19.03.2027	инициалы, фамилия

РТ, г. Казань ул. Оренбургский тракт,
д. 8Д, помещ. 1007
Тел: (843) 206-51-73
E-mail: info@contrust.bz

CONTRUST

ОГРН 1151690036574
ИНН 1659158802
КПП 168401001

Земельный участок вид объекта недвижимости			
Лист № 4 раздела 3.1	Всего листов раздела 3.1: 61	Всего разделов: 8	Всего листов выписки: 333
12.02.2026г. № КУВИ-001/2026-18804002			
Кадастровый номер:	16:24:050801:2121		

1	2	3	4	5	6	7	8
81	1.1.81	1.1.82	78°13.9'	12.26	данные отсутствуют	данные отсутствуют	данные отсутствуют
82	1.1.82	1.1.83	73°0.2'	23.95	данные отсутствуют	данные отсутствуют	данные отсутствуют
83	1.1.83	1.1.84	81°20.2'	21.24	данные отсутствуют	данные отсутствуют	данные отсутствуют
84	1.1.84	1.1.85	69°41.8'	29.11	данные отсутствуют	данные отсутствуют	данные отсутствуют
85	1.1.85	1.1.86	75°28.4'	25.52	данные отсутствуют	данные отсутствуют	данные отсутствуют
86	1.1.86	1.1.87	77°43.2'	47.49	данные отсутствуют	данные отсутствуют	данные отсутствуют
87	1.1.87	1.1.88	72°3.7'	14.61	данные отсутствуют	данные отсутствуют	данные отсутствуют
88	1.1.88	1.1.89	74°30.1'	47.53	данные отсутствуют	данные отсутствуют	данные отсутствуют
89	1.1.89	1.1.90	72°17.4'	49.97	данные отсутствуют	данные отсутствуют	данные отсутствуют
90	1.1.90	1.1.91	65°37.3'	29.31	данные отсутствуют	данные отсутствуют	данные отсутствуют
91	1.1.91	1.1.92	71°11.2'	33.49	данные отсутствуют	данные отсутствуют	данные отсутствуют
92	1.1.92	1.1.93	67°33.4'	39.82	данные отсутствуют	данные отсутствуют	данные отсутствуют
93	1.1.93	1.1.94	67°36.4'	23.36	данные отсутствуют	данные отсутствуют	данные отсутствуют
94	1.1.94	1.1.95	64°9.5'	24.78	данные отсутствуют	данные отсутствуют	данные отсутствуют
95	1.1.95	1.1.96	56°34.3'	24.32	данные отсутствуют	данные отсутствуют	данные отсутствуют
96	1.1.96	1.1.97	44°0.7'	24.61	данные отсутствуют	данные отсутствуют	данные отсутствуют
97	1.1.97	1.1.98	39°4.9'	21.26	данные отсутствуют	данные отсутствуют	данные отсутствуют
98	1.1.98	1.1.99	45°0.0'	33.23	данные отсутствуют	данные отсутствуют	данные отсутствуют
99	1.1.99	1.1.100	42°41.2'	68.29	данные отсутствуют	данные отсутствуют	данные отсутствуют
100	1.1.100	1.1.101	50°53.8'	30.28	данные отсутствуют	данные отсутствуют	данные отсутствуют
101	1.1.101	1.1.102	46°16.6'	41.23	данные отсутствуют	данные отсутствуют	данные отсутствуют
102	1.1.102	1.1.103	32°21.3'	22.61	данные отсутствуют	данные отсутствуют	данные отсутствуют
103	1.1.103	1.1.104	29°27.7'	45.14	данные отсутствуют	данные отсутствуют	данные отсутствуют
104	1.1.104	1.1.105	14°18.0'	10.53	данные отсутствуют	16:24:050801:2566(1)	данные отсутствуют
105	1.1.105	1.1.106	42°21.1'	48.98	данные отсутствуют	16:24:050801:2566(1)	данные отсутствуют
106	1.1.106	1.1.107	39°28.5'	177.74	данные отсутствуют	16:24:050801:2566(1)	данные отсутствуют
107	1.1.107	1.1.108	66°58.6'	60.09	данные отсутствуют	данные отсутствуют	данные отсутствуют
108	1.1.108	1.1.109	64°46.1'	59.58	данные отсутствуют	данные отсутствуют	данные отсутствуют
109	1.1.109	1.1.110	68°49.6'	45.68	данные отсутствуют	данные отсутствуют	данные отсутствуют

ДОКУМЕНТ ПОДПИСАН
ЭЛЕКТРОННОЙ ПОДПИСЬЮ
Сертификат: 3309F1C3B8C727488004999191B0001978A5A
Владелец: ПУБЛИЧНО-ПРАВОВАЯ КОМПАНИЯ
РОСКАДАСТР
Действителен: с 24.12.2025 по 19.03.2027

полное наименование должности		инициалы, фамилия

Земельный участок вид объекта недвижимости			
Лист № 5 раздела 3.1	Всего листов раздела 3.1: 61	Всего разделов: 8	Всего листов выписки: 333
12.02.2026г. № КУВИ-001/2026-18804002			
Кадастровый номер:	16:24:050801:2121		

1	2	3	4	5	6	7	8
110	1.1.110	1.1.111	72°36.9'	55.22	данные отсутствуют	данные отсутствуют	данные отсутствуют
111	1.1.111	1.1.112	68°9.2'	23.92	данные отсутствуют	данные отсутствуют	данные отсутствуют
112	1.1.112	1.1.113	75°24.5'	25.01	данные отсутствуют	данные отсутствуют	данные отсутствуют
113	1.1.113	1.1.114	71°52.7'	34.72	данные отсутствуют	данные отсутствуют	данные отсутствуют
114	1.1.114	1.1.115	55°11.8'	9.99	данные отсутствуют	данные отсутствуют	данные отсутствуют
115	1.1.115	1.1.116	44°9.5'	33.73	данные отсутствуют	данные отсутствуют	данные отсутствуют
116	1.1.116	1.1.117	60°15.3'	24.19	данные отсутствуют	данные отсутствуют	данные отсутствуют
117	1.1.117	1.1.118	67°31.9'	35.06	данные отсутствуют	данные отсутствуют	данные отсутствуют
118	1.1.118	1.1.119	61°23.4'	23.81	данные отсутствуют	данные отсутствуют	данные отсутствуют
119	1.1.119	1.1.120	76°33.5'	32.7	данные отсутствуют	данные отсутствуют	данные отсутствуют
120	1.1.120	1.1.121	90°0.0'	10.1	данные отсутствуют	данные отсутствуют	данные отсутствуют
121	1.1.121	1.1.122	99°25.3'	23.21	данные отсутствуют	данные отсутствуют	данные отсутствуют
122	1.1.122	1.1.123	110°52.9'	18.52	данные отсутствуют	данные отсутствуют	данные отсутствуют
123	1.1.123	1.1.124	72°20.2'	37.57	данные отсутствуют	данные отсутствуют	данные отсутствуют
124	1.1.124	1.1.125	71°56.4'	24.19	данные отсутствуют	данные отсутствуют	данные отсутствуют
125	1.1.125	1.1.126	65°53.9'	24.98	данные отсутствуют	данные отсутствуют	данные отсутствуют
126	1.1.126	1.1.127	76°38.4'	16.45	данные отсутствуют	данные отсутствуют	данные отсутствуют
127	1.1.127	1.1.128	86°57.8'	13.22	данные отсутствуют	данные отсутствуют	данные отсутствуют
128	1.1.128	1.1.129	70°26.3'	33.75	данные отсутствуют	данные отсутствуют	данные отсутствуют
129	1.1.129	1.1.130	76°19.1'	27.48	данные отсутствуют	данные отсутствуют	данные отсутствуют
130	1.1.130	1.1.131	73°18.1'	19.84	данные отсутствуют	данные отсутствуют	данные отсутствуют
131	1.1.131	1.1.132	67°20.5'	11.16	данные отсутствуют	данные отсутствуют	данные отсутствуют
132	1.1.132	1.1.133	72°41.9'	31.95	данные отсутствуют	данные отсутствуют	данные отсутствуют
133	1.1.133	1.1.134	69°2.6'	25.16	данные отсутствуют	данные отсутствуют	данные отсутствуют
134	1.1.134	1.1.135	75°11.0'	32.07	данные отсутствуют	данные отсутствуют	данные отсутствуют
135	1.1.135	1.1.136	74°9.4'	23.08	данные отсутствуют	данные отсутствуют	данные отсутствуют
136	1.1.136	1.1.137	79°6.2'	40.73	данные отсутствуют	данные отсутствуют	данные отсутствуют
137	1.1.137	1.1.138	77°35.6'	40.96	данные отсутствуют	данные отсутствуют	данные отсутствуют
138	1.1.138	1.1.139	76°38.4'	41.11	данные отсутствуют	данные отсутствуют	данные отсутствуют

ДОКУМЕНТ ПОДПИСАН
ЭЛЕКТРОННОЙ ПОДПИСЬЮ
Сертификат: 3309F1C3B8C727488004999191B0001978A5A
Владелец: ПУБЛИЧНО-ПРАВОВАЯ КОМПАНИЯ
РОСКАДАСТР
Действителен: с 24.12.2025 по 19.03.2027

полное наименование должности		инициалы, фамилия

РТ, г. Казань ул. Оренбургский тракт,
д. 8Д, помещ. 1007
Тел: (843) 206-51-73
E-mail: info@contrust.bz

CONTRUST

ОГРН 1151690036574
ИНН 1659158802
КПП 168401001

Земельный участок вид объекта недвижимости			
Лист № 6 раздела 3.1	Всего листов раздела 3.1: 61	Всего разделов: 8	Всего листов выписки: 333
12.02.2026г. № КУВИ-001/2026-18804002			
Кадастровый номер:	16:24:050801:2121		

1	2	3	4	5	6	7	8
139	1.1.139	1.1.140	35°13.6'	29.99	данные отсутствуют	данные отсутствуют	данные отсутствуют
140	1.1.140	1.1.141	15°38.5'	51.92	данные отсутствуют	данные отсутствуют	данные отсутствуют
141	1.1.141	1.1.142	135°0.0'	4.24	данные отсутствуют	данные отсутствуют	данные отсутствуют
142	1.1.142	1.1.143	69°43.5'	45.31	данные отсутствуют	16:24:050801:2028(17)	данные отсутствуют
143	1.1.143	1.1.144	67°29.2'	16.45	данные отсутствуют	16:24:050801:2028(17)	данные отсутствуют
144	1.1.144	1.1.145	73°55.8'	25.29	данные отсутствуют	16:24:050801:2028(17)	данные отсутствуют
145	1.1.145	1.1.146	69°20.2'	37.41	данные отсутствуют	16:24:050801:2028(17)	данные отсутствуют
146	1.1.146	1.1.147	64°54.7'	24.29	данные отсутствуют	16:24:050801:2028(17)	данные отсутствуют
147	1.1.147	1.1.148	70°26.9'	56.77	данные отсутствуют	16:24:050801:2028(17)	данные отсутствуют
148	1.1.148	1.1.149	67°46.1'	52.07	данные отсутствуют	16:24:050801:2028(17)	данные отсутствуют
149	1.1.149	1.1.150	72°35.6'	19.39	данные отсутствуют	16:24:050801:2028(17)	данные отсутствуют
150	1.1.150	1.1.151	77°21.7'	16.91	данные отсутствуют	16:24:050801:2028(17)	данные отсутствуют
151	1.1.151	1.1.152	70°4.4'	42.55	данные отсутствуют	16:24:050801:2028(17)	данные отсутствуют
152	1.1.152	1.1.153	61°32.1'	9.44	данные отсутствуют	16:24:050801:2028(17)	данные отсутствуют
153	1.1.153	1.1.154	75°17.1'	30.71	данные отсутствуют	16:24:050801:2028(17)	данные отсутствуют
154	1.1.154	1.1.155	69°20.2'	37.41	данные отсутствуют	16:24:050801:2028(17)	данные отсутствуют
155	1.1.155	1.1.156	66°26.3'	14.51	данные отсутствуют	16:24:050801:2028(17)	данные отсутствуют
156	1.1.156	1.1.157	75°36.0'	22.92	данные отсутствуют	16:24:050801:2028(17)	данные отсутствуют
157	1.1.157	1.1.158	70°55.4'	25.39	данные отсутствуют	16:24:050801:2028(17)	данные отсутствуют
158	1.1.158	1.1.159	80°24.7'	15.01	данные отсутствуют	16:24:050801:2028(17)	данные отсутствуют
159	1.1.159	1.1.160	90°0.0'	10	данные отсутствуют	16:24:050801:2028(17)	данные отсутствуют
160	1.1.160	1.1.161	120°29.6'	10.44	данные отсутствуют	16:24:050801:2028(17)	данные отсутствуют
161	1.1.161	1.1.162	145°39.2'	14.53	данные отсутствуют	16:24:050801:2028(17)	данные отсутствуют
162	1.1.162	1.1.163	146°18.6'	6.85	данные отсутствуют	16:24:050801:2028(17)	данные отсутствуют
163	1.1.163	1.1.164	153°13.9'	12.66	данные отсутствуют	16:24:050801:2028(17)	данные отсутствуют
164	1.1.164	1.1.165	152°35.5'	15.21	данные отсутствуют	16:24:050801:2028(17)	данные отсутствуют
165	1.1.165	1.1.166	137°23.8'	15.22	данные отсутствуют	16:24:050801:2028(17)	данные отсутствуют
166	1.1.166	1.1.167	130°6.1'	19.87	данные отсутствуют	16:24:050801:2028(17)	данные отсутствуют
167	1.1.167	1.1.168	144°27.7'	8.6	данные отсутствуют	16:24:050801:2028(17)	данные отсутствуют

полное наименование должности	ДОКУМЕНТ ПОДПИСАН ЭЛЕКТРОННОЙ ПОДПИСЬЮ Сертификат: [illegible] Владелец: ПУБЛИЧНО-ПРАВОВАЯ КОМПАНИЯ РОСКАДАСТР Действителен: с 24.12.2025 по 19.03.2027	инициалы, фамилия

Земельный участок вид объекта недвижимости			
Лист № 7 раздела 3.1	Всего листов раздела 3.1: 61	Всего разделов: 8	Всего листов выписки: 333
12.02.2026г. № КУВИ-001/2026-18804002			
Кадастровый номер:	16:24:050801:2121		

1	2	3	4	5	6	7	8
168	1.1.168	1.1.169	170°25.0'	7.81	данные отсутствуют	16:24:050801:2028(17)	данные отсутствуют
169	1.1.169	1.1.170	180°0.0'	13.3	данные отсутствуют	16:24:050801:2028(17)	данные отсутствуют
170	1.1.170	1.1.171	192°49.3'	14.87	данные отсутствуют	16:24:050801:2028(17)	данные отсутствуют
171	1.1.171	1.1.172	205°39.9'	8.54	данные отсутствуют	16:24:050801:2028(17)	данные отсутствуют
172	1.1.172	1.1.173	217°25.4'	14.48	данные отсутствуют	16:24:050801:2028(17)	данные отсутствуют
173	1.1.173	1.1.174	217°29.1'	16.76	данные отсутствуют	16:24:050801:2028(17)	данные отсутствуют
174	1.1.174	1.1.175	204°23.6'	18.89	данные отсутствуют	16:24:050801:2028(17)	данные отсутствуют
175	1.1.175	1.1.176	198°26.1'	17.39	данные отсутствуют	16:24:050801:2028(17)	данные отсутствуют
176	1.1.176	1.1.177	219°35.6'	17.26	данные отсутствуют	16:24:050801:2028(17)	данные отсутствуют
177	1.1.177	1.1.178	220°58.3'	25.16	данные отсутствуют	16:24:050801:2028(17)	данные отсутствуют
178	1.1.178	1.1.179	235°55.7'	24.99	данные отсутствуют	16:24:050801:2028(17)	данные отсутствуют
179	1.1.179	1.1.180	237°46.3'	27.19	данные отсутствуют	16:24:050801:2028(17)	данные отсутствуют
180	1.1.180	1.1.181	230°18.3'	19.88	данные отсутствуют	16:24:050801:2028(17)	данные отсутствуют
181	1.1.181	1.1.182	211°44.2'	20.34	данные отсутствуют	16:24:050801:2028(17)	данные отсутствуют
182	1.1.182	1.1.183	209°0.2'	32.59	данные отсутствуют	16:24:050801:2028(17)	данные отсутствуют
183	1.1.183	1.1.184	209°28.6'	13.21	данные отсутствуют	16:24:050801:2028(17)	данные отсутствуют
184	1.1.184	1.1.185	213°4.3'	25.66	данные отсутствуют	16:24:050801:2028(17)	данные отсутствуют
185	1.1.185	1.1.186	216°47.9'	15.86	данные отсутствуют	16:24:050801:2028(17)	данные отсутствуют
186	1.1.186	1.1.187	223°12.6'	45.28	данные отсутствуют	16:24:050801:2028(17)	данные отсутствуют
187	1.1.187	1.1.188	234°16.5'	39.05	данные отсутствуют	16:24:050801:2028(17)	данные отсутствуют
188	1.1.188	1.1.189	235°0.5'	25.63	данные отсутствуют	16:24:050801:2028(17)	данные отсутствуют
189	1.1.189	1.1.190	223°19.5'	12.1	данные отсутствуют	16:24:050801:2028(17)	данные отсутствуют
190	1.1.190	1.1.191	233°31.3'	20.52	данные отсутствуют	16:24:050801:2028(17)	данные отсутствуют
191	1.1.191	1.1.192	214°6.4'	19.08	данные отсутствуют	16:24:050801:2028(17)	данные отсутствуют
192	1.1.192	1.1.193	210°44.1'	21.52	данные отсутствуют	16:24:050801:2028(17)	данные отсутствуют
193	1.1.193	1.1.194	209°49.6'	8.65	данные отсутствуют	16:24:050801:2028(17)	данные отсутствуют
194	1.1.194	1.1.195	200°26.0'	27.21	данные отсутствуют	16:24:050801:2028(17)	данные отсутствуют
195	1.1.195	1.1.196	199°38.0'	36.31	данные отсутствуют	16:24:050801:2028(17)	данные отсутствуют
196	1.1.196	1.1.197	200°4.3'	27.68	данные отсутствуют	16:24:050801:2028(17)	данные отсутствуют

полное наименование должности	ДОКУМЕНТ ПОДПИСАН ЭЛЕКТРОННОЙ ПОДПИСЬЮ Сертификат: [illegible] Владелец: ПУБЛИЧНО-ПРАВОВАЯ КОМПАНИЯ РОСКАДАСТР Действителен: с 24.12.2025 по 19.03.2027	инициалы, фамилия

РТ, г. Казань ул. Оренбургский тракт,
д. 8Д, помещ. 1007
Тел: (843) 206-51-73
E-mail: info@contrust.bz

CONTRUST

ОГРН 1151690036574
ИНН 1659158802
КПП 168401001

Земельный участок
вид объекта недвижимости

Лист № 8 раздела 3.1	Всего листов раздела 3.1: 61	Всего разделов: 8	Всего листов выписки: 333

12.02.2026г. № КУВИ-001/2026-18804002
Кадастровый номер: 16:24:050801:2121

1	2	3	4	5	6	7	8
197	1.1.197	1.1.198	201°24.0'	15.9	данные отсутствуют	16:24:050801:2028(17)	данные отсутствуют
198	1.1.198	1.1.199	193°28.9'	30.03	данные отсутствуют	16:24:050801:2028(17)	данные отсутствуют
199	1.1.199	1.1.200	201°15.1'	11.59	данные отсутствуют	16:24:050801:2028(17)	данные отсутствуют
200	1.1.200	1.1.201	196°33.8'	20.34	данные отсутствуют	16:24:050801:2028(17)	данные отсутствуют
201	1.1.201	1.1.202	201°26.0'	26	данные отсутствуют	16:24:050801:2028(17)	данные отсутствуют
202	1.1.202	1.1.203	214°28.7'	10.07	данные отсутствуют	16:24:050801:2028(17)	данные отсутствуют
203	1.1.203	1.1.204	244°6.4'	11.45	данные отсутствуют	16:24:050801:2028(17)	данные отсутствуют
204	1.1.204	1.1.205	250°49.3'	12.18	данные отсутствуют	16:24:050801:2028(17)	данные отсутствуют
205	1.1.205	1.1.206	257°59.3'	24.03	данные отсутствуют	16:24:050801:2028(17)	данные отсутствуют
206	1.1.206	1.1.207	258°6.7'	15.53	данные отсутствуют	16:24:050801:2028(17)	данные отсутствуют
207	1.1.207	1.1.208	245°24.0'	9.13	данные отсутствуют	16:24:050801:2028(17)	данные отсутствуют
208	1.1.208	1.1.209	221°46.5'	10.06	данные отсутствуют	16:24:050801:2028(17)	данные отсутствуют
209	1.1.209	1.1.210	215°16.3'	10.04	данные отсутствуют	16:24:050801:2028(17)	данные отсутствуют
210	1.1.210	1.1.211	187°26.8'	15.43	данные отсутствуют	16:24:050801:2028(17)	данные отсутствуют
211	1.1.211	1.1.212	172°44.2'	10.28	данные отсутствуют	16:24:050801:2028(17)	данные отсутствуют
212	1.1.212	1.1.213	152°14.5'	10.74	данные отсутствуют	16:24:050801:2028(17)	данные отсутствуют
213	1.1.213	1.1.214	137°10.3'	24.27	данные отсутствуют	16:24:050801:2028(17)	данные отсутствуют
214	1.1.214	1.1.215	138°34.6'	13.6	данные отсутствуют	16:24:050801:2028(17)	данные отсутствуют
215	1.1.215	1.1.216	146°18.6'	9.01	данные отсутствуют	16:24:050801:2028(17)	данные отсутствуют
216	1.1.216	1.1.217	162°24.5'	21.51	данные отсутствуют	16:24:050801:2028(17)	данные отсутствуют
217	1.1.217	1.1.218	169°4.0'	8.96	данные отсутствуют	16:24:050801:2028(17)	данные отсутствуют
218	1.1.218	1.1.219	177°58.3'	36.72	данные отсутствуют	16:24:050801:2028(17)	данные отсутствуют
219	1.1.219	1.1.220	180°0.0'	21.8	данные отсутствуют	16:24:050801:2028(17)	данные отсутствуют
220	1.1.220	1.1.221	172°30.2'	15.33	данные отсутствуют	16:24:050801:2028(17)	данные отсутствуют
221	1.1.221	1.1.222	181°58.5'	14.51	данные отсутствуют	16:24:050801:2028(17)	данные отсутствуют
222	1.1.222	1.1.223	165°50.4'	22.48	данные отсутствуют	16:24:050801:2028(17)	данные отсутствуют
223	1.1.223	1.1.224	170°58.5'	17.21	данные отсутствуют	16:24:050801:2028(17)	данные отсутствуют
224	1.1.224	1.1.225	173°34.5'	22.34	данные отсутствуют	16:24:050801:2028(17)	данные отсутствуют
225	1.1.225	1.1.226	166°33.8'	30.12	данные отсутствуют	16:24:050801:2028(17)	данные отсутствуют

ДОКУМЕНТ ПОДПИСАН
ЭЛЕКТРОННОЙ ПОДПИСЬЮ
Сертификат: [illegible]
Владелец: ПУБЛИЧНО-ПРАВОВАЯ КОМПАНИЯ РОСКАДАСТР
Действителен: с 24.12.2025 по 19.03.2027

полное наименование должности		инициалы, фамилия

Земельный участок
вид объекта недвижимости

Лист № 9 раздела 3.1	Всего листов раздела 3.1: 61	Всего разделов: 8	Всего листов выписки: 333

12.02.2026г. № КУВИ-001/2026-18804002
Кадастровый номер: 16:24:050801:2121

1	2	3	4	5	6	7	8
226	1.1.226	1.1.227	171°6.2'	11.64	данные отсутствуют	16:24:050801:2028(17)	данные отсутствуют
227	1.1.227	1.1.228	192°48.2'	13.54	данные отсутствуют	16:24:050801:2028(17)	данные отсутствуют
228	1.1.228	1.1.229	216°55.8'	19.14	данные отсутствуют	16:24:050801:2028(17)	данные отсутствуют
229	1.1.229	1.1.230	229°48.8'	13.48	данные отсутствуют	16:24:050801:2028(17)	данные отсутствуют
230	1.1.230	1.1.231	230°21.4'	9.09	данные отсутствуют	16:24:050801:2028(17)	данные отсутствуют
231	1.1.231	1.1.232	245°5.7'	15.44	данные отсутствуют	16:24:050801:2028(17)	данные отсутствуют
232	1.1.232	1.1.233	261°23.0'	16.69	данные отсутствуют	16:24:050801:2028(17)	данные отсутствуют
233	1.1.233	1.1.234	249°26.6'	16.23	данные отсутствуют	16:24:050801:2028(17)	данные отсутствуют
234	1.1.234	1.1.235	247°41.3'	50.05	данные отсутствуют	16:24:050801:2028(17)	данные отсутствуют
235	1.1.235	1.1.236	254°33.5'	59.34	данные отсутствуют	16:24:050801:2028(17)	данные отсутствуют
236	1.1.236	1.1.237	246°6.3'	17.28	данные отсутствуют	16:24:050801:2028(17)	данные отсутствуют
237	1.1.237	1.1.238	255°44.1'	18.26	данные отсутствуют	16:24:050801:2028(17)	данные отсутствуют
238	1.1.238	1.1.239	261°46.6'	17.48	данные отсутствуют	16:24:050801:2028(17)	данные отсутствуют
239	1.1.239	1.1.240	258°32.5'	22.65	данные отсутствуют	16:24:050801:2028(17)	данные отсутствуют
240	1.1.240	1.1.241	254°44.7'	17.1	данные отсутствуют	16:24:050801:2028(17)	данные отсутствуют
241	1.1.241	1.1.242	270°0.0'	5.8	данные отсутствуют	16:24:050801:2028(17)	данные отсутствуют
242	1.1.242	1.1.243	276°31.2'	7.05	данные отсутствуют	16:24:050801:2028(17)	данные отсутствуют
243	1.1.243	1.1.244	256°9.1'	22.14	данные отсутствуют	16:24:050801:2028(17)	данные отсутствуют
244	1.1.244	1.1.245	273°58.7'	11.53	данные отсутствуют	16:24:050801:2028(17)	данные отсутствуют
245	1.1.245	1.1.246	291°48.1'	13.46	данные отсутствуют	16:24:050801:2028(17)	данные отсутствуют
246	1.1.246	1.1.247	296°33.9'	4.47	данные отсутствуют	16:24:050801:2028(17)	данные отсутствуют
247	1.1.247	1.1.248	327°9.1'	15.12	данные отсутствуют	16:24:050801:2028(17)	данные отсутствуют
248	1.1.248	1.1.249	332°49.8'	12.7	данные отсутствуют	16:24:050801:2028(17)	данные отсутствуют
249	1.1.249	1.1.250	340°59.6'	19.04	данные отсутствуют	16:24:050801:2028(17)	данные отсутствуют
250	1.1.250	1.1.251	344°38.3'	18.87	данные отсутствуют	16:24:050801:2028(17)	данные отсутствуют
251	1.1.251	1.1.252	342°14.1'	10.82	данные отсутствуют	16:24:050801:2028(17)	данные отсутствуют
252	1.1.252	1.1.253	357°38.5'	17.01	данные отсутствуют	16:24:050801:2028(17)	данные отсутствуют
253	1.1.253	1.1.254	28°45.4'	9.35	данные отсутствуют	16:24:050801:2028(17)	данные отсутствуют
254	1.1.254	1.1.255	38°33.0'	16.37	данные отсутствуют	16:24:050801:2028(17)	данные отсутствуют

ДОКУМЕНТ ПОДПИСАН
ЭЛЕКТРОННОЙ ПОДПИСЬЮ
Сертификат: [illegible]
Владелец: ПУБЛИЧНО-ПРАВОВАЯ КОМПАНИЯ РОСКАДАСТР
Действителен: с 24.12.2025 по 19.03.2027

полное наименование должности		инициалы, фамилия

РТ, г. Казань ул. Оренбургский тракт,
д. 8Д, помещ. 1007
Тел: (843) 206-51-73
E-mail: info@contrust.bz

CONTRUST

ОГРН 1151690036574
ИНН 1659158802
КПП 168401001

Земельный участок вид объекта недвижимости			
Лист № 10 раздела 3.1	Всего листов раздела 3.1: 61	Всего разделов: 8	Всего листов выписки: 333
12.02.2026г. № КУВИ-001/2026-18804002			
Кадастровый номер:	16:24:050801:2121		

1	2	3	4	5	6	7	8
255	1.1.255	1.1.256	27°5.8'	19.32	данные отсутствуют	16:24:050801:2028(17)	данные отсутствуют
256	1.1.256	1.1.257	20°19.4'	11.52	данные отсутствуют	16:24:050801:2028(17)	данные отсутствуют
257	1.1.257	1.1.258	5°23.9'	12.76	данные отсутствуют	16:24:050801:2028(17)	данные отсутствуют
258	1.1.258	1.1.259	356°17.5'	10.82	данные отсутствуют	16:24:050801:2028(17)	данные отсутствуют
259	1.1.259	1.1.260	348°13.9'	12.26	данные отсутствуют	16:24:050801:2028(17)	данные отсутствуют
260	1.1.260	1.1.261	352°44.2'	10.28	данные отсутствуют	16:24:050801:2028(17)	данные отсутствуют
261	1.1.261	1.1.262	357°53.4'	19.01	данные отсутствуют	16:24:050801:2028(17)	данные отсутствуют
262	1.1.262	1.1.263	342°25.7'	12.59	данные отсутствуют	16:24:050801:2028(17)	данные отсутствуют
263	1.1.263	1.1.264	350°47.3'	18.74	данные отсутствуют	16:24:050801:2028(17)	данные отсутствуют
264	1.1.264	1.1.265	333°26.1'	10.06	данные отсутствуют	16:24:050801:2028(17)	данные отсутствуют
265	1.1.265	1.1.266	0°0.0'	9.5	данные отсутствуют	16:24:050801:2028(17)	данные отсутствуют
266	1.1.266	1.1.267	341°52.2'	11.89	данные отсутствуют	16:24:050801:2028(17)	данные отсутствуют
267	1.1.267	1.1.268	338°37.7'	12.35	данные отсутствуют	16:24:050801:2028(17)	данные отсутствуют
268	1.1.268	1.1.269	0°0.0'	12.7	данные отсутствуют	16:24:050801:2028(17)	данные отсутствуют
269	1.1.269	1.1.270	0°0.0'	14	данные отсутствуют	16:24:050801:2028(17)	данные отсутствуют
270	1.1.270	1.1.271	0°0.0'	8.8	данные отсутствуют	16:24:050801:2028(17)	данные отсутствуют
271	1.1.271	1.1.272	11°42.7'	8.37	данные отсутствуют	16:24:050801:2028(17)	данные отсутствуют
272	1.1.272	1.1.273	350°37.7'	10.44	данные отсутствуют	16:24:050801:2028(17)	данные отсутствуют
273	1.1.273	1.1.274	15°41.4'	10.17	данные отсутствуют	16:24:050801:2028(17)	данные отсутствуют
274	1.1.274	1.1.275	15°34.0'	3.54	данные отсутствуют	данные отсутствуют	данные отсутствуют
275	1.1.275	1.1.276	18°48.4'	19.54	данные отсутствуют	данные отсутствуют	данные отсутствуют
276	1.1.276	1.1.277	0°0.0'	10.3	данные отсутствуют	данные отсутствуют	данные отсутствуют
277	1.1.277	1.1.278	345°57.8'	10.31	данные отсутствуют	данные отсутствуют	данные отсутствуют
278	1.1.278	1.1.279	320°42.7'	9.95	данные отсутствуют	данные отсутствуют	данные отсутствуют
279	1.1.279	1.1.280	285°11.2'	14.51	данные отсутствуют	данные отсутствуют	данные отсутствуют
280	1.1.280	1.1.281	273°55.6'	10.22	данные отсутствуют	данные отсутствуют	данные отсутствуют
281	1.1.281	1.1.282	261°36.4'	18.5	данные отсутствуют	данные отсутствуют	данные отсутствуют
282	1.1.282	1.1.283	265°29.7'	16.55	данные отсутствуют	данные отсутствуют	данные отсутствуют
283	1.1.283	1.1.284	261°15.2'	13.15	данные отсутствуют	данные отсутствуют	данные отсутствуют

полное наименование должности	ДОКУМЕНТ ПОДПИСАН ЭЛЕКТРОННОЙ ПОДПИСЬЮ Сертификат: [illegible] Владелец: ПУБЛИЧНО-ПРАВОВАЯ КОМПАНИЯ РОСКАДАСТР Действителен: с 24.12.2025 по 19.03.2027	инициалы, фамилия

Земельный участок вид объекта недвижимости			
Лист № 11 раздела 3.1	Всего листов раздела 3.1: 61	Всего разделов: 8	Всего листов выписки: 333
12.02.2026г. № КУВИ-001/2026-18804002			
Кадастровый номер:	16:24:050801:2121		

1	2	3	4	5	6	7	8
284	1.1.284	1.1.285	196°10.5'	37.69	данные отсутствуют	данные отсутствуют	данные отсутствуют
285	1.1.285	1.1.286	204°16.4'	22.38	данные отсутствуют	данные отсутствуют	данные отсутствуют
286	1.1.286	1.1.287	204°46.5'	4.3	данные отсутствуют	данные отсутствуют	данные отсутствуют
287	1.1.287	1.1.288	225°0.0'	0.28	данные отсутствуют	данные отсутствуют	данные отсутствуют
288	1.1.288	1.1.289	247°3.5'	87.69	данные отсутствуют	данные отсутствуют	данные отсутствуют
289	1.1.289	1.1.290	245°42.4'	71.34	данные отсутствуют	данные отсутствуют	данные отсутствуют
290	1.1.289	1.1.289			данные отсутствуют	16:24:050801:2028(14)	данные отсутствуют
291	1.1.290	1.1.291	253°38.0'	73.1	данные отсутствуют	данные отсутствуют	данные отсутствуют
292	1.1.291	1.1.292	253°25.1'	55.36	данные отсутствуют	данные отсутствуют	данные отсутствуют
293	1.1.292	1.1.293	244°27.7'	58.15	данные отсутствуют	данные отсутствуют	данные отсутствуют
294	1.1.293	1.1.294	240°40.1'	73.96	данные отсутствуют	данные отсутствуют	данные отсутствуют
295	1.1.294	1.1.295	250°50.5'	148.08	данные отсутствуют	данные отсутствуют	данные отсутствуют
296	1.1.295	1.1.296	251°40.6'	132.35	данные отсутствуют	данные отсутствуют	данные отсутствуют
297	1.1.296	1.1.297	250°21.4'	41.71	данные отсутствуют	данные отсутствуют	данные отсутствуют
298	1.1.297	1.1.298	248°3.4'	130.16	данные отсутствуют	данные отсутствуют	данные отсутствуют
299	1.1.298	1.1.299	250°12.1'	85.17	данные отсутствуют	данные отсутствуют	данные отсутствуют
300	1.1.299	1.1.300	226°55.4'	22.11	данные отсутствуют	данные отсутствуют	данные отсутствуют
301	1.1.300	1.1.301	209°26.8'	47.94	данные отсутствуют	данные отсутствуют	данные отсутствуют
302	1.1.301	1.1.302	234°54.3'	39.83	данные отсутствуют	данные отсутствуют	данные отсутствуют
303	1.1.302	1.1.303	246°31.3'	35.22	данные отсутствуют	данные отсутствуют	данные отсутствуют
304	1.1.303	1.1.304	250°3.1'	47.89	данные отсутствуют	данные отсутствуют	данные отсутствуют
305	1.1.304	1.1.305	253°18.7'	57.46	данные отсутствуют	данные отсутствуют	данные отсутствуют
306	1.1.305	1.1.306	271°40.0'	40.58	данные отсутствуют	данные отсутствуют	данные отсутствуют
307	1.1.306	1.1.307	246°15.3'	39.81	данные отсутствуют	данные отсутствуют	данные отсутствуют
308	1.1.307	1.1.308	255°33.1'	75.43	данные отсутствуют	16:24:050801:2559	данные отсутствуют
309	1.1.308	1.1.309	256°10.1'	70.02	данные отсутствуют	16:24:050801:2559	данные отсутствуют
310	1.1.309	1.1.310	256°47.9'	137.4	данные отсутствуют	16:24:050801:2559	данные отсутствуют
311	1.1.310	1.1.311	255°29.3'	114.7	данные отсутствуют	16:24:050801:2559	данные отсутствуют
312	1.1.311	1.1.312	254°55.6'	41.53	данные отсутствуют	16:24:050801:2559	данные отсутствуют

полное наименование должности	ДОКУМЕНТ ПОДПИСАН ЭЛЕКТРОННОЙ ПОДПИСЬЮ Сертификат: [illegible] Владелец: ПУБЛИЧНО-ПРАВОВАЯ КОМПАНИЯ РОСКАДАСТР Действителен: с 24.12.2025 по 19.03.2027	инициалы, фамилия

РТ, г. Казань ул. Оренбургский тракт,
д. 8Д, помещ. 1007
Тел: (843) 206-51-73
E-mail: info@contrust.bz

CONTRUST

ОГРН 1151690036574
ИНН 1659158802
КПП 168401001

Земельный участок вид объекта недвижимости			
Лист № 12 раздела 3.1	Всего листов раздела 3.1: 61	Всего разделов: 8	Всего листов выписки: 333
12.02.2026г. № КУВИ-001/2026-18804002			
Кадастровый номер:	16:24:050801:2121		

1	2	3	4	5	6	7	8
313	1.1.312	1.1.313	289°50.2'	16.8	данные отсутствуют	данные отсутствуют	данные отсутствуют
314	1.1.313	1.1.314	282°33.3'	23.46	данные отсутствуют	данные отсутствуют	данные отсутствуют
315	1.1.314	1.1.315	273°10.0'	23.54	данные отсутствуют	данные отсутствуют	данные отсутствуют
316	1.1.315	1.1.316	270°0.0'	45.7	данные отсутствуют	данные отсутствуют	данные отсутствуют
317	1.1.316	1.1.317	256°13.7'	10.5	данные отсутствуют	данные отсутствуют	данные отсутствуют
318	1.1.317	1.1.318	238°7.2'	9.66	данные отсутствуют	данные отсутствуют	данные отсутствуют
319	1.1.318	1.1.319	215°49.1'	14.18	данные отсутствуют	данные отсутствуют	данные отсутствуют
320	1.1.319	1.1.320	197°4.0'	23.85	данные отсутствуют	данные отсутствуют	данные отсутствуют
321	1.1.320	1.1.321	218°39.6'	12.17	данные отсутствуют	данные отсутствуют	данные отсутствуют
322	1.1.321	1.1.322	255°41.6'	77.3	данные отсутствуют	16:24:050801:2559	данные отсутствуют
323	1.1.322	1.1.323	254°46.4'	155.35	данные отсутствуют	16:24:050801:2559	данные отсутствуют
324	1.1.323	1.1.324	173°48.9'	47.43	данные отсутствуют	16:24:050801:2559	данные отсутствуют
325	1.1.324	1.1.325	209°54.4'	24.09	данные отсутствуют	16:24:050801:2559	данные отсутствуют
326	1.1.325	1.1.326	253°26.8'	12.04	данные отсутствуют	16:24:050801:2559	данные отсутствуют
327	1.1.326	1.1.327	246°25.9'	53.12	данные отсутствуют	16:24:050801:2559	данные отсутствуют
328	1.1.327	1.1.328	244°46.6'	109.19	данные отсутствуют	16:24:050801:2559	данные отсутствуют
329	1.1.328	1.1.329	157°44.2'	146.51	данные отсутствуют	16:24:050801:2559	данные отсутствуют
330	1.1.329	1.1.330	157°38.4'	167.29	данные отсутствуют	16:24:050801:2559	данные отсутствуют
331	1.1.330	1.1.331	160°25.6'	89.69	данные отсутствуют	16:24:050801:2559	данные отсутствуют
332	1.1.331	1.1.332	158°38.6'	5.03	данные отсутствуют	16:24:050801:2559	данные отсутствуют
333	1.1.332	1.1.333	253°31.7'	6.28	данные отсутствуют	16:24:050801:2559, 16:24:050801:105	данные отсутствуют
334	1.1.333	1.1.334	250°23.9'	51.27	данные отсутствуют	16:24:050801:105	данные отсутствуют
335	1.1.334	1.1.335	326°48.2'	43.18	данные отсутствуют	16:24:050801:357	данные отсутствуют
336	1.1.335	1.1.336	344°56.8'	548.97	данные отсутствуют	16:24:050801:357	данные отсутствуют
337	1.1.336	1.1.337	336°29.5'	307.15	данные отсутствуют	16:24:050801:357	данные отсутствуют
338	1.1.337	1.1.338	328°42.5'	123.32	данные отсутствуют	16:24:050801:357	данные отсутствуют
339	1.1.338	1.1.339	253°23.5'	118.25	данные отсутствуют	16:24:050801:357	данные отсутствуют
340	1.1.339	1.1.340	253°22.9'	177.62	данные отсутствуют	16:24:050801:357	данные отсутствуют
341	1.1.340	1.1.341	251°12.7'	163.62	данные отсутствуют	16:24:050801:357	данные отсутствуют

ДОКУМЕНТ ПОДПИСАН
ЭЛЕКТРОННОЙ ПОДПИСЬЮ
Сертификат: 830971C818C797980095551918E0D0195B3C
Выдан кому: ПУБЛИЧНО-ПРАВОВАЯ КОМПАНИЯ РОСКАДАСТР
Действителен: с 24.12.2025 по 19.03.2027

полное наименование должности		инициалы, фамилия

Земельный участок вид объекта недвижимости			
Лист № 13 раздела 3.1	Всего листов раздела 3.1: 61	Всего разделов: 8	Всего листов выписки: 333
12.02.2026г. № КУВИ-001/2026-18804002			
Кадастровый номер:	16:24:050801:2121		

1	2	3	4	5	6	7	8
342	1.1.341	1.1.342	251°26.6'	177.53	данные отсутствуют	16:24:050801:357	данные отсутствуют
343	1.1.342	1.1.343	250°56.1'	132.25	данные отсутствуют	16:24:050801:357	данные отсутствуют
344	1.1.343	1.1.344	249°39.1'	125.96	данные отсутствуют	16:24:050801:357	данные отсутствуют
345	1.1.344	1.1.345	252°11.0'	164.07	данные отсутствуют	16:24:050801:357	данные отсутствуют
346	1.1.345	1.1.346	244°32.6'	34.67	данные отсутствуют	16:24:050801:357	данные отсутствуют
347	1.1.346	1.1.347	220°51.3'	24.46	данные отсутствуют	16:24:050801:357	данные отсутствуют
348	1.1.347	1.1.348	200°29.5'	30.85	данные отсутствуют	16:24:050801:357	данные отсутствуют
349	1.1.348	1.1.349	133°53.2'	50.92	данные отсутствуют	16:24:050801:357	данные отсутствуют
350	1.1.349	1.1.350	139°10.6'	75.72	данные отсутствуют	16:24:050801:357	данные отсутствуют
351	1.1.350	1.1.351	142°10.3'	107.62	данные отсутствуют	16:24:050801:357	данные отсутствуют
352	1.1.351	1.1.352	130°53.0'	37.43	данные отсутствуют	16:24:050801:357	данные отсутствуют
353	1.1.352	1.1.353	122°37.1'	32.65	данные отсутствуют	16:24:050801:357	данные отсутствуют
354	1.1.353	1.1.354	106°36.8'	25.88	данные отсутствуют	16:24:050801:357	данные отсутствуют
355	1.1.354	1.1.355	83°13.7'	16.11	данные отсутствуют	16:24:050801:357	данные отсутствуют
356	1.1.355	1.1.356	75°22.7'	87.95	данные отсутствуют	16:24:050801:357	данные отсутствуют
357	1.1.356	1.1.357	86°31.1'	125.13	данные отсутствуют	16:24:050801:357	данные отсутствуют
358	1.1.357	1.1.358	100°57.2'	47.36	данные отсутствуют	16:24:050801:357	данные отсутствуют
359	1.1.358	1.1.359	130°24.0'	18.52	данные отсутствуют	16:24:050801:357	данные отсутствуют
360	1.1.359	1.1.360	154°5.8'	54.25	данные отсутствуют	16:24:050801:357	данные отсутствуют
361	1.1.360	1.1.361	156°38.5'	123.09	данные отсутствуют	16:24:050801:357	данные отсутствуют
362	1.1.361	1.1.362	156°20.0'	138.01	данные отсутствуют	16:24:050801:357	данные отсутствуют
363	1.1.362	1.1.363	159°26.6'	52.12	данные отсутствуют	16:24:050801:357	данные отсутствуют
364	1.1.363	1.1.364	144°25.6'	72.54	данные отсутствуют	16:24:050801:357	данные отсутствуют
365	1.1.364	1.1.365	122°5.9'	32.93	данные отсутствуют	16:24:050801:357	данные отсутствуют
366	1.1.365	1.1.366	107°43.6'	35.8	данные отсутствуют	16:24:050801:357	данные отсутствуют
367	1.1.366	1.1.367	143°59.2'	32.14	данные отсутствуют	16:24:050801:357	данные отсутствуют
368	1.1.367	1.1.368	149°0.3'	124.47	данные отсутствуют	16:24:050801:357	данные отсутствуют
369	1.1.368	1.1.369	143°18.6'	19.08	данные отсутствуют	16:24:050801:357	данные отсутствуют
370	1.1.369	1.1.370	245°39.0'	8.1	данные отсутствуют	16:24:000000:5739(3)	данные отсутствуют

ДОКУМЕНТ ПОДПИСАН
ЭЛЕКТРОННОЙ ПОДПИСЬЮ
Сертификат: 830971C818C797980095551918E0D0195B3C
Выдан кому: ПУБЛИЧНО-ПРАВОВАЯ КОМПАНИЯ РОСКАДАСТР
Действителен: с 24.12.2025 по 19.03.2027

полное наименование должности		инициалы, фамилия

РТ, г. Казань ул. Оренбургский тракт,
д. 8Д, помещ. 1007
Тел: (843) 206-51-73
E-mail: info@contrust.bz

CONTRUST

ОГРН 1151690036574
ИНН 1659158802
КПП 168401001

Земельный участок
вид объекта недвижимости

Лист № 14 раздела 3.1	Всего листов раздела 3.1: 61	Всего разделов: 8	Всего листов выписки: 333

12.02.2026г. № КУВИ-001/2026-18804002
Кадастровый номер: 16:24:050801:2121

1	2	3	4	5	6	7	8
371	1.1.369	1.1.369			данные отсутствуют	16:24:050801:105	данные отсутствуют
372	1.1.370	1.1.371	323°27.2'	17.41	данные отсутствуют	16:24:000000:5739(3)	данные отсутствуют
373	1.1.371	1.1.372	328°4.7'	127.68	данные отсутствуют	16:24:000000:5739(3)	данные отсутствуют
374	1.1.372	1.1.373	325°14.8'	25.84	данные отсутствуют	16:24:000000:5739(3)	данные отсутствуют
375	1.1.373	1.1.374	289°6.1'	34.22	данные отсутствуют	16:24:000000:5739(3)	данные отсутствуют
376	1.1.374	1.1.375	301°5.2'	35.46	данные отсутствуют	16:24:000000:5739(3)	данные отсутствуют
377	1.1.375	1.1.376	324°40.0'	75.84	данные отсутствуют	16:24:000000:5739(3)	данные отсутствуют
378	1.1.376	1.1.377	338°55.6'	53.32	данные отсутствуют	16:24:000000:5739(3)	данные отсутствуют
379	1.1.377	1.1.378	336°55.6'	137.58	данные отсутствуют	16:24:000000:5739(3)	данные отсутствуют
380	1.1.378	1.1.379	337°8.0'	120.82	данные отсутствуют	данные отсутствуют	данные отсутствуют
381	1.1.379	1.1.380	335°38.3'	56.17	данные отсутствуют	данные отсутствуют	данные отсутствуют
382	1.1.380	1.1.381	311°18.8'	15.18	данные отсутствуют	данные отсутствуют	данные отсутствуют
383	1.1.381	1.1.382	280°50.2'	45.16	данные отсутствуют	данные отсутствуют	данные отсутствуют
384	1.1.382	1.1.383	265°43.9'	125.73	данные отсутствуют	данные отсутствуют	данные отсутствуют
385	1.1.383	1.1.384	256°19.3'	86.9	данные отсутствуют	данные отсутствуют	данные отсутствуют
386	1.1.384	1.1.385	260°58.1'	16.63	данные отсутствуют	данные отсутствуют	данные отсутствуют
387	1.1.385	1.1.386	285°3.9'	27.97	данные отсутствуют	данные отсутствуют	данные отсутствуют
388	1.1.386	1.1.387	302°42.2'	33.67	данные отсутствуют	данные отсутствуют	данные отсутствуют
389	1.1.387	1.1.388	310°46.5'	38.2	данные отсутствуют	данные отсутствуют	данные отсутствуют
390	1.1.388	1.1.389	322°37.6'	110.34	данные отсутствуют	данные отсутствуют	данные отсутствуют
391	1.1.389	1.1.390	319°34.5'	73.67	данные отсутствуют	данные отсутствуют	данные отсутствуют
392	1.1.390	1.1.391	314°44.4'	52.93	данные отсутствуют	данные отсутствуют	данные отсутствуют
393	1.1.391	1.1.392	15°10.4'	4.89	данные отсутствуют	данные отсутствуют	данные отсутствуют
394	1.1.392	1.1.393	20°48.6'	28.99	данные отсутствуют	данные отсутствуют	данные отсутствуют
395	1.1.393	1.1.394	40°44.8'	25.74	данные отсутствуют	данные отсутствуют	данные отсутствуют
396	1.1.394	1.1.395	45°0.0'	0.28	данные отсутствуют	данные отсутствуют	данные отсутствуют
397	1.1.395	1.1.396	64°21.9'	35.83	данные отсутствуют	данные отсутствуют	данные отсутствуют
398	1.1.396	1.1.397	72°11.0'	164.07	данные отсутствуют	данные отсутствуют	данные отсутствуют
399	1.1.397	1.1.398	69°39.1'	125.96	данные отсутствуют	данные отсутствуют	данные отсутствуют

ДОКУМЕНТ ПОДПИСАН
ЭЛЕКТРОННОЙ ПОДПИСЬЮ
Сертификат: 830971C8B6797488005555191B0000195B5A
Выдавец: ПУБЛИЧНО-ПРАВОВАЯ КОМПАНИЯ РОСКАДАСТР
Действителен: с 24.12.2025 по 19.03.2027

полное наименование должности		инициалы, фамилия

Земельный участок
вид объекта недвижимости

Лист № 15 раздела 3.1	Всего листов раздела 3.1: 61	Всего разделов: 8	Всего листов выписки: 333

12.02.2026г. № КУВИ-001/2026-18804002
Кадастровый номер: 16:24:050801:2121

1	2	3	4	5	6	7	8
400	1.1.398	1.1.1	70°57.8'	132.44	данные отсутствуют	данные отсутствуют	данные отсутствуют
401	2.1.1	2.1.2	56°18.6'	0.36	данные отсутствуют	16:24:050801:3198	данные отсутствуют
402	2.1.2	2.1.3	45°0.0'	0.28	данные отсутствуют	16:24:050801:3198	данные отсутствуют
403	2.1.3	2.1.4	45°0.0'	0.28	данные отсутствуют	16:24:050801:3198	данные отсутствуют
404	2.1.4	2.1.5	63°26.1'	0.22	данные отсутствуют	16:24:050801:3198	данные отсутствуют
405	2.1.5	2.1.6	56°18.6'	0.36	данные отсутствуют	16:24:050801:3198	данные отсутствуют
406	2.1.6	2.1.7	45°0.0'	0.28	данные отсутствуют	16:24:050801:3198	данные отсутствуют
407	2.1.7	2.1.8	71°33.9'	0.32	данные отсутствуют	16:24:050801:3198	данные отсутствуют
408	2.1.8	2.1.9	56°18.6'	0.36	данные отсутствуют	16:24:050801:3198	данные отсутствуют
409	2.1.9	2.1.10	63°26.1'	0.22	данные отсутствуют	16:24:050801:3198	данные отсутствуют
410	2.1.10	2.1.11	71°33.9'	0.32	данные отсутствуют	16:24:050801:3198	данные отсутствуют
411	2.1.11	2.1.12	71°33.9'	0.32	данные отсутствуют	16:24:050801:3198	данные отсутствуют
412	2.1.12	2.1.13	56°18.6'	0.36	данные отсутствуют	16:24:050801:3198	данные отсутствуют
413	2.1.13	2.1.14	90°0.0'	0.2	данные отсутствуют	16:24:050801:3198	данные отсутствуют
414	2.1.14	2.1.15	71°33.9'	0.32	данные отсутствуют	16:24:050801:3198	данные отсутствуют
415	2.1.15	2.1.16	71°33.9'	0.32	данные отсутствуют	16:24:050801:3198	данные отсутствуют
416	2.1.16	2.1.17	71°33.9'	0.32	данные отсутствуют	16:24:050801:3198	данные отсутствуют
417	2.1.17	2.1.18	90°0.0'	0.3	данные отсутствуют	16:24:050801:3198	данные отсутствуют
418	2.1.18	2.1.19	90°0.0'	0.3	данные отсутствуют	16:24:050801:3198	данные отсутствуют
419	2.1.19	2.1.20	71°33.9'	0.32	данные отсутствуют	16:24:050801:3198	данные отсутствуют
420	2.1.20	2.1.21	90°0.0'	0.3	данные отсутствуют	16:24:050801:3198	данные отсутствуют
421	2.1.21	2.1.22	90°0.0'	0.3	данные отсутствуют	16:24:050801:3198	данные отсутствуют
422	2.1.22	2.1.23	90°0.0'	0.3	данные отсутствуют	16:24:050801:3198	данные отсутствуют
423	2.1.23	2.1.24	90°0.0'	0.3	данные отсутствуют	16:24:050801:3198	данные отсутствуют
424	2.1.24	2.1.25	108°26.1'	0.32	данные отсутствуют	16:24:050801:3198	данные отсутствуют
425	2.1.25	2.1.26	90°0.0'	0.3	данные отсутствуют	16:24:050801:3198	данные отсутствуют
426	2.1.26	2.1.27	90°0.0'	0.3	данные отсутствуют	16:24:050801:3198	данные отсутствуют
427	2.1.27	2.1.28	108°26.1'	0.32	данные отсутствуют	16:24:050801:3198	данные отсутствуют
428	2.1.28	2.1.29	108°26.1'	0.32	данные отсутствуют	16:24:050801:3198	данные отсутствуют

ДОКУМЕНТ ПОДПИСАН
ЭЛЕКТРОННОЙ ПОДПИСЬЮ
Сертификат: 830971C8B6797488005555191B0000195B5A
Выдавец: ПУБЛИЧНО-ПРАВОВАЯ КОМПАНИЯ РОСКАДАСТР
Действителен: с 24.12.2025 по 19.03.2027

полное наименование должности		инициалы, фамилия

РТ, г. Казань ул. Оренбургский тракт,
д. 8Д, помещ. 1007
Тел: (843) 206-51-73
E-mail: info@contrust.bz

CONTRUST

ОГРН 1151690036574
ИНН 1659158802
КПП 168401001

Земельный участок вид объекта недвижимости			
Лист № 16 раздела 3.1	Всего листов раздела 3.1: 61	Всего разделов: 8	Всего листов выписки: 333
12.02.2026г. № КУВИ-001/2026-18804002			
Кадастровый номер:	16:24:050801:2121		

1	2	3	4	5	6	7	8
429	2.1.29	2.1.30	108°26.1'	0.32	данные отсутствуют	16:24:050801:3198	данные отсутствуют
430	2.1.30	2.1.31	90°0.0'	0.2	данные отсутствуют	16:24:050801:3198	данные отсутствуют
431	2.1.31	2.1.32	123°41.4'	0.36	данные отсутствуют	16:24:050801:3198	данные отсутствуют
432	2.1.32	2.1.33	108°26.1'	0.32	данные отсутствуют	16:24:050801:3198	данные отсутствуют
433	2.1.33	2.1.34	108°26.1'	0.32	данные отсутствуют	16:24:050801:3198	данные отсутствуют
434	2.1.34	2.1.35	116°33.9'	0.22	данные отсутствуют	16:24:050801:3198	данные отсутствуют
435	2.1.35	2.1.36	123°41.4'	0.36	данные отсутствуют	16:24:050801:3198	данные отсутствуют
436	2.1.36	2.1.37	108°26.1'	0.32	данные отсутствуют	16:24:050801:3198	данные отсутствуют
437	2.1.37	2.1.38	135°0.0'	0.28	данные отсутствуют	16:24:050801:3198	данные отсутствуют
438	2.1.38	2.1.39	123°41.4'	0.36	данные отсутствуют	16:24:050801:3198	данные отсутствуют
439	2.1.39	2.1.40	116°33.9'	0.22	данные отсутствуют	16:24:050801:3198	данные отсутствуют
440	2.1.40	2.1.41	135°0.0'	0.28	данные отсутствуют	16:24:050801:3198	данные отсутствуют
441	2.1.41	2.1.42	135°0.0'	0.28	данные отсутствуют	16:24:050801:3198	данные отсутствуют
442	2.1.42	2.1.43	123°41.4'	0.36	данные отсутствуют	16:24:050801:3198	данные отсутствуют
443	2.1.43	2.1.44	146°18.6'	0.36	данные отсутствуют	16:24:050801:3198	данные отсутствуют
444	2.1.44	2.1.45	135°0.0'	0.28	данные отсутствуют	16:24:050801:3198	данные отсутствуют
445	2.1.45	2.1.46	135°0.0'	0.28	данные отсутствуют	16:24:050801:3198	данные отсутствуют
446	2.1.46	2.1.47	153°26.1'	0.22	данные отсутствуют	16:24:050801:3198	данные отсутствуют
447	2.1.47	2.1.48	146°18.6'	0.36	данные отсутствуют	16:24:050801:3198	данные отсутствуют
448	2.1.48	2.1.49	135°0.0'	0.28	данные отсутствуют	16:24:050801:3198	данные отсутствуют
449	2.1.49	2.1.50	161°33.9'	0.32	данные отсутствуют	16:24:050801:3198	данные отсутствуют
450	2.1.50	2.1.51	146°18.6'	0.36	данные отсутствуют	16:24:050801:3198	данные отсутствуют
451	2.1.51	2.1.52	153°26.1'	0.22	данные отсутствуют	16:24:050801:3198	данные отсутствуют
452	2.1.52	2.1.53	161°33.9'	0.32	данные отсутствуют	16:24:050801:3198	данные отсутствуют
453	2.1.53	2.1.54	161°33.9'	0.32	данные отсутствуют	16:24:050801:3198	данные отсутствуют
454	2.1.54	2.1.55	146°18.6'	0.36	данные отсутствуют	16:24:050801:3198	данные отсутствуют
455	2.1.55	2.1.56	180°0.0'	0.2	данные отсутствуют	16:24:050801:3198	данные отсутствуют
456	2.1.56	2.1.57	161°33.9'	0.32	данные отсутствуют	16:24:050801:3198	данные отсутствуют
457	2.1.57	2.1.58	161°33.9'	0.32	данные отсутствуют	16:24:050801:3198	данные отсутствуют

ДОКУМЕНТ ПОДПИСАН
ЭЛЕКТРОННОЙ ПОДПИСЬЮ
Сертификат: 830971C818C797488005555101H0000195815
Выдавец: ПУБЛИЧНО-ПРАВОВАЯ КОМПАНИЯ
РОСКАДАСТР
Действителен: с 24.12.2025 по 19.03.2027

полное наименование должности		инициалы, фамилия

Земельный участок вид объекта недвижимости			
Лист № 17 раздела 3.1	Всего листов раздела 3.1: 61	Всего разделов: 8	Всего листов выписки: 333
12.02.2026г. № КУВИ-001/2026-18804002			
Кадастровый номер:	16:24:050801:2121		

1	2	3	4	5	6	7	8
458	2.1.58	2.1.59	161°33.9'	0.32	данные отсутствуют	16:24:050801:3198	данные отсутствуют
459	2.1.59	2.1.60	180°0.0'	0.3	данные отсутствуют	16:24:050801:3198	данные отсутствуют
460	2.1.60	2.1.61	180°0.0'	0.3	данные отсутствуют	16:24:050801:3198	данные отсутствуют
461	2.1.61	2.1.62	161°33.9'	0.32	данные отсутствуют	16:24:050801:3198	данные отсутствуют
462	2.1.62	2.1.63	180°0.0'	0.3	данные отсутствуют	16:24:050801:3198	данные отсутствуют
463	2.1.63	2.1.64	180°0.0'	0.3	данные отсутствуют	16:24:050801:3198	данные отсутствуют
464	2.1.64	2.1.65	180°0.0'	0.3	данные отсутствуют	16:24:050801:3198	данные отсутствуют
465	2.1.65	2.1.66	180°0.0'	0.3	данные отсутствуют	16:24:050801:3198	данные отсутствуют
466	2.1.66	2.1.67	198°26.1'	0.32	данные отсутствуют	16:24:050801:3198	данные отсутствуют
467	2.1.67	2.1.68	180°0.0'	0.3	данные отсутствуют	16:24:050801:3198	данные отсутствуют
468	2.1.68	2.1.69	180°0.0'	0.3	данные отсутствуют	16:24:050801:3198	данные отсутствуют
469	2.1.69	2.1.70	198°26.1'	0.32	данные отсутствуют	16:24:050801:3198	данные отсутствуют
470	2.1.70	2.1.71	198°26.1'	0.32	данные отсутствуют	16:24:050801:3198	данные отсутствуют
471	2.1.71	2.1.72	198°26.1'	0.32	данные отсутствуют	16:24:050801:3198	данные отсутствуют
472	2.1.72	2.1.73	180°0.0'	0.2	данные отсутствуют	16:24:050801:3198	данные отсутствуют
473	2.1.73	2.1.74	213°41.4'	0.36	данные отсутствуют	16:24:050801:3198	данные отсутствуют
474	2.1.74	2.1.75	198°26.1'	0.32	данные отсутствуют	16:24:050801:3198	данные отсутствуют
475	2.1.75	2.1.76	198°26.1'	0.32	данные отсутствуют	16:24:050801:3198	данные отсутствуют
476	2.1.76	2.1.77	206°33.9'	0.22	данные отсутствуют	16:24:050801:3198	данные отсутствуют
477	2.1.77	2.1.78	213°41.4'	0.36	данные отсутствуют	16:24:050801:3198	данные отсутствуют
478	2.1.78	2.1.79	198°26.1'	0.32	данные отсутствуют	16:24:050801:3198	данные отсутствуют
479	2.1.79	2.1.80	225°0.0'	0.28	данные отсутствуют	16:24:050801:3198	данные отсутствуют
480	2.1.80	2.1.81	213°41.4'	0.36	данные отсутствуют	16:24:050801:3198	данные отсутствуют
481	2.1.81	2.1.82	206°33.9'	0.22	данные отсутствуют	16:24:050801:3198	данные отсутствуют
482	2.1.82	2.1.83	225°0.0'	0.28	данные отсутствуют	16:24:050801:3198	данные отсутствуют
483	2.1.83	2.1.84	225°0.0'	0.28	данные отсутствуют	16:24:050801:3198	данные отсутствуют
484	2.1.84	2.1.85	213°41.4'	0.36	данные отсутствуют	16:24:050801:3198	данные отсутствуют
485	2.1.85	2.1.86	236°18.6'	0.36	данные отсутствуют	16:24:050801:3198	данные отсутствуют
486	2.1.86	2.1.87	225°0.0'	0.28	данные отсутствуют	16:24:050801:3198	данные отсутствуют

ДОКУМЕНТ ПОДПИСАН
ЭЛЕКТРОННОЙ ПОДПИСЬЮ
Сертификат: 830971C818C797488005555101H0000195815
Выдавец: ПУБЛИЧНО-ПРАВОВАЯ КОМПАНИЯ
РОСКАДАСТР
Действителен: с 24.12.2025 по 19.03.2027

полное наименование должности		инициалы, фамилия

РТ, г. Казань ул. Оренбургский тракт,
д. 8Д, помещ. 1007
Тел: (843) 206-51-73
E-mail: info@contrust.bz

CONTRUST

ОГРН 1151690036574
ИНН 1659158802
КПП 168401001

Земельный участок вид объекта недвижимости			
Лист № 18 раздела 3.1	Всего листов раздела 3.1: 61	Всего разделов: 8	Всего листов выписки: 333
12.02.2026г. № КУВИ-001/2026-18804002			
Кадастровый номер:	16:24:050801:2121		

1	2	3	4	5	6	7	8
487	2.1.87	2.1.88	225°0.0'	0.28	данные отсутствуют	16:24:050801:3198	данные отсутствуют
488	2.1.88	2.1.89	243°26.1'	0.22	данные отсутствуют	16:24:050801:3198	данные отсутствуют
489	2.1.89	2.1.90	236°18.6'	0.36	данные отсутствуют	16:24:050801:3198	данные отсутствуют
490	2.1.90	2.1.91	225°0.0'	0.28	данные отсутствуют	16:24:050801:3198	данные отсутствуют
491	2.1.91	2.1.92	251°33.9'	0.32	данные отсутствуют	16:24:050801:3198	данные отсутствуют
492	2.1.92	2.1.93	236°18.6'	0.36	данные отсутствуют	16:24:050801:3198	данные отсутствуют
493	2.1.93	2.1.94	243°26.1'	0.22	данные отсутствуют	16:24:050801:3198	данные отсутствуют
494	2.1.94	2.1.95	251°33.9'	0.32	данные отсутствуют	16:24:050801:3198	данные отсутствуют
495	2.1.95	2.1.96	251°33.9'	0.32	данные отсутствуют	16:24:050801:3198	данные отсутствуют
496	2.1.96	2.1.97	236°18.6'	0.36	данные отсутствуют	16:24:050801:3198	данные отсутствуют
497	2.1.97	2.1.98	270°0.0'	0.2	данные отсутствуют	16:24:050801:3198	данные отсутствуют
498	2.1.98	2.1.99	251°33.9'	0.32	данные отсутствуют	16:24:050801:3198	данные отсутствуют
499	2.1.99	2.1.100	251°33.9'	0.32	данные отсутствуют	16:24:050801:3198	данные отсутствуют
500	2.1.100	2.1.101	251°33.9'	0.32	данные отсутствуют	16:24:050801:3198	данные отсутствуют
501	2.1.101	2.1.102	270°0.0'	0.3	данные отсутствуют	16:24:050801:3198	данные отсутствуют
502	2.1.102	2.1.103	270°0.0'	0.3	данные отсутствуют	16:24:050801:3198	данные отсутствуют
503	2.1.103	2.1.104	251°33.9'	0.32	данные отсутствуют	16:24:050801:3198	данные отсутствуют
504	2.1.104	2.1.105	270°0.0'	0.3	данные отсутствуют	16:24:050801:3198	данные отсутствуют
505	2.1.105	2.1.106	270°0.0'	0.3	данные отсутствуют	16:24:050801:3198	данные отсутствуют
506	2.1.106	2.1.107	270°0.0'	0.3	данные отсутствуют	16:24:050801:3198	данные отсутствуют
507	2.1.107	2.1.108	270°0.0'	0.3	данные отсутствуют	16:24:050801:3198	данные отсутствуют
508	2.1.108	2.1.109	288°26.1'	0.32	данные отсутствуют	16:24:050801:3198	данные отсутствуют
509	2.1.109	2.1.110	270°0.0'	0.3	данные отсутствуют	16:24:050801:3198	данные отсутствуют
510	2.1.110	2.1.111	270°0.0'	0.3	данные отсутствуют	16:24:050801:3198	данные отсутствуют
511	2.1.111	2.1.112	288°26.1'	0.32	данные отсутствуют	16:24:050801:3198	данные отсутствуют
512	2.1.112	2.1.113	288°26.1'	0.32	данные отсутствуют	16:24:050801:3198	данные отсутствуют
513	2.1.113	2.1.114	288°26.1'	0.32	данные отсутствуют	16:24:050801:3198	данные отсутствуют
514	2.1.114	2.1.115	270°0.0'	0.2	данные отсутствуют	16:24:050801:3198	данные отсутствуют
515	2.1.115	2.1.116	303°41.4'	0.36	данные отсутствуют	16:24:050801:3198	данные отсутствуют

ДОКУМЕНТ ПОДПИСАН
ЭЛЕКТРОННОЙ ПОДПИСЬЮ
Сертификат: 830971C18B2797480049991910B0001978A2A
Владелец: ПУБЛИЧНО-ПРАВОВАЯ КОМПАНИЯ РОСКАДАСТР
Действителен: с 24.12.2025 по 19.03.2027

подное наименование должности		инициалы, фамилия

Земельный участок вид объекта недвижимости			
Лист № 19 раздела 3.1	Всего листов раздела 3.1: 61	Всего разделов: 8	Всего листов выписки: 333
12.02.2026г. № КУВИ-001/2026-18804002			
Кадастровый номер:	16:24:050801:2121		

1	2	3	4	5	6	7	8
516	2.1.116	2.1.117	288°26.1'	0.32	данные отсутствуют	16:24:050801:3198	данные отсутствуют
517	2.1.117	2.1.118	288°26.1'	0.32	данные отсутствуют	16:24:050801:3198	данные отсутствуют
518	2.1.118	2.1.119	296°33.9'	0.22	данные отсутствуют	16:24:050801:3198	данные отсутствуют
519	2.1.119	2.1.120	303°41.4'	0.36	данные отсутствуют	16:24:050801:3198	данные отсутствуют
520	2.1.120	2.1.121	288°26.1'	0.32	данные отсутствуют	16:24:050801:3198	данные отсутствуют
521	2.1.121	2.1.122	315°0.0'	0.28	данные отсутствуют	16:24:050801:3198	данные отсутствуют
522	2.1.122	2.1.123	303°41.4'	0.36	данные отсутствуют	16:24:050801:3198	данные отсутствуют
523	2.1.123	2.1.124	296°33.9'	0.22	данные отсутствуют	16:24:050801:3198	данные отсутствуют
524	2.1.124	2.1.125	315°0.0'	0.28	данные отсутствуют	16:24:050801:3198	данные отсутствуют
525	2.1.125	2.1.126	315°0.0'	0.28	данные отсутствуют	16:24:050801:3198	данные отсутствуют
526	2.1.126	2.1.127	303°41.4'	0.36	данные отсутствуют	16:24:050801:3198	данные отсутствуют
527	2.1.127	2.1.128	326°18.6'	0.36	данные отсутствуют	16:24:050801:3198	данные отсутствуют
528	2.1.128	2.1.129	315°0.0'	0.28	данные отсутствуют	16:24:050801:3198	данные отсутствуют
529	2.1.129	2.1.130	315°0.0'	0.28	данные отсутствуют	16:24:050801:3198	данные отсутствуют
530	2.1.130	2.1.131	333°26.1'	0.22	данные отсутствуют	16:24:050801:3198	данные отсутствуют
531	2.1.131	2.1.132	326°18.6'	0.36	данные отсутствуют	16:24:050801:3198	данные отсутствуют
532	2.1.132	2.1.133	315°0.0'	0.28	данные отсутствуют	16:24:050801:3198	данные отсутствуют
533	2.1.133	2.1.134	341°33.9'	0.32	данные отсутствуют	16:24:050801:3198	данные отсутствуют
534	2.1.134	2.1.135	326°18.6'	0.36	данные отсутствуют	16:24:050801:3198	данные отсутствуют
535	2.1.135	2.1.136	333°26.1'	0.22	данные отсутствуют	16:24:050801:3198	данные отсутствуют
536	2.1.136	2.1.137	341°33.9'	0.32	данные отсутствуют	16:24:050801:3198	данные отсутствуют
537	2.1.137	2.1.138	341°33.9'	0.32	данные отсутствуют	16:24:050801:3198	данные отсутствуют
538	2.1.138	2.1.139	326°18.6'	0.36	данные отсутствуют	16:24:050801:3198	данные отсутствуют
539	2.1.139	2.1.140	0°0.0'	0.2	данные отсутствуют	16:24:050801:3198	данные отсутствуют
540	2.1.140	2.1.141	341°33.9'	0.32	данные отсутствуют	16:24:050801:3198	данные отсутствуют
541	2.1.141	2.1.142	341°33.9'	0.32	данные отсутствуют	16:24:050801:3198	данные отсутствуют
542	2.1.142	2.1.143	341°33.9'	0.32	данные отсутствуют	16:24:050801:3198	данные отсутствуют
543	2.1.143	2.1.144	0°0.0'	0.3	данные отсутствуют	16:24:050801:3198	данные отсутствуют
544	2.1.144	2.1.145	0°0.0'	0.3	данные отсутствуют	16:24:050801:3198	данные отсутствуют

ДОКУМЕНТ ПОДПИСАН
ЭЛЕКТРОННОЙ ПОДПИСЬЮ
Сертификат: 830971C18B2797480049991910B0001978A2A
Владелец: ПУБЛИЧНО-ПРАВОВАЯ КОМПАНИЯ РОСКАДАСТР
Действителен: с 24.12.2025 по 19.03.2027

подное наименование должности		инициалы, фамилия

РТ, г. Казань ул. Оренбургский тракт,
д. 8Д, помещ. 1007
Тел: (843) 206-51-73
E-mail: info@contrust.bz

CONTRUST

ОГРН 1151690036574
ИНН 1659158802
КПП 168401001

Земельный участок вид объекта недвижимости			
Лист № 20 раздела 3.1	Всего листов раздела 3.1: 61	Всего разделов: 8	Всего листов выписки: 333
12.02.2026г. № КУВИ-001/2026-18804002			
Кадастровый номер:	16:24:050801:2121		

1	2	3	4	5	6	7	8
545	2.1.145	2.1.146	341°33.9'	0.32	данные отсутствуют	16:24:050801:3198	данные отсутствуют
546	2.1.146	2.1.147	0°0.0'	0.3	данные отсутствуют	16:24:050801:3198	данные отсутствуют
547	2.1.147	2.1.148	0°0.0'	0.3	данные отсутствуют	16:24:050801:3198	данные отсутствуют
548	2.1.148	2.1.149	0°0.0'	0.3	данные отсутствуют	16:24:050801:3198	данные отсутствуют
549	2.1.149	2.1.150	0°0.0'	0.3	данные отсутствуют	16:24:050801:3198	данные отсутствуют
550	2.1.150	2.1.151	18°26.1'	0.32	данные отсутствуют	16:24:050801:3198	данные отсутствуют
551	2.1.151	2.1.152	0°0.0'	0.3	данные отсутствуют	16:24:050801:3198	данные отсутствуют
552	2.1.152	2.1.153	0°0.0'	0.3	данные отсутствуют	16:24:050801:3198	данные отсутствуют
553	2.1.153	2.1.154	18°26.1'	0.32	данные отсутствуют	16:24:050801:3198	данные отсутствуют
554	2.1.154	2.1.155	18°26.1'	0.32	данные отсутствуют	16:24:050801:3198	данные отсутствуют
555	2.1.155	2.1.156	18°26.1'	0.32	данные отсутствуют	16:24:050801:3198	данные отсутствуют
556	2.1.156	2.1.157	0°0.0'	0.2	данные отсутствуют	16:24:050801:3198	данные отсутствуют
557	2.1.157	2.1.158	33°41.4'	0.36	данные отсутствуют	16:24:050801:3198	данные отсутствуют
558	2.1.158	2.1.159	18°26.1'	0.32	данные отсутствуют	16:24:050801:3198	данные отсутствуют
559	2.1.159	2.1.160	18°26.1'	0.32	данные отсутствуют	16:24:050801:3198	данные отсутствуют
560	2.1.160	2.1.161	26°33.9'	0.22	данные отсутствуют	16:24:050801:3198	данные отсутствуют
561	2.1.161	2.1.162	33°41.4'	0.36	данные отсутствуют	16:24:050801:3198	данные отсутствуют
562	2.1.162	2.1.163	18°26.1'	0.32	данные отсутствуют	16:24:050801:3198	данные отсутствуют
563	2.1.163	2.1.164	45°0.0'	0.28	данные отсутствуют	16:24:050801:3198	данные отсутствуют
564	2.1.164	2.1.165	33°41.4'	0.36	данные отсутствуют	16:24:050801:3198	данные отсутствуют
565	2.1.165	2.1.166	26°33.9'	0.22	данные отсутствуют	16:24:050801:3198	данные отсутствуют
566	2.1.166	2.1.167	45°0.0'	0.28	данные отсутствуют	16:24:050801:3198	данные отсутствуют
567	2.1.167	2.1.168	45°0.0'	0.28	данные отсутствуют	16:24:050801:3198	данные отсутствуют
568	2.1.168	2.1.1	33°41.4'	0.36	данные отсутствуют	16:24:050801:3198	данные отсутствуют
569	3.1.1	3.1.2	56°18.6'	0.36	данные отсутствуют	16:24:050801:3198	данные отсутствуют
570	3.1.2	3.1.3	45°0.0'	0.28	данные отсутствуют	16:24:050801:3198	данные отсутствуют
571	3.1.3	3.1.4	45°0.0'	0.28	данные отсутствуют	16:24:050801:3198	данные отсутствуют
572	3.1.4	3.1.5	63°26.1'	0.22	данные отсутствуют	16:24:050801:3198	данные отсутствуют
573	3.1.5	3.1.6	56°18.6'	0.36	данные отсутствуют	16:24:050801:3198	данные отсутствуют

ДОКУМЕНТ ПОДПИСАН
ЭЛЕКТРОННОЙ ПОДПИСЬЮ
Сертификат: [illegible]
Владелец: ПУБЛИЧНО-ПРАВОВАЯ КОМПАНИЯ
РОСКАДАСТР
Действителен: с 24.12.2025 по 19.03.2027

полное наименование должности		инициалы, фамилия

Земельный участок вид объекта недвижимости			
Лист № 21 раздела 3.1	Всего листов раздела 3.1: 61	Всего разделов: 8	Всего листов выписки: 333
12.02.2026г. № КУВИ-001/2026-18804002			
Кадастровый номер:	16:24:050801:2121		

1	2	3	4	5	6	7	8
574	3.1.6	3.1.7	45°0.0'	0.28	данные отсутствуют	16:24:050801:3198	данные отсутствуют
575	3.1.7	3.1.8	71°33.9'	0.32	данные отсутствуют	16:24:050801:3198	данные отсутствуют
576	3.1.8	3.1.9	56°18.6'	0.36	данные отсутствуют	16:24:050801:3198	данные отсутствуют
577	3.1.9	3.1.10	63°26.1'	0.22	данные отсутствуют	16:24:050801:3198	данные отсутствуют
578	3.1.10	3.1.11	71°33.9'	0.32	данные отсутствуют	16:24:050801:3198	данные отсутствуют
579	3.1.11	3.1.12	71°33.9'	0.32	данные отсутствуют	16:24:050801:3198	данные отсутствуют
580	3.1.12	3.1.13	56°18.6'	0.36	данные отсутствуют	16:24:050801:3198	данные отсутствуют
581	3.1.13	3.1.14	90°0.0'	0.2	данные отсутствуют	16:24:050801:3198	данные отсутствуют
582	3.1.14	3.1.15	71°33.9'	0.32	данные отсутствуют	16:24:050801:3198	данные отсутствуют
583	3.1.15	3.1.16	71°33.9'	0.32	данные отсутствуют	16:24:050801:3198	данные отсутствуют
584	3.1.16	3.1.17	71°33.9'	0.32	данные отсутствуют	16:24:050801:3198	данные отсутствуют
585	3.1.17	3.1.18	90°0.0'	0.3	данные отсутствуют	16:24:050801:3198	данные отсутствуют
586	3.1.18	3.1.19	90°0.0'	0.3	данные отсутствуют	16:24:050801:3198	данные отсутствуют
587	3.1.19	3.1.20	71°33.9'	0.32	данные отсутствуют	16:24:050801:3198	данные отсутствуют
588	3.1.20	3.1.21	90°0.0'	0.3	данные отсутствуют	16:24:050801:3198	данные отсутствуют
589	3.1.21	3.1.22	90°0.0'	0.3	данные отсутствуют	16:24:050801:3198	данные отсутствуют
590	3.1.22	3.1.23	90°0.0'	0.3	данные отсутствуют	16:24:050801:3198	данные отсутствуют
591	3.1.23	3.1.24	90°0.0'	0.3	данные отсутствуют	16:24:050801:3198	данные отсутствуют
592	3.1.24	3.1.25	108°26.1'	0.32	данные отсутствуют	16:24:050801:3198	данные отсутствуют
593	3.1.25	3.1.26	90°0.0'	0.3	данные отсутствуют	16:24:050801:3198	данные отсутствуют
594	3.1.26	3.1.27	90°0.0'	0.3	данные отсутствуют	16:24:050801:3198	данные отсутствуют
595	3.1.27	3.1.28	108°26.1'	0.32	данные отсутствуют	16:24:050801:3198	данные отсутствуют
596	3.1.28	3.1.29	108°26.1'	0.32	данные отсутствуют	16:24:050801:3198	данные отсутствуют
597	3.1.29	3.1.30	108°26.1'	0.32	данные отсутствуют	16:24:050801:3198	данные отсутствуют
598	3.1.30	3.1.31	90°0.0'	0.2	данные отсутствуют	16:24:050801:3198	данные отсутствуют
599	3.1.31	3.1.32	123°41.4'	0.36	данные отсутствуют	16:24:050801:3198	данные отсутствуют
600	3.1.32	3.1.33	108°26.1'	0.32	данные отсутствуют	16:24:050801:3198	данные отсутствуют
601	3.1.33	3.1.34	108°26.1'	0.32	данные отсутствуют	16:24:050801:3198	данные отсутствуют
602	3.1.34	3.1.35	116°33.9'	0.22	данные отсутствуют	16:24:050801:3198	данные отсутствуют

ДОКУМЕНТ ПОДПИСАН
ЭЛЕКТРОННОЙ ПОДПИСЬЮ
Сертификат: [illegible]
Владелец: ПУБЛИЧНО-ПРАВОВАЯ КОМПАНИЯ
РОСКАДАСТР
Действителен: с 24.12.2025 по 19.03.2027

полное наименование должности		инициалы, фамилия

РТ, г. Казань ул. Оренбургский тракт,
д. 8Д, помещ. 1007
Тел: (843) 206-51-73
E-mail: info@contrust.bz

CONTRUST

ОГРН 1151690036574
ИНН 1659158802
КПП 168401001

Земельный участок			
вид объекта недвижимости			
Лист № 22 раздела 3.1	Всего листов раздела 3.1: 61	Всего разделов: 8	Всего листов выписки: 333
12.02.2026г. № КУВИ-001/2026-18804002			
Кадастровый номер:	16:24:050801:2121		

1	2	3	4	5	6	7	8
603	3.1.35	3.1.36	123°41.4'	0.36	данные отсутствуют	16:24:050801:3198	данные отсутствуют
604	3.1.36	3.1.37	108°26.1'	0.32	данные отсутствуют	16:24:050801:3198	данные отсутствуют
605	3.1.37	3.1.38	135°0.0'	0.28	данные отсутствуют	16:24:050801:3198	данные отсутствуют
606	3.1.38	3.1.39	123°41.4'	0.36	данные отсутствуют	16:24:050801:3198	данные отсутствуют
607	3.1.39	3.1.40	116°33.9'	0.22	данные отсутствуют	16:24:050801:3198	данные отсутствуют
608	3.1.40	3.1.41	135°0.0'	0.28	данные отсутствуют	16:24:050801:3198	данные отсутствуют
609	3.1.41	3.1.42	135°0.0'	0.28	данные отсутствуют	16:24:050801:3198	данные отсутствуют
610	3.1.42	3.1.43	123°41.4'	0.36	данные отсутствуют	16:24:050801:3198	данные отсутствуют
611	3.1.43	3.1.44	146°18.6'	0.36	данные отсутствуют	16:24:050801:3198	данные отсутствуют
612	3.1.44	3.1.45	135°0.0'	0.28	данные отсутствуют	16:24:050801:3198	данные отсутствуют
613	3.1.45	3.1.46	135°0.0'	0.28	данные отсутствуют	16:24:050801:3198	данные отсутствуют
614	3.1.46	3.1.47	153°26.1'	0.22	данные отсутствуют	16:24:050801:3198	данные отсутствуют
615	3.1.47	3.1.48	146°18.6'	0.36	данные отсутствуют	16:24:050801:3198	данные отсутствуют
616	3.1.48	3.1.49	135°0.0'	0.28	данные отсутствуют	16:24:050801:3198	данные отсутствуют
617	3.1.49	3.1.50	161°33.9'	0.32	данные отсутствуют	16:24:050801:3198	данные отсутствуют
618	3.1.50	3.1.51	146°18.6'	0.36	данные отсутствуют	16:24:050801:3198	данные отсутствуют
619	3.1.51	3.1.52	153°26.1'	0.22	данные отсутствуют	16:24:050801:3198	данные отсутствуют
620	3.1.52	3.1.53	161°33.9'	0.32	данные отсутствуют	16:24:050801:3198	данные отсутствуют
621	3.1.53	3.1.54	161°33.9'	0.32	данные отсутствуют	16:24:050801:3198	данные отсутствуют
622	3.1.54	3.1.55	146°18.6'	0.36	данные отсутствуют	16:24:050801:3198	данные отсутствуют
623	3.1.55	3.1.56	180°0.0'	0.2	данные отсутствуют	16:24:050801:3198	данные отсутствуют
624	3.1.56	3.1.57	161°33.9'	0.32	данные отсутствуют	16:24:050801:3198	данные отсутствуют
625	3.1.57	3.1.58	161°33.9'	0.32	данные отсутствуют	16:24:050801:3198	данные отсутствуют
626	3.1.58	3.1.59	161°33.9'	0.32	данные отсутствуют	16:24:050801:3198	данные отсутствуют
627	3.1.59	3.1.60	180°0.0'	0.3	данные отсутствуют	16:24:050801:3198	данные отсутствуют
628	3.1.60	3.1.61	180°0.0'	0.3	данные отсутствуют	16:24:050801:3198	данные отсутствуют
629	3.1.61	3.1.62	161°33.9'	0.32	данные отсутствуют	16:24:050801:3198	данные отсутствуют
630	3.1.62	3.1.63	180°0.0'	0.3	данные отсутствуют	16:24:050801:3198	данные отсутствуют
631	3.1.63	3.1.64	180°0.0'	0.3	данные отсутствуют	16:24:050801:3198	данные отсутствуют

ДОКУМЕНТ ПОДПИСАН
ЭЛЕКТРОННОЙ ПОДПИСЬЮ
Сертификат: 830971C818C797980095551918000167B3C5
Владелец: ПУБЛИЧНО-ПРАВОВАЯ КОМПАНИЯ РОСКАДАСТР
Действителен: с 24.12.2025 по 19.03.2027

полное наименование должности		инициалы, фамилия

Земельный участок			
вид объекта недвижимости			
Лист № 23 раздела 3.1	Всего листов раздела 3.1: 61	Всего разделов: 8	Всего листов выписки: 333
12.02.2026г. № КУВИ-001/2026-18804002			
Кадастровый номер:	16:24:050801:2121		

1	2	3	4	5	6	7	8
632	3.1.64	3.1.65	180°0.0'	0.3	данные отсутствуют	16:24:050801:3198	данные отсутствуют
633	3.1.65	3.1.66	180°0.0'	0.3	данные отсутствуют	16:24:050801:3198	данные отсутствуют
634	3.1.66	3.1.67	198°26.1'	0.32	данные отсутствуют	16:24:050801:3198	данные отсутствуют
635	3.1.67	3.1.68	180°0.0'	0.3	данные отсутствуют	16:24:050801:3198	данные отсутствуют
636	3.1.68	3.1.69	180°0.0'	0.3	данные отсутствуют	16:24:050801:3198	данные отсутствуют
637	3.1.69	3.1.70	198°26.1'	0.32	данные отсутствуют	16:24:050801:3198	данные отсутствуют
638	3.1.70	3.1.71	198°26.1'	0.32	данные отсутствуют	16:24:050801:3198	данные отсутствуют
639	3.1.71	3.1.72	198°26.1'	0.32	данные отсутствуют	16:24:050801:3198	данные отсутствуют
640	3.1.72	3.1.73	180°0.0'	0.2	данные отсутствуют	16:24:050801:3198	данные отсутствуют
641	3.1.73	3.1.74	213°41.4'	0.36	данные отсутствуют	16:24:050801:3198	данные отсутствуют
642	3.1.74	3.1.75	198°26.1'	0.32	данные отсутствуют	16:24:050801:3198	данные отсутствуют
643	3.1.75	3.1.76	198°26.1'	0.32	данные отсутствуют	16:24:050801:3198	данные отсутствуют
644	3.1.76	3.1.77	206°33.9'	0.22	данные отсутствуют	16:24:050801:3198	данные отсутствуют
645	3.1.77	3.1.78	213°41.4'	0.36	данные отсутствуют	16:24:050801:3198	данные отсутствуют
646	3.1.78	3.1.79	198°26.1'	0.32	данные отсутствуют	16:24:050801:3198	данные отсутствуют
647	3.1.79	3.1.80	225°0.0'	0.28	данные отсутствуют	16:24:050801:3198	данные отсутствуют
648	3.1.80	3.1.81	213°41.4'	0.36	данные отсутствуют	16:24:050801:3198	данные отсутствуют
649	3.1.81	3.1.82	206°33.9'	0.22	данные отсутствуют	16:24:050801:3198	данные отсутствуют
650	3.1.82	3.1.83	225°0.0'	0.28	данные отсутствуют	16:24:050801:3198	данные отсутствуют
651	3.1.83	3.1.84	225°0.0'	0.28	данные отсутствуют	16:24:050801:3198	данные отсутствуют
652	3.1.84	3.1.85	213°41.4'	0.36	данные отсутствуют	16:24:050801:3198	данные отсутствуют
653	3.1.85	3.1.86	236°18.6'	0.36	данные отсутствуют	16:24:050801:3198	данные отсутствуют
654	3.1.86	3.1.87	225°0.0'	0.28	данные отсутствуют	16:24:050801:3198	данные отсутствуют
655	3.1.87	3.1.88	225°0.0'	0.28	данные отсутствуют	16:24:050801:3198	данные отсутствуют
656	3.1.88	3.1.89	243°26.1'	0.22	данные отсутствуют	16:24:050801:3198	данные отсутствуют
657	3.1.89	3.1.90	236°18.6'	0.36	данные отсутствуют	16:24:050801:3198	данные отсутствуют
658	3.1.90	3.1.91	225°0.0'	0.28	данные отсутствуют	16:24:050801:3198	данные отсутствуют
659	3.1.91	3.1.92	251°33.9'	0.32	данные отсутствуют	16:24:050801:3198	данные отсутствуют
660	3.1.92	3.1.93	236°18.6'	0.36	данные отсутствуют	16:24:050801:3198	данные отсутствуют

ДОКУМЕНТ ПОДПИСАН
ЭЛЕКТРОННОЙ ПОДПИСЬЮ
Сертификат: 830971C818C797980095551918000167B3C5
Владелец: ПУБЛИЧНО-ПРАВОВАЯ КОМПАНИЯ РОСКАДАСТР
Действителен: с 24.12.2025 по 19.03.2027

полное наименование должности		инициалы, фамилия

РТ, г. Казань ул. Оренбургский тракт,
д. 8Д, помещ. 1007
Тел: (843) 206-51-73
E-mail: info@contrust.bz

CONTRUST

ОГРН 1151690036574
ИНН 1659158802
КПП 168401001

Земельный участок вид объекта недвижимости			
Лист № 24 раздела 3.1	Всего листов раздела 3.1: 61	Всего разделов: 8	Всего листов выписки: 333
12.02.2026г. № КУВИ-001/2026-18804002			
Кадастровый номер:	16:24:050801:2121		

1	2	3	4	5	6	7	8
661	3.1.93	3.1.94	243°26.1'	0.22	данные отсутствуют	16:24:050801:3198	данные отсутствуют
662	3.1.94	3.1.95	251°33.9'	0.32	данные отсутствуют	16:24:050801:3198	данные отсутствуют
663	3.1.95	3.1.96	251°33.9'	0.32	данные отсутствуют	16:24:050801:3198	данные отсутствуют
664	3.1.96	3.1.97	236°18.6'	0.36	данные отсутствуют	16:24:050801:3198	данные отсутствуют
665	3.1.97	3.1.98	270°0.0'	0.2	данные отсутствуют	16:24:050801:3198	данные отсутствуют
666	3.1.98	3.1.99	251°33.9'	0.32	данные отсутствуют	16:24:050801:3198	данные отсутствуют
667	3.1.99	3.1.100	251°33.9'	0.32	данные отсутствуют	16:24:050801:3198	данные отсутствуют
668	3.1.100	3.1.101	251°33.9'	0.32	данные отсутствуют	16:24:050801:3198	данные отсутствуют
669	3.1.101	3.1.102	270°0.0'	0.3	данные отсутствуют	16:24:050801:3198	данные отсутствуют
670	3.1.102	3.1.103	270°0.0'	0.3	данные отсутствуют	16:24:050801:3198	данные отсутствуют
671	3.1.103	3.1.104	251°33.9'	0.32	данные отсутствуют	16:24:050801:3198	данные отсутствуют
672	3.1.104	3.1.105	270°0.0'	0.3	данные отсутствуют	16:24:050801:3198	данные отсутствуют
673	3.1.105	3.1.106	270°0.0'	0.3	данные отсутствуют	16:24:050801:3198	данные отсутствуют
674	3.1.106	3.1.107	270°0.0'	0.3	данные отсутствуют	16:24:050801:3198	данные отсутствуют
675	3.1.107	3.1.108	270°0.0'	0.3	данные отсутствуют	16:24:050801:3198	данные отсутствуют
676	3.1.108	3.1.109	288°26.1'	0.32	данные отсутствуют	16:24:050801:3198	данные отсутствуют
677	3.1.109	3.1.110	270°0.0'	0.3	данные отсутствуют	16:24:050801:3198	данные отсутствуют
678	3.1.110	3.1.111	270°0.0'	0.3	данные отсутствуют	16:24:050801:3198	данные отсутствуют
679	3.1.111	3.1.112	288°26.1'	0.32	данные отсутствуют	16:24:050801:3198	данные отсутствуют
680	3.1.112	3.1.113	288°26.1'	0.32	данные отсутствуют	16:24:050801:3198	данные отсутствуют
681	3.1.113	3.1.114	288°26.1'	0.32	данные отсутствуют	16:24:050801:3198	данные отсутствуют
682	3.1.114	3.1.115	270°0.0'	0.2	данные отсутствуют	16:24:050801:3198	данные отсутствуют
683	3.1.115	3.1.116	303°41.4'	0.36	данные отсутствуют	16:24:050801:3198	данные отсутствуют
684	3.1.116	3.1.117	288°26.1'	0.32	данные отсутствуют	16:24:050801:3198	данные отсутствуют
685	3.1.117	3.1.118	288°26.1'	0.32	данные отсутствуют	16:24:050801:3198	данные отсутствуют
686	3.1.118	3.1.119	296°33.9'	0.22	данные отсутствуют	16:24:050801:3198	данные отсутствуют
687	3.1.119	3.1.120	303°41.4'	0.36	данные отсутствуют	16:24:050801:3198	данные отсутствуют
688	3.1.120	3.1.121	288°26.1'	0.32	данные отсутствуют	16:24:050801:3198	данные отсутствуют
689	3.1.121	3.1.122	315°0.0'	0.28	данные отсутствуют	16:24:050801:3198	данные отсутствуют

ДОКУМЕНТ ПОДПИСАН
ЭЛЕКТРОННОЙ ПОДПИСЬЮ
Сертификат: [illegible]
Владелец: ПУБЛИЧНО-ПРАВОВАЯ КОМПАНИЯ РОСКАДАСТР
Действителен: с 24.12.2025 по 19.03.2027

полное наименование должности		инициалы, фамилия

Земельный участок вид объекта недвижимости			
Лист № 25 раздела 3.1	Всего листов раздела 3.1: 61	Всего разделов: 8	Всего листов выписки: 333
12.02.2026г. № КУВИ-001/2026-18804002			
Кадастровый номер:	16:24:050801:2121		

1	2	3	4	5	6	7	8
690	3.1.122	3.1.123	303°41.4'	0.36	данные отсутствуют	16:24:050801:3198	данные отсутствуют
691	3.1.123	3.1.124	296°33.9'	0.22	данные отсутствуют	16:24:050801:3198	данные отсутствуют
692	3.1.124	3.1.125	315°0.0'	0.28	данные отсутствуют	16:24:050801:3198	данные отсутствуют
693	3.1.125	3.1.126	315°0.0'	0.28	данные отсутствуют	16:24:050801:3198	данные отсутствуют
694	3.1.126	3.1.127	303°41.4'	0.36	данные отсутствуют	16:24:050801:3198	данные отсутствуют
695	3.1.127	3.1.128	326°18.6'	0.36	данные отсутствуют	16:24:050801:3198	данные отсутствуют
696	3.1.128	3.1.129	315°0.0'	0.28	данные отсутствуют	16:24:050801:3198	данные отсутствуют
697	3.1.129	3.1.130	315°0.0'	0.28	данные отсутствуют	16:24:050801:3198	данные отсутствуют
698	3.1.130	3.1.131	333°26.1'	0.22	данные отсутствуют	16:24:050801:3198	данные отсутствуют
699	3.1.131	3.1.132	326°18.6'	0.36	данные отсутствуют	16:24:050801:3198	данные отсутствуют
700	3.1.132	3.1.133	315°0.0'	0.28	данные отсутствуют	16:24:050801:3198	данные отсутствуют
701	3.1.133	3.1.134	341°33.9'	0.32	данные отсутствуют	16:24:050801:3198	данные отсутствуют
702	3.1.134	3.1.135	326°18.6'	0.36	данные отсутствуют	16:24:050801:3198	данные отсутствуют
703	3.1.135	3.1.136	333°26.1'	0.22	данные отсутствуют	16:24:050801:3198	данные отсутствуют
704	3.1.136	3.1.137	341°33.9'	0.32	данные отсутствуют	16:24:050801:3198	данные отсутствуют
705	3.1.137	3.1.138	341°33.9'	0.32	данные отсутствуют	16:24:050801:3198	данные отсутствуют
706	3.1.138	3.1.139	326°18.6'	0.36	данные отсутствуют	16:24:050801:3198	данные отсутствуют
707	3.1.139	3.1.140	0°0.0'	0.2	данные отсутствуют	16:24:050801:3198	данные отсутствуют
708	3.1.140	3.1.141	341°33.9'	0.32	данные отсутствуют	16:24:050801:3198	данные отсутствуют
709	3.1.141	3.1.142	341°33.9'	0.32	данные отсутствуют	16:24:050801:3198	данные отсутствуют
710	3.1.142	3.1.143	341°33.9'	0.32	данные отсутствуют	16:24:050801:3198	данные отсутствуют
711	3.1.143	3.1.144	0°0.0'	0.3	данные отсутствуют	16:24:050801:3198	данные отсутствуют
712	3.1.144	3.1.145	0°0.0'	0.3	данные отсутствуют	16:24:050801:3198	данные отсутствуют
713	3.1.145	3.1.146	341°33.9'	0.32	данные отсутствуют	16:24:050801:3198	данные отсутствуют
714	3.1.146	3.1.147	0°0.0'	0.3	данные отсутствуют	16:24:050801:3198	данные отсутствуют
715	3.1.147	3.1.148	0°0.0'	0.3	данные отсутствуют	16:24:050801:3198	данные отсутствуют
716	3.1.148	3.1.149	0°0.0'	0.3	данные отсутствуют	16:24:050801:3198	данные отсутствуют
717	3.1.149	3.1.150	0°0.0'	0.3	данные отсутствуют	16:24:050801:3198	данные отсутствуют
718	3.1.150	3.1.151	18°26.1'	0.32	данные отсутствуют	16:24:050801:3198	данные отсутствуют

ДОКУМЕНТ ПОДПИСАН
ЭЛЕКТРОННОЙ ПОДПИСЬЮ
Сертификат: [illegible]
Владелец: ПУБЛИЧНО-ПРАВОВАЯ КОМПАНИЯ РОСКАДАСТР
Действителен: с 24.12.2025 по 19.03.2027

полное наименование должности		инициалы, фамилия

РТ, г. Казань ул. Оренбургский тракт,
д. 8Д, помещ. 1007
Тел: (843) 206-51-73
E-mail: info@contrust.bz

CONTRUST

ОГРН 1151690036574
ИНН 1659158802
КПП 168401001

Земельный участок вид объекта недвижимости			
Лист № 26 раздела 3.1	Всего листов раздела 3.1: 61	Всего разделов: 8	Всего листов выписки: 333
12.02.2026г. № КУВИ-001/2026-18804002 Кадастровый номер:	16:24:050801:2121		

1	2	3	4	5	6	7	8
719	3.1.151	3.1.152	0°0.0'	0.3	данные отсутствуют	16:24:050801:3198	данные отсутствуют
720	3.1.152	3.1.153	0°0.0'	0.3	данные отсутствуют	16:24:050801:3198	данные отсутствуют
721	3.1.153	3.1.154	18°26.1'	0.32	данные отсутствуют	16:24:050801:3198	данные отсутствуют
722	3.1.154	3.1.155	18°26.1'	0.32	данные отсутствуют	16:24:050801:3198	данные отсутствуют
723	3.1.155	3.1.156	18°26.1'	0.32	данные отсутствуют	16:24:050801:3198	данные отсутствуют
724	3.1.156	3.1.157	0°0.0'	0.2	данные отсутствуют	16:24:050801:3198	данные отсутствуют
725	3.1.157	3.1.158	33°41.4'	0.36	данные отсутствуют	16:24:050801:3198	данные отсутствуют
726	3.1.158	3.1.159	18°26.1'	0.32	данные отсутствуют	16:24:050801:3198	данные отсутствуют
727	3.1.159	3.1.160	18°26.1'	0.32	данные отсутствуют	16:24:050801:3198	данные отсутствуют
728	3.1.160	3.1.161	26°33.9'	0.22	данные отсутствуют	16:24:050801:3198	данные отсутствуют
729	3.1.161	3.1.162	33°41.4'	0.36	данные отсутствуют	16:24:050801:3198	данные отсутствуют
730	3.1.162	3.1.163	18°26.1'	0.32	данные отсутствуют	16:24:050801:3198	данные отсутствуют
731	3.1.163	3.1.164	45°0.0'	0.28	данные отсутствуют	16:24:050801:3198	данные отсутствуют
732	3.1.164	3.1.165	33°41.4'	0.36	данные отсутствуют	16:24:050801:3198	данные отсутствуют
733	3.1.165	3.1.166	26°33.9'	0.22	данные отсутствуют	16:24:050801:3198	данные отсутствуют
734	3.1.166	3.1.167	45°0.0'	0.28	данные отсутствуют	16:24:050801:3198	данные отсутствуют
735	3.1.167	3.1.168	45°0.0'	0.28	данные отсутствуют	16:24:050801:3198	данные отсутствуют
736	3.1.168	3.1.1	33°41.4'	0.36	данные отсутствуют	16:24:050801:3198	данные отсутствуют
737	4.1.1	4.1.2	99°14.7'	114.59	данные отсутствуют	16:24:050801:356	данные отсутствуют
738	4.1.2	4.1.3	61°57.3'	12.12	данные отсутствуют	16:24:050801:356	данные отсутствуют
739	4.1.3	4.1.4	60°48.2'	23.37	данные отсутствуют	16:24:050801:356	данные отсутствуют
740	4.1.4	4.1.5	75°15.4'	9.82	данные отсутствуют	16:24:050801:356	данные отсутствуют
741	4.1.5	4.1.6	156°19.1'	6.22	данные отсутствуют	16:24:050801:356	данные отсутствуют
742	4.1.6	4.1.7	180°0.0'	9.5	данные отсутствуют	16:24:050801:356	данные отсутствуют
743	4.1.7	4.1.8	195°12.1'	19.07	данные отсутствуют	16:24:050801:356	данные отсутствуют
744	4.1.8	4.1.9	191°14.0'	29.77	данные отсутствуют	16:24:050801:356	данные отсутствуют
745	4.1.9	4.1.10	190°38.5'	16.79	данные отсутствуют	16:24:050801:356	данные отсутствуют
746	4.1.10	4.1.11	192°53.6'	8.51	данные отсутствуют	16:24:050801:356	данные отсутствуют
747	4.1.11	4.1.12	248°39.8'	6.87	данные отсутствуют	16:24:050801:356	данные отсутствуют

ДОКУМЕНТ ПОДПИСАН
ЭЛЕКТРОННОЙ ПОДПИСЬЮ
Сертификат: [illegible]
Владелец: ПУБЛИЧНО-ПРАВОВАЯ КОМПАНИЯ
РОСКАДАСТР
Действителен: с 24.12.2025 по 19.03.2027

полное наименование должности		инициалы, фамилия

Земельный участок вид объекта недвижимости			
Лист № 27 раздела 3.1	Всего листов раздела 3.1: 61	Всего разделов: 8	Всего листов выписки: 333
12.02.2026г. № КУВИ-001/2026-18804002 Кадастровый номер:	16:24:050801:2121		

1	2	3	4	5	6	7	8
748	4.1.12	4.1.13	272°42.3'	12.71	данные отсутствуют	16:24:050801:356	данные отсутствуют
749	4.1.13	4.1.14	298°13.7'	10.78	данные отсутствуют	16:24:050801:356	данные отсутствуют
750	4.1.14	4.1.15	325°11.8'	9.99	данные отсутствуют	16:24:050801:356	данные отсутствуют
751	4.1.15	4.1.16	327°21.7'	10.57	данные отсутствуют	16:24:050801:356	данные отсутствуют
752	4.1.16	4.1.17	340°8.7'	11.48	данные отсутствуют	16:24:050801:356	данные отсутствуют
753	4.1.17	4.1.18	352°19.3'	8.98	данные отсутствуют	16:24:050801:356	данные отсутствуют
754	4.1.18	4.1.19	273°23.6'	128.53	данные отсутствуют	16:24:050801:356	данные отсутствуют
755	4.1.19	4.1.1	40°22.9'	50.94	данные отсутствуют	16:24:050801:2132(2), 16:24:050801:356	данные отсутствуют
756	5.1.1	5.1.2	80°44.0'	19.25	данные отсутствуют	данные отсутствуют	данные отсутствуют
757	5.1.2	5.1.3	72°50.6'	53.9	данные отсутствуют	данные отсутствуют	данные отсутствуют
758	5.1.3	5.1.4	71°25.4'	89.78	данные отсутствуют	данные отсутствуют	данные отсутствуют
759	5.1.4	5.1.5	71°8.9'	60.97	данные отсутствуют	данные отсутствуют	данные отсутствуют
760	5.1.5	5.1.6	67°3.8'	86.22	данные отсутствуют	данные отсутствуют	данные отсутствуют
761	5.1.6	5.1.7	68°40.0'	68.17	данные отсутствуют	данные отсутствуют	данные отсутствуют
762	5.1.7	5.1.8	70°15.1'	93.82	данные отсутствуют	данные отсутствуют	данные отсутствуют
763	5.1.8	5.1.9	67°19.1'	49.53	данные отсутствуют	данные отсутствуют	данные отсутствуют
764	5.1.9	5.1.10	74°57.5'	53.95	данные отсутствуют	данные отсутствуют	данные отсутствуют
765	5.1.10	5.1.11	81°1.6'	3.85	данные отсутствуют	данные отсутствуют	данные отсутствуют
766	5.1.11	5.1.12	67°16.6'	42.72	данные отсутствуют	данные отсутствуют	данные отсутствуют
767	5.1.12	5.1.13	71°29.0'	22.04	данные отсутствуют	данные отсутствуют	данные отсутствуют
768	5.1.13	5.1.14	67°1.9'	22.81	данные отсутствуют	данные отсутствуют	данные отсутствуют
769	5.1.14	5.1.15	72°39.4'	29.86	данные отсутствуют	данные отсутствуют	данные отсутствуют
770	5.1.15	5.1.16	90°0.0'	11.5	данные отсутствуют	данные отсутствуют	данные отсутствуют
771	5.1.16	5.1.17	107°34.8'	10.59	данные отсутствуют	данные отсутствуют	данные отсутствуют
772	5.1.17	5.1.18	121°34.1'	9.74	данные отсутствуют	данные отсутствуют	данные отсутствуют
773	5.1.18	5.1.19	105°40.8'	11.84	данные отсутствуют	данные отсутствуют	данные отсутствуют
774	5.1.19	5.1.20	93°10.8'	10.82	данные отсутствуют	данные отсутствуют	данные отсутствуют
775	5.1.20	5.1.21	74°19.2'	11.84	данные отсутствуют	данные отсутствуют	данные отсутствуют
776	5.1.21	5.1.22	64°7.3'	26.12	данные отсутствуют	данные отсутствуют	данные отсутствуют

ДОКУМЕНТ ПОДПИСАН
ЭЛЕКТРОННОЙ ПОДПИСЬЮ
Сертификат: [illegible]
Владелец: ПУБЛИЧНО-ПРАВОВАЯ КОМПАНИЯ
РОСКАДАСТР
Действителен: с 24.12.2025 по 19.03.2027

полное наименование должности		инициалы, фамилия

РТ, г. Казань ул. Оренбургский тракт,
д. 8Д, помещ. 1007
Тел: (843) 206-51-73
E-mail: info@contrust.bz

CONTRUST

ОГРН 1151690036574
ИНН 1659158802
КПП 168401001

Земельный участок вид объекта недвижимости			
Лист № 28 раздела 3.1	Всего листов раздела 3.1: 61	Всего разделов: 8	Всего листов выписки: 333
12.02.2026г. № КУВИ-001/2026-18804002			
Кадастровый номер:	16:24:050801:2121		

1	2	3	4	5	6	7	8
777	5.1.22	5.1.23	57°20.1'	29.46	данные отсутствуют	данные отсутствуют	данные отсутствуют
778	5.1.23	5.1.24	45°34.7'	14	данные отсутствуют	данные отсутствуют	данные отсутствуют
779	5.1.24	5.1.25	63°53.2'	11.36	данные отсутствуют	данные отсутствуют	данные отсутствуют
780	5.1.25	5.1.26	71°5.3'	11.42	данные отсутствуют	данные отсутствуют	данные отсутствуют
781	5.1.26	5.1.27	71°33.9'	14.23	данные отсутствуют	данные отсутствуют	данные отсутствуют
782	5.1.27	5.1.28	90°0.0'	9.5	данные отсутствуют	данные отсутствуют	данные отсутствуют
783	5.1.28	5.1.29	111°57.7'	6.69	данные отсутствуют	16:24:050801:2028(14)	данные отсутствуют
784	5.1.29	5.1.30	138°34.6'	13.6	данные отсутствуют	16:24:050801:2028(14)	данные отсутствуют
785	5.1.30	5.1.31	147°34.3'	20.14	данные отсутствуют	16:24:050801:2028(14)	данные отсутствуют
786	5.1.31	5.1.32	142°40.9'	28.04	данные отсутствуют	16:24:050801:2028(14)	данные отсутствуют
787	5.1.32	5.1.33	153°38.1'	12.84	данные отсутствуют	16:24:050801:2028(14)	данные отсутствуют
788	5.1.33	5.1.34	138°7.3'	11.68	данные отсутствуют	16:24:050801:2028(14)	данные отсутствуют
789	5.1.34	5.1.35	154°6.4'	11.45	данные отсутствуют	16:24:050801:2028(14)	данные отсутствуют
790	5.1.35	5.1.36	162°51.8'	12.56	данные отсутствуют	16:24:050801:2028(14)	данные отсутствуют
791	5.1.36	5.1.37	151°14.6'	9.35	данные отсутствуют	16:24:050801:2028(14)	данные отсутствуют
792	5.1.37	5.1.38	157°22.8'	11.7	данные отсутствуют	16:24:050801:2028(14)	данные отсутствуют
793	5.1.38	5.1.39	149°32.0'	1.97	данные отсутствуют	16:24:050801:2028(14)	данные отсутствуют
794	5.1.39	5.1.40	151°49.3'	3.18	данные отсутствуют	данные отсутствуют	данные отсутствуют
795	5.1.40	5.1.41	149°2.2'	2.92	данные отсутствуют	данные отсутствуют	данные отсутствуют
796	5.1.41	5.1.42	149°20.9'	15.69	данные отсутствуют	16:24:050801:2028(17)	данные отсутствуют
797	5.1.42	5.1.43	149°25.3'	15.33	данные отсутствуют	16:24:050801:2028(17)	данные отсутствуют
798	5.1.43	5.1.44	146°28.2'	9.96	данные отсутствуют	16:24:050801:2028(17)	данные отсутствуют
799	5.1.44	5.1.45	159°37.4'	14.93	данные отсутствуют	16:24:050801:2028(17)	данные отсутствуют
800	5.1.45	5.1.46	169°10.9'	15.98	данные отсутствуют	16:24:050801:2028(17)	данные отсутствуют
801	5.1.46	5.1.47	186°58.9'	9.87	данные отсутствуют	16:24:050801:2028(17)	данные отсутствуют
802	5.1.47	5.1.48	217°32.1'	10.34	данные отсутствуют	16:24:050801:2028(17)	данные отсутствуют
803	5.1.48	5.1.49	237°50.3'	15.59	данные отсутствуют	16:24:050801:2028(17)	данные отсутствуют
804	5.1.49	5.1.50	246°58.9'	20.97	данные отсутствуют	16:24:050801:2028(17)	данные отсутствуют
805	5.1.50	5.1.51	250°16.7'	28.15	данные отсутствуют	16:24:050801:2028(17)	данные отсутствуют

ДОКУМЕНТ ПОДПИСАН
ЭЛЕКТРОННОЙ ПОДПИСЬЮ
Сертификат: [illegible]
Владелец: ПУБЛИЧНО-ПРАВОВАЯ КОМПАНИЯ РОСКАДАСТР
Действителен: с 24.12.2025 по 19.03.2027

полное наименование должности		инициалы, фамилия

Земельный участок вид объекта недвижимости			
Лист № 29 раздела 3.1	Всего листов раздела 3.1: 61	Всего разделов: 8	Всего листов выписки: 333
12.02.2026г. № КУВИ-001/2026-18804002			
Кадастровый номер:	16:24:050801:2121		

1	2	3	4	5	6	7	8
806	5.1.51	5.1.52	251°45.5'	28.11	данные отсутствуют	16:24:050801:2028(17)	данные отсутствуют
807	5.1.52	5.1.53	250°23.1'	49.15	данные отсутствуют	16:24:050801:2028(17)	данные отсутствуют
808	5.1.53	5.1.54	244°4.1'	24.24	данные отсутствуют	16:24:050801:2028(17)	данные отсутствуют
809	5.1.54	5.1.55	267°6.5'	9.91	данные отсутствуют	данные отсутствуют	данные отсутствуют
810	5.1.55	5.1.56	275°52.5'	31.26	данные отсутствуют	данные отсутствуют	данные отсутствуют
811	5.1.56	5.1.57	284°30.8'	20.35	данные отсутствуют	данные отсутствуют	данные отсутствуют
812	5.1.57	5.1.58	270°0.0'	11.5	данные отсутствуют	данные отсутствуют	данные отсутствуют
813	5.1.58	5.1.59	241°31.6'	20.14	данные отсутствуют	данные отсутствуют	данные отсутствуют
814	5.1.59	5.1.60	220°25.2'	27.45	данные отсутствуют	данные отсутствуют	данные отсутствуют
815	5.1.60	5.1.61	232°24.9'	20.82	данные отсутствуют	данные отсутствуют	данные отсутствуют
816	5.1.61	5.1.62	239°48.8'	17.7	данные отсутствуют	данные отсутствуют	данные отсутствуют
817	5.1.62	5.1.63	256°5.8'	10.4	данные отсутствуют	данные отсутствуют	данные отсутствуют
818	5.1.63	5.1.64	235°32.3'	12.37	данные отсутствуют	данные отсутствуют	данные отсутствуют
819	5.1.64	5.1.65	244°43.3'	23.89	данные отсутствуют	данные отсутствуют	данные отсутствуют
820	5.1.65	5.1.66	247°33.7'	26.72	данные отсутствуют	данные отсутствуют	данные отсутствуют
821	5.1.66	5.1.67	252°6.5'	26.69	данные отсутствуют	данные отсутствуют	данные отсутствуют
822	5.1.67	5.1.68	253°3.9'	32.61	данные отсутствуют	данные отсутствуют	данные отсутствуют
823	5.1.68	5.1.69	260°22.3'	34.08	данные отсутствуют	данные отсутствуют	данные отсутствуют
824	5.1.69	5.1.70	262°49.1'	51.2	данные отсутствуют	данные отсутствуют	данные отсутствуют
825	5.1.70	5.1.71	272°10.3'	34.32	данные отсутствуют	данные отсутствуют	данные отсутствуют
826	5.1.71	5.1.72	281°56.9'	24.63	данные отсутствуют	данные отсутствуют	данные отсутствуют
827	5.1.72	5.1.73	270°0.0'	11.5	данные отсутствуют	данные отсутствуют	данные отсутствуют
828	5.1.73	5.1.74	276°57.5'	25.59	данные отсутствуют	данные отсутствуют	данные отсутствуют
829	5.1.74	5.1.75	275°11.6'	20.99	данные отсутствуют	данные отсутствуют	данные отсутствуют
830	5.1.75	5.1.76	280°33.7'	42.01	данные отсутствуют	данные отсутствуют	данные отсутствуют
831	5.1.76	5.1.77	280°36.2'	41.31	данные отсутствуют	данные отсутствуют	данные отсутствуют
832	5.1.77	5.1.78	286°24.5'	35.76	данные отсутствуют	данные отсутствуют	данные отсутствуют
833	5.1.78	5.1.79	278°56.7'	32.8	данные отсутствуют	данные отсутствуют	данные отсутствуют
834	5.1.79	5.1.80	283°24.6'	15.52	данные отсутствуют	данные отсутствуют	данные отсутствуют

ДОКУМЕНТ ПОДПИСАН
ЭЛЕКТРОННОЙ ПОДПИСЬЮ
Сертификат: [illegible]
Владелец: ПУБЛИЧНО-ПРАВОВАЯ КОМПАНИЯ РОСКАДАСТР
Действителен: с 24.12.2025 по 19.03.2027

полное наименование должности		инициалы, фамилия

РТ, г. Казань ул. Оренбургский тракт,
д. 8Д, помещ. 1007
Тел: (843) 206-51-73
E-mail: info@contrust.bz

CONTRUST

ОГРН 1151690036574
ИНН 1659158802
КПП 168401001

Земельный участок вид объекта недвижимости			
Лист № 30 раздела 3.1	Всего листов раздела 3.1: 61	Всего разделов: 8	Всего листов выписки: 333
12.02.2026г. № КУВИ-001/2026-18804002			
Кадастровый номер:	16:24:050801:2121		

1	2	3	4	5	6	7	8
835	5.1.80	5.1.81	285°1.1'	17.76	данные отсутствуют	данные отсутствуют	данные отсутствуют
836	5.1.81	5.1.82	272°47.2'	26.73	данные отсутствуют	данные отсутствуют	данные отсутствуют
837	5.1.82	5.1.83	266°51.8'	58.49	данные отсутствуют	данные отсутствуют	данные отсутствуют
838	5.1.83	5.1.84	272°17.2'	47.64	данные отсутствуют	данные отсутствуют	данные отсутствуют
839	5.1.84	5.1.85	272°32.2'	31.63	данные отсутствуют	данные отсутствуют	данные отсутствуют
840	5.1.85	5.1.86	272°46.7'	10.31	данные отсутствуют	данные отсутствуют	данные отсутствуют
841	5.1.86	5.1.87	320°16.1'	10.01	данные отсутствуют	данные отсутствуют	данные отсутствуют
842	5.1.87	5.1.88	0°0.0'	8.2	данные отсутствуют	данные отсутствуют	данные отсутствуют
843	5.1.88	5.1.89	47°43.6'	10.41	данные отсутствуют	данные отсутствуют	данные отсутствуют
844	5.1.89	5.1.90	55°11.8'	9.99	данные отсутствуют	данные отсутствуют	данные отсутствуют
845	5.1.90	5.1.91	69°52.4'	20.34	данные отсутствуют	данные отсутствуют	данные отсутствуют
846	5.1.91	5.1.1	69°30.1'	23.7	данные отсутствуют	данные отсутствуют	данные отсутствуют
847	6.1.1	6.1.2	71°33.4'	90.37	данные отсутствуют	данные отсутствуют	данные отсутствуют
848	6.1.2	6.1.3	73°8.8'	71.23	данные отсутствуют	данные отсутствуют	данные отсутствуют
849	6.1.3	6.1.4	73°12.1'	156.85	данные отсутствуют	данные отсутствуют	данные отсутствуют
850	6.1.4	6.1.5	73°10.0'	158.47	данные отсутствуют	данные отсутствуют	данные отсутствуют
851	6.1.5	6.1.6	72°8.5'	146.35	данные отсутствуют	данные отсутствуют	данные отсутствуют
852	6.1.6	6.1.7	46°4.7'	12.4	данные отсутствуют	данные отсутствуют	данные отсутствуют
853	6.1.7	6.1.8	73°41.6'	126.48	данные отсутствуют	данные отсутствуют	данные отсутствуют
854	6.1.8	6.1.9	74°6.6'	250.85	данные отсутствуют	данные отсутствуют	данные отсутствуют
855	6.1.9	6.1.10	74°0.2'	81.03	данные отсутствуют	данные отсутствуют	данные отсутствуют
856	6.1.10	6.1.11	74°0.1'	27.14	данные отсутствуют	16:24:050801:2555(1)	данные отсутствуют
857	6.1.11	6.1.12	77°25.0'	22.49	данные отсутствуют	16:24:050801:2555(1)	данные отсутствуют
858	6.1.12	6.1.13	83°19.9'	33.15	данные отсутствуют	16:24:050801:2555(1)	данные отсутствуют
859	6.1.13	6.1.14	78°50.6'	64.4	данные отсутствуют	16:24:050801:2555(1)	данные отсутствуют
860	6.1.14	6.1.15	72°59.2'	124.72	данные отсутствуют	16:24:050801:2555(1)	данные отсутствуют
861	6.1.15	6.1.16	74°46.1'	63.79	данные отсутствуют	16:24:050801:2555(1)	данные отсутствуют
862	6.1.16	6.1.17	165°9.8'	9.72	данные отсутствуют	16:24:050801:2555(1)	данные отсутствуют
863	6.1.17	6.1.18	255°47.5'	64.78	данные отсутствуют	16:24:050801:2122(1)	данные отсутствуют

полное наименование должности	ДОКУМЕНТ ПОДПИСАН ЭЛЕКТРОННОЙ ПОДПИСЬЮ Сертификат: [illegible] Владелец: ПУБЛИЧНО-ПРАВОВАЯ КОМПАНИЯ РОСКАДАСТР Действителен: с 24.12.2025 по 19.03.2027	инициалы, фамилия

Земельный участок вид объекта недвижимости			
Лист № 31 раздела 3.1	Всего листов раздела 3.1: 61	Всего разделов: 8	Всего листов выписки: 333
12.02.2026г. № КУВИ-001/2026-18804002			
Кадастровый номер:	16:24:050801:2121		

1	2	3	4	5	6	7	8
864	6.1.18	6.1.19	253°23.9'	124.59	данные отсутствуют	16:24:050801:2122(1)	данные отсутствуют
865	6.1.19	6.1.20	259°23.8'	65.21	данные отсутствуют	16:24:050801:2122(1)	данные отсутствуют
866	6.1.20	6.1.21	262°5.6'	32.71	данные отсутствуют	16:24:050801:2122(1)	данные отсутствуют
867	6.1.21	6.1.22	258°4.3'	21.77	данные отсутствуют	16:24:050801:2122(1)	данные отсутствуют
868	6.1.22	6.1.23	254°42.2'	109.17	данные отсутствуют	16:24:050801:2122(1)	данные отсутствуют
869	6.1.23	6.1.24	254°25.9'	248.52	данные отсутствуют	16:24:050801:2122(1)	данные отсутствуют
870	6.1.24	6.1.25	254°29.5'	23.04	данные отсутствуют	16:24:050801:2122(1)	данные отсутствуют
871	6.1.25	6.1.26	164°54.7'	129.11	данные отсутствуют	16:24:050801:2122(1)	данные отсутствуют
872	6.1.26	6.1.27	253°10.3'	70.05	данные отсутствуют	16:24:050801:2122(1)	данные отсутствуют
873	6.1.27	6.1.28	321°29.5'	17.76	данные отсутствуют	16:24:050801:2122(1)	данные отсутствуют
874	6.1.28	6.1.29	289°30.7'	13.47	данные отсутствуют	16:24:050801:2122(1)	данные отсутствуют
875	6.1.29	6.1.30	274°30.5'	24.17	данные отсутствуют	16:24:050801:2122(1)	данные отсутствуют
876	6.1.30	6.1.31	263°26.5'	66.54	данные отсутствуют	16:24:050801:2122(1)	данные отсутствуют
877	6.1.31	6.1.32	234°27.7'	7.74	данные отсутствуют	16:24:050801:2122(1)	данные отсутствуют
878	6.1.32	6.1.33	202°42.5'	19.95	данные отсутствуют	16:24:050801:2122(1)	данные отсутствуют
879	6.1.33	6.1.34	150°8.0'	11.65	данные отсутствуют	16:24:050801:2122(1)	данные отсутствуют
880	6.1.34	6.1.35	119°52.0'	11.65	данные отсутствуют	16:24:050801:2122(1)	данные отсутствуют
881	6.1.35	6.1.36	98°4.2'	13.53	данные отсутствуют	16:24:050801:2122(1)	данные отсутствуют
882	6.1.36	6.1.37	112°15.5'	2.8	данные отсутствуют	16:24:050801:2122(1)	данные отсутствуют
883	6.1.37	6.1.38	253°10.3'	336.1	данные отсутствуют	16:24:050801:2122(1)	данные отсутствуют
884	6.1.38	6.1.39	56°1.9'	7.98	данные отсутствуют	16:24:050801:2122(1)	данные отсутствуют
885	6.1.39	6.1.40	350°8.0'	7	данные отсутствуют	16:24:050801:2122(1)	данные отсутствуют
886	6.1.40	6.1.41	299°48.8'	10.26	данные отсутствуют	16:24:050801:2122(1)	данные отсутствуют
887	6.1.41	6.1.42	264°29.5'	19.79	данные отсутствуют	16:24:050801:2122(1)	данные отсутствуют
888	6.1.42	6.1.43	254°46.4'	36.17	данные отсутствуют	16:24:050801:2122(1)	данные отсутствуют
889	6.1.43	6.1.44	255°53.9'	42.69	данные отсутствуют	16:24:050801:2122(1)	данные отсутствуют
890	6.1.44	6.1.45	242°29.9'	8.49	данные отсутствуют	16:24:050801:2122(1)	данные отсутствуют
891	6.1.45	6.1.46	242°26.8'	12.71	данные отсутствуют	16:24:050801:2122(1)	данные отсутствуют
892	6.1.46	6.1.47	251°59.3'	51.42	данные отсутствуют	16:24:050801:2122(1)	данные отсутствуют

полное наименование должности	ДОКУМЕНТ ПОДПИСАН ЭЛЕКТРОННОЙ ПОДПИСЬЮ Сертификат: [illegible] Владелец: ПУБЛИЧНО-ПРАВОВАЯ КОМПАНИЯ РОСКАДАСТР Действителен: с 24.12.2025 по 19.03.2027	инициалы, фамилия

РТ, г. Казань ул. Оренбургский тракт,
д. 8Д, помещ. 1007
Тел: (843) 206-51-73
E-mail: info@contrust.bz

CONTRUST

ОГРН 1151690036574
ИНН 1659158802
КПП 168401001

Земельный участок вид объекта недвижимости			
Лист № 32 раздела 3.1	Всего листов раздела 3.1: 61	Всего разделов: 8	Всего листов выписки: 333
12.02.2026г. № КУВИ-001/2026-18804002			
Кадастровый номер:	16:24:050801:2121		

1	2	3	4	5	6	7	8
893	6.1.47	6.1.48	247°55.9'	43.92	данные отсутствуют	16:24:050801:2122(1)	данные отсутствуют
894	6.1.48	6.1.49	254°4.1'	60.11	данные отсутствуют	16:24:050801:2122(1)	данные отсутствуют
895	6.1.49	6.1.50	256°24.7'	40.43	данные отсутствуют	16:24:050801:2122(1)	данные отсутствуют
896	6.1.50	6.1.51	246°14.3'	52.12	данные отсутствуют	16:24:050801:2122(1)	данные отсутствуют
897	6.1.51	6.1.52	227°10.5'	11.18	данные отсутствуют	16:24:050801:2122(1)	данные отсутствуют
898	6.1.52	6.1.53	123°51.3'	8.67	данные отсутствуют	16:24:050801:2122(1)	данные отсутствуют
899	6.1.53	6.1.54	253°10.4'	19.93	данные отсутствуют	16:24:050801:2122(1)	данные отсутствуют
900	6.1.54	6.1.55	163°40.4'	94.2	данные отсутствуют	16:24:050801:2122(1)	данные отсутствуют
901	6.1.55	6.1.56	164°45.7'	28.92	данные отсутствуют	16:24:050801:2122(1)	данные отсутствуют
902	6.1.56	6.1.57	165°23.2'	6.74	данные отсутствуют	16:24:050801:2122(1)	данные отсутствуют
903	6.1.57	6.1.58	165°23.0'	41.21	данные отсутствуют	16:24:050801:2122(1)	данные отсутствуют
904	6.1.58	6.1.59	164°47.7'	9.04	данные отсутствуют	16:24:050801:2122(1)	данные отсутствуют
905	6.1.59	6.1.60	164°46.9'	41.64	данные отсутствуют	16:24:050801:2122(1)	данные отсутствуют
906	6.1.60	6.1.61	163°44.0'	120.32	данные отсутствуют	16:24:050801:2122(1)	данные отсутствуют
907	6.1.61	6.1.62	154°44.3'	25.54	данные отсутствуют	16:24:050801:2122(1), 16:24:050801:2558(1)	данные отсутствуют
908	6.1.62	6.1.63	63°2.7'	6.57	данные отсутствуют	16:24:050801:2122(1), 16:24:050801:2558(1)	данные отсутствуют
909	6.1.63	6.1.64	63°1.3'	18.56	данные отсутствуют	16:24:050801:2122(1)	данные отсутствуют
910	6.1.64	6.1.65	56°26.5'	21.85	данные отсутствуют	16:24:050801:2122(1)	данные отсутствуют
911	6.1.65	6.1.66	56°26.3'	27.35	данные отсутствуют	16:24:050801:2122(1)	данные отсутствуют
912	6.1.66	6.1.67	50°6.1'	7.95	данные отсутствуют	16:24:050801:2122(1)	данные отсутствуют
913	6.1.67	6.1.68	50°24.9'	59.95	данные отсутствуют	данные отсутствуют	данные отсутствуют
914	6.1.68	6.1.69	68°23.1'	45.61	данные отсутствуют	данные отсутствуют	данные отсутствуют
915	6.1.69	6.1.70	82°34.1'	11.6	данные отсутствуют	данные отсутствуют	данные отсутствуют
916	6.1.70	6.1.71	93°21.2'	27.35	данные отсутствуют	данные отсутствуют	данные отсутствуют
917	6.1.71	6.1.72	101°45.0'	12.77	данные отсутствуют	данные отсутствуют	данные отсутствуют
918	6.1.72	6.1.73	101°40.0'	50.44	данные отсутствуют	данные отсутствуют	данные отсутствуют
919	6.1.73	6.1.74	113°7.1'	28.27	данные отсутствуют	данные отсутствуют	данные отсутствуют
920	6.1.74	6.1.75	64°22.6'	100.59	данные отсутствуют	данные отсутствуют	данные отсутствуют

ДОКУМЕНТ ПОДПИСАН
ЭЛЕКТРОННОЙ ПОДПИСЬЮ
Сертификат: [illegible]
Владелец: ПУБЛИЧНО-ПРАВОВАЯ КОМПАНИЯ РОСКАДАСТР
Действителен: с 24.12.2025 по 19.03.2027

полное наименование должности		инициалы, фамилия

Земельный участок вид объекта недвижимости			
Лист № 33 раздела 3.1	Всего листов раздела 3.1: 61	Всего разделов: 8	Всего листов выписки: 333
12.02.2026г. № КУВИ-001/2026-18804002			
Кадастровый номер:	16:24:050801:2121		

1	2	3	4	5	6	7	8
921	6.1.75	6.1.76	63°26.1'	2.68	данные отсутствуют	16:24:050801:2122(1)	данные отсутствуют
922	6.1.76	6.1.77	64°45.1'	25.32	данные отсутствуют	16:24:050801:2122(1)	данные отсутствуют
923	6.1.77	6.1.78	63°38.1'	12.84	данные отсутствуют	16:24:050801:2122(1)	данные отсутствуют
924	6.1.78	6.1.79	70°29.9'	108.74	данные отсутствуют	16:24:050801:2122(1)	данные отсутствуют
925	6.1.79	6.1.80	75°16.0'	119.53	данные отсутствуют	16:24:050801:2122(1)	данные отсутствуют
926	6.1.80	6.1.81	73°38.0'	42.94	данные отсутствуют	16:24:050801:2122(1)	данные отсутствуют
927	6.1.81	6.1.82	70°32.2'	68.73	данные отсутствуют	16:24:050801:2122(1)	данные отсутствуют
928	6.1.82	6.1.83	71°56.5'	67.42	данные отсутствуют	16:24:050801:2122(1)	данные отсутствуют
929	6.1.83	6.1.84	75°53.2'	142.71	данные отсутствуют	16:24:050801:2122(1)	данные отсутствуют
930	6.1.84	6.1.85	28°26.9'	42.2	данные отсутствуют	16:24:050801:2122(1)	данные отсутствуют
931	6.1.85	6.1.86	53°7.8'	2	данные отсутствуют	16:24:050801:2562(1), 16:24:050801:2122(1)	данные отсутствуют
932	6.1.86	6.1.87	182°12.2'	2.6	данные отсутствуют	16:24:050801:2562(1), 16:24:050801:2122(1)	данные отсутствуют
933	6.1.87	6.1.88	183°39.1'	4.71	данные отсутствуют	16:24:050801:2562(1)	данные отсутствуют
934	6.1.88	6.1.89	208°31.7'	39.15	данные отсутствуют	данные отсутствуют	данные отсутствуют
935	6.1.89	6.1.90	255°52.0'	144.16	данные отсутствуют	данные отсутствуют	данные отсутствуют
936	6.1.90	6.1.91	251°54.9'	67.33	данные отсутствуют	данные отсутствуют	данные отсутствуют
937	6.1.91	6.1.92	270°0.0'	0.1	данные отсутствуют	данные отсутствуют	данные отсутствуют
938	6.1.92	6.1.93	250°32.2'	68.73	данные отсутствуют	данные отсутствуют	данные отсутствуют
939	6.1.93	6.1.94	253°42.5'	43.13	данные отсутствуют	данные отсутствуют	данные отсутствуют
940	6.1.94	6.1.95	255°14.5'	119.34	данные отсутствуют	данные отсутствуют	данные отсутствуют
941	6.1.95	6.1.96	250°31.7'	108.29	данные отсутствуют	данные отсутствуют	данные отсутствуют
942	6.1.96	6.1.97	243°13.9'	12.66	данные отсутствуют	данные отсутствуют	данные отсутствуют
943	6.1.97	6.1.98	244°45.1'	25.32	данные отсутствуют	данные отсутствуют	данные отсутствуют
944	6.1.98	6.1.99	244°21.7'	98.96	данные отсутствуют	данные отсутствуют	данные отсутствуют
945	6.1.99	6.1.100	244°13.9'	0.64	данные отсутствуют	данные отсутствуют	данные отсутствуют
946	6.1.100	6.1.101	111°48.1'	5.92	данные отсутствуют	данные отсутствуют	данные отсутствуют
947	6.1.101	6.1.102	127°50.2'	24.89	данные отсутствуют	данные отсутствуют	данные отсутствуют
948	6.1.102	6.1.103	126°52.2'	0.05	данные отсутствуют	данные отсутствуют	данные отсутствуют

ДОКУМЕНТ ПОДПИСАН
ЭЛЕКТРОННОЙ ПОДПИСЬЮ
Сертификат: [illegible]
Владелец: ПУБЛИЧНО-ПРАВОВАЯ КОМПАНИЯ РОСКАДАСТР
Действителен: с 24.12.2025 по 19.03.2027

полное наименование должности		инициалы, фамилия

РТ, г. Казань ул. Оренбургский тракт,
д. 8Д, помещ. 1007
Тел: (843) 206-51-73
E-mail: info@contrust.bz

CONTRUST

ОГРН 1151690036574
ИНН 1659158802
КПП 168401001

Земельный участок вид объекта недвижимости			
Лист № 34 раздела 3.1	Всего листов раздела 3.1: 61	Всего разделов: 8	Всего листов выписки: 333
12.02.2026г. № КУВИ-001/2026-18804002			
Кадастровый номер:	16:24:050801:2121		

1	2	3	4	5	6	7	8
949	6.1.103	6.1.104	56°18.6'	2.52	данные отсутствуют	данные отсутствуют	данные отсутствуют
950	6.1.104	6.1.105	75°30.4'	15.18	данные отсутствуют	данные отсутствуют	данные отсутствуют
951	6.1.105	6.1.106	59°35.3'	21.34	данные отсутствуют	данные отсутствуют	данные отсутствуют
952	6.1.106	6.1.107	63°26.1'	36,9	данные отсутствуют	данные отсутствуют	данные отсутствуют
953	6.1.107	6.1.108	81°29.5'	12.84	данные отсутствуют	данные отсутствуют	данные отсутствуют
954	6.1.108	6.1.109	64°29.5'	26,7	данные отсутствуют	данные отсутствуют	данные отсутствуют
955	6.1.109	6.1.110	70°46.4'	84.73	данные отсутствуют	данные отсутствуют	данные отсутствуют
956	6.1.110	6.1.111	71°35.6'	64.29	данные отсутствуют	данные отсутствуют	данные отсутствуют
957	6.1.111	6.1.112	78°37.3'	16.22	данные отсутствуют	данные отсутствуют	данные отсутствуют
958	6.1.112	6.1.113	70°36.9'	22.9	данные отсутствуют	данные отсутствуют	данные отсутствуют
959	6.1.113	6.1.114	80°39.6'	15.4	данные отсутствуют	данные отсутствуют	данные отсутствуют
960	6.1.114	6.1.115	69°15.4'	25.13	данные отсутствуют	данные отсутствуют	данные отсутствуют
961	6.1.115	6.1.116	73°43.2'	58.86	данные отсутствуют	данные отсутствуют	данные отсутствуют
962	6.1.116	6.1.117	70°4,6'	24.36	данные отсутствуют	данные отсутствуют	данные отсутствуют
963	6.1.117	6.1.118	74°24.4'	40.18	данные отсутствуют	данные отсутствуют	данные отсутствуют
964	6.1.118	6.1.119	75°5.2'	61.78	данные отсутствуют	данные отсутствуют	данные отсутствуют
965	6.1.119	6.1.120	71°49.9'	40.73	данные отсутствуют	данные отсутствуют	данные отсутствуют
966	6.1.120	6.1.121	81°55.8'	13.53	данные отсутствуют	данные отсутствуют	данные отсутствуют
967	6.1.121	6.1.122	74°7.1'	36.91	данные отсутствуют	данные отсутствуют	данные отсутствуют
968	6.1.122	6.1.123	73°25.1'	55.72	данные отсутствуют	данные отсутствуют	данные отсутствуют
969	6.1.123	6.1.124	36°41.4'	6.36	данные отсутствуют	данные отсутствуют	данные отсутствуют
970	6.1.124	6.1.125	88°21.4'	20.91	данные отсутствуют	16:24:050801:2562(1)	данные отсутствуют
971	6.1.125	6.1.126	71°43.4'	68.87	данные отсутствуют	16:24:050801:2562(1)	данные отсутствуют
972	6.1.126	6.1.127	71°32.8'	100.47	данные отсутствуют	16:24:050801:2562(1)	данные отсутствуют
973	6.1.127	6.1.128	96°20.4'	17.21	данные отсутствуют	данные отсутствуют	данные отсутствуют
974	6.1.128	6.1.129	107°10.6'	17.27	данные отсутствуют	данные отсутствуют	данные отсутствуют
975	6.1.129	6.1.130	99°18.8'	31.52	данные отсутствуют	данные отсутствуют	данные отсутствуют
976	6.1.130	6.1.131	109°59.0'	12.88	данные отсутствуют	данные отсутствуют	данные отсутствуют
977	6.1.131	6.1.132	93°30.8'	11.42	данные отсутствуют	данные отсутствуют	данные отсутствуют

ДОКУМЕНТ ПОДПИСАН
ЭЛЕКТРОННОЙ ПОДПИСЬЮ
Сертификат: [illegible]
Владелец: ПУБЛИЧНО-ПРАВОВАЯ КОМПАНИЯ РОСКАДАСТР
Действителен: с 24.12.2025 по 19.03.2027

полное наименование должности		инициалы, фамилия

Земельный участок вид объекта недвижимости			
Лист № 35 раздела 3.1	Всего листов раздела 3.1: 61	Всего разделов: 8	Всего листов выписки: 333
12.02.2026г. № КУВИ-001/2026-18804002			
Кадастровый номер:	16:24:050801:2121		

1	2	3	4	5	6	7	8
978	6.1.132	6.1.133	82°17.3'	9.69	данные отсутствуют	данные отсутствуют	данные отсутствуют
979	6.1.133	6.1.134	63°18.4'	19.81	данные отсутствуют	данные отсутствуют	данные отсутствуют
980	6.1.134	6.1.135	68°33.1'	45.12	данные отсутствуют	данные отсутствуют	данные отсутствуют
981	6.1.135	6.1.136	59°44.6'	13.89	данные отсутствуют	данные отсутствуют	данные отсутствуют
982	6.1.136	6.1.137	69°12.7'	23,1	данные отсутствуют	данные отсутствуют	данные отсутствуют
983	6.1.137	6.1.138	63°55.5'	26.16	данные отсутствуют	данные отсутствуют	данные отсутствуют
984	6.1.138	6.1.139	50°38.5'	23.02	данные отсутствуют	данные отсутствуют	данные отсутствуют
985	6.1.139	6.1.140	38°59.5'	8.11	данные отсутствуют	данные отсутствуют	данные отсутствуют
986	6.1.140	6.1.141	50°11.6'	14.84	данные отсутствуют	данные отсутствуют	данные отсутствуют
987	6.1.141	6.1.142	39°56.9'	25,7	данные отсутствуют	данные отсутствуют	данные отсутствуют
988	6.1.142	6.1.143	72°2.6'	90.82	данные отсутствуют	16:24:050801:2562(1)	данные отсутствуют
989	6.1.143	6.1.144	72°24.2'	151.17	данные отсутствуют	16:24:050801:2562(1)	данные отсутствуют
990	6.1.144	6.1.145	69°17.1'	84.25	данные отсутствуют	16:24:050801:2562(1)	данные отсутствуют
991	6.1.145	6.1.146	166°45.8'	88.66	данные отсутствуют	данные отсутствуют	данные отсутствуют
992	6.1.146	6.1.147	166°26.6'	40.53	данные отсутствуют	данные отсутствуют	данные отсутствуют
993	6.1.147	6.1.148	242°57.4'	32.11	данные отсутствуют	данные отсутствуют	данные отсутствуют
994	6.1.148	6.1.149	227°21.2'	10.33	данные отсутствуют	данные отсутствуют	данные отсутствуют
995	6.1.149	6.1.150	142°1.7'	10.4	данные отсутствуют	данные отсутствуют	данные отсутствуют
996	6.1.150	6.1.151	93°20.3'	12.02	данные отсутствуют	данные отсутствуют	данные отсутствуют
997	6.1.151	6.1.152	79°9.6'	23.93	данные отсутствуют	данные отсутствуют	данные отсутствуют
998	6.1.152	6.1.153	167°4.9'	39.81	данные отсутствуют	данные отсутствуют	данные отсутствуют
999	6.1.153	6.1.154	274°2.5'	18.45	данные отсутствуют	данные отсутствуют	данные отсутствуют
1000	6.1.154	6.1.155	262°16.3'	14.13	данные отсутствуют	данные отсутствуют	данные отсутствуют
1001	6.1.155	6.1.156	250°0.2'	37.14	данные отсутствуют	данные отсутствуют	данные отсутствуют
1002	6.1.156	6.1.157	250°4.6'	24.36	данные отсутствуют	данные отсутствуют	данные отсутствуют
1003	6.1.157	6.1.158	254°9.4'	23.08	данные отсутствуют	данные отсутствуют	данные отсутствуют
1004	6.1.158	6.1.159	247°3.6'	26.17	данные отсутствуют	данные отсутствуют	данные отсутствуют
1005	6.1.159	6.1.160	249°21.8'	50.22	данные отсутствуют	данные отсутствуют	данные отсутствуют
1006	6.1.160	6.1.161	245°29.2'	47.48	данные отсутствуют	данные отсутствуют	данные отсутствуют

ДОКУМЕНТ ПОДПИСАН
ЭЛЕКТРОННОЙ ПОДПИСЬЮ
Сертификат: [illegible]
Владелец: ПУБЛИЧНО-ПРАВОВАЯ КОМПАНИЯ РОСКАДАСТР
Действителен: с 24.12.2025 по 19.03.2027

полное наименование должности		инициалы, фамилия

РТ, г. Казань ул. Оренбургский тракт,
д. 8Д, помещ. 1007
Тел: (843) 206-51-73
E-mail: info@contrust.bz

CONTRUST

ОГРН 1151690036574
ИНН 1659158802
КПП 168401001

Земельный участок вид объекта недвижимости			
Лист № 36 раздела 3.1	Всего листов раздела 3.1: 61	Всего разделов: 8	Всего листов выписки: 333
12.02.2026г. № КУВИ-001/2026-18804002			
Кадастровый номер:	16:24:050801:2121		

1	2	3	4	5	6	7	8
1007	6.1.161	6.1.162	245°51.7'	26.41	данные отсутствуют	данные отсутствуют	данные отсутствуют
1008	6.1.162	6.1.163	213°41.4'	6.85	данные отсутствуют	данные отсутствуют	данные отсутствуют
1009	6.1.163	6.1.164	137°31.3'	11.25	данные отсутствуют	данные отсутствуют	данные отсутствуют
1010	6.1.164	6.1.165	102°3.1'	9.1	данные отсутствуют	данные отсутствуют	данные отсутствуют
1011	6.1.165	6.1.166	93°36.8'	9.52	данные отсутствуют	данные отсутствуют	данные отсутствуют
1012	6.1.166	6.1.167	76°9.8'	20.91	данные отсутствуют	данные отсутствуют	данные отсутствуют
1013	6.1.167	6.1.168	70°58.4'	21.47	данные отсутствуют	данные отсутствуют	данные отсутствуют
1014	6.1.168	6.1.169	77°31.2'	38.41	данные отсутствуют	данные отсутствуют	данные отсутствуют
1015	6.1.169	6.1.170	71°57.7'	59.42	данные отсутствуют	данные отсутствуют	данные отсутствуют
1016	6.1.170	6.1.171	45°0.0'	5.37	данные отсутствуют	данные отсутствуют	данные отсутствуют
1017	6.1.171	6.1.172	97°42.7'	9.69	данные отсутствуют	данные отсутствуют	данные отсутствуют
1018	6.1.172	6.1.173	92°42.3'	12.71	данные отсутствуют	данные отсутствуют	данные отсутствуют
1019	6.1.173	6.1.174	122°47.0'	21.05	данные отсутствуют	данные отсутствуют	данные отсутствуют
1020	6.1.174	6.1.175	107°23.6'	8.7	данные отсутствуют	данные отсутствуют	данные отсутствуют
1021	6.1.175	6.1.176	86°29.2'	11.42	данные отсутствуют	данные отсутствуют	данные отсутствуют
1022	6.1.176	6.1.177	77°48.5'	33.15	данные отсутствуют	данные отсутствуют	данные отсутствуют
1023	6.1.177	6.1.178	113°45.7'	17.37	данные отсутствуют	данные отсутствуют	данные отсутствуют
1024	6.1.178	6.1.179	164°30.5'	121.31	данные отсутствуют	16:24:050801:2028(5)	данные отсутствуют
1025	6.1.179	6.1.180	162°52.9'	138.96	данные отсутствуют	16:24:050801:2028(5)	данные отсутствуют
1026	6.1.180	6.1.181	199°32.2'	3.29	данные отсутствуют	данные отсутствуют	данные отсутствуют
1027	6.1.181	6.1.182	162°1.3'	15.88	данные отсутствуют	данные отсутствуют	данные отсутствуют
1028	6.1.182	6.1.183	133°59.7'	4.03	данные отсутствуют	16:24:050801:2564	данные отсутствуют
1029	6.1.183	6.1.184	162°45.4'	83.66	данные отсутствуют	16:24:050801:2564	данные отсутствуют
1030	6.1.184	6.1.185	162°10.9'	35.29	данные отсутствуют	данные отсутствуют	данные отсутствуют
1031	6.1.185	6.1.186	163°22.1'	64.29	данные отсутствуют	данные отсутствуют	данные отсутствуют
1032	6.1.186	6.1.187	208°33.1'	46.3	данные отсутствуют	данные отсутствуют	данные отсутствуют
1033	6.1.186	6.1.186			данные отсутствуют	16:24:050801:2564	данные отсутствуют
1034	6.1.187	6.1.188	223°47.6'	63.49	данные отсутствуют	данные отсутствуют	данные отсутствуют
1035	6.1.188	6.1.189	249°57.5'	233.15	данные отсутствуют	данные отсутствуют	данные отсутствуют

ДОКУМЕНТ ПОДПИСАН
ЭЛЕКТРОННОЙ ПОДПИСЬЮ
Сертификат: [illegible]
Владелец: ПУБЛИЧНО-ПРАВОВАЯ КОМПАНИЯ
РОСКАДАСТР
Действителен: с 24.12.2025 по 19.03.2027

подное наименование должности		инициалы, фамилия

Земельный участок вид объекта недвижимости			
Лист № 37 раздела 3.1	Всего листов раздела 3.1: 61	Всего разделов: 8	Всего листов выписки: 333
12.02.2026г. № КУВИ-001/2026-18804002			
Кадастровый номер:	16:24:050801:2121		

1	2	3	4	5	6	7	8
1036	6.1.189	6.1.190	249°50.9'	165.75	данные отсутствуют	данные отсутствуют	данные отсутствуют
1037	6.1.190	6.1.191	250°11.8'	166.76	данные отсутствуют	данные отсутствуют	данные отсутствуют
1038	6.1.191	6.1.192	248°56.3'	100.73	данные отсутствуют	данные отсутствуют	данные отсутствуют
1039	6.1.192	6.1.193	249°46.5'	2.02	данные отсутствуют	данные отсутствуют	данные отсутствуют
1040	6.1.193	6.1.194	148°10.1'	35.08	данные отсутствуют	данные отсутствуют	данные отсутствуют
1041	6.1.194	6.1.195	144°29.8'	19.46	данные отсутствуют	данные отсутствуют	данные отсутствуют
1042	6.1.195	6.1.196	144°27.7'	2.41	данные отсутствуют	16:24:050801:2028(1)	данные отсутствуют
1043	6.1.196	6.1.197	143°38.6'	51.28	данные отсутствуют	данные отсутствуют	данные отсутствуют
1044	6.1.197	6.1.198	158°58.8'	23.14	данные отсутствуют	данные отсутствуют	данные отсутствуют
1045	6.1.198	6.1.199	249°46.5'	2.02	данные отсутствуют	данные отсутствуют	данные отсутствуют
1046	6.1.199	6.1.200	250°42.6'	57.21	данные отсутствуют	данные отсутствуют	данные отсутствуют
1047	6.1.200	6.1.201	234°43.0'	20.95	данные отсутствуют	данные отсутствуют	данные отсутствуют
1048	6.1.201	6.1.202	206°33.9'	8.5	данные отсутствуют	данные отсутствуют	данные отсутствуют
1049	6.1.202	6.1.203	182°31.3'	15.92	данные отсутствуют	данные отсутствуют	данные отсутствуют
1050	6.1.203	6.1.204	174°21.5'	32.56	данные отсутствуют	данные отсутствуют	данные отсутствуют
1051	6.1.204	6.1.205	176°36.0'	10.12	данные отсутствуют	данные отсутствуют	данные отсутствуют
1052	6.1.205	6.1.206	158°7.3'	13.69	данные отсутствуют	данные отсутствуют	данные отсутствуют
1053	6.1.206	6.1.207	119°18.6'	6.54	данные отсутствуют	данные отсутствуют	данные отсутствуют
1054	6.1.207	6.1.208	90°0.0'	3.8	данные отсутствуют	данные отсутствуют	данные отсутствуют
1055	6.1.208	6.1.209	73°13.0'	72.38	данные отсутствуют	данные отсутствуют	данные отсутствуют
1056	6.1.209	6.1.210	116°33.9'	8.5	данные отсутствуют	данные отсутствуют	данные отсутствуют
1057	6.1.210	6.1.211	135°0.0'	8.06	данные отсутствуют	данные отсутствуют	данные отсутствуют
1058	6.1.211	6.1.212	139°16.3'	78.78	данные отсутствуют	данные отсутствуют	данные отсутствуют
1059	6.1.212	6.1.213	135°26.0'	56.15	данные отсутствуют	данные отсутствуют	данные отсутствуют
1060	6.1.213	6.1.214	126°2.4'	34.5	данные отсутствуют	данные отсутствуют	данные отсутствуют
1061	6.1.214	6.1.215	117°46.9'	92.68	данные отсутствуют	16:24:050801:2028(21)	данные отсутствуют
1062	6.1.215	6.1.216	112°19.8'	118.7	данные отсутствуют	16:24:050801:2028(21)	данные отсутствуют
1063	6.1.216	6.1.217	109°59.0'	12.88	данные отсутствуют	16:24:050801:2028(21)	данные отсутствуют
1064	6.1.217	6.1.218	118°5.5'	55.43	данные отсутствуют	16:24:050801:2028(21)	данные отсутствуют

ДОКУМЕНТ ПОДПИСАН
ЭЛЕКТРОННОЙ ПОДПИСЬЮ
Сертификат: [illegible]
Владелец: ПУБЛИЧНО-ПРАВОВАЯ КОМПАНИЯ
РОСКАДАСТР
Действителен: с 24.12.2025 по 19.03.2027

подное наименование должности		инициалы, фамилия

РТ, г. Казань ул. Оренбургский тракт,
д. 8Д, помещ. 1007
Тел: (843) 206-51-73
E-mail: info@contrust.bz

CONTRUST

ОГРН 1151690036574
ИНН 1659158802
КПП 168401001

Земельный участок вид объекта недвижимости			
Лист № 38 раздела 3.1	Всего листов раздела 3.1: 61	Всего разделов: 8	Всего листов выписки: 333
12.02.2026г. № КУВИ-001/2026-18804002			
Кадастровый номер:	16:24:050801:2121		

1	2	3	4	5	6	7	8
1065	6.1.218	6.1.219	132°14.9'	47.15	данные отсутствуют	16:24:050801:2028(21)	данные отсутствуют
1066	6.1.219	6.1.220	140°55.3'	17.13	данные отсутствуют	16:24:050801:2028(21)	данные отсутствуют
1067	6.1.220	6.1.221	153°29.7'	42.57	данные отсутствуют	16:24:050801:2028(21)	данные отсутствуют
1068	6.1.221	6.1.222	166°18.9'	75.24	данные отсутствуют	16:24:050801:2028(21)	данные отсутствуют
1069	6.1.222	6.1.223	157°3.6'	26.17	данные отсутствуют	16:24:050801:2028(21)	данные отсутствуют
1070	6.1.223	6.1.224	135°0.0'	12.59	данные отсутствуют	16:24:050801:2028(21)	данные отсутствуют
1071	6.1.224	6.1.225	98°59.5'	16	данные отсутствуют	16:24:050801:2028(21)	данные отсутствуют
1072	6.1.225	6.1.226	83°16.3'	68.27	данные отсутствуют	16:24:050801:2028(21)	данные отсутствуют
1073	6.1.226	6.1.227	81°52.2'	2.12	данные отсутствуют	16:24:050801:2028(21)	данные отсутствуют
1074	6.1.227	6.1.228	180°0.0'	0.1	данные отсутствуют	данные отсутствуют	данные отсутствуют
1075	6.1.228	6.1.229	158°40.4'	31.35	данные отсутствуют	данные отсутствуют	данные отсутствуют
1076	6.1.229	6.1.230	161°32.0'	56.19	данные отсутствуют	данные отсутствуют	данные отсутствуют
1077	6.1.230	6.1.231	161°28.2'	113.91	данные отсутствуют	данные отсутствуют	данные отсутствуют
1078	6.1.231	6.1.232	162°24.1'	138.59	данные отсутствуют	данные отсутствуют	данные отсутствуют
1079	6.1.232	6.1.233	163°17.8'	119.34	данные отсутствуют	данные отсутствуют	данные отсутствуют
1080	6.1.233	6.1.234	170°39.0'	58.48	данные отсутствуют	данные отсутствуют	данные отсутствуют
1081	6.1.234	6.1.235	169°3.4'	73.74	данные отсутствуют	данные отсутствуют	данные отсутствуют
1082	6.1.235	6.1.236	165°11.2'	12.52	данные отсутствуют	данные отсутствуют	данные отсутствуют
1083	6.1.236	6.1.237	252°28.4'	1.99	данные отсутствуют	данные отсутствуют	данные отсутствуют
1084	6.1.237	6.1.238	251°41.6'	238.78	данные отсутствуют	данные отсутствуют	данные отсутствуют
1085	6.1.238	6.1.239	251°44.9'	206.59	данные отсутствуют	данные отсутствуют	данные отсутствуют
1086	6.1.239	6.1.240	251°45.4'	235.43	данные отсутствуют	данные отсутствуют	данные отсутствуют
1087	6.1.240	6.1.241	251°53.5'	183.7	данные отсутствуют	данные отсутствуют	данные отсутствуют
1088	6.1.241	6.1.242	250°44.9'	117.68	данные отсутствуют	данные отсутствуют	данные отсутствуют
1089	6.1.242	6.1.243	251°33.9'	172.66	данные отсутствуют	данные отсутствуют	данные отсутствуют
1090	6.1.243	6.1.244	251°6.2'	192.05	данные отсутствуют	данные отсутствуют	данные отсутствуют
1091	6.1.244	6.1.245	251°16.0'	12.14	данные отсутствуют	данные отсутствуют	данные отсутствуют
1092	6.1.245	6.1.246	249°8.8'	2.25	данные отсутствуют	данные отсутствуют	данные отсутствуют
1093	6.1.246	6.1.247	251°33.9'	2.21	данные отсутствуют	данные отсутствуют	данные отсутствуют

ДОКУМЕНТ ПОДПИСАН
ЭЛЕКТРОННОЙ ПОДПИСЬЮ
Сертификат: [illegible]
Владелец: ПУБЛИЧНО-ПРАВОВАЯ КОМПАНИЯ РОСКАДАСТР
Действителен: с 24.12.2025 по 19.03.2027

полное наименование должности		инициалы, фамилия

Земельный участок вид объекта недвижимости			
Лист № 39 раздела 3.1	Всего листов раздела 3.1: 61	Всего разделов: 8	Всего листов выписки: 333
12.02.2026г. № КУВИ-001/2026-18804002			
Кадастровый номер:	16:24:050801:2121		

1	2	3	4	5	6	7	8
1094	6.1.247	6.1.248	251°8.6'	34.34	данные отсутствуют	данные отсутствуют	данные отсутствуют
1095	6.1.248	6.1.249	261°17.3'	25.09	данные отсутствуют	данные отсутствуют	данные отсутствуют
1096	6.1.249	6.1.250	270°0.0'	14	данные отсутствуют	данные отсутствуют	данные отсутствуют
1097	6.1.250	6.1.251	319°12.1'	12.55	данные отсутствуют	данные отсутствуют	данные отсутствуют
1098	6.1.251	6.1.252	349°33.3'	76.67	данные отсутствуют	данные отсутствуют	данные отсутствуют
1099	6.1.252	6.1.253	358°45.3'	4.6	данные отсутствуют	данные отсутствуют	данные отсутствуют
1100	6.1.253	6.1.254	341°5.3'	68.5	данные отсутствуют	данные отсутствуют	данные отсутствуют
1101	6.1.254	6.1.255	345°4.1'	17.08	данные отсутствуют	данные отсутствуют	данные отсутствуют
1102	6.1.255	6.1.256	357°2.3'	87.12	данные отсутствуют	данные отсутствуют	данные отсутствуют
1103	6.1.256	6.1.257	332°20.2'	72.37	данные отсутствуют	данные отсутствуют	данные отсутствуют
1104	6.1.257	6.1.258	342°11.5'	51.99	данные отсутствуют	данные отсутствуют	данные отсутствуют
1105	6.1.258	6.1.259	351°13.0'	70.73	данные отсутствуют	данные отсутствуют	данные отсутствуют
1106	6.1.259	6.1.260	340°30.4'	152.23	данные отсутствуют	данные отсутствуют	данные отсутствуют
1107	6.1.260	6.1.261	345°53.6'	119.81	данные отсутствуют	данные отсутствуют	данные отсутствуют
1108	6.1.261	6.1.262	0°0.0'	26.7	данные отсутствуют	данные отсутствуют	данные отсутствуют
1109	6.1.262	6.1.263	28°20.5'	18.75	данные отсутствуют	данные отсутствуют	данные отсутствуют
1110	6.1.263	6.1.264	53°7.8'	9.5	данные отсутствуют	16:24:050801:2563	данные отсутствуют
1111	6.1.264	6.1.265	67°56.2'	60.96	данные отсутствуют	16:24:050801:2563	данные отсутствуют
1112	6.1.265	6.1.266	73°12.8'	118.76	данные отсутствуют	данные отсутствуют	данные отсутствуют
1113	6.1.266	6.1.267	9°27.7'	23.11	данные отсутствуют	16:24:050801:2561	данные отсутствуют
1114	6.1.267	6.1.268	351°52.2'	13.44	данные отсутствуют	16:24:050801:2561	данные отсутствуют
1115	6.1.268	6.1.269	296°59.5'	42.08	данные отсутствуют	16:24:050801:2561	данные отсутствуют
1116	6.1.269	6.1.270	309°21.5'	46.04	данные отсутствуют	16:24:050801:2561	данные отсутствуют
1117	6.1.270	6.1.271	320°49.6'	13.93	данные отсутствуют	16:24:050801:2561	данные отсутствуют
1118	6.1.271	6.1.272	338°25.7'	41.61	данные отсутствуют	16:24:050801:2561	данные отсутствуют
1119	6.1.272	6.1.273	349°0.2'	46.66	данные отсутствуют	16:24:050801:2561	данные отсутствуют
1120	6.1.273	6.1.274	353°40.1'	68.92	данные отсутствуют	16:24:050801:2563	данные отсутствуют
1121	6.1.274	6.1.275	0°0.0'	72.4	данные отсутствуют	16:24:050801:2563	данные отсутствуют
1122	6.1.275	6.1.276	359°19.9'	162.61	данные отсутствуют	16:24:050801:2563	данные отсутствуют

ДОКУМЕНТ ПОДПИСАН
ЭЛЕКТРОННОЙ ПОДПИСЬЮ
Сертификат: [illegible]
Владелец: ПУБЛИЧНО-ПРАВОВАЯ КОМПАНИЯ РОСКАДАСТР
Действителен: с 24.12.2025 по 19.03.2027

полное наименование должности		инициалы, фамилия

РТ, г. Казань ул. Оренбургский тракт,
д. 8Д, помещ. 1007
Тел: (843) 206-51-73
E-mail: info@contrust.bz

CONTRUST

ОГРН 1151690036574
ИНН 1659158802
КПП 168401001

Земельный участок вид объекта недвижимости			
Лист № 40 раздела 3.1	Всего листов раздела 3.1: 61	Всего разделов: 8	Всего листов выписки: 333
12.02.2026г. № КУВИ-001/2026-18804002			
Кадастровый номер:	16:24:050801:2121		

1	2	3	4	5	6	7	8
1123	6.1.276	6.1.277	352°58.7'	20.45	данные отсутствуют	16:24:050801:2563	данные отсутствуют
1124	6.1.277	6.1.278	331°39.5'	18.75	данные отсутствуют	16:24:050801:2563	данные отсутствуют
1125	6.1.278	6.1.279	311°12.7'	20.34	данные отсутствуют	16:24:050801:2563	данные отсутствуют
1126	6.1.279	6.1.280	313°53.3'	25.53	данные отсутствуют	16:24:050801:2563	данные отсутствуют
1127	6.1.280	6.1.281	338°34.0'	26	данные отсутствуют	16:24:050801:2563	данные отсутствуют
1128	6.1.281	6.1.282	7°50.8'	51.28	данные отсутствуют	16:24:050801:2563	данные отсутствуют
1129	6.1.282	6.1.283	343°29.8'	22.53	данные отсутствуют	16:24:050801:2563	данные отсутствуют
1130	6.1.283	6.1.284	331°1.6'	34.06	данные отсутствуют	16:24:050801:2563	данные отсутствуют
1131	6.1.284	6.1.285	316°12.1'	20.23	данные отсутствуют	16:24:050801:2563	данные отсутствуют
1132	6.1.285	6.1.286	301°27.4'	49.82	данные отсутствуют	16:24:050801:2563	данные отсутствуют
1133	6.1.286	6.1.287	308°31.0'	6.26	данные отсутствуют	16:24:050801:2563	данные отсутствуют
1134	6.1.287	6.1.288	307°11.1'	14.56	данные отсутствуют	16:24:050801:2563	данные отсутствуют
1135	6.1.288	6.1.289	316°37.7'	32.33	данные отсутствуют	16:24:050801:2563	данные отсутствуют
1136	6.1.289	6.1.290	322°59.6'	42.2	данные отсутствуют	16:24:050801:2563	данные отсутствуют
1137	6.1.290	6.1.291	330°48.1'	80.76	данные отсутствуют	16:24:050801:2563	данные отсутствуют
1138	6.1.291	6.1.292	335°43.0'	148.32	данные отсутствуют	16:24:050801:2563	данные отсутствуют
1139	6.1.292	6.1.293	336°17.5'	131.06	данные отсутствуют	16:24:050801:2563	данные отсутствуют
1140	6.1.293	6.1.294	328°4.6'	45.01	данные отсутствуют	16:24:050801:2563	данные отсутствуют
1141	6.1.294	6.1.295	327°22.9'	2.97	данные отсутствуют	16:24:050801:2563	данные отсутствуют
1142	6.1.295	6.1.296	1°4.9'	10.6	данные отсутствуют	данные отсутствуют	данные отсутствуют
1143	6.1.296	6.1.297	11°53.3'	1.94	данные отсутствуют	данные отсутствуют	данные отсутствуют
1144	6.1.297	6.1.298	11°11.0'	97.96	данные отсутствуют	данные отсутствуют	данные отсутствуют
1145	6.1.298	6.1.299	347°35.9'	19.56	данные отсутствуют	данные отсутствуют	данные отсутствуют
1146	6.1.299	6.1.300	2°18.8'	9.91	данные отсутствуют	данные отсутствуют	данные отсутствуют
1147	6.1.300	6.1.301	117°45.5'	2.15	данные отсутствуют	данные отсутствуют	данные отсутствуют
1148	6.1.301	6.1.302	168°6.1'	28.61	данные отсутствуют	данные отсутствуют	данные отсутствуют
1149	6.1.302	6.1.303	191°5.6'	98.75	данные отсутствуют	данные отсутствуют	данные отсутствуют
1150	6.1.303	6.1.304	191°59.5'	11.55	данные отсутствуют	данные отсутствуют	данные отсутствуют
1151	6.1.304	6.1.305	148°12.8'	8.35	данные отсутствуют	16:24:050801:2563	данные отсутствуют

ДОКУМЕНТ ПОДПИСАН
ЭЛЕКТРОННОЙ ПОДПИСЬЮ
Сертификат: [illegible]
Владелец: ПУБЛИЧНО-ПРАВОВАЯ КОМПАНИЯ
РОСКАДАСТР
Действителен: с 24.12.2025 по 19.03.2027

полное наименование должности		инициалы, фамилия

Земельный участок вид объекта недвижимости			
Лист № 41 раздела 3.1	Всего листов раздела 3.1: 61	Всего разделов: 8	Всего листов выписки: 333
12.02.2026г. № КУВИ-001/2026-18804002			
Кадастровый номер:	16:24:050801:2121		

1	2	3	4	5	6	7	8
1152	6.1.305	6.1.306	43°23.2'	30.13	данные отсутствуют	данные отсутствуют	данные отсутствуют
1153	6.1.306	6.1.307	39°29.5'	13.99	данные отсутствуют	данные отсутствуют	данные отсутствуют
1154	6.1.307	6.1.308	16°30.2'	11.26	данные отсутствуют	данные отсутствуют	данные отсутствуют
1155	6.1.308	6.1.309	10°36.3'	23.91	данные отсутствуют	данные отсутствуют	данные отсутствуют
1156	6.1.309	6.1.310	26°33.9'	11.4	данные отсутствуют	данные отсутствуют	данные отсутствуют
1157	6.1.310	6.1.311	47°20.6'	12.1	данные отсутствуют	данные отсутствуют	данные отсутствуют
1158	6.1.311	6.1.312	26°33.9'	11.4	данные отсутствуют	данные отсутствуют	данные отсутствуют
1159	6.1.312	6.1.313	29°15.4'	24.76	данные отсутствуют	данные отсутствуют	данные отсутствуют
1160	6.1.313	6.1.314	22°37.2'	13	данные отсутствуют	данные отсутствуют	данные отсутствуют
1161	6.1.314	6.1.315	6°51.8'	10.88	данные отсутствуют	данные отсутствуют	данные отсутствуют
1162	6.1.315	6.1.316	355°38.8'	57.97	данные отсутствуют	данные отсутствуют	данные отсутствуют
1163	6.1.316	6.1.317	1°38.2'	21.01	данные отсутствуют	данные отсутствуют	данные отсутствуют
1164	6.1.317	6.1.318	17°34.8'	10.59	данные отсутствуют	данные отсутствуют	данные отсутствуют
1165	6.1.318	6.1.319	29°55.9'	19.04	данные отсутствуют	данные отсутствуют	данные отсутствуют
1166	6.1.319	6.1.320	49°8.1'	11.77	данные отсутствуют	данные отсутствуют	данные отсутствуют
1167	6.1.320	6.1.321	51°38.0'	27.55	данные отсутствуют	данные отсутствуют	данные отсутствуют
1168	6.1.321	6.1.322	57°18.1'	9.63	данные отсутствуют	данные отсутствуют	данные отсутствуют
1169	6.1.322	6.1.323	307°52.5'	22.8	данные отсутствуют	данные отсутствуют	данные отсутствуют
1170	6.1.323	6.1.324	292°13.5'	10.05	данные отсутствуют	данные отсутствуют	данные отсутствуют
1171	6.1.324	6.1.325	293°11.9'	1.52	данные отсутствуют	данные отсутствуют	данные отсутствуют
1172	6.1.325	6.1.326	292°28.7'	0.31	данные отсутствуют	данные отсутствуют	данные отсутствуют
1173	6.1.326	6.1.327	293°5.7'	26.97	данные отсутствуют	данные отсутствуют	данные отсутствуют
1174	6.1.327	6.1.328	281°36.9'	62.58	данные отсутствуют	данные отсутствуют	данные отсутствуют
1175	6.1.328	6.1.329	272°47.2'	26.73	данные отсутствуют	данные отсутствуют	данные отсутствуют
1176	6.1.329	6.1.330	263°28.8'	10.57	данные отсутствуют	данные отсутствуют	данные отсутствуют
1177	6.1.330	6.1.331	248°37.7'	44.46	данные отсутствуют	данные отсутствуют	данные отсутствуют
1178	6.1.331	6.1.332	230°17.5'	67.46	данные отсутствуют	данные отсутствуют	данные отсутствуют
1179	6.1.332	6.1.333	236°28.4'	17.38	данные отсутствуют	данные отсутствуют	данные отсутствуют
1180	6.1.333	6.1.334	236°29.2'	28.8	данные отсутствуют	данные отсутствуют	данные отсутствуют

ДОКУМЕНТ ПОДПИСАН
ЭЛЕКТРОННОЙ ПОДПИСЬЮ
Сертификат: [illegible]
Владелец: ПУБЛИЧНО-ПРАВОВАЯ КОМПАНИЯ
РОСКАДАСТР
Действителен: с 24.12.2025 по 19.03.2027

полное наименование должности		инициалы, фамилия

РТ, г. Казань ул. Оренбургский тракт,
д. 8Д, помещ. 1007
Тел: (843) 206-51-73
E-mail: info@contrust.bz

CONTRUST

ОГРН 1151690036574
ИНН 1659158802
КПП 168401001

Земельный участок вид объекта недвижимости			
Лист № 42 раздела 3.1	Всего листов раздела 3.1: 61	Всего разделов: 8	Всего листов выписки: 333
12.02.2026г. № КУВИ-001/2026-18804002			
Кадастровый номер:	16:24:050801:2121		

1	2	3	4	5	6	7	8
1181	6.1.334	6.1.335	236°46.1'	3.47	данные отсутствуют	данные отсутствуют	данные отсутствуют
1182	6.1.335	6.1.336	245°33.4'	1.21	данные отсутствуют	данные отсутствуют	данные отсутствуют
1183	6.1.336	6.1.337	242°10.4'	27.85	данные отсутствуют	данные отсутствуют	данные отсутствуют
1184	6.1.337	6.1.338	332°16.7'	28.38	данные отсутствуют	16:24:050801:2558(1)	данные отсутствуют
1185	6.1.338	6.1.339	344°0.8'	120.66	данные отсутствуют	16:24:050801:2558(1)	данные отсутствуют
1186	6.1.339	6.1.340	345°35.3'	38.13	данные отсутствуют	16:24:050801:2558(1)	данные отсутствуют
1187	6.1.340	6.1.341	345°8.3'	62.46	данные отсутствуют	16:24:050801:2558(1)	данные отсутствуют
1188	6.1.341	6.1.342	344°53.3'	28.42	данные отсутствуют	16:24:050801:2558(1)	данные отсутствуют
1189	6.1.342	6.1.343	343°44.3'	139.21	данные отсутствуют	16:24:050801:2558(1)	данные отсутствуют
1190	6.1.343	6.1.344	344°57.6'	64.51	данные отсутствуют	16:24:050801:2558(1)	данные отсутствуют
1191	6.1.344	6.1.345	331°7.1'	2.88	данные отсутствуют	16:24:050801:2558(1)	данные отсутствуют
1192	6.1.345	6.1.346	62°26.5'	30.46	данные отсутствуют	данные отсутствуют	данные отсутствуют
1193	6.1.346	6.1.347	65°54.2'	26.16	данные отсутствуют	данные отсутствуют	данные отсутствуют
1194	6.1.347	6.1.1	71°36.8'	107.22	данные отсутствуют	данные отсутствуют	данные отсутствуют
1195	6.2.348	6.2.349	122°48.0'	5.35	данные отсутствуют	данные отсутствуют	данные отсутствуют
1196	6.2.349	6.2.350	92°50.3'	12.11	данные отсутствуют	данные отсутствуют	данные отсутствуют
1197	6.2.350	6.2.351	84°18.5'	31.25	данные отсутствуют	данные отсутствуют	данные отсутствуют
1198	6.2.351	6.2.352	77°9.1'	11.69	данные отсутствуют	данные отсутствуют	данные отсутствуют
1199	6.2.352	6.2.353	67°50.0'	11.66	данные отсутствуют	данные отсутствуют	данные отсутствуют
1200	6.2.353	6.2.354	54°7.4'	19.62	данные отсутствуют	данные отсутствуют	данные отсутствуют
1201	6.2.354	6.2.355	37°52.5'	13.68	данные отсутствуют	данные отсутствуют	данные отсутствуют
1202	6.2.355	6.2.356	254°10.9'	18.71	данные отсутствуют	данные отсутствуют	данные отсутствуют
1203	6.2.356	6.2.348	252°39.3'	79.83	данные отсутствуют	данные отсутствуют	данные отсутствуют
1204	6.3.357	6.3.358	118°55.6'	4.34	данные отсутствуют	данные отсутствуют	данные отсутствуют
1205	6.3.358	6.3.359	102°22.1'	11.67	данные отсутствуют	данные отсутствуют	данные отсутствуют
1206	6.3.359	6.3.360	76°58.0'	11.09	данные отсутствуют	данные отсутствуют	данные отсутствуют
1207	6.3.360	6.3.361	58°23.5'	35.11	данные отсутствуют	данные отсутствуют	данные отсутствуют
1208	6.3.361	6.3.362	64°8.9'	39.45	данные отсутствуют	данные отсутствуют	данные отсутствуют
1209	6.3.362	6.3.363	69°4.7'	60.49	данные отсутствуют	данные отсутствуют	данные отсутствуют

полное наименование должности	ДОКУМЕНТ ПОДПИСАН ЭЛЕКТРОННОЙ ПОДПИСЬЮ Сертификат: 830951C88C7974B0045551018B0001838A5 Выдан: ПУБЛИЧНО-ПРАВОВАЯ КОМПАНИЯ РОСКАДАСТР Действителен: с 24.12.2025 по 19.03.2027	инициалы, фамилия

Земельный участок вид объекта недвижимости			
Лист № 43 раздела 3.1	Всего листов раздела 3.1: 61	Всего разделов: 8	Всего листов выписки: 333
12.02.2026г. № КУВИ-001/2026-18804002			
Кадастровый номер:	16:24:050801:2121		

1	2	3	4	5	6	7	8
1210	6.3.363	6.3.364	64°9.5'	24.78	данные отсутствуют	данные отсутствуют	данные отсутствуют
1211	6.3.364	6.3.365	67°59.3'	25.35	данные отсутствуют	данные отсутствуют	данные отсутствуют
1212	6.3.365	6.3.366	64°16.4'	36.63	данные отсутствуют	данные отсутствуют	данные отсутствуют
1213	6.3.366	6.3.367	49°54.8'	15.68	данные отсутствуют	данные отсутствуют	данные отсутствуют
1214	6.3.367	6.3.368	45°0.0'	7.21	данные отсутствуют	данные отсутствуют	данные отсутствуют
1215	6.3.368	6.3.369	76°7.6'	42.54	данные отсутствуют	данные отсутствуют	данные отсутствуют
1216	6.3.369	6.3.370	66°4.4'	48.57	данные отсутствуют	данные отсутствуют	данные отсутствуют
1217	6.3.370	6.3.371	75°24.5'	25.01	данные отсутствуют	данные отсутствуют	данные отсутствуют
1218	6.3.371	6.3.372	60°23.1'	21.85	данные отсутствуют	данные отсутствуют	данные отсутствуют
1219	6.3.372	6.3.373	48°38.2'	21.19	данные отсутствуют	данные отсутствуют	данные отсутствуют
1220	6.3.373	6.3.374	14°2.2'	5.77	данные отсутствуют	данные отсутствуют	данные отсутствуют
1221	6.3.374	6.3.375	248°13.3'	97.03	данные отсутствуют	данные отсутствуют	данные отсутствуют
1222	6.3.375	6.3.376	245°39.3'	57.73	данные отсутствуют	данные отсутствуют	данные отсутствуют
1223	6.3.376	6.3.377	279°3.5'	6.99	данные отсутствуют	данные отсутствуют	данные отсутствуют
1224	6.3.377	6.3.378	278°55.9'	21.26	данные отсутствуют	данные отсутствуют	данные отсутствуют
1225	6.3.378	6.3.379	246°6.2'	98	данные отсутствуют	данные отсутствуют	данные отсутствуют
1226	6.3.379	6.3.380	241°47.2'	57.54	данные отсутствуют	данные отсутствуют	данные отсутствуют
1227	6.3.380	6.3.381	235°45.5'	71.98	данные отсутствуют	данные отсутствуют	данные отсутствуют
1228	6.3.381	6.3.382	231°46.0'	4.2	данные отсутствуют	данные отсутствуют	данные отсутствуют
1229	6.3.382	6.3.357	244°42.8'	18.03	данные отсутствуют	данные отсутствуют	данные отсутствуют
1230	6.4.383	6.4.384	127°52.5'	2.28	данные отсутствуют	16:24:050801:2563	данные отсутствуют
1231	6.4.384	6.4.385	72°14.3'	13.44	данные отсутствуют	данные отсутствуют	данные отсутствуют
1232	6.4.385	6.4.386	66°13.1'	128.95	данные отсутствуют	данные отсутствуют	данные отсутствуют
1233	6.4.386	6.4.387	64°48.4'	80.34	данные отсутствуют	данные отсутствуют	данные отсутствуют
1234	6.4.387	6.4.388	333°26.1'	2.01	данные отсутствуют	данные отсутствуют	данные отсутствуют
1235	6.4.388	6.4.389	244°46.6'	80.25	данные отсутствуют	данные отсутствуют	данные отсутствуют
1236	6.4.389	6.4.390	246°14.5'	128.82	данные отсутствуют	данные отсутствуют	данные отсутствуют
1237	6.4.390	6.4.383	251°41.3'	14.64	данные отсутствуют	данные отсутствуют	данные отсутствуют
1238	6.5.391	6.5.392	66°3.5'	57.66	данные отсутствуют	данные отсутствуют	данные отсутствуют

полное наименование должности	ДОКУМЕНТ ПОДПИСАН ЭЛЕКТРОННОЙ ПОДПИСЬЮ Сертификат: 830951C88C7974B0045551018B0001838A5 Выдан: ПУБЛИЧНО-ПРАВОВАЯ КОМПАНИЯ РОСКАДАСТР Действителен: с 24.12.2025 по 19.03.2027	инициалы, фамилия

РТ, г. Казань ул. Оренбургский тракт,
д. 8Д, помещ. 1007
Тел: (843) 206-51-73
E-mail: info@contrust.bz

CONTRUST

ОГРН 1151690036574
ИНН 1659158802
КПП 168401001

Земельный участок вид объекта недвижимости			
Лист № 44 раздела 3.1	Всего листов раздела 3.1: 61	Всего разделов: 8	Всего листов выписки: 333
12.02.2026г. № КУВИ-001/2026-18804002			
Кадастровый номер:	16:24:050801:2121		

1	2	3	4	5	6	7	8
1239	6.5.392	6.5.393	299°30.7'	6.09	данные отсутствуют	данные отсутствуют	данные отсутствуют
1240	6.5.393	6.5.394	253°53.0'	32.06	данные отсутствуют	данные отсутствуют	данные отсутствуют
1241	6.5.394	6.5.395	247°50.0'	11.66	данные отсутствуют	данные отсутствуют	данные отсутствуют
1242	6.5.395	6.5.396	206°33.9'	11.4	данные отсутствуют	данные отсутствуют	данные отсутствуют
1243	6.5.396	6.5.391	193°34.2'	2.98	данные отсутствуют	данные отсутствуют	данные отсутствуют
1244	6.6.397	6.6.398	133°37.7'	23.62	данные отсутствуют	16:24:050801:2563	данные отсутствуют
1245	6.6.398	6.6.399	59°44.2'	122.03	данные отсутствуют	данные отсутствуют	данные отсутствуют
1246	6.6.399	6.6.400	67°23.0'	124.04	данные отсутствуют	данные отсутствуют	данные отсутствуют
1247	6.6.400	6.6.401	70°24.9'	111.87	данные отсутствуют	данные отсутствуют	данные отсутствуют
1248	6.6.401	6.6.402	66°50.8'	67.65	данные отсутствуют	данные отсутствуют	данные отсутствуют
1249	6.6.402	6.6.403	72°40.8'	81.29	данные отсутствуют	данные отсутствуют	данные отсутствуют
1250	6.6.403	6.6.404	74°6.5'	118.32	данные отсутствуют	данные отсутствуют	данные отсутствуют
1251	6.6.404	6.6.405	77°11.8'	22.56	данные отсутствуют	данные отсутствуют	данные отсутствуют
1252	6.6.405	6.6.406	62°1.6'	58.2	данные отсутствуют	данные отсутствуют	данные отсутствуют
1253	6.6.406	6.6.407	74°16.4'	28.78	данные отсутствуют	данные отсутствуют	данные отсутствуют
1254	6.6.407	6.6.408	86°45.0'	40.57	данные отсутствуют	данные отсутствуют	данные отсутствуют
1255	6.6.408	6.6.409	324°19.0'	18.34	данные отсутствуют	данные отсутствуют	данные отсутствуют
1256	6.6.409	6.6.410	328°15.2'	35.16	данные отсутствуют	данные отсутствуют	данные отсутствуют
1257	6.6.410	6.6.411	329°2.2'	6.41	данные отсутствуют	данные отсутствуют	данные отсутствуют
1258	6.6.411	6.6.412	270°0.0'	17.8	данные отсутствуют	данные отсутствуют	данные отсутствуют
1259	6.6.412	6.6.413	261°29.5'	12.84	данные отсутствуют	данные отсутствуют	данные отсутствуют
1260	6.6.413	6.6.414	259°1.4'	16.81	данные отсутствуют	данные отсутствуют	данные отсутствуют
1261	6.6.414	6.6.415	246°5.0'	12.58	данные отсутствуют	данные отсутствуют	данные отсутствуют
1262	6.6.415	6.6.416	228°36.8'	13.46	данные отсутствуют	данные отсутствуют	данные отсутствуют
1263	6.6.416	6.6.417	234°52.3'	34.24	данные отсутствуют	данные отсутствуют	данные отсутствуют
1264	6.6.417	6.6.418	241°30.5'	34.59	данные отсутствуют	данные отсутствуют	данные отсутствуют
1265	6.6.418	6.6.419	253°25.4'	31.2	данные отсутствуют	данные отсутствуют	данные отсутствуют
1266	6.6.419	6.6.420	249°22.8'	52.25	данные отсутствуют	данные отсутствуют	данные отсутствуют
1267	6.6.420	6.6.421	251°53.3'	44.72	данные отсутствуют	данные отсутствуют	данные отсутствуют

ДОКУМЕНТ ПОДПИСАН
ЭЛЕКТРОННОЙ ПОДПИСЬЮ
Сертификат: 8309713A0029739B0099991018B0001978A3
Владелец: ПУБЛИЧНО-ПРАВОВАЯ КОМПАНИЯ РОСКАДАСТР
Действителен: с 24.12.2025 по 19.03.2027

полное наименование должности		инициалы, фамилия

Земельный участок вид объекта недвижимости			
Лист № 45 раздела 3.1	Всего листов раздела 3.1: 61	Всего разделов: 8	Всего листов выписки: 333
12.02.2026г. № КУВИ-001/2026-18804002			
Кадастровый номер:	16:24:050801:2121		

1	2	3	4	5	6	7	8
1268	6.6.421	6.6.422	245°45.9'	34.11	данные отсутствуют	данные отсутствуют	данные отсутствуют
1269	6.6.422	6.6.423	258°52.6'	36.28	данные отсутствуют	данные отсутствуют	данные отсутствуют
1270	6.6.423	6.6.424	256°42.2'	46.96	данные отсутствуют	данные отсутствуют	данные отсутствуют
1271	6.6.424	6.6.425	211°52.8'	9.66	данные отсутствуют	данные отсутствуют	данные отсутствуют
1272	6.6.425	6.6.426	228°22.0'	14.45	данные отсутствуют	данные отсутствуют	данные отсутствуют
1273	6.6.426	6.6.427	256°41.6'	24.76	данные отсутствуют	данные отсутствуют	данные отсутствуют
1274	6.6.427	6.6.428	251°8.5'	47.02	данные отсутствуют	данные отсутствуют	данные отсутствуют
1275	6.6.428	6.6.429	253°10.1'	41.79	данные отсутствуют	данные отсутствуют	данные отсутствуют
1276	6.6.429	6.6.430	245°39.5'	36.88	данные отсутствуют	данные отсутствуют	данные отсутствуют
1277	6.6.430	6.6.431	250°26.3'	62.72	данные отсутствуют	данные отсутствуют	данные отсутствуют
1278	6.6.431	6.6.432	250°26.3'	41.81	данные отсутствуют	данные отсутствуют	данные отсутствуют
1279	6.6.432	6.6.433	251°19.1'	51.51	данные отсутствуют	данные отсутствуют	данные отсутствуют
1280	6.6.433	6.6.434	251°43.1'	47.5	данные отсутствуют	данные отсутствуют	данные отсутствуют
1281	6.6.434	6.6.435	187°39.7'	22.5	данные отсутствуют	16:24:050801:2563	данные отсутствуют
1282	6.6.435	6.6.397	158°40.0'	25.01	данные отсутствуют	16:24:050801:2563	данные отсутствуют
1283	6.7.436	6.7.437	138°26.0'	14.17	данные отсутствуют	данные отсутствуют	данные отсутствуют
1284	6.7.437	6.7.438	108°26.1'	22.14	данные отсутствуют	данные отсутствуют	данные отсутствуют
1285	6.7.438	6.7.439	86°27.5'	21.04	данные отсутствуют	данные отсутствуют	данные отсутствуют
1286	6.7.439	6.7.440	77°2.0'	31.2	данные отсутствуют	данные отсутствуют	данные отсутствуют
1287	6.7.440	6.7.441	68°34.0'	26	данные отсутствуют	данные отсутствуют	данные отсутствуют
1288	6.7.441	6.7.442	58°55.8'	37.01	данные отсутствуют	данные отсутствуют	данные отсутствуют
1289	6.7.442	6.7.443	67°50.0'	23.32	данные отсутствуют	данные отсутствуют	данные отсутствуют
1290	6.7.443	6.7.444	63°20.1'	25.63	данные отсутствуют	данные отсутствуют	данные отсутствуют
1291	6.7.444	6.7.445	18°4.3'	9.99	данные отсутствуют	данные отсутствуют	данные отсутствуют
1292	6.7.445	6.7.446	327°21.7'	10.57	данные отсутствуют	данные отсутствуют	данные отсутствуют
1293	6.7.446	6.7.447	302°47.0'	14.04	данные отсутствуют	данные отсутствуют	данные отсутствуют
1294	6.7.447	6.7.448	250°23.5'	75.69	данные отсутствуют	данные отсутствуют	данные отсутствуют
1295	6.7.448	6.7.436	247°23.0'	104.54	данные отсутствуют	данные отсутствуют	данные отсутствуют
1296	7.1.1	7.1.2	99°41.8'	48.09	данные отсутствуют	16:24:050801:3199	данные отсутствуют

ДОКУМЕНТ ПОДПИСАН
ЭЛЕКТРОННОЙ ПОДПИСЬЮ
Сертификат: 8309713A0029739B0099991018B0001978A3
Владелец: ПУБЛИЧНО-ПРАВОВАЯ КОМПАНИЯ РОСКАДАСТР
Действителен: с 24.12.2025 по 19.03.2027

полное наименование должности		инициалы, фамилия

РТ, г. Казань ул. Оренбургский тракт,
д. 8Д, помещ. 1007
Тел: (843) 206-51-73
E-mail: info@contrust.bz

CONTRUST

ОГРН 1151690036574
ИНН 1659158802
КПП 168401001

Земельный участок вид объекта недвижимости			
Лист № 46 раздела 3.1	Всего листов раздела 3.1: 61	Всего разделов: 8	Всего листов выписки: 333
12.02.2026г. № КУВИ-001/2026-18804002			
Кадастровый номер:	16:24:050801:2121		

1	2	3	4	5	6	7	8
1297	7.1.2	7.1.3	99°31.9'	27.18	данные отсутствуют	16:24:000000:5739(1)	данные отсутствуют
1298	7.1.3	7.1.4	95°49.0'	37.49	данные отсутствуют	16:24:000000:5739(1)	данные отсутствуют
1299	7.1.4	7.1.5	90°0.0'	51.9	данные отсутствуют	16:24:000000:5739(1)	данные отсутствуют
1300	7.1.5	7.1.6	82°53.3'	50.89	данные отсутствуют	16:24:000000:5739(1)	данные отсутствуют
1301	7.1.6	7.1.7	75°27.4'	30.15	данные отсутствуют	16:24:000000:5739(1)	данные отсутствуют
1302	7.1.7	7.1.8	152°24.8'	4.02	данные отсутствуют	16:24:000000:5739(1)	данные отсутствуют
1303	7.1.8	7.1.9	255°57.8'	0.04	данные отсутствуют	16:24:050801:1945, 16:24:050801:104, 16:24:000000:5739(1)	адрес отсутствует; данные отсутствуют
1304	7.1.9	7.1.10	255°10.0'	28.4	данные отсутствуют	16:24:050801:1945, 16:24:000000:5739(1)	адрес отсутствует; данные отсутствуют
1305	7.1.10	7.1.11	255°8.0'	2.85	данные отсутствуют	16:24:050801:2024, 16:24:000000:5739(1)	адрес отсутствует; данные отсутствуют
1306	7.1.11	7.1.12	262°58.4'	10.79	данные отсутствуют	16:24:050801:2024, 16:24:000000:5739(1)	адрес отсутствует; данные отсутствуют
1307	7.1.12	7.1.13	262°58.3'	40.7	данные отсутствуют	16:24:000000:5739(1)	данные отсутствуют
1308	7.1.12	7.1.12			данные отсутствуют	16:24:050801:2016	адрес отсутствует
1309	7.1.13	7.1.14	270°0.0'	51.5	данные отсутствуют	16:24:050801:1939, 16:24:000000:5739(1)	адрес отсутствует; данные отсутствуют
1310	7.1.14	7.1.15	235°52.9'	34.46	данные отсутствуют	данные отсутствуют	данные отсутствуют
1311	7.1.15	7.1.16	235°52.7'	33.16	данные отсутствуют	16:24:050801:1937	адрес отсутствует
1312	7.1.15	7.1.15			данные отсутствуют	16:24:050801:1938	адрес отсутствует
1313	7.1.16	7.1.17	235°52.4'	20.8	данные отсутствуют	16:24:050801:2021	адрес отсутствует
1314	7.1.17	7.1.18	274°11.1'	8.22	данные отсутствуют	16:24:050801:2021	адрес отсутствует
1315	7.1.18	7.1.19	342°24.5'	4.3	данные отсутствуют	16:24:000000:5739(3)	данные отсутствуют
1316	7.1.19	7.1.20	94°42.5'	8.53	данные отсутствуют	данные отсутствуют	данные отсутствуют
1317	7.1.20	7.1.21	55°43.7'	82.04	данные отсутствуют	данные отсутствуют	данные отсутствуют
1318	7.1.21	7.1.22	275°41.6'	32.26	данные отсутствуют	16:24:000000:5739(1)	данные отсутствуют
1319	7.1.22	7.1.23	279°38.8'	25.66	данные отсутствуют	16:24:000000:5739(1)	данные отсутствуют
1320	7.1.23	7.1.24	279°39.9'	46.46	данные отсутствуют	данные отсутствуют	данные отсутствуют

полное наименование должности	ДОКУМЕНТ ПОДПИСАН ЭЛЕКТРОННОЙ ПОДПИСЬЮ Сертификат: [illegible] Владелец: ПУБЛИЧНО-ПРАВОВАЯ КОМПАНИЯ РОСКАДАСТР Действителен: с 24.12.2025 по 19.03.2027	инициалы, фамилия

Земельный участок вид объекта недвижимости			
Лист № 47 раздела 3.1	Всего листов раздела 3.1: 61	Всего разделов: 8	Всего листов выписки: 333
12.02.2026г. № КУВИ-001/2026-18804002			
Кадастровый номер:	16:24:050801:2121		

1	2	3	4	5	6	7	8
1321	7.1.24	7.1.1	330°56.7'	5.15	данные отсутствуют	16:24:000000:5739(3)	данные отсутствуют
1322	8.1.1	8.1.2	48°53.6'	27.07	данные отсутствуют	данные отсутствуют	данные отсутствуют
1323	8.1.2	8.1.3	69°26.6'	5.98	данные отсутствуют	16:24:050801:105	данные отсутствуют
1324	8.1.3	8.1.4	230°3.8'	5.61	данные отсутствуют	16:24:050801:105, 16:24:050801:3198	данные отсутствуют
1325	8.1.4	8.1.5	228°58.6'	26.51	данные отсутствуют	16:24:050801:3198	данные отсутствуют
1326	8.1.5	8.1.6	198°6.8'	11.26	данные отсутствуют	16:24:050801:3198	данные отсутствуют
1327	8.1.6	8.1.7	187°27.4'	19.26	данные отсутствуют	16:24:050801:3198	данные отсутствуют
1328	8.1.7	8.1.8	163°16.4'	39.26	данные отсутствуют	16:24:050801:3198, 16:24:000000:5739(3)	данные отсутствуют
1329	8.1.8	8.1.9	153°44.3'	160.46	данные отсутствуют	16:24:050801:3198, 16:24:000000:5739(3)	данные отсутствуют
1330	8.1.9	8.1.10	152°18.7'	102.66	данные отсутствуют	16:24:050801:3198, 16:24:000000:5739(3)	данные отсутствуют
1331	8.1.10	8.1.11	155°27.1'	114.33	данные отсутствуют	16:24:050801:3198	данные отсутствуют
1332	8.1.11	8.1.12	142°22.3'	58.97	данные отсутствуют	16:24:050801:3198	данные отсутствуют
1333	8.1.12	8.1.13	135°53.7'	27.16	данные отсутствуют	16:24:050801:3198	данные отсутствуют
1334	8.1.13	8.1.14	131°10.4'	41.32	данные отсутствуют	16:24:050801:3198, 16:24:000000:5739(3)	данные отсутствуют
1335	8.1.14	8.1.15	182°3.5'	16.71	данные отсутствуют	16:24:050801:3198	данные отсутствуют
1336	8.1.15	8.1.16	207°13.9'	26.88	данные отсутствуют	16:24:050801:3198	данные отсутствуют
1337	8.1.16	8.1.17	206°33.9'	9.62	данные отсутствуют	16:24:050801:3198	данные отсутствуют
1338	8.1.17	8.1.18	190°36.4'	27.16	данные отсутствуют	16:24:050801:3198	данные отсутствуют
1339	8.1.18	8.1.19	171°27.0'	28.92	данные отсутствуют	16:24:050801:3198	данные отсутствуют
1340	8.1.19	8.1.20	156°28.4'	89.43	данные отсутствуют	16:24:050801:3198	данные отсутствуют
1341	8.1.20	8.1.21	153°22.4'	166.01	данные отсутствуют	16:24:050801:3198	данные отсутствуют
1342	8.1.21	8.1.22	152°22.3'	120.54	данные отсутствуют	данные отсутствуют	данные отсутствуют
1343	8.1.22	8.1.23	157°57.6'	35.71	данные отсутствуют	16:24:050801:3199	данные отсутствуют
1344	8.1.23	8.1.24	194°18.0'	5.26	данные отсутствуют	16:24:050801:3199, 16:24:000000:5739(3)	данные отсутствуют

полное наименование должности	ДОКУМЕНТ ПОДПИСАН ЭЛЕКТРОННОЙ ПОДПИСЬЮ Сертификат: [illegible] Владелец: ПУБЛИЧНО-ПРАВОВАЯ КОМПАНИЯ РОСКАДАСТР Действителен: с 24.12.2025 по 19.03.2027	инициалы, фамилия

РТ, г. Казань ул. Оренбургский тракт,
д. 8Д, помещ. 1007
Тел: (843) 206-51-73
E-mail: info@contrust.bz

CONTRUST

ОГРН 1151690036574
ИНН 1659158802
КПП 168401001

Земельный участок вид объекта недвижимости			
Лист № 48 раздела 3.1	Всего листов раздела 3.1: 61	Всего разделов: 8	Всего листов выписки: 333
12.02.2026г. № КУВИ-001/2026-18804002			
Кадастровый номер:	16:24:050801:2121		

1	2	3	4	5	6	7	8
1345	8.1.24	8.1.25	330°38.5'	7.34	данные отсутствуют	16:24:000000:5739(3)	данные отсутствуют
1346	8.1.25	8.1.26	338°10.0'	32.53	данные отсутствуют	16:24:000000:5739(3)	данные отсутствуют
1347	8.1.26	8.1.27	332°19.7'	120.37	данные отсутствуют	данные отсутствуют	данные отсутствуют
1348	8.1.27	8.1.28	333°22.4'	168.02	данные отсутствуют	данные отсутствуют	данные отсутствуют
1349	8.1.28	8.1.29	336°34.7'	88.05	данные отсутствуют	данные отсутствуют	данные отсутствуют
1350	8.1.29	8.1.30	351°34.4'	5.46	данные отсутствуют	данные отсутствуют	данные отсутствуют
1351	8.1.30	8.1.31	351°22.6'	24.68	данные отсутствуют	данные отсутствуют	данные отсутствуют
1352	8.1.31	8.1.32	10°33.5'	28.38	данные отсутствуют	данные отсутствуют	данные отсутствуют
1353	8.1.32	8.1.33	25°58.4'	8.68	данные отсутствуют	данные отсутствуют	данные отсутствуют
1354	8.1.33	8.1.34	78°41.4'	2.55	данные отсутствуют	данные отсутствуют	данные отсутствуют
1355	8.1.34	8.1.35	27°14.6'	26.43	данные отсутствуют	данные отсутствуют	данные отсутствуют
1356	8.1.35	8.1.36	2°14.8'	15.31	данные отсутствуют	данные отсутствуют	данные отсутствуют
1357	8.1.36	8.1.37	311°5.6'	40.47	данные отсутствуют	16:24:000000:5739(3)	данные отсутствуют
1358	8.1.37	8.1.38	316°2.2'	27.37	данные отсутствуют	16:24:000000:5739(3)	данные отсутствуют
1359	8.1.38	8.1.39	322°23.8'	59.32	данные отсутствуют	данные отсутствуют	данные отсутствуют
1360	8.1.39	8.1.40	335°25.7'	114.47	данные отсутствуют	данные отсутствуют	данные отсутствуют
1361	8.1.40	8.1.41	332°18.7'	102.66	данные отсутствуют	16:24:000000:5739(3)	данные отсутствуют
1362	8.1.41	8.1.42	333°44.3'	160.69	данные отсутствуют	16:24:000000:5739(3)	данные отсутствуют
1363	8.1.42	8.1.43	343°20.5'	39.77	данные отсутствуют	16:24:000000:5739(3)	данные отсутствуют
1364	8.1.43	8.1.44	7°13.9'	19.86	данные отсутствуют	данные отсутствуют	данные отсутствуют
1365	8.1.44	8.1.1	18°26.1'	12.02	данные отсутствуют	данные отсутствуют	данные отсутствуют
1366	9.1.1	9.1.2	302°32.5'	9.41	данные отсутствуют	16:24:050801:2132(1)	данные отсутствуют
1367	9.1.2	9.1.3	49°34.4'	3.55	данные отсутствуют	16:24:050801:355	данные отсутствуют
1368	9.1.3	9.1.4	53°7.8'	45	данные отсутствуют	16:24:050801:355	данные отсутствуют
1369	9.1.4	9.1.5	50°19.9'	42.61	данные отсутствуют	16:24:050801:355	данные отсутствуют
1370	9.1.5	9.1.6	140°50.7'	9.03	данные отсутствуют	16:24:050801:355	данные отсутствуют
1371	9.1.6	9.1.7	52°15.8'	29.08	данные отсутствуют	16:24:050801:355	данные отсутствуют
1372	9.1.7	9.1.8	52°3.6'	62.13	данные отсутствуют	16:24:050801:355	данные отсутствуют
1373	9.1.8	9.1.9	51°52.6'	28.35	данные отсутствуют	данные отсутствуют	данные отсутствуют

полное наименование должности	ДОКУМЕНТ ПОДПИСАН ЭЛЕКТРОННОЙ ПОДПИСЬЮ Сертификат: [illegible] Владелец: ПУБЛИЧНО-ПРАВОВАЯ КОМПАНИЯ РОСКАДАСТР Действителен: с 24.12.2025 по 19.03.2027	инициалы, фамилия

Земельный участок вид объекта недвижимости			
Лист № 49 раздела 3.1	Всего листов раздела 3.1: 61	Всего разделов: 8	Всего листов выписки: 333
12.02.2026г. № КУВИ-001/2026-18804002			
Кадастровый номер:	16:24:050801:2121		

1	2	3	4	5	6	7	8
1374	9.1.9	9.1.10	51°47.9'	87.8	данные отсутствуют	данные отсутствуют	данные отсутствуют
1375	9.1.10	9.1.11	54°59.4'	26.49	данные отсутствуют	данные отсутствуют	данные отсутствуют
1376	9.1.11	9.1.12	60°37.0'	11.82	данные отсутствуют	данные отсутствуют	данные отсутствуют
1377	9.1.12	9.1.13	105°27.0'	4.13	данные отсутствуют	16:24:050801:2027(6)	данные отсутствуют
1378	9.1.13	9.1.14	188°55.0'	4.32	данные отсутствуют	данные отсутствуют	данные отсутствуют
1379	9.1.14	9.1.15	240°32.5'	11.69	данные отсутствуют	16:24:050801:2027(3)	данные отсутствуют
1380	9.1.15	9.1.16	236°26.8'	25.62	данные отсутствуют	16:24:050801:2027(3)	данные отсутствуют
1381	9.1.16	9.1.17	231°55.6'	89.54	данные отсутствуют	данные отсутствуют	данные отсутствуют
1382	9.1.17	9.1.18	232°26.8'	88.89	данные отсутствуют	данные отсутствуют	данные отсутствуют
1383	9.1.18	9.1.19	232°8.3'	29.02	данные отсутствуют	16:24:050801:2027(3)	данные отсутствуют
1384	9.1.19	9.1.20	230°15.0'	42.51	данные отсутствуют	16:24:050801:2027(3)	данные отсутствуют
1385	9.1.20	9.1.21	232°19.7'	44.29	данные отсутствуют	16:24:050801:2027(3)	данные отсутствуют
1386	9.1.21	9.1.22	231°16.3'	57.73	данные отсутствуют	16:24:050801:2027(3)	данные отсутствуют
1387	9.1.22	9.1.23	229°56.6'	16.98	данные отсутствуют	16:24:050801:2027(3)	данные отсутствуют
1388	9.1.23	9.1.24	230°49.6'	1.74	данные отсутствуют	16:24:050801:2027(3)	данные отсутствуют
1389	9.1.24	9.1.25	230°42.8'	13.28	данные отсутствуют	данные отсутствуют	данные отсутствуют
1390	9.1.25	9.1.26	231°20.4'	1.92	данные отсутствуют	16:24:050801:356	данные отсутствуют
1391	9.1.26	9.1.27	231°18.2'	120.44	данные отсутствуют	16:24:050801:356	данные отсутствуют
1392	9.1.27	9.1.28	270°0.0'	0.9	данные отсутствуют	16:24:050801:356	данные отсутствуют
1393	9.1.28	9.1.29	228°6.4'	27.41	данные отсутствуют	16:24:050801:356	данные отсутствуют
1394	9.1.29	9.1.30	139°5.2'	1.98	данные отсутствуют	16:24:050801:356	данные отсутствуют
1395	9.1.30	9.1.31	228°4.1'	30.38	данные отсутствуют	16:24:050801:356	данные отсутствуют
1396	9.1.31	9.1.32	229°14.9'	103.1	данные отсутствуют	16:24:050801:356	данные отсутствуют
1397	9.1.32	9.1.33	228°35.8'	118.39	данные отсутствуют	16:24:050801:356	данные отсутствуют
1398	9.1.33	9.1.34	180°0.0'	1	данные отсутствуют	16:24:050801:356	данные отсутствуют
1399	9.1.34	9.1.35	229°24.3'	106.81	данные отсутствуют	16:24:050801:356	данные отсутствуют
1400	9.1.35	9.1.36	228°47.8'	148.46	данные отсутствуют	16:24:050801:356	данные отсутствуют
1401	9.1.36	9.1.37	228°53.7'	119.71	данные отсутствуют	16:24:050801:356	данные отсутствуют
1402	9.1.37	9.1.38	229°49.1'	138.87	данные отсутствуют	16:24:050801:356	данные отсутствуют

полное наименование должности	ДОКУМЕНТ ПОДПИСАН ЭЛЕКТРОННОЙ ПОДПИСЬЮ Сертификат: [illegible] Владелец: ПУБЛИЧНО-ПРАВОВАЯ КОМПАНИЯ РОСКАДАСТР Действителен: с 24.12.2025 по 19.03.2027	инициалы, фамилия

РТ, г. Казань ул. Оренбургский тракт,
д. 8Д, помещ. 1007
Тел: (843) 206-51-73
E-mail: info@contrust.bz

CONTRUST

ОГРН 1151690036574
ИНН 1659158802
КПП 168401001

Земельный участок вид объекта недвижимости			
Лист № 50 раздела 3.1	Всего листов раздела 3.1: 61	Всего разделов: 8	Всего листов выписки: 333
12.02.2026г. № КУВИ-001/2026-18804002			
Кадастровый номер:	16:24:050801:2121		

1	2	3	4	5	6	7	8
1403	9.1.38	9.1.39	229°21.4'	87.51	данные отсутствуют	16:24:050801:356	данные отсутствуют
1404	9.1.39	9.1.40	231°20.4'	0.64	данные отсутствуют	16:24:050801:356	данные отсутствуют
1405	9.1.40	9.1.41	157°39.1'	38.92	данные отсутствуют	16:24:050801:356	данные отсутствуют
1406	9.1.41	9.1.42	164°53.3'	45.27	данные отсутствуют	16:24:050801:356	данные отсутствуют
1407	9.1.42	9.1.43	164°43.0'	17.83	данные отсутствуют	16:24:050801:2132(2)	данные отсутствуют
1408	9.1.43	9.1.44	159°55.2'	25.34	данные отсутствуют	16:24:050801:2132(2)	данные отсутствуют
1409	9.1.44	9.1.45	160°23.3'	9.24	данные отсутствуют	16:24:050801:356	данные отсутствуют
1410	9.1.45	9.1.46	134°10.2'	29.28	данные отсутствуют	16:24:050801:356	данные отсутствуют
1411	9.1.46	9.1.47	112°51.4'	114.05	данные отсутствуют	16:24:050801:356	данные отсутствуют
1412	9.1.47	9.1.48	114°47.3'	118.3	данные отсутствуют	16:24:050801:356	данные отсутствуют
1413	9.1.48	9.1.49	114°12.8'	173.35	данные отсутствуют	16:24:050801:356	данные отсутствуют
1414	9.1.49	9.1.50	111°16.5'	24.25	данные отсутствуют	16:24:050801:356	данные отсутствуют
1415	9.1.50	9.1.51	112°28.7'	37.66	данные отсутствуют	16:24:050801:356	данные отсутствуют
1416	9.1.51	9.1.52	111°52.3'	30.6	данные отсутствуют	16:24:050801:356	данные отсутствуют
1417	9.1.52	9.1.53	105°20.2'	31	данные отсутствуют	16:24:050801:356	данные отсутствуют
1418	9.1.53	9.1.54	112°29.6'	13.85	данные отсутствуют	16:24:050801:356	данные отсутствуют
1419	9.1.54	9.1.55	210°57.8'	4.08	данные отсутствуют	данные отсутствуют	данные отсутствуют
1420	9.1.55	9.1.56	292°27.1'	13.09	данные отсутствуют	16:24:050801:354	данные отсутствуют
1421	9.1.56	9.1.57	285°26.1'	30.81	данные отсутствуют	16:24:050801:354	данные отсутствуют
1422	9.1.57	9.1.58	291°35.7'	30.97	данные отсутствуют	16:24:050801:354	данные отсутствуют
1423	9.1.58	9.1.59	292°43.1'	35.99	данные отсутствуют	16:24:050801:354	данные отсутствуют
1424	9.1.59	9.1.60	291°26.0'	26	данные отсутствуют	16:24:050801:354	данные отсутствуют
1425	9.1.60	9.1.61	294°12.8'	173.35	данные отсутствуют	16:24:050801:354	данные отсутствуют
1426	9.1.61	9.1.62	294°47.3'	118.3	данные отсутствуют	16:24:050801:354	данные отсутствуют
1427	9.1.62	9.1.63	292°49.9'	114.69	данные отсутствуют	16:24:050801:354	данные отсутствуют
1428	9.1.63	9.1.64	314°12.9'	30.97	данные отсутствуют	16:24:050801:354	данные отсутствуют
1429	9.1.64	9.1.65	339°59.3'	35.65	данные отсутствуют	16:24:050801:354	данные отсутствуют
1430	9.1.65	9.1.66	344°50.4'	63.1	данные отсутствуют	16:24:050801:354	данные отсутствуют
1431	9.1.66	9.1.67	337°44.3'	39.33	данные отсутствуют	16:24:050801:354	данные отсутствуют

полное наименование должности	ДОКУМЕНТ ПОДПИСАН ЭЛЕКТРОННОЙ ПОДПИСЬЮ Сертификат: [illegible] Владелец: ПУБЛИЧНО-ПРАВОВАЯ КОМПАНИЯ РОСКАДАСТР Действителен: с 24.12.2025 по 19.03.2027	инициалы, фамилия

Земельный участок вид объекта недвижимости			
Лист № 51 раздела 3.1	Всего листов раздела 3.1: 61	Всего разделов: 8	Всего листов выписки: 333
12.02.2026г. № КУВИ-001/2026-18804002			
Кадастровый номер:	16:24:050801:2121		

1	2	3	4	5	6	7	8
1432	9.1.67	9.1.68	229°10.7'	33.96	данные отсутствуют	16:24:050801:354	данные отсутствуют
1433	9.1.68	9.1.69	228°7.9'	172.15	данные отсутствуют	16:24:050801:354	данные отсутствуют
1434	9.1.69	9.1.70	229°42.2'	77.62	данные отсутствуют	16:24:050801:354	данные отсутствуют
1435	9.1.70	9.1.71	231°38.0'	27.55	данные отсутствуют	16:24:050801:354	данные отсутствуют
1436	9.1.71	9.1.72	225°0.0'	0.14	данные отсутствуют	16:24:050801:354	данные отсутствуют
1437	9.1.72	9.1.73	231°16.9'	31.02	данные отсутствуют	16:24:050801:2132(3)	данные отсутствуют
1438	9.1.73	9.1.74	330°56.7'	3.09	данные отсутствуют	16:24:050801:104	данные отсутствуют
1439	9.1.74	9.1.75	330°1.1'	3	данные отсутствуют	16:24:050801:104	данные отсутствуют
1440	9.1.75	9.1.76	51°20.4'	30.09	данные отсутствуют	16:24:050801:2132(1)	данные отсутствуют
1441	9.1.76	9.1.77	51°38.0'	27.55	данные отсутствуют	16:24:050801:2132(1)	данные отсутствуют
1442	9.1.77	9.1.78	49°36.4'	77.47	данные отсутствуют	16:24:050801:2132(1)	данные отсутствуют
1443	9.1.78	9.1.79	48°7.9'	172.15	данные отсутствуют	16:24:050801:2132(1)	данные отсутствуют
1444	9.1.79	9.1.80	49°9.8'	37.01	данные отсутствуют	16:24:050801:2132(1)	данные отсутствуют
1445	9.1.80	9.1.81	49°26.0'	88.72	данные отсутствуют	16:24:050801:2132(1)	данные отсутствуют
1446	9.1.81	9.1.82	49°46.0'	138.72	данные отсутствуют	16:24:050801:2132(1)	данные отсутствуют
1447	9.1.82	9.1.83	48°53.7'	119.71	данные отсутствуют	16:24:050801:2132(1)	данные отсутствуют
1448	9.1.83	9.1.84	48°47.8'	148.46	данные отсутствуют	16:24:050801:2132(1)	данные отсутствуют
1449	9.1.84	9.1.85	49°22.9'	113.82	данные отсутствуют	16:24:050801:2132(1)	данные отсутствуют
1450	9.1.85	9.1.86	48°11.0'	112.04	данные отсутствуют	16:24:050801:2132(1)	данные отсутствуют
1451	9.1.86	9.1.87	49°14.9'	103.1	данные отсутствуют	16:24:050801:2132(1)	данные отсутствуют
1452	9.1.87	9.1.88	48°28.7'	51.29	данные отсутствуют	16:24:050801:2132(1)	данные отсутствуют
1453	9.1.88	9.1.89	51°16.2'	127.55	данные отсутствуют	16:24:050801:2132(1)	данные отсутствуют
1454	9.1.89	9.1.90	50°47.2'	16.13	данные отсутствуют	16:24:050801:2132(1)	данные отсутствуют
1455	9.1.90	9.1.91	51°29.9'	16.87	данные отсутствуют	16:24:050801:2132(1)	данные отсутствуют
1456	9.1.91	9.1.1	51°13.1'	57.38	данные отсутствуют	16:24:050801:2132(1)	данные отсутствуют
1457	10.1.1	10.1.2	66°26.1'	7.18	данные отсутствуют	16:24:050801:2559	данные отсутствуют
1458	10.1.2	10.1.3	155°30.7'	345.23	данные отсутствуют	16:24:050801:2559	данные отсутствуют
1459	10.1.3	10.1.4	155°17.6'	165.99	данные отсутствуют	16:24:050801:2559	данные отсутствуют
1460	10.1.4	10.1.5	156°8.0'	95.65	данные отсутствуют	16:24:050801:2559	данные отсутствуют

полное наименование должности	ДОКУМЕНТ ПОДПИСАН ЭЛЕКТРОННОЙ ПОДПИСЬЮ Сертификат: [illegible] Владелец: ПУБЛИЧНО-ПРАВОВАЯ КОМПАНИЯ РОСКАДАСТР Действителен: с 24.12.2025 по 19.03.2027	инициалы, фамилия

РТ, г. Казань ул. Оренбургский тракт,
д. 8Д, помещ. 1007
Тел: (843) 206-51-73
E-mail: info@contrust.bz

CONTRUST

ОГРН 1151690036574
ИНН 1659158802
КПП 168401001

Земельный участок вид объекта недвижимости			
Лист № 52 раздела 3.1	Всего листов раздела 3.1: 61	Всего разделов: 8	Всего листов выписки: 333
12.02.2026г. № КУВИ-001/2026-18804002			
Кадастровый номер:	16:24:050801:2121		

1	2	3	4	5	6	7	8
1461	10.1.5	10.1.6	154°1.4'	84.54	данные отсутствуют	16:24:050801:2559	данные отсутствуют
1462	10.1.6	10.1.7	154°51.5'	174.67	данные отсутствуют	16:24:050801:2559	данные отсутствуют
1463	10.1.7	10.1.8	154°53.1'	45.94	данные отсутствуют	16:24:050801:355	данные отсутствуют
1464	10.1.8	10.1.9	156°10.7'	124.29	данные отсутствуют	16:24:050801:355	данные отсутствуют
1465	10.1.9	10.1.10	154°39.8'	29.21	данные отсутствуют	16:24:050801:355	данные отсутствуют
1466	10.1.10	10.1.11	154°33.0'	110.3	данные отсутствуют	16:24:050801:2132(1)	данные отсутствуют
1467	10.1.11	10.1.12	151°53.8'	78.34	данные отсутствуют	16:24:050801:2132(1)	данные отсутствуют
1468	10.1.12	10.1.13	154°10.6'	58.77	данные отсутствуют	16:24:050801:2132(1)	данные отсутствуют
1469	10.1.13	10.1.14	153°52.0'	12.46	данные отсутствуют	16:24:050801:2132(1)	данные отсутствуют
1470	10.1.14	10.1.15	155°21.1'	126.24	данные отсутствуют	16:24:050801:2132(1)	данные отсутствуют
1471	10.1.15	10.1.16	155°49.9'	99.65	данные отсутствуют	16:24:050801:2132(1)	данные отсутствуют
1472	10.1.16	10.1.17	152°34.5'	92.38	данные отсутствуют	данные отсутствуют	данные отсутствуют
1473	10.1.17	10.1.18	155°39.4'	234.18	данные отсутствуют	16:24:050801:335	адрес отсутствует
1474	10.1.18	10.1.19	155°52.0'	124.83	данные отсутствуют	16:24:050801:335	адрес отсутствует
1475	10.1.19	10.1.20	155°16.3'	60	данные отсутствуют	16:24:050801:335	адрес отсутствует
1476	10.1.20	10.1.21	158°53.9'	26.11	данные отсутствуют	16:24:050801:335	адрес отсутствует
1477	10.1.21	10.1.22	252°44.4'	5.09	данные отсутствуют	16:24:000000:5739(1)	данные отсутствуют
1478	10.1.21	10.1.21			данные отсутствуют	16:24:050801:2132(1)	данные отсутствуют
1479	10.1.22	10.1.23	339°53.0'	25.88	данные отсутствуют	16:24:050801:3199	данные отсутствуют
1480	10.1.23	10.1.24	335°25.0'	60.81	данные отсутствуют	16:24:050801:3199	данные отсутствуют
1481	10.1.24	10.1.25	334°59.8'	124.68	данные отсутствуют	16:24:050801:3199	данные отсутствуют
1482	10.1.25	10.1.26	335°33.9'	105.88	данные отсутствуют	16:24:050801:3199	данные отсутствуют
1483	10.1.26	10.1.27	333°32.1'	128.35	данные отсутствуют	16:24:050801:3199	данные отсутствуют
1484	10.1.27	10.1.28	333°21.1'	91.86	данные отсутствуют	16:24:050801:3199	данные отсутствуют
1485	10.1.28	10.1.29	337°39.4'	100.22	данные отсутствуют	16:24:050801:3199	данные отсутствуют
1486	10.1.29	10.1.30	336°38.1'	126.58	данные отсутствуют	16:24:050801:3199	данные отсутствуют
1487	10.1.30	10.1.31	334°3.1'	11.22	данные отсутствуют	16:24:050801:3199	данные отсутствуют
1488	10.1.31	10.1.32	334°3.7'	58.5	данные отсутствуют	16:24:050801:3199	данные отсутствуют
1489	10.1.32	10.1.33	331°52.4'	80.39	данные отсутствуют	16:24:050801:3199	данные отсутствуют

ДОКУМЕНТ ПОДПИСАН
ЭЛЕКТРОННОЙ ПОДПИСЬЮ
Сертификат: 830971C81C797980095551918B0001978A7A
Выдан: ПУБЛИЧНО-ПРАВОВАЯ КОМПАНИЯ РОСКАДАСТР
Действителен: с 24.12.2025 по 19.03.2027

полное наименование должности	инициалы, фамилия

Земельный участок вид объекта недвижимости			
Лист № 53 раздела 3.1	Всего листов раздела 3.1: 61	Всего разделов: 8	Всего листов выписки: 333
12.02.2026г. № КУВИ-001/2026-18804002			
Кадастровый номер:	16:24:050801:2121		

1	2	3	4	5	6	7	8
1490	10.1.33	10.1.34	334°39.8'	137.64	данные отсутствуют	16:24:050801:3199	данные отсутствуют
1491	10.1.34	10.1.35	336°10.7'	124.29	данные отсутствуют	данные отсутствуют	данные отсутствуют
1492	10.1.35	10.1.36	334°55.4'	46.48	данные отсутствуют	16:24:050801:3198	данные отсутствуют
1493	10.1.36	10.1.37	261°52.2'	0.71	данные отсутствуют	16:24:050801:3198	данные отсутствуют
1494	10.1.37	10.1.38	331°56.4'	107.99	данные отсутствуют	16:24:050801:3198	данные отсутствуют
1495	10.1.38	10.1.39	335°4.9'	98.02	данные отсутствуют	16:24:050801:3198	данные отсутствуют
1496	10.1.39	10.1.40	334°59.8'	52.52	данные отсутствуют	16:24:050801:3198	данные отсутствуют
1497	10.1.40	10.1.41	335°13.2'	81.84	данные отсутствуют	16:24:050801:3198	данные отсутствуют
1498	10.1.41	10.1.42	335°32.2'	24.39	данные отсутствуют	16:24:050801:3198	данные отсутствуют
1499	10.1.42	10.1.43	335°26.0'	23.09	данные отсутствуют	16:24:050801:3198	данные отсутствуют
1500	10.1.43	10.1.44	335°29.5'	81	данные отсутствуют	16:24:050801:3198	данные отсутствуют
1501	10.1.44	10.1.45	334°11.2'	20.44	данные отсутствуют	16:24:050801:3198	данные отсутствуют
1502	10.1.45	10.1.46	335°2.6'	28.68	данные отсутствуют	16:24:050801:3198	данные отсутствуют
1503	10.1.46	10.1.47	335°33.2'	154.89	данные отсутствуют	16:24:050801:3198	данные отсутствуют
1504	10.1.47	10.1.1	336°17.6'	192.77	данные отсутствуют	16:24:050801:3198	данные отсутствуют
1505	11.1.1	11.1.2	180°0.0'	0.3	данные отсутствуют	16:24:050801:3198	данные отсутствуют
1506	11.1.2	11.1.3	180°0.0'	0.3	данные отсутствуют	16:24:050801:3198	данные отсутствуют
1507	11.1.3	11.1.4	198°26.1'	0.32	данные отсутствуют	16:24:050801:3198	данные отсутствуют
1508	11.1.4	11.1.5	180°0.0'	0.3	данные отсутствуют	16:24:050801:3198	данные отсутствуют
1509	11.1.5	11.1.6	180°0.0'	0.3	данные отсутствуют	16:24:050801:3198	данные отсутствуют
1510	11.1.6	11.1.7	198°26.1'	0.32	данные отсутствуют	16:24:050801:3198	данные отсутствуют
1511	11.1.7	11.1.8	198°26.1'	0.32	данные отсутствуют	16:24:050801:3198	данные отсутствуют
1512	11.1.8	11.1.9	198°26.1'	0.32	данные отсутствуют	16:24:050801:3198	данные отсутствуют
1513	11.1.9	11.1.10	180°0.0'	0.2	данные отсутствуют	16:24:050801:3198	данные отсутствуют
1514	11.1.10	11.1.11	213°41.4'	0.36	данные отсутствуют	16:24:050801:3198	данные отсутствуют
1515	11.1.11	11.1.12	198°26.1'	0.32	данные отсутствуют	16:24:050801:3198	данные отсутствуют
1516	11.1.12	11.1.13	198°26.1'	0.32	данные отсутствуют	16:24:050801:3198	данные отсутствуют
1517	11.1.13	11.1.14	206°33.9'	0.22	данные отсутствуют	16:24:050801:3198	данные отсутствуют
1518	11.1.14	11.1.15	213°41.4'	0.36	данные отсутствуют	16:24:050801:3198	данные отсутствуют

ДОКУМЕНТ ПОДПИСАН
ЭЛЕКТРОННОЙ ПОДПИСЬЮ
Сертификат: 830971C81C797980095551918B0001978A7A
Выдан: ПУБЛИЧНО-ПРАВОВАЯ КОМПАНИЯ РОСКАДАСТР
Действителен: с 24.12.2025 по 19.03.2027

полное наименование должности	инициалы, фамилия

РТ, г. Казань ул. Оренбургский тракт,
д. 8Д, помещ. 1007
Тел: (843) 206-51-73
E-mail: info@contrust.bz

CONTRUST

ОГРН 1151690036574
ИНН 1659158802
КПП 168401001

Земельный участок вид объекта недвижимости			
Лист № 54 раздела 3.1	Всего листов раздела 3.1: 61	Всего разделов: 8	Всего листов выписки: 333
12.02.2026г. № КУВИ-001/2026-18804002			
Кадастровый номер:	16:24:050801:2121		

1	2	3	4	5	6	7	8
1519	11.1.15	11.1.16	198°26.1'	0.32	данные отсутствуют	16:24:050801:3198	данные отсутствуют
1520	11.1.16	11.1.17	225°0.0'	0.28	данные отсутствуют	16:24:050801:3198	данные отсутствуют
1521	11.1.17	11.1.18	213°41.4'	0.36	данные отсутствуют	16:24:050801:3198	данные отсутствуют
1522	11.1.18	11.1.19	206°33.9'	0.22	данные отсутствуют	16:24:050801:3198	данные отсутствуют
1523	11.1.19	11.1.20	225°0.0'	0.28	данные отсутствуют	16:24:050801:3198	данные отсутствуют
1524	11.1.20	11.1.21	225°0.0'	0.28	данные отсутствуют	16:24:050801:3198	данные отсутствуют
1525	11.1.21	11.1.22	213°41.4'	0.36	данные отсутствуют	16:24:050801:3198	данные отсутствуют
1526	11.1.22	11.1.23	236°18.6'	0.36	данные отсутствуют	16:24:050801:3198	данные отсутствуют
1527	11.1.23	11.1.24	225°0.0'	0.28	данные отсутствуют	16:24:050801:3198	данные отсутствуют
1528	11.1.24	11.1.25	225°0.0'	0.28	данные отсутствуют	16:24:050801:3198	данные отсутствуют
1529	11.1.25	11.1.26	243°26.1'	0.22	данные отсутствуют	16:24:050801:3198	данные отсутствуют
1530	11.1.26	11.1.27	236°18.6'	0.36	данные отсутствуют	16:24:050801:3198	данные отсутствуют
1531	11.1.27	11.1.28	225°0.0'	0.28	данные отсутствуют	16:24:050801:3198	данные отсутствуют
1532	11.1.28	11.1.29	251°33.9'	0.32	данные отсутствуют	16:24:050801:3198	данные отсутствуют
1533	11.1.29	11.1.30	236°18.6'	0.36	данные отсутствуют	16:24:050801:3198	данные отсутствуют
1534	11.1.30	11.1.31	243°26.1'	0.22	данные отсутствуют	16:24:050801:3198	данные отсутствуют
1535	11.1.31	11.1.32	251°33.9'	0.32	данные отсутствуют	16:24:050801:3198	данные отсутствуют
1536	11.1.32	11.1.33	251°33.9'	0.32	данные отсутствуют	16:24:050801:3198	данные отсутствуют
1537	11.1.33	11.1.34	236°18.6'	0.36	данные отсутствуют	16:24:050801:3198	данные отсутствуют
1538	11.1.34	11.1.35	270°0.0'	0.2	данные отсутствуют	16:24:050801:3198	данные отсутствуют
1539	11.1.35	11.1.36	251°33.9'	0.32	данные отсутствуют	16:24:050801:3198	данные отсутствуют
1540	11.1.36	11.1.37	251°33.9'	0.32	данные отсутствуют	16:24:050801:3198	данные отсутствуют
1541	11.1.37	11.1.38	251°33.9'	0.32	данные отсутствуют	16:24:050801:3198	данные отсутствуют
1542	11.1.38	11.1.39	270°0.0'	0.3	данные отсутствуют	16:24:050801:3198	данные отсутствуют
1543	11.1.39	11.1.40	270°0.0'	0.3	данные отсутствуют	16:24:050801:3198	данные отсутствуют
1544	11.1.40	11.1.41	251°33.9'	0.32	данные отсутствуют	16:24:050801:3198	данные отсутствуют
1545	11.1.41	11.1.42	270°0.0'	0.3	данные отсутствуют	16:24:050801:3198	данные отсутствуют
1546	11.1.42	11.1.43	270°0.0'	0.3	данные отсутствуют	16:24:050801:3198	данные отсутствуют
1547	11.1.43	11.1.44	270°0.0'	0.3	данные отсутствуют	16:24:050801:3198	данные отсутствуют

ДОКУМЕНТ ПОДПИСАН
ЭЛЕКТРОННОЙ ПОДПИСЬЮ
Сертификат: [illegible]
Владелец: ПУБЛИЧНО-ПРАВОВАЯ КОМПАНИЯ РОСКАДАСТР
Действителен: с 24.12.2025 по 19.03.2027

полное наименование должности		инициалы, фамилия

Земельный участок вид объекта недвижимости			
Лист № 55 раздела 3.1	Всего листов раздела 3.1: 61	Всего разделов: 8	Всего листов выписки: 333
12.02.2026г. № КУВИ-001/2026-18804002			
Кадастровый номер:	16:24:050801:2121		

1	2	3	4	5	6	7	8
1548	11.1.44	11.1.45	270°0.0'	0.3	данные отсутствуют	16:24:050801:3198	данные отсутствуют
1549	11.1.45	11.1.46	288°26.1'	0.32	данные отсутствуют	16:24:050801:3198	данные отсутствуют
1550	11.1.46	11.1.47	270°0.0'	0.3	данные отсутствуют	16:24:050801:3198	данные отсутствуют
1551	11.1.47	11.1.48	270°0.0'	0.3	данные отсутствуют	16:24:050801:3198	данные отсутствуют
1552	11.1.48	11.1.49	288°26.1'	0.32	данные отсутствуют	16:24:050801:3198	данные отсутствуют
1553	11.1.49	11.1.50	288°26.1'	0.32	данные отсутствуют	16:24:050801:3198	данные отсутствуют
1554	11.1.50	11.1.51	288°26.1'	0.32	данные отсутствуют	16:24:050801:3198	данные отсутствуют
1555	11.1.51	11.1.52	270°0.0'	0.2	данные отсутствуют	16:24:050801:3198	данные отсутствуют
1556	11.1.52	11.1.53	303°41.4'	0.36	данные отсутствуют	16:24:050801:3198	данные отсутствуют
1557	11.1.53	11.1.54	288°26.1'	0.32	данные отсутствуют	16:24:050801:3198	данные отсутствуют
1558	11.1.54	11.1.55	288°26.1'	0.32	данные отсутствуют	16:24:050801:3198	данные отсутствуют
1559	11.1.55	11.1.56	296°33.9'	0.22	данные отсутствуют	16:24:050801:3198	данные отсутствуют
1560	11.1.56	11.1.57	303°41.4'	0.36	данные отсутствуют	16:24:050801:3198	данные отсутствуют
1561	11.1.57	11.1.58	288°26.1'	0.32	данные отсутствуют	16:24:050801:3198	данные отсутствуют
1562	11.1.58	11.1.59	315°0.0'	0.28	данные отсутствуют	16:24:050801:3198	данные отсутствуют
1563	11.1.59	11.1.60	303°41.4'	0.36	данные отсутствуют	16:24:050801:3198	данные отсутствуют
1564	11.1.60	11.1.61	296°33.9'	0.22	данные отсутствуют	16:24:050801:3198	данные отсутствуют
1565	11.1.61	11.1.62	315°0.0'	0.28	данные отсутствуют	16:24:050801:3198	данные отсутствуют
1566	11.1.62	11.1.63	315°0.0'	0.28	данные отсутствуют	16:24:050801:3198	данные отсутствуют
1567	11.1.63	11.1.64	303°41.4'	0.36	данные отсутствуют	16:24:050801:3198	данные отсутствуют
1568	11.1.64	11.1.65	326°18.6'	0.36	данные отсутствуют	16:24:050801:3198	данные отсутствуют
1569	11.1.65	11.1.66	315°0.0'	0.28	данные отсутствуют	16:24:050801:3198	данные отсутствуют
1570	11.1.66	11.1.67	315°0.0'	0.28	данные отсутствуют	16:24:050801:3198	данные отсутствуют
1571	11.1.67	11.1.68	333°26.1'	0.22	данные отсутствуют	16:24:050801:3198	данные отсутствуют
1572	11.1.68	11.1.69	326°18.6'	0.36	данные отсутствуют	16:24:050801:3198	данные отсутствуют
1573	11.1.69	11.1.70	315°0.0'	0.28	данные отсутствуют	16:24:050801:3198	данные отсутствуют
1574	11.1.70	11.1.71	341°33.9'	0.32	данные отсутствуют	16:24:050801:3198	данные отсутствуют
1575	11.1.71	11.1.72	326°18.6'	0.36	данные отсутствуют	16:24:050801:3198	данные отсутствуют
1576	11.1.72	11.1.73	333°26.1'	0.22	данные отсутствуют	16:24:050801:3198	данные отсутствуют

ДОКУМЕНТ ПОДПИСАН
ЭЛЕКТРОННОЙ ПОДПИСЬЮ
Сертификат: [illegible]
Владелец: ПУБЛИЧНО-ПРАВОВАЯ КОМПАНИЯ РОСКАДАСТР
Действителен: с 24.12.2025 по 19.03.2027

полное наименование должности		инициалы, фамилия

РТ, г. Казань ул. Оренбургский тракт,
д. 8Д, помещ. 1007
Тел: (843) 206-51-73
E-mail: info@contrust.bz

CONTRUST

ОГРН 1151690036574
ИНН 1659158802
КПП 168401001

Земельный участок вид объекта недвижимости			
Лист № 56 раздела 3.1	Всего листов раздела 3.1: 61	Всего разделов: 8	Всего листов выписки: 333
12.02.2026г. № КУВИ-001/2026-18804002			
Кадастровый номер:	16:24:050801:2121		

1	2	3	4	5	6	7	8
1577	11.1.73	11.1.74	341°33.9'	0,32	данные отсутствуют	16:24:050801:3198	данные отсутствуют
1578	11.1.74	11.1.75	341°33.9'	0,32	данные отсутствуют	16:24:050801:3198	данные отсутствуют
1579	11.1.75	11.1.76	326°18.6'	0,36	данные отсутствуют	16:24:050801:3198	данные отсутствуют
1580	11.1.76	11.1.77	0°0.0'	0,2	данные отсутствуют	16:24:050801:3198	данные отсутствуют
1581	11.1.77	11.1.78	341°33.9'	0,32	данные отсутствуют	16:24:050801:3198	данные отсутствуют
1582	11.1.78	11.1.79	341°33.9'	0,32	данные отсутствуют	16:24:050801:3198	данные отсутствуют
1583	11.1.79	11.1.80	341°33.9'	0,32	данные отсутствуют	16:24:050801:3198	данные отсутствуют
1584	11.1.80	11.1.81	0°0.0'	0,3	данные отсутствуют	16:24:050801:3198	данные отсутствуют
1585	11.1.81	11.1.82	0°0.0'	0,3	данные отсутствуют	16:24:050801:3198	данные отсутствуют
1586	11.1.82	11.1.83	341°33.9'	0,32	данные отсутствуют	16:24:050801:3198	данные отсутствуют
1587	11.1.83	11.1.84	0°0.0'	0,3	данные отсутствуют	16:24:050801:3198	данные отсутствуют
1588	11.1.84	11.1.85	0°0.0'	0,3	данные отсутствуют	16:24:050801:3198	данные отсутствуют
1589	11.1.85	11.1.86	0°0.0'	0,3	данные отсутствуют	16:24:050801:3198	данные отсутствуют
1590	11.1.86	11.1.87	0°0.0'	0,3	данные отсутствуют	16:24:050801:3198	данные отсутствуют
1591	11.1.87	11.1.88	18°26.1'	0,32	данные отсутствуют	16:24:050801:3198	данные отсутствуют
1592	11.1.88	11.1.89	0°0.0'	0,3	данные отсутствуют	16:24:050801:3198	данные отсутствуют
1593	11.1.89	11.1.90	0°0.0'	0,3	данные отсутствуют	16:24:050801:3198	данные отсутствуют
1594	11.1.90	11.1.91	18°26.1'	0,32	данные отсутствуют	16:24:050801:3198	данные отсутствуют
1595	11.1.91	11.1.92	18°26.1'	0,32	данные отсутствуют	16:24:050801:3198	данные отсутствуют
1596	11.1.92	11.1.93	18°26.1'	0,32	данные отсутствуют	16:24:050801:3198	данные отсутствуют
1597	11.1.93	11.1.94	0°0.0'	0,2	данные отсутствуют	16:24:050801:3198	данные отсутствуют
1598	11.1.94	11.1.95	33°41.4'	0,36	данные отсутствуют	16:24:050801:3198	данные отсутствуют
1599	11.1.95	11.1.96	18°26.1'	0,32	данные отсутствуют	16:24:050801:3198	данные отсутствуют
1600	11.1.96	11.1.97	18°26.1'	0,32	данные отсутствуют	16:24:050801:3198	данные отсутствуют
1601	11.1.97	11.1.98	26°33.9'	0,22	данные отсутствуют	16:24:050801:3198	данные отсутствуют
1602	11.1.98	11.1.99	33°41.4'	0,36	данные отсутствуют	16:24:050801:3198	данные отсутствуют
1603	11.1.99	11.1.100	18°26.1'	0,32	данные отсутствуют	16:24:050801:3198	данные отсутствуют
1604	11.1.100	11.1.101	45°0.0'	0,28	данные отсутствуют	16:24:050801:3198	данные отсутствуют

ДОКУМЕНТ ПОДПИСАН ЭЛЕКТРОННОЙ ПОДПИСЬЮ
Сертификат: [illegible]
Владелец: ПУБЛИЧНО-ПРАВОВАЯ КОМПАНИЯ РОСКАДАСТР
Действителен: с 24.12.2025 по 19.03.2027

подное наименование должности		инициалы, фамилия

Земельный участок вид объекта недвижимости			
Лист № 57 раздела 3.1	Всего листов раздела 3.1: 61	Всего разделов: 8	Всего листов выписки: 333
12.02.2026г. № КУВИ-001/2026-18804002			
Кадастровый номер:	16:24:050801:2121		

1	2	3	4	5	6	7	8
1605	11.1.101	11.1.102	33°41.4'	0,36	данные отсутствуют	16:24:050801:3198	данные отсутствуют
1606	11.1.102	11.1.103	26°33.9'	0,22	данные отсутствуют	16:24:050801:3198	данные отсутствуют
1607	11.1.103	11.1.104	45°0.0'	0,28	данные отсутствуют	16:24:050801:3198	данные отсутствуют
1608	11.1.104	11.1.105	45°0.0'	0,28	данные отсутствуют	16:24:050801:3198	данные отсутствуют
1609	11.1.105	11.1.106	33°41.4'	0,36	данные отсутствуют	16:24:050801:3198	данные отсутствуют
1610	11.1.106	11.1.107	56°18.6'	0,36	данные отсутствуют	16:24:050801:3198	данные отсутствуют
1611	11.1.107	11.1.108	45°0.0'	0,28	данные отсутствуют	16:24:050801:3198	данные отсутствуют
1612	11.1.108	11.1.109	45°0.0'	0,28	данные отсутствуют	16:24:050801:3198	данные отсутствуют
1613	11.1.109	11.1.110	63°26.1'	0,22	данные отсутствуют	16:24:050801:3198	данные отсутствуют
1614	11.1.110	11.1.111	56°18.6'	0,36	данные отсутствуют	16:24:050801:3198	данные отсутствуют
1615	11.1.111	11.1.112	45°0.0'	0,28	данные отсутствуют	16:24:050801:3198	данные отсутствуют
1616	11.1.112	11.1.113	71°33.9'	0,32	данные отсутствуют	16:24:050801:3198	данные отсутствуют
1617	11.1.113	11.1.114	56°18.6'	0,36	данные отсутствуют	16:24:050801:3198	данные отсутствуют
1618	11.1.114	11.1.115	63°26.1'	0,22	данные отсутствуют	16:24:050801:3198	данные отсутствуют
1619	11.1.115	11.1.116	71°33.9'	0,32	данные отсутствуют	16:24:050801:3198	данные отсутствуют
1620	11.1.116	11.1.117	71°33.9'	0,32	данные отсутствуют	16:24:050801:3198	данные отсутствуют

ДОКУМЕНТ ПОДПИСАН ЭЛЕКТРОННОЙ ПОДПИСЬЮ
Сертификат: [illegible]
Владелец: ПУБЛИЧНО-ПРАВОВАЯ КОМПАНИЯ РОСКАДАСТР
Действителен: с 24.12.2025 по 19.03.2027

подное наименование должности		инициалы, фамилия

РТ, г. Казань ул. Оренбургский тракт,
д. 8Д, помещ. 1007
Тел: (843) 206-51-73
E-mail: info@contrust.bz

CONTRUST

ОГРН 1151690036574
ИНН 1659158802
КПП 168401001

Земельный участок вид объекта недвижимости			
Лист № 58 раздела 3.1	Всего листов раздела 3.1: 61	Всего разделов: 8	Всего листов выписки: 333
12.02.2026г. № КУВИ-001/2026-18804002			
Кадастровый номер:	16:24:050801:2121		

1	2	3	4	5	6	7	8
1621	11.1.117	11.1.118	56°18.6'	0.36	данные отсутствуют	16:24:050801:3198	данные отсутствуют
1622	11.1.118	11.1.119	90°0.0'	0.2	данные отсутствуют	16:24:050801:3198	данные отсутствуют
1623	11.1.119	11.1.120	71°33.9'	0.32	данные отсутствуют	16:24:050801:3198	данные отсутствуют
1624	11.1.120	11.1.121	71°33.9'	0.32	данные отсутствуют	16:24:050801:3198	данные отсутствуют
1625	11.1.121	11.1.122	71°33.9'	0.32	данные отсутствуют	16:24:050801:3198	данные отсутствуют
1626	11.1.122	11.1.123	90°0.0'	0.3	данные отсутствуют	16:24:050801:3198	данные отсутствуют
1627	11.1.123	11.1.124	90°0.0'	0.3	данные отсутствуют	16:24:050801:3198	данные отсутствуют
1628	11.1.124	11.1.125	71°33.9'	0.32	данные отсутствуют	16:24:050801:3198	данные отсутствуют
1629	11.1.125	11.1.126	90°0.0'	0.3	данные отсутствуют	16:24:050801:3198	данные отсутствуют
1630	11.1.126	11.1.127	90°0.0'	0.3	данные отсутствуют	16:24:050801:3198	данные отсутствуют
1631	11.1.127	11.1.128	90°0.0'	0.3	данные отсутствуют	16:24:050801:3198	данные отсутствуют
1632	11.1.128	11.1.129	90°0.0'	0.3	данные отсутствуют	16:24:050801:3198	данные отсутствуют
1633	11.1.129	11.1.130	108°26.1'	0.32	данные отсутствуют	16:24:050801:3198	данные отсутствуют
1634	11.1.130	11.1.131	90°0.0'	0.3	данные отсутствуют	16:24:050801:3198	данные отсутствуют
1635	11.1.131	11.1.132	90°0.0'	0.3	данные отсутствуют	16:24:050801:3198	данные отсутствуют
1636	11.1.132	11.1.133	108°26.1'	0.32	данные отсутствуют	16:24:050801:3198	данные отсутствуют

ДОКУМЕНТ ПОДПИСАН
ЭЛЕКТРОННОЙ ПОДПИСЬЮ
Сертификат: [illegible]
Выдан: ПУБЛИЧНО-ПРАВОВАЯ КОМПАНИЯ РОСКАДАСТР
Действителен: с 24.12.2025 по 19.03.2027

полное наименование должности		инициалы, фамилия

Земельный участок вид объекта недвижимости			
Лист № 59 раздела 3.1	Всего листов раздела 3.1: 61	Всего разделов: 8	Всего листов выписки: 333
12.02.2026г. № КУВИ-001/2026-18804002			
Кадастровый номер:	16:24:050801:2121		

1	2	3	4	5	6	7	8
1637	11.1.133	11.1.134	108°26.1'	0.32	данные отсутствуют	16:24:050801:3198	данные отсутствуют
1638	11.1.134	11.1.135	108°26.1'	0.32	данные отсутствуют	16:24:050801:3198	данные отсутствуют
1639	11.1.135	11.1.136	90°0.0'	0.2	данные отсутствуют	16:24:050801:3198	данные отсутствуют
1640	11.1.136	11.1.137	123°41.4'	0.36	данные отсутствуют	16:24:050801:3198	данные отсутствуют
1641	11.1.137	11.1.138	108°26.1'	0.32	данные отсутствуют	16:24:050801:3198	данные отсутствуют
1642	11.1.138	11.1.139	108°26.1'	0.32	данные отсутствуют	16:24:050801:3198	данные отсутствуют
1643	11.1.139	11.1.140	116°33.9'	0.22	данные отсутствуют	16:24:050801:3198	данные отсутствуют
1644	11.1.140	11.1.141	123°41.4'	0.36	данные отсутствуют	16:24:050801:3198	данные отсутствуют
1645	11.1.141	11.1.142	108°26.1'	0.32	данные отсутствуют	16:24:050801:3198	данные отсутствуют
1646	11.1.142	11.1.143	135°0.0'	0.28	данные отсутствуют	16:24:050801:3198	данные отсутствуют
1647	11.1.143	11.1.144	123°41.4'	0.36	данные отсутствуют	16:24:050801:3198	данные отсутствуют
1648	11.1.144	11.1.145	116°33.9'	0.22	данные отсутствуют	16:24:050801:3198	данные отсутствуют
1649	11.1.145	11.1.146	135°0.0'	0.28	данные отсутствуют	16:24:050801:3198	данные отсутствуют
1650	11.1.146	11.1.147	135°0.0'	0.28	данные отсутствуют	16:24:050801:3198	данные отсутствуют
1651	11.1.147	11.1.148	123°41.4'	0.36	данные отсутствуют	16:24:050801:3198	данные отсутствуют
1652	11.1.148	11.1.149	146°18.6'	0.36	данные отсутствуют	16:24:050801:3198	данные отсутствуют

ДОКУМЕНТ ПОДПИСАН
ЭЛЕКТРОННОЙ ПОДПИСЬЮ
Сертификат: [illegible]
Выдан: ПУБЛИЧНО-ПРАВОВАЯ КОМПАНИЯ РОСКАДАСТР
Действителен: с 24.12.2025 по 19.03.2027

полное наименование должности		инициалы, фамилия

РТ, г. Казань ул. Оренбургский тракт,
д. 8Д, помещ. 1007
Тел: (843) 206-51-73
E-mail: info@contrust.bz

CONTRUST

ОГРН 1151690036574
ИНН 1659158802
КПП 168401001

Земельный участок вид объекта недвижимости			
Лист № 60 раздела 3.1	Всего листов раздела 3.1: 61	Всего разделов: 8	Всего листов выписки: 333
12.02.2026г. № КУВИ-001/2026-18804002			
Кадастровый номер:	16:24:050801:2121		

1	2	3	4	5	6	7	8
1653	11.1.149	11.1.150	135°0.0'	0.28	данные отсутствуют	16:24:050801:3198	данные отсутствуют
1654	11.1.150	11.1.151	135°0.0'	0.28	данные отсутствуют	16:24:050801:3198	данные отсутствуют
1655	11.1.151	11.1.152	153°26.1'	0.22	данные отсутствуют	16:24:050801:3198	данные отсутствуют
1656	11.1.152	11.1.153	146°18.6'	0.36	данные отсутствуют	16:24:050801:3198	данные отсутствуют
1657	11.1.153	11.1.154	135°0.0'	0.28	данные отсутствуют	16:24:050801:3198	данные отсутствуют
1658	11.1.154	11.1.155	161°33.9'	0.32	данные отсутствуют	16:24:050801:3198	данные отсутствуют
1659	11.1.155	11.1.156	146°18.6'	0.36	данные отсутствуют	16:24:050801:3198	данные отсутствуют
1660	11.1.156	11.1.157	153°26.1'	0.22	данные отсутствуют	16:24:050801:3198	данные отсутствуют
1661	11.1.157	11.1.158	161°33.9'	0.32	данные отсутствуют	16:24:050801:3198	данные отсутствуют
1662	11.1.158	11.1.159	161°33.9'	0.32	данные отсутствуют	16:24:050801:3198	данные отсутствуют
1663	11.1.159	11.1.160	146°18.6'	0.36	данные отсутствуют	16:24:050801:3198	данные отсутствуют
1664	11.1.160	11.1.161	180°0.0'	0.2	данные отсутствуют	16:24:050801:3198	данные отсутствуют
1665	11.1.161	11.1.162	161°33.9'	0.32	данные отсутствуют	16:24:050801:3198	данные отсутствуют
1666	11.1.162	11.1.163	161°33.9'	0.32	данные отсутствуют	16:24:050801:3198	данные отсутствуют
1667	11.1.163	11.1.164	161°33.9'	0.32	данные отсутствуют	16:24:050801:3198	данные отсутствуют
1668	11.1.164	11.1.165	180°0.0'	0.3	данные отсутствуют	16:24:050801:3198	данные отсутствуют

ДОКУМЕНТ ПОДПИСАН ЭЛЕКТРОННОЙ ПОДПИСЬЮ
Сертификат: [illegible]
Владелец: ПУБЛИЧНО-ПРАВОВАЯ КОМПАНИЯ РОСКАДАСТР
Действителен: с 24.12.2025 по 19.03.2027

полное наименование должности		инициалы, фамилия

Земельный участок вид объекта недвижимости			
Лист № 61 раздела 3.1	Всего листов раздела 3.1: 61	Всего разделов: 8	Всего листов выписки: 333
12.02.2026г. № КУВИ-001/2026-18804002			
Кадастровый номер:	16:24:050801:2121		

1	2	3	4	5	6	7	8
1669	11.1.165	11.1.166	180°0.0'	0.3	данные отсутствуют	16:24:050801:3198	данные отсутствуют
1670	11.1.166	11.1.167	161°33.9'	0.32	данные отсутствуют	16:24:050801:3198	данные отсутствуют
1671	11.1.167	11.1.168	180°0.0'	0.3	данные отсутствуют	16:24:050801:3198	данные отсутствуют
1672	11.1.168	11.1.1	180°0.0'	0.3	данные отсутствуют	16:24:050801:3198	данные отсутствуют

ДОКУМЕНТ ПОДПИСАН ЭЛЕКТРОННОЙ ПОДПИСЬЮ
Сертификат: [illegible]
Владелец: ПУБЛИЧНО-ПРАВОВАЯ КОМПАНИЯ РОСКАДАСТР
Действителен: с 24.12.2025 по 19.03.2027

полное наименование должности		инициалы, фамилия

РТ, г. Казань ул. Оренбургский тракт,
д. 8Д, помещ. 1007
Тел: (843) 206-51-73
E-mail: info@contrust.bz

CONTRUST

ОГРН 1151690036574
ИНН 1659158802
КПП 168401001

Выписка из Единого государственного реестра недвижимости об объекте недвижимости

Описание местоположения земельного участка

Земельный участок вид объекта недвижимости			
Лист № 1 раздела 3.2	Всего листов раздела 3.2: 59	Всего разделов: 8	Всего листов выписки: 333
12.02.2026г. № КУВИ-001/2026-18804002			
Кадастровый номер:	16:24:050801:2121		

Сведения о характерных точках границы земельного участка Система координат МСК-16				
Номер точки	Координаты, м		Описание закрепления на местности	Средняя квадратичная погрешность определения координат характерных точек границ земельного участка, м
	X	Y		
1	2	3	4	5
1	442093.69	1305956.6	-	0.1
2	442093.39	1305956.6	-	0.1
3	442093.09	1305956.6	-	0.1
4	442092.79	1305956.5	-	0.1
5	442092.49	1305956.5	-	0.1
6	442092.19	1305956.5	-	0.1
7	442091.89	1305956.4	-	0.1
8	442091.59	1305956.3	-	0.1
9	442091.29	1305956.2	-	0.1
10	442091.09	1305956.2	-	0.1
11	442090.79	1305956	-	0.1
12	442090.49	1305955.9	-	0.1
13	442090.19	1305955.8	-	0.1
14	442089.99	1305955.7	-	0.1
15	442089.69	1305955.5	-	0.1
16	442089.39	1305955.4	-	0.1
17	442089.19	1305955.2	-	0.1
18	442088.89	1305955	-	0.1
19	442088.69	1305954.9	-	0.1
20	442088.49	1305954.7	-	0.1
21	442088.29	1305954.5	-	0.1
22	442087.99	1305954.3	-	0.1

	ДОКУМЕНТ ПОДПИСАН ЭЛЕКТРОННОЙ ПОДПИСЬЮ Сертификат: [illegible] Владелец: ПУБЛИЧНО-ПРАВОВАЯ КОМПАНИЯ РОСКАДАСТР Действителен: с 24.12.2025 по 19.03.2027	
полное наименование должности		инициалы, фамилия

Земельный участок вид объекта недвижимости			
Лист № 2 раздела 3.2	Всего листов раздела 3.2: 59	Всего разделов: 8	Всего листов выписки: 333
12.02.2026г. № КУВИ-001/2026-18804002			
Кадастровый номер:	16:24:050801:2121		

1	2	3	4	5
23	442087.79	1305954	-	0.1
24	442087.59	1305953.8	-	0.1
25	442087.39	1305953.6	-	0.1
26	442087.29	1305953.4	-	0.1
27	442087.09	1305953.1	-	0.1
28	442086.89	1305952.9	-	0.1
29	442086.79	1305952.6	-	0.1
30	442086.59	1305952.3	-	0.1
31	442086.49	1305952.1	-	0.1
32	442086.39	1305951.8	-	0.1
33	442086.29	1305951.5	-	0.1
34	442086.09	1305951.2	-	0.1
35	442086.09	1305951	-	0.1
36	442085.99	1305950.7	-	0.1
37	442085.89	1305950.4	-	0.1
38	442085.79	1305950.1	-	0.1
39	442085.79	1305949.8	-	0.1
40	442085.79	1305949.5	-	0.1
41	442085.69	1305949.2	-	0.1
42	442085.69	1305948.9	-	0.1
43	442085.69	1305948.6	-	0.1
44	442085.69	1305948.3	-	0.1
45	442085.69	1305948	-	0.1
46	442085.79	1305947.7	-	0.1
47	442085.79	1305947.4	-	0.1
48	442085.79	1305947.1	-	0.1
49	442085.89	1305946.8	-	0.1
50	442085.99	1305946.5	-	0.1
51	442086.09	1305946.2	-	0.1

	ДОКУМЕНТ ПОДПИСАН ЭЛЕКТРОННОЙ ПОДПИСЬЮ Сертификат: [illegible] Владелец: ПУБЛИЧНО-ПРАВОВАЯ КОМПАНИЯ РОСКАДАСТР Действителен: с 24.12.2025 по 19.03.2027	
полное наименование должности		инициалы, фамилия

РТ, г. Казань ул. Оренбургский тракт,
д. 8Д, помещ. 1007
Тел: (843) 206-51-73
E-mail: info@contrust.bz

CONTRUST

ОГРН 1151690036574
ИНН 1659158802
КПП 168401001

Земельный участок вид объекта недвижимости			
Лист № 3 раздела 3.2	Всего листов раздела 3.2: 59	Всего разделов: 8	Всего листов выписки: 333
12.02.2026г. № КУВИ-001/2026-18804002			
Кадастровый номер:	16:24:050801:2121		

1	2	3	4	5
52	442086.09	1305946	-	0,1
53	442086.29	1305945.7	-	0,1
54	442086.39	1305945.4	-	0,1
55	442086.49	1305945.1	-	0,1
56	442086.59	1305944.9	-	0,1
57	442086.79	1305944.6	-	0,1
58	442086.89	1305944.3	-	0,1
59	442087.09	1305944.1	-	0,1
60	442087.29	1305943.8	-	0,1
61	442087.39	1305943.6	-	0,1
62	442087.59	1305943.4	-	0,1
63	442087.79	1305943.2	-	0,1
64	442087.99	1305942.9	-	0,1
65	442088.29	1305942.7	-	0,1
66	442088.49	1305942.5	-	0,1
67	442088.69	1305942.3	-	0,1
68	442088.89	1305942.2	-	0,1
69	442089.19	1305942	-	0,1
70	442089.39	1305941.8	-	0,1
71	442089.69	1305941.7	-	0,1
72	442089.99	1305941.5	-	0,1
73	442090.19	1305941.4	-	0,1
74	442090.49	1305941.3	-	0,1
75	442090.79	1305941.2	-	0,1
76	442091.09	1305941	-	0,1
77	442091.29	1305941	-	0,1
78	442091.59	1305940.9	-	0,1
79	442091.89	1305940.8	-	0,1
80	442092.19	1305940.7	-	0,1

ДОКУМЕНТ ПОДПИСАН
ЭЛЕКТРОННОЙ ПОДПИСЬЮ
Сертификат: [illegible]
Владелец: ПУБЛИЧНО-ПРАВОВАЯ КОМПАНИЯ РОСКАДАСТР
Действителен: с 24.12.2025 по 19.03.2027

полное наименование должности		инициалы, фамилия

Земельный участок вид объекта недвижимости			
Лист № 4 раздела 3.2	Всего листов раздела 3.2: 59	Всего разделов: 8	Всего листов выписки: 333
12.02.2026г. № КУВИ-001/2026-18804002			
Кадастровый номер:	16:24:050801:2121		

1	2	3	4	5
81	442092.49	1305940.7	-	0,1
82	442092.79	1305940.7	-	0,1
83	442093.09	1305940.6	-	0,1
84	442093.39	1305940.6	-	0,1
85	442093.69	1305940.6	-	0,1
86	442093.99	1305940.6	-	0,1
87	442094.29	1305940.6	-	0,1
88	442094.59	1305940.7	-	0,1
89	442094.89	1305940.7	-	0,1
90	442095.19	1305940.7	-	0,1
91	442095.49	1305940.8	-	0,1
92	442095.79	1305940.9	-	0,1
93	442096.09	1305941	-	0,1
94	442096.29	1305941	-	0,1
95	442096.59	1305941.2	-	0,1
96	442096.89	1305941.3	-	0,1
97	442097.19	1305941.4	-	0,1
98	442097.39	1305941.5	-	0,1
99	442097.69	1305941.7	-	0,1
100	442097.99	1305941.8	-	0,1
101	442098.19	1305942	-	0,1
102	442098.49	1305942.2	-	0,1
103	442098.69	1305942.3	-	0,1
104	442098.89	1305942.5	-	0,1
105	442099.09	1305942.7	-	0,1
106	442099.39	1305942.9	-	0,1
107	442099.59	1305943.2	-	0,1
108	442099.79	1305943.4	-	0,1
109	442099.99	1305943.6	-	0,1

ДОКУМЕНТ ПОДПИСАН
ЭЛЕКТРОННОЙ ПОДПИСЬЮ
Сертификат: [illegible]
Владелец: ПУБЛИЧНО-ПРАВОВАЯ КОМПАНИЯ РОСКАДАСТР
Действителен: с 24.12.2025 по 19.03.2027

полное наименование должности		инициалы, фамилия

РТ, г. Казань ул. Оренбургский тракт,
д. 8Д, помещ. 1007
Тел: (843) 206-51-73
E-mail: info@contrust.bz

CONTRUST

ОГРН 1151690036574
ИНН 1659158802
КПП 168401001

Земельный участок			
вид объекта недвижимости			
Лист № 5 раздела 3.2	Всего листов раздела 3.2: 59	Всего разделов: 8	Всего листов выписки: 333
12.02.2026г. № КУВИ-001/2026-18804002			
Кадастровый номер:	16:24:050801:2121		

1	2	3	4	5
110	442100.09	1305943.8	-	0.1
111	442100.29	1305944.1	-	0.1
112	442100.49	1305944.3	-	0.1
113	442100.59	1305944.6	-	0.1
114	442100.79	1305944.9	-	0.1
115	442100.89	1305945.1	-	0.1
116	442100.99	1305945.4	-	0.1
117	442101.09	1305945.7	-	0.1
118	442101.29	1305946	-	0.1
119	442101.29	1305946.2	-	0.1
120	442101.39	1305946.5	-	0.1
121	442101.49	1305946.8	-	0.1
122	442101.59	1305947.1	-	0.1
123	442101.59	1305947.4	-	0.1
124	442101.59	1305947.7	-	0.1
125	442101.69	1305948	-	0.1
126	442101.69	1305948.3	-	0.1
127	442101.69	1305948.6	-	0.1
128	442101.69	1305948.9	-	0.1
129	442101.69	1305949.2	-	0.1
130	442101.59	1305949.5	-	0.1
131	442101.59	1305949.8	-	0.1
132	442101.59	1305950.1	-	0.1
133	442101.49	1305950.4	-	0.1
134	442101.39	1305950.7	-	0.1
135	442101.29	1305951	-	0.1
136	442101.29	1305951.2	-	0.1
137	442101.09	1305951.5	-	0.1
138	442100.99	1305951.8	-	0.1

ДОКУМЕНТ ПОДПИСАН
ЭЛЕКТРОННОЙ ПОДПИСЬЮ
Сертификат: [illegible]
Владелец: ПУБЛИЧНО-ПРАВОВАЯ КОМПАНИЯ
РОСКАДАСТР
Действителен: с 24.12.2025 по 19.03.2027

полное наименование должности	инициалы, фамилия

Земельный участок			
вид объекта недвижимости			
Лист № 6 раздела 3.2	Всего листов раздела 3.2: 59	Всего разделов: 8	Всего листов выписки: 333
12.02.2026г. № КУВИ-001/2026-18804002			
Кадастровый номер:	16:24:050801:2121		

1	2	3	4	5
139	442100.89	1305952.1	-	0.1
140	442100.79	1305952.3	-	0.1
141	442100.59	1305952.6	-	0.1
142	442100.49	1305952.9	-	0.1
143	442100.29	1305953.1	-	0.1
144	442100.09	1305953.4	-	0.1
145	442099.99	1305953.6	-	0.1
146	442099.79	1305953.8	-	0.1
147	442099.59	1305954	-	0.1
148	442099.39	1305954.3	-	0.1
149	442099.09	1305954.5	-	0.1
150	442098.89	1305954.7	-	0.1
151	442098.69	1305954.9	-	0.1
152	442098.49	1305955	-	0.1
153	442098.19	1305955.2	-	0.1
154	442097.99	1305955.4	-	0.1
155	442097.69	1305955.5	-	0.1
156	442097.39	1305955.7	-	0.1
157	442097.19	1305955.8	-	0.1
158	442096.89	1305955.9	-	0.1
159	442096.59	1305956	-	0.1
160	442096.29	1305956.2	-	0.1
161	442096.09	1305956.2	-	0.1
162	442095.79	1305956.3	-	0.1
163	442095.49	1305956.4	-	0.1
164	442095.19	1305956.5	-	0.1
165	442094.89	1305956.5	-	0.1
166	442094.59	1305956.5	-	0.1
167	442094.29	1305956.6	-	0.1

ДОКУМЕНТ ПОДПИСАН
ЭЛЕКТРОННОЙ ПОДПИСЬЮ
Сертификат: [illegible]
Владелец: ПУБЛИЧНО-ПРАВОВАЯ КОМПАНИЯ
РОСКАДАСТР
Действителен: с 24.12.2025 по 19.03.2027

полное наименование должности	инициалы, фамилия

РТ, г. Казань ул. Оренбургский тракт,
д. 8Д, помещ. 1007
Тел: (843) 206-51-73
E-mail: info@contrust.bz

CONTRUST

ОГРН 1151690036574
ИНН 1659158802
КПП 168401001

Земельный участок вид объекта недвижимости			
Лист № 7 раздела 3.2	Всего листов раздела 3.2: 59	Всего разделов: 8	Всего листов выписки: 333
12.02.2026г. № КУВИ-001/2026-18804002			
Кадастровый номер:	16:24:050801:2121		

1	2	3	4	5
168	442093,99	1305956,6	-	0,1
1	442093,69	1305956,6	-	0,1
1	442802,4	1306234,3	-	0,1
2	442805,27	1306240,88	-	0,1
3	442491,09	1306383,98	-	0,1
4	442340,29	1306453,36	-	0,1
5	442252,82	1306492,06	-	0,1
6	442176,82	1306529,09	-	0,1
7	442018,7	1306603,3	-	0,1
8	441977,1	1306622,8	-	0,1
9	441863,4	1306673	-	0,1
10	441837	1306685,5	-	0,1
11	441737,4	1306732,9	-	0,1
12	441668,3	1306769,8	-	0,1
13	441615,4	1306795,4	-	0,1
14	441604,21	1306800,89	-	0,1
15	441489,47	1306853,54	-	0,1
16	441398,55	1306894,34	-	0,1
17	441316,55	1306936,89	-	0,1
18	441103,19	1307033,42	-	0,1
19	440989,27	1307084,46	-	0,1
20	440934,77	1307109,56	-	0,1
21	440910,41	1307118,96	-	0,1
22	440908,9	1307114,1	-	0,1
23	440933,2	1307105,2	-	0,1
24	440988,5	1307079,9	-	0,1
25	441101,5	1307027,2	-	0,1
26	441197,9	1306983,4	-	0,1
27	441312,8	1306926,2	-	0,1

ДОКУМЕНТ ПОДПИСАН ЭЛЕКТРОННОЙ ПОДПИСЬЮ
Сертификат: [illegible]
Владелец: ПУБЛИЧНО-ПРАВОВАЯ КОМПАНИЯ РОСКАДАСТР
Действителен: с 24.12.2025 по 19.03.2027

подное наименование должности		инициалы, фамилия

Земельный участок вид объекта недвижимости			
Лист № 8 раздела 3.2	Всего листов раздела 3.2: 59	Всего разделов: 8	Всего листов выписки: 333
12.02.2026г. № КУВИ-001/2026-18804002			
Кадастровый номер:	16:24:050801:2121		

1	2	3	4	5
28	441394,9	1306885	-	0,1
29	441487,6	1306846,9	-	0,1
30	441603,8	1306796,7	-	0,1
31	441613,89	1306791,79	-	0,1
32	441666,5	1306766,2	-	0,1
33	441737,4	1306728,3	-	0,1
34	441861,8	1306669,4	-	0,1
35	441975,5	1306619,2	-	0,1
36	442017,6	1306599,5	-	0,1
37	442017,5	1306598,8	-	0,1
38	442112,8	1306548	-	0,1
39	442201,7	1306506,7	-	0,1
40	442249,3	1306484,5	-	0,1
41	442323,6	1306450,2	-	0,1
42	442345,8	1306440,1	-	0,1
43	442366,8	1306430,5	-	0,1
44	442440,5	1306396,9	-	0,1
45	442458,9	1306388	-	0,1
46	442484,9	1306375,9	-	0,1
47	442625,9	1306311,8	-	0,1
1	442802,4	1306234,3	-	0,1
1	441875,94	1308273,23	-	0,1
2	441881	1308265,3	-	0,1
3	441883,3	1308268	-	0,1
4	441910,3	1308304	-	0,1
5	441937,5	1308336,8	-	0,1
6	441930,5	1308342,5	-	0,1
7	441948,3	1308365,5	-	0,1
8	441986,5	1308414,5	-	0,1

ДОКУМЕНТ ПОДПИСАН ЭЛЕКТРОННОЙ ПОДПИСЬЮ
Сертификат: [illegible]
Владелец: ПУБЛИЧНО-ПРАВОВАЯ КОМПАНИЯ РОСКАДАСТР
Действителен: с 24.12.2025 по 19.03.2027

подное наименование должности		инициалы, фамилия

РТ, г. Казань ул. Оренбургский тракт,
д. 8Д, помещ. 1007
Тел: (843) 206-51-73
E-mail: info@contrust.bz

CONTRUST

ОГРН 1151690036574
ИНН 1659158802
КПП 168401001

Земельный участок вид объекта недвижимости			
Лист № 9 раздела 3.2	Всего листов раздела 3.2: 59	Всего разделов: 8	Всего листов выписки: 333
12.02.2026г. № КУВИ-001/2026-18804002			
Кадастровый номер:	16:24:050801:2121		

1	2	3	4	5
9	442004	1308436.8	-	0,1
10	442058.3	1308505.8	-	0,1
11	442073.5	1308527.5	-	0,1
12	442079.3	1308537.8	-	0,1
13	442078.2	1308541.78	-	0,1
14	442073.93	1308541.11	-	0,1
15	442068.18	1308530.93	-	0,1
16	442054.02	1308509.58	-	0,1
17	441998.8	1308439.09	-	0,1
18	441944.62	1308368.62	-	0,1
19	441926.81	1308345.71	-	0,1
20	441899.63	1308313.03	-	0,1
21	441872.56	1308277.97	-	0,1
22	441836.44	1308232.93	-	0,1
23	441825.51	1308219.93	-	0,1
24	441824.41	1308218.58	-	0,1
25	441816	1308208.3	-	0,1
26	441814.8	1308206.8	-	0,1
27	441739.5	1308112.8	-	0,1
28	441739.5	1308111.9	-	0,1
29	441721.2	1308091.5	-	0,1
30	441719.7	1308092.8	-	0,1
31	441699.4	1308070.2	-	0,1
32	441632.1	1307992.1	-	0,1
33	441553.8	1307903.3	-	0,1
34	441552.8	1307903.3	-	0,1
35	441483.3	1307822.2	-	0,1
36	441385.5	1307710.5	-	0,1
37	441306.8	1307620.3	-	0,1

полное наименование должности	ДОКУМЕНТ ПОДПИСАН ЭЛЕКТРОННОЙ ПОДПИСЬЮ Сертификат: [illegible] Владелец: ПУБЛИЧНО-ПРАВОВАЯ КОМПАНИЯ РОСКАДАСТР Действителен: с 24.12.2025 по 19.03.2027	инициалы, фамилия

Земельный участок вид объекта недвижимости			
Лист № 10 раздела 3.2	Всего листов раздела 3.2: 59	Всего разделов: 8	Всего листов выписки: 333
12.02.2026г. № КУВИ-001/2026-18804002			
Кадастровый номер:	16:24:050801:2121		

1	2	3	4	5
38	441217.2	1307514.2	-	0,1
39	441160.2	1307447.8	-	0,1
40	441159.8	1307447.3	-	0,1
41	441123.8	1307462.1	-	0,1
42	441080,1	1307473.9	-	0,1
43	441062,9	1307478.6	-	0,1
44	441039.1	1307487.3	-	0,1
45	441030,4	1307490.4	-	0,1
46	441010	1307511.4	-	0,1
47	440965.7	1307616.5	-	0,1
48	440916.1	1307723.9	-	0,1
49	440845	1307882	-	0,1
50	440836.2	1307904.6	-	0,1
51	440821,8	1307939.4	-	0,1
52	440810,4	1307967.8	-	0,1
53	440802,2	1307997.7	-	0,1
54	440796,9	1308010,5	-	0,1
55	440793,4	1308008.4	-	0,1
56	440798,4	1307996,3	-	0,1
57	440806.6	1307966.6	-	0,1
58	440818	1307937.8	-	0,1
59	440831.9	1307904.6	-	0,1
60	440841,4	1307880.4	-	0,1
61	440912.5	1307722.3	-	0,1
62	440962,1	1307614.9	-	0,1
63	441006.6	1307509.2	-	0,1
64	441028,2	1307487	-	0,1
65	441061,7	1307474.8	-	0,1
66	441122.6	1307458.3	-	0,1

полное наименование должности	ДОКУМЕНТ ПОДПИСАН ЭЛЕКТРОННОЙ ПОДПИСЬЮ Сертификат: [illegible] Владелец: ПУБЛИЧНО-ПРАВОВАЯ КОМПАНИЯ РОСКАДАСТР Действителен: с 24.12.2025 по 19.03.2027	инициалы, фамилия

РТ, г. Казань ул. Оренбургский тракт,
д. 8Д, помещ. 1007
Тел: (843) 206-51-73
E-mail: info@contrust.bz

CONTRUST

ОГРН 1151690036574
ИНН 1659158802
КПП 168401001

Земельный участок вид объекта недвижимости			
Лист № 11 раздела 3.2	Всего листов раздела 3.2: 59	Всего разделов: 8	Всего листов выписки: 333
12.02.2026г. № КУВИ-001/2026-18804002			
Кадастровый номер:	16:24:050801:2121		

1	2	3	4	5
67	441159	1307443.4	-	0.1
68	441136.8	1307417.7	-	0.1
69	441021.9	1307289.5	-	0.1
70	440971.7	1307230.3	-	0.1
71	440954.6	1307208.7	-	0.1
72	440954.5	1307208.6	-	0.1
73	440935.1	1307184.4	-	0.1
74	440937.8	1307182.9	-	0.1
75	440940.4	1307181.4	-	0.1
76	440959.2	1307204.9	-	0.1
77	440976.3	1307226.5	-	0.1
78	441026.5	1307285.5	-	0.1
79	441141.4	1307413.7	-	0.1
80	441165.6	1307441.7	-	0.1
81	441223.3	1307509.1	-	0.1
82	441312.9	1307615	-	0.1
83	441391.6	1307705.2	-	0.1
84	441489.4	1307816.9	-	0.1
85	441563.5	1307903.3	-	0.1
86	441638.2	1307986.8	-	0.1
87	441705.5	1308064.9	-	0.1
88	441739.5	1308103.3	-	0.1
89	441819.3	1308202.8	-	0.1
90	441829.5	1308215.3	-	0.1
91	441840	1308228.5	-	0.1
1	441875.94	1308273.23	-	0.1
1	446053.4	1303793.24	-	0.1
2	446019.58	1303691.49	-	0.1
3	446008.9	1303667.61	-	0.1

полное наименование должности	ДОКУМЕНТ ПОДПИСАН ЭЛЕКТРОННОЙ ПОДПИСЬЮ Сертификат: [illegible] Владелец: ПУБЛИЧНО-ПРАВОВАЯ КОМПАНИЯ РОСКАДАСТР Действителен: с 24.12.2025 по 19.03.2027	инициалы, фамилия

Земельный участок вид объекта недвижимости			
Лист № 12 раздела 3.2	Всего листов раздела 3.2: 59	Всего разделов: 8	Всего листов выписки: 333
12.02.2026г. № КУВИ-001/2026-18804002			
Кадастровый номер:	16:24:050801:2121		

1	2	3	4	5
4	445994.81	1303640.61	-	0.1
5	445992.29	1303642	-	0.1
6	445929.99	1303658.74	-	0.1
7	445796.35	1303697.72	-	0.1
8	445768.91	1303705.13	-	0.1
9	445708.54	1303721.15	-	0.1
10	445671.61	1303730.64	-	0.1
11	445555.62	1303763.87	-	0.1
12	445530.5	1303777.07	-	0.1
13	445543.5	1303801.7	-	0.1
14	445544	1303802.8	-	0.1
15	445545.9	1303805.7	-	0.1
16	445561.8	1303829.71	-	0.1
17	445571.4	1303844.2	-	0.1
18	445614.5	1303896.1	-	0.1
19	445630.7	1303937.5	-	0.1
20	445631.9	1303948	-	0.1
21	445630.6	1303974.7	-	0.1
22	445618	1304036	-	0.1
23	445607.42	1304060.81	-	0.1
24	445607.3	1304061.1	-	0.1
25	445606.7	1304062.5	-	0.1
26	445602.9	1304071.8	-	0.1
27	445588.9	1304089.8	-	0.1
28	445583.7	1304081.7	-	0.1
29	445566.6	1304060.1	-	0.1
30	445558.9	1304051.2	-	0.1
31	445542.4	1304041.7	-	0.1
32	445532.3	1304038.5	-	0.1

полное наименование должности	ДОКУМЕНТ ПОДПИСАН ЭЛЕКТРОННОЙ ПОДПИСЬЮ Сертификат: [illegible] Владелец: ПУБЛИЧНО-ПРАВОВАЯ КОМПАНИЯ РОСКАДАСТР Действителен: с 24.12.2025 по 19.03.2027	инициалы, фамилия

РТ, г. Казань ул. Оренбургский тракт,
д. 8Д, помещ. 1007
Тел: (843) 206-51-73
E-mail: info@contrust.bz

CONTRUST

ОГРН 1151690036574
ИНН 1659158802
КПП 168401001

Земельный участок вид объекта недвижимости			
Лист № 13 раздела 3.2	Всего листов раздела 3.2: 59	Всего разделов: 8	Всего листов выписки: 333
12.02.2026г. № КУВИ-001/2026-18804002			
Кадастровый номер:	16:24:050801:2121		

1	2	3	4	5
33	445511.3	1304037.9	-	0.1
34	445453.5	1304042.3	-	0.1
35	445442.7	1304041	-	0.1
36	445430.7	1304036	-	0.1
37	445409.1	1304023.9	-	0.1
38	445398.9	1304018.8	-	0.1
39	445390.7	1304009.9	-	0.1
40	445380.5	1304004.8	-	0.1
41	445357	1304000.4	-	0.1
42	445346.2	1303997.2	-	0.1
43	445335.4	1303988.3	-	0.1
44	445313.5	1303967.6	-	0.1
45	445320.6	1303963.2	-	0.1
46	445331.9	1303965.6	-	0.1
47	445428.8	1303984.6	-	0.1
48	445456.8	1303978.7	-	0.1
49	445457.8	1303976.8	-	0.1
50	445447.9	1303976.4	-	0.1
51	445428.8	1303980.6	-	0.1
52	445332.7	1303961.6	-	0.1
53	445330.8	1303961.2	-	0.1
54	445320.2	1303961	-	0.1
55	445317.7	1303962.6	-	0.1
56	445279.5	1303986.4	-	0.1
57	445159.5	1304039.1	-	0.1
58	445024.3	1304100.1	-	0.1
59	444953.8	1304139.5	-	0.1
60	444920.1	1304164.9	-	0.1
61	444896.6	1304187.1	-	0.1

полное наименование должности	ДОКУМЕНТ ПОДПИСАН ЭЛЕКТРОННОЙ ПОДПИСЬЮ Сертификат: 830971C88C797980049991018000197BA3 Владелец: ПУБЛИЧНО-ПРАВОВАЯ КОМПАНИЯ РОСКАДАСТР Действителен: с 24.12.2025 по 19.03.2027	инициалы, фамилия

Земельный участок вид объекта недвижимости			
Лист № 14 раздела 3.2	Всего листов раздела 3.2: 59	Всего разделов: 8	Всего листов выписки: 333
12.02.2026г. № КУВИ-001/2026-18804002			
Кадастровый номер:	16:24:050801:2121		

1	2	3	4	5
62	444887.8	1304198.7	-	0.1
63	444883.9	1304203.6	-	0.1
64	444857.9	1304246.1	-	0.1
65	444843.3	1304260.1	-	0.1
66	444813.5	1304276.6	-	0.1
67	444791.9	1304283	-	0.1
68	444741.1	1304276	-	0.1
69	444716.9	1304285.5	-	0.1
70	444699.2	1304303.9	-	0.1
71	444685.8	1304319.2	-	0.1
72	444669.3	1304328.1	-	0.1
73	444649	1304330.6	-	0.1
74	444486.4	1304332.5	-	0.1
75	444414	1304332.5	-	0.1
76	444345.5	1304340.1	-	0.1
77	444299.7	1304349	-	0.1
78	444261	1304364.3	-	0.1
79	444250.2	1304373.1	-	0.1
80	444221	1304408.7	-	0.1
81	444201.9	1304446.2	-	0.1
82	444188.6	1304448.1	-	0.1
83	444165.8	1304444.3	-	0.1
84	444131.5	1304330.6	-	0.1
85	444108.6	1304274.1	-	0.1
86	444102.9	1304266.5	-	0.1
87	444086.4	1304257.6	-	0.1
88	444059.7	1304257.6	-	0.1
89	443943.5	1304286.8	-	0.1
90	443800	1304337.6	-	0.1

полное наименование должности	ДОКУМЕНТ ПОДПИСАН ЭЛЕКТРОННОЙ ПОДПИСЬЮ Сертификат: 830971C88C797980049991018000197BA3 Владелец: ПУБЛИЧНО-ПРАВОВАЯ КОМПАНИЯ РОСКАДАСТР Действителен: с 24.12.2025 по 19.03.2027	инициалы, фамилия

РТ, г. Казань ул. Оренбургский тракт,
д. 8Д, помещ. 1007
Тел: (843) 206-51-73
E-mail: info@contrust.bz

CONTRUST

ОГРН 1151690036574
ИНН 1659158802
КПП 168401001

Земельный участок вид объекта недвижимости			
Лист № 15 раздела 3.2	Всего листов раздела 3.2: 59	Всего разделов: 8	Всего листов выписки: 333
12.02.2026г. № КУВИ-001/2026-18804002			
Кадастровый номер:	16:24:050801:2121		

1	2	3	4	5
91	443730,1	1304348,4	-	0,1
92	443680,6	1304364,3	-	0,1
93	443616,5	1304397,9	-	0,1
94	443529,5	1304402,4	-	0,1
95	443513	1304406,8	-	0,1
96	443448,2	1304429	-	0,1
97	443443,6	1304429,1	-	0,1
98	443368,2	1304443	-	0,1
99	443358,7	1304451,2	-	0,1
100	443358,7	1304465,2	-	0,1
101	443362,5	1304490	-	0,1
102	443373,6	1304522,5	-	0,1
103	443374,3	1304524,6	-	0,1
104	443375,1	1304526,7	-	0,1
105	443379	1304538,2	-	0,1
106	443441,2	1304719,9	-	0,1
107	443495,8	1304883,7	-	0,1
108	443534,6	1304994,8	-	0,1
109	443591,7	1305169,4	-	0,1
110	443665,4	1305393	-	0,1
111	443730,1	1305589,2	-	0,1
112	443805,1	1305815,9	-	0,1
113	443805,7	1305817,8	-	0,1
114	443817,8	1305814,6	-	0,1
115	443890,2	1305800,6	-	0,1
116	443947,9	1305791,1	-	0,1
117	444062,2	1305756,8	-	0,1
118	444194,3	1305714,9	-	0,1
119	444302,3	1305678,7	-	0,1

ДОКУМЕНТ ПОДПИСАН ЭЛЕКТРОННОЙ ПОДПИСЬЮ
Сертификат: [illegible]
Владелец: ПУБЛИЧНО-ПРАВОВАЯ КОМПАНИЯ РОСКАДАСТР
Действителен: с 24.12.2025 по 19.03.2027

полное наименование должности		инициалы, фамилия

Земельный участок вид объекта недвижимости			
Лист № 16 раздела 3.2	Всего листов раздела 3.2: 59	Всего разделов: 8	Всего листов выписки: 333
12.02.2026г. № КУВИ-001/2026-18804002			
Кадастровый номер:	16:24:050801:2121		

1	2	3	4	5
120	444355,6	1305660,9	-	0,1
121	444384,8	1305649,5	-	0,1
122	444384,9	1305649,5	-	0,1
123	444384,6	1305647,4	-	0,1
124	444376,6	1305579,6	-	0,1
125	444379,1	1305563,8	-	0,1
126	444388	1305554,9	-	0,1
127	444412,1	1305544,7	-	0,1
128	444485,2	1305526,9	-	0,1
129	444523,3	1305507,9	-	0,1
130	444536,6	1305497,1	-	0,1
131	444568,3	1305462,2	-	0,1
132	444594,4	1305413,3	-	0,1
133	444598,8	1305401,2	-	0,1
134	444643,9	1305291,4	-	0,1
135	444687,1	1305209,4	-	0,1
136	444707,4	1305181,5	-	0,1
137	444747,4	1305142,1	-	0,1
138	444807,1	1305090,7	-	0,1
139	444812,8	1305085	-	0,1
140	444816,6	1305077,4	-	0,1
141	444795,7	1305008,1	-	0,1
142	444795,7	1305004,3	-	0,1
143	444798,9	1304998,6	-	0,1
144	444811,6	1304993,5	-	0,1
145	444821,7	1304992,9	-	0,1
146	444854,1	1304989,7	-	0,1
147	444870	1304990,4	-	0,1
148	444877,6	1304994,2	-	0,1

ДОКУМЕНТ ПОДПИСАН ЭЛЕКТРОННОЙ ПОДПИСЬЮ
Сертификат: [illegible]
Владелец: ПУБЛИЧНО-ПРАВОВАЯ КОМПАНИЯ РОСКАДАСТР
Действителен: с 24.12.2025 по 19.03.2027

полное наименование должности		инициалы, фамилия

РТ, г. Казань ул. Оренбургский тракт,
д. 8Д, помещ. 1007
Тел: (843) 206-51-73
E-mail: info@contrust.bz

CONTRUST

ОГРН 1151690036574
ИНН 1659158802
КПП 168401001

Земельный участок вид объекта недвижимости			
Лист № 17 раздела 3.2	Всего листов раздела 3.2: 59	Всего разделов: 8	Всего листов выписки: 333
12.02.2026г. № КУВИ-001/2026-18804002			
Кадастровый номер:	16:24:050801:2121		

1	2	3	4	5
149	444889,7	1305011,3	-	0,1
150	444908,6	1305065,3	-	0,1
151	444909,3	1305067,2	-	0,1
152	444930,9	1305058,9	-	0,1
153	444972,2	1305028,5	-	0,1
154	444974,16	1305027,1	-	0,1
155	444990	1305015,8	-	0,1
156	445019,8	1304997,3	-	0,1
157	445020,5	1304999,2	-	0,1
158	445056,7	1305093,2	-	0,1
159	445113,2	1305250,1	-	0,1
160	445170,3	1305405,7	-	0,1
161	445250,2	1305624,73	-	0,1
162	445296,03	1305668,67	-	0,1
163	445336,7	1305690,8	-	0,1
164	445398,3	1305672,4	-	0,1
165	445431,9	1305661,6	-	0,1
166	445511,8	1305636,8	-	0,1
167	445514,6	1305633,9	-	0,1
168	445529,7	1305629	-	0,1
169	445532,8	1305630,1	-	0,1
170	445665,6	1305589,2	-	0,1
171	445782,5	1305556,8	-	0,1
172	445789,5	1305540,9	-	0,1
173	445782,5	1305508,5	-	0,1
174	445781,8	1305497,1	-	0,1
175	445784,4	1305488,8	-	0,1
176	445795,8	1305471,1	-	0,1
177	445796,4	1305458,4	-	0,1

подное наименование должности	ДОКУМЕНТ ПОДПИСАН ЭЛЕКТРОННОЙ ПОДПИСЬЮ Сертификат: [illegible] Владелец: ПУБЛИЧНО-ПРАВОВАЯ КОМПАНИЯ РОСКАДАСТР Действителен: с 24.12.2025 по 19.03.2027	инициалы, фамилия

Земельный участок вид объекта недвижимости			
Лист № 18 раздела 3.2	Всего листов раздела 3.2: 59	Всего разделов: 8	Всего листов выписки: 333
12.02.2026г. № КУВИ-001/2026-18804002			
Кадастровый номер:	16:24:050801:2121		

1	2	3	4	5
178	445797,7	1305448,8	-	0,1
179	445793,9	1305445	-	0,1
180	445775,5	1305388,5	-	0,1
181	445767,2	1305351	-	0,1
182	445760,2	1305330,7	-	0,1
183	445755,2	1305310,4	-	0,1
184	445755,8	1305300,9	-	0,1
185	445757,7	1305292	-	0,1
186	445766	1305284,4	-	0,1
187	445771,7	1305288,2	-	0,1
188	445782,5	1305312,3	-	0,1
189	445802,2	1305355,5	-	0,1
190	445819,9	1305402,5	-	0,1
191	445830,1	1305426,6	-	0,1
192	445836,4	1305448,8	-	0,1
193	445844,7	1305471,7	-	0,1
194	445857,4	1305506,6	-	0,1
195	445859,3	1305520,6	-	0,1
196	445858	1305539	-	0,1
197	445896,8	1305530,1	-	0,1
198	445892,3	1305506,6	-	0,1
199	445893	1305494,6	-	0,1
200	445901,2	1305488,2	-	0,1
201	445908,2	1305495,8	-	0,1
202	445922,8	1305524,4	-	0,1
203	445962,2	1305514,9	-	0,1
204	446048,5	1305494,6	-	0,1
205	446018,7	1305415,8	-	0,1
206	445973	1305271,7	-	0,1

подное наименование должности	ДОКУМЕНТ ПОДПИСАН ЭЛЕКТРОННОЙ ПОДПИСЬЮ Сертификат: [illegible] Владелец: ПУБЛИЧНО-ПРАВОВАЯ КОМПАНИЯ РОСКАДАСТР Действителен: с 24.12.2025 по 19.03.2027	инициалы, фамилия

РТ, г. Казань ул. Оренбургский тракт,
д. 8Д, помещ. 1007
Тел: (843) 206-51-73
E-mail: info@contrust.bz

CONTRUST

ОГРН 1151690036574
ИНН 1659158802
КПП 168401001

Земельный участок			
вид объекта недвижимости			
Лист № 19 раздела 3.2	Всего листов раздела 3.2: 59	Всего разделов: 8	Всего листов выписки: 333
12.02.2026г. № КУВИ-001/2026-18804002			
Кадастровый номер:	16:24:050801:2121		

1	2	3	4	5
207	445945	1305185.3	-	0.1
208	445925.3	1305168.8	-	0.1
209	445915.8	1305157.4	-	0.1
210	445909.5	1305152.3	-	0.1
211	445894.9	1305134.5	-	0.1
212	445883.4	1305111	-	0.1
213	445875.2	1305089.4	-	0.1
214	445868.2	1305077.4	-	0.1
215	445851.7	1305035.4	-	0.1
216	445842.8	1305017.7	-	0.1
217	445841.5	1305008.1	-	0.1
218	445842.2	1304996.7	-	0.1
219	445846.6	1304984.6	-	0.1
220	445851.7	1304953.5	-	0.1
221	445856.8	1304937	-	0.1
222	445858.7	1304919.9	-	0.1
223	445826.9	1304824.6	-	0.1
224	445805.3	1304759.2	-	0.1
225	445804.7	1304738.3	-	0.1
226	445799.6	1304734.5	-	0.1
227	445783.7	1304681.1	-	0.1
228	445773.6	1304645.6	-	0.1
229	445771.7	1304632.2	-	0.1
230	445759	1304593.5	-	0.1
231	445743.1	1304533.8	-	0.1
232	445732.3	1304495.1	-	0.1
233	445724	1304472.2	-	0.1
234	445707.5	1304415.7	-	0.1
235	445698.6	1304392.2	-	0.1

	ДОКУМЕНТ ПОДПИСАН ЭЛЕКТРОННОЙ ПОДПИСЬЮ Сертификат: [illegible] Выдавец: ПУБЛИЧНО-ПРАВОВАЯ КОМПАНИЯ РОСКАДАСТР Действителен: с 24.12.2025 по 19.03.2027	
полное наименование должности		инициалы, фамилия

Земельный участок			
вид объекта недвижимости			
Лист № 20 раздела 3.2	Всего листов раздела 3.2: 59	Всего разделов: 8	Всего листов выписки: 333
12.02.2026г. № КУВИ-001/2026-18804002			
Кадастровый номер:	16:24:050801:2121		

1	2	3	4	5
236	445696.1	1304377	-	0.1
237	445688.5	1304355.4	-	0.1
238	445685.3	1304339.5	-	0.1
239	445665	1304278.5	-	0.1
240	445637.1	1304198.5	-	0.1
241	445625.6	1304174.4	-	0.1
242	445623.7	1304161.7	-	0.1
243	445607.2	1304128.7	-	0.1
244	445596.4	1304110.3	-	0.1
245	445592.6	1304095.6	-	0.1
246	445591.2	1304093.5	-	0.1
247	445591.23	1304093.46	-	0.1
248	445606.5	1304073.8	-	0.1
249	445608.7	1304068.3	-	0.1
250	445608.98	1304068.88	-	0.1
251	445651.8	1304158.1	-	0.1
252	445662.6	1304181	-	0.1
253	445668.3	1304192.3	-	0.1
254	445704.4	1304294.4	-	0.1
255	445734.8	1304409.8	-	0.1
256	445746.9	1304451.2	-	0.1
257	445769.8	1304516	-	0.1
258	445769.8	1304516.1	-	0.1
259	445790.7	1304580.1	-	0.1
260	445825.9	1304719.9	-	0.1
261	445860.3	1304738.6	-	0.1
262	445865	1304738.9	-	0.1
263	445867.6	1304739	-	0.1
264	445866.4	1304737.4	-	0.1

	ДОКУМЕНТ ПОДПИСАН ЭЛЕКТРОННОЙ ПОДПИСЬЮ Сертификат: [illegible] Выдавец: ПУБЛИЧНО-ПРАВОВАЯ КОМПАНИЯ РОСКАДАСТР Действителен: с 24.12.2025 по 19.03.2027	
полное наименование должности		инициалы, фамилия

РТ, г. Казань ул. Оренбургский тракт,
д. 8Д, помещ. 1007
Тел: (843) 206-51-73
E-mail: info@contrust.bz

CONTRUST

ОГРН 1151690036574
ИНН 1659158802
КПП 168401001

Земельный участок вид объекта недвижимости			
Лист № 21 раздела 3.2	Всего листов раздела 3.2: 59	Всего разделов: 8	Всего листов выписки: 333
12.02.2026г. № КУВИ-001/2026-18804002			
Кадастровый номер:	16:24:050801:2121		

1	2	3	4	5
265	445829,3	1304717,3	-	0,1
266	445794,5	1304578,9	-	0,1
267	445773,6	1304514,8	-	0,1
268	445750,7	1304450	-	0,1
269	445738,6	1304408,8	-	0,1
270	445708,2	1304293,2	-	0,1
271	445671,9	1304190,7	-	0,1
272	445666,2	1304179,2	-	0,1
273	445655,4	1304156,3	-	0,1
274	445654,2	1304153,9	-	0,1
275	445610,7	1304063,2	-	0,1
276	445621,8	1304037,2	-	0,1
277	445632	1303987,8	-	0,1
278	445634,6	1303975,3	-	0,1
279	445636,2	1303948	-	0,1
280	445634,7	1303936,5	-	0,1
281	445617,9	1303894,1	-	0,1
282	445579,7	1303847,9	-	0,1
283	445574,6	1303841,8	-	0,1
284	445559,48	1303819,01	-	0,1
285	445547,4	1303800,8	-	0,1
286	445538,98	1303784,26	-	0,1
287	445536	1303778,4	-	0,1
288	445559,1	1303767,5	-	0,1
289	445674,6	1303733,8	-	0,1
290	445714,78	1303722,87	-	0,1
291	445723,5	1303720,5	-	0,1
292	445763,38	1303710,1	-	0,1
293	445769,9	1303708,4	-	0,1

ДОКУМЕНТ ПОДПИСАН
ЭЛЕКТРОННОЙ ПОДПИСЬЮ
Сертификат: [illegible]
Владелец: ПУБЛИЧНО-ПРАВОВАЯ КОМПАНИЯ РОСКАДАСТР
Действителен: с 24.12.2025 по 19.03.2027

полное наименование должности		инициалы, фамилия

Земельный участок вид объекта недвижимости			
Лист № 22 раздела 3.2	Всего листов раздела 3.2: 59	Всего разделов: 8	Всего листов выписки: 333
12.02.2026г. № КУВИ-001/2026-18804002			
Кадастровый номер:	16:24:050801:2121		

1	2	3	4	5
294	445797,8	1303700,8	-	0,1
295	445888,2	1303674,32	-	0,1
296	445893,97	1303693,4	-	0,1
297	445898,8	1303686,2	-	0,1
298	445906,4	1303694,4	-	0,1
299	445927,4	1303742,1	-	0,1
300	445936,9	1303781,4	-	0,1
301	445953,4	1303839,2	-	0,1
302	445969,9	1303879,9	-	0,1
303	445985,8	1303928,8	-	0,1
304	445991,68	1303940,07	-	0,1
305	445995,6	1303947,6	-	0,1
306	446006	1303989	-	0,1
307	446015,5	1304023,9	-	0,1
308	446017,4	1304043,6	-	0,1
309	446012,3	1304052,5	-	0,1
310	446005,4	1304053,7	-	0,1
311	446000,94	1304047,08	-	0,1
312	446098,24	1304368,79	-	0,1
313	446099,3	1304366,2	-	0,1
314	446101,2	1304352,8	-	0,1
315	446107	1304342,7	-	0,1
316	446117,1	1304336,9	-	0,1
317	446135,5	1304344,6	-	0,1
318	446140	1304350,9	-	0,1
319	446147,6	1304417	-	0,1
320	446145,7	1304441,1	-	0,1
321	446141,2	1304453,8	-	0,1
322	446127,3	1304464,86	-	0,1

ДОКУМЕНТ ПОДПИСАН
ЭЛЕКТРОННОЙ ПОДПИСЬЮ
Сертификат: [illegible]
Владелец: ПУБЛИЧНО-ПРАВОВАЯ КОМПАНИЯ РОСКАДАСТР
Действителен: с 24.12.2025 по 19.03.2027

полное наименование должности		инициалы, фамилия

РТ, г. Казань ул. Оренбургский тракт,
д. 8Д, помещ. 1007
Тел: (843) 206-51-73
E-mail: info@contrust.bz

CONTRUST

ОГРН 1151690036574
ИНН 1659158802
КПП 168401001

Земельный участок вид объекта недвижимости			
Лист № 23 раздела 3.2	Всего листов раздела 3.2: 59	Всего разделов: 8	Всего листов выписки: 333
12.02.2026г. № КУВИ-001/2026-18804002			
Кадастровый номер:	16:24:050801:2121		

1	2	3	4	5
323	446147.58	1304531.91	-	0,1
324	446272.24	1304498.3	-	0,1
325	446278,4	1304520.5	-	0,1
326	446345,1	1304759,9	-	0,1
327	446373,9	1304865.2	-	0,1
328	446378,4	1304886.5	-	0,1
329	446382.9	1304918.9	-	0,1
330	446394,9	1304983	-	0,1
331	446430.5	1305102.4	-	0,1
332	446446.4	1305165.2	-	0,1
333	446455.8	1305162.71	-	0,1
334	446439.04	1305101.16	-	0,1
335	446402.55	1304981.9	-	0,1
336	446390.09	1304918.72	-	0,1
337	446386.24	1304885.79	-	0,1
338	446381.34	1304863.84	-	0,1
339	446373.86	1304837.75	-	0,1
340	446351.53	1304759.86	-	0,1
341	446282.85	1304518.6	-	0,1
342	446247.34	1304397.21	-	0,1
343	446238.74	1304388.28	-	0,1
344	446193.86	1304248.98	-	0,1
345	446147.97	1304097.3	-	0,1
346	446102.64	1303947.14	-	0,1
347	446081.99	1303878.97	-	0,1
1	446053.4	1303793.24	-	0,1
1	444871.6	1304694.4	-	0,1
2	444868.7	1304698.9	-	0,1
3	444868.1	1304711	-	0,1

	ДОКУМЕНТ ПОДПИСАН ЭЛЕКТРОННОЙ ПОДПИСЬЮ	
полное наименование должности	Сертификат: [illegible] Владелец: ПУБЛИЧНО-ПРАВОВАЯ КОМПАНИЯ РОСКАДАСТР Действителен: с 24.12.2025 по 19.03.2027	инициалы, фамилия

Земельный участок вид объекта недвижимости			
Лист № 24 раздела 3.2	Всего листов раздела 3.2: 59	Всего разделов: 8	Всего листов выписки: 333
12.02.2026г. № КУВИ-001/2026-18804002			
Кадастровый номер:	16:24:050801:2121		

1	2	3	4	5
4	444871,2	1304742.1	-	0,1
5	444873.8	1304753.5	-	0,1
6	444878,2	1304764.3	-	0,1
7	444889,7	1304780.2	-	0,1
8	444900,5	1304788.6	-	0,1
9	444895,4	1304770.6	-	0,1
1	444871.6	1304694.4	-	0,1
1	444969,2	1304388.4	-	0,1
2	444967.1	1304392.2	-	0,1
3	444964,6	1304403.6	-	0,1
4	444967.1	1304414.4	-	0,1
5	444985,5	1304444,3	-	0,1
6	445002.7	1304479.8	-	0,1
7	445024,3	1304536.3	-	0,1
8	445035,1	1304558.6	-	0,1
9	445044,6	1304582.1	-	0,1
10	445060.5	1304615.1	-	0,1
11	445070,6	1304627.1	-	0,1
12	445075,7	1304632.2	-	0,1
13	445085.9	1304673.5	-	0,1
14	445105.6	1304717.9	-	0,1
15	445111.9	1304742.1	-	0,1
16	445122,7	1304761.1	-	0,1
17	445136.7	1304777	-	0,1
18	445142,3	1304778.4	-	0,1
19	445106.3	1304688.3	-	0,1
20	445082,5	1304635.7	-	0,1
21	445083,6	1304628.8	-	0,1
22	445086.9	1304607.8	-	0,1

	ДОКУМЕНТ ПОДПИСАН ЭЛЕКТРОННОЙ ПОДПИСЬЮ	
полное наименование должности	Сертификат: [illegible] Владелец: ПУБЛИЧНО-ПРАВОВАЯ КОМПАНИЯ РОСКАДАСТР Действителен: с 24.12.2025 по 19.03.2027	инициалы, фамилия

РТ, г. Казань ул. Оренбургский тракт,
д. 8Д, помещ. 1007
Тел: (843) 206-51-73
E-mail: info@contrust.bz

CONTRUST

ОГРН 1151690036574
ИНН 1659158802
КПП 168401001

Земельный участок вид объекта недвижимости			
Лист № 25 раздела 3.2	Всего листов раздела 3.2: 59	Всего разделов: 8	Всего листов выписки: 333
12.02.2026г. № КУВИ-001/2026-18804002			
Кадастровый номер:	16:24:050801:2121		

1	2	3	4	5
23	445047,2	1304518,2	-	0,1
24	445020	1304467,5	-	0,1
25	444979,5	1304408	-	0,1
26	444976,9	1304404,7	-	0,1
1	444969,2	1304388,4	-	0,1
1	444891,4	1304197,2	-	0,1
2	444890	1304199	-	0,1
3	444894,1	1304211,8	-	0,1
4	444946,1	1304329,8	-	0,1
5	444980,3	1304402,5	-	0,1
6	444982,1	1304401,6	-	0,1
7	444947,9	1304329	-	0,1
8	444896	1304211,1	-	0,1
1	444891,4	1304197,2	-	0,1
1	445147,1	1304779,5	-	0,1
2	445170,5	1304832,2	-	0,1
3	445173,5	1304826,9	-	0,1
4	445164,6	1304796,1	-	0,1
5	445160,2	1304785,3	-	0,1
6	445150	1304780,2	-	0,1
1	445147,1	1304779,5	-	0,1
1	444718	1304287,2	-	0,1
2	444701,7	1304304,3	-	0,1
3	444763,2	1304409,7	-	0,1
4	444810,9	1304524,2	-	0,1
5	444848,4	1304629,6	-	0,1
6	444875	1304691,8	-	0,1
7	444899,2	1304769,4	-	0,1
8	444931,6	1304883,2	-	0,1

полное наименование должности	ДОКУМЕНТ ПОДПИСАН ЭЛЕКТРОННОЙ ПОДПИСЬЮ Сертификат: [illegible] Владелец: ПУБЛИЧНО-ПРАВОВАЯ КОМПАНИЯ РОСКАДАСТР Действителен: с 24.12.2025 по 19.03.2027	инициалы, фамилия

Земельный участок вид объекта недвижимости			
Лист № 26 раздела 3.2	Всего листов раздела 3.2: 59	Всего разделов: 8	Всего листов выписки: 333
12.02.2026г. № КУВИ-001/2026-18804002			
Кадастровый номер:	16:24:050801:2121		

1	2	3	4	5
9	444936,6	1304905,2	-	0,1
10	444963,9	1304956,6	-	0,1
11	444971,7	1304984,3	-	0,1
12	444974	1305024,8	-	0,1
13	444988,9	1305014,1	-	0,1
14	445018,8	1304995,6	-	0,1
15	445024,3	1304992,3	-	0,1
16	445024,3	1304974,5	-	0,1
17	445022,4	1304961,8	-	0,1
18	445019,2	1304945,3	-	0,1
19	445014,1	1304933,8	-	0,1
20	445005,2	1304923,7	-	0,1
21	444985,5	1304895,7	-	0,1
22	444969	1304865,3	-	0,1
23	444960,1	1304835,4	-	0,1
24	444941,7	1304786,5	-	0,1
25	444927,8	1304744	-	0,1
26	444913,8	1304712,9	-	0,1
27	444906,8	1304677,3	-	0,1
28	444896	1304631,6	-	0,1
29	444887,8	1304626,5	-	0,1
30	444878,2	1304615,7	-	0,1
31	444872,5	1304591,6	-	0,1
32	444857,3	1304547,1	-	0,1
33	444845,2	1304507,1	-	0,1
34	444830	1304473,5	-	0,1
35	444809	1304414,4	-	0,1
36	444795	1304375	-	0,1
37	444778,5	1304326,2	-	0,1

полное наименование должности	ДОКУМЕНТ ПОДПИСАН ЭЛЕКТРОННОЙ ПОДПИСЬЮ Сертификат: [illegible] Владелец: ПУБЛИЧНО-ПРАВОВАЯ КОМПАНИЯ РОСКАДАСТР Действителен: с 24.12.2025 по 19.03.2027	инициалы, фамилия

РТ, г. Казань ул. Оренбургский тракт,
д. 8Д, помещ. 1007
Тел: (843) 206-51-73
E-mail: info@contrust.bz

CONTRUST

ОГРН 1151690036574
ИНН 1659158802
КПП 168401001

Земельный участок вид объекта недвижимости			
Лист № 27 раздела 3.2	Всего листов раздела 3.2: 59	Всего разделов: 8	Всего листов выписки: 333
12.02.2026г. № КУВИ-001/2026-18804002			
Кадастровый номер:	16:24:050801:2121		

1	2	3	4	5
38	444763,6	1304281,1	-	0,1
39	444741,3	1304278,1	-	0,1
1	444718	1304287,2	-	0,1
1	444766,9	1304429,1	-	0,1
2	444807,1	1304525,6	-	0,1
3	444832,5	1304596,9	-	0,1
4	444824,9	1304608,7	-	0,1
5	444816	1304614,4	-	0,1
6	444806,5	1304611,3	-	0,1
7	444795	1304588,4	-	0,1
8	444786,2	1304566,8	-	0,1
9	444767,1	1304535,1	-	0,1
10	444757,6	1304510,9	-	0,1
11	444750,6	1304480,5	-	0,1
12	444749,3	1304459,5	-	0,1
13	444756,3	1304438,5	-	0,1
1	444766,9	1304429,1	-	0,1
1	442423,3	1305454,5	-	0,1
2	442441,1	1305474,9	-	0,1
3	442443,2	1305480,5	-	0,1
4	442439,6	1305476,2	-	0,1
5	442422,2	1305456,2	-	0,1
6	442411,5	1305452,7	-	0,1
7	442392,4	1305450,2	-	0,1
8	442354,8	1305461,5	-	0,1
9	442210,9	1305532,5	-	0,1
10	442120	1305580,2	-	0,1
11	442016	1305627,7	-	0,1
12	441969,3	1305663,7	-	0,1

ДОКУМЕНТ ПОДПИСАН
ЭЛЕКТРОННОЙ ПОДПИСЬЮ
Сертификат: 830971C818C797388005555101H8000195B5A
Владелец: ПУБЛИЧНО-ПРАВОВАЯ КОМПАНИЯ РОСКАДАСТР
Действителен: с 24.12.2025 по 19.03.2027

полное наименование должности		инициалы, фамилия

Земельный участок вид объекта недвижимости			
Лист № 28 раздела 3.2	Всего листов раздела 3.2: 59	Всего разделов: 8	Всего листов выписки: 333
12.02.2026г. № КУВИ-001/2026-18804002			
Кадастровый номер:	16:24:050801:2121		

1	2	3	4	5
13	441949,8	1305682,6	-	0,1
14	441922,6	1305713,7	-	0,1
15	441905,9	1305713,1	-	0,1
16	441882	1305700,8	-	0,1
17	441873,4	1305696,5	-	0,1
18	441846,7	1305691,5	-	0,1
19	441818,1	1305695,8	-	0,1
20	441736,1	1305731,5	-	0,1
21	441587,7	1305805,9	-	0,1
22	441480,9	1305861,8	-	0,1
23	441447,8	1305875,2	-	0,1
24	441442,7	1305873,9	-	0,1
25	441449,1	1305870,3	-	0,1
26	441479,3	1305858,2	-	0,1
27	441585,9	1305802,3	-	0,1
28	441736,1	1305727	-	0,1
29	441816,9	1305692	-	0,1
30	441822,3	1305691,2	-	0,1
31	441846,7	1305687,5	-	0,1
32	441874,6	1305692,7	-	0,1
33	441882,4	1305696,5	-	0,1
34	441882,9	1305699	-	0,1
35	441906,4	1305711,1	-	0,1
36	441921,7	1305711,7	-	0,1
37	441948,3	1305681,2	-	0,1
38	441968	1305662,2	-	0,1
39	442015	1305626	-	0,1
40	442119,1	1305578,4	-	0,1
41	442210	1305530,7	-	0,1

ДОКУМЕНТ ПОДПИСАН
ЭЛЕКТРОННОЙ ПОДПИСЬЮ
Сертификат: 830971C818C797388005555101H8000195B5A
Владелец: ПУБЛИЧНО-ПРАВОВАЯ КОМПАНИЯ РОСКАДАСТР
Действителен: с 24.12.2025 по 19.03.2027

полное наименование должности		инициалы, фамилия

РТ, г. Казань ул. Оренбургский тракт,
д. 8Д, помещ. 1007
Тел: (843) 206-51-73
E-mail: info@contrust.bz

CONTRUST

ОГРН 1151690036574
ИНН 1659158802
КПП 168401001

Земельный участок вид объекта недвижимости			
Лист № 29 раздела 3.2	Всего листов раздела 3.2: 59	Всего разделов: 8	Всего листов выписки: 333
12.02.2026г. № КУВИ-001/2026-18804002			
Кадастровый номер:	16:24:050801:2121		

1	2	3	4	5
42	442354,1	1305459,6	-	0,1
43	442392,2	1305448,2	-	0,1
44	442411,9	1305450,7	-	0,1
1	442423,3	1305454,5	-	0,1
1	440670,5	1306386,1	-	0,1
2	440662,4	1306433,5	-	0,1
3	440657,9	1306460,3	-	0,1
4	440654,1	1306497,6	-	0,1
5	440654,1	1306549,5	-	0,1
6	440660,4	1306600	-	0,1
7	440667,97	1306629,18	-	0,1
8	440664,41	1306631,04	-	0,1
9	440664,4	1306631	-	0,1
10	440657,13	1306603,55	-	0,1
11	440656,4	1306600,8	-	0,1
12	440655,08	1306590,09	-	0,1
13	440650,1	1306549,7	-	0,1
14	440650,1	1306498,2	-	0,1
15	440630,77	1306469,67	-	0,1
16	440612,17	1306442,22	-	0,1
17	440600,5	1306425	-	0,1
18	440601,1	1306416,8	-	0,1
19	440605,2	1306415,5	-	0,1
20	440604,5	1306424	-	0,1
21	440650,7	1306491,8	-	0,1
22	440653,9	1306459,7	-	0,1
23	440658,2	1306434,4	-	0,1
24	440666	1306388,6	-	0,1
1	440670,5	1306386,1	-	0,1

ДОКУМЕНТ ПОДПИСАН
ЭЛЕКТРОННОЙ ПОДПИСЬЮ
Сертификат: 830971C38C797480049999191B4000197BAC8
Владелец: ПУБЛИЧНО-ПРАВОВАЯ КОМПАНИЯ РОСКАДАСТР
Действителен: с 24.12.2025 по 19.03.2027

подное наименование должности		инициалы, фамилия

Земельный участок вид объекта недвижимости			
Лист № 30 раздела 3.2	Всего листов раздела 3.2: 59	Всего разделов: 8	Всего листов выписки: 333
12.02.2026г. № КУВИ-001/2026-18804002			
Кадастровый номер:	16:24:050801:2121		

1	2	3	4	5
1	443556,2	1307131,6	-	0,1
2	443559,3	1307150,6	-	0,1
3	443575,2	1307202,1	-	0,1
4	443603,8	1307287,2	-	0,1
5	443623,5	1307344,9	-	0,1
6	443657,1	1307424,3	-	0,1
7	443681,9	1307487,8	-	0,1
8	443713,6	1307576,1	-	0,1
9	443732,7	1307621,8	-	0,1
10	443746,7	1307673,9	-	0,1
11	443747,3	1307677,7	-	0,1
12	443763,8	1307717,1	-	0,1
13	443770,8	1307738	-	0,1
14	443779,7	1307759	-	0,1
15	443788,6	1307787,5	-	0,1
16	443788,6	1307799	-	0,1
17	443785,4	1307809,1	-	0,1
18	443780,3	1307817,4	-	0,1
19	443777,1	1307828,8	-	0,1
20	443776,5	1307839,6	-	0,1
21	443779,7	1307851	-	0,1
22	443791,1	1307874,5	-	0,1
23	443807	1307899,3	-	0,1
24	443816,8	1307909,3	-	0,1
25	443821,8	1307919,5	-	0,1
26	443825,5	1307930,3	-	0,1
27	443830	1307943,8	-	0,1
28	443830	1307953,3	-	0,1
29	443827,5	1307959,5	-	0,1

ДОКУМЕНТ ПОДПИСАН
ЭЛЕКТРОННОЙ ПОДПИСЬЮ
Сертификат: 830971C38C797480049999191B4000197BAC8
Владелец: ПУБЛИЧНО-ПРАВОВАЯ КОМПАНИЯ РОСКАДАСТР
Действителен: с 24.12.2025 по 19.03.2027

подное наименование должности		инициалы, фамилия

РТ, г. Казань ул. Оренбургский тракт,
д. 8Д, помещ. 1007
Тел: (843) 206-51-73
E-mail: info@contrust.bz

CONTRUST

ОГРН 1151690036574
ИНН 1659158802
КПП 168401001

Земельный участок вид объекта недвижимости			
Лист № 31 раздела 3.2	Всего листов раздела 3.2: 59	Всего разделов: 8	Всего листов выписки: 333
12.02.2026г. № КУВИ-001/2026-18804002			
Кадастровый номер:	16:24:050801:2121		

1	2	3	4	5
30	443817,3	1307968,5	-	0,1
31	443800,3	1307979,3	-	0,1
32	443778	1307996,3	-	0,1
33	443766,5	1308002	-	0,1
34	443757,8	1308009,8	-	0,1
35	443747,5	1308014,8	-	0,1
36	443735,5	1308018,5	-	0,1
37	443727,3	1308023	-	0,1
38	443716,5	1308027,5	-	0,1
39	443714,8	1308028,5	-	0,1
40	443712	1308030	-	0,1
41	443709,5	1308031,5	-	0,1
42	443696	1308039,5	-	0,1
43	443682,8	1308047,3	-	0,1
44	443674,5	1308052,8	-	0,1
45	443660,5	1308058	-	0,1
46	443644,8	1308061	-	0,1
47	443635	1308059,8	-	0,1
48	443626,8	1308053,5	-	0,1
49	443618,5	1308040,3	-	0,1
50	443610,3	1308021	-	0,1
51	443600,8	1307994,5	-	0,1
52	443592	1307967,8	-	0,1
53	443575,5	1307921,5	-	0,1
54	443564,9	1307899,7	-	0,1
55	443564,4	1307889,8	-	0,1
56	443567,6	1307858,7	-	0,1
57	443572,7	1307839	-	0,1
58	443572,7	1307827,5	-	0,1

полное наименование должности	ДОКУМЕНТ ПОДПИСАН ЭЛЕКТРОННОЙ ПОДПИСЬЮ Сертификат: 330971C18A7973000049991000100785A Владелец: ПУБЛИЧНО-ПРАВОВАЯ КОМПАНИЯ РОСКАДАСТР Действителен: с 24.12.2025 по 19.03.2027	инициалы, фамилия

Земельный участок вид объекта недвижимости			
Лист № 32 раздела 3.2	Всего листов раздела 3.2: 59	Всего разделов: 8	Всего листов выписки: 333
12.02.2026г. № КУВИ-001/2026-18804002			
Кадастровый номер:	16:24:050801:2121		

1	2	3	4	5
59	443563,1	1307809,8	-	0,1
60	443542,2	1307792	-	0,1
61	443529,5	1307775,5	-	0,1
62	443520,6	1307760,2	-	0,1
63	443518,1	1307750,1	-	0,1
64	443511,1	1307739,9	-	0,1
65	443500,9	1307718,3	-	0,1
66	443490,7	1307693,6	-	0,1
67	443482,5	1307668,2	-	0,1
68	443473	1307637	-	0,1
69	443467,3	1307603,4	-	0,1
70	443460,9	1307552,6	-	0,1
71	443462,2	1307518,3	-	0,1
72	443467,3	1307494,2	-	0,1
73	443467,3	1307482,7	-	0,1
74	443470,4	1307457,3	-	0,1
75	443472,3	1307436,4	-	0,1
76	443480	1307395,1	-	0,1
77	443487,6	1307354,5	-	0,1
78	443497,7	1307320,2	-	0,1
79	443502,8	1307287,8	-	0,1
80	443506,4	1307272,7	-	0,1
81	443510,4	1307255,4	-	0,1
82	443511,7	1307228,7	-	0,1
83	443508,5	1307170,3	-	0,1
84	443510,4	1307122,7	-	0,1
85	443511,8	1307091,1	-	0,1
86	443512,3	1307080,8	-	0,1
87	443520	1307074,4	-	0,1

полное наименование должности	ДОКУМЕНТ ПОДПИСАН ЭЛЕКТРОННОЙ ПОДПИСЬЮ Сертификат: 330971C18A7973000049991000100785A Владелец: ПУБЛИЧНО-ПРАВОВАЯ КОМПАНИЯ РОСКАДАСТР Действителен: с 24.12.2025 по 19.03.2027	инициалы, фамилия

РТ, г. Казань ул. Оренбургский тракт,
д. 8Д, помещ. 1007
Тел: (843) 206-51-73
E-mail: info@contrust.bz

CONTRUST

ОГРН 1151690036574
ИНН 1659158802
КПП 168401001

Земельный участок вид объекта недвижимости			
Лист № 33 раздела 3.2	Всего листов раздела 3.2: 59	Всего разделов: 8	Всего листов выписки: 333
12.02.2026г. № КУВИ-001/2026-18804002			
Кадастровый номер:	16:24:050801:2121		

1	2	3	4	5
88	443528,2	1307074,4	-	0,1
89	443535,2	1307082,1	-	0,1
90	443540,9	1307090,3	-	0,1
91	443547,9	1307109,4	-	0,1
1	443556,2	1307131,6	-	0,1
1	441593,4	1308172,9	-	0,1
2	441574,99	1308286	-	0,1
3	441580,69	1308296,7	-	0,1
4	441592,09	1308317,1	-	0,1
5	441594,59	1308326,6	-	0,1
6	441588,89	1308329,1	-	0,1
7	441579,39	1308329,1	-	0,1
8	441560,99	1308324,1	-	0,1
9	441531,79	1308318,3	-	0,1
10	441515,29	1308315,2	-	0,1
11	441506,99	1308313,3	-	0,1
12	441504,49	1308306,9	-	0,1
13	441505,09	1308294,2	-	0,1
14	441510,19	1308284,7	-	0,1
15	441518,39	1308279	-	0,1
16	441527,29	1308273,3	-	0,1
17	441538,09	1308269,4	-	0,1
18	441546,99	1308268,2	-	0,1
19	441554,6	1308139,9	-	0,1
1	441593,4	1308172,9	-	0,1
1	442115,29	1305965,7	-	0,1
2	442115,49	1305966	-	0,1
3	442115,69	1305966,2	-	0,1
4	442115,89	1305966,4	-	0,1

полное наименование должности	ДОКУМЕНТ ПОДПИСАН ЭЛЕКТРОННОЙ ПОДПИСЬЮ Сертификат: [illegible] Владелец: ПУБЛИЧНО-ПРАВОВАЯ КОМПАНИЯ РОСКАДАСТР Действителен: с 24.12.2025 по 19.03.2027	инициалы, фамилия

Земельный участок вид объекта недвижимости			
Лист № 34 раздела 3.2	Всего листов раздела 3.2: 59	Всего разделов: 8	Всего листов выписки: 333
12.02.2026г. № КУВИ-001/2026-18804002			
Кадастровый номер:	16:24:050801:2121		

1	2	3	4	5
5	442115,99	1305966,6	-	0,1
6	442116,19	1305966,9	-	0,1
7	442116,39	1305967,1	-	0,1
8	442116,49	1305967,4	-	0,1
9	442116,69	1305967,7	-	0,1
10	442116,79	1305967,9	-	0,1
11	442116,89	1305968,2	-	0,1
12	442116,99	1305968,5	-	0,1
13	442117,19	1305968,8	-	0,1
14	442117,19	1305969	-	0,1
15	442117,29	1305969,3	-	0,1
16	442117,39	1305969,6	-	0,1
17	442117,49	1305969,9	-	0,1
18	442117,49	1305970,2	-	0,1
19	442117,49	1305970,5	-	0,1
20	442117,59	1305970,8	-	0,1
21	442117,59	1305971,1	-	0,1
22	442117,59	1305971,4	-	0,1
23	442117,59	1305971,7	-	0,1
24	442117,59	1305972	-	0,1
25	442117,49	1305972,3	-	0,1
26	442117,49	1305972,6	-	0,1
27	442117,49	1305972,9	-	0,1
28	442117,39	1305973,2	-	0,1
29	442117,29	1305973,5	-	0,1
30	442117,19	1305973,8	-	0,1
31	442117,19	1305974	-	0,1
32	442116,99	1305974,3	-	0,1
33	442116,89	1305974,6	-	0,1

полное наименование должности	ДОКУМЕНТ ПОДПИСАН ЭЛЕКТРОННОЙ ПОДПИСЬЮ Сертификат: [illegible] Владелец: ПУБЛИЧНО-ПРАВОВАЯ КОМПАНИЯ РОСКАДАСТР Действителен: с 24.12.2025 по 19.03.2027	инициалы, фамилия

РТ, г. Казань ул. Оренбургский тракт,
д. 8Д, помещ. 1007
Тел: (843) 206-51-73
E-mail: info@contrust.bz

CONTRUST

ОГРН 1151690036574
ИНН 1659158802
КПП 168401001

Земельный участок вид объекта недвижимости			
Лист № 35 раздела 3.2	Всего листов раздела 3.2: 59	Всего разделов: 8	Всего листов выписки: 333
12.02.2026г. № КУВИ-001/2026-18804002			
Кадастровый номер:	16:24:050801:2121		

1	2	3	4	5
34	442116.79	1305974.9	-	0,1
35	442116.69	1305975.1	-	0,1
36	442116.49	1305975.4	-	0,1
37	442116.39	1305975.7	-	0,1
38	442116.19	1305975.9	-	0,1
39	442115.99	1305976.2	-	0,1
40	442115.89	1305976.4	-	0,1
41	442115.69	1305976.6	-	0,1
42	442115.49	1305976.8	-	0,1
43	442115.29	1305977.1	-	0,1
44	442114.99	1305977.3	-	0,1
45	442114.79	1305977.5	-	0,1
46	442114.59	1305977.7	-	0,1
47	442114.39	1305977.8	-	0,1
48	442114.09	1305978	-	0,1
49	442113.89	1305978.2	-	0,1
50	442113.59	1305978.3	-	0,1
51	442113.29	1305978.5	-	0,1
52	442113.09	1305978.6	-	0,1
53	442112.79	1305978.7	-	0,1
54	442112.49	1305978.8	-	0,1
55	442112.19	1305979	-	0,1
56	442111.99	1305979	-	0,1
57	442111.69	1305979.1	-	0,1
58	442111.39	1305979.2	-	0,1
59	442111.09	1305979.3	-	0,1
60	442110.79	1305979.3	-	0,1
61	442110.49	1305979.3	-	0,1
62	442110.19	1305979.4	-	0,1

подное наименование должности		инициалы, фамилия

ДОКУМЕНТ ПОДПИСАН
ЭЛЕКТРОННОЙ ПОДПИСЬЮ
Сертификат: [illegible]
Владелец: ПУБЛИЧНО-ПРАВОВАЯ КОМПАНИЯ РОСКАДАСТР
Действителен: с 24.12.2025 по 19.03.2027

Земельный участок вид объекта недвижимости			
Лист № 36 раздела 3.2	Всего листов раздела 3.2: 59	Всего разделов: 8	Всего листов выписки: 333
12.02.2026г. № КУВИ-001/2026-18804002			
Кадастровый номер:	16:24:050801:2121		

1	2	3	4	5
63	442109.89	1305979.4	-	0,1
64	442109.59	1305979.4	-	0,1
65	442109.29	1305979.4	-	0,1
66	442108.99	1305979.4	-	0,1
67	442108.69	1305979.3	-	0,1
68	442108.39	1305979.3	-	0,1
69	442108.09	1305979.3	-	0,1
70	442107.79	1305979.2	-	0,1
71	442107.49	1305979.1	-	0,1
72	442107.19	1305979	-	0,1
73	442106.99	1305979	-	0,1
74	442106.69	1305978.8	-	0,1
75	442106.39	1305978.7	-	0,1
76	442106.09	1305978.6	-	0,1
77	442105.89	1305978.5	-	0,1
78	442105.59	1305978.3	-	0,1
79	442105.29	1305978.2	-	0,1
80	442105.09	1305978	-	0,1
81	442104.79	1305977.8	-	0,1
82	442104.59	1305977.7	-	0,1
83	442104.39	1305977.5	-	0,1
84	442104.19	1305977.3	-	0,1
85	442103.89	1305977.1	-	0,1
86	442103.69	1305976.8	-	0,1
87	442103.49	1305976.6	-	0,1
88	442103.29	1305976.4	-	0,1
89	442103.19	1305976.2	-	0,1
90	442102.99	1305975.9	-	0,1
91	442102.79	1305975.7	-	0,1

подное наименование должности		инициалы, фамилия

ДОКУМЕНТ ПОДПИСАН
ЭЛЕКТРОННОЙ ПОДПИСЬЮ
Сертификат: [illegible]
Владелец: ПУБЛИЧНО-ПРАВОВАЯ КОМПАНИЯ РОСКАДАСТР
Действителен: с 24.12.2025 по 19.03.2027

РТ, г. Казань ул. Оренбургский тракт,
д. 8Д, помещ. 1007
Тел: (843) 206-51-73
E-mail: info@contrust.bz

CONTRUST

ОГРН 1151690036574
ИНН 1659158802
КПП 168401001

Земельный участок вид объекта недвижимости			
Лист № 37 раздела 3.2	Всего листов раздела 3.2: 59	Всего разделов: 8	Всего листов выписки: 333
12.02.2026г. № КУВИ-001/2026-18804002			
Кадастровый номер:	16:24:050801:2121		

1	2	3	4	5
92	442102.69	1305975.4	-	0.1
93	442102.49	1305975.1	-	0.1
94	442102.39	1305974.9	-	0.1
95	442102.29	1305974.6	-	0.1
96	442102.19	1305974.3	-	0.1
97	442101.99	1305974	-	0.1
98	442101.99	1305973.8	-	0.1
99	442101.89	1305973.5	-	0.1
100	442101.79	1305973.2	-	0.1
101	442101.69	1305972.9	-	0.1
102	442101.69	1305972.6	-	0.1
103	442101.69	1305972.3	-	0.1
104	442101.59	1305972	-	0.1
105	442101.59	1305971.7	-	0.1
106	442101.59	1305971.4	-	0.1
107	442101.59	1305971.1	-	0.1
108	442101.59	1305970.8	-	0.1
109	442101.69	1305970.5	-	0.1
110	442101.69	1305970.2	-	0.1
111	442101.69	1305969.9	-	0.1
112	442101.79	1305969.6	-	0.1
113	442101.89	1305969.3	-	0.1
114	442101.99	1305969	-	0.1
115	442101.99	1305968.8	-	0.1
116	442102.19	1305968.5	-	0.1
117	442102.29	1305968.2	-	0.1
118	442102.39	1305967.9	-	0.1
119	442102.49	1305967.7	-	0.1
120	442102.69	1305967.4	-	0.1

ДОКУМЕНТ ПОДПИСАН ЭЛЕКТРОННОЙ ПОДПИСЬЮ
Сертификат: [illegible]
Владелец: ПУБЛИЧНО-ПРАВОВАЯ КОМПАНИЯ РОСКАДАСТР
Действителен: с 24.12.2025 по 19.03.2027

полное наименование должности	инициалы, фамилия

Земельный участок вид объекта недвижимости			
Лист № 38 раздела 3.2	Всего листов раздела 3.2: 59	Всего разделов: 8	Всего листов выписки: 333
12.02.2026г. № КУВИ-001/2026-18804002			
Кадастровый номер:	16:24:050801:2121		

1	2	3	4	5
121	442102.79	1305967.1	-	0.1
122	442102.99	1305966.9	-	0.1
123	442103.19	1305966.6	-	0.1
124	442103.29	1305966.4	-	0.1
125	442103.49	1305966.2	-	0.1
126	442103.69	1305966	-	0.1
127	442103.89	1305965.7	-	0.1
128	442104.19	1305965.5	-	0.1
129	442104.39	1305965.3	-	0.1
130	442104.59	1305965.1	-	0.1
131	442104.79	1305965	-	0.1
132	442105.09	1305964.8	-	0.1
133	442105.29	1305964.6	-	0.1
134	442105.59	1305964.5	-	0.1
135	442105.89	1305964.3	-	0.1
136	442106.09	1305964.2	-	0.1
137	442106.39	1305964.1	-	0.1
138	442106.69	1305964	-	0.1
139	442106.99	1305963.8	-	0.1
140	442107.19	1305963.8	-	0.1
141	442107.49	1305963.7	-	0.1
142	442107.79	1305963.6	-	0.1
143	442108.09	1305963.5	-	0.1
144	442108.39	1305963.5	-	0.1
145	442108.69	1305963.5	-	0.1
146	442108.99	1305963.4	-	0.1
147	442109.29	1305963.4	-	0.1
148	442109.59	1305963.4	-	0.1
149	442109.89	1305963.4	-	0.1

ДОКУМЕНТ ПОДПИСАН ЭЛЕКТРОННОЙ ПОДПИСЬЮ
Сертификат: [illegible]
Владелец: ПУБЛИЧНО-ПРАВОВАЯ КОМПАНИЯ РОСКАДАСТР
Действителен: с 24.12.2025 по 19.03.2027

полное наименование должности	инициалы, фамилия

РТ, г. Казань ул. Оренбургский тракт,
д. 8Д, помещ. 1007
Тел: (843) 206-51-73
E-mail: info@contrust.bz

CONTRUST

ОГРН 1151690036574
ИНН 1659158802
КПП 168401001

Земельный участок вид объекта недвижимости			
Лист № 39 раздела 3.2	Всего листов раздела 3.2: 59	Всего разделов: 8	Всего листов выписки: 333
12.02.2026г. № КУВИ-001/2026-18804002			
Кадастровый номер:	16:24:050801:2121		

1	2	3	4	5
150	442110.19	1305963.4	-	0.1
151	442110.49	1305963.5	-	0.1
152	442110.79	1305963.5	-	0.1
153	442111.09	1305963.5	-	0.1
154	442111.39	1305963.6	-	0.1
155	442111.69	1305963.7	-	0.1
156	442111.99	1305963.8	-	0.1
157	442112.19	1305963.8	-	0.1
158	442112.49	1305964	-	0.1
159	442112.79	1305964.1	-	0.1
160	442113.09	1305964.2	-	0.1
161	442113.29	1305964.3	-	0.1
162	442113.59	1305964.5	-	0.1
163	442113.89	1305964.6	-	0.1
164	442114.09	1305964.8	-	0.1
165	442114.39	1305965	-	0.1
166	442114.59	1305965.1	-	0.1
167	442114.79	1305965.3	-	0.1
168	442114.99	1305965.5	-	0.1
1	442115.29	1305965.7	-	0.1
1	443509.8	1305041.2	-	0.1
2	443566.3	1305209.5	-	0.1
3	443619	1305364.4	-	0.1
4	443669.8	1305534.6	-	0.1
5	443720,7	1305705	-	0.1
6	443723.3	1305728.3	-	0.1
7	443718,3	1305754.6	-	0.1
8	443726.1	1305769.8	-	0.1
9	443752.6	1305807.1	-	0.1

ДОКУМЕНТ ПОДПИСАН
ЭЛЕКТРОННОЙ ПОДПИСЬЮ
Сертификат: [illegible]
Владелец: ПУБЛИЧНО-ПРАВОВАЯ КОМПАНИЯ
РОСКАДАСТР
Действителен: с 24.12.2025 по 19.03.2027

полное наименование должности	инициалы, фамилия

Земельный участок вид объекта недвижимости			
Лист № 40 раздела 3.2	Всего листов раздела 3.2: 59	Всего разделов: 8	Всего листов выписки: 333
12.02.2026г. № КУВИ-001/2026-18804002			
Кадастровый номер:	16:24:050801:2121		

1	2	3	4	5
10	443751,1	1305815,9	-	0,1
11	443739.5	1305834.8	-	0.1
12	443738,2	1305838,33	-	0,1
13	443734.32	1305840,71	-	0,1
14	443689.64	1305851,13	-	0,1
15	443677,5	1305856,5	-	0,1
16	443672.49	1305863.82	-	0.1
17	443672,19	1305876,79	-	0,1
18	443677.7	1305912.6	-	0.1
19	443680	1305915.6	-	0,1
20	443690.8	1305948.6	-	0.1
21	443700,3	1305968,9	-	0,1
22	443711.7	1305991.1	-	0.1
23	443720,6	1305993	-	0,1
24	443727,6	1305986	-	0,1
25	443758.72	1305967,18	-	0,1
26	443766,3	1305981,6	-	0,1
27	443770,1	1305993	-	0,1
28	443778,4	1306039,4	-	0,1
29	443790,5	1306083,2	-	0.1
30	443810.8	1306141.6	-	0.1
31	443828.6	1306200	-	0.1
32	443845,7	1306259,1	-	0,1
33	443854.6	1306281,3	-	0.1
34	443879,4	1306303,5	-	0,1
35	443896,5	1306315	-	0,1
36	443906	1306323,2	-	0,1
37	443916,8	1306341	-	0,1
38	443923,8	1306363,2	-	0,1

ДОКУМЕНТ ПОДПИСАН
ЭЛЕКТРОННОЙ ПОДПИСЬЮ
Сертификат: [illegible]
Владелец: ПУБЛИЧНО-ПРАВОВАЯ КОМПАНИЯ
РОСКАДАСТР
Действителен: с 24.12.2025 по 19.03.2027

полное наименование должности	инициалы, фамилия

РТ, г. Казань ул. Оренбургский тракт,
д. 8Д, помещ. 1007
Тел: (843) 206-51-73
E-mail: info@contrust.bz

CONTRUST

ОГРН 1151690036574
ИНН 1659158802
КПП 168401001

Земельный участок вид объекта недвижимости			
Лист № 41 раздела 3.2	Всего листов раздела 3.2: 59	Всего разделов: 8	Всего листов выписки: 333
12.02.2026г. № КУВИ-001/2026-18804002			
Кадастровый номер:	16:24:050801:2121		

1	2	3	4	5
39	443936,5	1306400,1	-	0,1
40	443941,6	1306422,3	-	0,1
41	443958,1	1306477,5	-	0,1
42	443974	1306534,1	-	0,1
43	443982,9	1306557,5	-	0,1
44	444000,7	1306616	-	0,1
45	444002,6	1306626,1	-	0,1
46	443993	1306643,9	-	0,1
47	443987,3	1306673,8	-	0,1
48	443981	1306674,4	-	0,1
49	443979,1	1306683,9	-	0,1
50	443981	1306695,3	-	0,1
51	443986,7	1306714,4	-	0,1
52	444000	1306748,7	-	0,1
53	444006,4	1306768,4	-	0,1
54	444016,5	1306801,4	-	0,1
55	444024,1	1306821,1	-	0,1
56	444033,7	1306854,7	-	0,1
57	444047,6	1306890,9	-	0,1
58	444054	1306903,6	-	0,1
59	444066,1	1306921,4	-	0,1
60	444081,3	1306937,9	-	0,1
61	444089,6	1306936,6	-	0,1
62	444101,03	1306966,29	-	0,1
63	443988,6	1307005,2	-	0,1
64	443902,9	1307035,1	-	0,1
65	443887,6	1307004,6	-	0,1
66	443875,6	1306969,7	-	0,1
67	443869,2	1306954,4	-	0,1

ДОКУМЕНТ ПОДПИСАН
ЭЛЕКТРОННОЙ ПОДПИСЬЮ
Сертификат: [illegible]
Владелец: ПУБЛИЧНО-ПРАВОВАЯ КОМПАНИЯ
РОСКАДАСТР
Действителен: с 24.12.2025 по 19.03.2027

полное наименование должности		инициалы, фамилия

Земельный участок вид объекта недвижимости			
Лист № 42 раздела 3.2	Всего листов раздела 3.2: 59	Всего разделов: 8	Всего листов выписки: 333
12.02.2026г. № КУВИ-001/2026-18804002			
Кадастровый номер:	16:24:050801:2121		

1	2	3	4	5
68	443861,6	1306936,6	-	0,1
69	443850,8	1306900,4	-	0,1
70	443841,3	1306881,4	-	0,1
71	443822,9	1306835,7	-	0,1
72	443801,9	1306787,4	-	0,1
73	443794,3	1306766,5	-	0,1
74	443786	1306743,6	-	0,1
75	443772,1	1306711,2	-	0,1
76	443761,9	1306691,5	-	0,1
77	443754,3	1306682,6	-	0,1
78	443728,9	1306667,4	-	0,1
79	443715,5	1306664,9	-	0,1
80	443697,1	1306657,9	-	0,1
81	443692,7	1306668,7	-	0,1
82	443695,2	1306680,7	-	0,1
83	443702,2	1306703,6	-	0,1
84	443705,4	1306724,6	-	0,1
85	443715,5	1306751,9	-	0,1
86	443721,9	1306776,6	-	0,1
87	443732	1306823	-	0,1
88	443736,5	1306836,9	-	0,1
89	443749,2	1306882,7	-	0,1
90	443764,4	1306930,3	-	0,1
91	443776,5	1306957	-	0,1
92	443787,3	1306988,7	-	0,1
93	443802,5	1307025,5	-	0,1
94	443811,4	1307047,1	-	0,1
95	443822,2	1307069,4	-	0,1
96	443835,6	1307089,7	-	0,1

ДОКУМЕНТ ПОДПИСАН
ЭЛЕКТРОННОЙ ПОДПИСЬЮ
Сертификат: [illegible]
Владелец: ПУБЛИЧНО-ПРАВОВАЯ КОМПАНИЯ
РОСКАДАСТР
Действителен: с 24.12.2025 по 19.03.2027

полное наименование должности		инициалы, фамилия

РТ, г. Казань ул. Оренбургский тракт,
д. 8Д, помещ. 1007
Тел: (843) 206-51-73
E-mail: info@contrust.bz

CONTRUST

ОГРН 1151690036574
ИНН 1659158802
КПП 168401001

Земельный участок вид объекта недвижимости			
Лист № 43 раздела 3.2	Всего листов раздела 3.2: 59	Всего разделов: 8	Всего листов выписки: 333
12.02.2026г. № КУВИ-001/2026-18804002			
Кадастровый номер:	16:24:050801:2121		

1	2	3	4	5
97	443853,3	1307106,8	-	0,1
98	443869,8	1307120,2	-	0,1
99	443893,3	1307143,7	-	0,1
100	443943,5	1307190	-	0,1
101	443962,6	1307213,5	-	0,1
102	443991,1	1307243,3	-	0,1
103	444010,2	1307255,4	-	0,1
104	444049,5	1307277,6	-	0,1
105	444059,7	1307280,2	-	0,1
106	444095,9	1307313,2	-	0,1
107	444233,1	1307426,2	-	0,1
108	444256,6	1307481,5	-	0,1
109	444282	1307535,4	-	0,1
110	444298,5	1307578	-	0,1
111	444315	1307630,7	-	0,1
112	444323,9	1307652,9	-	0,1
113	444330,2	1307677,1	-	0,1
114	444341	1307710,1	-	0,1
115	444346,7	1307718,3	-	0,1
116	444370,9	1307741,8	-	0,1
117	444382,9	1307762,8	-	0,1
118	444396,3	1307795,2	-	0,1
119	444407,7	1307816,1	-	0,1
120	444415,3	1307847,9	-	0,1
121	444415,3	1307858	-	0,1
122	444411,5	1307880,9	-	0,1
123	444404,9	1307898,2	-	0,1
124	444416,3	1307934	-	0,1
125	444423,8	1307957	-	0,1

подное наименование должности		инициалы, фамилия

ДОКУМЕНТ ПОДПИСАН
ЭЛЕКТРОННОЙ ПОДПИСЬЮ
Сертификат: [illegible]
Владелец: ПУБЛИЧНО-ПРАВОВАЯ КОМПАНИЯ РОСКАДАСТР
Действителен: с 24.12.2025 по 19.03.2027

Земельный участок вид объекта недвижимости			
Лист № 44 раздела 3.2	Всего листов раздела 3.2: 59	Всего разделов: 8	Всего листов выписки: 333
12.02.2026г. № КУВИ-001/2026-18804002			
Кадастровый номер:	16:24:050801:2121		

1	2	3	4	5
126	444434	1307979,8	-	0,1
127	444437,8	1307995,8	-	0,1
128	444438,5	1308009	-	0,1
129	444449,8	1308040,8	-	0,1
130	444456,3	1308067,5	-	0,1
131	444462	1308086,5	-	0,1
132	444466,3	1308096,8	-	0,1
133	444475,8	1308127,3	-	0,1
134	444484,8	1308150,8	-	0,1
135	444493	1308181,8	-	0,1
136	444499,3	1308204	-	0,1
137	444507	1308244	-	0,1
138	444515,8	1308284	-	0,1
139	444525,3	1308324	-	0,1
140	444549,8	1308341,3	-	0,1
141	444599,8	1308355,3	-	0,1
142	444596,8	1308358,3	-	0,1
143	444612,5	1308400,8	-	0,1
144	444618,8	1308416	-	0,1
145	444625,8	1308440,3	-	0,1
146	444639	1308475,3	-	0,1
147	444649,3	1308497,3	-	0,1
148	444668,3	1308550,8	-	0,1
149	444688	1308599	-	0,1
150	444693,8	1308617,5	-	0,1
151	444697,5	1308634	-	0,1
152	444712	1308674	-	0,1
153	444716,5	1308682,3	-	0,1
154	444724,3	1308712	-	0,1

подное наименование должности		инициалы, фамилия

ДОКУМЕНТ ПОДПИСАН
ЭЛЕКТРОННОЙ ПОДПИСЬЮ
Сертификат: [illegible]
Владелец: ПУБЛИЧНО-ПРАВОВАЯ КОМПАНИЯ РОСКАДАСТР
Действителен: с 24.12.2025 по 19.03.2027

РТ, г. Казань ул. Оренбургский тракт,
д. 8Д, помещ. 1007
Тел: (843) 206-51-73
E-mail: info@contrust.bz

CONTRUST

ОГРН 1151690036574
ИНН 1659158802
КПП 168401001

Земельный участок вид объекта недвижимости			
Лист № 45 раздела 3.2	Всего листов раздела 3.2: 59	Всего разделов: 8	Всего листов выписки: 333
12.02.2026г. № КУВИ-001/2026-18804002			
Кадастровый номер:	16:24:050801:2121		

1	2	3	4	5
155	444737,5	1308747	-	0,1
156	444743,3	1308760,3	-	0,1
157	444749	1308782,5	-	0,1
158	444757,3	1308806,5	-	0,1
159	444759,8	1308821,3	-	0,1
160	444759,8	1308831,3	-	0,1
161	444754,5	1308840,3	-	0,1
162	444742,5	1308848,5	-	0,1
163	444736,8	1308852,3	-	0,1
164	444725,5	1308858	-	0,1
165	444712	1308865	-	0,1
166	444700,8	1308875,3	-	0,1
167	444688	1308890,5	-	0,1
168	444681	1308895,5	-	0,1
169	444673,3	1308896,8	-	0,1
170	444660	1308896,8	-	0,1
171	444645,5	1308893,5	-	0,1
172	444637,8	1308889,8	-	0,1
173	444626,3	1308881	-	0,1
174	444613	1308870,8	-	0,1
175	444595,8	1308863	-	0,1
176	444579,3	1308857,5	-	0,1
177	444566	1308846,5	-	0,1
178	444547	1308830	-	0,1
179	444533	1308809,3	-	0,1
180	444518,5	1308786,3	-	0,1
181	444505,8	1308771	-	0,1
182	444488,5	1308760,3	-	0,1
183	444460	1308744,5	-	0,1

полное наименование должности	ДОКУМЕНТ ПОДПИСАН ЭЛЕКТРОННОЙ ПОДПИСЬЮ Сертификат: [illegible] Владелец: ПУБЛИЧНО-ПРАВОВАЯ КОМПАНИЯ РОСКАДАСТР Действителен: с 24.12.2025 по 19.03.2027	инициалы, фамилия

Земельный участок вид объекта недвижимости			
Лист № 46 раздела 3.2	Всего листов раздела 3.2: 59	Всего разделов: 8	Всего листов выписки: 333
12.02.2026г. № КУВИ-001/2026-18804002			
Кадастровый номер:	16:24:050801:2121		

1	2	3	4	5
184	444448,5	1308738	-	0,1
185	444427	1308724	-	0,1
186	444414,3	1308714,5	-	0,1
187	444381,3	1308683,5	-	0,1
188	444358,5	1308651,8	-	0,1
189	444343,8	1308630,8	-	0,1
190	444335	1308622,5	-	0,1
191	444322,8	1308606	-	0,1
192	444307	1308595,3	-	0,1
193	444288,5	1308584,3	-	0,1
194	444281	1308580	-	0,1
195	444255,5	1308570,5	-	0,1
196	444221,3	1308558,3	-	0,1
197	444195,3	1308548,8	-	0,1
198	444180,5	1308543	-	0,1
199	444151,3	1308536	-	0,1
200	444140,5	1308531,8	-	0,1
201	444121	1308526	-	0,1
202	444096,8	1308516,5	-	0,1
203	444088,5	1308510,8	-	0,1
204	444083,5	1308500,5	-	0,1
205	444079,5	1308489	-	0,1
206	444074,5	1308465,5	-	0,1
207	444071,3	1308450,3	-	0,1
208	444067,5	1308442	-	0,1
209	444060	1308435,3	-	0,1
210	444051,8	1308429,5	-	0,1
211	444036,5	1308427,5	-	0,1
212	444026,3	1308428,8	-	0,1

полное наименование должности	ДОКУМЕНТ ПОДПИСАН ЭЛЕКТРОННОЙ ПОДПИСЬЮ Сертификат: [illegible] Владелец: ПУБЛИЧНО-ПРАВОВАЯ КОМПАНИЯ РОСКАДАСТР Действителен: с 24.12.2025 по 19.03.2027	инициалы, фамилия

РТ, г. Казань ул. Оренбургский тракт,
д. 8Д, помещ. 1007
Тел: (843) 206-51-73
E-mail: info@contrust.bz

CONTRUST

ОГРН 1151690036574
ИНН 1659158802
КПП 168401001

Земельный участок вид объекта недвижимости			
Лист № 47 раздела 3.2	Всего листов раздела 3.2: 59	Всего разделов: 8	Всего листов выписки: 333
12.02.2026г. № КУВИ-001/2026-18804002			
Кадастровый номер:	16:24:050801:2121		

1	2	3	4	5
213	444016,8	1308433,8	-	0,1
214	443999	1308450,3	-	0,1
215	443988,8	1308459,3	-	0,1
216	443981,3	1308464,3	-	0,1
217	443960,8	1308470,8	-	0,1
218	443952	1308472,5	-	0,1
219	443915,3	1308473,8	-	0,1
220	443893,5	1308473,8	-	0,1
221	443878,3	1308475,8	-	0,1
222	443863,8	1308475,3	-	0,1
223	443842	1308480,8	-	0,1
224	443825	1308483,5	-	0,1
225	443802,8	1308486	-	0,1
226	443773,5	1308493	-	0,1
227	443762	1308494,8	-	0,1
228	443748,8	1308491,8	-	0,1
229	443733,5	1308480,3	-	0,1
230	443724,8	1308470	-	0,1
231	443719	1308463	-	0,1
232	443712,5	1308449	-	0,1
233	443710	1308432,5	-	0,1
234	443704,3	1308417,3	-	0,1
235	443685,3	1308371	-	0,1
236	443669,5	1308313,8	-	0,1
237	443662,5	1308298	-	0,1
238	443658	1308280,3	-	0,1
239	443655,5	1308263	-	0,1
240	443651	1308240,8	-	0,1
241	443646,5	1308224,3	-	0,1

полное наименование должности	ДОКУМЕНТ ПОДПИСАН ЭЛЕКТРОННОЙ ПОДПИСЬЮ Сертификат: [illegible] Владелец: ПУБЛИЧНО-ПРАВОВАЯ КОМПАНИЯ РОСКАДАСТР Действителен: с 24.12.2025 по 19.03.2027	инициалы, фамилия

Земельный участок вид объекта недвижимости			
Лист № 48 раздела 3.2	Всего листов раздела 3.2: 59	Всего разделов: 8	Всего листов выписки: 333
12.02.2026г. № КУВИ-001/2026-18804002			
Кадастровый номер:	16:24:050801:2121		

1	2	3	4	5
242	443646,5	1308218,5	-	0,1
243	443647,3	1308211,5	-	0,1
244	443642	1308190	-	0,1
245	443642,8	1308178,5	-	0,1
246	443647,8	1308166	-	0,1
247	443649,8	1308162	-	0,1
248	443662,5	1308153,8	-	0,1
249	443673,8	1308148	-	0,1
250	443691,8	1308141,8	-	0,1
251	443710	1308136,8	-	0,1
252	443720,3	1308133,5	-	0,1
253	443737,3	1308132,8	-	0,1
254	443745,5	1308137,3	-	0,1
255	443758,3	1308147,5	-	0,1
256	443775,5	1308156,3	-	0,1
257	443786,3	1308160,3	-	0,1
258	443799	1308161,5	-	0,1
259	443809,8	1308160,8	-	0,1
260	443821,8	1308158,3	-	0,1
261	443832	1308157	-	0,1
262	443851	1308156,3	-	0,1
263	443863	1308152,5	-	0,1
264	443881,5	1308149,5	-	0,1
265	443890,5	1308145	-	0,1
266	443900	1308145	-	0,1
267	443911,3	1308141,3	-	0,1
268	443922,8	1308136,8	-	0,1
269	443935,5	1308136,8	-	0,1
270	443949,5	1308136,8	-	0,1

полное наименование должности	ДОКУМЕНТ ПОДПИСАН ЭЛЕКТРОННОЙ ПОДПИСЬЮ Сертификат: [illegible] Владелец: ПУБЛИЧНО-ПРАВОВАЯ КОМПАНИЯ РОСКАДАСТР Действителен: с 24.12.2025 по 19.03.2027	инициалы, фамилия

РТ, г. Казань ул. Оренбургский тракт,
д. 8Д, помещ. 1007
Тел: (843) 206-51-73
E-mail: info@contrust.bz

CONTRUST

ОГРН 1151690036574
ИНН 1659158802
КПП 168401001

Земельный участок вид объекта недвижимости			
Лист № 49 раздела 3.2	Всего листов раздела 3.2: 59	Всего разделов: 8	Всего листов выписки: 333
12.02.2026г. № КУВИ-001/2026-18804002			
Кадастровый номер:	16:24:050801:2121		

1	2	3	4	5
271	443958,3	1308136,8	-	0,1
272	443966,5	1308138,5	-	0,1
273	443976,8	1308136,8	-	0,1
274	443986,59	1308139,55	-	0,1
275	443990	1308140,5	-	0,1
276	444008,5	1308146,8	-	0,1
277	444018,8	1308146,8	-	0,1
278	444028,8	1308144,3	-	0,1
279	444036,5	1308138	-	0,1
280	444040,3	1308124	-	0,1
281	444041	1308113,8	-	0,1
282	444038,3	1308095,5	-	0,1
283	444037	1308079	-	0,1
284	444035	1308066	-	0,1
285	443998,8	1308055,5	-	0,1
286	443978,4	1308046,3	-	0,1
287	443974,5	1308044,5	-	0,1
288	443974,3	1308044,3	-	0,1
289	443940,12	1307963,55	-	0,1
290	443910,77	1307898,53	-	0,1
291	443890,17	1307828,39	-	0,1
292	443874,37	1307775,33	-	0,1
293	443849,3	1307722,86	-	0,1
294	443813,07	1307658,38	-	0,1
295	443764,47	1307518,5	-	0,1
296	443722,86	1307392,86	-	0,1
297	443708,84	1307353,58	-	0,1
298	443660,2	1307232,85	-	0,1
299	443631,35	1307152,71	-	0,1

полное наименование должности	ДОКУМЕНТ ПОДПИСАН ЭЛЕКТРОННОЙ ПОДПИСЬЮ Сертификат: [illegible] Владелец: ПУБЛИЧНО-ПРАВОВАЯ КОМПАНИЯ РОСКАДАСТР Действителен: с 24.12.2025 по 19.03.2027	инициалы, фамилия

Земельный участок вид объекта недвижимости			
Лист № 50 раздела 3.2	Всего листов раздела 3.2: 59	Всего разделов: 8	Всего листов выписки: 333
12.02.2026г. № КУВИ-001/2026-18804002			
Кадастровый номер:	16:24:050801:2121		

1	2	3	4	5
300	443616,25	1307136,56	-	0,1
301	443574,5	1307112,99	-	0,1
302	443551,6	1307080,4	-	0,1
303	443537,57	1307048,1	-	0,1
304	443521,23	1307003,08	-	0,1
305	443504,73	1306948,04	-	0,1
306	443505,91	1306907,48	-	0,1
307	443489,88	1306871,04	-	0,1
308	443471,06	1306798	-	0,1
309	443454,32	1306730,01	-	0,1
310	443422,94	1306596,24	-	0,1
311	443394,2	1306485,2	-	0,1
312	443383,4	1306445,1	-	0,1
313	443389,1	1306429,3	-	0,1
314	443394,2	1306406,4	-	0,1
315	443395,5	1306382,9	-	0,1
316	443395,5	1306337,2	-	0,1
317	443393	1306327	-	0,1
318	443387,9	1306318,8	-	0,1
319	443376,4	1306310,5	-	0,1
320	443353,6	1306303,5	-	0,1
321	443344,1	1306295,9	-	0,1
322	443325	1306221	-	0,1
323	443284,2	1306071,1	-	0,1
324	443237,05	1306076,21	-	0,1
325	443216,17	1306064,2	-	0,1
326	443212,74	1306052,66	-	0,1
327	443191,5	1306003,97	-	0,1
328	443144,97	1305905,19	-	0,1

полное наименование должности	ДОКУМЕНТ ПОДПИСАН ЭЛЕКТРОННОЙ ПОДПИСЬЮ Сертификат: [illegible] Владелец: ПУБЛИЧНО-ПРАВОВАЯ КОМПАНИЯ РОСКАДАСТР Действителен: с 24.12.2025 по 19.03.2027	инициалы, фамилия

РТ, г. Казань ул. Оренбургский тракт,
д. 8Д, помещ. 1007
Тел: (843) 206-51-73
E-mail: info@contrust.bz

CONTRUST

ОГРН 1151690036574
ИНН 1659158802
КПП 168401001

Земельный участок			
вид объекта недвижимости			
Лист № 51 раздела 3.2	Всего листов раздела 3.2: 59	Всего разделов: 8	Всего листов выписки: 333
12.02.2026г. № КУВИ-001/2026-18804002			
Кадастровый номер:	16:24:050801:2121		

1	2	3	4	5
329	443009,38	1305960,7	-	0,1
330	442854,67	1306024,34	-	0,1
331	442770,16	1306054,39	-	0,1
332	442765,48	1306056,22	-	0,1
333	442763,7	1306050,2	-	0,1
334	442746,5	1306001,9	-	0,1
335	442782,63	1305978,26	-	0,1
336	443312,76	1305835,69	-	0,1
337	443594,42	1305713,17	-	0,1
338	443699,8	1305649,12	-	0,1
339	443666	1305535,8	-	0,1
340	443615,2	1305365,6	-	0,1
341	443562,5	1305210,7	-	0,1
342	443506	1305042,4	-	0,1
343	443462,8	1304917,4	-	0,1
344	443419	1304799,3	-	0,1
345	443368,8	1304643,1	-	0,1
346	443353,9	1304611,8	-	0,1
347	443335,4	1304595,8	-	0,1
348	443306,5	1304585	-	0,1
349	443271,2	1304621,7	-	0,1
350	443213,9	1304671,2	-	0,1
351	443128,9	1304737,2	-	0,1
352	443104,4	1304765,5	-	0,1
353	443086,8	1304793	-	0,1
354	443079,4	1304817,8	-	0,1
355	443081,3	1304833,8	-	0,1
356	443103,5	1304918,9	-	0,1
357	443111,1	1305043,8	-	0,1

ДОКУМЕНТ ПОДПИСАН ЭЛЕКТРОННОЙ ПОДПИСЬЮ
Сертификат: [illegible]
Владелец: ПУБЛИЧНО-ПРАВОВАЯ КОМПАНИЯ РОСКАДАСТР
Действителен: с 24.12.2025 по 19.03.2027

подное наименование должности		инициалы, фамилия

Земельный участок			
вид объекта недвижимости			
Лист № 52 раздела 3.2	Всего листов раздела 3.2: 59	Всего разделов: 8	Всего листов выписки: 333
12.02.2026г. № КУВИ-001/2026-18804002			
Кадастровый номер:	16:24:050801:2121		

1	2	3	4	5
358	443102,1	1305090,3	-	0,1
359	443090,1	1305104,4	-	0,1
360	443041,3	1305128,1	-	0,1
361	442928,3	1305176,9	-	0,1
362	442801,9	1305232,3	-	0,1
363	442753,1	1305250,6	-	0,1
364	442694,1	1305292,8	-	0,1
365	442676,6	1305320,7	-	0,1
366	442665,7	1305354,8	-	0,1
367	442639,7	1305373,7	-	0,1
368	442533	1305437,8	-	0,1
369	442517,7	1305449,2	-	0,1
370	442514,36	1305441,82	-	0,1
371	442528,35	1305431,45	-	0,1
372	442636,72	1305363,94	-	0,1
373	442657,95	1305349,21	-	0,1
374	442669,15	1305316,87	-	0,1
375	442687,46	1305286,5	-	0,1
376	442749,33	1305242,64	-	0,1
377	442799,08	1305223,47	-	0,1
378	442925,65	1305169,55	-	0,1
379	443036,98	1305122,6	-	0,1
380	443088,15	1305099,43	-	0,1
381	443098,17	1305088,03	-	0,1
382	443106,66	1305043,68	-	0,1
383	443097,3	1304918,3	-	0,1
384	443076,75	1304833,86	-	0,1
385	443074,14	1304817,44	-	0,1
386	443081,41	1304790,43	-	0,1

ДОКУМЕНТ ПОДПИСАН ЭЛЕКТРОННОЙ ПОДПИСЬЮ
Сертификат: [illegible]
Владелец: ПУБЛИЧНО-ПРАВОВАЯ КОМПАНИЯ РОСКАДАСТР
Действителен: с 24.12.2025 по 19.03.2027

подное наименование должности		инициалы, фамилия

РТ, г. Казань ул. Оренбургский тракт,
д. 8Д, помещ. 1007
Тел: (843) 206-51-73
E-mail: info@contrust.bz

CONTRUST

ОГРН 1151690036574
ИНН 1659158802
КПП 168401001

Земельный участок вид объекта недвижимости			
Лист № 53 раздела 3.2	Всего листов раздела 3.2: 59	Всего разделов: 8	Всего листов выписки: 333
12.02.2026г. № КУВИ-001/2026-18804002			
Кадастровый номер:	16:24:050801:2121		

1	2	3	4	5
387	443099.6	1304762.1	-	0.1
388	443124.55	1304733.17	-	0.1
389	443212.24	1304666.19	-	0.1
390	443268.32	1304618.42	-	0.1
391	443305.58	1304580.82	-	0.1
392	443310.3	1304582.1	-	0.1
393	443337.4	1304592.4	-	0.1
394	443356.9	1304609.2	-	0.1
395	443357.1	1304609.4	-	0.1
396	443372.6	1304641.7	-	0.1
397	443422.8	1304797.9	-	0.1
398	443466.6	1304916	-	0.1
1	443509.8	1305041.2	-	0.1
1	442087.99	1305916.2	-	0.1
2	442088.19	1305916.5	-	0.1
3	442088.39	1305916.7	-	0.1
4	442088.59	1305916.9	-	0.1
5	442088.69	1305917.1	-	0.1
6	442088.89	1305917.4	-	0.1
7	442089.09	1305917.6	-	0.1
8	442089.19	1305917.9	-	0.1
9	442089.39	1305918.2	-	0.1
10	442089.49	1305918.4	-	0.1
11	442089.59	1305918.7	-	0.1
12	442089.69	1305919	-	0.1
13	442089.89	1305919.3	-	0.1
14	442089.89	1305919.5	-	0.1
15	442089.99	1305919.8	-	0.1
16	442090.09	1305920.1	-	0.1

полное наименование должности		инициалы, фамилия

ДОКУМЕНТ ПОДПИСАН ЭЛЕКТРОННОЙ ПОДПИСЬЮ
Сертификат: [illegible]
Владелец: ПУБЛИЧНО-ПРАВОВАЯ КОМПАНИЯ РОСКАДАСТР
Действителен: с 24.12.2025 по 19.03.2027

Земельный участок вид объекта недвижимости			
Лист № 54 раздела 3.2	Всего листов раздела 3.2: 59	Всего разделов: 8	Всего листов выписки: 333
12.02.2026г. № КУВИ-001/2026-18804002			
Кадастровый номер:	16:24:050801:2121		

1	2	3	4	5
17	442090.19	1305920.4	-	0.1
18	442090.19	1305920.7	-	0.1
19	442090.19	1305921	-	0.1
20	442090.29	1305921.3	-	0.1
21	442090.29	1305921.6	-	0.1
22	442090.29	1305921.9	-	0.1
23	442090.29	1305922.2	-	0.1
24	442090.29	1305922.5	-	0.1
25	442090.19	1305922.8	-	0.1
26	442090.19	1305923.1	-	0.1
27	442090.19	1305923.4	-	0.1
28	442090.09	1305923.7	-	0.1
29	442089.99	1305924	-	0.1
30	442089.89	1305924.3	-	0.1
31	442089.89	1305924.5	-	0.1
32	442089.69	1305924.8	-	0.1
33	442089.59	1305925.1	-	0.1
34	442089.49	1305925.4	-	0.1
35	442089.39	1305925.6	-	0.1
36	442089.19	1305925.9	-	0.1
37	442089.09	1305926.2	-	0.1
38	442088.89	1305926.4	-	0.1
39	442088.69	1305926.7	-	0.1
40	442088.59	1305926.9	-	0.1
41	442088.39	1305927.1	-	0.1
42	442088.19	1305927.3	-	0.1
43	442087.99	1305927.6	-	0.1
44	442087.69	1305927.8	-	0.1
45	442087.49	1305928	-	0.1

полное наименование должности		инициалы, фамилия

ДОКУМЕНТ ПОДПИСАН ЭЛЕКТРОННОЙ ПОДПИСЬЮ
Сертификат: [illegible]
Владелец: ПУБЛИЧНО-ПРАВОВАЯ КОМПАНИЯ РОСКАДАСТР
Действителен: с 24.12.2025 по 19.03.2027

РТ, г. Казань ул. Оренбургский тракт,
д. 8Д, помещ. 1007
Тел: (843) 206-51-73
E-mail: info@contrust.bz

CONTRUST

ОГРН 1151690036574
ИНН 1659158802
КПП 168401001

Земельный участок вид объекта недвижимости			
Лист № 55 раздела 3.2	Всего листов раздела 3.2: 59	Всего разделов: 8	Всего листов выписки: 333
12.02.2026г. № КУВИ-001/2026-18804002			
Кадастровый номер:	16:24:050801:2121		

1	2	3	4	5
46	442087.29	1305928.2	-	0.1
47	442087.09	1305928.3	-	0.1
48	442086.79	1305928.5	-	0.1
49	442086.59	1305928.7	-	0.1
50	442086.29	1305928.8	-	0.1
51	442085.99	1305929	-	0.1
52	442085.79	1305929.1	-	0.1
53	442085.49	1305929.2	-	0.1
54	442085.19	1305929.3	-	0.1
55	442084.89	1305929.5	-	0.1
56	442084.69	1305929.5	-	0.1
57	442084.39	1305929.6	-	0.1
58	442084.09	1305929.7	-	0.1
59	442083.79	1305929.8	-	0.1
60	442083.49	1305929.8	-	0.1
61	442083.19	1305929.8	-	0.1
62	442082.89	1305929.9	-	0.1
63	442082.59	1305929.9	-	0.1
64	442082.29	1305929.9	-	0.1
65	442081.99	1305929.9	-	0.1
66	442081.69	1305929.9	-	0.1
67	442081.39	1305929.8	-	0.1
68	442081.09	1305929.8	-	0.1
69	442080.79	1305929.8	-	0.1
70	442080.49	1305929.7	-	0.1
71	442080.19	1305929.6	-	0.1
72	442079.89	1305929.5	-	0.1
73	442079.69	1305929.5	-	0.1
74	442079.39	1305929.3	-	0.1

полное наименование должности	ДОКУМЕНТ ПОДПИСАН ЭЛЕКТРОННОЙ ПОДПИСЬЮ Сертификат: 8309713183797398009999191HB0001938CS Выдан: ПУБЛИЧНО-ПРАВОВАЯ КОМПАНИЯ РОСКАДАСТР Действителен: с 24.12.2025 по 19.03.2027	инициалы, фамилия

Земельный участок вид объекта недвижимости			
Лист № 56 раздела 3.2	Всего листов раздела 3.2: 59	Всего разделов: 8	Всего листов выписки: 333
12.02.2026г. № КУВИ-001/2026-18804002			
Кадастровый номер:	16:24:050801:2121		

1	2	3	4	5
75	442079.09	1305929.2	-	0.1
76	442078.79	1305929.1	-	0.1
77	442078.59	1305929	-	0.1
78	442078.29	1305928.8	-	0.1
79	442077.99	1305928.7	-	0.1
80	442077.79	1305928.5	-	0.1
81	442077.49	1305928.3	-	0.1
82	442077.29	1305928.2	-	0.1
83	442077.09	1305928	-	0.1
84	442076.89	1305927.8	-	0.1
85	442076.59	1305927.6	-	0.1
86	442076.39	1305927.3	-	0.1
87	442076.19	1305927.1	-	0.1
88	442075.99	1305926.9	-	0.1
89	442075.89	1305926.7	-	0.1
90	442075.69	1305926.4	-	0.1
91	442075.49	1305926.2	-	0.1
92	442075.39	1305925.9	-	0.1
93	442075.19	1305925.6	-	0.1
94	442075.09	1305925.4	-	0.1
95	442074.99	1305925.1	-	0.1
96	442074.89	1305924.8	-	0.1
97	442074.69	1305924.5	-	0.1
98	442074.69	1305924.3	-	0.1
99	442074.59	1305924	-	0.1
100	442074.49	1305923.7	-	0.1
101	442074.39	1305923.4	-	0.1
102	442074.39	1305923.1	-	0.1
103	442074.39	1305922.8	-	0.1

полное наименование должности	ДОКУМЕНТ ПОДПИСАН ЭЛЕКТРОННОЙ ПОДПИСЬЮ Сертификат: 8309713183797398009999191HB0001938CS Выдан: ПУБЛИЧНО-ПРАВОВАЯ КОМПАНИЯ РОСКАДАСТР Действителен: с 24.12.2025 по 19.03.2027	инициалы, фамилия

РТ, г. Казань ул. Оренбургский тракт,
д. 8Д, помещ. 1007
Тел: (843) 206-51-73
E-mail: info@contrust.bz

CONTRUST

ОГРН 1151690036574
ИНН 1659158802
КПП 168401001

Земельный участок вид объекта недвижимости			
Лист № 57 раздела 3.2	Всего листов раздела 3.2: 59	Всего разделов: 8	Всего листов выписки: 333
12.02.2026г. № КУВИ-001/2026-18804002			
Кадастровый номер:	16:24:050801:2121		

1	2	3	4	5
104	442074.29	1305922.5	-	0.1
105	442074.29	1305922.2	-	0.1
106	442074.29	1305921.9	-	0.1
107	442074.29	1305921.6	-	0.1
108	442074.29	1305921.3	-	0.1
109	442074.39	1305921	-	0.1
110	442074.39	1305920.7	-	0.1
111	442074.39	1305920.4	-	0.1
112	442074.49	1305920.1	-	0.1
113	442074.59	1305919.8	-	0.1
114	442074.69	1305919.5	-	0.1
115	442074.69	1305919.3	-	0.1
116	442074.89	1305919	-	0.1
117	442074.99	1305918.7	-	0.1
118	442075.09	1305918.4	-	0.1
119	442075.19	1305918.2	-	0.1
120	442075.39	1305917.9	-	0.1
121	442075.49	1305917.6	-	0.1
122	442075.69	1305917.4	-	0.1
123	442075.89	1305917.1	-	0.1
124	442075.99	1305916.9	-	0.1
125	442076.19	1305916.7	-	0.1
126	442076.39	1305916.5	-	0.1
127	442076.59	1305916.2	-	0.1
128	442076.89	1305916	-	0.1
129	442077.09	1305915.8	-	0.1
130	442077.29	1305915.6	-	0.1
131	442077.49	1305915.5	-	0.1
132	442077.79	1305915.3	-	0.1

полное наименование должности	ДОКУМЕНТ ПОДПИСАН ЭЛЕКТРОННОЙ ПОДПИСЬЮ Сертификат: [illegible] Владелец: ПУБЛИЧНО-ПРАВОВАЯ КОМПАНИЯ РОСКАДАСТР Действителен: с 24.12.2025 по 19.03.2027	инициалы, фамилия

Земельный участок вид объекта недвижимости			
Лист № 58 раздела 3.2	Всего листов раздела 3.2: 59	Всего разделов: 8	Всего листов выписки: 333
12.02.2026г. № КУВИ-001/2026-18804002			
Кадастровый номер:	16:24:050801:2121		

1	2	3	4	5
133	442077.99	1305915.1	-	0.1
134	442078.29	1305915	-	0.1
135	442078.59	1305914.8	-	0.1
136	442078.79	1305914.7	-	0.1
137	442079.09	1305914.6	-	0.1
138	442079.39	1305914.5	-	0.1
139	442079.69	1305914.3	-	0.1
140	442079.89	1305914.3	-	0.1
141	442080.19	1305914.2	-	0.1
142	442080.49	1305914.1	-	0.1
143	442080.79	1305914	-	0.1
144	442081.09	1305914	-	0.1
145	442081.39	1305914	-	0.1
146	442081.69	1305913.9	-	0.1
147	442081.99	1305913.9	-	0.1
148	442082.29	1305913.9	-	0.1
149	442082.59	1305913.9	-	0.1
150	442082.89	1305913.9	-	0.1
151	442083.19	1305914	-	0.1
152	442083.49	1305914	-	0.1
153	442083.79	1305914	-	0.1
154	442084.09	1305914.1	-	0.1
155	442084.39	1305914.2	-	0.1
156	442084.69	1305914.3	-	0.1
157	442084.89	1305914.3	-	0.1
158	442085.19	1305914.5	-	0.1
159	442085.49	1305914.6	-	0.1
160	442085.79	1305914.7	-	0.1
161	442085.99	1305914.8	-	0.1

полное наименование должности	ДОКУМЕНТ ПОДПИСАН ЭЛЕКТРОННОЙ ПОДПИСЬЮ Сертификат: [illegible] Владелец: ПУБЛИЧНО-ПРАВОВАЯ КОМПАНИЯ РОСКАДАСТР Действителен: с 24.12.2025 по 19.03.2027	инициалы, фамилия

РТ, г. Казань ул. Оренбургский тракт,
д. 8Д, помещ. 1007
Тел: (843) 206-51-73
E-mail: info@contrust.bz

CONTRUST

ОГРН 1151690036574
ИНН 1659158802
КПП 168401001

Земельный участок вид объекта недвижимости			
Лист № 59 раздела 3.2	Всего листов раздела 3.2: 59	Всего разделов: 8	Всего листов выписки: 333
12.02.2026г. № КУВИ-001/2026-18804002			
Кадастровый номер:	16:24:050801:2121		

1	2	3	4	5
162	442086.29	1305915	-	0,1
163	442086.59	1305915,1	-	0,1
164	442086.79	1305915,3	-	0,1
165	442087.09	1305915,5	-	0,1
166	442087.29	1305915,6	-	0,1
167	442087.49	1305915,8	-	0,1
168	442087.69	1305916	-	0,1
1	442087.99	1305916,2	-	0,1

подное наименование должности	ДОКУМЕНТ ПОДПИСАН ЭЛЕКТРОННОЙ ПОДПИСЬЮ Сертификат: [illegible] Владелец: ПУБЛИЧНО-ПРАВОВАЯ КОМПАНИЯ РОСКАДАСТР Действителен: с 24.12.2025 по 19.03.2027	инициалы, фамилия

Выписка из Единого государственного реестра недвижимости об объекте недвижимости

Сведения о частях земельного участка

Земельный участок вид объекта недвижимости			
Лист № 1 раздела 4	Всего листов раздела 4: 23	Всего разделов: 8	Всего листов выписки: 333
12.02.2026г. № КУВИ-001/2026-18804002			
Кадастровый номер:	16:24:050801:2121		

План (чертеж, схема) части земельного участка	Учетный номер части: 16:24:050801:2121/1

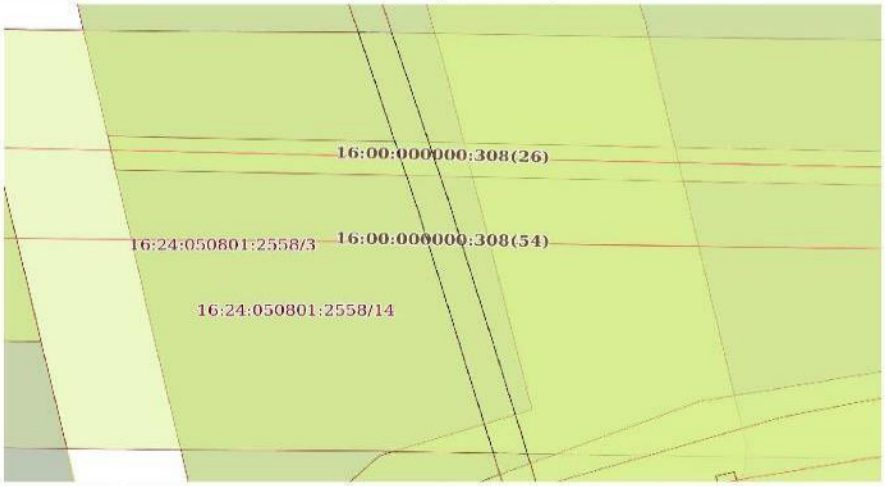

Масштаб 1:500	Условные обозначения:		

подное наименование должности	ДОКУМЕНТ ПОДПИСАН ЭЛЕКТРОННОЙ ПОДПИСЬЮ Сертификат: [illegible] Владелец: ПУБЛИЧНО-ПРАВОВАЯ КОМПАНИЯ РОСКАДАСТР Действителен: с 24.12.2025 по 19.03.2027	инициалы, фамилия

РТ, г. Казань ул. Оренбургский тракт,
д. 8Д, помещ. 1007
Тел: (843) 206-51-73
E-mail: info@contrust.bz

CONTRUST

ОГРН 1151690036574
ИНН 1659158802
КПП 168401001

Земельный участок вид объекта недвижимости			
Лист № 2 раздела 4	Всего листов раздела 4: 23	Всего разделов: 8	Всего листов выписки: 333
12.02.2026г. № КУВИ-001/2026-18804002			
Кадастровый номер:	16:24:050801:2121		

План (чертеж, схема) части земельного участка — Учетный номер части: 16:24:050801:2121/2

Масштаб 1:5000	Условные обозначения:		

ДОКУМЕНТ ПОДПИСАН ЭЛЕКТРОННОЙ ПОДПИСЬЮ
Сертификат: [illegible]
Выдан: ПУБЛИЧНО-ПРАВОВАЯ КОМПАНИЯ РОСКАДАСТР
Действителен: с 24.12.2025 по 19.03.2027

полное наименование должности		инициалы, фамилия

Земельный участок вид объекта недвижимости			
Лист № 3 раздела 4	Всего листов раздела 4: 23	Всего разделов: 8	Всего листов выписки: 333
12.02.2026г. № КУВИ-001/2026-18804002			
Кадастровый номер:	16:24:050801:2121		

План (чертеж, схема) части земельного участка — Учетный номер части: 16:24:050801:2121/3

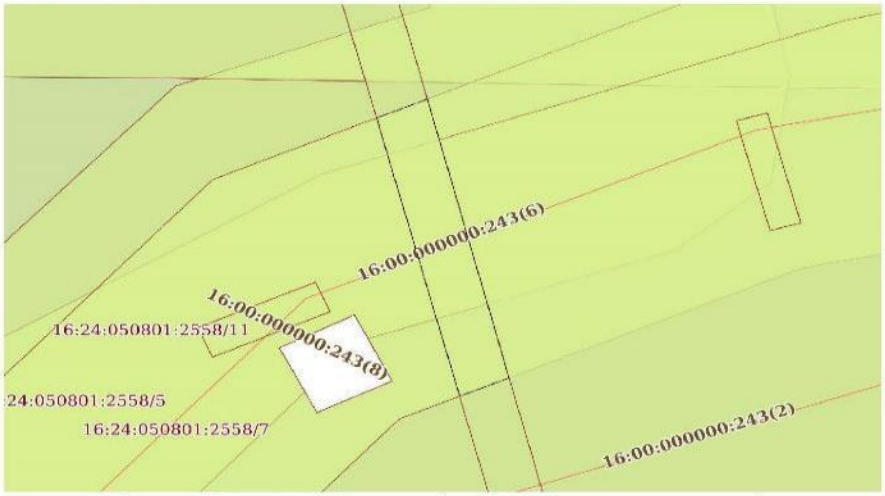

Масштаб 1:300	Условные обозначения:		

ДОКУМЕНТ ПОДПИСАН ЭЛЕКТРОННОЙ ПОДПИСЬЮ
Сертификат: [illegible]
Выдан: ПУБЛИЧНО-ПРАВОВАЯ КОМПАНИЯ РОСКАДАСТР
Действителен: с 24.12.2025 по 19.03.2027

полное наименование должности		инициалы, фамилия

РТ, г. Казань ул. Оренбургский тракт,
д. 8Д, помещ. 1007
Тел: (843) 206-51-73
E-mail: info@contrust.bz

CON TRUST

ОГРН 1151690036574
ИНН 1659158802
КПП 168401001

Земельный участок вид объекта недвижимости			
Лист № 4 раздела 4	Всего листов раздела 4: 23	Всего разделов: 8	Всего листов выписки: 333
12.02.2026г. № КУВИ-001/2026-18804002			
Кадастровый номер:	16:24:050801:2121		
План (чертеж, схема) части земельного участка		Учетный номер части: 16:24:050801:2121/4	

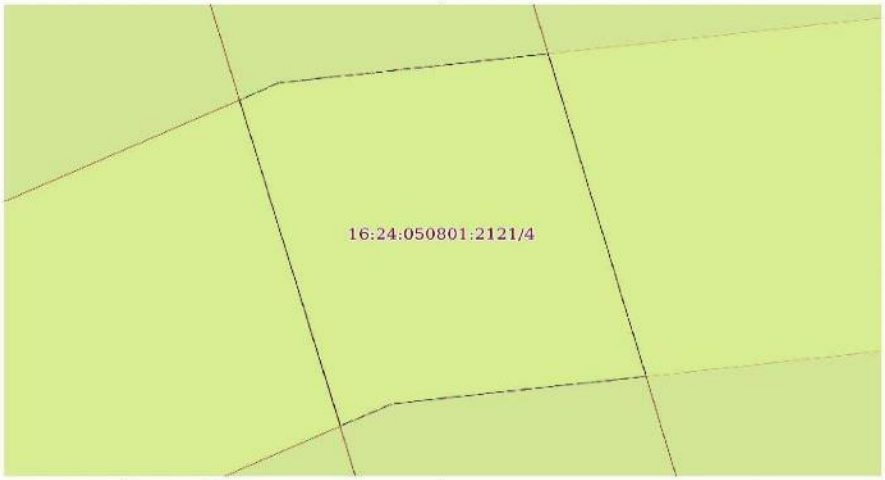

Масштаб 1:50	Условные обозначения:		

полное наименование должности	ДОКУМЕНТ ПОДПИСАН ЭЛЕКТРОННОЙ ПОДПИСЬЮ Сертификат: [illegible] Владелец: ПУБЛИЧНО-ПРАВОВАЯ КОМПАНИЯ РОСКАДАСТР Действителен: с 24.12.2025 по 19.03.2027	инициалы, фамилия

Земельный участок вид объекта недвижимости			
Лист № 5 раздела 4	Всего листов раздела 4: 23	Всего разделов: 8	Всего листов выписки: 333
12.02.2026г. № КУВИ-001/2026-18804002			
Кадастровый номер:	16:24:050801:2121		
План (чертеж, схема) части земельного участка		Учетный номер части: 16:24:050801:2121/6	

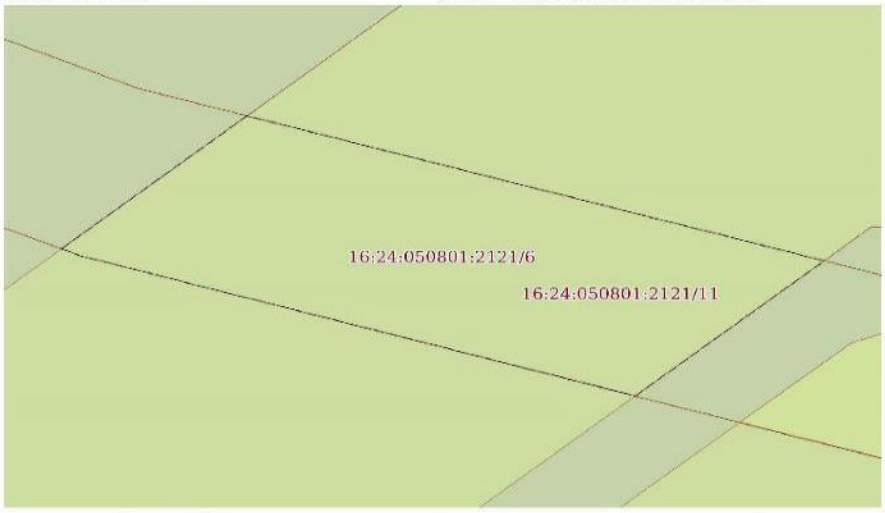

Масштаб 1:100	Условные обозначения:		

полное наименование должности	ДОКУМЕНТ ПОДПИСАН ЭЛЕКТРОННОЙ ПОДПИСЬЮ Сертификат: [illegible] Владелец: ПУБЛИЧНО-ПРАВОВАЯ КОМПАНИЯ РОСКАДАСТР Действителен: с 24.12.2025 по 19.03.2027	инициалы, фамилия

РТ, г. Казань ул. Оренбургский тракт,
д. 8Д, помещ. 1007
Тел: (843) 206-51-73
E-mail: info@contrust.bz

CONTRUST

ОГРН 1151690036574
ИНН 1659158802
КПП 168401001

Земельный участок вид объекта недвижимости			
Лист № 6 раздела 4	Всего листов раздела 4: 23	Всего разделов: 8	Всего листов выписки: 333
12.02.2026г. № КУВИ-001/2026-18804002			
Кадастровый номер:	16:24:050801:2121		

План (чертеж, схема) части земельного участка — Учетный номер части: 16:24:050801:2121/7

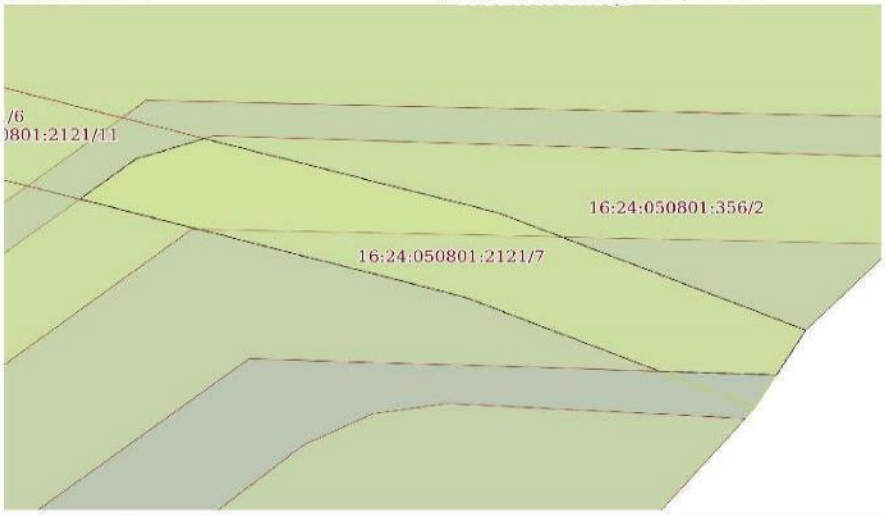

Масштаб 1:200	Условные обозначения:		

ДОКУМЕНТ ПОДПИСАН ЭЛЕКТРОННОЙ ПОДПИСЬЮ
Сертификат: [illegible]
Владелец: ПУБЛИЧНО-ПРАВОВАЯ КОМПАНИЯ РОСКАДАСТР
Действителен: с 24.12.2025 по 19.03.2027

полное наименование должности		инициалы, фамилия

Земельный участок вид объекта недвижимости			
Лист № 7 раздела 4	Всего листов раздела 4: 23	Всего разделов: 8	Всего листов выписки: 333
12.02.2026г. № КУВИ-001/2026-18804002			
Кадастровый номер:	16:24:050801:2121		

План (чертеж, схема) части земельного участка — Учетный номер части: 16:24:050801:2121/8

Масштаб 1:40000	Условные обозначения:		

ДОКУМЕНТ ПОДПИСАН ЭЛЕКТРОННОЙ ПОДПИСЬЮ
Сертификат: [illegible]
Владелец: ПУБЛИЧНО-ПРАВОВАЯ КОМПАНИЯ РОСКАДАСТР
Действителен: с 24.12.2025 по 19.03.2027

полное наименование должности		инициалы, фамилия

РТ, г. Казань ул. Оренбургский тракт,
д. 8Д, помещ. 1007
Тел: (843) 206-51-73
E-mail: info@contrust.bz

CONTRUST

ОГРН 1151690036574
ИНН 1659158802
КПП 168401001

Земельный участок вид объекта недвижимости			
Лист № 8 раздела 4	Всего листов раздела 4: 23	Всего разделов: 8	Всего листов выписки: 333
12.02.2026г. № КУВИ-001/2026-18804002			
Кадастровый номер:	16:24:050801:2121		

План (чертеж, схема) части земельного участка — Учетный номер части: 16:24:050801:2121/9

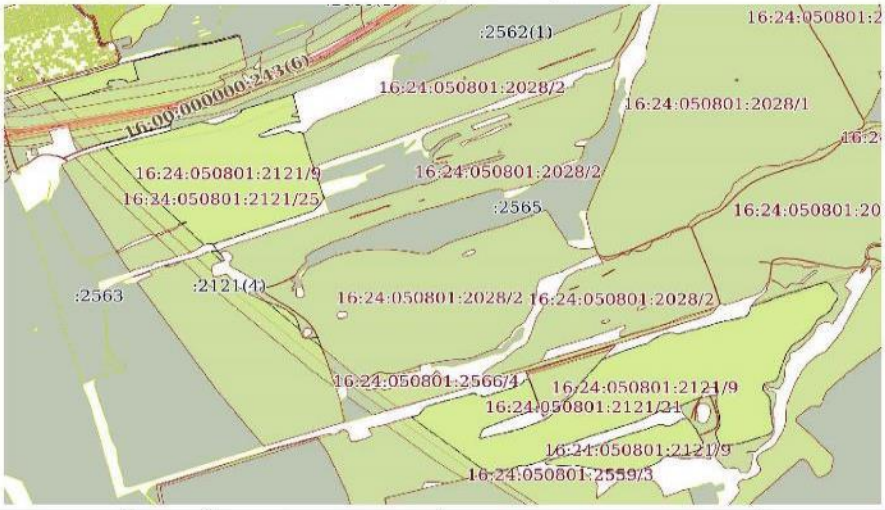

Масштаб 1:30000	Условные обозначения:		

полное наименование должности	ДОКУМЕНТ ПОДПИСАН ЭЛЕКТРОННОЙ ПОДПИСЬЮ Сертификат: 83093C3183C2974980059550104B0001978A3A Владелец: ПУБЛИЧНО-ПРАВОВАЯ КОМПАНИЯ РОСКАДАСТР Действителен: с 24.12.2025 по 19.03.2027	инициалы, фамилия

Земельный участок вид объекта недвижимости			
Лист № 9 раздела 4	Всего листов раздела 4: 23	Всего разделов: 8	Всего листов выписки: 333
12.02.2026г. № КУВИ-001/2026-18804002			
Кадастровый номер:	16:24:050801:2121		

План (чертеж, схема) части земельного участка — Учетный номер части: 16:24:050801:2121/11

Масштаб 1:10000	Условные обозначения:		

полное наименование должности	ДОКУМЕНТ ПОДПИСАН ЭЛЕКТРОННОЙ ПОДПИСЬЮ Сертификат: 83093C3183C2974980059550104B0001978A3A Владелец: ПУБЛИЧНО-ПРАВОВАЯ КОМПАНИЯ РОСКАДАСТР Действителен: с 24.12.2025 по 19.03.2027	инициалы, фамилия

РТ, г. Казань ул. Оренбургский тракт,
д. 8Д, помещ. 1007
Тел: (843) 206-51-73
E-mail: info@contrust.bz

CON TRUST

ОГРН 1151690036574
ИНН 1659158802
КПП 168401001

Земельный участок вид объекта недвижимости			
Лист № 10 раздела 4	Всего листов раздела 4: 23	Всего разделов: 8	Всего листов выписки: 333
12.02.2026г. № КУВИ-001/2026-18804002			
Кадастровый номер:	16:24:050801:2121		

План (чертеж, схема) части земельного участка — Учетный номер части: 16:24:050801:2121/12

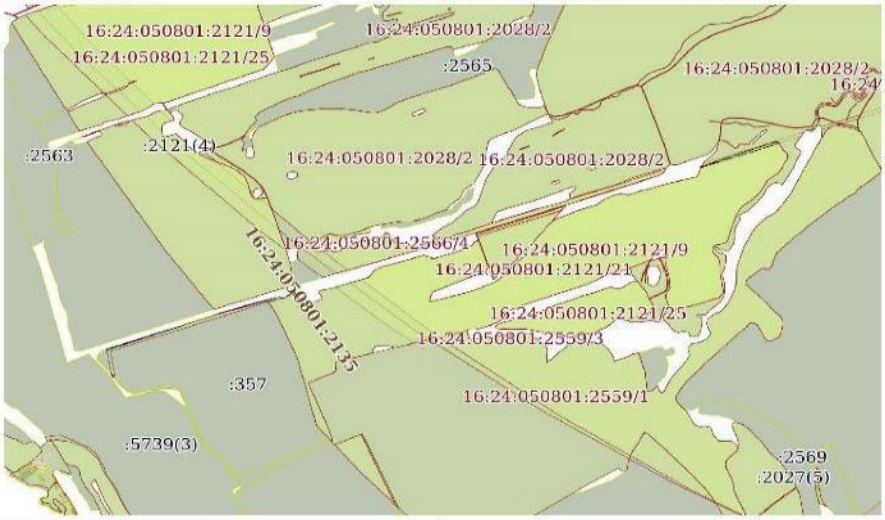

Масштаб 1:30000 | Условные обозначения:

полное наименование должности		инициалы, фамилия

ДОКУМЕНТ ПОДПИСАН ЭЛЕКТРОННОЙ ПОДПИСЬЮ
Сертификат: 8A9571C8B67979B0D9999319BB0016783A3
Владелец: ПУБЛИЧНО-ПРАВОВАЯ КОМПАНИЯ РОСКАДАСТР
Действителен: с 24.12.2025 по 19.03.2027

Земельный участок вид объекта недвижимости			
Лист № 11 раздела 4	Всего листов раздела 4: 23	Всего разделов: 8	Всего листов выписки: 333
12.02.2026г. № КУВИ-001/2026-18804002			
Кадастровый номер:	16:24:050801:2121		

План (чертеж, схема) части земельного участка — Учетный номер части: 16:24:050801:2121/13

Масштаб 1:5000 | Условные обозначения:

полное наименование должности		инициалы, фамилия

ДОКУМЕНТ ПОДПИСАН ЭЛЕКТРОННОЙ ПОДПИСЬЮ
Сертификат: 8A9571C8B67979B0D9999319BB0016783A3
Владелец: ПУБЛИЧНО-ПРАВОВАЯ КОМПАНИЯ РОСКАДАСТР
Действителен: с 24.12.2025 по 19.03.2027

РТ, г. Казань ул. Оренбургский тракт,
д. 8Д, помещ. 1007
Тел: (843) 206-51-73
E-mail: info@contrust.bz

CONTRUST

ОГРН 1151690036574
ИНН 1659158802
КПП 168401001

Земельный участок вид объекта недвижимости			
Лист № 12 раздела 4	Всего листов раздела 4: 23	Всего разделов: 8	Всего листов выписки: 333
12.02.2026г. № КУВИ-001/2026-18804002			
Кадастровый номер:	16:24:050801:2121		

План (чертеж, схема) части земельного участка — Учетный номер части: 16:24:050801:2121/14

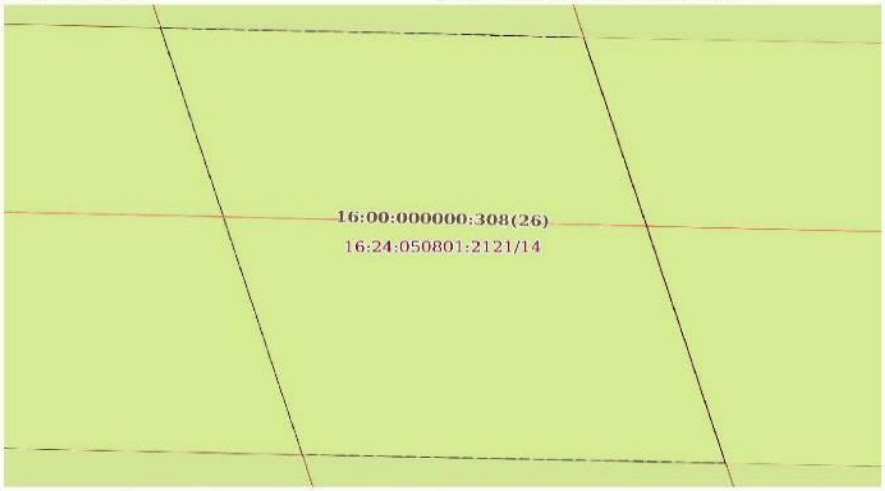

Масштаб 1:40	Условные обозначения:		

ДОКУМЕНТ ПОДПИСАН ЭЛЕКТРОННОЙ ПОДПИСЬЮ
Сертификат: [illegible]
Владелец: ПУБЛИЧНО-ПРАВОВАЯ КОМПАНИЯ РОСКАДАСТР
Действителен: с 24.12.2025 по 19.03.2027

полное наименование должности		инициалы, фамилия

Земельный участок вид объекта недвижимости			
Лист № 13 раздела 4	Всего листов раздела 4: 23	Всего разделов: 8	Всего листов выписки: 333
12.02.2026г. № КУВИ-001/2026-18804002			
Кадастровый номер:	16:24:050801:2121		

План (чертеж, схема) части земельного участка — Учетный номер части: 16:24:050801:2121/15

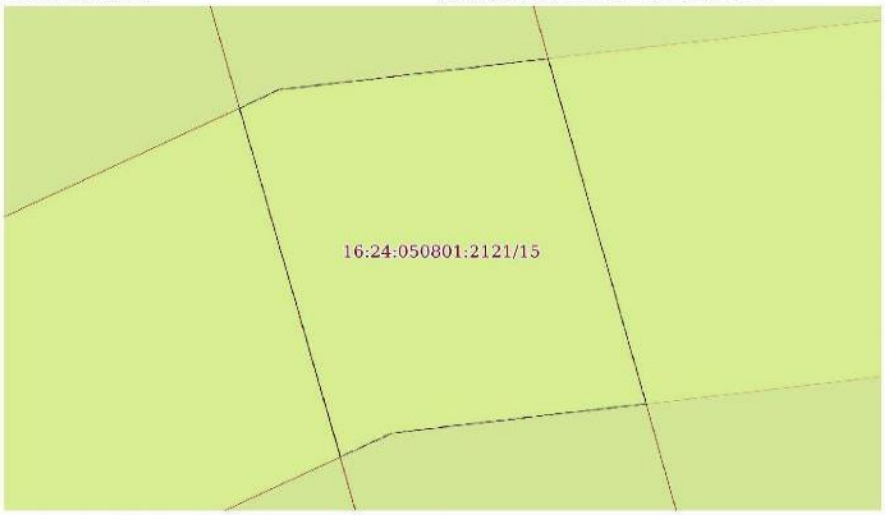

Масштаб 1:50	Условные обозначения:		

ДОКУМЕНТ ПОДПИСАН ЭЛЕКТРОННОЙ ПОДПИСЬЮ
Сертификат: [illegible]
Владелец: ПУБЛИЧНО-ПРАВОВАЯ КОМПАНИЯ РОСКАДАСТР
Действителен: с 24.12.2025 по 19.03.2027

полное наименование должности		инициалы, фамилия

РТ, г. Казань ул. Оренбургский тракт,
д. 8Д, помещ. 1007
Тел: (843) 206-51-73
E-mail: info@contrust.bz

CON TRUST

ОГРН 1151690036574
ИНН 1659158802
КПП 168401001

Земельный участок вид объекта недвижимости			
Лист № 14 раздела 4	Всего листов раздела 4: 23	Всего разделов: 8	Всего листов выписки: 333
12.02.2026г. № КУВИ-001/2026-18804002			
Кадастровый номер:	16:24:050801:2121		

План (чертеж, схема) части земельного участка — Учетный номер части: 16:24:050801:2121/16

Масштаб 1:500	Условные обозначения:		

ДОКУМЕНТ ПОДПИСАН ЭЛЕКТРОННОЙ ПОДПИСЬЮ
Сертификат: [illegible]
Владелец: ПУБЛИЧНО-ПРАВОВАЯ КОМПАНИЯ РОСКАДАСТР
Действителен: с 24.12.2025 по 19.03.2027

подное наименование должности		инициалы, фамилия

Земельный участок вид объекта недвижимости			
Лист № 15 раздела 4	Всего листов раздела 4: 23	Всего разделов: 8	Всего листов выписки: 333
12.02.2026г. № КУВИ-001/2026-18804002			
Кадастровый номер:	16:24:050801:2121		

План (чертеж, схема) части земельного участка — Учетный номер части: 16:24:050801:2121/17

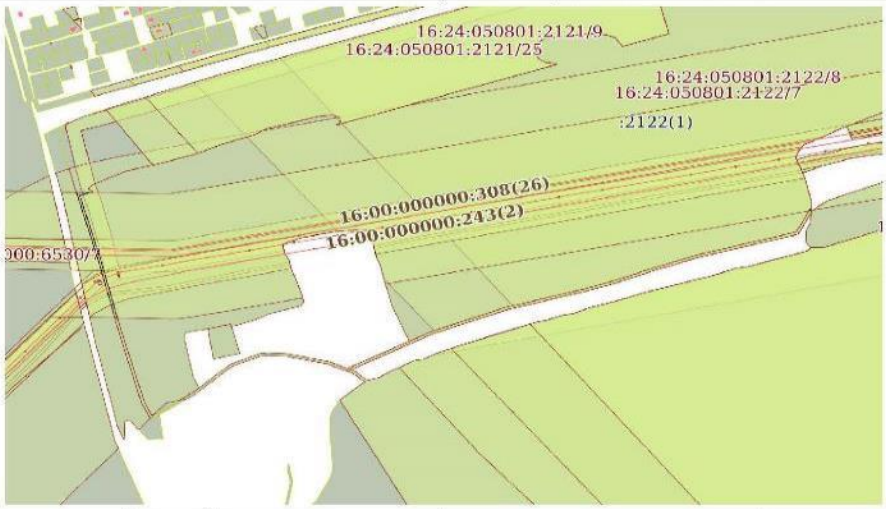

Масштаб 1:7000	Условные обозначения:		

ДОКУМЕНТ ПОДПИСАН ЭЛЕКТРОННОЙ ПОДПИСЬЮ
Сертификат: [illegible]
Владелец: ПУБЛИЧНО-ПРАВОВАЯ КОМПАНИЯ РОСКАДАСТР
Действителен: с 24.12.2025 по 19.03.2027

подное наименование должности		инициалы, фамилия

РТ, г. Казань ул. Оренбургский тракт,
д. 8Д, помещ. 1007
Тел: (843) 206-51-73
E-mail: info@contrust.bz

CONTRUST

ОГРН 1151690036574
ИНН 1659158802
КПП 168401001

Земельный участок вид объекта недвижимости			
Лист № 16 раздела 4	Всего листов раздела 4: 23	Всего разделов: 8	Всего листов выписки: 333
12.02.2026г. № КУВИ-001/2026-18804002			
Кадастровый номер:	16:24:050801:2121		

План (чертеж, схема) части земельного участка — Учетный номер части: 16:24:050801:2121/18

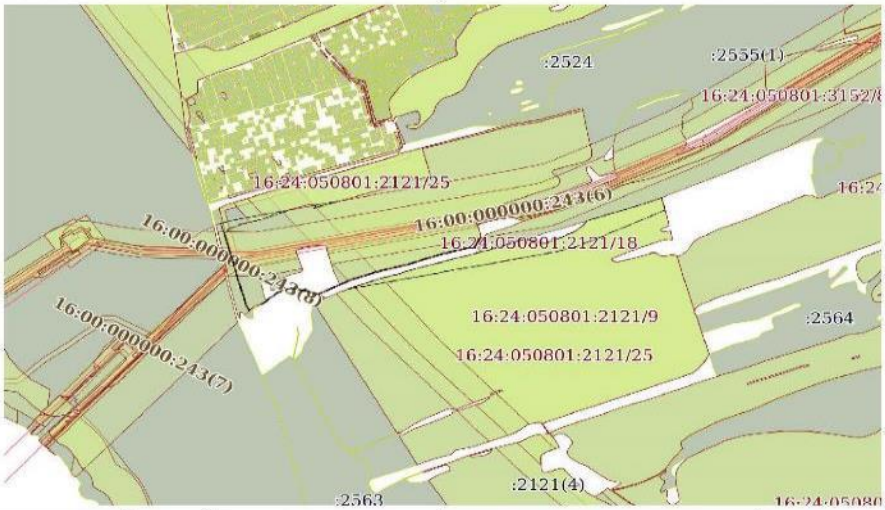

Масштаб 1:20000	Условные обозначения:		

полное наименование должности	ДОКУМЕНТ ПОДПИСАН ЭЛЕКТРОННОЙ ПОДПИСЬЮ Сертификат: 830071... Владелец: ПУБЛИЧНО-ПРАВОВАЯ КОМПАНИЯ РОСКАДАСТР Действителен: с 24.12.2025 по 19.03.2027	инициалы, фамилия

Земельный участок вид объекта недвижимости			
Лист № 17 раздела 4	Всего листов раздела 4: 23	Всего разделов: 8	Всего листов выписки: 333
12.02.2026г. № КУВИ-001/2026-18804002			
Кадастровый номер:	16:24:050801:2121		

План (чертеж, схема) части земельного участка — Учетный номер части: 16:24:050801:2121/19

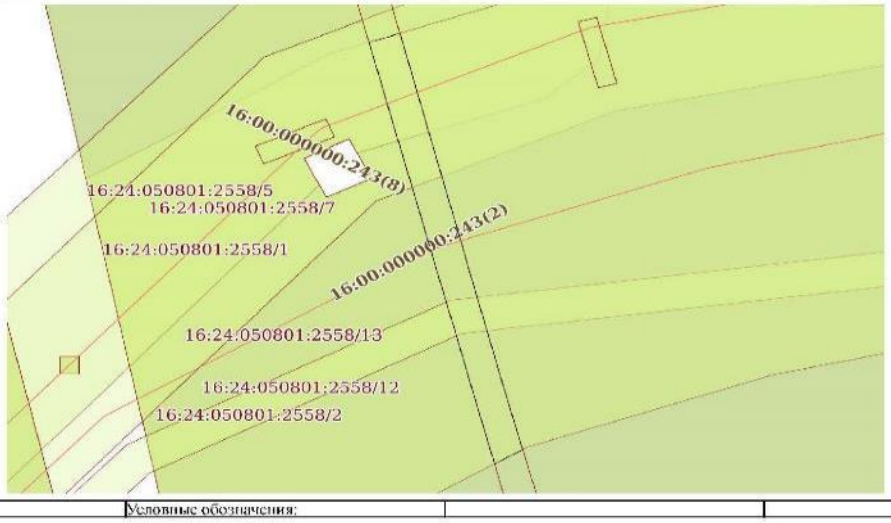

Масштаб 1:500	Условные обозначения:		

полное наименование должности	ДОКУМЕНТ ПОДПИСАН ЭЛЕКТРОННОЙ ПОДПИСЬЮ Сертификат: 830071... Владелец: ПУБЛИЧНО-ПРАВОВАЯ КОМПАНИЯ РОСКАДАСТР Действителен: с 24.12.2025 по 19.03.2027	инициалы, фамилия

РТ, г. Казань ул. Оренбургский тракт,
д. 8Д, помещ. 1007
Тел: (843) 206-51-73
E-mail: info@contrust.bz

CONTRUST

ОГРН 1151690036574
ИНН 1659158802
КПП 168401001

Земельный участок вид объекта недвижимости			
Лист № 18 раздела 4	Всего листов раздела 4: 23	Всего разделов: 8	Всего листов выписки: 333
12.02.2026г. № КУВИ-001/2026-18804002			
Кадастровый номер:	16:24:050801:2121		

План (чертеж, схема) части земельного участка — Учетный номер части: 16:24:050801:2121/20

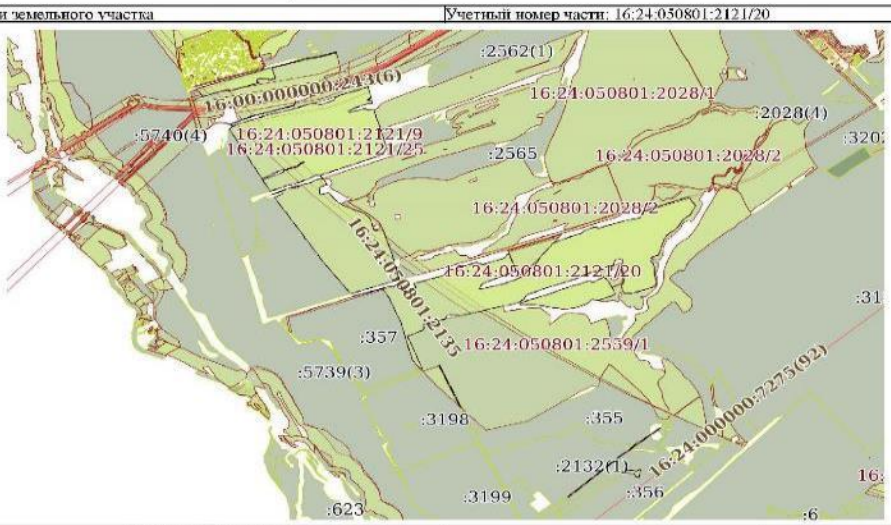

Масштаб 1:50000	Условные обозначения:		

ДОКУМЕНТ ПОДПИСАН ЭЛЕКТРОННОЙ ПОДПИСЬЮ
Сертификат: [illegible]
Владелец: ПУБЛИЧНО-ПРАВОВАЯ КОМПАНИЯ РОСКАДАСТР
Действителен: с 24.12.2025 по 19.03.2027

полное наименование должности		инициалы, фамилия

Земельный участок вид объекта недвижимости			
Лист № 19 раздела 4	Всего листов раздела 4: 23	Всего разделов: 8	Всего листов выписки: 333
12.02.2026г. № КУВИ-001/2026-18804002			
Кадастровый номер:	16:24:050801:2121		

План (чертеж, схема) части земельного участка — Учетный номер части: 16:24:050801:2121/21

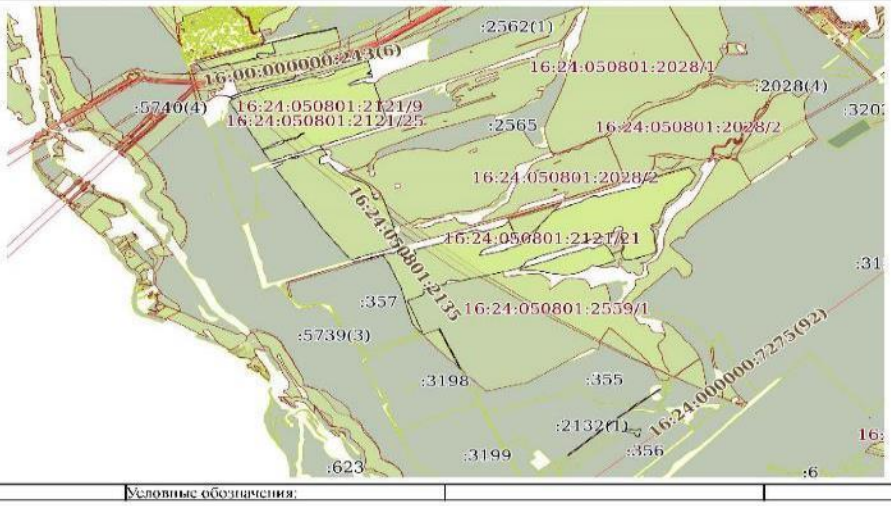

Масштаб 1:50000	Условные обозначения:		

ДОКУМЕНТ ПОДПИСАН ЭЛЕКТРОННОЙ ПОДПИСЬЮ
Сертификат: [illegible]
Владелец: ПУБЛИЧНО-ПРАВОВАЯ КОМПАНИЯ РОСКАДАСТР
Действителен: с 24.12.2025 по 19.03.2027

полное наименование должности		инициалы, фамилия

РТ, г. Казань ул. Оренбургский тракт,
д. 8Д, помещ. 1007
Тел: (843) 206-51-73
E-mail: info@contrust.bz

CONTRUST

ОГРН 1151690036574
ИНН 1659158802
КПП 168401001

Земельный участок вид объекта недвижимости			
Лист № 20 раздела 4	Всего листов раздела 4: 23	Всего разделов: 8	Всего листов выписки: 333
12.02.2026г. № КУВИ-001/2026-18804002			
Кадастровый номер:	16:24:050801:2121		

План (чертеж, схема) части земельного участка — Учетный номер части: 16:24:050801:2121/22

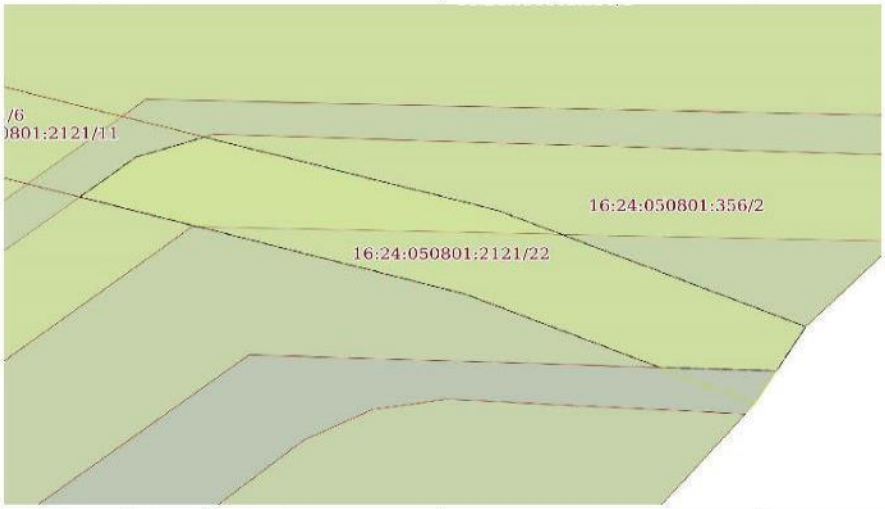

Масштаб 1:200	Условные обозначения:		

ДОКУМЕНТ ПОДПИСАН ЭЛЕКТРОННОЙ ПОДПИСЬЮ
Сертификат: [illegible]
Выдан: ПУБЛИЧНО-ПРАВОВАЯ КОМПАНИЯ РОСКАДАСТР
Действителен: с 24.12.2025 по 19.03.2027

полное наименование должности		инициалы, фамилия

Земельный участок вид объекта недвижимости			
Лист № 21 раздела 4	Всего листов раздела 4: 23	Всего разделов: 8	Всего листов выписки: 333
12.02.2026г. № КУВИ-001/2026-18804002			
Кадастровый номер:	16:24:050801:2121		

План (чертеж, схема) части земельного участка — Учетный номер части: 16:24:050801:2121/23

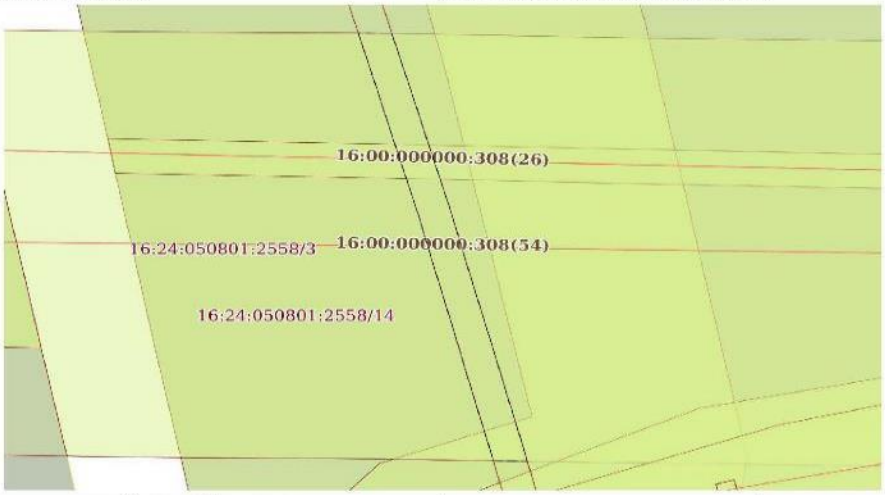

Масштаб 1:500	Условные обозначения:		

ДОКУМЕНТ ПОДПИСАН ЭЛЕКТРОННОЙ ПОДПИСЬЮ
Сертификат: [illegible]
Выдан: ПУБЛИЧНО-ПРАВОВАЯ КОМПАНИЯ РОСКАДАСТР
Действителен: с 24.12.2025 по 19.03.2027

полное наименование должности		инициалы, фамилия

РТ, г. Казань ул. Оренбургский тракт,
д. 8Д, помещ. 1007
Тел: (843) 206-51-73
E-mail: info@contrust.bz

CONTRUST

ОГРН 1151690036574
ИНН 1659158802
КПП 168401001

Земельный участок			
вид объекта недвижимости			
Лист № 22 раздела 4	Всего листов раздела 4: 23	Всего разделов: 8	Всего листов выписки: 333
12.02.2026г. № КУВИ-001/2026-18804002			
Кадастровый номер:	16:24:050801:2121		

План (чертеж, схема) части земельного участка — Учетный номер части: 16:24:050801:2121/24

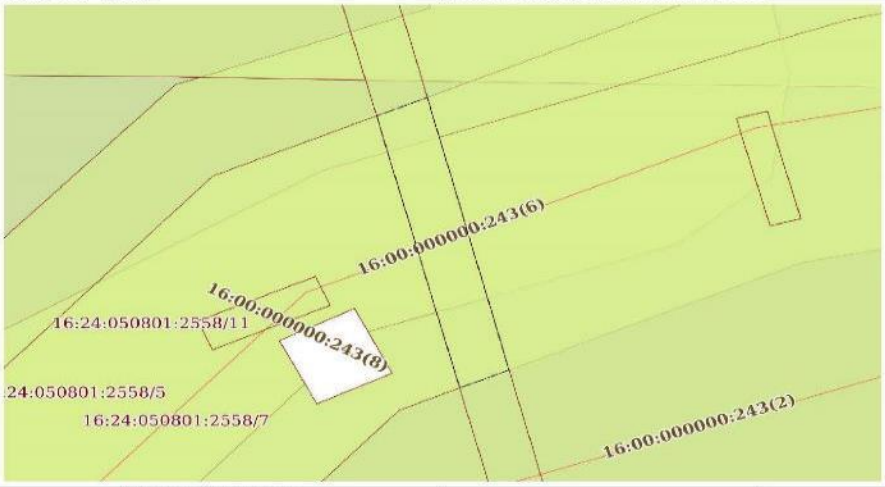

Масштаб 1:300	Условные обозначения:		

ДОКУМЕНТ ПОДПИСАН ЭЛЕКТРОННОЙ ПОДПИСЬЮ
Сертификат: [illegible]
Владелец: ПУБЛИЧНО-ПРАВОВАЯ КОМПАНИЯ РОСКАДАСТР
Действителен: с 24.12.2025 по 19.03.2027

полное наименование должности		инициалы, фамилия

Земельный участок			
вид объекта недвижимости			
Лист № 23 раздела 4	Всего листов раздела 4: 23	Всего разделов: 8	Всего листов выписки: 333
12.02.2026г. № КУВИ-001/2026-18804002			
Кадастровый номер:	16:24:050801:2121		

План (чертеж, схема) части земельного участка — Учетный номер части: 16:24:050801:2121/25

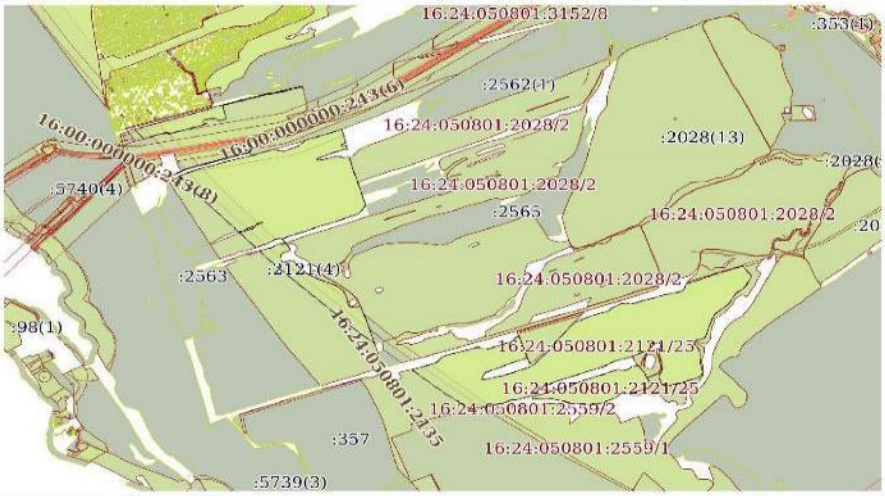

Масштаб 1:40000	Условные обозначения:		

ДОКУМЕНТ ПОДПИСАН ЭЛЕКТРОННОЙ ПОДПИСЬЮ
Сертификат: [illegible]
Владелец: ПУБЛИЧНО-ПРАВОВАЯ КОМПАНИЯ РОСКАДАСТР
Действителен: с 24.12.2025 по 19.03.2027

полное наименование должности		инициалы, фамилия

РТ, г. Казань ул. Оренбургский тракт,
д. 8Д, помещ. 1007
Тел: (843) 206-51-73
E-mail: info@contrust.bz

CON TRUST

ОГРН 1151690036574
ИНН 1659158802
КПП 168401001

Выписка из Единого государственного реестра недвижимости об объекте недвижимости

Сведения о частях земельного участка

Земельный участок вид объекта недвижимости			
Лист № 1 раздела 4.1	Всего листов раздела 4.1: 16	Всего разделов: 8	Всего листов выписки: 333
12.02.2026г. № КУВИ-001/2026-18804002			
Кадастровый номер:	16:24:050801:2121		

Учетный номер части	Площадь, м2	Содержание ограничения в использовании или ограничения права на объект недвижимости или обременения объекта недвижимости
1	2	3
16:24:050801:2121/1	176	вид ограничения (обременения): ограничения прав на земельный участок, предусмотренные статьей 56 Земельного кодекса Российской Федерации; Срок действия: не установлен; реквизиты документа-основания: постановление Исполнительного комитета Лаишевского муниципального района РТ от 23.08.2012 № 1700 выдан: Исполнительный комитет Лаишевского муниципального района РТ; Содержание ограничения (обременения): Ограничения использования объектов недвижимости в границах зоны с особыми условиями использования земель согласно: Правилам охраны магистральных трубопроводов, утверждённых постановлением Госгортехнадзора России от 22.04.92 №9 и Минтопэнерго России 29.0; Реестровый номер границы: 16.24.2.20
16:24:050801:2121/2	19971	вид ограничения (обременения): ограничения прав на земельный участок, предусмотренные статьей 56 Земельного кодекса Российской Федерации; Срок действия: не установлен; реквизиты документа-основания: об утверждении описания местоположения границ охранных зон линий электропередачи, принадлежащих ОАО «Сетевая компания», и установлении особых условий использования земельных участков, попадающих в охранные зоны. от 16.07.2009 № 1153 выдан: Республика Татарстан Исполнительный комитет Лаишевского муниципального района; Содержание ограничения (обременения): ОХРАННАЯ ЗОНА; Реестровый номер границы: 16.00.2.768
16:24:050801:2121/3	68	вид ограничения (обременения): ограничения прав на земельный участок, предусмотренные статьей 56 Земельного кодекса Российской Федерации; Срок действия: не установлен; реквизиты документа-основания: постановление "Об утверждении проекта границ земельных участков, охранной зоны, зоны действия сервитута" от 25.07.2005 № 862 выдан: Администрация Лаишевского района РТ; Содержание ограничения (обременения): Правила охраны электрических сетей напряжением до 1000 Вольт (Утверждены Постановлением Совета министров СССР от 11.09.72 № 667); Реестровый номер границы: 16.00.2.348
16:24:050801:2121/4	13	вид ограничения (обременения): ограничения прав на земельный участок, предусмотренные статьей 56 Земельного кодекса Российской Федерации; Срок действия: не установлен; реквизиты документа-основания: карта(план) от 18.09.2015 № 36-0/161 выдан: Управление Росреестра по Республике Татарстан; Содержание ограничения (обременения): Ограничения: на территории охранной зоны запрещается производить всякого рода действия, которые могут нарушить нормальную работу линий связи и линий радиофикации, а также совершать иные действия, которые могут причинить повреждения сооружениям связи и радиофикации (Правила охраны линий и сооружений связи Российской Федерации, утвержденные Постановлением Правительства

ДОКУМЕНТ ПОДПИСАН ЭЛЕКТРОННОЙ ПОДПИСЬЮ
Сертификат: [illegible]
Выдан: ПУБЛИЧНО-ПРАВОВАЯ КОМПАНИЯ РОСКАДАСТР
Действителен: с 24.12.2025 по 19.03.2027

полное наименование должности		инициалы, фамилия

Земельный участок вид объекта недвижимости			
Лист № 2 раздела 4.1	Всего листов раздела 4.1: 16	Всего разделов: 8	Всего листов выписки: 333
12.02.2026г. № КУВИ-001/2026-18804002			
Кадастровый номер:	16:24:050801:2121		

		РФ от 09.06.1995 г. № 578); Реестровый номер границы: 16.24.2.780
16:24:050801:2121/6	50	вид ограничения (обременения): ограничения прав на земельный участок, предусмотренные статьей 56 Земельного кодекса Российской Федерации; Срок действия: не установлен; реквизиты документа-основания: постановление от 24.02.2009 № 160 выдан: Правительство Российской Федерации; Содержание ограничения (обременения): Постановлением Правительства Российской Федерации №160 от 24.02.2009 г "О порядке установления охранных зон объектов электросетевого хозяйства и особых условий использования земельных участков, расположенных в границах таких зон". В охранных зонах запрещается осуществлять любые действия, которые могут нарушить безопасную работу объектов электросетевого хозяйства, в том числе привести к их повреждению или уничтожению, и (или) повлечь причинение вреда жизни, здоровью граждан и имуществу физических или юридических лиц, а также повлечь нанесение экологического ущерба и возникновение пожаров, в том числе: а) набрасывать на провода и опоры воздушных линий электропередачи посторонние предметы, а также подниматься на опоры воздушных линий электропередачи; б) размещать любые объекты и предметы (материалы) в пределах созданных в соответствии с требованиями нормативно-технических документов проходов и подъездов для доступа к объектам электросетевого хозяйства, а также проводить любые работы и возводить сооружения, которые могут препятствовать доступу к объектам электросетевого хозяйства, без создания необходимых для такого доступа проходов и подъездов; в) находиться в пределах огороженной территории и помещениях распределительных устройств и подстанций, открывать двери и люки распределительных устройств и подстанций, производить переключения и подключения в электрических сетях (указанное требование не распространяется на работников, занятых выполнением разрешенных в установленном порядке работ), разводить огонь в пределах охранных зон вводных и распределительных устройств, подстанций, воздушных линий электропередачи, а также в охранных зонах кабельных линий электропередачи; г) размещать свалки; д) производить работы ударными механизмами, сбрасывать тяжести массой свыше 5 тонн, производить сброс и слив едких и коррозионных веществ и горюче-смазочных материалов (в охранных зонах подземных кабельных линий электропередачи).; Реестровый номер границы: 16.24.2.1402
16:24:050801:2121/7	111	вид ограничения (обременения): ограничения прав на земельный участок, предусмотренные статьей 56 Земельного кодекса Российской Федерации; Срок действия: не установлен; реквизиты документа-основания: постановление от 24.02.2009 № 160 выдан: Правительство Российской Федерации; Содержание ограничения (обременения): Постановлением Правительства Российской Федерации №160 от 24.02.2009 г."О порядке установления охранных зон объектов электросетевого хозяйства и особых условий использования земельных участков, расположенных в границах таких зон". В охранных зонах запрещается осуществлять любые действия, которые могут нарушить безопасную работу объектов электросетевого хозяйства, в том числе привести к их повреждению или уничтожению, и (или) повлечь причинение вреда жизни, здоровью граждан и имуществу физических или юридических лиц, а также повлечь нанесение экологического ущерба и возникновение пожаров, в том числе: а) набрасывать на провода и опоры воздушных линий электропередачи посторонние предметы, а также подниматься на опоры

ДОКУМЕНТ ПОДПИСАН ЭЛЕКТРОННОЙ ПОДПИСЬЮ
Сертификат: [illegible]
Выдан: ПУБЛИЧНО-ПРАВОВАЯ КОМПАНИЯ РОСКАДАСТР
Действителен: с 24.12.2025 по 19.03.2027

полное наименование должности		инициалы, фамилия

РТ, г. Казань ул. Оренбургский тракт,
д. 8Д, помещ. 1007
Тел: (843) 206-51-73
E-mail: info@contrust.bz

CON TRUST

ОГРН 1151690036574
ИНН 1659158802
КПП 168401001

Земельный участок			
вид объекта недвижимости			
Лист № 3 раздела 4.1	Всего листов раздела 4.1: 16	Всего разделов: 8	Всего листов выписки: 333
12.02.2026г. № КУВИ-001/2026-18804002			
Кадастровый номер:	16:24:050801:2121		

		воздушных линий электропередачи; б) размещать любые объекты и предметы (материалы) в пределах созданных в соответствии с требованиями нормативно-технических документов проходов и подъездов для доступа к объектам электросетевого хозяйства, а также проводить любые работы и возводить сооружения, которые могут препятствовать доступу к объектам электросетевого хозяйства, без создания необходимых для такого доступа проходов и подъездов; в) находиться в пределах огороженной территории и помещениях распределительных устройств и подстанций, открывать двери и люки распределительных устройств и подстанций, производить переключения и подключения в электрических сетях (указанное требование не распространяется на работников, занятых выполнением разрешенных в установленном порядке работ), разводить огонь в пределах охранных зон вводных и распределительных устройств, подстанций, воздушных линий электропередачи, а также в охранных зонах кабельных линий электропередачи; г) размещать свалки; д) производить работы ударными механизмами, сбрасывать тяжести массой свыше 5 тонн, производить сброс и слив едких и коррозионных веществ и горюче-смазочных материалов (в охранных зонах подземных кабельных линий электропередачи).; Реестровый номер границы: 16.24.2.1407
16:24:050801:2121/8	2466814	16:00-6.4171
16:24:050801:2121/9	2256420	16:00-6.4172
16:24:050801:2121/11	243	вид ограничения (обременения): ограничения прав на земельный участок, предусмотренные статьей 56 Земельного кодекса Российской Федерации; Срок действия: не установлен; реквизиты документа-основания: решение о согласовании границ охранной зоны объекта электросетевого хозяйства от 30.12.2021 № 4582 выдан: Федеральная служба по экологическому, технологическому и атомному надзору (Ростехнадзор); Содержание ограничения (обременения): Постановлением Правительства Российской Федерации №160 от 24.02.2009 г."О порядке установления охранных зон объектов электросетевого хозяйства и особых условий использования земельных участков, расположенных в границах таких зон". В охранных зонах запрещается осуществлять любые действия, которые могут нарушить безопасную работу объектов электросетевого хозяйства, в том числе привести к их повреждению или уничтожению, и (или) повлечь причинение вреда жизни, здоровью граждан и имуществу физических или юридических лиц, а также повлечь нанесение экологического ущерба и возникновение пожаров, в том числе: а) набрасывать на провода и опоры воздушных линий электропередачи посторонние предметы, а также подниматься на опоры воздушных линий электропередачи; б) размещать любые объекты и предметы (материалы) в пределах созданных в соответствии с требованиями нормативно-технических документов проходов и подъездов для доступа к объектам электросетевого хозяйства, а также проводить любые работы и возводить сооружения, которые могут препятствовать доступу к объектам электросетевого хозяйства, без создания необходимых для такого доступа проходов и подъездов; в) находиться в пределах огороженной территории и помещениях распределительных устройств и подстанций, открывать двери и люки распределительных устройств и подстанций, производить переключения и подключения в электрических сетях (указанное требование не распространяется на работников, занятых выполнением разрешенных в установленном порядке работ), разводить огонь в

ДОКУМЕНТ ПОДПИСАН ЭЛЕКТРОННОЙ ПОДПИСЬЮ
Сертификат: [illegible]
Владелец: ПУБЛИЧНО-ПРАВОВАЯ КОМПАНИЯ РОСКАДАСТР
Действителен: с 24.12.2025 по 19.03.2027

подное наименование должности		инициалы, фамилия

Земельный участок			
вид объекта недвижимости			
Лист № 4 раздела 4.1	Всего листов раздела 4.1: 16	Всего разделов: 8	Всего листов выписки: 333
12.02.2026г. № КУВИ-001/2026-18804002			
Кадастровый номер:	16:24:050801:2121		

		пределах охранных зон вводных и распределительных устройств, подстанций, воздушных линий электропередачи, а также в охранных зонах кабельных линий электропередачи; г) размещать свалки; д) производить работы ударными механизмами, сбрасывать тяжести массой свыше 5 тонн, производить сброс и слив едких и коррозионных веществ и горюче-смазочных материалов (в охранных зонах подземных кабельных линий электропередачи).; Реестровый номер границы: 16:24-6.1466; Вид объекта реестра границ: Зоны с особыми условиями использования территории; Вид зоны по документу: ВКЛ 10 кВ ф.02 ПС Нармонка; Тип зоны: Охранная зона инженерных коммуникаций; Номер: 1
16:24:050801:2121/12	9468	вид ограничения (обременения): ограничения прав на земельный участок, предусмотренные статьей 56 Земельного кодекса Российской Федерации; Срок действия: не установлен; реквизиты документа-основания: свидетельство о государственной регистрации права от 22.07.2014 серия: 16-АН № 158808 выдан: Управление Федеральной регистрационной службы по Республике Татарстан; справка о балансовой принадлежности объектов ЭСХ ГУП РТ "Электрические сети" от 16.05.2022 № б/н выдан: ГУП РТ "Электрические сети"; Содержание ограничения (обременения): Содержание ограничений режима использования объектов недвижимости в границах охранной зоны установлено пунктами 8,9,10,11 Правил установления охранных зон объектов электросетевого хозяйства и особых условий использованиясземельных участков, расположенных в границах таких зон, утвержденных Постановлением Правительства Российской Федерации от 24.02.2009 №160 "О порядке установления охранных зон объектов электросетевого хозяйства и особых условий использования земельных участков, расположенных в границах таких зон"; Реестровый номер границы: 16:24-6.2382; Вид объекта реестра границ: Зона с особыми условиями использования территории; Вид зоны по документу: Охранная зона объекта электросетевого хозяйства Линия воздушная ВЛ-10 кВ Ф-12 ПС Нармонка; Тип зоны: Охранная зона инженерных коммуникаций
16:24:050801:2121/13	19971	вид ограничения (обременения): ограничения прав на земельный участок, предусмотренные статьей 56 Земельного кодекса Российской Федерации; Срок действия: не установлен; реквизиты документа-основания: решение о согласовании границ охранной зоны объекта электросетевого хозяйства от 30.09.2022 № 4439 выдан: Федеральная служба по экологическому, технологическому и атомному надзору (Ростехнадзор); Содержание ограничения (обременения): Постановлением Правительства Российской Федерации №160 от 24.02.2009 г."О порядке установления охранных зон объектов электросетевого хозяйства и особых условий использования земельных участков, расположенных в границах таких зон". В охранных зонах запрещается осуществлять любые действия, которые могут нарушить безопасную работу объектов электросетевого хозяйства, в том числе привести к их повреждению или уничтожению, и (или) повлечь причинение вреда жизни, здоровью граждан и имуществу физических или юридических лиц, а также повлечь нанесение экологического ущерба и возникновение пожаров, в том числе: а) набрасывать на провода и опоры воздушных линий электропередачи посторонние предметы, а также подниматься на опоры воздушных линий электропередачи; б) размещать любые объекты и предметы (материалы) в пределах созданных в соответствии с требованиями нормативно-технических документов проходов и подъездов для доступа к объектам электросетевого

ДОКУМЕНТ ПОДПИСАН ЭЛЕКТРОННОЙ ПОДПИСЬЮ
Сертификат: [illegible]
Владелец: ПУБЛИЧНО-ПРАВОВАЯ КОМПАНИЯ РОСКАДАСТР
Действителен: с 24.12.2025 по 19.03.2027

подное наименование должности		инициалы, фамилия

РТ, г. Казань ул. Оренбургский тракт,
д. 8Д, помещ. 1007
Тел: (843) 206-51-73
E-mail: info@contrust.bz

CONTRUST

ОГРН 1151690036574
ИНН 1659158802
КПП 168401001

Земельный участок вид объекта недвижимости			
Лист № 5 раздела 4.1	Всего листов раздела 4.1: 16	Всего разделов: 8	Всего листов выписки: 333
12.02.2026г. № КУВИ-001/2026-18804002			
Кадастровый номер:	16:24:050801:2121		

		хозяйства, а также проводить любые работы и возводить сооружения, которые могут препятствовать доступу к объектам электросетевого хозяйства, без создания необходимых для такого доступа проходов и подъездов; в) находиться в пределах огороженной территории и помещениях распределительных устройств и подстанций, открывать двери и люки распределительных устройств и подстанций, производить переключения и подключения в электрических сетях (указанное требование не распространяется на работников, занятых выполнением разрешенных в установленном порядке работ), разводить огонь в пределах охранных зон вводных и распределительных устройств, подстанций, воздушных линий электропередачи, а также в охранных зонах кабельных линий электропередачи; г) размещать свалки; д) производить работы ударными механизмами, сбрасывать тяжести массой свыше 5 тонн, производить сброс и слив едких и коррозионных веществ и горюче-смазочных материалов (в охранных зонах подземных кабельных линий электропередачи).; Реестровый номер границы: 16:00-6.1351; Вид объекта реестра границ: Зона с особыми условиями использования территории; Вид зоны по документу: ВКЛ 10 кВ Ф.5 РП Орловка; Тип зоны: Охранная зона инженерных коммуникаций; Номер: ВКЛ 10 кВ Ф.5 РП Орловка
16:24:050801:2121/14	14	вид ограничения (обременения): ограничения прав на земельный участок, предусмотренные статьей 56 Земельного кодекса Российской Федерации; Срок действия: не установлен; реквизиты документа-основания: акт о приеме-передаче объекта основных средств от 19.03.2023 № 03-009094 выдан: АО Связьтранснефть; Содержание ограничения (обременения): В соответствии с п.48, п. 49 Правил охраны линий и сооружений связи Российской Федерации, утвержденные Постановлением Правительства Российской Федерации № 578 от 9 июня 1995г, установлены следующие ограничения использования объектов недвижимости в пределах охранной зоны: В пределах охранных зон без письменного согласия и присутствия представителей предприятий, эксплуатирующих линии связи и линии радиофикации, юридическим и физическим лицам запрещается: а) осуществлять всякого рода строительные, монтажные и взрывные работы, планировку грунта землеройными механизмами (за исключением зон песчаных барханов) и земляные работы (за исключением вспашки на глубину не более 0,3 метра); б) производить геолого-съемочные, поисковые, геодезические и другие изыскательские работы, которые связаны с бурением скважин, шурфованием, взятием проб; в) производить посадку деревьев, располагать полевые станы, содержать скот, складировать материалы, корма и удобрения, жечь костры, устраивать стрельбища; г) устраивать проезды и стоянки автотранспорта, тракторов и механизмов, строить каналы (дрыки), устраивать заграждения и другие препятствия; д) устраивать причалы для стоянки судов, барж и плавучих кранов, производить погрузочно-разгрузочные, подводно-технические, дноуглубительные и землечерпательные работы, выделять рыбопромысловые участки, производить добычу рыбы, других водных животных, а также водных растений придонными орудиями лова, устраивать водопои, производить колку и заготовку льда. Судам и другим плавучим средствам запрещается бросать якоря, проходить с отданными якорями, цепями, лотами, волокушами и тралами; е) производить строительство и реконструкцию линий электропередач, радиостанций и других объектов, излучающих электромагнитную энергию и оказывающих опасное воздействие на линии связи и линии

ДОКУМЕНТ ПОДПИСАН ЭЛЕКТРОННОЙ ПОДПИСЬЮ
Сертификат: [illegible]
Выдан: ПУБЛИЧНО-ПРАВОВАЯ КОМПАНИЯ РОСКАДАСТР
Действителен: с 24.12.2025 по 19.03.2027

полное наименование должности		инициалы, фамилия

Земельный участок вид объекта недвижимости			
Лист № 6 раздела 4.1	Всего листов раздела 4.1: 16	Всего разделов: 8	Всего листов выписки: 333
12.02.2026г. № КУВИ-001/2026-18804002			
Кадастровый номер:	16:24:050801:2121		

		радиофикации; ж) производить защиту подземных коммуникаций от коррозии без учета проходящих подземных кабельных линий связи. Юридическим и физическим лицам запрещается всякого рода действия, которые могут нарушить нормальную работу линий связи: а) производить снос и реконструкцию зданий и мостов, осуществлять переустройство коллекторов, тоннелей метрополитена и железных дорог, где проложены кабели связи, установлены столбы воздушных линий связи и линий радиофикации, размещены технические сооружения радиорелейных станций, кабельные ящики и распределительные коробки, без предварительного выноса заказчиками (застройщиками) линий и сооружений связи, линий и сооружений радиофикации по согласованию с предприятиями, в ведении которых находятся эти линии и сооружения; б) производить засыпку трасс подземных кабельных линий связи, устраивать на этих трассах временные склады, стоки химически активных веществ и свалки промышленных, бытовых и прочих отходов, ломать замерные, сигнальные, предупредительные знаки и телефонные колодцы; в) открывать двери и люки необслуживаемых усилительных и регенерационных пунктов (наземных и подземных) и радиорелейных станций кабельных колодцев телефонной канализации,распределительных шкафов и кабельных ящиков, а также подключаться к линиям связи (за исключением лиц, обслуживающих эти линии); г) ограждать трассы линий связи ,препятствуя свободному доступу к ним технического персонала; д) самовольно подключаться к абонентской телефонной линии и линии радиофикации в целях пользования услугами связи; е) совершать иные действия, которые могут причинить повреждения сооружениям связи и радиофикации(повреждать опоры и арматуры, воздушных линий связи, обрывать провода ,набрасывать на них посторонние предметы и другое).; Реестровый номер границы: 16:00-6.4266; Вид объекта реестра границ: Зона с особыми условиями использования территории; Вид зоны по документу: Охранная зона ВОЛС-ВЛ БПТОиКо "Ковали" - УС "Тиньговатово"; Тип зоны: Охранная зона линий и сооружений связи и линий и сооружений радиофикации
16:24:050801:2121/15	13	вид ограничения (обременения): ограничения прав на земельный участок, предусмотренные статьей 56 Земельного кодекса Российской Федерации; Срок действия: не установлен; реквизиты документа-основания: свидетельство о государственной регистрации права от 28.03.2011 № 000549 выдан: Федеральная служба государственной регистрации, кадастра и картографии; Содержание ограничения (обременения): Постановление № 578 от 09.06.1995г. Об утверждении Правил охраны линий и сооружений связи Российской Федерации.п. 48. В пределах охранных зон без письменного согласия и присутствия представителей предприятий, эксплуатирующих линии связи и линии радиофикации, юридическим и физическим лицам запрещается: а) осуществлять всякого рода строительные, монтажные и взрывные работы, планировку грунта землеройными механизмами (за исключением зон песчаных барханов) и земляные работы (за исключением вспашки на глубину не более 0,3 метра); б) производить геолого-съемочные, поисковые, геодезические и другие изыскательские работы, которые связаны с бурением скважин, шурфованием, взятием проб грунта, осуществлением взрывных работ; в) производить посадку деревьев, располагать полевые станы, содержать скот, складировать материалы, корма и удобрения, жечь костры, устраивать стрельбища; г) устраивать проезды и стоянки автотранспорта, тракторов и механизмов, провозить негабаритные грузы под

ДОКУМЕНТ ПОДПИСАН ЭЛЕКТРОННОЙ ПОДПИСЬЮ
Сертификат: [illegible]
Выдан: ПУБЛИЧНО-ПРАВОВАЯ КОМПАНИЯ РОСКАДАСТР
Действителен: с 24.12.2025 по 19.03.2027

полное наименование должности		инициалы, фамилия

РТ, г. Казань ул. Оренбургский тракт,
д. 8Д, помещ. 1007
Тел: (843) 206-51-73
E-mail: info@contrust.bz

CONTRUST

ОГРН 1151690036574
ИНН 1659158802
КПП 168401001

Земельный участок вид объекта недвижимости			
Лист № 7 раздела 4.1	Всего листов раздела 4.1: 16	Всего разделов: 8	Всего листов выписки: 333
12.02.2026г. № КУВИ-001/2026-18804002			
Кадастровый номер:	16:24:050801:2121		

		проводами воздушных линий связи и линий радиофикации, строить каналы (арыки), устраивать заграждения и другие препятствия; д) устраивать причалы для стоянки судов, барж и плавучих кранов, производить погрузочно-разгрузочные, подводно-технические, дноуглубительные и землечерпательные работы, выделять рыбопромысловые участки, производить добычу рыбы, других водных животных, а также водных растений придонными орудиями лова, устраивать водопои, производить колку и заготовку льда. Судам и другим плавучим средствам запрещается бросать якоря, проходить с отданными якорями, цепями, лотами, волокушами и тралами; е) производить строительство и реконструкцию линий электропередач, радиостанций и других объектов, излучающих электромагнитную энергию и оказывающих опасное воздействие на линии связи и линии радиофикации; ж) производить защиту подземных коммуникаций от коррозии без учета проходящих подземных кабельных линий связи. п. 49. Юридическим и физическим лицам запрещается производить всякого рода действия, которые могут нарушить нормальную работу линий связи и линий радиофикации, в частности: а) производить снос и реконструкцию зданий и мостов, осуществлять переустройство коллекторов, туннелей метрополитена и железных дорог, где проложены кабели связи, установлены столбы воздушных линий связи и линий радиофикации, размещены технические сооружения радиорелейных станций, кабельные ящики и распределительные коробки, без предварительного выноса заказчиками (застройщиками) линий и сооружений связи, линий и сооружений радиофикации по согласованию с предприятиями, в ведении которых находятся эти линии и сооружения; б) производить засыпку трасс подземных кабельных линий связи, устраивать на этих трассах временные склады, стоки химически активных веществ и свалки промышленных, бытовых и прочих отходов, ломать замерные, сигнальные, предупредительные знаки и телефонные колодцы; в) открывать двери и люки необслуживаемых усилительных и регенерационных пунктов (наземных и подземных) и радиорелейных станций, кабельных колодцев телефонной канализации, распределительных шкафов и кабельных ящиков, а также подключаться к линиям связи (за исключением лиц, обслуживающих эти линии); г) ограждать трассы линий связи, препятствуя свободному доступу к ним технического персонала; д) самовольно подключаться к абонентской телефонной линии и линии радиофикации в целях пользования услугами связи; е) совершать иные действия, которые могут причинить повреждения сооружениям связи и радиофикации (повреждать опоры и арматуру воздушных линий связи, обрывать провода, набрасывать на них посторонние предметы и другое).; Реестровый номер границы: 16:24-6.1202; Вид объекта реестра границ: Зона с особыми условиями использования территории; Вид зоны по документу: Охранная зона Линейного сооружения – КЛС «Лазарево-Клин» в границах Лаишевского района Республики Татарстан; Тип зоны: Охранная зона линий и сооружений связи и линий и сооружений радиофикации; Номер: 1
16:24:050801:2121/16	166	вид ограничения (обременения): ограничения прав на земельный участок, предусмотренные статьей 56 Земельного кодекса Российской Федерации; Срок действия: не установлен; реквизиты документа-основания: приказ «Об установлении публичного сервитута для использования земель и земельных участков в целях эксплуатации магистрального нефтепровода федерального значения «Магистральный нефтепровод Холмогоры-Клин, d=1220 мм, участок 2061-2097 км и 2097-2100 км» от 19.04.2024 №

полное наименование должности	ДОКУМЕНТ ПОДПИСАН ЭЛЕКТРОННОЙ ПОДПИСЬЮ Сертификат: [illegible] Владелец: ПУБЛИЧНО-ПРАВОВАЯ КОМПАНИЯ РОСКАДАСТР Действителен: с 24.12.2025 по 19.03.2027	инициалы, фамилия

Земельный участок вид объекта недвижимости			
Лист № 8 раздела 4.1	Всего листов раздела 4.1: 16	Всего разделов: 8	Всего листов выписки: 333
12.02.2026г. № КУВИ-001/2026-18804002			
Кадастровый номер:	16:24:050801:2121		

		360 выдан: Министерство энергетики Российской Федерации; Содержание ограничения (обременения): Публичный сервитут для использования земель и земельных участков в целях эксплуатации магистрального нефтепровода федерального значения «Магистральный нефтепровод Холмогоры-Клин, d=1220 мм, участок 2061-2097 км и 2097-2100 км». Срок публичного сервитута: в соответствии с ч.8 ст. 39.43 Земельного Кодекса РФ публичный сервитут считается установленным со дня внесения сведений о нем в Единый государственный реестр недвижимости, согласно Приказу Министерства энергетики Российской Федерации №360 от 19.04.2024г. срок публичного сервитута составляет 49 лет. Источники официального опубликования решения об установлении публичного сервитута в сети Интернет: https://minenergo.gov.ru/. Обладатель публичного сервитута: Акционерное общество «Транснефть-Прикамье», ИНН 1645000340, ОГРН 1021601763820. Почтовый адрес: 420081, Республика Татарстан, г. Казань, ул. П.Лумумбы, д. 20, корп. 1, Тел. 8 (843) 279-04-20. Адрес электронной почты: office@kaz.transneft.ru.; Реестровый номер границы: 16:00-6.4568; Вид объекта реестра границ: Зона с особыми условиями использования территории; Вид зоны по документу: Публичный сервитут для использования земель и земельных участков в целях эксплуатации магистрального нефтепровода федерального значения «Магистральный нефтепровод Холмогоры-Клин, d=1220 мм, участок 2061-2097 км и 2097-2100 км»
16:24:050801:2121/17	738	вид ограничения (обременения): ограничения прав на земельный участок, предусмотренные статьей 56 Земельного кодекса Российской Федерации; Срок действия: не установлен; реквизиты документа-основания: приказ об утверждении графического описания местоположения границ минимальных расстояний до магистрального нефтепродуктопровода «Реконструкция линейной части МНПП «Альметьевск-Н.Новгород» (ПС «Ковали» - ПС «Тимьговатово») на участке 230-329 км трассы» и перечня координат характерных точек этих границ от 11.10.2024 № 1833 выдан: Министерство энергетики Российской Федерации ; Содержание ограничения (обременения): Границы минимальных расстояний. Ограничения устанавливаются согласно п.7.15 «СП 36.13330.2012. Свод правил. Магистральные трубопроводы. Актуализированная редакция СНиП 2.05.06-85*», утвержденного Приказом Федерального агентства по строительству и жилищно-коммунальному хозяйству от 25.12.2012 № 108/ГС, с изменениями и дополнениями (далее - «СП»). Минимальные расстояния от магистральных трубопроводов до зданий, строений и сооружений, не относящихся к объектам магистральных нефтепроводов и нефтепродуктопроводов, определены указанным СП, в соответствии с требованиями которого в границах минимальных расстояний магистральных трубопроводов не допускается размещение и строительство на расстоянии 100 м от оси магистрального трубопровода в каждую сторону следующих объектов: Городов и других населенных пунктов; коллективных садов с садовыми домиками, дачных поселков; отдельных промышленных и сельскохозяйственных предприятий; тепличных комбинатов и хозяйств; птицефабрик; молокозаводов; карьеров разработки полезных ископаемых; гаражей и открытых стоянок для автомобилей индивидуальных владельцев на количество автомобилей более 20; отдельно стоящих зданий с массовым скоплением людей (школы, больницы, клубы, детские сады и ясли, вокзалы и т. д.); жилых зданий 3 этажных и выше; железнодорожных станций; аэропортов; морских и речных портов и пристаней;

полное наименование должности	ДОКУМЕНТ ПОДПИСАН ЭЛЕКТРОННОЙ ПОДПИСЬЮ Сертификат: [illegible] Владелец: ПУБЛИЧНО-ПРАВОВАЯ КОМПАНИЯ РОСКАДАСТР Действителен: с 24.12.2025 по 19.03.2027	инициалы, фамилия

РТ, г. Казань ул. Оренбургский тракт,
д. 8Д, помещ. 1007
Тел: (843) 206-51-73
E-mail: info@contrust.bz

CONTRUST

ОГРН 1151690036574
ИНН 1659158802
КПП 168401001

Земельный участок вид объекта недвижимости			
Лист № 9 раздела 4.1	Всего листов раздела 4.1: 16	Всего разделов: 8	Всего листов выписки: 333
12.02.2026г. № КУВИ-001/2026-18804002			
Кадастровый номер:	16:24:050801:2121		

		гидроэлектростанций; гидротехнических сооружений морского и речного транспорта; очистных сооружений и насосных станций водопроводных, не относящихся к магистральному трубопроводу; мостов железных дорог общей сети и автомобильных дорог категорий I и II с пролетом свыше 20 м (при прокладке нефтепроводов и нефтепродуктопроводов ниже мостов по течению); складов легковоспламеняющихся и горючих жидкостей и газов с объемом хранения свыше 1000 м3; автозаправочных станций; мачт (башен), телевизионных башен и сооружений линий связи операторов связи - владельцев коммуникаций. Кроме того, иные минимальные расстояния от магистрального трубопровода принимаются в зависимости от размещаемых зданий, строений, сооружений и иных объектов и устанавливаются в соответствии с п. 2 - 17 Таблицы 4 СП.; Реестровый номер границы: 16:00-6.4640; Вид объекта реестра границ: Зона с особыми условиями использования территории; Вид зоны по документу: Границы минимальных расстояний до магистрального нефтепродуктопровода «Реконструкция линейной части МНПП «Альметьевск-Н.Новгород» (ПС «Ковали» - ПС «Тиньгоаново») на участке 230-329 км трассы»; Тип зоны: Иная зона; Номер: б/н
16:24:050801:2121/18	86481	вид ограничения (обременения): ограничения прав на земельный участок, предусмотренные статьей 56 Земельного кодекса Российской Федерации; Срок действия: не установлен; реквизиты документа-основания: приказ об утверждении графического описания местоположения границ минимальных расстояний до магистрального нефтепровода «Магистральный нефтепровод Холмогоры-Клин, d=1220 мм, участок 2061-2097 км и 2097-2100 км» и перечня координат характерных точек этих границ от 26.11.2024 № 2299 выдан: Министерство энергетики Российской Федерации ; Содержание ограничения (обременения): Границы минимальных расстояний. Ограничения устанавливаются согласно п.7.15 «СП 36.13330.2012. Свод правил. Магистральные трубопроводы. Актуализированная редакция СНиП 2.05.06-85*», утвержденного Приказом Федерального агентства по строительству и жилищно-коммунальному хозяйству от 25.12.2012 № 108/ГС, с изменениями и дополнениями (далее - «СП»). Минимальные расстояния от магистральных трубопроводов до зданий, строений и сооружений, не относящихся к объектам магистральных нефтепроводов и нефтепродуктопроводов, определены указанным СП, в соответствии с требованиями которого в границах минимальных расстояний магистральных трубопроводов не допускается размещение и строительство на расстоянии 200 м от оси магистрального трубопровода в каждую сторону следующих объектов: Городов и других населенных пунктов; коллективных садов с садовыми домиками, дачных поселков; отдельных промышленных и сельскохозяйственных предприятий; тепличных комбинатов и хозяйств; птицефабрик; молокозаводов; карьеров разработки полезных ископаемых; гаражей и открытых стоянок для автомобилей индивидуальных владельцев на количество автомобилей более 20; отдельно стоящих зданий с массовым скоплением людей (школы, больницы, клубы, детские сады и ясли, вокзалы и т. д.); жилых зданий 3 этажные и выше; железнодорожных станций; аэропортов; морских и речных портов и пристаней; гидроэлектростанций; гидротехнических сооружений морского и речного транспорта; очистных сооружений и насосных станций водопроводных, не относящихся к магистральному трубопроводу; мостов железных дорог общей сети и автомобильных дорог категорий I и II с пролетом свыше 20 м (при прокладке нефтепроводов и нефтепродуктопроводов ниже мостов по течению); складов легковоспламеняющихся и

ДОКУМЕНТ ПОДПИСАН ЭЛЕКТРОННОЙ ПОДПИСЬЮ
Сертификат: [illegible]
Выдан: ПУБЛИЧНО-ПРАВОВАЯ КОМПАНИЯ РОСКАДАСТР
Действителен: с 24.12.2025 по 19.03.2027

полное наименование должности		инициалы, фамилия

Земельный участок вид объекта недвижимости			
Лист № 10 раздела 4.1	Всего листов раздела 4.1: 16	Всего разделов: 8	Всего листов выписки: 333
12.02.2026г. № КУВИ-001/2026-18804002			
Кадастровый номер:	16:24:050801:2121		

		горючих жидкостей и газов с объемом хранения свыше 1000 м3; автозаправочных станций; мачт (башен) и сооружений многоканальной радиорелейной линий технологической связи трубопроводов, мачт (башен) и сооружений многоканальной радиорелейной линий связи операторов связи - владельцев коммуникаций. Кроме того, иные минимальные расстояния от магистрального трубопровода принимаются в зависимости от размещаемых зданий, строений, сооружений и иных объектов и устанавливается в соответствии с п. 2-17 Таблицы 4 СП.; Реестровый номер границы: 16:00-6.4659; Вид объекта реестра границ: Зона с особыми условиями использования территории; Вид зоны по документу: Границы минимальных расстояний до магистрального нефтепровода «Магистральный нефтепровод Холмогоры-Клин, d=1220 мм, участок 2061-2097 км и 2097-2100 км»; Тип зоны: Иная зона; Номер: б/н
16:24:050801:2121/19	166	вид ограничения (обременения): ограничения прав на земельный участок, предусмотренные статьей 56 Земельного кодекса Российской Федерации; Срок действия: не установлен; реквизиты документа-основания: выписка из Единого государственного реестра недвижимости об объекте недвижимости от 27.01.2022 № 99/2022/445934377 выдан: Единый государственный реестр недвижимости ; справка от 27.12.2024 № ТЦК-50-01-02-03/49193 выдан: АО Транснефть-Прикамье. Содержание ограничения (обременения): В соответствии с "Правилами охраны магистральных трубопроводов", утвержденные постановлением Госгортехнадзора России от 24.04.92 №9 В охранных зонах трубопроводов запрещается производить всякого рода действия, могущие нарушать нормальную эксплуатацию трубопроводов, либо привести к их повреждению, в частности: а) перемещать, засыпать и ломать опознавательные и сигнальные знаки, контрольно-измерительные пункты; б) открывать люки, калитки и двери необслуживаемых усилительных пунктов кабельной связи, ограждений узлов линейной арматуры, станций катодной и дренажной защиты, линейных и смотровых колодцев и других линейных устройств, открывать и закрывать краны и задвижки, отключать или включать средства связи, энергоснабжения и телемеханики трубопроводов; в) Устраивать всякого рода свалки, выливать растворы кислот, солей и щелочей; г) разрушать берегоукрепительные сооружения, водопропускные устройства, земляные и иные сооружения (устройства), предохраняющие трубопроводы от разрушения, а прилегающую территорию и окружающую местность - от аварийного разлива транспортируемой продукции; д) бросать якоря, проходить с отданными якорями, цепями, лотами, волокушами и тралами, производить дноуглубительные и землечерпательные работы; е) разводить огонь и размещать какие-либо открытые или закрытые источники огня. В охранных зонах трубопроводов без письменного разрешения предприятий трубопроводного транспорта запрещается: а) возводить любые постройки и сооружения. На расстоянии ближе 1000м от оси аммиакопровода запрещается строить коллективные сады с жилыми домами, устраивать массовые спортивные соревнования, соревнования с участием зрителей, купания, массовый отдых людей, любительское рыболовство, расположение временных полевых жилищ и станов любого назначения, загоны для скота; б) высаживать деревья и кустарники всех видов, складировать корма, удобрения, материалы, сено и солому, располагать коновязи, содержать скот, выделять рыбопромысловые участки, производить добычу рыбы, а также водных животных и растений, устраивать

ДОКУМЕНТ ПОДПИСАН ЭЛЕКТРОННОЙ ПОДПИСЬЮ
Сертификат: [illegible]
Выдан: ПУБЛИЧНО-ПРАВОВАЯ КОМПАНИЯ РОСКАДАСТР
Действителен: с 24.12.2025 по 19.03.2027

полное наименование должности		инициалы, фамилия

РТ, г. Казань ул. Оренбургский тракт,
д. 8Д, помещ. 1007
Тел: (843) 206-51-73
E-mail: info@contrust.bz

CONTRUST

ОГРН 1151690036574
ИНН 1659158802
КПП 168401001

Земельный участок вид объекта недвижимости			
Лист № 11 раздела 4.1	Всего листов раздела 4.1: 16	Всего разделов: 8	Всего листов выписки: 333
12.02.2026г. № КУВИ-001/2026-18804002			
Кадастровый номер:	16:24:050801:2121		

		водопои, производить коску и заготовку льда; в) сооружать проезды и переезды через трассы трубопроводов устраивать стоянки автомобильного транспорта, тракторов и механизмов, размещать сады и огороды; г) производить мелиоративные земляные работы, сооружать оросительные и осушительные системы; д) производить всякого рода открытые и подземные, горные, строительные, монтажные и взрывные работы, планировку грунта. Письменное разрешение на производство взрывных работ в охранных зонах трубопроводов выдается только после предоставления предприятие, производящим эти работы, соответствующих материалов, предусмотренных действующими Едиными правилами безопасности при взрывных работах; е) производить геологосъемочные, геологоразведочные, поисковые, геодезические и другие изыскательские работы, связанные с устройством скважин, шурфов и взятием проб грунта (кроме почвенных образцов). Предприятия и организации, получившие письменное разрешение на введение в охранных зонах трубопроводов работ, обязаны выполнять их с соблюдением условий, обеспечивающих сохранность трубопроводов и опознавательных знаков и несут ответственность за повреждение последних; Реестровый номер границы: 16:00-6.354; Вид объекта реестра границ: Зона с особыми условиями использования территории; Вид зоны по документу: «Охранная зона МН "Альметьевск-Горький-2"(участок 178-253 км), МН "Альметьевск-Горький-3"(участок 170-245 км),МН "Холмогоры-Клин" (участок 2061-2097 км)»; Тип зоны: Охранная зона трубопроводов (газопроводов, нефтепроводов и нефтепродуктопроводов, аммиакопроводов); Номер: 2.2.6.616
16:24:050801:2121/20	3852792	16:00-6.4166
16:24:050801:2121/21	3852792	16:00-6.4170
16:24:050801:2121/22	111	16:24-6.1504
16:24:050801:2121/23	176	16:24-6.158
16:24:050801:2121/24	68	16:00-6.1361
16:24:050801:2121/25	2686439	16:00-6.4169
	Весь	вид ограничения (обременения): ограничения прав на земельный участок, предусмотренные статьей 56 Земельного кодекса Российской Федерации; Срок действия: не установлен; реквизиты документа-основания: приказ об установлении приаэродромной территории аэродрома Казань от 16.03.2020 № 296-п выдан: Федеральное агентство воздушного транспорта; Содержание ограничения (обременения): В границах приаэродромной территории устанавливаются 7 подзон. Ограничения устанавливаются в зависимости от расположения объекта и земельных участков в подзонах.; Реестровый номер границы: 16:00-6.4166; Вид объекта реестра границ: Зона с особыми условиями использования территории; Вид зоны по документу: Приаэродромная территория Международного аэропорта «Казань»; Тип зоны: Охранная зона транспорта
	Весь	вид ограничения (обременения): ограничения прав на земельный участок, предусмотренные статьей 56 Земельного кодекса Российской Федерации; Срок действия: не установлен; реквизиты документа-основания: приказ об установлении приаэродромной территории аэродрома Казань от 16.03.2020 № 296-п выдан: Федеральное агентство воздушного транспорта;

ДОКУМЕНТ ПОДПИСАН ЭЛЕКТРОННОЙ ПОДПИСЬЮ
Сертификат: [illegible]
Владелец: ПУБЛИЧНО-ПРАВОВАЯ КОМПАНИЯ РОСКАДАСТР
Действителен: с 24.12.2025 по 19.03.2027

полное наименование должности		инициалы, фамилия

Земельный участок вид объекта недвижимости			
Лист № 12 раздела 4.1	Всего листов раздела 4.1: 16	Всего разделов: 8	Всего листов выписки: 333
12.02.2026г. № КУВИ-001/2026-18804002			
Кадастровый номер:	16:24:050801:2121		

		Содержание ограничения (обременения): Запрещается размещать объекты, высота которых превышает ограничения, установленные уполномоченным Правительством Российской Федерации Федеральным органом исполнительной власти при установлении приаэродромной территории. Величина ограничения строительства по высоте определяется представленной методикой расчета максимально допустимой высоты объектов в границах третьей подзоны.; Реестровый номер границы: 16:00-6.4169; Вид объекта реестра границ: Зона с особыми условиями использования территории; Вид зоны по документу: Третья подзона Приаэродромной территории Международного аэропорта «Казань»; Тип зоны: Охранная зона транспорта
	Весь	вид ограничения (обременения): ограничения прав на земельный участок, предусмотренные статьей 56 Земельного кодекса Российской Федерации; Срок действия: не установлен; реквизиты документа-основания: приказ об установлении приаэродромной территории аэродрома Казань от 16.03.2020 № 296-п выдан: Федеральное агентство воздушного транспорта; Содержание ограничения (обременения): Запрещается размещать объекты, создающие помехи в работе наземных объектов средств и систем обслуживания воздушного движения, навигации, посадки и связи, предназначенных для организации воздушного движения и расположенных вне первой подзоны.; Реестровый номер границы: 16:00-6.4170; Вид объекта реестра границ: Зона с особыми условиями использования территории; Вид зоны по документу: Четвертая подзона Приаэродромной территории Международного аэропорта «Казань»; Тип зоны: Охранная зона транспорта
	Весь	вид ограничения (обременения): ограничения прав на земельный участок, предусмотренные статьей 56 Земельного кодекса Российской Федерации; Срок действия: не установлен; реквизиты документа-основания: приказ об установлении приаэродромной территории аэродрома Казань от 16.03.2020 № 296-п выдан: Федеральное агентство воздушного транспорта; Содержание ограничения (обременения): Запрещается размещать опасные производственные объекты, функционирование которых может влиять на безопасность полетов воздушных судов.; Реестровый номер границы: 16:00-6.4171; Вид объекта реестра границ: Зона с особыми условиями использования территории; Вид зоны по документу: Пятая подзона Приаэродромной территории Международного аэропорта «Казань»; Тип зоны: Охранная зона транспорта
	Весь	вид ограничения (обременения): ограничения прав на земельный участок, предусмотренные статьей 56 Земельного кодекса Российской Федерации; Срок действия: не установлен; реквизиты документа-основания: приказ об установлении приаэродромной территории аэродрома Казань от 16.03.2020 № 296-п выдан: Федеральное агентство воздушного транспорта; Содержание ограничения (обременения): Запрещается размещать объекты, способствующие привлечению и массовому скоплению птиц.; Реестровый номер границы: 16:00-6.4172; Вид объекта реестра границ: Зона с особыми условиями использования территории; Вид зоны по документу: Шестая подзона Приаэродромной территории Международного аэропорта «Казань»; Тип зоны: Охранная зона транспорта
	Весь	вид ограничения (обременения): ограничения прав на земельный участок, предусмотренные статьей 56 Земельного кодекса Российской Федерации; Срок действия: не установлен; реквизиты документа-основания: приказ об установлении

ДОКУМЕНТ ПОДПИСАН ЭЛЕКТРОННОЙ ПОДПИСЬЮ
Сертификат: [illegible]
Владелец: ПУБЛИЧНО-ПРАВОВАЯ КОМПАНИЯ РОСКАДАСТР
Действителен: с 24.12.2025 по 19.03.2027

полное наименование должности		инициалы, фамилия

РТ, г. Казань ул. Оренбургский тракт,
д. 8Д, помещ. 1007
Тел: (843) 206-51-73
E-mail: info@contrust.bz

CONTRUST

ОГРН 1151690036574
ИНН 1659158802
КПП 168401001

Земельный участок вид объекта недвижимости			
Лист № 13 раздела 4.1	Всего листов раздела 4.1: 16	Всего разделов: 8	Всего листов выписки: 333
12.02.2026г. № КУВИ-001/2026-18804002			
Кадастровый номер:	16:24:050801:2121		

		приаэродромной территории аэродрома Казань от 16.03.2020 № 296-н выдан: Федеральное агентство воздушного транспорта; Содержание ограничения (обременения): В границах приаэродромной территории устанавливаются 7 подзон. Ограничения устанавливаются в зависимости от расположения объекта и земельных участков в подзонах.; Реестровый номер границы: 16:00-6.4166; Вид объекта реестра границ: Зона с особыми условиями использования территории; Вид зоны по документу: Приаэродромная территория Международного аэропорта «Казань»; Тип зоны: Охранная зона транспорта
	Весь	вид ограничения (обременения): ограничения прав на земельный участок, предусмотренные статьей 56 Земельного кодекса Российской Федерации; Срок действия: не установлен; реквизиты документа-основания: приказ об установлении приаэродромной территории аэродрома Казань от 16.03.2020 № 296-н выдан: Федеральное агентство воздушного транспорта; Содержание ограничения (обременения): Запрещается размещать объекты, создающие помехи в работе наземных объектов средств и систем обслуживания воздушного движения, навигации, посадки и связи, предназначенных для организации воздушного движения и расположенных вне первой подзоны; Реестровый номер границы: 16:00-6.4170; Вид объекта реестра границ: Зона с особыми условиями использования территории; Вид зоны по документу: Четвертая подзона Приаэродромной территории Международного аэропорта «Казань»; Тип зоны: Охранная зона транспорта
	Весь	вид ограничения (обременения): ограничения прав на земельный участок, предусмотренные статьей 56 Земельного кодекса Российской Федерации; Срок действия: не установлен; реквизиты документа-основания: постановление от 24.02.2009 № 160 выдан: Правительство Российской Федерации; свидетельство о государственной регистрации права от 22.07.2014 № 158808 выдан: Управления Федеральной службы государственной регистрации, кадастра и картографии по РТ; доверенность от 26.12.2017 № 119-13/89 выдан: ОАО "Сетевая компания"; справка о балансовой принадлежности от 09.11.2018 № б/н выдан: филиал ОАО "Сетевая компания" Приволжские электрические сети; письмо от 26.11.2018 № 165-31/5161 выдан: ОАО Сетевая компания; приказ от 16.12.2015 № 943 выдан: Минэкономразвития Российской Федерации; Содержание ограничения (обременения): Постановлением Правительства Российской Федерации №160 от 24.02.2009 г."О порядке установления охранных зон объектов электросетевого хозяйства и особых условий использования земельных участков, расположенных в границах таких зон". В охранных зонах запрещается осуществлять любые действия, которые могут нарушить безопасную работу объектов электросетевого хозяйства, в том числе привести к их повреждению или уничтожению, и (или) повлечь причинение вреда жизни, здоровью граждан и имуществу физических или юридических лиц, а также повлечь нанесение экологического ущерба и возникновение пожаров, в том числе: а) набрасывать на провода и опоры воздушных линий электропередачи посторонние предметы, а также подниматься на опоры воздушных линий электропередачи; б) размещать любые объекты и предметы (материалы) в пределах созданных в соответствии с требованиями нормативно-технических документов проходов и подъездов для доступа к объектам электросетевого хозяйства, а также проводить любые работы и возводить сооружения, которые могут препятствовать доступу к объектам электросетевого хозяйства, без создания необходимых для такого доступа

ДОКУМЕНТ ПОДПИСАН ЭЛЕКТРОННОЙ ПОДПИСЬЮ
Сертификат: 830971C88C797480000999191B0001978ЕС5
Владелец: ПУБЛИЧНО-ПРАВОВАЯ КОМПАНИЯ РОСКАДАСТР
Действителен: с 24.12.2025 по 19.03.2027

подное наименование должности		инициалы, фамилия

Земельный участок вид объекта недвижимости			
Лист № 14 раздела 4.1	Всего листов раздела 4.1: 16	Всего разделов: 8	Всего листов выписки: 333
12.02.2026г. № КУВИ-001/2026-18804002			
Кадастровый номер:	16:24:050801:2121		

		проходов и подъездов; в) находиться в пределах огороженной территории и помещениях распределительных устройств и подстанций, открывать двери и люки распределительных устройств и подстанций, производить переключения и подключения в электрических сетях (указанное требование не распространяется на работников, занятых выполнением разрешенных в установленном порядке работ), разводить огонь в пределах охранных зон вводных и распределительных устройств, подстанций, воздушных линий электропередачи, а также в охранных зонах кабельных линий электропередачи; г) размещать свалки; д) производить работы ударными механизмами, сбрасывать тяжести массой свыше 5 тонн, производить сброс и слив едких и коррозионных веществ и горюче-смазочных материалов (в охранных зонах подземных кабельных линий электропередачи).; Реестровый номер границы: 16:24-6.1504; Вид объекта реестра границ: Зона с особыми условиями использования территории; Вид зоны по документу: ВКЛ 10 кВ ф.02 ПС Нармонка; Тип зоны: Охранная зона инженерных коммуникаций; Номер: 2
	Весь	вид ограничения (обременения): ограничения прав на земельный участок, предусмотренные статьей 56 Земельного кодекса Российской Федерации; Срок действия: не установлен; реквизиты документа-основания: выписка из ЕГРН от 04.06.2021 № КУВИ-999/2021-403593 выдан: Федеральное государственное бюджетное учреждение "Федеральная кадастровая палата Федеральной службы государственной регистрации, кадастра и картографии"; Содержание ограничения (обременения): В соответствии с "Правилами охраны магистральных трубопроводов", утвержденные постановлением Госгортехнадзора России от 24.04.92 №9 В охранных зонах трубопроводов запрещается производить всякого рода действия, могущие нарушать нормальную эксплуатацию трубопроводов, либо привести к их повреждению, в частности: а) перемещать, засыпать и ломать опознавательные и сигнальные знаки, контрольно-измерительные пункты; б) открывать люки, задвижки и двери необслуживаемых усилительных пунктов кабельной связи, ограждений узлов линейной арматуры, станций катодной и дренажной защиты, линейных и смотровых колодцев и других линейных устройств, открывать и закрывать краны и задвижки, отключать или включать средства связи, энергоснабжения и телемеханики трубопроводов; в) Устраивать всякого рода свалки, выливать растворы кислот, солей и щелочей; г) разрушать берегоукрепительные сооружения, водопропускные устройства, земляные и иные сооружения (устройства), предохраняющие трубопроводы от разрушения, а прилегающую территорию и окружающую местность - от аварийного разлива транспортируемой продукции; д) бросать якоря, проходить с отданными якорями, цепями, лотами, волокушами и тралами, производить дноуглубительные и землечерпательные работы; е) разводить огонь и размещать какие-либо открытые или закрытые источники огня. В охранных зонах трубопроводов без письменного разрешения предприятий трубопроводного транспорта запрещается: а) возводить любые постройки и сооружения. На расстоянии ближе 1000м от оси аммиакопровода запрещается строить коллективные сады с жилыми домами, устраивать массовые спортивные соревнования, соревнования с участием зрителей, купания, массовый отдых людей, любительское рыболовство, расположение временных полевых жилищ и станов любого назначения, загоны для скота; б) высаживать деревья и кустарники всех видов,

ДОКУМЕНТ ПОДПИСАН ЭЛЕКТРОННОЙ ПОДПИСЬЮ
Сертификат: 830971C88C797480000999191B0001978ЕС5
Владелец: ПУБЛИЧНО-ПРАВОВАЯ КОМПАНИЯ РОСКАДАСТР
Действителен: с 24.12.2025 по 19.03.2027

подное наименование должности		инициалы, фамилия

РТ, г. Казань ул. Оренбургский тракт,
д. 8Д, помещ. 1007
Тел: (843) 206-51-73
E-mail: info@contrust.bz

CONTRUST

ОГРН 1151690036574
ИНН 1659158802
КПП 168401001

Земельный участок вид объекта недвижимости			
Лист № 15 раздела 4.1	Всего листов раздела 4.1: 16	Всего разделов: 8	Всего листов выписки: 333
12.02.2026г. № КУВИ-001/2026-18804002			
Кадастровый номер:	16:24:050801:2121		

		складировать корма, удобрения, материалы, сено и солому, располагать коновязи, содержать скот, выделять рыбопромысловые участки, производить добычу рыбы, а также водных животных и растений, устраивать водопои, производить колку и заготовку льда; в) сооружать проезды и переезды через трассы трубопроводов устраивать стоянки автомобильного транспорта, тракторов и механизмов, размещать сады и огороды; г) производить мелиоративные земляные работы, сооружать оросительные и осушительные системы; д) производить всякого рода открытые и подземные, горные, строительные, монтажные и взрывные работы, планировку грунта. Письменное разрешение на производство взрывных работ в охранных зонах трубопроводов выдается только после представления предприятие, производящим эти работы, соответствующих материалов, предусмотренных действующими Едиными правилами безопасности при взрывных работах; е) производить геолого-съемочные, геолого-разведочные, поисковые, геодезические и другие изыскательские работы, связанные с устройством скважин, шурфов и взятием проб грунта (кроме почвенных образцов). Предприятия и организации, получившие письменное разрешение на введение в охранных зонах трубопроводов работ, обязаны выполнять их с соблюдением условий, обеспечивающих сохранность трубопроводов и опознавательных знаков и несут ответственность за повреждение последних; Реестровый номер границы: 16:24-6.158; Вид объекта реестра границ: Зона с особыми условиями использования территории; Вид зоны по документу: зона особого режима использования земель (охранная зона) магистрального нефтепродуктопровода "Альметьевск-Н.Новгород" на участке 230-329 км (ПС "Ковали"-ПС "Тиньгоратово"); Тип зоны: Охранная зона инженерных коммуникаций
	Весь	вид ограничения (обременения): ограничения прав на земельный участок, предусмотренные статьей 56 Земельного кодекса Российской Федерации; Срок действия: не установлен; реквизиты документа-основания: решение о согласовании границ охранной зоны объекта электросетевого хозяйства от 19.10.2022 № 4571 выдан: Ростехнадзор; Содержание ограничения (обременения): Постановление Правительства Российской Федерации от 24.02.2009г №160 "О порядке установления охранных зон объектов электросетевого хозяйства и особых условий использования земельных участков, расположенных в границах таких зон". В охранных зонах запрещается осуществлять любые действия, которые могут нарушить безопасную работу объектов электросетевого хозяйства, в том числе привести к их повреждению или уничтожению, и (или) повлечь причинение вреда жизни, здоровью граждан и имуществу физических или юридических лиц, а также повлечь нанесение экологического ущерба и возникновение пожаров, в том числе: набрасывать на провода и опоры воздушных линий электропередачи посторонние предметы, а также подниматься на опоры воздушных линий электропередачи; размещать любые объекты и предметы (материалы) в пределах созданных в соответствии с требованиями нормативно-технических документов проходов и подъездов для доступа к объектам электросетевого хозяйства, а также проводить любые работы и возводить сооружения, которые могут препятствовать доступу к объектам электросетевого хозяйства, без создания необходимых для такого доступа проходов и подъездов; находиться в пределах огороженной территории и помещениях распределительных устройств и подстанций, открывать двери и люки распределительных устройств и подстанций, производить переключения и подключения в

подное наименование должности	ДОКУМЕНТ ПОДПИСАН ЭЛЕКТРОННОЙ ПОДПИСЬЮ Сертификат: [illegible] Владелец: ПУБЛИЧНО-ПРАВОВАЯ КОМПАНИЯ РОСКАДАСТР Действителен: с 24.12.2025 по 19.03.2027	инициалы, фамилия

Земельный участок вид объекта недвижимости			
Лист № 16 раздела 4.1	Всего листов раздела 4.1: 16	Всего разделов: 8	Всего листов выписки: 333
12.02.2026г. № КУВИ-001/2026-18804002			
Кадастровый номер:	16:24:050801:2121		

		электрических сетях (указанное требование не распространяется на работников, занятых выполнением разрешенных в установленном порядке работ), разводить огонь в пределах охранных зон вводных и распределительных устройств, подстанций, воздушных линий электропередачи, а также в охранных зонах кабельных линий электропередачи; размещать свалки; производить работы ударными механизмами, сбрасывать тяжести массой свыше 5 тонн, производить сброс и слив едких и коррозионных веществ и горюче-смазочных материалов (в охранных зонах подземных кабельных линий электропередачи); Реестровый номер границы: 16:00-6.1361; Вид объекта реестра границ: Зона с особыми условиями использования территории; Вид зоны по документу: Охранная зона магистральной ЛЭП МН "Альметьевск-Горький-2" (участок 178-253 км), МН "Альметьевск-Горький-3" (участок 170-245 км), МН "Ковали-Лоткино" (участок 0-24 км), МН "Ходмогоры-Клин" (участок 2061-2097 км); Тип зоны: Охранная зона инженерных коммуникаций; Номер: 2.5:579
	Весь	вид ограничения (обременения): ограничения прав на земельный участок, предусмотренные статьей 56 Земельного кодекса Российской Федерации; Срок действия: не установлен; реквизиты документа-основания: приказ об установлении приаэродромной территории аэродрома Казань от 16.03.2020 № 296-п выдан: Федеральное агентство воздушного транспорта; Содержание ограничения (обременения): Запрещается размещать объекты, высота которых превышает ограничения, установленные уполномоченным Правительством Российской Федерации Федеральным органом исполнительной власти при установлении приаэродромной территории. Величина ограничения строительства по высоте определяется представленной методикой расчета максимально допустимой высоты объектов в границах третьей подзоны.; Реестровый номер границы: 16:00-6.4169; Вид объекта реестра границ: Зона с особыми условиями использования территории; Вид зоны по документу: Третья подзона Приаэродромной территории Международного аэропорта «Казань»; Тип зоны: Охранная зона транспорта
	Весь	Срок действия: не установлен; Содержание ограничения (обременения):
	Весь	Срок действия: не установлен; Содержание ограничения (обременения):

подное наименование должности	ДОКУМЕНТ ПОДПИСАН ЭЛЕКТРОННОЙ ПОДПИСЬЮ Сертификат: [illegible] Владелец: ПУБЛИЧНО-ПРАВОВАЯ КОМПАНИЯ РОСКАДАСТР Действителен: с 24.12.2025 по 19.03.2027	инициалы, фамилия

РТ, г. Казань ул. Оренбургский тракт,
д. 8Д, помещ. 1007
Тел: (843) 206-51-73
E-mail: info@contrust.bz

CONTRUST

ОГРН 1151690036574
ИНН 1659158802
КПП 168401001

Выписка из Единого государственного реестра недвижимости об объекте недвижимости

Сведения о частях земельного участка

Земельный участок вид объекта недвижимости			
Лист № 1 раздела 4.2	Всего листов раздела 4.2: 152	Всего разделов: 8	Всего листов выписки: 333
12.02.2026г. № КУВИ-001/2026-18804002			
Кадастровый номер:	16:24:050801:2121		

Сведения о характерных точках границы части (частей) земельного участка

Учетный номер части: 16:24:050801:2121/1

Система координат МСК-16

Номер точки	Координаты, м		Описание закрепления на местности	Средняя квадратичная погрешность определения координат характерных точек границ земельного участка, м
	X	Y		
1	2	3	4	5
1	445817.71	1303691.49	-	-
2	445796.35	1303697.72	-	-
3	445768.91	1303705.13	-	-
4	445767.46	1303705.51	-	-
5	445767.4	1303709.05	-	-
6	445769.9	1303708.4	-	-
7	445797.8	1303700.8	-	-
8	445817.67	1303694.98	-	-
9	445817.69	1303693.72	-	-
1	445817.71	1303691.49	-	-

	ДОКУМЕНТ ПОДПИСАН ЭЛЕКТРОННОЙ ПОДПИСЬЮ Сертификат: 830971C8B67974980049991018B0001978A3 Владелец: ПУБЛИЧНО-ПРАВОВАЯ КОМПАНИЯ РОСКАДАСТР Действителен: с 24.12.2025 по 19.03.2027	
полное наименование должности		инициалы, фамилия

Земельный участок вид объекта недвижимости			
Лист № 2 раздела 4.2	Всего листов раздела 4.2: 152	Всего разделов: 8	Всего листов выписки: 333
12.02.2026г. № КУВИ-001/2026-18804002			
Кадастровый номер:	16:24:050801:2121		

Сведения о характерных точках границы части (частей) земельного участка

Учетный номер части: 16:24:050801:2121/2

Система координат МСК-16

Номер точки	Координаты, м		Описание закрепления на местности	Средняя квадратичная погрешность определения координат характерных точек границ земельного участка, м
	X	Y		
1	2	3	4	5
1	446002	1303654,38	-	-
2	445996.65	1303653.59	-	0,1
3	445952.15	1303663,76	-	0,1
4	445903.86	1303674.97	-	0,1
5	445889.72	1303679,35	-	-
6	445893.97	1303693.4	-	-
7	445898.8	1303686,2	-	-
8	445906.4	1303694.4	-	-
9	445907.27	1303696,37	-	-
10	445908,65	1303695,94	-	0,1
11	445956.94	1303684,72	-	0,1
12	445991.85	1303676,19	-	0,1
13	446002.25	1303712,1	-	0,1
14	446018.08	1303761.61	-	0,1
15	446033.19	1303810.12	-	0,1
16	446048.36	1303858.86	-	0,1
17	446062.56	1303905.02	-	0,1
18	446077.95	1303954,5	-	0,1
19	446092.19	1304000.17	-	0,1
20	446108.3	1304052,13	-	0,1
21	446123.3	1304100.52	-	0,1
22	446137.1	1304144,7	-	0,1
23	446150.47	1304188,11	-	0,1
24	446165.94	1304237.92	-	0,1

	ДОКУМЕНТ ПОДПИСАН ЭЛЕКТРОННОЙ ПОДПИСЬЮ Сертификат: 830971C8B67974980049991018B0001978A3 Владелец: ПУБЛИЧНО-ПРАВОВАЯ КОМПАНИЯ РОСКАДАСТР Действителен: с 24.12.2025 по 19.03.2027	
полное наименование должности		инициалы, фамилия

РТ, г. Казань ул. Оренбургский тракт,
д. 8Д, помещ. 1007
Тел: (843) 206-51-73
E-mail: info@contrust.bz

CONTRUST

ОГРН 1151690036574
ИНН 1659158802
КПП 168401001

Земельный участок вид объекта недвижимости			
Лист № 3 раздела 4.2	Всего листов раздела 4.2: 152	Всего разделов: 8	Всего листов выписки: 333
12.02.2026г. № КУВИ-001/2026-18804002			
Кадастровый номер:	16:24:050801:2121		

1	2	3	4	5
25	446181,97	1304289,85	-	0,1
26	446195,75	1304336,02	-	0,1
27	446212,25	1304388,3	-	0,1
28	446228,52	1304440,12	-	0,1
29	446234,21	1304446,57	-	0,1
30	446242,81	1304446,56	-	0,1
31	446254,86	1304441,43	-	0,1
32	446259,73	1304439,57	-	-
33	446253,68	1304418,87	-	-
34	446247	1304421,42	-	0,1
35	446245	1304422,64	-	0,1
36	446232,8	1304381,97	-	0,1
37	446216,3	1304329,69	-	0,1
38	446202,52	1304283,52	-	0,1
39	446186,48	1304231,58	-	0,1
40	446171,01	1304181,77	-	0,1
41	446157,64	1304138,36	-	0,1
42	446143,84	1304094,18	-	0,1
43	446128,85	1304045,79	-	0,1
44	446112,73	1303993,84	-	0,1
45	446098,5	1303948,16	-	0,1
46	446083,1	1303898,68	-	0,1
47	446068,9	1303852,53	-	0,1
48	446053,74	1303803,78	-	0,1
49	446038,62	1303755,27	-	0,1
50	446022,8	1303705,76	-	0,1
51	446015,99	1303683,47	-	-
52	446008,9	1303667,61	-	-
1	446002	1303654,38	-	-

полное наименование должности	ДОКУМЕНТ ПОДПИСАН ЭЛЕКТРОННОЙ ПОДПИСЬЮ Сертификат: [illegible] Владелец: ПУБЛИЧНО-ПРАВОВАЯ КОМПАНИЯ РОСКАДАСТР Действителен: с 24.12.2025 по 19.03.2027	инициалы, фамилия

Земельный участок вид объекта недвижимости			
Лист № 4 раздела 4.2	Всего листов раздела 4.2: 152	Всего разделов: 8	Всего листов выписки: 333
12.02.2026г. № КУВИ-001/2026-18804002			
Кадастровый номер:	16:24:050801:2121		

1	2	3	4	5
1	445772,04	1303707,82	-	-
2	445770,92	1303704,59	-	-
3	445768,91	1303705,13	-	-
4	445750,79	1303709,94	-	-
5	445751,82	1303713,12	-	-
6	445763,35	1303710,11	-	-
7	445769,9	1303708,4	-	-
1	445772,04	1303707,82	-	-

полное наименование должности	ДОКУМЕНТ ПОДПИСАН ЭЛЕКТРОННОЙ ПОДПИСЬЮ Сертификат: [illegible] Владелец: ПУБЛИЧНО-ПРАВОВАЯ КОМПАНИЯ РОСКАДАСТР Действителен: с 24.12.2025 по 19.03.2027	инициалы, фамилия

РТ, г. Казань ул. Оренбургский тракт,
д. 8Д, помещ. 1007
Тел: (843) 206-51-73
E-mail: info@contrust.bz

CONTRUST

ОГРН 1151690036574
ИНН 1659158802
КПП 168401001

Земельный участок вид объекта недвижимости			
Лист № 5 раздела 4.2	Всего листов раздела 4.2: 152	Всего разделов: 8	Всего листов выписки: 333
12.02.2026г. № КУВИ-001/2026-18804002			
Кадастровый номер:	16:24:050801:2121		

Сведения о характерных точках границы части (частей) земельного участка
Учетный номер части: 16:24:050801:2121/3
Система координат МСК-16

Номер точки	Координаты, м		Описание закрепления на местности	Средняя квадратичная погрешность определения координат характерных точек границ земельного участка, м
	X	Y		
1	2	3	4	5
1	445766,21	1303709,36	-	-
2	445764,88	1303706,2	-	-
3	445745,36	1303711,38	-	-
4	445746,65	1303714,46	-	-
5	445763,35	1303710,11	-	-
1	445766,21	1303709,36	-	-

полное наименование должности	ДОКУМЕНТ ПОДПИСАН ЭЛЕКТРОННОЙ ПОДПИСЬЮ Сертификат: [illegible] Владелец: ПУБЛИЧНО-ПРАВОВАЯ КОМПАНИЯ РОСКАДАСТР Действителен: с 24.12.2025 по 19.03.2027	инициалы, фамилия

Земельный участок вид объекта недвижимости			
Лист № 6 раздела 4.2	Всего листов раздела 4.2: 152	Всего разделов: 8	Всего листов выписки: 333
12.02.2026г. № КУВИ-001/2026-18804002			
Кадастровый номер:	16:24:050801:2121		

Сведения о характерных точках границы части (частей) земельного участка
Учетный номер части: 16:24:050801:2121/4
Система координат МСК-16

Номер точки	Координаты, м		Описание закрепления на местности	Средняя квадратичная погрешность определения координат характерных точек границ земельного участка, м
	X	Y		
1	2	3	4	5
1	445732,19	1303715,34	-	0,1
2	445731,98	1303714,93	-	-
3	445728,04	1303715,98	-	-
4	445728,31	1303716,52	-	0,1
5	445728,64	1303719,16	-	-
6	445732,54	1303718,14	-	-
1	445732,19	1303715,34	-	0,1

полное наименование должности	ДОКУМЕНТ ПОДПИСАН ЭЛЕКТРОННОЙ ПОДПИСЬЮ Сертификат: [illegible] Владелец: ПУБЛИЧНО-ПРАВОВАЯ КОМПАНИЯ РОСКАДАСТР Действителен: с 24.12.2025 по 19.03.2027	инициалы, фамилия

РТ, г. Казань ул. Оренбургский тракт,
д. 8Д, помещ. 1007
Тел: (843) 206-51-73
E-mail: info@contrust.bz

CONTRUST

ОГРН 1151690036574
ИНН 1659158802
КПП 168401001

Земельный участок вид объекта недвижимости			
Лист № 7 раздела 4.2	Всего листов раздела 4.2: 152	Всего разделов: 8	Всего листов выписки: 333
12.02.2026г. № КУВИ-001/2026-18804002			
Кадастровый номер:	16:24:050801:2121		

Сведения о характерных точках границы части (частей) земельного участка Учетный номер части: 16:24:050801:2121/6 Система координат МСК-16				
Номер точки	Координаты, м		Описание закрепления на местности	Средняя квадратичная погрешность определения координат характерных точек границ земельного участка, м
	X	Y		
1	2	3	4	5
1	440806,76	1307966,19	-	-
2	440806,6	1307966,6	-	-
3	440803,42	1307978,13	-	-
4	440806,49	1307982,06	-	-
5	440809,78	1307970,05	-	-
1	440806,76	1307966,19	-	-

полное наименование должности	ДОКУМЕНТ ПОДПИСАН ЭЛЕКТРОННОЙ ПОДПИСЬЮ Сертификат: [illegible] Владелец: ПУБЛИЧНО-ПРАВОВАЯ КОМПАНИЯ РОСКАДАСТР Действителен: с 24.12.2025 по 19.03.2027	инициалы, фамилия

Земельный участок вид объекта недвижимости			
Лист № 8 раздела 4.2	Всего листов раздела 4.2: 152	Всего разделов: 8	Всего листов выписки: 333
12.02.2026г. № КУВИ-001/2026-18804002			
Кадастровый номер:	16:24:050801:2121		

Сведения о характерных точках границы части (частей) земельного участка Учетный номер части: 16:24:050801:2121/7 Система координат МСК-16				
Номер точки	Координаты, м		Описание закрепления на местности	Средняя квадратичная погрешность определения координат характерных точек границ земельного участка, м
	X	Y		
1	2	3	4	5
1	440804,63	1307982,64	-	0,1
2	440802,82	1307980,31	-	-
3	440798,4	1307996,3	-	-
4	440795,05	1308004,42	-	-
5	440794,88	1308009,29	-	-
6	440796,9	1308010,5	-	-
7	440802,2	1307997,7	-	-
8	440805,55	1307985,48	-	-
1	440804,63	1307982,64	-	0,1

полное наименование должности	ДОКУМЕНТ ПОДПИСАН ЭЛЕКТРОННОЙ ПОДПИСЬЮ Сертификат: [illegible] Владелец: ПУБЛИЧНО-ПРАВОВАЯ КОМПАНИЯ РОСКАДАСТР Действителен: с 24.12.2025 по 19.03.2027	инициалы, фамилия

РТ, г. Казань ул. Оренбургский тракт,
д. 8Д, помещ. 1007
Тел: (843) 206-51-73
E-mail: info@contrust.bz

CONTRUST

ОГРН 1151690036574
ИНН 1659158802
КПП 168401001

Земельный участок вид объекта недвижимости			
Лист № 9 раздела 4.2	Всего листов раздела 4.2: 152	Всего разделов: 8	Всего листов выписки: 333
12.02.2026г. № КУВИ-001/2026-18804002			
Кадастровый номер:	16:24:050801:2121		

Сведения о характерных точках границы части (частей) земельного участка
Учетный номер части: 16:24:050801:2121/8
Система координат

Номер точки	Координаты, м		Описание закрепления на местности	Средняя квадратичная погрешность определения координат характерных точек границ земельного участка, м
	X	Y		
1	2	3	4	5
1	444643.9	1305291,4	-	-
2	444598.8	1305401.2	-	-
3	444594.4	1305413,3	-	-
4	444568.3	1305462.2	-	-
5	444536.6	1305497.1	-	-
6	444523.3	1305507.9	-	-
7	444485.2	1305526,9	-	-
8	444412.1	1305544.7	-	-
9	444388	1305554,9	-	-
10	444379.1	1305563,8	-	-
11	444376.6	1305579,6	-	-
12	444384.6	1305647,4	-	-
13	444384.9	1305649,5	-	-
14	444384.8	1305649,5	-	-
15	444355.6	1305660.9	-	-
16	444302.3	1305678.7	-	-
17	444194.3	1305714.9	-	-
18	444171,64	1305722,09	-	-
19	444705.39	1305118,13	-	-
20	444800.34	1305023,5	-	-
21	444816.6	1305077.4	-	-
22	444812.8	1305085	-	-
23	444807.1	1305090,7	-	-
24	444747.4	1305142.1	-	-

ДОКУМЕНТ ПОДПИСАН ЭЛЕКТРОННОЙ ПОДПИСЬЮ
Сертификат: [illegible]
Владелец: ПУБЛИЧНО-ПРАВОВАЯ КОМПАНИЯ РОСКАДАСТР
Действителен: с 24.12.2025 по 19.03.2027

полное наименование должности		инициалы, фамилия

Земельный участок вид объекта недвижимости			
Лист № 10 раздела 4.2	Всего листов раздела 4.2: 152	Всего разделов: 8	Всего листов выписки: 333
12.02.2026г. № КУВИ-001/2026-18804002			
Кадастровый номер:	16:24:050801:2121		

1	2	3	4	5
25	444707.4	1305181,5	-	-
26	444687.1	1305209.4	-	-
1	444643.9	1305291,4	-	-
1	445724	1304472,2	-	-
2	445732.3	1304495,1	-	-
3	445743.1	1304533,8	-	-
4	445759	1304593,5	-	-
5	445771.7	1304632,2	-	-
6	445773.6	1304645.6	-	-
7	445783.7	1304681,1	-	-
8	445799.6	1304734.5	-	-
9	445804.7	1304738,3	-	-
10	445805.3	1304759.2	-	-
11	445826.9	1304824,6	-	-
12	445858.7	1304919,9	-	-
13	445856.8	1304937	-	-
14	445851.7	1304953,5	-	-
15	445846.6	1304984,6	-	-
16	445842.2	1304996,7	-	-
17	445841.5	1305008.1	-	-
18	445842.8	1305017.7	-	-
19	445851.7	1305035.4	-	-
20	445868.2	1305077,4	-	-
21	445875.2	1305089.4	-	-
22	445883.4	1305111	-	-
23	445894.9	1305134.5	-	-
24	445909.5	1305152,3	-	-
25	445915.8	1305157.4	-	-
26	445925.3	1305168.8	-	-

ДОКУМЕНТ ПОДПИСАН ЭЛЕКТРОННОЙ ПОДПИСЬЮ
Сертификат: [illegible]
Владелец: ПУБЛИЧНО-ПРАВОВАЯ КОМПАНИЯ РОСКАДАСТР
Действителен: с 24.12.2025 по 19.03.2027

полное наименование должности		инициалы, фамилия

РТ, г. Казань ул. Оренбургский тракт,
д. 8Д, помещ. 1007
Тел: (843) 206-51-73
E-mail: info@contrust.bz

CONTRUST

ОГРН 1151690036574
ИНН 1659158802
КПП 168401001

Земельный участок вид объекта недвижимости			
Лист № 11 раздела 4.2	Всего листов раздела 4.2: 152	Всего разделов: 8	Всего листов выписки: 333
12.02.2026г. № КУВИ-001/2026-18804002			
Кадастровый номер:	16:24:050801:2121		

1	2	3	4	5
27	445945	1305185,3	-	-
28	445973	1305271,7	-	-
29	446018,7	1305415,8	-	-
30	446048,5	1305494,6	-	-
31	445962,2	1305514,9	-	-
32	445922,8	1305524,4	-	-
33	445908,2	1305495,8	-	-
34	445901,2	1305488,2	-	-
35	445893	1305494,6	-	-
36	445892,3	1305506,6	-	-
37	445896,8	1305530,1	-	-
38	445858	1305539	-	-
39	445859,3	1305520,6	-	-
40	445857,4	1305506,6	-	-
41	445844,7	1305471,7	-	-
42	445836,4	1305448,8	-	-
43	445830,1	1305426,6	-	-
44	445819,9	1305402,5	-	-
45	445802,2	1305355,5	-	-
46	445782,5	1305312,3	-	-
47	445771,7	1305288,2	-	-
48	445766	1305284,4	-	-
49	445757,7	1305292	-	-
50	445755,8	1305300,9	-	-
51	445755,2	1305310,4	-	-
52	445760,2	1305330,7	-	-
53	445767,2	1305351	-	-
54	445775,5	1305388,5	-	-
55	445793,9	1305445	-	-

полное наименование должности	ДОКУМЕНТ ПОДПИСАН ЭЛЕКТРОННОЙ ПОДПИСЬЮ Сертификат: [illegible] Выдан: ПУБЛИЧНО-ПРАВОВАЯ КОМПАНИЯ РОСКАДАСТР Действителен: с 24.12.2025 по 19.03.2027	инициалы, фамилия

Земельный участок вид объекта недвижимости			
Лист № 12 раздела 4.2	Всего листов раздела 4.2: 152	Всего разделов: 8	Всего листов выписки: 333
12.02.2026г. № КУВИ-001/2026-18804002			
Кадастровый номер:	16:24:050801:2121		

1	2	3	4	5
56	445797,7	1305448,8	-	-
57	445796,4	1305458,4	-	-
58	445795,8	1305471,1	-	-
59	445784,4	1305488,8	-	-
60	445781,8	1305497,1	-	-
61	445782,5	1305508,5	-	-
62	445789,5	1305540,9	-	-
63	445782,5	1305556,8	-	-
64	445665,6	1305589,2	-	-
65	445532,8	1305630,1	-	-
66	445529,7	1305629	-	-
67	445514,6	1305633,9	-	-
68	445511,8	1305636,8	-	-
69	445431,9	1305661,6	-	-
70	445398,3	1305672,4	-	-
71	445336,7	1305690,8	-	-
72	445296,03	1305668,67	-	-
73	445250,2	1305624,73	-	-
74	445170,3	1305405,7	-	-
75	445113,2	1305250,1	-	-
76	445056,7	1305093,2	-	-
77	445020,5	1304999,2	-	-
78	445019,8	1304997,3	-	-
79	444990	1305015,8	-	-
80	444974,16	1305027,1	-	-
81	444972,2	1305028,5	-	-
82	444930,9	1305058,9	-	-
83	444909,3	1305067,2	-	-
84	444908,6	1305065,3	-	-

полное наименование должности	ДОКУМЕНТ ПОДПИСАН ЭЛЕКТРОННОЙ ПОДПИСЬЮ Сертификат: [illegible] Выдан: ПУБЛИЧНО-ПРАВОВАЯ КОМПАНИЯ РОСКАДАСТР Действителен: с 24.12.2025 по 19.03.2027	инициалы, фамилия

РТ, г. Казань ул. Оренбургский тракт,
д. 8Д, помещ. 1007
Тел: (843) 206-51-73
E-mail: info@contrust.bz

CONTRUST

ОГРН 1151690036574
ИНН 1659158802
КПП 168401001

Земельный участок вид объекта недвижимости			
Лист № 13 раздела 4.2	Всего листов раздела 4.2: 152	Всего разделов: 8	Всего листов выписки: 333
12.02.2026г. № КУВИ-001/2026-18804002			
Кадастровый номер:	16:24:050801:2121		

1	2	3	4	5
85	444889.7	1305011,3	-	-
86	444877.6	1304994.2	-	-
87	444870	1304990,4	-	-
88	444854.1	1304989,7	-	-
89	444832,07	1304991,88	-	-
90	444933,36	1304890,93	-	-
91	444936.6	1304905.2	-	-
92	444963.9	1304956,6	-	-
93	444971,7	1304984.3	-	-
94	444974	1305024,8	-	-
95	444988.9	1305014.1	-	-
96	445018.8	1304995,6	-	-
97	445024,3	1304992.3	-	-
98	445024.3	1304974,5	-	-
99	445022.4	1304961,8	-	-
100	445019.2	1304945,3	-	-
101	445014.1	1304933,8	-	-
102	445005.2	1304923,7	-	-
103	444985.5	1304895.7	-	-
104	444969	1304865.3	-	-
105	444966.73	1304857,67	-	-
106	445105.88	1304718.98	-	-
107	445111,9	1304742,1	-	-
108	445122.7	1304761.1	-	-
109	445136.7	1304777	-	-
110	445142.3	1304778.4	-	-
111	445114,95	1304709,95	-	-
112	445378.55	1304447,23	-	-
113	445642.92	1304215.18	-	-

полное наименование должности	ДОКУМЕНТ ПОДПИСАН ЭЛЕКТРОННОЙ ПОДПИСЬЮ Сертификат: 83997C3BBC797488005555910B0001978B3 Владелец: ПУБЛИЧНО-ПРАВОВАЯ КОМПАНИЯ РОСКАДАСТР Действителен: с 24.12.2025 по 19.03.2027	инициалы, фамилия

Земельный участок вид объекта недвижимости			
Лист № 14 раздела 4.2	Всего листов раздела 4.2: 152	Всего разделов: 8	Всего листов выписки: 333
12.02.2026г. № КУВИ-001/2026-18804002			
Кадастровый номер:	16:24:050801:2121		

1	2	3	4	5
114	445665	1304278,5	-	-
115	445685.3	1304339.5	-	-
116	445688.5	1304355,4	-	-
117	445696.1	1304377	-	-
118	445698.6	1304392,2	-	-
119	445707.5	1304415,7	-	-
1	445724	1304472.2	-	-
1	445160.2	1304785,3	-	-
2	445150	1304780.2	-	-
3	445147.1	1304779,5	-	-
4	445170.5	1304832.2	-	-
5	445173.5	1304826,9	-	-
6	445164.6	1304796.1	-	-
1	445160.2	1304785,3	-	-
1	445829.3	1304717,3	-	-
2	445866.4	1304737,4	-	-
3	445867.6	1304739	-	-
4	445865	1304738,9	-	-
5	445860.3	1304738,6	-	-
6	445825.9	1304719.9	-	-
7	445790.7	1304580.1	-	-
8	445769.8	1304516.1	-	-
9	445769.8	1304516	-	-
10	445746.9	1304451.2	-	-
11	445734.8	1304409,8	-	-
12	445704,4	1304294,4	-	-
13	445668,46	1304192,75	-	-
14	445671,57	1304190,03	-	-
15	445671.9	1304190,7	-	-

полное наименование должности	ДОКУМЕНТ ПОДПИСАН ЭЛЕКТРОННОЙ ПОДПИСЬЮ Сертификат: 83997C3BBC797488005555910B0001978B3 Владелец: ПУБЛИЧНО-ПРАВОВАЯ КОМПАНИЯ РОСКАДАСТР Действителен: с 24.12.2025 по 19.03.2027	инициалы, фамилия

РТ, г. Казань ул. Оренбургский тракт,
д. 8Д, помещ. 1007
Тел: (843) 206-51-73
E-mail: info@contrust.bz

CONTRUST

ОГРН 1151690036574
ИНН 1659158802
КПП 168401001

Земельный участок вид объекта недвижимости			
Лист № 15 раздела 4.2	Всего листов раздела 4.2: 152	Всего разделов: 8	Всего листов выписки: 333
12.02.2026г. № КУВИ-001/2026-18804002			
Кадастровый номер:	16:24:050801:2121		

1	2	3	4	5
16	445708.2	1304293.2	-	-
17	445738.6	1304408.8	-	-
18	445750.7	1304450	-	-
19	445773.6	1304514,8	-	-
20	445794.5	1304578,9	-	-
1	445829.3	1304717,3	-	-
1	446282.85	1304518.6	-	-
2	446351.53	1304759,86	-	-
3	446373.86	1304837.75	-	-
4	446381.34	1304863,84	-	-
5	446386.24	1304885.79	-	-
6	446390.09	1304918,72	-	-
7	446402.55	1304981,9	-	-
8	446439.04	1305101,16	-	-
9	446455.8	1305162,71	-	-
10	446446.4	1305165,2	-	-
11	446430.5	1305102,4	-	-
12	446394.9	1304983	-	-
13	446382.9	1304918,9	-	-
14	446378.4	1304886,5	-	-
15	446373.9	1304865,2	-	-
16	446345.1	1304759,9	-	-
17	446278.4	1304520,5	-	-
18	446272.24	1304498.3	-	-
19	446147.58	1304531,91	-	-
20	446127.3	1304464.86	-	-
21	446141.2	1304453,8	-	-
22	446145.7	1304441,1	-	-
23	446147.6	1304417	-	-

ДОКУМЕНТ ПОДПИСАН
ЭЛЕКТРОННОЙ ПОДПИСЬЮ
Сертификат: [illegible]
Владелец: ПУБЛИЧНО-ПРАВОВАЯ КОМПАНИЯ РОСКАДАСТР
Действителен: с 24.12.2025 по 19.03.2027

полное наименование должности		инициалы, фамилия

Земельный участок вид объекта недвижимости			
Лист № 16 раздела 4.2	Всего листов раздела 4.2: 152	Всего разделов: 8	Всего листов выписки: 333
12.02.2026г. № КУВИ-001/2026-18804002			
Кадастровый номер:	16:24:050801:2121		

1	2	3	4	5
24	446140	1304350,9	-	-
25	446135.5	1304344.6	-	-
26	446117,1	1304336,9	-	-
27	446107	1304342,7	-	-
28	446101.2	1304352,8	-	-
29	446099.3	1304366,2	-	-
30	446098.24	1304368.79	-	-
31	446000.94	1304047,08	-	-
32	446005.4	1304053.7	-	-
33	446012.3	1304052.5	-	-
34	446017.4	1304043.6	-	-
35	446015.5	1304023,9	-	-
36	446006	1303989	-	-
37	445995.6	1303947,6	-	-
38	445991,68	1303940,07	-	-
39	445985.8	1303928,8	-	-
40	445982.11	1303917,44	-	-
41	446069.3	1303840,91	-	-
42	446081.99	1303878,97	-	-
43	446102.64	1303947.14	-	-
44	446147.97	1304097,3	-	-
45	446193.86	1304248.98	-	-
46	446238.74	1304388,28	-	-
47	446247.34	1304397.21	-	-
1	446282.85	1304518,6	-	-
1	443559.3	1307150.6	-	-
2	443575.2	1307202,1	-	-
3	443603.8	1307287,2	-	-
4	443623.5	1307344,9	-	-

ДОКУМЕНТ ПОДПИСАН
ЭЛЕКТРОННОЙ ПОДПИСЬЮ
Сертификат: [illegible]
Владелец: ПУБЛИЧНО-ПРАВОВАЯ КОМПАНИЯ РОСКАДАСТР
Действителен: с 24.12.2025 по 19.03.2027

полное наименование должности		инициалы, фамилия

РТ, г. Казань ул. Оренбургский тракт,
д. 8Д, помещ. 1007
Тел: (843) 206-51-73
E-mail: info@contrust.bz

CONTRUST

ОГРН 1151690036574
ИНН 1659158802
КПП 168401001

Земельный участок вид объекта недвижимости			
Лист № 17 раздела 4.2	Всего листов раздела 4.2: 152	Всего разделов: 8	Всего листов выписки: 333
12.02.2026г. № КУВИ-001/2026-18804002			
Кадастровый номер:	16:24:050801:2121		

1	2	3	4	5
5	443657.1	1307424.3	-	-
6	443681.9	1307487.8	-	-
7	443713.6	1307576.1	-	-
8	443732.7	1307621.8	-	-
9	443746.7	1307673.9	-	-
10	443747.3	1307677.7	-	-
11	443763.8	1307717.1	-	-
12	443770.8	1307738	-	-
13	443779.7	1307759	-	-
14	443788.6	1307787.5	-	-
15	443788.6	1307799	-	-
16	443785.4	1307809.1	-	-
17	443780.3	1307817.4	-	-
18	443777.1	1307828.8	-	-
19	443776.5	1307839.6	-	-
20	443779.7	1307851	-	-
21	443791.1	1307874.5	-	-
22	443807	1307899.3	-	-
23	443816.8	1307909.3	-	-
24	443821.8	1307919.5	-	-
25	443825.5	1307930.3	-	-
26	443830	1307943.8	-	-
27	443830	1307953.3	-	-
28	443827.5	1307959.5	-	-
29	443817.3	1307968.5	-	-
30	443800.3	1307979.3	-	-
31	443778	1307996.3	-	-
32	443766.5	1308002	-	-
33	443757.8	1308009.8	-	-

ДОКУМЕНТ ПОДПИСАН
ЭЛЕКТРОННОЙ ПОДПИСЬЮ
Сертификат: [illegible]
Владелец: ПУБЛИЧНО-ПРАВОВАЯ КОМПАНИЯ РОСКАДАСТР
Действителен: с 24.12.2025 по 19.03.2027

полное наименование должности		инициалы, фамилия

Земельный участок вид объекта недвижимости			
Лист № 18 раздела 4.2	Всего листов раздела 4.2: 152	Всего разделов: 8	Всего листов выписки: 333
12.02.2026г. № КУВИ-001/2026-18804002			
Кадастровый номер:	16:24:050801:2121		

1	2	3	4	5
34	443747.5	1308014.8	-	-
35	443735.5	1308018.5	-	-
36	443727.3	1308023	-	-
37	443716.5	1308027.5	-	-
38	443714.8	1308028.5	-	-
39	443712	1308030	-	-
40	443709.5	1308031.5	-	-
41	443696	1308039.5	-	-
42	443682.8	1308047.3	-	-
43	443674.5	1308052.8	-	-
44	443660.5	1308058	-	-
45	443644.8	1308061	-	-
46	443635	1308059.8	-	-
47	443626.8	1308053.5	-	-
48	443618.5	1308040.3	-	-
49	443610.3	1308021	-	-
50	443600.8	1307994.5	-	-
51	443592	1307967.8	-	-
52	443575.5	1307921.5	-	-
53	443564.9	1307899.7	-	-
54	443564.4	1307889.8	-	-
55	443567.6	1307858.7	-	-
56	443572.7	1307839	-	-
57	443572.7	1307827.5	-	-
58	443563.1	1307809.8	-	-
59	443542.2	1307792	-	-
60	443529.5	1307775.5	-	-
61	443520.6	1307760.2	-	-
62	443518.1	1307750.1	-	-

ДОКУМЕНТ ПОДПИСАН
ЭЛЕКТРОННОЙ ПОДПИСЬЮ
Сертификат: [illegible]
Владелец: ПУБЛИЧНО-ПРАВОВАЯ КОМПАНИЯ РОСКАДАСТР
Действителен: с 24.12.2025 по 19.03.2027

полное наименование должности		инициалы, фамилия

РТ, г. Казань ул. Оренбургский тракт,
д. 8Д, помещ. 1007
Тел: (843) 206-51-73
E-mail: info@contrust.bz

CONTRUST

ОГРН 1151690036574
ИНН 1659158802
КПП 168401001

Земельный участок вид объекта недвижимости				
Лист № 19 раздела 4.2	Всего листов раздела 4.2: 152		Всего разделов: 8	Всего листов выписки: 333
12.02.2026г. № КУВИ-001/2026-18804002				
Кадастровый номер:		16:24:050801:2121		

1	2	3	4	5
63	443511.1	1307739.9	-	-
64	443500.9	1307718.3	-	-
65	443490.7	1307693,6	-	-
66	443482.5	1307668,2	-	-
67	443473	1307637	-	-
68	443467.3	1307603,4	-	-
69	443460.9	1307552.6	-	-
70	443462.2	1307518,3	-	-
71	443467.3	1307494.2	-	-
72	443467.3	1307482.7	-	-
73	443470.4	1307457.3	-	-
74	443472.3	1307436,4	-	-
75	443480	1307395.1	-	-
76	443487.6	1307354,5	-	-
77	443497.7	1307320,2	-	-
78	443502.8	1307287,8	-	-
79	443506.4	1307272,7	-	-
80	443510.4	1307255,4	-	-
81	443511,7	1307228,7	-	-
82	443508.5	1307170.3	-	-
83	443510.4	1307122.7	-	-
84	443511.8	1307091.1	-	-
85	443512.3	1307080,8	-	-
86	443520	1307074.4	-	-
87	443528.2	1307074,4	-	-
88	443535.2	1307082.1	-	-
89	443540.9	1307090,3	-	-
90	443547.9	1307109,4	-	-
91	443556.2	1307131,6	-	-

полное наименование должности	ДОКУМЕНТ ПОДПИСАН ЭЛЕКТРОННОЙ ПОДПИСЬЮ Сертификат: [illegible] Владелец: ПУБЛИЧНО-ПРАВОВАЯ КОМПАНИЯ РОСКАДАСТР Действителен: с 24.12.2025 по 19.03.2027	инициалы, фамилия

Земельный участок вид объекта недвижимости				
Лист № 20 раздела 4.2	Всего листов раздела 4.2: 152		Всего разделов: 8	Всего листов выписки: 333
12.02.2026г. № КУВИ-001/2026-18804002				
Кадастровый номер:		16:24:050801:2121		

1	2	3	4	5
1	443559.3	1307150.6	-	-
1	443828.6	1306200	-	-
2	443845.7	1306259,1	-	-
3	443854.6	1306281,3	-	-
4	443879.4	1306303,5	-	-
5	443896.5	1306315	-	-
6	443906	1306323.2	-	-
7	443916.8	1306341	-	-
8	443923.8	1306363.2	-	-
9	443936.5	1306400,1	-	-
10	443941.6	1306422.3	-	-
11	443958.1	1306477,5	-	-
12	443974	1306534.1	-	-
13	443982.9	1306557,5	-	-
14	444000.7	1306616	-	-
15	444002.6	1306626,1	-	-
16	443993	1306643,9	-	-
17	443987.3	1306673,8	-	-
18	443981	1306674,4	-	-
19	443979,1	1306683,9	-	-
20	443981	1306695,3	-	-
21	443986.7	1306714.4	-	-
22	444000	1306748,7	-	-
23	444006.4	1306768.4	-	-
24	444016.5	1306801,4	-	-
25	444024.1	1306821.1	-	-
26	444033.7	1306854,7	-	-
27	444047.6	1306890,9	-	-
28	444054	1306903.6	-	-

полное наименование должности	ДОКУМЕНТ ПОДПИСАН ЭЛЕКТРОННОЙ ПОДПИСЬЮ Сертификат: [illegible] Владелец: ПУБЛИЧНО-ПРАВОВАЯ КОМПАНИЯ РОСКАДАСТР Действителен: с 24.12.2025 по 19.03.2027	инициалы, фамилия

РТ, г. Казань ул. Оренбургский тракт,
д. 8Д, помещ. 1007
Тел: (843) 206-51-73
E-mail: info@contrust.bz

CONTRUST

ОГРН 1151690036574
ИНН 1659158802
КПП 168401001

Земельный участок вид объекта недвижимости			
Лист № 21 раздела 4.2	Всего листов раздела 4.2: 152	Всего разделов: 8	Всего листов выписки: 333
12.02.2026г. № КУВИ-001/2026-18804002			
Кадастровый номер:	16:24:050801:2121		

1	2	3	4	5
29	444066.1	1306921,4	-	-
30	444081.3	1306937.9	-	-
31	444089.6	1306936,6	-	-
32	444101,03	1306966,29	-	-
33	443988.6	1307005,2	-	-
34	443902.9	1307035,1	-	-
35	443887.6	1307004.6	-	-
36	443875.6	1306969,7	-	-
37	443869.2	1306954.4	-	-
38	443861.6	1306936,6	-	-
39	443850.8	1306900.4	-	-
40	443841.3	1306881,4	-	-
41	443822.9	1306835.7	-	-
42	443801.9	1306787,4	-	-
43	443794.3	1306766,5	-	-
44	443786	1306743,6	-	-
45	443772.1	1306711,2	-	-
46	443761.9	1306691,5	-	-
47	443754.3	1306682,6	-	-
48	443728.9	1306667.4	-	-
49	443715.5	1306664.9	-	-
50	443697.1	1306657.9	-	-
51	443692.7	1306668,7	-	-
52	443695.2	1306680.7	-	-
53	443702.2	1306703,6	-	-
54	443705.4	1306724.6	-	-
55	443715.5	1306751,9	-	-
56	443721.9	1306776,6	-	-
57	443732	1306823	-	-

полное наименование должности	ДОКУМЕНТ ПОДПИСАН ЭЛЕКТРОННОЙ ПОДПИСЬЮ Сертификат: [illegible] Владелец: ПУБЛИЧНО-ПРАВОВАЯ КОМПАНИЯ РОСКАДАСТР Действителен: с 24.12.2025 по 19.03.2027	инициалы, фамилия

Земельный участок вид объекта недвижимости			
Лист № 22 раздела 4.2	Всего листов раздела 4.2: 152	Всего разделов: 8	Всего листов выписки: 333
12.02.2026г. № КУВИ-001/2026-18804002			
Кадастровый номер:	16:24:050801:2121		

1	2	3	4	5
58	443736.5	1306836,9	-	-
59	443749.2	1306882.7	-	-
60	443764.4	1306930,3	-	-
61	443776.5	1306957	-	-
62	443787.3	1306988,7	-	-
63	443802.5	1307025,5	-	-
64	443811.4	1307047.1	-	-
65	443822.2	1307069,4	-	-
66	443835.6	1307089.7	-	-
67	443853.3	1307106,8	-	-
68	443869.8	1307120.2	-	-
69	443893.3	1307143,7	-	-
70	443943.5	1307190	-	-
71	443962.6	1307213,5	-	-
72	443991.1	1307243,3	-	-
73	444010.2	1307255,4	-	-
74	444049.5	1307277,6	-	-
75	444059.7	1307280,2	-	-
76	444095.9	1307313,2	-	-
77	444233.1	1307426.2	-	-
78	444256.6	1307481.5	-	-
79	444282	1307535.4	-	-
80	444298.5	1307578	-	-
81	444315	1307630.7	-	-
82	444323.9	1307652,9	-	-
83	444330.2	1307677.1	-	-
84	444341	1307710,1	-	-
85	444346.7	1307718,3	-	-
86	444370.9	1307741.8	-	-

полное наименование должности	ДОКУМЕНТ ПОДПИСАН ЭЛЕКТРОННОЙ ПОДПИСЬЮ Сертификат: [illegible] Владелец: ПУБЛИЧНО-ПРАВОВАЯ КОМПАНИЯ РОСКАДАСТР Действителен: с 24.12.2025 по 19.03.2027	инициалы, фамилия

РТ, г. Казань ул. Оренбургский тракт,
д. 8Д, помещ. 1007
Тел: (843) 206-51-73
E-mail: info@contrust.bz

CONTRUST

ОГРН 1151690036574
ИНН 1659158802
КПП 168401001

Земельный участок вид объекта недвижимости			
Лист № 23 раздела 4.2	Всего листов раздела 4.2: 152	Всего разделов: 8	Всего листов выписки: 333
12.02.2026г. № КУВИ-001/2026-18804002			
Кадастровый номер:	16:24:050801:2121		

1	2	3	4	5
87	444382.9	1307762,8	-	-
88	444396,3	1307795,2	-	-
89	444407.7	1307816,1	-	-
90	444415.3	1307847,9	-	-
91	444415.3	1307858	-	-
92	444411,5	1307880,9	-	-
93	444404,9	1307898,2	-	-
94	444416.3	1307934	-	-
95	444423.8	1307957	-	-
96	444434	1307979,8	-	-
97	444437.8	1307995.8	-	-
98	444438.5	1308009	-	-
99	444449.8	1308040.8	-	-
100	444456.3	1308067,5	-	-
101	444462	1308086,5	-	-
102	444466.3	1308096,8	-	-
103	444475.8	1308127,3	-	-
104	444484.8	1308150,8	-	-
105	444493	1308181,8	-	-
106	444499,3	1308204	-	-
107	444507	1308244	-	-
108	444515.8	1308284	-	-
109	444525.3	1308324	-	-
110	444549.8	1308341,3	-	-
111	444599.8	1308355,3	-	-
112	444596.8	1308358,3	-	-
113	444612.5	1308400,8	-	-
114	444618.8	1308416	-	-
115	444625.8	1308440.3	-	-

полное наименование должности	ДОКУМЕНТ ПОДПИСАН ЭЛЕКТРОННОЙ ПОДПИСЬЮ Сертификат: [illegible] Владелец: ПУБЛИЧНО-ПРАВОВАЯ КОМПАНИЯ РОСКАДАСТР Действителен: с 24.12.2025 по 19.03.2027	инициалы, фамилия

Земельный участок вид объекта недвижимости			
Лист № 24 раздела 4.2	Всего листов раздела 4.2: 152	Всего разделов: 8	Всего листов выписки: 333
12.02.2026г. № КУВИ-001/2026-18804002			
Кадастровый номер:	16:24:050801:2121		

1	2	3	4	5
116	444639	1308475,3	-	-
117	444649,3	1308497,3	-	-
118	444668.3	1308550,8	-	-
119	444688	1308599	-	-
120	444693.8	1308617,5	-	-
121	444697.5	1308634	-	-
122	444712	1308674	-	-
123	444716.5	1308682,3	-	-
124	444724.3	1308712	-	-
125	444737.5	1308747	-	-
126	444743.3	1308760.3	-	-
127	444749	1308782,5	-	-
128	444757.3	1308806.5	-	-
129	444759.8	1308821,3	-	-
130	444759.8	1308831,3	-	-
131	444754.5	1308840,3	-	-
132	444742.5	1308848,5	-	-
133	444736.8	1308852,3	-	-
134	444725.5	1308858	-	-
135	444712	1308865	-	-
136	444700.8	1308875.3	-	-
137	444688	1308890.5	-	-
138	444681	1308895,5	-	-
139	444673,3	1308896,8	-	-
140	444660	1308896,8	-	-
141	444645,5	1308893,5	-	-
142	444637.8	1308889,8	-	-
143	444626.3	1308881	-	-
144	444613	1308870.8	-	-

полное наименование должности	ДОКУМЕНТ ПОДПИСАН ЭЛЕКТРОННОЙ ПОДПИСЬЮ Сертификат: [illegible] Владелец: ПУБЛИЧНО-ПРАВОВАЯ КОМПАНИЯ РОСКАДАСТР Действителен: с 24.12.2025 по 19.03.2027	инициалы, фамилия

РТ, г. Казань ул. Оренбургский тракт,
д. 8Д, помещ. 1007
Тел: (843) 206-51-73
E-mail: info@contrust.bz

CONTRUST

ОГРН 1151690036574
ИНН 1659158802
КПП 168401001

Земельный участок вид объекта недвижимости			
Лист № 25 раздела 4.2	Всего листов раздела 4.2: 152	Всего разделов: 8	Всего листов выписки: 333
12.02.2026г. № КУВИ-001/2026-18804002			
Кадастровый номер:	16:24:050801:2121		

1	2	3	4	5
145	444595.8	1308863	-	-
146	444579.3	1308857.5	-	-
147	444566	1308846.5	-	-
148	444547	1308830	-	-
149	444533	1308809.3	-	-
150	444518.5	1308786.3	-	-
151	444505.8	1308771	-	-
152	444488.5	1308760.3	-	-
153	444460	1308744.5	-	-
154	444448.5	1308738	-	-
155	444427	1308724	-	-
156	444414.3	1308714.5	-	-
157	444381.3	1308683.5	-	-
158	444358.5	1308651.8	-	-
159	444343.8	1308630.8	-	-
160	444335	1308622.5	-	-
161	444322.8	1308606	-	-
162	444307	1308595.3	-	-
163	444288.5	1308584.3	-	-
164	444281	1308580	-	-
165	444255.5	1308570.5	-	-
166	444221.3	1308558.3	-	-
167	444195.3	1308548.8	-	-
168	444180.5	1308543	-	-
169	444151.3	1308536	-	-
170	444140.5	1308531.8	-	-
171	444121	1308526	-	-
172	444096.8	1308516.5	-	-
173	444088.5	1308510.8	-	-

	ДОКУМЕНТ ПОДПИСАН ЭЛЕКТРОННОЙ ПОДПИСЬЮ Сертификат: [illegible] Владелец: ПУБЛИЧНО-ПРАВОВАЯ КОМПАНИЯ РОСКАДАСТР Действителен: с 24.12.2025 по 19.03.2027	
полное наименование должности		инициалы, фамилия

Земельный участок вид объекта недвижимости			
Лист № 26 раздела 4.2	Всего листов раздела 4.2: 152	Всего разделов: 8	Всего листов выписки: 333
12.02.2026г. № КУВИ-001/2026-18804002			
Кадастровый номер:	16:24:050801:2121		

1	2	3	4	5
174	444083.5	1308500.5	-	-
175	444079.5	1308489	-	-
176	444074.5	1308465.5	-	-
177	444071.3	1308450.3	-	-
178	444067.5	1308442	-	-
179	444060	1308435.3	-	-
180	444051.8	1308429.5	-	-
181	444036.5	1308427.5	-	-
182	444026.3	1308428.8	-	-
183	444016.8	1308433.8	-	-
184	443999	1308450.3	-	-
185	443988.8	1308459.3	-	-
186	443981.3	1308464.3	-	-
187	443960.8	1308470.8	-	-
188	443952	1308472.5	-	-
189	443915.3	1308473.8	-	-
190	443893.5	1308473.8	-	-
191	443878.3	1308475.8	-	-
192	443863.8	1308475.3	-	-
193	443842	1308480.8	-	-
194	443825	1308483.5	-	-
195	443802.8	1308486	-	-
196	443773.5	1308493	-	-
197	443762	1308494.8	-	-
198	443748.8	1308491.8	-	-
199	443733.5	1308480.3	-	-
200	443724.8	1308470	-	-
201	443719	1308463	-	-
202	443712.5	1308449	-	-

	ДОКУМЕНТ ПОДПИСАН ЭЛЕКТРОННОЙ ПОДПИСЬЮ Сертификат: [illegible] Владелец: ПУБЛИЧНО-ПРАВОВАЯ КОМПАНИЯ РОСКАДАСТР Действителен: с 24.12.2025 по 19.03.2027	
полное наименование должности		инициалы, фамилия

РТ, г. Казань ул. Оренбургский тракт,
д. 8Д, помещ. 1007
Тел: (843) 206-51-73
E-mail: info@contrust.bz

CONTRUST

ОГРН 1151690036574
ИНН 1659158802
КПП 168401001

Земельный участок				
вид объекта недвижимости				
Лист № 27 раздела 4.2	Всего листов раздела 4.2: 152		Всего разделов: 8	Всего листов выписки: 333
12.02.2026г. № КУВИ-001/2026-18804002				
Кадастровый номер:	16:24:050801:2121			

1	2	3	4	5
203	443710	1308432,5	-	-
204	443704,3	1308417,3	-	-
205	443685,3	1308371	-	-
206	443669,5	1308313,8	-	-
207	443662,5	1308298	-	-
208	443658	1308280,3	-	-
209	443655,5	1308263	-	-
210	443651	1308240,8	-	-
211	443646,5	1308224,3	-	-
212	443646,5	1308218,5	-	-
213	443647,3	1308211,5	-	-
214	443642	1308190	-	-
215	443642,8	1308178,5	-	-
216	443647,8	1308166	-	-
217	443649,8	1308162	-	-
218	443662,5	1308153,8	-	-
219	443673,8	1308148	-	-
220	443691,8	1308141,8	-	-
221	443710	1308136,8	-	-
222	443720,3	1308133,5	-	-
223	443737,3	1308132,8	-	-
224	443745,5	1308137,3	-	-
225	443758,3	1308147,5	-	-
226	443775,5	1308156,3	-	-
227	443786,3	1308160,3	-	-
228	443799	1308161,5	-	-
229	443809,8	1308160,8	-	-
230	443821,8	1308158,3	-	-
231	443832	1308157	-	-

	ДОКУМЕНТ ПОДПИСАН ЭЛЕКТРОННОЙ ПОДПИСЬЮ Сертификат: [illegible] Владелец: ПУБЛИЧНО-ПРАВОВАЯ КОМПАНИЯ РОСКАДАСТР Действителен: с 24.12.2025 по 19.03.2027	
полное наименование должности		инициалы, фамилия

Земельный участок				
вид объекта недвижимости				
Лист № 28 раздела 4.2	Всего листов раздела 4.2: 152		Всего разделов: 8	Всего листов выписки: 333
12.02.2026г. № КУВИ-001/2026-18804002				
Кадастровый номер:	16:24:050801:2121			

1	2	3	4	5
232	443851	1308156,3	-	-
233	443863	1308152,5	-	-
234	443881,5	1308149,5	-	-
235	443890,5	1308145	-	-
236	443900	1308145	-	-
237	443911,3	1308141,3	-	-
238	443922,8	1308136,8	-	-
239	443935,5	1308136,8	-	-
240	443949,5	1308136,8	-	-
241	443958,3	1308136,8	-	-
242	443966,5	1308138,5	-	-
243	443976,8	1308136,8	-	-
244	443986,59	1308139,55	-	-
245	443990	1308140,5	-	-
246	444008,5	1308146,8	-	-
247	444018,8	1308146,8	-	-
248	444028,8	1308144,3	-	-
249	444036,5	1308138	-	-
250	444040,3	1308124	-	-
251	444041	1308113,8	-	-
252	444038,3	1308095,5	-	-
253	444037	1308079	-	-
254	444035	1308066	-	-
255	443998,8	1308055,5	-	-
256	443978,4	1308046,3	-	-
257	443974,5	1308044,5	-	-
258	443974,3	1308044,3	-	-
259	443940,12	1307963,55	-	-
260	443910,77	1307898,53	-	-

	ДОКУМЕНТ ПОДПИСАН ЭЛЕКТРОННОЙ ПОДПИСЬЮ Сертификат: [illegible] Владелец: ПУБЛИЧНО-ПРАВОВАЯ КОМПАНИЯ РОСКАДАСТР Действителен: с 24.12.2025 по 19.03.2027	
полное наименование должности		инициалы, фамилия

РТ, г. Казань ул. Оренбургский тракт,
д. 8Д, помещ. 1007
Тел: (843) 206-51-73
E-mail: info@contrust.bz

CONTRUST

ОГРН 1151690036574
ИНН 1659158802
КПП 168401001

Земельный участок вид объекта недвижимости				
Лист № 29 раздела 4.2	Всего листов раздела 4.2: 152		Всего разделов: 8	Всего листов выписки: 333
12.02.2026г. № КУВИ-001/2026-18804002				
Кадастровый номер:	16:24:050801:2121			

1	2	3	4	5
261	443890.17	1307828.39	-	-
262	443874.37	1307775.33	-	-
263	443849.3	1307722.86	-	-
264	443813.07	1307658.38	-	-
265	443764.47	1307518.5	-	-
266	443722.86	1307392.86	-	-
267	443708.84	1307353.58	-	-
268	443660.2	1307232.85	-	-
269	443631.35	1307152.71	-	-
270	443616.25	1307136.56	-	-
271	443574.5	1307112.99	-	-
272	443551.6	1307080.4	-	-
273	443537.57	1307048.1	-	-
274	443521.23	1307003.08	-	-
275	443504.73	1306948.04	-	-
276	443505.91	1306907.48	-	-
277	443489.88	1306871.04	-	-
278	443471.06	1306798	-	-
279	443454.32	1306730.01	-	-
280	443438.22	1306661.37	-	-
281	443492.99	1306580.81	-	-
282	443817.39	1306163.22	-	-
1	443828.6	1306200	-	-

полное наименование должности	ДОКУМЕНТ ПОДПИСАН ЭЛЕКТРОННОЙ ПОДПИСЬЮ Сертификат: 830971C88C7973000099991018000197BAC8 Владелец: ПУБЛИЧНО-ПРАВОВАЯ КОМПАНИЯ РОСКАДАСТР Действителен: с 24.12.2025 по 19.03.2027	инициалы, фамилия

Земельный участок вид объекта недвижимости				
Лист № 30 раздела 4.2	Всего листов раздела 4.2: 152		Всего разделов: 8	Всего листов выписки: 333
12.02.2026г. № КУВИ-001/2026-18804002				
Кадастровый номер:	16:24:050801:2121			

Сведения о характерных точках границы части (частей) земельного участка Учетный номер части: 16:24:050801:2121/9 Система координат				
Номер точки	Координаты, м		Описание закрепления на местности	Средняя квадратичная погрешность определения координат характерных точек границ земельного участка, м
	X	Y		
1	2	3	4	5
1	444384.6	1305647.4	-	-
2	444384.9	1305649.5	-	-
3	444384.8	1305649.5	-	-
4	444355.6	1305660.9	-	-
5	444314.56	1305674.61	-	-
6	444379.39	1305603.23	-	-
1	444384.6	1305647.4	-	-
1	444438.36	1305538.31	-	-
2	444628.45	1305329.02	-	-
3	444598.8	1305401.2	-	-
4	444594.4	1305413.3	-	-
5	444568.3	1305462.2	-	-
6	444536.6	1305497.1	-	-
7	444523.3	1305507.9	-	-
8	444485.2	1305526.9	-	-
1	444438.36	1305538.31	-	-
1	445732.3	1304495.1	-	-
2	445743.1	1304533.8	-	-
3	445759	1304593.5	-	-
4	445771.7	1304632.2	-	-
5	445773.6	1304645.6	-	-
6	445783.7	1304681.1	-	-
7	445799.6	1304734.5	-	-
8	445804.7	1304738.3	-	-

полное наименование должности	ДОКУМЕНТ ПОДПИСАН ЭЛЕКТРОННОЙ ПОДПИСЬЮ Сертификат: 830971C88C7973000099991018000197BAC8 Владелец: ПУБЛИЧНО-ПРАВОВАЯ КОМПАНИЯ РОСКАДАСТР Действителен: с 24.12.2025 по 19.03.2027	инициалы, фамилия

РТ, г. Казань ул. Оренбургский тракт,
д. 8Д, помещ. 1007
Тел: (843) 206-51-73
E-mail: info@contrust.bz

CONTRUST

ОГРН 1151690036574
ИНН 1659158802
КПП 168401001

Земельный участок вид объекта недвижимости			
Лист № 31 раздела 4.2	Всего листов раздела 4.2: 152	Всего разделов: 8	Всего листов выписки: 333
12.02.2026г. № КУВИ-001/2026-18804002			
Кадастровый номер:	16:24:050801:2121		

1	2	3	4	5
9	445805.3	1304759.2	-	-
10	445826.9	1304824.6	-	-
11	445858.7	1304919.9	-	-
12	445856.8	1304937	-	-
13	445851.7	1304953.5	-	-
14	445846.6	1304984.6	-	-
15	445842.2	1304996.7	-	-
16	445841.5	1305008.1	-	-
17	445842.8	1305017.7	-	-
18	445851.7	1305035.4	-	-
19	445868.2	1305077.4	-	-
20	445875.2	1305089.4	-	-
21	445883.4	1305111	-	-
22	445894.9	1305134.5	-	-
23	445909.5	1305152.3	-	-
24	445915.8	1305157.4	-	-
25	445925.3	1305168.8	-	-
26	445945	1305185.3	-	-
27	445973	1305271.7	-	-
28	446018.7	1305415.8	-	-
29	446048.5	1305494.6	-	-
30	445962.2	1305514.9	-	-
31	445922.8	1305524.4	-	-
32	445908.2	1305495.8	-	-
33	445901.2	1305488.2	-	-
34	445893	1305494.6	-	-
35	445892.3	1305506.6	-	-
36	445896.8	1305530.1	-	-
37	445858	1305539	-	-

подное наименование должности	ДОКУМЕНТ ПОДПИСАН ЭЛЕКТРОННОЙ ПОДПИСЬЮ Сертификат: [illegible] Владелец: ПУБЛИЧНО-ПРАВОВАЯ КОМПАНИЯ РОСКАДАСТР Действителен: с 24.12.2025 по 19.03.2027	инициалы, фамилия

Земельный участок вид объекта недвижимости			
Лист № 32 раздела 4.2	Всего листов раздела 4.2: 152	Всего разделов: 8	Всего листов выписки: 333
12.02.2026г. № КУВИ-001/2026-18804002			
Кадастровый номер:	16:24:050801:2121		

1	2	3	4	5
38	445859.3	1305520.6	-	-
39	445857.4	1305506.6	-	-
40	445844.7	1305471.7	-	-
41	445836.4	1305448.8	-	-
42	445830.1	1305426.6	-	-
43	445819.9	1305402.5	-	-
44	445802.2	1305355.5	-	-
45	445782.5	1305312.3	-	-
46	445771.7	1305288.2	-	-
47	445766	1305284.4	-	-
48	445757.7	1305292	-	-
49	445755.8	1305300.9	-	-
50	445755.2	1305310.4	-	-
51	445760.2	1305330.7	-	-
52	445767.2	1305351	-	-
53	445775.5	1305388.5	-	-
54	445793.9	1305445	-	-
55	445797.7	1305448.8	-	-
56	445796.4	1305458.4	-	-
57	445795.8	1305471.1	-	-
58	445784.4	1305488.8	-	-
59	445781.8	1305497.1	-	-
60	445782.5	1305508.5	-	-
61	445789.5	1305540.9	-	-
62	445782.5	1305556.8	-	-
63	445665.6	1305589.2	-	-
64	445532.8	1305630.1	-	-
65	445529.7	1305629	-	-
66	445514.6	1305633.9	-	-

подное наименование должности	ДОКУМЕНТ ПОДПИСАН ЭЛЕКТРОННОЙ ПОДПИСЬЮ Сертификат: [illegible] Владелец: ПУБЛИЧНО-ПРАВОВАЯ КОМПАНИЯ РОСКАДАСТР Действителен: с 24.12.2025 по 19.03.2027	инициалы, фамилия

РТ, г. Казань ул. Оренбургский тракт,
д. 8Д, помещ. 1007
Тел: (843) 206-51-73
E-mail: info@contrust.bz

CONTRUST

ОГРН 1151690036574
ИНН 1659158802
КПП 168401001

Земельный участок вид объекта недвижимости				
Лист № 33 раздела 4.2	Всего листов раздела 4.2: 152		Всего разделов: 8	Всего листов выписки: 333
12.02.2026г. № КУВИ-001/2026-18804002				
Кадастровый номер:		16:24:050801:2121		

1	2	3	4	5
67	445511.8	1305636,8	-	-
68	445431.9	1305661.6	-	-
69	445398.3	1305672,4	-	-
70	445336.7	1305690,8	-	-
71	445296,03	1305668,67	-	-
72	445250.2	1305624,73	-	-
73	445170.3	1305405.7	-	-
74	445113,2	1305250,1	-	-
75	445056,7	1305093,2	-	-
76	445020.5	1304999.2	-	-
77	445019.8	1304997.3	-	-
78	444990	1305015,8	-	-
79	444974.16	1305027.1	-	-
80	444972.2	1305028,5	-	-
81	444930.9	1305058,9	-	-
82	444909.3	1305067,2	-	-
83	444908.6	1305065,3	-	-
84	444903,66	1305051,19	-	-
85	444971.75	1304985,2	-	-
86	444974	1305024.8	-	-
87	444988.9	1305014.1	-	-
88	445018.8	1304995.6	-	-
89	445024.3	1304992,3	-	-
90	445024.3	1304974.5	-	-
91	445022.4	1304961,8	-	-
92	445019.2	1304945.3	-	-
93	445017.31	1304941,04	-	-
94	445158.2	1304804,5	-	-
95	445170.5	1304832,2	-	-

ДОКУМЕНТ ПОДПИСАН
ЭЛЕКТРОННОЙ ПОДПИСЬЮ
Сертификат: [illegible]
Выдавец: ПУБЛИЧНО-ПРАВОВАЯ КОМПАНИЯ
РОСКАДАСТР
Действителен: с 24.12.2025 по 19.03.2027

полное наименование должности		инициалы, фамилия

Земельный участок вид объекта недвижимости				
Лист № 34 раздела 4.2	Всего листов раздела 4.2: 152		Всего разделов: 8	Всего листов выписки: 333
12.02.2026г. № КУВИ-001/2026-18804002				
Кадастровый номер:		16:24:050801:2121		

1	2	3	4	5
96	445173.5	1304826,9	-	-
97	445165.1	1304797.82	-	-
98	445398.5	1304571.61	-	-
99	445682.07	1304329,81	-	-
100	445685.3	1304339,5	-	-
101	445688.5	1304355,4	-	-
102	445696.1	1304377	-	-
103	445698.6	1304392,2	-	-
104	445707.5	1304415.7	-	-
105	445724	1304472,2	-	-
1	445732.3	1304495.1	-	-
1	445825.9	1304719,9	-	-
2	445790.7	1304580.1	-	-
3	445769.8	1304516,1	-	-
4	445769.8	1304516	-	-
5	445746.9	1304451,2	-	-
6	445734.8	1304409,8	-	-
7	445707,92	1304307,77	-	-
8	445711.28	1304304,9	-	-
9	445738.6	1304408.8	-	-
10	445750.7	1304450	-	-
11	445773,6	1304514.8	-	-
12	445794.5	1304578,9	-	-
13	445829.3	1304717.3	-	-
14	445866.4	1304737,4	-	-
15	445867.6	1304739	-	-
16	445865	1304738,9	-	-
17	445860.3	1304738,6	-	-
1	445825.9	1304719,9	-	-

ДОКУМЕНТ ПОДПИСАН
ЭЛЕКТРОННОЙ ПОДПИСЬЮ
Сертификат: [illegible]
Выдавец: ПУБЛИЧНО-ПРАВОВАЯ КОМПАНИЯ
РОСКАДАСТР
Действителен: с 24.12.2025 по 19.03.2027

полное наименование должности		инициалы, фамилия

РТ, г. Казань ул. Оренбургский тракт,
д. 8Д, помещ. 1007
Тел: (843) 206-51-73
E-mail: info@contrust.bz

CONTRUST

ОГРН 1151690036574
ИНН 1659158802
КПП 168401001

Земельный участок вид объекта недвижимости				
Лист № 35 раздела 4.2	Всего листов раздела 4.2: 152		Всего разделов: 8	Всего листов выписки: 333
12.02.2026г. № КУВИ-001/2026-18804002				
Кадастровый номер:		16:24:050801:2121		

1	2	3	4	5
1	446373,86	1304837,75	-	-
2	446381,34	1304863,84	-	-
3	446386,24	1304885,79	-	-
4	446390,09	1304918,72	-	-
5	446402,55	1304981,9	-	-
6	446439,04	1305101,16	-	-
7	446455,8	1305162,71	-	-
8	446446,4	1305165,2	-	-
9	446430,5	1305102,4	-	-
10	446394,9	1304983	-	-
11	446382,9	1304918,9	-	-
12	446378,4	1304886,5	-	-
13	446373,9	1304865,2	-	-
14	446345,1	1304759,9	-	-
15	446278,4	1304520,5	-	-
16	446272,24	1304498,3	-	-
17	446147,58	1304531,91	-	-
18	446127,3	1304464,86	-	-
19	446141,2	1304453,8	-	-
20	446145,7	1304441,1	-	-
21	446147,6	1304417	-	-
22	446140	1304350,9	-	-
23	446135,5	1304344,6	-	-
24	446117,1	1304336,9	-	-
25	446107	1304342,7	-	-
26	446101,2	1304352,8	-	-
27	446099,3	1304366,2	-	-
28	446098,24	1304368,79	-	-
29	446003,54	1304055,69	-	-

полное наименование должности	ДОКУМЕНТ ПОДПИСАН ЭЛЕКТРОННОЙ ПОДПИСЬЮ Сертификат: 830971C818C7973880055551018B0001978A5A Выдан: ПУБЛИЧНО-ПРАВОВАЯ КОМПАНИЯ РОСКАДАСТР Действителен: с 24.12.2025 по 19.03.2027	инициалы, фамилия

Земельный участок вид объекта недвижимости				
Лист № 36 раздела 4.2	Всего листов раздела 4.2: 152		Всего разделов: 8	Всего листов выписки: 333
12.02.2026г. № КУВИ-001/2026-18804002				
Кадастровый номер:		16:24:050801:2121		

1	2	3	4	5
30	446006	1304053,6	-	-
31	446012,3	1304052,5	-	-
32	446017,09	1304044,14	-	-
33	446108,41	1303966,27	-	-
34	446147,97	1304097,3	-	-
35	446193,86	1304248,98	-	-
36	446238,74	1304388,28	-	-
37	446247,34	1304397,21	-	-
38	446282,85	1304518,6	-	-
39	446351,53	1304759,86	-	-
1	446373,86	1304837,75	-	-
1	443559,3	1307150,6	-	-
2	443575,2	1307202,1	-	-
3	443603,8	1307287,2	-	-
4	443623,5	1307344,9	-	-
5	443657,1	1307424,3	-	-
6	443681,9	1307487,8	-	-
7	443713,6	1307576,1	-	-
8	443732,7	1307621,8	-	-
9	443746,7	1307673,9	-	-
10	443747,3	1307677,7	-	-
11	443763,8	1307717,1	-	-
12	443770,8	1307738	-	-
13	443779,7	1307759	-	-
14	443788,6	1307787,5	-	-
15	443788,6	1307799	-	-
16	443785,4	1307809,1	-	-
17	443780,3	1307817,4	-	-
18	443777,1	1307828,8	-	-

полное наименование должности	ДОКУМЕНТ ПОДПИСАН ЭЛЕКТРОННОЙ ПОДПИСЬЮ Сертификат: 830971C818C7973880055551018B0001978A5A Выдан: ПУБЛИЧНО-ПРАВОВАЯ КОМПАНИЯ РОСКАДАСТР Действителен: с 24.12.2025 по 19.03.2027	инициалы, фамилия

РТ, г. Казань ул. Оренбургский тракт,
д. 8Д, помещ. 1007
Тел: (843) 206-51-73
E-mail: info@contrust.bz

CONTRUST

ОГРН 1151690036574
ИНН 1659158802
КПП 168401001

Земельный участок вид объекта недвижимости			
Лист № 37 раздела 4.2	Всего листов раздела 4.2: 152	Всего разделов: 8	Всего листов выписки: 333
12.02.2026г. № КУВИ-001/2026-18804002			
Кадастровый номер:	16:24:050801:2121		

1	2	3	4	5
19	443776.5	1307839.6	-	-
20	443779.7	1307851	-	-
21	443791.1	1307874.5	-	-
22	443807	1307899.3	-	-
23	443816.8	1307909.3	-	-
24	443821.8	1307919.5	-	-
25	443825.5	1307930.3	-	-
26	443830	1307943.8	-	-
27	443830	1307953.3	-	-
28	443827.5	1307959.5	-	-
29	443817.3	1307968.5	-	-
30	443800.3	1307979.3	-	-
31	443778	1307996.3	-	-
32	443766.5	1308002	-	-
33	443757.8	1308009.8	-	-
34	443747.5	1308014.8	-	-
35	443735.5	1308018.5	-	-
36	443727.3	1308023	-	-
37	443716.5	1308027.5	-	-
38	443714.8	1308028.5	-	-
39	443712	1308030	-	-
40	443709.5	1308031.5	-	-
41	443696	1308039.5	-	-
42	443682.8	1308047.3	-	-
43	443674.5	1308052.8	-	-
44	443660.5	1308058	-	-
45	443644.8	1308061	-	-
46	443635	1308059.8	-	-
47	443626.8	1308053.5	-	-

ДОКУМЕНТ ПОДПИСАН
ЭЛЕКТРОННОЙ ПОДПИСЬЮ
Сертификат: [illegible]
Владелец: ПУБЛИЧНО-ПРАВОВАЯ КОМПАНИЯ РОСКАДАСТР
Действителен: с 24.12.2025 по 19.03.2027

полное наименование должности		инициалы, фамилия

Земельный участок вид объекта недвижимости			
Лист № 38 раздела 4.2	Всего листов раздела 4.2: 152	Всего разделов: 8	Всего листов выписки: 333
12.02.2026г. № КУВИ-001/2026-18804002			
Кадастровый номер:	16:24:050801:2121		

1	2	3	4	5
48	443618.5	1308040.3	-	-
49	443610.3	1308021	-	-
50	443600.8	1307994.5	-	-
51	443592	1307967.8	-	-
52	443575.5	1307921.5	-	-
53	443564.9	1307899.7	-	-
54	443564.4	1307889.8	-	-
55	443567.6	1307858.7	-	-
56	443572.7	1307839	-	-
57	443572.7	1307827.5	-	-
58	443563.1	1307809.8	-	-
59	443542.2	1307792	-	-
60	443529.5	1307775.5	-	-
61	443520.6	1307760.2	-	-
62	443518.1	1307750.1	-	-
63	443511.1	1307739.9	-	-
64	443500.9	1307718.3	-	-
65	443490.7	1307693.6	-	-
66	443482.5	1307668.2	-	-
67	443473	1307637	-	-
68	443467.3	1307603.4	-	-
69	443460.9	1307552.6	-	-
70	443462.2	1307518.3	-	-
71	443467.3	1307494.2	-	-
72	443467.3	1307482.7	-	-
73	443470.4	1307457.3	-	-
74	443472.3	1307436.4	-	-
75	443480	1307395.1	-	-
76	443487.6	1307354.5	-	-

ДОКУМЕНТ ПОДПИСАН
ЭЛЕКТРОННОЙ ПОДПИСЬЮ
Сертификат: [illegible]
Владелец: ПУБЛИЧНО-ПРАВОВАЯ КОМПАНИЯ РОСКАДАСТР
Действителен: с 24.12.2025 по 19.03.2027

полное наименование должности		инициалы, фамилия

РТ, г. Казань ул. Оренбургский тракт,
д. 8Д, помещ. 1007
Тел: (843) 206-51-73
E-mail: info@contrust.bz

CONTRUST

ОГРН 1151690036574
ИНН 1659158802
КПП 168401001

Земельный участок вид объекта недвижимости			
Лист № 39 раздела 4.2	Всего листов раздела 4.2: 152	Всего разделов: 8	Всего листов выписки: 333
12.02.2026г. № КУВИ-001/2026-18804002			
Кадастровый номер:	16:24:050801:2121		

1	2	3	4	5
77	443497.7	1307320.2	-	-
78	443502.8	1307287.8	-	-
79	443506.4	1307272.7	-	-
80	443510.4	1307255,4	-	-
81	443511,7	1307228,7	-	-
82	443508.5	1307170,3	-	-
83	443510.4	1307122.7	-	-
84	443511,8	1307091,1	-	-
85	443512.3	1307080.8	-	-
86	443520	1307074,4	-	-
87	443528.2	1307074.4	-	-
88	443535.2	1307082,1	-	-
89	443540.9	1307090.3	-	-
90	443547.9	1307109,4	-	-
91	443556.2	1307131,6	-	-
1	443559.3	1307150,6	-	-
1	443845.7	1306259,1	-	-
2	443854.6	1306281,3	-	-
3	443879.4	1306303,5	-	-
4	443896.5	1306315	-	-
5	443906	1306323.2	-	-
6	443916.8	1306341	-	-
7	443923.8	1306363,2	-	-
8	443936.5	1306400.1	-	-
9	443941.6	1306422,3	-	-
10	443958.1	1306477.5	-	-
11	443974	1306534,1	-	-
12	443982.9	1306557,5	-	-
13	444000.7	1306616	-	-

полное наименование должности	ДОКУМЕНТ ПОДПИСАН ЭЛЕКТРОННОЙ ПОДПИСЬЮ Сертификат: [illegible] Владелец: ПУБЛИЧНО-ПРАВОВАЯ КОМПАНИЯ РОСКАДАСТР Действителен: с 24.12.2025 по 19.03.2027	инициалы, фамилия

Земельный участок вид объекта недвижимости			
Лист № 40 раздела 4.2	Всего листов раздела 4.2: 152	Всего разделов: 8	Всего листов выписки: 333
12.02.2026г. № КУВИ-001/2026-18804002			
Кадастровый номер:	16:24:050801:2121		

1	2	3	4	5
14	444002.6	1306626,1	-	-
15	443993	1306643.9	-	-
16	443987.3	1306673,8	-	-
17	443981	1306674,4	-	-
18	443979.1	1306683,9	-	-
19	443981	1306695,3	-	-
20	443986.7	1306714.4	-	-
21	444000	1306748,7	-	-
22	444006.4	1306768.4	-	-
23	444016.5	1306801,4	-	-
24	444024.1	1306821.1	-	-
25	444033.7	1306854,7	-	-
26	444047.6	1306890.9	-	-
27	444054	1306903,6	-	-
28	444066.1	1306921,4	-	-
29	444081.3	1306937,9	-	-
30	444089.6	1306936,6	-	-
31	444101,03	1306966,29	-	-
32	443988.6	1307005,2	-	-
33	443902.9	1307035.1	-	-
34	443887.6	1307004,6	-	-
35	443875,6	1306969.7	-	-
36	443869.2	1306954,4	-	-
37	443861.6	1306936.6	-	-
38	443850.8	1306900,4	-	-
39	443841.3	1306881,4	-	-
40	443822.9	1306835,7	-	-
41	443801.9	1306787,4	-	-
42	443794.3	1306766.5	-	-

полное наименование должности	ДОКУМЕНТ ПОДПИСАН ЭЛЕКТРОННОЙ ПОДПИСЬЮ Сертификат: [illegible] Владелец: ПУБЛИЧНО-ПРАВОВАЯ КОМПАНИЯ РОСКАДАСТР Действителен: с 24.12.2025 по 19.03.2027	инициалы, фамилия

РТ, г. Казань ул. Оренбургский тракт,
д. 8Д, помещ. 1007
Тел: (843) 206-51-73
E-mail: info@contrust.bz

CONTRUST

ОГРН 1151690036574
ИНН 1659158802
КПП 168401001

Земельный участок вид объекта недвижимости			
Лист № 41 раздела 4.2	Всего листов раздела 4.2: 152	Всего разделов: 8	Всего листов выписки: 333
12.02.2026г. № КУВИ-001/2026-18804002			
Кадастровый номер:	16:24:050801:2121		

1	2	3	4	5
43	443786	1306743,6	-	-
44	443772,1	1306711,2	-	-
45	443761,9	1306691,5	-	-
46	443754,3	1306682,6	-	-
47	443728,9	1306667,4	-	-
48	443715,5	1306664,9	-	-
49	443697,1	1306657,9	-	-
50	443692,7	1306668,7	-	-
51	443695,2	1306680,7	-	-
52	443702,2	1306703,6	-	-
53	443705,4	1306724,6	-	-
54	443715,5	1306751,9	-	-
55	443721,9	1306776,6	-	-
56	443732	1306823	-	-
57	443736,5	1306836,9	-	-
58	443749,2	1306882,7	-	-
59	443764,4	1306930,3	-	-
60	443776,5	1306957	-	-
61	443787,3	1306988,7	-	-
62	443802,5	1307025,5	-	-
63	443811,4	1307047,1	-	-
64	443822,2	1307069,4	-	-
65	443835,6	1307089,7	-	-
66	443853,3	1307106,8	-	-
67	443869,8	1307120,2	-	-
68	443893,3	1307143,7	-	-
69	443943,5	1307190	-	-
70	443962,6	1307213,5	-	-
71	443991,1	1307243,3	-	-

ДОКУМЕНТ ПОДПИСАН ЭЛЕКТРОННОЙ ПОДПИСЬЮ
Сертификат: 330971C81E7C97A8004999310E8D0195AC5
Владелец: ПУБЛИЧНО-ПРАВОВАЯ КОМПАНИЯ РОСКАДАСТР
Действителен: с 24.12.2025 по 19.03.2027

полное наименование должности		инициалы, фамилия

Земельный участок вид объекта недвижимости			
Лист № 42 раздела 4.2	Всего листов раздела 4.2: 152	Всего разделов: 8	Всего листов выписки: 333
12.02.2026г. № КУВИ-001/2026-18804002			
Кадастровый номер:	16:24:050801:2121		

1	2	3	4	5
72	444010,2	1307255,4	-	-
73	444049,5	1307277,6	-	-
74	444059,7	1307280,2	-	-
75	444095,9	1307313,2	-	-
76	444233,1	1307426,2	-	-
77	444256,6	1307481,5	-	-
78	444282	1307535,4	-	-
79	444298,5	1307578	-	-
80	444315	1307630,7	-	-
81	444323,9	1307652,9	-	-
82	444330,2	1307677,1	-	-
83	444341	1307710,1	-	-
84	444346,7	1307718,3	-	-
85	444370,9	1307741,8	-	-
86	444382,9	1307762,8	-	-
87	444396,3	1307795,2	-	-
88	444407,7	1307816,1	-	-
89	444415,3	1307847,9	-	-
90	444415,3	1307858	-	-
91	444411,5	1307880,9	-	-
92	444404,9	1307898,2	-	-
93	444416,3	1307934	-	-
94	444423,8	1307957	-	-
95	444434	1307979,8	-	-
96	444437,8	1307995,8	-	-
97	444438,5	1308009	-	-
98	444449,8	1308040,8	-	-
99	444456,3	1308067,5	-	-
100	444462	1308086,5	-	-

ДОКУМЕНТ ПОДПИСАН ЭЛЕКТРОННОЙ ПОДПИСЬЮ
Сертификат: 330971C81E7C97A8004999310E8D0195AC5
Владелец: ПУБЛИЧНО-ПРАВОВАЯ КОМПАНИЯ РОСКАДАСТР
Действителен: с 24.12.2025 по 19.03.2027

полное наименование должности		инициалы, фамилия

РТ, г. Казань ул. Оренбургский тракт,
д. 8Д, помещ. 1007
Тел: (843) 206-51-73
E-mail: info@contrust.bz

CONTRUST

ОГРН 1151690036574
ИНН 1659158802
КПП 168401001

Земельный участок вид объекта недвижимости			
Лист № 43 раздела 4.2	Всего листов раздела 4.2: 152	Всего разделов: 8	Всего листов выписки: 333
12.02.2026г. № КУВИ-001/2026-18804002			
Кадастровый номер:	16:24:050801:2121		

1	2	3	4	5
101	444466.3	1308096.8	-	-
102	444475.8	1308127.3	-	-
103	444484.8	1308150.8	-	-
104	444493	1308181.8	-	-
105	444499.3	1308204	-	-
106	444507	1308244	-	-
107	444515.8	1308284	-	-
108	444525.3	1308324	-	-
109	444549.8	1308341.3	-	-
110	444599.8	1308355.3	-	-
111	444596.8	1308358.3	-	-
112	444612.5	1308400.8	-	-
113	444618.8	1308416	-	-
114	444625.8	1308440.3	-	-
115	444639	1308475.3	-	-
116	444649.3	1308497.3	-	-
117	444668.3	1308550.8	-	-
118	444688	1308599	-	-
119	444693.8	1308617.5	-	-
120	444697.5	1308634	-	-
121	444712	1308674	-	-
122	444716.5	1308682.3	-	-
123	444724.3	1308712	-	-
124	444737.5	1308747	-	-
125	444743.3	1308760.3	-	-
126	444749	1308782.5	-	-
127	444757.3	1308806.5	-	-
128	444759.8	1308821.3	-	-
129	444759.8	1308831.3	-	-

полное наименование должности	ДОКУМЕНТ ПОДПИСАН ЭЛЕКТРОННОЙ ПОДПИСЬЮ Сертификат: [illegible] Владелец: ПУБЛИЧНО-ПРАВОВАЯ КОМПАНИЯ РОСКАДАСТР Действителен: с 24.12.2025 по 19.03.2027	инициалы, фамилия

Земельный участок вид объекта недвижимости			
Лист № 44 раздела 4.2	Всего листов раздела 4.2: 152	Всего разделов: 8	Всего листов выписки: 333
12.02.2026г. № КУВИ-001/2026-18804002			
Кадастровый номер:	16:24:050801:2121		

1	2	3	4	5
130	444754.5	1308840.3	-	-
131	444742.5	1308848.5	-	-
132	444736.8	1308852.3	-	-
133	444725.5	1308858	-	-
134	444712	1308865	-	-
135	444700.8	1308875.3	-	-
136	444688	1308890.5	-	-
137	444681	1308895.5	-	-
138	444673.3	1308896.8	-	-
139	444660	1308896.8	-	-
140	444645.5	1308893.5	-	-
141	444637.8	1308889.8	-	-
142	444626.3	1308881	-	-
143	444613	1308870.8	-	-
144	444595.8	1308863	-	-
145	444579.3	1308857.5	-	-
146	444566	1308846.5	-	-
147	444547	1308830	-	-
148	444533	1308809.3	-	-
149	444518.5	1308786.3	-	-
150	444505.8	1308771	-	-
151	444488.5	1308760.3	-	-
152	444460	1308744.5	-	-
153	444448.5	1308738	-	-
154	444427	1308724	-	-
155	444414.3	1308714.5	-	-
156	444381.3	1308683.5	-	-
157	444358.5	1308651.8	-	-
158	444343.8	1308630.8	-	-

полное наименование должности	ДОКУМЕНТ ПОДПИСАН ЭЛЕКТРОННОЙ ПОДПИСЬЮ Сертификат: [illegible] Владелец: ПУБЛИЧНО-ПРАВОВАЯ КОМПАНИЯ РОСКАДАСТР Действителен: с 24.12.2025 по 19.03.2027	инициалы, фамилия

РТ, г. Казань ул. Оренбургский тракт,
д. 8Д, помещ. 1007
Тел: (843) 206-51-73
E-mail: info@contrust.bz

CONTRUST

ОГРН 1151690036574
ИНН 1659158802
КПП 168401001

Земельный участок вид объекта недвижимости			
Лист № 45 раздела 4.2	Всего листов раздела 4.2: 152	Всего разделов: 8	Всего листов выписки: 333
12.02.2026г. № КУВИ-001/2026-18804002			
Кадастровый номер:	16:24:050801:2121		

1	2	3	4	5
159	444335	1308622.5	-	-
160	444322.8	1308606	-	-
161	444307	1308595,3	-	-
162	444288.5	1308584,3	-	-
163	444281	1308580	-	-
164	444255.5	1308570,5	-	-
165	444221.3	1308558.3	-	-
166	444195.3	1308548,8	-	-
167	444180.5	1308543	-	-
168	444151.3	1308536	-	-
169	444140.5	1308531.8	-	-
170	444121	1308526	-	-
171	444096.8	1308516.5	-	-
172	444088.5	1308510,8	-	-
173	444083.5	1308500,5	-	-
174	444079.5	1308489	-	-
175	444074.5	1308465,5	-	-
176	444071.3	1308450,3	-	-
177	444067.5	1308442	-	-
178	444060	1308435.3	-	-
179	444051.8	1308429.5	-	-
180	444036.5	1308427.5	-	-
181	444026.3	1308428,8	-	-
182	444016.8	1308433.8	-	-
183	443999	1308450,3	-	-
184	443988.8	1308459.3	-	-
185	443981.3	1308464,3	-	-
186	443960.8	1308470,8	-	-
187	443952	1308472.5	-	-

полное наименование должности	ДОКУМЕНТ ПОДПИСАН ЭЛЕКТРОННОЙ ПОДПИСЬЮ Сертификат: [illegible] Владелец: ПУБЛИЧНО-ПРАВОВАЯ КОМПАНИЯ РОСКАДАСТР Действителен: с 24.12.2025 по 19.03.2027	инициалы, фамилия

Земельный участок вид объекта недвижимости			
Лист № 46 раздела 4.2	Всего листов раздела 4.2: 152	Всего разделов: 8	Всего листов выписки: 333
12.02.2026г. № КУВИ-001/2026-18804002			
Кадастровый номер:	16:24:050801:2121		

1	2	3	4	5
188	443915.3	1308473,8	-	-
189	443893.5	1308473.8	-	-
190	443878.3	1308475,8	-	-
191	443863.8	1308475,3	-	-
192	443842	1308480,8	-	-
193	443825	1308483,5	-	-
194	443802.8	1308486	-	-
195	443773.5	1308493	-	-
196	443762	1308494.8	-	-
197	443748.8	1308491.8	-	-
198	443733.5	1308480.3	-	-
199	443724.8	1308470	-	-
200	443719	1308463	-	-
201	443712.5	1308449	-	-
202	443710	1308432,5	-	-
203	443704.3	1308417,3	-	-
204	443685.3	1308371	-	-
205	443669.5	1308313,8	-	-
206	443662.5	1308298	-	-
207	443658	1308280.3	-	-
208	443655.5	1308263	-	-
209	443651	1308240.8	-	-
210	443646.5	1308224,3	-	-
211	443646,5	1308218.5	-	-
212	443647.3	1308211,5	-	-
213	443642	1308190	-	-
214	443642.8	1308178,5	-	-
215	443647.8	1308166	-	-
216	443649.8	1308162	-	-

полное наименование должности	ДОКУМЕНТ ПОДПИСАН ЭЛЕКТРОННОЙ ПОДПИСЬЮ Сертификат: [illegible] Владелец: ПУБЛИЧНО-ПРАВОВАЯ КОМПАНИЯ РОСКАДАСТР Действителен: с 24.12.2025 по 19.03.2027	инициалы, фамилия

РТ, г. Казань ул. Оренбургский тракт,
д. 8Д, помещ. 1007
Тел: (843) 206-51-73
E-mail: info@contrust.bz

CONTRUST

ОГРН 1151690036574
ИНН 1659158802
КПП 168401001

Земельный участок вид объекта недвижимости				
Лист № 47 раздела 4.2	Всего листов раздела 4.2: 152		Всего разделов: 8	Всего листов выписки: 333
12.02.2026г. № КУВИ-001/2026-18804002				
Кадастровый номер:		16:24:050801:2121		

1	2	3	4	5
217	443662.5	1308153,8	-	-
218	443673.8	1308148	-	-
219	443691.8	1308141,8	-	-
220	443710	1308136,8	-	-
221	443720.3	1308133,5	-	-
222	443737.3	1308132,8	-	-
223	443745.5	1308137.3	-	-
224	443758.3	1308147,5	-	-
225	443775.5	1308156.3	-	-
226	443786.3	1308160.3	-	-
227	443799	1308161.5	-	-
228	443809.8	1308160,8	-	-
229	443821.8	1308158.3	-	-
230	443832	1308157	-	-
231	443851	1308156,3	-	-
232	443863	1308152,5	-	-
233	443881.5	1308149,5	-	-
234	443890.5	1308145	-	-
235	443900	1308145	-	-
236	443911.3	1308141,3	-	-
237	443922.8	1308136.8	-	-
238	443935.5	1308136.8	-	-
239	443949.5	1308136,8	-	-
240	443958.3	1308136.8	-	-
241	443966.5	1308138,5	-	-
242	443976.8	1308136.8	-	-
243	443986.59	1308139,55	-	-
244	443990	1308140,5	-	-
245	444008.5	1308146,8	-	-

ДОКУМЕНТ ПОДПИСАН
ЭЛЕКТРОННОЙ ПОДПИСЬЮ
Сертификат: [illegible]
Владелец: ПУБЛИЧНО-ПРАВОВАЯ КОМПАНИЯ
РОСКАДАСТР
Действителен: с 24.12.2025 по 19.03.2027

полное наименование должности		инициалы, фамилия

Земельный участок вид объекта недвижимости				
Лист № 48 раздела 4.2	Всего листов раздела 4.2: 152		Всего разделов: 8	Всего листов выписки: 333
12.02.2026г. № КУВИ-001/2026-18804002				
Кадастровый номер:		16:24:050801:2121		

1	2	3	4	5
246	444018.8	1308146,8	-	-
247	444028.8	1308144.3	-	-
248	444036.5	1308138	-	-
249	444040.3	1308124	-	-
250	444041	1308113,8	-	-
251	444038.3	1308095,5	-	-
252	444037	1308079	-	-
253	444035	1308066	-	-
254	443998.8	1308055.5	-	-
255	443978.4	1308046,3	-	-
256	443974.5	1308044.5	-	-
257	443974.3	1308044,3	-	-
258	443940.12	1307963.55	-	-
259	443910.77	1307898,53	-	-
260	443890.17	1307828,39	-	-
261	443874.37	1307775,33	-	-
262	443849.3	1307722,86	-	-
263	443813.07	1307658,38	-	-
264	443764.47	1307518,5	-	-
265	443722.86	1307392.86	-	-
266	443708.84	1307353.58	-	-
267	443660.2	1307232.85	-	-
268	443631.35	1307152,71	-	-
269	443616.25	1307136.56	-	-
270	443574.5	1307112.99	-	-
271	443551.6	1307080.4	-	-
272	443537.57	1307048,1	-	-
273	443521.23	1307003,08	-	-
274	443504.73	1306948.04	-	-

ДОКУМЕНТ ПОДПИСАН
ЭЛЕКТРОННОЙ ПОДПИСЬЮ
Сертификат: [illegible]
Владелец: ПУБЛИЧНО-ПРАВОВАЯ КОМПАНИЯ
РОСКАДАСТР
Действителен: с 24.12.2025 по 19.03.2027

полное наименование должности		инициалы, фамилия

РТ, г. Казань ул. Оренбургский тракт,
д. 8Д, помещ. 1007
Тел: (843) 206-51-73
E-mail: info@contrust.bz

CONTRUST

ОГРН 1151690036574
ИНН 1659158802
КПП 168401001

Земельный участок вид объекта недвижимости			
Лист № 49 раздела 4.2	Всего листов раздела 4.2: 152	Всего разделов: 8	Всего листов выписки: 333
12.02.2026г. № КУВИ-001/2026-18804002			
Кадастровый номер:	16:24:050801:2121		

1	2	3	4	5
275	443505,91	1306907,48	-	-
276	443489,88	1306871,04	-	-
277	443471,06	1306798	-	-
278	443454,32	1306730,01	-	-
279	443452,36	1306721,64	-	-
280	443474,69	1306689,68	-	-
281	443838,44	1306234,01	-	-
1	443845,7	1306259,1	-	-

подное наименование должности	ДОКУМЕНТ ПОДПИСАН ЭЛЕКТРОННОЙ ПОДПИСЬЮ Сертификат: [illegible] Владелец: ПУБЛИЧНО-ПРАВОВАЯ КОМПАНИЯ РОСКАДАСТР Действителен: с 24.12.2025 по 19.03.2027	инициалы, фамилия

Земельный участок вид объекта недвижимости			
Лист № 50 раздела 4.2	Всего листов раздела 4.2: 152	Всего разделов: 8	Всего листов выписки: 333
12.02.2026г. № КУВИ-001/2026-18804002			
Кадастровый номер:	16:24:050801:2121		

Сведения о характерных точках границы части (частей) земельного участка				
Учетный номер части: 16:24:050801:2121/11				
Система координат				
Номер точки	Координаты, м		Описание закрепления на местности	Средняя квадратическая погрешность определения координат характерных точек границ земельного участка, м
	X	Y		
1	2	3	4	5
1	440910,41	1307118,96	-	-
2	440908,9	1307114,1	-	-
3	440930,17	1307106,31	-	-
4	440930,15	1307107	-	-
5	440927,81	1307112,25	-	-
1	440910,41	1307118,96	-	-
1	440810,4	1307967,8	-	-
2	440802,2	1307997,7	-	-
3	440801,11	1308000,33	-	-
4	440801,46	1307985,2	-	-
5	440806,6	1307966,6	-	-
6	440809,21	1307960	-	-
7	440812,07	1307963,65	-	-
1	440810,4	1307967,8	-	-
1	440665,28	1306416,67	-	-
2	440661,71	1306413,8	-	-
3	440662,09	1306411,55	-	-
4	440665,66	1306414,42	-	-
1	440665,28	1306416,67	-	-

подное наименование должности	ДОКУМЕНТ ПОДПИСАН ЭЛЕКТРОННОЙ ПОДПИСЬЮ Сертификат: [illegible] Владелец: ПУБЛИЧНО-ПРАВОВАЯ КОМПАНИЯ РОСКАДАСТР Действителен: с 24.12.2025 по 19.03.2027	инициалы, фамилия

РТ, г. Казань ул. Оренбургский тракт,
д. 8Д, помещ. 1007
Тел: (843) 206-51-73
E-mail: info@contrust.bz

CONTRUST

ОГРН 1151690036574
ИНН 1659158802
КПП 168401001

Земельный участок вид объекта недвижимости			
Лист № 51 раздела 4.2	Всего листов раздела 4.2: 152	Всего разделов: 8	Всего листов выписки: 333
12.02.2026г. № КУВИ-001/2026-18804002			
Кадастровый номер:	16:24:050801:2121		

Сведения о характерных точках границы части (частей) земельного участка
Учетный номер части: 16:24:050801:2121/12
Система координат

Номер точки	Координаты, м		Описание закрепления на местности	Средняя квадратичная погрешность определения координат характерных точек границ земельного участка, м
	X	Y		
1	2	3	4	5
1	443189,01	1304685,75	-	-
2	443189,35	1304684,81	-	-
3	443189,77	1304683,9	-	-
4	443190,28	1304683,04	-	-
5	443190,41	1304682,87	-	-
6	443195,45	1304679,01	-	-
7	443195,75	1304678,9	-	-
8	443196,72	1304678,64	-	-
9	443207,22	1304676,39	-	-
10	443188,77	1304690,71	-	-
11	443188,63	1304689,71	-	-
12	443188,58	1304688,71	-	-
13	443188,63	1304687,71	-	-
14	443188,77	1304686,72	-	-
1	443189,01	1304685,75	-	-
1	443371,53	1304646,86	-	-
2	443372,4	1304647,36	-	-
3	443373,21	1304647,94	-	-
4	443373,97	1304648,6	-	-
5	443374,66	1304649,32	-	-
6	443375,27	1304650,11	-	-
7	443375,34	1304650,21	-	-
8	443422,8	1304797,9	-	-
9	443445,24	1304858,41	-	-

ДОКУМЕНТ ПОДПИСАН
ЭЛЕКТРОННОЙ ПОДПИСЬЮ
Сертификат: [illegible]
Владелец: ПУБЛИЧНО-ПРАВОВАЯ КОМПАНИЯ РОСКАДАСТР
Действителен: с 24.12.2025 по 19.03.2027

полное наименование должности		инициалы, фамилия

Земельный участок вид объекта недвижимости			
Лист № 52 раздела 4.2	Всего листов раздела 4.2: 152	Всего разделов: 8	Всего листов выписки: 333
12.02.2026г. № КУВИ-001/2026-18804002			
Кадастровый номер:	16:24:050801:2121		

1	2	3	4	5
10	443446,79	1304863,05	-	-
11	443473,7	1304943,7	-	-
12	443500,68	1305024,55	-	-
13	443527,6	1305105,2	-	-
14	443506	1305042,4	-	-
15	443462,8	1304917,4	-	-
16	443419	1304799,3	-	-
17	443369,79	1304646,17	-	-
18	443370,62	1304646,45	-	-
1	443371,53	1304646,86	-	-
1	443699,8	1305649,12	-	-
2	443666	1305535,8	-	-
3	443635,32	1305428,02	-	-
4	443660,57	1305503,68	-	-
5	443669,8	1305534,6	-	-
6	443720,7	1305705	-	-
7	443723,3	1305728,3	-	-
8	443719,86	1305746,41	-	-
9	443696,52	1305676,48	-	-
10	443689,48	1305655,39	-	-
1	443699,8	1305649,12	-	-
1	443751,1	1305815,9	-	-
2	443745,88	1305824,4	-	-
3	443729,04	1305773,94	-	-
4	443752,6	1305807,1	-	-
1	443751,1	1305815,9	-	-
1	444693,8	1308617,5	-	-
2	444697,5	1308634	-	-
3	444712	1308674	-	-

ДОКУМЕНТ ПОДПИСАН
ЭЛЕКТРОННОЙ ПОДПИСЬЮ
Сертификат: [illegible]
Владелец: ПУБЛИЧНО-ПРАВОВАЯ КОМПАНИЯ РОСКАДАСТР
Действителен: с 24.12.2025 по 19.03.2027

полное наименование должности		инициалы, фамилия

РТ, г. Казань ул. Оренбургский тракт,
д. 8Д, помещ. 1007
Тел: (843) 206-51-73
E-mail: info@contrust.bz

CONTRUST

ОГРН 1151690036574
ИНН 1659158802
КПП 168401001

Земельный участок вид объекта недвижимости				
Лист № 53 раздела 4.2	Всего листов раздела 4.2: 152		Всего разделов: 8	Всего листов выписки: 333
12.02.2026г. № КУВИ-001/2026-18804002				
Кадастровый номер:	16:24:050801:2121			

1	2	3	4	5
4	444716.5	1308682,3	-	-
5	444724,3	1308712	-	-
6	444737.5	1308747	-	-
7	444743.3	1308760,3	-	-
8	444749	1308782,5	-	-
9	444757.3	1308806,5	-	-
10	444759.8	1308821,3	-	-
11	444759.8	1308831,3	-	-
12	444754.5	1308840,3	-	-
13	444753,35	1308841,08	-	-
14	444750.74	1308833,28	-	-
15	444723,75	1308752,71	-	-
16	444696,63	1308671,78	-	-
17	444669,61	1308591,17	-	-
18	444640.2	1308503,4	-	-
19	444621,16	1308446,4	-	-
20	444614.02	1308421,62	-	-
21	444603,02	1308392,21	-	-
22	444589,57	1308352,44	-	-
23	444599.8	1308355,3	-	-
24	444596.8	1308358,3	-	-
25	444612.5	1308400.8	-	-
26	444618.8	1308416	-	-
27	444625.8	1308440,3	-	-
28	444639	1308475,3	-	-
29	444649,3	1308497,3	-	-
30	444668,3	1308550,8	-	-
31	444688	1308599	-	-
1	444693.8	1308617,5	-	-

полное наименование должности	ДОКУМЕНТ ПОДПИСАН ЭЛЕКТРОННОЙ ПОДПИСЬЮ Сертификат: [illegible] Владелец: ПУБЛИЧНО-ПРАВОВАЯ КОМПАНИЯ РОСКАДАСТР Действителен: с 24.12.2025 по 19.03.2027	инициалы, фамилия

Земельный участок вид объекта недвижимости				
Лист № 54 раздела 4.2	Всего листов раздела 4.2: 152		Всего разделов: 8	Всего листов выписки: 333
12.02.2026г. № КУВИ-001/2026-18804002				
Кадастровый номер:	16:24:050801:2121			

Сведения о характерных точках границы части (частей) земельного участка Учетный номер части: 16:24:050801:2121/13 Система координат				
Номер точки	Координаты, м		Описание закрепления на местности	Средняя квадратичная погрешность определения координат характерных точек границ земельного участка, м
	X	Y		
1	2	3	4	5
1	445769.9	1303708,4	-	-
2	445763,38	1303710,1	-	-
3	445751,82	1303713,11	-	-
4	445750.79	1303709.94	-	-
5	445768.91	1303705,13	-	-
6	445770.92	1303704.59	-	-
7	445772,04	1303707,82	-	-
1	445769,9	1303708.4	-	-
1	446038,62	1303755,27	-	-
2	446053.74	1303803,78	-	-
3	446068.9	1303852,53	-	-
4	446083.1	1303898,68	-	-
5	446098.5	1303948,16	-	-
6	446112,73	1303993,84	-	-
7	446128.85	1304045.79	-	-
8	446143.84	1304094.18	-	-
9	446157.64	1304138.36	-	-
10	446171,01	1304181,77	-	-
11	446186.48	1304231.58	-	-
12	446202,52	1304283,52	-	-
13	446216,3	1304329,69	-	-
14	446232.8	1304381,97	-	-
15	446245	1304422.64	-	-
16	446247	1304421,42	-	-

полное наименование должности	ДОКУМЕНТ ПОДПИСАН ЭЛЕКТРОННОЙ ПОДПИСЬЮ Сертификат: [illegible] Владелец: ПУБЛИЧНО-ПРАВОВАЯ КОМПАНИЯ РОСКАДАСТР Действителен: с 24.12.2025 по 19.03.2027	инициалы, фамилия

РТ, г. Казань ул. Оренбургский тракт,
д. 8Д, помещ. 1007
Тел: (843) 206-51-73
E-mail: info@contrust.bz

CONTRUST

ОГРН 1151690036574
ИНН 1659158802
КПП 168401001

Земельный участок вид объекта недвижимости			
Лист № 55 раздела 4.2	Всего листов раздела 4.2: 152	Всего разделов: 8	Всего листов выписки: 333
12.02.2026г. № КУВИ-001/2026-18804002			
Кадастровый номер:	16:24:050801:2121		

1	2	3	4	5
17	446253,68	1304418,87	-	-
18	446259,73	1304439,57	-	-
19	446254,86	1304441,43	-	-
20	446242,81	1304446,56	-	-
21	446234,21	1304446,57	-	-
22	446228,52	1304440,12	-	-
23	446212,25	1304388,3	-	-
24	446195,75	1304336,02	-	-
25	446181,97	1304289,85	-	-
26	446165,94	1304237,92	-	-
27	446150,47	1304188,11	-	-
28	446137,1	1304144,7	-	-
29	446123,3	1304100,52	-	-
30	446108,3	1304052,13	-	-
31	446092,19	1304000,17	-	-
32	446077,95	1303954,5	-	-
33	446062,56	1303905,02	-	-
34	446048,36	1303858,86	-	-
35	446033,19	1303810,12	-	-
36	446018,08	1303761,61	-	-
37	446002,25	1303712,1	-	-
38	445991,85	1303676,19	-	-
39	445956,94	1303684,72	-	-
40	445908,65	1303695,94	-	-
41	445907,27	1303696,37	-	-
42	445906,4	1303694,4	-	-
43	445898,8	1303686,2	-	-
44	445893,97	1303693,4	-	-
45	445889,72	1303679,35	-	-

полное наименование должности	ДОКУМЕНТ ПОДПИСАН ЭЛЕКТРОННОЙ ПОДПИСЬЮ Сертификат: [illegible] Владелец: ПУБЛИЧНО-ПРАВОВАЯ КОМПАНИЯ РОСКАДАСТР Действителен: с 24.12.2025 по 19.03.2027	инициалы, фамилия

Земельный участок вид объекта недвижимости			
Лист № 56 раздела 4.2	Всего листов раздела 4.2: 152	Всего разделов: 8	Всего листов выписки: 333
12.02.2026г. № КУВИ-001/2026-18804002			
Кадастровый номер:	16:24:050801:2121		

1	2	3	4	5
46	445903,86	1303674,97	-	-
47	445952,15	1303663,76	-	-
48	445996,65	1303653,59	-	-
49	446002	1303654,38	-	-
50	446008,9	1303667,61	-	-
51	446015,99	1303683,47	-	-
52	446022,8	1303705,76	-	-
1	446038,62	1303755,27	-	-

полное наименование должности	ДОКУМЕНТ ПОДПИСАН ЭЛЕКТРОННОЙ ПОДПИСЬЮ Сертификат: [illegible] Владелец: ПУБЛИЧНО-ПРАВОВАЯ КОМПАНИЯ РОСКАДАСТР Действителен: с 24.12.2025 по 19.03.2027	инициалы, фамилия

РТ, г. Казань ул. Оренбургский тракт,
д. 8Д, помещ. 1007
Тел: (843) 206-51-73
E-mail: info@contrust.bz

CONTRUST

ОГРН 1151690036574
ИНН 1659158802
КПП 168401001

Земельный участок вид объекта недвижимости			
Лист № 57 раздела 4.2	Всего листов раздела 4.2: 152	Всего разделов: 8	Всего листов выписки: 333
12.02.2026г. № КУВИ-001/2026-18804002			
Кадастровый номер:	16:24:050801:2121		

Сведения о характерных точках границы части (частей) земельного участка
Учетный номер части: 16:24:050801:2121/14
Система координат

Номер точки	Координаты, м		Описание закрепления на местности	Средняя квадратичная погрешность определения координат характерных точек границ земельного участка, м
	X	Y		
1	2	3	4	5
1	445804,67	1303695,29	-	-
2	445804,58	1303698,81	-	-
3	445800,55	1303699,99	-	-
4	445800,63	1303696,47	-	-
1	445804,67	1303695,29	-	-

полное наименование должности	ДОКУМЕНТ ПОДПИСАН ЭЛЕКТРОННОЙ ПОДПИСЬЮ Сертификат: [illegible] Владелец: ПУБЛИЧНО-ПРАВОВАЯ КОМПАНИЯ РОСКАДАСТР Действителен: с 24.12.2025 по 19.03.2027	инициалы, фамилия

Земельный участок вид объекта недвижимости			
Лист № 58 раздела 4.2	Всего листов раздела 4.2: 152	Всего разделов: 8	Всего листов выписки: 333
12.02.2026г. № КУВИ-001/2026-18804002			
Кадастровый номер:	16:24:050801:2121		

Сведения о характерных точках границы части (частей) земельного участка
Учетный номер части: 16:24:050801:2121/15
Система координат

Номер точки	Координаты, м		Описание закрепления на местности	Средняя квадратичная погрешность определения координат характерных точек границ земельного участка, м
	X	Y		
1	2	3	4	5
1	445731,98	1303714,93	-	-
2	445732,19	1303715,34	-	-
3	445732,54	1303718,14	-	-
4	445728,64	1303719,16	-	-
5	445728,31	1303716,52	-	-
6	445728,04	1303715,98	-	-
1	445731,98	1303714,93	-	-

полное наименование должности	ДОКУМЕНТ ПОДПИСАН ЭЛЕКТРОННОЙ ПОДПИСЬЮ Сертификат: [illegible] Владелец: ПУБЛИЧНО-ПРАВОВАЯ КОМПАНИЯ РОСКАДАСТР Действителен: с 24.12.2025 по 19.03.2027	инициалы, фамилия

РТ, г. Казань ул. Оренбургский тракт,
д. 8Д, помещ. 1007
Тел: (843) 206-51-73
E-mail: info@contrust.bz

CONTRUST

ОГРН 1151690036574
ИНН 1659158802
КПП 168401001

Земельный участок вид объекта недвижимости			
Лист № 59 раздела 4.2	Всего листов раздела 4.2: 152	Всего разделов: 8	Всего листов выписки: 333
12.02.2026г. № КУВИ-001/2026-18804002			
Кадастровый номер:	16:24:050801:2121		

Сведения о характерных точках границы части (частей) земельного участка
Учетный номер части: 16:24:050801:2121/16
Система координат

Номер точки	Координаты, м		Описание закрепления на местности	Средняя квадратичная погрешность определения координат характерных точек границ земельного участка, м
	X	Y		
1	2	3	4	5
1	445762,29	1303706,89	-	-
2	445763,35	1303710,11	-	-
3	445723,5	1303720,5	-	-
4	445714,79	1303722,87	-	-
5	445713,11	1303719,94	-	-
1	445762,29	1303706,89	-	-

полное наименование должности	ДОКУМЕНТ ПОДПИСАН ЭЛЕКТРОННОЙ ПОДПИСЬЮ Сертификат: [illegible] Выдан: ПУБЛИЧНО-ПРАВОВАЯ КОМПАНИЯ РОСКАДАСТР Действителен: с 24.12.2025 по 19.03.2027	инициалы, фамилия

Земельный участок вид объекта недвижимости			
Лист № 60 раздела 4.2	Всего листов раздела 4.2: 152	Всего разделов: 8	Всего листов выписки: 333
12.02.2026г. № КУВИ-001/2026-18804002			
Кадастровый номер:	16:24:050801:2121		

Сведения о характерных точках границы части (частей) земельного участка
Учетный номер части: 16:24:050801:2121/17
Система координат

Номер точки	Координаты, м		Описание закрепления на местности	Средняя квадратичная погрешность определения координат характерных точек границ земельного участка, м
	X	Y		
1	2	3	4	5
1	445892,99	1303669,53	-	-
2	445892,76	1303689,4	-	-
3	445888,2	1303674,32	-	-
4	445797,8	1303700,8	-	-
5	445769,9	1303708,4	-	-
6	445763,38	1303710,1	-	-
7	445723,5	1303720,5	-	-
8	445714,78	1303722,87	-	-
9	445692,15	1303729,03	-	-
10	445692,2	1303725,35	-	-
11	445708,54	1303721,15	-	-
12	445768,91	1303705,13	-	-
13	445796,35	1303697,72	-	-
1	445892,99	1303669,53	-	-
1	445864,15	1304738,85	-	-
2	445863,57	1304735,87	-	-
3	445866,4	1304737,4	-	-
4	445867,6	1304739	-	-
5	445865	1304738,9	-	-
1	445864,15	1304738,85	-	-

полное наименование должности	ДОКУМЕНТ ПОДПИСАН ЭЛЕКТРОННОЙ ПОДПИСЬЮ Сертификат: [illegible] Выдан: ПУБЛИЧНО-ПРАВОВАЯ КОМПАНИЯ РОСКАДАСТР Действителен: с 24.12.2025 по 19.03.2027	инициалы, фамилия

РТ, г. Казань ул. Оренбургский тракт,
д. 8Д, помещ. 1007
Тел: (843) 206-51-73
E-mail: info@contrust.bz

CONTRUST

ОГРН 1151690036574
ИНН 1659158802
КПП 168401001

Земельный участок вид объекта недвижимости			
Лист № 61 раздела 4.2	Всего листов раздела 4.2: 152	Всего разделов: 8	Всего листов выписки: 333
12.02.2026г. № КУВИ-001/2026-18804002			
Кадастровый номер:	16:24:050801:2121		

Сведения о характерных точках границы части (частей) земельного участка
Учетный номер части: 16:24:050801:2121/18
Система координат

Номер точки	Координаты, м		Описание закрепления на местности	Средняя квадратичная погрешность определения координат характерных точек границ земельного участка, м
	X	Y		
1	2	3	4	5
1	445562,11	1303830,18	-	-
2	445559,78	1303819,47	-	-
3	445574,6	1303841,8	-	-
4	445579,7	1303847,9	-	-
5	445617,9	1303894,1	-	-
6	445634,7	1303936,5	-	-
7	445636,2	1303948	-	-
8	445634,6	1303975,3	-	-
9	445632	1303987,8	-	-
10	445621,8	1304037,2	-	-
11	445610,7	1304063,2	-	-
12	445654,2	1304153,9	-	-
13	445655,4	1304156,3	-	-
14	445666,2	1304179,2	-	-
15	445671,9	1304190,7	-	-
16	445708,2	1304293,2	-	-
17	445738,6	1304408,8	-	-
18	445750,7	1304450	-	-
19	445773,6	1304514,8	-	-
20	445794,5	1304578,9	-	-
21	445829,3	1304717,3	-	-
22	445866,4	1304737,4	-	-
23	445867,6	1304739	-	-
24	445865	1304738,9	-	-

полное наименование должности	ДОКУМЕНТ ПОДПИСАН ЭЛЕКТРОННОЙ ПОДПИСЬЮ Сертификат: [illegible] Владелец: ПУБЛИЧНО-ПРАВОВАЯ КОМПАНИЯ РОСКАДАСТР Действителен: с 24.12.2025 по 19.03.2027	инициалы, фамилия

Земельный участок вид объекта недвижимости			
Лист № 62 раздела 4.2	Всего листов раздела 4.2: 152	Всего разделов: 8	Всего листов выписки: 333
12.02.2026г. № КУВИ-001/2026-18804002			
Кадастровый номер:	16:24:050801:2121		

1	2	3	4	5
25	445860,3	1304738,6	-	-
26	445825,9	1304719,9	-	-
27	445790,7	1304580,1	-	-
28	445769,8	1304516,1	-	-
29	445769,8	1304516	-	-
30	445746,9	1304451,2	-	-
31	445734,8	1304409,8	-	-
32	445704,4	1304294,4	-	-
33	445668,3	1304192,3	-	-
34	445662,6	1304181	-	-
35	445651,8	1304158,1	-	-
36	445609,41	1304069,77	-	-
37	445607,59	1304060,42	-	-
38	445618	1304036	-	-
39	445630,6	1303974,7	-	-
40	445631,9	1303948	-	-
41	445630,7	1303937,5	-	-
42	445614,5	1303896,1	-	-
43	445571,4	1303844,2	-	-
1	445562,11	1303830,18	-	-
1	445930,66	1303658,56	-	-
2	445940,86	1303689,45	-	-
3	445953,79	1303748,93	-	-
4	445963,28	1303793,65	-	-
5	445979,74	1303877,83	-	-
6	445991,72	1303940,14	-	-
7	445991,68	1303940,07	-	-
8	445985,8	1303928,8	-	-
9	445969,9	1303879,9	-	-

полное наименование должности	ДОКУМЕНТ ПОДПИСАН ЭЛЕКТРОННОЙ ПОДПИСЬЮ Сертификат: [illegible] Владелец: ПУБЛИЧНО-ПРАВОВАЯ КОМПАНИЯ РОСКАДАСТР Действителен: с 24.12.2025 по 19.03.2027	инициалы, фамилия

РТ, г. Казань ул. Оренбургский тракт,
д. 8Д, помещ. 1007
Тел: (843) 206-51-73
E-mail: info@contrust.bz

CONTRUST

ОГРН 1151690036574
ИНН 1659158802
КПП 168401001

Земельный участок вид объекта недвижимости			
Лист № 63 раздела 4.2	Всего листов раздела 4.2: 152	Всего разделов: 8	Всего листов выписки: 333
12.02.2026г. № КУВИ-001/2026-18804002			
Кадастровый номер:	16:24:050801:2121		

1	2	3	4	5
10	445953.4	1303839.2	-	-
11	445936.9	1303781.4	-	-
12	445927.4	1303742.1	-	-
13	445906.4	1303694.4	-	-
14	445898.8	1303686.2	-	-
15	445893.97	1303693.4	-	-
16	445888.2	1303674.32	-	-
17	445797.8	1303700.8	-	-
18	445769.9	1303708.4	-	-
19	445763.38	1303710.1	-	-
20	445723.5	1303720.5	-	-
21	445714.78	1303722,87	-	-
22	445674.6	1303733.8	-	-
23	445559.1	1303767.5	-	-
24	445536	1303778.4	-	-
25	445538.85	1303784	-	-
26	445531.18	1303776,71	-	-
27	445555.62	1303763,87	-	-
28	445671.61	1303730,64	-	-
29	445708.54	1303721.15	-	-
30	445768.91	1303705.13	-	-
31	445796.35	1303697.72	-	-
32	445929.99	1303658,74	-	-
1	445930.66	1303658.56	-	-
1	445707.5	1304415,7	-	-
2	445724	1304472.2	-	-
3	445732.3	1304495,1	-	-
4	445743.1	1304533,8	-	-
5	445759	1304593.5	-	-

ДОКУМЕНТ ПОДПИСАН
ЭЛЕКТРОННОЙ ПОДПИСЬЮ
Сертификат: [illegible]
Владелец: ПУБЛИЧНО-ПРАВОВАЯ КОМПАНИЯ РОСКАДАСТР
Действителен: с 24.12.2025 по 19.03.2027

подное наименование должности		инициалы, фамилия

Земельный участок вид объекта недвижимости			
Лист № 64 раздела 4.2	Всего листов раздела 4.2: 152	Всего разделов: 8	Всего листов выписки: 333
12.02.2026г. № КУВИ-001/2026-18804002			
Кадастровый номер:	16:24:050801:2121		

1	2	3	4	5
6	445771.7	1304632.2	-	-
7	445773.6	1304645.6	-	-
8	445783.7	1304681,1	-	-
9	445799.6	1304734,5	-	-
10	445804.7	1304738,3	-	-
11	445805.3	1304759,2	-	-
12	445826.9	1304824.6	-	-
13	445858.7	1304919,9	-	-
14	445856.8	1304937	-	-
15	445851.7	1304953,5	-	-
16	445846.6	1304984.6	-	-
17	445842.2	1304996,7	-	-
18	445841.5	1305008.1	-	-
19	445842.8	1305017,7	-	-
20	445851.7	1305035,4	-	-
21	445868.2	1305077,4	-	-
22	445875.2	1305089,4	-	-
23	445883.4	1305111	-	-
24	445894.9	1305134.5	-	-
25	445909.5	1305152.3	-	-
26	445915.8	1305157.4	-	-
27	445925.3	1305168.8	-	-
28	445945	1305185,3	-	-
29	445973	1305271.7	-	-
30	446018.7	1305415,8	-	-
31	446048.5	1305494.6	-	-
32	445992.14	1305507,86	-	-
33	445987.73	1305498,25	-	-
34	445965.91	1305450.11	-	-

ДОКУМЕНТ ПОДПИСАН
ЭЛЕКТРОННОЙ ПОДПИСЬЮ
Сертификат: [illegible]
Владелец: ПУБЛИЧНО-ПРАВОВАЯ КОМПАНИЯ РОСКАДАСТР
Действителен: с 24.12.2025 по 19.03.2027

подное наименование должности		инициалы, фамилия

РТ, г. Казань ул. Оренбургский тракт,
д. 8Д, помещ. 1007
Тел: (843) 206-51-73
E-mail: info@contrust.bz

CONTRUST

ОГРН 1151690036574
ИНН 1659158802
КПП 168401001

Земельный участок вид объекта недвижимости				
Лист № 65 раздела 4.2	Всего листов раздела 4.2: 152		Всего разделов: 8	Всего листов выписки: 333
12.02.2026г. № КУВИ-001/2026-18804002				
Кадастровый номер:		16:24:050801:2121		

1	2	3	4	5
35	445940,84	1305395,58	-	-
36	445907,13	1305322,26	-	-
37	445870,57	1305243,43	-	-
38	445851,83	1305199,17	-	-
39	445826,49	1305140,24	-	-
40	445804,27	1305062,05	-	-
41	445790,5	1304993,85	-	-
42	445778,99	1304937,16	-	-
43	445768,56	1304884,65	-	-
44	445756,17	1304824,07	-	-
45	445742,55	1304753,82	-	-
46	445726,97	1304674,78	-	-
47	445715,77	1304618,4	-	-
48	445705,68	1304566,2	-	-
49	445693,72	1304506,41	-	-
50	445679,67	1304433,62	-	-
51	445663,5	1304351,32	-	-
52	445652,68	1304295,21	-	-
53	445642,96	1304243,64	-	-
54	445632,19	1304188,21	-	-
55	445637,1	1304198,5	-	-
56	445665	1304278,5	-	-
57	445685,3	1304339,5	-	-
58	445688,5	1304355,4	-	-
59	445696,1	1304377	-	-
60	445698,6	1304392,2	-	-
1	445707,5	1304415,7	-	-
1	446000,94	1304047,08	-	-
2	446005,4	1304053,7	-	-

подное наименование должности	ДОКУМЕНТ ПОДПИСАН ЭЛЕКТРОННОЙ ПОДПИСЬЮ Сертификат: [illegible] Владелец: ПУБЛИЧНО-ПРАВОВАЯ КОМПАНИЯ РОСКАДАСТР Действителен: с 24.12.2025 по 19.03.2027	инициалы, фамилия

Земельный участок вид объекта недвижимости				
Лист № 66 раздела 4.2	Всего листов раздела 4.2: 152		Всего разделов: 8	Всего листов выписки: 333
12.02.2026г. № КУВИ-001/2026-18804002				
Кадастровый номер:		16:24:050801:2121		

1	2	3	4	5
3	446012,3	1304052,5	-	-
4	446013,19	1304050,94	-	-
5	446024,31	1304109,16	-	-
6	446032,55	1304151,59	-	-
1	446000,94	1304047,08	-	-

подное наименование должности	ДОКУМЕНТ ПОДПИСАН ЭЛЕКТРОННОЙ ПОДПИСЬЮ Сертификат: [illegible] Владелец: ПУБЛИЧНО-ПРАВОВАЯ КОМПАНИЯ РОСКАДАСТР Действителен: с 24.12.2025 по 19.03.2027	инициалы, фамилия

РТ, г. Казань ул. Оренбургский тракт,
д. 8Д, помещ. 1007
Тел: (843) 206-51-73
E-mail: info@contrust.bz

CONTRUST

ОГРН 1151690036574
ИНН 1659158802
КПП 168401001

Земельный участок вид объекта недвижимости			
Лист № 67 раздела 4.2	Всего листов раздела 4.2: 152	Всего разделов: 8	Всего листов выписки: 333
12.02.2026г. № КУВИ-001/2026-18804002			
Кадастровый номер:	16:24:050801:2121		

Сведения о характерных точках границы части (частей) земельного участка
Учетный номер части: 16:24:050801:2121/19
Система координат

Номер точки	Координаты, м		Описание закрепления на местности	Средняя квадратичная погрешность определения координат характерных точек границ земельного участка, м
	X	Y		
1	2	3	4	5
1	445762.29	1303706,89	-	-
2	445763.35	1303710.11	-	-
3	445723.5	1303720.5	-	-
4	445714.79	1303722.87	-	-
5	445713.11	1303719.94	-	-
1	445762.29	1303706.89	-	-

полное наименование должности	ДОКУМЕНТ ПОДПИСАН ЭЛЕКТРОННОЙ ПОДПИСЬЮ Сертификат: [illegible] Владелец: ПУБЛИЧНО-ПРАВОВАЯ КОМПАНИЯ РОСКАДАСТР Действителен: с 24.12.2025 по 19.03.2027	инициалы, фамилия

Земельный участок вид объекта недвижимости			
Лист № 68 раздела 4.2	Всего листов раздела 4.2: 152	Всего разделов: 8	Всего листов выписки: 333
12.02.2026г. № КУВИ-001/2026-18804002			
Кадастровый номер:	16:24:050801:2121		

Сведения о характерных точках границы части (частей) земельного участка
Учетный номер части: 16:24:050801:2121/20
Система координат

Номер точки	Координаты, м		Описание закрепления на местности	Средняя квадратичная погрешность определения координат характерных точек границ земельного участка, м
	X	Y		
1	2	3	4	5
1	442805.27	1306240,88	-	-
2	442491.09	1306383.98	-	-
3	442340.29	1306453,36	-	-
4	442310.88	1306466.37	-	-
5	442330.15	1306447,22	-	-
6	442345.8	1306440.1	-	-
7	442366.8	1306430,5	-	-
8	442440,5	1306396.9	-	-
9	442458.9	1306388	-	-
10	442484.9	1306375,9	-	-
11	442625.9	1306311,8	-	-
12	442802.4	1306234,3	-	-
1	442805.27	1306240,88	-	-
1	441881	1308265,3	-	-
2	441883,3	1308268	-	-
3	441910,3	1308304	-	-
4	441937,5	1308336,8	-	-
5	441930.5	1308342,5	-	-
6	441948,3	1308365,5	-	-
7	441986.5	1308414,5	-	-
8	442004	1308436.8	-	-
9	442058.3	1308505,8	-	-
10	442073.5	1308527,5	-	-
11	442079.3	1308537.8	-	-

полное наименование должности	ДОКУМЕНТ ПОДПИСАН ЭЛЕКТРОННОЙ ПОДПИСЬЮ Сертификат: [illegible] Владелец: ПУБЛИЧНО-ПРАВОВАЯ КОМПАНИЯ РОСКАДАСТР Действителен: с 24.12.2025 по 19.03.2027	инициалы, фамилия

РТ, г. Казань ул. Оренбургский тракт,
д. 8Д, помещ. 1007
Тел: (843) 206-51-73
E-mail: info@contrust.bz

CONTRUST

ОГРН 1151690036574
ИНН 1659158802
КПП 168401001

Земельный участок вид объекта недвижимости				
Лист № 69 раздела 4.2	Всего листов раздела 4.2: 152		Всего разделов: 8	Всего листов выписки: 333
12.02.2026г. № КУВИ-001/2026-18804002				
Кадастровый номер:	16:24:050801:2121			

1	2	3	4	5
12	442078.2	1308541,78	-	-
13	442073,93	1308541,11	-	-
14	442068,18	1308530,93	-	-
15	442054,02	1308509,58	-	-
16	441998 8	1308439,09	-	-
17	441944,62	1308368,62	-	-
18	441926,81	1308345,71	-	-
19	441899,63	1308313,03	-	-
20	441872,56	1308277,97	-	-
21	441836,44	1308232,93	-	-
22	441825,51	1308219,93	-	-
23	441824,41	1308218,58	-	-
24	441816	1308208,3	-	-
25	441814 8	1308206,8	-	-
26	441739 5	1308112,8	-	-
27	441739 5	1308111,9	-	-
28	441721,2	1308091,5	-	-
29	441719.7	1308092,8	-	-
30	441699,4	1308070,2	-	-
31	441632,1	1307992,1	-	-
32	441553,8	1307903,3	-	-
33	441552,8	1307903,3	-	-
34	441483 3	1307822,2	-	-
35	441385,5	1307710,5	-	-
36	441306 8	1307620,3	-	-
37	441272,1	1307579,21	-	-
38	441277,48	1307573,13	-	-
39	441312 9	1307615	-	-
40	441391,6	1307705,2	-	-

полное наименование должности	ДОКУМЕНТ ПОДПИСАН ЭЛЕКТРОННОЙ ПОДПИСЬЮ Сертификат: 830971C88C797980039999101H0000198AC8 Владелец: ПУБЛИЧНО-ПРАВОВАЯ КОМПАНИЯ РОСКАДАСТР Действителен: с 24.12.2025 по 19.03.2027	инициалы, фамилия

Земельный участок вид объекта недвижимости				
Лист № 70 раздела 4.2	Всего листов раздела 4.2: 152		Всего разделов: 8	Всего листов выписки: 333
12.02.2026г. № КУВИ-001/2026-18804002				
Кадастровый номер:	16:24:050801:2121			

1	2	3	4	5
41	441489.4	1307816,9	-	-
42	441563.5	1307903.3	-	-
43	441638.2	1307986,8	-	-
44	441705.5	1308064,9	-	-
45	441739.5	1308103,3	-	-
46	441819.3	1308202,8	-	-
47	441829.5	1308215.3	-	-
48	441840	1308228,5	-	-
49	441875.94	1308273.23	-	-
1	441881	1308265.3	-	-
1	445602.9	1304071.8	-	-
2	445606.7	1304062,5	-	-
3	445607.3	1304061.1	-	-
4	445607.42	1304060,81	-	-
5	445618	1304036	-	-
6	445621,96	1304016,76	-	-
7	445626,58	1304014,06	-	-
8	445621.8	1304037,2	-	-
9	445610.7	1304063,2	-	-
10	445654.2	1304153.9	-	-
11	445655.4	1304156.3	-	-
12	445666.2	1304179.2	-	-
13	445671 9	1304190,7	-	-
14	445708.2	1304293.2	-	-
15	445738.6	1304408,8	-	-
16	445750.7	1304450	-	-
17	445773.6	1304514,8	-	-
18	445794.5	1304578.9	-	-
19	445829.3	1304717.3	-	-

полное наименование должности	ДОКУМЕНТ ПОДПИСАН ЭЛЕКТРОННОЙ ПОДПИСЬЮ Сертификат: 830971C88C797980039999101H0000198AC8 Владелец: ПУБЛИЧНО-ПРАВОВАЯ КОМПАНИЯ РОСКАДАСТР Действителен: с 24.12.2025 по 19.03.2027	инициалы, фамилия

РТ, г. Казань ул. Оренбургский тракт,
д. 8Д, помещ. 1007
Тел: (843) 206-51-73
E-mail: info@contrust.bz

CONTRUST

ОГРН 1151690036574
ИНН 1659158802
КПП 168401001

Земельный участок вид объекта недвижимости			
Лист № 71 раздела 4.2	Всего листов раздела 4.2: 152	Всего разделов: 8	Всего листов выписки: 333
12.02.2026г. № КУВИ-001/2026-18804002			
Кадастровый номер:	16:24:050801:2121		

1	2	3	4	5
20	445866.4	1304737,4	-	-
21	445867,6	1304739	-	-
22	445865	1304738,9	-	-
23	445860.3	1304738,6	-	-
24	445825.9	1304719,9	-	-
25	445790.7	1304580,1	-	-
26	445769.8	1304516.1	-	-
27	445769.8	1304516	-	-
28	445746.9	1304451.2	-	-
29	445734.8	1304409,8	-	-
30	445704.4	1304294.4	-	-
31	445668.3	1304192,3	-	-
32	445662,6	1304181	-	-
33	445651.8	1304158,1	-	-
34	445608,98	1304068,88	-	-
35	445608.7	1304068,3	-	-
36	445606.5	1304073,8	-	-
37	445591,23	1304093,46	-	-
38	445591.2	1304093.5	-	-
39	445592,6	1304095.6	-	-
40	445596.4	1304110.3	-	-
41	445607.2	1304128.7	-	-
42	445623.7	1304161,7	-	-
43	445625.6	1304174.4	-	-
44	445637.1	1304198,5	-	-
45	445665	1304278.5	-	-
46	445685.3	1304339,5	-	-
47	445688.5	1304355,4	-	-
48	445696.1	1304377	-	-

ДОКУМЕНТ ПОДПИСАН
ЭЛЕКТРОННОЙ ПОДПИСЬЮ
Сертификат: 8309713E0037979B0045550104B0001978A3
Владелец: ПУБЛИЧНО-ПРАВОВАЯ КОМПАНИЯ РОСКАДАСТР
Действителен: с 24.12.2025 по 19.03.2027

полное наименование должности		инициалы, фамилия

Земельный участок вид объекта недвижимости			
Лист № 72 раздела 4.2	Всего листов раздела 4.2: 152	Всего разделов: 8	Всего листов выписки: 333
12.02.2026г. № КУВИ-001/2026-18804002			
Кадастровый номер:	16:24:050801:2121		

1	2	3	4	5
49	445698.6	1304392,2	-	-
50	445707,5	1304415.7	-	-
51	445724	1304472,2	-	-
52	445732.3	1304495,1	-	-
53	445743.1	1304533,8	-	-
54	445759	1304593,5	-	-
55	445771.7	1304632.2	-	-
56	445773.6	1304645,6	-	-
57	445783.7	1304681.1	-	-
58	445799.6	1304734,5	-	-
59	445804.7	1304738.3	-	-
60	445805.3	1304759,2	-	-
61	445826.9	1304824.6	-	-
62	445858.7	1304919,9	-	-
63	445856.8	1304937	-	-
64	445851.7	1304953,5	-	-
65	445846.6	1304984,6	-	-
66	445842.2	1304996,7	-	-
67	445841.5	1305008.1	-	-
68	445842.8	1305017.7	-	-
69	445851.7	1305035,4	-	-
70	445868.2	1305077.4	-	-
71	445875.2	1305089,4	-	-
72	445883.4	1305111	-	-
73	445894.9	1305134,5	-	-
74	445909.5	1305152.3	-	-
75	445915.8	1305157,4	-	-
76	445925.3	1305168,8	-	-
77	445945	1305185.3	-	-

ДОКУМЕНТ ПОДПИСАН
ЭЛЕКТРОННОЙ ПОДПИСЬЮ
Сертификат: 8309713E0037979B0045550104B0001978A3
Владелец: ПУБЛИЧНО-ПРАВОВАЯ КОМПАНИЯ РОСКАДАСТР
Действителен: с 24.12.2025 по 19.03.2027

полное наименование должности		инициалы, фамилия

РТ, г. Казань ул. Оренбургский тракт,
д. 8Д, помещ. 1007
Тел: (843) 206-51-73
E-mail: info@contrust.bz

CONTRUST

ОГРН 1151690036574
ИНН 1659158802
КПП 168401001

Земельный участок				
вид объекта недвижимости				
Лист № 73 раздела 4.2		Всего листов раздела 4.2: 152	Всего разделов: 8	Всего листов выписки: 333
12.02.2026г. № КУВИ-001/2026-18804002				
Кадастровый номер:		16:24:050801:2121		

1	2	3	4	5
78	445973	1305271,7	-	-
79	446018.7	1305415.8	-	-
80	446048.5	1305494,6	-	-
81	445962.2	1305514,9	-	-
82	445922.8	1305524,4	-	-
83	445908.2	1305495,8	-	-
84	445901.2	1305488.2	-	-
85	445893	1305494,6	-	-
86	445892.3	1305506.6	-	-
87	445896.8	1305530.1	-	-
88	445858	1305539	-	-
89	445859.3	1305520,6	-	-
90	445857.4	1305506.6	-	-
91	445844.7	1305471,7	-	-
92	445836.4	1305448,8	-	-
93	445830.1	1305426,6	-	-
94	445819.9	1305402,5	-	-
95	445802.2	1305355,5	-	-
96	445782.5	1305312,3	-	-
97	445771.7	1305288.2	-	-
98	445766	1305284,4	-	-
99	445757.7	1305292	-	-
100	445755.8	1305300,9	-	-
101	445755.2	1305310.4	-	-
102	445760.2	1305330,7	-	-
103	445767.2	1305351	-	-
104	445775.5	1305388,5	-	-
105	445793.9	1305445	-	-
106	445797.7	1305448.8	-	-

полное наименование должности	ДОКУМЕНТ ПОДПИСАН ЭЛЕКТРОННОЙ ПОДПИСЬЮ Сертификат: 830971CB8C797480095559101B8000195BC3 Владелец: ПУБЛИЧНО-ПРАВОВАЯ КОМПАНИЯ РОСКАДАСТР Действителен: с 24.12.2025 по 19.03.2027	инициалы, фамилия

Земельный участок				
вид объекта недвижимости				
Лист № 74 раздела 4.2		Всего листов раздела 4.2: 152	Всего разделов: 8	Всего листов выписки: 333
12.02.2026г. № КУВИ-001/2026-18804002				
Кадастровый номер:		16:24:050801:2121		

1	2	3	4	5
107	445796.4	1305458,4	-	-
108	445795.8	1305471.1	-	-
109	445784.4	1305488,8	-	-
110	445781.8	1305497,1	-	-
111	445782.5	1305508,5	-	-
112	445789.5	1305540,9	-	-
113	445782.5	1305556.8	-	-
114	445665.6	1305589,2	-	-
115	445532.8	1305630.1	-	-
116	445529.7	1305629	-	-
117	445514.6	1305633.9	-	-
118	445511.8	1305636,8	-	-
119	445431.9	1305661.6	-	-
120	445398.3	1305672,4	-	-
121	445336.7	1305690,8	-	-
122	445296.03	1305668,67	-	-
123	445250.2	1305624,73	-	-
124	445170.3	1305405,7	-	-
125	445113.2	1305250.1	-	-
126	445056.7	1305093.2	-	-
127	445020.5	1304999,2	-	-
128	445019.8	1304997.3	-	-
129	444990	1305015,8	-	-
130	444974.16	1305027.1	-	-
131	444972.2	1305028,5	-	-
132	444930.9	1305058.9	-	-
133	444909.3	1305067,2	-	-
134	444908.6	1305065,3	-	-
135	444889.7	1305011,3	-	-

полное наименование должности	ДОКУМЕНТ ПОДПИСАН ЭЛЕКТРОННОЙ ПОДПИСЬЮ Сертификат: 830971CB8C797480095559101B8000195BC3 Владелец: ПУБЛИЧНО-ПРАВОВАЯ КОМПАНИЯ РОСКАДАСТР Действителен: с 24.12.2025 по 19.03.2027	инициалы, фамилия

РТ, г. Казань ул. Оренбургский тракт,
д. 8Д, помещ. 1007
Тел: (843) 206-51-73
E-mail: info@contrust.bz

CONTRUST

ОГРН 1151690036574
ИНН 1659158802
КПП 168401001

Земельный участок вид объекта недвижимости			
Лист № 75 раздела 4.2	Всего листов раздела 4.2: 152	Всего разделов: 8	Всего листов выписки: 333
12.02.2026г. № КУВИ-001/2026-18804002			
Кадастровый номер:	16:24:050801:2121		

1	2	3	4	5
136	444877.6	1304994,2	-	-
137	444870	1304990.4	-	-
138	444854.1	1304989,7	-	-
139	444821.7	1304992,9	-	-
140	444811,6	1304993,5	-	-
141	444798.9	1304998,6	-	-
142	444795,7	1305004,3	-	-
143	444795.7	1305008,1	-	-
144	444816.6	1305077.4	-	-
145	444812.8	1305085	-	-
146	444807.1	1305090.7	-	-
147	444747.4	1305142,1	-	-
148	444707.4	1305181,5	-	-
149	444687.1	1305209,4	-	-
150	444643.9	1305291,4	-	-
151	444598.8	1305401,2	-	-
152	444594.4	1305413,3	-	-
153	444568.3	1305462,2	-	-
154	444536.6	1305497,1	-	-
155	444523,3	1305507.9	-	-
156	444485,2	1305526,9	-	-
157	444412.1	1305544.7	-	-
158	444388	1305554,9	-	-
159	444379,1	1305563.8	-	-
160	444376.6	1305579,6	-	-
161	444384,6	1305647.4	-	-
162	444384.9	1305649,5	-	-
163	444384.8	1305649,5	-	-
164	444355.6	1305660,9	-	-

ДОКУМЕНТ ПОДПИСАН
ЭЛЕКТРОННОЙ ПОДПИСЬЮ
Сертификат: [illegible]
Владелец: ПУБЛИЧНО-ПРАВОВАЯ КОМПАНИЯ РОСКАДАСТР
Действителен: с 24.12.2025 по 19.03.2027

полное наименование должности		инициалы, фамилия

Земельный участок вид объекта недвижимости			
Лист № 76 раздела 4.2	Всего листов раздела 4.2: 152	Всего разделов: 8	Всего листов выписки: 333
12.02.2026г. № КУВИ-001/2026-18804002			
Кадастровый номер:	16:24:050801:2121		

1	2	3	4	5
165	444302.3	1305678,7	-	-
166	444194.3	1305714.9	-	-
167	444062.2	1305756,8	-	-
168	443947.9	1305791,1	-	-
169	443890.2	1305800,6	-	-
170	443817.8	1305814,6	-	-
171	443805.7	1305817.8	-	-
172	443805.1	1305815.9	-	-
173	443730.1	1305589.2	-	-
174	443665.4	1305393	-	-
175	443639.77	1305315.23	-	-
176	444025.11	1305019.05	-	-
177	444762.5	1304523.38	-	-
178	444767.1	1304535,1	-	-
179	444786.2	1304566,8	-	-
180	444795	1304588,4	-	-
181	444806.5	1304611,3	-	-
182	444816	1304614,4	-	-
183	444824.9	1304608,7	-	-
184	444832.5	1304596.9	-	-
185	444807.1	1304525,6	-	-
186	444796.62	1304500.44	-	-
187	444800.04	1304498,14	-	-
188	444810.9	1304524.2	-	-
189	444848.4	1304629,6	-	-
190	444875	1304691.8	-	-
191	444899.2	1304769,4	-	-
192	444931.6	1304883,2	-	-
193	444936.6	1304905,2	-	-

ДОКУМЕНТ ПОДПИСАН
ЭЛЕКТРОННОЙ ПОДПИСЬЮ
Сертификат: [illegible]
Владелец: ПУБЛИЧНО-ПРАВОВАЯ КОМПАНИЯ РОСКАДАСТР
Действителен: с 24.12.2025 по 19.03.2027

полное наименование должности		инициалы, фамилия

РТ, г. Казань ул. Оренбургский тракт,
д. 8Д, помещ. 1007
Тел: (843) 206-51-73
E-mail: info@contrust.bz

CONTRUST

ОГРН 1151690036574
ИНН 1659158802
КПП 168401001

Земельный участок вид объекта недвижимости			
Лист № 77 раздела 4.2	Всего листов раздела 4.2: 152	Всего разделов: 8	Всего листов выписки: 333
12.02.2026г. № КУВИ-001/2026-18804002			
Кадастровый номер:	16:24:050801:2121		

1	2	3	4	5
194	444963.9	1304956,6	-	-
195	444971.7	1304984.3	-	-
196	444974	1305024,8	-	-
197	444988.9	1305014,1	-	-
198	445018.8	1304995,6	-	-
199	445024.3	1304992,3	-	-
200	445024.3	1304974.5	-	-
201	445022.4	1304961,8	-	-
202	445019.2	1304945.3	-	-
203	445014.1	1304933,8	-	-
204	445005.2	1304923.7	-	-
205	444985.5	1304895,7	-	-
206	444969	1304865.3	-	-
207	444960.1	1304835,4	-	-
208	444941.7	1304786,5	-	-
209	444927.8	1304744	-	-
210	444913.8	1304712,9	-	-
211	444906.8	1304677,3	-	-
212	444896	1304631,6	-	-
213	444887.8	1304626.5	-	-
214	444878.2	1304615.7	-	-
215	444872.5	1304591.6	-	-
216	444857.3	1304547,1	-	-
217	444845.2	1304507.1	-	-
218	444831.97	1304477,85	-	-
219	444965.39	1304399.98	-	-
220	444964.6	1304403,6	-	-
221	444967.1	1304414,4	-	-
222	444985.5	1304444,3	-	-

полное наименование должности		инициалы, фамилия

ДОКУМЕНТ ПОДПИСАН
ЭЛЕКТРОННОЙ ПОДПИСЬЮ
Сертификат: [illegible]
Выдан: ПУБЛИЧНО-ПРАВОВАЯ КОМПАНИЯ РОСКАДАСТР
Действителен: с 24.12.2025 по 19.03.2027

Земельный участок вид объекта недвижимости			
Лист № 78 раздела 4.2	Всего листов раздела 4.2: 152	Всего разделов: 8	Всего листов выписки: 333
12.02.2026г. № КУВИ-001/2026-18804002			
Кадастровый номер:	16:24:050801:2121		

1	2	3	4	5
223	445002.7	1304479,8	-	-
224	445024.3	1304536,3	-	-
225	445035.1	1304558,6	-	-
226	445044.6	1304582,1	-	-
227	445060.5	1304615,1	-	-
228	445070.6	1304627,1	-	-
229	445075.7	1304632.2	-	-
230	445085.9	1304673,5	-	-
231	445105.6	1304717.9	-	-
232	445111.9	1304742,1	-	-
233	445122.7	1304761,1	-	-
234	445136.7	1304777	-	-
235	445142.3	1304778.4	-	-
236	445106.3	1304688,3	-	-
237	445082.5	1304635,7	-	-
238	445083.6	1304628,8	-	-
239	445086.9	1304607,8	-	-
240	445047.2	1304518,2	-	-
241	445020	1304467,5	-	-
242	444979.5	1304408	-	-
243	444976.9	1304404,7	-	-
244	444972.66	1304395.73	-	-
245	444976.16	1304393,69	-	-
246	444980.3	1304402.5	-	-
247	444982.1	1304401,6	-	-
248	444977.9	1304392.68	-	-
249	445560.26	1304052,77	-	-
250	445566.6	1304060,1	-	-
251	445583.7	1304081,7	-	-

полное наименование должности		инициалы, фамилия

ДОКУМЕНТ ПОДПИСАН
ЭЛЕКТРОННОЙ ПОДПИСЬЮ
Сертификат: [illegible]
Выдан: ПУБЛИЧНО-ПРАВОВАЯ КОМПАНИЯ РОСКАДАСТР
Действителен: с 24.12.2025 по 19.03.2027

РТ, г. Казань ул. Оренбургский тракт,
д. 8Д, помещ. 1007
Тел: (843) 206-51-73
E-mail: info@contrust.bz

CONTRUST

ОГРН 1151690036574
ИНН 1659158802
КПП 168401001

Земельный участок вид объекта недвижимости			
Лист № 79 раздела 4.2	Всего листов раздела 4.2: 152	Всего разделов: 8	Всего листов выписки: 333
12.02.2026г. № КУВИ-001/2026-18804002			
Кадастровый номер:	16:24:050801:2121		

1	2	3	4	5
252	445588.9	1304089,8	-	-
1	445602.9	1304071.8	-	-
1	444900.5	1304788,6	-	-
2	444895.4	1304770,6	-	-
3	444871.6	1304694,4	-	-
4	444868.7	1304698,9	-	-
5	444868.1	1304711	-	-
6	444871.2	1304742,1	-	-
7	444873.8	1304753.5	-	-
8	444878.2	1304764,3	-	-
9	444889.7	1304780.2	-	-
1	444900.5	1304788,6	-	-
1	445170.5	1304832.2	-	-
2	445173.5	1304826,9	-	-
3	445164.6	1304796,1	-	-
4	445160.2	1304785,3	-	-
5	445150	1304780,2	-	-
6	445147.1	1304779,5	-	-
1	445170.5	1304832.2	-	-
1	446147.97	1304097.3	-	-
2	446193.86	1304248.98	-	-
3	446238.74	1304388.28	-	-
4	446247.34	1304397,21	-	-
5	446282.85	1304518.6	-	-
6	446351.53	1304759,86	-	-
7	446373.86	1304837.75	-	-
8	446381.34	1304863,84	-	-
9	446386.24	1304885.79	-	-
10	446390.09	1304918.72	-	-

ДОКУМЕНТ ПОДПИСАН
ЭЛЕКТРОННОЙ ПОДПИСЬЮ
Сертификат: 830971C88C797488005555010400016788A3
Владелец: ПУБЛИЧНО-ПРАВОВАЯ КОМПАНИЯ РОСКАДАСТР
Действителен: с 24.12.2025 по 19.03.2027

полное наименование должности		инициалы, фамилия

Земельный участок вид объекта недвижимости			
Лист № 80 раздела 4.2	Всего листов раздела 4.2: 152	Всего разделов: 8	Всего листов выписки: 333
12.02.2026г. № КУВИ-001/2026-18804002			
Кадастровый номер:	16:24:050801:2121		

1	2	3	4	5
11	446402.55	1304981,9	-	-
12	446439.04	1305101.16	-	-
13	446455.8	1305162,71	-	-
14	446446.4	1305165,2	-	-
15	446430.5	1305102,4	-	-
16	446394.9	1304983	-	-
17	446382.9	1304918.9	-	-
18	446378.4	1304886,5	-	-
19	446373.9	1304865.2	-	-
20	446345.1	1304759.9	-	-
21	446278.4	1304520.5	-	-
22	446272.24	1304498,3	-	-
23	446147.58	1304531.91	-	-
24	446127.3	1304464,86	-	-
25	446141.2	1304453,8	-	-
26	446145.7	1304441,1	-	-
27	446147.6	1304417	-	-
28	446140	1304350,9	-	-
29	446135.5	1304344,6	-	-
30	446117.1	1304336.9	-	-
31	446107	1304342.7	-	-
32	446101.2	1304352.8	-	-
33	446099.3	1304366,2	-	-
34	446098.24	1304368.79	-	-
35	446000.94	1304047,08	-	-
36	446005.4	1304053.7	-	-
37	446012.3	1304052,5	-	-
38	446017.4	1304043,6	-	-
39	446015.5	1304023.9	-	-

ДОКУМЕНТ ПОДПИСАН
ЭЛЕКТРОННОЙ ПОДПИСЬЮ
Сертификат: 830971C88C797488005555010400016788A3
Владелец: ПУБЛИЧНО-ПРАВОВАЯ КОМПАНИЯ РОСКАДАСТР
Действителен: с 24.12.2025 по 19.03.2027

полное наименование должности		инициалы, фамилия

РТ, г. Казань ул. Оренбургский тракт,
д. 8Д, помещ. 1007
Тел: (843) 206-51-73
E-mail: info@contrust.bz

CONTRUST

ОГРН 1151690036574
ИНН 1659158802
КПП 168401001

Земельный участок вид объекта недвижимости			
Лист № 81 раздела 4.2	Всего листов раздела 4.2: 152	Всего разделов: 8	Всего листов выписки: 333
12.02.2026г. № КУВИ-001/2026-18804002			
Кадастровый номер:	16:24:050801:2121		

1	2	3	4	5
40	446006	1305989	-	-
41	445995,6	1303947,6	-	-
42	445991,68	1303940,07	-	-
43	445985,8	1303928,8	-	-
44	445969,9	1303879,9	-	-
45	445953,4	1303839,2	-	-
46	445936,9	1303781,4	-	-
47	445936,73	1303780,71	-	-
48	446026,48	1303712,26	-	-
49	446053,4	1303793,24	-	-
50	446081,99	1303878,97	-	-
51	446102,64	1303947,14	-	-
1	446147,97	1304097,3	-	-
1	443559,3	1307150,6	-	-
2	443575,2	1307202,1	-	-
3	443603,8	1307287,2	-	-
4	443623,5	1307344,9	-	-
5	443657,1	1307424,3	-	-
6	443681,9	1307487,8	-	-
7	443713,6	1307576,1	-	-
8	443732,7	1307621,8	-	-
9	443746,7	1307673,9	-	-
10	443747,3	1307677,7	-	-
11	443763,8	1307717,1	-	-
12	443770,8	1307738	-	-
13	443779,7	1307759	-	-
14	443788,6	1307787,5	-	-
15	443788,6	1307799	-	-
16	443785,4	1307809,1	-	-

полное наименование должности	ДОКУМЕНТ ПОДПИСАН ЭЛЕКТРОННОЙ ПОДПИСЬЮ Сертификат: [illegible] Владелец: ПУБЛИЧНО-ПРАВОВАЯ КОМПАНИЯ РОСКАДАСТР Действителен: с 24.12.2025 по 19.03.2027	инициалы, фамилия

Земельный участок вид объекта недвижимости			
Лист № 82 раздела 4.2	Всего листов раздела 4.2: 152	Всего разделов: 8	Всего листов выписки: 333
12.02.2026г. № КУВИ-001/2026-18804002			
Кадастровый номер:	16:24:050801:2121		

1	2	3	4	5
17	443780,3	1307817,4	-	-
18	443777,1	1307828,8	-	-
19	443776,5	1307839,6	-	-
20	443779,7	1307851	-	-
21	443791,1	1307874,5	-	-
22	443807	1307899,3	-	-
23	443816,8	1307909,3	-	-
24	443821,8	1307919,5	-	-
25	443825,5	1307930,3	-	-
26	443830	1307943,8	-	-
27	443830	1307953,3	-	-
28	443827,5	1307959,5	-	-
29	443817,3	1307968,5	-	-
30	443800,3	1307979,3	-	-
31	443778	1307996,3	-	-
32	443766,5	1308002	-	-
33	443757,8	1308009,8	-	-
34	443747,5	1308014,8	-	-
35	443735,5	1308018,5	-	-
36	443727,3	1308023	-	-
37	443716,5	1308027,5	-	-
38	443714,8	1308028,5	-	-
39	443712	1308030	-	-
40	443709,5	1308031,5	-	-
41	443696	1308039,5	-	-
42	443682,8	1308047,3	-	-
43	443674,5	1308052,8	-	-
44	443660,5	1308058	-	-
45	443644,8	1308061	-	-

полное наименование должности	ДОКУМЕНТ ПОДПИСАН ЭЛЕКТРОННОЙ ПОДПИСЬЮ Сертификат: [illegible] Владелец: ПУБЛИЧНО-ПРАВОВАЯ КОМПАНИЯ РОСКАДАСТР Действителен: с 24.12.2025 по 19.03.2027	инициалы, фамилия

РТ, г. Казань ул. Оренбургский тракт,
д. 8Д, помещ. 1007
Тел: (843) 206-51-73
E-mail: info@contrust.bz

CONTRUST

ОГРН 1151690036574
ИНН 1659158802
КПП 168401001

Земельный участок вид объекта недвижимости			
Лист № 83 раздела 4.2	Всего листов раздела 4.2: 152	Всего разделов: 8	Всего листов выписки: 333
12.02.2026г. № КУВИ-001/2026-18804002			
Кадастровый номер:	16:24:050801:2121		

1	2	3	4	5
46	443635	1308059,8	-	-
47	443626.8	1308053.5	-	-
48	443618.5	1308040,3	-	-
49	443610.3	1308021	-	-
50	443600.8	1307994,5	-	-
51	443592	1307967,8	-	-
52	443575.5	1307921.5	-	-
53	443564.9	1307899,7	-	-
54	443564.4	1307889.8	-	-
55	443567.6	1307858,7	-	-
56	443572.7	1307839	-	-
57	443572.7	1307827,5	-	-
58	443563.1	1307809.8	-	-
59	443542.2	1307792	-	-
60	443529.5	1307775,5	-	-
61	443520.6	1307760,2	-	-
62	443518.1	1307750,1	-	-
63	443511,1	1307739,9	-	-
64	443500.9	1307718,3	-	-
65	443490.7	1307693.6	-	-
66	443482.5	1307668,2	-	-
67	443473	1307637	-	-
68	443467.3	1307603,4	-	-
69	443460.9	1307552.6	-	-
70	443462.2	1307518,3	-	-
71	443467.3	1307494.2	-	-
72	443467.3	1307482,7	-	-
73	443470.4	1307457,3	-	-
74	443472.3	1307436.4	-	-

полное наименование должности	ДОКУМЕНТ ПОДПИСАН ЭЛЕКТРОННОЙ ПОДПИСЬЮ Сертификат: [illegible] Владелец: ПУБЛИЧНО-ПРАВОВАЯ КОМПАНИЯ РОСКАДАСТР Действителен: с 24.12.2025 по 19.03.2027	инициалы, фамилия

Земельный участок вид объекта недвижимости			
Лист № 84 раздела 4.2	Всего листов раздела 4.2: 152	Всего разделов: 8	Всего листов выписки: 333
12.02.2026г. № КУВИ-001/2026-18804002			
Кадастровый номер:	16:24:050801:2121		

1	2	3	4	5
75	443480	1307395,1	-	-
76	443487.6	1307354.5	-	-
77	443497.7	1307320,2	-	-
78	443502.8	1307287,8	-	-
79	443506.4	1307272,7	-	-
80	443510.4	1307255,4	-	-
81	443511,7	1307228.7	-	-
82	443508.5	1307170,3	-	-
83	443510.4	1307122.7	-	-
84	443511,8	1307091,1	-	-
85	443512.3	1307080.8	-	-
86	443520	1307074,4	-	-
87	443528.2	1307074,4	-	-
88	443535.2	1307082,1	-	-
89	443540.9	1307090,3	-	-
90	443547.9	1307109,4	-	-
91	443556.2	1307131,6	-	-
1	443559.3	1307150,6	-	-
1	441574.99	1308286	-	-
2	441580.69	1308296.7	-	-
3	441592.09	1308317.1	-	-
4	441594.59	1308326.6	-	-
5	441588.89	1308329,1	-	-
6	441579.39	1308329.1	-	-
7	441560.99	1308324,1	-	-
8	441531.79	1308318.3	-	-
9	441515.29	1308315,2	-	-
10	441506.99	1308313,3	-	-
11	441504.49	1308306.9	-	-

полное наименование должности	ДОКУМЕНТ ПОДПИСАН ЭЛЕКТРОННОЙ ПОДПИСЬЮ Сертификат: [illegible] Владелец: ПУБЛИЧНО-ПРАВОВАЯ КОМПАНИЯ РОСКАДАСТР Действителен: с 24.12.2025 по 19.03.2027	инициалы, фамилия

РТ, г. Казань ул. Оренбургский тракт,
д. 8Д, помещ. 1007
Тел: (843) 206-51-73
E-mail: info@contrust.bz

CONTRUST

ОГРН 1151690036574
ИНН 1659158802
КПП 168401001

Земельный участок вид объекта недвижимости				
Лист № 85 раздела 4.2	Всего листов раздела 4.2: 152		Всего разделов: 8	Всего листов выписки: 333
12.02.2026г. № КУВИ-001/2026-18804002				
Кадастровый номер:		16:24:050801:2121		

1	2	3	4	5
12	441505,09	1308294,2	-	-
13	441510,19	1308284,7	-	-
14	441518,39	1308279	-	-
15	441527,29	1308273,3	-	-
16	441538,09	1308269,4	-	-
17	441546,99	1308268,2	-	-
18	441554,6	1308139,9	-	-
19	441593,4	1308172,9	-	-
1	441574,99	1308286	-	-
1	443619	1305364,4	-	-
2	443669,8	1305534,6	-	-
3	443720,7	1305705	-	-
4	443723,3	1305728,3	-	-
5	443718,3	1305754,6	-	-
6	443726,1	1305769,8	-	-
7	443752,6	1305807,1	-	-
8	443751,1	1305815,9	-	-
9	443739,5	1305834,8	-	-
10	443738,2	1305838,33	-	-
11	443734,32	1305840,71	-	-
12	443689,64	1305851,13	-	-
13	443677,5	1305856,5	-	-
14	443672,49	1305863,82	-	-
15	443672,19	1305876,79	-	-
16	443677,7	1305912,6	-	-
17	443680	1305915,6	-	-
18	443690,8	1305948,6	-	-
19	443700,3	1305968,9	-	-
20	443711,7	1305991,1	-	-

ДОКУМЕНТ ПОДПИСАН
ЭЛЕКТРОННОЙ ПОДПИСЬЮ
Сертификат: [illegible]
Владелец: ПУБЛИЧНО-ПРАВОВАЯ КОМПАНИЯ
РОСКАДАСТР
Действителен: с 24.12.2025 по 19.03.2027

полное наименование должности		инициалы, фамилия

Земельный участок вид объекта недвижимости				
Лист № 86 раздела 4.2	Всего листов раздела 4.2: 152		Всего разделов: 8	Всего листов выписки: 333
12.02.2026г. № КУВИ-001/2026-18804002				
Кадастровый номер:		16:24:050801:2121		

1	2	3	4	5
21	443720,6	1305993	-	-
22	443727,6	1305986	-	-
23	443758,72	1305967,18	-	-
24	443766,3	1305981,6	-	-
25	443770,1	1305993	-	-
26	443778,4	1306039,4	-	-
27	443790,5	1306083,2	-	-
28	443810,8	1306141,6	-	-
29	443828,6	1306200	-	-
30	443845,7	1306259,1	-	-
31	443854,6	1306281,3	-	-
32	443879,4	1306303,5	-	-
33	443896,5	1306315	-	-
34	443906	1306323,2	-	-
35	443916,8	1306341	-	-
36	443923,8	1306363,2	-	-
37	443936,5	1306400,1	-	-
38	443941,6	1306422,3	-	-
39	443958,1	1306477,5	-	-
40	443974	1306534,1	-	-
41	443982,9	1306557,5	-	-
42	444000,7	1306616	-	-
43	444002,6	1306626,1	-	-
44	443993	1306643,9	-	-
45	443987,3	1306673,8	-	-
46	443981	1306674,4	-	-
47	443979,1	1306683,9	-	-
48	443981	1306695,3	-	-
49	443986,7	1306714,4	-	-

ДОКУМЕНТ ПОДПИСАН
ЭЛЕКТРОННОЙ ПОДПИСЬЮ
Сертификат: [illegible]
Владелец: ПУБЛИЧНО-ПРАВОВАЯ КОМПАНИЯ
РОСКАДАСТР
Действителен: с 24.12.2025 по 19.03.2027

полное наименование должности		инициалы, фамилия

РТ, г. Казань ул. Оренбургский тракт,
д. 8Д, помещ. 1007
Тел: (843) 206-51-73
E-mail: info@contrust.bz

CONTRUST

ОГРН 1151690036574
ИНН 1659158802
КПП 168401001

Земельный участок вид объекта недвижимости			
Лист № 87 раздела 4.2	Всего листов раздела 4.2: 152	Всего разделов: 8	Всего листов выписки: 333
12.02.2026г. № КУВИ-001/2026-18804002			
Кадастровый номер:	16:24:050801:2121		

1	2	3	4	5
50	444000	1306748,7	-	-
51	444006,4	1306768,4	-	-
52	444016,5	1306801,4	-	-
53	444024,1	1306821,1	-	-
54	444033,7	1306854,7	-	-
55	444047,6	1306890,9	-	-
56	444054	1306903,6	-	-
57	444066,1	1306921,4	-	-
58	444081,3	1306937,9	-	-
59	444089,6	1306936,6	-	-
60	444101,03	1306966,29	-	-
61	443988,6	1307005,2	-	-
62	443902,9	1307035,1	-	-
63	443887,6	1307004,6	-	-
64	443875,6	1306969,7	-	-
65	443869,2	1306954,4	-	-
66	443861,6	1306936,6	-	-
67	443850,8	1306900,4	-	-
68	443841,3	1306881,4	-	-
69	443822,9	1306835,7	-	-
70	443801,9	1306787,4	-	-
71	443794,3	1306766,5	-	-
72	443786	1306743,6	-	-
73	443772,1	1306711,2	-	-
74	443761,9	1306691,5	-	-
75	443754,3	1306682,6	-	-
76	443728,9	1306667,4	-	-
77	443715,5	1306664,9	-	-
78	443697,1	1306657,9	-	-

полное наименование должности	ДОКУМЕНТ ПОДПИСАН ЭЛЕКТРОННОЙ ПОДПИСЬЮ Сертификат: [illegible] Владелец: ПУБЛИЧНО-ПРАВОВАЯ КОМПАНИЯ РОСКАДАСТР Действителен: с 24.12.2025 по 19.03.2027	инициалы, фамилия

Земельный участок вид объекта недвижимости			
Лист № 88 раздела 4.2	Всего листов раздела 4.2: 152	Всего разделов: 8	Всего листов выписки: 333
12.02.2026г. № КУВИ-001/2026-18804002			
Кадастровый номер:	16:24:050801:2121		

1	2	3	4	5
79	443692,7	1306668,7	-	-
80	443695,2	1306680,7	-	-
81	443702,2	1306703,6	-	-
82	443705,4	1306724,6	-	-
83	443715,5	1306751,9	-	-
84	443721,9	1306776,6	-	-
85	443732	1306823	-	-
86	443736,5	1306836,9	-	-
87	443749,2	1306882,7	-	-
88	443764,4	1306930,3	-	-
89	443776,5	1306957	-	-
90	443787,3	1306988,7	-	-
91	443802,5	1307025,5	-	-
92	443811,4	1307047,1	-	-
93	443822,2	1307069,4	-	-
94	443835,6	1307089,7	-	-
95	443853,3	1307106,8	-	-
96	443869,8	1307120,2	-	-
97	443893,3	1307143,7	-	-
98	443943,5	1307190	-	-
99	443962,6	1307213,5	-	-
100	443991,1	1307243,3	-	-
101	444010,2	1307255,4	-	-
102	444049,5	1307277,6	-	-
103	444059,7	1307280,2	-	-
104	444095,9	1307313,2	-	-
105	444233,1	1307426,2	-	-
106	444256,6	1307481,5	-	-
107	444282	1307535,4	-	-

полное наименование должности	ДОКУМЕНТ ПОДПИСАН ЭЛЕКТРОННОЙ ПОДПИСЬЮ Сертификат: [illegible] Владелец: ПУБЛИЧНО-ПРАВОВАЯ КОМПАНИЯ РОСКАДАСТР Действителен: с 24.12.2025 по 19.03.2027	инициалы, фамилия

РТ, г. Казань ул. Оренбургский тракт,
д. 8Д, помещ. 1007
Тел: (843) 206-51-73
E-mail: info@contrust.bz

CONTRUST

ОГРН 1151690036574
ИНН 1659158802
КПП 168401001

Земельный участок вид объекта недвижимости			
Лист № 89 раздела 4.2	Всего листов раздела 4.2: 152	Всего разделов: 8	Всего листов выписки: 333
12.02.2026г. № КУВИ-001/2026-18804002			
Кадастровый номер:	16:24:050801:2121		

1	2	3	4	5
108	444298.5	1307578	-	-
109	444315	1307630.7	-	-
110	444323.9	1307652,9	-	-
111	444330.2	1307677,1	-	-
112	444341	1307710,1	-	-
113	444346.7	1307718,3	-	-
114	444370.9	1307741.8	-	-
115	444382.9	1307762,8	-	-
116	444396.3	1307795.2	-	-
117	444407.7	1307816,1	-	-
118	444415.3	1307847.9	-	-
119	444415.3	1307858	-	-
120	444411.5	1307880.9	-	-
121	444404.9	1307898,2	-	-
122	444416.3	1307934	-	-
123	444423.8	1307957	-	-
124	444434	1307979,8	-	-
125	444437.8	1307995,8	-	-
126	444438.5	1308009	-	-
127	444449.8	1308040.8	-	-
128	444456.3	1308067.5	-	-
129	444462	1308086.5	-	-
130	444466.3	1308096,8	-	-
131	444475.8	1308127.3	-	-
132	444484.8	1308150,8	-	-
133	444493	1308181.8	-	-
134	444499.3	1308204	-	-
135	444507	1308244	-	-
136	444515.8	1308284	-	-

полное наименование должности	ДОКУМЕНТ ПОДПИСАН ЭЛЕКТРОННОЙ ПОДПИСЬЮ Сертификат: [illegible] Владелец: ПУБЛИЧНО-ПРАВОВАЯ КОМПАНИЯ РОСКАДАСТР Действителен: с 24.12.2025 по 19.03.2027	инициалы, фамилия

Земельный участок вид объекта недвижимости			
Лист № 90 раздела 4.2	Всего листов раздела 4.2: 152	Всего разделов: 8	Всего листов выписки: 333
12.02.2026г. № КУВИ-001/2026-18804002			
Кадастровый номер:	16:24:050801:2121		

1	2	3	4	5
137	444525.3	1308324	-	-
138	444549.8	1308341.3	-	-
139	444599.8	1308355,3	-	-
140	444596.8	1308358,3	-	-
141	444612.5	1308400,8	-	-
142	444618.8	1308416	-	-
143	444625.8	1308440.3	-	-
144	444639	1308475,3	-	-
145	444649.3	1308497.3	-	-
146	444668.3	1308550.8	-	-
147	444688	1308599	-	-
148	444693.8	1308617,5	-	-
149	444697.5	1308634	-	-
150	444712	1308674	-	-
151	444716.5	1308682,3	-	-
152	444724.3	1308712	-	-
153	444737.5	1308747	-	-
154	444743.3	1308760,3	-	-
155	444749	1308782,5	-	-
156	444757.3	1308806.5	-	-
157	444759.8	1308821,3	-	-
158	444759.8	1308831.3	-	-
159	444754.5	1308840,3	-	-
160	444742.5	1308848.5	-	-
161	444736.8	1308852,3	-	-
162	444725.5	1308858	-	-
163	444712	1308865	-	-
164	444700.8	1308875,3	-	-
165	444688	1308890.5	-	-

полное наименование должности	ДОКУМЕНТ ПОДПИСАН ЭЛЕКТРОННОЙ ПОДПИСЬЮ Сертификат: [illegible] Владелец: ПУБЛИЧНО-ПРАВОВАЯ КОМПАНИЯ РОСКАДАСТР Действителен: с 24.12.2025 по 19.03.2027	инициалы, фамилия

РТ, г. Казань ул. Оренбургский тракт,
д. 8Д, помещ. 1007
Тел: (843) 206-51-73
E-mail: info@contrust.bz

CONTRUST

ОГРН 1151690036574
ИНН 1659158802
КПП 168401001

Земельный участок вид объекта недвижимости			
Лист № 91 раздела 4.2	Всего листов раздела 4.2: 152	Всего разделов: 8	Всего листов выписки: 333
12.02.2026г. № КУВИ-001/2026-18804002			
Кадастровый номер:	16:24:050801:2121		

1	2	3	4	5
166	444681	1308895,5	-	-
167	444673,3	1308896,8	-	-
168	444660	1308896,8	-	-
169	444645,5	1308893,5	-	-
170	444637,8	1308889,8	-	-
171	444626,3	1308881	-	-
172	444613	1308870,8	-	-
173	444595,8	1308863	-	-
174	444579,3	1308857,5	-	-
175	444566	1308846,5	-	-
176	444547	1308830	-	-
177	444533	1308809,3	-	-
178	444518,5	1308786,3	-	-
179	444505,8	1308771	-	-
180	444488,5	1308760,3	-	-
181	444460	1308744,5	-	-
182	444448,5	1308738	-	-
183	444427	1308724	-	-
184	444414,3	1308714,5	-	-
185	444381,3	1308683,5	-	-
186	444358,5	1308651,8	-	-
187	444343,8	1308630,8	-	-
188	444335	1308622,5	-	-
189	444322,8	1308606	-	-
190	444307	1308595,3	-	-
191	444288,5	1308584,3	-	-
192	444281	1308580	-	-
193	444255,5	1308570,5	-	-
194	444221,3	1308558,3	-	-

полное наименование должности	ДОКУМЕНТ ПОДПИСАН ЭЛЕКТРОННОЙ ПОДПИСЬЮ Сертификат: [illegible] Владелец: ПУБЛИЧНО-ПРАВОВАЯ КОМПАНИЯ РОСКАДАСТР Действителен: с 24.12.2025 по 19.03.2027	инициалы, фамилия

Земельный участок вид объекта недвижимости			
Лист № 92 раздела 4.2	Всего листов раздела 4.2: 152	Всего разделов: 8	Всего листов выписки: 333
12.02.2026г. № КУВИ-001/2026-18804002			
Кадастровый номер:	16:24:050801:2121		

1	2	3	4	5
195	444195,3	1308548,8	-	-
196	444180,5	1308543	-	-
197	444151,3	1308536	-	-
198	444140,5	1308531,8	-	-
199	444121	1308526	-	-
200	444096,8	1308516,5	-	-
201	444088,5	1308510,8	-	-
202	444083,5	1308500,5	-	-
203	444079,5	1308489	-	-
204	444074,5	1308465,5	-	-
205	444071,3	1308450,3	-	-
206	444067,5	1308442	-	-
207	444060	1308435,3	-	-
208	444051,8	1308429,5	-	-
209	444036,5	1308427,5	-	-
210	444026,3	1308428,8	-	-
211	444016,8	1308433,8	-	-
212	443999	1308450,3	-	-
213	443988,8	1308459,3	-	-
214	443981,3	1308464,3	-	-
215	443960,8	1308470,8	-	-
216	443952	1308472,5	-	-
217	443915,3	1308473,8	-	-
218	443893,5	1308473,8	-	-
219	443878,3	1308475,8	-	-
220	443863,8	1308475,3	-	-
221	443842	1308480,8	-	-
222	443825	1308483,5	-	-
223	443802,8	1308486	-	-

полное наименование должности	ДОКУМЕНТ ПОДПИСАН ЭЛЕКТРОННОЙ ПОДПИСЬЮ Сертификат: [illegible] Владелец: ПУБЛИЧНО-ПРАВОВАЯ КОМПАНИЯ РОСКАДАСТР Действителен: с 24.12.2025 по 19.03.2027	инициалы, фамилия

РТ, г. Казань ул. Оренбургский тракт,
д. 8Д, помещ. 1007
Тел: (843) 206-51-73
E-mail: info@contrust.bz

CONTRUST

ОГРН 1151690036574
ИНН 1659158802
КПП 168401001

Земельный участок вид объекта недвижимости			
Лист № 93 раздела 4.2	Всего листов раздела 4.2: 152	Всего разделов: 8	Всего листов выписки: 333
12.02.2026г. № КУВИ-001/2026-18804002			
Кадастровый номер:	16:24:050801:2121		

1	2	3	4	5
224	443773.5	1308493	-	-
225	443762	1308494.8	-	-
226	443748.8	1308491,8	-	-
227	443733.5	1308480,3	-	-
228	443724.8	1308470	-	-
229	443719	1308463	-	-
230	443712.5	1308449	-	-
231	443710	1308432,5	-	-
232	443704.3	1308417.3	-	-
233	443685.3	1308371	-	-
234	443669.5	1308313.8	-	-
235	443662.5	1308298	-	-
236	443658	1308280.3	-	-
237	443655.5	1308263	-	-
238	443651	1308240,8	-	-
239	443646.5	1308224,3	-	-
240	443646.5	1308218,5	-	-
241	443647.3	1308211,5	-	-
242	443642	1308190	-	-
243	443642.8	1308178.5	-	-
244	443647.8	1308166	-	-
245	443649.8	1308162	-	-
246	443662.5	1308153,8	-	-
247	443673.8	1308148	-	-
248	443691.8	1308141,8	-	-
249	443710	1308136.8	-	-
250	443720.3	1308133,5	-	-
251	443737.3	1308132,8	-	-
252	443745.5	1308137.3	-	-

полное наименование должности	ДОКУМЕНТ ПОДПИСАН ЭЛЕКТРОННОЙ ПОДПИСЬЮ Сертификат: 830971C88C797980059991010B0001978A3 Владелец: ПУБЛИЧНО-ПРАВОВАЯ КОМПАНИЯ РОСКАДАСТР Действителен: с 24.12.2025 по 19.03.2027	инициалы, фамилия

Земельный участок вид объекта недвижимости			
Лист № 94 раздела 4.2	Всего листов раздела 4.2: 152	Всего разделов: 8	Всего листов выписки: 333
12.02.2026г. № КУВИ-001/2026-18804002			
Кадастровый номер:	16:24:050801:2121		

1	2	3	4	5
253	443758.3	1308147.5	-	-
254	443775.5	1308156.3	-	-
255	443786.3	1308160,3	-	-
256	443799	1308161,5	-	-
257	443809.8	1308160,8	-	-
258	443821.8	1308158,3	-	-
259	443832	1308157	-	-
260	443851	1308156,3	-	-
261	443863	1308152.5	-	-
262	443881.5	1308149,5	-	-
263	443890,5	1308145	-	-
264	443900	1308145	-	-
265	443911.3	1308141.3	-	-
266	443922.8	1308136,8	-	-
267	443935.5	1308136,8	-	-
268	443949.5	1308136,8	-	-
269	443958.3	1308136,8	-	-
270	443966.5	1308138,5	-	-
271	443976.8	1308136,8	-	-
272	443986,59	1308139,55	-	-
273	443990	1308140,5	-	-
274	444008.5	1308146.8	-	-
275	444018.8	1308146,8	-	-
276	444028.8	1308144.3	-	-
277	444036.5	1308138	-	-
278	444040.3	1308124	-	-
279	444041	1308113,8	-	-
280	444038.3	1308095,5	-	-
281	444037	1308079	-	-

полное наименование должности	ДОКУМЕНТ ПОДПИСАН ЭЛЕКТРОННОЙ ПОДПИСЬЮ Сертификат: 830971C88C797980059991010B0001978A3 Владелец: ПУБЛИЧНО-ПРАВОВАЯ КОМПАНИЯ РОСКАДАСТР Действителен: с 24.12.2025 по 19.03.2027	инициалы, фамилия

РТ, г. Казань ул. Оренбургский тракт,
д. 8Д, помещ. 1007
Тел: (843) 206-51-73
E-mail: info@contrust.bz

CONTRUST

ОГРН 1151690036574
ИНН 1659158802
КПП 168401001

Земельный участок вид объекта недвижимости			
Лист № 95 раздела 4.2	Всего листов раздела 4.2: 152	Всего разделов: 8	Всего листов выписки: 333
12.02.2026г. № КУВИ-001/2026-18804002			
Кадастровый номер:	16:24:050801:2121		

1	2	3	4	5
282	444035	1308066	-	-
283	443998.8	1308055.5	-	-
284	443978.4	1308046,3	-	-
285	443974.5	1308044,5	-	-
286	443974.3	1308044,3	-	-
287	443940,12	1307963,55	-	-
288	443910.77	1307898.53	-	-
289	443890,17	1307828,39	-	-
290	443874,37	1307775,33	-	-
291	443849.3	1307722,86	-	-
292	443813.07	1307658.38	-	-
293	443764,47	1307518,5	-	-
294	443722.86	1307392.86	-	-
295	443708,84	1307353,58	-	-
296	443660.2	1307232,85	-	-
297	443631,35	1307152,71	-	-
298	443616,25	1307136,56	-	-
299	443574.5	1307112.99	-	-
300	443551.6	1307080,4	-	-
301	443537.57	1307048.1	-	-
302	443521.23	1307003.08	-	-
303	443504.73	1306948.04	-	-
304	443505.91	1306907,48	-	-
305	443489.88	1306871.04	-	-
306	443471.06	1306798	-	-
307	443454.32	1306730.01	-	-
308	443422.94	1306596,24	-	-
309	443394.2	1306485,2	-	-
310	443383.4	1306445,1	-	-

полное наименование должности	ДОКУМЕНТ ПОДПИСАН ЭЛЕКТРОННОЙ ПОДПИСЬЮ Сертификат: [illegible] Владелец: ПУБЛИЧНО-ПРАВОВАЯ КОМПАНИЯ РОСКАДАСТР Действителен: с 24.12.2025 по 19.03.2027	инициалы, фамилия

Земельный участок вид объекта недвижимости			
Лист № 96 раздела 4.2	Всего листов раздела 4.2: 152	Всего разделов: 8	Всего листов выписки: 333
12.02.2026г. № КУВИ-001/2026-18804002			
Кадастровый номер:	16:24:050801:2121		

1	2	3	4	5
311	443389.1	1306429,3	-	-
312	443394,2	1306406.4	-	-
313	443395.5	1306382,9	-	-
314	443395.5	1306337,2	-	-
315	443393	1306327	-	-
316	443387.9	1306318,8	-	-
317	443376.4	1306310.5	-	-
318	443353.6	1306303,5	-	-
319	443344.1	1306295.9	-	-
320	443325	1306221	-	-
321	443284.2	1306071.1	-	-
322	443237.05	1306076,21	-	-
323	443216.17	1306064,2	-	-
324	443212,74	1306052,66	-	-
325	443191.5	1306003,97	-	-
326	443144.97	1305905,19	-	-
327	443009.38	1305960,7	-	-
328	442854.67	1306024,34	-	-
329	442770.16	1306054,39	-	-
330	442765.48	1306056.22	-	-
331	442763.7	1306050,2	-	-
332	442761.5	1306044.02	-	-
333	442860.62	1305957,28	-	-
334	443312.76	1305835.69	-	-
335	443594.42	1305713,17	-	-
336	443699.8	1305649,12	-	-
337	443666	1305535.8	-	-
338	443615.2	1305365,6	-	-
339	443606.71	1305340.64	-	-

полное наименование должности	ДОКУМЕНТ ПОДПИСАН ЭЛЕКТРОННОЙ ПОДПИСЬЮ Сертификат: [illegible] Владелец: ПУБЛИЧНО-ПРАВОВАЯ КОМПАНИЯ РОСКАДАСТР Действителен: с 24.12.2025 по 19.03.2027	инициалы, фамилия

РТ, г. Казань ул. Оренбургский тракт,
д. 8Д, помещ. 1007
Тел: (843) 206-51-73
E-mail: info@contrust.bz

CONTRUST

ОГРН 1151690036574
ИНН 1659158802
КПП 168401001

Земельный участок вид объекта недвижимости				
Лист № 97 раздела 4.2	Всего листов раздела 4.2: 152		Всего разделов: 8	Всего листов выписки: 333
12.02.2026г. № КУВИ-001/2026-18804002				
Кадастровый номер:	16:24:050801:2121			

1	2	3	4	5
340	443610.04	1305338.07	-	-
1	443619	1305364.4	-	-

	ДОКУМЕНТ ПОДПИСАН ЭЛЕКТРОННОЙ ПОДПИСЬЮ Сертификат: [illegible] Владелец: ПУБЛИЧНО-ПРАВОВАЯ КОМПАНИЯ РОСКАДАСТР Действителен: с 24.12.2025 по 19.03.2027	
подное наименование должности		инициалы, фамилия

Земельный участок вид объекта недвижимости			
Лист № 98 раздела 4.2	Всего листов раздела 4.2: 152	Всего разделов: 8	Всего листов выписки: 333
12.02.2026г. № КУВИ-001/2026-18804002			
Кадастровый номер:	16:24:050801:2121		

Сведения о характерных точках границы части (частей) земельного участка				
Учетный номер части: 16:24:050801:2121/21				
Система координат				
Номер точки	Координаты, м		Описание закрепления на местности	Средняя квадратичная погрешность определения координат характерных точек границ земельного участка, м
	X	Y		
1	2	3	4	5
1	442805.27	1306240,88	-	-
2	442491.09	1306383.98	-	-
3	442340.29	1306453,36	-	-
4	442310.88	1306466.37	-	-
5	442330.15	1306447.22	-	-
6	442345.8	1306440.1	-	-
7	442366.8	1306430,5	-	-
8	442440.5	1306396.9	-	-
9	442458.9	1306388	-	-
10	442484.9	1306375,9	-	-
11	442625.9	1306311,8	-	-
12	442802.4	1306234,3	-	-
1	442805.27	1306240,88	-	-
1	441881	1308265,3	-	-
2	441883.3	1308268	-	-
3	441910.3	1308304	-	-
4	441937.5	1308336.8	-	-
5	441930.5	1308342,5	-	-
6	441948.3	1308365.5	-	-
7	441986.5	1308414,5	-	-
8	442004	1308436.8	-	-
9	442058.3	1308505,8	-	-
10	442073.5	1308527,5	-	-
11	442079.3	1308537.8	-	-

	ДОКУМЕНТ ПОДПИСАН ЭЛЕКТРОННОЙ ПОДПИСЬЮ Сертификат: [illegible] Владелец: ПУБЛИЧНО-ПРАВОВАЯ КОМПАНИЯ РОСКАДАСТР Действителен: с 24.12.2025 по 19.03.2027	
подное наименование должности		инициалы, фамилия

РТ, г. Казань ул. Оренбургский тракт,
д. 8Д, помещ. 1007
Тел: (843) 206-51-73
E-mail: info@contrust.bz

CONTRUST

ОГРН 1151690036574
ИНН 1659158802
КПП 168401001

Земельный участок вид объекта недвижимости				
Лист № 99 раздела 4.2	Всего листов раздела 4.2: 152		Всего разделов: 8	Всего листов выписки: 333
12.02.2026г. № КУВИ-001/2026-18804002				
Кадастровый номер:		16:24:050801:2121		

1	2	3	4	5
12	442078.2	1308541,78	-	-
13	442073.93	1308541.11	-	-
14	442068.18	1308530,93	-	-
15	442054.02	1308509,58	-	-
16	441998.8	1308439,09	-	-
17	441944.62	1308368,62	-	-
18	441926.81	1308345.71	-	-
19	441899.63	1308313,03	-	-
20	441872.56	1308277.97	-	-
21	441836.44	1308232.93	-	-
22	441825.51	1308219.93	-	-
23	441824.41	1308218,58	-	-
24	441816	1308208.3	-	-
25	441814.8	1308206,8	-	-
26	441739.5	1308112,8	-	-
27	441739.5	1308111,9	-	-
28	441721.2	1308091,5	-	-
29	441719.7	1308092,8	-	-
30	441699.4	1308070,2	-	-
31	441632.1	1307992.1	-	-
32	441553.8	1307903.3	-	-
33	441552.8	1307903.3	-	-
34	441483.3	1307822,2	-	-
35	441385.5	1307710.5	-	-
36	441306.8	1307620,3	-	-
37	441272.1	1307579.21	-	-
38	441277.48	1307573,13	-	-
39	441312.9	1307615	-	-
40	441391.6	1307705,2	-	-

полное наименование должности		инициалы, фамилия

ДОКУМЕНТ ПОДПИСАН
ЭЛЕКТРОННОЙ ПОДПИСЬЮ
Сертификат: [illegible]
Владелец: ПУБЛИЧНО-ПРАВОВАЯ КОМПАНИЯ
РОСКАДАСТР
Действителен: с 24.12.2025 по 19.03.2027

Земельный участок вид объекта недвижимости				
Лист № 100 раздела 4.2	Всего листов раздела 4.2: 152		Всего разделов: 8	Всего листов выписки: 333
12.02.2026г. № КУВИ-001/2026-18804002				
Кадастровый номер:		16:24:050801:2121		

1	2	3	4	5
41	441489.4	1307816,9	-	-
42	441563.5	1307903.3	-	-
43	441638.2	1307986,8	-	-
44	441705.5	1308064,9	-	-
45	441739.5	1308103,3	-	-
46	441819.3	1308202,8	-	-
47	441829.5	1308215.3	-	-
48	441840	1308228,5	-	-
49	441875.94	1308273.23	-	-
1	441881	1308265,3	-	-
1	445602.9	1304071.8	-	-
2	445606.7	1304062,5	-	-
3	445607.3	1304061.1	-	-
4	445607.42	1304060,81	-	-
5	445618	1304036	-	-
6	445621.96	1304016,76	-	-
7	445626.58	1304014,06	-	-
8	445621.8	1304037,2	-	-
9	445610.7	1304063,2	-	-
10	445654.2	1304153.9	-	-
11	445655.4	1304156,3	-	-
12	445666.2	1304179.2	-	-
13	445671.9	1304190,7	-	-
14	445708.2	1304293,2	-	-
15	445738.6	1304408,8	-	-
16	445750.7	1304450	-	-
17	445773.6	1304514,8	-	-
18	445794.5	1304578,9	-	-
19	445829.3	1304717,3	-	-

полное наименование должности		инициалы, фамилия

ДОКУМЕНТ ПОДПИСАН
ЭЛЕКТРОННОЙ ПОДПИСЬЮ
Сертификат: [illegible]
Владелец: ПУБЛИЧНО-ПРАВОВАЯ КОМПАНИЯ
РОСКАДАСТР
Действителен: с 24.12.2025 по 19.03.2027

РТ, г. Казань ул. Оренбургский тракт,
д. 8Д, помещ. 1007
Тел: (843) 206-51-73
E-mail: info@contrust.bz

CONTRUST

ОГРН 1151690036574
ИНН 1659158802
КПП 168401001

Земельный участок вид объекта недвижимости			
Лист № 101 раздела 4.2	Всего листов раздела 4.2: 152	Всего разделов: 8	Всего листов выписки: 333
12.02.2026г. № КУВИ-001/2026-18804002			
Кадастровый номер:	16:24:050801:2121		

1	2	3	4	5
20	445866.4	1304737,4	-	-
21	445867.6	1304739	-	-
22	445865	1304738,9	-	-
23	445860.3	1304738,6	-	-
24	445825.9	1304719,9	-	-
25	445790.7	1304580,1	-	-
26	445769.8	1304516.1	-	-
27	445769.8	1304516	-	-
28	445746.9	1304451.2	-	-
29	445734.8	1304409,8	-	-
30	445704.4	1304294.4	-	-
31	445668.3	1304192,3	-	-
32	445662.6	1304181	-	-
33	445651.8	1304158,1	-	-
34	445608.98	1304068,88	-	-
35	445608.7	1304068,3	-	-
36	445606.5	1304073,8	-	-
37	445591.23	1304093,46	-	-
38	445591.2	1304093.5	-	-
39	445592.6	1304095.6	-	-
40	445596.4	1304110.3	-	-
41	445607.2	1304128.7	-	-
42	445623.7	1304161,7	-	-
43	445625.6	1304174.4	-	-
44	445637.1	1304198,5	-	-
45	445665	1304278.5	-	-
46	445685.3	1304339,5	-	-
47	445688.5	1304355,4	-	-
48	445696.1	1304377	-	-

полное наименование должности	ДОКУМЕНТ ПОДПИСАН ЭЛЕКТРОННОЙ ПОДПИСЬЮ Сертификат: [illegible] Владелец: ПУБЛИЧНО-ПРАВОВАЯ КОМПАНИЯ РОСКАДАСТР Действителен: с 24.12.2025 по 19.03.2027	инициалы, фамилия

Земельный участок вид объекта недвижимости			
Лист № 102 раздела 4.2	Всего листов раздела 4.2: 152	Всего разделов: 8	Всего листов выписки: 333
12.02.2026г. № КУВИ-001/2026-18804002			
Кадастровый номер:	16:24:050801:2121		

1	2	3	4	5
49	445698.6	1304392,2	-	-
50	445707.5	1304415.7	-	-
51	445724	1304472,2	-	-
52	445732.3	1304495,1	-	-
53	445743.1	1304533,8	-	-
54	445759	1304593,5	-	-
55	445771.7	1304632.2	-	-
56	445773.6	1304645,6	-	-
57	445783.7	1304681.1	-	-
58	445799.6	1304734,5	-	-
59	445804.7	1304738.3	-	-
60	445805.3	1304759,2	-	-
61	445826.9	1304824.6	-	-
62	445858.7	1304919,9	-	-
63	445856.8	1304937	-	-
64	445851.7	1304953,5	-	-
65	445846.6	1304984,6	-	-
66	445842.2	1304996,7	-	-
67	445841.5	1305008,1	-	-
68	445842.8	1305017.7	-	-
69	445851.7	1305035,4	-	-
70	445868.2	1305077.4	-	-
71	445875.2	1305089,4	-	-
72	445883.4	1305111	-	-
73	445894.9	1305134,5	-	-
74	445909.5	1305152.3	-	-
75	445915.8	1305157,4	-	-
76	445925.3	1305168,8	-	-
77	445945	1305185.3	-	-

полное наименование должности	ДОКУМЕНТ ПОДПИСАН ЭЛЕКТРОННОЙ ПОДПИСЬЮ Сертификат: [illegible] Владелец: ПУБЛИЧНО-ПРАВОВАЯ КОМПАНИЯ РОСКАДАСТР Действителен: с 24.12.2025 по 19.03.2027	инициалы, фамилия

РТ, г. Казань ул. Оренбургский тракт,
д. 8Д, помещ. 1007
Тел: (843) 206-51-73
E-mail: info@contrust.bz

CONTRUST

ОГРН 1151690036574
ИНН 1659158802
КПП 168401001

Земельный участок вид объекта недвижимости			
Лист № 103 раздела 4.2	Всего листов раздела 4.2: 152	Всего разделов: 8	Всего листов выписки: 333
12.02.2026г. № КУВИ-001/2026-18804002			
Кадастровый номер:	16:24:050801:2121		

1	2	3	4	5
78	445973	1305271,7	-	-
79	446018.7	1305415.8	-	-
80	446048.5	1305494,6	-	-
81	445962.2	1305514,9	-	-
82	445922.8	1305524,4	-	-
83	445908.2	1305495,8	-	-
84	445901.2	1305488.2	-	-
85	445893	1305494,6	-	-
86	445892,3	1305506.6	-	-
87	445896.8	1305530.1	-	-
88	445858	1305539	-	-
89	445859.3	1305520,6	-	-
90	445857.4	1305506.6	-	-
91	445844.7	1305471,7	-	-
92	445836.4	1305448,8	-	-
93	445830.1	1305426,6	-	-
94	445819.9	1305402,5	-	-
95	445802.2	1305355,5	-	-
96	445782.5	1305312,3	-	-
97	445771.7	1305288.2	-	-
98	445766	1305284,4	-	-
99	445757.7	1305292	-	-
100	445755.8	1305300,9	-	-
101	445755,2	1305310.4	-	-
102	445760.2	1305330,7	-	-
103	445767.2	1305351	-	-
104	445775.5	1305388,5	-	-
105	445793.9	1305445	-	-
106	445797.7	1305448,8	-	-

полное наименование должности		инициалы, фамилия

ДОКУМЕНТ ПОДПИСАН
ЭЛЕКТРОННОЙ ПОДПИСЬЮ
Сертификат: [illegible]
Владелец: ПУБЛИЧНО-ПРАВОВАЯ КОМПАНИЯ РОСКАДАСТР
Действителен: с 24.12.2025 по 19.03.2027

Земельный участок вид объекта недвижимости			
Лист № 104 раздела 4.2	Всего листов раздела 4.2: 152	Всего разделов: 8	Всего листов выписки: 333
12.02.2026г. № КУВИ-001/2026-18804002			
Кадастровый номер:	16:24:050801:2121		

1	2	3	4	5
107	445796.4	1305458,4	-	-
108	445795.8	1305471.1	-	-
109	445784.4	1305488,8	-	-
110	445781.8	1305497,1	-	-
111	445782.5	1305508,5	-	-
112	445789.5	1305540,9	-	-
113	445782.5	1305556.8	-	-
114	445665.6	1305589,2	-	-
115	445532.8	1305630.1	-	-
116	445529.7	1305629	-	-
117	445514.6	1305633.9	-	-
118	445511.8	1305636,8	-	-
119	445431.9	1305661.6	-	-
120	445398.3	1305672,4	-	-
121	445336.7	1305690,8	-	-
122	445296.03	1305668,67	-	-
123	445250.2	1305624,73	-	-
124	445170.3	1305405,7	-	-
125	445113.2	1305250.1	-	-
126	445056.7	1305093.2	-	-
127	445020.5	1304999.2	-	-
128	445019.8	1304997.3	-	-
129	444990	1305015,8	-	-
130	444974.16	1305027.1	-	-
131	444972.2	1305028,5	-	-
132	444930.9	1305058.9	-	-
133	444909.3	1305067,2	-	-
134	444908.6	1305065,3	-	-
135	444889.7	1305011,3	-	-

полное наименование должности		инициалы, фамилия

ДОКУМЕНТ ПОДПИСАН
ЭЛЕКТРОННОЙ ПОДПИСЬЮ
Сертификат: [illegible]
Владелец: ПУБЛИЧНО-ПРАВОВАЯ КОМПАНИЯ РОСКАДАСТР
Действителен: с 24.12.2025 по 19.03.2027

РТ, г. Казань ул. Оренбургский тракт,
д. 8Д, помещ. 1007
Тел: (843) 206-51-73
E-mail: info@contrust.bz

CONTRUST

ОГРН 1151690036574
ИНН 1659158802
КПП 168401001

Земельный участок вид объекта недвижимости			
Лист № 105 раздела 4.2	Всего листов раздела 4.2: 152	Всего разделов: 8	Всего листов выписки: 333
12.02.2026г. № КУВИ-001/2026-18804002			
Кадастровый номер:	16:24:050801:2121		

1	2	3	4	5
136	444877.6	1304994,2	-	-
137	444870	1304990,4	-	-
138	444854.1	1304989,7	-	-
139	444821.7	1304992,9	-	-
140	444811,6	1304993,5	-	-
141	444798.9	1304998,6	-	-
142	444795.7	1305004,3	-	-
143	444795.7	1305008,1	-	-
144	444816.6	1305077.4	-	-
145	444812.8	1305085	-	-
146	444807.1	1305090.7	-	-
147	444747.4	1305142,1	-	-
148	444707.4	1305181,5	-	-
149	444687.1	1305209,4	-	-
150	444643.9	1305291,4	-	-
151	444598.8	1305401,2	-	-
152	444594.4	1305413,3	-	-
153	444568.3	1305462,2	-	-
154	444536.6	1305497,1	-	-
155	444523.3	1305507.9	-	-
156	444485.2	1305526,9	-	-
157	444412.1	1305544.7	-	-
158	444388	1305554,9	-	-
159	444379.1	1305563.8	-	-
160	444376.6	1305579,6	-	-
161	444384.6	1305647.4	-	-
162	444384.9	1305649,5	-	-
163	444384.8	1305649,5	-	-
164	444355.6	1305660.9	-	-

ДОКУМЕНТ ПОДПИСАН
ЭЛЕКТРОННОЙ ПОДПИСЬЮ
Сертификат: [illegible]
Владелец: ПУБЛИЧНО-ПРАВОВАЯ КОМПАНИЯ РОСКАДАСТР
Действителен: с 24.12.2025 по 19.03.2027

полное наименование должности		инициалы, фамилия

Земельный участок вид объекта недвижимости			
Лист № 106 раздела 4.2	Всего листов раздела 4.2: 152	Всего разделов: 8	Всего листов выписки: 333
12.02.2026г. № КУВИ-001/2026-18804002			
Кадастровый номер:	16:24:050801:2121		

1	2	3	4	5
165	444302.3	1305678,7	-	-
166	444194.3	1305714.9	-	-
167	444062.2	1305756,8	-	-
168	443947.9	1305791,1	-	-
169	443890.2	1305800,6	-	-
170	443817.8	1305814,6	-	-
171	443805.7	1305817.8	-	-
172	443805.1	1305815,9	-	-
173	443730.1	1305589.2	-	-
174	443665.4	1305393	-	-
175	443639.77	1305315.23	-	-
176	444025.11	1305019,05	-	-
177	444762.5	1304523.38	-	-
178	444767.1	1304535,1	-	-
179	444786.2	1304566,8	-	-
180	444795	1304588,4	-	-
181	444806.5	1304611,3	-	-
182	444816	1304614,4	-	-
183	444824.9	1304608,7	-	-
184	444832.5	1304596.9	-	-
185	444807.1	1304525,6	-	-
186	444796.62	1304500.44	-	-
187	444800.04	1304498,14	-	-
188	444810.9	1304524.2	-	-
189	444848.4	1304629,6	-	-
190	444875	1304691.8	-	-
191	444899.2	1304769,4	-	-
192	444931.6	1304883,2	-	-
193	444936.6	1304905,2	-	-

ДОКУМЕНТ ПОДПИСАН
ЭЛЕКТРОННОЙ ПОДПИСЬЮ
Сертификат: [illegible]
Владелец: ПУБЛИЧНО-ПРАВОВАЯ КОМПАНИЯ РОСКАДАСТР
Действителен: с 24.12.2025 по 19.03.2027

полное наименование должности		инициалы, фамилия

РТ, г. Казань ул. Оренбургский тракт,
д. 8Д, помещ. 1007
Тел: (843) 206-51-73
E-mail: info@contrust.bz

CONTRUST

ОГРН 1151690036574
ИНН 1659158802
КПП 168401001

Земельный участок вид объекта недвижимости			
Лист № 107 раздела 4.2	Всего листов раздела 4.2: 152	Всего разделов: 8	Всего листов выписки: 333
12.02.2026г. № КУВИ-001/2026-18804002			
Кадастровый номер:	16:24:050801:2121		

1	2	3	4	5
194	444963.9	1304956,6	-	-
195	444971.7	1304984.3	-	-
196	444974	1305024,8	-	-
197	444988.9	1305014,1	-	-
198	445018.8	1304995,6	-	-
199	445024.3	1304992,3	-	-
200	445024.3	1304974.5	-	-
201	445022.4	1304961,8	-	-
202	445019.2	1304945.3	-	-
203	445014.1	1304933,8	-	-
204	445005.2	1304923.7	-	-
205	444985.5	1304895,7	-	-
206	444969	1304865.3	-	-
207	444960.1	1304835,4	-	-
208	444941.7	1304786,5	-	-
209	444927.8	1304744	-	-
210	444913.8	1304712,9	-	-
211	444906.8	1304677,3	-	-
212	444896	1304631,6	-	-
213	444887.8	1304626.5	-	-
214	444878.2	1304615.7	-	-
215	444872.5	1304591.6	-	-
216	444857.3	1304547,1	-	-
217	444845.2	1304507.1	-	-
218	444831,97	1304477,85	-	-
219	444965.39	1304399.98	-	-
220	444964.6	1304403,6	-	-
221	444967.1	1304414,4	-	-
222	444985.5	1304444,3	-	-

подное наименование должности	ДОКУМЕНТ ПОДПИСАН ЭЛЕКТРОННОЙ ПОДПИСЬЮ Сертификат: [illegible] Выдан: ПУБЛИЧНО-ПРАВОВАЯ КОМПАНИЯ РОСКАДАСТР Действителен: с 24.12.2025 по 19.03.2027	инициалы, фамилия

Земельный участок вид объекта недвижимости			
Лист № 108 раздела 4.2	Всего листов раздела 4.2: 152	Всего разделов: 8	Всего листов выписки: 333
12.02.2026г. № КУВИ-001/2026-18804002			
Кадастровый номер:	16:24:050801:2121		

1	2	3	4	5
223	445002.7	1304479,8	-	-
224	445024,3	1304536,3	-	-
225	445035.1	1304558,6	-	-
226	445044.6	1304582,1	-	-
227	445060.5	1304615,1	-	-
228	445070.6	1304627,1	-	-
229	445075.7	1304632.2	-	-
230	445085.9	1304673,5	-	-
231	445105.6	1304717.9	-	-
232	445111.9	1304742,1	-	-
233	445122.7	1304761.1	-	-
234	445136.7	1304777	-	-
235	445142.3	1304778.4	-	-
236	445106.3	1304688,3	-	-
237	445082.5	1304635,7	-	-
238	445083.6	1304628,8	-	-
239	445086.9	1304607,8	-	-
240	445047.2	1304518,2	-	-
241	445020	1304467.5	-	-
242	444979.5	1304408	-	-
243	444976.9	1304404.7	-	-
244	444972.66	1304395.73	-	-
245	444976,16	1304393,69	-	-
246	444980.3	1304402.5	-	-
247	444982.1	1304401,6	-	-
248	444977.9	1304392.68	-	-
249	445560.26	1304052,77	-	-
250	445566.6	1304060,1	-	-
251	445583.7	1304081,7	-	-

подное наименование должности	ДОКУМЕНТ ПОДПИСАН ЭЛЕКТРОННОЙ ПОДПИСЬЮ Сертификат: [illegible] Выдан: ПУБЛИЧНО-ПРАВОВАЯ КОМПАНИЯ РОСКАДАСТР Действителен: с 24.12.2025 по 19.03.2027	инициалы, фамилия

РТ, г. Казань ул. Оренбургский тракт,
д. 8Д, помещ. 1007
Тел: (843) 206-51-73
E-mail: info@contrust.bz

CONTRUST

ОГРН 1151690036574
ИНН 1659158802
КПП 168401001

Земельный участок вид объекта недвижимости			
Лист № 109 раздела 4.2	Всего листов раздела 4.2: 152	Всего разделов: 8	Всего листов выписки: 333
12.02.2026г. № КУВИ-001/2026-18804002			
Кадастровый номер:	16:24:050801:2121		

1	2	3	4	5
252	445588.9	1304089,8	-	-
1	445602,9	1304071.8	-	-
1	444900.5	1304788,6	-	-
2	444895.4	1304770,6	-	-
3	444871.6	1304694,4	-	-
4	444868.7	1304698,9	-	-
5	444868,1	1304711	-	-
6	444871.2	1304742,1	-	-
7	444873.8	1304753,5	-	-
8	444878.2	1304764,3	-	-
9	444889.7	1304780.2	-	-
1	444900.5	1304788,6	-	-
1	445170.5	1304832.2	-	-
2	445173.5	1304826,9	-	-
3	445164.6	1304796,1	-	-
4	445160.2	1304785,3	-	-
5	445150	1304780,2	-	-
6	445147.1	1304779,5	-	-
1	445170.5	1304832,2	-	-
1	446147.97	1304097.3	-	-
2	446193.86	1304248.98	-	-
3	446238.74	1304388.28	-	-
4	446247.34	1304397,21	-	-
5	446282.85	1304518.6	-	-
6	446351.53	1304759,86	-	-
7	446373.86	1304837.75	-	-
8	446381.34	1304863,84	-	-
9	446386.24	1304885,79	-	-
10	446390.09	1304918,72	-	-

полное наименование должности	ДОКУМЕНТ ПОДПИСАН ЭЛЕКТРОННОЙ ПОДПИСЬЮ Сертификат: [illegible] Владелец: ПУБЛИЧНО-ПРАВОВАЯ КОМПАНИЯ РОСКАДАСТР Действителен: с 24.12.2025 по 19.03.2027	инициалы, фамилия

Земельный участок вид объекта недвижимости			
Лист № 110 раздела 4.2	Всего листов раздела 4.2: 152	Всего разделов: 8	Всего листов выписки: 333
12.02.2026г. № КУВИ-001/2026-18804002			
Кадастровый номер:	16:24:050801:2121		

1	2	3	4	5
11	446402.55	1304981,9	-	-
12	446439.04	1305101.16	-	-
13	446455.8	1305162,71	-	-
14	446446.4	1305165,2	-	-
15	446430.5	1305102,4	-	-
16	446394.9	1304983	-	-
17	446382.9	1304918.9	-	-
18	446378.4	1304886,5	-	-
19	446373.9	1304865.2	-	-
20	446345.1	1304759.9	-	-
21	446278.4	1304520.5	-	-
22	446272.24	1304498,3	-	-
23	446147.58	1304531.91	-	-
24	446127.3	1304464,86	-	-
25	446141.2	1304453,8	-	-
26	446145.7	1304441,1	-	-
27	446147.6	1304417	-	-
28	446140	1304350,9	-	-
29	446135.5	1304344,6	-	-
30	446117.1	1304336.9	-	-
31	446107	1304342.7	-	-
32	446101.2	1304352.8	-	-
33	446099.3	1304366,2	-	-
34	446098.24	1304368.79	-	-
35	446000.94	1304047,08	-	-
36	446005.4	1304053.7	-	-
37	446012.3	1304052,5	-	-
38	446017.4	1304043,6	-	-
39	446015.5	1304023.9	-	-

полное наименование должности	ДОКУМЕНТ ПОДПИСАН ЭЛЕКТРОННОЙ ПОДПИСЬЮ Сертификат: [illegible] Владелец: ПУБЛИЧНО-ПРАВОВАЯ КОМПАНИЯ РОСКАДАСТР Действителен: с 24.12.2025 по 19.03.2027	инициалы, фамилия

РТ, г. Казань ул. Оренбургский тракт,
д. 8Д, помещ. 1007
Тел: (843) 206-51-73
E-mail: info@contrust.bz

CONTRUST

ОГРН 1151690036574
ИНН 1659158802
КПП 168401001

Земельный участок			
вид объекта недвижимости			
Лист № 111 раздела 4.2	Всего листов раздела 4.2: 152	Всего разделов: 8	Всего листов выписки: 333
12.02.2026г. № КУВИ-001/2026-18804002			
Кадастровый номер:	16:24:050801:2121		

1	2	3	4	5
40	446006	1305989	-	-
41	445995.6	1303947.6	-	-
42	445991.68	1303940.07	-	-
43	445985.8	1303928.8	-	-
44	445969.9	1303879.9	-	-
45	445953.4	1303839.2	-	-
46	445936.9	1303781.4	-	-
47	445936.73	1303780.71	-	-
48	446026.48	1303712.26	-	-
49	446053.4	1303793.24	-	-
50	446081.99	1303878.97	-	-
51	446102.64	1303947.14	-	-
1	446147.97	1304097.3	-	-
1	443559.3	1307150.6	-	-
2	443575.2	1307202.1	-	-
3	443603.8	1307287.2	-	-
4	443623.5	1307344.9	-	-
5	443657.1	1307424.3	-	-
6	443681.9	1307487.8	-	-
7	443713.6	1307576.1	-	-
8	443732.7	1307621.8	-	-
9	443746.7	1307673.9	-	-
10	443747.3	1307677.7	-	-
11	443763.8	1307717.1	-	-
12	443770.8	1307738	-	-
13	443779.7	1307759	-	-
14	443788.6	1307787.5	-	-
15	443788.6	1307799	-	-
16	443785.4	1307809.1	-	-

полное наименование должности	ДОКУМЕНТ ПОДПИСАН ЭЛЕКТРОННОЙ ПОДПИСЬЮ Сертификат: [illegible] Выдавец: ПУБЛИЧНО-ПРАВОВАЯ КОМПАНИЯ РОСКАДАСТР Действителен: с 24.12.2025 по 19.03.2027	инициалы, фамилия

Земельный участок			
вид объекта недвижимости			
Лист № 112 раздела 4.2	Всего листов раздела 4.2: 152	Всего разделов: 8	Всего листов выписки: 333
12.02.2026г. № КУВИ-001/2026-18804002			
Кадастровый номер:	16:24:050801:2121		

1	2	3	4	5
17	443780.3	1307817.4	-	-
18	443777.1	1307828.8	-	-
19	443776.5	1307839.6	-	-
20	443779.7	1307851	-	-
21	443791.1	1307874.5	-	-
22	443807	1307899.3	-	-
23	443816.8	1307909.3	-	-
24	443821.8	1307919.5	-	-
25	443825.5	1307930.3	-	-
26	443830	1307943.8	-	-
27	443830	1307953.3	-	-
28	443827.5	1307959.5	-	-
29	443817.3	1307968.5	-	-
30	443800.3	1307979.3	-	-
31	443778	1307996.3	-	-
32	443766.5	1308002	-	-
33	443757.8	1308009.8	-	-
34	443747.5	1308014.8	-	-
35	443735.5	1308018.5	-	-
36	443727.3	1308023	-	-
37	443716.5	1308027.5	-	-
38	443714.8	1308028.5	-	-
39	443712	1308030	-	-
40	443709.5	1308031.5	-	-
41	443696	1308039.5	-	-
42	443682.8	1308047.3	-	-
43	443674.5	1308052.8	-	-
44	443660.5	1308058	-	-
45	443644.8	1308061	-	-

полное наименование должности	ДОКУМЕНТ ПОДПИСАН ЭЛЕКТРОННОЙ ПОДПИСЬЮ Сертификат: [illegible] Выдавец: ПУБЛИЧНО-ПРАВОВАЯ КОМПАНИЯ РОСКАДАСТР Действителен: с 24.12.2025 по 19.03.2027	инициалы, фамилия

РТ, г. Казань ул. Оренбургский тракт,
д. 8Д, помещ. 1007
Тел: (843) 206-51-73
E-mail: info@contrust.bz

CONTRUST

ОГРН 1151690036574
ИНН 1659158802
КПП 168401001

Земельный участок				
вид объекта недвижимости				
Лист № 113 раздела 4.2	Всего листов раздела 4.2: 152		Всего разделов: 8	Всего листов выписки: 333
12.02.2026г. № КУВИ-001/2026-18804002				
Кадастровый номер:	16:24:050801:2121			

1	2	3	4	5
46	443635	1308059,8	-	-
47	443626.8	1308053.5	-	-
48	443618.5	1308040,3	-	-
49	443610.3	1308021	-	-
50	443600.8	1307994,5	-	-
51	443592	1307967,8	-	-
52	443575.5	1307921.5	-	-
53	443564.9	1307899,7	-	-
54	443564.4	1307889.8	-	-
55	443567.6	1307858,7	-	-
56	443572.7	1307839	-	-
57	443572.7	1307827,5	-	-
58	443563.1	1307809.8	-	-
59	443542.2	1307792	-	-
60	443529.5	1307775,5	-	-
61	443520.6	1307760,2	-	-
62	443518.1	1307750,1	-	-
63	443511,1	1307739,9	-	-
64	443500.9	1307718,3	-	-
65	443490.7	1307693.6	-	-
66	443482.5	1307668,2	-	-
67	443473	1307637	-	-
68	443467.3	1307603,4	-	-
69	443460.9	1307552.6	-	-
70	443462.2	1307518,3	-	-
71	443467.3	1307494.2	-	-
72	443467.3	1307482,7	-	-
73	443470.4	1307457,3	-	-
74	443472.3	1307436.4	-	-

полное наименование должности	ДОКУМЕНТ ПОДПИСАН ЭЛЕКТРОННОЙ ПОДПИСЬЮ Сертификат: [illegible] Владелец: ПУБЛИЧНО-ПРАВОВАЯ КОМПАНИЯ РОСКАДАСТР Действителен: с 24.12.2025 по 19.03.2027	инициалы, фамилия

Земельный участок				
вид объекта недвижимости				
Лист № 114 раздела 4.2	Всего листов раздела 4.2: 152		Всего разделов: 8	Всего листов выписки: 333
12.02.2026г. № КУВИ-001/2026-18804002				
Кадастровый номер:	16:24:050801:2121			

1	2	3	4	5
75	443480	1307395,1	-	-
76	443487.6	1307354.5	-	-
77	443497.7	1307320,2	-	-
78	443502.8	1307287,8	-	-
79	443506.4	1307272,7	-	-
80	443510.4	1307255,4	-	-
81	443511.7	1307228.7	-	-
82	443508.5	1307170,3	-	-
83	443510.4	1307122.7	-	-
84	443511.8	1307091,1	-	-
85	443512.3	1307080.8	-	-
86	443520	1307074,4	-	-
87	443528.2	1307074.4	-	-
88	443535.2	1307082,1	-	-
89	443540.9	1307090,3	-	-
90	443547.9	1307109,4	-	-
91	443556.2	1307131,6	-	-
1	443559.3	1307150,6	-	-
1	441574.99	1308286	-	-
2	441580.69	1308296.7	-	-
3	441592.09	1308317.1	-	-
4	441594.59	1308326.6	-	-
5	441588.89	1308329,1	-	-
6	441579.39	1308329.1	-	-
7	441560.99	1308324,1	-	-
8	441531.79	1308318.3	-	-
9	441515.29	1308315,2	-	-
10	441506.99	1308313,3	-	-
11	441504.49	1308306.9	-	-

полное наименование должности	ДОКУМЕНТ ПОДПИСАН ЭЛЕКТРОННОЙ ПОДПИСЬЮ Сертификат: [illegible] Владелец: ПУБЛИЧНО-ПРАВОВАЯ КОМПАНИЯ РОСКАДАСТР Действителен: с 24.12.2025 по 19.03.2027	инициалы, фамилия

РТ, г. Казань ул. Оренбургский тракт,
д. 8Д, помещ. 1007
Тел: (843) 206-51-73
E-mail: info@contrust.bz

CONTRUST

ОГРН 1151690036574
ИНН 1659158802
КПП 168401001

Земельный участок вид объекта недвижимости			
Лист № 115 раздела 4.2	Всего листов раздела 4.2: 152	Всего разделов: 8	Всего листов выписки: 333
12.02.2026г. № КУВИ-001/2026-18804002			
Кадастровый номер:	16:24:050801:2121		

1	2	3	4	5
12	441505,09	1308294,2	-	-
13	441510,19	1308284,7	-	-
14	441518,39	1308279	-	-
15	441527,29	1308273,3	-	-
16	441538,09	1308269,4	-	-
17	441546,99	1308268,2	-	-
18	441554,6	1308139,9	-	-
19	441593,4	1308172,9	-	-
1	441574,99	1308286	-	-
1	443619	1305364,4	-	-
2	443669,8	1305534,6	-	-
3	443720,7	1305705	-	-
4	443723,3	1305728,3	-	-
5	443718,3	1305754,6	-	-
6	443726,1	1305769,8	-	-
7	443752,6	1305807,1	-	-
8	443751,1	1305815,9	-	-
9	443739,5	1305834,8	-	-
10	443738,2	1305838,33	-	-
11	443734,32	1305840,71	-	-
12	443689,64	1305851,13	-	-
13	443677,5	1305856,5	-	-
14	443672,49	1305863,82	-	-
15	443672,19	1305876,79	-	-
16	443677,7	1305912,6	-	-
17	443680	1305915,6	-	-
18	443690,8	1305948,6	-	-
19	443700,3	1305968,9	-	-
20	443711,7	1305991,1	-	-

полное наименование должности	ДОКУМЕНТ ПОДПИСАН ЭЛЕКТРОННОЙ ПОДПИСЬЮ Сертификат: 830971... Владелец: ПУБЛИЧНО-ПРАВОВАЯ КОМПАНИЯ РОСКАДАСТР Действителен: с 24.12.2025 по 19.03.2027	инициалы, фамилия

Земельный участок вид объекта недвижимости			
Лист № 116 раздела 4.2	Всего листов раздела 4.2: 152	Всего разделов: 8	Всего листов выписки: 333
12.02.2026г. № КУВИ-001/2026-18804002			
Кадастровый номер:	16:24:050801:2121		

1	2	3	4	5
21	443720,6	1305993	-	-
22	443727,6	1305986	-	-
23	443758,72	1305967,18	-	-
24	443766,3	1305981,6	-	-
25	443770,1	1305993	-	-
26	443778,4	1306039,4	-	-
27	443790,5	1306083,2	-	-
28	443810,8	1306141,6	-	-
29	443828,6	1306200	-	-
30	443845,7	1306259,1	-	-
31	443854,6	1306281,3	-	-
32	443879,4	1306303,5	-	-
33	443896,5	1306315	-	-
34	443906	1306323,2	-	-
35	443916,8	1306341	-	-
36	443923,8	1306363,2	-	-
37	443936,5	1306400,1	-	-
38	443941,6	1306422,3	-	-
39	443958,1	1306477,5	-	-
40	443974	1306534,1	-	-
41	443982,9	1306557,5	-	-
42	444000,7	1306616	-	-
43	444002,6	1306626,1	-	-
44	443993	1306643,9	-	-
45	443987,3	1306673,8	-	-
46	443981	1306674,4	-	-
47	443979,1	1306683,9	-	-
48	443981	1306695,3	-	-
49	443986,7	1306714,4	-	-

полное наименование должности	ДОКУМЕНТ ПОДПИСАН ЭЛЕКТРОННОЙ ПОДПИСЬЮ Сертификат: 830971... Владелец: ПУБЛИЧНО-ПРАВОВАЯ КОМПАНИЯ РОСКАДАСТР Действителен: с 24.12.2025 по 19.03.2027	инициалы, фамилия

РТ, г. Казань ул. Оренбургский тракт,
д. 8Д, помещ. 1007
Тел: (843) 206-51-73
E-mail: info@contrust.bz

CONTRUST

ОГРН 1151690036574
ИНН 1659158802
КПП 168401001

Земельный участок вид объекта недвижимости			
Лист № 117 раздела 4.2	Всего листов раздела 4.2: 152	Всего разделов: 8	Всего листов выписки: 333
12.02.2026г. № КУВИ-001/2026-18804002			
Кадастровый номер:	16:24:050801:2121		

1	2	3	4	5
50	444000	1306748,7	-	-
51	444006,4	1306768,4	-	-
52	444016,5	1306801,4	-	-
53	444024,1	1306821,1	-	-
54	444033,7	1306854,7	-	-
55	444047,6	1306890,9	-	-
56	444054	1306903,6	-	-
57	444066,1	1306921,4	-	-
58	444081,3	1306937,9	-	-
59	444089,6	1306936,6	-	-
60	444101,03	1306966,29	-	-
61	443988,6	1307005,2	-	-
62	443902,9	1307035,1	-	-
63	443887,6	1307004,6	-	-
64	443875,6	1306969,7	-	-
65	443869,2	1306954,4	-	-
66	443861,6	1306936,6	-	-
67	443850,8	1306900,4	-	-
68	443841,3	1306881,4	-	-
69	443822,9	1306835,7	-	-
70	443801,9	1306787,4	-	-
71	443794,3	1306766,5	-	-
72	443786	1306743,6	-	-
73	443772,1	1306711,2	-	-
74	443761,9	1306691,5	-	-
75	443754,3	1306682,6	-	-
76	443728,9	1306667,4	-	-
77	443715,5	1306664,9	-	-
78	443697,1	1306657,9	-	-

полное наименование должности	ДОКУМЕНТ ПОДПИСАН ЭЛЕКТРОННОЙ ПОДПИСЬЮ Сертификат: [illegible] Владелец: ПУБЛИЧНО-ПРАВОВАЯ КОМПАНИЯ РОСКАДАСТР Действителен: с 24.12.2025 по 19.03.2027	инициалы, фамилия

Земельный участок вид объекта недвижимости			
Лист № 118 раздела 4.2	Всего листов раздела 4.2: 152	Всего разделов: 8	Всего листов выписки: 333
12.02.2026г. № КУВИ-001/2026-18804002			
Кадастровый номер:	16:24:050801:2121		

1	2	3	4	5
79	443692,7	1306668,7	-	-
80	443695,2	1306680,7	-	-
81	443702,2	1306703,6	-	-
82	443705,4	1306724,6	-	-
83	443715,5	1306751,9	-	-
84	443721,9	1306776,6	-	-
85	443732	1306823	-	-
86	443736,5	1306836,9	-	-
87	443749,2	1306882,7	-	-
88	443764,4	1306930,3	-	-
89	443776,5	1306957	-	-
90	443787,3	1306988,7	-	-
91	443802,5	1307025,5	-	-
92	443811,4	1307047,1	-	-
93	443822,2	1307069,4	-	-
94	443835,6	1307089,7	-	-
95	443853,3	1307106,8	-	-
96	443869,8	1307120,2	-	-
97	443893,3	1307143,7	-	-
98	443943,5	1307190	-	-
99	443962,6	1307213,5	-	-
100	443991,1	1307243,3	-	-
101	444010,2	1307255,4	-	-
102	444049,5	1307277,6	-	-
103	444059,7	1307280,2	-	-
104	444095,9	1307313,2	-	-
105	444233,1	1307426,2	-	-
106	444256,6	1307481,5	-	-
107	444282	1307535,4	-	-

полное наименование должности	ДОКУМЕНТ ПОДПИСАН ЭЛЕКТРОННОЙ ПОДПИСЬЮ Сертификат: [illegible] Владелец: ПУБЛИЧНО-ПРАВОВАЯ КОМПАНИЯ РОСКАДАСТР Действителен: с 24.12.2025 по 19.03.2027	инициалы, фамилия

РТ, г. Казань ул. Оренбургский тракт,
д. 8Д, помещ. 1007
Тел: (843) 206-51-73
E-mail: info@contrust.bz

CONTRUST

ОГРН 1151690036574
ИНН 1659158802
КПП 168401001

Земельный участок вид объекта недвижимости			
Лист № 119 раздела 4.2	Всего листов раздела 4.2: 152	Всего разделов: 8	Всего листов выписки: 333
12.02.2026г. № КУВИ-001/2026-18804002			
Кадастровый номер:	16:24:050801:2121		

1	2	3	4	5
108	444298.5	1307578	-	-
109	444315	1307630.7	-	-
110	444323.9	1307652.9	-	-
111	444330.2	1307677.1	-	-
112	444341	1307710.1	-	-
113	444346.7	1307718.3	-	-
114	444370.9	1307741.8	-	-
115	444382.9	1307762.8	-	-
116	444396.3	1307795.2	-	-
117	444407.7	1307816.1	-	-
118	444415.3	1307847.9	-	-
119	444415.3	1307858	-	-
120	444411.5	1307880.9	-	-
121	444404.9	1307898.2	-	-
122	444416.3	1307934	-	-
123	444423.8	1307957	-	-
124	444434	1307979.8	-	-
125	444437.8	1307995.8	-	-
126	444438.5	1308009	-	-
127	444449.8	1308040.8	-	-
128	444456.3	1308067.5	-	-
129	444462	1308086.5	-	-
130	444466.3	1308096.8	-	-
131	444475.8	1308127.3	-	-
132	444484.8	1308150.8	-	-
133	444493	1308181.8	-	-
134	444499.3	1308204	-	-
135	444507	1308244	-	-
136	444515.8	1308284	-	-

полное наименование должности	ДОКУМЕНТ ПОДПИСАН ЭЛЕКТРОННОЙ ПОДПИСЬЮ Сертификат: [illegible] Владелец: ПУБЛИЧНО-ПРАВОВАЯ КОМПАНИЯ РОСКАДАСТР Действителен: с 24.12.2025 по 19.03.2027	инициалы, фамилия

Земельный участок вид объекта недвижимости			
Лист № 120 раздела 4.2	Всего листов раздела 4.2: 152	Всего разделов: 8	Всего листов выписки: 333
12.02.2026г. № КУВИ-001/2026-18804002			
Кадастровый номер:	16:24:050801:2121		

1	2	3	4	5
137	444525.3	1308324	-	-
138	444549.8	1308341.3	-	-
139	444599.8	1308355.3	-	-
140	444596.8	1308358.3	-	-
141	444612.5	1308400.8	-	-
142	444618.8	1308416	-	-
143	444625.8	1308440.3	-	-
144	444639	1308475.3	-	-
145	444649.3	1308497.3	-	-
146	444668.3	1308550.8	-	-
147	444688	1308599	-	-
148	444693.8	1308617.5	-	-
149	444697.5	1308634	-	-
150	444712	1308674	-	-
151	444716.5	1308682.3	-	-
152	444724.3	1308712	-	-
153	444737.5	1308747	-	-
154	444743.3	1308760.3	-	-
155	444749	1308782.5	-	-
156	444757.3	1308806.5	-	-
157	444759.8	1308821.3	-	-
158	444759.8	1308831.3	-	-
159	444754.5	1308840.3	-	-
160	444742.5	1308848.5	-	-
161	444736.8	1308852.3	-	-
162	444725.5	1308858	-	-
163	444712	1308865	-	-
164	444700.8	1308875.3	-	-
165	444688	1308890.5	-	-

полное наименование должности	ДОКУМЕНТ ПОДПИСАН ЭЛЕКТРОННОЙ ПОДПИСЬЮ Сертификат: [illegible] Владелец: ПУБЛИЧНО-ПРАВОВАЯ КОМПАНИЯ РОСКАДАСТР Действителен: с 24.12.2025 по 19.03.2027	инициалы, фамилия

РТ, г. Казань ул. Оренбургский тракт,
д. 8Д, помещ. 1007
Тел: (843) 206-51-73
E-mail: info@contrust.bz

CONTRUST

ОГРН 1151690036574
ИНН 1659158802
КПП 168401001

Земельный участок вид объекта недвижимости			
Лист № 121 раздела 4.2	Всего листов раздела 4.2: 152	Всего разделов: 8	Всего листов выписки: 333
12.02.2026г. № КУВИ-001/2026-18804002			
Кадастровый номер:	16:24:050801:2121		

1	2	3	4	5
166	444681	1308895,5	-	-
167	444673,3	1308896,8	-	-
168	444660	1308896,8	-	-
169	444645,5	1308893,5	-	-
170	444637,8	1308889,8	-	-
171	444626,3	1308881	-	-
172	444613	1308870,8	-	-
173	444595,8	1308863	-	-
174	444579,3	1308857,5	-	-
175	444566	1308846,5	-	-
176	444547	1308830	-	-
177	444533	1308809,3	-	-
178	444518,5	1308786,3	-	-
179	444505,8	1308771	-	-
180	444488,5	1308760,3	-	-
181	444460	1308744,5	-	-
182	444448,5	1308738	-	-
183	444427	1308724	-	-
184	444414,3	1308714,5	-	-
185	444381,3	1308683,5	-	-
186	444358,5	1308651,8	-	-
187	444343,8	1308630,8	-	-
188	444335	1308622,5	-	-
189	444322,8	1308606	-	-
190	444307	1308595,3	-	-
191	444288,5	1308584,3	-	-
192	444281	1308580	-	-
193	444255,5	1308570,5	-	-
194	444221,3	1308558,3	-	-

полное наименование должности	ДОКУМЕНТ ПОДПИСАН ЭЛЕКТРОННОЙ ПОДПИСЬЮ Сертификат: [illegible] Владелец: ПУБЛИЧНО-ПРАВОВАЯ КОМПАНИЯ РОСКАДАСТР Действителен: с 24.12.2025 по 19.03.2027	инициалы, фамилия

Земельный участок вид объекта недвижимости			
Лист № 122 раздела 4.2	Всего листов раздела 4.2: 152	Всего разделов: 8	Всего листов выписки: 333
12.02.2026г. № КУВИ-001/2026-18804002			
Кадастровый номер:	16:24:050801:2121		

1	2	3	4	5
195	444195,3	1308548,8	-	-
196	444180,5	1308543	-	-
197	444151,3	1308536	-	-
198	444140,5	1308531,8	-	-
199	444121	1308526	-	-
200	444096,8	1308516,5	-	-
201	444088,5	1308510,8	-	-
202	444083,5	1308500,5	-	-
203	444079,5	1308489	-	-
204	444074,5	1308465,5	-	-
205	444071,3	1308450,3	-	-
206	444067,5	1308442	-	-
207	444060	1308435,3	-	-
208	444051,8	1308429,5	-	-
209	444036,5	1308427,5	-	-
210	444026,3	1308428,8	-	-
211	444016,8	1308433,8	-	-
212	443999	1308450,3	-	-
213	443988,8	1308459,3	-	-
214	443981,3	1308464,3	-	-
215	443960,8	1308470,8	-	-
216	443952	1308472,5	-	-
217	443915,3	1308473,8	-	-
218	443893,5	1308473,8	-	-
219	443878,3	1308475,8	-	-
220	443863,8	1308475,3	-	-
221	443842	1308480,8	-	-
222	443825	1308483,5	-	-
223	443802,8	1308486	-	-

полное наименование должности	ДОКУМЕНТ ПОДПИСАН ЭЛЕКТРОННОЙ ПОДПИСЬЮ Сертификат: [illegible] Владелец: ПУБЛИЧНО-ПРАВОВАЯ КОМПАНИЯ РОСКАДАСТР Действителен: с 24.12.2025 по 19.03.2027	инициалы, фамилия

РТ, г. Казань ул. Оренбургский тракт,
д. 8Д, помещ. 1007
Тел: (843) 206-51-73
E-mail: info@contrust.bz

CONTRUST

ОГРН 1151690036574
ИНН 1659158802
КПП 168401001

Земельный участок вид объекта недвижимости			
Лист № 123 раздела 4.2	Всего листов раздела 4.2: 152	Всего разделов: 8	Всего листов выписки: 333
12.02.2026г. № КУВИ-001/2026-18804002			
Кадастровый номер:	16:24:050801:2121		

1	2	3	4	5
224	443773.5	1308493	-	-
225	443762	1308494.8	-	-
226	443748.8	1308491.8	-	-
227	443733.5	1308480,3	-	-
228	443724.8	1308470	-	-
229	443719	1308463	-	-
230	443712.5	1308449	-	-
231	443710	1308432,5	-	-
232	443704.3	1308417.3	-	-
233	443685.3	1308371	-	-
234	443669.5	1308313.8	-	-
235	443662.5	1308298	-	-
236	443658	1308280.3	-	-
237	443655.5	1308263	-	-
238	443651	1308240,8	-	-
239	443646.5	1308224,3	-	-
240	443646.5	1308218,5	-	-
241	443647.3	1308211,5	-	-
242	443642	1308190	-	-
243	443642.8	1308178.5	-	-
244	443647.8	1308166	-	-
245	443649.8	1308162	-	-
246	443662.5	1308153,8	-	-
247	443673.8	1308148	-	-
248	443691.8	1308141,8	-	-
249	443710	1308136,8	-	-
250	443720.3	1308133,5	-	-
251	443737.3	1308132,8	-	-
252	443745.5	1308137,3	-	-

полное наименование должности	ДОКУМЕНТ ПОДПИСАН ЭЛЕКТРОННОЙ ПОДПИСЬЮ Сертификат: 830971C88C797080095551018000197BA3 Владелец: ПУБЛИЧНО-ПРАВОВАЯ КОМПАНИЯ РОСКАДАСТР Действителен: с 24.12.2025 по 19.03.2027	инициалы, фамилия

Земельный участок вид объекта недвижимости			
Лист № 124 раздела 4.2	Всего листов раздела 4.2: 152	Всего разделов: 8	Всего листов выписки: 333
12.02.2026г. № КУВИ-001/2026-18804002			
Кадастровый номер:	16:24:050801:2121		

1	2	3	4	5
253	443758.3	1308147,5	-	-
254	443775,5	1308156,3	-	-
255	443786.3	1308160,3	-	-
256	443799	1308161,5	-	-
257	443809.8	1308160,8	-	-
258	443821.8	1308158,3	-	-
259	443832	1308157	-	-
260	443851	1308156,3	-	-
261	443863	1308152.5	-	-
262	443881.5	1308149,5	-	-
263	443890.5	1308145	-	-
264	443900	1308145	-	-
265	443911.3	1308141,3	-	-
266	443922.8	1308136,8	-	-
267	443935.5	1308136,8	-	-
268	443949.5	1308136,8	-	-
269	443958.3	1308136,8	-	-
270	443966.5	1308138,5	-	-
271	443976.8	1308136,8	-	-
272	443986.59	1308139.55	-	-
273	443990	1308140,5	-	-
274	444008.5	1308146,8	-	-
275	444018.8	1308146,8	-	-
276	444028.8	1308144.3	-	-
277	444036.5	1308138	-	-
278	444040.3	1308124	-	-
279	444041	1308113,8	-	-
280	444038.3	1308095,5	-	-
281	444037	1308079	-	-

полное наименование должности	ДОКУМЕНТ ПОДПИСАН ЭЛЕКТРОННОЙ ПОДПИСЬЮ Сертификат: 830971C88C797080095551018000197BA3 Владелец: ПУБЛИЧНО-ПРАВОВАЯ КОМПАНИЯ РОСКАДАСТР Действителен: с 24.12.2025 по 19.03.2027	инициалы, фамилия

РТ, г. Казань ул. Оренбургский тракт,
д. 8Д, помещ. 1007
Тел: (843) 206-51-73
E-mail: info@contrust.bz

CONTRUST

ОГРН 1151690036574
ИНН 1659158802
КПП 168401001

Земельный участок вид объекта недвижимости			
Лист № 125 раздела 4.2	Всего листов раздела 4.2: 152	Всего разделов: 8	Всего листов выписки: 333
12.02.2026г. № КУВИ-001/2026-18804002			
Кадастровый номер:	16:24:050801:2121		

1	2	3	4	5
282	444035	1308066	-	-
283	443998.8	1308055.5	-	-
284	443978.4	1308046,3	-	-
285	443974.5	1308044,5	-	-
286	443974.3	1308044,3	-	-
287	443940,12	1307963,55	-	-
288	443910.77	1307898.53	-	-
289	443890,17	1307828,39	-	-
290	443874.37	1307775.33	-	-
291	443849.3	1307722,86	-	-
292	443813.07	1307658.38	-	-
293	443764.47	1307518,5	-	-
294	443722.86	1307392,86	-	-
295	443708.84	1307353,58	-	-
296	443660.2	1307232,85	-	-
297	443631,35	1307152,71	-	-
298	443616.25	1307136,56	-	-
299	443574.5	1307112.99	-	-
300	443551.6	1307080,4	-	-
301	443537.57	1307048.1	-	-
302	443521,23	1307003,08	-	-
303	443504.73	1306948.04	-	-
304	443505.91	1306907,48	-	-
305	443489.88	1306871.04	-	-
306	443471,06	1306798	-	-
307	443454.32	1306730.01	-	-
308	443422.94	1306596,24	-	-
309	443394.2	1306485,2	-	-
310	443383.4	1306445,1	-	-

полное наименование должности		инициалы, фамилия

ДОКУМЕНТ ПОДПИСАН ЭЛЕКТРОННОЙ ПОДПИСЬЮ
Сертификат: [illegible]
Владелец: ПУБЛИЧНО-ПРАВОВАЯ КОМПАНИЯ РОСКАДАСТР
Действителен: с 24.12.2025 по 19.03.2027

Земельный участок вид объекта недвижимости			
Лист № 126 раздела 4.2	Всего листов раздела 4.2: 152	Всего разделов: 8	Всего листов выписки: 333
12.02.2026г. № КУВИ-001/2026-18804002			
Кадастровый номер:	16:24:050801:2121		

1	2	3	4	5
311	443389.1	1306429,3	-	-
312	443394.2	1306406.4	-	-
313	443395.5	1306382,9	-	-
314	443395.5	1306337,2	-	-
315	443393	1306327	-	-
316	443387.9	1306318,8	-	-
317	443376.4	1306310.5	-	-
318	443353.6	1306303,5	-	-
319	443344.1	1306295.9	-	-
320	443325	1306221	-	-
321	443284.2	1306071.1	-	-
322	443237.05	1306076,21	-	-
323	443216.17	1306064.2	-	-
324	443212.74	1306052,66	-	-
325	443191.5	1306003,97	-	-
326	443144.97	1305905,19	-	-
327	443009.38	1305960,7	-	-
328	442854.67	1306024.34	-	-
329	442770.16	1306054,39	-	-
330	442765.48	1306056.22	-	-
331	442763,7	1306050,2	-	-
332	442761.5	1306044.02	-	-
333	442860.62	1305957,28	-	-
334	443312.76	1305835.69	-	-
335	443594.42	1305713,17	-	-
336	443699.8	1305649,12	-	-
337	443666	1305535.8	-	-
338	443615.2	1305365,6	-	-
339	443606.71	1305340.64	-	-

полное наименование должности		инициалы, фамилия

ДОКУМЕНТ ПОДПИСАН ЭЛЕКТРОННОЙ ПОДПИСЬЮ
Сертификат: [illegible]
Владелец: ПУБЛИЧНО-ПРАВОВАЯ КОМПАНИЯ РОСКАДАСТР
Действителен: с 24.12.2025 по 19.03.2027

РТ, г. Казань ул. Оренбургский тракт,
д. 8Д, помещ. 1007
Тел: (843) 206-51-73
E-mail: info@contrust.bz

CONTRUST

ОГРН 1151690036574
ИНН 1659158802
КПП 168401001

Земельный участок вид объекта недвижимости				
Лист № 127 раздела 4.2	Всего листов раздела 4.2: 152		Всего разделов: 8	Всего листов выписки: 333
12.02.2026г. № КУВИ-001/2026-18804002				
Кадастровый номер:	16:24:050801:2121			

1	2	3	4	5
340	443610.04	1305338.07	-	-
1	443619	1305364.4	-	-

полное наименование должности	ДОКУМЕНТ ПОДПИСАН ЭЛЕКТРОННОЙ ПОДПИСЬЮ Сертификат: [illegible] Владелец: ПУБЛИЧНО-ПРАВОВАЯ КОМПАНИЯ РОСКАДАСТР Действителен: с 24.12.2025 по 19.03.2027	инициалы, фамилия

Земельный участок вид объекта недвижимости				
Лист № 128 раздела 4.2	Всего листов раздела 4.2: 152		Всего разделов: 8	Всего листов выписки: 333
12.02.2026г. № КУВИ-001/2026-18804002				
Кадастровый номер:	16:24:050801:2121			

Сведения о характерных точках границы части (частей) земельного участка Учетный номер части: 16:24:050801:2121/22 Система координат				
Номер точки	Координаты, м		Описание закрепления на местности	Средняя квадратичная погрешность определения координат характерных точек границ земельного участка, м
	X	Y		
1	2	3	4	5
1	440802.2	1307997.7	-	-
2	440796.9	1308010.5	-	-
3	440794.88	1308009.29	-	-
4	440795.05	1308004.42	-	-
5	440798.4	1307996.3	-	-
6	440802.82	1307980.31	-	-
7	440804.63	1307982.64	-	-
8	440805.55	1307985.48	-	-
1	440802.2	1307997.7	-	-

полное наименование должности	ДОКУМЕНТ ПОДПИСАН ЭЛЕКТРОННОЙ ПОДПИСЬЮ Сертификат: [illegible] Владелец: ПУБЛИЧНО-ПРАВОВАЯ КОМПАНИЯ РОСКАДАСТР Действителен: с 24.12.2025 по 19.03.2027	инициалы, фамилия

РТ, г. Казань ул. Оренбургский тракт,
д. 8Д, помещ. 1007
Тел: (843) 206-51-73
E-mail: info@contrust.bz

CONTRUST

ОГРН 1151690036574
ИНН 1659158802
КПП 168401001

Земельный участок вид объекта недвижимости			
Лист № 129 раздела 4.2	Всего листов раздела 4.2: 152	Всего разделов: 8	Всего листов выписки: 333
12.02.2026г. № КУВИ-001/2026-18804002			
Кадастровый номер:	16:24:050801:2121		

Сведения о характерных точках границы части (частей) земельного участка
Учетный номер части: 16:24:050801:2121/23
Система координат

Номер точки	Координаты, м		Описание закрепления на местности	Средняя квадратичная погрешность определения координат характерных точек границ земельного участка, м
	X	Y		
1	2	3	4	5
1	445768.91	1303705,13	-	-
2	445796.35	1303697.72	-	-
3	445817.71	1303691.49	-	-
4	445817.69	1303693.72	-	-
5	445817.67	1303694.98	-	-
6	445797.8	1303700.8	-	-
7	445769.9	1303708,4	-	-
8	445767.4	1303709.05	-	-
9	445767.46	1303705,51	-	-
1	445768.91	1303705,13	-	-

полное наименование должности	ДОКУМЕНТ ПОДПИСАН ЭЛЕКТРОННОЙ ПОДПИСЬЮ Сертификат: [illegible] Владелец: ПУБЛИЧНО-ПРАВОВАЯ КОМПАНИЯ РОСКАДАСТР Действителен: с 24.12.2025 по 19.03.2027	инициалы, фамилия

Земельный участок вид объекта недвижимости			
Лист № 130 раздела 4.2	Всего листов раздела 4.2: 152	Всего разделов: 8	Всего листов выписки: 333
12.02.2026г. № КУВИ-001/2026-18804002			
Кадастровый номер:	16:24:050801:2121		

Сведения о характерных точках границы части (частей) земельного участка
Учетный номер части: 16:24:050801:2121/24
Система координат

Номер точки	Координаты, м		Описание закрепления на местности	Средняя квадратичная погрешность определения координат характерных точек границ земельного участка, м
	X	Y		
1	2	3	4	5
1	445764.88	1303706,2	-	-
2	445766.21	1303709.36	-	-
3	445763.38	1303710.1	-	-
4	445746.65	1303714.46	-	-
5	445745.36	1303711.38	-	-
1	445764.88	1303706.2	-	-

полное наименование должности	ДОКУМЕНТ ПОДПИСАН ЭЛЕКТРОННОЙ ПОДПИСЬЮ Сертификат: [illegible] Владелец: ПУБЛИЧНО-ПРАВОВАЯ КОМПАНИЯ РОСКАДАСТР Действителен: с 24.12.2025 по 19.03.2027	инициалы, фамилия

РТ, г. Казань ул. Оренбургский тракт,
д. 8Д, помещ. 1007
Тел: (843) 206-51-73
E-mail: info@contrust.bz

CONTRUST

ОГРН 1151690036574
ИНН 1659158802
КПП 168401001

Земельный участок вид объекта недвижимости			
Лист № 131 раздела 4.2	Всего листов раздела 4.2: 152	Всего разделов: 8	Всего листов выписки: 333
12.02.2026г. № КУВИ-001/2026-18804002			
Кадастровый номер:	16:24:050801:2121		

Сведения о характерных точках границы части (частей) земельного участка
Учетный номер части: 16:24:050801:2121/25
Система координат

Номер точки	Координаты, м		Описание закрепления на местности	Средняя квадратичная погрешность определения координат характерных точек границ земельного участка, м
	X	Y		
1	2	3	4	5
1	445665	1304278,5	-	-
2	445685.3	1304339.5	-	-
3	445688.5	1304355,4	-	-
4	445696.1	1304377	-	-
5	445698.6	1304392.2	-	-
6	445707.5	1304415.7	-	-
7	445724	1304472,2	-	-
8	445732.3	1304495.1	-	-
9	445743.1	1304533,8	-	-
10	445759	1304593,5	-	-
11	445771.7	1304632,2	-	-
12	445773.6	1304645,6	-	-
13	445783.7	1304681,1	-	-
14	445799.6	1304734,5	-	-
15	445804.7	1304738.3	-	-
16	445805.3	1304759.2	-	-
17	445826.9	1304824.6	-	-
18	445858.7	1304919,9	-	-
19	445856.8	1304937	-	-
20	445851.7	1304953,5	-	-
21	445846.6	1304984.6	-	-
22	445842.2	1304996,7	-	-
23	445841.5	1305008,1	-	-
24	445842.8	1305017.7	-	-

ДОКУМЕНТ ПОДПИСАН
ЭЛЕКТРОННОЙ ПОДПИСЬЮ
Сертификат: [illegible]
Владелец: ПУБЛИЧНО-ПРАВОВАЯ КОМПАНИЯ РОСКАДАСТР
Действителен: с 24.12.2025 по 19.03.2027

полное наименование должности		инициалы, фамилия

Земельный участок вид объекта недвижимости			
Лист № 132 раздела 4.2	Всего листов раздела 4.2: 152	Всего разделов: 8	Всего листов выписки: 333
12.02.2026г. № КУВИ-001/2026-18804002			
Кадастровый номер:	16:24:050801:2121		

1	2	3	4	5
25	445851.7	1305035,4	-	-
26	445868.2	1305077.4	-	-
27	445875.2	1305089,4	-	-
28	445883.4	1305111	-	-
29	445894.9	1305134,5	-	-
30	445909.5	1305152,3	-	-
31	445915.8	1305157.4	-	-
32	445925.3	1305168,8	-	-
33	445945	1305185.3	-	-
34	445973	1305271,7	-	-
35	446018.7	1305415.8	-	-
36	446048.5	1305494,6	-	-
37	445962.2	1305514.9	-	-
38	445922.8	1305524.4	-	-
39	445908.2	1305495,8	-	-
40	445901.2	1305488,2	-	-
41	445893	1305494,6	-	-
42	445892.3	1305506,6	-	-
43	445896.8	1305530.1	-	-
44	445858	1305539	-	-
45	445859.3	1305520.6	-	-
46	445857.4	1305506.6	-	-
47	445844.7	1305471,7	-	-
48	445836.4	1305448.8	-	-
49	445830.1	1305426,6	-	-
50	445819.9	1305402.5	-	-
51	445802.2	1305355.5	-	-
52	445782.5	1305312,3	-	-
53	445771.7	1305288,2	-	-

ДОКУМЕНТ ПОДПИСАН
ЭЛЕКТРОННОЙ ПОДПИСЬЮ
Сертификат: [illegible]
Владелец: ПУБЛИЧНО-ПРАВОВАЯ КОМПАНИЯ РОСКАДАСТР
Действителен: с 24.12.2025 по 19.03.2027

полное наименование должности		инициалы, фамилия

РТ, г. Казань ул. Оренбургский тракт,
д. 8Д, помещ. 1007
Тел: (843) 206-51-73
E-mail: info@contrust.bz

CONTRUST

ОГРН 1151690036574
ИНН 1659158802
КПП 168401001

Земельный участок вид объекта недвижимости			
Лист № 133 раздела 4.2	Всего листов раздела 4.2: 152	Всего разделов: 8	Всего листов выписки: 333
12.02.2026г. № КУВИ-001/2026-18804002			
Кадастровый номер:	16:24:050801:2121		

1	2	3	4	5
54	445766	1305284,4	-	-
55	445757,7	1305292	-	-
56	445755,8	1305300,9	-	-
57	445755,2	1305310,4	-	-
58	445760,2	1305330,7	-	-
59	445767,2	1305351	-	-
60	445775,5	1305388,5	-	-
61	445793,9	1305445	-	-
62	445797,7	1305448,8	-	-
63	445796,4	1305458,4	-	-
64	445795,8	1305471,1	-	-
65	445784,4	1305488,8	-	-
66	445781,8	1305497,1	-	-
67	445782,5	1305508,5	-	-
68	445789,5	1305540,9	-	-
69	445782,5	1305556,8	-	-
70	445665,6	1305589,2	-	-
71	445532,8	1305630,1	-	-
72	445529,7	1305629	-	-
73	445514,6	1305633,9	-	-
74	445511,8	1305636,8	-	-
75	445431,9	1305661,6	-	-
76	445398,3	1305672,4	-	-
77	445336,7	1305690,8	-	-
78	445296,03	1305668,67	-	-
79	445250,2	1305624,73	-	-
80	445170,3	1305405,7	-	-
81	445113,2	1305250,1	-	-
82	445056,7	1305093,2	-	-

ДОКУМЕНТ ПОДПИСАН
ЭЛЕКТРОННОЙ ПОДПИСЬЮ
Сертификат: [illegible]
Владелец: ПУБЛИЧНО-ПРАВОВАЯ КОМПАНИЯ РОСКАДАСТР
Действителен: с 24.12.2025 по 19.03.2027

полное наименование должности		инициалы, фамилия

Земельный участок вид объекта недвижимости			
Лист № 134 раздела 4.2	Всего листов раздела 4.2: 152	Всего разделов: 8	Всего листов выписки: 333
12.02.2026г. № КУВИ-001/2026-18804002			
Кадастровый номер:	16:24:050801:2121		

1	2	3	4	5
83	445020,5	1304999,2	-	-
84	445019,8	1304997,3	-	-
85	444990	1305015,8	-	-
86	444974,16	1305027,1	-	-
87	444972,2	1305028,5	-	-
88	444930,9	1305058,9	-	-
89	444909,3	1305067,2	-	-
90	444908,6	1305065,3	-	-
91	444889,7	1305011,3	-	-
92	444877,6	1304994,2	-	-
93	444870	1304990,4	-	-
94	444854,1	1304989,7	-	-
95	444821,7	1304992,9	-	-
96	444811,6	1304993,5	-	-
97	444798,9	1304998,6	-	-
98	444795,7	1305004,3	-	-
99	444795,7	1305008,1	-	-
100	444816,6	1305077,4	-	-
101	444812,8	1305085	-	-
102	444807,1	1305090,7	-	-
103	444747,4	1305142,1	-	-
104	444707,4	1305181,5	-	-
105	444687,1	1305209,4	-	-
106	444643,9	1305291,4	-	-
107	444598,8	1305401,2	-	-
108	444594,4	1305413,3	-	-
109	444568,3	1305462,2	-	-
110	444536,6	1305497,1	-	-
111	444523,3	1305507,9	-	-

ДОКУМЕНТ ПОДПИСАН
ЭЛЕКТРОННОЙ ПОДПИСЬЮ
Сертификат: [illegible]
Владелец: ПУБЛИЧНО-ПРАВОВАЯ КОМПАНИЯ РОСКАДАСТР
Действителен: с 24.12.2025 по 19.03.2027

полное наименование должности		инициалы, фамилия

РТ, г. Казань ул. Оренбургский тракт,
д. 8Д, помещ. 1007
Тел: (843) 206-51-73
E-mail: info@contrust.bz

CONTRUST

ОГРН 1151690036574
ИНН 1659158802
КПП 168401001

Земельный участок вид объекта недвижимости			
Лист № 135 раздела 4.2	Всего листов раздела 4.2: 152	Всего разделов: 8	Всего листов выписки: 333
12.02.2026г. № КУВИ-001/2026-18804002			
Кадастровый номер:	16:24:050801:2121		

1	2	3	4	5
112	444485.2	1305526,9	-	-
113	444412.1	1305544.7	-	-
114	444388	1305554,9	-	-
115	444379.1	1305563,8	-	-
116	444376.6	1305579,6	-	-
117	444384.6	1305647,4	-	-
118	444384.9	1305649.5	-	-
119	444384.8	1305649,5	-	-
120	444355.6	1305660.9	-	-
121	444302.3	1305678,7	-	-
122	444194.3	1305714.9	-	-
123	444062.2	1305756,8	-	-
124	444036.39	1305764.54	-	-
125	444147.96	1305625,01	-	-
126	444789.84	1304919,31	-	-
127	444909.03	1304803,94	-	-
128	444931.6	1304883,2	-	-
129	444936.6	1304905,2	-	-
130	444963.9	1304956,6	-	-
131	444971.7	1304984.3	-	-
132	444974	1305024.8	-	-
133	444988.9	1305014.1	-	-
134	445018.8	1304995,6	-	-
135	445024.3	1304992.3	-	-
136	445024.3	1304974,5	-	-
137	445022.4	1304961.8	-	-
138	445019.2	1304945,3	-	-
139	445014.1	1304933,8	-	-
140	445005.2	1304923,7	-	-

ДОКУМЕНТ ПОДПИСАН
ЭЛЕКТРОННОЙ ПОДПИСЬЮ
Сертификат: [illegible]
Владелец: ПУБЛИЧНО-ПРАВОВАЯ КОМПАНИЯ
РОСКАДАСТР
Действителен: с 24.12.2025 по 19.03.2027

полное наименование должности		инициалы, фамилия

Земельный участок вид объекта недвижимости			
Лист № 136 раздела 4.2	Всего листов раздела 4.2: 152	Всего разделов: 8	Всего листов выписки: 333
12.02.2026г. № КУВИ-001/2026-18804002			
Кадастровый номер:	16:24:050801:2121		

1	2	3	4	5
141	444985.5	1304895,7	-	-
142	444969	1304865.3	-	-
143	444960.1	1304835,4	-	-
144	444941.7	1304786,5	-	-
145	444938.18	1304775,73	-	-
146	445077.78	1304640,61	-	-
147	445085.9	1304673.5	-	-
148	445105.6	1304717,9	-	-
149	445111.9	1304742.1	-	-
150	445122.7	1304761,1	-	-
151	445136.7	1304777	-	-
152	445142.3	1304778,4	-	-
153	445106.3	1304688.3	-	-
154	445082.61	1304635,93	-	-
155	445475.29	1304255,84	-	-
156	445612.39	1304139,07	-	-
157	445623.7	1304161,7	-	-
158	445625.6	1304174,4	-	-
159	445637.1	1304198,5	-	-
1	445665	1304278.5	-	-
1	445170.5	1304832.2	-	-
2	445173.5	1304826.9	-	-
3	445164.6	1304796,1	-	-
4	445160.2	1304785,3	-	-
5	445150	1304780,2	-	-
6	445147.1	1304779.5	-	-
1	445170.5	1304832,2	-	-
1	445750.7	1304450	-	-
2	445773.6	1304514,8	-	-

ДОКУМЕНТ ПОДПИСАН
ЭЛЕКТРОННОЙ ПОДПИСЬЮ
Сертификат: [illegible]
Владелец: ПУБЛИЧНО-ПРАВОВАЯ КОМПАНИЯ
РОСКАДАСТР
Действителен: с 24.12.2025 по 19.03.2027

полное наименование должности		инициалы, фамилия

РТ, г. Казань ул. Оренбургский тракт,
д. 8Д, помещ. 1007
Тел: (843) 206-51-73
E-mail: info@contrust.bz

CONTRUST

ОГРН 1151690036574
ИНН 1659158802
КПП 168401001

Земельный участок вид объекта недвижимости			
Лист № 137 раздела 4.2	Всего листов раздела 4.2: 152	Всего разделов: 8	Всего листов выписки: 333
12.02.2026г. № КУВИ-001/2026-18804002			
Кадастровый номер:	16:24:050801:2121		

1	2	3	4	5
3	445794.5	1304578,9	-	-
4	445829.3	1304717.3	-	-
5	445866.4	1304737,4	-	-
6	445867.6	1304739	-	-
7	445865	1304738,9	-	-
8	445860.3	1304738,6	-	-
9	445825.9	1304719.9	-	-
10	445790.7	1304580.1	-	-
11	445769.8	1304516.1	-	-
12	445769.8	1304516	-	-
13	445746.9	1304451.2	-	-
14	445734.8	1304409,8	-	-
15	445704.4	1304294.4	-	-
16	445668.3	1304192,3	-	-
17	445662.6	1304181	-	-
18	445651.8	1304158,1	-	-
19	445633,88	1304120,76	-	-
20	445637.02	1304118.09	-	-
21	445654.2	1304153,9	-	-
22	445655.4	1304156.3	-	-
23	445666.2	1304179.2	-	-
24	445671.9	1304190.7	-	-
25	445708.2	1304293,2	-	-
26	445738.6	1304408.8	-	-
1	445750.7	1304450	-	-
1	446247.34	1304397.21	-	-
2	446282.85	1304518,6	-	-
3	446351.53	1304759,86	-	-
4	446373.86	1304837.75	-	-

ДОКУМЕНТ ПОДПИСАН
ЭЛЕКТРОННОЙ ПОДПИСЬЮ
Сертификат: 830951C81C797480049999191E8000195BC5
Владелец: ПУБЛИЧНО-ПРАВОВАЯ КОМПАНИЯ РОСКАДАСТР
Действителен: с 24.12.2025 по 19.03.2027

полное наименование должности		инициалы, фамилия

Земельный участок вид объекта недвижимости			
Лист № 138 раздела 4.2	Всего листов раздела 4.2: 152	Всего разделов: 8	Всего листов выписки: 333
12.02.2026г. № КУВИ-001/2026-18804002			
Кадастровый номер:	16:24:050801:2121		

1	2	3	4	5
5	446381.34	1304863,84	-	-
6	446386.24	1304885,79	-	-
7	446390.09	1304918,72	-	-
8	446402,55	1304981,9	-	-
9	446439.04	1305101,16	-	-
10	446455.8	1305162,71	-	-
11	446446.4	1305165.2	-	-
12	446430.5	1305102,4	-	-
13	446394.9	1304983	-	-
14	446382.9	1304918,9	-	-
15	446378.4	1304886.5	-	-
16	446373.9	1304865,2	-	-
17	446345.1	1304759.9	-	-
18	446278.4	1304520,5	-	-
19	446272.24	1304498,3	-	-
20	446147.58	1304531,91	-	-
21	446127.3	1304464,86	-	-
22	446141.2	1304453,8	-	-
23	446145.7	1304441.1	-	-
24	446147.6	1304417	-	-
25	446140	1304350,9	-	-
26	446135.5	1304344.6	-	-
27	446117.1	1304336,9	-	-
28	446107	1304342.7	-	-
29	446101.2	1304352,8	-	-
30	446099.3	1304366,2	-	-
31	446098,24	1304368,79	-	-
32	446000.94	1304047.08	-	-
33	446005.4	1304053.7	-	-

ДОКУМЕНТ ПОДПИСАН
ЭЛЕКТРОННОЙ ПОДПИСЬЮ
Сертификат: 830951C81C797480049999191E8000195BC5
Владелец: ПУБЛИЧНО-ПРАВОВАЯ КОМПАНИЯ РОСКАДАСТР
Действителен: с 24.12.2025 по 19.03.2027

полное наименование должности		инициалы, фамилия

РТ, г. Казань ул. Оренбургский тракт,
д. 8Д, помещ. 1007
Тел: (843) 206-51-73
E-mail: info@contrust.bz

CONTRUST

ОГРН 1151690036574
ИНН 1659158802
КПП 168401001

Земельный участок			
вид объекта недвижимости			
Лист № 139 раздела 4.2	Всего листов раздела 4.2: 152	Всего разделов: 8	Всего листов выписки: 333
12.02.2026г. № КУВИ-001/2026-18804002			
Кадастровый номер:	16:24:050801:2121		

1	2	3	4	5
34	446012.3	1304052.5	-	-
35	446017.4	1304043.6	-	-
36	446015.5	1304023,9	-	-
37	446006	1303989	-	-
38	445995.6	1303947,6	-	-
39	445991,68	1303940,07	-	-
40	445985.8	1303928.8	-	-
41	445969.9	1303879,9	-	-
42	445956.24	1303846.2	-	-
43	446045.68	1303770,02	-	-
44	446053.4	1303793.24	-	-
45	446081,99	1303878,97	-	-
46	446102.64	1303947.14	-	-
47	446147.97	1304097,3	-	-
48	446193,86	1304248,98	-	-
49	446238,74	1304388,28	-	-
1	446247,34	1304397,21	-	-
1	443559.3	1307150,6	-	-
2	443575.2	1307202,1	-	-
3	443603.8	1307287.2	-	-
4	443623.5	1307344.9	-	-
5	443657.1	1307424.3	-	-
6	443681.9	1307487,8	-	-
7	443713,6	1307576.1	-	-
8	443732.7	1307621,8	-	-
9	443746,7	1307673,9	-	-
10	443747.3	1307677,7	-	-
11	443763.8	1307717,1	-	-
12	443770.8	1307738	-	-

полное наименование должности	ДОКУМЕНТ ПОДПИСАН ЭЛЕКТРОННОЙ ПОДПИСЬЮ Сертификат: 830971C8B67973980059551918B0001978A15 Владелец: ПУБЛИЧНО-ПРАВОВАЯ КОМПАНИЯ РОСКАДАСТР Действителен: с 24.12.2025 по 19.03.2027	инициалы, фамилия

Земельный участок			
вид объекта недвижимости			
Лист № 140 раздела 4.2	Всего листов раздела 4.2: 152	Всего разделов: 8	Всего листов выписки: 333
12.02.2026г. № КУВИ-001/2026-18804002			
Кадастровый номер:	16:24:050801:2121		

1	2	3	4	5
13	443779.7	1307759	-	-
14	443788.6	1307787.5	-	-
15	443788.6	1307799	-	-
16	443785.4	1307809,1	-	-
17	443780.3	1307817,4	-	-
18	443777.1	1307828,8	-	-
19	443776.5	1307839.6	-	-
20	443779.7	1307851	-	-
21	443791.1	1307874.5	-	-
22	443807	1307899,3	-	-
23	443816.8	1307909.3	-	-
24	443821.8	1307919,5	-	-
25	443825.5	1307930.3	-	-
26	443830	1307943,8	-	-
27	443830	1307953,3	-	-
28	443827.5	1307959,5	-	-
29	443817.3	1307968,5	-	-
30	443800.3	1307979,3	-	-
31	443778	1307996,3	-	-
32	443766.5	1308002	-	-
33	443757.8	1308009,8	-	-
34	443747.5	1308014.8	-	-
35	443735.5	1308018,5	-	-
36	443727.3	1308023	-	-
37	443716.5	1308027,5	-	-
38	443714,8	1308028.5	-	-
39	443712	1308030	-	-
40	443709.5	1308031,5	-	-
41	443696	1308039,5	-	-

полное наименование должности	ДОКУМЕНТ ПОДПИСАН ЭЛЕКТРОННОЙ ПОДПИСЬЮ Сертификат: 830971C8B67973980059551918B0001978A15 Владелец: ПУБЛИЧНО-ПРАВОВАЯ КОМПАНИЯ РОСКАДАСТР Действителен: с 24.12.2025 по 19.03.2027	инициалы, фамилия

РТ, г. Казань ул. Оренбургский тракт,
д. 8Д, помещ. 1007
Тел: (843) 206-51-73
E-mail: info@contrust.bz

CONTRUST

ОГРН 1151690036574
ИНН 1659158802
КПП 168401001

Земельный участок вид объекта недвижимости			
Лист № 141 раздела 4.2	Всего листов раздела 4.2: 152	Всего разделов: 8	Всего листов выписки: 333
12.02.2026г. № КУВИ-001/2026-18804002			
Кадастровый номер:	16:24:050801:2121		

1	2	3	4	5
42	443682.8	1308047.3	-	-
43	443674.5	1308052.8	-	-
44	443660.5	1308058	-	-
45	443644.8	1308061	-	-
46	443635	1308059,8	-	-
47	443626.8	1308053,5	-	-
48	443618.5	1308040.3	-	-
49	443610.3	1308021	-	-
50	443600.8	1307994.5	-	-
51	443592	1307967.8	-	-
52	443575.5	1307921.5	-	-
53	443564.9	1307899.7	-	-
54	443564.4	1307889.8	-	-
55	443567.6	1307858.7	-	-
56	443572.7	1307839	-	-
57	443572.7	1307827.5	-	-
58	443563.1	1307809,8	-	-
59	443542.2	1307792	-	-
60	443529.5	1307775.5	-	-
61	443520.6	1307760.2	-	-
62	443518.1	1307750.1	-	-
63	443511.1	1307739.9	-	-
64	443500.9	1307718,3	-	-
65	443490.7	1307693.6	-	-
66	443482.5	1307668,2	-	-
67	443473	1307637	-	-
68	443467.3	1307603,4	-	-
69	443460.9	1307552.6	-	-
70	443462.2	1307518.3	-	-

полное наименование должности		инициалы, фамилия

ДОКУМЕНТ ПОДПИСАН
ЭЛЕКТРОННОЙ ПОДПИСЬЮ
Сертификат: 830951...
Владелец: ПУБЛИЧНО-ПРАВОВАЯ КОМПАНИЯ РОСКАДАСТР
Действителен: с 24.12.2025 по 19.03.2027

Земельный участок вид объекта недвижимости			
Лист № 142 раздела 4.2	Всего листов раздела 4.2: 152	Всего разделов: 8	Всего листов выписки: 333
12.02.2026г. № КУВИ-001/2026-18804002			
Кадастровый номер:	16:24:050801:2121		

1	2	3	4	5
71	443467.3	1307494,2	-	-
72	443467.3	1307482.7	-	-
73	443470.4	1307457.3	-	-
74	443472.3	1307436,4	-	-
75	443480	1307395,1	-	-
76	443487.6	1307354,5	-	-
77	443497.7	1307320.2	-	-
78	443502.8	1307287,8	-	-
79	443506.4	1307272.7	-	-
80	443510.4	1307255.4	-	-
81	443511.7	1307228.7	-	-
82	443508.5	1307170,3	-	-
83	443510.4	1307122.7	-	-
84	443511.8	1307091,1	-	-
85	443512.3	1307080,8	-	-
86	443520	1307074,4	-	-
87	443528.2	1307074,4	-	-
88	443535.2	1307082,1	-	-
89	443540.9	1307090,3	-	-
90	443547.9	1307109.4	-	-
91	443556.2	1307131,6	-	-
1	443559.3	1307150.6	-	-
1	443790.5	1306083,2	-	-
2	443810.8	1306141.6	-	-
3	443828.6	1306200	-	-
4	443845.7	1306259.1	-	-
5	443854.6	1306281,3	-	-
6	443879.4	1306303,5	-	-
7	443896.5	1306315	-	-

полное наименование должности		инициалы, фамилия

ДОКУМЕНТ ПОДПИСАН
ЭЛЕКТРОННОЙ ПОДПИСЬЮ
Сертификат: 830951...
Владелец: ПУБЛИЧНО-ПРАВОВАЯ КОМПАНИЯ РОСКАДАСТР
Действителен: с 24.12.2025 по 19.03.2027

РТ, г. Казань ул. Оренбургский тракт,
д. 8Д, помещ. 1007
Тел: (843) 206-51-73
E-mail: info@contrust.bz

CONTRUST

ОГРН 1151690036574
ИНН 1659158802
КПП 168401001

Земельный участок вид объекта недвижимости			
Лист № 143 раздела 4.2	Всего листов раздела 4.2: 152	Всего разделов: 8	Всего листов выписки: 333
12.02.2026г. № КУВИ-001/2026-18804002			
Кадастровый номер:	16:24:050801:2121		

1	2	3	4	5
8	443906	1306323,2	-	-
9	443916,8	1306341	-	-
10	443923,8	1306363,2	-	-
11	443936,5	1306400,1	-	-
12	443941,6	1306422,3	-	-
13	443958,1	1306477,5	-	-
14	443974	1306534,1	-	-
15	443982,9	1306557,5	-	-
16	444000,7	1306616	-	-
17	444002,6	1306626,1	-	-
18	443993	1306643,9	-	-
19	443987,3	1306673,8	-	-
20	443981	1306674,4	-	-
21	443979,1	1306683,9	-	-
22	443981	1306695,3	-	-
23	443986,7	1306714,4	-	-
24	444000	1306748,7	-	-
25	444006,4	1306768,4	-	-
26	444016,5	1306801,4	-	-
27	444024,1	1306821,1	-	-
28	444033,7	1306854,7	-	-
29	444047,6	1306890,9	-	-
30	444054	1306903,6	-	-
31	444066,1	1306921,4	-	-
32	444081,3	1306937,9	-	-
33	444089,6	1306936,6	-	-
34	444101,03	1306966,29	-	-
35	443988,6	1307005,2	-	-
36	443902,9	1307035,1	-	-

полное наименование должности	ДОКУМЕНТ ПОДПИСАН ЭЛЕКТРОННОЙ ПОДПИСЬЮ Сертификат: [illegible] Владелец: ПУБЛИЧНО-ПРАВОВАЯ КОМПАНИЯ РОСКАДАСТР Действителен: с 24.12.2025 по 19.03.2027	инициалы, фамилия

Земельный участок вид объекта недвижимости			
Лист № 144 раздела 4.2	Всего листов раздела 4.2: 152	Всего разделов: 8	Всего листов выписки: 333
12.02.2026г. № КУВИ-001/2026-18804002			
Кадастровый номер:	16:24:050801:2121		

1	2	3	4	5
37	443887,6	1307004,6	-	-
38	443875,6	1306969,7	-	-
39	443869,2	1306954,4	-	-
40	443861,6	1306936,6	-	-
41	443850,8	1306900,4	-	-
42	443841,3	1306881,4	-	-
43	443822,9	1306835,7	-	-
44	443801,9	1306787,4	-	-
45	443794,3	1306766,5	-	-
46	443786	1306743,6	-	-
47	443772,1	1306711,2	-	-
48	443761,9	1306691,5	-	-
49	443754,3	1306682,6	-	-
50	443728,9	1306667,4	-	-
51	443715,5	1306664,9	-	-
52	443697,1	1306657,9	-	-
53	443692,7	1306668,7	-	-
54	443695,2	1306680,7	-	-
55	443702,2	1306703,6	-	-
56	443705,4	1306724,6	-	-
57	443715,5	1306751,9	-	-
58	443721,9	1306776,6	-	-
59	443732	1306823	-	-
60	443736,5	1306836,9	-	-
61	443749,2	1306882,7	-	-
62	443764,4	1306930,3	-	-
63	443776,5	1306957	-	-
64	443787,3	1306988,7	-	-
65	443802,5	1307025,5	-	-

полное наименование должности	ДОКУМЕНТ ПОДПИСАН ЭЛЕКТРОННОЙ ПОДПИСЬЮ Сертификат: [illegible] Владелец: ПУБЛИЧНО-ПРАВОВАЯ КОМПАНИЯ РОСКАДАСТР Действителен: с 24.12.2025 по 19.03.2027	инициалы, фамилия

РТ, г. Казань ул. Оренбургский тракт,
д. 8Д, помещ. 1007
Тел: (843) 206-51-73
E-mail: info@contrust.bz

CONTRUST

ОГРН 1151690036574
ИНН 1659158802
КПП 168401001

Земельный участок вид объекта недвижимости			
Лист № 145 раздела 4.2	Всего листов раздела 4.2: 152	Всего разделов: 8	Всего листов выписки: 333
12.02.2026г. № КУВИ-001/2026-18804002			
Кадастровый номер:	16:24:050801:2121		

1	2	3	4	5
66	443811.4	1307047.1	-	-
67	443822.2	1307069.4	-	-
68	443835.6	1307089.7	-	-
69	443853.3	1307106.8	-	-
70	443869.8	1307120.2	-	-
71	443893.3	1307143.7	-	-
72	443943.5	1307190	-	-
73	443962.6	1307213.5	-	-
74	443991.1	1307243.3	-	-
75	444010.2	1307255.4	-	-
76	444049.5	1307277.6	-	-
77	444059.7	1307280.2	-	-
78	444095.9	1307313.2	-	-
79	444233.1	1307426.2	-	-
80	444256.6	1307481.5	-	-
81	444282	1307535.4	-	-
82	444298.5	1307578	-	-
83	444315	1307630.7	-	-
84	444323.9	1307652.9	-	-
85	444330.2	1307677.1	-	-
86	444341	1307710.1	-	-
87	444346.7	1307718.3	-	-
88	444370.9	1307741.8	-	-
89	444382.9	1307762.8	-	-
90	444396.3	1307795.2	-	-
91	444407.7	1307816.1	-	-
92	444415.3	1307847.9	-	-
93	444415.3	1307858	-	-
94	444411.5	1307880.9	-	-

полное наименование должности	ДОКУМЕНТ ПОДПИСАН ЭЛЕКТРОННОЙ ПОДПИСЬЮ Сертификат: 830971... Владелец: ПУБЛИЧНО-ПРАВОВАЯ КОМПАНИЯ РОСКАДАСТР Действителен: с 24.12.2025 по 19.03.2027	инициалы, фамилия

Земельный участок вид объекта недвижимости			
Лист № 146 раздела 4.2	Всего листов раздела 4.2: 152	Всего разделов: 8	Всего листов выписки: 333
12.02.2026г. № КУВИ-001/2026-18804002			
Кадастровый номер:	16:24:050801:2121		

1	2	3	4	5
95	444404.9	1307898.2	-	-
96	444416.3	1307934	-	-
97	444423.8	1307957	-	-
98	444434	1307979.8	-	-
99	444437.8	1307995.8	-	-
100	444438.5	1308009	-	-
101	444449.8	1308040.8	-	-
102	444456.3	1308067.5	-	-
103	444462	1308086.5	-	-
104	444466.3	1308096.8	-	-
105	444475.8	1308127.3	-	-
106	444484.8	1308150.8	-	-
107	444493	1308181.8	-	-
108	444499.3	1308204	-	-
109	444507	1308244	-	-
110	444515.8	1308284	-	-
111	444525.3	1308324	-	-
112	444549.8	1308341.3	-	-
113	444599.8	1308355.3	-	-
114	444596.8	1308358.3	-	-
115	444612.5	1308400.8	-	-
116	444618.8	1308416	-	-
117	444625.8	1308440.3	-	-
118	444639	1308475.3	-	-
119	444649.3	1308497.3	-	-
120	444668.3	1308550.8	-	-
121	444688	1308599	-	-
122	444693.8	1308617.5	-	-
123	444697.5	1308634	-	-

полное наименование должности	ДОКУМЕНТ ПОДПИСАН ЭЛЕКТРОННОЙ ПОДПИСЬЮ Сертификат: 830971... Владелец: ПУБЛИЧНО-ПРАВОВАЯ КОМПАНИЯ РОСКАДАСТР Действителен: с 24.12.2025 по 19.03.2027	инициалы, фамилия

РТ, г. Казань ул. Оренбургский тракт,
д. 8Д, помещ. 1007
Тел: (843) 206-51-73
E-mail: info@contrust.bz

CONTRUST

ОГРН 1151690036574
ИНН 1659158802
КПП 168401001

Земельный участок вид объекта недвижимости			
Лист № 147 раздела 4.2	Всего листов раздела 4.2: 152	Всего разделов: 8	Всего листов выписки: 333
12.02.2026г. № КУВИ-001/2026-18804002			
Кадастровый номер:	16:24:050801:2121		

1	2	3	4	5
124	444712	1308674	-	-
125	444716.5	1308682.3	-	-
126	444724.3	1308712	-	-
127	444737.5	1308747	-	-
128	444743.3	1308760.3	-	-
129	444749	1308782,5	-	-
130	444757.3	1308806.5	-	-
131	444759.8	1308821,3	-	-
132	444759.8	1308831.3	-	-
133	444754.5	1308840.3	-	-
134	444742.5	1308848.5	-	-
135	444736.8	1308852,3	-	-
136	444725.5	1308858	-	-
137	444712	1308865	-	-
138	444700.8	1308875,3	-	-
139	444688	1308890,5	-	-
140	444681	1308895,5	-	-
141	444673.3	1308896,8	-	-
142	444660	1308896,8	-	-
143	444645.5	1308893.5	-	-
144	444637.8	1308889.8	-	-
145	444626.3	1308881	-	-
146	444613	1308870,8	-	-
147	444595.8	1308863	-	-
148	444579.3	1308857,5	-	-
149	444566	1308846.5	-	-
150	444547	1308830	-	-
151	444533	1308809.3	-	-
152	444518.5	1308786,3	-	-

полное наименование должности	ДОКУМЕНТ ПОДПИСАН ЭЛЕКТРОННОЙ ПОДПИСЬЮ Сертификат: 830971... Выдан: ПУБЛИЧНО-ПРАВОВАЯ КОМПАНИЯ РОСКАДАСТР Действителен: с 24.12.2025 по 19.03.2027	инициалы, фамилия

Земельный участок вид объекта недвижимости			
Лист № 148 раздела 4.2	Всего листов раздела 4.2: 152	Всего разделов: 8	Всего листов выписки: 333
12.02.2026г. № КУВИ-001/2026-18804002			
Кадастровый номер:	16:24:050801:2121		

1	2	3	4	5
153	444505.8	1308771	-	-
154	444488.5	1308760.3	-	-
155	444460	1308744,5	-	-
156	444448.5	1308738	-	-
157	444427	1308724	-	-
158	444414.3	1308714,5	-	-
159	444381.3	1308683.5	-	-
160	444358.5	1308651,8	-	-
161	444343.8	1308630.8	-	-
162	444335	1308622,5	-	-
163	444322.8	1308606	-	-
164	444307	1308595,3	-	-
165	444288.5	1308584.3	-	-
166	444281	1308580	-	-
167	444255.5	1308570,5	-	-
168	444221.3	1308558,3	-	-
169	444195.3	1308548,8	-	-
170	444180.5	1308543	-	-
171	444151.3	1308536	-	-
172	444140.5	1308531.8	-	-
173	444121	1308526	-	-
174	444096.8	1308516.5	-	-
175	444088.5	1308510,8	-	-
176	444083.5	1308500.5	-	-
177	444079.5	1308489	-	-
178	444074.5	1308465.5	-	-
179	444071.3	1308450,3	-	-
180	444067.5	1308442	-	-
181	444060	1308435.3	-	-

полное наименование должности	ДОКУМЕНТ ПОДПИСАН ЭЛЕКТРОННОЙ ПОДПИСЬЮ Сертификат: 830971... Выдан: ПУБЛИЧНО-ПРАВОВАЯ КОМПАНИЯ РОСКАДАСТР Действителен: с 24.12.2025 по 19.03.2027	инициалы, фамилия

РТ, г. Казань ул. Оренбургский тракт,
д. 8Д, помещ. 1007
Тел: (843) 206-51-73
E-mail: info@contrust.bz

CONTRUST

ОГРН 1151690036574
ИНН 1659158802
КПП 168401001

Земельный участок вид объекта недвижимости			
Лист № 149 раздела 4.2	Всего листов раздела 4.2: 152	Всего разделов: 8	Всего листов выписки: 333
12.02.2026г. № КУВИ-001/2026-18804002			
Кадастровый номер:	16:24:050801:2121		

1	2	3	4	5
182	444051.8	1308429.5	-	-
183	444036.5	1308427.5	-	-
184	444026.3	1308428.8	-	-
185	444016.8	1308433.8	-	-
186	443999	1308450.3	-	-
187	443988.8	1308459.3	-	-
188	443981.3	1308464.3	-	-
189	443960.8	1308470.8	-	-
190	443952	1308472.5	-	-
191	443915.3	1308473.8	-	-
192	443893.5	1308473.8	-	-
193	443878.3	1308475.8	-	-
194	443863.8	1308475.3	-	-
195	443842	1308480.8	-	-
196	443825	1308483.5	-	-
197	443802.8	1308486	-	-
198	443773.5	1308493	-	-
199	443762	1308494.8	-	-
200	443748.8	1308491.8	-	-
201	443733.5	1308480.3	-	-
202	443724.8	1308470	-	-
203	443719	1308463	-	-
204	443712.5	1308449	-	-
205	443710	1308432.5	-	-
206	443704.3	1308417.3	-	-
207	443685.3	1308371	-	-
208	443669.5	1308313.8	-	-
209	443662.5	1308298	-	-
210	443658	1308280.3	-	-

подное наименование должности	ДОКУМЕНТ ПОДПИСАН ЭЛЕКТРОННОЙ ПОДПИСЬЮ Сертификат: [illegible] Владелец: ПУБЛИЧНО-ПРАВОВАЯ КОМПАНИЯ РОСКАДАСТР Действителен: с 24.12.2025 по 19.03.2027	инициалы, фамилия

Земельный участок вид объекта недвижимости			
Лист № 150 раздела 4.2	Всего листов раздела 4.2: 152	Всего разделов: 8	Всего листов выписки: 333
12.02.2026г. № КУВИ-001/2026-18804002			
Кадастровый номер:	16:24:050801:2121		

1	2	3	4	5
211	443655.5	1308263	-	-
212	443651	1308240.8	-	-
213	443646.5	1308224.3	-	-
214	443646.5	1308218.5	-	-
215	443647.3	1308211.5	-	-
216	443642	1308190	-	-
217	443642.8	1308178.5	-	-
218	443647.8	1308166	-	-
219	443649.8	1308162	-	-
220	443662.5	1308153.8	-	-
221	443673.8	1308148	-	-
222	443691.8	1308141.8	-	-
223	443710	1308136.8	-	-
224	443720.3	1308133.5	-	-
225	443737.3	1308132.8	-	-
226	443745.5	1308137.3	-	-
227	443758.3	1308147.5	-	-
228	443775.5	1308156.3	-	-
229	443786.3	1308160.3	-	-
230	443799	1308161.5	-	-
231	443809.8	1308160.8	-	-
232	443821.8	1308158.3	-	-
233	443832	1308157	-	-
234	443851	1308156.3	-	-
235	443863	1308152.5	-	-
236	443881.5	1308149.5	-	-
237	443890.5	1308145	-	-
238	443900	1308145	-	-
239	443911.3	1308141.3	-	-

подное наименование должности	ДОКУМЕНТ ПОДПИСАН ЭЛЕКТРОННОЙ ПОДПИСЬЮ Сертификат: [illegible] Владелец: ПУБЛИЧНО-ПРАВОВАЯ КОМПАНИЯ РОСКАДАСТР Действителен: с 24.12.2025 по 19.03.2027	инициалы, фамилия

РТ, г. Казань ул. Оренбургский тракт,
д. 8Д, помещ. 1007
Тел: (843) 206-51-73
E-mail: info@contrust.bz

CONTRUST

ОГРН 1151690036574
ИНН 1659158802
КПП 168401001

Земельный участок вид объекта недвижимости			
Лист № 151 раздела 4.2	Всего листов раздела 4.2: 152	Всего разделов: 8	Всего листов выписки: 333
12.02.2026г. № КУВИ-001/2026-18804002			
Кадастровый номер:	16:24:050801:2121		

1	2	3	4	5
240	443922.8	1308136,8	-	-
241	443935.5	1308136.8	-	-
242	443949.5	1308136,8	-	-
243	443958.3	1308136,8	-	-
244	443966.5	1308138,5	-	-
245	443976.8	1308136,8	-	-
246	443986.59	1308139.55	-	-
247	443990	1308140,5	-	-
248	444008,5	1308146.8	-	-
249	444018.8	1308146,8	-	-
250	444028.8	1308144.3	-	-
251	444036.5	1308138	-	-
252	444040.3	1308124	-	-
253	444041	1308113,8	-	-
254	444038.3	1308095,5	-	-
255	444037	1308079	-	-
256	444035	1308066	-	-
257	443998.8	1308055,5	-	-
258	443978.4	1308046,3	-	-
259	443974.5	1308044.5	-	-
260	443974.3	1308044.3	-	-
261	443940.12	1307963.55	-	-
262	443910.77	1307898,53	-	-
263	443890.17	1307828.39	-	-
264	443874.37	1307775,33	-	-
265	443849.3	1307722.86	-	-
266	443813.07	1307658,38	-	-
267	443764.47	1307518,5	-	-
268	443722.86	1307392.86	-	-

полное наименование должности	ДОКУМЕНТ ПОДПИСАН ЭЛЕКТРОННОЙ ПОДПИСЬЮ Сертификат: [illegible] Владелец: ПУБЛИЧНО-ПРАВОВАЯ КОМПАНИЯ РОСКАДАСТР Действителен: с 24.12.2025 по 19.03.2027	инициалы, фамилия

Земельный участок вид объекта недвижимости			
Лист № 152 раздела 4.2	Всего листов раздела 4.2: 152	Всего разделов: 8	Всего листов выписки: 333
12.02.2026г. № КУВИ-001/2026-18804002			
Кадастровый номер:	16:24:050801:2121		

1	2	3	4	5
269	443708.84	1307353,58	-	-
270	443660.2	1307232.85	-	-
271	443631,35	1307152,71	-	-
272	443616,25	1307136,56	-	-
273	443574.5	1307112 99	-	-
274	443551.6	1307080,4	-	-
275	443537,57	1307048.1	-	-
276	443521,23	1307003,08	-	-
277	443504.73	1306948.04	-	-
278	443505,91	1306907,48	-	-
279	443489.88	1306871.04	-	-
280	443471,06	1306798	-	-
281	443454.32	1306730.01	-	-
282	443422.94	1306596,24	-	-
283	443415.1	1306565,93	-	-
284	443552.23	1306370,08	-	-
285	443788,22	1306074,94	-	-
1	443790.5	1306083,2	-	-

полное наименование должности	ДОКУМЕНТ ПОДПИСАН ЭЛЕКТРОННОЙ ПОДПИСЬЮ Сертификат: [illegible] Владелец: ПУБЛИЧНО-ПРАВОВАЯ КОМПАНИЯ РОСКАДАСТР Действителен: с 24.12.2025 по 19.03.2027	инициалы, фамилия

РТ, г. Казань ул. Оренбургский тракт,
д. 8Д, помещ. 1007
Тел: (843) 206-51-73
E-mail: info@contrust.bz

CONTRUST

ОГРН 1151690036574
ИНН 1659158802
КПП 168401001

Филиал публично-правовой компании "Роскадастр" по Республике Татарстан
полное наименование органа регистрации прав

Выписка из Единого государственного реестра недвижимости об объекте недвижимости

Сведения о характеристиках объекта недвижимости

На основании запроса от 12.02.2026, поступившего на рассмотрение 12.02.2026, сообщаем, что согласно записям Единого государственного реестра недвижимости:

Земельный участок			
вид объекта недвижимости			
Лист № 1 раздела 1	Всего листов раздела 1: 5	Всего разделов: 8	Всего листов выписки: 122

12.02.2026г. № КУВИ-001/2026-18807516	
Кадастровый номер:	16:24:050801:2122
Номер кадастрового квартала:	16:24:050801
Дата присвоения кадастрового номера:	05.09.2011
Ранее присвоенный государственный учетный номер:	Условный номер 16-16-26/033/2011-410
Местоположение:	Местоположение установлено относительно ориентира, расположенного в границах участка. Почтовый адрес ориентира: Республика Татарстан, Лаишевский муниципальный район, Никольское сельское поселение.
Площадь:	512615 +/- 6265
Кадастровая стоимость, руб.:	659991.81
Кадастровые номера расположенных в пределах земельного участка объектов недвижимости:	16:00:000000:165, 16:00:000000:295, 16:00:000000:308, 16:00:000000:243, 0:0:0:949
Кадастровые номера объектов недвижимости, из которых образован объект недвижимости:	16:24:000000:189
Кадастровые номера образованных объектов недвижимости:	данные отсутствуют
Категория земель:	Земли сельскохозяйственного назначения
Виды разрешенного использования:	Сельскохозяйственное производство
Сведения о кадастровом инженере:	дата завершения кадастровых работ: 31.08.2011
Сведения о лесах, водных объектах и об иных природных объектах, расположенных в пределах земельного участка:	данные отсутствуют
Сведения о том, что земельный участок полностью расположен в границах зоны с особыми условиями использования территории, территории объекта культурного наследия, публичного сервитута:	данные отсутствуют

	ДОКУМЕНТ ПОДПИСАН ЭЛЕКТРОННОЙ ПОДПИСЬЮ Сертификат: [illegible] Владелец: ПУБЛИЧНО-ПРАВОВАЯ КОМПАНИЯ РОСКАДАСТР Действителен: с 24.12.2025 по 19.03.2027	
подное наименование должности		инициалы, фамилия

Земельный участок			
вид объекта недвижимости			
Лист № 2 раздела 1	Всего листов раздела 1: 5	Всего разделов: 8	Всего листов выписки: 122

12.02.2026г. № КУВИ-001/2026-18807516	
Кадастровый номер:	16:24:050801:2122
Сведения о том, что земельный участок расположен в границах особой экономической зоны, территории опережающего развития, зоны территориального развития в Российской Федерации, игорной зоны:	данные отсутствуют
Сведения о том, что земельный участок расположен в границах особо охраняемой природной территории, Байкальской природной территории и ее экологических зон, лесопаркового зеленого пояса, охотничьего угодья, лесничества:	данные отсутствуют
Сведения о расположении земельного участка и (или) расположенного на нем объекта недвижимости в границах территории, в отношении которой принято решение о резервировании земель для государственных или муниципальных нужд:	данные отсутствуют
Сведения о результатах проведения государственного земельного надзора:	данные отсутствуют
Сведения о расположении земельного участка в границах территории, в отношении которой утвержден проект межевания территории:	данные отсутствуют
Условный номер земельного участка:	данные отсутствуют
Сведения о принятии акта и (или) заключении договора, предусматривающих предоставление в соответствии с земельным законодательством исполнительным органом государственным органом власти или органом местного самоуправления, находящегося в государственной или муниципальной собственности земельного участка для строительства наемного дома социального использования или наемного дома коммерческого использования:	данные отсутствуют
Сведения о том, что земельный участок или земельные участки образованы на основании решения об изъятии земельного участка и (или) расположенного на нем объекта недвижимости для государственных или муниципальных нужд:	данные отсутствуют
Сведения о том, что земельный участок образован из земель или земельного участка, государственная собственность на которые не разграничена:	данные отсутствуют

	ДОКУМЕНТ ПОДПИСАН ЭЛЕКТРОННОЙ ПОДПИСЬЮ Сертификат: [illegible] Владелец: ПУБЛИЧНО-ПРАВОВАЯ КОМПАНИЯ РОСКАДАСТР Действителен: с 24.12.2025 по 19.03.2027	
подное наименование должности		инициалы, фамилия

РТ, г. Казань ул. Оренбургский тракт,
д. 8Д, помещ. 1007
Тел: (843) 206-51-73
E-mail: info@contrust.bz

CON TRUST

ОГРН 1151690036574
ИНН 1659158802
КПП 168401001

Земельный участок вид объекта недвижимости			
Лист № 3 раздела 1	Всего листов раздела 1: 5	Всего разделов: 8	Всего листов выписки: 122

12.02.2026г. № КУВИ-001/2026-18807516	
Кадастровый номер:	16:24:050801:2122

Сведения о наличии земельного спора о местоположении границ земельных участков:	данные отсутствуют
Статус записи об объекте недвижимости:	Сведения об объекте недвижимости имеют статус "актуальные"
Особые отметки:	Сведения об ограничениях права на объект недвижимости, обременениях данного объекта, не зарегистрированных в реестре прав, ограничений прав и обременений недвижимого имущества: вид ограничения (обременения): ограничения прав на земельный участок, предусмотренные статьей 56 Земельного кодекса Российской Федерации; срок действия: с 22.04.2015; реквизиты документа-основания: постановление Исполнительного комитета Лаишевского муниципального района РТ от 23.08.2012 № 1700 выдан: Исполнительный комитет Лаишевского муниципального района РТ, вид ограничения (обременения): ограничения прав на земельный участок, предусмотренные статьей 56 Земельного кодекса Российской Федерации; срок действия: с 22.05.2015; реквизиты документа-основания: об утверждении описания местоположения границ охранных зон линий электропередачи, принадлежащих ОАО «Сетевая компания», и установлении особых условий использования земельных участков, попадающих в охранные зоны, от 16.07.2009 № 1153 выдан: Республика Татарстан Исполнительный комитет Лаишевского муниципального района, вид ограничения (обременения): ограничения прав на земельный участок, предусмотренные статьей 56 Земельного кодекса Российской Федерации; срок действия: с 04.06.2015; реквизиты документа-основания: постановление "Об утверждении проекта границ земельных участков, охранной зоны, зоны действия сервитута" от 25.07.2005 № 862 выдан: Администрация Лаишевского района РТ, вид ограничения (обременения): ограничения прав на земельный участок, предусмотренные статьей 56 Земельного кодекса Российской Федерации; срок действия: с 29.10.2015; реквизиты документа-основания: карта(план) от 18.09.2015 № 36-0/161 выдан: Управление Росреестра по Республике Татарстан, вид ограничения (обременения): ограничения прав на земельный участок, предусмотренные статьей 56 Земельного кодекса Российской Федерации; срок действия: с 05.07.2021; реквизиты документа-основания: выписка из Единого государственного реестра недвижимости об объекте недвижимости от 27.01.2022 № 99/2022/445934377 выдан: Единый государственный реестр недвижимости ; справка от 27.12.2024 № ТПК-50-01-02-03/49193 выдан: АО Транснефть-Прикамье, вид ограничения (обременения): ограничения прав на земельный участок, предусмотренные статьей 56 Земельного кодекса Российской Федерации; срок действия: с 12.09.2021; реквизиты документа-основания: приказ об установлении приаэродромной территории аэродрома Казань от 16.03.2020 № 296-п выдан: Федеральное агентство воздушного транспорта, вид ограничения

ДОКУМЕНТ ПОДПИСАН ЭЛЕКТРОННОЙ ПОДПИСЬЮ
Сертификат: [illegible]
Выдан: ПУБЛИЧНО-ПРАВОВАЯ КОМПАНИЯ РОСКАДАСТР
Действителен: с 24.12.2025 по 19.03.2027

полное наименование должности		инициалы, фамилия

Земельный участок вид объекта недвижимости			
Лист № 4 раздела 1	Всего листов раздела 1: 5	Всего разделов: 8	Всего листов выписки: 122

12.02.2026г. № КУВИ-001/2026-18807516	
Кадастровый номер:	16:24:050801:2122

	(обременения): ограничения прав на земельный участок, предусмотренные статьей 56 Земельного кодекса Российской Федерации; срок действия: с 19.09.2021; реквизиты документа-основания: приказ об установлении приаэродромной территории аэродрома Казань от 16.03.2020 № 296-п выдан: Федеральное агентство воздушного транспорта, вид ограничения (обременения): ограничения прав на земельный участок, предусмотренные статьей 56 Земельного кодекса Российской Федерации; срок действия: с 21.09.2021; реквизиты документа-основания: приказ об установлении приаэродромной территории аэродрома Казань от 16.03.2020 № 296-п выдан: Федеральное агентство воздушного транспорта, вид ограничения (обременения): ограничения прав на земельный участок, предусмотренные статьей 56 Земельного кодекса Российской Федерации; срок действия: с 23.11.2021; реквизиты документа-основания: приказ об установлении приаэродромной территории аэродрома Казань от 16.03.2020 № 296-п выдан: Федеральное агентство воздушного транспорта, вид ограничения (обременения): ограничения прав на земельный участок, предусмотренные статьей 56 Земельного кодекса Российской Федерации; срок действия: с 23.11.2021; реквизиты документа-основания: приказ об установлении приаэродромной территории аэродрома Казань от 16.03.2020 № 296-п выдан: Федеральное агентство воздушного транспорта, вид ограничения (обременения): ограничения прав на земельный участок, предусмотренные статьей 56 Земельного кодекса Российской Федерации; срок действия: с 15.02.2022; реквизиты документа-основания: решение о согласовании границ охранной зоны объекта электросетевого хозяйства от 19.10.2022 № 4571 выдан: Ростехнадзор, вид ограничения (обременения): ограничения прав на земельный участок, предусмотренные статьей 56 Земельного кодекса Российской Федерации; срок действия: с 21.02.2022; реквизиты документа-основания: выписка из ЕГРН от 04.06.2021 № КУВИ-999/2021-403593 выдан: Федеральное государственное бюджетное учреждение "Федеральная кадастровая палата Федеральной службы государственной регистрации, кадастра и картографии", вид ограничения (обременения): ограничения прав на земельный участок, предусмотренные статьей 56 Земельного кодекса Российской Федерации; срок действия: с 20.10.2022; реквизиты документа-основания: акт о приеме-передаче объекта основных средств от 19.03.2023 № 03-009094 выдан: АО Связьтранснефть, вид ограничения (обременения): ограничения прав на земельный участок, предусмотренные статьей 56 Земельного кодекса Российской Федерации; срок действия: с 25.03.2023; реквизиты документа-основания: решение о согласовании границ охранной зоны объекта электросетевого хозяйства от 30.09.2022 № 4439 выдан: Федеральная служба по экологическому, технологическому и атомному надзору (Ростехнадзор), вид ограничения (обременения): ограничения

ДОКУМЕНТ ПОДПИСАН ЭЛЕКТРОННОЙ ПОДПИСЬЮ
Сертификат: [illegible]
Выдан: ПУБЛИЧНО-ПРАВОВАЯ КОМПАНИЯ РОСКАДАСТР
Действителен: с 24.12.2025 по 19.03.2027

полное наименование должности		инициалы, фамилия

РТ, г. Казань ул. Оренбургский тракт,
д. 8Д, помещ. 1007
Тел: (843) 206-51-73
E-mail: info@contrust.bz

CONTRUST

ОГРН 1151690036574
ИНН 1659158802
КПП 168401001

Земельный участок вид объекта недвижимости			
Лист № 5 раздела 1	Всего листов раздела 1: 5	Всего разделов: 8	Всего листов выписки: 122

12.02.2026г. № КУВИ-001/2026-18807516	
Кадастровый номер:	16:24:050801:2122
	прав на земельный участок, предусмотренные статьей 56 Земельного кодекса Российской Федерации; срок действия: с 29.08.2023; реквизиты документа-основания: свидетельство о государственной регистрации права от 28.03.2011 № 000549 выдан: Федеральная служба государственной регистрации, кадастра и картографии. вид ограничения (обременения): ограничения прав на земельный участок, предусмотренные статьей 56 Земельного кодекса Российской Федерации; срок действия: с 20.05.2024; реквизиты документа-основания: приказ «Об установлении публичного сервитута для использования земель и земельных участков в целях эксплуатации магистрального нефтепровода федерального значения «Магистральный нефтепровод Холмогоры-Клин, d=1220 мм, участок 2061-2097 км и 2097-2100 км» от 19.04.2024 № 360 выдан: Министерство энергетики Российской Федерации. вид ограничения (обременения): ограничения прав на земельный участок, предусмотренные статьей 56 Земельного кодекса Российской Федерации; срок действия: с 05.11.2024; реквизиты документа-основания: приказ об утверждении графического описания местоположения границ минимальных расстояний до магистрального нефтепродуктопровода «Реконструкция линейной части МНПП «Альметьевск-Н.Новгород» (ПС «Ковали» - ПС «Тиньгоратово») на участке 230-329 км трассы» и перечня координат характерных точек этих границ от 11.10.2024 № 1833 выдан: Министерство энергетики Российской Федерации . вид ограничения (обременения): ограничения прав на земельный участок, предусмотренные статьей 56 Земельного кодекса Российской Федерации; срок действия: с 18.12.2024; реквизиты документа-основания: приказ об утверждении графического описания местоположения границ минимальных расстояний до магистрального нефтепровода «Магистральный нефтепровод Холмогоры-Клин, d=1220 мм, участок 2061-2097 км и 2097-2100 км» и перечня координат характерных точек этих границ от 26.11.2024 № 2299 выдан: Министерство энергетики Российской Федерации .
Получатель выписки:	Гайзатуллин Рамиль Ринатович, действующий(ая) на основании документа "" от имени заявителя ОБЩЕСТВО С ОГРАНИЧЕННОЙ ОТВЕТСТВЕННОСТЬЮ УПРАВЛЯЮЩАЯ КОМПАНИЯ "АК БАРС КАПИТАЛ", 1435126890

полное наименование должности	ДОКУМЕНТ ПОДПИСАН ЭЛЕКТРОННОЙ ПОДПИСЬЮ Сертификат: 830951C88C727480004555010B000195BC6 Владелец: ПУБЛИЧНО-ПРАВОВАЯ КОМПАНИЯ РОСКАДАСТР Действителен: с 24.12.2025 по 19.03.2027	инициалы, фамилия

Выписка из Единого государственного реестра недвижимости об объекте недвижимости
Сведения о зарегистрированных правах

Земельный участок вид объекта недвижимости			
Лист № 1 раздела 2	Всего листов раздела 2: 3	Всего разделов: 8	Всего листов выписки: 122

12.02.2026г. № КУВИ-001/2026-18807516	
Кадастровый номер:	16:24:050801:2122

1	Правообладатель (правообладатели):	1.1	Владельцы инвестиционных паев Закрытого паевого инвестиционного рентного фонда "АК БАРС - Горизонт" данные о которых устанавливаются на основании данных лицевых счетов данных лицевых счетов владельцев инвестиционных паев в реестре владельцев инвестиционных паев и счетов депо владельцев паев
	Сведения о возможности предоставления третьим лицам персональных данных физического лица:	1.1.1	данные отсутствуют
2	Вид, номер, дата и время государственной регистрации права:	2.1	Общая долевая собственность 16-16-26/033/2011-410 20.09.2011 00:00:00
3	Сведения об осуществлении государственной регистрации сделки, права без необходимого в силу закона согласия третьего лица, органа:	3.1	данные отсутствуют
4	Ограничение прав и обременение объекта недвижимости:		

4.1	вид:	Доверительное управление
	дата государственной регистрации:	20.09.2011 00:00:00
	номер государственной регистрации:	16-16-13/027/2009-375
	срок, на который установлены ограничение прав и обременение объекта недвижимости:	Срок действия с 04.08.2009 по 30.06.2024 с 04.08.2009 по 30.06.2024
	лицо, в пользу которого установлены ограничение прав и обременение объекта недвижимости:	Владельцы инвестиционных паев Закрытого паевого инвестиционного рентного фонда " Ак Барс -Горизонт" данные о которых устанавливаются на основании данных лицевых счетов данных лицевых счетов владельцев инвестиционных паев в реестре владельцев инвестиционных паев и счетов депо владельцев паев. ИНН: 1435126890, ОГРН: 1021401047799
	сведения о возможности предоставления третьим лицам персональных данных физического лица	данные отсутствуют
	основание государственной регистрации:	Правила доверительного управления Закрытым паевым инвестиционным рентным фондом "Ак Барс-Горизонт". № 04082009, выдан 04.08.2009
	сведения об осуществлении государственной регистрации сделки, права, ограничения права без необходимого в силу закона согласия третьего лица, органа:	данные отсутствуют

полное наименование должности	ДОКУМЕНТ ПОДПИСАН ЭЛЕКТРОННОЙ ПОДПИСЬЮ Сертификат: 830951C88C727480004555010B000195BC6 Владелец: ПУБЛИЧНО-ПРАВОВАЯ КОМПАНИЯ РОСКАДАСТР Действителен: с 24.12.2025 по 19.03.2027	инициалы, фамилия

РТ, г. Казань ул. Оренбургский тракт,
д. 8Д, помещ. 1007
Тел: (843) 206-51-73
E-mail: info@contrust.bz

CONTRUST

ОГРН 1151690036574
ИНН 1659158802
КПП 168401001

Земельный участок			
вид объекта недвижимости			
Лист № 2 раздела 2	Всего листов раздела 2: 3	Всего разделов: 8	Всего листов выписки: 122
12.02.2026г. № КУВИ-001/2026-18807516			
Кадастровый номер:	16:24:050801:2122		

		сведения об управляющем залогом и о договоре управления залогом, если такой договор заключен для управления ипотекой:	данные отсутствуют
		сведения о депозитарии, который осуществляет хранение обездвиженной документарной закладной или электронной закладной:	
		ведения о внесении изменений или дополнений в регистрационную запись об ипотеке:	
5	Договоры участия в долевом строительстве:		не зарегистрировано
6	Заявленные в судебном порядке права требования:		данные отсутствуют
7	Сведения о возможности предоставления третьим лицам персональных данных физического лица		данные отсутствуют
8	Сведения о возражении в отношении зарегистрированного права:		данные отсутствуют
9	Сведения о наличии решения об изъятии объекта недвижимости для государственных и муниципальных нужд:		данные отсутствуют
10	Сведения о невозможности государственной регистрации без личного участия правообладателя или его законного представителя:		данные отсутствуют
11	Правопритязания и сведения о наличии поступивших, но не рассмотренных заявлений о проведении государственной регистрации права (перехода, прекращения права), ограничения права или обременения объекта недвижимости, сделки в отношении объекта недвижимости:		отсутствуют

подное наименование должности	ДОКУМЕНТ ПОДПИСАН ЭЛЕКТРОННОЙ ПОДПИСЬЮ Сертификат: 8309F1...E8A3C Владелец: ПУБЛИЧНО-ПРАВОВАЯ КОМПАНИЯ РОСКАДАСТР Действителен: с 24.12.2025 по 19.03.2027	инициалы, фамилия

Земельный участок			
вид объекта недвижимости			
Лист № 3 раздела 2	Всего листов раздела 2: 3	Всего разделов: 8	Всего листов выписки: 122
12.02.2026г. № КУВИ-001/2026-18807516			
Кадастровый номер:	16:24:050801:2122		

11	Сведения о невозможности государственной регистрации перехода, прекращения, ограничения права на земельный участок из земель сельскохозяйственного назначения:	данные отсутствуют

подное наименование должности	ДОКУМЕНТ ПОДПИСАН ЭЛЕКТРОННОЙ ПОДПИСЬЮ Сертификат: 8309F1...E8A3C Владелец: ПУБЛИЧНО-ПРАВОВАЯ КОМПАНИЯ РОСКАДАСТР Действителен: с 24.12.2025 по 19.03.2027	инициалы, фамилия

РТ, г. Казань ул. Оренбургский тракт,
д. 8Д, помещ. 1007
Тел: (843) 206-51-73
E-mail: info@contrust.bz

CONTRUST

ОГРН 1151690036574
ИНН 1659158802
КПП 168401001

Выписка из Единого государственного реестра недвижимости об объекте недвижимости

Описание местоположения земельного участка

Земельный участок вид объекта недвижимости			
Лист № 1 раздела 3	Всего листов раздела 3: 1	Всего разделов: 8	Всего листов выписки: 122

12.02.2026г. № КУВИ-001/2026-18807516	
Кадастровый номер:	16:24:050801:2122

План (чертеж, схема) земельного участка

Масштаб 1:10000	Условные обозначения:		

ДОКУМЕНТ ПОДПИСАН ЭЛЕКТРОННОЙ ПОДПИСЬЮ
Сертификат: [illegible]
Выдан: ПУБЛИЧНО-ПРАВОВАЯ КОМПАНИЯ РОСКАДАСТР
Действителен: с 24.12.2025 по 19.03.2027

полное наименование должности	инициалы, фамилия

Выписка из Единого государственного реестра недвижимости об объекте недвижимости

Описание местоположения земельного участка

Земельный участок вид объекта недвижимости			
Лист № 1 раздела 3.1	Всего листов раздела 3.1: 9	Всего разделов: 8	Всего листов выписки: 122

12.02.2026г. № КУВИ-001/2026-18807516	
Кадастровый номер:	16:24:050801:2122

Описание местоположения границ земельного участка

№ п/п	Номер точки		Дирекционный угол	Горизонтальное проложение, м	Описание закрепления на местности	Кадастровые номера смежных участков	Сведения об адресах правообладателей смежных земельных участков
	начальная	конечная					
1	2	3	4	5	6	7	8
1	1.1.1	1.1.2	71°59.3'	51.42	данные отсутствуют	16:24:050801:2121(4)	данные отсутствуют
2	1.1.2	1.1.3	62°26.8'	12.71	данные отсутствуют	16:24:050801:2121(4)	данные отсутствуют
3	1.1.3	1.1.4	62°29.9'	8.49	данные отсутствуют	16:24:050801:2121(4)	данные отсутствуют
4	1.1.4	1.1.5	75°53.9'	42.69	данные отсутствуют	16:24:050801:2121(4)	данные отсутствуют
5	1.1.5	1.1.6	74°46.4'	36.17	данные отсутствуют	16:24:050801:2121(4)	данные отсутствуют
6	1.1.6	1.1.7	84°29.5'	19.79	данные отсутствуют	16:24:050801:2121(4)	данные отсутствуют
7	1.1.7	1.1.8	119°49.2'	8.51	данные отсутствуют	16:24:050801:2121(4)	данные отсутствуют
8	1.1.8	1.1.9	119°47.1'	1.75	данные отсутствуют	16:24:050801:2121(4)	данные отсутствуют
9	1.1.9	1.1.10	170°8.0'	7	данные отсутствуют	16:24:050801:2121(4)	данные отсутствуют
10	1.1.10	1.1.11	236°1.9'	7.98	данные отсутствуют	16:24:050801:2121(4)	данные отсутствуют
11	1.1.11	1.1.12	73°10.3'	336.1	данные отсутствуют	16:24:050801:2121(4)	данные отсутствуют
12	1.1.12	1.1.13	292°15.5'	2.8	данные отсутствуют	16:24:050801:2121(4)	данные отсутствуют
13	1.1.13	1.1.14	278°4.2'	13.53	данные отсутствуют	16:24:050801:2121(4)	данные отсутствуют
14	1.1.14	1.1.15	299°52.0'	11.65	данные отсутствуют	16:24:050801:2121(4)	данные отсутствуют
15	1.1.15	1.1.16	330°8.0'	11.65	данные отсутствуют	16:24:050801:2121(4)	данные отсутствуют
16	1.1.16	1.1.17	22°42.5'	19.95	данные отсутствуют	16:24:050801:2121(4)	данные отсутствуют
17	1.1.17	1.1.18	54°27.7'	7.74	данные отсутствуют	16:24:050801:2121(4)	данные отсутствуют
18	1.1.18	1.1.19	83°26.5'	66.54	данные отсутствуют	16:24:050801:2121(4)	данные отсутствуют
19	1.1.19	1.1.20	94°30.5'	24.17	данные отсутствуют	16:24:050801:2121(4)	данные отсутствуют
20	1.1.20	1.1.21	109°30.7'	13.47	данные отсутствуют	16:24:050801:2121(4)	данные отсутствуют
21	1.1.21	1.1.22	141°29.5'	17.76	данные отсутствуют	16:24:050801:2121(4)	данные отсутствуют
22	1.1.22	1.1.23	73°10.3'	70.05	данные отсутствуют	16:24:050801:2121(4)	данные отсутствуют

ДОКУМЕНТ ПОДПИСАН ЭЛЕКТРОННОЙ ПОДПИСЬЮ
Сертификат: [illegible]
Выдан: ПУБЛИЧНО-ПРАВОВАЯ КОМПАНИЯ РОСКАДАСТР
Действителен: с 24.12.2025 по 19.03.2027

полное наименование должности	инициалы, фамилия

РТ, г. Казань ул. Оренбургский тракт,
д. 8Д, помещ. 1007
Тел: (843) 206-51-73
E-mail: info@contrust.bz

CONTRUST

ОГРН 1151690036574
ИНН 1659158802
КПП 168401001

Земельный участок вид объекта недвижимости			
Лист № 2 раздела 3.1	Всего листов раздела 3.1: 9	Всего разделов: 8	Всего листов выписки: 122
12.02.2026г. № КУВИ-001/2026-18807516			
Кадастровый номер:	16:24:050801:2122		

1	2	3	4	5	6	7	8
23	1.1.23	1.1.24	344°54.7'	129.11	данные отсутствуют	16:24:050801:2121(4)	данные отсутствуют
24	1.1.24	1.1.25	74°29.5'	23.04	данные отсутствуют	16:24:050801:2121(4)	данные отсутствуют
25	1.1.25	1.1.26	74°25.9'	248.52	данные отсутствуют	16:24:050801:2121(4)	данные отсутствуют
26	1.1.26	1.1.27	74°42.2'	109.17	данные отсутствуют	16:24:050801:2121(4)	данные отсутствуют
27	1.1.27	1.1.28	78°4.3'	21.77	данные отсутствуют	16:24:050801:2121(4)	данные отсутствуют
28	1.1.28	1.1.29	82°5.6'	32.71	данные отсутствуют	16:24:050801:2121(4)	данные отсутствуют
29	1.1.29	1.1.30	79°23.8'	65.21	данные отсутствуют	16:24:050801:2121(4)	данные отсутствуют
30	1.1.29	1.1.29			данные отсутствуют	16:24:050801:2555(1)	данные отсутствуют
31	1.1.30	1.1.31	73°23.9'	124.59	данные отсутствуют	16:24:050801:2121(4)	данные отсутствуют
32	1.1.31	1.1.32	75°47.5'	64.78	данные отсутствуют	16:24:050801:2121(4)	данные отсутствуют
33	1.1.32	1.1.33	167°7.1'	22.88	данные отсутствуют	16:24:050801:2555(1)	данные отсутствуют
34	1.1.33	1.1.34	169°24.1'	50.56	данные отсутствуют	16:24:050801:2555(1)	данные отсутствуют
35	1.1.34	1.1.35	169°18.0'	47.93	данные отсутствуют	16:24:050801:2555(1)	данные отсутствуют
36	1.1.35	1.1.36	166°49.3'	69.74	данные отсутствуют	16:24:050801:2555(1)	данные отсутствуют
37	1.1.36	1.1.37	182°37.2'	15.32	данные отсутствуют	16:24:050801:2555(1)	данные отсутствуют
38	1.1.37	1.1.38	187°11.9'	9.58	данные отсутствуют	16:24:050801:2555(1)	данные отсутствуют
39	1.1.38	1.1.39	219°8.2'	13.15	данные отсутствуют	16:24:050801:2555(1)	данные отсутствуют
40	1.1.39	1.1.40	241°19.7'	30.43	данные отсутствуют	16:24:050801:2555(1)	данные отсутствуют
41	1.1.40	1.1.41	254°43.3'	108.54	данные отсутствуют	16:24:050801:2555(1)	данные отсутствуют
42	1.1.41	1.1.42	252°16.0'	20.68	данные отсутствуют	16:24:050801:2555(1)	данные отсутствуют
43	1.1.42	1.1.43	216°52.2'	9.5	данные отсутствуют	16:24:050801:2555(1)	данные отсутствуют
44	1.1.43	1.1.44	164°48.8'	7.25	данные отсутствуют	16:24:050801:2555(1)	данные отсутствуют
45	1.1.44	1.1.45	132°44.3'	21.51	данные отсутствуют	16:24:050801:2555(1)	данные отсутствуют
46	1.1.45	1.1.46	114°36.0'	9.13	данные отсутствуют	16:24:050801:2555(1)	данные отсутствуют
47	1.1.46	1.1.47	138°18.7'	8.57	данные отсутствуют	16:24:050801:2555(1)	данные отсутствуют
48	1.1.47	1.1.48	177°59.4'	17.11	данные отсутствуют	16:24:050801:2555(1)	данные отсутствуют
49	1.1.48	1.1.49	204°51.1'	10.47	данные отсутствуют	16:24:050801:2555(1)	данные отсутствуют
50	1.1.49	1.1.50	220°8.6'	10.86	данные отсутствуют	16:24:050801:2555(1)	данные отсутствуют
51	1.1.50	1.1.51	250°54.5'	71.85	данные отсутствуют	16:24:050801:2555(1)	данные отсутствуют

ДОКУМЕНТ ПОДПИСАН
ЭЛЕКТРОННОЙ ПОДПИСЬЮ
Сертификат: 530971338C797980055551010000019581A
Выдан: ПУБЛИЧНО-ПРАВОВАЯ КОМПАНИЯ
РОСКАДАСТР
Действителен: с 24.12.2025 по 19.03.2027

подное наименование должности		инициалы, фамилия

Земельный участок вид объекта недвижимости			
Лист № 3 раздела 3.1	Всего листов раздела 3.1: 9	Всего разделов: 8	Всего листов выписки: 122
12.02.2026г. № КУВИ-001/2026-18807516			
Кадастровый номер:	16:24:050801:2122		

1	2	3	4	5	6	7	8
52	1.1.51	1.1.52	249°33.7'	143.75	данные отсутствуют	16:24:050801:2555(1)	данные отсутствуют
53	1.1.52	1.1.53	247°6.5'	48.85	данные отсутствуют	16:24:050801:2555(1)	данные отсутствуют
54	1.1.53	1.1.54	245°41.3'	21.62	данные отсутствуют	16:24:050801:2555(1)	данные отсутствуют
55	1.1.54	1.1.55	244°25.9'	51.44	данные отсутствуют	данные отсутствуют	данные отсутствуют
56	1.1.55	1.1.56	245°16.1'	18.17	данные отсутствуют	данные отсутствуют	данные отсутствуют
57	1.1.56	1.1.57	221°41.3'	8.57	данные отсутствуют	данные отсутствуют	данные отсутствуют
58	1.1.57	1.1.58	204°24.7'	14.28	данные отсутствуют	данные отсутствуют	данные отсутствуют
59	1.1.58	1.1.59	168°41.4'	2.04	данные отсутствуют	16:24:050801:3152(1)	адрес отсутствует
60	1.1.59	1.1.60	154°32.2'	2.33	данные отсутствуют	16:24:050801:3152(1)	адрес отсутствует
61	1.1.60	1.1.61	158°58.8'	23.14	данные отсутствуют	16:24:050801:3152(1)	адрес отсутствует
62	1.1.61	1.1.62	157°50.0'	11.66	данные отсутствуют	данные отсутствуют	данные отсутствуют
63	1.1.62	1.1.63	166°11.2'	37.28	данные отсутствуют	данные отсутствуют	данные отсутствуют
64	1.1.63	1.1.64	183°0.8'	9.51	данные отсутствуют	данные отсутствуют	данные отсутствуют
65	1.1.64	1.1.65	233°7.8'	2	данные отсутствуют	16:24:050801:2562(1), 16:24:050801:2121(4)	данные отсутствуют
66	1.1.65	1.1.66	208°26.9'	42.2	данные отсутствуют	16:24:050801:2121(4)	данные отсутствуют
67	1.1.66	1.1.67	255°53.2'	142.71	данные отсутствуют	16:24:050801:2121(4)	данные отсутствуют
68	1.1.67	1.1.68	251°56.5'	67.42	данные отсутствуют	16:24:050801:2121(4)	данные отсутствуют
69	1.1.68	1.1.69	250°32.2'	68.73	данные отсутствуют	16:24:050801:2121(4)	данные отсутствуют
70	1.1.69	1.1.70	253°38.0'	42.94	данные отсутствуют	16:24:050801:2121(4)	данные отсутствуют
71	1.1.70	1.1.71	255°16.0'	119.53	данные отсутствуют	16:24:050801:2121(4)	данные отсутствуют
72	1.1.71	1.1.72	250°29.9'	108.74	данные отсутствуют	16:24:050801:2121(4)	данные отсутствуют
73	1.1.72	1.1.73	243°38.1'	12.84	данные отсутствуют	16:24:050801:2121(4)	данные отсутствуют
74	1.1.73	1.1.74	244°45.1'	25.32	данные отсутствуют	16:24:050801:2121(4)	данные отсутствуют
75	1.1.74	1.1.75	243°26.1'	2.68	данные отсутствуют	16:24:050801:2121(4)	данные отсутствуют
76	1.1.75	1.1.76	336°44.5'	12.41	данные отсутствуют	данные отсутствуют	данные отсутствуют
77	1.1.76	1.1.77	336°24.2'	49.21	данные отсутствуют	данные отсутствуют	данные отсутствуют
78	1.1.77	1.1.78	344°15.4'	35.01	данные отсутствуют	данные отсутствуют	данные отсутствуют
79	1.1.78	1.1.79	345°27.2'	35.44	данные отсутствуют	данные отсутствуют	данные отсутствуют
80	1.1.79	1.1.80	332°55.0'	9.88	данные отсутствуют	данные отсутствуют	данные отсутствуют

ДОКУМЕНТ ПОДПИСАН
ЭЛЕКТРОННОЙ ПОДПИСЬЮ
Сертификат: 530971338C797980055551010000019581A
Выдан: ПУБЛИЧНО-ПРАВОВАЯ КОМПАНИЯ
РОСКАДАСТР
Действителен: с 24.12.2025 по 19.03.2027

подное наименование должности		инициалы, фамилия

РТ, г. Казань ул. Оренбургский тракт,
д. 8Д, помещ. 1007
Тел: (843) 206-51-73
E-mail: info@contrust.bz

CONTRUST

ОГРН 1151690036574
ИНН 1659158802
КПП 168401001

Земельный участок вид объекта недвижимости			
Лист № 4 раздела 3.1	Всего листов раздела 3.1: 9	Всего разделов: 8	Всего листов выписки: 122
12.02.2026г. № КУВИ-001/2026-18807516			
Кадастровый номер:	16:24:050801:2122		

1	2	3	4	5	6	7	8
81	1.1.80	1.1.81	348°25.7'	34.4	данные отсутствуют	данные отсутствуют	данные отсутствуют
82	1.1.81	1.1.82	340°20.8'	10.41	данные отсутствуют	данные отсутствуют	данные отсутствуют
83	1.1.82	1.1.83	343°18.1'	2.09	данные отсутствуют	данные отсутствуют	данные отсутствуют
84	1.1.83	1.1.84	271°18.7'	13.1	данные отсутствуют	данные отсутствуют	данные отсутствуют
85	1.1.84	1.1.85	263°41.2'	23.64	данные отсутствуют	данные отсутствуют	данные отсутствуют
86	1.1.85	1.1.86	267°8.3'	12.01	данные отсутствуют	данные отсутствуют	данные отсутствуют
87	1.1.86	1.1.87	259°25.9'	13.63	данные отсутствуют	данные отсутствуют	данные отсутствуют
88	1.1.87	1.1.88	259°3.4'	36.87	данные отсутствуют	данные отсутствуют	данные отсутствуют
89	1.1.88	1.1.89	249°46.5'	20.25	данные отсутствуют	данные отсутствуют	данные отсутствуют
90	1.1.89	1.1.90	245°24.0'	9.13	данные отсутствуют	данные отсутствуют	данные отсутствуют
91	1.1.90	1.1.91	171°29.5'	12.84	данные отсутствуют	данные отсутствуют	данные отсутствуют
92	1.1.91	1.1.92	151°8.2'	14.5	данные отсутствуют	данные отсутствуют	данные отсутствуют
93	1.1.92	1.1.93	166°34.1'	13.78	данные отсутствуют	данные отсутствуют	данные отсутствуют
94	1.1.93	1.1.94	159°29.3'	45.38	данные отсутствуют	данные отсутствуют	данные отсутствуют
95	1.1.94	1.1.95	167°37.9'	11.67	данные отсутствуют	данные отсутствуют	данные отсутствуют
96	1.1.95	1.1.96	218°33.0'	8.18	данные отсутствуют	данные отсутствуют	данные отсутствуют
97	1.1.96	1.1.97	253°13.7'	15.25	данные отсутствуют	данные отсутствуют	данные отсутствуют
98	1.1.97	1.1.98	255°38.1'	33.86	данные отсутствуют	данные отсутствуют	данные отсутствуют
99	1.1.98	1.1.99	240°46.0'	12.49	данные отсутствуют	данные отсутствуют	данные отсутствуют
100	1.1.99	1.1.100	251°11.2'	33.49	данные отсутствуют	данные отсутствуют	данные отсутствуют
101	1.1.100	1.1.101	256°29.2'	10.61	данные отсутствуют	данные отсутствуют	данные отсутствуют
102	1.1.101	1.1.102	343°52.8'	3.6	данные отсутствуют	16:24:050801:91(1)	данные отсутствуют
103	1.1.102	1.1.103	257°31.1'	28.08	данные отсутствуют	16:24:050801:91(1)	данные отсутствуют
104	1.1.103	1.1.104	257°8.6'	2.47	данные отсутствуют	16:24:050801:91(1)	данные отсутствуют
105	1.1.104	1.1.105	216°52.2'	0.35	данные отсутствуют	16:24:050801:91(1)	данные отсутствуют
106	1.1.105	1.1.106	260°40.0'	26.39	данные отсутствуют	данные отсутствуют	данные отсутствуют
107	1.1.106	1.1.107	253°21.0'	11.17	данные отсутствуют	данные отсутствуют	данные отсутствуют
108	1.1.107	1.1.108	180°0.0'	12	данные отсутствуют	данные отсутствуют	данные отсутствуют
109	1.1.108	1.1.109	168°23.3'	59.62	данные отсутствуют	данные отсутствуют	данные отсутствуют

ДОКУМЕНТ ПОДПИСАН
ЭЛЕКТРОННОЙ ПОДПИСЬЮ
Сертификат: 830971C818C797488005555101H8000195BAC8
Владелец: ПУБЛИЧНО-ПРАВОВАЯ КОМПАНИЯ РОСКАДАСТР
Действителен: с 24.12.2025 по 19.03.2027

полное наименование должности		инициалы, фамилия

Земельный участок вид объекта недвижимости			
Лист № 5 раздела 3.1	Всего листов раздела 3.1: 9	Всего разделов: 8	Всего листов выписки: 122
12.02.2026г. № КУВИ-001/2026-18807516			
Кадастровый номер:	16:24:050801:2122		

1	2	3	4	5	6	7	8
110	1.1.109	1.1.110	153°34.0'	19.54	данные отсутствуют	данные отсутствуют	данные отсутствуют
111	1.1.110	1.1.111	230°6.1'	7.95	данные отсутствуют	16:24:050801:2121(4)	данные отсутствуют
112	1.1.111	1.1.112	236°26.3'	49.2	данные отсутствуют	16:24:050801:2121(4)	данные отсутствуют
113	1.1.112	1.1.113	243°1.6'	25.13	данные отсутствуют	16:24:050801:2121(4)	данные отсутствуют
114	1.1.113	1.1.114	334°44.3'	25.54	данные отсутствуют	16:24:050801:2558(1), 16:24:050801:2121(4)	данные отсутствуют
115	1.1.114	1.1.115	343°44.0'	120.32	данные отсутствуют	16:24:050801:2558(1), 16:24:050801:2121(4)	данные отсутствуют
116	1.1.115	1.1.116	344°47.1'	50.68	данные отсутствуют	16:24:050801:2558(1), 16:24:050801:2121(4)	данные отсутствуют
117	1.1.116	1.1.117	345°23.0'	47.95	данные отсутствуют	16:24:050801:2558(1), 16:24:050801:2121(4)	данные отсутствуют
118	1.1.117	1.1.118	344°45.7'	28.92	данные отсутствуют	16:24:050801:2558(1), 16:24:050801:2121(4)	данные отсутствуют
119	1.1.118	1.1.119	343°40.4'	94.2	данные отсутствуют	16:24:050801:2558(1), 16:24:050801:2121(4)	данные отсутствуют
120	1.1.119	1.1.120	73°10.4'	19.93	данные отсутствуют	16:24:050801:2121(4)	данные отсутствуют
121	1.1.120	1.1.121	303°51.3'	8.67	данные отсутствуют	16:24:050801:2121(4)	данные отсутствуют
122	1.1.121	1.1.122	47°10.5'	11.18	данные отсутствуют	16:24:050801:2121(4)	данные отсутствуют
123	1.1.122	1.1.123	66°14.3'	52.12	данные отсутствуют	16:24:050801:2121(4)	данные отсутствуют
124	1.1.123	1.1.124	76°24.7'	40.43	данные отсутствуют	16:24:050801:2121(4)	данные отсутствуют
125	1.1.124	1.1.125	74°4.1'	60.11	данные отсутствуют	16:24:050801:2121(4)	данные отсутствуют
126	1.1.125	1.1.1	67°55.9'	43.92	данные отсутствуют	16:24:050801:2121(4)	данные отсутствуют
127	1.2.126	1.2.127	135°24.4'	1	данные отсутствуют	16:24:050801:242	данные отсутствуют
128	1.2.127	1.2.128	45°12.1'	2	данные отсутствуют	16:24:050801:242	данные отсутствуют
129	1.2.128	1.2.129	315°24.4'	1	данные отсутствуют	16:24:050801:242	данные отсутствуют
130	1.2.129	1.2.126	225°12.1'	2	данные отсутствуют	16:24:050801:242	данные отсутствуют
131	1.3.130	1.3.131	180°0.0'	1	данные отсутствуют	16:24:050801:241	данные отсутствуют
132	1.3.131	1.3.132	90°0.0'	1	данные отсутствуют	16:24:050801:241	данные отсутствуют
133	1.3.132	1.3.133	0°0.0'	1	данные отсутствуют	16:24:050801:241	данные отсутствуют

ДОКУМЕНТ ПОДПИСАН
ЭЛЕКТРОННОЙ ПОДПИСЬЮ
Сертификат: 830971C818C797488005555101H8000195BAC8
Владелец: ПУБЛИЧНО-ПРАВОВАЯ КОМПАНИЯ РОСКАДАСТР
Действителен: с 24.12.2025 по 19.03.2027

полное наименование должности		инициалы, фамилия

РТ, г. Казань ул. Оренбургский тракт,
д. 8Д, помещ. 1007
Тел: (843) 206-51-73
E-mail: info@contrust.bz

CONTRUST

ОГРН 1151690036574
ИНН 1659158802
КПП 168401001

Земельный участок
вид объекта недвижимости

Лист № 6 раздела 3.1	Всего листов раздела 3.1: 9	Всего разделов: 8	Всего листов выписки: 122

12.02.2026г. № КУВИ-001/2026-18807516
Кадастровый номер: 16:24:050801:2122

1	2	3	4	5	6	7	8
134	1.3.133	1.3.130	270°0.0'	1	данные отсутствуют	16:24:050801:241	данные отсутствуют
135	1.4.134	1.4.135	180°0.0'	2	данные отсутствуют	16:24:050801:318	данные отсутствуют
136	1.4.135	1.4.136	90°0.0'	2	данные отсутствуют	16:24:050801:318	данные отсутствуют
137	1.4.136	1.4.137	0°0.0'	2	данные отсутствуют	16:24:050801:318	данные отсутствуют
138	1.4.137	1.4.134	270°0.0'	2	данные отсутствуют	16:24:050801:318	данные отсутствуют
139	1.5.138	1.5.139	180°0.0'	2	данные отсутствуют	16:24:050801:316	данные отсутствуют
140	1.5.139	1.5.140	90°0.0'	2	данные отсутствуют	16:24:050801:316	данные отсутствуют
141	1.5.140	1.5.141	0°0.0'	2	данные отсутствуют	16:24:050801:316	данные отсутствуют
142	1.5.141	1.5.138	270°0.0'	2	данные отсутствуют	16:24:050801:316	данные отсутствуют
143	1.6.142	1.6.143	180°0.0'	2	данные отсутствуют	16:24:050801:317	данные отсутствуют
144	1.6.143	1.6.144	90°0.0'	2	данные отсутствуют	16:24:050801:317	данные отсутствуют
145	1.6.144	1.6.145	0°0.0'	2	данные отсутствуют	16:24:050801:317	данные отсутствуют
146	1.6.145	1.6.142	270°0.0'	2	данные отсутствуют	16:24:050801:317	данные отсутствуют
147	1.7.146	1.7.147	164°47.0'	8	данные отсутствуют	16:24:050801:319	данные отсутствуют
148	1.7.147	1.7.148	74°55.3'	2	данные отсутствуют	16:24:050801:319	данные отсутствуют
149	1.7.148	1.7.149	344°47.0'	8	данные отсутствуют	16:24:050801:319	данные отсутствуют
150	1.7.149	1.7.146	254°55.3'	2	данные отсутствуют	16:24:050801:319	данные отсутствуют
151	1.8.150	1.8.151	180°0.0'	1.56	данные отсутствуют	16:24:050801:314	данные отсутствуют
152	1.8.151	1.8.152	180°0.0'	0.44	данные отсутствуют	16:24:050801:314	данные отсутствуют
153	1.8.152	1.8.153	90°0.0'	2	данные отсутствуют	16:24:050801:314	данные отсутствуют
154	1.8.153	1.8.154	0°0.0'	0.81	данные отсутствуют	16:24:050801:314	данные отсутствуют
155	1.8.154	1.8.155	0°0.0'	1.19	данные отсутствуют	16:24:050801:314	данные отсутствуют
156	1.8.155	1.8.150	270°0.0'	2	данные отсутствуют	16:24:050801:314	данные отсутствуют
157	1.9.156	1.9.157	180°0.0'	2	данные отсутствуют	16:24:050801:308	данные отсутствуют
158	1.9.157	1.9.158	90°0.0'	0.07	данные отсутствуют	16:24:050801:308	данные отсутствуют
159	1.9.158	1.9.159	90°0.0'	1.93	данные отсутствуют	16:24:050801:308	данные отсутствуют
160	1.9.159	1.9.160	0°0.0'	0.37	данные отсутствуют	16:24:050801:308	данные отсутствуют
161	1.9.160	1.9.161	0°0.0'	1.63	данные отсутствуют	16:24:050801:308	данные отсутствуют
162	1.9.161	1.9.156	270°0.0'	2	данные отсутствуют	16:24:050801:308	данные отсутствуют

ДОКУМЕНТ ПОДПИСАН
ЭЛЕКТРОННОЙ ПОДПИСЬЮ
Сертификат: [illegible]
Владелец: ПУБЛИЧНО-ПРАВОВАЯ КОМПАНИЯ РОСКАДАСТР
Действителен: с 24.12.2025 по 19.03.2027

полное наименование должности		инициалы, фамилия

Земельный участок
вид объекта недвижимости

Лист № 7 раздела 3.1	Всего листов раздела 3.1: 9	Всего разделов: 8	Всего листов выписки: 122

12.02.2026г. № КУВИ-001/2026-18807516
Кадастровый номер: 16:24:050801:2122

1	2	3	4	5	6	7	8
163	1.10.162	1.10.163	180°0.0'	1.68	данные отсутствуют	16:24:050801:313	данные отсутствуют
164	1.10.163	1.10.164	180°0.0'	0.32	данные отсутствуют	16:24:050801:313	данные отсутствуют
165	1.10.164	1.10.165	90°0.0'	2	данные отсутствуют	16:24:050801:313	данные отсутствуют
166	1.10.165	1.10.166	0°0.0'	0.7	данные отсутствуют	16:24:050801:313	данные отсутствуют
167	1.10.166	1.10.167	0°0.0'	1.3	данные отсутствуют	16:24:050801:313	данные отсутствуют
168	1.10.167	1.10.162	270°0.0'	2	данные отсутствуют	16:24:050801:313	данные отсутствуют
169	1.11.168	1.11.169	180°0.0'	1.95	данные отсутствуют	16:24:050801:307	данные отсутствуют
170	1.11.169	1.11.170	180°0.0'	0.05	данные отсутствуют	16:24:050801:307	данные отсутствуют
171	1.11.170	1.11.171	90°0.0'	2	данные отсутствуют	16:24:050801:307	данные отсутствуют
172	1.11.171	1.11.172	0°0.0'	0.43	данные отсутствуют	16:24:050801:307	данные отсутствуют
173	1.11.172	1.11.173	0°0.0'	1.57	данные отсутствуют	16:24:050801:307	данные отсутствуют
174	1.11.173	1.11.168	270°0.0'	2	данные отсутствуют	16:24:050801:307	данные отсутствуют
175	1.12.174	1.12.175	180°0.0'	2	данные отсутствуют	16:24:050801:311	данные отсутствуют
176	1.12.175	1.12.176	90°0.0'	0.19	данные отсутствуют	16:24:050801:311	данные отсутствуют
177	1.12.176	1.12.177	90°0.0'	1.81	данные отсутствуют	16:24:050801:311	данные отсутствуют
178	1.12.177	1.12.178	0°0.0'	0.34	данные отсутствуют	16:24:050801:311	данные отсутствуют

ДОКУМЕНТ ПОДПИСАН
ЭЛЕКТРОННОЙ ПОДПИСЬЮ
Сертификат: [illegible]
Владелец: ПУБЛИЧНО-ПРАВОВАЯ КОМПАНИЯ РОСКАДАСТР
Действителен: с 24.12.2025 по 19.03.2027

полное наименование должности		инициалы, фамилия

РТ, г. Казань ул. Оренбургский тракт,
д. 8Д, помещ. 1007
Тел: (843) 206-51-73
E-mail: info@contrust.bz

CONTRUST

ОГРН 1151690036574
ИНН 1659158802
КПП 168401001

Земельный участок вид объекта недвижимости			
Лист № 8 раздела 3.1	Всего листов раздела 3.1: 9	Всего разделов: 8	Всего листов выписки: 122
12.02.2026г. № КУВИ-001/2026-18807516			
Кадастровый номер:	16:24:050801:2122		

1	2	3	4	5	6	7	8
179	1.12.178	1.12.179	0°0.0'	1.66	данные отсутствуют	16:24:050801:311	данные отсутствуют
180	1.12.179	1.12.174	270°0.0'	2	данные отсутствуют	16:24:050801:311	данные отсутствуют
181	1.13.180	1.13.181	180°0.0'	1.44	данные отсутствуют	16:24:050801:315	данные отсутствуют
182	1.13.181	1.13.182	180°0.0'	0.56	данные отсутствуют	16:24:050801:315	данные отсутствуют
183	1.13.182	1.13.183	90°0.0'	2	данные отсутствуют	16:24:050801:315	данные отсутствуют
184	1.13.183	1.13.184	0°0.0'	0.94	данные отсутствуют	16:24:050801:315	данные отсутствуют
185	1.13.184	1.13.185	0°0.0'	1.06	данные отсутствуют	16:24:050801:315	данные отсутствуют
186	1.13.185	1.13.180	270°0.0'	2	данные отсутствуют	16:24:050801:315	данные отсутствуют
187	1.14.186	1.14.187	180°0.0'	1.84	данные отсутствуют	16:24:050801:312	данные отсутствуют
188	1.14.187	1.14.188	180°0.0'	0.16	данные отсутствуют	16:24:050801:312	данные отсутствуют
189	1.14.188	1.14.189	90°0.0'	2	данные отсутствуют	16:24:050801:312	данные отсутствуют
190	1.14.189	1.14.190	0°0.0'	0.54	данные отсутствуют	16:24:050801:312	данные отсутствуют
191	1.14.190	1.14.191	0°0.0'	1.46	данные отсутствуют	16:24:050801:312	данные отсутствуют
192	1.14.191	1.14.186	270°0.0'	2	данные отсутствуют	16:24:050801:312	данные отсутствуют
193	1.15.192	1.15.193	180°0.0'	1.94	данные отсутствуют	16:24:050801:306	данные отсутствуют
194	1.15.193	1.15.194	180°0.0'	0.06	данные отсутствуют	16:24:050801:306	данные отсутствуют

ДОКУМЕНТ ПОДПИСАН
ЭЛЕКТРОННОЙ ПОДПИСЬЮ
Сертификат: 330971C88C797980000991018000195BC5
Выдан: ПУБЛИЧНО-ПРАВОВАЯ КОМПАНИЯ РОСКАДАСТР
Действителен: с 24.12.2025 по 19.03.2027

полное наименование должности		инициалы, фамилия

Земельный участок вид объекта недвижимости			
Лист № 9 раздела 3.1	Всего листов раздела 3.1: 9	Всего разделов: 8	Всего листов выписки: 122
12.02.2026г. № КУВИ-001/2026-18807516			
Кадастровый номер:	16:24:050801:2122		

1	2	3	4	5	6	7	8
195	1.15.194	1.15.195	90°0.0'	2	данные отсутствуют	16:24:050801:306	данные отсутствуют
196	1.15.195	1.15.196	0°0.0'	0.44	данные отсутствуют	16:24:050801:306	данные отсутствуют
197	1.15.196	1.15.197	0°0.0'	1.56	данные отсутствуют	16:24:050801:306	данные отсутствуют
198	1.15.197	1.15.192	270°0.0'	2	данные отсутствуют	16:24:050801:306	данные отсутствуют
199	1.16.198	1.16.199	180°0.0'	2	данные отсутствуют	16:24:050801:310	данные отсутствуют
200	1.16.199	1.16.200	90°0.0'	0.31	данные отсутствуют	16:24:050801:310	данные отсутствуют
201	1.16.200	1.16.201	90°0.0'	1.69	данные отсутствуют	16:24:050801:310	данные отсутствуют
202	1.16.201	1.16.202	0°0.0'	0.31	данные отсутствуют	16:24:050801:310	данные отсутствуют
203	1.16.202	1.16.203	0°0.0'	1.69	данные отсутствуют	16:24:050801:310	данные отсутствуют
204	1.16.203	1.16.198	270°0.0'	2	данные отсутствуют	16:24:050801:310	данные отсутствуют
205	1.17.204	1.17.205	180°0.0'	2	данные отсутствуют	16:24:050801:309	данные отсутствуют
206	1.17.205	1.17.206	90°0.0'	0.43	данные отсутствуют	16:24:050801:309	данные отсутствуют
207	1.17.206	1.17.207	90°0.0'	1.57	данные отсутствуют	16:24:050801:309	данные отсутствуют
208	1.17.207	1.17.208	0°0.0'	0.3	данные отсутствуют	16:24:050801:309	данные отсутствуют
209	1.17.208	1.17.209	0°0.0'	1.7	данные отсутствуют	16:24:050801:309	данные отсутствуют
210	1.17.209	1.17.204	270°0.0'	2	данные отсутствуют	16:24:050801:309	данные отсутствуют

ДОКУМЕНТ ПОДПИСАН
ЭЛЕКТРОННОЙ ПОДПИСЬЮ
Сертификат: 330971C88C797980000991018000195BC5
Выдан: ПУБЛИЧНО-ПРАВОВАЯ КОМПАНИЯ РОСКАДАСТР
Действителен: с 24.12.2025 по 19.03.2027

полное наименование должности		инициалы, фамилия

РТ, г. Казань ул. Оренбургский тракт,
д. 8Д, помещ. 1007
Тел: (843) 206-51-73
E-mail: info@contrust.bz

CONTRUST

ОГРН 1151690036574
ИНН 1659158802
КПП 168401001

Выписка из Единого государственного реестра недвижимости об объекте недвижимости

Описание местоположения земельного участка

Земельный участок вид объекта недвижимости			
Лист № 1 раздела 3.2	Всего листов раздела 3.2: 9	Всего разделов: 8	Всего листов выписки: 122
12.02.2026г. № КУВИ-001/2026-18807516			
Кадастровый номер:	16:24:050801:2122		

Сведения о характерных точках границы земельного участка

Система координат МСК-16

Номер точки	Координаты, м		Описание закрепления на местности	Средняя квадратичная погрешность определения координат характерных точек границ земельного участка, м
	X	Y		
1	2	3	4	5
1	445859.77	1304312.39	-	2.5
2	445861.18	1304313.81	-	2.5
3	445860.47	1304314.51	-	2.5
4	445859.06	1304313.09	-	2.5
1	445859.77	1304312.39	-	2.5
1	445927.42	1304654.76	-	2.5
2	445927.42	1304655.76	-	2.5
3	445926.42	1304655.76	-	2.5
4	445926.42	1304654.76	-	2.5
1	445927.42	1304654.76	-	2.5
1	445777.24	1303793.55	-	2.5
2	445777.24	1303795.55	-	2.5
3	445775.24	1303795.55	-	2.5
4	445775.24	1303793.55	-	2.5
1	445777.24	1303793.55	-	2.5
1	445801.28	1303920.49	-	2.5
2	445801.28	1303922.49	-	2.5
3	445799.28	1303922.49	-	2.5
4	445799.28	1303920.49	-	2.5
1	445801.28	1303920.49	-	2.5
1	445789.48	1303858.15	-	2.5
2	445789.48	1303860.15	-	2.5

	ДОКУМЕНТ ПОДПИСАН ЭЛЕКТРОННОЙ ПОДПИСЬЮ Сертификат: [illegible] Владелец: ПУБЛИЧНО-ПРАВОВАЯ КОМПАНИЯ РОСКАДАСТР Действителен: с 24.12.2025 по 19.03.2027	
подное наименование должности		инициалы, фамилия

Земельный участок вид объекта недвижимости			
Лист № 2 раздела 3.2	Всего листов раздела 3.2: 9	Всего разделов: 8	Всего листов выписки: 122
12.02.2026г. № КУВИ-001/2026-18807516			
Кадастровый номер:	16:24:050801:2122		

1	2	3	4	5
3	445787.48	1303860.15	-	2.5
4	445787.48	1303858.15	-	2.5
1	445789.48	1303858.15	-	2.5
1	445764,7	1303728,64	-	2,5
2	445765,22	1303730,57	-	2,5
3	445757,5	1303732,67	-	2,5
4	445756,98	1303730,74	-	2,5
1	445764,7	1303728,64	-	2,5
1	445850.09	1304178.21	-	2.5
2	445850.09	1304180.21	-	2.5
3	445848.9	1304180.21	-	2.5
4	445848.09	1304180.21	-	2.5
5	445848.09	1304178.21	-	2.5
6	445848.53	1304178.21	-	2.5
1	445850.09	1304178.21	-	2.5
1	445922,7	1304562,73	-	2,5
2	445922,7	1304564,73	-	2,5
3	445921.07	1304564.73	-	2.5
4	445920,7	1304564,73	-	2,5
5	445920.7	1304562.8	-	2.5
6	445920.7	1304562.73	-	2.5
1	445922.7	1304562.73	-	2.5
1	445862.36	1304243,01	-	2,5
2	445862.36	1304245.01	-	2.5
3	445861.06	1304245.01	-	2.5
4	445860.36	1304245.01	-	2.5
5	445860.36	1304243.01	-	2.5
6	445860.68	1304243.01	-	2.5
1	445862.36	1304243.01	-	2.5

	ДОКУМЕНТ ПОДПИСАН ЭЛЕКТРОННОЙ ПОДПИСЬЮ Сертификат: [illegible] Владелец: ПУБЛИЧНО-ПРАВОВАЯ КОМПАНИЯ РОСКАДАСТР Действителен: с 24.12.2025 по 19.03.2027	
подное наименование должности		инициалы, фамилия

РТ, г. Казань ул. Оренбургский тракт,
д. 8Д, помещ. 1007
Тел: (843) 206-51-73
E-mail: info@contrust.bz

CONTRUST

ОГРН 1151690036574
ИНН 1659158802
КПП 168401001

Земельный участок вид объекта недвижимости			
Лист № 3 раздела 3.2	Всего листов раздела 3.2: 9	Всего разделов: 8	Всего листов выписки: 122
12.02.2026г. № КУВИ-001/2026-18807516			
Кадастровый номер:	16:24:050801:2122		

1	2	3	4	5
1	445935,1	1304628,28	-	2,5
2	445935,1	1304630,28	-	2,5
3	445933,53	1304630,28	-	2,5
4	445933,1	1304630,28	-	2,5
5	445933,1	1304628,28	-	2,5
6	445933,15	1304628,28	-	2,5
1	445935,1	1304628,28	-	2,5
1	445886,61	1304371,05	-	2,5
2	445886,61	1304373,05	-	2,5
3	445884,95	1304373,05	-	2,5
4	445884,61	1304373,05	-	2,5
5	445884,61	1304371,24	-	2,5
6	445884,61	1304371,05	-	2,5
1	445886,61	1304371,05	-	2,5
1	445837,88	1304113,75	-	2,5
2	445837,88	1304115,75	-	2,5
3	445836,82	1304115,75	-	2,5
4	445835,88	1304115,75	-	2,5
5	445835,88	1304113,75	-	2,5
6	445836,44	1304113,75	-	2,5
1	445837,88	1304113,75	-	2,5
1	445874,57	1304307,46	-	2,5
2	445874,57	1304309,46	-	2,5
3	445873,11	1304309,46	-	2,5
4	445872,57	1304309,46	-	2,5
5	445872,57	1304307,46	-	2,5
6	445872,73	1304307,46	-	2,5
1	445874,57	1304307,46	-	2,5
1	445946,97	1304691,04	-	2,5

ДОКУМЕНТ ПОДПИСАН
ЭЛЕКТРОННОЙ ПОДПИСЬЮ
Сертификат: [illegible]
Владелец: ПУБЛИЧНО-ПРАВОВАЯ КОМПАНИЯ РОСКАДАСТР
Действителен: с 24.12.2025 по 19.03.2027

полное наименование должности		инициалы, фамилия

Земельный участок вид объекта недвижимости			
Лист № 4 раздела 3.2	Всего листов раздела 3.2: 9	Всего разделов: 8	Всего листов выписки: 122
12.02.2026г. № КУВИ-001/2026-18807516			
Кадастровый номер:	16:24:050801:2122		

1	2	3	4	5
2	445946,97	1304693,04	-	2,5
3	445945,41	1304693,04	-	2,5
4	445944,97	1304693,04	-	2,5
5	445944,97	1304691,04	-	2,5
6	445945,03	1304691,04	-	2,5
1	445946,97	1304691,04	-	2,5
1	445898,44	1304434,46	-	2,5
2	445898,44	1304436,46	-	2,5
3	445896,75	1304436,46	-	2,5
4	445896,44	1304436,46	-	2,5
5	445896,44	1304434,77	-	2,5
6	445896,44	1304434,46	-	2,5
1	445898,44	1304434,46	-	2,5
1	445910,44	1304497,88	-	2,5
2	445910,44	1304499,88	-	2,5
3	445908,74	1304499,88	-	2,5
4	445908,44	1304499,88	-	2,5
5	445908,44	1304498,31	-	2,5
6	445908,44	1304497,88	-	2,5
1	445910,44	1304497,88	-	2,5
1	445969,9	1303879,9	-	2,5
2	445953,4	1303839,2	-	2,5
3	445936,9	1303781,4	-	2,5
4	445927,4	1303742,1	-	2,5
5	445906,4	1303694,4	-	2,5
6	445898,8	1303686,2	-	2,5
7	445893,97	1303693,4	-	2,5
8	445888,2	1303674,32	-	2,5
9	445797,8	1303700,8	-	2,5

ДОКУМЕНТ ПОДПИСАН
ЭЛЕКТРОННОЙ ПОДПИСЬЮ
Сертификат: [illegible]
Владелец: ПУБЛИЧНО-ПРАВОВАЯ КОМПАНИЯ РОСКАДАСТР
Действителен: с 24.12.2025 по 19.03.2027

полное наименование должности		инициалы, фамилия

РТ, г. Казань ул. Оренбургский тракт,
д. 8Д, помещ. 1007
Тел: (843) 206-51-73
E-mail: info@contrust.bz

CONTRUST

ОГРН 1151690036574
ИНН 1659158802
КПП 168401001

Земельный участок вид объекта недвижимости			
Лист № 5 раздела 3.2	Всего листов раздела 3.2: 9	Всего разделов: 8	Всего листов выписки: 122
12.02.2026г. № КУВИ-001/2026-18807516			
Кадастровый номер:	16:24:050801:2122		

1	2	3	4	5
10	445769,9	1303708,4	-	2,5
11	445723,5	1303720,5	-	2,5
12	445674,6	1303733,8	-	2,5
13	445559,1	1303767,5	-	2,5
14	445536	1303778,4	-	2,5
15	445547,4	1303800,8	-	2,5
16	445574,6	1303841,8	-	2,5
17	445579,7	1303847,9	-	2,5
18	445597,2	1303839,2	-	2,5
19	445655,6	1303827,2	-	2,5
20	445667,6	1303827,2	-	2,5
21	445670,8	1303837,9	-	2,5
22	445675,08	1303863,94	-	2,5
23	445675,36	1303864,15	-	2,5
24	445675,91	1303866,56	-	2,5
25	445681,98	1303893,98	-	2,5
26	445678,52	1303894,98	-	2,5
27	445681	1303905,3	-	2,5
28	445691,8	1303937	-	2,5
29	445697,9	1303947,9	-	2,5
30	445706,3	1303980,7	-	2,5
31	445710,7	1303995,3	-	2,5
32	445717,1	1304000,4	-	2,5
33	445728,5	1303997,9	-	2,5
34	445771	1303982	-	2,5
35	445784,4	1303978,8	-	2,5
36	445797,1	1303971,8	-	2,5
37	445809,8	1303969,9	-	2,5
38	445813,6	1303978,2	-	2,5

полное наименование должности	ДОКУМЕНТ ПОДПИСАН ЭЛЕКТРОННОЙ ПОДПИСЬЮ Сертификат: 830971C88C797488005555010H0000195BA Владелец: ПУБЛИЧНО-ПРАВОВАЯ КОМПАНИЯ РОСКАДАСТР Действителен: с 24.12.2025 по 19.03.2027	инициалы, фамилия

Земельный участок вид объекта недвижимости			
Лист № 6 раздела 3.2	Всего листов раздела 3.2: 9	Всего разделов: 8	Всего листов выписки: 122
12.02.2026г. № КУВИ-001/2026-18807516			
Кадастровый номер:	16:24:050801:2122		

1	2	3	4	5
39	445820,6	1303997,2	-	2,5
40	445827,6	1304033,4	-	2,5
41	445830,1	1304046,8	-	2,5
42	445830,7	1304058,8	-	2,5
43	445833,3	1304082,3	-	2,5
44	445833	1304095,4	-	2,5
45	445831	1304096	-	2,5
46	445821,2	1304099,5	-	2,5
47	445787,5	1304106,4	-	2,5
48	445778,7	1304110,9	-	2,5
49	445744,4	1304119,8	-	2,5
50	445710,7	1304129,3	-	2,5
51	445665,6	1304149	-	2,5
52	445654,2	1304153,9	-	2,5
53	445655,4	1304156,3	-	2,5
54	445666,2	1304179,2	-	2,5
55	445671,9	1304190,7	-	2,5
56	445708,2	1304293,2	-	2,5
57	445738,6	1304408,8	-	2,5
58	445750,7	1304450	-	2,5
59	445773,6	1304514,8	-	2,5
60	445794,5	1304578,9	-	2,5
61	445829,3	1304717,3	-	2,5
62	445866,4	1304737,4	-	2,5
63	445867,6	1304739	-	2,5
64	445877,1	1304739,5	-	2,5
65	445913,3	1304730,6	-	2,5
66	445924,1	1304726,2	-	2,5
67	445945,7	1304717,9	-	2,5

полное наименование должности	ДОКУМЕНТ ПОДПИСАН ЭЛЕКТРОННОЙ ПОДПИСЬЮ Сертификат: 830971C88C797488005555010H0000195BA Владелец: ПУБЛИЧНО-ПРАВОВАЯ КОМПАНИЯ РОСКАДАСТР Действителен: с 24.12.2025 по 19.03.2027	инициалы, фамилия

РТ, г. Казань ул. Оренбургский тракт,
д. 8Д, помещ. 1007
Тел: (843) 206-51-73
E-mail: info@contrust.bz

CONTRUST

ОГРН 1151690036574
ИНН 1659158802
КПП 168401001

Земельный участок
вид объекта недвижимости

Лист № 7 раздела 3.2	Всего листов раздела 3.2: 9	Всего разделов: 8	Всего листов выписки: 122

12.02.2026г. № КУВИ-001/2026-18807516
Кадастровый номер: 16:24:050801:2122

1	2	3	4	5
68	445947,8	1304716,9	-	2,5
69	445949,8	1304716,5	-	2,5
70	445962,8	1304722,4	-	2,5
71	445969,2	1304728,1	-	2,5
72	445976,8	1304744,6	-	2,5
73	445999	1304791	-	2,5
74	446007,9	1304810,7	-	2,5
75	446026,9	1304855,7	-	2,5
76	446077,1	1304990,4	-	2,5
77	446100,6	1305058,3	-	2,5
78	446108,9	1305065,3	-	2,5
79	446118,4	1305069,7	-	2,5
80	446135,5	1305069,1	-	2,5
81	446141,9	1305063,4	-	2,5
82	446145,7	1305055,1	-	2,5
83	446160,3	1305039,3	-	2,5
84	446167,3	1305037,4	-	2,5
85	446174,9	1305043,1	-	2,5
86	446181,2	1305062,8	-	2,5
87	446209,8	1305167,5	-	2,5
88	446224,4	1305194,2	-	2,5
89	446234,6	1305202,5	-	2,5
90	446244,1	1305203,7	-	2,5
91	446259,4	1305204,4	-	2,5
92	446327,3	1305188,5	-	2,5
93	446374,4	1305179,6	-	2,5
94	446424,1	1305170,3	-	2,5
95	446446,4	1305165,2	-	2,5
96	446430,5	1305102,4	-	2,5

ДОКУМЕНТ ПОДПИСАН
ЭЛЕКТРОННОЙ ПОДПИСЬЮ
Сертификат: [illegible]
Владелец: ПУБЛИЧНО-ПРАВОВАЯ КОМПАНИЯ РОСКАДАСТР
Действителен: с 24.12.2025 по 19.03.2027

подное наименование должности		инициалы, фамилия

Земельный участок
вид объекта недвижимости

Лист № 8 раздела 3.2	Всего листов раздела 3.2: 9	Всего разделов: 8	Всего листов выписки: 122

12.02.2026г. № КУВИ-001/2026-18807516
Кадастровый номер: 16:24:050801:2122

1	2	3	4	5
97	446394,9	1304983	-	2,5
98	446382,9	1304918,9	-	2,5
99	446378,4	1304886,5	-	2,5
100	446373,9	1304865,2	-	2,5
101	446345,1	1304759,9	-	2,5
102	446278,4	1304520,5	-	2,5
103	446272,24	1304498,3	-	2,5
104	446147,58	1304531,91	-	2,5
105	446127,3	1304464,86	-	2,5
106	446141,2	1304453,8	-	2,5
107	446145,7	1304441,1	-	2,5
108	446147,6	1304417	-	2,5
109	446140	1304350,9	-	2,5
110	446135,5	1304344,6	-	2,5
111	446117,1	1304336,9	-	2,5
112	446107	1304342,7	-	2,5
113	446101,2	1304352,8	-	2,5
114	446099,3	1304366,2	-	2,5
115	446098,24	1304368,79	-	2,5
116	446000,94	1304047,08	-	2,5
117	446005,4	1304053,7	-	2,5
118	446012,3	1304052,5	-	2,5
119	446013,17	1304050,98	-	2,5
120	446017,4	1304043,6	-	2,5
121	446015,5	1304023,9	-	2,5
122	446006	1303989	-	2,5
123	445995,6	1303947,6	-	2,5
124	445991,68	1303940,07	-	2,5
125	445985,8	1303928,8	-	2,5

ДОКУМЕНТ ПОДПИСАН
ЭЛЕКТРОННОЙ ПОДПИСЬЮ
Сертификат: [illegible]
Владелец: ПУБЛИЧНО-ПРАВОВАЯ КОМПАНИЯ РОСКАДАСТР
Действителен: с 24.12.2025 по 19.03.2027

подное наименование должности		инициалы, фамилия

РТ, г. Казань ул. Оренбургский тракт,
д. 8Д, помещ. 1007
Тел: (843) 206-51-73
E-mail: info@contrust.bz

CON TRUST

ОГРН 1151690036574
ИНН 1659158802
КПП 168401001

Земельный участок вид объекта недвижимости				
Лист № 9 раздела 3.2	Всего листов раздела 3.2: 9	Всего разделов: 8	Всего листов выписки: 122	
12.02.2026г. № КУВИ-001/2026-18807516				
Кадастровый номер:	16:24:050801:2122			

1	2	3	4	5
1	445969.9	1303879.9	-	2.5

	ДОКУМЕНТ ПОДПИСАН ЭЛЕКТРОННОЙ ПОДПИСЬЮ Сертификат: 830971A8A7973880059553010B0001858A5 Владелец: ПУБЛИЧНО-ПРАВОВАЯ КОМПАНИЯ РОСКАДАСТР Действителен: с 24.12.2025 по 19.03.2027	
полное наименование должности		инициалы, фамилия

Выписка из Единого государственного реестра недвижимости об объекте недвижимости

Сведения о частях земельного участка

Земельный участок вид объекта недвижимости			
Лист № 1 раздела 4	Всего листов раздела 4: 15	Всего разделов: 8	Всего листов выписки: 122
12.02.2026г. № КУВИ-001/2026-18807516			
Кадастровый номер:	16:24:050801:2122		
План (чертеж, схема) части земельного участка		Учетный номер части: 16:24:050801:2122/1	

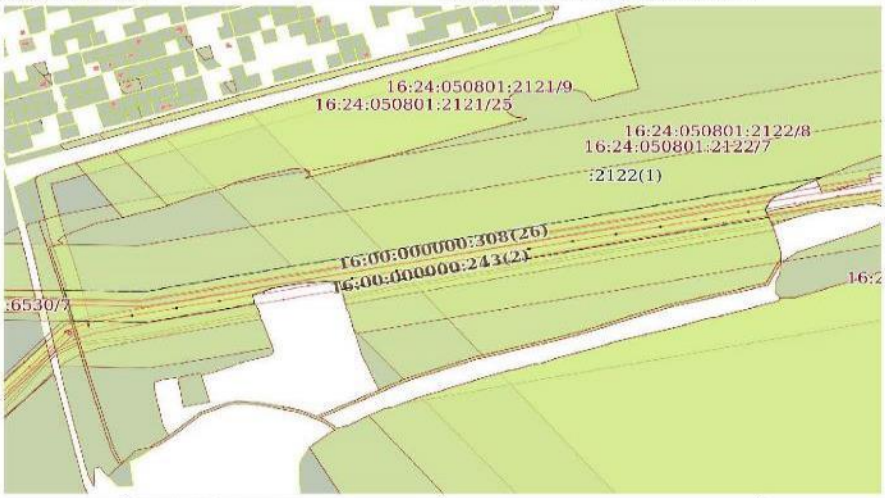

Масштаб 1:7000	Условные обозначения:		

	ДОКУМЕНТ ПОДПИСАН ЭЛЕКТРОННОЙ ПОДПИСЬЮ Сертификат: 830971A8A7973880059553010B0001858A5 Владелец: ПУБЛИЧНО-ПРАВОВАЯ КОМПАНИЯ РОСКАДАСТР Действителен: с 24.12.2025 по 19.03.2027	
полное наименование должности		инициалы, фамилия

РТ, г. Казань ул. Оренбургский тракт,
д. 8Д, помещ. 1007
Тел: (843) 206-51-73
E-mail: info@contrust.bz

CON TRUST

ОГРН 1151690036574
ИНН 1659158802
КПП 168401001

Земельный участок вид объекта недвижимости			
Лист № 2 раздела 4	Всего листов раздела 4: 15	Всего разделов: 8	Всего листов выписки: 122
12.02.2026г. № КУВИ-001/2026-18807516			
Кадастровый номер:	16:24:050801:2122		

План (чертеж, схема) части земельного участка — Учетный номер части: 16:24:050801:2122/2

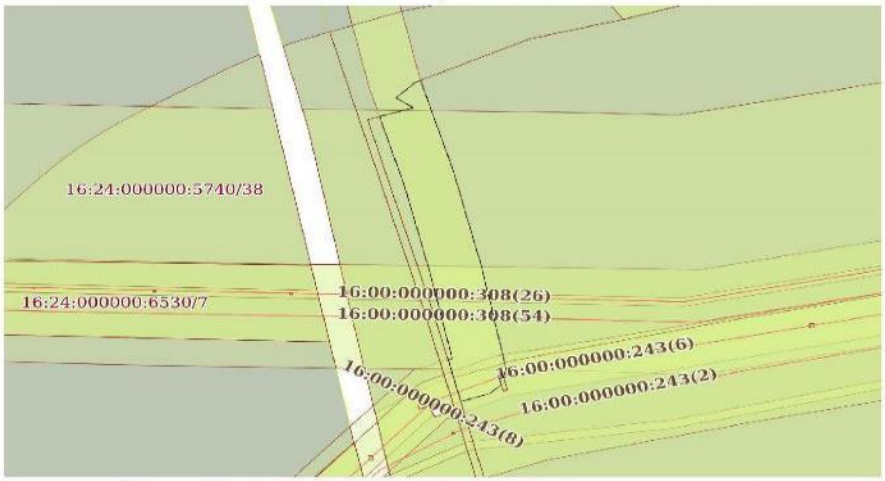

Масштаб 1:2000	Условные обозначения:		

ДОКУМЕНТ ПОДПИСАН ЭЛЕКТРОННОЙ ПОДПИСЬЮ
Сертификат: 830F3...
Выдавец: ПУБЛИЧНО-ПРАВОВАЯ КОМПАНИЯ РОСКАДАСТР
Действителен: с 24.12.2025 по 19.03.2027

полное наименование должности		инициалы, фамилия

Земельный участок вид объекта недвижимости			
Лист № 3 раздела 4	Всего листов раздела 4: 15	Всего разделов: 8	Всего листов выписки: 122
12.02.2026г. № КУВИ-001/2026-18807516			
Кадастровый номер:	16:24:050801:2122		

План (чертеж, схема) части земельного участка — Учетный номер части: 16:24:050801:2122/3

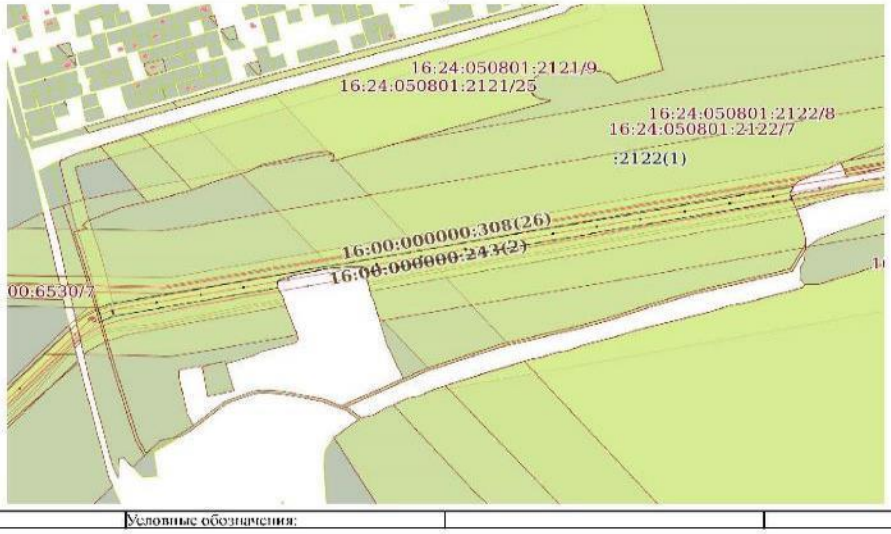

Масштаб 1:2000	Условные обозначения:		

ДОКУМЕНТ ПОДПИСАН ЭЛЕКТРОННОЙ ПОДПИСЬЮ
Сертификат: 830F3...
Выдавец: ПУБЛИЧНО-ПРАВОВАЯ КОМПАНИЯ РОСКАДАСТР
Действителен: с 24.12.2025 по 19.03.2027

полное наименование должности		инициалы, фамилия

РТ, г. Казань ул. Оренбургский тракт,
д. 8Д, помещ. 1007
Тел: (843) 206-51-73
E-mail: info@contrust.bz

CON TRUST

ОГРН 1151690036574
ИНН 1659158802
КПП 168401001

Земельный участок вид объекта недвижимости			
Лист № 4 раздела 4	Всего листов раздела 4: 15	Всего разделов: 8	Всего листов выписки: 122
12.02.2026г. № КУВИ-001/2026-18807516			
Кадастровый номер:	16:24:050801:2122		

План (чертеж, схема) части земельного участка — Учетный номер части: 16:24:050801:2122/4

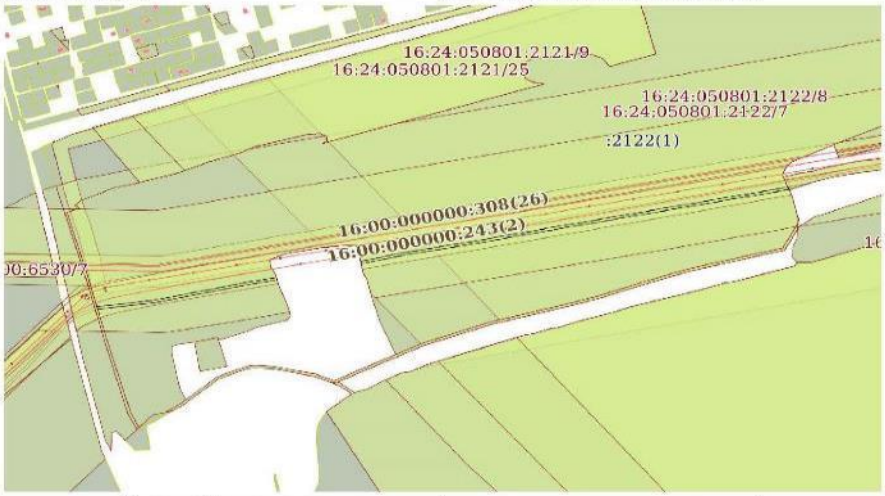

Масштаб 1:7000	Условные обозначения:		

ДОКУМЕНТ ПОДПИСАН ЭЛЕКТРОННОЙ ПОДПИСЬЮ
Сертификат: 830913...
Выдан: ПУБЛИЧНО-ПРАВОВАЯ КОМПАНИЯ РОСКАДАСТР
Действителен: с 24.12.2025 по 19.03.2027

полное наименование должности		инициалы, фамилия

Земельный участок вид объекта недвижимости			
Лист № 5 раздела 4	Всего листов раздела 4: 15	Всего разделов: 8	Всего листов выписки: 122
12.02.2026г. № КУВИ-001/2026-18807516			
Кадастровый номер:	16:24:050801:2122		

План (чертеж, схема) части земельного участка — Учетный номер части: 16:24:050801:2122/6

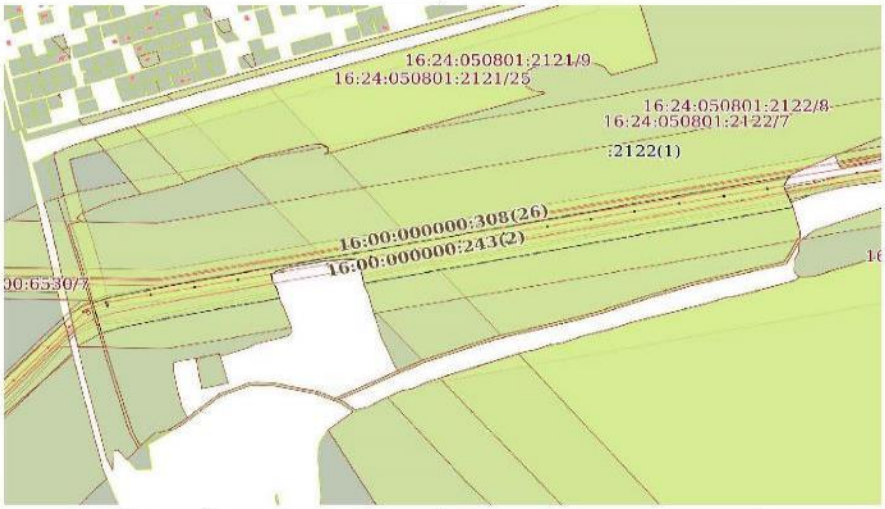

Масштаб 1:7000	Условные обозначения:		

ДОКУМЕНТ ПОДПИСАН ЭЛЕКТРОННОЙ ПОДПИСЬЮ
Сертификат: 830913...
Выдан: ПУБЛИЧНО-ПРАВОВАЯ КОМПАНИЯ РОСКАДАСТР
Действителен: с 24.12.2025 по 19.03.2027

полное наименование должности		инициалы, фамилия

РТ, г. Казань ул. Оренбургский тракт,
д. 8Д, помещ. 1007
Тел: (843) 206-51-73
E-mail: info@contrust.bz

CONTRUST

ОГРН 1151690036574
ИНН 1659158802
КПП 168401001

Земельный участок вид объекта недвижимости			
Лист № 6 раздела 4	Всего листов раздела 4: 15	Всего разделов: 8	Всего листов выписки: 122
12.02.2026г. № КУВИ-001/2026-18807516			
Кадастровый номер:	16:24:050801:2122		

План (чертеж, схема) части земельного участка — Учетный номер части: 16:24:050801:2122/7

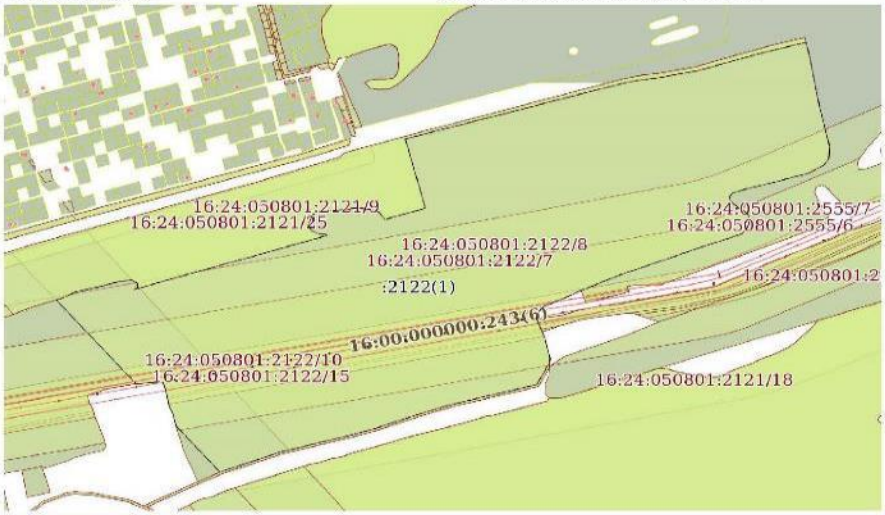

Масштаб 1:8000	Условные обозначения:		

ДОКУМЕНТ ПОДПИСАН ЭЛЕКТРОННОЙ ПОДПИСЬЮ
Сертификат: [illegible]
Владелец: ПУБЛИЧНО-ПРАВОВАЯ КОМПАНИЯ РОСКАДАСТР
Действителен: с 24.12.2025 по 19.03.2027

полное наименование должности		инициалы, фамилия

Земельный участок вид объекта недвижимости			
Лист № 7 раздела 4	Всего листов раздела 4: 15	Всего разделов: 8	Всего листов выписки: 122
12.02.2026г. № КУВИ-001/2026-18807516			
Кадастровый номер:	16:24:050801:2122		

План (чертеж, схема) части земельного участка — Учетный номер части: 16:24:050801:2122/8

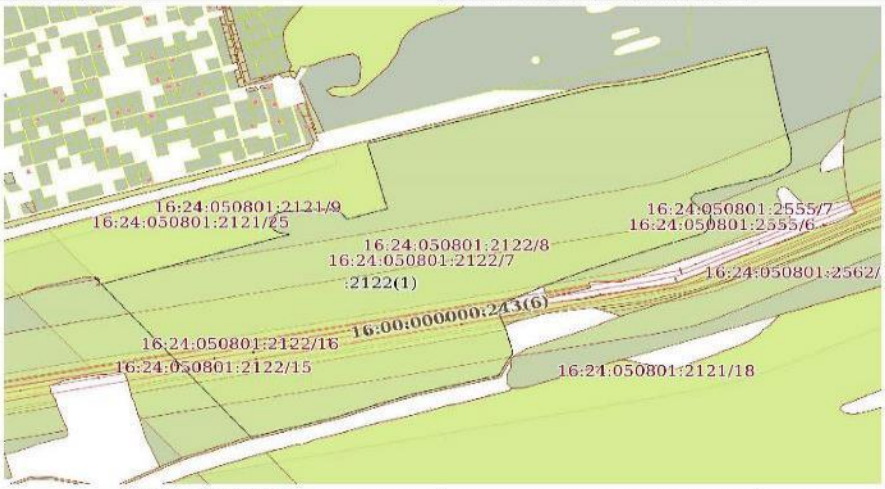

Масштаб 1:8000	Условные обозначения:		

ДОКУМЕНТ ПОДПИСАН ЭЛЕКТРОННОЙ ПОДПИСЬЮ
Сертификат: [illegible]
Владелец: ПУБЛИЧНО-ПРАВОВАЯ КОМПАНИЯ РОСКАДАСТР
Действителен: с 24.12.2025 по 19.03.2027

полное наименование должности		инициалы, фамилия

РТ, г. Казань ул. Оренбургский тракт,
д. 8Д, помещ. 1007
Тел: (843) 206-51-73
E-mail: info@contrust.bz

CONTRUST

ОГРН 1151690036574
ИНН 1659158802
КПП 168401001

Земельный участок вид объекта недвижимости			
Лист № 8 раздела 4	Всего листов раздела 4: 15	Всего разделов: 8	Всего листов выписки: 122
12.02.2026г. № КУВИ-001/2026-18807516			
Кадастровый номер:	16:24:050801:2122		

План (чертеж, схема) части земельного участка — Учетный номер части: 16:24:050801:2122/9

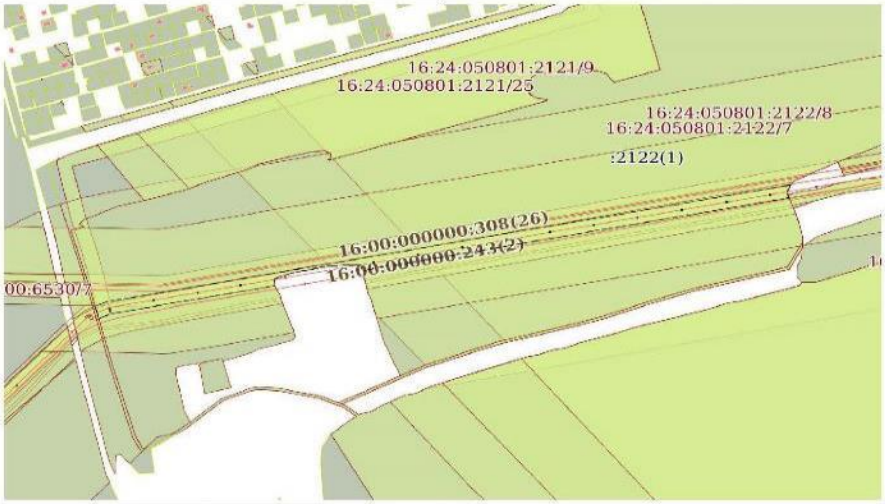

Масштаб 1:7000	Условные обозначения:		

ДОКУМЕНТ ПОДПИСАН ЭЛЕКТРОННОЙ ПОДПИСЬЮ
Сертификат: [illegible]
Владелец: ПУБЛИЧНО-ПРАВОВАЯ КОМПАНИЯ РОСКАДАСТР
Действителен: с 24.12.2025 по 19.03.2027

полное наименование должности		инициалы, фамилия

Земельный участок вид объекта недвижимости			
Лист № 9 раздела 4	Всего листов раздела 4: 15	Всего разделов: 8	Всего листов выписки: 122
12.02.2026г. № КУВИ-001/2026-18807516			
Кадастровый номер:	16:24:050801:2122		

План (чертеж, схема) части земельного участка — Учетный номер части: 16:24:050801:2122/10

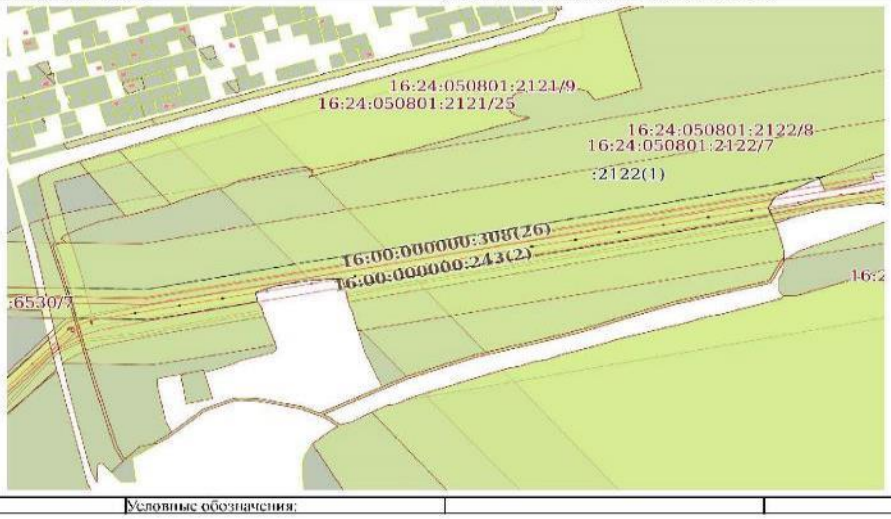

Масштаб 1:7000	Условные обозначения:		

ДОКУМЕНТ ПОДПИСАН ЭЛЕКТРОННОЙ ПОДПИСЬЮ
Сертификат: [illegible]
Владелец: ПУБЛИЧНО-ПРАВОВАЯ КОМПАНИЯ РОСКАДАСТР
Действителен: с 24.12.2025 по 19.03.2027

полное наименование должности		инициалы, фамилия

РТ, г. Казань ул. Оренбургский тракт,
д. 8Д, помещ. 1007
Тел: (843) 206-51-73
E-mail: info@contrust.bz

CONTRUST

ОГРН 1151690036574
ИНН 1659158802
КПП 168401001

Земельный участок вид объекта недвижимости			
Лист № 10 раздела 4	Всего листов раздела 4: 15	Всего разделов: 8	Всего листов выписки: 122
12.02.2026г. № КУВИ-001/2026-18807516			
Кадастровый номер:	16:24:050801:2122		

План (чертеж, схема) части земельного участка — Учетный номер части: 16:24:050801:2122/12

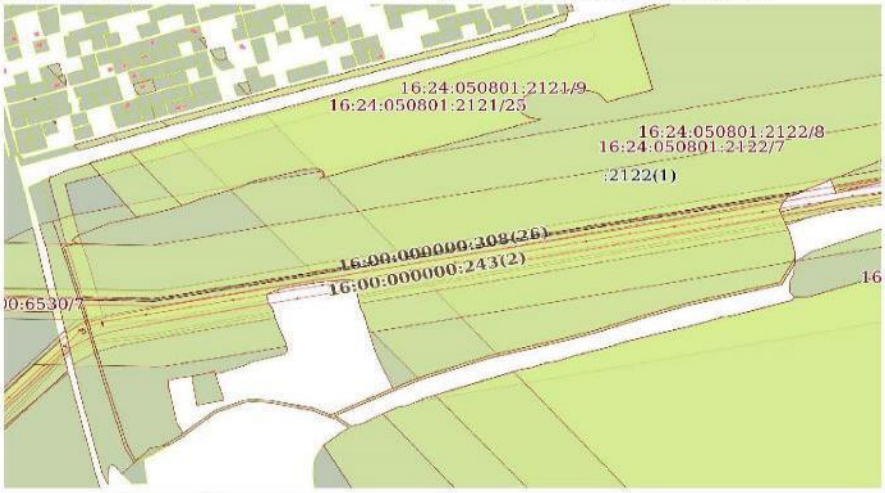

Масштаб 1:7000	Условные обозначения:		

ДОКУМЕНТ ПОДПИСАН ЭЛЕКТРОННОЙ ПОДПИСЬЮ
Сертификат: [illegible]
Владелец: ПУБЛИЧНО-ПРАВОВАЯ КОМПАНИЯ РОСКАДАСТР
Действителен: с 24.12.2025 по 19.03.2027

полное наименование должности		инициалы, фамилия

Земельный участок вид объекта недвижимости			
Лист № 11 раздела 4	Всего листов раздела 4: 15	Всего разделов: 8	Всего листов выписки: 122
12.02.2026г. № КУВИ-001/2026-18807516			
Кадастровый номер:	16:24:050801:2122		

План (чертеж, схема) части земельного участка — Учетный номер части: 16:24:050801:2122/13

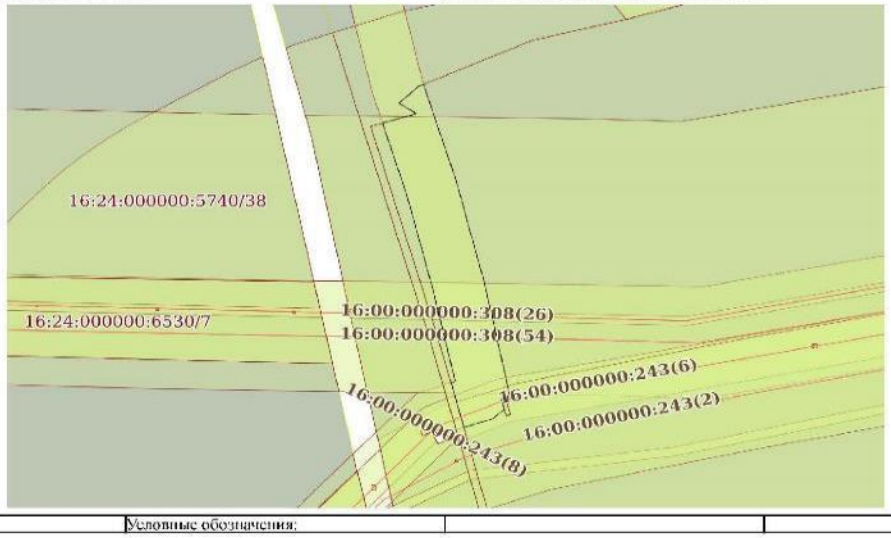

Масштаб 1:2000	Условные обозначения:		

ДОКУМЕНТ ПОДПИСАН ЭЛЕКТРОННОЙ ПОДПИСЬЮ
Сертификат: [illegible]
Владелец: ПУБЛИЧНО-ПРАВОВАЯ КОМПАНИЯ РОСКАДАСТР
Действителен: с 24.12.2025 по 19.03.2027

полное наименование должности		инициалы, фамилия

РТ, г. Казань ул. Оренбургский тракт,
д. 8Д, помещ. 1007
Тел: (843) 206-51-73
E-mail: info@contrust.bz

CONTRUST

ОГРН 1151690036574
ИНН 1659158802
КПП 168401001

Земельный участок вид объекта недвижимости			
Лист № 12 раздела 4	Всего листов раздела 4: 15	Всего разделов: 8	Всего листов выписки: 122
12.02.2026г. № КУВИ-001/2026-18807516			
Кадастровый номер:	16:24:050801:2122		

План (чертеж, схема) части земельного участка — Учетный номер части: 16:24:050801:2122/14

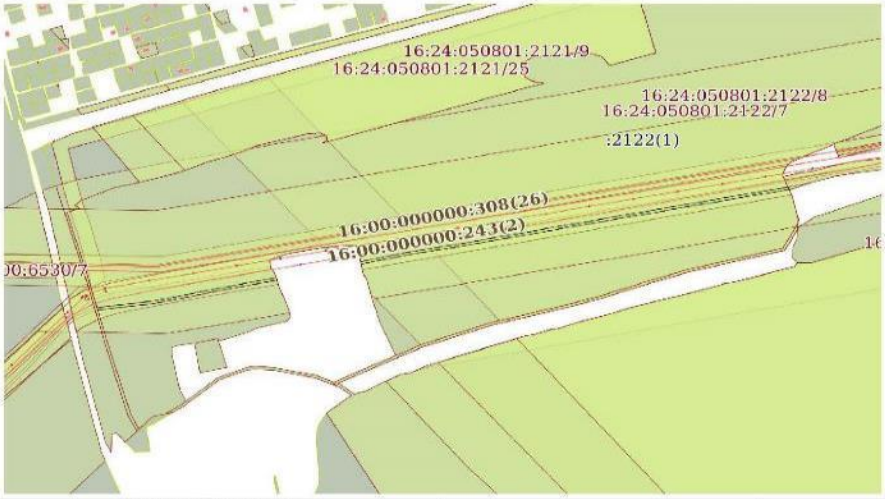

Масштаб 1:7000	Условные обозначения:		

ДОКУМЕНТ ПОДПИСАН ЭЛЕКТРОННОЙ ПОДПИСЬЮ
Сертификат: [illegible]
Владелец: ПУБЛИЧНО-ПРАВОВАЯ КОМПАНИЯ РОСКАДАСТР
Действителен: с 24.12.2025 по 19.03.2027

полное наименование должности		инициалы, фамилия

Земельный участок вид объекта недвижимости			
Лист № 13 раздела 4	Всего листов раздела 4: 15	Всего разделов: 8	Всего листов выписки: 122
12.02.2026г. № КУВИ-001/2026-18807516			
Кадастровый номер:	16:24:050801:2122		

План (чертеж, схема) части земельного участка — Учетный номер части: 16:24:050801:2122/15

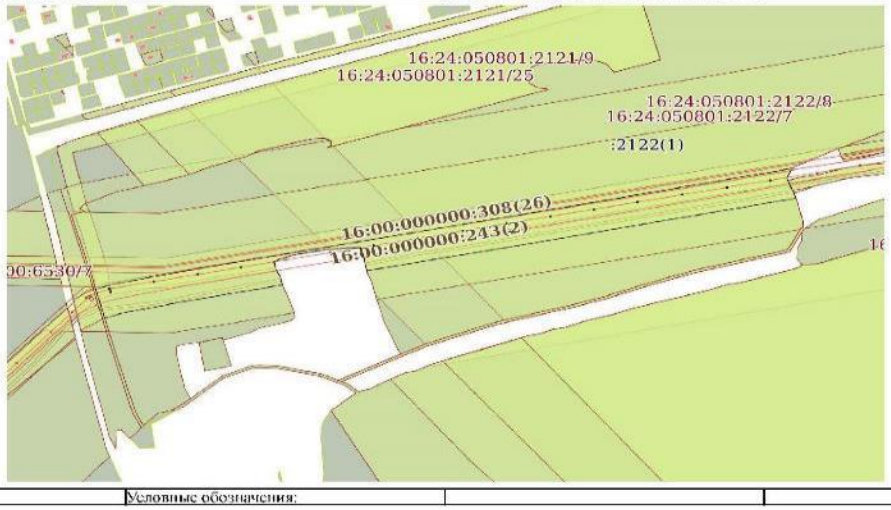

Масштаб 1:7000	Условные обозначения:		

ДОКУМЕНТ ПОДПИСАН ЭЛЕКТРОННОЙ ПОДПИСЬЮ
Сертификат: [illegible]
Владелец: ПУБЛИЧНО-ПРАВОВАЯ КОМПАНИЯ РОСКАДАСТР
Действителен: с 24.12.2025 по 19.03.2027

полное наименование должности		инициалы, фамилия

РТ, г. Казань ул. Оренбургский тракт,
д. 8Д, помещ. 1007
Тел: (843) 206-51-73
E-mail: info@contrust.bz

CONTRUST

ОГРН 1151690036574
ИНН 1659158802
КПП 168401001

Земельный участок вид объекта недвижимости			
Лист № 14 раздела 4	Всего листов раздела 4: 15	Всего разделов: 8	Всего листов выписки: 122
12.02.2026г. № КУВИ-001/2026-18807516			
Кадастровый номер:	16:24:050801:2122		

План (чертеж, схема) части земельного участка — Учетный номер части: 16:24:050801:2122/16

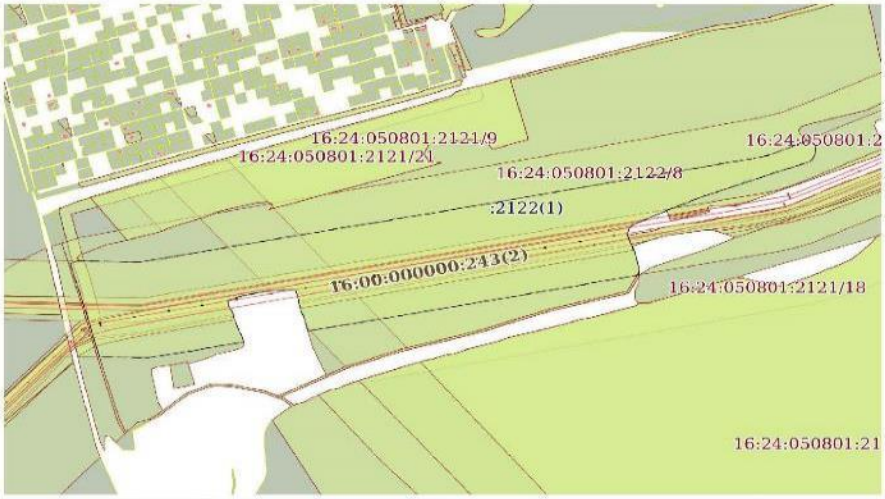

Масштаб 1:9000	Условные обозначения:		

ДОКУМЕНТ ПОДПИСАН ЭЛЕКТРОННОЙ ПОДПИСЬЮ
Сертификат: [illegible]
Владелец: ПУБЛИЧНО-ПРАВОВАЯ КОМПАНИЯ РОСКАДАСТР
Действителен: с 24.12.2025 по 19.03.2027

полное наименование должности		инициалы, фамилия

Земельный участок вид объекта недвижимости			
Лист № 15 раздела 4	Всего листов раздела 4: 15	Всего разделов: 8	Всего листов выписки: 122
12.02.2026г. № КУВИ-001/2026-18807516			
Кадастровый номер:	16:24:050801:2122		

План (чертеж, схема) части земельного участка — Учетный номер части: 16:24:050801:2122/17

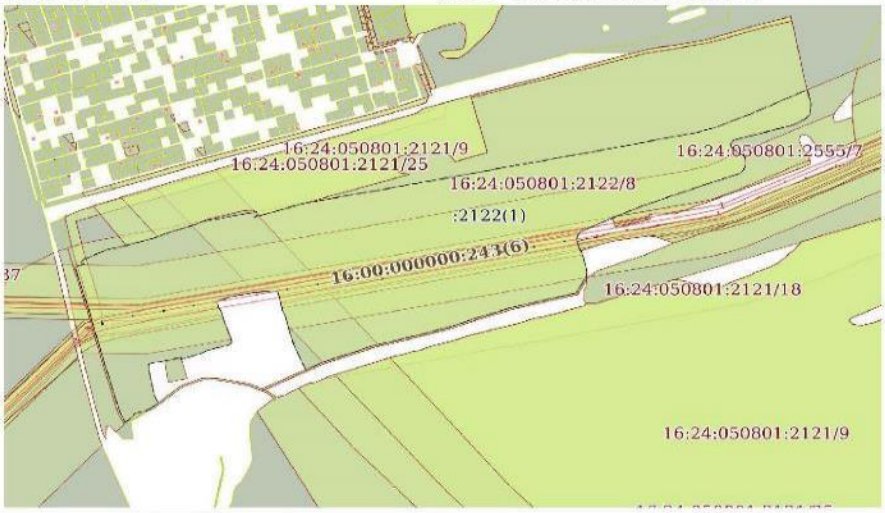

Масштаб 1:10000	Условные обозначения:		

ДОКУМЕНТ ПОДПИСАН ЭЛЕКТРОННОЙ ПОДПИСЬЮ
Сертификат: [illegible]
Владелец: ПУБЛИЧНО-ПРАВОВАЯ КОМПАНИЯ РОСКАДАСТР
Действителен: с 24.12.2025 по 19.03.2027

полное наименование должности		инициалы, фамилия

РТ, г. Казань ул. Оренбургский тракт,
д. 8Д, помещ. 1007
Тел: (843) 206-51-73
E-mail: info@contrust.bz

CON TRUST

ОГРН 1151690036574
ИНН 1659158802
КПП 168401001

Выписка из Единого государственного реестра недвижимости об объекте недвижимости

Сведения о частях земельного участка

Земельный участок вид объекта недвижимости			
Лист № 1 раздела 4.1	Всего листов раздела 4.1: 12	Всего разделов: 8	Всего листов выписки: 122
12.02.2026г. № КУВИ-001/2026-18807516			
Кадастровый номер:	16:24:050801:2122		

Учетный номер части	Площадь, м2	Содержание ограничения в использовании или ограничения права на объект недвижимости или обременения объекта недвижимости
1	2	3
16:24:050801:2122/1	50147	вид ограничения (обременения): ограничения прав на земельный участок, предусмотренные статьей 56 Земельного кодекса Российской Федерации; Срок действия: не установлен; реквизиты документа-основания: постановление Исполнительного комитета Лаишевского муниципального района РТ от 23.08.2012 № 1700 выдан: Исполнительный комитет Лаишевского муниципального района РТ; Содержание ограничения (обременения): Ограничения использования объектов недвижимости в границах зоны с особыми условиями использования земель согласно: Правилам охраны магистральных трубопроводов, утверждённых постановлением Госгортехнадзора России от 22.04.92 №9 и Минтопэнерго России 29.0; Реестровый номер границы: 16.24.2.20
16:24:050801:2122/2	3117	вид ограничения (обременения): ограничения прав на земельный участок, предусмотренные статьей 56 Земельного кодекса Российской Федерации; Срок действия: не установлен; реквизиты документа-основания: об утверждении описания местоположения границ охранных зон линий электропередачи, принадлежащих ОАО «Сетевая компания», и установлении особых условий использования земельных участков, попадающих в охранные зоны. от 16.07.2009 № 1153 выдан: Республика Татарстан Исполнительный комитет Лаишевского муниципального района; Содержание ограничения (обременения): ОХРАННАЯ ЗОНА: Реестровый номер границы: 16.00.2.768
16:24:050801:2122/3	18609	вид ограничения (обременения): ограничения прав на земельный участок, предусмотренные статьей 56 Земельного кодекса Российской Федерации; Срок действия: не установлен; реквизиты документа-основания: постановление "Об утверждении проекта границ земельных участков, охранной зоны, зоны действия сервитута" от 25.07.2005 № 862 выдан: Администрация Лаишевского района РТ; Содержание ограничения (обременения): Правила охраны электрических сетей напряжением до 1000 Вольт (Утверждены Постановлением Совета министров СССР от 11.09.72 № 667); Реестровый номер границы: 16.00.2.348
16:24:050801:2122/4	3600	вид ограничения (обременения): ограничения прав на земельный участок, предусмотренные статьей 56 Земельного кодекса Российской Федерации; Срок действия: не установлен; реквизиты документа-основания: карта(план) от 18.09.2015 № 36-0/161 выдан: Управление Росреестра по Республике Татарстан; Содержание ограничения (обременения): Ограничения: на территории охранной зоны запрещается производить всякого рода действия, которые могут нарушить нормальную работу линий связи и линий радиофикации, а также совершать иные действия, которые могут причинить повреждения сооружениям связи и радиофикации (Правила охраны линий и сооружений связи Российской Федерации, утвержденные Постановлением Правительства

	ДОКУМЕНТ ПОДПИСАН ЭЛЕКТРОННОЙ ПОДПИСЬЮ Сертификат: [illegible] Выдан: ПУБЛИЧНО-ПРАВОВАЯ КОМПАНИЯ РОСКАДАСТР Действителен: с 24.12.2025 по 19.03.2027	
полное наименование должности		инициалы, фамилия

Земельный участок вид объекта недвижимости			
Лист № 2 раздела 4.1	Всего листов раздела 4.1: 12	Всего разделов: 8	Всего листов выписки: 122
12.02.2026г. № КУВИ-001/2026-18807516			
Кадастровый номер:	16:24:050801:2122		

		РФ от 09.06.1995 г. № 578); Реестровый номер границы: 16.24.2.780
16:24:050801:2122/6	45556	вид ограничения (обременения): ограничения прав на земельный участок, предусмотренные статьей 56 Земельного кодекса Российской Федерации; Срок действия: не установлен; реквизиты документа-основания: выписка из Единого государственного реестра недвижимости об объекте недвижимости от 27.01.2022 № 99/2022/445934377 выдан: Единый государственный реестр недвижимости ; справка от 27.12.2024 № ТПК-50-01-02-03/49193 выдан: АО Транснефть-Прикамье; Содержание ограничения (обременения): В соответствии с "Правилами охраны магистральных трубопроводов", утвержденные постановлением Госгортехнадзора России от 24.04.92 №9 В охранных зонах трубопроводов запрещается производить всякого рода действия, могущие нарушать нормальную эксплуатацию трубопроводов, либо привести к их повреждению, в частности: а) перемещать, засыпать и ломать опознавательные и сигнальные знаки, контрольно-измерительные пункты; б) открывать люки, калитки и двери необслуживаемых усилительных пунктов кабельной связи, ограждений узлов линейной арматуры, станций катодной и дренажной защиты, линейных и смотровых колодцев и других линейных устройств, открывать и закрывать краны и задвижки, отключать или включать средства связи, энергоснабжения и телемеханики трубопроводов; в) Устраивать всякого рода свалки, выливать растворы кислот, солей и щелочей; г) разрушать берегоукрепительные сооружения, водопропускные устройства, земляные и иные сооружения (устройства), предохраняющие трубопроводы от разрушения, а прилегающую территорию и окружающую местность - от аварийного разлива транспортируемой продукции; д) бросать якоря, проходить с отданными якорями, цепями, лотами, волокушами и тралами, производить дноуглубительные и землечерпательные работы; е) разводить огонь и размещать какие-либо открытые или закрытые источники огня. В охранных зонах трубопроводов без письменного разрешения предприятий трубопроводного транспорта запрещается: а) возводить любые постройки и сооружения. На расстоянии ближе 1000м от оси аммиакопровода запрещается строить коллективные сады с жилыми домами, устраивать массовые спортивные соревнования, соревнования с участием зрителей, купания, массовый отдых людей, любительское рыболовство, расположение временных полевых жилищ и станов любого назначения, загоны для скота; б) высаживать деревья и кустарники всех видов, складировать корма, удобрения, материалы, сено и солому, располагать коновязи, содержать скот, выделять рыбопромысловые участки, производить добычу рыбы, а также водных животных и растений, устраивать водопои, производить колку и заготовку льда; в) сооружать проезды и переезды через трассы трубопроводов устраивать стоянки автомобильного транспорта, тракторов и механизмов, размещать сады и огороды; г) производить мелиоративные земляные работы, сооружать оросительные и осушительные системы; д) производить всякого рода открытые и подземные, горные, строительные, монтажные и взрывные работы, планировку грунта. Письменное разрешение на производство взрывных работ в охранных зонах трубопроводов выдается только после представления предприятие, производящим эти работы, соответствующих материалов, предусмотренных действующими Едиными правилами безопасности при взрывных работах; е) производить геологосъемочные, геологоразведочные, поисковые, геодезические и другие изыскательские работы, связанные с

	ДОКУМЕНТ ПОДПИСАН ЭЛЕКТРОННОЙ ПОДПИСЬЮ Сертификат: [illegible] Выдан: ПУБЛИЧНО-ПРАВОВАЯ КОМПАНИЯ РОСКАДАСТР Действителен: с 24.12.2025 по 19.03.2027	
полное наименование должности		инициалы, фамилия

РТ, г. Казань ул. Оренбургский тракт,
д. 8Д, помещ. 1007
Тел: (843) 206-51-73
E-mail: info@contrust.bz

CONTRUST

ОГРН 1151690036574
ИНН 1659158802
КПП 168401001

Земельный участок вид объекта недвижимости			
Лист № 3 раздела 4.1	Всего листов раздела 4.1: 12	Всего разделов: 8	Всего листов выписки: 122
12.02.2026г. № КУВИ-001/2026-18807516			
Кадастровый номер:	16:24:050801:2122		

		устройством скважин, шурфов и взятием проб грунта (кроме почвенных образцов). Предприятия и организации, получившие письменное разрешение на введение в охранных зонах трубопроводов работ, обязаны выполнять их с соблюдением условий, обеспечивающих сохранность трубопроводов и опознавательных знаков и несут ответственность за повреждение последних; Реестровый номер границы: 16:00-6.354; Вид объекта реестра границ: Зона с особыми условиями использования территории; Вид зоны по документу: «Охранная зона МН "Альметьевск-Горький-2"(участок 178-253 км), МН "Альметьевск-Горький-3"(участок 170-245 км),МН "Холмогоры-Клин" (участок 2061-2097 км)»; Тип зоны: Охранная зона трубопроводов (газопроводов, нефтепроводов и нефтепродуктопроводов, аммиакопроводов); Номер: 2.2.6:616
16:24:050801:2122/7	422482	16:00-6.4171
16:24:050801:2122/8	376735	16:00-6.4172
16:24:050801:2122/9	18609	вид ограничения (обременения): ограничения прав на земельный участок, предусмотренные статьей 56 Земельного кодекса Российской Федерации; Срок действия: не установлен; реквизиты документа-основания: решение о согласовании границ охранной зоны объекта электросетевого хозяйства от 19.10.2022 № 4571 выдан: Ростехнадзор; Содержание ограничения (обременения): Постановление Правительства Российской Федерации от 24.02.2009г №160 "О порядке установления охранных зон объектов электросетевого хозяйства и особых условий использования земельных участков, расположенных в границах таких зон". В охранных зонах запрещается осуществлять любые действия, которые могут нарушить безопасную работу объектов электросетевого хозяйства, в том числе привести к их повреждению или уничтожению, и (или) повлечь причинение вреда жизни, здоровью граждан и имуществу физических или юридических лиц, а также повлечь нанесение экологического ущерба и возникновение пожаров, в том числе: набрасывать на провода и опоры воздушных линий электропередачи посторонние предметы, а также подниматься на опоры воздушных линий электропередачи; размещать любые объекты и предметы (материалы) в пределах созданных в соответствии с требованиями нормативно-технических документов проходов и подъездов для доступа к объектам электросетевого хозяйства, а также проводить любые работы и возводить сооружения, которые могут препятствовать доступу к объектам электросетевого хозяйства, без создания необходимых для такого доступа проходов и подъездов; находиться в пределах огороженной территории и помещениях распределительных устройств и подстанций, открывать двери и люки распределительных устройств и подстанций, производить переключения и подключения в электрических сетях (указанное требование не распространяется на работников, занятых выполнением разрешенных в установленном порядке работ), разводить огонь в пределах охранных зон вводных и распределительных устройств, подстанций, воздушных линий электропередачи, а также в охранных зонах кабельных линий электропередачи; размещать свалки; производить работы ударными механизмами, сбрасывать тяжести массой свыше 5 тонн, производить сброс и слив едких и коррозионных веществ и горюче-смазочных материалов (в охранных зонах подземных кабельных линий электропередачи); Реестровый номер границы: 16:00-6.1361; Вид объекта реестра границ: Зона с особыми условиями

ДОКУМЕНТ ПОДПИСАН ЭЛЕКТРОННОЙ ПОДПИСЬЮ
Сертификат: [illegible]
Владелец: ПУБЛИЧНО-ПРАВОВАЯ КОМПАНИЯ РОСКАДАСТР
Действителен: с 24.12.2025 по 19.03.2027

полное наименование должности		инициалы, фамилия

Земельный участок вид объекта недвижимости			
Лист № 4 раздела 4.1	Всего листов раздела 4.1: 12	Всего разделов: 8	Всего листов выписки: 122
12.02.2026г. № КУВИ-001/2026-18807516			
Кадастровый номер:	16:24:050801:2122		

		использования территории; Вид зоны по документу: Охранная зона вдольтрассовой ЛЭП МН "Альметьевск-Горький-2" (участок 178-253 км), МН "Альметьевск-Горький-3" (участок 170-245 км), МН "Ковали-Люткино" (участок 0-24 км), МН "Холмогоры-Клин" (участок 2061-2097 км); Тип зоны: Охранная зона инженерных коммуникаций; Номер: 2.5:579
16:24:050801:2122/10	50147	вид ограничения (обременения): ограничения прав на земельный участок, предусмотренные статьей 56 Земельного кодекса Российской Федерации; Срок действия: не установлен; реквизиты документа-основания: выписка из ЕГРН от 04.06.2021 № КУВИ-999/2021-403593 выдан: Федеральное государственное бюджетное учреждение "Федеральная кадастровая палата Федеральной службы государственной регистрации, кадастра и картографии"; Содержание ограничения (обременения): В соответствии с "Правилами охраны магистральных трубопроводов", утвержденные постановлением Госгортехнадзора России от 24.04.92 №9 В охранных зонах трубопроводов запрещается производить всякого рода действия, могущие нарушить нормальную эксплуатацию трубопроводов, либо привести к их повреждению, в частности: а) перемещать, засыпать и ломать опознавательные и сигнальные знаки, контрольно-измерительные пункты; б) открывать люки, калитки и двери необслуживаемых усилительных пунктов кабельной связи, ограждений узлов линейной арматуры, станций катодной и дренажной защиты, линейных и смотровых колодцев и других линейных устройств, открывать и закрывать краны и задвижки, отключать или включать средства связи, энергоснабжения и телемеханики трубопроводов; в) Устраивать всякого рода свалки, выливать растворы кислот, солей и щелочей; г) разрушать берегоукрепительные сооружения, водопропускные устройства, земляные и иные сооружения (устройства), предохраняющие трубопроводы от разрушения, а прилегающую территорию и окружающую местность - от аварийного разлива транспортируемой продукции; д) бросать якоря, проходить с отданными якорями, цепями, лотами, волокушами и тралами, производить дноуглубительные и землечерпательные работы; е) разводить огонь и размещать какие-либо открытые или закрытые источники огня. В охранных зонах трубопроводов без письменного разрешения предприятий трубопроводного транспорта запрещается: а) возводить любые постройки и сооружения. На расстоянии ближе 1000м от оси аммиакопровода запрещается строить коллективные сады с жилыми домами, устраивать массовые спортивные соревнования, соревнования с участием зрителей, купания, массовый отдых людей, любительское рыболовство, расположение временных полевых жилищ и станов любого назначения, загоны для скота; б) высаживать деревья и кустарники всех видов, складировать корма, удобрения, материалы, сено и солому, располагать конюшни, содержать скот, выделять рыбопромысловые участки, производить добычу рыбы, а также водных животных и растений, устраивать водопои, производить колку и заготовку льда; в) сооружать проезды и переезды через трассы трубопроводов устраивать стоянки автомобильного транспорта, тракторов и механизмов, размещать сады и огороды; г) производить мелиоративные земляные работы, сооружать оросительные и осушительные системы; д) производить всякого рода открытые и подземные, горные, строительные, монтажные и взрывные работы, планировку грунта. Письменное разрешение на производство взрывных работ в охранных зонах трубопроводов выдается только после представления предприятие, производящим эти работы, соответствующих материалов,

ДОКУМЕНТ ПОДПИСАН ЭЛЕКТРОННОЙ ПОДПИСЬЮ
Сертификат: [illegible]
Владелец: ПУБЛИЧНО-ПРАВОВАЯ КОМПАНИЯ РОСКАДАСТР
Действителен: с 24.12.2025 по 19.03.2027

полное наименование должности		инициалы, фамилия

РТ, г. Казань ул. Оренбургский тракт,
д. 8Д, помещ. 1007
Тел: (843) 206-51-73
E-mail: info@contrust.bz

CONTRUST

ОГРН 1151690036574
ИНН 1659158802
КПП 168401001

Земельный участок вид объекта недвижимости			
Лист № 5 раздела 4.1	Всего листов раздела 4.1: 12	Всего разделов: 8	Всего листов выписки: 122
12.02.2026г. № КУВИ-001/2026-18807516			
Кадастровый номер:	16:24:050801:2122		

		предусмотренных действующими Едиными правилами безопасности при взрывных работах; е) производить геолого-съемочные, геологоразведочные, поисковые, геодезические и другие изыскательские работы, связанные с устройством скважин, шурфов и взятием проб грунта (кроме почвенных образцов). Предприятия и организации, получившие письменное разрешение на введение в охранных зонах трубопроводов работ, обязаны выполнять их с соблюдением условий, обеспечивающих сохранность трубопроводов и опознавательных знаков и несут ответственность за повреждение последних; Реестровый номер границы: 16:24-6.158; Вид объекта реестра границ: Зона с особыми условиями использования территории; Вид зоны по документу: зона особого режима использования земель (охранная зона) магистрального нефтепродуктопровода "Альметьевск-Н.Новгород" на участке 230-329 км (ЛС "Ковали"-ЛС "Тиньгоатово"); Тип зоны: Охранная зона инженерных коммуникаций
16:24:050801:2122/12	4259	вид ограничения (обременения): ограничения прав на земельный участок, предусмотренные статьей 56 Земельного кодекса Российской Федерации; Срок действия: не установлен; реквизиты документа-основания: акт о приеме-передаче объекта основных средств от 19.03.2023 № 03-009094 выдан: АО Связьтранснефть; Содержание ограничения (обременения): В соответствии с п.48. п. 49 Правил охраны линий и сооружений связи Российской Федерации, утвержденные Постановлением Правительства Российской Федерации № 578 от 9 июня 1995г, установлены следующие ограничения использования объектов недвижимости в пределах охранной зоны: В пределах охранных зон без письменного согласия и присутствия представителей предприятий, эксплуатирующих линии связи и линии радиофикации, юридическим и физическим лицам запрещается: а) осуществлять всякого рода строительные, монтажные и взрывные работы, планировку грунта землеройными механизмами (за исключением зон песчаных барханов) и земляные работы (за исключением вспашки на глубину не более 0,3 метра); б) производить геолого-съемочные, поисковые, геодезические и другие изыскательские работы, которые связаны с бурением скважин, шурфованием, взятием проб; в) производить посадку деревьев, располагать полевые станы, содержать скот, складировать материалы, корма и удобрения, жечь костры, устраивать стрельбища; г) устраивать проезды и стоянки автотранспорта, тракторов и механизмов, строить каналы (арыки), устраивать заграждения и другие препятствия; д) устраивать причалы для стоянки судов, барж и плавучих кранов, производить погрузочно-разгрузочные, подводно-технические, дноуглубительные и землечерпательные работы, выделять рыбопромысловые участки, производить добычу рыбы, других водных животных, а также водных растений придонными орудиями лова, устраивать водопои, производить колку и заготовку льда. Судам и другим плавучим средствам запрещается бросать якоря, проходить с отданными якорями, цепями, лотами, волокушами и тралами; е) производить строительство и реконструкцию линий электропередач, радиостанций и других объектов, излучающих электромагнитную энергию и оказывающих опасное воздействие на линии связи и линии радиофикации; ж) производить защиту подземных коммуникаций от коррозии без учета проходящих подземных кабельных линий связи. Юридическим и физическим лицам запрещается всякого рода действия, которые могут нарушить нормальную работу линий связи: а) производить снос и реконструкцию зданий и мостов, осуществлять переустройство коллекторов, тоннелей

	ДОКУМЕНТ ПОДПИСАН ЭЛЕКТРОННОЙ ПОДПИСЬЮ Сертификат: 83093C5B8C7973B0D9555219B0D0193A3A Выдан: ПУБЛИЧНО-ПРАВОВАЯ КОМПАНИЯ РОСКАДАСТР Действителен: с 24.12.2025 по 19.03.2027	
подное наименование должности		инициалы, фамилия

Земельный участок вид объекта недвижимости			
Лист № 6 раздела 4.1	Всего листов раздела 4.1: 12	Всего разделов: 8	Всего листов выписки: 122
12.02.2026г. № КУВИ-001/2026-18807516			
Кадастровый номер:	16:24:050801:2122		

		метрополитена и железных дорог, где проложены кабели связи, установлены столбы воздушных линий связи и линий радиофикации, размещены технические сооружения радиорелейных станций, кабельные ящики и распределительные коробки, без предварительного выноса заказчиками (застройщиками) линий и сооружений связи, линий и сооружений радиофикации по согласованию с предприятиями, в ведении которых находятся эти линии и сооружения; б) производить засыпку трасс подземных кабельных линий связи, устраивать на этих трассах временные склады, стоки химически активных веществ и свалки промышленных, бытовых и прочих отходов, ломать замерные, сигнальные, предупредительные знаки и телефонные колодцы; в) открывать двери и люки необслуживаемых усилительных и регенерационных пунктов (наземных и подземных) и радиорелейных станций кабельных колодцев телефонной канализации,распределительных шкафов и кабельных ящиков, а также подключаться к линиям связи (за исключением лиц, обслуживающих эти линии); г) огораживать трассы линий связи ,препятствуя свободному доступу к ним технического персонала; д) самовольно подключаться к абонентской телефонной линии и линии радиофикации в целях пользования услугами связи; е) совершать иные действия, которые могут причинить повреждения сооружениям связи и радиофикации(повреждать опоры и арматуры, воздушных линий связи, обрывать провода ,набрасывать на них посторонние предметы и другое).; Реестровый номер границы: 16:00-6.4266; Вид объекта реестра границ: Зона с особыми условиями использования территории; Вид зоны по документу: Охранная зона ВОЛС-ВЛ БПТОпКо "Ковали" - УС "Тиньгоатово"; Тип зоны: Охранная зона линий и сооружений связи и линий и сооружений радиофикации
16:24:050801:2122/13	3117	вид ограничения (обременения): ограничения прав на земельный участок, предусмотренные статьей 56 Земельного кодекса Российской Федерации; Срок действия: не установлен; реквизиты документа-основания: решение о согласовании границ охранной зоны объекта электросетевого хозяйства от 30.09.2022 № 4439 выдан: Федеральная служба по экологическому, технологическому и атомному надзору (Ростехнадзор); Содержание ограничения (обременения): Постановлением Правительства Российской Федерации №160 от 24.02.2009 г."О порядке установления охранных зон объектов электросетевого хозяйства и особых условий использования земельных участков, расположенных в границах таких зон". В охранных зонах запрещается осуществлять любые действия, которые могут нарушить безопасную работу объектов электросетевого хозяйства, в том числе привести к их повреждению или уничтожению, и (или) повлечь причинение вреда жизни, здоровью граждан и имуществу физических или юридических лиц, а также повлечь нанесение экологического ущерба и возникновение пожаров, в том числе: а) набрасывать на провода и опоры воздушных линий электропередачи посторонние предметы, а также подниматься на опоры воздушных линий электропередачи; б) размещать любые объекты и предметы (материалы) в пределах созданных в соответствии с требованиями нормативно-технических документов проходов и подъездов для доступа к объектам электросетевого хозяйства, а также проводить любые работы и возводить сооружения, которые могут препятствовать доступу к объектам электросетевого хозяйства, без создания необходимых для такого доступа проходов и подъездов; в) находиться в пределах огороженной территории и помещениях распределительных устройств и подстанций, открывать двери и люки распределительных

	ДОКУМЕНТ ПОДПИСАН ЭЛЕКТРОННОЙ ПОДПИСЬЮ Сертификат: 83093C5B8C7973B0D9555219B0D0193A3A Выдан: ПУБЛИЧНО-ПРАВОВАЯ КОМПАНИЯ РОСКАДАСТР Действителен: с 24.12.2025 по 19.03.2027	
подное наименование должности		инициалы, фамилия

РТ, г. Казань ул. Оренбургский тракт,
д. 8Д, помещ. 1007
Тел: (843) 206-51-73
E-mail: info@contrust.bz

CONTRUST

ОГРН 1151690036574
ИНН 1659158802
КПП 168401001

Земельный участок			
вид объекта недвижимости			
Лист № 7 раздела 4.1	Всего листов раздела 4.1: 12	Всего разделов: 8	Всего листов выписки: 122
12.02.2026г. № КУВИ-001/2026-18807516			
Кадастровый номер:	16:24:050801:2122		

		устройств и подстанций, производить переключения и подключения в электрических сетях (указанное требование не распространяется на работников, занятых выполнением разрешенных в установленном порядке работ), разводить огонь в пределах охранных зон вводных и распределительных устройств, подстанций, воздушных линий электропередачи, а также в охранных зонах кабельных линий электропередачи; г) размещать свалки; д) производить работы ударными механизмами, сбрасывать тяжести массой свыше 5 тонн, производить сброс и слив едких и коррозионных веществ и горюче-смазочных материалов (в охранных зонах подземных кабельных линий электропередачи) ; Реестровый номер границы: 16:00-6.1351; Вид объекта реестра границ: Зоны с особыми условиями использования территории; Вид зоны по документу: ВКЛ 10 кВ Ф 5 РП Орловка; Тип зоны: Охранная зона инженерных коммуникаций; Номер: ВКЛ 10 кВ Ф.5 РП Орловка
16:24:050801:2122/14	3600	вид ограничения (обременения): ограничения прав на земельный участок, предусмотренные статьей 56 Земельного кодекса Российской Федерации; Срок действия: не установлен; реквизиты документа-основания: свидетельство о государственной регистрации права от 28.03.2011 № 000549 выдан: Федеральная служба государственной регистрации, кадастра и картографии; Содержание ограничения (обременения): Постановление № 578 от 09.06.1995г. Об утверждении Правил охраны линий и сооружений связи Российской Федерации,п. 48. В пределах охранных зон без письменного согласия и присутствия представителей предприятий, эксплуатирующих линии связи и линии радиофикации, юридическим и физическим лицам запрещается: а) осуществлять всякого рода строительные, монтажные и взрывные работы, планировку грунта землеройными механизмами (за исключением зон песчаных барханов) и земляные работы (за исключением вспашки на глубину не более 0,3 метра); б) производить геолого-съемочные, поисковые, геодезические и другие изыскательские работы, которые связаны с бурением скважин, шурфованием, взятием проб грунта, осуществлением взрывных работ; в) производить посадку деревьев, располагать полевые станы, содержать скот, складировать материалы, корма и удобрения, жечь костры, устраивать стрельбища; г) устраивать проезды и стоянки автотранспорта, тракторов и механизмов, провозить негабаритные грузы под проводами воздушных линий связи и линий радиофикации, строить каналы (арыки), устраивать заграждения и другие препятствия; д) устраивать причалы для стоянки судов, барж и плавучих кранов, производить погрузочно-разгрузочные, подводно-технические, дноуглубительные и землечерпательные работы, выделять рыбопромысловые участки, производить лобычу рыбы, других водных животных, а также водных растений придонными орудиями лова, устраивать водопои, производить колку и заготовку льда. Судам и другим плавучим средствам запрещается бросать якоря, проходить с отданными якорями, цепями, лотами, волокушами и тралами; е) производить строительство и реконструкцию линий электропередач, радиостанций и других объектов, излучающих электромагнитную энергию и оказывающих опасное воздействие на линии связи и линии радиофикации; ж) производить защиту подземных коммуникаций от коррозии без учета проходящих подземных кабельных линий связи. п. 49. Юридическим и физическим лицам запрещается производить всякого рода действия, которые могут нарушить нормальную работу линий связи и линий радиофикации, в частности: а) производить снос и реконструкцию зданий и мостов,

	ДОКУМЕНТ ПОДПИСАН ЭЛЕКТРОННОЙ ПОДПИСЬЮ Сертификат: [illegible] Выдавец: ПУБЛИЧНО-ПРАВОВАЯ КОМПАНИЯ РОСКАДАСТР Действителен: с 24.12.2025 по 19.03.2027	
подное наименование должности		инициалы, фамилия

Земельный участок			
вид объекта недвижимости			
Лист № 8 раздела 4.1	Всего листов раздела 4.1: 12	Всего разделов: 8	Всего листов выписки: 122
12.02.2026г. № КУВИ-001/2026-18807516			
Кадастровый номер:	16:24:050801:2122		

		осуществлять переустройство коллекторов, туннелей метрополитена и железных дорог; где проложены кабели связи, установлены столбы воздушных линий связи и линий радиофикации, размещены технические сооружения радиорелейных станций, кабельные ящики и распределительные коробки, без предварительного выноса заказчиками (застройщиками) линий и сооружений связи, линий и сооружений радиофикации по согласованию с предприятиями, в ведении которых находятся эти линии и сооружения; б) производить засыпку трасс подземных кабельных линий связи, устраивать на этих трассах временные склады, стоки химически активных веществ и свалки промышленных, бытовых и прочих отходов, ломать замерные, сигнальные, предупредительные знаки и телефонные колодцы; в) открывать двери и люки необслуживаемых усилительных и регенерационных пунктов (наземных и подземных) и радиорелейных станций, кабельных колодцев телефонной канализации, распределительных шкафов и кабельных ящиков, а также подключаться к линиям связи (за исключением лиц, обслуживающих эти линии); г) ограждать трассы линий связи, препятствуя свободному доступу к ним технического персонала; д) самовольно подключаться к абонентской телефонной линии и линии радиофикации в целях пользования услугами связи; е) совершать иные действия, которые могут причинить повреждения сооружениям связи и радиофикации (повреждать опоры и арматуру воздушных линий связи, обрывать провода, набрасывать на них посторонние предметы и другое).; Реестровый номер границы: 16:24-6.1202; Вид объекта реестра границ: Зона с особыми условиями использования территории; Вид зоны по документу: Охранная зона Линейного сооружения – КЛС «Лазарево-Клин» в границах Лаишевского района Республики Татарстан; Тип зоны: Охранная зона линий и сооружений связи и линий и сооружений радиофикации; Номер: 1
16:24:050801:2122/15	45556	вид ограничения (обременения): ограничения прав на земельный участок, предусмотренные статьей 56 Земельного кодекса Российской Федерации; Срок действия: не установлен; реквизиты документа-основания: приказ «Об установлении публичного сервитута для использования земель и земельных участков в целях эксплуатации магистрального нефтепровода федерального значения «Магистральный нефтепровод Холмогоры-Клин, d=1220 мм, участок 2061-2097 км и 2097-2100 км» от 19.04.2024 № 360 выдан: Министерство энергетики Российской Федерации; Содержание ограничения (обременения): Публичный сервитут для использования земель и земельных участков в целях эксплуатации магистрального нефтепровода федерального значения «Магистральный нефтепровод Холмогоры-Клин, d=1220 мм, участок 2061-2097 км и 2097-2100 км». Срок публичного сервитута: в соответствии с ч.8 ст. 39.43 Земельного Кодекса РФ публичный сервитут считается установленным со дня внесения сведений о нем в Единый государственный реестр недвижимости. согласно Приказу Министерства энергетики Российской Федерации №360 от 19.04.2024г. срок публичного сервитута составляет 49 лет. Источники официального опубликования решения об установлении публичного сервитута в сети Интернет: https://minenergo.gov.ru/. Обладатель публичного сервитута: Акционерное общество «Транснефть-Прикамье», ИНН 1645000340, ОГРН 1021601763820. Почтовый адрес: 420081, Республика Татарстан, г. Казань, ул. П.Лумумбы, д. 20, корп. 1. Тел. 8 (843) 279-04-20. Адрес электронной почты: oNice@kaz.transneft.ru.; Реестровый номер границы: 16:00-6.4568; Вид объекта реестра границ: Зона с особыми условиями

	ДОКУМЕНТ ПОДПИСАН ЭЛЕКТРОННОЙ ПОДПИСЬЮ Сертификат: [illegible] Выдавец: ПУБЛИЧНО-ПРАВОВАЯ КОМПАНИЯ РОСКАДАСТР Действителен: с 24.12.2025 по 19.03.2027	
подное наименование должности		инициалы, фамилия

РТ, г. Казань ул. Оренбургский тракт,
д. 8Д, помещ. 1007
Тел: (843) 206-51-73
E-mail: info@contrust.bz

CONTRUST

ОГРН 1151690036574
ИНН 1659158802
КПП 168401001

Земельный участок вид объекта недвижимости			
Лист № 9 раздела 4.1	Всего листов раздела 4.1: 12	Всего разделов: 8	Всего листов выписки: 122
12.02.2026г. № КУВИ-001/2026-18807516			
Кадастровый номер:	16:24:050801:2122		

		использования территории: Вид зоны по документу: 1Публичный сервитут для использования земель и земельных участков в целях эксплуатации магистрального нефтепровода федерального значения «Магистральный нефтепровод Холмогоры-Клин, d=1220 мм, участок 2061-2097 км и 2097-2100 км»
16:24:050801:2122/16	216930	вид ограничения (обременения): ограничения прав на земельный участок, предусмотренные статьей 56 Земельного кодекса Российской Федерации; Срок действия: не установлен; реквизиты документа-основания: приказ об утверждении графического описания местоположения границ минимальных расстояний до магистрального нефтепродуктопровода «Реконструкция линейной части МНПП «Альметьевск-Н.Новгород» (ПС «Ковали» - ПС «Тиньговатово») на участке 230-329 км трассы» и перечня координат характерных точек этих границ от 11.10.2024 № 1833 выдан: Министерство энергетики Российской Федерации ; Содержание ограничения (обременения): Границы минимальных расстояний. Ограничения устанавливаются согласно п.7.15 «СП 36.13330.2012. Свод правил. Магистральные трубопроводы. Актуализированная редакция СНиП 2.05.06-85*», утвержденного Приказом Федерального агентства по строительству и жилищно-коммунальному хозяйству от 25.12.2012 № 108/ГС, с изменениями и дополнениями (далее - «СП»). Минимальные расстояния от магистральных трубопроводов до зданий, строений и сооружений, не относящихся к объектам магистральных нефтепроводов и нефтепродуктопроводов, определены указанным СП, в соответствии с требованиями которого в границах минимальных расстояний магистральных трубопроводов не допускается размещение и строительство на расстоянии 100 м от оси магистрального трубопровода в каждую сторону следующих объектов: Городов и других населенных пунктов; коллективных садов с садовыми домиками, дачных поселков; отдельных промышленных и сельскохозяйственных предприятий; тепличных комбинатов и хозяйств; птицефабрик; молокозаводов; карьеров разработки полезных ископаемых; гаражей и открытых стоянок для автомобилей индивидуальных владельцев на количество автомобилей более 20; отдельно стоящих зданий с массовым скоплением людей (школы, больницы, клубы, детские сады и ясли, вокзалы и т. д.); жилых зданий 3 этажных и выше; железнодорожных станций; аэропортов; морских и речных портов и пристаней; гидроэлектростанций; гидротехнических сооружений морского и речного транспорта; очистных сооружений и насосных станций водопроводных, не относящихся к магистральному трубопроводу; мостов железных дорог общей сети и автомобильных дорог категорий I и II с пролетом свыше 20 м (при прокладке нефтепроводов и нефтепродуктопроводов ниже мостов по течению); складов легковоспламеняющихся и горючих жидкостей и газов с объемом хранения свыше 1000 м3; автозаправочных станций; мачт (башен), телевизионных башен и сооружений линий связи операторов связи - владельцев коммуникаций. Кроме того, иные минимальные расстояния от магистрального трубопровода принимаются в зависимости от размещаемых зданий, строений, сооружений и иных объектов и устанавливаются в соответствии с п. 2 - 17 Таблицы 4 СП.: Реестровый номер границы: 16:00-6.4640; Вид объекта реестра границ: Зона с особыми условиями использования территории; Вид зоны по документу: Границы минимальных расстояний до магистрального нефтепродуктопровода «Реконструкция линейной части МНПП «Альметьевск-Н.Новгород» (ПС «Ковали» - ПС «Тиньговатово») на участке 230-329 км трассы»; Тип зоны: Иная зона; Номер: б/н

полное наименование должности	ДОКУМЕНТ ПОДПИСАН ЭЛЕКТРОННОЙ ПОДПИСЬЮ Сертификат: Владелец: ПУБЛИЧНО-ПРАВОВАЯ КОМПАНИЯ РОСКАДАСТР Действителен: с 24.12.2025 по 19.03.2027	инициалы, фамилия

Земельный участок вид объекта недвижимости			
Лист № 10 раздела 4.1	Всего листов раздела 4.1: 12	Всего разделов: 8	Всего листов выписки: 122
12.02.2026г. № КУВИ-001/2026-18807516			
Кадастровый номер:	16:24:050801:2122		

16:24:050801:2122/17	374521	вид ограничения (обременения): ограничения прав на земельный участок, предусмотренные статьей 56 Земельного кодекса Российской Федерации; Срок действия: не установлен; реквизиты документа-основания: приказ об утверждении графического описания местоположения границ минимальных расстояний до магистрального нефтепровода «Магистральный нефтепровод Холмогоры-Клин, d=1220 мм, участок 2061-2097 км и 2097-2100 км» и перечня координат характерных точек этих границ от 26.11.2024 № 2299 выдан: Министерство энергетики Российской Федерации ; Содержание ограничения (обременения): Границы минимальных расстояний. Ограничения устанавливаются согласно п.7.15 «СП 36.13330.2012. Свод правил. Магистральные трубопроводы. Актуализированная редакция СНиП 2.05.06-85*», утвержденного Приказом Федерального агентства по строительству и жилищно-коммунальному хозяйству от 25.12.2012 № 108/ГС, с изменениями и дополнениями (далее - «СП»). Минимальные расстояния от магистральных трубопроводов до зданий, строений и сооружений, не относящихся к объектам магистральных нефтепроводов и нефтепродуктопроводов, определены указанным СП, в соответствии с требованиями которого в границах минимальных расстояний магистральных трубопроводов не допускается размещение и строительство на расстоянии 200 м от оси магистрального трубопровода в каждую сторону следующих объектов: Городов и других населенных пунктов; коллективных садов с садовыми домиками, дачных поселков; отдельных промышленных и сельскохозяйственных предприятий; тепличных комбинатов и хозяйств; птицефабрик; молокозаводов; карьеров разработки полезных ископаемых; гаражей и открытых стоянок для автомобилей индивидуальных владельцев на количество автомобилей более 20; отдельно стоящих зданий с массовым скоплением людей (школы, больницы, клубы, детские сады и ясли, вокзалы и т. д.); жилых зданий 3 этажные и выше; железнодорожных станций; аэропортов; морских и речных портов и пристаней; гидроэлектростанций; гидротехнических сооружений морского и речного транспорта; очистных сооружений и насосных станций водопроводных, не относящихся к магистральному трубопроводу; мостов железных дорог общей сети и автомобильных дорог категорий I и II с пролетом свыше 20 м (при прокладке нефтепроводов и нефтепродуктопроводов ниже мостов по течению); складов легковоспламеняющихся и горючих жидкостей и газов с объемом хранения свыше 1000 м3; автозаправочных станций; мачт (башен) и сооружений многоканальной радиорелейной линий технологической связи трубопроводов, мачт (башен) и сооружений многоканальной радиорелейной линий связи операторов связи - владельцев коммуникаций. Кроме того, иные минимальные расстояния от магистрального трубопровода принимаются в зависимости от размещаемых зданий, строений, сооружений и иных объектов и устанавливается в соответствии с п. 2-17 Таблицы 4 СП.: Реестровый номер границы: 16:00-6.4659; Вид объекта реестра границ: Зона с особыми условиями использования территории; Вид зоны по документу: Границы минимальных расстояний до магистрального нефтепровода «Магистральный нефтепровод Холмогоры-Клин, d=1220 мм, участок 2061-2097 км и 2097-2100 км»; Тип зоны: Иная зона; Номер: б/н
	Весь	вид ограничения (обременения): ограничения прав на земельный участок, предусмотренные статьей 56 Земельного кодекса Российской Федерации; Срок действия: не установлен; реквизиты документа-основания: приказ об установлении

полное наименование должности	ДОКУМЕНТ ПОДПИСАН ЭЛЕКТРОННОЙ ПОДПИСЬЮ Сертификат: Владелец: ПУБЛИЧНО-ПРАВОВАЯ КОМПАНИЯ РОСКАДАСТР Действителен: с 24.12.2025 по 19.03.2027	инициалы, фамилия

РТ, г. Казань ул. Оренбургский тракт,
д. 8Д, помещ. 1007
Тел: (843) 206-51-73
E-mail: info@contrust.bz

CONTRUST

ОГРН 1151690036574
ИНН 1659158802
КПП 168401001

Земельный участок вид объекта недвижимости			
Лист № 11 раздела 4.1	Всего листов раздела 4.1: 12	Всего разделов: 8	Всего листов выписки: 122
12.02.2026г. № КУВИ-001/2026-18807516			
Кадастровый номер:	16:24:050801:2122		

		приаэродромной территории аэродрома Казань от 16.03.2020 № 296-п выдан: Федеральное агентство воздушного транспорта; Содержание ограничения (обременения): В границах приаэродромной территории устанавливаются 7 подзон. Ограничения устанавливаются в зависимости от расположения объекта и земельных участков в подзонах.; Реестровый номер границы: 16:00-6.4166; Вид зоны по документу: Приаэродромная территория Международного аэропорта «Казань»; Тип зоны: Охранная зона транспорта
	Весь	вид ограничения (обременения): ограничения прав на земельный участок, предусмотренные статьей 56 Земельного кодекса Российской Федерации; Срок действия: не установлен; реквизиты документа-основания: приказ об установлении приаэродромной территории аэродрома Казань от 16.03.2020 № 296-п выдан: Федеральное агентство воздушного транспорта; Содержание ограничения (обременения): Запрещается размещать объекты, высота которых превышает ограничения, установленные уполномоченным Правительством Российской Федерации Федеральным органом исполнительной власти при установлении приаэродромной территории. Величина ограничения строительства по высоте определяется представленной методикой расчета максимально допустимой высоты объектов в границах третьей подзоны.; Реестровый номер границы: 16:00-6.4169; Вид зоны по документу: Третья подзона Приаэродромной территории Международного аэропорта «Казань»; Тип зоны: Охранная зона транспорта
	Весь	вид ограничения (обременения): ограничения прав на земельный участок, предусмотренные статьей 56 Земельного кодекса Российской Федерации; Срок действия: не установлен; реквизиты документа-основания: приказ об установлении приаэродромной территории аэродрома Казань от 16.03.2020 № 296-п выдан: Федеральное агентство воздушного транспорта; Содержание ограничения (обременения): Запрещается размещать объекты, создающие помехи в работе наземных объектов средств и систем обслуживания воздушного движения, навигации, посадки и связи, предназначенных для организации воздушного движения и расположенных вне первой подзоны.; Реестровый номер границы: 16:00-6.4170; Вид зоны по документу: Четвертая подзона Приаэродромной территории Международного аэропорта «Казань»; Тип зоны: Охранная зона транспорта
	Весь	вид ограничения (обременения): ограничения прав на земельный участок, предусмотренные статьей 56 Земельного кодекса Российской Федерации; Срок действия: не установлен; реквизиты документа-основания: приказ об установлении приаэродромной территории аэродрома Казань от 16.03.2020 № 296-п выдан: Федеральное агентство воздушного транспорта; Содержание ограничения (обременения): Запрещается размещать опасные производственные объекты, функционирование которых может влиять на безопасность полетов воздушных судов.; Реестровый номер границы: 16:00-6.4171; Вид объекта реестра границ: Зона с особыми условиями использования территории; Вид зоны по документу: Пятая подзона Приаэродромной территории Международного аэропорта «Казань»; Тип зоны: Охранная зона транспорта
	Весь	вид ограничения (обременения): ограничения прав на земельный участок, предусмотренные статьей 56 Земельного кодекса Российской Федерации; Срок действия: не установлен; реквизиты документа-основания: приказ об установлении

ДОКУМЕНТ ПОДПИСАН
ЭЛЕКТРОННОЙ ПОДПИСЬЮ
Сертификат: [illegible]
Владелец: ПУБЛИЧНО-ПРАВОВАЯ КОМПАНИЯ РОСКАДАСТР
Действителен: с 24.12.2025 по 19.03.2027

подное наименование должности		инициалы, фамилия

Земельный участок вид объекта недвижимости			
Лист № 12 раздела 4.1	Всего листов раздела 4.1: 12	Всего разделов: 8	Всего листов выписки: 122
12.02.2026г. № КУВИ-001/2026-18807516			
Кадастровый номер:	16:24:050801:2122		

		приаэродромной территории аэродрома Казань от 16.03.2020 № 296-п выдан: Федеральное агентство воздушного транспорта; Содержание ограничения (обременения): Запрещается размещать объекты, способствующие привлечению и массовому скоплению птиц.; Реестровый номер границы: 16:00-6.4172; Вид объекта реестра границ: Зона с особыми условиями использования территории; Вид зоны по документу: Шестая подзона Приаэродромной территории Международного аэропорта «Казань»; Тип зоны: Охранная зона транспорта

ДОКУМЕНТ ПОДПИСАН
ЭЛЕКТРОННОЙ ПОДПИСЬЮ
Сертификат: [illegible]
Владелец: ПУБЛИЧНО-ПРАВОВАЯ КОМПАНИЯ РОСКАДАСТР
Действителен: с 24.12.2025 по 19.03.2027

подное наименование должности		инициалы, фамилия

РТ, г. Казань ул. Оренбургский тракт,
д. 8Д, помещ. 1007
Тел: (843) 206-51-73
E-mail: info@contrust.bz

CONTRUST

ОГРН 1151690036574
ИНН 1659158802
КПП 168401001

Выписка из Единого государственного реестра недвижимости об объекте недвижимости

Сведения о частях земельного участка

Земельный участок вид объекта недвижимости			
Лист № 1 раздела 4.2	Всего листов раздела 4.2: 68	Всего разделов: 8	Всего листов выписки: 122
12.02.2026г. № КУВИ-001/2026-18807516			
Кадастровый номер:	16:24:050801:2122		

Сведения о характерных точках границы части (частей) земельного участка

Учетный номер части: 16:24:050801:2122/1

Система координат МСК-16

Номер точки	Координаты, м		Описание закрепления на местности	Средняя квадратичная погрешность определения координат характерных точек границ земельного участка, м
	X	Y		
1	2	3	4	5
1	445944.97	1304691.04	-	2.5
2	445946.97	1304691.04	-	2.5
3	445946.97	1304693.04	-	2.5
4	445945.41	1304693.04	-	2.5
5	445944.97	1304693.04	-	2.5
1	445944.97	1304691.04	-	2.5
1	445926.42	1304654.76	-	2.5
2	445927.42	1304654.76	-	2.5
3	445927.42	1304655.76	-	2.5
4	445926.42	1304655.76	-	2.5
1	445926.42	1304654.76	-	2.5
1	445933.1	1304628.28	-	2.5
2	445935.1	1304628.28	-	2.5
3	445935.1	1304630.28	-	2.5
4	445933.53	1304630.28	-	2.5
5	445933.1	1304630.28	-	2.5
1	445933.1	1304628.28	-	2.5
1	445920.7	1304562.73	-	2.5
2	445922.7	1304562.73	-	2.5
3	445922.7	1304564.73	-	2.5
4	445921.07	1304564.73	-	2.5

ДОКУМЕНТ ПОДПИСАН ЭЛЕКТРОННОЙ ПОДПИСЬЮ
Сертификат: 830951C88C797380D9955010E0D0195BC8
Владелец: ПУБЛИЧНО-ПРАВОВАЯ КОМПАНИЯ РОСКАДАСТР
Действителен: с 24.12.2025 по 19.03.2027

полное наименование должности		инициалы, фамилия

Земельный участок вид объекта недвижимости			
Лист № 2 раздела 4.2	Всего листов раздела 4.2: 68	Всего разделов: 8	Всего листов выписки: 122
12.02.2026г. № КУВИ-001/2026-18807516			
Кадастровый номер:	16:24:050801:2122		

1	2	3	4	5
5	445920.7	1304564.73	-	2.5
1	445920.7	1304562.73	-	2.5
1	445908.44	1304497.88	-	2.5
2	445910.44	1304497.88	-	2.5
3	445910.44	1304499.88	-	2.5
4	445908.74	1304499.88	-	2.5
5	445908.44	1304499.88	-	2.5
6	445908.44	1304498.31	-	2.5
1	445908.44	1304497.88	-	2.5
1	445896.44	1304434.46	-	2.5
2	445898.44	1304434.46	-	2.5
3	445898.44	1304436.46	-	2.5
4	445896.75	1304436.46	-	2.5
5	445896.44	1304436.46	-	2.5
6	445896.44	1304434.77	-	2.5
1	445896.44	1304434.46	-	2.5
1	445884.61	1304371.05	-	2.5
2	445886.61	1304371.05	-	2.5
3	445886.61	1304373.05	-	2.5
4	445884.95	1304373.05	-	2.5
5	445884.61	1304373.05	-	2.5
1	445884.61	1304371.05	-	2.5
1	445859.06	1304313.09	-	2.5
2	445859.77	1304312.39	-	2.5
3	445861.18	1304313.81	-	2.5
4	445860.47	1304314.51	-	2.5
1	445859.06	1304313.09	-	2.5
1	445872.57	1304307.46	-	2.5
2	445874.57	1304307.46	-	2.5

ДОКУМЕНТ ПОДПИСАН ЭЛЕКТРОННОЙ ПОДПИСЬЮ
Сертификат: 830951C88C797380D9955010E0D0195BC8
Владелец: ПУБЛИЧНО-ПРАВОВАЯ КОМПАНИЯ РОСКАДАСТР
Действителен: с 24.12.2025 по 19.03.2027

полное наименование должности		инициалы, фамилия

РТ, г. Казань ул. Оренбургский тракт,
д. 8Д, помещ. 1007
Тел: (843) 206-51-73
E-mail: info@contrust.bz

CONTRUST

ОГРН 1151690036574
ИНН 1659158802
КПП 168401001

Земельный участок вид объекта недвижимости			
Лист № 3 раздела 4.2	Всего листов раздела 4.2: 68	Всего разделов: 8	Всего листов выписки: 122
12.02.2026г. № КУВИ-001/2026-18807516			
Кадастровый номер:	16:24:050801:2122		

1	2	3	4	5
3	445874,57	1304309,46	-	2,5
4	445873,11	1304309,46	-	2,5
5	445872,57	1304309,46	-	2,5
1	445872,57	1304307,46	-	2,5
1	445860,36	1304243,01	-	2,5
2	445860,68	1304243,01	-	2,5
3	445862,36	1304243,01	-	2,5
4	445862,36	1304245,01	-	2,5
5	445861,06	1304245,01	-	2,5
6	445860,36	1304245,01	-	2,5
1	445860,36	1304243,01	-	2,5
1	445848,09	1304178,21	-	2,5
2	445848,53	1304178,21	-	2,5
3	445850,09	1304178,21	-	2,5
4	445850,09	1304180,21	-	2,5
5	445848,9	1304180,21	-	2,5
6	445848,09	1304180,21	-	2,5
1	445848,09	1304178,21	-	2,5
1	445835,88	1304113,75	-	2,5
2	445836,44	1304113,75	-	2,5
3	445837,88	1304113,75	-	2,5
4	445837,88	1304115,75	-	2,5
5	445836,82	1304115,75	-	2,5
6	445835,88	1304115,75	-	2,5
1	445835,88	1304113,75	-	2,5
1	445799,28	1303920,49	-	2,5
2	445801,28	1303920,49	-	2,5
3	445801,28	1303922,49	-	2,5
4	445799,28	1303922,49	-	2,5

полное наименование должности	ДОКУМЕНТ ПОДПИСАН ЭЛЕКТРОННОЙ ПОДПИСЬЮ Сертификат: [illegible] Владелец: ПУБЛИЧНО-ПРАВОВАЯ КОМПАНИЯ РОСКАДАСТР Действителен: с 24.12.2025 по 19.03.2027	инициалы, фамилия

Земельный участок вид объекта недвижимости			
Лист № 4 раздела 4.2	Всего листов раздела 4.2: 68	Всего разделов: 8	Всего листов выписки: 122
12.02.2026г. № КУВИ-001/2026-18807516			
Кадастровый номер:	16:24:050801:2122		

1	2	3	4	5
1	445799,28	1303920,49	-	2,5
1	445787,48	1303858,15	-	2,5
2	445789,48	1303858,15	-	2,5
3	445789,48	1303860,15	-	2,5
4	445787,48	1303860,15	-	2,5
1	445787,48	1303858,15	-	2,5
1	445775,24	1303793,55	-	2,5
2	445777,24	1303793,55	-	2,5
3	445777,24	1303795,55	-	2,5
4	445775,24	1303795,55	-	2,5
1	445775,24	1303793,55	-	2,5
1	445817,67	1303694,98	-	-
2	445797,8	1303700,8	-	2,5
3	445769,9	1303708,4	-	2,5
4	445767,4	1303709,05	-	-
5	445767,18	1303720,53	-	-
6	445766,64	1303760,76	-	-
7	445766,26	1303775,19	-	-
8	445765,17	1303812,15	-	-
9	445765,77	1303817,56	-	-
10	445766,25	1303820,71	-	-
11	445770,88	1303846,02	-	-
12	445780,43	1303896,49	-	-
13	445789,73	1303944,97	-	-
14	445795,27	1303972,81	-	-
15	445797,1	1303971,8	-	2,5
16	445809,8	1303969,9	-	2,5
17	445813,6	1303978,2	-	2,5
18	445820,6	1303997,2	-	2,5

полное наименование должности	ДОКУМЕНТ ПОДПИСАН ЭЛЕКТРОННОЙ ПОДПИСЬЮ Сертификат: [illegible] Владелец: ПУБЛИЧНО-ПРАВОВАЯ КОМПАНИЯ РОСКАДАСТР Действителен: с 24.12.2025 по 19.03.2027	инициалы, фамилия

РТ, г. Казань ул. Оренбургский тракт,
д. 8Д, помещ. 1007
Тел: (843) 206-51-73
E-mail: info@contrust.bz

CONTRUST

ОГРН 1151690036574
ИНН 1659158802
КПП 168401001

Земельный участок вид объекта недвижимости			
Лист № 5 раздела 4.2	Всего листов раздела 4.2: 68	Всего разделов: 8	Всего листов выписки: 122
12.02.2026г. № КУВИ-001/2026-18807516			
Кадастровый номер:	16:24:050801:2122		

1	2	3	4	5
19	445827.6	1304033,4	-	2,5
20	445830.1	1304046.8	-	2,5
21	445830.7	1304058,8	-	2,5
22	445833.3	1304082,3	-	2,5
23	445833	1304095,4	-	2,5
24	445831	1304096	-	2,5
25	445821.2	1304099.5	-	2,5
26	445819,37	1304099,87	-	-
27	445826.83	1304139.7	-	-
28	445834,86	1304184,6	-	-
29	445838.84	1304207.41	-	-
30	445845.03	1304239,62	-	-
31	445854.25	1304288.62	-	-
32	445863,35	1304338,12	-	-
33	445872,37	1304386,01	-	-
34	445882.19	1304436,7	-	-
35	445891,59	1304484,1	-	-
36	445900.57	1304533,49	-	-
37	445910.62	1304585,24	-	-
38	445929.96	1304684.68	-	-
39	445937.1	1304721,2	-	-
40	445945,7	1304717.9	-	2,5
41	445947.8	1304716,9	-	2,5
42	445949.8	1304716.5	-	2,5
43	445962.8	1304722,4	-	2,5
44	445969.2	1304728.1	-	2,5
45	445976.8	1304744,6	-	2,5
46	445999	1304791	-	2,5
47	446002.51	1304798,77	-	-

ДОКУМЕНТ ПОДПИСАН
ЭЛЕКТРОННОЙ ПОДПИСЬЮ
Сертификат: [illegible]
Выдан: ПУБЛИЧНО-ПРАВОВАЯ КОМПАНИЯ
РОСКАДАСТР
Действителен: с 24.12.2025 по 19.03.2027

полное наименование должности		инициалы, фамилия

Земельный участок вид объекта недвижимости			
Лист № 6 раздела 4.2	Всего листов раздела 4.2: 68	Всего разделов: 8	Всего листов выписки: 122
12.02.2026г. № КУВИ-001/2026-18807516			
Кадастровый номер:	16:24:050801:2122		

1	2	3	4	5
48	445997.6	1304771,65	-	-
49	445989.8	1304730,19	-	-
50	445979,03	1304675,11	-	-
51	445959.7	1304575,7	-	-
52	445949,71	1304524,25	-	-
53	445940,71	1304474,76	-	-
54	445931,25	1304427,08	-	-
55	445921,48	1304376,63	-	-
56	445912.51	1304328,97	-	-
57	445903,41	1304279,47	-	-
58	445894.15	1304230,27	-	-
59	445888,02	1304198,39	-	-
60	445884,1	1304175,9	-	-
61	445876,01	1304130,69	-	-
62	445867.1	1304083,15	-	-
63	445857,94	1304033,46	-	-
64	445848,16	1303982,41	-	-
65	445838,8	1303935,38	-	-
66	445829,54	1303887,13	-	-
67	445815,61	1303812,77	-	-
68	445816,24	1303776,64	-	-
69	445816,63	1303761,75	-	-
70	445817,17	1303721,34	-	-
1	445817,67	1303694,98	-	-

ДОКУМЕНТ ПОДПИСАН
ЭЛЕКТРОННОЙ ПОДПИСЬЮ
Сертификат: [illegible]
Выдан: ПУБЛИЧНО-ПРАВОВАЯ КОМПАНИЯ
РОСКАДАСТР
Действителен: с 24.12.2025 по 19.03.2027

полное наименование должности		инициалы, фамилия

РТ, г. Казань ул. Оренбургский тракт,
д. 8Д, помещ. 1007
Тел: (843) 206-51-73
E-mail: info@contrust.bz

CONTRUST

ОГРН 1151690036574
ИНН 1659158802
КПП 168401001

Земельный участок вид объекта недвижимости			
Лист № 7 раздела 4.2	Всего листов раздела 4.2: 68	Всего разделов: 8	Всего листов выписки: 122
12.02.2026г. № КУВИ-001/2026-18807516			
Кадастровый номер:	16:24:050801:2122		

Сведения о характерных точках границы части (частей) земельного участка
Учетный номер части: 16:24:050801:2122/2
Система координат МСК-16

Номер точки	Координаты, м		Описание закрепления на местности	Средняя квадратичная погрешность определения координат характерных точек границ земельного участка, м
	X	Y		
1	2	3	4	5
1	445893,97	1303693,4	-	2,5
2	445889,72	1303679,35	-	-
3	445857,73	1303689,25	-	0,1
4	445814,07	1303700,36	-	0,1
5	445772,64	1303709,54	-	0,1
6	445772,04	1303707,82	-	-
7	445769,9	1303708,4	-	2,5
8	445751,82	1303713,11	-	-
9	445755,68	1303724,97	-	0,1
10	445759,75	1303729,99	-	-
11	445764,7	1303728,64	-	2,5
12	445765,22	1303730,57	-	2,5
13	445762,95	1303731,19	-	-
14	445767,81	1303731,95	-	0,1
15	445818,86	1303721,32	-	0,1
16	445863,29	1303710	-	0,1
17	445907,27	1303696,37	-	-
18	445906,4	1303694,4	-	2,5
19	445898,8	1303686,2	-	2,5
1	445893,97	1303693,4	-	2,5

полное наименование должности	ДОКУМЕНТ ПОДПИСАН ЭЛЕКТРОННОЙ ПОДПИСЬЮ Сертификат: [illegible] Владелец: ПУБЛИЧНО-ПРАВОВАЯ КОМПАНИЯ РОСКАДАСТР Действителен: с 24.12.2025 по 19.03.2027	инициалы, фамилия

Земельный участок вид объекта недвижимости			
Лист № 8 раздела 4.2	Всего листов раздела 4.2: 68	Всего разделов: 8	Всего листов выписки: 122
12.02.2026г. № КУВИ-001/2026-18807516			
Кадастровый номер:	16:24:050801:2122		

Сведения о характерных точках границы части (частей) земельного участка
Учетный номер части: 16:24:050801:2122/3
Система координат МСК-16

Номер точки	Координаты, м		Описание закрепления на местности	Средняя квадратичная погрешность определения координат характерных точек границ земельного участка, м
	X	Y		
1	2	3	4	5
1	445944,97	1304691,04	-	2,5
2	445945,03	1304691,04	-	2,5
3	445946,97	1304691,04	-	2,5
4	445946,97	1304693,04	-	2,5
5	445945,41	1304693,04	-	2,5
6	445944,97	1304693,04	-	2,5
1	445944,97	1304691,04	-	2,5
1	445933,1	1304628,28	-	2,5
2	445933,15	1304628,28	-	2,5
3	445935,1	1304628,28	-	2,5
4	445935,1	1304630,28	-	2,5
5	445933,53	1304630,28	-	2,5
6	445933,1	1304630,28	-	2,5
1	445933,1	1304628,28	-	2,5
1	445920,7	1304562,73	-	2,5
2	445922,7	1304562,73	-	2,5
3	445922,7	1304564,73	-	2,5
4	445921,07	1304564,73	-	2,5
5	445920,7	1304564,73	-	2,5
6	445920,7	1304562,8	-	2,5
1	445920,7	1304562,73	-	2,5
1	445908,44	1304497,88	-	2,5
2	445910,44	1304497,88	-	2,5
3	445910,44	1304499,88	-	2,5

полное наименование должности	ДОКУМЕНТ ПОДПИСАН ЭЛЕКТРОННОЙ ПОДПИСЬЮ Сертификат: [illegible] Владелец: ПУБЛИЧНО-ПРАВОВАЯ КОМПАНИЯ РОСКАДАСТР Действителен: с 24.12.2025 по 19.03.2027	инициалы, фамилия

РТ, г. Казань ул. Оренбургский тракт,
д. 8Д, помещ. 1007
Тел: (843) 206-51-73
E-mail: info@contrust.bz

CONTRUST

ОГРН 1151690036574
ИНН 1659158802
КПП 168401001

Земельный участок вид объекта недвижимости			
Лист № 9 раздела 4.2	Всего листов раздела 4.2: 68	Всего разделов: 8	Всего листов выписки: 122
12.02.2026г. № КУВИ-001/2026-18807516			
Кадастровый номер:	16:24:050801:2122		

1	2	3	4	5
4	445908,74	1304499,88	-	2,5
5	445908,44	1304499,88	-	2,5
6	445908,44	1304498,31	-	2,5
1	445908,44	1304497,88	-	2,5
1	445896,44	1304434,46	-	2,5
2	445898,44	1304434,46	-	2,5
3	445898,44	1304436,46	-	2,5
4	445896,75	1304436,46	-	2,5
5	445896,44	1304436,46	-	2,5
6	445896,44	1304434,77	-	2,5
1	445896,44	1304434,46	-	2,5
1	445884,61	1304371,05	-	2,5
2	445886,61	1304371,05	-	2,5
3	445886,61	1304373,05	-	2,5
4	445884,95	1304373,05	-	2,5
5	445884,61	1304373,05	-	2,5
6	445884,61	1304371,24	-	2,5
1	445884,61	1304371,05	-	2,5
1	445872,57	1304307,46	-	2,5
2	445872,73	1304307,46	-	2,5
3	445874,57	1304307,46	-	2,5
4	445874,57	1304309,46	-	2,5
5	445873,11	1304309,46	-	2,5
6	445872,57	1304309,46	-	2,5
1	445872,57	1304307,46	-	2,5
1	445860,36	1304243,01	-	2,5
2	445860,68	1304243,01	-	2,5
3	445862,36	1304243,01	-	2,5
4	445862,36	1304245,01	-	2,5

ДОКУМЕНТ ПОДПИСАН
ЭЛЕКТРОННОЙ ПОДПИСЬЮ
Сертификат: [illegible]
Владелец: ПУБЛИЧНО-ПРАВОВАЯ КОМПАНИЯ
РОСКАДАСТР
Действителен: с 24.12.2025 по 19.03.2027

полное наименование должности		инициалы, фамилия

Земельный участок вид объекта недвижимости			
Лист № 10 раздела 4.2	Всего листов раздела 4.2: 68	Всего разделов: 8	Всего листов выписки: 122
12.02.2026г. № КУВИ-001/2026-18807516			
Кадастровый номер:	16:24:050801:2122		

1	2	3	4	5
5	445861,06	1304245,01	-	2,5
6	445860,36	1304245,01	-	2,5
1	445860,36	1304243,01	-	2,5
1	445848,09	1304178,21	-	2,5
2	445848,53	1304178,21	-	2,5
3	445850,09	1304178,21	-	2,5
4	445850,09	1304180,21	-	2,5
5	445848,9	1304180,21	-	2,5
6	445848,09	1304180,21	-	2,5
1	445848,09	1304178,21	-	2,5
1	445835,88	1304113,75	-	2,5
2	445836,44	1304113,75	-	2,5
3	445837,88	1304113,75	-	2,5
4	445837,88	1304115,75	-	2,5
5	445836,82	1304115,75	-	2,5
6	445835,88	1304115,75	-	2,5
1	445835,88	1304113,75	-	2,5
1	445799,28	1303920,49	-	2,5
2	445801,28	1303920,49	-	2,5
3	445801,28	1303922,49	-	2,5
4	445799,28	1303922,49	-	2,5
1	445799,28	1303920,49	-	2,5
1	445787,48	1303858,15	-	2,5
2	445789,48	1303858,15	-	2,5
3	445789,48	1303860,15	-	2,5
4	445787,48	1303860,15	-	2,5
1	445787,48	1303858,15	-	2,5
1	445775,24	1303793,55	-	2,5
2	445777,24	1303793,55	-	2,5

ДОКУМЕНТ ПОДПИСАН
ЭЛЕКТРОННОЙ ПОДПИСЬЮ
Сертификат: [illegible]
Владелец: ПУБЛИЧНО-ПРАВОВАЯ КОМПАНИЯ
РОСКАДАСТР
Действителен: с 24.12.2025 по 19.03.2027

полное наименование должности		инициалы, фамилия

РТ, г. Казань ул. Оренбургский тракт,
д. 8Д, помещ. 1007
Тел: (843) 206-51-73
E-mail: info@contrust.bz

CONTRUST

ОГРН 1151690036574
ИНН 1659158802
КПП 168401001

Земельный участок вид объекта недвижимости			
Лист № 11 раздела 4.2	Всего листов раздела 4.2: 68	Всего разделов: 8	Всего листов выписки: 122
12.02.2026г. № КУВИ-001/2026-18807516			
Кадастровый номер:	16:24:050801:2122		

1	2	3	4	5
3	445777,24	1303795,55	-	2,5
4	445775,24	1303795,55	-	2,5
1	445775,24	1303793,55	-	2,5
1	445764,7	1303728,64	-	2,5
2	445765,22	1303730,57	-	2,5
3	445757,5	1303732,67	-	2,5
4	445756,98	1303730,74	-	2,5
1	445764,7	1303728,64	-	2,5
1	445773,62	1303726,96	-	-
2	445766,21	1303709,36	-	-
3	445746,65	1303714,46	-	-
4	445754,37	1303732,77	-	-
5	445766,42	1303796,41	-	-
6	445778,65	1303861,01	-	-
7	445790,46	1303923,35	-	-
8	445799,57	1303971,43	-	-
9	445809,8	1303969,9	-	2,5
10	445813,6	1303978,2	-	2,5
11	445820,6	1303997,2	-	2,5
12	445827,6	1304033,4	-	2,5
13	445830,1	1304046,8	-	2,5
14	445830,7	1304058,8	-	2,5
15	445833,3	1304082,3	-	2,5
16	445833	1304095,4	-	2,5
17	445831	1304096	-	2,5
18	445823,65	1304098,62	-	-
19	445827,06	1304116,61	-	-
20	445839,26	1304181,07	-	-
21	445851,53	1304245,87	-	-

полное наименование должности		инициалы, фамилия

ДОКУМЕНТ ПОДПИСАН
ЭЛЕКТРОННОЙ ПОДПИСЬЮ
Сертификат: [illegible]
Владелец: ПУБЛИЧНО-ПРАВОВАЯ КОМПАНИЯ РОСКАДАСТР
Действителен: с 24.12.2025 по 19.03.2027

Земельный участок вид объекта недвижимости			
Лист № 12 раздела 4.2	Всего листов раздела 4.2: 68	Всего разделов: 8	Всего листов выписки: 122
12.02.2026г. № КУВИ-001/2026-18807516			
Кадастровый номер:	16:24:050801:2122		

1	2	3	4	5
22	445863,74	1304310,32	-	-
23	445875,78	1304373,9	-	-
24	445887,61	1304437,3	-	-
25	445899,61	1304500,74	-	-
26	445911,88	1304565,59	-	-
27	445924,27	1304631,13	-	-
28	445936,14	1304693,9	-	-
29	445941,02	1304719,7	-	-
30	445945,7	1304717,9	-	2,5
31	445947,8	1304716,9	-	2,5
32	445949,8	1304716,5	-	2,5
33	445961,81	1304721,95	-	-
34	445955,8	1304690,19	-	-
35	445943,92	1304627,42	-	-
36	445931,53	1304561,87	-	-
37	445919,26	1304497,02	-	-
38	445907,27	1304433,61	-	-
39	445895,44	1304370,2	-	-
40	445883,39	1304306,6	-	-
41	445871,18	1304242,15	-	-
42	445858,91	1304177,35	-	-
43	445846,71	1304112,89	-	-
44	445834,69	1304049,44	-	-
45	445822,33	1303984,16	-	-
46	445810,11	1303919,63	-	-
47	445798,3	1303857,29	-	-
48	445786,07	1303792,69	-	-
1	445773,62	1303726,96	-	-

полное наименование должности		инициалы, фамилия

ДОКУМЕНТ ПОДПИСАН
ЭЛЕКТРОННОЙ ПОДПИСЬЮ
Сертификат: [illegible]
Владелец: ПУБЛИЧНО-ПРАВОВАЯ КОМПАНИЯ РОСКАДАСТР
Действителен: с 24.12.2025 по 19.03.2027

РТ, г. Казань ул. Оренбургский тракт,
д. 8Д, помещ. 1007
Тел: (843) 206-51-73
E-mail: info@contrust.bz

CONTRUST

ОГРН 1151690036574
ИНН 1659158802
КПП 168401001

Земельный участок вид объекта недвижимости			
Лист № 13 раздела 4.2	Всего листов раздела 4.2: 68	Всего разделов: 8	Всего листов выписки: 122
12.02.2026г. № КУВИ-001/2026-18807516			
Кадастровый номер:	16:24:050801:2122		

Сведения о характерных точках границы части (частей) земельного участка
Учетный номер части: 16:24:050801:2122/4
Система координат МСК-16

Номер точки	Координаты, м		Описание закрепления на местности	Средняя квадратичная погрешность определения координат характерных точек границ земельного участка, м
	X	Y		
1	2	3	4	5
1	445732,54	1303718,14	-	-
2	445728,64	1303719,16	-	-
3	445738,86	1303801,04	-	0,1
4	445768,37	1303935,35	-	0,1
5	445776,95	1303980,58	-	-
6	445780,84	1303979,65	-	-
7	445772,29	1303934,54	-	0,1
8	445742,81	1303800,36	-	0,1
1	445732,54	1303718,14	-	-
1	445823,04	1304173	-	0,1
2	445807,11	1304102,38	-	-
3	445803,19	1304103,19	-	-
4	445819,12	1304173,78	-	0,1
5	445832,33	1304247,52	-	0,1
6	445858,8	1304382,87	-	0,1
7	445882,89	1304505,68	-	0,1
8	445906,52	1304628,99	-	0,1
9	445924,19	1304722,18	-	0,1
10	445924,99	1304725,86	-	-
11	445928,77	1304724,41	-	-
12	445928,11	1304721,37	-	0,1
13	445910,44	1304628,23	-	0,1
14	445886,82	1304504,92	-	0,1
15	445862,72	1304382,1	-	0,1

ДОКУМЕНТ ПОДПИСАН
ЭЛЕКТРОННОЙ ПОДПИСЬЮ
Сертификат: [illegible]
Владелец: ПУБЛИЧНО-ПРАВОВАЯ КОМПАНИЯ
РОСКАДАСТР
Действителен: с 24.12.2025 по 19.03.2027

полное наименование должности		инициалы, фамилия

Земельный участок вид объекта недвижимости			
Лист № 14 раздела 4.2	Всего листов раздела 4.2: 68	Всего разделов: 8	Всего листов выписки: 122
12.02.2026г. № КУВИ-001/2026-18807516			
Кадастровый номер:	16:24:050801:2122		

1	2	3	4	5
16	445836,26	1304246,78	-	0,1
1	445823,04	1304173	-	0,1

ДОКУМЕНТ ПОДПИСАН
ЭЛЕКТРОННОЙ ПОДПИСЬЮ
Сертификат: [illegible]
Владелец: ПУБЛИЧНО-ПРАВОВАЯ КОМПАНИЯ
РОСКАДАСТР
Действителен: с 24.12.2025 по 19.03.2027

полное наименование должности		инициалы, фамилия

РТ, г. Казань ул. Оренбургский тракт,
д. 8Д, помещ. 1007
Тел: (843) 206-51-73
E-mail: info@contrust.bz

CONTRUST

ОГРН 1151690036574
ИНН 1659158802
КПП 168401001

Земельный участок вид объекта недвижимости			
Лист № 15 раздела 4.2	Всего листов раздела 4.2: 68	Всего разделов: 8	Всего листов выписки: 122
12.02.2026г. № КУВИ-001/2026-18807516			
Кадастровый номер:	16:24:050801:2122		

Сведения о характерных точках границы части (частей) земельного участка
Учетный номер части: 16:24:050801:2122/6
Система координат

Номер точки	Координаты, м		Описание закрепления на местности	Средняя квадратичная погрешность определения координат характерных точек границ земельного участка, м
	X	Y		
1	2	3	4	5
1	445962.8	1304722,4	-	-
2	445949.8	1304716.5	-	-
3	445947.8	1304716,9	-	-
4	445945.7	1304717.9	-	-
5	445924.1	1304726,2	-	-
6	445916.07	1304729.47	-	-
7	445914.28	1304720,24	-	-
8	445898.62	1304640.8	-	-
9	445887.48	1304584,73	-	-
10	445877,34	1304532,42	-	-
11	445865,41	1304472,64	-	-
12	445851,41	1304400,18	-	-
13	445835.24	1304317,89	-	-
14	445824.54	1304262,42	-	-
15	445814.81	1304210.73	-	-
16	445803.35	1304151.71	-	-
17	445794.42	1304104.98	-	-
18	445821.2	1304099,5	-	-
19	445831	1304096	-	-
20	445833	1304095,4	-	-
21	445833.3	1304082.3	-	-
22	445830.7	1304058,8	-	-
23	445830.1	1304046,8	-	-
24	445827.6	1304033.4	-	-

ДОКУМЕНТ ПОДПИСАН
ЭЛЕКТРОННОЙ ПОДПИСЬЮ
Сертификат: [illegible]
Владелец: ПУБЛИЧНО-ПРАВОВАЯ КОМПАНИЯ РОСКАДАСТР
Действителен: с 24.12.2025 по 19.03.2027

полное наименование должности		инициалы, фамилия

Земельный участок вид объекта недвижимости			
Лист № 16 раздела 4.2	Всего листов раздела 4.2: 68	Всего разделов: 8	Всего листов выписки: 122
12.02.2026г. № КУВИ-001/2026-18807516			
Кадастровый номер:	16:24:050801:2122		

1	2	3	4	5
25	445820.6	1303997.2	-	-
26	445813.6	1303978.2	-	-
27	445809.8	1303969,9	-	-
28	445797.1	1303971,8	-	-
29	445784.4	1303978,8	-	-
30	445771	1303982	-	-
31	445770.64	1303982.14	-	-
32	445758.82	1303920,66	-	-
33	445742.78	1303838.6	-	-
34	445733.78	1303796,18	-	-
35	445723.47	1303748.78	-	-
36	445715.06	1303723,33	-	-
37	445714.79	1303722.87	-	-
38	445723.5	1303720,5	-	-
39	445763,35	1303710,11	-	-
40	445771.77	1303735,59	-	-
41	445782.67	1303785,68	-	-
42	445791.77	1303828,61	-	-
43	445807.91	1303911.15	-	-
44	445822.59	1303987.52	-	-
45	445838.61	1304069.85	-	-
46	445852.45	1304142.25	-	-
47	445863.92	1304201,35	-	-
48	445873.65	1304253.06	-	-
49	445884.32	1304308,33	-	-
50	445900.49	1304390.62	-	-
51	445914.47	1304463	-	-
52	445926.4	1304522.77	-	-
53	445936.55	1304575.1	-	-

ДОКУМЕНТ ПОДПИСАН
ЭЛЕКТРОННОЙ ПОДПИСЬЮ
Сертификат: [illegible]
Владелец: ПУБЛИЧНО-ПРАВОВАЯ КОМПАНИЯ РОСКАДАСТР
Действителен: с 24.12.2025 по 19.03.2027

полное наименование должности		инициалы, фамилия

РТ, г. Казань ул. Оренбургский тракт,
д. 8Д, помещ. 1007
Тел: (843) 206-51-73
E-mail: info@contrust.bz

CONTRUST

ОГРН 1151690036574
ИНН 1659158802
КПП 168401001

Земельный участок вид объекта недвижимости			
Лист № 17 раздела 4.2	Всего листов раздела 4.2: 68	Всего разделов: 8	Всего листов выписки: 122
12.02.2026г. № КУВИ-001/2026-18807516			
Кадастровый номер:	16:24:050801:2122		

1	2	3	4	5
54	445947,67	1304631,1	-	-
55	445963,35	1304710,65	-	-
56	445966,22	1304725,44	-	-
57	445962,8	1304722,4	-	-
1	445859,77	1304312,39	-	-
2	445859,06	1304313,09	-	-
3	445860,47	1304314,51	-	-
4	445861,18	1304313,81	-	-
5	445859,77	1304312,39	-	-
1	445927,42	1304654,76	-	-
2	445926,42	1304654,76	-	-
3	445926,42	1304655,76	-	-
4	445927,42	1304655,76	-	-
5	445927,42	1304654,76	-	-
1	445777,24	1303793,55	-	-
2	445775,24	1303793,55	-	-
3	445775,24	1303795,55	-	-
4	445777,24	1303795,55	-	-
5	445777,24	1303793,55	-	-
1	445801,28	1303920,49	-	-
2	445799,28	1303920,49	-	-
3	445799,28	1303922,49	-	-
4	445801,28	1303922,49	-	-
5	445801,28	1303920,49	-	-
1	445789,48	1303858,15	-	-
2	445787,48	1303858,15	-	-
3	445787,48	1303860,15	-	-
4	445789,48	1303860,15	-	-
5	445789,48	1303858,15	-	-

ДОКУМЕНТ ПОДПИСАН
ЭЛЕКТРОННОЙ ПОДПИСЬЮ
Сертификат: [illegible]
Владелец: ПУБЛИЧНО-ПРАВОВАЯ КОМПАНИЯ РОСКАДАСТР
Действителен: с 24.12.2025 по 19.03.2027

полное наименование должности		инициалы, фамилия

Земельный участок вид объекта недвижимости			
Лист № 18 раздела 4.2	Всего листов раздела 4.2: 68	Всего разделов: 8	Всего листов выписки: 122
12.02.2026г. № КУВИ-001/2026-18807516			
Кадастровый номер:	16:24:050801:2122		

1	2	3	4	5
1	445764,7	1303728,64	-	-
2	445756,98	1303730,74	-	-
3	445757,5	1303732,67	-	-
4	445765,22	1303730,57	-	-
5	445764,7	1303728,64	-	-
1	445848,9	1304180,21	-	-
2	445850,09	1304180,21	-	-
3	445850,09	1304178,21	-	-
4	445848,53	1304178,21	-	-
5	445848,09	1304178,21	-	-
6	445848,09	1304180,21	-	-
7	445848,9	1304180,21	-	-
1	445921,07	1304564,73	-	-
2	445922,7	1304564,73	-	-
3	445922,7	1304562,73	-	-
4	445920,7	1304562,73	-	-
5	445920,7	1304562,8	-	-
6	445920,7	1304564,73	-	-
7	445921,07	1304564,73	-	-
1	445861,06	1304245,01	-	-
2	445862,36	1304245,01	-	-
3	445862,36	1304243,01	-	-
4	445860,68	1304243,01	-	-
5	445860,36	1304243,01	-	-
6	445860,36	1304245,01	-	-
7	445861,06	1304245,01	-	-
1	445933,53	1304630,28	-	-
2	445935,1	1304630,28	-	-
3	445935,1	1304628,28	-	-

ДОКУМЕНТ ПОДПИСАН
ЭЛЕКТРОННОЙ ПОДПИСЬЮ
Сертификат: [illegible]
Владелец: ПУБЛИЧНО-ПРАВОВАЯ КОМПАНИЯ РОСКАДАСТР
Действителен: с 24.12.2025 по 19.03.2027

полное наименование должности		инициалы, фамилия

РТ, г. Казань ул. Оренбургский тракт,
д. 8Д, помещ. 1007
Тел: (843) 206-51-73
E-mail: info@contrust.bz

CONTRUST

ОГРН 1151690036574
ИНН 1659158802
КПП 168401001

Земельный участок вид объекта недвижимости				
Лист № 19 раздела 4.2	Всего листов раздела 4.2: 68		Всего разделов: 8	Всего листов выписки: 122
12.02.2026г. № КУВИ-001/2026-18807516				
Кадастровый номер:	16:24:050801:2122			

1	2	3	4	5
4	445933,15	1304628,28	-	-
5	445933,1	1304628,28	-	-
6	445933,1	1304630,28	-	-
7	445933,53	1304630,28	-	-
1	445884,95	1304373,05	-	-
2	445886,61	1304373,05	-	-
3	445886,61	1304371,05	-	-
4	445884,61	1304371,05	-	-
5	445884,61	1304371,24	-	-
6	445884,61	1304373,05	-	-
7	445884,95	1304373,05	-	-
1	445836,82	1304115,75	-	-
2	445837,88	1304115,75	-	-
3	445837,88	1304113,75	-	-
4	445836,44	1304113,75	-	-
5	445835,88	1304113,75	-	-
6	445835,88	1304115,75	-	-
7	445836,82	1304115,75	-	-
1	445873,11	1304309,46	-	-
2	445874,57	1304309,46	-	-
3	445874,57	1304307,46	-	-
4	445872,73	1304307,46	-	-
5	445872,57	1304307,46	-	-
6	445872,57	1304309,46	-	-
7	445873,11	1304309,46	-	-
1	445945,41	1304693,04	-	-
2	445946,97	1304693,04	-	-
3	445946,97	1304691,04	-	-
4	445945,03	1304691,04	-	-

полное наименование должности	ДОКУМЕНТ ПОДПИСАН ЭЛЕКТРОННОЙ ПОДПИСЬЮ Сертификат: [illegible] Владелец: ПУБЛИЧНО-ПРАВОВАЯ КОМПАНИЯ РОСКАДАСТР Действителен: с 24.12.2025 по 19.03.2027	инициалы, фамилия

Земельный участок вид объекта недвижимости				
Лист № 20 раздела 4.2	Всего листов раздела 4.2: 68		Всего разделов: 8	Всего листов выписки: 122
12.02.2026г. № КУВИ-001/2026-18807516				
Кадастровый номер:	16:24:050801:2122			

1	2	3	4	5
5	445944,97	1304691,04	-	-
6	445944,97	1304693,04	-	-
7	445945,41	1304693,04	-	-
1	445896,75	1304436,46	-	-
2	445898,44	1304436,46	-	-
3	445898,44	1304434,46	-	-
4	445896,44	1304434,46	-	-
5	445896,44	1304434,77	-	-
6	445896,44	1304436,46	-	-
7	445896,75	1304436,46	-	-
1	445908,74	1304499,88	-	-
2	445910,44	1304499,88	-	-
3	445910,44	1304497,88	-	-
4	445908,44	1304497,88	-	-
5	445908,44	1304498,31	-	-
6	445908,44	1304499,88	-	-
7	445908,74	1304499,88	-	-

полное наименование должности	ДОКУМЕНТ ПОДПИСАН ЭЛЕКТРОННОЙ ПОДПИСЬЮ Сертификат: [illegible] Владелец: ПУБЛИЧНО-ПРАВОВАЯ КОМПАНИЯ РОСКАДАСТР Действителен: с 24.12.2025 по 19.03.2027	инициалы, фамилия

РТ, г. Казань ул. Оренбургский тракт,
д. 8Д, помещ. 1007
Тел: (843) 206-51-73
E-mail: info@contrust.bz

CONTRUST

ОГРН 1151690036574
ИНН 1659158802
КПП 168401001

Земельный участок вид объекта недвижимости			
Лист № 21 раздела 4.2	Всего листов раздела 4.2: 68	Всего разделов: 8	Всего листов выписки: 122
12.02.2026г. № КУВИ-001/2026-18807516			
Кадастровый номер:	16:24:050801:2122		

Сведения о характерных точках границы части (частей) земельного участка
Учетный номер части: 16:24:050801:2122/7
Система координат

Номер точки	Координаты, м		Описание закрепления на местности	Средняя квадратичная погрешность определения координат характерных точек границ земельного участка, м
	X	Y		
1	2	3	4	5
1	445754.58	1304117.16	-	-
2	445778.7	1304110.9	-	-
3	445787.5	1304106,4	-	-
4	445821.2	1304099.5	-	-
5	445831	1304096	-	-
6	445833	1304095.4	-	-
7	445833.3	1304082,3	-	-
8	445830.7	1304058.8	-	-
9	445830.3	1304050,7	-	-
10	445982.11	1303917,44	-	-
11	445985.8	1303928,8	-	-
12	445991.68	1303940,07	-	-
13	445995.6	1303947,6	-	-
14	446006	1303989	-	-
15	446015.5	1304023.9	-	-
16	446017.4	1304043.6	-	-
17	446013.17	1304050.98	-	-
18	446012.3	1304052,5	-	-
19	446005.4	1304053.7	-	-
20	446000.94	1304047,08	-	-
21	446098.24	1304368.79	-	-
22	446099.3	1304366,2	-	-
23	446101.2	1304352,8	-	-
24	446107	1304342,7	-	-

ДОКУМЕНТ ПОДПИСАН
ЭЛЕКТРОННОЙ ПОДПИСЬЮ
Сертификат: 830971C81C7979B0095591018B0001958C3
Владелец: ПУБЛИЧНО-ПРАВОВАЯ КОМПАНИЯ РОСКАДАСТР
Действителен: с 24.12.2025 по 19.03.2027

подное наименование должности		инициалы, фамилия

Земельный участок вид объекта недвижимости			
Лист № 22 раздела 4.2	Всего листов раздела 4.2: 68	Всего разделов: 8	Всего листов выписки: 122
12.02.2026г. № КУВИ-001/2026-18807516			
Кадастровый номер:	16:24:050801:2122		

1	2	3	4	5
25	446117.1	1304336,9	-	-
26	446135.5	1304344.6	-	-
27	446140	1304350,9	-	-
28	446147.6	1304417	-	-
29	446145.7	1304441,1	-	-
30	446141.2	1304453,8	-	-
31	446127.3	1304464.86	-	-
32	446147.58	1304531,91	-	-
33	446272.24	1304498.3	-	-
34	446278.4	1304520.5	-	-
35	446345.1	1304759.9	-	-
36	446373.9	1304865,2	-	-
37	446378.4	1304886.5	-	-
38	446382.9	1304918,9	-	-
39	446394.9	1304983	-	-
40	446430.5	1305102,4	-	-
41	446446.4	1305165,2	-	-
42	446424.1	1305170,3	-	-
43	446374.4	1305179,6	-	-
44	446327.3	1305188.5	-	-
45	446259.4	1305204,4	-	-
46	446244.1	1305203.7	-	-
47	446234.6	1305202,5	-	-
48	446224.4	1305194.2	-	-
49	446209.8	1305167,5	-	-
50	446181.2	1305062.8	-	-
51	446174.9	1305043,1	-	-
52	446167.3	1305037,4	-	-
53	446160.3	1305039.3	-	-

ДОКУМЕНТ ПОДПИСАН
ЭЛЕКТРОННОЙ ПОДПИСЬЮ
Сертификат: 830971C81C7979B0095591018B0001958C3
Владелец: ПУБЛИЧНО-ПРАВОВАЯ КОМПАНИЯ РОСКАДАСТР
Действителен: с 24.12.2025 по 19.03.2027

подное наименование должности		инициалы, фамилия

РТ, г. Казань ул. Оренбургский тракт,
д. 8Д, помещ. 1007
Тел: (843) 206-51-73
E-mail: info@contrust.bz

CONTRUST

ОГРН 1151690036574
ИНН 1659158802
КПП 168401001

Земельный участок вид объекта недвижимости			
Лист № 23 раздела 4.2	Всего листов раздела 4.2: 68	Всего разделов: 8	Всего листов выписки: 122
12.02.2026г. № КУВИ-001/2026-18807516			
Кадастровый номер:	16:24:050801:2122		

1	2	3	4	5
54	446145.7	1305055,1	-	-
55	446141.9	1305063.4	-	-
56	446135.5	1305069,1	-	-
57	446118.4	1305069,7	-	-
58	446108.9	1305065,3	-	-
59	446100.6	1305058,3	-	-
60	446077.1	1304990.4	-	-
61	446026.9	1304855,7	-	-
62	446007.9	1304810.7	-	-
63	445999	1304791	-	-
64	445976.8	1304744.6	-	-
65	445969.2	1304728,1	-	-
66	445962.8	1304722.4	-	-
67	445949.8	1304716,5	-	-
68	445947.8	1304716,9	-	-
69	445945.7	1304717,9	-	-
70	445924.1	1304726,2	-	-
71	445913.3	1304730,6	-	-
72	445877.1	1304739,5	-	-
73	445867.6	1304739	-	-
74	445866.4	1304737.4	-	-
75	445829.3	1304717.3	-	-
76	445794.5	1304578,9	-	-
77	445773.6	1304514.8	-	-
78	445750.7	1304450	-	-
79	445738.6	1304408.8	-	-
80	445708.2	1304293,2	-	-
81	445671.9	1304190,7	-	-
82	445671.57	1304190.03	-	-

полное наименование должности	ДОКУМЕНТ ПОДПИСАН ЭЛЕКТРОННОЙ ПОДПИСЬЮ Сертификат: [illegible] Владелец: ПУБЛИЧНО-ПРАВОВАЯ КОМПАНИЯ РОСКАДАСТР Действителен: с 24.12.2025 по 19.03.2027	инициалы, фамилия

Земельный участок вид объекта недвижимости			
Лист № 24 раздела 4.2	Всего листов раздела 4.2: 68	Всего разделов: 8	Всего листов выписки: 122
12.02.2026г. № КУВИ-001/2026-18807516			
Кадастровый номер:	16:24:050801:2122		

1	2	3	4	5
1	445754.58	1304117.16	-	-
1	445859.77	1304312.39	-	-
2	445859.06	1304313,09	-	-
3	445860.47	1304314,51	-	-
4	445861.18	1304313,81	-	-
1	445859.77	1304312,39	-	-
1	445927.42	1304654.76	-	-
2	445926.42	1304654.76	-	-
3	445926.42	1304655.76	-	-
4	445927.42	1304655,76	-	-
1	445927.42	1304654.76	-	-
1	445850.09	1304178,21	-	-
2	445848.53	1304178.21	-	-
3	445848.09	1304178,21	-	-
4	445848.09	1304180,21	-	-
5	445848.9	1304180,21	-	-
6	445850.09	1304180,21	-	-
1	445850.09	1304178,21	-	-
1	445920.7	1304562,73	-	-
2	445920.7	1304562.8	-	-
3	445920.7	1304564,73	-	-
4	445921.07	1304564,73	-	-
5	445922.7	1304564,73	-	-
6	445922.7	1304562,73	-	-
1	445920.7	1304562,73	-	-
1	445860.36	1304243.01	-	-
2	445860.36	1304245,01	-	-
3	445861.06	1304245,01	-	-
4	445862.36	1304245.01	-	-

полное наименование должности	ДОКУМЕНТ ПОДПИСАН ЭЛЕКТРОННОЙ ПОДПИСЬЮ Сертификат: [illegible] Владелец: ПУБЛИЧНО-ПРАВОВАЯ КОМПАНИЯ РОСКАДАСТР Действителен: с 24.12.2025 по 19.03.2027	инициалы, фамилия

РТ, г. Казань ул. Оренбургский тракт,
д. 8Д, помещ. 1007
Тел: (843) 206-51-73
E-mail: info@contrust.bz

CONTRUST

ОГРН 1151690036574
ИНН 1659158802
КПП 168401001

Земельный участок вид объекта недвижимости			
Лист № 25 раздела 4.2	Всего листов раздела 4.2: 68	Всего разделов: 8	Всего листов выписки: 122
12.02.2026г. № КУВИ-001/2026-18807516			
Кадастровый номер:	16:24:050801:2122		

1	2	3	4	5
5	445862,36	1304243,01	-	-
6	445860,68	1304243,01	-	-
1	445860,36	1304243,01	-	-
1	445933,1	1304630,28	-	-
2	445933,53	1304630,28	-	-
3	445935,1	1304630,28	-	-
4	445935,1	1304628,28	-	-
5	445933,15	1304628,28	-	-
6	445933,1	1304628,28	-	-
1	445933,1	1304630,28	-	-
1	445884,61	1304373,05	-	-
2	445884,95	1304373,05	-	-
3	445886,61	1304373,05	-	-
4	445886,61	1304371,05	-	-
5	445884,61	1304371,05	-	-
6	445884,61	1304371,24	-	-
1	445884,61	1304373,05	-	-
1	445836,82	1304115,75	-	-
2	445837,88	1304115,75	-	-
3	445837,88	1304113,75	-	-
4	445836,44	1304113,75	-	-
5	445835,88	1304113,75	-	-
6	445835,88	1304115,75	-	-
1	445836,82	1304115,75	-	-
1	445874,57	1304309,46	-	-
2	445874,57	1304307,46	-	-
3	445872,73	1304307,46	-	-
4	445872,57	1304307,46	-	-
5	445872,57	1304309,46	-	-

полное наименование должности	ДОКУМЕНТ ПОДПИСАН ЭЛЕКТРОННОЙ ПОДПИСЬЮ Сертификат: [illegible] Владелец: ПУБЛИЧНО-ПРАВОВАЯ КОМПАНИЯ РОСКАДАСТР Действителен: с 24.12.2025 по 19.03.2027	инициалы, фамилия

Земельный участок вид объекта недвижимости			
Лист № 26 раздела 4.2	Всего листов раздела 4.2: 68	Всего разделов: 8	Всего листов выписки: 122
12.02.2026г. № КУВИ-001/2026-18807516			
Кадастровый номер:	16:24:050801:2122		

1	2	3	4	5
6	445873,11	1304309,46	-	-
1	445874,57	1304309,46	-	-
1	445946,97	1304691,04	-	-
2	445945,03	1304691,04	-	-
3	445944,97	1304691,04	-	-
4	445944,97	1304693,04	-	-
5	445945,41	1304693,04	-	-
6	445946,97	1304693,04	-	-
1	445946,97	1304691,04	-	-
1	445898,44	1304434,46	-	-
2	445896,44	1304434,46	-	-
3	445896,44	1304434,77	-	-
4	445896,44	1304436,46	-	-
5	445896,75	1304436,46	-	-
6	445898,44	1304436,46	-	-
1	445898,44	1304434,46	-	-
1	445908,44	1304497,88	-	-
2	445908,44	1304498,31	-	-
3	445908,44	1304499,88	-	-
4	445908,74	1304499,88	-	-
5	445910,44	1304499,88	-	-
6	445910,44	1304497,88	-	-
1	445908,44	1304497,88	-	-

полное наименование должности	ДОКУМЕНТ ПОДПИСАН ЭЛЕКТРОННОЙ ПОДПИСЬЮ Сертификат: [illegible] Владелец: ПУБЛИЧНО-ПРАВОВАЯ КОМПАНИЯ РОСКАДАСТР Действителен: с 24.12.2025 по 19.03.2027	инициалы, фамилия

РТ, г. Казань ул. Оренбургский тракт,
д. 8Д, помещ. 1007
Тел: (843) 206-51-73
E-mail: info@contrust.bz

CONTRUST

ОГРН 1151690036574
ИНН 1659158802
КПП 168401001

Земельный участок вид объекта недвижимости			
Лист № 27 раздела 4.2	Всего листов раздела 4.2: 68	Всего разделов: 8	Всего листов выписки: 122
12.02.2026г. № КУВИ-001/2026-18807516			
Кадастровый номер:	16:24:050801:2122		

Сведения о характерных точках границы части (частей) земельного участка
Учетный номер части: 16:24:050801:2122/8
Система координат

Номер точки	Координаты, м		Описание закрепления на местности	Средняя квадратичная погрешность определения координат характерных точек границ земельного участка, м
	X	Y		
1	2	3	4	5
1	446003.54	1304055,69	-	-
2	446098.24	1304368.79	-	-
3	446099.3	1304366,2	-	-
4	446101.2	1304352.8	-	-
5	446107	1304342.7	-	-
6	446117.1	1304336.9	-	-
7	446135.5	1304344,6	-	-
8	446140	1304350.9	-	-
9	446147.6	1304417	-	-
10	446145.7	1304441,1	-	-
11	446141.2	1304453,8	-	-
12	446127.3	1304464,86	-	-
13	446147.58	1304531,91	-	-
14	446272.24	1304498,3	-	-
15	446278.4	1304520.5	-	-
16	446345.1	1304759.9	-	-
17	446373.9	1304865.2	-	-
18	446378.4	1304886,5	-	-
19	446382.9	1304918.9	-	-
20	446394.9	1304983	-	-
21	446430.5	1305102.4	-	-
22	446446.4	1305165,2	-	-
23	446424.1	1305170,3	-	-
24	446374.4	1305179.6	-	-

ДОКУМЕНТ ПОДПИСАН
ЭЛЕКТРОННОЙ ПОДПИСЬЮ
Сертификат: [illegible]
Владелец: ПУБЛИЧНО-ПРАВОВАЯ КОМПАНИЯ "РОСКАДАСТР"
Действителен: с 24.12.2025 по 19.03.2027

полное наименование должности		инициалы, фамилия

Земельный участок вид объекта недвижимости			
Лист № 28 раздела 4.2	Всего листов раздела 4.2: 68	Всего разделов: 8	Всего листов выписки: 122
12.02.2026г. № КУВИ-001/2026-18807516			
Кадастровый номер:	16:24:050801:2122		

1	2	3	4	5
25	446327.3	1305188,5	-	-
26	446259.4	1305204.4	-	-
27	446244.1	1305203,7	-	-
28	446234.6	1305202,5	-	-
29	446224.4	1305194,2	-	-
30	446209.8	1305167,5	-	-
31	446181.2	1305062.8	-	-
32	446174.9	1305043,1	-	-
33	446167.3	1305037.4	-	-
34	446160.3	1305039,3	-	-
35	446145.7	1305055.1	-	-
36	446141.9	1305063,4	-	-
37	446135.5	1305069.1	-	-
38	446118.4	1305069,7	-	-
39	446108.9	1305065,3	-	-
40	446100.6	1305058,3	-	-
41	446077.1	1304990,4	-	-
42	446026.9	1304855,7	-	-
43	446007.9	1304810.7	-	-
44	445999	1304791	-	-
45	445976.8	1304744.6	-	-
46	445969.2	1304728.1	-	-
47	445962.8	1304722,4	-	-
48	445949.8	1304716.5	-	-
49	445947.8	1304716,9	-	-
50	445945.7	1304717.9	-	-
51	445924.1	1304726,2	-	-
52	445913.3	1304730.6	-	-
53	445877.1	1304739.5	-	-

ДОКУМЕНТ ПОДПИСАН
ЭЛЕКТРОННОЙ ПОДПИСЬЮ
Сертификат: [illegible]
Владелец: ПУБЛИЧНО-ПРАВОВАЯ КОМПАНИЯ "РОСКАДАСТР"
Действителен: с 24.12.2025 по 19.03.2027

полное наименование должности		инициалы, фамилия

РТ, г. Казань ул. Оренбургский тракт,
д. 8Д, помещ. 1007
Тел: (843) 206-51-73
E-mail: info@contrust.bz

CONTRUST

ОГРН 1151690036574
ИНН 1659158802
КПП 168401001

Земельный участок вид объекта недвижимости			
Лист № 29 раздела 4.2	Всего листов раздела 4.2: 68	Всего разделов: 8	Всего листов выписки: 122
12.02.2026г. № КУВИ-001/2026-18807516			
Кадастровый номер:	16:24:050801:2122		

1	2	3	4	5
54	445867.6	1304739	-	-
55	445866.4	1304737.4	-	-
56	445829.3	1304717,3	-	-
57	445794.5	1304578,9	-	-
58	445773.6	1304514,8	-	-
59	445750.7	1304450	-	-
60	445738.6	1304408.8	-	-
61	445711,28	1304304,9	-	-
1	446003.54	1304055.69	-	-
1	445859.77	1304312.39	-	-
2	445859.06	1304313.09	-	-
3	445860.47	1304314,51	-	-
4	445861.18	1304313.81	-	-
1	445859.77	1304312,39	-	-
1	445927,42	1304654,76	-	-
2	445926,42	1304654,76	-	-
3	445926,42	1304655,76	-	-
4	445927,42	1304655,76	-	-
1	445927,42	1304654,76	-	-
1	445920,7	1304562,73	-	-
2	445920,7	1304562,8	-	-
3	445920,7	1304564,73	-	-
4	445921,07	1304564,73	-	-
5	445922,7	1304564,73	-	-
6	445922,7	1304562,73	-	-
1	445920,7	1304562,73	-	-
1	445860.36	1304243,01	-	-
2	445860.36	1304245,01	-	-
3	445861.06	1304245,01	-	-

полное наименование должности	ДОКУМЕНТ ПОДПИСАН ЭЛЕКТРОННОЙ ПОДПИСЬЮ Сертификат: [illegible] Владелец: ПУБЛИЧНО-ПРАВОВАЯ КОМПАНИЯ РОСКАДАСТР Действителен: с 24.12.2025 по 19.03.2027	инициалы, фамилия

Земельный участок вид объекта недвижимости			
Лист № 30 раздела 4.2	Всего листов раздела 4.2: 68	Всего разделов: 8	Всего листов выписки: 122
12.02.2026г. № КУВИ-001/2026-18807516			
Кадастровый номер:	16:24:050801:2122		

1	2	3	4	5
4	445862.36	1304245,01	-	-
5	445862.36	1304243,01	-	-
6	445860.68	1304243,01	-	-
1	445860.36	1304243,01	-	-
1	445933.1	1304630,28	-	-
2	445933,53	1304630,28	-	-
3	445935.1	1304630.28	-	-
4	445935.1	1304628,28	-	-
5	445933.15	1304628.28	-	-
6	445933.1	1304628,28	-	-
1	445933.1	1304630,28	-	-
1	445884.61	1304373,05	-	-
2	445884.95	1304373.05	-	-
3	445886.61	1304373,05	-	-
4	445886.61	1304371,05	-	-
5	445884.61	1304371,05	-	-
6	445884.61	1304371,24	-	-
1	445884.61	1304373,05	-	-
1	445874.57	1304309,46	-	-
2	445874.57	1304307,46	-	-
3	445872.73	1304307,46	-	-
4	445872.57	1304307,46	-	-
5	445872.57	1304309,46	-	-
6	445873.11	1304309,46	-	-
1	445874.57	1304309,46	-	-
1	445946.97	1304691,04	-	-
2	445945.03	1304691,04	-	-
3	445944.97	1304691,04	-	-
4	445944.97	1304693,04	-	-

полное наименование должности	ДОКУМЕНТ ПОДПИСАН ЭЛЕКТРОННОЙ ПОДПИСЬЮ Сертификат: [illegible] Владелец: ПУБЛИЧНО-ПРАВОВАЯ КОМПАНИЯ РОСКАДАСТР Действителен: с 24.12.2025 по 19.03.2027	инициалы, фамилия

РТ, г. Казань ул. Оренбургский тракт,
д. 8Д, помещ. 1007
Тел: (843) 206-51-73
E-mail: info@contrust.bz

CONTRUST

ОГРН 1151690036574
ИНН 1659158802
КПП 168401001

Земельный участок вид объекта недвижимости				
Лист № 31 раздела 4.2	Всего листов раздела 4.2: 68		Всего разделов: 8	Всего листов выписки: 122
12.02.2026г. № КУВИ-001/2026-18807516				
Кадастровый номер:	16:24:050801:2122			

1	2	3	4	5
5	445945,41	1304693,04	-	-
6	445946,97	1304693,04	-	-
1	445946,97	1304691,04	-	-
1	445898,44	1304434,46	-	-
2	445896,44	1304434,46	-	-
3	445896,44	1304434,77	-	-
4	445896,44	1304436,46	-	-
5	445896,75	1304436,46	-	-
6	445898,44	1304436,46	-	-
1	445898,44	1304434,46	-	-
1	445908,44	1304497,88	-	-
2	445908,44	1304498,31	-	-
3	445908,44	1304499,88	-	-
4	445908,74	1304499,88	-	-
5	445910,44	1304499,88	-	-
6	445910,44	1304497,88	-	-
1	445908,44	1304497,88	-	-
1	446017,09	1304044,14	-	-
2	446013,17	1304050,98	-	-
3	446012,3	1304052,5	-	-
4	446006	1304053,6	-	-
1	446017,09	1304044,14	-	-

полное наименование должности	ДОКУМЕНТ ПОДПИСАН ЭЛЕКТРОННОЙ ПОДПИСЬЮ Сертификат: 8309713E00C7979B0095591918E0D1958A Владелец: ПУБЛИЧНО-ПРАВОВАЯ КОМПАНИЯ РОСКАДАСТР Действителен: с 24.12.2025 по 19.03.2027	инициалы, фамилия

Земельный участок вид объекта недвижимости				
Лист № 32 раздела 4.2	Всего листов раздела 4.2: 68		Всего разделов: 8	Всего листов выписки: 122
12.02.2026г. № КУВИ-001/2026-18807516				
Кадастровый номер:	16:24:050801:2122			

Сведения о характерных точках границы части (частей) земельного участка				
Учетный номер части: 16:24:050801:2122/9				
Система координат				
Номер точки	Координаты, м		Описание закрепления на местности	Средняя квадратичная погрешность определения координат характерных точек границ земельного участка, м
	X	Y		
1	2	3	4	5
1	445961,81	1304721,95	-	-
2	445949,8	1304716,5	-	-
3	445947,8	1304716,9	-	-
4	445945,7	1304717,9	-	-
5	445941,02	1304719,7	-	-
6	445936,14	1304693,9	-	-
7	445924,27	1304631,13	-	-
8	445911,88	1304565,59	-	-
9	445899,61	1304500,74	-	-
10	445887,61	1304437,3	-	-
11	445875,78	1304373,9	-	-
12	445863,74	1304310,32	-	-
13	445851,53	1304245,87	-	-
14	445839,26	1304181,07	-	-
15	445827,06	1304116,61	-	-
16	445823,65	1304098,62	-	-
17	445831	1304096	-	-
18	445833	1304095,4	-	-
19	445833,3	1304082,3	-	-
20	445830,7	1304058,8	-	-
21	445830,1	1304046,8	-	-
22	445827,6	1304033,4	-	-
23	445820,6	1303997,2	-	-
24	445813,6	1303978,2	-	-

полное наименование должности	ДОКУМЕНТ ПОДПИСАН ЭЛЕКТРОННОЙ ПОДПИСЬЮ Сертификат: 8309713E00C7979B0095591918E0D1958A Владелец: ПУБЛИЧНО-ПРАВОВАЯ КОМПАНИЯ РОСКАДАСТР Действителен: с 24.12.2025 по 19.03.2027	инициалы, фамилия

РТ, г. Казань ул. Оренбургский тракт,
д. 8Д, помещ. 1007
Тел: (843) 206-51-73
E-mail: info@contrust.bz

CONTRUST

ОГРН 1151690036574
ИНН 1659158802
КПП 168401001

Земельный участок вид объекта недвижимости			
Лист № 33 раздела 4.2	Всего листов раздела 4.2: 68	Всего разделов: 8	Всего листов выписки: 122
12.02.2026г. № КУВИ-001/2026-18807516			
Кадастровый номер:	16:24:050801:2122		

1	2	3	4	5
25	445809.8	1303969,9	-	-
26	445799.57	1303971.43	-	-
27	445790.46	1303923,35	-	-
28	445778.65	1303861,01	-	-
29	445766.42	1303796,41	-	-
30	445754.37	1303732,77	-	-
31	445746.65	1303714.46	-	-
32	445766.21	1303709,36	-	-
33	445773.62	1303726.96	-	-
34	445786.07	1303792.69	-	-
35	445798.3	1303857.29	-	-
36	445810.11	1303919,63	-	-
37	445822.33	1303984.16	-	-
38	445834.69	1304049,44	-	-
39	445846.71	1304112.89	-	-
40	445858.91	1304177,35	-	-
41	445871.18	1304242,15	-	-
42	445883.39	1304306,6	-	-
43	445895.44	1304370,2	-	-
44	445907.27	1304433.61	-	-
45	445919.26	1304497.02	-	-
46	445931.53	1304561.87	-	-
47	445943.92	1304627,42	-	-
48	445955.8	1304690.19	-	-
49	445961.81	1304721,95	-	-
1	445777.24	1303793.55	-	-
2	445775.24	1303793,55	-	-
3	445775.24	1303795,55	-	-
4	445777.24	1303795,55	-	-

полное наименование должности	ДОКУМЕНТ ПОДПИСАН ЭЛЕКТРОННОЙ ПОДПИСЬЮ Сертификат: [illegible] Владелец: ПУБЛИЧНО-ПРАВОВАЯ КОМПАНИЯ РОСКАДАСТР Действителен: с 24.12.2025 по 19.03.2027	инициалы, фамилия

Земельный участок вид объекта недвижимости			
Лист № 34 раздела 4.2	Всего листов раздела 4.2: 68	Всего разделов: 8	Всего листов выписки: 122
12.02.2026г. № КУВИ-001/2026-18807516			
Кадастровый номер:	16:24:050801:2122		

1	2	3	4	5
5	445777.24	1303793,55	-	-
1	445801.28	1303920.49	-	-
2	445799.28	1303920,49	-	-
3	445799.28	1303922,49	-	-
4	445801.28	1303922,49	-	-
5	445801.28	1303920,49	-	-
1	445789.48	1303858.15	-	-
2	445787.48	1303858,15	-	-
3	445787.48	1303860.15	-	-
4	445789.48	1303860,15	-	-
5	445789.48	1303858.15	-	-
1	445764.7	1303728,64	-	-
2	445756.98	1303730.74	-	-
3	445757.5	1303732,67	-	-
4	445765.22	1303730,57	-	-
5	445764.7	1303728,64	-	-
1	445850.09	1304178,21	-	-
2	445848.53	1304178,21	-	-
3	445848.09	1304178,21	-	-
4	445848.09	1304180,21	-	-
5	445848.9	1304180,21	-	-
6	445850.09	1304180,21	-	-
7	445850.09	1304178,21	-	-
1	445922.7	1304562,73	-	-
2	445920.7	1304562,73	-	-
3	445920,7	1304562,8	-	-
4	445920.7	1304564,73	-	-
5	445921.07	1304564,73	-	-
6	445922.7	1304564,73	-	-

полное наименование должности	ДОКУМЕНТ ПОДПИСАН ЭЛЕКТРОННОЙ ПОДПИСЬЮ Сертификат: [illegible] Владелец: ПУБЛИЧНО-ПРАВОВАЯ КОМПАНИЯ РОСКАДАСТР Действителен: с 24.12.2025 по 19.03.2027	инициалы, фамилия

РТ, г. Казань ул. Оренбургский тракт,
д. 8Д, помещ. 1007
Тел: (843) 206-51-73
E-mail: info@contrust.bz

CONTRUST

ОГРН 1151690036574
ИНН 1659158802
КПП 168401001

Земельный участок вид объекта недвижимости			
Лист № 35 раздела 4.2	Всего листов раздела 4.2: 68	Всего разделов: 8	Всего листов выписки: 122
12.02.2026г. № КУВИ-001/2026-18807516			
Кадастровый номер:	16:24:050801:2122		

1	2	3	4	5
7	445922.7	1304562,73	-	-
1	445862.36	1304243.01	-	-
2	445860.68	1304243,01	-	-
3	445860.36	1304243,01	-	-
4	445860.36	1304245,01	-	-
5	445861,06	1304245,01	-	-
6	445862.36	1304245.01	-	-
7	445862.36	1304243,01	-	-
1	445935.1	1304628.28	-	-
2	445933.15	1304628,28	-	-
3	445933.1	1304628.28	-	-
4	445933.1	1304630,28	-	-
5	445933.53	1304630.28	-	-
6	445935.1	1304630,28	-	-
7	445935.1	1304628,28	-	-
1	445886.61	1304371,05	-	-
2	445884.61	1304371,05	-	-
3	445884.61	1304371,24	-	-
4	445884.61	1304373.05	-	-
5	445884.95	1304373.05	-	-
6	445886.61	1304373.05	-	-
7	445886.61	1304371.05	-	-
1	445837.88	1304113.75	-	-
2	445836.44	1304113.75	-	-
3	445835.88	1304113.75	-	-
4	445835.88	1304115.75	-	-
5	445836.82	1304115.75	-	-
6	445837.88	1304115.75	-	-
7	445837.88	1304113.75	-	-

полное наименование должности	ДОКУМЕНТ ПОДПИСАН ЭЛЕКТРОННОЙ ПОДПИСЬЮ Сертификат: [illegible] Владелец: ПУБЛИЧНО-ПРАВОВАЯ КОМПАНИЯ РОСКАДАСТР Действителен: с 24.12.2025 по 19.03.2027	инициалы, фамилия

Земельный участок вид объекта недвижимости			
Лист № 36 раздела 4.2	Всего листов раздела 4.2: 68	Всего разделов: 8	Всего листов выписки: 122
12.02.2026г. № КУВИ-001/2026-18807516			
Кадастровый номер:	16:24:050801:2122		

1	2	3	4	5
1	445874.57	1304307,46	-	-
2	445872.73	1304307,46	-	-
3	445872.57	1304307,46	-	-
4	445872.57	1304309,46	-	-
5	445873.11	1304309,46	-	-
6	445874.57	1304309,46	-	-
7	445874.57	1304307,46	-	-
1	445946.97	1304691,04	-	-
2	445945.03	1304691.04	-	-
3	445944.97	1304691,04	-	-
4	445944.97	1304693.04	-	-
5	445945.41	1304693,04	-	-
6	445946.97	1304693.04	-	-
7	445946.97	1304691,04	-	-
1	445898.44	1304434,46	-	-
2	445896.44	1304434,46	-	-
3	445896.44	1304434,77	-	-
4	445896.44	1304436,46	-	-
5	445896.75	1304436,46	-	-
6	445898.44	1304436.46	-	-
7	445898.44	1304434,46	-	-
1	445910.44	1304497,88	-	-
2	445908.44	1304497,88	-	-
3	445908.44	1304498,31	-	-
4	445908.44	1304499,88	-	-
5	445908.74	1304499,88	-	-
6	445910.44	1304499,88	-	-
7	445910.44	1304497,88	-	-

полное наименование должности	ДОКУМЕНТ ПОДПИСАН ЭЛЕКТРОННОЙ ПОДПИСЬЮ Сертификат: [illegible] Владелец: ПУБЛИЧНО-ПРАВОВАЯ КОМПАНИЯ РОСКАДАСТР Действителен: с 24.12.2025 по 19.03.2027	инициалы, фамилия

РТ, г. Казань ул. Оренбургский тракт,
д. 8Д, помещ. 1007
Тел: (843) 206-51-73
E-mail: info@contrust.bz

CONTRUST

ОГРН 1151690036574
ИНН 1659158802
КПП 168401001

Земельный участок вид объекта недвижимости			
Лист № 37 раздела 4.2	Всего листов раздела 4.2: 68	Всего разделов: 8	Всего листов выписки: 122
12.02.2026г. № КУВИ-001/2026-18807516			
Кадастровый номер:	16:24:050801:2122		

Сведения о характерных точках границы части (частей) земельного участка
Учетный номер части: 16:24:050801:2122/10
Система координат

Номер точки	Координаты, м		Описание закрепления на местности	Средняя квадратичная погрешность определения координат характерных точек границ земельного участка, м
	X	Y		
1	2	3	4	5
1	446002.51	1304798,77	-	-
2	445999	1304791	-	-
3	445976.8	1304744,6	-	-
4	445969.2	1304728.1	-	-
5	445962.8	1304722,4	-	-
6	445949.8	1304716,5	-	-
7	445947.8	1304716,9	-	-
8	445945.7	1304717.9	-	-
9	445937.1	1304721,2	-	-
10	445929,96	1304684,68	-	-
11	445910,62	1304585,24	-	-
12	445900,57	1304533,49	-	-
13	445891.59	1304484,1	-	-
14	445882.19	1304436,7	-	-
15	445872.37	1304386.01	-	-
16	445863.35	1304338.12	-	-
17	445854.25	1304288.62	-	-
18	445845.03	1304239,62	-	-
19	445838.84	1304207.41	-	-
20	445834,86	1304184,6	-	-
21	445826.83	1304139.7	-	-
22	445819.37	1304099,87	-	-
23	445821.2	1304099,5	-	-
24	445831	1304096	-	-

полное наименование должности	ДОКУМЕНТ ПОДПИСАН ЭЛЕКТРОННОЙ ПОДПИСЬЮ Сертификат: 830973C818C797980095551018000167B3C5 Владелец: ПУБЛИЧНО-ПРАВОВАЯ КОМПАНИЯ РОСКАДАСТР Действителен: с 24.12.2025 по 19.03.2027	инициалы, фамилия

Земельный участок вид объекта недвижимости			
Лист № 38 раздела 4.2	Всего листов раздела 4.2: 68	Всего разделов: 8	Всего листов выписки: 122
12.02.2026г. № КУВИ-001/2026-18807516			
Кадастровый номер:	16:24:050801:2122		

1	2	3	4	5
25	445833	1304095,4	-	-
26	445833.3	1304082.3	-	-
27	445830.7	1304058,8	-	-
28	445830.1	1304046,8	-	-
29	445827.6	1304033,4	-	-
30	445820.6	1303997,2	-	-
31	445813,6	1303978.2	-	-
32	445809.8	1303969,9	-	-
33	445797.1	1303971.8	-	-
34	445795.27	1303972.81	-	-
35	445789.73	1303944.97	-	-
36	445780.43	1303896,49	-	-
37	445770.88	1303846.02	-	-
38	445766.25	1303820,71	-	-
39	445765.77	1303817,56	-	-
40	445765.17	1303812,15	-	-
41	445766.26	1303775,19	-	-
42	445766.64	1303760,76	-	-
43	445767.18	1303720,53	-	-
44	445767.4	1303709.05	-	-
45	445769.9	1303708,4	-	-
46	445797.8	1303700.8	-	-
47	445817.67	1303694,98	-	-
48	445817.17	1303721.34	-	-
49	445816,63	1303761,75	-	-
50	445816.24	1303776.64	-	-
51	445815.61	1303812,77	-	-
52	445829.54	1303887,13	-	-
53	445838.8	1303935,38	-	-

полное наименование должности	ДОКУМЕНТ ПОДПИСАН ЭЛЕКТРОННОЙ ПОДПИСЬЮ Сертификат: 830973C818C797980095551018000167B3C5 Владелец: ПУБЛИЧНО-ПРАВОВАЯ КОМПАНИЯ РОСКАДАСТР Действителен: с 24.12.2025 по 19.03.2027	инициалы, фамилия

РТ, г. Казань ул. Оренбургский тракт,
д. 8Д, помещ. 1007
Тел: (843) 206-51-73
E-mail: info@contrust.bz

CONTRUST

ОГРН 1151690036574
ИНН 1659158802
КПП 168401001

Земельный участок вид объекта недвижимости			
Лист № 39 раздела 4.2	Всего листов раздела 4.2: 68	Всего разделов: 8	Всего листов выписки: 122
12.02.2026г. № КУВИ-001/2026-18807516			
Кадастровый номер:	16:24:050801:2122		

1	2	3	4	5
54	445848,16	1303982,41	-	-
55	445857,94	1304033,46	-	-
56	445867,1	1304083,15	-	-
57	445876,01	1304130,69	-	-
58	445884,1	1304175,9	-	-
59	445888,02	1304198,39	-	-
60	445894,15	1304230,27	-	-
61	445903,41	1304279,47	-	-
62	445912,51	1304328,97	-	-
63	445921,48	1304376,63	-	-
64	445931,25	1304427,08	-	-
65	445940,71	1304474,76	-	-
66	445949,71	1304524,25	-	-
67	445959,7	1304575,7	-	-
68	445979,03	1304675,11	-	-
69	445989,8	1304730,19	-	-
70	445997,6	1304771,65	-	-
1	446002,51	1304798,77	-	-
1	445859,77	1304312,39	-	-
2	445859,06	1304313,09	-	-
3	445860,47	1304314,51	-	-
4	445861,18	1304313,81	-	-
1	445859,77	1304312,39	-	-
1	445927,42	1304654,76	-	-
2	445926,42	1304654,76	-	-
3	445926,42	1304655,76	-	-
4	445927,42	1304655,76	-	-
1	445927,42	1304654,76	-	-
1	445777,24	1303793,55	-	-

ДОКУМЕНТ ПОДПИСАН
ЭЛЕКТРОННОЙ ПОДПИСЬЮ
Сертификат: [illegible]
Владелец: ПУБЛИЧНО-ПРАВОВАЯ КОМПАНИЯ
РОСКАДАСТР
Действителен: с 24.12.2025 по 19.03.2027

полное наименование должности	инициалы, фамилия

Земельный участок вид объекта недвижимости			
Лист № 40 раздела 4.2	Всего листов раздела 4.2: 68	Всего разделов: 8	Всего листов выписки: 122
12.02.2026г. № КУВИ-001/2026-18807516			
Кадастровый номер:	16:24:050801:2122		

1	2	3	4	5
2	445775,24	1303793,55	-	-
3	445775,24	1303795,55	-	-
4	445777,24	1303795,55	-	-
1	445777,24	1303793,55	-	-
1	445801,28	1303920,49	-	-
2	445799,28	1303920,49	-	-
3	445799,28	1303922,49	-	-
4	445801,28	1303922,49	-	-
1	445801,28	1303920,49	-	-
1	445789,48	1303858,15	-	-
2	445787,48	1303858,15	-	-
3	445787,48	1303860,15	-	-
4	445789,48	1303860,15	-	-
1	445789,48	1303858,15	-	-
1	445850,09	1304178,21	-	-
2	445848,53	1304178,21	-	-
3	445848,09	1304178,21	-	-
4	445848,09	1304180,21	-	-
5	445848,9	1304180,21	-	-
6	445850,09	1304180,21	-	-
1	445850,09	1304178,21	-	-
1	445922,7	1304562,73	-	-
2	445920,7	1304562,73	-	-
3	445920,7	1304562,8	-	-
4	445920,7	1304564,73	-	-
5	445921,07	1304564,73	-	-
6	445922,7	1304564,73	-	-
1	445922,7	1304562,73	-	-
1	445862,36	1304243,01	-	-

ДОКУМЕНТ ПОДПИСАН
ЭЛЕКТРОННОЙ ПОДПИСЬЮ
Сертификат: [illegible]
Владелец: ПУБЛИЧНО-ПРАВОВАЯ КОМПАНИЯ
РОСКАДАСТР
Действителен: с 24.12.2025 по 19.03.2027

полное наименование должности	инициалы, фамилия

РТ, г. Казань ул. Оренбургский тракт,
д. 8Д, помещ. 1007
Тел: (843) 206-51-73
E-mail: info@contrust.bz

CONTRUST

ОГРН 1151690036574
ИНН 1659158802
КПП 168401001

Земельный участок вид объекта недвижимости				
Лист № 41 раздела 4.2	Всего листов раздела 4.2: 68		Всего разделов: 8	Всего листов выписки: 122
12.02.2026г. № КУВИ-001/2026-18807516				
Кадастровый номер:		16:24:050801:2122		

1	2	3	4	5
2	445860,68	1304243,01	-	-
3	445860,36	1304243,01	-	-
4	445860,36	1304245,01	-	-
5	445861,06	1304245,01	-	-
6	445862,36	1304245,01	-	-
1	445862,36	1304243,01	-	-
1	445935,1	1304628,28	-	-
2	445933,15	1304628,28	-	-
3	445933,1	1304628,28	-	-
4	445933,1	1304630,28	-	-
5	445933,53	1304630,28	-	-
6	445935,1	1304630,28	-	-
1	445935,1	1304628,28	-	-
1	445886,61	1304371,05	-	-
2	445884,61	1304371,05	-	-
3	445884,61	1304371,24	-	-
4	445884,61	1304373,05	-	-
5	445884,95	1304373,05	-	-
6	445886,61	1304373,05	-	-
1	445886,61	1304371,05	-	-
1	445837,88	1304113,75	-	-
2	445836,44	1304113,75	-	-
3	445835,88	1304113,75	-	-
4	445835,88	1304115,75	-	-
5	445836,82	1304115,75	-	-
6	445837,88	1304115,75	-	-
1	445837,88	1304113,75	-	-
1	445874,57	1304307,46	-	-
2	445872,73	1304307,46	-	-

полное наименование должности		инициалы, фамилия

ДОКУМЕНТ ПОДПИСАН
ЭЛЕКТРОННОЙ ПОДПИСЬЮ
Сертификат: [illegible]
Владелец: ПУБЛИЧНО-ПРАВОВАЯ КОМПАНИЯ РОСКАДАСТР
Действителен: с 24.12.2025 по 19.03.2027

Земельный участок вид объекта недвижимости				
Лист № 42 раздела 4.2	Всего листов раздела 4.2: 68		Всего разделов: 8	Всего листов выписки: 122
12.02.2026г. № КУВИ-001/2026-18807516				
Кадастровый номер:		16:24:050801:2122		

1	2	3	4	5
3	445872,57	1304307,46	-	-
4	445872,57	1304309,46	-	-
5	445873,11	1304309,46	-	-
6	445874,57	1304309,46	-	-
1	445874,57	1304307,46	-	-
1	445946,97	1304691,04	-	-
2	445945,03	1304691,04	-	-
3	445944,97	1304691,04	-	-
4	445944,97	1304693,04	-	-
5	445945,41	1304693,04	-	-
6	445946,97	1304693,04	-	-
1	445946,97	1304691,04	-	-
1	445898,44	1304434,46	-	-
2	445896,44	1304434,46	-	-
3	445896,44	1304434,77	-	-
4	445896,44	1304436,46	-	-
5	445896,75	1304436,46	-	-
6	445898,44	1304436,46	-	-
1	445898,44	1304434,46	-	-
1	445910,44	1304497,88	-	-
2	445908,44	1304497,88	-	-
3	445908,44	1304498,31	-	-
4	445908,44	1304499,88	-	-
5	445908,74	1304499,88	-	-
6	445910,44	1304499,88	-	-
1	445910,44	1304497,88	-	-

полное наименование должности		инициалы, фамилия

ДОКУМЕНТ ПОДПИСАН
ЭЛЕКТРОННОЙ ПОДПИСЬЮ
Сертификат: [illegible]
Владелец: ПУБЛИЧНО-ПРАВОВАЯ КОМПАНИЯ РОСКАДАСТР
Действителен: с 24.12.2025 по 19.03.2027

РТ, г. Казань ул. Оренбургский тракт,
д. 8Д, помещ. 1007
Тел: (843) 206-51-73
E-mail: info@contrust.bz

CONTRUST

ОГРН 1151690036574
ИНН 1659158802
КПП 168401001

Земельный участок вид объекта недвижимости			
Лист № 43 раздела 4.2	Всего листов раздела 4.2: 68	Всего разделов: 8	Всего листов выписки: 122
12.02.2026г. № КУВИ-001/2026-18807516			
Кадастровый номер:	16:24:050801:2122		

Сведения о характерных точках границы части (частей) земельного участка
Учетный номер части: 16:24:050801:2122/12
Система координат

Номер точки	Координаты, м		Описание закрепления на местности	Средняя квадратичная погрешность определения координат характерных точек границ земельного участка, м
	X	Y		
1	2	3	4	5
1	445981,32	1304754,05	-	-
2	445976,8	1304744,6	-	-
3	445974,52	1304739,65	-	-
4	445965,64	1304692,82	-	-
5	445957,86	1304652,07	-	-
6	445947,24	1304596,18	-	-
7	445936,2	1304537,75	-	-
8	445924,96	1304477,6	-	-
9	445907,53	1304385,46	-	-
10	445898,24	1304336,56	-	-
11	445886,81	1304276,12	-	-
12	445870,51	1304189,64	-	-
13	445857,61	1304121,15	-	-
14	445843	1304043,16	-	-
15	445832,6	1303988,6	-	-
16	445823,32	1303939,7	-	-
17	445814,26	1303891,94	-	-
18	445805,85	1303848,41	-	-
19	445798,09	1303805,96	-	-
20	445798,8	1303776,48	-	-
21	445799,65	1303737,15	-	-
22	445800,55	1303699,99	-	-
23	445804,58	1303698,81	-	-
24	445803,65	1303737,25	-	-

полное наименование должности	ДОКУМЕНТ ПОДПИСАН ЭЛЕКТРОННОЙ ПОДПИСЬЮ Сертификат: [illegible] Владелец: ПУБЛИЧНО-ПРАВОВАЯ КОМПАНИЯ РОСКАДАСТР Действителен: с 24.12.2025 по 19.03.2027	инициалы, фамилия

Земельный участок вид объекта недвижимости			
Лист № 44 раздела 4.2	Всего листов раздела 4.2: 68	Всего разделов: 8	Всего листов выписки: 122
12.02.2026г. № КУВИ-001/2026-18807516			
Кадастровый номер:	16:24:050801:2122		

1	2	3	4	5
25	445802,8	1303776,58	-	-
26	445802,09	1303805,64	-	-
27	445809,79	1303847,67	-	-
28	445818,18	1303891,18	-	-
29	445827,24	1303938,96	-	-
30	445836,52	1303987,86	-	-
31	445846,94	1304042,42	-	-
32	445861,55	1304120,41	-	-
33	445874,45	1304188,9	-	-
34	445890,75	1304275,38	-	-
35	445902,18	1304335,82	-	-
36	445911,46	1304384,72	-	-
37	445928,9	1304476,86	-	-
38	445940,14	1304537,01	-	-
39	445951,17	1304595,44	-	-
40	445961,78	1304651,33	-	-
41	445969,56	1304692,08	-	-
42	445981,32	1304754,05	-	-

полное наименование должности	ДОКУМЕНТ ПОДПИСАН ЭЛЕКТРОННОЙ ПОДПИСЬЮ Сертификат: [illegible] Владелец: ПУБЛИЧНО-ПРАВОВАЯ КОМПАНИЯ РОСКАДАСТР Действителен: с 24.12.2025 по 19.03.2027	инициалы, фамилия

РТ, г. Казань ул. Оренбургский тракт,
д. 8Д, помещ. 1007
Тел: (843) 206-51-73
E-mail: info@contrust.bz

CONTRUST

ОГРН 1151690036574
ИНН 1659158802
КПП 168401001

Земельный участок вид объекта недвижимости			
Лист № 45 раздела 4.2	Всего листов раздела 4.2: 68	Всего разделов: 8	Всего листов выписки: 122
12.02.2026г. № КУВИ-001/2026-18807516			
Кадастровый номер:	16:24:050801:2122		

Сведения о характерных точках границы части (частей) земельного участка
Учетный номер части: 16:24:050801:2122/13
Система координат

Номер точки	Координаты, м		Описание закрепления на местности	Средняя квадратичная погрешность определения координат характерных точек границ земельного участка, м
	X	Y		
1	2	3	4	5
1	445751,82	1303713,11	-	-
2	445769,9	1303708,4	-	-
3	445772,04	1303707,82	-	-
4	445772,64	1303709,54	-	-
5	445814,07	1303700,36	-	-
6	445857,73	1303689,25	-	-
7	445889,72	1303679,35	-	-
8	445893,97	1303693,4	-	-
9	445898,8	1303686,2	-	-
10	445906,4	1303694,4	-	-
11	445907,27	1303696,37	-	-
12	445863,29	1303710	-	-
13	445818,86	1303721,32	-	-
14	445767,81	1303731,95	-	-
15	445762,95	1303731,19	-	-
16	445765,22	1303730,57	-	-
17	445764,7	1303728,64	-	-
18	445759,75	1303729,99	-	-
19	445755,68	1303724,97	-	-
20	445751,82	1303713,11	-	-

полное наименование должности	ДОКУМЕНТ ПОДПИСАН ЭЛЕКТРОННОЙ ПОДПИСЬЮ Сертификат: [illegible] Владелец: ПУБЛИЧНО-ПРАВОВАЯ КОМПАНИЯ РОСКАДАСТР Действителен: с 24.12.2025 по 19.03.2027	инициалы, фамилия

Земельный участок вид объекта недвижимости			
Лист № 46 раздела 4.2	Всего листов раздела 4.2: 68	Всего разделов: 8	Всего листов выписки: 122
12.02.2026г. № КУВИ-001/2026-18807516			
Кадастровый номер:	16:24:050801:2122		

Сведения о характерных точках границы части (частей) земельного участка
Учетный номер части: 16:24:050801:2122/14
Система координат

Номер точки	Координаты, м		Описание закрепления на местности	Средняя квадратичная погрешность определения координат характерных точек границ земельного участка, м
	X	Y		
1	2	3	4	5
1	445780,84	1303979,65	-	-
2	445776,95	1303980,58	-	-
3	445768,37	1303935,35	-	-
4	445738,86	1303801,04	-	-
5	445728,64	1303719,16	-	-
6	445732,54	1303718,14	-	-
7	445742,81	1303800,36	-	-
8	445772,29	1303934,54	-	-
9	445780,84	1303979,65	-	-
1	445928,77	1304724,41	-	-
2	445924,99	1304725,86	-	-
3	445924,19	1304722,18	-	-
4	445906,52	1304628,99	-	-
5	445882,89	1304505,68	-	-
6	445858,8	1304382,87	-	-
7	445832,33	1304247,52	-	-
8	445819,12	1304173,78	-	-
9	445803,19	1304103,19	-	-
10	445807,11	1304102,38	-	-
11	445823,04	1304173	-	-
12	445836,26	1304246,78	-	-
13	445862,72	1304382,1	-	-
14	445886,82	1304504,92	-	-
15	445910,44	1304628,23	-	-

полное наименование должности	ДОКУМЕНТ ПОДПИСАН ЭЛЕКТРОННОЙ ПОДПИСЬЮ Сертификат: [illegible] Владелец: ПУБЛИЧНО-ПРАВОВАЯ КОМПАНИЯ РОСКАДАСТР Действителен: с 24.12.2025 по 19.03.2027	инициалы, фамилия

РТ, г. Казань ул. Оренбургский тракт,
д. 8Д, помещ. 1007
Тел: (843) 206-51-73
E-mail: info@contrust.bz

CONTRUST

ОГРН 1151690036574
ИНН 1659158802
КПП 168401001

Земельный участок вид объекта недвижимости			
Лист № 47 раздела 4.2	Всего листов раздела 4.2: 68	Всего разделов: 8	Всего листов выписки: 122
12.02.2026г. № КУВИ-001/2026-18807516			
Кадастровый номер:	16:24:050801:2122		

1	2	3	4	5
16	445928.11	1304721,37	-	-
17	445928.77	1304724.41	-	-

	ДОКУМЕНТ ПОДПИСАН ЭЛЕКТРОННОЙ ПОДПИСЬЮ Сертификат: [illegible] Владелец: ПУБЛИЧНО-ПРАВОВАЯ КОМПАНИЯ РОСКАДАСТР Действителен: с 24.12.2025 по 19.03.2027	
полное наименование должности		инициалы, фамилия

Земельный участок вид объекта недвижимости			
Лист № 48 раздела 4.2	Всего листов раздела 4.2: 68	Всего разделов: 8	Всего листов выписки: 122
12.02.2026г. № КУВИ-001/2026-18807516			
Кадастровый номер:	16:24:050801:2122		

Сведения о характерных точках границы части (частей) земельного участка Учетный номер части: 16:24:050801:2122/15 Система координат				
Номер точки	Координаты, м		Описание закрепления на местности	Средняя квадратичная погрешность определения координат характерных точек границ земельного участка, м
	X	Y		
1	2	3	4	5
1	445723.5	1303720,5	-	-
2	445763.35	1303710.11	-	-
3	445771.77	1303735,59	-	-
4	445782.67	1303785.68	-	-
5	445791,77	1303828,61	-	-
6	445807.91	1303911.15	-	-
7	445822,59	1303987,52	-	-
8	445838.61	1304069.85	-	-
9	445852.45	1304142,25	-	-
10	445863,92	1304201,35	-	-
11	445873.65	1304253,06	-	-
12	445884,32	1304308,33	-	-
13	445900.49	1304390,62	-	-
14	445914.47	1304463	-	-
15	445926.4	1304522.77	-	-
16	445936.55	1304575.1	-	-
17	445947.67	1304631.1	-	-
18	445963,35	1304710,65	-	-
19	445966.22	1304725.44	-	-
20	445962.8	1304722,4	-	-
21	445949.8	1304716.5	-	-
22	445947.8	1304716,9	-	-
23	445945.7	1304717,9	-	-
24	445924.1	1304726.2	-	-

	ДОКУМЕНТ ПОДПИСАН ЭЛЕКТРОННОЙ ПОДПИСЬЮ Сертификат: [illegible] Владелец: ПУБЛИЧНО-ПРАВОВАЯ КОМПАНИЯ РОСКАДАСТР Действителен: с 24.12.2025 по 19.03.2027	
полное наименование должности		инициалы, фамилия

РТ, г. Казань ул. Оренбургский тракт,
д. 8Д, помещ. 1007
Тел: (843) 206-51-73
E-mail: info@contrust.bz

CONTRUST

ОГРН 1151690036574
ИНН 1659158802
КПП 168401001

Земельный участок вид объекта недвижимости			
Лист № 49 раздела 4.2	Всего листов раздела 4.2: 68	Всего разделов: 8	Всего листов выписки: 122
12.02.2026г. № КУВИ-001/2026-18807516			
Кадастровый номер:	16:24:050801:2122		

1	2	3	4	5
25	445916,07	1304729,47	-	-
26	445914,28	1304720,24	-	-
27	445898,62	1304640,8	-	-
28	445887,48	1304584,73	-	-
29	445877,34	1304532,42	-	-
30	445865,41	1304472,64	-	-
31	445851,41	1304400,18	-	-
32	445835,24	1304317,89	-	-
33	445824,54	1304262,42	-	-
34	445814,81	1304210,73	-	-
35	445803,35	1304151,71	-	-
36	445794,42	1304104,98	-	-
37	445821,2	1304099,5	-	-
38	445831	1304096	-	-
39	445833	1304095,4	-	-
40	445833,3	1304082,3	-	-
41	445830,7	1304058,8	-	-
42	445830,1	1304046,8	-	-
43	445827,6	1304033,4	-	-
44	445820,6	1303997,2	-	-
45	445813,6	1303978,2	-	-
46	445809,8	1303969,9	-	-
47	445797,1	1303971,8	-	-
48	445784,4	1303978,8	-	-
49	445771	1303982	-	-
50	445770,64	1303982,14	-	-
51	445758,82	1303920,66	-	-
52	445742,78	1303838,6	-	-
53	445733,78	1303796,18	-	-

полное наименование должности	ДОКУМЕНТ ПОДПИСАН ЭЛЕКТРОННОЙ ПОДПИСЬЮ Сертификат: 830971C88C7973000049999191H0000195BA5 Владелец: ПУБЛИЧНО-ПРАВОВАЯ КОМПАНИЯ РОСКАДАСТР Действителен: с 24.12.2025 по 19.03.2027	инициалы, фамилия

Земельный участок вид объекта недвижимости			
Лист № 50 раздела 4.2	Всего листов раздела 4.2: 68	Всего разделов: 8	Всего листов выписки: 122
12.02.2026г. № КУВИ-001/2026-18807516			
Кадастровый номер:	16:24:050801:2122		

1	2	3	4	5
54	445723,47	1303748,78	-	-
55	445715,06	1303723,33	-	-
56	445714,79	1303722,87	-	-
57	445723,5	1303720,5	-	-
1	445756,98	1303730,74	-	-
2	445757,5	1303732,67	-	-
3	445765,22	1303730,57	-	-
4	445764,7	1303728,64	-	-
5	445756,98	1303730,74	-	-
1	445775,24	1303793,55	-	-
2	445775,24	1303795,55	-	-
3	445777,24	1303795,55	-	-
4	445777,24	1303793,55	-	-
5	445775,24	1303793,55	-	-
1	445787,48	1303858,15	-	-
2	445787,48	1303860,15	-	-
3	445789,48	1303860,15	-	-
4	445789,48	1303858,15	-	-
5	445787,48	1303858,15	-	-
1	445799,28	1303920,49	-	-
2	445799,28	1303922,49	-	-
3	445801,28	1303922,49	-	-
4	445801,28	1303920,49	-	-
5	445799,28	1303920,49	-	-
1	445836,44	1304113,75	-	-
2	445835,88	1304113,75	-	-
3	445835,88	1304115,75	-	-
4	445836,82	1304115,75	-	-
5	445837,88	1304115,75	-	-

полное наименование должности	ДОКУМЕНТ ПОДПИСАН ЭЛЕКТРОННОЙ ПОДПИСЬЮ Сертификат: 830971C88C7973000049999191H0000195BA5 Владелец: ПУБЛИЧНО-ПРАВОВАЯ КОМПАНИЯ РОСКАДАСТР Действителен: с 24.12.2025 по 19.03.2027	инициалы, фамилия

РТ, г. Казань ул. Оренбургский тракт,
д. 8Д, помещ. 1007
Тел: (843) 206-51-73
E-mail: info@contrust.bz

CONTRUST

ОГРН 1151690036574
ИНН 1659158802
КПП 168401001

Земельный участок вид объекта недвижимости			
Лист № 51 раздела 4.2	Всего листов раздела 4.2: 68	Всего разделов: 8	Всего листов выписки: 122
12.02.2026г. № КУВИ-001/2026-18807516			
Кадастровый номер:	16:24:050801:2122		

1	2	3	4	5
6	445837,88	1304113,75	-	-
7	445836,44	1304113,75	-	-
1	445848,53	1304178,21	-	-
2	445848,09	1304178,21	-	-
3	445848,09	1304180,21	-	-
4	445848,9	1304180,21	-	-
5	445850,09	1304180,21	-	-
6	445850,09	1304178,21	-	-
7	445848,53	1304178,21	-	-
1	445860,68	1304243,01	-	-
2	445860,36	1304243,01	-	-
3	445860,36	1304245,01	-	-
4	445861,06	1304245,01	-	-
5	445862,36	1304245,01	-	-
6	445862,36	1304243,01	-	-
7	445860,68	1304243,01	-	-
1	445872,73	1304307,46	-	-
2	445872,57	1304307,46	-	-
3	445872,57	1304309,46	-	-
4	445873,11	1304309,46	-	-
5	445874,57	1304309,46	-	-
6	445874,57	1304307,46	-	-
7	445872,73	1304307,46	-	-
1	445859,06	1304313,09	-	-
2	445860,47	1304314,51	-	-
3	445861,18	1304313,81	-	-
4	445859,77	1304312,39	-	-
5	445859,06	1304313,09	-	-
1	445884,61	1304371,05	-	-

ДОКУМЕНТ ПОДПИСАН
ЭЛЕКТРОННОЙ ПОДПИСЬЮ
Сертификат: [illegible]
Владелец: ПУБЛИЧНО-ПРАВОВАЯ КОМПАНИЯ
РОСКАДАСТР
Действителен: с 24.12.2025 по 19.03.2027

полное наименование должности		инициалы, фамилия

Земельный участок вид объекта недвижимости			
Лист № 52 раздела 4.2	Всего листов раздела 4.2: 68	Всего разделов: 8	Всего листов выписки: 122
12.02.2026г. № КУВИ-001/2026-18807516			
Кадастровый номер:	16:24:050801:2122		

1	2	3	4	5
2	445884,61	1304371,24	-	-
3	445884,61	1304373,05	-	-
4	445884,95	1304373,05	-	-
5	445886,61	1304373,05	-	-
6	445886,61	1304371,05	-	-
7	445884,61	1304371,05	-	-
1	445896,44	1304434,46	-	-
2	445896,44	1304434,77	-	-
3	445896,44	1304436,46	-	-
4	445896,75	1304436,46	-	-
5	445898,44	1304436,46	-	-
6	445898,44	1304434,46	-	-
7	445896,44	1304434,46	-	-
1	445908,44	1304497,88	-	-
2	445908,44	1304498,31	-	-
3	445908,44	1304499,88	-	-
4	445908,74	1304499,88	-	-
5	445910,44	1304499,88	-	-
6	445910,44	1304497,88	-	-
7	445908,44	1304497,88	-	-
1	445920,7	1304562,73	-	-
2	445920,7	1304562,8	-	-
3	445920,7	1304564,73	-	-
4	445921,07	1304564,73	-	-
5	445922,7	1304564,73	-	-
6	445922,7	1304562,73	-	-
7	445920,7	1304562,73	-	-
1	445933,15	1304628,28	-	-
2	445933,1	1304628,28	-	-

ДОКУМЕНТ ПОДПИСАН
ЭЛЕКТРОННОЙ ПОДПИСЬЮ
Сертификат: [illegible]
Владелец: ПУБЛИЧНО-ПРАВОВАЯ КОМПАНИЯ
РОСКАДАСТР
Действителен: с 24.12.2025 по 19.03.2027

полное наименование должности		инициалы, фамилия

РТ, г. Казань ул. Оренбургский тракт,
д. 8Д, помещ. 1007
Тел: (843) 206-51-73
E-mail: info@contrust.bz

CONTRUST

ОГРН 1151690036574
ИНН 1659158802
КПП 168401001

Земельный участок			
вид объекта недвижимости			
Лист № 53 раздела 4.2	Всего листов раздела 4.2: 68	Всего разделов: 8	Всего листов выписки: 122
12.02.2026г. № КУВИ-001/2026-18807516			
Кадастровый номер:	16:24:050801:2122		

1	2	3	4	5
3	445933.1	1304630,28	-	-
4	445933,53	1304630,28	-	-
5	445935.1	1304630,28	-	-
6	445935.1	1304628,28	-	-
7	445933,15	1304628,28	-	-
1	445926,42	1304654,76	-	-
2	445926,42	1304655,76	-	-
3	445927,42	1304655,76	-	-
4	445927,42	1304654,76	-	-
5	445926,42	1304654,76	-	-
1	445945,03	1304691,04	-	-
2	445944,97	1304691,04	-	-
3	445944,97	1304693,04	-	-
4	445945,41	1304693,04	-	-
5	445946,97	1304693,04	-	-
6	445946,97	1304691,04	-	-
7	445945,03	1304691,04	-	-

	ДОКУМЕНТ ПОДПИСАН ЭЛЕКТРОННОЙ ПОДПИСЬЮ Сертификат: [illegible] Владелец: ПУБЛИЧНО-ПРАВОВАЯ КОМПАНИЯ РОСКАДАСТР Действителен: с 24.12.2025 по 19.03.2027	
полное наименование должности		инициалы, фамилия

Земельный участок			
вид объекта недвижимости			
Лист № 54 раздела 4.2	Всего листов раздела 4.2: 68	Всего разделов: 8	Всего листов выписки: 122
12.02.2026г. № КУВИ-001/2026-18807516			
Кадастровый номер:	16:24:050801:2122		

Сведения о характерных точках границы части (частей) земельного участка				
Учетный номер части: 16:24:050801:2122/16				
Система координат				
Номер точки	Координаты, м		Описание закрепления на местности	Средняя квадратичная погрешность определения координат характерных точек границ земельного участка, м
	X	Y		
1	2	3	4	5
1	446145.7	1305055,1	-	-
2	446141.9	1305063.4	-	-
3	446135.5	1305069,1	-	-
4	446118.4	1305069.7	-	-
5	446108.9	1305065,3	-	-
6	446100.6	1305058.3	-	-
7	446077.1	1304990,4	-	-
8	446026.9	1304855.7	-	-
9	446007.9	1304810,7	-	-
10	445999	1304791	-	-
11	445976.8	1304744,6	-	-
12	445969.2	1304728,1	-	-
13	445962.8	1304722,4	-	-
14	445949.8	1304716,5	-	-
15	445947.8	1304716.9	-	-
16	445945.7	1304717.9	-	-
17	445924.1	1304726.2	-	-
18	445913.3	1304730,6	-	-
19	445877,1	1304739,5	-	-
20	445867.6	1304739	-	-
21	445866.4	1304737.4	-	-
22	445863.57	1304735,87	-	-
23	445856,38	1304699,07	-	-
24	445827	1304547.95	-	-

	ДОКУМЕНТ ПОДПИСАН ЭЛЕКТРОННОЙ ПОДПИСЬЮ Сертификат: [illegible] Владелец: ПУБЛИЧНО-ПРАВОВАЯ КОМПАНИЯ РОСКАДАСТР Действителен: с 24.12.2025 по 19.03.2027	
полное наименование должности		инициалы, фамилия

РТ, г. Казань ул. Оренбургский тракт,
д. 8Д, помещ. 1007
Тел: (843) 206-51-73
E-mail: info@contrust.bz

CONTRUST

ОГРН 1151690036574
ИНН 1659158802
КПП 168401001

Земельный участок вид объекта недвижимости			
Лист № 55 раздела 4.2	Всего листов раздела 4.2: 68	Всего разделов: 8	Всего листов выписки: 122
12.02.2026г. № КУВИ-001/2026-18807516			
Кадастровый номер:	16:24:050801:2122		

1	2	3	4	5
25	445780.59	1304302,63	-	-
26	445780.54	1304302.33	-	-
27	445746.49	1304119.26	-	-
28	445778.7	1304110,9	-	-
29	445787.5	1304106,4	-	-
30	445821.2	1304099,5	-	-
31	445831	1304096	-	-
32	445833	1304095,4	-	-
33	445833.3	1304082.3	-	-
34	445830.7	1304058.8	-	-
35	445830.1	1304046.8	-	-
36	445827.6	1304033,4	-	-
37	445820.6	1303997.2	-	-
38	445813.6	1303978,2	-	-
39	445809.8	1303969,9	-	-
40	445797.1	1303971,8	-	-
41	445784.4	1303978,8	-	-
42	445771	1303982	-	-
43	445728.5	1303997.9	-	-
44	445724.03	1303998.88	-	-
45	445706.87	1303910.98	-	-
46	445706.66	1303909.89	-	-
47	445691,81	1303829,09	-	-
48	445690.63	1303820.63	-	-
49	445690.21	1303808	-	-
50	445691.68	1303758.98	-	-
51	445692.15	1303729,03	-	-
52	445723.5	1303720,5	-	-
53	445769.9	1303708,4	-	-

полное наименование должности	ДОКУМЕНТ ПОДПИСАН ЭЛЕКТРОННОЙ ПОДПИСЬЮ Сертификат: [illegible] Владелец: ПУБЛИЧНО-ПРАВОВАЯ КОМПАНИЯ РОСКАДАСТР Действителен: с 24.12.2025 по 19.03.2027	инициалы, фамилия

Земельный участок вид объекта недвижимости			
Лист № 56 раздела 4.2	Всего листов раздела 4.2: 68	Всего разделов: 8	Всего листов выписки: 122
12.02.2026г. № КУВИ-001/2026-18807516			
Кадастровый номер:	16:24:050801:2122		

1	2	3	4	5
54	445797.8	1303700,8	-	-
55	445888.2	1303674.32	-	-
56	445892.76	1303689,4	-	-
57	445892.7	1303694,55	-	-
58	445891,65	1303762,81	-	-
59	445891,62	1303764,27	-	-
60	445890.44	1303803.39	-	-
61	445903,26	1303873,19	-	-
62	445921.79	1303968.03	-	-
63	445977.14	1304265,6	-	-
64	446023.37	1304510.04	-	-
65	446052.67	1304660,76	-	-
66	446063.41	1304715.72	-	-
67	446107.33	1304951,81	-	-
68	446114,04	1304980,45	-	-
69	446116.6	1304988,23	-	-
70	446118,43	1304992,94	-	-
71	446145.76	1305053,35	-	-
72	446146.27	1305054,48	-	-
73	446145.7	1305055.1	-	-
1	445859.06	1304313,09	-	-
2	445860.47	1304314.51	-	-
3	445861,18	1304313,81	-	-
4	445859.77	1304312.39	-	-
5	445859.06	1304313,09	-	-
1	445926.42	1304654,76	-	-
2	445926.42	1304655,76	-	-
3	445927.42	1304655,76	-	-
4	445927.42	1304654,76	-	-

полное наименование должности	ДОКУМЕНТ ПОДПИСАН ЭЛЕКТРОННОЙ ПОДПИСЬЮ Сертификат: [illegible] Владелец: ПУБЛИЧНО-ПРАВОВАЯ КОМПАНИЯ РОСКАДАСТР Действителен: с 24.12.2025 по 19.03.2027	инициалы, фамилия

РТ, г. Казань ул. Оренбургский тракт,
д. 8Д, помещ. 1007
Тел: (843) 206-51-73
E-mail: info@contrust.bz

CONTRUST

ОГРН 1151690036574
ИНН 1659158802
КПП 168401001

Земельный участок вид объекта недвижимости			
Лист № 57 раздела 4.2	Всего листов раздела 4.2: 68	Всего разделов: 8	Всего листов выписки: 122
12.02.2026г. № КУВИ-001/2026-18807516			
Кадастровый номер:	16:24:050801:2122		

1	2	3	4	5
5	445926,42	1304654,76	-	-
1	445775,24	1303793,55	-	-
2	445775,24	1303795,55	-	-
3	445777,24	1303795,55	-	-
4	445777,24	1303793,55	-	-
5	445775,24	1303793,55	-	-
1	445799,28	1303920,49	-	-
2	445799,28	1303922,49	-	-
3	445801,28	1303922,49	-	-
4	445801,28	1303920,49	-	-
5	445799,28	1303920,49	-	-
1	445787,48	1303858,15	-	-
2	445787,48	1303860,15	-	-
3	445789,48	1303860,15	-	-
4	445789,48	1303858,15	-	-
5	445787,48	1303858,15	-	-
1	445756,98	1303730,74	-	-
2	445757,5	1303732,67	-	-
3	445765,22	1303730,57	-	-
4	445764,7	1303728,64	-	-
5	445756,98	1303730,74	-	-
1	445848,53	1304178,21	-	-
2	445848,09	1304178,21	-	-
3	445848,09	1304180,21	-	-
4	445848,9	1304180,21	-	-
5	445850,09	1304180,21	-	-
6	445850,09	1304178,21	-	-
7	445848,53	1304178,21	-	-
1	445920,7	1304562,73	-	-

ДОКУМЕНТ ПОДПИСАН
ЭЛЕКТРОННОЙ ПОДПИСЬЮ
Сертификат: [illegible]
Владелец: ПУБЛИЧНО-ПРАВОВАЯ КОМПАНИЯ
РОСКАДАСТР
Действителен: с 24.12.2025 по 19.03.2027

полное наименование должности		инициалы, фамилия

Земельный участок вид объекта недвижимости			
Лист № 58 раздела 4.2	Всего листов раздела 4.2: 68	Всего разделов: 8	Всего листов выписки: 122
12.02.2026г. № КУВИ-001/2026-18807516			
Кадастровый номер:	16:24:050801:2122		

1	2	3	4	5
2	445920,7	1304562,8	-	-
3	445920,7	1304564,73	-	-
4	445921,07	1304564,73	-	-
5	445922,7	1304564,73	-	-
6	445922,7	1304562,73	-	-
7	445920,7	1304562,73	-	-
1	445860,68	1304243,01	-	-
2	445860,36	1304243,01	-	-
3	445860,36	1304245,01	-	-
4	445861,06	1304245,01	-	-
5	445862,36	1304245,01	-	-
6	445862,36	1304243,01	-	-
7	445860,68	1304243,01	-	-
1	445933,15	1304628,28	-	-
2	445933,1	1304628,28	-	-
3	445933,1	1304630,28	-	-
4	445933,53	1304630,28	-	-
5	445935,1	1304630,28	-	-
6	445935,1	1304628,28	-	-
7	445933,15	1304628,28	-	-
1	445884,61	1304371,05	-	-
2	445884,61	1304371,24	-	-
3	445884,61	1304373,05	-	-
4	445884,95	1304373,05	-	-
5	445886,61	1304373,05	-	-
6	445886,61	1304371,05	-	-
7	445884,61	1304371,05	-	-
1	445836,44	1304113,75	-	-
2	445835,88	1304113,75	-	-

ДОКУМЕНТ ПОДПИСАН
ЭЛЕКТРОННОЙ ПОДПИСЬЮ
Сертификат: [illegible]
Владелец: ПУБЛИЧНО-ПРАВОВАЯ КОМПАНИЯ
РОСКАДАСТР
Действителен: с 24.12.2025 по 19.03.2027

полное наименование должности		инициалы, фамилия

РТ, г. Казань ул. Оренбургский тракт,
д. 8Д, помещ. 1007
Тел: (843) 206-51-73
E-mail: info@contrust.bz

CONTRUST

ОГРН 1151690036574
ИНН 1659158802
КПП 168401001

Земельный участок вид объекта недвижимости			
Лист № 59 раздела 4.2	Всего листов раздела 4.2: 68	Всего разделов: 8	Всего листов выписки: 122
12.02.2026г. № КУВИ-001/2026-18807516			
Кадастровый номер:	16:24:050801:2122		

1	2	3	4	5
3	445835,88	1304115,75	-	-
4	445836,82	1304115,75	-	-
5	445837,88	1304115,75	-	-
6	445837,88	1304113,75	-	-
7	445836,44	1304113,75	-	-
1	445872,73	1304307,46	-	-
2	445872,57	1304307,46	-	-
3	445872,57	1304309,46	-	-
4	445873,11	1304309,46	-	-
5	445874,57	1304309,46	-	-
6	445874,57	1304307,46	-	-
7	445872,73	1304307,46	-	-
1	445945,03	1304691,04	-	-
2	445944,97	1304691,04	-	-
3	445944,97	1304693,04	-	-
4	445945,41	1304693,04	-	-
5	445946,97	1304693,04	-	-
6	445946,97	1304691,04	-	-
7	445945,03	1304691,04	-	-
1	445896,44	1304434,46	-	-
2	445896,44	1304434,77	-	-
3	445896,44	1304436,46	-	-
4	445896,75	1304436,46	-	-
5	445898,44	1304436,46	-	-
6	445898,44	1304434,46	-	-
7	445896,44	1304434,46	-	-
1	445908,44	1304497,88	-	-
2	445908,44	1304498,31	-	-
3	445908,44	1304499,88	-	-

ДОКУМЕНТ ПОДПИСАН
ЭЛЕКТРОННОЙ ПОДПИСЬЮ
Сертификат: [illegible]
Выдан: ПУБЛИЧНО-ПРАВОВАЯ КОМПАНИЯ
РОСКАДАСТР
Действителен: с 24.12.2025 по 19.03.2027

полное наименование должности		инициалы, фамилия

Земельный участок вид объекта недвижимости			
Лист № 60 раздела 4.2	Всего листов раздела 4.2: 68	Всего разделов: 8	Всего листов выписки: 122
12.02.2026г. № КУВИ-001/2026-18807516			
Кадастровый номер:	16:24:050801:2122		

1	2	3	4	5
4	445908,74	1304499,88	-	-
5	445910,44	1304499,88	-	-
6	445910,44	1304497,88	-	-
7	445908,44	1304497,88	-	-

ДОКУМЕНТ ПОДПИСАН
ЭЛЕКТРОННОЙ ПОДПИСЬЮ
Сертификат: [illegible]
Выдан: ПУБЛИЧНО-ПРАВОВАЯ КОМПАНИЯ
РОСКАДАСТР
Действителен: с 24.12.2025 по 19.03.2027

полное наименование должности		инициалы, фамилия

РТ, г. Казань ул. Оренбургский тракт,
д. 8Д, помещ. 1007
Тел: (843) 206-51-73
E-mail: info@contrust.bz

CONTRUST

ОГРН 1151690036574
ИНН 1659158802
КПП 168401001

Земельный участок вид объекта недвижимости			
Лист № 61 раздела 4.2	Всего листов раздела 4.2: 68	Всего разделов: 8	Всего листов выписки: 122
12.02.2026г. № КУВИ-001/2026-18807516			
Кадастровый номер:	16:24:050801:2122		

Сведения о характерных точках границы части (частей) земельного участка
Учетный номер части: 16:24:050801:2122/17
Система координат

Номер точки	Координаты, м		Описание закрепления на местности	Средняя квадратичная погрешность определения координат характерных точек границ земельного участка, м
	X	Y		
1	2	3	4	5
1	445985.8	1303928,8	-	-
2	445991.68	1303940.07	-	-
3	445991.72	1303940,14	-	-
4	445994.44	1303954.3	-	-
5	446010.48	1304036,72	-	-
6	446013.19	1304050.94	-	-
7	446013,17	1304050,98	-	-
8	446012.3	1304052.5	-	-
9	446005.4	1304053,7	-	-
10	446000.94	1304047,08	-	-
11	446032.55	1304151,59	-	-
12	446035.82	1304168,44	-	-
13	446045.6	1304220,27	-	-
14	446056.14	1304274.9	-	-
15	446072.29	1304357.16	-	-
16	446086.22	1304429.27	-	-
17	446098.16	1304489	-	-
18	446108,31	1304541,46	-	-
19	446119.37	1304597,14	-	-
20	446135.13	1304677,08	-	-
21	446148.47	1304745.93	-	-
22	446160.68	1304805,61	-	-
23	446171.17	1304858,42	-	-
24	446182.54	1304914.49	-	-

полное наименование должности	ДОКУМЕНТ ПОДПИСАН ЭЛЕКТРОННОЙ ПОДПИСЬЮ Сертификат: [illegible] Владелец: ПУБЛИЧНО-ПРАВОВАЯ КОМПАНИЯ РОСКАДАСТР Действителен: с 24.12.2025 по 19.03.2027	инициалы, фамилия

Земельный участок вид объекта недвижимости			
Лист № 62 раздела 4.2	Всего листов раздела 4.2: 68	Всего разделов: 8	Всего листов выписки: 122
12.02.2026г. № КУВИ-001/2026-18807516			
Кадастровый номер:	16:24:050801:2122		

1	2	3	4	5
25	446193.27	1304967,63	-	-
26	446204.19	1305006.02	-	-
27	446219.73	1305042,19	-	-
28	446236,27	1305081,23	-	-
29	446270.29	1305154,58	-	-
30	446289.91	1305197,26	-	-
31	446259.4	1305204.4	-	-
32	446244.1	1305203,7	-	-
33	446234.6	1305202.5	-	-
34	446224.4	1305194,2	-	-
35	446209.8	1305167.5	-	-
36	446181.2	1305062,8	-	-
37	446174.9	1305043.1	-	-
38	446167.3	1305037,4	-	-
39	446160.3	1305039,3	-	-
40	446145.7	1305055,1	-	-
41	446141.9	1305063,4	-	-
42	446135.5	1305069,1	-	-
43	446118.4	1305069,7	-	-
44	446108.9	1305065.3	-	-
45	446100.6	1305058,3	-	-
46	446077.1	1304990.4	-	-
47	446026.9	1304855,7	-	-
48	446007.9	1304810.7	-	-
49	445999	1304791	-	-
50	445976.8	1304744.6	-	-
51	445969.2	1304728,1	-	-
52	445962.8	1304722,4	-	-
53	445949.8	1304716.5	-	-

полное наименование должности	ДОКУМЕНТ ПОДПИСАН ЭЛЕКТРОННОЙ ПОДПИСЬЮ Сертификат: [illegible] Владелец: ПУБЛИЧНО-ПРАВОВАЯ КОМПАНИЯ РОСКАДАСТР Действителен: с 24.12.2025 по 19.03.2027	инициалы, фамилия

РТ, г. Казань ул. Оренбургский тракт,
д. 8Д, помещ. 1007
Тел: (843) 206-51-73
E-mail: info@contrust.bz

CONTRUST

ОГРН 1151690036574
ИНН 1659158802
КПП 168401001

Земельный участок вид объекта недвижимости			
Лист № 63 раздела 4.2	Всего листов раздела 4.2: 68	Всего разделов: 8	Всего листов выписки: 122
12.02.2026г. № КУВИ-001/2026-18807516			
Кадастровый номер:	16:24:050801:2122		

1	2	3	4	5
54	445947.8	1304716,9	-	-
55	445945,7	1304717.9	-	-
56	445924.1	1304726,2	-	-
57	445913.3	1304730,6	-	-
58	445877.1	1304739,5	-	-
59	445867.6	1304739	-	-
60	445866.4	1304737.4	-	-
61	445829.3	1304717,3	-	-
62	445794.5	1304578.9	-	-
63	445773.6	1304514,8	-	-
64	445750.7	1304450	-	-
65	445738.6	1304408,8	-	-
66	445708.2	1304293.2	-	-
67	445671.9	1304190,7	-	-
68	445666.2	1304179,2	-	-
69	445655.4	1304156,3	-	-
70	445654.2	1304153,9	-	-
71	445665.6	1304149	-	-
72	445710.7	1304129,3	-	-
73	445744.4	1304119.8	-	-
74	445778.7	1304110.9	-	-
75	445787.5	1304106.4	-	-
76	445821.2	1304099,5	-	-
77	445831	1304096	-	-
78	445833	1304095,4	-	-
79	445833,3	1304082.3	-	-
80	445830.7	1304058,8	-	-
81	445830.1	1304046,8	-	-
82	445827.6	1304033.4	-	-

ДОКУМЕНТ ПОДПИСАН
ЭЛЕКТРОННОЙ ПОДПИСЬЮ
Сертификат: 830971...
Владелец: ПУБЛИЧНО-ПРАВОВАЯ КОМПАНИЯ РОСКАДАСТР
Действителен: с 24.12.2025 по 19.03.2027

полное наименование должности		инициалы, фамилия

Земельный участок вид объекта недвижимости			
Лист № 64 раздела 4.2	Всего листов раздела 4.2: 68	Всего разделов: 8	Всего листов выписки: 122
12.02.2026г. № КУВИ-001/2026-18807516			
Кадастровый номер:	16:24:050801:2122		

1	2	3	4	5
83	445820.6	1303997,2	-	-
84	445813.6	1303978.2	-	-
85	445809.8	1303969,9	-	-
86	445797.1	1303971,8	-	-
87	445784.4	1303978,8	-	-
88	445771	1303982	-	-
89	445728.5	1303997.9	-	-
90	445717.1	1304000,4	-	-
91	445710.7	1303995.3	-	-
92	445706.3	1303980,7	-	-
93	445697.9	1303947.9	-	-
94	445691.8	1303937	-	-
95	445681	1303905.3	-	-
96	445678,52	1303894,98	-	-
97	445681,98	1303893,98	-	-
98	445675,91	1303866,56	-	-
99	445675,36	1303864,15	-	-
100	445675,08	1303863,94	-	-
101	445670.8	1303837.9	-	-
102	445667.6	1303827.2	-	-
103	445655.6	1303827,2	-	-
104	445597.2	1303839.2	-	-
105	445579.7	1303847,9	-	-
106	445574,6	1303841.8	-	-
107	445559,78	1303819,47	-	-
108	445555,55	1303799,99	-	-
109	445544,16	1303789,05	-	-
110	445538,85	1303784,01	-	-
111	445536	1303778,4	-	-

ДОКУМЕНТ ПОДПИСАН
ЭЛЕКТРОННОЙ ПОДПИСЬЮ
Сертификат: 830971...
Владелец: ПУБЛИЧНО-ПРАВОВАЯ КОМПАНИЯ РОСКАДАСТР
Действителен: с 24.12.2025 по 19.03.2027

полное наименование должности		инициалы, фамилия

РТ, г. Казань ул. Оренбургский тракт,
д. 8Д, помещ. 1007
Тел: (843) 206-51-73
E-mail: info@contrust.bz

CONTRUST

ОГРН 1151690036574
ИНН 1659158802
КПП 168401001

Земельный участок				
вид объекта недвижимости				
Лист № 65 раздела 4.2	Всего листов раздела 4.2: 68		Всего разделов: 8	Всего листов выписки: 122
12.02.2026г. № КУВИ-001/2026-18807516				
Кадастровый номер:	16:24:050801:2122			

1	2	3	4	5
112	445559.1	1303767,5	-	-
113	445674.6	1303733.8	-	-
114	445723.5	1303720,5	-	-
115	445769.9	1303708,4	-	-
116	445797.8	1303700,8	-	-
117	445888.2	1303674,32	-	-
118	445893.97	1303693.4	-	-
119	445898.8	1303686,2	-	-
120	445906.4	1303694.4	-	-
121	445927.4	1303742,1	-	-
122	445936.9	1303781.4	-	-
123	445953.4	1303839,2	-	-
124	445969.9	1303879.9	-	-
125	445985.8	1303928,8	-	-
1	445859.06	1304313,09	-	-
2	445860.47	1304314,51	-	-
3	445861.18	1304313,81	-	-
4	445859.77	1304312,39	-	-
5	445859.06	1304313,09	-	-
1	445926.42	1304654.76	-	-
2	445926.42	1304655.76	-	-
3	445927.42	1304655.76	-	-
4	445927.42	1304654,76	-	-
5	445926.42	1304654.76	-	-
1	445775.24	1303793,55	-	-
2	445775.24	1303795.55	-	-
3	445777.24	1303795,55	-	-
4	445777.24	1303793,55	-	-
5	445775.24	1303793,55	-	-

ДОКУМЕНТ ПОДПИСАН ЭЛЕКТРОННОЙ ПОДПИСЬЮ
Сертификат: [illegible]
Владелец: ПУБЛИЧНО-ПРАВОВАЯ КОМПАНИЯ РОСКАДАСТР
Действителен: с 24.12.2025 по 19.03.2027

полное наименование должности		инициалы, фамилия

Земельный участок				
вид объекта недвижимости				
Лист № 66 раздела 4.2	Всего листов раздела 4.2: 68		Всего разделов: 8	Всего листов выписки: 122
12.02.2026г. № КУВИ-001/2026-18807516				
Кадастровый номер:	16:24:050801:2122			

1	2	3	4	5
1	445799.28	1303920,49	-	-
2	445799.28	1303922.49	-	-
3	445801.28	1303922,49	-	-
4	445801.28	1303920,49	-	-
5	445799.28	1303920,49	-	-
1	445787.48	1303858,15	-	-
2	445787.48	1303860.15	-	-
3	445789.48	1303860,15	-	-
4	445789.48	1303858.15	-	-
5	445787.48	1303858,15	-	-
1	445756.98	1303730.74	-	-
2	445757.5	1303732,67	-	-
3	445765.22	1303730.57	-	-
4	445764.7	1303728,64	-	-
5	445756,98	1303730,74	-	-
1	445848.53	1304178,21	-	-
2	445848.09	1304178,21	-	-
3	445848.09	1304180.21	-	-
4	445848.9	1304180,21	-	-
5	445850.09	1304180.21	-	-
6	445850.09	1304178,21	-	-
7	445848.53	1304178.21	-	-
1	445920.7	1304562,73	-	-
2	445920,7	1304562.8	-	-
3	445920.7	1304564,73	-	-
4	445921.07	1304564.73	-	-
5	445922.7	1304564,73	-	-
6	445922.7	1304562,73	-	-
7	445920.7	1304562,73	-	-

ДОКУМЕНТ ПОДПИСАН ЭЛЕКТРОННОЙ ПОДПИСЬЮ
Сертификат: [illegible]
Владелец: ПУБЛИЧНО-ПРАВОВАЯ КОМПАНИЯ РОСКАДАСТР
Действителен: с 24.12.2025 по 19.03.2027

полное наименование должности		инициалы, фамилия

РТ, г. Казань ул. Оренбургский тракт,
д. 8Д, помещ. 1007
Тел: (843) 206-51-73
E-mail: info@contrust.bz

CONTRUST

ОГРН 1151690036574
ИНН 1659158802
КПП 168401001

Земельный участок вид объекта недвижимости			
Лист № 67 раздела 4.2	Всего листов раздела 4.2: 68	Всего разделов: 8	Всего листов выписки: 122
12.02.2026г. № КУВИ-001/2026-18807516			
Кадастровый номер:	16:24:050801:2122		

1	2	3	4	5
1	445860,68	1304243,01	-	-
2	445860,36	1304243,01	-	-
3	445860,36	1304245,01	-	-
4	445861,06	1304245,01	-	-
5	445862,36	1304245,01	-	-
6	445862,36	1304243,01	-	-
7	445860,68	1304243,01	-	-
1	445933,15	1304628,28	-	-
2	445933,1	1304628,28	-	-
3	445933,1	1304630,28	-	-
4	445933,53	1304630,28	-	-
5	445935,1	1304630,28	-	-
6	445935,1	1304628,28	-	-
7	445933,15	1304628,28	-	-
1	445884,61	1304371,05	-	-
2	445884,61	1304371,24	-	-
3	445884,61	1304373,05	-	-
4	445884,95	1304373,05	-	-
5	445886,61	1304373,05	-	-
6	445886,61	1304371,05	-	-
7	445884,61	1304371,05	-	-
1	445836,44	1304113,75	-	-
2	445835,88	1304113,75	-	-
3	445835,88	1304115,75	-	-
4	445836,82	1304115,75	-	-
5	445837,88	1304115,75	-	-
6	445837,88	1304113,75	-	-
7	445836,44	1304113,75	-	-
1	445872,73	1304307,46	-	-

ДОКУМЕНТ ПОДПИСАН
ЭЛЕКТРОННОЙ ПОДПИСЬЮ
Сертификат: [illegible]
Владелец: ПУБЛИЧНО-ПРАВОВАЯ КОМПАНИЯ РОСКАДАСТР
Действителен: с 24.12.2025 по 19.03.2027

подное наименование должности		инициалы, фамилия

Земельный участок вид объекта недвижимости			
Лист № 68 раздела 4.2	Всего листов раздела 4.2: 68	Всего разделов: 8	Всего листов выписки: 122
12.02.2026г. № КУВИ-001/2026-18807516			
Кадастровый номер:	16:24:050801:2122		

1	2	3	4	5
2	445872,57	1304307,46	-	-
3	445872,57	1304309,46	-	-
4	445873,11	1304309,46	-	-
5	445874,57	1304309,46	-	-
6	445874,57	1304307,46	-	-
7	445872,73	1304307,46	-	-
1	445945,03	1304691,04	-	-
2	445944,97	1304691,04	-	-
3	445944,97	1304693,04	-	-
4	445945,41	1304693,04	-	-
5	445946,97	1304693,04	-	-
6	445946,97	1304691,04	-	-
7	445945,03	1304691,04	-	-
1	445896,44	1304434,46	-	-
2	445896,44	1304434,77	-	-
3	445896,44	1304436,46	-	-
4	445896,75	1304436,46	-	-
5	445898,44	1304436,46	-	-
6	445898,44	1304434,46	-	-
7	445896,44	1304434,46	-	-
1	445908,44	1304497,88	-	-
2	445908,44	1304498,31	-	-
3	445908,44	1304499,88	-	-
4	445908,74	1304499,88	-	-
5	445910,44	1304499,88	-	-
6	445910,44	1304497,88	-	-
7	445908,44	1304497,88	-	-

ДОКУМЕНТ ПОДПИСАН
ЭЛЕКТРОННОЙ ПОДПИСЬЮ
Сертификат: [illegible]
Владелец: ПУБЛИЧНО-ПРАВОВАЯ КОМПАНИЯ РОСКАДАСТР
Действителен: с 24.12.2025 по 19.03.2027

подное наименование должности		инициалы, фамилия

РТ, г. Казань ул. Оренбургский тракт,
д. 8Д, помещ. 1007
Тел: (843) 206-51-73
E-mail: info@contrust.bz

CONTRUST

ОГРН 1151690036574
ИНН 1659158802
КПП 168401001

Филиал публично-правовой компании "Роскадастр" по Республике Татарстан
полное наименование органа регистрации прав

Выписка из Единого государственного реестра недвижимости об объекте недвижимости

Сведения о характеристиках объекта недвижимости

На основании запроса от 12.02.2026, поступившего на рассмотрение 12.02.2026, сообщаем, что согласно записям Единого государственного реестра недвижимости:

Раздел 1 Лист 1

Сооружение			
вид объекта недвижимости			
Лист № 1 раздела 1	Всего листов раздела 1: 2	Всего разделов: 4	Всего листов выписки: 8

12.02.2026г. № КУВИ-001/2026-18814797	
Кадастровый номер:	16:24:050801:2135
Номер кадастрового квартала:	16:24:050801
Дата присвоения кадастрового номера:	25.07.2013
Ранее присвоенный государственный учетный номер:	данные отсутствуют
Местоположение:	Республика Татарстан, р-н Лаишевский муниципальный, с/п Никольское, д Новая Поляна
Площадь:	данные отсутствуют
Основная характеристика (для сооружения):	данные отсутствуют
Назначение:	нежилое, производственное (промышленное)
Наименование:	Наружный газопровод высокого давления для газоснабжения Всероссийского детского центра "Волжский Артек"
Количество этажей, в том числе подземных этажей:	данные отсутствуют
Год ввода в эксплуатацию по завершении строительства:	2013
Год завершения строительства:	данные отсутствуют
Кадастровая стоимость, руб.:	11106.68
Кадастровые номера иных объектов недвижимости, в пределах которых расположен объект недвижимости:	16:24:000000:51, 16:24:050801:2121
Кадастровые номера помещений, машино-мест, расположенных в здании или сооружении:	данные отсутствуют
Кадастровые номера объектов недвижимости, из которых образован объект недвижимости:	данные отсутствуют
Кадастровые номера образованных объектов недвижимости:	данные отсутствуют
Сведения о включении объекта недвижимости в состав предприятия как имущественного комплекса:	данные отсутствуют
Сведения о включении объекта недвижимости в состав единого недвижимого комплекса:	данные отсутствуют

полное наименование должности	ДОКУМЕНТ ПОДПИСАН ЭЛЕКТРОННОЙ ПОДПИСЬЮ Сертификат: [illegible] Выдан: ПУБЛИЧНО-ПРАВОВАЯ КОМПАНИЯ РОСКАДАСТР Действителен: с 24.12.2025 по 19.03.2027	инициалы, фамилия

Лист 2

Сооружение			
вид объекта недвижимости			
Лист № 2 раздела 1	Всего листов раздела 1: 2	Всего разделов: 4	Всего листов выписки: 8

12.02.2026г. № КУВИ-001/2026-18814797	
Кадастровый номер:	16:24:050801:2135
Виды разрешенного использования:	данные отсутствуют
Сведения о включении объекта недвижимости в реестр объектов культурного наследия:	данные отсутствуют
Сведения о кадастровом инженере:	дата завершения кадастровых работ: 05.06.2013
Статус записи об объекте недвижимости:	Сведения об объекте недвижимости имеют статус "актуальные"
Особые отметки:	Сведения, необходимые для заполнения разделов: 6 - Сведения о частях объекта недвижимости; 7 - Перечень помещений, машино-мест, расположенных в здании, сооружении; 8 - План расположения помещения, машино-места на этаже (плане этажа), отсутствуют.
Получатель выписки:	Гайзатуллин Рамиль Рифатович, действующий(ая) на основании документа "" от имени заявителя ОБЩЕСТВО С ОГРАНИЧЕННОЙ ОТВЕТСТВЕННОСТЬЮ УПРАВЛЯЮЩАЯ КОМПАНИЯ "АК БАРС КАПИТАЛ", 1435126890

полное наименование должности	ДОКУМЕНТ ПОДПИСАН ЭЛЕКТРОННОЙ ПОДПИСЬЮ Сертификат: [illegible] Выдан: ПУБЛИЧНО-ПРАВОВАЯ КОМПАНИЯ РОСКАДАСТР Действителен: с 24.12.2025 по 19.03.2027	инициалы, фамилия

РТ, г. Казань ул. Оренбургский тракт,
д. 8Д, помещ. 1007
Тел: (843) 206-51-73
E-mail: info@contrust.bz

CONTRUST

ОГРН 1151690036574
ИНН 1659158802
КПП 168401001

Выписка из Единого государственного реестра недвижимости об объекте недвижимости

Сведения о зарегистрированных правах

Сооружение
вид объекта недвижимости

Лист № 1 раздела 2	Всего листов раздела 2: 2	Всего разделов: 4	Всего листов выписки: 8

12.02.2026г. № КУВИ-001/2026-18814797	
Кадастровый номер:	16:24:050801:2135

1	Правообладатель (правообладатели):		1.1	Владельцы инвестиционных паев Закрытого паевого инвестиционного рентного фонда "АК БАРС - Горизонт" данные о которых устанавливаются на основании данных лицевых счетов данных лицевых счетов владельцев инвестиционных паев в реестре владельцев инвестиционных паев и счетов депо владельцев паев
	Сведения о возможности предоставления третьим лицам персональных данных физического лица:		1.1.1	данные отсутствуют
2	Вид, номер, дата и время государственной регистрации права:		2.1	Общая долевая собственность 16-16-73/005/2014-298 08.05.2014 00:00:00
3	Сведения об осуществлении государственной регистрации сделки, права без необходимого в силу закона согласия третьего лица, органа:		3.1	данные отсутствуют
4	Ограничение прав и обременение объекта недвижимости:			
	4.1	вид:	Доверительное управление	
		дата государственной регистрации:	08.05.2014 00:00:00	
		номер государственной регистрации:	16-16-73/005/2014-298	
		срок, на который установлены ограничение прав и обременение объекта недвижимости:	Срок действия с 08.05.2014 по 30.06.2024 по 30.06.2024	
		лицо, в пользу которого установлены ограничение прав и обременение объекта недвижимости:	Владельцы инвестиционных паев Закрытого паевого инвестиционного рентного фонда " Ак Барс -Горизонт" данные о которых устанавливаются на основании данных лицевых счетов данных лицевых счетов владельцев инвестиционных паев в реестре владельцев инвестиционных паев и счетов депо владельцев паев. ИНН: 1435126890, ОГРН: 1021401047799	
		сведения о возможности предоставления третьим лицам персональных данных физического лица	данные отсутствуют	
		основание государственной регистрации:	Правила доверительного управления Закрытым паевым инвестиционным рентным фондом "АК БАРС - Горизонт". выдан 04.08.2009	
		сведения об осуществлении государственной регистрации сделки, права, ограничения права без необходимого в силу закона согласия третьего лица, органа:	данные отсутствуют	

ДОКУМЕНТ ПОДПИСАН
ЭЛЕКТРОННОЙ ПОДПИСЬЮ
Сертификат: [illegible]
Владелец: ПУБЛИЧНО-ПРАВОВАЯ КОМПАНИЯ РОСКАДАСТР
Действителен: с 24.12.2025 по 19.03.2027

полное наименование должности		инициалы, фамилия

Лист 4

Сооружение
вид объекта недвижимости

Лист № 2 раздела 2	Всего листов раздела 2: 2	Всего разделов: 4	Всего листов выписки: 8

12.02.2026г. № КУВИ-001/2026-18814797	
Кадастровый номер:	16:24:050801:2135

		сведения об управляющем залогом и о договоре управления залогом, если такой договор заключен для управления ипотекой:	данные отсутствуют
		сведения о депозитарии, который осуществляет хранение обездвиженной документарной закладной или электронной закладной:	
		ведения о внесении изменений или дополнений в регистрационную запись об ипотеке:	
5	Договоры участия в долевом строительстве:		не зарегистрировано
6	Заявленные в судебном порядке права требования:		данные отсутствуют
7	Сведения о возможности предоставления третьим лицам персональных данных физического лица		данные отсутствуют
8	Сведения о возражении в отношении зарегистрированного права:		данные отсутствуют
9	Сведения о наличии решения об изъятии объекта недвижимости для государственных и муниципальных нужд:		данные отсутствуют
10	Сведения о невозможности государственной регистрации без личного участия правообладателя или его законного представителя:		данные отсутствуют
11	Правопритязания и сведения о наличии поступивших, но не рассмотренных заявлений о проведении государственной регистрации права (перехода, прекращения права), ограничения права или обременения объекта недвижимости, сделки в отношении объекта недвижимости:		отсутствуют

ДОКУМЕНТ ПОДПИСАН
ЭЛЕКТРОННОЙ ПОДПИСЬЮ
Сертификат: [illegible]
Владелец: ПУБЛИЧНО-ПРАВОВАЯ КОМПАНИЯ РОСКАДАСТР
Действителен: с 24.12.2025 по 19.03.2027

полное наименование должности		инициалы, фамилия

РТ, г. Казань ул. Оренбургский тракт,
д. 8Д, помещ. 1007
Тел: (843) 206-51-73
E-mail: info@contrust.bz

CON TRUST

ОГРН 1151690036574
ИНН 1659158802
КПП 168401001

Выписка из Единого государственного реестра недвижимости об объекте недвижимости

Описание местоположения объекта недвижимости

Сооружение
вид объекта недвижимости

Лист № 1 раздела 5	Всего листов раздела 5: 1	Всего разделов: 4	Всего листов выписки: 8

12.02.2026г. № КУВИ-001/2026-18814797	
Кадастровый номер:	16:24:050801:2135

Схема расположения объекта недвижимости (части объекта недвижимости) на земельном участке(ах)

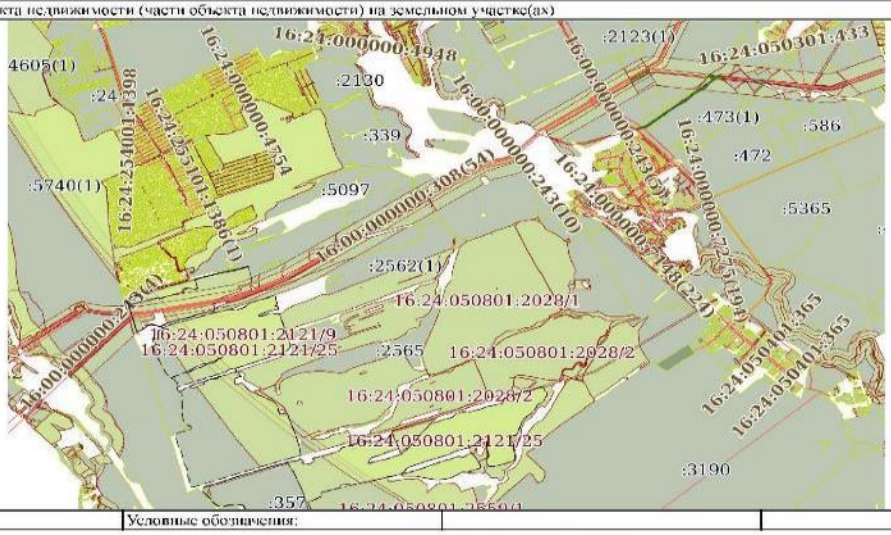

Масштаб 1:60000	Условные обозначения:		

ДОКУМЕНТ ПОДПИСАН ЭЛЕКТРОННОЙ ПОДПИСЬЮ
Сертификат: [illegible]
Выдавец: ПУБЛИЧНО-ПРАВОВАЯ КОМПАНИЯ РОСКАДАСТР
Действителен: с 24.12.2025 по 19.03.2027

подное наименование должности		инициалы, фамилия

Выписка из Единого государственного реестра недвижимости об объекте недвижимости

Описание местоположения объекта недвижимости

Сооружение
вид объекта недвижимости

Лист № 1 раздела 5.1	Всего листов раздела 5.1: 3	Всего разделов: 4	Всего листов выписки: 8

12.02.2026г. № КУВИ-001/2026-18814797	
Кадастровый номер:	16:24:050801:2135

1. Сведения о координатах характерных точек контура объекта недвижимости

Система координат МСК-16

Номер точки	Координаты, м		Радиус, м	Средняя квадратическая погрешность определения координат характерных точек контура, м	Глубина, высота, м	
	X	Y			H1	H2
1	2	3	4	5	6	7
1	449265.52	1309432.68	-	0.1	данные отсутствуют	данные отсутствуют
2	449263.24	1309428.4	-	0.1	данные отсутствуют	данные отсутствуют
1	449262.42	1309423.99	-	0.1	данные отсутствуют	данные отсутствуют
2	449264.12	1309427.86	-	0.1	данные отсутствуют	данные отсутствуют
3	449262.1	1309428.6	-	0.1	данные отсутствуют	данные отсутствуют
4	449260.45	1309424.88	-	0.1	данные отсутствуют	данные отсутствуют
1	449261.3	1309424.27	-	0.1	данные отсутствуют	данные отсутствуют
2	449259.64	1309419.42	-	0.1	данные отсутствуют	данные отсутствуют
1	443701.96	1305832.48	-	0.1	данные отсутствуют	данные отсутствуют
2	443697.38	1305834.72	-	0.1	данные отсутствуют	данные отсутствуют
1	443696.64	1305833.98	-	0.1	данные отсутствуют	данные отсутствуют
2	443697.79	1305835.81	-	0.1	данные отсутствуют	данные отсутствуют

ДОКУМЕНТ ПОДПИСАН ЭЛЕКТРОННОЙ ПОДПИСЬЮ
Сертификат: [illegible]
Выдавец: ПУБЛИЧНО-ПРАВОВАЯ КОМПАНИЯ РОСКАДАСТР
Действителен: с 24.12.2025 по 19.03.2027

подное наименование должности		инициалы, фамилия

РТ, г. Казань ул. Оренбургский тракт,
д. 8Д, помещ. 1007
Тел: (843) 206-51-73
E-mail: info@contrust.bz

CONTRUST

ОГРН 1151690036574
ИНН 1659158802
КПП 168401001

Сооружение вид объекта недвижимости						
Лист № 2 раздела 5.1	Всего листов раздела 5.1: 3		Всего разделов: 4		Всего листов выписки: 8	
12.02.2026г. № КУВИ-001/2026-18814797						
Кадастровый номер:	16:24:050801:2135					

3	443694.15	1305837.99	-	0.1	данные отсутствуют	данные отсутствуют
4	443693.17	1305836.08	-	0.1	данные отсутствуют	данные отсутствуют
1	443693.58	1305837.22	-	0.1	данные отсутствуют	данные отсутствуют
2	443689.57	1305839.99	-	0.1	данные отсутствуют	данные отсутствуют

2. Сведения о предельных высоте и глубине конструктивных элементов объекта недвижимости	
Предельная глубина конструктивных элементов объекта недвижимости, м	данные отсутствуют
Предельная высота конструктивных элементов объекта недвижимости, м	данные отсутствуют

подное наименование должности	ДОКУМЕНТ ПОДПИСАН ЭЛЕКТРОННОЙ ПОДПИСЬЮ Сертификат: 830971C88C797980E9991918B0019E8C3 Владелец: ПУБЛИЧНО-ПРАВОВАЯ КОМПАНИЯ РОСКАДАСТР Действителен: с 24.12.2025 по 19.03.2027	инициалы, фамилия

Сооружение вид объекта недвижимости						
Лист № 3 раздела 5.1	Всего листов раздела 5.1: 3		Всего разделов: 4		Всего листов выписки: 8	
12.02.2026г. № КУВИ-001/2026-18814797						
Кадастровый номер:	16:24:050801:2135					

3. Сведения о характерных точках пересечения контура объекта недвижимости с контуром (контурами) иных зданий, сооружений, объектов незавершенного строительства						
Система координат МСК-16						
Номера характерных точек контура	Координаты, м		Средняя квадратическая погрешность определения координат характерных точек контура, м	Глубина, высота, м		Кадастровые номера иных объектов недвижимости, с контурами которых пересекается контур данного объекта недвижимости
	X	Y		H1	H2	
1	2	3	4	5	6	7
данные отсутствуют	данные отсутствуют	данные отсутствуют	данные отсутствуют	данные отсутствуют	данные отсутствуют	данные отсутствуют

подное наименование должности	ДОКУМЕНТ ПОДПИСАН ЭЛЕКТРОННОЙ ПОДПИСЬЮ Сертификат: 830971C88C797980E9991918B0019E8C3 Владелец: ПУБЛИЧНО-ПРАВОВАЯ КОМПАНИЯ РОСКАДАСТР Действителен: с 24.12.2025 по 19.03.2027	инициалы, фамилия

РТ, г. Казань ул. Оренбургский тракт,
д. 8Д, помещ. 1007
Тел: (843) 206-51-73
E-mail: info@contrust.bz

CONTRUST

ОГРН 1151690036574
ИНН 1659158802
КПП 168401001

Филиал публично-правовой компании "Роскадастр" по Республике Татарстан
полное наименование органа регистрации прав

Выписка из Единого государственного реестра недвижимости об объекте недвижимости

Сведения о характеристиках объекта недвижимости

На основании запроса от 12.02.2026, поступившего на рассмотрение 12.02.2026, сообщаем, что согласно записям Единого государственного реестра недвижимости:

Раздел 1 Лист 1

Сооружение			
вид объекта недвижимости			
Лист № 1 раздела 1	Всего листов раздела 1: 2	Всего разделов: 4	Всего листов выписки: 7

12.02.2026г. № КУВИ-001/2026-18814442	
Кадастровый номер:	16:24:050801:2396
Номер кадастрового квартала:	16:24:050801
Дата присвоения кадастрового номера:	01.12.2014
Ранее присвоенный государственный учетный номер:	данные отсутствуют
Местоположение:	Республика Татарстан, р-н Лаишевский муниципальный, с/п Никольское, д Новая Поляна
Площадь:	8,8
Основная характеристика (для сооружения):	тип: площадь; значение: 8,8; единица измерения: в квадратных метрах
Назначение:	иные Сооружения производственного назначения
Наименование:	ВЛ-10 кВ с установкой опоры и КТП 10/0.4 кВ. Объект - сложный многоконтурный, количество контуров - 3, все контуры надземные. Данное сооружение состоит из: контур 1/1, 2/1, 3/1, 4/1 - комплектная трансформаторная подстанция КТП 10/0,4 кВ, мощностью 630 кВА, площадь застройки КТП 10/0,4 кВ- 8,8 кв.м. контур 5/2,6/2,7/2 - воздушная линии ВЛ-10 кВ СИП-3 1х95, протяженность воздушной линии ВЛ-10 кВ СИП-3 1х95 составляет -35,00 м., контур 6/3- железобетонная опора (столб), высота опоры (столба)- 8,20 м.
Количество этажей, в том числе подземных этажей:	данные отсутствуют
Год ввода в эксплуатацию по завершении строительства:	данные отсутствуют
Год завершения строительства:	2014
Кадастровая стоимость, руб.:	1779570.99
Кадастровые номера иных объектов недвижимости, в пределах которых расположен объект недвижимости:	16:24:050801:3199
Кадастровые номера помещений, машино-мест, расположенных в здании или сооружении:	данные отсутствуют
Кадастровые номера объектов недвижимости, из которых образован объект недвижимости:	данные отсутствуют
Кадастровые номера образованных объектов недвижимости:	данные отсутствуют

полное наименование должности	ДОКУМЕНТ ПОДПИСАН ЭЛЕКТРОННОЙ ПОДПИСЬЮ Сертификат: 830971CB8C797980095551910B0001978A5 Выдан: ПУБЛИЧНО-ПРАВОВАЯ КОМПАНИЯ РОСКАДАСТР Действителен: с 24.12.2025 по 19.03.2027	инициалы, фамилия

Лист 2

Сооружение			
вид объекта недвижимости			
Лист № 2 раздела 1	Всего листов раздела 1: 2	Всего разделов: 4	Всего листов выписки: 7

12.02.2026г. № КУВИ-001/2026-18814442	
Кадастровый номер:	16:24:050801:2396
Сведения о включении объекта недвижимости в состав предприятия как имущественного комплекса:	данные отсутствуют
Сведения о включении объекта недвижимости в состав единого недвижимого комплекса:	данные отсутствуют
Виды разрешенного использования:	данные отсутствуют
Сведения о включении объекта недвижимости в реестр объектов культурного наследия:	данные отсутствуют
Сведения о кадастровом инженере:	Уланова Галина Николаевна, дата завершения кадастровых работ: 09.10.2014
Статус записи об объекте недвижимости:	Сведения об объекте недвижимости имеют статус "актуальные"
Особые отметки:	Сведения, необходимые для заполнения разделов: 6 - Сведения о частях объекта недвижимости; 7 - Перечень помещений, машино-мест, расположенных в здании, сооружении; 8 - План расположения помещения, машино-места на этаже (плане этажа), отсутствуют.
Получатель выписки:	Гайзатуллин Рамиль Ринатович, действующий(ая) на основании документа "" от имени заявителя ОБЩЕСТВО С ОГРАНИЧЕННОЙ ОТВЕТСТВЕННОСТЬЮ УПРАВЛЯЮЩАЯ КОМПАНИЯ "АК БАРС КАПИТАЛ", 1435126890

полное наименование должности	ДОКУМЕНТ ПОДПИСАН ЭЛЕКТРОННОЙ ПОДПИСЬЮ Сертификат: 830971CB8C797980095551910B0001978A5 Выдан: ПУБЛИЧНО-ПРАВОВАЯ КОМПАНИЯ РОСКАДАСТР Действителен: с 24.12.2025 по 19.03.2027	инициалы, фамилия

РТ, г. Казань ул. Оренбургский тракт,
д. 8Д, помещ. 1007
Тел: (843) 206-51-73
E-mail: info@contrust.bz

CONTRUST

ОГРН 1151690036574
ИНН 1659158802
КПП 168401001

Выписка из Единого государственного реестра недвижимости об объекте недвижимости

Сведения о зарегистрированных правах

Сооружение вид объекта недвижимости			
Лист № 1 раздела 2	Всего листов раздела 2: 2	Всего разделов: 4	Всего листов выписки: 7
12.02.2026г. № КУВИ-001/2026-18814442			
Кадастровый номер:	16:24:050801:2396		

1	Правообладатель (правообладатели):	1.1	Владельцы инвестиционных паев Закрытого паевого инвестиционного рентного фонда "АК БАРС - Горизонт" данные о которых устанавливаются на основании данных лицевых счетов данных лицевых счетов владельцев инвестиционных паев в реестре владельцев инвестиционных паев и счетов депо владельцев паев
	Сведения о возможности предоставления третьим лицам персональных данных физического лица:	1.1.1	данные отсутствуют
2	Вид, номер, дата и время государственной регистрации права:	2.1	Общая долевая собственность 16-16-26/033/2014-102 30.12.2014 00:00:00
3	Сведения об осуществлении государственной регистрации сделки, права без необходимого в силу закона согласия третьего лица, органа:	3.1	данные отсутствуют
4	Ограничение прав и обременение объекта недвижимости:		
	4.1 вид:	Доверительное управление	
	дата государственной регистрации:	30.12.2014 00:00:00	
	номер государственной регистрации:	16-16-26/033/2014-102	
	срок, на который установлены ограничение прав и обременение объекта недвижимости:	Срок действия с 30.12.2014 по 30.06.2024 с 30.12.2014 по 30.06.2024	
	лицо, в пользу которого установлены ограничение прав и обременение объекта недвижимости:	Владельцы инвестиционных паев Закрытого паевого инвестиционного рентного фонда " Ак Барс -Горизонт" данные о которых устанавливаются на основании данных лицевых счетов данных лицевых счетов владельцев инвестиционных паев в реестре владельцев инвестиционных паев и счетов депо владельцев паев. ИНН: 1435126890, ОГРН: 1021401047799	
	сведения о возможности предоставления третьим лицам персональных данных физического лица	данные отсутствуют	
	основание государственной регистрации:	Правила доверительного управления Закрытым паевым инвестиционным рентным фондом "АК БАРС - Горизонт" (с изменениями), выдан 04.08.2009	
	сведения об осуществлении государственной регистрации сделки, права, ограничения права без необходимого в силу закона согласия третьего лица, органа:	данные отсутствуют	

ДОКУМЕНТ ПОДПИСАН ЭЛЕКТРОННОЙ ПОДПИСЬЮ
Сертификат: [illegible]
Выдавец: ПУБЛИЧНО-ПРАВОВАЯ КОМПАНИЯ РОСКАДАСТР
Действителен: с 24.12.2025 по 19.03.2027

подное наименование должности		инициалы, фамилия

Сооружение вид объекта недвижимости			
Лист № 2 раздела 2	Всего листов раздела 2: 2	Всего разделов: 4	Всего листов выписки: 7
12.02.2026г. № КУВИ-001/2026-18814442			
Кадастровый номер:	16:24:050801:2396		

	сведения об управляющем залогом и о договоре управления залогом, если такой договор заключен для управления ипотекой:	данные отсутствуют
	сведения о депозитарии, который осуществляет хранение обездвиженной документарной закладной или электронной закладной:	
	ведения о внесении изменений или дополнений в регистрационную запись об ипотеке:	
5	Договоры участия в долевом строительстве:	не зарегистрировано
6	Заявленные в судебном порядке права требования:	данные отсутствуют
7	Сведения о возможности предоставления третьим лицам персональных данных физического лица	данные отсутствуют
8	Сведения о возражении в отношении зарегистрированного права:	данные отсутствуют
9	Сведения о наличии решения об изъятии объекта недвижимости для государственных и муниципальных нужд:	данные отсутствуют
10	Сведения о невозможности государственной регистрации без личного участия правообладателя или его законного представителя:	данные отсутствуют
11	Правопритязания и сведения о наличии поступивших, но не рассмотренных заявлений о проведении государственной регистрации права (перехода, прекращения права), ограничения права или обременения объекта недвижимости, сделки в отношении объекта недвижимости:	отсутствуют

ДОКУМЕНТ ПОДПИСАН ЭЛЕКТРОННОЙ ПОДПИСЬЮ
Сертификат: [illegible]
Выдавец: ПУБЛИЧНО-ПРАВОВАЯ КОМПАНИЯ РОСКАДАСТР
Действителен: с 24.12.2025 по 19.03.2027

подное наименование должности		инициалы, фамилия

РТ, г. Казань ул. Оренбургский тракт,
д. 8Д, помещ. 1007
Тел: (843) 206-51-73
E-mail: info@contrust.bz

CONTRUST

ОГРН 1151690036574
ИНН 1659158802
КПП 168401001

Выписка из Единого государственного реестра недвижимости об объекте недвижимости

Описание местоположения объекта недвижимости

Сооружение
вид объекта недвижимости

Лист № 1 раздела 5	Всего листов раздела 5: 1	Всего разделов: 4	Всего листов выписки: 7

12.02.2026г. № КУВИ-001/2026-18814442	
Кадастровый номер:	16:24:050801:2396

Схема расположения объекта недвижимости (части объекта недвижимости) на земельном участке(ах)

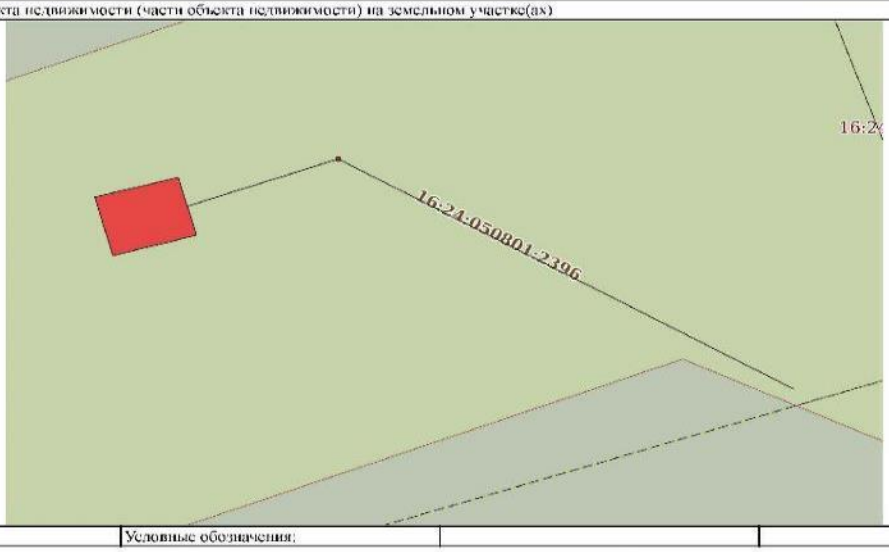

Масштаб 1:200	Условные обозначения:		

ДОКУМЕНТ ПОДПИСАН ЭЛЕКТРОННОЙ ПОДПИСЬЮ
Сертификат: [illegible]
Владелец: ПУБЛИЧНО-ПРАВОВАЯ КОМПАНИЯ РОСКАДАСТР
Действителен: с 24.12.2025 по 19.03.2027

полное наименование должности		инициалы, фамилия

Выписка из Единого государственного реестра недвижимости об объекте недвижимости

Описание местоположения объекта недвижимости

Сооружение
вид объекта недвижимости

Лист № 1 раздела 5.1	Всего листов раздела 5.1: 2	Всего разделов: 4	Всего листов выписки: 7

12.02.2026г. № КУВИ-001/2026-18814442	
Кадастровый номер:	16:24:050801:2396

1. Сведения о координатах характерных точек контура объекта недвижимости

Система координат МСК-16

Номер точки	Координаты, м		Радиус, м	Средняя квадратическая погрешность определения координат характерных точек контура, м	Глубина, высота, м	
	X	Y			H1	H2
1	2	3	4	5	6	7
1	440916.08	1307077.74	-	0.1	данные отсутствуют	данные отсутствуют
2	440916.97	1307081.21	-	0.1	данные отсутствуют	данные отсутствуют
3	440914.36	1307081.99	-	0.1	данные отсутствуют	данные отсутствуют
4	440913.43	1307078.5	-	0.1	данные отсутствуют	данные отсутствуют
1	440916.08	1307077.74	-	0.1	данные отсутствуют	данные отсутствуют
1	440915.67	1307081.61	-	0.1	данные отсутствуют	данные отсутствуют
2	440917.81	1307087.87	-	0.1	данные отсутствуют	данные отсутствуют
3	440907.38	1307106.83	-	0.1	данные отсутствуют	данные отсутствуют
1	440917.81	1307087.87	0.11	0.1	данные отсутствуют	данные отсутствуют

2. Сведения о предельных высоте и глубине конструктивных элементов объекта недвижимости

Предельная глубина конструктивных элементов объекта недвижимости, м	данные отсутствуют
Предельная высота конструктивных элементов объекта недвижимости, м	данные отсутствуют

ДОКУМЕНТ ПОДПИСАН ЭЛЕКТРОННОЙ ПОДПИСЬЮ
Сертификат: [illegible]
Владелец: ПУБЛИЧНО-ПРАВОВАЯ КОМПАНИЯ РОСКАДАСТР
Действителен: с 24.12.2025 по 19.03.2027

полное наименование должности		инициалы, фамилия

РТ, г. Казань ул. Оренбургский тракт,
д. 8Д, помещ. 1007
Тел: (843) 206-51-73
E-mail: info@contrust.bz

CONTRUST

ОГРН 1151690036574
ИНН 1659158802
КПП 168401001

Сооружение вид объекта недвижимости			
Лист № 2 раздела 5.1	Всего листов раздела 5.1: 2	Всего разделов: 4	Всего листов выписки: 7
12.02.2026г. № КУВИ-001/2026-18814442			
Кадастровый номер:	16:24:050801:2396		

3. Сведения о характерных точках пересечения контура объекта недвижимости с контуром (контурами) иных зданий, сооружений, объектов незавершенного строительства

Система координат: МСК-16

Номера характерных точек контура	Координаты, м		Средняя квадратическая погрешность определения координат характерных точек контура, м	Глубина, высота, м		Кадастровые номера иных объектов недвижимости, с контурами которых пересекается контур данного объекта недвижимости
	X	Y		H1	H2	
1	2	3	4	5	6	7
данные отсутствуют	данные отсутствуют	данные отсутствуют	данные отсутствуют	данные отсутствуют	данные отсутствуют	данные отсутствуют

полное наименование должности	ДОКУМЕНТ ПОДПИСАН ЭЛЕКТРОННОЙ ПОДПИСЬЮ Сертификат: 630971C8B6797588005553010B0008165B3A Владелец: ПУБЛИЧНО-ПРАВОВАЯ КОМПАНИЯ РОСКАДАСТР Действителен: с 24.12.2025 по 19.03.2027	инициалы, фамилия

16-АН 129407

РОССИЙСКАЯ ФЕДЕРАЦИЯ

СВИДЕТЕЛЬСТВО

О ГОСУДАРСТВЕННОЙ РЕГИСТРАЦИИ ПРАВА

Дата выдачи: "08" мая 2014 года

Документы-основания: • Договор купли-продажи наружного газопровода высокого давления от 24.04.2014 №ПИФ/686/240414

Субъект (субъекты) права: Владельцы инвестиционных паев - Закрытый паевой инвестиционный рентный фонд "АК БАРС - Горизонт" под управлением Общества с ограниченной ответственностью Управляющая компания "АК БАРС КАПИТАЛ", данные о которых устанавливаются на основании данных лицевых счетов владельцев инвестиционных паев в реестре владельцев инвестиционных паев и счетов депо владельцев инвестиционных паев

Вид права: Общая долевая собственность

Объект права: Наружный газопровод высокого давления для газоснабжения Всероссийского детского центра "Волжский Артек", назначение: нежилое, Сооружения производственного назначения, адрес (местонахождение) объекта: Республика Татарстан (Татарстан), Лаишевский р-н, Никольское сельское поселение, д.Новая Поляна

Кадастровый (или условный) номер: 16:24:050801:2135

Существующие ограничения (обременения) права: ипотека в силу закона, доверительное управление

о чем в Едином государственном реестре прав на недвижимое имущество и сделок с ним "08" мая 2014 года сделана запись регистрации № 16-16-73/005/2014-298

Регистратор Крылова Е. И. (подпись)

Серия 16-АН 129407

РТ, г. Казань ул. Оренбургский тракт,
д. 8Д, помещ. 1007
Тел: (843) 206-51-73
E-mail: info@contrust.bz

CON TRUST

ОГРН 1151690036574
ИНН 1659158802
КПП 168401001

РГУП БТИ

Республика Татарстан

Республиканское государственное унитарное предприятие "Бюро технической инвентаризации" Министерство строительства, архитектуры и жилищно-коммунального хозяйства Республики Татарстан

Лаишевское подразделение ОКД РГУП БТИ

(наименование организации технической инвентаризации)

ТЕХНИЧЕСКИЙ ПАСПОРТ СООРУЖЕНИЯ

Наружный газопровод высокого давления для газоснабжения Всероссийского детского центра «Волжский Артек»

(наименование объекта учета)

Субъект Российской Федерации	РЕСПУБЛИКА ТАТАРСТАН	
Район	Лаишевский муниципальный	
Муниципальное образование	тип	сельское поселение
	наименование	Никольское
Населенный пункт	тип	деревня
	наименование	Новая Поляна
Улица (пр-т, пер, шоссе, бульвар и т.д.)	тип	
	наименование	
Номер дома		
Номер корпуса		
Номер строения		
Литера	1	
Иное местоположение		

Инвентарный номер	26807						
Кадастровый номер земельного участка							
	А	Б	В	Г	Д	Е	

Паспорт составлен по состоянию на «05» июня 2013 г.

(Указывается дата обследования объекта учета)

Руководитель _____ Мотыгуллин Г.Г.

(Фамилия И.О.)

Республика Татарстан

Республиканское государственное унитарное предприятие "Бюро технической инвентаризации" Министерство строительства, архитектуры и жилищно-коммунального хозяйства Республики Татарстан

Лаишевское подразделение ОКД РГУП БТИ

(наименование организации технической инвентаризации)

ТЕХНИЧЕСКИЙ ПАСПОРТ СООРУЖЕНИЯ

Наружный газопровод высокого давления для газоснабжения Всероссийского детского центра «Волжский Артек»

(наименование объекта учета)

Субъект Российской Федерации	РЕСПУБЛИКА ТАТАРСТАН	
Район	Лаишевский муниципальный	
Муниципальное образование	тип	сельское поселение
	наименование	Никольское
Населенный пункт	тип	деревня
	наименование	Новая Поляна
Улица (пр-т, пер, шоссе, бульвар и т.д.)	тип	
	наименование	
Номер дома		
Номер корпуса		
Номер строения		
Литера	1	
Иное местоположение		

Инвентарный номер	26807											
Кадастровый номер земельного участка												
	А		Б		В		Г		Д		Е	

Паспорт составлен по состоянию на « 05 » июня 2013 г.

(Указывается дата обследования объекта учета)

Руководитель _____ Мотыгуллин Г.Г.

(Фамилия И.О.)

РТ, г. Казань ул. Оренбургский тракт,
д. 8Д, помещ. 1007
Тел: (843) 206-51-73
E-mail: info@contrust.bz

CON TRUST

ОГРН 1151690036574
ИНН 1659158802
КПП 168401001

Перечень документации на объект

№ пп	Наименование раздела	Форма	№№ стр.
1	2	3	4
1	Состав объекта	2-СО	3-4
2	Сведения о правообладателях объекта	3-ПН	5
3	План (схема) земельного участка	4-ЗУ	6
4	Инвентарная карточка на здание (основную пристройку)	5-ОС	7-9
5	Инвентарная карточка на вспомогательное	6-СС	
	(служебное) строение (пристройку) или сооружение		
6	Инвентарная карточка на линии и сети передаточных устройств	7-ПУ	10-20
7	Инвентарная карточка на проезды, пути и др. искусственные сооружения	8-ДС	-

Общие сведения

1. Назначение и мощность сооружения (комплекса) нежилое
2. Градостроительная ситуация _____
3. Площадь земельного участка по землеотводной документации _____
4. Площадь фактически используемого земельного участка _____
5. Наличие объектов незавершенного строительства _____
6. Наличие на земельном участке объектов недвижимого имущества, не участвующих в производственном процессе _____
7. Описание объектов инженерной, транспортной инфраструктуры и внешнего благоустройства комплекса: _____

Особые отметки:

Примечание: Совокупности Лит I, II, Г, Г1-присвоена Лит I

РТ, г. Казань ул. Оренбургский тракт,
д. 8Д, помещ. 1007
Тел: (843) 206-51-73
E-mail: info@contrust.bz

CON TRUST

ОГРН 1151690036574
ИНН 1659158802
КПП 168401001

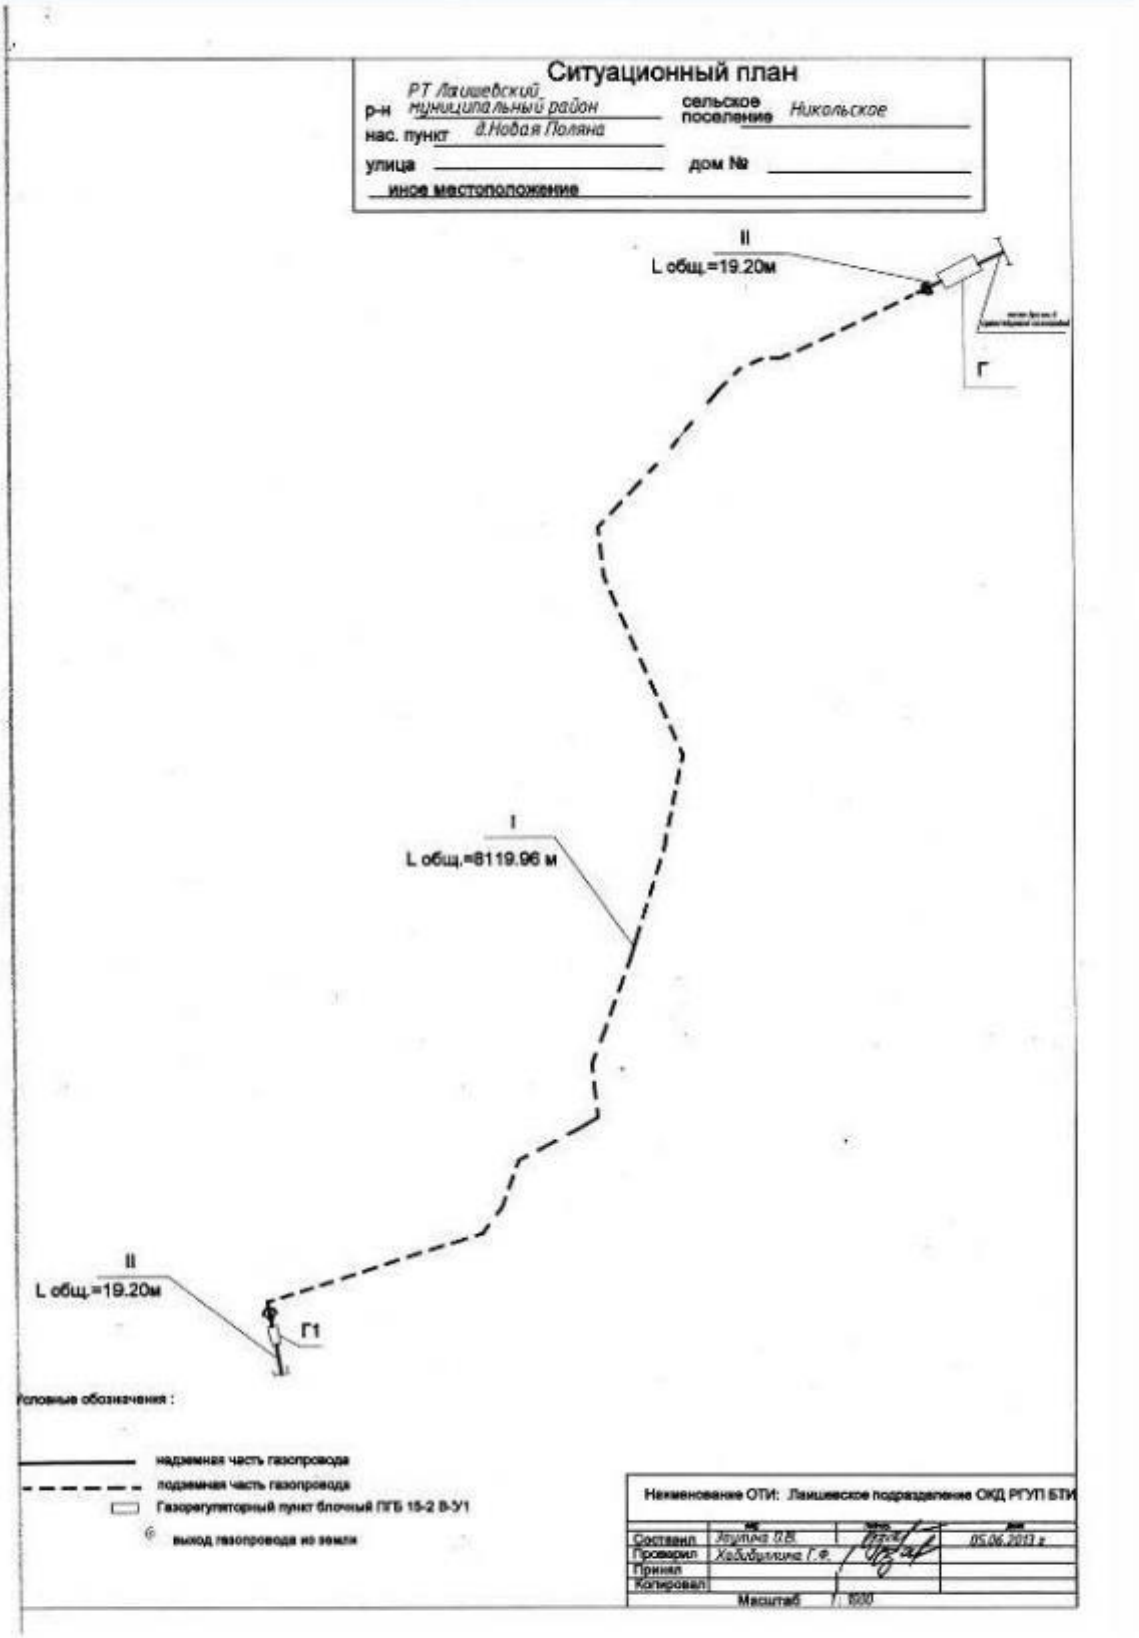

РТ, г. Казань ул. Оренбургский тракт,
д. 8Д, помещ. 1007
Тел: (843) 206-51-73
E-mail: info@contrust.bz

CONTRUST

ОГРН 1151690036574
ИНН 1659158802
КПП 168401001

Унифицированная форма № 2-СО

Состав сооружения

Объект газораспределительной системы

(наименование сооружения)

№ на плане (литера)	Наименование зданий, сооружений и сетей	Назначение	Год ввода эксплуатацию	Параметр		Площадь застройки (кв. м)	Инвентаризационная		Инвентарный номер бух. учета	Примечание:
				единица измерения	количество		восстановительная стоимость	действительная стоимость		
1	2	3	4	5	6	7	8	9	10	11
I	Газопровод высокого давления	нежилое	2013	п.м	8119,96					
II	Газопровод высокого давления	нежилое	2013	п.м	19,20					
Г	Газорегуляторный пункт блочный ПГБ 15-2В-У1	нежилое	2013	шт	1	8,8				
Г1	Газорегуляторный пункт блочный ПГБ 15-2В-У1	нежилое	2013	шт	1	8,8				

(Оборотная сторона Унифицированной формы № 2-СО)

№ на плане (литера)	Наименование зданий, сооружений и сетей	Назначение	Год ввода эксплуатацию	Параметр		Площадь застройки (кв. м)	Инвентаризационная		Инвентарный номер бух. учета	Балансовая стоимость (руб.) на
				единица измерения	количество		восстановительная стоимость	действительная стоимость		
1	2	3	4	5	6	7	8	9	10	11
Итого							X	X	X	X

Отметки об обследованиях

Дата обследования	Ф.И.О Подпись исполнителя	Ф.И.О Подпись проверяющего	Подпись начальника (печать)
05.06.13	Заулина О.В.	Хабибуллина Г.Ф.Ф.	Мотыгуллин Г.Г.

РТ, г. Казань ул. Оренбургский тракт, д. 8Д, помещ. 1007
Тел: (843) 206-51-73
E-mail: info@contrust.bz

CON TRUST

ОГРН 1151690036574
ИНН 1659158802
КПП 168401001

РТ, г. Казань ул. Оренбургский тракт,
д. 8Д, помещ. 1007
Тел: (843) 206-51-73
E-mail: info@contrust.bz

CONTRUST

ОГРН 1151690036574
ИНН 1659158802
КПП 168401001

Унифицированная форма № 3-ПН

Сведения о правообладателях объекта

Дата записи	Субъект права	Правоустанавливающие документы	Доля
1	2	3	4

Дата обследования	Ф.И.О. Подпись исполнителя	Ф.И.О. Подпись проверяющего	Подпись начальника (печать)
05.06.2013 г	Заулина О.В.	Хабибуллина Г.Ф.	Мотыгуллин Г.Г.

РТ, г. Казань ул. Оренбургский тракт,
д. 8Д, помещ. 1007
Тел: (843) 206-51-73
E-mail: info@contrust.bz

CON TRUST

ОГРН 1151690036574
ИНН 1659158802
КПП 168401001

Унифицированная форма № 6-СС

Инвентарная карточка на вспомогательное (служебное) строение (пристройку) или сооружение

Газорегуляторный пункт блочный ПГБ 15-2В-У1
(наименование)

I. Общие сведения

Литера	Наименование	Год постройки	Год последнего кап.ремонта	Протяженность,-(длина), м	Ширина, (диаметр), м	Высота, (глубина), м	Площадь, кв.м	Площадь застройки, кв.м	Объем, куб.м
1	2	3	4	5	6	7	8	9	10
Г	Газорегуляторный пункт блочный ПГБ 15-2В-У1	2013						8,8	

II. Исчисление площадей и объемов частей строения или сооружения

Наименование части строения или сооружения	Формулы для подсчета площадей по наружному обмеру	Площадь, кв.м	Высота, м	Объем, куб.м
1	2	3	4	5
Газорегуляторный пункт блочный ПГБ 15-2В-У1		8,8		

III. Описание конструктивных элементов строения или сооружения

№№ п.п.	Наименование конструктивного элемента	Техническое описание конструктивных элементов (материал, конструкция, отделка и прочее)	Описание технического состояния
1	2	3	4
1	Фундаменты	Бетонное основание	
2	Стены и перегородки	Металлические	
3	Перекрытия		
4	Крыша		
5	Полы		
6	Проемы		
7	Отделочные работы		
8	Электроосвещение		
9	Прочие работы		
		Итого % износа	%

РТ, г. Казань ул. Оренбургский тракт,
д. 8Д, помещ. 1007
Тел: (843) 206-51-73
E-mail: info@contrust.bz

CON TRUST

ОГРН 1151690036574
ИНН 1659158802
КПП 168401001

(Оборотная сторона Унифицированной формы № 6-СС)

IV. Балансовая стоимость не предоставлена руб.

V. Определение процента физического износа

№№ п.п.	Наименование конструктивного элемента	Удельные веса	Ценностные коэффициенты	Уд. веса после применения коэффициента	Коэффициент завершенности	Факт. уд. веса с поправками	Факт. срок службы	Норм. срок службы	% износа
1	2	3	4	5	6	7	8	9	10
	Итого:	100	X						

VI. Определение инвентаризационной стоимости в ценах 1991 года (руб.)

Литера	Наименование объекта	№ сборника	№ таблицы	Единица измерения	Количество единиц	Стоимость единицы измерения	Поправки	стоимость единицы с поправками	восстановительная стоимость	% износа	Действительная стоимость

Отметки об обследованиях

Дата обследования	Ф.И.О. Подпись исполнителя	Ф.И.О. Подпись проверяющего	Подпись начальника(печать)
05.06.2013г	Заулина О.В.	Хабибуллина Г.Ф.	Мотыгуллина Г.Г.

РТ, г. Казань ул. Оренбургский тракт,
д. 8Д, помещ. 1007
Тел: (843) 206-51-73
E-mail: info@contrust.bz

ОГРН 1151690036574
ИНН 1659158802
КПП 168401001

Унифицированная форма № ТОРГ-2

Инвентарная карточка на сооружения (линии и сети передаточных устройств)

Газопровод высокого давления

(наименование)

I. Общие сведения

№ № по порядку (по тексту)	Наименование	Год ввода в эксплуатацию	Материал марка, диаметр сечение и т.п.	Назначение (использование), давление и т.п.	Протяженность (м) всего		Опоры, колонны		Балансовая стоимость (руб.)	Инвентарный номер
					всего	в том числе подземные	материал	количество		
1	2	3	4	5	6	7	8	9	10	11	12
I	Газопровод высокого давления	2013	Полиэтилен, сталь		8119,96		8119,96				
II	Газопровод высокого давления	2013	сталь		19,20	19,2					
	Итого:				8139,16	19,20	8119,96				

РТ, г. Казань ул. Оренбургский тракт,
д. 8Д, помещ. 1007
Тел: (843) 206-51-73
E-mail: info@contrust.bz

CON TRUST

ОГРН 1151690036574
ИНН 1659158802
КПП 168401001

(Обратная сторона Унифицированной формы № 7-НУ)

II. Определение инвентаризационной стоимости объектов в ценах 1991 года (руб.)

№ сбо рни ка	№ таблицы	Единица измерения	Количество единиц	Стоимость единицы измерения	Поправки			Стоимость единицы с поправками	восстановительная стоимость	износ, %	действительная стоимость
3	4	5	6	7	8	9	10	11	12	13	14

Перечень документов, приложенных к карточке

№ п.п.	Наименование	Дата составления	Масштаб	К-во листов	Примечание
1	2	3	4	5	6

Отметки об обследованиях

Дата обследования	Ф.И.О Подпись исполнителя.	Ф.И.О Подпись проверяющего.	Подпись начальника(печать)
05.06.2013г	Заулина О.В.	Хабибуллина Г.Ф	Мотыгуллин Г.Г.

РТ, г. Казань ул. Оренбургский тракт,
д. 8Д, помещ. 1007
Тел: (843) 206-51-73
E-mail: info@contrust.bz

CON TRUST

ОГРН 1151690036574
ИНН 1659158802
КПП 168401001

РОССИЙСКАЯ ФЕДЕРАЦИЯ

СВИДЕТЕЛЬСТВО

О ГОСУДАРСТВЕННОЙ РЕГИСТРАЦИИ ПРАВА

Дата выдачи: "30" декабря 2014 года

Документы-основания: • Договор купли-продажи от 29.12.2014 №ПИФ/686/291214

Субъект (субъекты) права: Владельцы инвестиционных паев
- Закрытый паевой инвестиционный рентный фонд "АК БАРС - Горизонт" под управлением Общества с ограниченной ответственностью Управляющая компания "АК БАРС КАПИТАЛ", данные о которых устанавливаются на основании данных лицевых счетов владельцев инвестиционных паев в реестре владельцев инвестиционных паев и счетов депо владельцев инвестиционных паев

Вид права: Общая долевая собственность

Объект права: ВЛ-10 кВ с установкой опоры и КТП 10/0.4 кВ. Объект - сложный многоконтурный, количество контуров - 3, все контуры надземные. Данное сооружение состоит из: контур 1/1, 2/1, 3/1, 4/1 - комплектная трансформаторная подстанция КТП 10/0.4 кВ, мощностью 630 кВА, площадь застройки КТП 10/0,4 кВ- 8,8 кв.м. контур 5/2,6/2,7/2 - воздушная линии ВЛ-10 кВ СИП-3 1х95, протяженность воздушной линии ВЛ-10 кВ СИП-3 1х95 составляет -35,00 м., контур 6/3- железобетонная опора (столб), высота опоры (столба)- 8,20 м., назначение: иные Сооружения производственного назначения, адрес (местонахождение) объекта: Республика Татарстан, Лаишевский муниципальный район, Никольское сельское поселение, д. Новая Поляна

Кадастровый (или условный) номер: 16:24:050801:2396

Существующие ограничения (обременения) права: ипотека в силу закона, доверительное управление

о чем в Едином государственном реестре прав на недвижимое имущество и сделок с ним "30" декабря 2014 года сделана запись регистрации № 16-16-26/033/2014-102

Регистратор Михайлова О. В.

м.п. (подпись)

Серия 16-АН 897751

309

РТ, г. Казань ул. Оренбургский тракт,
д. 8Д, помещ. 1007
Тел: (843) 206-51-73
E-mail: info@contrust.bz

CON TRUST

ОГРН 1151690036574
ИНН 1659158802
КПП 168401001

РГУП БТИ

Республика Татарстан

Республиканское государственное унитарное предприятие "Бюро технической инвентаризации" Министерство строительства, архитектуры и жилищно-коммунального хозяйства Республики Татарстан

Лаишевское подразделение ОКД РГУП БТИ

(наименование организации технической инвентаризации)

ТЕХНИЧЕСКИЙ ПАСПОРТ СООРУЖЕНИЯ

ВЛ-10 кВ с установкой опоры и КТП 10/0.4 кв

(наименование объекта учета)

Субъект Российской Федерации	РЕСПУБЛИКА ТАТАРСТАН	
Район	Лаишевский муниципальный	
Муниципальное образование	тип	сельское поселение
	наименование	Никольское
Населенный пункт	тип	деревня
	наименование	Новая Поляна
Улица (пр-т, пер, шоссе, бульвар и т.д.)	тип	
	наименование	
Номер дома		
Номер корпуса		
Номер строения		
Литера	1	
Иное местоположение		

Инвентарный номер							
Кадастровый номер земельного участка							
	А	Б	В	Г	Д	Е	

Паспорт составлен по состоянию на «30» сентября 2014 г.

(Указывается дата обследования объекта учета)

Руководитель _____ Мотыгуллин Г.Г.

(Фамилия И.О.)

РТ, г. Казань ул. Оренбургский тракт,
д. 8Д, помещ. 1007
Тел: (843) 206-51-73
E-mail: info@contrust.bz

CON TRUST

ОГРН 1151690036574
ИНН 1659158802
КПП 168401001

Перечень документации на объект

№ пп	Наименование раздела	Форма	№№ стр.
1	2	3	4
1	Состав объекта	2-СО	3-4
2	Сведения о правообладателях объекта	3-ПН	5
3	План (схема) земельного участка	4-ЗУ	6
4	Инвентарная карточка на здание (основную пристройку)	5-ОС	7-9
5	Инвентарная карточка на вспомогательное	6-СС	
	(служебное) строение (пристройку) или сооружение		
6	Инвентарная карточка на линии и сети передаточных устройств	7-ПУ	10-20
7	Инвентарная карточка на проезды, пути и др. искусственные сооружения	8-ДС	-

Общие сведения

1. Назначение и мощность сооружения (комплекса) нежилое
2. Градостроительная ситуация
3. Площадь земельного участка по землеотводной документации
4. Площадь фактически используемого земельного участка
5. Наличие объектов незавершенного строительства
6. Наличие на земельном участке объектов недвижимого имущества, не участвующих в производственном процессе
7. Описание объектов инженерной, транспортной инфраструктуры и внешнего благоустройства комплекса:

Особые отметки:

Примечание: Совокупности Лит 1, Л1,Г -присвоена Лит 1

РТ, г. Казань ул. Оренбургский тракт,
д. 8Д, помещ. 1007
Тел: (843) 206-51-73
E-mail: info@contrust.bz

CONTRUST

ОГРН 1151690036574
ИНН 1659158802
КПП 168401001

Унифицированная форма № 2-СО

Состав сооружения

ВЛ-10 кВ с установкой опры и КТП 10/0,4кв

(наименование сооружения)

№ на плане (литера)	Наименование зданий, сооружений и сетей	Назначение	Год ввода эксплуатацию	Параметр		Площадь застройки (кв. м)	Инвентаризационная		Инвентарный номер бух. учета	Примечание:
				единица измерения	количество		восстановительная стоимость	действительная стоимость		
1	2	3	4	5	6	7	8	9	10	11
I	Воздушная линия ВЛ-10 кВ СИП-3 1х95	нежилое	2014	пм	35					
Г	Комплектная трансформаторная подстанция КТП 10/0,4 кВ, мощностью 630 кВА	нежилое	2014	шт	1	8,8				
II	Опора	нежилое	2014	шт	1					

(Оборотная сторона Унифицированной формы № 2-СО)

№ на плане (литера)	Наименование зданий, сооружений и сетей	Назначение	Год ввода эксплуатацию	Параметр		Площадь застройки (кв. м)	Инвентаризационная		Инвентарный номер бух. учета	Балансовая стоимость (руб.) на
				единица измерения	количество		восстановительная стоимость	действительная стоимость		
1	2	3	4	5	6	7	8	9	10	11
			Итого				X	X	X	X

Отметки об обследованиях

Дата обследования	Ф.И.О Подпись исполнителя	Ф.И.О Подпись проверяющего	Подпись начальника (печать)
30.09.2014г	Баркошева Д.И	Ахметзянов Р.А.	Мотыгуллин Г.Г.

РТ, г. Казань ул. Оренбургский тракт,
д. 8Д, помещ. 1007
Тел: (843) 206-51-73
E-mail: info@contrust.bz

CON TRUST

ОГРН 1151690036574
ИНН 1659158802
КПП 168401001

Унифицированная форма № 3-ОП

Сведения о правообладателях объекта

Дата записи	Субъект права	Правоустанавливающие документы	Доля
1	2	3	4

Дата обследования	Ф.И.О. Подпись исполнителя	Ф.И.О. Подпись проверяющего	Подпись начальника (печать)
30.09.2014 г	Бирюшева Д.И.	Ахметзянов Р.А.	Мотыгуллин Г.Г.

РТ, г. Казань ул. Оренбургский тракт,
д. 8Д, помещ. 1007
Тел: (843) 206-51-73
E-mail: info@contrust.bz

CON TRUST

ОГРН 1151690036574
ИНН 1659158802
КПП 168401001

Ситуационный план

район РТ Лаишевский муниципальный район сельское поселение Никольское

нас. пункт д. Новая Поляна

улица _____ дом № _____

иное местоположение

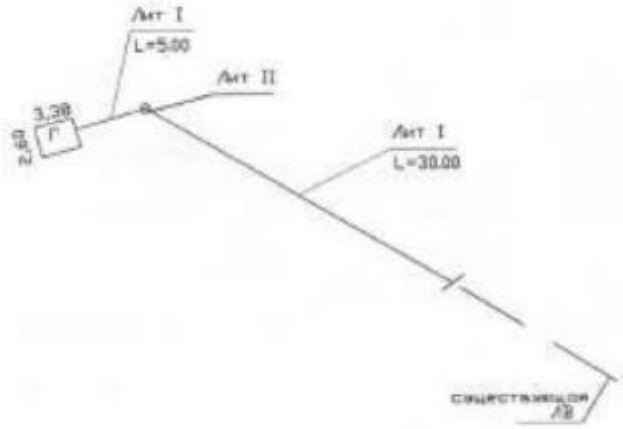

Наименование ОТИ		Лаишевское подразделение ОКД РГУП БТИ		
	ФИО	Подпись	Дата	
Составил	Бирюшева Д.И.		30.09.2014	Лист 1
Проверил	Ахметзянов Р.А.			Листов 1
Принял				Масштаб 1:500
Копировал				

РТ, г. Казань ул. Оренбургский тракт,
д. 8Д, помещ. 1007
Тел: (843) 206-51-73
E-mail: info@contrust.bz

CONTRUST

ОГРН 1151690036574
ИНН 1659158802
КПП 168401001

Унифицированная форма № 4-ЗУ

План (схема) земельного участка

Экспликация площади земельного участка (кв.м)

Площадь участка								
		по фактическому использованию						
По документам	фактическая	застроенная		незастроенная				
		здания (строения)	сооружения	грунт	зеленые насаждения	дороги, проезды		
1	2	3	4	5	6	7	8	9

Дата обследования	Ф.И.О.подпись исполнителя	Ф.И.О. Подпись проверяющего	Подпись начальника(печать)
30.09.2014 г	Бирюшева Д.И.	Ахметзянов Р.А.	Мухаметуллин Г.Г.

РТ, г. Казань ул. Оренбургский тракт,
д. 8Д, помещ. 1007
Тел: (843) 206-51-73
E-mail: info@contrust.bz

CON TRUST

ОГРН 1151690036574
ИНН 1659158802
КПП 168401001

Унифицированная форма № 6-СС

Инвентарная карточка на вспомогательное (служебное) строение (сооружение)

КТП 10/0,4 кВ, мощностью 630 кВА

(наименование)

I. Общие сведения

Литера	Наименование	Год постройки	Год последнего капремонта	Протяженность, (длина), м	Ширина, (диаметр), м	Высота, (глубина), м	Площадь, кв.м	Площадь застройки, кв.м	Объем, куб.м
1	2	3	4	5	6	7	8	9	10
Г	КТП 10/0,4 кВ, мощностью 630 кВА	2014						8,8	

II. Исчисление площадей и объемов частей строения или сооружения

Наименование части строения или сооружения	Формулы для подсчета площадей по наружному обмеру	Площадь, кв.м	Высота, м	Объем, куб.м
1	2	3	4	5
КТП 10/0,4 кВ, мощностью 630 кВА	2,60*3,38	8,8	2,27	20

III. Описание конструктивных элементов строения или сооружения

№№ п.п.	Наименование конструктивного элемента	Техническое описание конструктивных элементов (материал, конструкция, отделка и прочее)	Описание технического состояния
1	2	3	4
1	Фундаменты	Бетонное основание	хорошее
2	Стены и перегородки	Металлические	хорошее
3	Перекрытия		
4	Крыша	металлическая	хорошее
5	Полы		
6	Проемы		
7	Отделочные работы		
8	Электроосвещение		
9	Прочие работы		
		Итого 0% износа	%

РТ, г. Казань ул. Оренбургский тракт,
д. 8Д, помещ. 1007
Тел: (843) 206-51-73
E-mail: info@contrust.bz

CON TRUST

ОГРН 1151690036574
ИНН 1659158802
КПП 168401001

(Оборотная сторона Унифицированной формы № 6-СС)

IV. Балансовая стоимость не предоставлена руб.

V. Определение процента физического износа

№№ п.п.	Наименование конструктивного элемента	Удельные веса	Ценностные коэффициенты	Уд. веса после применения коэффициента	Коэффициент завершенности	Факт. уд. веса с поправками	Факт. срок службы	Норм. срок службы	% износа
1	2	3	4	5	6	7	8	9	10
	Итого:	100	X						

VI. Определение инвентаризационной стоимости в ценах 1991 года (руб.)

Литера	Наименование объекта	№ сборника	№ таблицы	Единица измерения	Количество единиц	Стоимость единицы измерения	По правилам	стоимость единицы с поправками	восстановительная стоимость	% износа	Действительная стоимость

Отметки об обследовании

Дата обследования	Ф.И.О. Подпись исполнителя	Ф.И.О. Подпись проверяющего	Подпись начальника(печать)
30.09.2014г	Бирюдева Д.И.	Ахметзянов Р.А	Мотыгуллин Г.Г.

РТ, г. Казань ул. Оренбургский тракт,
д. 8Д, помещ. 1007
Тел: (843) 206-51-73
E-mail: info@contrust.bz

CON TRUST

ОГРН 1151690036574
ИНН 1659158802
КПП 168401001

Унифицированная форма № Т-1ТУ

Инвентарная карточка на сооружения (линии и сети передаточных устройств)

ВЛ-10 кВ, опора

(наименование)

1. Общие сведения

Код по класси-фикации	Наименование	Год ввода в эксплуатацию	Материал марка, диаметр сечение и т.п.	Направление (назначение) движения и т.п.	Протяженность (м) всего	Протяженность (м) в том числе: наземная	Протяженность (м) в том числе: подземная	Опоры, колонны материал	Опоры, колонны количество	Балансовая стоимость (руб.)	Инвентарный номер
1	2	3	4	5	6	7	8	9	10	11	12
I	Воздушная линия ВЛ-10 кВ	2014	алюминий, 1х95		35	35					
II	Опора	2014	железобетон					железобетон	1		
	Итого:				35,0	35,0					

РТ, г. Казань ул. Оренбургский тракт,
д. 8Д, помещ. 1007
Тел: (843) 206-51-73
E-mail: info@contrust.bz

CON TRUST

ОГРН 1151690036574
ИНН 1659158802
КПП 168401001

(Оборотная сторона Унифицированной формы № Т-1(У))

II. Определение инвентаризационной стоимости объектов в ценах 1991 года (руб.)

№ сборника	№ таблицы	Единица измерения	Количество единиц	Стоимость единицы измерения	Поправки			Стоимость единицы с поправками	восстановительная стоимость	износ, %	действительная стоимость
3	4	5	6	7	8	9	10	11	12	13	14

Перечень документов, приложенных к карточке

№ п.п.	Наименование	Дата составления	Масштаб	К-во листов	Примечание
1	2	3	4	5	6

Отметки об обследованиях

Дата обследования	Ф.И.О Подпись исполнителя	Ф.И.О Подпись проверяющего	Подпись начальника(печать)
30.09.2014г	Бирюшева Д.И	Ахметзянов Р.А.	Мотыгуллин Г.Г.

РТ, г. Казань ул. Оренбургский тракт,
д. 8Д, помещ. 1007
Тел: (843) 206-51-73
E-mail: info@contrust.bz

CON TRUST

ОГРН 1151690036574
ИНН 1659158802
КПП 168401001

РТ, г. Казань ул. Оренбургский тракт,
д. 8Д, помещ. 1007
Тел: (843) 206-51-73
E-mail: info@contrust.bz

CON TRUST

ОГРН 1151690036574
ИНН 1659158802
КПП 168401001

Общество с ограниченной ответственностью
Управляющая компания "АК БАРС КАПИТАЛ"
Республика Татарстан, г. Казань, ул. Меридианная, 1А
тел.: +7 (843) 518-66-77, www.akbars-capital.ru
ИНН 1435126890 КПП 165701001

Чикләнгән җаваплылык җәмгыяте
Идарә итүчә "АК БАРС КАПИТАЛ"
Татарстан Республикасы, Казан, Меридианная, 1А
тел.: +7 (843) 518-66-77, www.akbars-capital.ru
ИНН 1435126890 КПП 165701001

Ак Барс
Капитал

исх. № 01/03103-03
«03» марта 2026 г.

Директору ООО «КонТраст»
Калимуллину Ф.М.

Уважаемый Фанис Маликович!

ООО УК «Ак Барс Капитал» Д.У. ЗПИФ рентный «Ак Барс-Горизонт» является правообладателем объектов недвижимого имущества: наружный газопровод высокого давления для газоснабжения Всероссийского детского центра «Волжский Артек», кадастровый номер: 16:24:050801:2135, назначение: нежилое, производственное (промышленное) сооружение, расположенное по адресу: Республика Татарстан, Лаишевский муниципальный район, с/п Никольское, д Новая Поляна.

Настоящим сообщаем, что объекты оценки:

- Наружный газопровод высокого давления для газоснабжения Всероссийского детского центра «Волжский Артек», кадастровый номер: 16:24:050801:2135 не эксплуатируется в течение нескольких лет и по состоянию на 07.03.2026 г. не законсервирован должным образом. С учетом этого, указанное имущество имеет высокую степень износа, для дальнейшей эксплуатации необходима полная реконструкция.
- Сооружение производственного назначения ВЛ-10 кВ с установкой опоры и КТП 10/0.4 кВ, кадастровый номер: 16:24:050801:2396 требует замены основных узлов, элементов. С учетом этого, указанное имущество имеет высокую степень износа, для дальнейшей эксплуатации необходим капитальный ремонт.

Просим учесть данную информацию при оценке справедливой стоимости вышеуказанного имущества.

ООО УК «АК БАРС КАПИТАЛ»
ДУ ЗПИФ рентный «АК БАРС – Горизонт»
Генеральный директор **Гайзатуллин Р.Р.**

Исп.
Фархутдинова Р.Р.
garifullina@akbars-capital.ru
(843)524-77-18 вн. 115